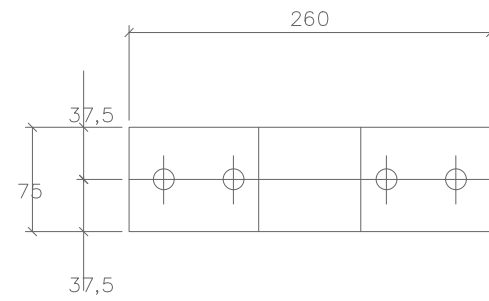
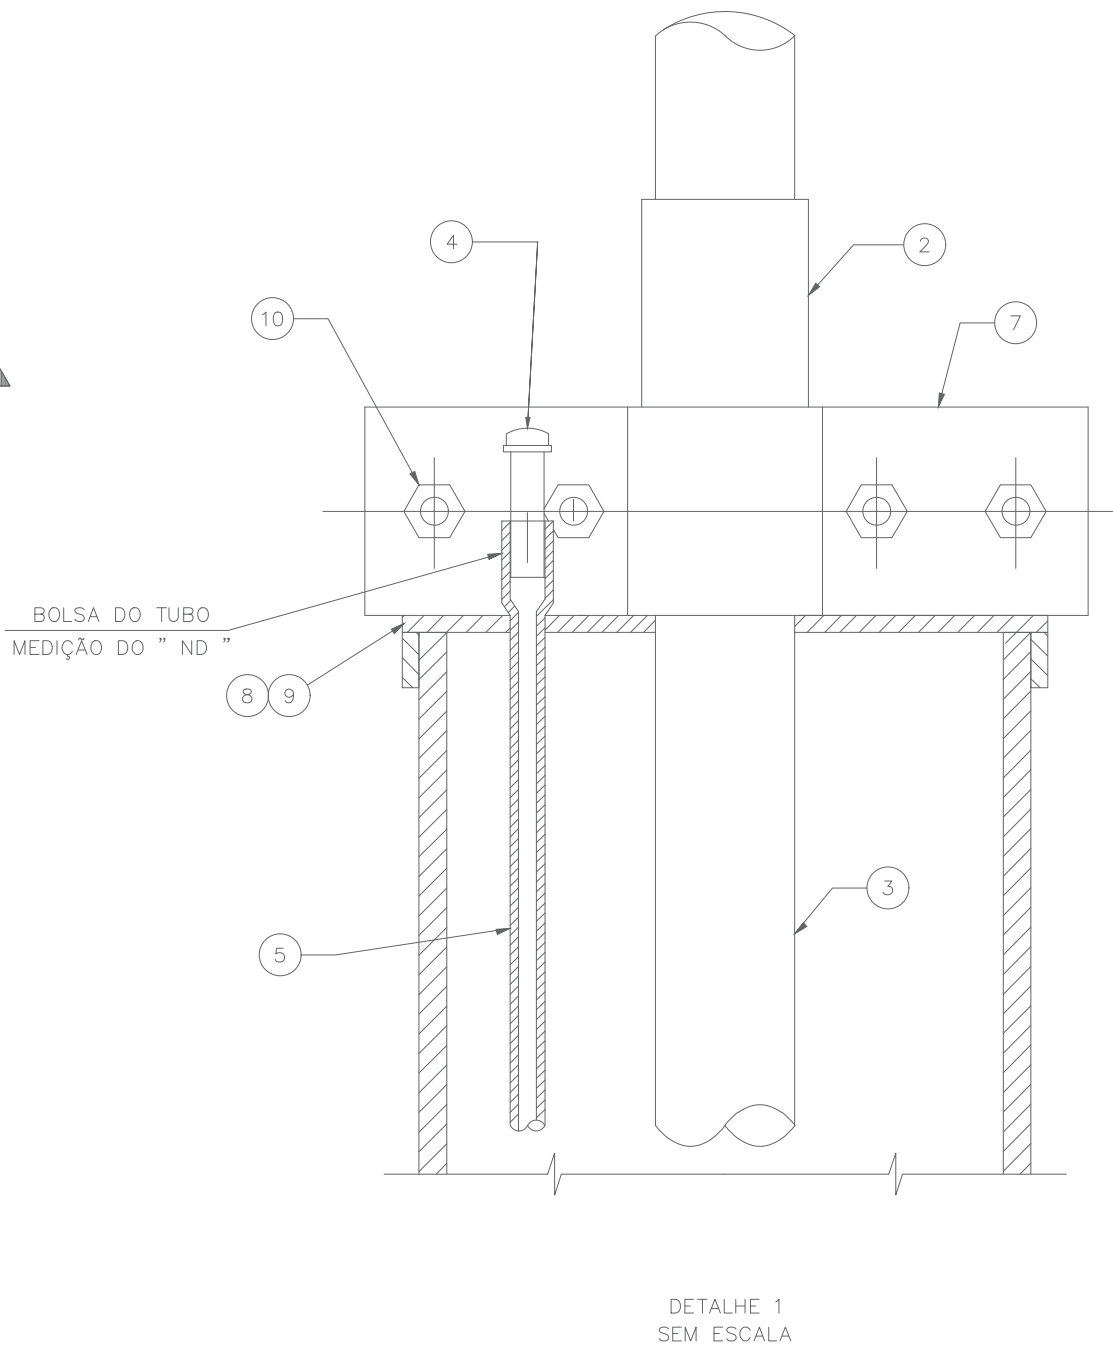
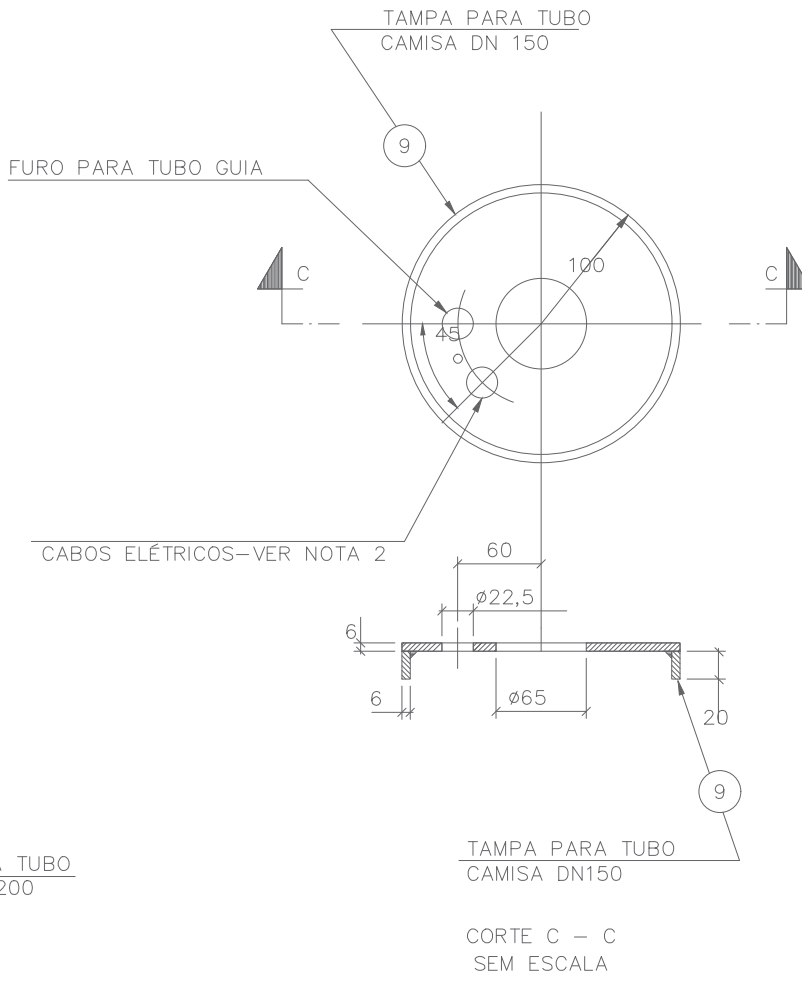
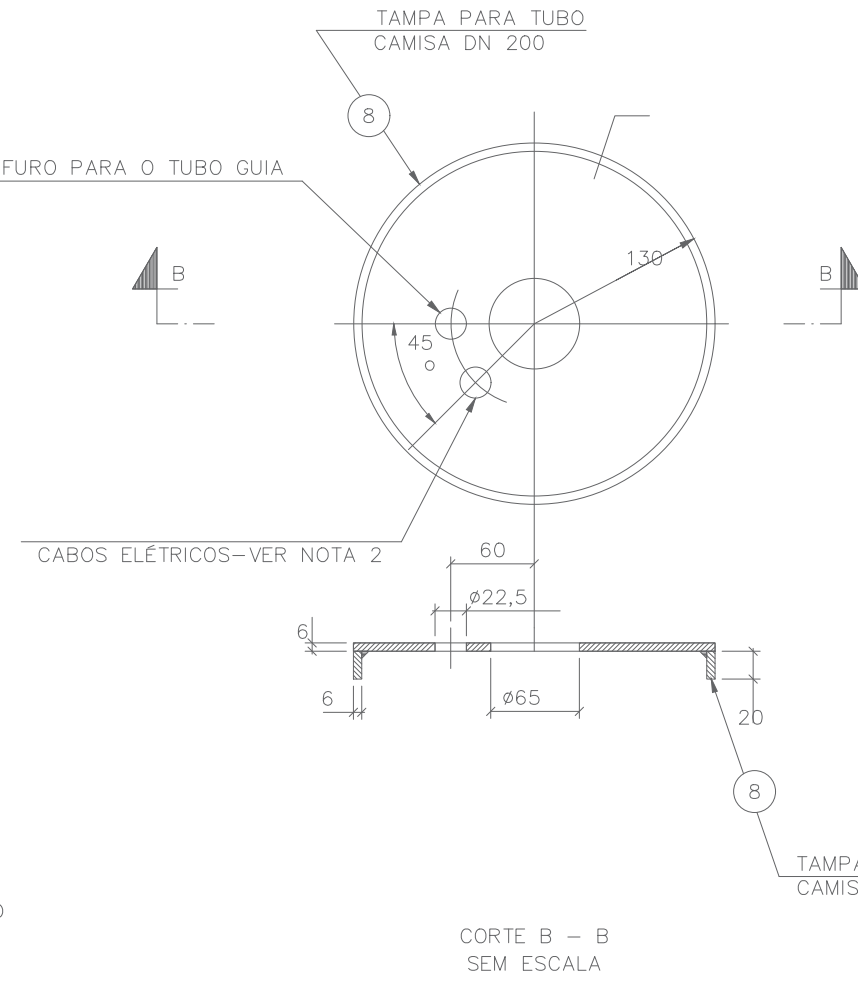
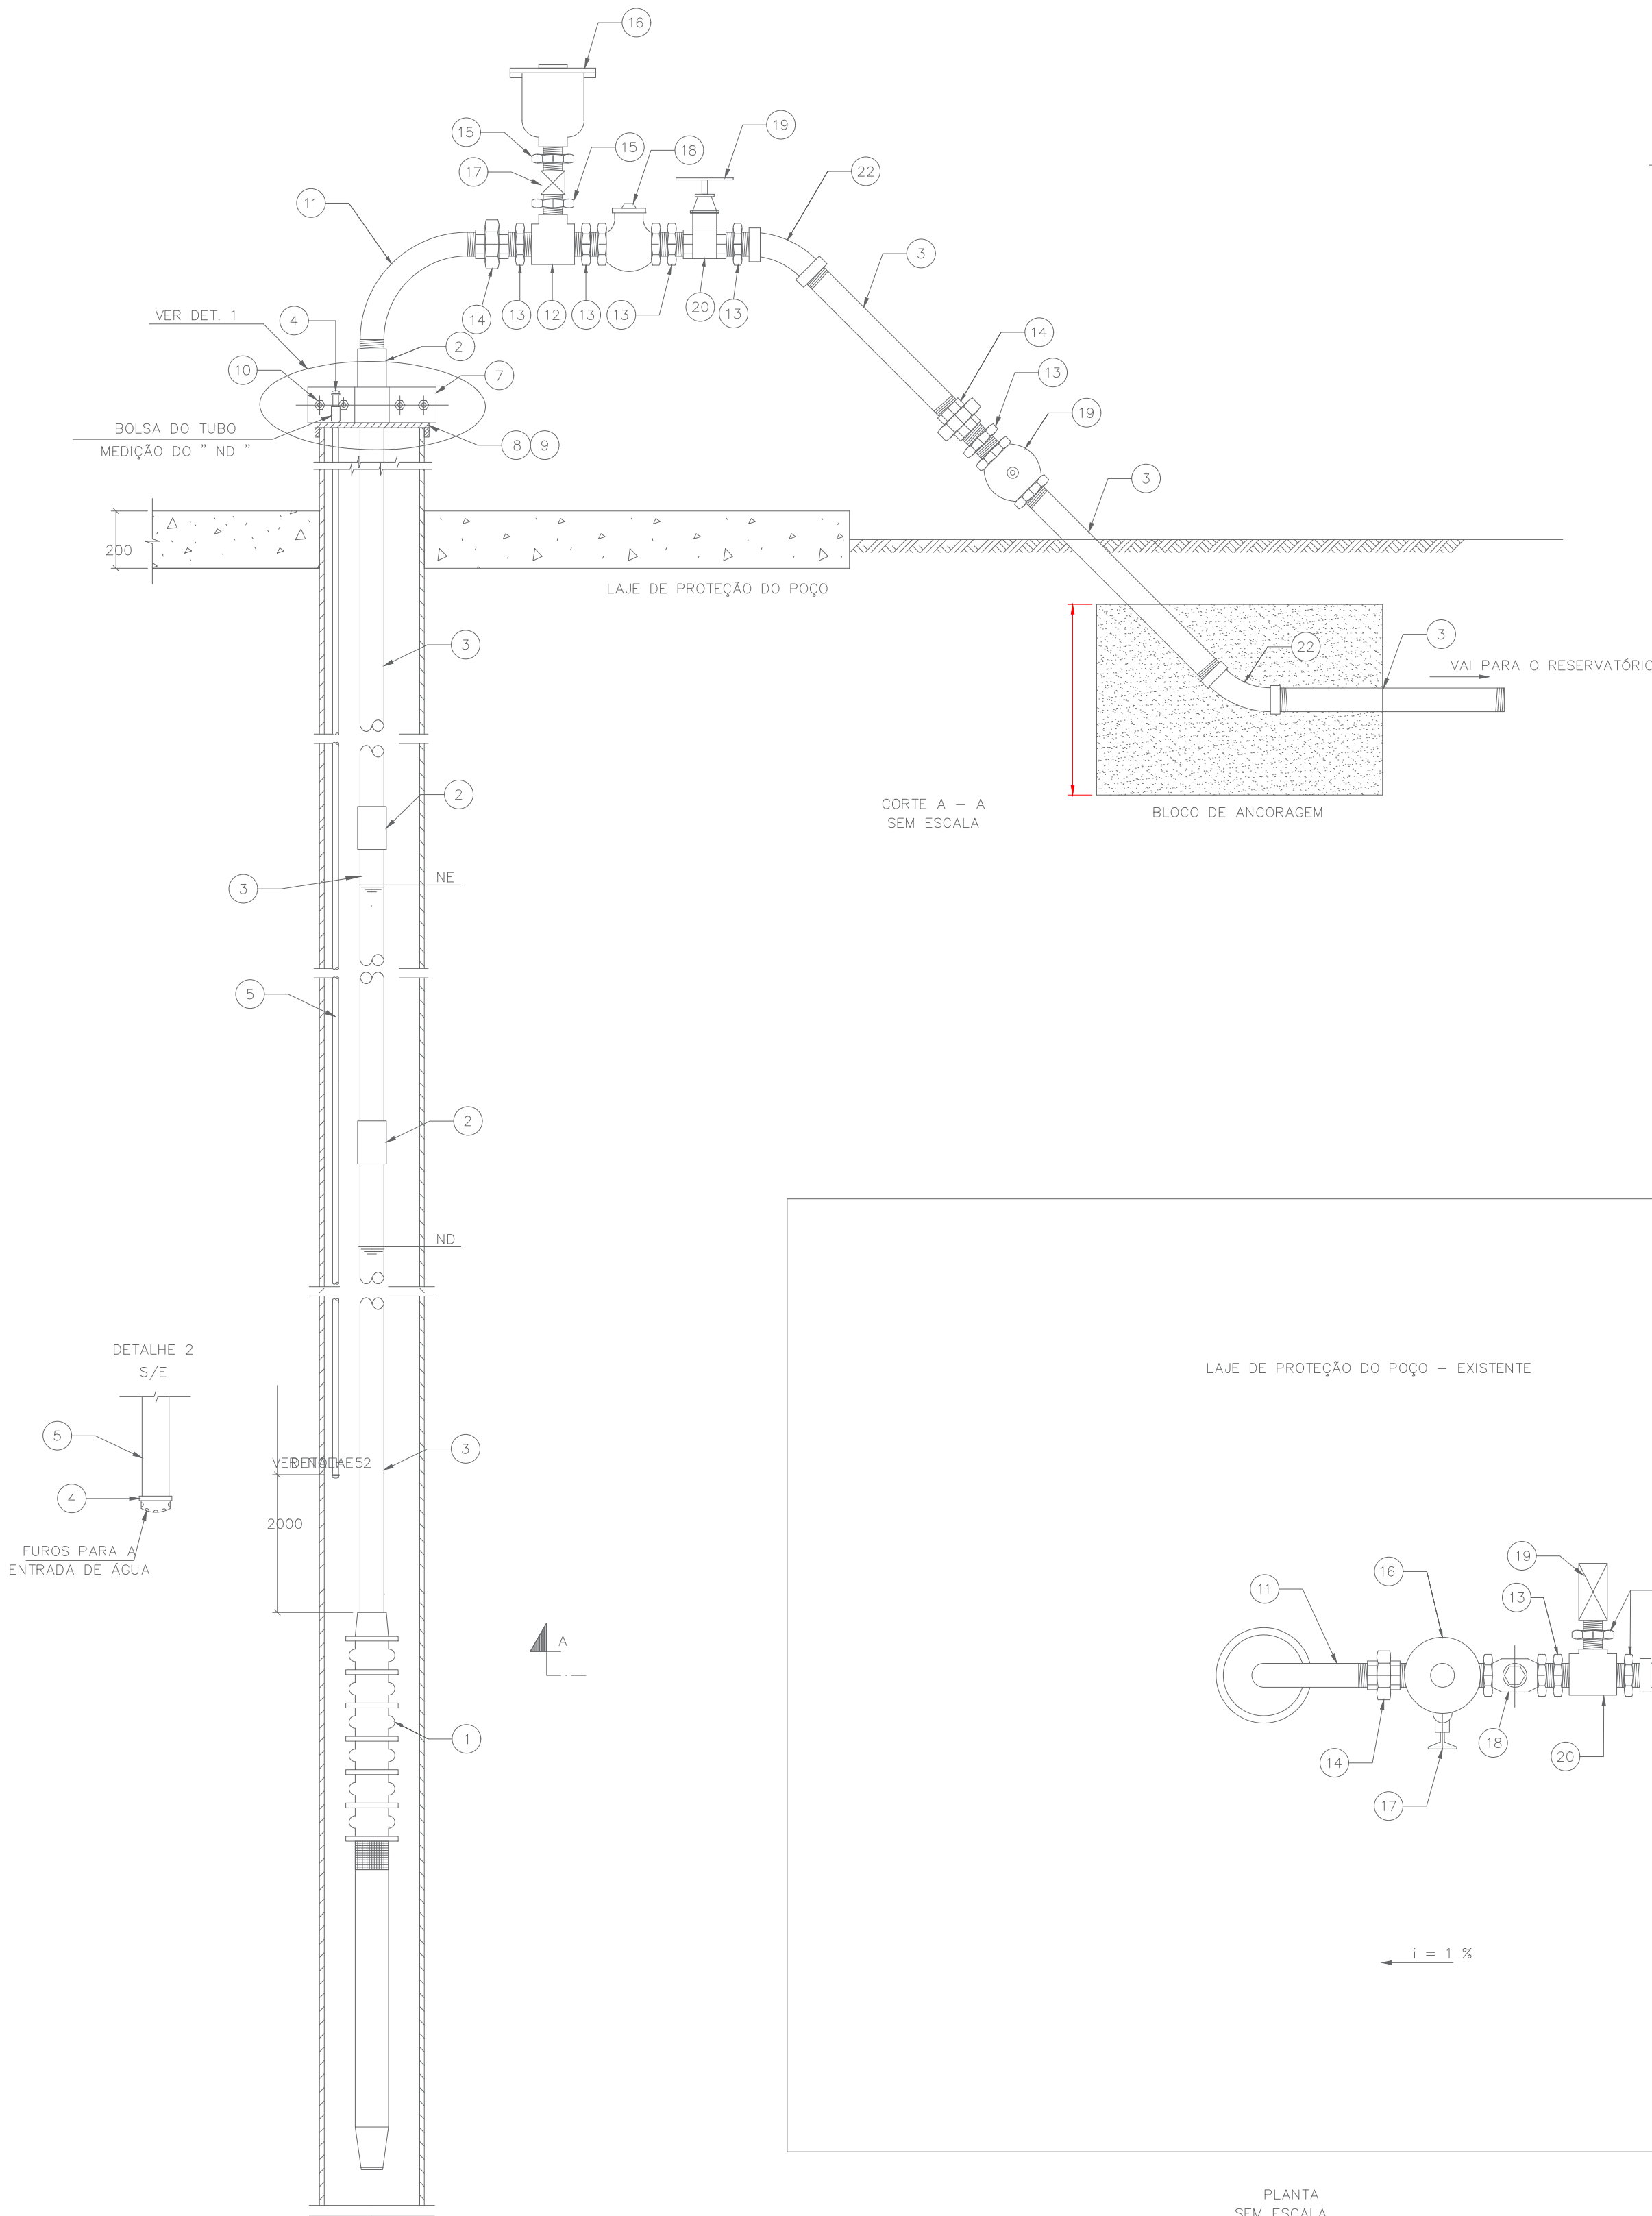


NOTAS

1 - DIMENSÕES EM mm EXCETO ONDE INDICADO.

2 - O FURO NA TAMPA DO POÇO PARA A PASSAGEM DOS CABOS ELÉTRICOS DEVE SER DE ACORDO COM O CABO ESPECIFICADO.

3 - O CRIVO DA BOMBA DEVE SER POSICIONADO A PELO MENOS 10 METROS ABAIXO DO NÍVEL DINÂMICO, SENDO QUE NÃO DEVE COINCIDIR COM O FILTRO OU FENDAS DE ENTRADA DE ÁGUA DO POÇO.

4 - O BLOCO DE ANCORAGEM SERÁ EM CONCRETO ESTRUTURAL FCK >= 20,0 MPa SEM ARMAÇÃO.

5 - A EXTREMIDADE INFERIOR DO TUBO PARA A MEDIÇÃO DE NÍVEL DEVE ESTAR 2 METROS ACIMA DO CONJUNTO MOTOBOMBA.

6 - PARA A MONTAGEM DOS TUBOS DO EDUTOR E CONEXÕES, AS ROSCAS DEVERÃO SER LIMPAS COM ESCOVA DE AÇO E DEVERÁ SER APLICADA OITO VOLTAS DE FITA VEDA ROSCA COBRINDO A EXTENSÃO A SER ROSCADA.



PERFURAÇÃO DE POÇO ARTESIANO

CONTEÚDO : INSTALAÇÃO DE POÇO PROFUNDO

PROPRIETÁRIO : SERVIÇO AUTÔNOMO DE ÁGUA E ESGOTO - SAAE
- DE BRÁS PIRES/MG - CNPJ: 55.784.752/0001-82

MUNICÍPIO : BRÁS PIRES - MG ESTADO : MG

DATA : 23/10/2025 ESCALA : INDICADA DESENHO : DRM

RES. TEC. : SAAE FOLHA : 02/02

DRM ENGENHARIA E MEIO AMBIENTE - 75910