


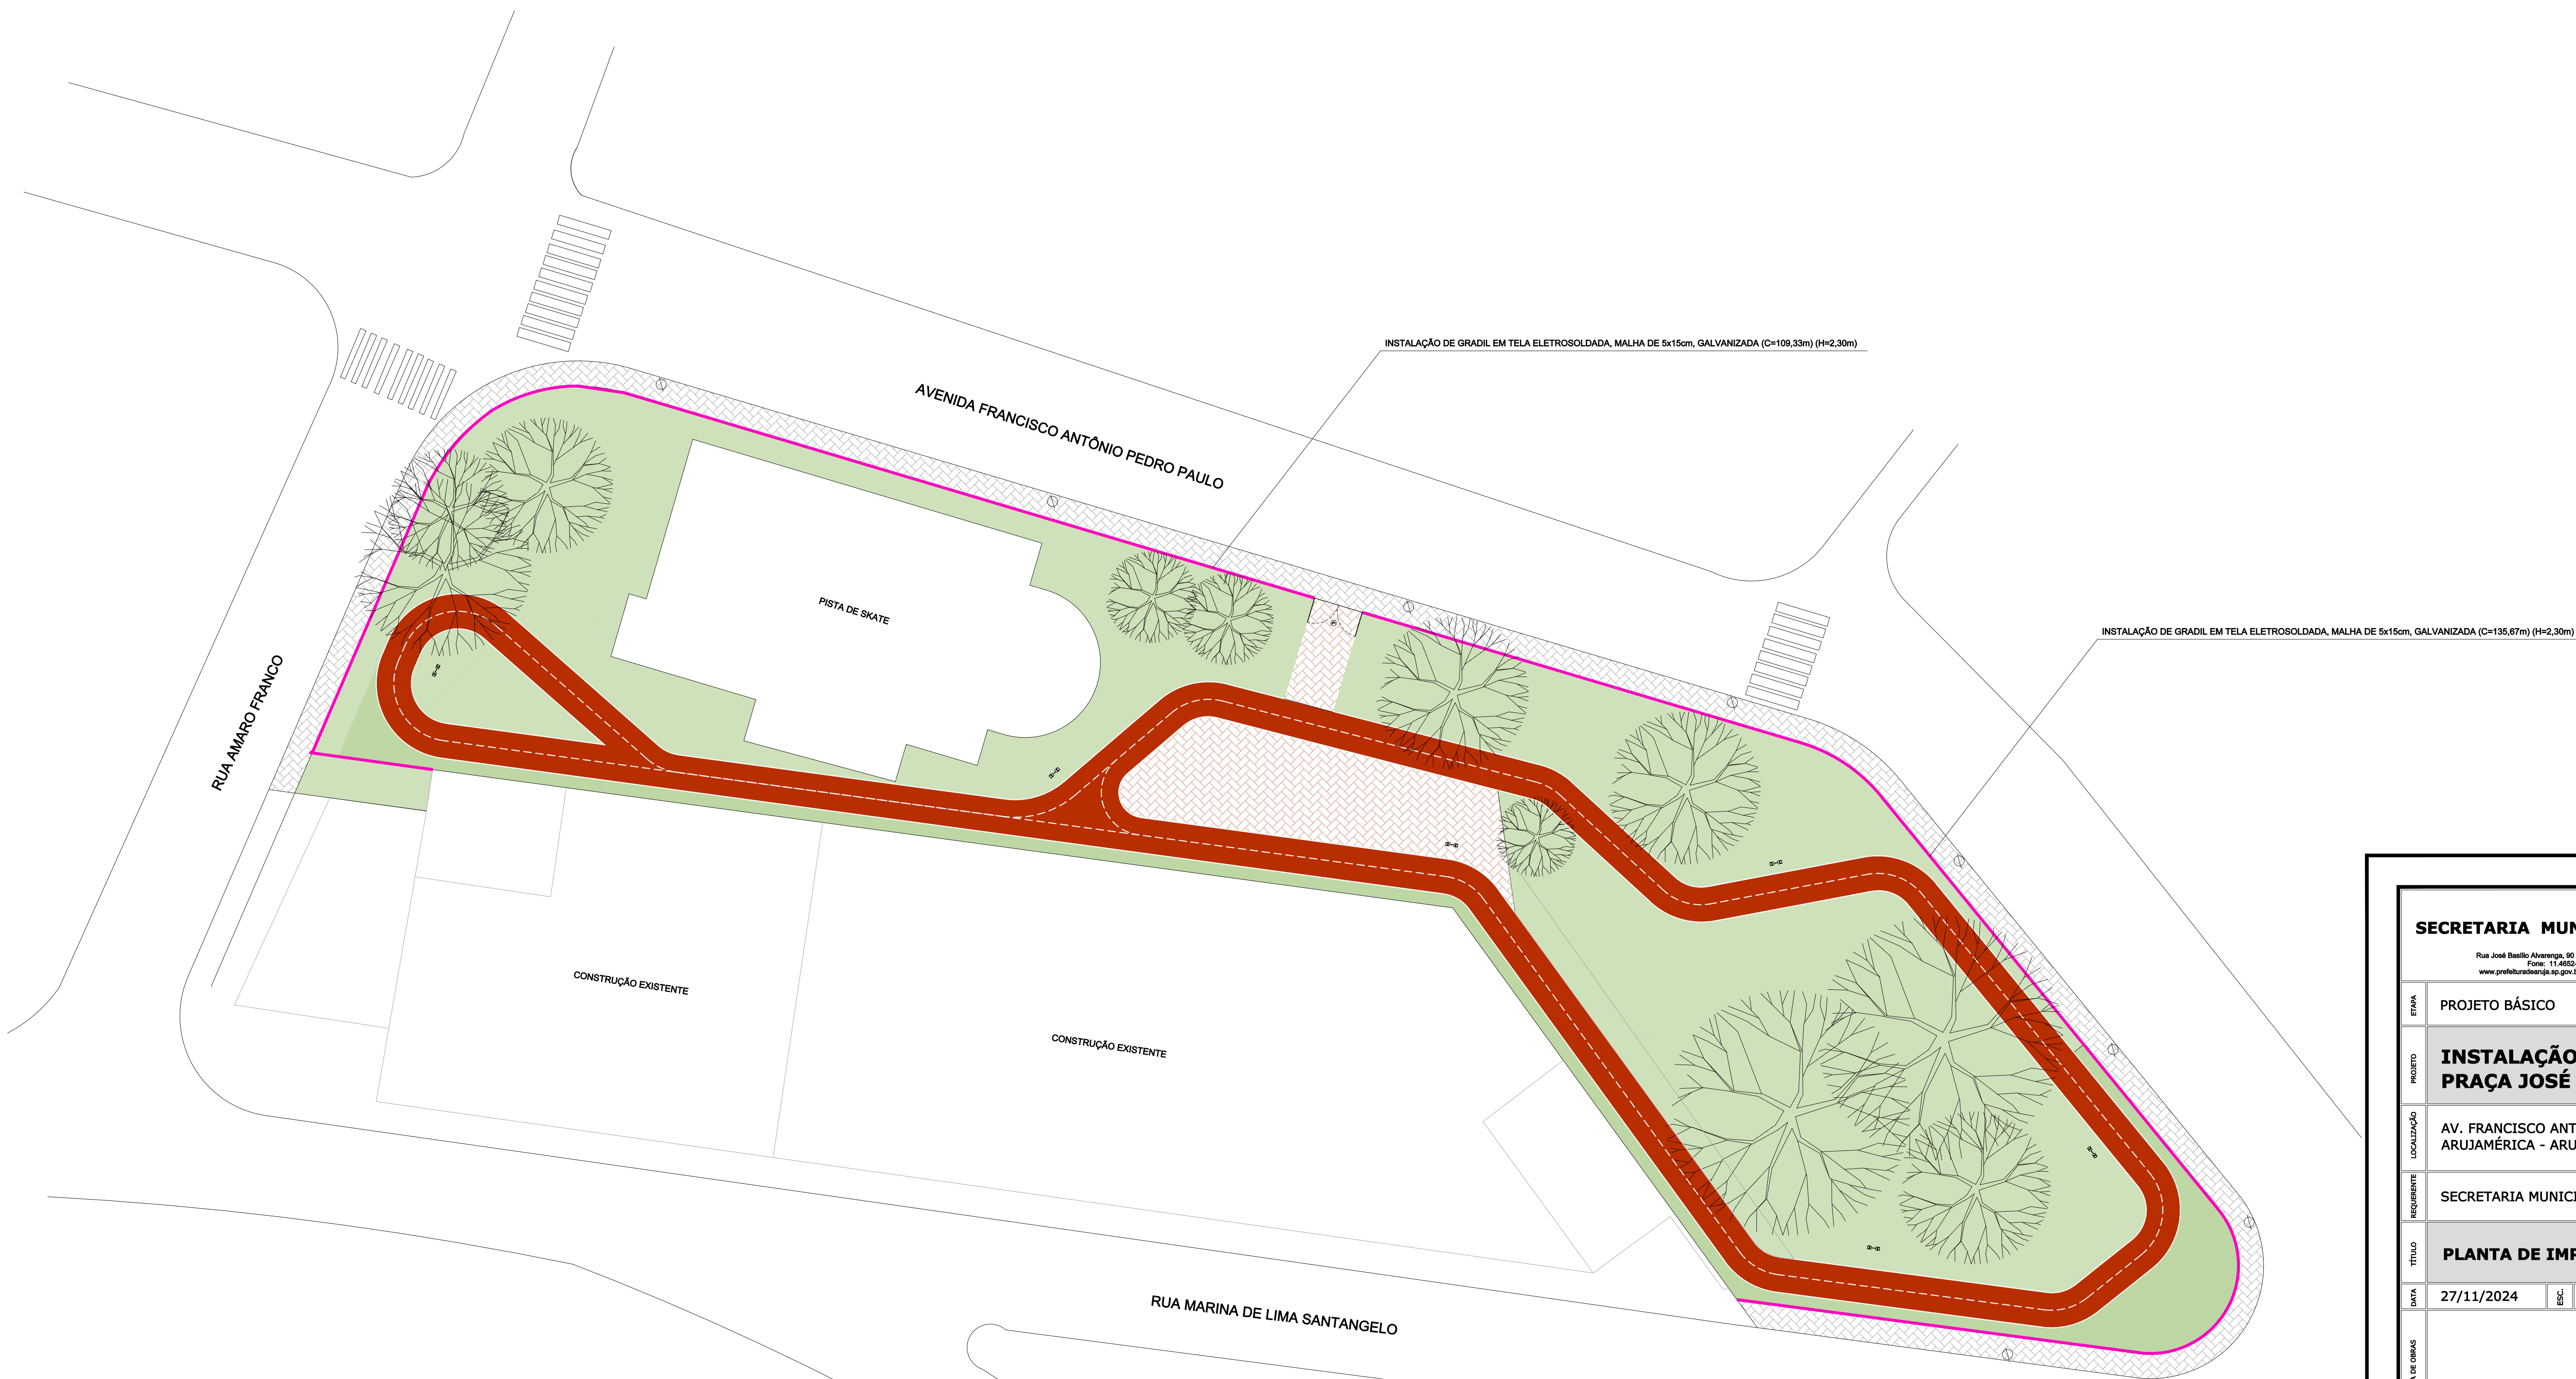

PLANTA DE IMPLANTAÇÃO
ESCALA 1:250

LEGENDA

- INSTALAÇÃO DE GRADIL EM TELA ELETROSOLDADA, MALHA DE 5 x 15cm, GALVANIZADA (C=245,00m) (H=2,30m)
- PI — INSTALAÇÃO DE PORTÃO DE ABRIR EM GRADIL ELETROFUNDIDO, MALHA 5 X 15 CM, 4,00x2,30m

SECRETARIA MUNICIPAL DE OBRAS

Rua José Basílio Abreu, 90 - Vila Flora Regina, Arujá - São Paulo
Fone: 11 4892-4023 / 4788-5000
www.prefeituraarujá.sp.gov.br | e-mail: secretaria@arujá.sp.gov.br



PREFEITURA DE ARUJÁ

PROJETO BÁSICO

INSTALAÇÃO DE GRADIL
PRAÇA JOSÉ FERREIRA NETO

AV. FRANCISCO ANTONIO PEDRO PAULO
ARUJAMÉRICA - ARUJÁ - SP

FOLHA
01 | 01

SECRETARIA MUNICIPAL DE OBRAS

PLANTA DE IMPLANTAÇÃO

DATA: 27/11/2024 ESC: 1:250 COTA: 0,00m SMO 112 REV: R00

VICENTE NASSER DO PRADO
Secretário Municipal de Obras

ENG. DÉBORA FABRO VALENÇO LOUREIRO
Gestora de Programa

ENG. BRENO EDUARDO TENÓRIO SILVA
Engenheiro Civil

ARQ. GABRIELA ITO CARDOSO DE MORAES
Arquiteta e Urbanista
Responsável pelo Projeto Arquitetônico

ARQ. LARISSA VIANA SAVINI
Arquiteta e Urbanista

OBSERVAÇÕES