



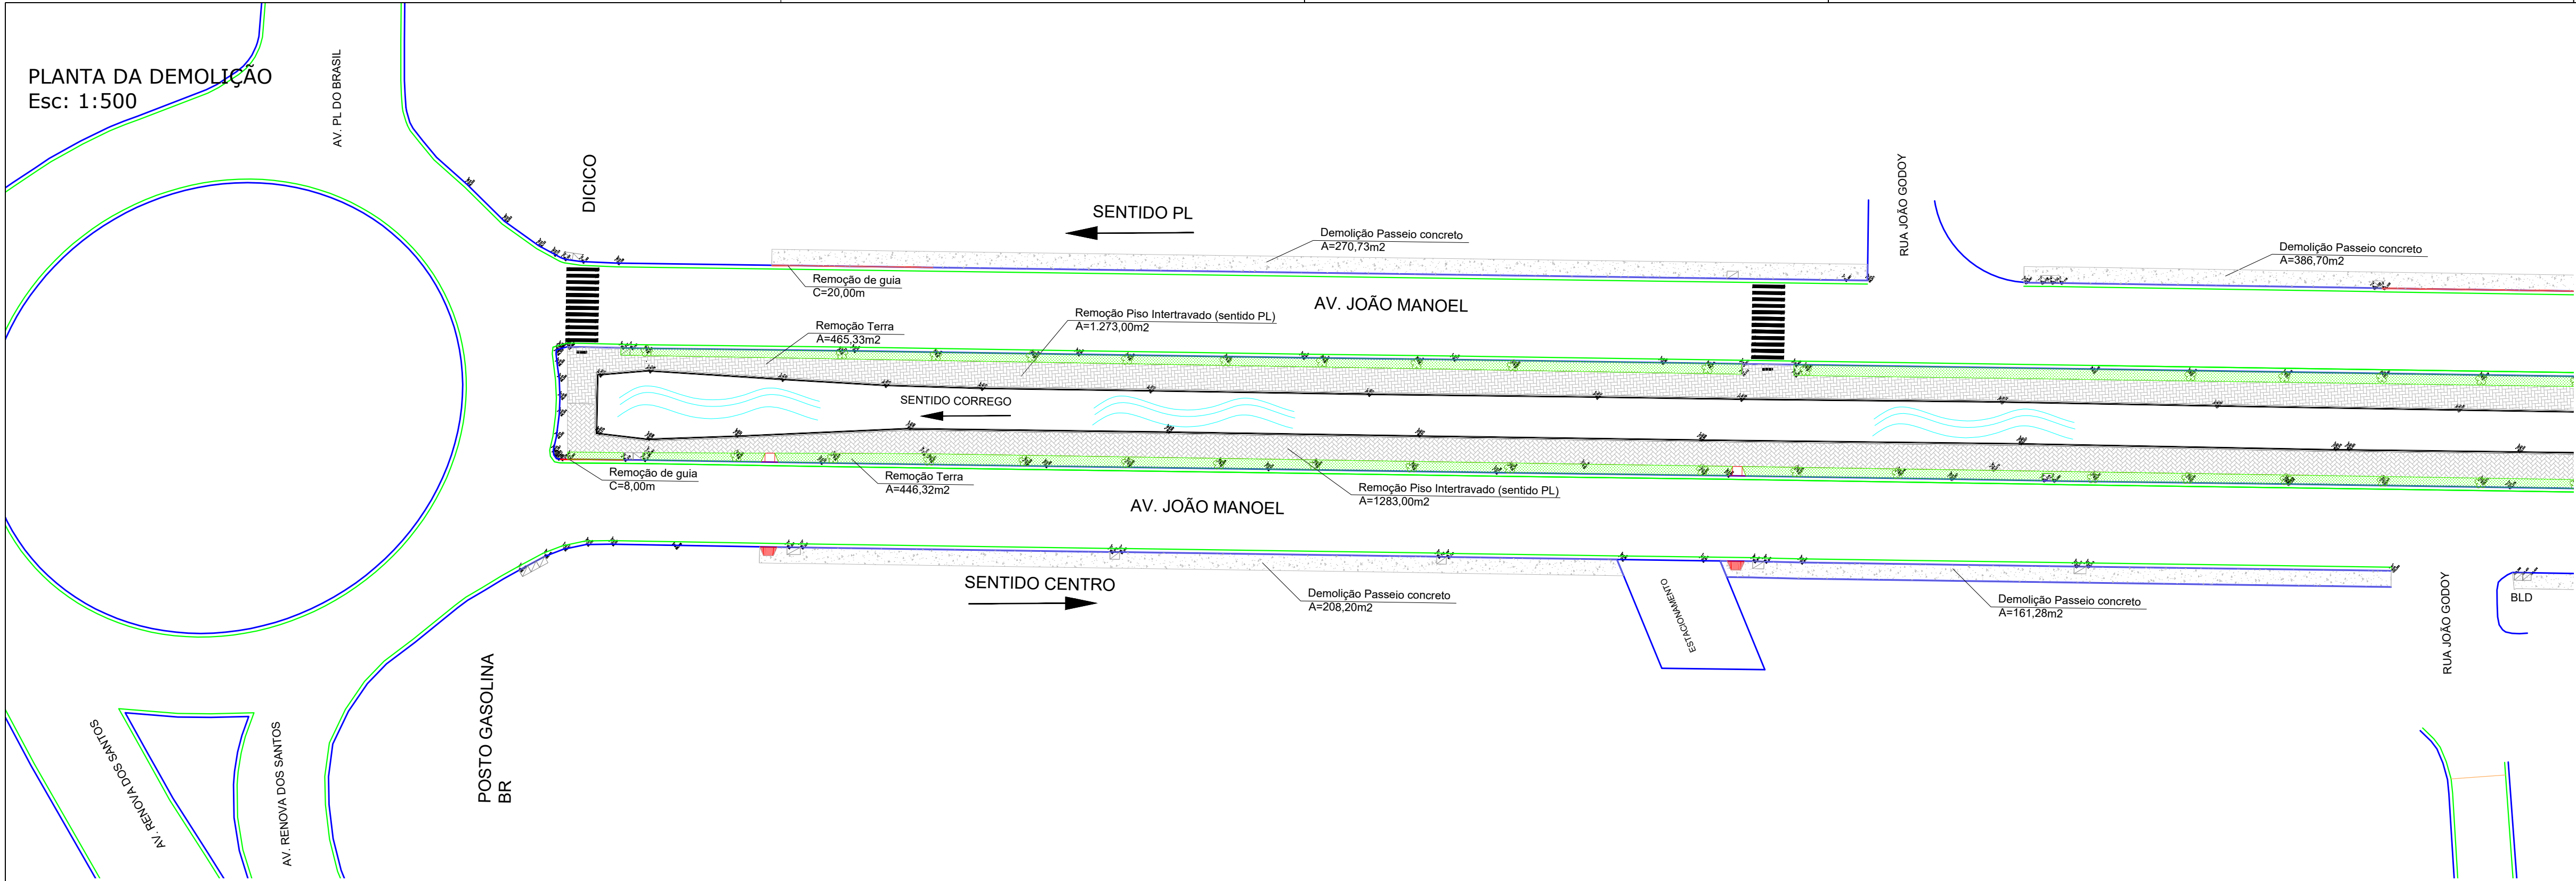


- LEGENDA:
- GUIA E SARJETA EXISTENTE
 - REMOÇÃO GUIA
 - REMOÇÃO DE GUIA E SARJETA
 - REMOÇÃO DE PISO INTERTRAVADO
 - DEMOLIÇÃO DE PASSEIO

ÍTEM	DESCRIÇÃO DOS SERVIÇOS	UN	QUANT	QTD. TOTAL
①	REMOÇÃO DE INTERTRAVADO	m2	1273,00+1283,00	2566,00
②	REMOÇÃO DE GUIA	m	174,00	174,00
③	DEMOLIÇÃO DE SARJETA	m	153,00	153,00
④	REMOÇÃO DE PINTURA GRADIL EXISTENTE	m2	938,40	938,40
⑤	DEMOLIÇÃO PASSEIO DE CONCRETO	m3	52,59+61,54	114,13

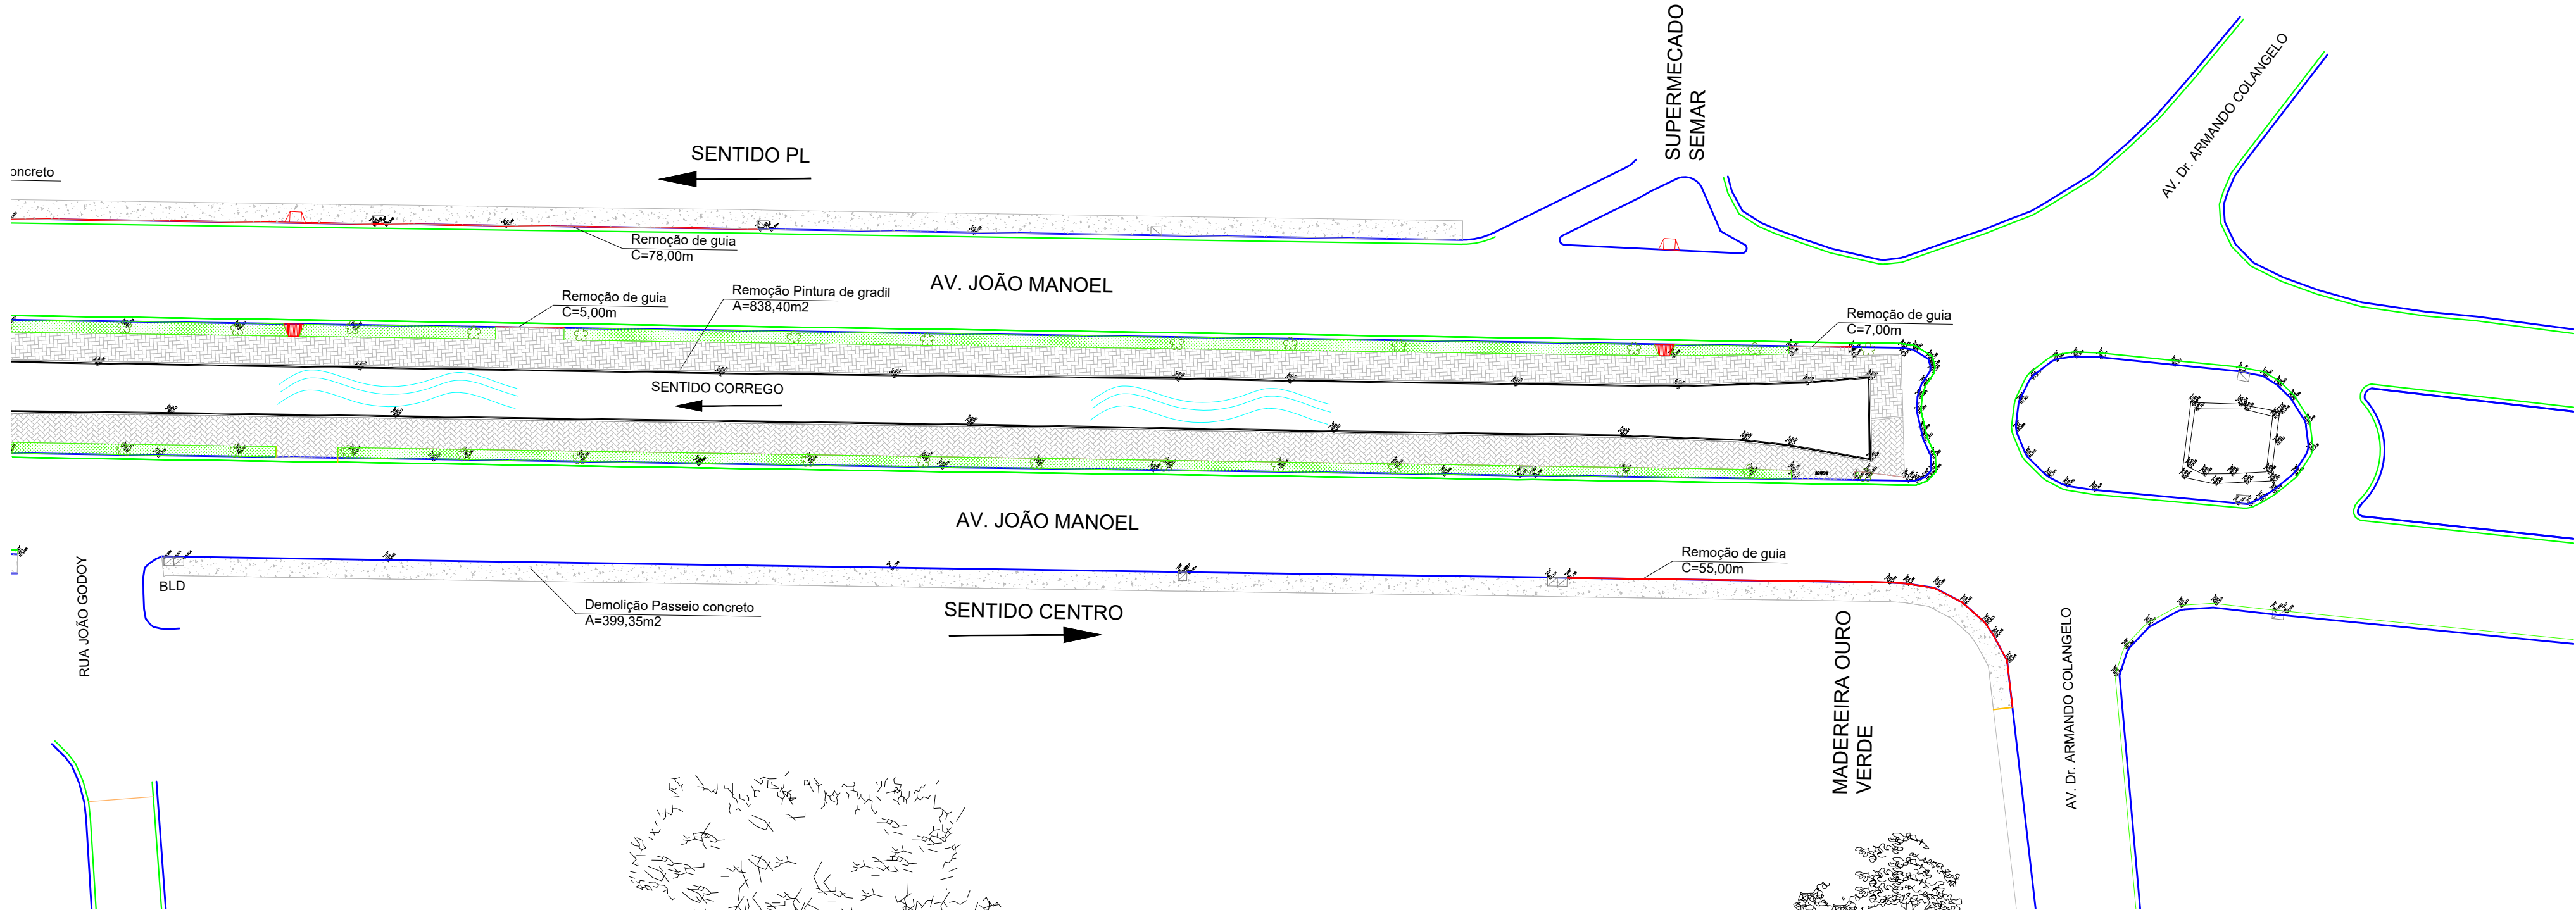

ELEVAÇÃO
S/escala

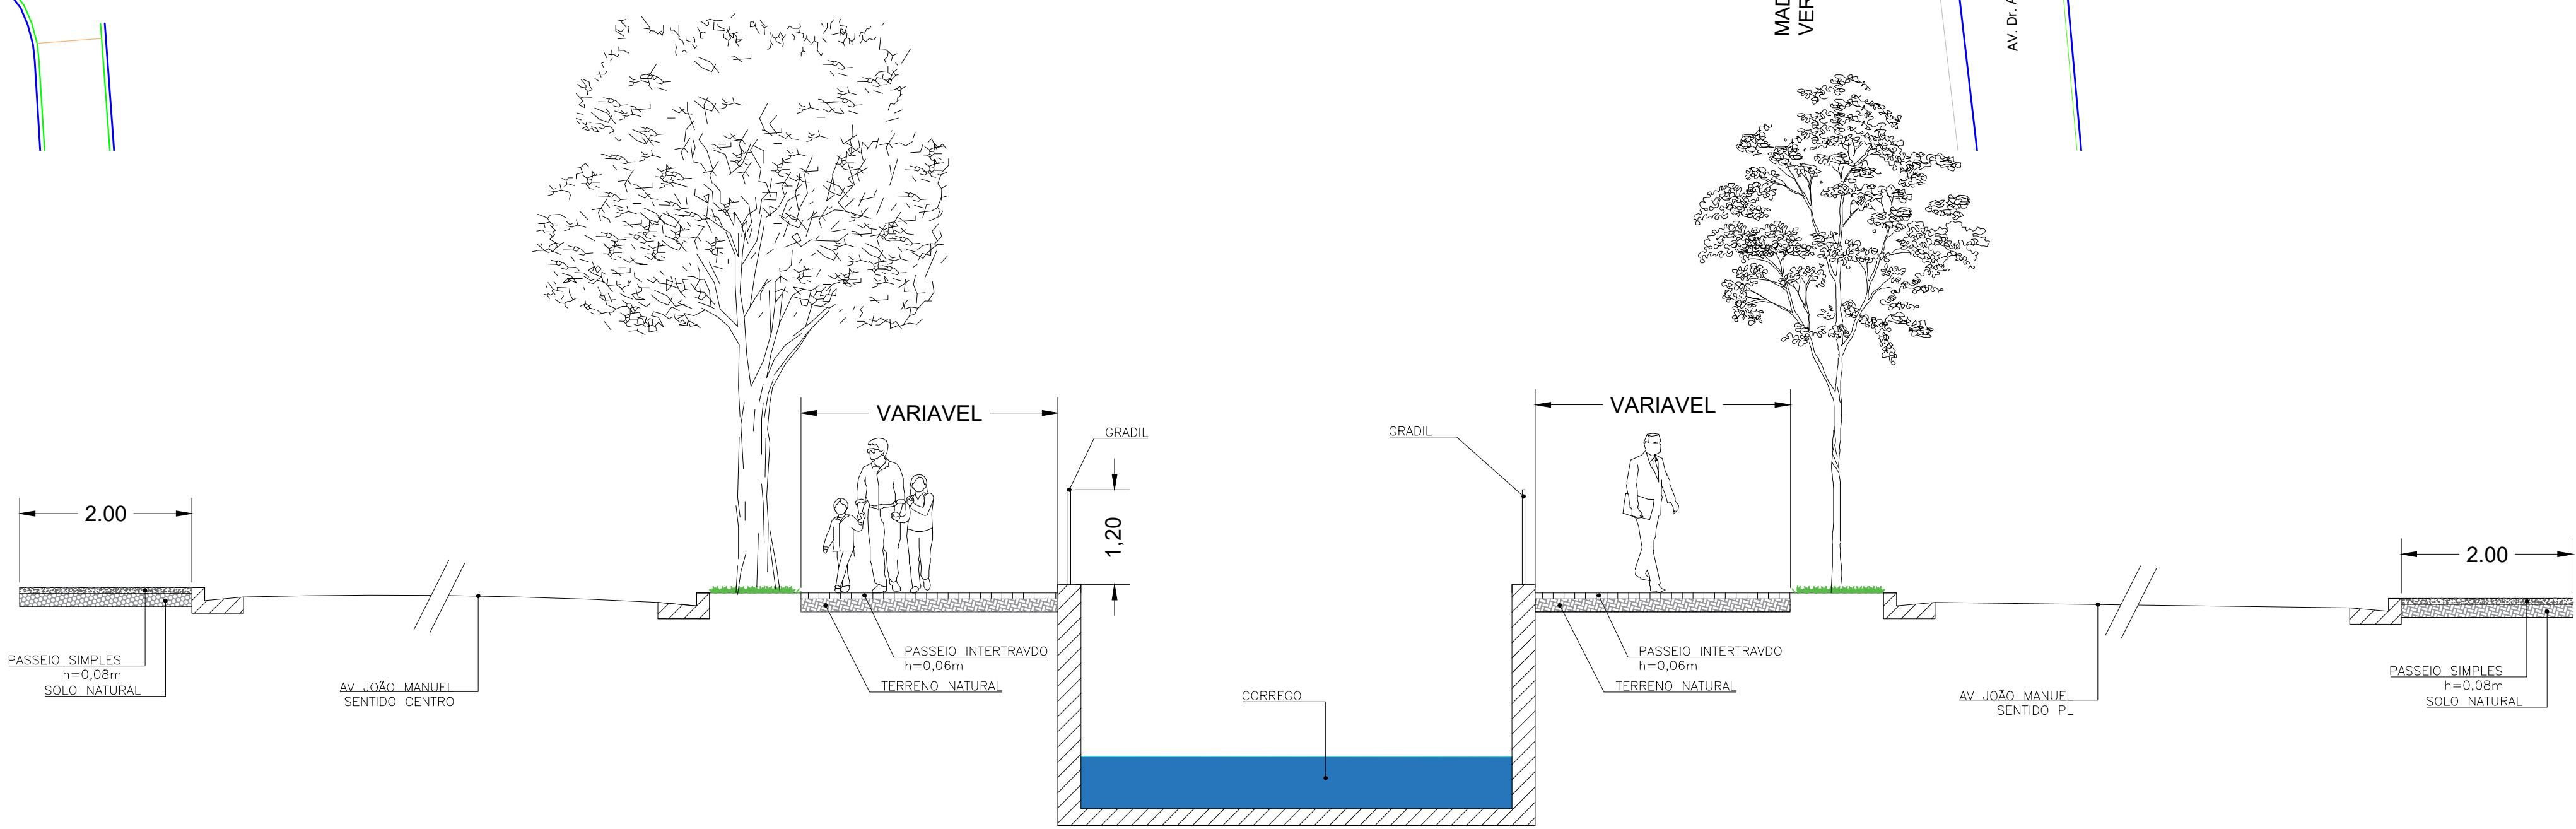

SECRETARIA MUNICIPAL DE SERVIÇOS

Rua José Basílio Alvaranga, 80 - Vila Flora Regina, Arujá - São Paulo
Fone: 11 4662-4325 / 4788-6000
www.prefeitura.de.aruja.sp.gov.br | obras.secretaria@aruja.sp.gov.br

PREFEITURA DE ARUJÁ

ETAPA

PROJETO BÁSICO

PROJETO

PROJETO DE EXECUÇÃO DE PASSEIO CONCRETO

LOCALIZAÇÃO

Avenida João Manuel,
Jardim Vitória - Arujá, São Paulo - SP
Inscrição Municipal Zoneamento Loteamento

FOLHA

01 | 02

REQUERENTE

SECRETARIA MUNICIPAL DE SERVIÇOS

TÍTULO

PLANTA DA DEMOLIÇÃO

DATA

24/01/2024

ESC

1/500

REV.

R00

EQUIPE TÉCNICA - SECRETARIA DE OBRAS

Caio Luiz Leopoldino Oliveira
CREA Nº 5069927185
Engenheiro Civil

OBSERVAÇÕES