


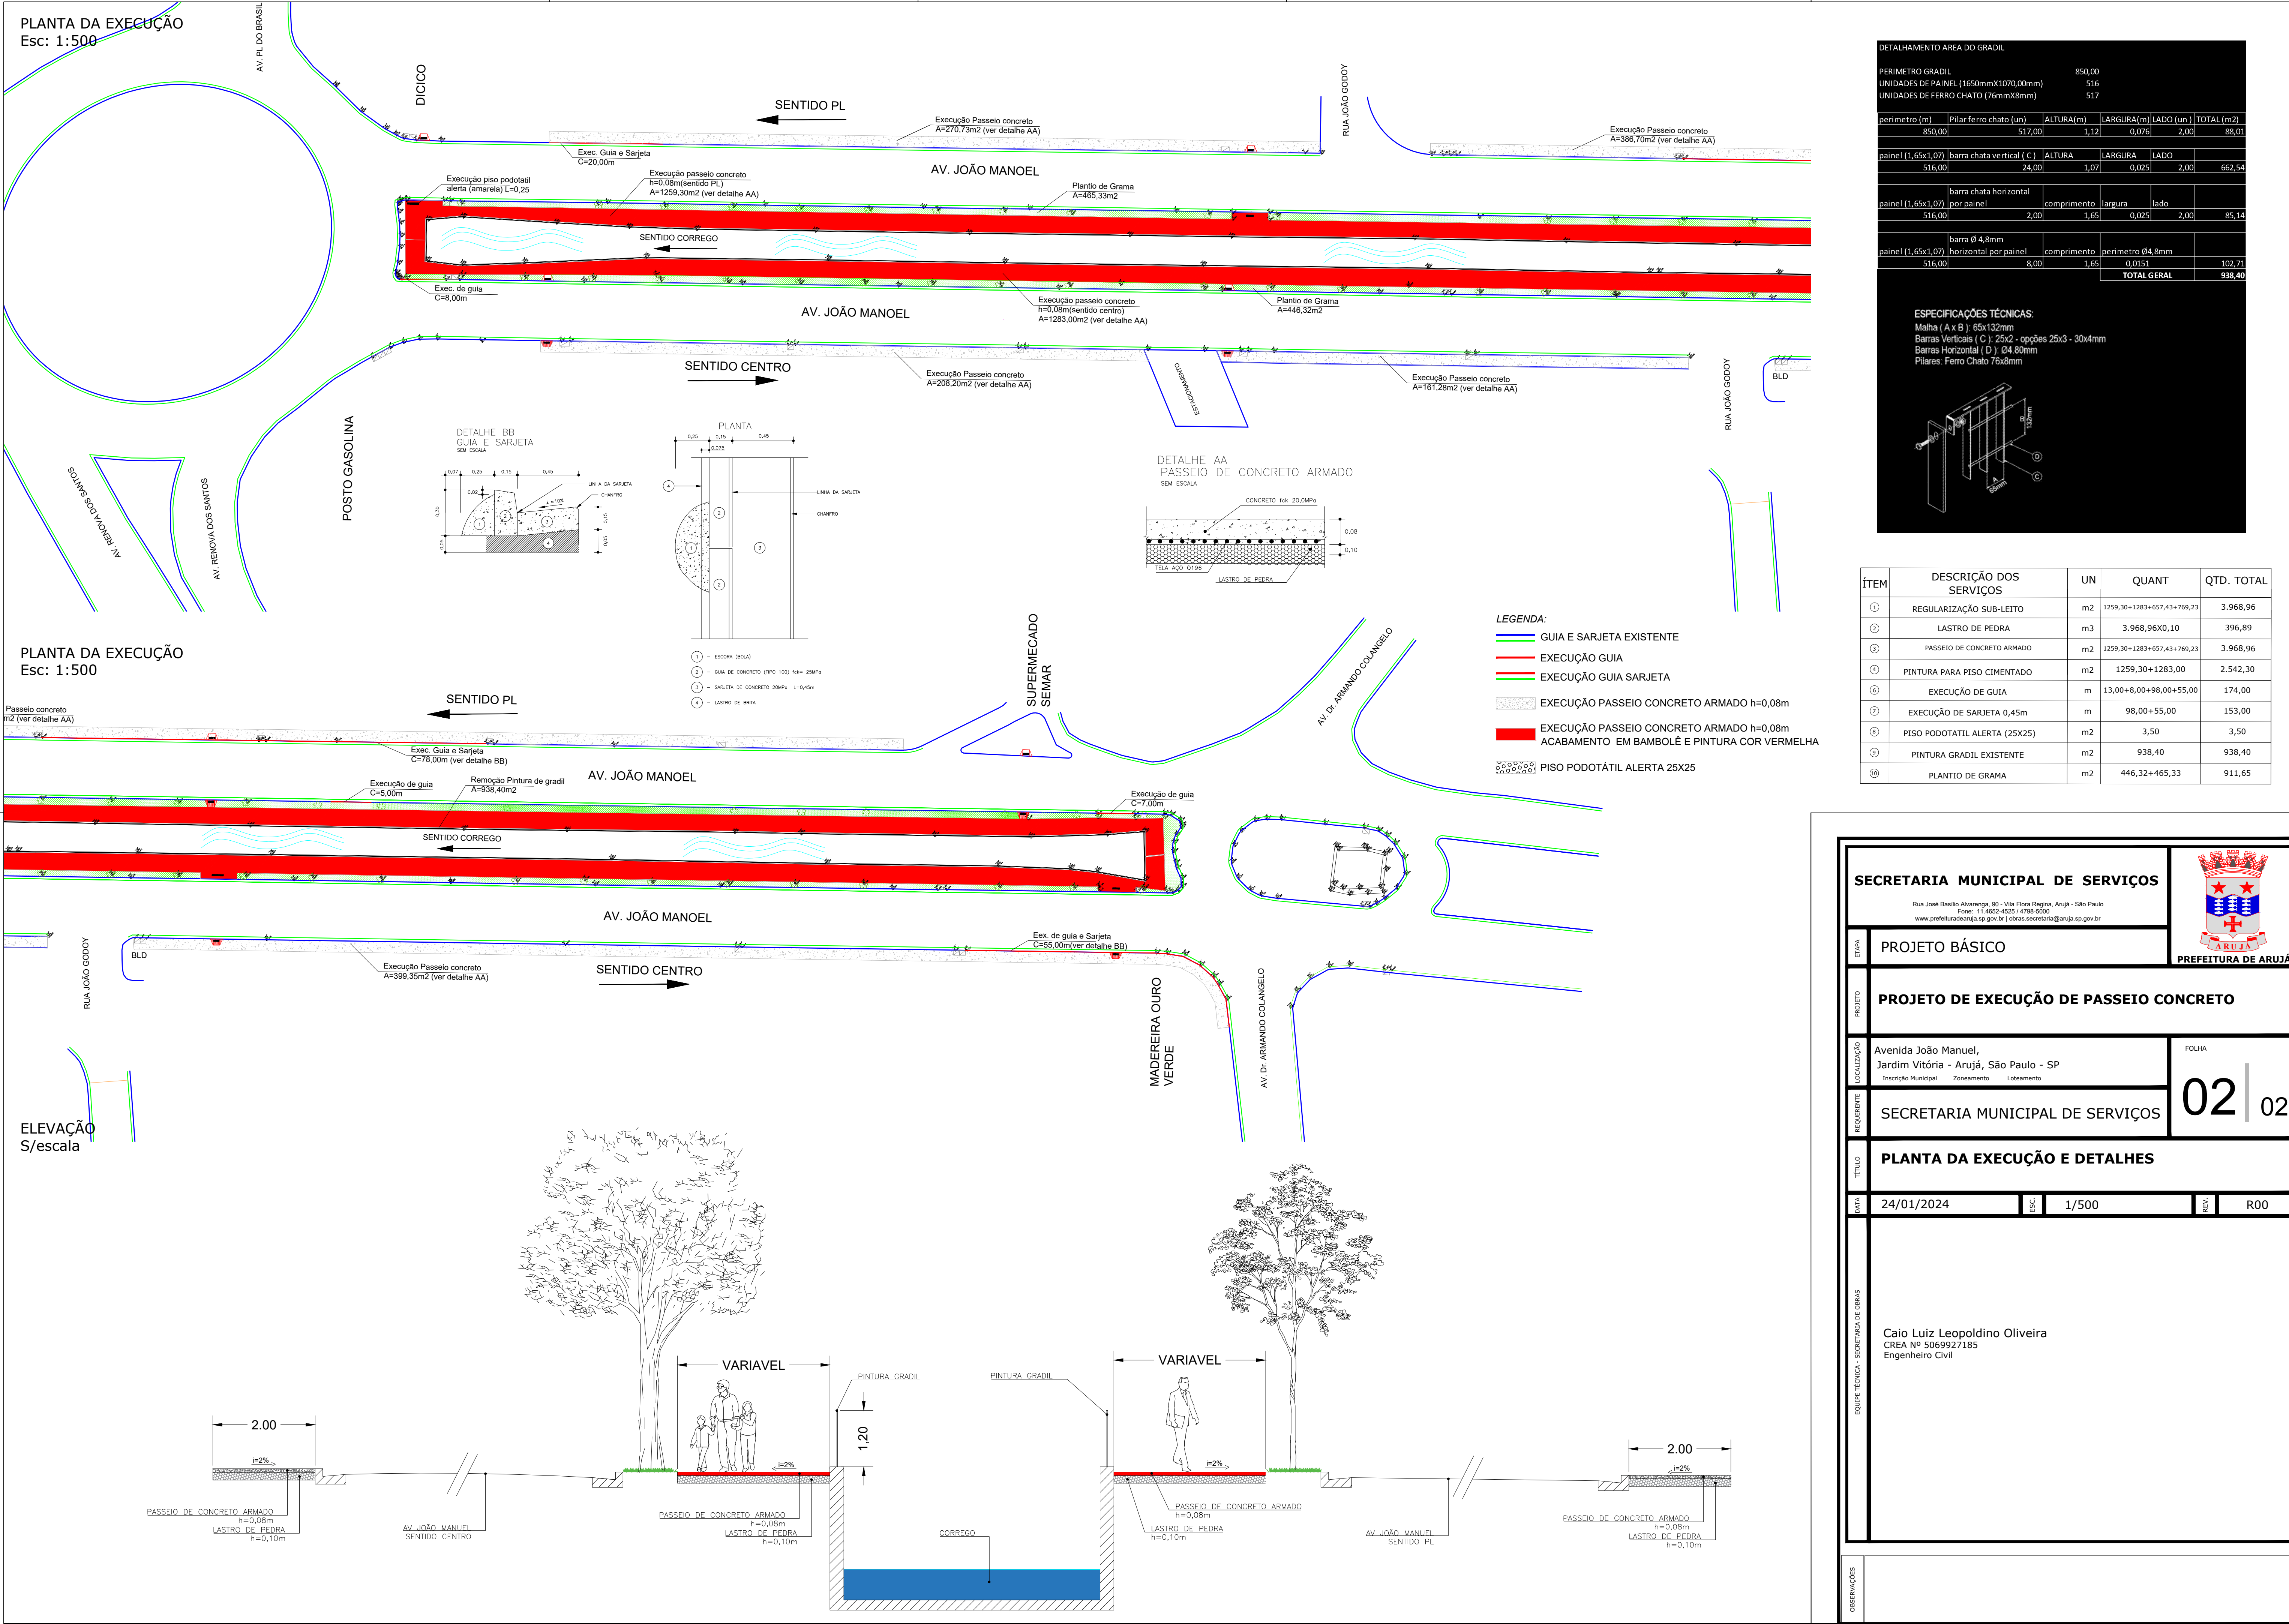

SECRETARIA MUNICIPAL DE SERVIÇOS

Rua José Basílio Alvaranga, 80 - Vila Flora Regina, Arujá - São Paulo
Fone: 11 4662-4525 / 4788-6000
www.prefeitura.dearuja.sp.gov.br | obras.secretaria@aruja.sp.gov.br

PREFEITURA DE ARUJÁ

ARUJÁ

ETAPA

PROJETO BÁSICO

PROJETO

PROJETO DE EXECUÇÃO DE PASSEIO CONCRETO

LOCALIZAÇÃO

Avenida João Manuel,
Jardim Vitória - Arujá, São Paulo - SP
Inscrição Municipal Zoneamento Loteamento

FOLHA

02 | 02

REQUERENTE

SECRETARIA MUNICIPAL DE SERVIÇOS

TÍTULO

PLANTA DA EXECUÇÃO E DETALHES

DATA

24/01/2024

ESC

1/500

REV.

R00

EQUIPE TÉCNICA - SECRETARIA DE OBRAS

Caio Luiz Leopoldino Oliveira
CREA Nº 5069927185
Engenheiro Civil

OBSERVAÇÕES