


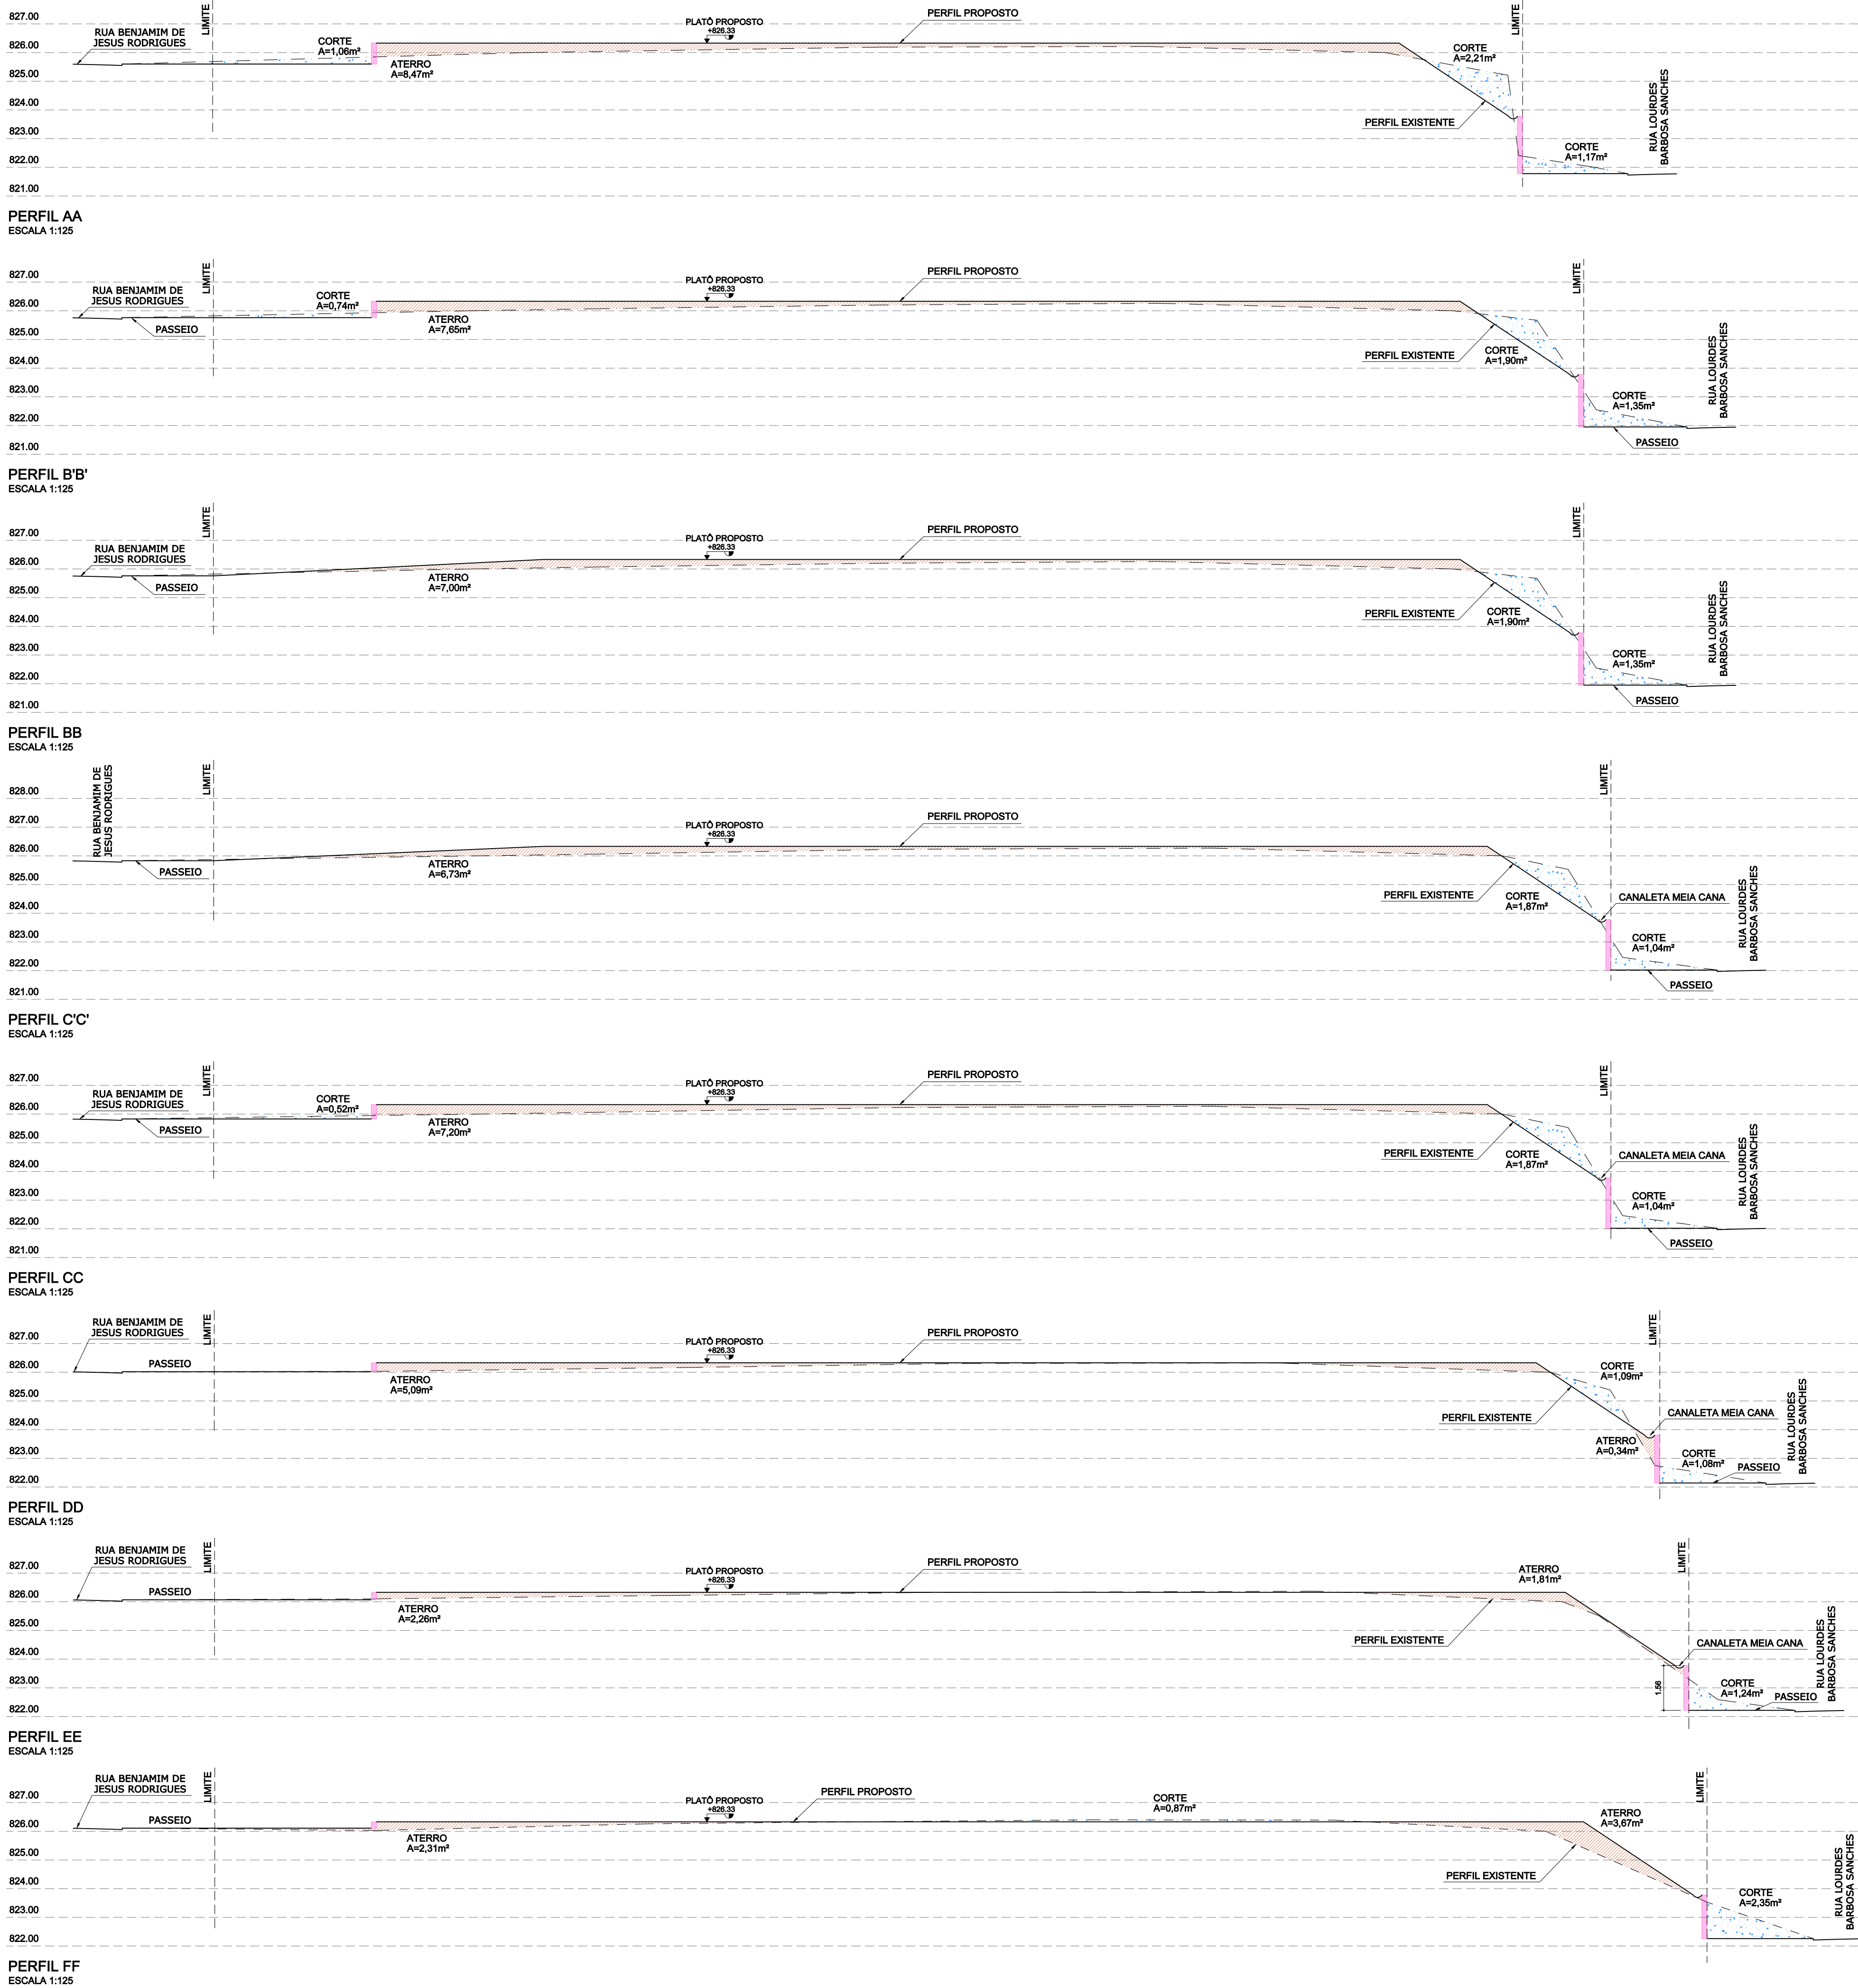


VOLUME DE TERRA			
TRECHO	DISTÂNCIA (m)	CORTE	ATERRO
0 - AA	TRECHO 1 DISTÂNCIA 9,30m	(0 + 4,44)2 2,22 x 9,30= 20,85m²	(0 + 8,47)2 4,24 x 9,30= 39,43m²
	AA - BB'	(4,44 + 3,98)2 4,22 x 10,00= 42,20m²	(8,47 + 7,65)2 8,06 x 10,00= 80,60m²
BB - CC'	TRECHO 3 DISTÂNCIA 4,45m	(3,25 + 2,91)2 3,08 x 4,45= 13,71m²	(7,00 + 6,73)2 6,87 x 4,45= 30,67m²
	CC - DD	(3,43 + 2,17)2 2,80 x 5,00= 22,40m²	(7,20 + 5,43)2 6,32 x 5,00= 50,56m²
DD - EE	TRECHO 5 DISTÂNCIA 4,75m	(2,17 + 1,24)2 1,71 x 4,75= 8,12m²	(5,08 + 4,07)2 4,58 x 4,75= 21,76m²
	EE - FF	(1,24 + 3,22)2 2,23 x 3,00= 6,69m²	(4,07 + 5,88)2 5,03 x 3,00= 15,09m²
0 - G'G'	TRECHO 7 DISTÂNCIA 5,90m	(0 + 1,94)2 0,92 x 5,90= 5,06m²	(0 + 0,12)2 0,06 x 5,90= 0,33m²
	GG - H'H'	(1,99 + 2,66)2 2,33 x 6,70= 15,61m²	(0,63 + 0,42)2 0,53 x 6,70= 3,55m²
HH - II	TRECHO 9 DISTÂNCIA 13,00m	(3,55 + 2,65)2 3,10 x 13,00= 40,30m²	(0,32 + 0)2 0,16 x 13,00= 2,08m²
	II - JJ	(2,85 + 0,71)2 1,83 x 13,00= 23,84m²	
JJ - 0	TRECHO 11 DISTÂNCIA 13,70m	(0,71 + 0)2 0,36 x 13,70= 4,93m²	
	TOTAL	201,51m²	243,97m²

LEGENDA


- CORTE
- ATERRO
- MUROMURETA DE ARRIMO

NOTAS GERAIS
ÁREA DE IMPLANTAÇÃO: 2.215,58m²
ÁREA DE CONSTRUÇÃO: 775,55m²

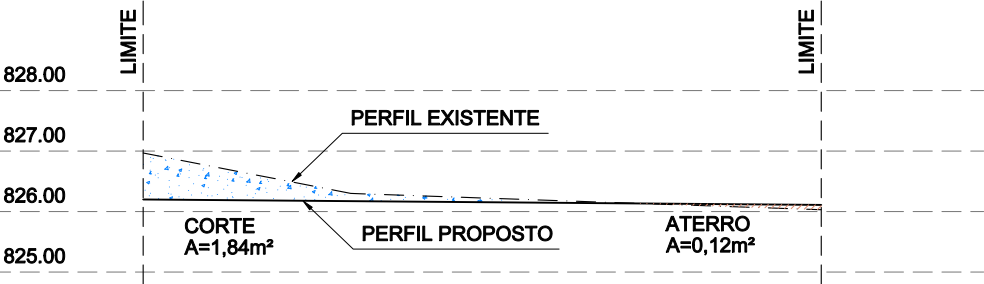


PERFIL G'G'

ESCALA 1:125

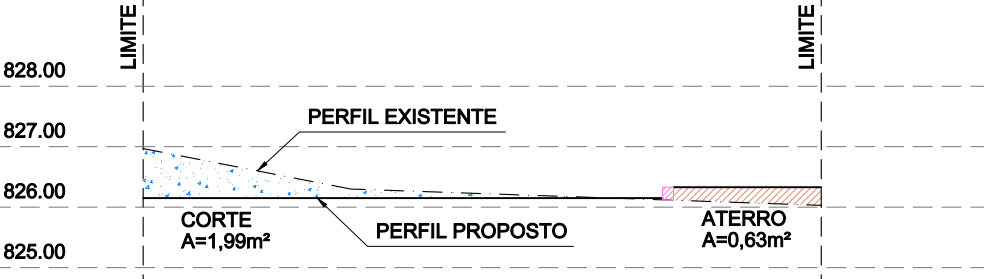


PERFIL GG

ESCALA 1:125

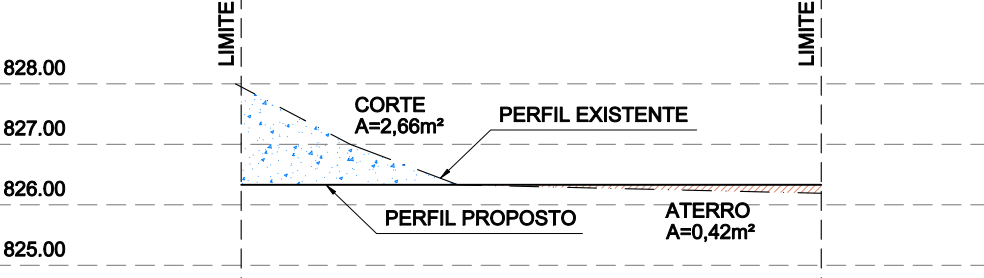


PERFIL H'H'

ESCALA 1:125

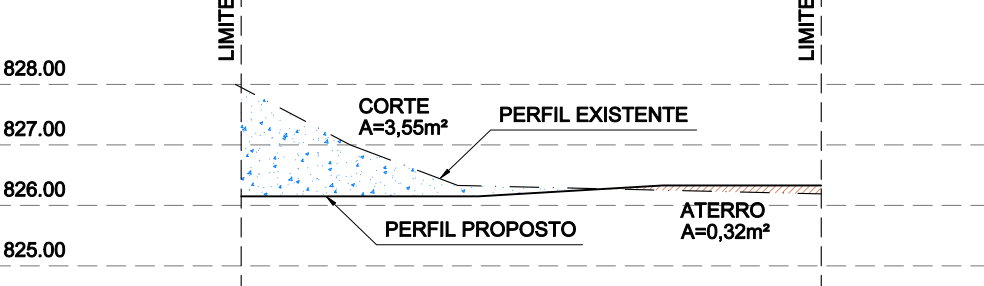


PERFIL HH

ESCALA 1:125

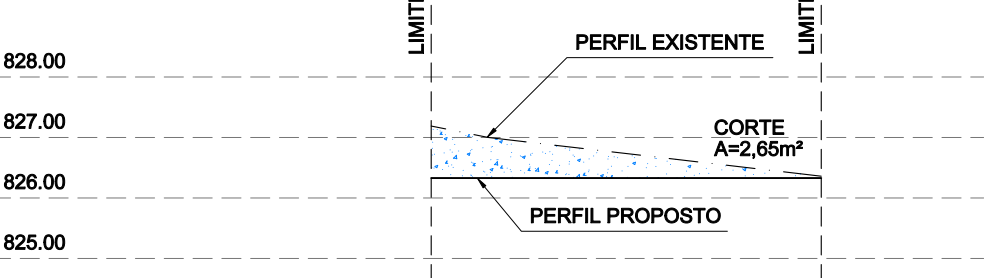

PERFIL II

ESCALA 1:125

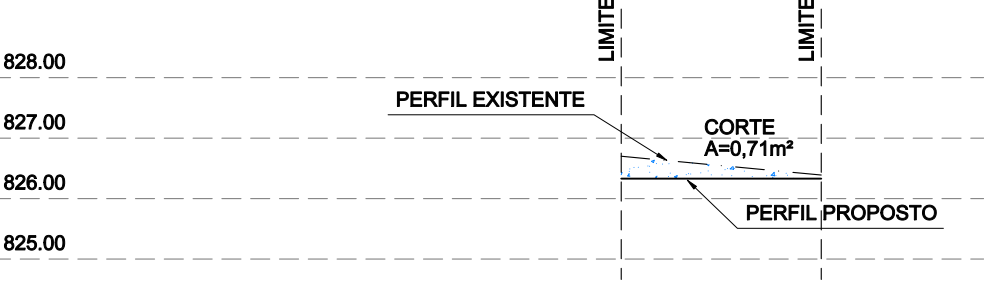

PERFIL JJ

ESCALA 1:125

SECRETARIA MUNICIPAL DE OBRAS

Rua José Basílio Azeiteiro, 30 - Vila Flor Regina, Arujá - São Paulo
Fone: 11.4652-4522 / 4798-5000
www.prefeitura-arujá.sp.gov.br | e-mail: secretaria@arujá.sp.gov.br



PREFEITURA DE ARUJÁ

PROJETO BÁSICO

CRECHE PROINFÂNCIA TIPO II
CENTRO RESIDENCIAL

RUA BENJAMIM DE JESUS RODRIGUES
CENTRO RESIDENCIAL - ARUJÁ/SP

FOLHA
03 | 04

SECRETARIA DE EDUCAÇÃO

TERRAPLENAGEM PERFIS

DATA 13/01/2025

ESC. 1:125

CÓD. SIND. EDU 110

REV. R00

VICENTE NASSER DO PRADO

Secretário Municipal de Obras

ENG. DÉBORA FABRO VALENÇO LOUREIRO

Gestora de Programa

ENG. BRENO EDUARDO TENÓRIO SILVA

Engenheiro Civil

ARQ. GABRIELA ITO CARDOSO DE MORAES

Arquiteta e Urbanista

Responsável pelo Projeto Arquitetônico de Implantação

RRT Nº S115202620100CT001

ARQ. LARISSA VIANA SAVINI

Arquiteta e Urbanista