



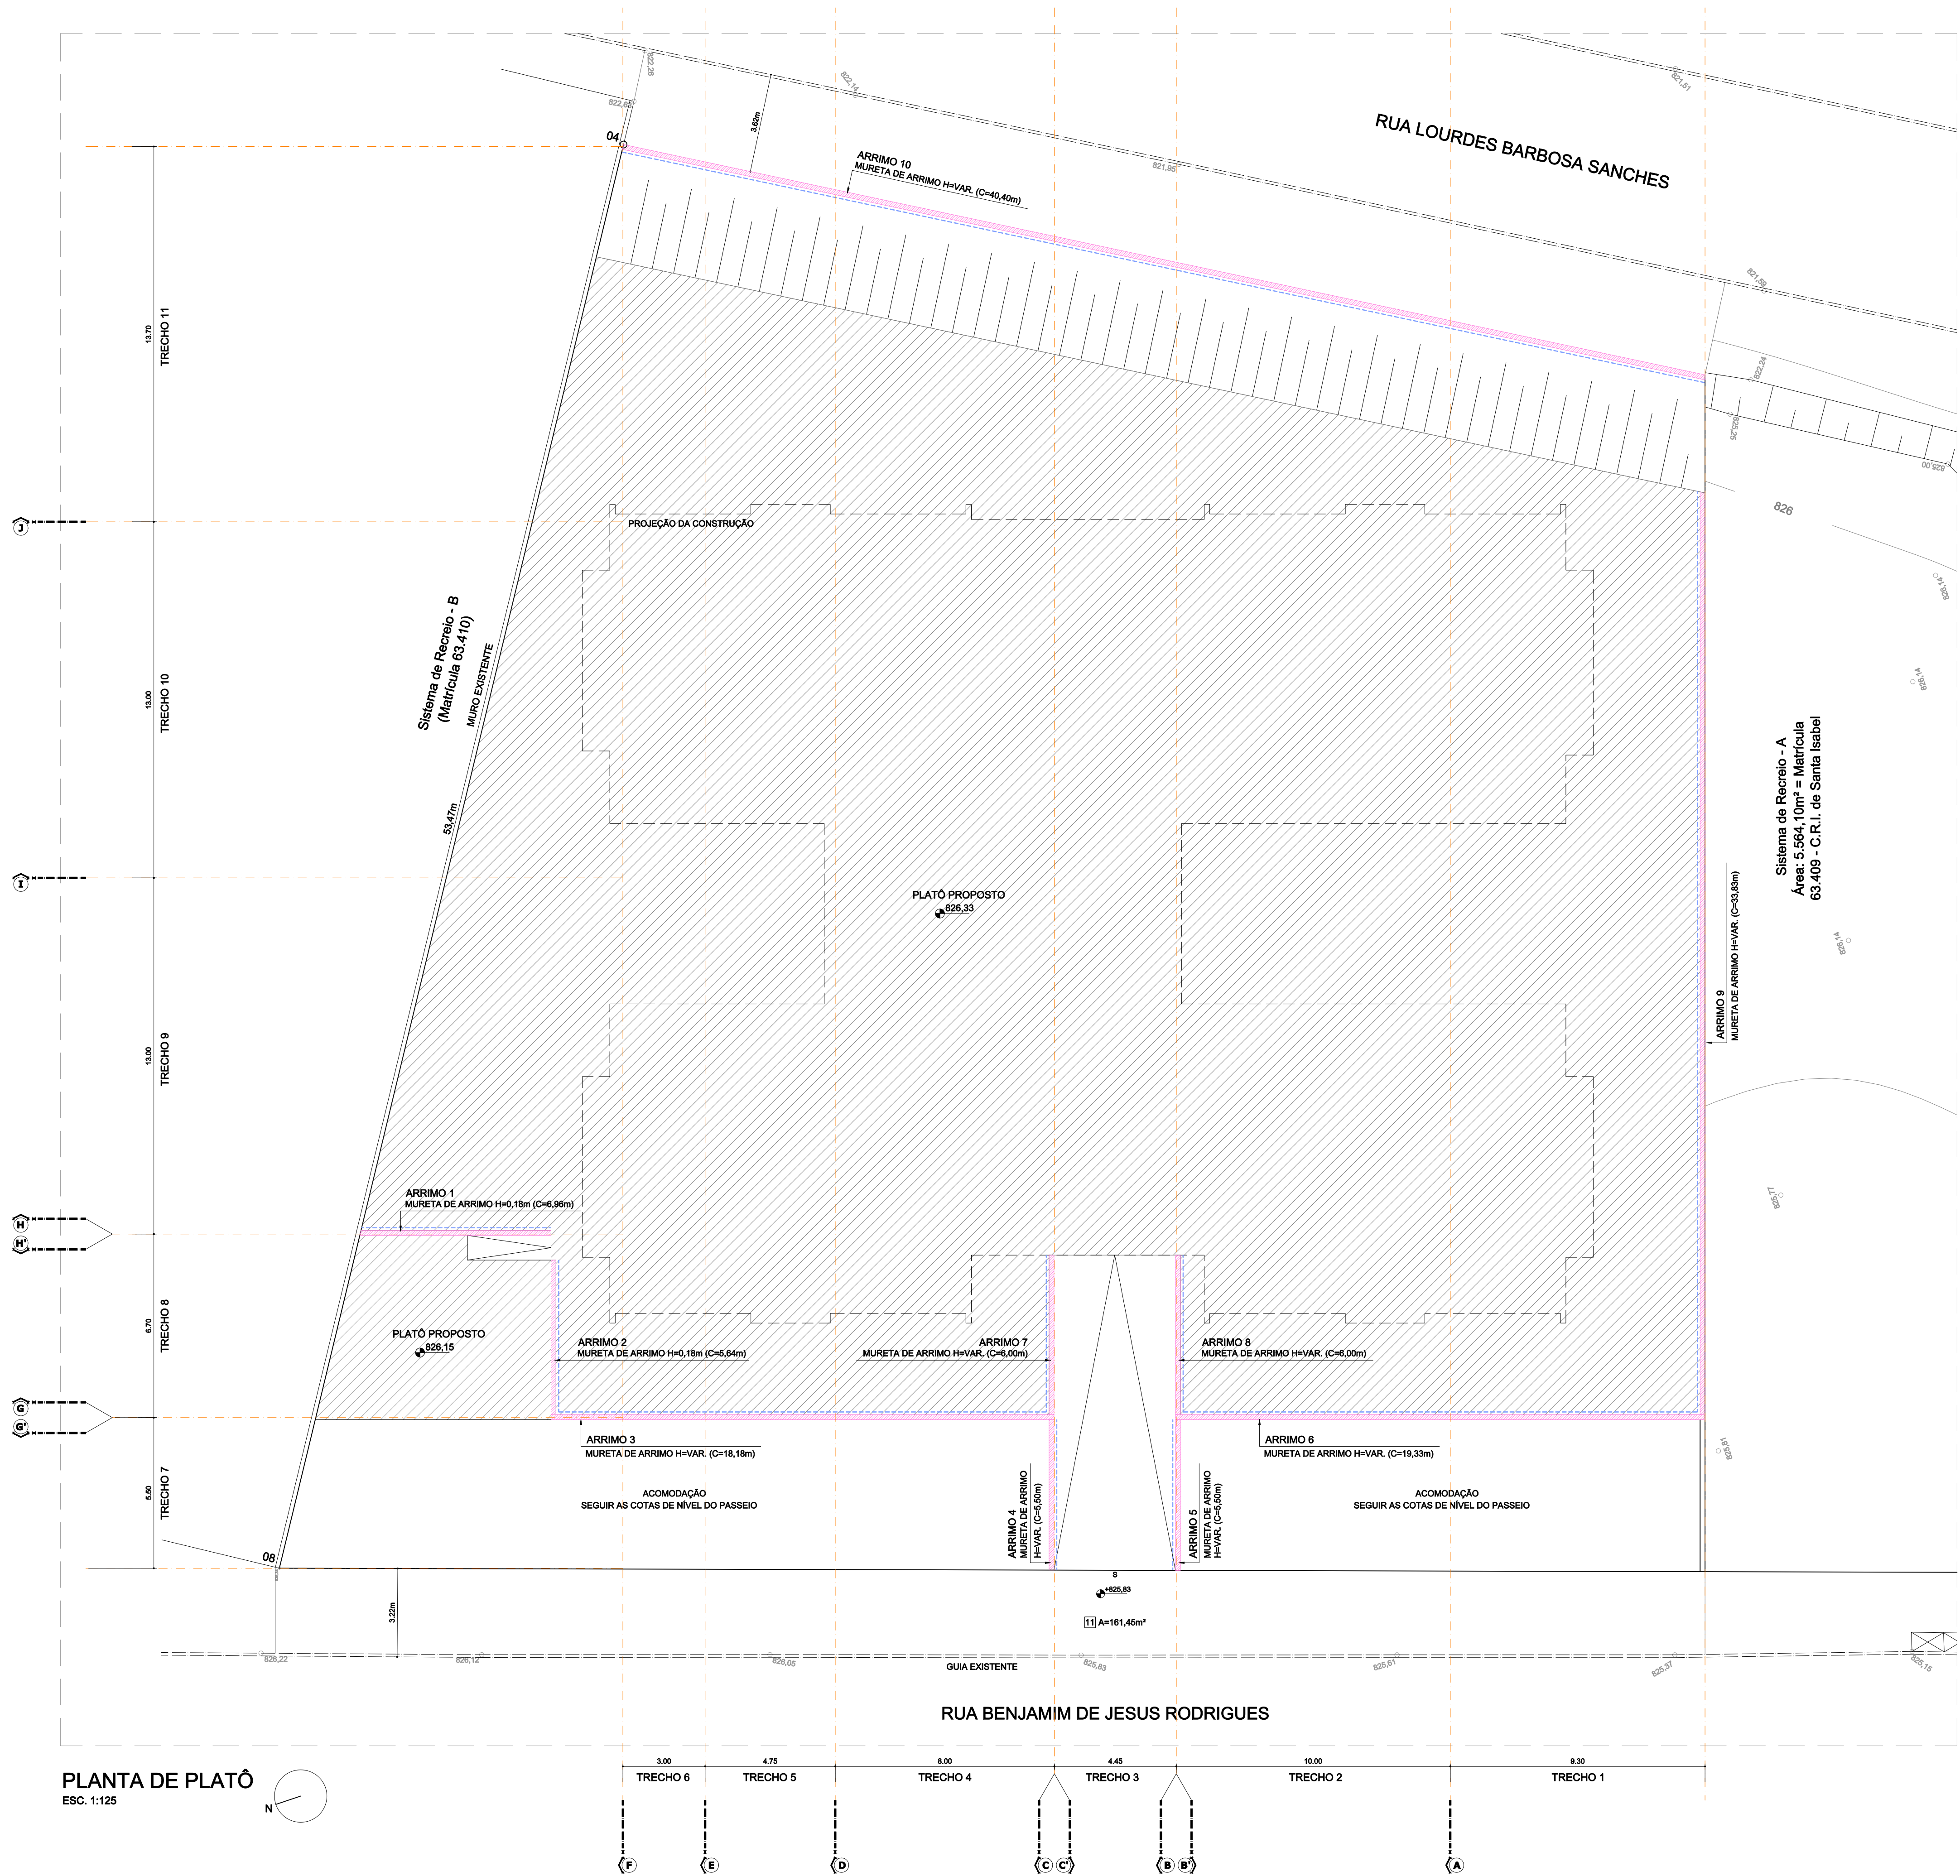

- LEGENDA
- DRENO (D=140,06m)
 - MUROMURETA DE ARRIMO

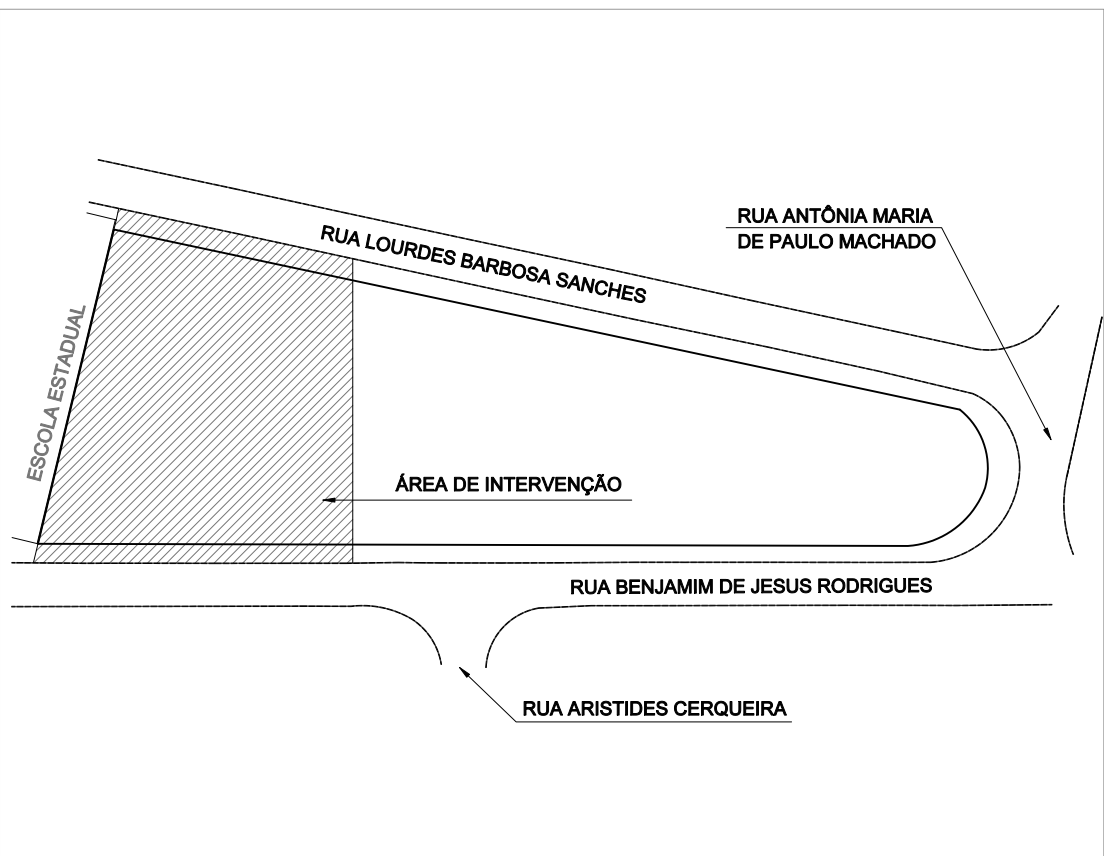

SITUAÇÃO - LOCALIZAÇÃO
1:1000

NOTAS GERAIS
ÁREA DE IMPLANTAÇÃO: 2.215,58m²
ÁREA DE CONSTRUÇÃO: 775,95m²

SECRETARIA MUNICIPAL DE OBRAS

Rua José Basílio Avarenga, 90 - Vila Flora Regina, Arujá - São Paulo
Fone: 11-4652-4032 / 4759-5000
www.prefeitura-arujá.sp.gov.br | www.secretariamunicipal-arujá.sp.gov.br



ETAPA PROJETO BÁSICO

PROJETO CRECHE PROINFÂNCIA TIPO II CENTRO RESIDENCIAL

LOCALIZAÇÃO RUA BENJAMIM DE JESUS RODRIGUES CENTRO RESIDENCIAL - ARUJÁ/SP

REQUERENTE SECRETARIA DE EDUCAÇÃO

TÍTULO TERRAPLENAGEM PLATÔ

DATA 13/01/2025 ESC. 1:125 COG. 110 REV. R00

VICENTE NASSER DO PRADO
Secretário Municipal de Obras

ENG. DÉBORA FABRO VALENÇO LOUREIRO
Gestora de Programa

ENG. BRENO EDUARDO TENÓRIO SILVA
Engenheiro Civil

ARQ. GABRIELA ITO CARDOSO DE MORAES
Arquiteta e Urbanista
Responsável pelo Projeto Arquitetônico de Implantação
RET Nº 5115202620100CT001

ARQ. LARISSA VIANA SAVINI
Arquiteta e Urbanista

OBSERVAÇÕES