



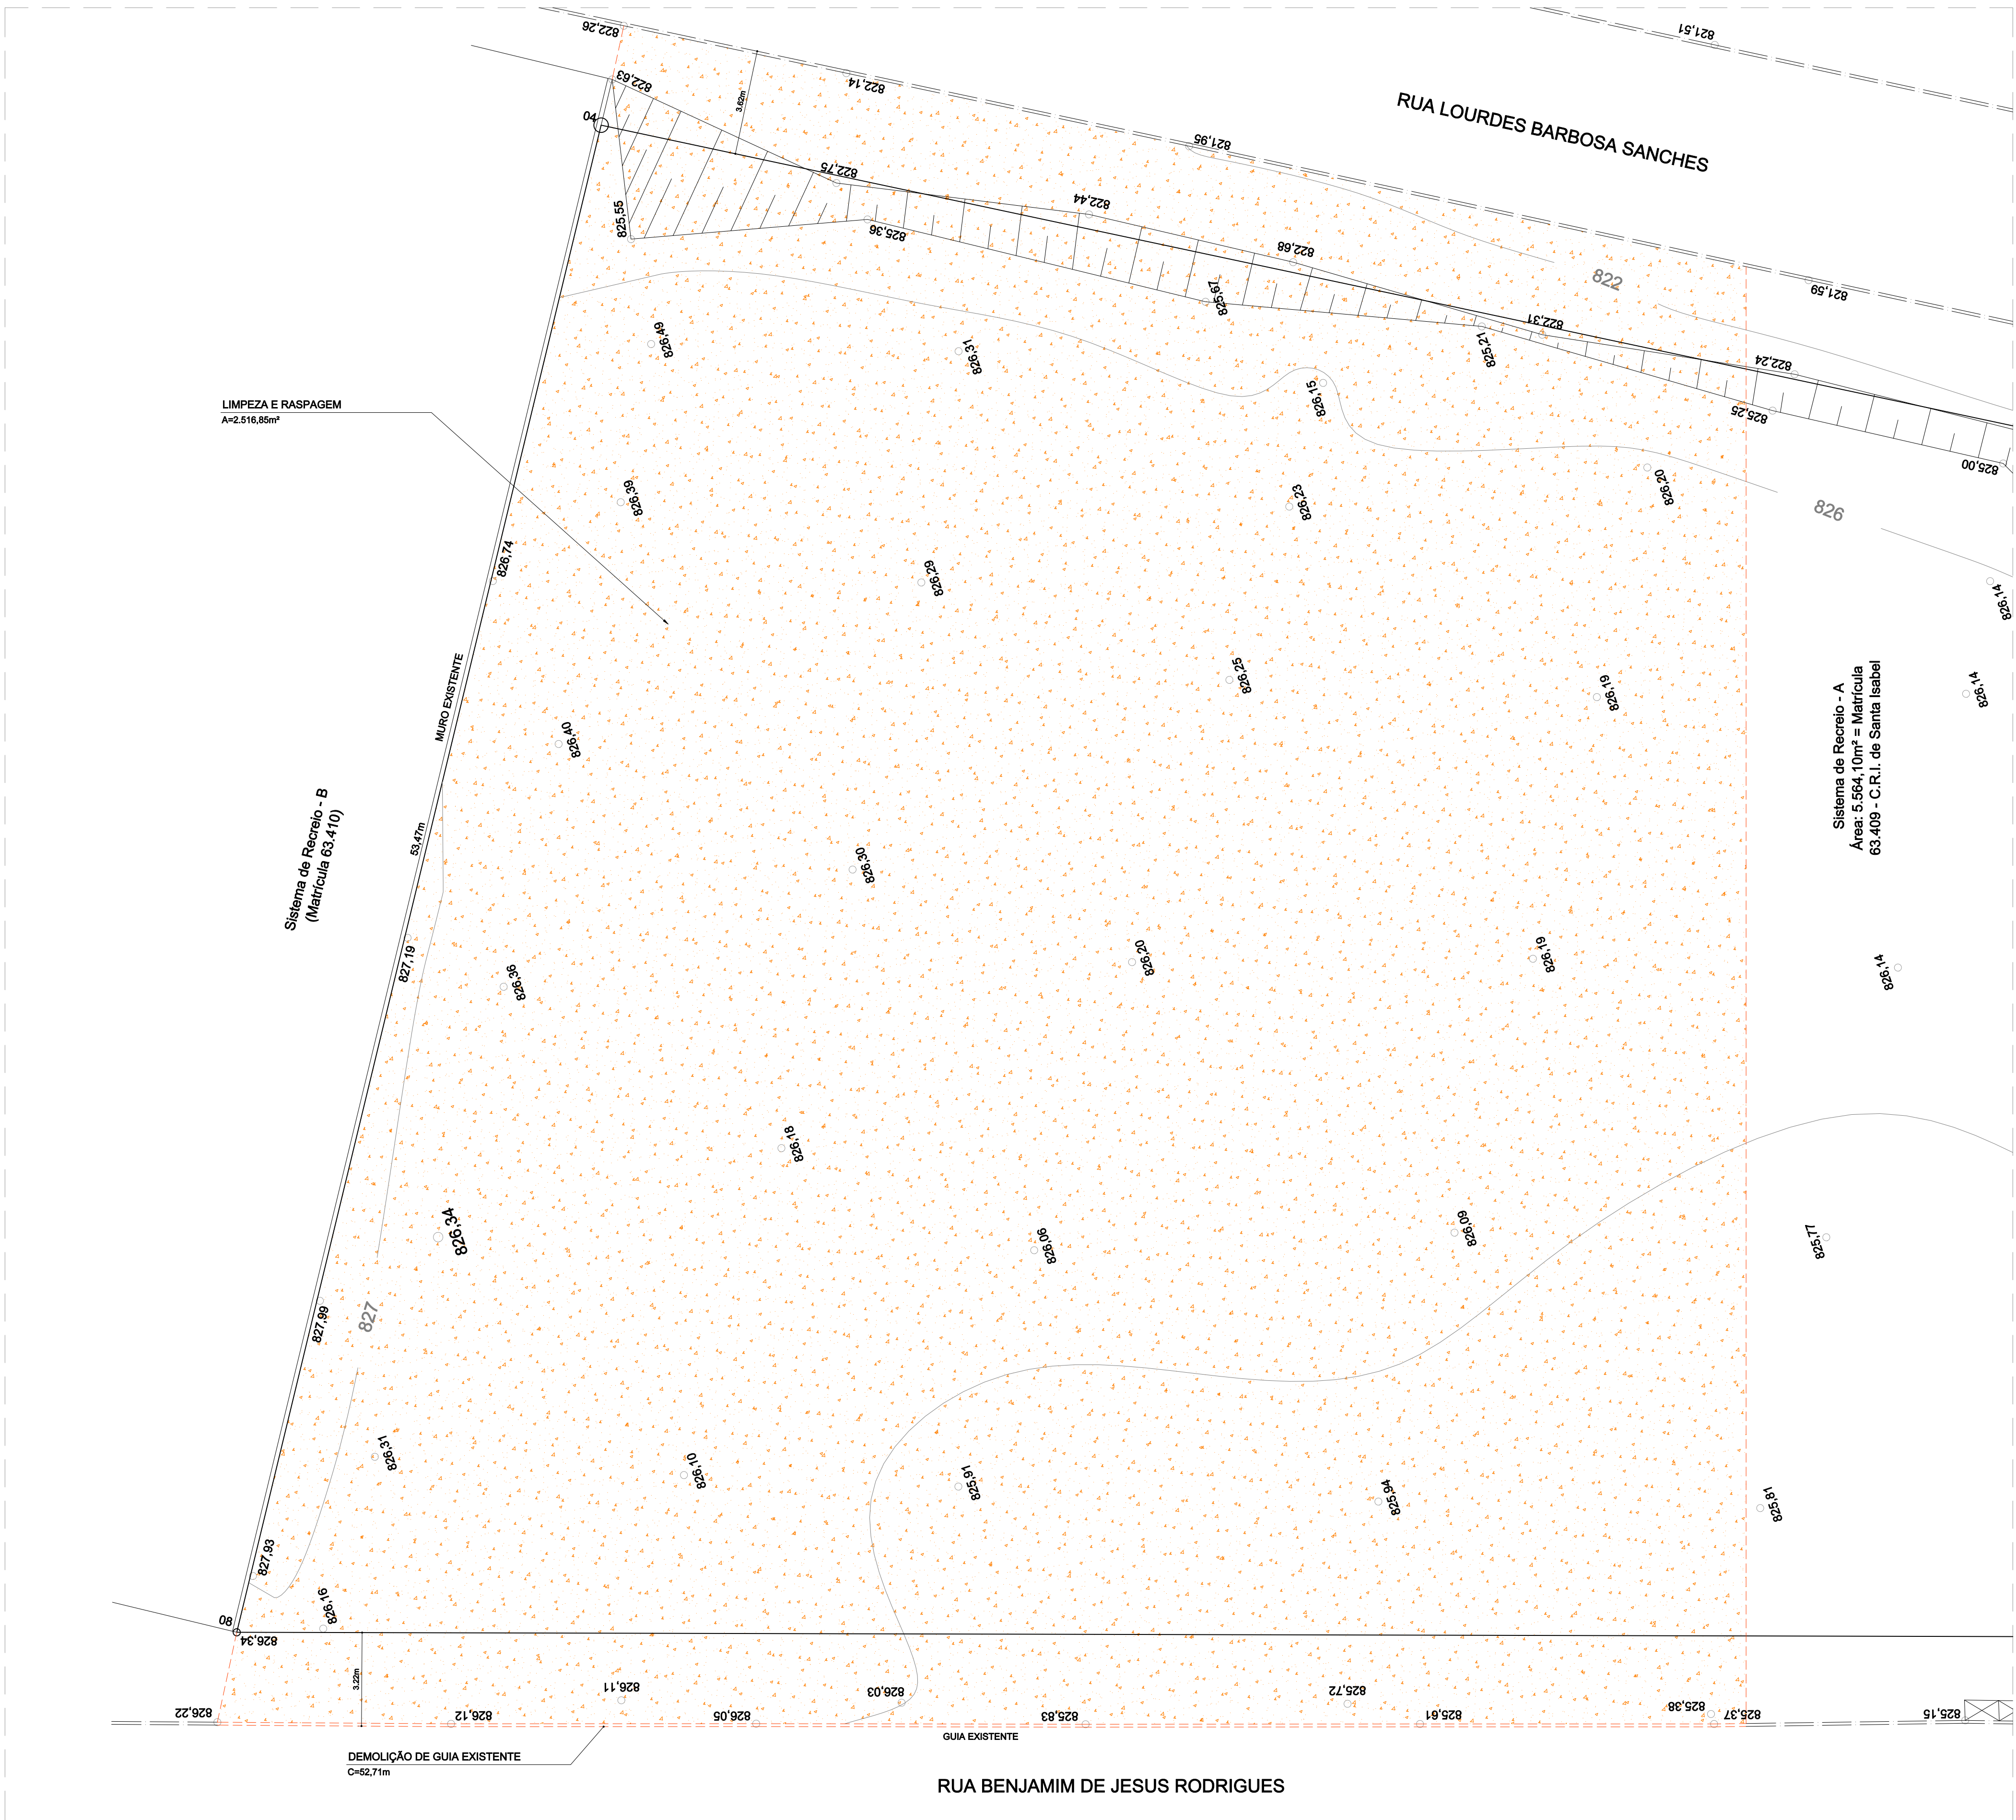


PLANTA DE DEMOLIÇÕES E RETIRADAS
ESC. 1:125

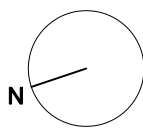

LEGENDA

LIMPEZA E RASPAGEM

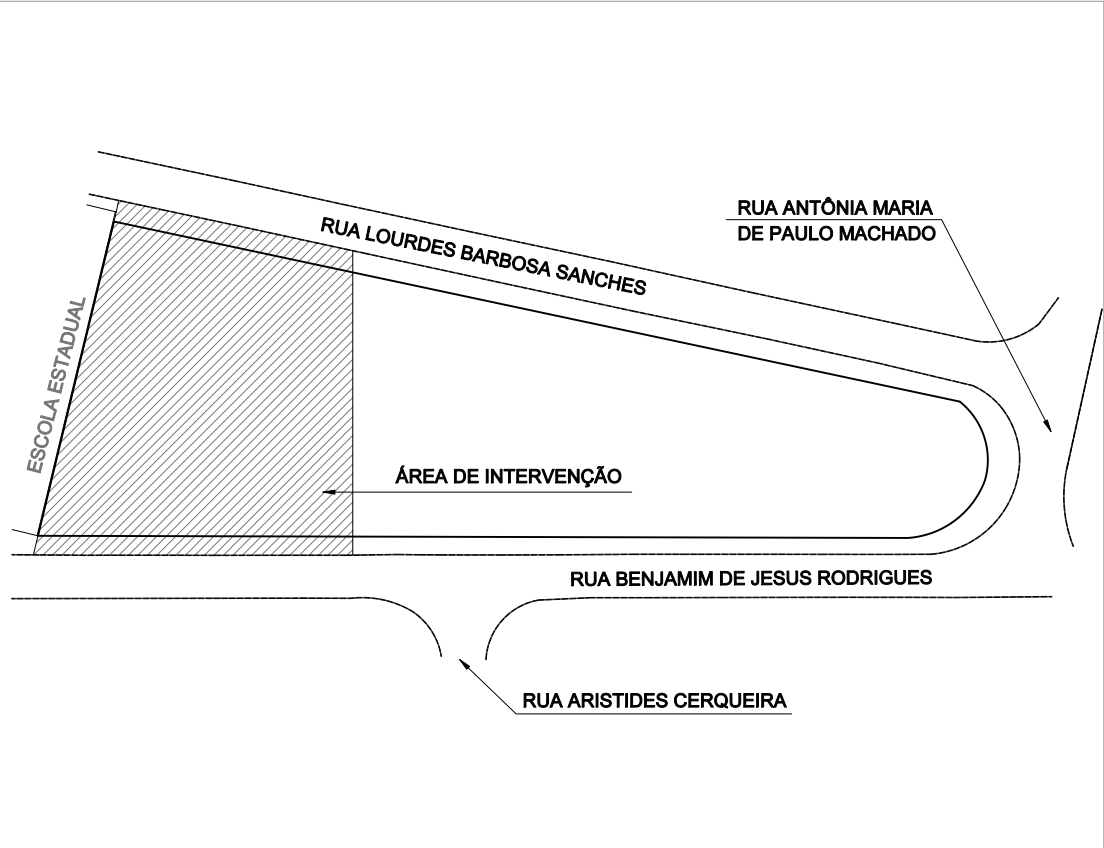


SITUAÇÃO - LOCALIZAÇÃO
SV ESCALA

NOTAS GERAIS
ÁREA DE IMPLANTAÇÃO: 2.215,58m²
ÁREA DE CONSTRUÇÃO: 778,95m²

SECRETARIA MUNICIPAL DE OBRAS

Rua José Basílio Azeiteiro, 90 - Vila Flora Regina, Arujá - São Paulo
Fone: 11-4652-4032 / 4789-5000
www.prefeitura-arujá.sp.gov.br | @prefeitura-arujá.sp.gov.br

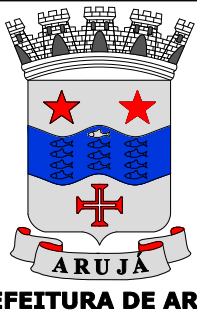

PROJETO BÁSICO

CRECHE PROINFÂNCIA TIPO II
CENTRO RESIDENCIAL

RUA BENJAMIM DE JESUS RODRIGUES
CENTRO RESIDENCIAL - ARUJÁ/SP

SECRETARIA DE EDUCAÇÃO

FOLHA
01 | 04

PLANTA DE DEMOLIÇÕES E RETIRADAS

13/01/2025 ESC. 1:125 COG. 110 EDU 110 REV. R00

VICENTE MASSER DO PRADO
Secretário Municipal de Obras

ENG. DÉBORA FABRO VALENÇO LOUREIRO
Gestora de Programa

ENG. BRENO EDUARDO TENÓRIO SILVA
Engenheiro Civil

ARQ. GABRIELA ITO CARDOSO DE MORAES
Arquiteta e Urbanista
Responsável pelo Projeto Arquitetônico de Implantação
RET Nº 5113202620100CT001

ARQ. LARISSA VIANA SAVINI
Arquiteta e Urbanista

OBSERVAÇÕES