



IMPLANTAÇÃO TRECHO 01
1:750

| LEGENDA | |
|---------|--------------------------|
| | Placa A32-B |
| | Placa AE-19c |
| | Placa A30-B |
| | P.V. |
| | Placa AEP-4C |
| | Placa R34 |
| | Semáforo de veículos |
| | Semáforo de pedestres |
| | Semáforo de ciclistas |
| | Reforma de Bloca de Lobo |

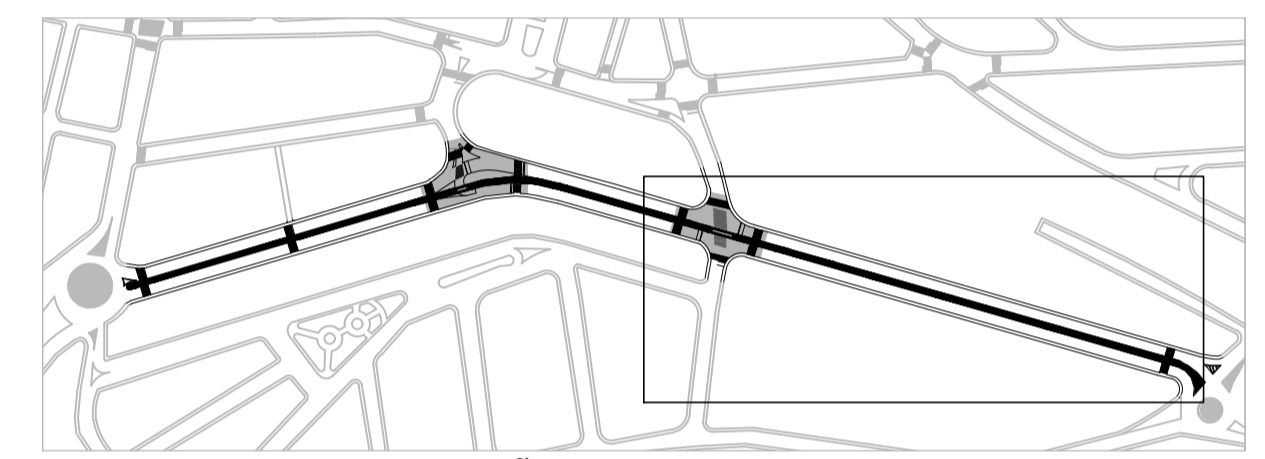

PLANTA DE LOCALIZAÇÃO
1:5000

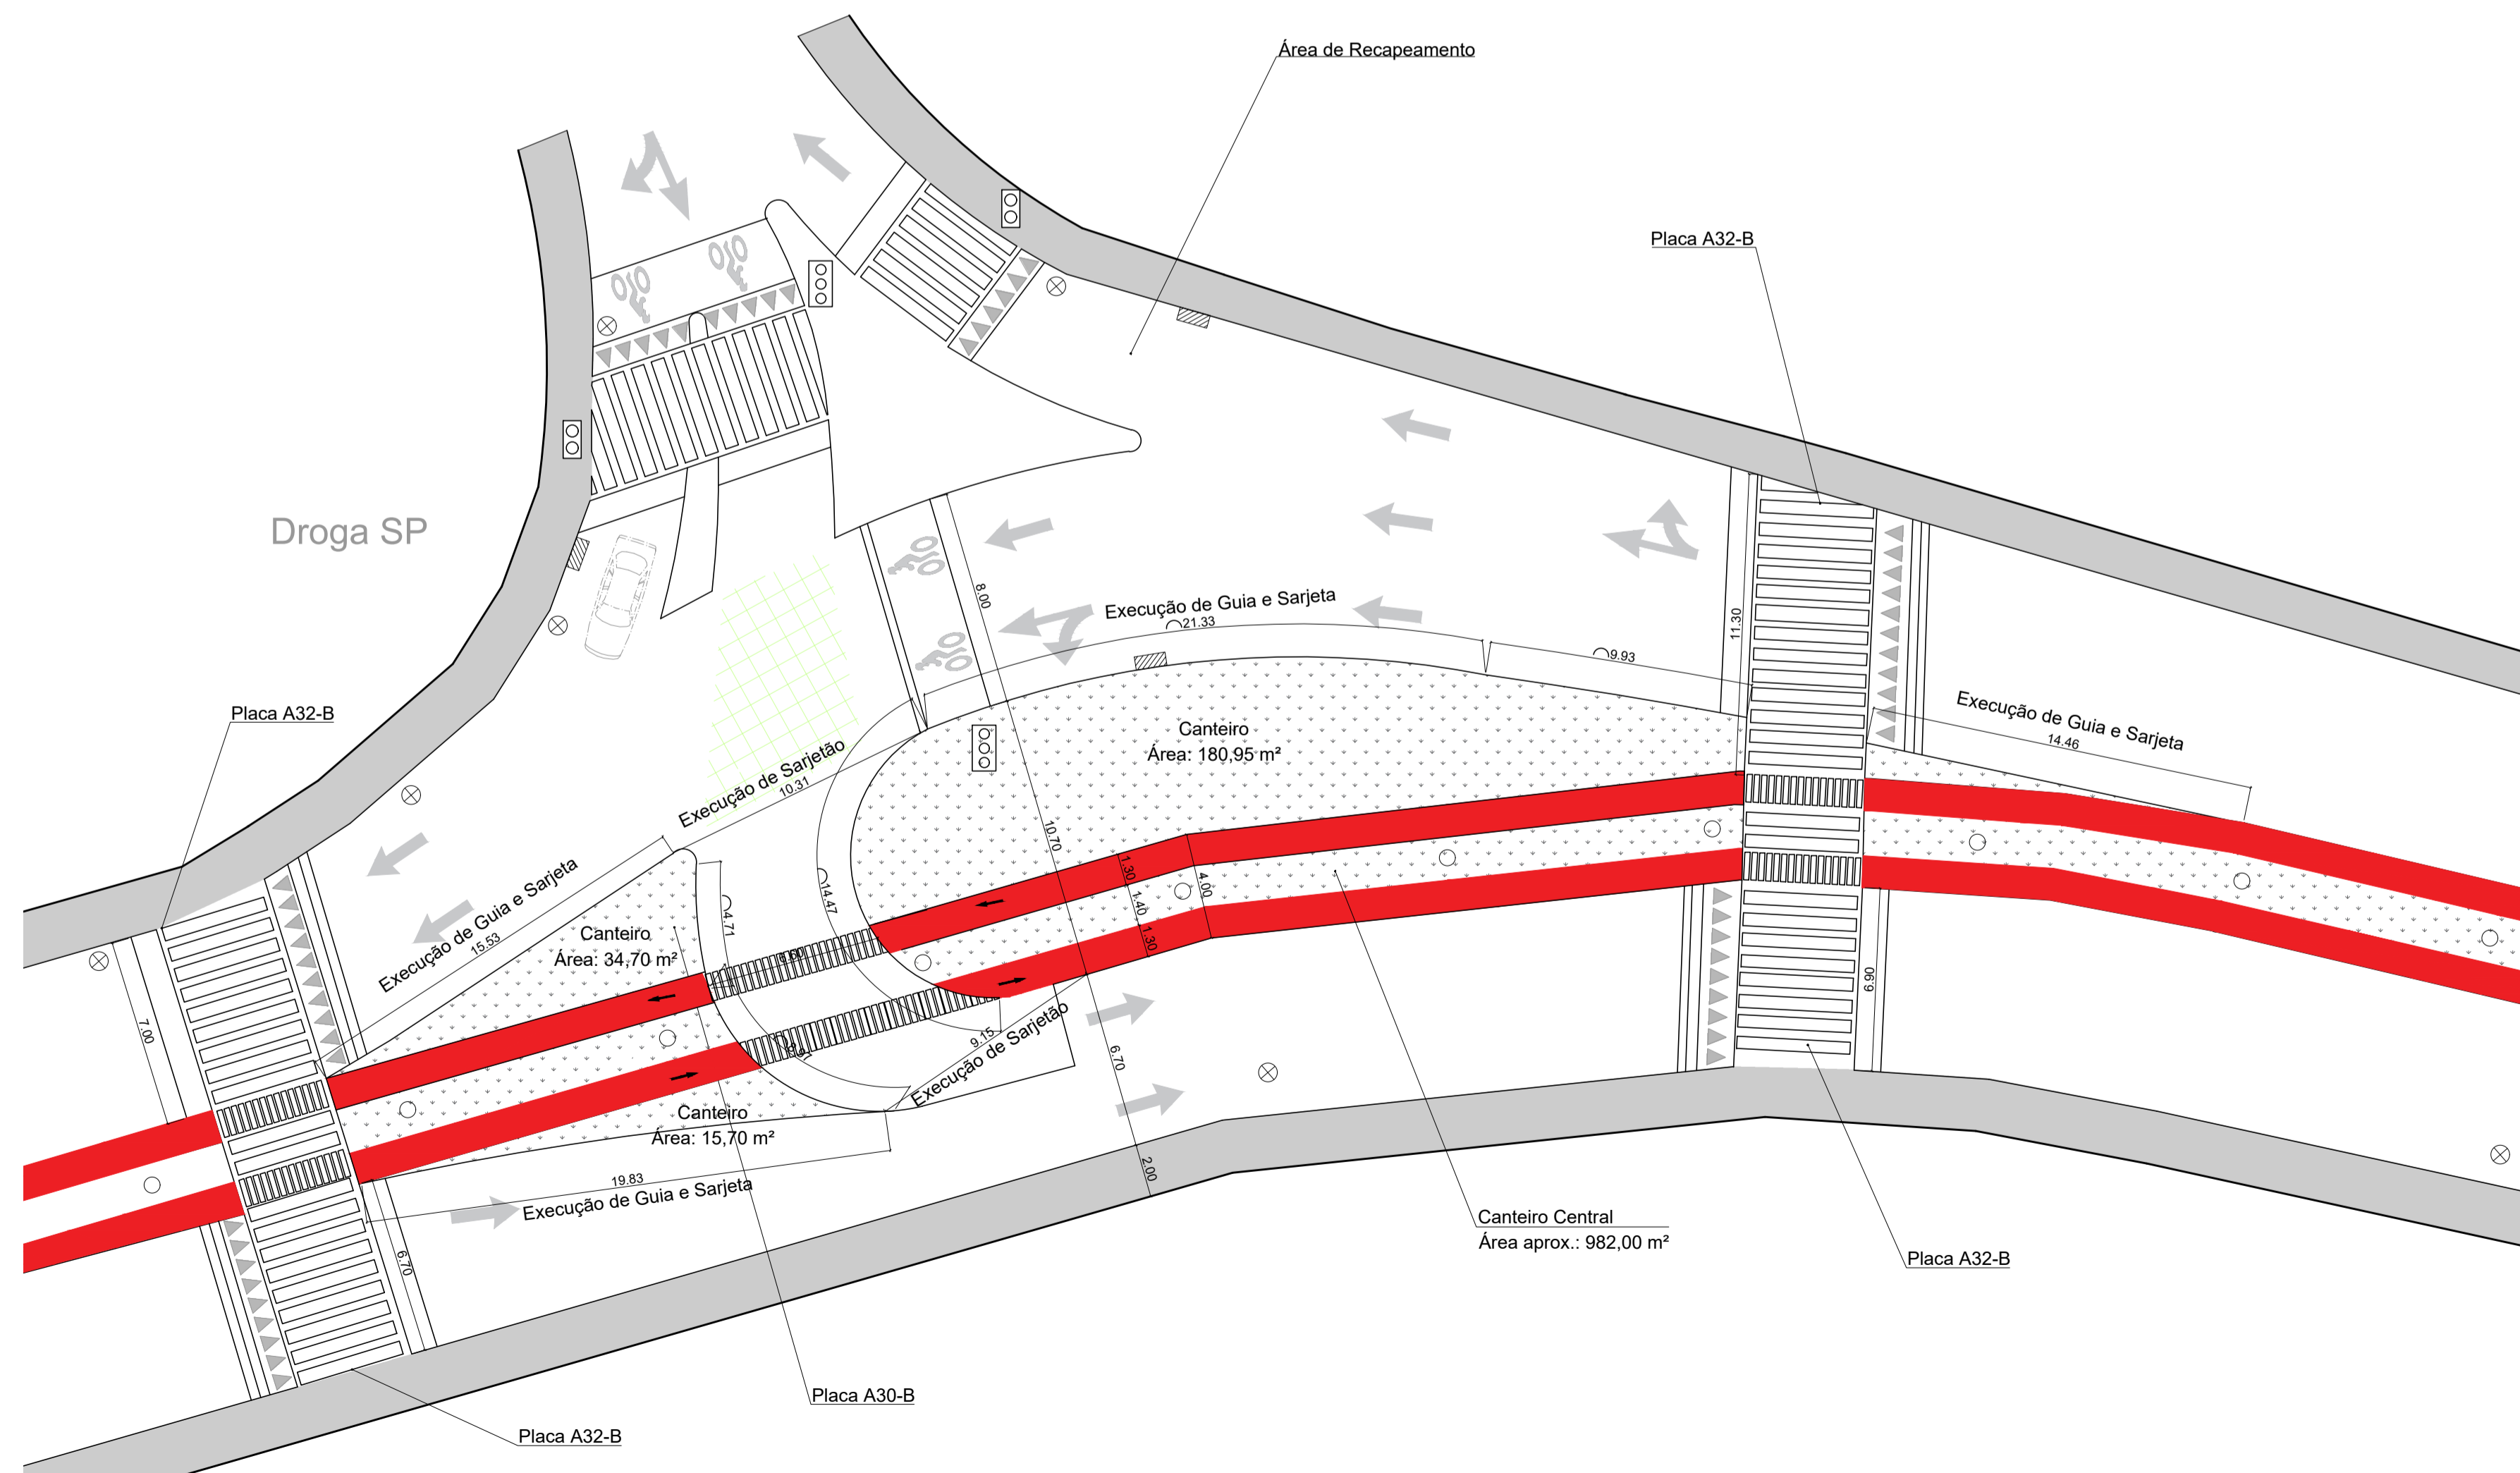

DET. 01 - AMPLIAÇÃO RETORNO
1:200

| | | | |
|--|--|--|-------------|
| <p>SECRETARIA MUNICIPAL DE PLANEJAMENTO URBANO Rua José Basílio Alvarenga, 90 - Vila Flora Regina, Arujá - São Paulo Fone: 11 4652-4525 / 4798-5000 www.prefeitura.dearuja.sp.gov.br planejamento.ser@aruja.sp.gov.br</p> | | PREFEITURA DE ARUJÁ | |
| ETAPA | PROJETO BÁSICO | | |
| PROJETO | IMPLANTAÇÃO DE CICLOVIA NA AV. ANTONIO AFONSO DE LIMA | | |
| LOCALIZAÇÃO | AVENIDA ANTONIO AFONSO DE LIMA ARUJÁ | FOLHA | 01 03 |
| REQUIRENTE | SECRETARIA MUNICIPAL DE PLANEJAMENTO URBANO | | |
| TÍTULO | IMPLANTAÇÃO GERAL | | |
| DATA | 28/06/2023 | ESC. | 1:750/1:200 |
| | | REV. | R00 |
| EQUIPE TÉCNICA - SECRETARIA DE PLANEJAMENTO URBANO | ARQ. MARCO VALDANHA Secretário Municipal de Planejamento Urbano | ARQ. ORLANDO DAVI PRESTUPA Arquiteto de Planejamento Urbano | |
| | ARQ. ANA CLARA R. DE ANDRADE Diretora Técnica do Departamento de Planejamento | ENG. CLEBER DE FÁTIMA PAGANO Chefe da Divisão de Engenharia | |
| | ARQ. CLARISSA AROUCHE ORNELLAS Arquiteta de Planejamento Urbano | ROBERTO MINORUT TANIGUCHI Topógrafo | |
| | ARQ. HUGO BELLONIA REIS Arquiteto de Planejamento Urbano | | |
| OBSERVAÇÕES | | | |