



IMPLANTAÇÃO TRECHO 02
1:750

LEGENDA	
	Placa A32-B
	Placa AE-19c
	Placa A30-B
	P.V.
	Placa AEP-4C
	Placa R34
	Semáforo de veículos
	Semáforo de pedestres
	Semáforo de ciclistas
	Riforma de Boca de Lobo

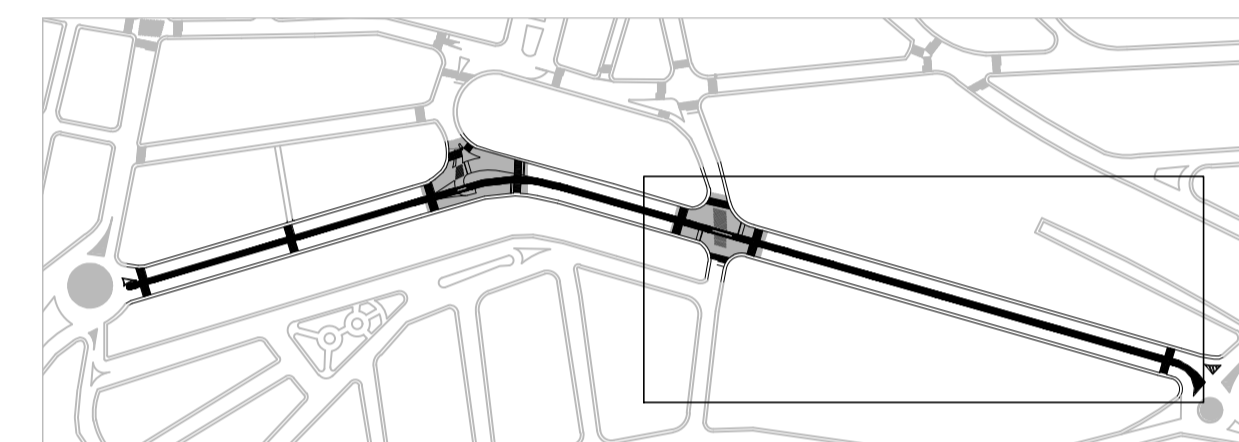

PLANTA DE LOCALIZAÇÃO
1:5000

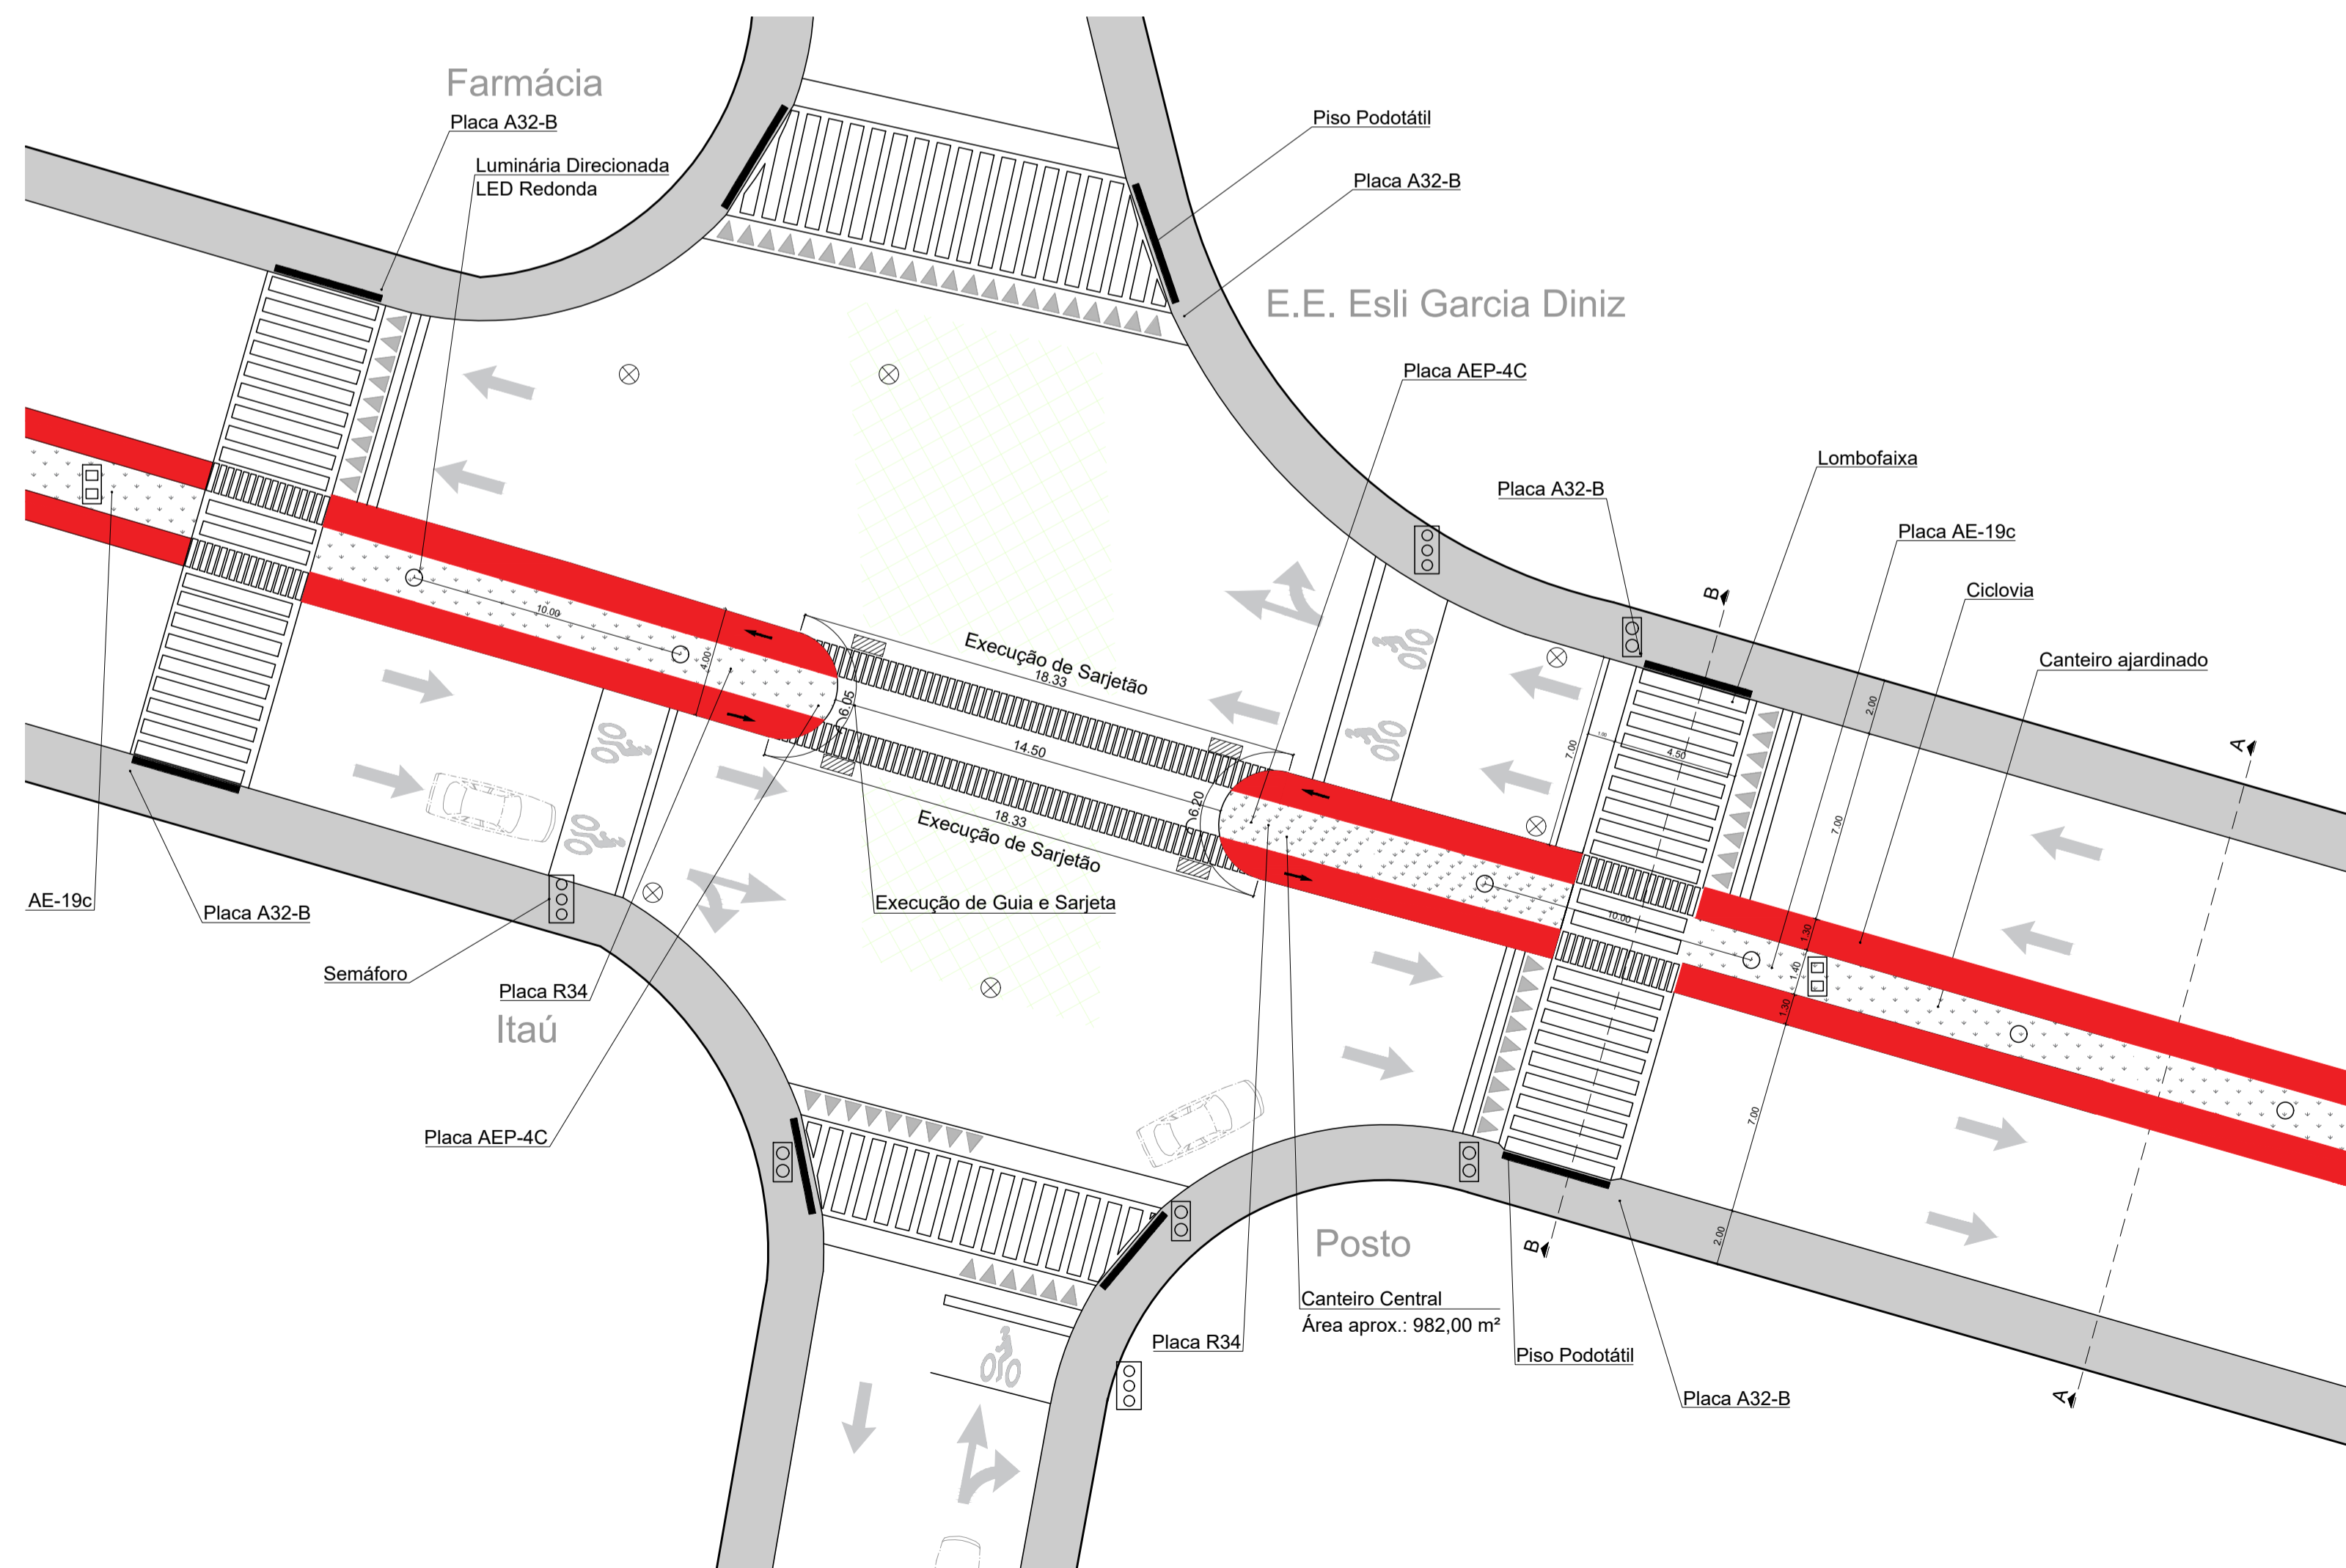

DET. 02 - AMPLIAÇÃO CRUZAMENTO
1:200

SECRETARIA MUNICIPAL DE PLANEJAMENTO URBANO		 PREFEITURA DE ARUJÁ	
ETAPA	PROJETO BÁSICO		
PROJETO	IMPLANTAÇÃO DE CICLOVIA NA AV. ANTONIO AFONSO DE LIMA		
LOCALIZAÇÃO	AVENIDA ANTONIO AFONSO DE LIMA ARUJÁ	FOLHA	02 03
REQUERENTE	SECRETARIA MUNICIPAL DE PLANEJAMENTO URBANO		
TÍTULO	IMPLANTAÇÃO GERAL		
DATA	28/06/2023	ESC.	1:750/1:200
EQUIPE TÉCNICA - SECRETARIA DE PLANEJAMENTO URBANO	ARQ. MARCO VALDANHA Secretário Municipal de Planejamento Urbano	ARQ. ORLANDO DAVI PRESTUPA Arquiteto de Planejamento Urbano	
	ARQ. ANA CLARA R. DE ANDRADE Diretora Técnica do Departamento de Planejamento	ENG. CLEBER DE FÁTIMA PAGANO Chefe da Divisão de Engenharia	
	ARQ. CLARISSA AROUCHE ORNELLAS Arquiteta de Planejamento Urbano	ROBERTO MINORUT TANIGUCHI Topógrafo	
	ARQ. HUGO BELLONIA REIS Arquiteto de Planejamento Urbano		
OBSERVAÇÕES			