


PLANTA DEMOLIÇÃO
ESCALA 1:50

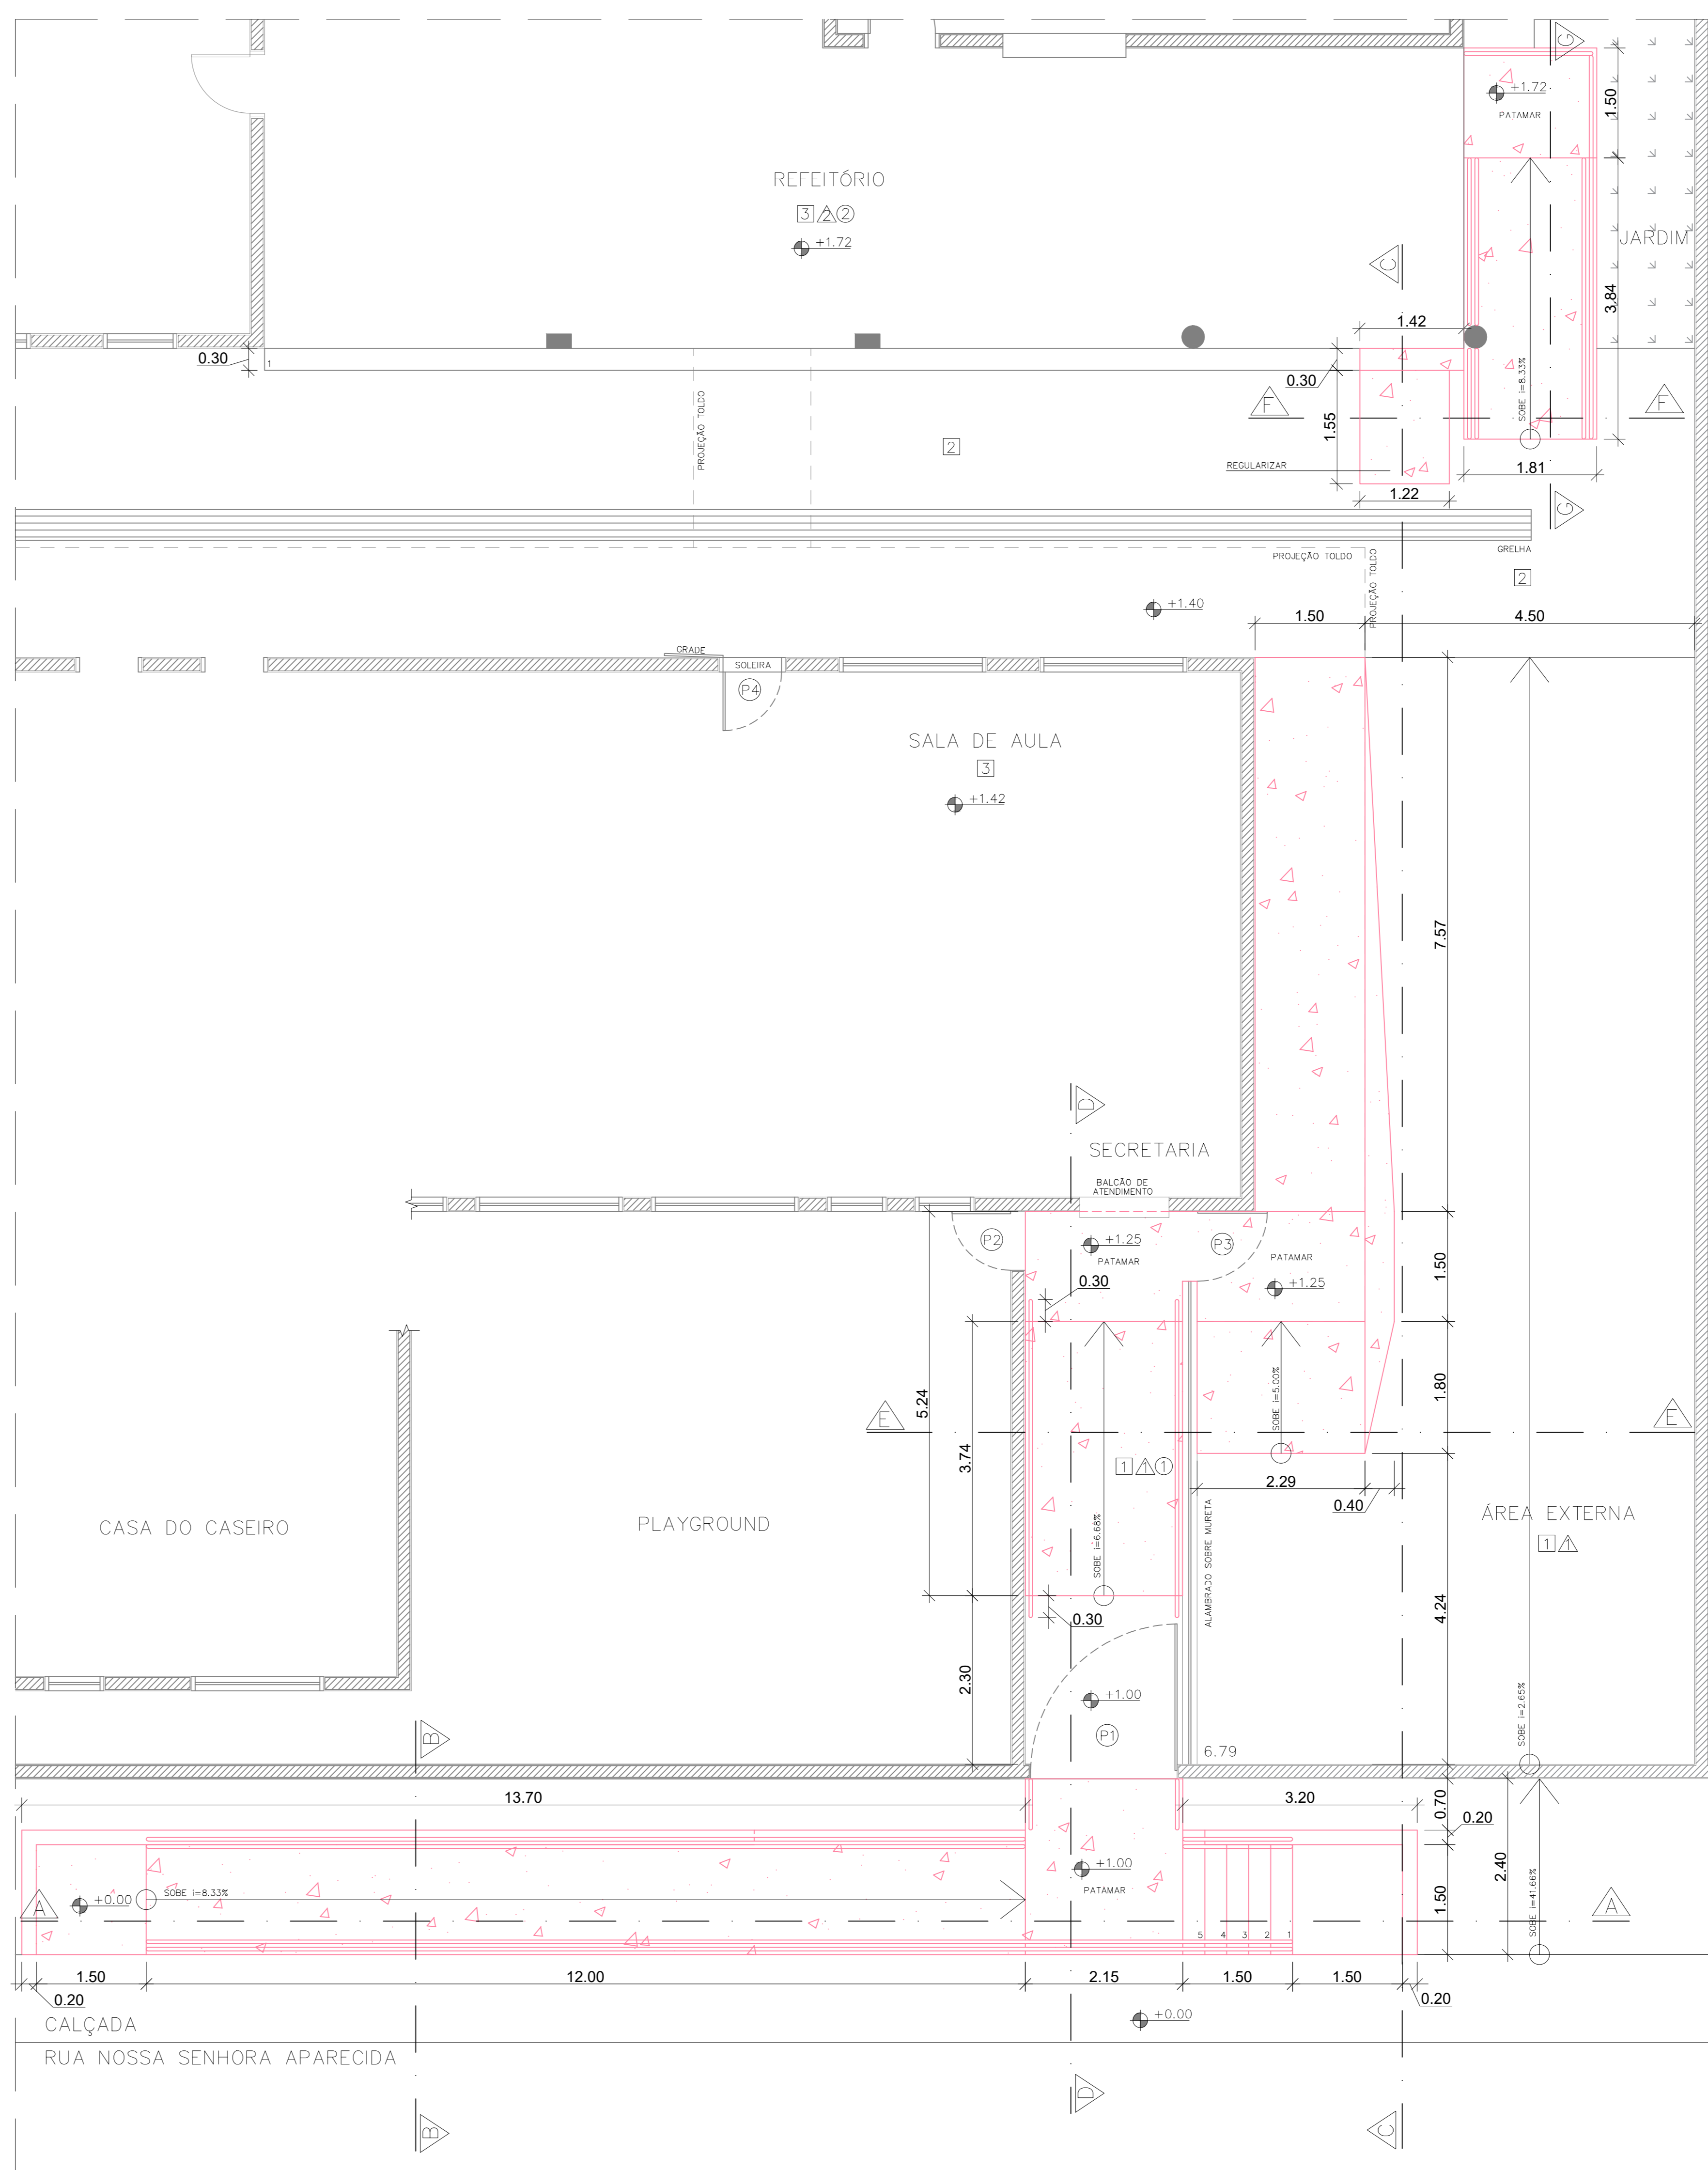

PLANTA CONSTRUÇÃO
ESCALA 1:50

QUADRO DE PORTAS

PORTAS (largura x altura)	
P1	2.00x2.10 PORTÃO DE FERRO COM TELA DE ALAMBRADO, DE ABRIR, 1 FOLHA
P2	0.80x2.50 PORTÃO DE FERRO, DE ABRIR, 1 FOLHA
P3	0.95x2.50 PORTÃO DE FERRO, DE ABRIR, 1 FOLHA
P4	0.80x2.10 PORTA DE ABRIR, 1 FOLHA MADEIRA SARRAFEADA COM GRADE

QUADRO DE ACABAMENTOS

PISO	
1	PISO DE CONCRETO
2	TINTA PARA PISO DE CONCRETO
3	REVESTIMENTO CERÂMICO

PAREDE	
△	TINTA LATEX SOBRE REBOCO
△	TINTA ACRÍLICA H=1,20m, RESTANTE TINTA LATEX ATÉ O FORRO

TETO	
⊙	TOLDO SOBRE ESTRUTURA METÁLICA
⊙	FORRO DE PVC

LEGENDA:

	EDIFÍCIO EXISTENTE
	EXECUÇÃO DE SERVIÇOS
	DEMOLIÇÃO / RETIRADA
	MURO DE ARRIMO

- NOTAS:
- OS CORRIMÕES SÃO FIXADOS ATRAVÉS DE CHUMBADORES.
 - O PROJETO BEM COMO SUAS ESPECIFICAÇÕES SEGUEM A NORMA REGULAMENTADORA NBR 9050/2020.
 - TODAS AS MEDIDAS ESTÃO EXPRESSAS EM METROS, EXCETO QUANDO INDICADAS.

topus Engenharia

Rua Vila Paganini, 30 - Centro, Mogi das Cruzes - SP - CEP: 08111-000
Fone: 11 479-4534 | topus@topus.com.br

SECRETARIA DE OBRAS

PREFEITURA MUNICIPAL DE ARUJÁ

Rua José Bento Azevedo, 90 - Vila Flora Regina, Arujá - SP - CEP: 07000-000
Fone: 11 4822-1000

Assunto	CONSTRUÇÃO E ADEQUAÇÃO DE RAMPAS E ESCADAS NAS UNIDADES ESCOLARES DE ARUJÁ/SP
Projeto	REFORMA
Disciplina	ARQUITETURA
Etapa	PROJETO EXECUTIVO
Endereço	AV NOSSA SENHORA APARECIDA, 255 - JORDANÓPOLIS, ARUJÁ - SP
Nome do Arquivo	ARQ_RAMPAS_EMEIA_XI_FL01_REV01.dwg
Requerente	SECRETARIA MUNICIPAL DE EDUCAÇÃO
Responsáveis Técnicos	CLAUDIA ALVES CHAMORRO Responsável Técnico pelo Projeto Executivo TOPUS TERRA CONSTRUÇÕES LTDA CAU SP: AB1657-4 RRT: S11328255300CT001
	CLAUDIA ALVES CHAMORRO Responsável Técnico pela Execução da Obra TOPUS TERRA CONSTRUÇÕES LTDA CAU SP: AB1657-4 RRT: S11328255300CT001


Tela: Folha

PROJETO EXECUTIVO ARQUITETURA
EMEIA XI



ESQUEMA - CORTE DE TERRA
PARA EXECUÇÃO DA RAMPA
ESCALA 1:50

ESQUEMA - CORTE DE TERRA
PARA EXECUÇÃO DA ESCADA
ESCALA 1:50

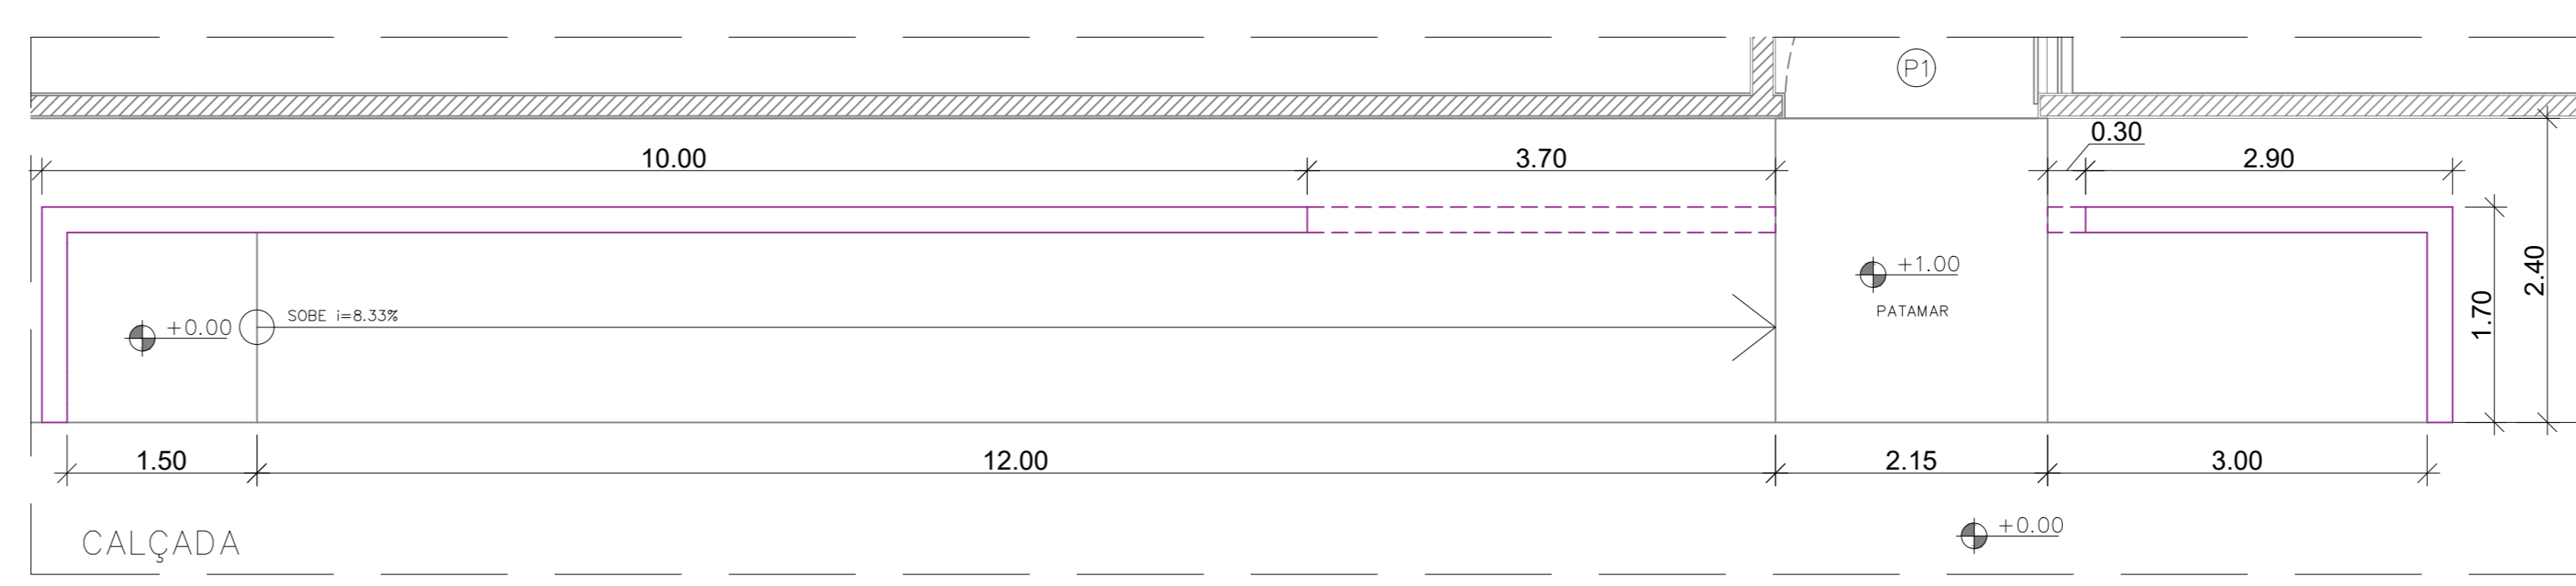

ESQUEMA MURO DE ARRIMO
ESCALA 1:50