


RUA CURITIBA

RUA SÃO PAULO

C.M.E.I DONA AVELINA DALILA

PLANTA DE CADASTRO  
ESC. 1:100

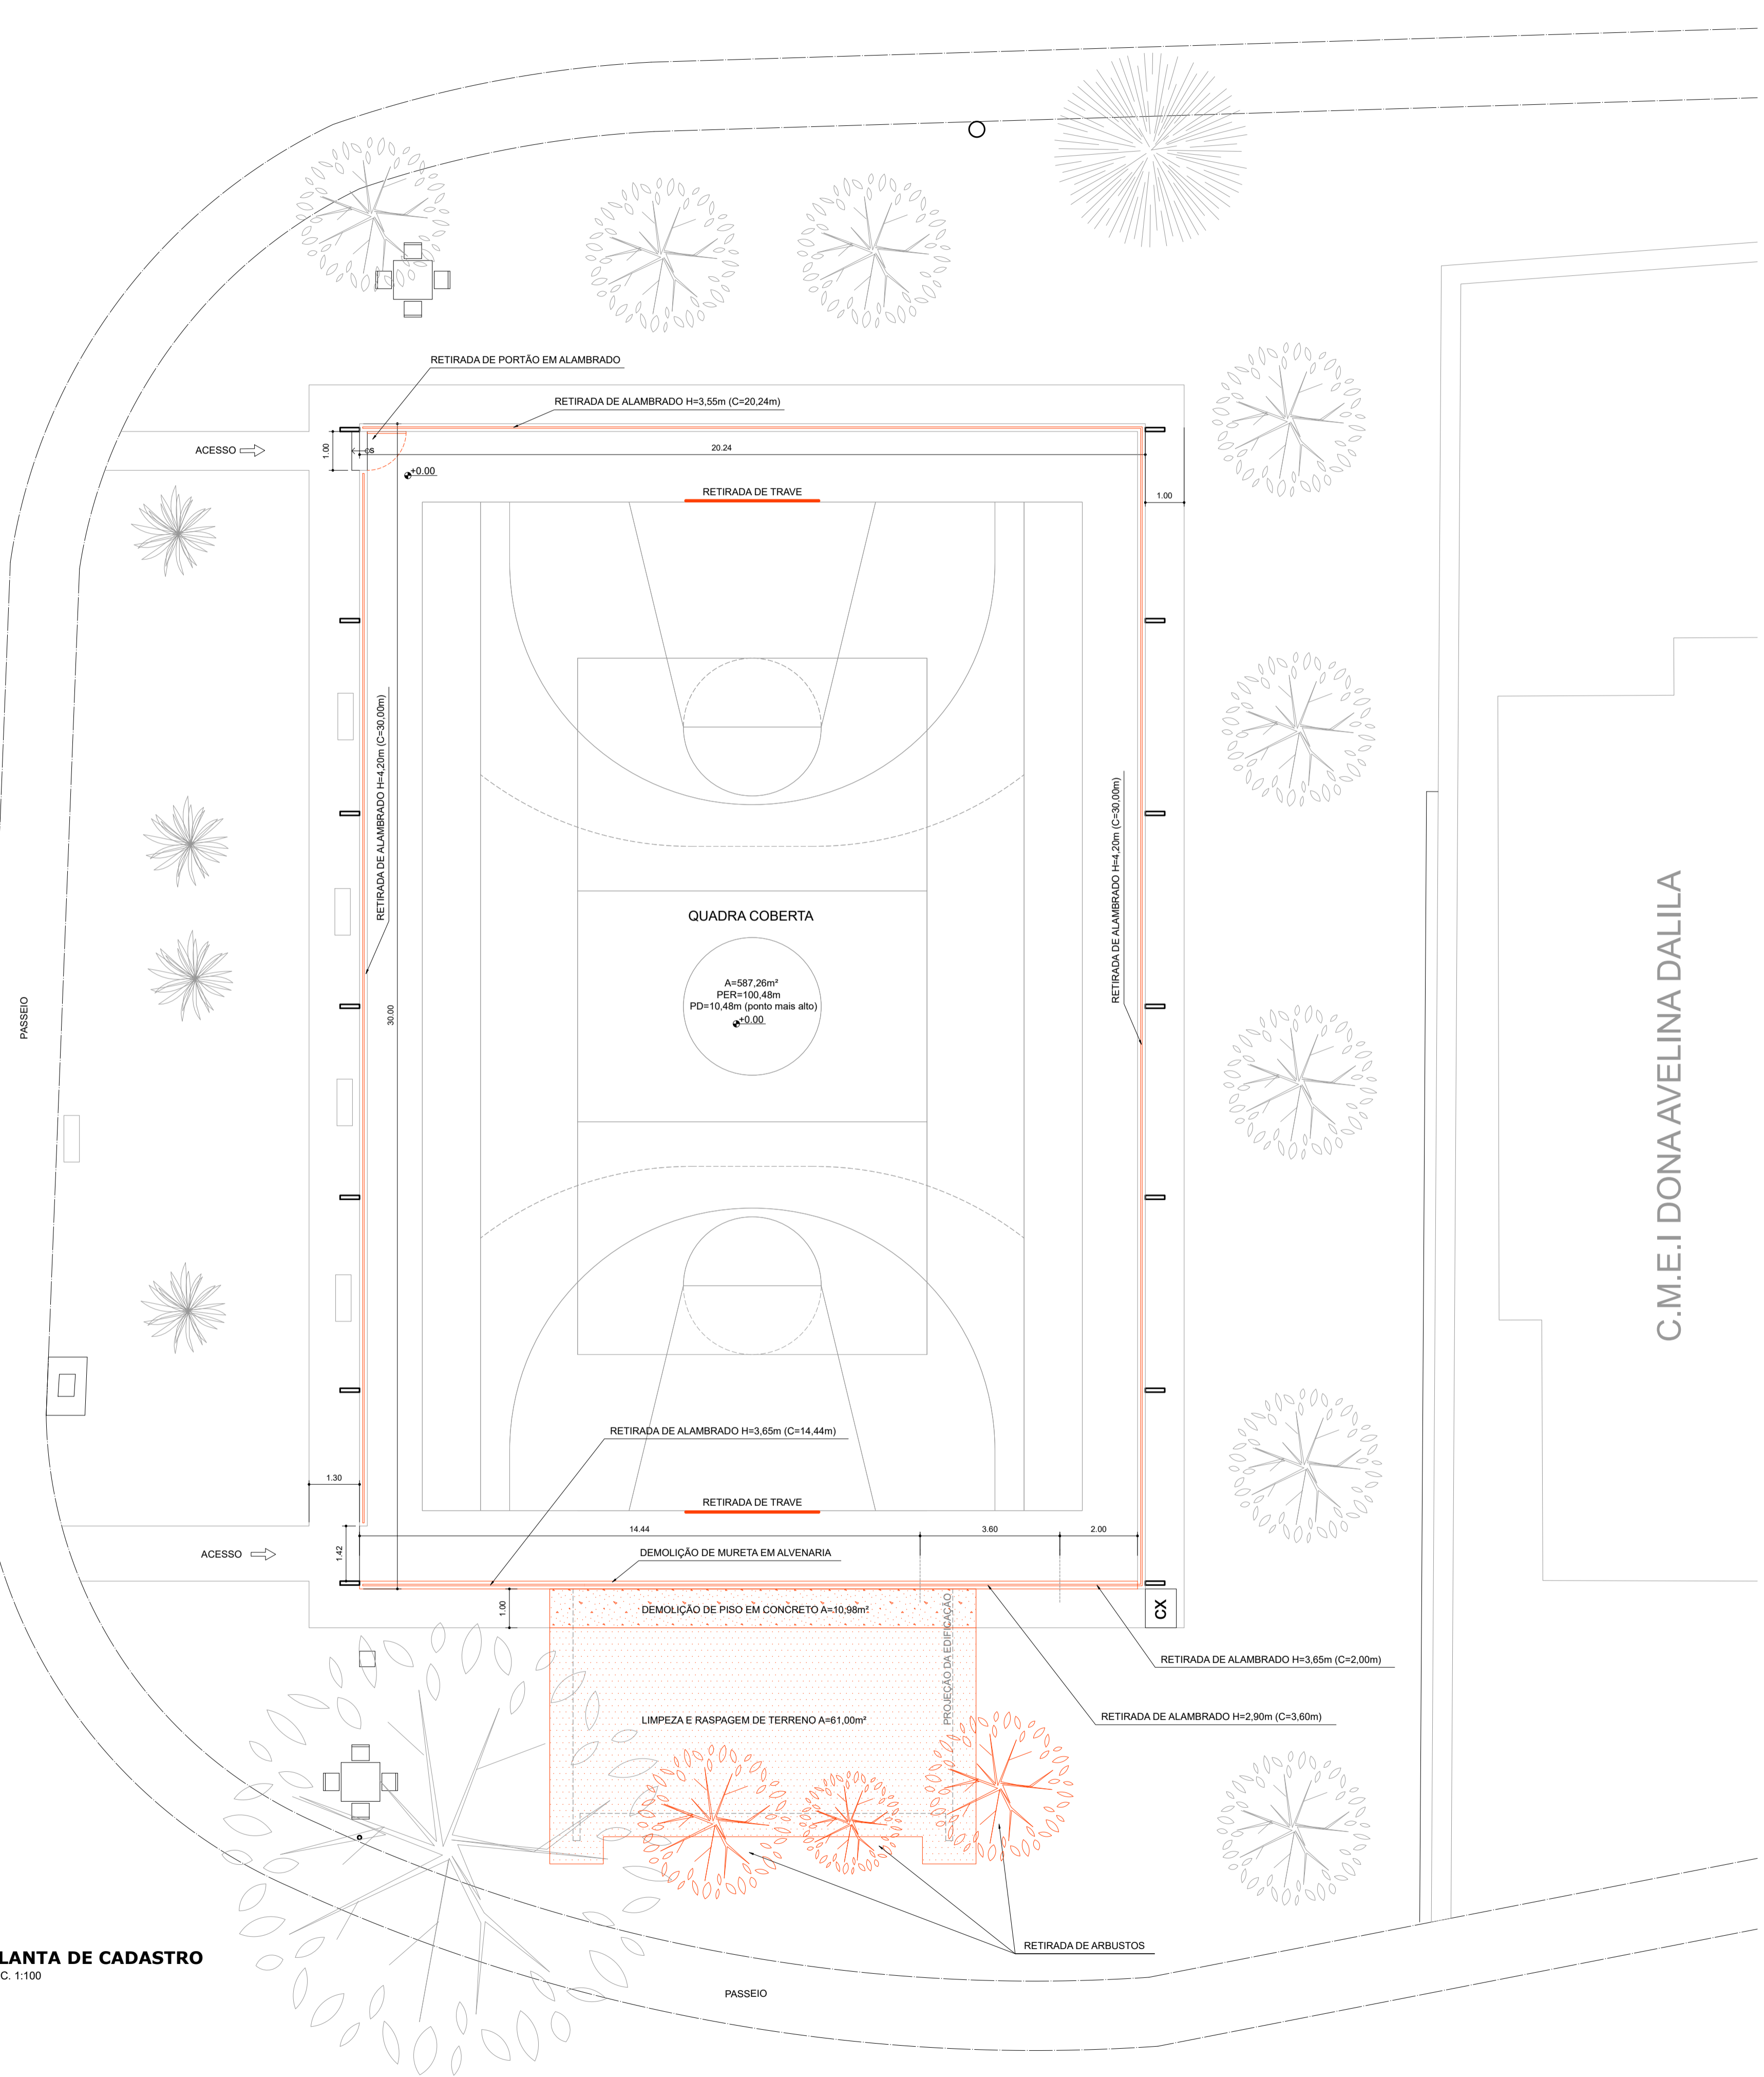

LEGENDA

- DEMOLIÇÃO DE PISO EM CONCRETO
- LIMPEZA E RASPAGEM DE TERRENO
- DEMOLIÇÃO DE ALVENARIA

NOTAS GERAIS

- TODAS AS INTERFERÊNCIAS FÍSICAS (DEMOLIÇÃO, RETIRADA E / OU NOVA CONSTRUÇÃO, DEVERÃO SER REALIZADAS COM O MAIOR CUIDADO POSSÍVEL PARA SE PRESERVAR A INTEGRIDADE FÍSICA DA EDIFICAÇÃO).
- EM CASO DE DÚVIDAS, VERIFICAR MEDIDAS NO LOCAL.
- A= ÁREA (m²)
- PER= PERÍMETRO (m)
- BLOCO NOVO (VESTIÁRIOS/SANITÁRIOS PÚBLICOS): A=59,73m²

SECRETARIA MUNICIPAL DE OBRAS

Rua José Bastão Alvarenga, 00 - Vila Flora Regina, Arujá - São Paulo  
Fone: 11.4652-4525 / 4798-5000  
www.prefeitura.dearuja.sp.gov.br | obras.secretaria@aruja.sp.gov.br



PREFEITURA DE ARUJÁ

ETAPA PROJETO BÁSICO DE ARQUITETURA

PROJETO CONSTRUÇÃO DE VESTIÁRIOS E REVITALIZAÇÃO DE QUADRA ESPORTIVA - JARDIM REAL

LOCALIZAÇÃO RUA SÃO PAULO JARDIM REAL, ARUJÁ (SP)

FOLHA

02 | 09

REQUERENTE SECRETARIA MUNICIPAL DE OBRAS

TÍTULO PLANTA DE DEMOLIÇÕES

DATA 31/10/2025

ESC. 1:100

COD. SIND. ESP 141

REV. R00

VICENTE NASSER DO PRADO  
Secretário Municipal de Obras

ENG. BRENO EDUARDO TENÓRIO SILVA  
Gestor de Programas

ARQ. GABRIELA ITO CARDOSO DE MORAES  
Gestora de Programas

ENG. NATÁLIA SILVA DANTAS  
Gestora de Projetos

ARQ. VANESSA BISPO DOS SANTOS  
Assessora Técnica

ENG. DAVID WILKSON SOARES FRANÇA  
Gestor de Projetos

ARQ. LARISSA VIANA SAVINI  
Arquiteta e Urbanista

KALIL DAUD DE CARVALHO DOS SANTOS  
Estatagiário de Arquitetura e Urbanismo

LARISSA ANGELICA DO NASCIMENTO  
Estatagiária de Arquitetura e Urbanismo

OBSERVAÇÕES