


RUA SÃO PAULO

RUA CURITIBA

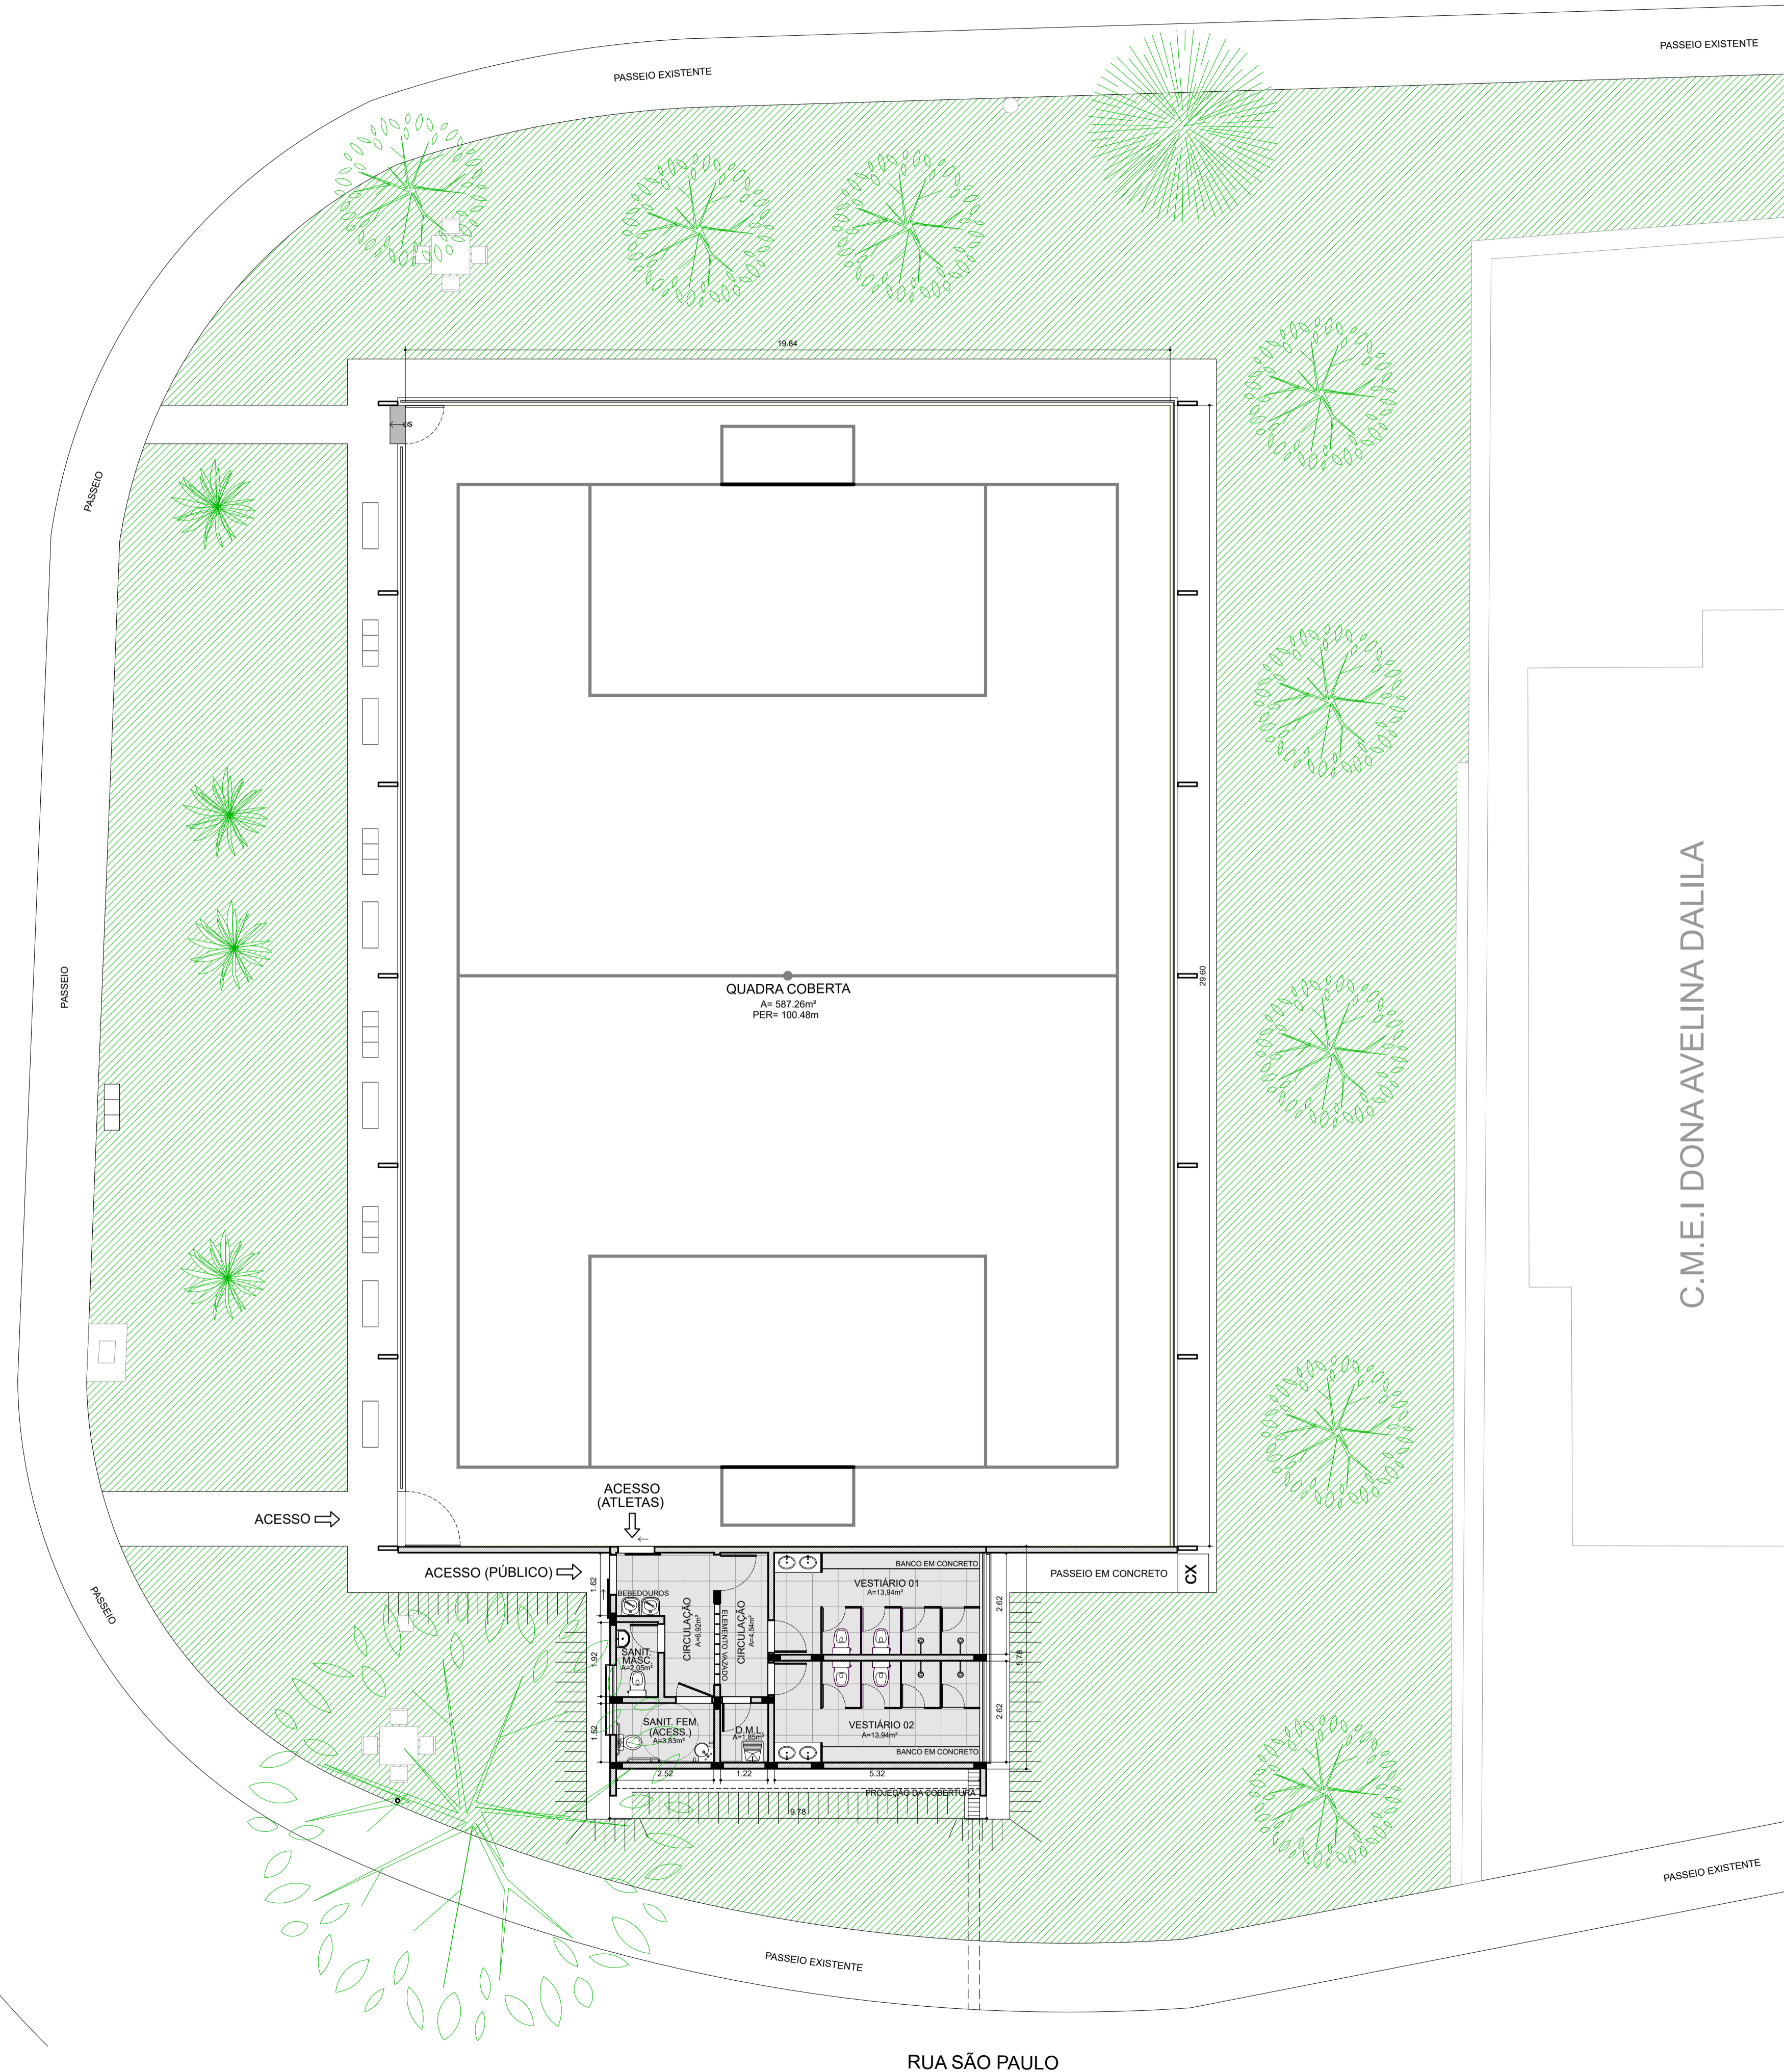

C.M.E.I DONA AVELINA DALILA

**NOTAS GERAIS**

- TODAS AS INTERFERÊNCIAS FÍSICAS (DEMOLIÇÃO, RETIRADA E / OU NOVA CONSTRUÇÃO, DEVERÃO SER REALIZADAS COM O MAIOR CUIDADO POSSÍVEL PARA SE PRESERVAR A INTEGRIDADE FÍSICA DA EDIFICAÇÃO).
- EM CASO DE DÚVIDAS, VERIFICAR MEDIDAS NO LOCAL.
- A= ÁREA (m²)
- PER= PERÍMETRO (m)
- BLOCO NOVO (VESTIÁRIOS/SANITÁRIOS PÚBLICOS): A=59,73m²

<p><b>SECRETARIA MUNICIPAL DE OBRAS</b></p> <p>Rua José Bastão Alvarenga, 00 - Vila Flora Regina, Arujá - São Paulo          Fone: 11.4652-4525 / 4798-5000          www.prefeituraearujá.sp.gov.br   obras.secretaria@arujá.sp.gov.br</p>		<p>PREFEITURA DE ARUJÁ</p>	
ETAPA	PROJETO BÁSICO DE ARQUITETURA		
PROJETO	CONSTRUÇÃO DE VESTIÁRIOS E REVITALIZAÇÃO DE QUADRA ESPORTIVA - JARDIM REAL		
LOCALIZAÇÃO	RUA SÃO PAULO JARDIM REAL, ARUJÁ (SP)	FOLHA <b>05</b>   09	
REQUERENTE	SECRETARIA MUNICIPAL DE OBRAS		
TÍTULO	PLANTA DE LAYOUT		
DATA	31/10/2025	ESC.	1:100
		COD. SIND.	ESP 141
		REV.	R00
OBSERVAÇÕES	VICENTE NASSER DO PRADO Secretário Municipal de Obras		ENG. BRENO EDUARDO TENÓRIO SILVA Gestor de Programas
	ARQ. GABRIELA ITO CARDOSO DE MORAES Gestora de Programas		ENG. NATÁLIA SILVA DANTAS Gestora de Projetos
	ARQ. VANESSA BISPO DOS SANTOS Assessora Técnica		ENG. DAVID WILKSON SOARES FRANÇA Gestor de Projetos
	ARQ. LARISSA VIANA SAVINI Arquiteta e Urbanista		KALIL DAUD DE CARVALHO DOS SANTOS Estagiário de Arquitetura e Urbanismo
	LARISSA ANGELICA DO NASCIMENTO Estagiária de Arquitetura e Urbanismo		