


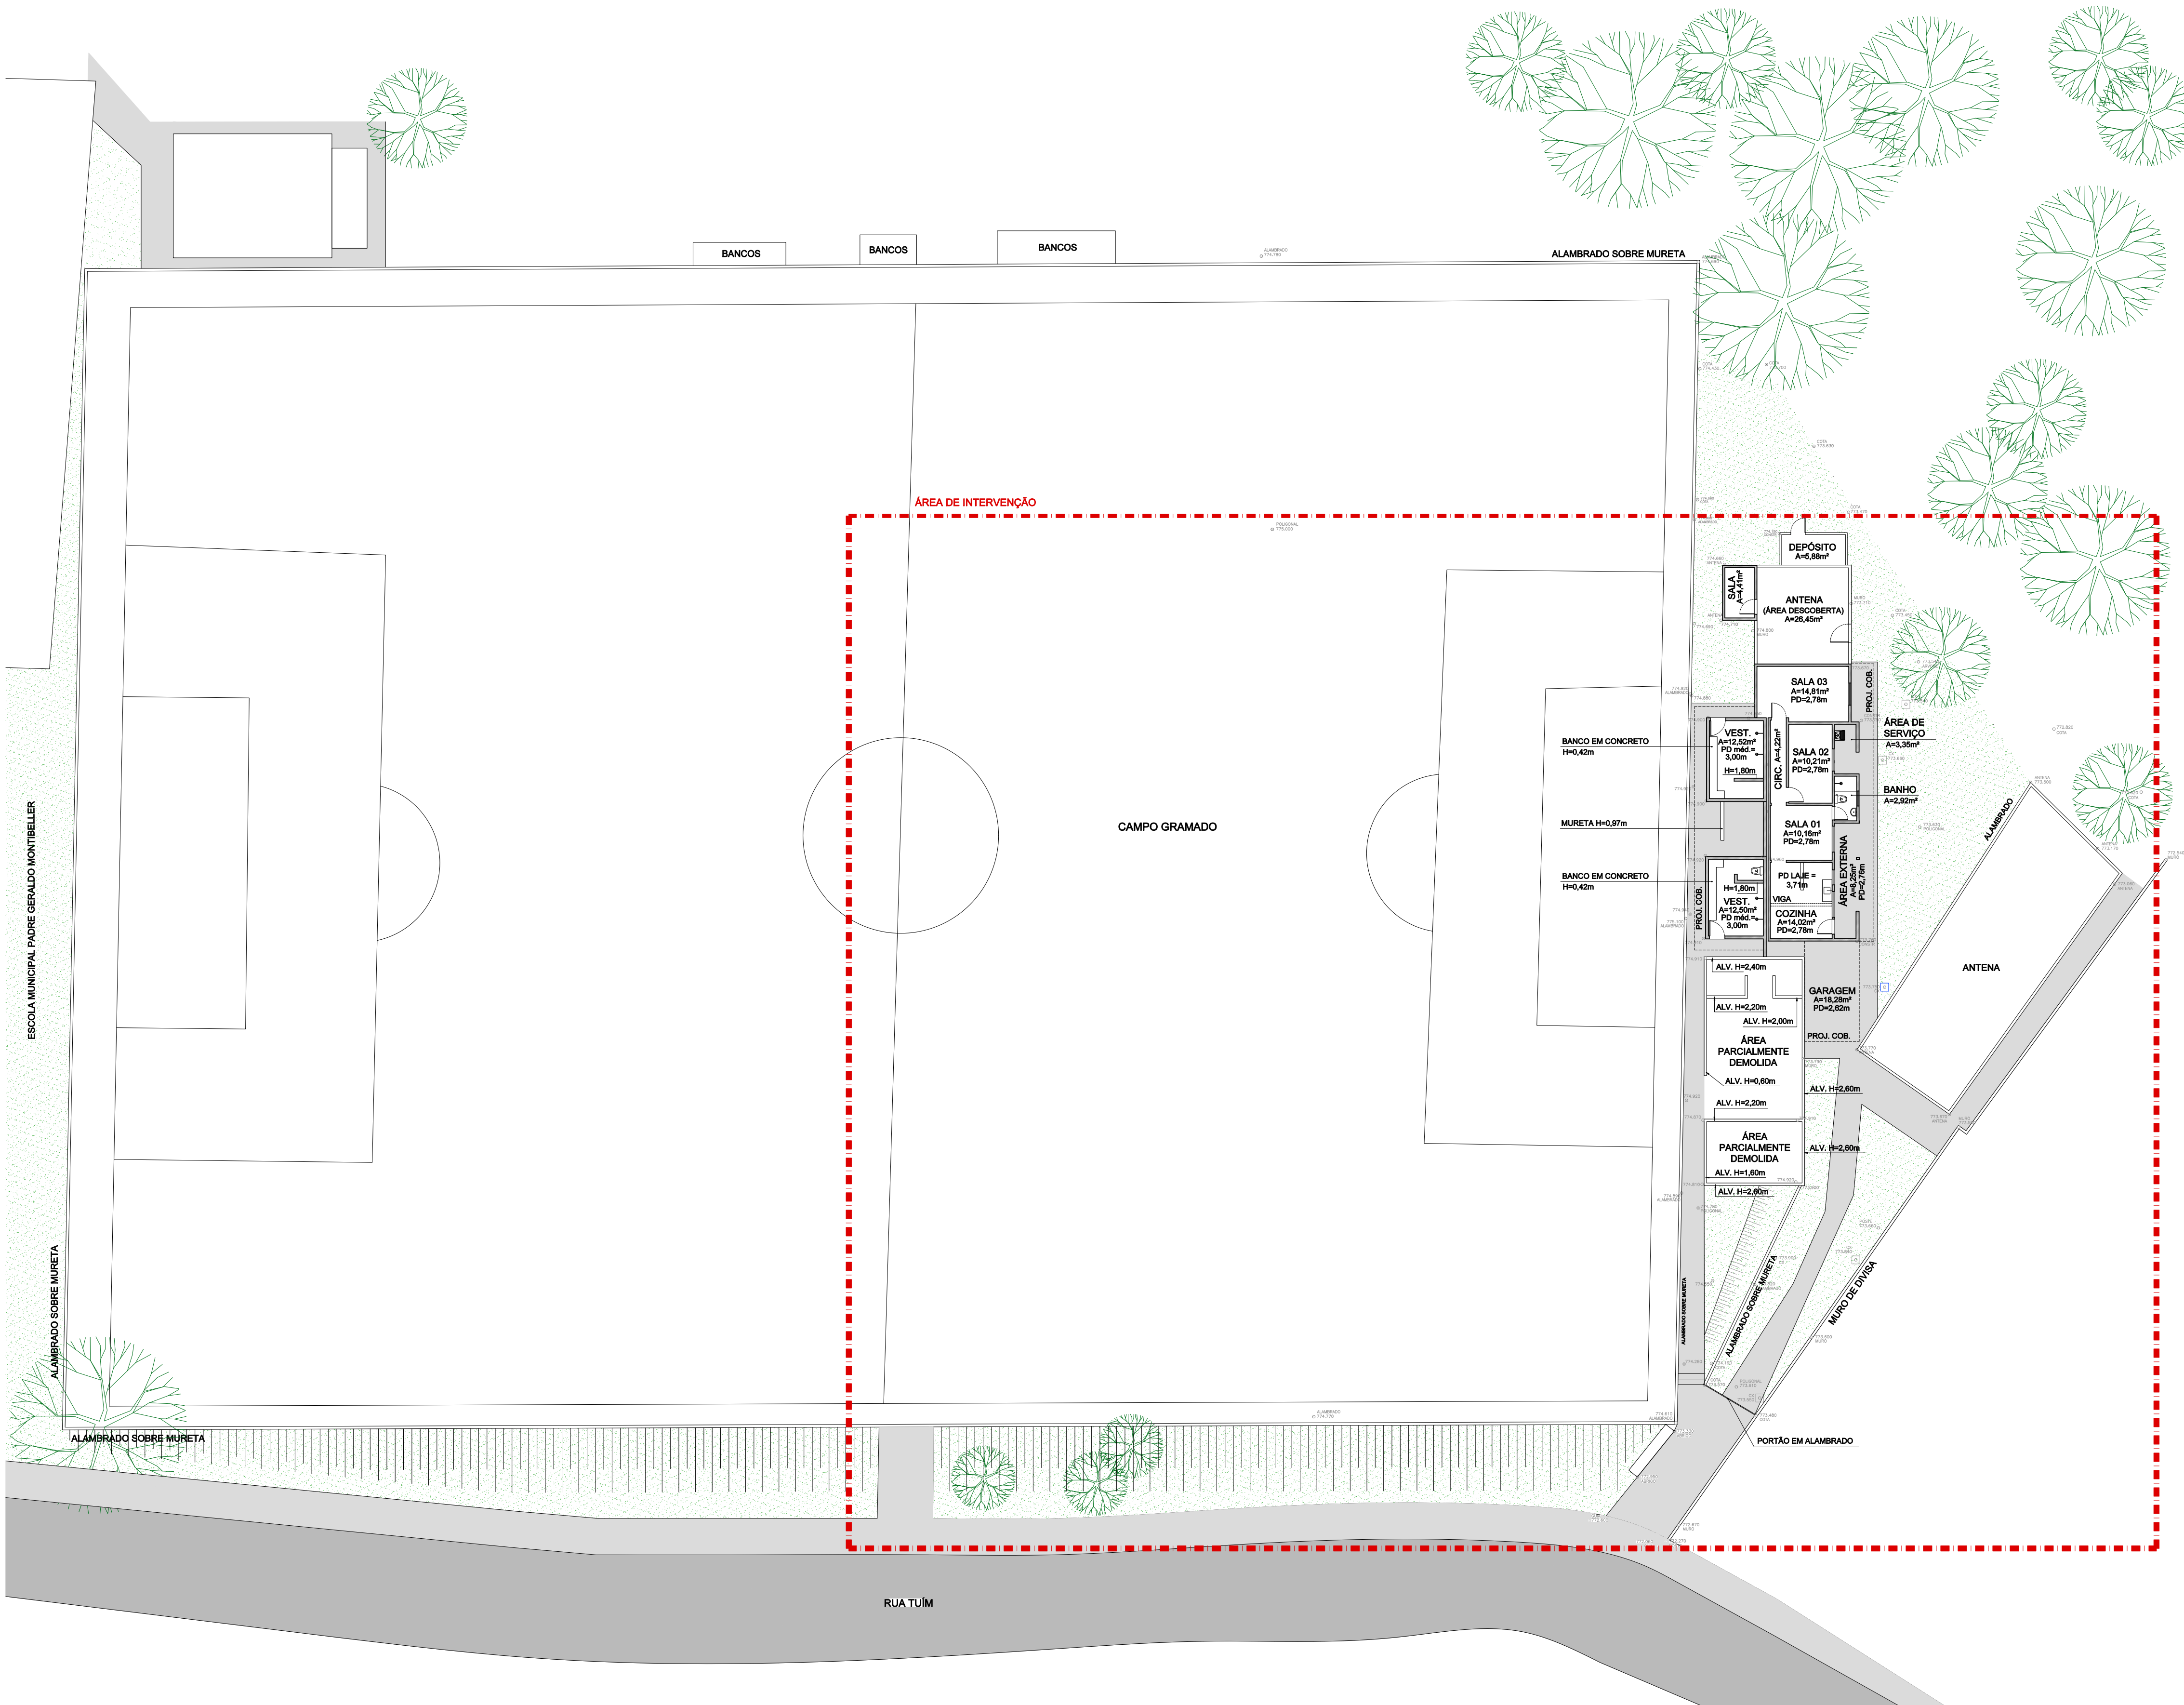


NOTAS GERAIS

ÁREA DE INTERVENÇÃO: 652,50m²

PLANTA DE CADASTRO

ESC. 1:200

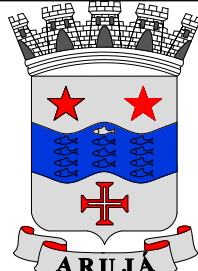SECRETARIA MUNICIPAL DE OBRAS				 PREFEITURA DE ARUJÁ	
Rua José Bastillo Alvarenga, 90 - Vila Flora Regina, Arujá - São Paulo Fone: 11.4652-4925 / 4788-5000 www.prefeituraarujá.sp.gov.br obras.secretaria@arujá.sp.gov.br					
ETAPA	PROJETO BÁSICO DE ARQUITETURA				
PROJETO	VESTIÁRIOS - CAMPO DA TORRE (MIRANTE)				
LOCALIZAÇÃO	RUA TUÍM MIRANTE - ARUJÁ/SP Inscrição Municipal Zoneamento Loteamento			FOLHA 01 14	
REQUERENTE	SECRETARIA MUNICIPAL DE ESPORTES				
TÍTULO	PLANTA DE CADASTRO				
DATA	06/02/2025	ESC.	1:200	REV.	R02
DEPTO. PLANEJAMENTO E PROJETOS DE OBRAS PÚBLICAS - SECRETARIA DE OBRAS	VICENTE NASSER DO PRADO Secretário Municipal de Obras			ENG. DÉBORA FABRO VALENÇO LOUREIRO Gestora de Programa	
	ENG. BRENO EDUARDO TENÓRIO SILVA Engenheiro Civil			ARQ. GABRIELA ITO CARDOSO DE MORAES Arquiteta e Urbanista Responsável pelo Projeto Arquitetônico CAU NºA1138049 / RRT Nº15226284	
	ARQ. LARISSA VIANA SAVINI Arquiteta e Urbanista				
OBSERVAÇÕES	PROJETO EM ANDAMENTO, NÃO LIBERADO PARA DEMAIS ETAPAS				