


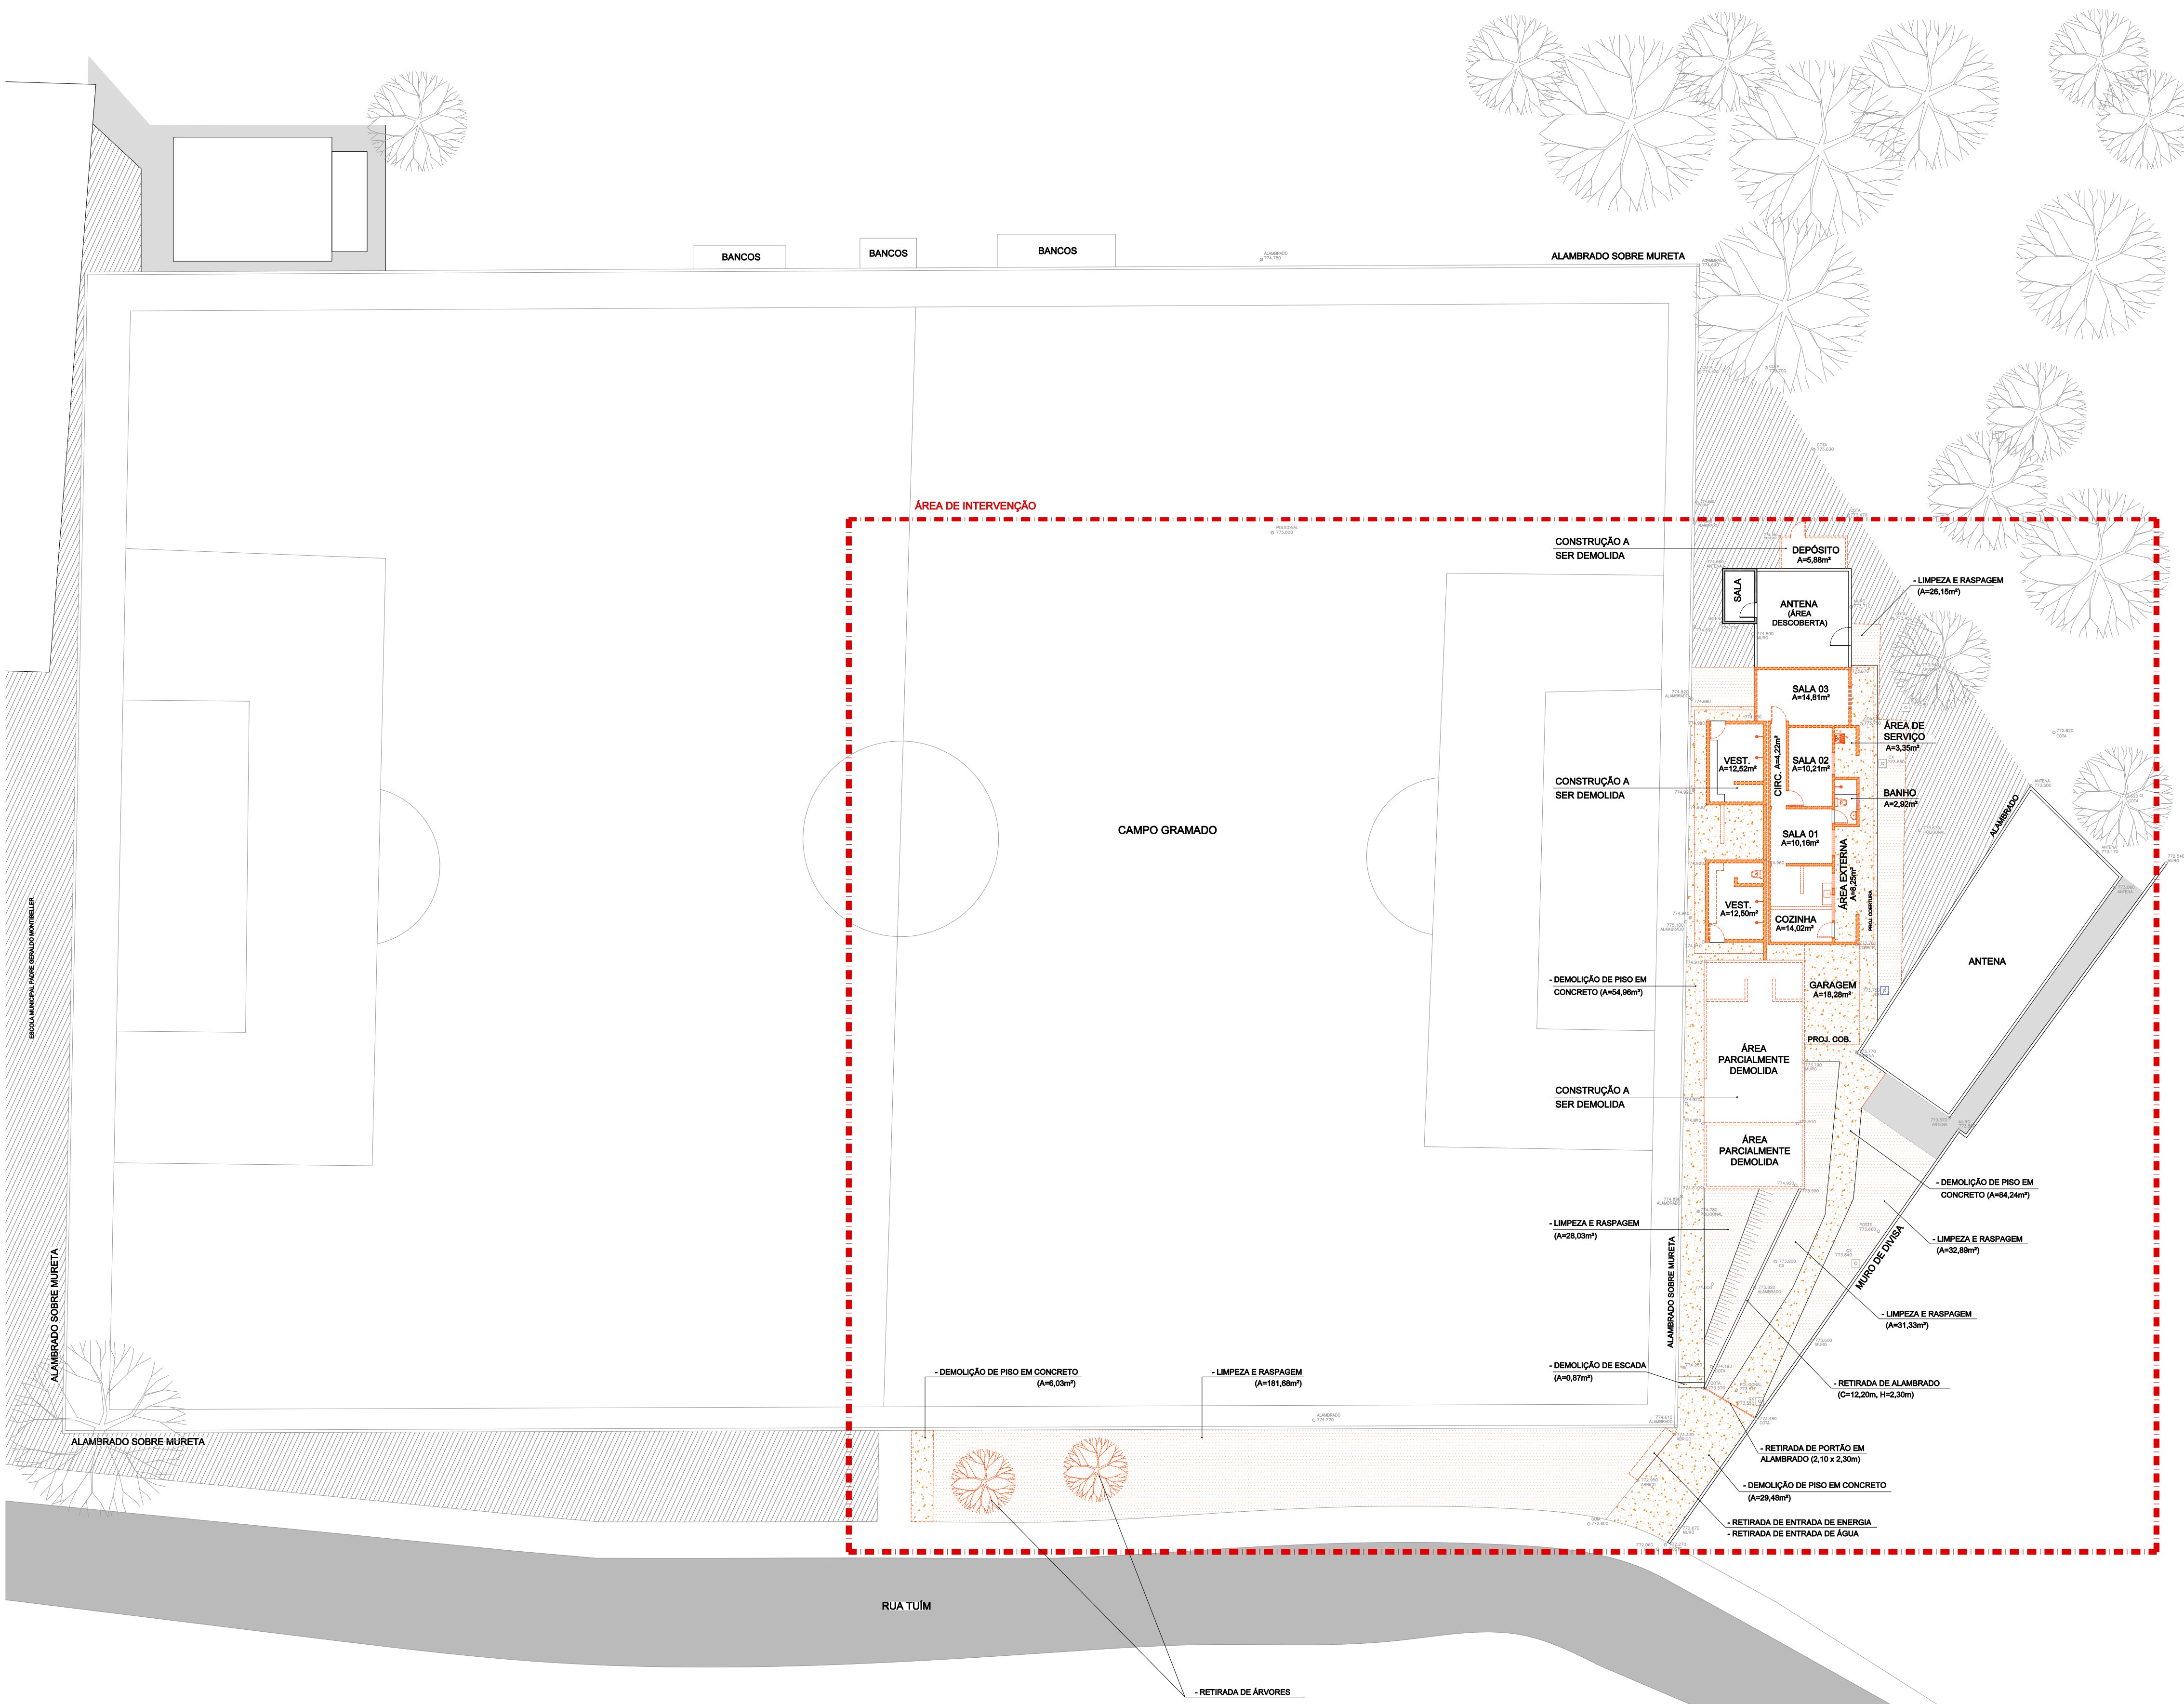

NOTAS GERAIS

ÁREA DE INTERVENÇÃO: 652,50m²
ÁREA CONSTRUÍDA: 197,16m²

SECRETARIA MUNICIPAL DE OBRAS

Rua José Bastilo Alvarenga, 90 - Vila Flora Regina, Arujá - São Paulo
Fone: 11.4652-4925 / 4788-5000
www.prefeituraarujá.sp.gov.br | obras.secretaria@arujá.sp.gov.br



PREFEITURA DE ARUJÁ

ETAPA PROJETO BÁSICO DE ARQUITETURA

PROJETO VESTIÁRIOS - CAMPO DA TORRE (MIRANTE)

LOCALIZAÇÃO RUA TUÍM

MIRANTE - ARUJÁ/SP

Inscrição Municipal Zoneamento Loteamento

FOLHA

02 | 14

REQUERENTE SECRETARIA MUNICIPAL DE ESPORTES

TÍTULO PLANTA DE DEMOLIÇÕES E RETIRADAS

DATA 06/02/2025

ESC

1:200

REV.

R02

VICENTE NASSER DO PRADO
Secretário Municipal de Obras

ENG. DÉBORA FABRO VALENÇO LOUREIRO
Gestora de Programa

ENG. BRENO EDUARDO TENÓRIO SILVA
Engenheiro Civil

ARQ. GABRIELA ITO CARDOSO DE MORAES
Arquiteta e Urbanista
Responsável pelo Projeto Arquitetônico
CAU NºA1138049 / RRT Nº15226284

ARQ. LARISSA VIANA SAVINI
Arquiteta e Urbanista

OBSERVAÇÕES PROJETO EM ANDAMENTO, NÃO LIBERADO PARA DEMAIS ETAPAS

PLANTA DE DEMOLIÇÕES E RETIRADAS

ESC. 1:200

LEGENDA

- LIMPEZA E RASPAGEM
- DEMOLIÇÃO DE PISO
- DEMOLIÇÃO DE ALVENARIA
- DEMOLIÇÕES E RETIRADAS

ALVENARIA