


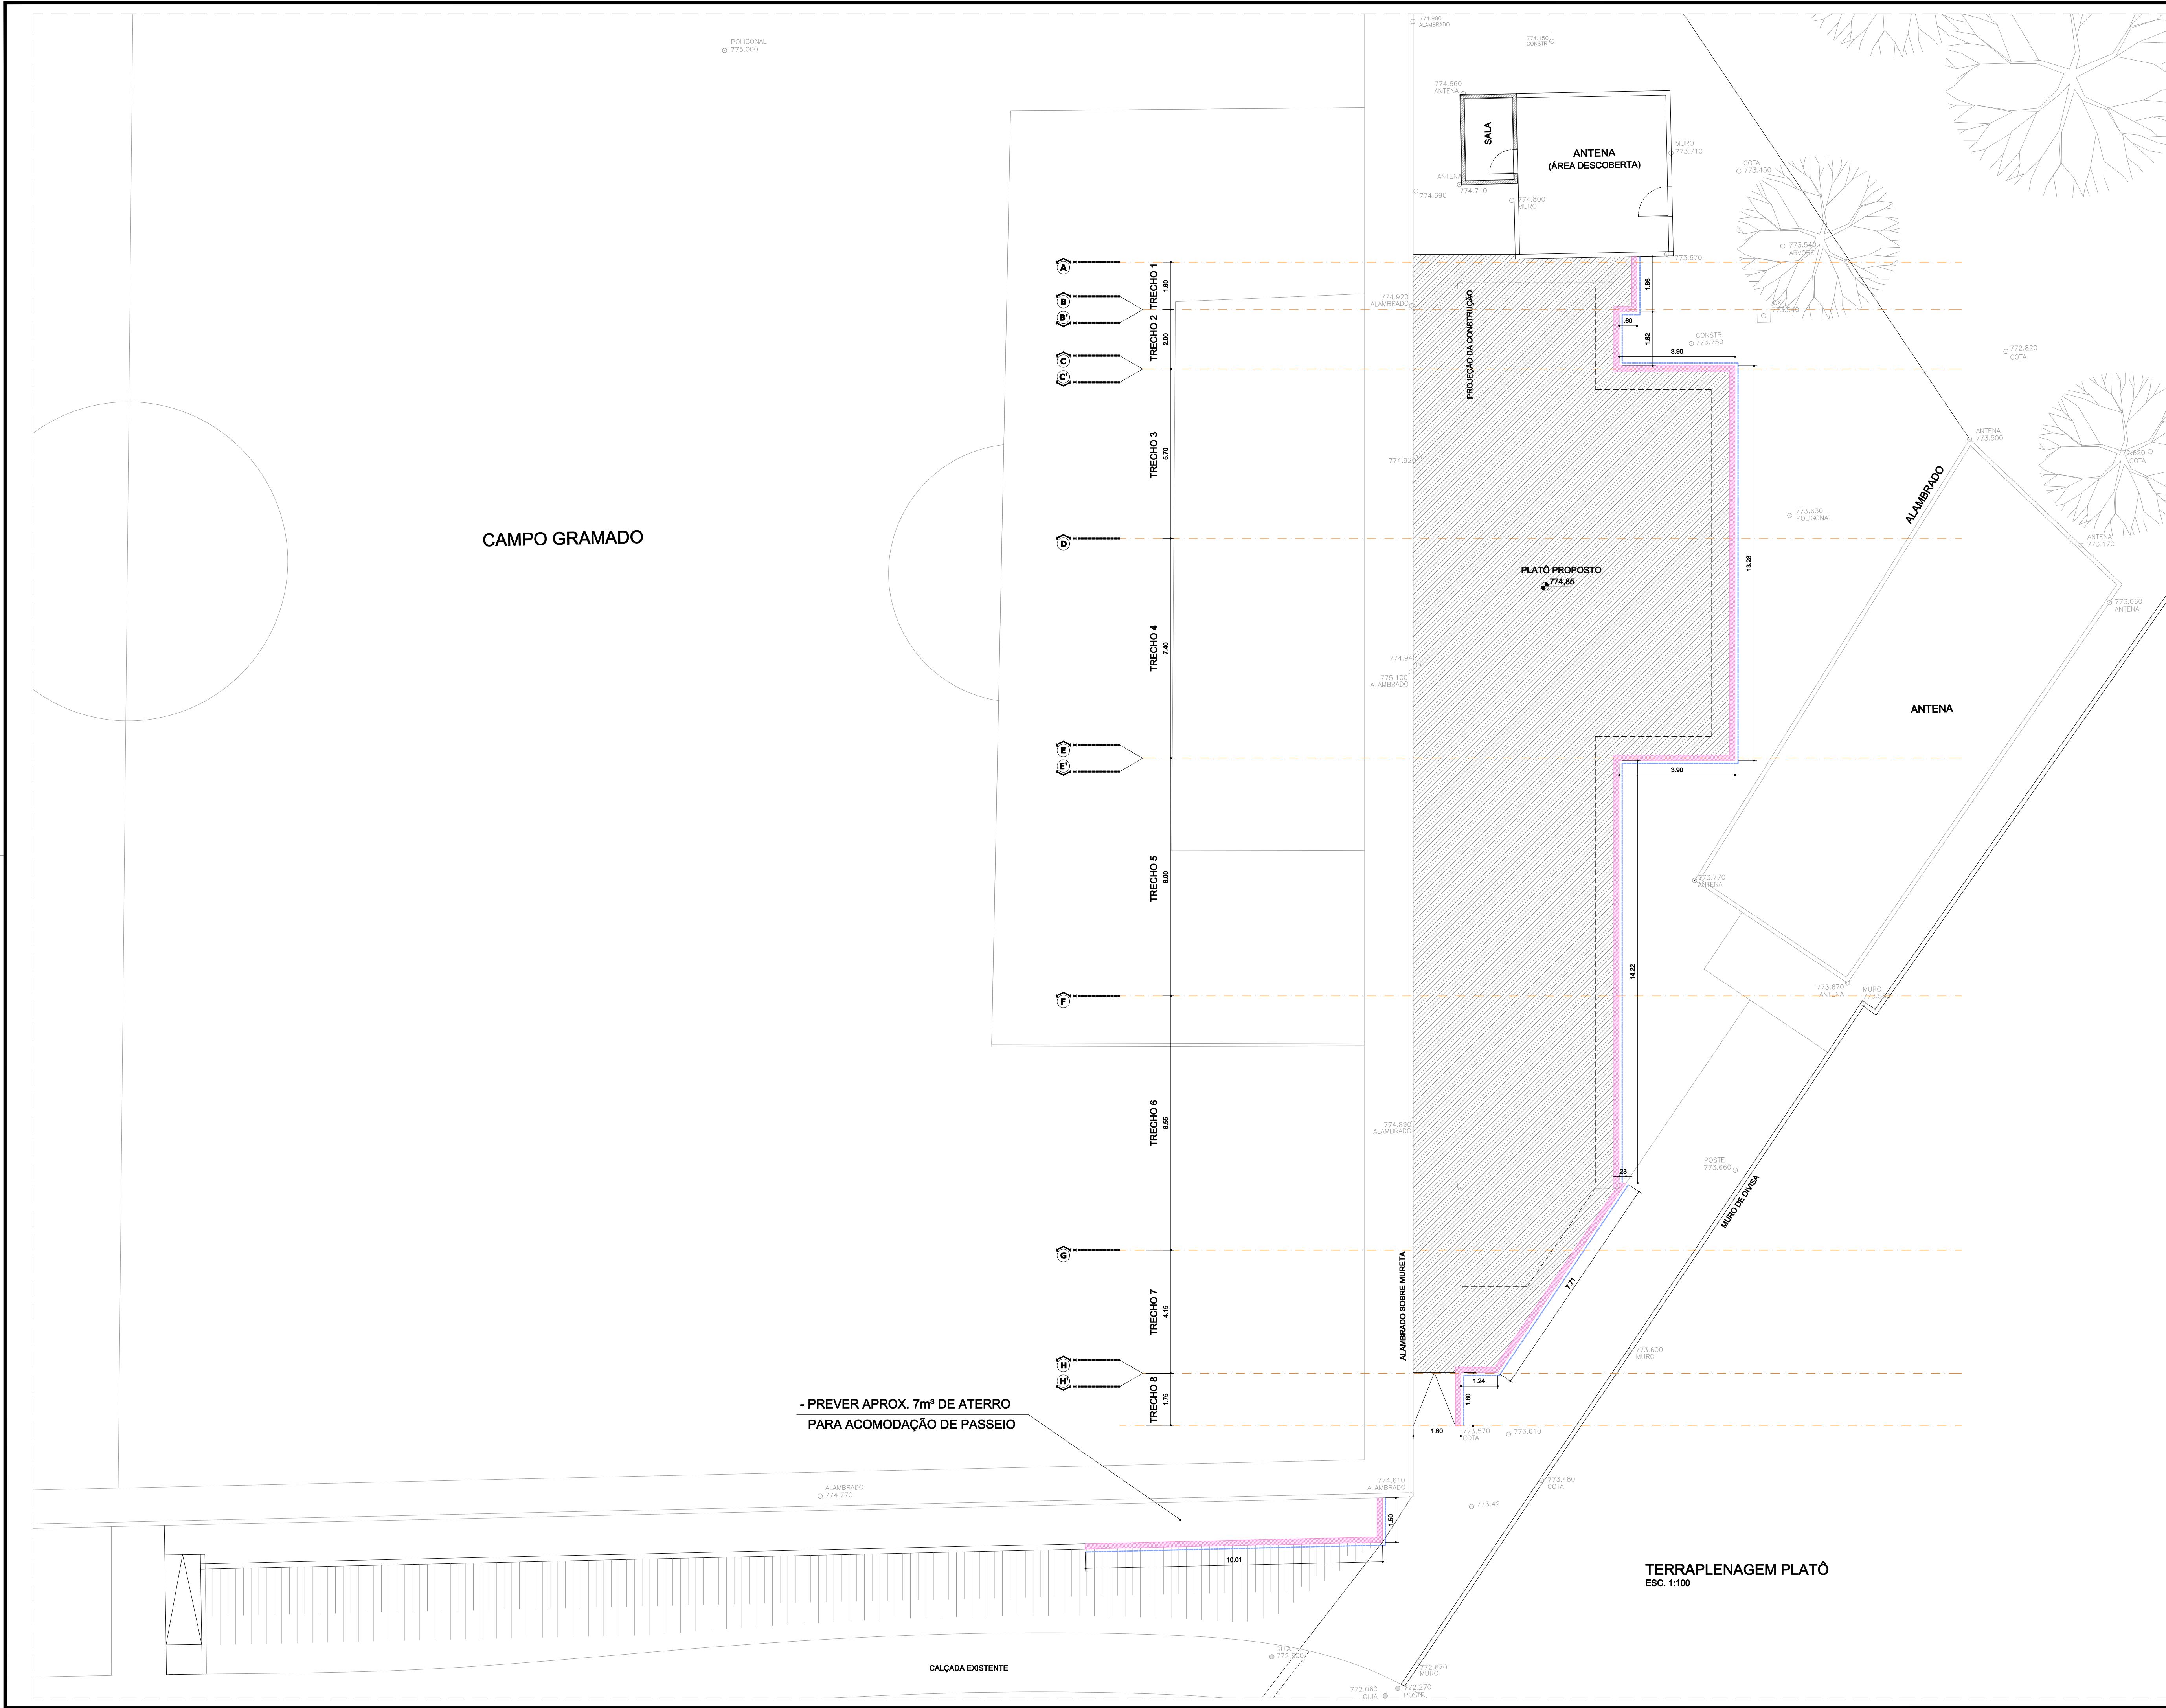


NOTAS GERAIS

ÁREA DE INTERVENÇÃO: 852,50m²
ÁREA CONSTRUÍDA: 193,43m²

LEGENDA

DRENO (D=Ø1,53m)

MURO DE ARRIMO

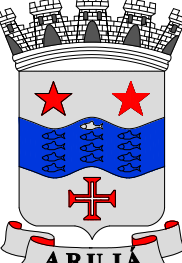SECRETARIA MUNICIPAL DE OBRAS				 PREFEITURA DE ARUJÁ	
Rua José Basílio Alvarenga, 90 - Vila Flora Regina, Arujá - São Paulo Fone: 11.4652-4520 / 4798-0000 www.prefeituraarujá.sp.gov.br e-mail: secretaria@arujá.sp.gov.br					
ETAPA	PROJETO BÁSICO DE ARQUITETURA				
PROJETO	VESTIÁRIOS - CAMPO DA TORRE (MIRANTE)				
LOCALIZAÇÃO	RUA TUÍM MIRANTE - ARUJÁ/SP Inscrição Municipal Zoneamento Loteamento			FOLHA 03 14	
REQUERENTE	SECRETARIA MUNICIPAL DE ESPORTES				
TÍTULO	TERRAPLENAGEM PLATÔ				
DATA	06/02/2025	ESC.	1:100	REV.	R01
DIFUSO, MANEJO E PROJETOS DE OBRAS PÚBLICAS - SECRETARIA DE OBRAS	VICENTE NASSER DO PRADO Secretário Municipal de Obras				
	ENG. DÉBORA FABRO VALENÇO LOUREIRO Gestora de Programa				
	ENG. BRENO EDUARDO TENÓRIO SILVA Engenheiro Civil				
	ARQ. GABRIELA ITO CARDOSO DE MORAES Arquiteta e Urbanista Responsável pelo Projeto Arquitetônico CAU Nº1130640 / RRT Nº13226294				
DIFUSO, MANEJO E PROJETOS DE OBRAS PÚBLICAS - SECRETARIA DE OBRAS	ARQ. LARISSA VIANA SAVINI Arquiteta e Urbanista				
OBSERVAÇÕES	PROJETO EM ANDAMENTO, NÃO LIBERADO PARA DEMAIS ETAPAS				