
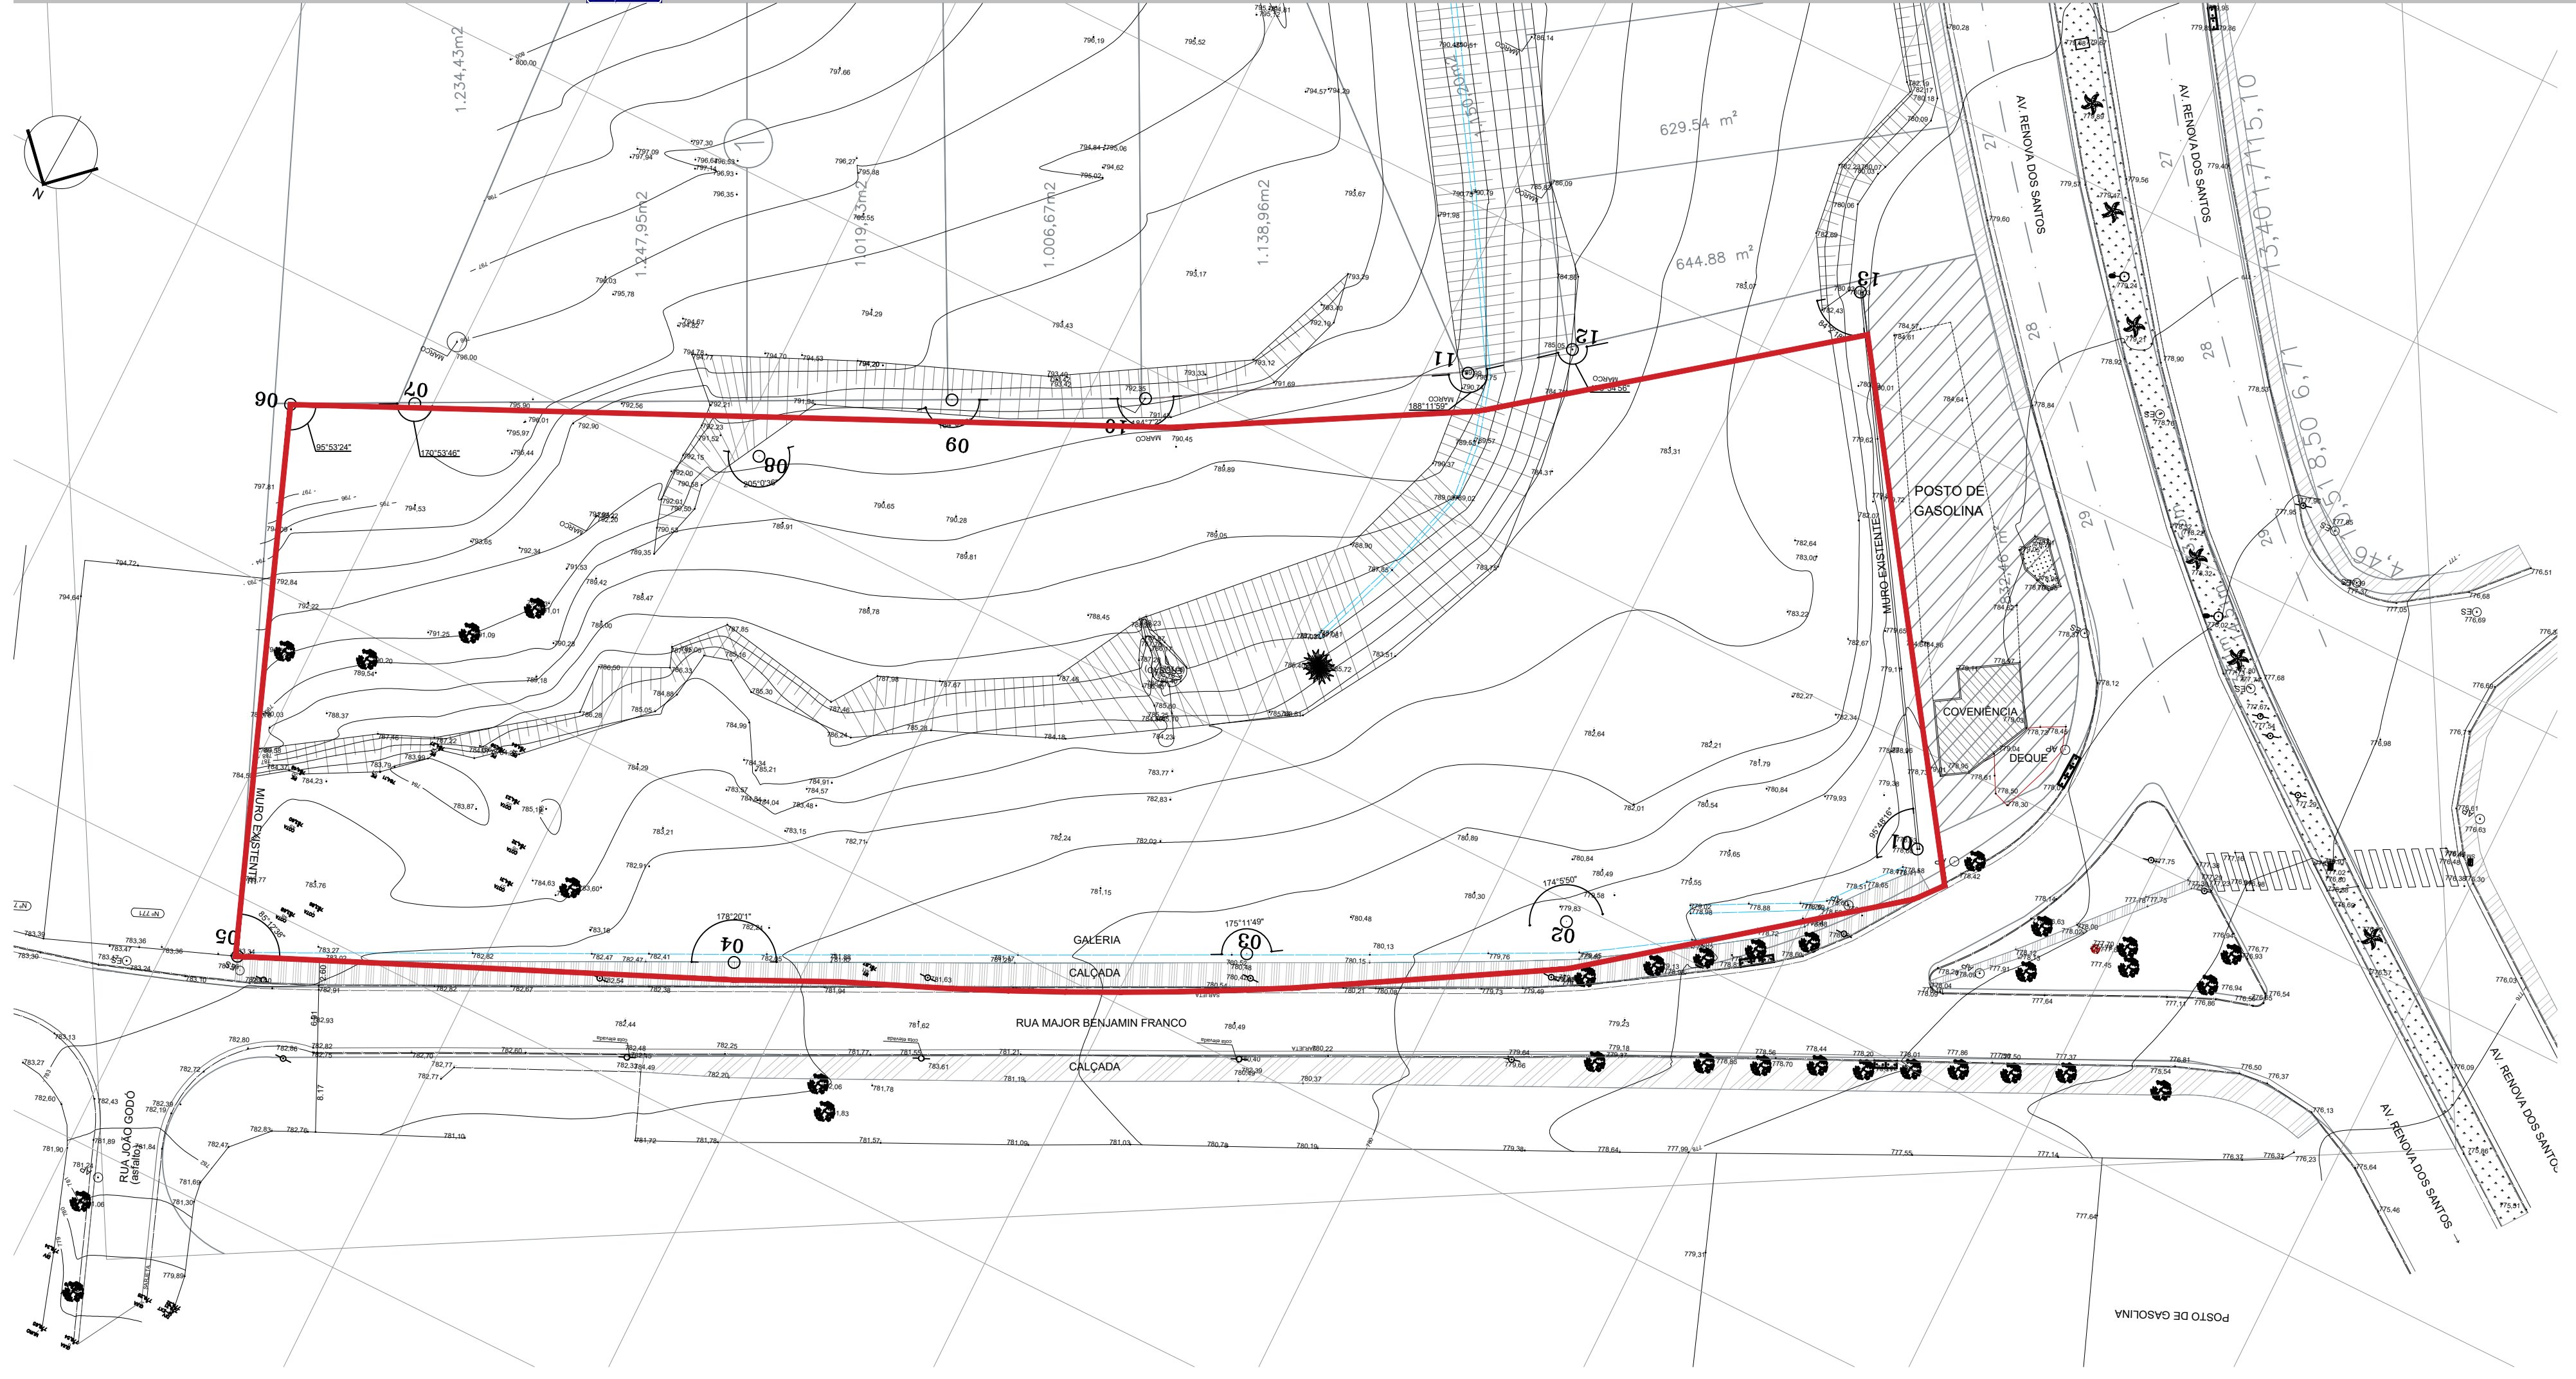


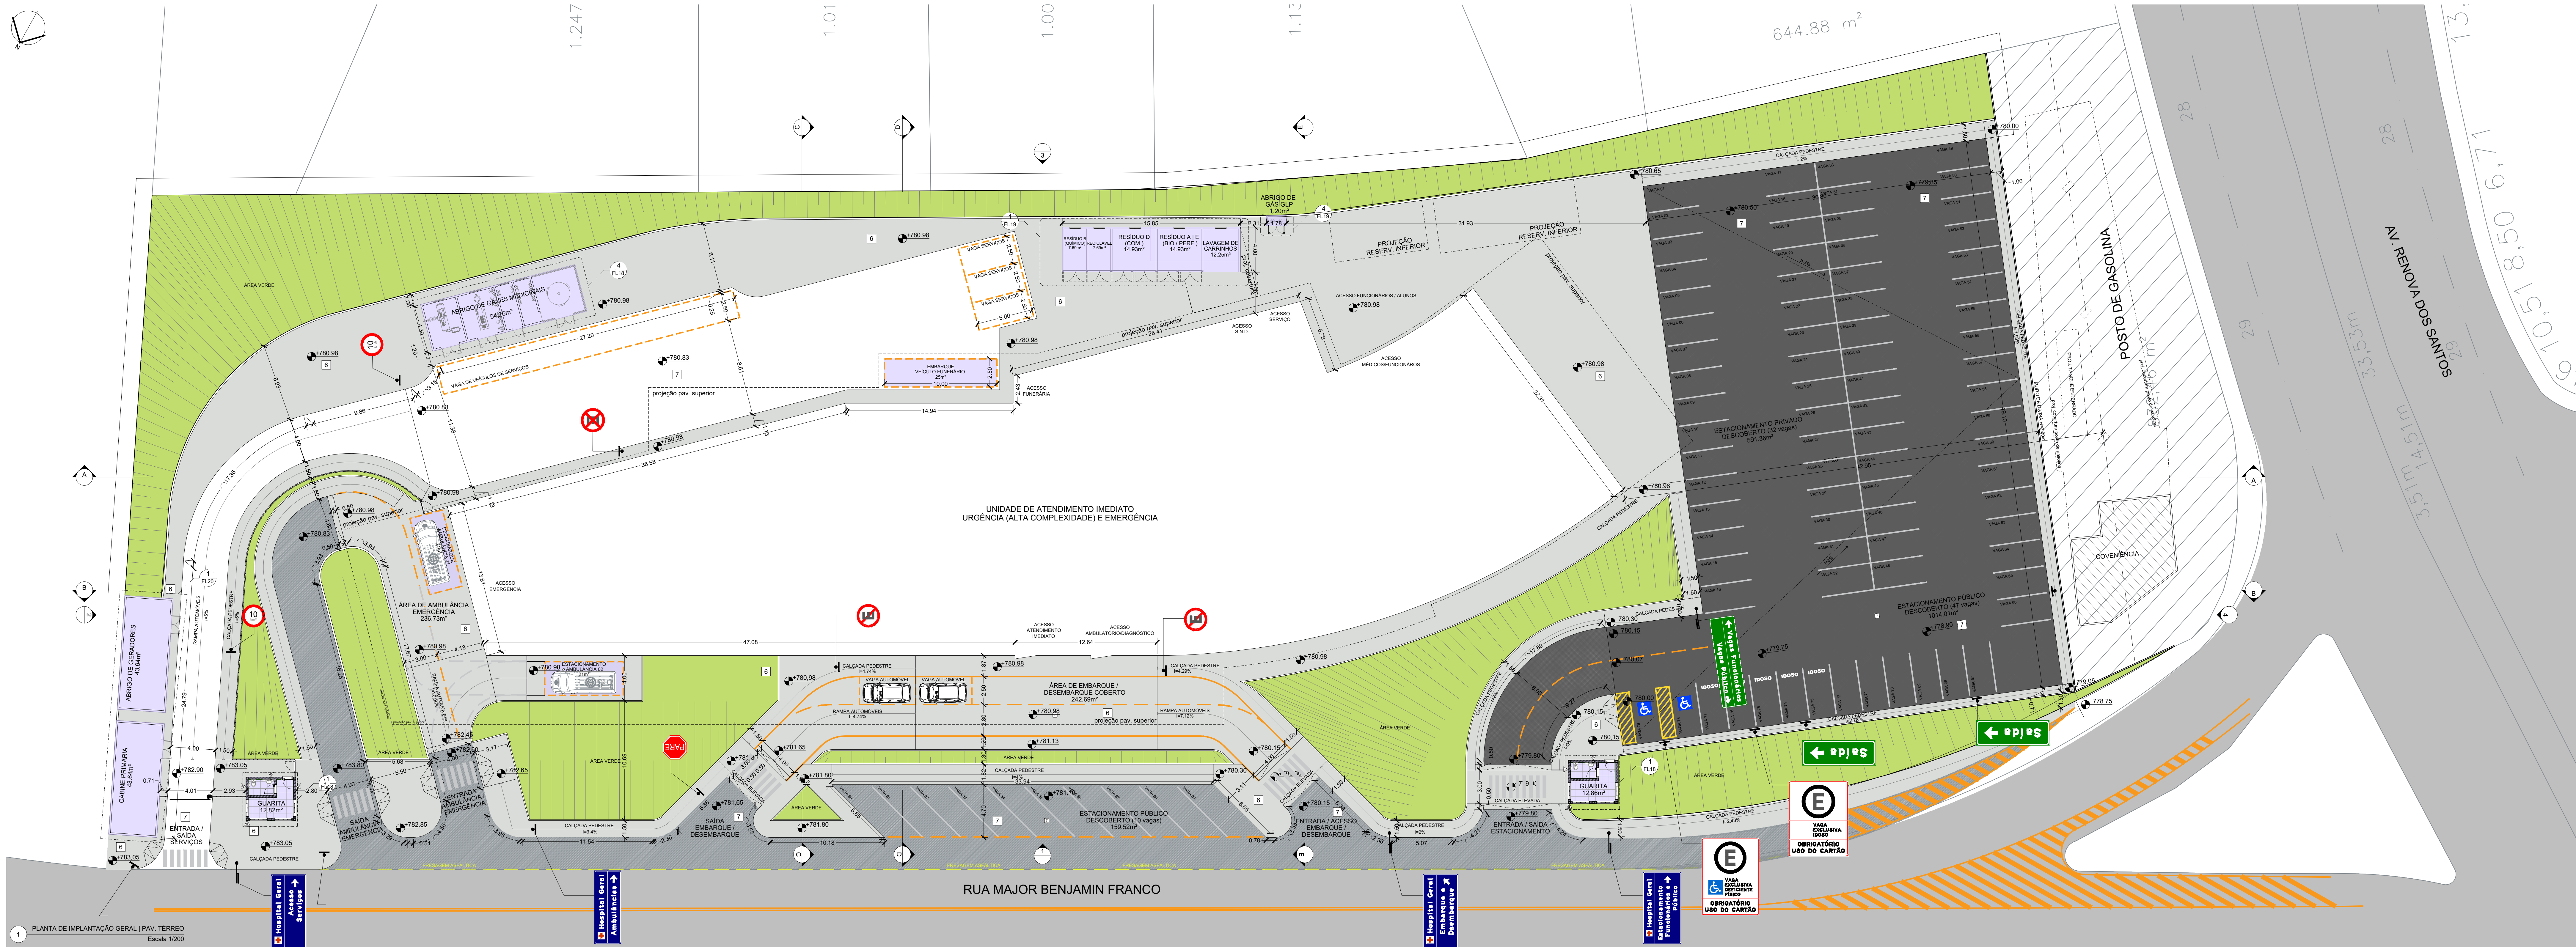

3 PLANTA DE LOCALIZAÇÃO
Sem Escala

LEGENDA DE ACABAMENTOS

ITEM	DESCRIÇÃO	m ²	m


03	07/2022	LF	M.L.	M.L.	REVISÃO GERAL
02	03/2022	TRABALHO	M.L.	M.L.	REVISÃO GERAL
01	10/2021	TRABALHO	M.L.	M.L.	REVISÃO GERAL
00	08/2021	N.C./M.L.	N.C./M.L.	M.L.	MISSÃO INICIAL

VERSÃO	DATA	DES.	VER.	APR.	DESCRIÇÃO
03	07/2022	LF	M.L.	M.L.	REVISÃO GERAL
02	03/2022	TRABALHO	M.L.	M.L.	REVISÃO GERAL
01	10/2021	TRABALHO	M.L.	M.L.	REVISÃO GERAL
00	08/2021	N.C./M.L.	N.C./M.L.	M.L.	MISSÃO INICIAL

Arq. to Marlon Volpato Lima CAU: A96639-8 RRT: S111003679100CT001	Eng. Samuel Inácio P. Ferreira CREA: 5070548180 ART: 28027230211051413	Arq. to Marlon Volpato Lima CAU: A96639-8 RRT: S111003679100CT001
INPLINUTUS Projetos, Gerenciamento e Fiscalização de Obras Ltda. End.: Av. das Nações Unidas, 12.399 - 31A - Brooklin Novo - SP Fone: +55 11 3739 - 4669 Email: inplenus@inplenus.com.br Site: www.inplenus.com.br	ARQUITETOS Marlon Volpato Lima Jenica Silva Guilherme Simionetti Thiago Rodrigues Vanessa Fortino ENGENHEIROS Samuel Inácio P. Ferreira André Sampaio Mariano Dário Nascimento Márcia Medeiros Gomes	SECRETARIA MUNICIPAL DE OBRAS Rua José Basílio Alaranga, 90 - Vila Flora Regina - Arujá - SP Fone: 11 4652-4525 4798-5000 Fax: 11 4726 5641 www.prefeituraarujá.sp.gov.br obras.secretaria@arujá.sp.gov.br

SECRETARIA MUNICIPAL DE OBRAS Rua José Basílio Alaranga, 90 - Vila Flora Regina - Arujá - SP Fone: 11 4652-4525 4798-5000 Fax: 11 4726 5641 www.prefeituraarujá.sp.gov.br obras.secretaria@arujá.sp.gov.br	SECRETARIA MUNICIPAL DE OBRAS Rua José Basílio Alaranga, 90 - Vila Flora Regina - Arujá - SP Fone: 11 4652-4525 4798-5000 Fax: 11 4726 5641 www.prefeituraarujá.sp.gov.br obras.secretaria@arujá.sp.gov.br
---	---

CONSTRUÇÃO DO HOSPITAL GERAL DE ARUJÁ

Projeto	CONSTRUÇÃO
Disciplina	ARQUITETURA
Etapas	PROJETO EXECUTIVO
Endereço	AVENIDA MAJOR BENJAMIN FRANCO, CENTRO - ARUJÁ - SP

Nome do Arquivo: IN_061_01_PE_ARQ_V03_01_01-IMPLANTAÇÃO.dwg

Requisitante: SECRETARIA MUNICIPAL DE OBRAS

APROVADO	ING. DÉBORA PASSO VALENTE LOUREIRO Diretora Técnica do Departamento de Obras	ARQ. CARLITA TITO CARDOSO DE MORAES Arquiteta de Projeto
----------	---	---

Título	PLANTA DE IMPLANTAÇÃO GERAL I PLANTA DE SITUAÇÃO E LOCALIZAÇÃO	Folha	01
Código do Projeto	PB SMO 001 - 01/01	Data	JUL/2022
Indicador	INDICADO	Indicador	INDICADO

IN_061_01_PE_ARQ_V03_01_01-IMPLANTAÇÃO.dwg