

Tabela resumo 0 COBERTURA_cota 23,50										
Pilares	Dimensões (cm)	Fôrmas (m²)	Concreto C35, em geral (m³)	Armaduras CA050 e CA060						
				Longitudinal			Estribos			Total
				Ø12,5 (kg)	Ø16 (kg)	Ø20 (kg)	Ø6,3 (kg)	Ø5 (kg)	Ø10 (kg)	(kg)
P03 e P46	135x30	29,8	3,64	151	0	0	80,2	0	0	231,2
P04, P05, P06, P07, P08, P09, P10, P11 e P27	30x60	58,32	5,83	233,1	0	0	126,9	0	0	360
P12	30x55	5,78	0,56	25,9	0	0	12,5	0	0	38,4
P13 e P14	30x60	12,96	1,3	54	0	0	28,2	0	0	82,2
P28, P47 e P55	30x60	21,6	2,16	77,7	0	0	45,3	0	0	123
P29, P30, P31, P32, P33, P34, P35, P36, P38, P39 e P50	30x60	79,2	7,92	336,6	0	0	166,1	0	0	502,7
P37 e P49	30x60	14,4	1,44	81,6	0	0	30,2	0	0	111,8
P48	30x50	6,4	0,6	30,6	0	0	13,6	0	0	44,2
P51	30x25	4,4	0,3	20,4	0	0	7,3	0	0	27,7
P52 e P53	30x30	9,6	0,72	40,8	0	0	16	0	0	56,8
P54	30x40	5,6	0,48	30,6	0	0	12,2	0	0	42,8
P64	30x30	4,32	0,32	0	28,3	0	6,4	0	0	34,7
P65	30x30	4,32	0,32	17,3	0	0	7,5	0	0	24,8
P66	30x30	4,32	0,32	0	0	54,3	6,1	0	0	60,4
P67 e P68	30x30	8,64	0,65	0	69,4	0	12,8	0	0	82,2
P69, P70, P71, P72 e P73	30x30	21,6	1,62	102	0	0	37,5	0	0	139,5
P83 e P84	30x30	9,6	0,72	34,6	0	0	16	0	0	50,6
PA04, PA07, PA09, PA10 e PA13	645x20	299,5	29,05	1085,5	0	0	0	483	0	1568,5
PA05, PA06, PA11 e PA12	292x20	112,4	10,52	415,2	0	0	0	182,4	0	597,6
PA08	645x20	59,9	5,81	0	363,1	0	0	96,6	136,3	596
PA14 e PA15	317x20	60,6	5,7	226,6	0	0	0	98,6	0	325,2
Total		**833,26**	**79,98**	**2963,50**	**460,80**	**54,30**	**624,80**	**860,60**	**136,30**	**5100,30**

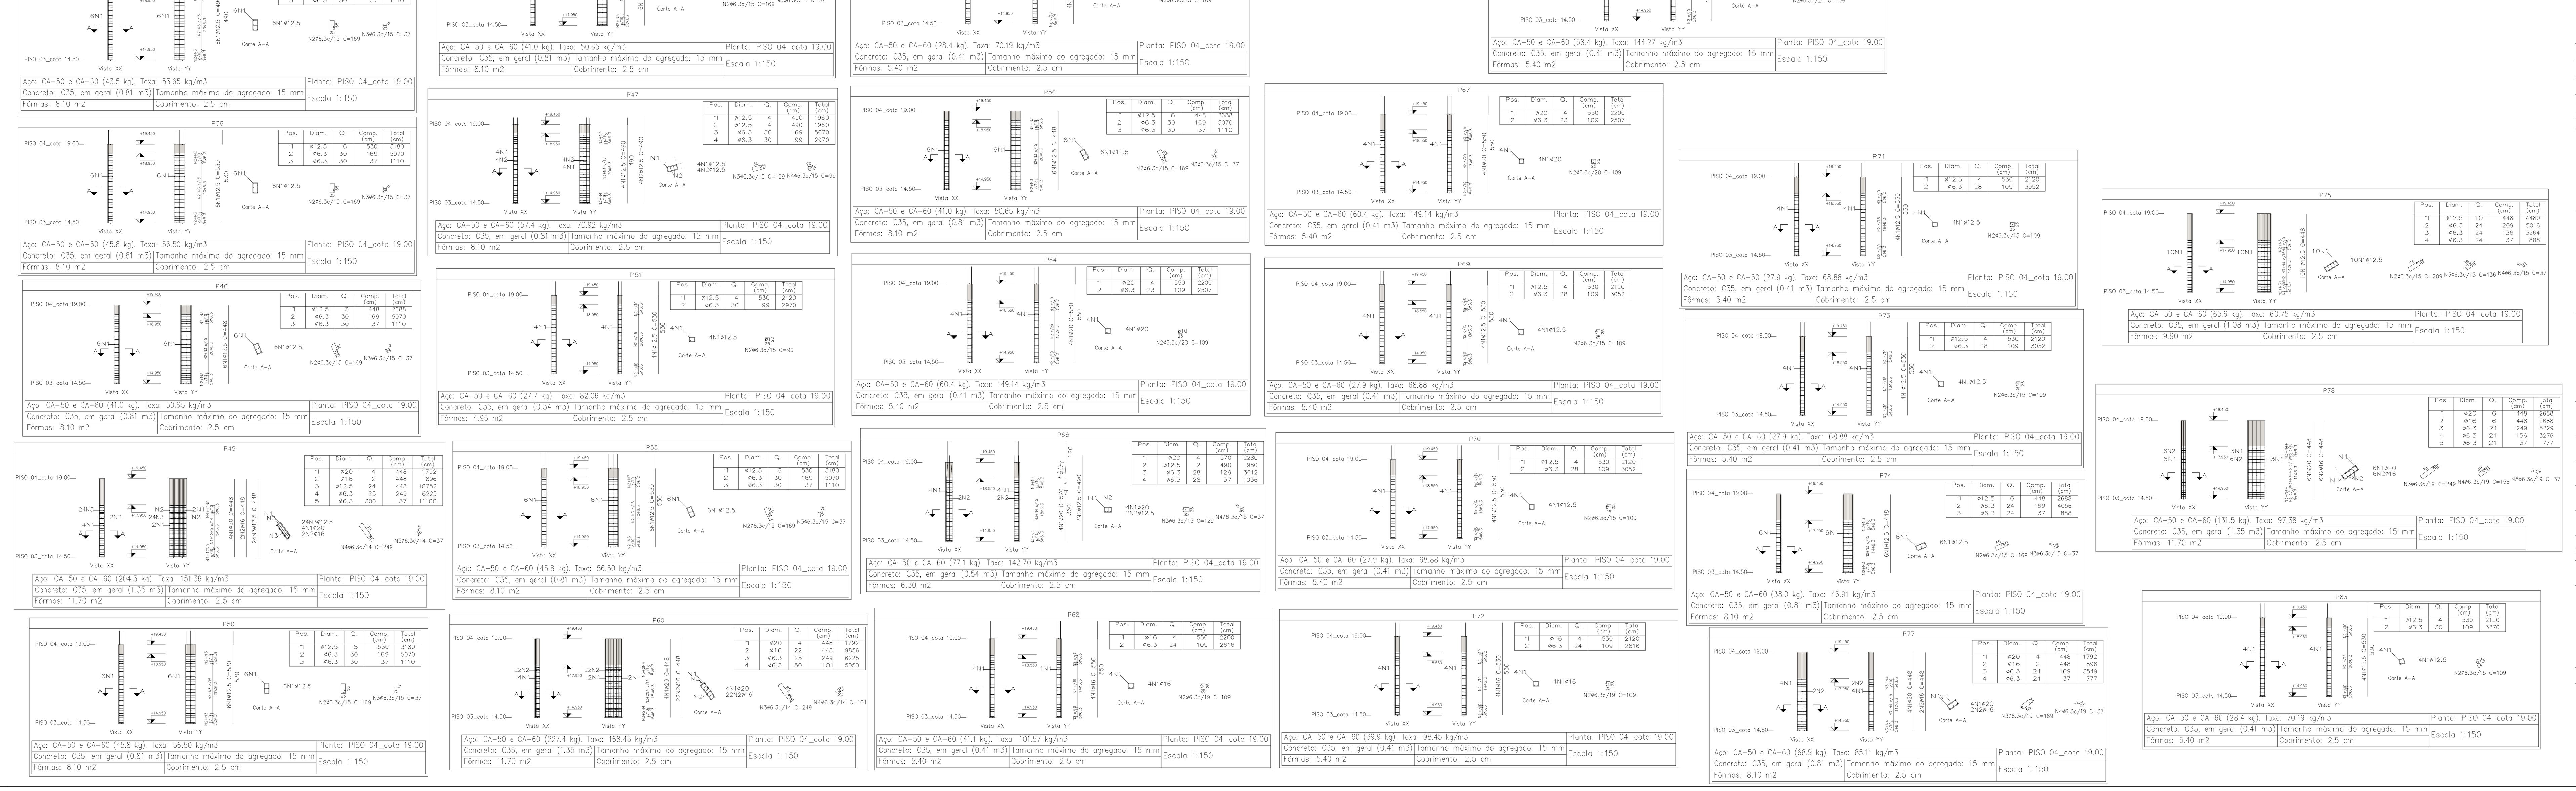

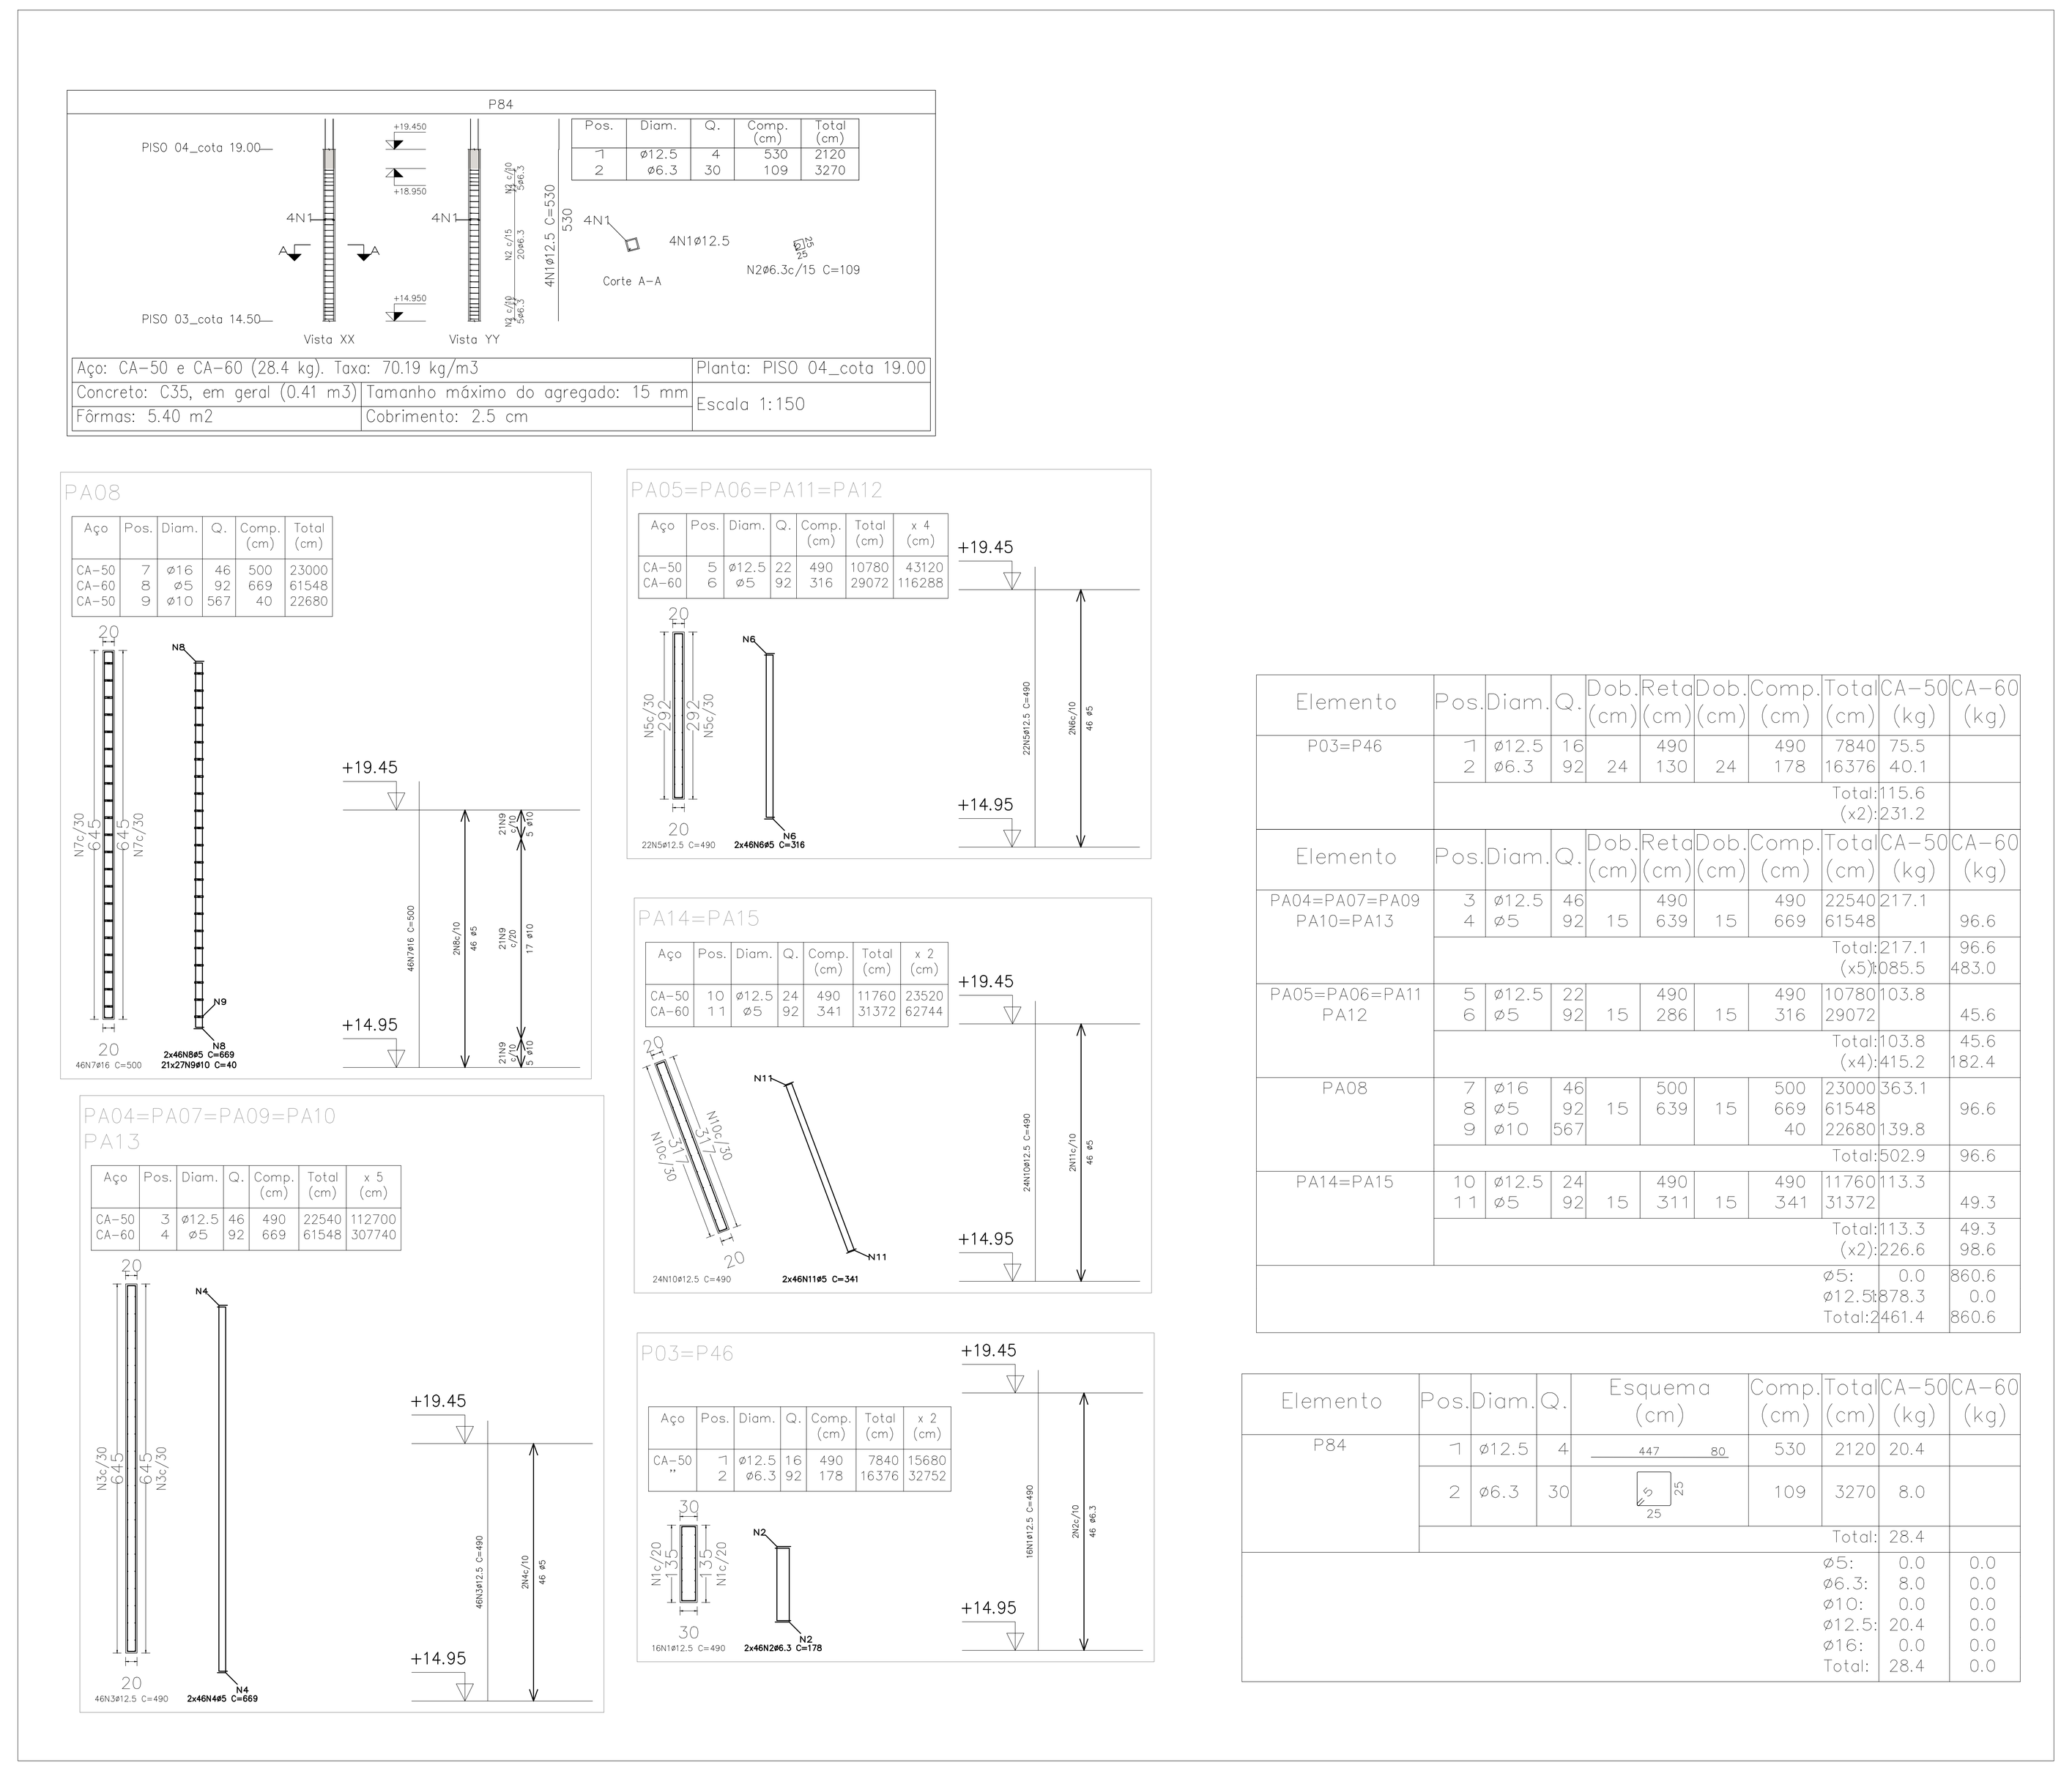



VERSÃO	DATA	DES.	VER.	APR.	DESCRIÇÃO
03	05/2022	D.N.	S.F.	S.F.	REVISÃO GERAL
02	03/2022	D.N.	S.F.	S.F.	REVISÃO GERAL
01	10/2021	S.F.	S.F.	S.F.	REVISÃO GERAL
00	08/2021	S.F.	S.F.	S.F.	EMISSÃO INICIAL

RESPONSÁVEIS TÉCNICOS:

COORDENADOR ARQUITETURA: Arq.to Marlon Vinícius Lima, CAU: A96639-8, RRT: SI11003675I00CT001

COORDENADOR ENGENHARIA: Eng. Samuel Isaque P. Ferreira, CREA: 5070546180, ART: 28027230211051413

RESPONSÁVEL PELO PROJETO: Eng. Samuel Isaque P. Ferreira, CREA: 5070546180, ART: 28027230211051413

CONTRATADA: **INPLENITUS**
Projetos, Gerenciamento e Fiscalização de Obras Ltda.
End.: Av. das Nações Unidas, 12.399 - 31A - Brooklin Novo - SP
Fone +55 11 3739 - 4659
E-mail: inplenitus@inplenitus.com.br
Site: www.inplenitus.com.br

ARQUITETOS
Marlon Vinícius Lima
Nathália Cocco
Giulia Simonetti
Thiago Rodrigues

ENGENHEIROS
Samuel Isaque P. Ferreira
André Saraiva Mariano
Dário Nascimento
Marcos Verdi Cosme

PREFEITURA MUNICÍPAL DE ARUJÁ

SECRETARIA MUNICIPAL DE OBRAS

Rua José Basílio Alarenga, 90 Vila Flora Regina - Arujá - SP
Fone: 11 4652-4525 4798-5000 Fax 11 4726 5641
www.prefeituradearuja.sp.gov.br obras.secretaria@aruja.sp.gov.br

Assunto

CONSTRUÇÃO DO HOSPITAL GERAL DE ARUJÁ

Projeto: CONSTRUÇÃO

Disciplina: ESTRUTURA

Etapa: PROJETO EXECUTIVO

Endereço: AVENIDA MAJOR BENJAMIN FRANCO, CENTRO - ARUJÁ - SP

Nome do Arquivo: IN_061_01_PE_EST_V00-ESTRUTURA GERAL HOSPITAL ARUJÁ V04_JUNHO 2022.dwg

Requisitante: SECRETARIA MUNICIPAL DE OBRAS

APROVADO

ENG. BRUNO HIKARI DA SILVA – Secretário Municipal de Obras
ENG. DÉBORA FABRO VALENÇO LOUREIRO – Diretora Técnica do Departamento de Obras
ARQ. GABRIELA ITO CARDOSO DE MORAES – Arquiteta de Projetos

Título: DESENHO DE PILARES
COBERTURA

Folha: 14 | 85

Código do DPFU: PB SMO 001 - 01/01

Data: MAIO/2022

Escala: 1/150

ARQUIVO IN_061_01_PE_EST_V00-ESTRUTURA GERAL HOSPITAL ARUJÁ V04_JUNHO 2022.dwg