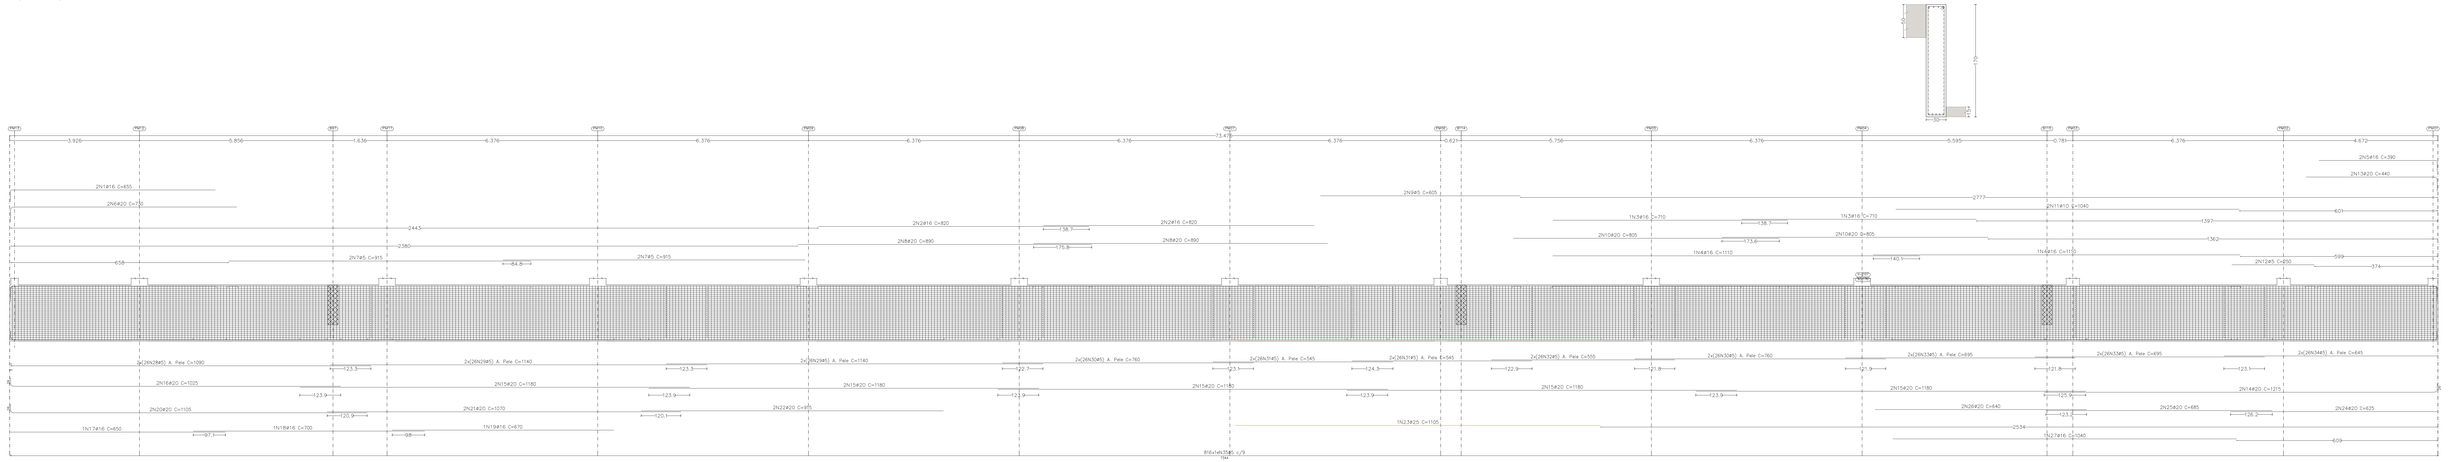
V 31
ver detalhes no detalhamento de planta ou vista de muros


3.926
5.856
1.636
6.376
6.376
6.376