


1 CORTE DE
Escala 1/100

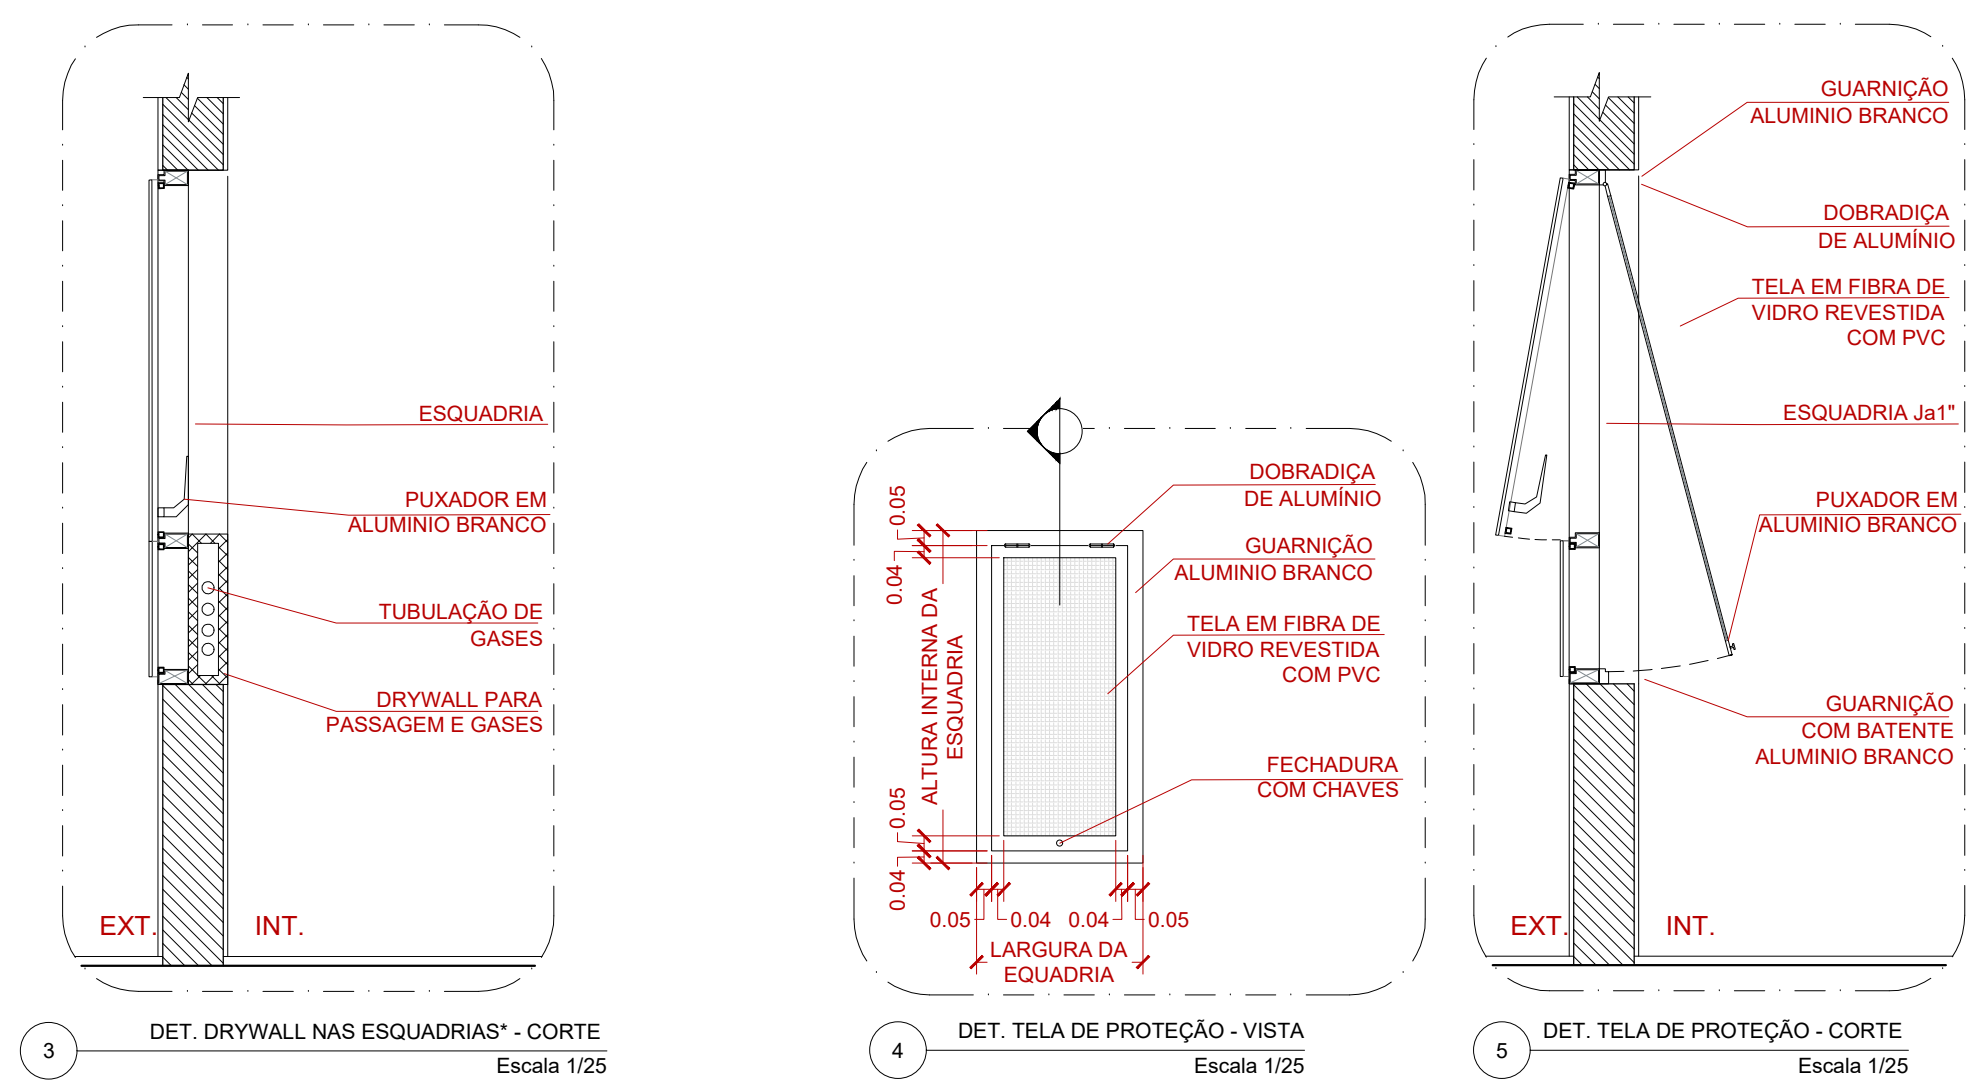

2 — CO
Esca

LEGENDA DE ACABAMENTOS	
PISO (m²) / RODAPÉ (m)	m² m


1 REVESTIMENTO CERÂMICO PARA PAREDES INTERNAS COM PLACAS TIPO ESMALTADA EXTRA DE DIMENSÕES 20X20 CM NA COR BRANCO REFERÊNCIA "ELIANE BRANCO PISCINA", ATÉ A ALTURA DE 2,00M A PARTIR DO PISO ACABADO, REVESTIMENTO ACIDENTADO 6000S ADHESIVO INDUSTRIAL TIPO 1, CONTRA UMIDADE, COÓRDS 300 G DE ÁGUA ADICIONANDO 1000G DE

[illegible]

TETO(m²) / FORRO(m²)

[illegible]

COBERTURA (m ² /m)	
1	IMPERMEABILIZAÇÃO EM MANTA ASFÁLTICA COM ARMADURA, TIPO III-B, ESPESURA DE 3MM.

2 RUFO CONTRA-RUFO EM CHAPA DE AÇO METÁLICA (VERIFICAR DIMENSIONAMENTO E ESPECIFICAÇÃO TÉCNICA NO PROJETO DE ÁGUAS PLUVIAIS)

ELEMENTOS ADICIONAIS

Sa	SOLEIRA EM MARMORE BRANCO, LARGURA DE 25CM E ESPESSURA DE 2CM
Pa	PINGADEIRA EM MARMORE BRANCO, LARGURA DE 20CM E ESPESSURA DE 2CM

— BATE - ALÇA NA COR LARANJA, EXCETO EM LUGAR DE ACABADO



	ÁREA (m²)
PAVIMENTO	
PAVIMENTO TERREDO	2.967,20m²
1º PAVIMENTO	2.477,62m²
2º PAVIMENTO	1.932,27m²
3º PAVIMENTO	1.932,27m²
4º PAVIMENTO	1.363,62m²
TOTAL	10.672,97m²

DIVERSOS

	PILAR DE CONCRETO ALVENARIA ESTRUTURAL		INDICAÇÃO DE PÉ DIREITO		INDICAÇÃO DE INÍCIO DE PAGINAÇÃO DE PISO/REVESTIMENTOS
	INDICAÇÃO DE ESQUADRIAS (JANELAS)		INDICAÇÃO DE CORTES: A (Nº DO DESENHO) E B (Nº DA FOLHA)		

[illegible]

TABELA DE JANELAS			
	LARGO	ALTO	PESO
JAN 1	1,20	1,70	1,50
JAN 2	1,20	1,20	1,00
JAN 3	1,20	2,80	x
JAN 4	1,20	1,50	1,90
JAN 5	1,30	1,70	1,10
JAN 6	1,00	0,90	x
JAN 7	0,80	0,80	0,80
JAN 8	1,50	1,50	1,10
JAN 9	1,50	1,50	1,10
CHÃO FACH 1	VARIÁVELS	1,30	1,90
CHÃO FACH 2	VARIÁVELS	2,80	x
CHÃO FACH 3	VARIÁVELS	1,70	1,10
1. BATE-MARCAS INSTALADOS NA ALTURA DE 1M A PARTIR DO PISO ACABADO EM TODO PERÍMULO ONDE HÁ A POSSIBILIDADE DE PASSAGEM DE MACAS.
2. TODAS AS MEDIDAS DEVERÃO SER CONFERIDAS NA OBRA
3. O PROJETO ESTÁ DE ACORDO COM AS NORMAS E LEGISLAÇÃO RELATIVAS À NR 90520020 - ACESSIBILIDADE A EDIFICAÇÕES, MOBILIÁRIO, ESPAÇOS E EQUIPAMENTOS URBANOS, NR 13532/1999 - ELABORAÇÃO DE PROJETOS DE EDIFICAÇÕES DE ARQUITETURA E NR 6462/1994 - REPRESENTAÇÃO DE PROJETOS DE ARQUITETURA.
4. O DIMENSIONAMENTO DE CALHAS, RUIJOS E AFIS DEVERÃO SER CONFERIDOS JUNTAMENTE COM O PROJETO DE AGUA PLUVIAL.

03	07/2022	LJ	M.L.	M.L.	REVISÃO GERAL
02	03/2022	18/RS/LF LF/LS			REVISÃO GERAL
01	10/2021	18/RS/LF LF/LS			REVISÃO GERAL
00	08/2021	NL/RS/LS/LC	N.C./M.L.		MISSÃO INICIAL
VERSÃO	DATA	DES.	VER.	APR.	DESCRIÇÃO
MODIFICAÇÕES RELEVANTES:					
<i>Melody</i> Argq: Maratón Velizus LUSA CAU: 98698-9 Proj: SH 1000697900CT001 <i>Sandra</i> Eng: Samuel Saad P. Ferreira CREA: 57079-0 Proj: 2002/200211051413 <i>Melody</i> Argq: Maratón Velizus LUSA CAU: 98698-9 Proj: SH1000697900CT001					

CONFERENCIA

INPLENITUS
Projetos, Gerenciamento e Fiscalização de Obras Ltda.

End.: Av. das Nações Unidas, 12.399 - 31A -
Brooklin Novo - SP

Fone +55 11 3739 - 4859
E-mail: inplenitus@inplenitus.com.br
Site: www.inplenitus.com.br

ARQUITETOS
Marlon Vinicius Lima
Jessica Silva
Glúcia Simonetti
Thiago Rodrigues
Vanessa Fortino

ENGENHEIROS
Samuel Jacques P. Ferra
André Saraiva Mariano
Dário Nascimento
Marcelo Uscati Curyelo




PREFEITURA MUNICIPAL DE ARUJÁ
 SECRETARIA MUNICIPAL DE OBRAS
 Rua José Basílio Alarenga, 90 Vila Flora Regina - Arujá - SP
 Fone: 11 4652-4525 4798-5000 Fax 11 4726 5641
www.prefeituradearuja.sp.gov.br obras.secretaria@aruja.sp.gov.br

Assunto **CONSTRUÇÃO DO HOSPITAL GERAL DE ARUJÁ**

Projeto CONSTRUÇÃO

Disciplina **ARQUITETURA**

ARQUITETURA	
Etapa	PROJETO EXECUTIVO

Projeto Executivo

AVENIDA MAJOR BENJAMIN FRANCO, CENTRO - ARUJA - SP

Nome do Arquivo
IN_061_01_PE_ARQ_V03_08_11_CORTES_AA_CC_DD_EE.dwg

Requisitante SECRETARÍA MUNICIPAL DE OBRAS

APROVADO









ENG. BRUNO HIKARI DA SILVA ENG. DEBORA FABRO VALENÇO LOUREIRO ARQ. GABRIELA ITO CARDOSO DE MORAES
 Secretário Municipal de Obras Diretora Técnica do Departamento de Obras Arquiteta de Projetos

Título	Folha
	1
	2
CORTES DD - 55

CORTES DD e EE 11 59

Código do DPFI PB SMO 001 - 01/01 Data JUL/2022 Escala 1:100

IN 061 01 BE ABO W32 00 11 CORTES AA CC DD EE

IN_COT_07_FLE_AQU_V03_08_11_CORTES_M_00_00_00