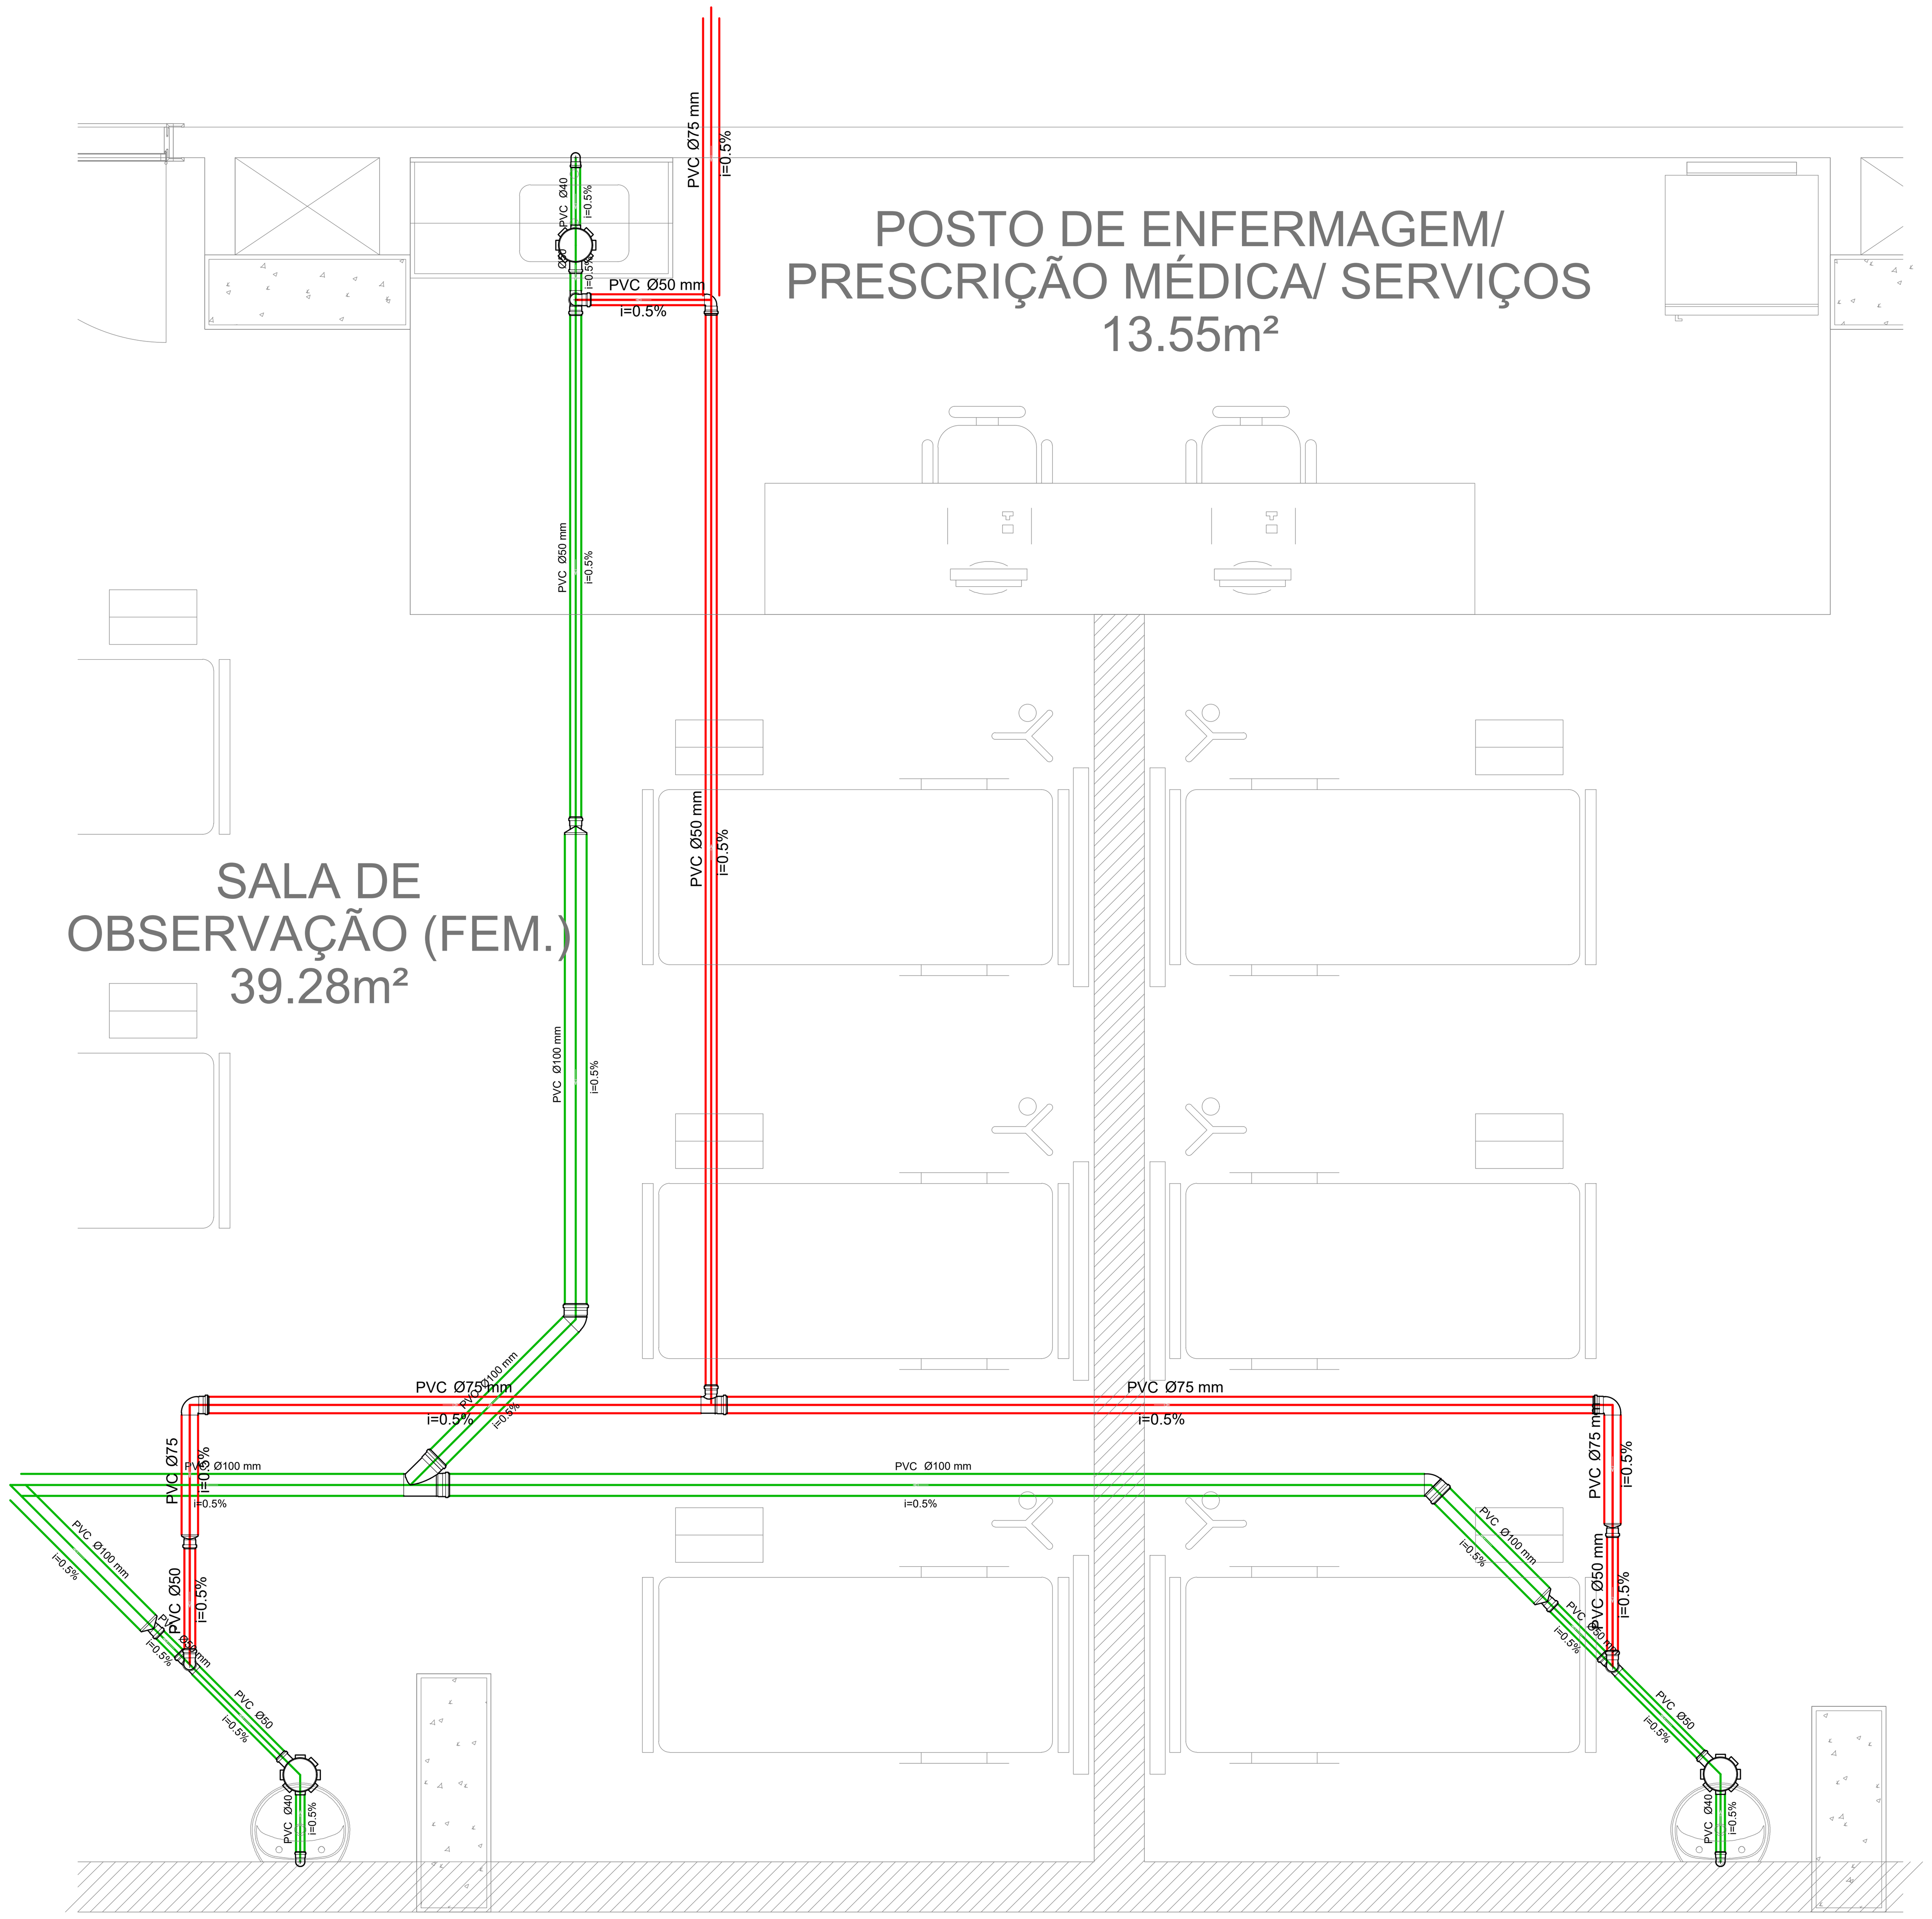


Detalhe TERREO - S6
escala 1:25

Legenda Detalhada

Item	Material / Peça	Qtd.
Bucha de redução	FoFo - Linha predial	
	Bucha de redução 75 mm - 50 mm	1 pç
Bucha de redução longa	PVC Esgoto	
	Bucha de redução longa 50 mm - 40 mm	1 pç
Caixa Sifonada	PVC Acessórios	
	Caixa sifonada 150x150x50R	1 pç
Joelho 45	PVC Esgoto	
	Joelho 45 40 mm	1 pç
Joelho 90	PVC Esgoto	
	Joelho 90 75 mm	1 pç
Junção simples	PVC Esgoto	
	Junção simples 100 mm - 50 mm	1 pç
Lavatório de Uso Geral	PVC Acessórios	
	Sifão de copo p/ pia e lavatório 1" - 1.1/2"	1 pç
	Válvula p/ lavatório e tanque 1"	1 pç
	PVC Esgoto	
	Curva 90 curta 40 mm	1 pç
	Joelho 90 c/anel p/ esgoto secundário 40 mm - 1.1/2"	1 pç
	Tubo rígido c/ ponta lisa 40 mm	0.60 m
Ralos pluviais	PVC Acessórios	
	Grelha redonda p/ cx sifo e ralo seco 100 mm	1 pç
	Ralo corpo sifonado cônico 100x40mm	1 pç
Ramais de Ventilação	PVC Esgoto	
	Joelho 90 75 mm	1 pç
	Tê sanitário 100 mm - 75 mm	1 pç
Redução excêntrica- superior	PVC Esgoto	
	Redução excêntrica 100 mm - 50 mm	1 pç
Te sanitário	PVC Esgoto	
	Tê sanitário 50 mm -50 mm	1 pç
Vaso Sanitário c/ J90°	PVC Esgoto	
	Joelho 90 100 mm	1 pç

LEGENDA DE TUBULAÇÕES

DIÂMETRO Ø75 i=1% DECLIVIDADE — TUBULAÇÃO DE ESGOTO

DIÂMETRO Ø75 i=1% DECLIVIDADE — TUBULAÇÃO DE VENTILAÇÃO

NOTAS

1. COTAS EM METROS, DIÂMETROS EM MILÍMETROS.
2. O MEMORIAL DESCRITIVO É PARTE INTEGRANDE DESTE PROJETO, DEVENDO SER CONSULTADO DURANTE A EXECUÇÃO DAS OBRAS PARA DEFINIÇÕES DE ESPECIFICAÇÕES DOS MATERIAIS E NORMAS UTILIZADAS.
3. TODOS OS APARELHOS SANITÁRIOS E EQUIPAMENTOS TIVERAM SEUS EIXOS DE LOCAÇÃO DEFINIDOS PELO PROJETO DE ARQUITETURA.
4. QUALQUER DIVERGÊNCIA EM RELAÇÃO A ESTE PROJETO ENCONTRADA EM OBRA DEVERÁ SER COMUNICADO A PROJETISTA PARA DEFINIÇÃO DE SOLUÇÕES.
5. ANTES DA EXECUÇÃO TODOS OS PROJETOS DEVERÃO TER SIDO COMPATIBILIZADOS, PARA QUE NÃO EXISTAM INTERFERÊNCIA ENTRE AS DISCIPLINAS COMPLEMENTARES.
6. AS ESCAVAÇÕES PARA IMPLANTAÇÃO DAS REDES DEVERÃO SER ACOMPANHAS POR ENGENHEIRO GEOTÉCNICO.
7. AS COLUNAS DE VENTILAÇÃO DEVERÃO ULTRAPASSAR NO MÍNIMO 0,30 METROS O NÍVEL DO TELHADO.

NORMAS

- NBR - 8160/99 - SISTEMA PREDIAL DE ESGOTO SANITÁRIO - PROJETO E EXECUÇÃO

VERSÃO	DATA	DES.	VER.	APR.	DESCRIÇÃO
00	10/2021	D.N./P.F./A.S.	A.S.	S.I.	REVISÃO GERAL
00	08/2021	D.N./P.F./A.S.	A.S.	S.I.	EMISSÃO INICIAL

RESPONSÁVEIS TÉCNICOS:

COORDENADOR ARQUITETURA:
Arq.to Marlon Vinícius Lima,
CAU: A96639-8
RRT: SI11003675I00CT001

COORDENADOR ENGENHARIA:
Eng. Samuel Isaque P. Ferreira
CREA: 5070546180
ART: 28027230211051413

RESPONSÁVEL PELO PROJETO:
Eng. Dário do Nascimento
CREA: 5069979311
ART:28027230211219638

CONTRATADA:
INPLENITUS
Projetos, Gerenciamento e Fiscalização de Obras Ltda.

End.: Av. das Nações Unidas, 12.399 - 31A -
Brooklin Novo - SP

Fone +55 11 3739 - 4659
E-mail: inplenitus@inplenitus.com.br
Site: www.inplenitus.com.br

ARQUITETOS
Marlon Vinícius Lima
Nathália Cocco
Giulia Simonetti
Thiago Rodrigues

ENGENHEIROS
Samuel Isaque P. Ferreira
André Saraiva Mariano
Dário Nascimento
Marcos Verdi Cosme

PREFEITURA MUNICÍPAL DE ARUJÁ
SECRETARIA MUNICIPAL DE OBRAS
Rua José Basílio Alvarenga, 90 Vila Flora Regina - Arujá - SP
Fone: 11 4652-4525 4798-5000 Fax 11 4726 5641
www.prefeituradearuja.sp.gov.br obras.secretaria@aruja.sp.gov.br

Assunto
CONSTRUÇÃO DO HOSPITAL GERAL DE ARUJÁ

Projeto: CONSTRUÇÃO

Disciplina: HIDROSSANITÁRIO - ESGOTO

Etapa: PROJETO EXECUTIVO

Endereço: AVENIDA MAJOR BENJAMIN FRANCO, CENTRO - ARUJÁ - SP

Nome do Arquivo: IN_061_01_PE_ESG_V02_TÉRREO.dwg

Requisitante: SECRETARIA MUNICIPAL DE OBRAS

APROVADO

ENG. BRUNO HIKARI DA SILVA
Secretário Municipal de Obras

ENG. DÉBORA FABRO VALENÇO LOUREIRO
Diretora Técnica do Departamento de Obras

ARQ. GABRIELA ITO CARDOSO DE MORAES
Arquiteta de Projetos

Título
TERREO | DETALHES
S6

Folha: 08 | 54

Código do DPFU: PB SMO 001 - 01/01

Data: JUL/2022

Escala: IND

ARQUIVO: IN_061_01_PE_ESG_V02_TÉRREO.dwg

FORMATO DA FOLHA: **A1**
Este desenho é propriedade intelectual dos seus autores, não podendo, sem prévia autorização ser reproduzido ou usado para qualquer outro fim a não ser o aqui indicado