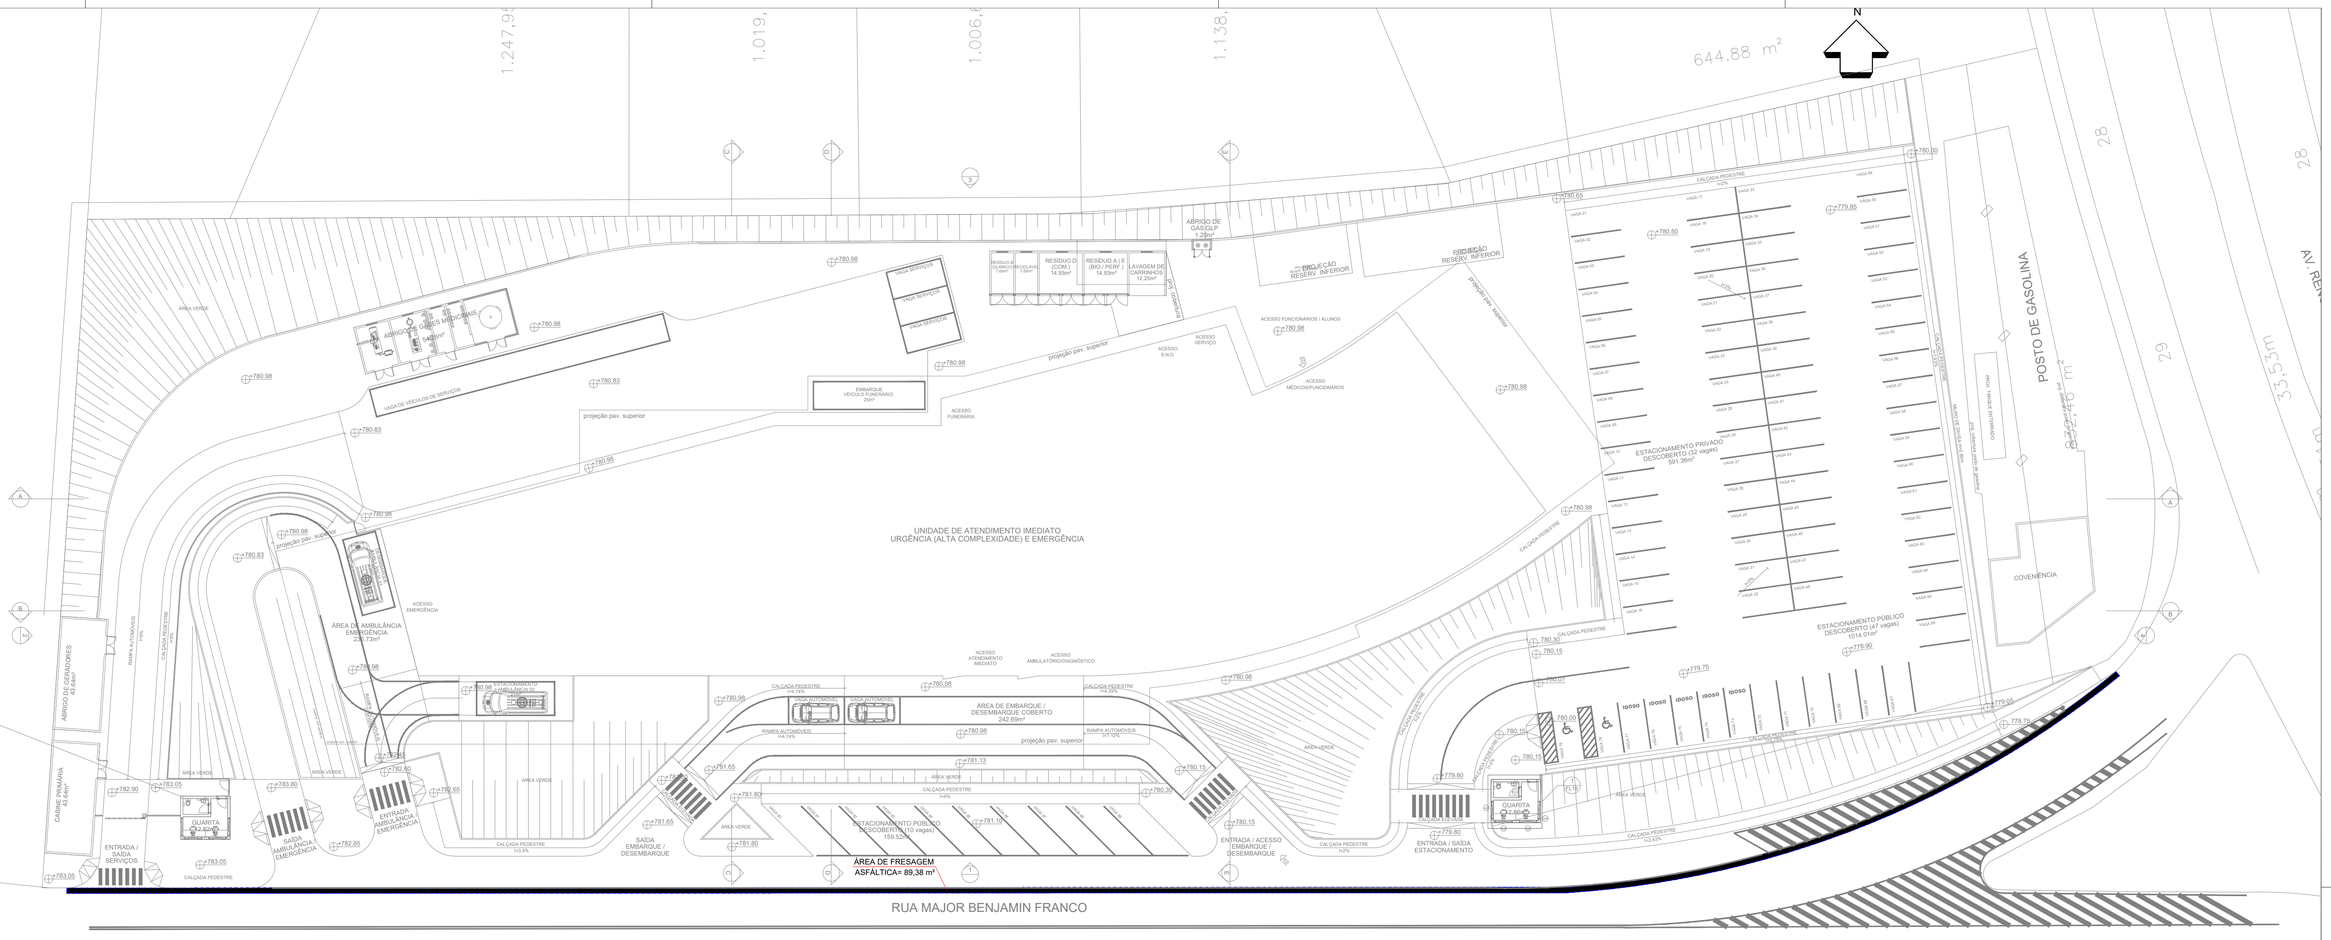

644.88 m²
N
ABRIGO DE GÁS/GLP
1.28m²
ABRIGO DE RESÍDUOS MEDICINAIS
4.48m²
RESÍDUO (LIXO COMUM)
7.68m²
RECICLÁVEL
7.68m²
RESÍDUO D (COM.)
14.93m²
RESÍDUO A I E (BIO / PERF.)
14.93m²
LAVAGEM DE CARRINHOS
12.25m²
EMBARQUE VEÍCULO FUNERÁRIO
25m²
VAGA DE VEÍCULOS DE SERVIÇOS
VAGA SERVIÇOS
VAGA SERVIÇOS
VAGA SERVIÇOS
PROJEÇÃO RESERV. INFERIOR
PROJEÇÃO RESERV. INFERIOR
projeção pav. superior
projeção pav. superior
projeção pav. superior
projeção pav. superior
ACESSO FUNCIONÁRIOS / ALUNOS
ACESSO S.N.G.
ACESSO SERVIÇO
ACESSO MÉDICOS/FUNCIONÁRIOS
ACESSO FUNERÁRIA
UNIDADE DE ATENDIMENTO IMEDIATO
URGÊNCIA (ALTA COMPLEXIDADE) E EMERGÊNCIA
ÁREA DE AMBULÂNCIA EMERGÊNCIA
230.73m²
ACESSO EMERGÊNCIA
ACESSO ATENDIMENTO IMEDIATO
ACESSO AMBULATÓRIO/DIAGNÓSTICO
ÁREA DE EMBARQUE / DESEMBARQUE COBERTO
242.69m²
ESTACIONAMENTO PÚBLICO DESCOBERTO (10 vagas)
159.50m²
ESTACIONAMENTO PRIVADO DESCOBERTO (32 vagas)
591.36m²
ESTACIONAMENTO PÚBLICO DESCOBERTO (47 vagas)
1014.01m²
POSTO DE GASOLINA
COVENIÊNCIA
ABRIGO DE GERADORES
43.64m²
CASA DE FORÇA
64.46m²
GUARITA
ENTRADA / SAÍDA SERVIÇOS
SAÍDA AMBULÂNCIA EMERGÊNCIA
ENTRADA AMBULÂNCIA EMERGÊNCIA
SAÍDA EMBARQUE / DESEMBARQUE
ENTRADA / ACESSO EMBARQUE / DESEMBARQUE
ENTRADA / SAÍDA ESTACIONAMENTO
ÁREA DE FRESAGEM
ASFÁLTICA= 89,38 m²
RUA MAJOR BENJAMIN FRANCO
AV. REN
1.247,9
1.019,
1.006,
1.138,
28
29
33,53m
CALÇADA PEDESTRE
RAMPA AUTOMÓVEIS
ÁREA VERDE
CANTEIRO CENTRAL
PISTA - NOVA ALTERNATIVO
PISTA - NOVA ALTERNATIVO
CANTEIRO CENTRAL
CALÇADA PEDESTRE
CALÇADA PEDESTRE
CALÇADA PEDESTRE