



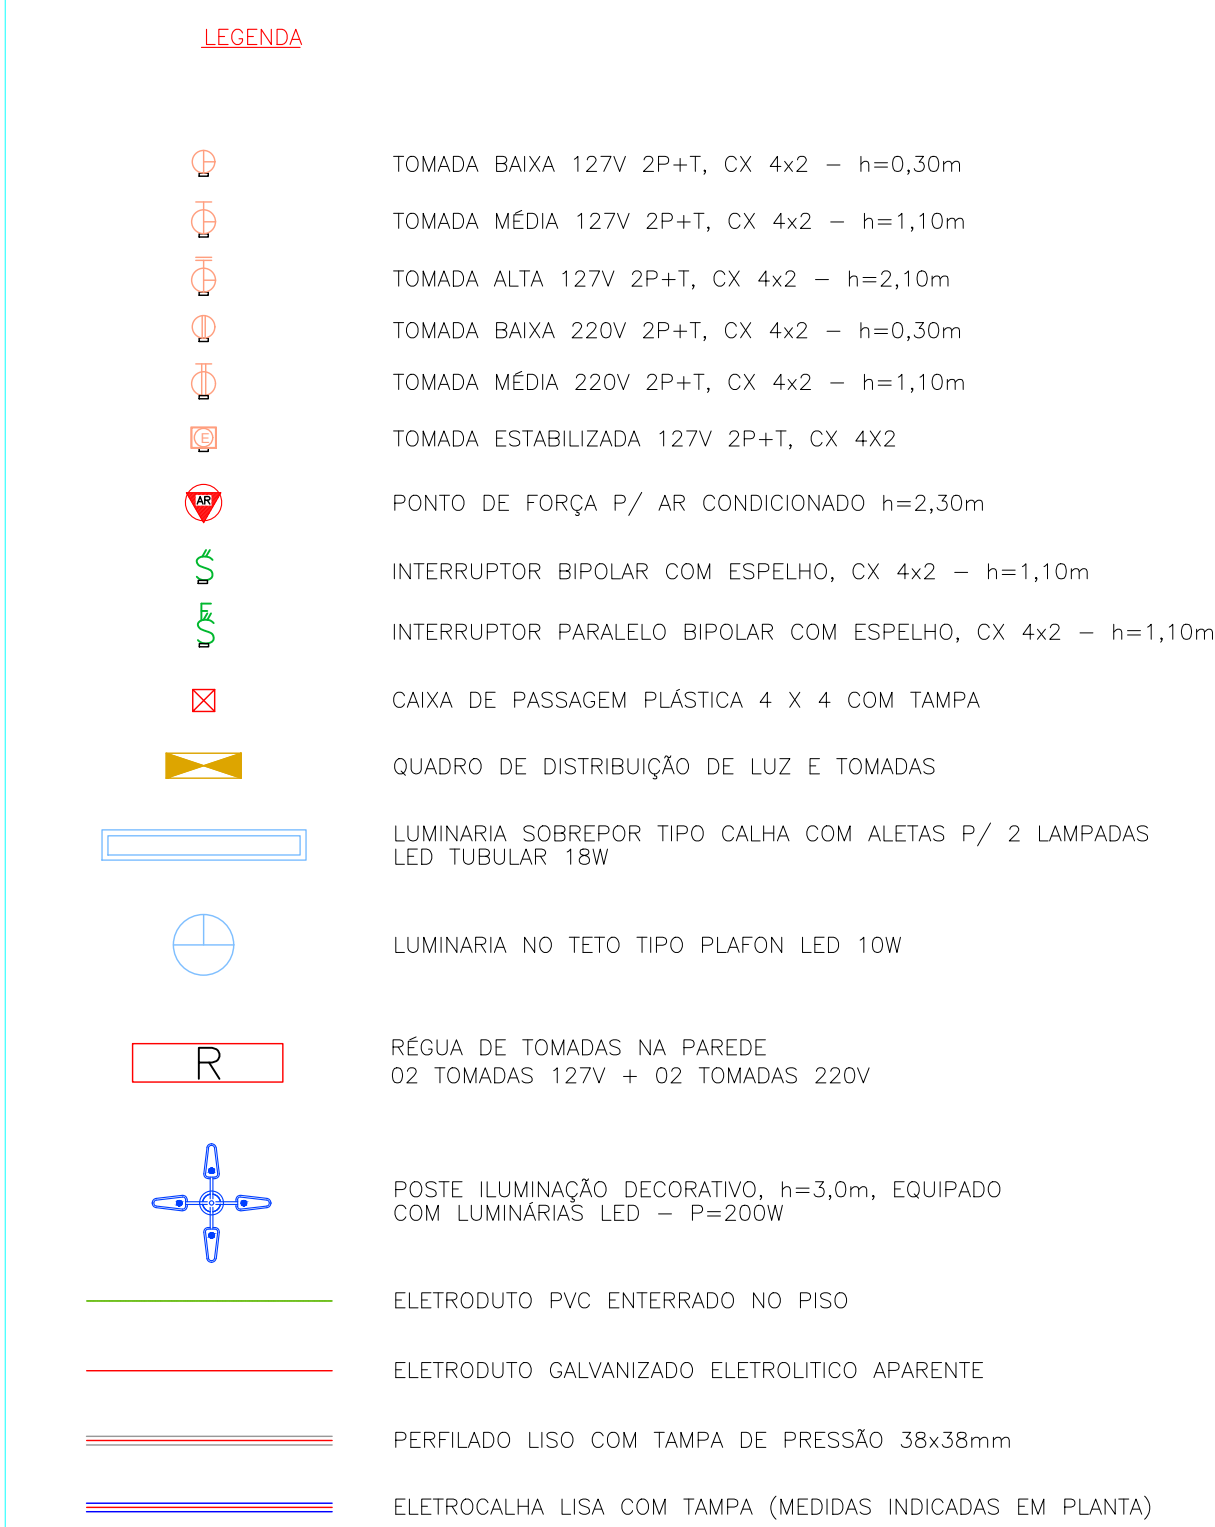

- | NOTAS | |
|-------|--|
| 1 | TUDO ELÉTRICO NÃO COTADO SERÁ DE 80% EXCETO ONDE INDICADO AO CONTRÁRIO. |
| 2 | MEDIDAS EM MILÍMETROS, SALVO INDICAÇÃO CONTRÁRIA. |
| 3 | CABOS NÃO COTADOS SERÃO DE 2,5mm ² |
| 5 | PARA CABOS METÁLICOS SERÃO NUNCA ATERRADOS CONFORME A DISPOSIÇÃO DO SISTEMA DE ATERRAMENTO INSTALADO AO LONGO DO EMPREENDIMENTO. |
| 6 | TODOS OS PAINÉIS, LEITOS E ELÉTRICAS DEVERÃO DEVER ATERRADOS NA BARRA DE ELETROPOTENCIALIZAÇÃO. |
| 7 | TUDO ELÉTRICO A SER INSTALADO DEVERÁ POSSUIR BUCHA E ARRUELA DE ALUMÍNIO NAS EXTREMIDADES A FIM DE EVITAR DADOS NO ISOLAMENTO DOS CONDUTORES. |
| 8 | TODOS OS CIRCUITOS DEVERÃO SER IDENTIFICADOS COM ANILHAS. |
| 11 | TODAS AS MEDIDAS DEVERÃO SER CONFIRMADAS NO LOCAL. |
| 13 | TODOS OS DISJUNTORES PARA PROTEÇÃO DE SOBRETENSÃO, TENSÃO ELÉTRICO DEVERÃO SER VEDADOS/IMPERMEABILIZADO APÓS A INSTALAÇÃO. |
| 14 | TEMPERATURA AMBIENTE CONSIDERADA P/ DIMENSIONAMENTOS: 30°C. QUEDA DE TENSÃO MÁXIMA ADMISSÍVEL: 3%. |
| 17 | PARA MARCAS DE REFERÊNCIA DOS PRODUTOS LUMINÁRIAS, TUBOS, CABOS E ETC, CONSULTAR MEMÓRIA DESCRITIVO. |
| 18 | TODAS AS TOMBADAS DEVERÃO POSSUIR TAMPA DE PROTEÇÃO CONTRA CHOQUES ELÉTRICOS. |
| 19 | ELETRICIDADES NÃO COTADAS SERÃO DE 150x100mm |
| 20 | PARA DIMENSÕES E ESPECIFICAÇÕES TÉCNICAS DAS MATERIAS DE ELÉTRICA, VER MEMÓRIA DESCRITIVO. |

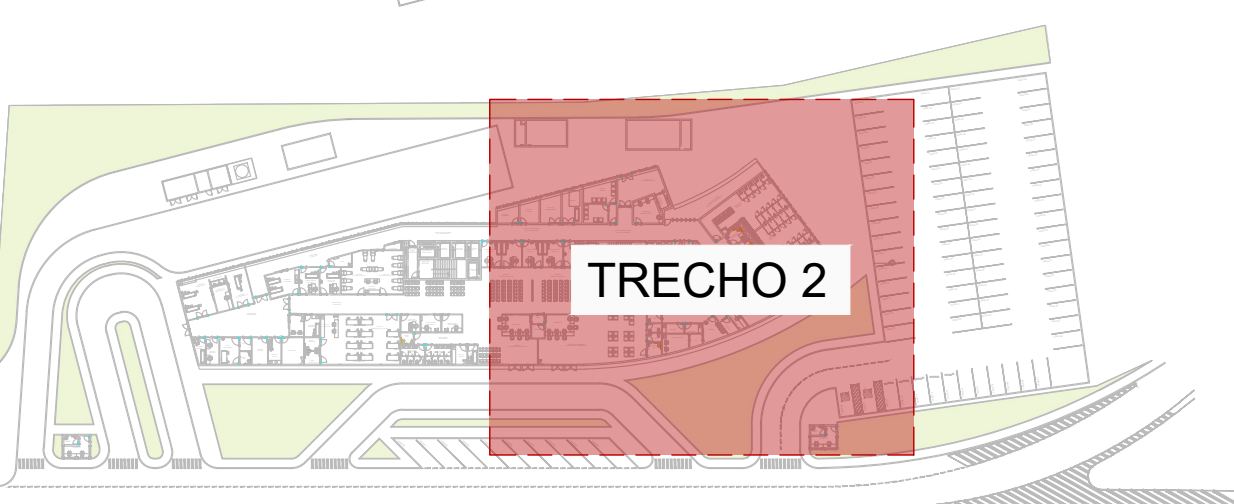

PLANTA CHAVE						
03	07/2022	A.M.	N.C./M.L.	M.L.	ALTERAÇÃO ARQUITETURA	
01	01/2022	N.C./R/L/S	N.C./M.L.	M.L.	ATENDIMENTO A COMENTÁRIOS	
02	10/2021	N.C./R/L/S	N.C./M.L.	M.L.	ALTERAÇÃO ARQUITETURA	
00	07/2021	N.C./R/L/S	N.C./M.L.	M.L.	EMISSION INICIAL	

 COORDINADOR INGENIERO Arqu. Carlos Vinicio Lima, CAU: A96839-8	 Eng. Samuel Isaque P. Ferreira CREA: 5070546180	 Eng. Alex Farias Mariano CREA: 5060804096

INPLENITUS
 Projetos, Gerenciamento e Fiscalização de Obras Ltda.


End.: Av. das Nações Unidas, 12.399 - 31A -
 Brooklin Novo - SP

Fone +55 11 3739 - 4659
 E-mail: inplenitus@inplenitus.com.br
 Site: www.inplenitus.com.br

INPLENITUS

ARQUITETOS
 Marlon Vinícius Lima
 Nathália Coco
 Giulia Simonetti
 Triago Rodrigues

ENGENHEIROS
 Samuel Isaque P. Ferreira
 Andre Saraiva Mariano
 Danilo Naves
 Marcos Wolff Greve

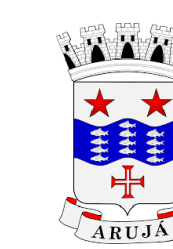

PREFEITURA MUNICIPAL DE ARUJÁ
SECRETARIA MUNICIPAL DE OBRAS

Rua José Basílio Alarenga, 90 Vila Flora Regina - Arujá - SP
Fone: 11 4652-4525 4798-5000 Fax 11 4726 5641
www.prefeituradearuja.sp.gov.br obras.secretaria@aruja.sp.gov.br

Assunto **CONSTRUÇÃO DO HOSPITAL GERAL DE ARUJÁ**

Projeto **CONSTRUÇÃO**

Disciplina **ELÉTRICA**

Etapa PROJETO EXECUTIVO

Endereço **AVENIDA MAJOR BENJAMIN FRANCO, CENTRO - ARUJÁ - SP**

Nome do Arquivo

Requisitante

SECRETARIA MUNICIPAL DE OBRAS

APROVADO


Titulo	Folha
--------	-------

INST. ELÉTRICAS | 2º PAV. - T2 11

ENFERMARIA PSIQUIATRICA E ENFERMARIA GERAL

Código do DPFU Data Escala

BB SMO 001 - 01/01 31/07/2022 1-7


IN_061_01_PE_ELE_V03_01_16 - Instalações El