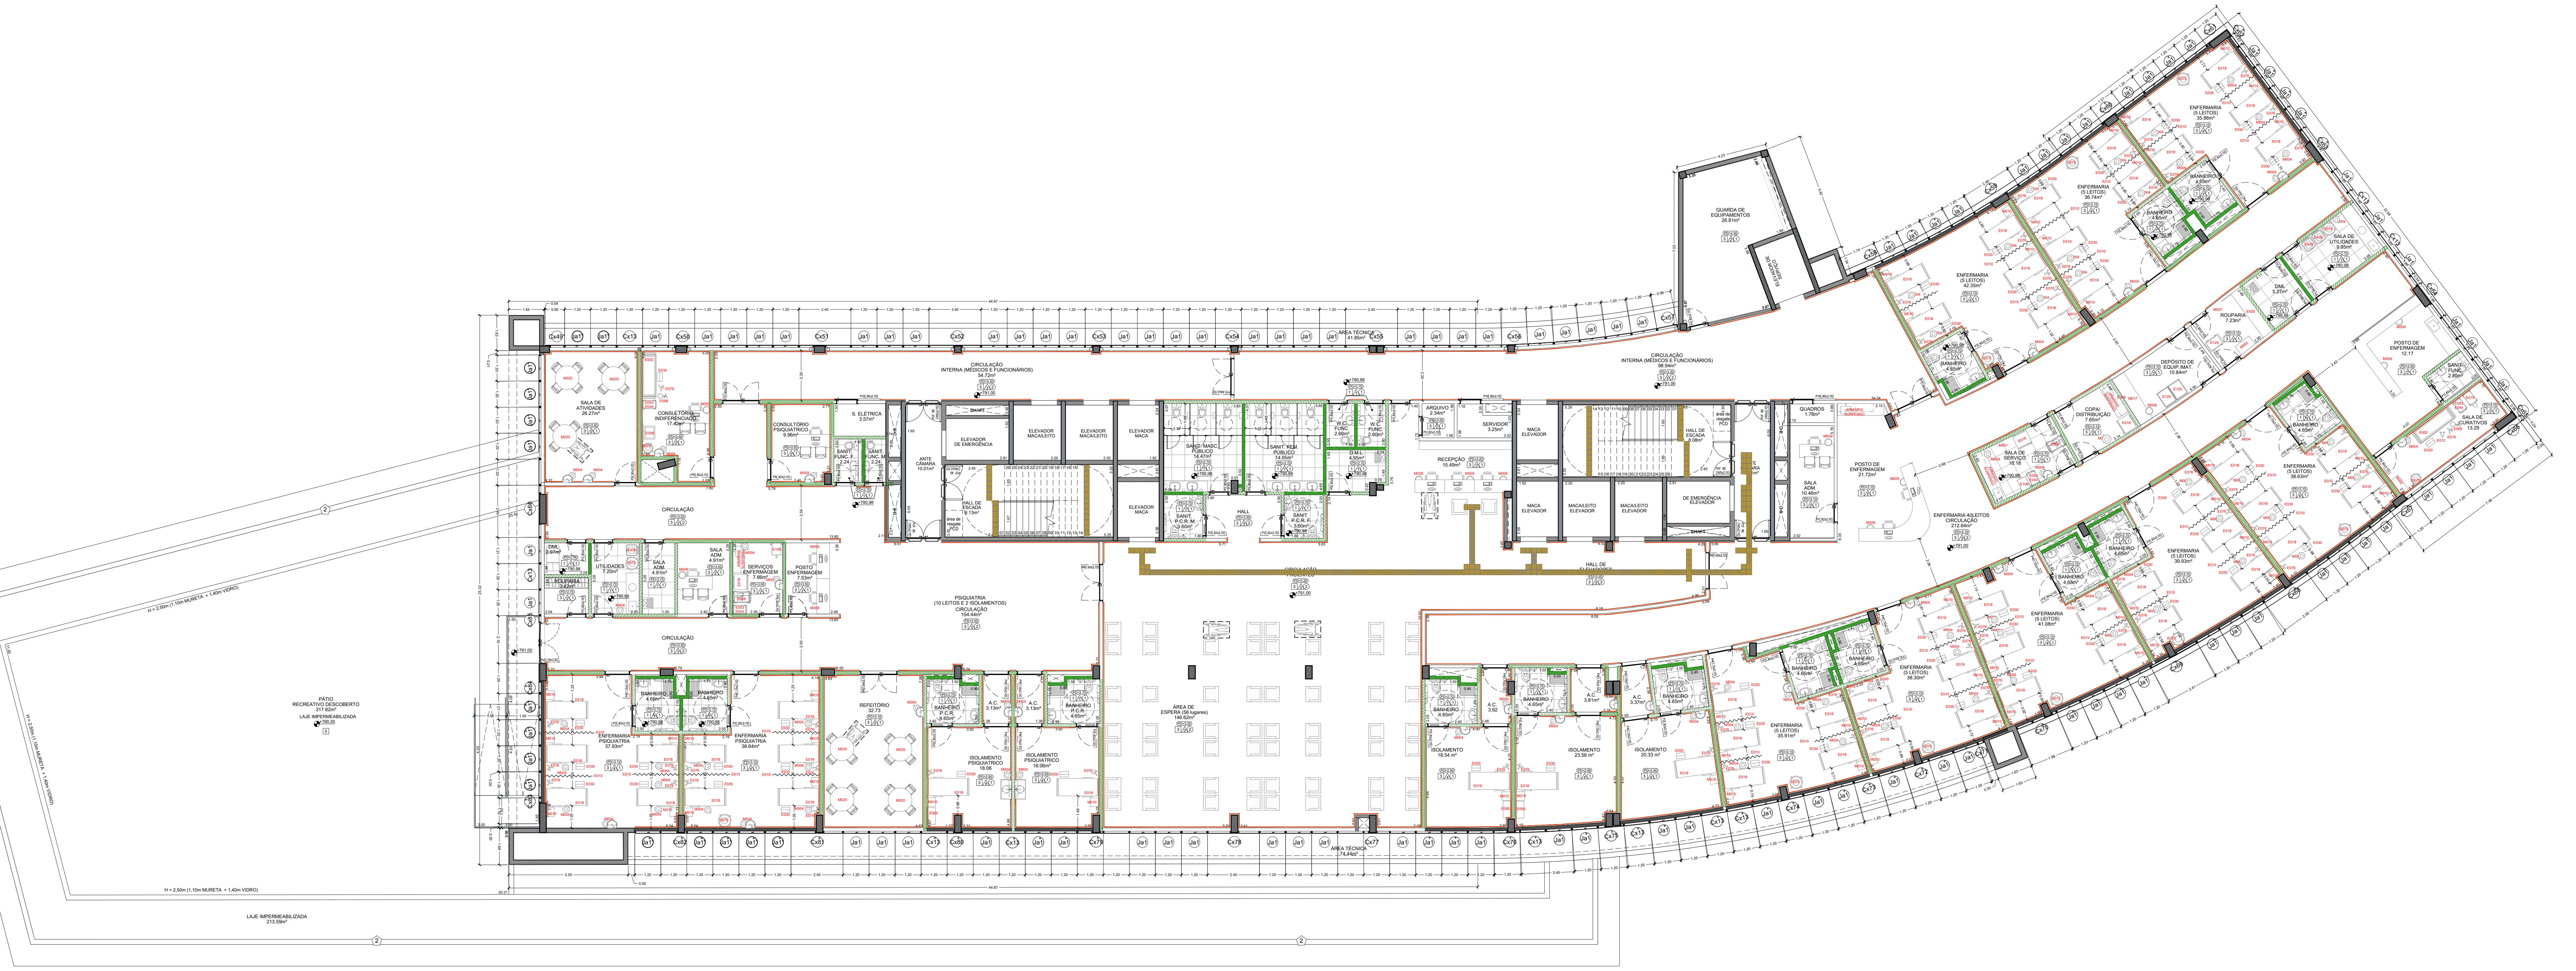
GUARDA DE EQUIPAMENTOS 26.81m²
ELEVADOR DE SERVIÇO
CIRCULAÇÃO INTERNA (MÉDICOS E FUNCIONÁRIOS) 54.72m²
CIRCULAÇÃO INTERNA (MÉDICOS E FUNCIONÁRIOS) 98.94m²
ÁREA TÉCNICA 41.85m²
ÁREA TÉCNICA 74.44m²
SALA DE ATIVIDADES 26.27m²
CONSULTÓRIO INDIFERENCIADO 17.42m²
CONSULTÓRIO PSIQUIÁTRICO 9.96m²
S. ELÉTRICA 3.57m²
SANIT. FUNC. F. 2.24
SANIT. FUNC. M. 2.24
ANTE CÂMARA 10.01m²
ELEVADOR DE EMERGÊNCIA
ELEVADOR MACA/LEITO
ELEVADOR MACA
HALL DE ESCADA 8.13m²
SANIT. MASC. PÚBLICO 14.47m²
SANIT. FEM. PÚBLICO 14.65m²
W.C. FUNC. 2.60m²
D.M.L. 4.95m²
SANIT. P.C.R. M. 3.60m²
SANIT. P.C.R. F. 3.60m²
HALL
ARQUIVO 2.34m²
SERVIDOR 3.25m²
RECEPÇÃO 15.49m²
HALL DE ESCADA 8.08m²
QUADROS 1.78m²
SALA ADM. 10.46m²
POSTO DE ENFERMAGEM 21.72m²
ENFERMARIA 40LEITOS CIRCULAÇÃO 212.64m²
HALL DE ELEVADORES
CIRCULAÇÃO PACIENTES
CIRCULAÇÃO
DML 2.97m²
ROUPARIA 3.42m²
UTILIDADES 7.20m²
SALA ADM. 4.91m²
SERVIÇOS ENFERMAGEM 7.86m²
POSTO ENFERMAGEM 7.53m²
PSIQUIATRIA (10 LEITOS E 2 ISOLAMENTOS) CIRCULAÇÃO 154.44m²
BANHEIRO 4.65m²
BANHEIRO P.C.R. 4.65m²
ENFERMARIA PSIQUIATRIA 37.93m²
ENFERMARIA PSIQUIATRIA 38.64m²
REFEITÓRIO 32.73
A.C. 3.13m²
ISOLAMENTO PSIQUIATRICO 18.06
ISOLAMENTO PSIQUIATRICO 18.06m²
ÁREA DE ESPERA (56 lugares) 146.62m²
ISOLAMENTO 18.54 m²
A.C. 3.62
ISOLAMENTO 23.56 m²
A.C. 3.81m²
A.C. 3.37m²
ISOLAMENTO 20.33 m²
ENFERMARIA (5 LEITOS) 35.91m²
ENFERMARIA (5 LEITOS) 38.30m²
ENFERMARIA (5 LEITOS) 41.08m²
ENFERMARIA (5 LEITOS) 39.93m²
ENFERMARIA (5 LEITOS) 38.63m²
SALA DE SERVIÇO 10.18
COPA/ DISTRIBUIÇÃO 7.65m²
DEPÓSITO DE EQUIP./MAT. 10.84m²
ROUPARIA 7.23m²
DML 5.27m²
SALA DE UTILIDADES 9.95m²
POSTO DE ENFERMAGEM 12.17
SANIT. FUNC. 2.80m²
SALA DE CURATIVOS 13.29
ENFERMARIA (5 LEITOS) 42.35m²
ENFERMARIA (5 LEITOS) 36.74m²
ENFERMARIA (5 LEITOS) 35.86m²
PÁTIO RECREATIVO DESCOBERTO 317.82m² LAJE IMPERMEABILIZADA +790,30
LAJE IMPERMEABILIZADA 213.59m²
H = 2,50m (1,10m MURETA + 1,40m VIDRO)
44.67

1 PLANTA BAIXA | 2° PAVIMENTO
Escala 1/125

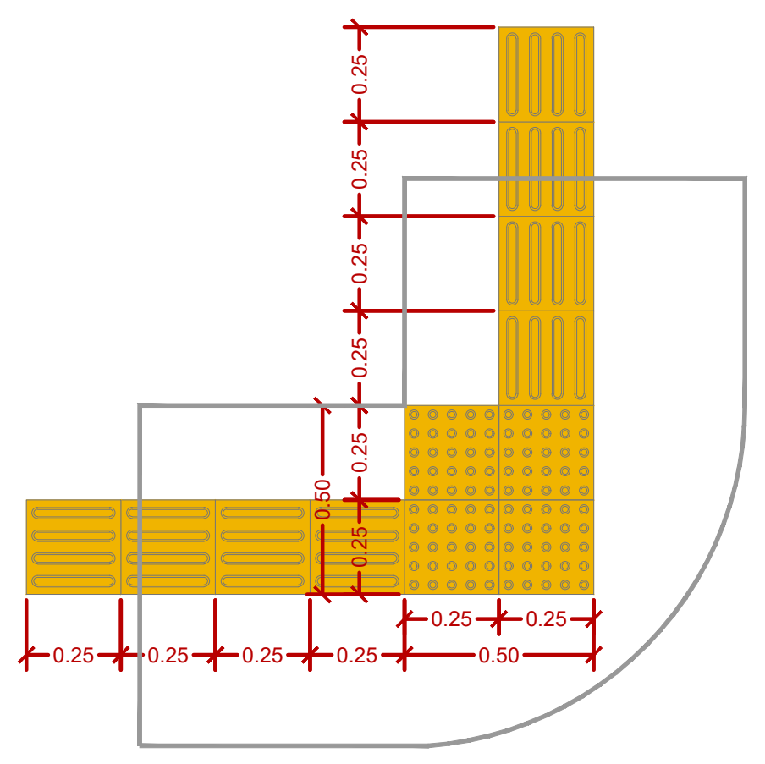
0.25
0.25
0.25
0.25
0.25
0.25
0.50
0.25
0.25
0.25
0.25
0.25
0.25
0.50

2 DETALHE TIPO 1
Escala 1/20

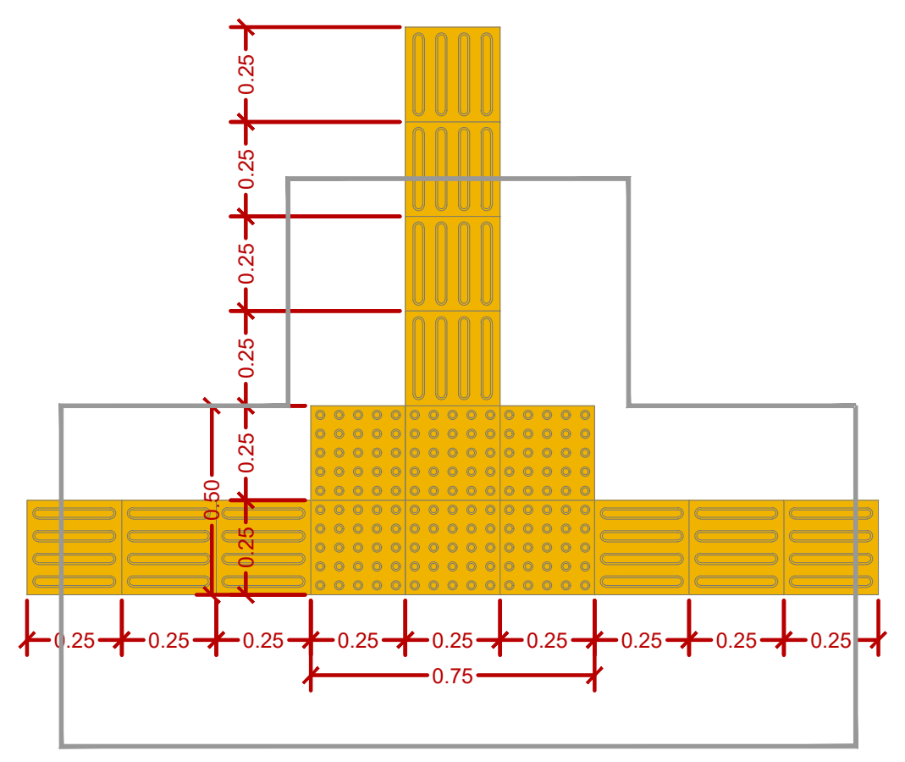
0.25
0.25
0.25
0.25
0.25
0.25
0.50
0.25
0.25
0.25
0.25
0.25
0.25
0.25
0.25
0.25
0.75

3 DETALHE TIPO 2
Escala 1/20

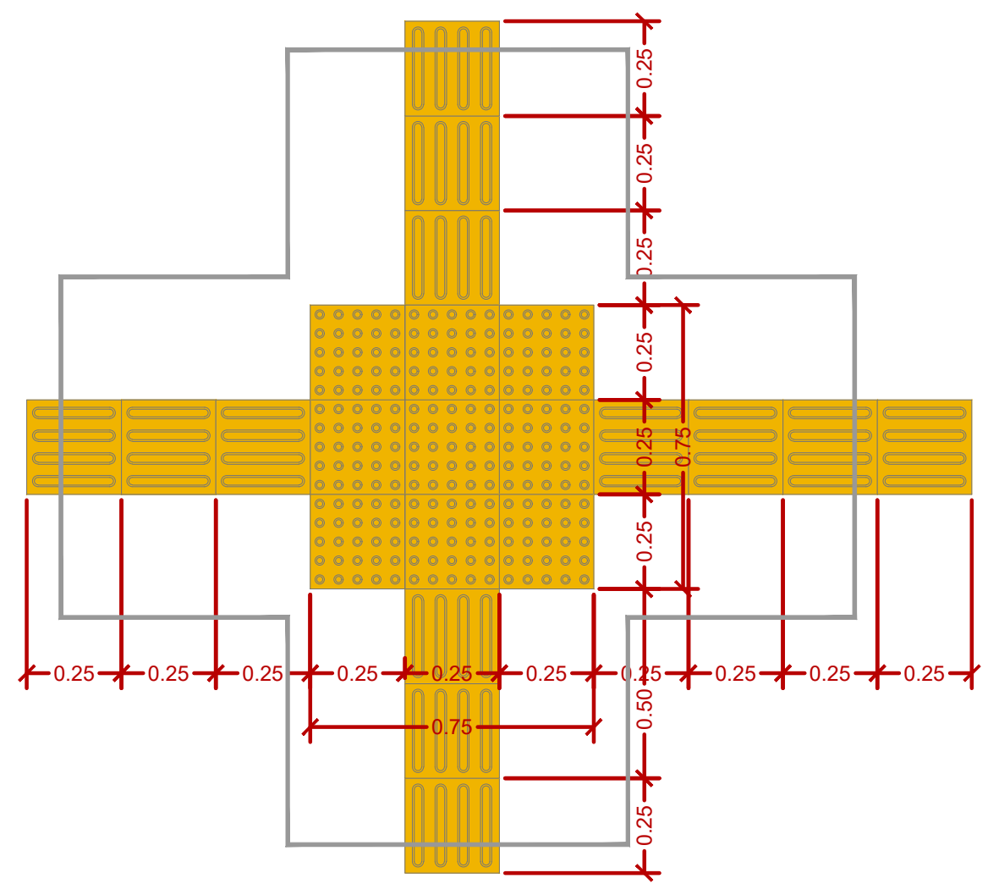
0.25
0.25
0.25
0.25
0.25
0.25
0.75
0.50
0.25
0.25
0.25
0.25
0.25
0.25
0.25
0.25
0.25
0.75

4 DETALHE TIPO 3
Escala 1/20

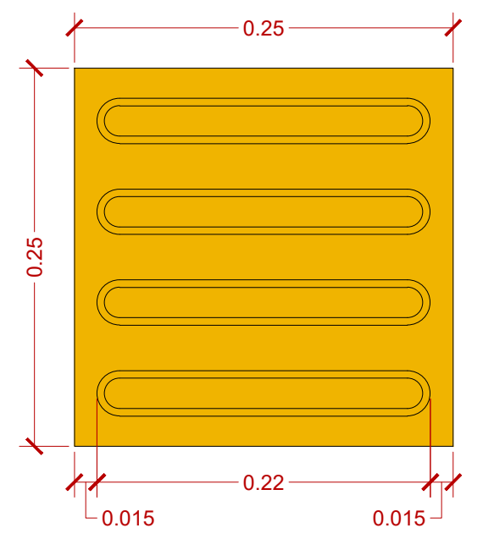
0.25
0.25
0.22
0.015
0.015

5 DETALHE PISO PODOTÁTIL DE DIRECIONAL
Escala 1/5

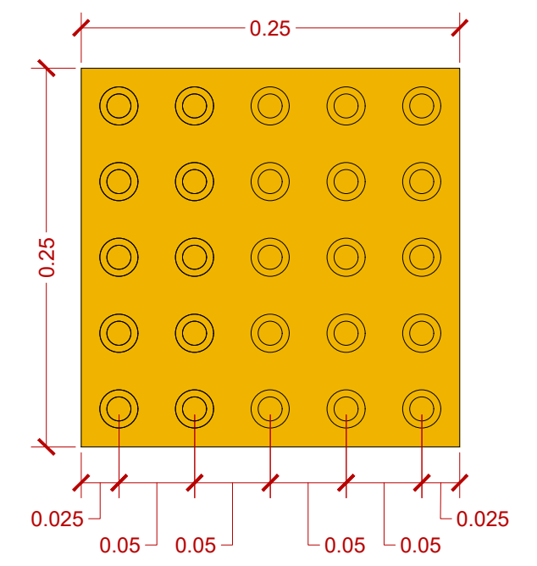
0.25
0.25
0.025
0.05
0.05
0.05
0.05
0.025

6 DETALHE PISO PODOTÁTIL DE ALERTA
Escala 1/5

LEGENDA DE ACESSIBILIDADES

▦ ÁREA INTERNA: ELEMENTO TÁTIL DE ALERTA AUTO ADESIVO EM PVC CLORETO DE VINILA COM ADITIVO U.V. NA COR AMARELA APLICADO ENTRE 25CM À 32CM DO OBSTÁCULO OU PONTO DE CHEGADA.

ÁREA EXTERNA: LADRILHO HIDRÁULICO PODO TÁTIL DE ALERTA, PARA PORTADORES DE DEFICIÊNCIA VISUAL, DE 25 X 25 CM, COM ESPESSURA MÉDIA DE 2,5 CM, COR AMARELA, EMBUTIDO NA LAJOTA DE CONCRETO, DO TIPO "LIMESTONE, LADRILHO HIDRÁULICO PODOTÁTIL ALERTA, CÓD. P3", OU SIMILAR APLICADO NO ENTORNO DA EDIFICAÇÃO.

☰ ÁREA INTERNA: ELEMENTO TÁTIL DIRECIONAL AUTO ADESIVO EM PVC CLORETO DE VINILA COM ADITIVO U.V. NA COR AMARELA APLICADO NA ÁREA INTERNA DA EDIFICAÇÃO.

ÁREA EXTERNA: LADRILHO HIDRÁULICO PODO TÁTIL DIRECIONAL, PARA PORTADORES DE DEFICIÊNCIA VISUAL, DE 25 X 25 CM, COM ESPESSURA MÉDIA DE 2,5 CM, COR AMARELA, EMBUTIDO NA LAJOTA DE CONCRETO, DO TIPO "LIMESTONE, LADRILHO HIDRÁULICO PODOTÁTIL ALERTA, CÓD. P3", OU SIMILAR APLICADO NO ENTORNO DA EDIFICAÇÃO.

NOTAS:
- EM TODOS OS DEGRAUS DEVERÁ SER COLOCADA FITA DE BORRACHA PARA SINALIZAÇÃO TÁTIL, ANTIDERRAPANTE E FOTOLUMINESCENTE AMARELO, PARA DEGRAUS, COM 2 OU 3 CM DE LARGURA E 20 CM DE COMPRIMENTO; ESTA FITA DEVERÁ SER ADESIVADA COM DUPLA FACE, DO TIPO "ANDALUZ, SINALIZAÇÃO VISUAL PARA ESCADAS E DEGRAUS", OU SIMILAR;
- EM TODOS OS CORRIMÕES DEVERÃO SER APLICADAS PLACAS PARA SINALIZAÇÃO TÁTIL EM BRAILLE INFORMANDO INÍCIO E FINAL DE ESCADA OU RAMPA, COM O VERSO AUTO-ADERENTE, MEDINDO 13X3 CM, DO TIPO "ANDALUZ, BRAILLE PARA CORRIMÃO", OU SIMILAR;
- TODAS AS SOLEIRAS DO PISO TÉRREO, COLOCADAS EM ESPAÇOS DE CIRCULAÇÃO PARA PESSOAS COM MOBILIDADE REDUZIDA, TÊM UM DESNÍVEL DE 1,5CM ENTRE O PISO EXTERIOR E INTERIOR.

VERSÃO	DATA	DES.	VER.	APR.	DESCRIÇÃO
01	10/2021	T.R./G.S./L.F. V.F./J.S.	N.C./M.L.	M.L.	REVISÃO GERAL
00	08/2021	N.C./T.R./C.R./G.S.	N.C./M.L.	M.L.	EMISSÃO INICIAL

RESPONSÁVEIS TÉCNICOS:

COORDENADOR ARQUITETURA:	COORDENADOR ENGENHARIA:	RESPONSÁVEL PELO PROJETO:
Marlon	Samuel	Marlon
Arq.to Marlon Vinícius Lima, CAU: A96639-8 RRT: SI11003675I00CT001	Eng. Samuel Isaque P. Ferreira CREA: 5070546180 ART: 28027230211051413	Arq.to Marlon Vinícius Lima, CAU: A96639-8 RRT: SI11003675I00CT001

CONTRATADA:
INPLENITUS
Projetos, Gerenciamento e Fiscalização de Obras Ltda.

End.: Av. das Nações Unidas, 12.399 - 31A -
Brooklin Novo - SP

Fone +55 11 3739 - 4659
E-mail: inplenitus@inplenitus.com.br
Site: www.inplenitus.com.br

IN PLENI TUS

ARQUITETOS
Marlon Vinícius Lima
Nathália Cocco
Giulia Simonetti
Thiago Rodrigues

ENGENHEIROS
Samuel Isaque P. Ferreira
André Saraiva Mariano
Dário Nascimento
Marcos Verdi Cosme

ARUJÁ

PREFEITURA MUNICÍPAL DE ARUJÁ
SECRETARIA MUNICIPAL DE OBRAS
Rua José Basílio Alarenga, 90 Vila Flora Regina - Arujá - SP
Fone: 11 4652-4525 4798-5000 Fax 11 4726 5641
www.prefeituradearuja.sp.gov.br obras.secretaria@aruja.sp.gov.br

Assunto
CONSTRUÇÃO DO HOSPITAL GERAL DE ARUJÁ

Projeto: CONSTRUÇÃO
Disciplina: ACESSIBILIDADE
Etapa: PROJETO EXECUTIVO
Endereço: AVENIDA MAJOR BENJAMIN FRANCO, CENTRO - ARUJÁ - SP
Nome do Arquivo: IN_061_01_PE_ACE_V01_03-2 PAV_ACESSIBILIDADE.dwg
Requisitante: SECRETARIA MUNICIPAL DE OBRAS

APROVADO

		Gabriela Ito Moraes
ENG. BRUNO HIKARI DA SILVA Secretário Municipal de Obras	ENG. DÉBORA FABRO VALENÇO LOUREIRO Diretora Técnica do Departamento de Obras	ARQ. GABRIELA ITO CARDOSO DE MORAES Arquiteta de Projetos

Título
PLANTA BAIXA
2° PAVIMENTO

Folha: 03 | 05

Código do DPFU: PB SMO 001 - 01/01
Data: JUL/2022
Escala: 1:125

ARQUIVO
IN_061_01_PE_ACE_V01_03-2 PAV_ACESSIBILIDADE.dwg

FORMATO DA FOLHA: A0
Este desenho é propriedade intelectual dos seus autores, não podendo, sem prévia autorização ser reproduzido ou usado para qualquer outro fim a não ser o aqui indicado