

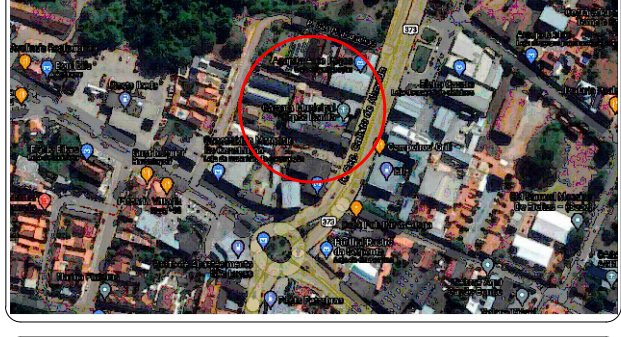
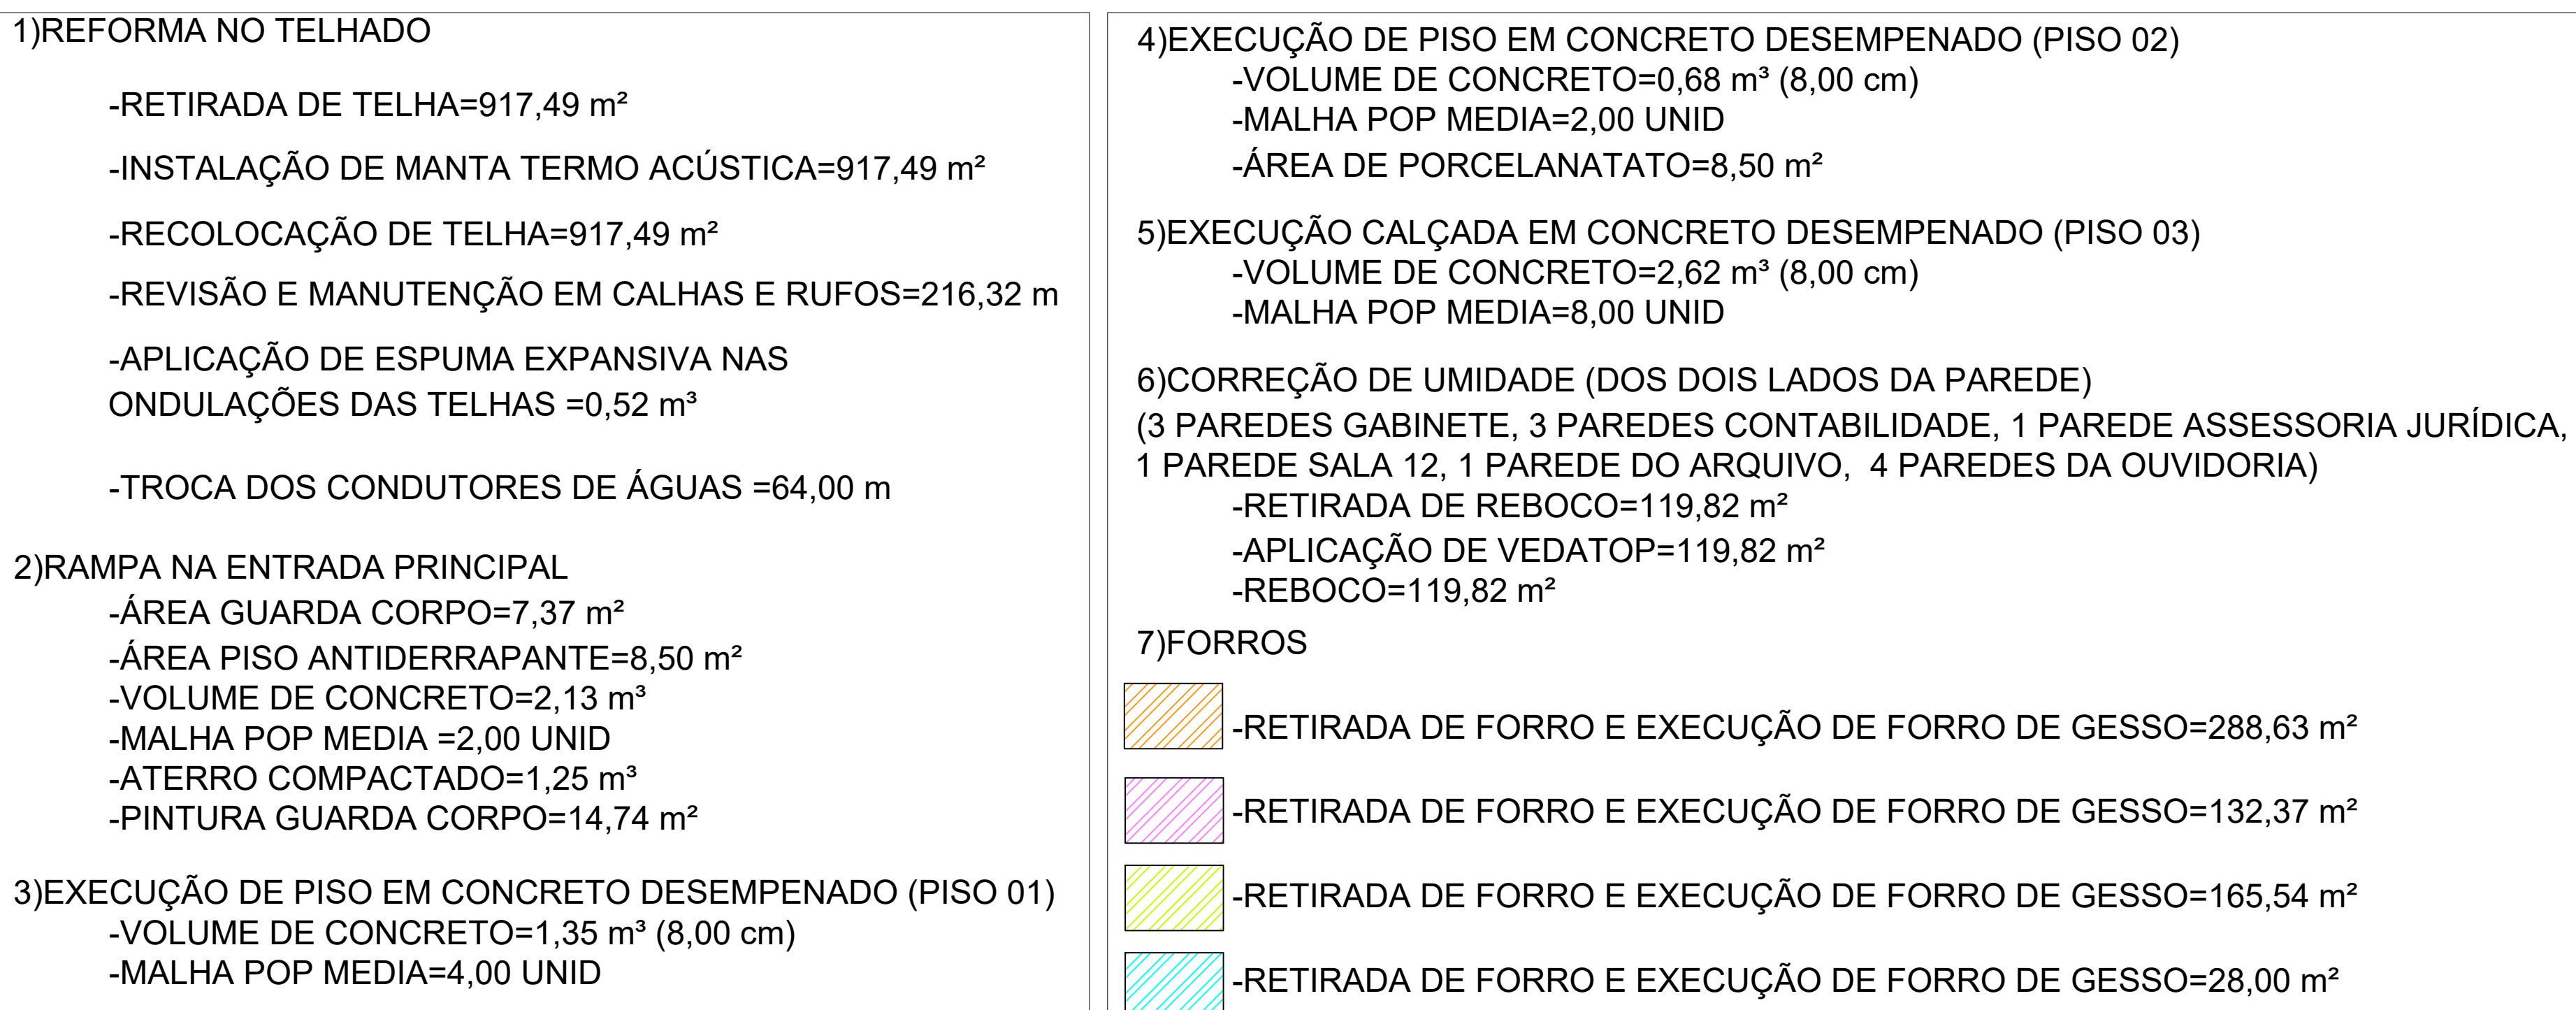
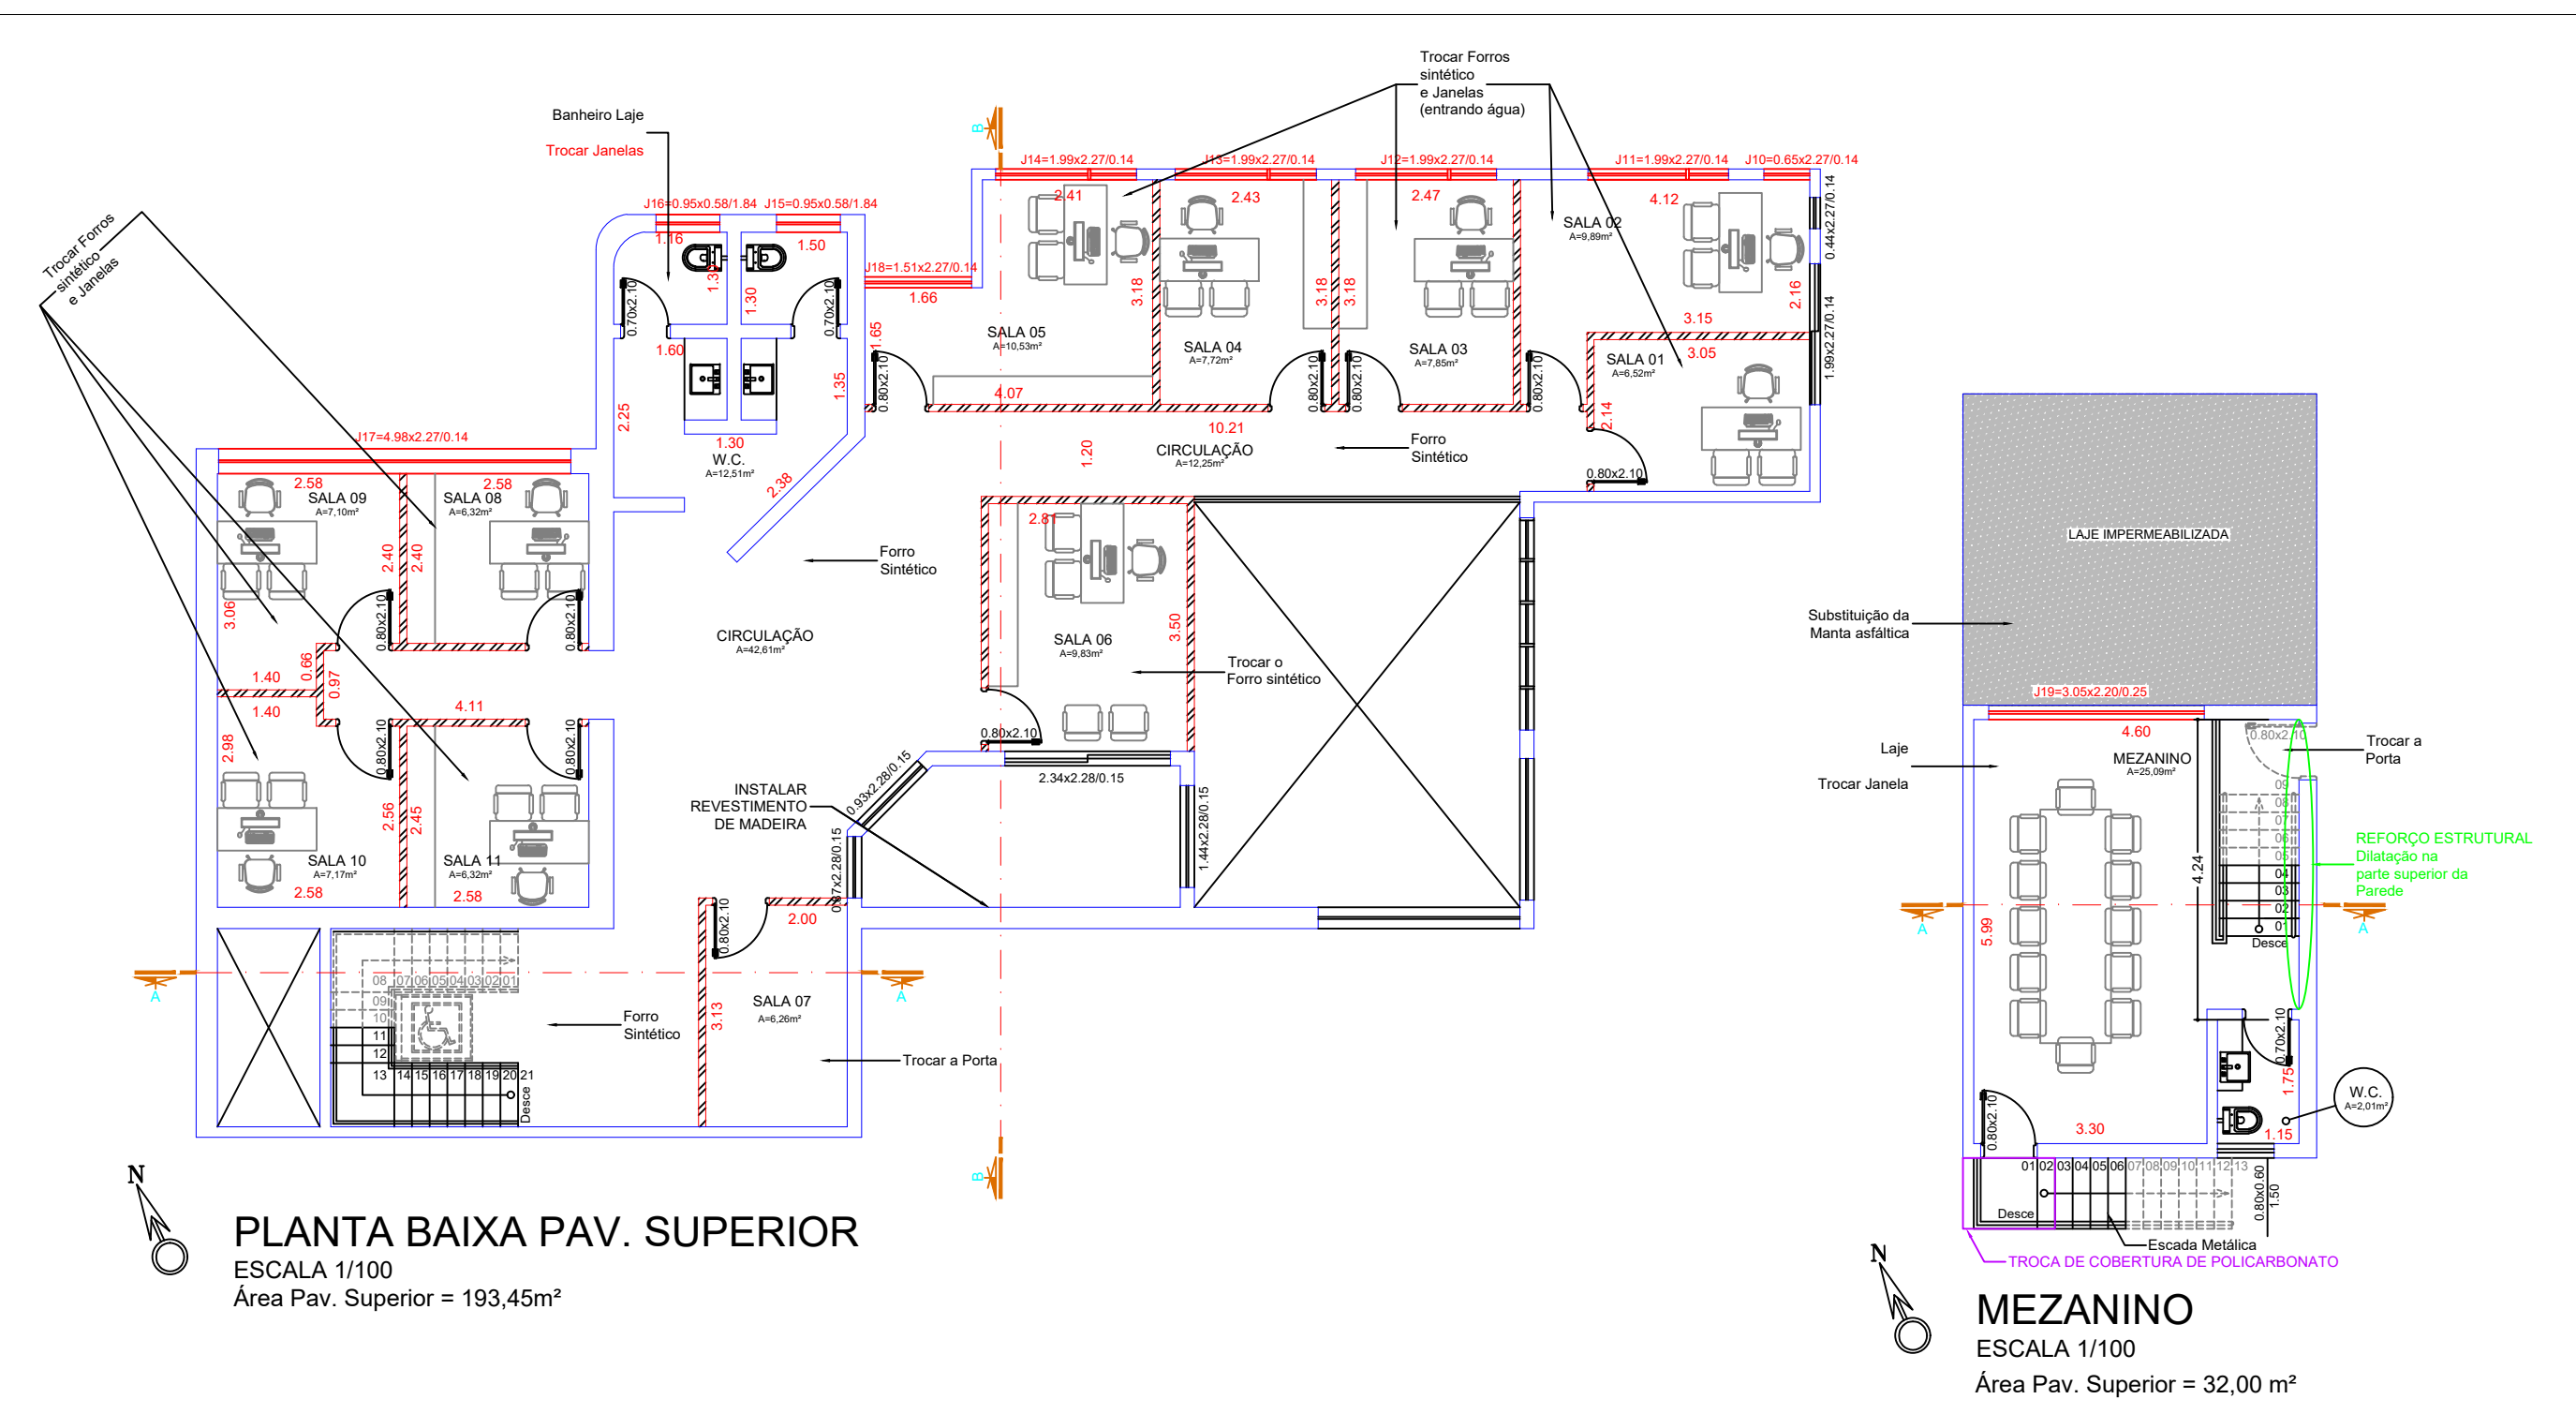
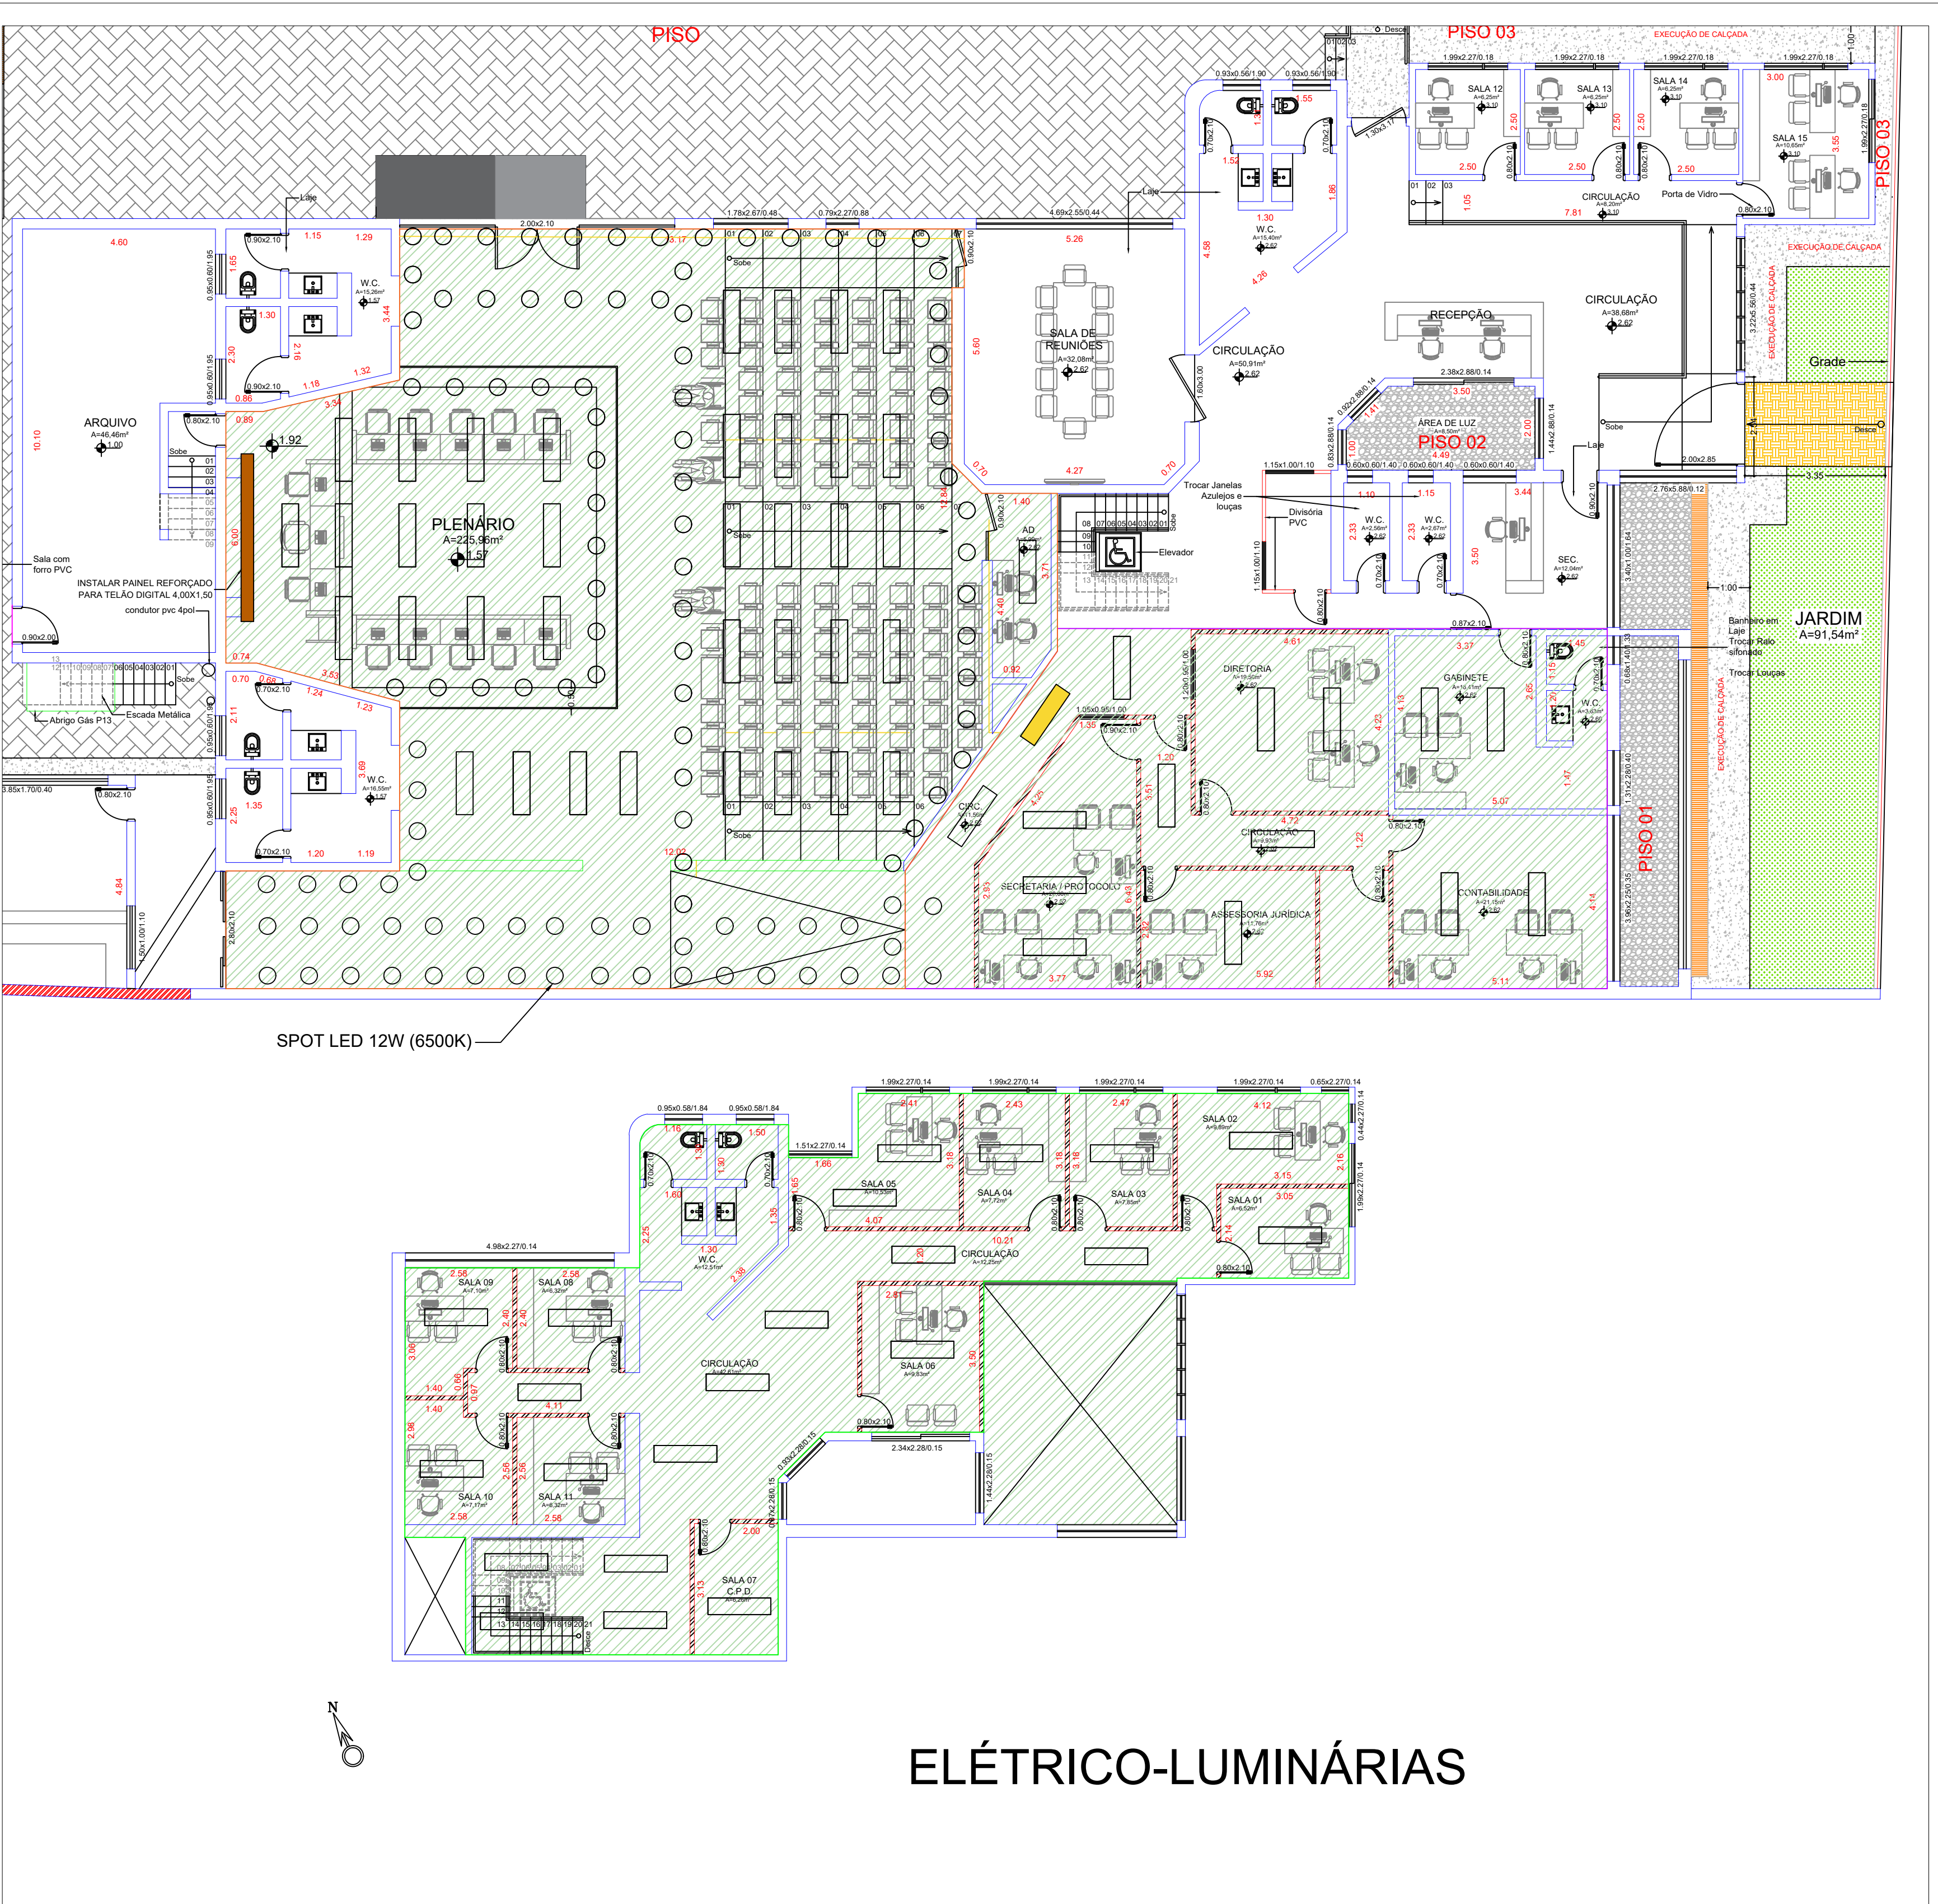



 CÂMARA MUNICIPAL DE CAPÃO BONITO	PROJETO DE REFORMA		PL: 01/03 ESCALAS: INDICADAS												
ASSUNTO: REFORMA DO PRÉDIO DA CÂMARA MUNICIPAL DE CAPÃO BONITO															
LOCAL: Câmara Municipal de Capão Bonito - Avenida Capitão Calixto, 131 Caixa Postal 141 – CAPÃO BONITO/SP 18304-046															
PROPRIETÁRIO(A): CÂMARA MUNICIPAL DE CAPÃO BONITO															
SITUAÇÃO S/ ESCALA															
		Declaro que a aprovação do projeto não implica no reconhecimento por parte da prefeitura municipal no direito de propriedade do terreno. PROPRIETÁRIO(A): Interessado(a): C.M. DE CAPÃO BONITO CNPJ: 07.054.793/0001-49													
ÁREAS															
<table border="1"> <tr> <td>TERRENO</td> <td>2.699,18m²</td> </tr> <tr> <td>PAV. TERREO</td> <td>920,24m²</td> </tr> <tr> <td>ESTACIONAMENTO</td> <td>280,00m²</td> </tr> <tr> <td>PAV. SUPERIOR</td> <td>178,63m²</td> </tr> <tr> <td>MEZANINO</td> <td>32,00m²</td> </tr> <tr> <td>TOTAL CONSTRUÍDO</td> <td>1.410,87m²</td> </tr> </table>		TERRENO	2.699,18m²	PAV. TERREO	920,24m²	ESTACIONAMENTO	280,00m²	PAV. SUPERIOR	178,63m²	MEZANINO	32,00m²	TOTAL CONSTRUÍDO	1.410,87m²	RESP. TÉCNICO E AUTOR DO PROJETO: ARQUITETA E URBANISTA TATIANA YOSHIE MACIEL CAA 50662-4 R.R.T. Nº	
TERRENO	2.699,18m²														
PAV. TERREO	920,24m²														
ESTACIONAMENTO	280,00m²														
PAV. SUPERIOR	178,63m²														
MEZANINO	32,00m²														
TOTAL CONSTRUÍDO	1.410,87m²														

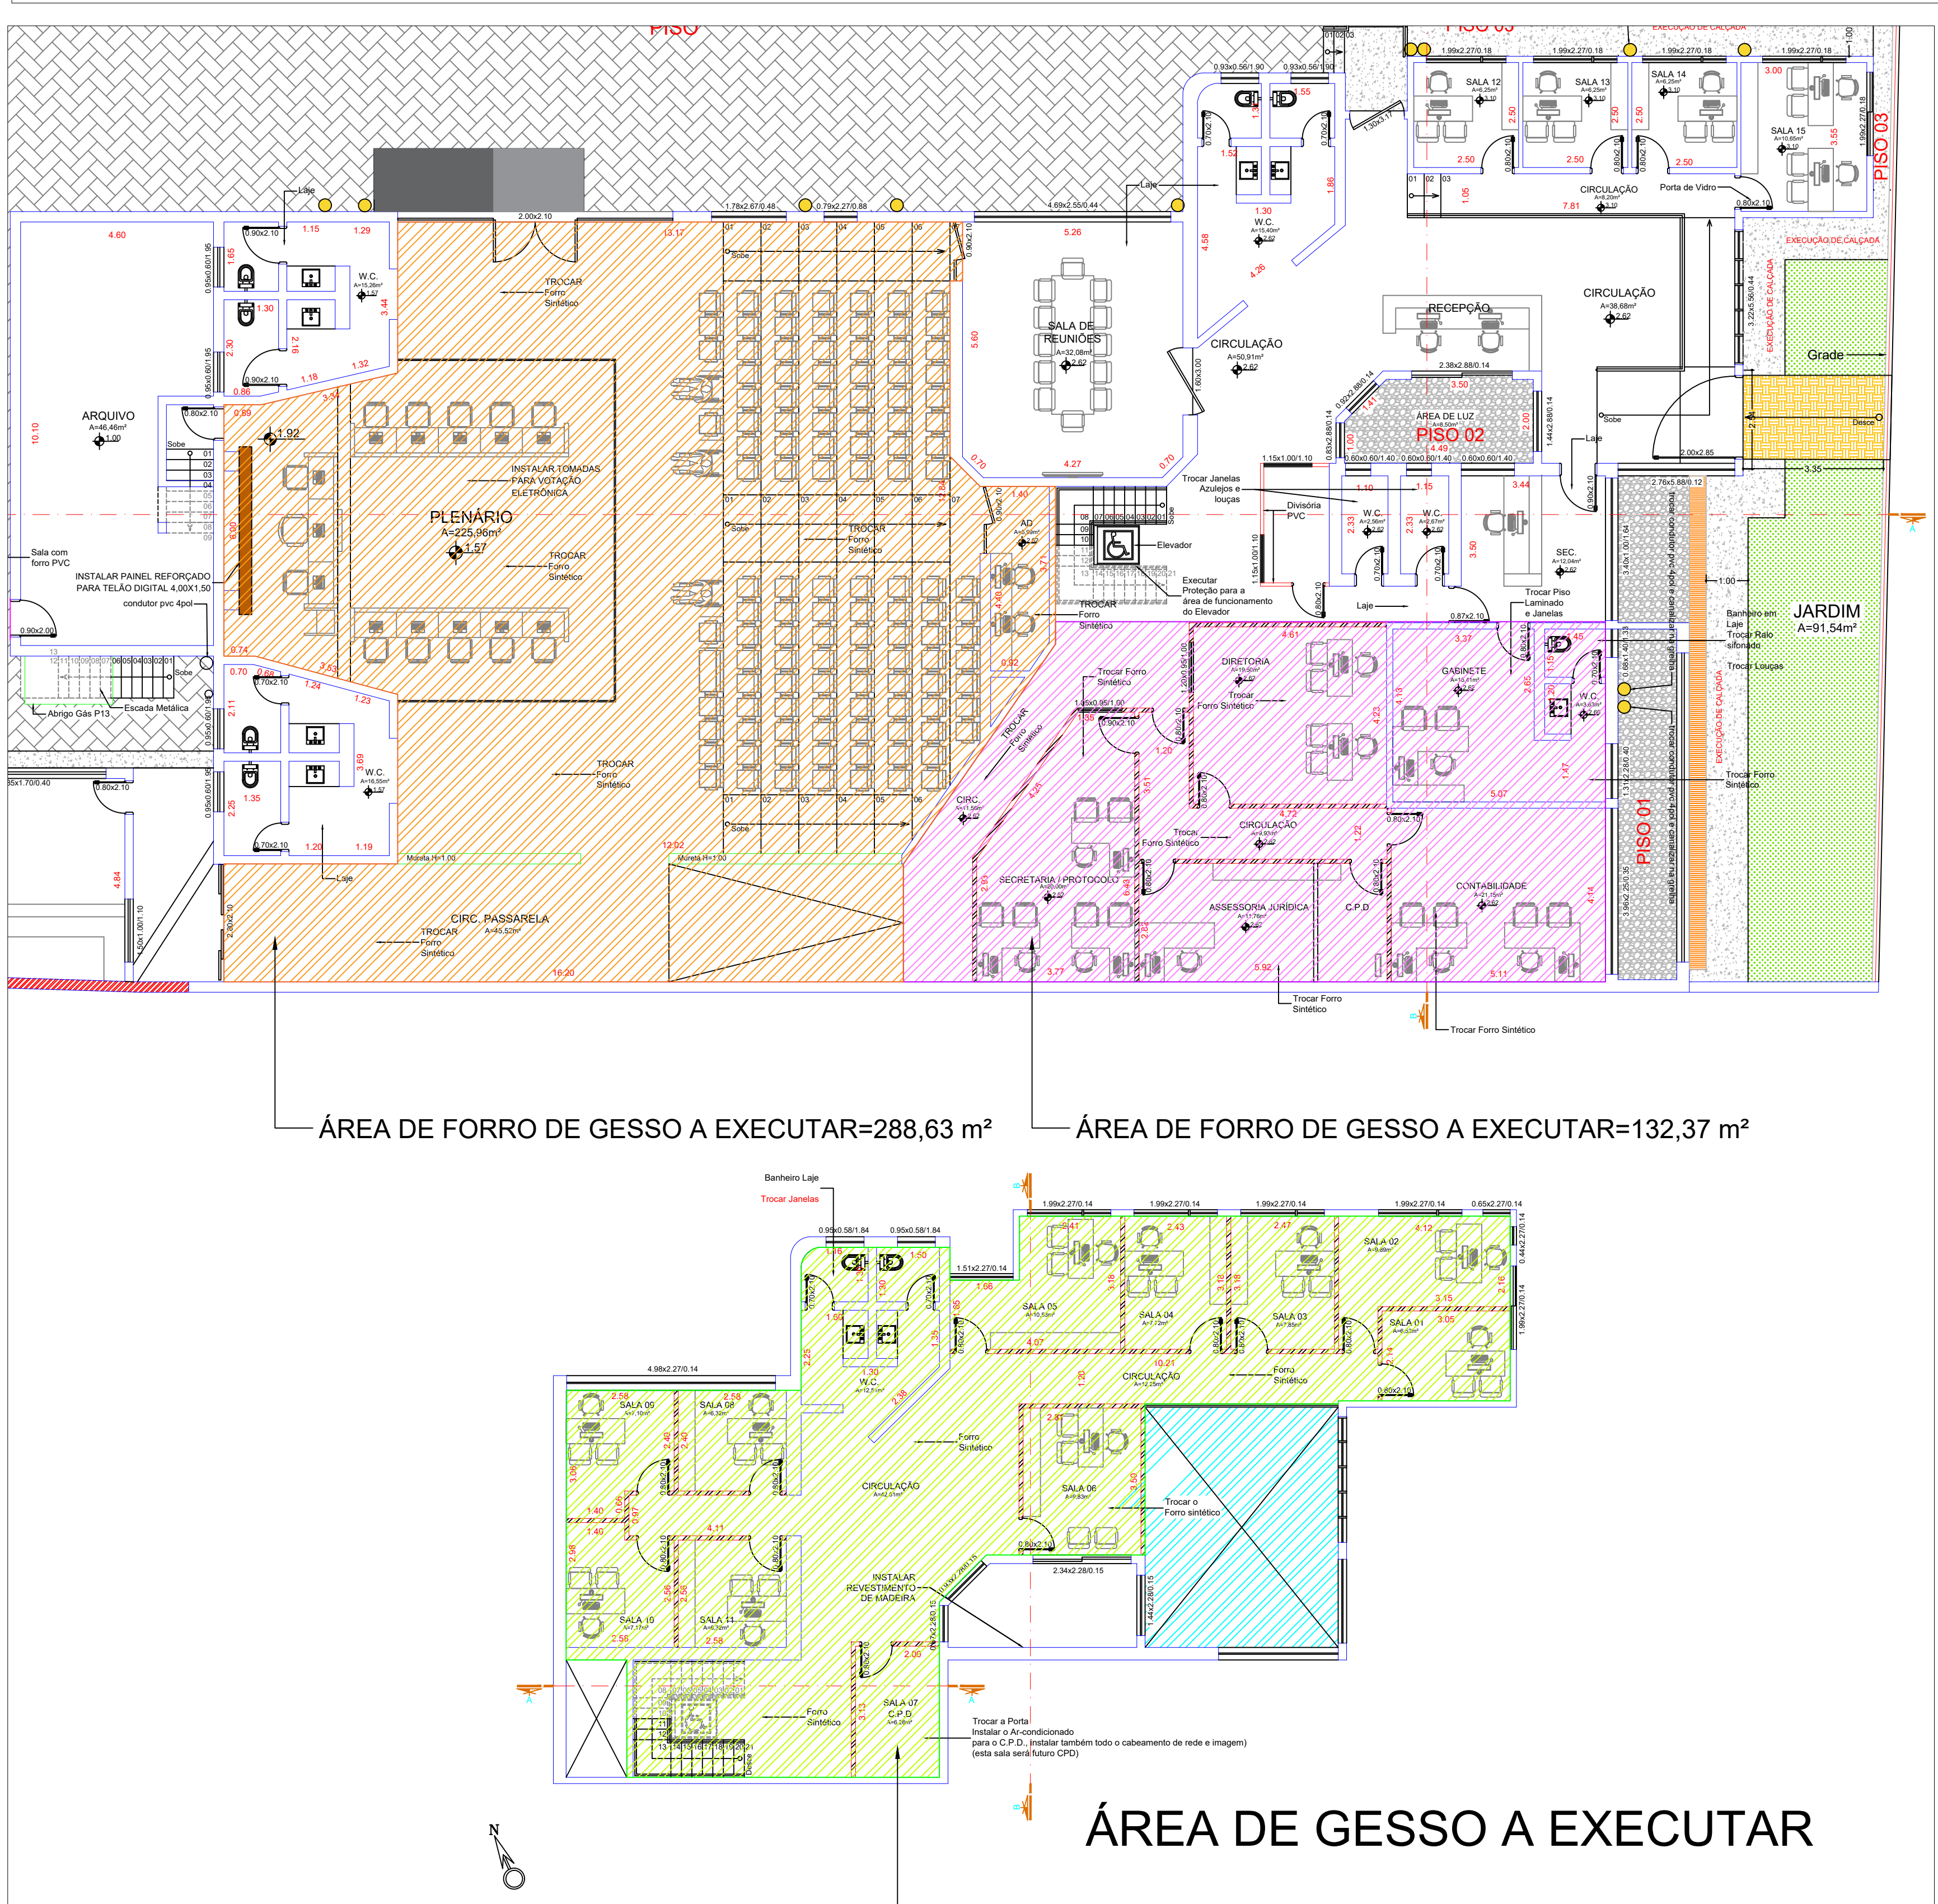

- 8)TROCA DE JANELAS DE J1 A J25
- | | |
|--|--|
| | -RETIRADA DE JANELAS (ESQUADRIAS)=95,55 m² |
| | -INSTALAÇÃO DE JANELAS BLINDEX INCLUINDO ACESSÓRIOS=95,55 m² |
| | -INSTALAÇÃO DE SOLEIRAS L=35CM=46,08 m |
- 9)INSTALAR INTERRUPTOR NA SALA DE ASSESSORIA JURÍDICA
- | |
|--|
| -Eletroduto galvanizado com acessórios=4,00 m |
| -Cabo de cobre de 1,5 mm²=10,00 m |
| -Interruptor com 1 tecla simples e placa (sobrepôr)=1,00 |

ANEXO IV – Planta do Prédio da Câmara Municipal de Capão Bonito.

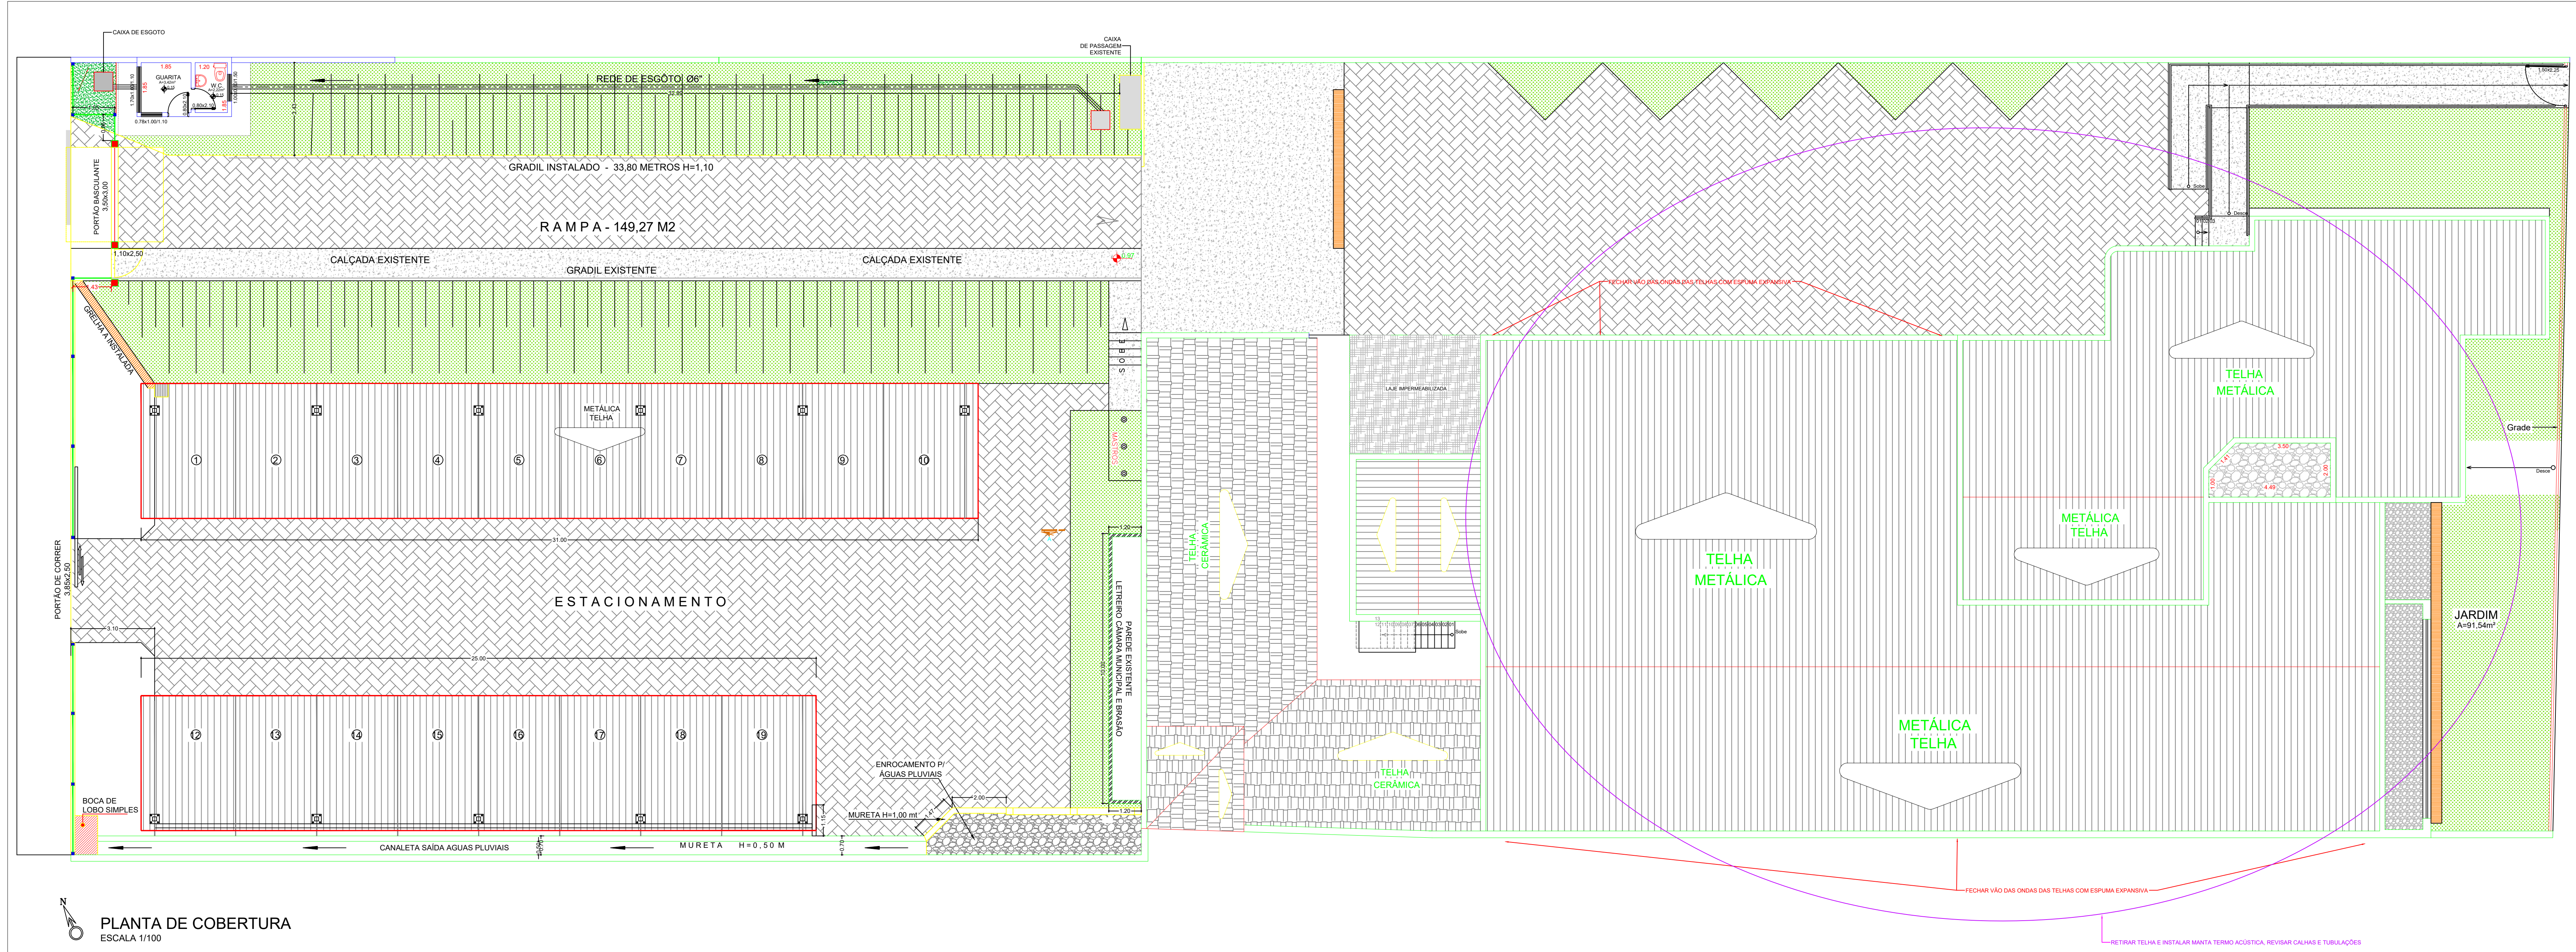

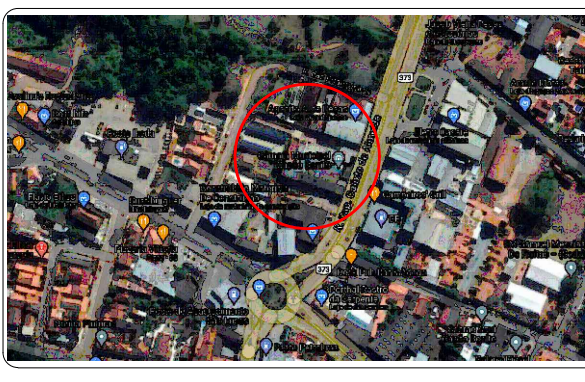	PROJETO DE REFORMA	FL. 03/03
		ESCALAS: INDICADAS
ASSUNTO: REFORMA DO PRÉDIO DA CÂMARA MUNICIPAL DE CAPÃO BONITO		
LOCAL: Câmara Municipal de Capão Bonito - Avenida Capitão Calixto, 131 Caixa Postal 141 – CAPÃO BONITO/SP 18304-046		
PROPRIETÁRIO(A): CÂMARA MUNICIPAL DE CAPÃO BONITO		
SITUAÇÃO S/ ESCALA		
	Declaro que a aprovação do projeto não implica no reconhecimento por parte da prefeitura municipal no direito de propriedade do terreno.	
	PROPRIETÁRIO(A): interessado(a) C.M. DE CAPÃO BONITO CNPJ: 57.054.753/0001-49	
ÁREAS		
TERRENO	2.659,18m²	
PAV. TERREO	920,24m²	
ESTACIONAMENTO	280,00m²	
PAV. SUPERIOR	178,63m²	
MEZANINO	32,00m²	
TOTAL CONSTRUÍDO	1.410,87m²	
ARQUITETA E URBANISTA TATIANA YOSHIE MACIEL CAU A 56662-4		
R.R.T. Nº		

ELÉTRICO-LUMINÁRIAS