



GOVERNO DO ESTADO DE MATO GROSSO
SECRETARIA DE ESTADO DE INFRAESTRUTURA
SUPERINTENDÊNCIA DE PROJETOS DE OBRAS RODOVIÁRIAS

RODOVIA: MT-469

TRECHO: RONDONÓPOLIS - JUSCIMEIRA

SUBTRECHO: ENTR. MT-270 - DIV. RONDONÓPOLIS/JUSCIMEIRA

SRE: 469MT0010

EXTENSÃO: 5,00 km

PROJETO EXECUTIVO, IMPLANTAÇÃO E PAVIMENTAÇÃO DA
RODOVIA MT - 469

VOLUME 2.1 - SEÇÕES TRANSVERSAIS

JANEIRO/2025



HASH: 07233808750470a087133bc52372204d8b0c7610a770cc05d6a5953e Documento assinado digitalmente, válido em <https://sigadoc.mt.gov.br/folhas-pub/nvalidar?CTRNS3ETL-6Y7J-6R4Q>. Assinado por: AMANDA CRISTINA REZENDE APALUDO em 16/09/2025 - Jurado em 16/09/2025 08:59:29 por AMANDA APALUDO



SINFRACAP202582137A





GOVERNO DO ESTADO DE MATO GROSSO SECRETARIA DE ESTADO DE INFRAESTRUTURA SUPERINTENDÊNCIA DE PROJETOS DE OBRAS RODOVIÁRIAS

RODOVIA: MT-469

TRECHO: RONDONÓPOLIS - JUSCIMEIRA

SUBTRECHO: ENTR. MT-270 - DIV. RONDONÓPOLIS/JUSCIMEIRA

SRE: 469MT0010

EXTENSÃO: 5,00 km

PROJETO EXECUTIVO, IMPLANTAÇÃO E PAVIMENTAÇÃO DA RODOVIA MT - 469

CONTRATANTE: PREFEITURA MUNICIPAL DE JUSCIMEIRA – MT.
ELABORAÇÃO: META PROJETOS E ADMINTRAÇÃO DE OBRAS LTDA.



RESP. TÉCNICO: ALISON PULCINO DOS SANTOS – CREA/MT – 56938
ART: 1220240235776

VOLUME 2.1 - SEÇÕES TRANSVERSAIS

JANEIRO/2025




HASH: 672338087504704087133bc52372204048b00c761d6e7f0dc09b6e6953e. Documento assinado digitalmente, válido em <https://sigadoc.mt.gov.br/fonbes-pub/nvalidar/OTN3ETL-6Y7J-6R4Q>. Assinado por: AMANDA CRISTINA REZENDE APALDO em 16/09/2025 - Juntado em 16/09/2025 08:59:39 por AMANDA APALDO



SINFRACAP202582137A



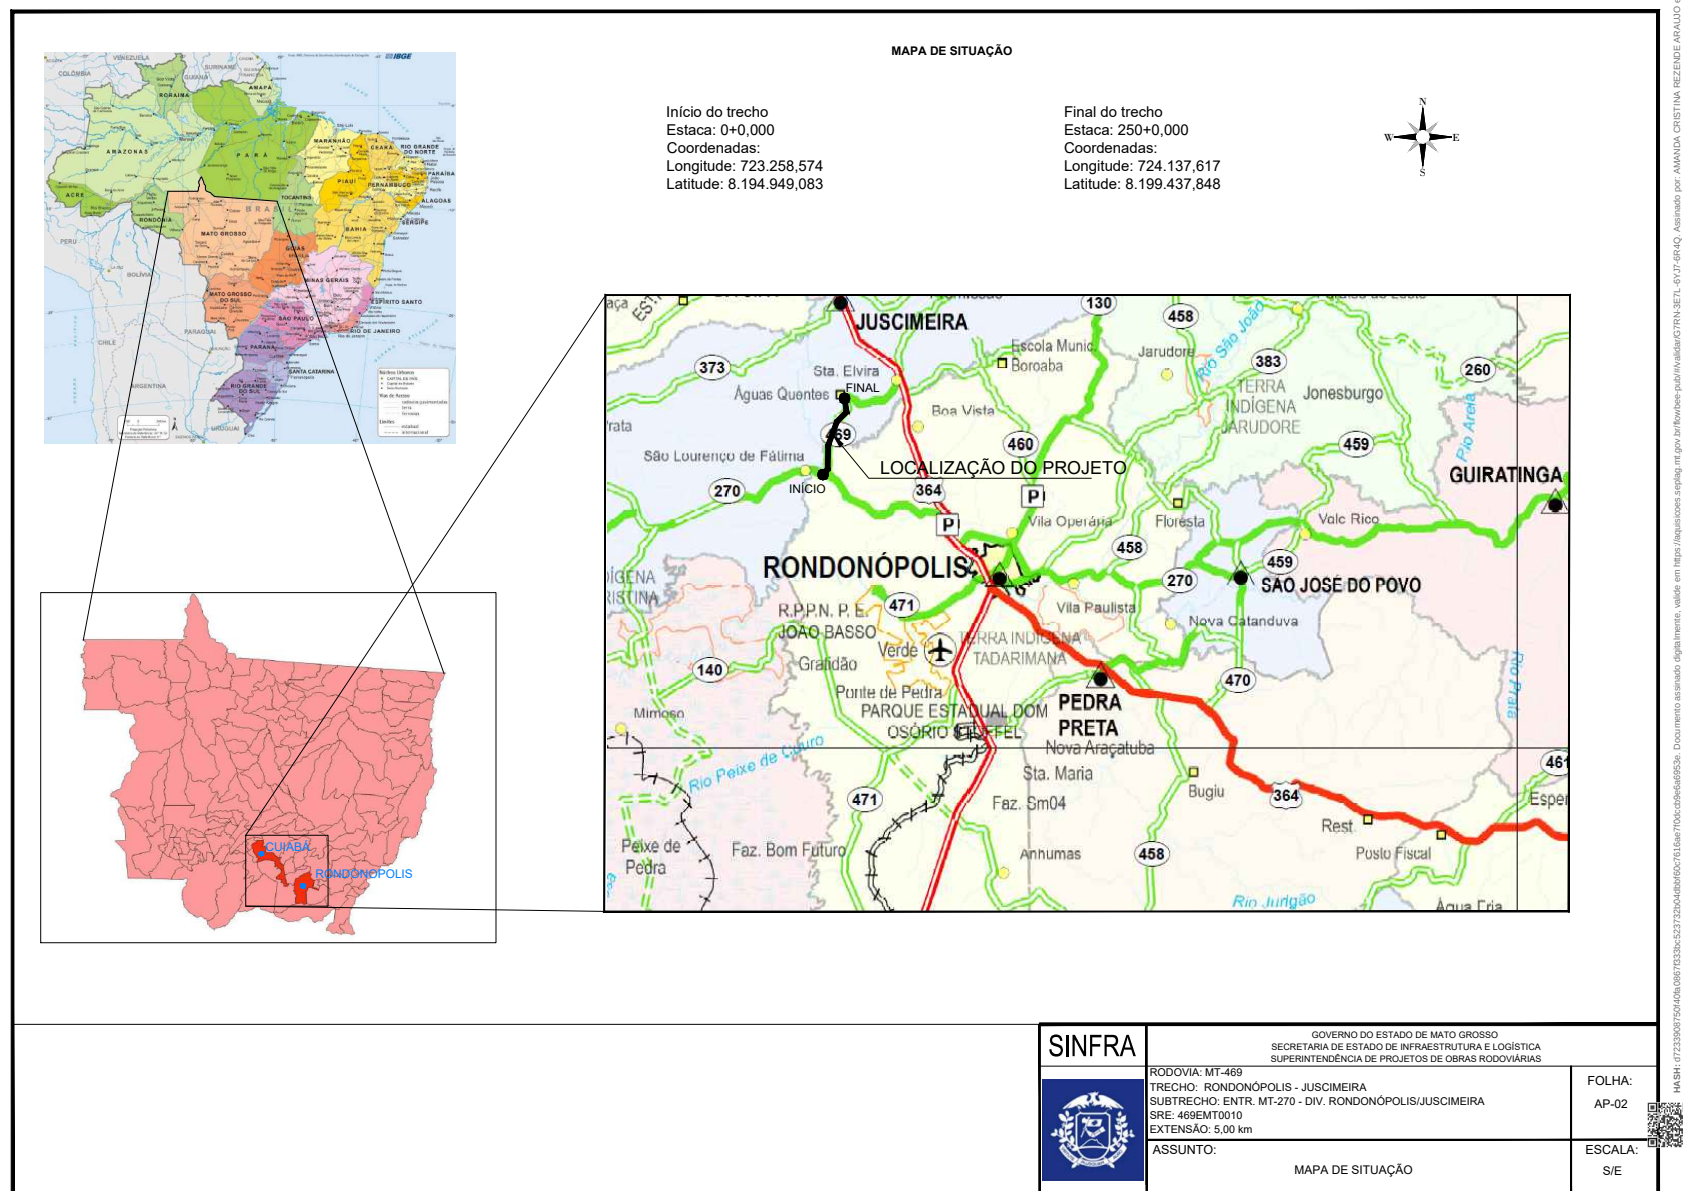



Início do trecho
Estaca: 0+0,000
Coordenadas:
Longitude: 723.258,574
Latitude: 8.194.949,083

Final do trecho
Estaca: 250+0,000
Coordenadas:
Longitude: 724.137,617
Latitude: 8.199.437,848

SINFRA



GOVERNO DO ESTADO DE MATO GROSSO
SECRETARIA DE ESTADO DE INFRAESTRUTURA E LOGÍSTICA
SUPERINTENDÊNCIA DE PROJETOS DE OBRAS RODOVIÁRIAS


RODOVIA: MT-469
TRECHO: RONDONÓPOLIS - JUSCIMEIRA
SUBTRECHO: ENTR. MT-270 - DIV. RONDONÓPOLIS/JUSCIMEIRA
SRE: 469EMT0010
EXTENSÃO: 5,00 km

ASSUNTO:
MAPA DE LOCALIZAÇÃO

FOLHA:
AP-03

ESCALA:
1:40.000

HASH: 07233087504704087133bc52372204048080c7610a87f0cc05b6a6953e Documento assinado digitalmente, valide em <https://sigadoc.mt.gov.br/folhas/assinado/07233087504704087133bc52372204048080c7610a87f0cc05b6a6953e>. Assinado por: AMANDA CRISTINA REZENDE APALDO em 16/09/2025 às 09:59:29 por AMANDA APALDO

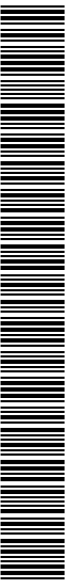


SINFRACAP202582137A

SEÇÕES TIPO




HASH: 072330875040a087133bc52372204d8b00c7610ae7f0cd9b6a6953e Documento assinado digitalmente, valide em <https://aquissicoes.asplag.mt.gov.br/fombr-pub/validar/OTRN3ETL-6YJ7-6P4Q>. Assinado por AMANDA CRISTINA REZENDE APALDO em 16/09/2025 - Jurado em 16/09/2025 09:59:29 por AMANDA APALDO

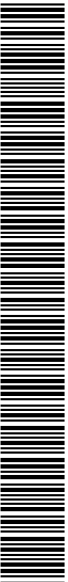

SINFRACAP202582137A




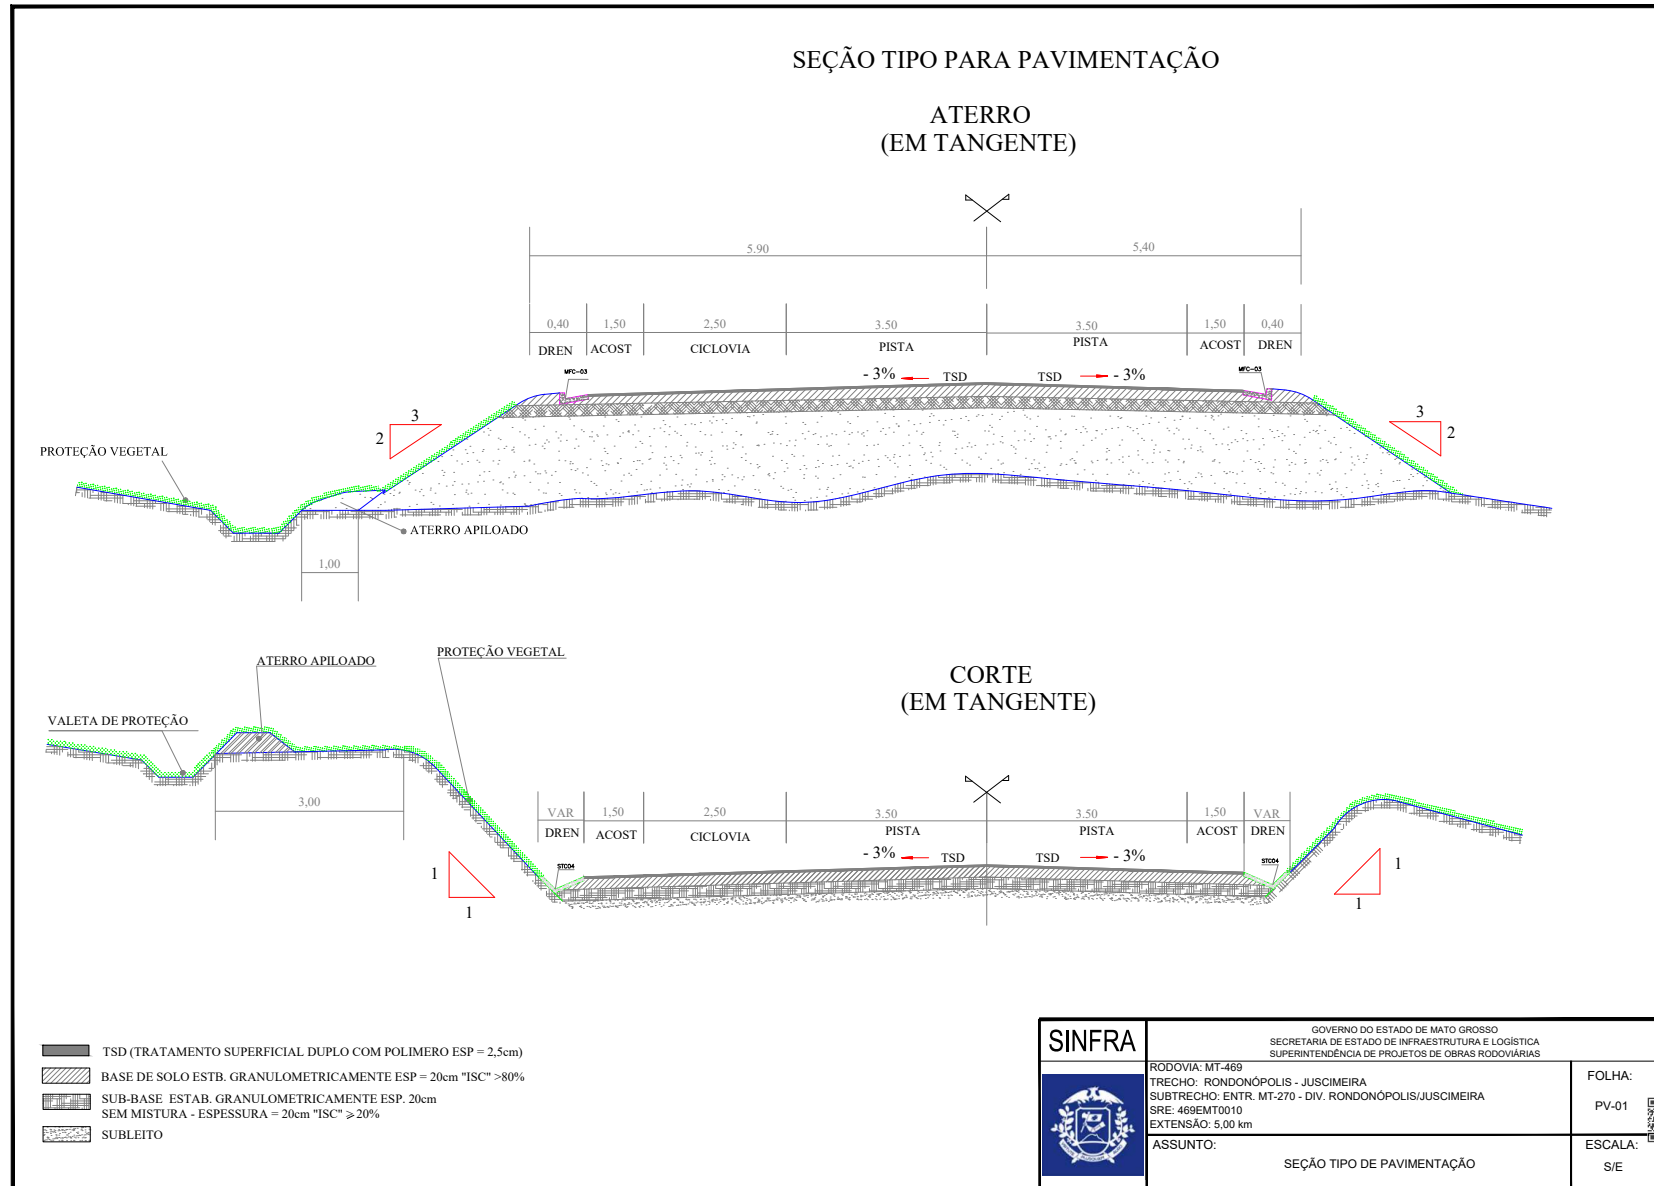




SINFRACAP202582137A

SEÇÃO TIPO PARA PAVIMENTAÇÃO
INTERSEÇÃO
RÓTULA

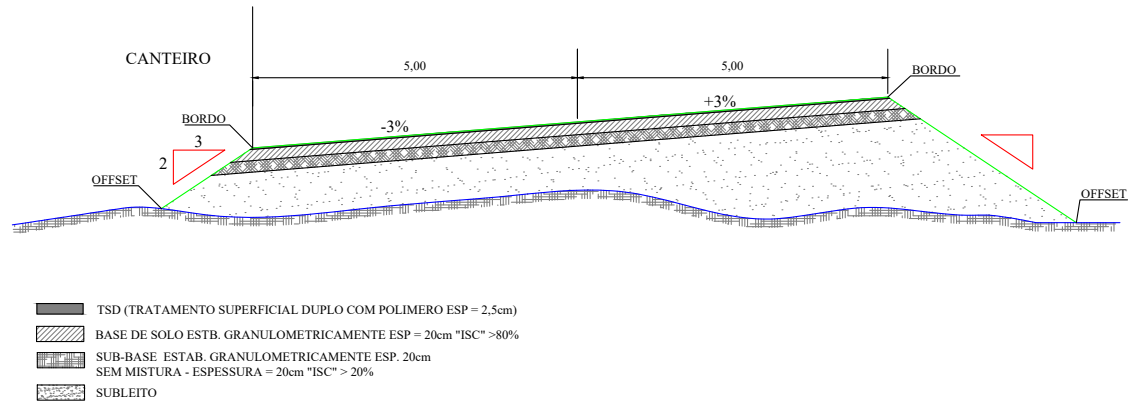


SINFRA 	GOVERNO DO ESTADO DE MATO GROSSO SECRETARIA DE ESTADO DE INFRAESTRUTURA E LOGÍSTICA SUPERINTENDÊNCIA DE PROJETOS DE OBRAS RODOVIÁRIAS	
	RODOVIA: MT-469 TRECHO: RONDONÓPOLIS - JUSCIMEIRA SUBTRECHO: ENTR. MT-270 - DIV. RONDONÓPOLIS/JUSCIMEIRA SRE: 469EMT0010 EXTENSÃO: 5,00 km	FOLHA: PV-03
	ASSUNTO: SEÇÃO TIPO DE PAVIMENTAÇÃO	ESCALA: S/E
		

HASH: 07233087504704087133bc52372204d8b00c761d8e7f0dc09d6e6953e. Documento assinado digitalmente, válido em <https://sigadoc.mt.gov.br/folhas/public/validar?trn=3E7L-6Y7-6RAQ>. Assinado por AMANDA CRISTINA REZENDE ARAÚJO em 16/09/2025. Juntado em 16/09/2025 às 09:59:29 por AMANDA ARAÚJO

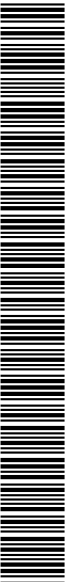


SINFRACAP202582137A

SEÇÃO TIPO PARA PAVIMENTAÇÃO INTERSEÇÃO RAMOS 01 E 02

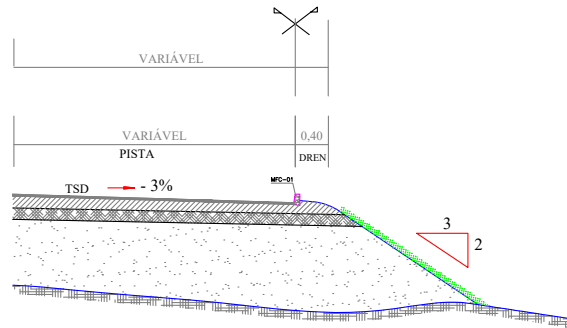


RAMOS 03 E 04

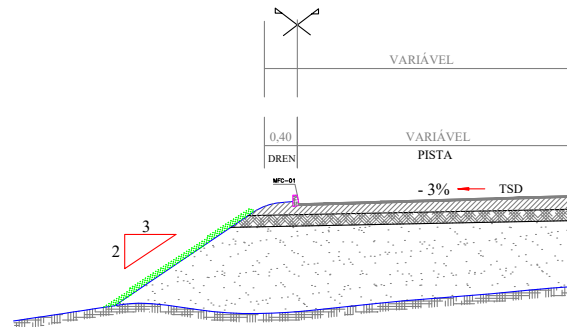

- TSD (TRATAMENTO SUPERFICIAL DUPLO COM POLIMERO ESP = 2,5cm)
- BASE DE SOLO ESTB. GRANULOMETRICAMENTE ESP = 20cm "ISC" >80%
- SUB-BASE ESTAB. GRANULOMETRICAMENTE ESP. 20cm SEM MISTURA - ESPESSURA = 20cm "ISC" > 20%
- SUBLEITO

SINFRA 	GOVERNO DO ESTADO DE MATO GROSSO SECRETARIA DE ESTADO DE INFRAESTRUTURA E LOGÍSTICA SUPERINTENDÊNCIA DE PROJETOS DE OBRAS RODOVIÁRIAS	
	RODOVIA: MT-469 TRECHO: RONDONÓPOLIS - JUSCIMEIRA SUBTRECHO: ENTR. MT-270 - DIV. RONDONÓPOLIS/JUSCIMEIRA SRE: 469EMT0010 EXTENSÃO: 5,00 km ASSUNTO: SEÇÃO TIPO DE PAVIMENTAÇÃO	FOLHA: PV-04 ESCALA: S/E

HASH: 0723390875040a087133bc5237220d4d8b0c0761d8e7f0dc0d9d6e6953e Documento assinado digitalmente, válido em https://sigasicoes.asplag.mt.gov.br/folhas-pub/nvalidar?TRN=3E7L-6YJ7-6R4Q Assinado por AMANDA CRISTINA REZENDE ARAUJO em 16/09/2025 - Jurado em 16/09/2025 08:59:29 por AMANDA ARAUJO

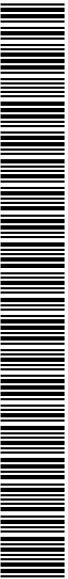


SINFRACAP202582137A

SEÇÕES TRANSVERSAIS




HASH: 0723380875040a087133bc52372204d8b00c761d8e7f0dc0b6e46953e Documento assinado digitalmente, valide em <https://sigadoc.mt.gov.br/fonbes-pub/nvalidar/OTRN3ETL-6YJ7-6P4Q>. Assinado por AMANDA CRISTINA REZENDE APALDO em 16/09/2025 - Jurado em 16/09/2025 08:59:29 por AMANDA APALDO

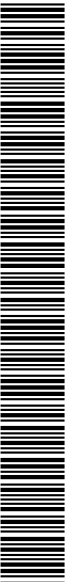


SINFRACAP202582137A




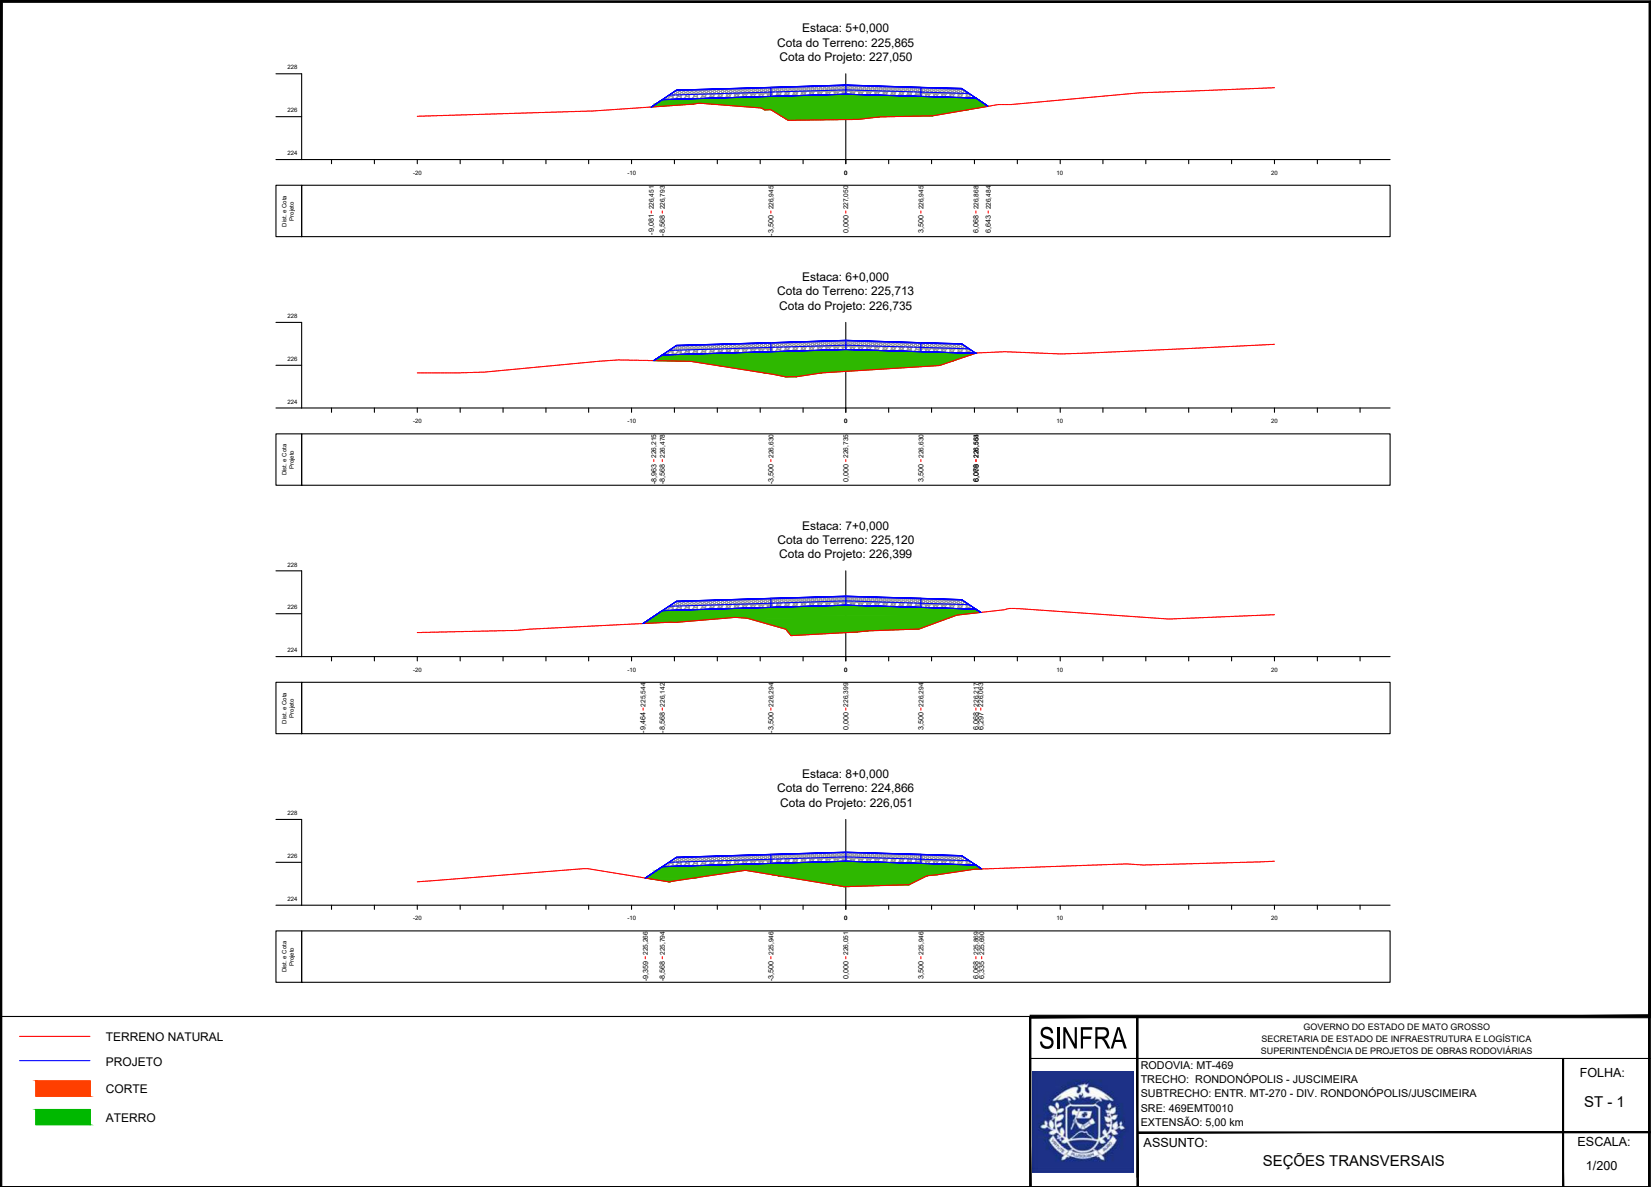


HASH: 0723300875040a08f133bc52372204d48b00c7610aef70dc05b6a5953e Documento assinado digitalmente, valide em <https://sigadoc.mt.gov.br/folhas/publicar/validar/0723300875040a08f133bc52372204d48b00c7610aef70dc05b6a5953e>. Assinado por: AMANDA CRISTINA REZENDE APALDO em 16/09/2025. Juntado em 16/09/2025 às 09:59:39 por AMANDA APALDO

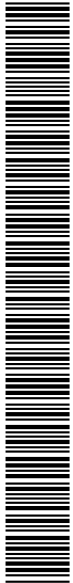


SINFRACAP202582137A

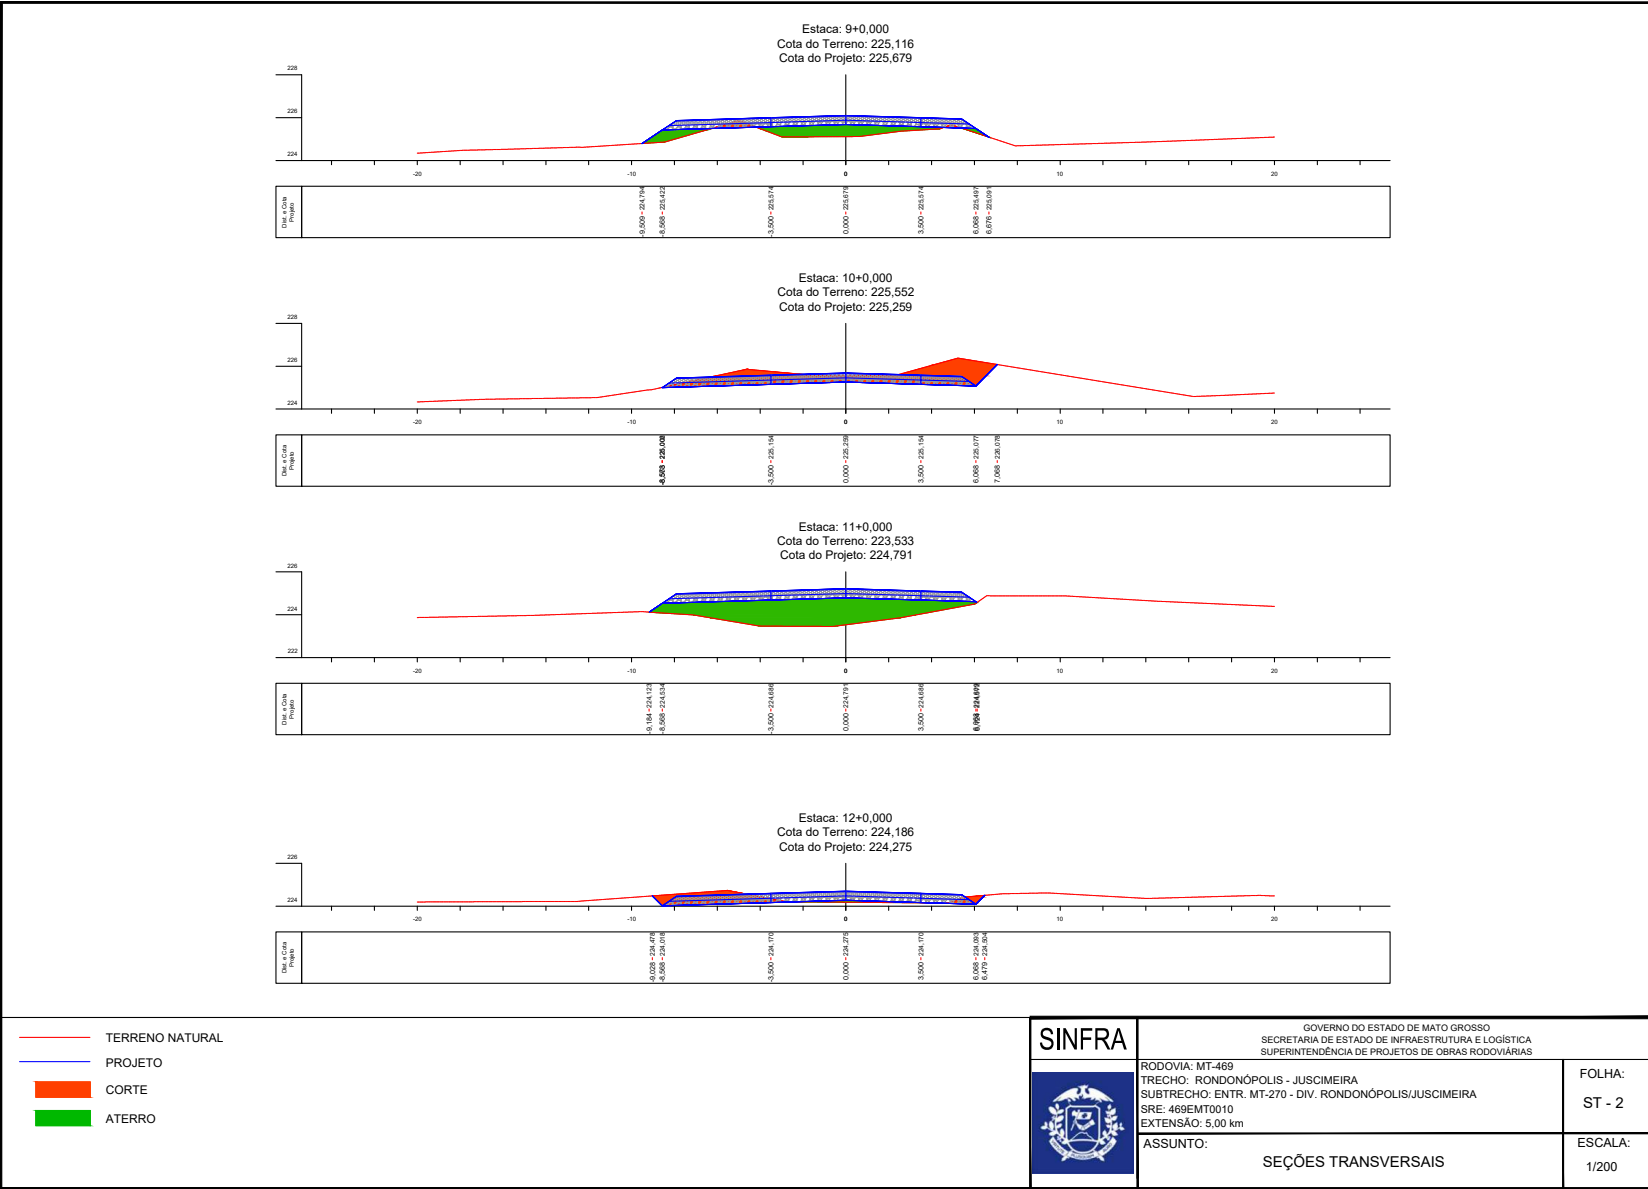


HASH: 0723300875040a08f133bc5237230d4d8b0c761d8e7f0dc05b6e953e. Documento assinado digitalmente, valide em <https://sigadoc.mt.gov.br/folhas/publicar/validar/0723300875040a08f133bc5237230d4d8b0c761d8e7f0dc05b6e953e>. Assinado por: AMANDA CRISTINA REZENDE APALDO em 16/09/2025. Juntado em 16/09/2025 às 09:59:39 por AMANDA APALDO.

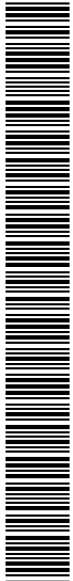


SINFRACAP202582137A

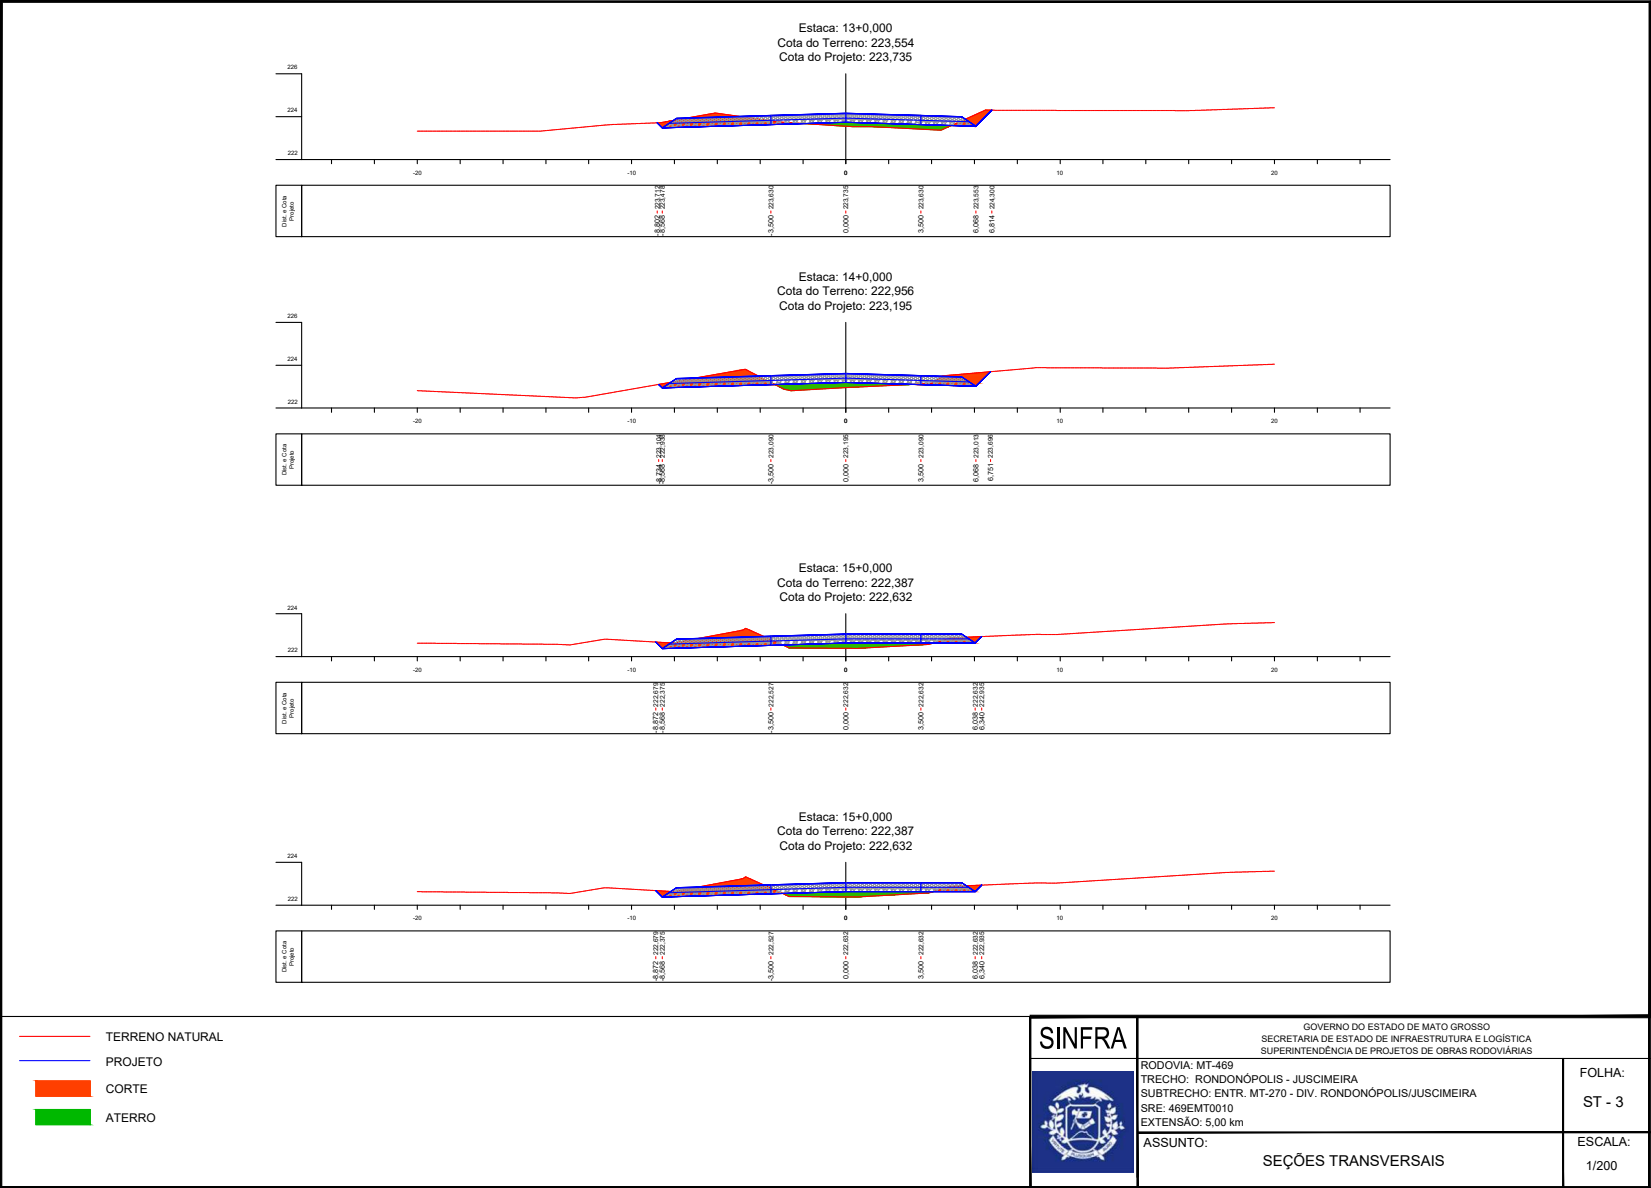

HASH: 072330875040a08f133bc52372204d48b0c7610aef70dc05b6a953e Documento assinado digitalmente, válido em https://sigasicoes.asplag.mt.gov.br/folhas-publicas/validar?CN=SETL-6YJ7-6P4Q Assinado por AMANDA CRISTINA REZENDE APALDO em 16/09/2025. Jurado em 16/09/2025 08:59:39 por AMANDA APALDO

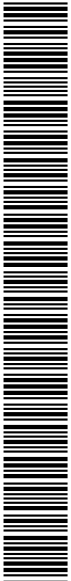


SINFRACAP202582137A

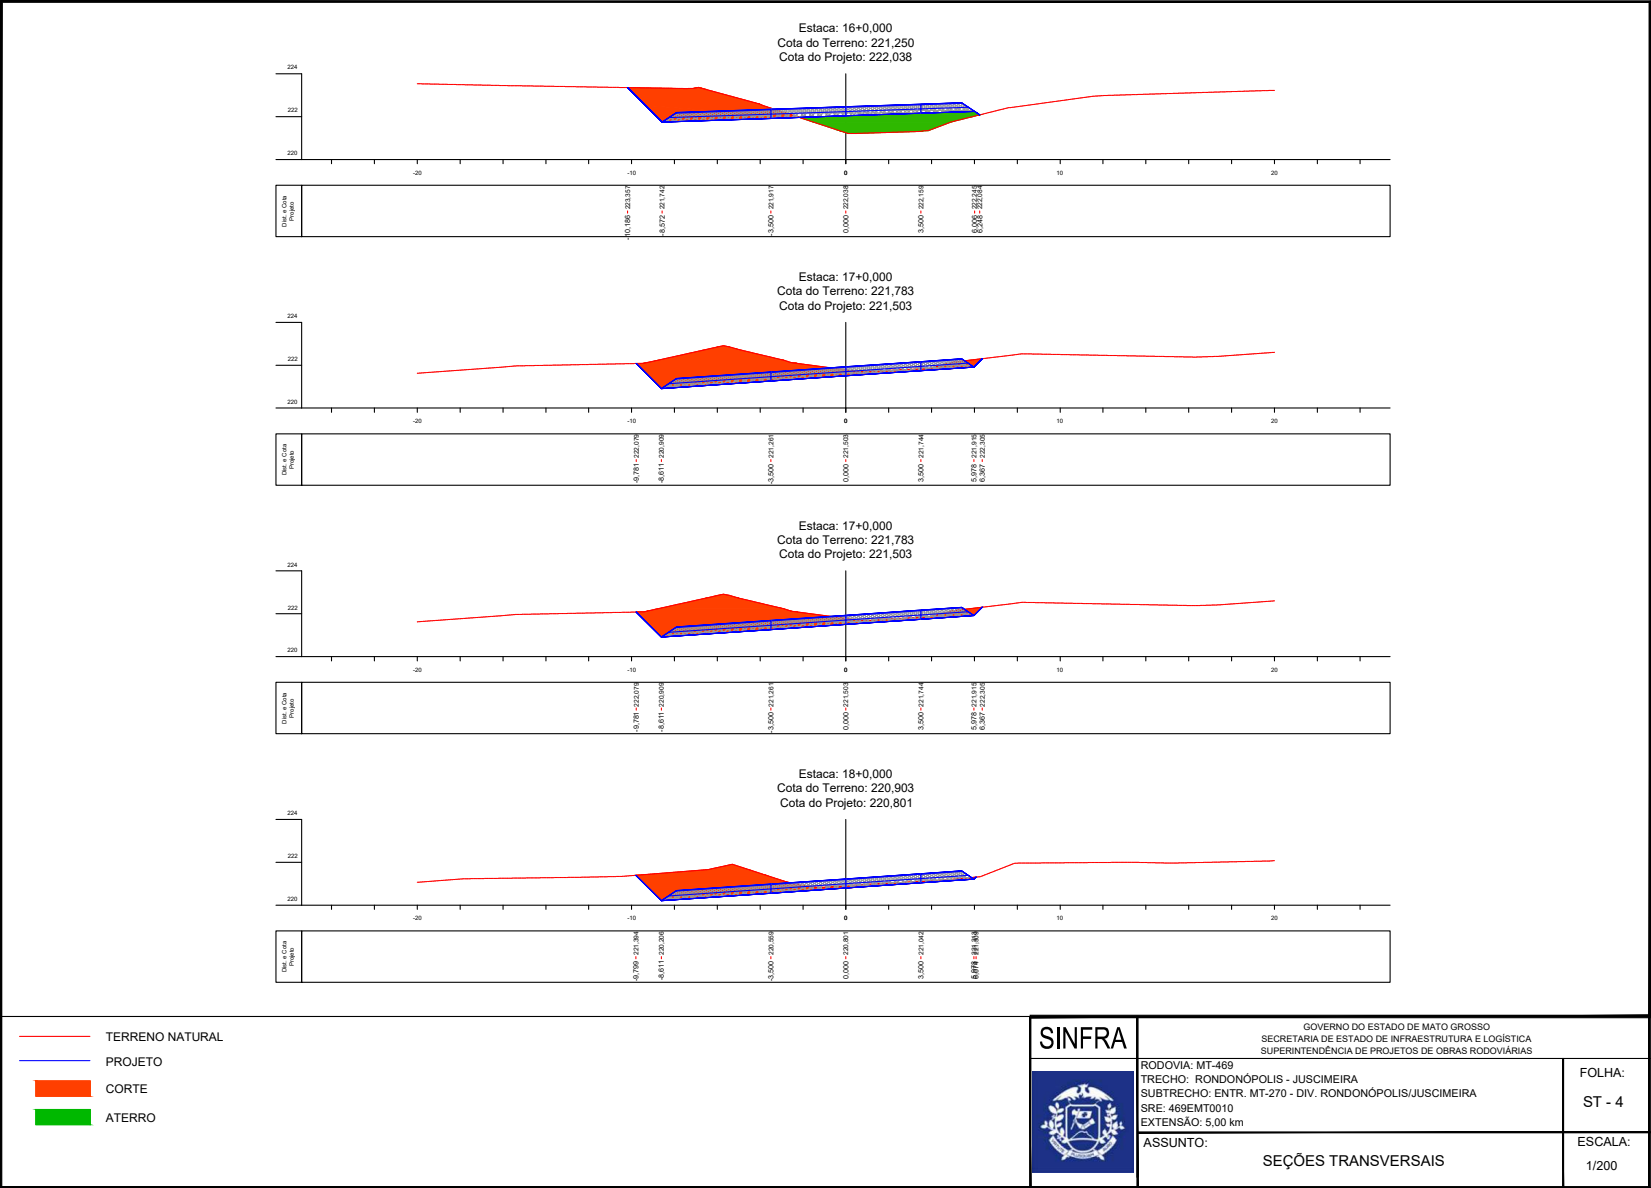


HASH: 0723300875040a08f1333c52372204a48b0c761daa7f0dc05b6a5953e Documento assinado digitalmente, valide em <https://sigadoc.mt.gov.br/folhas-publicas/validar?trn=3E7L-6Y7J-6P4Q>. Assinado por: AMANDA CRISTINA REZENDE APALDO em 16/09/2025. Juntado em 16/09/2025 às 09:59:39 por AMANDA APALDO




SINFRACAP202582137A

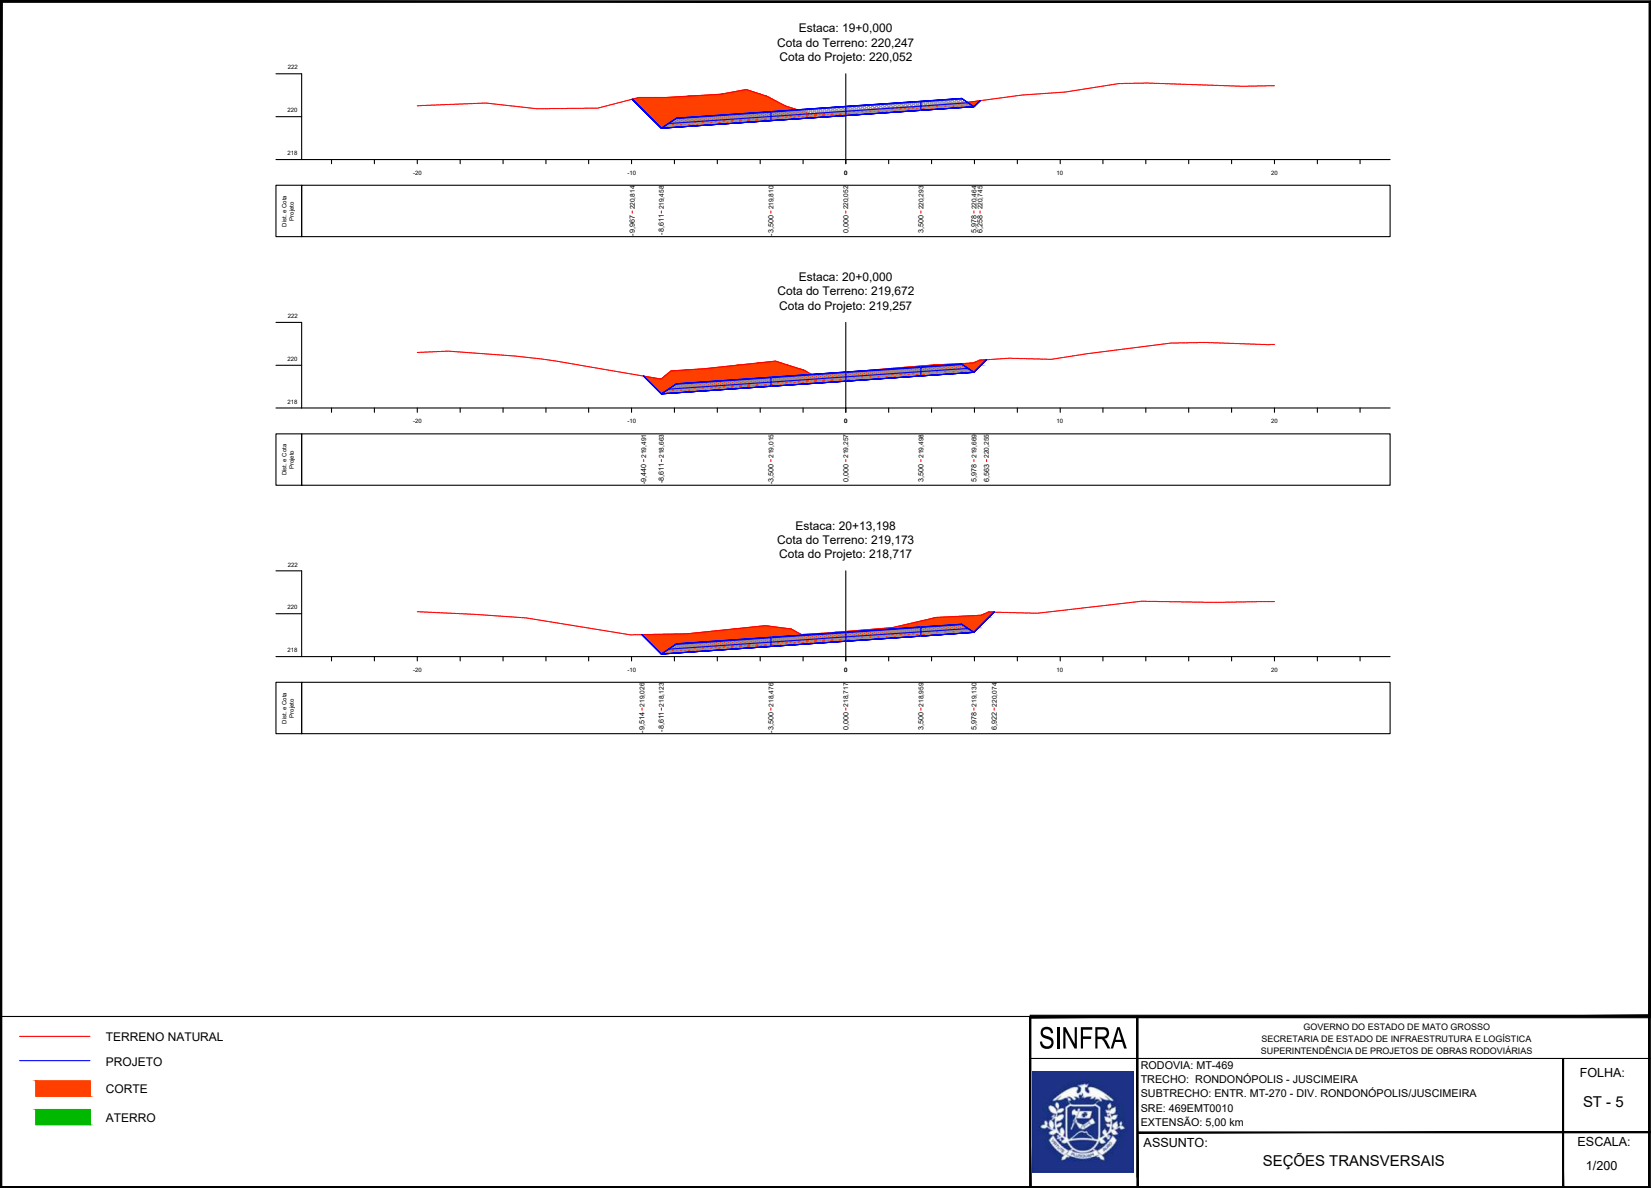

HASH: 07233008750470a08f7333bc5237220d4d8b00c7610aef70dc05b6a5953e Documento assinado digitalmente, valide em <https://sigadoc.mt.gov.br/folhas-publicas/validar?CTR=SETL-6Y7-6P4Q>. Assinado por: AMANDA CRISTINA REZENDE APALDO em 16/09/2025. Jurado em 16/09/2025 08:59:29 por AMANDA APALDO

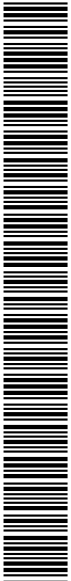


SINFRACAP202582137A

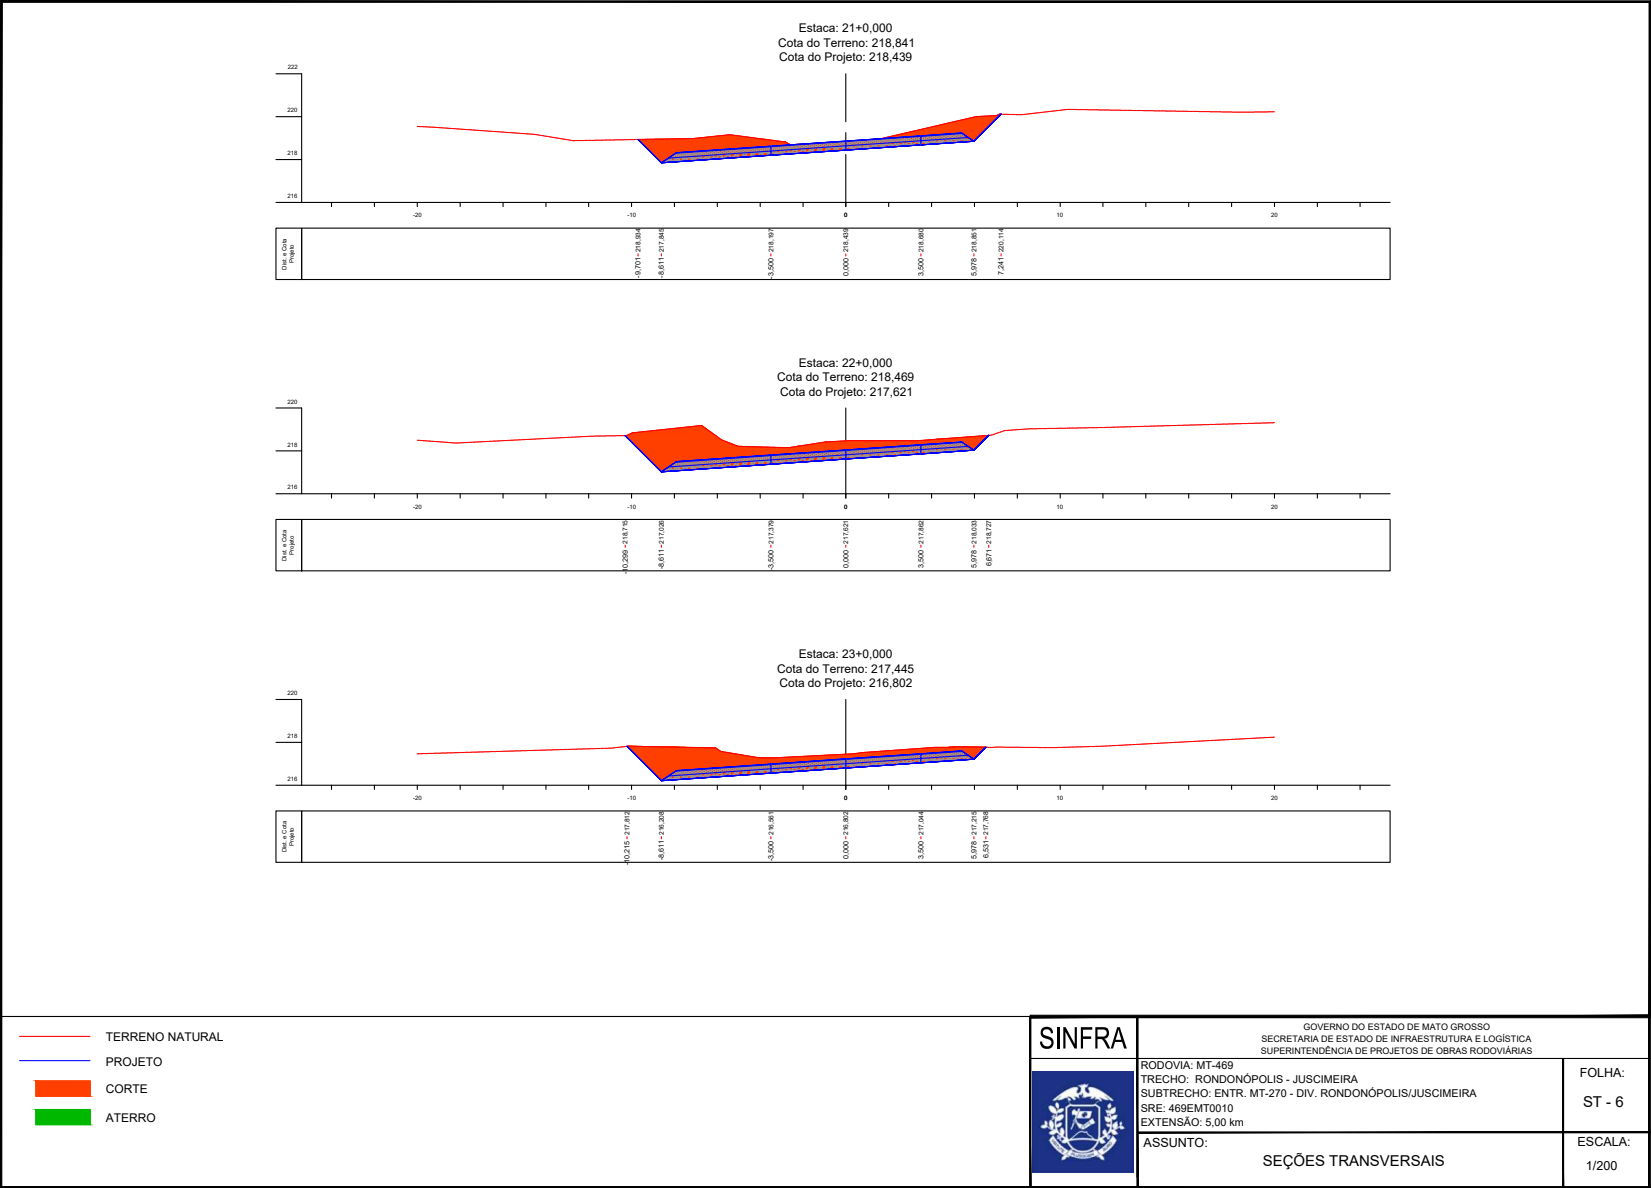


HASH: 072330875040a087133bc52372204d48b0c761da770cd95e69593e Documento assinado digitalmente, válido em https://sigasicoes.asplag.mt.gov.br/folhas-publicas/validar?TRN=SETL-6Y7-6R4Q. Assinado por AMANDA CRISTINA REZENDE APALDO em 16/09/2025. Juntado em 16/09/2025 às 09:59:39 por AMANDA APALDO




SINFRACAP202582137A

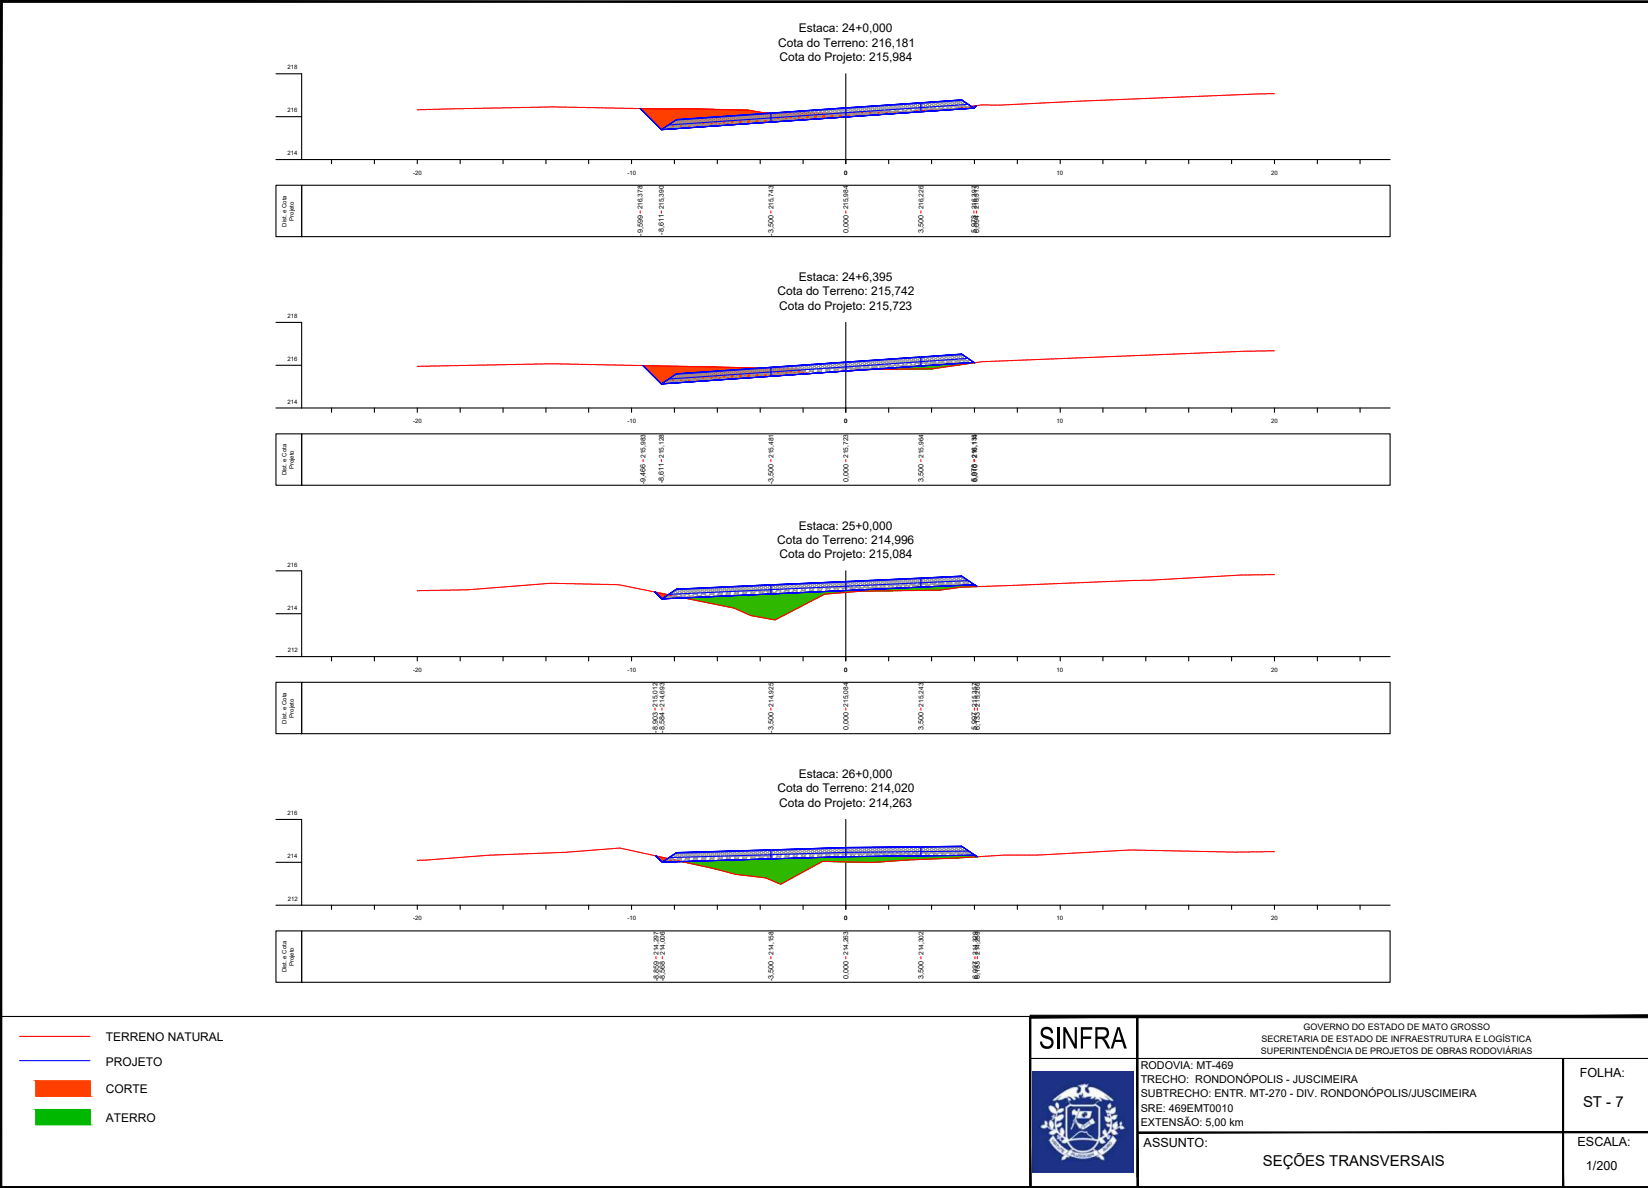


HASH: 0723300875040a08f1333c52372204d48b0c7610a7f0dc05b6a5953e Documento assinado digitalmente, valide em <https://sigadoc.mt.gov.br/folhas/publicar/0723300875040a08f1333c52372204d48b0c7610a7f0dc05b6a5953e>. Assinado por: AMANDA CRISTINA REZENDE APALDO em 16/09/2025. Juntado em 16/09/2025 às 09:59:39 por AMANDA APALDO

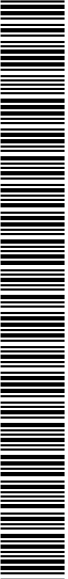


SINFRACAP202582137A

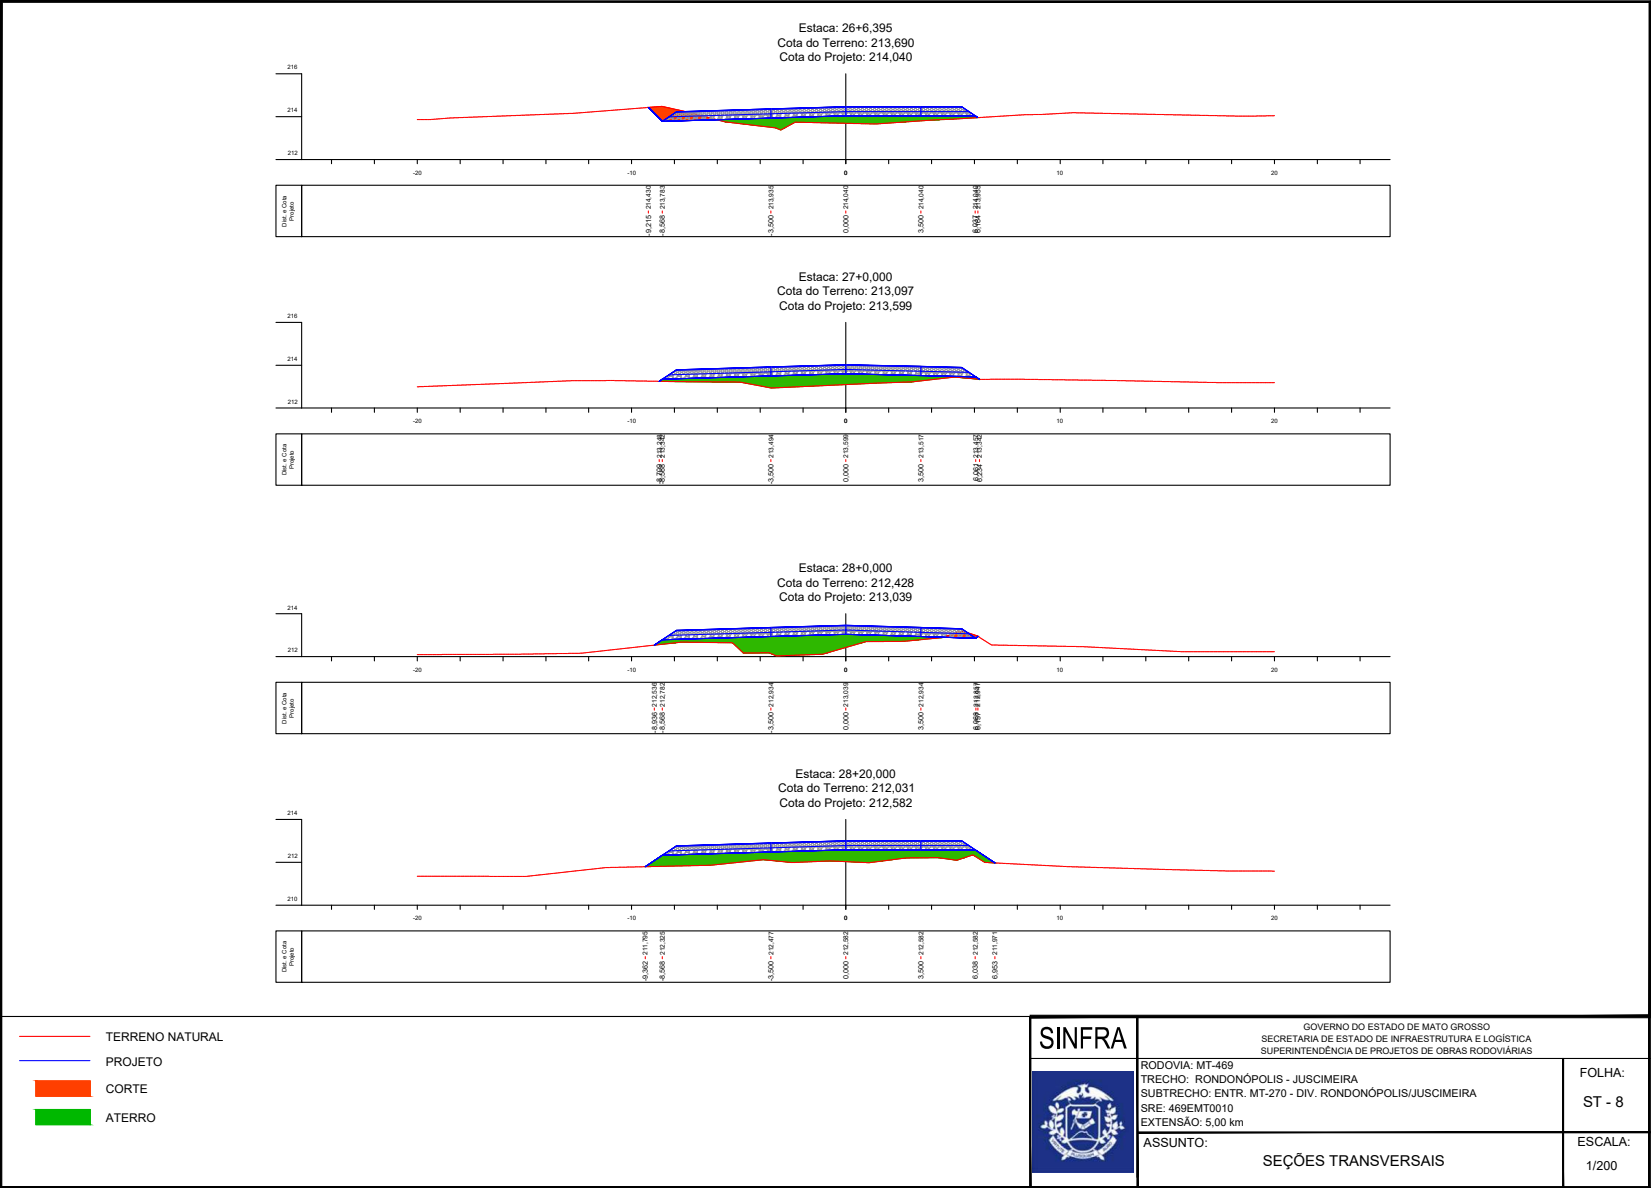

HASH: 0723300875040a08f1333c52372204da8b0c761daef70dc05b6a5953e Documento assinado digitalmente, válido em https://sigadoc.mt.gov.br/folhas/publicar/0723300875040a08f1333c52372204da8b0c761daef70dc05b6a5953e. Assinado por AMANDA CRISTINA REZENDE APALDO em 16/09/2025. Juntado em 16/09/2025 08:59:39 por AMANDA APALDO

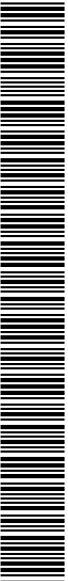


SINFRACAP202582137A

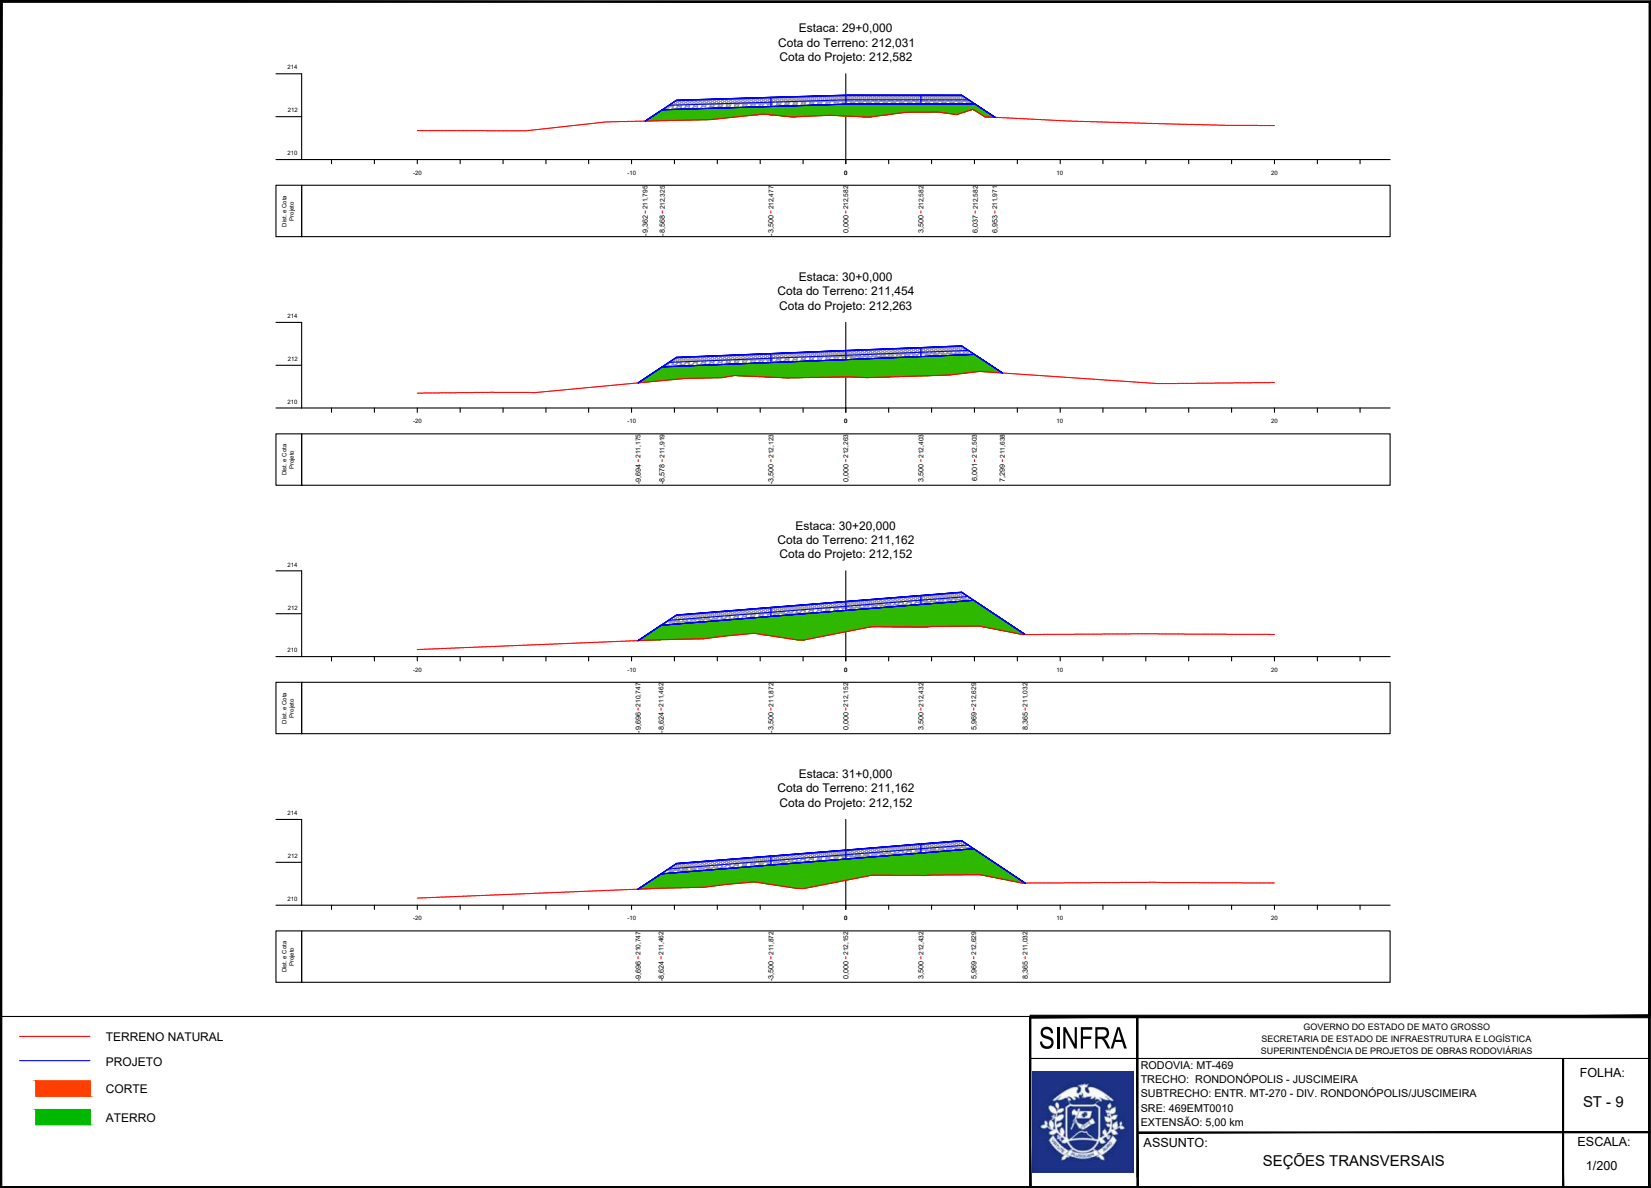


HASH: 0723300875040a087133bc52372204a48b0c7610a7f0dc05b6a5953e Documento assinado digitalmente, valide em <https://sigadoc.mt.gov.br/folhas/publicar/validar/0723300875040a087133bc52372204a48b0c7610a7f0dc05b6a5953e>. Assinado por: AMANDA CRISTINA REZENDE APALDO em 16/09/2025. Juntado em 16/09/2025 às 09:59:39 por AMANDA APALDO




SINFRACAP202582137A

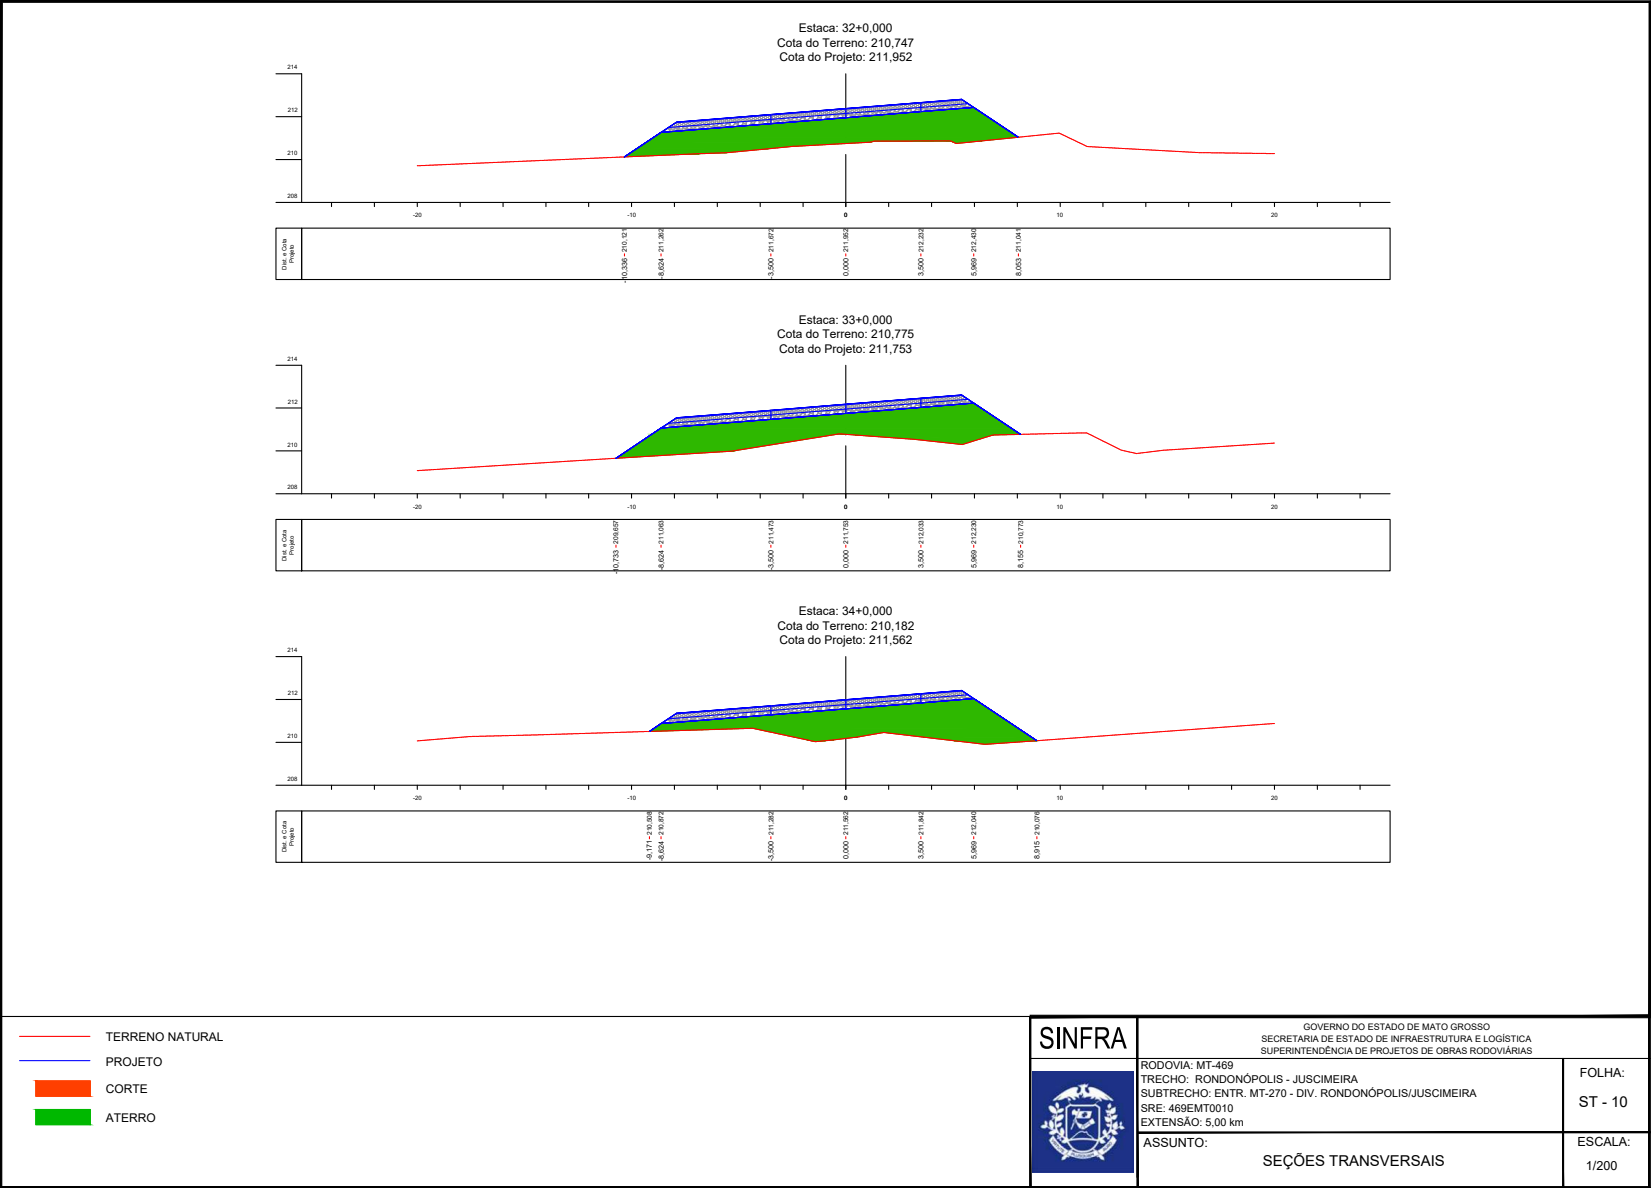


HASH: 072330875040a087133bc52372204d48b0c761da770dc05d6a5953e Documento assinado digitalmente, válido em https://sigadoc.mt.gov.br/folhas/publicar/072330875040a087133bc52372204d48b0c761da770dc05d6a5953e. Assinado por AMANDA CRISTINA REZENDE ARAUJO em 16/09/2025. Juntado em 16/09/2025 08:59:29 por AMANDA ARAUJO

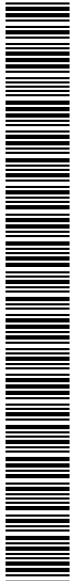


SINFRACAP202582137A

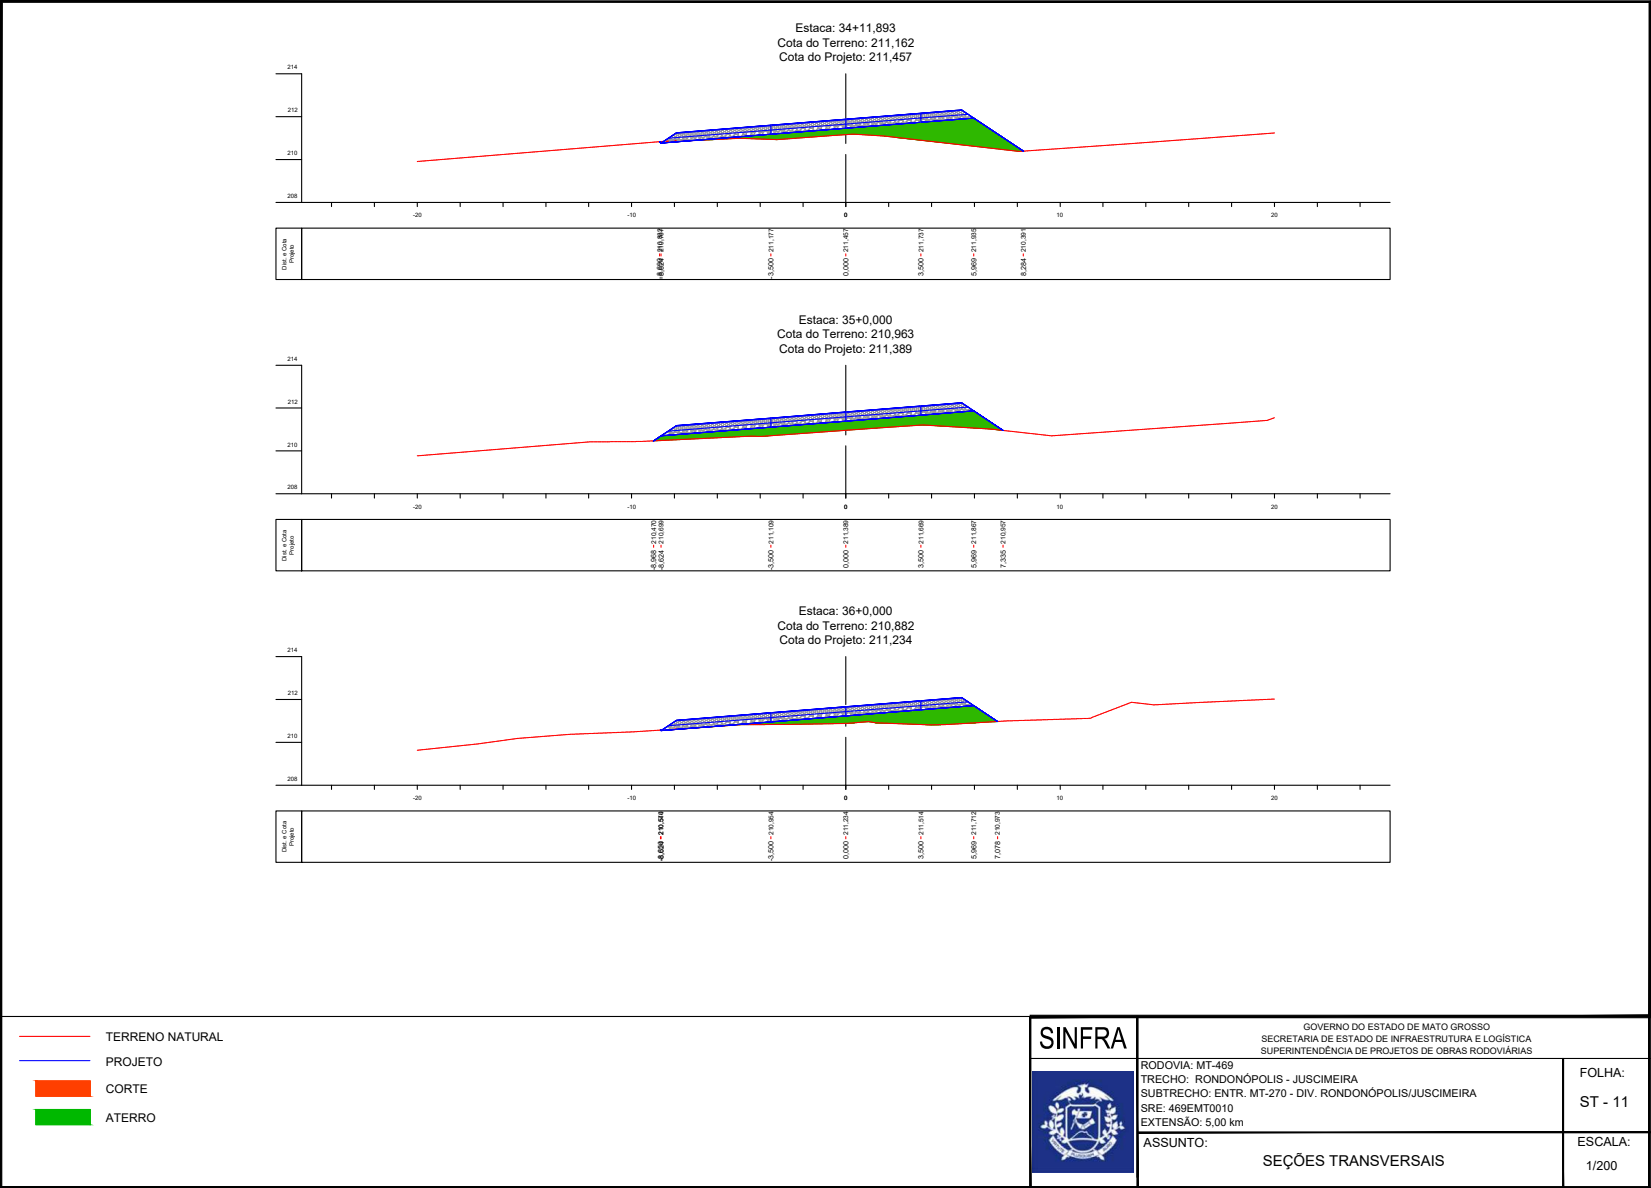

HASH: 072330875047040871333c52372204d48b0c761d8e7f0dc05d6a5953e Documento assinado digitalmente, válido em https://sigasicoes.asplag.mt.gov.br/folhas/publicar/0723371-677-684Q. Assinado por AMANDA CRISTINA REZENDE APALDO em 16/09/2025. Juntado em 16/09/2025 08:59:29 por AMANDA APALDO

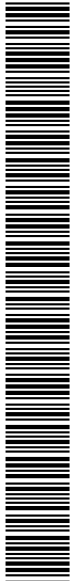

SINFRACAP202582137A

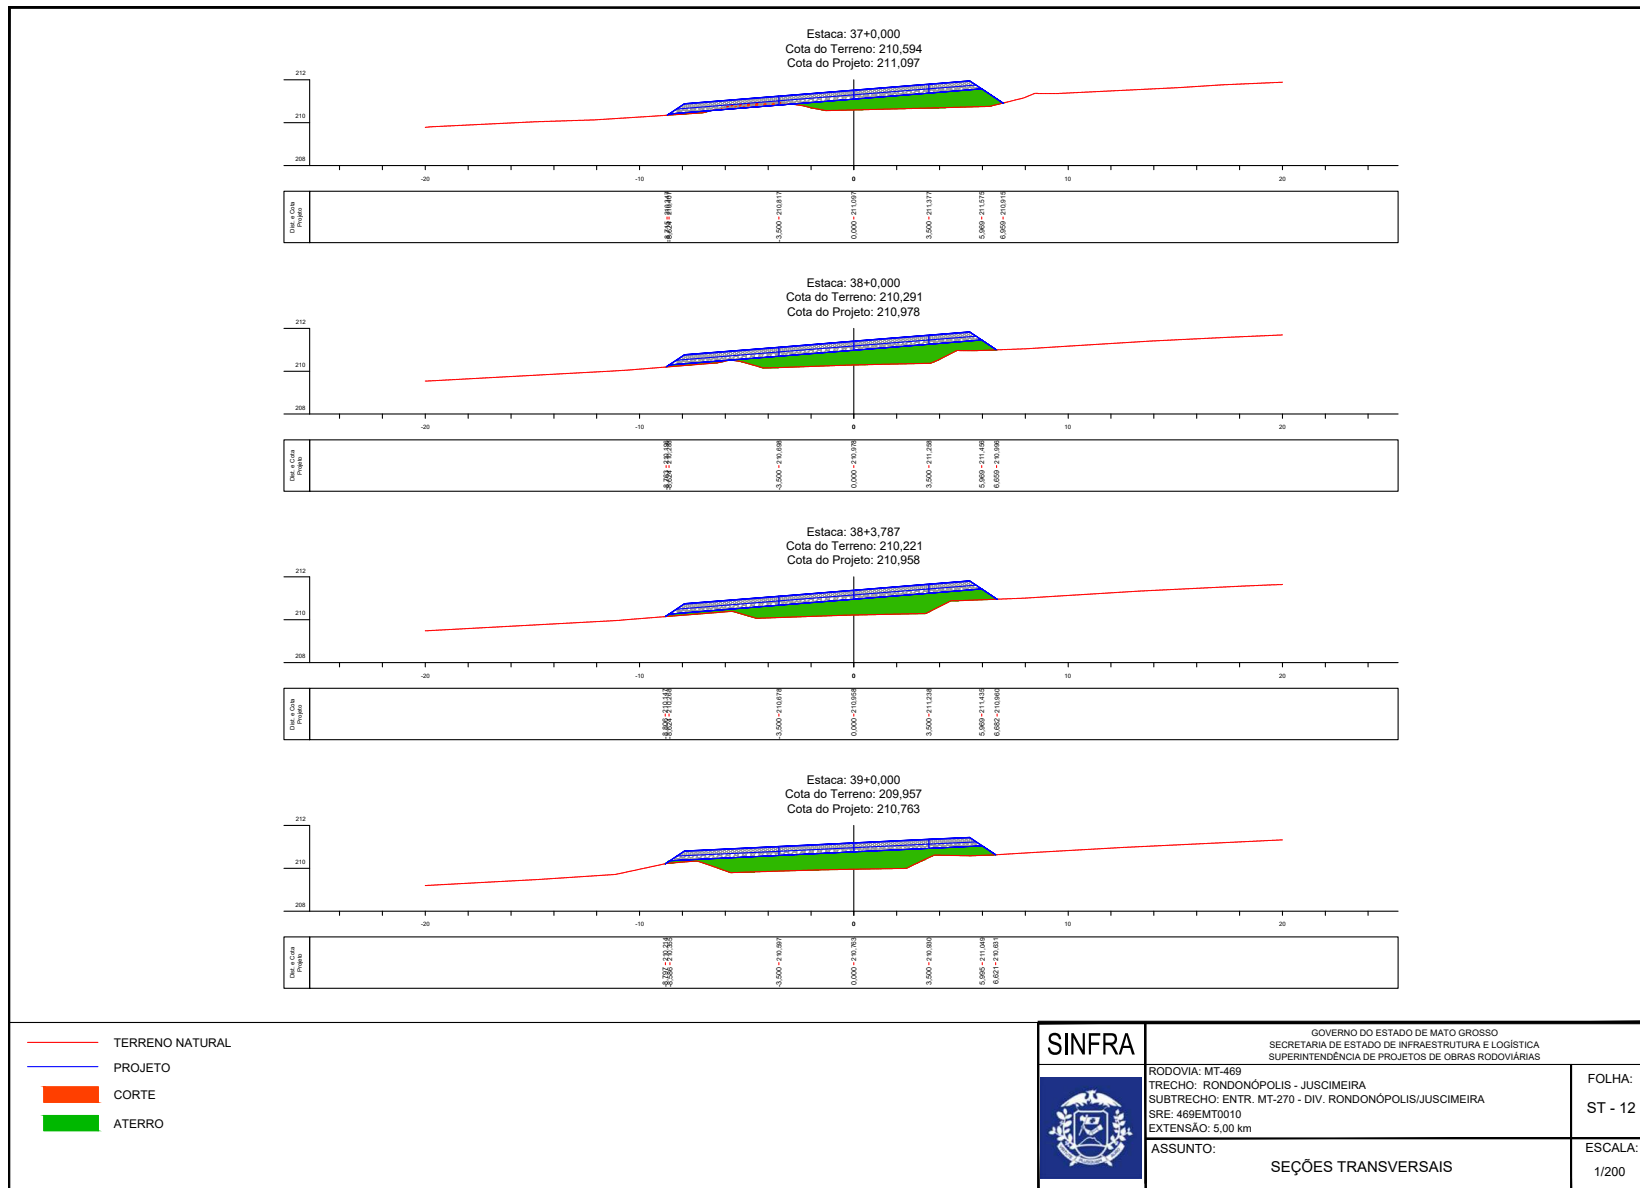


HASH: 0723300875040a08f133bc52372204d48b00c761d0a7f0dc05b6a5953e Documento assinado digitalmente, válido em <https://sigadoc.mt.gov.br/folhas/publicar/0723300875040a08f133bc52372204d48b00c761d0a7f0dc05b6a5953e>. Assinado por AMANDA CRISTINA REZENDE APALDO em 16/09/2025. Juntado em 16/09/2025 às 09:59:39 por AMANDA APALDO




SINFRACAP202582137A




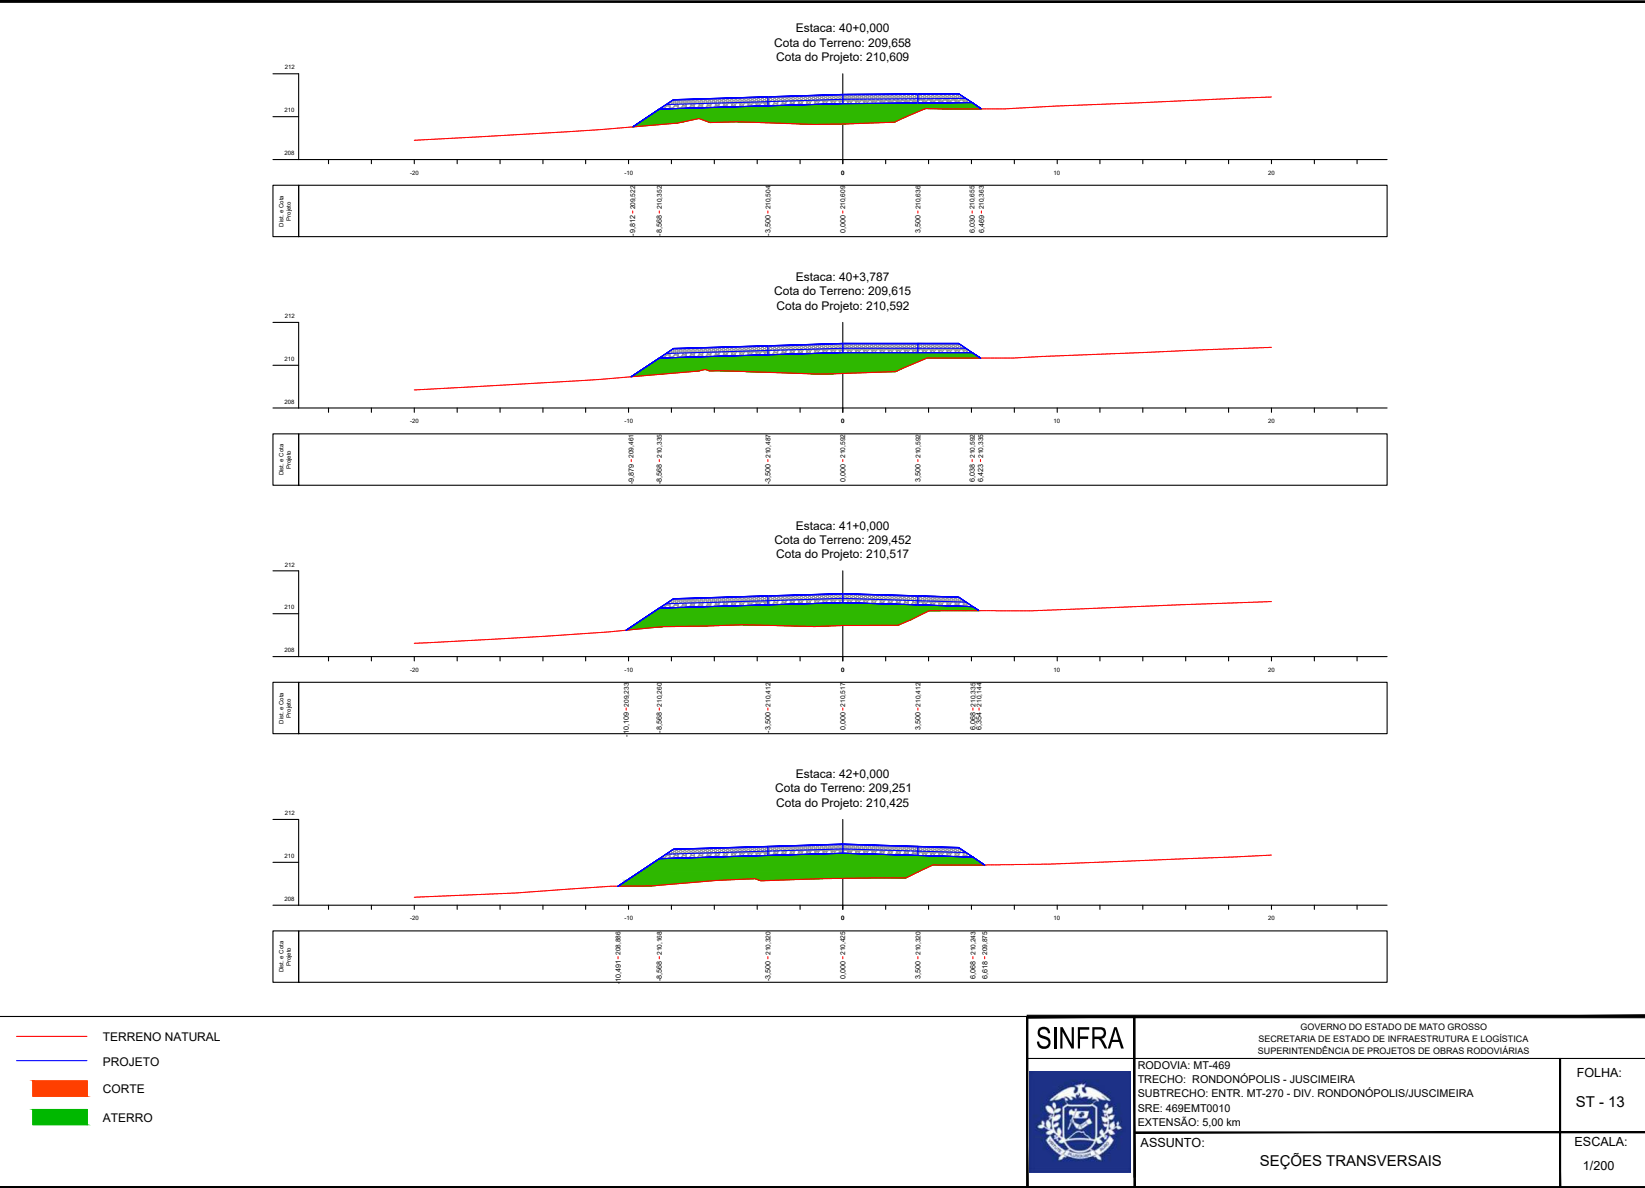


HASH: 0723300875040a08f1e33bc52372204da8b0c761daef70dc05b6a5953e Documento assinado digitalmente, valide em <https://sigadoc.mt.gov.br/folhas-assinadas/0723300875040a08f1e33bc52372204da8b0c761daef70dc05b6a5953e>. Assinado por: AMANDA CRISTINA REZENDE APALDO em 16/09/2025. Juntado em 16/09/2025 às 09:59:39 por AMANDA APALDO

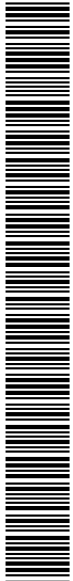


SINFRACAP202582137A

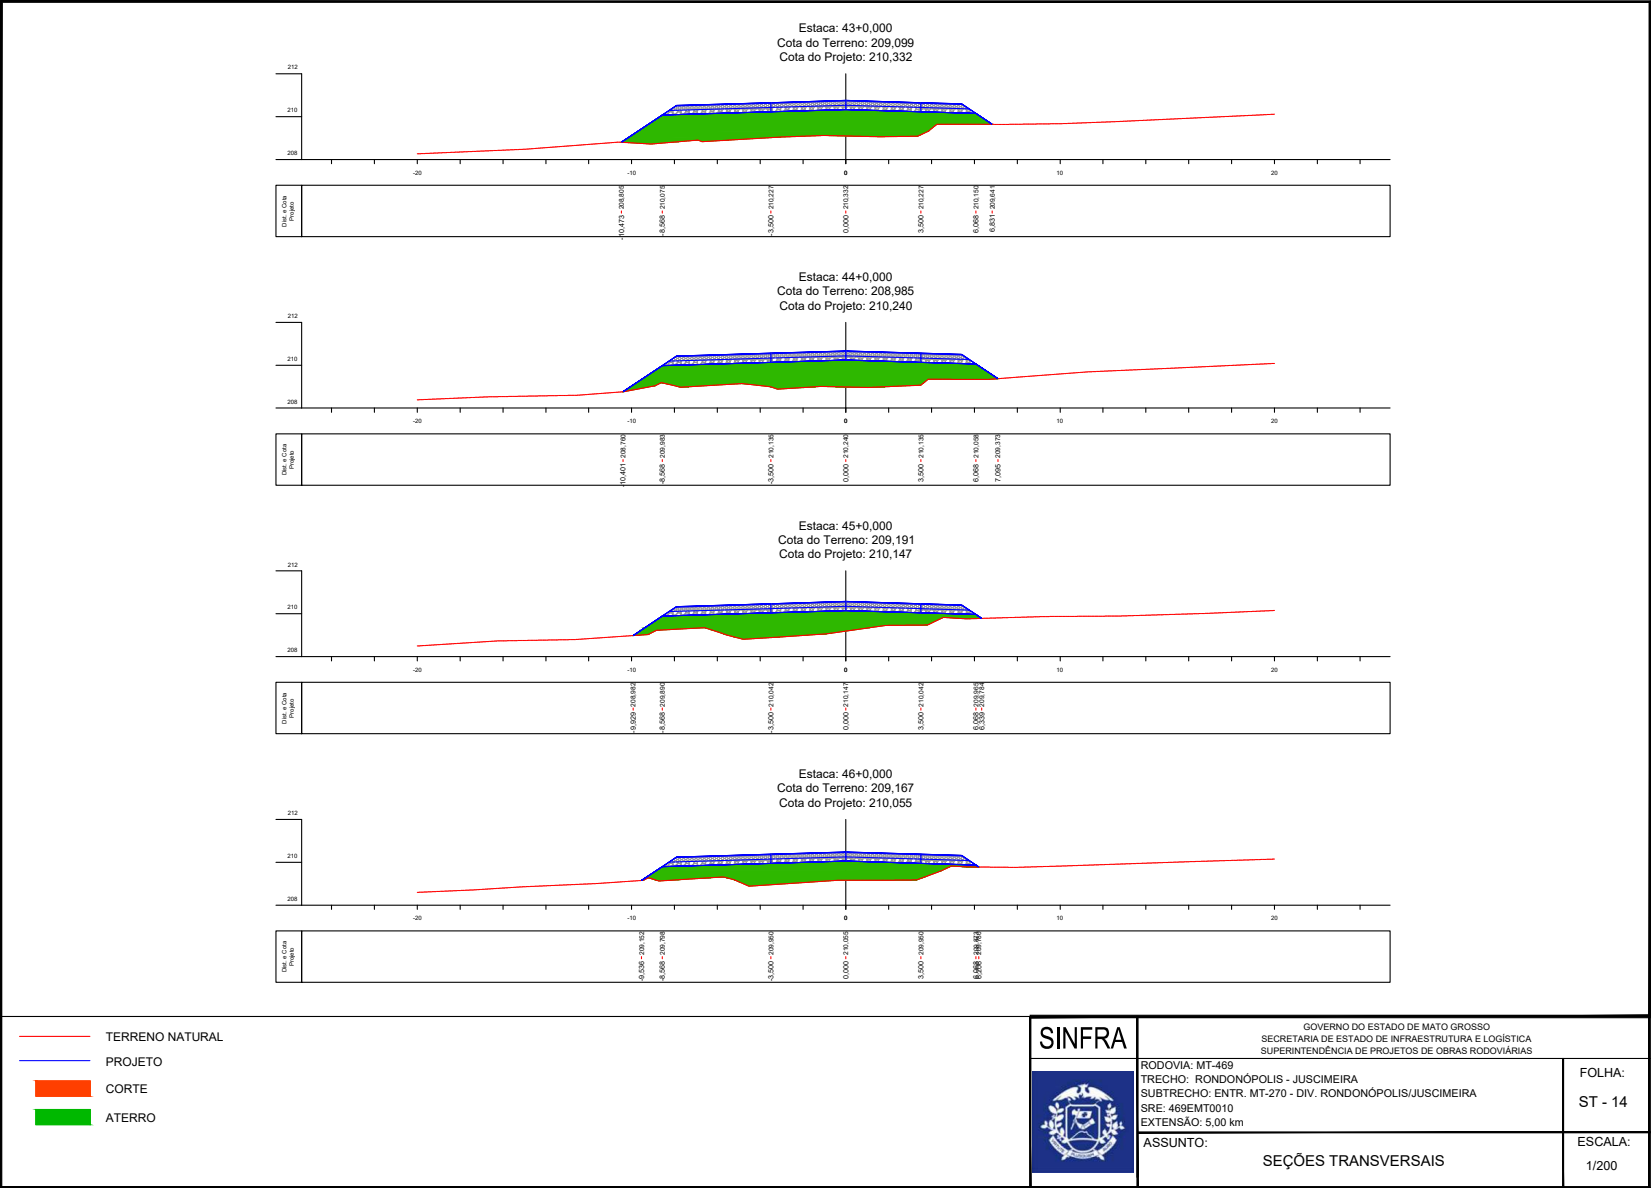


HASH: 0723300875040a08f1333c52372204da8b0c761daef70dc05b6a5953e Documento assinado digitalmente, valide em <https://sigadoc.mt.gov.br/folhas/publicar/validar/0723300875040a08f1333c52372204da8b0c761daef70dc05b6a5953e>. Assinado por AMANDA CRISTINA REZENDE APALDO em 16/09/2025. Juntado em 16/09/2025 às 09:59:39 por AMANDA APALDO

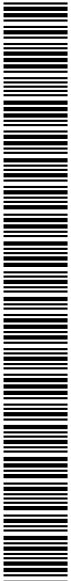


SINFRACAP202582137A

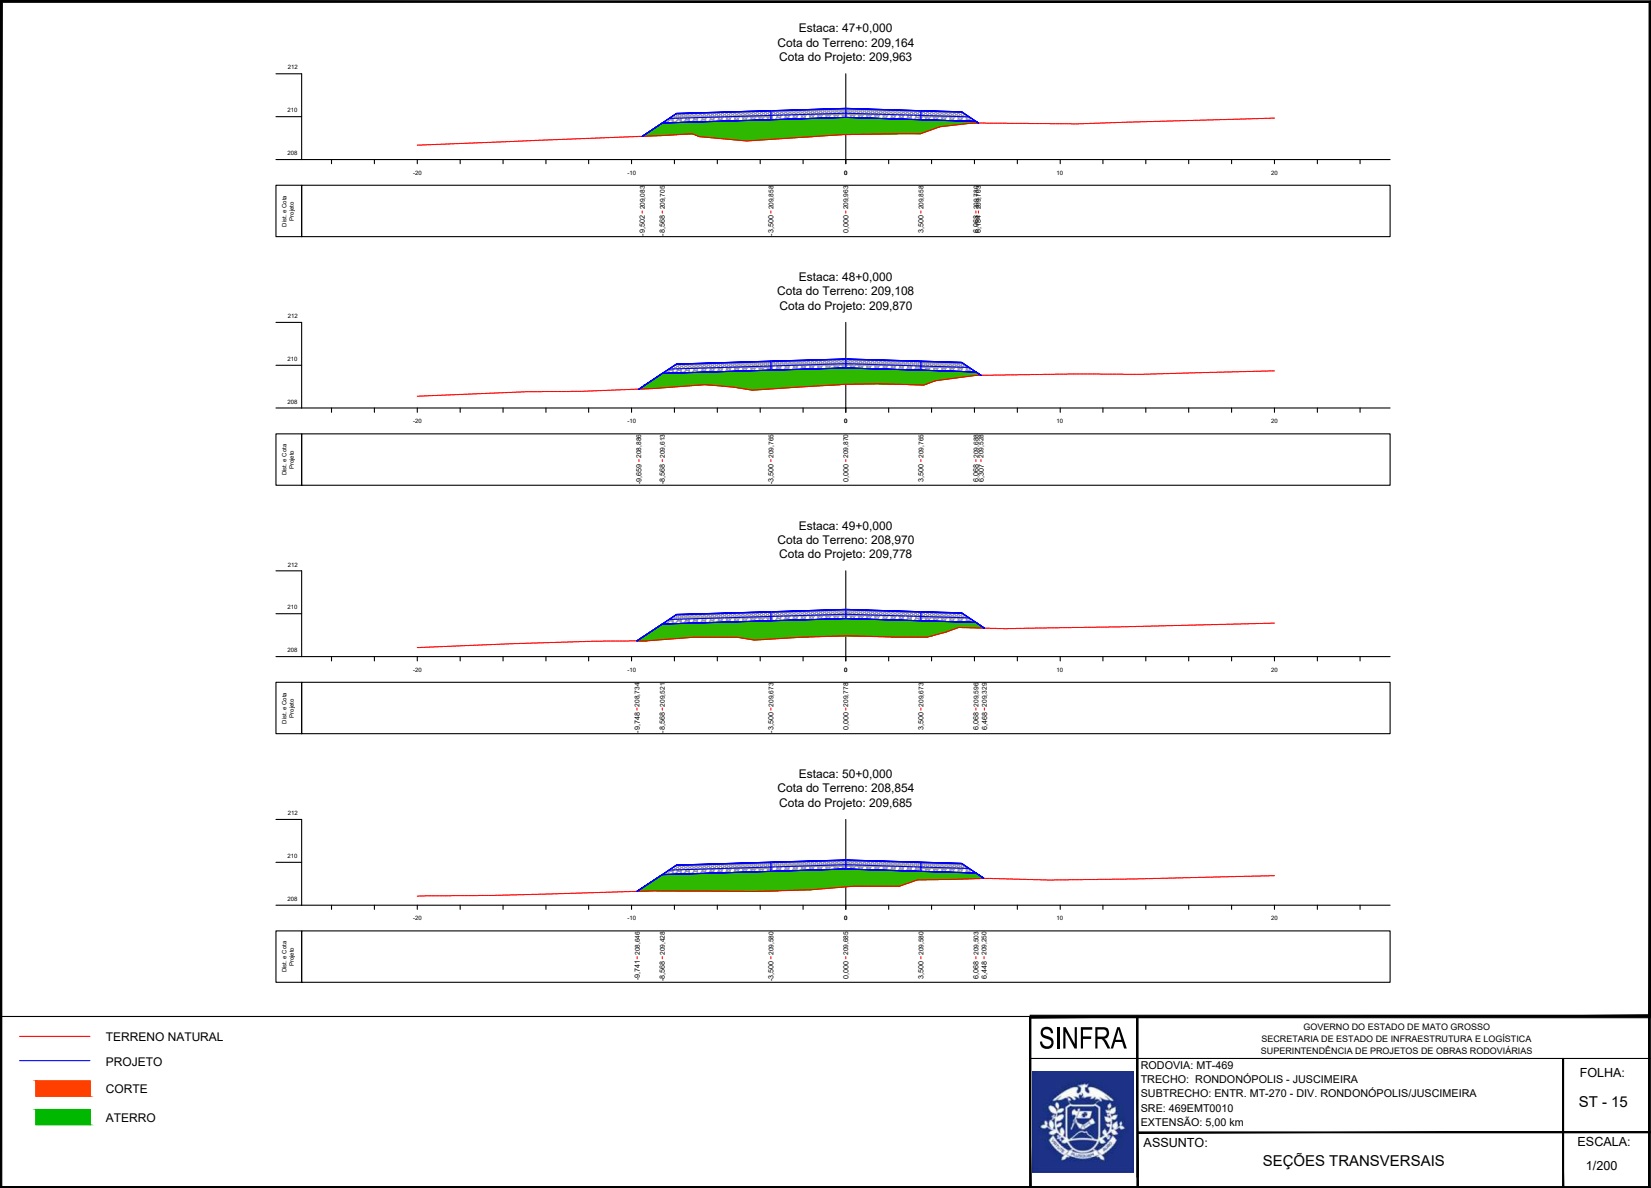


HASH: 072330875040a08f1333bc52372204d48b0c7610ae7f0dc05b6a5953e Documento assinado digitalmente, valide em <https://sigadoc.mt.gov.br/folhas-publicas/validar?trn=ST-15-47-684Q>. Assinado por: AMANDA CRISTINA REZENDE APALDO em 16/09/2025. Juntado em 16/09/2025 08:59:39 por AMANDA APALDO

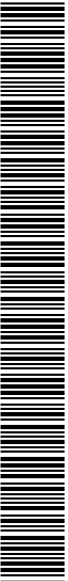


SINFRACAP202582137A

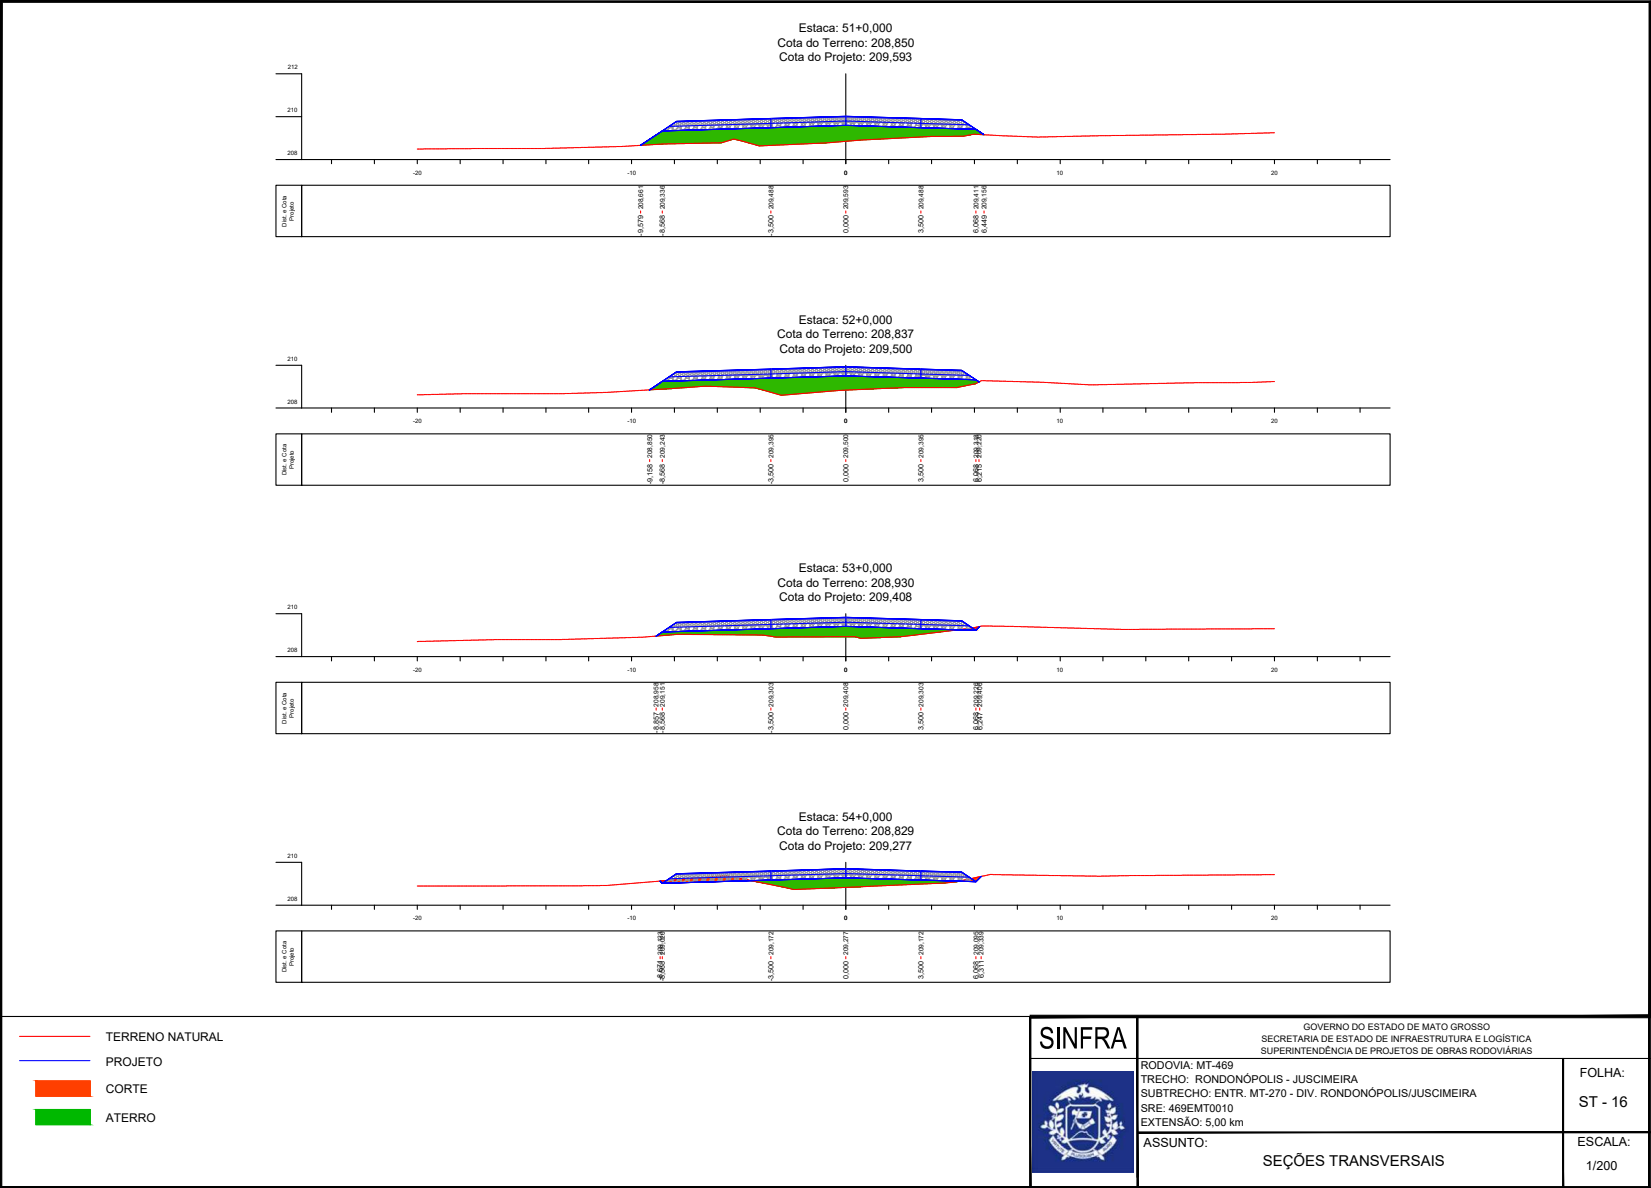


HASH: 072330075040a08f7133bc52372204da8b0c7610ae7f0cc05b6a953e Documento assinado digitalmente, válido em <https://sigadoc.mt.gov.br/folhas/publicar/072330075040a08f7133bc52372204da8b0c7610ae7f0cc05b6a953e>. Assinado por: AMANDA CRISTINA REZENDE APALDO em 16/09/2025. Juntado em 16/09/2025 às 09:59:39 por AMANDA APALDO.

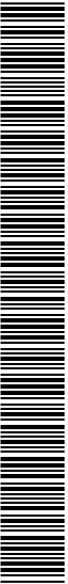


SINFRACAP202582137A

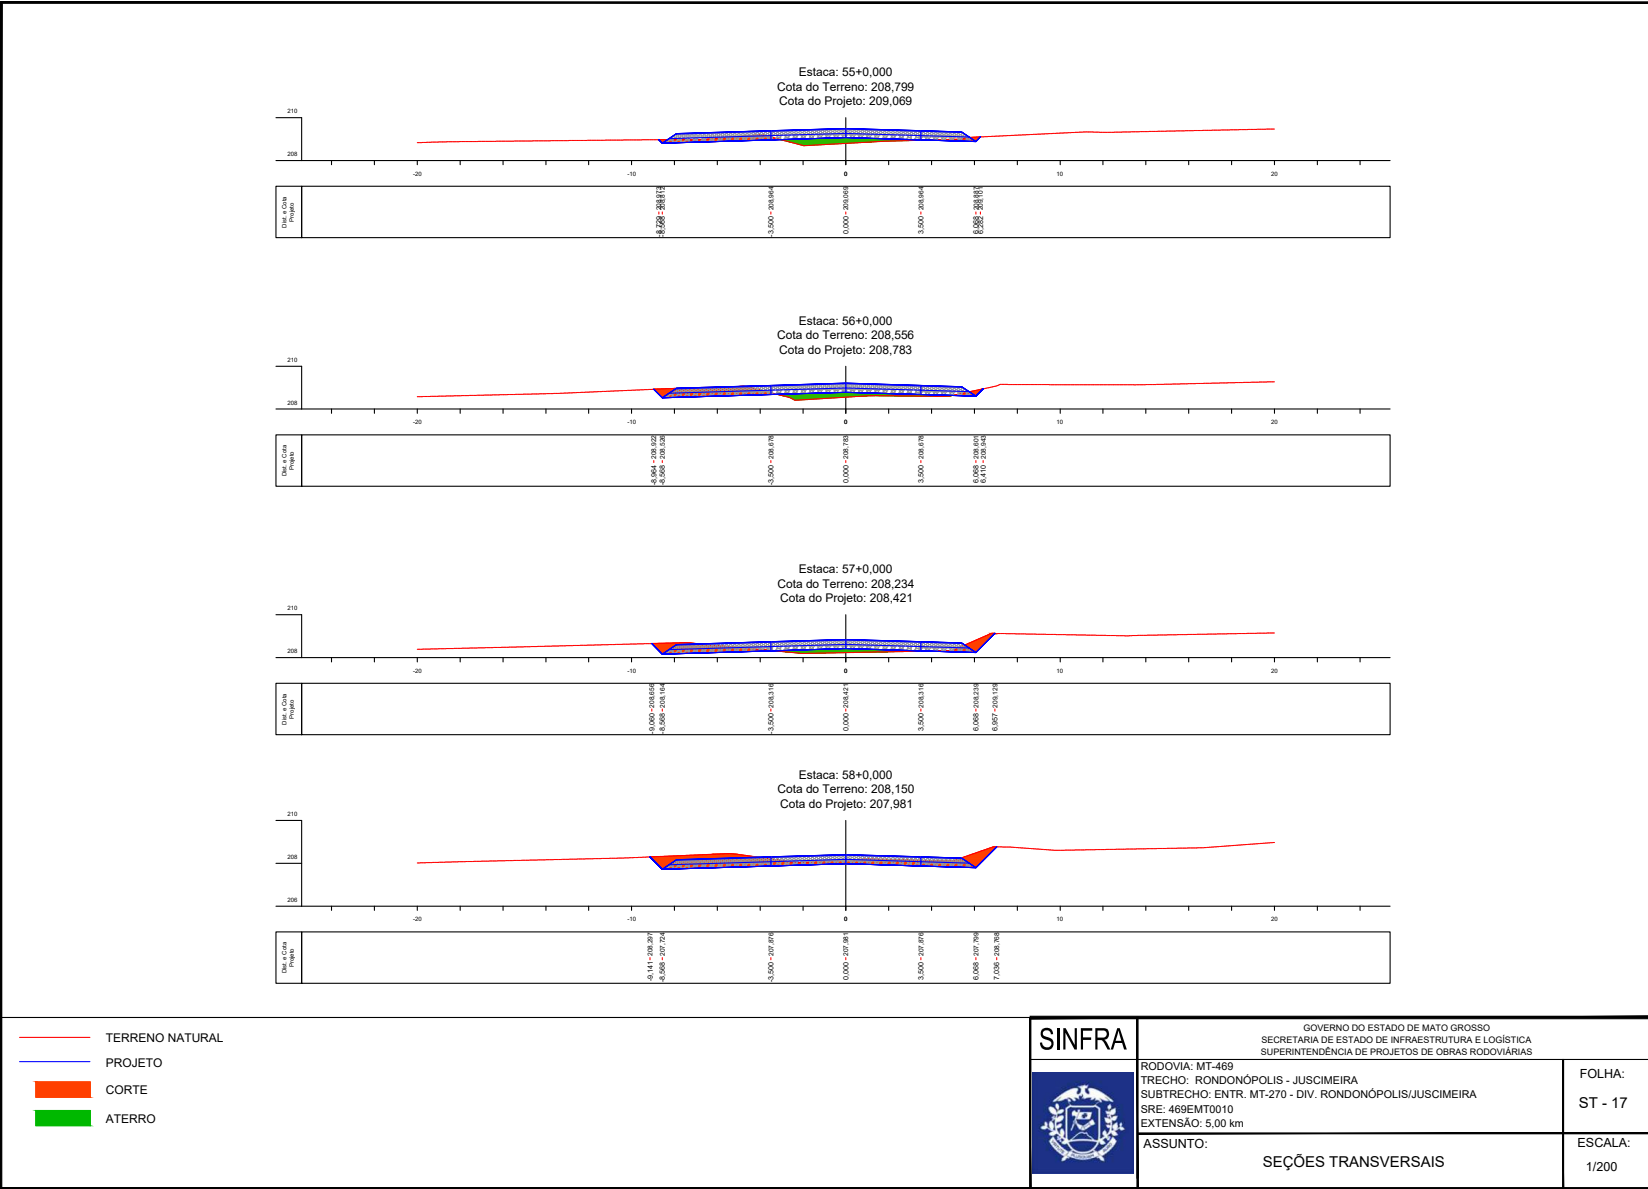


HASH: 0723300875040a0867133bc52372204d48b00c761d8e7f0dc05b6a5953e Documento assinado digitalmente, válido em <https://sigadoc.mt.gov.br/folhas-publicas/publicar/0723300875040a0867133bc52372204d48b00c761d8e7f0dc05b6a5953e>. Assinado por: AMANDA CRISTINA REZENDE APALDO em 16/09/2025. Juntado em 16/09/2025 às 09:59:29 por AMANDA APALDO

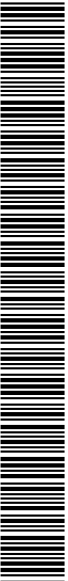


SINFRACAP202582137A

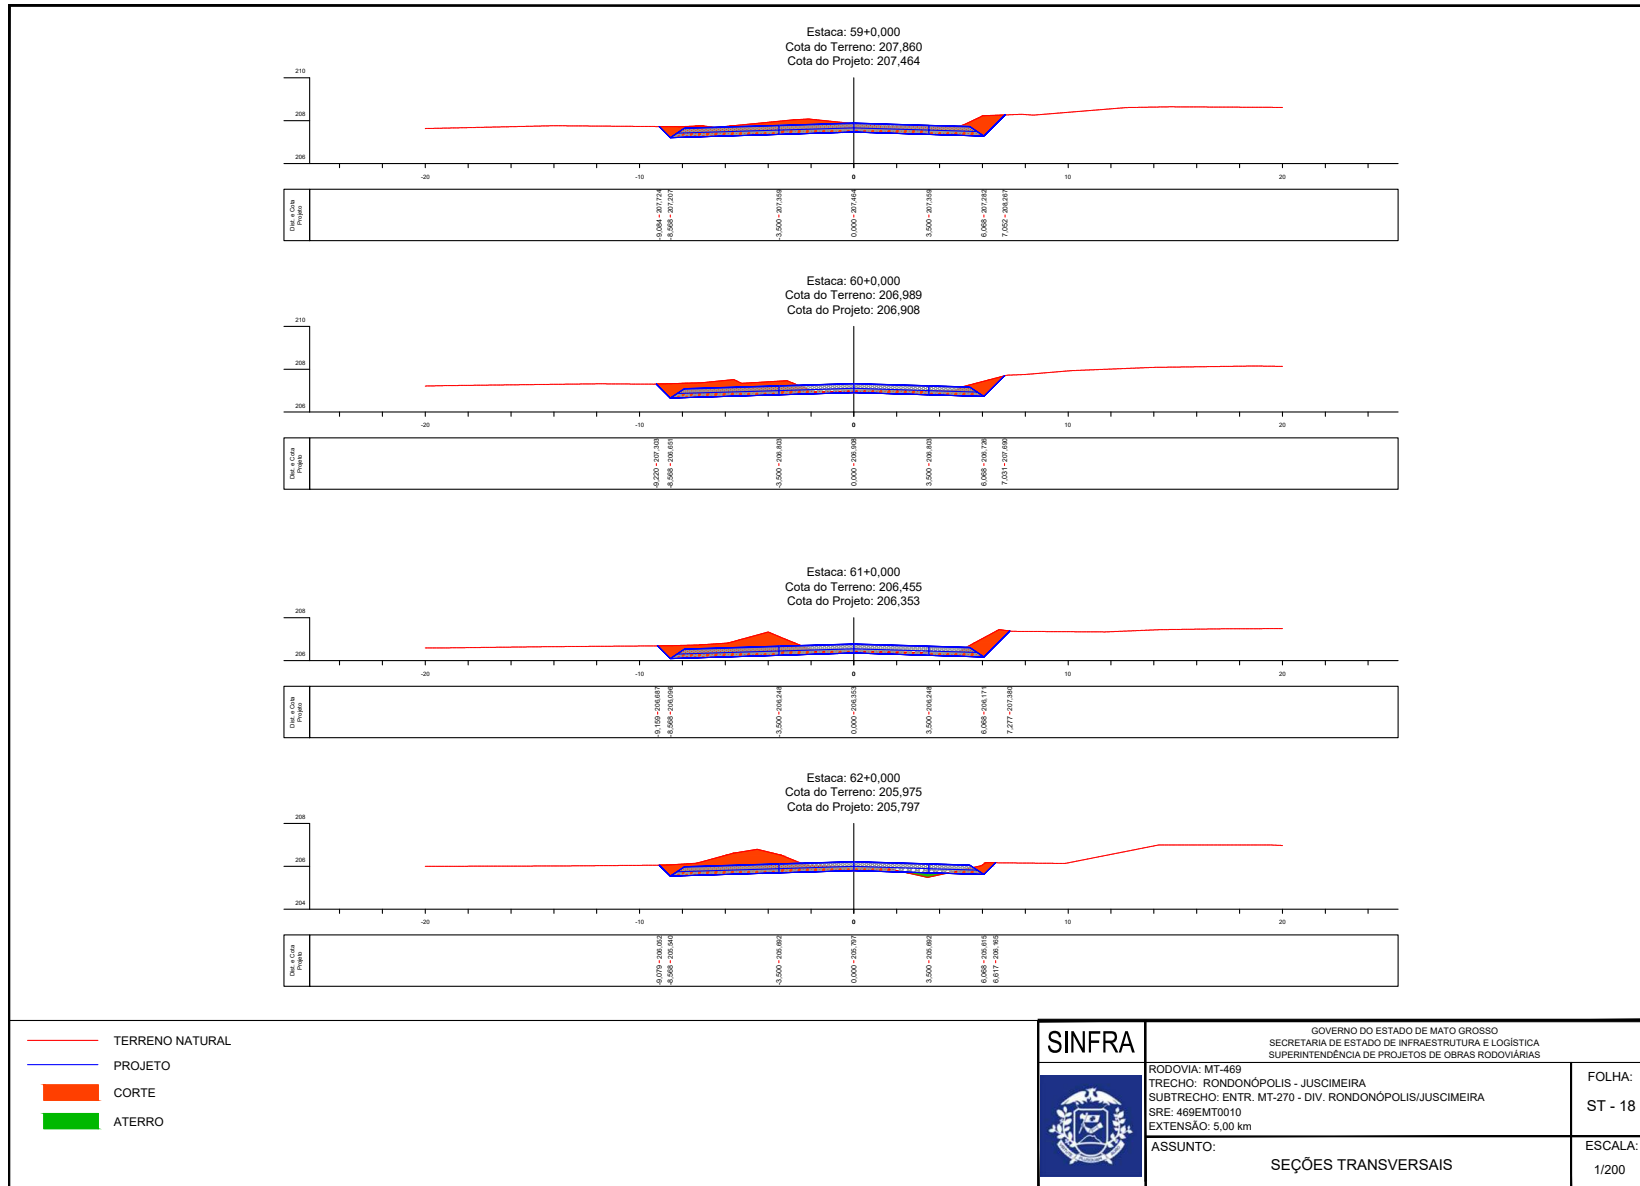


HASH: 072330875040a08f1333bc52372204da8b0c761daa7f0dc05b6a5953e Documento assinado digitalmente, válido em <https://sigasicoes.asplag.mt.gov.br/folhas-publicar/validar/CTR3ETL-6Y7-6P4Q>. Assinado por: AMANDA CRISTINA REZENDE APALDO em 16/09/2025. Juntado em 16/09/2025 às 09:59:39 por AMANDA APALDO

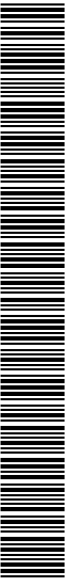


SINFRACAP202582137A

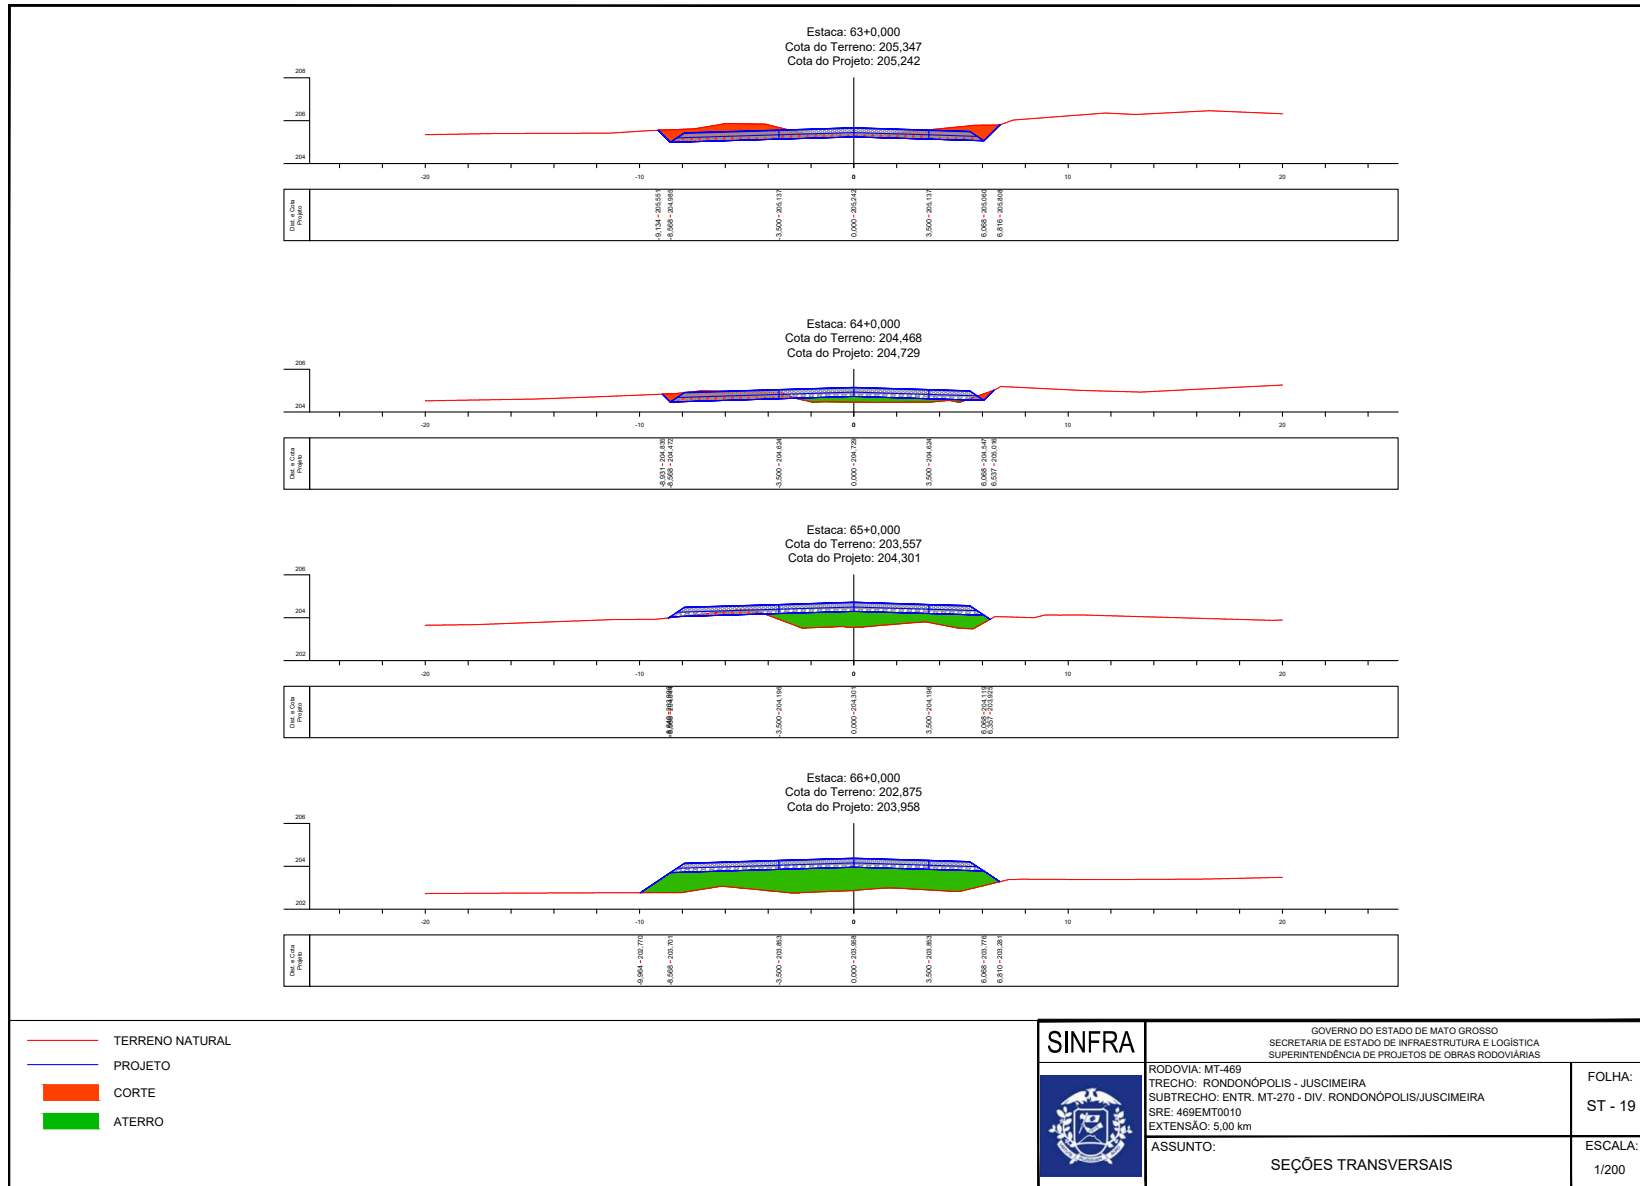

HASH: 0723300875040a08f133bc52372204d48b0c7610aef70dc05b6a5953e Documento assinado digitalmente, valide em <https://sigadoc.mt.gov.br/folhas-publicas/0723300875040a08f133bc52372204d48b0c7610aef70dc05b6a5953e>. Assinado por: AMANDA CRISTINA REZENDE APALDO em 16/09/2025. Juntado em 16/09/2025 às 09:59:39 por AMANDA APALDO

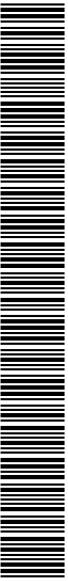


SINFRACAP202582137A

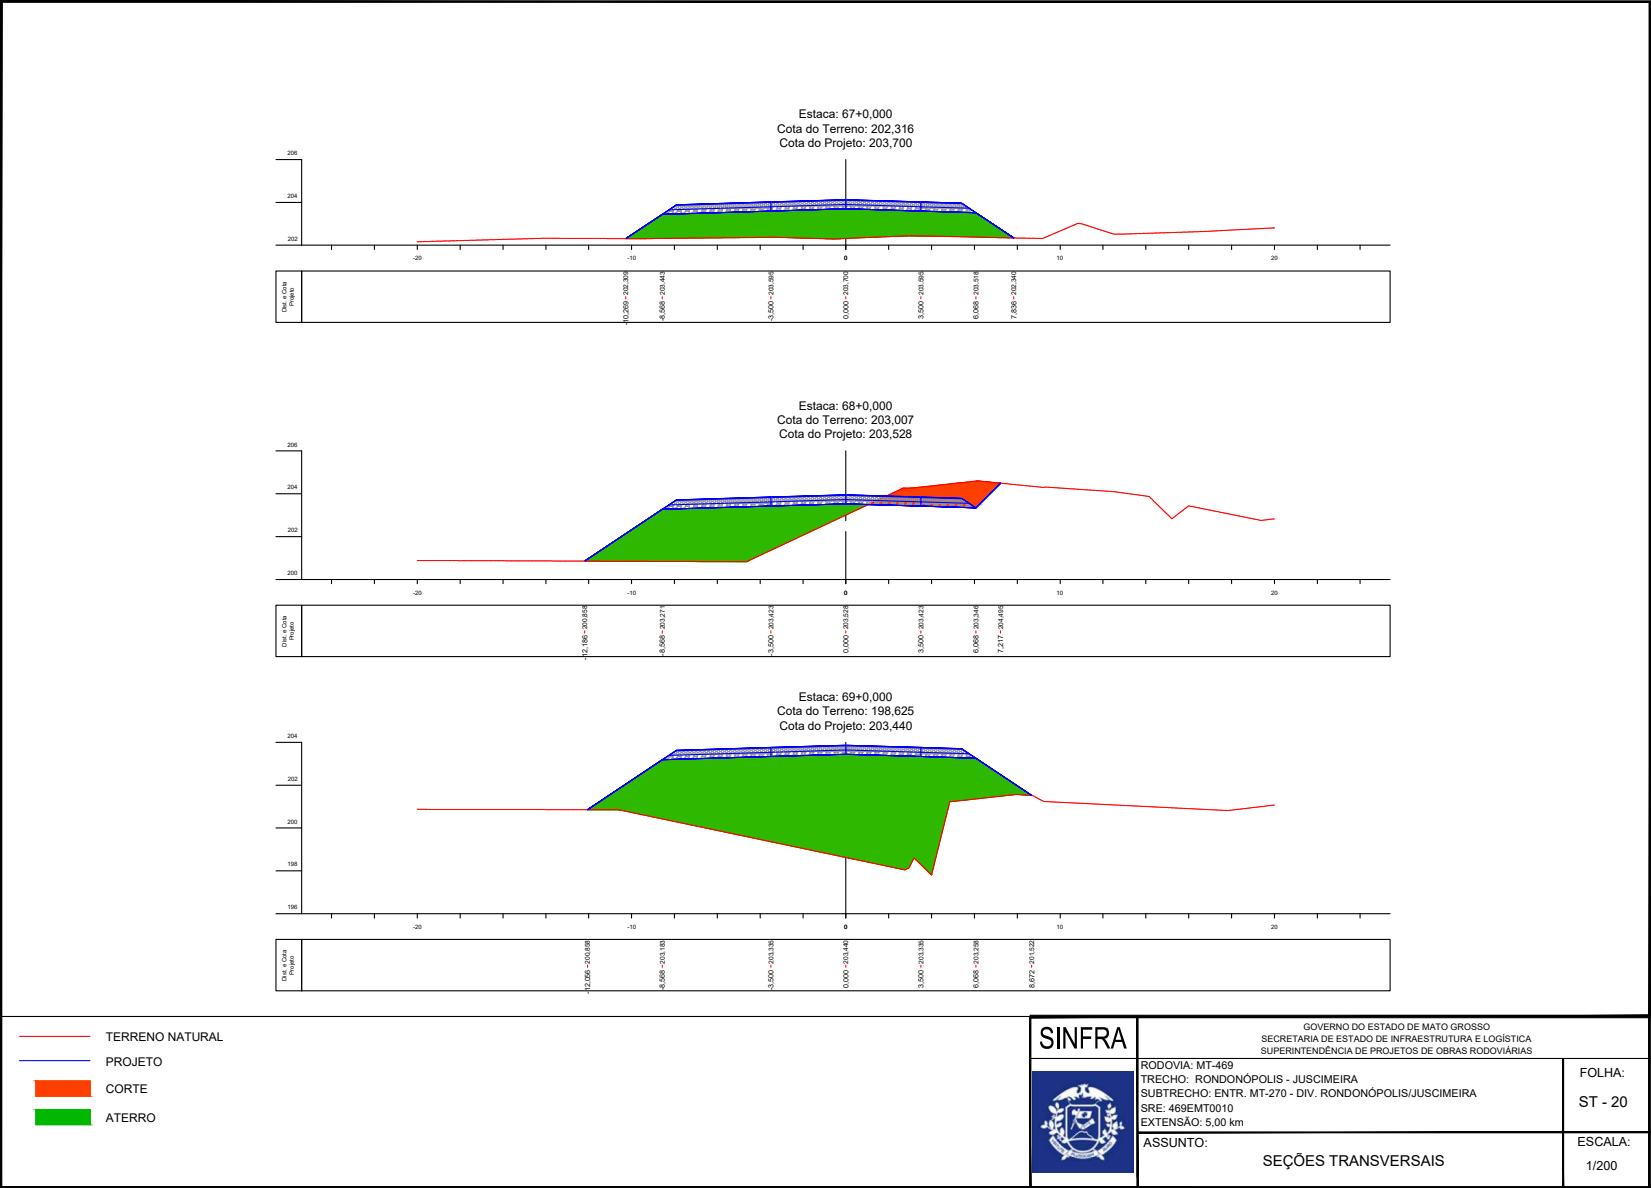


HASH: 072330875040a087133bc52372204d48b0c7610a770dc05b6a5953e Documento assinado digitalmente, valide em <https://sigadoc.mt.gov.br/folhas/publicar/validar/CTRNS3ETL-6Y7J-6R4Q>. Assinado por: AMANDA CRISTINA REZENDE APALDO em 16/09/2025. Juntado em 16/09/2025 às 09:59:39 por AMANDA APALDO.




SINFRACAP202582137A

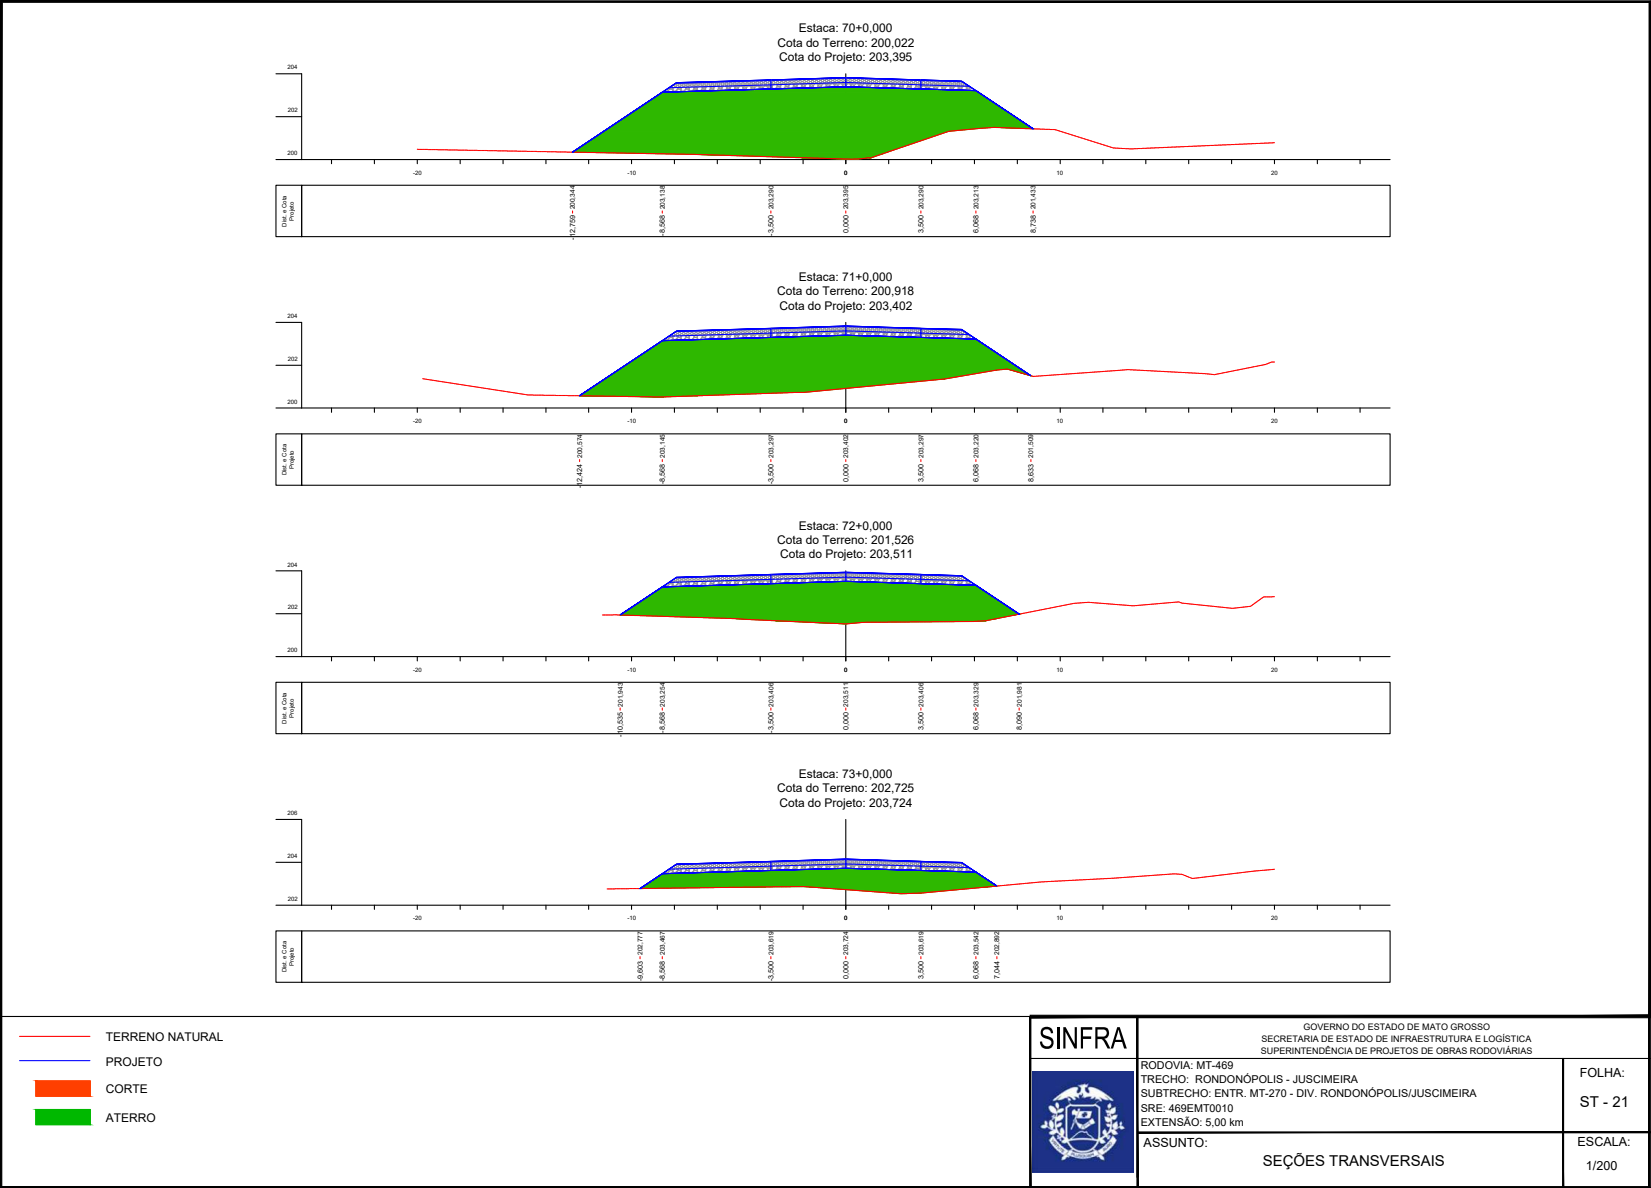


HASH: 0723300875040a08f1333c52372204d48b0c7610aef70dc05b6a5953e - Documento assinado digitalmente, válido em https://sigadoc.mt.gov.br/folhas/publicar/0723300875040a08f1333c52372204d48b0c7610aef70dc05b6a5953e. Assinado por AMANDA CRISTINA REZENDE APALDO em 16/09/2025. Jurado em 16/09/2025 08:59:39 por AMANDA APALDO

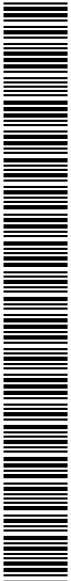


SINFRACAP202582137A

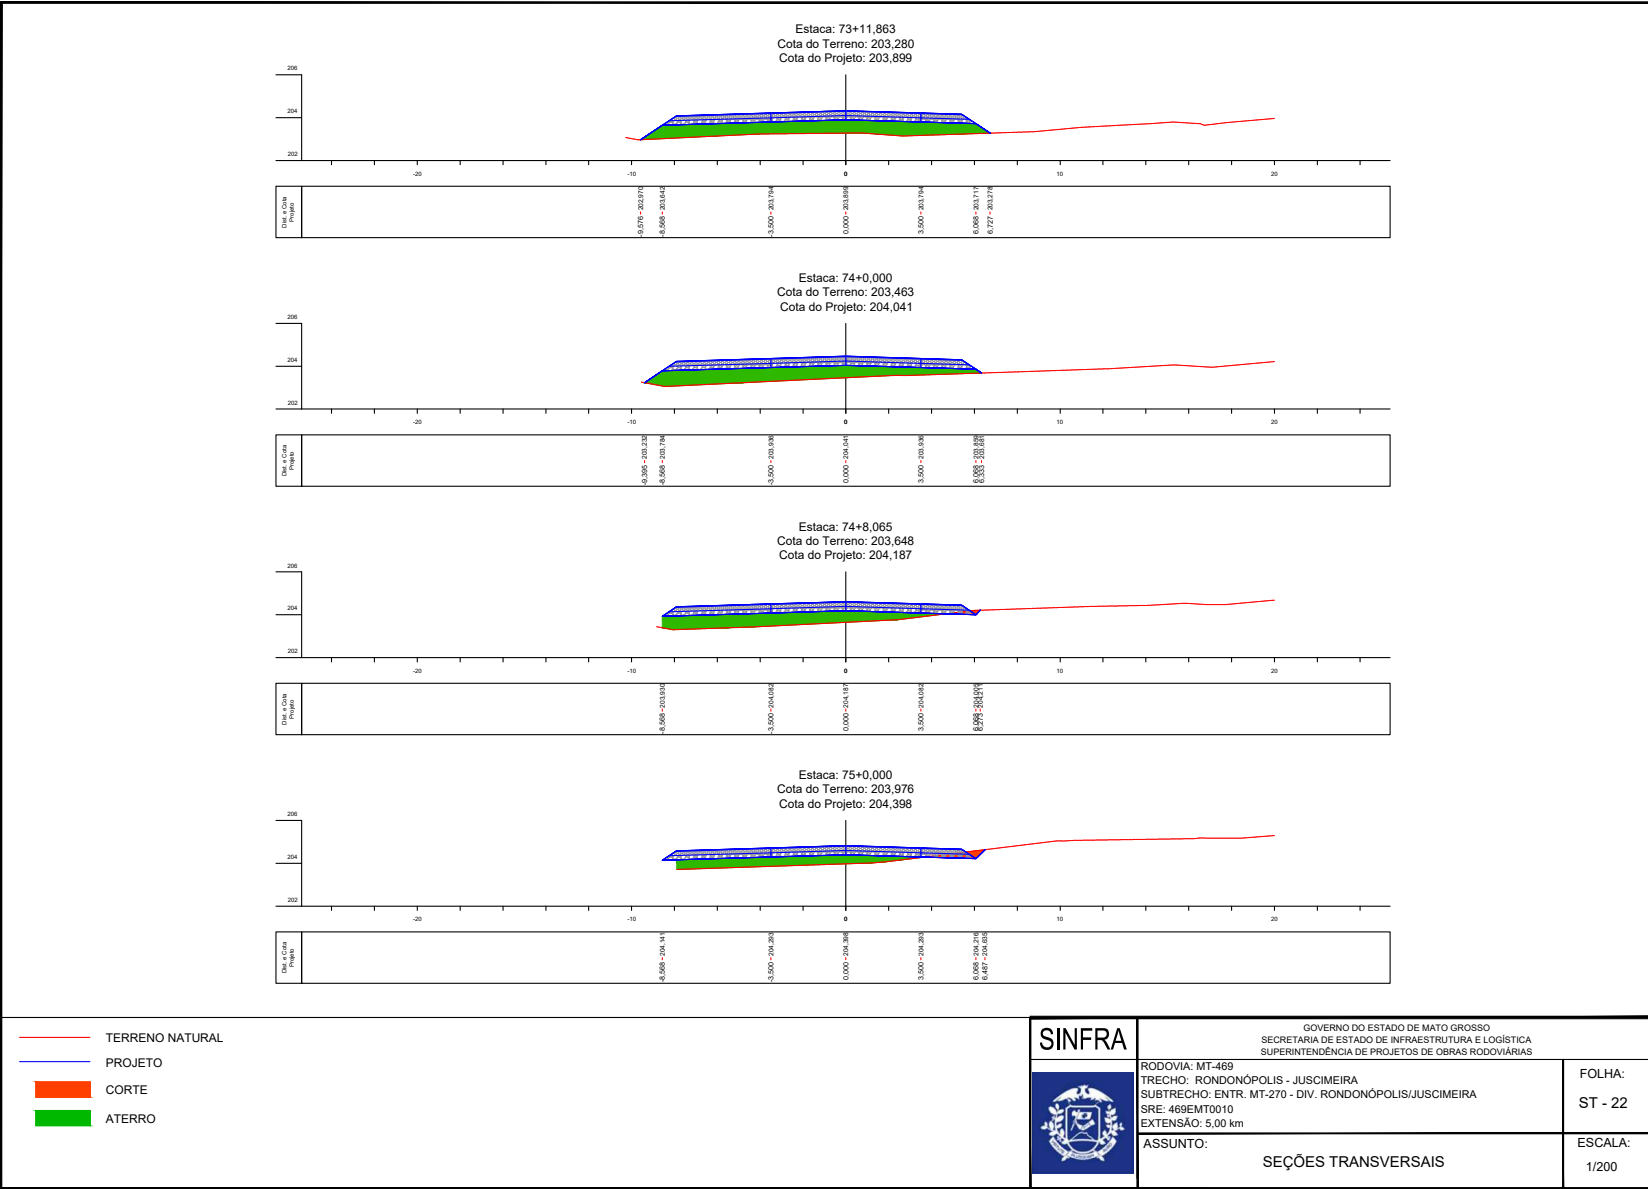

HASH: 0723300875040a08f1333bc52372204da8b00c761daa7f0dc05b6a5953e Documento assinado digitalmente, válido em <https://sigadoc.mt.gov.br/folhas/publicar/validar/CTR3E7L-6Y7J-6P4Q>. Assinado por: AMANDA CRISTINA REZENDE APALDO em 16/09/2025. Juntado em 16/09/2025 às 09:59:39 por AMANDA APALDO

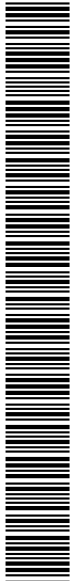


SINFRACAP202582137A

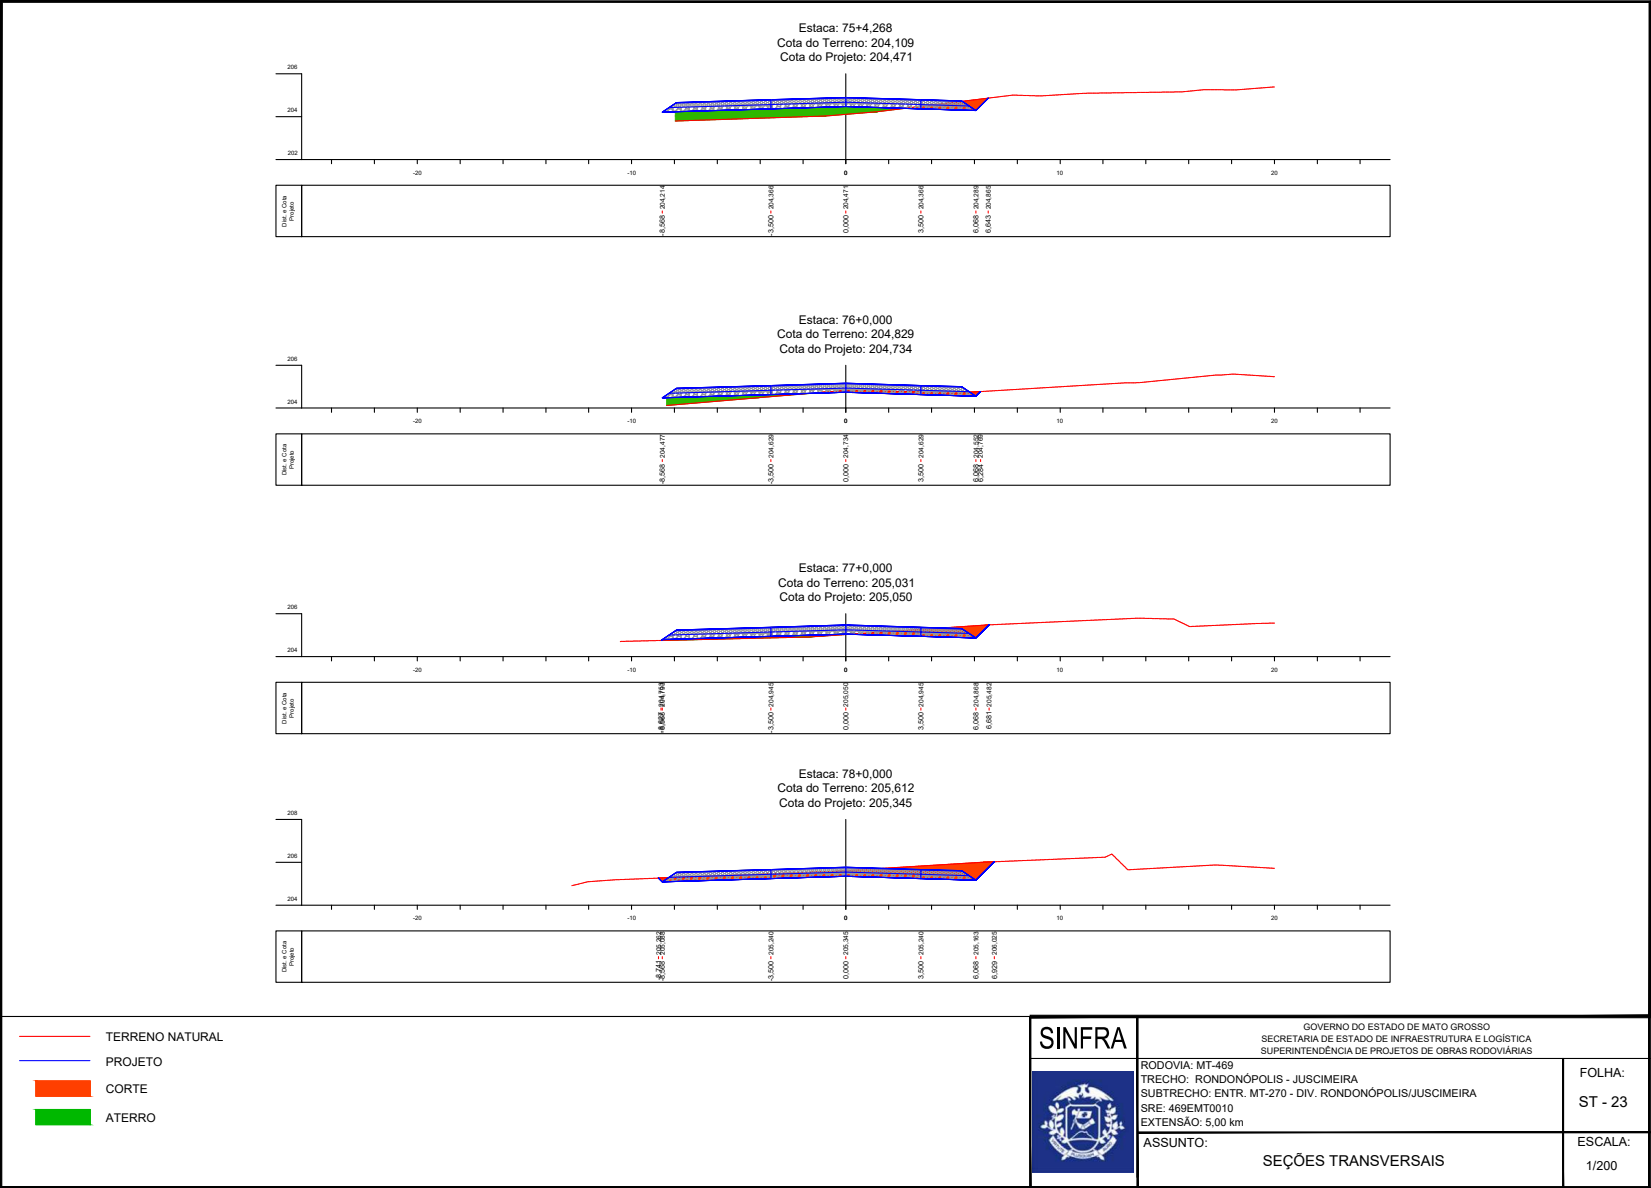


HASH: 072330875040a08f133bc52372204d48b0c0761daef70dc05b6a5953e Documento assinado digitalmente, válido em <https://sigadoc.mt.gov.br/folhas/publicar/validar/072330875040a08f133bc52372204d48b0c0761daef70dc05b6a5953e>. Assinado por: AMANDA CRISTINA REZENDE APALDO em 16/09/2025. Juntado em 16/09/2025 às 09:59:39 por AMANDA APALDO




SINFRACAP202582137A

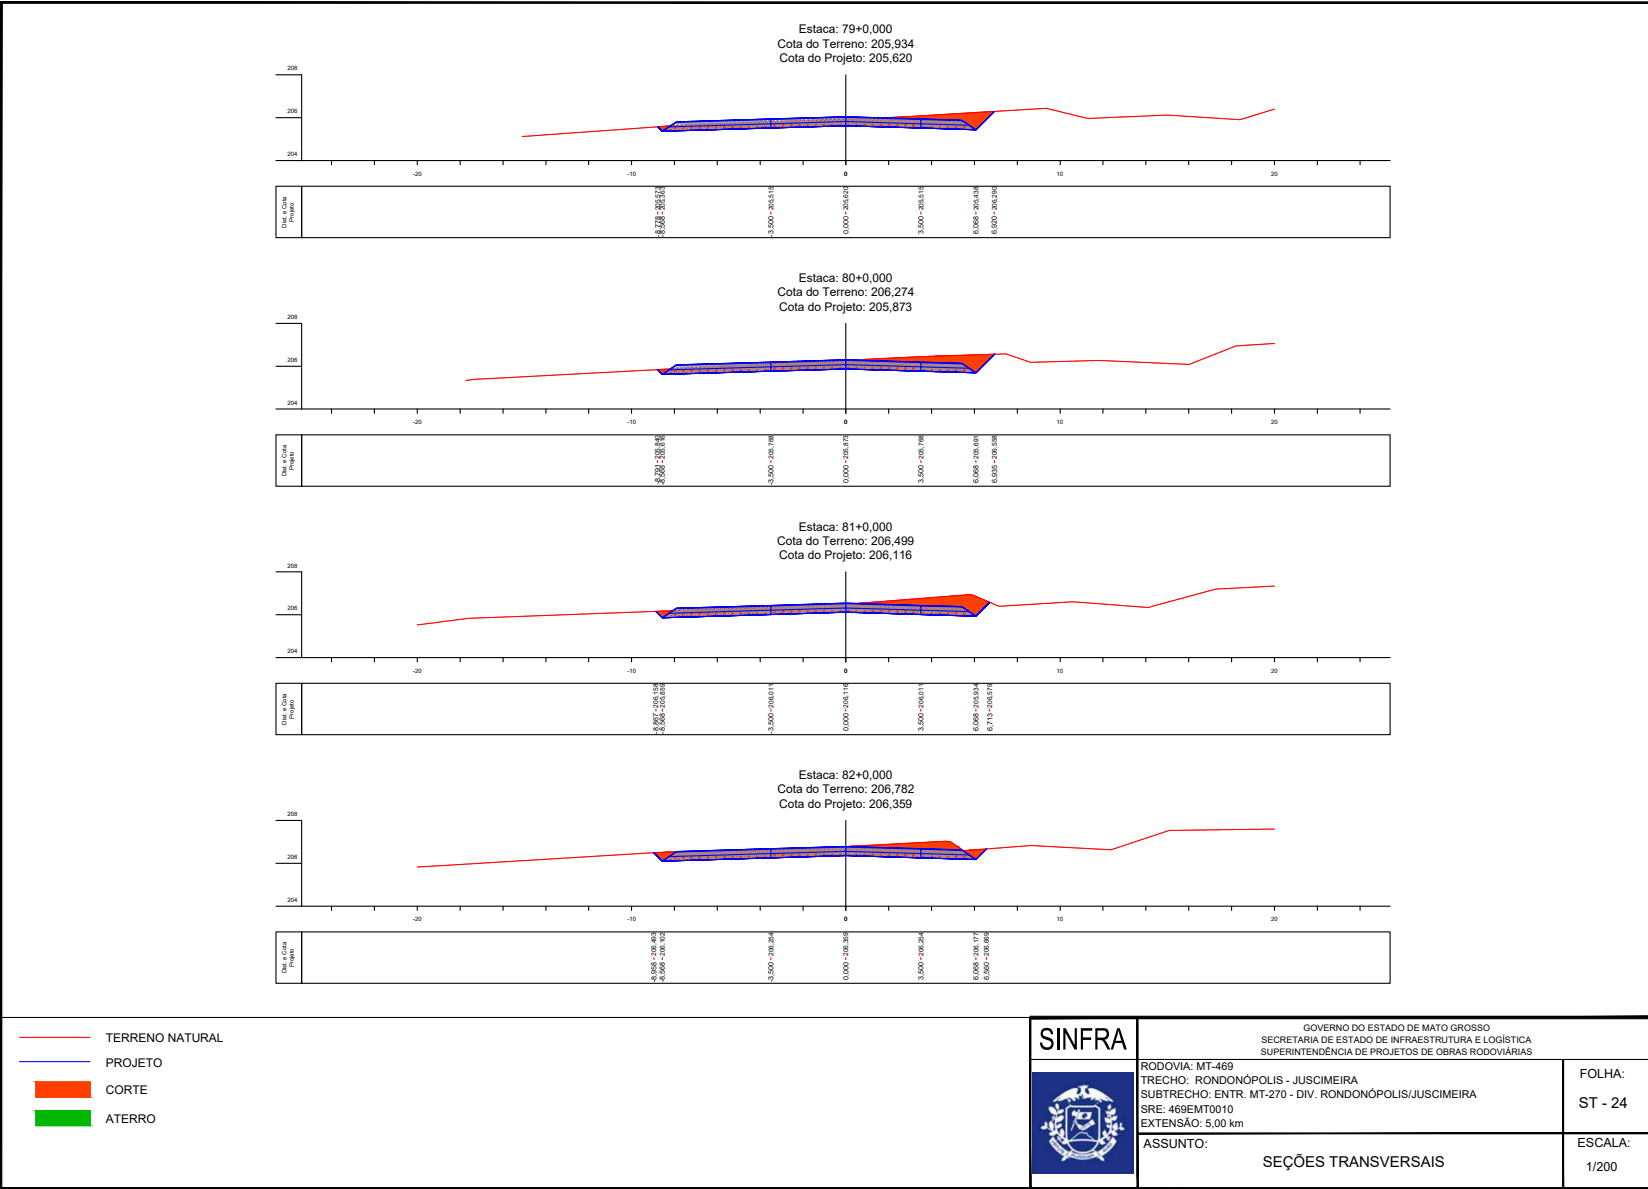


HASH: 072330875040a08f1e33bc52372204da8b0c761daa7f0dc056a6953e Documento assinado digitalmente, válido em <https://sigadoc.mt.gov.br/folhas/publicar/072330875040a08f1e33bc52372204da8b0c761daa7f0dc056a6953e>. Assinado por AMANDA CRISTINA REZENDE APALDO em 16/09/2025. Juntado em 16/09/2025 às 09:59:39 por AMANDA APALDO

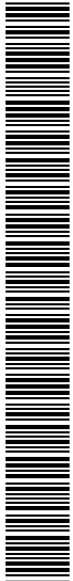


SINFRACAP202582137A

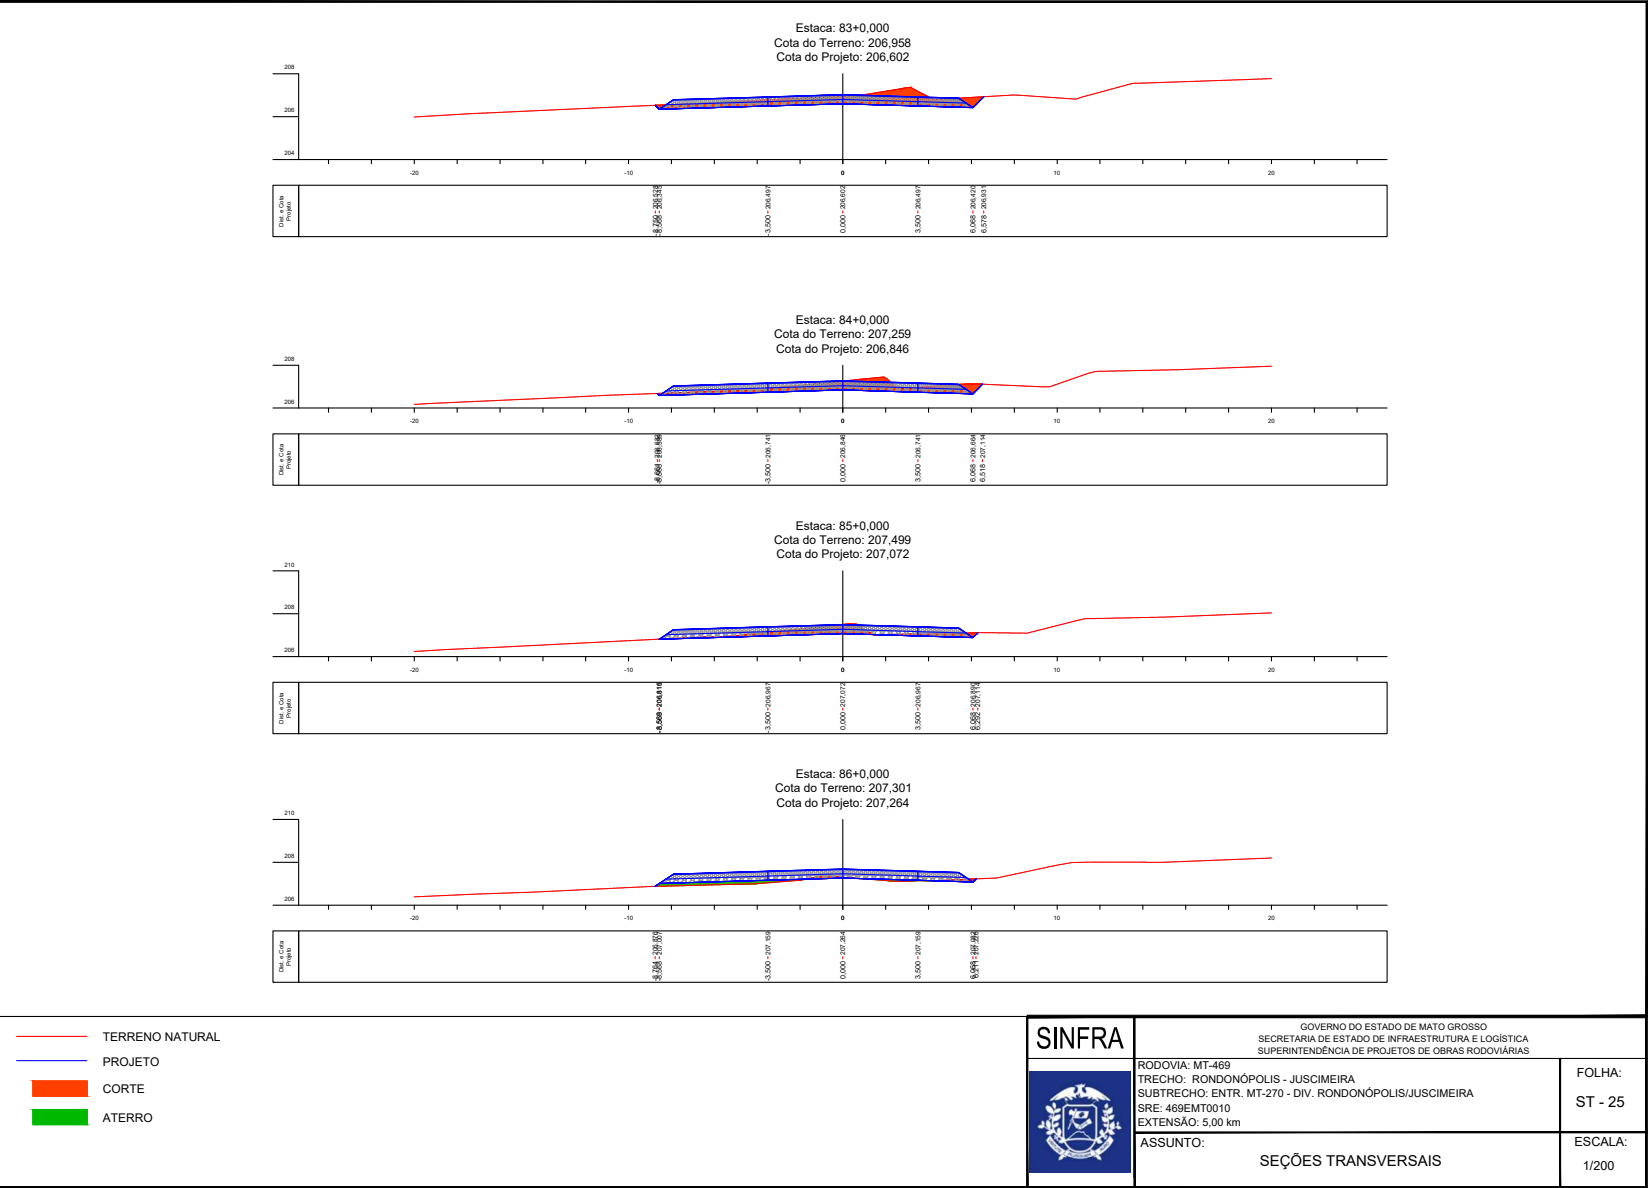


HASH: 072330875040a08f133bc52372204d48b0c761daef70dc05b6a5953e Documento assinado digitalmente, valide em <https://sigadoc.mt.gov.br/folhas/publicar/072330875040a08f133bc52372204d48b0c761daef70dc05b6a5953e>. Assinado por: AMANDA CRISTINA REZENDE APALDO em 16/09/2025. Juntado em 16/09/2025 às 09:59:39 por AMANDA APALDO

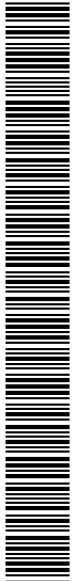


SINFRACAP202582137A

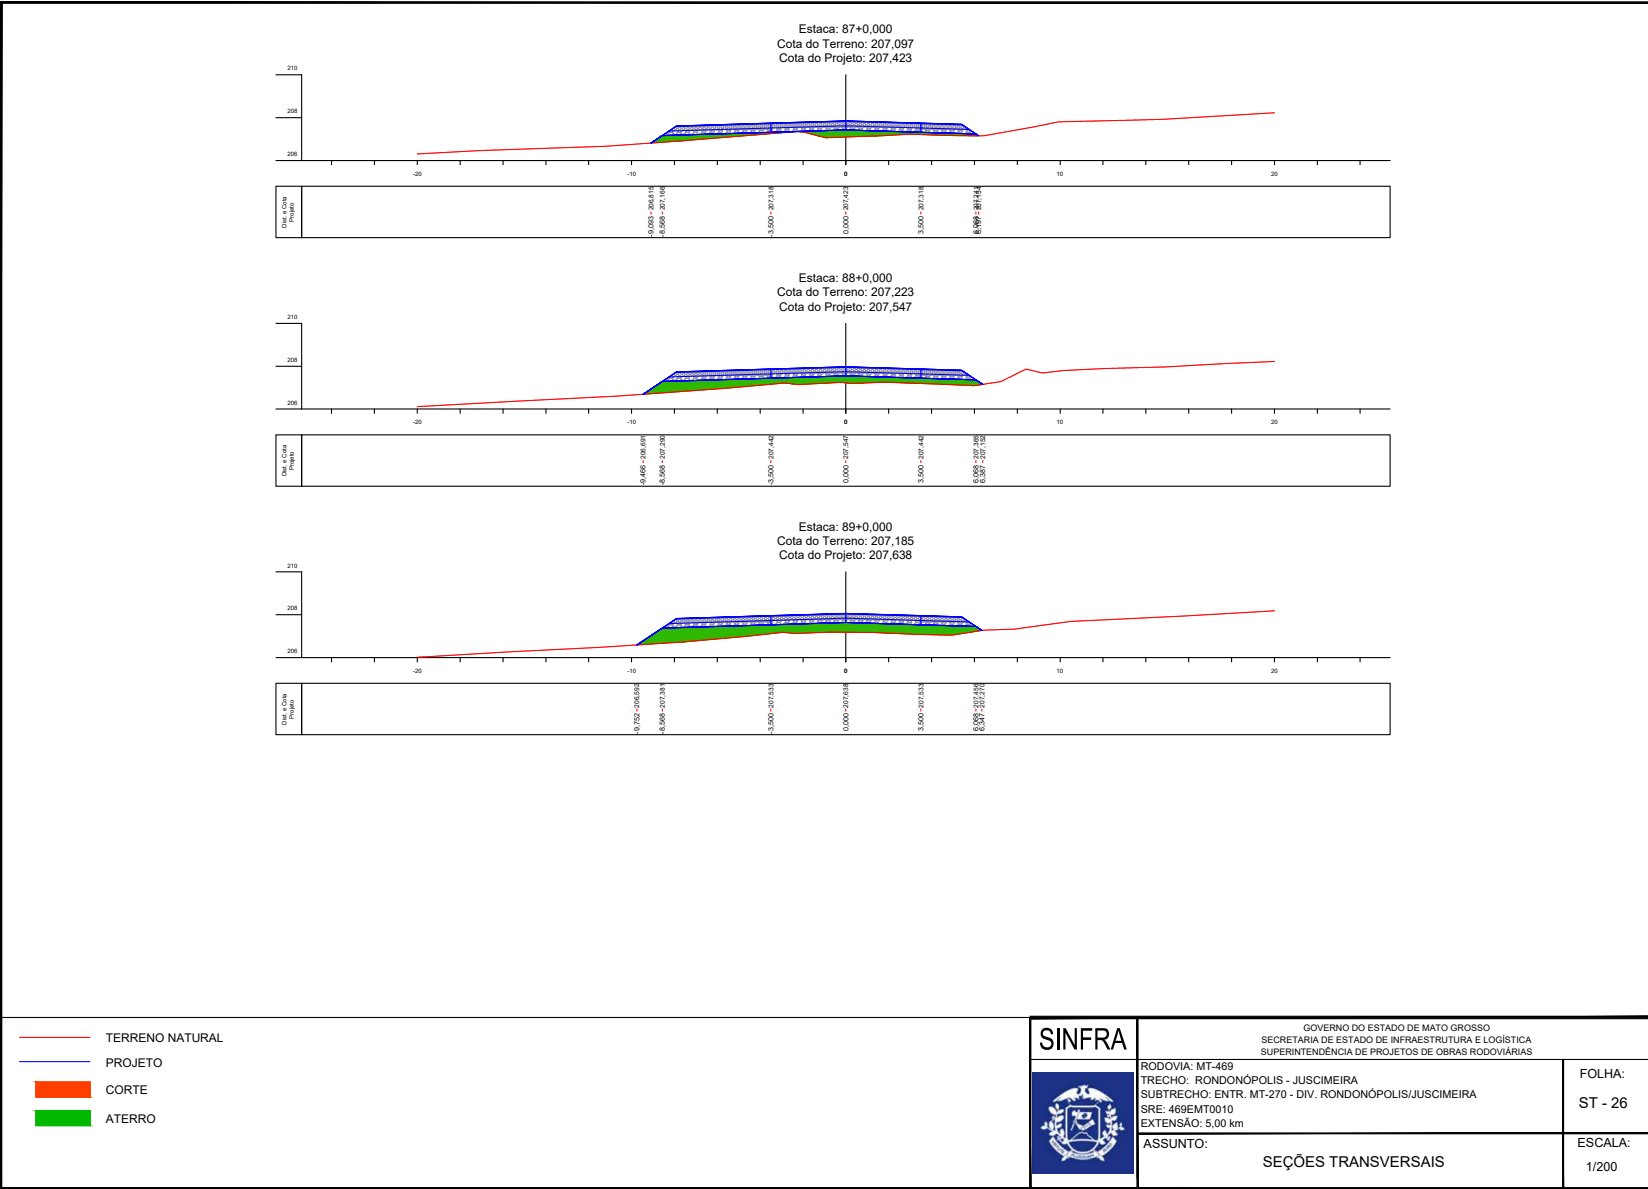


HASH: 0723308750470a087133bc52372204d48b0c7610a770dc05b6a953e Documento assinado digitalmente, valide em <https://sigadoc.mt.gov.br/folhas/publicar/0723308750470a087133bc52372204d48b0c7610a770dc05b6a953e>. Assinado por AMANDA CRISTINA REZENDE APALDO em 16/09/2025. Jurado em 16/09/2025 08:59:29 por AMANDA APALDO

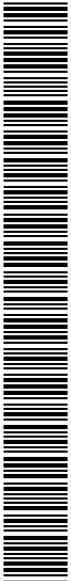


SINFRACAP202582137A

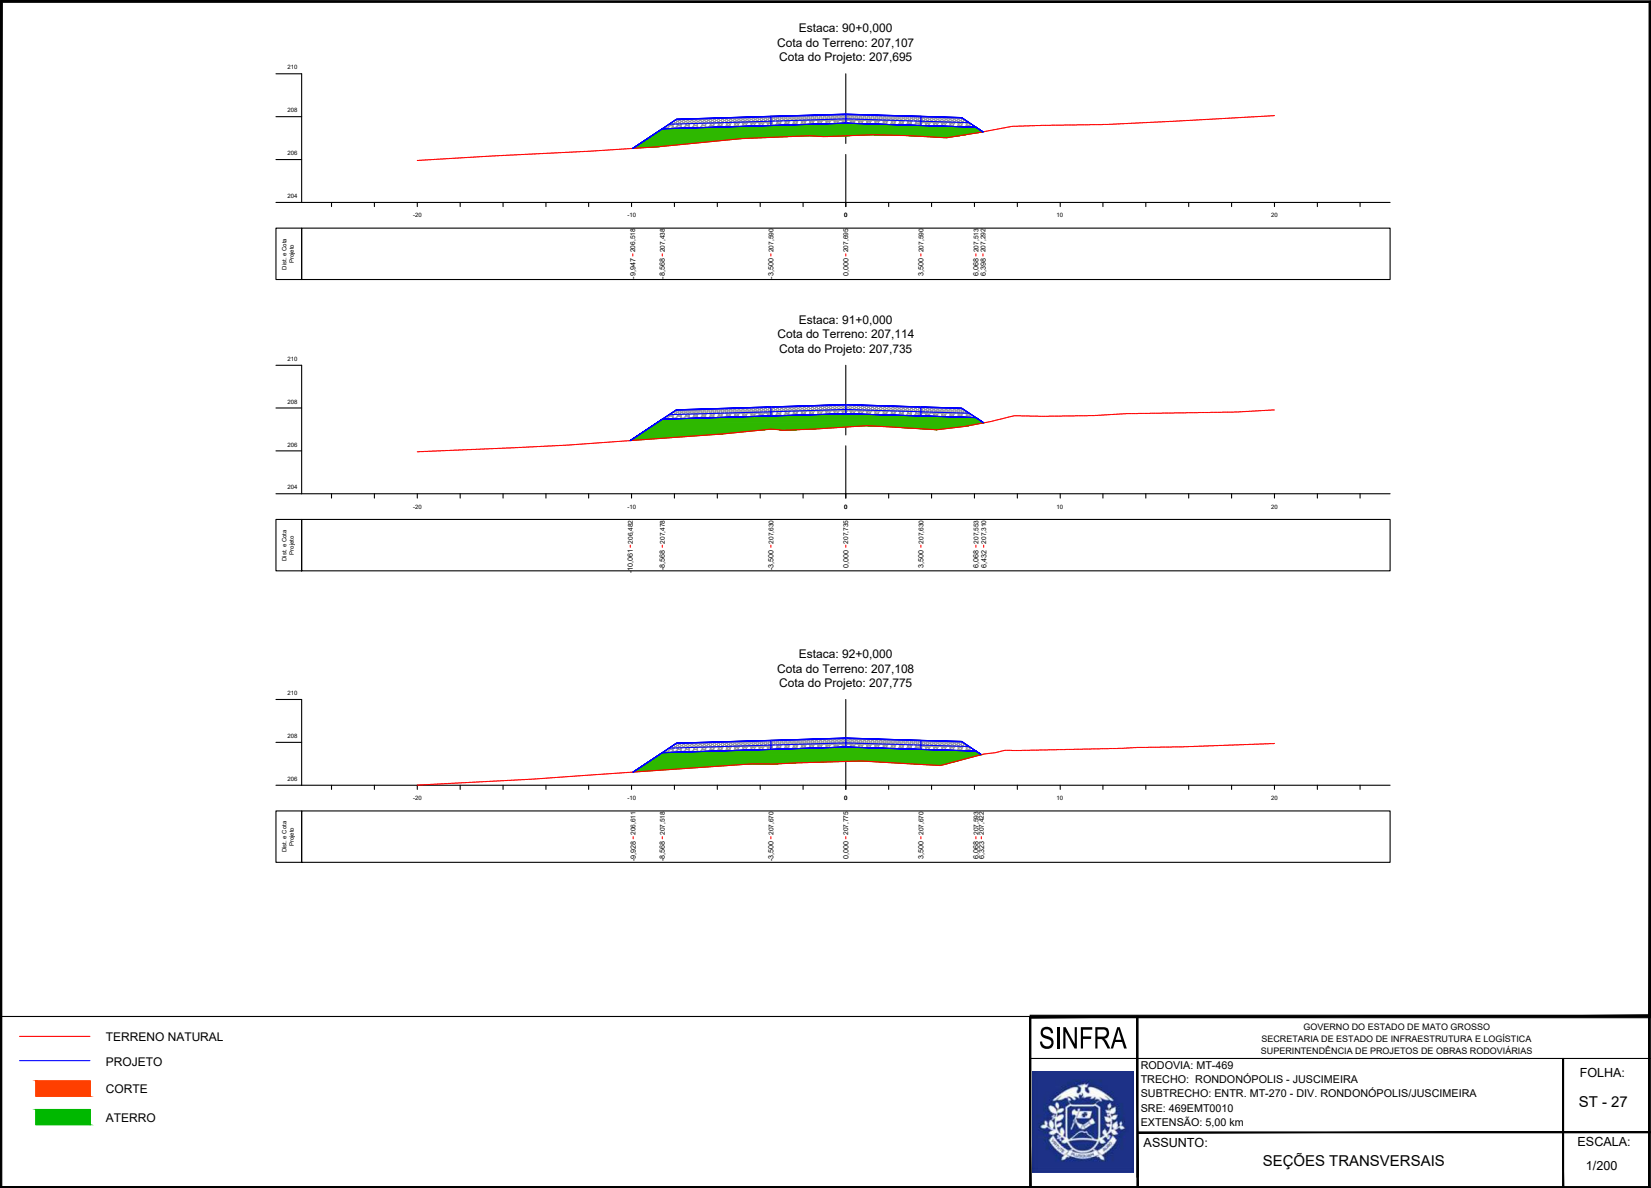

HASH: 072330875040a087133bc52372204d48b0c761da770dc05b6a5953e - Documento assinado digitalmente, valide em <https://sigasicoes.asplag.mt.gov.br/folhas-publicar/072330875040a087133bc52372204d48b0c761da770dc05b6a5953e>. Assinado por AMANDA CRISTINA REZENDE APALDO em 16/09/2025. Juntado em 16/09/2025 08:59:29 por AMANDA APALDO

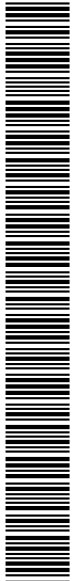

SINFRACAP202582137A

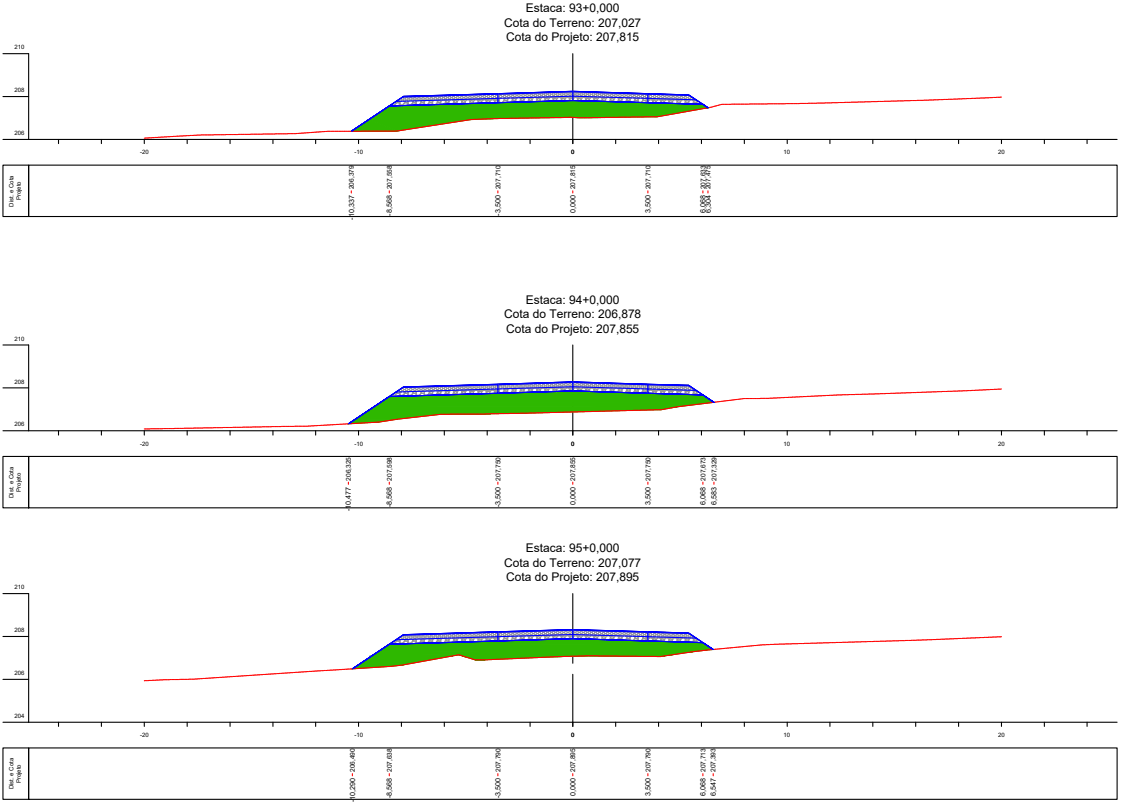

- TERRENO NATURAL
- PROJETO
- CORTE
- ATERRO

SINFRA



GOVERNO DO ESTADO DE MATO GROSSO
SECRETARIA DE ESTADO DE INFRAESTRUTURA E LOGÍSTICA
SUPERINTENDÊNCIA DE PROJETOS DE OBRAS RODVIÁRIAS

RODOVIA: MT-469
TRECHO: RONDONÓPOLIS - JUSCIMEIRA
SUBTRECHO: ENTR. MT-270 - DIV. RONDONÓPOLIS/JUSCIMEIRA
SRE: 469EMT0010
EXTENSÃO: 5,00 km


ASSUNTO: SEÇÕES TRANSVERSAIS

FOLHA:
ST - 28


ESCALA:
1/200




HASH: 072330875040a087133bc5237220d4d8b0c761da770dc05d6e953e Documento assinado digitalmente, valide em <https://sigadoc.mt.gov.br/folhas/public/validar?CTR=SETL-6Y7-6R4Q>. Assinado por: AMANDA CRISTINA REZENDE APALUDO em 16/09/2025. Juntado em 16/09/2025 08:59:29 por AMANDA APALUDO

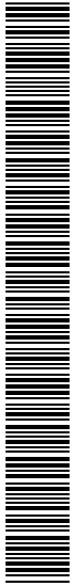


SINFRACAP202582137A

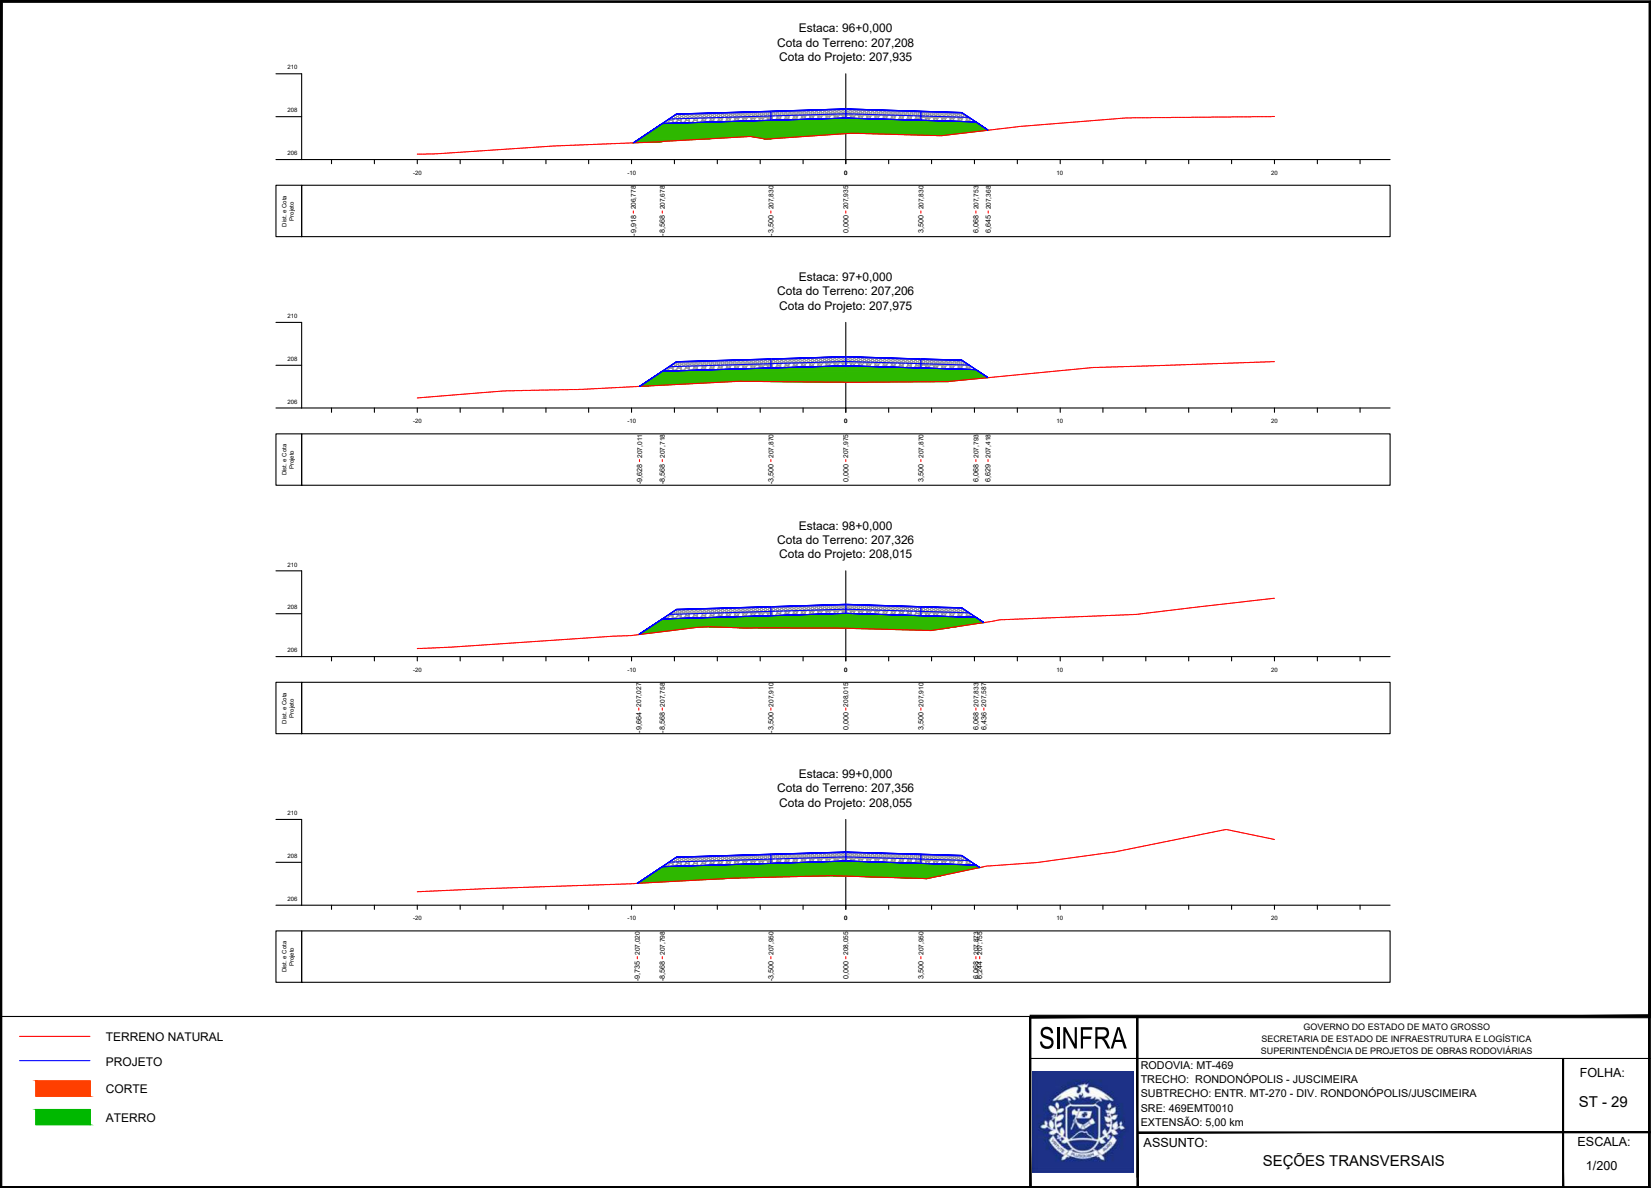


HASH: 072330075040a08f133bc52372204da8b0c761daa7f0cd95e46953e Documento assinado digitalmente, valide em <https://sigadoc.mt.gov.br/folhas/publicar/072330075040a08f133bc52372204da8b0c761daa7f0cd95e46953e>. Assinado por AMANDA CRISTINA REZENDE APALDO em 16/09/2025. Juntado em 16/09/2025 às 09:59:39 por AMANDA APALDO

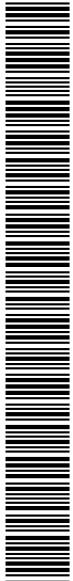


SINFRACAP202582137A

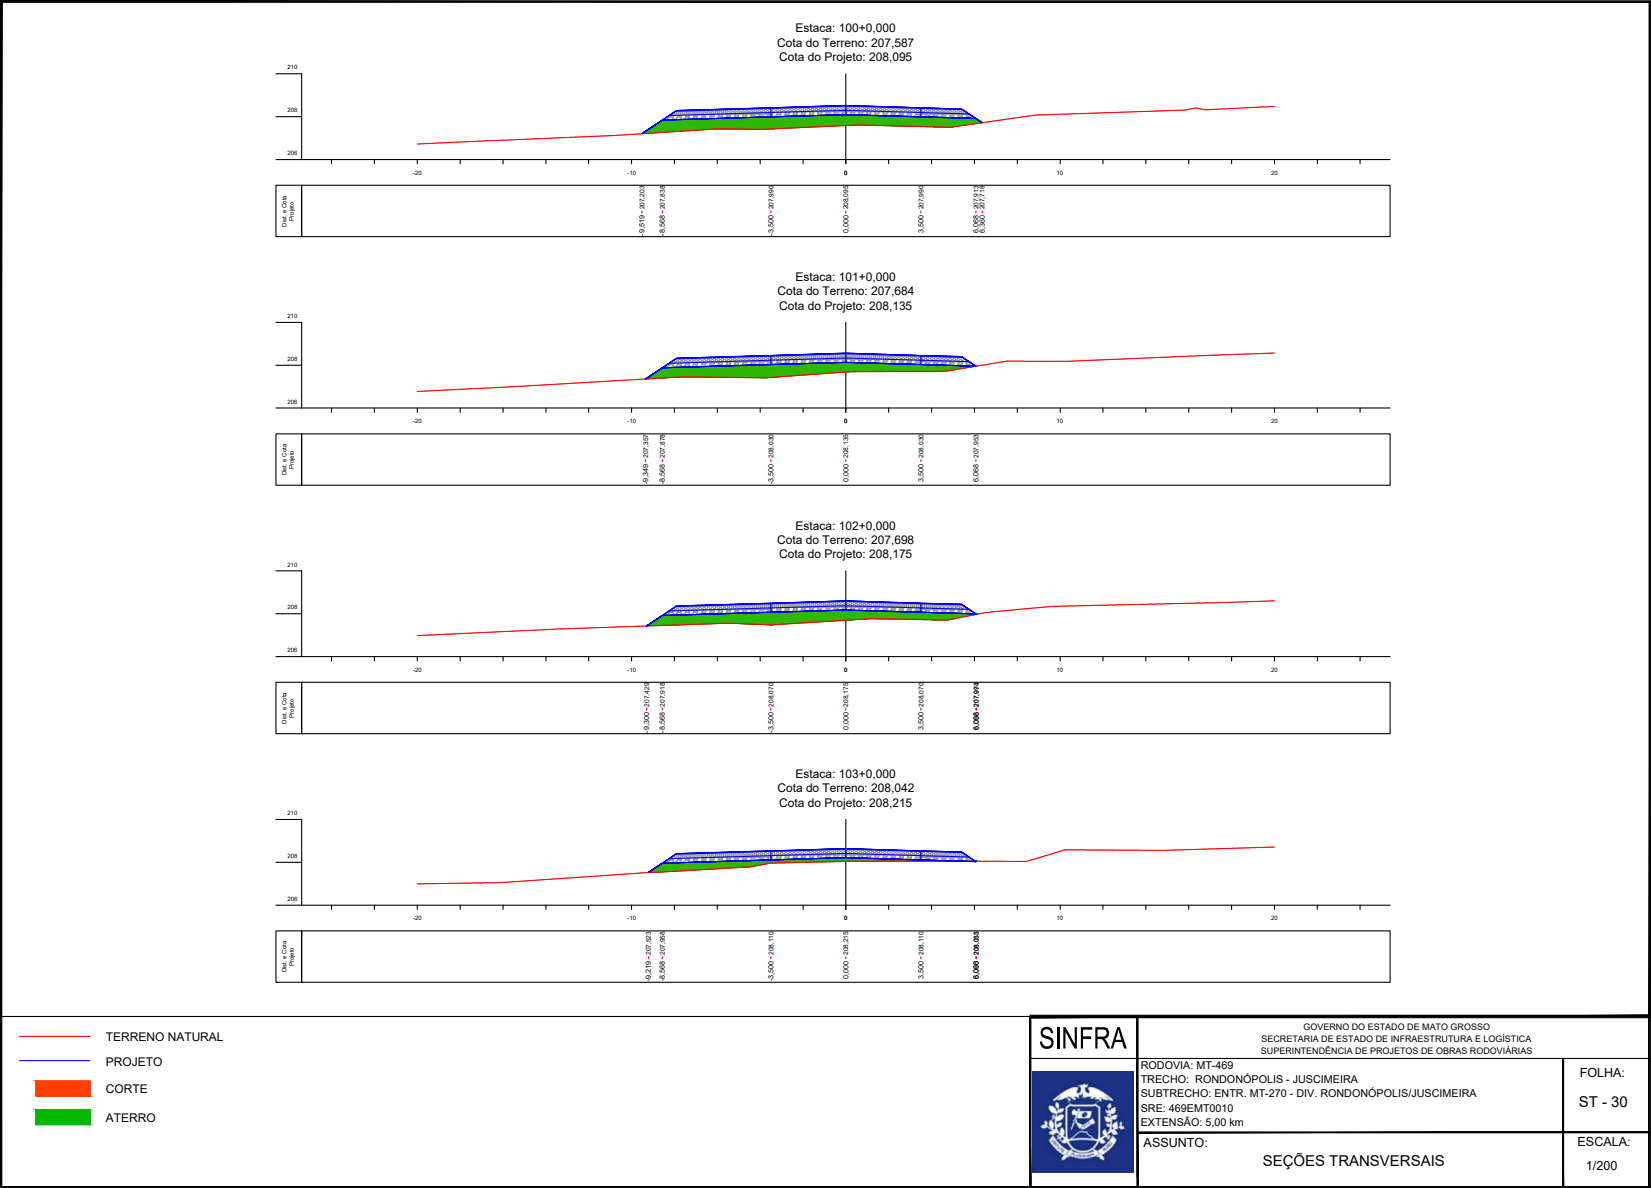


HASH: 072330875040a0867133bc52372204a48b0c761daa7f0dc056a6953e Documento assinado digitalmente, válido em https://sigadoc.mt.gov.br/folhas/publicar/072330875040a0867133bc52372204a48b0c761daa7f0dc056a6953e Assinado por AMANDA CRISTINA REZENDE APALDO em 16/09/2025. Juntado em 16/09/2025 às 09:59:39 por AMANDA APALDO

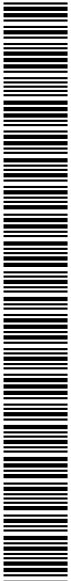


SINFRACAP202582137A

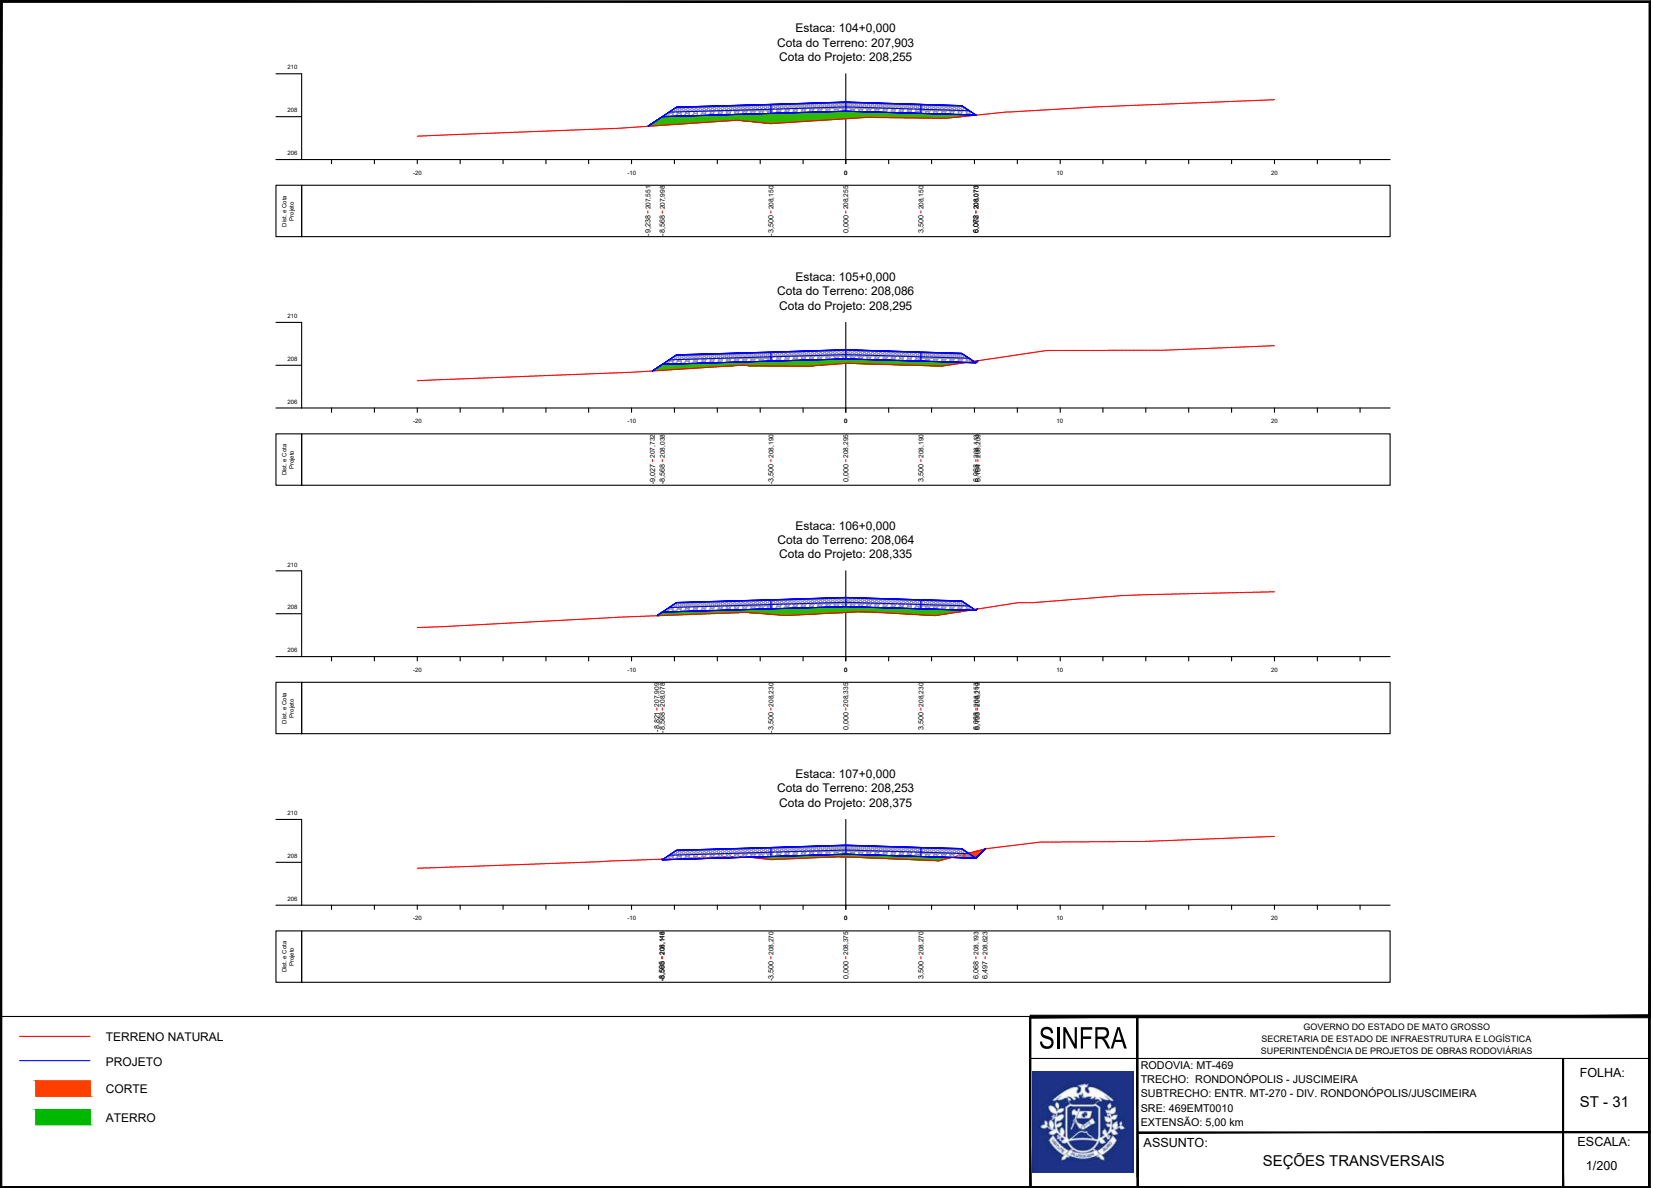

HASH: 072330875040a08f133bc52372204da8b0c761daef70dc056e6953e Documento assinado digitalmente, válido em https://sigadoc.mt.gov.br/folhas/publicar/072330875040a08f133bc52372204da8b0c761daef70dc056e6953e Assinado por AMANDA CRISTINA REZENDE APALDO em 16/09/2025 - Jurado em 16/09/2025 08:59:39 por AMANDA APALDO

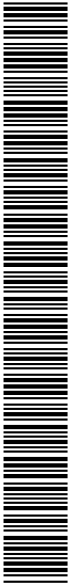


SINFRACAP202582137A

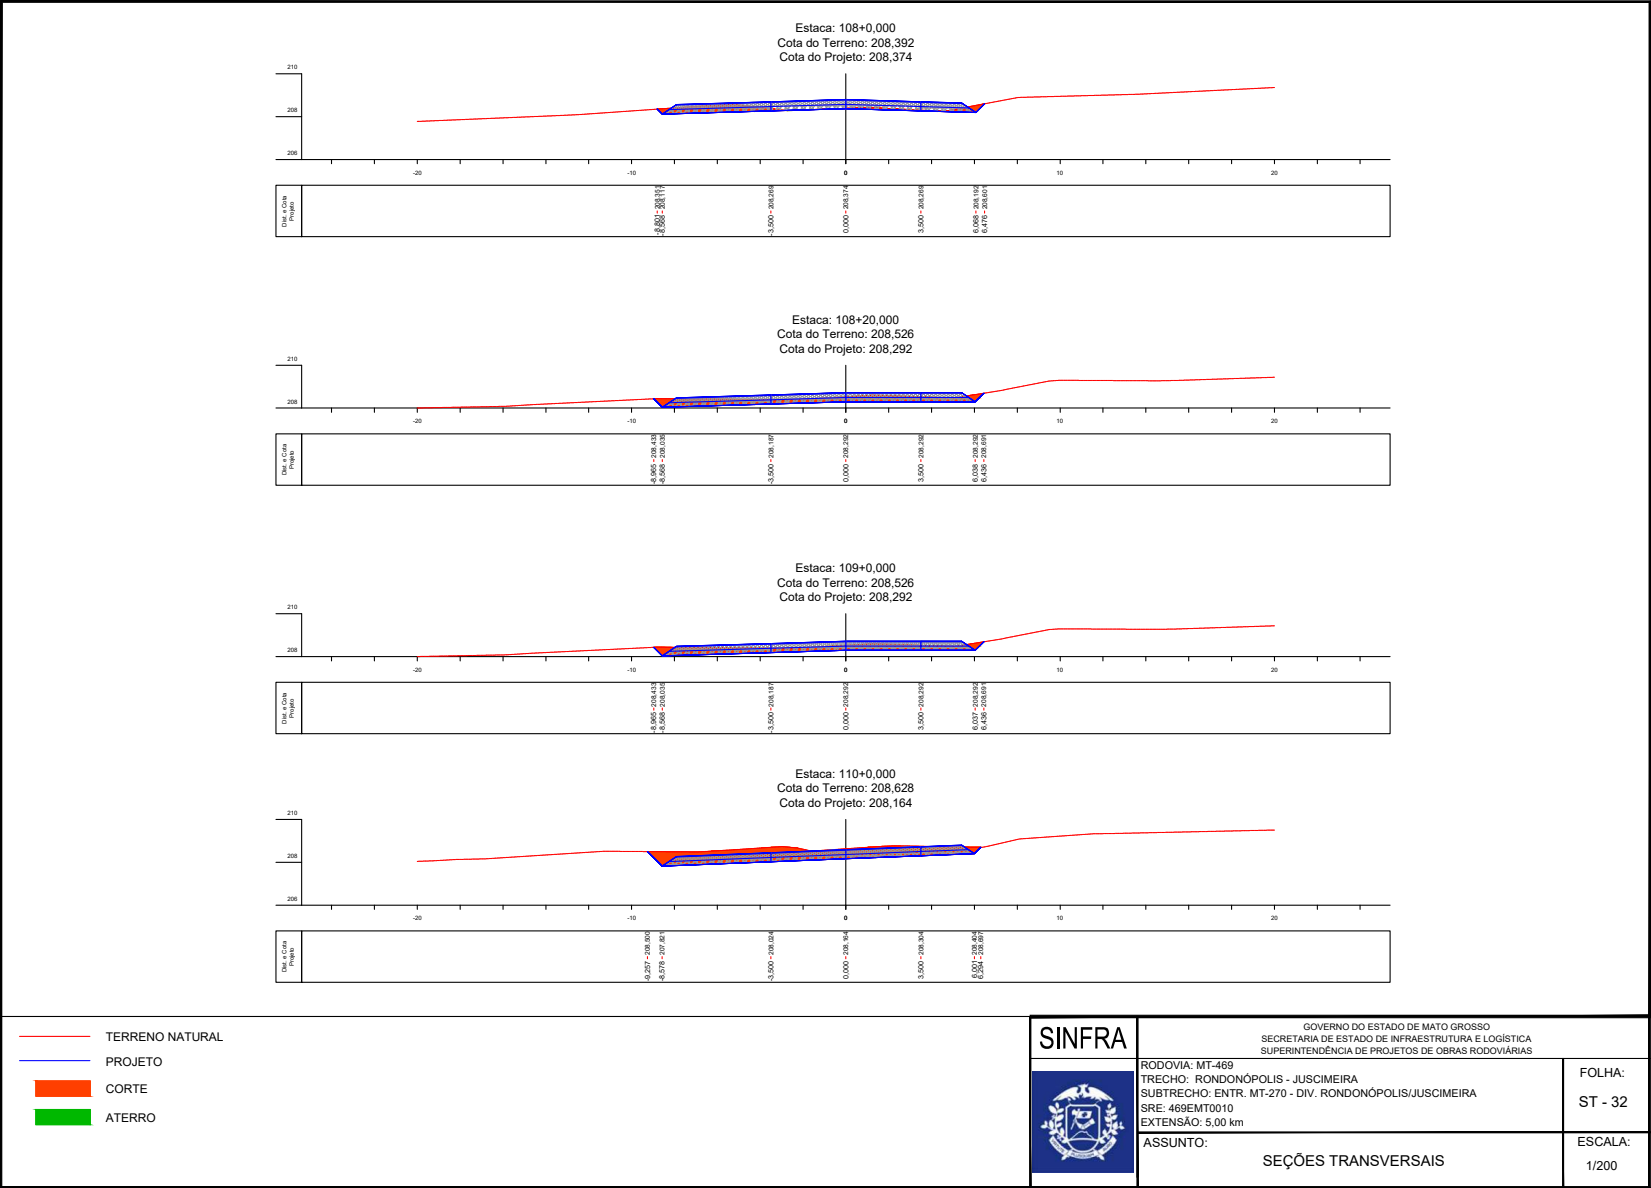


HASH: 072330875040a08f133bc52372204d48b0c761d8e7f0cd95e6e953e Documento assinado digitalmente, válido em https://sigadoc.mt.gov.br/folhas-publicas/072330875040a08f133bc52372204d48b0c761d8e7f0cd95e6e953e Assinado por AMANDA CRISTINA REZENDE APALDO em 16/09/2025. Juntado em 16/09/2025 às 09:59:39 por AMANDA APALDO




SINFRACAP202582137A

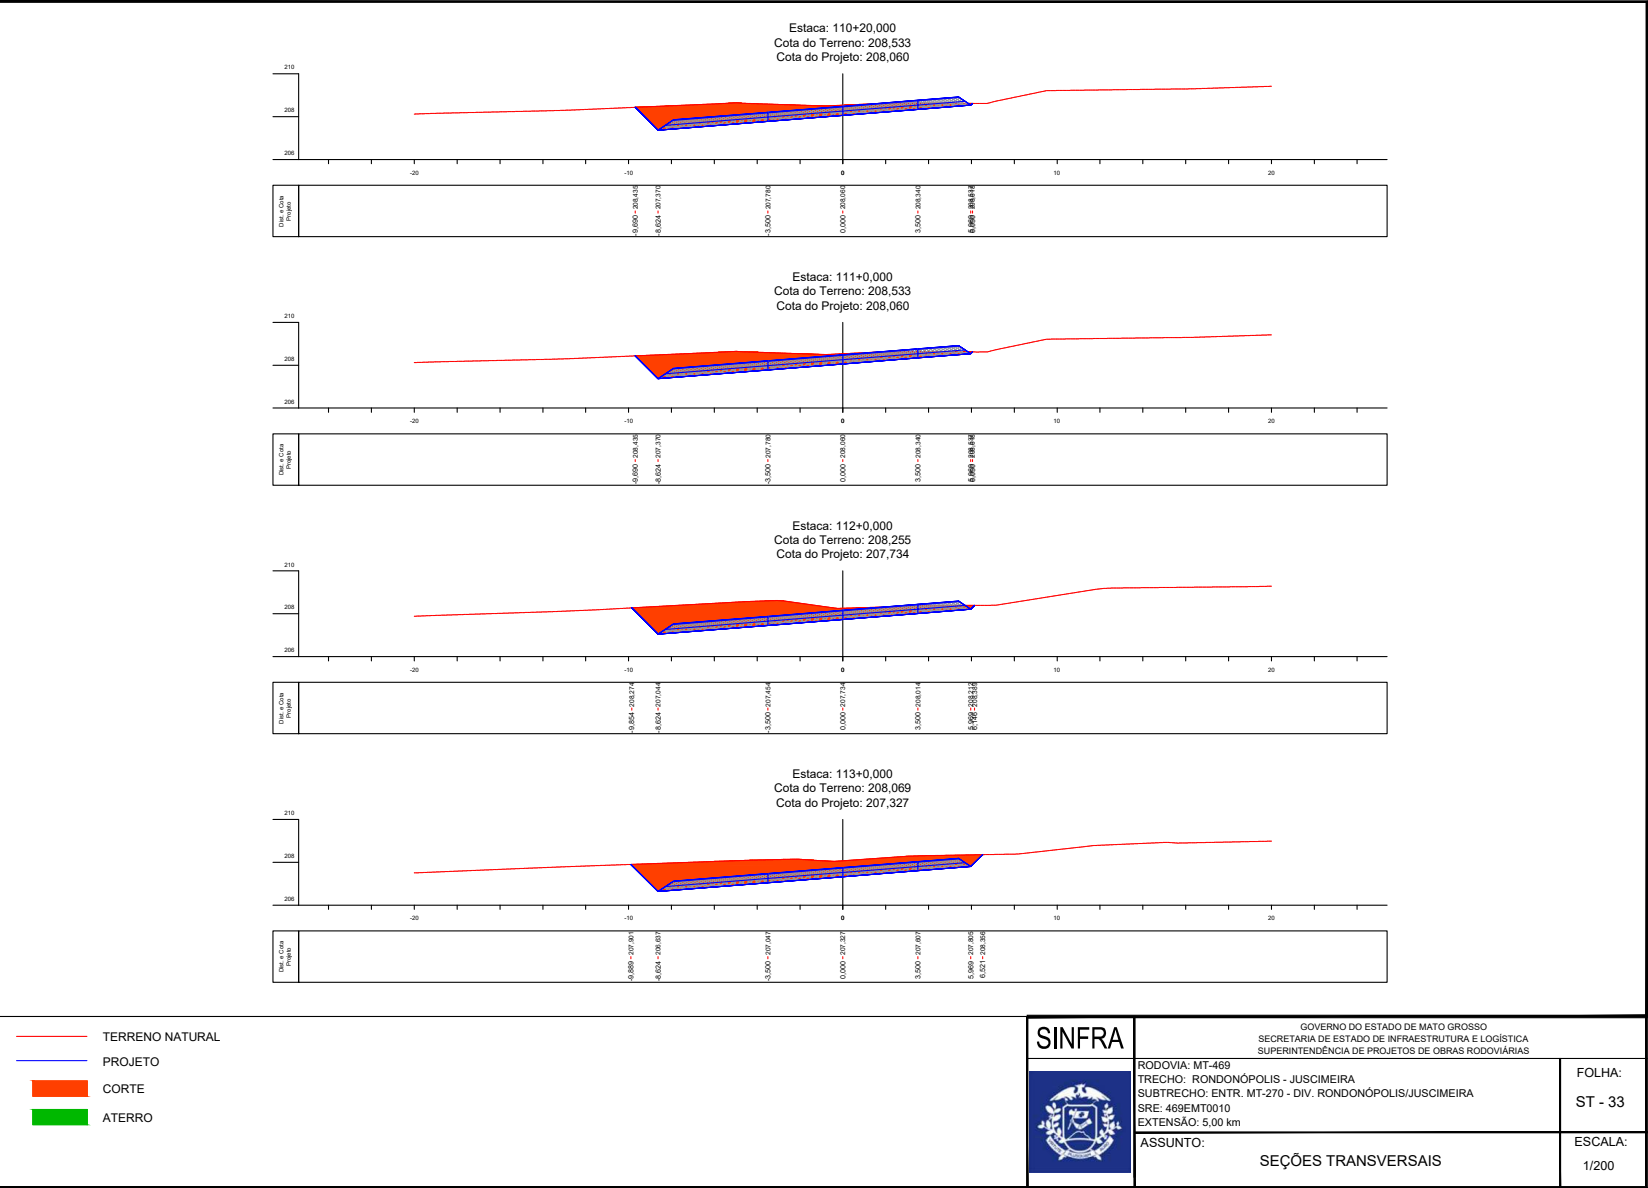

HASH: 072330875040a08f133bc52372204d48b0c761d8e7f0cd95e46953e Documento assinado digitalmente, valide em <https://sigadoc.mt.gov.br/folhas/publicar/072330875040a08f133bc52372204d48b0c761d8e7f0cd95e46953e>. Assinado por: AMANDA CRISTINA REZENDE APALDO em 16/09/2025. Jurado em 16/09/2025 08:59:39 por AMANDA APALDO

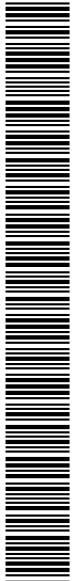

SINFRACAP202582137A

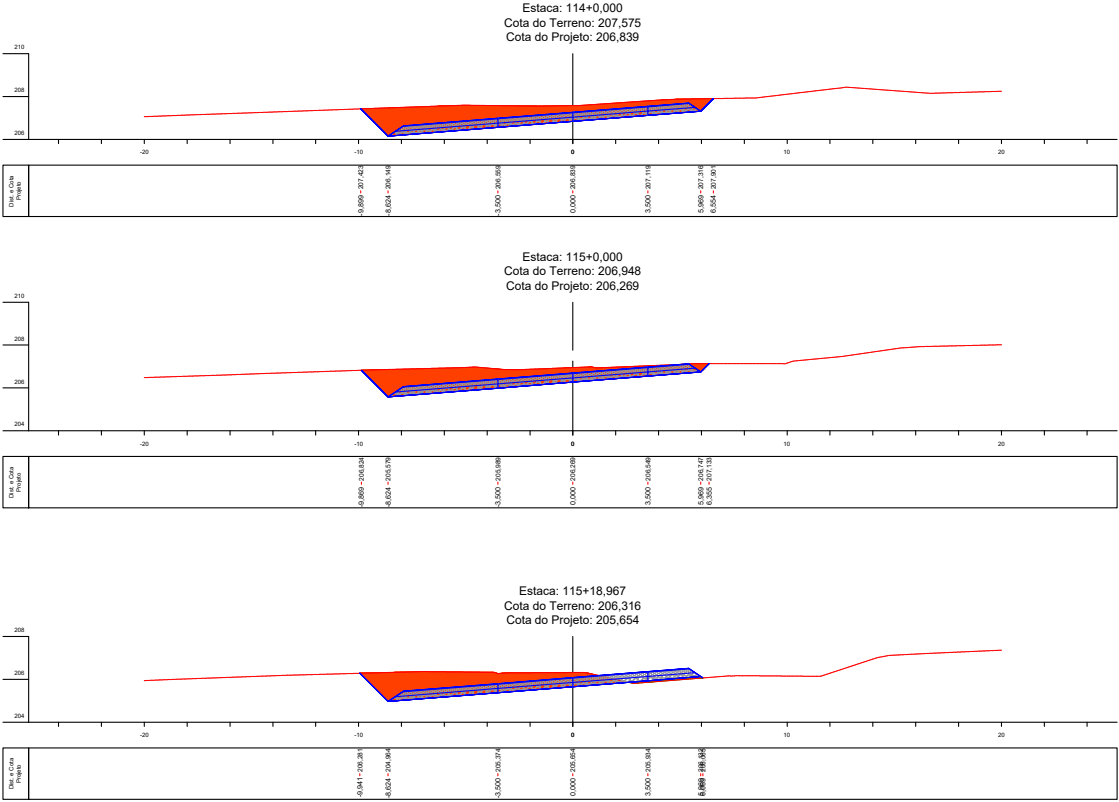

— TERRENO NATURAL
— PROJETO
— CORTE
— ATERRO

SINFRA



GOVERNO DO ESTADO DE MATO GROSSO
SECRETARIA DE ESTADO DE INFRAESTRUTURA E LOGÍSTICA
SUPERINTENDÊNCIA DE PROJETOS DE OBRAS RODoviÁRIAS

RODOVIA: MT-469
TRECHO: RONDONÓPOLIS - JUSCIMEIRA
SUBTRECHO: ENTR. MT-270 - DIV. RONDONÓPOLIS/JUSCIMEIRA
SRE: 469EMT0010
EXTENSÃO: 5,00 km


ASSUNTO: SEÇÕES TRANSVERSAIS

FOLHA:
ST - 34


ESCALA:
1/200



HASH: 072330875040a087133bc5237220d4d8b0c761da770dc05d6a5953c Documento assinado digitalmente, valide em <https://sigadoc.mt.gov.br/folhas/publicar/072330875040a087133bc5237220d4d8b0c761da770dc05d6a5953c>. Assinado por: AMANDA CRISTINA REZENDE APALDO em 16/09/2025. Juntado em 16/09/2025 08:59:29 por AMANDA APALDO

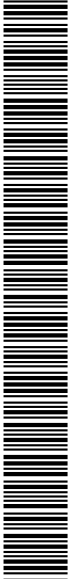


SINFRACAP202582137A

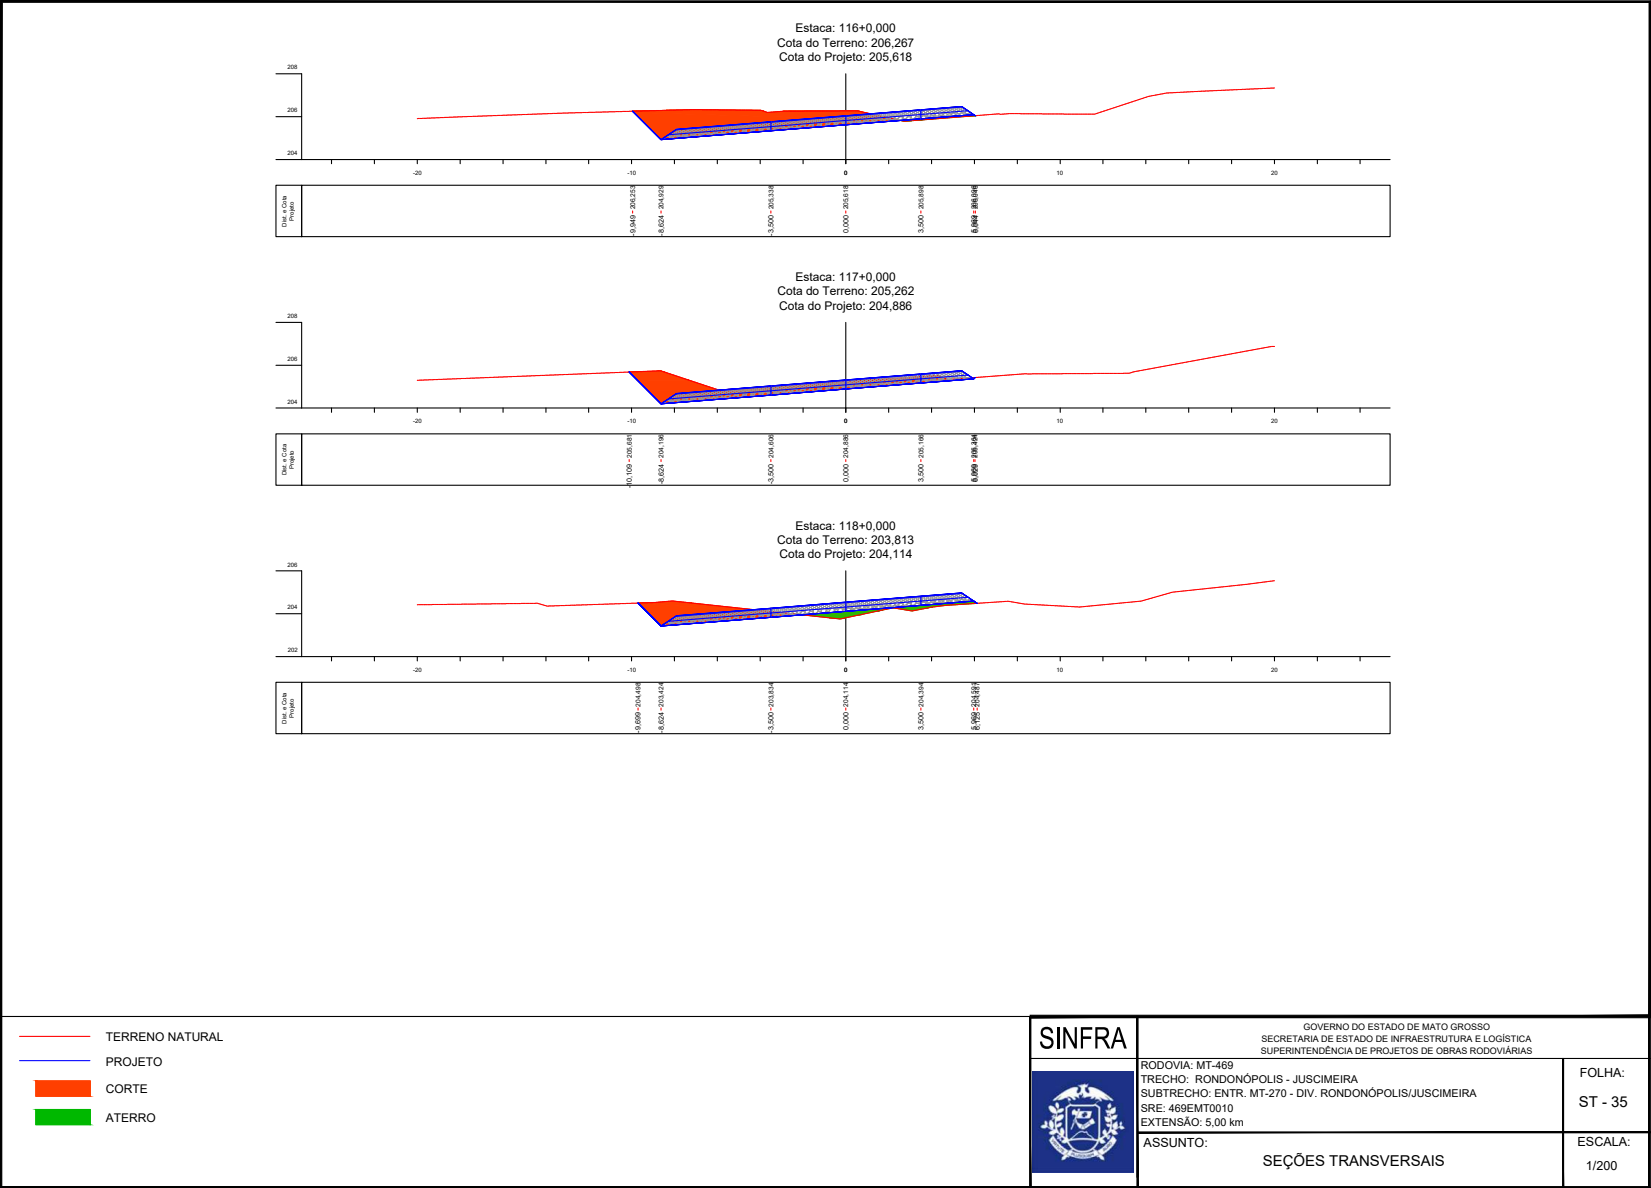

HASH: 07233008750470a087133bc52372204d48b00c7610a6770dc05b6a953e Documento assinado digitalmente, válido em https://sigasicoes.sspg.mt.gov.br/folhas-publicar/validar/07N3E7L-6Y7J-6P4Q. Assinado por AMANDA CRISTINA REZENDE APALDO em 16/09/2025. Juntado em 16/09/2025 às 09:59:29 por AMANDA APALDO




SINFRACAP202582137A

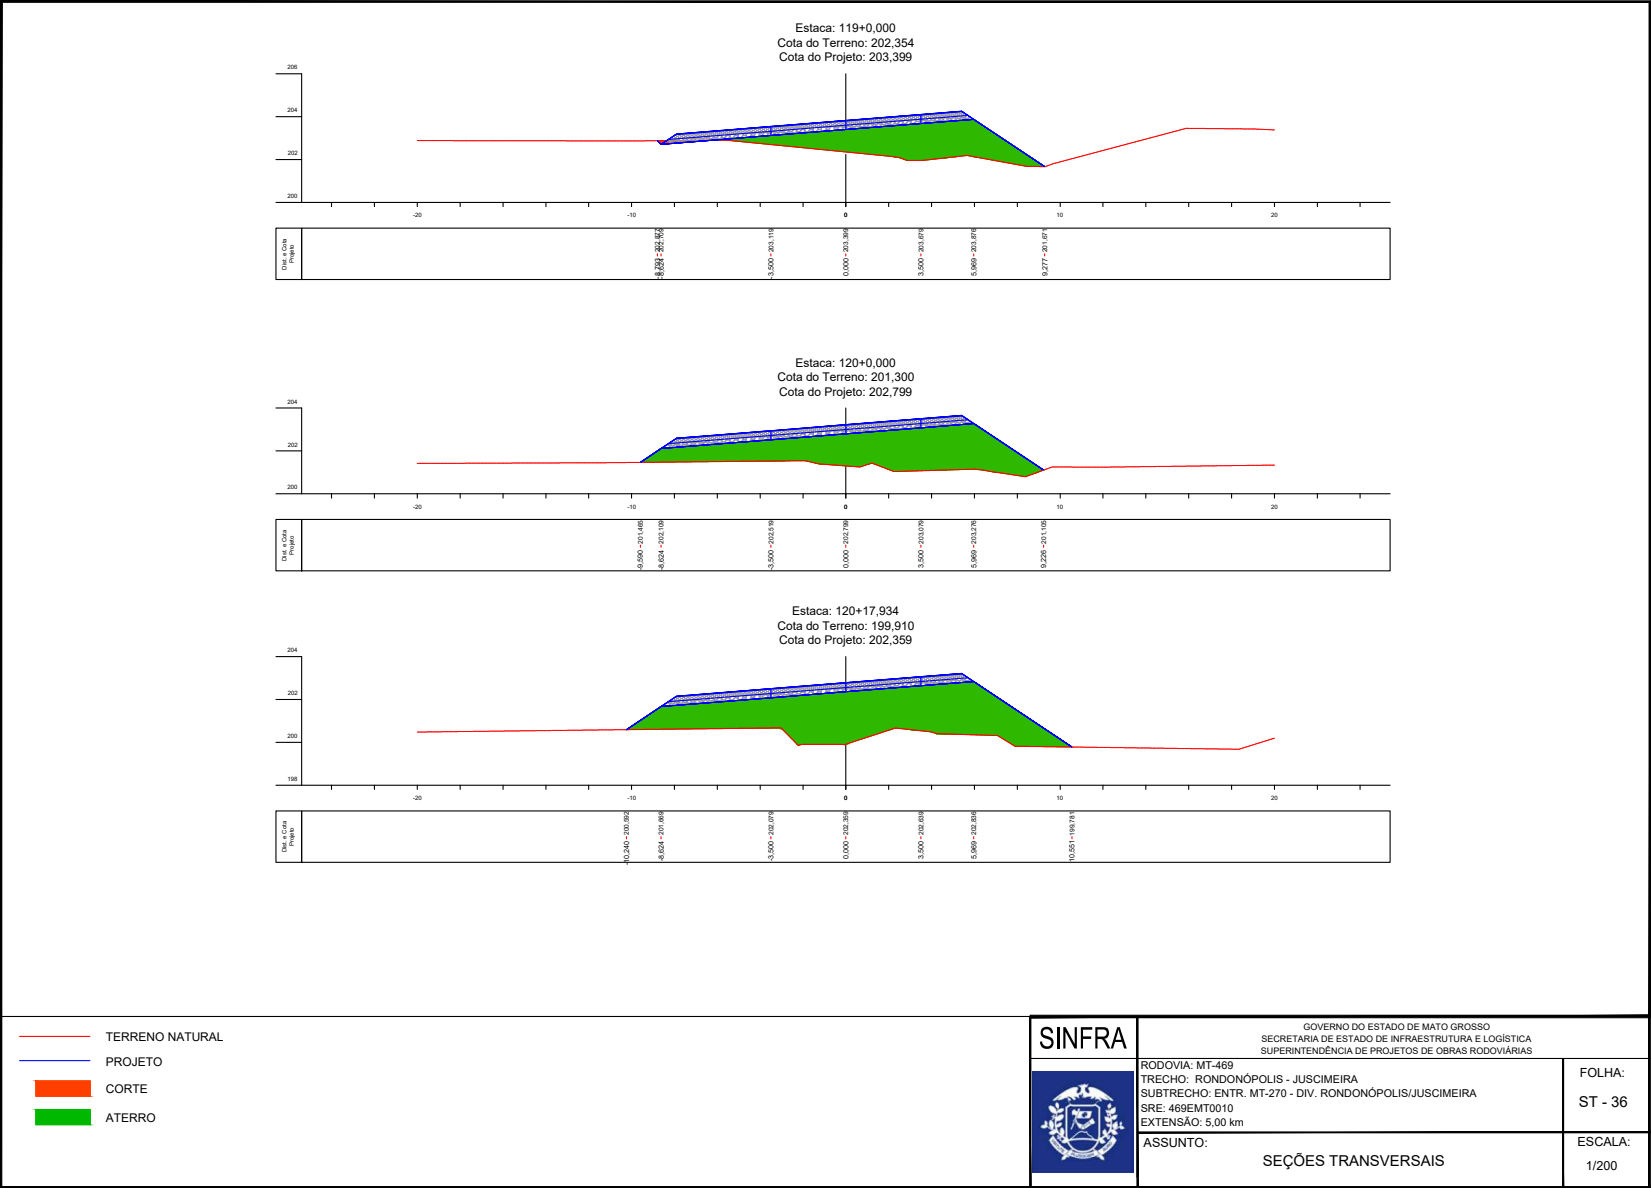

HASH: 072330875040a087133bc52372204d48b0c715da770dc05d6a5953c Documento assinado digitalmente, válido em https://sigasicoes.asplag.mt.gov.br/folhas/publicar/validar/072330875040a087133bc52372204d48b0c715da770dc05d6a5953c Assinado por AMANDA CRISTINA REZENDE APALDO em 16/09/2025. Juntado em 16/09/2025 às 09:59:29 por AMANDA APALDO



SINFRACAP202582137A

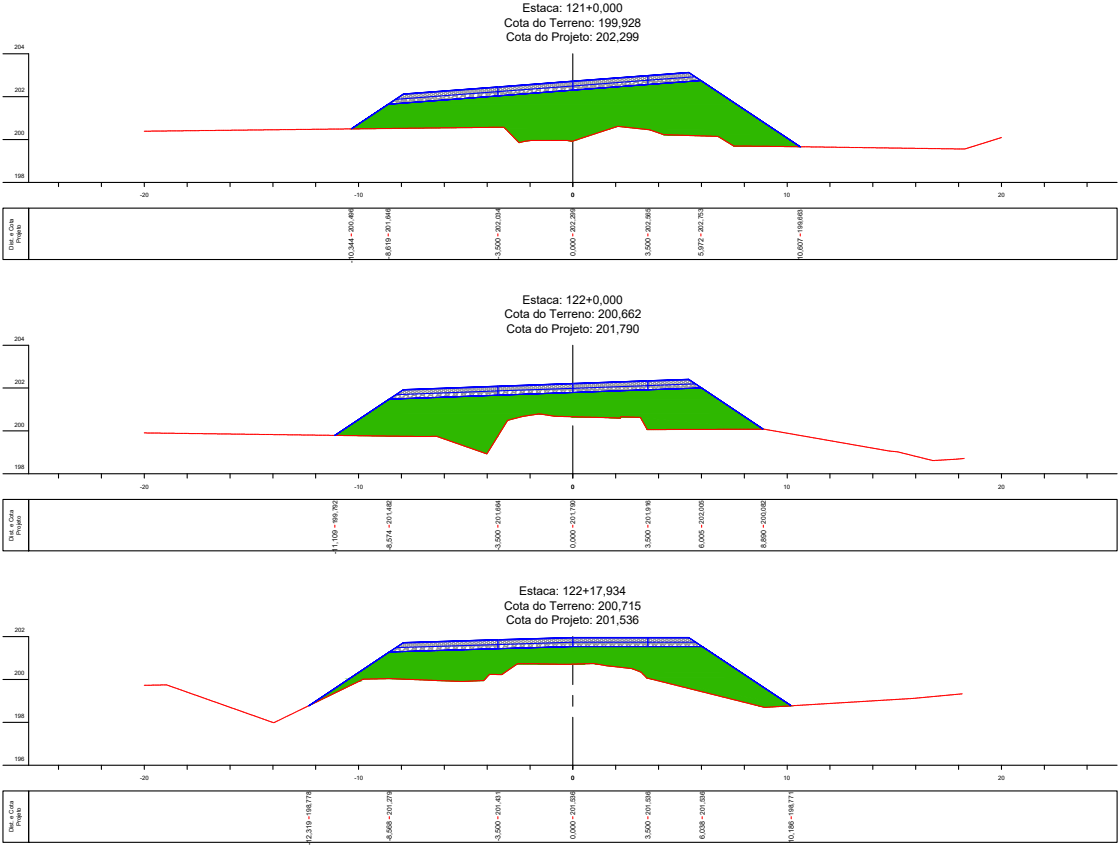

— TERRENO NATURAL
— PROJETO
CORTE
ATERRO

SINFRA



GOVERNO DO ESTADO DE MATO GROSSO
SECRETARIA DE ESTADO DE INFRAESTRUTURA E LOGÍSTICA
SUPERINTENDÊNCIA DE PROJETOS DE OBRAS RODOVIAÍAS

RODOVIA: MT-469
TRECHO: RONDONÓPOLIS - JUSCIMEIRA
SUBTRECHO: ENTR. MT-270 - DIV. RONDONÓPOLIS/JUSCIMEIRA
SRE: 469EMT0010
EXTENSÃO: 5,00 km


ASSUNTO: SEÇÕES TRANSVERSAIS

FOLHA:
ST - 37


ESCALA:
1/200




HASH: 072330875040a087133bc52372204d48b0c761da7f0dc05d6a5953c. Documento assinado digitalmente, valide em <https://sigadoc.mt.gov.br/folhas/publicar/072330875040a087133bc52372204d48b0c761da7f0dc05d6a5953c>. Assinado por AMANDA CRISTINA REZENDE APALDO em 16/09/2025. Juntado em 16/09/2025 08:59:29 por AMANDA APALDO

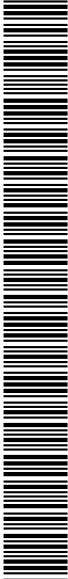


SINFRACAP202582137A

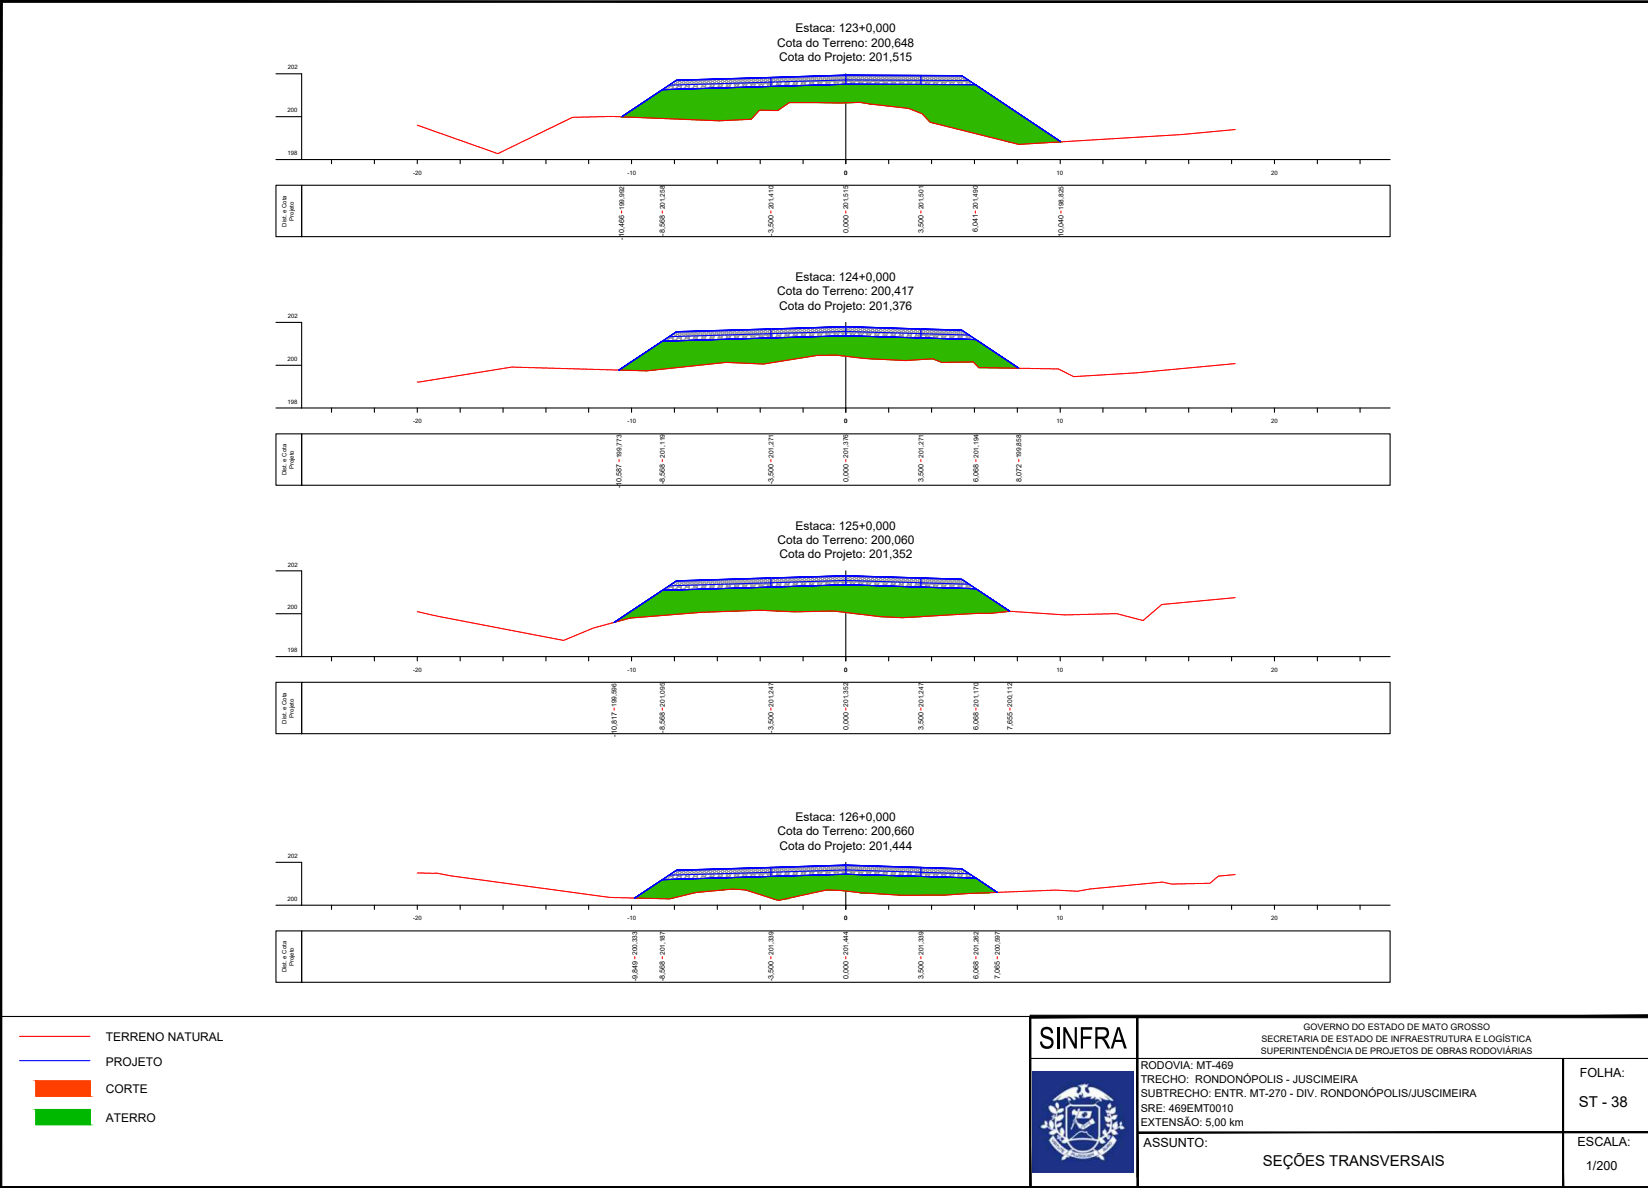

HASH: 0723300875040a08f1e33bc52372204da8b0c7610a7f0dc05b6a5953e Documento assinado digitalmente, valide em <https://sigasicoes.asplag.mt.gov.br/folhas-publicar/0723300875040a08f1e33bc52372204da8b0c7610a7f0dc05b6a5953e>. Assinado por AMANDA CRISTINA REZENDE APALDO em 16/09/2025. Juntado em 16/09/2025 às 09:59:39 por AMANDA APALDO.

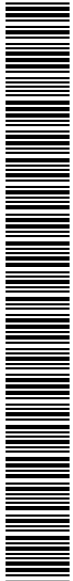


SINFRACAP202582137A

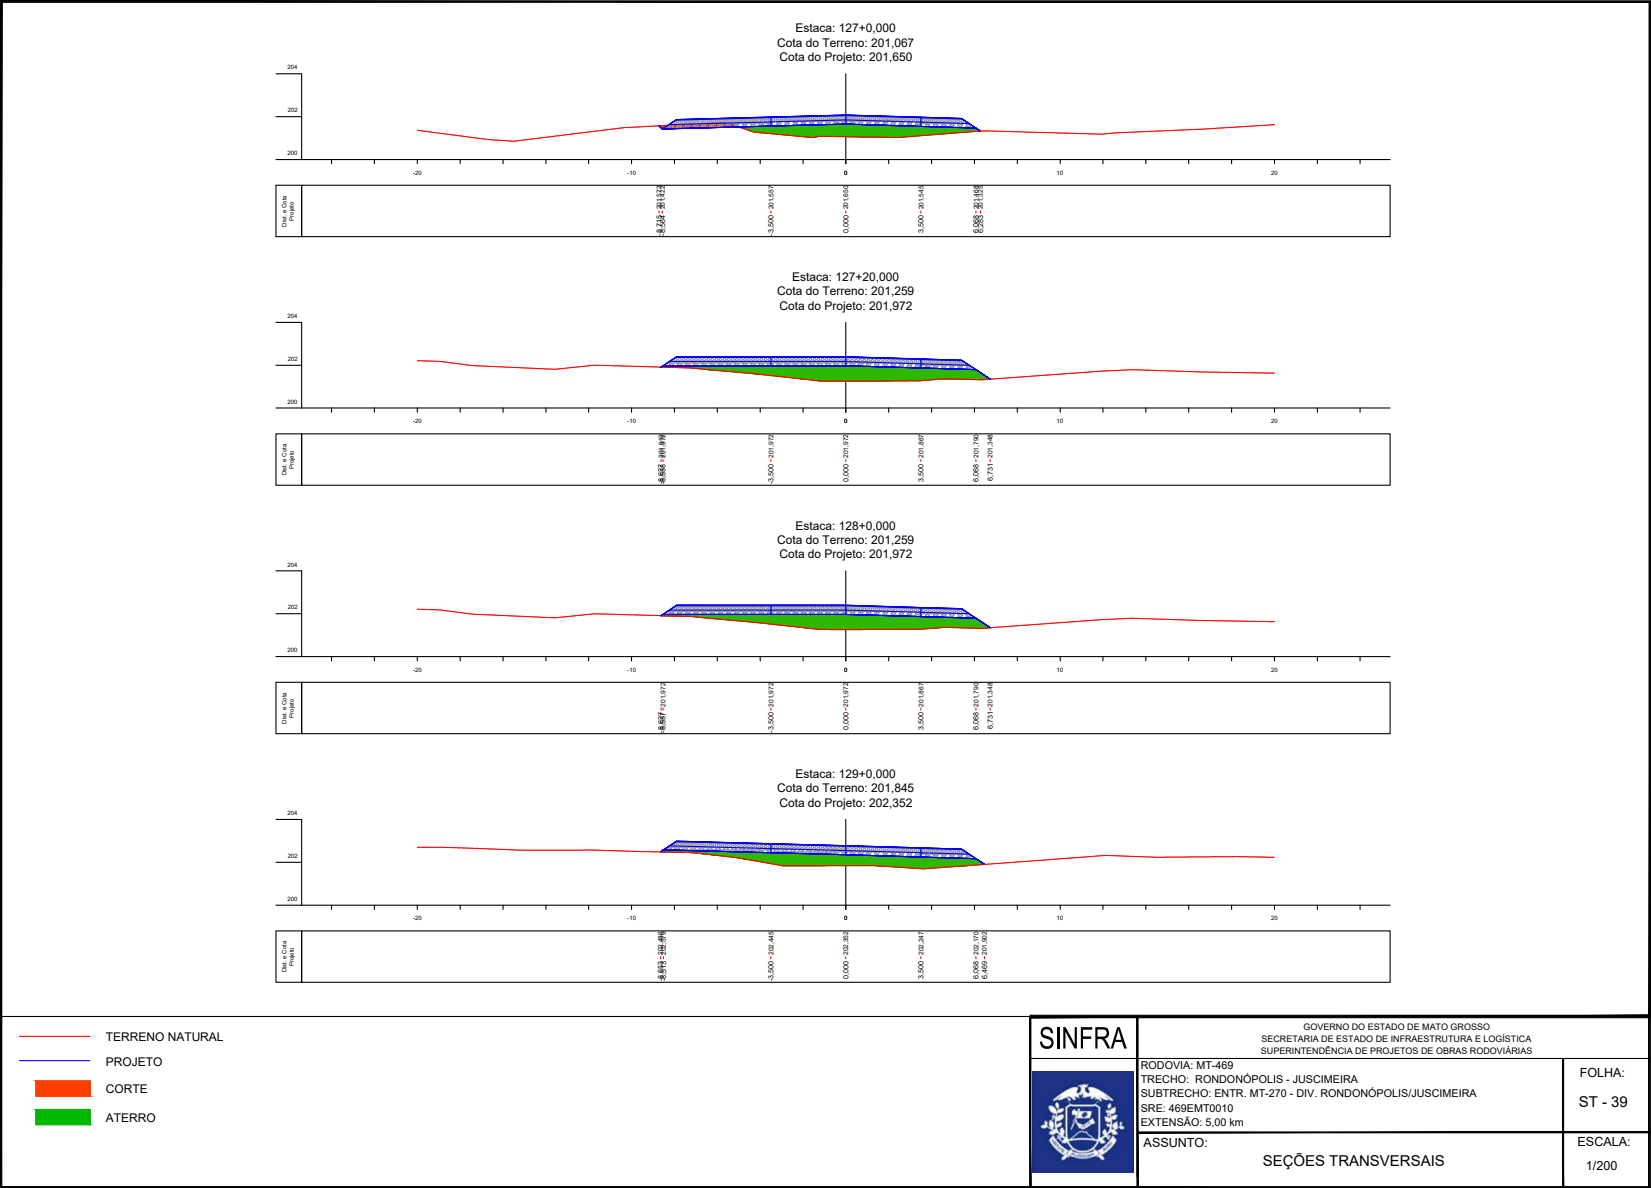


HASH: 072330875040a08f1333c52372204da8b0c761daef70dc056a5953e Documento assinado digitalmente, válido em https://sigasicoes.asplag.mt.gov.br/folhas-publicas/validar?CTN=3E7L-6Y7J-6P4Q. Assinado por: AMANDA CRISTINA REZENDE APALDO em 16/09/2025. Juntado em 16/09/2025 às 09:59:39 por AMANDA APALDO



SINFRACAP202582137A

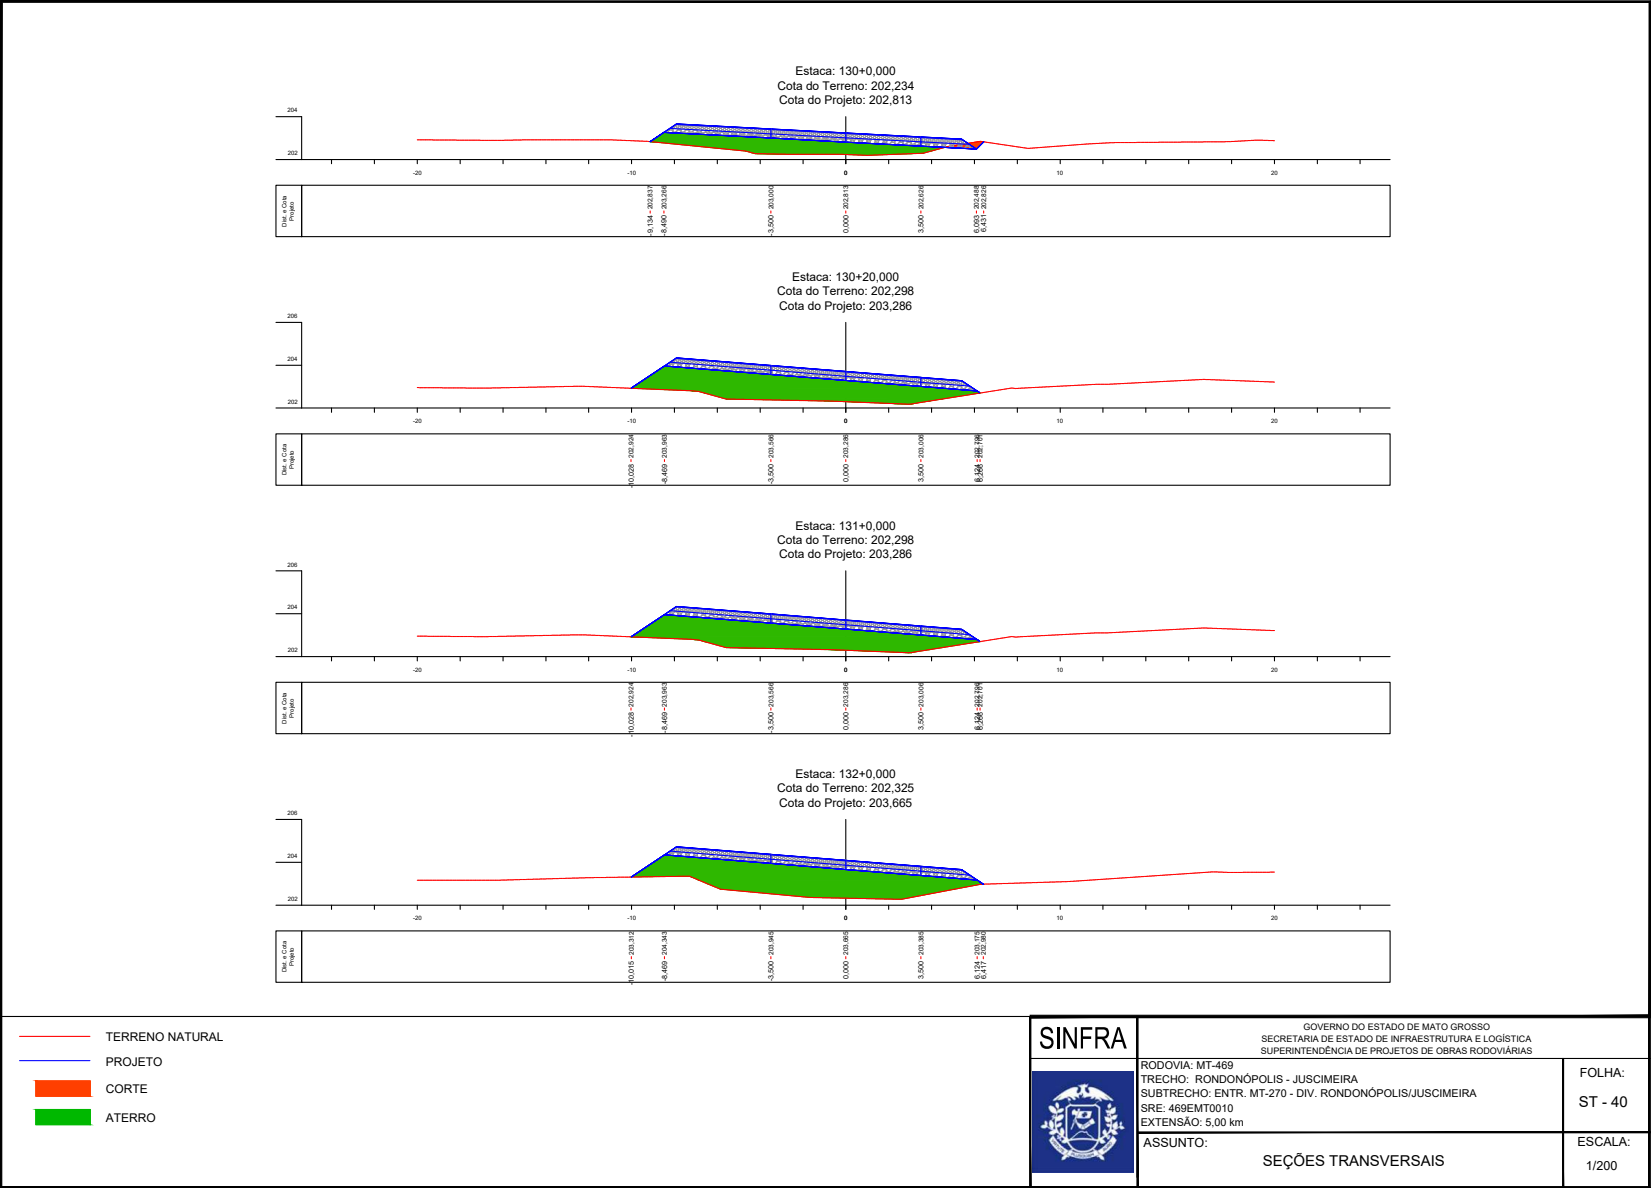

HASH: 0723300875040a08f7333bc5237220d4a8b00c7610aef70dc05b6a6953e Documento assinado digitalmente, valide em <https://sigadoc.mt.gov.br/folhas-publicas/validar?trn=3E7L-6Y7J-6P4Q>. Assinado por: AMANDA CRISTINA REZENDE APALDO em 16/09/2025. Jurado em 16/09/2025 08:59:39 por AMANDA APALDO

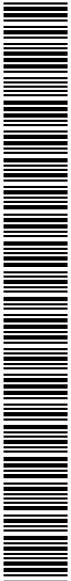

SINFRACAP202582137A