



Nº	DATA	APROVAÇÃO	AUTORIA	APROVAÇÃO	DOCUMENTO	OBSERVAÇÕES:	Elaboração: Consórcio PROJECTA FCR	SINFRA 	SECRETARIA DE ESTADO DE INFRAESTRUTURA E LOGÍSTICA DE MATO GROSSO Rodovia: MT-247 Trecho: Entr. MT-405 (Fim Pavimentação)/(Fim PU Rio Branco) - Via Roncador Extensão: 8,76 km Assunto: SEÇÕES TRANSVERSAIS DE TERRAPLENAGEM	SPOR Folha n°: ST-69 Data: - Escala: 1:200

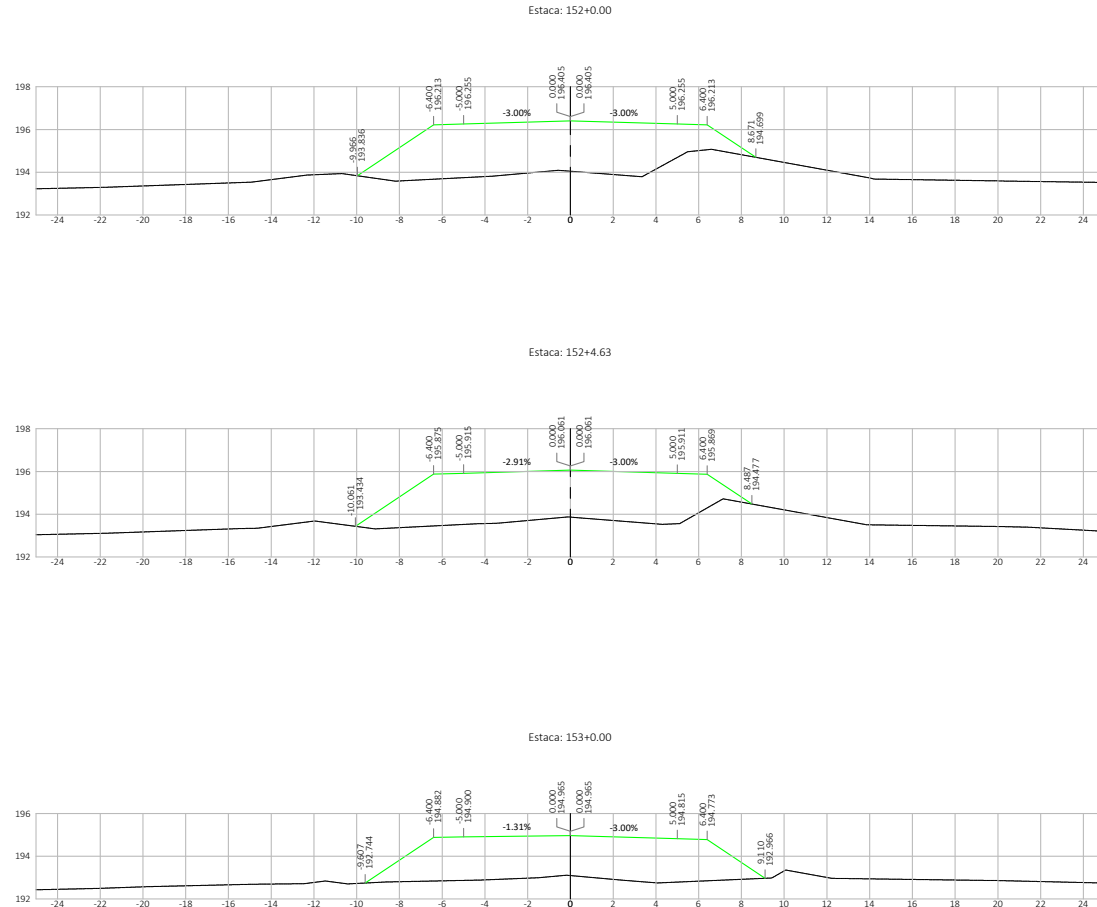


Nº	DATA	APROVAÇÃO	AUTORIA	APROVAÇÃO	DOCUMENTO	OBSERVAÇÕES:	Elaboração: Consórcio PROJECTA FCK	SINFRA 	SECRETARIA DE ESTADO DE INFRAESTRUTURA E LOGÍSTICA DE MATO GROSSO Rodovia: MT-247 Trecho: Entr. MT-405 (Fim Pavimentação)(Fim PU Rio Branco) - Via Roncador Extensão: 8,76 km Assunto: SEÇÕES TRANSVERSAIS DE TERRAPLENAGEM	SPOR Folha n°: ST-70 Data: - Escala: 1:200

HASH: bac76c14d807394d04c31a429863af05d41764d865108311c7b27333. Documento assinado digitalmente, valide em <https://requisicoes.seplag.mt.gov.br/flowdes-pub/validarF-44H-CGP8-HRR-29K>. Assinado por: AMANDA CRISTINA REZENDE ARAUJO em 29/09/2025. Juntado em 29/09/2025 10:21:19 por AMANDA ARAUJO

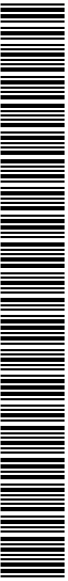


SINFRACAP202586565A

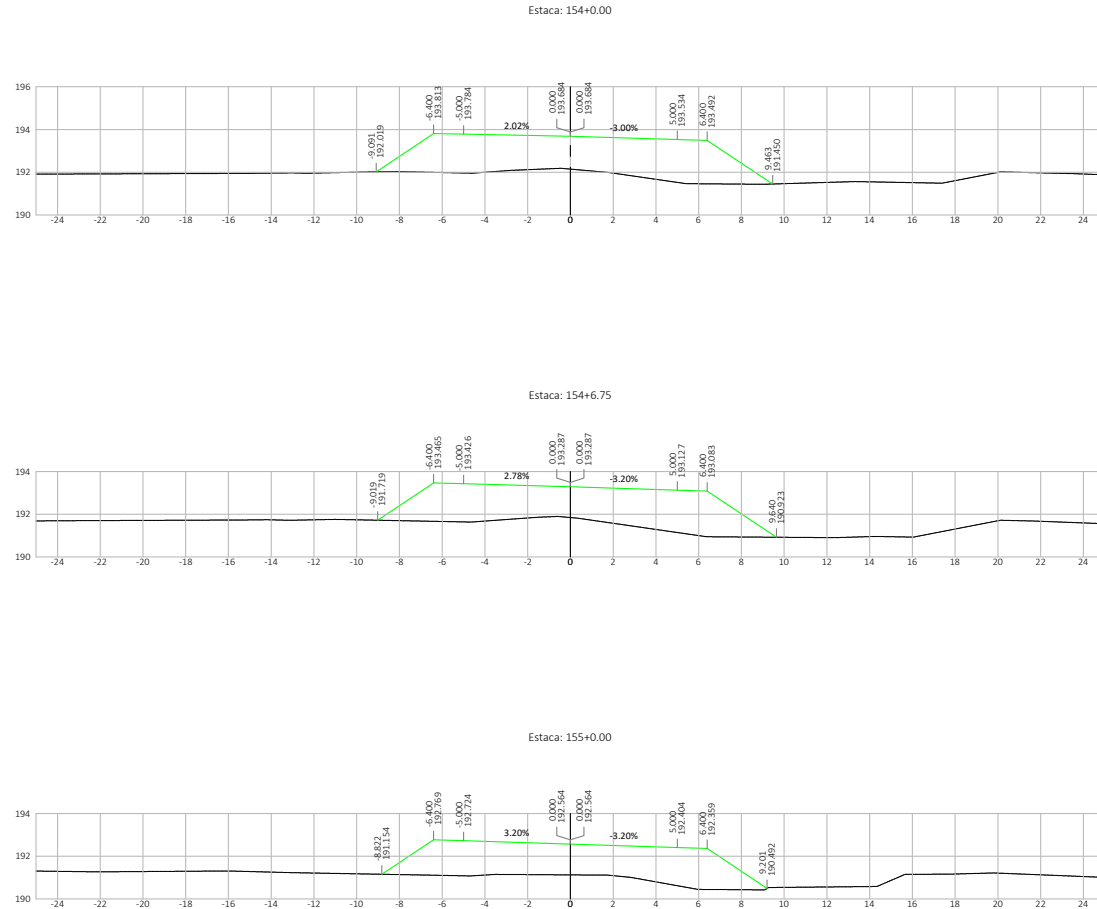


Nº	DATA	APROVAÇÃO	AUTORIA	APROVAÇÃO	DOCUMENTO	OBSERVAÇÕES:	Elaboração:	SINFRA	SECRETARIA DE ESTADO DE INFRAESTRUTURA E LOGÍSTICA DE MATO GROSSO	SPOR
							Consórcio		Rodovia: MT-247	Folha n°: ST-71
							PROJECTA		Trecho: Entr. MT-405 (Fim Pavimentação)(Fim PU Rio Branco) - Via Roncador	Data:
							FCK		Extensão: 8,76 km	-
									Assunto: SEÇÕES TRANSVERSAIS DE TERRAPLENAGEM	Escala: 1:200

HASH: bac76c148b7394d04c31a4c28863af05d41764d8651d8311c7b27333. Documento assinado digitalmente, valide em <https://requisicoes.seplag.mt.gov.br/flowdes-pub/walidatf-44H-CGP8-HRRR-28K>. Assinado por: AMANDA CRISTINA REZENDE ARAUJO em 29/09/2025. Juntado em 29/09/2025 13:27:19 por AMANDA ARAUJO

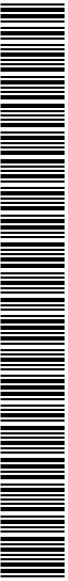

SINFRACAP202586565A



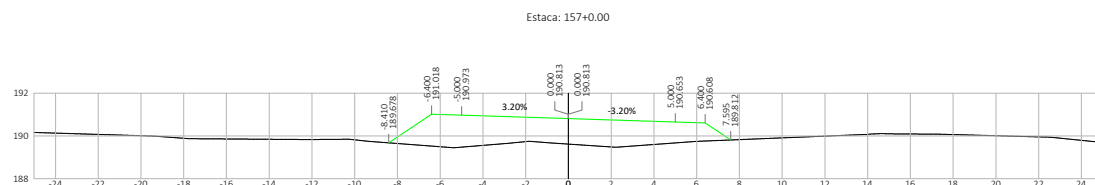


Nº.	DATA	APROVAÇÃO	AUTORIA	APROVAÇÃO	DOCUMENTO	OBSERVAÇÕES:	Elaboração: <i>Consórcio</i>  	SINFRA 	SECRETARIA DE ESTADO DE INFRAESTRUTURA E LOGÍSTICA DE MATO GROSSO	SPOF
									Rodovia: MT-247	Folha nº:
									Trecho: Entr. MT-405 (Fim Pavimentação)(Fim PU Rio Branco) - Vila Roncador	ST-72
									Extensão: 8,76 km	Data:
									Assunto:	-
									SEÇÕES TRANSVERSAIS DE TERRAPLENAGEM	Escala:
									1:200	

HASH: ba476c614db87b394d2fc431a4c28863af7bdeed17a6489e51c8531cf7b27033. Documento assinado digitalmente, valide em <https://equilibrados.splag.mt.gov.br/foribee-publi/validar/#44H-C6P8-HRRP-26KK>. Assinado por: AMANDA CRISTINA REZENDE ARAUJO em




SINFRACAP202586565A

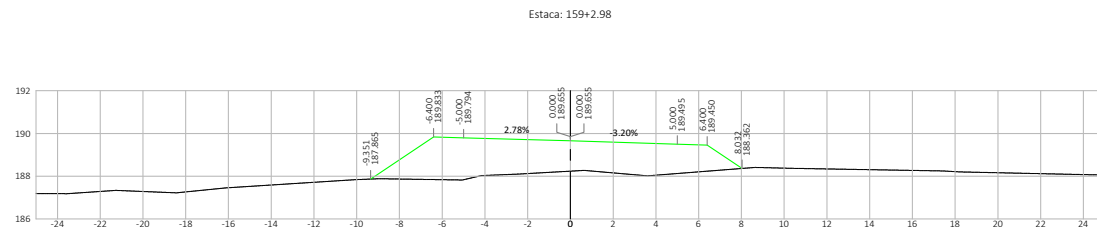
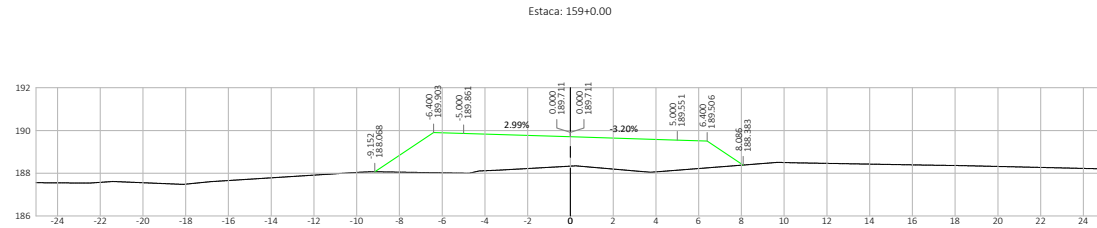
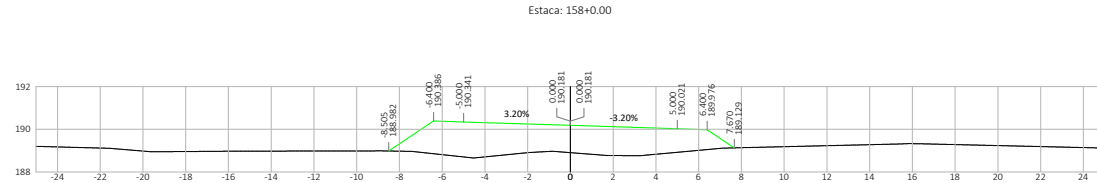


Nº	DATA	APROVAÇÃO	AUTORIA	APROVAÇÃO	DOCUMENTO	OBSERVAÇÕES:	Elaboração:	SINFRA	SECRETARIA DE ESTADO DE INFRAESTRUTURA E LOGÍSTICA DE MATO GROSSO	SPOR
							Consórcio		Rodovia: MT-247	Folha n°: ST-73
							PROJECTA		Trecho: Entr. MT-405 (Fim Pavimentação)/(Fim PU Rio Branco) - Via Roncador	Data:
							FCK		Extensão: 8,76 km	Escala: 1:200
									Assunto: SEÇÕES TRANSVERSAIS DE TERRAPLENAGEM	

HASH: bac76c14d807394d04c314c28663af05d61764d8651c68311c7627333. Documento assinado digitalmente, valide em <https://requisicoes.seplag.mt.gov.br/flowdes-pub/walidarf-44H-CGPR-HRRR-26K>. Assinado por: AMANDA CRISTINA REZENDE ARAUJO em 29/09/2025. Juntado em 29/09/2025 10:21:19 por AMANDA ARAUJO

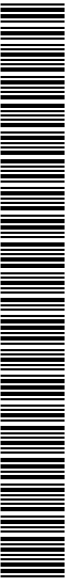


SINFRACAP202586565A

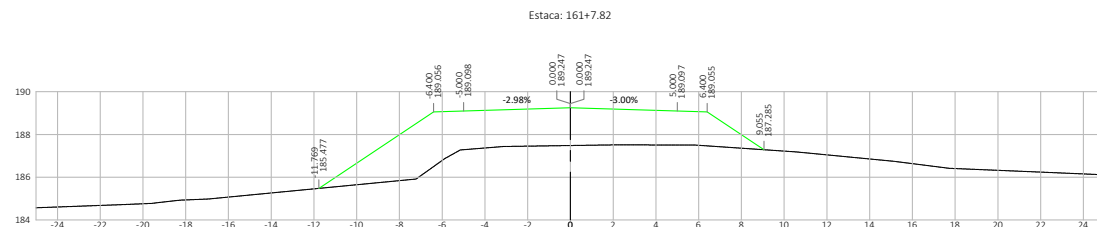
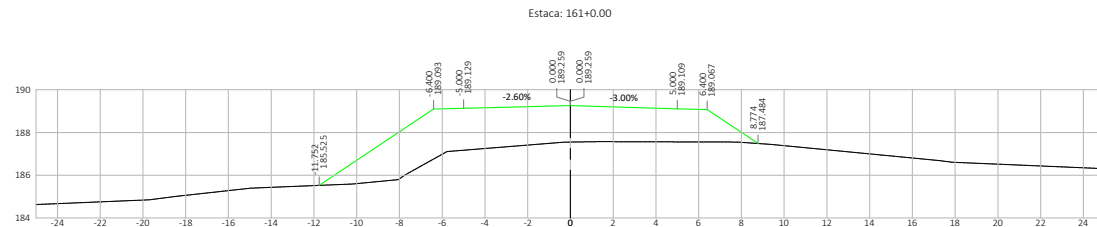
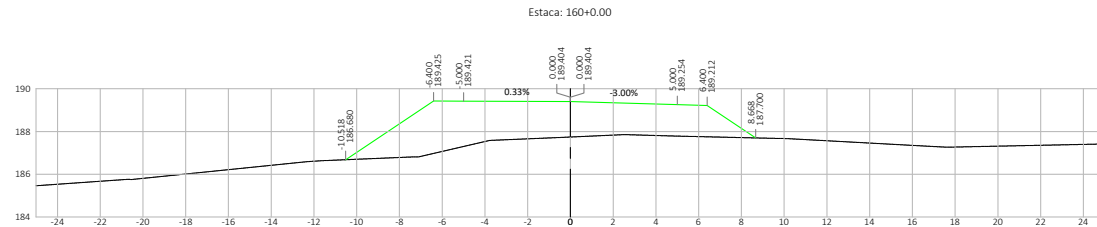


Nº	DATA	APROVAÇÃO	AUTORIA	APROVAÇÃO	DOCUMENTO	OBSERVAÇÕES:	Elaboração:	SINFRA	SECRETARIA DE ESTADO DE INFRAESTRUTURA E LOGÍSTICA DE MATO GROSSO	SPOR
							Consórcio		Rodovia: MT-247	Folha n°:
							PROJECTA		Trecho: Entr. MT-405 (Fim Pavimentação)(Fim PU Rio Branco) - Via Roncador	ST-74
							FCK		Extensão: 8,76 km	Data:
									Assunto:	Escala:
									SEÇÕES TRANSVERSAIS DE TERRAPLENAGEM	1:200

HASH: bac76c14d807394d04c314c29863af05d41764d8651c9311c7b27b33. Documento assinado digitalmente, valide em <https://requisicoes.seplag.mt.gov.br/flowdes-pub/walidatf-44H-CGPE-HRR-29K>. Assinado por: AMANDA CRISTINA REZENDE ARAUJO em 29/09/2025. Juntado em 29/09/2025 10:21:19 por AMANDA ARAUJO

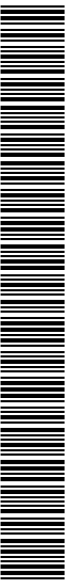


SINFRACAP202586565A

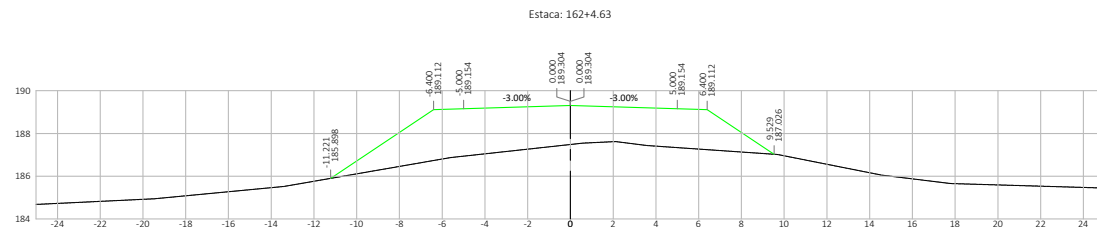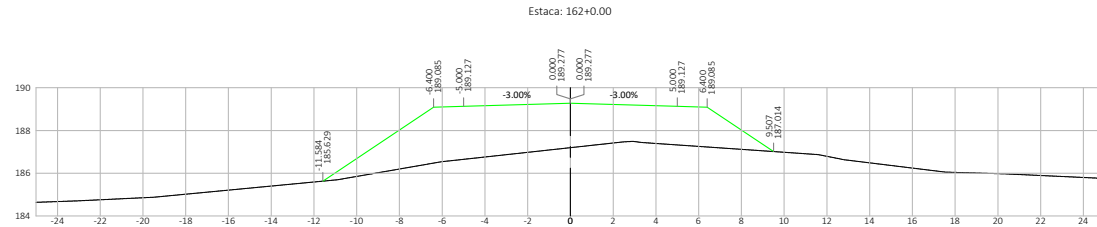
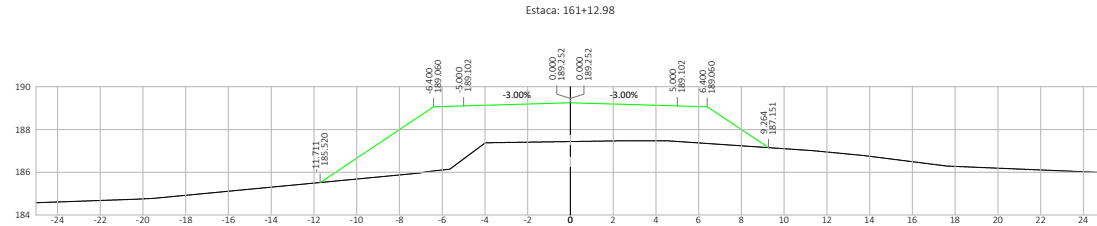


Nº	DATA	APROVAÇÃO	AUTORIA	APROVAÇÃO	DOCUMENTO	OBSERVAÇÕES:	Elaboração:	SINFRA	SECRETARIA DE ESTADO DE INFRAESTRUTURA E LOGÍSTICA DE MATO GROSSO	SPOR
							Consórcio		Rodovia: MT-247	Folha n°:
							PROJECTA		Trecho: Entr. MT-405 (Fim Pavimentação)(Fim PU Rio Branco) - Via Roncador	ST-75
							FCK		Extensão: 8,76 km	Data:
									Assunto:	Escala:
									SEÇÕES TRANSVERSAIS DE TERRAPLENAGEM	1:200

HASH: bac76c146807394d04c31a4c29863af05d01764d8651c9531c7b27b33. Documento assinado digitalmente, valide em <https://requisicoes.seplag.mt.gov.br/flowdes-pub/walidatf-44H-CGPR-HRRR-29K>. Assinado por: AMANDA CRISTINA REZENDE ARAUJO em 29/09/2025. Juntado em 29/09/2025 10:21:19 por AMANDA ARAUJO

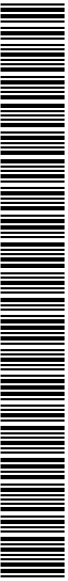


SINFRACAP202586565A

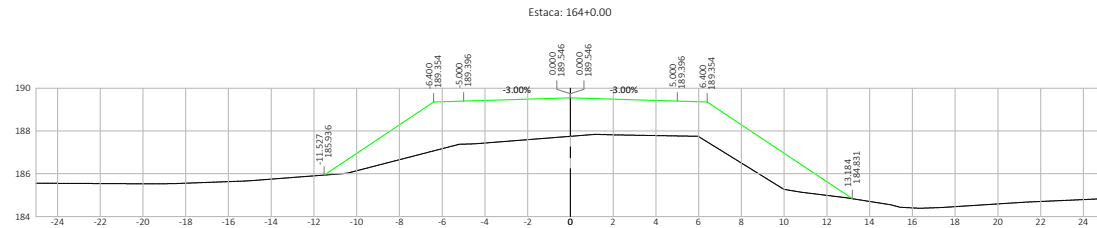
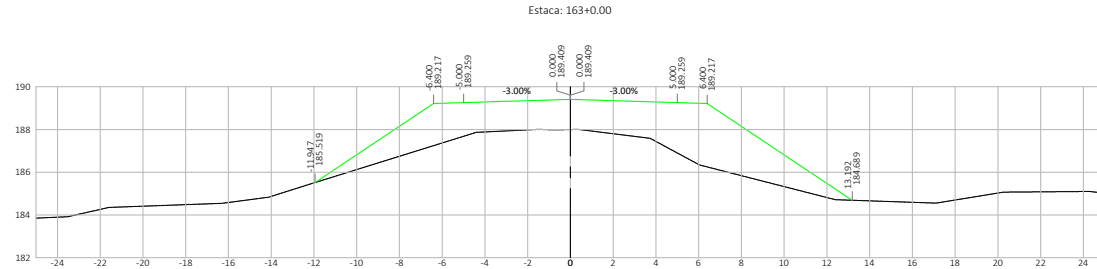


Nº	DATA	APROVAÇÃO	AUTORIA	APROVAÇÃO	DOCUMENTO	OBSERVAÇÕES:	Elaboração:	SINFRA	SECRETARIA DE ESTADO DE INFRAESTRUTURA E LOGÍSTICA DE MATO GROSSO	SPOR
							Consórcio		Rodovia: MT-247	Folha n°: ST-76
							PROJECTA		Trecho: Entr. MT-405 (Fim Pavimentação)/(Fim PU Rio Branco) - Via Roncador	Data: -
							FCK		Extensão: 8,76 km	Escala: 1:200
									Assunto: SEÇÕES TRANSVERSAIS DE TERRAPLENAGEM	

HASH: bac76c140807394d04c314c29863af05d01764d865108311c17627333. Documento assinado digitalmente, valide em <https://requisicoes.seplag.mt.gov.br/flowdes-pub/validarF44H-CGPE-HRRR-29K>. Assinado por: AMANDA CRISTINA REZENDE ARAUJO em 29/09/2025. Juntado em 29/09/2025 10:21:23 por AMANDA ARAUJO

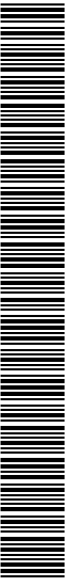

SINFRACAP20258655A

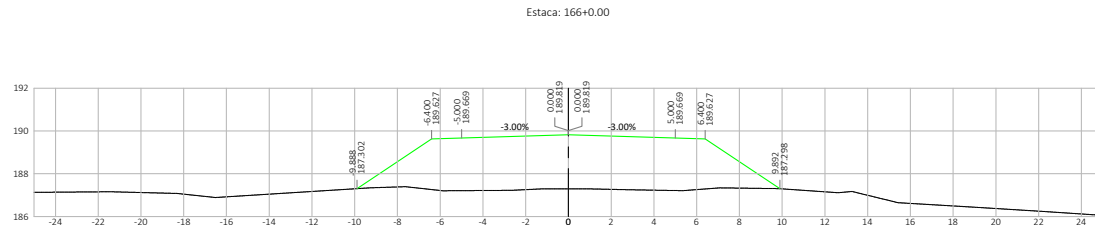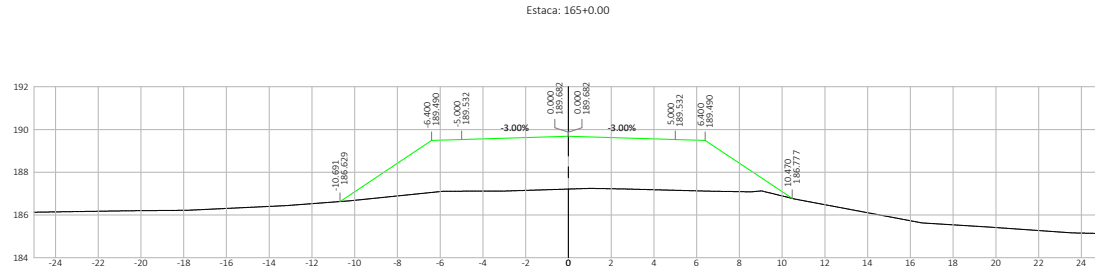


Nº	DATA	APROVAÇÃO	AUTORIA	APROVAÇÃO	DOCUMENTO	OBSERVAÇÕES:	Elaboração: Consórcio PROJECTA FCK	SINFRA 	SECRETARIA DE ESTADO DE INFRAESTRUTURA E LOGÍSTICA DE MATO GROSSO Rodovia: MT-247 Trecho: Entr. MT-405 (Fim Pavimentação)(Fim PU Rio Branco) - Via Roncador Extensão: 8,76 km Assunto: SEÇÕES TRANSVERSAIS DE TERRAPLENAGEM	SPOR Folha n°: ST-77 Data: - Escala: 1:200


HASH: bac76c14d807394d04c31a4c29863af05d41764d865109311c17627333. Documento assinado digitalmente, valide em <https://requisicoes.seplag.mt.gov.br/flowdes-pub/walidatf-44H-C0P6-HRRR-26K>. Assinado por: AMANDA CRISTINA REZENDE ARAUJO em 29/09/2025. Juntado em 29/09/2025 10:21:19 por AMANDA ARAUJO




SINFRACAP202586565A

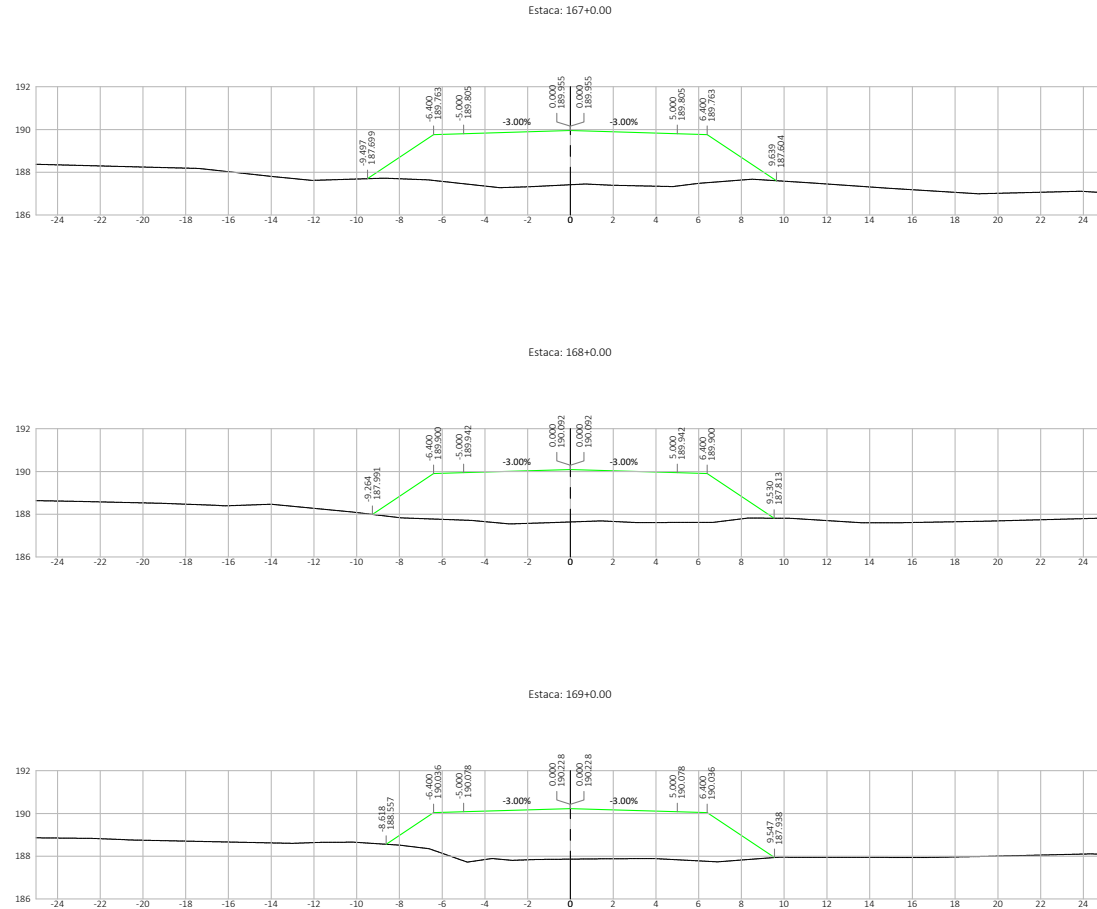

Nº	DATA	APROVAÇÃO	AUTORIA	APROVAÇÃO	DOCUMENTO	OBSERVAÇÕES:	Elaboração:	SINFRA	SECRETARIA DE ESTADO DE INFRAESTRUTURA E LOGÍSTICA DE MATO GROSSO	SPOR
							Consórcio		Rodovia: MT-247	Folha n°:
							PROJECTA		Trecho: Entr. MT-405 (Fim Pavimentação)(Fim PU Rio Branco) - Via Roncador	ST-78
							FCK		Extensão: 8,76 km	Data:
									Assunto:	Escala:
									SEÇÕES TRANSVERSAIS DE TERRAPLENAGEM	1:200

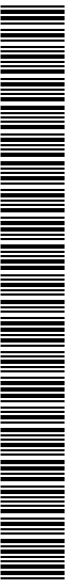


SINFRACAP202586565A

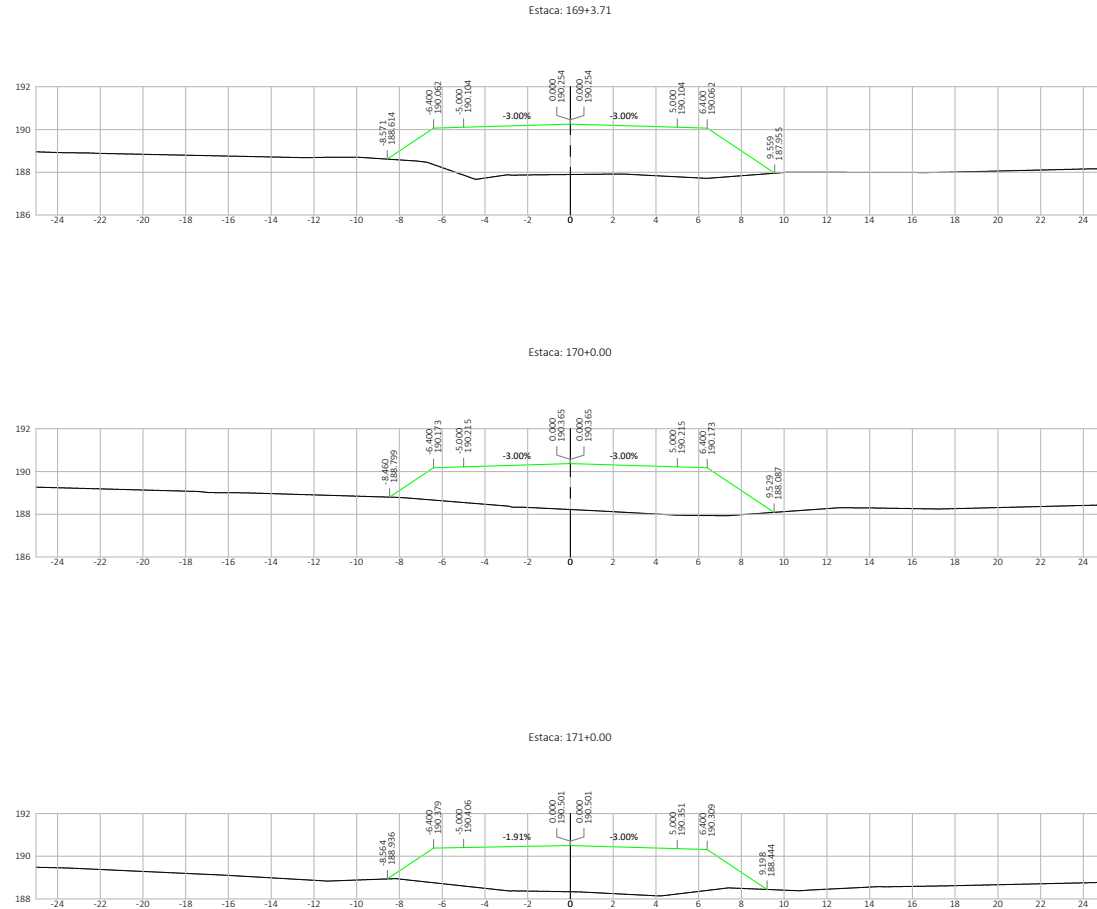


Nº	DATA	APROVAÇÃO	AUTORIA	APROVAÇÃO	DOCUMENTO	OBSERVAÇÕES:	Elaboração: Consórcio PROJECTA FCK	SINFRA 	SECRETARIA DE ESTADO DE INFRAESTRUTURA E LOGÍSTICA DE MATO GROSSO Rodovia: MT-247 Trecho: Entr. MT-405 (Fim Pavimentação)/(Fim PU Rio Branco) - Via Roncador Extensão: 8,76 km Assunto: SEÇÕES TRANSVERSAIS DE TERRAPLENAGEM	SPOR Folha n°: ST-79 Data: - Escala: 1:200

HASH: bae75c14b07b394d04c31a4c29863af05d41764d8651c95311c7b27333. Documento assinado digitalmente, valide em <https://requisicoes.segpay.mt.gov.br/flowdes-pub/walidarf-44H-CGP8-HRRR-29K>. Assinado por AMANDA CRISTINA REZENDE ARAUJO em 29/09/2025. Juntado em 29/09/2025 13:27:19 por AMANDA ARAUJO

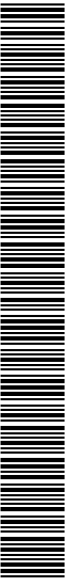


SINFRACAP202586565A

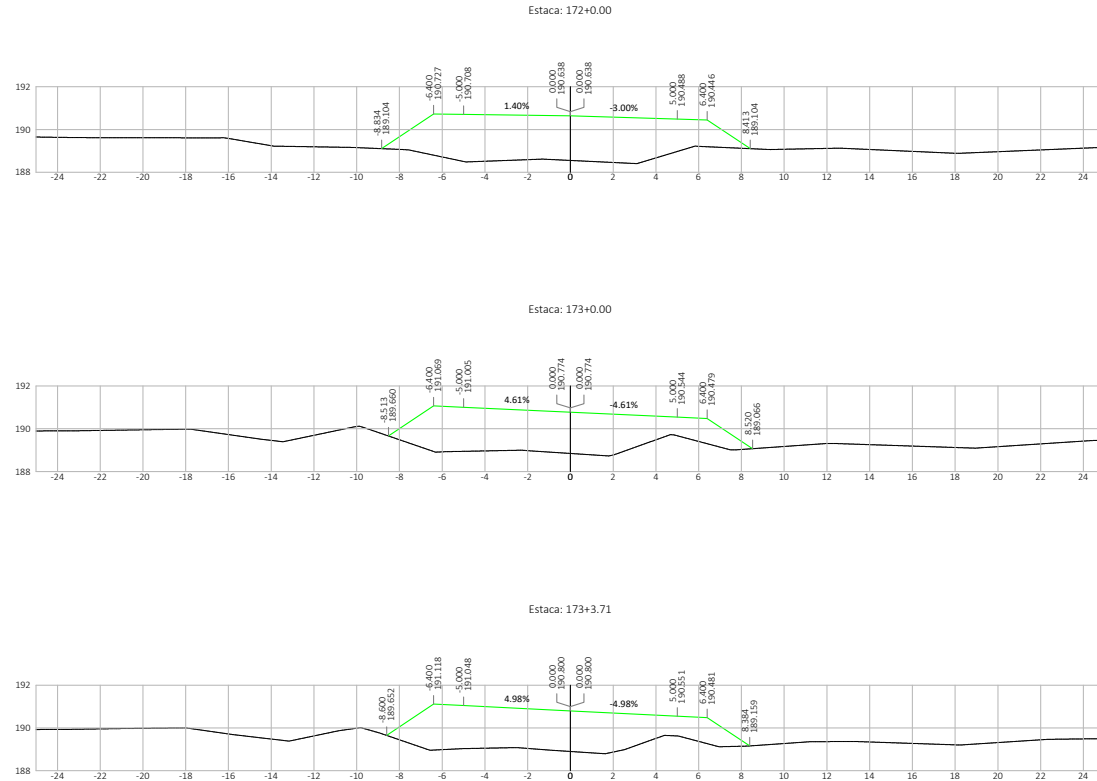


Nº	DATA	APROVAÇÃO	AUTORIA	APROVAÇÃO	DOCUMENTO	OBSERVAÇÕES:	Elaboração:	SINFRA	SECRETARIA DE ESTADO DE INFRAESTRUTURA E LOGÍSTICA DE MATO GROSSO	SPOR
							Consórcio		Rodovia: MT-247	Folha n°: ST-80
							PROJECTA		Trecho: Entr. MT-405 (Fim Pavimentação)(Fim PU Rio Branco) - Via Roncador	Data:
							FCK		Extensão: 8,76 km	-
									Assunto: SEÇÕES TRANSVERSAIS DE TERRAPLENAGEM	Escala: 1:200

HASH: bac76c1d8b7394d04c31a4c29865af705d1764d8651c8311c7b27b33. Documento assinado digitalmente, valide em <https://requises-seplag.mt.gov.br/validar-pub/WaldirF-44H-CGP8-HRR-29K>. Assinado por: AMANDA CRISTINA REZENDE ARAUJO em 29/09/2025. Juntado em 29/09/2025 12:21:23 por AMANDA ARAUJO

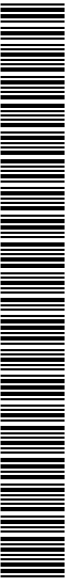

SINFRACAP20258655A



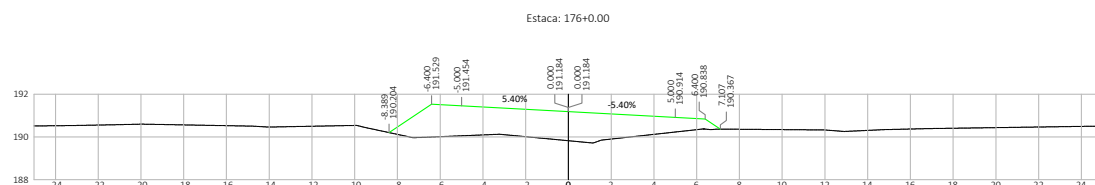


Nº.	DATA	APROVAÇÃO	AUTORIA	APROVAÇÃO	DOCUMENTO	OBSERVAÇÕES:	Elaboração: <i>Consórcio</i>	SINFRA	SECRETARIA DE ESTADO DE INFRAESTRUTURA E LOGÍSTICA DE MATO GROSSO	SPOF
									Rodovia: MT-247 Trecho: Entr. MT-405 (Fim Pavimentação)(Fim PU Rio Branco) - Vila Roncador Extensão: 8,76 km Assunto: SEÇÕES TRANSVERSAIS DE TERRAPLENAGEM	Folha nº: ST-81 Data: " Escala: 1:200

MAASH: ba476c614db87b394d2fc4c31a4c28863affb0ded17a6489e51c8531fc7b27b33. Documento assinado digitalmente, valide em <https://requisicoes.seplag.mt.gov.br/foribee-publi/validar/#44H-C6P8-HRRR-26KK>. Assinado por: AMANDA CRISTINA REZENDE ARAUJO em




SINFRACAP202586565A

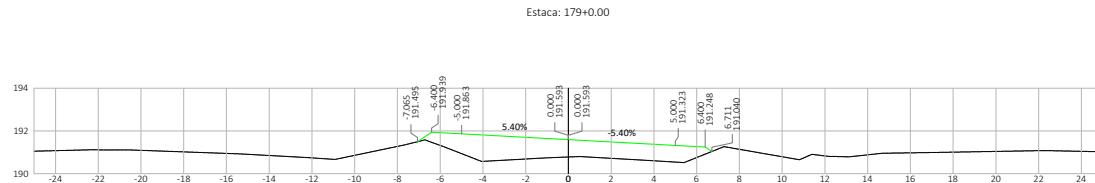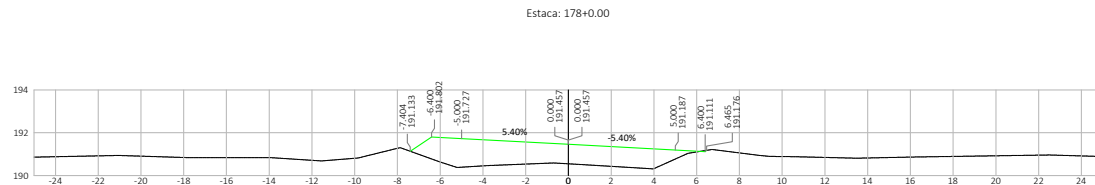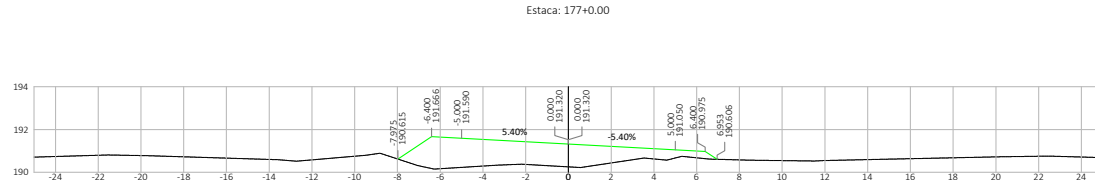


Nº	DATA	APROVAÇÃO	AUTORIA	APROVAÇÃO	DOCUMENTO	OBSERVAÇÕES:	Elaboração: Consórcio PROJECTA FCR	SINFRA 	SECRETARIA DE ESTADO DE INFRAESTRUTURA E LOGÍSTICA DE MATO GROSSO Rodovia: MT-247 Trecho: Entr. MT-405 (Fim Pavimentação)/(Fim PU Rio Branco) - Via Roncador Extensão: 8,76 km Assunto: SEÇÕES TRANSVERSAIS DE TERRAPLENAGEM	SPOR Folha n°: ST-82 Data: - Escala: 1:200

HASH: bac76c14d807394d04c31a4c29863af705d1764d8631c8311c7b27b33. Documento assinado digitalmente, válido em <https://requisicoes.seplag.mt.gov.br/fowdce-pub/walidatf-44H-CGPE-HRRR-29K>. Assinado por: AMANDA CRISTINA REZENDE ARAUJO em 29/09/2025. Juntado em 29/09/2025 12:21:23 por AMANDA ARAUJO

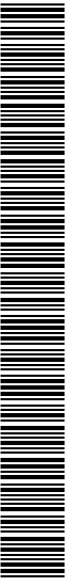


SINFRACAP202586565A

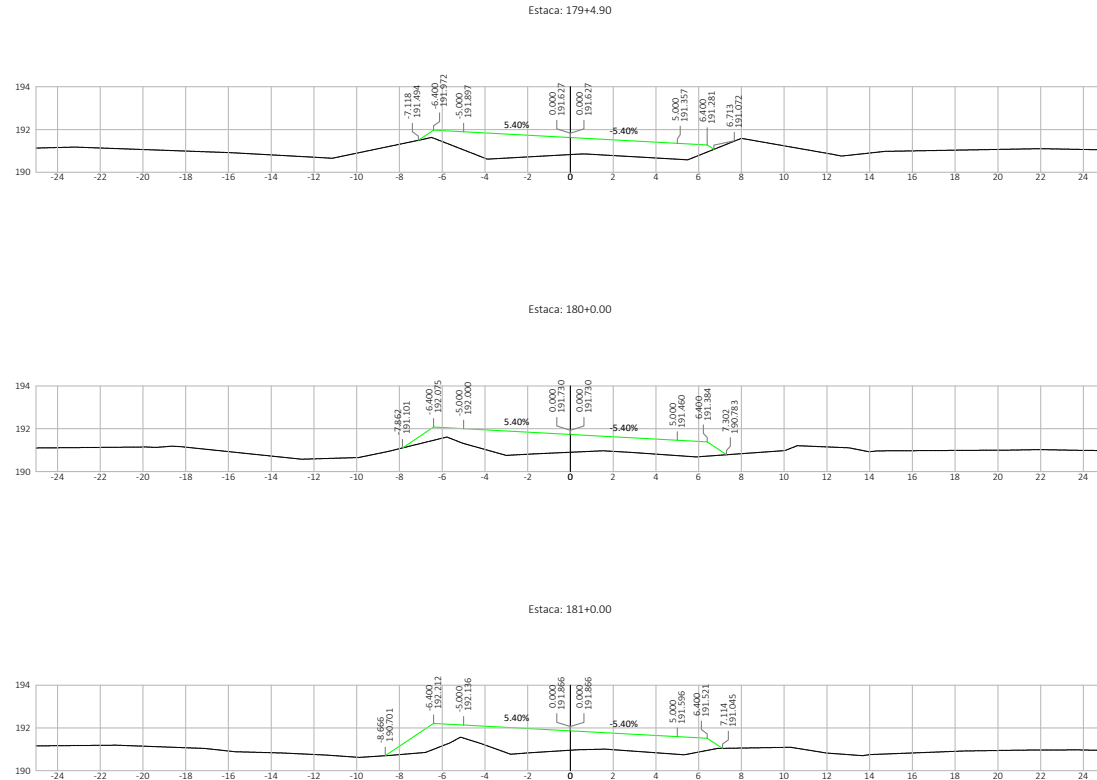


Nº	DATA	APROVAÇÃO	AUTORIA	APROVAÇÃO	DOCUMENTO	OBSERVAÇÕES:	Elaboração:	SINFRA	SECRETARIA DE ESTADO DE INFRAESTRUTURA E LOGÍSTICA DE MATO GROSSO	SPOR
							Consórcio		Rodovia: MT-247	Folha n°: ST-83
							PROJECTA		Trecho: Entr. MT-405 (Fim Pavimentação)(Fim PU Rio Branco) - Via Roncador	Data: -
							FCK		Extensão: 8,76 km	Escala: 1:200
									Assunto: SEÇÕES TRANSVERSAIS DE TERRAPLENAGEM	



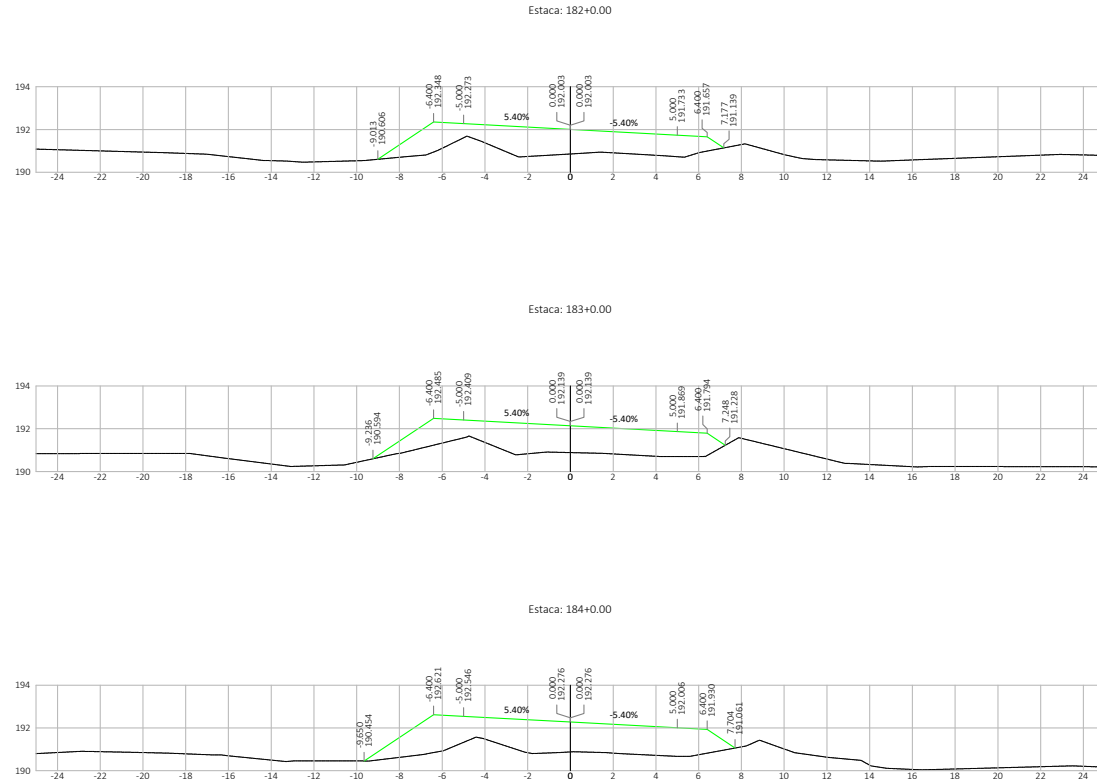


Nº	DATA	APROVAÇÃO	AUTORIA	APROVAÇÃO	DOCUMENTO	OBSERVAÇÕES:	Elaboração:	SINFRA	SECRETARIA DE ESTADO DE INFRAESTRUTURA E LOGÍSTICA DE MATO GROSSO	SPOR
							Consórcio		Rodovia: MT-247	Folha n°:
							PROJECTA		Trecho: Entr. MT-405 (Fim Pavimentação)(Fim PU Rio Branco) - Via Roncador	ST-84
							FCK		Extensão: 8,76 km	Data:
									Assunto:	Escala:
									SEÇÕES TRANSVERSAIS DE TERRAPLENAGEM	1:200


HASH: bac76c14d807394d04c314c29863af705d1764d8651c8311c7b2733. Documento assinado digitalmente, valide em <https://requizes-pub/waldrf-44H-CGPE-HRR-29K>. Assinado por: AMANDA CRISTINA REZENDE ARAUJO em 29/09/2025. Juntado em 29/09/2025 10:21:19 por AMANDA ARAUJO

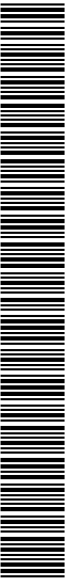


SINFRA-PRO-2025/16355

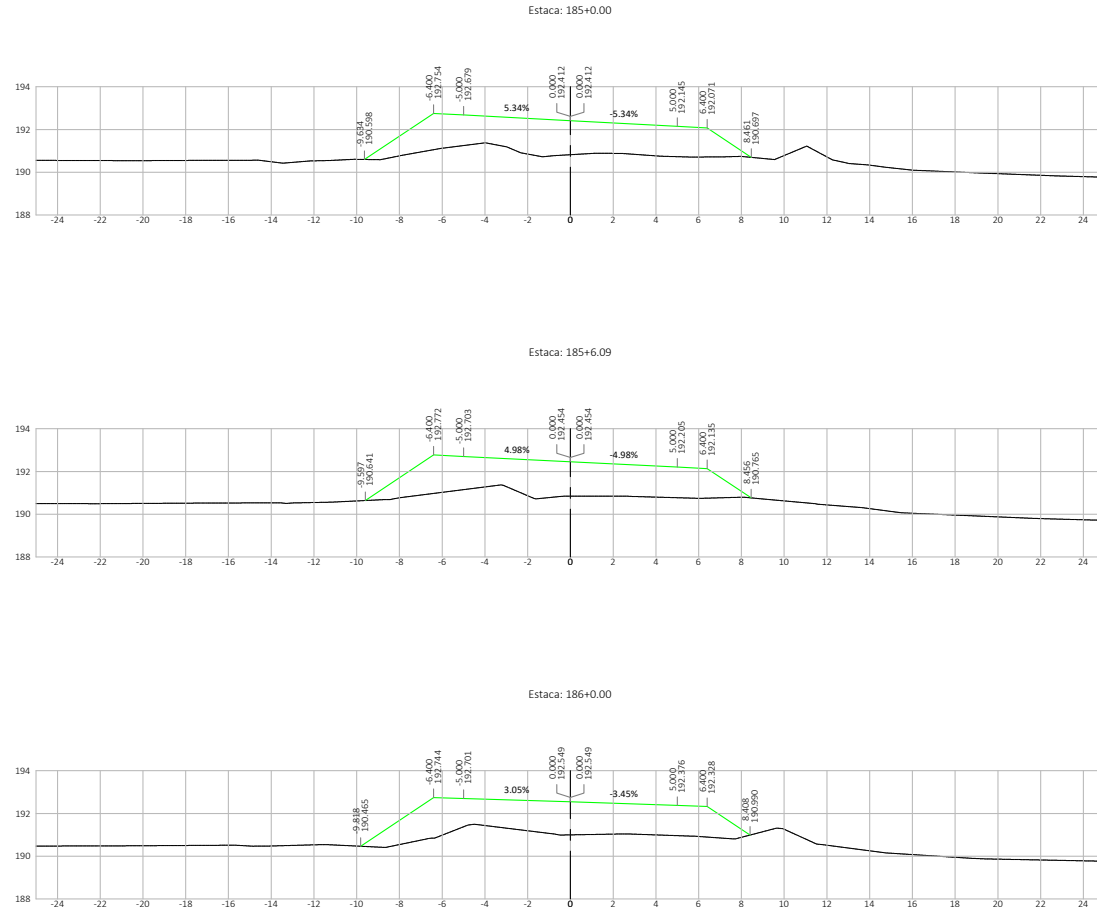

Nº	DATA	APROVAÇÃO	AUTORIA	APROVAÇÃO	DOCUMENTO	OBSERVAÇÕES:	Elaboração:	SINFRA	SECRETARIA DE ESTADO DE INFRAESTRUTURA E LOGÍSTICA DE MATO GROSSO	SPOR
							Consórcio		Rodovia: MT-247	Folha n°: ST-85
							PROJECTA		Trecho: Entr. MT-405 (Fim Pavimentação)(Fim PU Rio Branco) - Via Roncador	Data:
							FCK		Extensão: 8,76 km	-
									Assunto: SEÇÕES TRANSVERSAIS DE TERRAPLENAGEM	Escala: 1:200

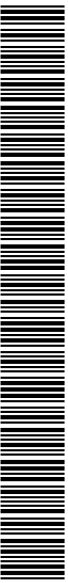


SINFRACAP202586565A



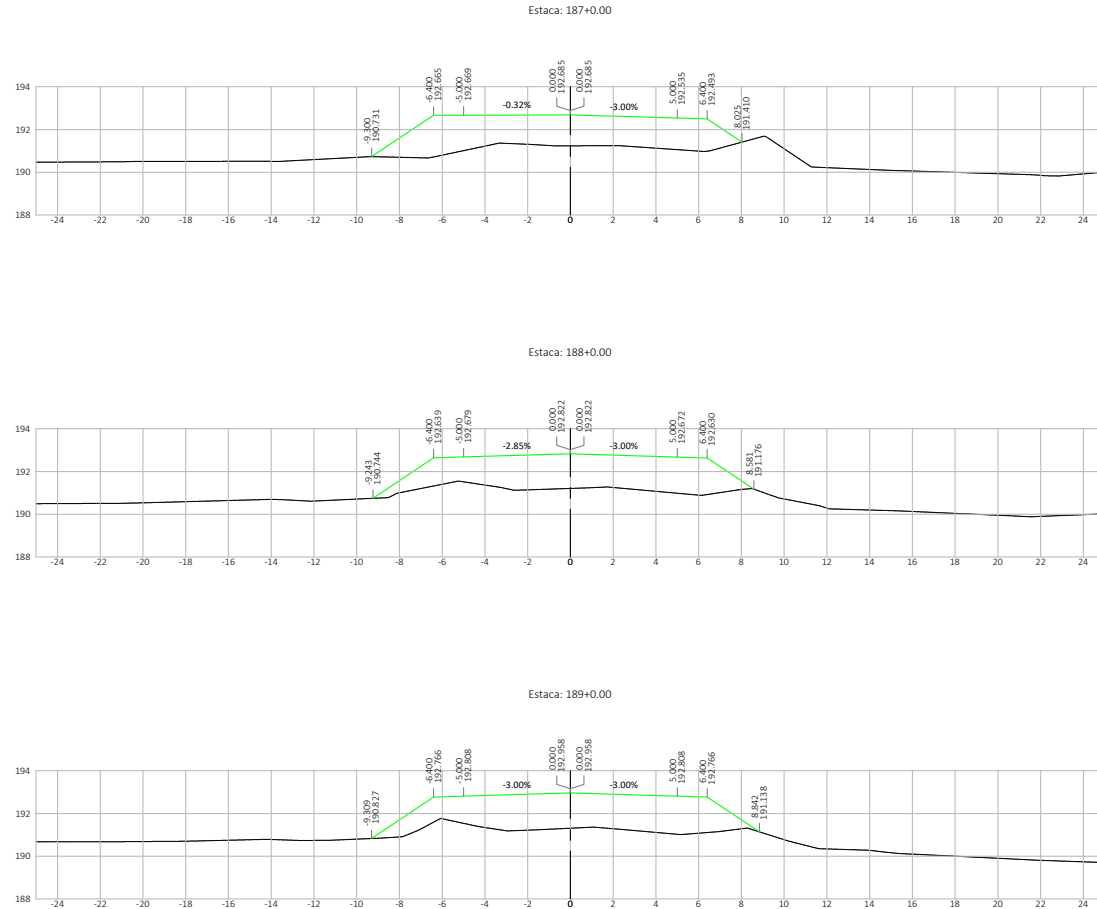


Nº	DATA	APROVAÇÃO	AUTORIA	APROVAÇÃO	DOCUMENTO	OBSERVAÇÕES:	Elaboração:	SINFRA	SECRETARIA DE ESTADO DE INFRAESTRUTURA E LOGÍSTICA DE MATO GROSSO	SPOR
							Consórcio		Rodovia: MT-247	Folha n°: ST-86
							PROJECTA		Trecho: Entr. MT-405 (Fim Pavimentação)(Fim PU Rio Branco) - Via Roncador	Data: -
							FCK		Extensão: 8,76 km	Escala: 1:200
									Assunto: SEÇÕES TRANSVERSAIS DE TERRAPLENAGEM	

HASH: bac76c14d807394d04c314c29863af05d41764d8651c9531c7b27b33. Documento assinado digitalmente, valide em <https://requisicoes.seplag.mt.gov.br/flowdes-pub/walidatf-44H-CGPR-HRR-29K>. Assinado por: AMANDA CRISTINA REZENDE ARAUJO em 29/09/2025. Juntado em 29/09/2025 10:21:19 por AMANDA ARAUJO

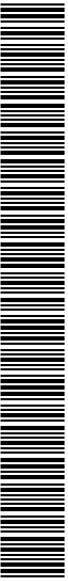


SINFRACAP202586565A

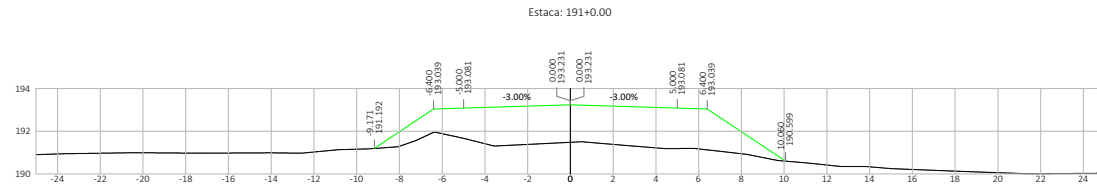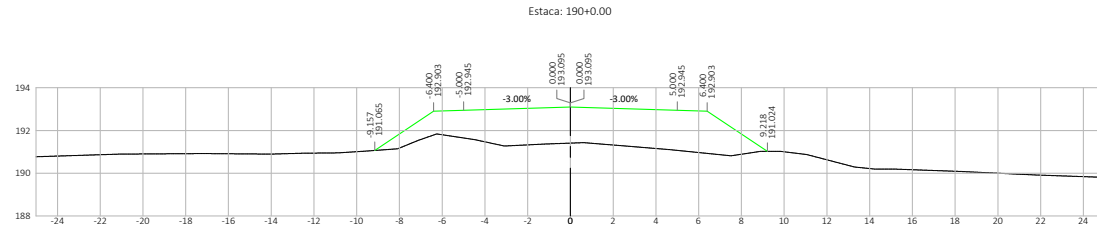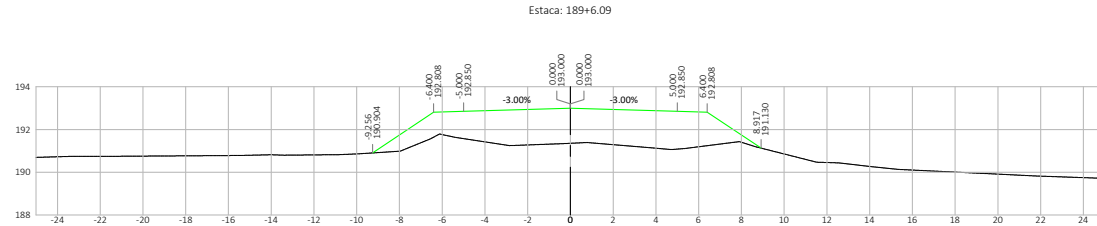


Nº	DATA	APROVAÇÃO	AUTORIA	APROVAÇÃO	DOCUMENTO	OBSERVAÇÕES:	Elaboração:	SINFRA	SECRETARIA DE ESTADO DE INFRAESTRUTURA E LOGÍSTICA DE MATO GROSSO	SPOR
							Consórcio		Rodovia: MT-247	Folha n°: ST-87
							PROJECTA		Trecho: Entr. MT-405 (Fim Pavimentação)(Fim PU Rio Branco) - Via Roncador	Data:
							FCK		Extensão: 8,76 km	Escala: 1:200
									Assunto: SEÇÕES TRANSVERSAIS DE TERRAPLENAGEM	

HASH: bac76c14d807394d04c314c29865af05d01764d8651d8311c17627333. Documento assinado digitalmente, valide em <https://requisicoes.seplag.mt.gov.br/flowdes-pub/walidatf-44H-CGP8-HRRR-29K>. Assinado por: AMANDA CRISTINA REZENDE ARAUJO em 29/09/2025. Juntado em 29/09/2025 às 13:21:23 por AMANDA ARAUJO

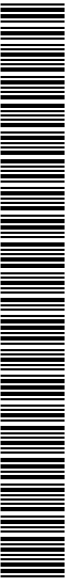


SINFRACAP202586565A



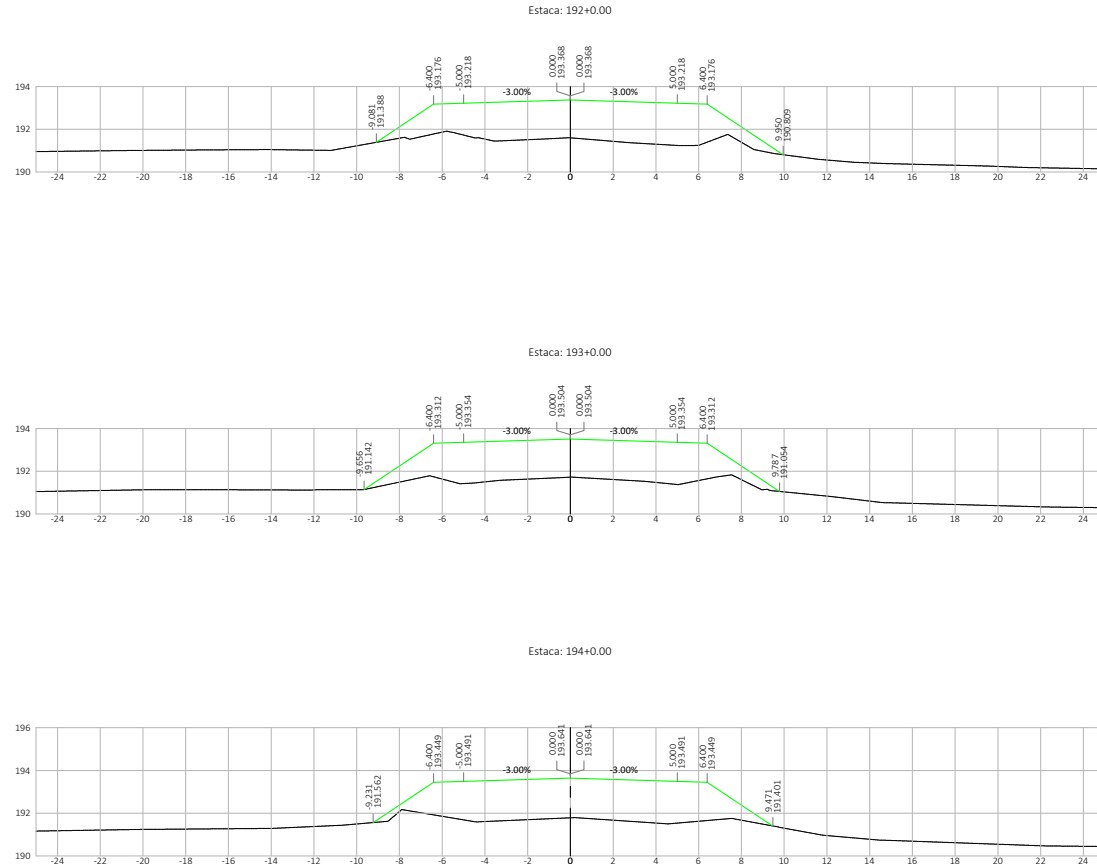


Nº	DATA	APROVAÇÃO	AUTORIA	APROVAÇÃO	DOCUMENTO	OBSERVAÇÕES:	Elaboração:	SINFRA	SECRETARIA DE ESTADO DE INFRAESTRUTURA E LOGÍSTICA DE MATO GROSSO	SPOR
							Consórcio		Rodovia: MT-247	Folha n°: ST-88
							PROJECTA		Trecho: Entr. MT-405 (Fim Pavimentação)(Fim PU Rio Branco) - Via Roncador	Data:
							FCK		Extensão: 8,76 km	-
									Assunto: SEÇÕES TRANSVERSAIS DE TERRAPLENAGEM	Escala: 1:200

HASH: bac76c140807394d04c314c29865af05d01764486510831102707333. Documento assinado digitalmente, valide em <https://requisicoes.seplag.mt.gov.br/flowdes-pub/walidatF-44H-CGP8-HRRR-29K>. Assinado por: AMANDA CRISTINA REZENDE ARAUJO em 29/09/2025. Juntado em 29/09/2025 10:21:19 por AMANDA ARAUJO

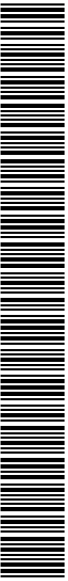


SINFRACAP202586565A

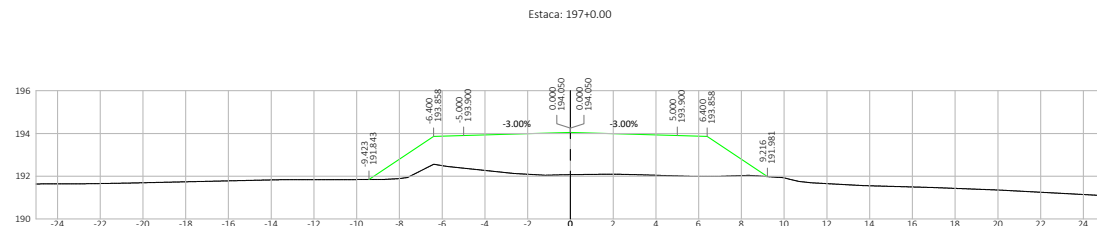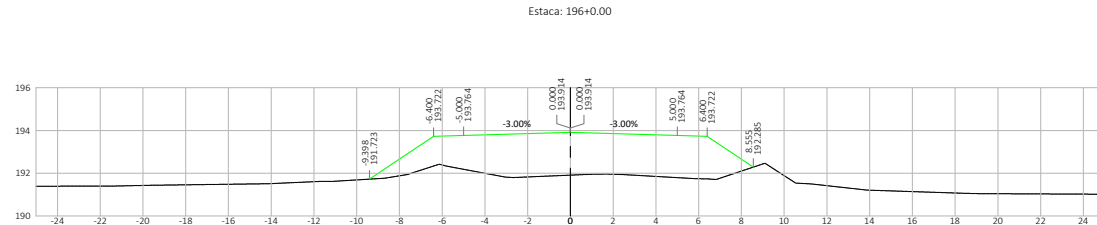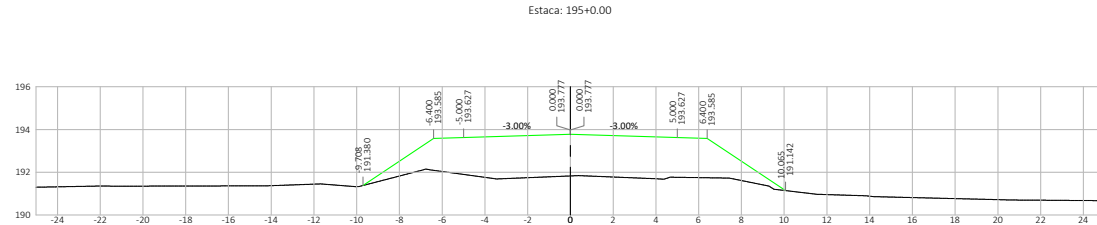


Nº	DATA	APROVAÇÃO	AUTORIA	APROVAÇÃO	DOCUMENTO	OBSERVAÇÕES:	Elaboração: Consórcio PROJECTA FCR	SINFRA 	SECRETARIA DE ESTADO DE INFRAESTRUTURA E LOGÍSTICA DE MATO GROSSO Rodovia: MT-247 Trecho: Entr. MT-405 (Fim Pavimentação)(Fim PU Rio Branco) - Via Roncador Extensão: 8,76 km Assunto: SEÇÕES TRANSVERSAIS DE TERRAPLENAGEM	SPOR Folha n°: ST-89 Data: - Escala: 1:200

HASH: bac76c14d807394d04c31a4c29865af05d41764d8651c8531c17627333. Documento assinado digitalmente, valide em <https://requisicoes.seplag.mt.gov.br/flowdes-pub/waldruf-44H-CGPE-HRRR-29K>. Assinado por: AMANDA CRISTINA REZENDE ARAUJO em 29/09/2025. Juntado em 29/09/2025 13:27:19 por AMANDA ARAUJO

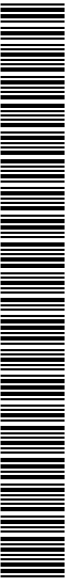


SINFRACAP202586565A

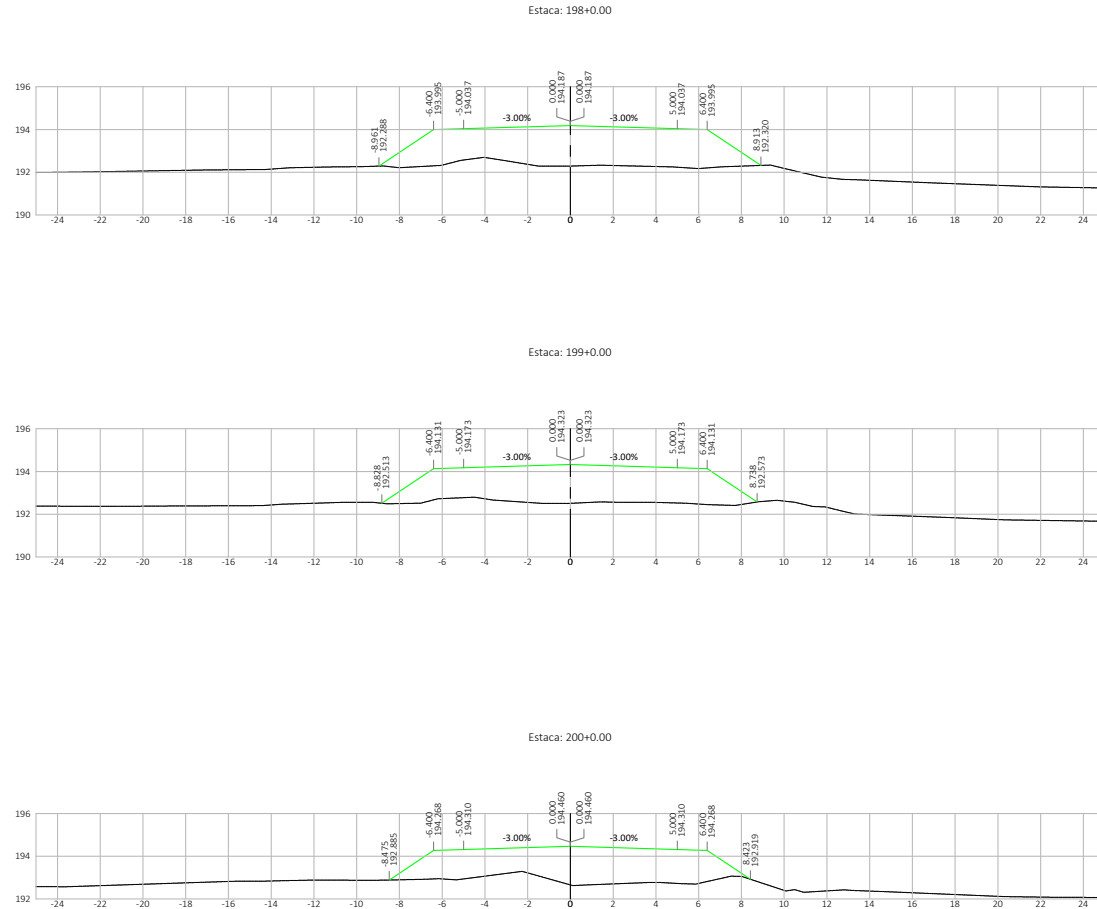


Nº	DATA	APROVAÇÃO	AUTORIA	APROVAÇÃO	DOCUMENTO	OBSERVAÇÕES:	Elaboração:	SINFRA	SECRETARIA DE ESTADO DE INFRAESTRUTURA E LOGÍSTICA DE MATO GROSSO	SPOR
							Consórcio		Rodovia: MT-247	Folha n°: ST-90
							PROJECTA		Trecho: Entr. MT-405 (Fim Pavimentação)(Fim PU Rio Branco) - Via Roncador	Data: -
							FCK		Extensão: 8,76 km	Escala: 1:200
									Assunto: SEÇÕES TRANSVERSAIS DE TERRAPLENAGEM	

HASH: bac75c14d807394d04c31a4c28663af05d41764d8651d8531c17627333. Documento assinado digitalmente, valide em <https://requizes-seplag.mt.gov.br/flowdes-pub/walidarf-44H-CGPE-HRRR-26K>. Assinado por: AMANDA CRISTINA REZENDE ARAUJO em 29/09/2025. Juntado em 29/09/2025 10:21:19 por AMANDA ARAUJO

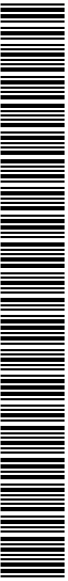


SINFRACAP202586565A

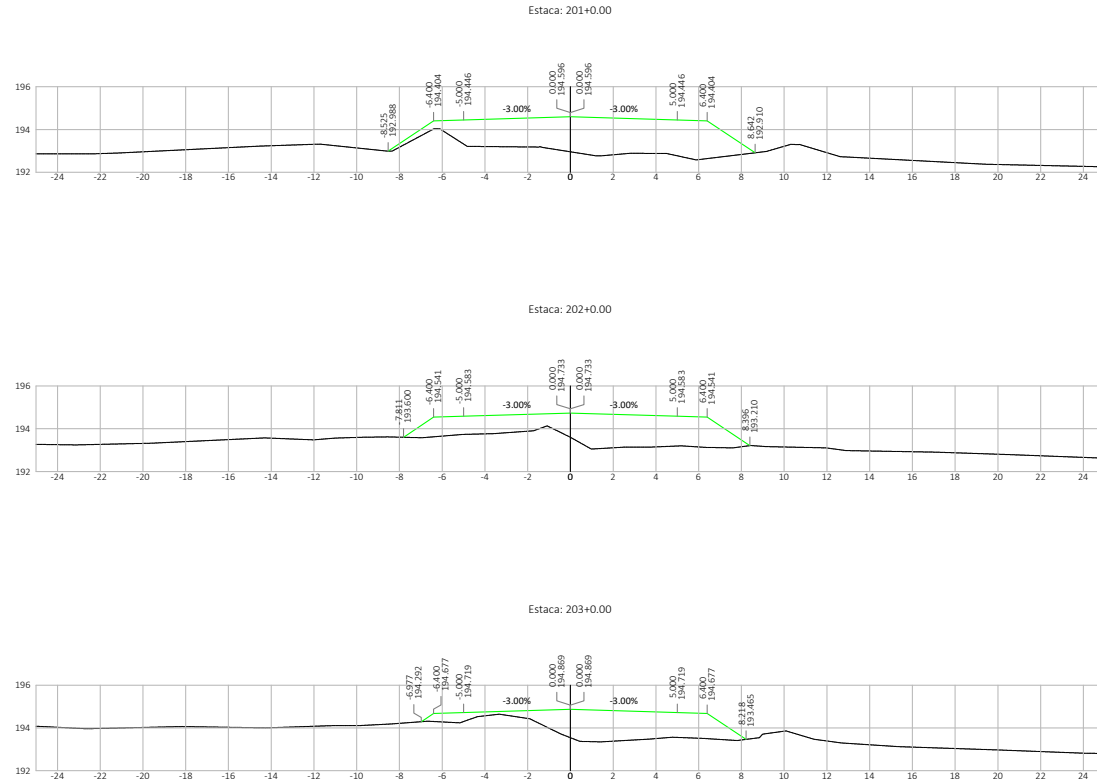


Nº	DATA	APROVAÇÃO	AUTORIA	APROVAÇÃO	DOCUMENTO	OBSERVAÇÕES:	Elaboração:	SINFRA	SECRETARIA DE ESTADO DE INFRAESTRUTURA E LOGÍSTICA DE MATO GROSSO	SPOR
							Consórcio		Rodovia: MT-247	Folha n°:
							PROJECTA		Trecho: Entr. MT-405 (Fim Pavimentação)(Fim PU Rio Branco) - Via Roncador	ST-91
							FCK		Extensão: 8,76 km	Data:
									Assunto:	Escala:
									SEÇÕES TRANSVERSAIS DE TERRAPLENAGEM	1:200




HASH: bac76314d807394d04c314c29863af705d41764d8651c8311c7b27b33. Documento assinado digitalmente, valide em <https://requizes-pub/waldruf-44H-CGPE-HRR-29K>. Assinado por: AMANDA CRISTINA REZENDE ARAUJO em 29/09/2025. Juntado em 29/09/2025 12:21:23 por AMANDA ARAUJO

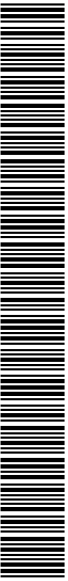

SINFRACAP202586565A

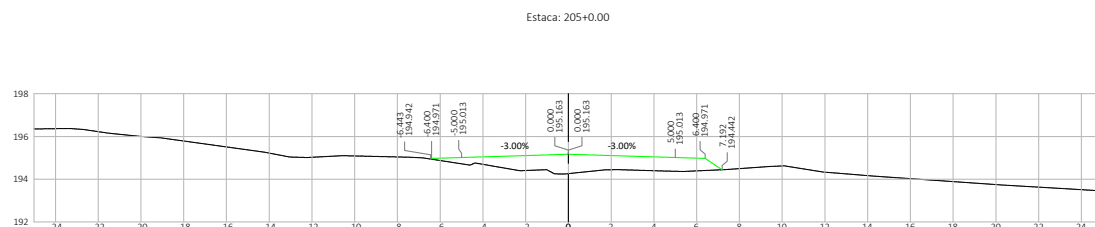


Nº.	DATA	APROVAÇÃO	AUTORIA	APROVAÇÃO	DOCUMENTO	OBSERVAÇÕES:	Elaboração: <i>Consórcio</i>	SINFRA	SECRETARIA DE ESTADO DE INFRAESTRUTURA E LOGÍSTICA DE MATO GROSSO	SPOF
									Rodovia: MT-247 Trecho: Entr. MT-405 (Fim Pavimentação)(Fim PU Rio Branco) - Vila Roncador Extensão: 8,76 km Assunto: SEÇÕES TRANSVERSAIS DE TERRAPLENAGEM	Folha nº: ST-92 Data: " Escala: 1:200

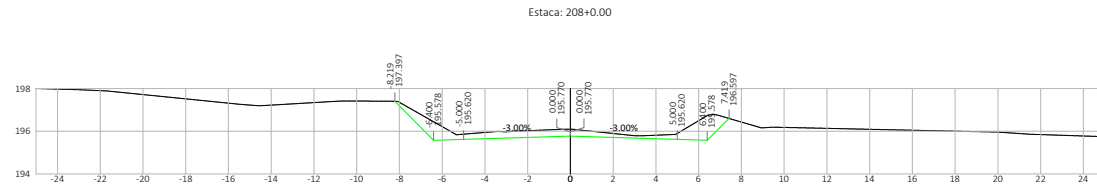
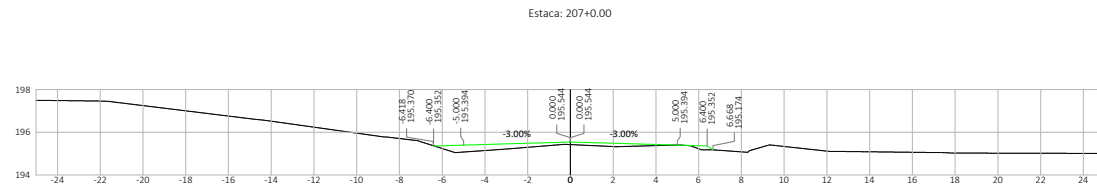
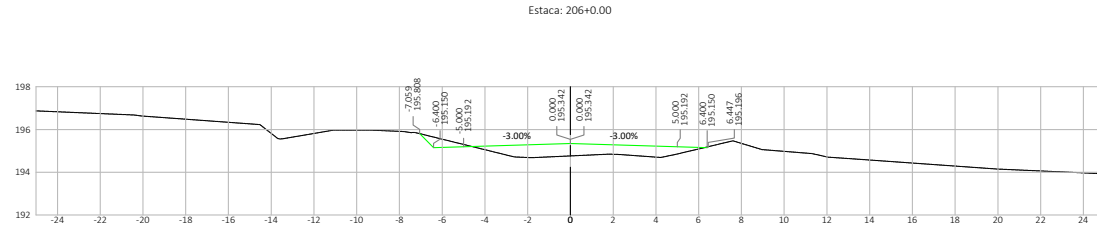


Nº	DATA	APROVAÇÃO	AUTORIA	APROVAÇÃO	DOCUMENTO	OBSERVAÇÕES:	Elaboração:	SINFRA	SECRETARIA DE ESTADO DE INFRAESTRUTURA E LOGÍSTICA DE MATO GROSSO	SPOR
							Consórcio		Rodovia: MT-247	Folha n°: ST-93
							PROJECTA		Trecho: Entr. MT-405 (Fim Pavimentação)(Fim PU Rio Branco) - Via Roncador	Data: -
							FCK		Extensão: 8,76 km	Escala: 1:200
									Assunto: SEÇÕES TRANSVERSAIS DE TERRAPLENAGEM	

HASH: bac76c14d807394d04c31a4c29863af705d41764d865169311c17627333. Documento assinado digitalmente, valide em <https://requisicoes.seplag.mt.gov.br/flowdes-pub/walidatF-44H-CGPR-HRRR-29K>. Assinado por: AMANDA CRISTINA REZENDE ARAUJO em 29/09/2025. Juntado em 29/09/2025 10:21:19 por AMANDA ARAUJO

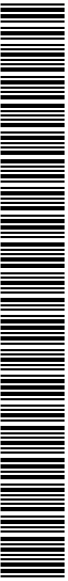


SINFRACAP202586565A

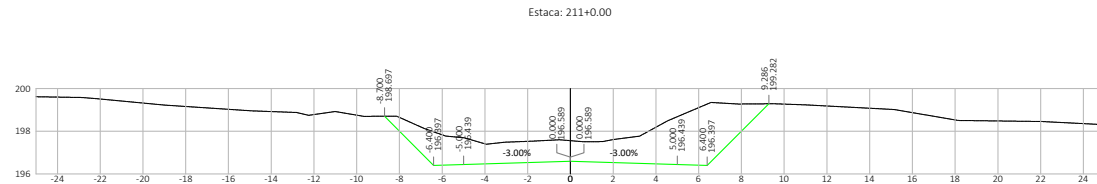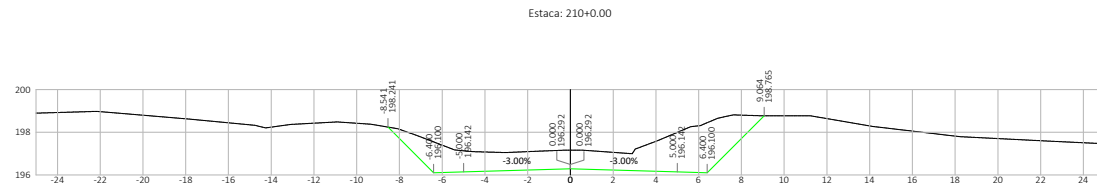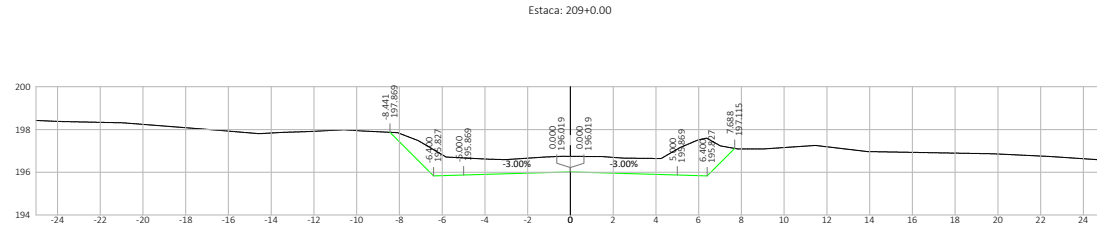


Nº	DATA	APROVAÇÃO	AUTORIA	APROVAÇÃO	DOCUMENTO	OBSERVAÇÕES:	Elaboração:	SINFRA	SECRETARIA DE ESTADO DE INFRAESTRUTURA E LOGÍSTICA DE MATO GROSSO	SPOR
							Consórcio		Rodovia: MT-247	Folha n°:
							PROJECTA		Trecho: Entr. MT-405 (Fim Pavimentação)(Fim PU Rio Branco) - Via Roncador	ST-94
							FCK		Extensão: 8,76 km	Data:
									Assunto:	Escala:
									SEÇÕES TRANSVERSAIS DE TERRAPLENAGEM	1:200

HASH: bac763140807394d04c314c29863af05d4176448653169311c7b27333. Documento assinado digitalmente, valide em <https://requisicoes.seplag.mt.gov.br/flowbde-pub/walidatF-44H-CGPR-HRRR-29K>. Assinado por: AMANDA CRISTINA REZENDE ARAUJO em 29/09/2025. Juntado em 29/09/2025 10:21:19 por AMANDA ARAUJO

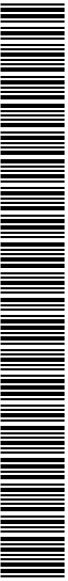

SINFRACAP202586565A

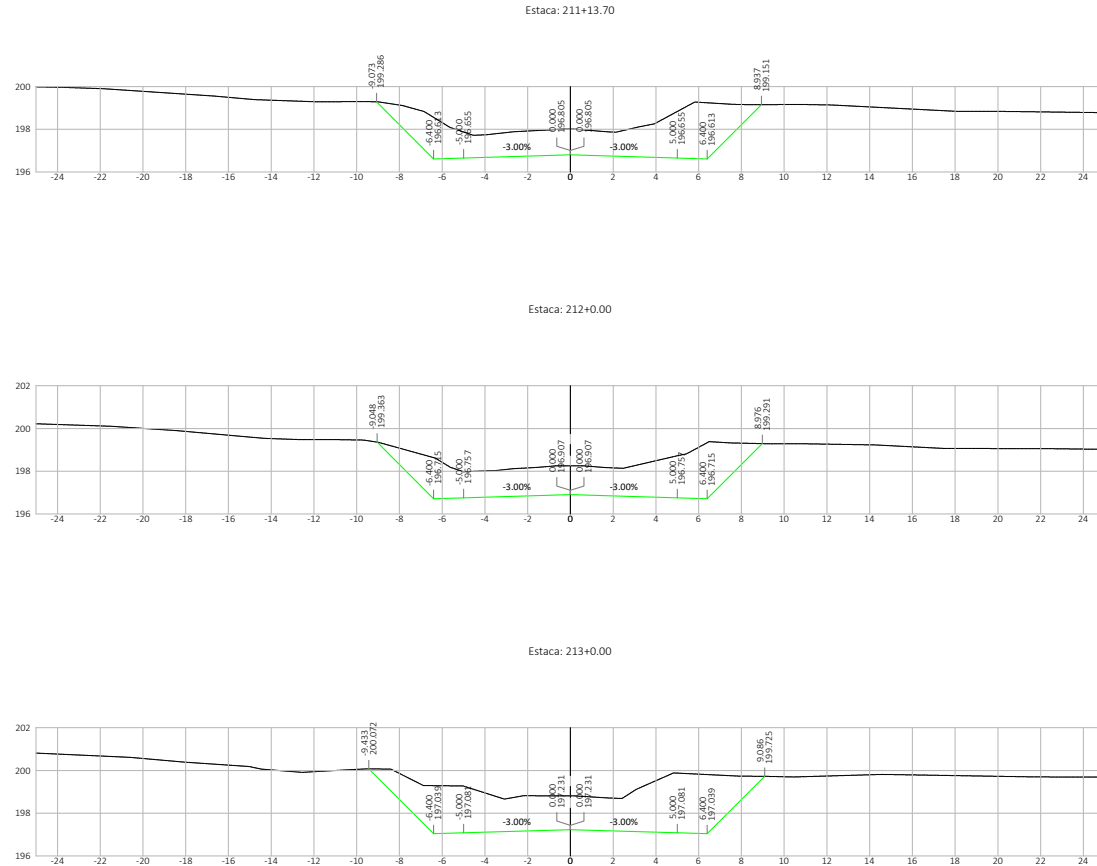


Nº	DATA	APROVAÇÃO	AUTORIA	APROVAÇÃO	DOCUMENTO	OBSERVAÇÕES:	Elaboração:	SINFRA	SECRETARIA DE ESTADO DE INFRAESTRUTURA E LOGÍSTICA DE MATO GROSSO	SPOR
							Consórcio		Rodovia: MT-247	Folha n°:
							PROJECTA		Trecho: Entr. MT-405 (Fim Pavimentação)/(Fim PU Rio Branco) - Via Roncador	ST-95
							FCK		Extensão: 8,76 km	Data:
									Assunto:	Escala:
									SEÇÕES TRANSVERSAIS DE TERRAPLENAGEM	1:200

HASH: bac76c14d807394d04c31a4c29863af05dc1764d8651c85311c7627333. Documento assinado digitalmente, valide em <https://requisicoes.seplag.mt.gov.br/flowbde-pub/waldruf-44H-CGP8-HRRR-29K>. Assinado por: AMANDA CRISTINA REZENDE ARAUJO em 29/09/2025. Juntado em 29/09/2025 12:21:19 por AMANDA ARAUJO




SINFRACAP202586565A

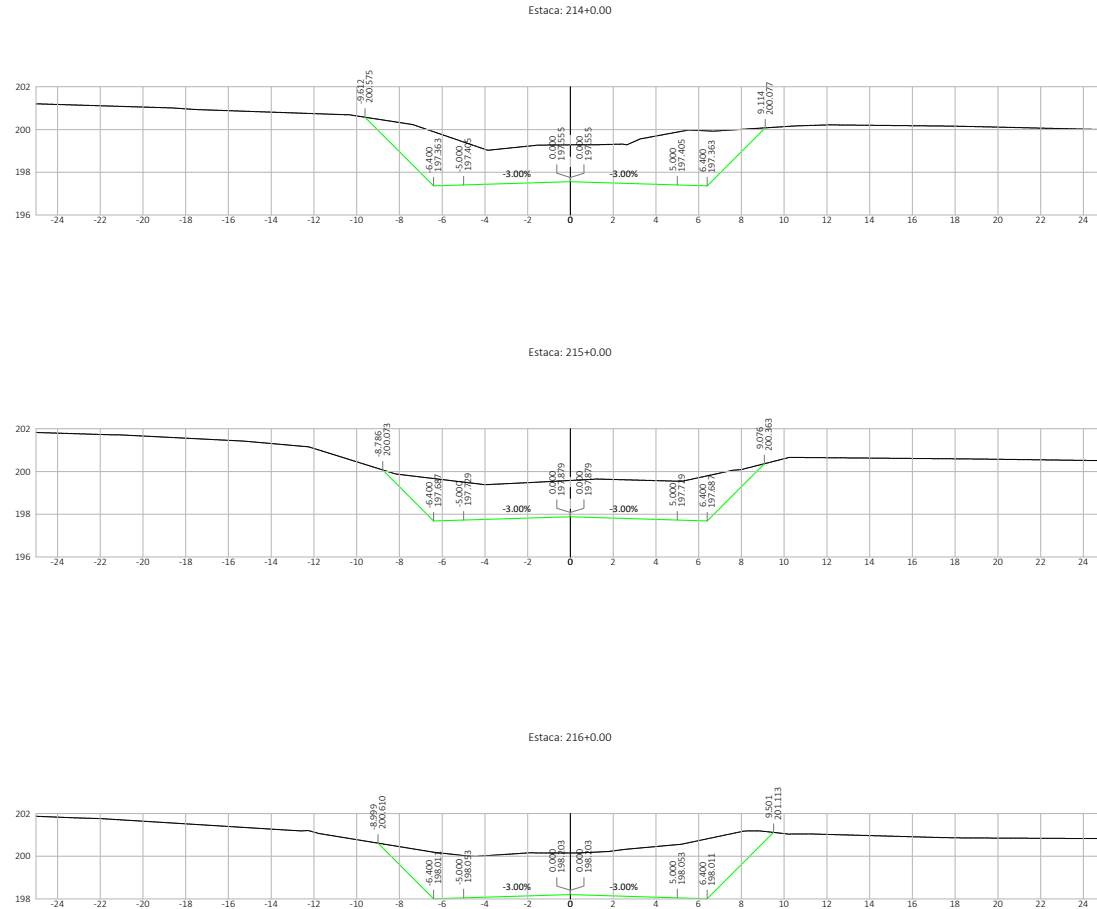


Nº	DATA	APROVAÇÃO	AUTORIA	APROVAÇÃO	DOCUMENTO	OBSERVAÇÕES:	Elaboração:	SINFRA	SECRETARIA DE ESTADO DE INFRAESTRUTURA E LOGÍSTICA DE MATO GROSSO	SPOR
							Consórcio		Rodovia: MT-247	Folha n°: ST-96
							PROJECTA		Trecho: Entr. MT-405 (Fim Pavimentação)(Fim PU Rio Branco) - Via Roncador	Data: -
							FCK		Extensão: 8,76 km	Escala: 1:200
									Assunto: SEÇÕES TRANSVERSAIS DE TERRAPLENAGEM	


HASH: bac76314d807394d04c31a4c28863af705d41764d8651d8311c7b27333. Documento assinado digitalmente, valide em <https://requisitos-seplag.mt.gov.br/flowbde-pub/walidatf-44H-CGPR-HRRR-28K>. Assinado por: AMANDA CRISTINA REZENDE ARAUJO em 29/09/2025. Juntado em 29/09/2025 13:21:19 por AMANDA ARAUJO

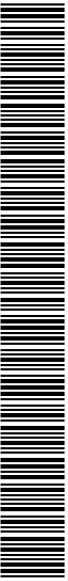

SINFRACAP202586565A

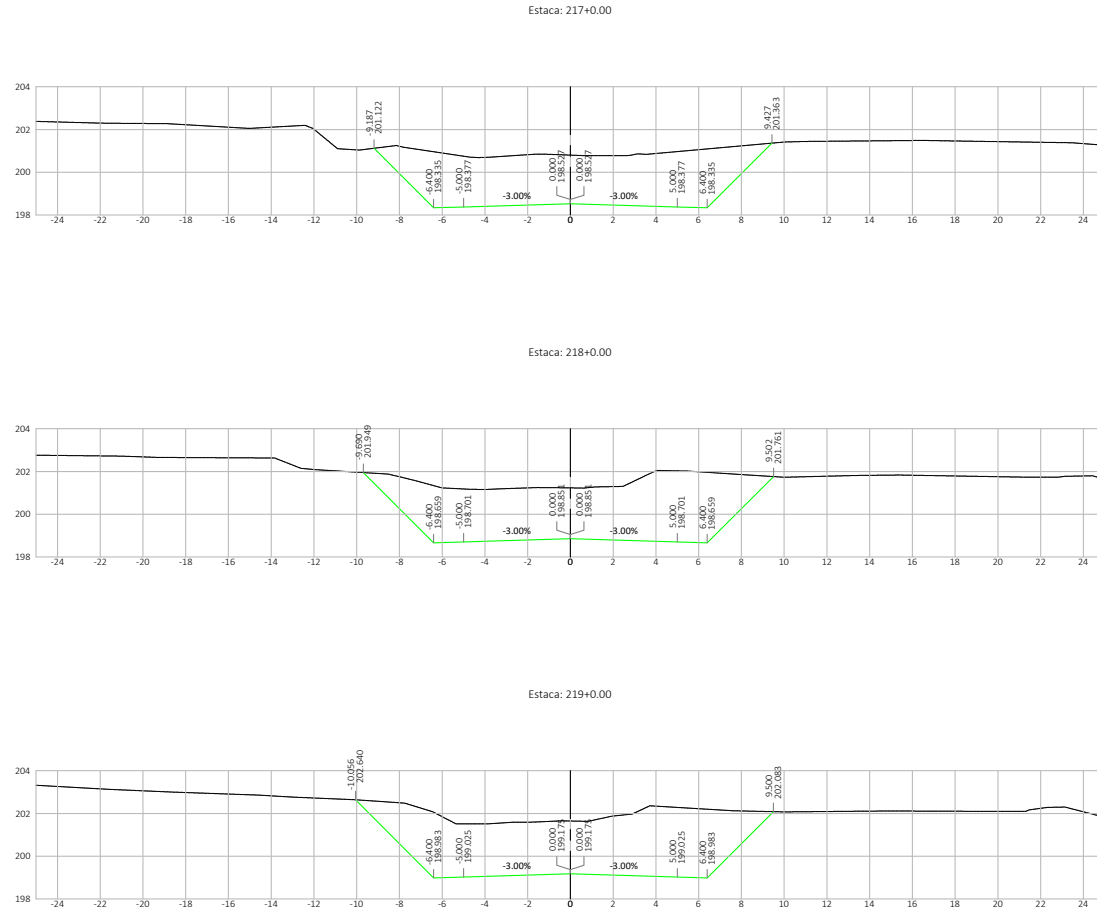



Nº	DATA	APROVAÇÃO	AUTORIA	APROVAÇÃO	DOCUMENTO	OBSERVAÇÕES:	Elaboração:	SINFRA	SECRETARIA DE ESTADO DE INFRAESTRUTURA E LOGÍSTICA DE MATO GROSSO	SPOR
							Consórcio		Rodovia: MT-247	Folha n°:
							PROJECTA		Trecho: Entr. MT-405 (Fim Pavimentação)(Fim PU Rio Branco) - Via Roncador	ST-97
							FCK		Extensão: 8,76 km	Data:
									Assunto:	Escala:
									SEÇÕES TRANSVERSAIS DE TERRAPLENAGEM	1:200

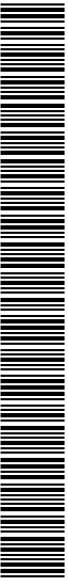

SINFRACAP202586565A




SINFRACAP202586565A

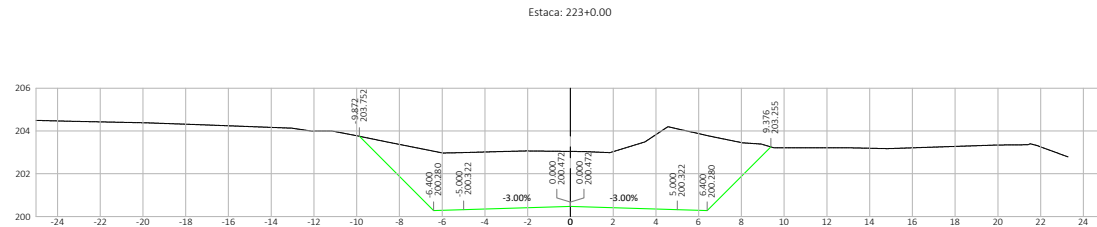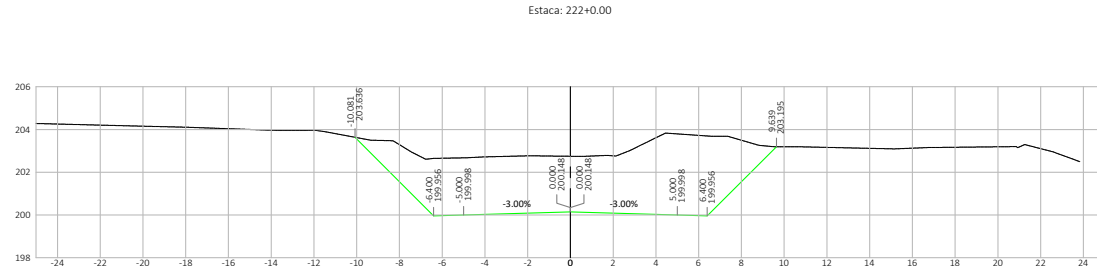


Nº	DATA	APROVAÇÃO	AUTORIA	APROVAÇÃO	DOCUMENTO	OBSERVAÇÕES:	Elaboração: Consórcio PROJECTA FCR	SINFRA 	SECRETARIA DE ESTADO DE INFRAESTRUTURA E LOGÍSTICA DE MATO GROSSO Rodovia: MT-247 Trecho: Entr. MT-405 (Fim Pavimentação)/(Fim PU Rio Branco) - Via Roncador Extensão: 8,76 km Assunto: SEÇÕES TRANSVERSAIS DE TERRAPLENAGEM	SPOR Folha n°: ST-99 Data: - Escala: 1:200

HASH: bac76c14d807394d04c31a4c29862af05d01764d8651d8311c7b27333. Documento assinado digitalmente, valide em <https://requisicoes.seplag.mt.gov.br/flowdoc-pub/waldruf-44h-cp8-hrrr-29k>. Assinado por AMANDA CRISTINA REZENDE ARAUJO em 29/09/2025. Juntado em 29/09/2025 12:21:19 por AMANDA ARAUJO

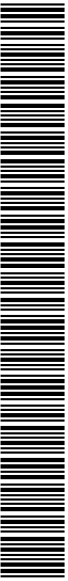


SINFRACAP202586565A

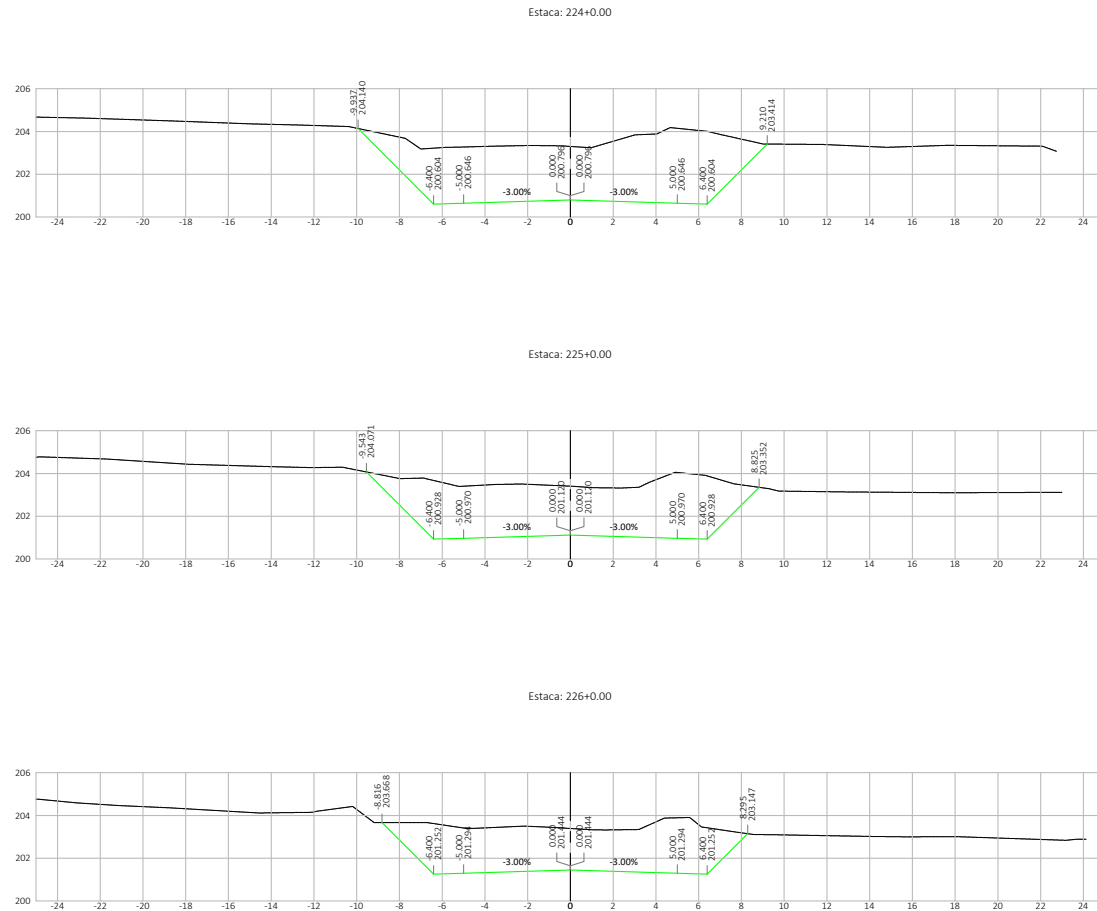


Nº	DATA	APROVAÇÃO	AUTORIA	APROVAÇÃO	DOCUMENTO	OBSERVAÇÕES:	Elaboração:	SINFRA	SECRETARIA DE ESTADO DE INFRAESTRUTURA E LOGÍSTICA DE MATO GROSSO	SPOR
							Consórcio		Rodovia: MT-247	Folha n°: ST-100
							PROJECTA		Trecho: Entr. MT-405 (Fim Pavimentação)(Fim PU Rio Branco) - Via Roncador	Data: -
							FCK		Extensão: 8,76 km	Escala: 1:200
									Assunto: SEÇÕES TRANSVERSAIS DE TERRAPLENAGEM	


HASH: bac76c14d8b7394d04c31a4c28663af05d41764d8651c8531c7b27333. Documento assinado digitalmente, valide em <https://requizes-pub/waldruf-44H-CGPR-HRRR-29K>. Assinado por: AMANDA CRISTINA REZENDE ARAUJO em 29/09/2025. Jornado em 29/09/2025 10:21:19 por AMANDA ARAUJO

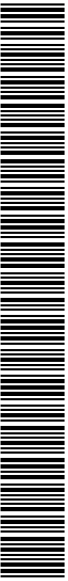

SINFRACAP202586565A

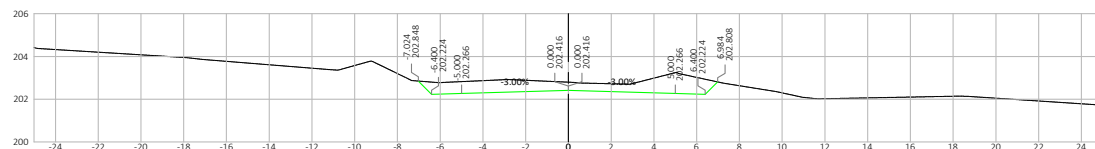

Nº.	DATA	APROVAÇÃO	AUTORIA	APROVAÇÃO	DOCUMENTO	OBSERVAÇÕES:	Elaboração: Consórcio  FCR	SINFRA 	SECRETARIA DE ESTADO DE INFRAESTRUTURA E LOGÍSTICA DE MATO GROSSO Rodovia: MT-247 Trecho: Entr. MT-405 (Fim Pavimentação)(Fim PU Rio Branco) - Vila Roncador Extensão: 8,76 km Assunto: SEÇÕES TRANSVERSAIS DE TERRAPLENAGEM	SPOF Folha nº: ST-101 Data: - Escala: 1:200
-----	------	-----------	---------	-----------	-----------	--------------	---	---	---	---



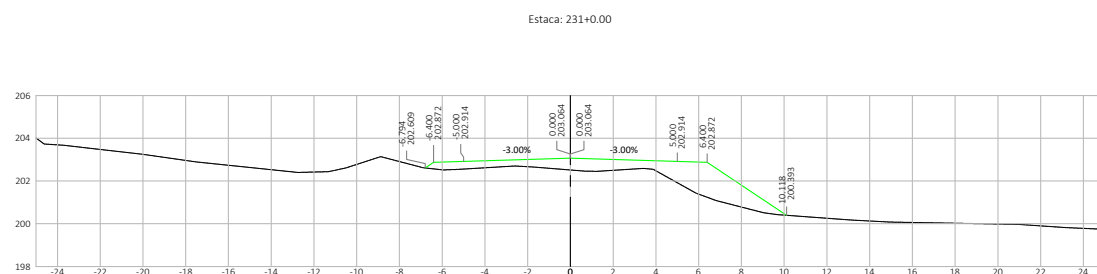


Nº.	DATA	APROVAÇÃO	AUTORIA	APROVAÇÃO	DOCUMENTO	OBSERVAÇÕES:	Elaboração: Consórcio  	SINFRA 	SECRETARIA DE ESTADO DE INFRAESTRUTURA E LOGÍSTICA DE MATO GROSSO	SPOF		
											Folha nº:	ST-102
											Data:	-
											Escala:	1:200

HASH: b0476c514d087394d07c4314c2686337f06e17a6489f510831c767b7633. Documento assinado digitalmente, válido em <https://aquiloes.sspg.mt.gov.br/foiwe-pub/vaadaF144-C6P6-HRR-28K>. Assinado por: AMANDA CRISTINA REZENDE ARAUJO em 20/09/2025. Emitido em 20/09/2025 10:27:19 por AMANDA ARAUJO.




SINFRACAP202586565A

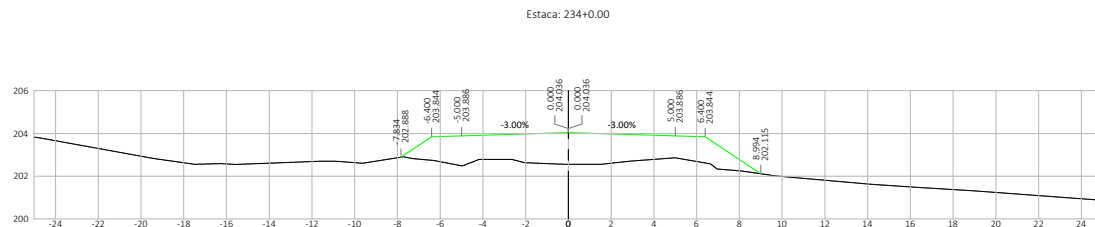
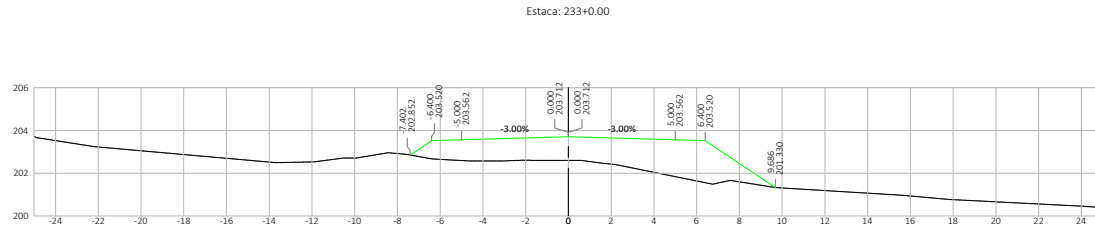
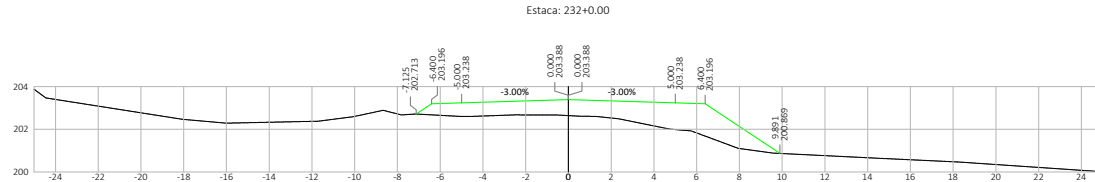


Nº	DATA	APROVAÇÃO	AUTORIA	APROVAÇÃO	DOCUMENTO	OBSERVAÇÕES:	Elaboração:	SINFRA	SECRETARIA DE ESTADO DE INFRAESTRUTURA E LOGÍSTICA DE MATO GROSSO	SPOR
							Consórcio		Rodovia: MT-247	Folha n°: ST-103
							PROJECTA		Trecho: Entr. MT-405 (Fim Pavimentação)(Fim PU Rio Branco) - Via Roncador	Data: -
							FCK		Extensão: 8,76 km	Escala: 1:200
									Assunto: SEÇÕES TRANSVERSAIS DE TERRAPLENAGEM	

HASH: bac76c14b07b394d04c31a4c29863af05d41764d8651c05311c7b27333. Documento assinado digitalmente, valide em <https://requisicoes.seplag.mt.gov.br/flowdes-pub/walidatf-44H-CGPR-HRRR-29K>. Assinado por: AMANDA CRISTINA REZENDE ARAUJO em 29/09/2025. Juntado em 29/09/2025 13:21:19 por AMANDA ARAUJO

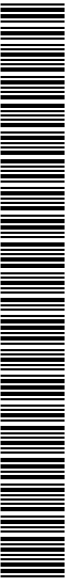


SINFRACAP202586565A

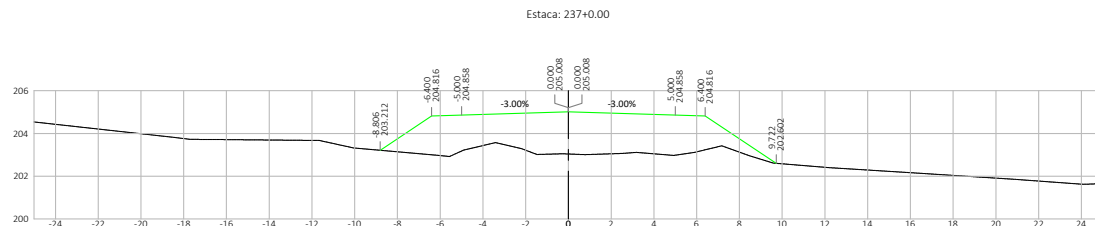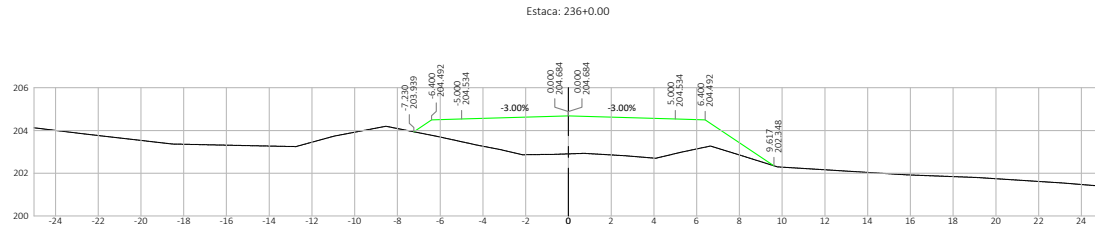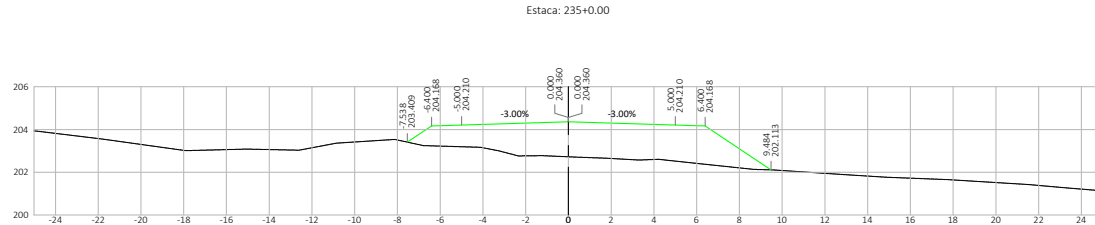

Nº	DATA	APROVAÇÃO	AUTORIA	APROVAÇÃO	DOCUMENTO	OBSERVAÇÕES:	Elaboração: Consórcio PROJECTA FCR	SINFRA 	SECRETARIA DE ESTADO DE INFRAESTRUTURA E LOGÍSTICA DE MATO GROSSO Rodovia: MT-247 Trecho: Entr. MT-405 (Fim Pavimentação)(Fim PU Rio Branco) - Via Roncador Extensão: 8,76 km Assunto: SEÇÕES TRANSVERSAIS DE TERRAPLENAGEM	SPOR Folha n°: ST-104 Data: - Escala: 1:200



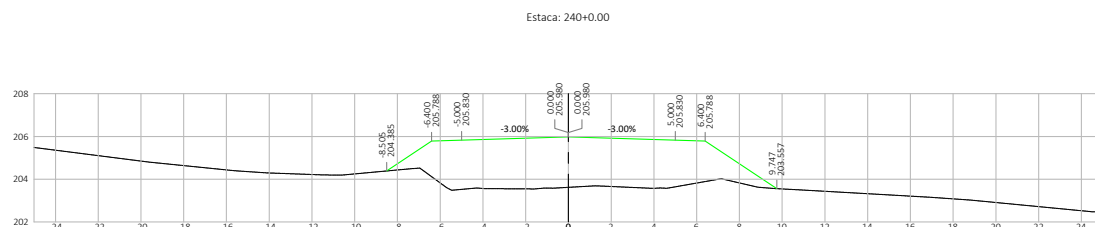


Nº.	DATA	APROVAÇÃO	AUTORIA	APROVAÇÃO	DOCUMENTO	OBSERVAÇÕES:	Elaboração: <i>Consórcio</i>	SINFRA	SECRETARIA DE ESTADO DE INFRAESTRUTURA E LOGÍSTICA DE MATO GROSSO	SPOF
									Rodovia: MT-247 Trecho: Entr. MT-405 (Fim Pavimentação)(Fim PU Rio Branco) - Vila Roncador Extensão: 8,76 km Assunto: SEÇÕES TRANSVERSAIS DE TERRAPLENAGEM	Folha nº: ST-105 Data: " Escala: 1:200

 HASH: b0476c614d08f76394d2fcd4c31a4c28863a7f7bde017a6d80e51e8531c7b27633. Documento assinado digitalmente, valide em <https://legisacoes.sicapp.mt.gov.br/lowbee-pub/iv/valida/F44H-C6PB-HRRR-26KK>. Assinado por: AMANDA CRISTINA REZENDE ARAUJO em 29/09/2025. Juntaado em 29/09/2025 10:27:19 por AMANDA ARAUJO.




SINFRACAP202586565A



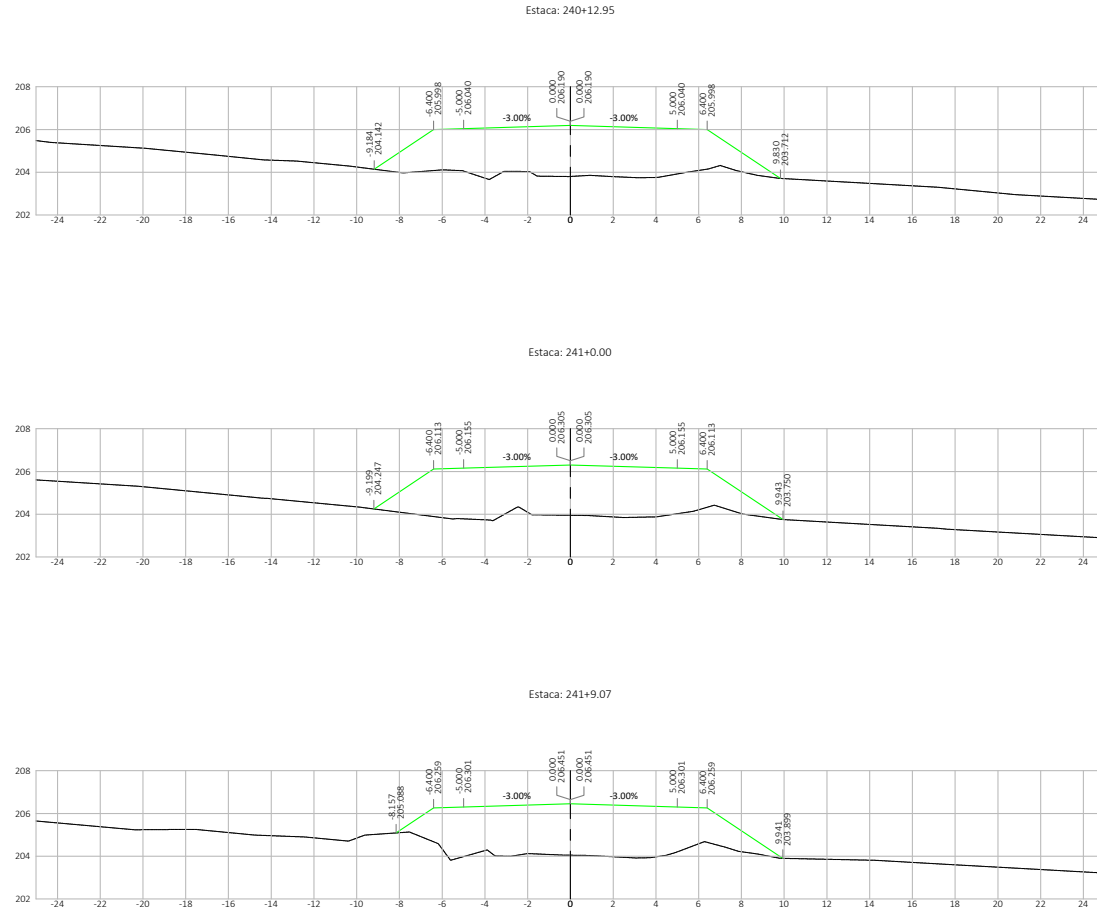


Nº	DATA	APROVAÇÃO	AUTORIA	APROVAÇÃO	DOCUMENTO	OBSERVAÇÕES:	Elaboração:	SINFRA	SECRETARIA DE ESTADO DE INFRAESTRUTURA E LOGÍSTICA DE MATO GROSSO	SPOR
							Consórcio		Rodovia: MT-247	Folha n°: ST-106
							PROJECTA		Trecho: Entr. MT-405 (Fim Pavimentação)(Fim PU Rio Branco) - Via Roncador	Data:
							FCK		Extensão: 8,76 km	
									Assunto: SEÇÕES TRANSVERSAIS DE TERRAPLENAGEM	Escala: 1:200

HASH: bac76c14b07b394d04c31a4c29863af05d41764d8651c9311c7b27b33. Documento assinado digitalmente, valide em <https://requisicoes.seplag.mt.gov.br/flowdes-pub/walidatf-44H-CGPR-HRRR-29K>. Assinado por: AMANDA CRISTINA REZENDE ARAUJO em 29/09/2025. Juntado em 29/09/2025 10:21:19 por AMANDA ARAUJO

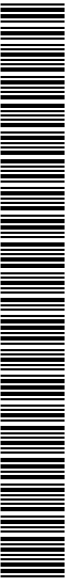


SINFRACAP202586565A

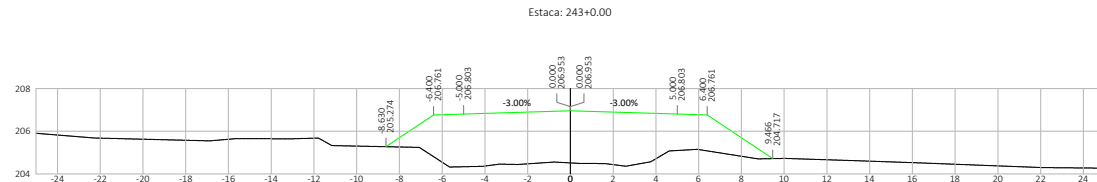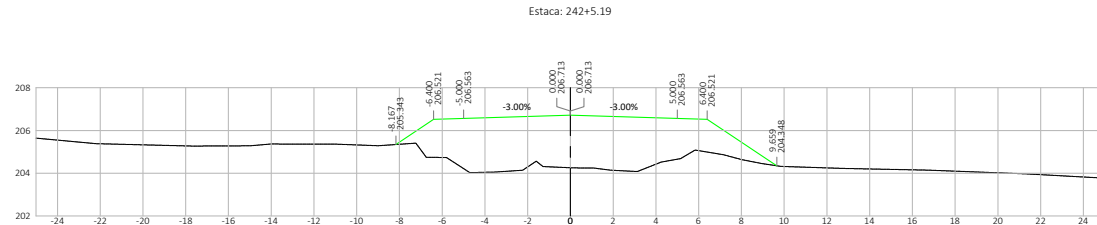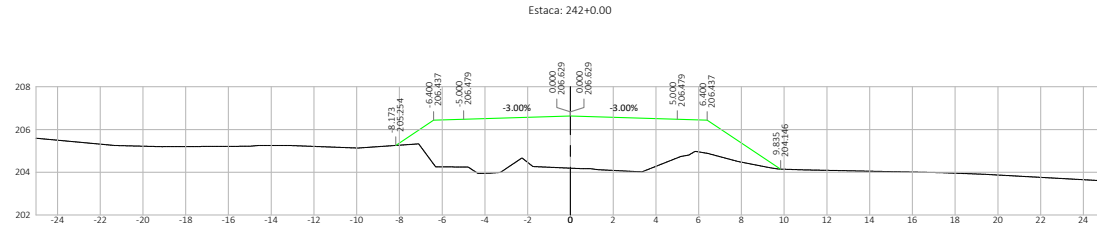


Nº	DATA	APROVAÇÃO	AUTORIA	APROVAÇÃO	DOCUMENTO	OBSERVAÇÕES:	Elaboração:	SINFRA	SECRETARIA DE ESTADO DE INFRAESTRUTURA E LOGÍSTICA DE MATO GROSSO	SPOR
							Consórcio		Rodovia: MT-247	Folha n°: ST-107
							PROJECTA		Trecho: Entr. MT-405 (Fim Pavimentação)(Fim PU Rio Branco) - Via Roncador	Data: -
							FCK		Extensão: 8,76 km	Escala: 1:200
									Assunto: SEÇÕES TRANSVERSAIS DE TERRAPLENAGEM	

HASH: bac75c14d807394d04c31a4c29863af05d41764d8651d9311c7b27333. Documento assinado digitalmente, valide em <https://requisicoes.seplag.mt.gov.br/flowdes-pub/walidatf-44H-CGP8-HRRR-29K>. Assinado por: AMANDA CRISTINA REZENDE ARAUJO em 29/09/2025. Juntado em 29/09/2025 10:21:19 por AMANDA ARAUJO

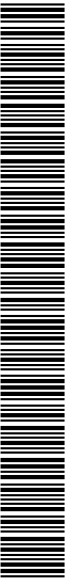


SINFRACAP202586565A

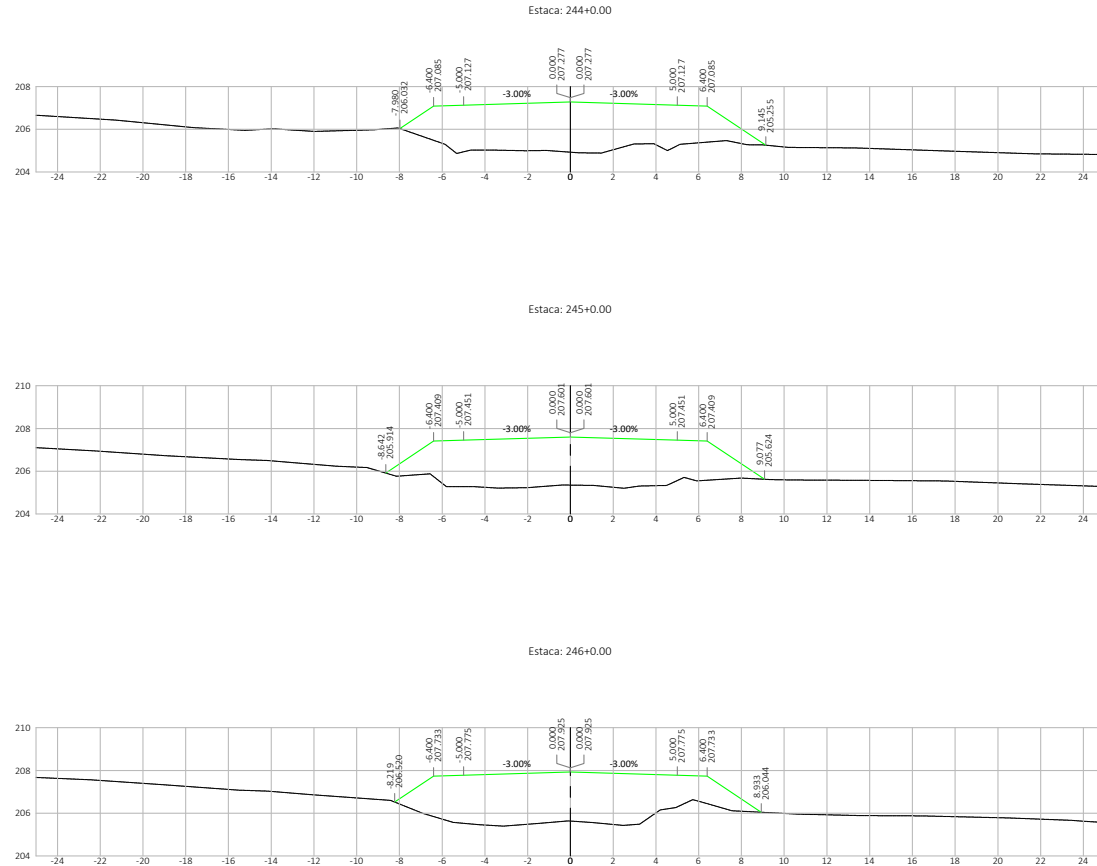

Nº	DATA	APROVAÇÃO	AUTORIA	APROVAÇÃO	DOCUMENTO	OBSERVAÇÕES:	Elaboração:	SINFRA	SECRETARIA DE ESTADO DE INFRAESTRUTURA E LOGÍSTICA DE MATO GROSSO	SPOR
							Consórcio		Rodovia: MT-247	Folha n°: ST-108
							PROJECTA		Trecho: Entr. MT-405 (Fim Pavimentação)(Fim PU Rio Branco) - Via Roncador	Data: -
							FCK		Extensão: 8,76 km	Escala: 1:200
									Assunto: SEÇÕES TRANSVERSAIS DE TERRAPLENAGEM	

HASH: bac75c14d807394d04c31a4c28663af05d4176448651c85311c7b27333. Documento assinado digitalmente, valide em <https://requisicoes.seplag.mt.gov.br/flowdes-pub/walidatF-44H-CGPR-HRRR-26K>. Assinado por: AMANDA CRISTINA REZENDE ARAUJO em 29/09/2025. Juntado em 29/09/2025 13:21:19 por AMANDA ARAUJO

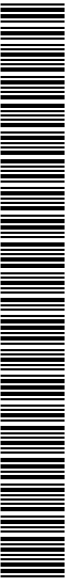

SINFRACAP202586565A