



Nº	DATA	APROVAÇÃO	AUTORIA	APROVAÇÃO	DOCUMENTO	OBSERVAÇÕES:	Elaboração:	SINFRA	SECRETARIA DE ESTADO DE INFRAESTRUTURA E LOGÍSTICA DE MATO GROSSO	SPOR
							Consórcio		Rodovia: MT-247	Folha n°: ST-109
							PROJECTA		Trecho: Entr. MT-405 (Fim Pavimentação)(Fim PU Rio Branco) - Via Roncador	Data: -
							FCK		Extensão: 8,76 km	Escala: 1:200
									Assunto: SEÇÕES TRANSVERSAIS DE TERRAPLENAGEM	

HASH: 7b49903b0153a025956a05779b07e726443200c. Documento assinado digitalmente, válido em <https://aquasoes.sepa.mt.gov.br/boas-praticas-publicas/publicar/assinatura>. Assinado por AMANDA CRISTINA REZENDE ARAUJO em 29/09/2025. Juntado em 29/09/2025 às 13:28:26 por AMANDA ARAUJO



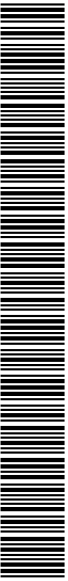


SINFRACAP202586567A

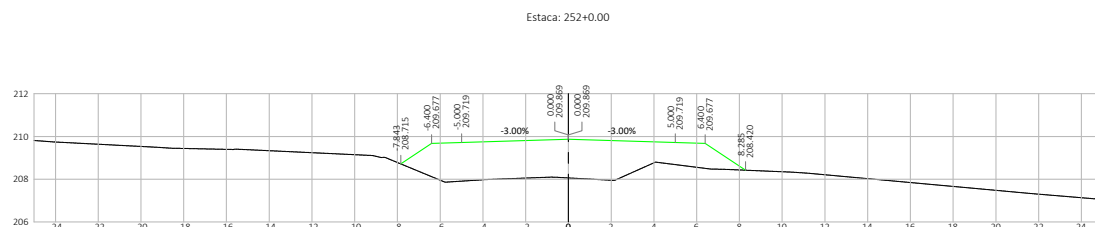


Nº.	DATA	APROVAÇÃO	AUTORIA	APROVAÇÃO	DOCUMENTO	OBSERVAÇÕES:	Elaboração: <i>Consórcio</i>	SINFRA	SECRETARIA DE ESTADO DE INFRAESTRUTURA E LOGÍSTICA DE MATO GROSSO	SPOF
									Rodovia: MT-247 Trecho: Entr. MT-405 (Fim Pavimentação)(Fim PU Rio Branco) - Vila Roncador Extensão: 8,76 km Assunto: SEÇÕES TRANSVERSAIS DE TERRAPLENAGEM	Folha nº: ST-110 Data: " Escala: 1:200



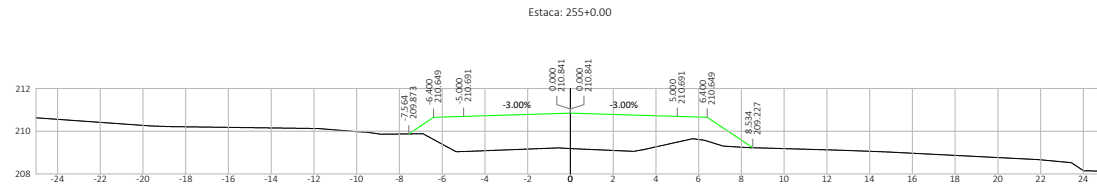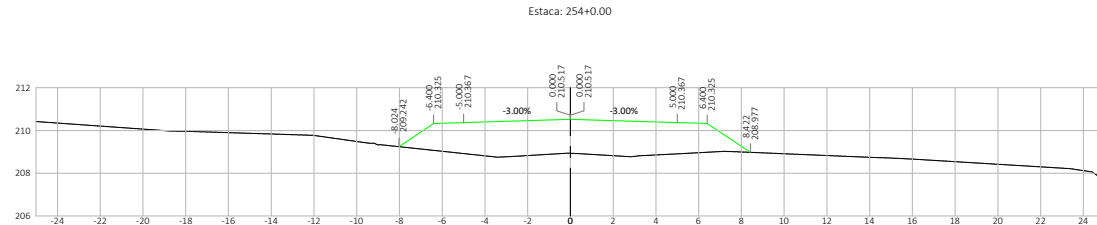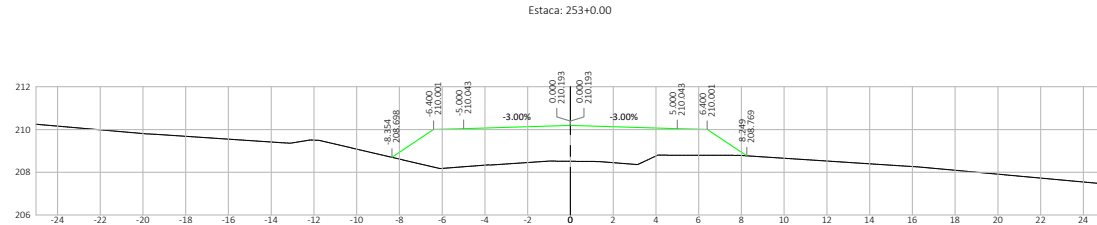


Nº	DATA	APROVAÇÃO	AUTORIA	APROVAÇÃO	DOCUMENTO	OBSERVAÇÕES:	Elaboração: Consórcio PROJECTA FCR	SINFRA 	SECRETARIA DE ESTADO DE INFRAESTRUTURA E LOGÍSTICA DE MATO GROSSO Rodovia: MT-247 Trecho: Entr. MT-405 (Fim Pavimentação)/(Fim PU Rio Branco) - Via Roncador Extensão: 8,76 km Assunto: SEÇÕES TRANSVERSAIS DE TERRAPLENAGEM	SPOR Folha n°: ST-111 Data: - Escala: 1:200

HASH: 7b49903b0153a025956a0578e07be72d643200c. Documento assinado digitalmente, válido em <https://sigadoc.mt.gov.br/sigaex/public/app/autenticar> em 29/09/2025. Emitido em 29/09/2025 13:28:26 por AMANDA ARAUJO

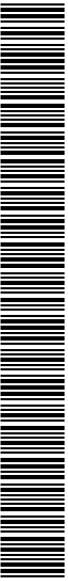


SINFRACAP202586567A



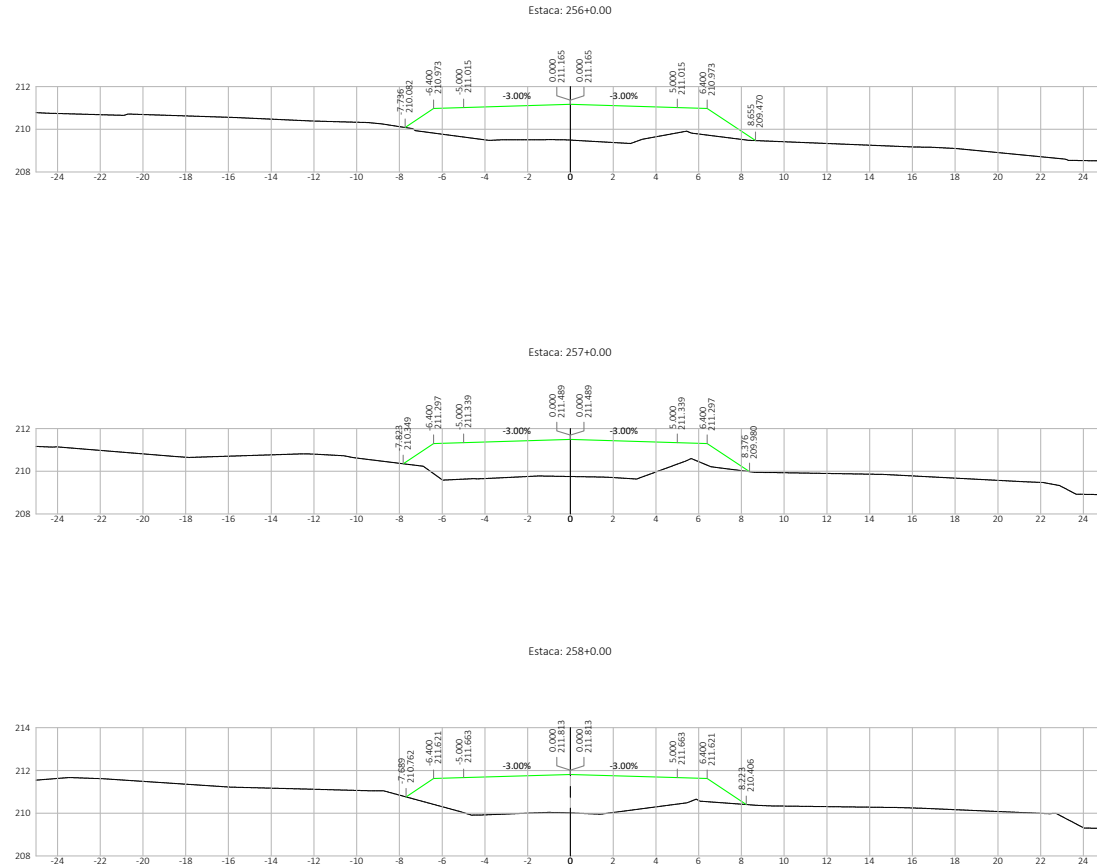


Nº	DATA	APROVAÇÃO	AUTORIA	APROVAÇÃO	DOCUMENTO	OBSERVAÇÕES:	Elaboração: Consórcio PROJECTA FCK	SINFRA 	SECRETARIA DE ESTADO DE INFRAESTRUTURA E LOGÍSTICA DE MATO GROSSO Rodovia: MT-247 Trecho: Entr. MT-405 (Fim Pavimentação)(Fim PU Rio Branco) - Via Roncador Extensão: 8,76 km Assunto: SEÇÕES TRANSVERSAIS DE TERRAPLENAGEM	SPOR Folha n°: ST-112 Data: - Escala: 1:200

HASH: 7b499030b153a125956a5d578e726f726443200c. Documento assinado digitalmente, válido em <https://aquasoes.sep.mt.gov.br/boletim-publico/publicar/assinatura-publica/assinatura-publica> em 29/09/2025. Juntado em 29/09/2025 às 13:28:26 por AMANDA ARAUJO

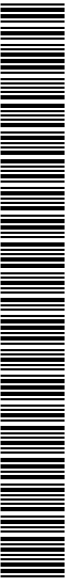


SINFRACAP202586567A

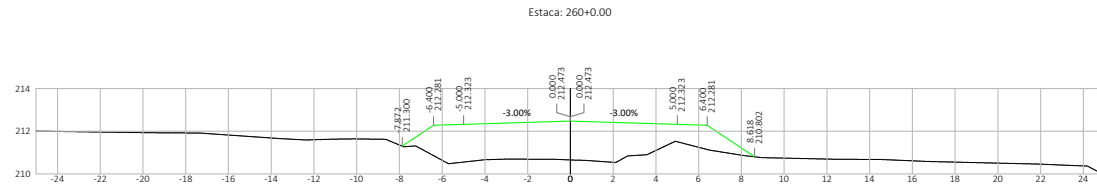
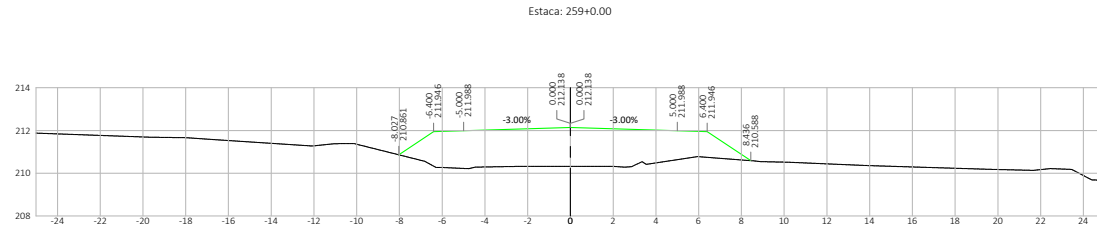
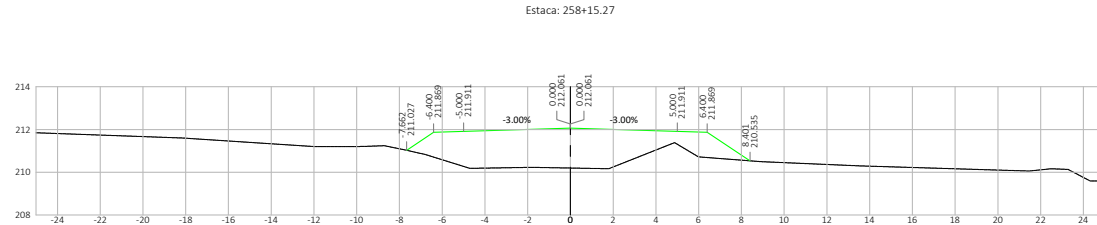


Nº	DATA	APROVAÇÃO	AUTORIA	APROVAÇÃO	DOCUMENTO	OBSERVAÇÕES:	Elaboração: Consórcio PROJECTA FCR	SINFRA 	SECRETARIA DE ESTADO DE INFRAESTRUTURA E LOGÍSTICA DE MATO GROSSO Rodovia: MT-247 Trecho: Entr. MT-405 (Fim Pavimentação)(Fim PU Rio Branco) - Via Roncador Extensão: 8,76 km Assunto: SEÇÕES TRANSVERSAIS DE TERRAPLENAGEM	SPOR Folha n°: ST-113 Data: - Escala: 1:200

HASH: 7b49903b0153a025956e6d2487799dfe505c5a5d578e7ae72d643200c. Documento assinado digitalmente, válido em <https://sigadoc.mt.gov.br/validar/ASS-CVBR-XTUZ-HWXX>. Assinado por AMANDA CRISTINA REZENDE ARAUJO em 29/09/2025. Juntado em 29/09/2025 13:28:26 por AMANDA ARAUJO

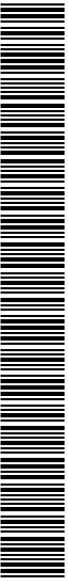

SINFRACAP202586567A

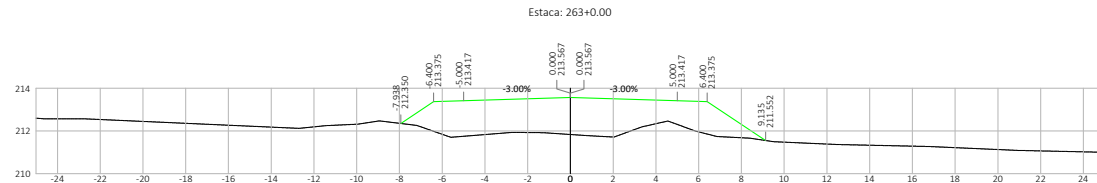
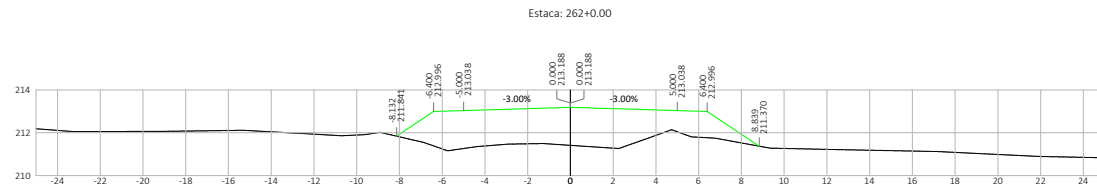
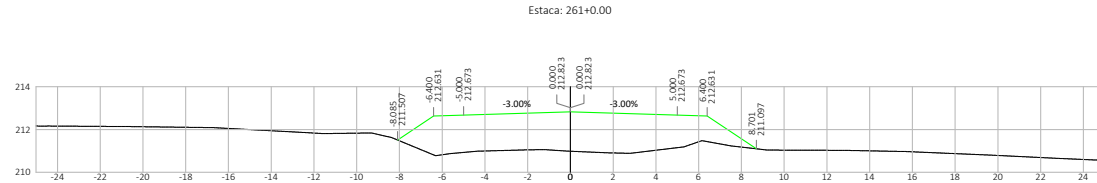


Nº	DATA	APROVAÇÃO	AUTORIA	APROVAÇÃO	DOCUMENTO	OBSERVAÇÕES:	Elaboração: Consórcio PROJECTA FCR	SINFRA 	SECRETARIA DE ESTADO DE INFRAESTRUTURA E LOGÍSTICA DE MATO GROSSO Rodovia: MT-247 Trecho: Entr. MT-405 (Fim Pavimentação)(Fim PU Rio Branco) - Via Roncador Extensão: 8,76 km Assunto: SEÇÕES TRANSVERSAIS DE TERRAPLENAGEM	SPOR Folha n°: ST-114 Data: - Escala: 1:200

HASH: 7a4990380153a025956e2d4877980bc505c5a5d578e7ae72d643200c. Documento assinado digitalmente, válido em <https://sigadoc.mt.gov.br/asscscvbr-xtmz-hwkw>. Assinado por AMANDA CRISTINA REZENDE ARAUJO em 29/09/2025. Jurado em 29/09/2025 12:28:26 por AMANDA ARAUJO




SINFRA-PRO-2025/16355

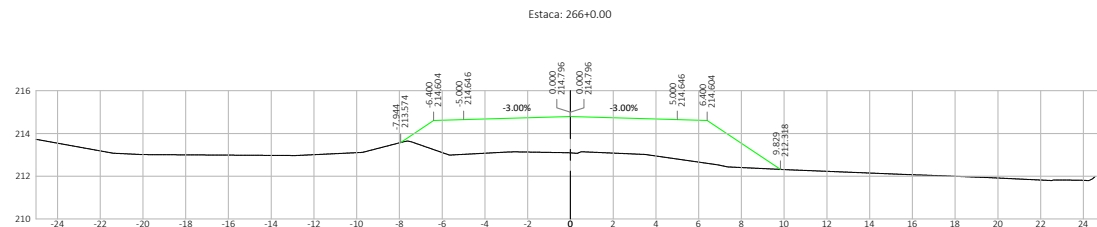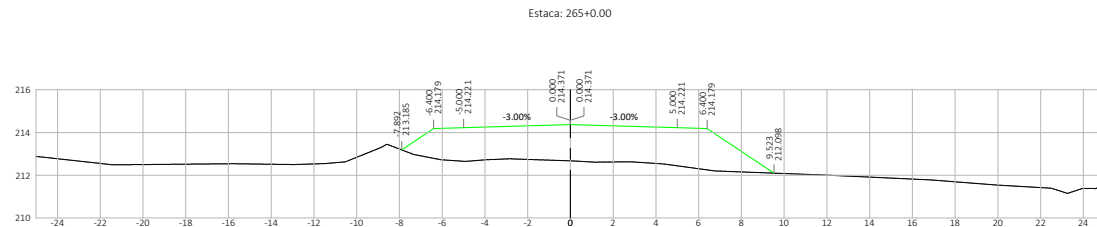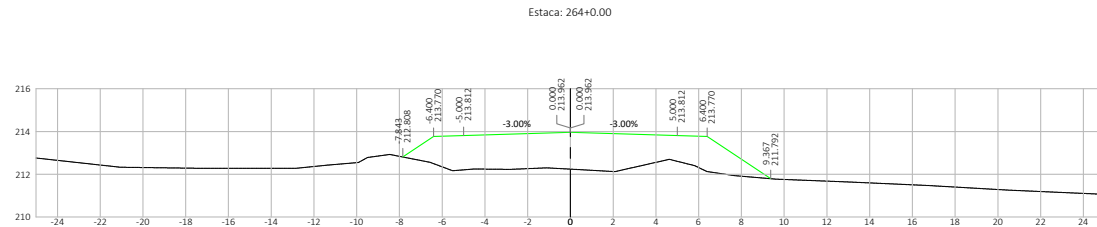




Nº	DATA	APROVAÇÃO	AUTORIA	APROVAÇÃO	DOCUMENTO	OBSERVAÇÕES:	Elaboração:	SINFRA	SECRETARIA DE ESTADO DE INFRAESTRUTURA E LOGÍSTICA DE MATO GROSSO	SPOR
							Consórcio		Rodovia: MT-247	Folha n°: ST-115
							PROJECTA		Trecho: Entr. MT-405 (Fim Pavimentação)(Fim PU Rio Branco) - Via Roncador	Data: -
							FCK		Extensão: 8,76 km	Escala: 1:200
									Assunto: SEÇÕES TRANSVERSAIS DE TERRAPLENAGEM	

HASH: 7d49903b0153d025956ed2d487799bfc505c56a5d578e7a72d643200c. Documento assinado digitalmente, válido em <https://sigadoc.mt.gov.br/asscswb-xtuz-hwwx>. Assinado por AMANDA CRISTINA REZENDE ARAUJO em 29/09/2025. Emitido em 29/09/2025 13:28:26 por AMANDA ARAUJO

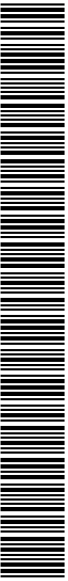


SINFRACAP202586567A



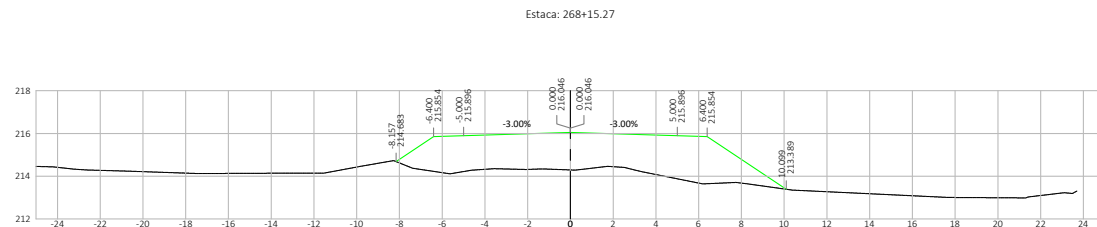
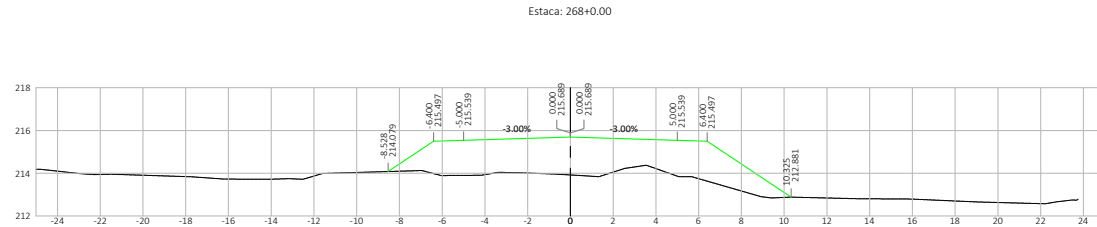
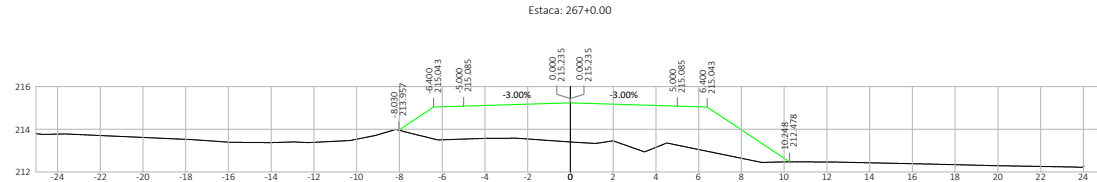


Nº.	DATA	APROVAÇÃO	AUTORIA	APROVAÇÃO	DOCUMENTO	OBSERVAÇÕES:	Elaboração: Consórcio PROJECTA FCK	SINFRA 	SECRETARIA DE ESTADO DE INFRAESTRUTURA E LOGÍSTICA DE MATO GROSSO Rodovia: MT-247 Trecho: Entr. MT-405 (Fim Pavimentação)(Fim PU Rio Branco) - Via Roncador Extensão: 8,76 km Assunto: SEÇÕES TRANSVERSAIS DE TERRAPLENAGEM	SPOR Folha n°: ST-116 Data: - Escala: 1:200

HASH: 7b49903b0153a025956a05779b01c5055a0577b07a7264432000. Documento assinado digitalmente, válido em <https://aquasoes.sepaj.mt.gov.br/boletim-publico/publicar/assinado> por AMANDA CRISTINA REZENDE ARAUJO em 29/09/2025. Juntado em 29/09/2025 às 13:28:26 por AMANDA ARAUJO

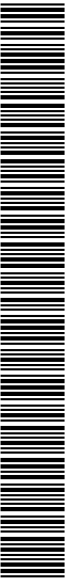


SINFRACAP202586567A

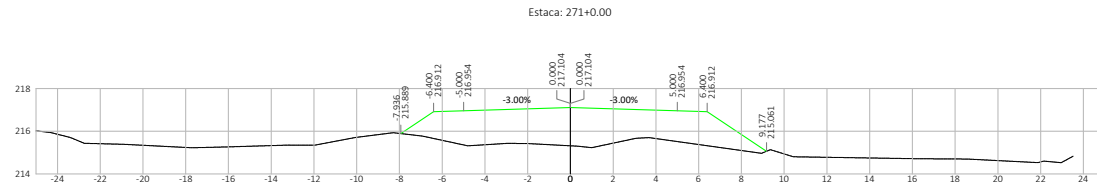
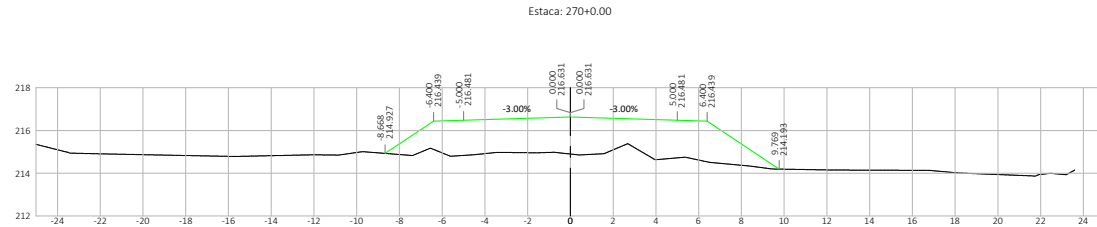
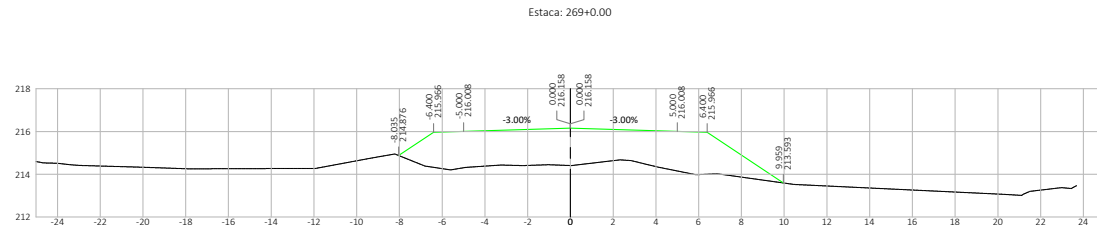


Nº	DATA	APROVAÇÃO	AUTORIA	APROVAÇÃO	DOCUMENTO	OBSERVAÇÕES:	Elaboração: Consórcio PROJECTA FCK	SINFRA 	SECRETARIA DE ESTADO DE INFRAESTRUTURA E LOGÍSTICA DE MATO GROSSO Rodovia: MT-247 Trecho: Entr. MT-405 (Fim Pavimentação)/(Fim PU Rio Branco) - Via Roncador Extensão: 8,76 km Assunto: SEÇÕES TRANSVERSAIS DE TERRAPLENAGEM	SPOR Folha n°: ST-117 Data: - Escala: 1:200

HASH: 7b49903b0153a025956a5578e7be726443200c. Documento assinado digitalmente, válido em <https://sigadoc.mt.gov.br/validar/ASS-CVBR-XTUZ-HWOW>. Assinado por AMANDA CRISTINA REZENDE ARAUJO em 29/09/2025. Juntado em 29/09/2025 10:28:26 por AMANDA ARAUJO

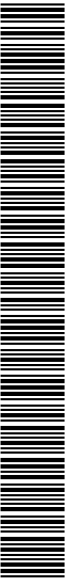


SINFRACAP202586567A

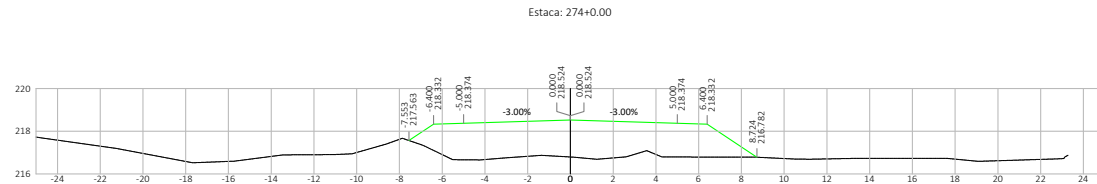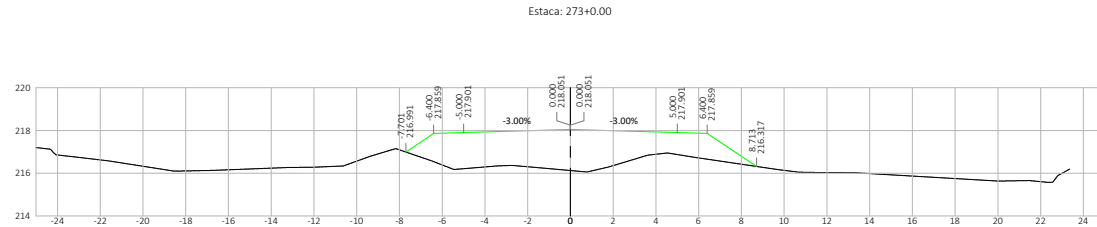
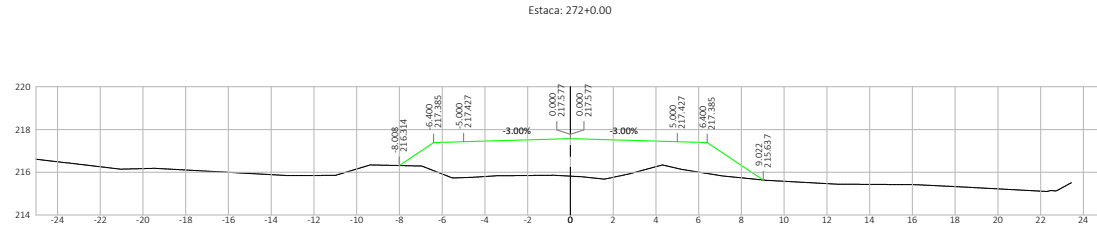


Nº	DATA	APROVAÇÃO	AUTORIA	APROVAÇÃO	DOCUMENTO	OBSERVAÇÕES:	Elaboração: Consórcio PROJECTA FCR	SINFRA 	SECRETARIA DE ESTADO DE INFRAESTRUTURA E LOGÍSTICA DE MATO GROSSO Rodovia: MT-247 Trecho: Entr. MT-405 (Fim Pavimentação)/(Fim PU Rio Branco) - Via Roncador Extensão: 8,76 km Assunto: SEÇÕES TRANSVERSAIS DE TERRAPLENAGEM	SPOR Folha n°: ST-118 Data: - Escala: 1:200

HASH: 7d49903d0153d025956e2d487799b0c50c5e5a5578e7ae72d643200c. Documento assinado digitalmente, válido em <https://sigadoc.mt.gov.br/sigaex/public/app/autenticar>. Assinado por AMANDA CRISTINA REZENDE ARAUJO em 29/09/2025. Juntado em 29/09/2025 10:28:26 por AMANDA ARAUJO

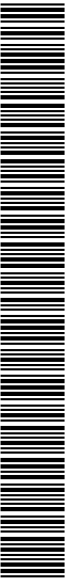


SINFRACAP202586567A

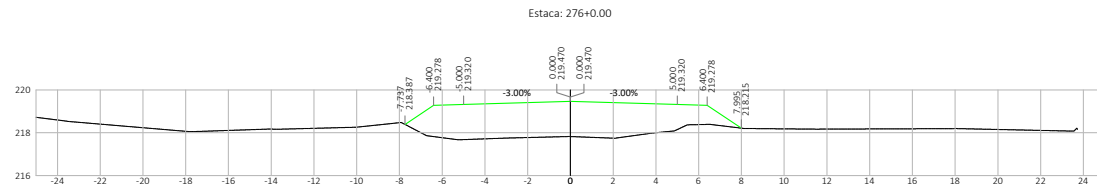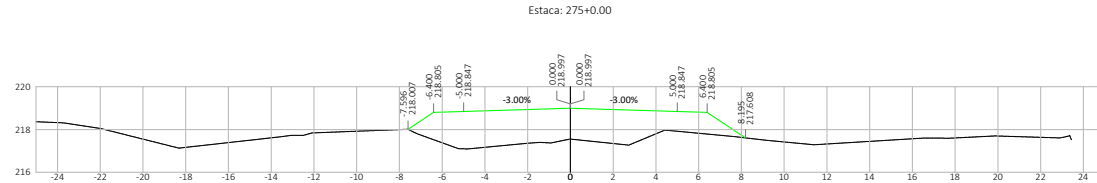


Nº	DATA	APROVAÇÃO	AUTORIA	APROVAÇÃO	DOCUMENTO	OBSERVAÇÕES:	Elaboração:	SINFRA	SECRETARIA DE ESTADO DE INFRAESTRUTURA E LOGÍSTICA DE MATO GROSSO	SPOR
							Consórcio		Rodovia: MT-247	Folha n°: ST-119
							PROJECTA		Trecho: Entr. MT-405 (Fim Pavimentação)(Fim PU Rio Branco) - Via Roncador	Data: -
							FCK		Extensão: 8,76 km	Escala: 1:200
									Assunto: SEÇÕES TRANSVERSAIS DE TERRAPLENAGEM	

HASH: 7d49903d0153d025956e6d2487799bfc505c56a5d578e7ae72d643200c. Documento assinado digitalmente, válido em <https://sigadoc.mt.gov.br/sigaex/public/app/autenticar?n=30866811-4023> em 29/09/2025. Emitido em 29/09/2025 12:28:26 por AMANDA ARAUJO

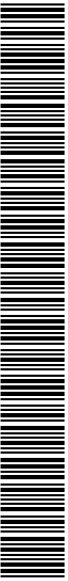


SINFRACAP202586567A

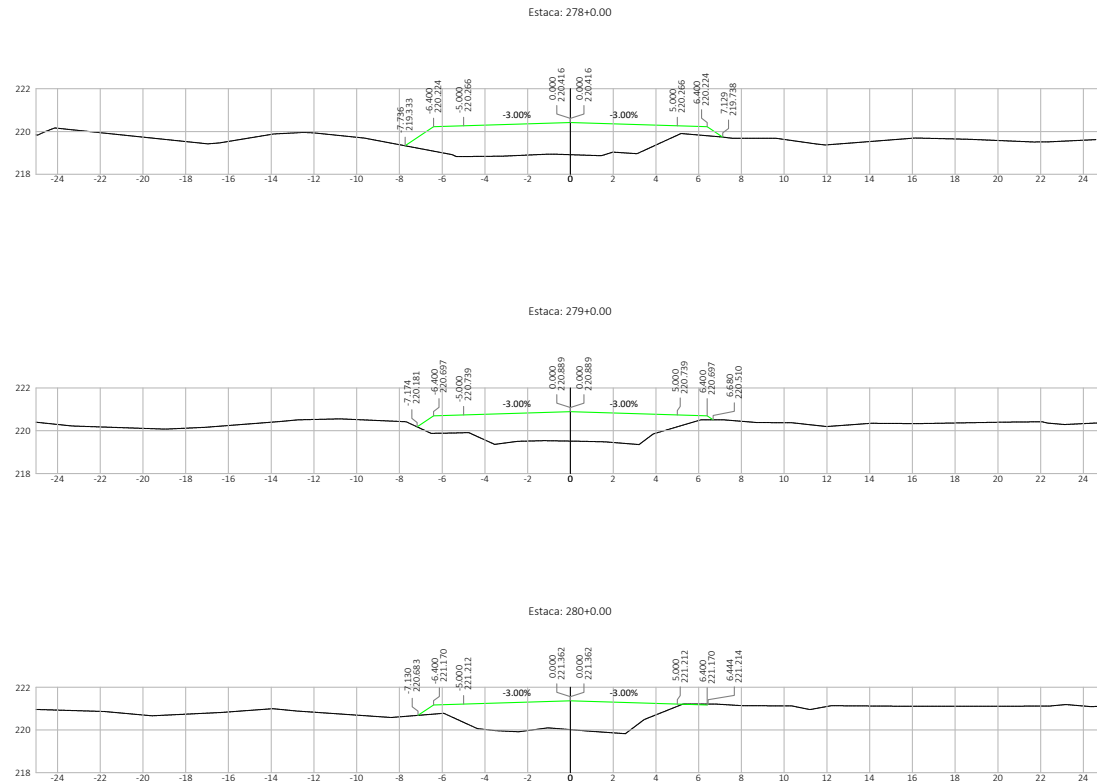



Nº	DATA	APROVAÇÃO	AUTORIA	APROVAÇÃO	DOCUMENTO	OBSERVAÇÕES:	Elaboração:	SINFRA	SECRETARIA DE ESTADO DE INFRAESTRUTURA E LOGÍSTICA DE MATO GROSSO	SPOR
							Consórcio		Rodovia: MT-247	Folha n°: ST-120
							PROJECTA		Trecho: Entr. MT-405 (Fim Pavimentação)(Fim PU Rio Branco) - Via Roncador	Data: -
							FCK		Extensão: 8,76 km	Escala: 1:200
									Assunto: SEÇÕES TRANSVERSAIS DE TERRAPLENAGEM	

HASH: 7a49903d0153a025956e6d24877980bc505c56a5578e7ae72d6433000. Documento assinado digitalmente, válido em <https://sigadoc.mt.gov.br/sigaex/public/app/autenticar>. Assinado por AMANDA CRISTINA REZENDE ARAUJO em 29/09/2025. Jurado em 29/09/2025 12:28:26 por AMANDA ARAUJO

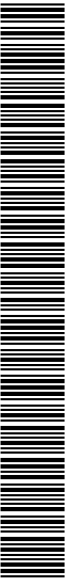




SINFRACAP202586567A

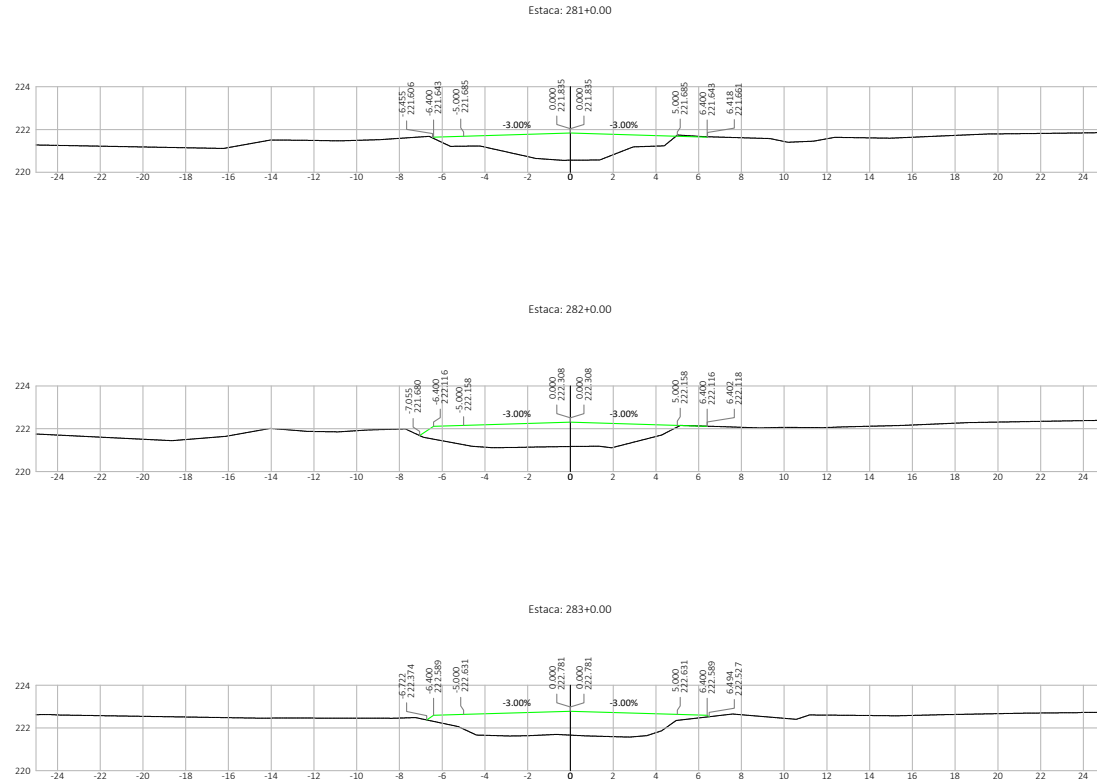

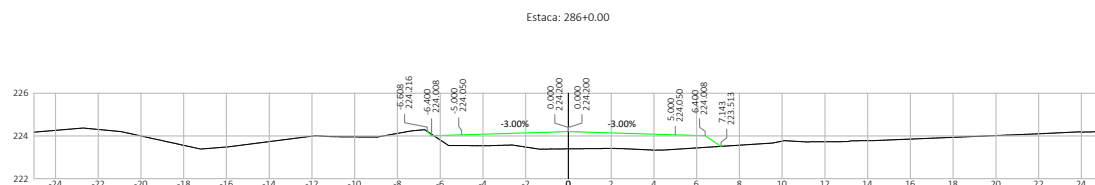


Nº.	DATA	APROVAÇÃO	AUTORIA	APROVAÇÃO	DOCUMENTO	OBSERVAÇÕES:	Elaboração: <i>Consórcio</i>	SINFRA	SECRETARIA DE ESTADO DE INFRAESTRUTURA E LOGÍSTICA DE MATO GROSSO	SPOF
									Rodovia: MT-247 Trecho: Entr. MT-405 (Fim Pavimentação)(Fim PU Rio Branco) - Vila Roncador Extensão: 8,76 km Assunto: SEÇÕES TRANSVERSAIS DE TERRAPLENAGEM	Folha nº: ST-122 Data: " Escala: 1:200



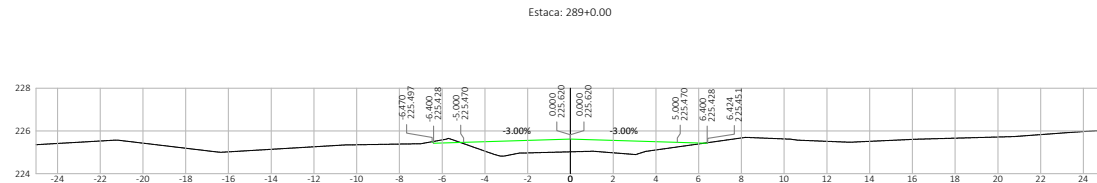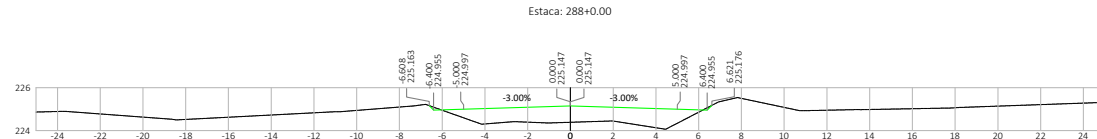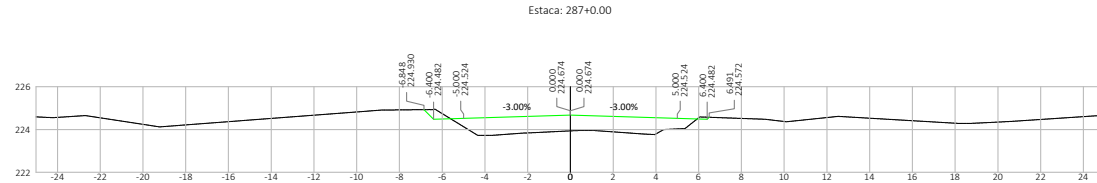


Nº	DATA	APROVAÇÃO	AUTORIA	APROVAÇÃO	DOCUMENTO	OBSERVAÇÕES:	Elaboração:	SINFRA	SECRETARIA DE ESTADO DE INFRAESTRUTURA E LOGÍSTICA DE MATO GROSSO	SPOR
							Consórcio		Rodovia: MT-247	Folha n°: ST-123
							PROJECTA		Trecho: Entr. MT-405 (Fim Pavimentação)(Fim PU Rio Branco) - Via Roncador	Data: -
							FCK		Extensão: 8,76 km	Escala: 1:200
									Assunto: SEÇÕES TRANSVERSAIS DE TERRAPLENAGEM	

HASH: 7b49903b0153a025956e62d487798bfc505c56a5578e7be726f432900. Documento assinado digitalmente, válido em <https://sigadoc.mt.gov.br/sigaex/public/app/autenticar?n=30866811-4023> em 29/09/2025. Juntado em 29/09/2025 12:28:26 por AMANDA ARAUJO

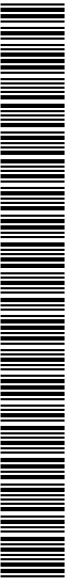


SINFRACAP202586567A

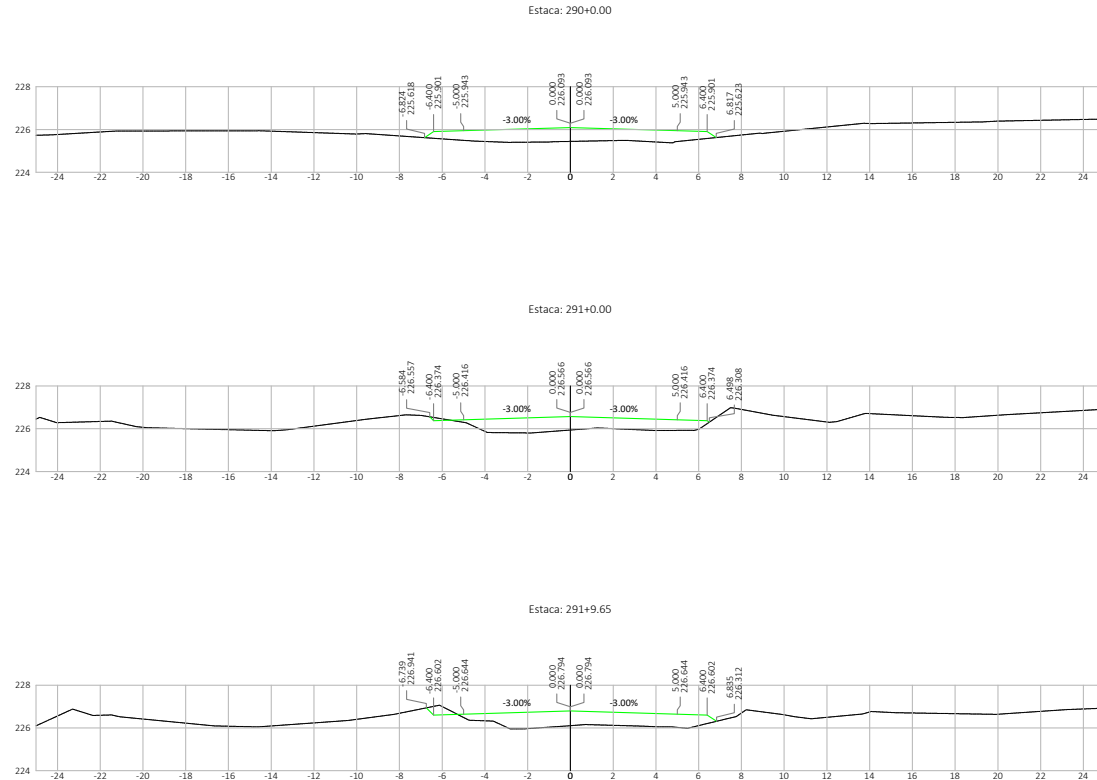


Nº	DATA	APROVAÇÃO	AUTORIA	APROVAÇÃO	DOCUMENTO	OBSERVAÇÕES:	Elaboração: Consórcio PROJECTA FCK	SINFRA 	SECRETARIA DE ESTADO DE INFRAESTRUTURA E LOGÍSTICA DE MATO GROSSO Rodovia: MT-247 Trecho: Entr. MT-405 (Fim Pavimentação)(Fim PU Rio Branco) - Via Roncador Extensão: 8,76 km Assunto: SEÇÕES TRANSVERSAIS DE TERRAPLENAGEM	SPOR Folha n°: ST-124 Data: - Escala: 1:200

HASH: 7a499030d153a125956ad578a7be726a433000. Documento assinado digitalmente, válido em <https://aquasoes.sepaj.mt.gov.br/boletim-publico/publicar/ASS-CVBR-XTMZ-HWOW>. Assinado por AMANDA CRISTINA REZENDE ARAUJO em 29/09/2025. Juntado em 29/09/2025 às 12:26:26 por AMANDA ARAUJO

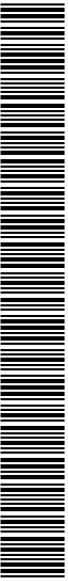


SINFRACAP202586567A



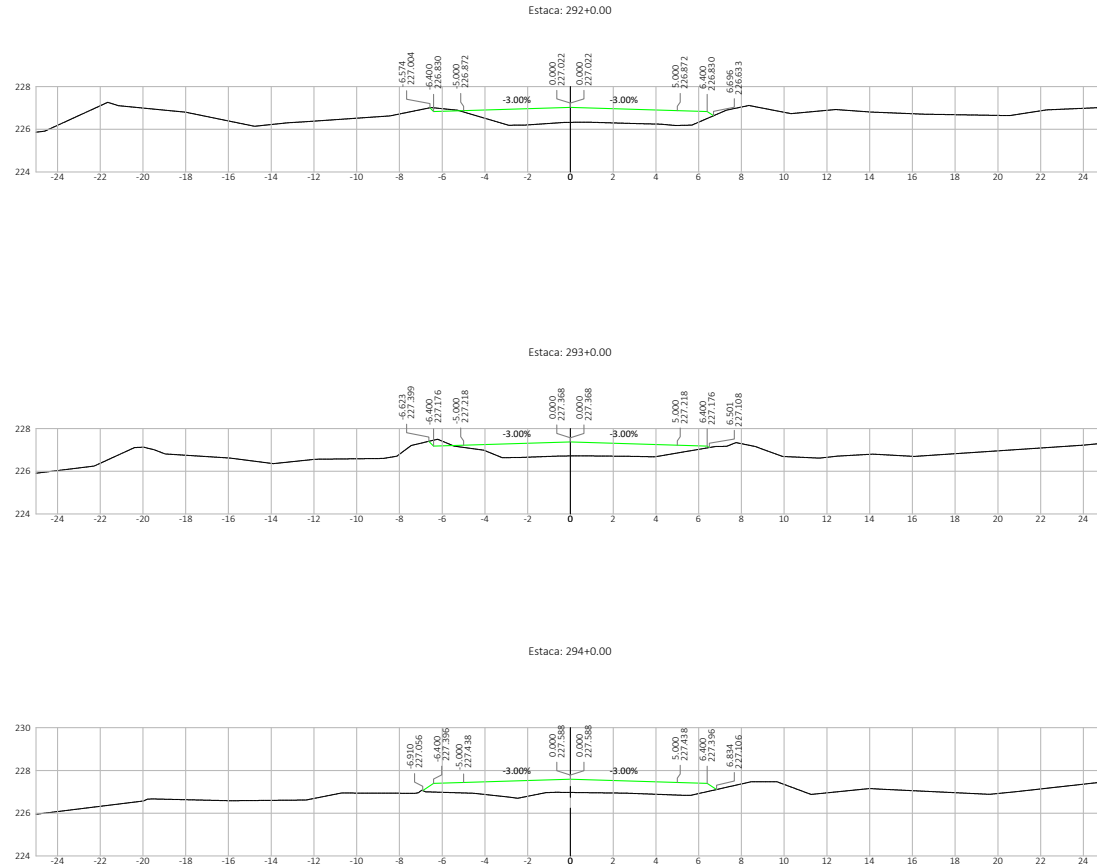


Nº	DATA	APROVAÇÃO	AUTORIA	APROVAÇÃO	DOCUMENTO	OBSERVAÇÕES:	Elaboração:	SINFRA	SECRETARIA DE ESTADO DE INFRAESTRUTURA E LOGÍSTICA DE MATO GROSSO	SPOR
							Consórcio		Rodovia: MT-247	Folha n°:
							PROJECTA		Trecho: Entr. MT-405 (Fim Pavimentação)(Fim PU Rio Branco) - Via Roncador	ST-125
							FCK		Extensão: 8,76 km	Data:
									Assunto:	Escala:
									SEÇÕES TRANSVERSAIS DE TERRAPLENAGEM	1:200

HASH: 7b49903b0153a025956a5578e07e726443200c. Documento assinado digitalmente, válido em <https://aquasoes.sspaj.mt.gov.br/bofzoe-publicar/publicar/ASS-CVBR-XTUZ-HWOW>. Assinado por AMANDA CRISTINA REZENDE ARAUJO em 29/09/2025. Juntado em 29/09/2025 12:28:26 por AMANDA ARAUJO

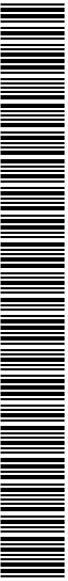


SINFRACAP202586567A

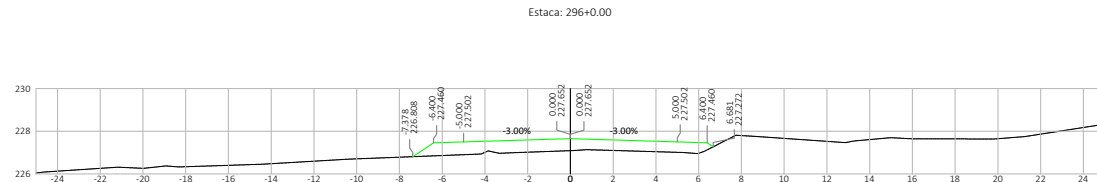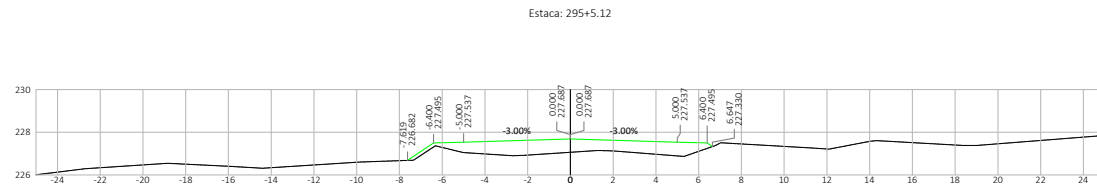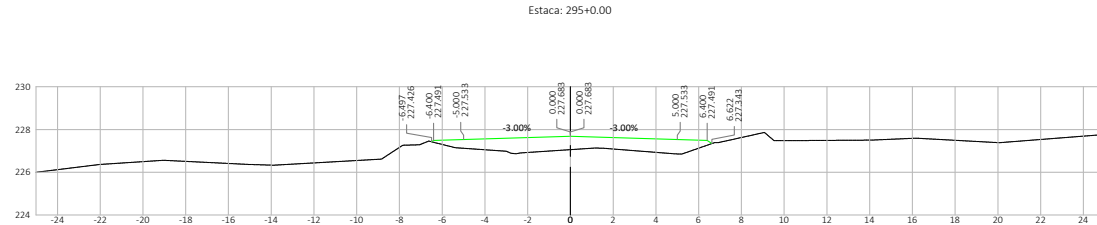


Nº	DATA	APROVAÇÃO	AUTORIA	APROVAÇÃO	DOCUMENTO	OBSERVAÇÕES:	Elaboração:	SINFRA	SECRETARIA DE ESTADO DE INFRAESTRUTURA E LOGÍSTICA DE MATO GROSSO	SPOR
							Consórcio		Rodovia: MT-247	Folha n°: ST-126
							PROJECTA		Trecho: Entr. MT-405 (Fim Pavimentação)(Fim PU Rio Branco) - Via Roncador	Data:
							FCK		Extensão: 8,76 km	-
									Assunto: SEÇÕES TRANSVERSAIS DE TERRAPLENAGEM	Escala: 1:200

HASH: 7b49903b0153a025956e2d48779b0bc50556a5578e07ae72d643200c. Documento assinado digitalmente, válido em https://sigadoc.mt.gov.br/sigaex/public/app/autenticar/ASS-CVBR-XTUZ-HWXX. Assinado por AMANDA CRISTINA REZENDE ARAUJO em 29/09/2025. Juntado em 29/09/2025 10:28:26 por AMANDA ARAUJO


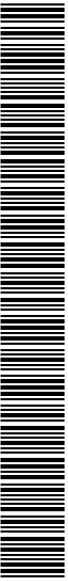


SINFRACAP202586567A

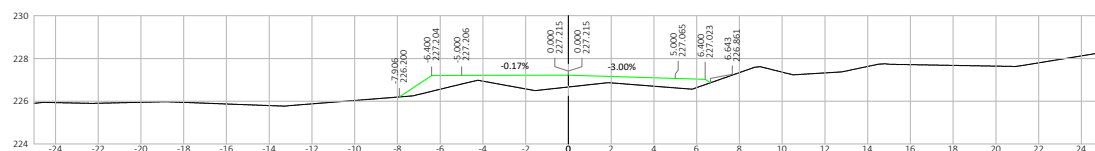


Nº.	DATA	APROVAÇÃO	AUTORIA	APROVAÇÃO	DOCUMENTO	OBSERVAÇÕES:	Elaboração: <i>Consórcio</i> PROJECTA PROJETOS E CONSULTORIA FCR	SINFRA	SECRETARIA DE ESTADO DE INFRAESTRUTURA E LOGÍSTICA DE MATO GROSSO	SPOF
									Rodovia: MT-247 Trecho: Entr. MT-405 (Fim Pavimentação)(Fim PU Rio Branco) - Vila Roncador Extensão: 8,76 km Assunto: SEÇÕES TRANSVERSAIS DE TERRAPLENAGEM	Folha nº: ST-127 Data: - Escala: 1:200



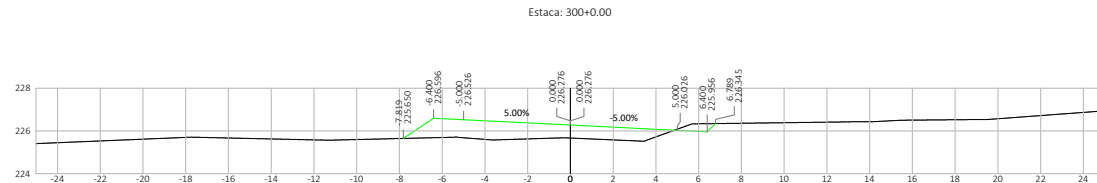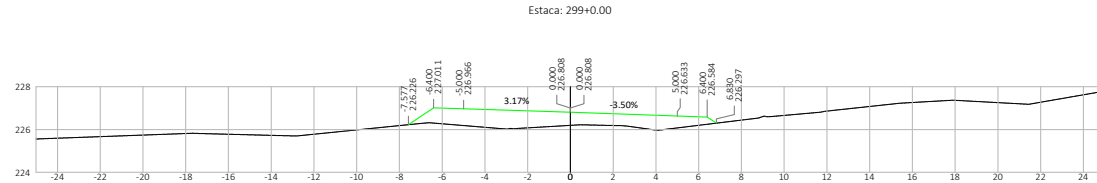


Nº	DATA	APROVAÇÃO	AUTORIA	APROVAÇÃO	DOCUMENTO	OBSERVAÇÕES:	Elaboração:	SINFRA	SECRETARIA DE ESTADO DE INFRAESTRUTURA E LOGÍSTICA DE MATO GROSSO	SPOR
							Consórcio		Rodovia: MT-247	Folha n°: ST-128
							PROJECTA		Trecho: Entr. MT-405 (Fim Pavimentação)(Fim PU Rio Branco) - Via Roncador	Data: -
							FCK		Extensão: 8,76 km	Escala: 1:200
									Assunto: SEÇÕES TRANSVERSAIS DE TERRAPLENAGEM	

HASH: 7d49903d0153d025956ed2d487799dfe505c56a5578e7de72d6433900. Documento assinado digitalmente, válido em <https://sigadoc.mt.gov.br/asscscs-sepaq.mt.gov.br/validar/ASS-CVBR-XTMZ-HWOW>. Assinado por AMANDA CRISTINA REZENDE ARAUJO em 29/09/2025. Juntado em 29/09/2025 às 12:28:26 por AMANDA ARAUJO

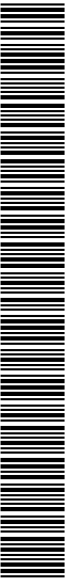


SINFRACAP202586567A

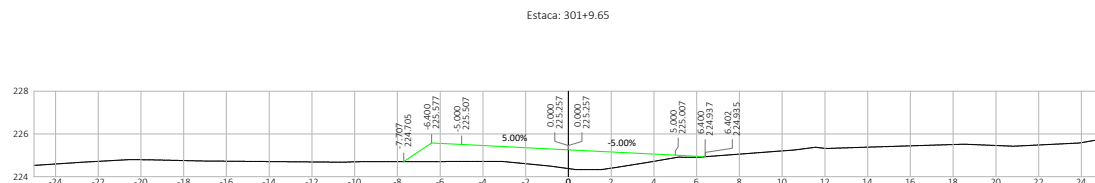


Nº.	DATA	APROVAÇÃO	AUTORIA	APROVAÇÃO	DOCUMENTO	OBSERVAÇÕES:	Elaboração: Consórcio  	SINFRA 	SECRETARIA DE ESTADO DE INFRAESTRUTURA E LOGÍSTICA DE MATO GROSSO	SPOF
									Rodovia: MT-247	Folha nº:
									Trecho: Entr. MT-405 (Fim Pavimentação)(Fim PU Rio Branco) - Vila Roncador	ST-125
									Extensão: 8,76 km	Data:
									Assunto:	-
									SEÇÕES TRANSVERSAIS DE TERRAPLENAGEM	Escala:
								1:200		



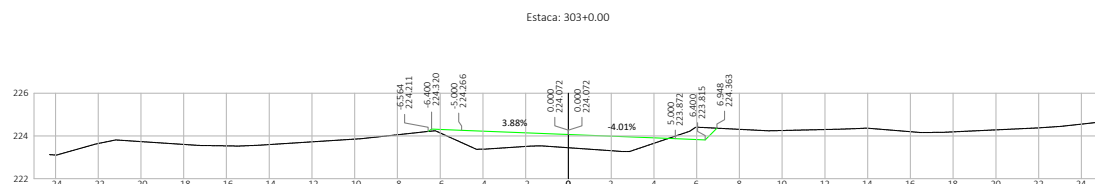


Nº.	DATA	APROVAÇÃO	AUTORIA	APROVAÇÃO	DOCUMENTO	OBSERVAÇÕES:	Elaboração: <i>Consórcio</i> 	SINFRA 	SECRETARIA DE ESTADO DE INFRAESTRUTURA E LOGÍSTICA DE MATO GROSSO	SPOF
									Rodovia: MT-247	Folha nº:
									Trecho: Entr. MT-405 (Fim Pavimentação)(Fim PU Rio Branco) - Vila Roncador	ST-130
									Extensão: 8,76 km	Data:
									Assunto:	-
									SEÇÕES TRANSVERSAIS DE TERRAPLENAGEM	Escala: 1:200

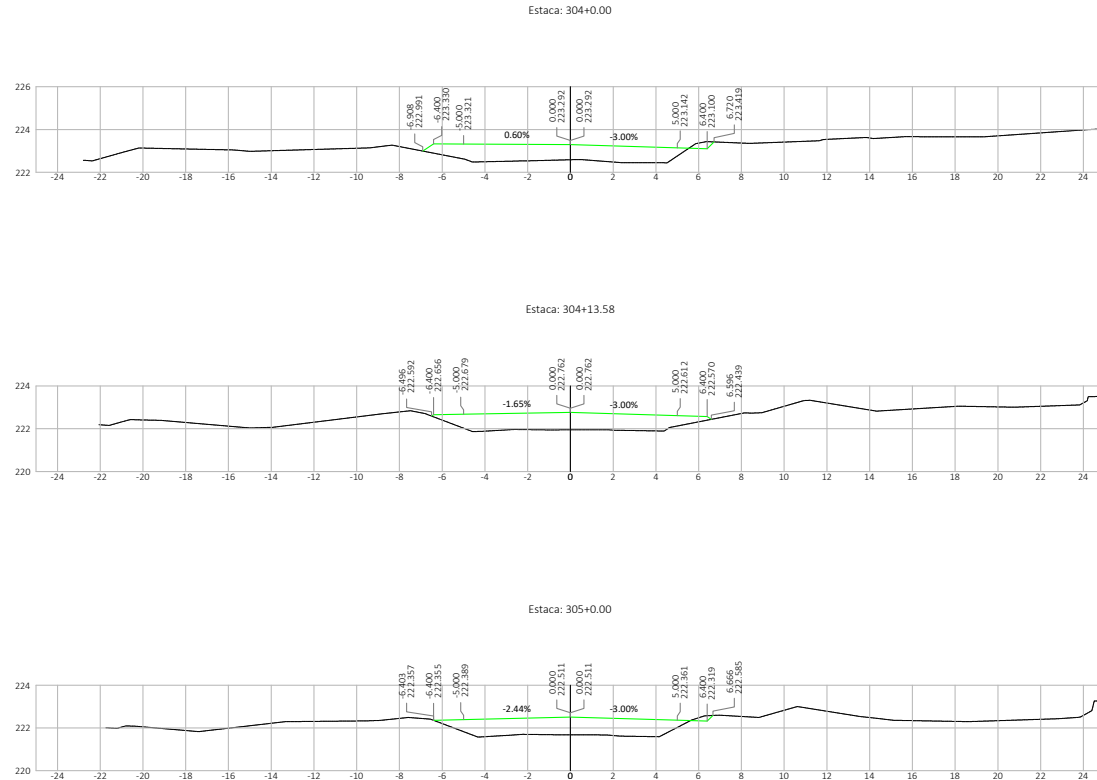


Nº	DATA	APROVAÇÃO	AUTORIA	APROVAÇÃO	DOCUMENTO	OBSERVAÇÕES:	Elaboração:	SINFRA	SECRETARIA DE ESTADO DE INFRAESTRUTURA E LOGÍSTICA DE MATO GROSSO	SPOR
							Consórcio		Rodovia: MT-247	Folha n°:
							PROJECTA		Trecho: Entr. MT-405 (Fim Pavimentação)/(Fim PU Rio Branco) - Via Roncador	ST-131
							FCK		Extensão: 8,76 km	Data:
									Assunto: SEÇÕES TRANSVERSAIS DE TERRAPLENAGEM	Escala: 1:200

HASH: 7b499030b153a125956e6d2487798bfc505c56a5d578e7ae726e43200c. Documento assinado digitalmente, válido em <https://sigadoc.mt.gov.br/sigaex/public/app/autenticar?n=30866811-4023> em 29/09/2025. Emitido em 29/09/2025 12:28:26 por AMANDA ARAUJO

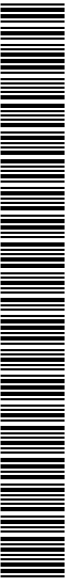


SINFRACAP202586567A

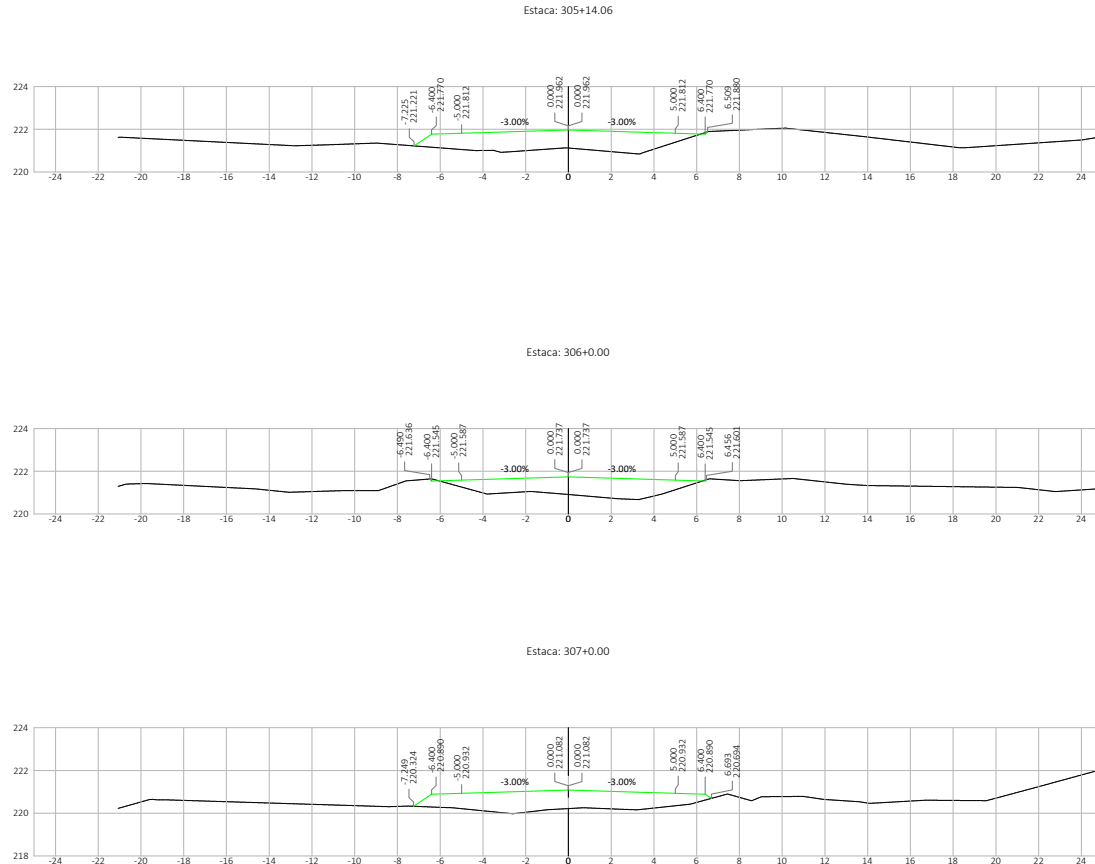


Nº	DATA	APROVAÇÃO	AUTORIA	APROVAÇÃO	DOCUMENTO	OBSERVAÇÕES:	Elaboração:	SINFRA	SECRETARIA DE ESTADO DE INFRAESTRUTURA E LOGÍSTICA DE MATO GROSSO	SPOR
							Consórcio		Rodovia: MT-247	Folha n°: ST-132
							PROJECTA		Trecho: Entr. MT-405 (Fim Pavimentação)/(Fim PU Rio Branco) - Via Roncador	Data: -
							FCK		Extensão: 8,76 km	Escala: 1:200
									Assunto: SEÇÕES TRANSVERSAIS DE TERRAPLENAGEM	

HASH: 7b499093b0153a1c25956a5d578e7be726f43200c. Documento assinado digitalmente, válido em <https://sigadoc.mt.gov.br/sigaex/public/app/autenticar?n=30866811-4023>. Documento assinado digitalmente, válido em 29/09/2025 13:28:26 por AMANDA ARAUJO

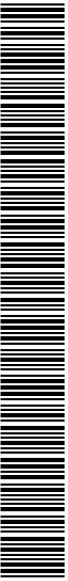


SINFRACAP202586567A


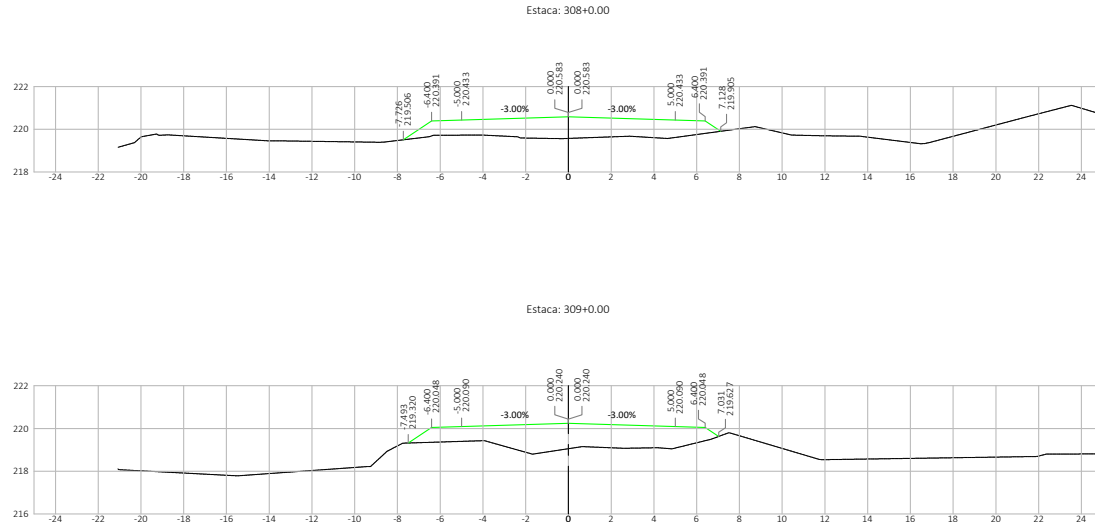


Nº	DATA	APROVAÇÃO	AUTORIA	APROVAÇÃO	DOCUMENTO	OBSERVAÇÕES:	Elaboração:	SINFRA	SECRETARIA DE ESTADO DE INFRAESTRUTURA E LOGÍSTICA DE MATO GROSSO	SPOR
							Consórcio		Rodovia: MT-247	Folha n°: ST-133
							PROJECTA		Trecho: Entr. MT-405 (Fim Pavimentação)(Fim PU Rio Branco) - Via Roncador	Data: -
							FCK		Extensão: 8,76 km	Escala: 1:200
									Assunto: SEÇÕES TRANSVERSAIS DE TERRAPLENAGEM	

HASH: 7b49903b0153a025956e6d246877980bfc50b56a5d578e07ae726b43200c. Documento assinado digitalmente, válido em <https://sigadoc.mt.gov.br/ass-tx/tz-hww>. Assinado por AMANDA CRISTINA REZENDE ARAUJO em 29/09/2025. Juntado em 29/09/2025 12:28:26 por AMANDA ARAUJO

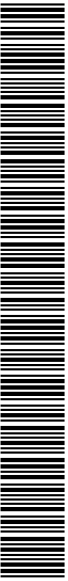


SINFRACAP202586567A

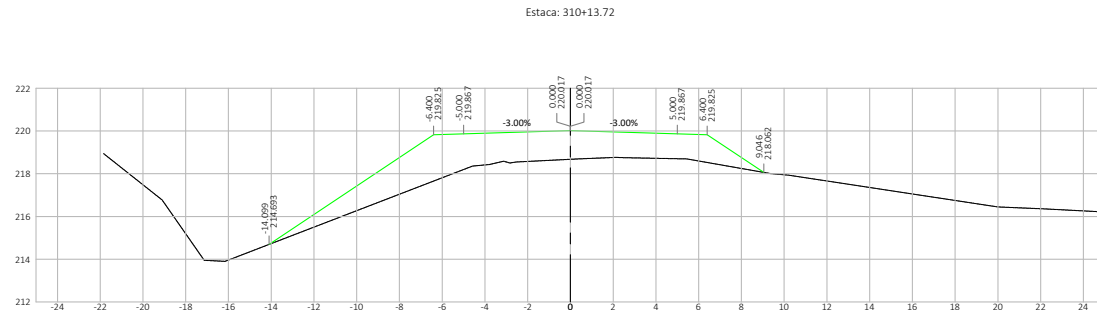
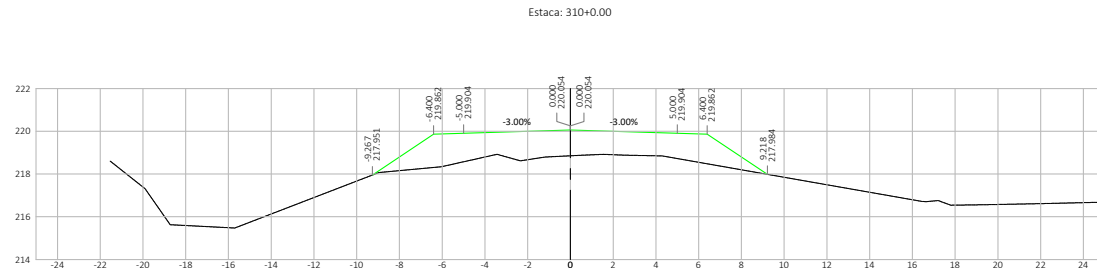


Nº	DATA	APROVAÇÃO	AUTORIA	APROVAÇÃO	DOCUMENTO	OBSERVAÇÕES:	Elaboração:	SINFRA	SECRETARIA DE ESTADO DE INFRAESTRUTURA E LOGÍSTICA DE MATO GROSSO	SPOR
							Consórcio		Rodovia: MT-247	Folha n°:
							PROJECTA		Trecho: Entr. MT-405 (Fim Pavimentação)(Fim PU Rio Branco) - Via Roncador	ST-134
							FCK		Extensão: 8,76 km	Data:
									Assunto:	Escala:
									SEÇÕES TRANSVERSAIS DE TERRAPLENAGEM	1:200

HASH: 7b49903b3d0153a025956ed24487798bfc505c56a5d578e07ae72d643300c. Documento assinado digitalmente, válido em <https://sigadoc.mt.gov.br/sigaex/public/app/autenticar?n=30866811-4023> em 29/09/2025. Emitido em 29/09/2025 12:28:26 por AMANDA ARAUJO

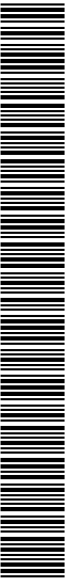


SINFRACAP202586567A

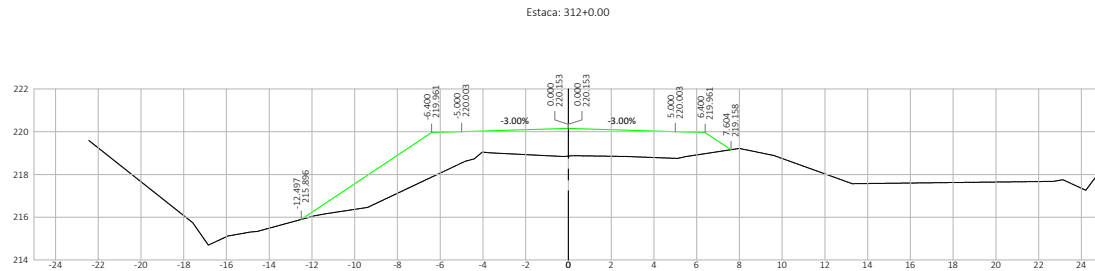
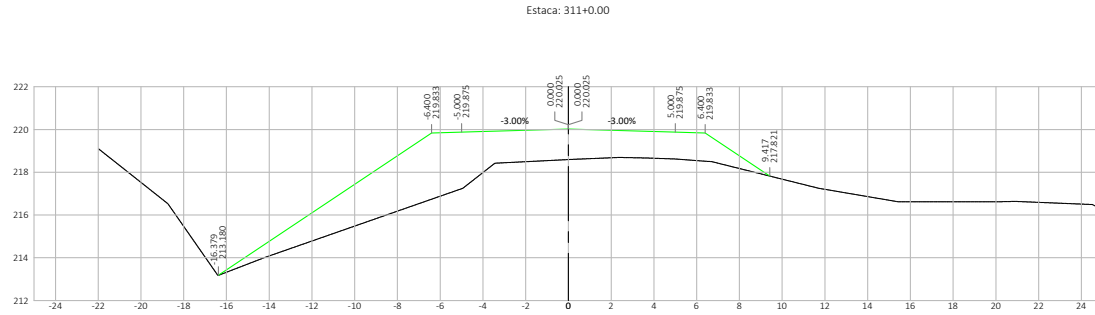


Nº	DATA	APROVAÇÃO	AUTORIA	APROVAÇÃO	DOCUMENTO	OBSERVAÇÕES:	Elaboração: Consórcio PROJECTA FCK	SINFRA 	SECRETARIA DE ESTADO DE INFRAESTRUTURA E LOGÍSTICA DE MATO GROSSO Rodovia: MT-247 Trecho: Entr. MT-405 (Fim Pavimentação)(Fim PU Rio Branco) - Via Roncador Extensão: 8,76 km Assunto: SEÇÕES TRANSVERSAIS DE TERRAPLENAGEM	SPOR Folha n°: ST-135 Data: - Escala: 1:200

HASH: 7b49903b3d0153d025956ed2487798dfe505c56a5d578e07ae72d64330d0. Documento assinado digitalmente, válido em <https://sigadoc.mt.gov.br/sigaex/public/app/autenticar?n=30866811-4023> em 29/09/2025. Emitido em 29/09/2025 12:28:26 por AMANDA ARAUJO

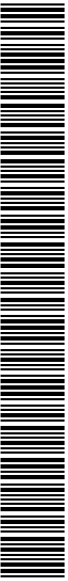


SINFRACAP202586567A

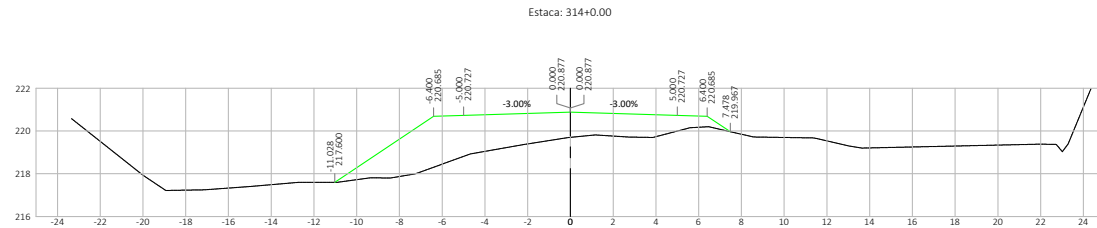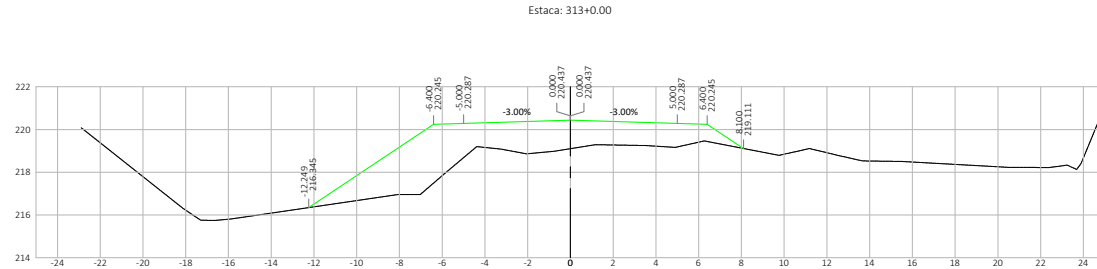


Nº	DATA	APROVAÇÃO	AUTORIA	APROVAÇÃO	DOCUMENTO	OBSERVAÇÕES:	Elaboração:	SINFRA	SECRETARIA DE ESTADO DE INFRAESTRUTURA E LOGÍSTICA DE MATO GROSSO	SPOR
							Consórcio		Rodovia: MT-247	Folha n°: ST-136
							PROJECTA		Trecho: Entr. MT-405 (Fim Pavimentação)/(Fim PU Rio Branco) - Via Roncador	Data: -
							FCK		Extensão: 8,76 km	Escala: 1:200
									Assunto: SEÇÕES TRANSVERSAIS DE TERRAPLENAGEM	

HASH: 7a499033d0153d125956ed2487798dfe505c56a5578e7ae72d643200c. Documento assinado digitalmente, válido em <https://sigadoc.mt.gov.br/sigaex/public/app/autenticar>. Assinado por AMANDA CRISTINA REZENDE ARAUJO em 29/09/2025. Jornado em 29/09/2025 12:28:26 por AMANDA ARAUJO

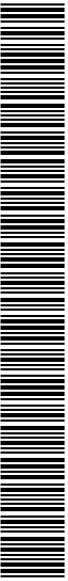


SINFRACAP202586567A

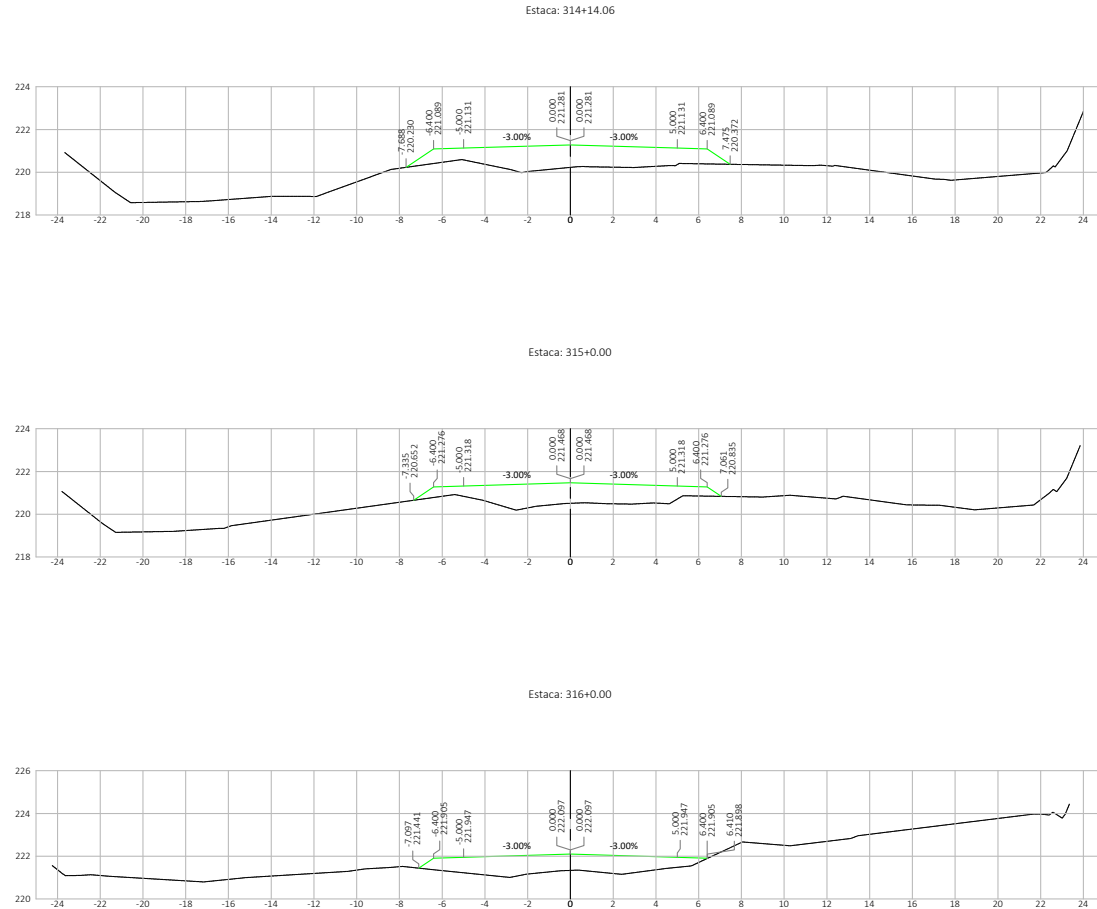


Nº	DATA	APROVAÇÃO	AUTORIA	APROVAÇÃO	DOCUMENTO	OBSERVAÇÕES:	Elaboração:	SINFRA	SECRETARIA DE ESTADO DE INFRAESTRUTURA E LOGÍSTICA DE MATO GROSSO	SPOR
							Consórcio		Rodovia: MT-247	Folha n°:
							PROJECTA		Trecho: Entr. MT-405 (Fim Pavimentação)/(Fim PU Rio Branco) - Via Roncador	ST-137
							FCK		Extensão: 8,76 km	Data:
									Assunto:	Escala:
									SEÇÕES TRANSVERSAIS DE TERRAPLENAGEM	1:200

HASH: 7b49903b0153a025956e2d5487799b0c50b5e5a5578e7ae72d643200c. Documento assinado digitalmente, válido em <https://sigadoc.mt.gov.br/ass-cvbr-xtuz-hwv>. Assinado por AMANDA CRISTINA REZENDE ARAUJO em 29/09/2025. Juntado em 29/09/2025 às 13:28:26 por AMANDA ARAUJO

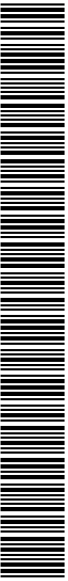

SINFRACAP202586567A

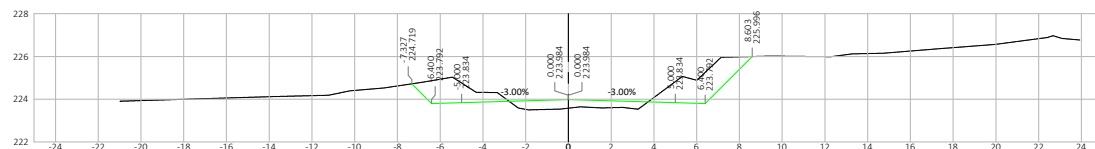


Nº.	DATA	APROVAÇÃO	AUTORIA	APROVAÇÃO	DOCUMENTO	OBSERVAÇÕES:	Elaboração: <i>Consórcio</i> 	SINFRA	SECRETARIA DE ESTADO DE INFRAESTRUTURA E LOGÍSTICA DE MATO GROSSO	SPOF
									Rodovia: MT-247 Trecho: Entr. MT-405 (Fim Pavimentação)(Fim PU Rio Branco) - Vila Roncador Extensão: 8,76 km Assunto: SEÇÕES TRANSVERSAIS DE TERRAPLENAGEM	Folha nº: ST-138 Data: - Escala: 1:200

HASH: 7a49903db153ad4e25b56ed2e49f779af5fc50a56aa5578be07ae72de433060. Documento assinado digitalmente, valide em <https://aquiscoes.epia.gmt.gov.br/flowbee-publi/validar/A635-CW3R-XTM2-HWXW>. Assinado por: AMANDA CRISTINA REZENDE ARAUJO




SINFRACAP202586567A

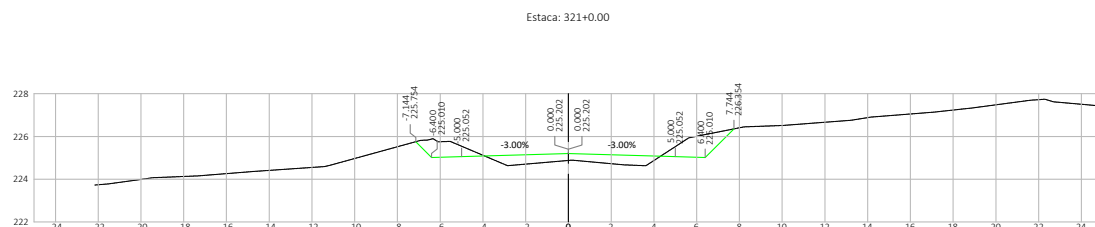


Nº.	DATA	APROVAÇÃO	AUTORIA	APROVAÇÃO	DOCUMENTO	OBSERVAÇÕES:	Elaboração: <i>Consórcio</i>	SINFRA	SECRETARIA DE ESTADO DE INFRAESTRUTURA E LOGÍSTICA DE MATO GROSSO	SPOF
									Rodovia: MT-247 Trecho: Entr. MT-405 (Fim Pavimentação)(Fim PU Rio Branco) - Vila Roncador Extensão: 8,76 km Assunto: SEÇÕES TRANSVERSAIS DE TERRAPLENAGEM	Folha nº: ST-135 Data: " Escala: 1:200




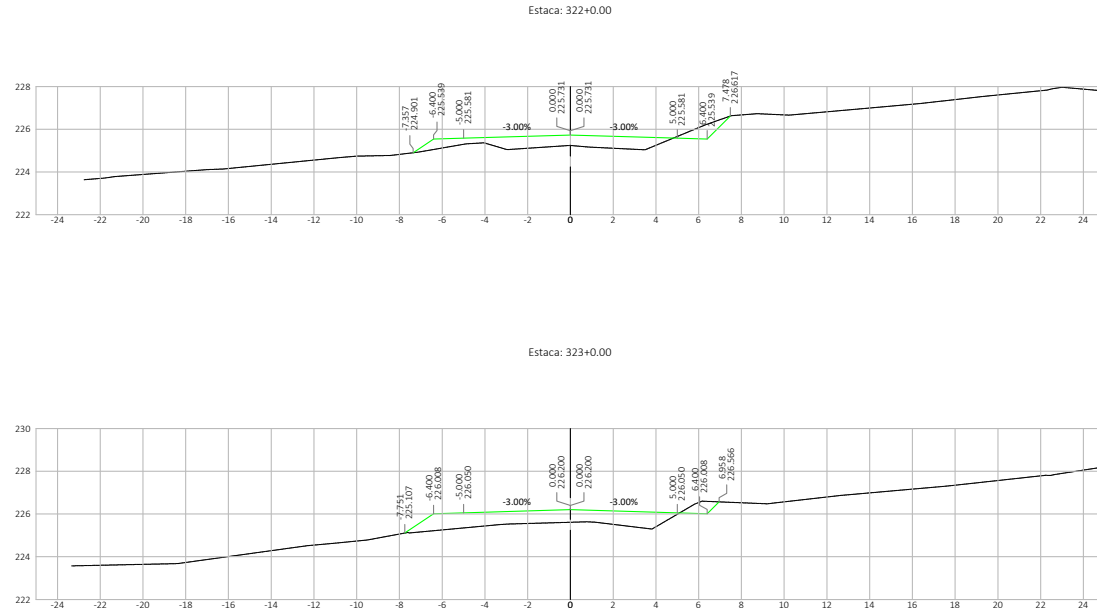


Nº	DATA	APROVAÇÃO	AUTORIA	APROVAÇÃO	DOCUMENTO	OBSERVAÇÕES:	Elaboração:	SINFRA	SECRETARIA DE ESTADO DE INFRAESTRUTURA E LOGÍSTICA DE MATO GROSSO	SPOR
							Consórcio		Rodovia: MT-247	Folha n°: ST-140
							PROJECTA		Trecho: Entr. MT-405 (Fim Pavimentação)(Fim PU Rio Branco) - Via Roncador	Data: -
							FCK		Extensão: 8,76 km	Escala: 1:200
									Assunto: SEÇÕES TRANSVERSAIS DE TERRAPLENAGEM	

HASH: 7a499033d0153ad25956ed24687798dfe50a56a5d578e07ae72d643200c. Documento assinado digitalmente, válido em <https://sigadoc.mt.gov.br/sigaex/public/app/autenticar>. Assinado por AMANDA CRISTINA REZENDE ARAUJO em 29/09/2025. Jurado em 29/09/2025 12:28:26 por AMANDA ARAUJO

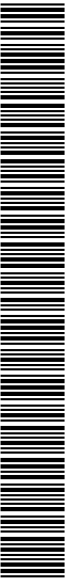


SINFRACAP202586567A

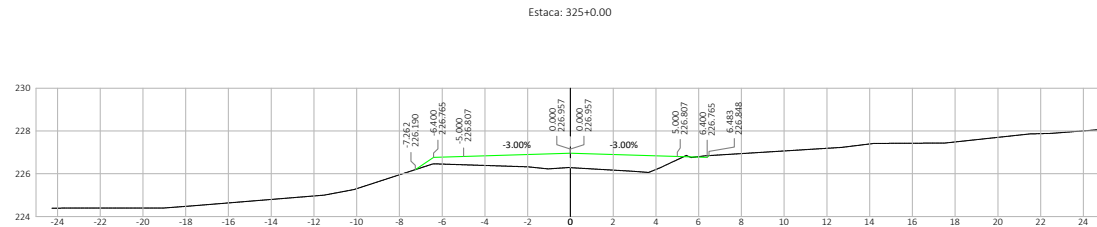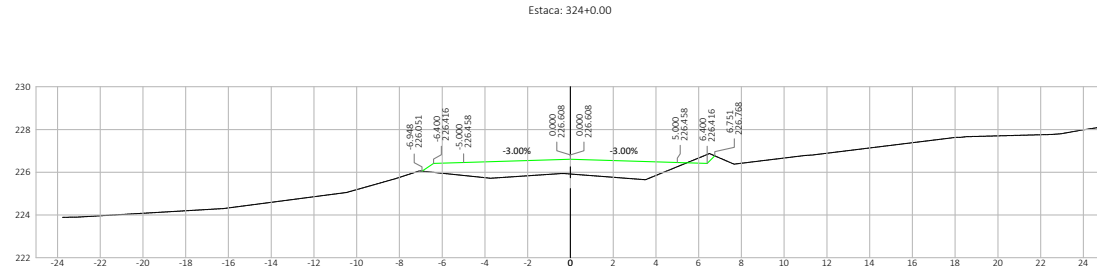


Nº	DATA	APROVAÇÃO	AUTORIA	APROVAÇÃO	DOCUMENTO	OBSERVAÇÕES:	Elaboração:	SINFRA	SECRETARIA DE ESTADO DE INFRAESTRUTURA E LOGÍSTICA DE MATO GROSSO	SPOR
							Consórcio		Rodovia: MT-247	Folha n°: ST-141
							PROJECTA		Trecho: Entr. MT-405 (Fim Pavimentação)(Fim PU Rio Branco) - Via Roncador	Data: -
							FCK		Extensão: 8,76 km	Escala: 1:200
									Assunto: SEÇÕES TRANSVERSAIS DE TERRAPLENAGEM	

HASH: 7a499033d0153a125956ed2a487798bfc505c5a5d578e07ae72d843200c. Documento assinado digitalmente, válido em <https://sigadoc.mt.gov.br/sigaex/public/app/autenticar?n=30866811-4023>. Documento assinado digitalmente, válido em 29/09/2025 12:28:26 por AMANDA ARAUJO

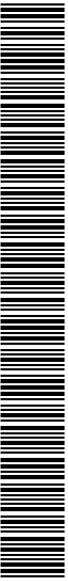

SINFRACAP202586567A

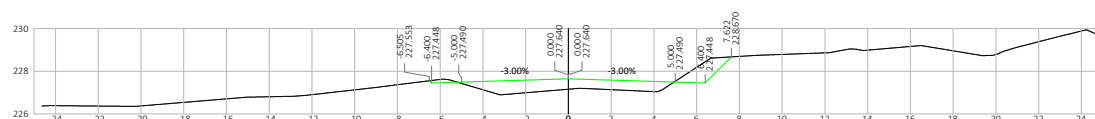


Nº.	DATA	APROVAÇÃO	AUTORIA	APROVAÇÃO	DOCUMENTO	OBSERVAÇÕES:	Elaboração: <i>Consórcio</i> 	SINFRA	SECRETARIA DE ESTADO DE INFRAESTRUTURA E LOGÍSTICA DE MATO GROSSO	SPOF
									Rodovia: MT-247 Trecho: Entr. MT-405 (Fim Pavimentação)(Fim PU Rio Branco) - Vila Roncador Extensão: 8,76 km Assunto: SEÇÕES TRANSVERSAIS DE TERRAPLENAGEM	Folha nº: ST-142 Data: - Escala: 1:200



MAASH: 7a9f008320b153ade25b556e02da097799dfcc50a556aa5578b07ae72de433000. Documento assinado digitalmente, valide em <https://aquiscoes.apla.gmt.gov.br/flowbee-puall/validar/A635-CW3R-XTM2-HWXW>. Assinado por: AMANDA CRISTINA REZENDE ARAUJO



SINFRACAP202586567A

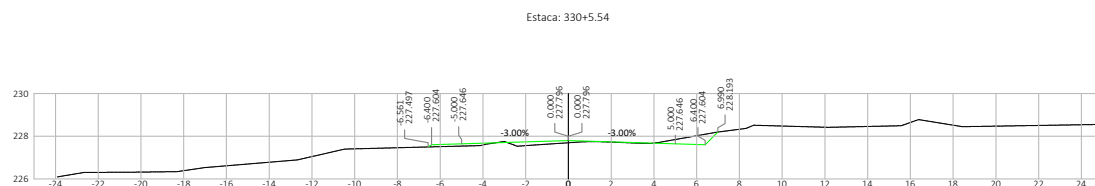


Nº.	DATA	APROVAÇÃO	AUTORIA	APROVAÇÃO	DOCUMENTO	OBSERVAÇÕES:	Elaboração: Consórcio  	SINFRA	SECRETARIA DE ESTADO DE INFRAESTRUTURA E LOGÍSTICA DE MATO GROSSO	SPOF
									Rodovia: MT-247 Trecho: Entr. MT-405 (Fim Pavimentação)(Fim PU Rio Branco) - Vila Rondoncar Extensão: 8,76 km Assunto: SEÇÕES TRANSVERSAIS DE TERRAPLENAGEM	Folha nº: ST-143 Data: - Escala: 1:200

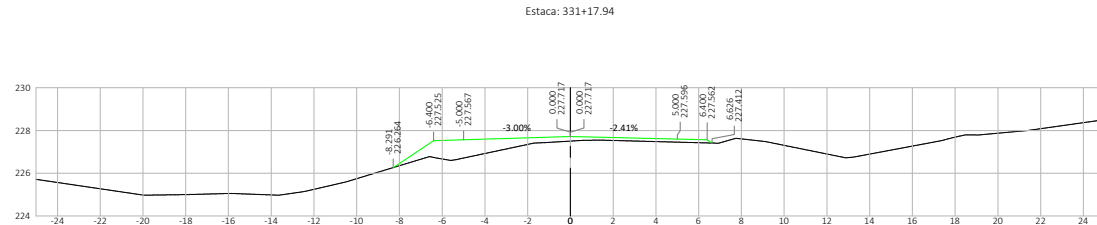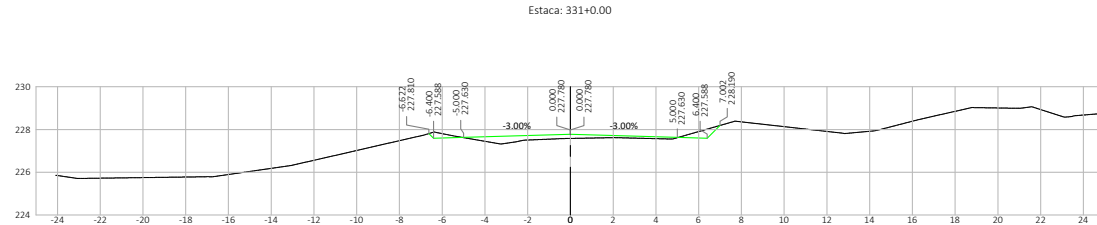


Nº	DATA	APROVAÇÃO	AUTORIA	APROVAÇÃO	DOCUMENTO	OBSERVAÇÕES:	Elaboração:	SINFRA	SECRETARIA DE ESTADO DE INFRAESTRUTURA E LOGÍSTICA DE MATO GROSSO	SPOR
							Consórcio		Rodovia: MT-247	Folha n°: ST-144
							PROJECTA		Trecho: Entr. MT-405 (Fim Pavimentação)(Fim PU Rio Branco) - Via Roncador	Data: -
							FCK		Extensão: 8,76 km	Escala: 1:200
									Assunto: SEÇÕES TRANSVERSAIS DE TERRAPLENAGEM	

HASH: 7a49903b0153a025956a5d578e7a726443200c. Documento assinado digitalmente, válido em https://sigadoc.mt.gov.br/sigaex/public/app/autenticar/ASS-CVBR-XTUZ-HWOW. Assinado por AMANDA CRISTINA REZENDE ARAUJO em 29/09/2025. Juntado em 29/09/2025 às 13:28:26 por AMANDA ARAUJO

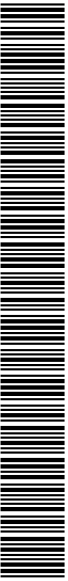



SINFRACAP202586567A



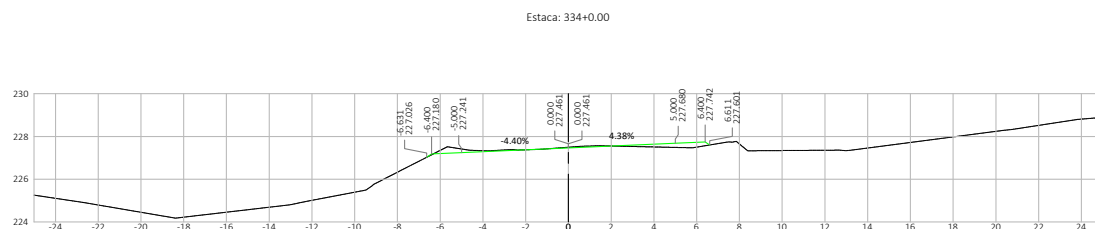


Nº.	DATA	APROVAÇÃO	AUTORIA	APROVAÇÃO	DOCUMENTO	OBSERVAÇÕES:	Elaboração: <i>Consórcio</i>	SINFRA	SECRETARIA DE ESTADO DE INFRAESTRUTURA E LOGÍSTICA DE MATO GROSSO	SPOF
									Rodovia: MT-247 Trecho: Entr. MT-405 (Fim Pavimentação)(Fim PU Rio Branco) - Vila Roncador Extensão: 8,76 km Assunto: SEÇÕES TRANSVERSAIS DE TERRAPLENAGEM	Folha nº: ST-145 Data: " Escala: 1:200



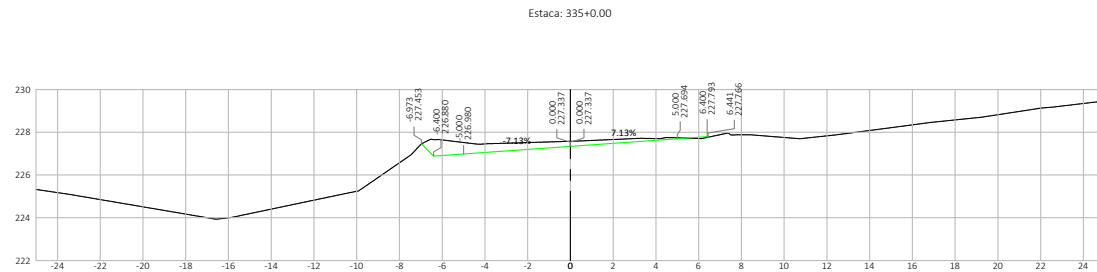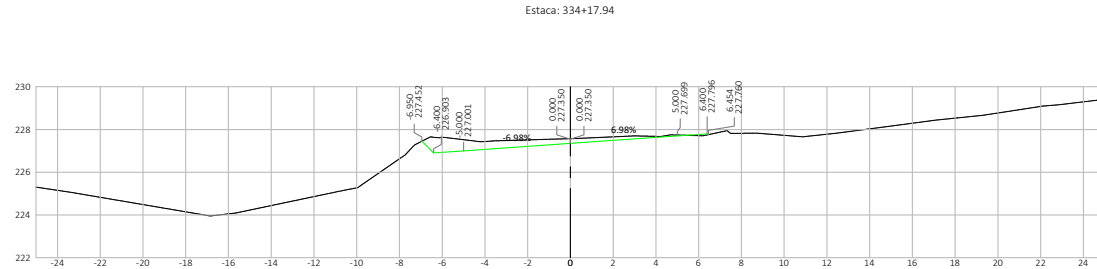


Nº	DATA	APROVAÇÃO	AUTORIA	APROVAÇÃO	DOCUMENTO	OBSERVAÇÕES:	Elaboração:	SINFRA	SECRETARIA DE ESTADO DE INFRAESTRUTURA E LOGÍSTICA DE MATO GROSSO	SPOR
							Consórcio		Rodovia: MT-247	Folha n°: ST-146
							PROJECTA		Trecho: Entr. MT-405 (Fim Pavimentação)(Fim PU Rio Branco) - Via Roncador	Data: -
							FCK		Extensão: 8,76 km	Escala: 1:200
									Assunto: SEÇÕES TRANSVERSAIS DE TERRAPLENAGEM	

HASH: 7a499033d0153d125956ed2467798dfe505c56a5578e7ae726a432003. Documento assinado digitalmente, válido em <https://sigadoc.mt.gov.br/sigaex/public/app/autenticar?n=30866811-4023> em 29/09/2025. Emitido em 29/09/2025 12:28:26 por AMANDA ARAUJO

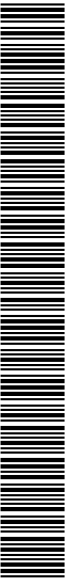

SINFRACAP202586567A

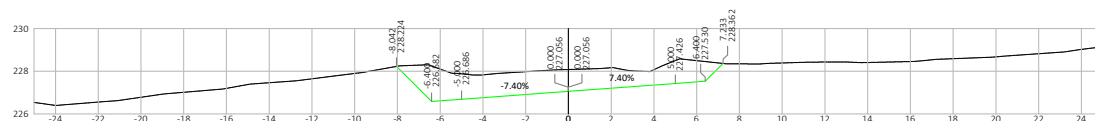


Nº.	DATA	APROVAÇÃO	AUTORIA	APROVAÇÃO	DOCUMENTO	OBSERVAÇÕES:	Elaboração: <i>Consórcio</i> 	SINFRA	SECRETARIA DE ESTADO DE INFRAESTRUTURA E LOGÍSTICA DE MATO GROSSO	SPOF
									Rodovia: MT-247 Trecho: Entr. MT-405 (Fim Pavimentação)(Fim PU Rio Branco) - Vila Roncador Extensão: 8,76 km Assunto: SEÇÕES TRANSVERSAIS DE TERRAPLENAGEM	Folha nº: ST-147 Data: - Escala: 1:200

HA-SH: 7a490083b0153ad025b56ed2e4d87799dfec50a556a5578b07ae726e4330b0. Documento assinado digitalmente, valide em <https://aquiescoes.seplag.mt.gov.br/fhwzbbce-puall/validar/A635-CW3R-XTMz-HWWW>. Assinado por: AMANDA CRISTINA REZENDE ARAUJO



SINFRACAP202586567A

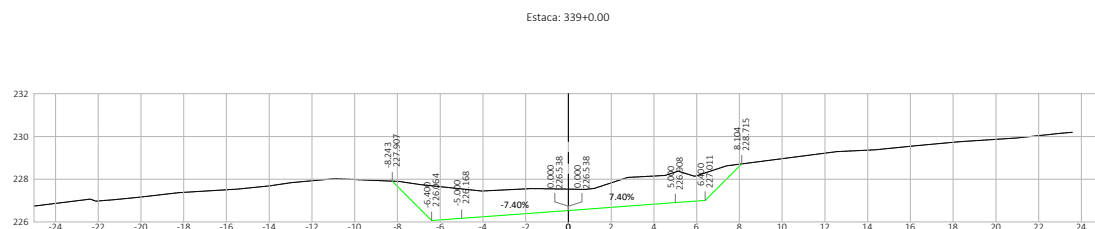

Nº.	DATA	APROVAÇÃO	AUTORIA	APROVAÇÃO	DOCUMENTO	OBSERVAÇÕES:	Elaboração: <i>Consórcio</i> 	SINFRA	SECRETARIA DE ESTADO DE INFRAESTRUTURA E LOGÍSTICA DE MATO GROSSO	SPOF
									Rodovia: MT-247	Folha nº:
									Trecho: Entr. MT-405 (Fim Pavimentação)(Fim PU Rio Branco) - Vila Roncador	ST-148
									Extensão: 8,76 km	Data:
									Assunto:	
									SEÇÕES TRANSVERSAIS DE TERRAPLENAGEM	Escala: 1:200