



| Nº | DATA | APROVAÇÃO | AUTORIA | APROVAÇÃO | DOCUMENTO | OBSERVAÇÕES: | Elaboração: | SINFRA | SECRETARIA DE ESTADO DE INFRAESTRUTURA E LOGÍSTICA DE MATO GROSSO         | SPOR             |
|----|------|-----------|---------|-----------|-----------|--------------|-------------|--------|---------------------------------------------------------------------------|------------------|
|    |      |           |         |           |           |              | Consórcio   |        | Rodovia: MT-247                                                           | Folha n°: ST-149 |
|    |      |           |         |           |           |              | PROJECTA    |        | Trecho: Entr. MT-405 (Fim Pavimentação)(Fim PU Rio Branco) - Via Roncador | Data:            |
|    |      |           |         |           |           |              | FCK         |        | Extensão: 8,76 km                                                         | -                |
|    |      |           |         |           |           |              |             |        | Assunto: SEÇÕES TRANSVERSAIS DE TERRAPLENAGEM                             | Escala: 1:200    |

HASH: 9a0181a020218b865148091c150134c606057a88009a1a1e5f885e6. Documento assinado digitalmente, valide em <https://aquissos-seplay.mt.gov.br/validar-pub/validar-yti-fajuj-fyg-7y06>. Assinado por AMANDA CRISTINA REZENDE ARAUJO em 29/09/2025. Juntado em 29/09/2025 12:32:22 por AMANDA ARAUJO

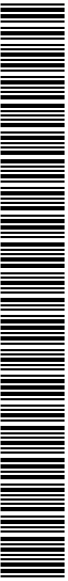


SINFRACAP202586568A

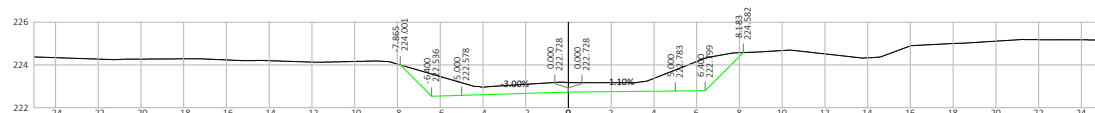


| Nº. | DATA | APROVAÇÃO | AUTORIA | APROVAÇÃO | DOCUMENTO | OBSERVAÇÕES: | Elaboração:<br><i>Consórcio</i><br><br><b>PROJECTA</b><br><small>PROJETOS E CONSULTORIA</small><br><br><b>FCR</b> | SINFRA                                                                                | SECRETARIA DE ESTADO DE INFRAESTRUTURA E LOGÍSTICA DE MATO GROSSO   | SPOF                                                         |
|-----|------|-----------|---------|-----------|-----------|--------------|---|---------------------------------------------------------------------------------------|---|--------------------------------------------------------------|
|     |      |           |         |           |           |              |   |  | Rodovia: MT-247<br>Trecho: Entr. MT-405 (Fim Pavimentação)(Fim PU Rio Branco) - Vila Roncador<br>Extensão: 8,76 km<br>Assunto:<br><b>SEÇÕES TRANSVERSAIS DE TERRAPLENAGEM</b> | Folha nº:<br><b>ST-150</b><br>Data:<br>-<br>Escala:<br>1:200 |



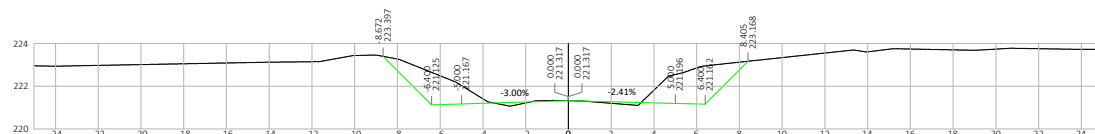



|     |      |           |         |           |           |              |   |                                                                                                 |                                                                   |      |
|-----|------|-----------|---------|-----------|-----------|--------------|---|-------------------------------------------------------------------------------------------------|-------------------------------------------------------------------|------|
| Nº. | DATA | APROVAÇÃO | AUTORIA | APROVAÇÃO | DOCUMENTO | OBSERVAÇÕES: | Elaboração:<br>Consórcio<br><br> | SINFRA<br> | SECRETARIA DE ESTADO DE INFRAESTRUTURA E LOGÍSTICA DE MATO GROSSO | SPOF |
|     |      |           |         |           |           |              |   | Rodovia: MT-247                                                                                 | Folha nº: ST-151                                                  |      |
|     |      |           |         |           |           |              |   | Trecho: Entr.: MT-405 (Fim Pavimentação)(Fim PU Rio Branco) - Vila Rondonador                   | Data: -                                                           |      |
|     |      |           |         |           |           |              |   | Extensão: 8,76 km                                                                               | Escala: 1:200                                                     |      |
|     |      |           |         |           |           |              |   | Assunto: SEÇÕES TRANSVERSAIS DE TERRAPLENAGEM                                                   |                                                                   |      |




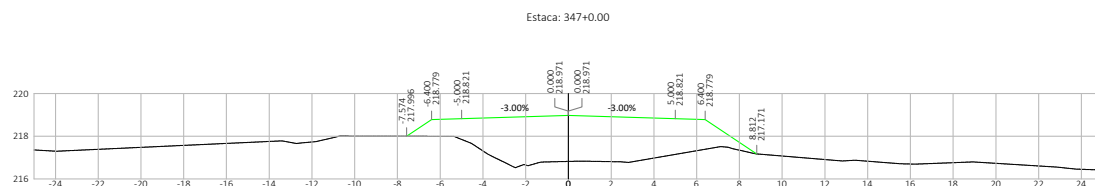


| Nº. | DATA | APROVAÇÃO | AUTORIA | APROVAÇÃO | DOCUMENTO | OBSERVAÇÕES: | Elaboração:<br><br>Consórcio<br><br><br><br> | SINFRA<br><br> | SECRETARIA DE ESTADO DE INFRAESTRUTURA E LOGÍSTICA DE MATO GROSSO | SPOF |                                                                            |                  |
|-----|------|-----------|---------|-----------|-----------|--------------|---|---|-------------------------------------------------------------------|------|----------------------------------------------------------------------------|------------------|
|     |      |           |         |           |           |              |   |   |                                                                   |      | Rodovia: MT-247                                                            | Folha nº: ST-152 |
|     |      |           |         |           |           |              |   |   |                                                                   |      | Trecho: Entr. MT-405 (Fim Pavimentação)(Fim PU Rio Branco) - Vila Roncador | Data: -          |
|     |      |           |         |           |           |              |   |   |                                                                   |      | Extensão: 8,76 km                                                          | Escala: 1:200    |
|     |      |           |         |           |           |              |   |   |                                                                   |      | Assunto: SEÇÕES TRANSVERSAIS DE TERRAPLENAGEM                              |                  |
|     |      |           |         |           |           |              |   |   |                                                                   |      |                                                                            |                  |



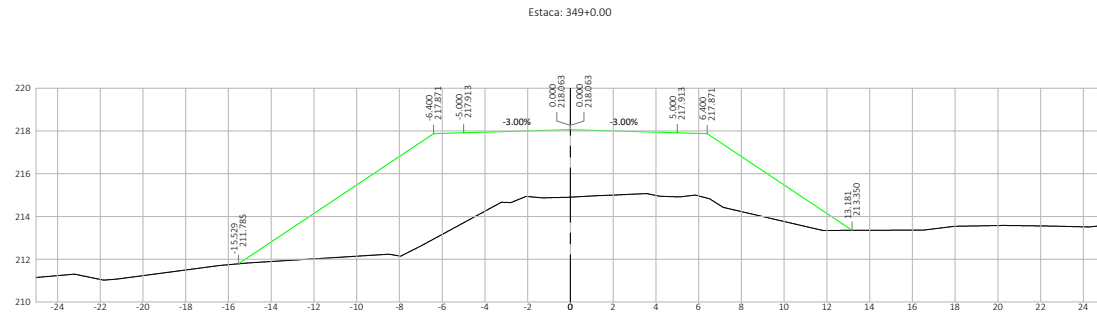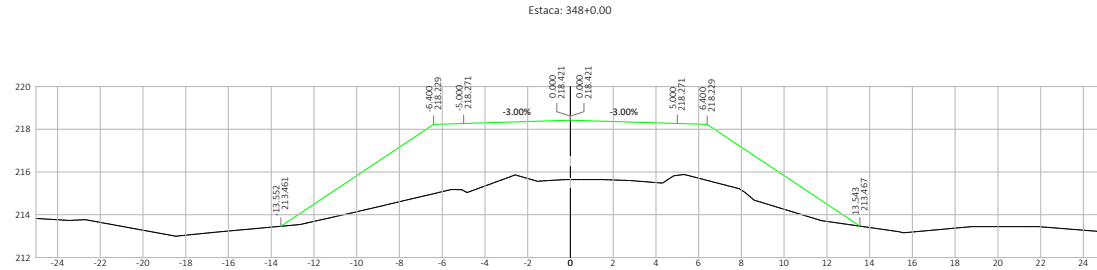


| Nº | DATA | APROVAÇÃO | AUTORIA | APROVAÇÃO | DOCUMENTO | OBSERVAÇÕES: | Elaboração:<br>Consórcio<br><b>PROJECTA</b><br><b>FCK</b> | SINFRA<br> | SECRETARIA DE ESTADO DE INFRAESTRUTURA E LOGÍSTICA DE MATO GROSSO<br>Rodovia: MT-247<br>Trecho: Entr. MT-405 (Fim Pavimentação)(Fim PU Rio Branco) - Via Roncador<br>Extensão: 8,76 km<br>Assunto: SEÇÕES TRANSVERSAIS DE TERRAPLENAGEM | SPOR<br>Folha n°:<br>ST-153<br>Data:<br>-<br>Escala:<br>1:200 |
|----|------|-----------|---------|-----------|-----------|--------------|-----------------------------------------------------------|-------------------------------------------------------------------------------------------------|---|---------------------------------------------------------------|
|    |      |           |         |           |           |              |                                                           |                                                                                                 |   |                                                               |
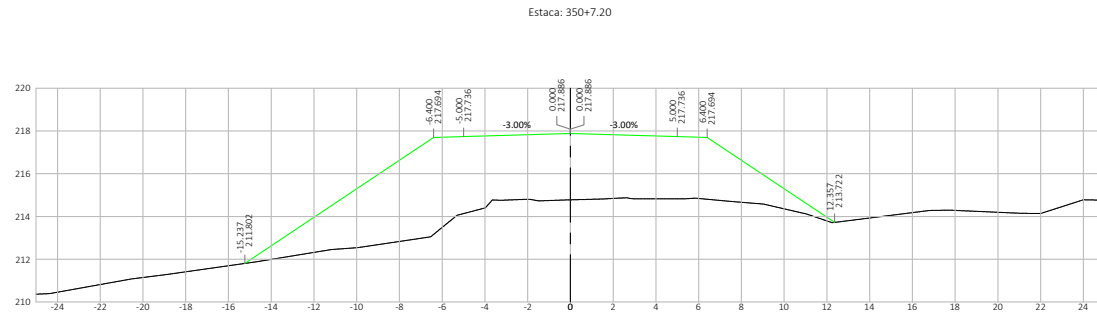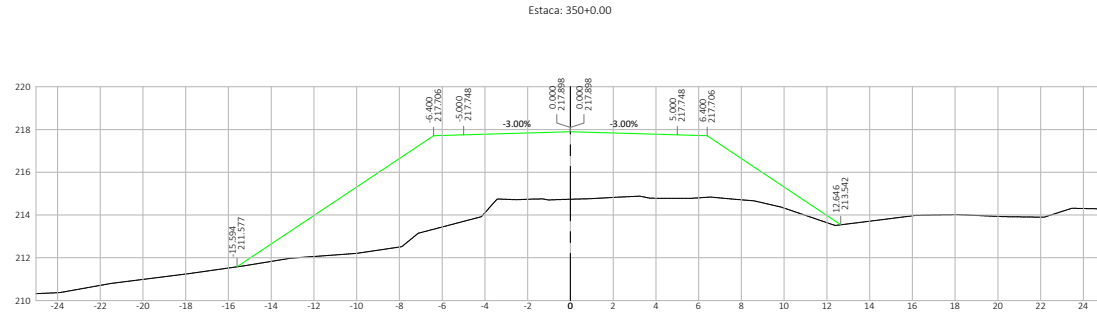


| Nº | DATA | APROVAÇÃO | AUTORIA | APROVAÇÃO | DOCUMENTO | OBSERVAÇÕES: | Elaboração: | SINFRA | SECRETARIA DE ESTADO DE INFRAESTRUTURA E LOGÍSTICA DE MATO GROSSO          | SPOR             |
|----|------|-----------|---------|-----------|-----------|--------------|-------------|--------|----------------------------------------------------------------------------|------------------|
|    |      |           |         |           |           |              | Consórcio   |        | Rodovia: MT-247                                                            | Folha n°: ST-154 |
|    |      |           |         |           |           |              | PROJECTA    |        | Trecho: Entr. MT-405 (Fim Pavimentação)/(Fim PU Rio Branco) - Via Roncador | Data: -          |
|    |      |           |         |           |           |              | FCK         |        | Extensão: 8,76 km                                                          | Escala: 1:200    |
|    |      |           |         |           |           |              |             |        | Assunto: SEÇÕES TRANSVERSAIS DE TERRAPLENAGEM                              |                  |

HASH: 9a0181a02d2718b865c148091c150134c606057a88009a1a1e5a988e-e6. Documento assinado digitalmente, valide em <https://aquissos-seplag.mt.gov.br/validar-yti-fajuu-fyyg-7y06>. Assinado por AMANDA CRISTINA REZENDE ARAUJO em 29/09/2025. Juntado em 29/09/2025 10:32:22 por AMANDA ARAUJO

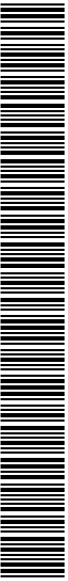

SINFRACAP202586568A

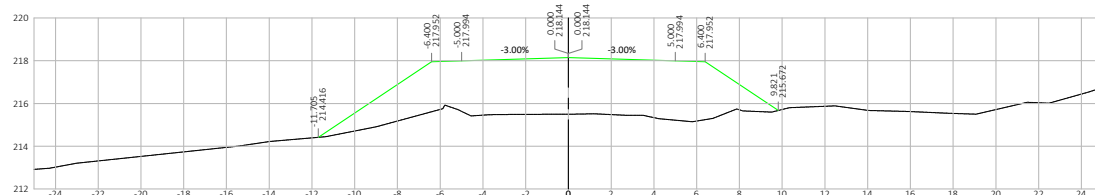


|     |      |           |         |           |           |              |                                                                                       |                                                                                       |   |                                                       |
|-----|------|-----------|---------|-----------|-----------|--------------|---------------------------------------------------------------------------------------|---------------------------------------------------------------------------------------|---|-------------------------------------------------------|
| Nº. | DATA | APROVAÇÃO | AUTORIA | APROVAÇÃO | DOCUMENTO | OBSERVAÇÕES: | Elaboração:<br><i>Consórcio</i>                                                       | SINFRA                                                                                | SECRETARIA DE ESTADO DE INFRAESTRUTURA E LOGÍSTICA DE MATO GROSSO   | SPOF                                                  |
|     |      |           |         |           |           |              |  |  | Rodovia: MT-247<br>Trecho: Entr. MT-405 (Fim Pavimentação)(Fim PU Rio Branco) - Vila Roncador<br>Extensão: 8,76 km<br>Assunto:<br>SEÇÕES TRANSVERSAIS DE TERRAPLENAGEM | Folha nº:<br>ST-155<br>Data:<br>"<br>Escala:<br>1:200 |

AMSH: 3a1812a22110868664f48991c150134c605537e8f0dca1a6d9688e6. Documento assinado digitalmente, valide em <https://siguaicoes.sp.gov.br/validar-ytl-puu-ftyg-70d6>. Assinado por: AMANDA CRISTINA REZEDE ARAUJO em 30/02/2025. Emitido em 29/09/2025 10:32:22 por AMANDA ARAUJO.






SINFRACAP202586568A

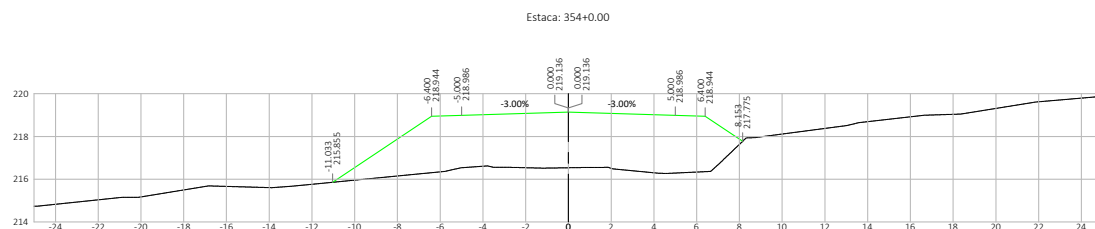


| Nº. | DATA | APROVAÇÃO | AUTORIA | APROVAÇÃO | DOCUMENTO | OBSERVAÇÕES: | Elaboração:<br><i>Consórcio</i><br> | SINFRA                                                                                | SECRETARIA DE ESTADO DE INFRAESTRUTURA E LOGÍSTICA DE MATO GROSSO                                                                                                   | SPOF                                            |
|-----|------|-----------|---------|-----------|-----------|--------------|---|---------------------------------------------------------------------------------------|---|-------------------------------------------------|
|     |      |           |         |           |           |              |   |  | Rodovia: MT-247<br>Trecho: Entr. MT-405 (Fim Pavimentação)(Fim PU Rio Branco) - Vila Roncador<br>Extensão: 8,76 km<br>Assunto: SEÇÕES TRANSVERSAIS DE TERRAPLENAGEM | Folha nº:<br>ST-156<br>Data: -<br>Escala: 1:200 |




SINFRACAP202586568A

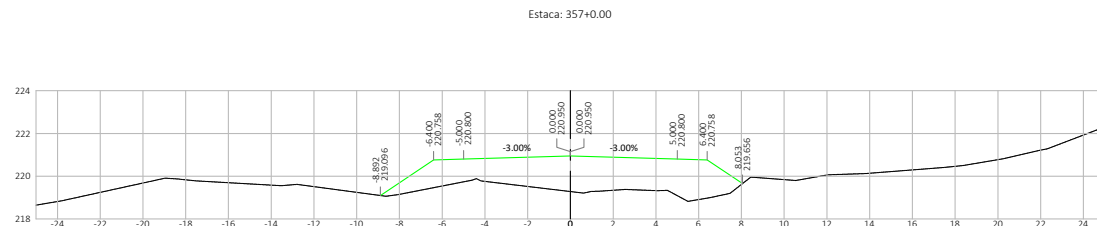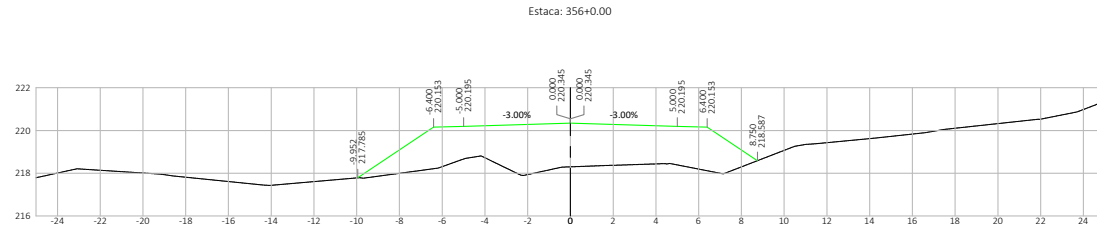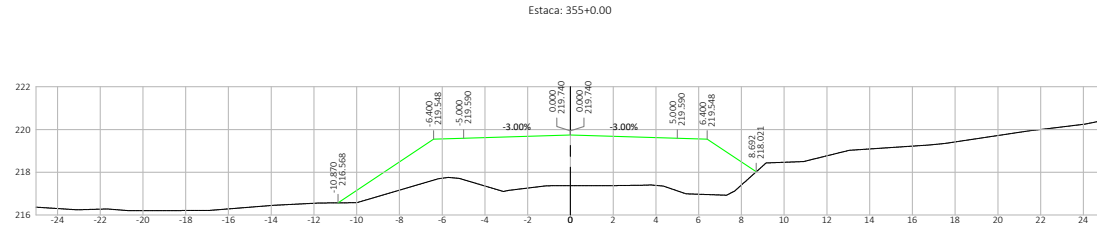

| Nº | DATA | APROVAÇÃO | AUTORIA | APROVAÇÃO | DOCUMENTO | OBSERVAÇÕES: | Elaboração: | SINFRA | SECRETARIA DE ESTADO DE INFRAESTRUTURA E LOGÍSTICA DE MATO GROSSO         | SPOR             |
|----|------|-----------|---------|-----------|-----------|--------------|-------------|--------|---------------------------------------------------------------------------|------------------|
|    |      |           |         |           |           |              | Consórcio   |        | Rodovia: MT-247                                                           | Folha n°: ST-157 |
|    |      |           |         |           |           |              | PROJECTA    |        | Trecho: Entr. MT-405 (Fim Pavimentação)(Fim PU Rio Branco) - Via Roncador | Data: -          |
|    |      |           |         |           |           |              | FCK         |        | Extensão: 8,76 km                                                         | Escala: 1:200    |
|    |      |           |         |           |           |              |             |        | Assunto: SEÇÕES TRANSVERSAIS DE TERRAPLENAGEM                             |                  |


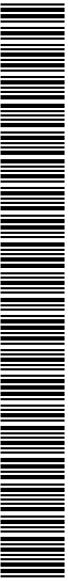


SINFRACAP202586568A

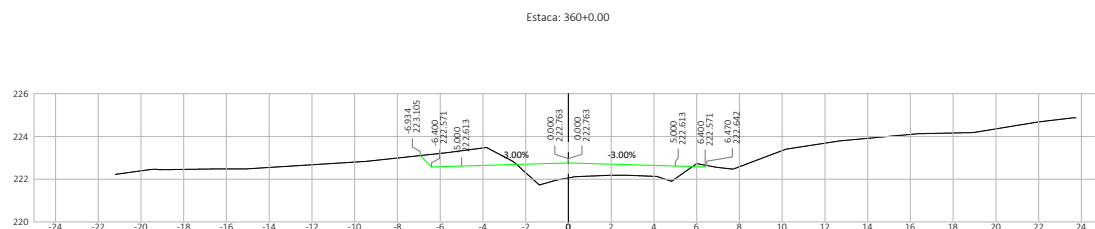


| Nº. | DATA | APROVAÇÃO | AUTORIA | APROVAÇÃO | DOCUMENTO | OBSERVAÇÕES: | Elaboração:<br><i>Consórcio</i><br><br><br><br> | SINFRA                                                                                | SECRETARIA DE ESTADO DE INFRAESTRUTURA E LOGÍSTICA DE MATO GROSSO                                                              | SPOF                                                    |
|-----|------|-----------|---------|-----------|-----------|--------------|---|---------------------------------------------------------------------------------------|---|---------------------------------------------------------|
|     |      |           |         |           |           |              |   |  | Rodovia: MT-247<br>Trecho: Entr. MT-405 (Fim Pavimentação)(Fim PU Rio Branco) - Vila Roncador<br>Extensão: 8,76 km<br>Assunto: | Folha nº:<br>ST-156<br>Data: _____<br><br>Escala: 1:200 |
|     |      |           |         |           |           |              |   |                                                                                       |   |                                                         |
|     |      |           |         |           |           |              |   |                                                                                       | SEÇÕES TRANSVERSAIS DE TERRAPLENAGEM                                                                                           |                                                         |



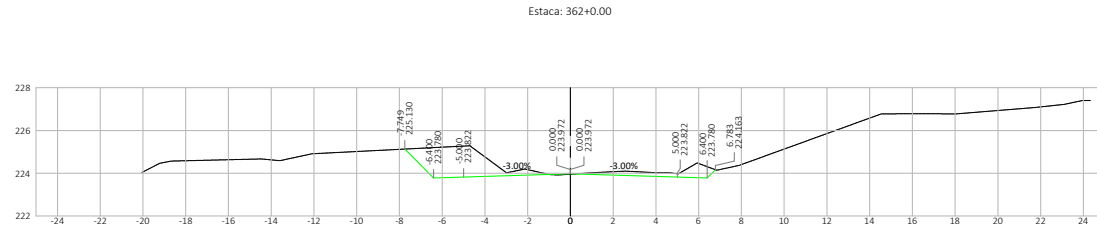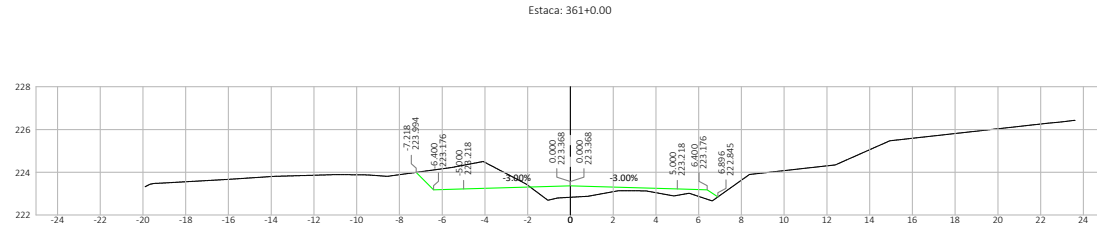


| Nº | DATA | APROVAÇÃO | AUTORIA | APROVAÇÃO | DOCUMENTO | OBSERVAÇÕES: | Elaboração: | SINFRA | SECRETARIA DE ESTADO DE INFRAESTRUTURA E LOGÍSTICA DE MATO GROSSO         | SPOR             |
|----|------|-----------|---------|-----------|-----------|--------------|-------------|--------|---------------------------------------------------------------------------|------------------|
|    |      |           |         |           |           |              | Consórcio   |        | Rodovia: MT-247                                                           | Folha n°: ST-159 |
|    |      |           |         |           |           |              | PROJECTA    |        | Trecho: Entr. MT-405 (Fim Pavimentação)(Fim PU Rio Branco) - Via Roncador | Data: -          |
|    |      |           |         |           |           |              | FCK         |        | Extensão: 8,76 km                                                         | Escala: 1:200    |
|    |      |           |         |           |           |              |             |        | Assunto: SEÇÕES TRANSVERSAIS DE TERRAPLENAGEM                             |                  |




HASH: 9a0181a02a2718b865c1a8091c150134c606057a8b009a1a1a5a988c-e6. Documento assinado digitalmente, valide em <https://aquissos-seplay.mt.gov.br/validar-pub/validar-yti-fajuj-fyg-7y06>. Assinado por AMANDA CRISTINA REZENDE ARAUJO em 29/09/2025. Juntado em 29/09/2025 13:32:22 por AMANDA ARAUJO

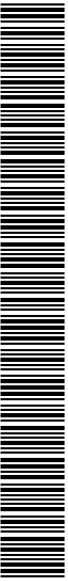


SINFRACAP202586568A

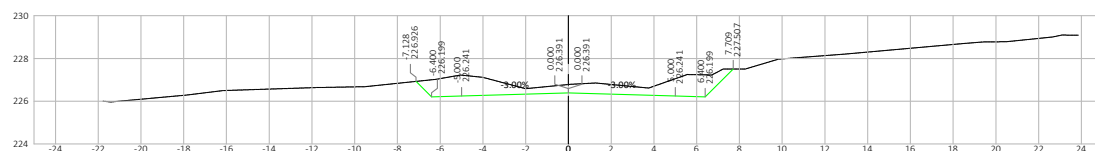


|     |      |           |         |           |           |              |                                                                                       |                                                                                       |   |                                                       |
|-----|------|-----------|---------|-----------|-----------|--------------|---------------------------------------------------------------------------------------|---------------------------------------------------------------------------------------|---|-------------------------------------------------------|
| Nº. | DATA | APROVAÇÃO | AUTORIA | APROVAÇÃO | DOCUMENTO | OBSERVAÇÕES: | Elaboração:<br><i>Consórcio</i>                                                       | SINFRA                                                                                | SECRETARIA DE ESTADO DE INFRAESTRUTURA E LOGÍSTICA DE MATO GROSSO   | SPOF                                                  |
|     |      |           |         |           |           |              |  |  | Rodovia: MT-247<br>Trecho: Entr. MT-405 (Fim Pavimentação)(Fim PU Rio Branco) - Vila Roncador<br>Extensão: 8,76 km<br>Assunto:<br>SEÇÕES TRANSVERSAIS DE TERRAPLENAGEM | Folha nº:<br>ST-160<br>Data:<br>"<br>Escala:<br>1:200 |

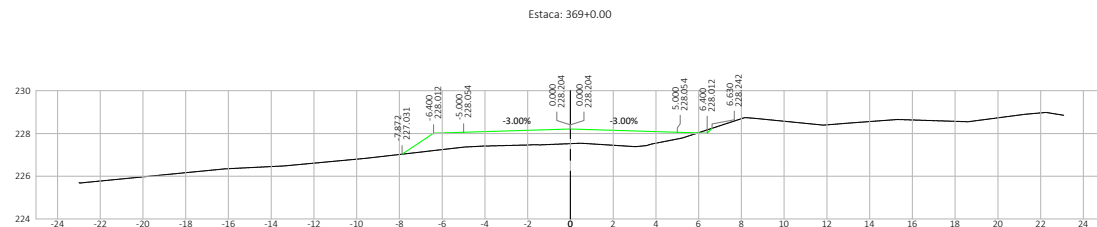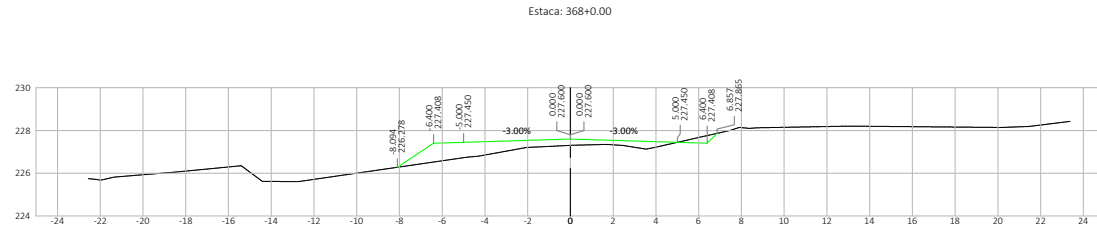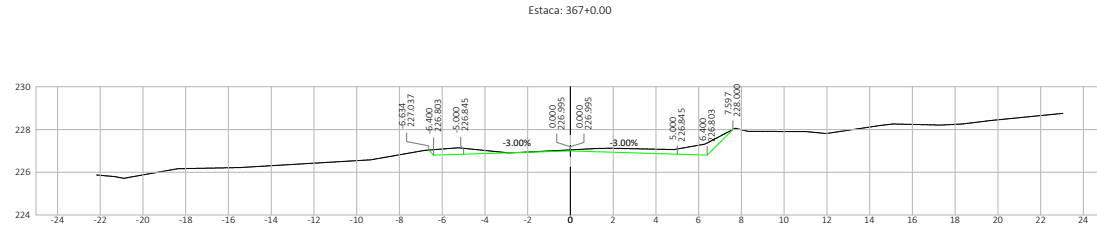

| Nº | DATA | APROVAÇÃO | AUTORIA | APROVAÇÃO | DOCUMENTO | OBSERVAÇÕES: | Elaboração:<br>Consórcio<br><b>PROJECTA</b><br><b>FCK</b> | SINFRA<br> | SECRETARIA DE ESTADO DE INFRAESTRUTURA E LOGÍSTICA DE MATO GROSSO<br>Rodovia: MT-247<br>Trecho: Entr. MT-405 (Fim Pavimentação)(Fim PU Rio Branco) - Via Roncador<br>Extensão: 8,76 km<br>Assunto: SEÇÕES TRANSVERSAIS DE TERRAPLENAGEM | SPOR<br>Folha n°:<br>ST-161<br>Data:<br>-<br>Escala:<br>1:200 |
|----|------|-----------|---------|-----------|-----------|--------------|-----------------------------------------------------------|-------------------------------------------------------------------------------------------------|---|---------------------------------------------------------------|
|    |      |           |         |           |           |              |                                                           |                                                                                                 |   |                                                               |
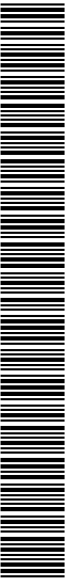




SINFRACAP202586568A

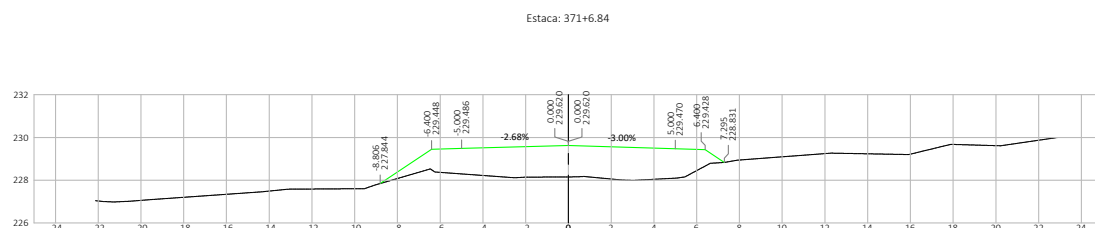




|     |      |           |         |           |           |              |   |   |                                                                   |      |           |        |
|-----|------|-----------|---------|-----------|-----------|--------------|---|---|-------------------------------------------------------------------|------|-----------|--------|
| Nº. | DATA | APROVAÇÃO | AUTORIA | APROVAÇÃO | DOCUMENTO | OBSERVAÇÕES: | <div>Elaboração:</div> <div><div>Consórcio</div><div></div><div></div></div> | <div>SINFRA</div> <div></div> | SECRETARIA DE ESTADO DE INFRAESTRUTURA E LOGÍSTICA DE MATO GROSSO | SPOF |           |        |
|     |      |           |         |           |           |              |   |   |                                                                   |      | Folha nº: | ST-162 |
|     |      |           |         |           |           |              |   |   |                                                                   |      | Data:     | -      |
|     |      |           |         |           |           |              |   |   |                                                                   |      | Escala:   | 1:200  |
|     |      |           |         |           |           |              |   |   |                                                                   |      |           |        |
|     |      |           |         |           |           |              |   |   |                                                                   |      |           |        |



SINFRACAP202586568A

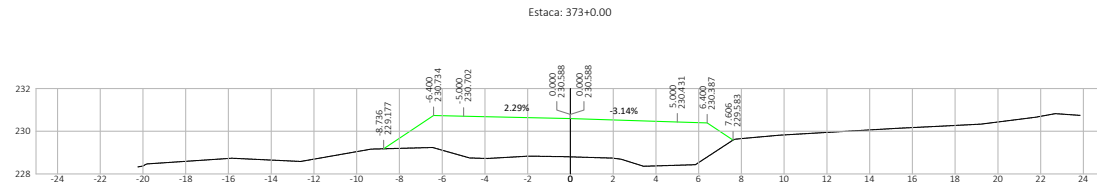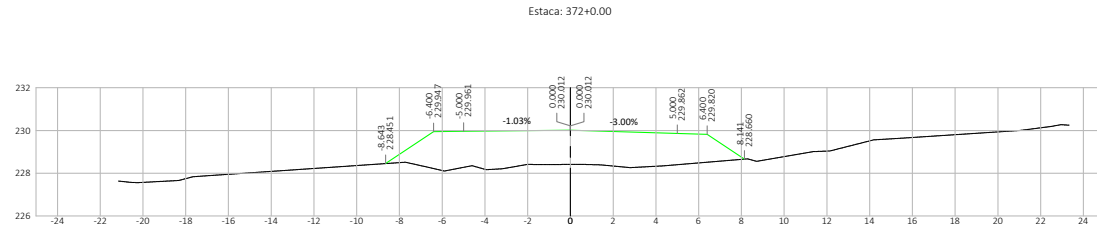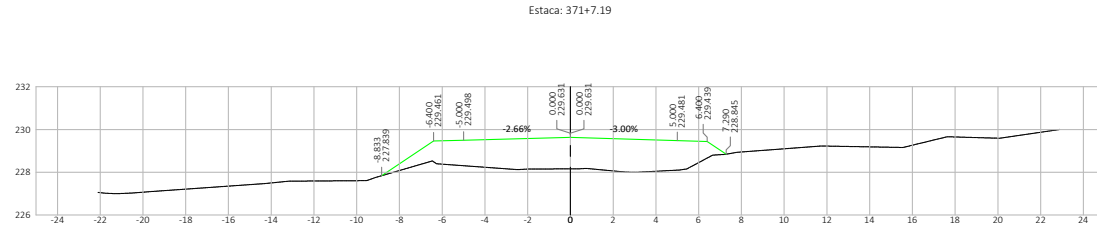


| Nº | DATA | APROVAÇÃO | AUTORIA | APROVAÇÃO | DOCUMENTO | OBSERVAÇÕES: | Elaboração:<br>Consórcio<br><b>PROJECTA</b><br><b>FCK</b> | SINFRA<br> | SECRETARIA DE ESTADO DE INFRAESTRUTURA E LOGÍSTICA DE MATO GROSSO<br>Rodovia: MT-247<br>Trecho: Entr. MT-405 (Fim Pavimentação)(Fim PU Rio Branco) - Via Roncador<br>Extensão: 8,76 km<br>Assunto: SEÇÕES TRANSVERSAIS DE TERRAPLENAGEM | SPOR<br>Folha n°:<br>ST-163<br>Data:<br>-<br>Escala:<br>1:200 |
|----|------|-----------|---------|-----------|-----------|--------------|-----------------------------------------------------------|-------------------------------------------------------------------------------------------------|---|---------------------------------------------------------------|
|    |      |           |         |           |           |              |                                                           |                                                                                                 |   |                                                               |
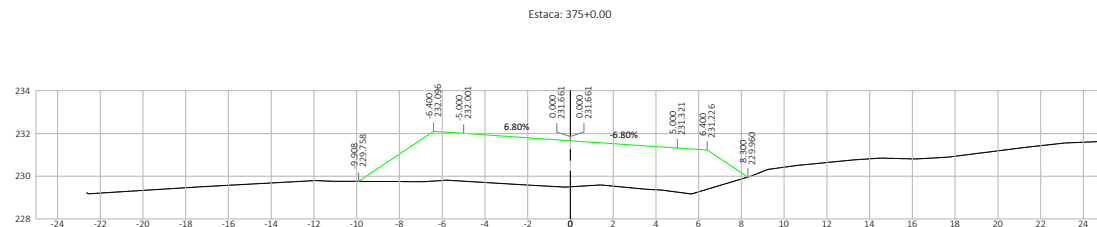
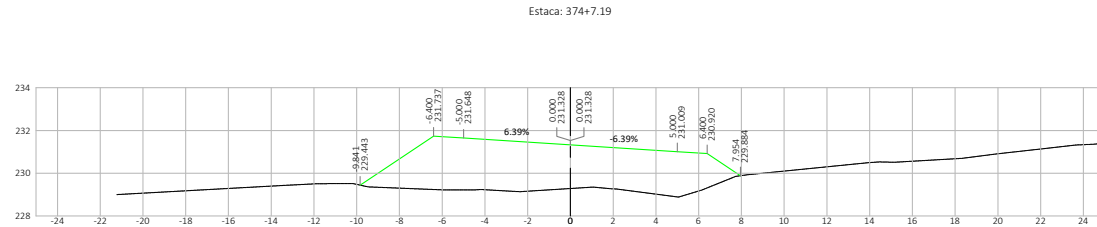
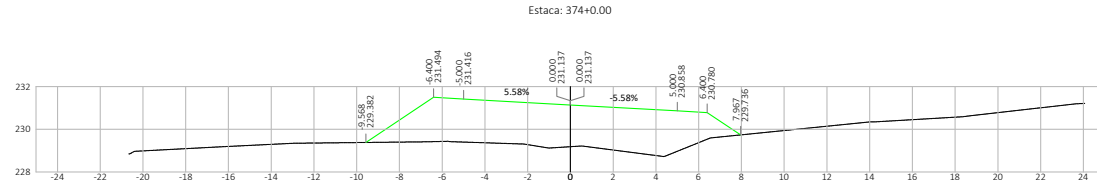


| Nº | DATA | APROVAÇÃO | AUTORIA | APROVAÇÃO | DOCUMENTO | OBSERVAÇÕES: | Elaboração: | SINFRA | SECRETARIA DE ESTADO DE INFRAESTRUTURA E LOGÍSTICA DE MATO GROSSO         | SPOR             |
|----|------|-----------|---------|-----------|-----------|--------------|-------------|--------|---------------------------------------------------------------------------|------------------|
|    |      |           |         |           |           |              | Consórcio   |        | Rodovia: MT-247                                                           | Folha n°: ST-164 |
|    |      |           |         |           |           |              | PROJECTA    |        | Trecho: Entr. MT-405 (Fim Pavimentação)(Fim PU Rio Branco) - Via Roncador | Data: -          |
|    |      |           |         |           |           |              | FCK         |        | Extensão: 8,76 km                                                         | Escala: 1:200    |
|    |      |           |         |           |           |              |             |        | Assunto: SEÇÕES TRANSVERSAIS DE TERRAPLENAGEM                             |                  |

HASH: 9a0181802d2718b865c1489091c150134c690557a8f80091a1456f885e6. Documento assinado digitalmente, valide em <https://aquiloes-sep.mt.gov.br/validar>. Documento assinado em 29/09/2025 às 13:32:22 por AMANDA ARAUJO

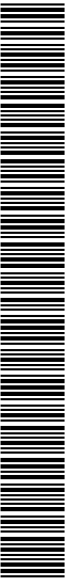


SINFRACAP202586568A

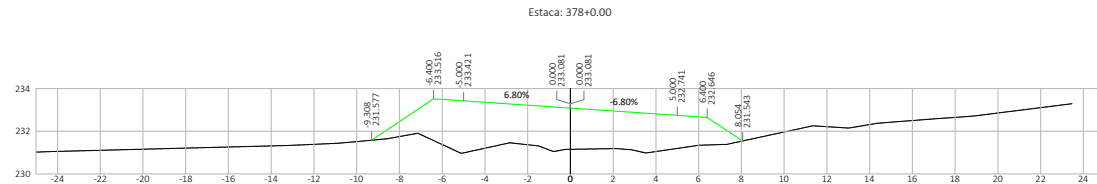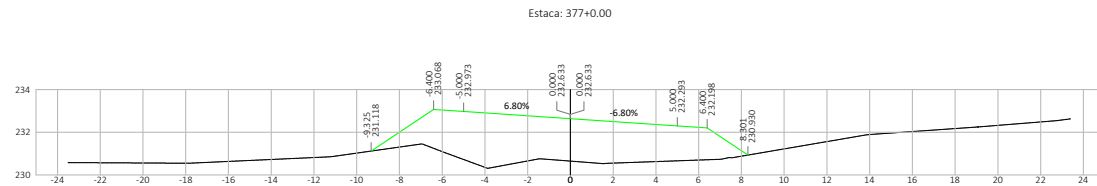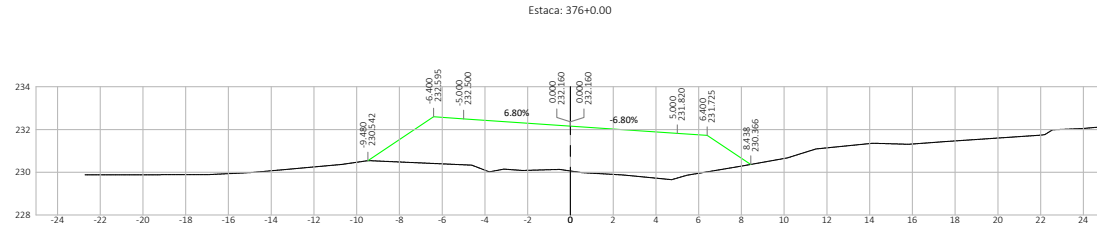


| Nº | DATA | APROVAÇÃO | AUTORIA | APROVAÇÃO | DOCUMENTO | OBSERVAÇÕES: | Elaboração: | SINFRA | SECRETARIA DE ESTADO DE INFRAESTRUTURA E LOGÍSTICA DE MATO GROSSO         | SPOR             |
|----|------|-----------|---------|-----------|-----------|--------------|-------------|--------|---------------------------------------------------------------------------|------------------|
|    |      |           |         |           |           |              | Consórcio   |        | Rodovia: MT-247                                                           | Folha n°: ST-165 |
|    |      |           |         |           |           |              | PROJECTA    |        | Trecho: Entr. MT-405 (Fim Pavimentação)(Fim PU Rio Branco) - Via Roncador | Data: -          |
|    |      |           |         |           |           |              | FCK         |        | Extensão: 8,76 km                                                         | Escala: 1:200    |
|    |      |           |         |           |           |              |             |        | Assunto: SEÇÕES TRANSVERSAIS DE TERRAPLENAGEM                             |                  |

HASH: 9a0181a02d2718b865c1d8091c150134c606057a68009a1a1e5f885e6. Documento assinado digitalmente, valide em <https://aquissos-seplag.mt.gov.br/validar-pub/validarYTLT-FUJU-FYU-7YD6>. Assinado por AMANDA CRISTINA REZENDE ARAUJO em 29/09/2025. Juntado em 29/09/2025 13:32:22 por AMANDA ARAUJO

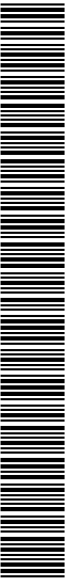


SINFRACAP202586568A

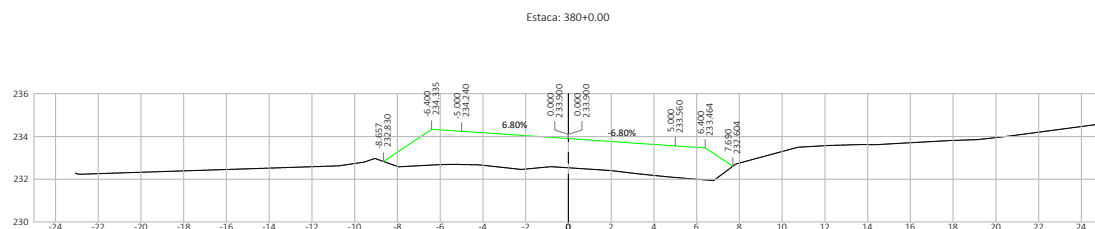

|     |      |           |         |           |           |              |                                                                                       |                                                                                       |   |                                                       |
|-----|------|-----------|---------|-----------|-----------|--------------|---------------------------------------------------------------------------------------|---------------------------------------------------------------------------------------|---|-------------------------------------------------------|
| Nº. | DATA | APROVAÇÃO | AUTORIA | APROVAÇÃO | DOCUMENTO | OBSERVAÇÕES: | Elaboração:<br><i>Consórcio</i>                                                       | SINFRA                                                                                | SECRETARIA DE ESTADO DE INFRAESTRUTURA E LOGÍSTICA DE MATO GROSSO   | SPOF                                                  |
|     |      |           |         |           |           |              |  |  | Rodovia: MT-247<br>Trecho: Entr. MT-405 (Fim Pavimentação)(Fim PU Rio Branco) - Vila Roncador<br>Extensão: 8,76 km<br>Assunto:<br>SEÇÕES TRANSVERSAIS DE TERRAPLENAGEM | Folha nº:<br>ST-166<br>Data:<br>"<br>Escala:<br>1:200 |




SINFRACAP202586568A

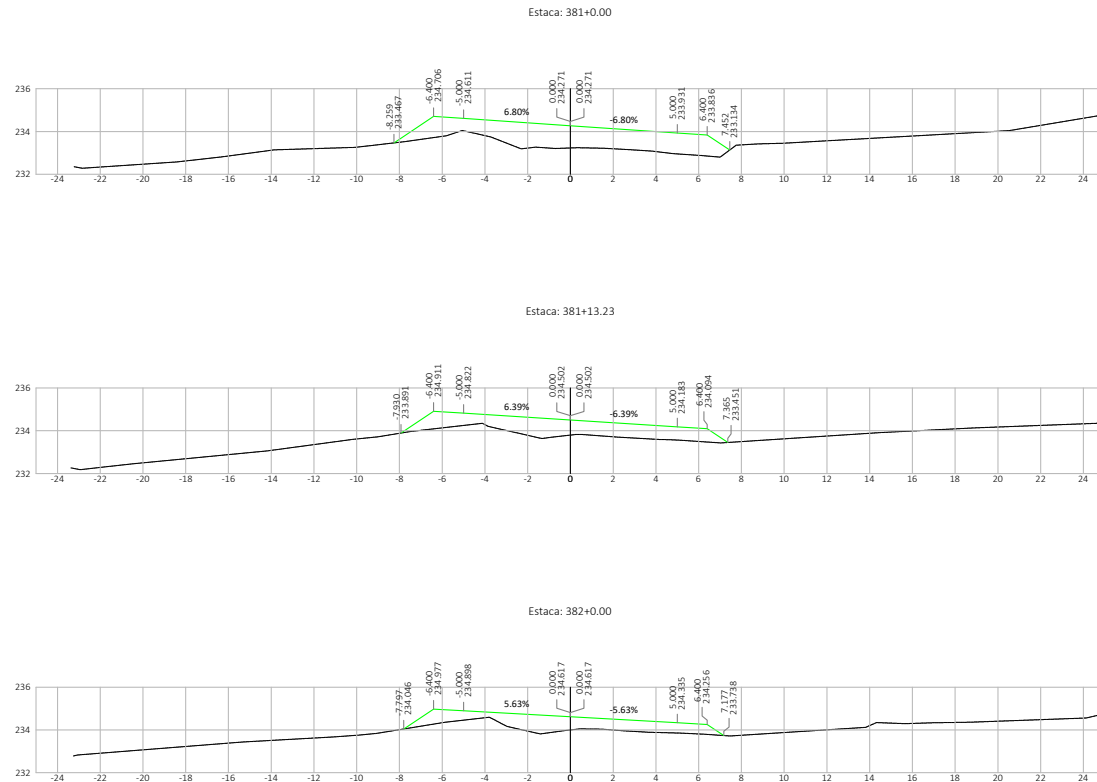


| Nº | DATA | APROVAÇÃO | AUTORIA | APROVAÇÃO | DOCUMENTO | OBSERVAÇÕES: | Elaboração: | SINFRA | SECRETARIA DE ESTADO DE INFRAESTRUTURA E LOGÍSTICA DE MATO GROSSO         | SPOR             |
|----|------|-----------|---------|-----------|-----------|--------------|-------------|--------|---------------------------------------------------------------------------|------------------|
|    |      |           |         |           |           |              | Consórcio   |        | Rodovia: MT-247                                                           | Folha n°: ST-167 |
|    |      |           |         |           |           |              | PROJECTA    |        | Trecho: Entr. MT-405 (Fim Pavimentação)(Fim PU Rio Branco) - Via Roncador | Data: -          |
|    |      |           |         |           |           |              | FCK         |        | Extensão: 8,76 km                                                         | Escala: 1:200    |
|    |      |           |         |           |           |              |             |        | Assunto: SEÇÕES TRANSVERSAIS DE TERRAPLENAGEM                             |                  |

HASH: 9a0181a02a2718b865c148091c150134c96057a8b009a1a1e5f988e-e6. Documento assinado digitalmente, válido em <https://aquissos-sep.mt.gov.br/validar-yti-fajuu-fyg-7y06>. Assinado por AMANDA CRISTINA REZENDE ARAUJO em 29/09/2025. Juntado em 29/09/2025 12:32:22 por AMANDA ARAUJO

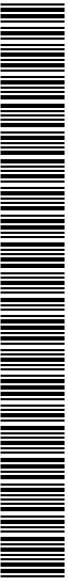

SINFRACAP202586568A

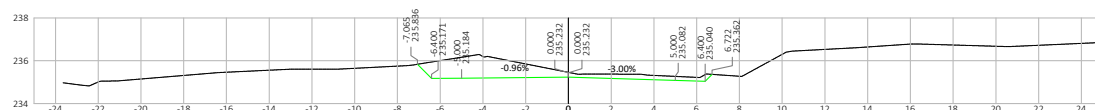


|     |      |           |         |           |           |              |   |   |   |                                 |
|-----|------|-----------|---------|-----------|-----------|--------------|---|---|---|---------------------------------|
| Nº. | DATA | APROVAÇÃO | AUTORIA | APROVAÇÃO | DOCUMENTO | OBSERVAÇÕES: | Elaboração:<br><br>Consórcio<br><br><br><br> | SINFRA<br><br> | SECRETARIA DE ESTADO DE INFRAESTRUTURA E LOGÍSTICA DE MATO GROSSO                                                              | SPOF                            |
|     |      |           |         |           |           |              |   |   | Rodovia: MT-247<br>Trecho: Entr. MT-405 (Fim Pavimentação)(Fim PU Rio Branco) - Vila Roncador<br>Extensão: 8,76 km<br>Assunto: | Folha nº:<br>ST- 166<br>Data: - |
|     |      |           |         |           |           |              |   |   | SEÇÕES TRANSVERSAIS DE TERRAPLENAGEM                                                                                           | Escala: 1:200                   |
|     |      |           |         |           |           |              |   |   |   |                                 |
|     |      |           |         |           |           |              |   |   |   |                                 |
|     |      |           |         |           |           |              |   |   |   |                                 |


145A5H: 9ad181db2a221b83686c1489091c150134c6b60537ae8f0ca1a1a6a9a88ce6. Documento assinado digitalmente, valide em <https://aquilsoes.seplag.mt.gov.br/flowbee-pu/validar/YTLTl-PUUJ-FTYG-7VD6>. Assinado por: AMANDA CRISTINA REZENDE ARAUJO em



SINFRACAP202586568A

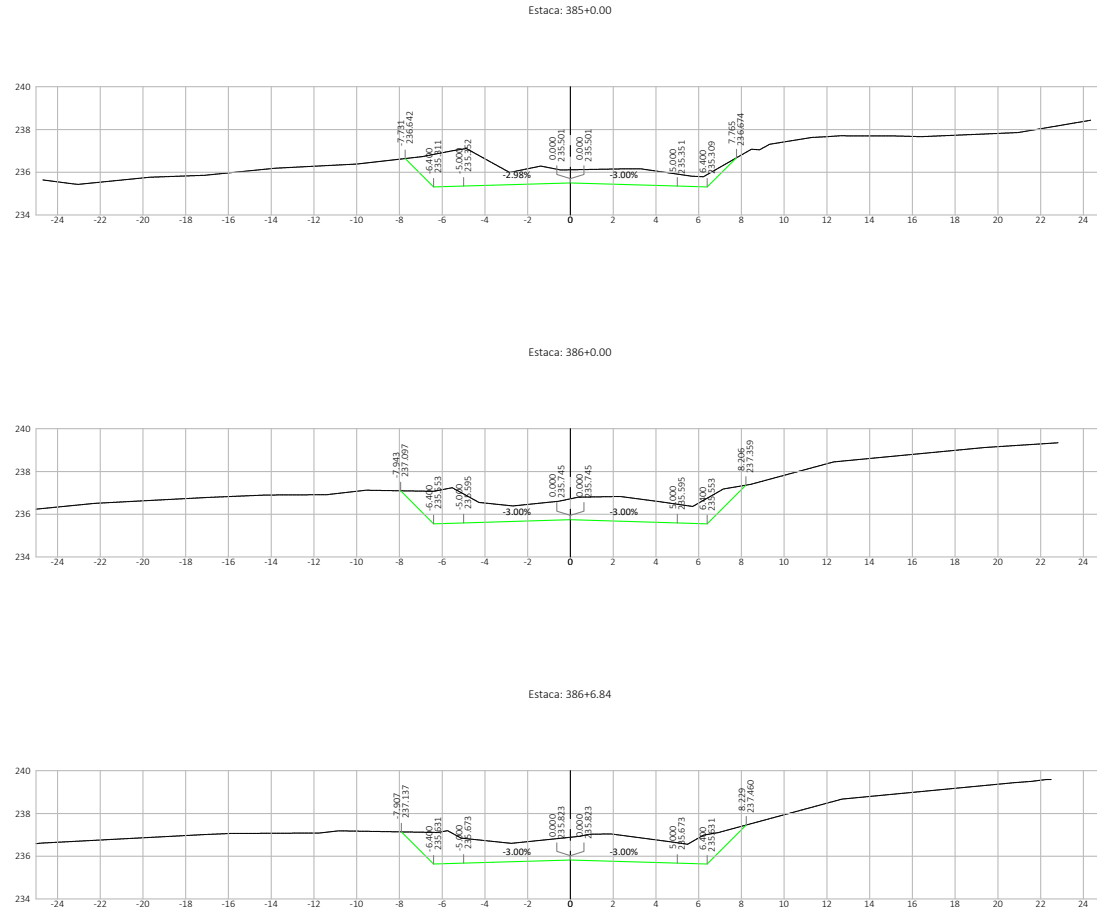

| Nº | DATA | APROVAÇÃO | AUTORIA | APROVAÇÃO | DOCUMENTO | OBSERVAÇÕES: | Elaboração: | SINFRA | SECRETARIA DE ESTADO DE INFRAESTRUTURA E LOGÍSTICA DE MATO GROSSO         | SPOR             |
|----|------|-----------|---------|-----------|-----------|--------------|-------------|--------|---------------------------------------------------------------------------|------------------|
|    |      |           |         |           |           |              | Consórcio   |        | Rodovia: MT-247                                                           | Folha n°: ST-169 |
|    |      |           |         |           |           |              | PROJECTA    |        | Trecho: Entr. MT-405 (Fim Pavimentação)(Fim PU Rio Branco) - Via Roncador | Data: -          |
|    |      |           |         |           |           |              | FCK         |        | Extensão: 8,76 km                                                         | Escala: 1:200    |
|    |      |           |         |           |           |              |             |        | Assunto: SEÇÕES TRANSVERSAIS DE TERRAPLENAGEM                             |                  |

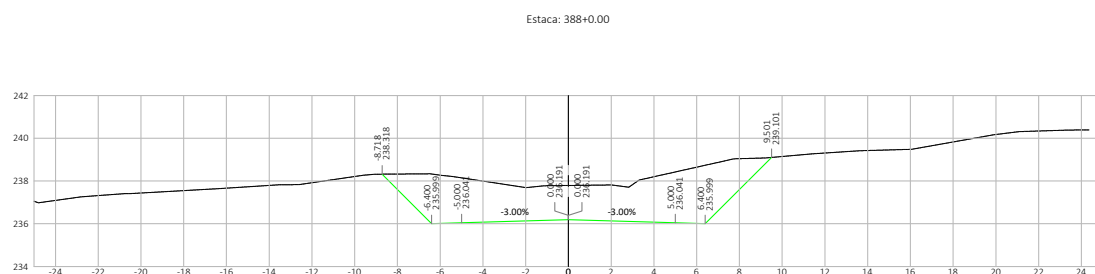


|     |      |           |         |           |           |              |   |                                                                                                 |                                                                            |               |
|-----|------|-----------|---------|-----------|-----------|--------------|---|-------------------------------------------------------------------------------------------------|----------------------------------------------------------------------------|---------------|
| Nº. | DATA | APROVAÇÃO | AUTORIA | APROVAÇÃO | DOCUMENTO | OBSERVAÇÕES: | Elaboração:<br><i>Consórcio</i><br> | SINFRA<br> | SECRETARIA DE ESTADO DE INFRAESTRUTURA E LOGÍSTICA DE MATO GROSSO          | SPOF          |
|     |      |           |         |           |           |              |   |                                                                                                 | Rodovia: MT-247                                                            | Folha nº:     |
|     |      |           |         |           |           |              |   |                                                                                                 | Trecho: Entr. MT-405 (Fim Pavimentação)(Fim PU Rio Branco) - Vila Roncador | ST-170        |
|     |      |           |         |           |           |              |   |                                                                                                 | Extensão: 8,76 km                                                          | Data:         |
|     |      |           |         |           |           |              |   |                                                                                                 | Assunto:                                                                   | -             |
|     |      |           |         |           |           |              |   |                                                                                                 | SEÇÕES TRANSVERSAIS DE TERRAPLENAGEM                                       | Escala: 1:200 |

Autenticado com senha por AMANDA CRISTINA REZENDE ARAUJO - GESTOR PROJ ESPE IV / GSAOR - 29/09/2025 às 13:34:40.  
Documento Nº: 30866884-8802 - consulta à autenticidade em <https://www.sigadoc.mt.gov.br/sigaex/public/app/autenticar?n=30866884-8802>



SINFRACAP202586568A



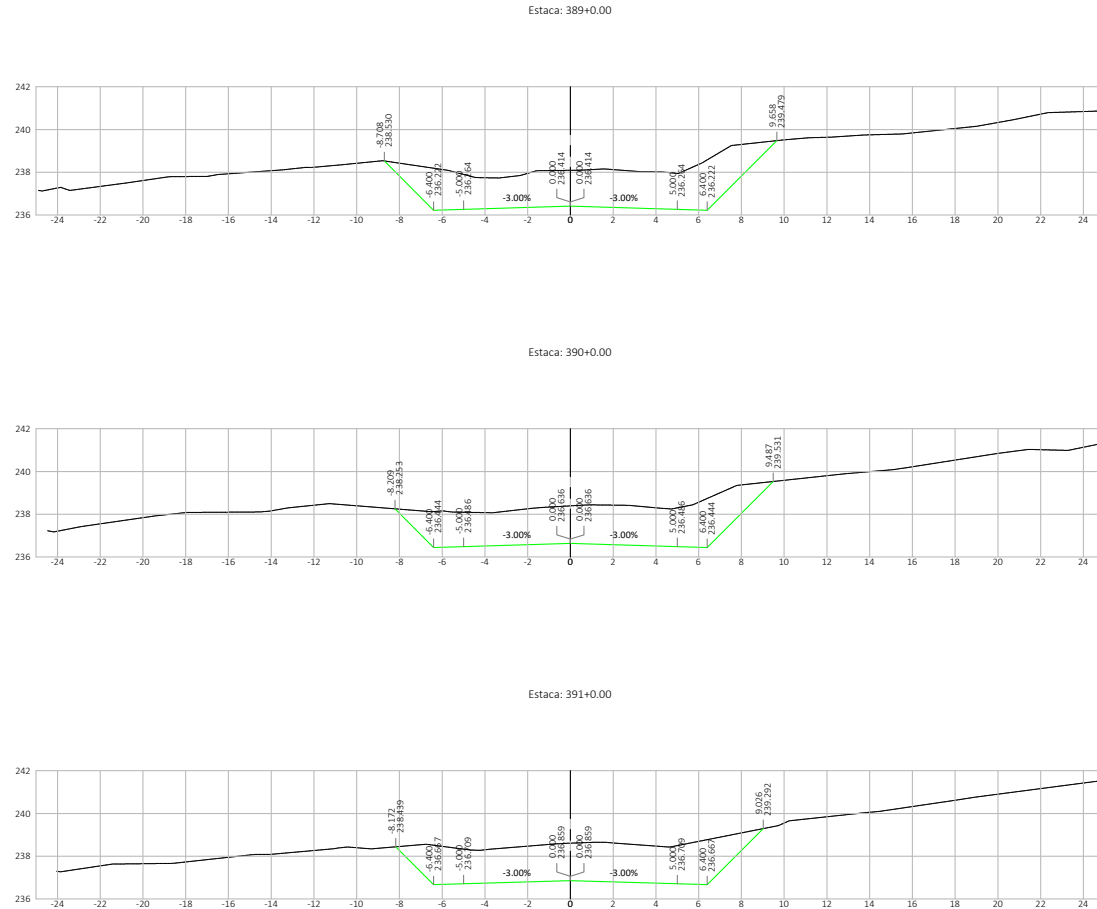


| Nº | DATA | APROVAÇÃO | AUTORIA | APROVAÇÃO | DOCUMENTO | OBSERVAÇÕES: | Elaboração: | SINFRA | SECRETARIA DE ESTADO DE INFRAESTRUTURA E LOGÍSTICA DE MATO GROSSO         | SPOR             |
|----|------|-----------|---------|-----------|-----------|--------------|-------------|--------|---------------------------------------------------------------------------|------------------|
|    |      |           |         |           |           |              | Consórcio   |        | Rodovia: MT-247                                                           | Folha n°: ST-171 |
|    |      |           |         |           |           |              | PROJECTA    |        | Trecho: Entr. MT-405 (Fim Pavimentação)(Fim PU Rio Branco) - Via Roncador | Data: -          |
|    |      |           |         |           |           |              | FCK         |        | Extensão: 8,76 km                                                         | Escala: 1:200    |
|    |      |           |         |           |           |              |             |        | Assunto: SEÇÕES TRANSVERSAIS DE TERRAPLENAGEM                             |                  |

HASH: 9a018180262718b865c148091c150134c506057a8f8009a1a1e5f885e6. Documento assinado digitalmente, valide em <https://sigadoc.mt.gov.br/sigaex/public/app/autenticar?n=30866884-8802>. Juntado em 29/09/2025 13:32:22 por AMANDA ARAUJO




SINFRACAP202586568A

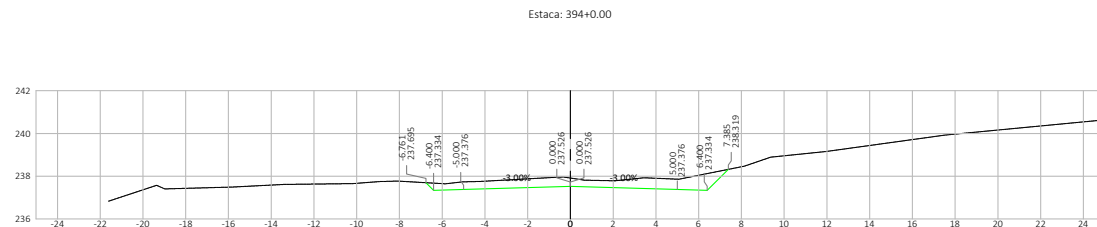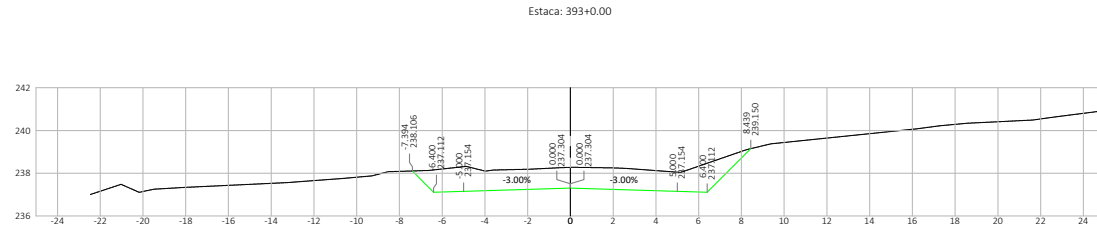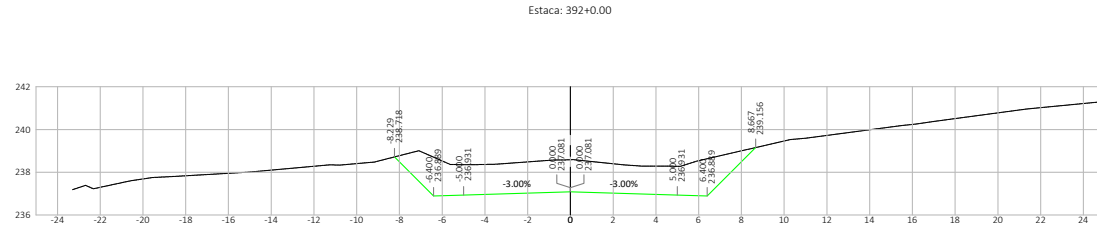


| Nº | DATA | APROVAÇÃO | AUTORIA | APROVAÇÃO | DOCUMENTO | OBSERVAÇÕES: | Elaboração: | SINFRA | SECRETARIA DE ESTADO DE INFRAESTRUTURA E LOGÍSTICA DE MATO GROSSO         | SPOR             |
|----|------|-----------|---------|-----------|-----------|--------------|-------------|--------|---------------------------------------------------------------------------|------------------|
|    |      |           |         |           |           |              | Consórcio   |        | Rodovia: MT-247                                                           | Folha n°: ST-172 |
|    |      |           |         |           |           |              | PROJECTA    |        | Trecho: Entr. MT-405 (Fim Pavimentação)(Fim PU Rio Branco) - Via Roncador | Data: -          |
|    |      |           |         |           |           |              | FCK         |        | Extensão: 8,76 km                                                         | Escala: 1:200    |
|    |      |           |         |           |           |              |             |        | Assunto: SEÇÕES TRANSVERSAIS DE TERRAPLENAGEM                             |                  |

HA-SH: 9a01318020271886651480911501346-060527a88003a1a1e5f885e6. Documento assinado digitalmente, valide em <https://aquissos-seplay.mt.gov.br/validar-pub/validar-yti-fajuj-fyg-7y06>. Assinado por AMANDA CRISTINA REZENDE ARAUJO em 29/09/2025. Juntado em 29/09/2025 12:32:22 por AMANDA ARAUJO

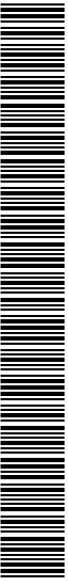


SINFRACAP202586568A

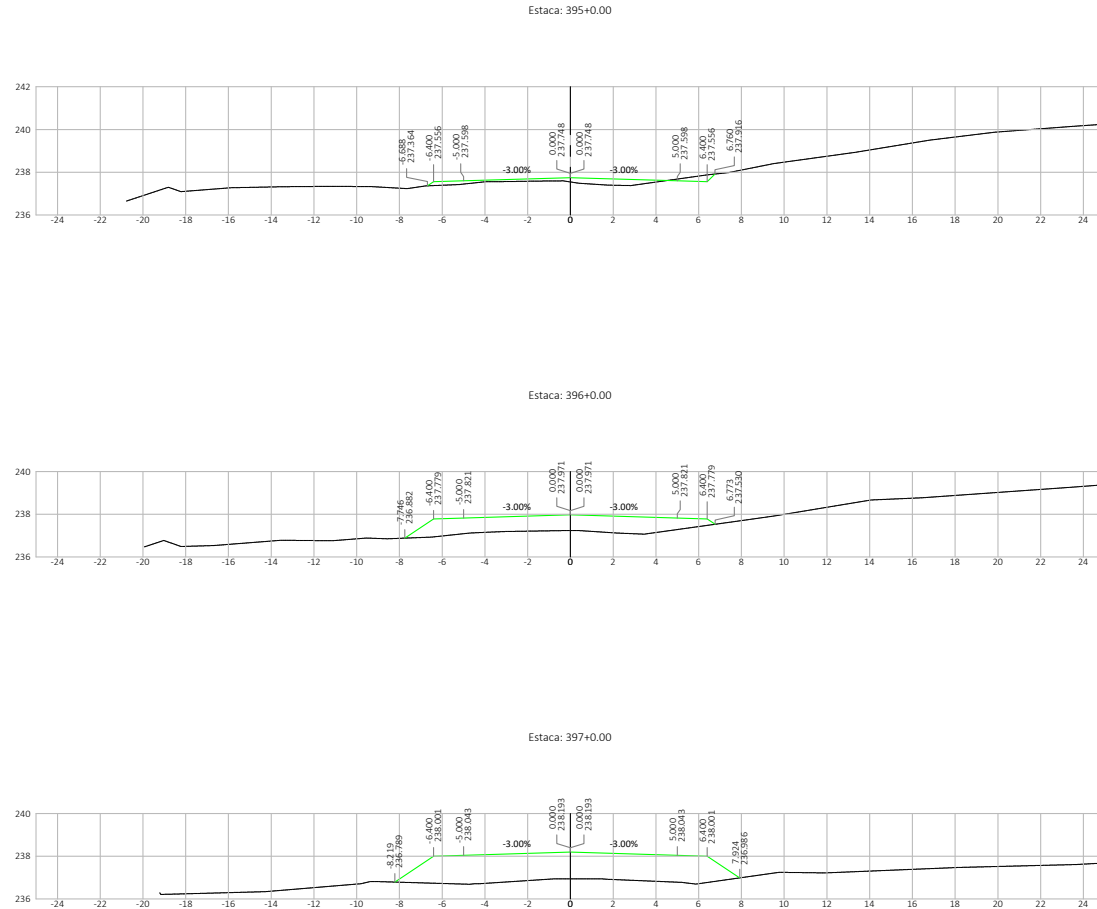


| Nº | DATA | APROVAÇÃO | AUTORIA | APROVAÇÃO | DOCUMENTO | OBSERVAÇÕES: | Elaboração: | SINFRA | SECRETARIA DE ESTADO DE INFRAESTRUTURA E LOGÍSTICA DE MATO GROSSO         | SPOR             |
|----|------|-----------|---------|-----------|-----------|--------------|-------------|--------|---------------------------------------------------------------------------|------------------|
|    |      |           |         |           |           |              | Consórcio   |        | Rodovia: MT-247                                                           | Folha n°: ST-173 |
|    |      |           |         |           |           |              | PROJECTA    |        | Trecho: Entr. MT-405 (Fim Pavimentação)(Fim PU Rio Branco) - Via Roncador | Data: -          |
|    |      |           |         |           |           |              | FCK         |        | Extensão: 8,76 km                                                         | Escala: 1:200    |
|    |      |           |         |           |           |              |             |        | Assunto: SEÇÕES TRANSVERSAIS DE TERRAPLENAGEM                             |                  |

HASH: 9a018180262718b865c148091c150134c60657a88009a1a1e5a988e-e6. Documento assinado digitalmente, válido em <https://aquissos.seplag.mt.gov.br/validar-pub/validarYTLT.FAUJ-FYTG-7YD6>. Assinado por AMANDA CRISTINA REZENDE ARAUJO em 29/09/2025. Juntado em 29/09/2025 13:32:22 por AMANDA ARAUJO

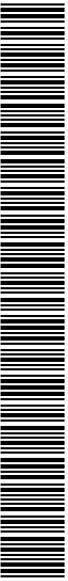


SINFRACAP202586568A



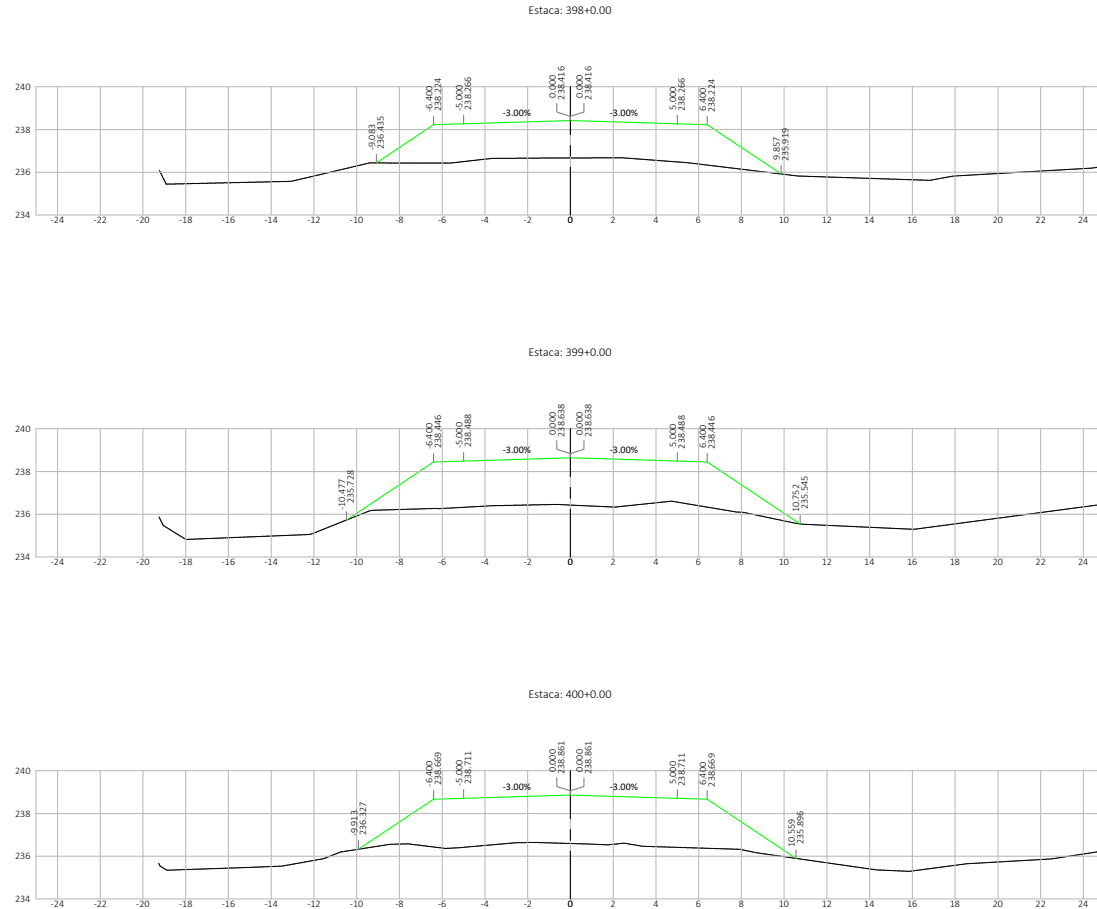


| Nº | DATA | APROVAÇÃO | AUTORIA | APROVAÇÃO | DOCUMENTO | OBSERVAÇÕES: | Elaboração: | SINFRA | SECRETARIA DE ESTADO DE INFRAESTRUTURA E LOGÍSTICA DE MATO GROSSO         | SPOR      |
|----|------|-----------|---------|-----------|-----------|--------------|-------------|--------|---------------------------------------------------------------------------|-----------|
|    |      |           |         |           |           |              | Consórcio   |        | Rodovia: MT-247                                                           | Folha n°: |
|    |      |           |         |           |           |              | PROJECTA    |        | Trecho: Entr. MT-405 (Fim Pavimentação)(Fim PU Rio Branco) - Via Roncador | ST-174    |
|    |      |           |         |           |           |              | FCK         |        | Extensão: 8,76 km                                                         | Data:     |
|    |      |           |         |           |           |              |             |        | Assunto:                                                                  | Escala:   |
|    |      |           |         |           |           |              |             |        | SEÇÕES TRANSVERSAIS DE TERRAPLENAGEM                                      | 1:200     |

HASH: 9a0181a0262718b865c148091c150134c690557a8f80091a1a5e5f885e6f. Documento assinado digitalmente, válido em <https://aquilaoz-publivalidar.tl.t.fajuu-fyg-7y06>. Assinado por AMANDA CRISTINA REZENDE ARAUJO em 29/09/2025. Juntado em 29/09/2025 10:32:22 por AMANDA ARAUJO

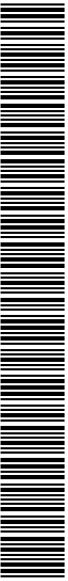


SINFRACAP202586568A

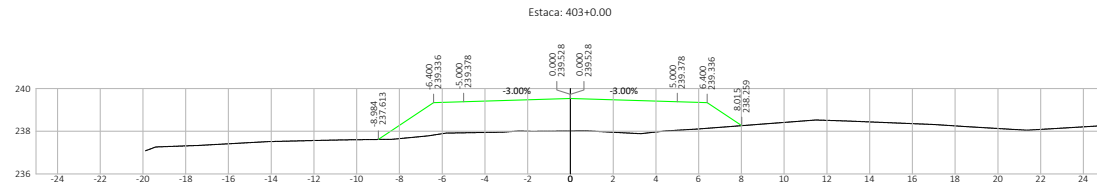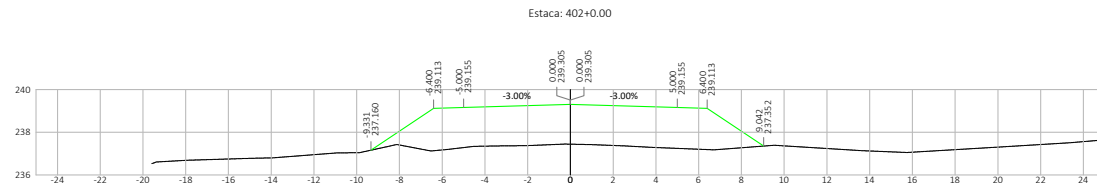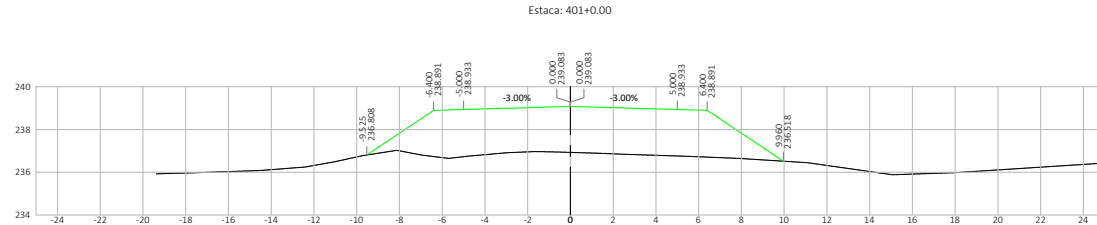


| Nº | DATA | APROVAÇÃO | AUTORIA | APROVAÇÃO | DOCUMENTO | OBSERVAÇÕES: | Elaboração: | SINFRA | SECRETARIA DE ESTADO DE INFRAESTRUTURA E LOGÍSTICA DE MATO GROSSO         | SPOR             |
|----|------|-----------|---------|-----------|-----------|--------------|-------------|--------|---------------------------------------------------------------------------|------------------|
|    |      |           |         |           |           |              | Consórcio   |        | Rodovia: MT-247                                                           | Folha n°: ST-175 |
|    |      |           |         |           |           |              | PROJECTA    |        | Trecho: Entr. MT-405 (Fim Pavimentação)(Fim PU Rio Branco) - Via Roncador | Data: -          |
|    |      |           |         |           |           |              | FCK         |        | Extensão: 8,76 km                                                         | Escala: 1:200    |
|    |      |           |         |           |           |              |             |        | Assunto: SEÇÕES TRANSVERSAIS DE TERRAPLENAGEM                             |                  |

HASH: 9a0181802d2718b865c1d8091c150134c696057a8f80091a1d5e9885e6. Documento assinado digitalmente, válido em <https://aquilaoe-publicadaryt1.t.fajuj-fyg-7y06>. Assinado por AMANDA CRISTINA REZENDE ARAUJO em 29/09/2025. Juntado em 29/09/2025 13:32:22 por AMANDA ARAUJO

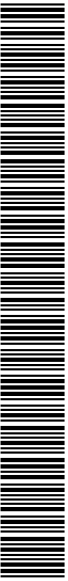


SINFRACAP202586568A


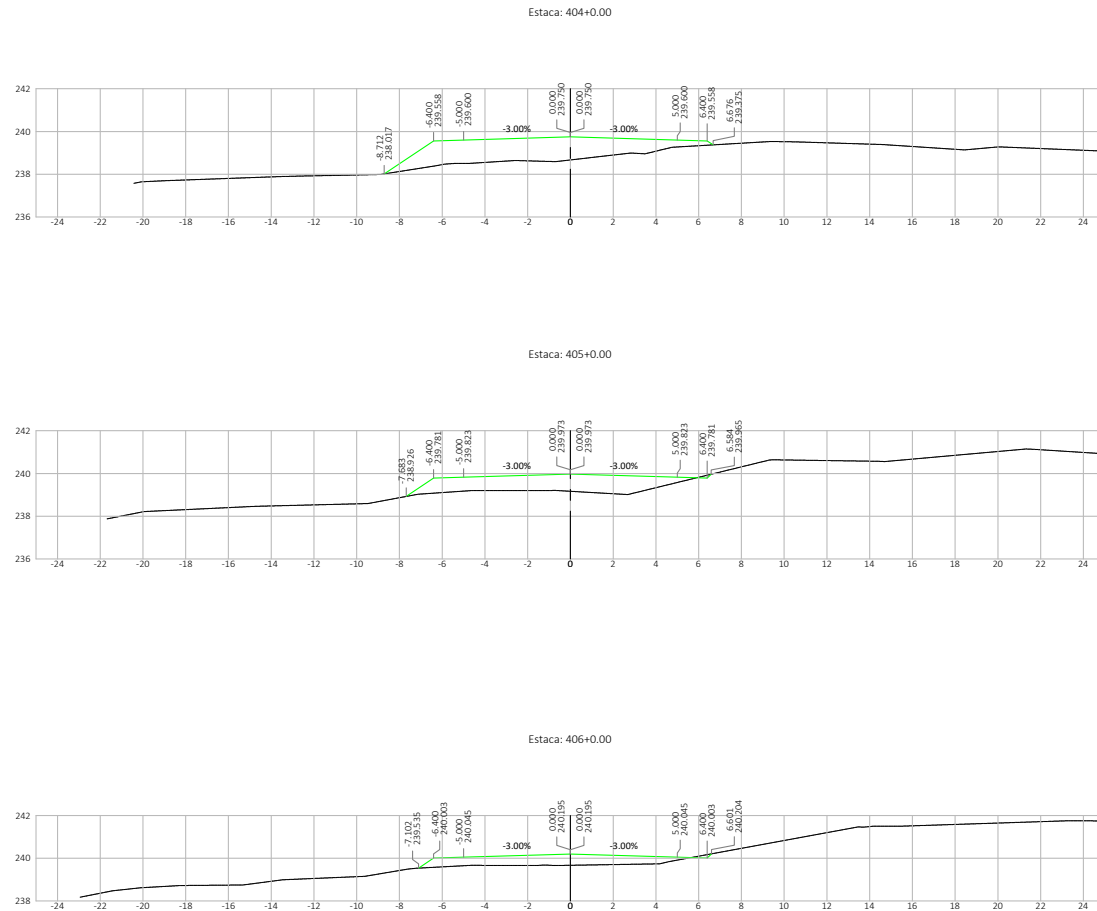


| Nº | DATA | APROVAÇÃO | AUTORIA | APROVAÇÃO | DOCUMENTO | OBSERVAÇÕES: | Elaboração: | SINFRA | SECRETARIA DE ESTADO DE INFRAESTRUTURA E LOGÍSTICA DE MATO GROSSO         | SPOR      |
|----|------|-----------|---------|-----------|-----------|--------------|-------------|--------|---------------------------------------------------------------------------|-----------|
|    |      |           |         |           |           |              | Consórcio   |        | Rodovia: MT-247                                                           | Folha n°: |
|    |      |           |         |           |           |              | PROJECTA    |        | Trecho: Entr. MT-405 (Fim Pavimentação)(Fim PU Rio Branco) - Via Roncador | ST-176    |
|    |      |           |         |           |           |              | FCK         |        | Extensão: 8,76 km                                                         | Data:     |
|    |      |           |         |           |           |              |             |        | Assunto:                                                                  | Escala:   |
|    |      |           |         |           |           |              |             |        | SEÇÕES TRANSVERSAIS DE TERRAPLENAGEM                                      | 1:200     |


HASH: 9a0181a02a2718b865c148091c150134c606057aa80093a1a1e5f888e6f. Documento assinado digitalmente, valide em <https://aquissos-seplag.mt.gov.br/validar-pub/validar-yti-fajuj-fyg-7y06>. Assinado por AMANDA CRISTINA REZENDE ARAUJO em 29/09/2025. Juntado em 29/09/2025 12:32:22 por AMANDA ARAUJO

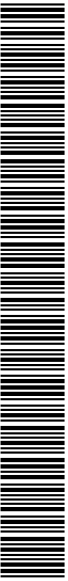


SINFRACAP202586568A

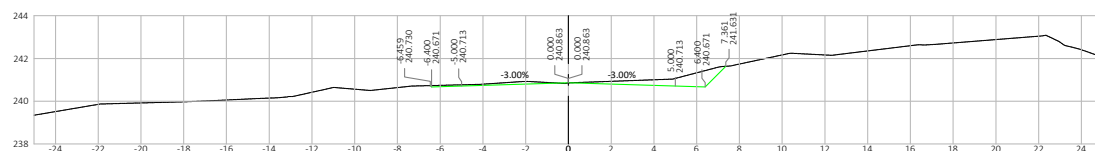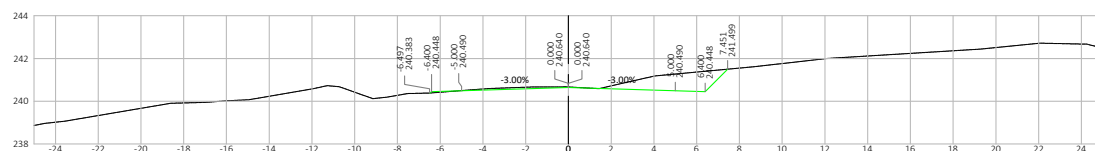


|     |      |           |         |           |           |              |   |                                                                                       |                                                                   |                                                                            |           |
|-----|------|-----------|---------|-----------|-----------|--------------|---|---------------------------------------------------------------------------------------|-------------------------------------------------------------------|----------------------------------------------------------------------------|-----------|
| Nº. | DATA | APROVAÇÃO | AUTORIA | APROVAÇÃO | DOCUMENTO | OBSERVAÇÕES: | Elaboração:<br><br><i>Consórcio</i><br><br> |  | SECRETARIA DE ESTADO DE INFRAESTRUTURA E LOGÍSTICA DE MATO GROSSO | SPOF                                                                       |           |
|     |      |           |         |           |           |              |   |                                                                                       |                                                                   | Rodovia: MT-247                                                            | Folha nº: |
|     |      |           |         |           |           |              |   |                                                                                       |                                                                   | Trecho: Entr. MT-405 (Fim Pavimentação)(Fim PU Rio Branco) - Vila Roncador | ST-177    |
|     |      |           |         |           |           |              |   |                                                                                       |                                                                   | Extensão: 8,76 km                                                          | Data:     |
|     |      |           |         |           |           |              |   |                                                                                       |                                                                   | Assunto:                                                                   | -         |
|     |      |           |         |           |           |              |   |                                                                                       |                                                                   | SEÇÕES TRANSVERSAIS DE TERRAPLENAGEM                                       | Escala:   |
|     |      |           |         |           |           |              |   |                                                                                       | 1:200                                                             |                                                                            |           |

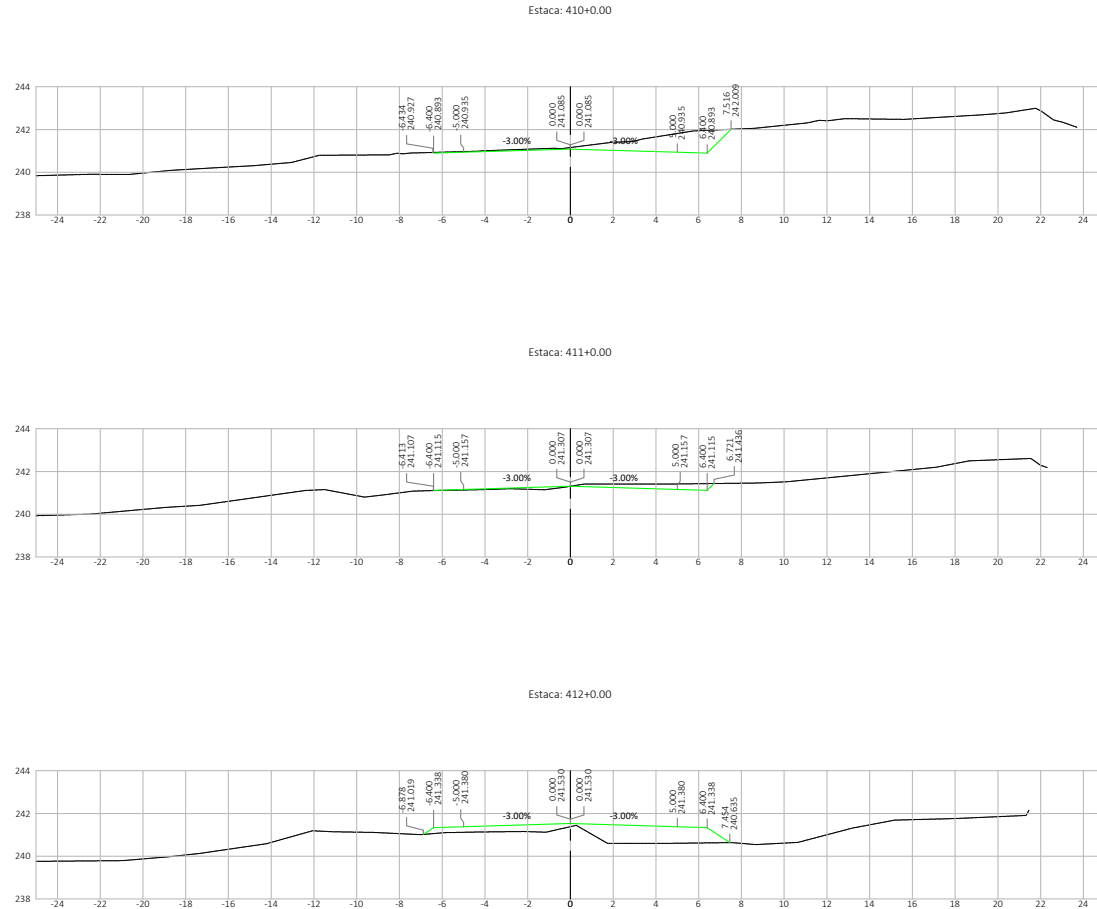

| Nº | DATA | APROVAÇÃO | AUTORIA | APROVAÇÃO | DOCUMENTO | OBSERVAÇÕES: | Elaboração: | SINFRA | SECRETARIA DE ESTADO DE INFRAESTRUTURA E LOGÍSTICA DE MATO GROSSO         | SPOR             |
|----|------|-----------|---------|-----------|-----------|--------------|-------------|--------|---------------------------------------------------------------------------|------------------|
|    |      |           |         |           |           |              | Consórcio   |        | Rodovia: MT-247                                                           | Folha n°: ST-178 |
|    |      |           |         |           |           |              | PROJECTA    |        | Trecho: Entr. MT-405 (Fim Pavimentação)(Fim PU Rio Branco) - Via Roncador | Data: -          |
|    |      |           |         |           |           |              | FCK         |        | Extensão: 8,76 km                                                         | Escala: 1:200    |
|    |      |           |         |           |           |              |             |        | Assunto: SEÇÕES TRANSVERSAIS DE TERRAPLENAGEM                             |                  |

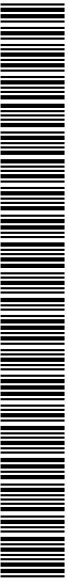


SINFRACAP202586568A

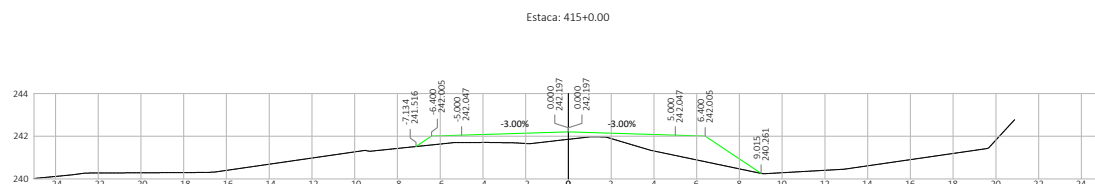

|     |      |           |         |           |           |              |                                                                                       |                                                                                       |   |                                                       |
|-----|------|-----------|---------|-----------|-----------|--------------|---------------------------------------------------------------------------------------|---------------------------------------------------------------------------------------|---|-------------------------------------------------------|
| Nº. | DATA | APROVAÇÃO | AUTORIA | APROVAÇÃO | DOCUMENTO | OBSERVAÇÕES: | Elaboração:<br><i>Consórcio</i>                                                       | SINFRA                                                                                | SECRETARIA DE ESTADO DE INFRAESTRUTURA E LOGÍSTICA DE MATO GROSSO   | SPOF                                                  |
|     |      |           |         |           |           |              |  |  | Rodovia: MT-247<br>Trecho: Entr. MT-405 (Fim Pavimentação)(Fim PU Rio Branco) - Vila Roncador<br>Extensão: 8,76 km<br>Assunto:<br>SEÇÕES TRANSVERSAIS DE TERRAPLENAGEM | Folha nº:<br>ST-175<br>Data:<br>"<br>Escala:<br>1:200 |




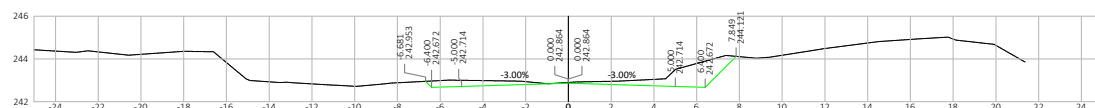

|     |      |           |         |           |           |              |   |   |                                                                            |           |
|-----|------|-----------|---------|-----------|-----------|--------------|---|---|----------------------------------------------------------------------------|-----------|
| Nº. | DATA | APROVAÇÃO | AUTORIA | APROVAÇÃO | DOCUMENTO | OBSERVAÇÕES: | Elaboração:<br><br><i>Consórcio</i><br><br><br><br> | SINFRA<br><br> | SECRETARIA DE ESTADO DE INFRAESTRUTURA E LOGÍSTICA DE MATO GROSSO          | SPOF      |
|     |      |           |         |           |           |              |   |   | Rodovia: MT-247                                                            | Folha nº: |
|     |      |           |         |           |           |              |   |   | Trecho: Entr. MT-405 (Fim Pavimentação)(Fim PU Rio Branco) - Vila Roncador | ST-180    |
|     |      |           |         |           |           |              |   |   | Extensão: 8,76 km                                                          | Data:     |
|     |      |           |         |           |           |              |   |   | Assunto:                                                                   | -         |
|     |      |           |         |           |           |              |   |   | SEÇÕES TRANSVERSAIS DE TERRAPLENAGEM                                       | Escala:   |
|     |      |           |         |           |           |              |   |   | 1:200                                                                      |           |




SINFRACAP202586568A

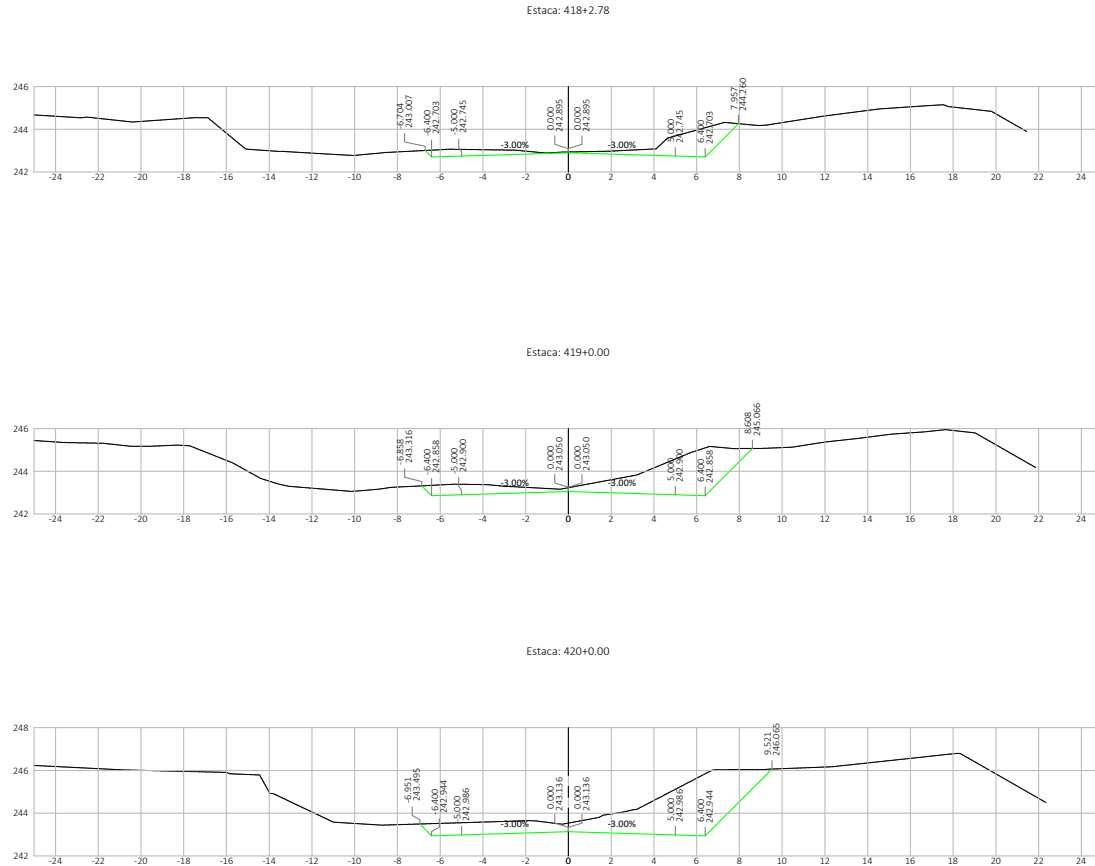



| Nº | DATA | APROVAÇÃO | AUTORIA | APROVAÇÃO | DOCUMENTO | OBSERVAÇÕES: | Elaboração: | SINFRA | SECRETARIA DE ESTADO DE INFRAESTRUTURA E LOGÍSTICA DE MATO GROSSO         | SPOR             |
|----|------|-----------|---------|-----------|-----------|--------------|-------------|--------|---------------------------------------------------------------------------|------------------|
|    |      |           |         |           |           |              | Consórcio   |        | Rodovia: MT-247                                                           | Folha n°: ST-181 |
|    |      |           |         |           |           |              | PROJECTA    |        | Trecho: Entr. MT-405 (Fim Pavimentação)(Fim PU Rio Branco) - Via Roncador | Data: -          |
|    |      |           |         |           |           |              | FCK         |        | Extensão: 8,76 km                                                         | Escala: 1:200    |
|    |      |           |         |           |           |              |             |        | Assunto: SEÇÕES TRANSVERSAIS DE TERRAPLENAGEM                             |                  |

HASH: 9a0181802627188665148091c150134c606057a88009a1a1e5f885e6. Documento assinado digitalmente, valide em <https://aquissos-seplag.mt.gov.br/validar-yti-t-fu-u-fy-g-7y-d6>. Assinado por AMANDA CRISTINA REZENDE ARAUJO em 29/09/2025. Juntado em 29/09/2025 10:32:22 por AMANDA ARAUJO

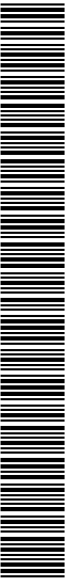




SINFRACAP202586568A

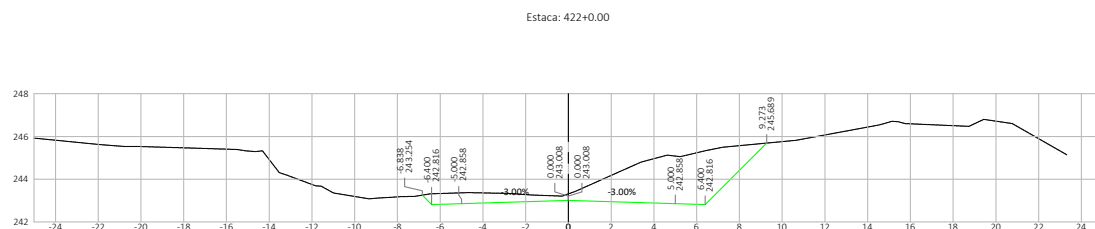

 
|     |      |           |         |           |           |              |   |   |                                                                   |                                                                            |           |        |
|-----|------|-----------|---------|-----------|-----------|--------------|---|---|-------------------------------------------------------------------|----------------------------------------------------------------------------|-----------|--------|
| Nº. | DATA | APROVAÇÃO | AUTORIA | APROVAÇÃO | DOCUMENTO | OBSERVAÇÕES: | <div>Elaboração:</div> <div>Consórcio</div> <div></div> <div></div> | <div>SINFRA</div> <div></div> | SECRETARIA DE ESTADO DE INFRAESTRUTURA E LOGÍSTICA DE MATO GROSSO | SPOF                                                                       |           |        |
|     |      |           |         |           |           |              |   |   |                                                                   | Rodovia: MT-247                                                            | Folha nº: | ST-182 |
|     |      |           |         |           |           |              |   |   |                                                                   | Trecho: Entr. MT-405 (Fim Pavimentação)(Fim PU Rio Branco) - Vila Roncador | Data:     | -      |
|     |      |           |         |           |           |              |   |   |                                                                   | Extensão: 8,76 km                                                          | Escala:   | 1:200  |
|     |      |           |         |           |           |              |   |   |                                                                   | Assunto:                                                                   |           |        |
|     |      |           |         |           |           |              |   |   |                                                                   | SEÇÕES TRANSVERSAIS DE TERRAPLENAGEM                                       |           |        |




SINFRACAP202586568A

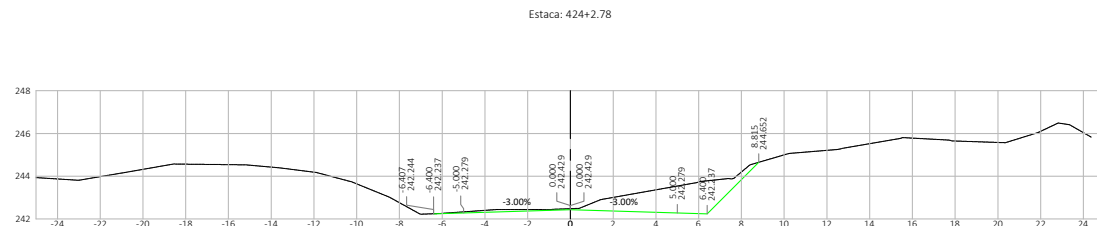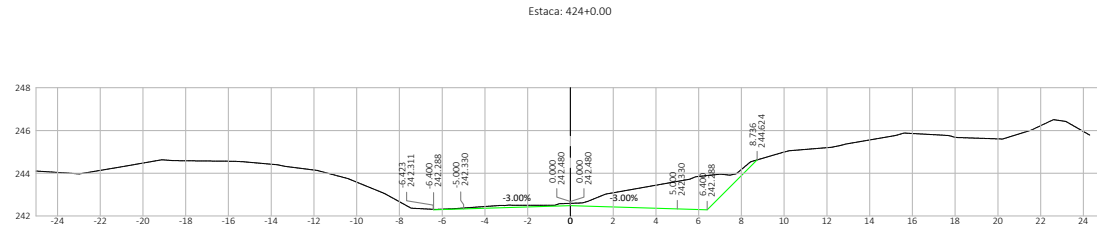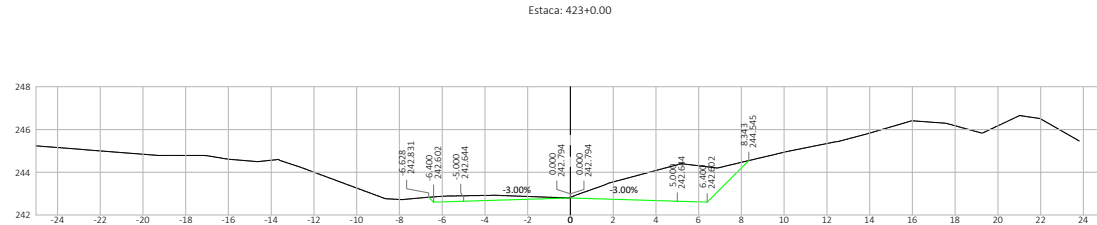

| Nº | DATA | APROVAÇÃO | AUTORIA | APROVAÇÃO | DOCUMENTO | OBSERVAÇÕES: | Elaboração: | SINFRA | SECRETARIA DE ESTADO DE INFRAESTRUTURA E LOGÍSTICA DE MATO GROSSO         | SPOR             |
|----|------|-----------|---------|-----------|-----------|--------------|-------------|--------|---------------------------------------------------------------------------|------------------|
|    |      |           |         |           |           |              | Consórcio   |        | Rodovia: MT-247                                                           | Folha n°: ST-183 |
|    |      |           |         |           |           |              | PROJECTA    |        | Trecho: Entr. MT-405 (Fim Pavimentação)(Fim PU Rio Branco) - Via Roncador | Data:            |
|    |      |           |         |           |           |              | FCK         |        | Extensão: 8,76 km                                                         | -                |
|    |      |           |         |           |           |              |             |        | Assunto: SEÇÕES TRANSVERSAIS DE TERRAPLENAGEM                             | Escala: 1:200    |

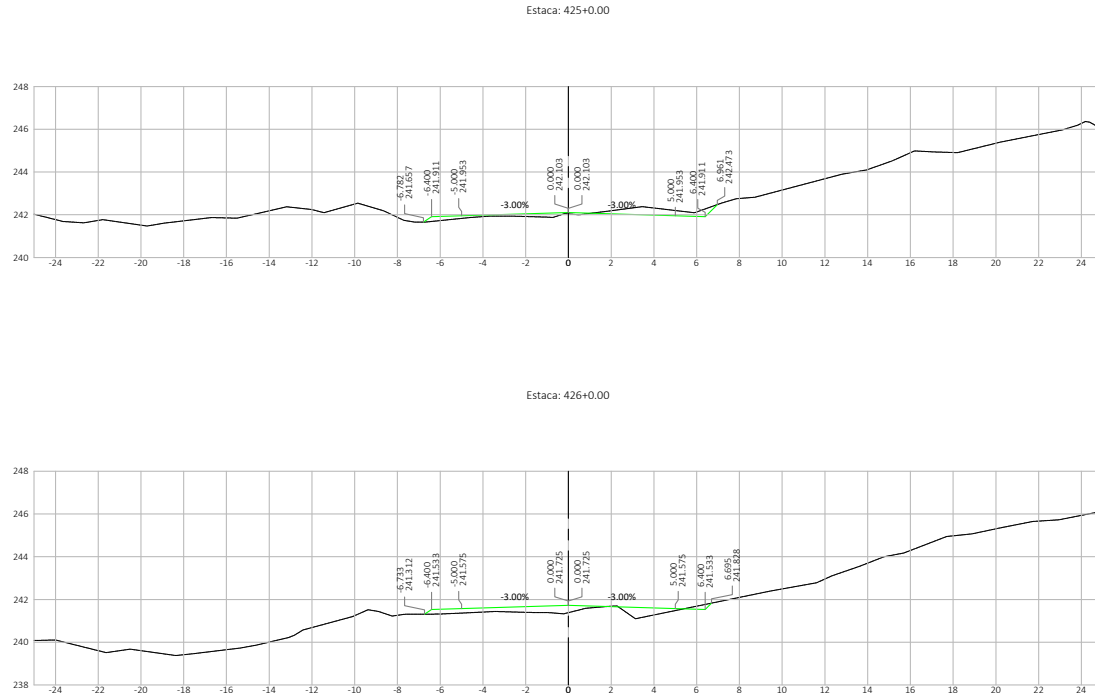

| Nº | DATA | APROVAÇÃO | AUTORIA | APROVAÇÃO | DOCUMENTO | OBSERVAÇÕES: | Elaboração:<br>Consórcio<br><b>PROJECTA</b><br><b>FCR</b> | SINFRA<br> | SECRETARIA DE ESTADO DE INFRAESTRUTURA E LOGÍSTICA DE MATO GROSSO<br>Rodovia: MT-247<br>Trecho: Entr. MT-405 (Fim Pavimentação)(Fim PU Rio Branco) - Via Roncador<br>Extensão: 8,76 km<br>Assunto: SEÇÕES TRANSVERSAIS DE TERRAPLENAGEM | SPOR<br>Folha n°:<br>ST-184<br>Data:<br>-<br>Escala:<br>1:200 |
|----|------|-----------|---------|-----------|-----------|--------------|-----------------------------------------------------------|-------------------------------------------------------------------------------------------------|---|---------------------------------------------------------------|
|    |      |           |         |           |           |              |                                                           |                                                                                                 |   |                                                               |
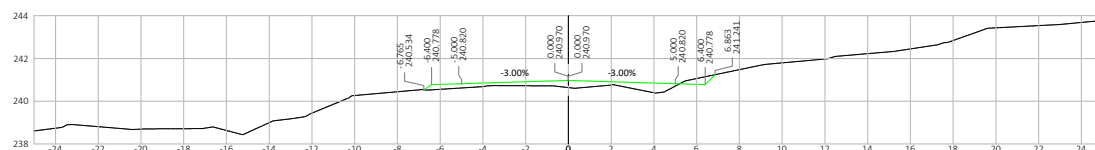


|     |      |           |         |           |           |              |                                                                                       |                                                                                       |   |                                                       |
|-----|------|-----------|---------|-----------|-----------|--------------|---------------------------------------------------------------------------------------|---------------------------------------------------------------------------------------|---|-------------------------------------------------------|
| Nº. | DATA | APROVAÇÃO | AUTORIA | APROVAÇÃO | DOCUMENTO | OBSERVAÇÕES: | Elaboração:<br><i>Consórcio</i>                                                       | SINFRA                                                                                | SECRETARIA DE ESTADO DE INFRAESTRUTURA E LOGÍSTICA DE MATO GROSSO   | SPOF                                                  |
|     |      |           |         |           |           |              |  |  | Rodovia: MT-247<br>Trecho: Entr. MT-405 (Fim Pavimentação)(Fim PU Rio Branco) - Vila Roncador<br>Extensão: 8,76 km<br>Assunto:<br>SEÇÕES TRANSVERSAIS DE TERRAPLENAGEM | Folha nº:<br>ST-185<br>Data:<br>"<br>Escala:<br>1:200 |


145A5H: 9ad181db2a221b836865c1489091c150134c6b60537ae8f0ca1a1a6a9a88ce6. Documento assinado digitalmente, valide em <https://aquilsoes.seplag.mt.gov.br/flowbee-pu/validar/YTLTl-PUUJ-FTYG-7VD6>. Assinado por: AMANDA CRISTINA REZENDE ARAUJO em




SINFRACAP202586568A

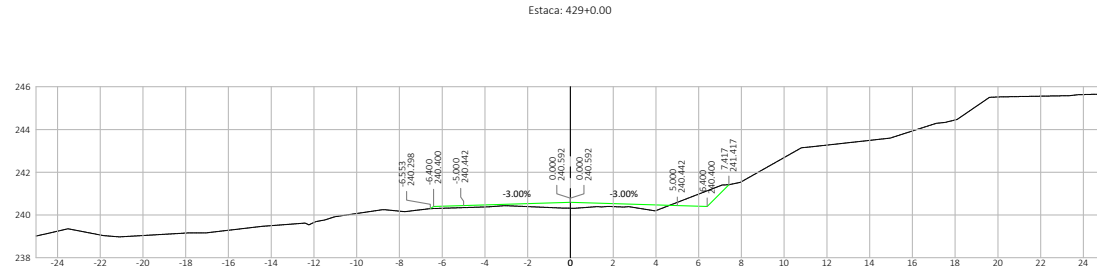

 


|     |      |           |         |           |           |              |   |   |                                                                   |                                                                            |           |        |
|-----|------|-----------|---------|-----------|-----------|--------------|---|---|-------------------------------------------------------------------|----------------------------------------------------------------------------|-----------|--------|
| Nº. | DATA | APROVAÇÃO | AUTORIA | APROVAÇÃO | DOCUMENTO | OBSERVAÇÕES: | <div>Elaboração:</div> <div>Consórcio</div> <div></div> <div></div> | <div>SINFRA</div> <div></div> | SECRETARIA DE ESTADO DE INFRAESTRUTURA E LOGÍSTICA DE MATO GROSSO | SPOF                                                                       |           |        |
|     |      |           |         |           |           |              |   |   |                                                                   | Rodovia: MT-247                                                            | Folha nº: | ST-187 |
|     |      |           |         |           |           |              |   |   |                                                                   | Trecho: Entr. MT-405 (Fim Pavimentação)(Fim PU Rio Branco) - Vila Roncador | Data:     | -      |
|     |      |           |         |           |           |              |   |   |                                                                   | Extensão: 8,76 km                                                          | Escala:   | 1:200  |
|     |      |           |         |           |           |              |   |   |                                                                   | Assunto:                                                                   |           |        |
|     |      |           |         |           |           |              |   |   |                                                                   | SEÇÕES TRANSVERSAIS DE TERRAPLENAGEM                                       |           |        |



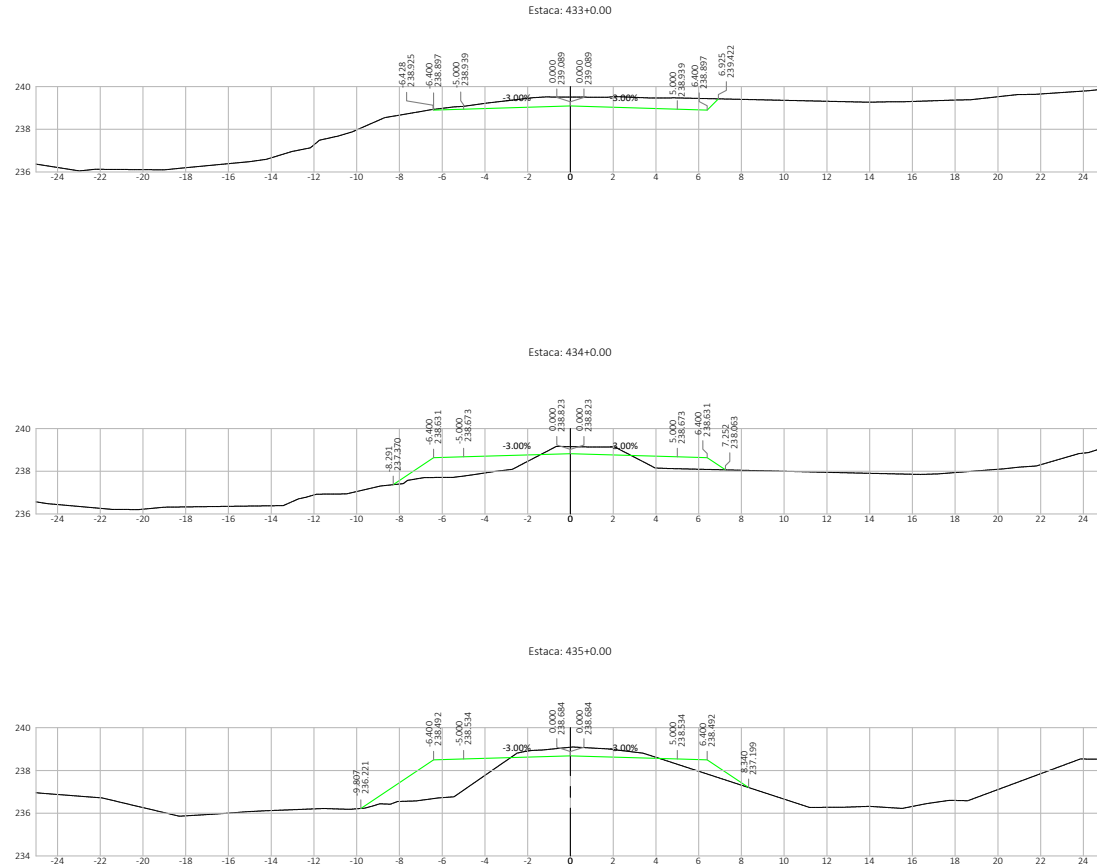

| Nº | DATA | APROVAÇÃO | AUTORIA | APROVAÇÃO | DOCUMENTO | OBSERVAÇÕES: | Elaboração: | SINFRA | SECRETARIA DE ESTADO DE INFRAESTRUTURA E LOGÍSTICA DE MATO GROSSO         | SPOR             |
|----|------|-----------|---------|-----------|-----------|--------------|-------------|--------|---------------------------------------------------------------------------|------------------|
|    |      |           |         |           |           |              | Consórcio   |        | Rodovia: MT-247                                                           | Folha n°: ST-188 |
|    |      |           |         |           |           |              | PROJECTA    |        | Trecho: Entr. MT-405 (Fim Pavimentação)(Fim PU Rio Branco) - Via Roncador | Data:            |
|    |      |           |         |           |           |              | FCK         |        | Extensão: 8,76 km                                                         | -                |
|    |      |           |         |           |           |              |             |        | Assunto: SEÇÕES TRANSVERSAIS DE TERRAPLENAGEM                             | Escala: 1:200    |

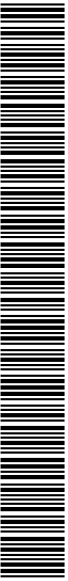

SINFRACAP202586568A