



GOVERNO DO ESTADO DE MATO GROSSO
SECRETARIA DE ESTADO DE INFRAESTRUTURA E LOGÍSTICA
SUPERINTENDÊNCIA DE PROJETOS

PROJETO EXECUTIVO DE ENGENHARIA PARA
IMPLANTAÇÃO E PAVIMENTAÇÃO

RODOVIA: MT-473/358

TRECHO: FIM P.U NOVA LACERDA - ENTR. MT-358 - ENTR. MT-477

SUBTRECHO: km-254 - ENTR. MT-358 - ENTR. MT-477 **EXTENSÃO:** 22,17 km

MUNICÍPIO: NOVA LACERDA

SRE: 473EMT0070, 358EMT0155, 358EMT0150

VOLUME 2.1 – SEÇÕES TRANSVERSAIS

JULHO/2022

Juliana
Rodrigues:7
1948511134

Assinado de forma
digital por Juliana
Rodrigues:719485111
34
Dados: 2026.01.13
12:32:17 - 04'00"



HASH: 62701c4778807c144a8b8aee11da054c121a9167c701e9606e59402a8a. Documento assinado digitalmente, válido em <https://requisicoes.seplag.mt.gov.br/flores-pub/mvaidar/MG36-C-YB2-37VJ-XCB>. Assinado por AMANDA CRISTINA REZENDE ARAUJO em 20/01/2026. Jurado em 20/01/2026 12:26:26 por AMANDA ARAUJO



SINFRACAP202605586A





GOVERNO DO ESTADO DE MATO GROSSO
SECRETARIA DE ESTADO DE INFRAESTRUTURA E LOGÍSTICA
SUPERINTENDÊNCIA DE PROJETOS

PROJETO EXECUTIVO DE ENGENHARIA PARA
IMPLANTAÇÃO E PAVIMENTAÇÃO

RODOVIA: MT-473/358

TRECHO: FIM P.U NOVA LACERDA - ENTR. MT-358 - ENTR. MT-477

SUBTRECHO: km-254 - ENTR. MT-358 - ENTR. MT-477

MUNICÍPIO: NOVA LACERDA

EXTENSÃO: 22,17 km

SRE: 473EMT0070, 358EMT0155, 358EMT0150

Direção : SECRETARIA ADJUNTA DE OBRAS RODOVIÁRIAS - SAOR

Supervisão : SUPERINTENDÊNCIA DE PROJETOS - SUPR

Coordenação : COORDENADORIA DE ANÁLISE E APROVAÇÃO DE PROJETOS

Elaboração : ACTION ENGENHARIA - EXCELENCIA EM EMPREENDIMENTOS

Resp. Técnico : JULIANA RODRIGUES - CREA: 042795

VOLUME 2.1 – SEÇÕES TRANSVERSAIS

JULHO/2022

Juliana
Rodrigues:71
948511134

Assinado de forma
digital por Juliana
Rodrigues:71948511134
Dados: 2026.01.13
12:32:41 -04'00'




HASH: 62701c4778807c144a8b8aee11da054c121a19167c701e9696e59402e8ba. Documento assinado digitalmente, válido em <https://requisicoes.seplag.mt.gov.br/fundeb-pub/mv/validarMG36-C?B2-37VJ-XCB>. Assinado por AMANDA CRISTINA REZENDE ARAUJO em 20/01/2026. Emitido em 20/01/2026 12:26:26 por AMANDA ARAUJO.



SINFRACAP202605586A




 

APRESENTAÇÃO




HASH: 627b1c4778807c1446808ee11da0b54c121a91b7c7d1e9606539403c8ea. Documento assinado digitalmente, válido em <https://requisicoes.seplag.mt.gov.br/flowdes-pub/waadaarNG36-C?B2-37VJ-XX3B>. Assinado por AMANDA CRISTINA REZENDE ARAUJO em 20/01/2026. Jurado em 20/01/2026 às 09:26:26 por AMANDA ARAUJO.

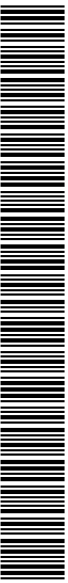

SINFRACAP202605586A

MAPA DE SITUAÇÃO

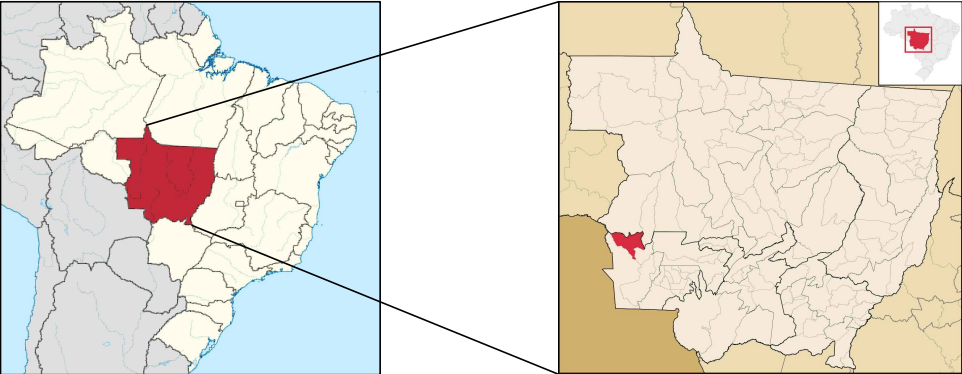

CONVENÇÕES:



GOVERNO DO ESTADO DE MATO GROSSO

SECRETARIA DE ESTADO DE INFRAESTRUTURA E LOGÍSTICA


SUPR

Rodovia: MT-473/358
Trecho: FIM P.U NOVA LACERDA - ENTR. MT-358 - ENTR. MT-477
Sub Trecho: km-254 - ENTR. MT-358 - ENTR. MT-388
Extensão: 22,17 km

TÍTULO: MAPA DE SITUAÇÃO


FOLHA: IN-02
ESCALA: SEM ESCALA

HASH: 627b1c4778807c144680aee11d4e54c12169167c7d169606e59403c8ba. Documento assinado digitalmente, valide em <https://requisicoes.seplag.mt.gov.br/fortwde-pub/walidamNG36-C?B2-37VJ-XX3B>. Assinado por: AMANDA CRISTINA REZENDE ARAUJO em 20/01/2026. Jurado em 20/01/2026 às 12:26:26 por AMANDA ARAUJO

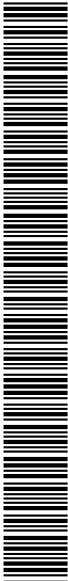

SINFRACAP202605586A

MAPA GEOLÓGICO

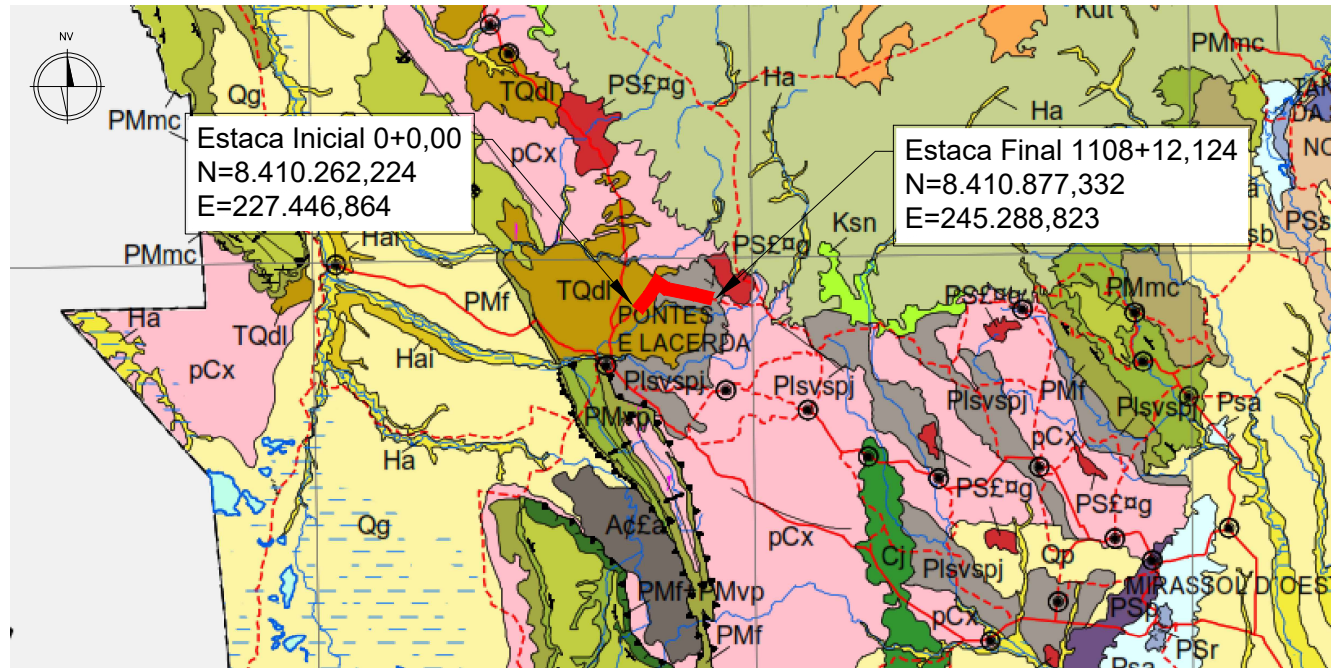

pCx

Complexo Xingu: rochas predominantemente ortometamórficas constituídas por granitos, granodioritos, adamelitos, dioritos, anfibolitos, gnaisses ácidos e básicos, migmatitos, granulitos, com subordinados quartzitos, quartzo-mica-xistos e mica-xistos. Grau metamórfico fáceis e anfibolito e granulito.

PMol

Grupo Iriri: riólitos, rioladitos, andesitos, basaltos, rochas piroclásticas e ignimbritos.

PMyp

Suíte Intrusiva Teles Pires: granitos pórfiros e microgranitos, granitos normais, granófiros, riebeckita granitos e granitos rapakivi.

PMd

Formação Dardanelos: arenitos arcoseanos médios a grosseiros com lentes conglomerados, subgrauvacas vulcânicas e arcóseos.

PMmp

Formação Mutum-Paraná: conjunto de rochas clásticas e piroclásticas epimetamorfizadas, constituído por arenitos, siltilitos, folhelhos e tufos.

Ha

Aluviões Atuais: areias, siltes, argilas e cascalhos.

CONVENÇÕES:



GOVERNO DO ESTADO DE MATO GROSSO

SECRETARIA DE ESTADO DE INFRAESTRUTURA E LOGÍSTICA


SUPR

Rodovia: MT-473/358
Trecho: FIM P.U NOVA LACERDA - ENTR. MT-358 - ENTR. MT-477
Sub Trecho: km-254 - ENTR. MT-358 - ENTR. MT-388
Extensão: 22,17 km

TÍTULO: MAPA GEOLÓGICO

FOLHA: IN-03
ESCALA: SEM ESCALA

HASH: 627b1c4778807c14468b8ee11d6b54c1216197c71619669659403c86a. Documento assinado digitalmente, valide em <https://requisitos-seplag.mt.gov.br/fortwbe-pub/walidatNG36-C7B2-37VJ-XX3B>. Assinado por: AMANDA CRISTINA REZENDE ARAUJO em 20/01/2026. Jurado em 20/01/2026 às 12:26:26 por AMANDA ARAUJO

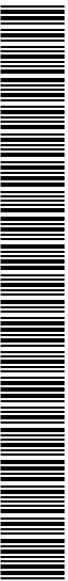

SINFRA-PRO-2026/00998

-  S3-Ap3 - Sistema de Aplanamento
 Sf - Sistema de Blocos Falhados
 Pf - Sistema de Planície Fluvial
 Cl-Mr - Sistema de Dissecação em Colinas e Morros

CONVENÇÕES:



GOVERNO DO ESTADO DE MATO GROSSO

SECRETARIA DE ESTADO DE INFRAESTRUTURA E LOGÍSTICA

SUPR

Rodovia: MT-473/358

Trecho: FIM P.U NOVA LACERDA - ENTR. MT-358 - ENTR. MT-477

Sub Trecho: km-254 - ENTR. MT-358 - ENTR. MT-388

Extensão: 22,17 km

TÍTULO:

MAPA GEOMORFOLÓGICO

FOLHA:	IN-04
ESCALA:	SEM ESCALA

HASH: 52701c07178807c144e0b0ae116ad54c121e91677d1e9466535940c8ba. Documento assinado digitalmente, valide em <https://lagescos.seplag.mt.gov.br/validar/CJ3C-VB32-37U-X038>. Assinado por: AMANDA CRISTINA REZENDE ARAUJO em 20/01/2026 12:02:06. 15:25:26 por AMANDA ARAUJO.



SINFRACAP202605586A



QUADRO CARACTERÍSTICAS TÉCNICAS E OPERACIONAIS	
Rodovia: MT-473/358 TRECHO: FIM P.U NOVA LACERDA - ENTR. MT-358 - ENTR. MT-477 SUB-TRECHO: km-254 - ENTR. MT-358 - ENTR. MT-388 Extensão: 22,17 km			Escavação média por Km = 17.272,631 m³ DMT Para Base = VAR DMT para Sub-Base = VAR DMT para Brita (Comercial) = 155,09 Km	
CARACTERÍSTICAS DO TRAÇADO EM PLANTA			CARACTERÍSTICAS OPERACIONAIS	
DISCRIMINAÇÃO	UND	QUANT.	Região		PLANA / ONDULADA																																							
Raio Mínimo	m	230	Classe		III																																							
Raio Máximo	m	3000	Velocidade		80 km/h																																							
Frequência do Raio Mínimo	un	1	Distância Mínima de Visibilidade (Parada)		140 m																																							
Frequência do Raio Máximo	un	1	Numero 'N'		1,62E+05																																							
Nº Total de Curvas	un	20	ISC do Subleito		8,92%																																							
Extensão em Tangente	m	18236,69	CARACTERÍSTICAS DO TRAÇADO EM PERFIL <table><tr><td colspan="2">DECLIVIDADE</td><td>RAMPA</td><td>VALOR %</td><td>EXTENSÃO (m)</td></tr><tr><td rowspan="2">LONGITUDINAL</td><td></td><td>MÁXIMA</td><td>5,01</td><td>270,00</td></tr><tr><td></td><td>MÍNIMA</td><td>0,12</td><td>220,00</td></tr></table>				DECLIVIDADE		RAMPA	VALOR %	EXTENSÃO (m)	LONGITUDINAL		MÁXIMA	5,01	270,00		MÍNIMA	0,12	220,00																								
DECLIVIDADE		RAMPA					VALOR %	EXTENSÃO (m)																																				
LONGITUDINAL		MÁXIMA					5,01	270,00																																				
		MÍNIMA	0,12	220,00	
Extensão em curva	m	3935,43	
Extensão Total	m	22172,12	
CARACTERÍSTICAS TRANSVERSAIS	
DISCRIMINAÇÃO	UND	QUANT.	COTA NOTÁVEIS <table><tr><td rowspan="5">CONDICÕES</td><td colspan="3">COTAS MÁXIMAS</td></tr><tr><td>Cota</td><td>EST.</td><td>Localização</td></tr><tr><td>TERRENO</td><td>767,890</td><td>1108+12,124</td><td>-</td></tr><tr><td>GREIDE</td><td>768,939</td><td>1108+12,124</td><td>-</td></tr><tr><td>N. A.</td><td></td><td></td><td>-</td></tr><tr><td rowspan="5">CONDICÕES</td><td colspan="3">COTAS MÍNIMAS</td></tr><tr><td>Cota</td><td>EST.</td><td>Localização</td></tr><tr><td>TERRENO</td><td>687,250</td><td>735+0,00</td><td>-</td></tr><tr><td>GREIDE</td><td>691,240</td><td>736+11,991</td><td>-</td></tr><tr><td>N. A.</td><td></td><td></td><td>-</td></tr></table>				CONDICÕES	COTAS MÁXIMAS			Cota	EST.	Localização	TERRENO	767,890	1108+12,124	-	GREIDE	768,939	1108+12,124	-	N. A.			-	CONDICÕES	COTAS MÍNIMAS			Cota	EST.	Localização	TERRENO	687,250	735+0,00	-	GREIDE	691,240	736+11,991	-	N. A.			-
CONDICÕES	COTAS MÁXIMAS	
	Cota	EST.						Localização																																				
	TERRENO	767,890						1108+12,124	-																																			
	GREIDE	768,939						1108+12,124	-																																			
	N. A.							-																																				
CONDICÕES	COTAS MÍNIMAS	
	Cota	EST.					Localização																																					
	TERRENO	687,250					735+0,00	-																																				
	GREIDE	691,240					736+11,991	-																																				
	N. A.							-																																				
Largura da Faixa de Domínio	m	2 x 20,00	
Larg. da Plataf. de Pavimento em Corte	m	10,80	
Larg. da Plataf. de Pavimento em Aterro	m	10,80	
Inclinação Transversal da Semi-plataforma	%	-3,00	
Superelevação Máxima	%	8,00	
Inclinação dos Taludes de Corte	H:V	1:0	
Inclinação dos Taludes de Aterro	H:V	1,5:1	
Largura para Dispositivos de Drenagem	m	0,40	
Largura da Pista de Rolamento	m	2 x 3,50	
Largura do Acostamento	m	2 x 1,50	

OBSERVAÇÕES:



GOVERNO DO ESTADO DE MATO GROSSO

SECRETARIA DE ESTADO DE INFRAESTRUTURA E LOGÍSTICA


SUPR

Rodovia: MT-473/358
Trecho: FIM P.U NOVA LACERDA - ENTR. MT-358 - ENTR. MT-477
Sub Trecho: km-254 - ENTR. MT-358 - ENTR. MT-388
Extensão: 22,17 km

TÍTULO: QUADRO CARACTERÍSTICA TÉCNICA

FOLHA: IN-05
ESCALA: Sem Escala

HASH: 627b1c4778807c14468b8ee11d6e54c12169167c701e9606e59403c86a. Documento assinado digitalmente, valide em <https://requisitos-pub/walidatnG36-C7B2-37VJ-XX3B>. Assinado por: AMANDA CRISTINA REZENDE ARAUJO em 20/01/2026. Jurado em 20/01/2026 12:26:26 por AMANDA ARAUJO

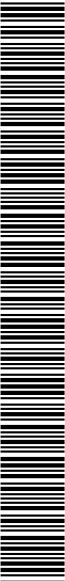

SINFRA-PRO-2026/00998



OBSERVAÇÕES:

TRAÇADO PROPOSTO



GOVERNO DO ESTADO DE MATO GROSSO

SECRETARIA DE ESTADO DE INFRAESTRUTURA E LOGÍSTICA


SUPR

Rodovia: MT-473/358
Trecho: FIM P.U NOVA LACERDA - ENTR. MT-358 - ENTR. MT-477
Sub Trecho: km-254 - ENTR. MT-358 - ENTR. MT-388
Extensão: 22,17 km


TÍTULO: DIRETRIZ DO TRAÇADO

FOLHA: IN-06
ESCALA: SEM ESCALA


HASH: 627b1c477880c144b0b0e11d0b5d4c121d9107c101b9606e59403c8ba. Documento assinado digitalmente, valide em <https://requisicoes.seplag.mt.gov.br/folhas-pub/walidamNG36-C-YB2-3YVJ-XX3B>. Assinado por: AMANDA CRISTINA REZENDE ARAUJO em 20/01/2026. Jurado em 20/01/2026 às 12:26:26 por AMANDA ARAUJO

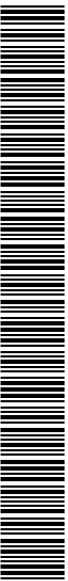


SINFRACAP202605586A

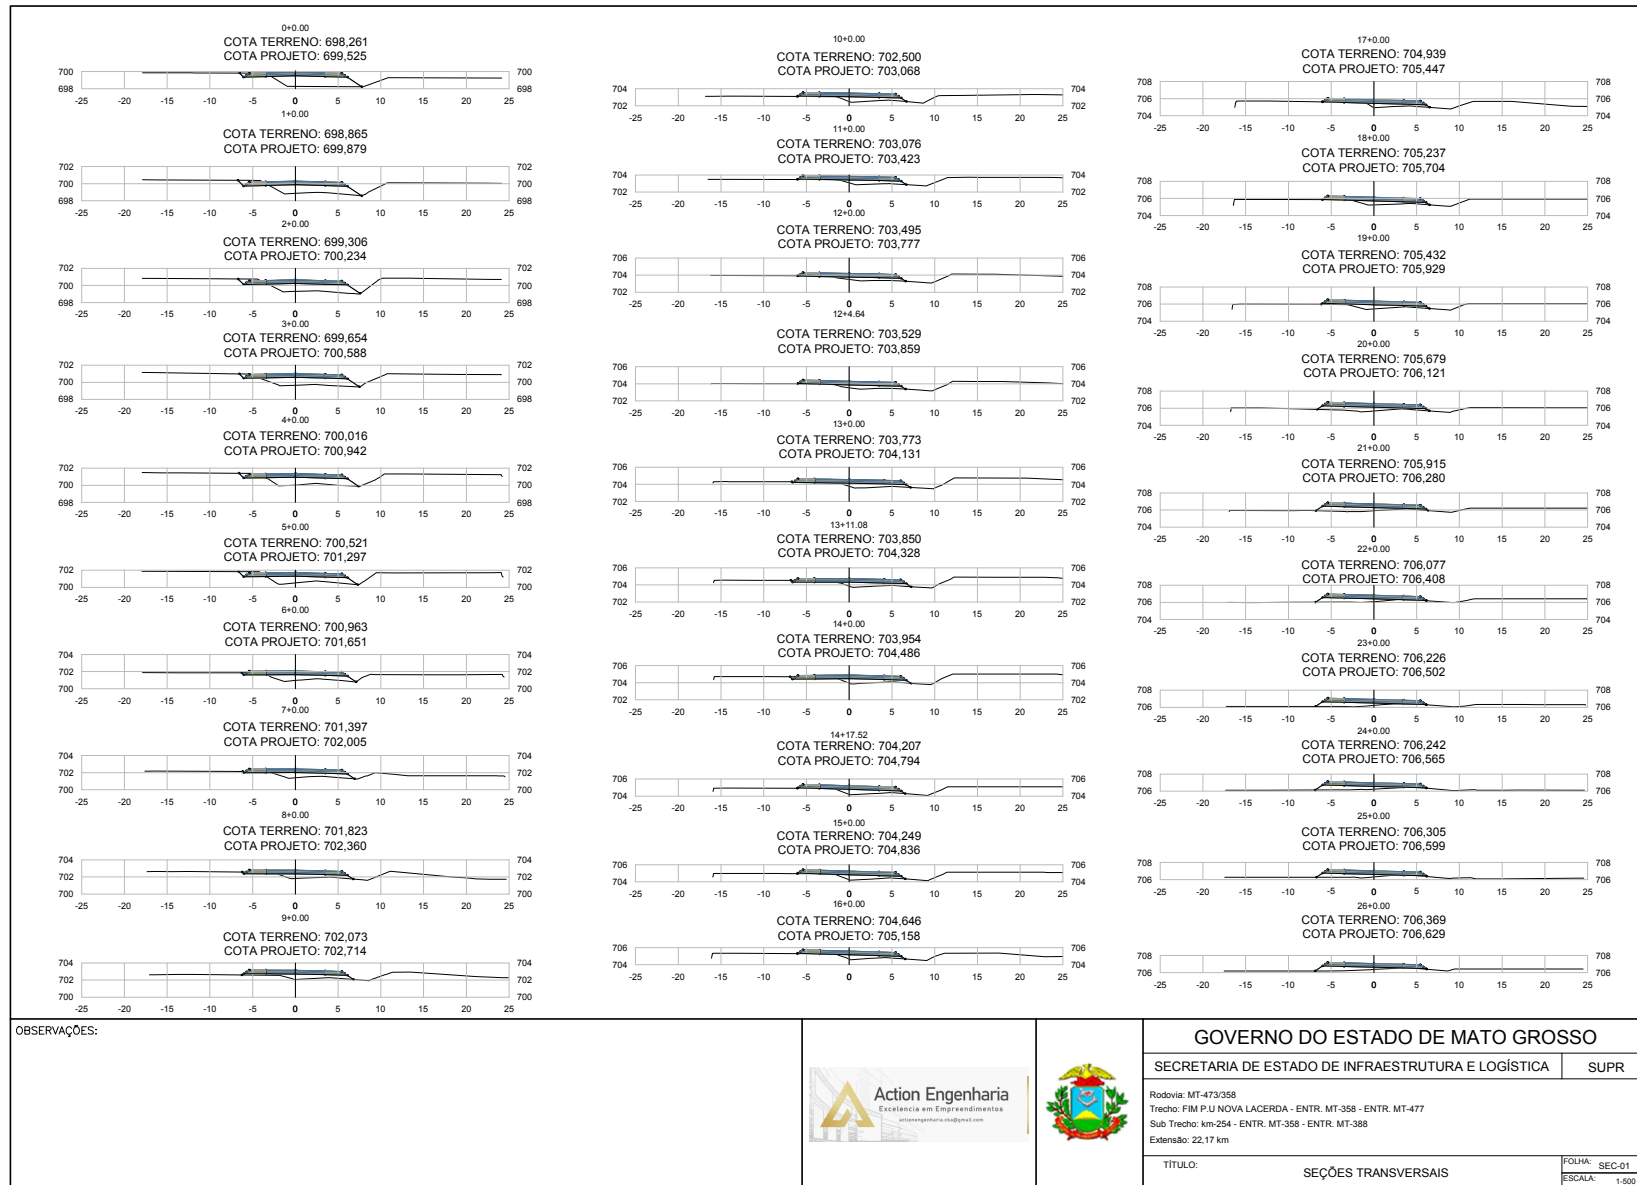


HASH: 627b1c4778807c1446b0ee11d6b54c1216197c7d1e960e59403c86a. Documento assinado digitalmente, valide em <https://sigadoc.mt.gov.br/validar-pub/waldiraNG36-CYB2-3TVJ-XC3B>. Assinado por: AMANDA CRISTINA REZENDE ARAUJO em 20/01/2026. Jurado em 20/01/2026 às 12:26:26 por AMANDA ARAUJO

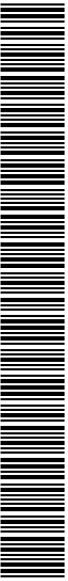


SINFRA-PRO-2026/00998

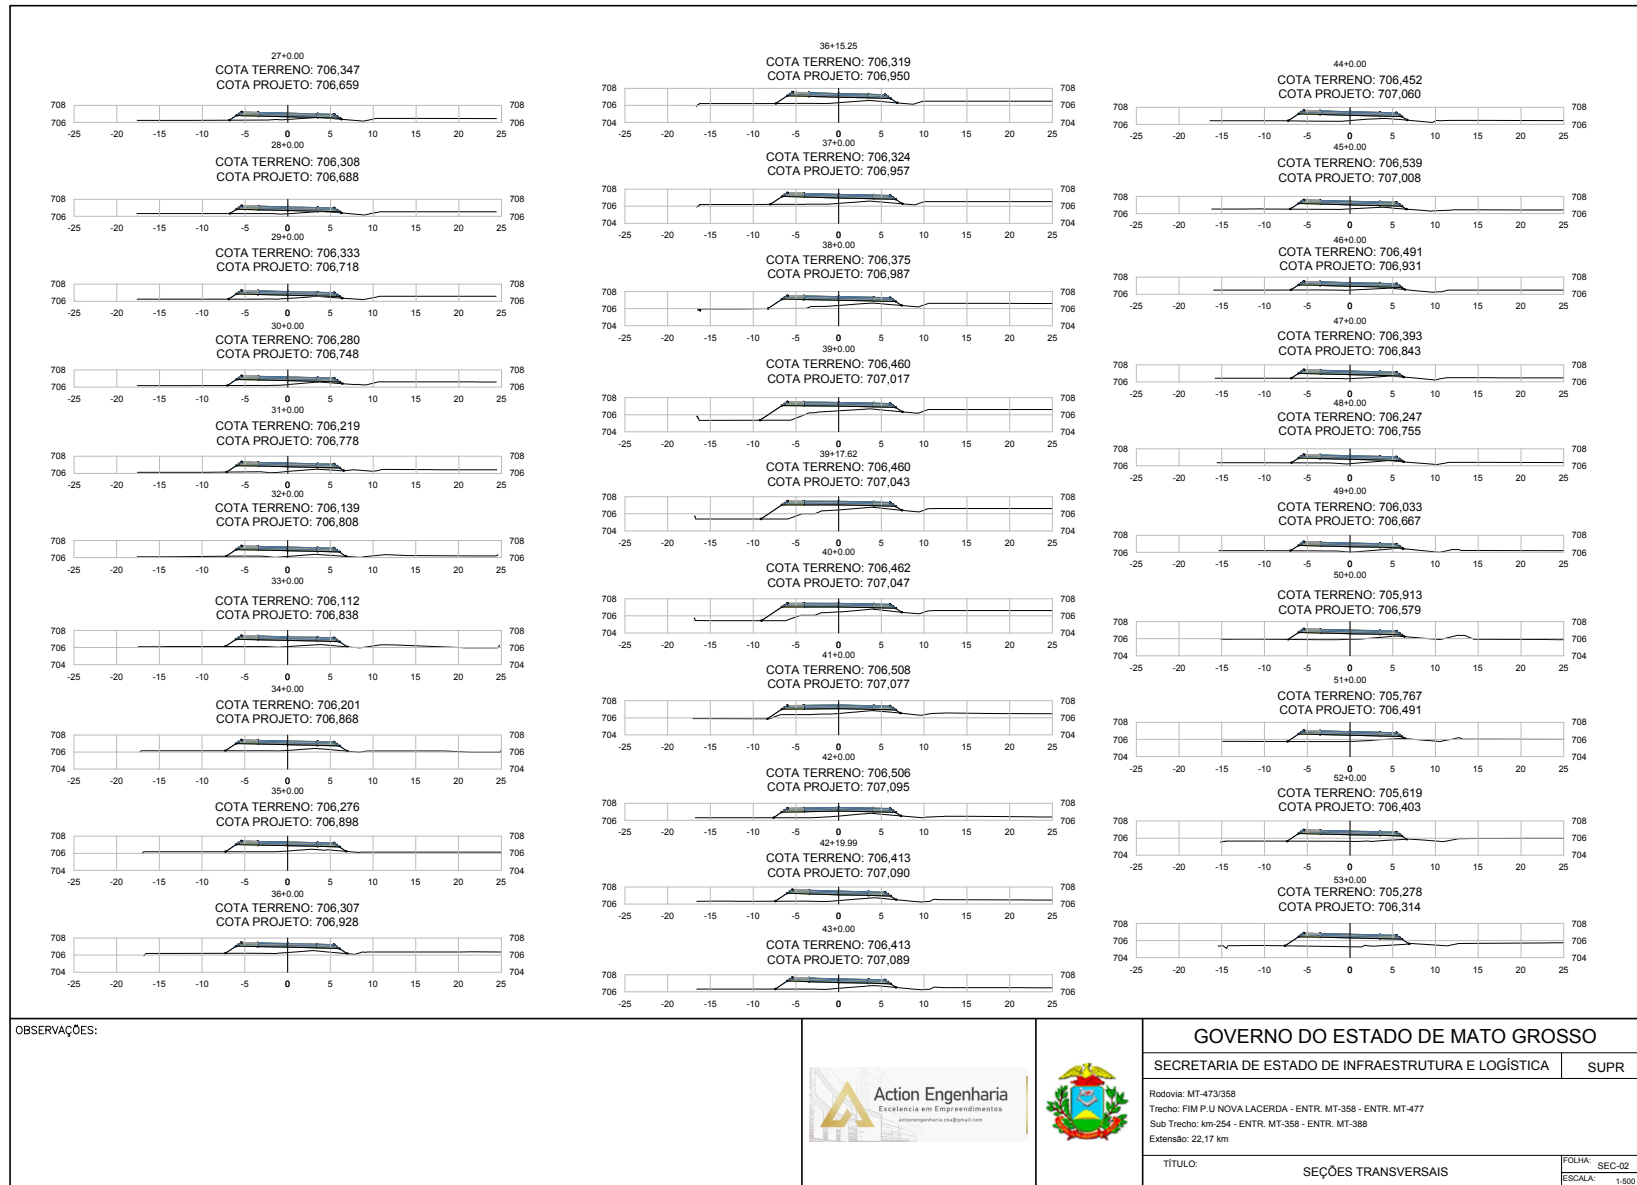


HASH: 627b1c4778807c144680aee11d6b54c121691b7c71d6960e59403c8e8a. Documento assinado digitalmente, valide em <https://sigadoc.mt.gov.br/validar-pub/walidatorNG36-CYB2-37VJ-XX3B>. Assinado por: AMANDA CRISTINA REZENDE ARAUJO em 20/01/2026. Jurado em 20/01/2026 às 12:26:26 por AMANDA ARAUJO

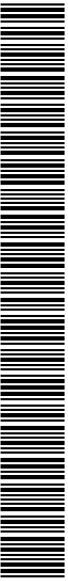

SINFRA-PRO-2026/00998

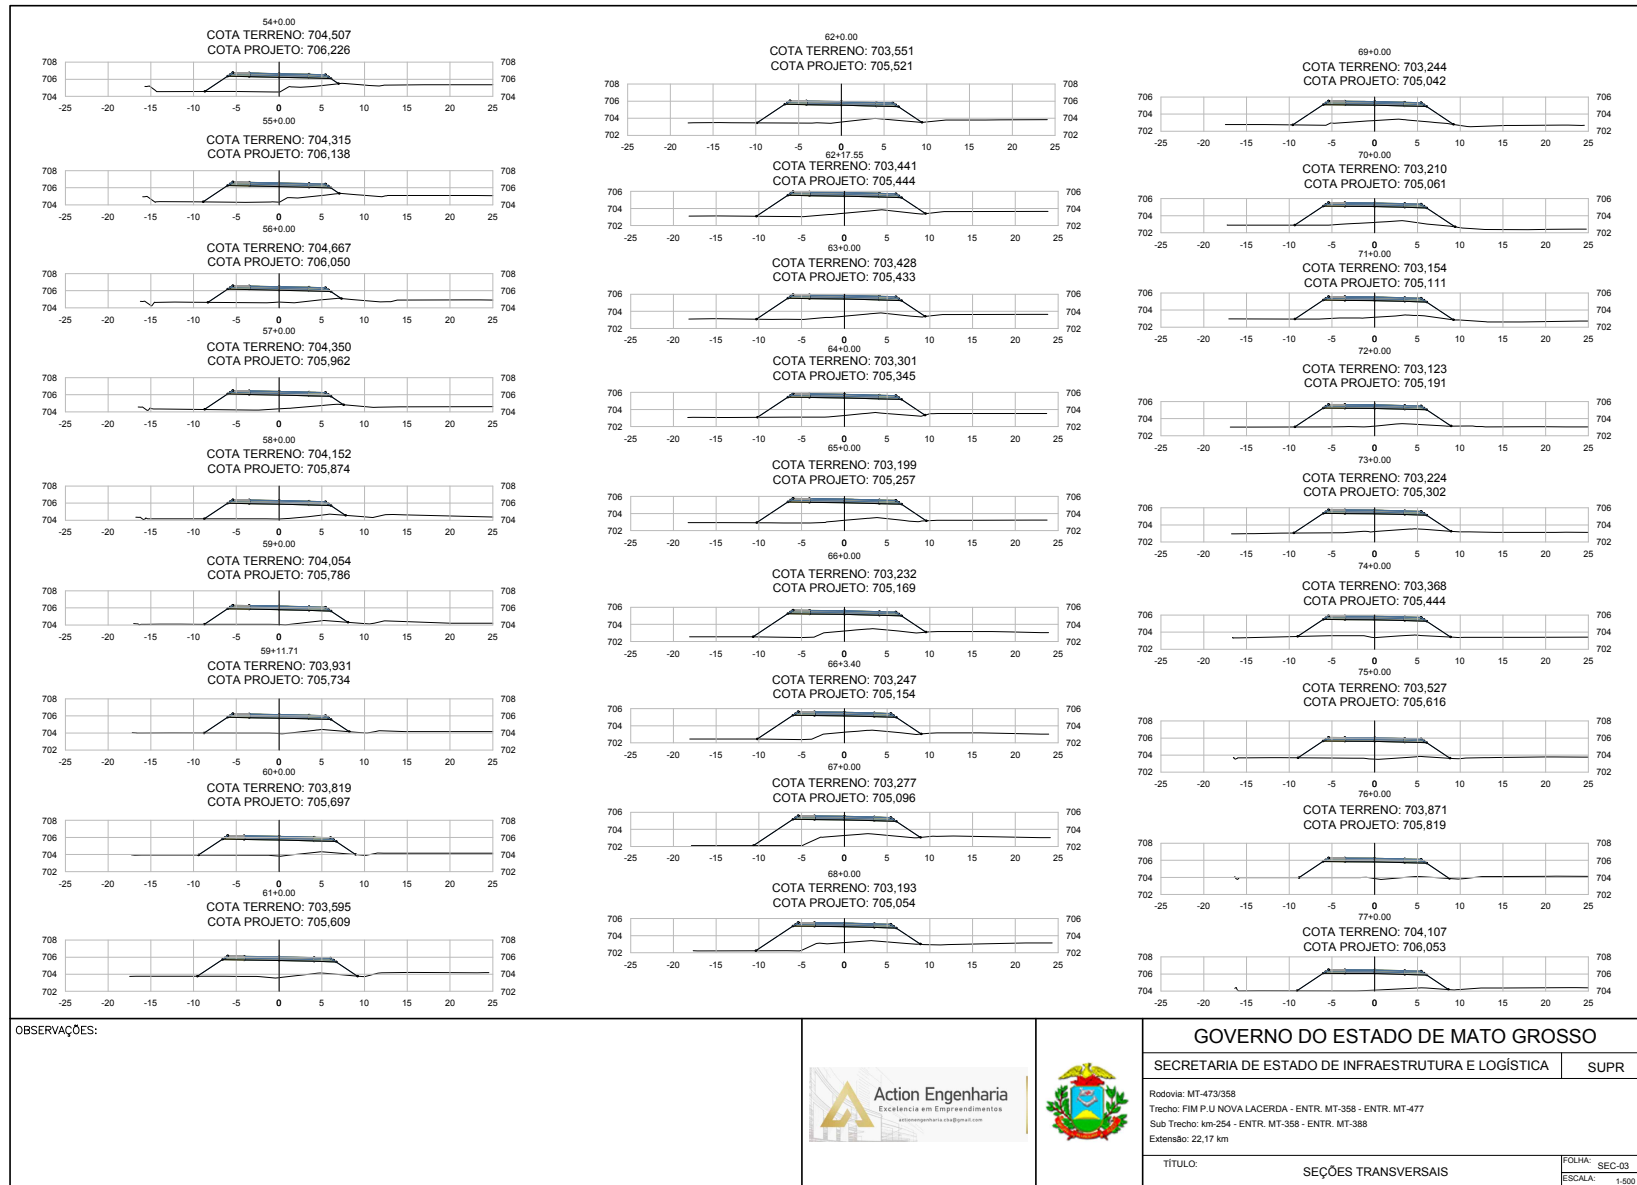


HASH: 627b1c4778807c144680aee11d6b54c12169167c7d169606e59403c8eaa. Documento assinado digitalmente, valide em <https://sigadoc.mt.gov.br/validar-pub/waldiraNG36-CYEB-37VJ-XC3B>. Assinado por: AMANDA CRISTINA REZENDE ARAUJO em 20/01/2026. Jurado em 20/01/2026 às 12:26:26 por AMANDA ARAUJO

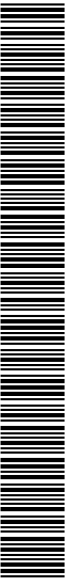


SINFRA-P202605586A



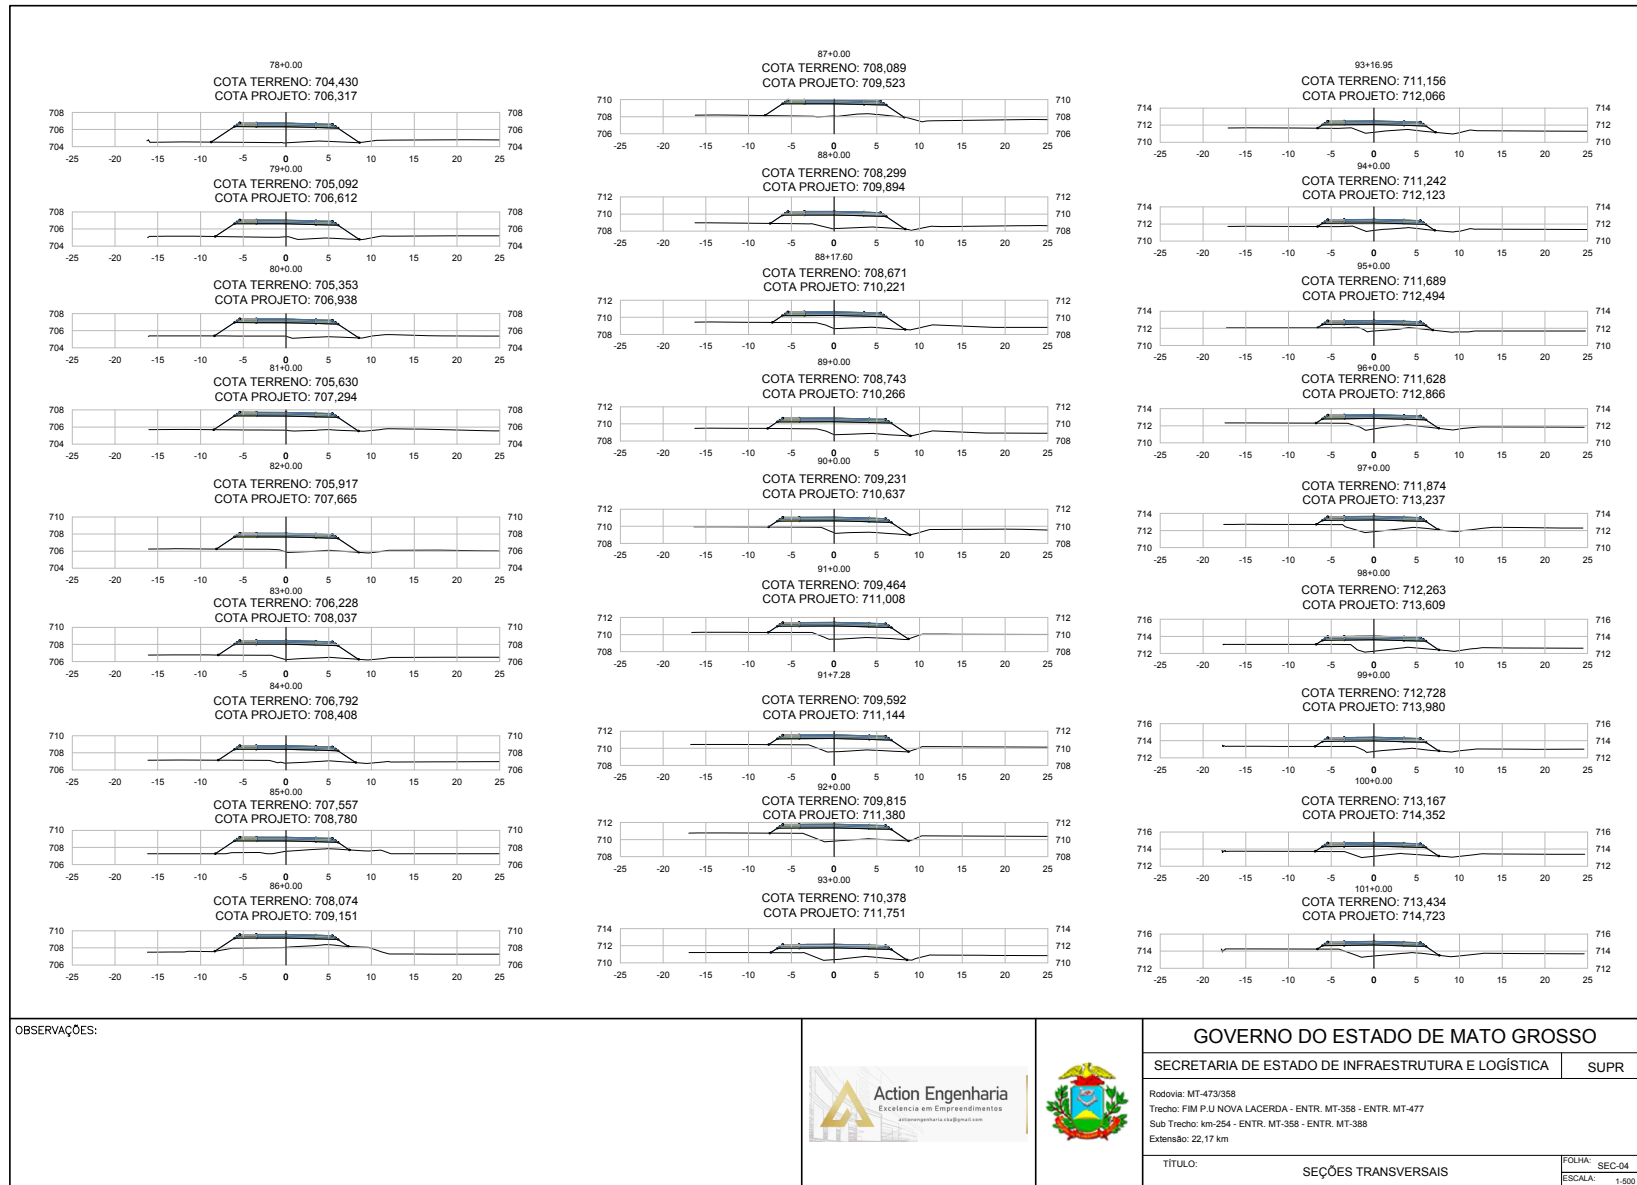


HASH: 627b1c4778807c144680aee11d6b54c121819107c71d8660e594030c8e8a. Documento assinado digitalmente, valide em <https://requisitos-seplag.mt.gov.br/fichas-pub/validarNG36-CYB2-37VJ-XX3B>. Assinado por: AMANDA CRISTINA REZENDE ARAUJO em 20/01/2026. Justado em 20/01/2026 12:26:26 por AMANDA ARAUJO

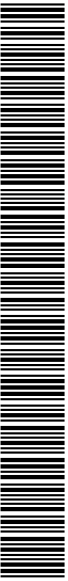


SINFRA-PRO-2026/00998




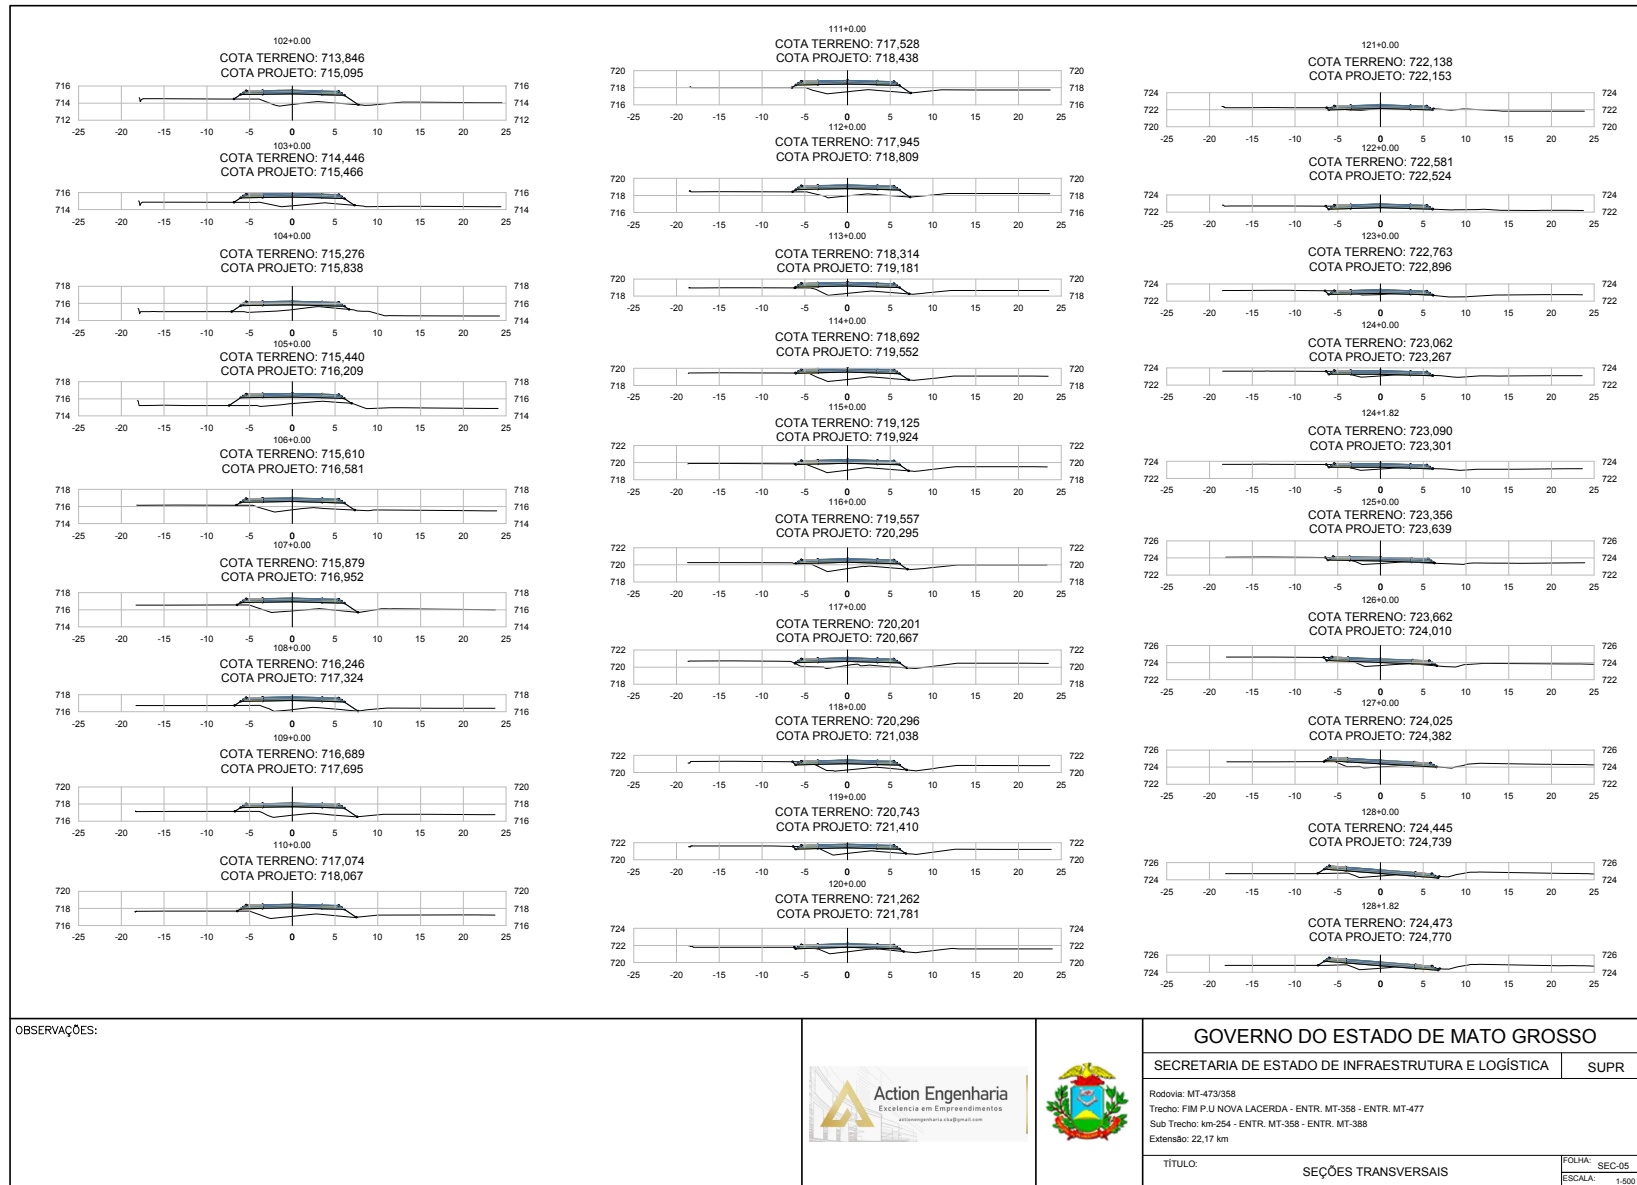


HASH: 627b1c4778807c144e8b8e11d8b54c1218191c71e1866e59403c88a. Documento assinado digitalmente, valide em <https://sigadoc.mt.gov.br/validar-pub/wadadnAG36-CYB2-37VJ-XX3B>. Assinado por: AMANDA CRISTINA REZENDE ARAUJO em 20/01/2026. Jurado em 20/01/2026 às 12:26:26 por AMANDA ARAUJO

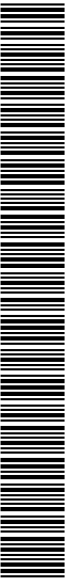

SINFRA-PRO-2026/00998

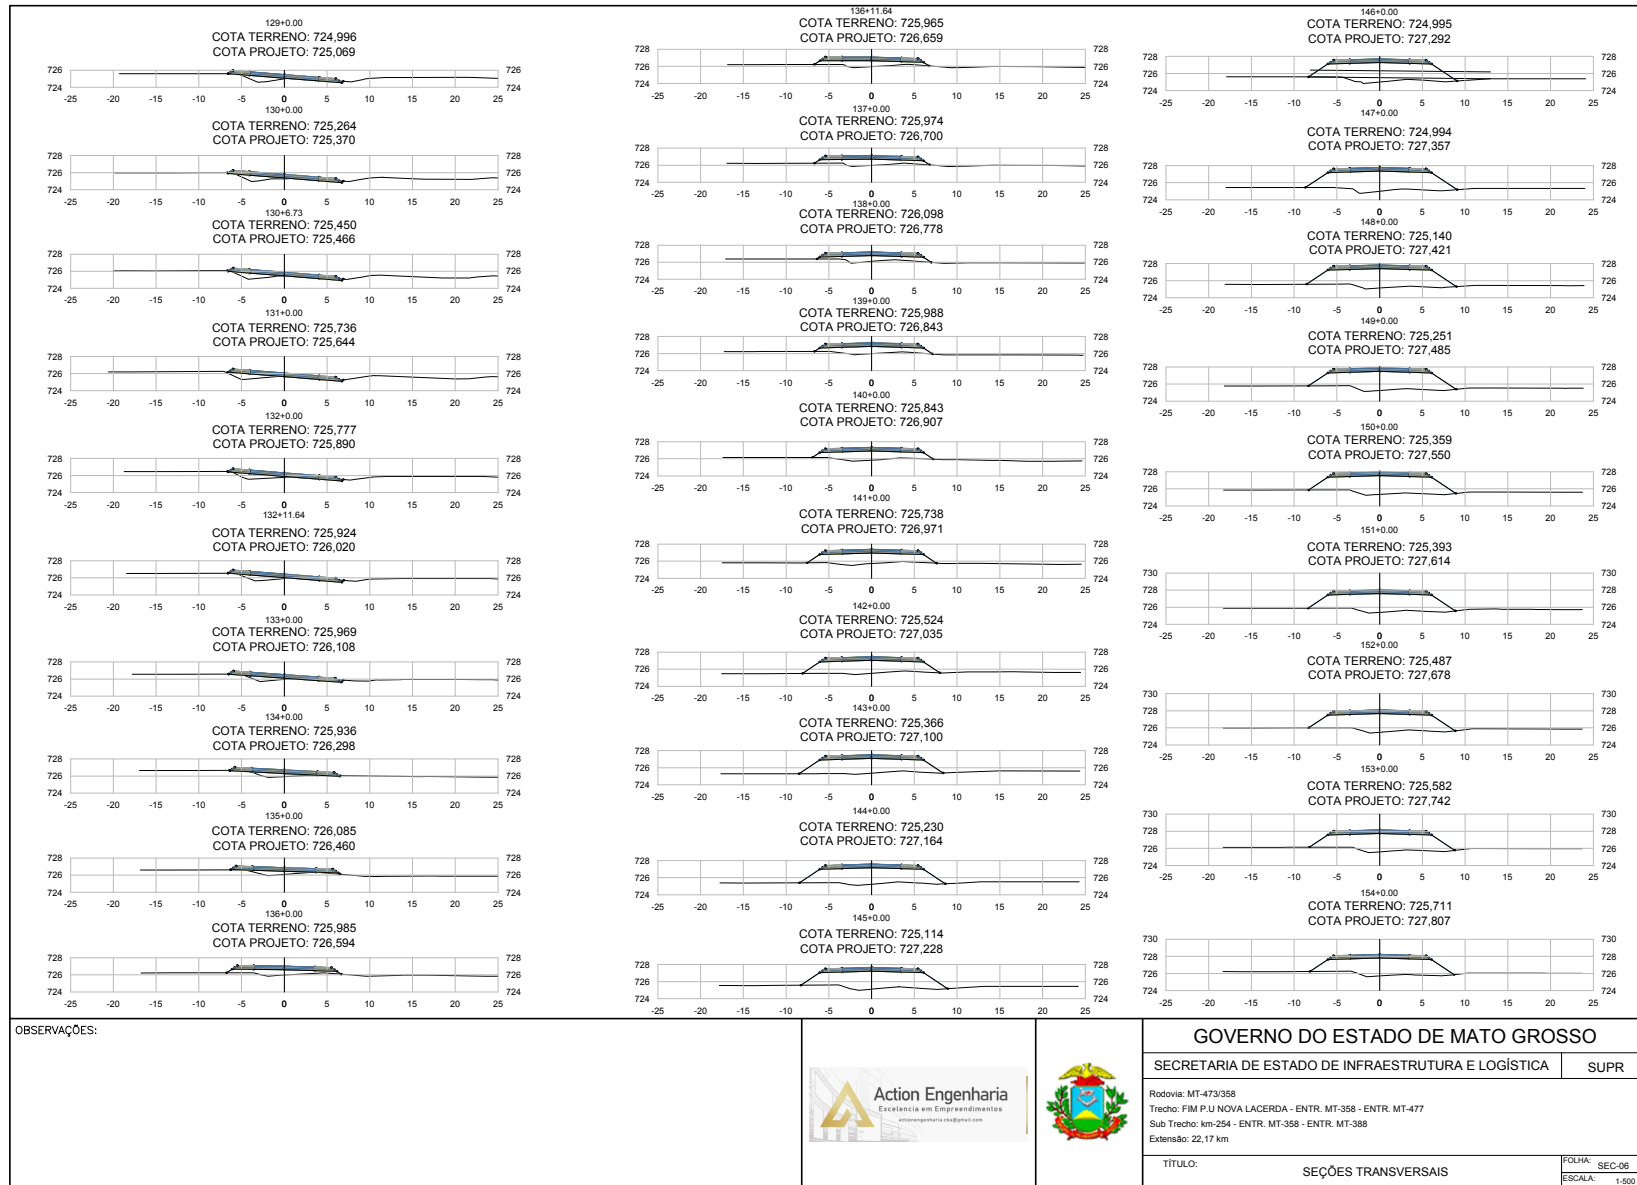


HASH: 627b1c4778807c1446b0aee11d6b54c1218197c71d16960e59403c8ba. Documento assinado digitalmente, valide em <https://aquilone-publica.mt.gov.br/flowbse-pub/walidatnG36-CYB2-37VJ-XC3B>. Assinado por: AMANDA CRISTINA REZENDE ARAUJO em 20/01/2026. Jurado em 20/01/2026 às 12:26:26 por AMANDA ARAUJO

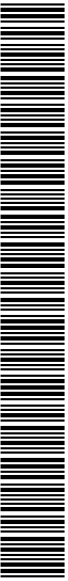


SINFRA-P202605586A



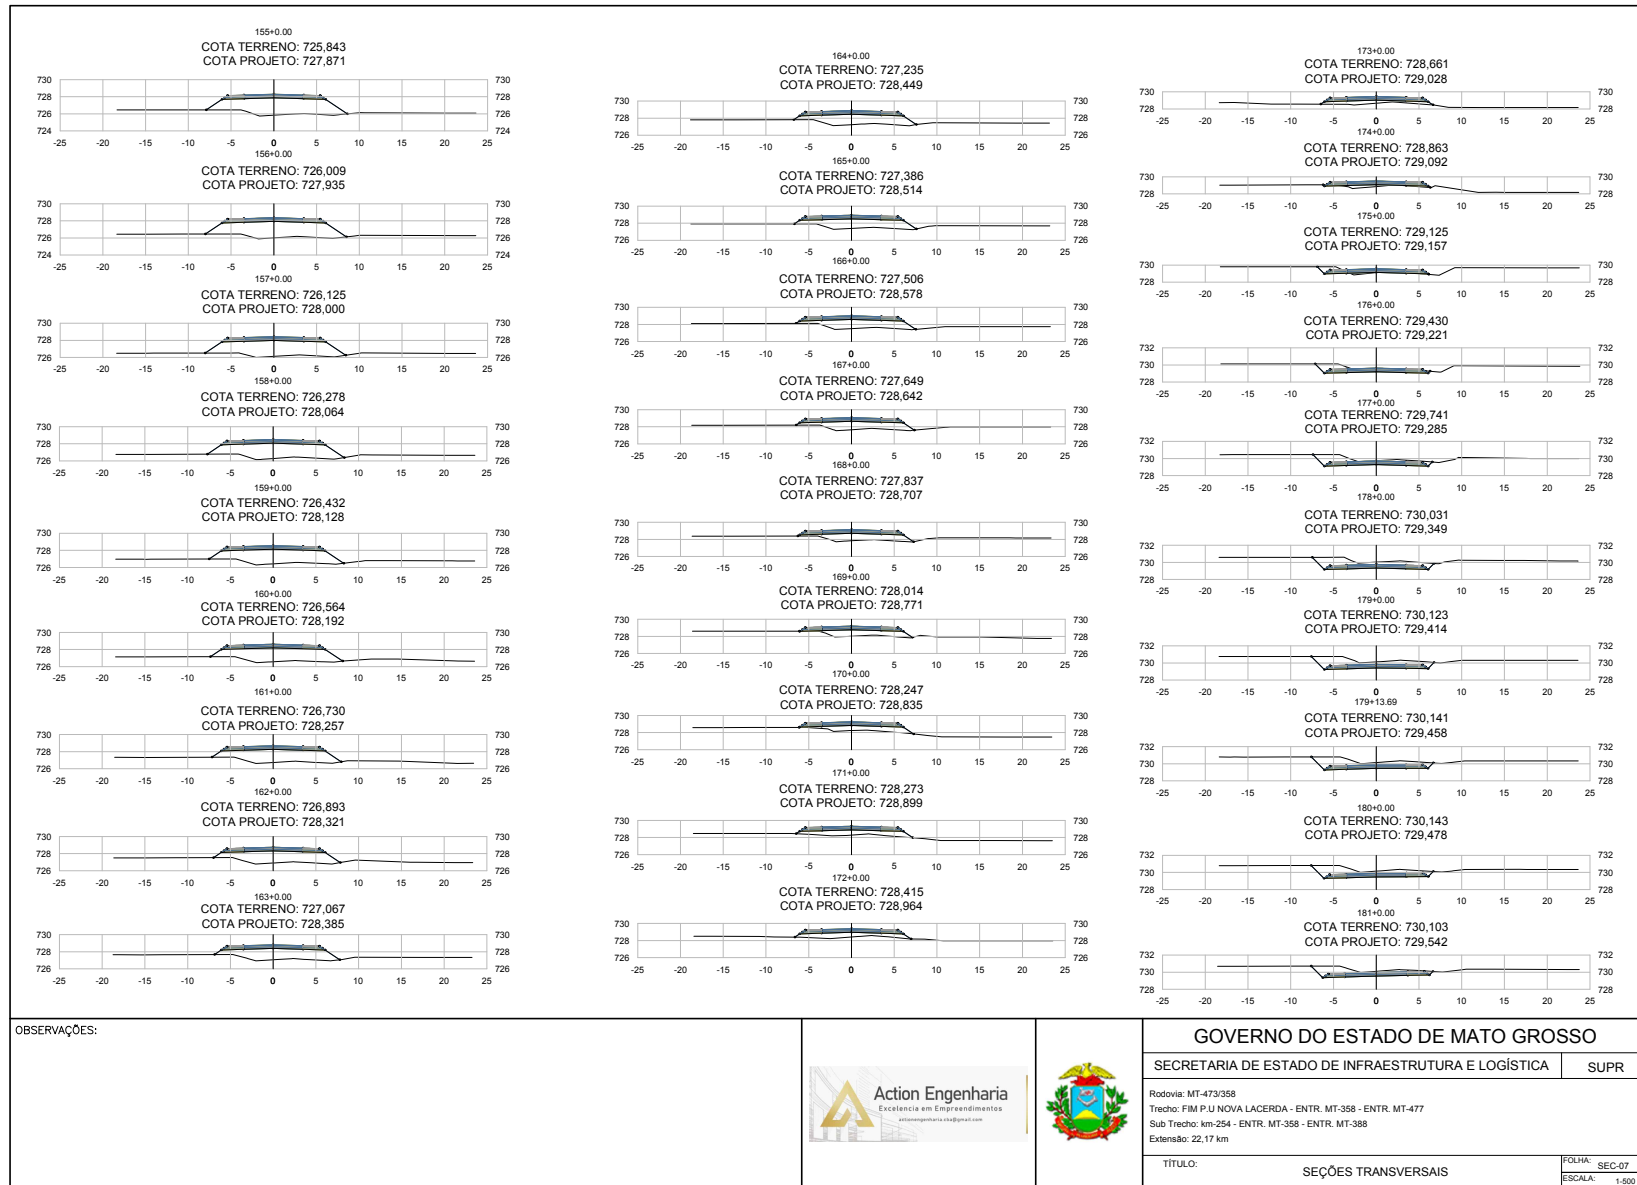


HASH: 627b1c4778807c144680aee11d6b54c121691b7c7d169606e59403c8eaa. Documento assinado digitalmente, valide em <https://sigadoc.mt.gov.br/filmes-pub/walidatNG36-CYB2-3TVJ-XC3B>. Assinado por: AMANDA CRISTINA REZENDE ARAUJO em 20/01/2026. Jurado em 20/01/2026 às 12:26:26 por AMANDA ARAUJO

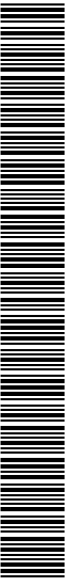


SINFRA-P202605586A



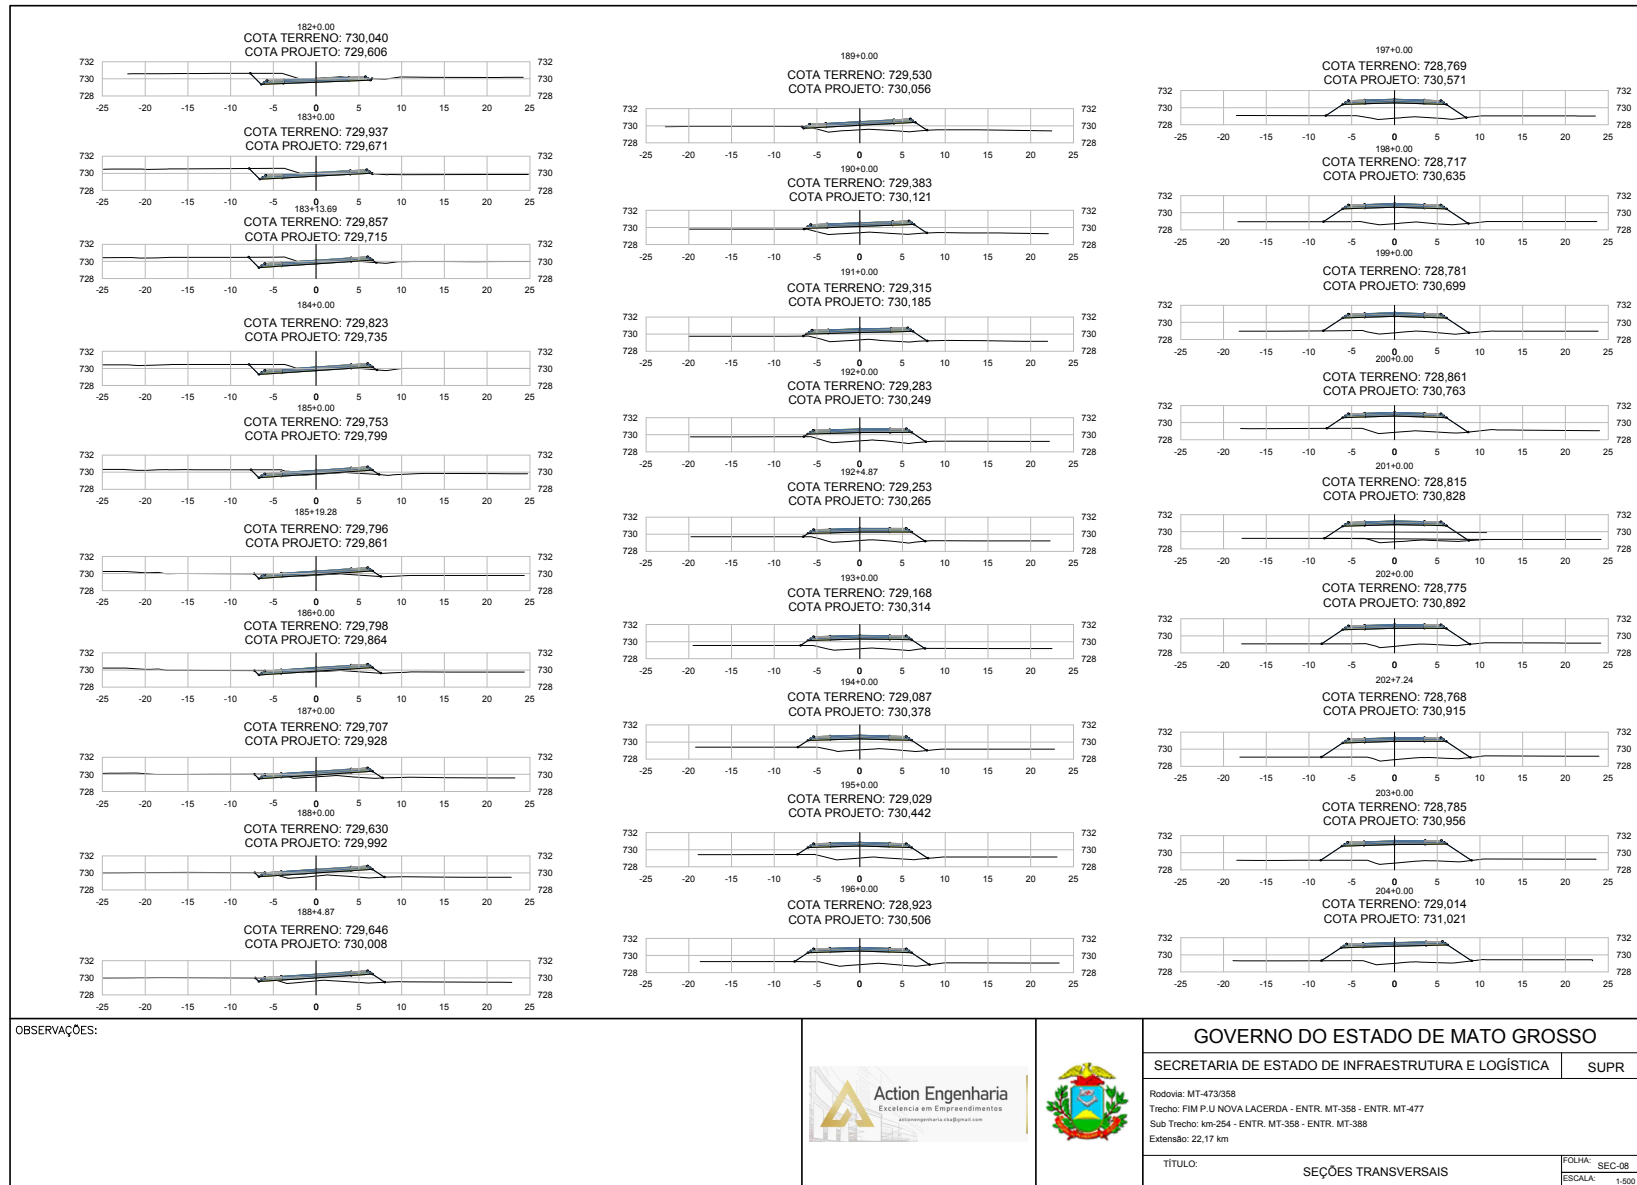


HASH: 627b1c4778807c144a8d8aee11dab54c1218191c7c1d9660e59402c8ba. Documento assinado digitalmente, valide em <https://requizes-pub/waldran/g36-c/y82-37vJ-X338>. Assinado por: AMANDA CRISTINA REZENDE ARAUJO em 20/01/2026. Jurado em 20/01/2026. Jurado em 20/01/2026 por AMANDA ARAUJO

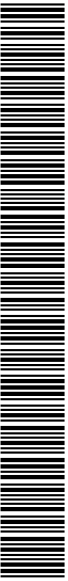


SINFRA-P202605586A




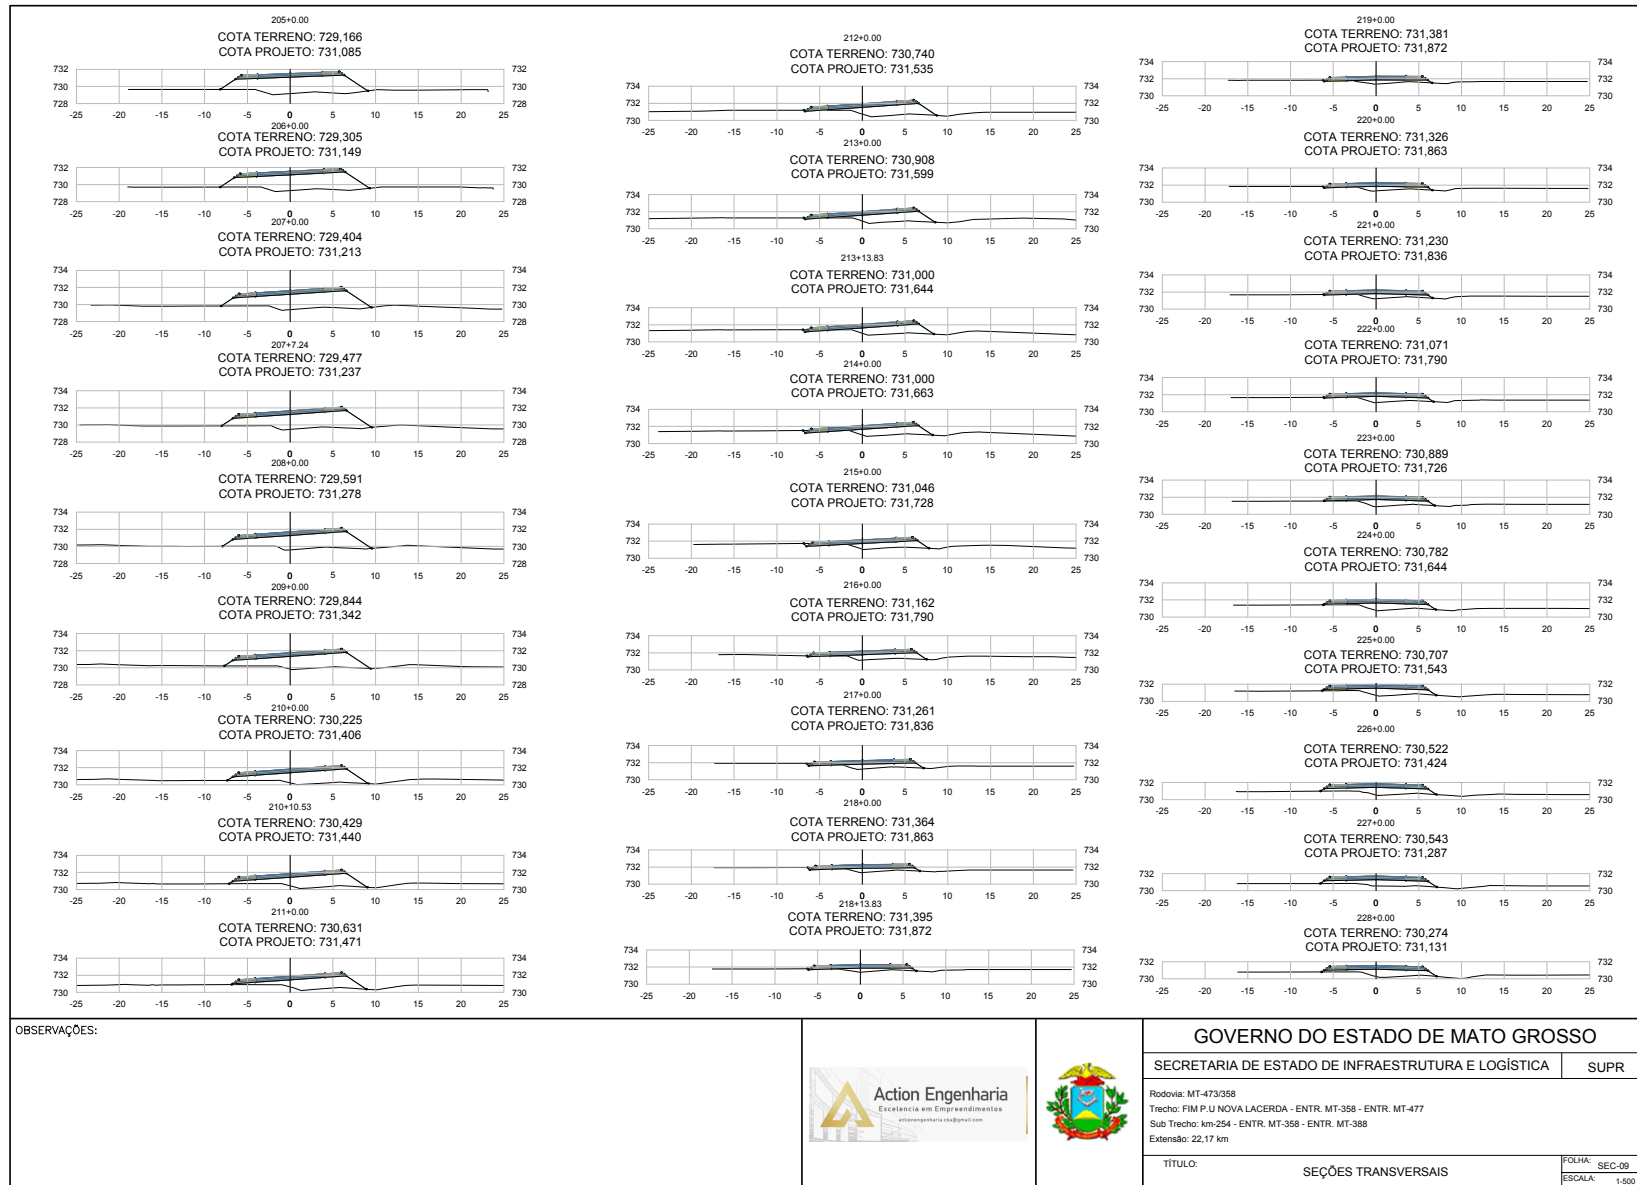


HASH: 627b1c4778807c144e8b8ee11d4e54c121e91b7c71e9696e59402c88a. Documento assinado digitalmente, valide em <https://sigadoc.mt.gov.br/validar-pub/waldiraNG36-CYB2-37VJ-XX3B>. Assinado por: AMANDA CRISTINA REZENDE ARAUJO em 20/01/2026. Jurado em 20/01/2026 às 12:26:26 por AMANDA ARAUJO

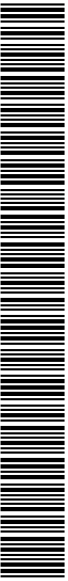


SINFRA-PRO-2026/00998

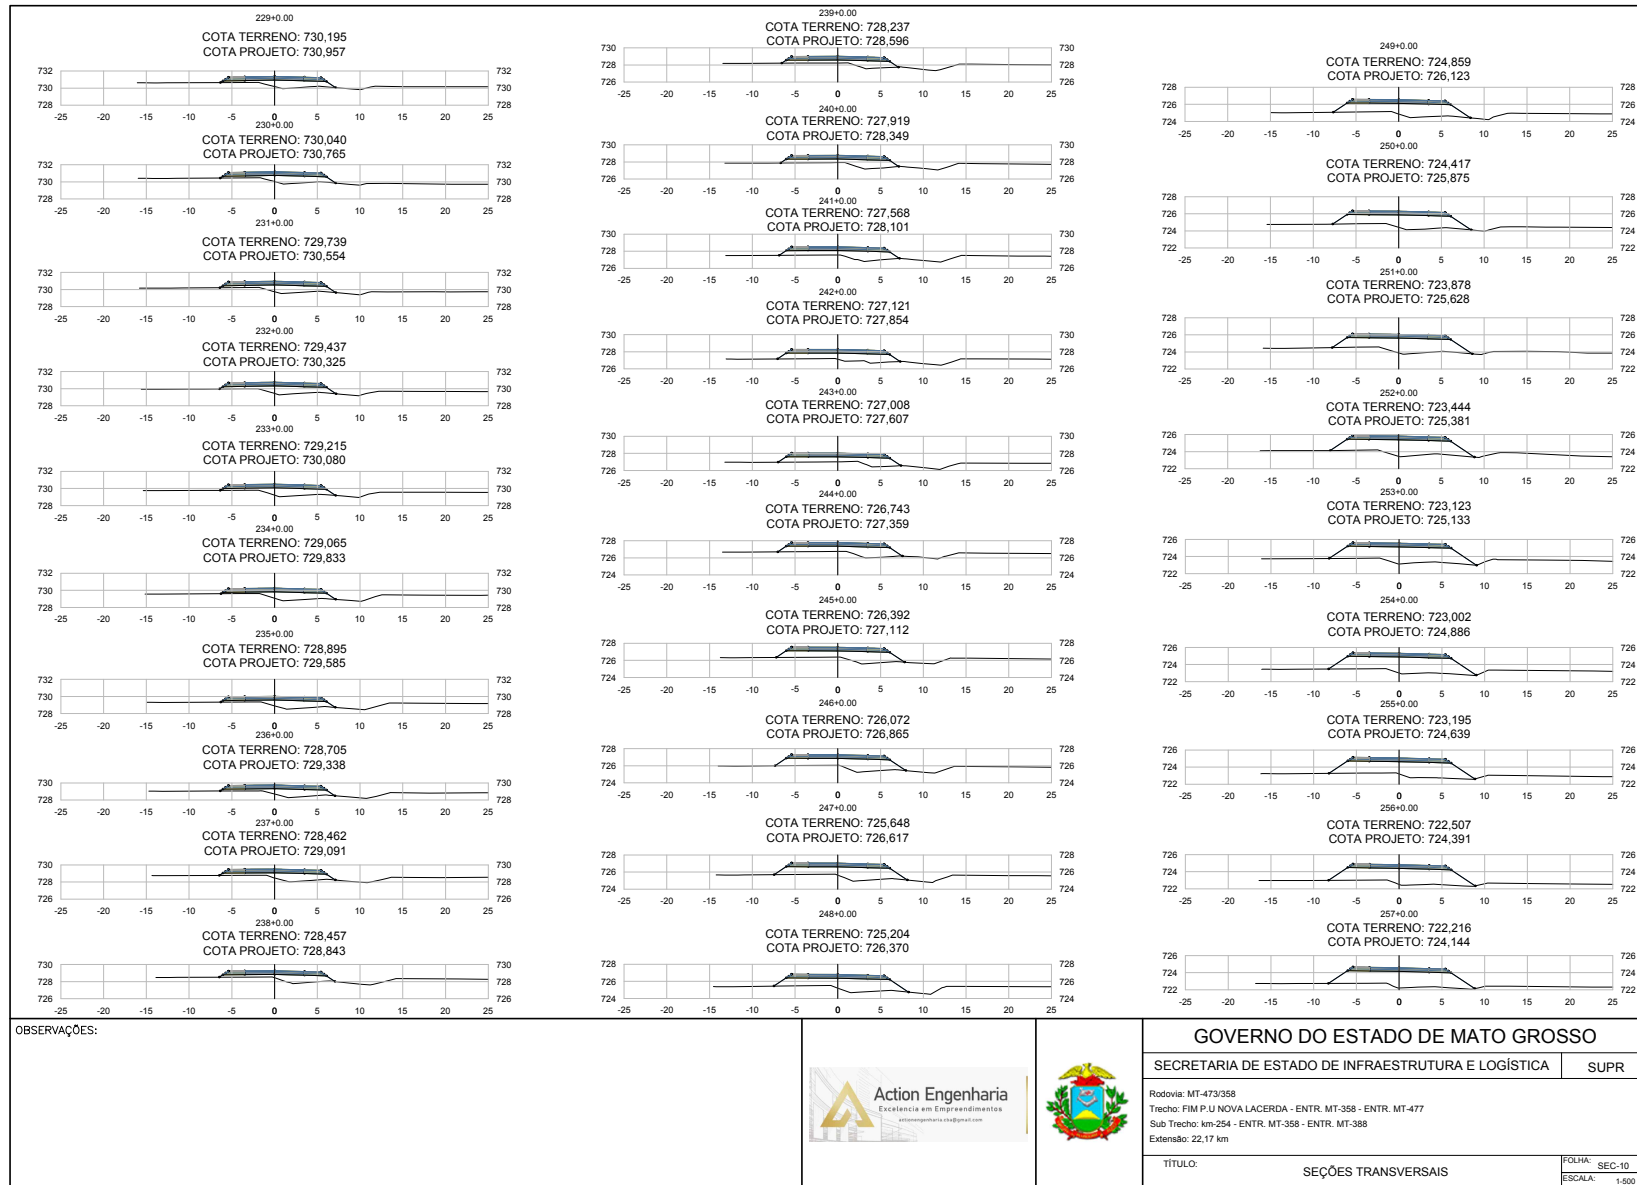


HASH: 627b1c4778807c1446b0aee11d6b54c12169167c7d1e960e59402c8ba. Documento assinado digitalmente, valide em <https://sigadoc.mt.gov.br/validar-pub/walidatNG36-CYB2-37VJ-XX3B>. Assinado por: AMANDA CRISTINA REZENDE ARAUJO em 20/01/2026. Jurado em 20/01/2026 às 12:26:26 por AMANDA ARAUJO.

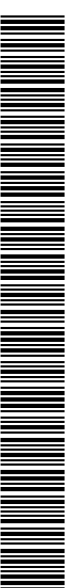


SINFRA-PRO-2026/00998

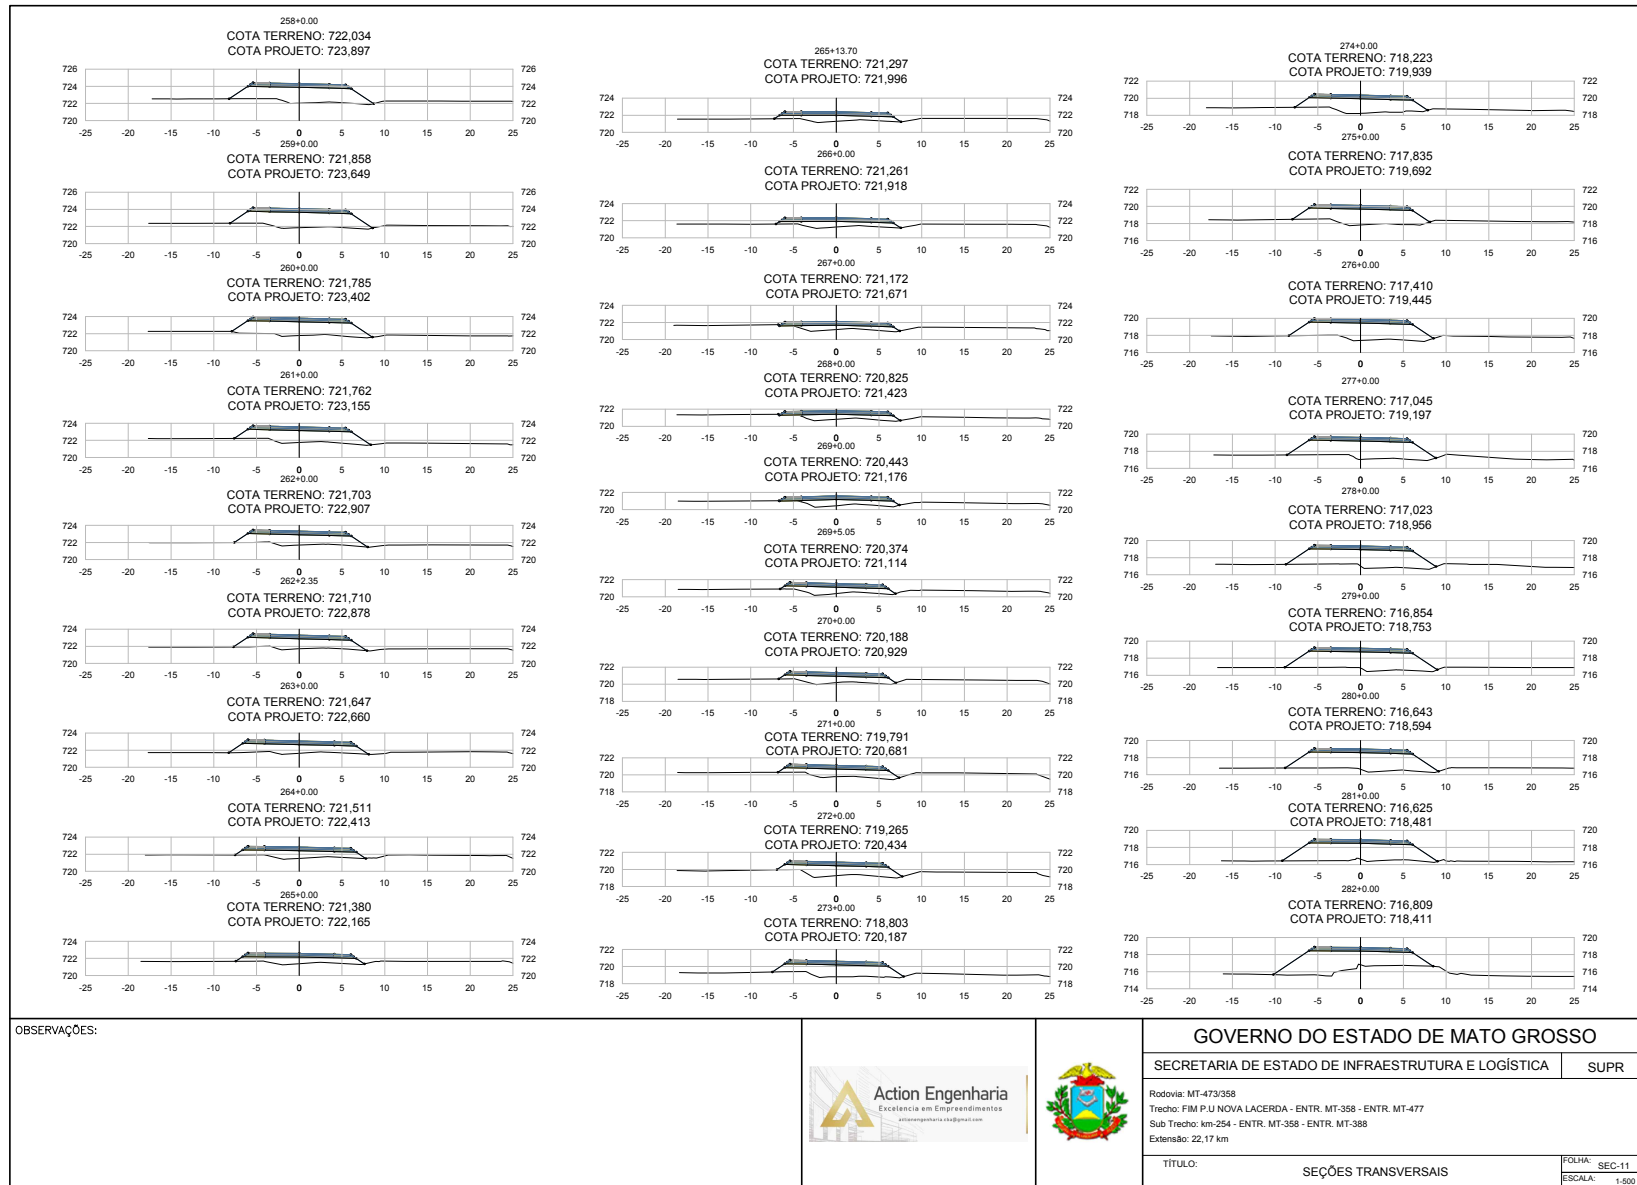

HASH: 627b1c4778807c1446b0aee11dab54c12169167c71d9696e59403c8a. Documento assinado digitalmente, valide em <https://requizes-pub/waldran36-c7b2-37v2-xx3b>. Assinado por: AMANDA CRISTINA REZENDE ARAUJO em 20/01/2026. Jurado em 20/01/2026 às 12:26:26 por AMANDA ARAUJO

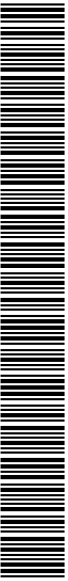


SINFRA-PRO-2026/00998

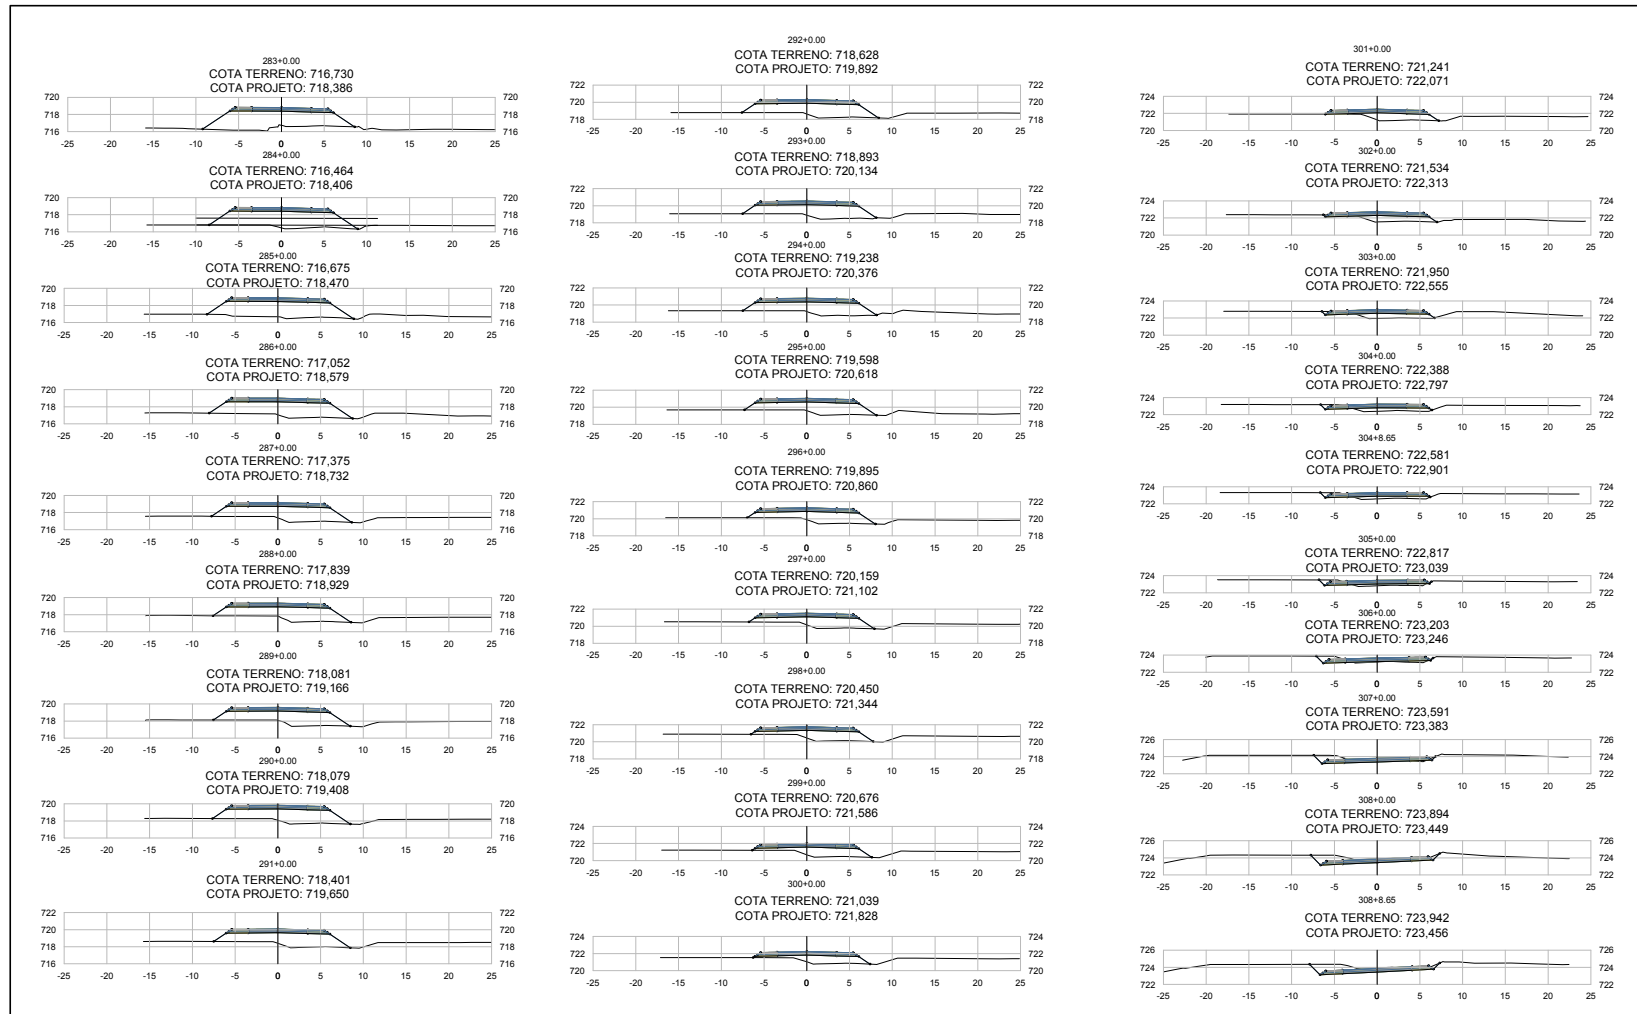


OBSERVAÇÕES:			GOVERNO DO ESTADO DE MATO GROSSO	
			SECRETARIA DE ESTADO DE INFRAESTRUTURA E LOGÍSTICA	SUPR
			Rodovia: MT-473/358 Trecho: FIM P.U NOVA LACERDA - ENTR. MT-358 - ENTR. MT-477 Sub Trecho: km-254 - ENTR. MT-358 - ENTR. MT-388 Extensão: 22,17 km	
			TÍTULO: SEÇÕES TRANSVERSAIS	
			FOLHA: SEC-12	
			ESCALA: 1:600	

HASH: 627b1c4778807c1446b8aee11dab54c121a19107c7d1e960e59403c8eaa. Documento assinado digitalmente, valide em <https://repositorio-pub.mt.gov.br/infra-pro-2026/00998>. Assinado por: AMANDA CRISTINA REZENDE ARAUJO em 20/01/2026. Justado em 20/01/2026 12:26:26 por AMANDA ARAUJO

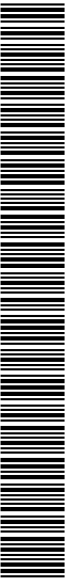

SINFRA-PRO-2026/00998



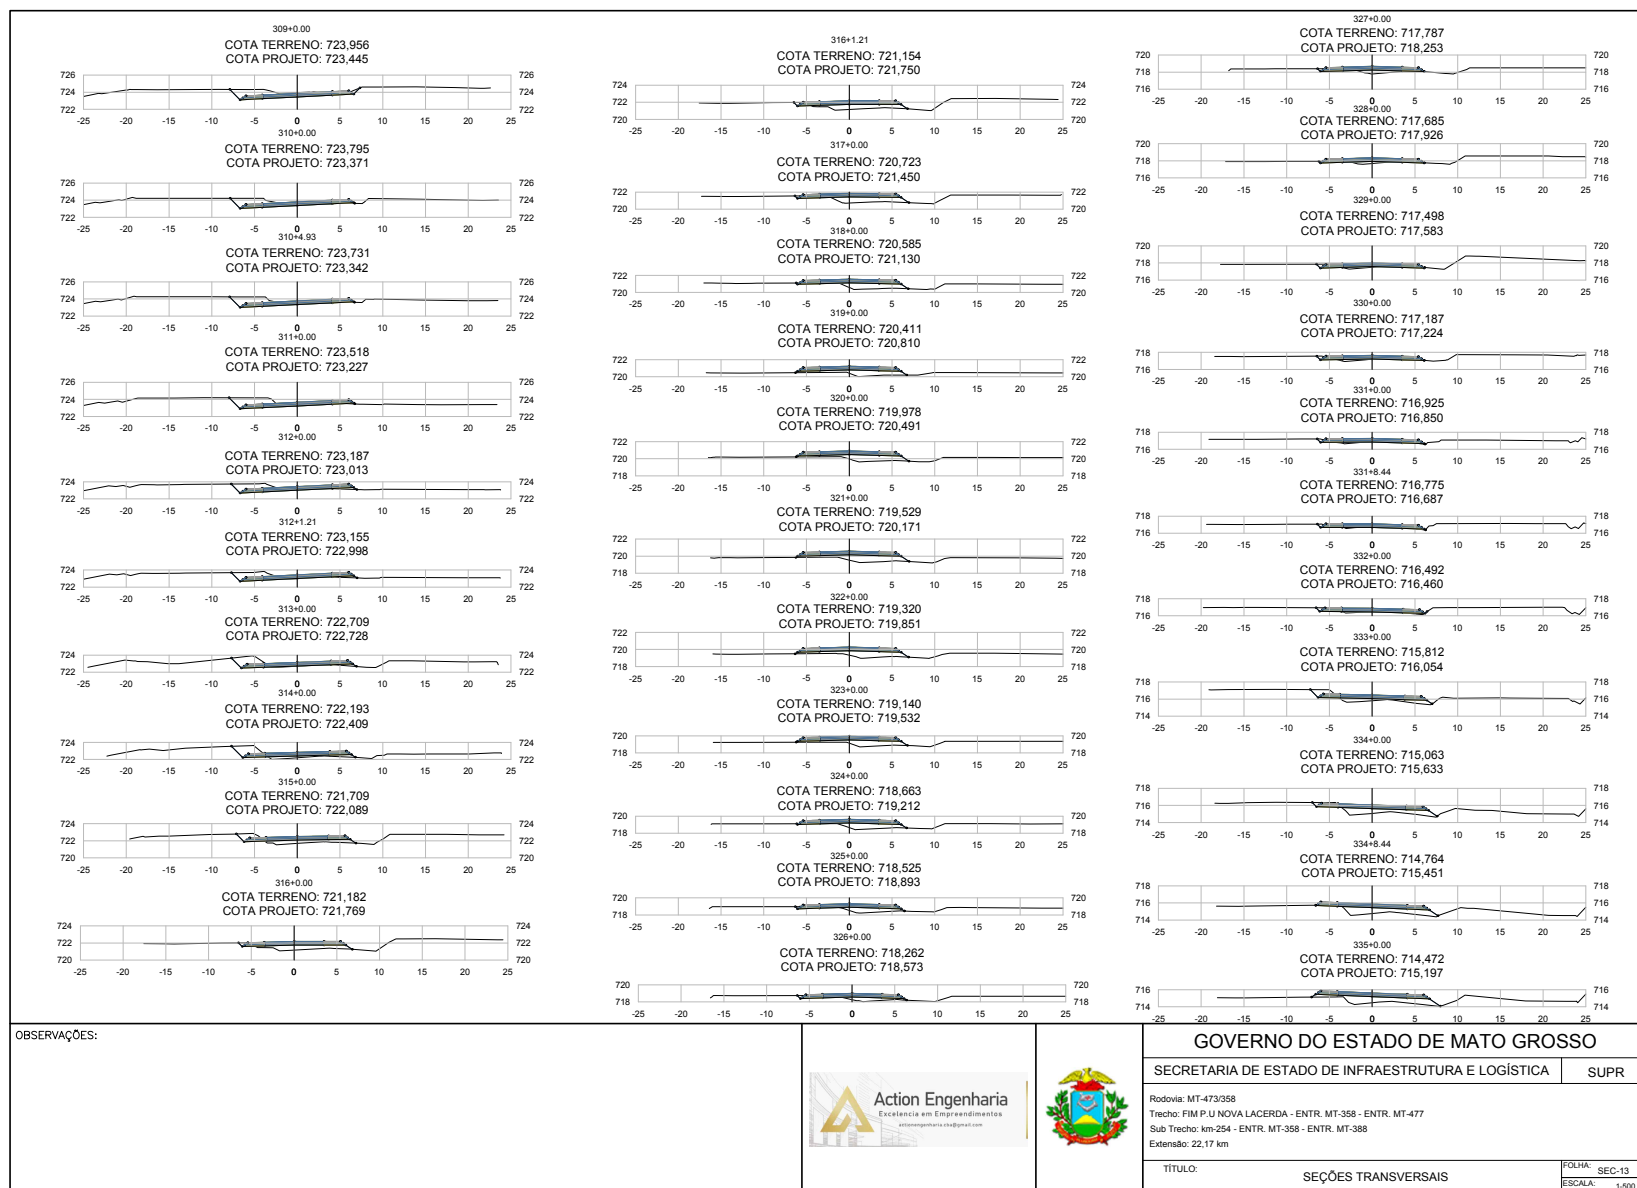


HASH: 627b1c4778807c144680aee11d6b54c121619107c71619606e59403c88a. Documento assinado digitalmente, valide em <https://sigadoc.mt.gov.br/filmes-pub/waldranG36-C?ID=37VJ-XC38>. Assinado por: AMANDA CRISTINA REZENDE ARAUJO em 20/01/2026. Jurado em 20/01/2026 às 12:26:26 por AMANDA ARAUJO




SINFRA-PRO-2026/00998




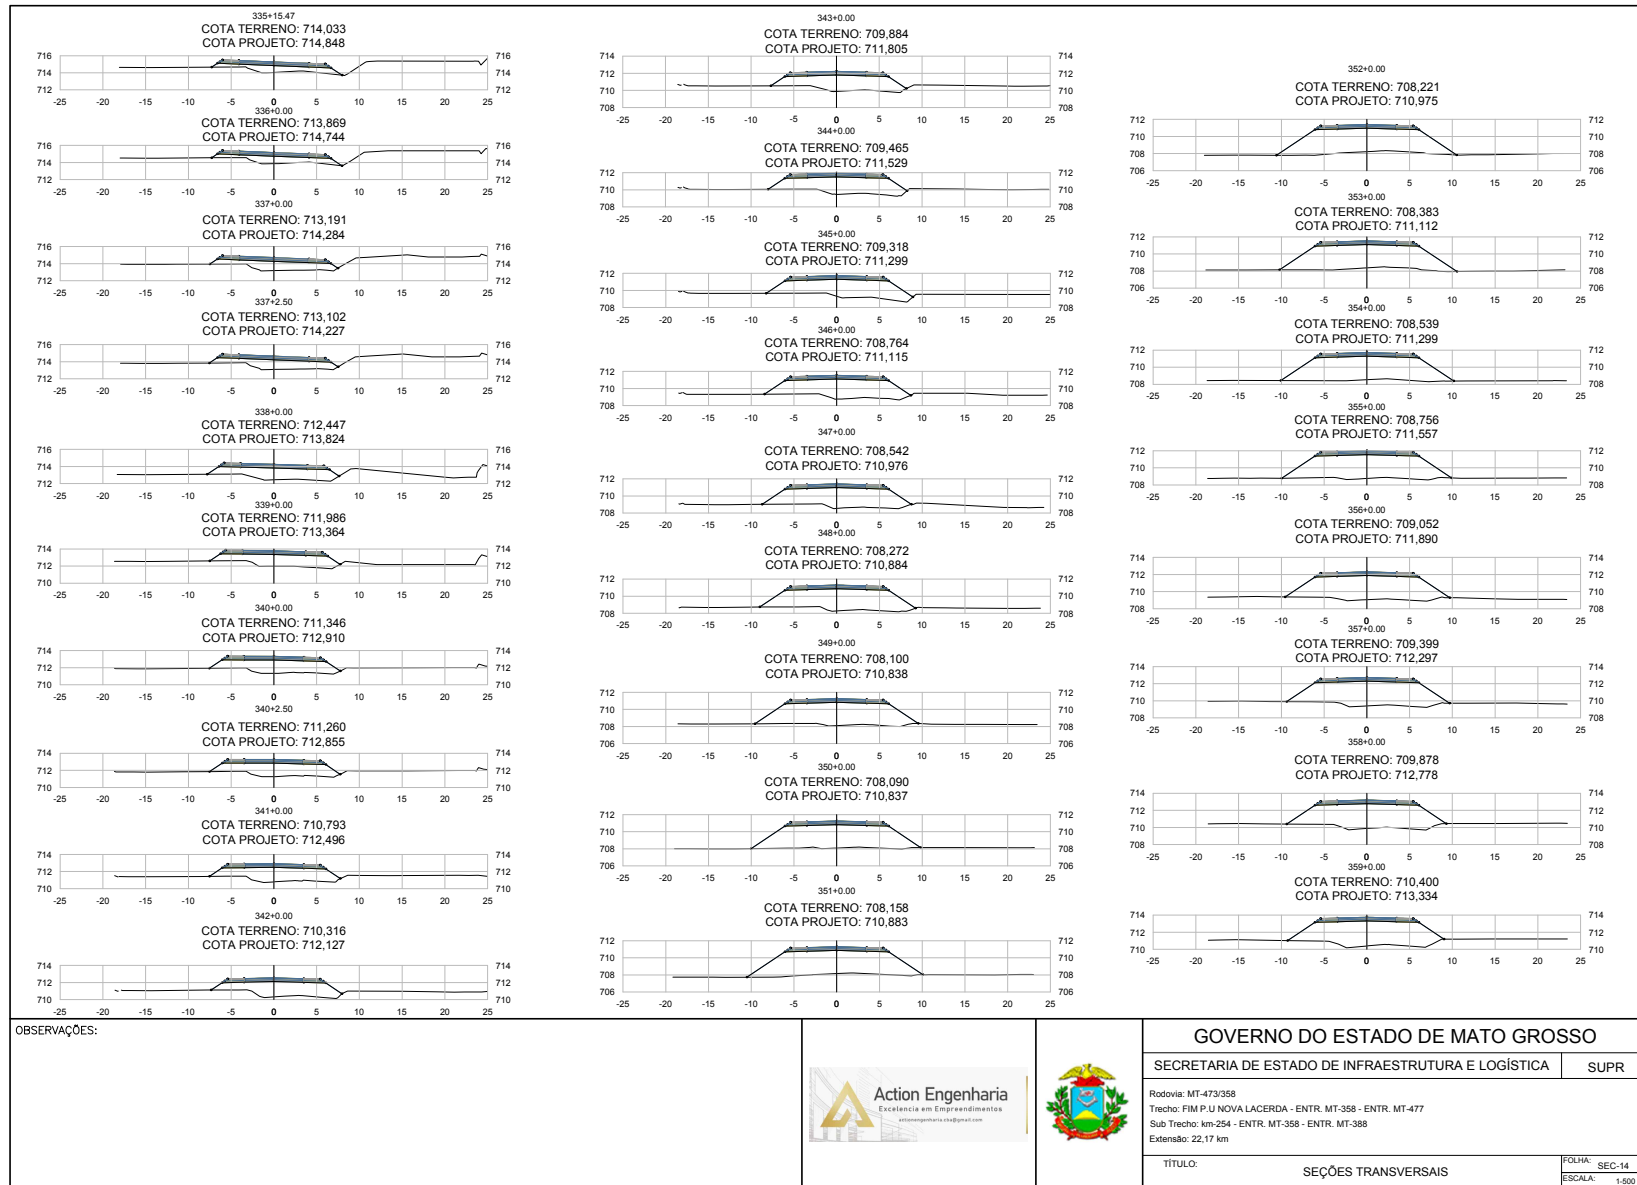


HASH: 627b1c4778807c144a8b8aee11dab54c121a191c71a1e960e59402c8ba. Documento assinado digitalmente, valide em <https://sigadoc.mt.gov.br/folhas/separar>. Assinado por: AMANDA CRISTINA REZENDE ARAUJO em 20/01/2026. Jurado em 20/01/2026 às 12:26:26 por AMANDA ARAUJO.

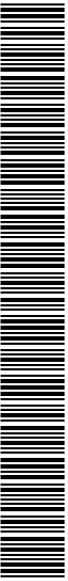


SINFRA-PRO-2026/00998

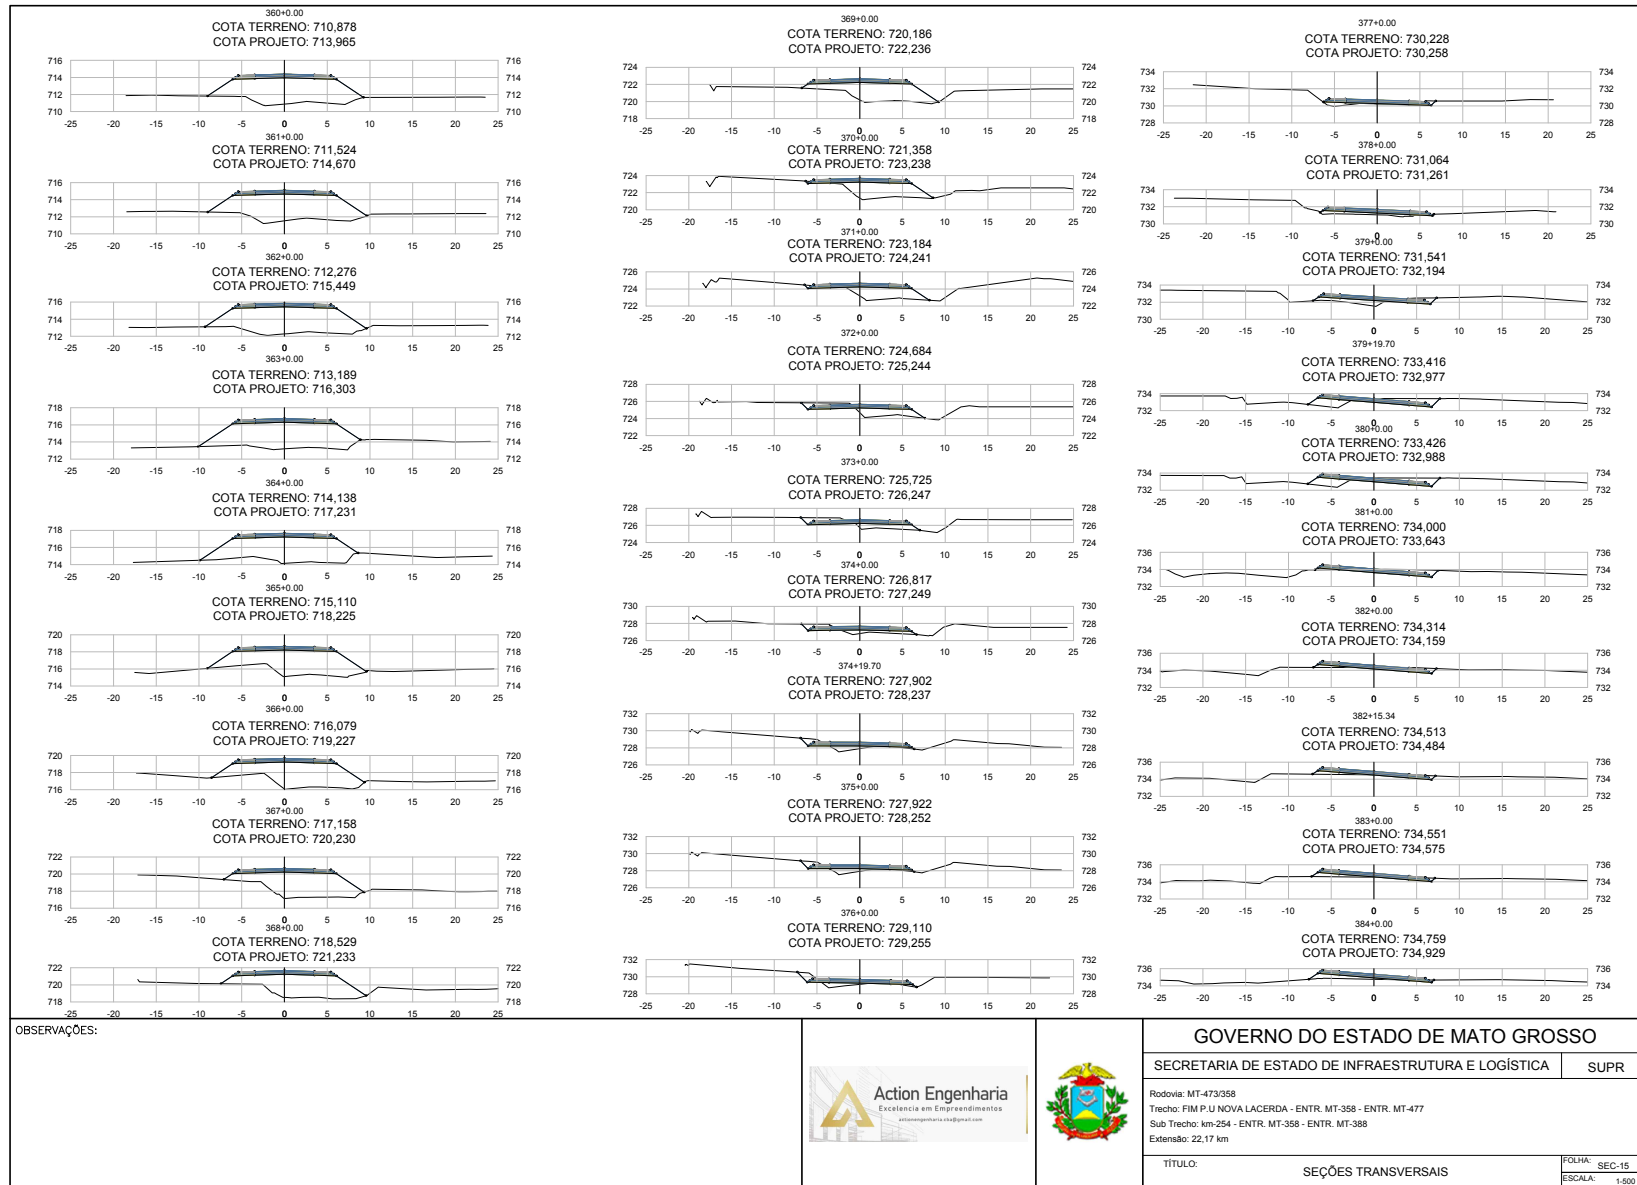


HASH: 627b1c4778807c144b08ee11d0b54c121819107c71d9660e5940c38a. Documento assinado digitalmente, valide em <https://sigadoc.mt.gov.br/validar-pub/walidatNG36-CYEB-37VJ-XX3B>. Assinado por: AMANDA CRISTINA REZENDE ARAUJO em 20/01/2026. Jurado em 20/01/2026 às 12:26:26 por AMANDA ARAUJO

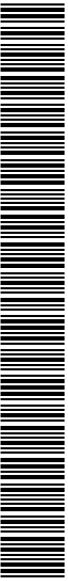

SINFRA-PRO-2026/00998

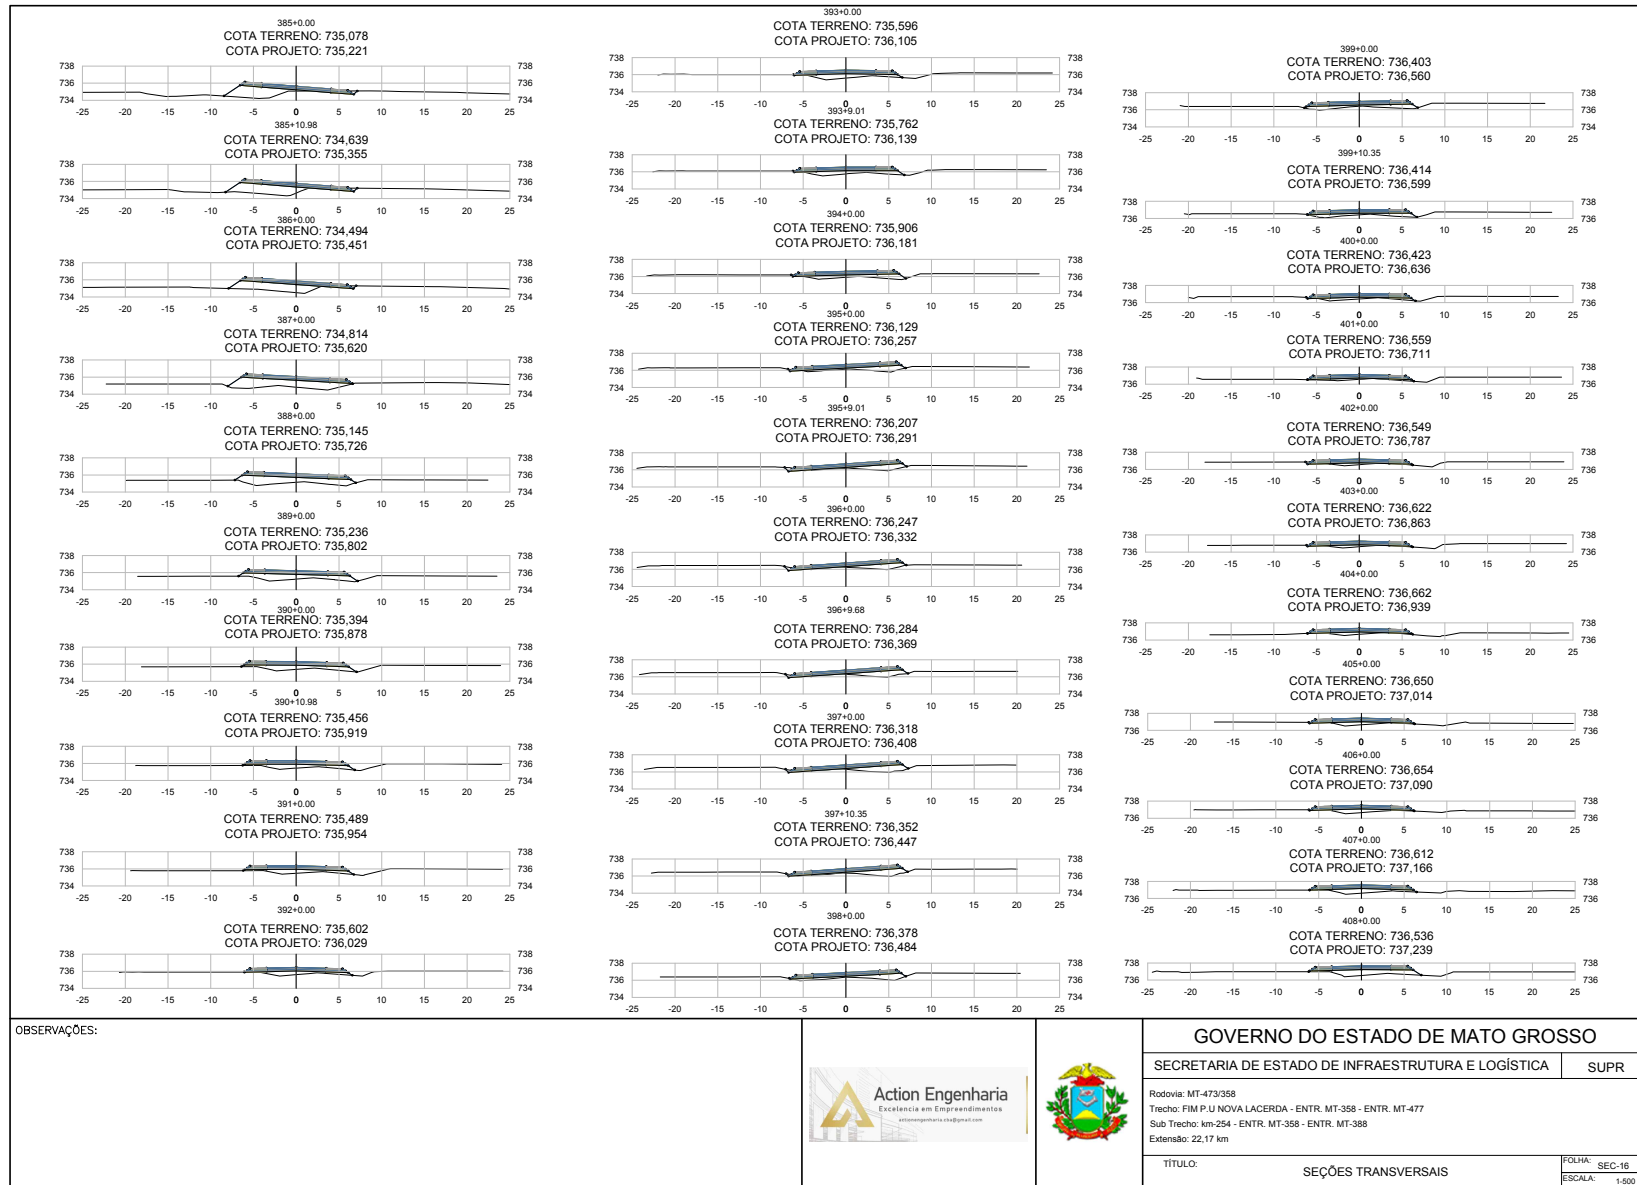


HASH: 627b1c4778807c144a8b8aee11da054c121819107c71d9696e59402c8ba. Documento assinado digitalmente, valide em <https://sigadoc.mt.gov.br/folhas-pub/waldran36-CYB2-37VJ-XX3B>. Assinado por: AMANDA CRISTINA REZENDE ARAUJO em 20/01/2026. Jurado em 20/01/2026 às 12:26:26 por AMANDA ARAUJO

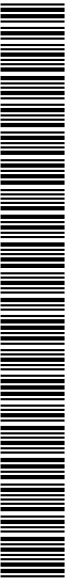


SINFRA-PRO-2026/00998




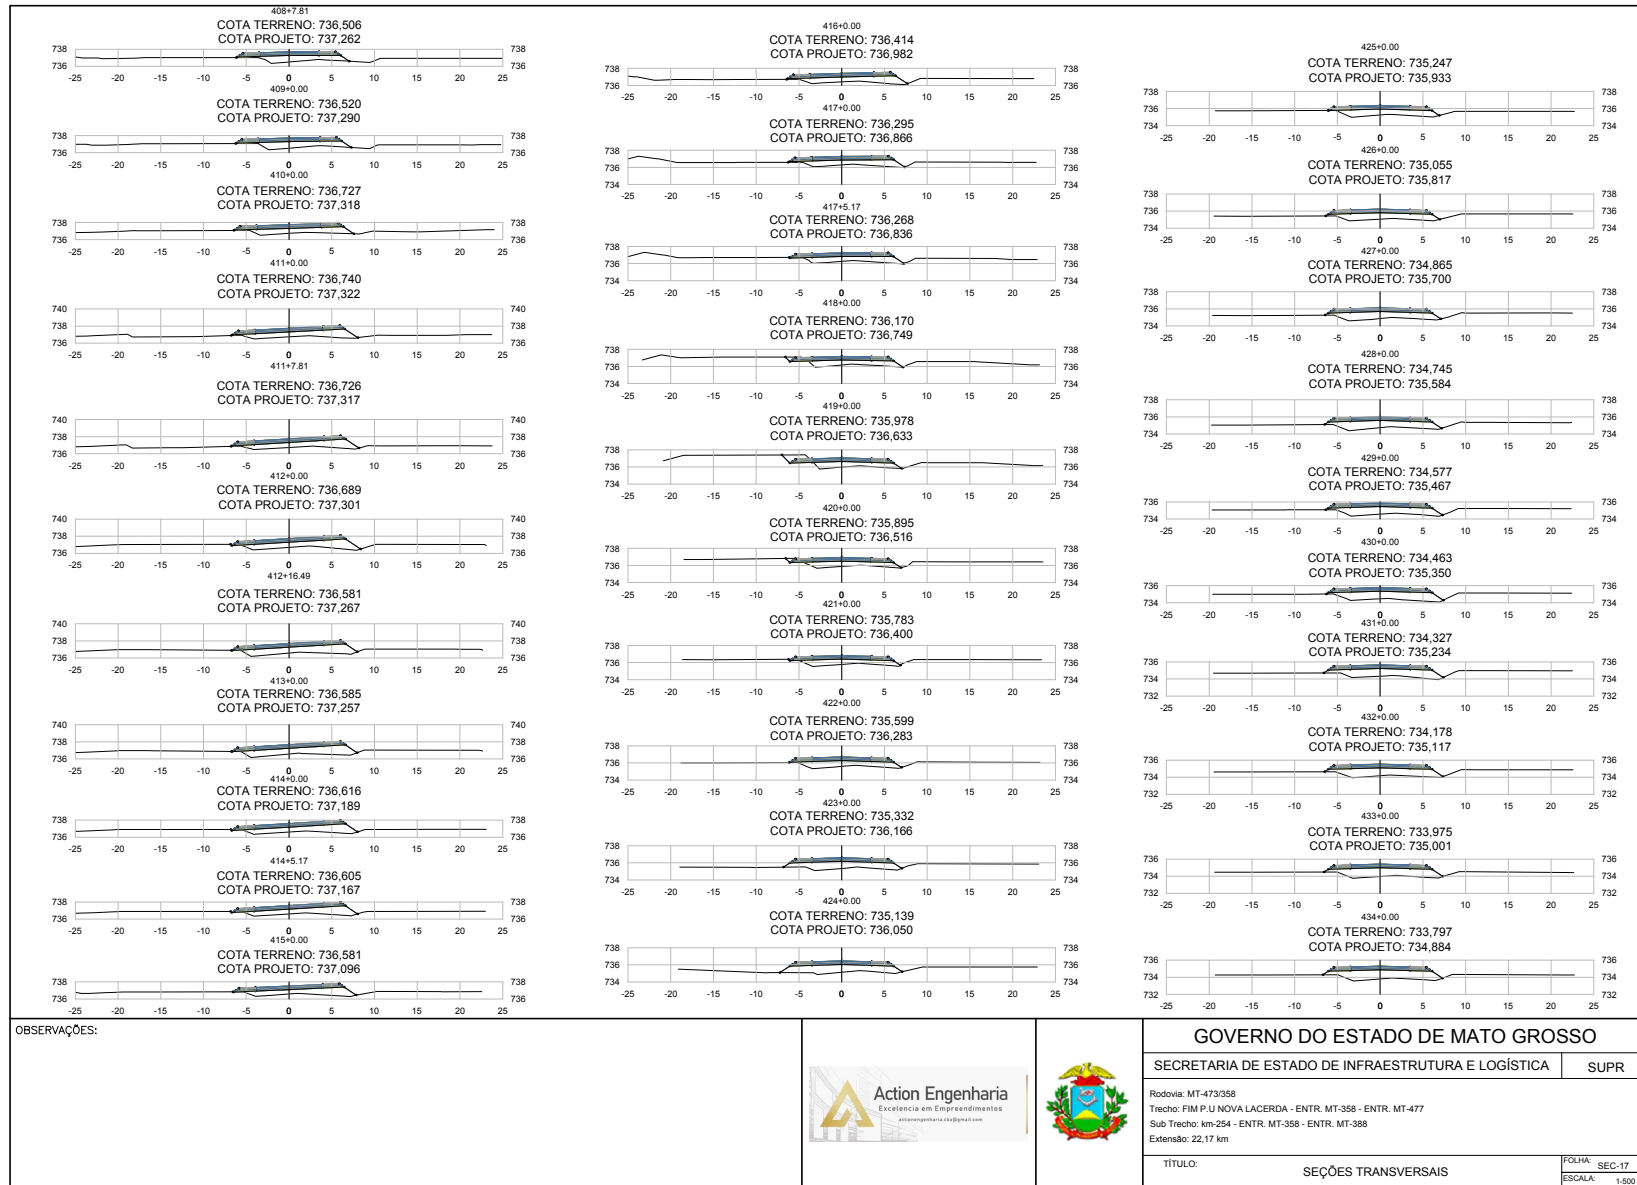

HASH: 627b1c4778807c144680aee11d6b5d4c21a1691c7c1d6960e59402c8a. Documento assinado digitalmente, valide em <https://requisicoes.seplag.mt.gov.br/fortwbe-pub/walidatNG36-CYEB-37VJ-XX3B>. Assinado por: AMANDA CRISTINA REZENDE ARAUJO em 20/01/2026. Justado em 20/01/2026 às 09:26:26 por AMANDA ARAUJO

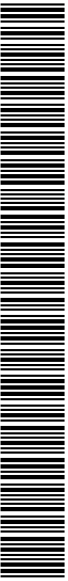

SINFRA-P202605586A

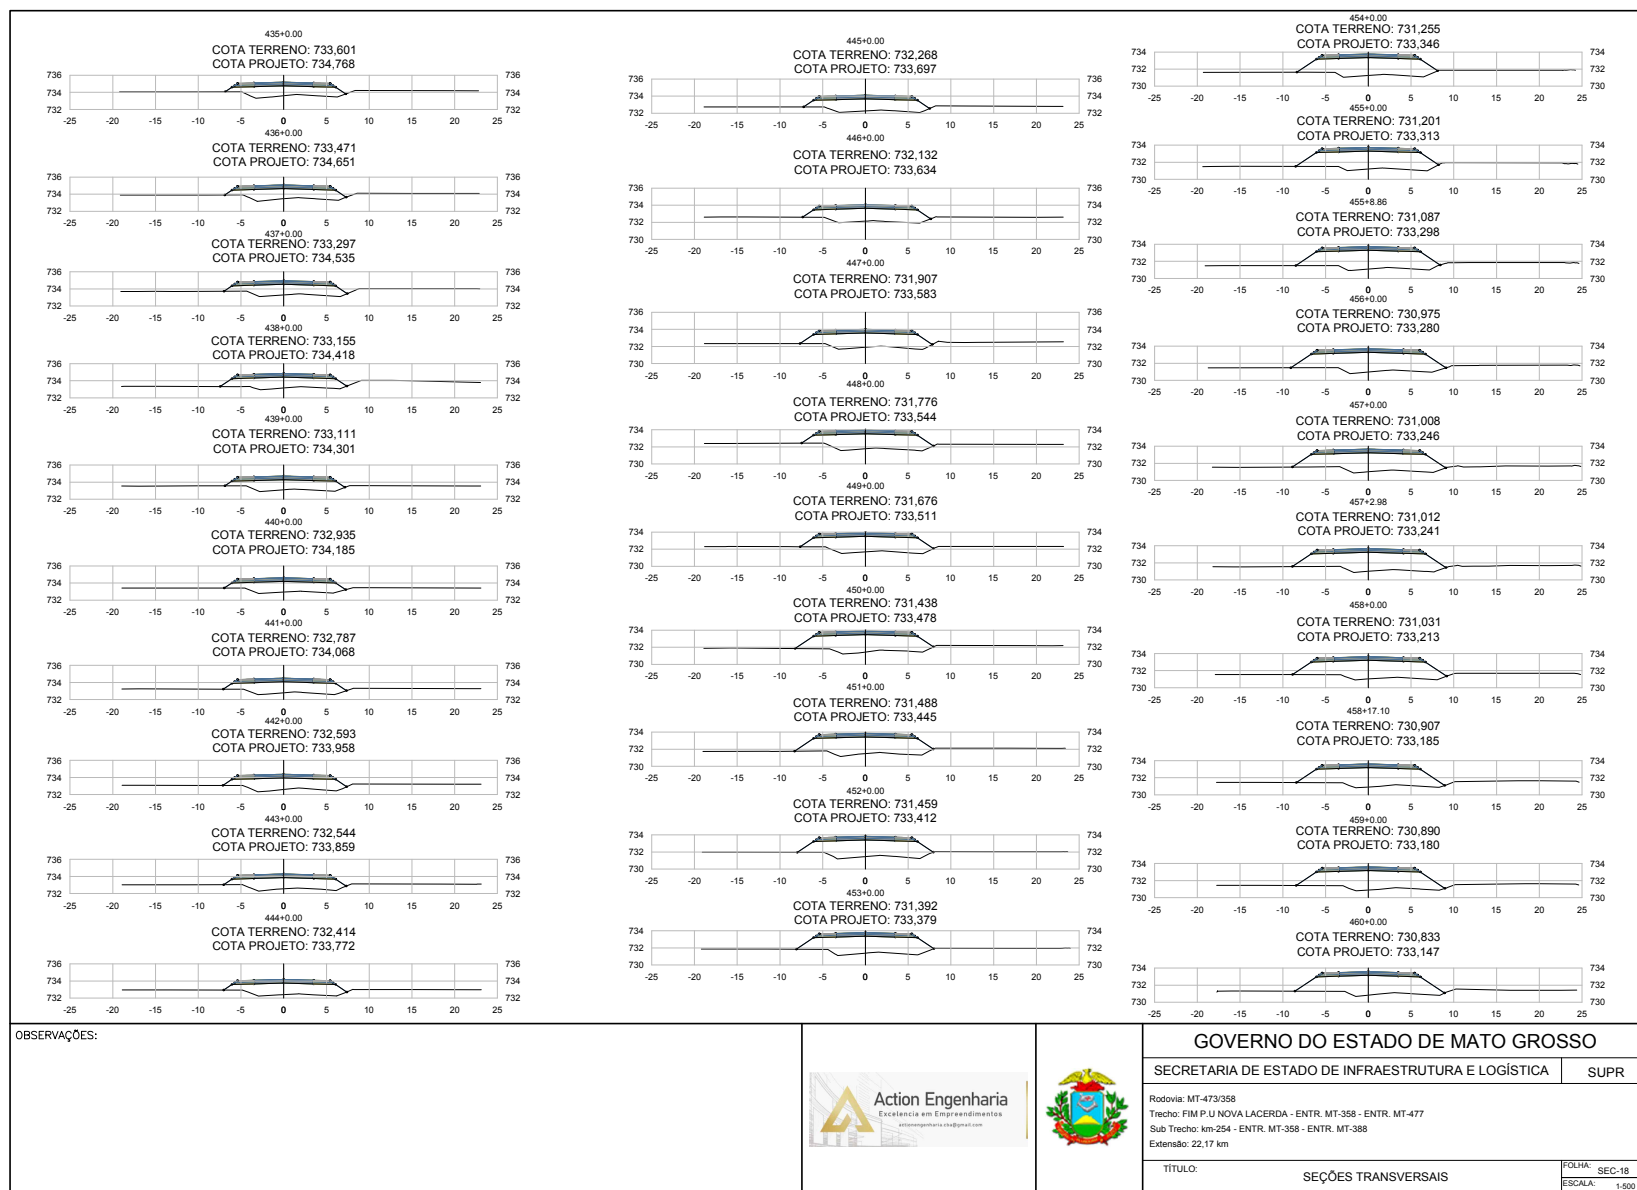


HASH: 627b1c4778807c14468b8e11d6b54c12169167c7169660e59403c88a. Documento assinado digitalmente, valide em <https://requisi-pub/walidatnG36-CYB2-3TVJ-XCB>. Assinado por: AMANDA CRISTINA REZENDE ARAUJO em 20/01/2026. Jurado em 20/01/2026 às 12:26:26 por AMANDA ARAUJO




SINFRA-P202605586A



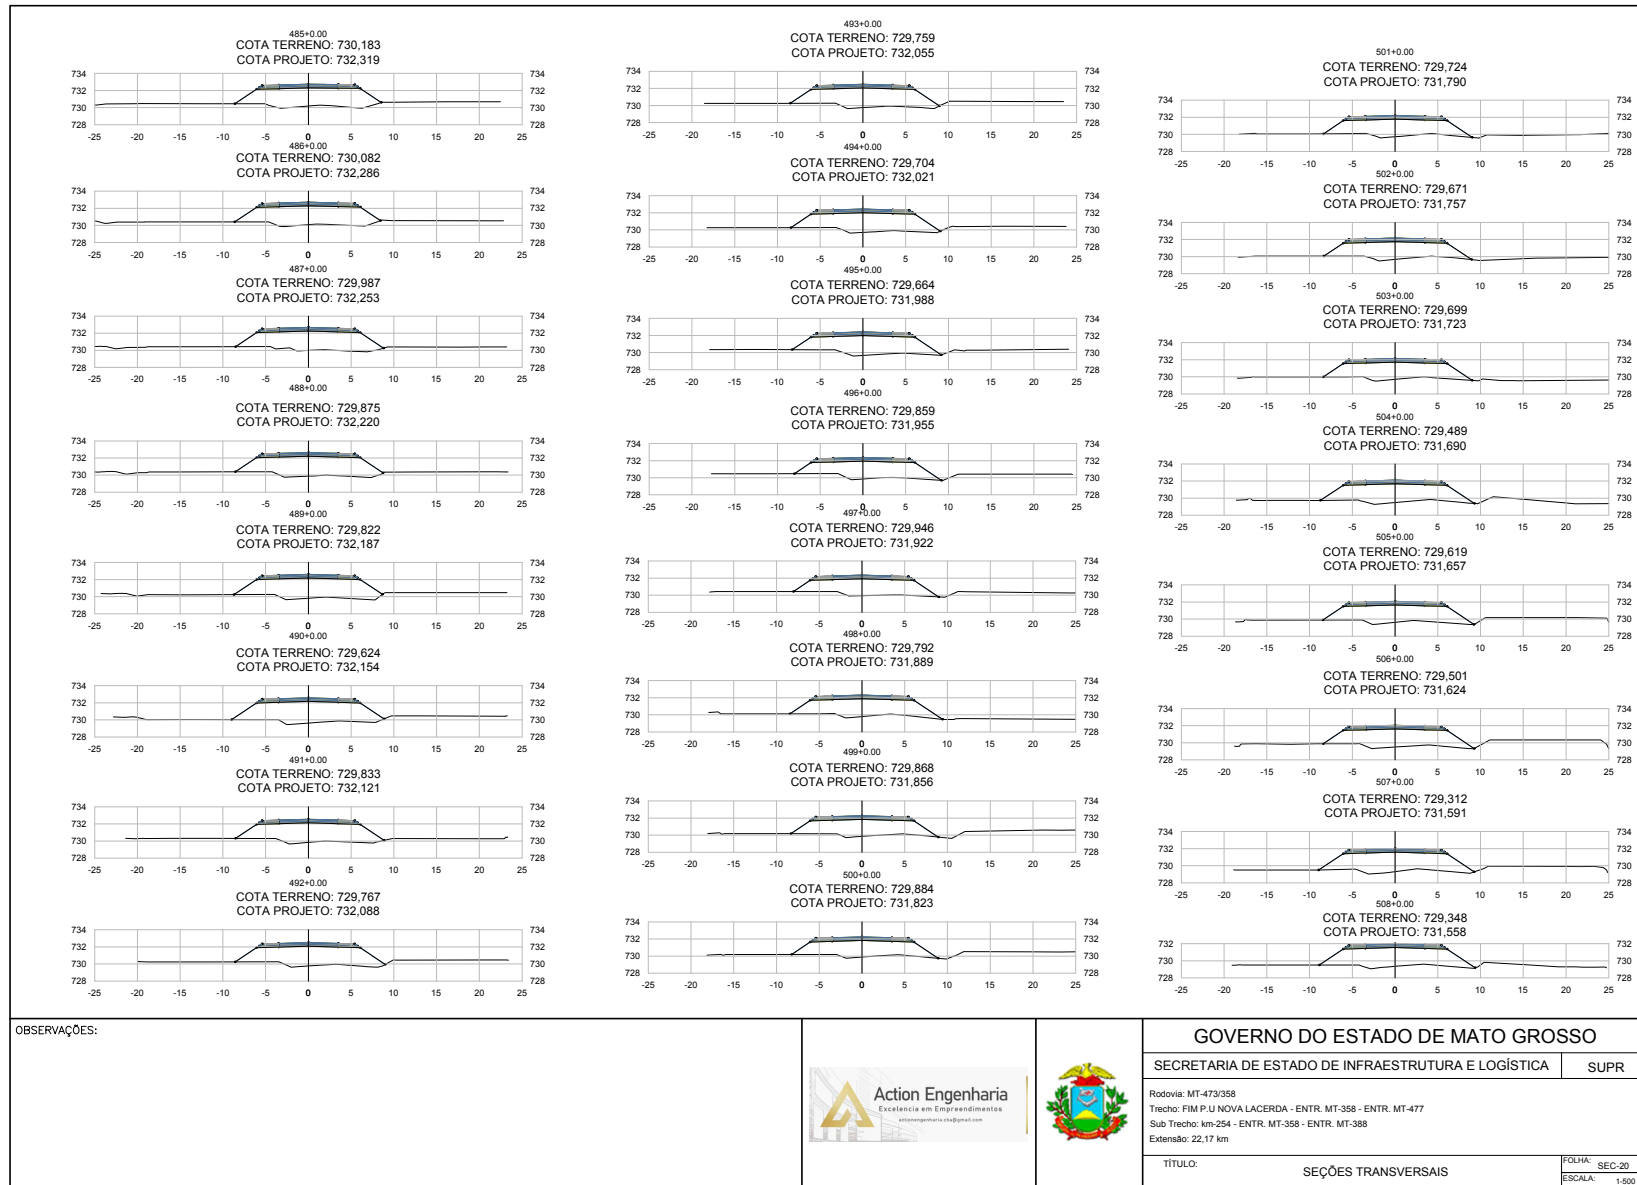

HASH: 627b1c4778807c14468b8e11d6b54c121691b7c716966e59403c8ba. Documento assinado digitalmente, valide em <https://aquilao-pub/walidatmg36-c7b2-37v2-xx3b>. Assinado por: AMANDA CRISTINA REZENDE ARAUJO em 20/01/2026. Jurado em 20/01/2026 às 12:26:26 por AMANDA ARAUJO

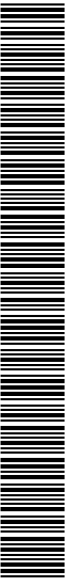

SINFRA-PRO-2026/00998



GOVERNO DO ESTADO DE MATO GROSSO

SECRETARIA DE ESTADO DE INFRAESTRUTURA E LOGÍSTICA	SUPR
--	------

Rodovia: MT-473/358
Trecho: FIM P.U NOVA LACERDA - ENTR. MT-358 - ENTR. MT-477
Sub Trecho: km-254 - ENTR. MT-358 - ENTR. MT-388
Extensão: 22,17 km

TÍTULO: SEÇÕES TRANSVERSAIS

FOLHA:	SEC-21
FOLHA:	



HASH: 52701c07178807c144e0b0ae116ad54c121e91677d1e9466535940c8ba. Documento assinado digitalmente, valide em <https://lapis.dpes.gov.br/validar/CJ3C-VB32-37U-X338>. Assinado por AMANDA CRISTINA REZENDE ARAUJO em 20/01/2026 às 15:26:26 por AMANDA ARAUJO.




SINFRACAP202605586A






SINFRACAP202605586A

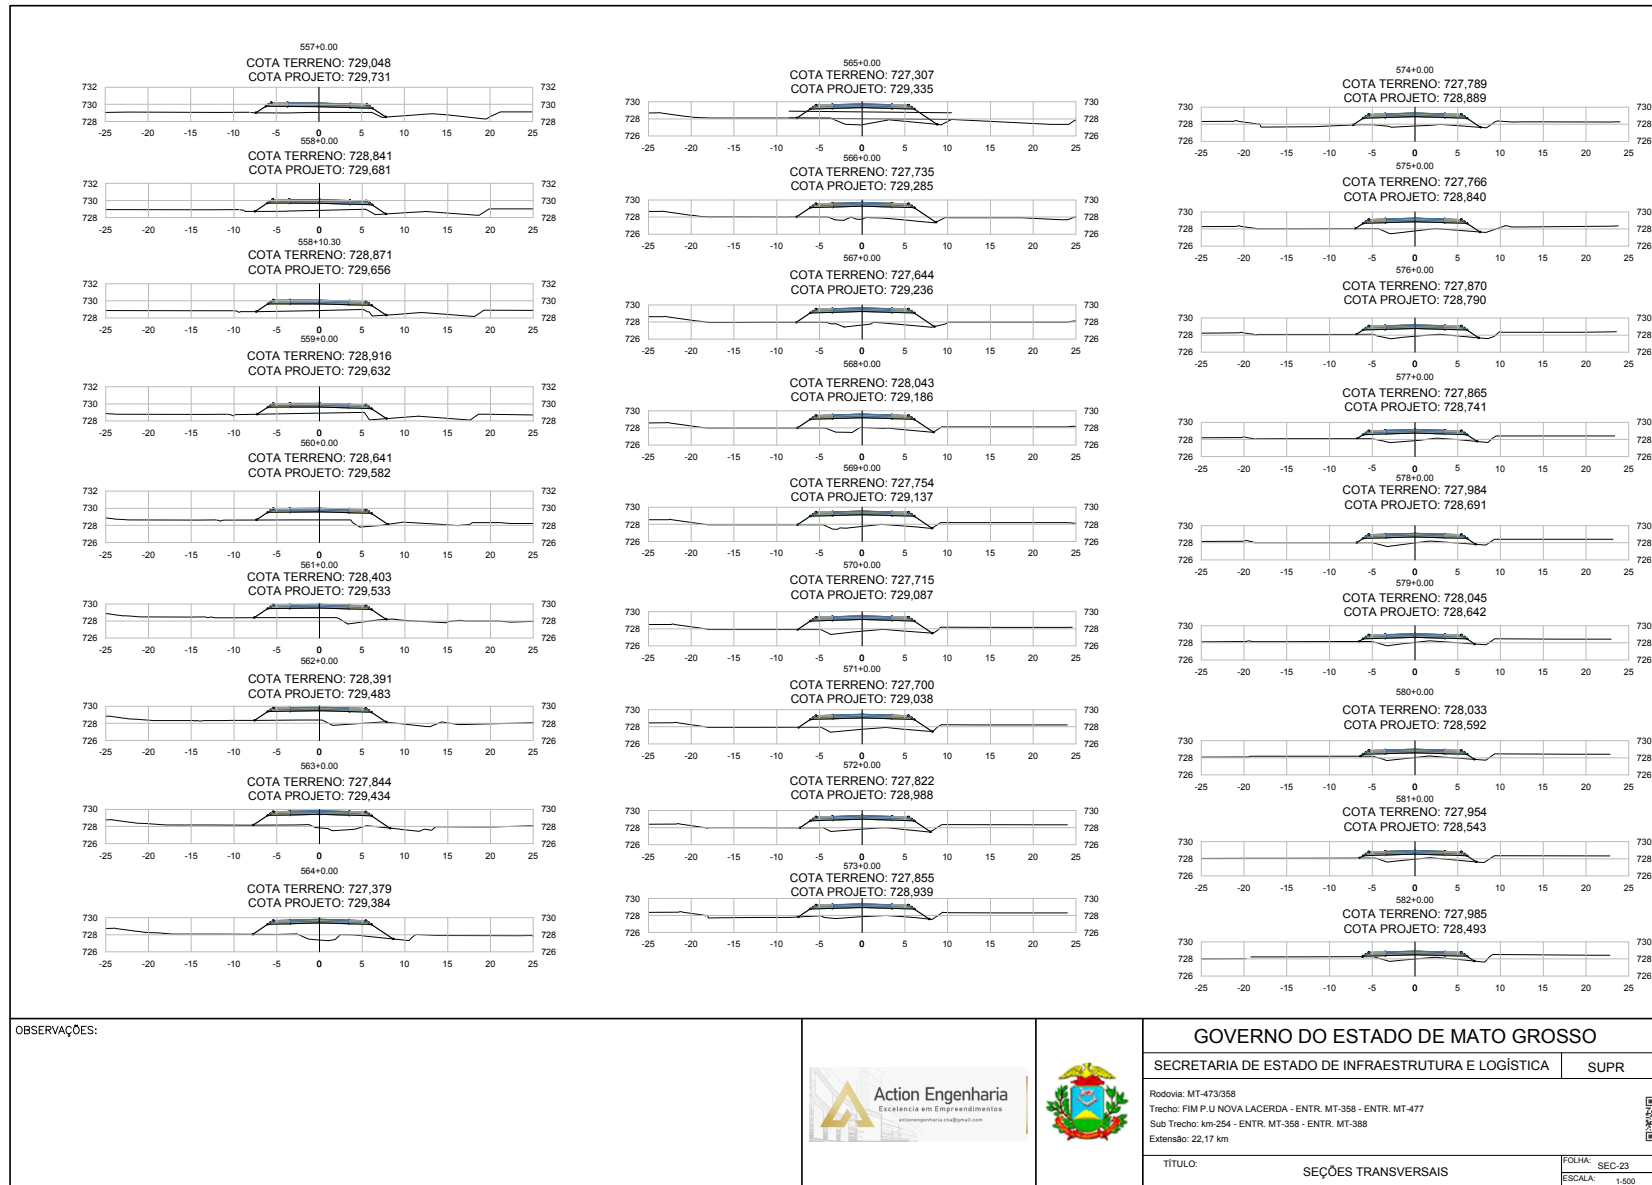


HASH: 627b1c4778807c144a8b0aee11d0b54c121a19107c7d1e9606e59402c8ea. Documento assinado digitalmente, valide em <https://requizes-pub/waldran/NG36-CYB2-37VJ-XX3B>. Assinado por: AMANDA CRISTINA REZENDE ARAUJO em 20/01/2026. Jurado em 20/01/2026 às 12:26:26 por AMANDA ARAUJO



SINFRA-PRO-2026/00998

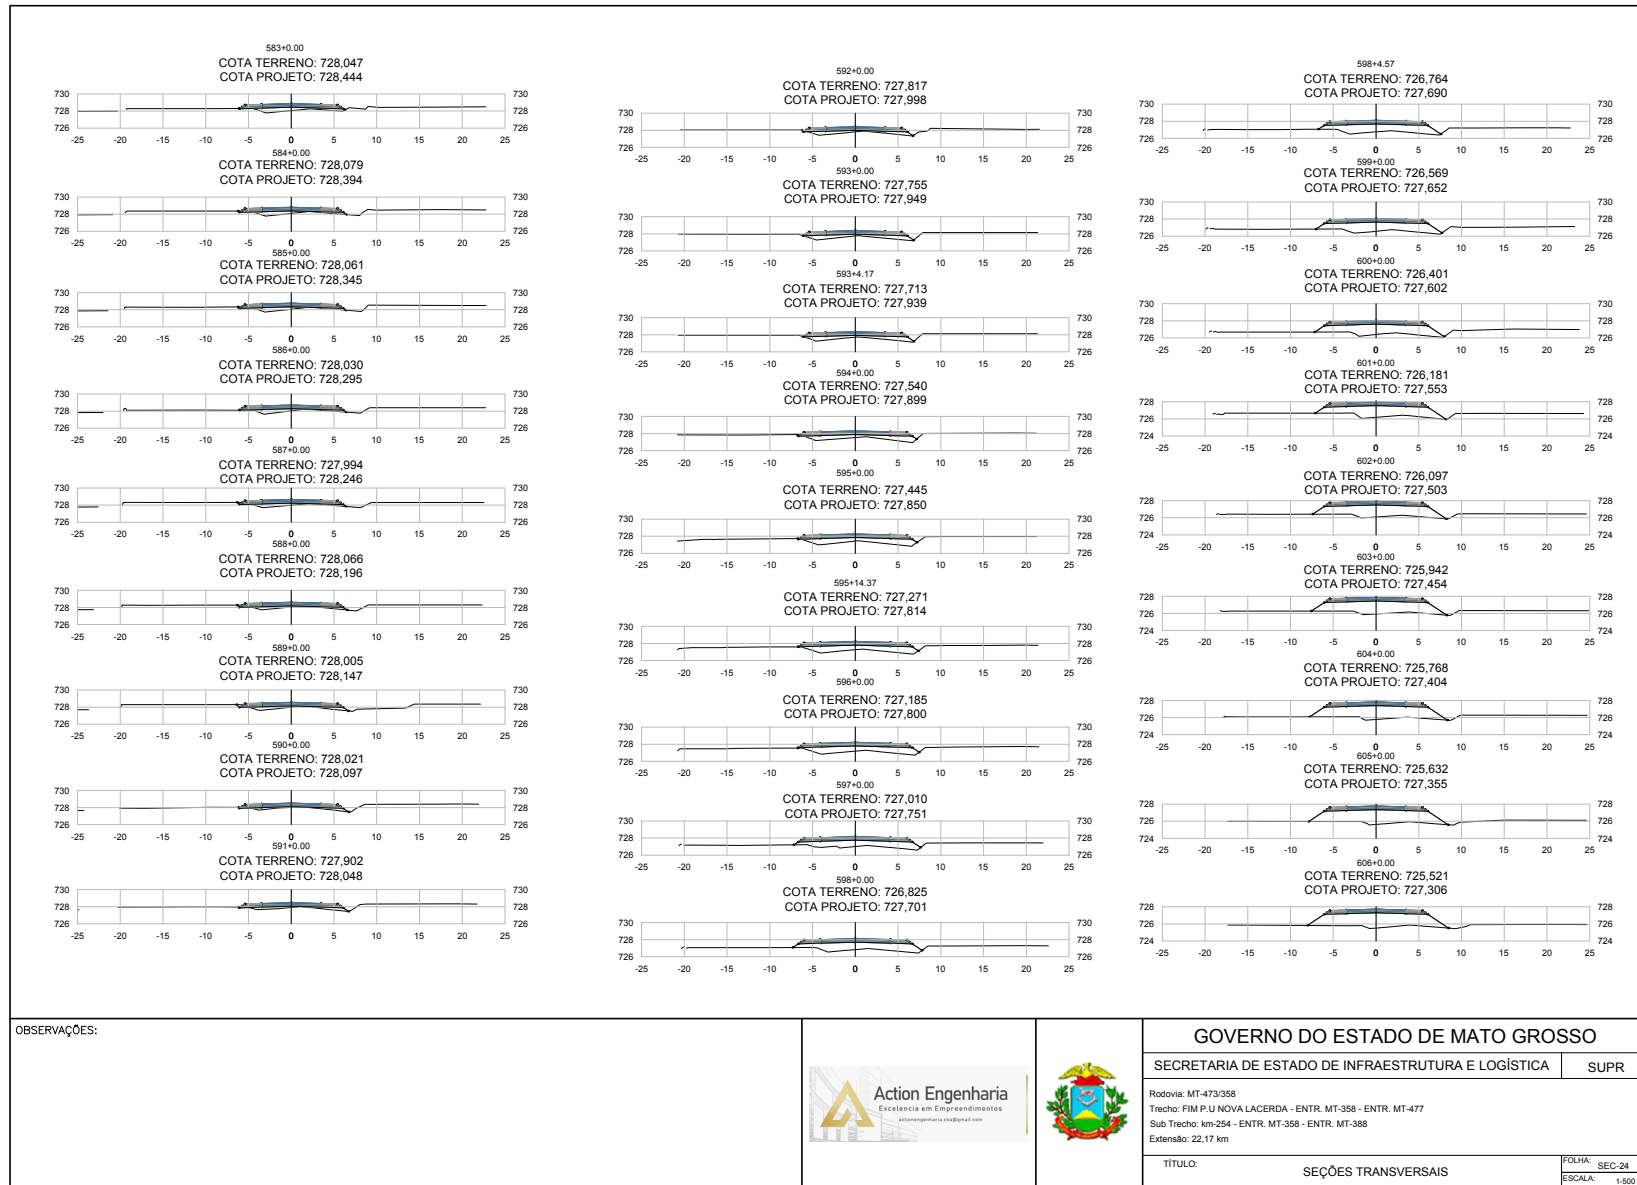


HASH: 627b1c4778807c1446b0aee1d0e054c12169107c7d1e960e59403c88a. Documento assinado digitalmente, valide em <https://repositorio-pub.mt.gov.br/fluxo-de-seguinte-paginas>. Assinado por: AMANDA CRISTINA REZENDE ARAUJO em 20/01/2026. Justado em 20/01/2026 12:26:26 por AMANDA ARAUJO

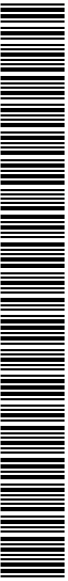


SINFRA-PRO-2026/00998




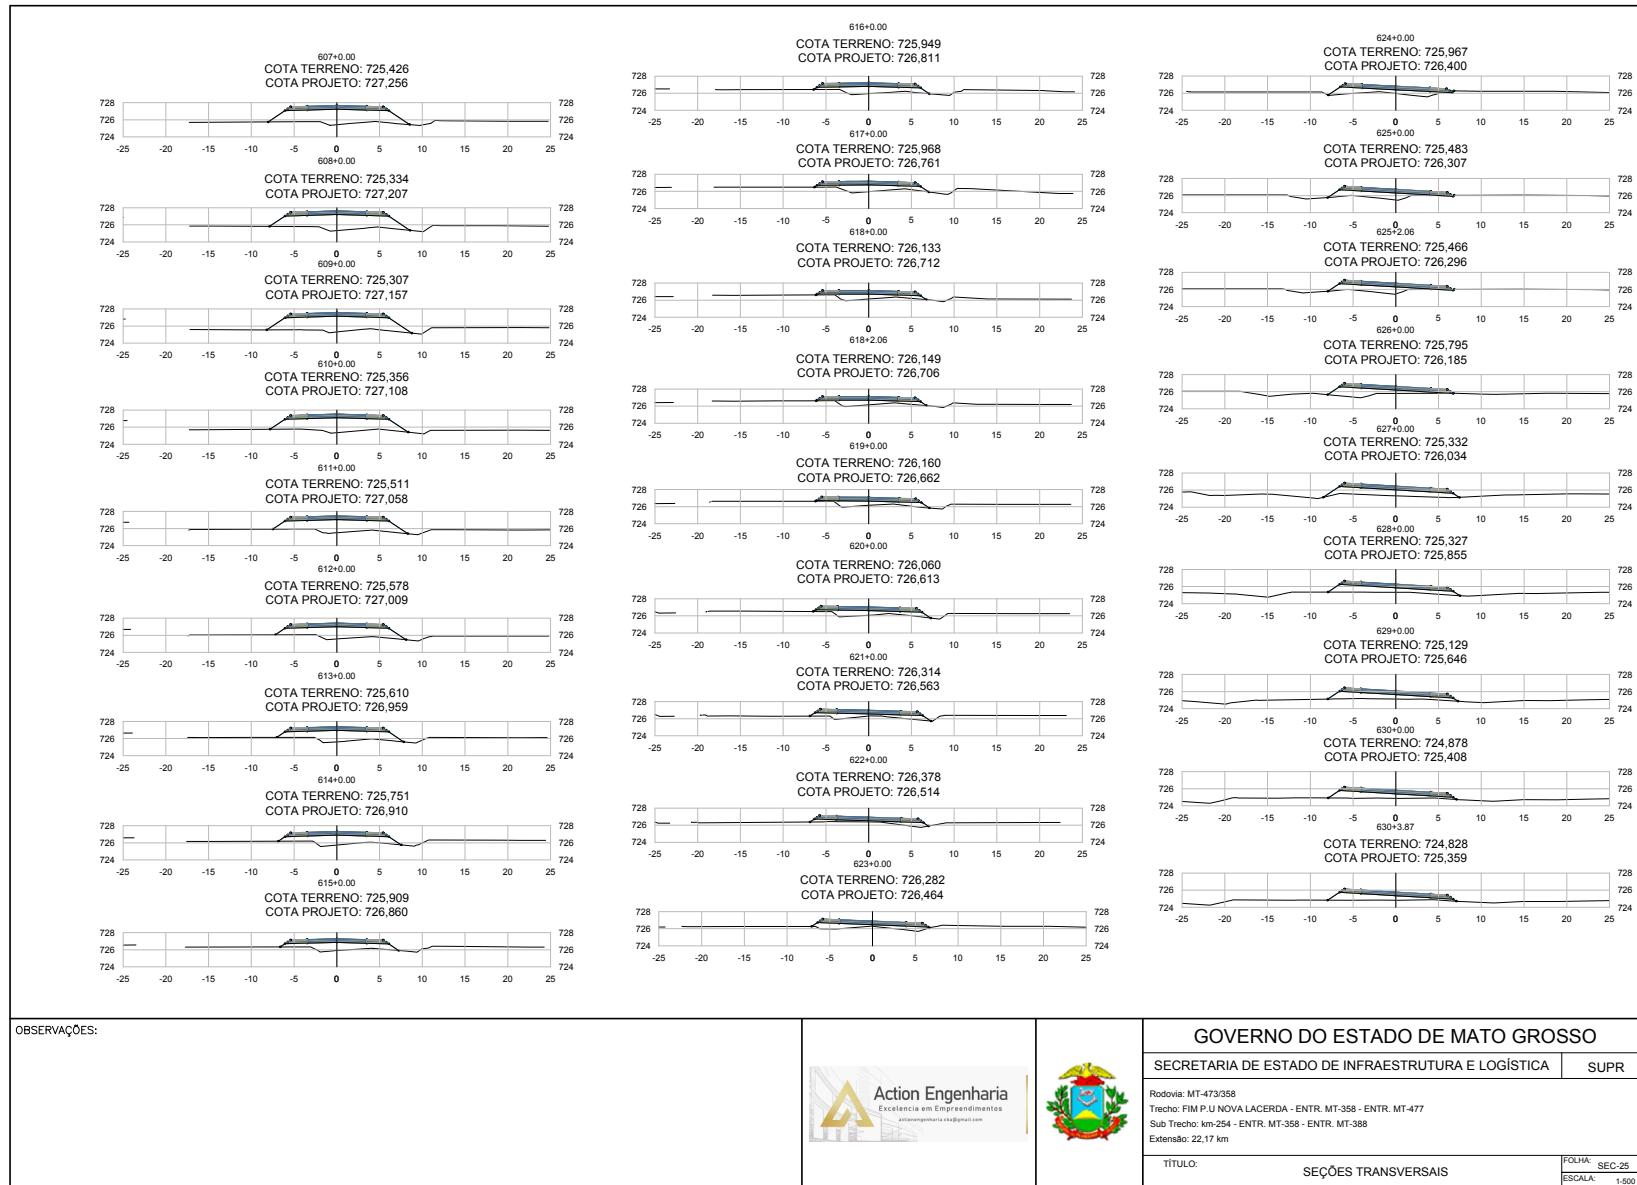

HASH: 627b1c4778807c144680a6e11d6b54c12169167c7d169606e59403c86a. Documento assinado digitalmente, valide em <https://sigadoc.mt.gov.br/validar-pub/waldiraNG36-CYB2-37VJ-XC3B>. Assinado por: AMANDA CRISTINA REZENDE ARAUJO em 20/01/2026. Jurado em 20/01/2026 às 12:26:26 por AMANDA ARAUJO

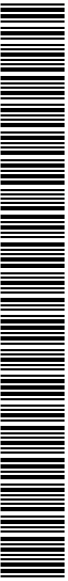

SINFRA-PRO-2026/00998

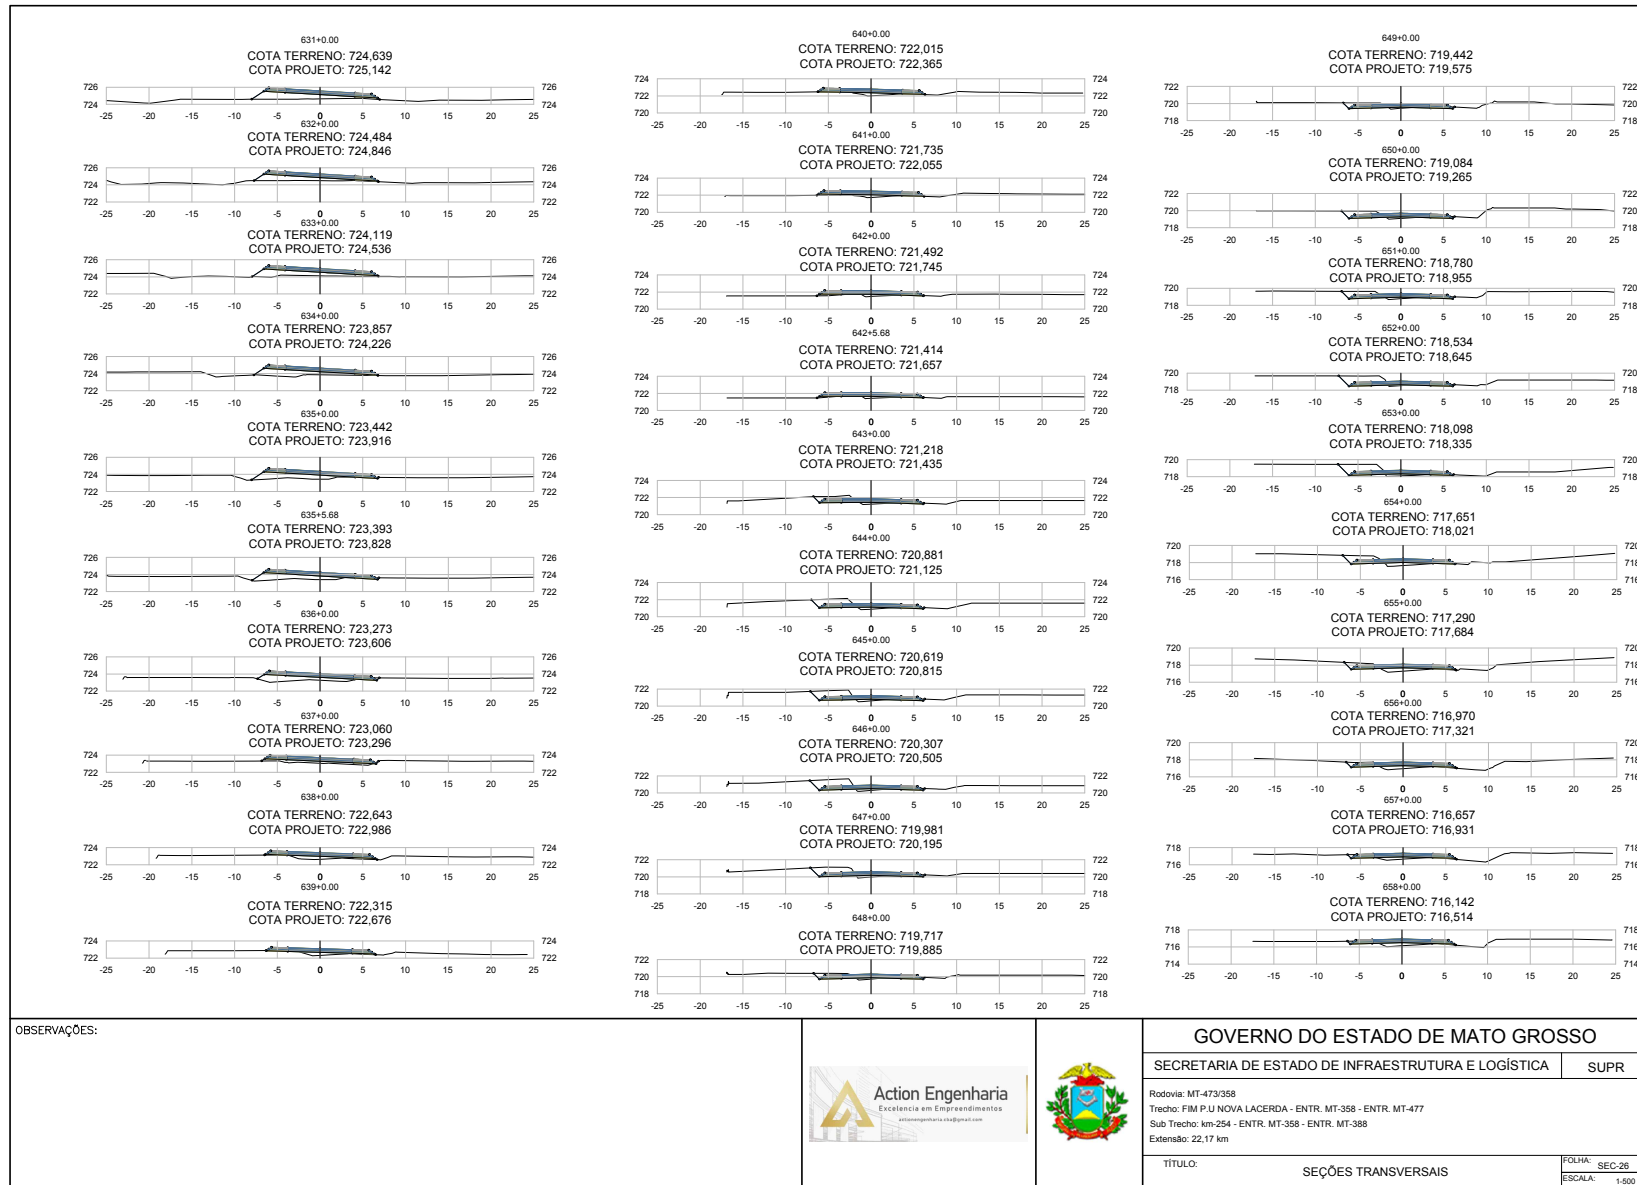

HASH: 627b1c4778807c144680aee11dab5d4c121d91b7c7d1b960e59402c8ba. Documento assinado digitalmente, valide em <https://sigadoc.mt.gov.br/validar-pub/walidatNG36-CYB2-37VJ-XX3B>. Assinado por: AMANDA CRISTINA REZENDE ARAUJO em 20/01/2026. Jurado em 20/01/2026 às 12:26:26 por AMANDA ARAUJO





GOVERNO DO ESTADO DE MATO GROSSO

SECRETARIA DE ESTADO DE INFRAESTRUTURA E LOGÍSTICA	SUPR
--	------

Rodovia: MT-473/358
Trecho: FIM P.U NOVA LACERDA - ENTR. MT-358 - ENTR. MT-477
Sub Trecho: km-254 - ENTR. MT-358 - ENTR. MT-388
Extensão: 22.17 km

TÍTULO: SEÇÕES TRANSVERSAIS

FOLHA:	SEC-27
FOGAL:	



HASH: 52701c07178807c144e0b0ae116ad54c121e91677d1e9466535940c8ba. Documento assinado digitalmente, valide em <https://lagescos.seplag.mt.gov.br/validar/CJ3C-VB32-37U-X038>. Assinado por: AMANDA CRISTINA REZENDE ARAUJO em 20/01/2026 12:02:06. Validado em 20/01/2026 15:25:26 por AMANDA ARAUJO.



SINFRACAP202605586A





GOVERNO DO ESTADO DE MATO GROSSO

SECRETARIA DE ESTADO DE INFRAESTRUTURA E LOGÍSTICA

SUPR

Rodovia: MT-473/358

Trecho: FIM P.U. NOVA LACERDA - ENTR. MT-358 - ENTR. MT-477

Sub Trecho: km-254 - ENTR. MT-358 - ENTR. MT-388

Extensão: 22,17 km


TÍTULO:

SEÇÕES TRANSVERSAIS

FOLHA:	SEC-28
ESCALA:	1:50



SINFRACAP202605586A

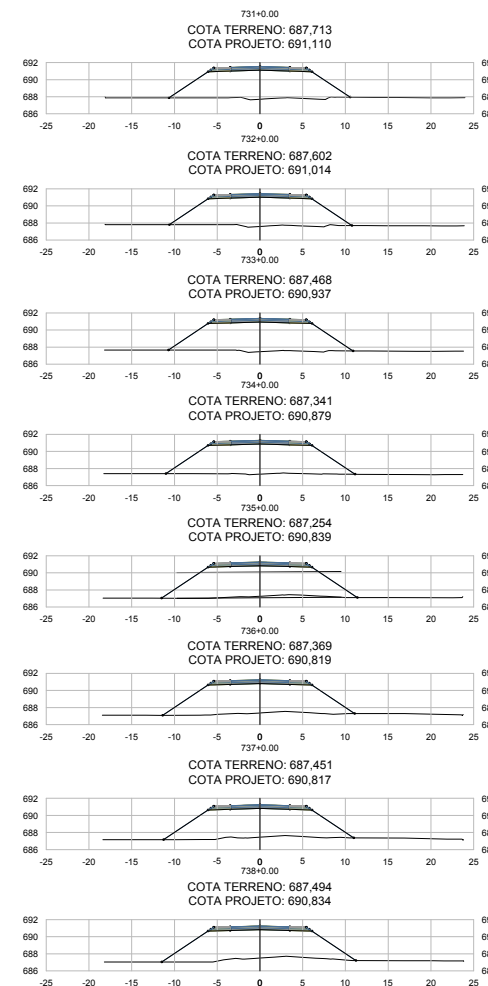

OBSERVAÇÕES:



GOVERNO DO ESTADO DE MATO GROSSO

SECRETARIA DE ESTADO DE INFRAESTRUTURA E LOGÍSTICA	SUPR
--	------

Rodovia: MT-473/358
Trecho: FIM P.U NOVA LACERDA - ENTR. MT-358 - ENTR. MT-477
Sub Trecho: km-254 - ENTR. MT-358 - ENTR. MT-388
Extensão: 22.17 km

TÍTULO: SEÇÕES TRANSVERSAIS


FOLHA:	SEC-29
ESCALA:	

HASH: 52701c07178807c144e0b0ae116ad54c121e91677d1e946653940c8ba. Documento assinado digitalmente, valide em <https://lagescos.seplag.mt.gov.br/validar/CJ3C-VB32-37U-X038>. Assinado por: AMANDA CRISTINA REZENDE ARAUJO em 20/01/2026 12:02:06. 15:25:26 por AMANDA ARAUJO.




SINFRACAP202605586A



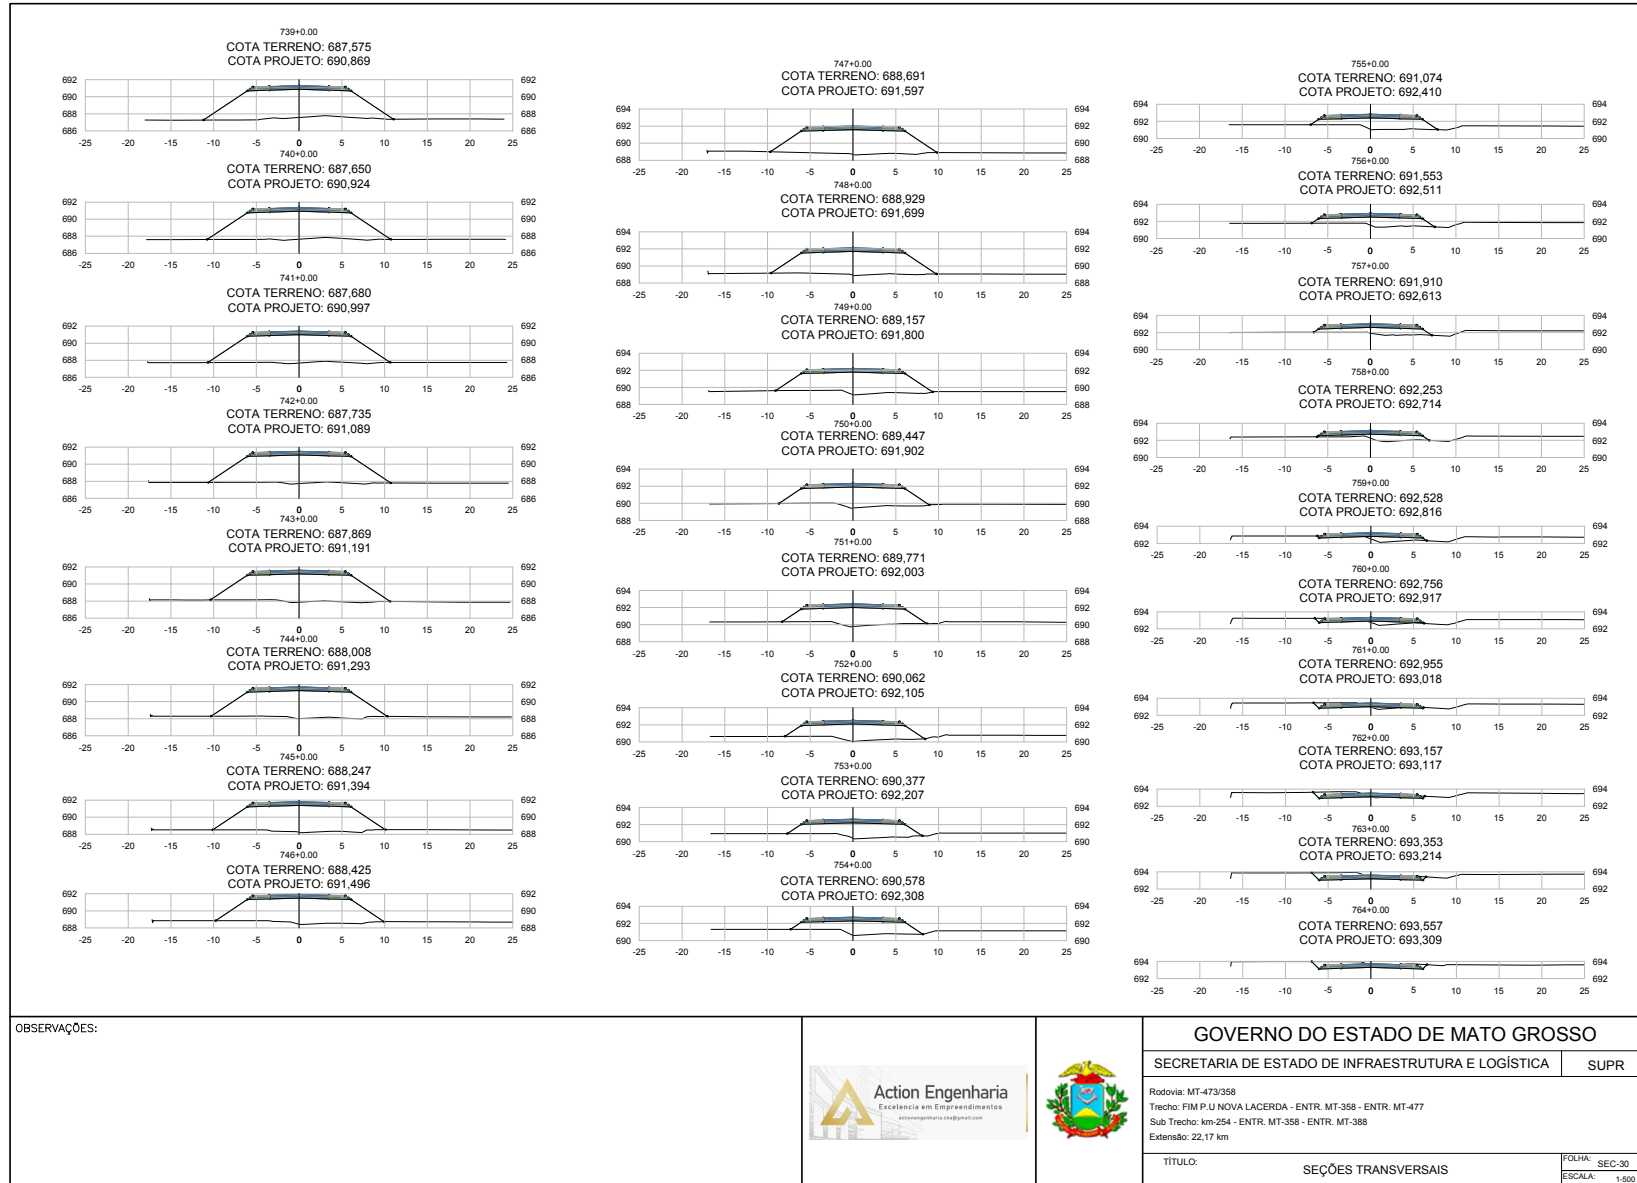


HASH: 627b1c4778807c144680aee11d6b54c121691c71d16960e59402c8e6a. Documento assinado digitalmente, válido em <https://requisicoes.seplag.mt.gov.br/filhoes-pub/waldiraNG36-CYB2-37VJ-XC3B>. Assinado por AMANDA CRISTINA REZENDE ARAUJO em 20/01/2026. Jurado em 20/01/2026 às 12:26:26 por AMANDA ARAUJO

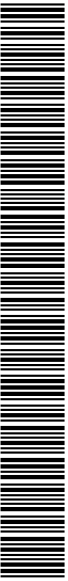


SINFRA-PRO-2026/00998




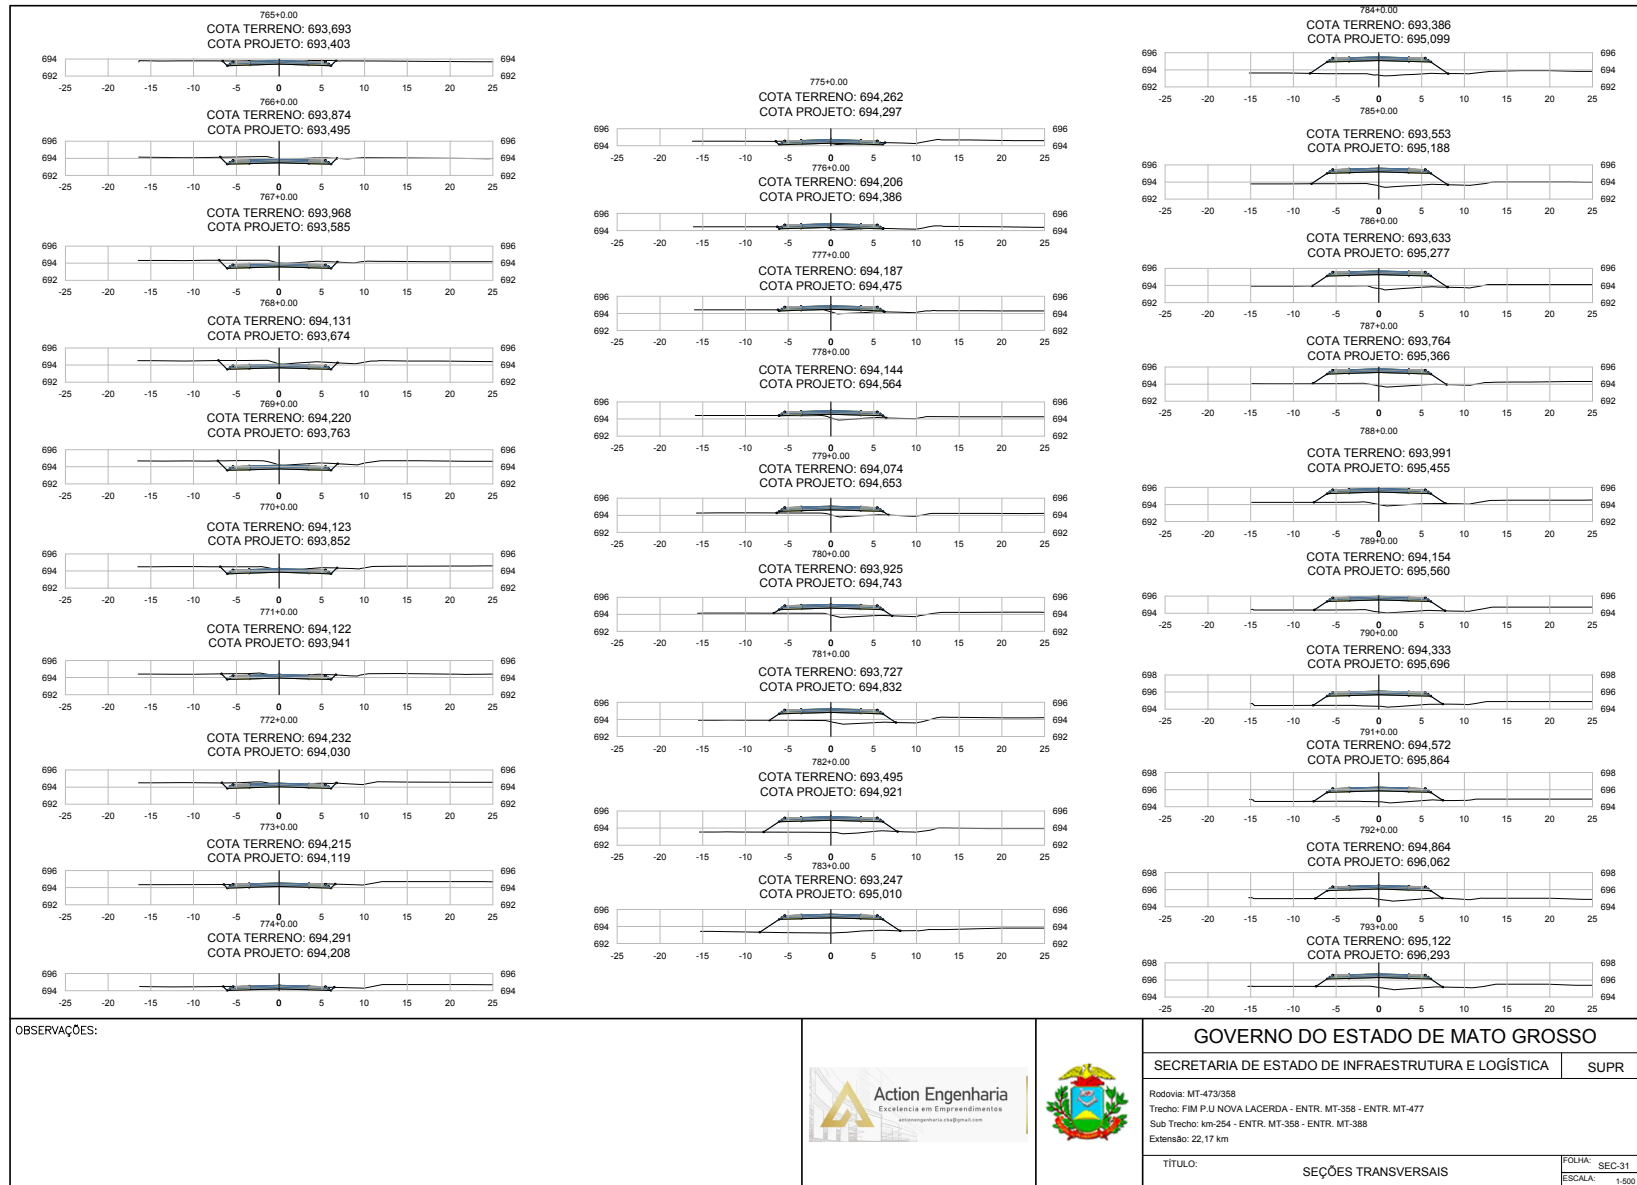


HASH: 627b1c4778807c1446b0aee11d6b54c12169167c71d169606e59403c8e8a. Documento assinado digitalmente, valide em <https://sigadoc.mt.gov.br/folhas-pub/walidam/636-C7E2-37VJ-XX3B>. Assinado por: AMANDA CRISTINA REZENDE ARAUJO em 20/01/2026. Jurado em 20/01/2026 às 12:26:26 por AMANDA ARAUJO

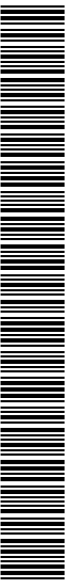

SINFRA-PRO-2026/00998

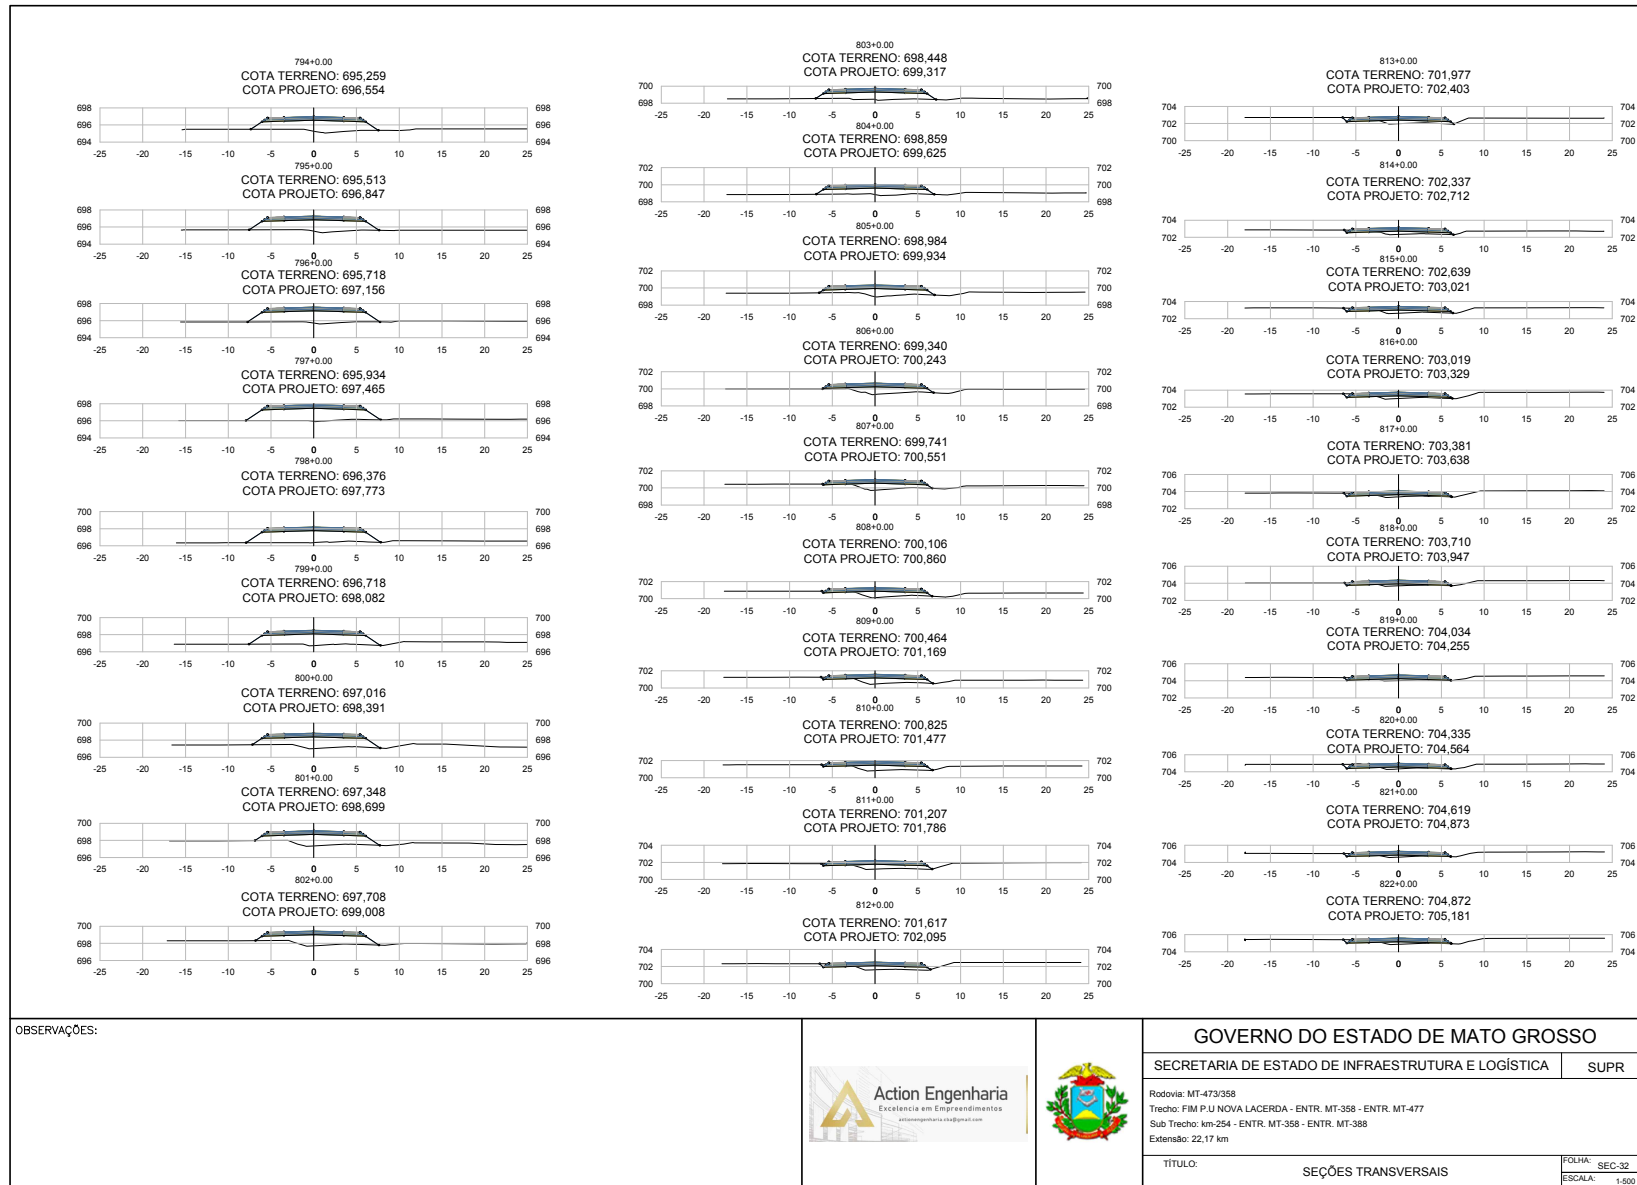


HASH: 627b1c4778807c144680aee11d6b54c12169107c7d169606e59403c86a. Documento assinado digitalmente, valide em <https://sigadoc.mt.gov.br/validar-pub/waldiraNG36-CYEB-37VJ-XC3B>. Assinado por: AMANDA CRISTINA REZENDE ARAUJO em 20/01/2026. Juntado em 20/01/2026 às 12:26:26 por AMANDA ARAUJO

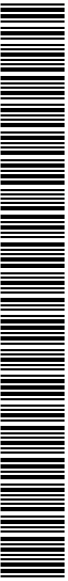


SINFRA-PRO-2026/00998




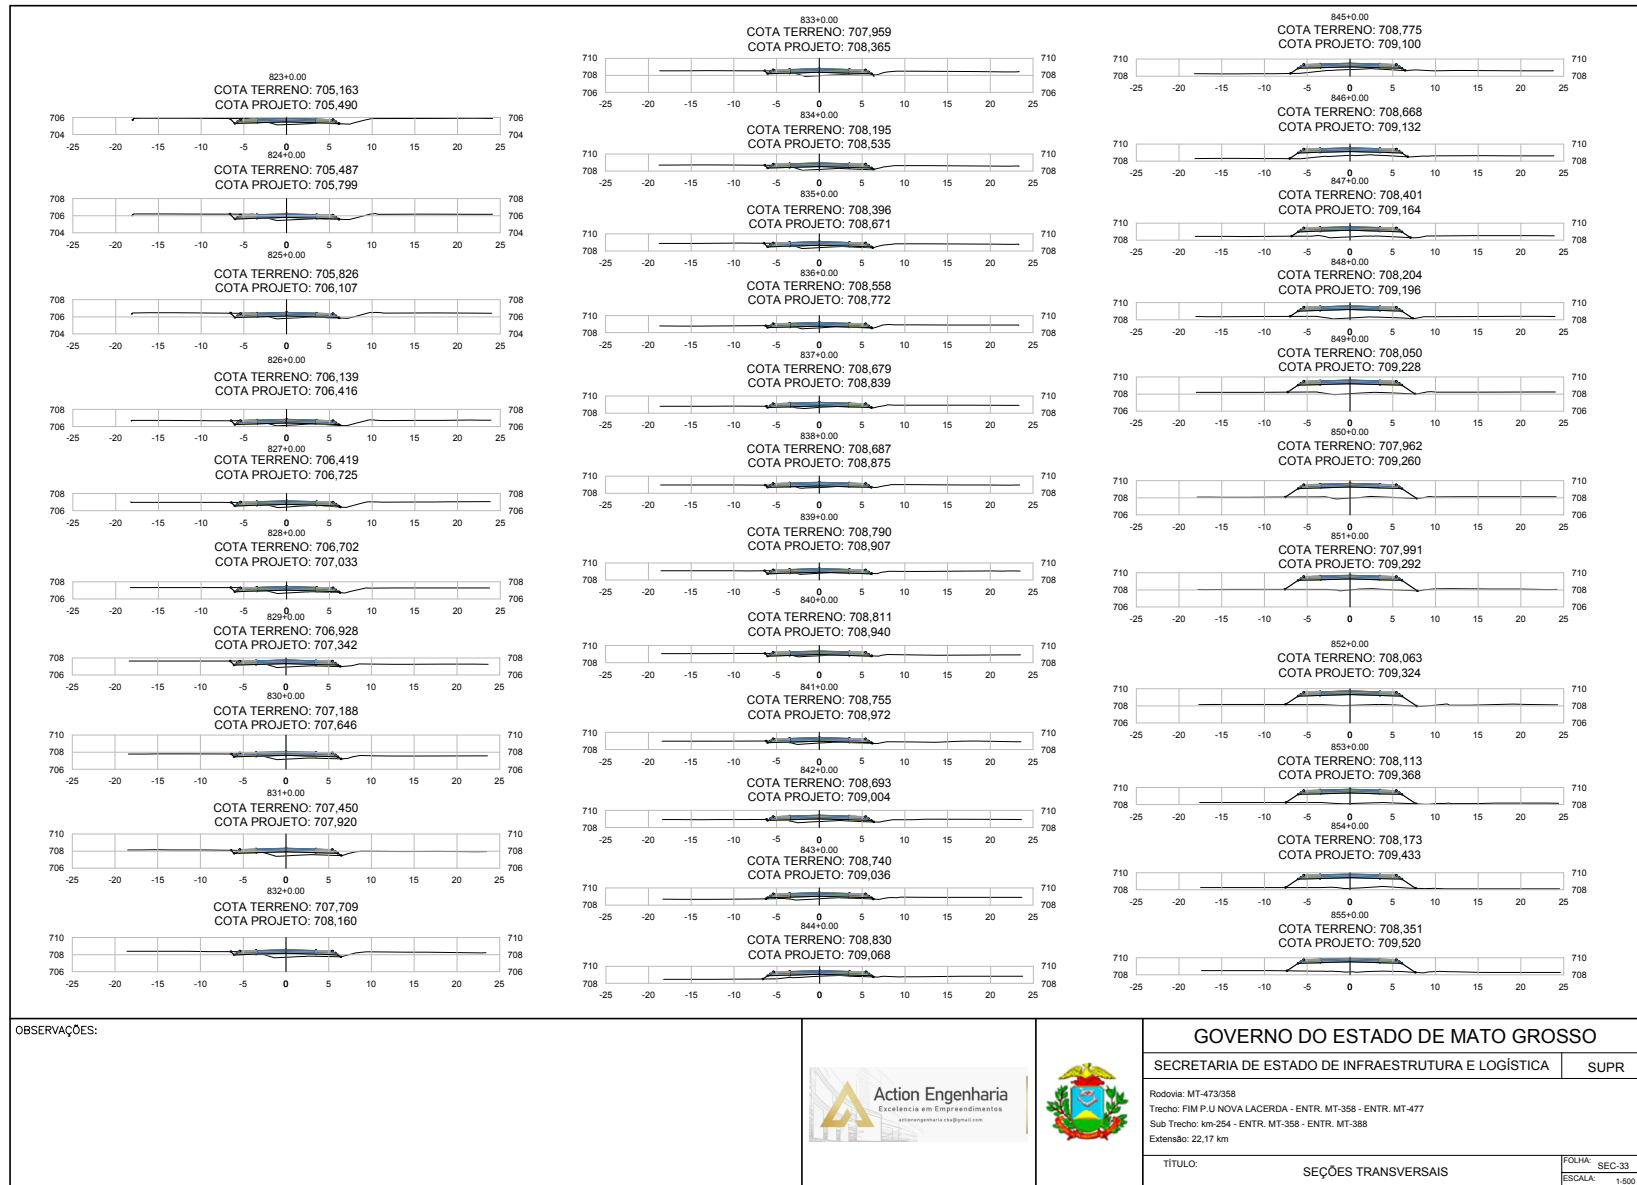


HASH: 627b1c4778807c144a68aee11d6b54c121b191c7c1d1e966e59403c8eaa. Documento assinado digitalmente, valide em <https://aquilaoe-pub/walidatnG36-CYB2-37VJ-XCB>. Assinado por: AMANDA CRISTINA REZENDE ARAUJO em 20/01/2026. Jurado em 20/01/2026 às 12:26:26 por AMANDA ARAUJO

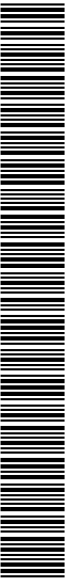


SINFRA-PRO-2026/00998

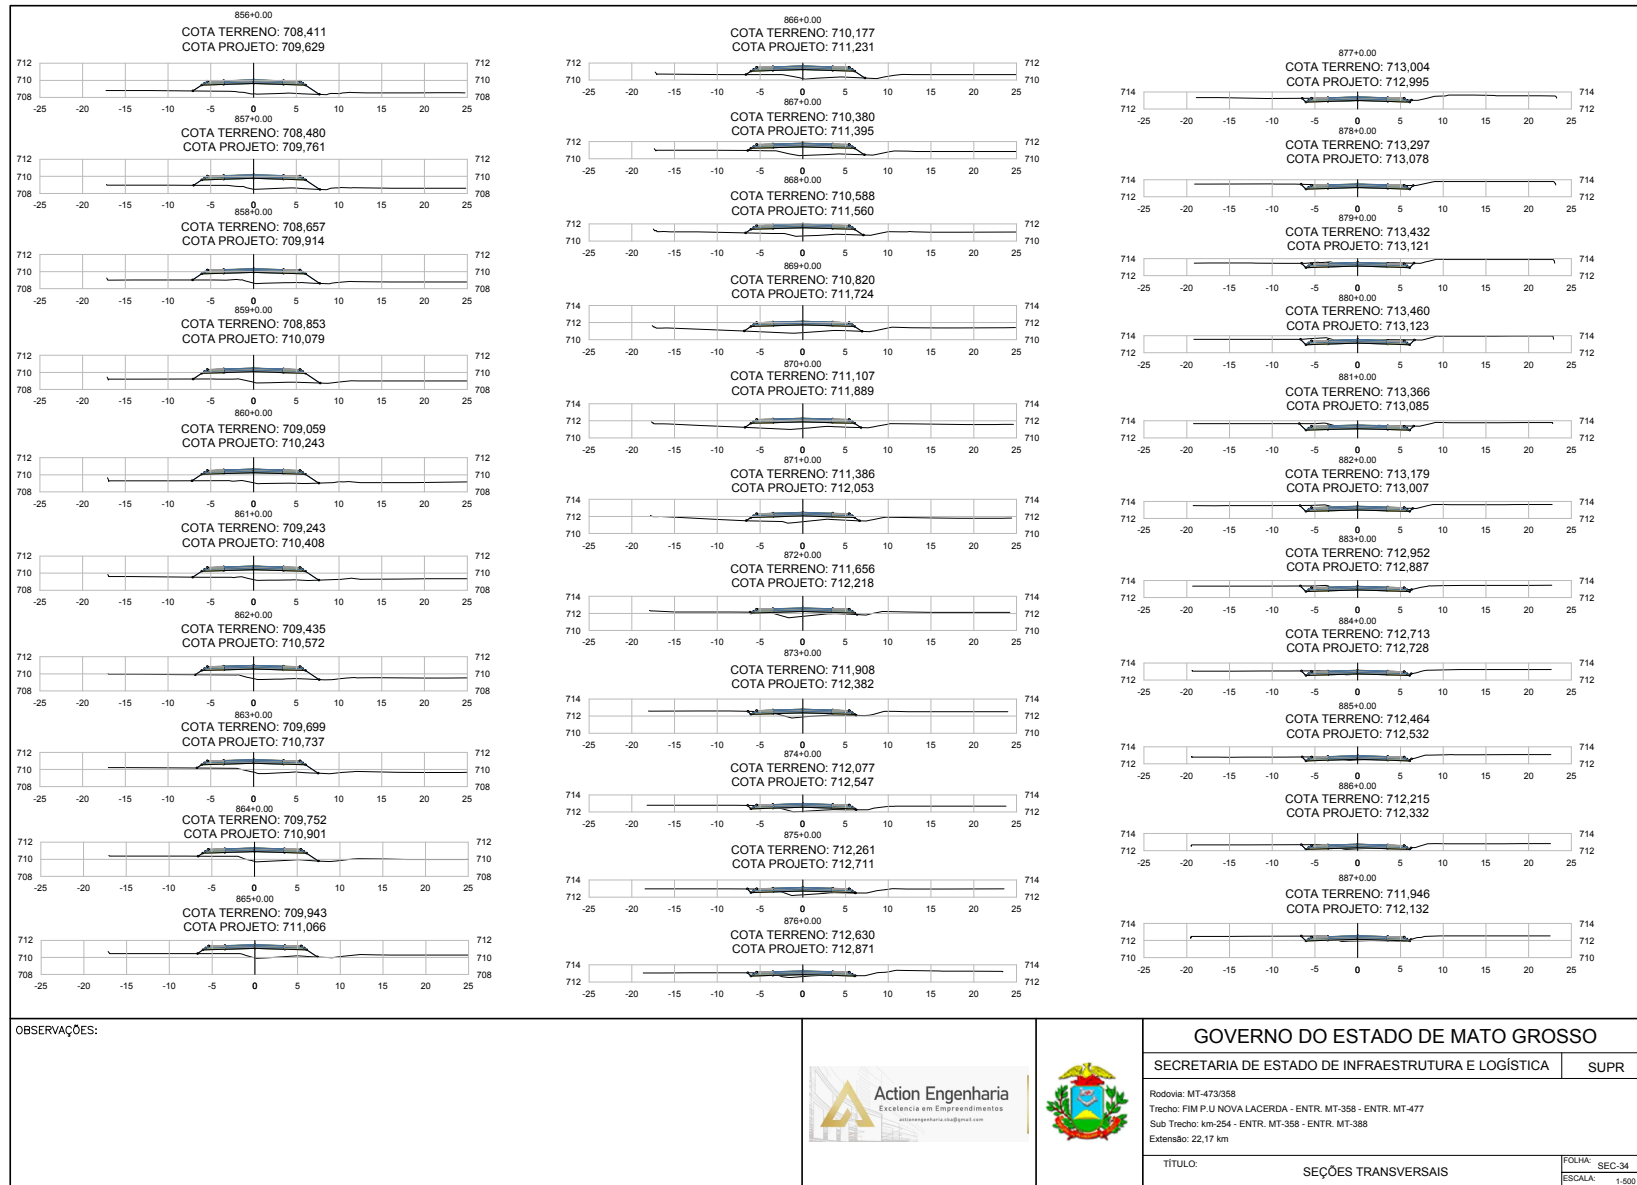


HASH: 627b1c4778807c144e8b8e11d8b54c1218191c7c1d866e594032c8a. Documento assinado digitalmente, valide em <https://sigadoc.mt.gov.br/filhoes-sigaplay-mt.gov.br/filhoes-pub/walidatnG36-CYB2-37VJ-XCB>. Assinado por: AMANDA CRISTINA REZENDE ARAUJO em 20/01/2026. Jurado em 20/01/2026 às 12:26:26 por AMANDA ARAUJO

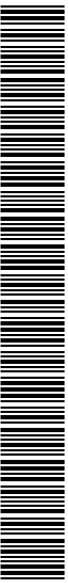


SINFRA-PRO-2026/00998

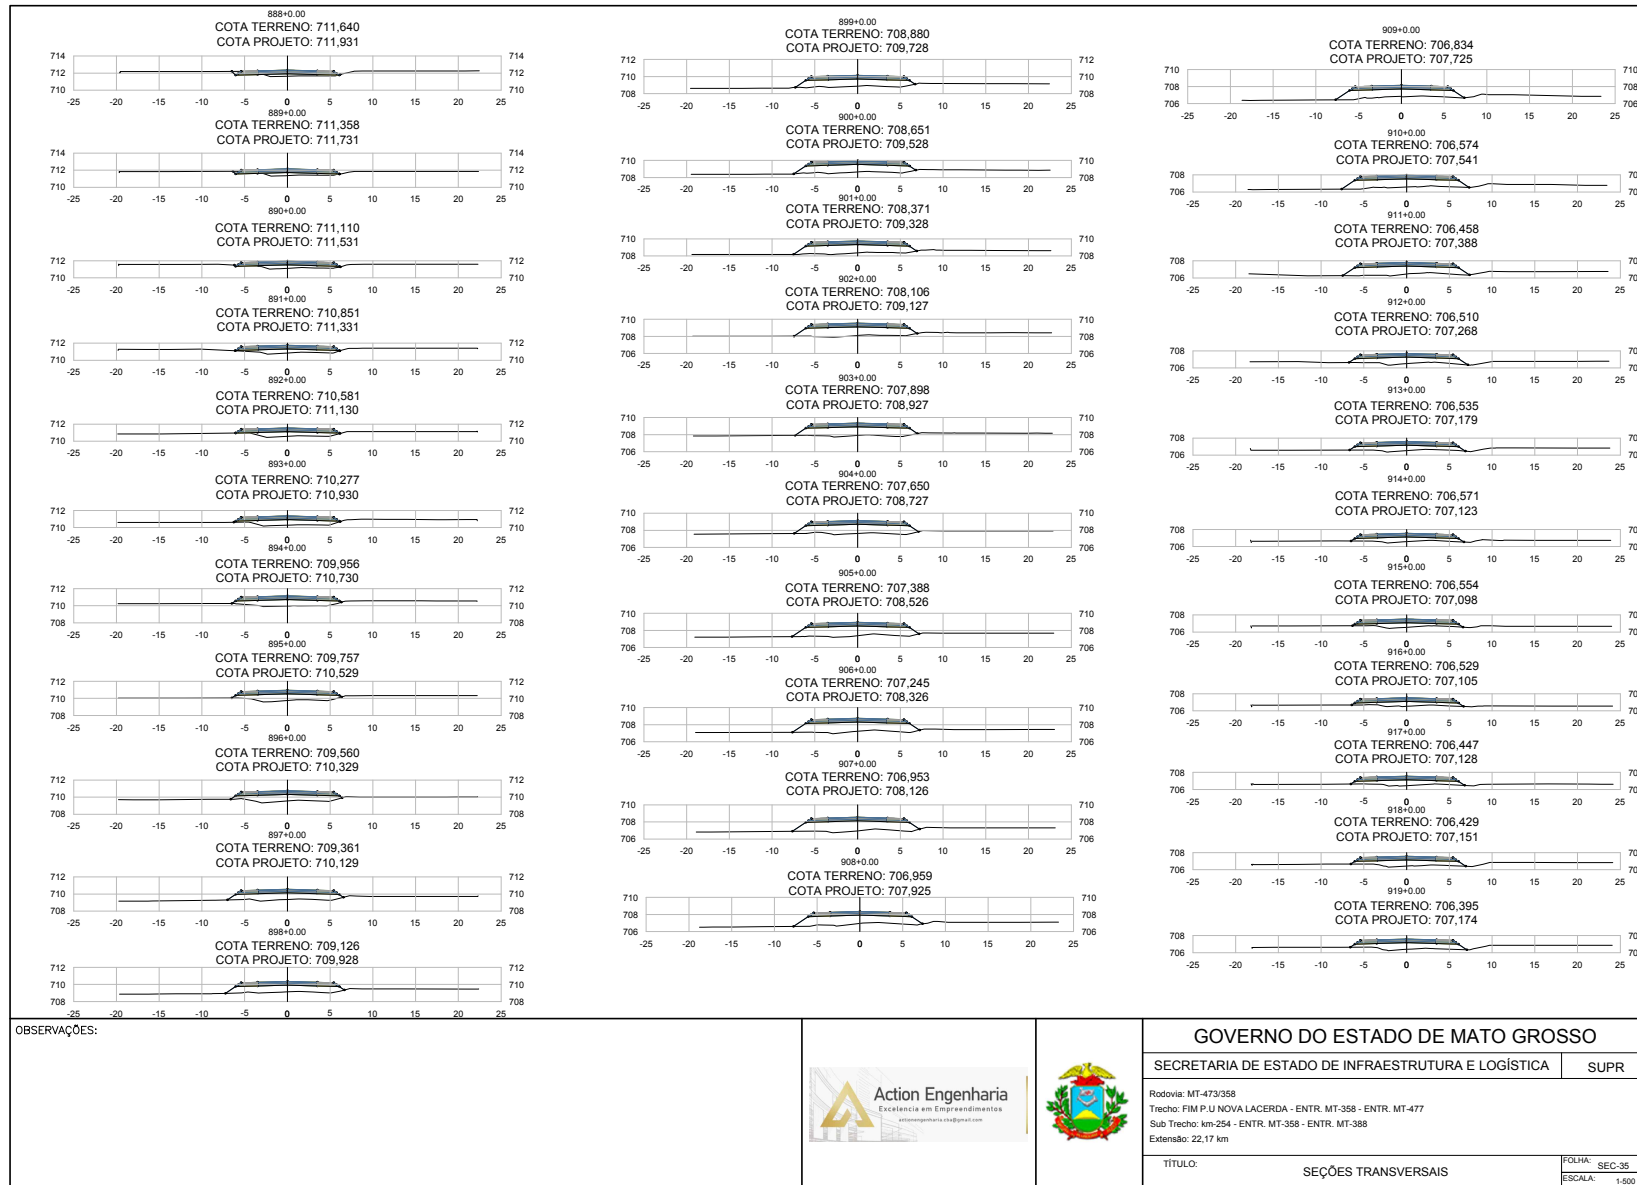

HASH: 627b1c4778807c144a808a11d0b54c121691b7c7d1e960e59403c8a. Documento assinado digitalmente, valide em <https://sigadoc.mt.gov.br/validar-pub/walidatNG36-CYB2-37VJ-XC3B>. Assinado por: AMANDA CRISTINA REZENDE ARAUJO em 20/01/2026. Jurado em 20/01/2026 às 12:26:26 por AMANDA ARAUJO

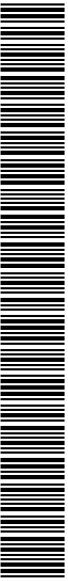

SINFRA-PRO-2026/00998

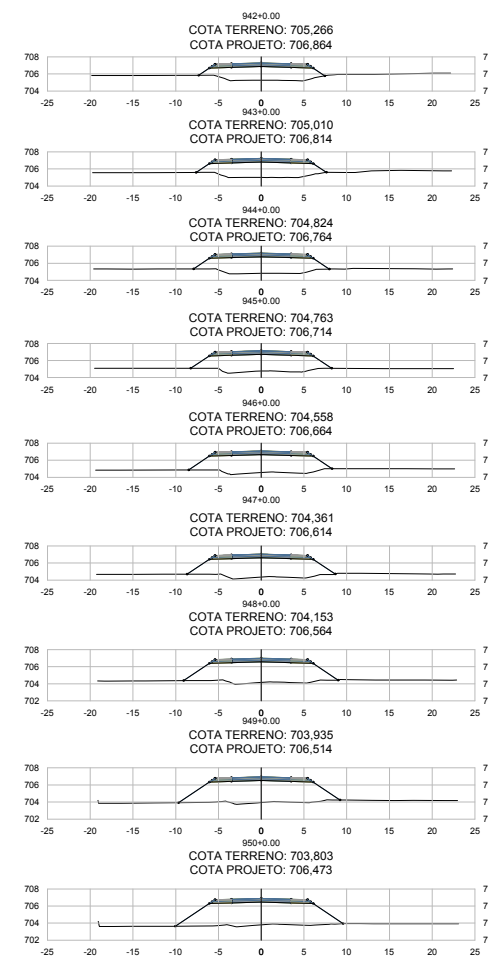

OBSERVAÇÕES:



GOVERNO DO ESTADO DE MATO GROSSO

SECRETARIA DE ESTADO DE INFRAESTRUTURA E LOGÍSTICA	SUPR
--	------

Rodovia: MT-473/358
Trecho: FIM P.U NOVA LACERDA - ENTR. MT-358 - ENTR. MT-477
Sub Trecho: km-254 - ENTR. MT-358 - ENTR. MT-388
Extensão: 22,17 km

TÍTULO: SEÇÕES TRANSVERSAIS


FOLHA:	SEC-36
FOLHA:	

HASH: 52701c477f8807c144e0b0a6110a054c121e91677d1e94960535402c8ba. Documento assinado digitalmente, valide em <https://lgauires-pub/validar/NC36-CVB2-37V1-X038>. Assinado por: AMANDA CRISTINA REZENDE ARAUJO em 12/02/2026. Emitido em 20/01/2026 15:25:26 por AMANDA ARAUJO.




SINFRACAP202605586A




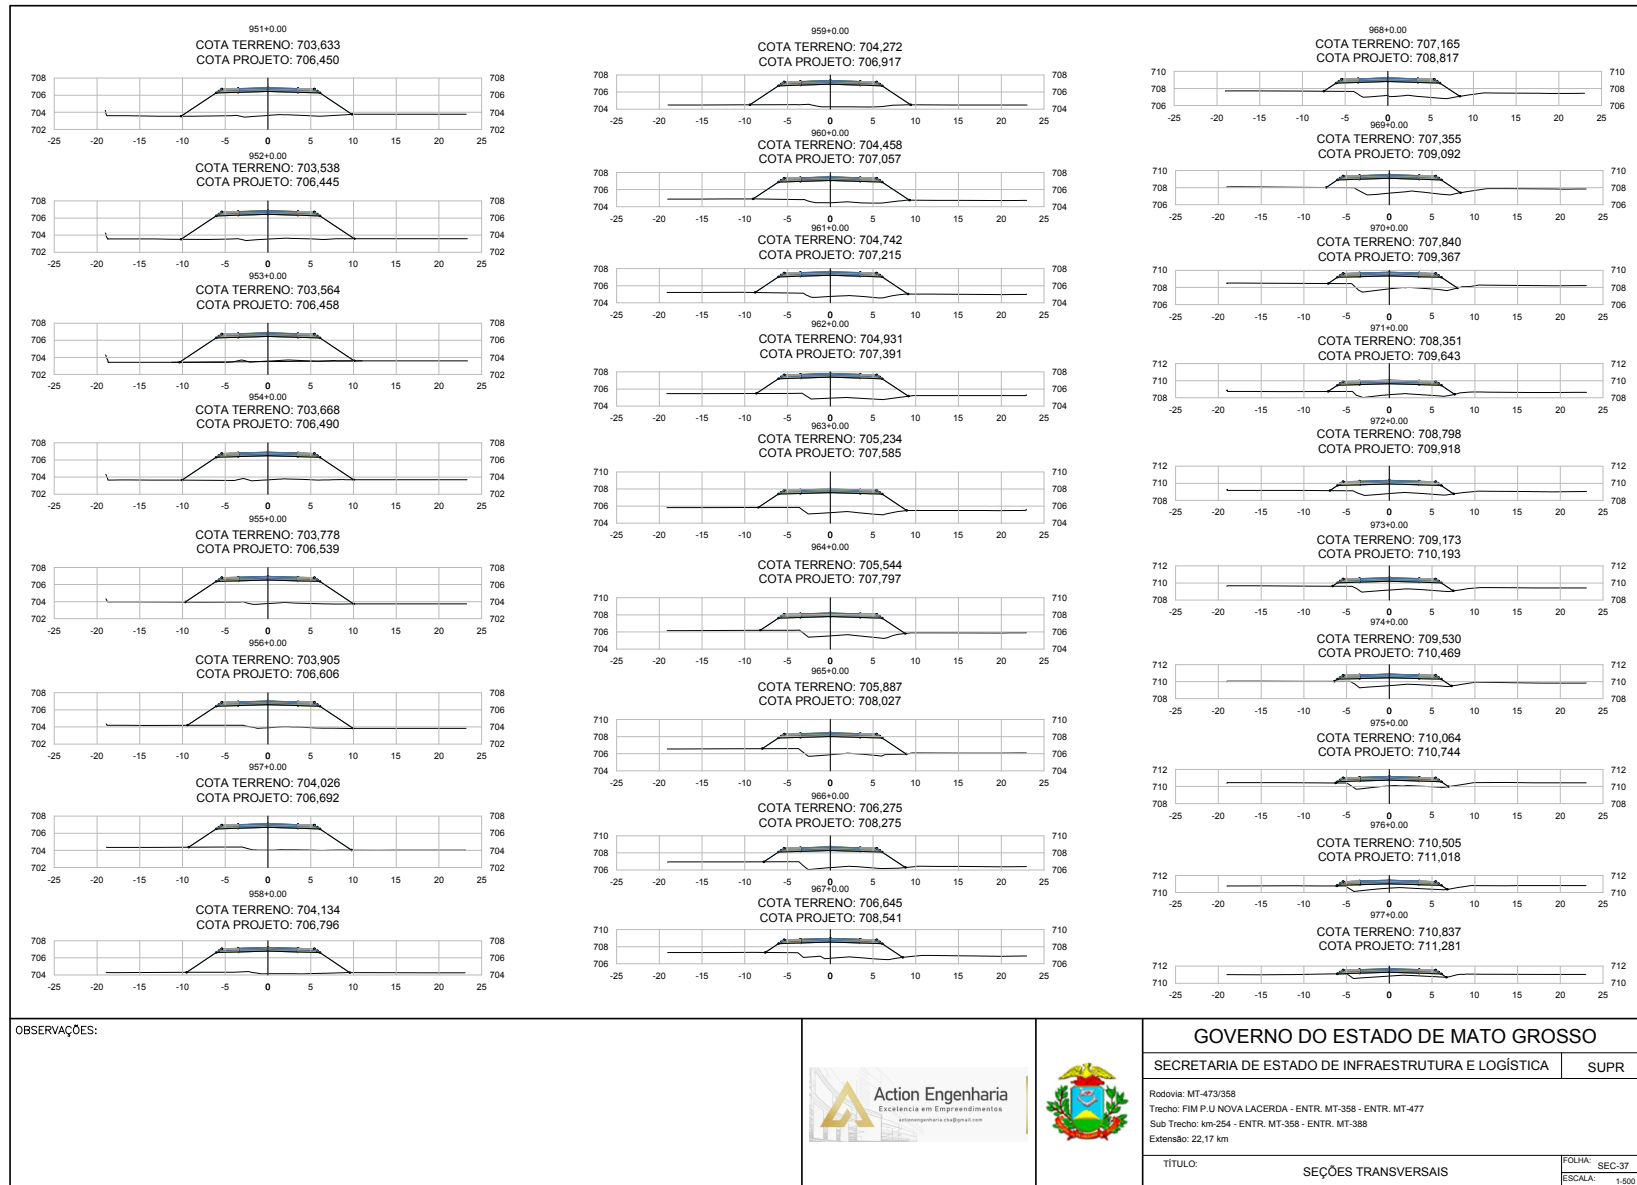


HASH: 627b1c4778807c1446b0aee11d6b54c121619107c716960e59403b8a. Documento assinado digitalmente, valide em <https://repositorio-pub/wadadnAG36-CYB2-37VJ-XX3B>. Assinado por: AMANDA CRISTINA REZENDE ARAUJO em 20/01/2026. Jurado em 20/01/2026 às 12:26:26 por AMANDA ARAUJO

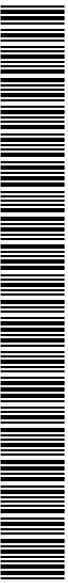


SINFRA-PRO-2026/00998

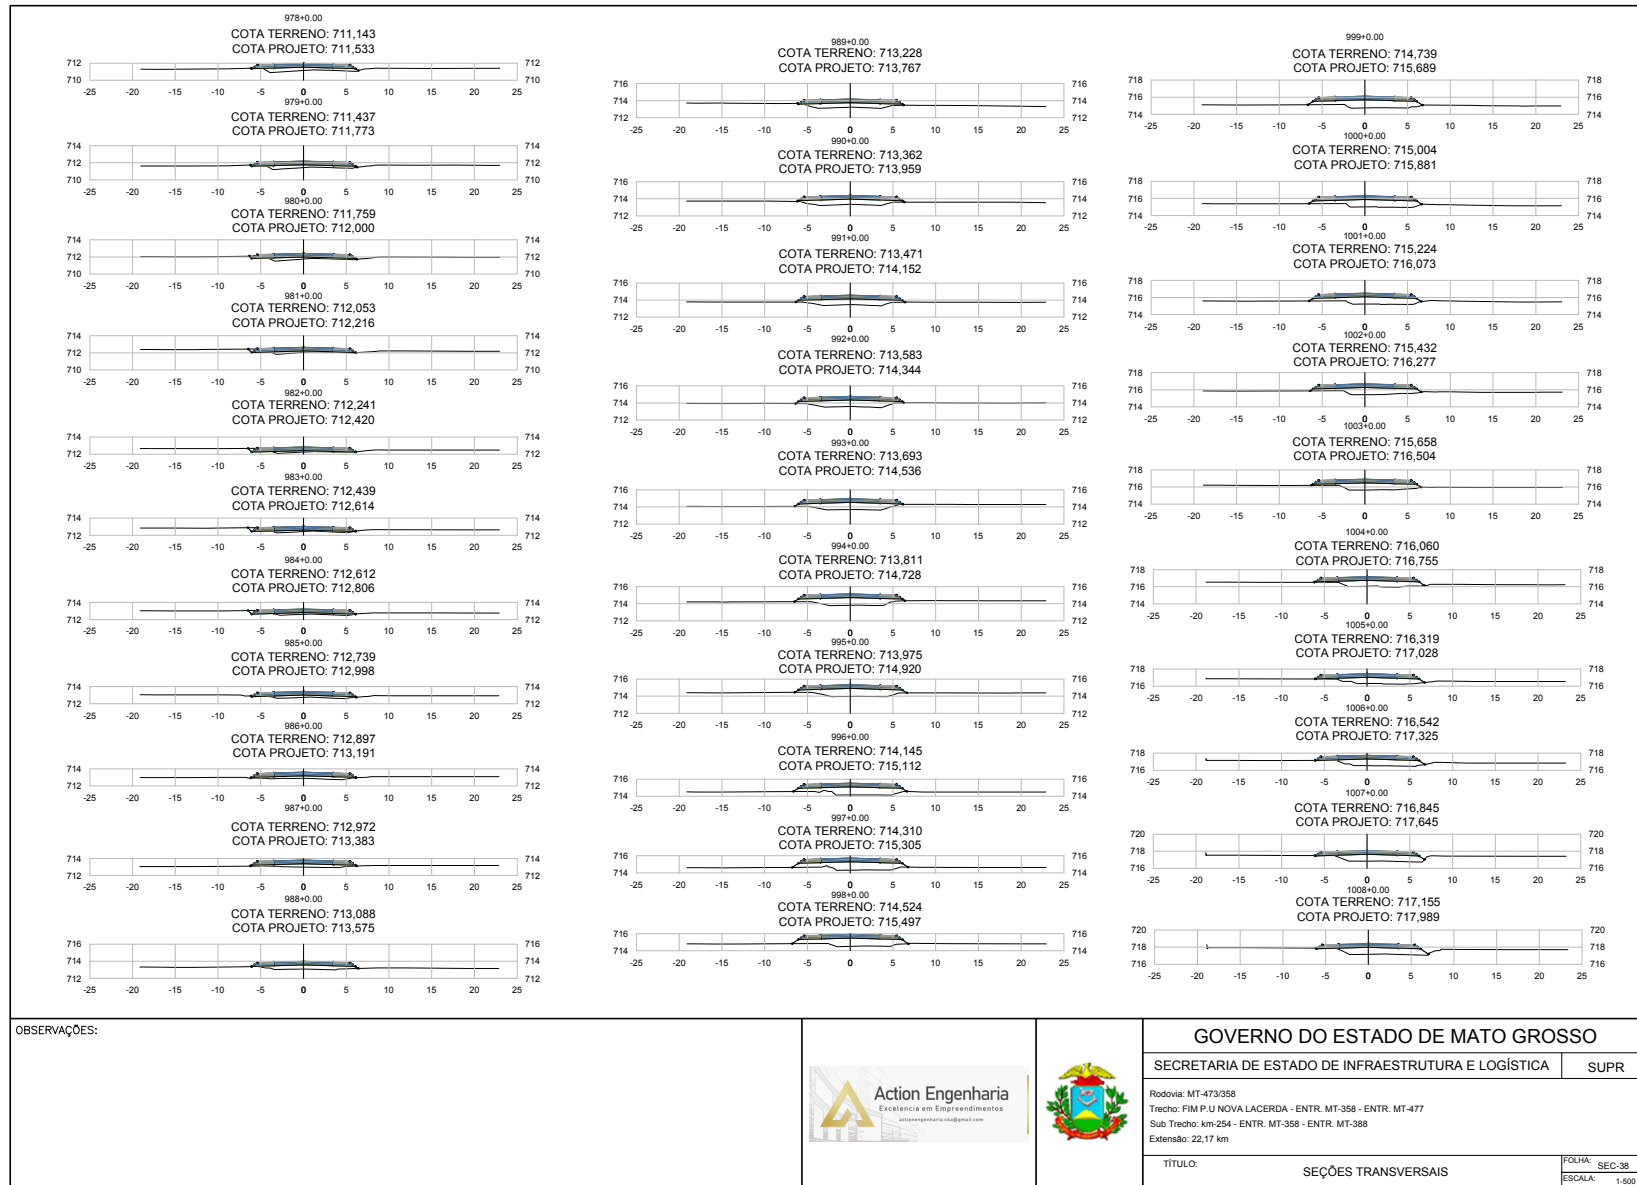


HASH: 627b1c4778807c144a8b8a11d4b54c121a1b97c71d9696e59402c8ba. Documento assinado digitalmente, valide em <https://sigadoc.mt.gov.br/validar-pub/waldiraNG36-CYB2-3TVJ-XC3B>. Assinado por: AMANDA CRISTINA REZENDE ARAUJO em 20/01/2026. Justado em 20/01/2026 às 09:26:26 por AMANDA ARAUJO

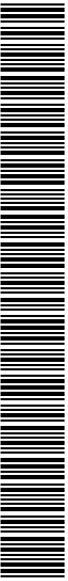


SINFRA-PRO-2026/00998

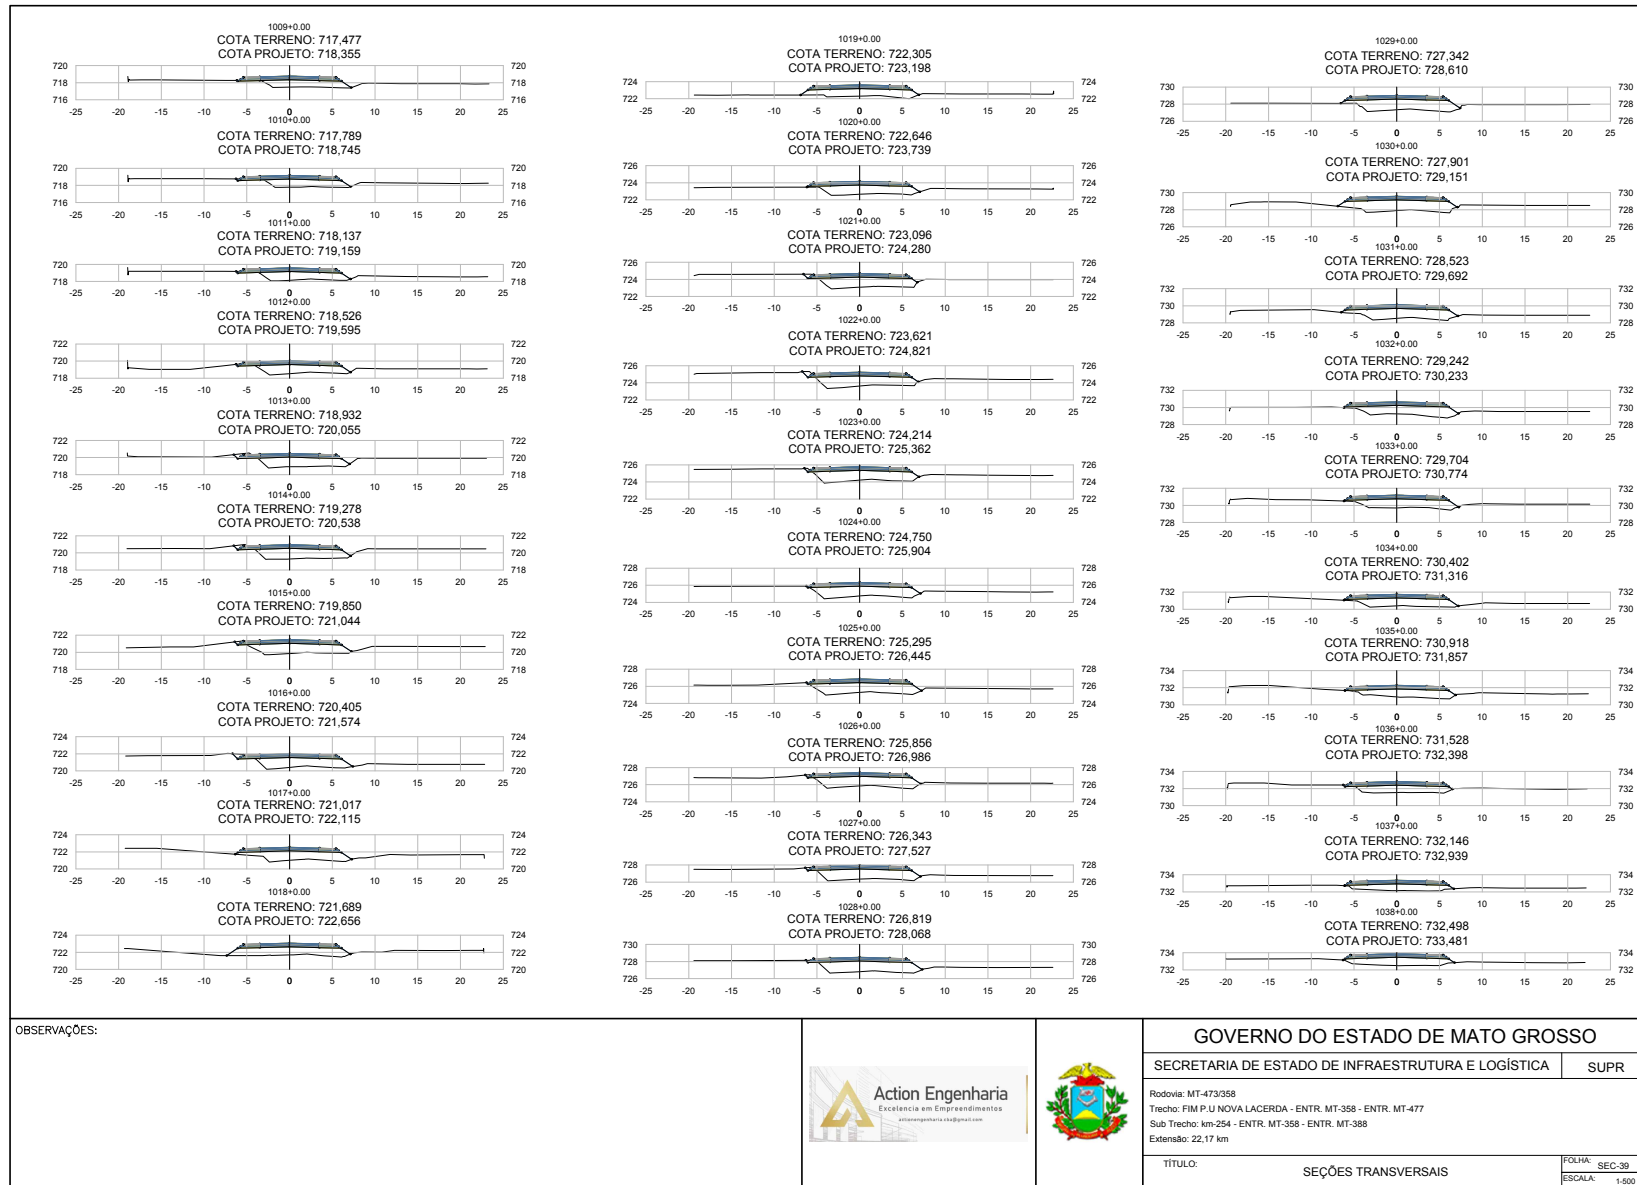


HASH: 627b1c4778807c1446b06e1d08b4c12169107c71d9696e59402c8e6a. Documento assinado digitalmente, valide em <https://sigadoc.mt.gov.br/validar-pub/validarNG36-CYB2-37VJ-XX3B>. Assinado por: AMANDA CRISTINA REZENDE ARAUJO em 20/01/2026. Jurado em 20/01/2026 às 12:26:26 por AMANDA ARAUJO

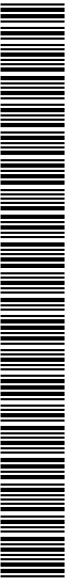

SINFRA-P202605586A

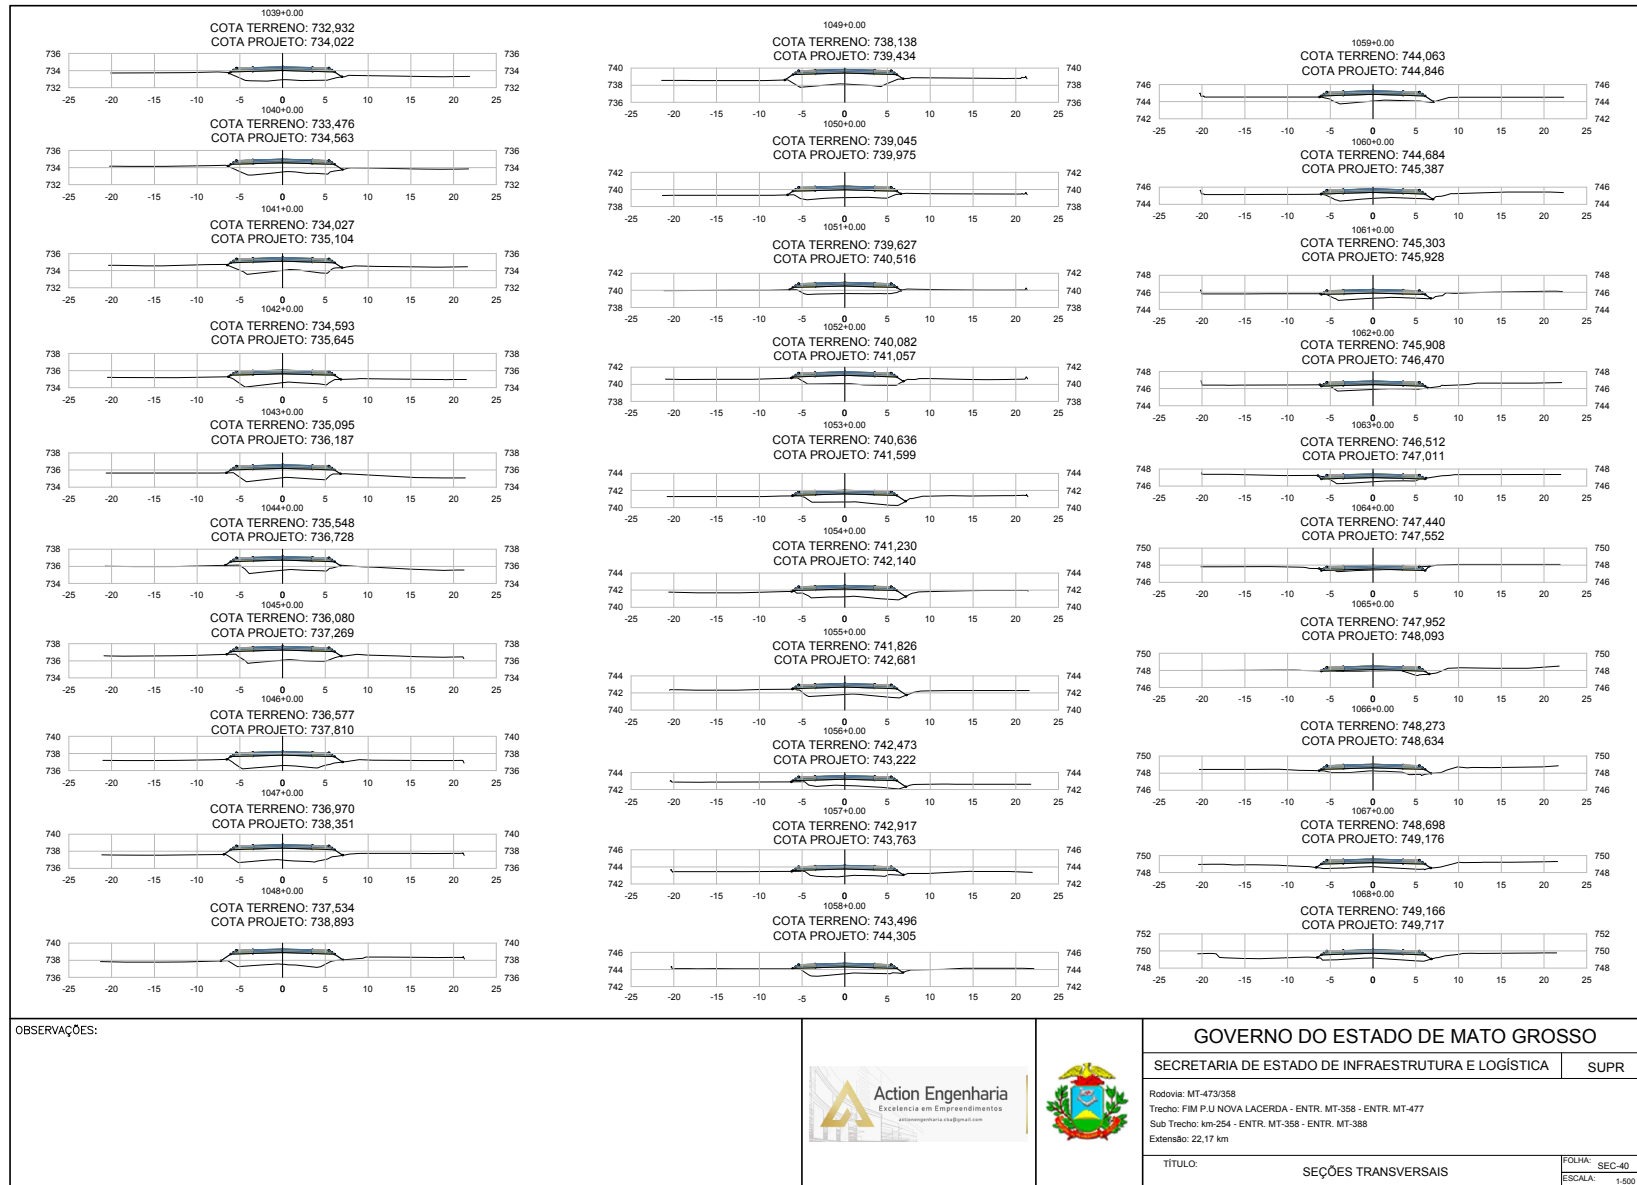

HASH: 627b1c4778807c144e8b0ee11d0b54c121e91b7c71e960e59403c8ba. Documento assinado digitalmente, valide em <https://requisicoes.seplag.mt.gov.br/filme-pub/wadpaNG36-CYB2-37VJ-XX3B>. Assinado por: AMANDA CRISTINA REZENDE ARAUJO em 20/01/2026. Jurado em 20/01/2026 às 12:26:26 por AMANDA ARAUJO.

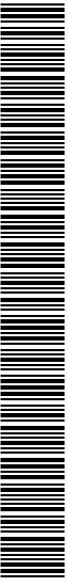

SINFRA-P202605586A



GOVERNO DO ESTADO DE MATO GROSSO

SECRETARIA DE ESTADO DE INFRAESTRUTURA E LOGÍSTICA	SUPR
--	------

Rodovia: MT-473/358
Trecho: FIM P.U NOVA LACERDA - ENTR. MT-358 - ENTR. MT-477
Sub Trecho: km-254 - ENTR. MT-358 - ENTR. MT-388
Extensão: 22,17 km

TÍTULO: SEÇÕES TRANSVERSAIS

FOLHA:	SEC-41
ESCALA:	1:50





HASH: 52701c07718807c144e0b0ae116ad54c121e91677d1e9466535940c8ba. Documento assinado digitalmente, valide em <https://lapis.cesepag.mt.gov.br/validar/CJ36-CVB2-37U-X038>. Assinado por: AMANDA CRISTINA REZENDE ARAUJO em 12/06/2020. Emitido em 20/01/2020 15:25:26 por AMANDA ARAUJO.



SINFRACAP202605586A



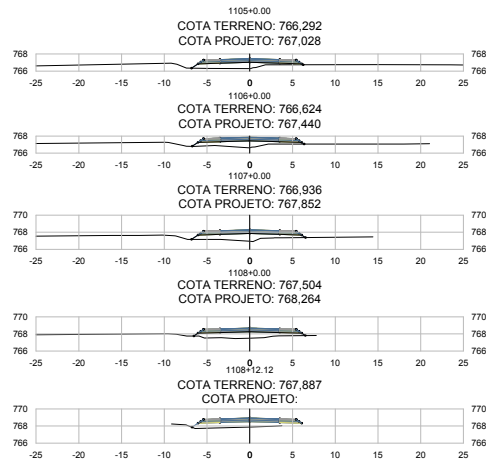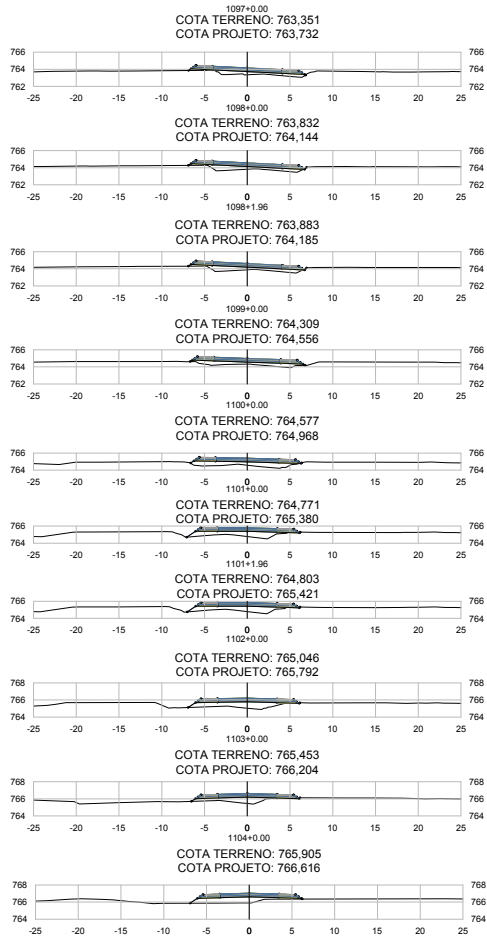

OBSERVAÇÕES:



GOVERNO DO ESTADO DE MATO GROSSO

SECRETARIA DE ESTADO DE INFRAESTRUTURA E LOGÍSTICA


SUPR

Rodovia: MT-473/358
Trecho: FIM P.U NOVA LACERDA - ENTR. MT-358 - ENTR. MT-477
Sub Trecho: km-254 - ENTR. MT-358 - ENTR. MT-388
Extensão: 22,17 km

TÍTULO: SEÇÕES TRANSVERSAIS

FOLHA: SEC-42
ESCALA: 1:500

HASH: 627b1c4778807c1446a80a611da0b54c12169107c7d1e9606e59403c8ba. Documento assinado digitalmente, valide em <https://requisitos-pub/walidatNG36-CYB2-37VJ-XX3B>. Assinado por: AMANDA CRISTINA REZENDE ARAUJO em 20/01/2026. Jurado em 20/01/2026 às 12:26:26 por AMANDA ARAUJO

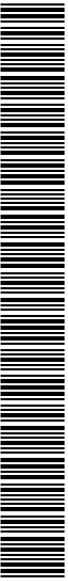

SINFRA-PRO-2026/00998