

Cascalheira Dallas
Lat.: S16° 17' 33.97"
Long.: W54° 49' 47.54"

Viaduto Anel Viário
Lat.: S16° 28' 17.36"
Long.: W54° 35' 08.99"

Viaduto Anel viário (acesso pela Estaca: 0+0,00)
DMT em Trecho Pavimentado ■ 29.179,13 m
DMT em Trecho Rev. Primário ■ 8.540,00 m

PROPRIETÁRIO:
PREFEITURA MUNICIPAL DE RONDONÓPOLIS
03.347.101/0001-21

ENDEREÇO:
Cruzamento Av. dos Estudantes x Anel Viário, Rondonópolis - MT

ASSUNTO:
Projeto de Pavimentação
Localização da Jazida

CONSTRUÇÃO:
Implantação de Infraestrutura Urbana
Projeto de Pavimentação

ESCALA: 1:100.000 DATA: Fevereiro - 2026

AUTOR DO PROJETO:
MARILDA DE CASTRO COSTA 01513544481
2026.03.18 08:24:10-04:07
CREA/ CAU: MARILDA DE CASTRO COSTA R120073456103
LUCAS LUIZ ARAUJO CORREA R112003670761
LUCAS LUIZ ARAUJO CORREA 22091942880
CORREA.220919 document 2026.03.18 15:12:18-04:07 42880


Observação: **Revisão 01**



PRANCHA: PAV-07/11



SINFRA P202625427A

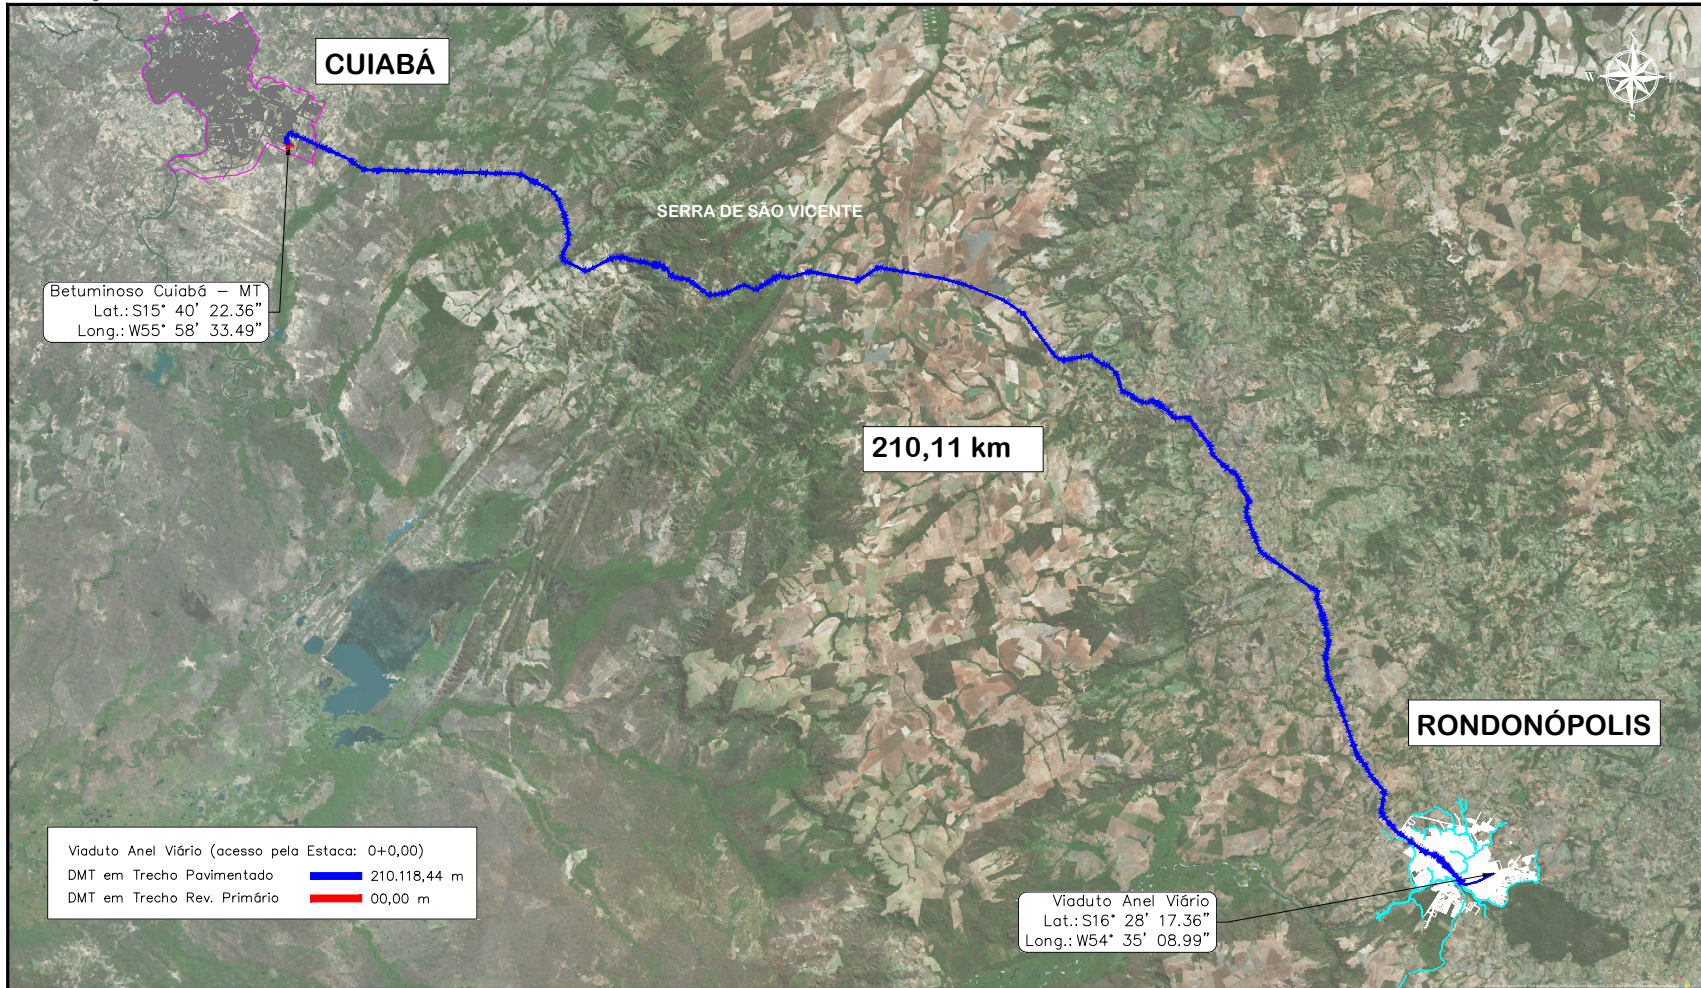

PROPRIETÁRIO:
 PREFEITURA MUNICIPAL DE RONDONÓPOLIS
 03.347.101/0001-21

ENDEREÇO:
 Cruzamento Av. dos Estudantes x Anel Viário, Rondonópolis - MT

ASSUNTO:
 Projeto de Pavimentação
 Localização de Produtos Betuminosos

CONSTRUÇÃO:
 Implantação de Infraestrutura Urbana
 Projeto de Pavimentação

ESCALA: **1:525.000** DATA: **Fevereiro - 2026**

AUTOR DO PROJETO:


 CREA/ CAU MARILDA DE CASTRO COSTA
 RN20573496/03
 LUCAS LUIZ ARAUJO CORREA
 RN1203670761

Observação: **Revisão 01**



PRANCHA:
PAY-08/11



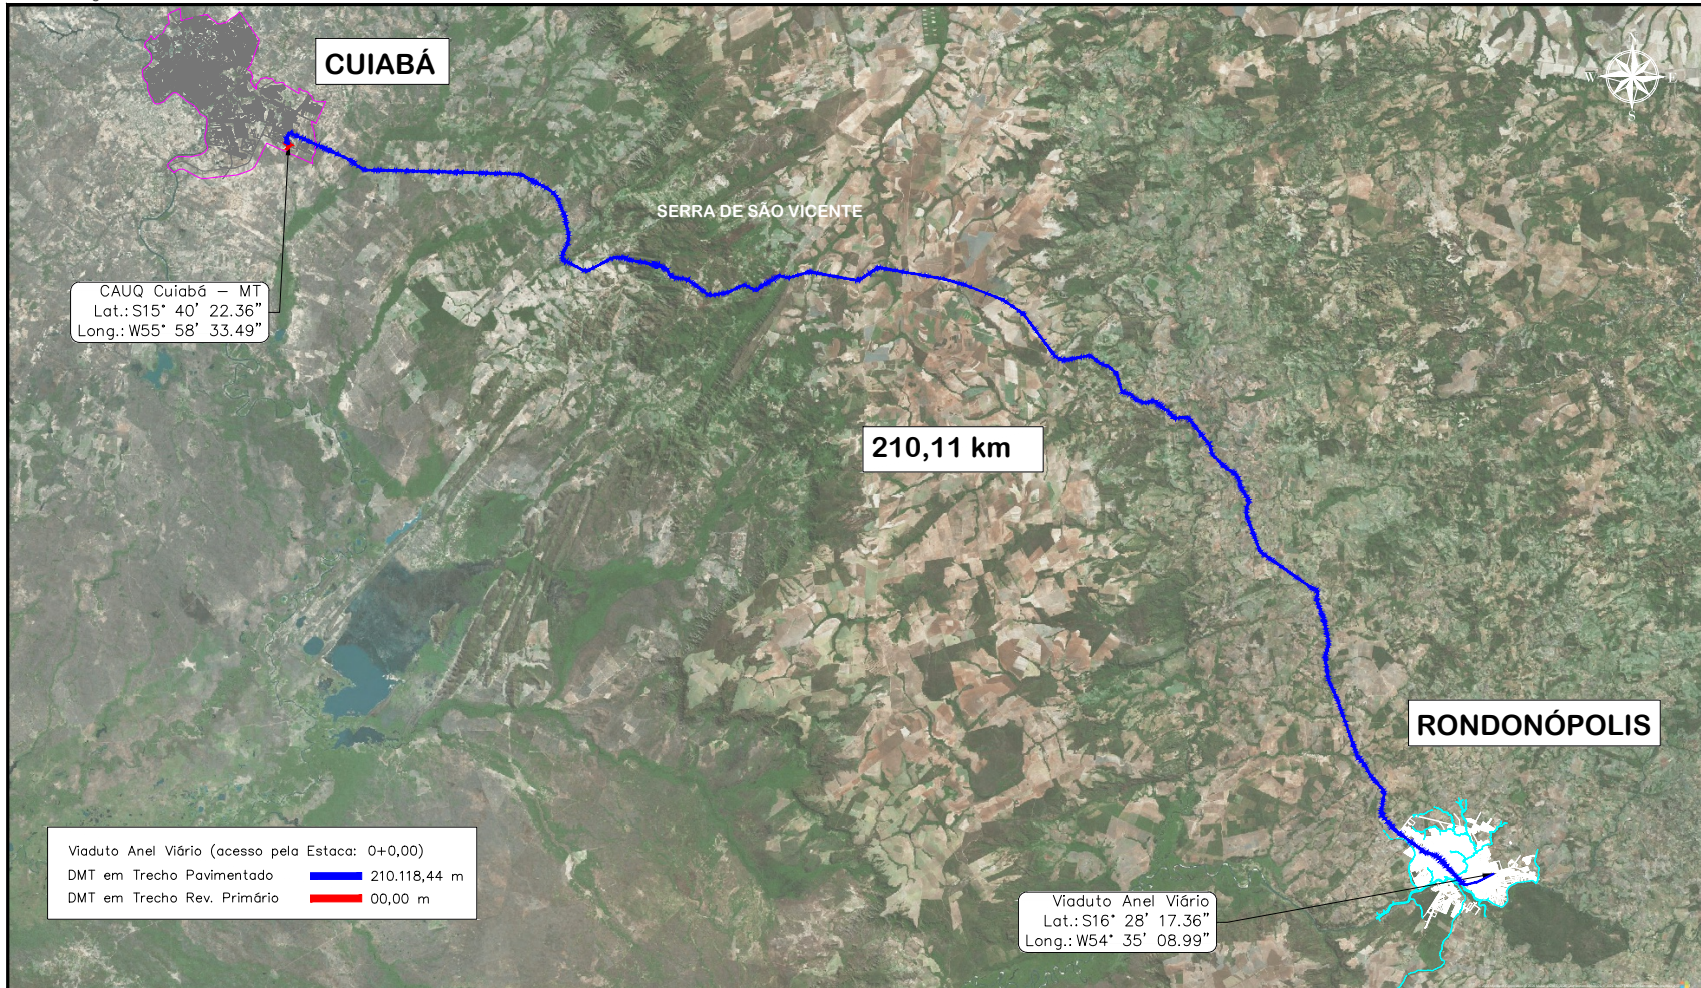

PROPRIETÁRIO:
PREFEITURA MUNICIPAL DE RONDONÓPOLIS
03.347.101/0001-21

ENDEREÇO:
Cruzamento Av. dos Estudantes x Anel Viário, Rondonópolis - MT

ASSUNTO:
Projeto de Pavimentação
Localização CAUQ

CONSTRUÇÃO:
Implantação de Infraestrutura Urbana
Projeto de Pavimentação

AUTOR DO PROJETO:


CREA/ CAU MARILDA DE CASTRO COSTA
RA12073496/9
LUCAS LUIZ ARAUJO CORREA
RN1203670761



PRANCHA:
PAV-09/11

ESCALA: 1:525.000 DATA: Fevereiro - 2026 Observação: Revisão 01



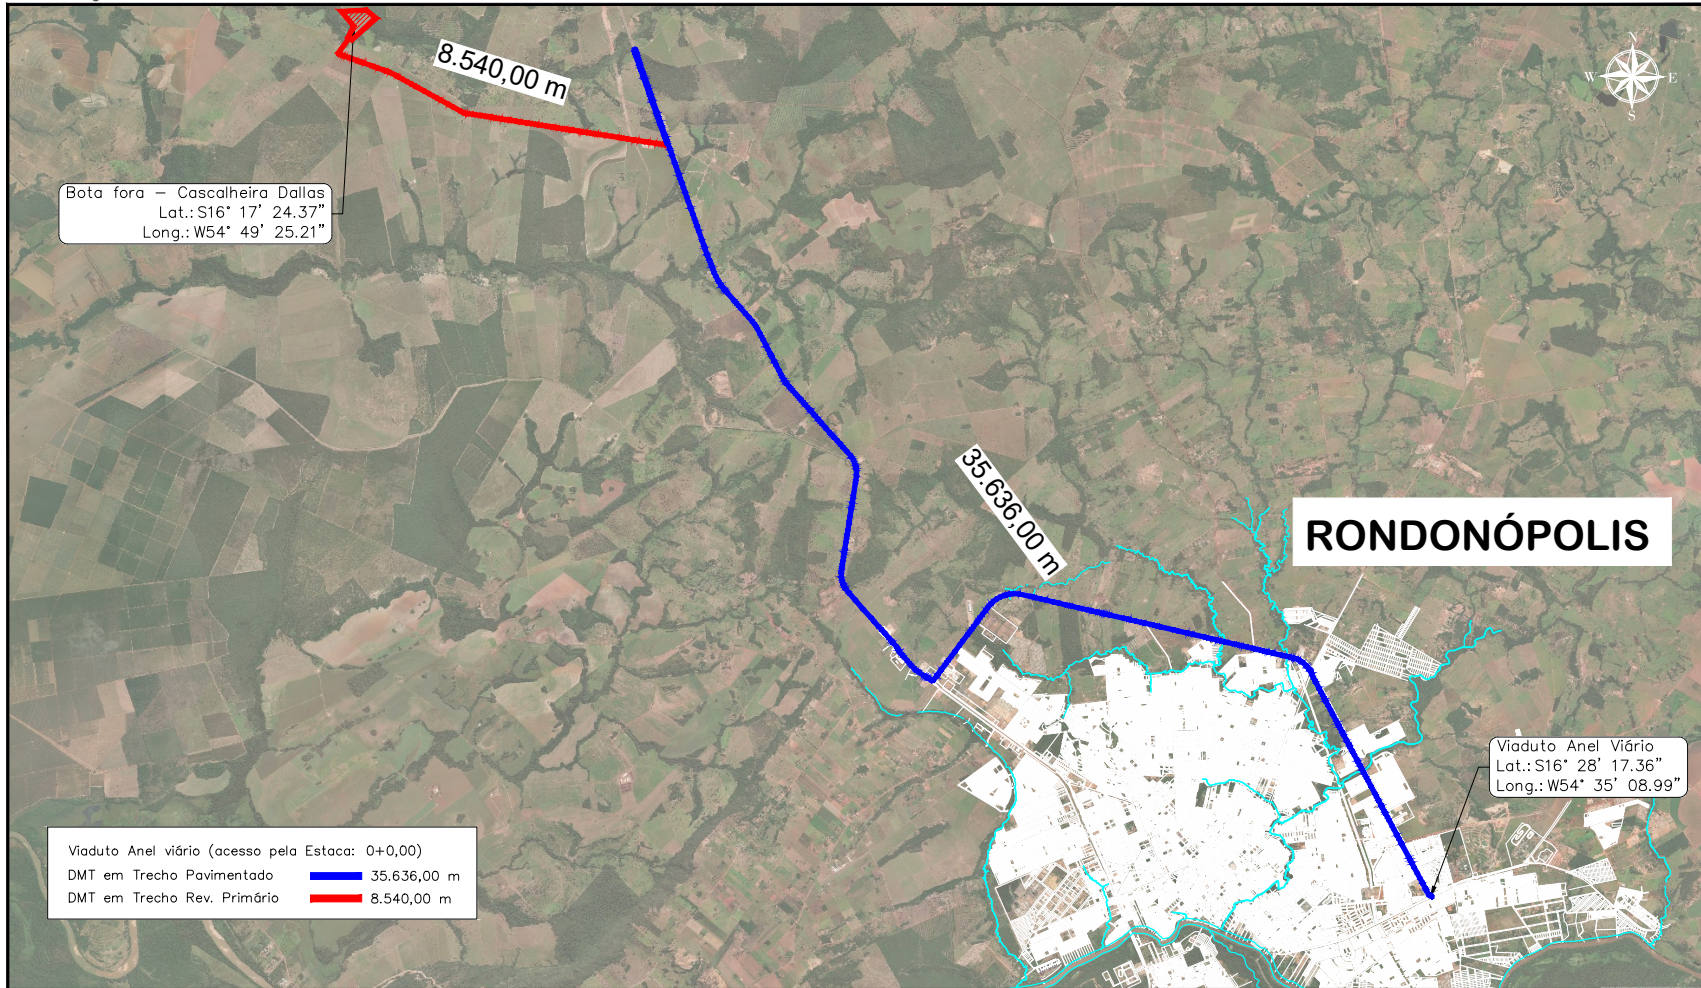

Bota fora - Cascalheira Dallos
Lat.: S16° 17' 24.37"
Long.: W54° 49' 25.21"

RONDONÓPOLIS

Viaduto Anel Viário
Lat.: S16° 28' 17.36"
Long.: W54° 35' 08.99"

Viaduto Anel viário (acesso pela Estaca: 0+0,00)
DMT em Trecho Pavimentado ■ 35.636,00 m
DMT em Trecho Rev. Primário ■ 8.540,00 m

PROPRIETÁRIO:
PREFEITURA MUNICIPAL DE RONDONÓPOLIS
03.347.101/0001-21

ASSUNTO:
Projeto de Pavimentação
Localização do Bota Fora

AUTOR DO PROJETO:

CREA/ CAU MARILDA DE CASTRO COSTA
RN20073496/9
LUCAS LUIZ ARAUJO CORREA
RN12036707/61



PRANCHA:
PAV-11/11

ENDEREÇO:
Cruzamento Av. dos Estudantes x Anel Viário, Rondonópolis - MT

CONSTRUÇÃO:
Implantação de Infraestrutura Urbana
Projeto de Pavimentação

Observação: **Revisão 01**

ESCALA: **1:100.000**

DATA: **Fevereiro - 2026**





HASH: a15e42a31726a97f930c05050222f8e1f603095627186e2756197414a6b73. Documento assinado digitalmente, válido em <https://requisicoes.apoio.mt.gov.br/validar-publico/va5d4H4U2-4F3V-4BBW-7ZDX>. Assinado por: MARILDA DE CASTRO COSTA em 19/03/2026. MARILDA DE CASTRO COSTA em 19/03/2026. LUCAS LUIZ ARAUJO CORREA em 19/03/2026. LUCAS LUIZ ARAUJO CORREA em 19/03/2026. Assinado em 19/03/2026 por AMANDA ARAUJO.



9.0 – SEÇÕES TRANSVERSAIS DE TERRAPLANAGEM




SINFRA P202625427A

Av. dos Estudantes (Viaduto Principal) – Estaca: 0+0.000

Greide: 261.843m

Terreno: m

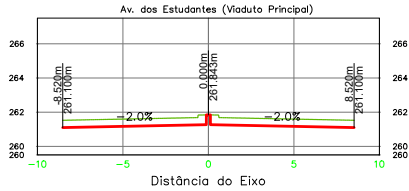


Terraplenagem	Est.: 0+0.00
Área de Corte	0.00
Área de Aterro	0.00

Av. dos Estudantes (Viaduto Principal) – Estaca: 0+10.000

Greide: 261.960m

Terreno: 261.993m

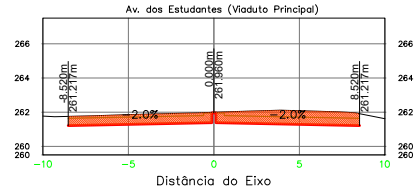


Terraplenagem	Est.: 0+10.00
Área de Corte	11.09
Área de Aterro	0.00

Av. dos Estudantes (Viaduto Principal) – Estaca: 1+0.000

Greide: 262.077m

Terreno: 262.129m

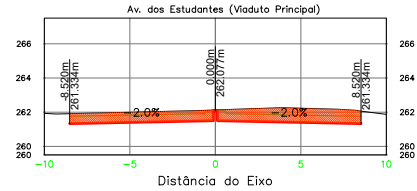


Terraplenagem	Est.: 1+0.00
Área de Corte	11.53
Área de Aterro	0.00

Av. dos Estudantes (Viaduto Principal) – Estaca: 1+10.000

Greide: 262.193m

Terreno: 262.309m

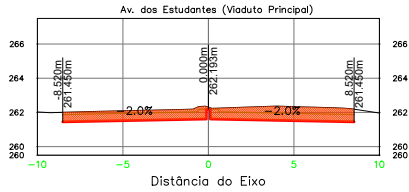


Terraplenagem	Est.: 1+10.00
Área de Corte	11.45
Área de Aterro	0.00

Av. dos Estudantes (Viaduto Principal) – Estaca: 2+0.000

Greide: 262.310m

Terreno: 262.333m

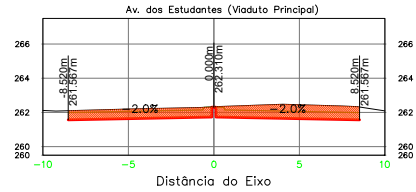


Terraplenagem	Est.: 2+0.00
Área de Corte	11.09
Área de Aterro	0.00

Av. dos Estudantes (Viaduto Principal) – Estaca: 2+10.000

Greide: 262.426m

Terreno: 262.443m

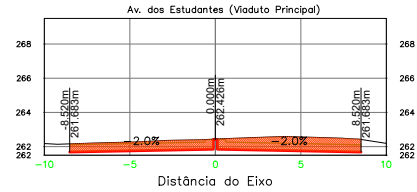

Terraplenagem	Est.: 2+10.00
Área de Corte	10.83
Área de Aterro	0.00

ÁREA DA SEÇÃO EM CORTE

 ÁREA DA SEÇÃO CORPO DE ATERRÓ (100% PN)

 TERRAPLENAGEM

 TERRENO NATURAL

PROPRIETÁRIO:
 Prefeitura de Rondonópolis

ASSUNTO:
 Adequação de Infraestrutura Urbana
 Projeto de Terraplenagem

AUTOR DO PROJETO:
 CREA/ CAU MARILDA DE CASTRO COSTA
 RN12037458/03
 LUCAS LUIZ ARAUJO CORREA
 RN12036707/61



PRANCHA:
SFC - 01/67

ENDEREÇO DO EMPREENDIMENTO:
 Cruzamento Av. dos Estudantes x Anel
 Viário, Rondonópolis - MT


CONSTRUÇÃO:
 Seções Transversais

Observação:

NOMENCLATURA: VIA-AV-ROO-SEC-01-PB-R00

ESCALA: 1:250


DATA: Fevereiro - 2026

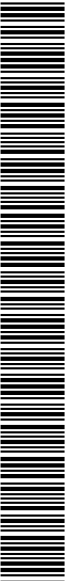

SINFRA P202625427A

Av. dos Estudantes (Viaduto Principal) – Estaca: 9+0.000


Greide: 263.941m
Terreno: 263.988m

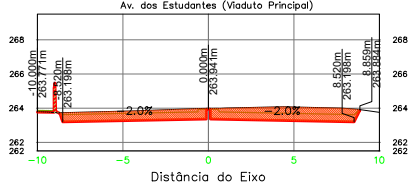

Terraplenagem Est.: 9+0.00
Área de Corte 11,31
Área de Aterro 0,13

Av. dos Estudantes (Viaduto Principal) – Estaca: 9+1.089


Greide: 263.954m
Terreno: 264.004m

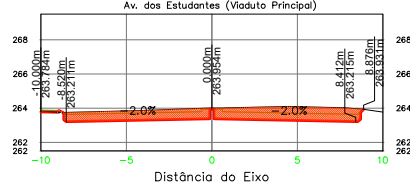

Terraplenagem Est.: 9+1.09
Área de Corte 11,39
Área de Aterro 0,02

Av. dos Estudantes (Viaduto Principal) – Estaca: 9+10.000


Greide: 263.633m
Terreno: 264.204m

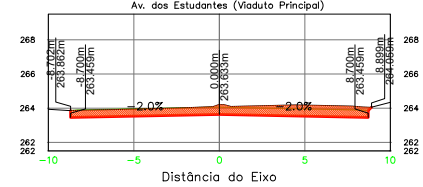

Terraplenagem Est.: 9+10.00
Área de Corte 8,90
Área de Aterro 0,00

Av. dos Estudantes (Viaduto Principal) – Estaca: 10+0.000


Greide: 263.865m
Terreno: 264.186m

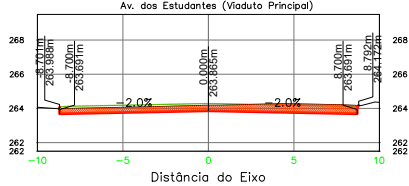

Terraplenagem Est.: 10+0.00
Área de Corte 8,61
Área de Aterro 0,00

Av. dos Estudantes (Viaduto Principal) – Estaca: 10+10.000


Greide: 264.294m
Terreno: 264.280m

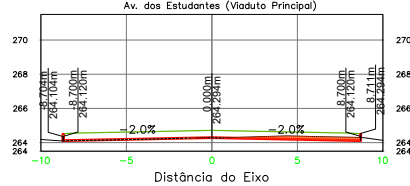

Terraplenagem Est.: 10+10.00
Área de Corte 1,15
Área de Aterro 0,12

Av. dos Estudantes (Viaduto Principal) – Estaca: 11+0.000

Greide: 264.834m
Terreno: 264.438m

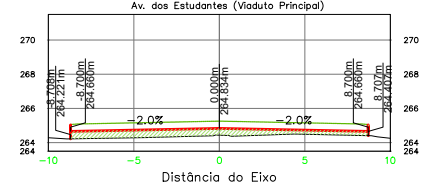

Terraplenagem Est.: 11+0.00
Área de Corte 0,00
Área de Aterro 6,42

ÁREA DA SEÇÃO EM CORTE

 ÁREA DA SEÇÃO CORPO DE ATERRÓ (100% PN)

 TERRAPLENAGEM

 TERRENO NATURAL

PROPRIETÁRIO:
Prefeitura de Rondonópolis

ASSUNTO:
Adequação de Infraestrutura Urbana
Projeto de Terraplenagem

AUTOR DO PROJETO:

CREA/ CAU MARILDA DE CASTRO COSTA
 RN20574586/03
 LUCAS LUIZ ARAUJO CORREA
 RN12036707/61



PRANCHA:
SFC - 04/67

ENDEREÇO DO EMPREENDIMENTO:
Cruzamento Av. dos Estudantes x Anel Viário, Rondonópolis - MT

CONSTRUÇÃO:
Seções Transversais

Observação:







NOMENCLATURA: VIA-AV-ROO-SEC-04-PB-R00

ESCALA: 1:250

DATA: Fevereiro - 2026



SINFRA P202625427A

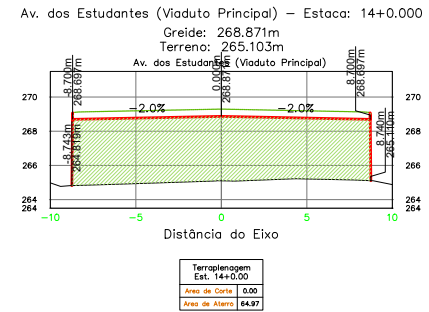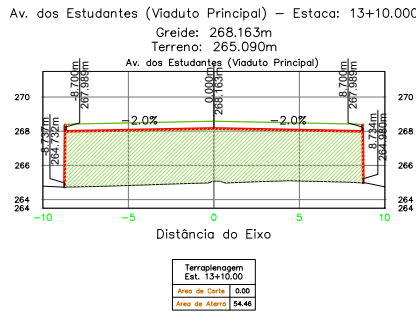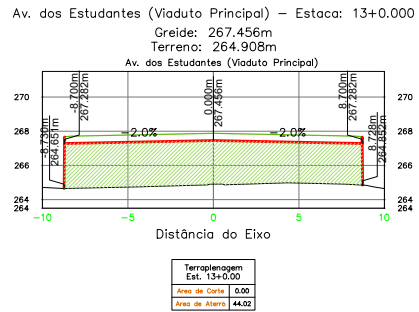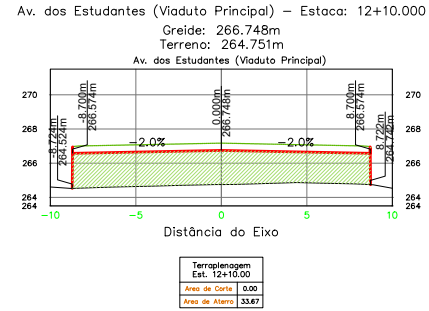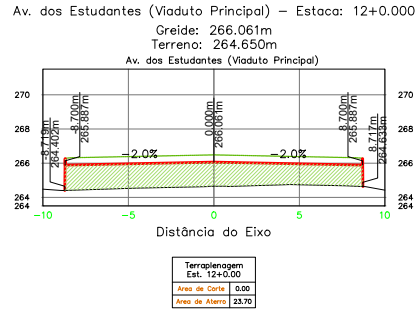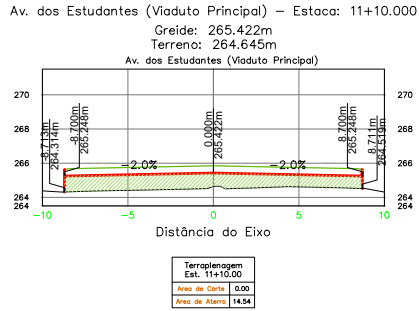

ÁREA DA SEÇÃO EM CORTE

 ÁREA DA SEÇÃO CORPO DE ATERRO (100% PN)

 TERRAPLENAGEM

 TERRENO NATURAL

PROPRIETÁRIO:
Prefeitura de Rondonópolis

ASSUNTO:
Adequação de Infraestrutura Urbana
Projeto de Terraplenagem

AUTOR DO PROJETO:
CREA/ CAU MARILDA DE CASTRO COSTA
RN20074986/03
LUCAS LUIZ ARAUJO CORREA
RN12036707/61



PRANCHA:
SFC - 05/67

ENDEREÇO DO EMPREENDIMENTO:
Cruzamento Av. dos Estudantes x Anel Viário, Rondonópolis - MT

CONSTRUÇÃO:
Seções Transversais

Observação:


NOMENCLATURA: VIA-AV-ROO-SEC-05-PB-R00

ESCALA: 1:250


DATA: Fevereiro - 2026




SINFRA P202625427A

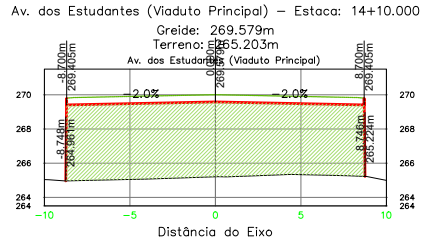


Terraplenagem Est.	14+10.00
Área de Corte	0,00
Área de Aterro	75,34

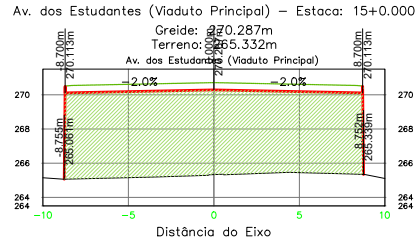


Terraplenagem Est.	15+0.00
Área de Corte	0,00
Área de Aterro	85,79

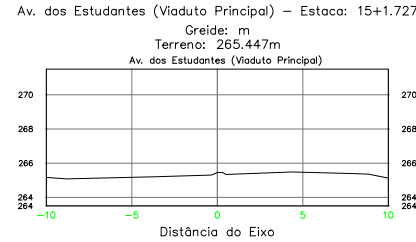


Terraplenagem Est.	15+1.73
Área de Corte	0,00
Área de Aterro	0,00

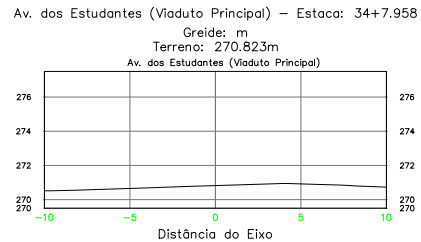

Terraplenagem Est.	34+7.96
Área de Corte	0,00
Área de Aterro	0,00

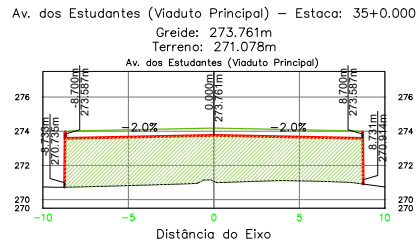

Terraplenagem Est.	35+0.00
Área de Corte	0,00
Área de Aterro	47,31

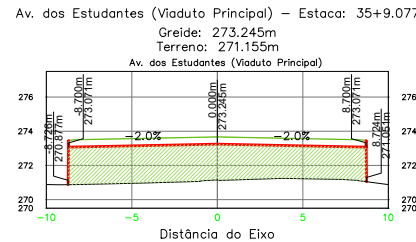

Terraplenagem Est.	35+9.08
Área de Corte	0,00
Área de Aterro	36,12

ÁREA DA SEÇÃO EM CORTE

 ÁREA DA SEÇÃO CORPO DE ATERRO (100% PN)

 TERRAPLENAGEM

 TERRENO NATURAL

PROPRIETÁRIO:
Prefeitura de Rondonópolis

ASSUNTO:
Adequação de Infraestrutura Urbana
Projeto de Terraplenagem

AUTOR DO PROJETO:
CREA/ CAU MARILDA DE CASTRO COSTA
RN20074986/03
LUCAS LUIZ ARAUJO CORREA
RN12008707/61



PRANCHA: **SFC - 06/67**

ENDEREÇO DO EMPREENDIMENTO:
Cruzamento Av. dos Estudantes x Anel Viário, Rondonópolis - MT

CONSTRUÇÃO:
Seções Transversais

Observação:

NOMENCLATURA: VIA-AV-ROO-SEC-06-PB-R00

ESCALA: 1:250


DATA: Fevereiro - 2026



SINFRA P202625427A

Av. dos Estudantes (Viaduto Principal) – Estaca: 43+10.000


Greide: 273.500m
 Terreno: 273.584m

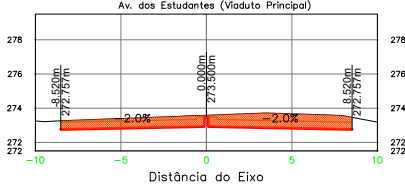

Terraplenagem	Est. 43+10.00
Área de Corte	11,82
Área de Aterro	0,00

Av. dos Estudantes (Viaduto Principal) – Estaca: 44+0.000


Greide: 273.638m
 Terreno: 273.688m

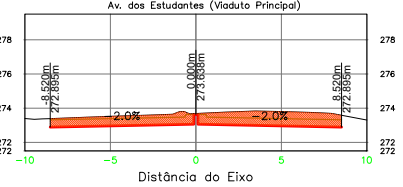

Terraplenagem	Est. 44+0.00
Área de Corte	11,41
Área de Aterro	0,00

Av. dos Estudantes (Viaduto Principal) – Estaca: 44+10.000


Greide: 273.777m
 Terreno: 273.799m

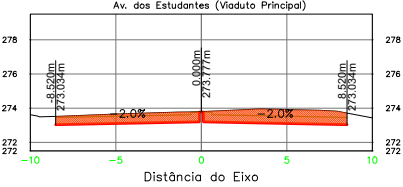

Terraplenagem	Est. 44+10.00
Área de Corte	11,10
Área de Aterro	0,00

Av. dos Estudantes (Viaduto Principal) – Estaca: 45+0.000


Greide: 273.929m
 Terreno: 273.953m

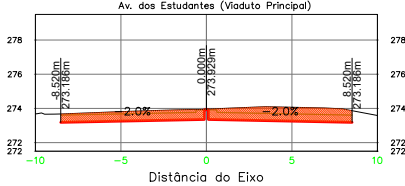

Terraplenagem	Est. 45+0.00
Área de Corte	11,13
Área de Aterro	0,00

Av. dos Estudantes (Viaduto Principal) – Estaca: 45+10.000


Greide: 274.083m
 Terreno: 274.105m

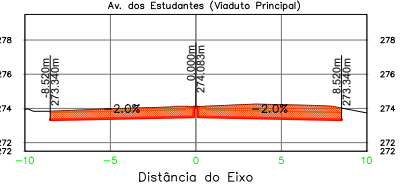

Terraplenagem	Est. 45+10.00
Área de Corte	11,16
Área de Aterro	0,00

Av. dos Estudantes (Viaduto Principal) – Estaca: 46+0.000

Greide: 274.237m
 Terreno: 274.269m

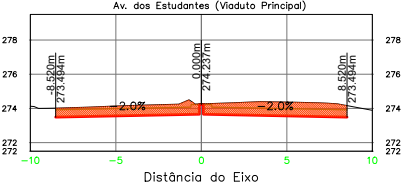

Terraplenagem	Est. 46+0.00
Área de Corte	11,34
Área de Aterro	0,00

ÁREA DA SEÇÃO EM CORTE

 ÁREA DA SEÇÃO CORPO DE ATERRAMENTO (100% PN)

 TERRAPLENAGEM

 TERRENO NATURAL

PROPRIETÁRIO:
 Prefeitura de Rondonópolis

ASSUNTO:
 Adequação de Infraestrutura Urbana
 Projeto de Terraplenagem

AUTOR DO PROJETO:
 CREA/ CAU MARILDA DE CASTRO COSTA
 RN120374586/03
 LUCAS LUIZ ARAUJO CORREA
 RN12036707/61



PRANCHA:
SFC - 10/67

ENDEREÇO DO EMPREENDIMENTO:
 Cruzamento Av. dos Estudantes x Anel Viário, Rondonópolis - MT

CONSTRUÇÃO:
 Seções Transversais

Observação:

NOMENCLATURA: VIA-AV-ROO-SEC-10-PB-R00

ESCALA: 1:250


DATA: Fevereiro - 2026



SINFRA P202625427A

Av. dos Estudantes (Viaduto Principal) – Estaca: 49+10.000


Greide: 275.316m
 Terreno: 275.341m

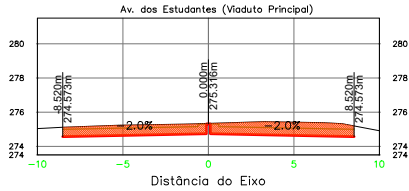

Terraplenagem
Est. 49+10.00
Área de Corte 11,08
Área de Aterro 0,00

Av. dos Estudantes (Viaduto Principal) – Estaca: 50+0.000

Greide: 275.470m
 Terreno: 275.489m

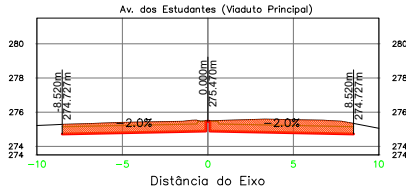

Terraplenagem
Est. 50+0.000
Área de Corte 11,08
Área de Aterro 0,00

ÁREA DA SEÇÃO EM CORTE
 ÁREA DA SEÇÃO CORPO DE ATERRO (100% PN)
 TERRAPLENAGEM
 TERRENO NATURAL

PROPRIETÁRIO:
 Prefeitura de Rondonópolis

ASSUNTO:
 Adequação de Infraestrutura Urbana
 Projeto de Terraplenagem

AUTOR DO PROJETO:
 CREA/ CAU MARILDA DE CASTRO COSTA
 RN12037458/03
 LUCAS LUIZ ARAUJO CORREA
 RN1203670761



PRANCHA:
SFC - 12/67

ENDEREÇO DO EMPREENDIMENTO:
 Cruzamento Av. dos Estudantes x Anel
 Viário, Rondonópolis - MT

CONSTRUÇÃO:
 Seções Transversais

Observação:

NOMENCLATURA: VIA-AV-ROO-SEC-12-PB-R00

ESCALA: 1:250

DATA: Fevereiro - 2026



SINFRA P202625427A

QUADRO DE ÁREAS E VOLUMES

Volume de Terraplenagem Av. dos Estudantes (Viaduto Principal)						
Estaca	Area Corte	Area Aterro	Volume Corte	Volume Aterro	Vol. Corte Acumulado	Vol. Aterro Acumulado
0+0.000	0.00	0.00	0.00	0.00	0.00	0.00
0+10.000	11.09	0.00	55.43	0.00	55.43	0.00
1+0.000	11.53	0.00	113.10	0.00	168.53	0.00
1+10.000	11.45	0.00	114.93	0.00	283.46	0.00
2+0.000	11.09	0.00	112.71	0.00	396.16	0.00
2+10.000	10.83	0.00	109.61	0.00	505.78	0.00
3+0.000	10.46	0.00	106.46	0.00	612.23	0.00
3+10.000	10.62	0.00	105.40	0.00	717.63	0.00
4+0.000	10.81	0.00	107.18	0.00	824.81	0.00
4+10.000	10.64	0.00	107.29	0.00	932.09	0.00
5+0.000	10.43	0.00	105.37	0.02	1037.47	0.02
5+10.000	10.39	0.00	104.09	0.02	1141.56	0.03
6+0.000	11.09	0.01	107.37	0.03	1248.93	0.06
6+10.000	11.29	0.01	111.89	0.07	1360.81	0.13
7+0.000	11.13	0.01	112.12	0.06	1472.93	0.19
7+10.000	11.01	0.00	110.70	0.03	1583.63	0.22
8+0.000	10.67	0.01	108.39	0.03	1692.02	0.24
8+10.000	11.31	0.00	109.90	0.03	1801.92	0.27
9+0.000	11.31	0.13	113.10	0.65	1915.02	0.92
9+1.089	11.39	0.02	12.36	0.08	1927.38	1.00
9+10.000	8.90	0.00	90.43	0.07	2017.81	1.07
10+0.000	6.61	0.00	77.57	0.00	2095.39	1.07
10+10.000	1.15	0.12	38.80	0.59	2134.19	1.66
11+0.000	0.00	6.42	5.75	32.71	2139.94	34.38
11+10.000	0.00	14.54	0.00	104.82	2139.94	139.20
12+0.000	0.00	23.70	0.00	191.22	2139.94	330.41
12+10.000	0.00	33.67	0.00	286.84	2139.94	617.26
13+0.000	0.00	44.02	0.00	388.45	2139.94	1005.71
13+10.000	0.00	54.46	0.00	492.43	2139.94	1498.14
14+0.000	0.00	64.97	0.00	597.17	2139.94	2095.31

Volume de Terraplenagem Av. dos Estudantes (Viaduto Principal)						
Estaca	Area Corte	Area Aterro	Volume Corte	Volume Aterro	Vol. Corte Acumulado	Vol. Aterro Acumulado
14+10.000	0.00	75.34	0.00	701.59	2139.94	2796.90
15+0.000	0.00	85.79	0.00	805.67	2139.94	3602.57
15+1.727	0.00	0.00	0.00	74.07	2139.94	3676.64
34+7.958	0.00	0.00	0.00	0.00	2139.94	3676.64
35+0.000	0.00	47.31	0.00	284.86	2139.94	3961.50
35+9.077	0.00	36.12	0.00	378.67	2139.94	4340.17
35+9.170	0.00	36.02	0.00	3.33	2139.94	4343.50
35+9.262	0.00	35.92	0.00	3.32	2139.94	4346.81
35+10.000	0.00	35.07	0.00	26.21	2139.94	4373.02
36+0.000	0.00	24.34	0.00	297.05	2139.94	4670.07
36+10.000	0.00	15.18	0.00	197.57	2139.94	4867.63
37+0.000	0.00	7.37	0.00	112.71	2139.94	4980.34
37+10.000	0.30	1.57	1.49	44.68	2141.43	5025.02
38+0.000	3.09	0.00	16.92	7.85	2158.35	5032.87
38+10.000	5.79	0.00	44.36	0.00	2202.71	5032.88
39+0.000	7.01	0.00	63.98	0.00	2266.69	5032.88
39+10.000	9.65	0.01	83.31	0.07	2350.00	5032.95
40+0.000	9.70	0.01	96.78	0.14	2446.78	5033.09
40+10.000	9.64	0.02	96.72	0.15	2543.49	5033.24
41+0.000	9.66	0.01	96.49	0.14	2639.99	5033.38
41+10.000	9.73	0.01	96.96	0.13	2736.94	5033.52
42+0.000	10.28	0.01	100.06	0.10	2837.00	5033.61
42+10.000	10.70	0.00	104.87	0.04	2941.87	5033.65
43+0.000	11.18	0.00	109.37	0.01	3051.24	5033.66
43+10.000	11.62	0.00	114.00	0.00	3165.24	5033.66
44+0.000	11.41	0.00	115.17	0.00	3280.41	5033.66
44+10.000	11.10	0.00	112.56	0.00	3392.97	5033.66
45+0.000	11.13	0.00	111.13	0.00	3504.10	5033.66
45+10.000	11.16	0.00	111.44	0.00	3615.55	5033.66
46+0.000	11.34	0.00	112.49	0.00	3728.04	5033.66

Volume de Terraplenagem Av. dos Estudantes (Viaduto Principal)						
Estaca	Area Corte	Area Aterro	Volume Corte	Volume Aterro	Vol. Corte Acumulado	Vol. Aterro Acumulado
46+10.000	12.02	0.00	116.76	0.00	3844.80	5033.66
47+0.000	11.94	0.00	119.77	0.00	3964.58	5033.66
47+10.000	11.82	0.00	118.78	0.00	4083.35	5033.66
48+0.000	11.90	0.00	118.58	0.00	4201.94	5033.66
48+10.000	11.22	0.08	115.61	0.39	4317.55	5034.06
49+0.000	11.13	0.00	111.78	0.39	4429.33	5034.45
49+10.000	11.06	0.00	110.98	0.00	4540.30	5034.45
50+0.000	11.08	0.00	110.70	0.00	4651.01	5034.45

 ÁREA DA SEÇÃO EM CORTE
  ÁREA DA SEÇÃO CORPO DE ATERRO (100% PN)
  TERRAPLENAGEM
  TERRENO NATURAL

PROPRIETÁRIO:
Prefeitura de Rondonópolis

ASSUNTO:
Adequação de Infraestrutura Urbana
Projeto de Terraplenagem

AUTOR DO PROJETO:
CREA/ CAU MARILDA DE CASTRO COSTA
 RN2027459/03
 LUCAS LUIZ ARAUJO CORREA
 RN1203670761



PRANCHA:
SFC - 13/67

ENDEREÇO DO EMPREENDIMENTO:
Cruzamento Av. dos Estudantes x Anel
Viário, Rondonópolis - MT

CONSTRUÇÃO:
Seções Transversais
Quadro de Áreas e Volumes

Observação:







NOMENCLATURA: VIA-AV-ROO-SEC-13-PB-R00

ESCALA: 1:200

DATA: Fevereiro - 2026



SINFRA P202625427A

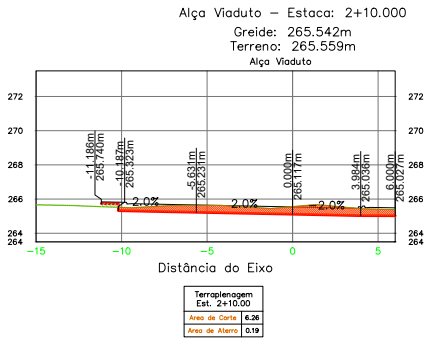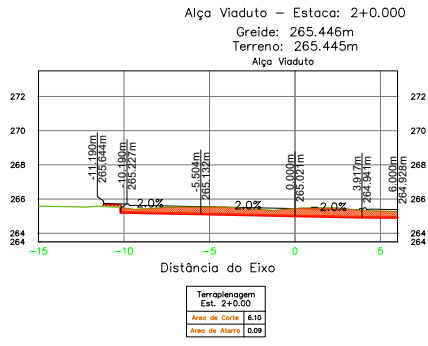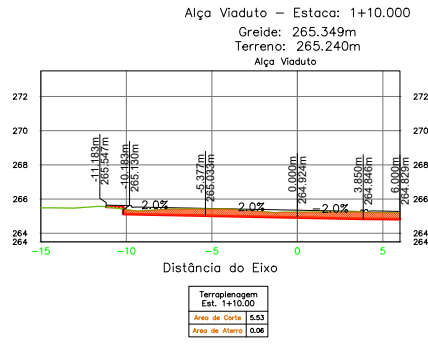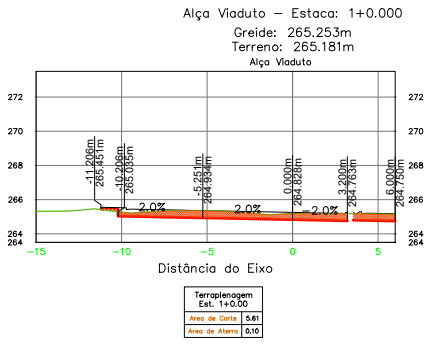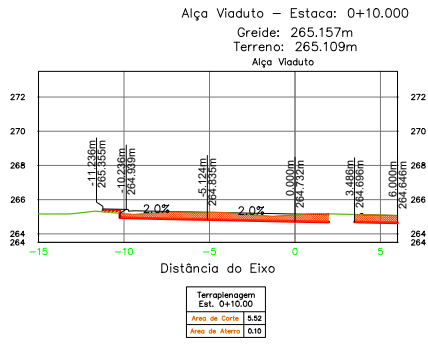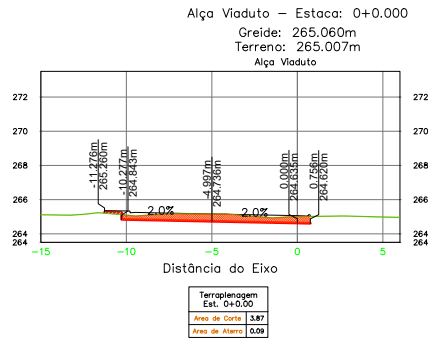


 ÁREA DA SEÇÃO EM CORTE ÁREA DA SEÇÃO CORPO DE ATERRAMENTO (100% PN) TERRAPLENAGEM TERRENO NATURAL

PROPRIETÁRIO:
 Prefeitura de Rondonópolis

ASSUNTO:
 Adequação de Infraestrutura Urbana
 Projeto de Terraplenagem

AUTOR DO PROJETO:
 CREA/ CAU MARILDA DE CASTRO COSTA
 RN12057458/03
 LUCAS LUIZ ARAUJO CORREA
 RN1203670761



PRANCHA:
SFC - 14/67

ENDEREÇO DO EMPREENDIMENTO:
 Cruzamento Av. dos Estudantes x Anel Viário, Rondonópolis - MT

CONSTRUÇÃO:
 Seções Transversais

Observação:






NOMENCLATURA: VIA-AV-ROO-SEC-14-PB-R00

ESCALA: 1:250 **DATA:** Fevereiro - 2026

MARILDA DE CASTRO COSTA - CREA/CAU 12057458/03 - LUCAS LUIZ ARAUJO CORREA - CREA/CAU 1203670761 - Documento assinado digitalmente, valide em https://validar.sigadoc.mt.gov.br/validar.aspx?m=150302026.13.28.56 por AMANDA ARAUJO.



SINFRA P202625427A

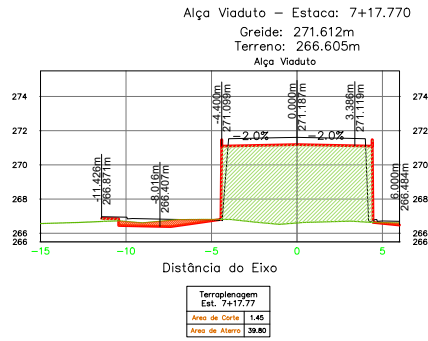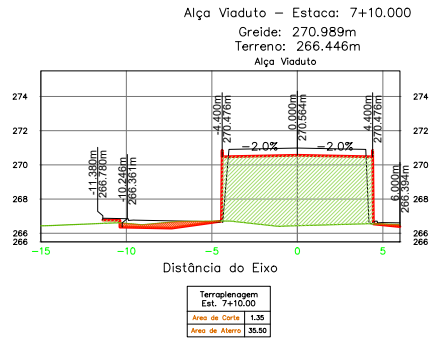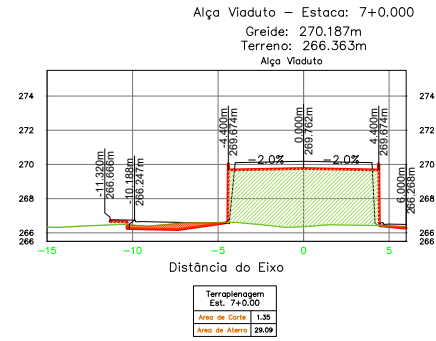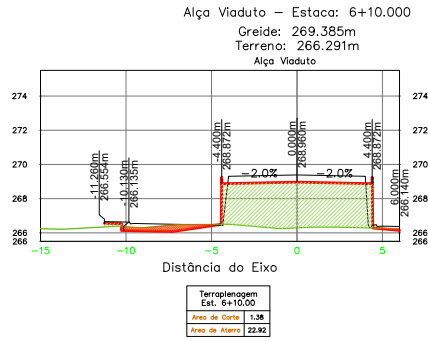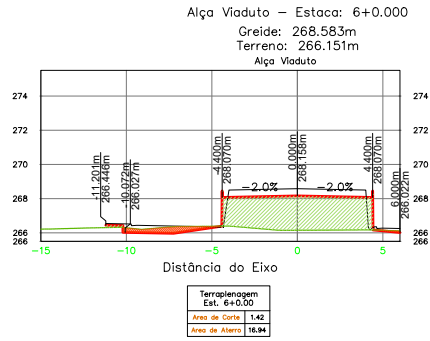

ÁREA DA SEÇÃO EM CORTE

 ÁREA DA SEÇÃO CORPO DE ATERRAMENTO (100% PN)

 TERRAPLENAGEM

 TERRENO NATURAL

PROPRIETÁRIO:
Prefeitura de Rondonópolis

ASSUNTO:
Adequação de Infraestrutura Urbana
Projeto de Terraplenagem

AUTOR DO PROJETO:
CREA/ CAU MARILDA DE CASTRO COSTA
RUI20573496/03
LUCAS LUIZ ARAUJO CORREIA
RN1203670761



PRANCHA:
SFC - 16/67

ENDEREÇO DO EMPREENDIMENTO:
Cruzamento Av. dos Estudantes x Anel Viário, Rondonópolis - MT


CONSTRUÇÃO:
Seções Transversais

Observação:

NOMENCLATURA: VIA-AV-ROO-SEC-16-PB-R00

ESCALA: 1:250

DATA: Fevereiro - 2026

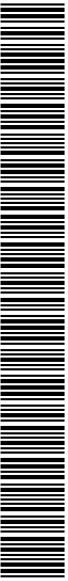

SINFRA P202625427A

QUADRO DE ÁREAS E VOLUMES

Volume de Terraplenagem Alça Viaduto						
Estaca	Área Corte	Área Aterro	Volume Corte	Volume Aterro	Vol. Corte Acumulado	Vol. Aterro Acumulado
0+0.000	3.87	0.09	0.00	0.00	0.00	0.00
0+10.000	5.52	0.10	46.98	0.95	46.98	0.95
1+0.000	5.61	0.10	55.65	0.99	102.63	1.94
1+10.000	5.53	0.06	55.68	0.77	158.31	2.71
2+0.000	6.10	0.09	58.14	0.76	216.44	3.47
2+10.000	6.26	0.19	61.77	1.41	278.21	4.88
3+0.000	6.62	0.21	64.40	2.01	342.61	6.90
3+10.000	5.43	0.21	60.26	2.10	402.87	9.00
4+0.000	2.77	0.16	41.00	1.82	443.88	10.82
4+10.000	1.33	1.92	20.52	10.37	464.40	21.19
5+0.000	1.37	5.49	13.48	37.04	477.88	58.23
5+10.000	1.42	10.96	13.93	82.24	491.81	140.47
6+0.000	1.42	16.94	14.22	139.51	506.03	279.98
6+10.000	1.38	22.92	14.04	199.31	520.07	479.30
7+0.000	1.35	29.09	13.68	260.02	533.74	739.32
7+10.000	1.35	35.50	13.51	322.91	547.26	1062.23
7+17.770	1.45	39.80	10.89	292.51	558.15	1354.74

 ÁREA DA SEÇÃO EM CORTE
  ÁREA DA SEÇÃO CORPO DE ATERRAMENTO (100% PN)
  TERRAPLENAGEM
  TERRENO NATURAL

PROPRIETÁRIO:
Prefeitura de Rondonópolis

ASSUNTO:
Adequação de Infraestrutura Urbana
Projeto de Terraplenagem

AUTOR DO PROJETO:

CREA/ CAU MARILDA DE CASTRO COSTA
R12057458/03
LUCAS LUIZ ARAUJO CORREA
R12036707/01



PRANCHA:
SFC - 17/67

ENDEREÇO DO EMPREENDIMENTO:
Cruzamento Av. dos Estudantes x Anel Viário, Rondonópolis - MT

CONSTRUÇÃO:
Seções Transversais
Quadro de Áreas e Volumes

Observação:


NOMENCLATURA: VIA-AV-ROO-SEC-17-PB-R00

ESCALA: 1:200


DATA: Fevereiro - 2026




SINFRA P202625427A

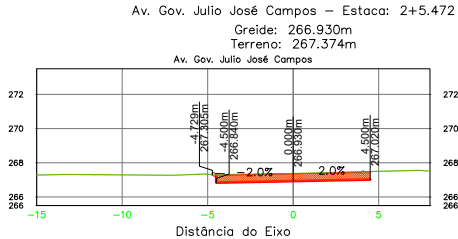


Terraplenagem Est. 2+5.47
Área de Corte 4,07
Área de Aterro 0,00

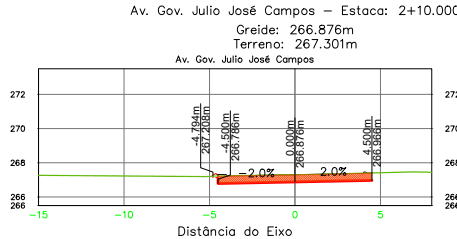


Terraplenagem Est. 2+10.00
Área de Corte 3,88
Área de Aterro 0,01

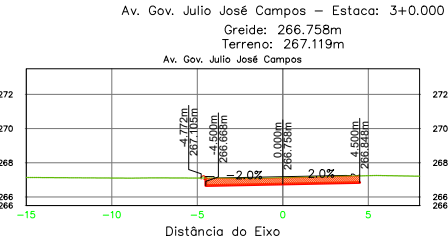


Terraplenagem Est. 3+0.00
Área de Corte 3,40
Área de Aterro 0,01

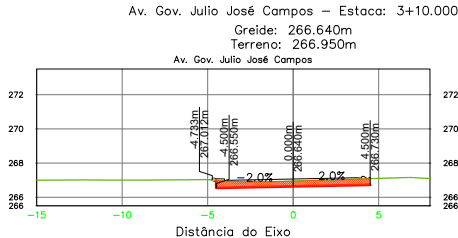

Terraplenagem Est. 3+10.00
Área de Corte 2,98
Área de Aterro 0,00

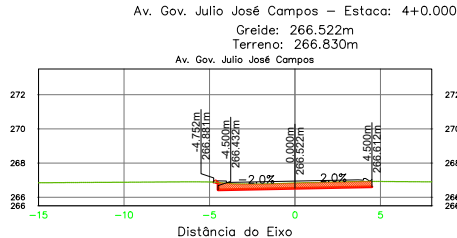

Terraplenagem Est. 4+0.00
Área de Corte 2,87
Área de Aterro 0,01

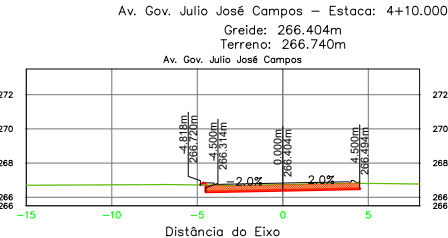

Terraplenagem Est. 4+10.00
Área de Corte 2,08
Área de Aterro 0,02

PROPRIETÁRIO:
 Prefeitura de Rondonópolis

ASSUNTO:
 Adequação de Infraestrutura Urbana
 Projeto de Terraplenagem

AUTOR DO PROJETO:
 CREA/ CAU MARILDA DE CASTRO COSTA
 RN12037498/03
 LUCAS LUIZ ARAUJO CORREA
 RN12036707/61



PRANCHA:
SFC - 19/67

ENDEREÇO DO EMPREENDIMENTO:
 Cruzamento Av. dos Estudantes x Anel Viário, Rondonópolis - MT

CONSTRUÇÃO:
 Seções Transversais

Observação:







NOMENCLATURA: VIA-AV-ROO-SEC-19-PB-R00

ESCALA: 1:250

DATA: Fevereiro - 2026



SINFRA P202625427A

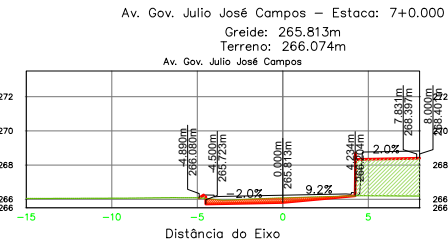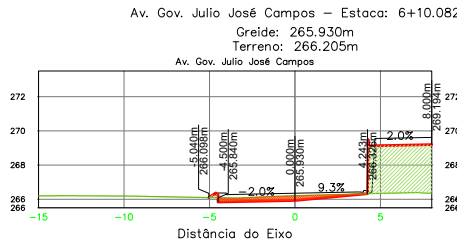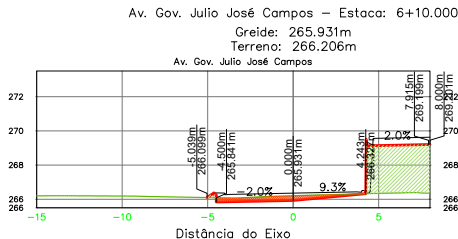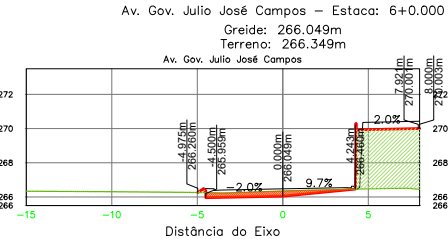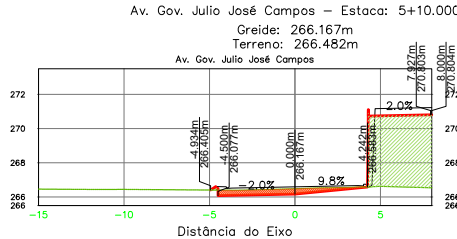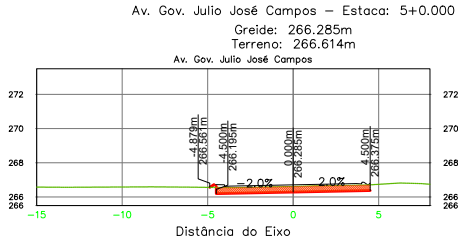

ÁREA DA SEÇÃO EM CORTE

 ÁREA DA SEÇÃO CORPO DE ATERRAMENTO (100% PN)

 TERRAPLENAGEM

 TERRENO NATURAL

PROPRIETÁRIO:
Prefeitura de Rondonópolis

ENDEREÇO DO EMPREENDIMENTO:
Cruzamento Av. dos Estudantes x Anel Viário, Rondonópolis - MT

NOMENCLATURA: VIA-AV-ROO-SEC-20-PB-R00

ASSUNTO:
Adequação de Infraestrutura Urbana
Projeto de Terraplenagem

CONSTRUÇÃO:
Seções Transversais

ESCALA: 1:250

DATA: Fevereiro - 2026

AUTOR DO PROJETO:

CREA/ CAU MARILDA DE CASTRO COSTA
RN20073498/03
LUCAS LUIZ ARAUJO CORREA
RN12036707/61









PRANCHA:
SEC - 20/67

MARILDA DE CASTRO COSTA em 19/03/2026, LUCAS LUIZ ARAUJO CORREA em 19/03/2026. Juntado em 19/03/2026 às 13:28:36 por AMANDA ARAUJO.



SINFRA P202625427A

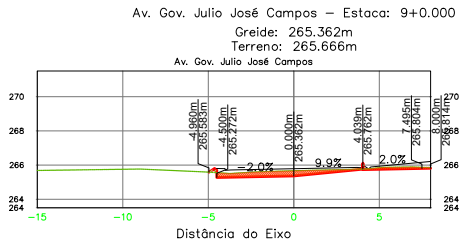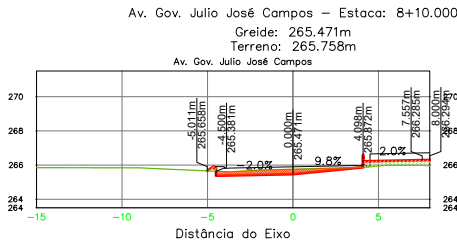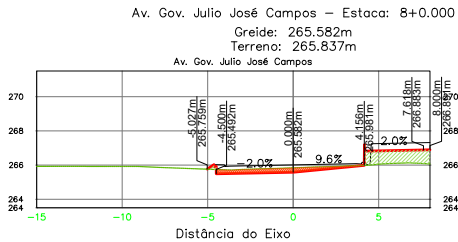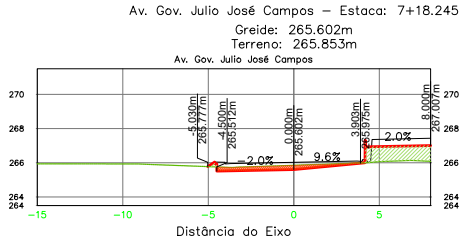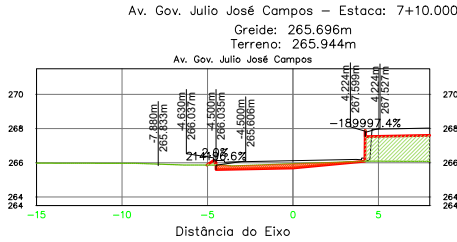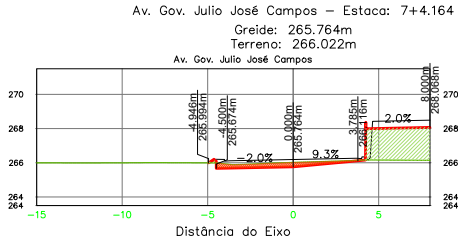

ÁREA DA SEÇÃO EM CORTE
 ÁREA DA SEÇÃO CORPO DE ATERRAMENTO (100% PN)
 TERRAPLENAGEM
 TERRENO NATURAL

PROPRIETÁRIO:
 Prefeitura de Rondonópolis

ASSUNTO:
 Adequação de Infraestrutura Urbana
 Projeto de Terraplenagem

AUTOR DO PROJETO:
 CREA/ CAU MARILDA DE CASTRO COSTA
 RN12037458/03
 LUCAS LUIZ ARAUJO CORREA
 RN12036707/61



PRANCHA:
SFC - 21/67

ENDEREÇO DO EMPREENDIMENTO:
 Cruzamento Av. dos Estudantes x Anel Viário, Rondonópolis - MT

CONSTRUÇÃO:
 Seções Transversais

Observação:

NOMENCLATURA: VIA-AV-ROO-SEC-21-PB-R00

ESCALA: 1:250

DATA: Fevereiro - 2026


Formato: A3 – dim. 420mm x 297mm

MARILDA DE CASTRO COSTA (CRA 12037458/03) e LUCAS LUIZ ARAUJO CORREA (CRA 12036707/61) - 19/03/2026. Juntado em 19/03/2026 às 13:28:36 por AMANDA ARAUJO.




SINFRA P202625427A



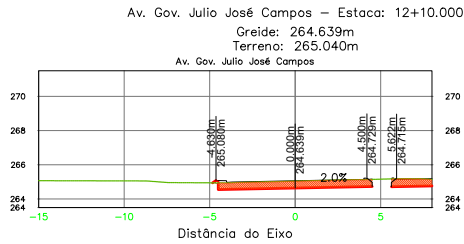

Terraplenagem Est. 12+10.00	
Área de Corte	4,66
Área de Aterro	0,02

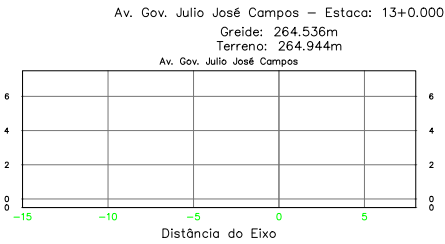

Terraplenagem Est. 13+0.00	
Área de Corte	2,41
Área de Aterro	0,00

ÁREA DA SEÇÃO EM CORTE
 ÁREA DA SEÇÃO CORPO DE ATERRO (100% PN)
 TERRAPLENAGEM
 TERRENO NATURAL

PROPRIETÁRIO:
Prefeitura de Rondonópolis

ASSUNTO:
Adequação de Infraestrutura Urbana
Projeto de Terraplenagem

AUTOR DO PROJETO:
CREA/ CAU MARILDA DE CASTRO COSTA
RN20073493/03
LUCAS LUIZ ARAUJO CORREA
RN1203670761



PRANCHA:
SFC - 23/67

ENDEREÇO DO EMPREENDIMENTO:
Cruzamento Av. dos Estudantes x Anel Viário, Rondonópolis - MT


CONSTRUÇÃO:
Seções Transversais

Observação:

NOMENCLATURA: VIA-AV-ROO-SEC-23-PB-R00

ESCALA: 1:250

DATA: Fevereiro - 2026

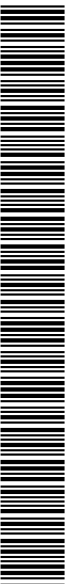

QUADRO DE ÁREAS E VOLUMES

Volume de Terraplenagem Av. Gov. Julio José Campos						
Estaca	Area Corte	Area Aterro	Volume Corte	Volume Aterro	Vol. Corte Acumulado	Vol. Aterro Acumulado
0+0.000	3.22	0.02	0.00	0.00	0.00	0.00
0+10.000	5.14	0.01	45.19	0.18	45.19	0.18
1+0.000	3.45	0.01	45.68	0.09	90.87	0.26
1+2.736	3.46	0.01	9.38	0.02	100.25	0.28
1+10.000	3.88	0.01	26.50	0.04	126.75	0.32
2+0.000	4.21	0.00	40.31	0.02	167.06	0.34
2+5.472	4.07	0.00	22.61	0.01	189.68	0.35
2+10.000	3.88	0.01	18.00	0.03	207.68	0.38
3+0.000	3.40	0.01	36.38	0.08	244.06	0.46
3+10.000	2.98	0.00	31.90	0.05	275.97	0.51
4+0.000	2.87	0.01	29.25	0.05	305.22	0.56
4+10.000	3.05	0.02	29.61	0.11	334.83	0.66
5+0.000	2.98	0.03	30.17	0.23	365.00	0.89
5+10.000	2.05	15.68	25.15	78.53	390.15	79.41
6+0.000	1.88	13.07	19.65	143.71	409.81	223.12
6+10.000	1.68	10.57	17.78	118.16	427.59	341.28
6+10.082	1.68	10.55	0.14	0.87	427.73	342.15
7+0.000	1.61	8.16	16.27	92.77	444.00	434.92
7+4.164	1.57	7.11	6.61	31.80	450.61	466.72
7+10.000	1.51	5.67	8.99	37.31	459.60	504.03

Volume de Terraplenagem Av. Gov. Julio José Campos						
Estaca	Area Corte	Area Aterro	Volume Corte	Volume Aterro	Vol. Corte Acumulado	Vol. Aterro Acumulado
7+18.245	1.53	3.45	12.52	37.60	472.12	541.62
8+0.000	1.56	3.04	2.71	5.70	474.83	547.32
8+10.000	1.74	1.20	16.51	21.24	491.34	568.56
9+0.000	2.15	0.06	19.48	6.31	510.82	574.87
9+10.000	3.92	0.06	30.36	0.59	541.18	575.46
10+0.000	4.62	0.03	42.67	0.43	583.85	575.89
10+10.000	4.25	0.03	44.33	0.30	628.18	576.19
11+0.000	4.05	0.04	41.51	0.36	669.69	576.54
11+10.000	4.17	0.03	41.11	0.36	710.80	576.91
12+0.000	4.62	0.04	43.97	0.38	754.77	577.29
12+10.000	4.66	0.02	46.43	0.31	801.20	577.60
13+0.000	2.41	0.00	35.38	0.11	836.58	577.71

 ÁREA DA SEÇÃO EM CORTE
  ÁREA DA SEÇÃO CORPO DE ATERRAMENTO (100% PN)
  TERRAPLENAGEM
  TERRENO NATURAL

PROPRIETÁRIO:
Prefeitura de Rondonópolis

ASSUNTO:
Adequação de Infraestrutura Urbana
Projeto de Terraplenagem

AUTOR DO PROJETO:

CREA/ CAU MARILDA DE CASTRO COSTA
 RN20073496/03
 LUCAS LUIZ ARAUJO CORREA
 RN1203670761



PRANCHA:
SFC - 24/67

ENDEREÇO DO EMPREENDIMENTO:
Cruzamento Av. dos Estudantes x Anel Viário, Rondonópolis - MT

CONSTRUÇÃO:
Seções Transversais
Quadro de Áreas e Volumes

Observação:


NOMENCLATURA: VIA-AV-ROO-SEC-24-PB-R00

ESCALA: 1:200


DATA: Fevereiro - 2026




MT-483 x Av. Gov. Julio Campos - Estaca: 0+0.000
Greide: 269.461m
Terreno: 269.461m

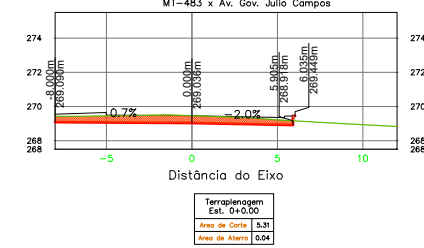


MT-483 x Av. Gov. Julio Campos - Estaca: 0+10.000
Greide: 269.329m
Terreno: 269.375m

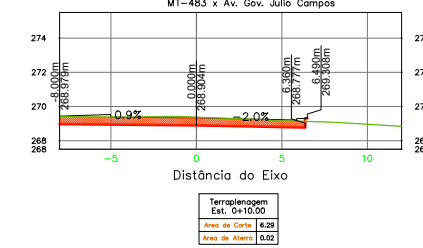


MT-483 x Av. Gov. Julio Campos - Estaca: 1+0.000
Greide: 269.197m
Terreno: 269.282m

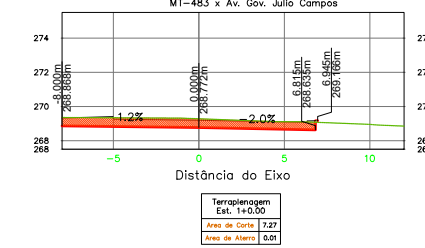


MT-483 x Av. Gov. Julio Campos - Estaca: 1+4.759
Greide: 269.134m
Terreno: 269.219m

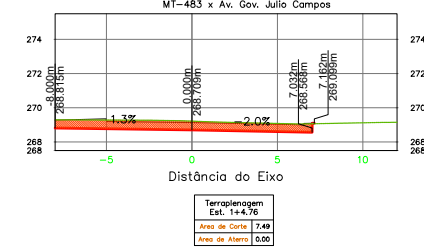

MT-483 x Av. Gov. Julio Campos - Estaca: 1+10.000
Greide: 269.064m
Terreno: 269.138m

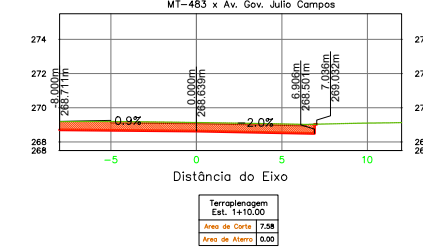

MT-483 x Av. Gov. Julio Campos - Estaca: 2+0.000
Greide: 268.932m
Terreno: 268.899m

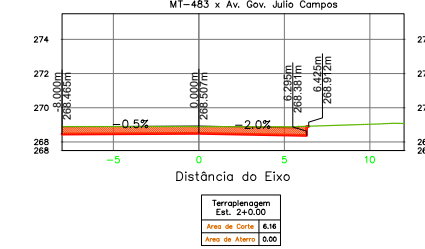

ÁREA DA SEÇÃO EM CORTE
 ÁREA DA SEÇÃO CORPO DE ATERRIO (100% PN)
 TERRAPLENAGEM
 TERRENO NATURAL

PROPRIETÁRIO:
Prefeitura de Rondonópolis

ASSUNTO:
Adequação de Infraestrutura Urbana
Projeto de Terraplenagem

AUTOR DO PROJETO:
CREA/ CAU MARILDA DE CASTRO COSTA
RN120573489/03
LUCAS LUIZ ARAUJO CORREA
RN12036707/61



PRANCHA: SFC - 25/67

ENDEREÇO DO EMPREENDIMENTO:
Cruzamento Av. dos Estudantes x Anel Viário, Rondonópolis - MT

CONSTRUÇÃO:
Seções Transversais

Observação:

NOMENCLATURA: VIA-AV-ROO-SEC-25-PB-R00

ESCALA: 1:250

DATA: Fevereiro - 2026


SINFRA-PRO-2026/04742 - Página 573 - Documento assinado digitalmente, vale em https://sigadoc.mt.gov.br/validacao.asp?sig=1720X-Asinada por: MARILDA DE CASTRO COSTA em 19/03/2026 às 14:41:59.




SINFRA P202625427A




MT-483 x Av. Gov. Julio Campos - Estaca: 2+0.188
Greide: 268.929m
Terreno: 268.894m

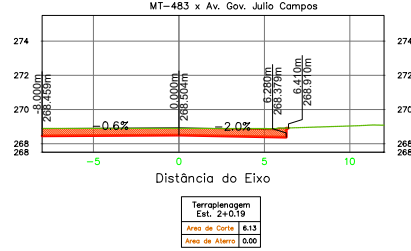


MT-483 x Av. Gov. Julio Campos - Estaca: 2+10.000
Greide: 268.800m
Terreno: 268.739m

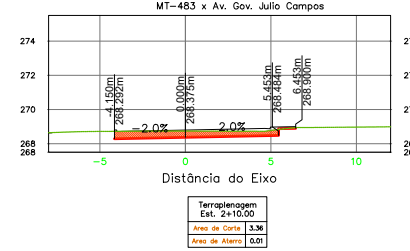


MT-483 x Av. Gov. Julio Campos - Estaca: 2+15.617
Greide: 268.725m
Terreno: 268.631m

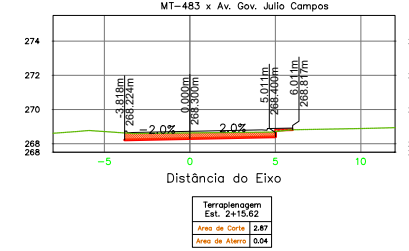


MT-483 x Av. Gov. Julio Campos - Estaca: 3+0.000
Greide: 268.667m
Terreno: 268.576m

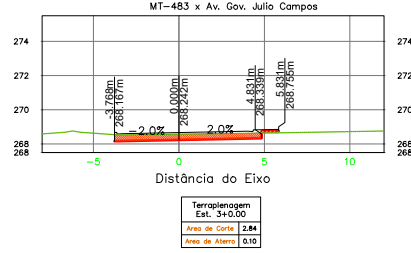

MT-483 x Av. Gov. Julio Campos - Estaca: 3+2.051
Greide: 268.640m
Terreno: 268.549m

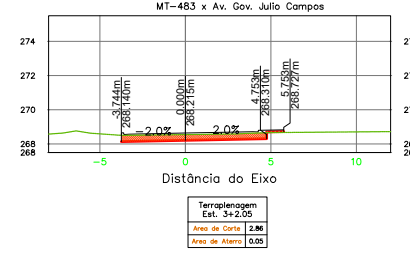

MT-483 x Av. Gov. Julio Campos - Estaca: 3+10.000
Greide: 268.535m
Terreno: 268.550m

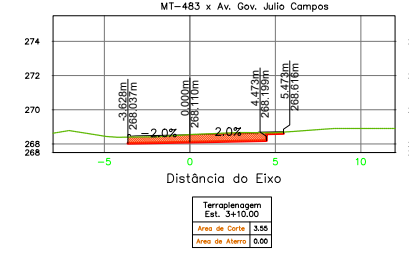

ÁREA DA SEÇÃO EM CORTE

ÁREA DA SEÇÃO CORPO DE ATERRIO (100% PN)

TERRAPLENAGEM

TERRENO NATURAL

PROPRIETÁRIO:
Prefeitura de Rondonópolis

ASSUNTO:
Adequação de Infraestrutura Urbana
Projeto de Terraplenagem

AUTOR DO PROJETO:
CREA/ CAU MARILDA DE CASTRO COSTA
RN120574580/03
LUCAS LUIZ ARAUJO CORREA
RN12036707/61



PRANCHA:
SFC - 26/67

ENDEREÇO DO EMPREENDIMENTO:
Cruzamento Av. dos Estudantes x Anel Viário, Rondonópolis - MT

CONSTRUÇÃO:
Seções Transversais

Observação:


NOMENCLATURA: VIA-AV-ROO-SEC-26-PB-R00

ESCALA: 1:250


DATA: Fevereiro - 2026




MT-483 x Av. Gov. Julio Campos - Estaca: 4+0.000
Greide: 268.403m
Terreno: 268.451m

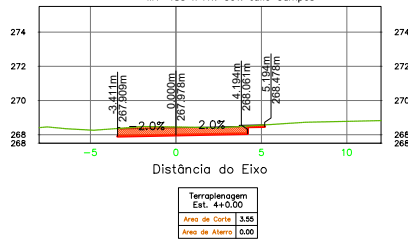


MT-483 x Av. Gov. Julio Campos - Estaca: 4+10.000
Greide: 268.270m
Terreno: 268.331m

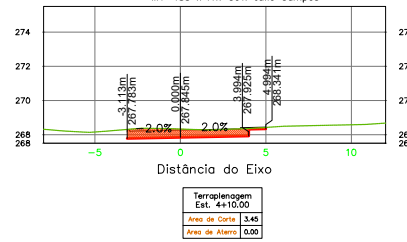


MT-483 x Av. Gov. Julio Campos - Estaca: 5+0.000
Greide: 268.138m
Terreno: 268.180m

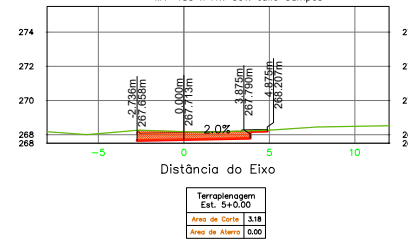


MT-483 x Av. Gov. Julio Campos - Estaca: 5+6.392
Greide: 268.053m
Terreno: 268.073m

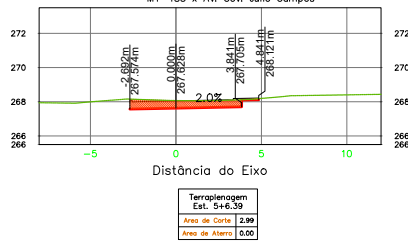

MT-483 x Av. Gov. Julio Campos - Estaca: 5+10.000
Greide: 268.005m
Terreno: 268.026m

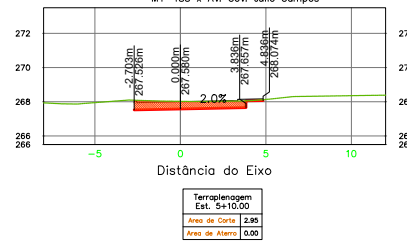

MT-483 x Av. Gov. Julio Campos - Estaca: 6+0.000
Greide: 267.873m
Terreno: 267.898m

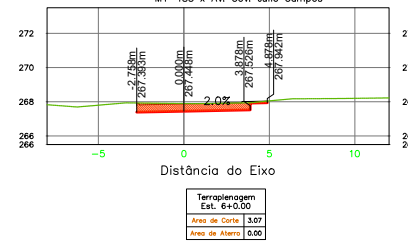

ÁREA DA SEÇÃO EM CORTE

 ÁREA DA SEÇÃO CORPO DE ATERRAMENTO (100% PN)

 TERRAPLENAGEM

 TERRENO NATURAL

PROPRIETÁRIO: Prefeitura de Rondonópolis
ENDEREÇO DO EMPREENDIMENTO: Cruzamento Av. dos Estudantes x Anel Viário, Rondonópolis - MT
NOMENCLATURA: VIA-AV-ROO-SEC-27-PB-R00


ASSUNTO: Adequação de Infraestrutura Urbana Projeto de Terraplenagem
CONSTRUÇÃO: Seções Transversais
ESCALA: 1:250 DATA: Fevereiro - 2026

AUTOR DO PROJETO: CREA/ CAU MARILDA DE CASTRO COSTA RN12037458/03 LUCAS LUIZ ARAUJO CORREA RN12036707/61
Observação:




PRANCHA: SFC - 27/67

MARILDA DE CASTRO COSTA em 19/03/2026, LUCAS LUIZ ARAUJO CORREA em 19/03/2026. Juntado em 19/03/2026 às 13:28:58 por AMANDA ARAUJO.

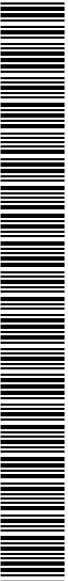


SINFRA P2026254274

MT-483 x Av. Gov. Julio Campos - Estaca: 10+10.000
Greide: 266.728m
Terreno: 266.655m

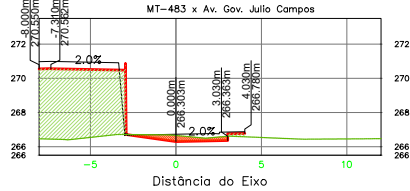


Terraplenagem Est. 10+10.00
Área de Corte 1,28
Área de Aterro 26,41

MT-483 x Av. Gov. Julio Campos - Estaca: 11+0.000
Greide: 266.614m
Terreno: 266.550m

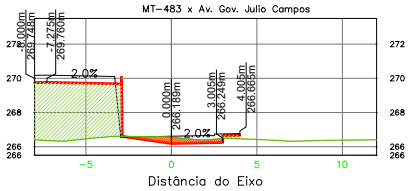


Terraplenagem Est. 11+0.00
Área de Corte 1,27
Área de Aterro 16,89

MT-483 x Av. Gov. Julio Campos - Estaca: 11+10.000
Greide: 266.503m
Terreno: 266.452m

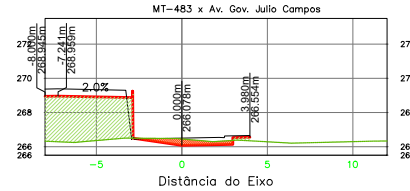


Terraplenagem Est. 11+10.00
Área de Corte 1,31
Área de Aterro 13,34

MT-483 x Av. Gov. Julio Campos - Estaca: 12+0.000
Greide: 266.395m
Terreno: 266.353m

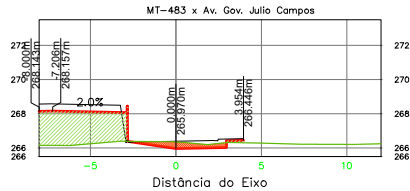


Terraplenagem Est. 12+0.00
Área de Corte 1,35
Área de Aterro 9,83

MT-483 x Av. Gov. Julio Campos - Estaca: 12+10.000
Greide: 266.290m
Terreno: 266.246m

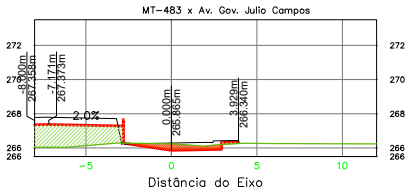

Terraplenagem Est. 12+10.00
Área de Corte 1,35
Área de Aterro 6,36

MT-483 x Av. Gov. Julio Campos - Estaca: 13+0.000
Greide: 266.188m
Terreno: 266.127m

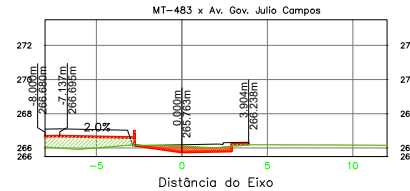

Terraplenagem Est. 13+0.00
Área de Corte 1,29
Área de Aterro 3,38

ÁREA DA SEÇÃO EM CORTE

 ÁREA DA SEÇÃO CORPO DE ATERRAMENTO (100% PN)

 TERRAPLENAGEM

 TERRENO NATURAL

PROPRIETÁRIO:
Prefeitura de Rondonópolis

ASSUNTO:
Adequação de Infraestrutura Urbana
Projeto de Terraplenagem

AUTOR DO PROJETO:
CREA/ CAU MARILDA DE CASTRO COSTA
R120073498/03
LUCAS LUIZ ARAUJO CORREA
R11200870761



PRANCHA: **SFC - 30/67**

ENDEREÇO DO EMPREENDIMENTO:
Cruzamento Av. dos Estudantes x Anel Viário, Rondonópolis - MT


CONSTRUÇÃO:
Seções Transversais

Observação:

NOMENCLATURA: VIA-AV-ROO-SEC-30-PB-R00

ESCALA: 1:250

DATA: Fevereiro - 2026

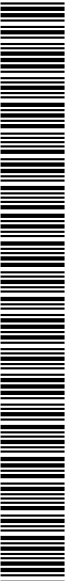

SINFRA P202625427A

QUADRO DE ÁREAS E VOLUMES

**Volume de Terraplenagem
MT-483 x Av. Gov. Julio Campos**

Estaca	Area Corte	Area Aterro	Volume Corte	Volume Aterro	Vol. Corte Acumulado	Vol. Aterro Acumulado
0+0.000	5.31	0.04	0.00	0.00	0.00	0.00
0+10.000	6.29	0.02	57.99	0.30	57.99	0.30
1+0.000	7.27	0.01	67.80	0.17	125.79	0.47
1+4.759	7.49	0.00	35.13	0.04	160.92	0.51
1+10.000	7.58	0.00	40.91	0.01	201.83	0.52
2+0.000	6.16	0.00	71.34	0.00	273.17	0.52
2+0.188	6.13	0.00	1.15	0.00	274.32	0.52
2+10.000	3.36	0.01	47.60	0.04	321.93	0.55
2+15.617	2.87	0.04	17.11	0.10	339.04	0.65
3+0.000	2.84	0.10	12.53	0.32	351.57	0.97
3+2.051	2.86	0.05	5.84	0.15	357.42	1.13
3+10.000	3.55	0.00	25.49	0.19	382.90	1.32
4+0.000	3.55	0.00	35.51	0.00	418.41	1.32
4+10.000	3.45	0.00	35.00	0.00	453.41	1.32
5+0.000	3.18	0.00	33.14	0.00	486.56	1.32
5+6.392	2.99	0.00	19.70	0.00	506.25	1.32
5+10.000	2.95	0.00	10.71	0.00	516.96	1.32
6+0.000	3.07	0.00	30.08	0.00	547.04	1.32
6+10.000	3.16	0.00	31.12	0.00	578.16	1.32
7+0.000	3.16	0.00	31.56	0.00	609.73	1.32

**Volume de Terraplenagem
MT-483 x Av. Gov. Julio Campos**

Estaca	Area Corte	Area Aterro	Volume Corte	Volume Aterro	Vol. Corte Acumulado	Vol. Aterro Acumulado
7+10.000	3.07	0.00	31.14	0.00	640.86	1.32
7+10.733	3.04	0.00	2.24	0.00	643.11	1.32
8+0.000	2.61	0.03	26.20	0.13	669.31	1.45
8+10.000	2.47	0.06	25.40	0.42	694.71	1.88
9+0.000	2.41	0.08	24.41	0.66	719.12	2.54
9+10.000	2.30	0.11	23.56	0.92	742.68	3.46
10+0.000	2.13	0.15	22.15	1.28	764.83	4.74
10+1.920	1.37	22.93	3.36	22.16	768.19	26.89
10+2.147	1.36	22.86	0.31	5.19	768.50	32.08
10+2.373	1.36	22.79	0.31	5.17	768.81	37.26
10+10.000	1.26	20.41	9.98	164.74	778.79	202.00
11+0.000	1.27	16.89	12.64	186.51	791.43	388.51
11+10.000	1.31	13.34	12.88	151.15	804.31	539.66
12+0.000	1.35	9.83	13.30	115.83	817.61	655.49
12+10.000	1.35	6.36	13.52	80.96	831.13	736.45
13+0.000	1.29	3.38	13.20	48.72	844.33	785.17
13+10.000	1.24	1.15	12.64	22.65	856.97	807.82
14+0.000	2.43	0.16	18.32	6.53	875.29	814.35
14+10.000	3.43	0.21	29.29	1.82	904.58	816.17
15+0.000	4.16	0.21	37.96	2.10	942.54	818.28

**Volume de Terraplenagem
MT-483 x Av. Gov. Julio Campos**

Estaca	Area Corte	Area Aterro	Volume Corte	Volume Aterro	Vol. Corte Acumulado	Vol. Aterro Acumulado
15+2.691	4.29	0.21	11.37	0.56	953.91	818.84
15+4.881	4.54	0.20	9.67	0.45	963.58	819.29
15+7.071	3.92	0.20	9.26	0.43	972.84	819.72
15+10.000	4.04	0.19	11.65	0.56	984.49	820.28
16+0.000	4.12	0.09	40.78	1.40	1025.27	821.69
16+10.000	3.87	0.06	39.95	0.75	1065.22	822.44
17+0.000	4.11	0.10	39.91	0.77	1105.13	823.21
17+10.000	4.45	0.10	42.81	1.00	1147.94	824.21
18+0.000	3.88	0.09	41.67	0.95	1189.62	825.16
18+10.000	0.00	0.00	19.41	0.43	1209.03	825.59
19+0.000	0.00	0.00	0.00	0.00	1209.03	825.59

 ÁREA DA SEÇÃO EM CORTE
  ÁREA DA SEÇÃO CORPO DE ATERRAMENTO (100% PN)
  TERRAPLENAGEM
  TERRENO NATURAL

PROPRIETÁRIO:
Prefeitura de Rondonópolis

ASSUNTO:
Adequação de Infraestrutura Urbana
Projeto de Terraplenagem

AUTOR DO PROJETO:

CREA/ CAU MARILDA DE CASTRO COSTA
 RN12037459/03
 LUCAS LUIZ ARAUJO CORREA
 RN12036707/61



PRANCHA: SEC - 34/67
 SINFRA

ENDEREÇO DO EMPREENDIMENTO:
Cruzamento Av. dos Estudantes x Arel
Viário, Rondonópolis - MT

CONSTRUÇÃO:
Seções Transversais
Quadro de Áreas e Volumes

Observação:







NOMENCLATURA: VIA-AV-ROO-SEC-34-PB-R00

ESCALA: 1:200

DATA: Fevereiro - 2026



SINFRA P202625427A

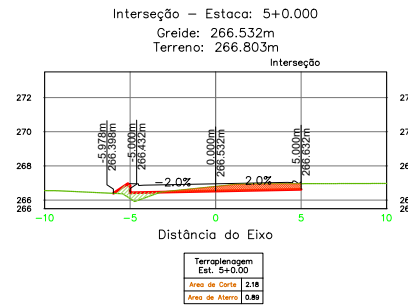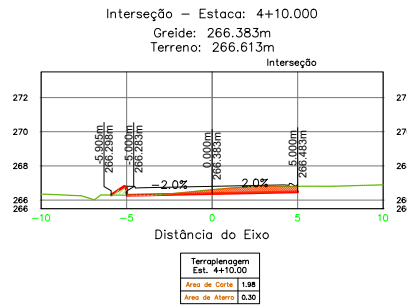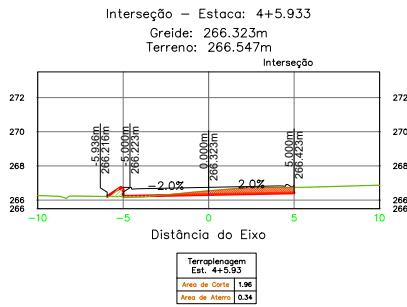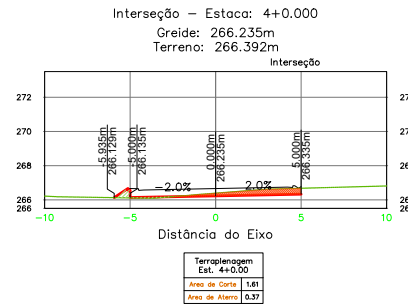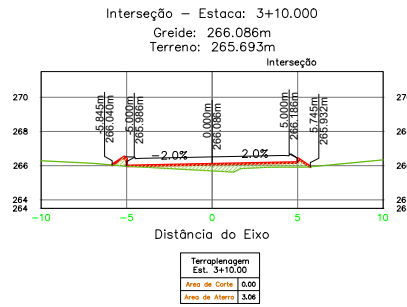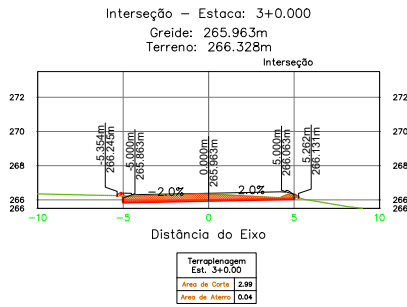

ÁREA DA SEÇÃO EM CORTE

 ÁREA DA SEÇÃO CORPO DE ATERRAMENTO (100% PN)

 TERRAPLENAGEM

 TERRENO NATURAL

PROPRIETÁRIO:
Prefeitura de Rondonópolis

ASSUNTO:
Adequação de Infraestrutura Urbana
Projeto de Terraplenagem

AUTOR DO PROJETO:
CREA/ CAU MARILDA DE CASTRO COSTA
R180573496/03
LUCAS LUIZ ARAUJO CORREA
R1203670761



PRANCHA: SFC - 36/67

ENDEREÇO DO EMPREENDIMENTO:
Cruzamento Av. dos Estudantes x Anel Viário, Rondonópolis - MT

CONSTRUÇÃO:
Seções Transversais

Observação:


NOMENCLATURA: VIA-AV-ROO-SEC-36-PB-R00

ESCALA: 1:250


DATA: Fevereiro - 2026




SINFRA P202625427A

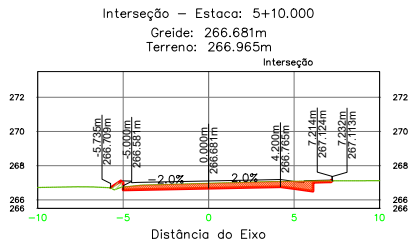


Terraplenagem Est. 5+10.00
Área de Corte 3,45
Área de Aterro 5,19

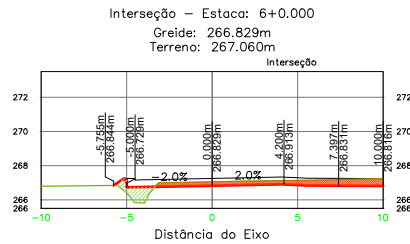


Terraplenagem Est. 6+0.00
Área de Corte 3,89
Área de Aterro 1,35

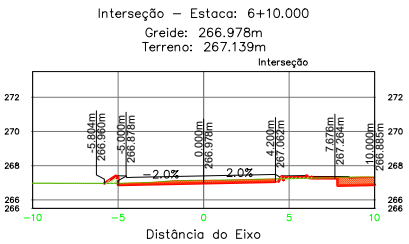


Terraplenagem Est. 6+10.00
Área de Corte 2,35
Área de Aterro 0,32

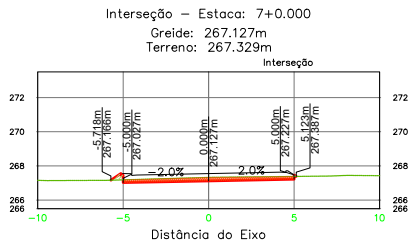

Terraplenagem Est. 7+0.00
Área de Corte 1,81
Área de Aterro 0,15

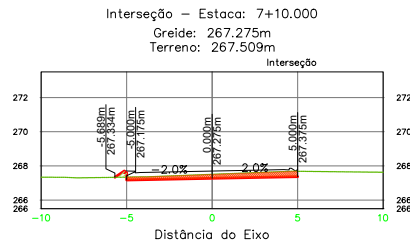

Terraplenagem Est. 7+10.00
Área de Corte 1,38
Área de Aterro 0,14

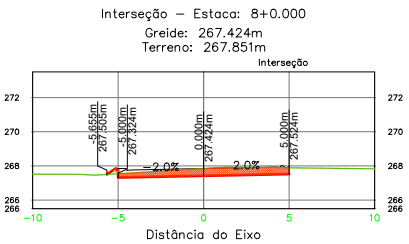

Terraplenagem Est. 8+0.00
Área de Corte 1,78
Área de Aterro 0,11

ÁREA DA SEÇÃO EM CORTE
 ÁREA DA SEÇÃO CORPO DE ATERRO (100% PN)
 TERRAPLENAGEM
 TERRENO NATURAL

PROPRIETÁRIO:
 Prefeitura de Rondonópolis

ASSUNTO:
 Adequação de Infraestrutura Urbana
 Projeto de Terraplenagem

AUTOR DO PROJETO:
 CREA/ CAU MARILDA DE CASTRO COSTA
 RN120574586/03
 LUCAS LUIZ ARAUJO CORREA
 RN1203670761



PRANCHA:
SFC - 37/67

ENDEREÇO DO EMPREENDIMENTO:
 Cruzamento Av. dos Estudantes x Anel Viário, Rondonópolis - MT

CONSTRUÇÃO:
 Seções Transversais

Observação:







NOMENCLATURA: VIA-AV-ROO-SEC-37-PB-R00

ESCALA: 1:250

DATA: Fevereiro - 2026



SINFRA P202625427A

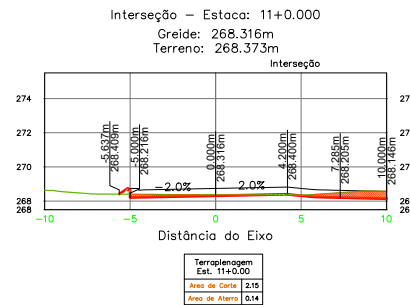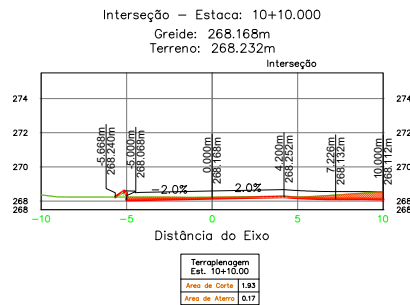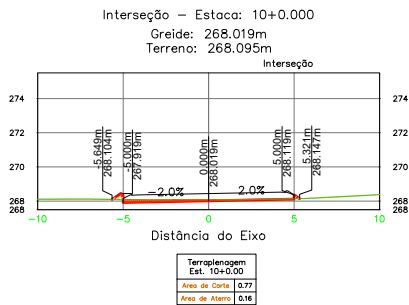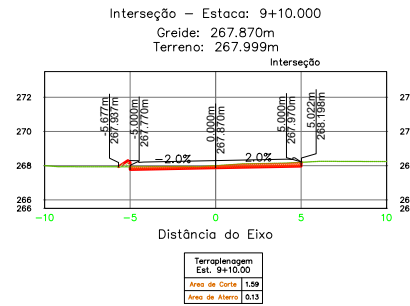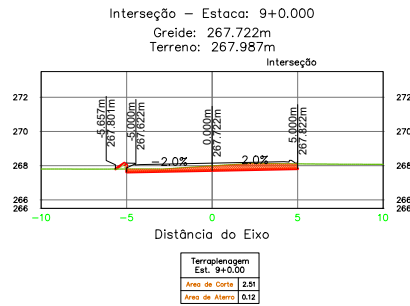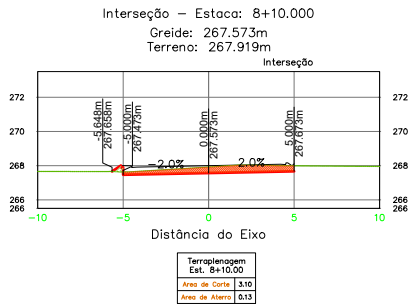

ÁREA DA SEÇÃO EM CORTE
ÁREA DA SEÇÃO CORPO DE ATERRO (100% PN)
TERRAPLENAGEM
TERRENO NATURAL

PROPRIETÁRIO:
Prefeitura de Rondonópolis

ASSUNTO:
Adequação de Infraestrutura Urbana
Projeto de Terraplenagem

AUTOR DO PROJETO:
CREA/ CAU MARILDA DE CASTRO COSTA
RN20573486/03
LUCAS LUIZ ARAUJO CORREA
RN1203670761



PRANCHA: SFC - 38/67

ENDEREÇO DO EMPREENDIMENTO:
Cruzamento Av. dos Estudantes x Anel Viário, Rondonópolis - MT

CONSTRUÇÃO:
Seções Transversais

Observação:

NOMENCLATURA: VIA-AV-ROO-SEC-38-PB-R00

ESCALA: 1:250

DATA: Fevereiro - 2026


Formato: A3 - dim. 420mm x 297mm

SINFRA-PRO-2026/04742 - Página 586
 MARILDA DE CASTRO COSTA
 LUCAS LUIZ ARAUJO CORREA
 19/03/2026, 13:28:58 por AMANDA ARAUJO.




SINFRA P202625427A




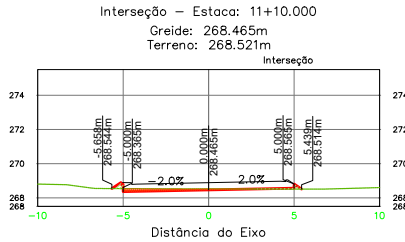


Terraplenagem Est. 11+10.00
Área de Corte 0,65
Área de Aterro 0,23

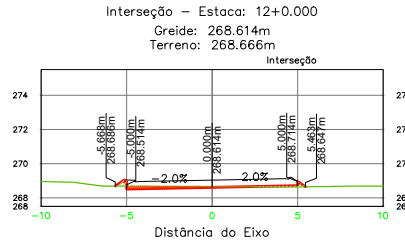


Terraplenagem Est. 12+0.00
Área de Corte 0,61
Área de Aterro 0,31

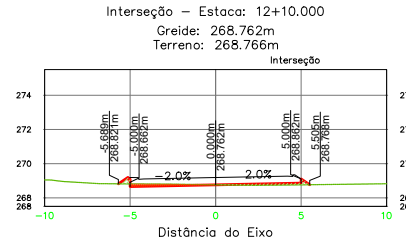


Terraplenagem Est. 12+10.00
Área de Corte 0,42
Área de Aterro 0,33

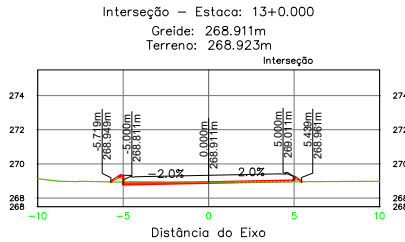

Terraplenagem Est. 13+0.00
Área de Corte 0,43
Área de Aterro 0,32

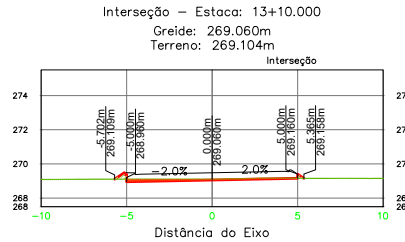

Terraplenagem Est. 13+10.00
Área de Corte 0,68
Área de Aterro 0,19

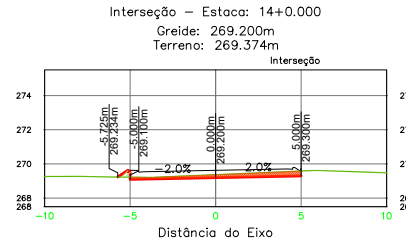

Terraplenagem Est. 14+0.00
Área de Corte 1,18
Área de Aterro 0,16

ÁREA DA SEÇÃO EM CORTE
 ÁREA DA SEÇÃO CORPO DE ATERRO (100% PN)
 TERRAPLENAGEM
 TERRENO NATURAL

PROPRIETÁRIO:
Prefeitura de Rondonópolis

ASSUNTO:
Adequação de Infraestrutura Urbana
Projeto de Terraplenagem

AUTOR DO PROJETO:
CREA/ CAU MARILDA DE CASTRO COSTA
R120573496/03
LUCAS LUIZ ARAUJO CORREA
R1203670761



PRANCHA:
SFC - 39/67

ENDEREÇO DO EMPREENDIMENTO:
Cruzamento Av. dos Estudantes x Anel Viário, Rondonópolis - MT

CONSTRUÇÃO:
Seções Transversais

Observação:

NOMENCLATURA: VIA-AV-ROO-SEC-39-PB-R00

ESCALA: 1:250

DATA: Fevereiro - 2026

SINFRA-PRO-2026/04742 - Página 587
 MARILDA DE CASTRO COSTA
 R120573496/03
 LUCAS LUIZ ARAUJO CORREA
 R1203670761
 19/03/2026, 14:51:59



SINFRA P202625427A



QUADRO DE ÁREAS E VOLUMES

Volume de Terraplenagem Interseção						
Estaca	Área Corte	Área Aterro	Volume Corte	Volume Aterro	Vol. Corte Acumulado	Vol. Aterro Acumulado
0+10.000	4.52	0.04	0.00	0.00	0.00	0.00
1+0.000	7.50	0.00	61.69	0.25	61.69	0.25
1+10.000	3.84	0.04	58.44	0.16	120.12	0.41
2+0.000	0.24	1.05	20.20	5.82	140.33	6.23
2+4.650	0.70	0.37	1.93	3.54	142.26	9.76
2+10.000	2.55	0.03	8.30	1.12	150.55	10.88
3+0.000	2.99	0.04	26.94	0.31	177.49	11.19
3+10.000	0.00	3.06	14.56	15.74	192.05	26.93
4+0.000	1.61	0.37	8.74	17.10	200.80	44.03
4+5.933	1.96	0.34	11.42	1.73	212.22	45.76
4+10.000	1.98	0.30	8.02	1.29	220.24	47.06
5+0.000	2.18	0.89	20.83	5.91	241.06	52.97
5+10.000	3.45	0.19	28.17	5.38	269.23	58.35
6+0.000	3.69	1.35	35.70	7.70	304.93	66.05
6+10.000	2.35	0.32	30.20	8.35	335.14	74.40
7+0.000	1.81	0.15	20.82	2.35	355.95	76.75
7+10.000	2.36	0.14	20.85	1.44	376.81	78.20
8+0.000	3.78	0.11	30.70	1.24	407.50	79.44
8+10.000	3.10	0.13	34.39	1.21	441.89	80.64
9+0.000	2.51	0.12	28.04	1.27	469.94	81.92

Volume de Terraplenagem Interseção						
Estaca	Área Corte	Área Aterro	Volume Corte	Volume Aterro	Vol. Corte Acumulado	Vol. Aterro Acumulado
9+10.000	1.59	0.13	20.52	1.29	490.46	83.21
10+0.000	0.77	0.16	11.78	1.47	502.24	84.67
10+10.000	1.93	0.17	13.46	1.63	515.70	86.31
11+0.000	2.15	0.14	20.40	1.51	536.10	87.82
11+10.000	0.65	0.25	14.01	1.93	550.11	89.75
12+0.000	0.61	0.31	6.32	2.79	556.43	92.54
12+10.000	0.42	0.55	5.17	4.29	561.60	96.83
13+0.000	0.40	0.32	4.09	4.33	565.69	101.17
13+10.000	0.66	0.19	5.32	2.53	571.01	103.70
14+0.000	1.78	0.16	12.24	1.74	583.25	105.44
14+2.173	2.53	0.14	4.69	0.33	587.93	105.77
14+10.000	2.37	0.13	19.60	0.84	607.53	106.60
15+0.000	2.18	0.10	22.94	0.89	630.47	107.50
15+10.000	2.52	0.06	23.34	0.62	653.81	108.12
16+0.000	5.99	0.00	42.24	0.23	696.06	108.35
16+3.745	5.78	0.00	21.84	0.00	717.90	108.35

 ÁREA DA SEÇÃO EM CORTE
  ÁREA DA SEÇÃO CORPO DE ATERRO (100% PN)
  TERRAPLENAGEM
  TERRENO NATURAL

PROPRIETÁRIO:
Prefeitura de Rondonópolis

ASSUNTO:
Adequação de Infraestrutura Urbana
Projeto de Terraplenagem

AUTOR DO PROJETO:

CREA/ CAU MARILDA DE CASTRO COSTA
 RN2007498/03
 LUCAS LUIZ ARAUJO CORREA
 RN1203670761



PRANCHA:
SFC - 41/67

ENDEREÇO DO EMPREENDIMENTO:
Cruzamento Av. dos Estudantes x Anel Viário, Rondonópolis - MT

CONSTRUÇÃO:
Seções Transversais
Quadro de Áreas e Volumes

Observação:


NOMENCLATURA: VIA-AV-ROO-SEC-41-PB-R00

ESCALA: 1:200

DATA: Fevereiro - 2026



SINFRA P202625427A

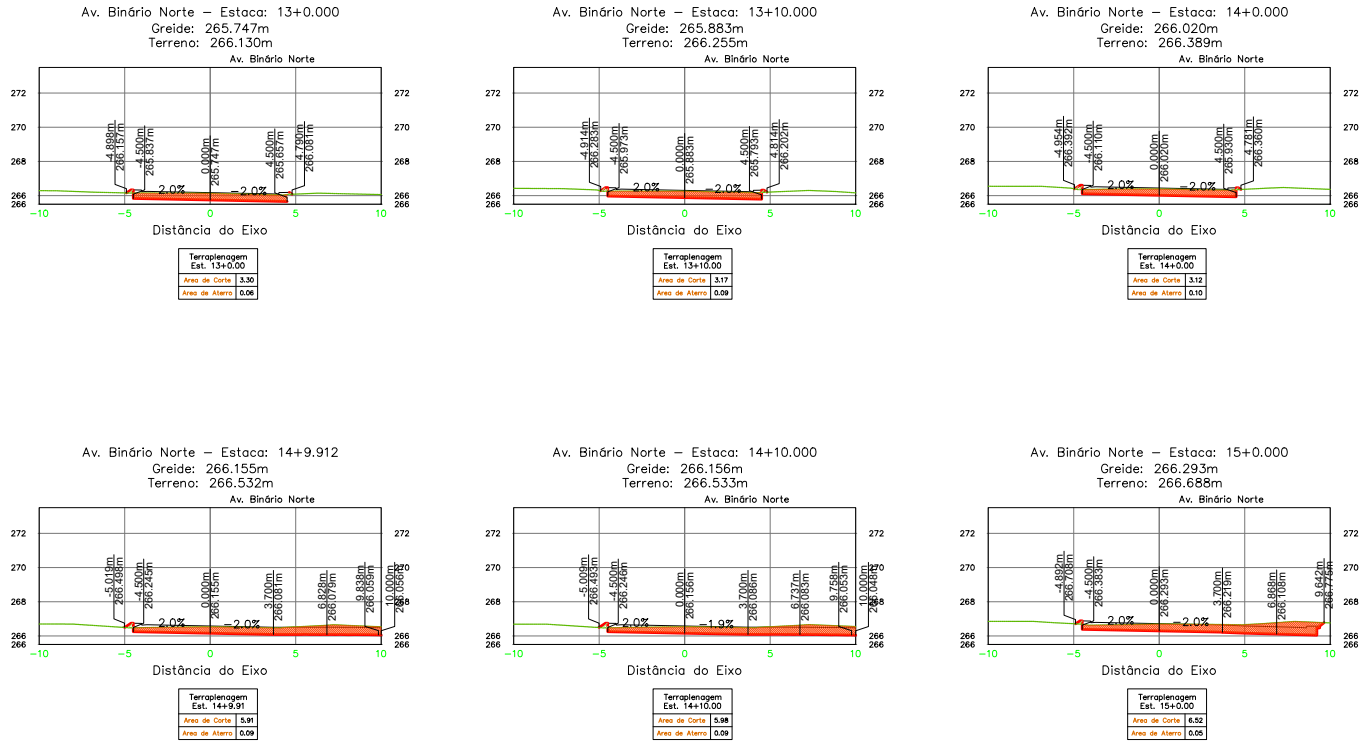

ÁREA DA SEÇÃO EM CORTE
 ÁREA DA SEÇÃO CORPO DE ATERRAMENTO (100% PN)
 TERRAPLENAGEM
 TERRENO NATURAL

PROPRIETÁRIO:
Prefeitura de Rondonópolis

ASSUNTO:
Adequação de Infraestrutura Urbana
Projeto de Terraplenagem

AUTOR DO PROJETO:
CREA/ CAU MARILDA DE CASTRO COSTA
R12037428/03
LUCAS LUIZ ARAUJO CORREA
R12036707/61



PRANCHA: SFC - 42/67

ENDEREÇO DO EMPREENDIMENTO:
Cruzamento Av. dos Estudantes x Anel Viário, Rondonópolis - MT

CONSTRUÇÃO:
Seções Transversais

Observação:


NOMENCLATURA: VIA-AV-ROO-SEC-42-PB-R00

ESCALA: 1:250

DATA: Fevereiro - 2026



SINFRA P2026/25427A

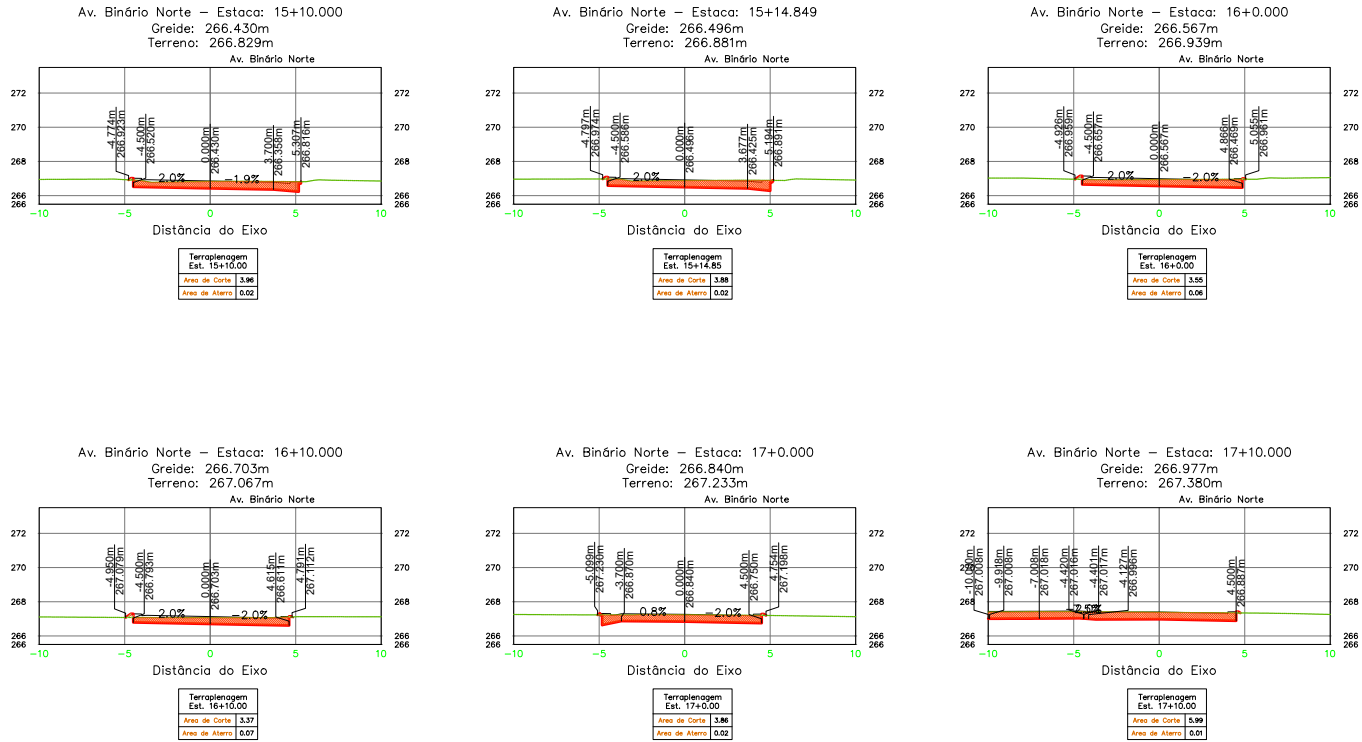

ÁREA DA SEÇÃO EM CORTE
 ÁREA DA SEÇÃO CORPO DE ATERRO (100% PN)
 TERRAPLENAGEM
 TERRENO NATURAL

PROPRIETÁRIO:
 Prefeitura de Rondonópolis

ASSUNTO:
 Adequação de Infraestrutura Urbana
 Projeto de Terraplenagem

AUTOR DO PROJETO:
 CREA/ CAU MARILDA DE CASTRO COSTA
 RN20073498/03
 LUCAS LUIZ ARAUJO CORREA
 RN120076701



PRANCHA:
SFC - 43/67

ENDEREÇO DO EMPREENDIMENTO:
 Cruzamento Av. dos Estudantes x Anel Viário, Rondonópolis - MT

CONSTRUÇÃO:
 Seções Transversais

Observação:


NOMENCLATURA: VIA-AV-ROO-SEC-43-PB-R00

ESCALA: 1:250

DATA: Fevereiro - 2026



SINFRA P202625427A

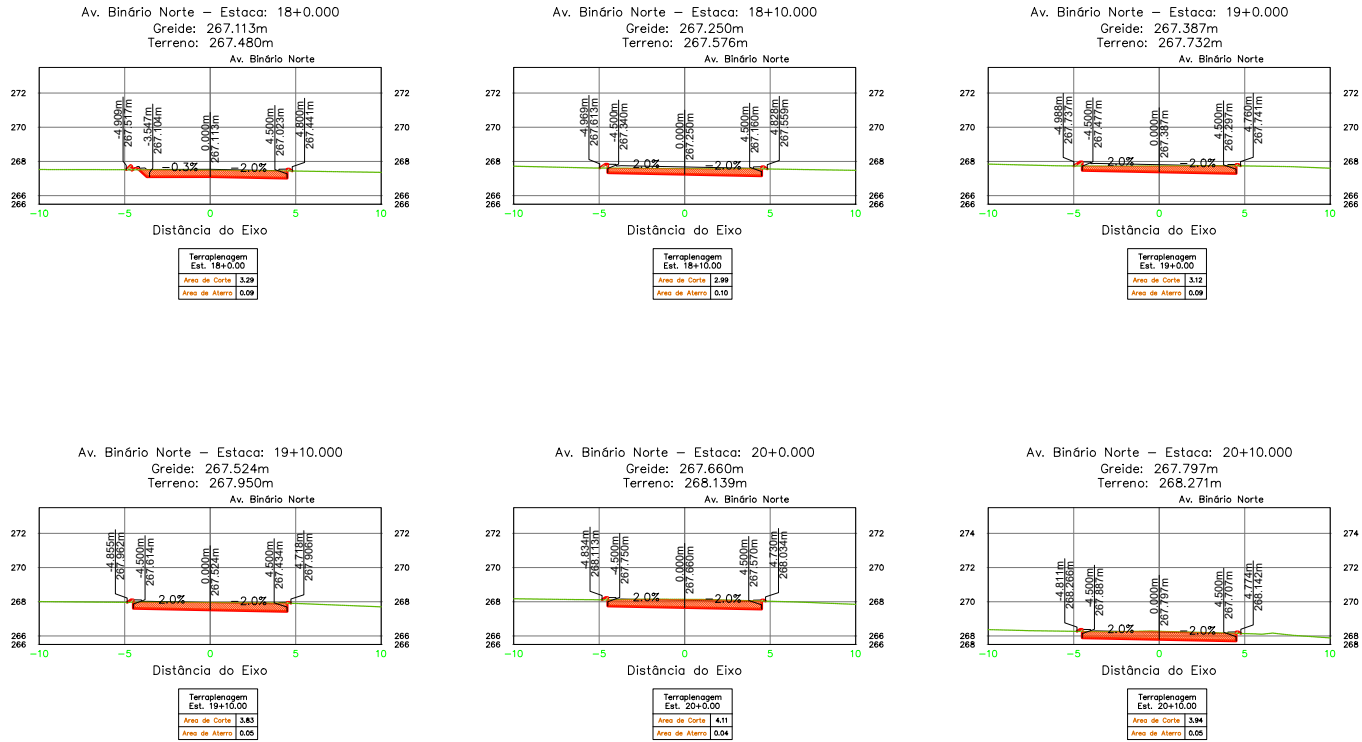

ÁREA DA SEÇÃO EM CORTE

 ÁREA DA SEÇÃO CORPO DE ATERRO (100% PN)

 TERRAPLENAGEM

 TERRENO NATURAL

PROPRIETÁRIO:
Prefeitura de Rondonópolis

ASSUNTO:
Adequação de Infraestrutura Urbana
Projeto de Terraplenagem

AUTOR DO PROJETO:

CREA/ CAU MARILDA DE CASTRO COSTA
 RN12037458/03
 LUCAS LUIZ ARAUJO CORREA
 RN12036707/61



PRANCHA: **SFC - 44/67**

ENDEREÇO DO EMPREENDIMENTO:
Cruzamento Av. dos Estudantes x Anel Viário, Rondonópolis - MT

CONSTRUÇÃO:
Seções Transversais


Observação:

NOMENCLATURA: VIA-AV-ROO-SEC-44-PB-R00

ESCALA: 1:250







DATA: Fevereiro - 2026

MARILDA DE CASTRO COSTA - CREA/CAU 12037458/03; LUCAS LUIZ ARAUJO CORREA - CREA/CAU 12036707/61; AMANDA CRISTINA REZENDE ARAUJO - GESTOR PROJ ESPE IV / GSAOR - 19/03/2026 às 14:41:59.

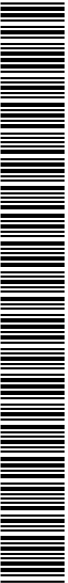

SINFRA P2026254274



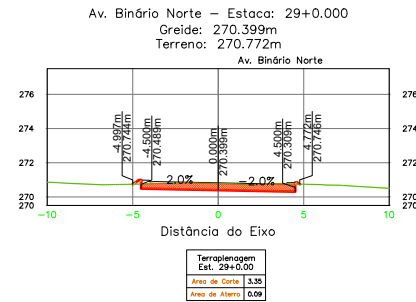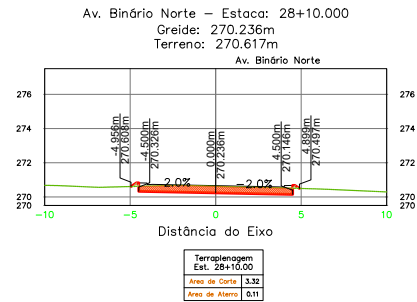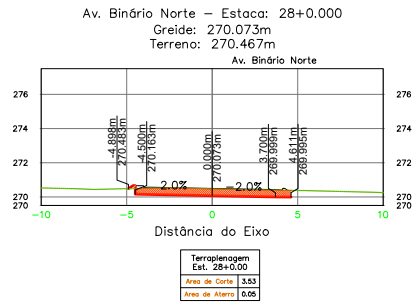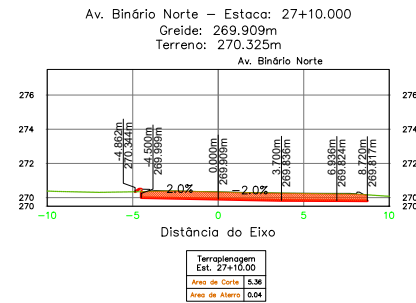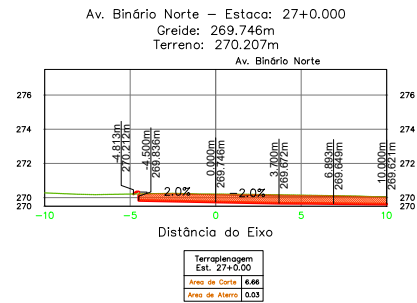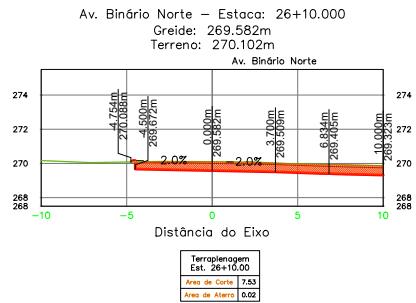

ÁREA DA SEÇÃO EM CORTE
ÁREA DA SEÇÃO CORPO DE ATERRIO (100% PN)
TERRAPLENAGEM
TERRENO NATURAL

PROPRIETÁRIO:
Prefeitura de Rondonópolis

ASSUNTO:
Adequação de Infraestrutura Urbana
Projeto de Terraplenagem

AUTOR DO PROJETO:

CREA/ CAU MARILDA DE CASTRO COSTA
RN12037428/03
LUCAS LUIZ ARAUJO CORREA
RN12036707/61



PRANCHA:
SFC - 47/67

ENDEREÇO DO EMPREENDIMENTO:
Cruzamento Av. dos Estudantes x Anel Viário, Rondonópolis - MT

CONSTRUÇÃO:
Seções Transversais

Observação:







NOMENCLATURA: VIA-AV-ROO-SEC-47-PB-R00

ESCALA: 1:250

DATA: Fevereiro - 2026



SINFRA P202625427A

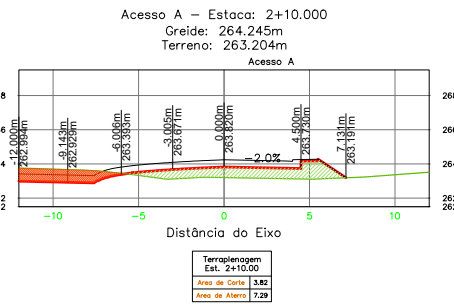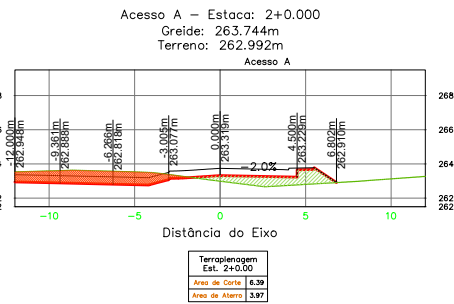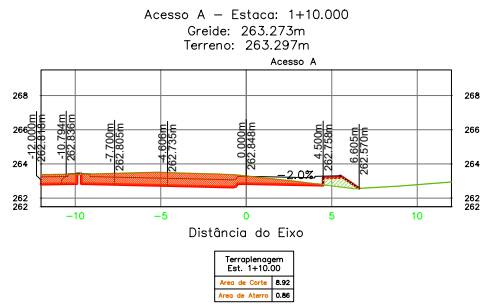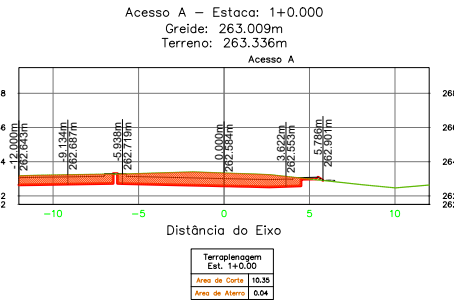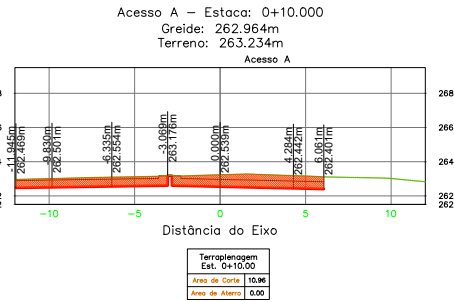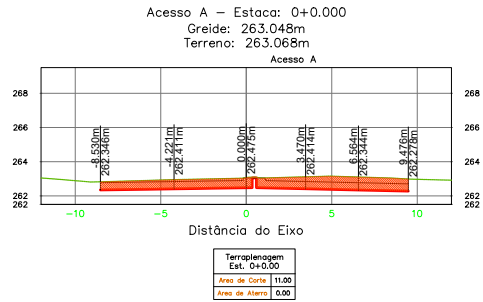

ÁREA DA SEÇÃO EM CORTE

 ÁREA DA SEÇÃO CORPO DE ATERRAMENTO (100% PN)

 TERRAPLENAGEM

 TERRENO NATURAL

PROPRIETÁRIO:
Prefeitura de Rondonópolis

ASSUNTO:
Adequação de Infraestrutura Urbana
Projeto de Terraplenagem

AUTOR DO PROJETO:
MARILDA DE CASTRO COSTA/01534644881
CREA/ CAU 2026.05.18 08:26:00-04/07
LUCAS LUIZ ARAUJO CORREA RNI/203670761
LUCAS LUIZ ARAUJO CORREA/203670761
CORREA:2209 2026.03.18 15:24:48-04/07



PRANCHA:
SFC - 49/67

ENDEREÇO DO EMPREENDIMENTO:
Cruzamento Av. dos Estudantes x Anel Viário, Rondonópolis - MT

CONSTRUÇÃO:
Seções Transversais


NOMENCLATURA: VIA-AV-ROO-SEC-49-PB-R00

ESCALA: 1:250

DATA: Fevereiro - 2026

Observação:

SINFRA-PRO-2026/04742 - Página 597 - Documento assinado digitalmente, valores em https://sigadoc.mt.gov.br/sigadoc/public/app/autenticar?n=35413442-7233. Assinado por: MARILDA DE CASTRO COSTA em 15/03/2026 às 15:24:48. LUCAS LUIZ ARAUJO CORREA em 15/03/2026 às 15:28:36 por AMANDA ARAUJO.

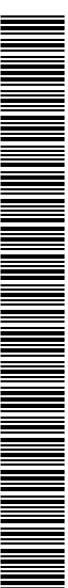

SINFRA P202625427A

