

Nº	DATA	APROVAÇÃO	AUTORIA	APROVAÇÃO	DOCUMENTO	OBSERVAÇÕES:



Elaboração: 	SINFRA 	SECRETARIA DE ESTADO DE INFRAESTRUTURA E LOGÍSTICA DE MATO GROSSO Rodovia: MT-339/248 Trecho: Entr. MT-175(A)/PU São José dos Quatro Marcos - Entr. MT-170(247(A)) Extensão: 42,60 km Assunto: SEÇÕES TRANSVERSAIS DE TERRAPLENAGEM	SPOR Folha n°: ST-77 Data: - Escala: 1:200
--	--	--	--

HASH: a53a3a3a078a7876104d33381b4a5a5e1da888303a0b1f051562026e547a1302 - Documento assinado digitalmente, valide em https://sigadoc.mt.gov.br/sigaex-public/validar/PPTS-W04P-ERXL-DSR. Assinado por: AMANDA CRISTINA REZENDE ARAUJO em 26/03/2026 - Jusside em 26/03/2026 15:24:05 por AMANDA ARAUJO



SINFRA P202623478A



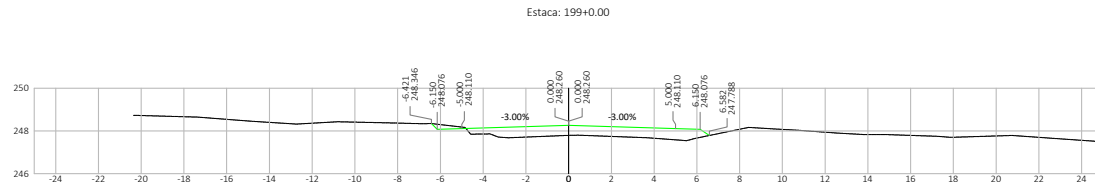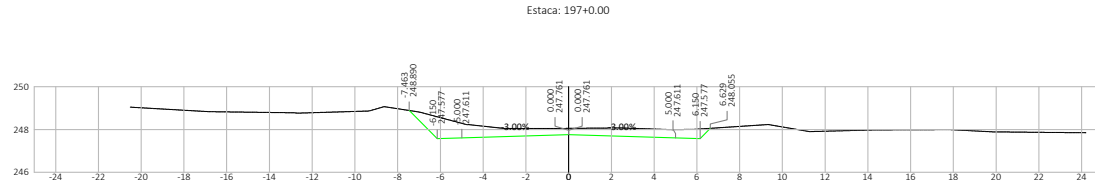

Nº	DATA	APROVAÇÃO	AUTORIA	APROVAÇÃO	DOCUMENTO	OBSERVAÇÕES:




Elaboração: 	SINFRA 	SECRETARIA DE ESTADO DE INFRAESTRUTURA E LOGÍSTICA DE MATO GROSSO Rodovia: MT-339/248 Trecho: Entr. MT-175(A)/PU São José dos Quatro Marcos - Entr. MT-170(247(A)) Extensão: 42,60 km Assunto: SEÇÕES TRANSVERSAIS DE TERRAPLENAGEM	SPOR Folha n°: ST-79 Data: - Escala: 1:200
--	--	--	---


HASH: a53a0a3a078a769404d338fbassale (da:888303a0e1f051562026e547a1302 - Documento assinado digitalmente, valide em https://equiloco.sp.gov.br/flow/ee-public/validar/PTTS-W04P-ERXL-DSR - Assinado por: AMANDA CRISTINA REZENDE ARAUJO em 26/03/2026 - Juntado em 26/03/2026 15:54:05 por AMANDA ARAUJO



SINFRA P202623478A






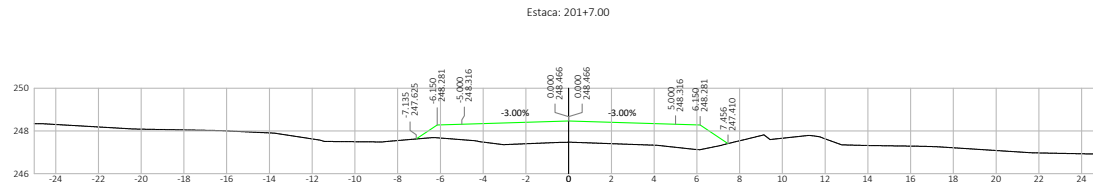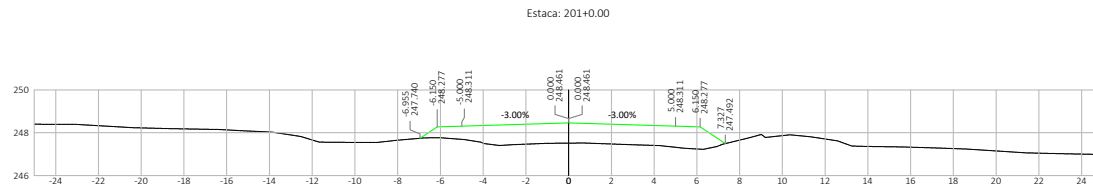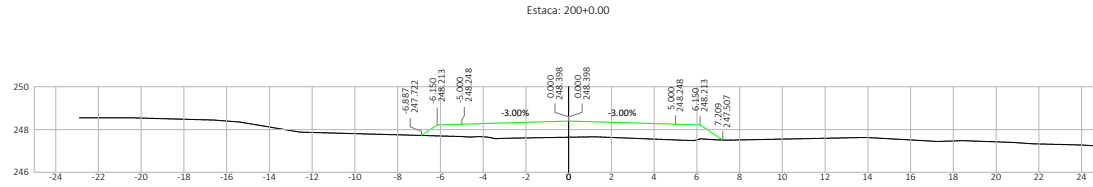

Nº	DATA	APROVAÇÃO	AUTORIA	APROVAÇÃO	DOCUMENTO	OBSERVAÇÕES:	Elaboração:	SINFRA	SECRETARIA DE ESTADO DE INFRAESTRUTURA E LOGÍSTICA DE MATO GROSSO	SPOR
									Rodovia: MT-339/248 Trecho: Entr. MT-175(A)/PU São José dos Quatro Marcos - Entr. MT-170(247(A)) Extensão: 42,60 km Assunto: SEÇÕES TRANSVERSAIS DE TERRAPLENAGEM	Folha n°: ST-80 Data: - Escala: 1:200


HASH: a53a0a3a078a7816d4d3381b4a5a5e1da888303a0b1f051562026e547a1302 - Documento assinado digitalmente, valide em https://sigadoc.mt.gov.br/validar/PTTS-W04P-ERXL-DSR. Assinado por: AMANDA CRISTINA REZENDE ARAUJO em 26/03/2026 - Jmssd em 26/03/2026 15:54:05 por AMANDA ARAUJO



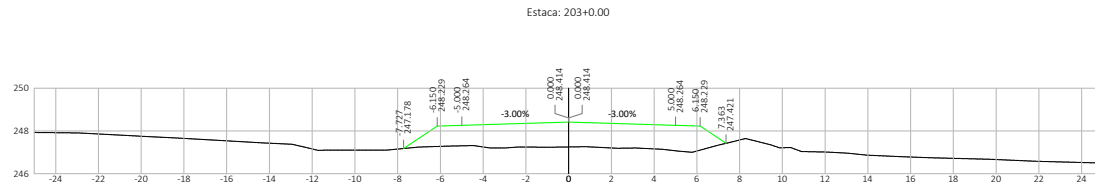
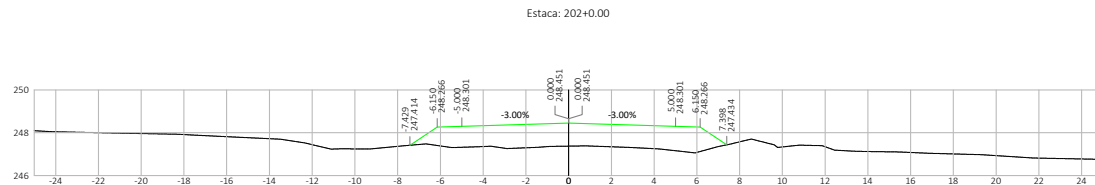
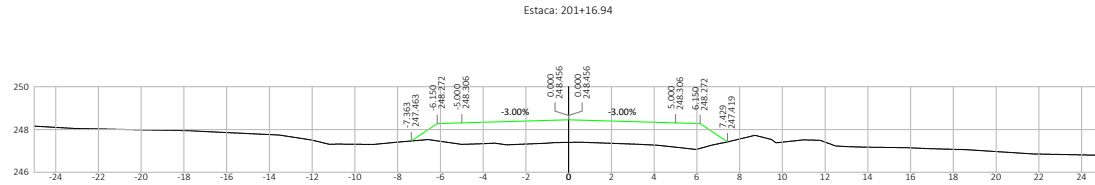


Nº	DATA	APROVAÇÃO	AUTORIA	APROVAÇÃO	DOCUMENTO	OBSERVAÇÕES:	Elaboração:	SINFRA	SECRETARIA DE ESTADO DE INFRAESTRUTURA E LOGÍSTICA DE MATO GROSSO	SPOR
							Consórcio  		Rodovia: MT-339/248 Trecho: Entr. MT-175(A)/PU São José dos Quatro Marcos - Entr. MT-170(247(A)) Extensão: 42,60 km Assunto: SEÇÕES TRANSVERSAIS DE TERRAPLENAGEM	Folha n°: ST-81 Data: - Escala: 1:200

HASH: a53a03a078a176104d33381b6a5a5e1da888303a0b1f051562026e547a1302 - Documento assinado digitalmente, valide em https://sigadoc.mt.gov.br/validar/PTTS-W04P-ERXL-DSR. Assinado por: AMANDA CRISTINA REZENDE ARAUJO em 26/03/2026, Juízo em 26/03/2026 15:34:05 por AMANDA ARAUJO.

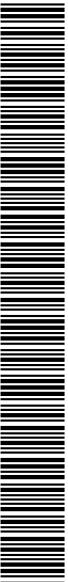

SINFRA P202623478A

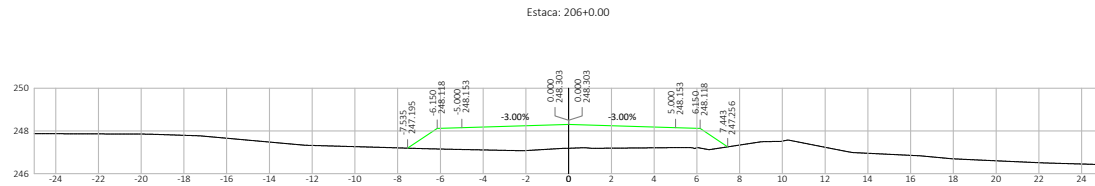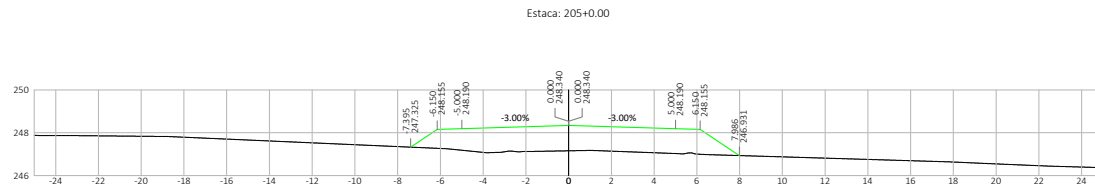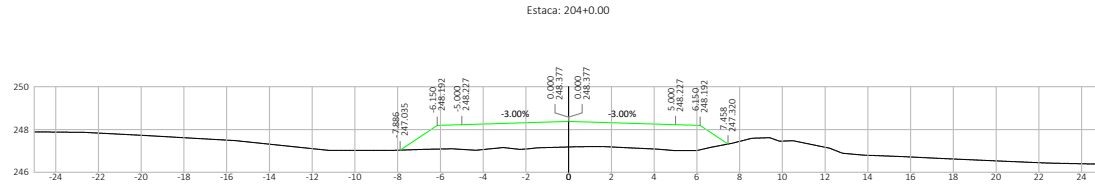




Nº	DATA	APROVAÇÃO	AUTORIA	APROVAÇÃO	DOCUMENTO	OBSERVAÇÕES:	Elaboração:	SINFRA	SECRETARIA DE ESTADO DE INFRAESTRUTURA E LOGÍSTICA DE MATO GROSSO	SPOR
							Consórcio		Rodovia: MT-339/248	Folha n°: ST-82
									Trecho: Entr. MT-175(A)/PU São José dos Quatro Marcos - Entr. MT-170(247)(A)	Data: -
									Extensão: 42,60 km	Escala: 1:200
									Assunto: SEÇÕES TRANSVERSAIS DE TERRAPLENAGEM	

HASH: a53a3a3a078a7876104d33381bawaa561da888303a0b1f051562026e547a1302 - Documento assinado digitalmente, valide em https://equilacoe.apla.gov.br/flow/ee-public/validar/PTTS-W04P-ERXL-DSR. Assinado por: AMANDA CRISTINA REZENDE ARAUJO em 26/03/2026 - Juntado em 26/03/2026 15:34:05 por AMANDA ARAUJO



SINFRA P202623478A



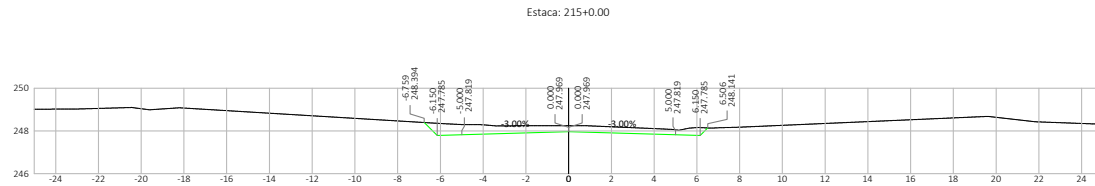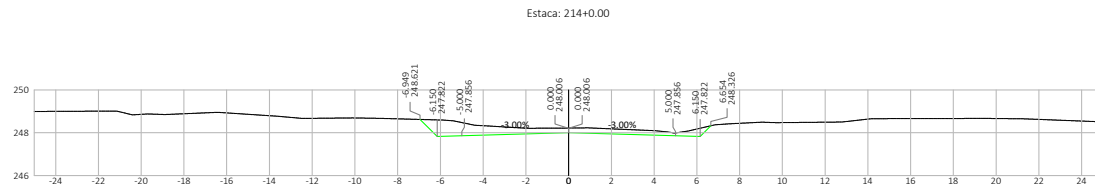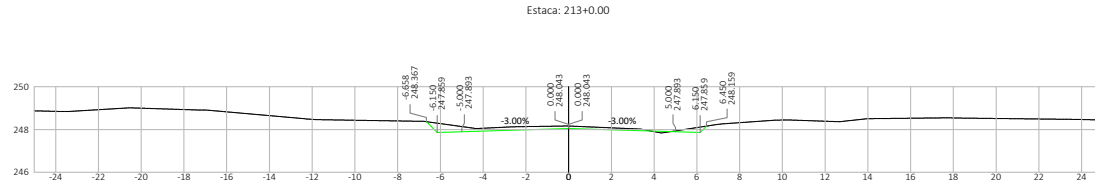




Nº	DATA	APROVAÇÃO	AUTORIA	APROVAÇÃO	DOCUMENTO	OBSERVAÇÕES:	Elaboração:	SINFRA	SECRETARIA DE ESTADO DE INFRAESTRUTURA E LOGÍSTICA DE MATO GROSSO	SPOR
									Rodovia: MT-339/248 Trecho: Entr. MT-175(A)/PU São José dos Quatro Marcos - Entr. MT-170(247(A)) Extensão: 42,60 km Assunto: SEÇÕES TRANSVERSAIS DE TERRAPLENAGEM	Folha nº: ST-86 Data: - Escala: 1:200

HASH: a53a0a3a078a787604d338fbassales (da:888303a0e1f051567026e547a1532). Documento assinado digitalmente, valide em https://equilicos.apla.gm.gov.br/flowbee-public/validar/PTTS-W04P-ERXL-DSR. Assinado por: AMANDA CRISTINA REZENDE ARAUJO em 26/03/2026, Juízo em 26/03/2026 15:34:05 por AMANDA ARAUJO.



SINFRA P202623478A



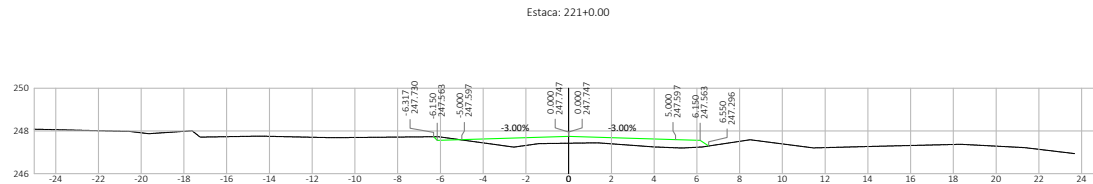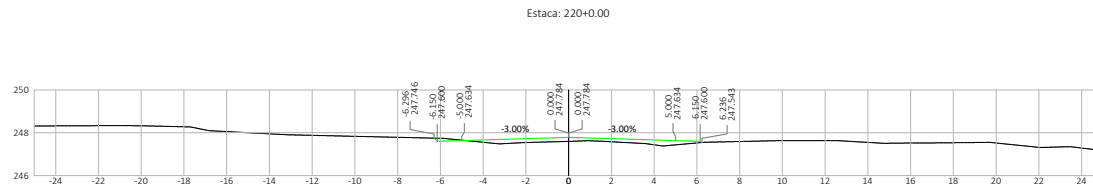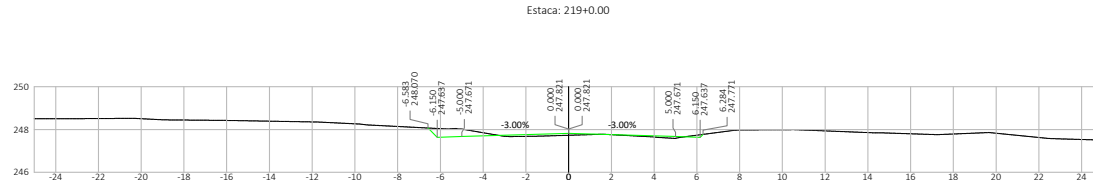




Nº	DATA	APROVAÇÃO	AUTORIA	APROVAÇÃO	DOCUMENTO	OBSERVAÇÕES:	Elaboração:	SINFRA	SECRETARIA DE ESTADO DE INFRAESTRUTURA E LOGÍSTICA DE MATO GROSSO	SPOR
							Consórcio  		Rodovia: MT-339/248 Trecho: Entr. MT-175(A)/PU São José dos Quatro Marcos - Entr. MT-170(247(A)) Extensão: 42,60 km Assunto: SEÇÕES TRANSVERSAIS DE TERRAPLENAGEM	Folha nº: ST-88 Data: - Escala: 1:200

HASH: a53a0a3a078a76904d338fb6a5a5e1da888303a0b1f051562026e547a1302 - Documento assinado digitalmente, valide em https://sigadoc.mt.gov.br/validar/PTTS-W04P-ERXL-DSR. Assinado por: AMANDA CRISTINA REZENDE ARAUJO em 26/03/2026, Juízo em 26/03/2026 15:24:05 por AMANDA ARAUJO.



SINFRA P202623478A



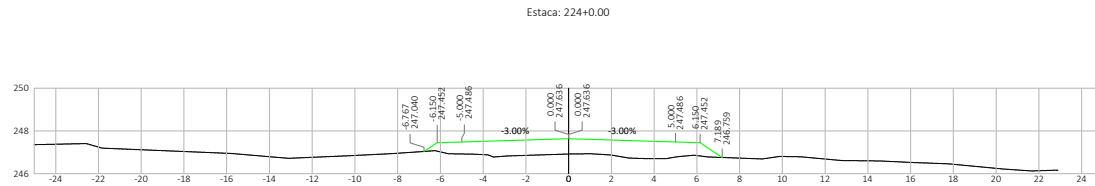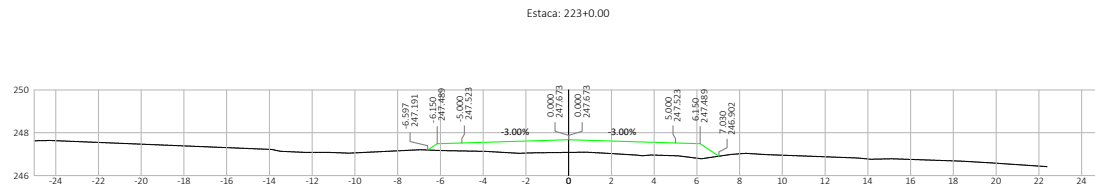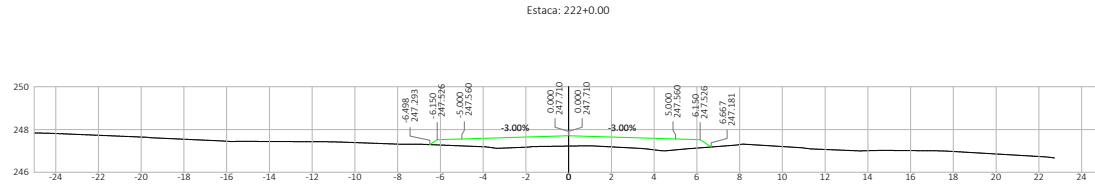




Nº	DATA	APROVAÇÃO	AUTORIA	APROVAÇÃO	DOCUMENTO	OBSERVAÇÕES:	Elaboração:	SINFRA	SECRETARIA DE ESTADO DE INFRAESTRUTURA E LOGÍSTICA DE MATO GROSSO	SPOR
							Consórcio		Rodovia: MT-339/248	Folha n°:
							 		Trecho: Entr. MT-175(A)/PU São José dos Quatro Marcos - Entr. MT-170(247(A))	ST-89
									Extensão: 42,60 km	Data:
									Assunto: SEÇÕES TRANSVERSAIS DE TERRAPLENAGEM	Escala: 1:200


HASH: a53a3ca078a7876804d338fbassales (da888303a0b1f051562026e547a1302 - Documento assinado digitalmente, valide em https://sigadoc.mt.gov.br/flow/ee-public/validar/PTTS-W04P-ERXL-DSR - Assinado por: AMANDA CRISTINA REZENDE ARAUJO em 26/03/2026 - Jusside em 26/03/2026 15:34:05 por AMANDA ARAUJO




SINFRA P202623478A



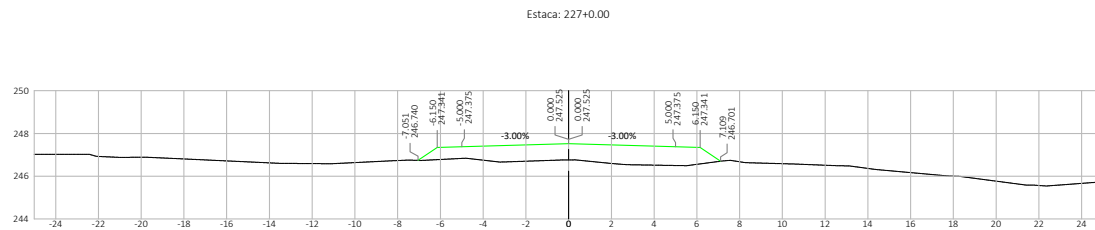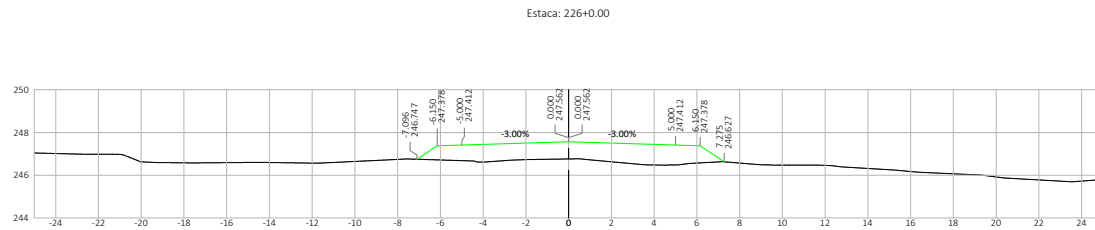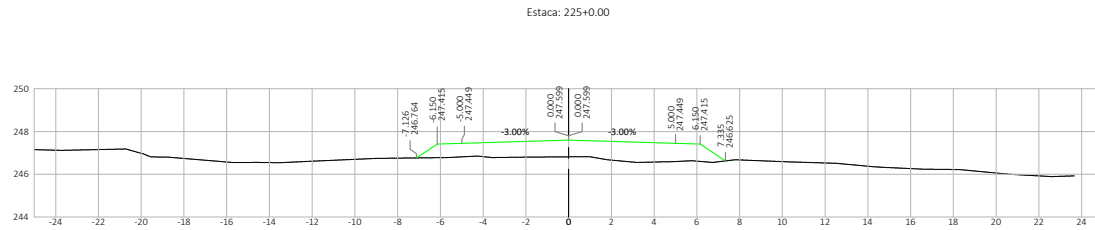


Nº	DATA	APROVAÇÃO	AUTORIA	APROVAÇÃO	DOCUMENTO	OBSERVAÇÕES:	Elaboração:	SINFRA	SECRETARIA DE ESTADO DE INFRAESTRUTURA E LOGÍSTICA DE MATO GROSSO	SPOR
							<p>Consórcio</p>  		Rodovia: MT-339/248 Trecho: Entr. MT-175(A)/PU São José dos Quatro Marcos - Entr. MT-170(247(A)) Extensão: 42,60 km Assunto: SEÇÕES TRANSVERSAIS DE TERRAPLENAGEM	Folha n°: ST-90 Data: - Escala: 1:200

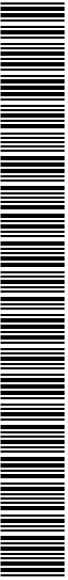

SINFRA P202623478A



HASH: a53a0ca307817610403231ba5a516a88303a01f051650206e547a1532 - Documento assinado digitalmente, valide em <https://sigadoc.mt.gov.br/sigaex/public/app/validar/PPTS-W04P-ERXL-DSR>. Assinado por: AMANDA CRISTINA REZENDE ARAUJO em 26/03/2026 às 15:17:51 por AMANDA ARAUJO.

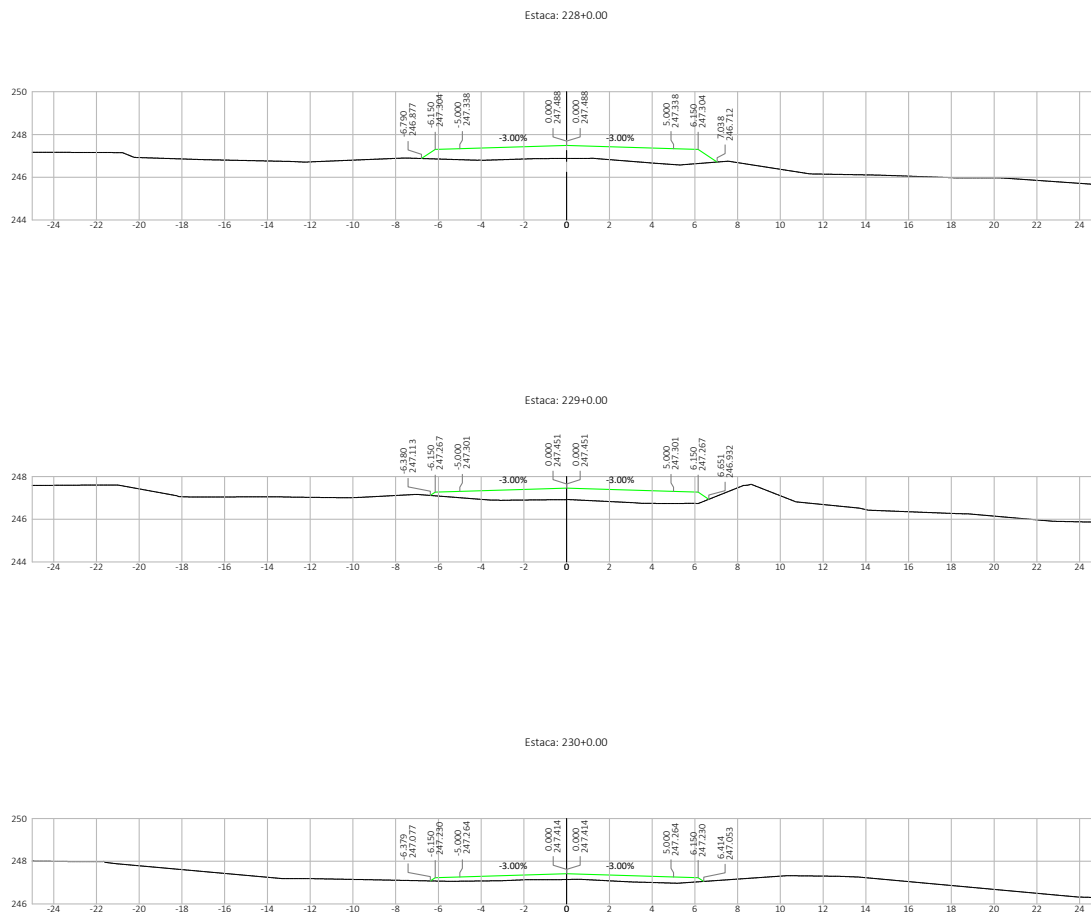

Nº	DATA	APROVAÇÃO	AUTORIA	APROVAÇÃO	DOCUMENTO

OBSERVAÇÕES:

Elaboração:
 Consórcio
PROJECTA
FCR



SINFRA
 SECRETARIA DE ESTADO DE INFRAESTRUTURA E LOGÍSTICA DE MATO GROSSO

Rodovia: MT-339/248
 Trecho: Entr. MT-175(A)(PU São José dos Quatro Marcos) - Entr. MT-170(247(A)
 Extensão: 42,60 km
 Assunto: SEÇÕES TRANSVERSAIS DE TERRAPLENAGEM


SPOR

Folha n°: ST-91
 Data: -
 Escala: 1:200

HASH: a53a2a3a078a7676940d3383b3a5a5d8a88303a0b1f051562026e547a1302. Documento assinado digitalmente, valide em https://equilaboe-publico.validar/PTTS-W04P-ERXL-DSR. Assinado por: AMANDA CRISTINA REZENDE ARAUJO em 26/03/2026 às 15:17:55 por AMANDA ARAUJO



SINFRA P202623478A

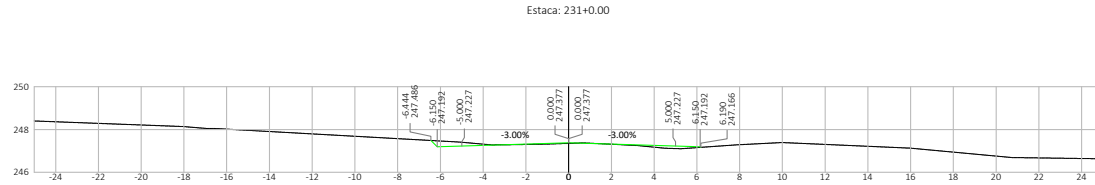



Nº	DATA	APROVAÇÃO	AUTORIA	APROVAÇÃO	DOCUMENTO	OBSERVAÇÕES:	Elaboração:	SINFRA	SECRETARIA DE ESTADO DE INFRAESTRUTURA E LOGÍSTICA DE MATO GROSSO	SPOR
							Consórcio		Rodovia: MT-339/248	Folha n°:
									Trecho: Entr. MT-175(A)/PU São José dos Quatro Marcos - Entr. MT-170(247(A))	ST-92
									Extensão: 42,60 km	Data:
									Assunto: SEÇÕES TRANSVERSAIS DE TERRAPLENAGEM	Escala: 1:200




HASH: a53a0a3a078a7876104d33387a5a5e1da888303a0b1f051562026e547a1302 - Documento assinado digitalmente, valide em <https://sigadoc.mt.gov.br/flow/ee-public/validar/PTTS-W04P-ERXL-DSR>. Assinado por: AMANDA CRISTINA REZENDE ARAUJO em 26/03/2026 às 15:17:55 por AMANDA ARAUJO.



SINFRA P202623478A

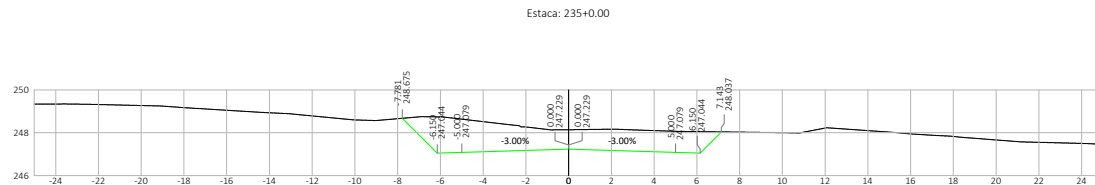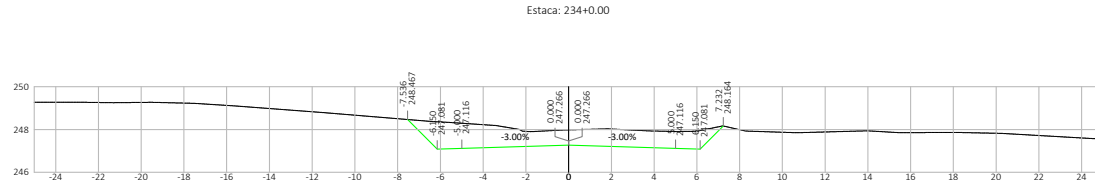






Nº	DATA	APROVAÇÃO	AUTORIA	APROVAÇÃO	DOCUMENTO	OBSERVAÇÕES:	Elaboração:	SINFRA	SECRETARIA DE ESTADO DE INFRAESTRUTURA E LOGÍSTICA DE MATO GROSSO	SPOR
							Consórcio  		Rodovia: MT-339/248 Trecho: Entr. MT-175(A)/PU São José dos Quatro Marcos - Entr. MT-170(247(A)) Extensão: 42,60 km Assunto: SEÇÕES TRANSVERSAIS DE TERRAPLENAGEM	Folha n°: ST-93 Data: - Escala: 1:200

HASH: a53a3a3a78176104d3381b4a5a5e1da888303a0b1f051562026e547a1302 - Documento assinado digitalmente, valide em https://sigadoc.mt.gov.br/validar/PTTS-W04P-ERXL-DSR. Assinado por: AMANDA CRISTINA REZENDE ARAUJO em 26/03/2026 às 15:17:51.







SINFRA P202623478A

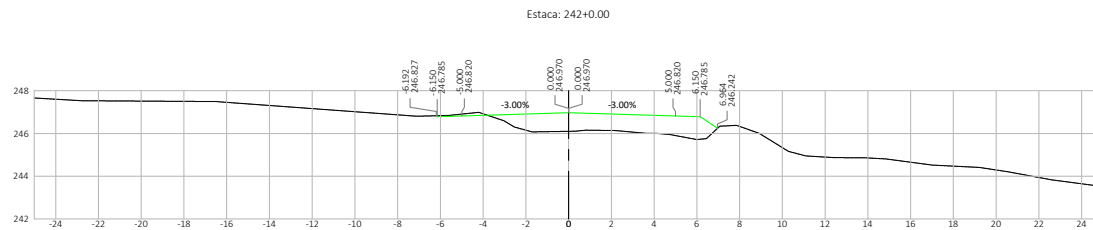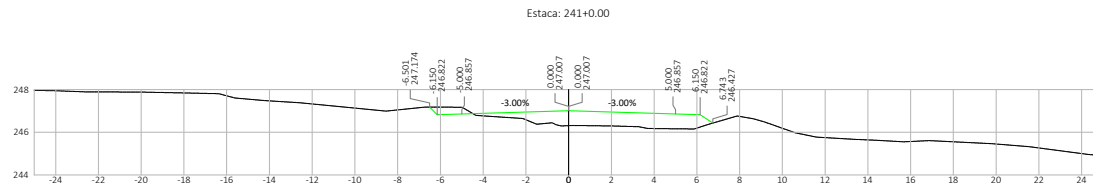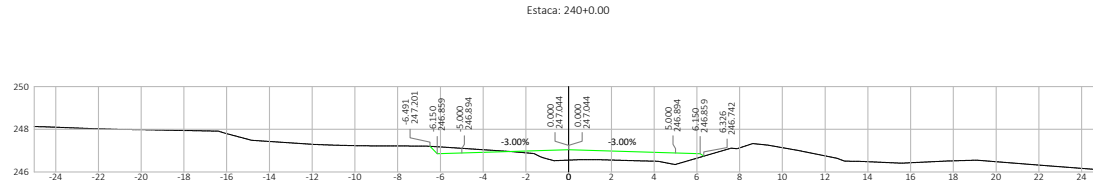

Nº	DATA	APROVAÇÃO	AUTORIA	APROVAÇÃO	DOCUMENTO	OBSERVAÇÕES:	Elaboração: Consórcio PROJECTA FCR	SINFRA 	SECRETARIA DE ESTADO DE INFRAESTRUTURA E LOGÍSTICA DE MATO GROSSO Rodovia: MT-339/248 Trecho: Entr. MT-175(A)/PU São José dos Quatro Marcos - Entr. MT-170/247(A) Extensão: 42,60 km Assunto: SEÇÕES TRANSVERSAIS DE TERRAPLENAGEM	SPOR Folha n°: ST-95 Data: - Escala: 1:200


HASH: a53a3a3a078a7876d04d33b7a5a5e1da888303a0b1f05156026e547a1532 - Documento assinado digitalmente, valide em https://sigadoc-publico.validar/PTTS-W94P-ERXL-D5GR. Assinado por: AMANDA CRISTINA REZENDE ARAUJO em 26/03/2026 às 15:17:51.

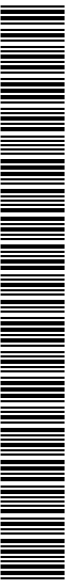

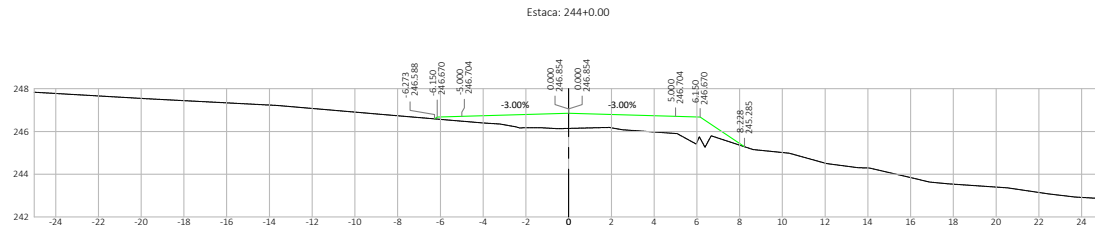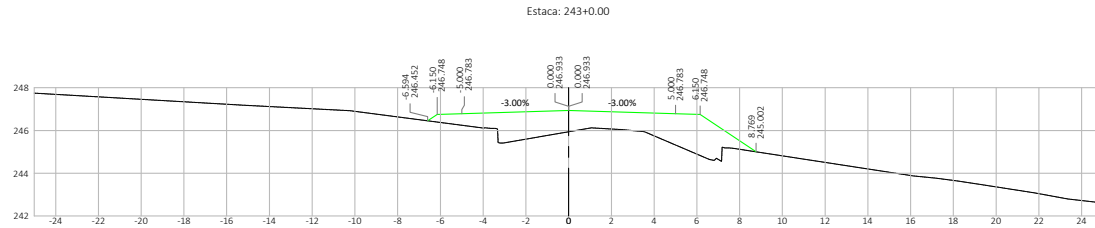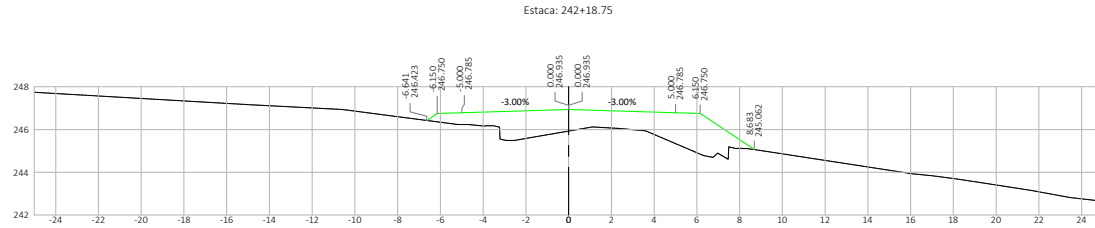




Nº	DATA	APROVAÇÃO	AUTORIA	APROVAÇÃO	DOCUMENTO	OBSERVAÇÕES:	Elaboração:	SINFRA	SECRETARIA DE ESTADO DE INFRAESTRUTURA E LOGÍSTICA DE MATO GROSSO	SPOR
							Consórcio 		Rodovia: MT-339/248 Trecho: Entr. MT-175(A)/PU São José dos Quatro Marcos - Entr. MT-170(247(A)) Extensão: 42,60 km Assunto: SEÇÕES TRANSVERSAIS DE TERRAPLENAGEM	Folha n°: ST-96 Data: - Escala: 1:200

HASH: a53a0a3a078a78910d403230ba5a5e1da888303a0b1f0515610265e547a1532 - Documento assinado digitalmente, valide em https://equilaco.es.gov.br/flow/ee-public/validar/PTTS-W94P-ERXL-DSR. Assinado por: AMANDA CRISTINA REZENDE ARAUJO em 26/03/2026 às 15:17:51 por AMANDA ARAUJO

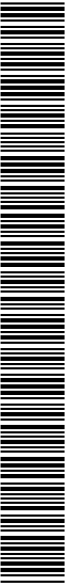


SINFRA P202623478A



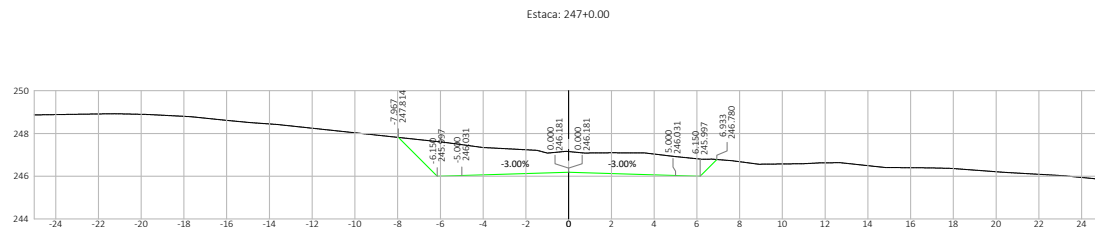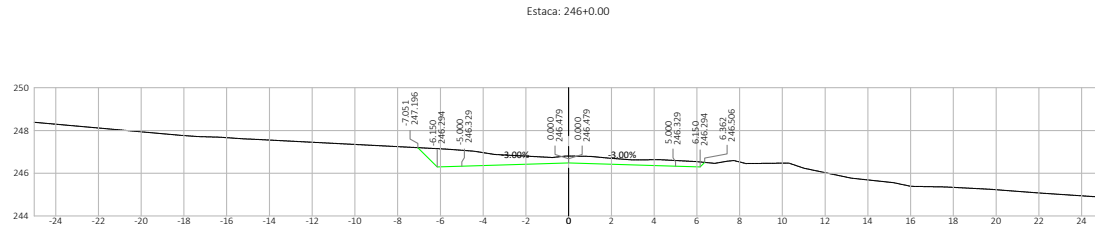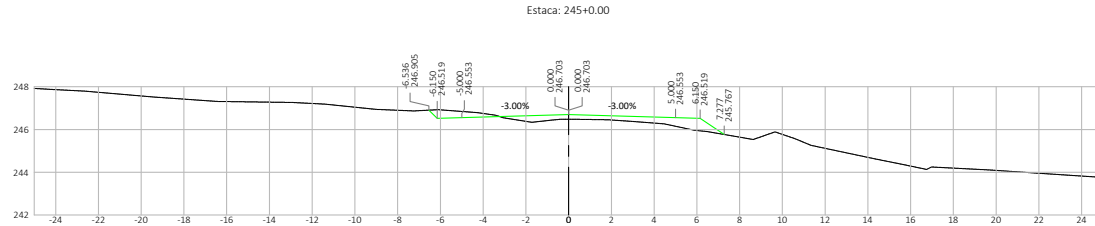




Nº	DATA	APROVAÇÃO	AUTORIA	APROVAÇÃO	DOCUMENTO	OBSERVAÇÕES:	Elaboração:	SINFRA	SECRETARIA DE ESTADO DE INFRAESTRUTURA E LOGÍSTICA DE MATO GROSSO	SPOR
							Consórcio  		Rodovia: MT-339/248 Trecho: Entr. MT-175(A)/PU São José dos Quatro Marcos - Entr. MT-170/247(A) Extensão: 42,60 km Assunto: SEÇÕES TRANSVERSAIS DE TERRAPLENAGEM	Folha n°: ST-97 Data: - Escala: 1:200

HASH: a53a3a3a078a769104d3333b3a5a5e1da888330a01f05156102c6e547a1532 - Documento assinado digitalmente, valide em https://sigadoc.mt.gov.br/sigadoc-public/validar/PTTS-W04P-ERXL-DSR. Assinado por: AMANDA CRISTINA REZENDE ARAUJO em 26/02/2026 às 15:17:51 por AMANDA ARAUJO

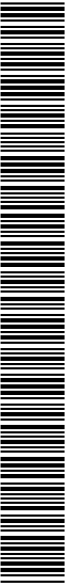

SINFRA P202623478A



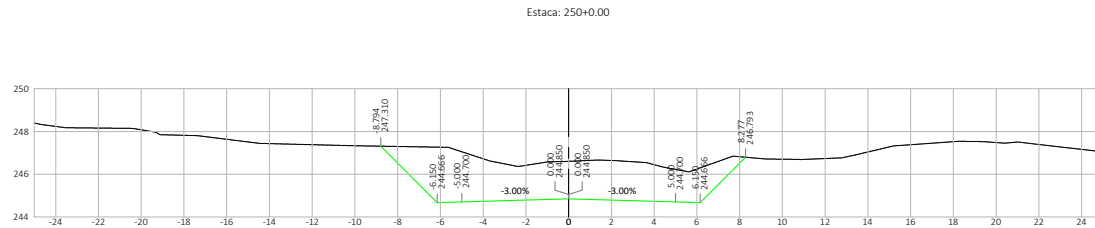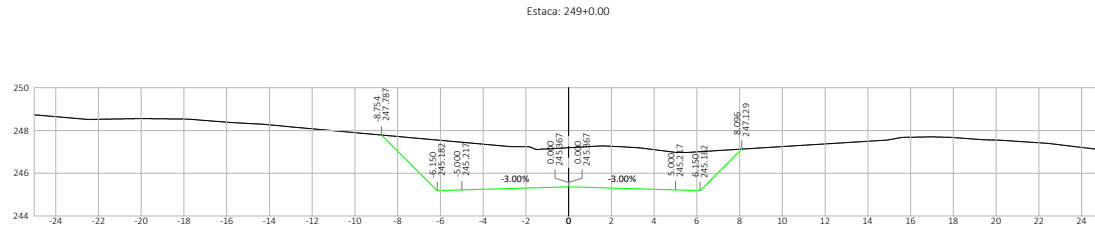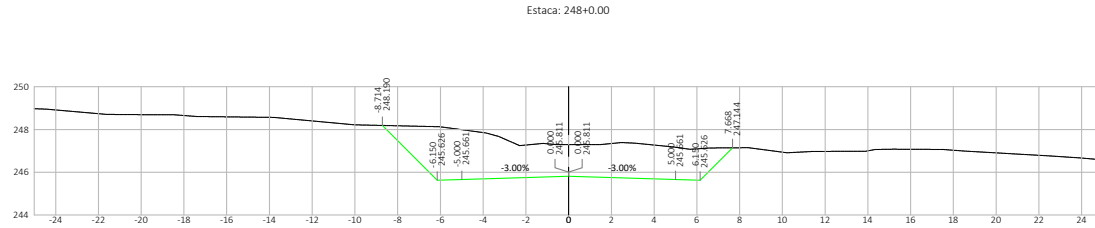


Nº	DATA	APROVAÇÃO	AUTORIA	APROVAÇÃO	DOCUMENTO	OBSERVAÇÕES:	Elaboração:	SINFRA	SECRETARIA DE ESTADO DE INFRAESTRUTURA E LOGÍSTICA DE MATO GROSSO	SPOR
							Consórcio  		Rodovia: MT-339/248 Trecho: Entr. MT-175(A)/PU São José dos Quatro Marcos - Entr. MT-170/247(A) Extensão: 42,60 km Assunto: SEÇÕES TRANSVERSAIS DE TERRAPLENAGEM	Folha n°: ST-98 Data: - Escala: 1:200

HASH: a53a3ca078a7876940d333b4a5a6d8a889303a0b1f0515610206e547a1302 - Documento assinado digitalmente, valide em <https://sigadoc.mt.gov.br/validar/public/validar/PTTS-W04P-ERXL-DSR>. Assinado por: AMANDA CRISTINA REZENDE ARAUJO em 26/03/2026 às 15:17:55 por AMANDA ARAUJO.




SINFRA P202623478A



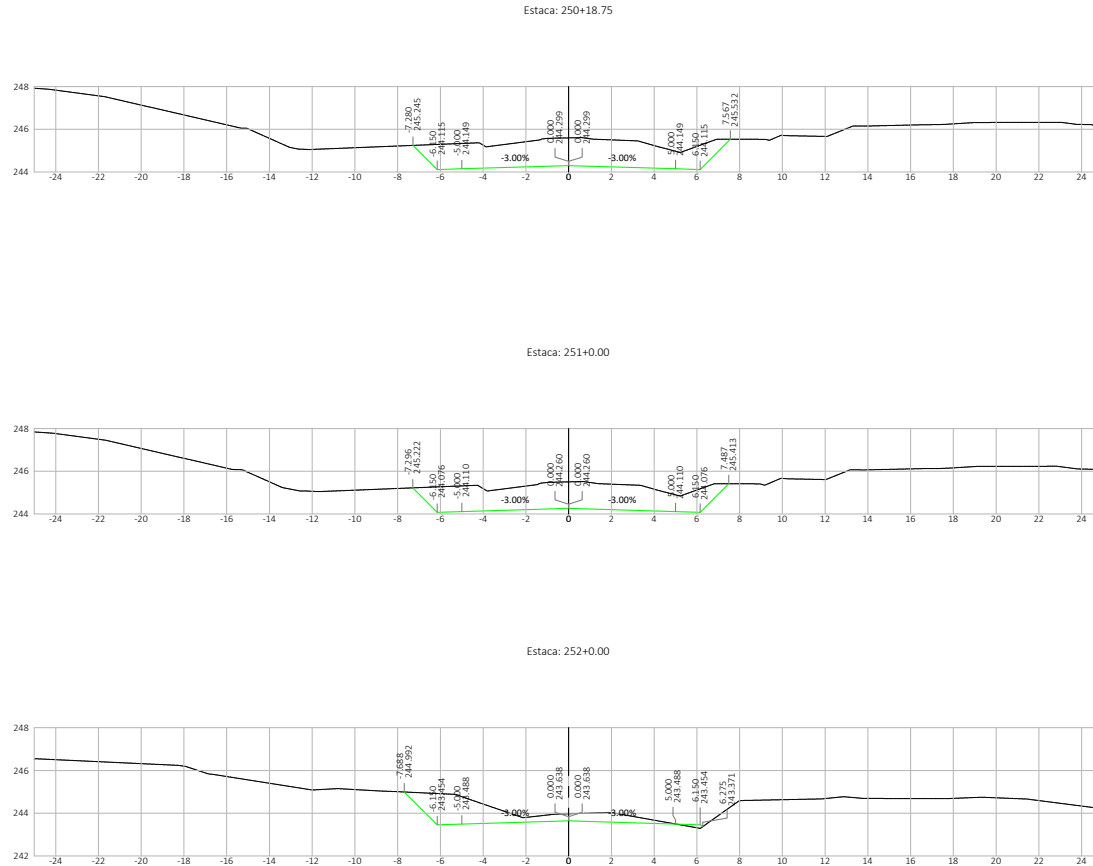




Nº	DATA	APROVAÇÃO	AUTORIA	APROVAÇÃO	DOCUMENTO	OBSERVAÇÕES:	Elaboração:	SINFRA	SECRETARIA DE ESTADO DE INFRAESTRUTURA E LOGÍSTICA DE MATO GROSSO	SPOR
									Rodovia: MT-339/248 Trecho: Entr. MT-175(A)/PU São José dos Quatro Marcos - Entr. MT-170(247(A)) Extensão: 42,60 km Assunto: SEÇÕES TRANSVERSAIS DE TERRAPLENAGEM	Folha nº: ST-99 Data: - Escala: 1:200
										

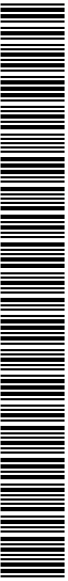

SINFRA P202623478A


HASH: a53a3a3078a76176104d331b4a5a16a889303a01f051561026e547a1532 - Documento assinado digitalmente, valide em https://sigadoc.mt.gov.br/validar/public/validar/PPTS-W04P-ERXL-DSR. Assinado por: AMANDA CRISTINA REZENDE ARAUJO em 26/03/2026 às 15:17:51 por AMANDA ARAUJO



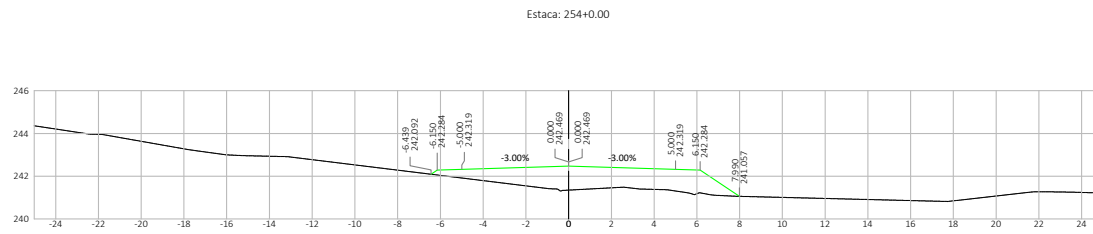
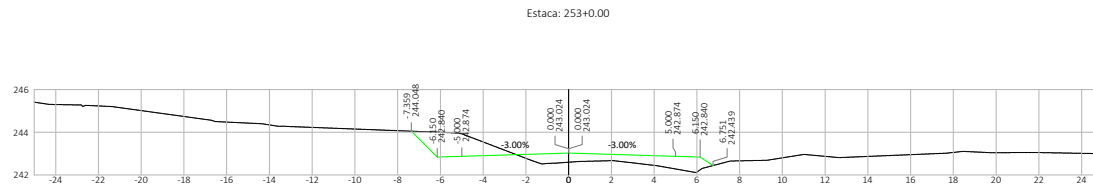
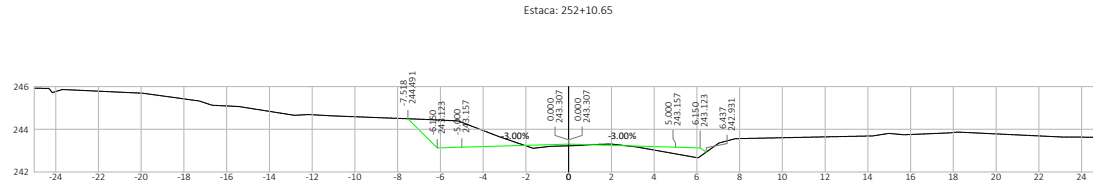


Nº	DATA	APROVAÇÃO	AUTORIA	APROVAÇÃO	DOCUMENTO	OBSERVAÇÕES:	Elaboração:	SINFRA	SECRETARIA DE ESTADO DE INFRAESTRUTURA E LOGÍSTICA DE MATO GROSSO	SPOR
							Consórcio 		Rodovia: MT-339/248 Trecho: Entr. MT-175(A)/PU São José dos Quatro Marcos - Entr. MT-170(247(A)) Extensão: 42,60 km Assunto: SEÇÕES TRANSVERSAIS DE TERRAPLENAGEM	Folha nº: ST-100 Data: - Escala: 1:200

HASH: a53a3a3078a787690d4333b4a5a5e16a88930a0e1f051560206e547a1532 - Documento assinado digitalmente, valide em https://sigadoc.mt.gov.br/validar/PTTS-W04P-ERXL-DSR. Assinado por: AMANDA CRISTINA REZENDE ARAUJO em 26/03/2026 às 15:17:51.

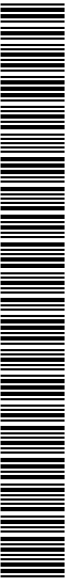

SINFRA P202623478A

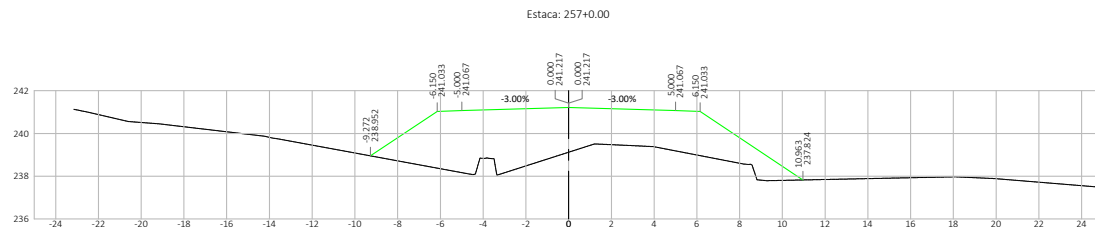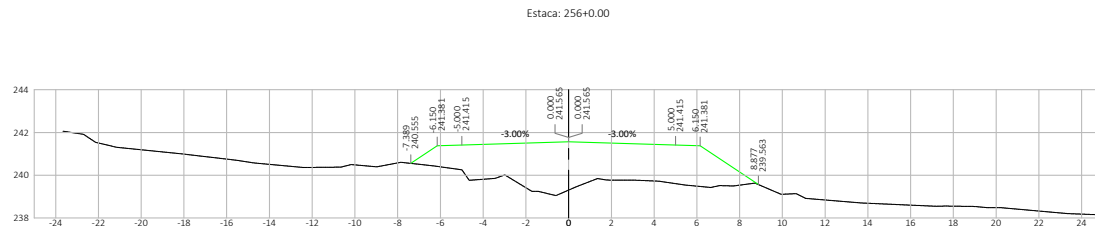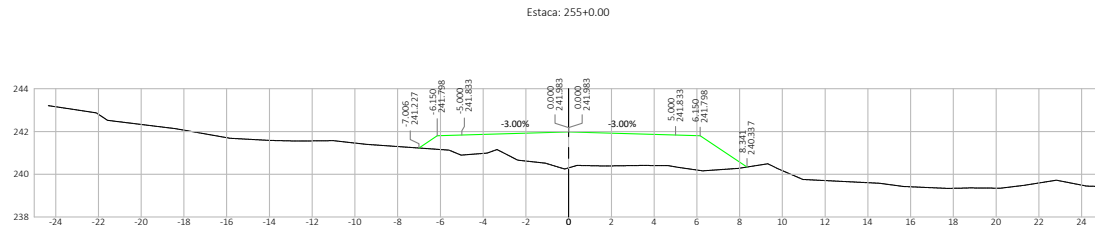

Nº.	DATA	APROVAÇÃO	AUTORIA	APROVAÇÃO	DOCUMENTO

OBSERVAÇÕES:

Elaboração:
Consórcio
PROJECTA
FCR






SECRETARIA DE ESTADO DE INFRAESTRUTURA E LOGÍSTICA DE MATO GROSSO
Rodovia: MT-339/248
Trecho: Entr. MT-175(A)/PU São José dos Quatro Marcos - Entr. MT-170/247(A)
Extensão: 42,60 km
Assunto: SEÇÕES TRANSVERSAIS DE TERRAPLENAGEM

SPOR
Folha n°: ST-101
Data: -
Escala: 1:200

HASH: a53a0a3a078a76940d8330ba5a5d5a889303a0b1f051562026e547a1302 Documento assinado digitalmente, valide em <https://sigadoc.mt.gov.br/validar/publico/validar/PPTS-W04P-ERXL-DSR>. Assinado por: AMANDA CRISTINA REZENDE ARAUJO em 26/03/2026 às 15:17:51 por AMANDA ARAUJO




SINFRA P202623478A

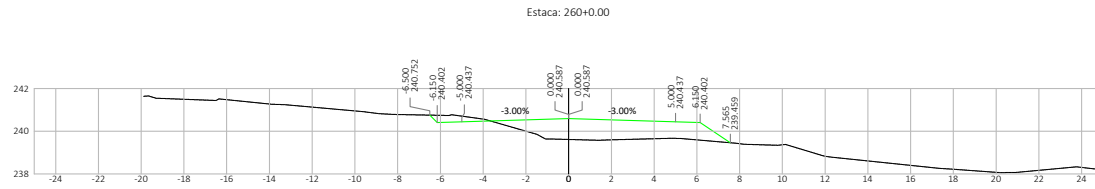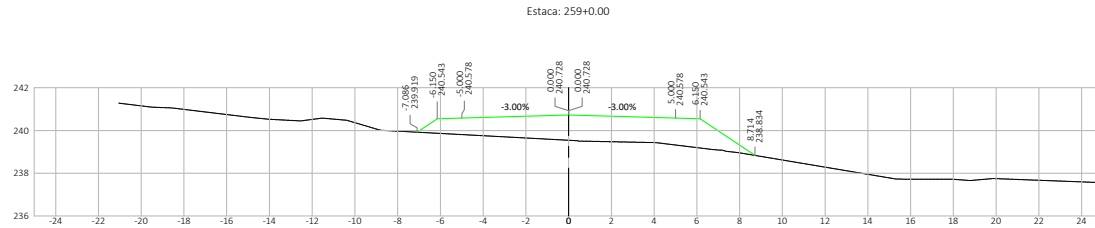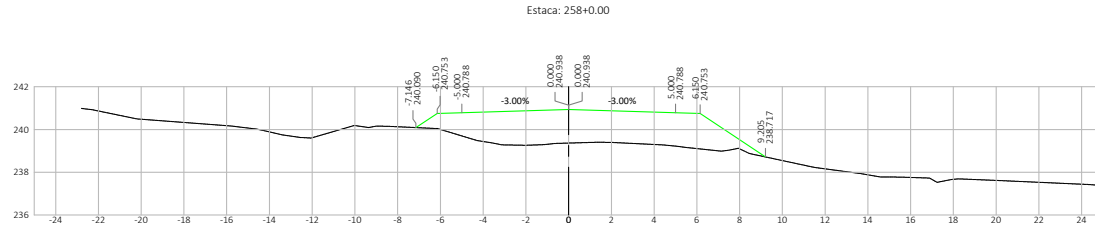




Nº.	DATA	APROVAÇÃO	AUTORIA	APROVAÇÃO	DOCUMENTO	OBSERVAÇÕES:	Elaboração: Consórcio	SINFRA	SECRETARIA DE ESTADO DE INFRAESTRUTURA E LOGÍSTICA DE MATO GROSSO	SPOR
									Rodovia: MT-339/248 Trecho: Entr. MT-175(A)/PU São José dos Quatro Marcos - Entr. MT-170/247(A) Extensão: 42,60 km Assunto: SEÇÕES TRANSVERSAIS DE TERRAPLENAGEM	Folha n°: ST-102 Data: - Escala: 1:200

HASH: a53a3a3a078a7816104d331b4a5a16a889303a0b1f051561026e547a1302 - Documento assinado digitalmente, valide em https://equilacoe-publica.validaer/PTTS-W94P-ERXL-DSR. Assinado por: AMANDA CRISTINA REZENDE ARAUJO em 26/03/2026 às 15:17:55 por AMANDA ARAUJO

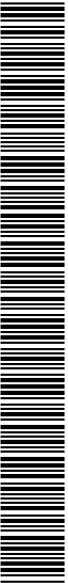

SINFRA P202623478A




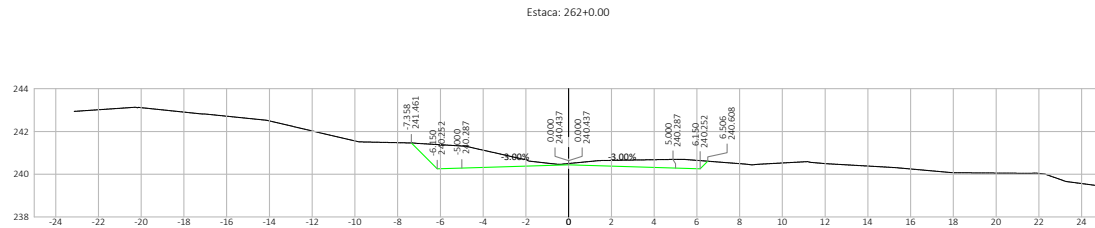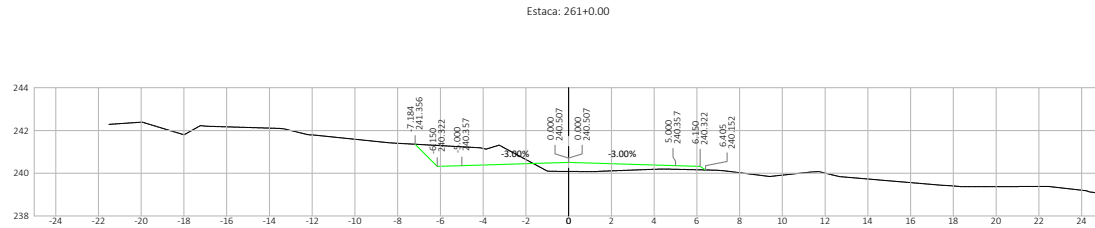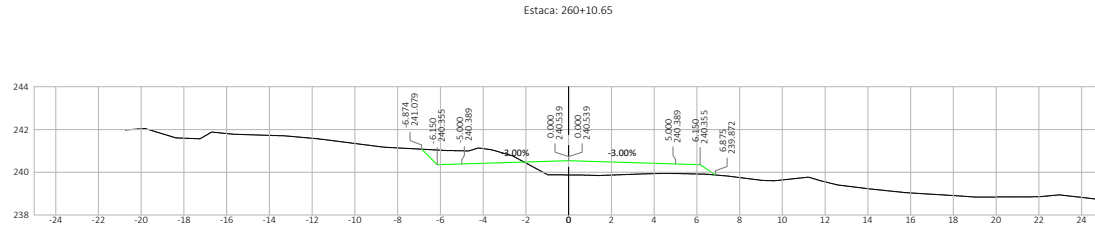

Nº	DATA	APROVAÇÃO	AUTORIA	APROVAÇÃO	DOCUMENTO	OBSERVAÇÕES:


Elaboração: 	SINFRA 	SECRETARIA DE ESTADO DE INFRAESTRUTURA E LOGÍSTICA DE MATO GROSSO Rodovia: MT-339/248 Trecho: Entr. MT-175(A)/PU São José dos Quatro Marcos - Entr. MT-170/247(A) Extensão: 42,60 km Assunto: SEÇÕES TRANSVERSAIS DE TERRAPLENAGEM	SPOR Folha nº: ST-103 Data: - Escala: 1:200
--	--	---	--

HASH: a53a3ca078a7690d0433b0a54816b51560206e547a1532 - Documento assinado digitalmente, valide em https://sigadoc.mt.gov.br/sigaex-public/validar/PPTS-W04P-ERXL-DSR. Assinado por: AMANDA CRISTINA REZENDE ARAUJO em 26/03/2026 às 15:17:51.

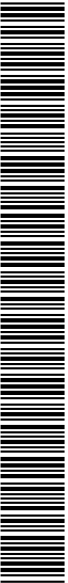


SINFRA P202623478A




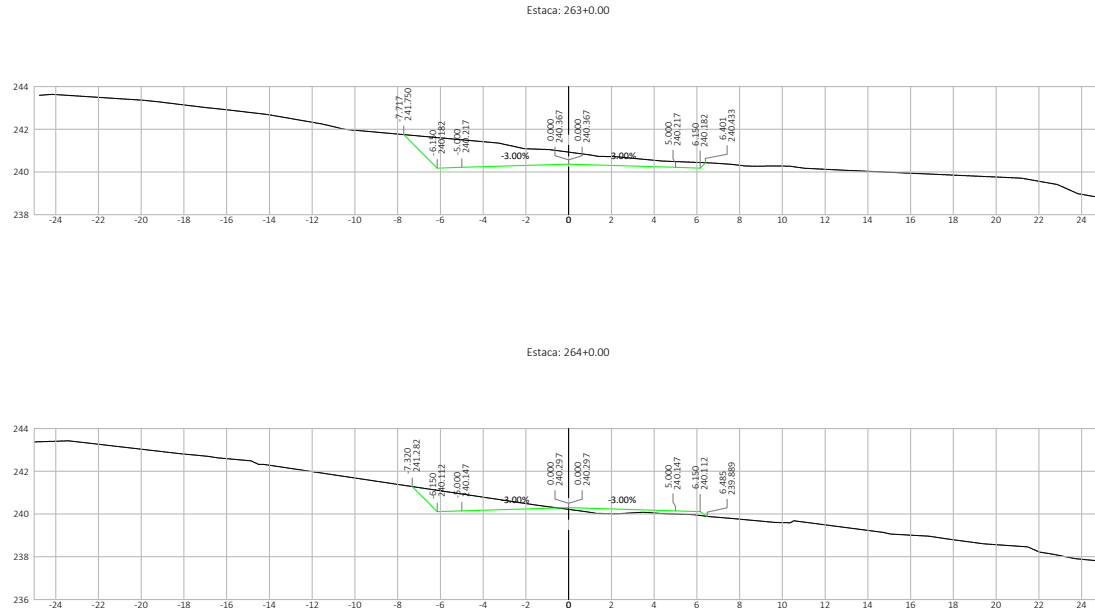



Nº	DATA	APROVAÇÃO	AUTORIA	APROVAÇÃO	DOCUMENTO	OBSERVAÇÕES:	Elaboração:	SINFRA	SECRETARIA DE ESTADO DE INFRAESTRUTURA E LOGÍSTICA DE MATO GROSSO	SPOR
							Consórcio		Rodovia: MT-339/248	Folha n°: ST-104
									Trecho: Entr. MT-175(A)/PU São José dos Quatro Marcos - Entr. MT-170(247(A))	Data: -
									Extensão: 42,60 km	Escala: 1:200
									Assunto: SEÇÕES TRANSVERSAIS DE TERRAPLENAGEM	

HASH: a53a3a3a78176104d333f3a5a5e1da888303a0f1b51562026e547a1532 - Documento assinado digitalmente, valide em https://sigadoc.mt.gov.br/validar/publico/validar/PPTS-W94P-ERXL-DSR. Assinado por: AMANDA CRISTINA REZENDE ARAUJO em 25/03/2026 às 15:17:51.

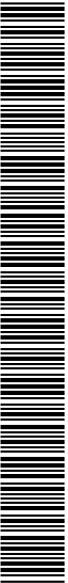

SINFRA P202623478A


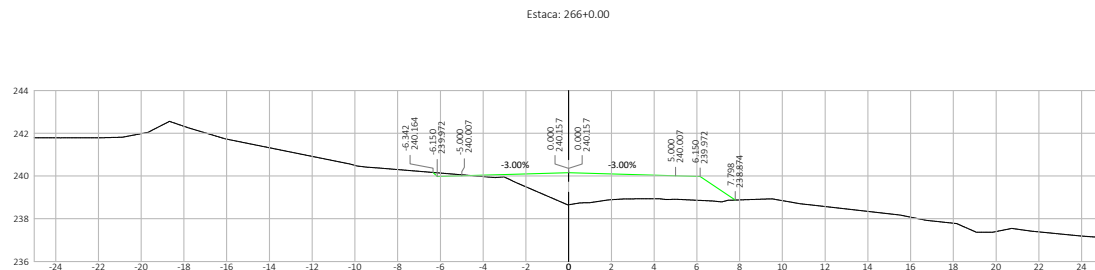
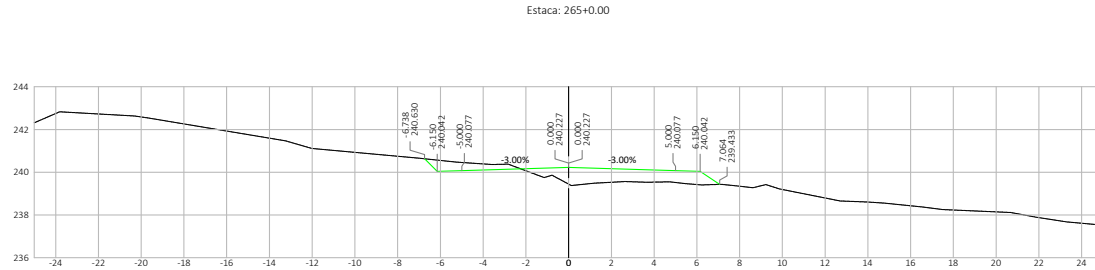


Nº	DATA	APROVAÇÃO	AUTORIA	APROVAÇÃO	DOCUMENTO	OBSERVAÇÕES:	Elaboração:	SINFRA	SECRETARIA DE ESTADO DE INFRAESTRUTURA E LOGÍSTICA DE MATO GROSSO	SPOR
							Consórcio		Rodovia: MT-339/248	Folha n°:
									Trecho: Entr. MT-175(A)(PU São José dos Quatro Marcos) - Entr. MT-170(247)(A)	ST-105
									Extensão: 42,60 km	Data:
									Assunto: SEÇÕES TRANSVERSAIS DE TERRAPLENAGEM	Escala: 1:200




SINFRA P202623478A



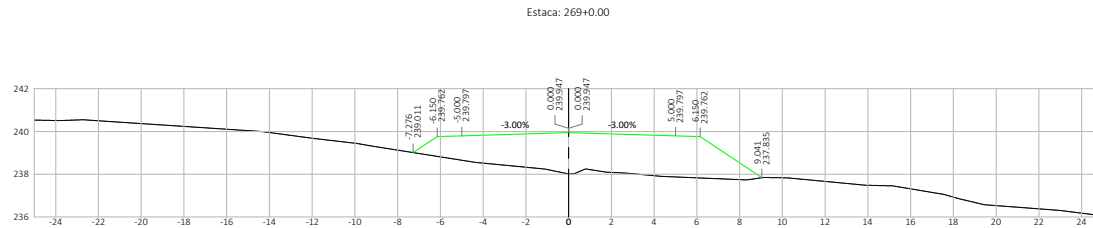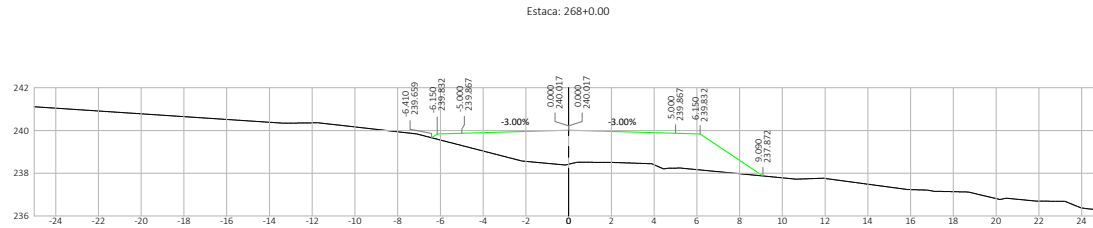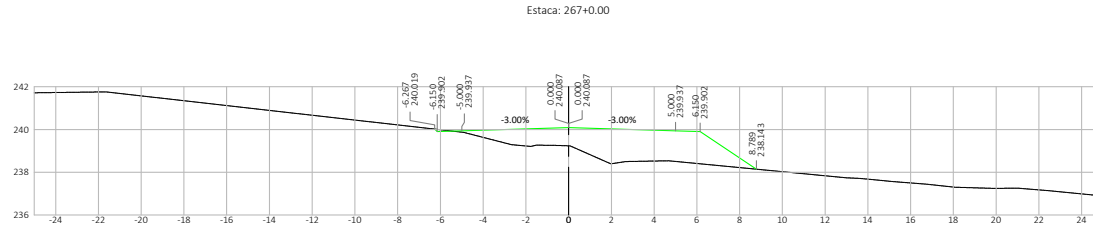



Nº.	DATA	APROVAÇÃO	AUTORIA	APROVAÇÃO	DOCUMENTO	OBSERVAÇÕES:	Elaboração: Consórcio	SINFRA	SECRETARIA DE ESTADO DE INFRAESTRUTURA E LOGÍSTICA DE MATO GROSSO	SPOR
							 		Rodovia: MT-339/248	Folha n°: ST-106
						Trecho: Entr. MT-175(A)/PU São José dos Quatro Marcos - Entr. MT-170(247)(A)			Data: -	
									Extensão: 42,60 km	Escala: 1:200
									Assunto: SEÇÕES TRANSVERSAIS DE TERRAPLENAGEM	

HASH: a53a3a3a078a78780d0d33b0a5a5d5a88030a01f05156020e547a1302. Documento assinado digitalmente, valide em https://sigadoc-publico.valdaz/pfts-w04p-ERXL-DSR. Assinado por: AMANDA CRISTINA REZENDE ARAUJO em 26/03/2026 às 15:17:55. Junte-se em 26/03/2026 às 15:17:55 por AMANDA ARAUJO.

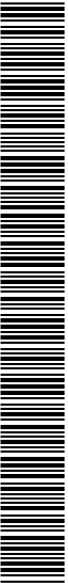

SINFRA P202623478A






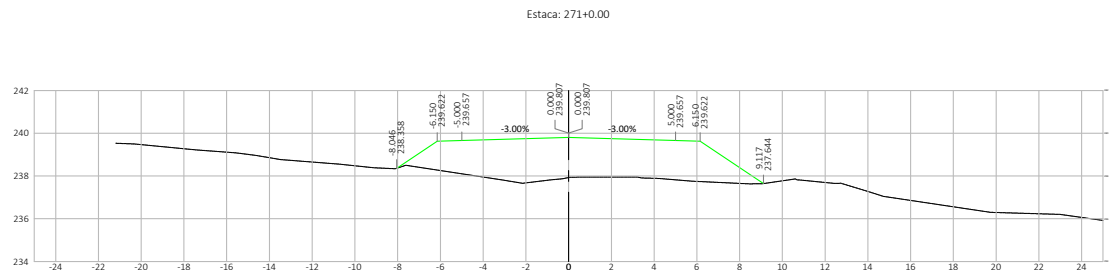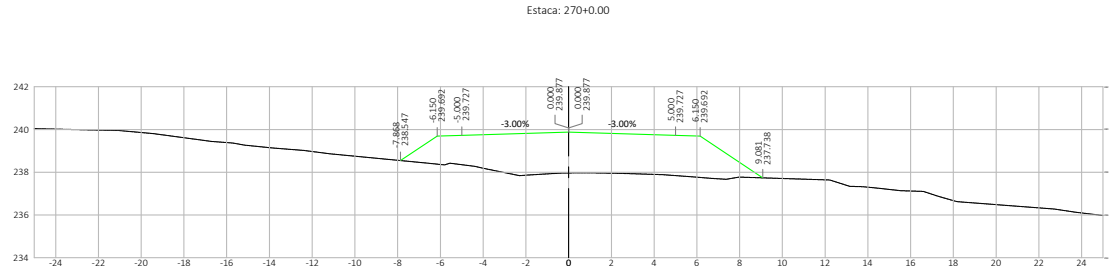

Nº.	DATA	APROVAÇÃO	AUTORIA	APROVAÇÃO	DOCUMENTO	OBSERVAÇÕES:	Elaboração: Consórcio	SINFRA	SECRETARIA DE ESTADO DE INFRAESTRUTURA E LOGÍSTICA DE MATO GROSSO	SPOR
									Rodovia: MT-339/248 Trecho: Entr. MT-175(A)/PU São José dos Quatro Marcos - Entr. MT-170(247)(A) Extensão: 42,60 km Assunto: SEÇÕES TRANSVERSAIS DE TERRAPLENAGEM	Folha n°: ST-107 Data: - Escala: 1:200

HASH: a53a3a3a078a787610483381bawaa5a5e16a889303a0e1f051561026e547a1302 - Documento assinado digitalmente, valide em https://equilacos.apla.gm.gov.br/flow/ee-public/validar/PTTS-W94P-ERXL-DSR. Assinado por: AMANDA CRISTINA REZENDE ARAUJO em 25/03/2026 às 15:17:51. Junte-se em 25/03/2026 às 15:17:51 por AMANDA ARAUJO.



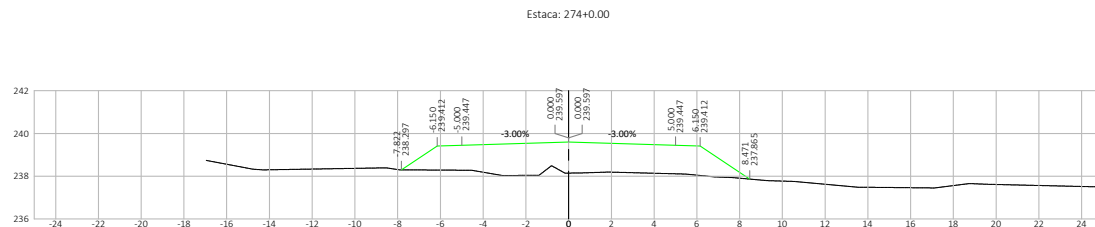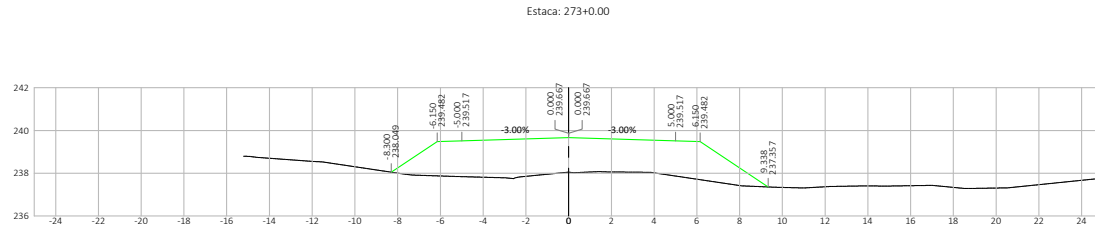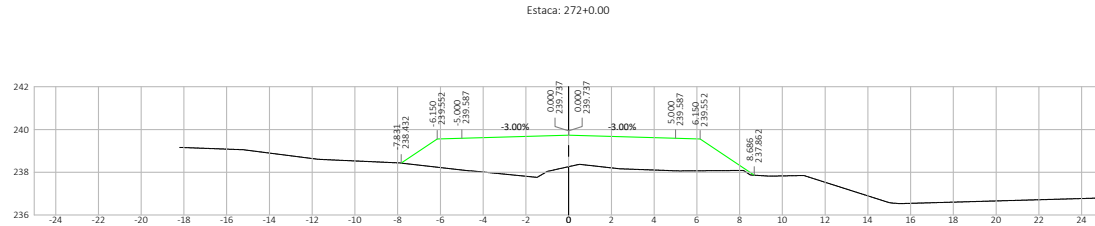




Nº	DATA	APROVAÇÃO	AUTORIA	APROVAÇÃO	DOCUMENTO	OBSERVAÇÕES:	Elaboração:	SINFRA	SECRETARIA DE ESTADO DE INFRAESTRUTURA E LOGÍSTICA DE MATO GROSSO	SPOR
							Consórcio		Rodovia: MT-339/248	Folha n°: ST-108
									Trecho: Entr. MT-175(A)/PU São José dos Quatro Marcos - Entr. MT-170(247(A))	Data: -
									Extensão: 42,60 km	Escala: 1:200
									Assunto: SEÇÕES TRANSVERSAIS DE TERRAPLENAGEM	

HASH: a53a3a3a078a7619d04d33b1a5a5e1da888303a01f051561026e547a1302 - Documento assinado digitalmente, valide em https://equilaco.es.gov.br/flowbee-public/validar/PTTS-W04P-ERXL-DSR. Assinado por: AMANDA CRISTINA REZENDE ARAUJO em 26/03/2026 às 15:17:55 por AMANDA ARAUJO




SINFRA P202623478A



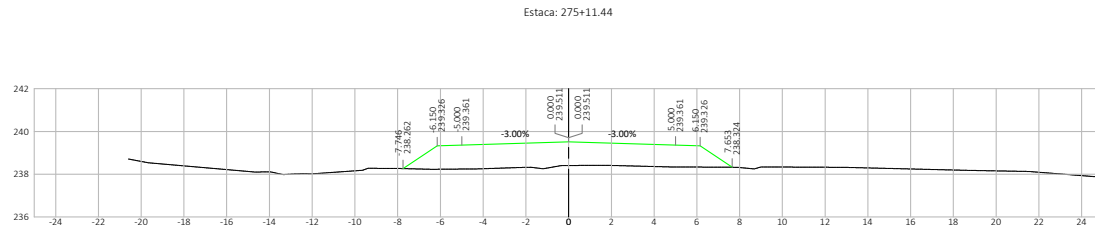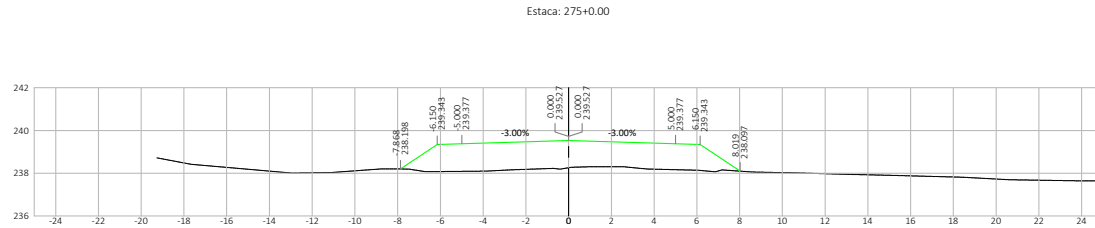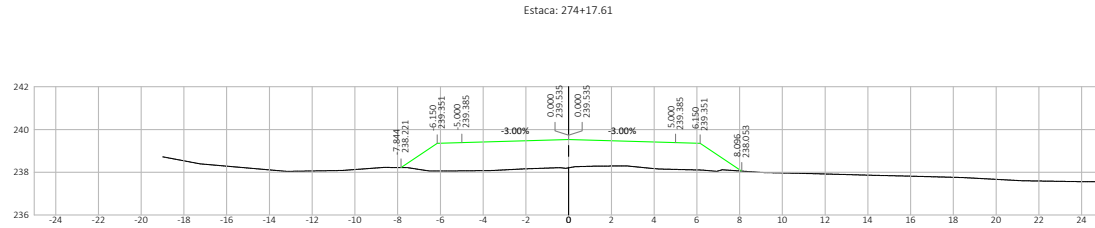




Nº	DATA	APROVAÇÃO	AUTORIA	APROVAÇÃO	DOCUMENTO	OBSERVAÇÕES:	Elaboração:	SINFRA	SECRETARIA DE ESTADO DE INFRAESTRUTURA E LOGÍSTICA DE MATO GROSSO	SPOR
							Consórcio  		Rodovia: MT-339/248 Trecho: Entr. MT-175(A)/PU São José dos Quatro Marcos - Entr. MT-170(247(A)) Extensão: 42,60 km Assunto: SEÇÕES TRANSVERSAIS DE TERRAPLENAGEM	Folha n°: ST-109 Data: - Escala: 1:200

HASH: a53a3a3a078a769104d331b4a5a5d5a889303a0b1f0515602c6e547a1532 - Documento assinado digitalmente, valide em https://equiloco.sp.gov.br/flowbee-public/validar/PTTS-W04P-ERXL-DSR. Assinado por: AMANDA CRISTINA REZENDE ARAUJO em 26/03/2026 às 15:17:55 por AMANDA ARAUJO

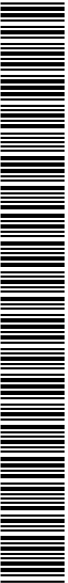

SINFRA P202623478A






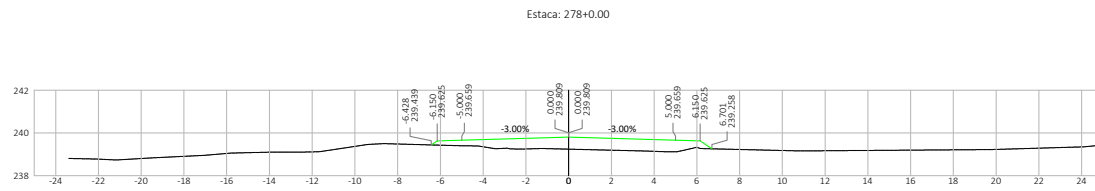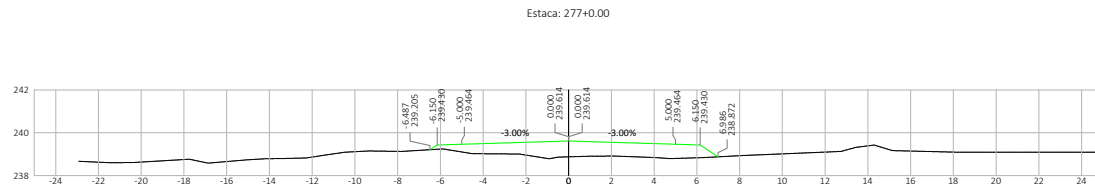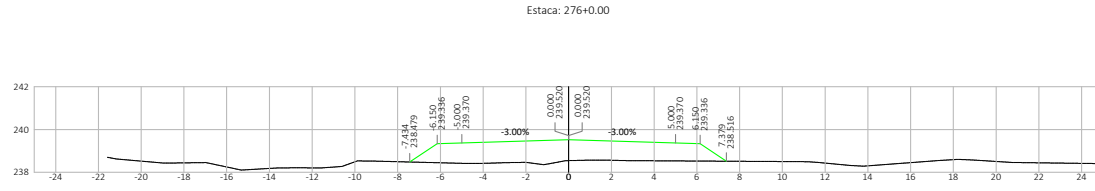



Nº	DATA	APROVAÇÃO	AUTORIA	APROVAÇÃO	DOCUMENTO	OBSERVAÇÕES:	Elaboração:	SINFRA	SECRETARIA DE ESTADO DE INFRAESTRUTURA E LOGÍSTICA DE MATO GROSSO	SPOR
							Consórcio		Rodovia: MT-339/248	Folha n°:
									Trecho: Entr. MT-175(A)/PU São José dos Quatro Marcos - Entr. MT-170(247)(A)	ST-110
									Extensão: 42,60 km	Data:
									Assunto: SEÇÕES TRANSVERSAIS DE TERRAPLENAGEM	Escala:
										1:200

HASH: a53a3a3a78176104d333b1ba5a5e1da888303a0b1f051562026e547a1302 Documento assinado digitalmente, valide em https://equiloco.sp.gov.br/flow/ee-public/validar/PTTS-W04P-ERLX-DSR. Assinado por: AMANDA CRISTINA REZENDE ARAUJO em 25/03/2026, Juízo em 25/03/2026 15:34:05 por AMANDA ARAUJO.

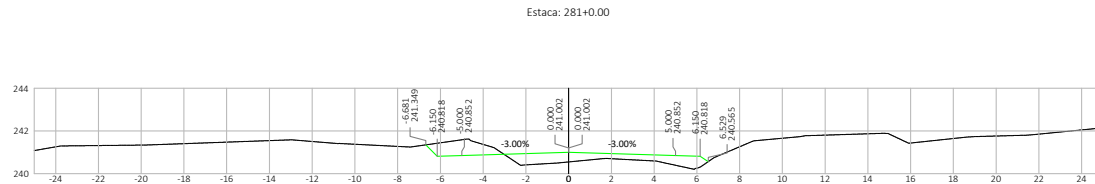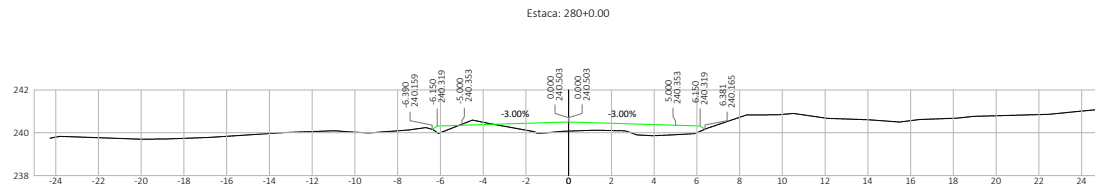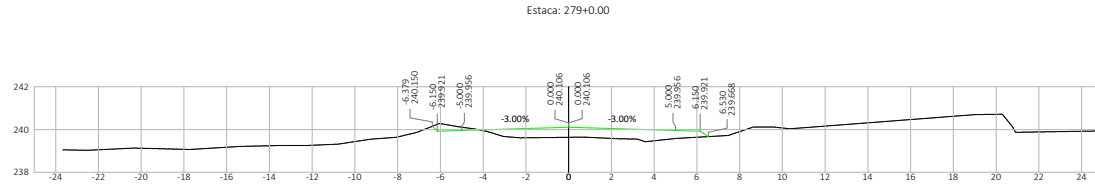



Nº	DATA	APROVAÇÃO	AUTORIA	APROVAÇÃO	DOCUMENTO	OBSERVAÇÕES:




Elaboração: <i>Consórcio</i>  	 	SECRETARIA DE ESTADO DE INFRAESTRUTURA E LOGÍSTICA DE MATO GROSSO Rodovia: MT-339/248 Trecho: Entr. MT-175(A)/PU São José dos Quatro Marcos - Entr. MT-170(247(A)) Extensão: 42,60 km Assunto: SEÇÕES TRANSVERSAIS DE TERRAPLENAGEM	SPOR Folha n°: ST-111 Data: - Escala: 1:200
---	--	--	--


HASH: a53a03a078a76904d338fbassalesda888303a0b1f051560206e547a1302 - Documento assinado digitalmente, valide em https://sigadoc.mt.gov.br/validar/PTTS-W04P-ERXL-DSR. Assinado por: AMANDA CRISTINA REZENDE ARAUJO em 26/03/2026 - Jurisado em 26/03/2026 15:34:05 por AMANDA ARAUJO



SINFRA P202623478A



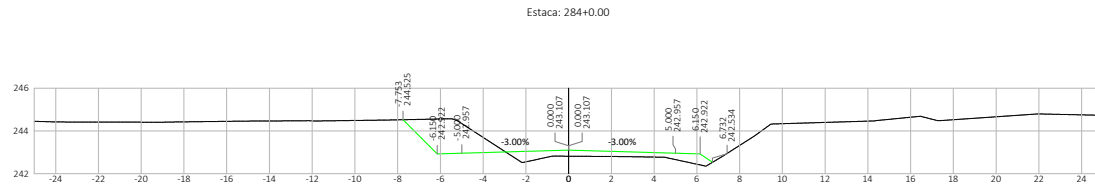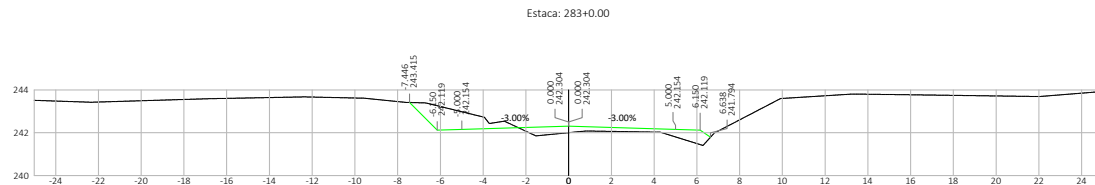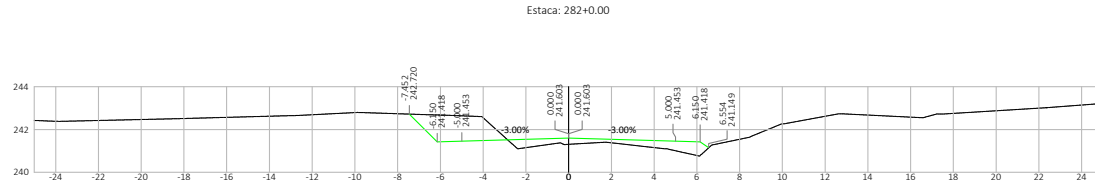




Nº	DATA	APROVAÇÃO	AUTORIA	APROVAÇÃO	DOCUMENTO	OBSERVAÇÕES:	Elaboração:	SINFRA	SECRETARIA DE ESTADO DE INFRAESTRUTURA E LOGÍSTICA DE MATO GROSSO	SPOR
							Consórcio  		Rodovia: MT-339/248 Trecho: Entr. MT-175(A)/PU São José dos Quatro Marcos - Entr. MT-170(247(A)) Extensão: 42,60 km Assunto: SEÇÕES TRANSVERSAIS DE TERRAPLENAGEM	Folha n°: ST-112 Data: - Escala: 1:200


HASH: a53a0a3a078a7876104d3381b4a5a5e1da888303a0e1f051562026e547a1302 - Documento assinado digitalmente, valide em https://sigadoc.mt.gov.br/validar/PTTS-W04P-ERXL-DSR. Assinado por: AMANDA CRISTINA REZENDE ARAUJO em 25/03/2026 às 15:17:55 por AMANDA ARAUJO



SINFRA P202623478A



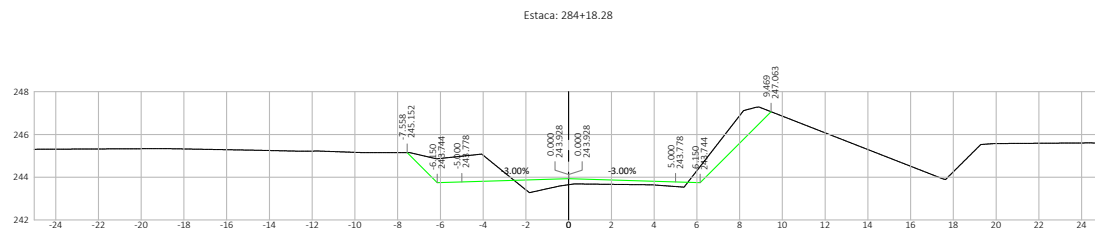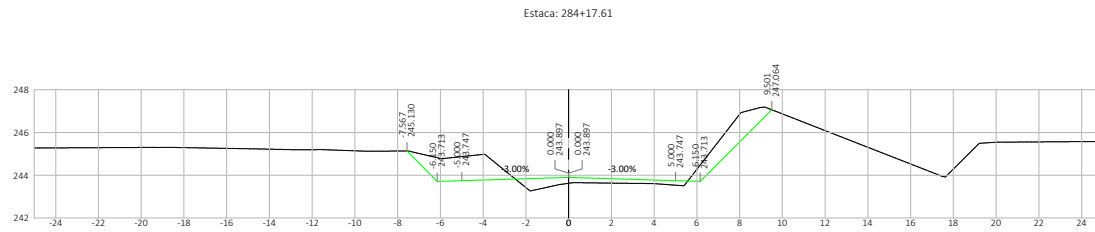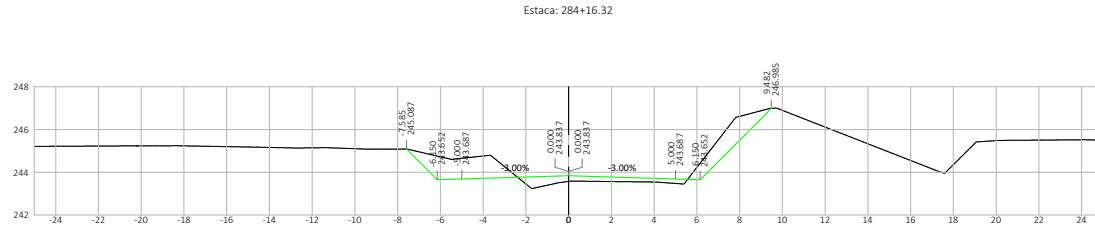


Nº	DATA	APROVAÇÃO	AUTORIA	APROVAÇÃO	DOCUMENTO	OBSERVAÇÕES:	Elaboração: Consórcio PROJECTA FCR	SINFRA 	SECRETARIA DE ESTADO DE INFRAESTRUTURA E LOGÍSTICA DE MATO GROSSO Rodovia: MT-339/248 Trecho: Entr. MT-175(A)/PU São José dos Quatro Marcos - Entr. MT-170(247(A)) Extensão: 42,60 km Assunto: SEÇÕES TRANSVERSAIS DE TERRAPLENAGEM	SPOR Folha nº: ST-113 Data: - Escala: 1:200

HASH: a53a3ca078a76176104833164a5a5e16a889303a01f051562026e547a1532 - Documento assinado digitalmente, valide em https://equilacos.apla.gm.gov.br/flowbee-public/validar/PPTS-W94P-ERXL-DSR. Assinado por: AMANDA CRISTINA REZENDE ARAUJO em 26/03/2026 às 15:17:51 por AMANDA ARAUJO.



SINFRA P202623478A



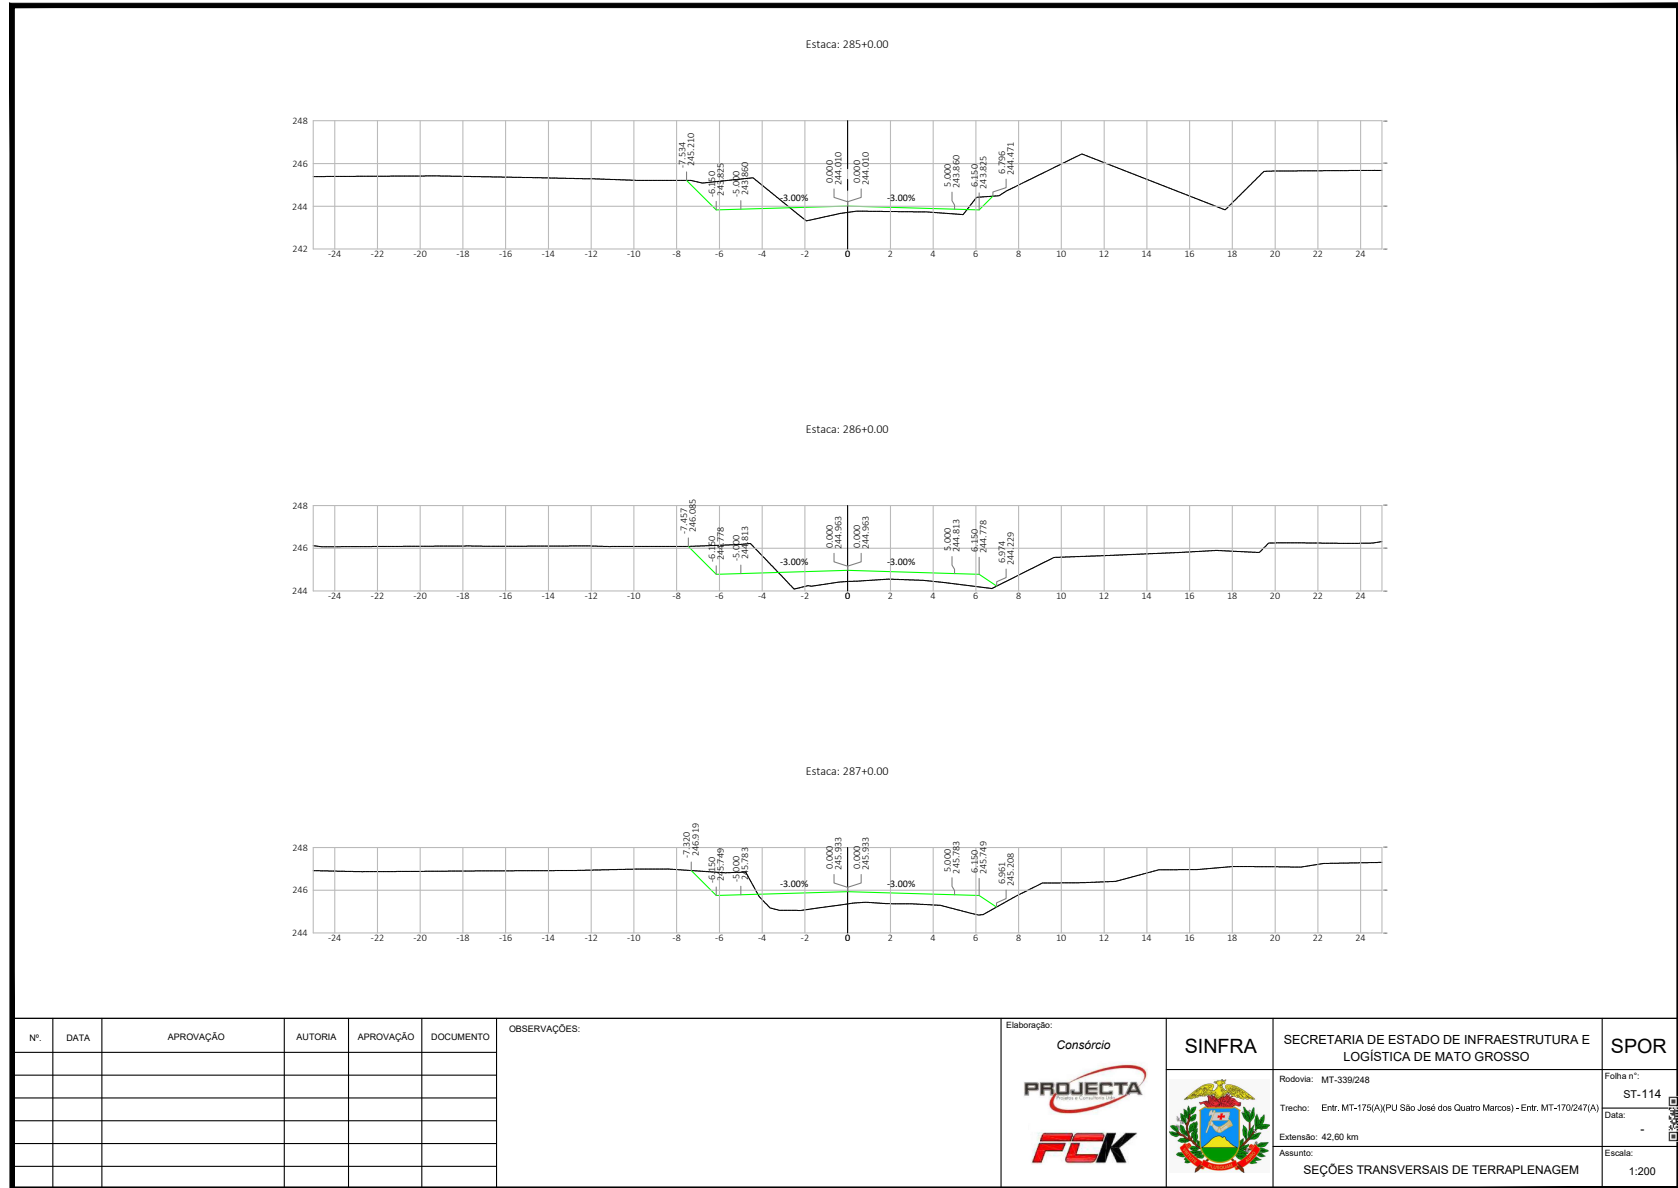

Nº	DATA	APROVAÇÃO	AUTORIA	APROVAÇÃO	DOCUMENTO

OBSERVAÇÕES:

Elaboração:

Consórcio





SECRETARIA DE ESTADO DE INFRAESTRUTURA E LOGÍSTICA DE MATO GROSSO

Rodovia: MT-339/248

Trecho: Entr. MT-175(A)/PU São José dos Quatro Marcos - Entr. MT-170/247(A)




Extensão: 42,60 km

Assunto: SEÇÕES TRANSVERSAIS DE TERRAPLENAGEM

SPOR	Folha n°:
	ST-114
	Data:
	Escala:
	1:200

HASH: a53a3a3078a76904d333b6a5a5e16a89330a01f051561026e547a1302 - Documento assinado digitalmente, valide em https://equilacos.apla.gov.br/flowbee-public/validar/PPTS-W04P-ERXL-DSR. Assinado por: AMANDA CRISTINA REZENDE ARAUJO em 25/03/2026 às 15:17:55 - Justificado em 25/03/2026 às 15:24:05 por AMANDA ARAUJO.






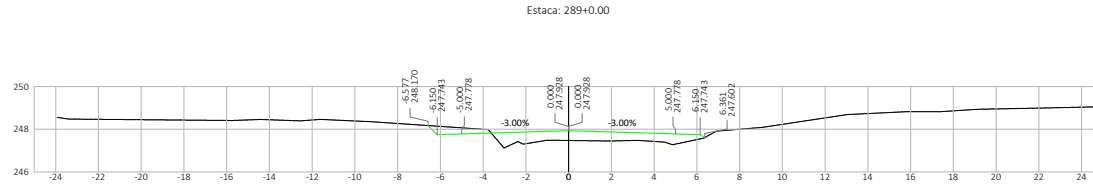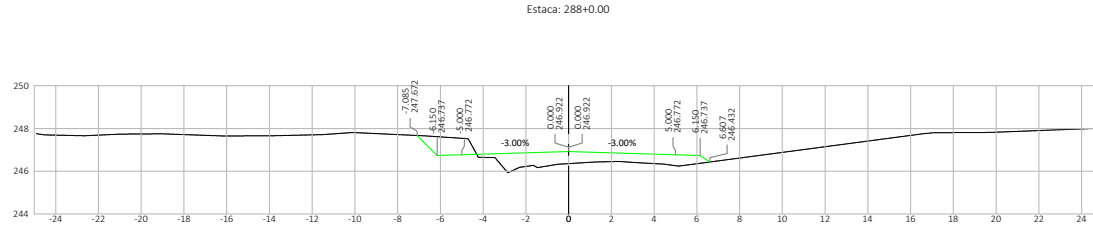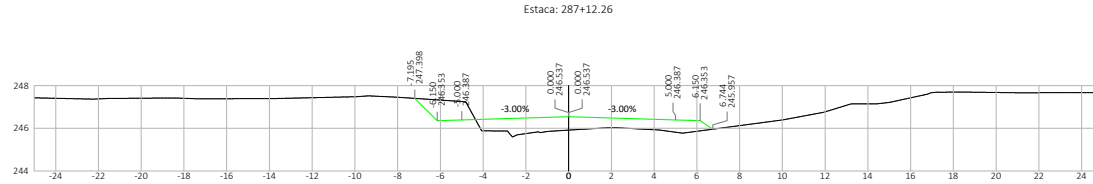

Nº	DATA	APROVAÇÃO	AUTORIA	APROVAÇÃO	DOCUMENTO	OBSERVAÇÕES:	Elaboração:	SINFRA	SECRETARIA DE ESTADO DE INFRAESTRUTURA E LOGÍSTICA DE MATO GROSSO	SPOR
							Consórcio		Rodovia: MT-339/248	Folha n°: ST-115
									Trecho: Entr. MT-175(A)/PU São José dos Quatro Marcos - Entr. MT-170/247(A)	Data: -
									Extensão: 42,60 km	Escala: 1:200
									Assunto: SEÇÕES TRANSVERSAIS DE TERRAPLENAGEM	

HASH: a52a3a3078a76176104d33b4a5a516a88330a01f0515610206e547a1302 - Documento assinado digitalmente, valide em <https://sigaeex-publico.aplicacao.gpm.gov.br/flow/see-publico/validar/FPTS-W04P-ERXL-DSR>. Assinado por: AMANDA CRISTINA REZENDE ARAUJO em 26/03/2026 às 15:17:51 por AMANDA ARAUJO.



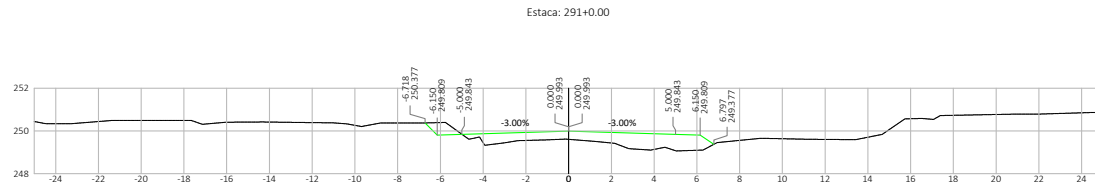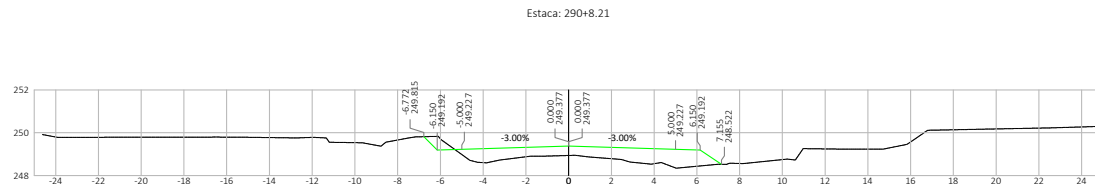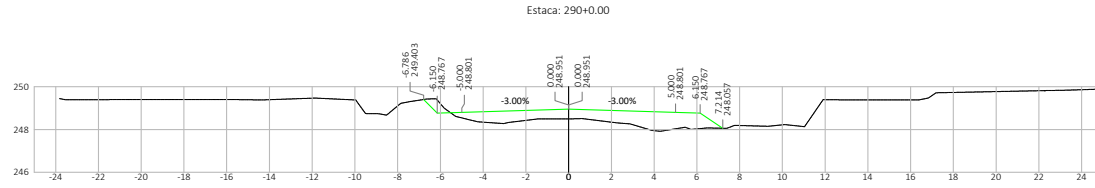


Nº	DATA	APROVAÇÃO	AUTORIA	APROVAÇÃO	DOCUMENTO	OBSERVAÇÕES:	Elaboração:	SINFRA	SECRETARIA DE ESTADO DE INFRAESTRUTURA E LOGÍSTICA DE MATO GROSSO	SPOR
							Consórcio  		Rodovia: MT-339/248 Trecho: Entr. MT-175(A)/PU São José dos Quatro Marcos - Entr. MT-170(247(A)) Extensão: 42,60 km Assunto: SEÇÕES TRANSVERSAIS DE TERRAPLENAGEM	Folha n°: ST-116 Data: - Escala: 1:200


HASH: a53a0a3a078a7890dd338fb6a5a5e1da888303a0b1f051562026e547a1302 - Documento assinado digitalmente, valide em https://sigadoc-publico.validar/PTTS-W04P-ERLX-DSR. Assinado por: AMANDA CRISTINA REZENDE ARAUJO em 26/03/2026 - Jureado em 26/03/2026 15:34:05 por AMANDA ARAUJO



SINFRA P202623478A



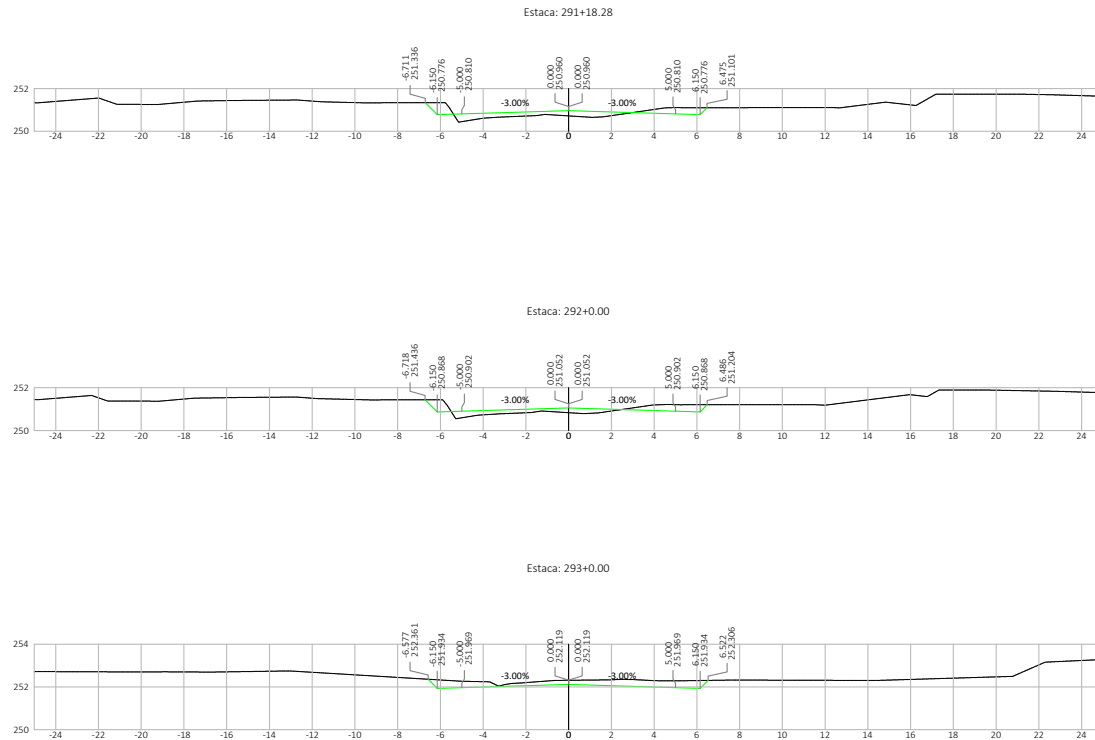


Nº	DATA	APROVAÇÃO	AUTORIA	APROVAÇÃO	DOCUMENTO	OBSERVAÇÕES:	Elaboração: Consórcio	SINFRA	SECRETARIA DE ESTADO DE INFRAESTRUTURA E LOGÍSTICA DE MATO GROSSO	SPOR
							 		Rodovia: MT-339/248 Trecho: Entr. MT-175(A)/PU São José dos Quatro Marcos - Entr. MT-170/247(A) Extensão: 42,60 km Assunto: SEÇÕES TRANSVERSAIS DE TERRAPLENAGEM	Folha nº: ST-117 Data: - Escala: 1:200



HASH: a53a0a3a078a787610d483387b6a5a5e1da888303a0e1f051562026e547a1302 - Documento assinado digitalmente, valide em https://equilacoe-publica/validar/PTTS-W04P-ERXL-DSR. Assinado por: AMANDA CRISTINA REZENDE ARAUJO em 26/03/2026 às 15:17:51.



SINFRA P202623478A

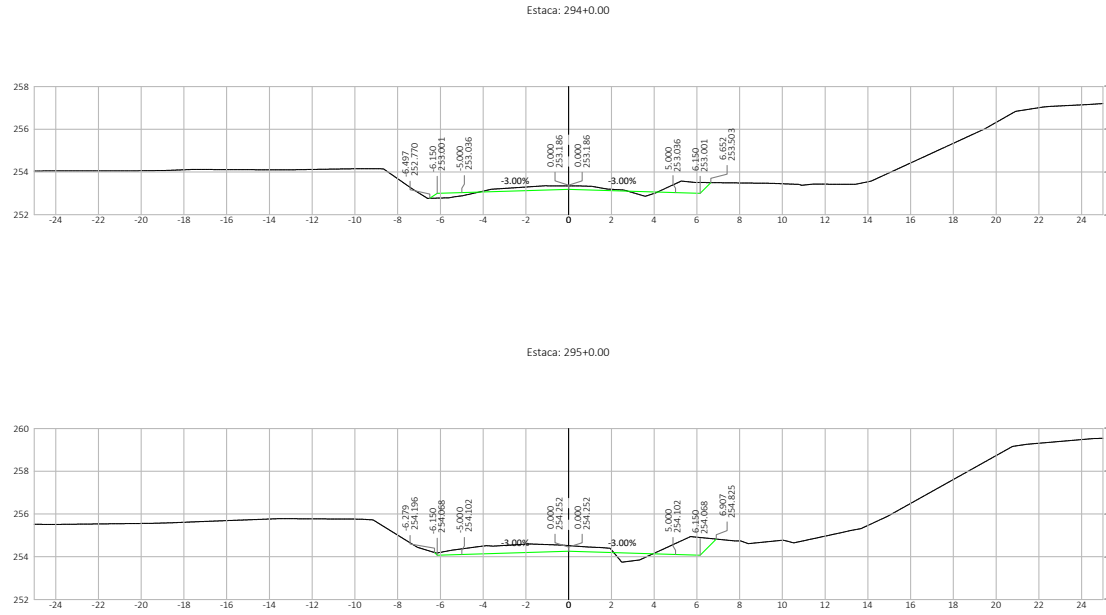






Nº.	DATA	APROVAÇÃO	AUTORIA	APROVAÇÃO	DOCUMENTO	OBSERVAÇÕES:	Elaboração:	SINFRA	SECRETARIA DE ESTADO DE INFRAESTRUTURA E LOGÍSTICA DE MATO GROSSO	SPOR
							<i>Consórcio</i>  		Rodovia: MT-339/248 Trecho: Entr. MT-175(A)/PU São José dos Quatro Marcos) - Entr. MT-170(247(A) Extensão: 42,60 km Assunto: SEÇÕES TRANSVERSAIS DE TERRAPLENAGEM	Folha nº: ST-118 Data: - Escala: 1:200

HASH: a53a3a3a078a7876d04d338fb6a5a5e (da:888303a0e1f05156202e4e547a1302 - Documento assinado digitalmente, válido em https://sigadocs.apga.gov.br/flow/0ee-public/validar/PTTS-W94P-ERXL-DSR. Assinado por: AMANDA CRISTINA REZENDE ARAUJO em 25/03/2026 - Juízo em 25/03/2026 10:34:05 por AMANDA ARAUJO.



SINFRA P202623478A



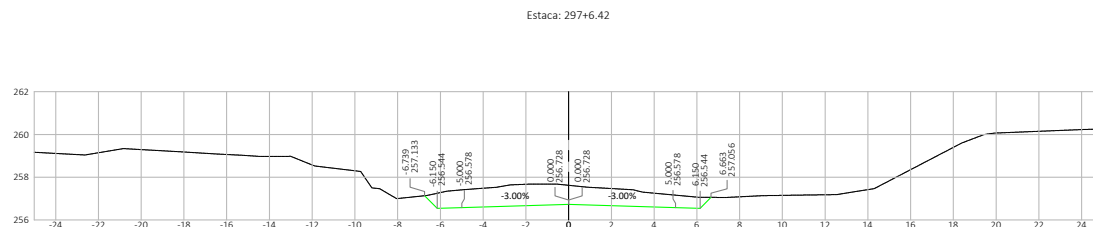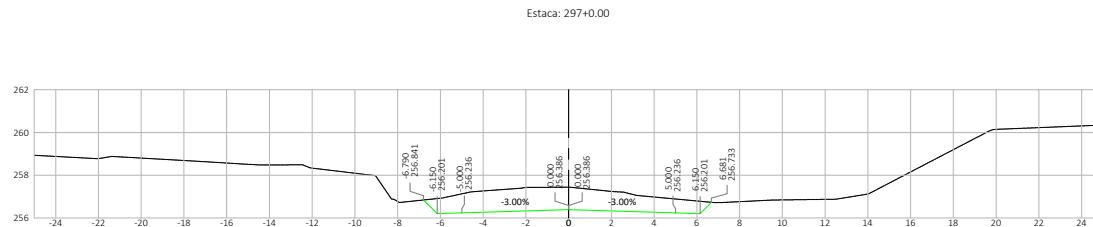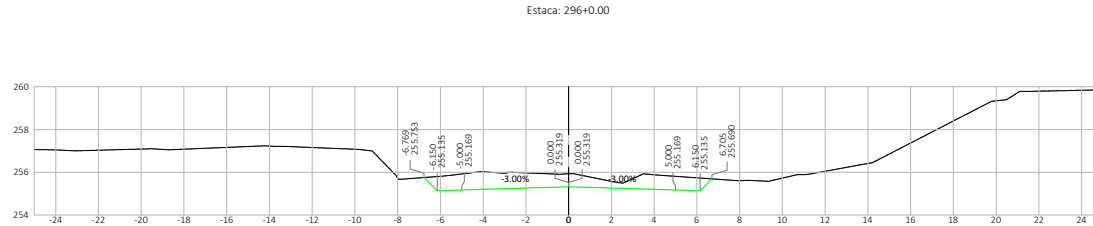


Nº	DATA	APROVAÇÃO	AUTORIA	APROVAÇÃO	DOCUMENTO	OBSERVAÇÕES:	Elaboração:	SINFRA	SECRETARIA DE ESTADO DE INFRAESTRUTURA E LOGÍSTICA DE MATO GROSSO	SPOR
							Consórcio  		Rodovia: MT-339/248 Trecho: Entr. MT-175(A)/PU São José dos Quatro Marcos - Entr. MT-170(247(A)) Extensão: 42,60 km Assunto: SEÇÕES TRANSVERSAIS DE TERRAPLENAGEM	Folha n°: ST-119 Data: - Escala: 1:200

HASH: a53a3a3a078a7676d0d33b0a5a5d8a889330a0f1051560206e547a1302 - Documento assinado digitalmente, valide em https://sigadoc.mt.gov.br/validar/PTTS-W04P-ERXL-DSR. Assinado por: AMANDA CRISTINA REZENDE ARAUJO em 26/03/2026 às 15:17:55 por AMANDA ARAUJO



SINFRA P202623478A






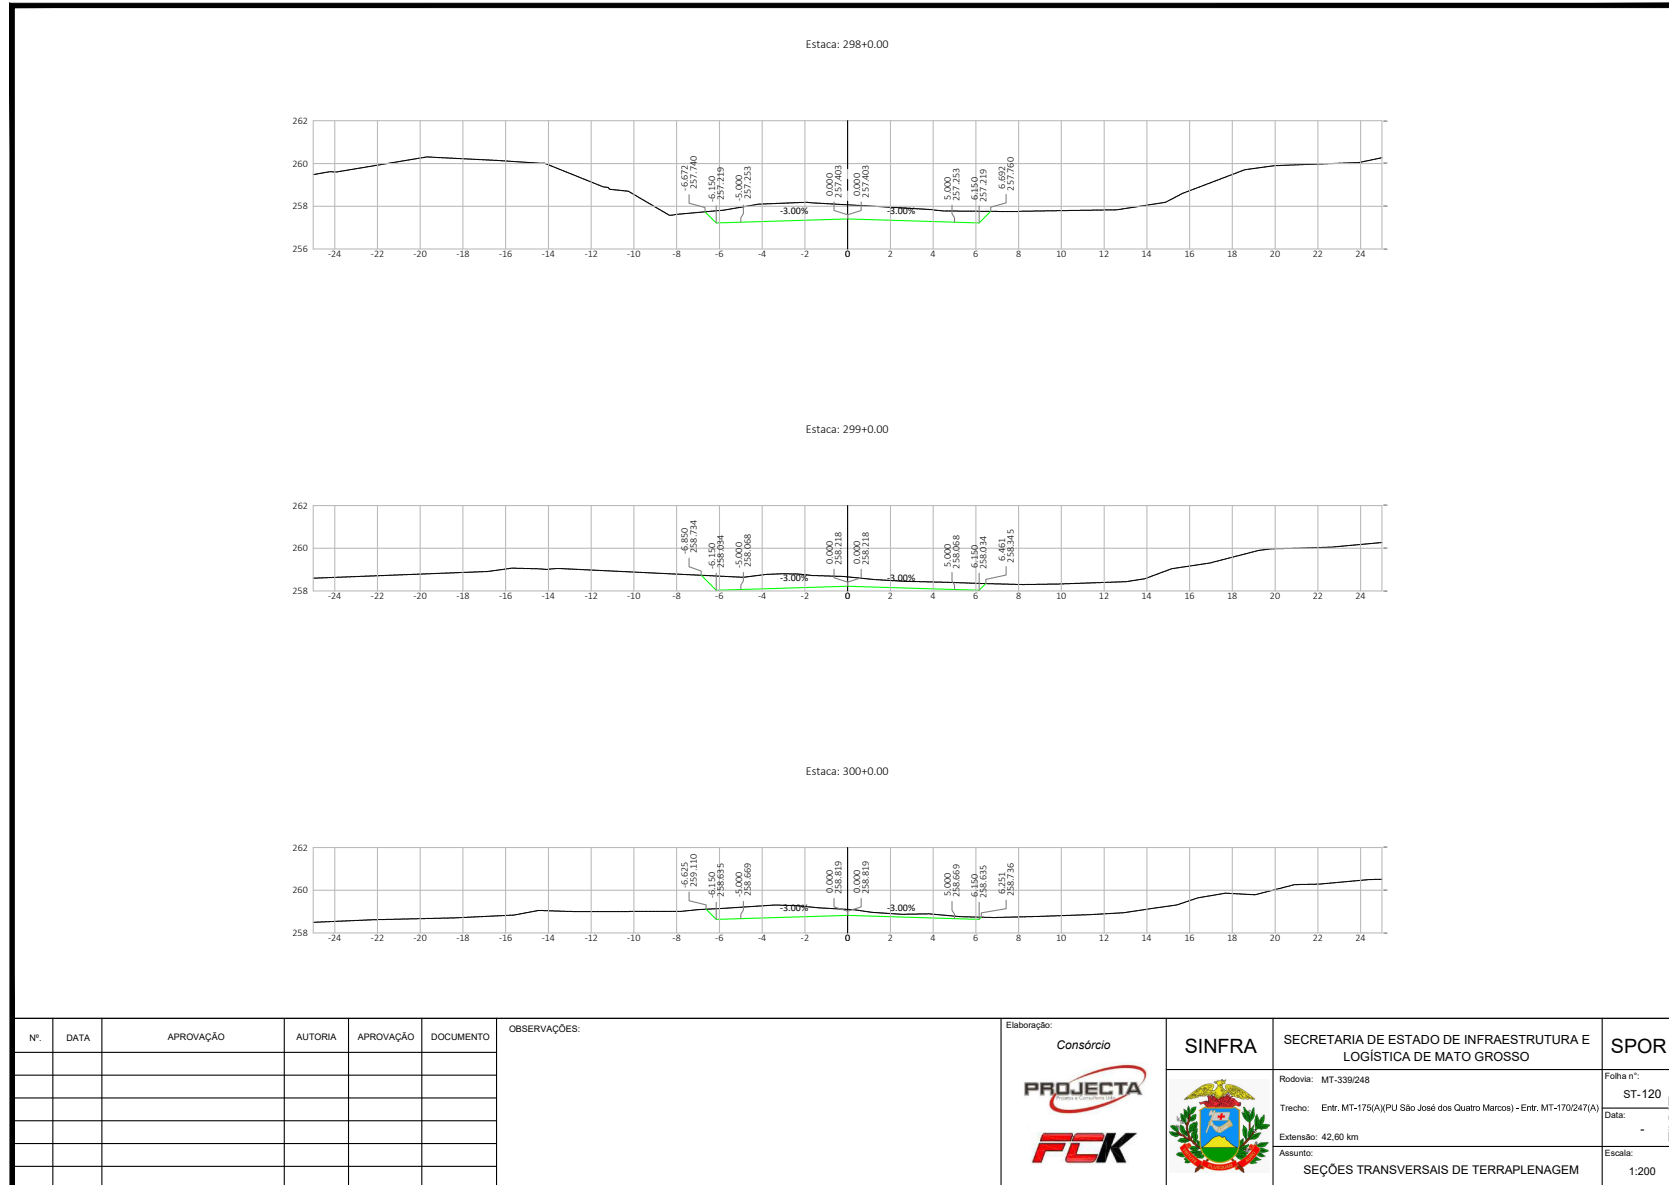

<p>Elaboração:</p> <p><i>Consórcio</i></p> <p>PROJECTA</p> <p>FCK</p>	<p>SINFRA</p> 	<p>SECRETARIA DE ESTADO DE INFRAESTRUTURA E LOGÍSTICA DE MATO GROSSO</p> <p>Rodovia: MT-339/248</p>	<p>SPOR</p> <p>Folha n°: ST-120</p>
		<p>Trecho: Entr. MT-175(A)/PU São José dos Quatro Marcos - Entr. MT-170(247(A))</p> <p>Extensão: 42,60 km</p> <p>Assunto: SEÇÕES TRANSVERSAIS DE TERRAPLENAGEM</p>	<p>Data: -</p> <p>Escala: 1:200</p>


HAH: a5ba3a078a767604d8383ba6a1da88930a0e1f05156026e547a1302. Documento assinado digitalmente, valide em https://sigadoc.mt.gov.br/sigaex-public/validar/PPTS-W04P-ERXL-DSR. Assinado por: AMANDA CRISTINA REZENDE ARAUJO em 26/03/2026. Juntado em 26/03/2026 15:54:05 por AMANDA ARAUJO.



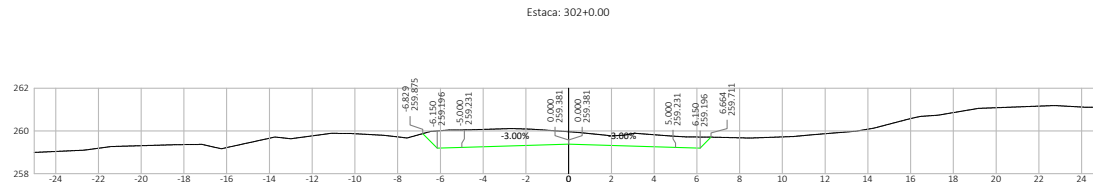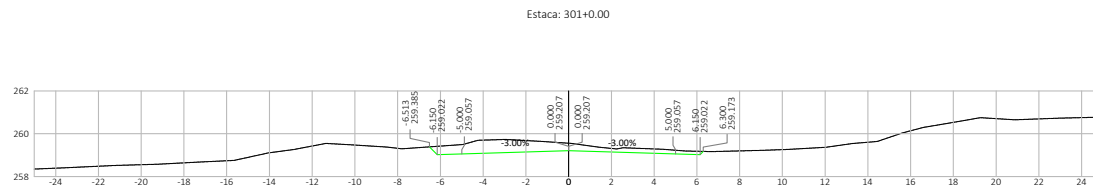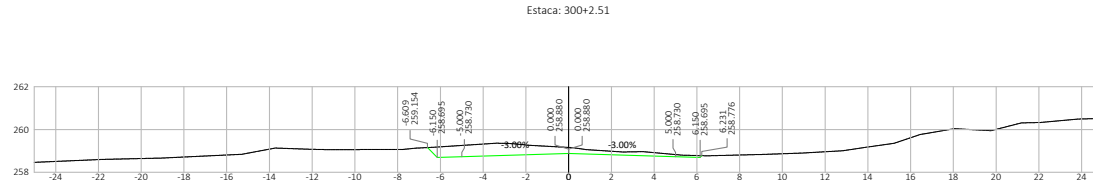




Nº	DATA	APROVAÇÃO	AUTORIA	APROVAÇÃO	DOCUMENTO	OBSERVAÇÕES:	Elaboração:	SINFRA	SECRETARIA DE ESTADO DE INFRAESTRUTURA E LOGÍSTICA DE MATO GROSSO	SPOR
							Consórcio PROJECTA FCK		Rodovia: MT-339/248 Trecho: Entr. MT-175(A)/PU São José dos Quatro Marcos - Entr. MT-170/247(A) Extensão: 42,60 km Assunto: SEÇÕES TRANSVERSAIS DE TERRAPLENAGEM	Folha nº: ST-121 Data: - Escala: 1:200

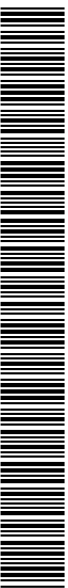

HAH: a53a0a3a078a78769d4d3387bba5a5d3a888303a0b1f051567c2d6e547a1302 - Documento assinado digitalmente, válido em https://sigadoc.mt.gov.br/sigaex-public/validar/PTTS-W94P-ERXL-DSR. Assinado por: AMANDA CRISTINA REZENDE ARAUJO em 26/03/2026 às 15:17:51.




SINFRA P202623478A

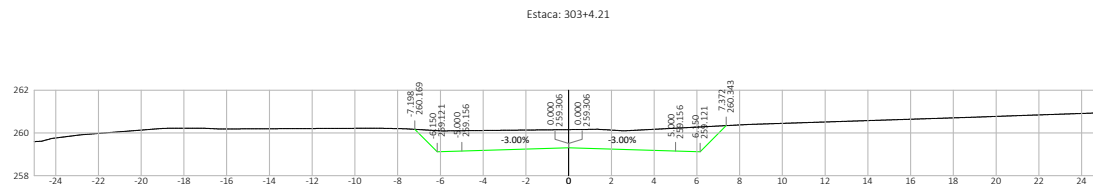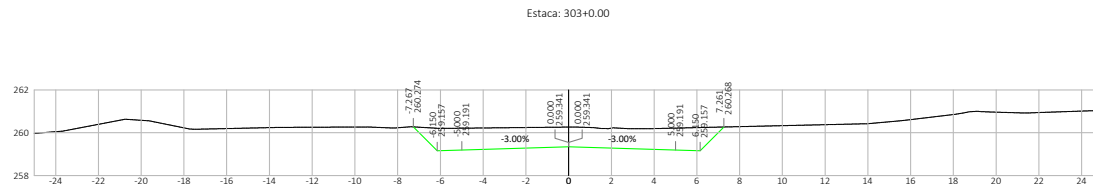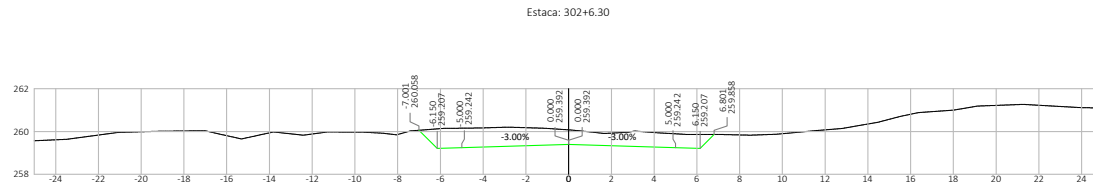






Nº	DATA	APROVAÇÃO	AUTORIA	APROVAÇÃO	DOCUMENTO	OBSERVAÇÕES:	Elaboração:	SINFRA	SECRETARIA DE ESTADO DE INFRAESTRUTURA E LOGÍSTICA DE MATO GROSSO	SPOR
							Consórcio  		Rodovia: MT-339/248 Trecho: Entr. MT-175(A)/PU São José dos Quatro Marcos - Entr. MT-170(247)(A) Extensão: 42,60 km Assunto: SEÇÕES TRANSVERSAIS DE TERRAPLENAGEM	Folha n°: ST-122 Data: - Escala: 1:200

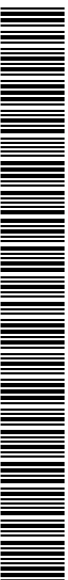HASH: a53a3a3a76176104d33f3ba5a5e1da889330a01f0516502c6e547a1302. Documento assinado digitalmente, valide em https://sigadoc.mt.gov.br/validar/public/validar/PPTS-W04P-ERXL-DSR. Assinado por: AMANDA CRISTINA REZENDE ARAUJO em 26/03/2026 às 15:17:51.

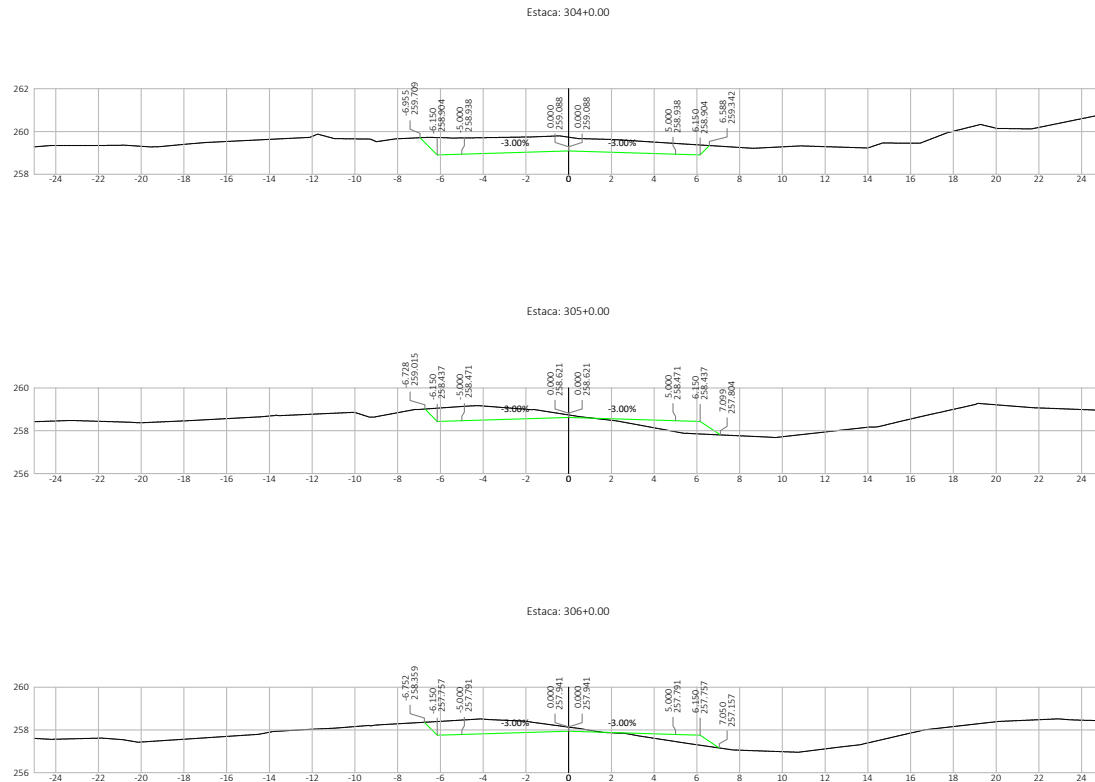






Nº	DATA	APROVAÇÃO	AUTORIA	APROVAÇÃO	DOCUMENTO	OBSERVAÇÕES:	Elaboração:	SINFRA	SECRETARIA DE ESTADO DE INFRAESTRUTURA E LOGÍSTICA DE MATO GROSSO	SPOR
							<p>Consórcio</p>  		Rodovia: MT-339/248 Trecho: Entr. MT-175(A)/PU São José dos Quatro Marcos - Entr. MT-170(247(A)) Extensão: 42,60 km Assunto: SEÇÕES TRANSVERSAIS DE TERRAPLENAGEM	Folha n°: ST-123 Data: - Escala: 1:200

HASH: a53a3a3a078a7876104d33381b6a5a5e1da888303a0e1f051562026e547a1302 - Documento assinado digitalmente, valide em https://sigadoc.mt.gov.br/validar/PTTS-W04P-ERLX-DSR. Assinado por: AMANDA CRISTINA REZENDE ARAUJO em 25/03/2026 - Justico em 25/03/2026 15:24:05 por AMANDA ARAUJO



SINFRA P202623478A



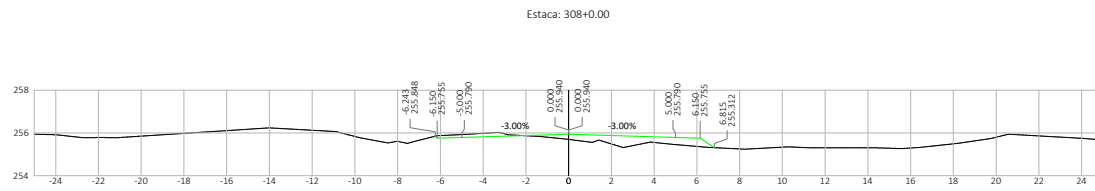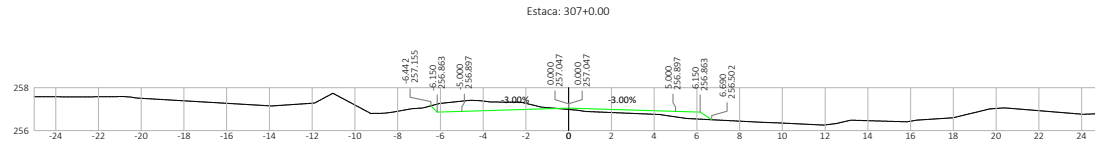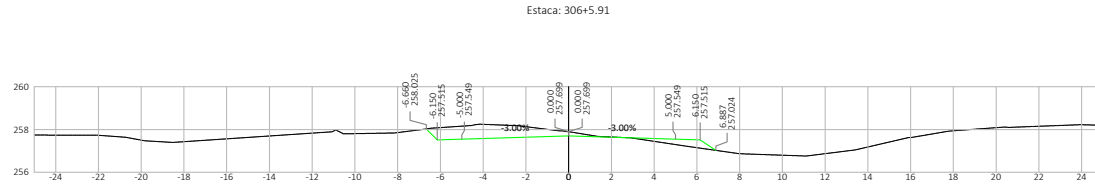


Nº.	DATA	APROVAÇÃO	AUTORIA	APROVAÇÃO	DOCUMENTO	OBSERVAÇÕES:	Elaboração: Consórcio	SINFRA	SECRETARIA DE ESTADO DE INFRAESTRUTURA E LOGÍSTICA DE MATO GROSSO	SPOR
									Rodovia: MT-339/248 Trecho: Entr. MT-175(A)/PU São José dos Quatro Marcos - Entr. MT-170(247(A)) Extensão: 42,60 km Assunto: SEÇÕES TRANSVERSAIS DE TERRAPLENAGEM	Folha n°: ST-124 Data: - Escala: 1:200

HASH: a53a3a3a078a7876104d333b1b6a5a51da888303a0b1f0516502c6e547a1302 - Documento assinado digitalmente, valide em https://equilacoe-public/validar/PTTS-W04P-ERXL-DSR. Assinado por: AMANDA CRISTINA REZENDE ARAUJO em 25/03/2026 às 15:17:55 por AMANDA ARAUJO




SINFRA P202623478A





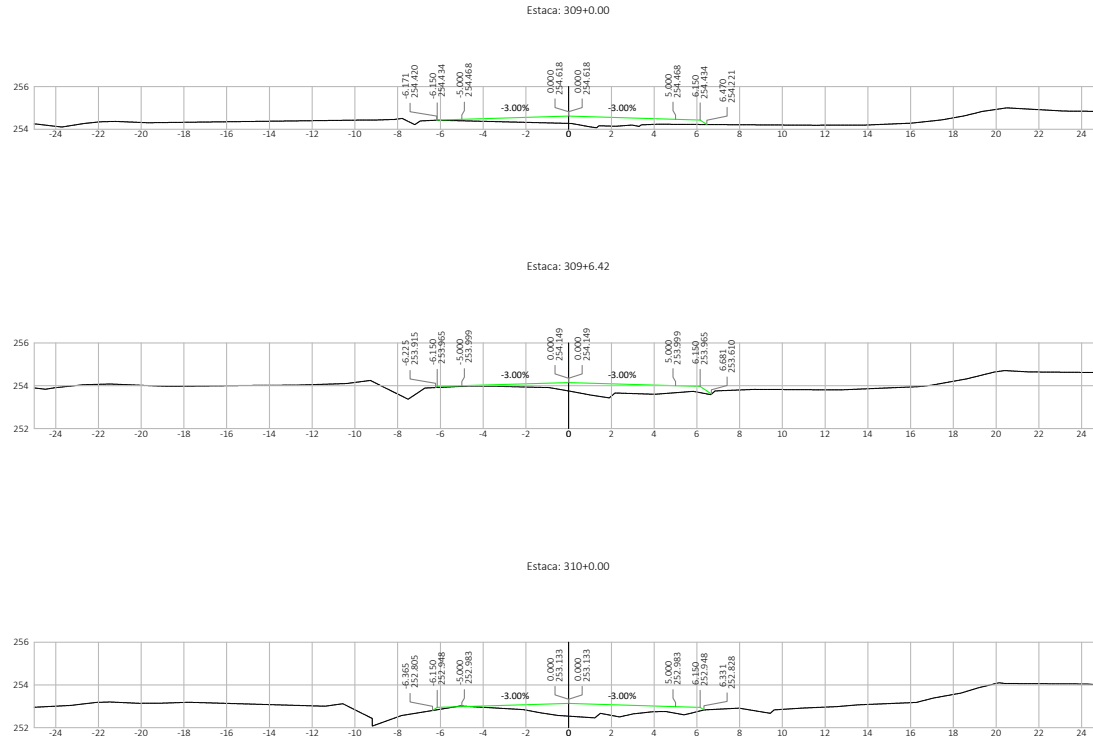



Nº.	DATA	APROVAÇÃO	AUTORIA	APROVAÇÃO	DOCUMENTO	OBSERVAÇÕES:	Elaboração:	SINFRA	SECRETARIA DE ESTADO DE INFRAESTRUTURA E LOGÍSTICA DE MATO GROSSO	SPOR
							Consórcio  		Rodovia: MT-339/248 Trecho: Entr. MT-175(A)/PU São José dos Quatro Marcos - Entr. MT-170/247(A) Extensão: 42,60 km Assunto: SEÇÕES TRANSVERSAIS DE TERRAPLENAGEM	Folha nº: ST-125 Data: - Escala: 1:200

HA:SH: a53a0a3a078a769104d33838a5a5e1da888303a0e1f05156102c6e547a1302 - Documento assinado digitalmente, valide em https://sigadoc.mt.gov.br/validar/PTTS-W04P-ERXL-DSR. Assinado por: AMANDA CRISTINA REZENDE ARAUJO em 25/03/2026 às 15:17:51.

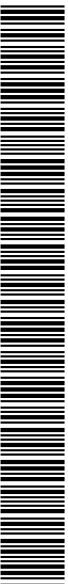


SINFRA P202623478A

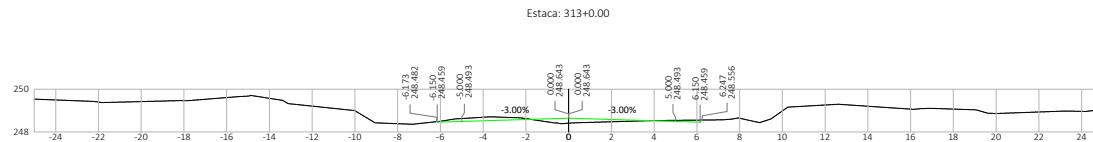
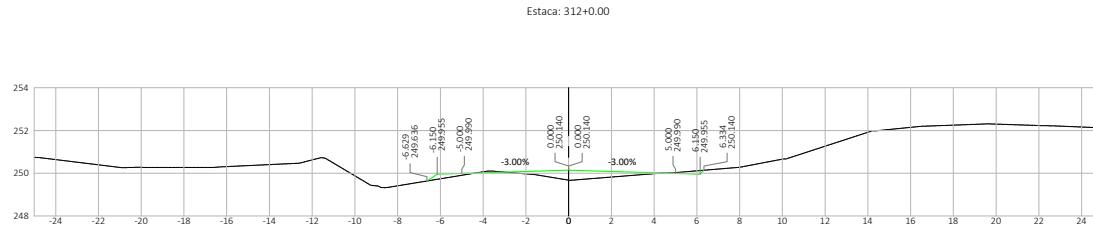
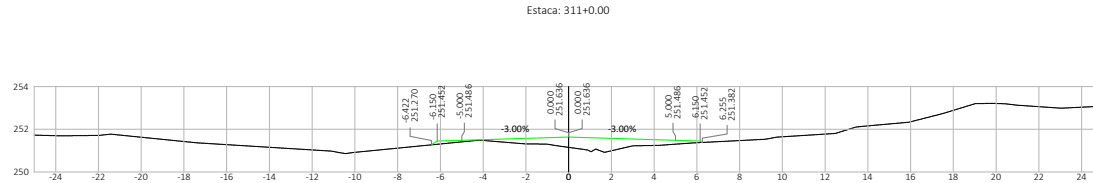


Nº	DATA	APROVAÇÃO	AUTORIA	APROVAÇÃO	DOCUMENTO	OBSERVAÇÕES:	Elaboração:	SINFRA	SECRETARIA DE ESTADO DE INFRAESTRUTURA E LOGÍSTICA DE MATO GROSSO	SPOR
									Rodovia: MT-339/248 Trecho: Entr. MT-175(A)/PU São José dos Quatro Marcos - Entr. MT-170(247(A)) Extensão: 42,60 km Assunto: SEÇÕES TRANSVERSAIS DE TERRAPLENAGEM	Folha n°: ST-126 Data: - Escala: 1:200

HAH: a53a0a3a078a7876d0d330ba5a5d8a89303a0b1f051562026e547a1302 - Documento assinado digitalmente, valide em https://sigadoc-publico.apps.mt.gov.br/validar/PTTS-W04P-ERXL-DSR. Assinado por: AMANDA CRISTINA REZENDE ARAUJO em 26/03/2026 às 15:17:55 por AMANDA ARAUJO.

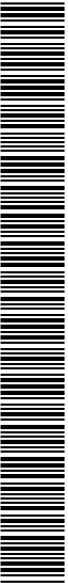

SINFRA P202623478A

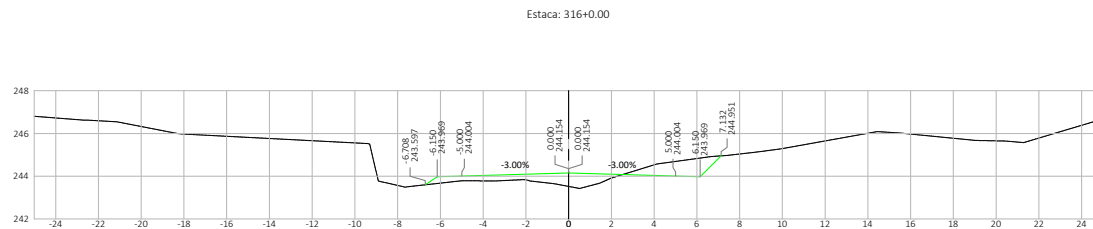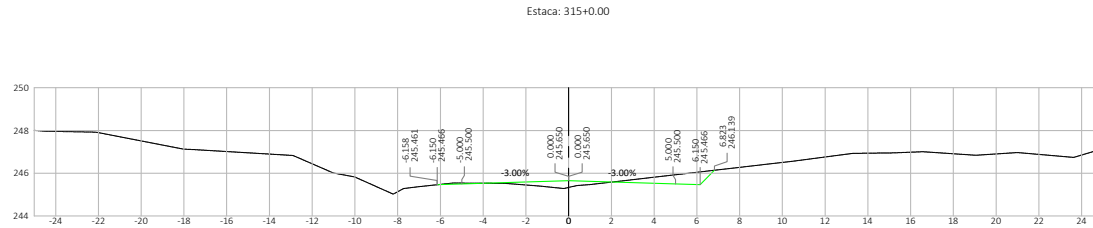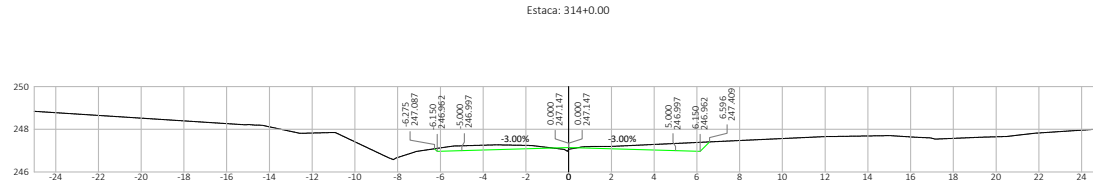


Nº	DATA	APROVAÇÃO	AUTORIA	APROVAÇÃO	DOCUMENTO	OBSERVAÇÕES:	Elaboração:	SINFRA	SECRETARIA DE ESTADO DE INFRAESTRUTURA E LOGÍSTICA DE MATO GROSSO	SPOR
							Consórcio  		Rodovia: MT-339/248 Trecho: Entr. MT-175(A)/PU São José dos Quatro Marcos - Entr. MT-170/247(A) Extensão: 42,60 km Assunto: SEÇÕES TRANSVERSAIS DE TERRAPLENAGEM	Folha nº: ST-127 Data: - Escala: 1:200

HASH: a53a3a3078a787690d4033b4a5a5e1da889303a0b1f051561026e547a1532 - Documento assinado digitalmente, valide em https://sigadoc.mt.gov.br/sigaex-public/validar/PPTS-W04P-ERXL-DSR. Assinado por: AMANDA CRISTINA REZENDE ARAUJO em 26/03/2026 às 15:17:51 por AMANDA ARAUJO




SINFRA P202623478A






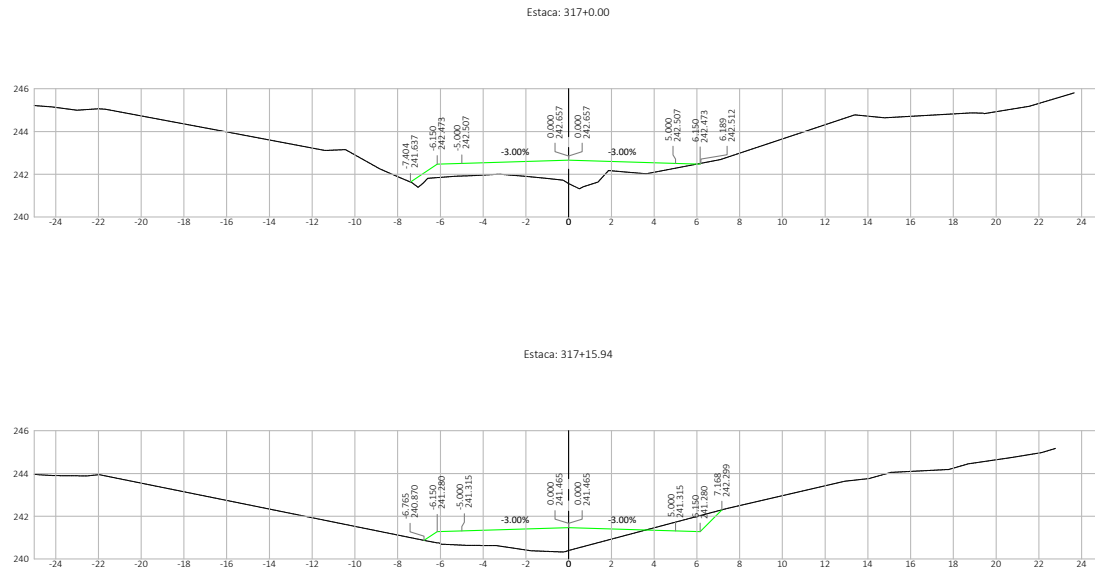

Nº.	DATA	APROVAÇÃO	AUTORIA	APROVAÇÃO	DOCUMENTO	OBSERVAÇÕES:	Elaboração:	SINFRA	SECRETARIA DE ESTADO DE INFRAESTRUTURA E LOGÍSTICA DE MATO GROSSO	SPOR
							Consórcio 		Rodovia: MT-339/248 Trecho: Entr. MT-175(A)/PU São José dos Quatro Marcos - Entr. MT-170/247(A) Extensão: 42,60 km Assunto: SEÇÕES TRANSVERSAIS DE TERRAPLENAGEM	Folha n°: ST-128 Data: - Escala: 1:200

HASH: a53a3a3078a7617610d433f8a5a1e1da888303a01f051561020e6547a1302 - Documento assinado digitalmente, valide em https://sigadoc.mt.gov.br/flowzee-public/validar/PPTS-W04P-ERXL-DSR. Assinado por: AMANDA CRISTINA REZENDE ARAUJO em 26/03/2026 às 15:17:51 por AMANDA ARAUJO.

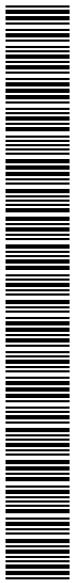

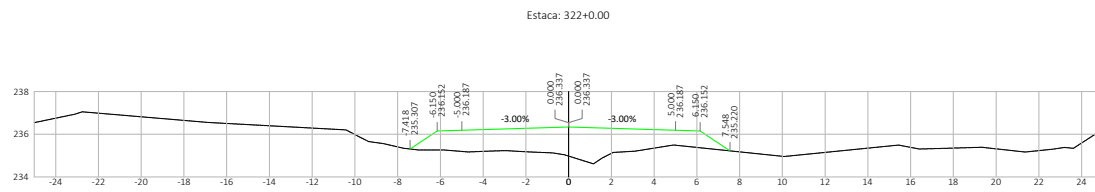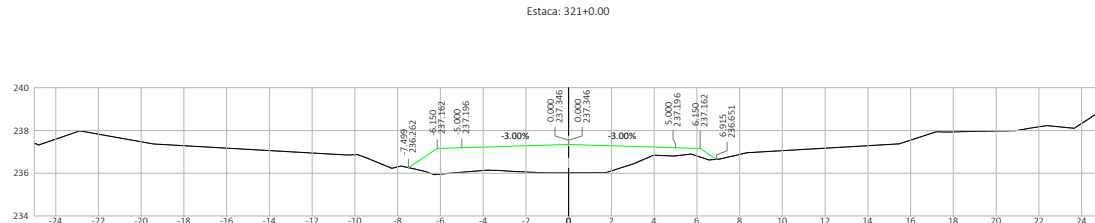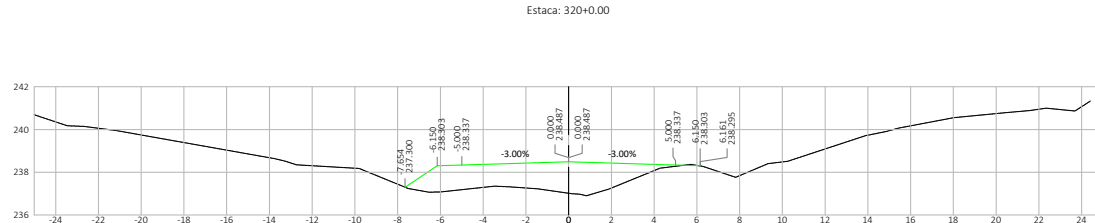



Nº	DATA	APROVAÇÃO	AUTORIA	APROVAÇÃO	DOCUMENTO	OBSERVAÇÕES:	Elaboração:	SINFRA	SECRETARIA DE ESTADO DE INFRAESTRUTURA E LOGÍSTICA DE MATO GROSSO	SPOR
									Rodovia: MT-339/248 Trecho: Entr. MT-175(A)/PU São José dos Quatro Marcos - Entr. MT-170/247(A) Extensão: 42,60 km Assunto: SEÇÕES TRANSVERSAIS DE TERRAPLENAGEM	Folha n°: ST-130 Data: - Escala: 1:200

HASH: a53a3a3a078a761604d331ba5a5e1da88303a0e1f051562026e547a1302 - Documento assinado digitalmente, valide em https://sigadoc-publico.vaidar/PTTS-W04P-ERXL-DSR. Assinado por: AMANDA CRISTINA REZENDE ARAUJO em 26/03/2026 às 15:17:51 por AMANDA ARAUJO




SINFRA P202623478A



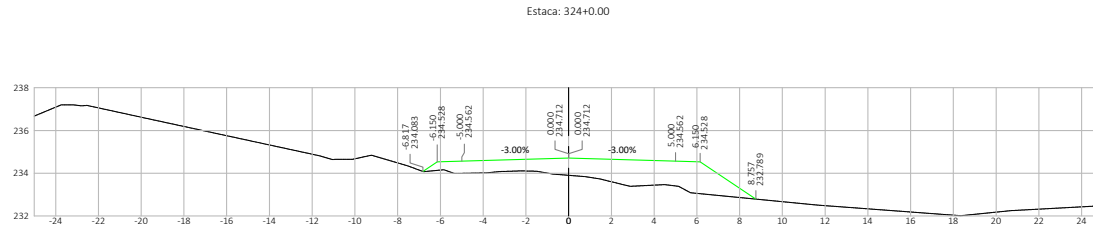
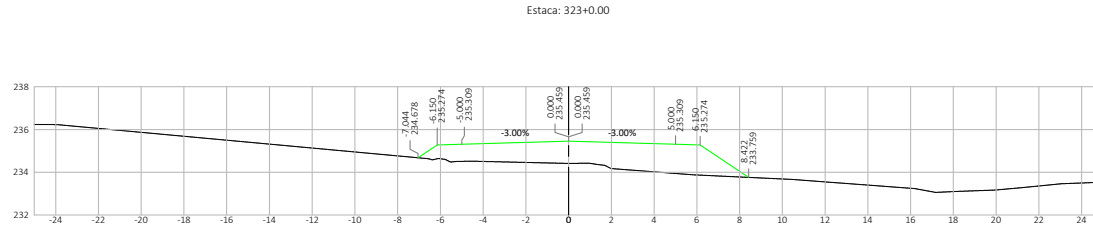


Nº	DATA	APROVAÇÃO	AUTORIA	APROVAÇÃO	DOCUMENTO	OBSERVAÇÕES:	Elaboração:	SINFRA	SECRETARIA DE ESTADO DE INFRAESTRUTURA E LOGÍSTICA DE MATO GROSSO	SPOR
							Consórcio		Rodovia: MT-339/248	Folha n°: ST-131
									Trecho: Entr. MT-175(A)/PU São José dos Quatro Marcos - Entr. MT-170/247(A)	Data: -
									Extensão: 42,60 km	Escala: 1:200
									Assunto: SEÇÕES TRANSVERSAIS DE TERRAPLENAGEM	

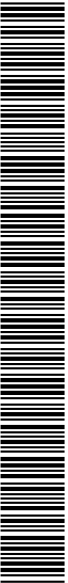

SINFRA P202623478A



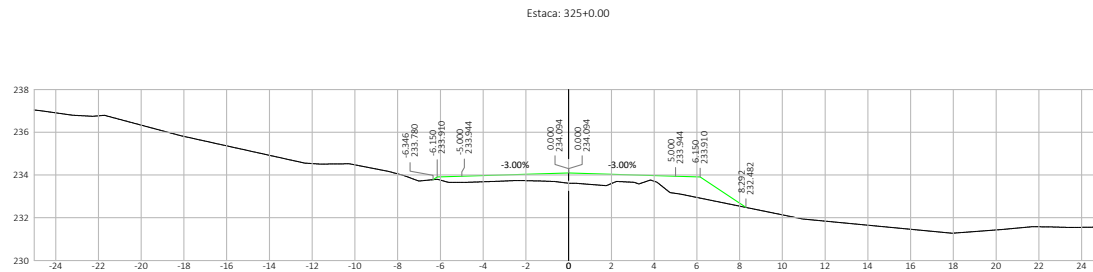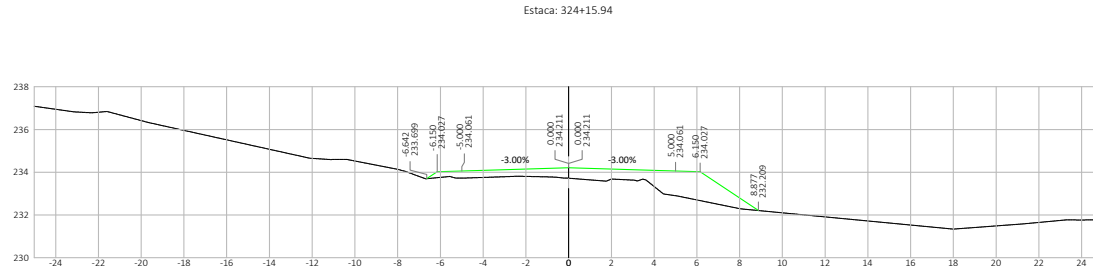


Nº.	DATA	APROVAÇÃO	AUTORIA	APROVAÇÃO	DOCUMENTO	OBSERVAÇÕES:	Elaboração:	SINFRA	SECRETARIA DE ESTADO DE INFRAESTRUTURA E LOGÍSTICA DE MATO GROSSO	SPOR
							Consórcio		Rodovia: MT-339/248	Folha n°: ST-132
							 		Trecho: Entr. MT-175(A)/PU São José dos Quatro Marcos) - Entr. MT-170(247)(A)	Data: -
									Extensão: 42,60 km Assunto: SEÇÕES TRANSVERSAIS DE TERRAPLENAGEM	Escola: 1.200

HASH: a53a3a3a078a769f04d8387a6a5a5e1da888303a0b1f051561026e547a1502 - Documento assinado digitalmente, valide em <https://sigadoc.mt.gov.br/flow/tee-public/validar/PPTS-W94P-ERXL-DSR>. Assinado por: AMANDA CRISTINA REZENDE ARAUJO em 26/03/2026 às 15:17:51 por AMANDA ARAUJO.





SINFRA P202623478A

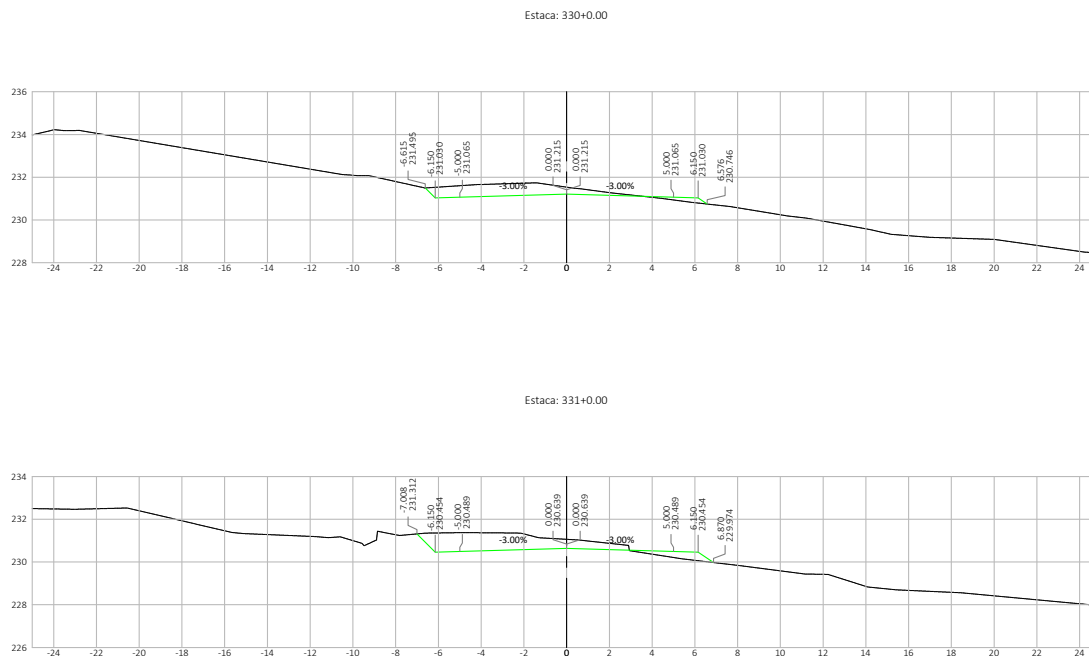

Nº	DATA	APROVAÇÃO	AUTORIA	APROVAÇÃO	DOCUMENTO	OBSERVAÇÕES:	Elaboração: <i>Consórcio</i>	SINFRA	SECRETARIA DE ESTADO DE INFRAESTRUTURA E LOGÍSTICA DE MATO GROSSO	SPOR
							 		Rodovia: MT-339/248	Folha n°: ST-135
						Trecho: Entr. MT-175(A)/PU São José dos Quatro Marcos - Entr. MT-170(247(A))			Data:	
						Extensão: 42,60 km			Escala:	
						Assunto:			1:200	
						SEÇÕES TRANSVERSAIS DE TERRAPLENAGEM				

HASH: a53a3a2a78176194d4323f3a5a5e1da888303a0b1f051562026e5647a1302 - Documento assinado digitalmente, valide em https://equilacos.apla.gm.gov.br/flow/ee-public/validar/PTTS-W04P-ERL-DSCR. Assinado por: AMANDA CRISTINA REZENDE ARAUJO em 26/03/2026 10:54:05 por AMANDA ARAUJO




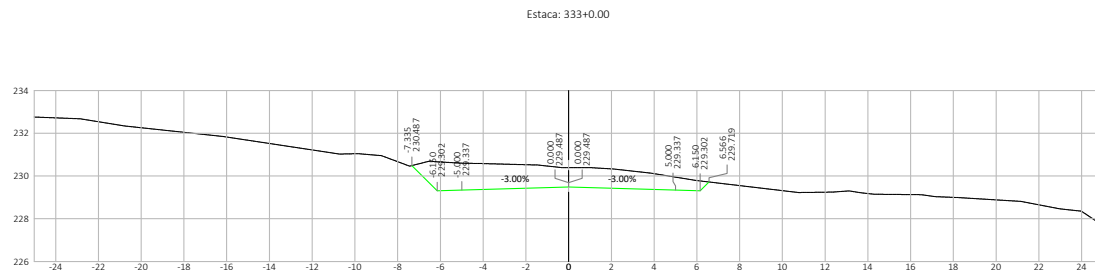
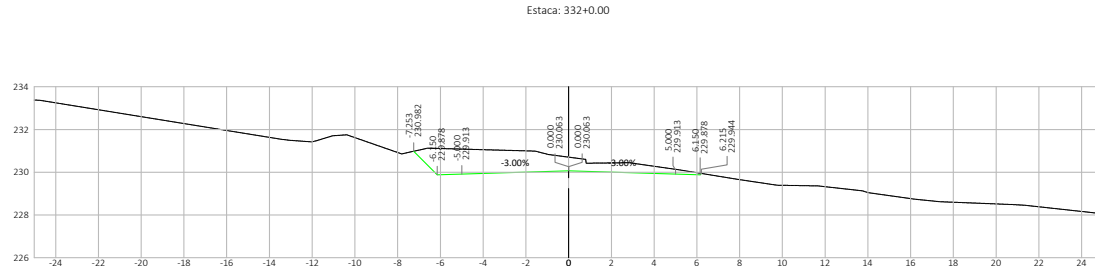





Nº.	DATA	APROVAÇÃO	AUTORIA	APROVAÇÃO	DOCUMENTO	OBSERVAÇÕES:	Elaboração:	SINFRA	SECRETARIA DE ESTADO DE INFRAESTRUTURA E LOGÍSTICA DE MATO GROSSO	SPOR
							Consórcio  		Rodovia: MT-339/248 Trecho: Entr. MT-175(A)/PU São José dos Quatro Marcos - Entr. MT-170/247(A) Extensão: 42,60 km Assunto: SEÇÕES TRANSVERSAIS DE TERRAPLENAGEM	Folha n°: ST-136 Data: - Escala: 1:200

HASH: a53a3a3a078a7876104d33381b6a5a5e1da888303a0b1f051561026e547a1302 - Documento assinado digitalmente, valide em https://sigadoc.mt.gov.br/validar-publico/validar/PTTS-W04P-ERXL-DSR. Assinado por: AMANDA CRISTINA REZENDE ARAUJO em 26/03/2026 às 15:17:51.

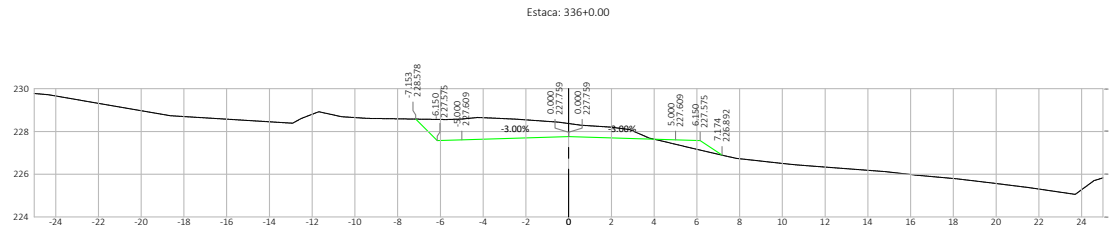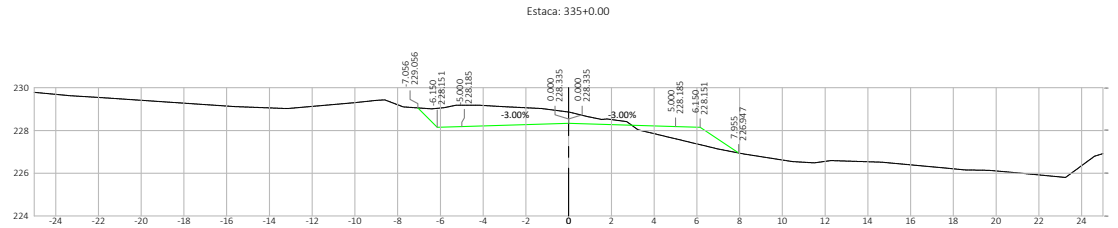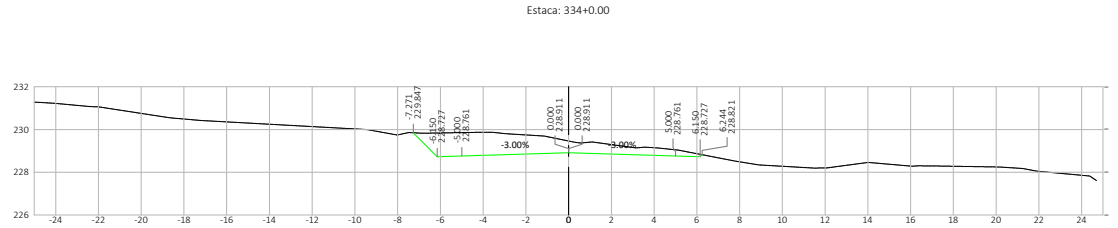


SINFRACAP202623478A






Nº.	DATA	APROVAÇÃO	AUTORIA	APROVAÇÃO	DOCUMENTO	OBSERVAÇÕES:	Elaboração:	SINFRAC	SECRETARIA DE ESTADO DE INFRAESTRUTURA E LOGÍSTICA DE MATO GROSSO	SPOR
							Consórcio  		Rodovia: MT-339/248 Trecho: Entr. MT-175(A)/PU São José dos Quatro Marcos - Entr. MT-170(247(A)) Extensão: 42,60 km Assunto: SEÇÕES TRANSVERSAIS DE TERRAPLENAGEM	Folha n°: ST-137 Data: - Escala: 1:200

H.A.S.H: a53a3ca078a76910403330ba5a5e1da888303a0b1f05156102c6e547a1302 - Documento assinado digitalmente, valide em <https://sigadoc-publico.apps.gov.br/flow/ee-publico/validar/PTTS-W04P-ERXL-DSR>. Assinado por: AMANDA CRISTINA REZENDE ARAUJO em 26/03/2026 às 15:17:55 por AMANDA ARAUJO

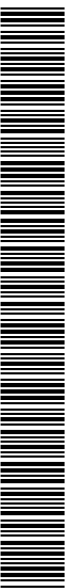

SINFRAC P202623478A


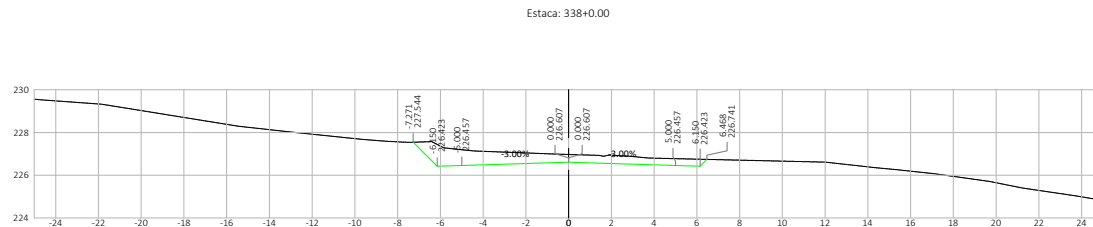
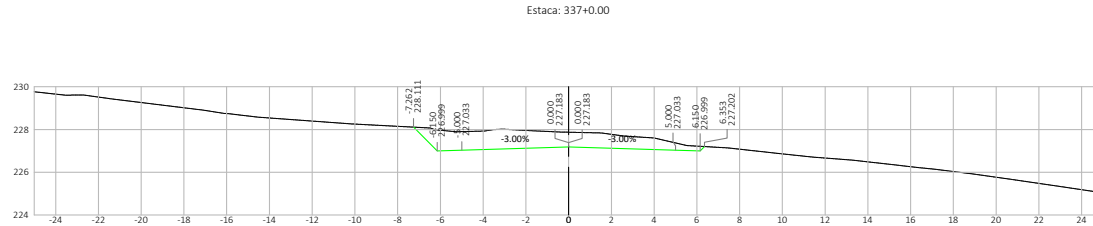


Nº	DATA	APROVAÇÃO	AUTORIA	APROVAÇÃO	DOCUMENTO	OBSERVAÇÕES:	Elaboração:	SINFRA	SECRETARIA DE ESTADO DE INFRAESTRUTURA E LOGÍSTICA DE MATO GROSSO	SPOR
									Rodovia: MT-339/248 Trecho: Entr. MT-175(A)/PU São José dos Quatro Marcos - Entr. MT-170(247(A)) Extensão: 42,60 km Assunto: SEÇÕES TRANSVERSAIS DE TERRAPLENAGEM	Folha nº: ST-138 Data: - Escala: 1:200

HASH: a53a3a3a078a78610d4033b3ba5a56da888303a0c1f05156102c6e547a1302 - Documento assinado digitalmente, valide em <https://sigadoc.mt.gov.br/validar/publico/validar/PTTS-W04P-ERXL-DSR>. Assinado por: AMANDA CRISTINA REZENDE ARAUJO em 26/03/2026 às 15:17:55 por AMANDA ARAUJO



SINFRA P202623478A

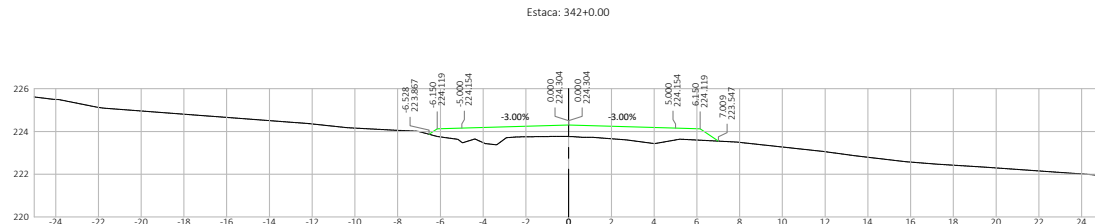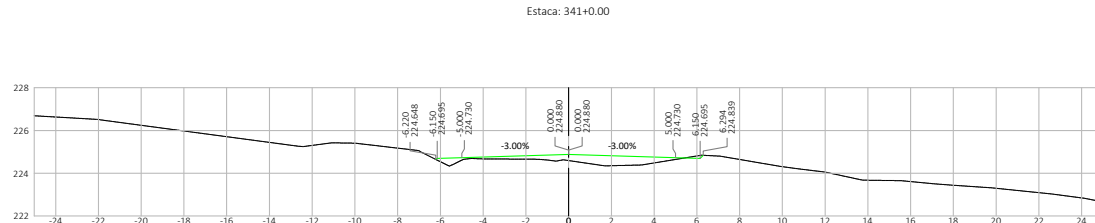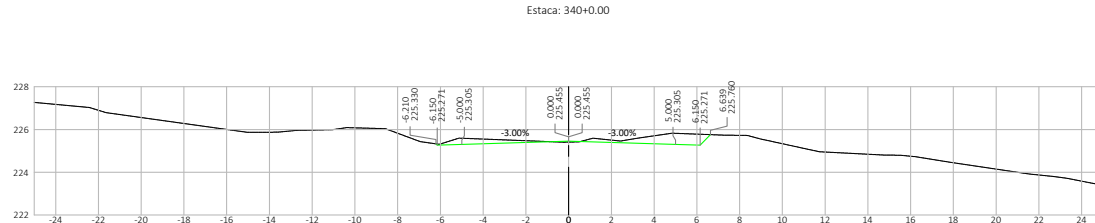

Nº.	DATA	APROVAÇÃO	AUTORIA	APROVAÇÃO	DOCUMENTO	OBSERVAÇÕES:




Elaboração: Consórcio  	SINFRA 	SECRETARIA DE ESTADO DE INFRAESTRUTURA E LOGÍSTICA DE MATO GROSSO Rodovia: MT-339/248 Trecho: Entr. MT-175(A)/PU São José dos Quatro Marcos - Entr. MT-170/247(A) Extensão: 42,60 km Assunto: SEÇÕES TRANSVERSAIS DE TERRAPLENAGEM	SPOR Folha n°: ST-139 Data: - Escala: 1:200
--	--	---	--

HASH: a53a3a3a078a78610d4333b3ba5a5a5da888303a01f0516502c6e547a1302 - Documento assinado digitalmente, valide em https://sigadoc-publico.validar/PTTS-W04P-ERX-L-DSR. Assinado por: AMANDA CRISTINA REZENDE ARAUJO em 26/03/2026 às 15:17:55 por AMANDA ARAUJO



SINFRA P202623478A



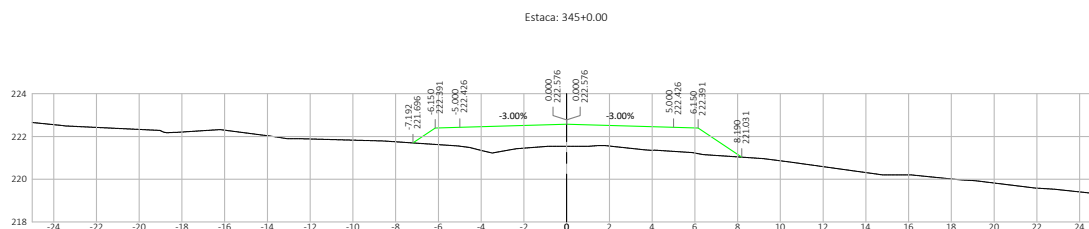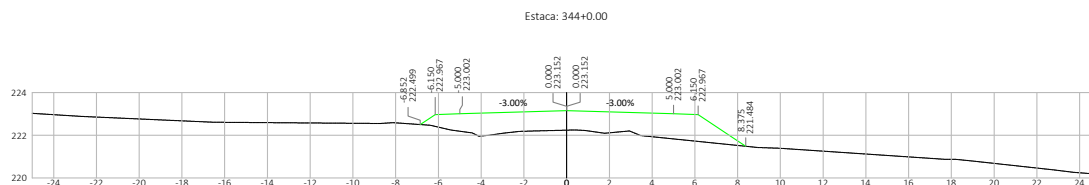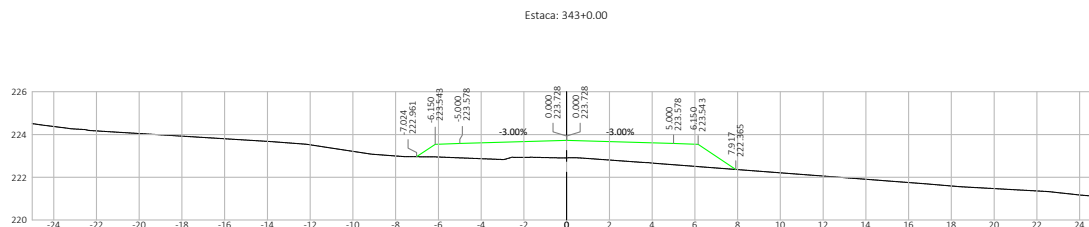

Nº.	DATA	APROVAÇÃO	AUTORIA	APROVAÇÃO	DOCUMENTO	OBSERVAÇÕES:




Elaboração: Consórcio 	SINFRA 	SECRETARIA DE ESTADO DE INFRAESTRUTURA E LOGÍSTICA DE MATO GROSSO Rodovia: MT-339/248 Trecho: Entr. MT-175(A)/PU São José dos Quatro Marcos - Entr. MT-170(247(A)) Extensão: 42,60 km Assunto: SEÇÕES TRANSVERSAIS DE TERRAPLENAGEM	SPOR Folha n°: ST-140 Data: - Escala: 1:200
---	-------------------	---	--

HASH: a53a3a2078a781604d3833b4a5a5 (da888303a01f05165026e547a1302 - Documento assinado digitalmente, valide em https://equilaboe-publico/validar/PPTS-W04P-ERXL-DSR - Assinado por: AMANDA CRISTINA REZENDE ARAUJO em 26/03/2026 - Jmssed em 26/03/2026 10:54:05 por AMANDA ARAUJO




SINFRA P202623478A



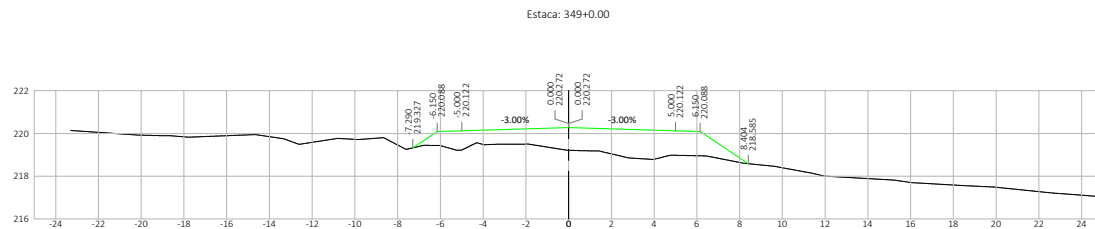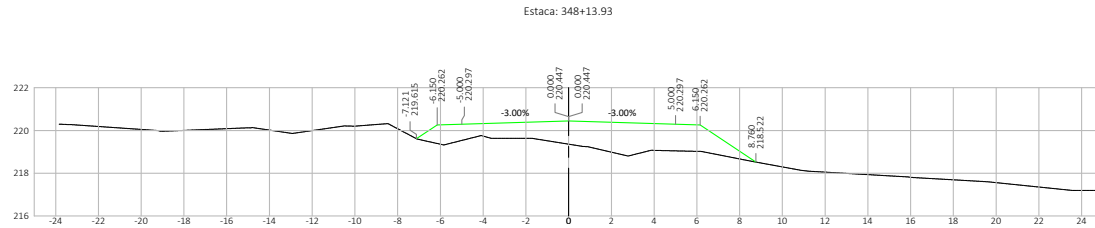
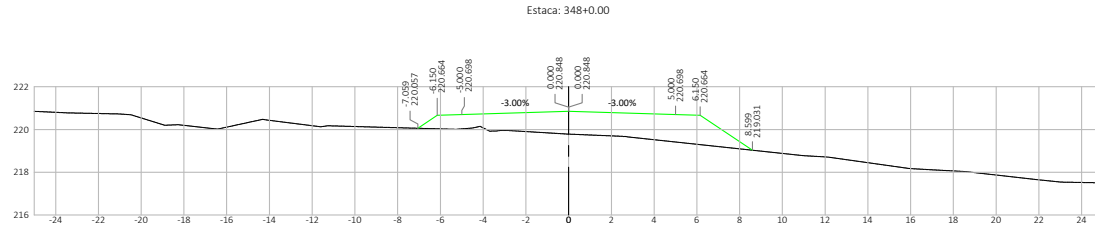


Nº.	DATA	APROVAÇÃO	AUTORIA	APROVAÇÃO	DOCUMENTO	OBSERVAÇÕES:	Elaboração: <i>Consórcio</i>	SINFRA	SECRETARIA DE ESTADO DE INFRAESTRUTURA E LOGÍSTICA DE MATO GROSSO	SPOR
									Rodovia: MT-339/248	Folha n°: ST-142
									Trecho: Entr. MT-175(A)/PU São José dos Quatro Marcos - Entr. MT-170(247)(A)	Data:
									Extensão: 42,60 km	Escala:
									Assunto: SEÇÕES TRANSVERSAIS DE TERRAPLENAGEM	1:200

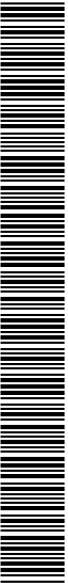

SINFRA P202623478A



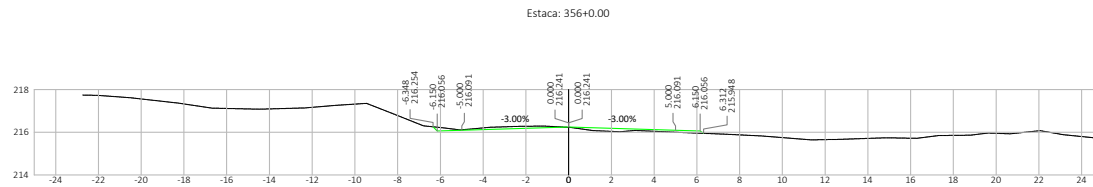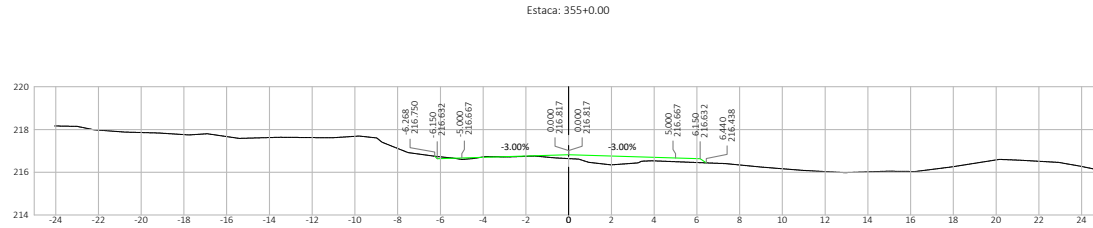




Nº.	DATA	APROVAÇÃO	AUTORIA	APROVAÇÃO	DOCUMENTO	OBSERVAÇÕES:	Elaboração:	SINFRA	SECRETARIA DE ESTADO DE INFRAESTRUTURA E LOGÍSTICA DE MATO GROSSO	SPOR
							Consórcio		Rodovia: MT-339/248	Folha n°: ST-145
									Trecho: Entr. MT-175(A)/PU São José dos Quatro Marcos - Entr. MT-170/247(A)	Data:
									Extensão: 42,60 km	Escala:
									Assunto: SEÇÕES TRANSVERSAIS DE TERRAPLENAGEM	1:200

HA:SH: a53a0a3a078a761604d33b1a5a5a5d5a88303a0b1f051561020e547a1302 - Documento assinado digitalmente, valide em <https://sigaeex-public/app/validar/PPTS-W04P-ERXL-DSR>. Assinado por: AMANDA CRISTINA REZENDE ARAUJO em 26/03/2026 às 15:17:55 por AMANDA ARAUJO.



SINFRA P202623478A



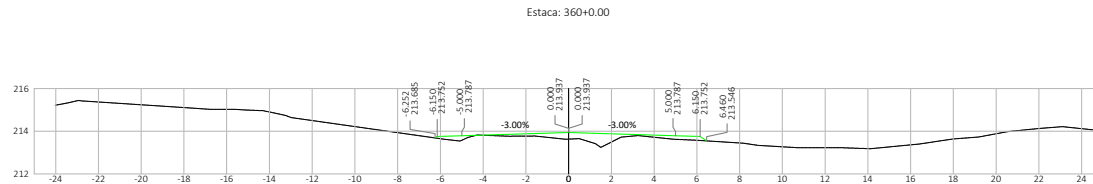
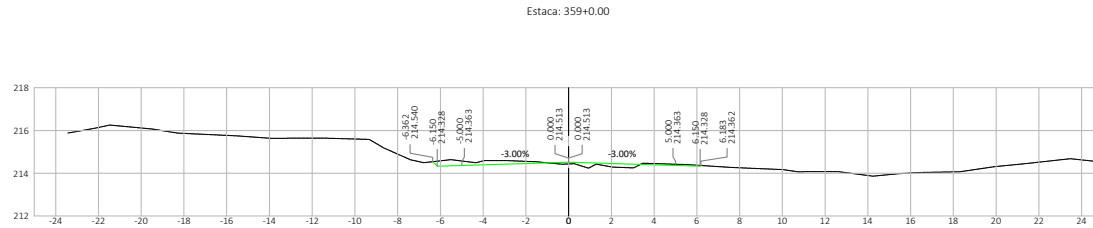
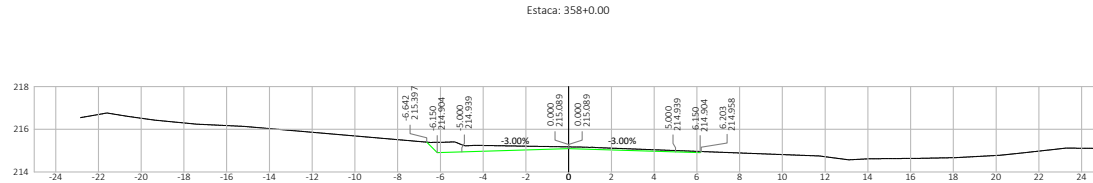


Nº	DATA	APROVAÇÃO	AUTORIA	APROVAÇÃO	DOCUMENTO	OBSERVAÇÕES:

Elaboração: 	SINFRA 	SECRETARIA DE ESTADO DE INFRAESTRUTURA E LOGÍSTICA DE MATO GROSSO Rodovia: MT-339/248 Trecho: Entr. MT-175(A)/PU São José dos Quatro Marcos - Entr. MT-170/247(A) Extensão: 42,60 km Assunto: SEÇÕES TRANSVERSAIS DE TERRAPLENAGEM	SPOR Folha n°: ST-146 Data: - Escala: 1:200
--	--	---	---

HASH: a53a0a3a078a7876d0d323b0a5a5d5a88303a0b1f051562026e547a1532 - Documento assinado digitalmente, valide em https://sigadoc-publico.apps.mt.gov.br/validar/PTTS-W04P-ERXL-DSR. Assinado por: AMANDA CRISTINA REZENDE ARAUJO em 26/03/2026 às 15:17:55 por AMANDA ARAUJO



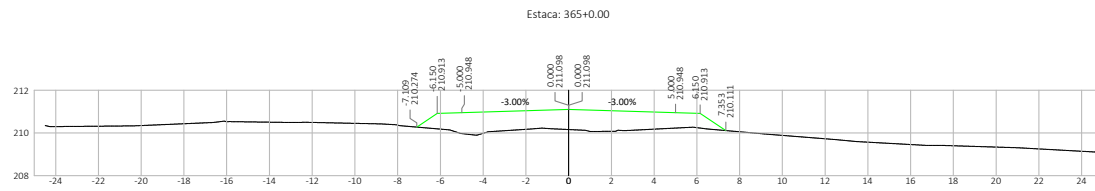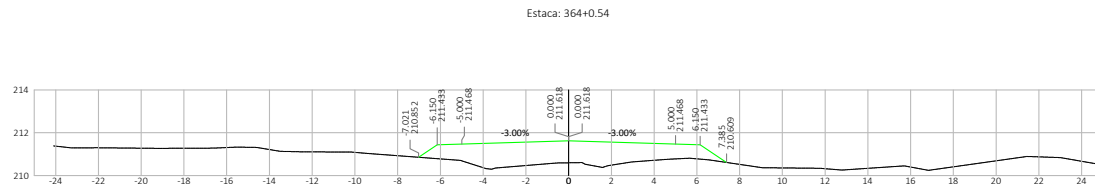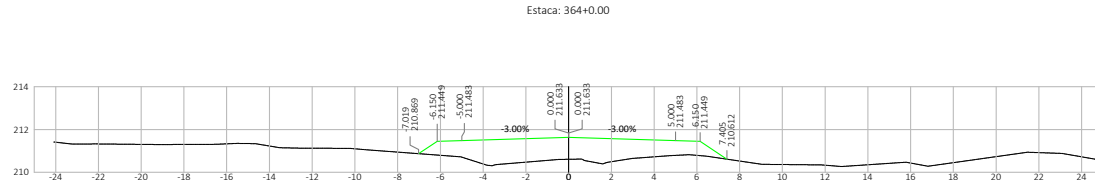




Nº.	DATA	APROVAÇÃO	AUTORIA	APROVAÇÃO	DOCUMENTO	OBSERVAÇÕES:	Elaboração: <i>Consórcio</i>	SINFRA	SECRETARIA DE ESTADO DE INFRAESTRUTURA E LOGÍSTICA DE MATO GROSSO	SPOR
							 		Rodovia: MT-339/248	Folha n°: ST-148
						Trecho: Entr. MT-175(A)/PU São José dos Quatro Marcos - Entr. MT-170/247(A)			Data:	
									Extensão: 42,60 km	Escala: 1:200
									Assunto: SEÇÕES TRANSVERSAIS DE TERRAPLENAGEM	

HASH: a53a3a3a78176104d333b1ba5a5e1da888303a0b1f05156102c6e547a1302 - Documento assinado digitalmente, valide em <https://sigadoc.mt.gov.br/validar/public/validar/PPTS-W04P-ERXL-DSR>. Assinado por: AMANDA CRISTINA REZENDE ARAUJO em 26/03/2026 - Jmssde em 26/03/2026 15:54:05 por AMANDA ARAUJO



SINFRA P202623478A



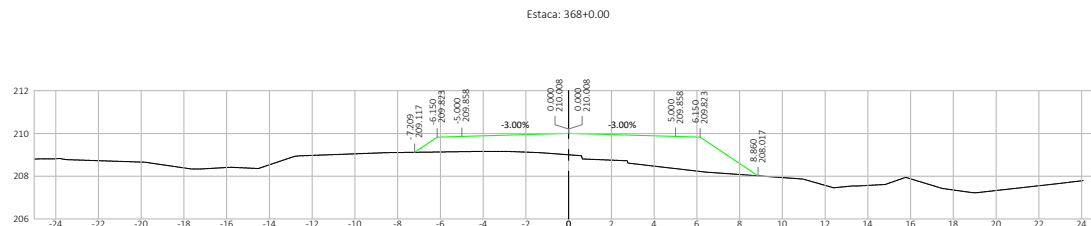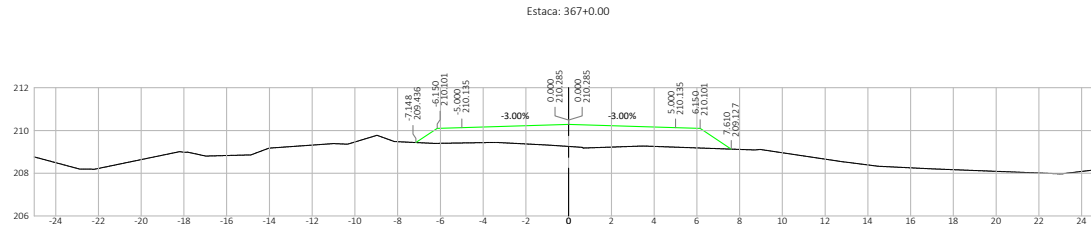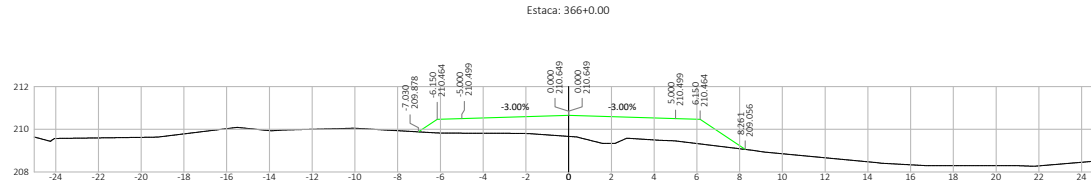




Nº	DATA	APROVAÇÃO	AUTORIA	APROVAÇÃO	DOCUMENTO	OBSERVAÇÕES:	Elaboração:	SINFRA	SECRETARIA DE ESTADO DE INFRAESTRUTURA E LOGÍSTICA DE MATO GROSSO	SPOR
							Consórcio  		Rodovia: MT-339/248 Trecho: Entr. MT-175(A)/PU São José dos Quatro Marcos - Entr. MT-170(247)(A) Extensão: 42,60 km Assunto: SEÇÕES TRANSVERSAIS DE TERRAPLENAGEM	Folha n°: ST-149 Data: - Escala: 1:200

HASH: a53a3a3a078a769104d333b4a5a5e16a889303a0b1f051561026e5e547a1532 - Documento assinado digitalmente, valide em https://sigadoc-publico.valdaz/pfts-w94p-erxl-dscr. Assinado por: AMANDA CRISTINA REZENDE ARAUJO em 26/03/2026 às 15:17:55 por AMANDA ARAUJO




SINFRA P202623478A



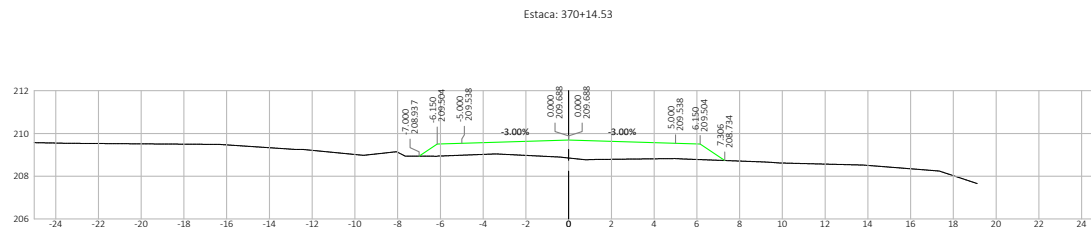
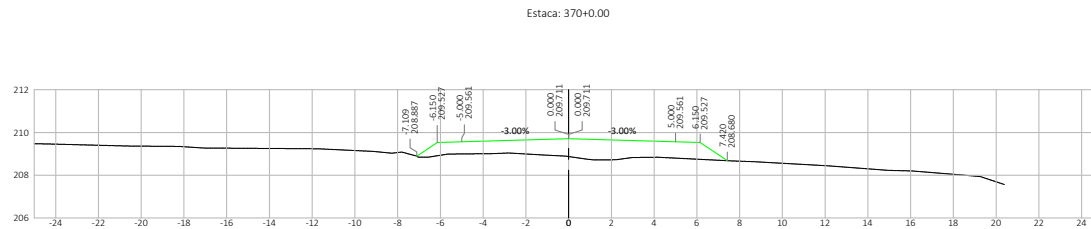
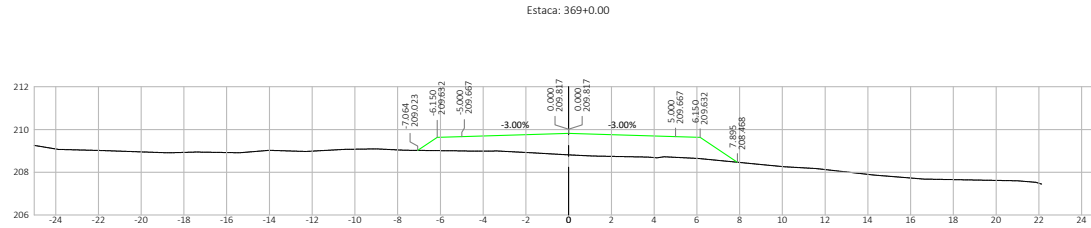


Nº	DATA	APROVAÇÃO	AUTORIA	APROVAÇÃO	DOCUMENTO	OBSERVAÇÕES:	Elaboração:	SINFRA	SECRETARIA DE ESTADO DE INFRAESTRUTURA E LOGÍSTICA DE MATO GROSSO	SPOR
							Consórcio 		Rodovia: MT-339/248 Trecho: Entr. MT-175(A)/PU São José dos Quatro Marcos - Entr. MT-170(247(A)) Extensão: 42,60 km Assunto: SEÇÕES TRANSVERSAIS DE TERRAPLENAGEM	Folha nº: ST-150 Data: - Escala: 1:200

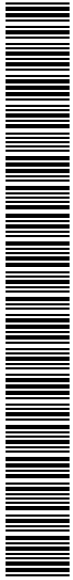


SINFRA P202623478A



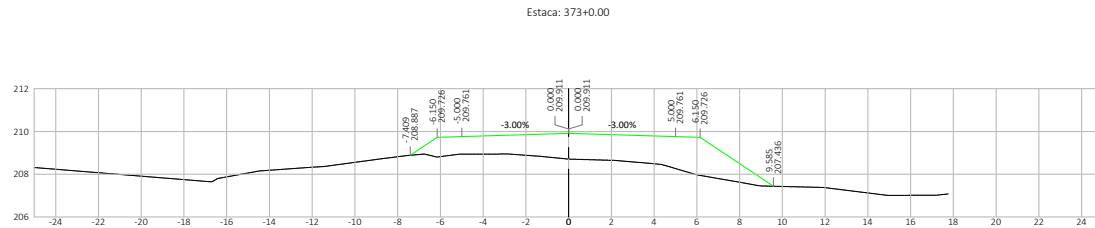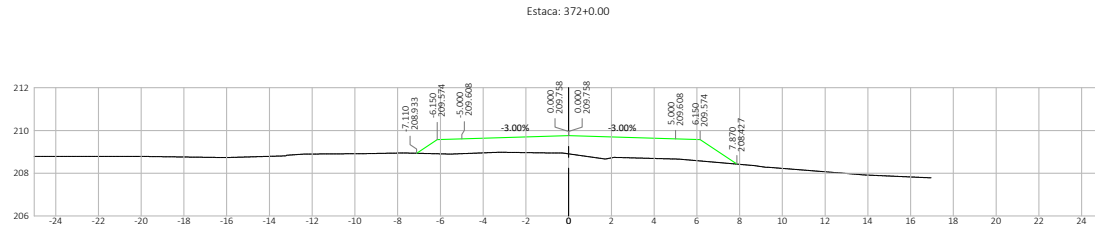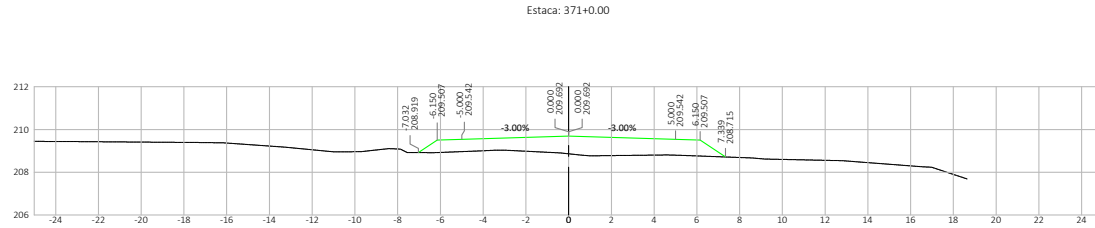




Nº	DATA	APROVAÇÃO	AUTORIA	APROVAÇÃO	DOCUMENTO	OBSERVAÇÕES:	Elaboração:	SINFRA	SECRETARIA DE ESTADO DE INFRAESTRUTURA E LOGÍSTICA DE MATO GROSSO	SPOR
							Consórcio 		Rodovia: MT-339/248 Trecho: Entr. MT-175(A)/PU São José dos Quatro Marcos - Entr. MT-170(247(A)) Extensão: 42,60 km Assunto: SEÇÕES TRANSVERSAIS DE TERRAPLENAGEM	Folha n°: ST-151 Data: - Escala: 1:200

HASH: a53a3a3a078a7876d04d323b4a5a5e1da888303a0b1f0515602c6e547a1532 - Documento assinado digitalmente, valide em https://equilaco.es.gov.br/flow/ee-public/validar/PTTS-W04P-ERXL-DSR. Assinado por: AMANDA CRISTINA REZENDE ARAUJO em 26/03/2026 às 15:17:55 por AMANDA ARAUJO

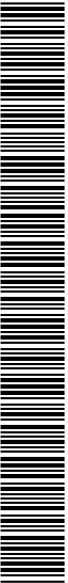

SINFRA P202623478A



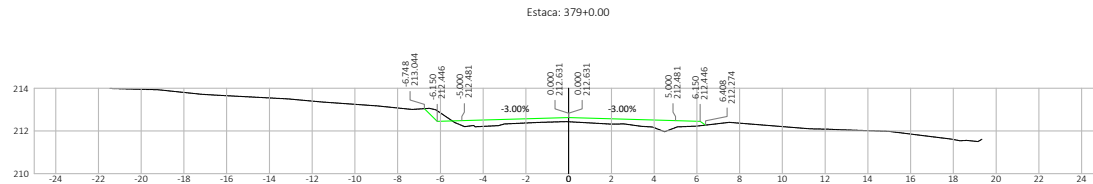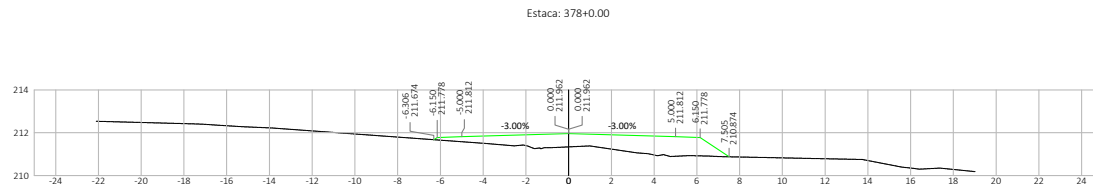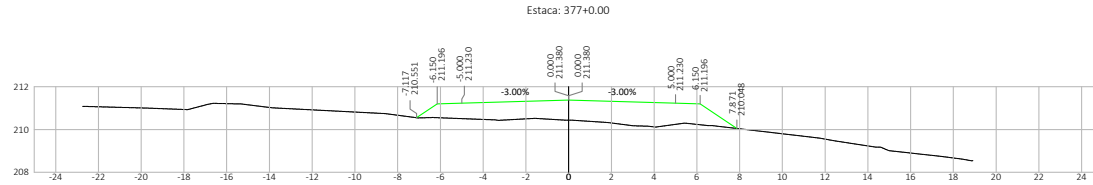



Nº	DATA	APROVAÇÃO	AUTORIA	APROVAÇÃO	DOCUMENTO	OBSERVAÇÕES:

Elaboração: Consórcio  	 	SECRETARIA DE ESTADO DE INFRAESTRUTURA E LOGÍSTICA DE MATO GROSSO Rodovia: MT-339/248 Trecho: Entr. MT-175(A)/PU São José dos Quatro Marcos - Entr. MT-170(247(A)) Extensão: 42,60 km Assunto: SEÇÕES TRANSVERSAIS DE TERRAPLENAGEM	SPOR Folha n°: ST-153 Data: - Escala: 1:200
--	--	---	--

HASH: a53a0a3a078a7876d4d3387a5a5e1da888303a0e1f051562026e547a1302 - Documento assinado digitalmente, valide em https://sigadoc.mt.gov.br/validar/PTTS-W04P-ERXL-DSR. Assinado por: AMANDA CRISTINA REZENDE ARAUJO em 26/03/2026 - Juízo em 26/03/2026 15:24:05 por AMANDA ARAUJO



SINFRA P202623478A

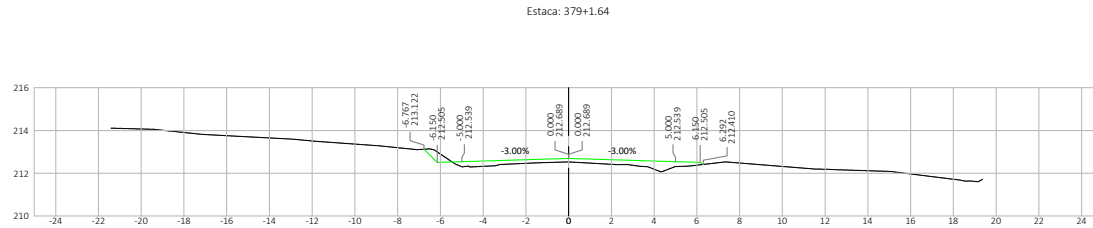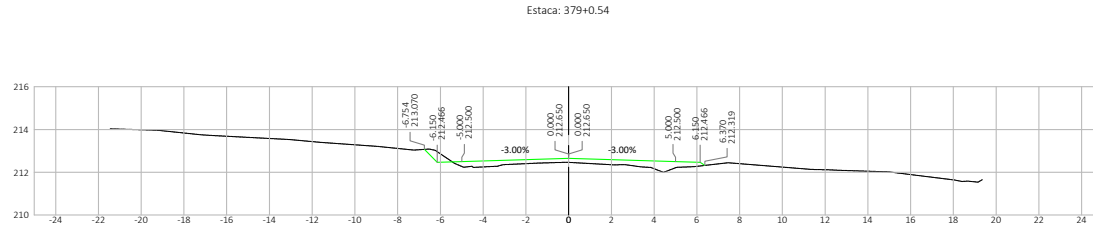



Nº.	DATA	APROVAÇÃO	AUTORIA	APROVAÇÃO	DOCUMENTO	OBSERVAÇÕES:	Elaboração:	SINFRA	SECRETARIA DE ESTADO DE INFRAESTRUTURA E LOGÍSTICA DE MATO GROSSO	SPOR
							Consórcio 		Rodovia: MT-339/248 Trecho: Entr. MT-175(A)/PU São José dos Quatro Marcos - Entr. MT-170(247)(A) Extensão: 42,60 km Assunto: SEÇÕES TRANSVERSAIS DE TERRAPLENAGEM	Folha n°: ST-154 Data: - Escala: 1:200

HAH: a53a0a3a078a7610d40323b4a5a5e16a88303a01f051561020e4547a1532 - Documento assinado digitalmente, valide em https://sigadoc-publico.valdaz/ppts-w04p-erxl-dscr. Assinado por: AMANDA CRISTINA REZENDE ARAUJO em 26/03/2026 às 15:17:55 por AMANDA ARAUJO




SINFRA P202623478A






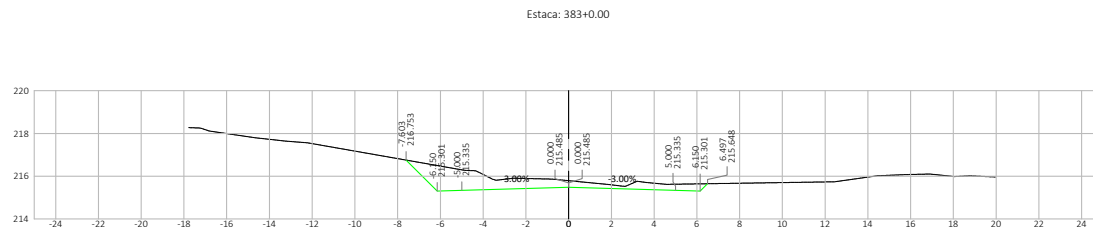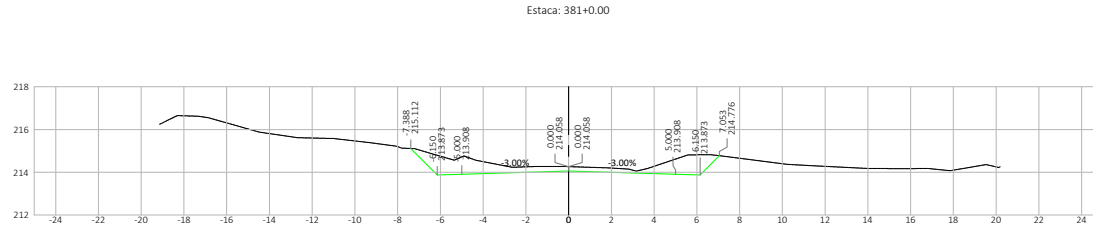

Nº.	DATA	APROVAÇÃO	AUTORIA	APROVAÇÃO	DOCUMENTO	OBSERVAÇÕES:	Elaboração:	SINFRA	SECRETARIA DE ESTADO DE INFRAESTRUTURA E LOGÍSTICA DE MATO GROSSO	SPOR
									Rodovia: MT-339/248 Trecho: Entr. MT-175(A)/PU São José dos Quatro Marcos - Entr. MT-170(247(A)) Extensão: 42,60 km Assunto: SEÇÕES TRANSVERSAIS DE TERRAPLENAGEM	Folha nº: ST-155 Data: - Escala: 1:200


HASH: a53a0a3a078a78769d0d32b3ba5a5e1da889303a0e1f051562026e547a1532. Documento assinado digitalmente, valide em https://equiloco.sp.gov.br/flowbee-public/validar/PPTS-W04P-ERXL-DSR. Assinado por: AMANDA CRISTINA REZENDE ARAUJO em 26/03/2026 às 15:17:51.

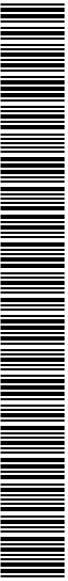

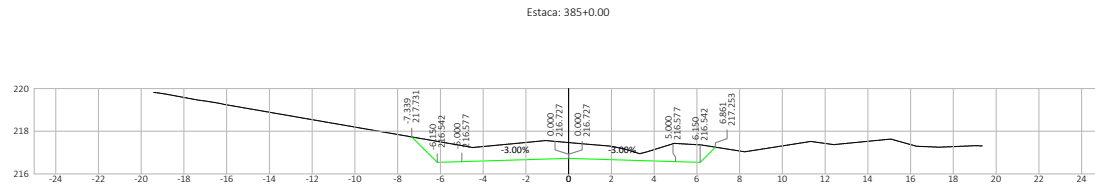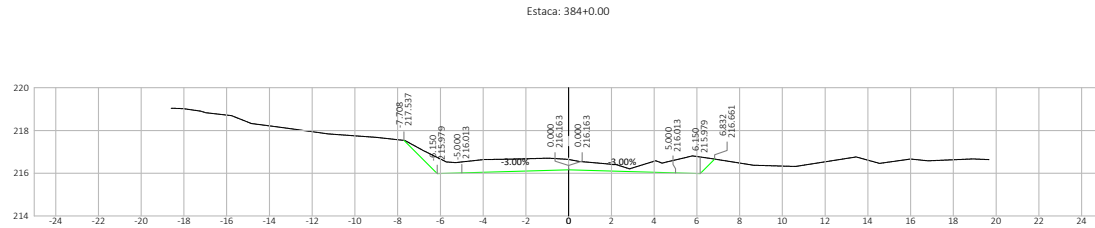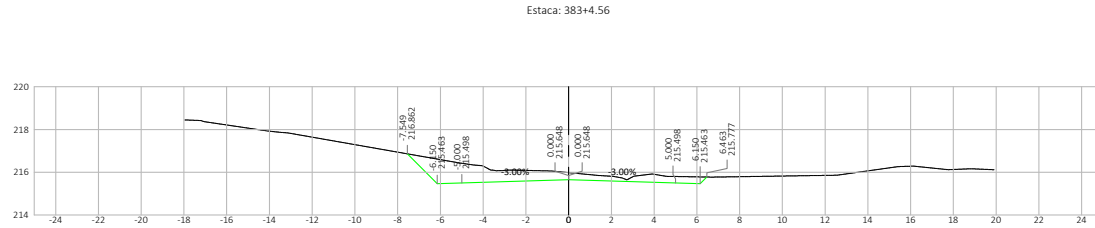




Nº	DATA	APROVAÇÃO	AUTORIA	APROVAÇÃO	DOCUMENTO	OBSERVAÇÕES:	Elaboração:	SINFRA	SECRETARIA DE ESTADO DE INFRAESTRUTURA E LOGÍSTICA DE MATO GROSSO	SPOR
							Consórcio		Rodovia: MT-339/248	Folha n°: ST-156
									Trecho: Entr. MT-175(A)/PU São José dos Quatro Marcos - Entr. MT-170/247(A)	Data: -
									Extensão: 42,60 km	Escala: 1:200
									Assunto: SEÇÕES TRANSVERSAIS DE TERRAPLENAGEM	

HASH: a53a3a3a078a7676d0d333b3a5a5e16a88303a0b1f051562026e547a1532 - Documento assinado digitalmente, valide em <https://sigaeex-publico.app/gov.br/flowbee-publico/validar/PTTS-W04P-ERX-L-DSR>. Assinado por: AMANDA CRISTINA REZENDE ARAUJO em 26/03/2026 às 15:17:55 por AMANDA ARAUJO.

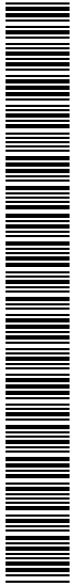

SINFRA P202623478A



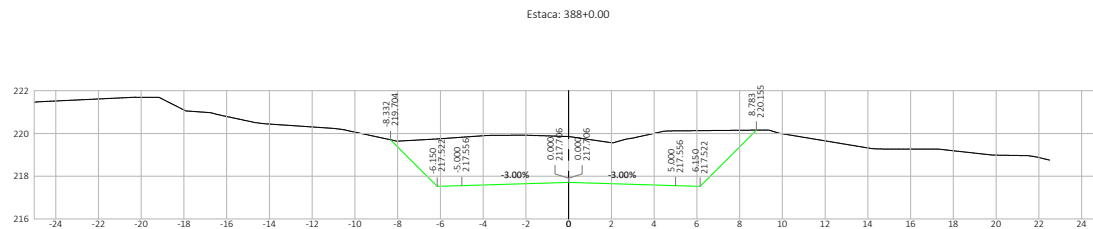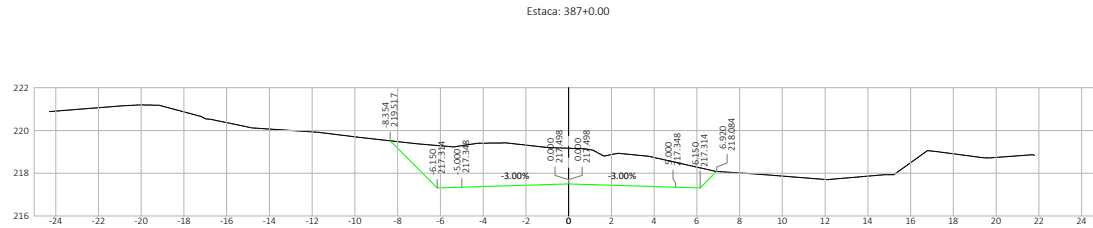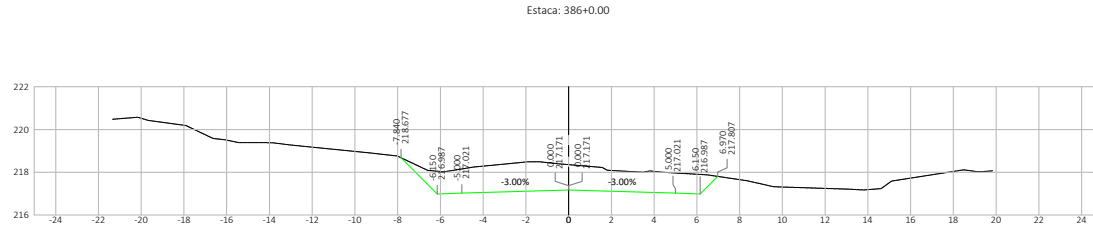




Nº.	DATA	APROVAÇÃO	AUTORIA	APROVAÇÃO	DOCUMENTO	OBSERVAÇÕES:	Elaboração:	SINFRA	SECRETARIA DE ESTADO DE INFRAESTRUTURA E LOGÍSTICA DE MATO GROSSO	SPOR
							Consórcio  		Rodovia: MT-339/248 Trecho: Entr. MT-175(A)/PU São José dos Quatro Marcos - Entr. MT-170(247(A)) Extensão: 42,60 km Assunto: SEÇÕES TRANSVERSAIS DE TERRAPLENAGEM	Folha n°: ST-157 Data: - Escala: 1:200

HASH: a53a0a3a078a78769d0432304a5a5d8a88030a0b1f051562026e547a1532 - Documento assinado digitalmente, valide em https://equilacos.apla.gm.gov.br/flowbee-public/validar/PTTS-W04P-ERXL-DSR. Assinado por: AMANDA CRISTINA REZENDE ARAUJO em 26/03/2026 às 15:17:51 por AMANDA ARAUJO



SINFRA P202623478A



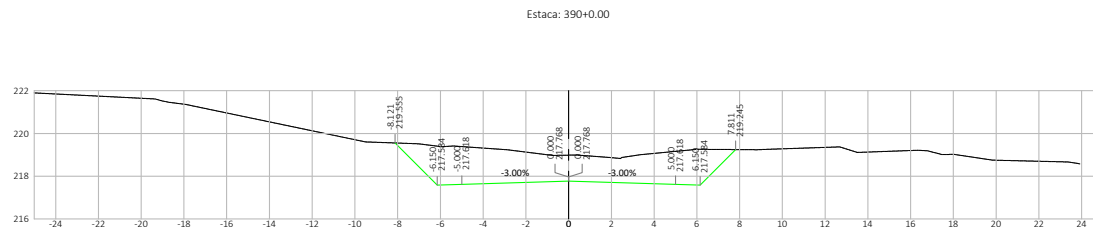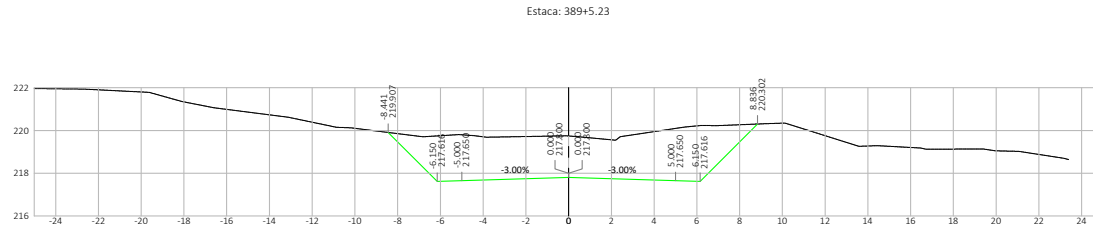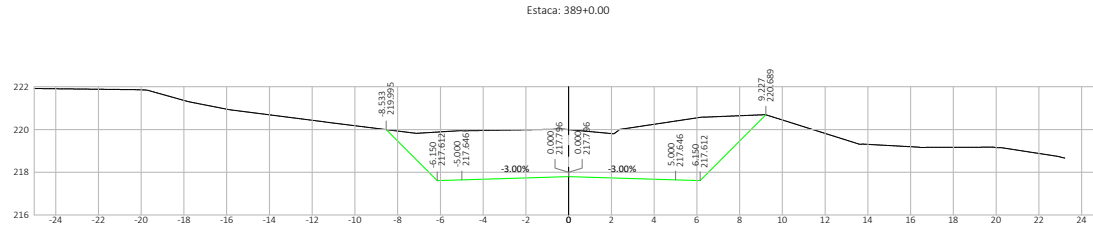




Nº	DATA	APROVAÇÃO	AUTORIA	APROVAÇÃO	DOCUMENTO	OBSERVAÇÕES:	Elaboração:	SINFRA	SECRETARIA DE ESTADO DE INFRAESTRUTURA E LOGÍSTICA DE MATO GROSSO	SPOR
									Rodovia: MT-339/248 Trecho: Entr. MT-175(A)/PU São José dos Quatro Marcos - Entr. MT-170/247(A) Extensão: 42,60 km Assunto: SEÇÕES TRANSVERSAIS DE TERRAPLENAGEM	Folha n°: ST-158 Data: - Escala: 1:200

HASH: a53a3a3a078a769104d331ba5a56da889330a0f1051561026e547a1302 - Documento assinado digitalmente, valide em https://equiloco.apla.gm.gov.br/flowbee-public/validar/PTTS-W04P-ERXL-DSR. Assinado por: AMANDA CRISTINA REZENDE ARAUJO em 26/03/2026 às 15:24:05 por AMANDA ARAUJO.




SINFRA P202623478A



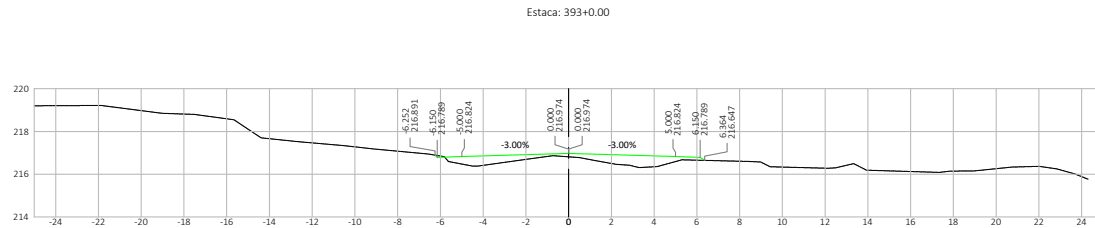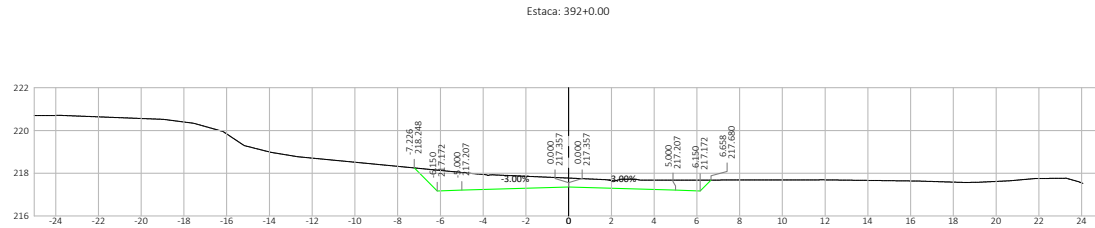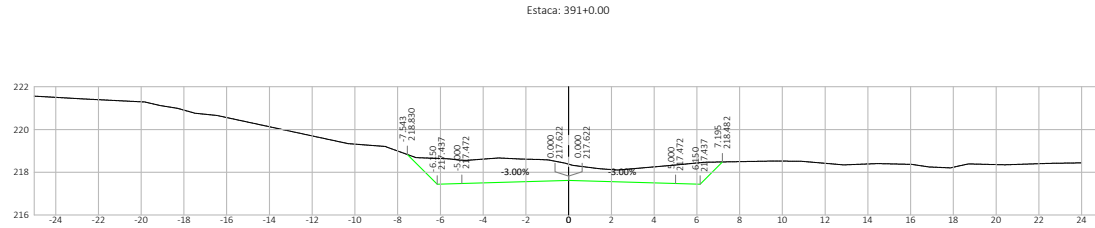


Nº	DATA	APROVAÇÃO	AUTORIA	APROVAÇÃO	DOCUMENTO	OBSERVAÇÕES:	Elaboração:	SINFRA	SECRETARIA DE ESTADO DE INFRAESTRUTURA E LOGÍSTICA DE MATO GROSSO	SPOR
									Rodovia: MT-339/248 Trecho: Entr. MT-175(A)/PU São José dos Quatro Marcos - Entr. MT-170/247(A) Extensão: 42,60 km Assunto: SEÇÕES TRANSVERSAIS DE TERRAPLENAGEM	Folha n°: ST-159 Data: - Escala: 1:200

HASH: a53a3a3078a76769d0d33030a5a5e1da889303a0b1f051562026e547a1302 - Documento assinado digitalmente, valide em https://equiloco.apla.gov.br/flowbee-public/validar/PPTS-W04P-ERXL-DSR. Assinado por: AMANDA CRISTINA REZENDE ARAUJO em 26/02/2026 às 15:17:55 por AMANDA ARAUJO

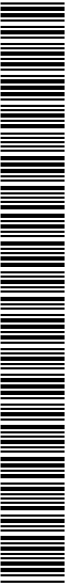

SINFRA P202623478A



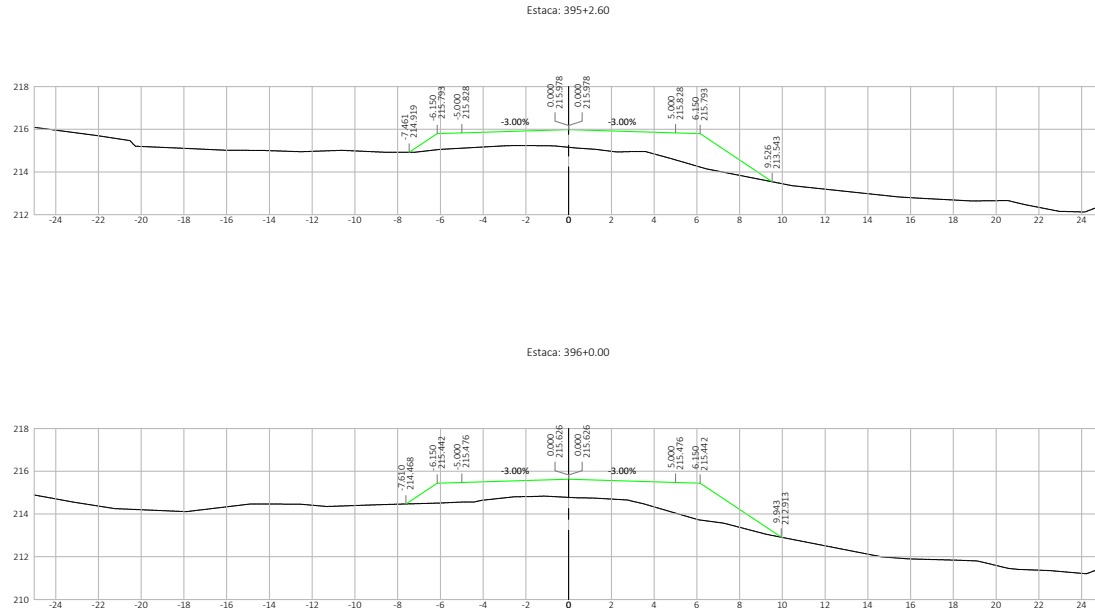




Nº.	DATA	APROVAÇÃO	AUTORIA	APROVAÇÃO	DOCUMENTO	OBSERVAÇÕES:	Elaboração:	SINFRA	SECRETARIA DE ESTADO DE INFRAESTRUTURA E LOGÍSTICA DE MATO GROSSO	SPOR
									Rodovia: MT-339/248 Trecho: Entr. MT-175(A)/PU São José dos Quatro Marcos - Entr. MT-170/247(A) Extensão: 42,60 km Assunto: SEÇÕES TRANSVERSAIS DE TERRAPLENAGEM	Folha n°: ST-161 Data: - Escala: 1:200

HASH: a53a3ca3078a787604d338f8a5a5e1da888303a0e1f051562026e547a1302 - Documento assinado digitalmente, valide em https://equilocoas.apla.gm.gov.br/flowbee-public/validar/PTTS-W04P-ERXL-DSR. Assinado por: AMANDA CRISTINA REZENDE ARAUJO em 26/03/2026 às 15:17:51.




SINFRA P202623478A



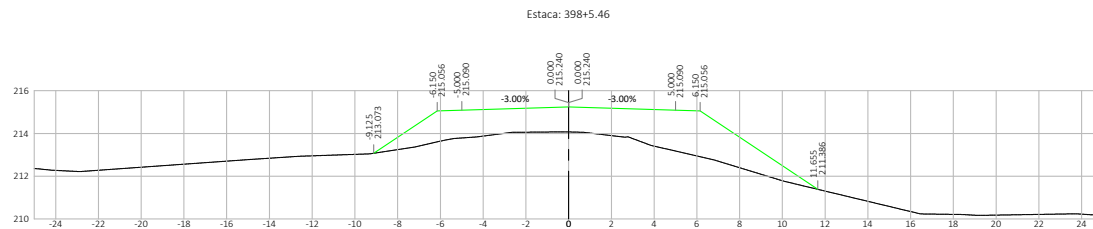
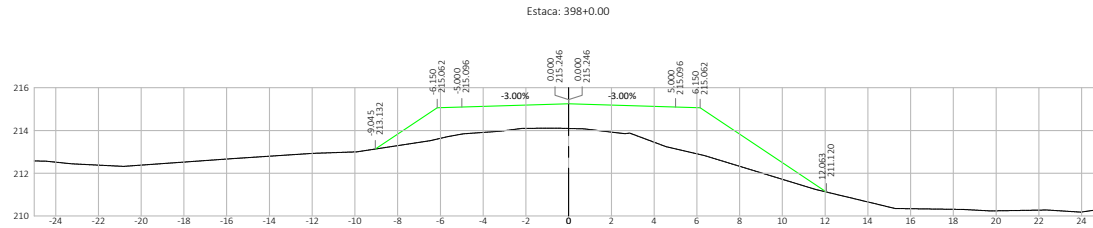
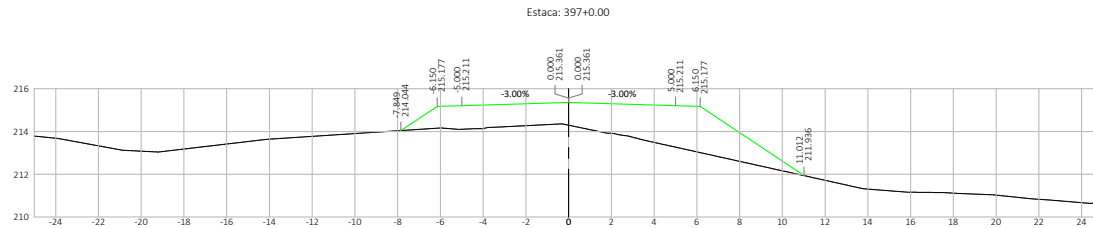


Nº	DATA	APROVAÇÃO	AUTORIA	APROVAÇÃO	DOCUMENTO	OBSERVAÇÕES:	Elaboração:	SINFRAC	SECRETARIA DE ESTADO DE INFRAESTRUTURA E LOGÍSTICA DE MATO GROSSO	SPOR
							Consórcio		Rodovia: MT-339/248	Folha nº: ST-162
									Trecho: Entr. MT-175(A)/PU São José dos Quatro Marcos - Entr. MT-170/247(A)	Data: -
									Extensão: 42,60 km	Escala: 1:200
									Assunto: SEÇÕES TRANSVERSAIS DE TERRAPLENAGEM	

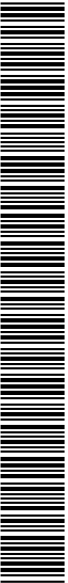


SINFRAC P202623478A



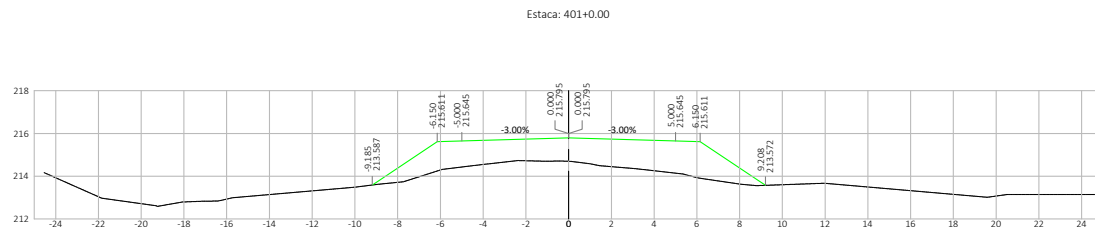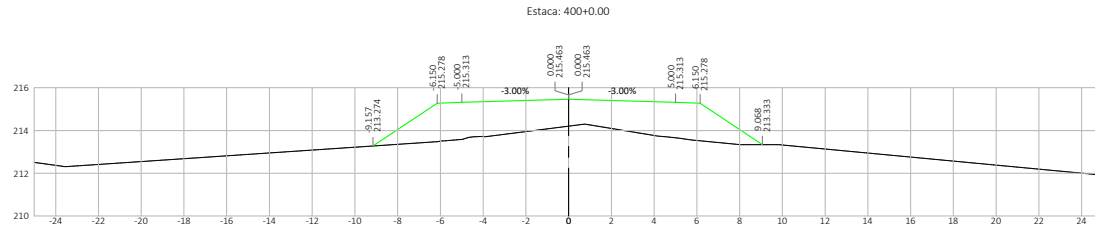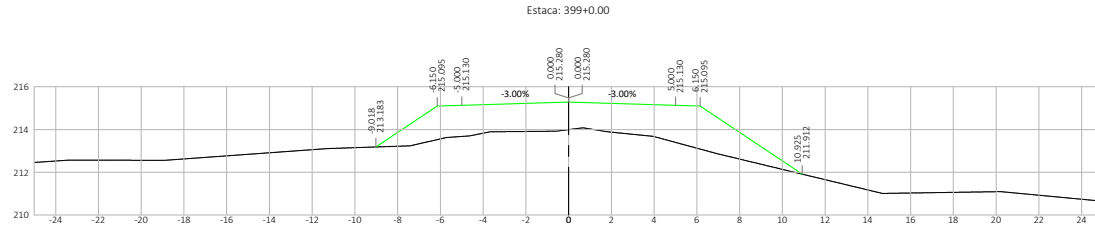




Nº	DATA	APROVAÇÃO	AUTORIA	APROVAÇÃO	DOCUMENTO	OBSERVAÇÕES:	Elaboração:	SINFRA	SECRETARIA DE ESTADO DE INFRAESTRUTURA E LOGÍSTICA DE MATO GROSSO	SPOR
									Rodovia: MT-339/248 Trecho: Entr. MT-175(A)/PU São José dos Quatro Marcos - Entr. MT-170(247(A)) Extensão: 42,60 km Assunto: SEÇÕES TRANSVERSAIS DE TERRAPLENAGEM	Folha nº: ST-163 Data: - Escala: 1:200


HASH: a53a0a3a078a781604d331ba5a5e1da888303a0b1f051561026e547a1532 - Documento assinado digitalmente, valide em https://sigadoc-publico.vaidar/PTTS-W04P-ERXL-DSR. Assinado por: AMANDA CRISTINA REZENDE ARAUJO em 26/03/2026 às 15:17:51 por AMANDA ARAUJO

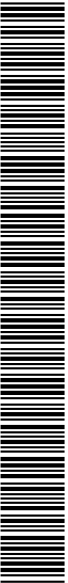


SINFRA P202623478A



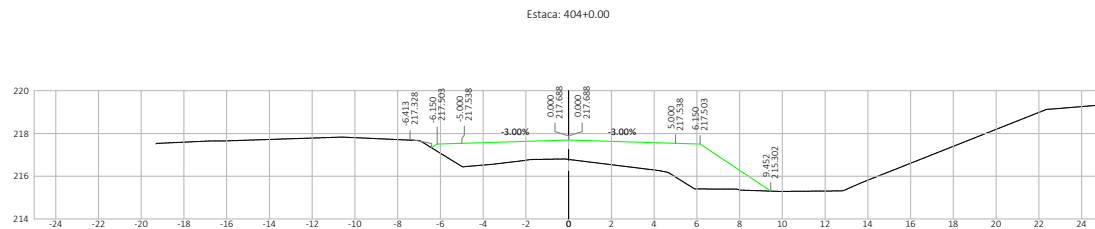
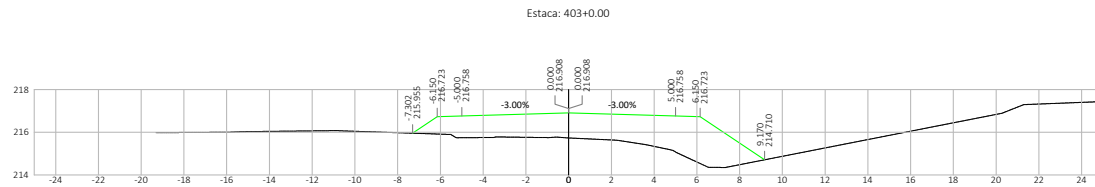
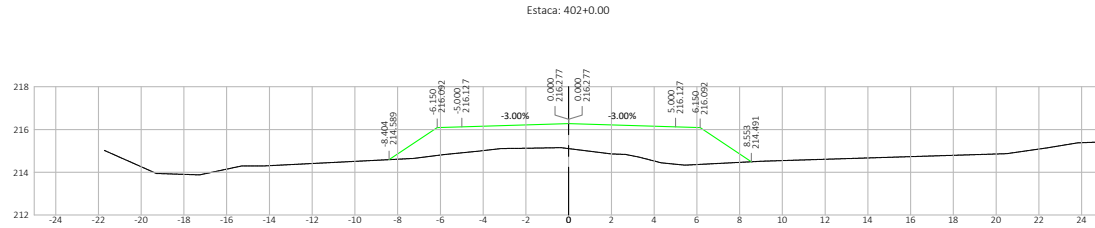



Nº	DATA	APROVAÇÃO	AUTORIA	APROVAÇÃO	DOCUMENTO	OBSERVAÇÕES:	Elaboração:	SINFRA	SECRETARIA DE ESTADO DE INFRAESTRUTURA E LOGÍSTICA DE MATO GROSSO	SPOR
							Consórcio  		Rodovia: MT-339/248 Trecho: Entr. MT-175(A)/PU São José dos Quatro Marcos - Entr. MT-170(247(A)) Extensão: 42,60 km Assunto: SEÇÕES TRANSVERSAIS DE TERRAPLENAGEM	Folha n°: ST-164 Data: - Escala: 1:200

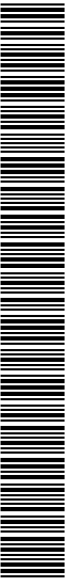

SINFRA P202623478A



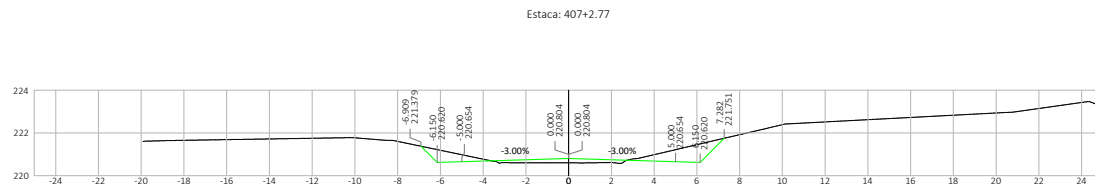
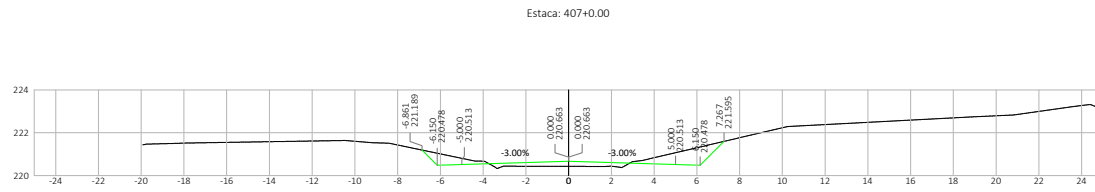
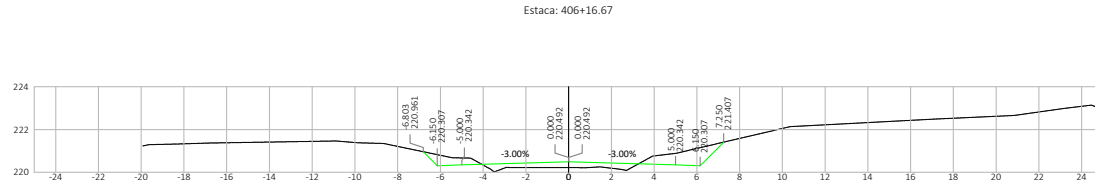


Nº	DATA	APROVAÇÃO	AUTORIA	APROVAÇÃO	DOCUMENTO	OBSERVAÇÕES:	Elaboração:	SINFRA	SECRETARIA DE ESTADO DE INFRAESTRUTURA E LOGÍSTICA DE MATO GROSSO	SPOR
							Consórcio  		Rodovia: MT-339/248 Trecho: Entr. MT-175(A)/PU São José dos Quatro Marcos - Entr. MT-170/247(A) Extensão: 42,60 km Assunto: SEÇÕES TRANSVERSAIS DE TERRAPLENAGEM	Folha n°: ST-166 Data: - Escala: 1:200

HASH: a53a03a078a78904d8338fbassales (da)888303a0b01f0515602c6e547a1302 - Documento assinado digitalmente, valide em https://sigadoc-publico.validar/PTTS-W04P-ERXL-DSR. Assinado por: AMANDA CRISTINA REZENDE ARAUJO em 26/03/2026 às 15:17:51.



SINFRA P202623478A

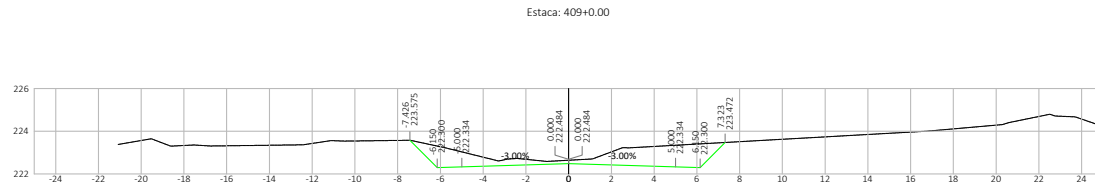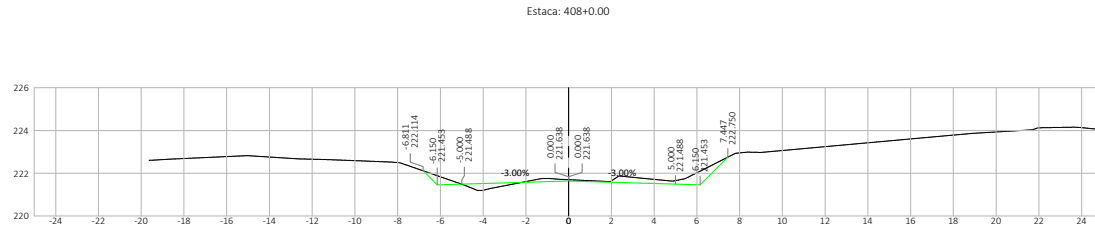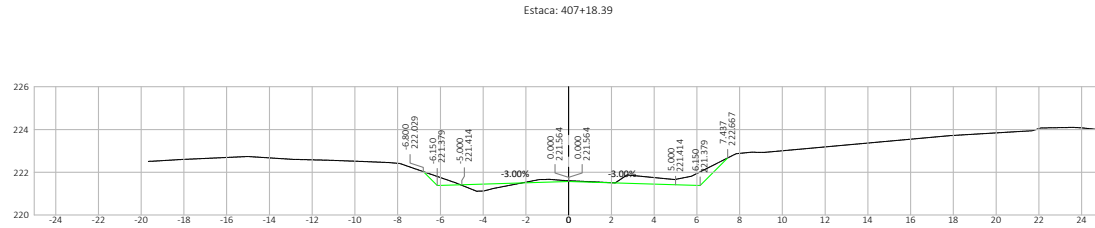

Nº	DATA	APROVAÇÃO	AUTORIA	APROVAÇÃO	DOCUMENTO

OBSERVAÇÕES:

Elaboração:





SECRETARIA DE ESTADO DE INFRAESTRUTURA E LOGÍSTICA DE MATO GROSSO

Rodovia: MT-339/248

Trecho: Entr. MT-175(A)/PU São José dos Quatro Marcos - Entr. MT-170(247)(A)

Extensão: 42,60 km

Assunto: SEÇÕES TRANSVERSAIS DE TERRAPLENAGEM

SPOR

Folha n°: ST-167




Data: -

Escala: 1:200

HASH: a53a3a3a078a76916d4d33b4a5a5d8a89303a0b1f051562026e547a1532 - Documento assinado digitalmente, valide em https://equacoes.apla.gov.br/flowbee-public/validar/PTTS-W04P-ERXL-DSR. Assinado por: AMANDA CRISTINA REZENDE ARAUJO em 26/03/2026 às 15:17:51 por AMANDA ARAUJO




SINFRA P202623478A

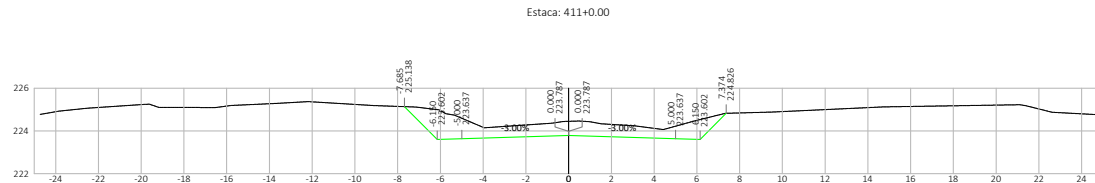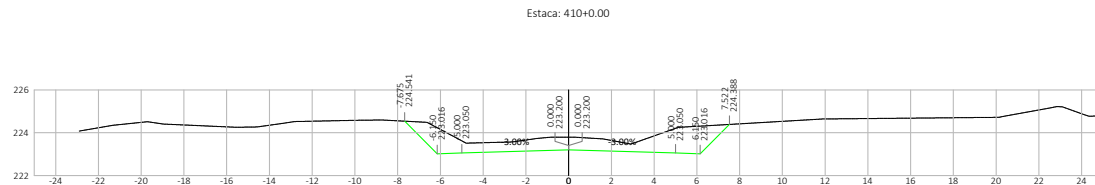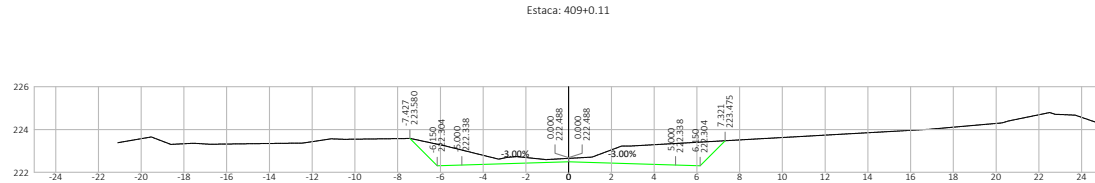


Nº	DATA	APROVAÇÃO	AUTORIA	APROVAÇÃO	DOCUMENTO	OBSERVAÇÕES:	Elaboração:	SINFRA	SECRETARIA DE ESTADO DE INFRAESTRUTURA E LOGÍSTICA DE MATO GROSSO	SPOR
							Consórcio  		Rodovia: MT-339/248 Trecho: Entr. MT-175(A)/PU São José dos Quatro Marcos - Entr. MT-170/247(A) Extensão: 42,60 km Assunto: SEÇÕES TRANSVERSAIS DE TERRAPLENAGEM	Folha n°: ST-168 Data: - Escala: 1:200

HASH: a53a3a3a078a789104d3381b4a5a5e1da888303a0b1f051562026e547a1302 - Documento assinado digitalmente, valide em https://sigadoc.mt.gov.br/validar/PTTS-W04P-ERL-DSEr. Assinado por: AMANDA CRISTINA REZENDE ARAUJO em 26/03/2026 às 15:17:53.

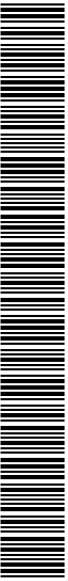


SINFRA P202623478A

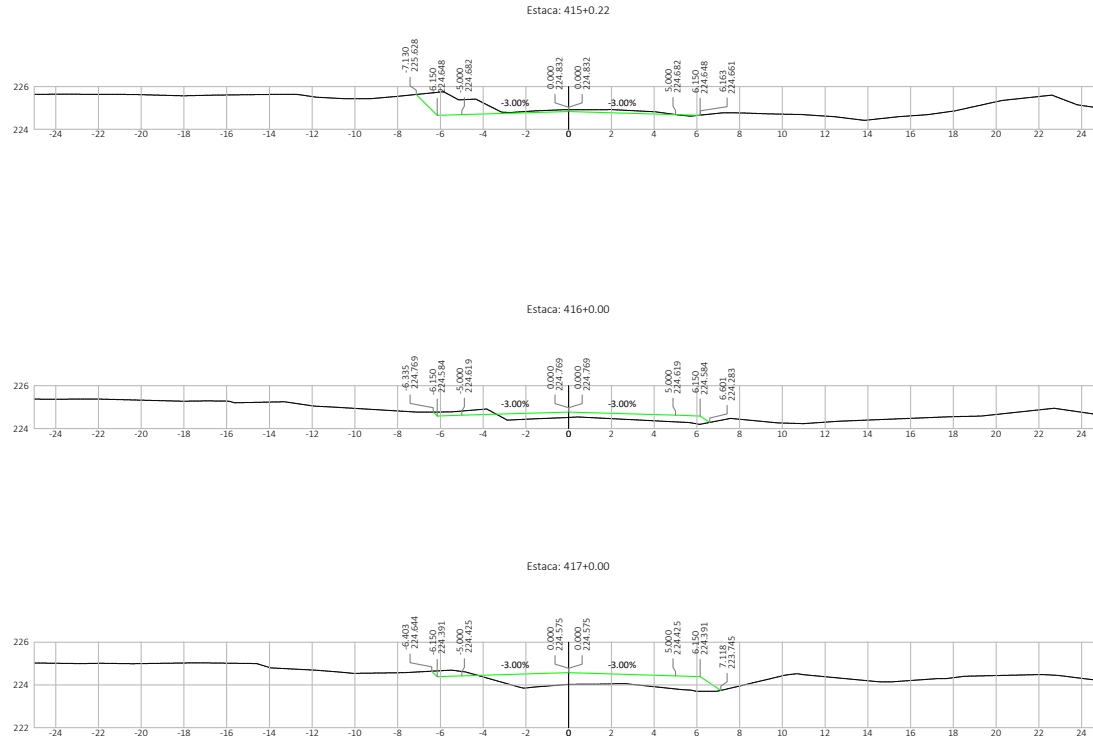




Nº	DATA	APROVAÇÃO	AUTORIA	APROVAÇÃO	DOCUMENTO	OBSERVAÇÕES:	Elaboração:	SINFRA	SECRETARIA DE ESTADO DE INFRAESTRUTURA E LOGÍSTICA DE MATO GROSSO	SPOR
							Consórcio  		Rodovia: MT-339/248 Trecho: Entr. MT-175(A)/PU São José dos Quatro Marcos - Entr. MT-170(247(A)) Extensão: 42,60 km Assunto: SEÇÕES TRANSVERSAIS DE TERRAPLENAGEM	Folha n°: ST-170 Data: - Escala: 1:200

HASH: a53a0a3a078a761604d8338fbac5a5e1da888303a0b1f0515602c6e547a1302 - Documento assinado digitalmente, valide em https://sigadoc-publico.validaar.gov.br/flow/ver-publico/validar/PPTS-W04P-ERXL-DSR. Assinado por: AMANDA CRISTINA REZENDE ARAUJO em 26/03/2026 às 15:17:55 por AMANDA ARAUJO

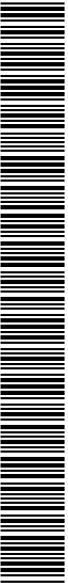

SINFRA P202623478A



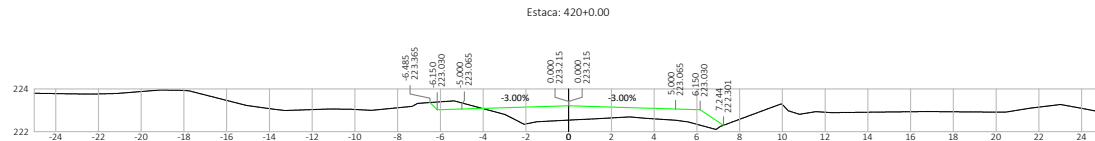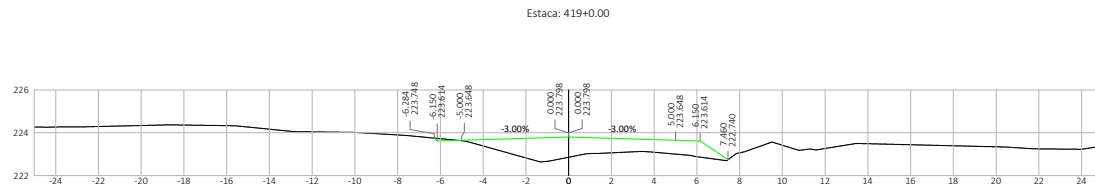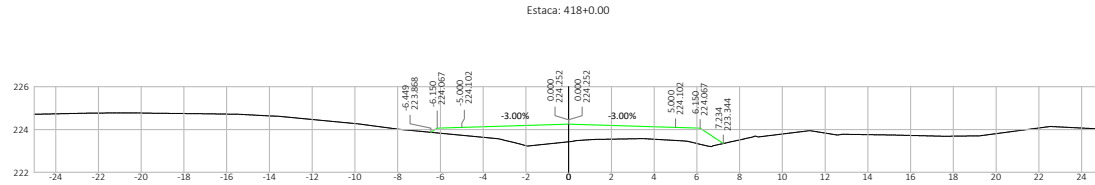

Nº	DATA	APROVAÇÃO	AUTORIA	APROVAÇÃO	DOCUMENTO	OBSERVAÇÕES:	Elaboração:	SINFRAC	SECRETARIA DE ESTADO DE INFRAESTRUTURA E LOGÍSTICA DE MATO GROSSO	SPOR
							Consórcio  		Rodovia: MT-339/248 Trecho: Entr. MT-175(A)/PU São José dos Quatro Marcos - Entr. MT-170(247(A)) Extensão: 42,60 km Assunto: SEÇÕES TRANSVERSAIS DE TERRAPLENAGEM	Folha n°: ST-171 Data: - Escala: 1:200

H:\SI - arquivos\2026\03162\basilares\da\8883030\061105156\02646547a\1302 - Documento assinado digitalmente, valide em https://sigadoc.mt.gov.br/flowbee-public/validar/PTTS-W04P-ERXL-DSR. Assinado por: AMANDA CRISTINA REZENDE ARAUJO em 26/03/2026 - Jurisdic em 26/03/2026 15:24:05 por AMANDA ARAUJO



SINFRAC P202623478A

