

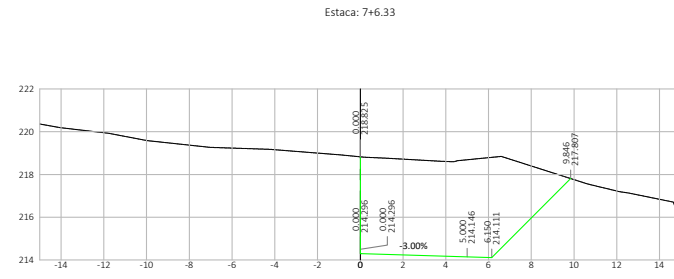
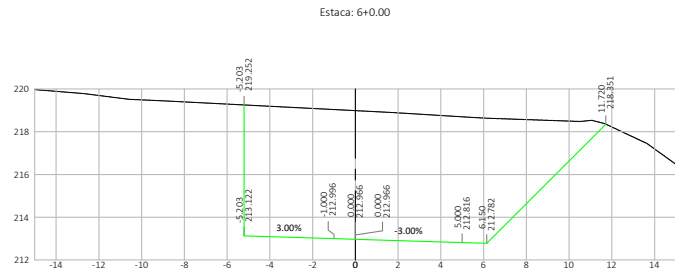


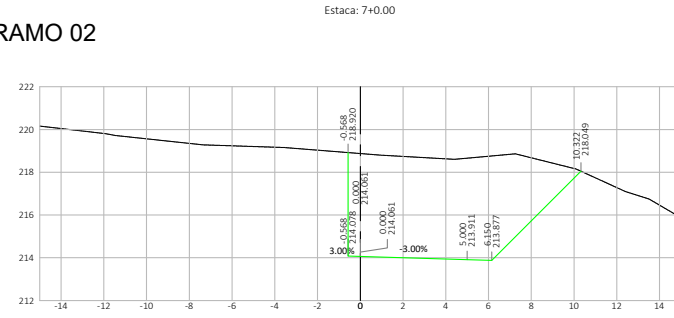

INTERSEÇÃO 01 - RAMO 02

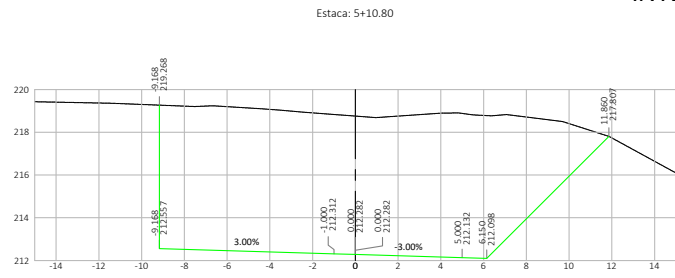

Nº.	DATA	APROVAÇÃO	AUTORIA	APROVAÇÃO	DOCUMENTO	OBSERVAÇÕES:

Elaboração: <b>Consórcio</b>	<b>SINFRA</b>	<b>SECRETARIA DE ESTADO DE INFRAESTRUTURA E LOGÍSTICA DE MATO GROSSO</b>	<b>SPOR</b>
 		Rodovia: MT-339/248 Trecho: Entr. MT-175(A)/PU São José dos Quatro Marcos - Entr. MT-170(247(A)) Extensão: 42,60 km Assunto: SEÇÕES TRANSVERSAIS DE TERRAPLENAGEM	Folha n°: ST-605 Data: - Escala: 1:200






M.B.N.: 2021/028161cc3062b165cc0502276775c509a08a3d3a5a9f4a606e6f Documento digital disponível em <https://sistemas.spsig.mt.gov.br/sistemas/spsig.mt.gov.br/validacao.php?arquivo=validacao448UR-LUTE-287F-D3M4> - Jureado em 25/02/2026 16:51:07 por AMANDA ARAUJO.



SINFRA P202623487A



INTERSEÇÃO 01 - RAMO 03

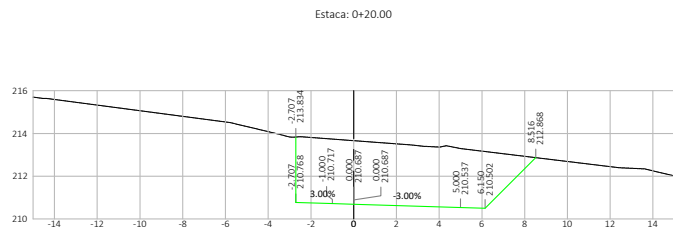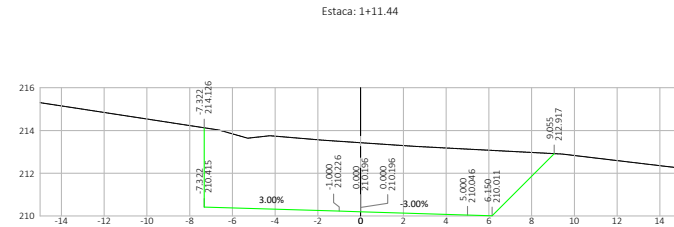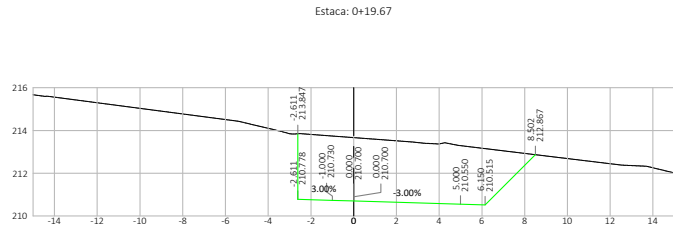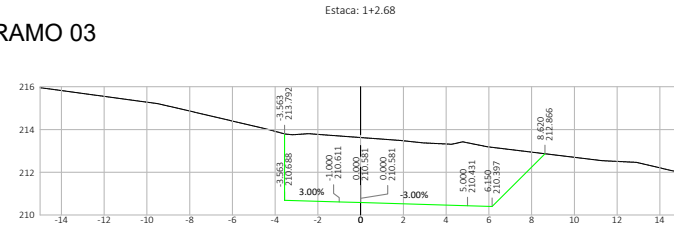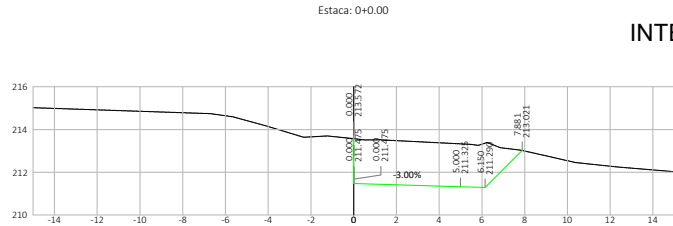

Nº.	DATA	APROVAÇÃO	AUTORIA	APROVAÇÃO	DOCUMENTO	OBSERVAÇÕES:

Elaboração: **Consórcio**

**PROJECTA**

**FCK**

**SINFRA**

SECRETARIA DE ESTADO DE INFRAESTRUTURA E LOGÍSTICA DE MATO GROSSO

Rodovia: MT-339/248

Trecho: Entr. MT-175(A)/PU São José dos Quatro Marcos - Entr. MT-170(247/A)

Extensão: 42,60 km

Assunto: SEÇÕES TRANSVERSAIS DE TERRAPLENAGEM

SPOR

Folha n°: ST-607

Data: -

Escala: 1:200

M.B.N.: 2021/0281/16230620163cc03052276e775c50a08a3d3a5a5f4a8a6e6d/ Documento digital disponível em https://sistemas.spsig.br/gov/sinfra/seg-pub/ver/ver?id=4E8R-LUTZ-2PT-DYN4 - Juntado em 25/02/2026 16:51:07 por AMANDA ARAUJO.





SINFRA P202623487A





INTERSEÇÃO 01 - RAMO 03

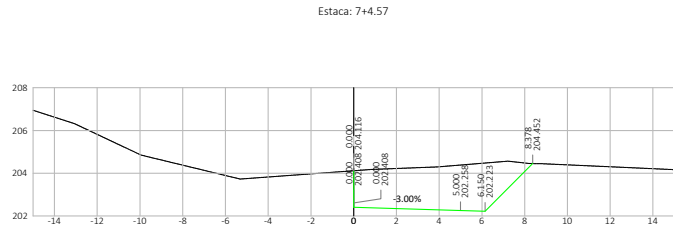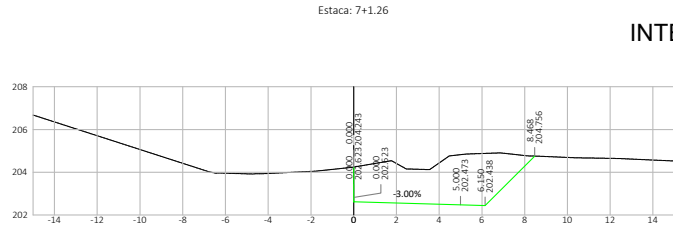

Nº.	DATA	APROVAÇÃO	AUTORIA	APROVAÇÃO	DOCUMENTO	OBSERVAÇÕES:	Elaboração:	SINFRA	SECRETARIA DE ESTADO DE INFRAESTRUTURA E LOGÍSTICA DE MATO GROSSO	SPOR
							<p>Consórcio</p>  		Rodovia: MT-339/248 Trecho: Entr. MT-175/A(PU São José dos Quatro Marcos) - Entr. MT-170/247(A) Extensão: 42,60 km Assunto: SEÇÕES TRANSVERSAIS DE TERRAPLENAGEM	Folha n°: ST-610 Data: - Escala: 1:200


M.B.N.: 2021/0281/16cc30a62b165cc050a2276e775c509a08a30c5aaf94a06a6d1 Documento digital disponível em <https://sistemas.sigadoc.mt.gov.br/fluxo/validar/validar4EUR-LUTE-2PTF-DYN4> - Juntado em 25/02/2026 16:51:07 por AMANDA ARAUJO.




SINFRA P202623487A




### INTERSEÇÃO 01 - RÓTULA

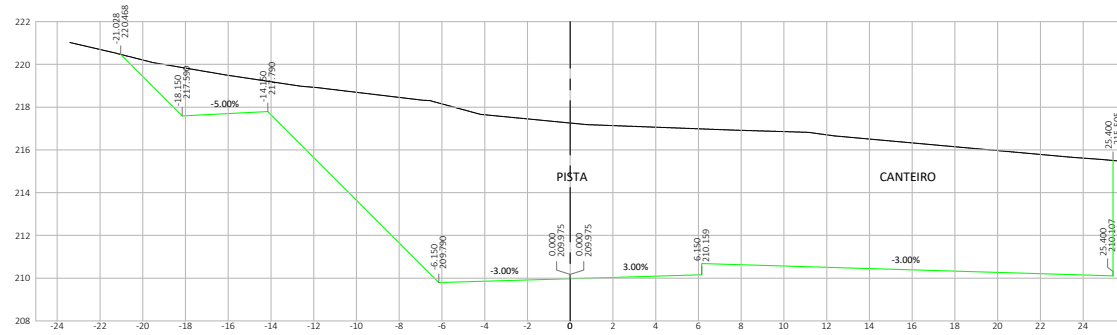Estaca: 0+0.00

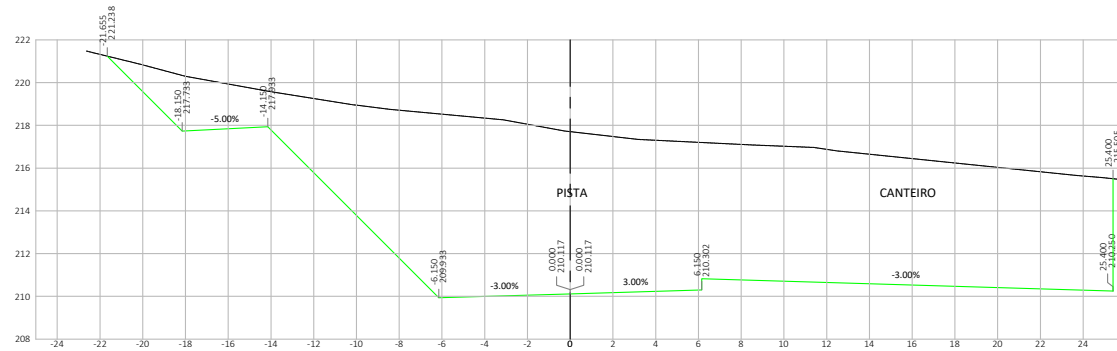


Estaca: 0+2.50



Nº.	DATA	APROVAÇÃO	AUTORIA	APROVAÇÃO	DOCUMENTO	OBSERVAÇÕES:	Elaboração:	SINFRA	SECRETARIA DE ESTADO DE INFRAESTRUTURA E LOGÍSTICA DE MATO GROSSO	SPOR
							Consórcio		Rodovia: MT-339/248	Folha n°: ST-611
									Trecho: Entr. MT-175(A)/PU São José dos Quatro Marcos - Entr. MT-170/247(A)	Data: -
									Extensão: 42,60 km	Escala: 1:200
									Assunto: SEÇÕES TRANSVERSAIS DE TERRAPLENAGEM	

M.B.N.: 2021/028161e4c30a20168cc00602276775c50a08a0a3c0a5af94e06e6d Documento digital disponível em <https://sistemas.psig.mt.gov.br/finanzas-publicas/validar4f08-LUTE-287F-DYN4> - Jureado em 25/02/2026 16:51:07 por AMANDA ARAUJO.

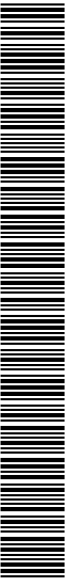

SINFRA P202623487A












### INTERSEÇÃO 01 - RÓTULA

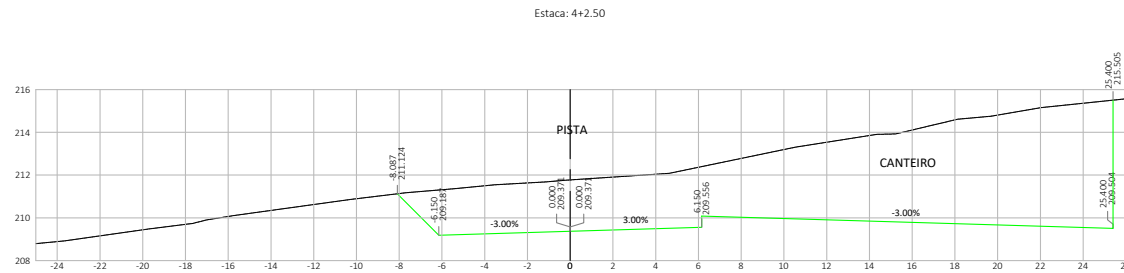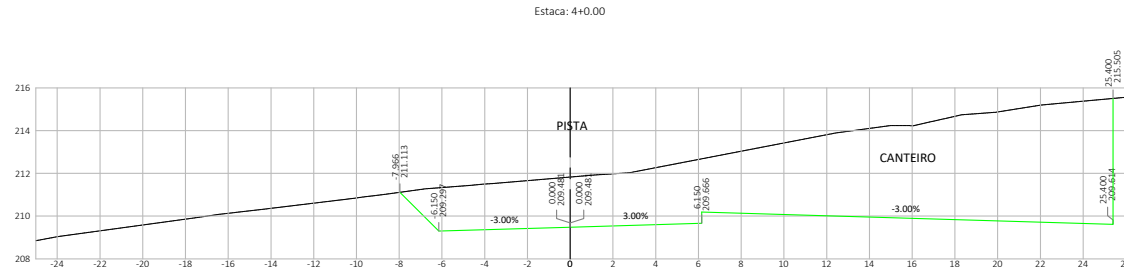

Nº.	DATA	APROVAÇÃO	AUTORIA	APROVAÇÃO	DOCUMENTO	OBSERVAÇÕES:	Elaboração:	SINFRA	SECRETARIA DE ESTADO DE INFRAESTRUTURA E LOGÍSTICA DE MATO GROSSO	SPOR
							Consórcio		Rodovia: MT-339/248	Folha n°:
									Trecho: Entr. MT-175(A)/PU São José dos Quatro Marcos - Entr. MT-170/247(A)	ST-615
									Extensão: 42,60 km	Data:
									Assunto: SEÇÕES TRANSVERSAIS DE TERRAPLENAGEM	Escala: 1:200



M.B.N.: 2021/028161e320a2b168cc036052276775c509a08a3c28a5f44e06e6d | Documento digital disponível em <https://sistemas.spsig.mt.gov.br/sistemas-publicos/validar4UR-LUTZ-287F-DYNH> | Juntado em 25/02/2026 16:51:07 por AMANDA ARAUJO.

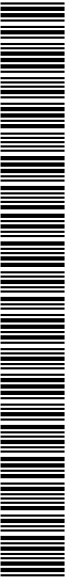

SINFRA P202623487A



### INTERSEÇÃO 01 - RÓTULA

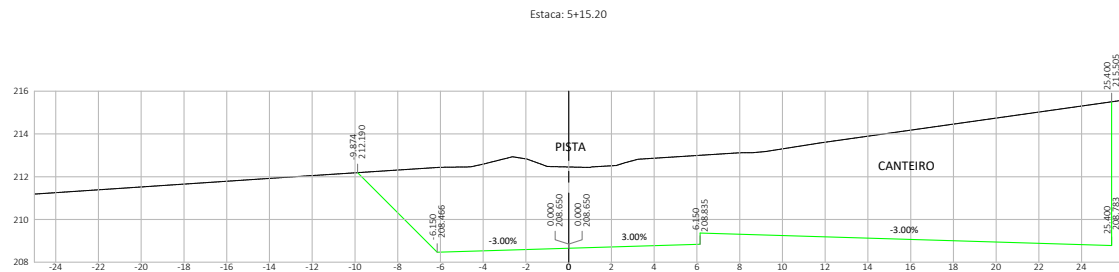
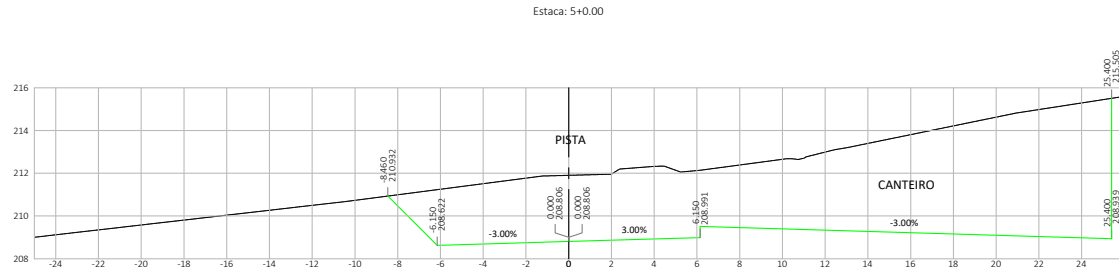


Nº	DATA	APROVAÇÃO	AUTORIA	APROVAÇÃO	DOCUMENTO	OBSERVAÇÕES:	Elaboração:	SINFRA	SECRETARIA DE ESTADO DE INFRAESTRUTURA E LOGÍSTICA DE MATO GROSSO	SPOR
							<p>Consórcio</p>		Rodovia: MT-339/248 Trecho: Entr. MT-175(A)/PU São José dos Quatro Marcos - Entr. MT-170/247(A) Extensão: 42,60 km Assunto: SEÇÕES TRANSVERSAIS DE TERRAPLENAGEM	Folha nº: ST-616 Data: - Escala: 1:200

M.B.N.: 2021/0281/1e4c30a2b168cc08052276775c508a08a3c8a5af94e80e6d/ Documento digital disponível em [https://sistemas.spsig.mt.gov.br/sistemas/spsig.mt.gov.br/mostrar\\_documento\\_publico.php?codigo\\_documento=4483&codigo\\_documento=4483&codigo\\_documento=4483](https://sistemas.spsig.mt.gov.br/sistemas/spsig.mt.gov.br/mostrar_documento_publico.php?codigo_documento=4483&codigo_documento=4483&codigo_documento=4483) - Emitido em 25/02/2026 16:51:07 por AMANDA ARAUJO.




### INTERSEÇÃO 01 - RÓTULA

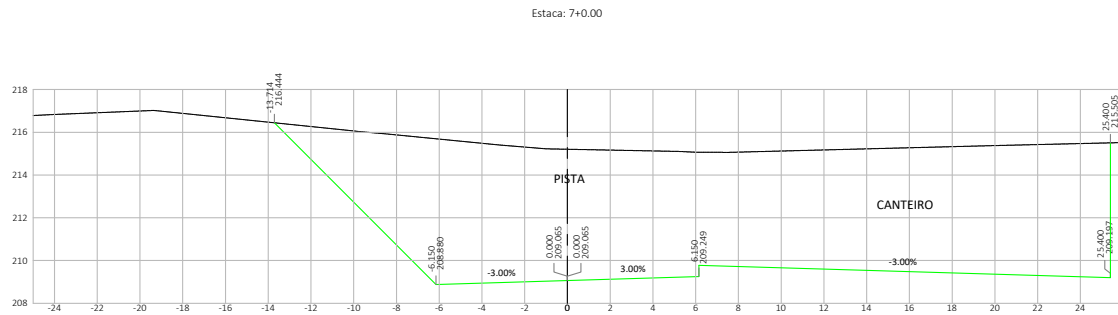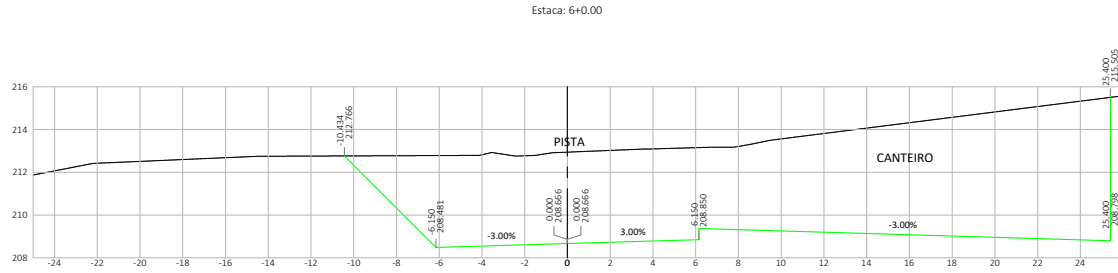

Nº.	DATA	APROVAÇÃO	AUTORIA	APROVAÇÃO	DOCUMENTO	OBSERVAÇÕES:	Elaboração:	SINFRA	SECRETARIA DE ESTADO DE INFRAESTRUTURA E LOGÍSTICA DE MATO GROSSO	SPOR
									Rodovia: MT-339/248 Trecho: Entr. MT-175(A)/PU São José dos Quatro Marcos - Entr. MT-170/247(A) Extensão: 42,60 km Assunto: SEÇÕES TRANSVERSAIS DE TERRAPLENAGEM	Folha n°: ST-617 Data: - Escala: 1:200


M.B.N.: 206110281f1e4c30a62b168cc08052276e775c50a08a3c8a5af44e06e6f Documento digital disponível em <https://sistemas.pspag.mt.gov.br/finanzas-pdv/validar40UR-LUTE-287F-DVH> - Jureado em 25/02/2026 16:51:07 por AMANDA ARAUJO.

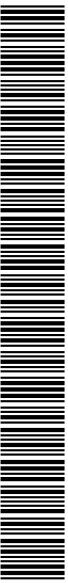


SINFRA P202623487A

### INTERSEÇÃO 01 - RÓTULA

Estaca: 7+17.50

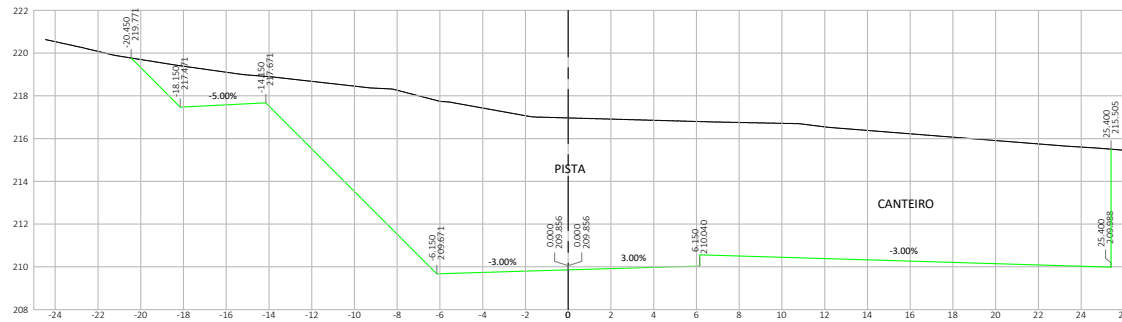

Estaca: 7+19.59

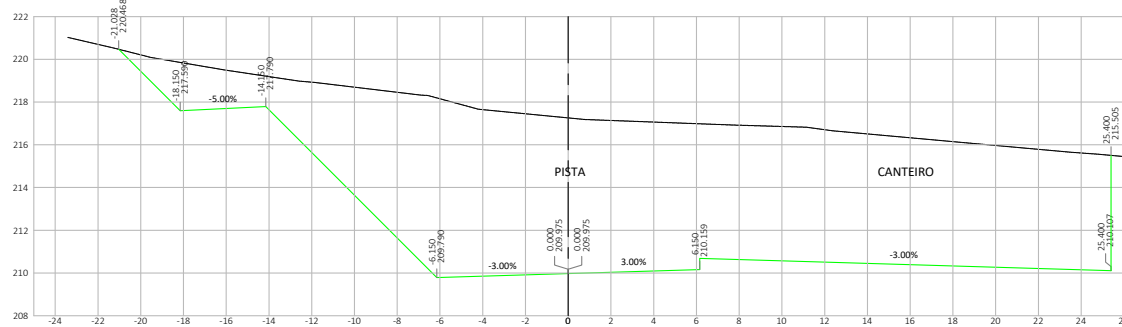


Nº	DATA	APROVAÇÃO	AUTORIA	APROVAÇÃO	DOCUMENTO	OBSERVAÇÕES:	Elaboração:	SINFRA	SECRETARIA DE ESTADO DE INFRAESTRUTURA E LOGÍSTICA DE MATO GROSSO	SPOR
									Rodovia: MT-339/248 Trecho: Entr. MT-175(A)/PU São José dos Quatro Marcos - Entr. MT-170/247(A) Extensão: 42,60 km Assunto: SEÇÕES TRANSVERSAIS DE TERRAPLENAGEM	Folha nº: <b>ST-618</b> Data: - Escala: 1:200

M.B.N.: 2021/028161e4c230a2b165cc036052276e77f5c50a08a3d3a5a5f4a48a0e6d Documento digital disponível em <https://sistemas.spsig.mt.gov.br/finanzas-publicas/validar/46UR-LUTZ-287F-D3M4>, gerado em 25/02/2026 16:51:07 por AMANDA ARAUJO.



SINFRA P202623487A

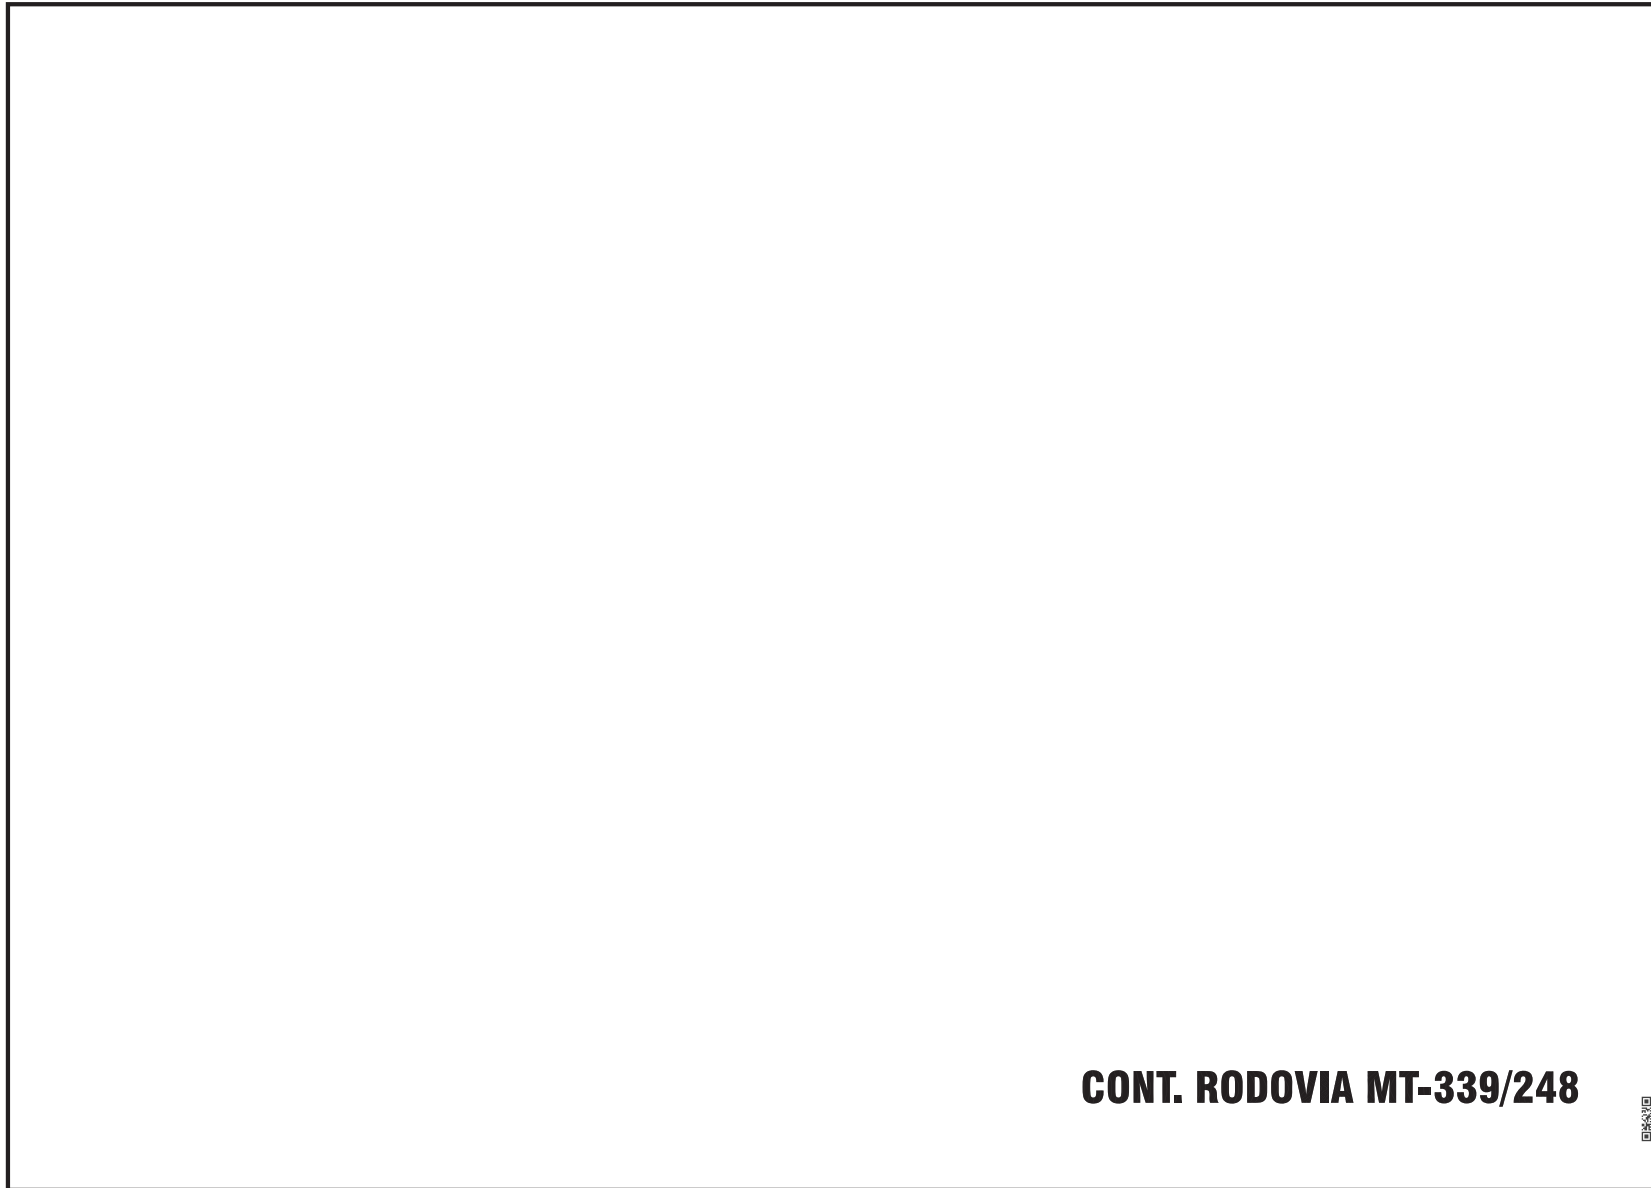



**CONT. RODOVIA MT-339/248**



HASH: 2611c29f1e4c33a62b168cc036052276775c509a98a3d3c5aaf944c8a66d4 Documento digital disponível em <https://sigadocs.sigadoc.mt.gov.br/flow/ab-pub/revista/4f0b-4076-287f-d044> - Juntado em 25/02/2026 16:51:07 por AMANDA ARAUJO.



SINFRA P202623487A

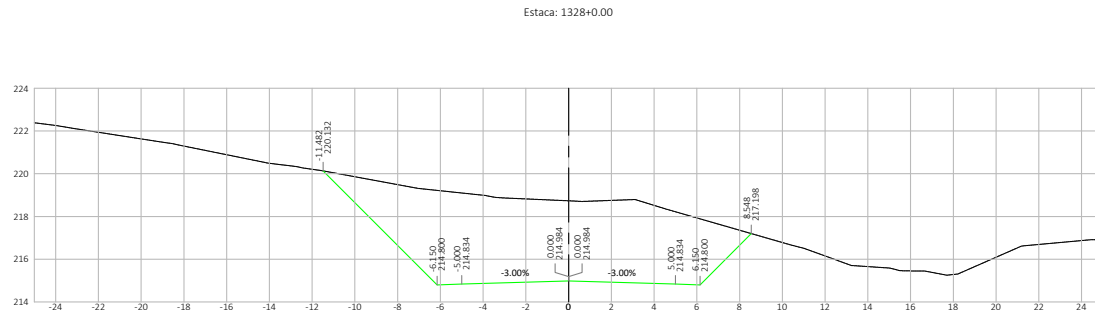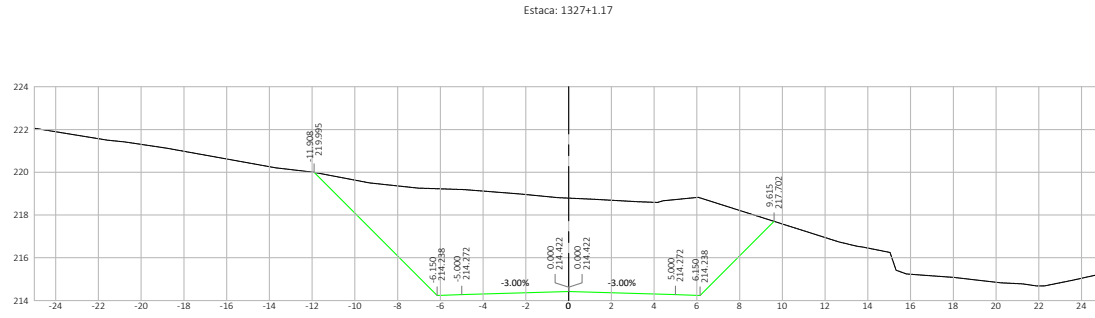



Nº	DATA	APROVAÇÃO	AUTORIA	APROVAÇÃO	DOCUMENTO	OBSERVAÇÕES:

Elaboração: Consórcio  	 	SECRETARIA DE ESTADO DE INFRAESTRUTURA E LOGÍSTICA DE MATO GROSSO Rodovia: MT-339/248 Trecho: Entr. MT-175(A)/PU São José dos Quatro Marcos - Entr. MT-170/247(A) Extensão: 42,60 km Assunto: SEÇÕES TRANSVERSAIS DE TERRAPLENAGEM	SPOR Folha n°: ST-619 Data: - Escala: 1:200
--	--	--	---

M.B.N.: 2021/028161e320a2b165cc0502276e775c509a09a3d3a5a9f4a8066d6 Documentação digital disponível em [https://sistemas.spsig.mt.gov.br/visualizacao.php?sigla=4&UR\\_LU7F2B7FCD3M4](https://sistemas.spsig.mt.gov.br/visualizacao.php?sigla=4&UR_LU7F2B7FCD3M4) - Juntado em 25/02/2026 16:51:07 por AMANDA ARAUJO.




SINFRA P202623487A

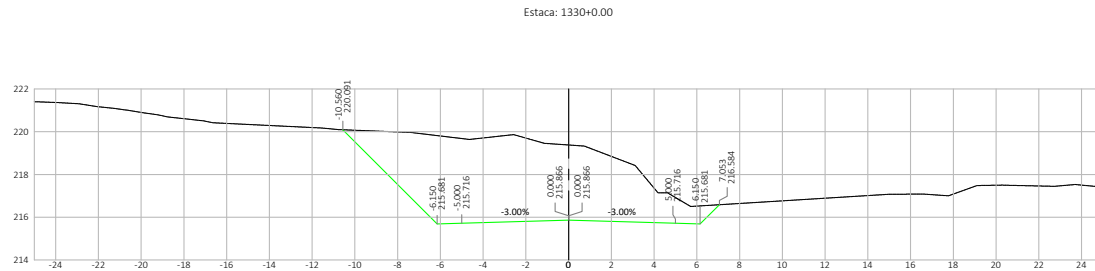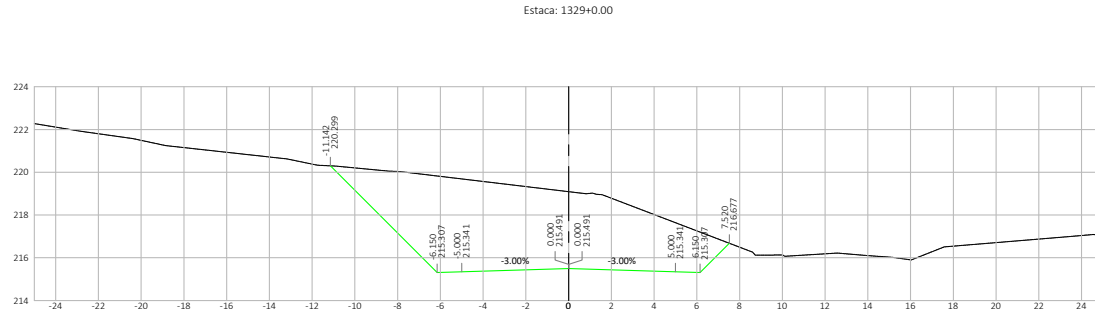


Nº	DATA	APROVAÇÃO	AUTORIA	APROVAÇÃO	DOCUMENTO	OBSERVAÇÕES:	Elaboração:	SINFRA	SECRETARIA DE ESTADO DE INFRAESTRUTURA E LOGÍSTICA DE MATO GROSSO	SPOR
							Consórcio  		Rodovia: MT-339/248 Trecho: Entr. MT-175(A)/PU São José dos Quatro Marcos - Entr. MT-170/247(A) Extensão: 42,60 km Assunto: SEÇÕES TRANSVERSAIS DE TERRAPLENAGEM	Folha nº: ST- 620 Data: - Escala: 1:200

M.B.N.: 2021/0281/16c30a2b165cc0502276775c509a08a3d3a5a9f44e06e6d Document digital disponível em <https://sistemas.spsig.mt.gov.br/sistemas/spsig.mt.gov.br/validacao.php?arquivo=publicacao/448UR-LUTE-287F-D3M4> - Juntado em 25/02/2026 16:51:07 por AMANDA ARAUJO.

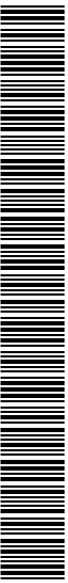

SINFRA P202623487A

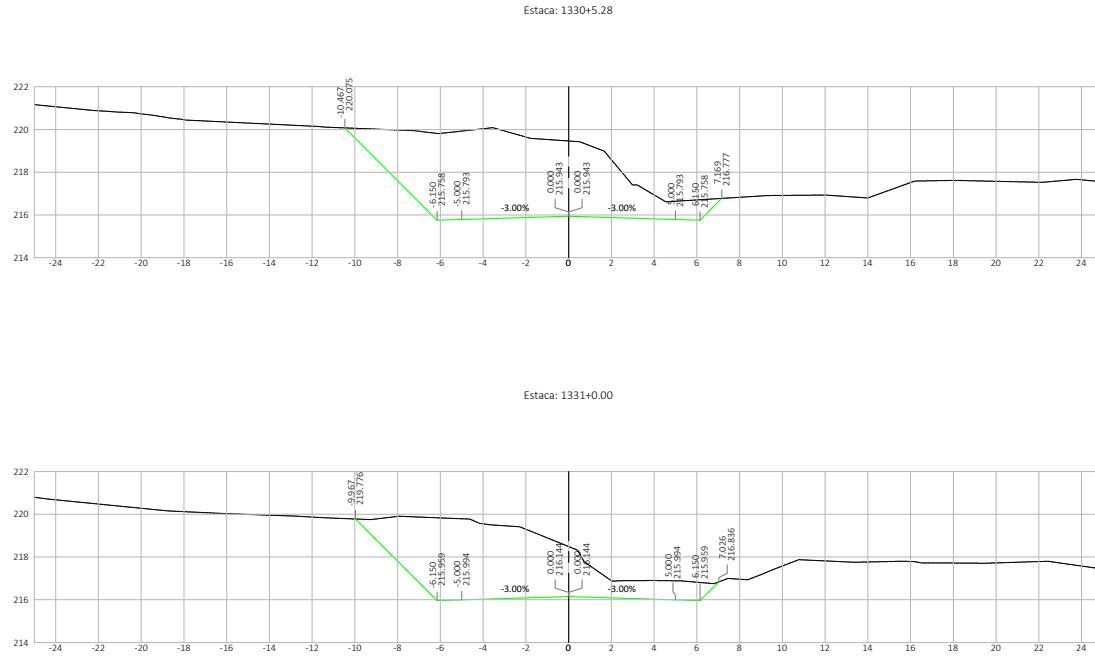



Nº	DATA	APROVAÇÃO	AUTORIA	APROVAÇÃO	DOCUMENTO	OBSERVAÇÕES:	Elaboração:	SINFRA	SECRETARIA DE ESTADO DE INFRAESTRUTURA E LOGÍSTICA DE MATO GROSSO	SPOR
							Consórcio  		Rodovia: MT-339/248 Trecho: Entr. MT-175(A)/PU São José dos Quatro Marcos - Entr. MT-170/247(A) Extensão: 42,60 km Assunto: SEÇÕES TRANSVERSAIS DE TERRAPLENAGEM	Folha n°: ST-621 Data: - Escala: 1:200



M.B.N.: 2021/0281/1e4c3382b168cc08052276775c508a98a3c3a5af94e08e6d Documentação digital disponível em [https://sigadoc.mt.gov.br/visualizacao/visualizar?codigo=4408-LUTE-287F-D2M4](https://sigadoc.mt.gov.br/visualizacao/appsig.mt.gov.br/visualizacao/visualizar?codigo=4408-LUTE-287F-D2M4) - Justificado em 25/02/2026 16:51:07 por AMANDA ARAUJO.



SINFRACA P202623487A

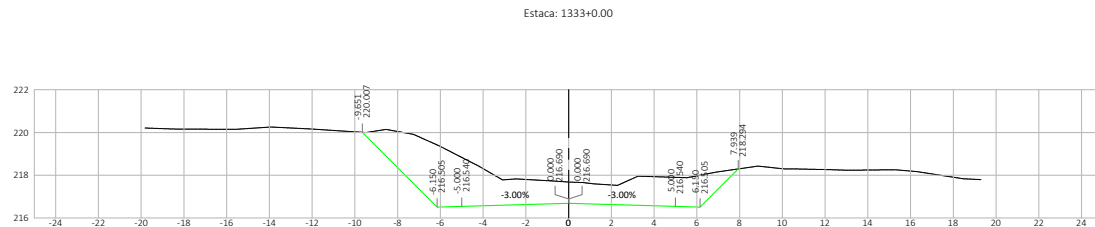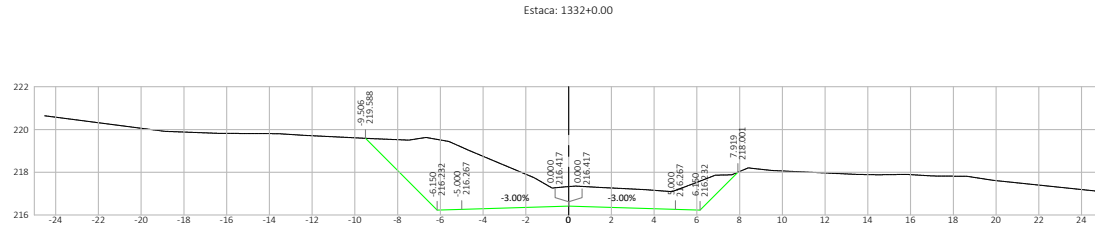





Nº.	DATA	APROVAÇÃO	AUTORIA	APROVAÇÃO	DOCUMENTO	OBSERVAÇÕES:	Elaboração:	SINFRA	SECRETARIA DE ESTADO DE INFRAESTRUTURA E LOGÍSTICA DE MATO GROSSO	SPOR
							Consórcio  		Rodovia: MT-339/248 Trecho: Entr. MT-175(A)/PU São José dos Quatro Marcos - Entr. MT-170(247/A) Extensão: 42,60 km Assunto: SEÇÕES TRANSVERSAIS DE TERRAPLENAGEM	Folha n°: ST-622 Data: - Escala: 1:200

M.B.N.: 2021/028161e4c30a20b165cc00692276e775c50a080a30c5a5f944e06e6d | Documento digital disponível em <https://sistemas.spsig.mt.gov.br/visualizacao/appsig.mt.gov.br/visualizacao/public/visualizar/448UR-LUTE-287F-D3M4> | Juntado em 25/02/2026 16:51:07 por AMANDA ARAUJO.



SINFRA P202623487A



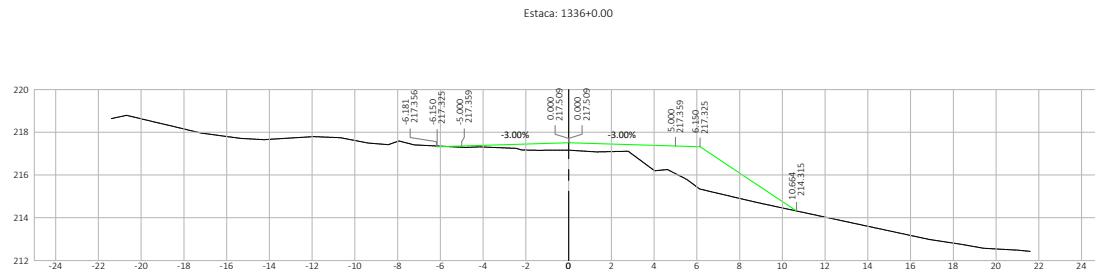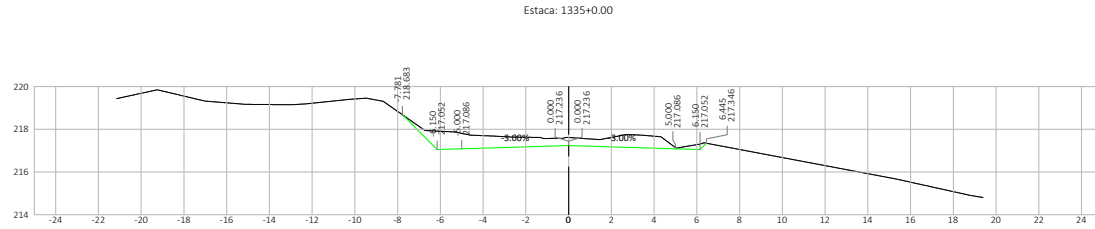



Nº	DATA	APROVAÇÃO	AUTORIA	APROVAÇÃO	DOCUMENTO	OBSERVAÇÕES:	Elaboração: <i>Consórcio</i>	SINFRA	SECRETARIA DE ESTADO DE INFRAESTRUTURA E LOGÍSTICA DE MATO GROSSO	SPOR
							  		Rodovia: MT-339/248	Folha n°: ST-623
						Trecho: Entr. MT-175(A)/PU São José dos Quatro Marcos - Entr. MT-170(247)(A)			Data: -	
									Extensão: 42,60 km	Escala: 1:200
									Assunto: SEÇÕES TRANSVERSAIS DE TERRAPLENAGEM	

URL: https://www.sigadoc.mt.gov.br/sigaex/public/app/autenticar?n=35238244-5503



SINFRA P202623487A



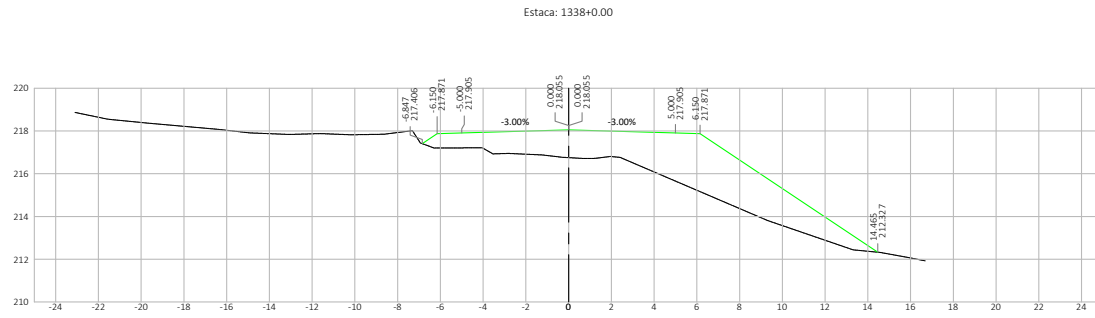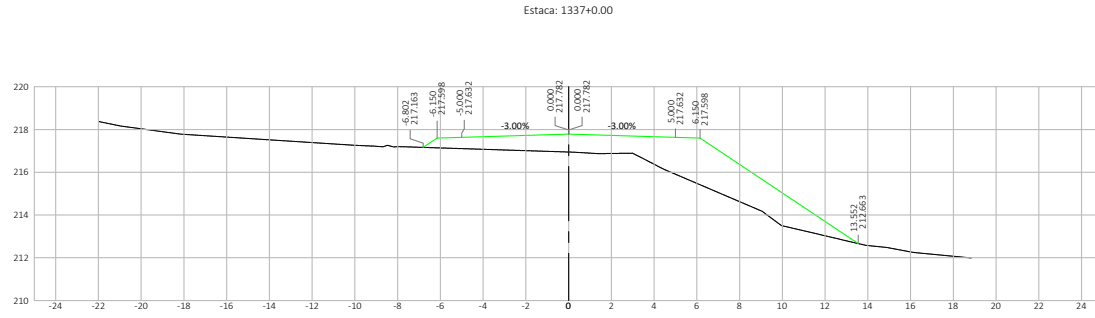



Nº	DATA	APROVAÇÃO	AUTORIA	APROVAÇÃO	DOCUMENTO	OBSERVAÇÕES:	Elaboração: <i>Consórcio</i>	SINFRA	SECRETARIA DE ESTADO DE INFRAESTRUTURA E LOGÍSTICA DE MATO GROSSO	SPOR
									Rodovia: MT-339/248	Folha n°: ST-624
									Trecho: Entr. MT-175(A)/PU São José dos Quatro Marcos - Entr. MT-170/247(A)	Data: -
									Extensão: 42,60 km	Escala: 1:200
									Assunto: SEÇÕES TRANSVERSAIS DE TERRAPLENAGEM	

M.B.N.: 2021/0281/1e4c33a62b168cc05052276e775c509a08a3d3c8a5af94e06e6d Documentação digital disponível em <https://sistemas.spsig.mt.gov.br/finanzas-publicas/validar/40UR-LUTE-2077-D/044> - Juntado em 25/02/2026 16:51:07 por AMANDA ARAUJO.



SINFRA P202623487A



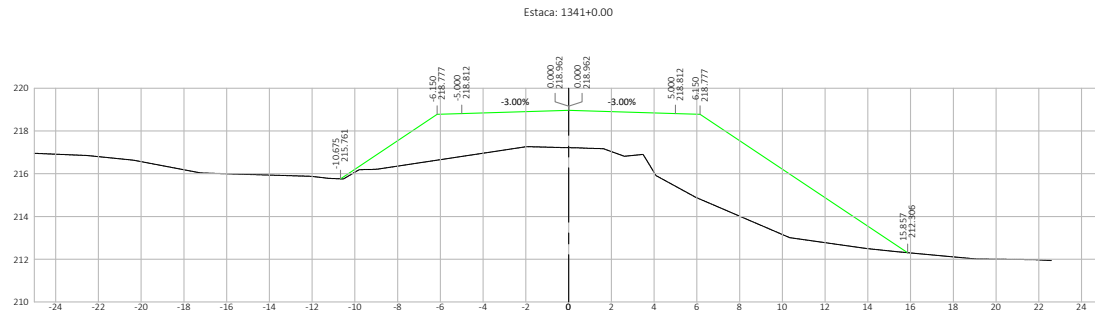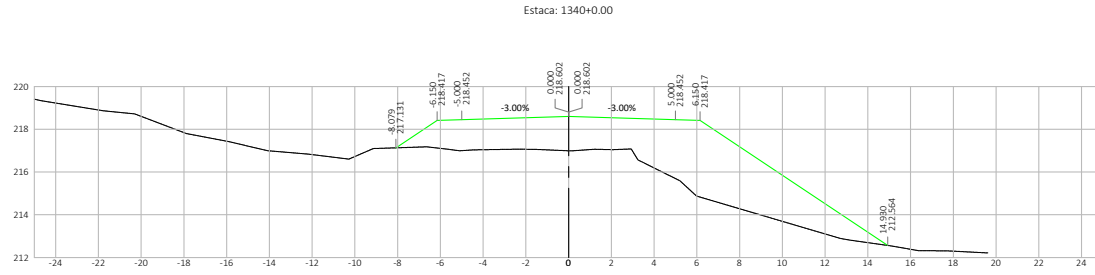

Nº	DATA	APROVAÇÃO	AUTORIA	APROVAÇÃO	DOCUMENTO	OBSERVAÇÕES:	Elaboração: Consórcio	SINFRA	SECRETARIA DE ESTADO DE INFRAESTRUTURA E LOGÍSTICA DE MATO GROSSO	SPOR
							 		Rodovia: MT-339/248	Folha n°: ST-626
						Trecho: Entr. MT-175(A)/PU São José dos Quatro Marcos - Entr. MT-170(247)(A)			Data:	
									Extensão: 42,60 km	Escala:
									Assunto: SEÇÕES TRANSVERSAIS DE TERRAPLENAGEM	1:200

M.B.N.: 2021/028161e4c30a62b165cc00652276e775c505a08a3d3c5a5f44e06e6d1 Documento digital disponível em [https://sistemas.spsig.br/gov.br/sistemas-publicos/validador/LUTE\\_ZPTF-DYN4](https://sistemas.spsig.br/gov.br/sistemas-publicos/validador/LUTE_ZPTF-DYN4). Juntado em 25/02/2026 16:51:07 por AMANDA ARAUJO.











SINFRA P202623487A

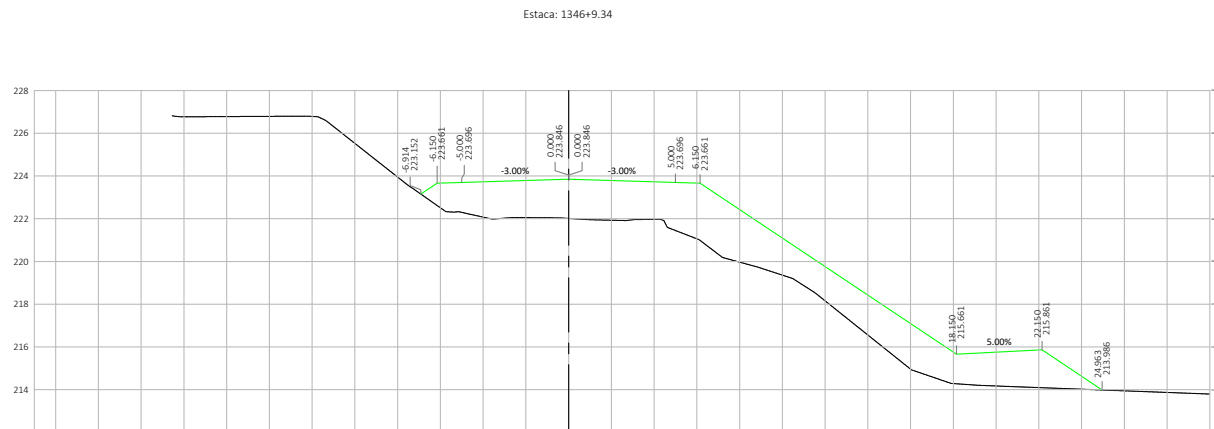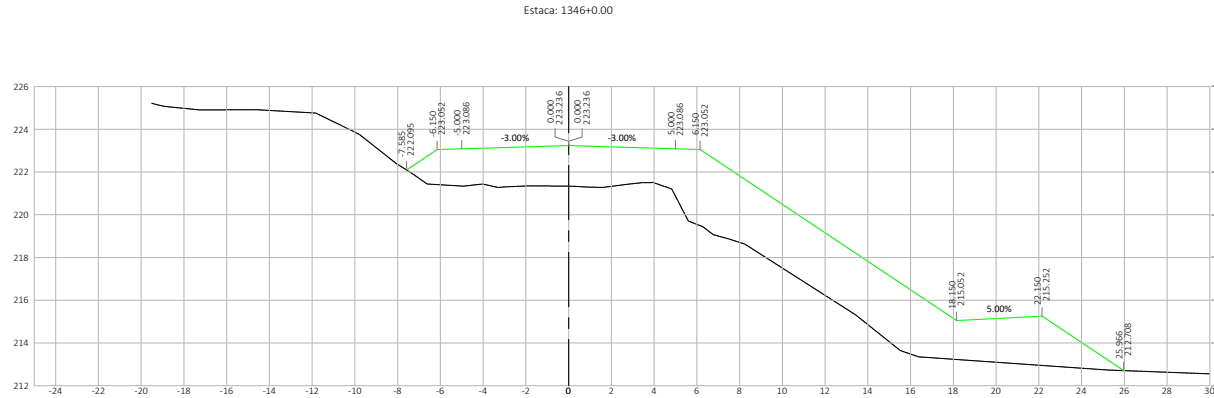







Nº	DATA	APROVAÇÃO	AUTORIA	APROVAÇÃO	DOCUMENTO	OBSERVAÇÕES:	Elaboração:	SINFRA	SECRETARIA DE ESTADO DE INFRAESTRUTURA E LOGÍSTICA DE MATO GROSSO	SPOR
							Consórcio		Rodovia: MT-339/248	Folha n°:
									Trecho: Entr. MT-175(A)/PU São José dos Quatro Marcos - Entr. MT-170/247(A)	ST- 629
									Extensão: 42,60 km	Data:
									Assunto: SEÇÕES TRANSVERSAIS DE TERRAPLENAGEM	Escala: 1:200


M.B.N.: 2021/028161e4c30a62b168cc00502276e77f5c50a08a0a0c0a5a5f4a0a0e6d Documentação digital disponível em [https://sistemas.spsig.mt.gov.br/financas-publicas/validar40UR-LUTE-287F-DYN4](https://sistemas.spsig.mt.gov.br/sistemas/spsig.mt.gov.br/financas-publicas/validar40UR-LUTE-287F-DYN4). Emitido em 25/02/2026 16:51:07 por AMANDA ARAUJO.



SINFRA P202623487A







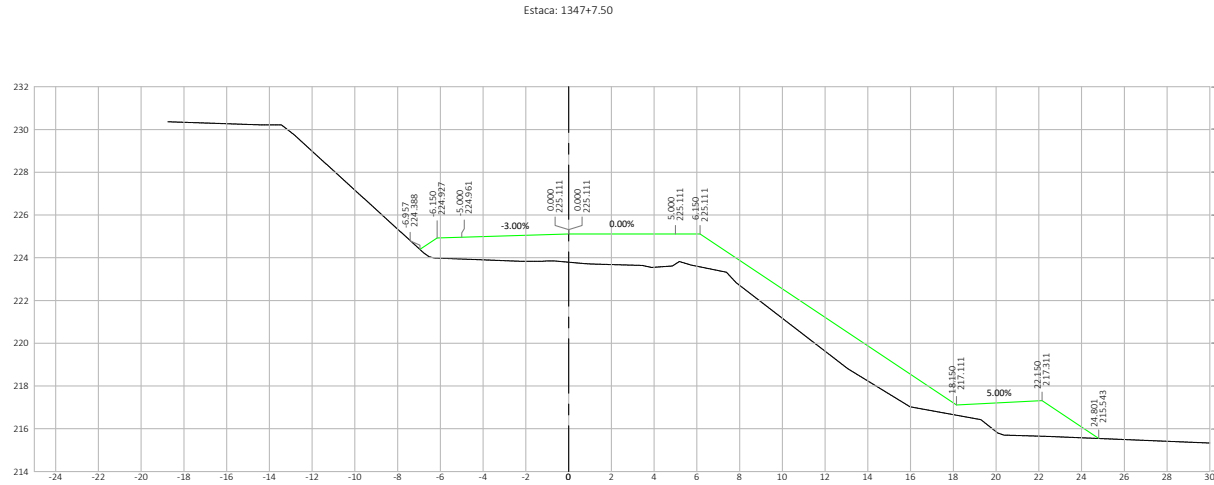

Nº.	DATA	APROVAÇÃO	AUTORIA	APROVAÇÃO	DOCUMENTO	OBSERVAÇÕES:	Elaboração:	SINFRA	SECRETARIA DE ESTADO DE INFRAESTRUTURA E LOGÍSTICA DE MATO GROSSO	SPOR
							Consórcio		Rodovia: MT-339/248	Folha n°:
									Trecho: Entr. MT-175(A)/PU São José dos Quatro Marcos - Entr. MT-170(247)(A)	ST- 631
									Extensão: 42,60 km	Data:
									Assunto: SEÇÕES TRANSVERSAIS DE TERRAPLENAGEM	Escala: 1:200


M.B.N.: 20611028161cc3062b165cc0602276775c509a09a3d3a5a9f44e06e6f Documento digital disponível em <https://sistemas.sigadoc.mt.gov.br/fluxos-publicos/validar440R-LUT6-ZPTF-DYN4> - Juntado em 25/02/2026 16:51:07 por AMANDA ARAUJO.

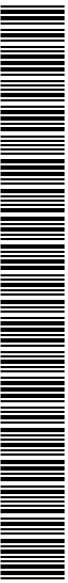

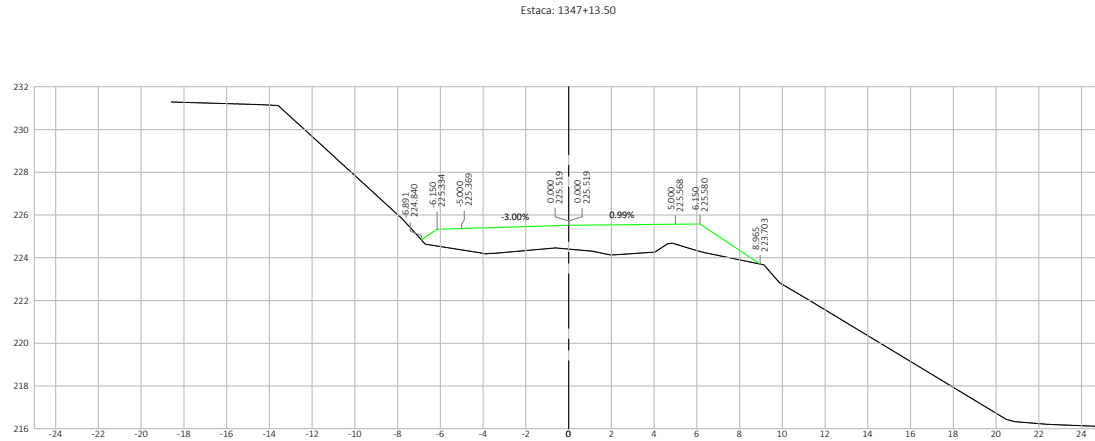


Nº	DATA	APROVAÇÃO	AUTORIA	APROVAÇÃO	DOCUMENTO	OBSERVAÇÕES:	Elaboração:	SINFRA	SECRETARIA DE ESTADO DE INFRAESTRUTURA E LOGÍSTICA DE MATO GROSSO	SPOR
							Consórcio  		Rodovia: MT-339/248 Trecho: Entr. MT-175(A)/PU São José dos Quatro Marcos - Entr. MT-170/247(A) Extensão: 42,60 km Assunto: SEÇÕES TRANSVERSAIS DE TERRAPLENAGEM	Folha n°: ST-632 Data: - Escala: 1:200

M.B.N.: 20110281f1e320a62b165cc03602276e775c550a90a3d3c5a5f94a806e6f Documento digital disponível em <https://sistemas.sigadoc.mt.gov.br/finhaes-publicar/validar/4EUR-LUT6-ZPT7-DYN4> - Jurado em 25/02/2026 16:51:07 por AMANDA ARAUJO.

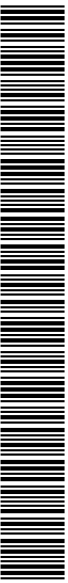


SINFRA P202623487A

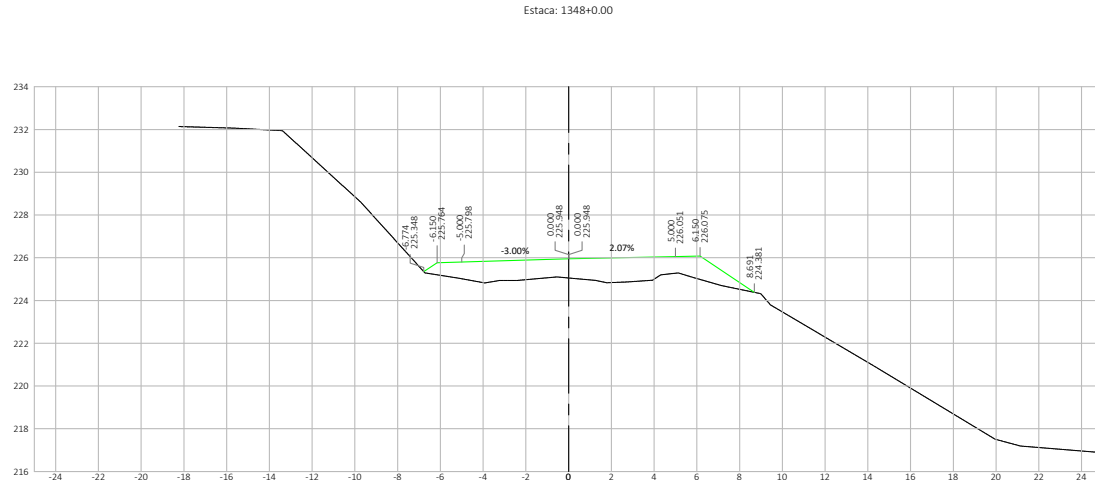


Nº	DATA	APROVAÇÃO	AUTORIA	APROVAÇÃO	DOCUMENTO	OBSERVAÇÕES:	Elaboração:	SINFRA	SECRETARIA DE ESTADO DE INFRAESTRUTURA E LOGÍSTICA DE MATO GROSSO	SPOR
							Consórcio  		Rodovia: MT-339/248 Trecho: Entr. MT-175(A)/PU São José dos Quatro Marcos - Entr. MT-170/247(A) Extensão: 42,60 km Assunto: SEÇÕES TRANSVERSAIS DE TERRAPLENAGEM	Folha n°: ST-633 Data: - Escala: 1:200

M.B.N.: 2021/0281/1e4c30a62b168cc08052276e775c509a08a30c5aaf44e06e6d Documentação digital disponível em <https://sistemas.sigadoc.mt.gov.br/fluxo/pdv/validar/validar448UR-LUT6-Z8TF-D3M4> - Juntado em 25/02/2026 16:51:07 por AMANDA ARAUJO.

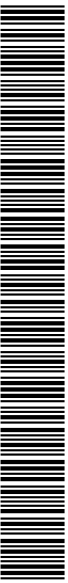

SINFRA P202623487A

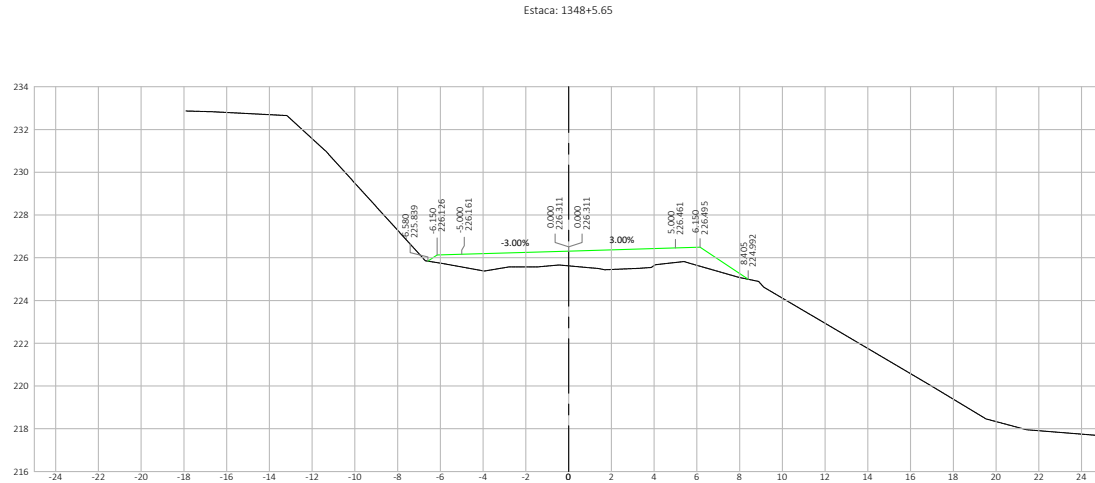



Nº	DATA	APROVAÇÃO	AUTORIA	APROVAÇÃO	DOCUMENTO	OBSERVAÇÕES:

Elaboração: <i>Consórcio</i>  	 	SECRETARIA DE ESTADO DE INFRAESTRUTURA E LOGÍSTICA DE MATO GROSSO Rodovia: MT-339/248 Trecho: Entr. MT-175(A)/PU São José dos Quatro Marcos - Entr. MT-170/247(A) Extensão: 42,60 km Assunto: SEÇÕES TRANSVERSAIS DE TERRAPLENAGEM	SPOR Folha n°: ST-634 Data: - Escala: 1:200
---	------	--	---

M.B.N. 2021/0281/1e43382b168cc03602276e775c509a09a3d3a5af94a806e61 Documento digital disponível em <https://sigaex.public.app/autenticar?n=35238244-5503> - Juntado em 25/02/2026 16:51:07 por AMANDA ARAUJO.




SINFRA P202623487A

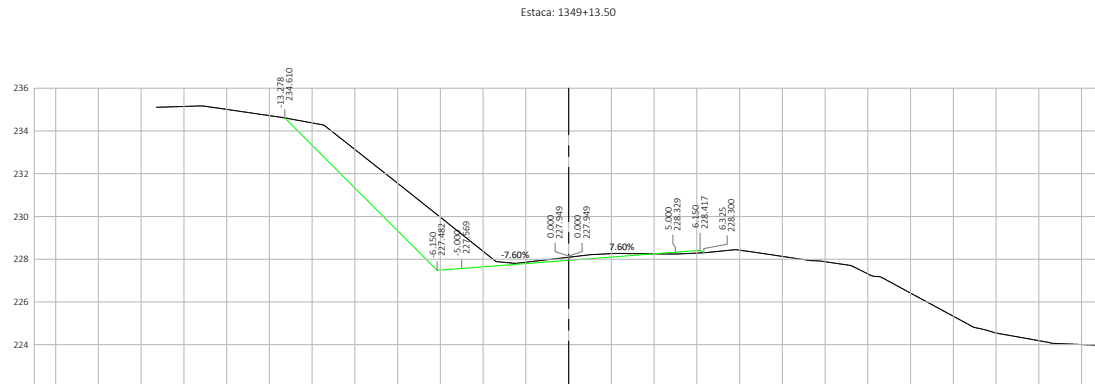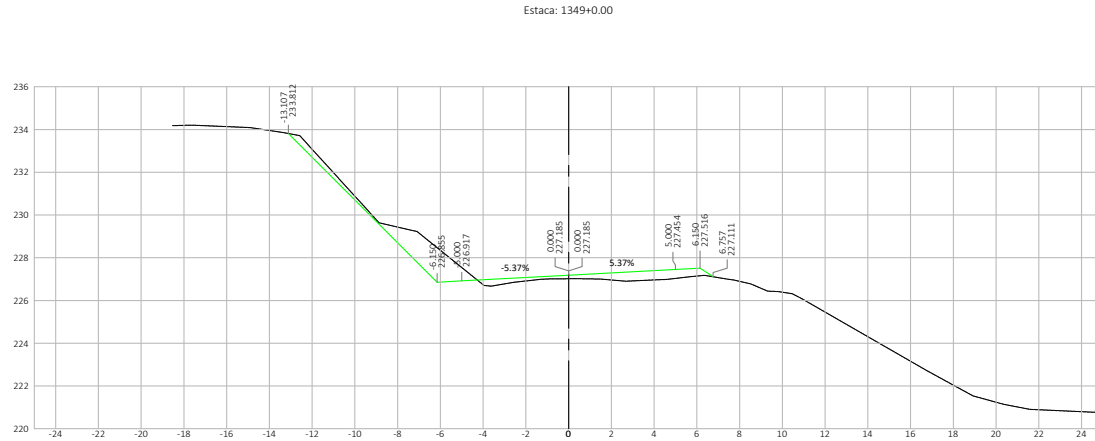

Nº	DATA	APROVAÇÃO	AUTORIA	APROVAÇÃO	DOCUMENTO	OBSERVAÇÕES:	Elaboração:	SINFRA	SECRETARIA DE ESTADO DE INFRAESTRUTURA E LOGÍSTICA DE MATO GROSSO	SPOR
							Consórcio  		Rodovia: MT-339/248 Trecho: Entr. MT-175(A)/PU São José dos Quatro Marcos - Entr. MT-170/247(A) Extensão: 42,60 km Assunto: SEÇÕES TRANSVERSAIS DE TERRAPLENAGEM	Folha n°: ST- 635 Data: - Escala: 1:200



M.B.N.: 2021/0281/16230620163cc03602276e775c50a08a3d3a5af54a06e6d Documento digital disponível em [https://sistemas.spsig.mt.gov.br/sistemas-sobrevivencia/440R-LUTZ-287F-D3M4](https://sistemas.spsig.mt.gov.br/sistemas-spsig/mf.gov.br/mfweb-sobrevivencia/440R-LUTZ-287F-D3M4), Jurado em 25/02/2026 16:51:07 por AMANDA ARAUJO.

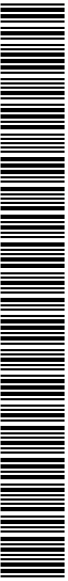

SINFRACA P202623487A





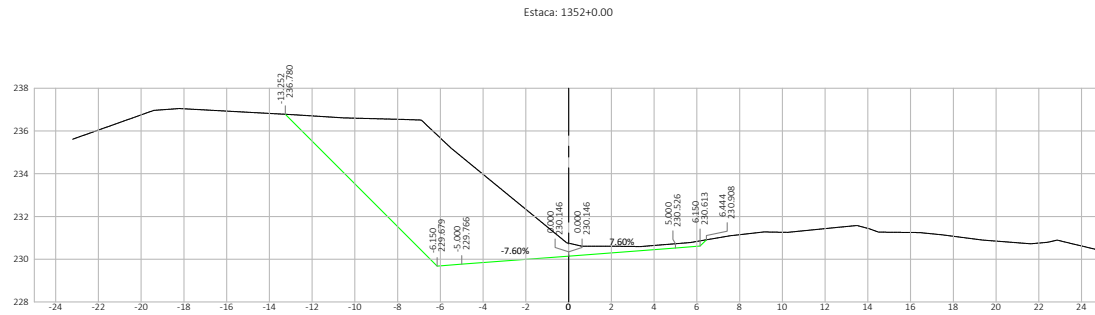
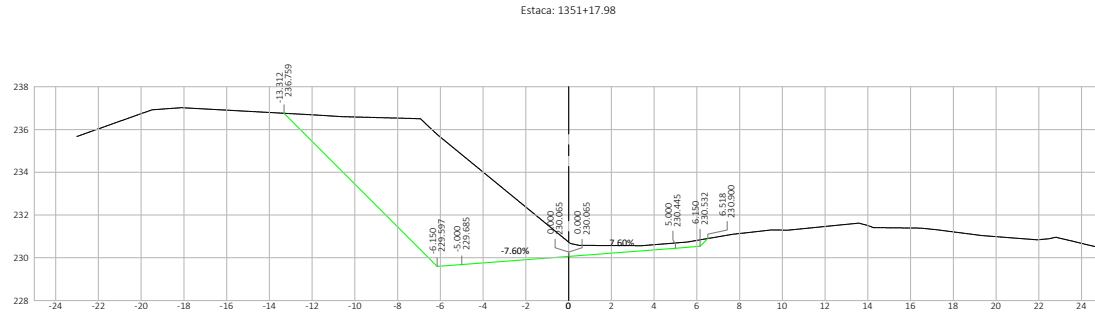


Nº	DATA	APROVAÇÃO	AUTORIA	APROVAÇÃO	DOCUMENTO	OBSERVAÇÕES:

Elaboração: Consórcio  	<b>SINFRA</b> 	SECRETARIA DE ESTADO DE INFRAESTRUTURA E LOGÍSTICA DE MATO GROSSO Rodovia: MT-339/248 Trecho: Entr. MT-175(A)/PU São José dos Quatro Marcos - Entr. MT-170/247(A) Extensão: 42,60 km Assunto: SEÇÕES TRANSVERSAIS DE TERRAPLENAGEM	<b>SPOR</b> Folha n°: ST-637 Data: - Escala: 1:200
----------------------------------	-------------------	--	--

M.B.N. 2021/0281/16cc3062b16cc3062276e775c509a09a30c5a5f94e06e6d Documento digital disponível em https://sistemas.spsig.mt.gov.br/visualiza/publicar/visualizar/448UR-LUTE-287F-D3M4 - Jurado em 25/02/2026 16:51:07 por AMANDA ARAUJO.



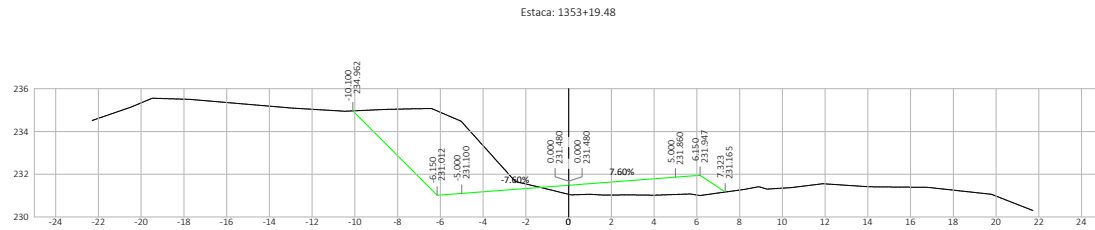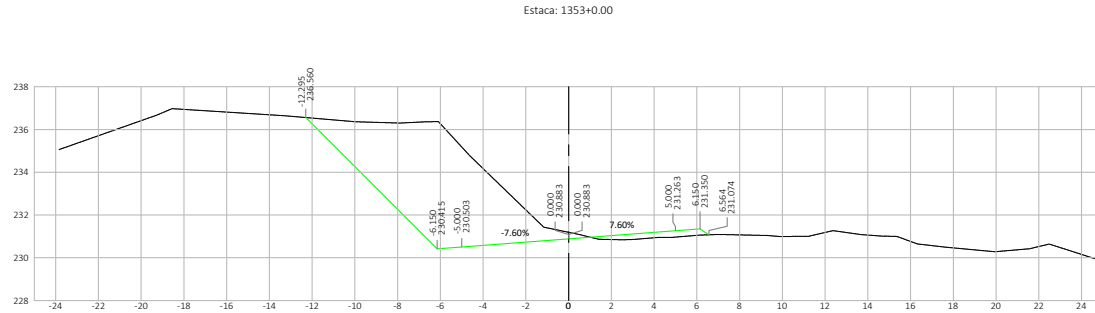




Nº.	DATA	APROVAÇÃO	AUTORIA	APROVAÇÃO	DOCUMENTO	OBSERVAÇÕES:	Elaboração:	SINFRA	SECRETARIA DE ESTADO DE INFRAESTRUTURA E LOGÍSTICA DE MATO GROSSO	SPOR
							Consórcio		Rodovia: MT-339/248	Folha n°: ST-638
									Trecho: Entr. MT-175(A)/PU São José dos Quatro Marcos - Entr. MT-170(247)(A)	Data: -
									Extensão: 42,60 km	Escala: 1:200
									Assunto: SEÇÕES TRANSVERSAIS DE TERRAPLENAGEM	

URL: https://www.sigadoc.mt.gov.br/sigaex/public/app/autenticar?n=35238244-5503



SINFRA P202623487A



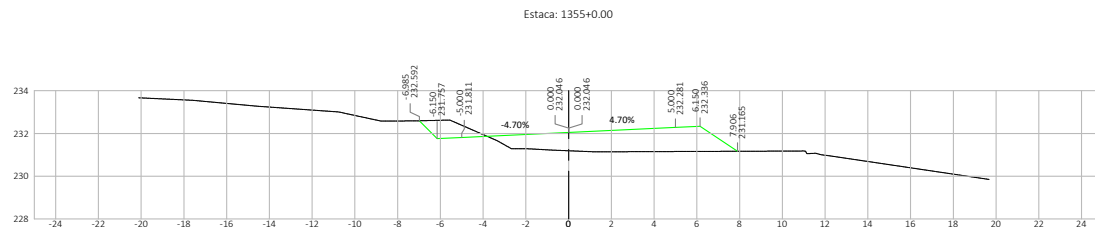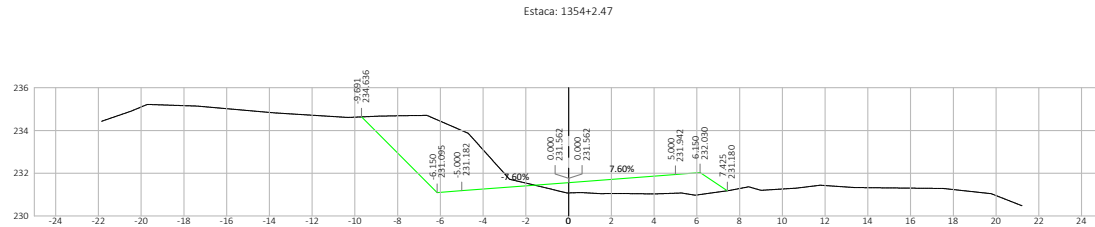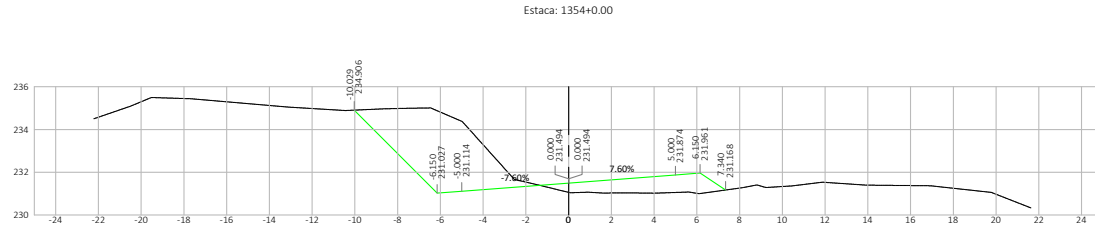

Nº.	DATA	APROVAÇÃO	AUTORIA	APROVAÇÃO	DOCUMENTO	OBSERVAÇÕES:	Elaboração:	SINFRA	SECRETARIA DE ESTADO DE INFRAESTRUTURA E LOGÍSTICA DE MATO GROSSO	SPOR
							Consórcio  		Rodovia: MT-339/248 Trecho: Entr. MT-175(A)/PU São José dos Quatro Marcos - Entr. MT-170(247)(A) Extensão: 42,60 km Assunto: SEÇÕES TRANSVERSAIS DE TERRAPLENAGEM	Folha n°: ST-639 Data: - Escala: 1:200



M.B.N.: 2021.028161e4c303a20168cc03052276e77f5c5050a00a30c5a5f44e06e6d Documento digital disponível em <https://sistemas.apisag.mt.gov.br/fluxos-pdv/validar4EUR-LUTE-287F-DYN4> - Juntado em 25/02/2026 16:51:07 por AMANDA ARAUJO.



SINFRA P202623487A






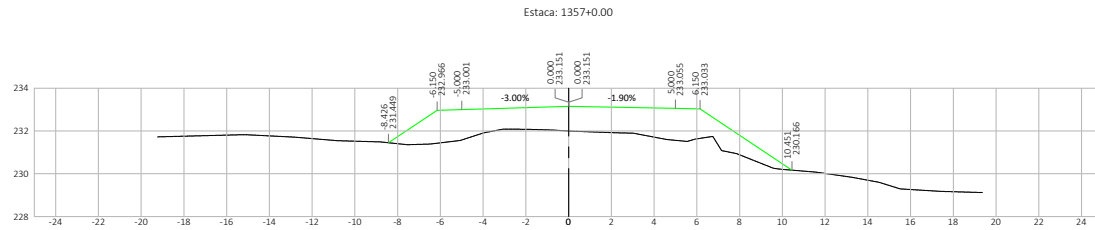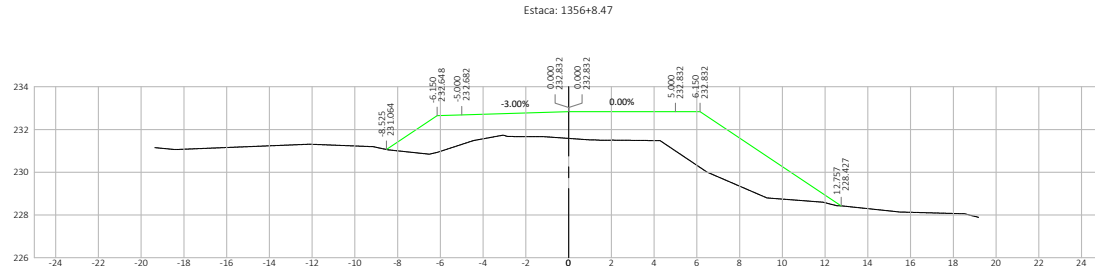


Nº	DATA	APROVAÇÃO	AUTORIA	APROVAÇÃO	DOCUMENTO	OBSERVAÇÕES:	Elaboração:	SINFRA	SECRETARIA DE ESTADO DE INFRAESTRUTURA E LOGÍSTICA DE MATO GROSSO	SPOR
							Consórcio		Rodovia: MT-339/248	Folha n°: ST-641
							 		Trecho: Entr. MT-175(A)(PU São José dos Quatro Marcos) - Entr. MT-170(247)(A)	Data: -
									Extensão: 42,60 km	Escala: 1:200
									Assunto: SEÇÕES TRANSVERSAIS DE TERRAPLENAGEM	

M.B.N.: 2021/028161e4c30a62b168cc00652276e775c509a08a3d3a5a9f44a06a6d1 Documento digital disponível em <https://sistemas.spsig.mt.gov.br/finhoes-publico/validar/40R-LUTZ-297F-DYNH> - Justado em 25/02/2026 16:51:07 por AMANDA ARAUJO.

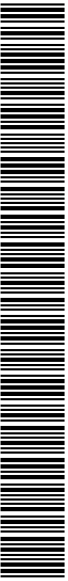

SINFRA P202623487A



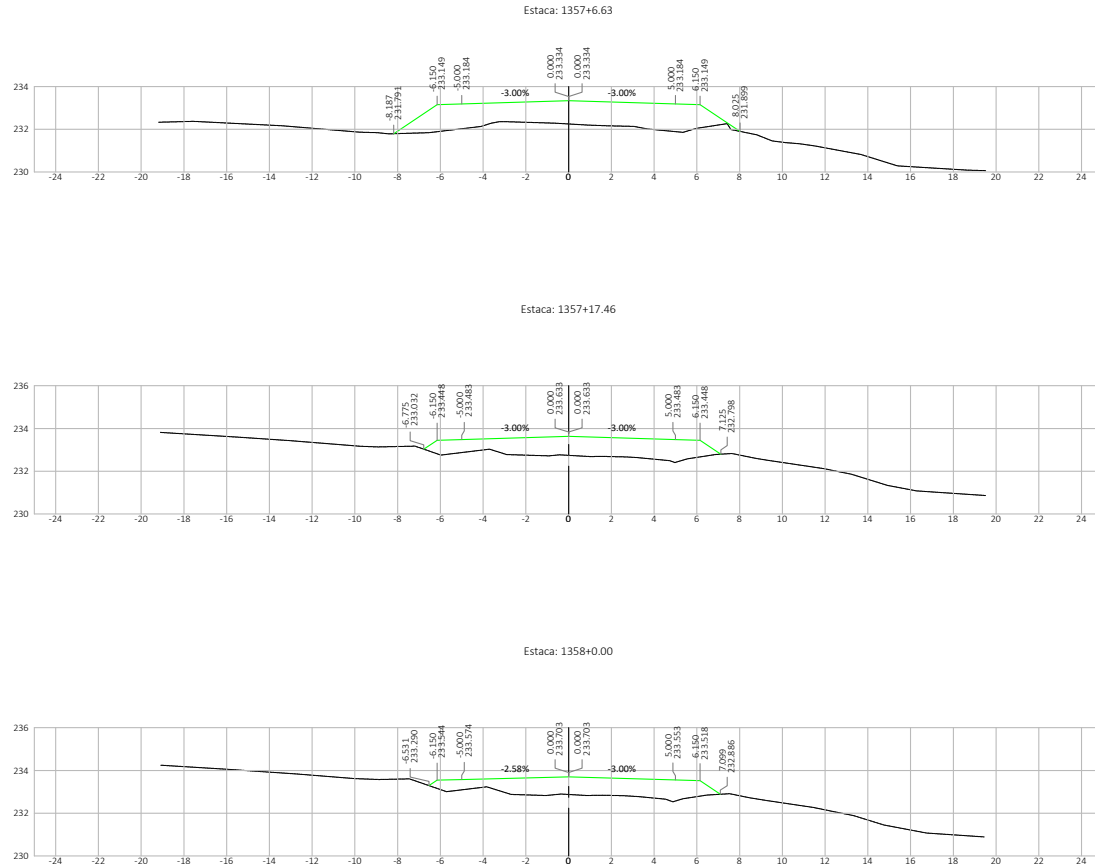

Nº	DATA	APROVAÇÃO	AUTORIA	APROVAÇÃO	DOCUMENTO	OBSERVAÇÕES:	Elaboração:	SINFRA	SECRETARIA DE ESTADO DE INFRAESTRUTURA E LOGÍSTICA DE MATO GROSSO	SPOR
							Consórcio  		Rodovia: MT-339/248 Trecho: Entr. MT-175(A)/PU São José dos Quatro Marcos - Entr. MT-170(247)(A) Extensão: 42,60 km Assunto: SEÇÕES TRANSVERSAIS DE TERRAPLENAGEM	Folha n°: ST-642 Data: - Escala: 1:200



M.B.N.: 2021/0281/16230620163cc03602276e775c5050a00a303a5af544e06e6f Documento digital disponível em [https://sistemas.pspag.mt.gov.br/sistemas-pspag/mtdoc/visualizar.php?visualizar=4&UR\\_LUTE\\_ZPTF-DYN4](https://sistemas.pspag.mt.gov.br/sistemas-pspag/mtdoc/visualizar.php?visualizar=4&UR_LUTE_ZPTF-DYN4) - Juntado em 25/02/2026 16:51:07 por AMANDA ARAUJO.



SINFRA P202623487A







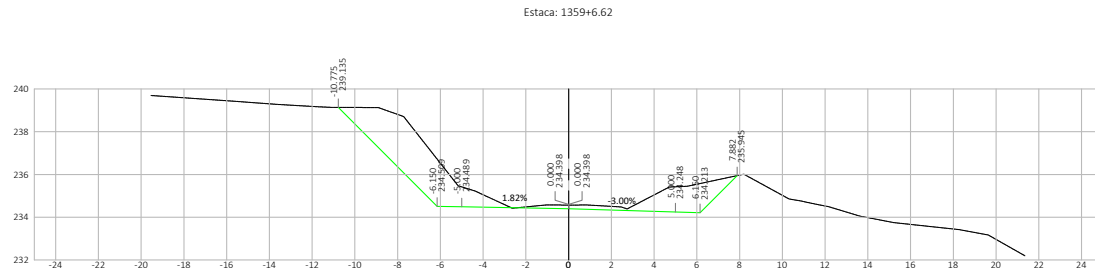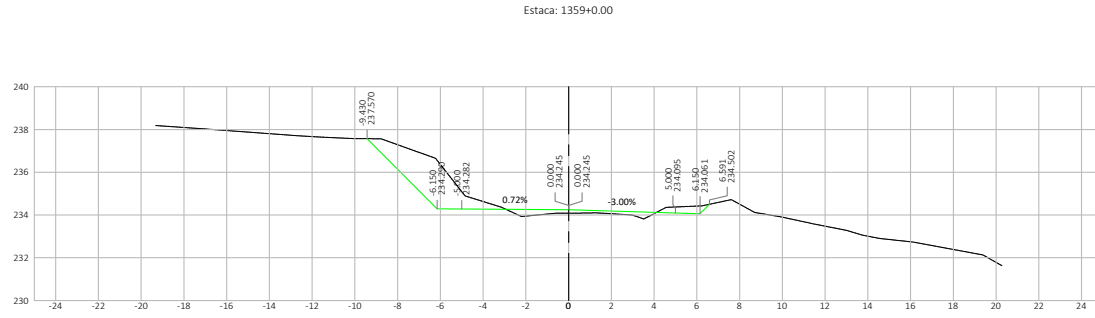

Nº	DATA	APROVAÇÃO	AUTORIA	APROVAÇÃO	DOCUMENTO	OBSERVAÇÕES:	Elaboração: <i>Consórcio</i>	SINFRA	SECRETARIA DE ESTADO DE INFRAESTRUTURA E LOGÍSTICA DE MATO GROSSO	SPOR
									Rodovia: MT-339/248	Folha n°: ST-644
						Trecho: Entr. MT-175(A)/PU São José dos Quatro Marcos - Entr. MT-170(247)(A)			Data:	
									Extensão: 42,60 km	Escala: 1:200
									Assunto: SEÇÕES TRANSVERSAIS DE TERRAPLENAGEM	

M.B.N.: 2021/0281/16cc3062b16cc3062276775c509a08a3dc5a5f44e06e6d/ Documento digital disponível em [https://sistemas.spsig.mt.gov.br/mostrar\\_documento.php?arquivo=448UR-LUTE-287F-D3M4](https://sistemas.spsig.mt.gov.br/sistemas/spsig.mt.gov.br/mostrar_documento.php?arquivo=448UR-LUTE-287F-D3M4) - Juntado em 25/02/2026 16:51:07 por AMANDA ARAUJO.



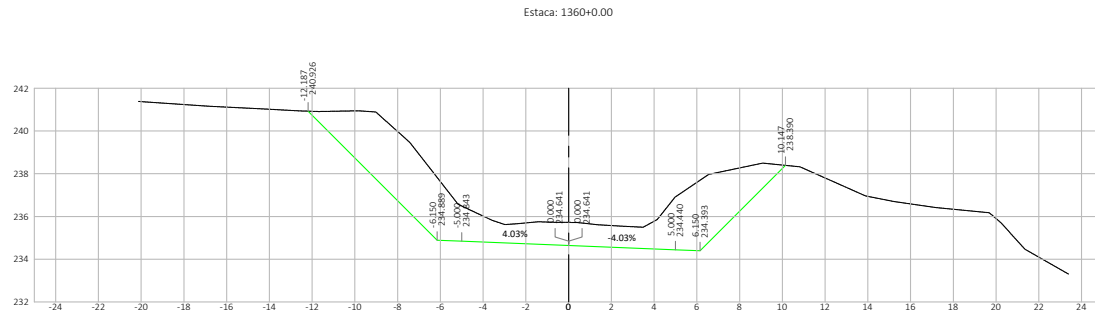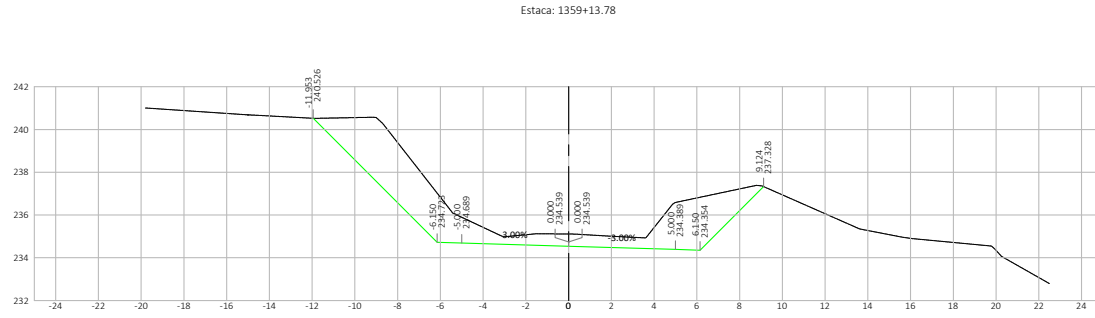



Nº	DATA	APROVAÇÃO	AUTORIA	APROVAÇÃO	DOCUMENTO	OBSERVAÇÕES:	Elaboração:	SINFRA	SECRETARIA DE ESTADO DE INFRAESTRUTURA E LOGÍSTICA DE MATO GROSSO	SPOR
							Consórcio  		Rodovia: MT-339/248 Trecho: Entr. MT-175(A)/PU São José dos Quatro Marcos - Entr. MT-170(247(A)) Extensão: 42,60 km Assunto: SEÇÕES TRANSVERSAIS DE TERRAPLENAGEM	Folha n°: ST-645 Data: - Escala: 1:200

M.B.N.: 2021/0281/1e4c33a62b168cc03602276e775c509a08a3d3a5a9f44e06e6d Documentação digital disponível em <https://sistemas.psigag.mt.gov.br/finhoes-publico/validar4EUR-LUTE-287FDVH4> - Juntado em 25/02/2026 16:51:07 por AMANDA ARAUJO.



SINFRA P202623487A



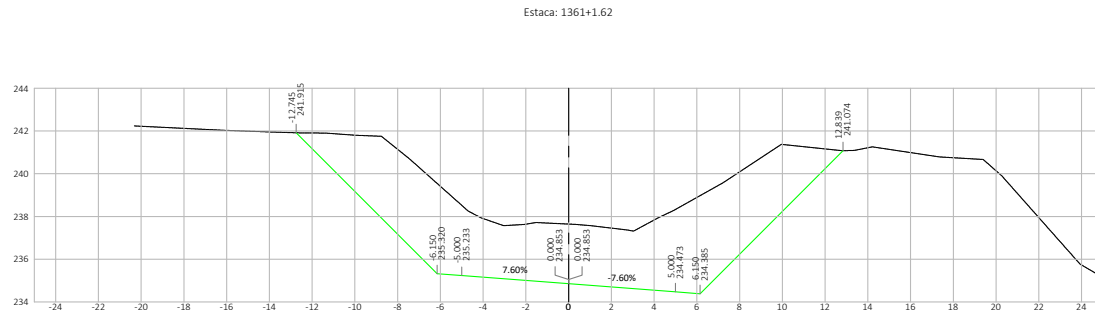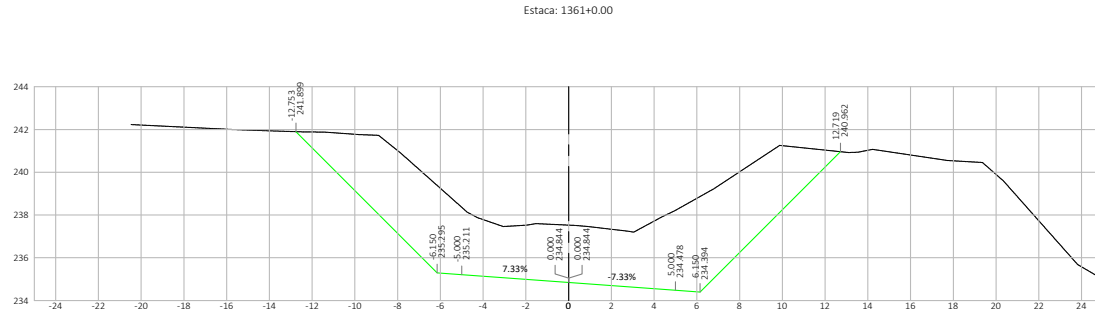



Nº	DATA	APROVAÇÃO	AUTORIA	APROVAÇÃO	DOCUMENTO	OBSERVAÇÕES:	Elaboração:	SINFRA	SECRETARIA DE ESTADO DE INFRAESTRUTURA E LOGÍSTICA DE MATO GROSSO	SPOR
							Consórcio		Rodovia: MT-339/248	Folha n°:
									Trecho: Entr. MT-175(A)/PU São José dos Quatro Marcos - Entr. MT-170(247)(A)	ST-646
									Extensão: 42,60 km	Data:
									Assunto: SEÇÕES TRANSVERSAIS DE TERRAPLENAGEM	Escala: 1:200

M.B.N.: 2021/028161e4c30a62b168cc03052276e775c5509a08a3d3a5a9f44e06e6d Document digital disponível em [https://sistemas.spsig.mt.gov.br/sistemas/spsig.mt.gov.br/validacao.php?arquivo=4498\\_LUT%20F%20D%20M](https://sistemas.spsig.mt.gov.br/sistemas/spsig.mt.gov.br/validacao.php?arquivo=4498_LUT%20F%20D%20M), Jurado em 25/02/2026 16:51:07 por AMANDA ARAUJO.



SINFRA P202623487A




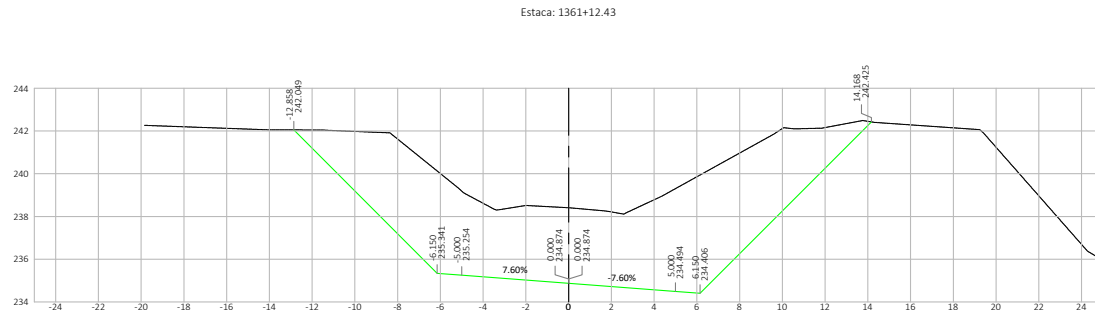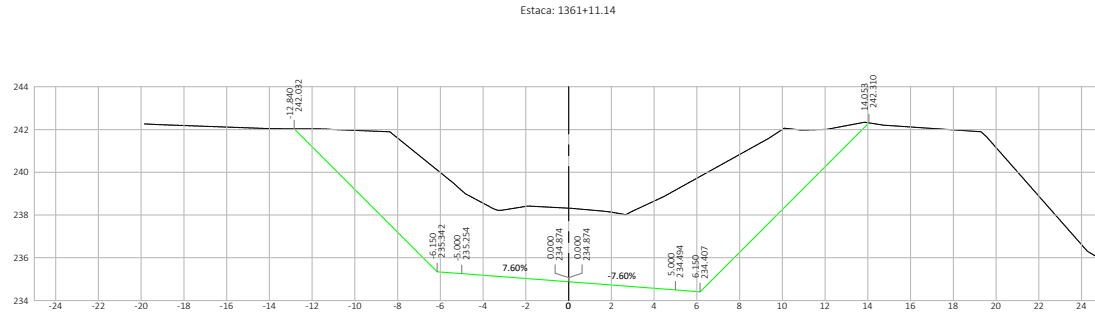



Nº	DATA	APROVAÇÃO	AUTORIA	APROVAÇÃO	DOCUMENTO	OBSERVAÇÕES:

Elaboração: Consórcio  	 	SECRETARIA DE ESTADO DE INFRAESTRUTURA E LOGÍSTICA DE MATO GROSSO Rodovia: MT-339/248 Trecho: Entr. MT-175(A)/PU São José dos Quatro Marcos - Entr. MT-170/247(A) Extensão: 42,60 km Assunto: SEÇÕES TRANSVERSAIS DE TERRAPLENAGEM	SPOR Folha n°: ST-647 Data: - Escala: 1:200
--	--	--	---

M.B.N.: 2021/028161e4c330a2b168cc03052276e775c5509a08a3d3a5a5f44e06e6d Documentação digital disponível em [https://sistemas.spsig.mt.gov.br/financas-pdv/validar/validar4EUR-LUTZ-2877-D/04](https://sistemas.spsig.mt.gov.br/sistemas/spsig.mt.gov.br/financas-pdv/validar/validar4EUR-LUTZ-2877-D/04). Emitido em 25/02/2026 16:51:07 por AMANDA ARAUJO.

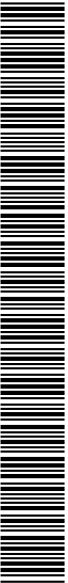




SINFRA P202623487A

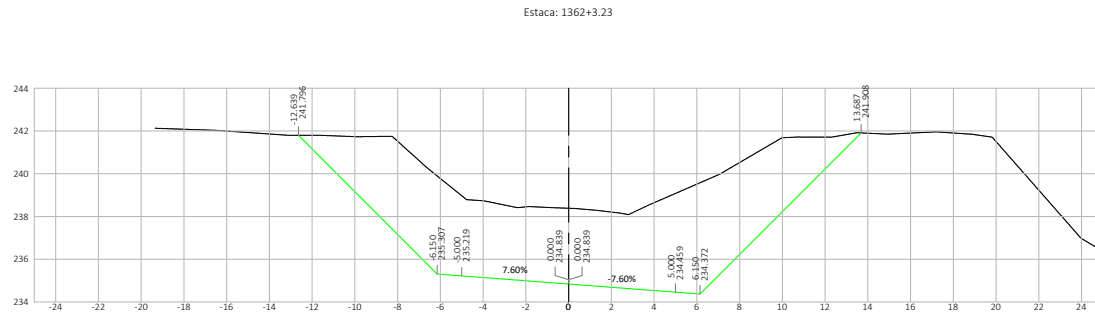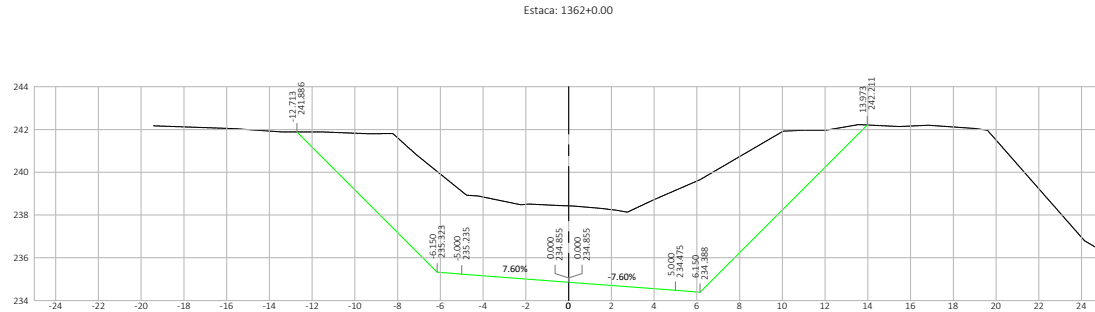

Nº	DATA	APROVAÇÃO	AUTORIA	APROVAÇÃO	DOCUMENTO	OBSERVAÇÕES:	Elaboração: <i>Consórcio</i>	SINFRA	SECRETARIA DE ESTADO DE INFRAESTRUTURA E LOGÍSTICA DE MATO GROSSO	SPOR
							<b>PROJECTA</b>		Rodovia: MT-339/248	Folha n°: ST-648
							<b>FCX</b>		Trecho: Entr. MT-175(A)/PU São José dos Quatro Marcos - Entr. MT-170(247(A))	Data: -
									Extensão: 42,60 km	Escala: 1:200
									Assunto: SEÇÕES TRANSVERSAIS DE TERRAPLENAGEM	

M.B.N.: 2021/028161e320a2b165cc0502276e775c509a08a3d3a5a5f4e306e6d Documentação digital disponível em <https://sistemas.pspag.mt.gov.br/financas-publicas/validar/validar40UR-LUTZ-207F-DVH>. Emitido em 25/02/2026 16:51:07 por AMANDA ARAUJO.

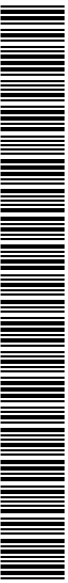

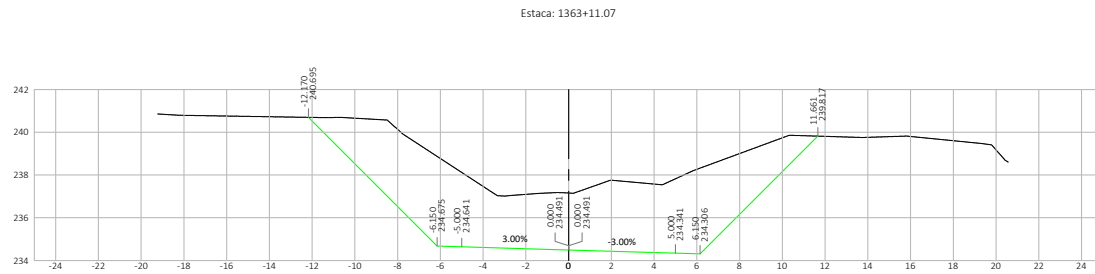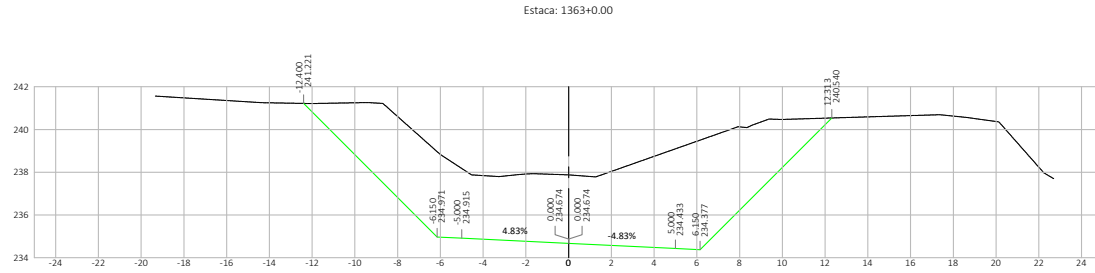


Nº.	DATA	APROVAÇÃO	AUTORIA	APROVAÇÃO	DOCUMENTO	OBSERVAÇÕES:

Elaboração: 	<b>SINFRA</b> 	<b>SECRETARIA DE ESTADO DE INFRAESTRUTURA E LOGÍSTICA DE MATO GROSSO</b> Rodovia: MT-339/248 Trecho: Entr. MT-175(A)/PU São José dos Quatro Marcos - Entr. MT-170/247(A) Extensão: 42,60 km Assunto: SEÇÕES TRANSVERSAIS DE TERRAPLENAGEM	<b>SPOR</b> Folha n°: <b>ST-649</b> Data: - Escala: 1:200
--	--	---	---


M.B.N.: 2021/028161e4c30a62b168cc03052276e775c509a08a30c5a5f944e06e61 Documento digital disponível em <https://sistemas.pspag.mt.gov.br/financas-pdv/validar>



SINFRA P202623487A

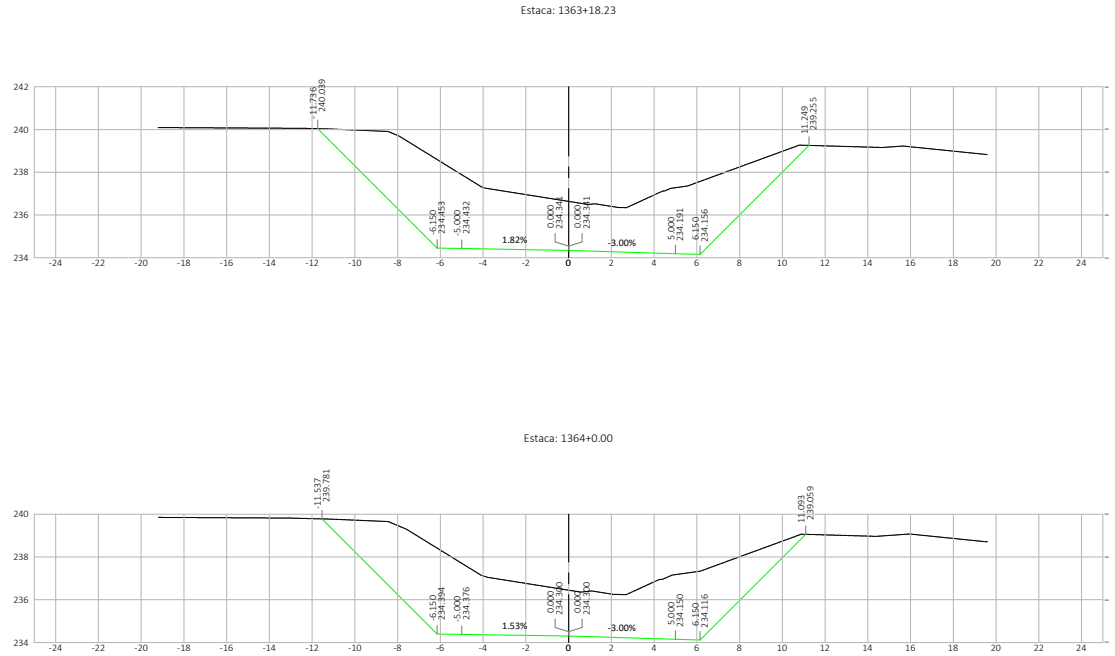


Nº	DATA	APROVAÇÃO	AUTORIA	APROVAÇÃO	DOCUMENTO	OBSERVAÇÕES:

Elaboração: Consórcio  	 	SECRETARIA DE ESTADO DE INFRAESTRUTURA E LOGÍSTICA DE MATO GROSSO Rodovia: MT-339/248 Trecho: Entr. MT-175(A)/PU São José dos Quatro Marcos - Entr. MT-170(247/A) Extensão: 42,60 km Assunto: SEÇÕES TRANSVERSAIS DE TERRAPLENAGEM	SPOR Folha n°: ST-650 Data: - Escala: 1:200
--	--	--	---


M.B.N.: 2021/0281/nsc30420163cc0602276775c509a08a3dca5aaf944e06e61 Documento digital disponível em https://sistemas.pspag.mt.gov.br/financas-pdv/validar/40R-LUTZ-287F-D3N4 - Juntado em 25/02/2026 16:51:07 por AMANDA ARAUJO.






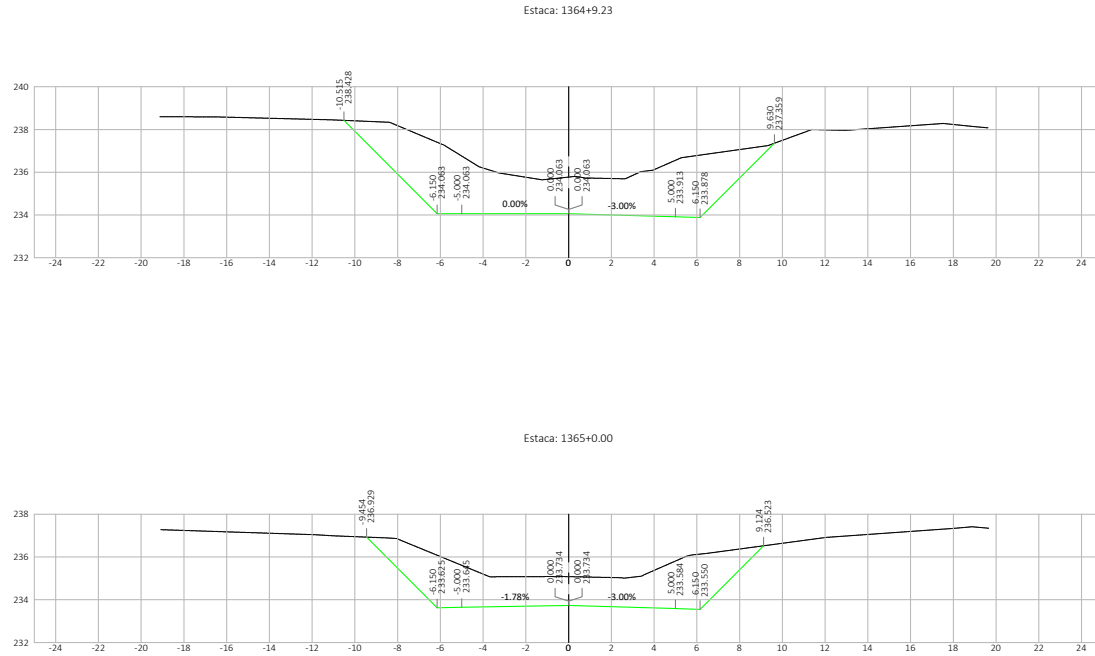

Nº.	DATA	APROVAÇÃO	AUTORIA	APROVAÇÃO	DOCUMENTO	OBSERVAÇÕES:	Elaboração: <i>Consórcio</i>	SINFRA	SECRETARIA DE ESTADO DE INFRAESTRUTURA E LOGÍSTICA DE MATO GROSSO	SPOR
							 		Rodovia: MT-339/248	Folha n°: ST-651
						Trecho: Entr. MT-175(A)/PU São José dos Quatro Marcos - Entr. MT-170(247)(A)			Data:	
									Extensão: 42,60 km	Escala:
									Assunto: SEÇÕES TRANSVERSAIS DE TERRAPLENAGEM	1:200

M.B.N.: 2011028161e320a2b168cc03052276e775c505a08a3d3a5a5f94a406e6d Documentação digital disponível em <https://sistemas.sigadoc.mt.gov.br/financas-publicas/validar/validar40UR-LUTZ-287F-D3M4>. Juntado em 25/02/2026 16:51:07 por AMANDA ARAUJO.

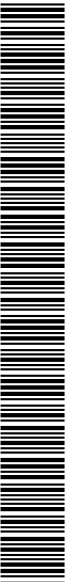

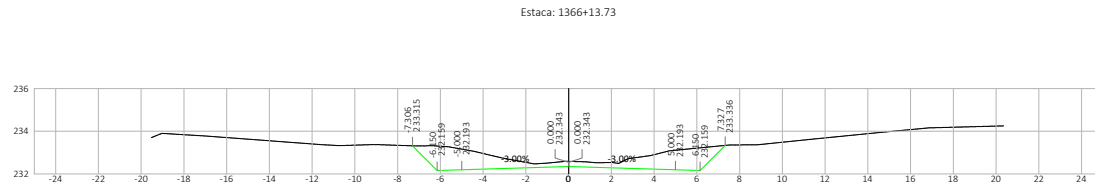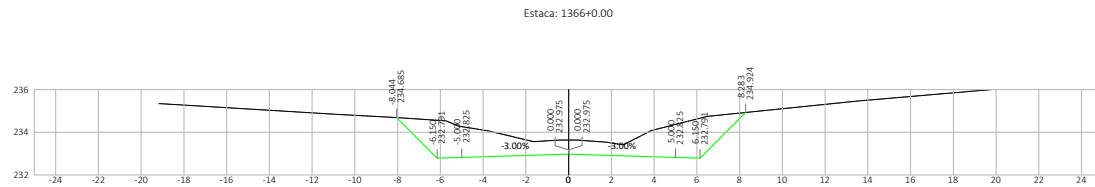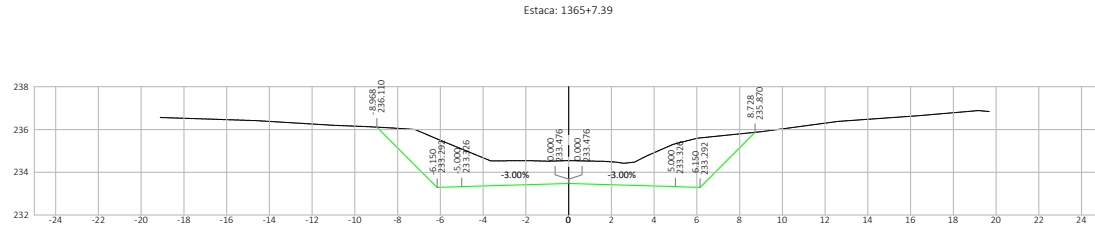


Nº.	DATA	APROVAÇÃO	AUTORIA	APROVAÇÃO	DOCUMENTO	OBSERVAÇÕES:	Elaboração:	SINFRA	SECRETARIA DE ESTADO DE INFRAESTRUTURA E LOGÍSTICA DE MATO GROSSO	SPOR
							Consórcio		Rodovia: MT-339/248	Folha n°: ST-652
									Trecho: Entr. MT-175(A)/PU São José dos Quatro Marcos - Entr. MT-170(247(A))	Data: -
									Extensão: 42,60 km	Escala: 1:200
									Assunto: SEÇÕES TRANSVERSAIS DE TERRAPLENAGEM	

URL: https://www.sigadoc.mt.gov.br/sigaex/public/app/autenticar?n=35238244-5503



SINFRA P202623487A



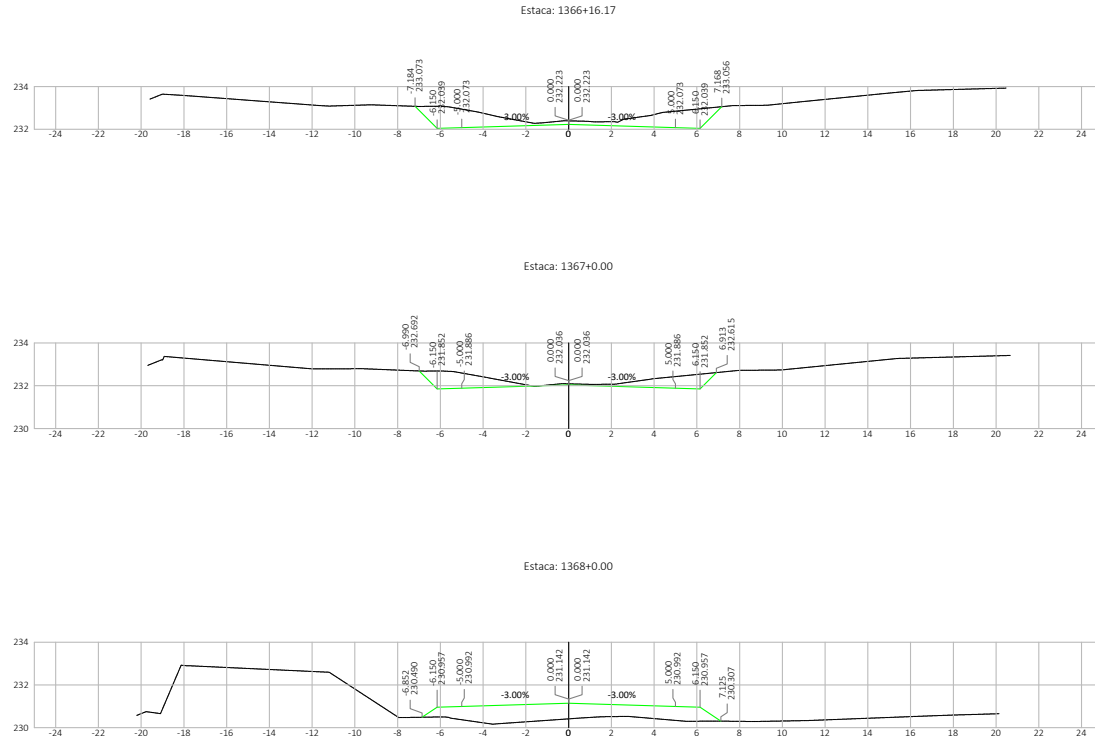


Nº.	DATA	APROVAÇÃO	AUTORIA	APROVAÇÃO	DOCUMENTO	OBSERVAÇÕES:	Elaboração:	SINFRA	SECRETARIA DE ESTADO DE INFRAESTRUTURA E LOGÍSTICA DE MATO GROSSO	SPOR
							Consórcio		Rodovia: MT-339/248	Folha n°: ST-653
									Trecho: Entr. MT-175(A)/PU São José dos Quatro Marcos - Entr. MT-170(247)(A)	Data: -
									Extensão: 42,60 km	Escala: 1:200
									Assunto: SEÇÕES TRANSVERSAIS DE TERRAPLENAGEM	

M.B.N.: 2021/0281/16230620163cc03052276775c509a09a3cc3a5af944e06e5d Documento digital disponível em <https://sistemas.spsig.mt.gov.br/sistemas/publicar/validar/validar/40UR-LUTE-287F-DYN4> - Jurado em 25/02/2026 16:51:07 por AMANDA ARAUJO.




SINFRA P202623487A



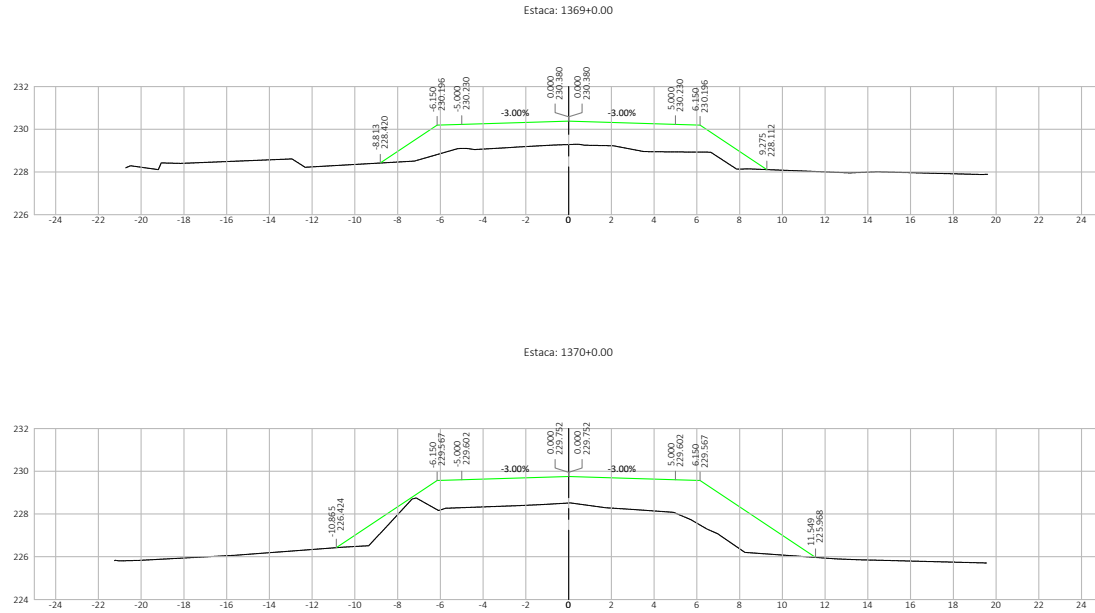



Nº.	DATA	APROVAÇÃO	AUTORIA	APROVAÇÃO	DOCUMENTO	OBSERVAÇÕES:	Elaboração:	SINFRA	SECRETARIA DE ESTADO DE INFRAESTRUTURA E LOGÍSTICA DE MATO GROSSO	SPOR
							Consórcio		Rodovia: MT-339/248	Folha n°: ST-654
									Trecho: Entr. MT-175(A)/PU São José dos Quatro Marcos - Entr. MT-170(247)(A)	Data: -
									Extensão: 42,60 km	Escala: 1:200
									Assunto: SEÇÕES TRANSVERSAIS DE TERRAPLENAGEM	

M.B.N.: 2011028161e320a2b165cc0062276e775c509a09a3d3a5a9f4a40a6e6f Documento digital disponível em [https://sistemas.spsig.mt.gov.br/financas-pdv/validar/448UR-LUTZ-287F-DYNH](https://sistemas.spsig.mt.gov.br/sistemas/spsig.mt.gov.br/financas-pdv/validar/448UR-LUTZ-287F-DYNH) - Juntado em 25/02/2026 16:51:07 por AMANDA ARAUJO.

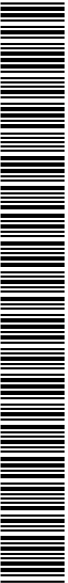


SINFRA P202623487A



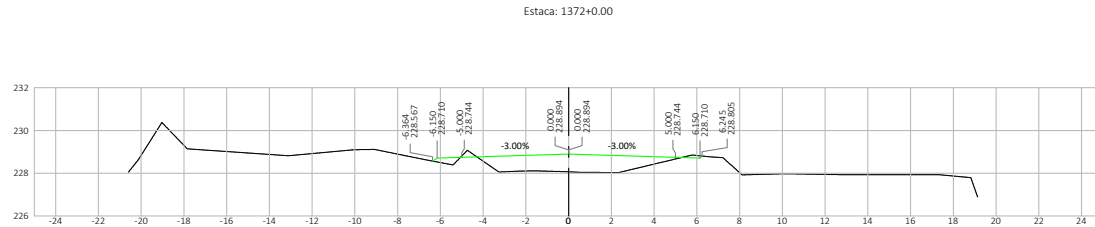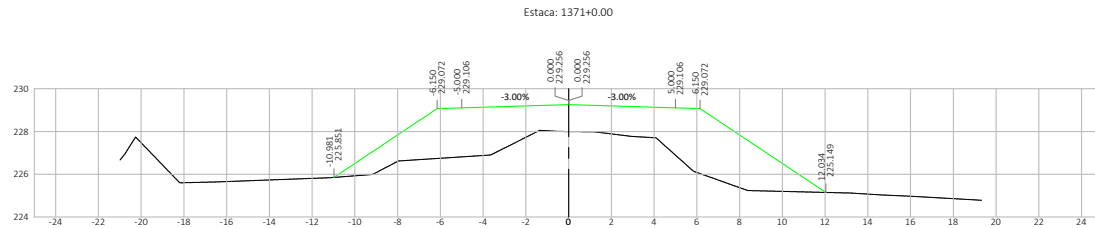


Nº.	DATA	APROVAÇÃO	AUTORIA	APROVAÇÃO	DOCUMENTO	OBSERVAÇÕES:	Elaboração:	SINFRA	SECRETARIA DE ESTADO DE INFRAESTRUTURA E LOGÍSTICA DE MATO GROSSO	SPOR
							Consórcio		Rodovia: MT-339/248	Folha n°: ST-655
									Trecho: Entr. MT-175(A)/PU São José dos Quatro Marcos - Entr. MT-170/247(A)	Data: -
									Extensão: 42,60 km	Escala: 1:200
									Assunto: SEÇÕES TRANSVERSAIS DE TERRAPLENAGEM	

M.B.N.: 206110281f1e6c30a62b168cc00692276e775c50a09a3d3c5aaf94a6b0e6d Documento digital disponível em <https://sistemas.spsig.mt.gov.br/sistemas/spsig.mt.gov.br/validacao.aspx> - Justificado em 25/02/2026 16:51:07 por AMANDA ARAUJO.

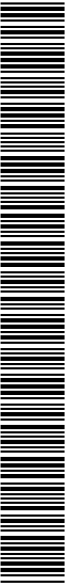


SINFRA P202623487A



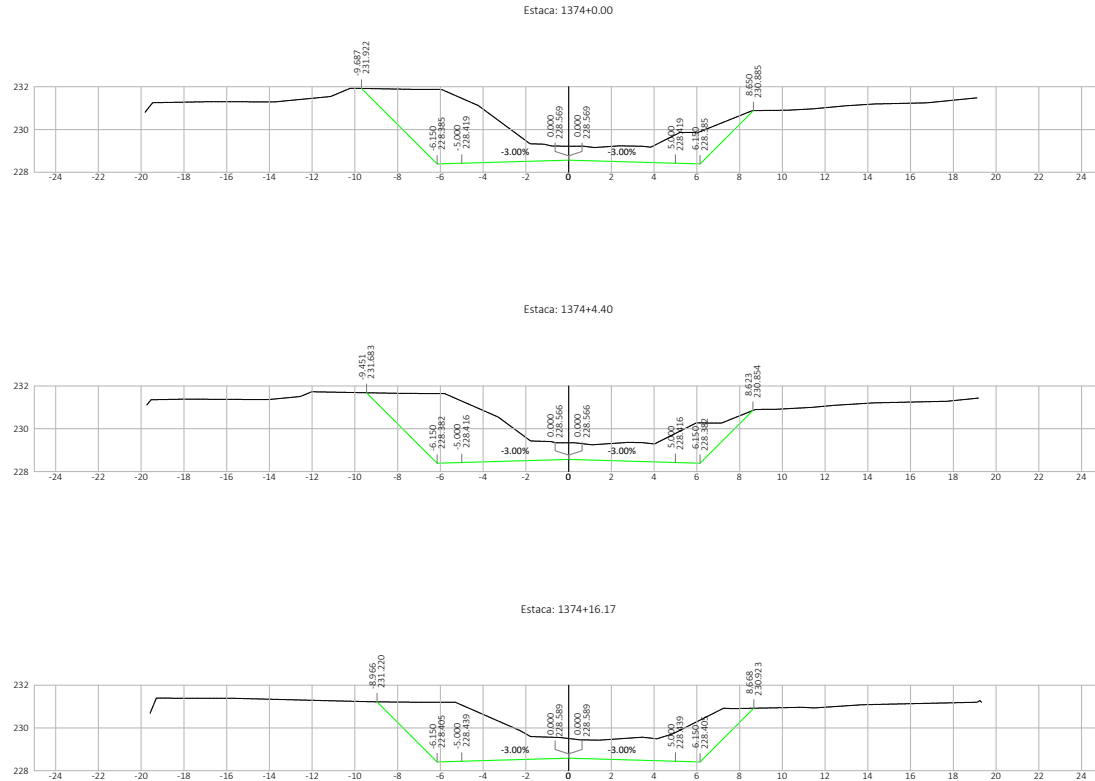




Nº.	DATA	APROVAÇÃO	AUTORIA	APROVAÇÃO	DOCUMENTO	OBSERVAÇÕES:	Elaboração:	SINFRA	SECRETARIA DE ESTADO DE INFRAESTRUTURA E LOGÍSTICA DE MATO GROSSO	SPOR
							Consórcio		Rodovia: MT-339/248	Folha n°:
							 		Trecho: Entr. MT-175(A)/PU São José dos Quatro Marcos - Entr. MT-170(247/A)	ST- 656
									Extensão: 42,60 km Assunto: SEÇÕES TRANSVERSAIS DE TERRAPLENAGEM	Data: - Escala: 1:200

M.B.N.: 2021/0281/16cc3062b16cc3062276775c509a09a3cc5aaf94e606e6f Documento digital disponível em <https://sistemas.pspag.mt.gov.br/financas-publicas/validar/validar46UR-LUT6-ZPTF-DYN4> - Juntado em 25/02/2026 16:51:07 por AMANDA ARAUJO.

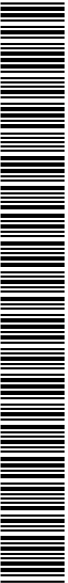


SINFRA P202623487A



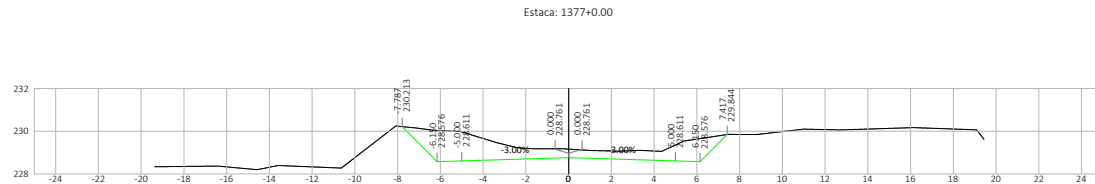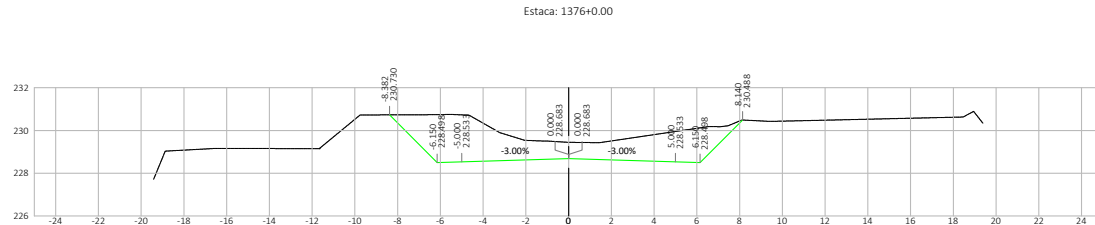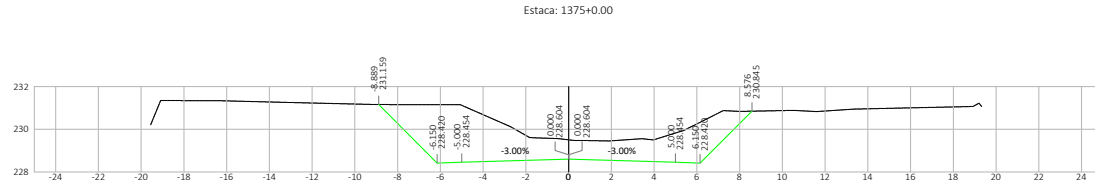


Nº.	DATA	APROVAÇÃO	AUTORIA	APROVAÇÃO	DOCUMENTO	OBSERVAÇÕES:	Elaboração:	SINFRA	SECRETARIA DE ESTADO DE INFRAESTRUTURA E LOGÍSTICA DE MATO GROSSO	SPOR
							Consórcio		Rodovia: MT-339/248	Folha n°: ST-657
							 		Trecho: Entr. MT-175(A)/PU São José dos Quatro Marcos - Entr. MT-170(247/A)	Data: -
									Extensão: 42,60 km Assunto: SEÇÕES TRANSVERSAIS DE TERRAPLENAGEM	Escala: 1:200

M.B.N.: 2061/02891/nc03062b165cc00692276e775c50a08a0a3c0a5af94e06e6d Document digital disponível em https://sistemas.spsig.mt.gov.br/finweb/sobrevivencia/4EUR-LUTE-287F-DYNH - Juntado em 25/02/2026 16:51:07 por AMANDA ARAUJO.

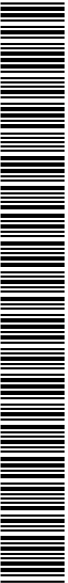

SINFRA P202623487A



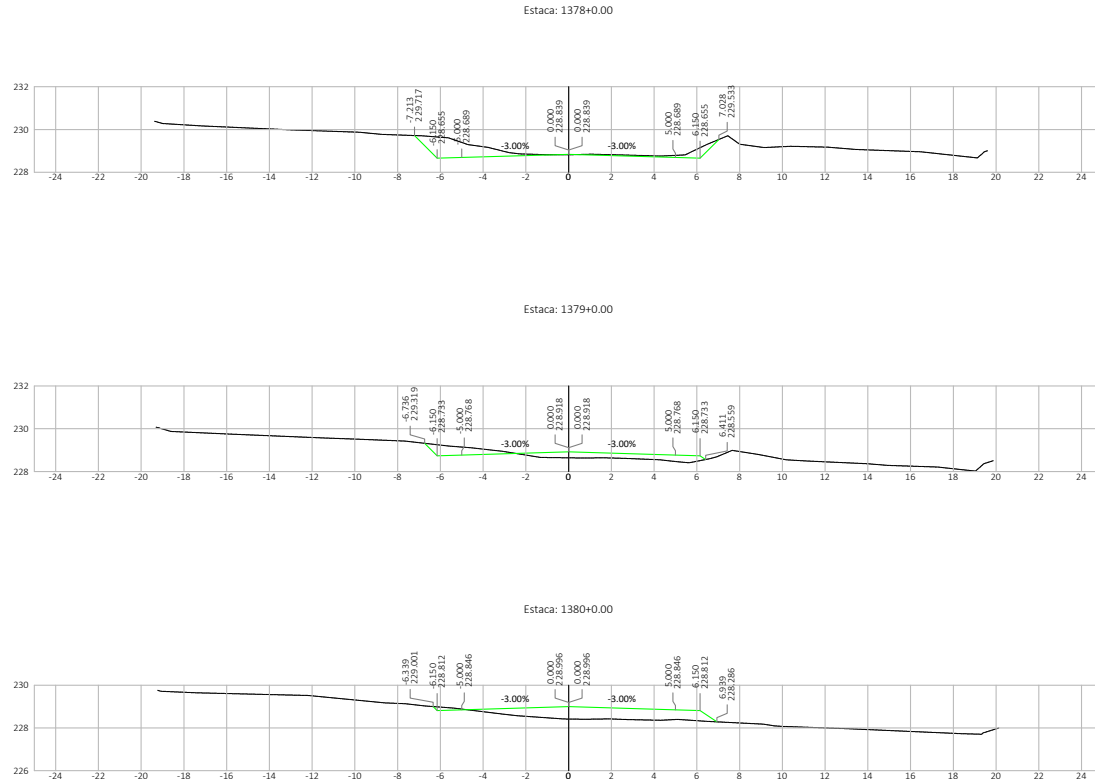




Nº	DATA	APROVAÇÃO	AUTORIA	APROVAÇÃO	DOCUMENTO	OBSERVAÇÕES:	Elaboração:	SINFRA	SECRETARIA DE ESTADO DE INFRAESTRUTURA E LOGÍSTICA DE MATO GROSSO	SPOR
							Consórcio		Rodovia: MT-339/248	Folha n°: ST-658
									Trecho: Entr. MT-175(A)/PU São José dos Quatro Marcos - Entr. MT-170(247)(A)	Data: -
									Extensão: 42,60 km	Escala: 1:200
									Assunto: SEÇÕES TRANSVERSAIS DE TERRAPLENAGEM	

URL: https://www.sigadoc.mt.gov.br/sigaex/public/app/autenticar?n=35238244-5503



SINFRA P202623487A



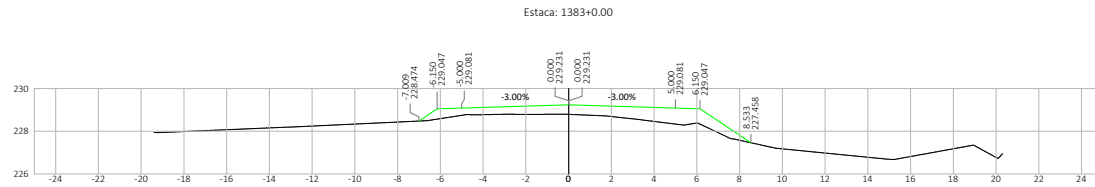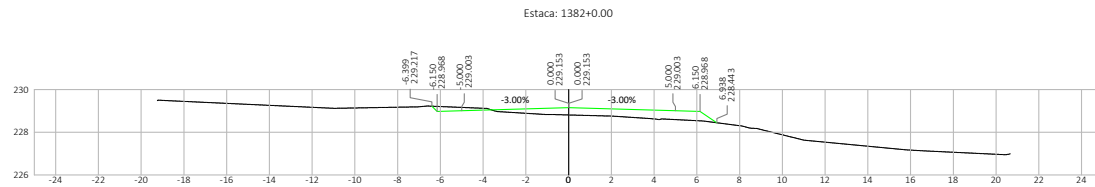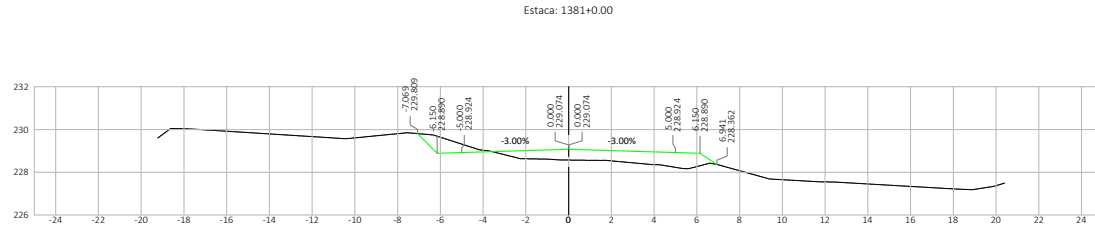


Nº	DATA	APROVAÇÃO	AUTORIA	APROVAÇÃO	DOCUMENTO	OBSERVAÇÕES:	Elaboração:	SINFRA	SECRETARIA DE ESTADO DE INFRAESTRUTURA E LOGÍSTICA DE MATO GROSSO	SPOR
							Consórcio		Rodovia: MT-339/248	Folha n°: ST-659
									Trecho: Entr. MT-175(A)/PU São José dos Quatro Marcos - Entr. MT-170(247)(A)	Data: -
									Extensão: 42,60 km	Escala: 1:200
									Assunto: SEÇÕES TRANSVERSAIS DE TERRAPLENAGEM	

URL: https://www.sigadoc.mt.gov.br/sigaex/public/app/autenticar?n=35238244-5503




SINFRA P202623487A



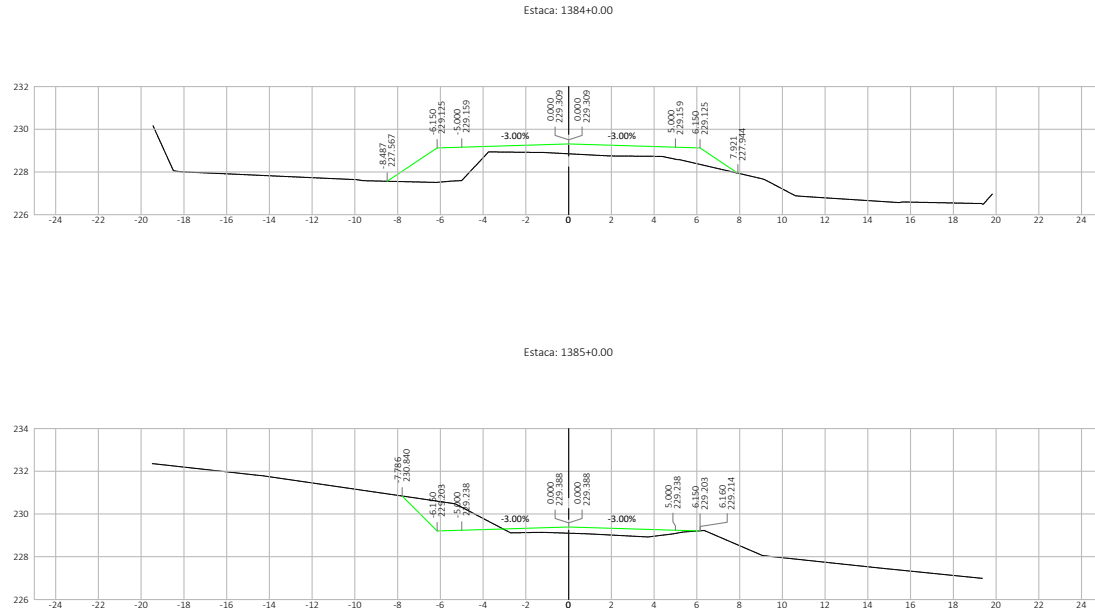



Nº.	DATA	APROVAÇÃO	AUTORIA	APROVAÇÃO	DOCUMENTO	OBSERVAÇÕES:	Elaboração: <i>Consórcio</i>	SINFRA	SECRETARIA DE ESTADO DE INFRAESTRUTURA E LOGÍSTICA DE MATO GROSSO	SPOR
							 		Rodovia: MT-339/248	Folha n°: ST-660
						Trcheo: Entr. MT-175(A)/PU São José dos Quatro Marcos - Entr. MT-170(247)(A)			Data: -	
									Extensão: 42,60 km	Escala: 1:200
									Assunto: SEÇÕES TRANSVERSAIS DE TERRAPLENAGEM	

M.B.N.: 2021/028161e320a2b168cc03052276e775c509a08a30c3a5af94a806e6f Documento digital disponível em https://sistemas.spsig.mt.gov.br/finweb/publicar/validar4EUR-LUTE-287F-D3M4 - Juntado em 25/02/2026 16:51:07 por AMANDA ARAUJO.

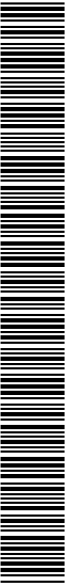


SINFRA P202623487A



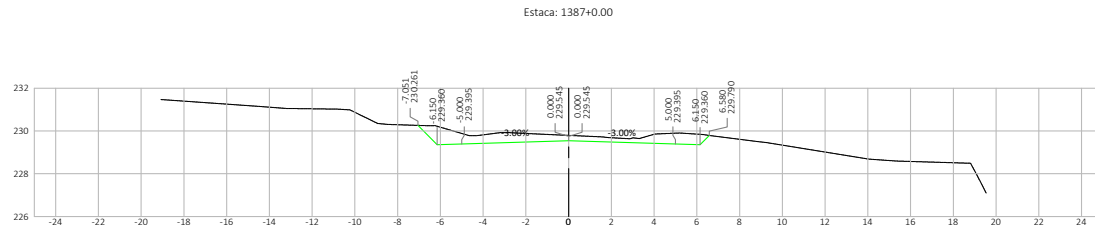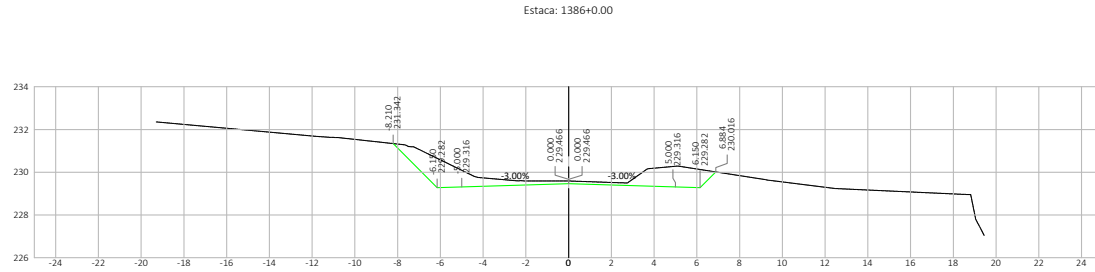


Nº	DATA	APROVAÇÃO	AUTORIA	APROVAÇÃO	DOCUMENTO	OBSERVAÇÕES:	Elaboração:	SINFRA	SECRETARIA DE ESTADO DE INFRAESTRUTURA E LOGÍSTICA DE MATO GROSSO	SPOR
							Consórcio		Rodovia: MT-339/248	Folha n°: ST-661
									Trecho: Entr. MT-175(A)/PU São José dos Quatro Marcos - Entr. MT-170/247(A)	Data: -
									Extensão: 42,60 km	Escala: 1:200
									Assunto: SEÇÕES TRANSVERSAIS DE TERRAPLENAGEM	

M.B.N. 2021/028161e320a2b163cc03052276775c509a08a3d3a5a9f4a406e6d Document digital disponível em <https://sistemas.spsig.mt.gov.br/validacao.aspx> - Emitido em 25/02/2026 16:51:07 por AMANDA ARAUJO.

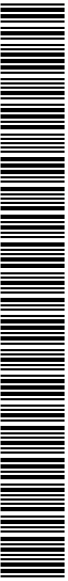


SINFRA P202623487A

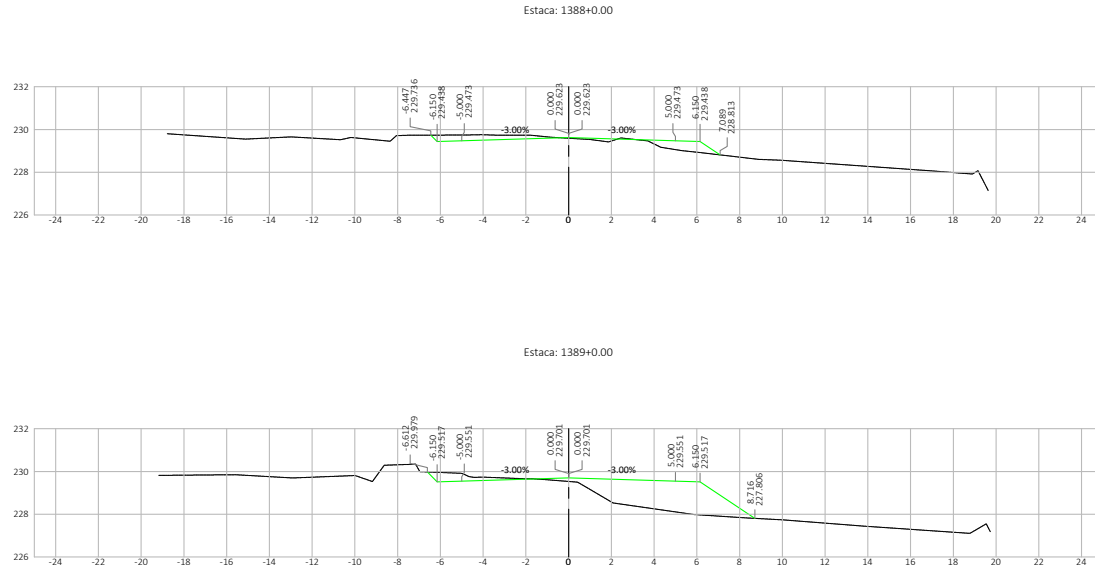


Nº	DATA	APROVAÇÃO	AUTORIA	APROVAÇÃO	DOCUMENTO	OBSERVAÇÕES:	Elaboração:	SINFRA	SECRETARIA DE ESTADO DE INFRAESTRUTURA E LOGÍSTICA DE MATO GROSSO	SPOR
							Consórcio  		Rodovia: MT-339/248 Trecho: Entr. MT-175(A)(PU São José dos Quatro Marcos) - Entr. MT-170(247(A) Extensão: 42,60 km Assunto: SEÇÕES TRANSVERSAIS DE TERRAPLENAGEM	Folha n°: ST-662 Data: - Escala: 1:200

M.B.N.: 26110281f1e4c330a2b168cc03052276e775c509a09a3d3e5a5f44e06e6d Documento digital disponível em <https://sistemas.spsig.br/gov/sinfra/validar/validar4EUR-LUTE2PFDVH> - Justado em 25/02/2026 16:51:07 por AMANDA ARAUJO.

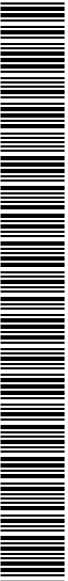


SINFRACA P202623487A



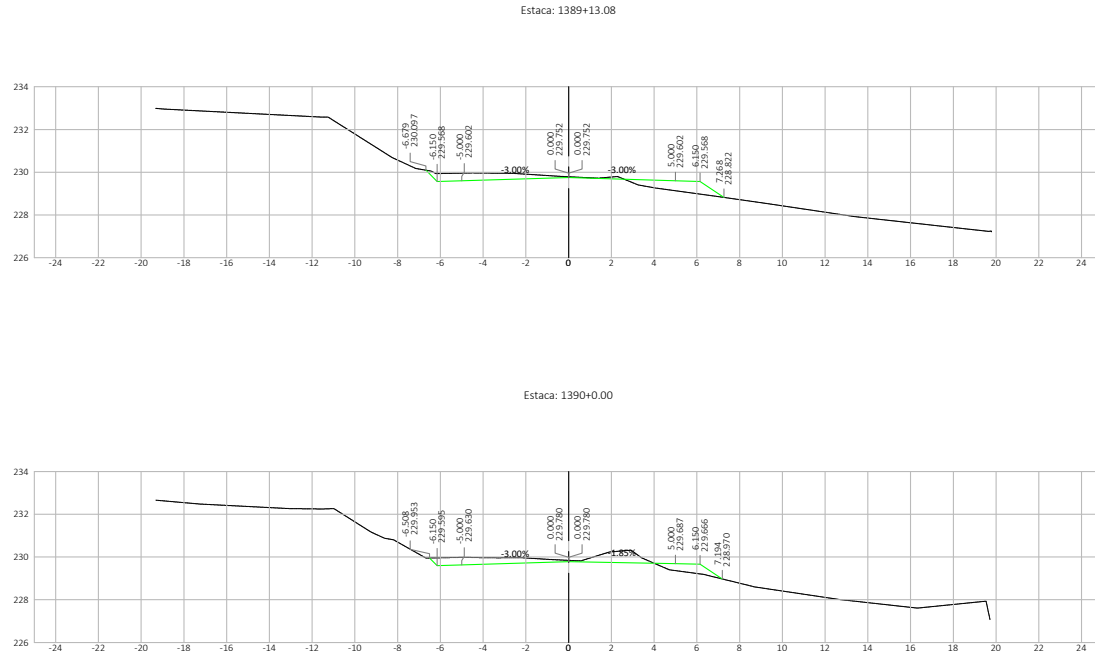


Nº.	DATA	APROVAÇÃO	AUTORIA	APROVAÇÃO	DOCUMENTO	OBSERVAÇÕES:	Elaboração: Consórcio	SINFRA	SECRETARIA DE ESTADO DE INFRAESTRUTURA E LOGÍSTICA DE MATO GROSSO	SPOR
							 		Rodovia: MT-339/248	Folha n°: ST-663
						Tronco: Entr. MT-175(A)(PU São José dos Quatro Marcos) - Entr. MT-170(247)(A)			Data:	
									Extensão: 42,60 km	Escala: 1:200
									Assunto: SEÇÕES TRANSVERSAIS DE TERRAPLENAGEM	

M.B.N.: 2021/0281/16cc30a62b165cc0062276775c50a08a0a0c0a5a04a0a0e6d Documentação digital disponível em <https://sigadoc.mt.gov.br/visualizacao/appag.mt.gov.br/visualizacao/public/visualizar/4408-LUTE-287F-D3M4> - Juntado em 25/02/2026 16:51:07 por AMANDA ARAUJO.

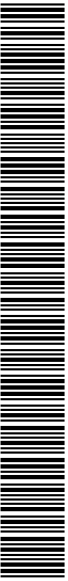




SINFRA P202623487A

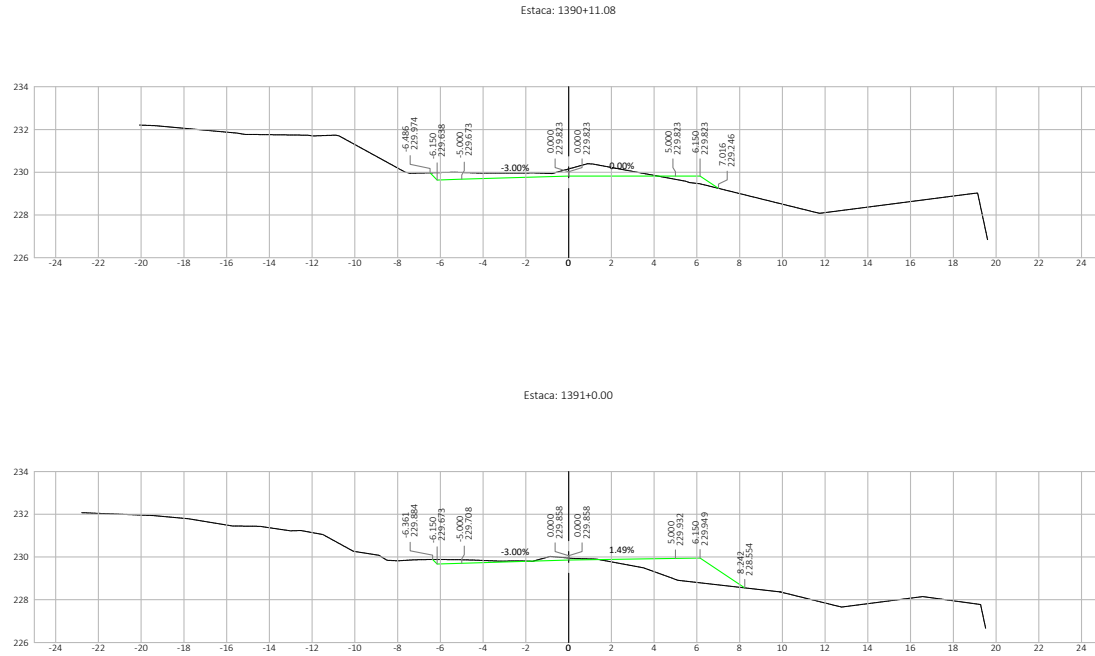

Nº.	DATA	APROVAÇÃO	AUTORIA	APROVAÇÃO	DOCUMENTO	OBSERVAÇÕES:	Elaboração: <i>Consórcio</i>	SINFRA	SECRETARIA DE ESTADO DE INFRAESTRUTURA E LOGÍSTICA DE MATO GROSSO	SPOR
									Rodovia: MT-339/248	Folha n°: ST-664
									Trecho: Entr. MT-175(A)/PU São José dos Quatro Marcos - Entr. MT-170/247(A)	Data: -
									Extensão: 42,60 km	Escala: 1:200
									Assunto: SEÇÕES TRANSVERSAIS DE TERRAPLENAGEM	

M.B.N.: 2021/0281/16c330a2b165cc0502276775c50a08a0a30c5aaf94a0b0e6d Documentação digital disponível em <https://sistemas.spsig.mt.gov.br/finweb/publicar/validar40UR-LUT6-ZPTF-DVNH> - Juntado em 25/02/2026 16:51:07 por AMANDA ARAUJO.

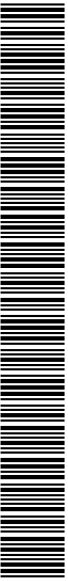

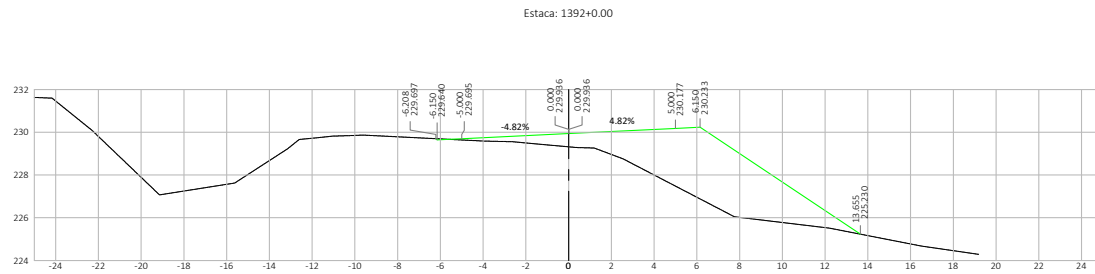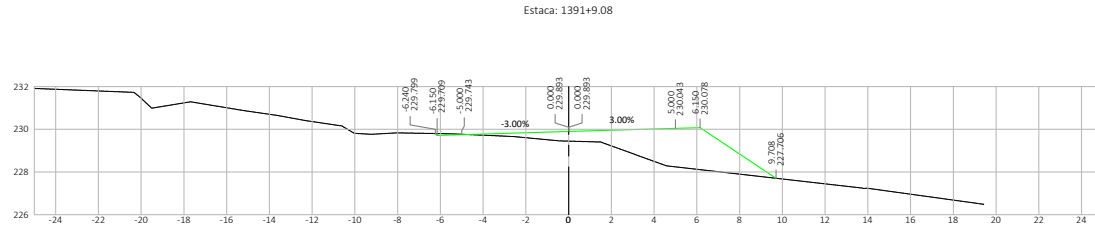



Nº.	DATA	APROVAÇÃO	AUTORIA	APROVAÇÃO	DOCUMENTO	OBSERVAÇÕES:	Elaboração: <i>Consórcio</i>	SINFRA	SECRETARIA DE ESTADO DE INFRAESTRUTURA E LOGÍSTICA DE MATO GROSSO	SPOR
							<b>PROJECTA</b>		Rodovia: MT-339/248	Folha n°: ST-665
							<b>FCK</b>		Trecho: Entr. MT-175(A)/PU São José dos Quatro Marcos - Entr. MT-170/247(A)	Data: -
									Extensão: 42,60 km	Escala: 1:200
									Assunto: SEÇÕES TRANSVERSAIS DE TERRAPLENAGEM	

URL: https://www.sigadoc.mt.gov.br/sigaex/public/app/autenticar?n=35238244-5503



SINFRA P202623487A



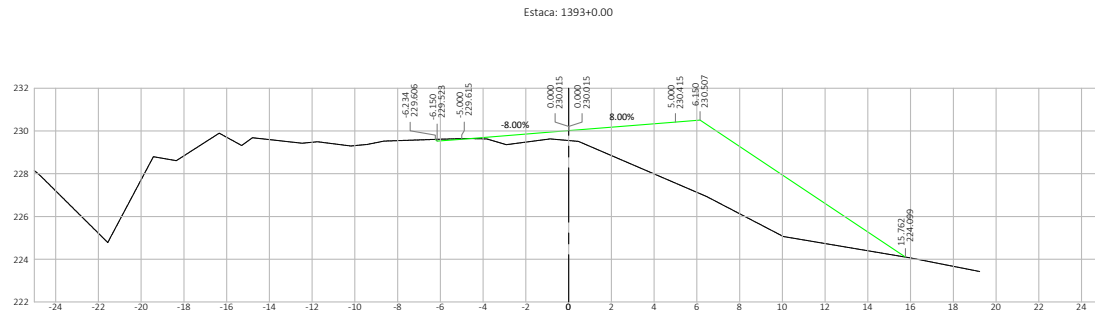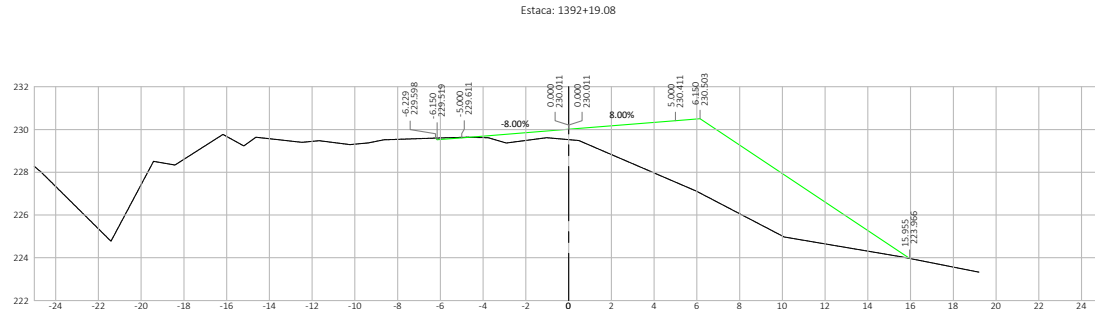



Nº	DATA	APROVAÇÃO	AUTORIA	APROVAÇÃO	DOCUMENTO	OBSERVAÇÕES:	Elaboração:	SINFRA	SECRETARIA DE ESTADO DE INFRAESTRUTURA E LOGÍSTICA DE MATO GROSSO	SPOR
							Consórcio		Rodovia: MT-339/248	Folha n°: ST-666
									Trecho: Entr. MT-175(A)/PU São José dos Quatro Marcos - Entr. MT-170(247)(A)	Data:
									Extensão: 42,60 km	-
									Assunto: SEÇÕES TRANSVERSAIS DE TERRAPLENAGEM	Escala: 1:200

M.B.N.: 2021/0281/16c330a2b165cc050a2276e775c5050a08a30c5a5f94e06e6d/ Documento digital disponível em <https://sistemas.sigadoc.mt.gov.br/financas-pdv/validar/448UR-LUTZ-287F-D3NH> - Juntado em 25/02/2026 16:51:07 por AMANDA ARAUJO.



SINFRA P202623487A



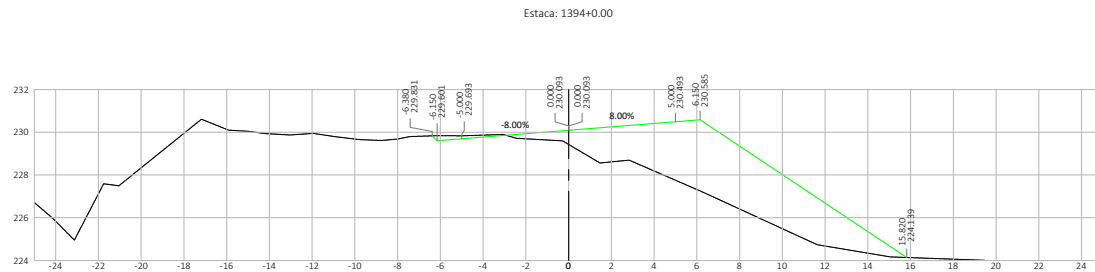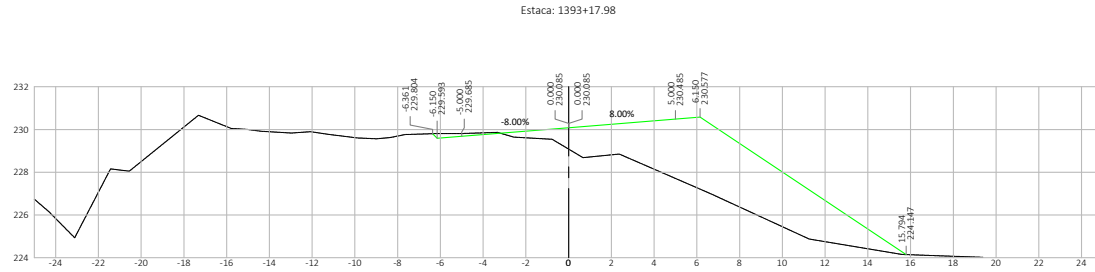

Nº	DATA	APROVAÇÃO	AUTORIA	APROVAÇÃO	DOCUMENTO	OBSERVAÇÕES:	Elaboração:	SINFRA	SECRETARIA DE ESTADO DE INFRAESTRUTURA E LOGÍSTICA DE MATO GROSSO	SPOR
							Consórcio		Rodovia: MT-339/248	Folha n°: ST-667
									Trecho: Entr. MT-175(A)(PU) São José dos Quatro Marcos - Entr. MT-170(247)(A)	Data: -
									Extensão: 42,60 km	Escala: 1:200
									Assunto: SEÇÕES TRANSVERSAIS DE TERRAPLENAGEM	

M.B.N.: 2021/028161e320a2b168cc03052276775c550a90a30c3a5af944e06e6f Documento digital disponível em <https://sistemas.spsig.br/gov.br/sistemas-publicos/validador/validador40UR-LUTZ-2PTF-DVNH> - Jurado em 25/02/2026 16:51:07 por AMANDA ARAUJO.




SINFRA P202623487A








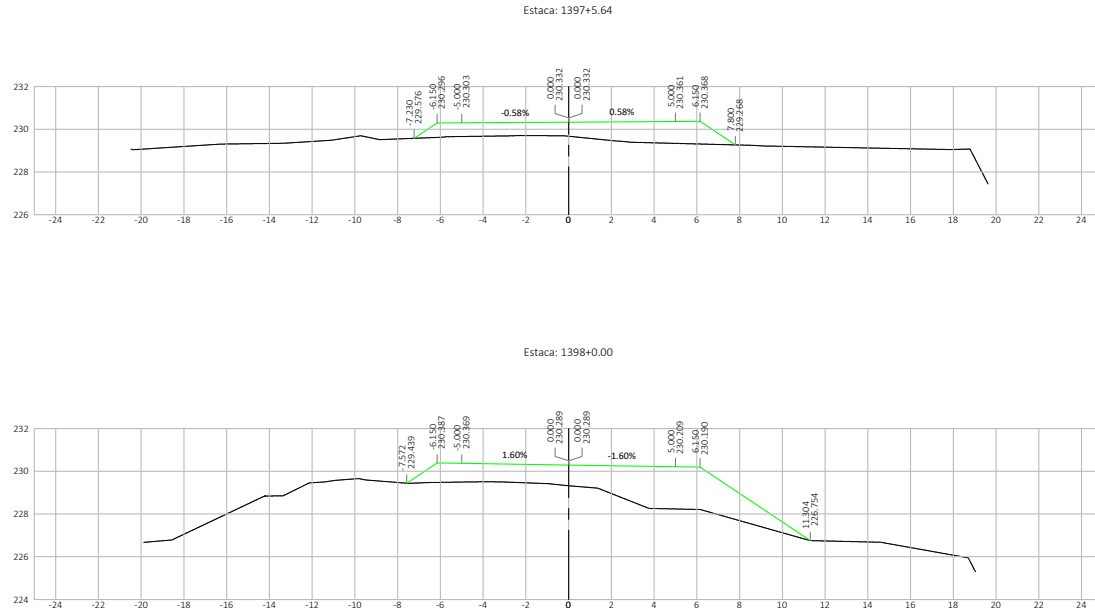



Nº.	DATA	APROVAÇÃO	AUTORIA	APROVAÇÃO	DOCUMENTO	OBSERVAÇÕES:	Elaboração: <i>Consórcio</i>	SINFRA	SECRETARIA DE ESTADO DE INFRAESTRUTURA E LOGÍSTICA DE MATO GROSSO	SPOR
									Rodovia: MT-339/248	Folha n°: ST-670
									Trecho: Entr. MT-175(A)/PU São José dos Quatro Marcos - Entr. MT-170(247)(A)	Data: -
									Extensão: 42,60 km	Escala: 1:200
									Assunto: SEÇÕES TRANSVERSAIS DE TERRAPLENAGEM	

M.B.N.: 2021/0281/16cc30a2b165cc05022765775c509a09a30c5a5f944e06e6f Documento digital disponível em <https://sistemas.spsig.mt.gov.br/sistemas/spsig.mt.gov.br/validar-pdv/validar440R-LUTZ-297F-DVM>. Emitido em 25/02/2026 16:51:07 por AMANDA ARAUJO.





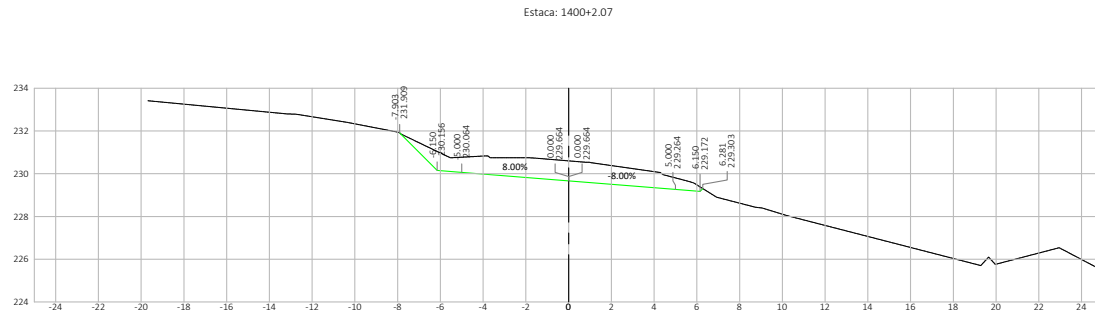
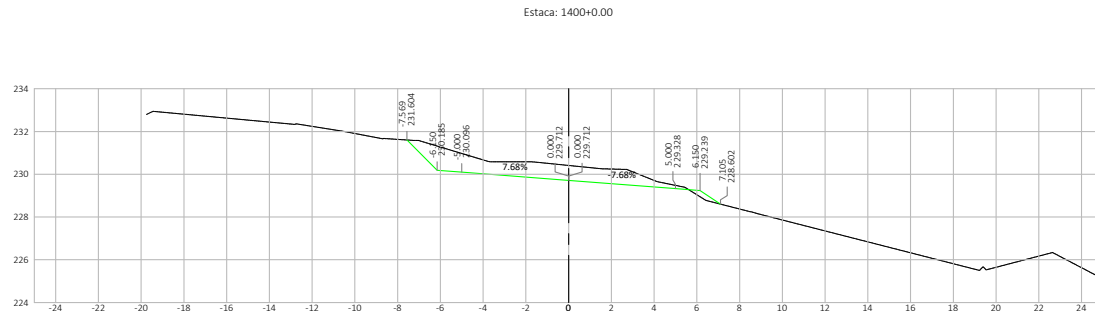


Nº	DATA	APROVAÇÃO	AUTORIA	APROVAÇÃO	DOCUMENTO	OBSERVAÇÕES:	Elaboração:	SINFRA	SECRETARIA DE ESTADO DE INFRAESTRUTURA E LOGÍSTICA DE MATO GROSSO	SPOR
							Consórcio  		Rodovia: MT-339/248 Trecho: Entr. MT-175(A)/PU São José dos Quatro Marcos - Entr. MT-170(247(A)) Extensão: 42,60 km Assunto: SEÇÕES TRANSVERSAIS DE TERRAPLENAGEM	Folha n°: ST-672 Data: - Escala: 1:200

M.B.N.: 2021/0281/16cc30a62b165cc05052276775c5050a08a3d3a5a9f44e06e6d/ Documento digital disponível em [https://sistemas.sigadoc.mt.gov.br/visualizar\\_documento.php?url=LU762877.DWG](https://sistemas.sigadoc.mt.gov.br/visualizar_documento.php?url=LU762877.DWG) - Juntado em 25/02/2026 16:51:07 por AMANDA ARAUJO.




SINFRA P202623487A

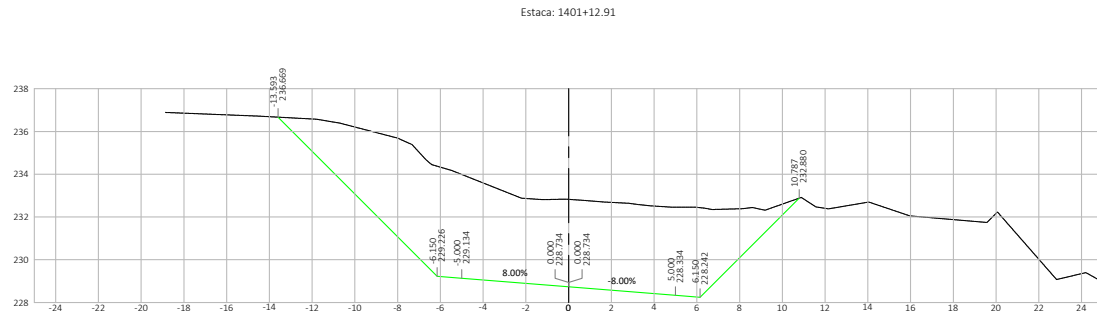
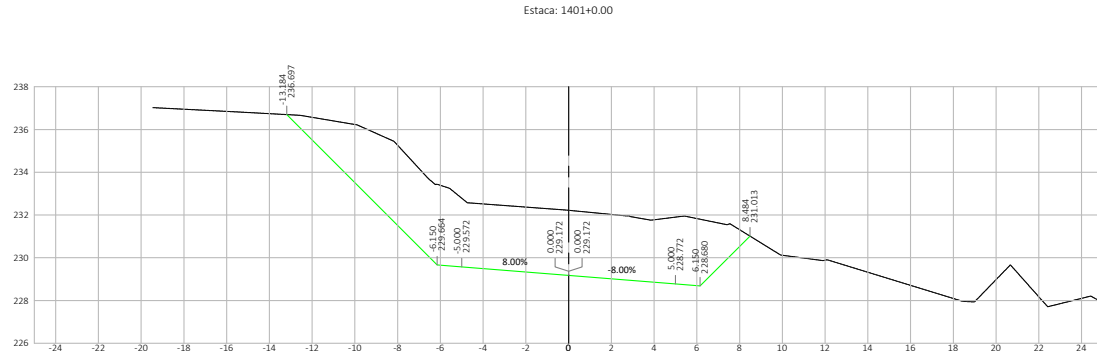


Nº.	DATA	APROVAÇÃO	AUTORIA	APROVAÇÃO	DOCUMENTO	OBSERVAÇÕES:	Elaboração:	SINFRA	SECRETARIA DE ESTADO DE INFRAESTRUTURA E LOGÍSTICA DE MATO GROSSO	SPOR
							Consórcio		Rodovia: MT-339/248	Folha n°:
							 		Trecho: Entr. MT-175(A)/PU São José dos Quatro Marcos - Entr. MT-170/247(A)	ST-673
									Extensão: 42,60 km	Data:
									Assunto: SEÇÕES TRANSVERSAIS DE TERRAPLENAGEM	Escala: 1:200


M.B.N.: 2021/0281/nc33042b168cc036052276775c550a90a3c3a5af44e0e6d4 Documento digital disponível em <https://sistemas.pspag.mt.gov.br/finanzas-publicas/validador/validador.jsp> - Emitido em 25/02/2026 16:51:07 por AMANDA ARAUJO.

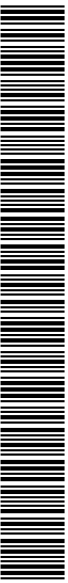



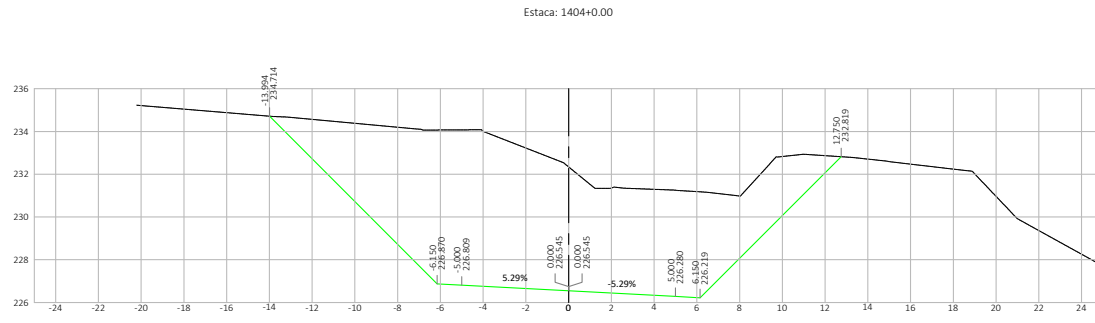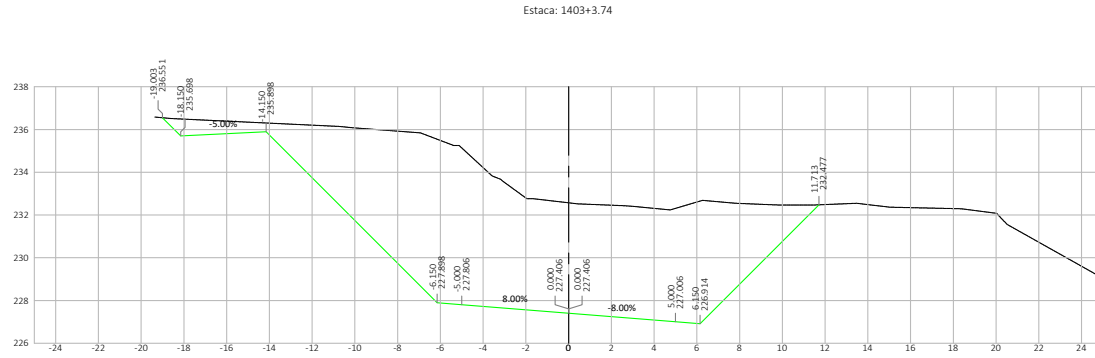



Nº	DATA	APROVAÇÃO	AUTORIA	APROVAÇÃO	DOCUMENTO	OBSERVAÇÕES:

Elaboração: 	<b>SINFRA</b> 	<b>SECRETARIA DE ESTADO DE INFRAESTRUTURA E LOGÍSTICA DE MATO GROSSO</b> Rodovia: MT-339/248 Trecho: Entr. MT-175(A)/PU São José dos Quatro Marcos - Entr. MT-170(247(A)) Extensão: 42,60 km Assunto: SEÇÕES TRANSVERSAIS DE TERRAPLENAGEM	<b>SPOR</b> Folha n°: ST-675 Data: - Escala: 1:200
--	--	--	--

M.B.N.: 2021/028161e320a2b168cc03052276775c508a08a3c8a5af54e806e6f Documento digital disponível em [https://sistemas.spsig.mt.gov.br/mostrar\\_documento.php?codigo=44081072277CD3M4](https://sistemas.spsig.mt.gov.br/sistemas/spsig.mt.gov.br/mostrar_documento.php?codigo=44081072277CD3M4) - Juntado em 25/02/2026 16:51:07 por AMANDA ARAUJO.



SINFRA P202623487A

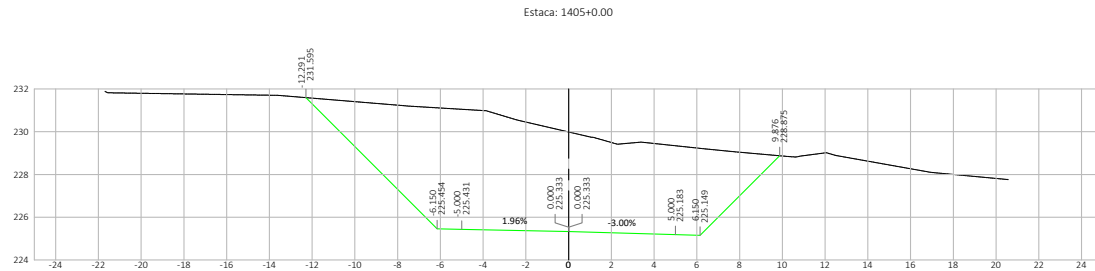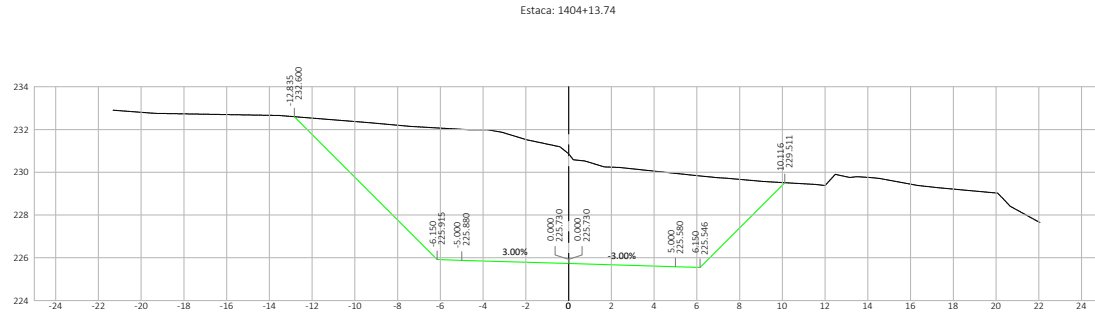


Nº	DATA	APROVAÇÃO	AUTORIA	APROVAÇÃO	DOCUMENTO	OBSERVAÇÕES:	Elaboração: <i>Consórcio</i>	SINFRA	SECRETARIA DE ESTADO DE INFRAESTRUTURA E LOGÍSTICA DE MATO GROSSO	SPOR
							<b>PROJECTA</b>		Rodovia: MT-339/248	Folha n°: ST-676
							<b>FCX</b>		Trecho: Entr. MT-175(A)/PU São José dos Quatro Marcos - Entr. MT-170(247)(A)	Data: -
									Extensão: 42,60 km	Escala: 1:200
									Assunto: SEÇÕES TRANSVERSAIS DE TERRAPLENAGEM	

M.B.N.: 2021/0281/16cc3062b16cc3062276775c509a09a30c5a5f44e06e6d/ Documento digital disponível em [https://sistemas.spsig.br.gov.br/sistemas-pdv/validar/validar448UR-LUTZ-287F-D3M4](https://sistemas.spsig.br.gov.br/sistemas-spsig/mt.gov.br/mt-sistemas-pdv/validar/validar448UR-LUTZ-287F-D3M4), gerado em 25/02/2026 16:51:07 por AMANDA ARAUJO.




SINFRA P202623487A




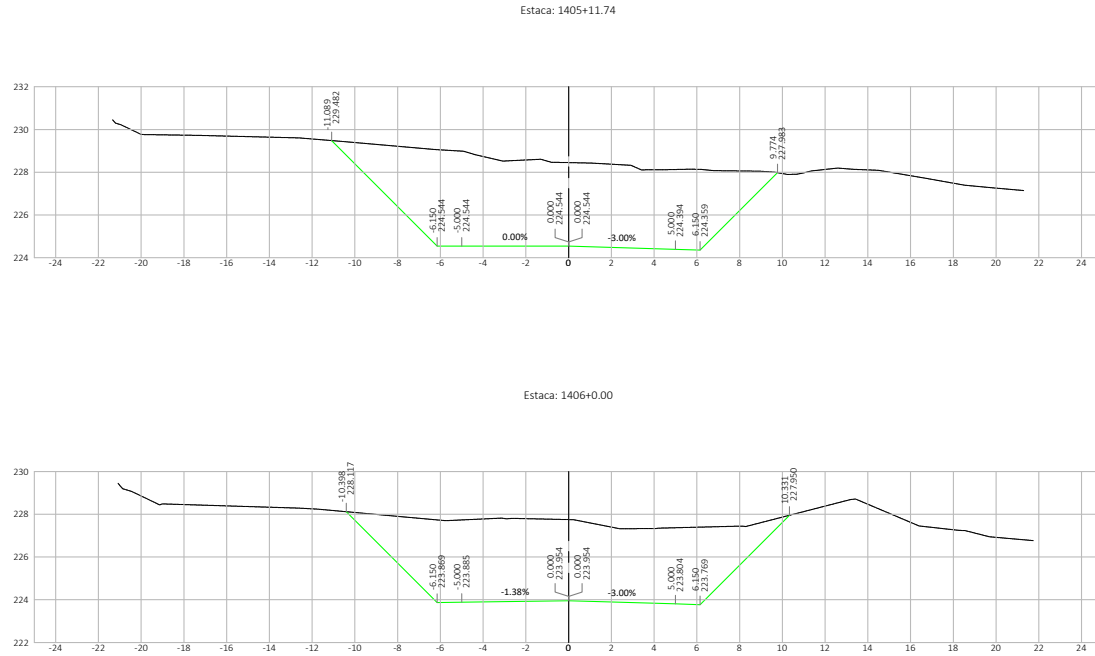



Nº.	DATA	APROVAÇÃO	AUTORIA	APROVAÇÃO	DOCUMENTO	OBSERVAÇÕES:	Elaboração: Consórcio	SINFRA	SECRETARIA DE ESTADO DE INFRAESTRUTURA E LOGÍSTICA DE MATO GROSSO	SPOR
							 		Rodovia: MT-339/248	Folha n°: ST-677
						Trecho: Entr. MT-175(A)/PU São José dos Quatro Marcos - Entr. MT-170/247(A)			Data:	
								Extensão: 42,60 km	Assunto: SEÇÕES TRANSVERSAIS DE TERRAPLENAGEM	Escala: 1:200

URL: https://www.sigadoc.mt.gov.br/sigaex/public/app/autenticar?n=35238244-5503

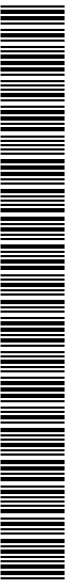


SINFRA P202623487A


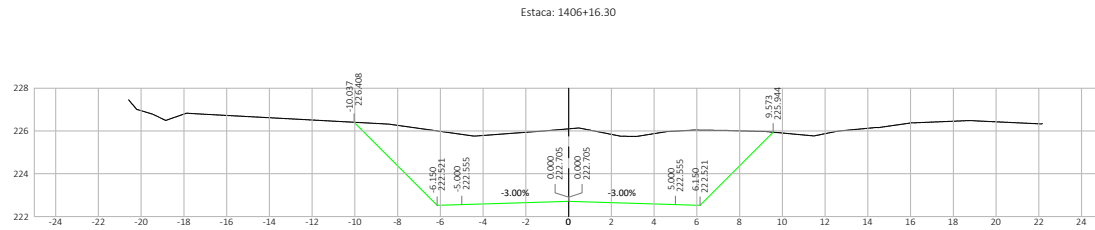
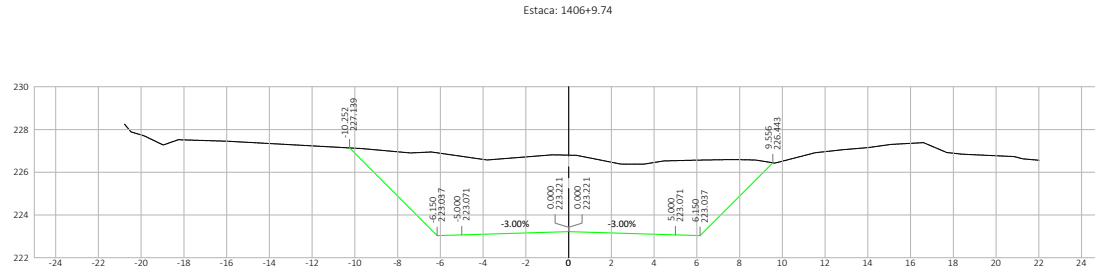


Nº.	DATA	APROVAÇÃO	AUTORIA	APROVAÇÃO	DOCUMENTO	OBSERVAÇÕES:	Elaboração:	SINFRA	SECRETARIA DE ESTADO DE INFRAESTRUTURA E LOGÍSTICA DE MATO GROSSO	SPOR
							Consórcio  		Rodovia: MT-339/248 Trecho: Entr. MT-175(A)/PU São José dos Quatro Marcos - Entr. MT-170/247(A) Extensão: 42,60 km Assunto: SEÇÕES TRANSVERSAIS DE TERRAPLENAGEM	Folha n°: ST-678 Data: - Escala: 1:200

M.B.N.: 2021/028161e4c330a2b165cc036022776775c5050a09a30c5a5af944e06e6f Documento digital disponível em <https://sistemas.spsig.mt.gov.br/finweb/sicobivenda/440R-LUTE-287F-DVNH> - Jurisdic em 25/02/2026 16:51:07 por AMANDA ARAUJO.

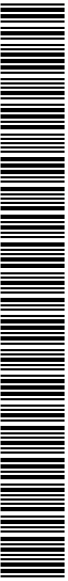


SINFRA P202623487A

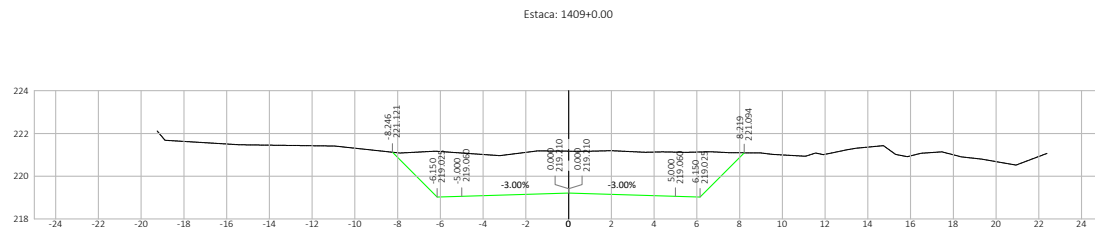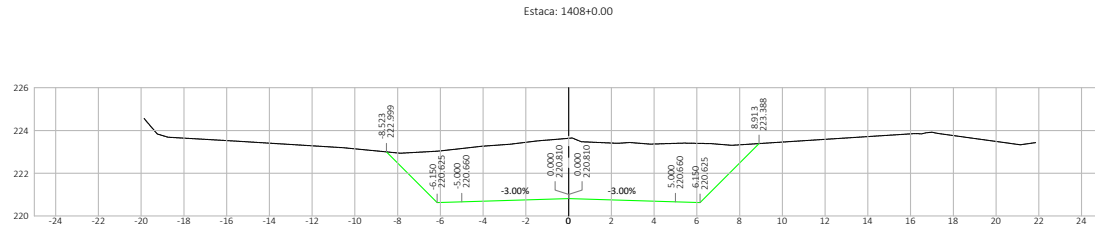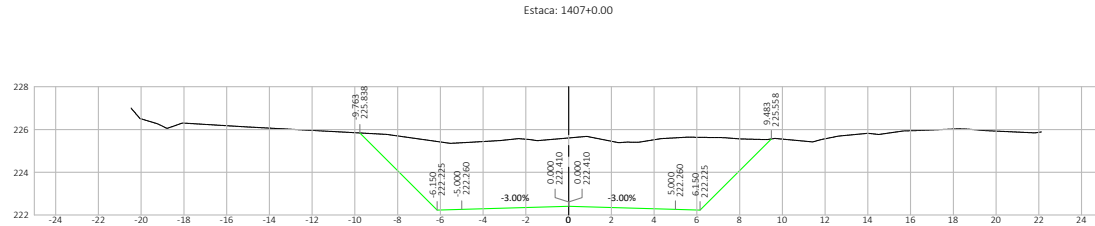

Nº	DATA	APROVAÇÃO	AUTORIA	APROVAÇÃO	DOCUMENTO	OBSERVAÇÕES:	Elaboração:	SINFRA	SECRETARIA DE ESTADO DE INFRAESTRUTURA E LOGÍSTICA DE MATO GROSSO	SPOR
							Consórcio		Rodovia: MT-339/248	Folha n°: ST-679
									Trecho: Entr. MT-175(A)/PU São José dos Quatro Marcos - Entr. MT-170(247/A)	Data: -
									Extensão: 42,60 km	Escala: 1:200
									Assunto: SEÇÕES TRANSVERSAIS DE TERRAPLENAGEM	


M.B.N.: 2061028161e630a62b168cc06052276e77f5c50a08a3d3a5af94a606e6f Documento digital disponível em [https://sistemas.spsig.mt.gov.br/financas-publicas/validar4QR-LUTE-2PT-DM4](https://sistemas.spsig.mt.gov.br/sistemas/spsig.mt.gov.br/financas-publicas/validar4QR-LUTE-2PT-DM4) - Juntado em 25/02/2026 16:51:07 por AMANDA ARAUJO.

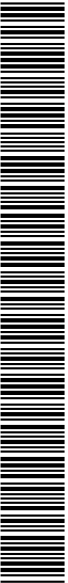

SINFRA P202623487A






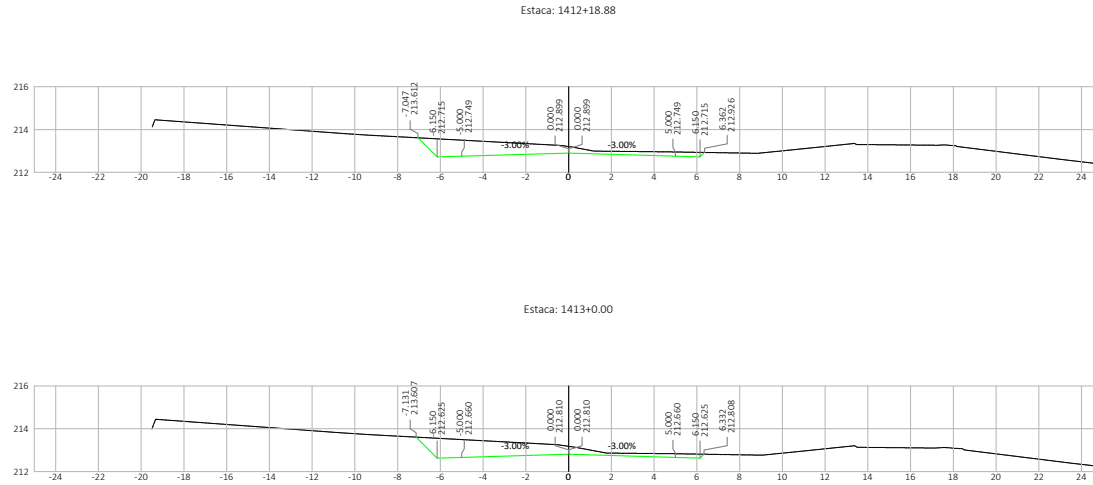



Nº	DATA	APROVAÇÃO	AUTORIA	APROVAÇÃO	DOCUMENTO	OBSERVAÇÕES:	Elaboração: <i>Consórcio</i>	SINFRA	SECRETARIA DE ESTADO DE INFRAESTRUTURA E LOGÍSTICA DE MATO GROSSO	SPOR
									Rodovia: MT-339/248	Folha n°: ST-681
									Trecho: Entr. MT-175(A)/PU São José dos Quatro Marcos - Entr. MT-170(247)(A)	Data: -
									Extensão: 42,60 km	Escala: 1:200
									Assunto: SEÇÕES TRANSVERSAIS DE TERRAPLENAGEM	

M.B.N.: 2021/028161e4c338a2b165cc05052276e775c550a09a3d5a5af944e06e6d Document digital disponível em <https://sistemas.spsig.br/gov/sistemas/public/validar/440R-LUTE-287F-DYNH>. Emitido em 25/02/2026 16:51:07 por AMANDA ARAUJO.

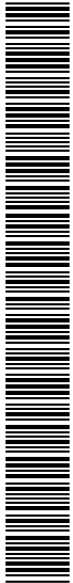


SINFRA P202623487A



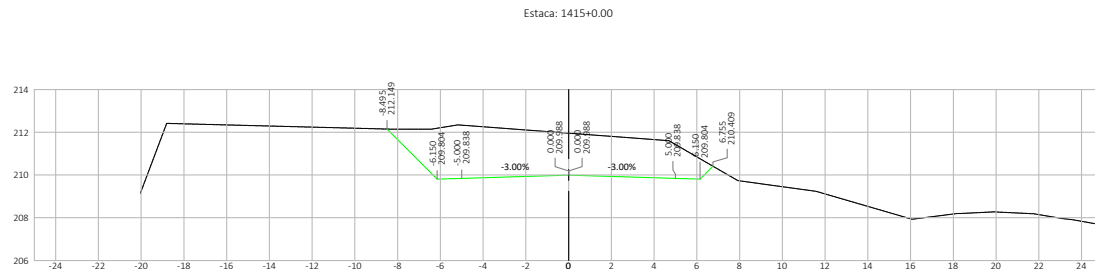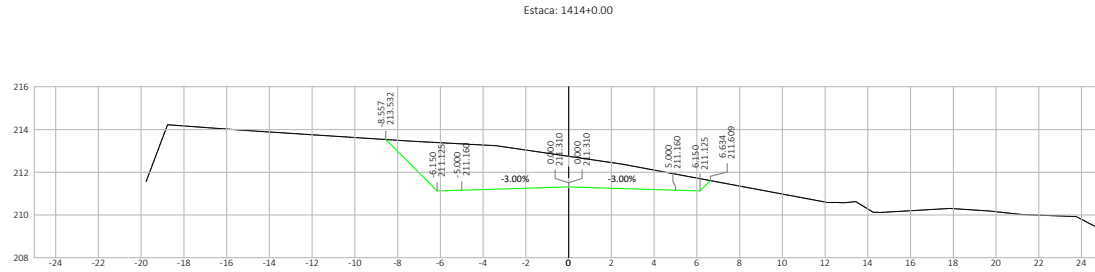



Nº.	DATA	APROVAÇÃO	AUTORIA	APROVAÇÃO	DOCUMENTO	OBSERVAÇÕES:	Elaboração: Consórcio	SINFRA	SECRETARIA DE ESTADO DE INFRAESTRUTURA E LOGÍSTICA DE MATO GROSSO	SPOR
							 		Rodovia: MT-339/248	Folha n°: ST-682
						Trecho: Entr. MT-175(A)/PU São José dos Quatro Marcos - Entr. MT-170/247(A)			Data:	
									Extensão: 42,60 km	Escala:
									Assunto: SEÇÕES TRANSVERSAIS DE TERRAPLENAGEM	1:200

M.B.N.: 2021/028161e320a2b165cc05052276775c550a08a3d3c5a5f944e06e6f Documento digital disponível em <https://sistemas.spsig.mt.gov.br/sistemas-publicos/validar/validar40UR-LUTZ-287F-D3M4> - Emitido em 25/02/2026 16:51:07 por AMANDA ARAUJO.

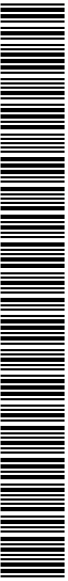


SINFRACA P202623487A



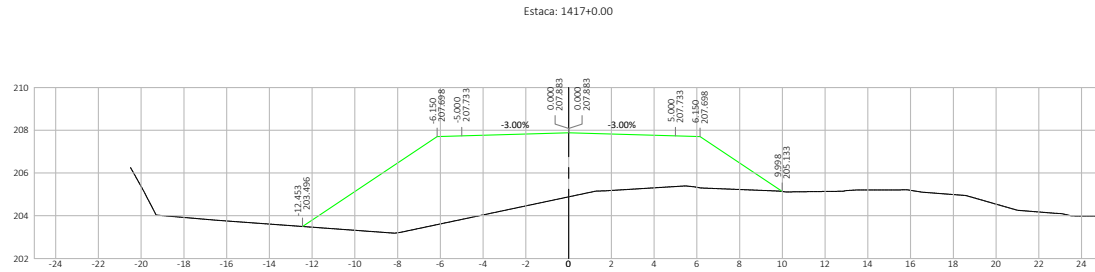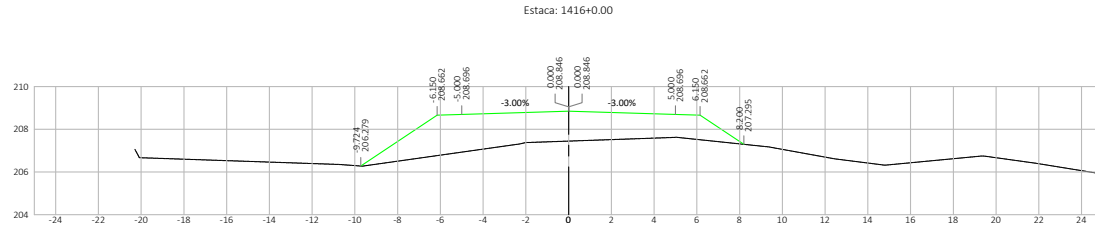



Nº	DATA	APROVAÇÃO	AUTORIA	APROVAÇÃO	DOCUMENTO	OBSERVAÇÕES:	Elaboração: <i>Consórcio</i>	SINFRA	SECRETARIA DE ESTADO DE INFRAESTRUTURA E LOGÍSTICA DE MATO GROSSO	SPOR
									Rodovia: MT-339/248	Folha n°: ST-683
									Trecho: Entr. MT-175(A)/PU São José dos Quatro Marcos - Entr. MT-170(247)(A)	Data: -
									Extensão: 42,60 km	Escala: 1:200
									Assunto: SEÇÕES TRANSVERSAIS DE TERRAPLENAGEM	

M.B.N.: 20c1c28f1eac20a62b168cc08052276e775c509a08a20c5aaf94a406a6d Documentação digital disponível em <https://sistemas.spsig.mt.gov.br/sistemas/spsig.mt.gov.br/financas-pdv/validar/448UR-LUTZ-287F-DYN4> - Juntado em 25/02/2026 16:51:07 por AMANDA ARAUJO.

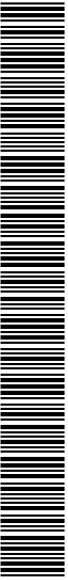

SINFRA P202623487A





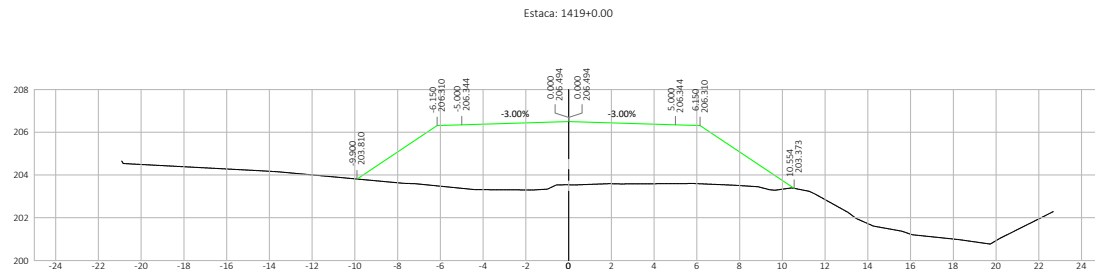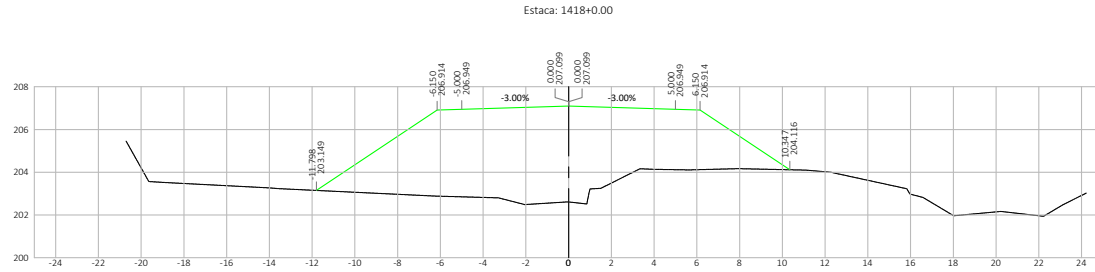

Nº	DATA	APROVAÇÃO	AUTORIA	APROVAÇÃO	DOCUMENTO	OBSERVAÇÕES:	Elaboração:	SINFRA	SECRETARIA DE ESTADO DE INFRAESTRUTURA E LOGÍSTICA DE MATO GROSSO	SPOR
							Consórcio  		Rodovia: MT-339/248 Trecho: Entr. MT-175(A)/PU São José dos Quatro Marcos - Entr. MT-170(247)(A) Extensão: 42,60 km Assunto: SEÇÕES TRANSVERSAIS DE TERRAPLENAGEM	Folha nº: ST-684 Data: - Escala: 1:200


M.B.N.: 2011028161e320a2b165cc0502276e775c5050a09a30c5a5f944e06e6f Documento digital disponível em <https://sistemas.sigadoc.mt.gov.br/finweb/pdv/ver/ver.asp?arquivo=440R-LUTZ-287F-DV.M> - Juntado em 25/02/2026 16:51:07 por AMANDA ARAUJO.



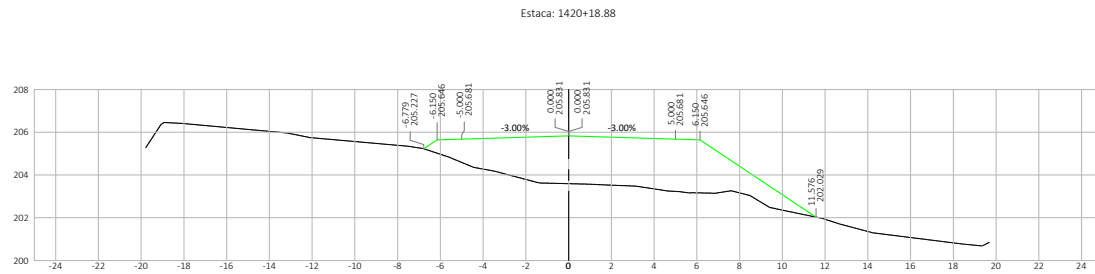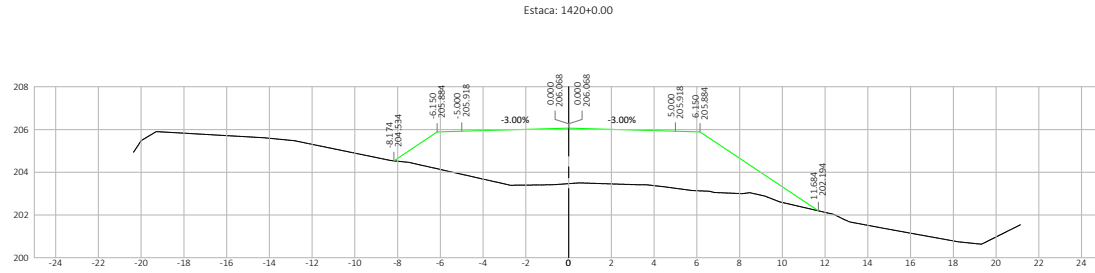

Nº	DATA	APROVAÇÃO	AUTORIA	APROVAÇÃO	DOCUMENTO	OBSERVAÇÕES:	Elaboração:	SINFRA	SECRETARIA DE ESTADO DE INFRAESTRUTURA E LOGÍSTICA DE MATO GROSSO	SPOR
							Consórcio  		Rodovia: MT-339/248 Trecho: Entr. MT-175(A)/PU São José dos Quatro Marcos - Entr. MT-170/247(A) Extensão: 42,60 km Assunto: SEÇÕES TRANSVERSAIS DE TERRAPLENAGEM	Folha n°: ST-685 Data: - Escala: 1:200


M.B.N.: 2021028161e320a2b165cc03052276775c550a90a30c5a5f944e06e6f Documento digital disponível em <https://sistemas.spsig.br/gov.br/sistemas-publicos/validador> Emitido em 25/02/2026 16:51:07 por AMANDA ARAUJO.

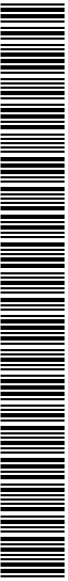

SINFRA P202623487A






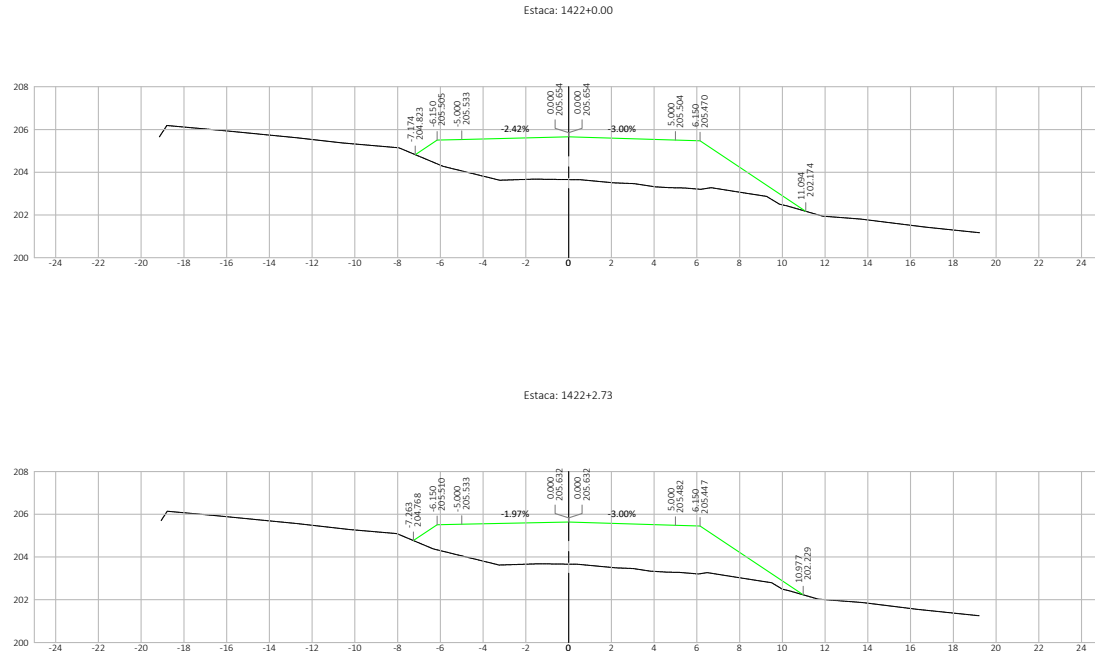

Nº	DATA	APROVAÇÃO	AUTORIA	APROVAÇÃO	DOCUMENTO	OBSERVAÇÕES:	Elaboração: <i>Consórcio</i>	SINFRA	SECRETARIA DE ESTADO DE INFRAESTRUTURA E LOGÍSTICA DE MATO GROSSO	SPOR
									Rodovia: MT-339/248	Folha n°: ST-687
									Trecho: Entr. MT-175(A)/PU São José dos Quatro Marcos - Entr. MT-170(247)(A)	Data: -
									Extensão: 42,60 km	Escala: 1:200
									Assunto: SEÇÕES TRANSVERSAIS DE TERRAPLENAGEM	

M.B.N.: 2021/028161e4c303a20168cc03052276e775c5509a09a30c5a5f944a06e6d1 Documento digital disponível em <https://sistemas.spsig.mt.gov.br/sistemas/spsig.mt.gov.br/validar-pdv/validar448UR-LUTZ-287F-D3M4> - Emitido em 25/02/2026 16:51:07 por AMANDA ARAUJO.

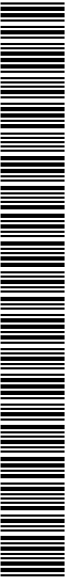

SINFRA P202623487A

