



HASH: 55676110362ab666072141030a0d54584142be0b278760e14e25c74336. Documento assinado digitalmente, valide em <https://equilacoe.sptag.mt.gov.br/foiwee-pu/validar/MYD46FU880229HC>. Assinado por: CARLOS GIOVANI DE SOUSA FURTADO em 23/03/2026. CARLOS GIOVANI DE SOUSA FURTADO em 23/03/2026. Janela em 07042026 15:29:27 por AMANDA ARAUJO.

	SECRETARIA DE INFRAESTRUTURA E LOGÍSTICA	
	PROJETO Rodovia: MT-270 Trecho: Fim da pavimentação - Entr. MT-110 (A) Sub-trecho: Div. Tortoréu - Guiratinga (Rio Diamantino) - Entr. MT-110 (A) Extensão: 60,103 Km Lote: 6	FOLHA Nº: ST-112
ASSUNTO: SEÇÕES TRANSVERSAIS	ESCALA: 1:200	

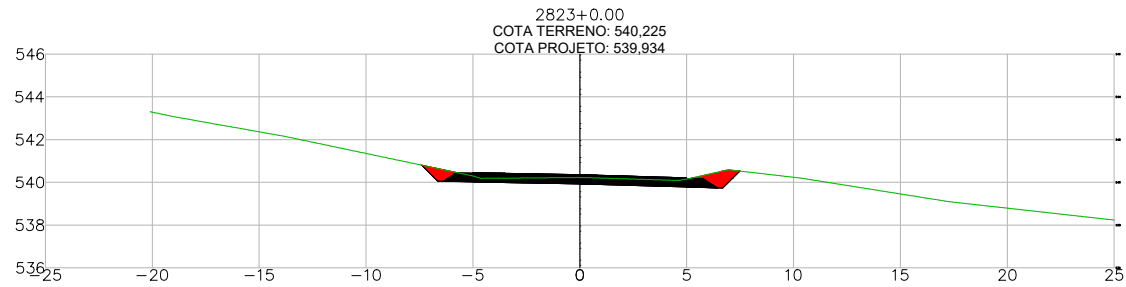

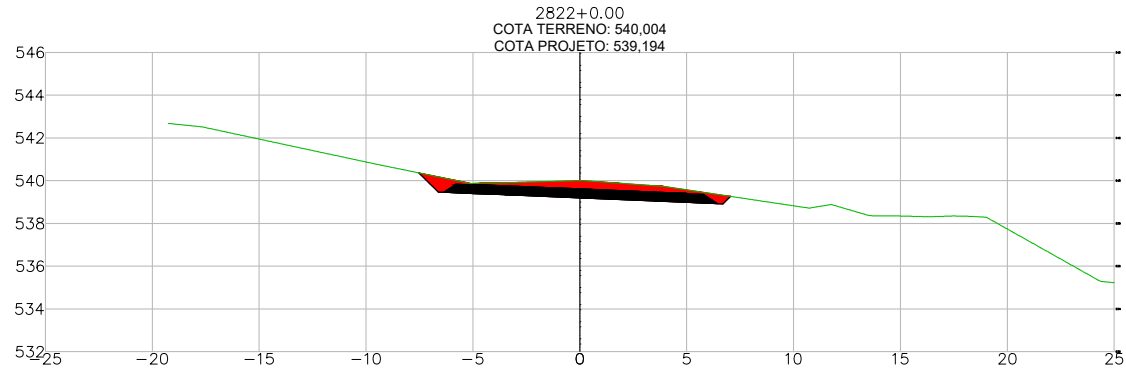


 SINFRA	SECRETARIA DE INFRAESTRUTURA E LOGÍSTICA	SPOR
	PROJETO Rodovia: MT-270 Trecho: Fim da pavimentação - Entr. MT-110 (A) Sub-trecho: Div. Tortoréus - Guiratinga (Rio Diamantino) - Entr. MT-110 (A) Extensão: 60,103 Km Lote: 6	FOLHA Nº: ST-113
ASSUNTO: SEÇÕES TRANSVERSAIS	ESCALA: 1:200	

HASH: 55676110362ab666072141030ab05e4594142b6b0278760e1ae5574336. Documento assinado digitalmente, valide em <https://sigadoc.mt.gov.br/validar>. Assinado por: CARLOS GIOVANI DE SOUSA FURTADO em 23/03/2026. CARLOS GIOVANI DE SOUSA FURTADO em 23/03/2026. Justico em 07042026 134227 por AMANDA ARAUJO.




SINFRA P202631352A



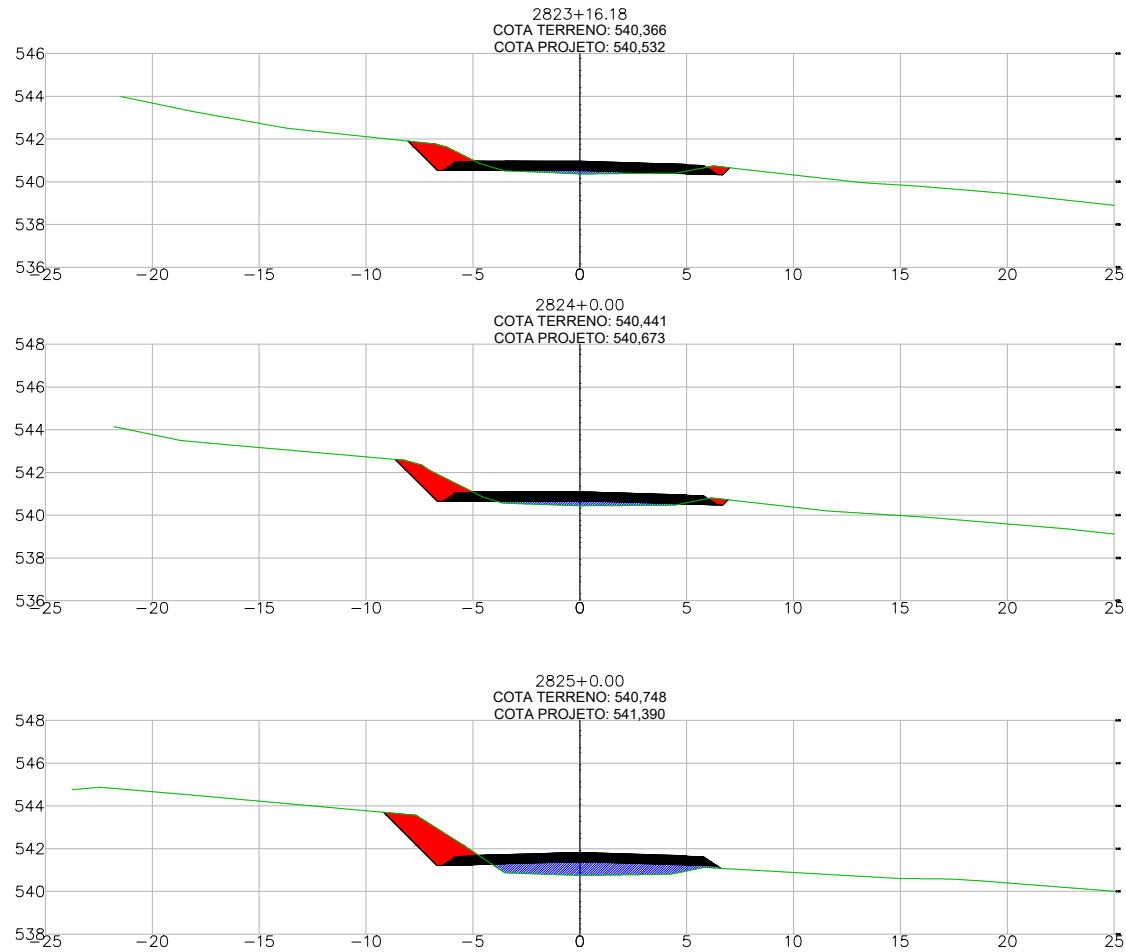


 SINFRA	SECRETARIA DE INFRAESTRUTURA E LOGÍSTICA	SPOR
	 PROJETO	Rodovia: MT-270 Trecho: Fim da pavimentação - Entr. MT-110 (A) Sub-trecho: Div. Tortoréu - Guiratinga (Rio Diamantino) - Entr. MT-110 (A) Extensão: 60,103 Km Lote: 6
	ASSUNTO: SEÇÕES TRANSVERSAIS	ESCALA: 1:200

HASH: 5567b1103a52ab656272141103a52ab6562721412ba2b2278760e1ba25c74326. Documento assinado digitalmente, valide em <https://sigadoc.mt.gov.br/validar/pu/validar/MYD46FU889229HC>. Assinado por: CARLOS GIOVANI DE SOUSA FURTADO em 23/03/2026. CARLOS GIOVANI DE SOUSA FURTADO em 23/03/2026. Jamais em 07/04/2026 13:42:27 por AMANDA ARAUJO

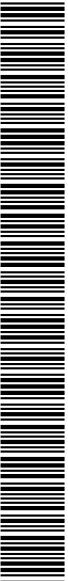


SINFRA P202631352A



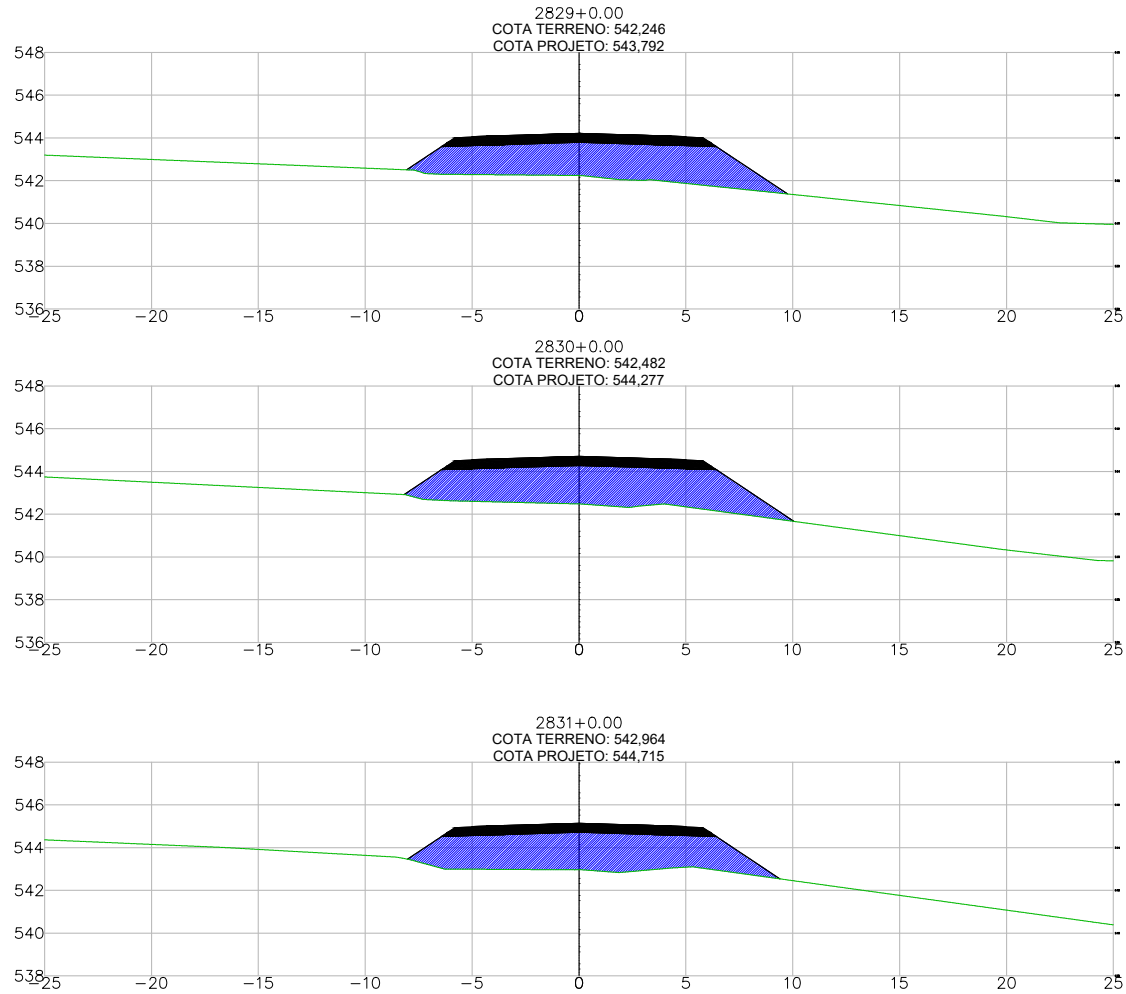


	SECRETARIA DE INFRAESTRUTURA E LOGÍSTICA	SPOR
	PROJETO Rodovia: MT-270 Trecho: Fim da pavimentação - Entr. MT-110 (A) Sub-trecho: Div. Tortoréu - Guiratinga (Rio Diamantino) - Entr. MT-110 (A) Extensão: 60,103 Km Lote: 6	FOLHA Nº: ST-113
ASSUNTO: SEÇÕES TRANSVERSAIS	ESCALA: 1:200	

HASH: 5567b110362ab666272411030ab05e4584142b6b0278760e18a25c74326. Documento assinado digitalmente, valide em <https://sigadoc.mt.gov.br/validar/pu/validar/MYD46FU880229HC>. Assinado por: CARLOS GIOVANI DE SOUSA FURTADO em 23/03/2026. CARLOS GIOVANI DE SOUSA FURTADO em 23/03/2026. Jansão em 07/04/2026 15:29:47 por AMANDA ARAUJO

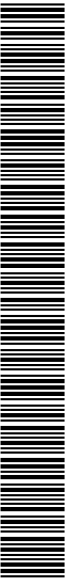

SINFRA P202631352A




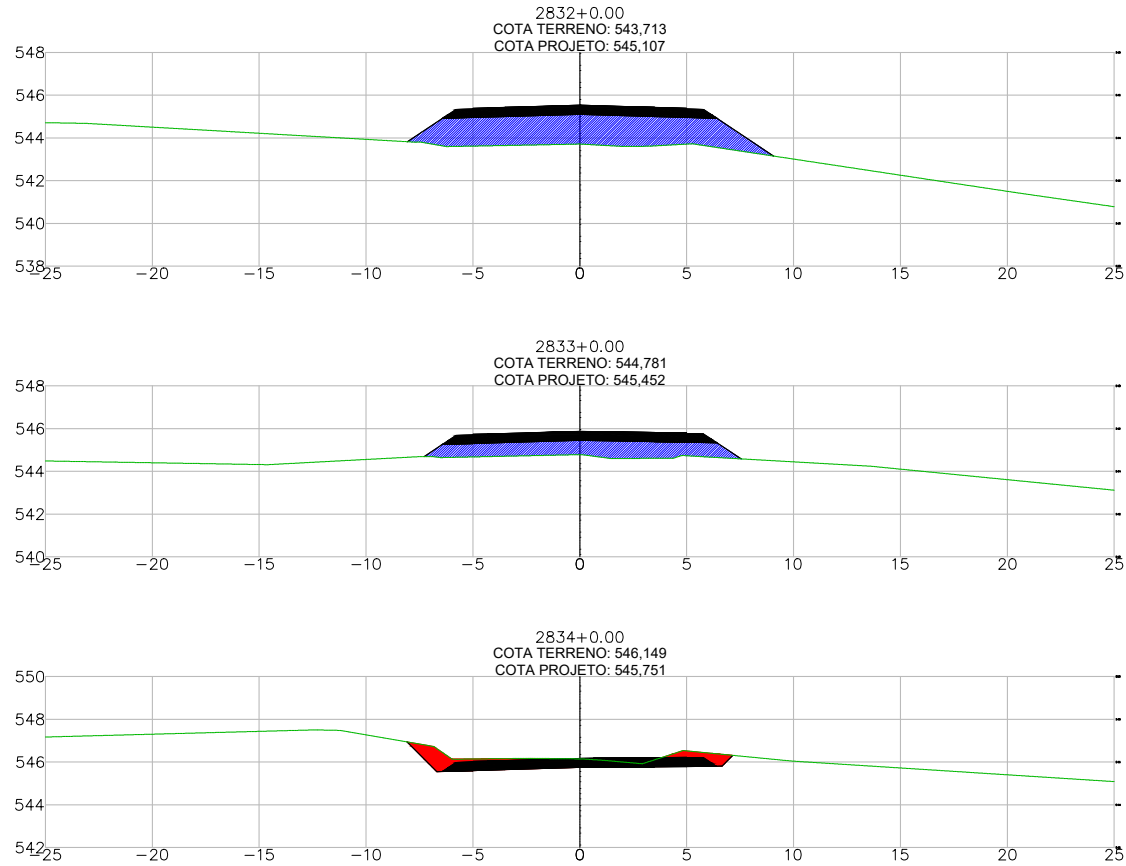

	SECRETARIA DE INFRAESTRUTURA E LOGÍSTICA	
	PROJETO Rodovia: MT-270 Trecho: Fim da pavimentação - Entr. MT-110 (A) Sub-trecho: Div. Tortoréu - Guiratinga (Rio Diamantino) - Entr. MT-110 (A) Extensão: 60,103 Km Lote: 6	FOLHA Nº: ST-113
	ASSUNTO: SEÇÕES TRANSVERSAIS	


HASH: 55676110362ab666072141030a0d5e458142be0b2278760e1ae25c74326. Documento assinado digitalmente, valide em <https://sigadoc.mt.gov.br/validar/publico/validar/MTD/46FU/8802-29HC>. Assinado por: CARLOS GIOVANI DE SOUSA FURTADO em 23/03/2026. CARLOS GIOVANI DE SOUSA FURTADO em 23/03/2026. Jansão em 07/04/2026 13:42:27 por AMANDA ARAUJO.



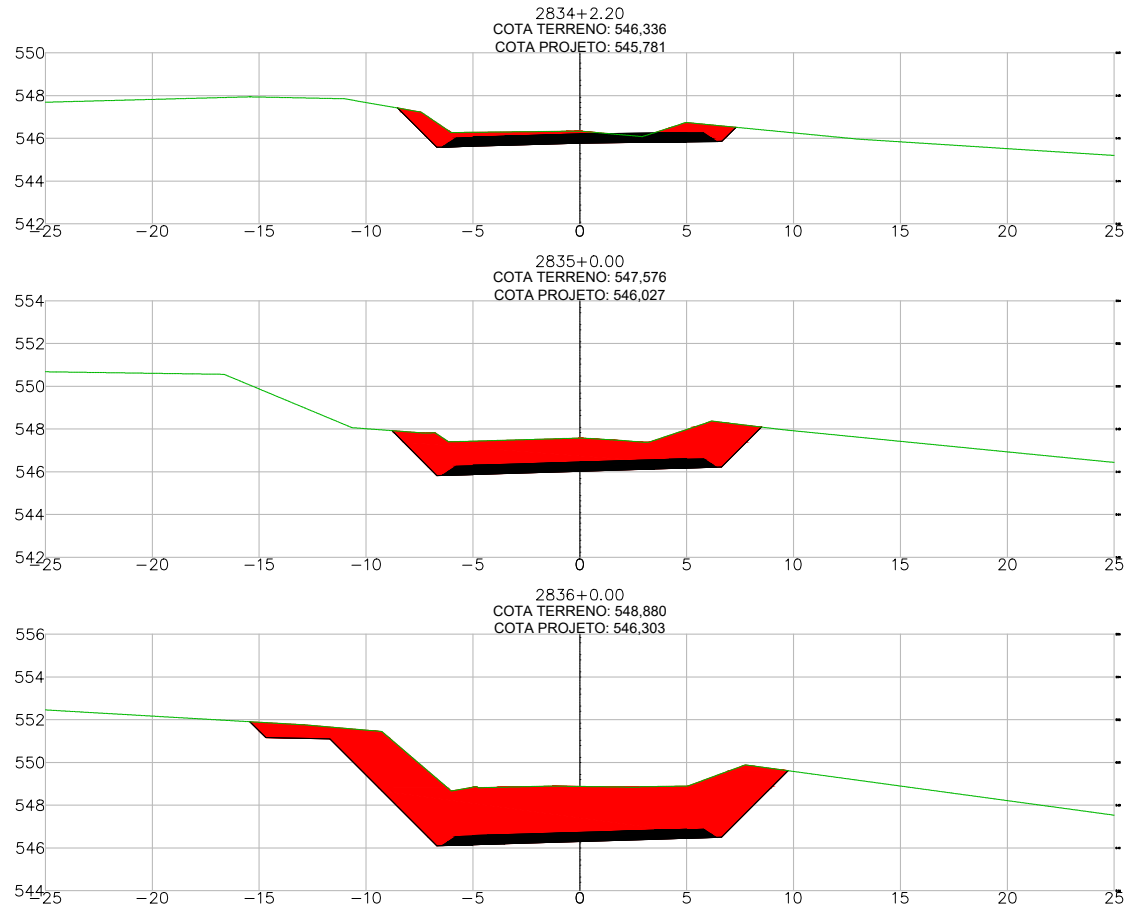


 SINFRA	SECRETARIA DE INFRAESTRUTURA E LOGÍSTICA	SPOR
	 <small>SECRETARIA DE INFRAESTRUTURA E LOGÍSTICA</small>	Rodovia: MT-270 Trecho: Fim da pavimentação - Entr. MT-110 (A) Sub-trecho: Div. Torxoréu - Guiratinga (Rio Diamantino) - Entr. MT-110 (A) Extensão: 60,103 Km Lote: 6
ASSUNTO: SEÇÕES TRANSVERSAIS		ESCALA: 1:200

HASH: 556761103626a6660721411030605645841426a062276760e14e25c74326. Documento assinado digitalmente, vale em https://sigadoc.mt.gov.br/flowee-pu/validar/MYD46FU880229HC. Assinado por: CARLOS GIOVANI DE SOUSA FURTADO em 23/03/2026. CARLOS GIOVANI DE SOUSA FURTADO em 23/03/2026. Janela em 07042026 13:42:27 por AMANDA ARAUJO.

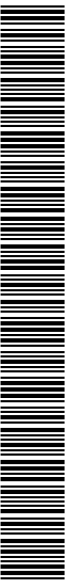


SINFRACA P202631352A



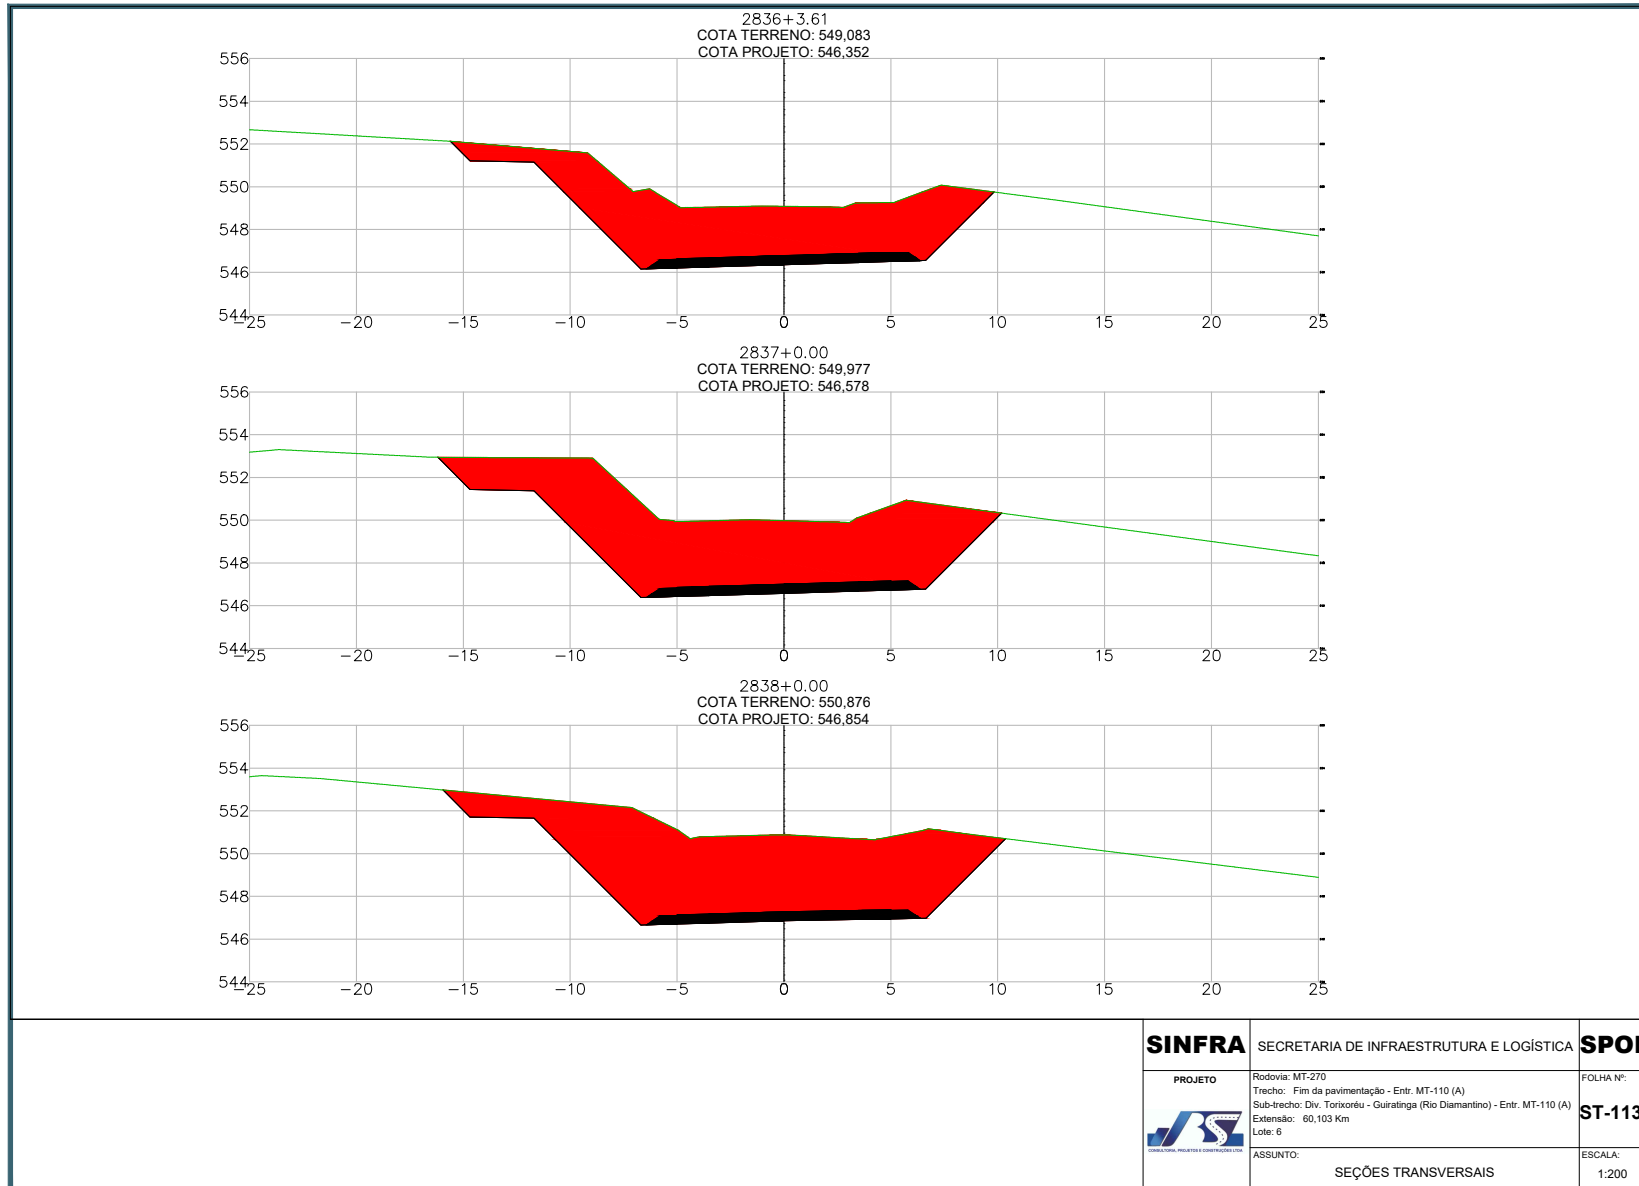


HASH: 55676110362ab6662721411030ab05e4584142be0b2278760ee1ae25c74326. Documento assinado digitalmente, valide em <https://sigadoc.mt.gov.br/validar/pu/validar/MYD46FU880229HC>. Assinado por: CARLOS GIOVANI DE SOUSA FURTADO em 23/03/2026. CARLOS GIOVANI DE SOUSA FURTADO em 23/03/2026. Justado em 07/04/2026 15:29:27 por AMANDA ARAUJO.

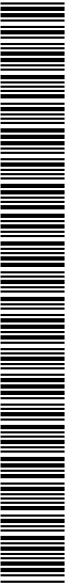


SINFRA P202631352A



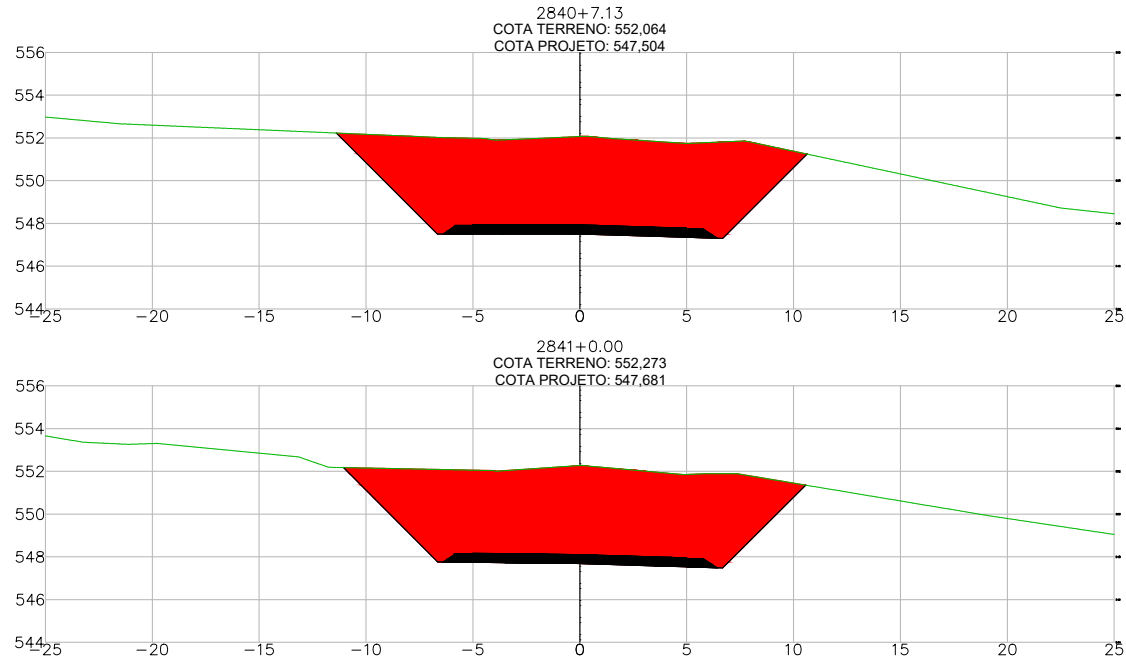


	SECRETARIA DE INFRAESTRUTURA E LOGÍSTICA	SPOR
	PROJETO Rodovia: MT-270 Trecho: Fim da pavimentação - Entr. MT-110 (A) Sub-trecho: Div. Tortoréus - Guiratinga (Rio Diamantino) - Entr. MT-110 (A) Extensão: 60,103 Km Lote: 6	FOLHA Nº: ST-113
ASSUNTO: SEÇÕES TRANSVERSAIS	ESCALA: 1:200	

HASH: 5567b1103a62ab666072141030a0d5e458142ba062278760e1ae55c74308. Documento assinado digitalmente, valide em <https://equilacoe.ssp.ag.mt.gov.br/foiwee-pu/validar/MYD46FU889229HC>. Assinado por: CARLOS GIOVANI DE SOUSA FURTADO em 23/03/2026. CARLOS GIOVANI DE SOUSA FURTADO em 23/03/2026. Emitido em 07/04/2026 15:38:27 por AMANDA ARAUJO.

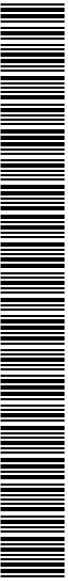


SINFRA P202631352A



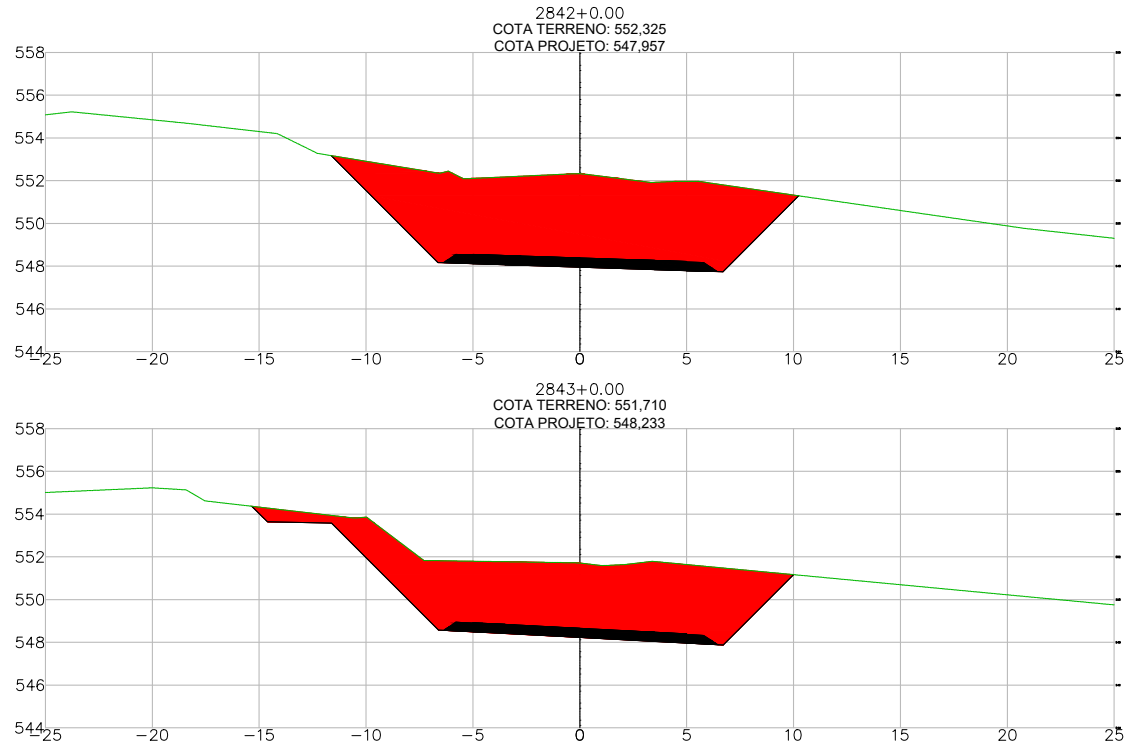


 SECRETARIA DE INFRAESTRUTURA E LOGÍSTICA	PROJETO Rodovia: MT-270 Trecho: Fim da pavimentação - Entr. MT-110 (A) Sub-trecho: Div. Tortoréu - Guiratinga (Rio Diamantino) - Entr. MT-110 (A) Extensão: 60,103 Km Lote: 6	SPOR FOLHA Nº: ST-114
		ASSUNTO: SEÇÕES TRANSVERSAIS

HASH: 5567b1103e2ab66627241030ab05e459142be0b2276760e1ae5c74336. Documento assinado digitalmente, valide em <https://sigadoc.mt.gov.br/validar/pu/validar/MYD46FU889229FC>. Assinado por: CARLOS GIOVANI DE SOUSA FURTADO em 23/03/2026. CARLOS GIOVANI DE SOUSA FURTADO em 23/03/2026. Jansão em 07/04/2026 13:42:27 por AMANDA ARAUJO.

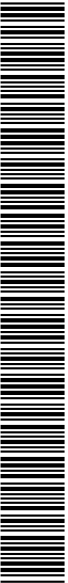


SINFRA P202631352A



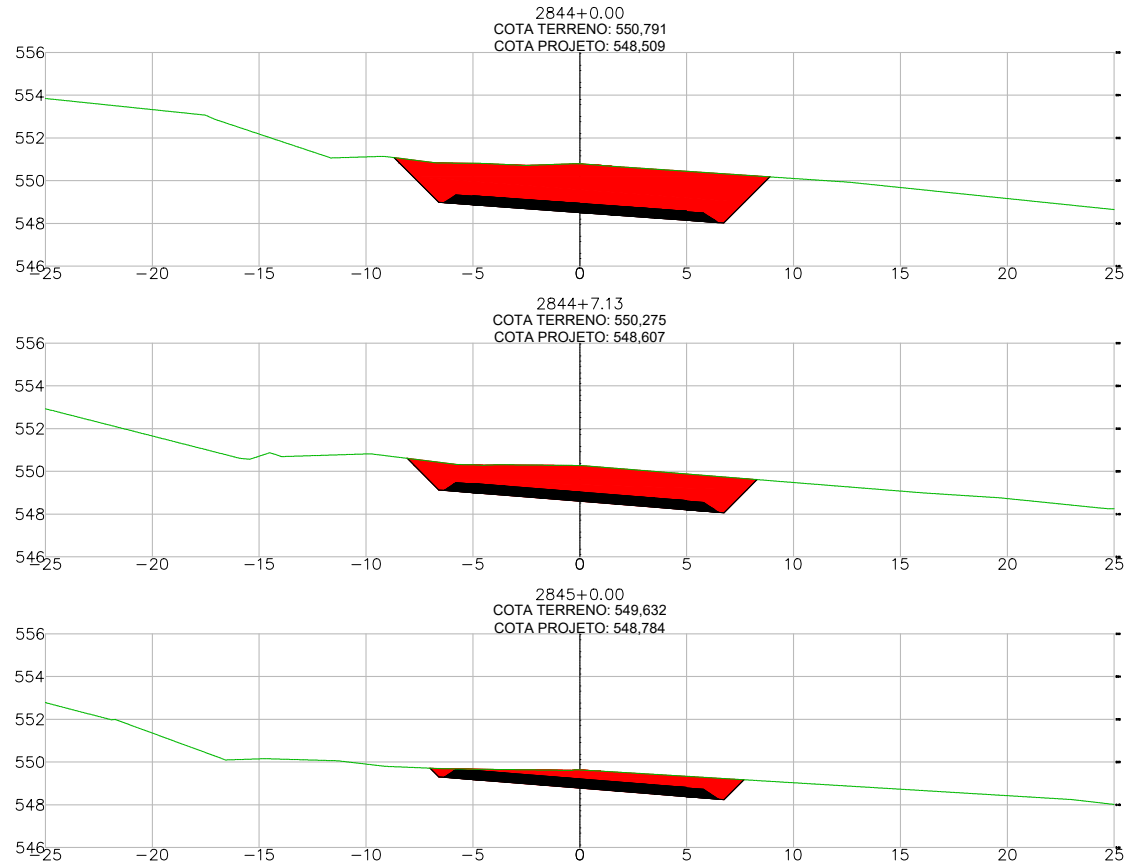


HASH: 55676110362ab666072141030a0d5e459142be0b2278760e18a25c74326. Documento assinado digitalmente, valide em https://sigadoc.mt.gov.br/validar-pub/validar_MTD_46_FJ_8802-29HC. Assinado por: CARLOS GIOVANI DE SOUSA FURTADO em 23/03/2026. CARLOS GIOVANI DE SOUSA FURTADO em 23/03/2026. Jureado em 07/04/2026 13:42:27 por AMANDA ARAUJO.

 SINFRA	SECRETARIA DE INFRAESTRUTURA E LOGÍSTICA	SPOR
	PROJETO Rodovia: MT-270 Trecho: Fim da pavimentação - Entr. MT-110 (A) Sub-trecho: Div. Tortoréu - Guiratinga (Rio Diamantino) - Entr. MT-110 (A) Extensão: 60,103 Km Lote: 6	
	ASSUNTO: SEÇÕES TRANSVERSAIS	ESCALA: 1:200

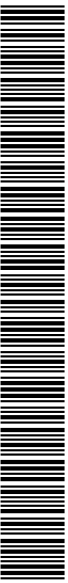


SINFRACA P202631352A



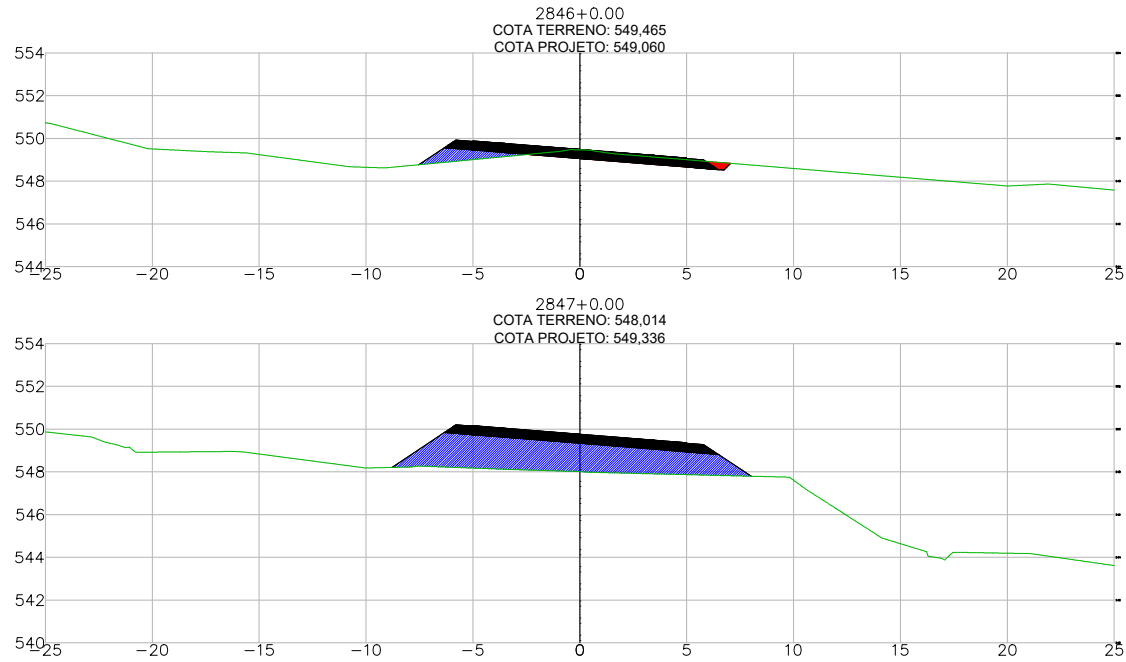


	SECRETARIA DE INFRAESTRUTURA E LOGÍSTICA	SPOR
	PROJETO Rodovia: MT-270 Trecho: Fim da pavimentação - Entr. MT-110 (A) Sub-trecho: Div. Tortoréus - Guiratinga (Rio Diamantino) - Entr. MT-110 (A) Extensão: 60,103 Km Lote: 6	FOLHA Nº: ST-114
ASSUNTO: SEÇÕES TRANSVERSAIS	ESCALA: 1:200	

HASH: 5567b1103a62ab666072141030a0d5e4594142ba0b278760e11ae5c74336. Documento assinado digitalmente, valide em <https://sigadoc.mt.gov.br/validar/pu/validar/MYD46FU880229HC>. Assinado por: CARLOS GIOVANI DE SOUSA FURTADO em 23/03/2026. CARLOS GIOVANI DE SOUSA FURTADO em 23/03/2026. Jansão em 07/04/2026 13:42:27 por AMANDA ARAUJO.

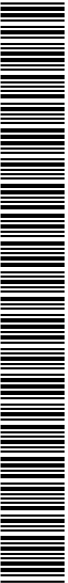


SINFRA P202631352A



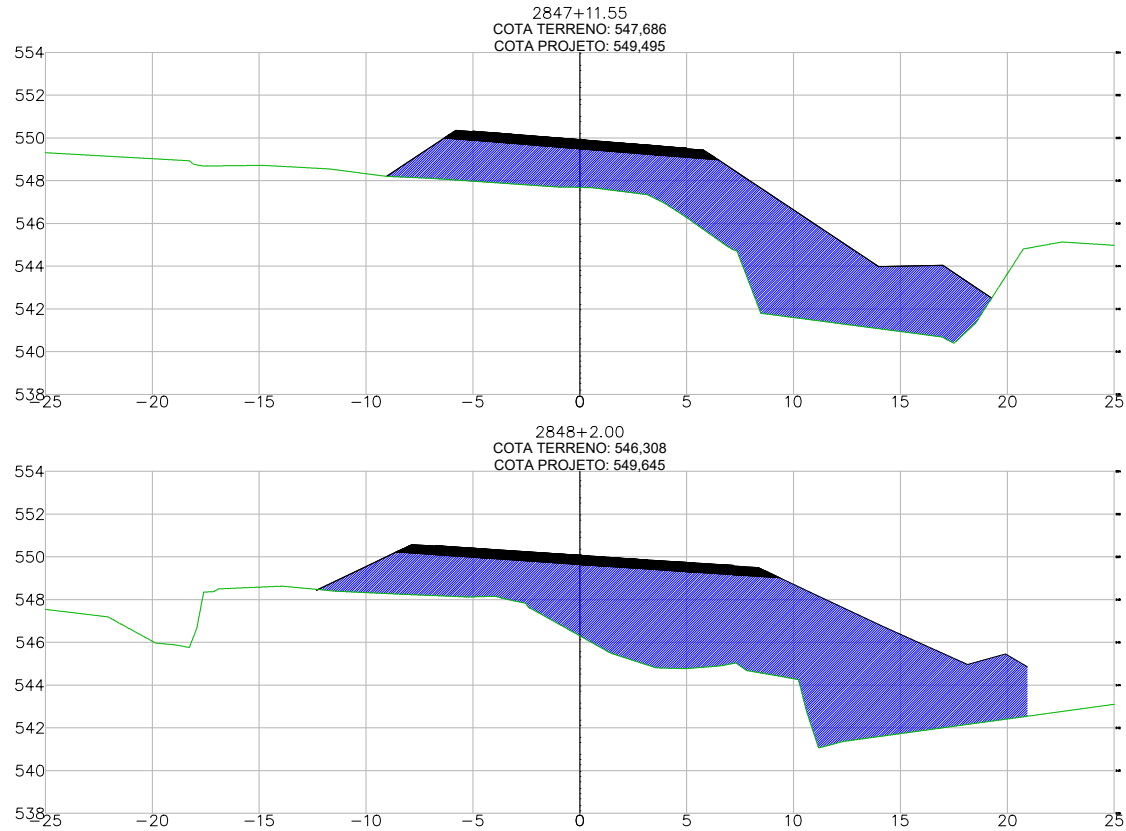


 SINFRA	SECRETARIA DE INFRAESTRUTURA E LOGÍSTICA	SPOR	
	 GSAOR	Rodovia: MT-270 Trecho: Fim da pavimentação - Entr. MT-110 (A) Sub-trecho: Div. Tortoréu - Guiratinga (Rio Diamantino) - Entr. MT-110 (A) Extensão: 60,103 Km Lote: 6	FOLHA Nº: ST-114
	ASSUNTO:	SEÇÕES TRANSVERSAIS	ESCALA: 1:200

HASH: 55e7b1103e2ab66e072f41f030ab05e4584142be0b278760e1eae5c74336. Documento assinado digitalmente, valide em <https://sigadoc.mt.gov.br/validar/publico/validar/MYD.46.FJ.8802.29FC>. Assinado por: CARLOS GIOVANI DE SOUSA FURTADO em 23/03/2026. CARLOS GIOVANI DE SOUSA FURTADO em 23/03/2026. Justico em 07042026 134227 por AMANDA ARAUJO.

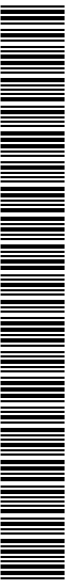


SINFRACA P202631352A




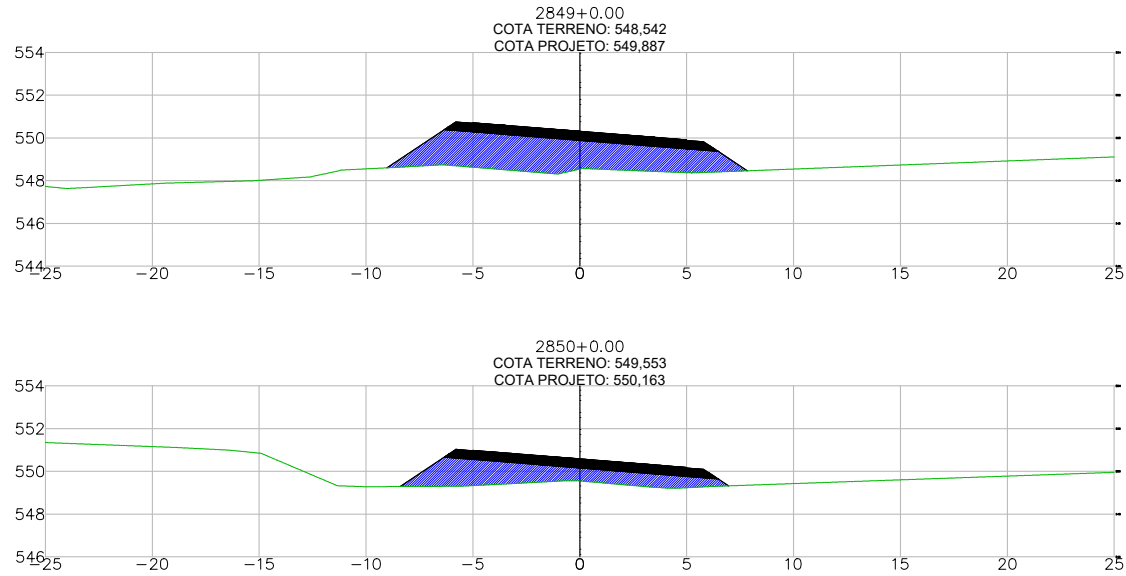

HASH: 55676110362ab666072141030ab05e4584142b6b2278760e14e25c74326. Documento assinado digitalmente, válido em <https://sigadoc.mt.gov.br/foiwee-pu/validar/MYD46FU889229HC>. Assinado por: CARLOS GIOVANI DE SOUSA FURTADO em 23/03/2026. CARLOS GIOVANI DE SOUSA FURTADO em 23/03/2026. Justado em 07/04/2026 13:42:27 por AMANDA ARAUJO.


	SECRETARIA DE INFRAESTRUTURA E LOGÍSTICA	
	PROJETO Rodovia: MT-270 Trecho: Fim da pavimentação - Entr. MT-110 (A) Sub-trecho: Div. Tortoréus - Guiratinga (Rio Diamantino) - Entr. MT-110 (A) Extensão: 60,103 Km Lote: 6	FOLHA Nº: ST-114
ASSUNTO: SEÇÕES TRANSVERSAIS	ESCALA: 1:200	

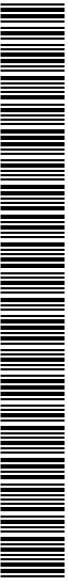

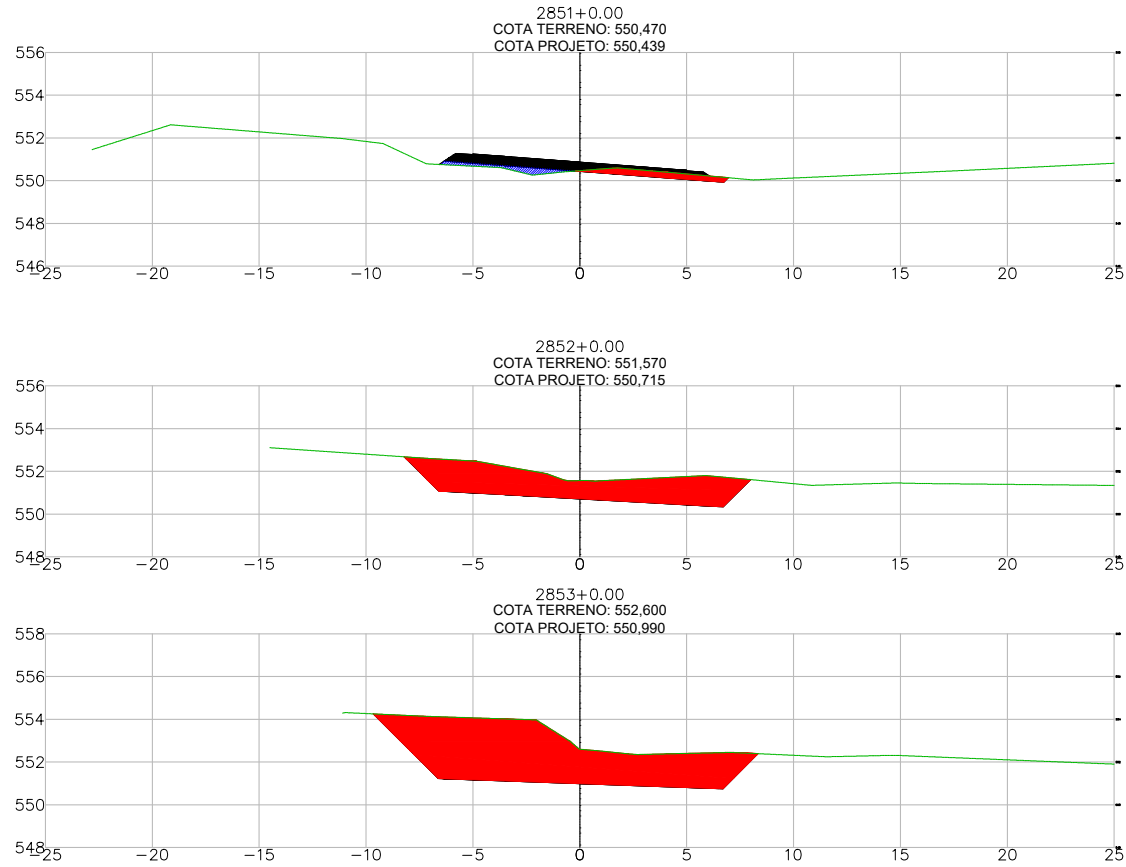


HASH: 55e7b1103e2ab66e072f41030a0d5e4584142be0b2278760e18a25c74326. Documento assinado digitalmente, valide em <https://sigadoc.mt.gov.br/validar-pub/wv/validar/MTD-46-FJ-8892-29HC>. Assinado por: CARLOS GIOVANI DE SOUSA FURTADO em 23/03/2026. CARLOS GIOVANI DE SOUSA FURTADO em 23/03/2026. Jansão em 07/04/2026 13:42:27 por AMANDA ARAUJO

	SECRETARIA DE INFRAESTRUTURA E LOGÍSTICA	SPOR	
		Rodovia: MT-270 Trecho: Fim da pavimentação - Entr. MT-110 (A) Sub-trecho: Div. Tortoréus - Guiratinga (Rio Diamantino) - Entr. MT-110 (A) Extensão: 60,103 Km Lote: 6	FOLHA Nº: ST-114
	ASSUNTO:	SEÇÕES TRANSVERSAIS	ESCALA: 1:200

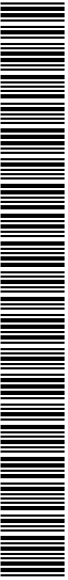


SINFRA P202631352A



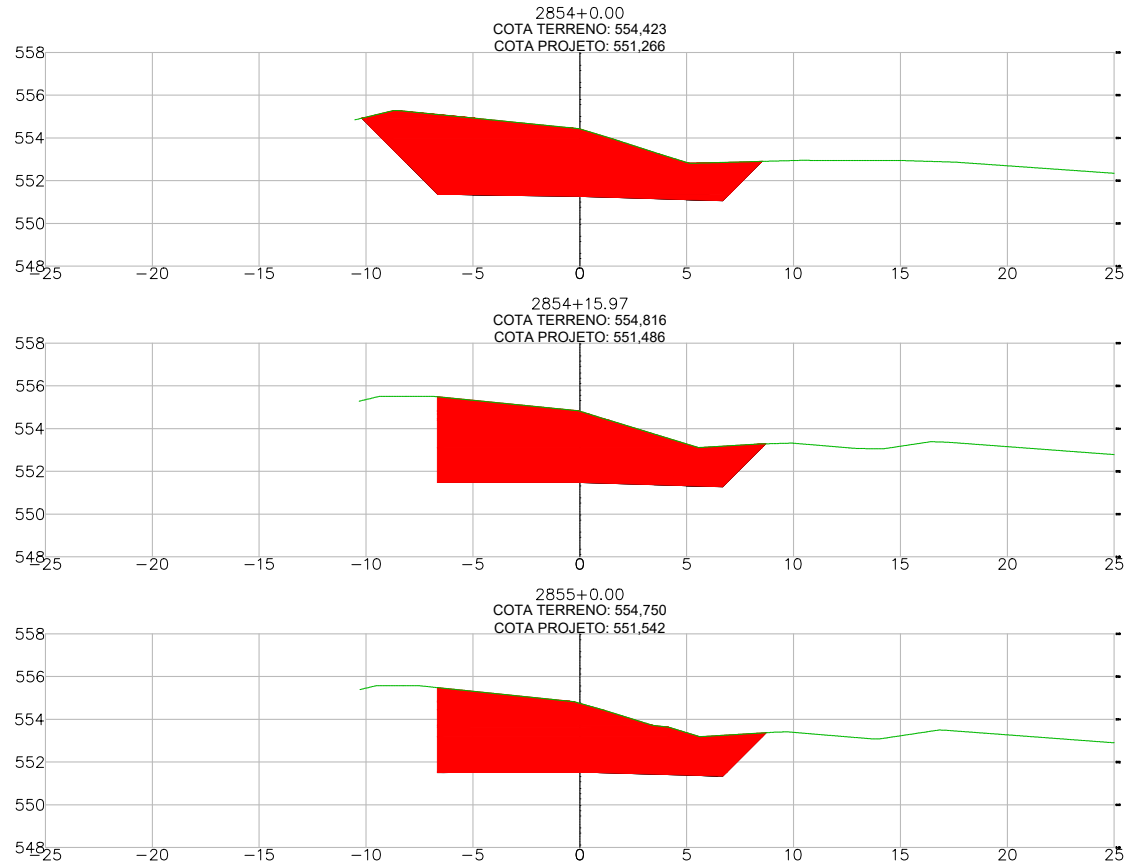


SINFRA	SECRETARIA DE INFRAESTRUTURA E LOGÍSTICA	SPOR
PROJETO	Rodovia: MT-270 Trecho: Fim da pavimentação - Entr. MT-110 (A) Sub-trecho: Div. Tortoréus - Guiratinga (Rio Diamantino) - Entr. MT-110 (A) Extensão: 60,103 Km Lote: 6	FOLHA Nº: ST-114
	ASSUNTO: SEÇÕES TRANSVERSAIS	ESCALA: 1:200

HASH: 5567b1103a62ab666072f41030a0d5e4594142be0b278760e1eae5c74336. Documento assinado digitalmente, válido em <https://sigadoc.mt.gov.br/validar/pull/validar/MTD-46-FJ-8892-29FC>. Assinado por: CARLOS GIOVANI DE SOUSA FURTADO em 23/03/2026. CARLOS GIOVANI DE SOUSA FURTADO em 23/03/2026. Jansão em 07042026 13:42:27 por AMANDA ARAUJO.

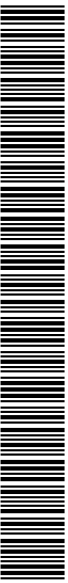


SINFRACA P202631352A



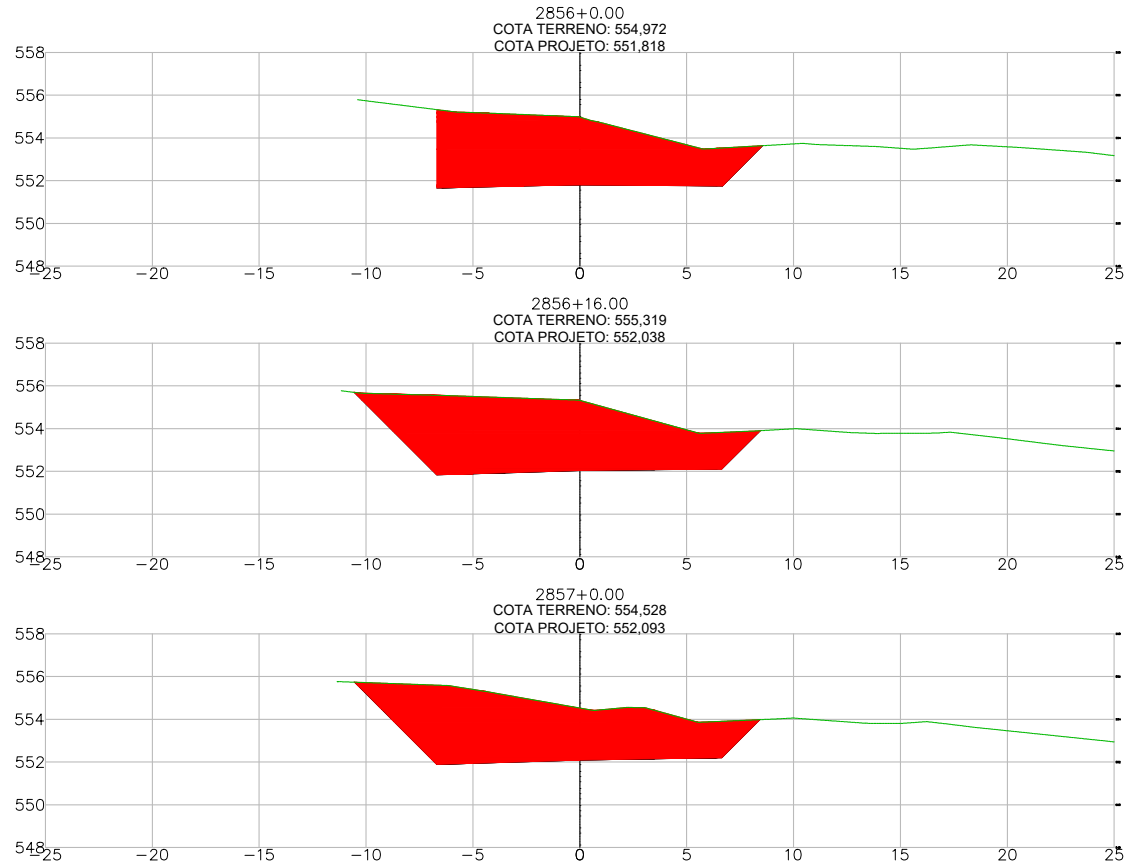


	SECRETARIA DE INFRAESTRUTURA E LOGÍSTICA	SPOR
	PROJETO Rodovia: MT-270 Trecho: Fim da pavimentação - Entr. MT-110 (A) Sub-trecho: Div. Tortoréus - Guiratinga (Rio Diamantino) - Entr. MT-110 (A) Extensão: 60,103 Km Lote: 6	FOLHA Nº: ST-114
ASSUNTO: SEÇÕES TRANSVERSAIS	ESCALA: 1:200	

HASH: 55676110362ab666072141030a0d5e458142be0b278760e1eae5c74336. Documento assinado digitalmente, valide em <https://sigadoc.mt.gov.br/validar/pu/validar/MYD46FU889229HC>. Assinado por: CARLOS GIOVANI DE SOUSA FURTADO em 23/03/2026. CARLOS GIOVANI DE SOUSA FURTADO em 23/03/2026. Jansão em 07042026 13:42:27 por AMANDA ARAUJO.

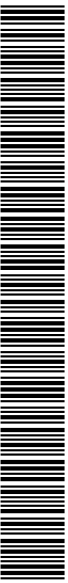

SINFRA P202631352A



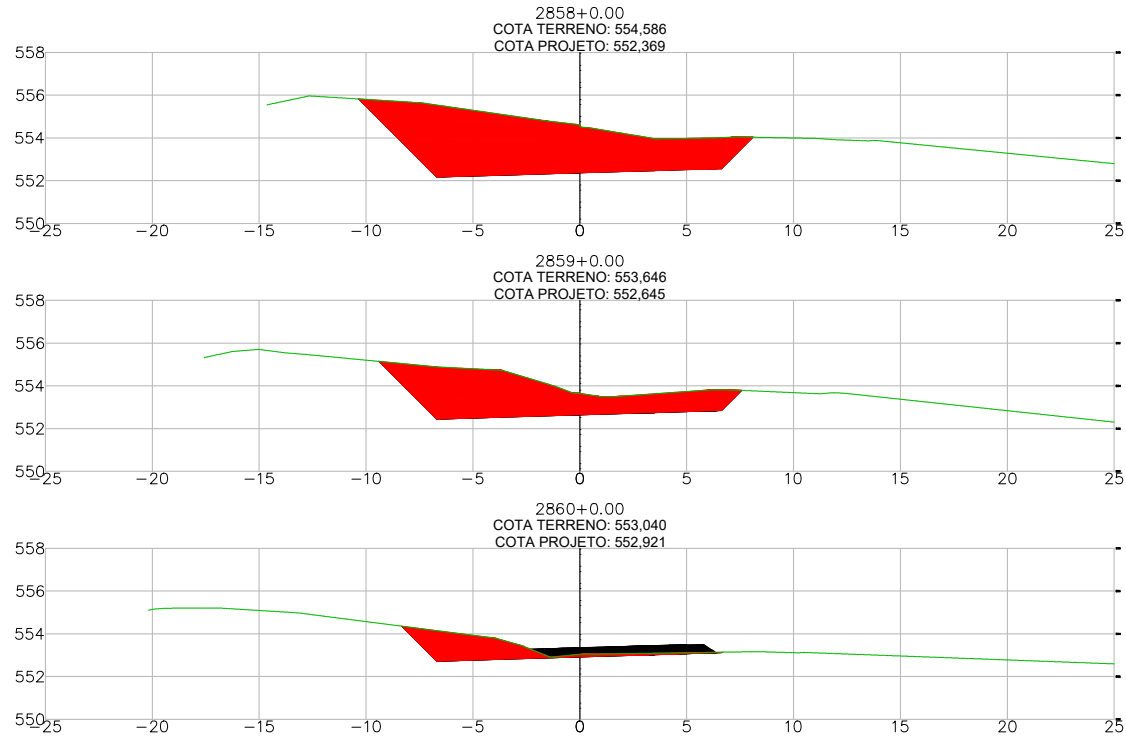


HASH: 5567b1103e26ab66627d41030ab05e4584142be0b278760e1eae5c74336. Documento assinado digitalmente, valide em <https://sigadoc.mt.gov.br/validar/pu/w/validar/MYD-46-FJ-8892-29HC>. Assinado por: CARLOS GIOVANI DE SOUSA FURTADO em 23/03/2026. CARLOS GIOVANI DE SOUSA FURTADO em 23/03/2026 às 13:42:27 por AMANDA ARAUJO.

SINFRA	SECRETARIA DE INFRAESTRUTURA E LOGÍSTICA	SPOR
PROJETO	Rodovia: MT-270 Trecho: Fim da pavimentação - Entr. MT-110 (A) Sub-trecho: Div. Tortoréus - Guiratinga (Rio Diamantino) - Entr. MT-110 (A) Extensão: 60,103 Km Lote: 6	FOLHA Nº: ST-114
ASSUNTO:	SEÇÕES TRANSVERSAIS	ESCALA: 1:200



SINFRA P202631352A



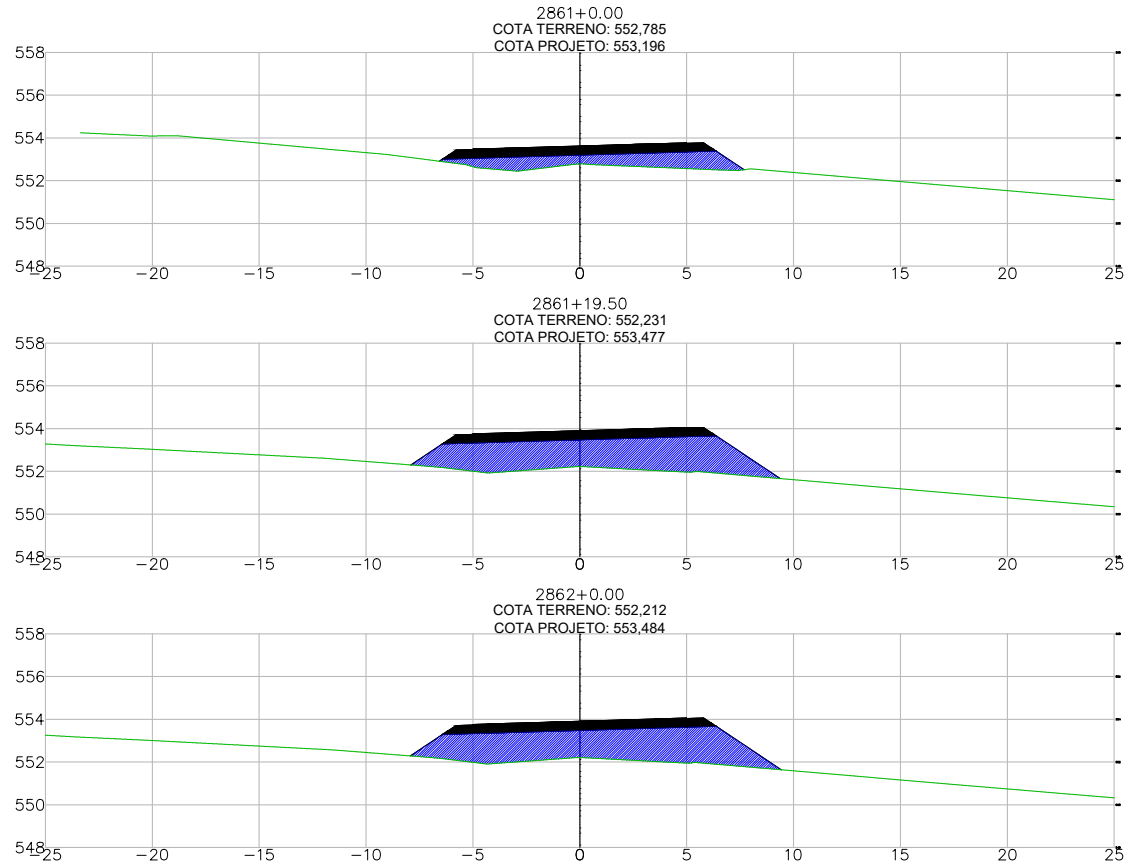


	SECRETARIA DE INFRAESTRUTURA E LOGÍSTICA	
	PROJETO Rodovia: MT-270 Trecho: Fim da pavimentação - Entr. MT-110 (A) Sub-trecho: Div. Tortoréus - Guiratinga (Rio Diamantino) - Entr. MT-110 (A) Extensão: 60,103 Km Lote: 6	FOLHA Nº: ST-114
ASSUNTO: SEÇÕES TRANSVERSAIS	ESCALA: 1:200	

HASH: 5567b1103a62ab666072f41030a6d5e4584142be0b278760e18a25c74336. Documento assinado digitalmente, valide em <https://sigadoc.mt.gov.br/validar/pu/validar/MYD.46.FJ.8802.29HC>. Assinado por: CARLOS GIOVANI DE SOUSA FURTADO em 23/03/2026. CARLOS GIOVANI DE SOUSA FURTADO em 23/03/2026. Justado em 07/04/2026 13:42:27 por AMANDA ARAUJO.




SINFRACA P202631352A



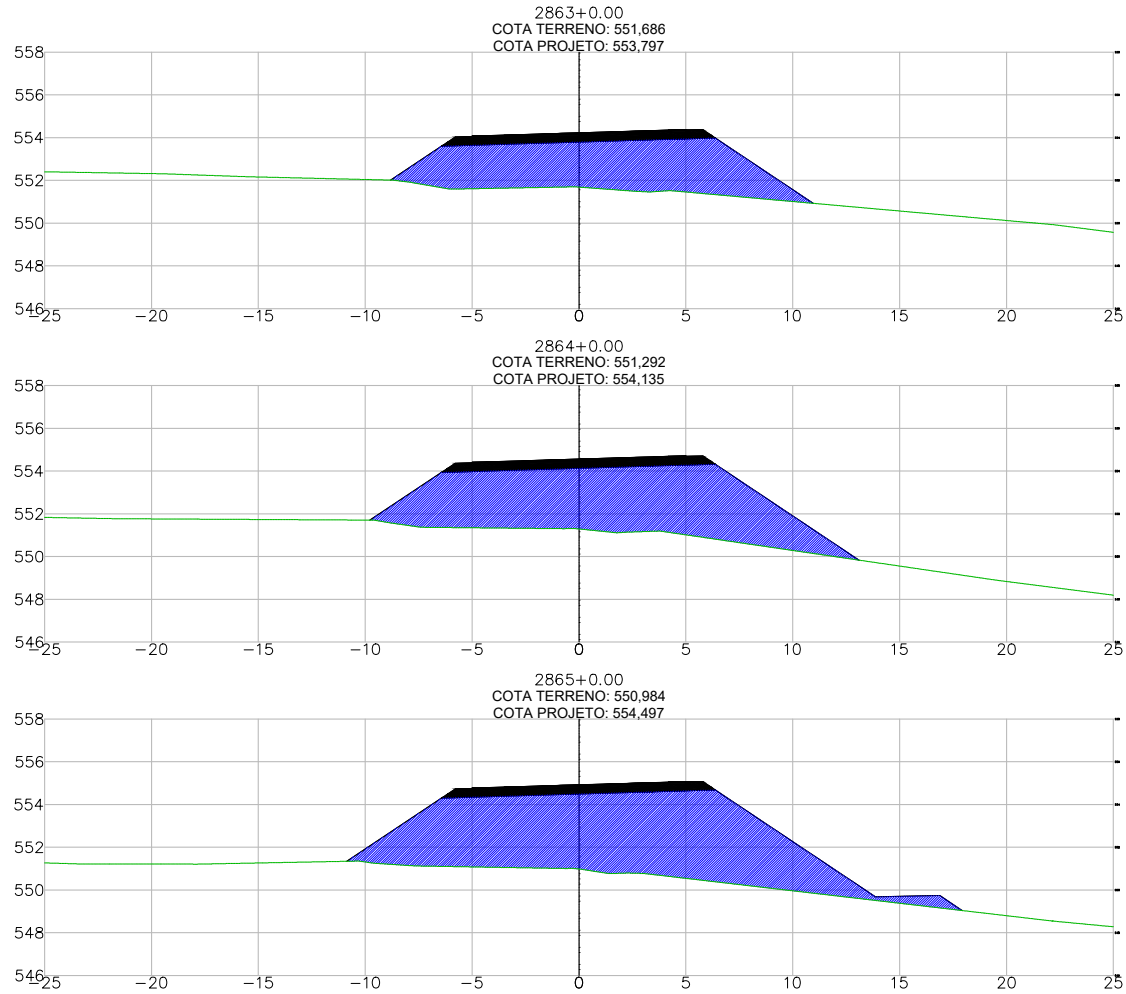


	SECRETARIA DE INFRAESTRUTURA E LOGÍSTICA	SPOR
	PROJETO Rodovia: MT-270 Trecho: Fim da pavimentação - Entr. MT-110 (A) Sub-trecho: Div. Tortoréus - Guiratinga (Rio Diamantino) - Entr. MT-110 (A) Extensão: 60,103 Km Lote: 6	FOLHA Nº: ST-115
ASSUNTO: SEÇÕES TRANSVERSAIS	ESCALA: 1:200	

HASH: 5567b1103a52ab6860727d41030a0d5e4584142ba0b278760e18a25c74308. Documento assinado digitalmente, valide em <https://equilacoe.sinfra.mt.gov.br/foiwee-puill/validar/MYD46FU880229HC>. Assinado por: CARLOS GIOVANI DE SOUSA FURTADO em 23/03/2026. CARLOS GIOVANI DE SOUSA FURTADO em 23/03/2026. 153827 por AMANDA ARAUJO.

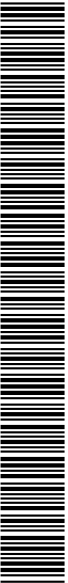


SINFRA P202631352A



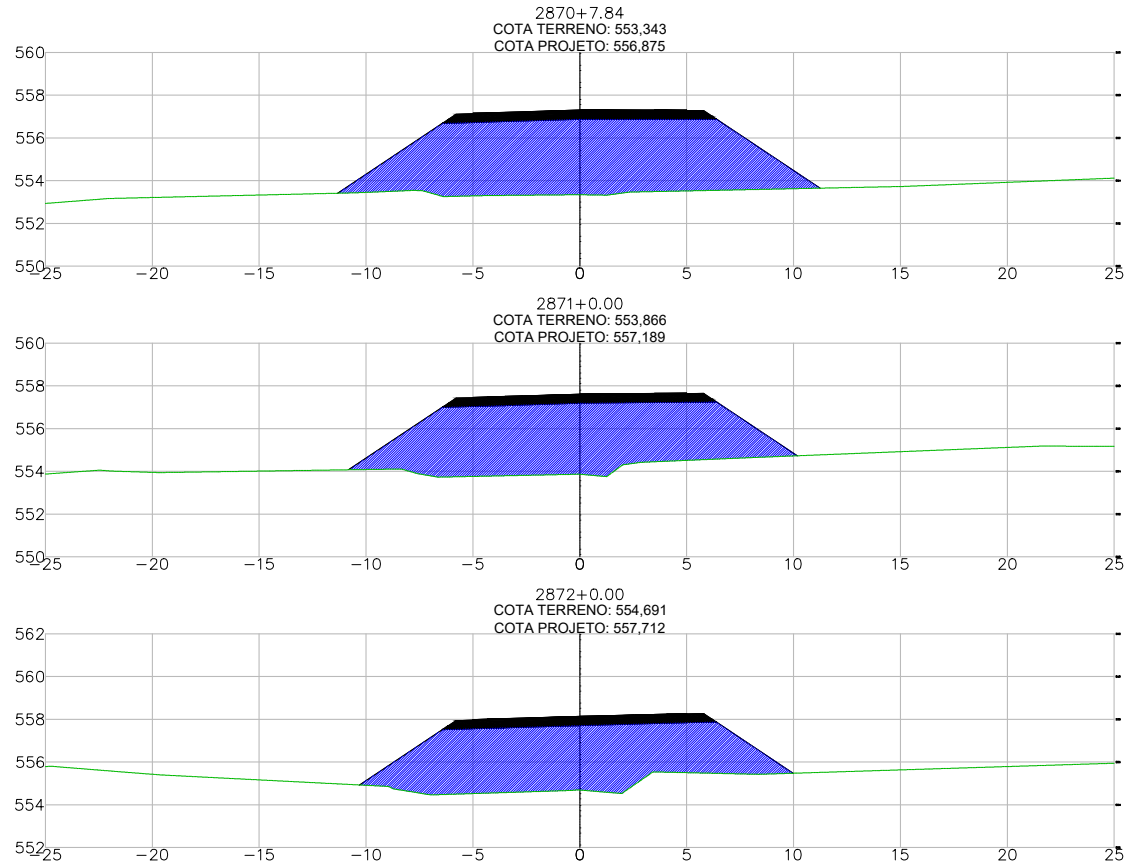


 SINFRA	SECRETARIA DE INFRAESTRUTURA E LOGÍSTICA	 SPOR
	PROJETO Rodovia: MT-270 Trecho: Fim da pavimentação - Entr. MT-110 (A) Sub-trecho: Div. Tortoréus - Guiratinga (Rio Diamantino) - Entr. MT-110 (A) Extensão: 60,103 Km Lote: 6	FOLHA Nº: ST-115
 ASSUNTO:	SEÇÕES TRANSVERSAIS	ESCALA: 1:200

HASH: 55676110362ab666072141030a0d5e4584142be0b2278760ee1ae25c74326. Documento assinado digitalmente, valide em <https://sigadoc.mt.gov.br/validar/pu/validar/MYD46FU889229HC>. Assinado por: CARLOS GIOVANI DE SOUSA FURTADO em 23/03/2026. CARLOS GIOVANI DE SOUSA FURTADO em 23/03/2026. Jansão em 07/04/2026 13:42:27 por AMANDA ARAUJO.

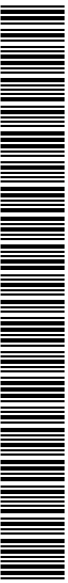


SINFRACA P202631352A



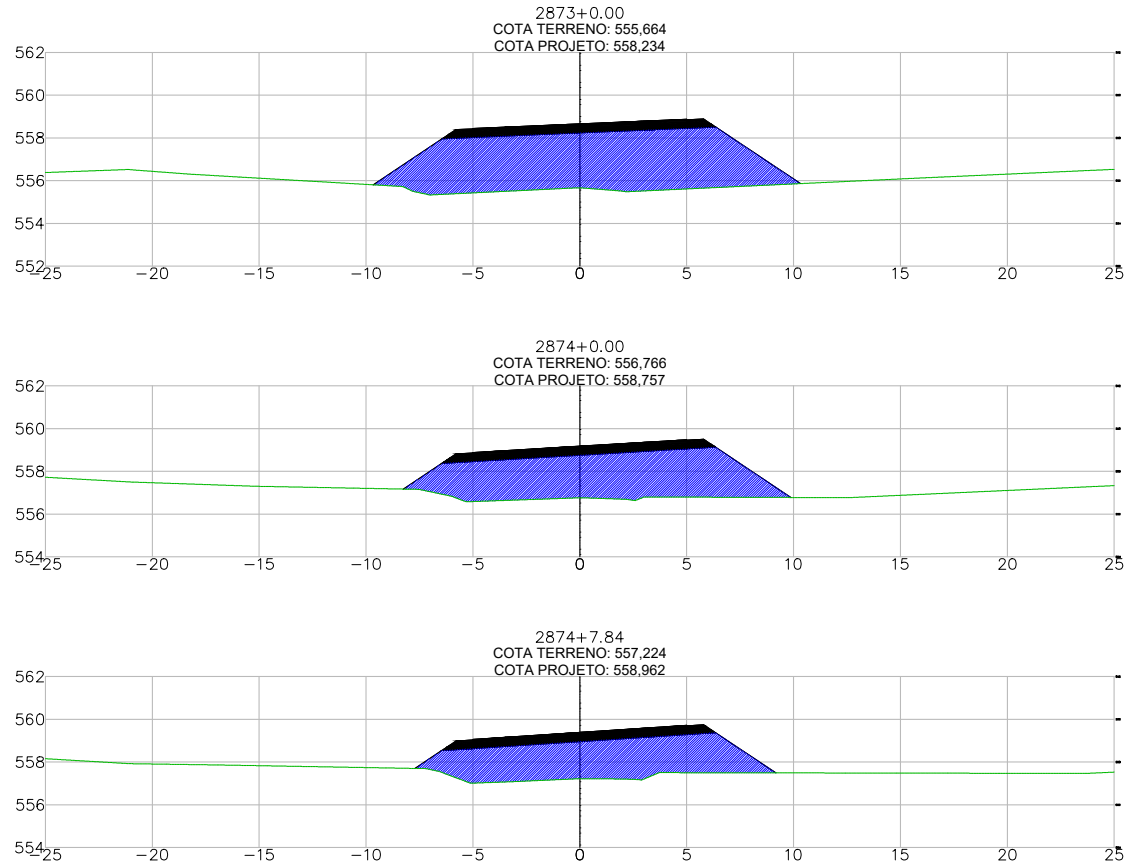


	SECRETARIA DE INFRAESTRUTURA E LOGÍSTICA	SPOR
	PROJETO Rodovia: MT-270 Trecho: Fim da pavimentação - Entr. MT-110 (A) Sub-trecho: Div. Tortoréus - Guiratinga (Rio Diamantino) - Entr. MT-110 (A) Extensão: 60,103 Km Lote: 6	FOLHA Nº: ST-115
ASSUNTO: SEÇÕES TRANSVERSAIS	ESCALA: 1:200	

HASH: 5567b1103a62ab666072141030a0d5e4594142be0b2278760e1ae25c74326. Documento assinado digitalmente, valide em <https://sigadoc.mt.gov.br/validar-pub/wv/validar/MTD-46-FU-8802-29HC>. Assinado por: CARLOS GIOVANI DE SOUSA FURTADO em 23/03/2026. CARLOS GIOVANI DE SOUSA FURTADO em 23/03/2026. Jansão em 07/04/2026 13:42:27 por AMANDA ARAUJO.

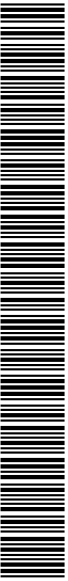

SINFRACA P202631352A




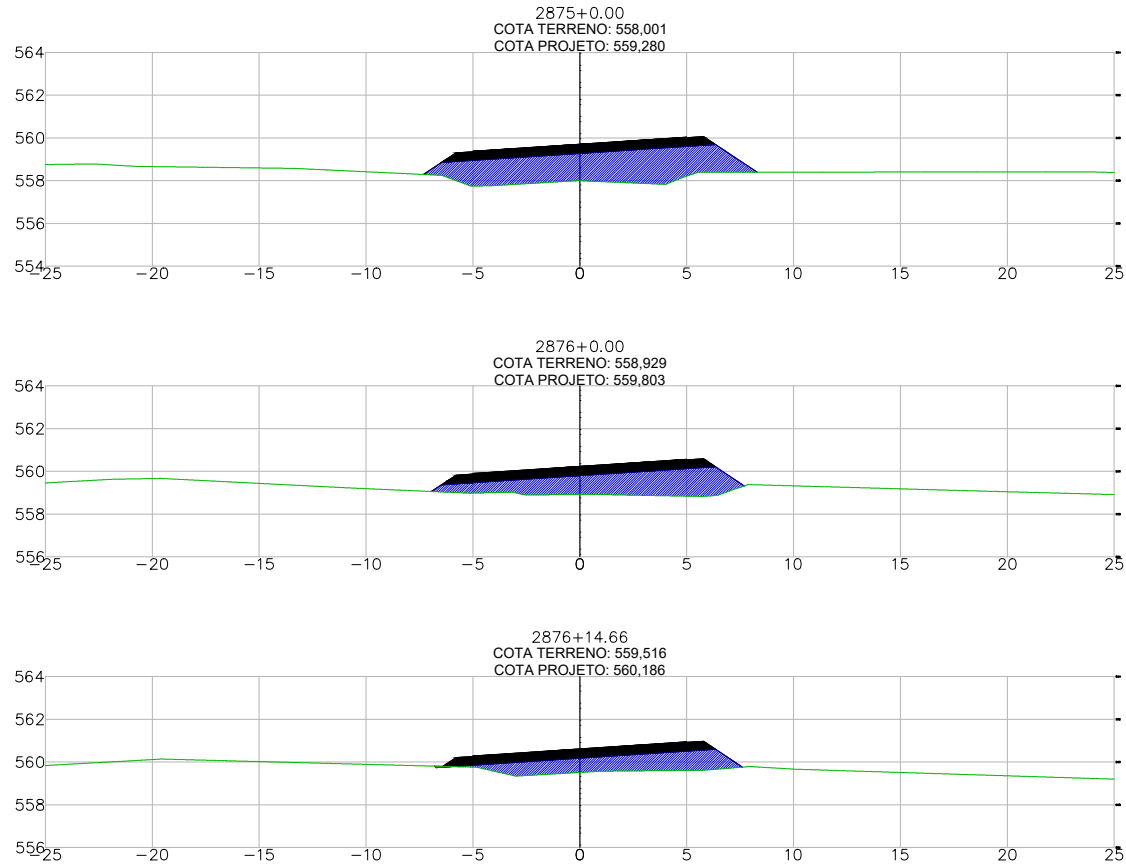

	SECRETARIA DE INFRAESTRUTURA E LOGÍSTICA	SPOR
	PROJETO Rodovia: MT-270 Trecho: Fim da pavimentação - Entr. MT-110 (A) Sub-trecho: Div. Tortoréus - Guiratinga (Rio Diamantino) - Entr. MT-110 (A) Extensão: 60,103 Km Lote: 6	FOLHA Nº: ST-115
ASSUNTO: SEÇÕES TRANSVERSAIS	ESCALA: 1:200	

HASH: 556761103a62ab666072141030a0d5e458142be0b2278760e1ae25c74326. Documento assinado digitalmente, valide em <https://sigadoc.mt.gov.br/validar-pub/validar/MTD-46-FJ-8802-29HC>. Assinado por: CARLOS GIOVANI DE SOUSA FURTADO em 23/03/2026. CARLOS GIOVANI DE SOUSA FURTADO em 23/03/2026. 13:42:27 por AMANDA ARAUJO.



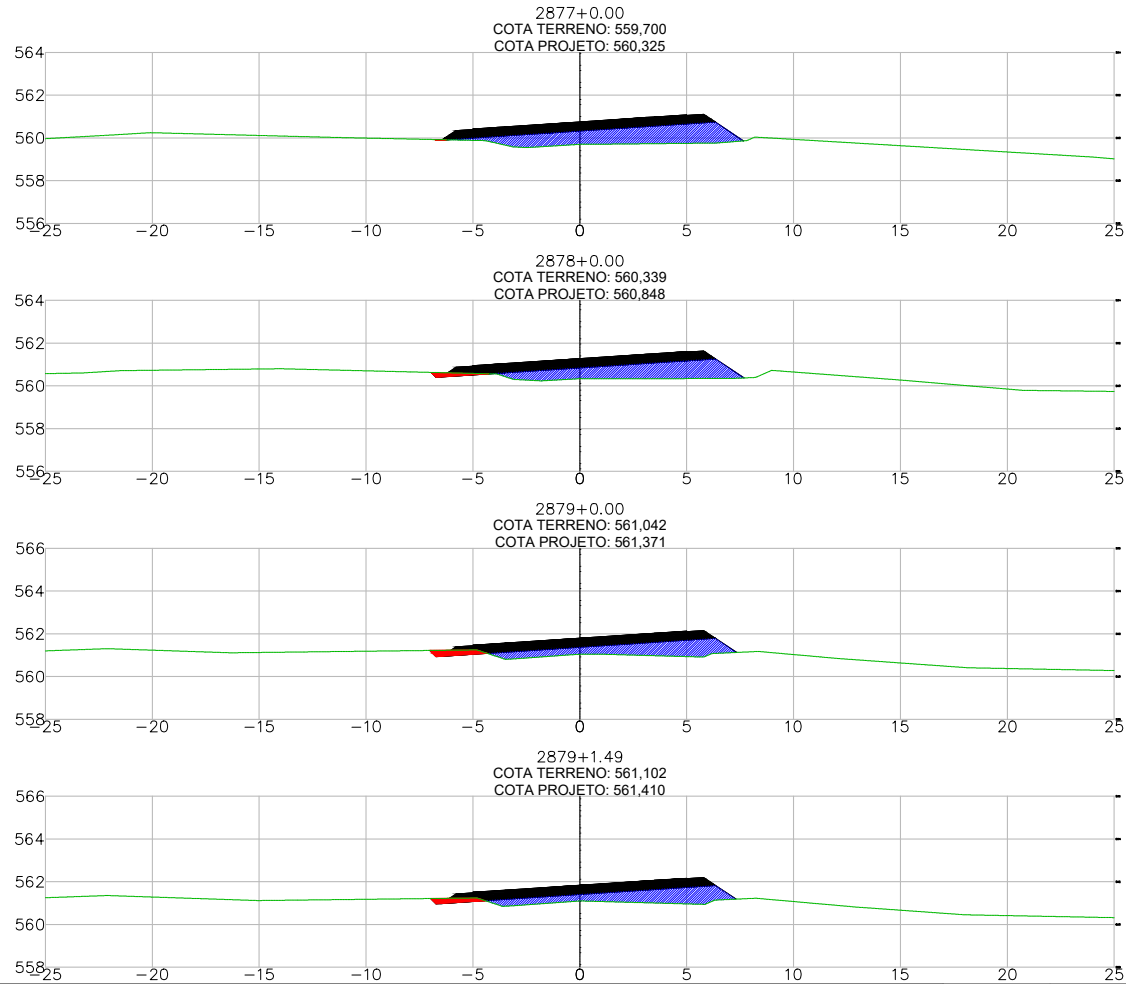


	SECRETARIA DE INFRAESTRUTURA E LOGÍSTICA	SPOR
	PROJETO Rodovia: MT-270 Trecho: Fim da pavimentação - Entr. MT-110 (A) Sub-trecho: Div. Tortoréus - Guiratinga (Rio Diamantino) - Entr. MT-110 (A) Extensão: 60,103 Km Lote: 6	FOLHA Nº: ST-115
ASSUNTO: SEÇÕES TRANSVERSAIS	ESCALA: 1:200	

HASH: 5567b110362ab6662721411030ab05e4584142b6b02278760e18a25c74326. Documento assinado digitalmente, valide em <https://sigadoc.mt.gov.br/validar/pu/w/validar/MYD/46-FJ-8892-29FC>. Assinado por: CARLOS GIOVANI DE SOUSA FURTADO em 23/03/2026. CARLOS GIOVANI DE SOUSA FURTADO em 23/03/2026. Janela em 070-62026-134227 por AMANDA ARAUJO.



SINFRA P202631352A



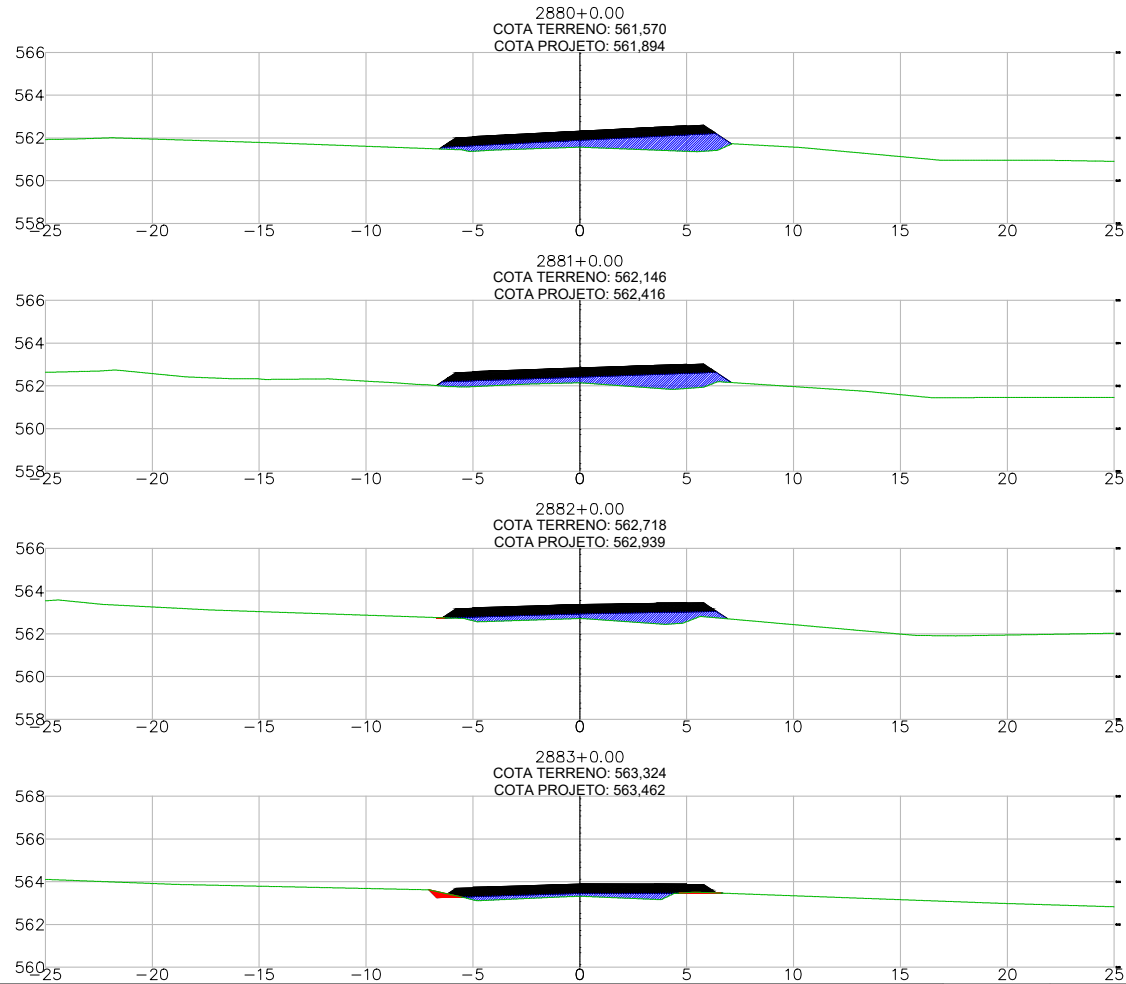


 SINFRA	SECRETARIA DE INFRAESTRUTURA E LOGÍSTICA	 SPOR
	PROJETO Rodovia: MT-270 Trecho: Fim da pavimentação - Entr. MT-110 (A) Sub-trecho: Div. Tortoréus - Guiratinga (Rio Diamantino) - Entr. MT-110 (A) Extensão: 60,103 Km Lote: 6	
 COMPANHIA DE PLANEJAMENTO E DESENVOLVIMENTO DE MATO GROSSO	ASSUNTO: SEÇÕES TRANSVERSAIS	ESCALA: 1:200

HASH: 5567b110362ab6662721411030ab05e4584142b6b0278760e18a25c74336. Documento assinado digitalmente, valide em <https://sigadoc.mt.gov.br/validar/pu/w/validar/MYD/46-FJ-8892-29FC>. Assinado por: CARLOS GIOVANI DE SOUSA FURTADO em 23/03/2026. CARLOS GIOVANI DE SOUSA FURTADO em 23/03/2026. Jansão em 07/04/2026 13:42:27 por AMANDA ARAUJO.




SINFRACA P202631352A



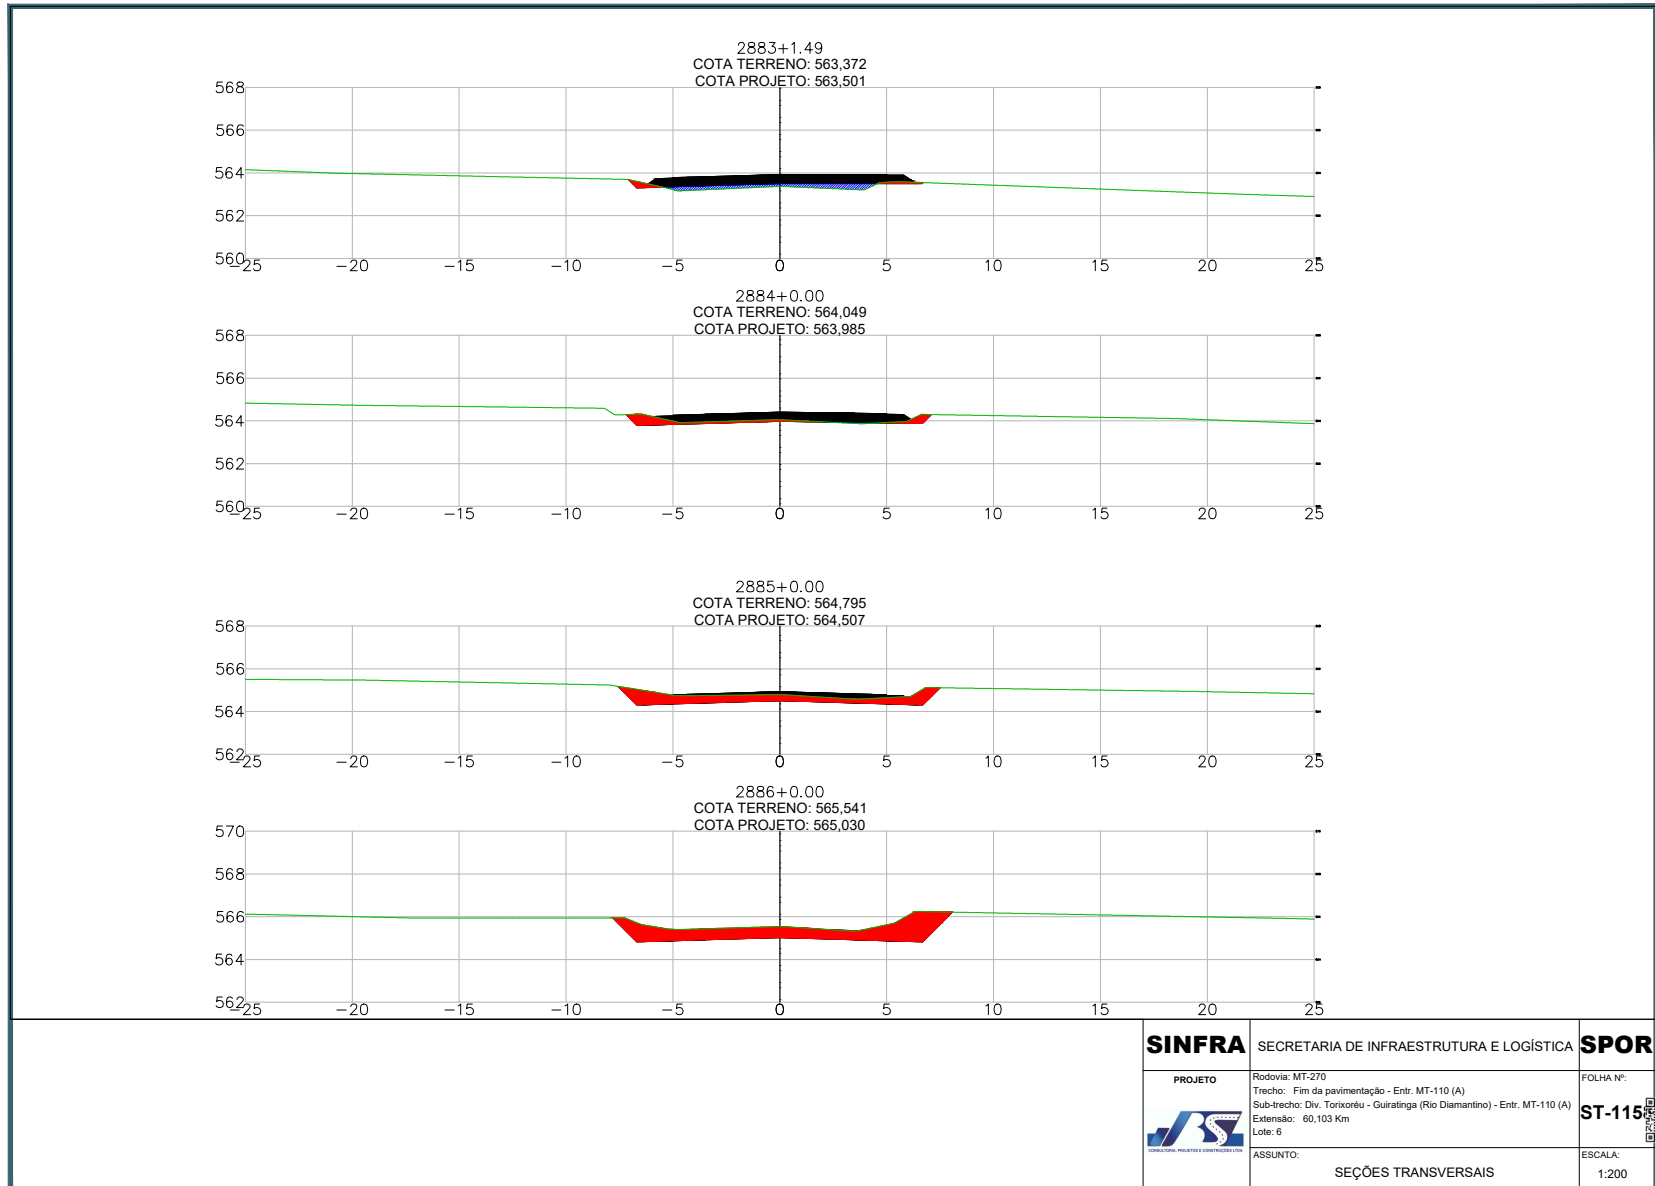


HASH: 5567b110362ab6662721411030ab05e4594142b6b02278760e1ae25c74326. Documento assinado digitalmente, valide em <https://sigadoc.mt.gov.br/validar/pu/w/validar/MYD/46-FJ-8892-29HC>. Assinado por: CARLOS GIOVANI DE SOUSA FURTADO em 23/03/2026. CARLOS GIOVANI DE SOUSA FURTADO em 23/03/2026. Jansão em 07/04/2026 13:42:27 por AMANDA ARAUJO.

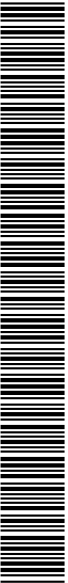

SINFRACA P202631352A



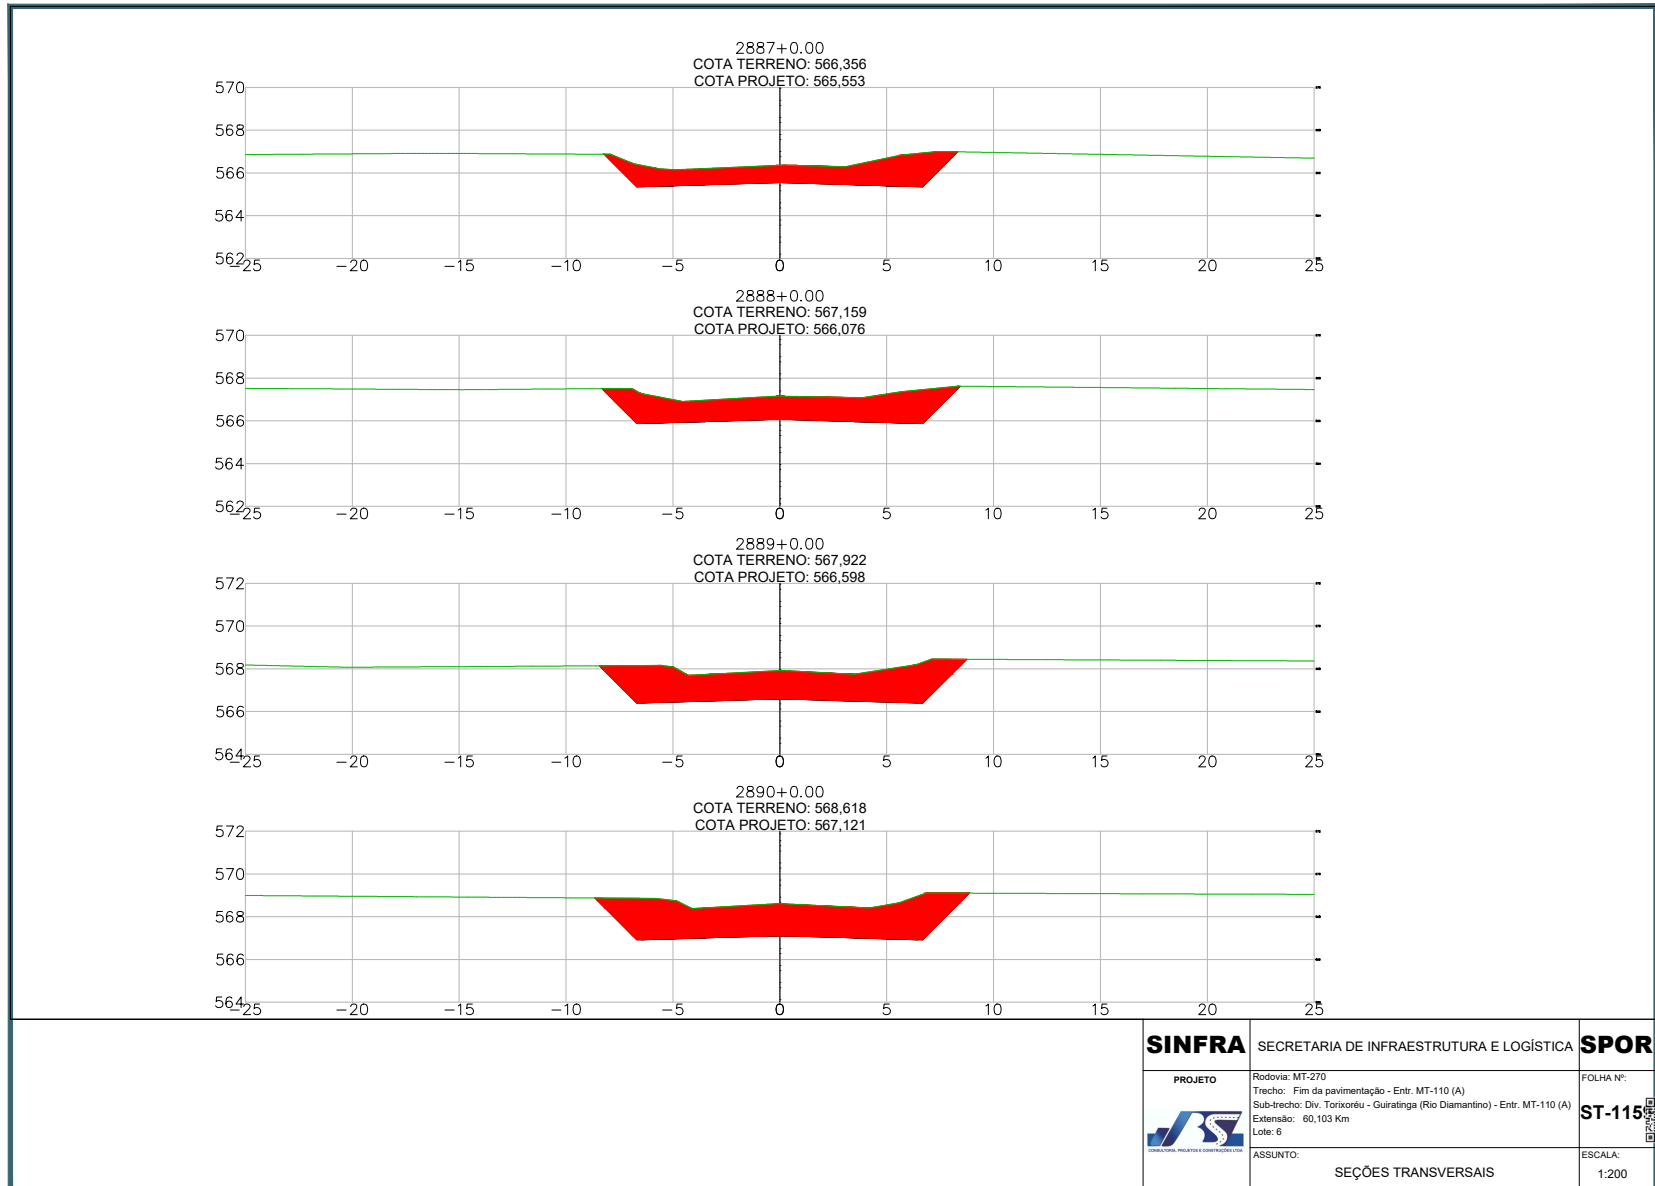


HASH: 55e7b1103e52ab6562721411030ab05e4594142b6b0278760e18e25774306. Documento assinado digitalmente, válido em <https://sigadoc.mt.gov.br/foiwee-pu/wv/validar/MYD46FJ-8892-29FC>. Assinado por: CARLOS GIOVANI DE SOUSA FURTADO em 23/03/2026. CARLOS GIOVANI DE SOUSA FURTADO em 23/03/2026. Jansão em 07/04/2026 13:42:27 por AMANDA ARAUJO.



SINFRA P202631352A



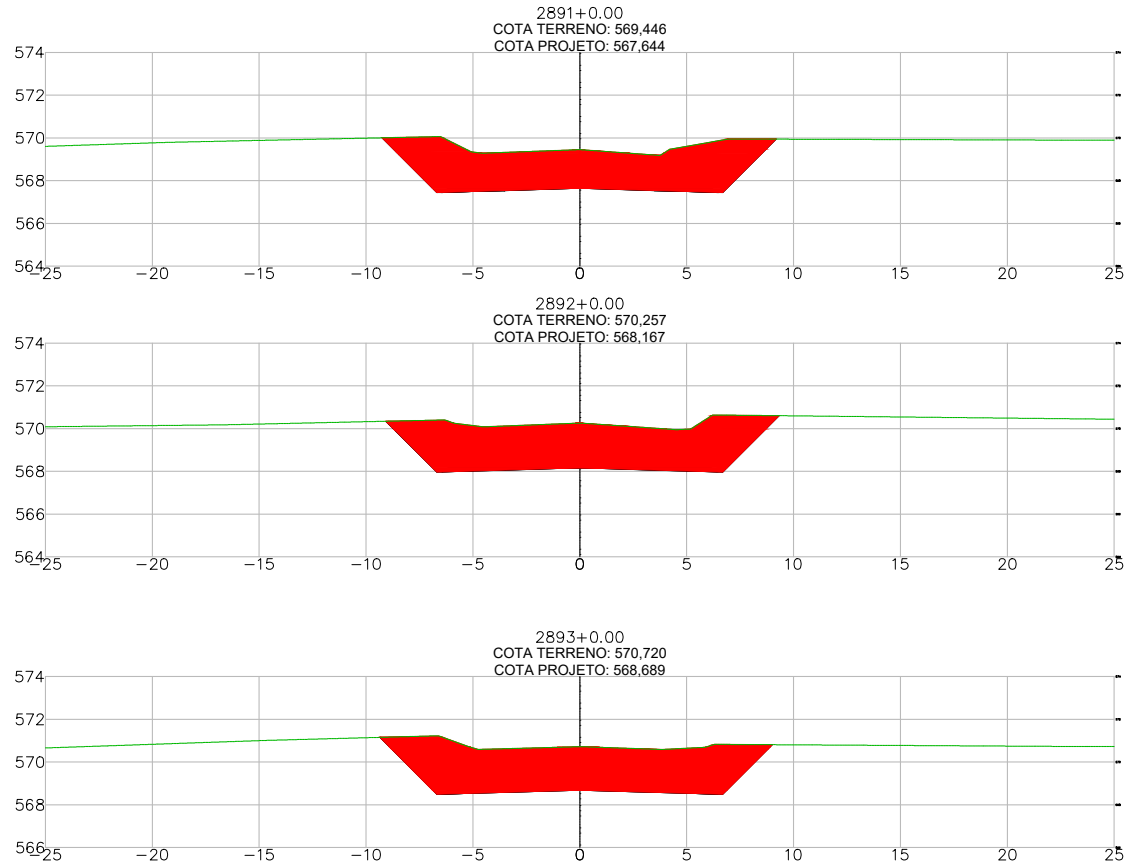


SINFRA	SECRETARIA DE INFRAESTRUTURA E LOGÍSTICA	SPOR
PROJETO	Rodovia: MT-270 Trecho: Fim da pavimentação - Entr. MT-110 (A) Sub-trecho: Div. Tortoréu - Guiratinga (Rio Diamantino) - Entr. MT-110 (A) Extensão: 60,103 Km Lote: 6	FOLHA Nº: ST-116
	ASSUNTO: SEÇÕES TRANSVERSAIS	ESCALA: 1:200

HASH: 55e7b1103e2ab66e672f41030a0d5e4594142be0b278760ee1ae25c74336. Documento assinado digitalmente, valide em <https://sigadoc.mt.gov.br/validador/pu/validador/MYD-46-FJ-8892-29HC>. Assinado por: CARLOS GIOVANI DE SOUSA FURTADO em 23/03/2026. CARLOS GIOVANI DE SOUSA FURTADO em 23/03/2026. Justado em 07/04/2026 15:29:47 por AMANDA ARAUJO.




SINFRA P202631352A



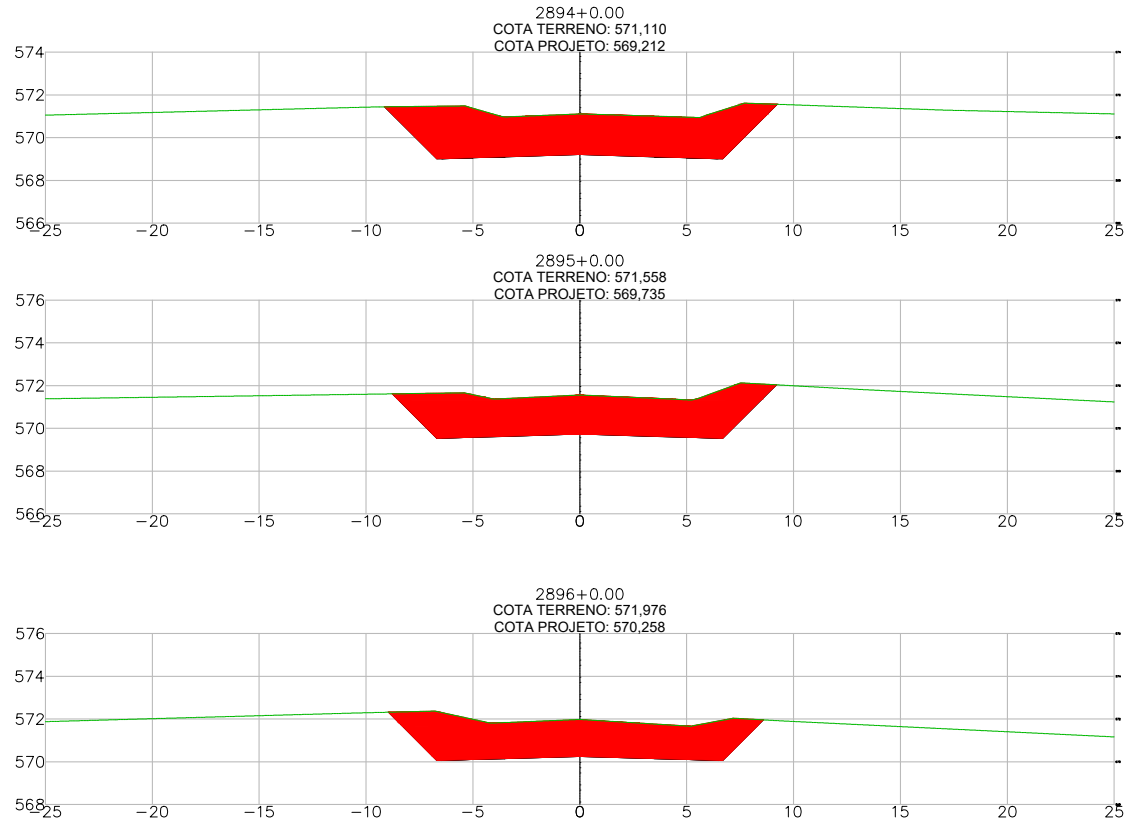


HASH: 55e7b1103a52ab65627241030a05e4594142be0b2278760e1ae25c74326. Documento assinado digitalmente, valide em <https://sigadoc.mt.gov.br/validar-publl/validar/MYD-46-FJ-8892-29FC>. Assinado por: CARLOS GIOVANI DE SOUSA FURTADO em 23/03/2026. CARLOS GIOVANI DE SOUSA FURTADO em 23/03/2026. Jansão em 07/04/2026 13:42:27 por AMANDA ARAUJO.

 SINFRA	SECRETARIA DE INFRAESTRUTURA E LOGÍSTICA	SPOR
	PROJETO  Rodovia: MT-270 Trecho: Fim da pavimentação - Entr. MT-110 (A) Sub-trecho: Div. Tortoréus - Guiratinga (Rio Diamantino) - Entr. MT-110 (A) Extensão: 60,103 Km Lote: 6	FOLHA Nº: ST-116
ASSUNTO: SEÇÕES TRANSVERSAIS	ESCALA: 1:200	

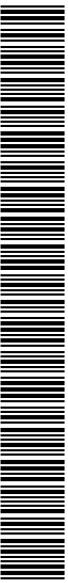

SINFRA P202631352A



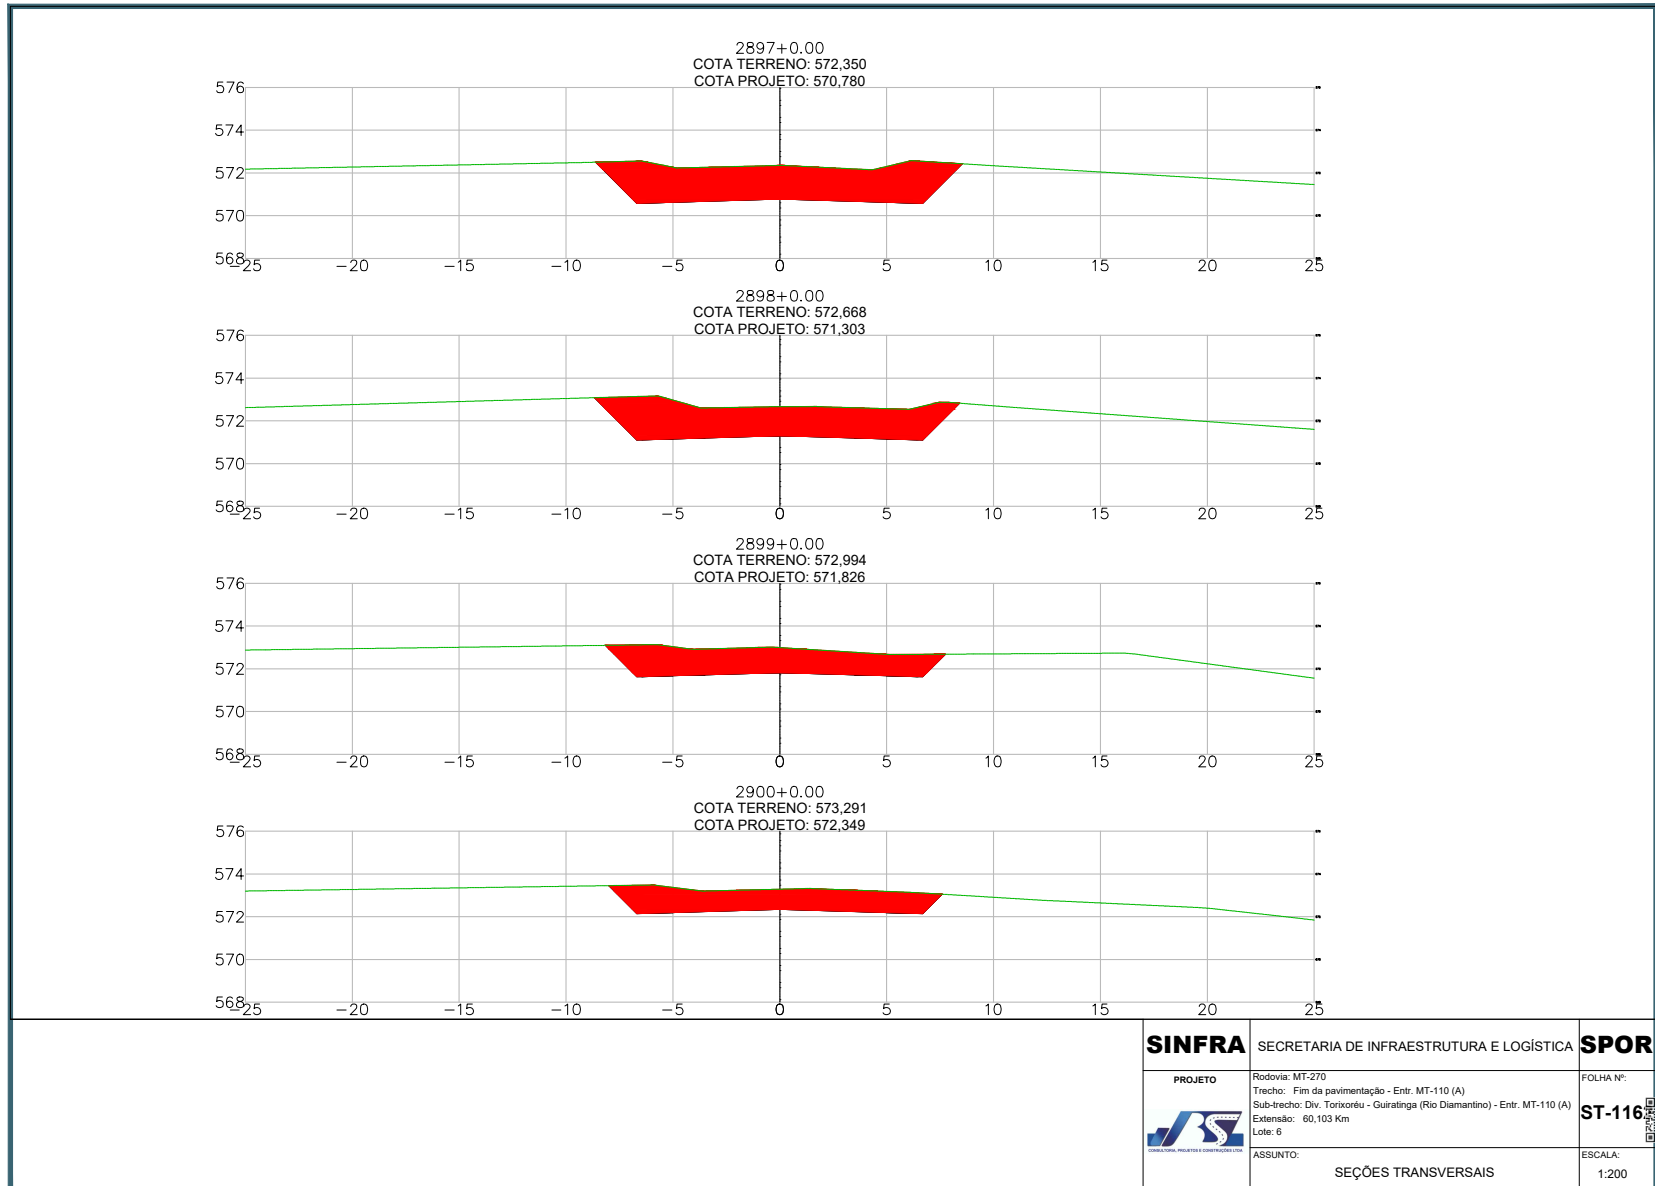


HASH: 5567b110362ab6662721411030ab05e4584142b6b02278760e1eae5c74336. Documento assinado digitalmente, valide em <https://sigadoc.mt.gov.br/validar/pu/w/validar/MYD/46-FJ-8892-29FC>. Assinado por: CARLOS GIOVANI DE SOUSA FURTADO em 23/03/2026. CARLOS GIOVANI DE SOUSA FURTADO em 23/03/2026. Jansão em 07/04/2026 13:42:27 por AMANDA ARAUJO.



SINFRA P202631352A



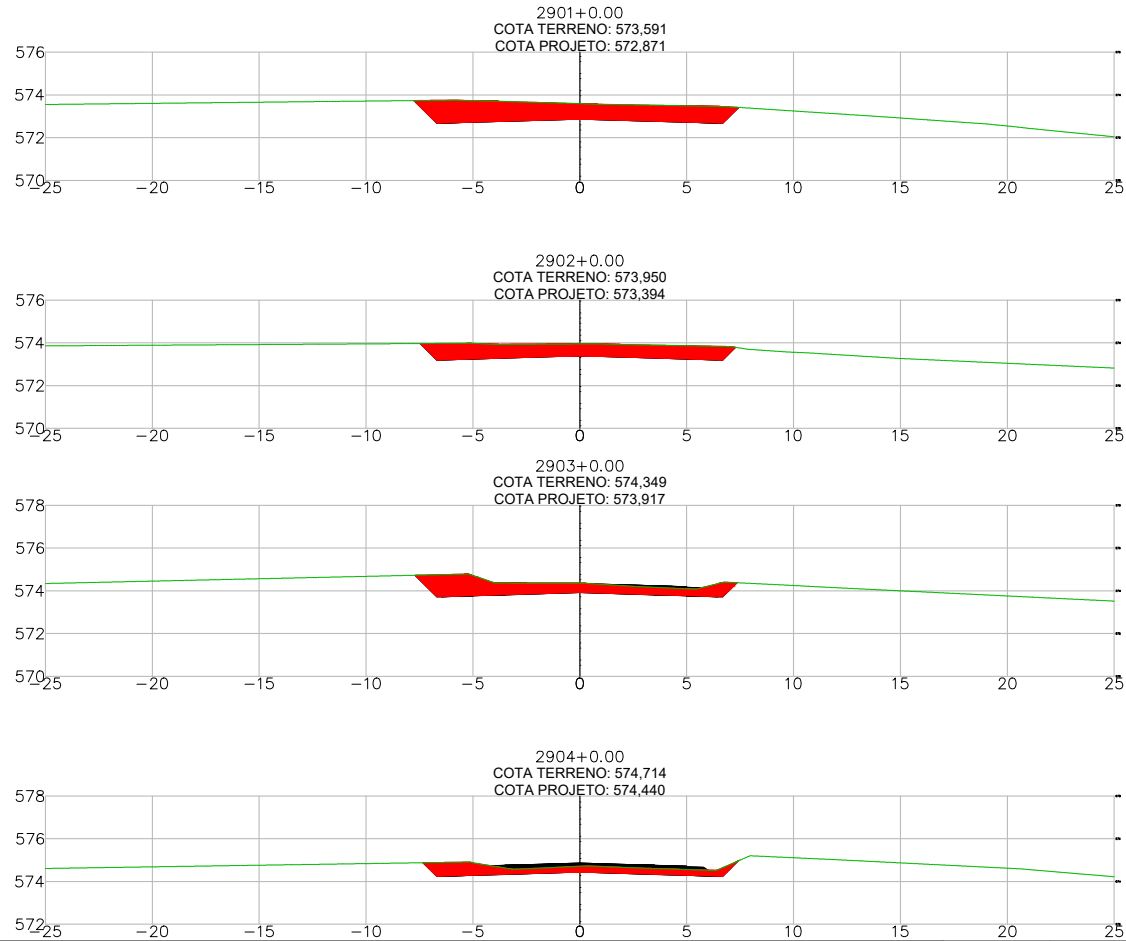


	SECRETARIA DE INFRAESTRUTURA E LOGÍSTICA	
	PROJETO Rodovia: MT-270 Trecho: Fim da pavimentação - Entr. MT-110 (A) Sub-trecho: Div. Tortoréus - Guiratinga (Rio Diamantino) - Entr. MT-110 (A) Extensão: 60,103 Km Lote: 6	FOLHA Nº: ST-116
ASSUNTO: SEÇÕES TRANSVERSAIS	ESCALA: 1:200	

HASH: 556761103626ab6662721411030ab05e45841426802278760e1eae5c74336. Documento assinado digitalmente, válido em https://sigadoc.mt.gov.br/validar/JMTD46FJ4895229HC. Assinado por: CARLOS GIOVANI DE SOUSA FURTADO em 23/03/2026. CARLOS GIOVANI DE SOUSA FURTADO em 23/03/2026. Jansão em 07042026 134227 por AMANDA ARAUJO



SINFRA P202631352A



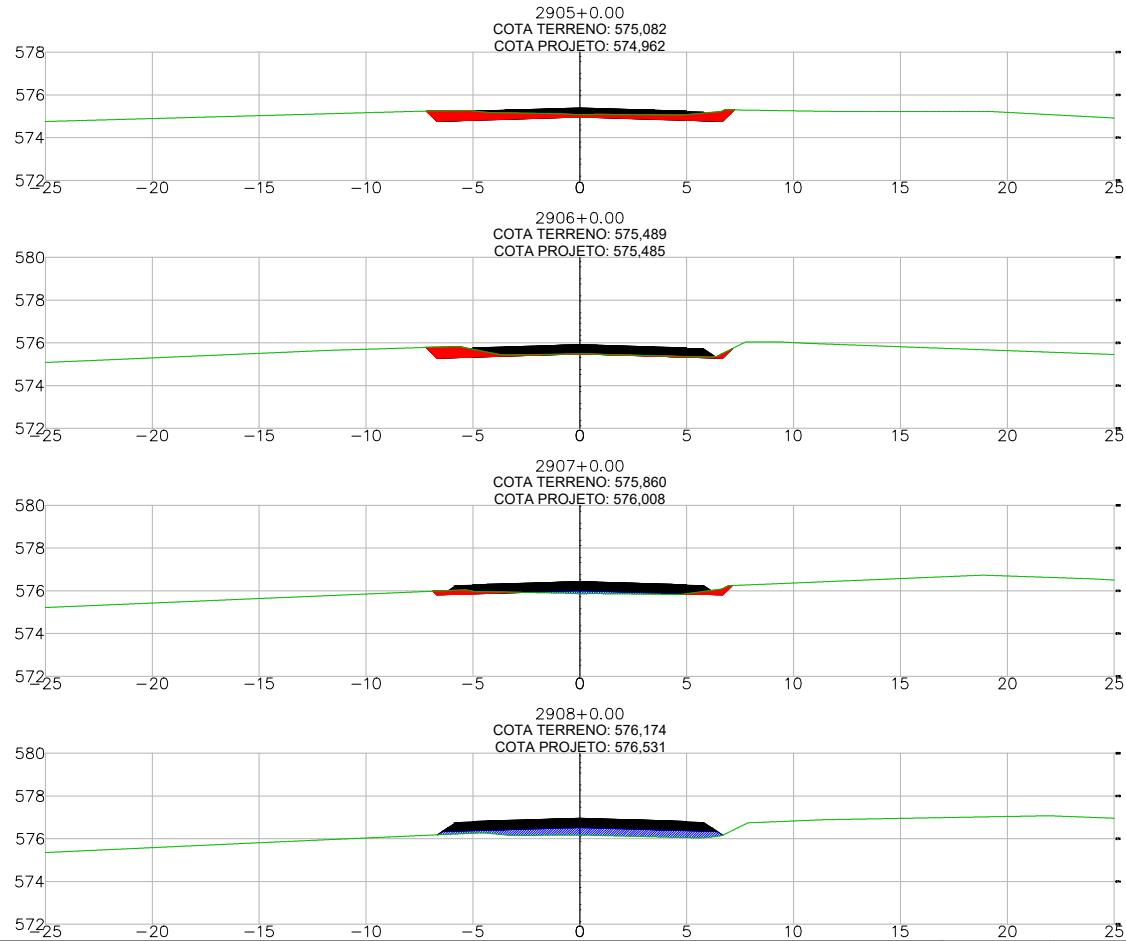


	SECRETARIA DE INFRAESTRUTURA E LOGÍSTICA	
	PROJETO Rodovia: MT-270 Trecho: Fim da pavimentação - Entr. MT-110 (A) Sub-trecho: Div. Tortoréu - Guiratinga (Rio Diamantino) - Entr. MT-110 (A) Extensão: 60,103 Km Lote: 6	FOLHA Nº: ST-116
ASSUNTO: SEÇÕES TRANSVERSAIS	ESCALA: 1:200	

HASH: 556761103626ab6662721411030ab05e4584142b6b0278760e1ae25c74326. Documento assinado digitalmente, válido em <https://equilacoe.sptag.mt.gov.br/foiwee-puill/validar/MYD46FJ-8892-29FC>. Assinado por: CARLOS GIOVANI DE SOUSA FURTADO em 23/03/2026. CARLOS GIOVANI DE SOUSA FURTADO em 23/03/2026. Janela em 07042026 13:42:27 por AMANDA ARAUJO.




SINFRACA P202631352A



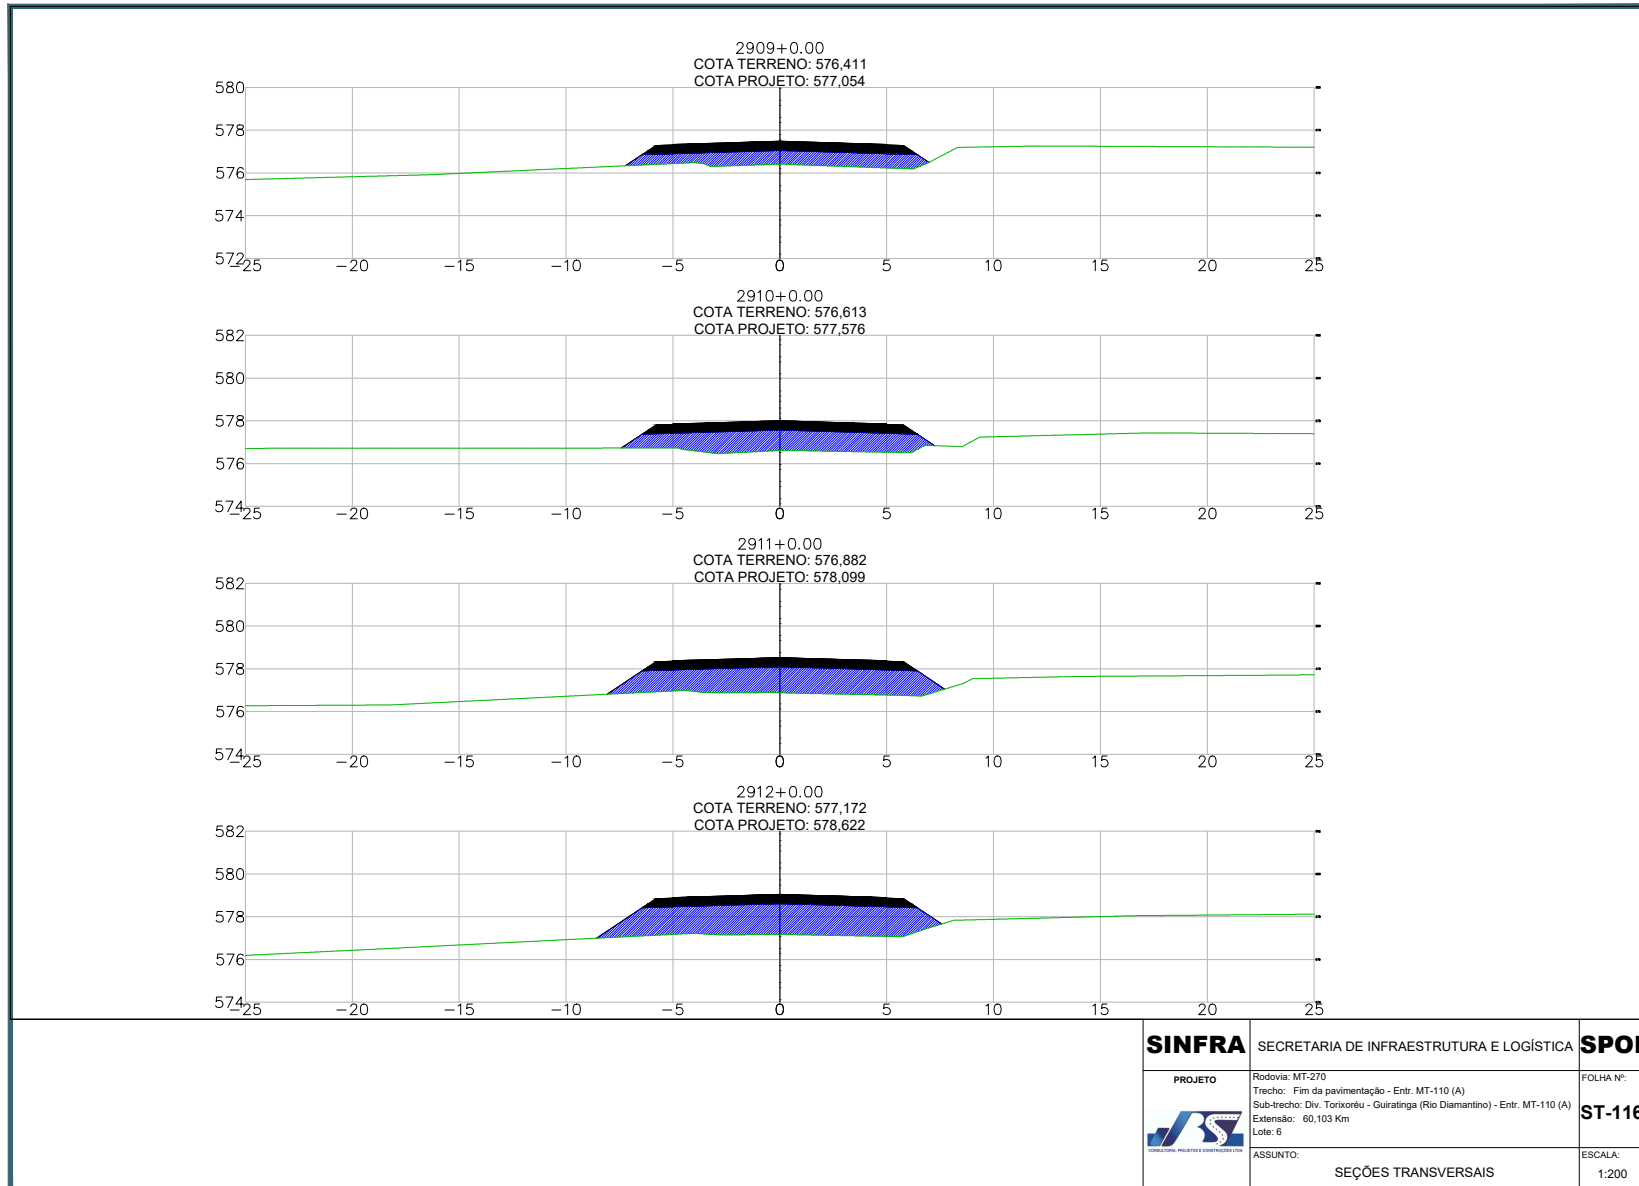


HASH: 592761103626ab660721411030ab05e4584142b6b0278760e18a25c74326. Documento assinado digitalmente, válido em <https://sigadoc.mt.gov.br/validar/publico/validar/MYD146FJ-8892-29FC>. Assinado por: CARLOS GIOVANI DE SOUSA FURTADO em 23/03/2026. CARLOS GIOVANI DE SOUSA FURTADO em 23/03/2026. Janela em 07042026 13:42:27 por AMANDA ARAUJO.

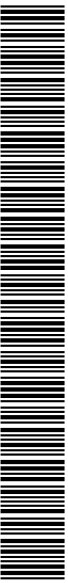


SINFRA P202631352A



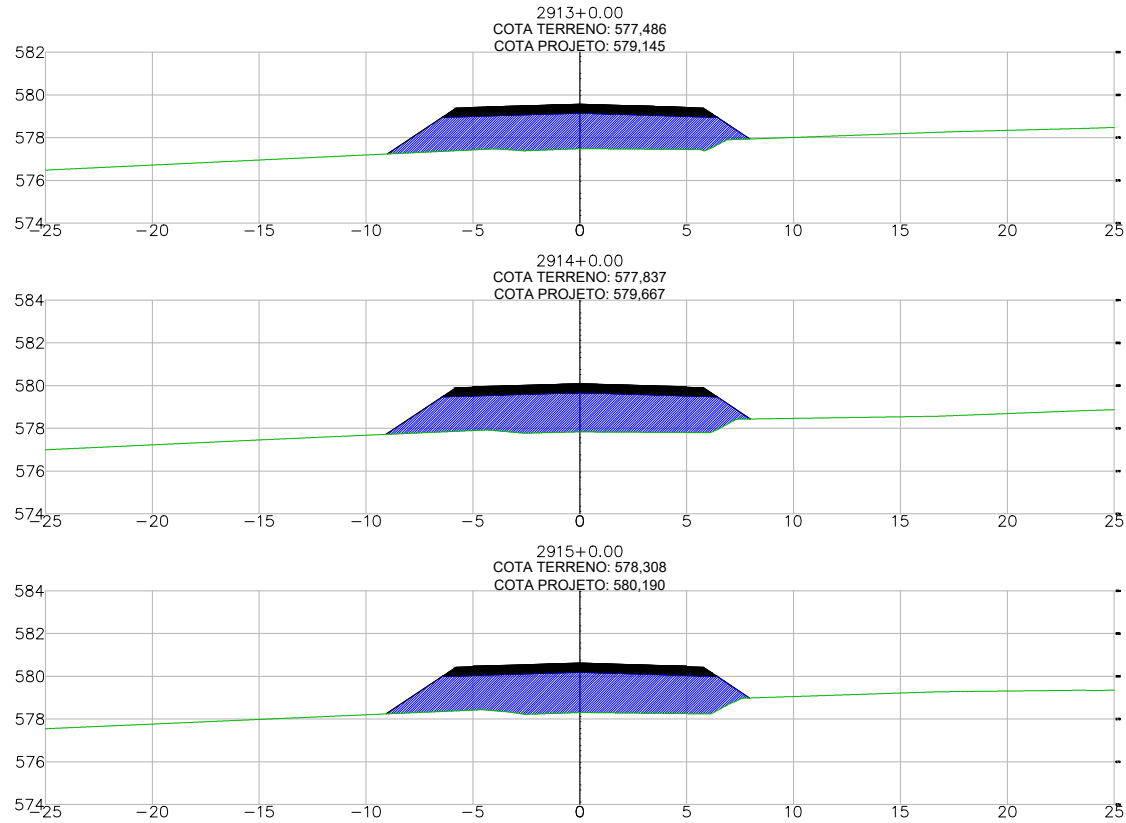


 SINFRA	SECRETARIA DE INFRAESTRUTURA E LOGÍSTICA	SPOR
	PROJETO Rodovia: MT-270 Trecho: Fim da pavimentação - Entr. MT-110 (A) Sub-trecho: Div. Tortoréus - Guiratinga (Rio Diamantino) - Entr. MT-110 (A) Extensão: 60,103 Km Lote: 6	FOLHA Nº: ST-116
ASSUNTO: SEÇÕES TRANSVERSAIS	ESCALA: 1:200	

HASH: 55e7b1103a52ab656272141030a05e4584142be0b2278760e1ae25c74326. Documento assinado digitalmente, valide em <https://sigadoc.mt.gov.br/validar-pub/wv/validar/MYD-46-FU-8802-29HC>. Assinado por: CARLOS GIOVANI DE SOUSA FURTADO em 23/03/2026. CARLOS GIOVANI DE SOUSA FURTADO em 23/03/2026. Justado em 07/04/2026 15:38:27 por AMANDA ARAUJO.

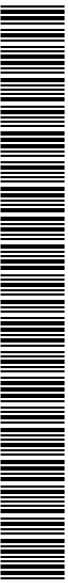


SINFRACA P202631352A



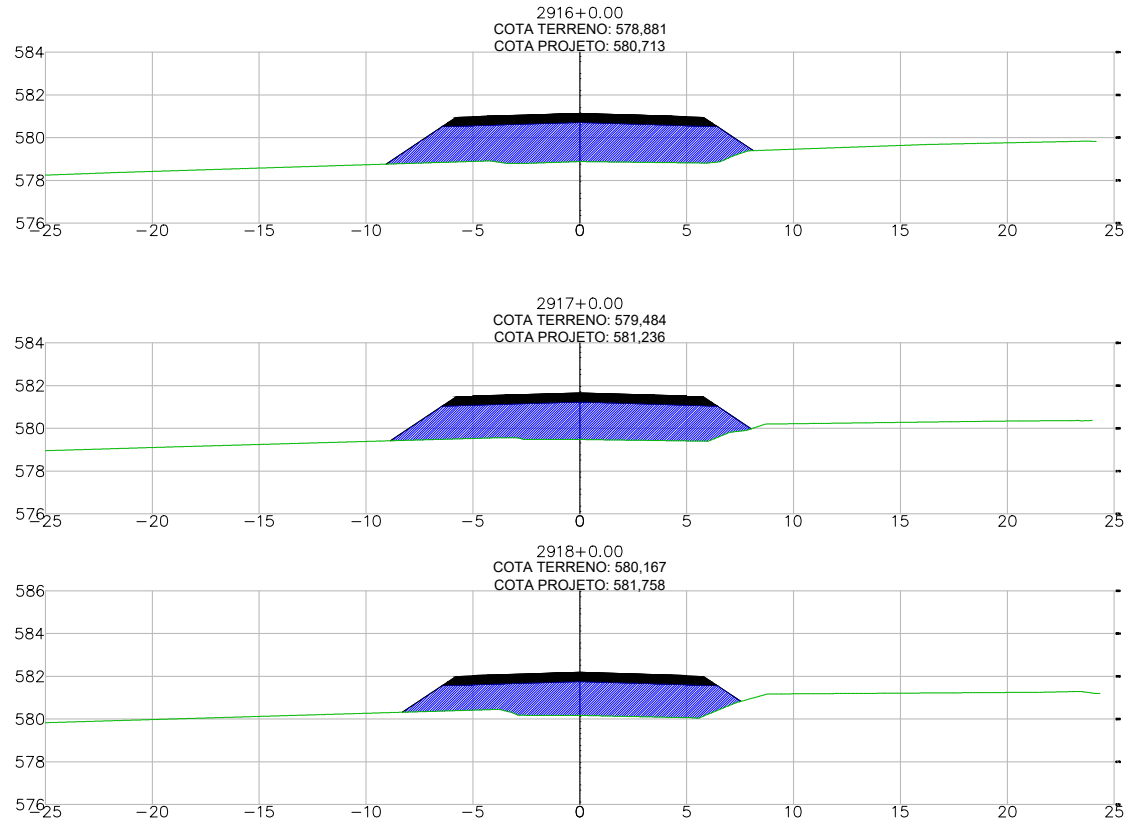


SINFRA	SECRETARIA DE INFRAESTRUTURA E LOGÍSTICA	SPOR
PROJETO	Rodovia: MT-270 Trecho: Fim da pavimentação - Entr. MT-110 (A) Sub-trecho: Div. Tortoréus - Guiratinga (Rio Diamantino) - Entr. MT-110 (A) Extensão: 60,103 Km Lote: 6	FOLHA Nº: ST-116
ASSUNTO:	SEÇÕES TRANSVERSAIS	ESCALA: 1:200

HASH: 592761103623ab666272141030a0d5e4581142be0b2278760e1ea25c74326. Documento assinado digitalmente, válido em <https://sigadoc.mt.gov.br/validar-publl/validar/MTD.46.FJ.8892.29HC>. Assinado por: CARLOS GIOVANI DE SOUSA FURTADO em 23/03/2026. CARLOS GIOVANI DE SOUSA FURTADO em 23/03/2026. Justado em 07/04/2026 13:42:27 por AMANDA ARAUJO.

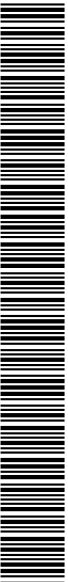

SINFRA P202631352A



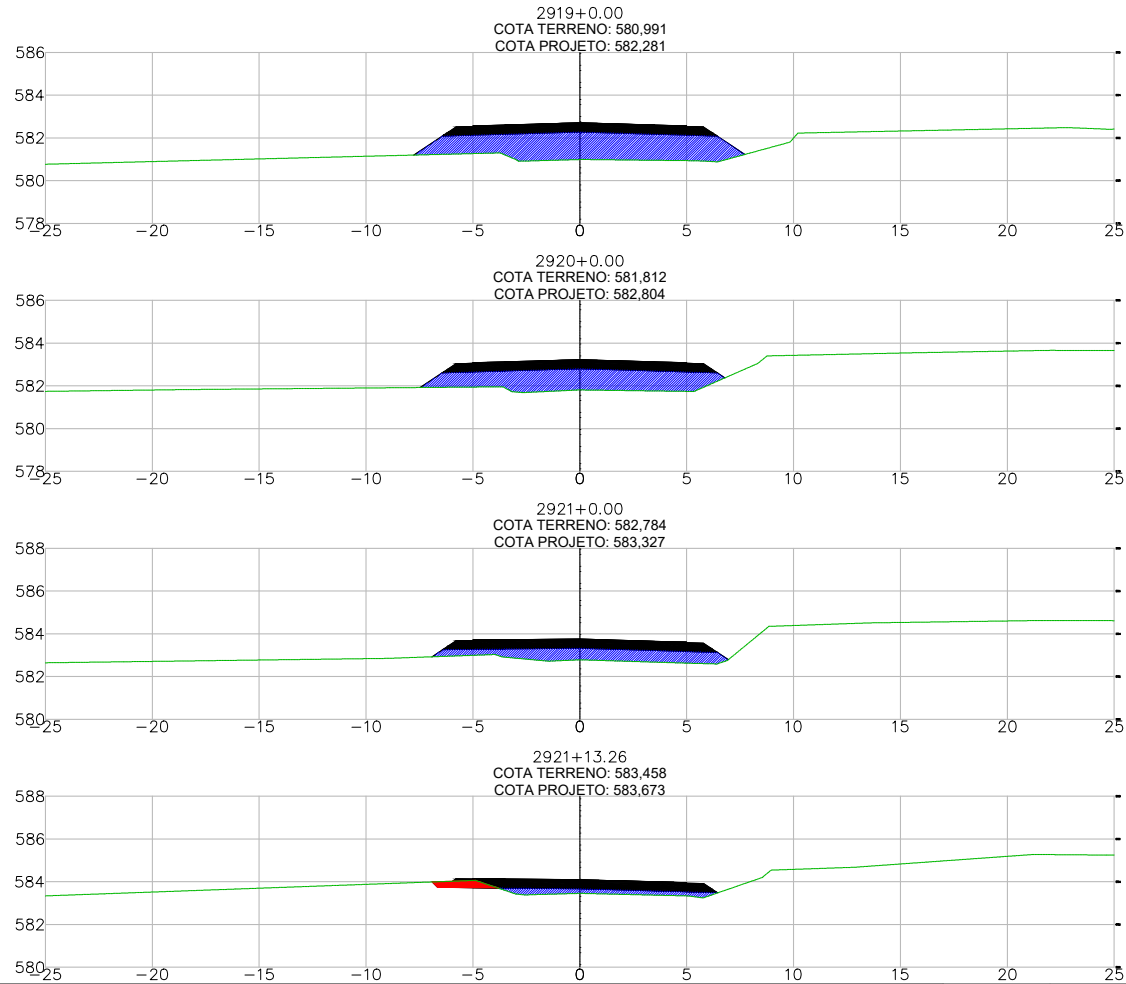





	SECRETARIA DE INFRAESTRUTURA E LOGÍSTICA	
	PROJETO Rodovia: MT-270 Trecho: Fim da pavimentação - Entr. MT-110 (A) Sub-trecho: Div. Tortoréu - Guiratinga (Rio Diamantino) - Entr. MT-110 (A) Extensão: 60,103 Km Lote: 6	FOLHA Nº: ST-116
	ASSUNTO: SEÇÕES TRANSVERSAIS	

HASH: 59270110362ab6662721411030ab05e4584142b6b0278760e1ae25c74326. Documento assinado digitalmente, válido em <https://sigadoc.mt.gov.br/validar/pu/w/validar/MYD146FJ-8892-29HC>. Assinado por: CARLOS GIOVANI DE SOUSA FURTADO em 23/03/2026. CARLOS GIOVANI DE SOUSA FURTADO em 23/03/2026. Jansão em 07/04/2026 13:42:27 por AMANDA ARAUJO.



SINFRA P202631352A



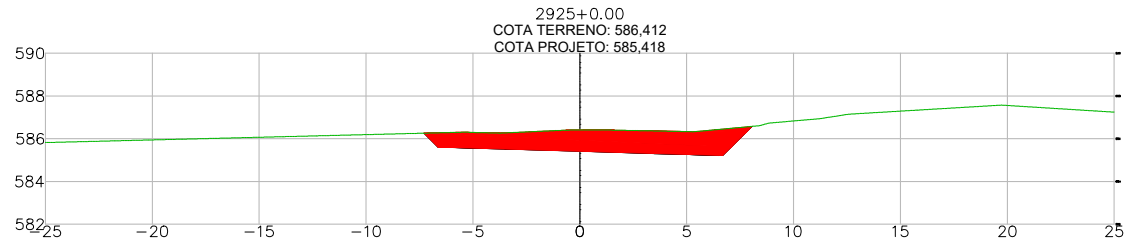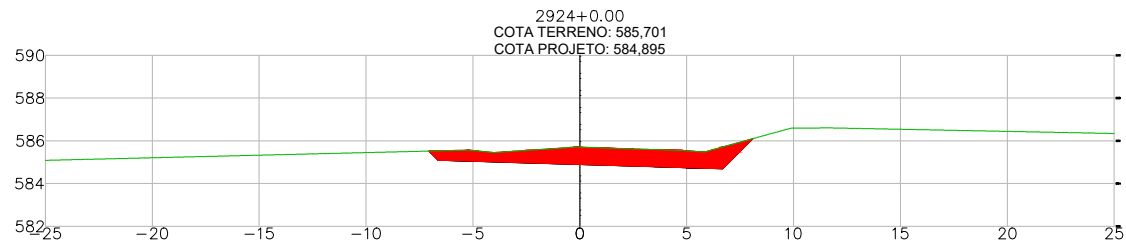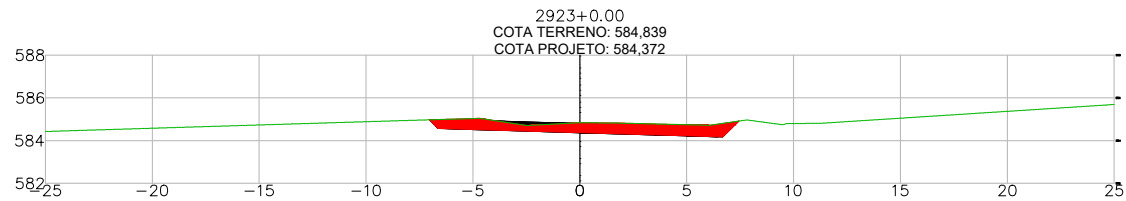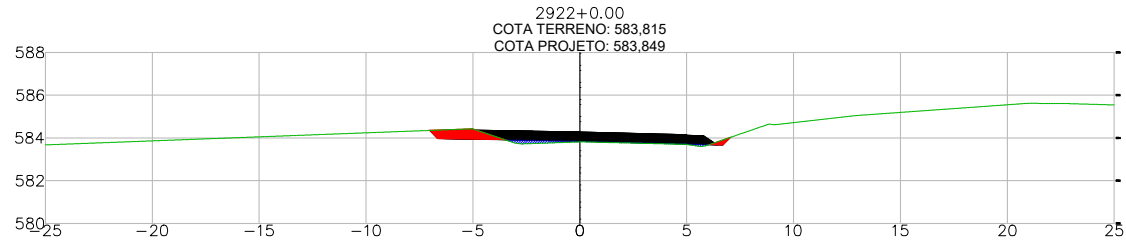


	SECRETARIA DE INFRAESTRUTURA E LOGÍSTICA	SPOR
	PROJETO Rodovia: MT-270 Trecho: Fim da pavimentação - Entr. MT-110 (A) Sub-trecho: Div. Tortoréu - Guiratinga (Rio Diamantino) - Entr. MT-110 (A) Extensão: 60,103 Km Lote: 6	FOLHA Nº: ST-116
ASSUNTO: SEÇÕES TRANSVERSAIS	ESCALA: 1:200	

HASH: 592701103626ab6627214110306b05e4584142b6b0278760e1a625c74358. Documento assinado digitalmente, valide em <https://sigadoc.mt.gov.br/validar/pu/validar/MYD/46-FJ-8892-29FC>. Assinado por: CARLOS GIOVANI DE SOUSA FURTADO em 23/03/2026. CARLOS GIOVANI DE SOUSA FURTADO em 23/03/2026. Jansão em 07/04/2026 13:42:27 por AMANDA ARAUJO.




SINFRA P202631352A



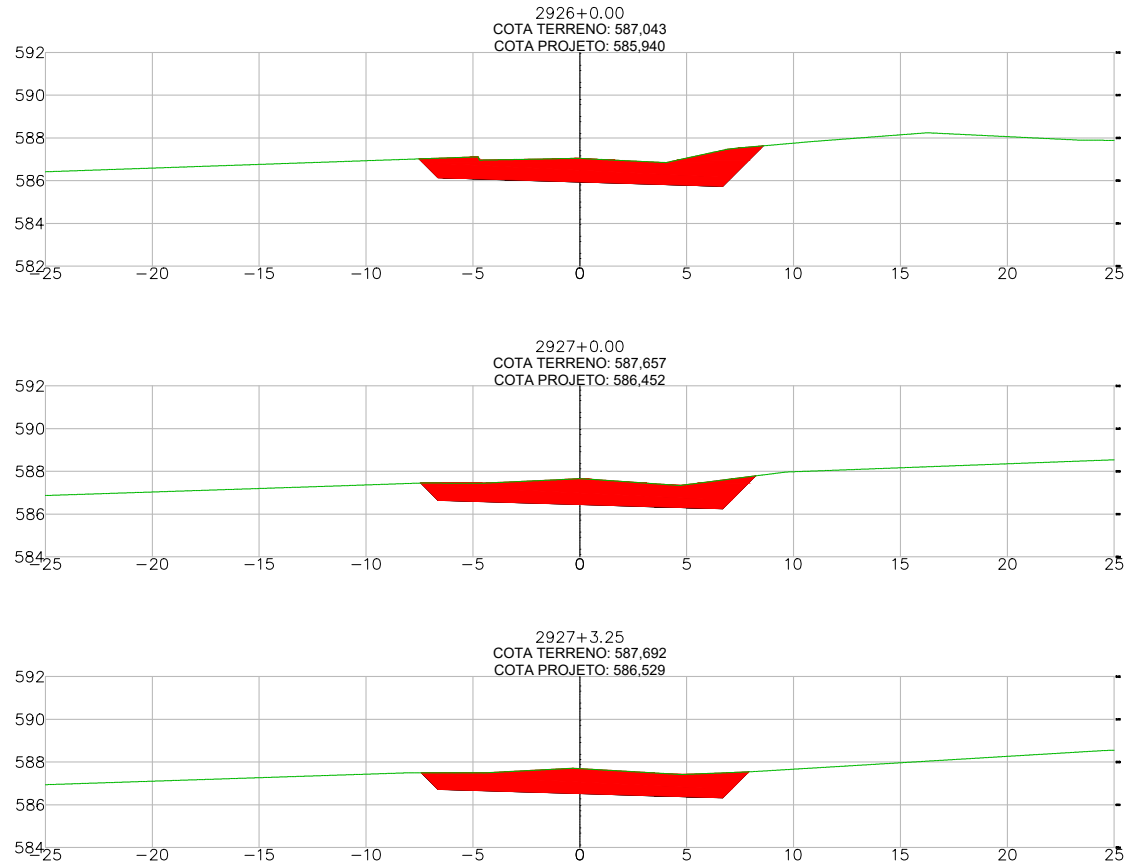


SINFRA	SECRETARIA DE INFRAESTRUTURA E LOGÍSTICA	SPOR
PROJETO	Rodovia: MT-270 Trecho: Fim da pavimentação - Entr. MT-110 (A) Sub-trecho: Div. Tortoréus - Guiratinga (Rio Diamantino) - Entr. MT-110 (A) Extensão: 60,103 Km Lote: 6	FOLHA Nº: ST-117
	ASSUNTO: SEÇÕES TRANSVERSAIS	ESCALA: 1:200

HASH: 5567b1103a62ab666072141030a0d5e4594142be0b2278760e1ea25c74336. Documento assinado digitalmente, valide em <https://sigadoc.mt.gov.br/validar-publl/validar/MTD-46-FJ-8892-29HC>. Assinado por: CARLOS GIOVANI DE SOUSA FURTADO em 23/03/2026. CARLOS GIOVANI DE SOUSA FURTADO em 23/03/2026. Justado em 07/04/2026 13:42:27 por AMANDA ARAUJO.

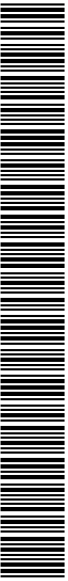

SINFRA P202631352A



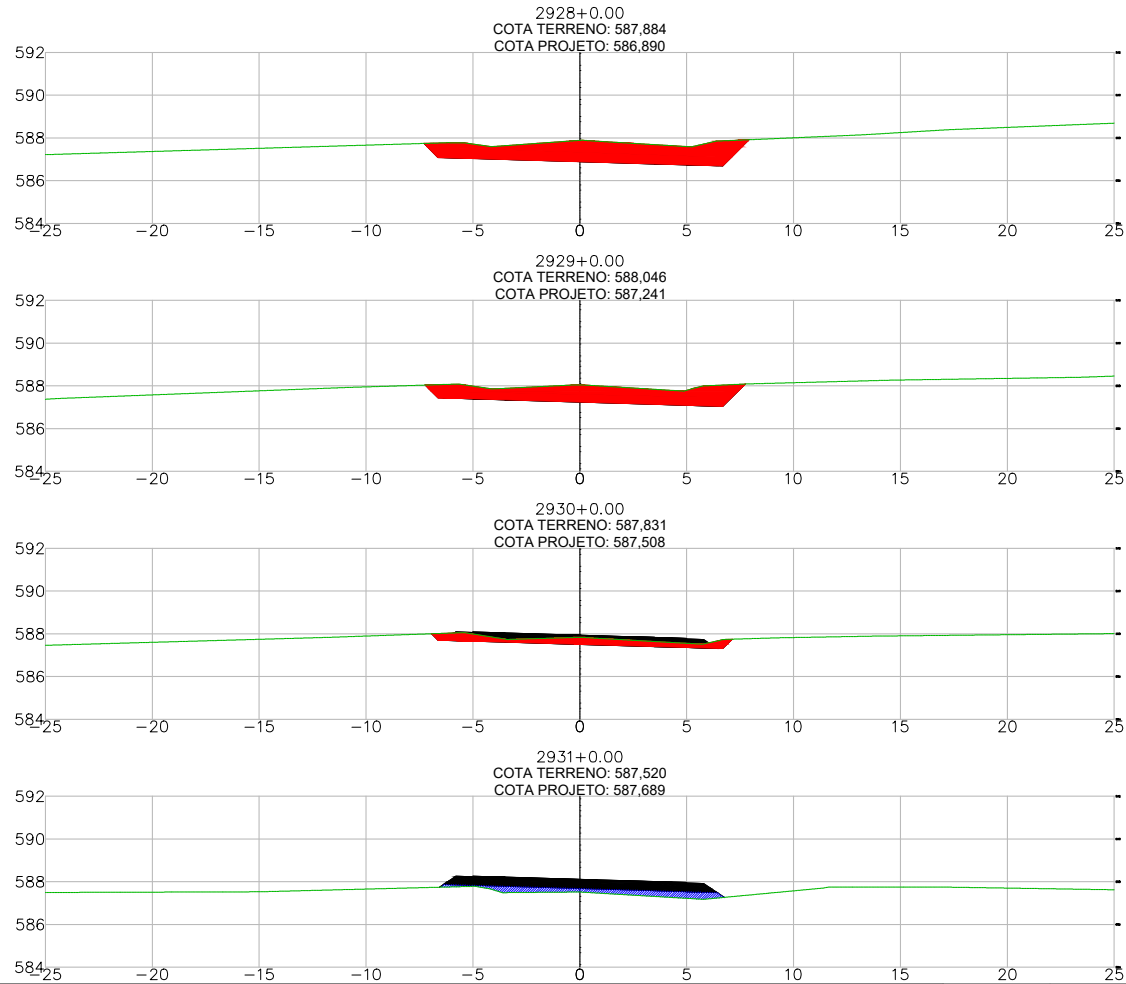


	SECRETARIA DE INFRAESTRUTURA E LOGÍSTICA	SPOR
	PROJETO Rodovia: MT-270 Trecho: Fim da pavimentação - Entr. MT-110 (A) Sub-trecho: Div. Tortoréu - Guiratinga (Rio Diamantino) - Entr. MT-110 (A) Extensão: 60,103 Km Lote: 6	FOLHA Nº: ST-117
	ASSUNTO: SEÇÕES TRANSVERSAIS	ESCALA: 1:200

HASH: 592761103626ab6607214110306b05e4584142b6b0278760e1eae5c74336. Documento assinado digitalmente, vale em https://equacoes.seplag.mt.gov.br/foiwee-pu/w/validar/MYD46FJ-8802-29FC. Assinado por: CARLOS GIOVANI DE SOUSA FURTADO em 23/03/2026. CARLOS GIOVANI DE SOUSA FURTADO em 23/03/2026. Jansão em 07042026 13:42:27 por AMANDA ARAUJO




SINFRA P202631352A



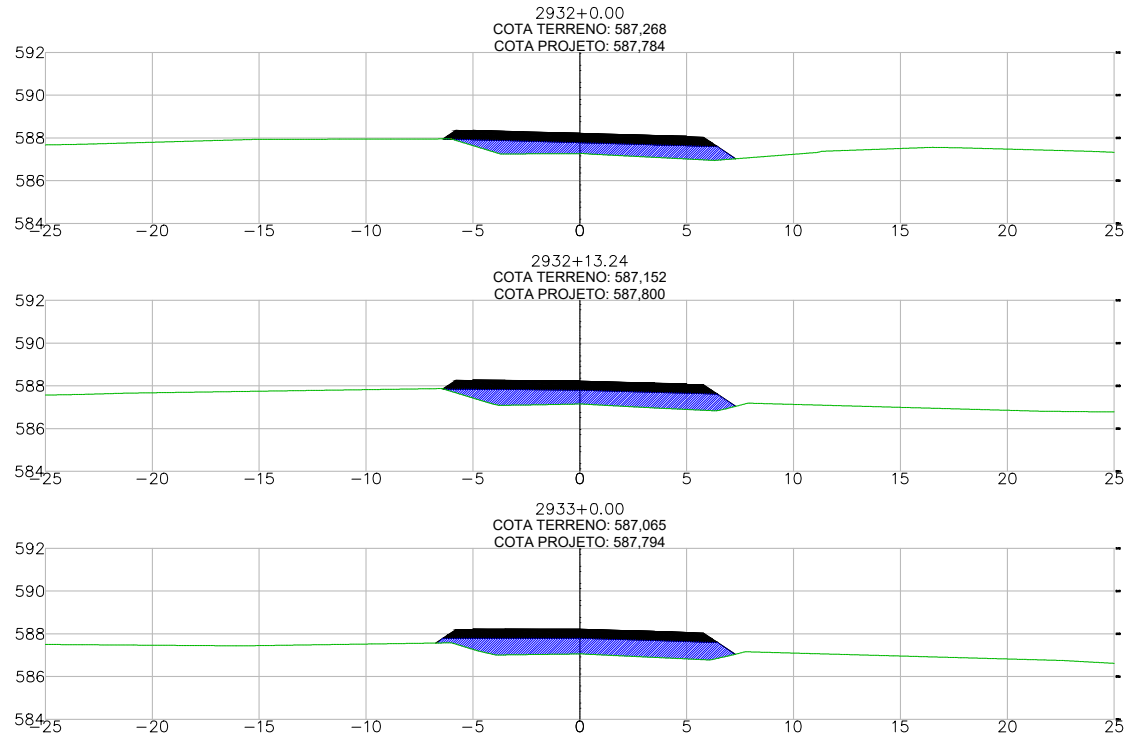


 SINFRA	SECRETARIA DE INFRAESTRUTURA E LOGÍSTICA	 SPOR
	PROJETO Rodovia: MT-270 Trecho: Fim da pavimentação - Entr. MT-110 (A) Sub-trecho: Div. Tortoréu - Guiratinga (Rio Diamantino) - Entr. MT-110 (A) Extensão: 60,103 Km Lote: 6	FOLHA Nº: ST-117
 COMPANHIA NACIONAL DE INFRAESTRUTURA	ASSUNTO: SEÇÕES TRANSVERSAIS	

HASH: 592761103626ab666072141030ab05e45841426e02276760e1ae25c74336. Documento assinado digitalmente, válido em https://equilaco.es.gov.br/validar/MTD46FJ-8892-29FC. Assinado por: CARLOS GIOVANI DE SOUSA FURTADO em 23/03/2026. CARLOS GIOVANI DE SOUSA FURTADO em 23/03/2026. Justado em 07042026 13:42:27 por AMANDA ARAUJO.

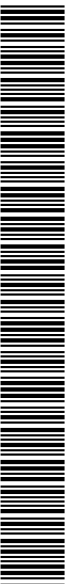


SINFRACA P202631352A



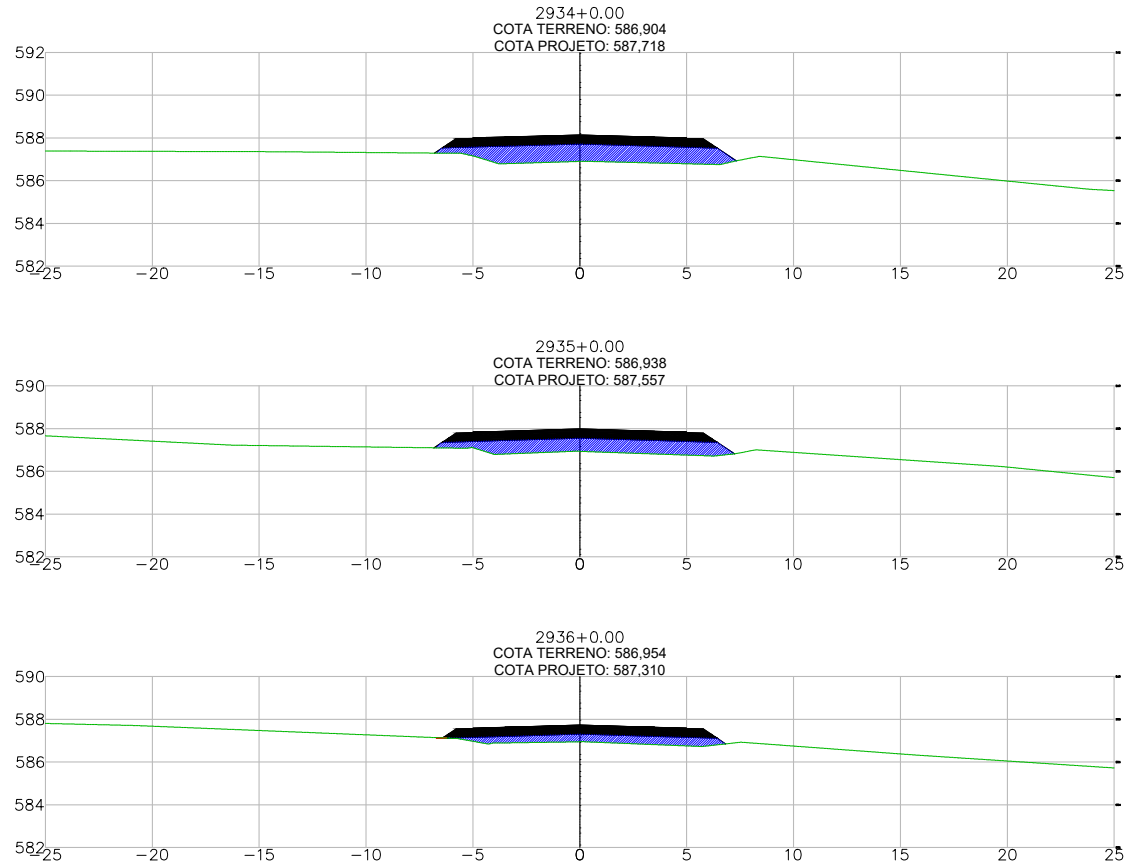


	SECRETARIA DE INFRAESTRUTURA E LOGÍSTICA	
	PROJETO Rodovia: MT-270 Trecho: Fim da pavimentação - Entr. MT-110 (A) Sub-trecho: Div. Tortoréus - Guiratinga (Rio Diamantino) - Entr. MT-110 (A) Extensão: 60,103 Km Lote: 6	FOLHA Nº: ST-117
ASSUNTO: SEÇÕES TRANSVERSAIS	ESCALA: 1:200	

HASH: 59276110362ab666272141030a0584584142be02278760e1eae5c74326. Documento assinado digitalmente, valide em <https://equilacoe.sptag.mt.gov.br/foiwee-pu/validar/MYD46FU889229HC>. Assinado por: CARLOS GIOVANI DE SOUSA FURTADO em 23/03/2026. CARLOS GIOVANI DE SOUSA FURTADO em 23/03/2026. Jansão em 07/04/2026 13:42:27 por AMANDA ARAUJO.

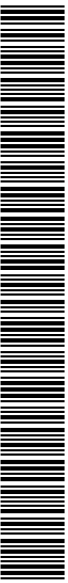

SINFRACA P202631352A




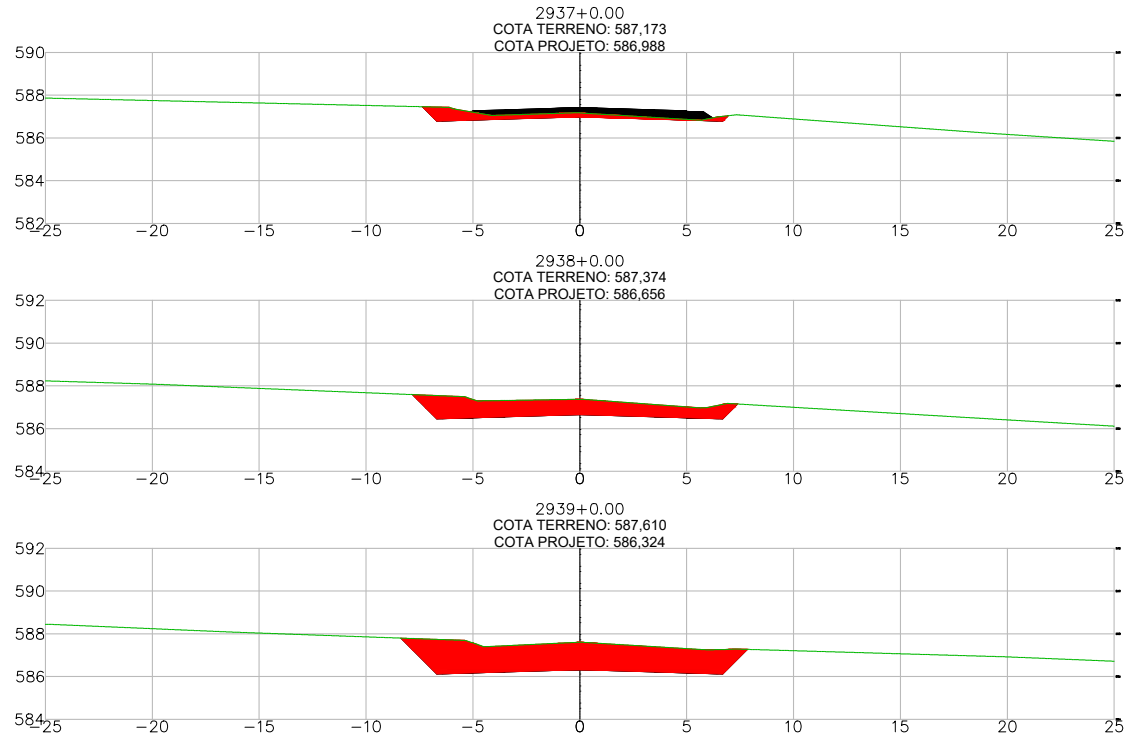

HASH: 592761103e26ab666272141030ab05e4584142be0b272760e1eae2574336. Documento assinado digitalmente, válido em <https://sigadoc.mt.gov.br/validar/public/validar/MYD46FJ4895229FC>. Assinado por: CARLOS GIOVANI DE SOUSA FURTADO em 23/03/2026. CARLOS GIOVANI DE SOUSA FURTADO em 23/03/2026 às 13:42:27 por AMANDA ARAUJO.


 SINFRA	SECRETARIA DE INFRAESTRUTURA E LOGÍSTICA	 SPOR
	PROJETO Rodovia: MT-270 Trecho: Fim da pavimentação - Entr. MT-110 (A) Sub-trecho: Div. Tortoréus - Guiratinga (Rio Diamantino) - Entr. MT-110 (A) Extensão: 60,103 Km Lote: 6	FOLHA Nº: ST-117
 <small>COMPANHIA NACIONAL DE INFRAESTRUTURA</small>	ASSUNTO: SEÇÕES TRANSVERSAIS	



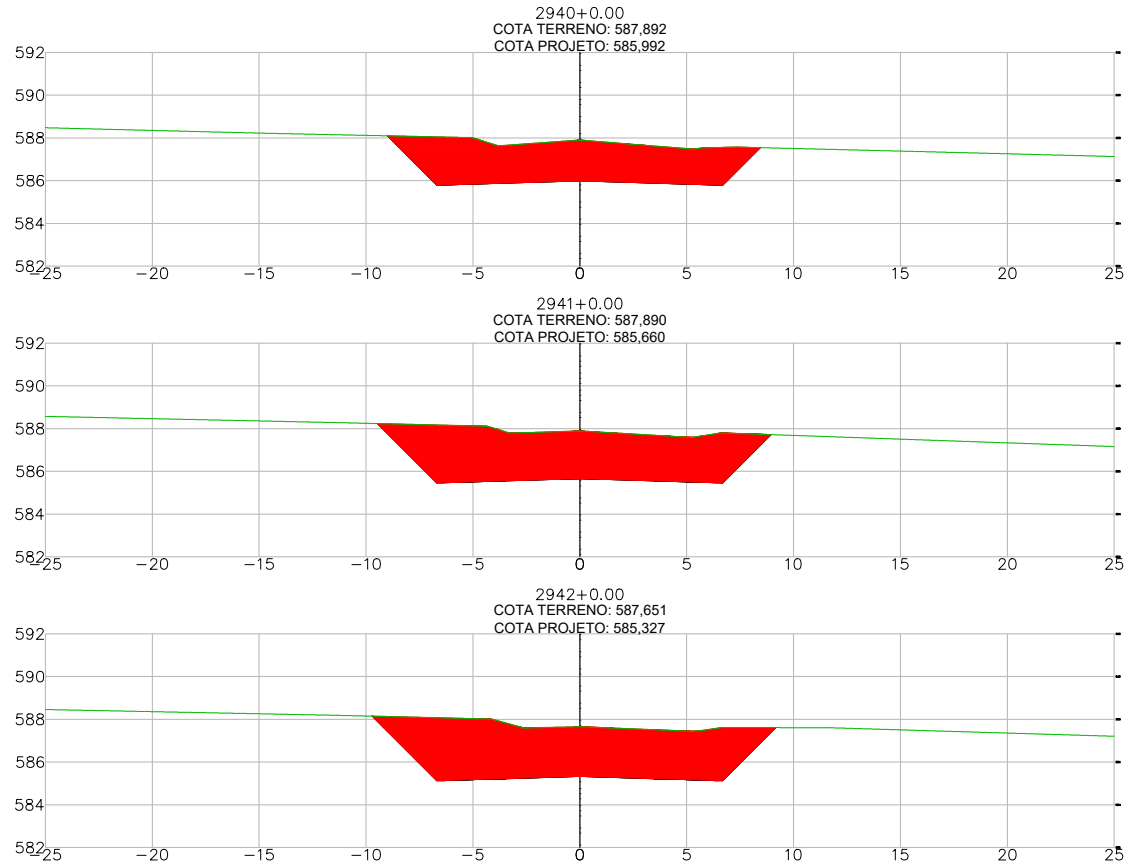


	SECRETARIA DE INFRAESTRUTURA E LOGÍSTICA	SPOR
	PROJETO Rodovia: MT-270 Trecho: Fim da pavimentação - Entr. MT-110 (A) Sub-trecho: Div. Torxoréu - Guiratinga (Rio Diamantino) - Entr. MT-110 (A) Extensão: 60,103 Km Lote: 6	FOLHA Nº: ST-117
ASSUNTO: SEÇÕES TRANSVERSAIS	ESCALA: 1:200	

HASH: 59276110362ab666272141030a0d54584142be0b2278760e14e25c74326. Documento assinado digitalmente, valide em <https://sigadoc.mt.gov.br/validar/pu/validar/MYD46FU889229HC>. Assinado por: CARLOS GIOVANI DE SOUSA FURTADO em 23/03/2026. CARLOS GIOVANI DE SOUSA FURTADO em 23/03/2026. Justado em 07/04/2026 13:42:27 por AMANDA ARAUJO.

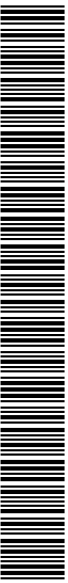

SINFRACA P202631352A




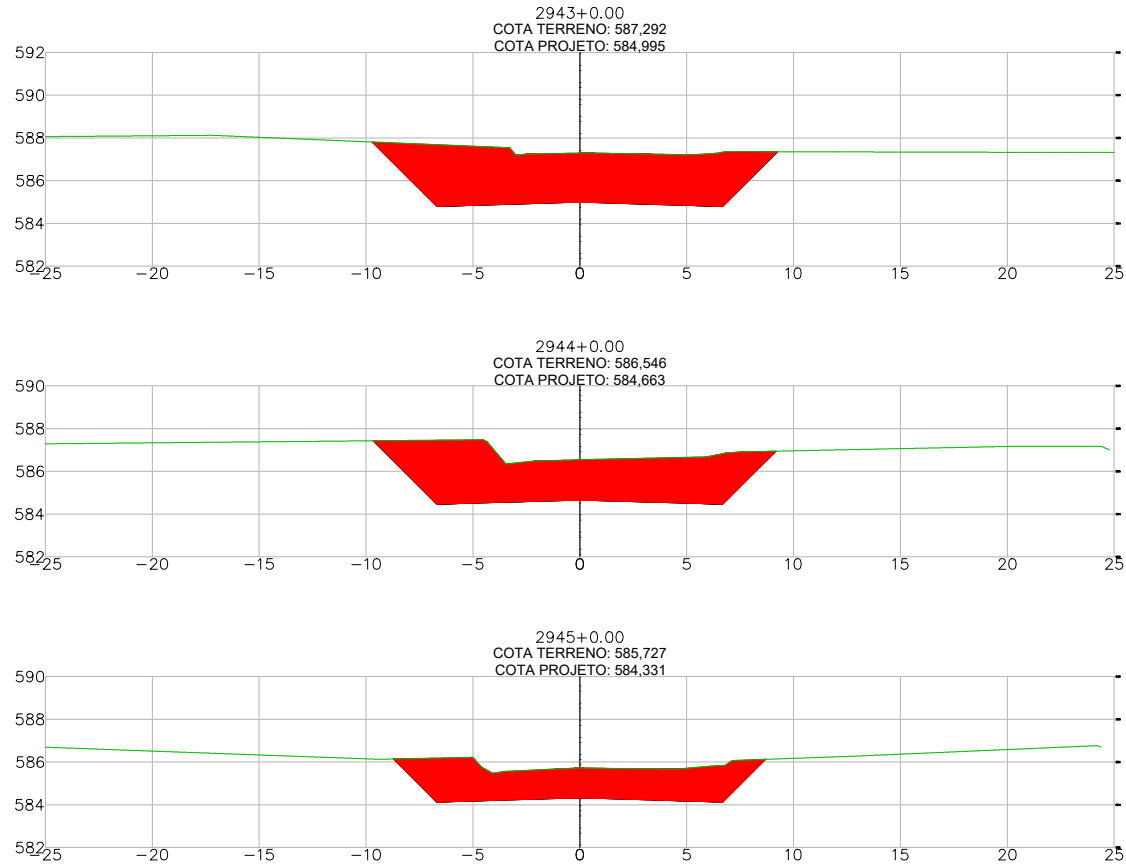

	SECRETARIA DE INFRAESTRUTURA E LOGÍSTICA	SPOR
	PROJETO Rodovia: MT-270 Trecho: Fim da pavimentação - Entr. MT-110 (A) Sub-trecho: Div. Tortoréu - Guiratinga (Rio Diamantino) - Entr. MT-110 (A) Extensão: 60,103 Km Lote: 6	FOLHA Nº: ST-117
ASSUNTO: SEÇÕES TRANSVERSAIS	ESCALA: 1:200	


HASH: 5567b1103a62ab666072141030a0d5e4584142be0b2278760ee1ae55c74336. Documento assinado digitalmente, valide em <https://sigadoc.mt.gov.br/validador/public/validador/MTD-46-FU-8802-29FC>. Assinado por: CARLOS GIOVANI DE SOUSA FURTADO em 23/03/2026. CARLOS GIOVANI DE SOUSA FURTADO em 23/03/2026. Jansão em 07/04/2026 13:42:27 por AMANDA ARAUJO



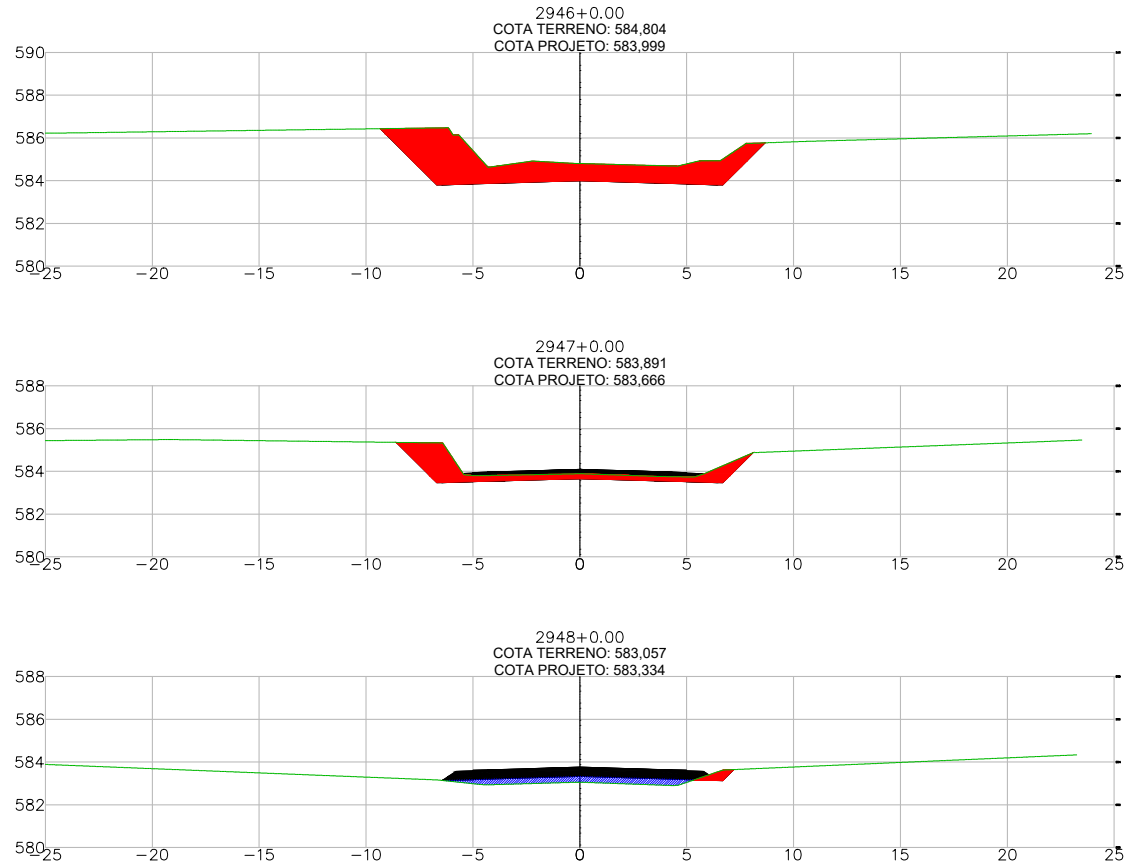


SINFRA	SECRETARIA DE INFRAESTRUTURA E LOGÍSTICA	SPOR
PROJETO	Rodovia: MT-270 Trecho: Fim da pavimentação - Entr. MT-110 (A) Sub-trecho: Div. Tortoréus - Guiratinga (Rio Diamantino) - Entr. MT-110 (A) Extensão: 60,103 Km Lote: 6	FOLHA Nº: ST-117
	ASSUNTO: SEÇÕES TRANSVERSAIS	ESCALA: 1:200

HASH: 592761103626ab66627241030605845841426e062278760e18a25c74358. Documento assinado digitalmente, valide em <https://sigadoc.mt.gov.br/validar-pub/wv/validar/MTD-46-FJ-8802-29FC>. Assinado por: CARLOS GIOVANI DE SOUSA FURTADO em 23/03/2026. CARLOS GIOVANI DE SOUSA FURTADO em 23/03/2026. Justado em 07/04/2026 15:29:47 por AMANDA ARAUJO.

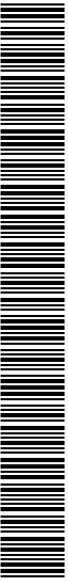


SINFRA P202631352A



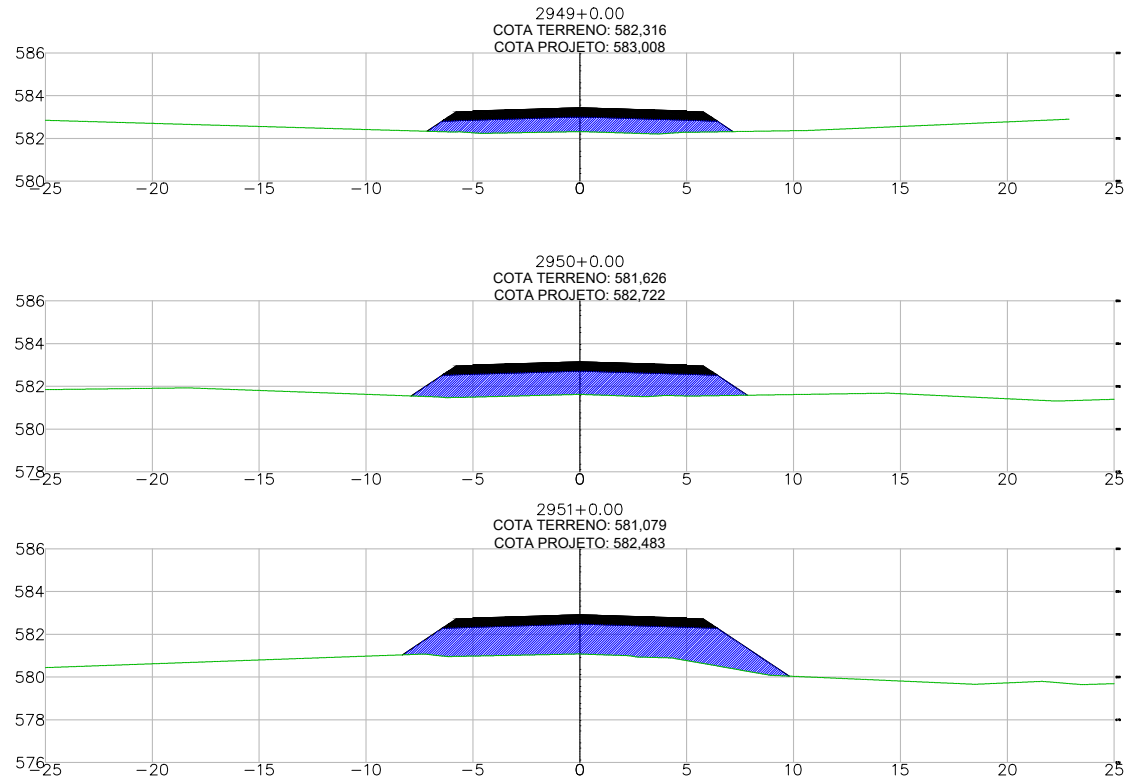


	SECRETARIA DE INFRAESTRUTURA E LOGÍSTICA	SPOR
	PROJETO Rodovia: MT-270 Trecho: Fim da pavimentação - Entr. MT-110 (A) Sub-trecho: Div. Tortoréu - Guiratinga (Rio Diamantino) - Entr. MT-110 (A) Extensão: 60,103 Km Lote: 6	FOLHA Nº: ST-117
ASSUNTO: SEÇÕES TRANSVERSAIS	ESCALA: 1:200	

HASH: 592761103623ab666272141030a0d5e4584142be0b2278760ee1ae25c74326. Documento assinado digitalmente, valide em <https://sigadoc.mt.gov.br/validar>. Assinado por: CARLOS GIOVANI DE SOUSA FURTADO em 23/03/2026. CARLOS GIOVANI DE SOUSA FURTADO em 23/03/2026. Justado em 07/04/2026 13:42:27 por AMANDA ARAUJO.

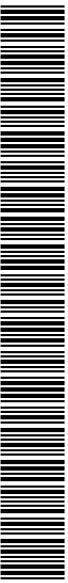

SINFRA P202631352A



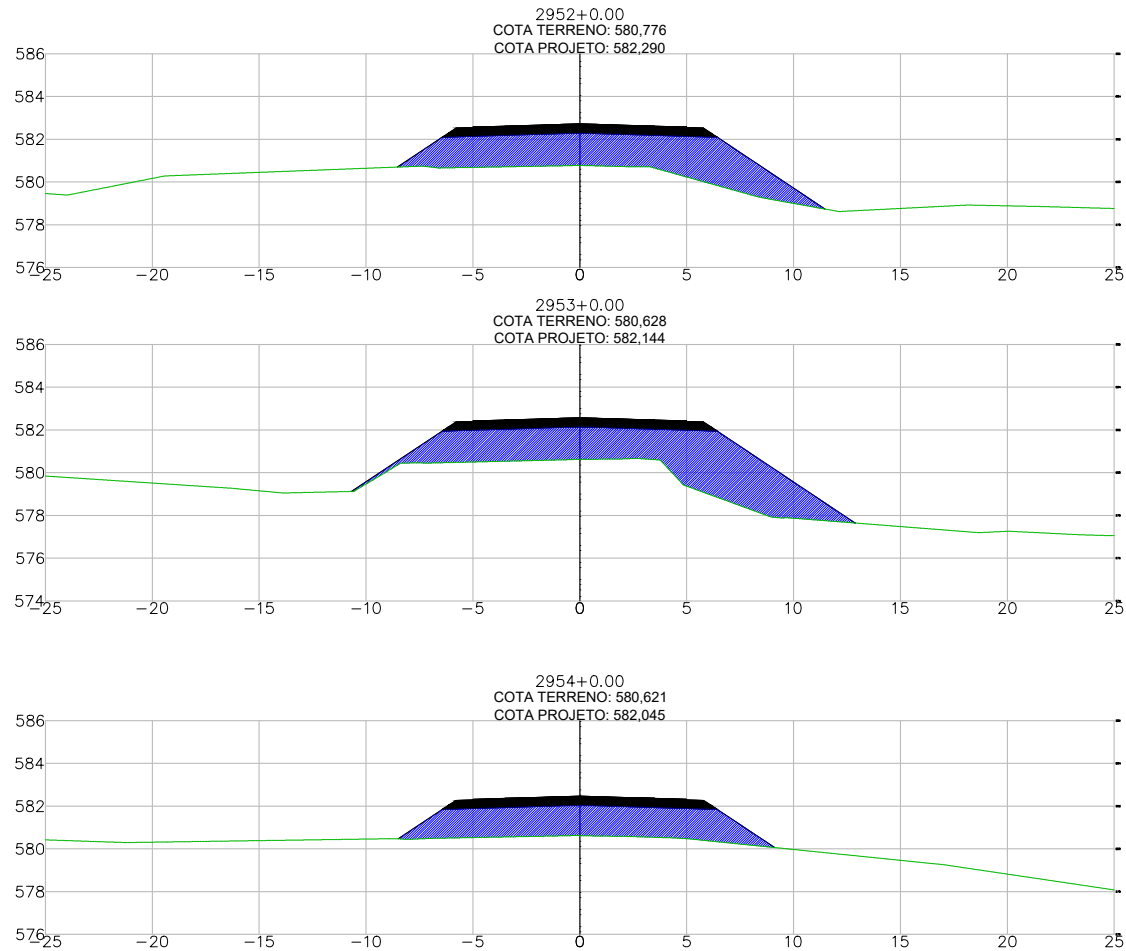


SINFRA	SECRETARIA DE INFRAESTRUTURA E LOGÍSTICA	SPOR
PROJETO	Rodovia: MT-270 Trecho: Fim da pavimentação - Entr. MT-110 (A) Sub-trecho: Div. Tortoréus - Guiratinga (Rio Diamantino) - Entr. MT-110 (A) Extensão: 60,103 Km Lote: 6	FOLHA Nº: ST-117
	ASSUNTO: SEÇÕES TRANSVERSAIS	ESCALA: 1:200

HASH: 5567b1103a62ab666072141030a0d5e4584142ba0b278760e11ae5c74336. Documento assinado digitalmente, valide em <https://sigadoc.mt.gov.br/validar/pu/validar/MYD46FUJ895229HC>. Assinado por: CARLOS GIOVANI DE SOUSA FURTADO em 23/03/2026. CARLOS GIOVANI DE SOUSA FURTADO em 23/03/2026. Justado em 07/04/2026 15:36:27 por AMANDA ARAUJO.



SINFRA P202631352A




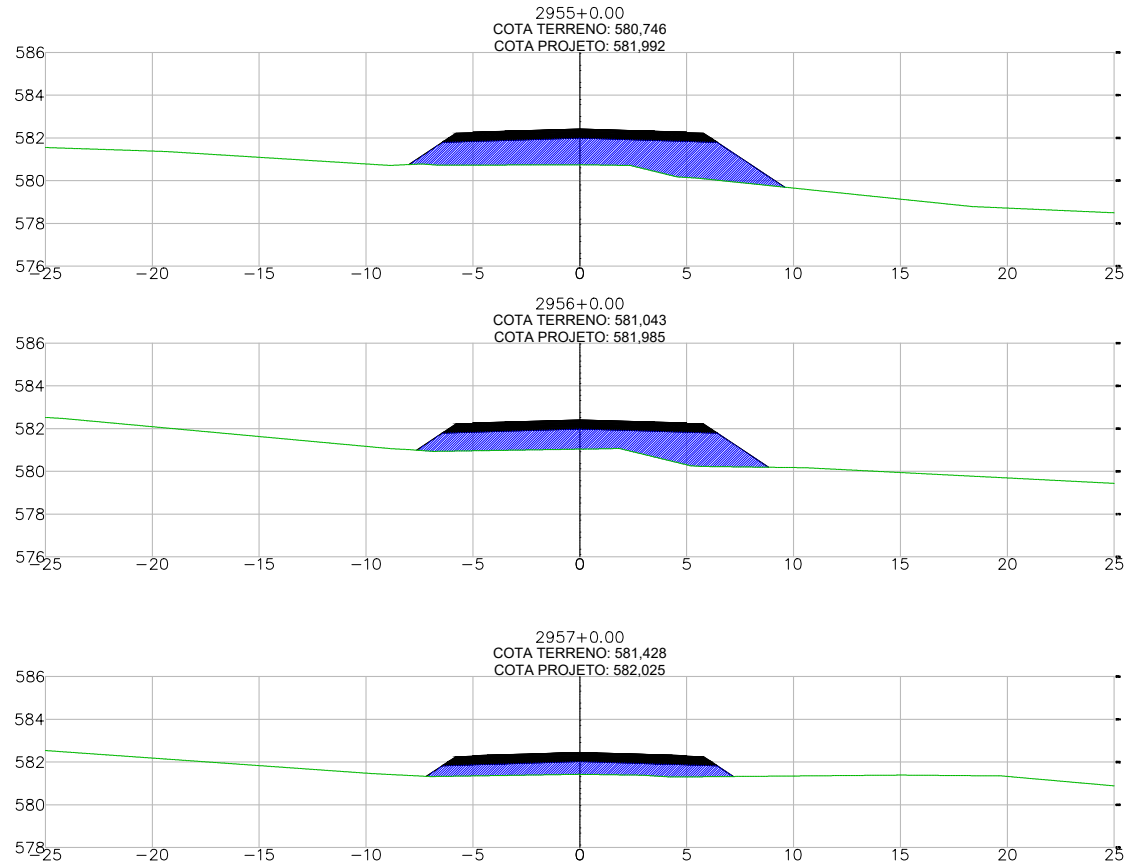

HASH: 55e7b1103a262ab666272141030a05e4584142be0b2278760e1ae25c74326. Documento assinado digitalmente, valide em <https://equilacoe.sptag.mt.gov.br/foiwee-pu/validar/MYD46FU889229HC>. Assinado por: CARLOS GIOVANI DE SOUSA FURTADO em 23/03/2026. CARLOS GIOVANI DE SOUSA FURTADO em 23/03/2026. Justado em 07/04/2026 13:42:27 por AMANDA ARAUJO.

	SECRETARIA DE INFRAESTRUTURA E LOGÍSTICA	SPOR
	PROJETO Rodovia: MT-270 Trecho: Fim da pavimentação - Entr. MT-110 (A) Sub-trecho: Div. Tortoréu - Guiratinga (Rio Diamantino) - Entr. MT-110 (A) Extensão: 60,103 Km Lote: 6	FOLHA Nº: ST-118
ASSUNTO: SEÇÕES TRANSVERSAIS	ESCALA: 1:200	



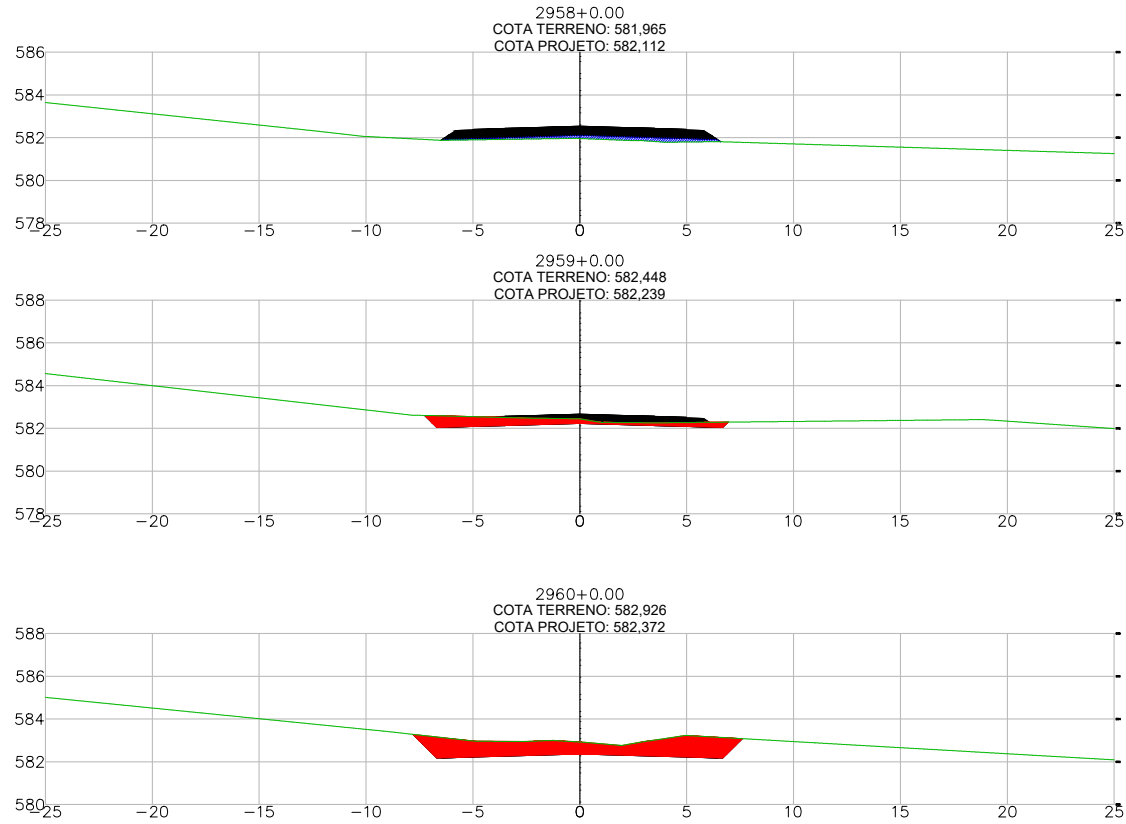


 SINFRA	SECRETARIA DE INFRAESTRUTURA E LOGÍSTICA	 SPOR
	PROJETO Rodovia: MT-270 Trecho: Fim da pavimentação - Entr. MT-110 (A) Sub-trecho: Div. Tortoréus - Guiratinga (Rio Diamantino) - Entr. MT-110 (A) Extensão: 60,103 Km Lote: 6	
	ASSUNTO: SEÇÕES TRANSVERSAIS	ESCALA: 1:200

HASH: 59276110362ab66627241030a0d5e4584142be0b2278760e1ae25c74358. Documento assinado digitalmente, valide em <https://sigadoc.mt.gov.br/validar> ou <https://validar.mtd.46.fu.br/validar>. Assinado por: CARLOS GIOVANI DE SOUSA FURTADO em 23/03/2026. CARLOS GIOVANI DE SOUSA FURTADO em 23/03/2026. Justado em 07/04/2026. 134227 por AMANDA ARAUJO.



SINFRACA P202631352A



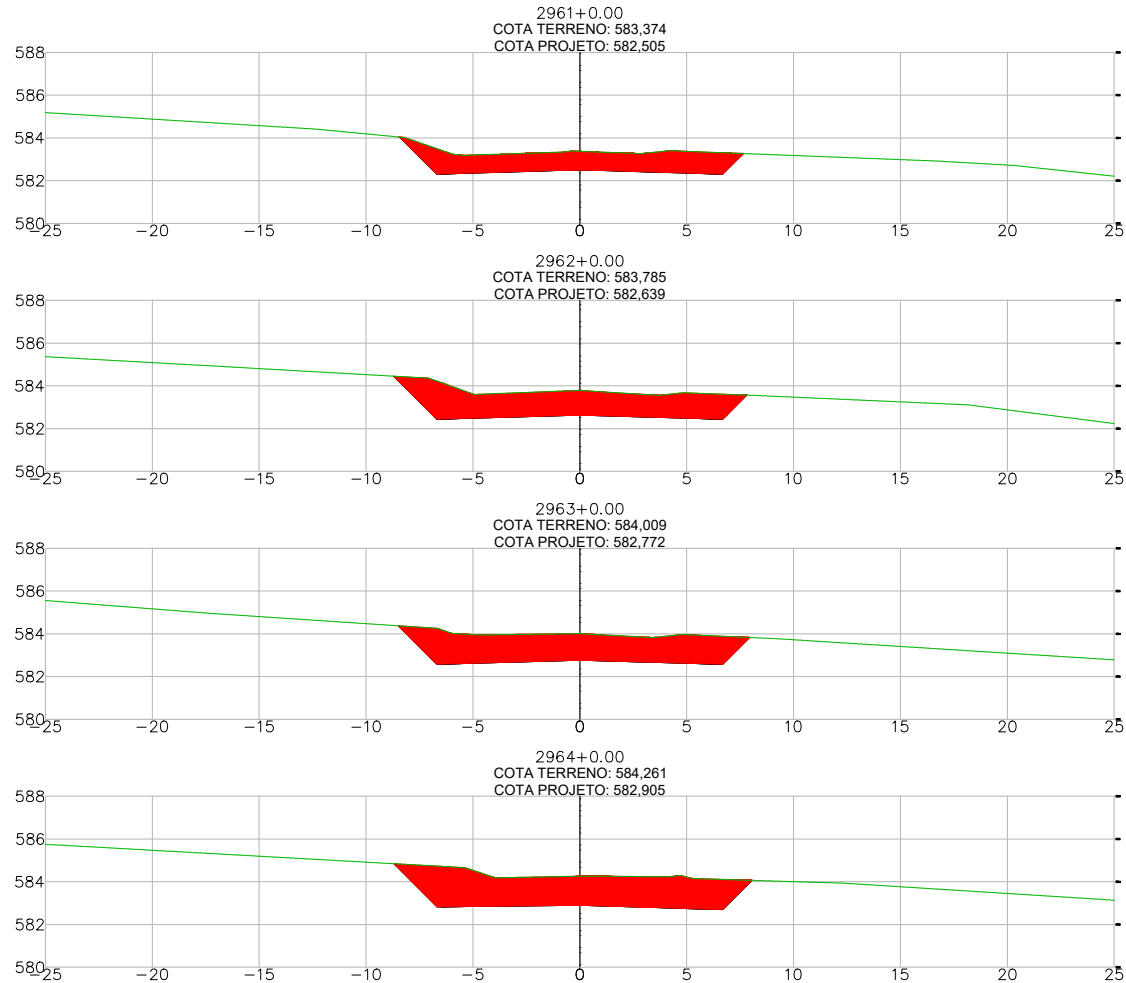


	SECRETARIA DE INFRAESTRUTURA E LOGÍSTICA	SPOR
	PROJETO Rodovia: MT-270 Trecho: Fim da pavimentação - Entr. MT-110 (A) Sub-trecho: Div. Tortoréu - Guiratinga (Rio Diamantino) - Entr. MT-110 (A) Extensão: 60,103 Km Lote: 6	FOLHA Nº: ST-118
	ASSUNTO: SEÇÕES TRANSVERSAIS	ESCALA: 1:200

HASH: 59276110362ab6662721411030ab05e4584142b6b0278760e1eae5c74336. Documento assinado digitalmente, válido em https://sigadoc.mt.gov.br/validar/pu/w/validar/MYD/46-FJ-8892-29FC. Assinado por: CARLOS GIOVANI DE SOUSA FURTADO em 23/03/2026. CARLOS GIOVANI DE SOUSA FURTADO em 23/03/2026. Jansão em 07042026 13:42:27 por AMANDA ARAUJO




SINFRACA P202631352A



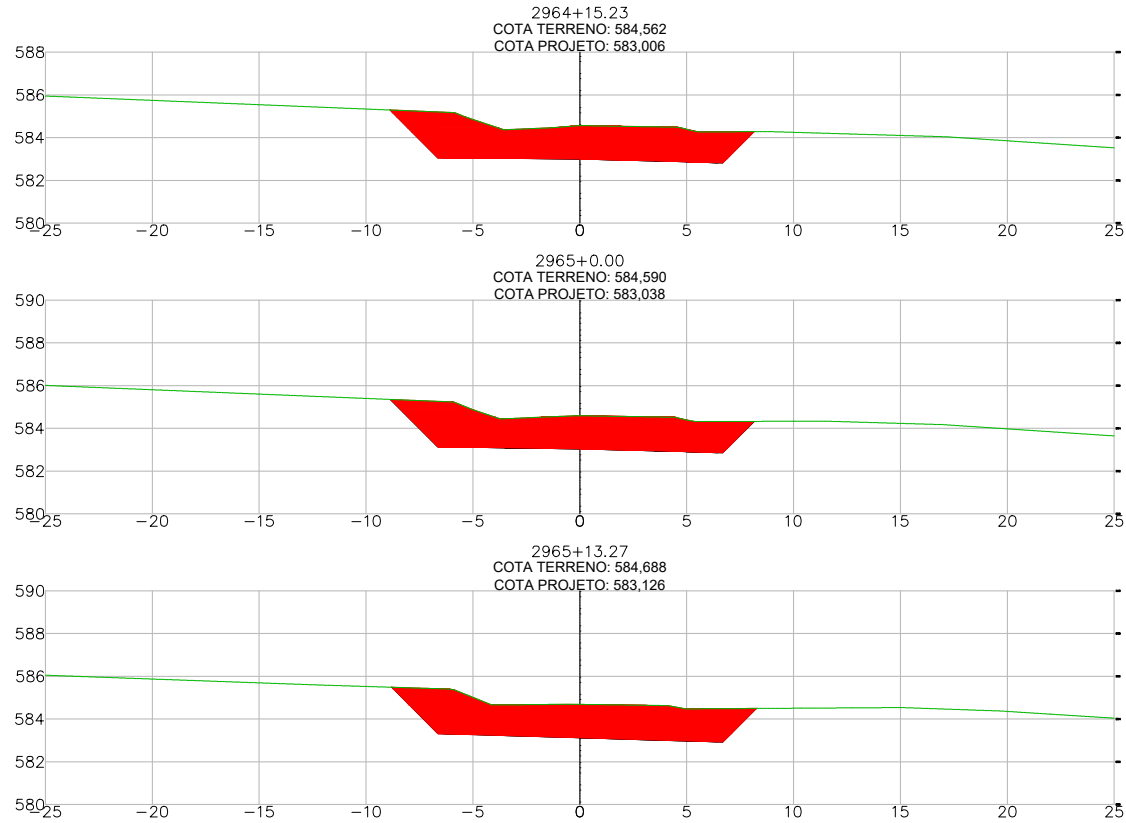


	SECRETARIA DE INFRAESTRUTURA E LOGÍSTICA	SPOR
	PROJETO Rodovia: MT-270 Trecho: Fim da pavimentação - Entr. MT-110 (A) Sub-trecho: Div. Tortoréus - Guiratinga (Rio Diamantino) - Entr. MT-110 (A) Extensão: 60,103 Km Lote: 6	FOLHA Nº: ST-118
ASSUNTO: SEÇÕES TRANSVERSAIS	ESCALA: 1:200	

HASH: 592761103623ab666272141030a0584584142be0b278760e18a25c74338. Documento assinado digitalmente, válido em https://sigadoc.mt.gov.br/validar/validar/MYD46FU889229HC. Assinado por: CARLOS GIOVANI DE SOUSA FURTADO em 23/03/2026. CARLOS GIOVANI DE SOUSA FURTADO em 23/03/2026. Justo em 07042026 134227 por AMANDA ARAUJO.

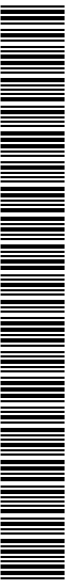


SINFRACA P202631352A



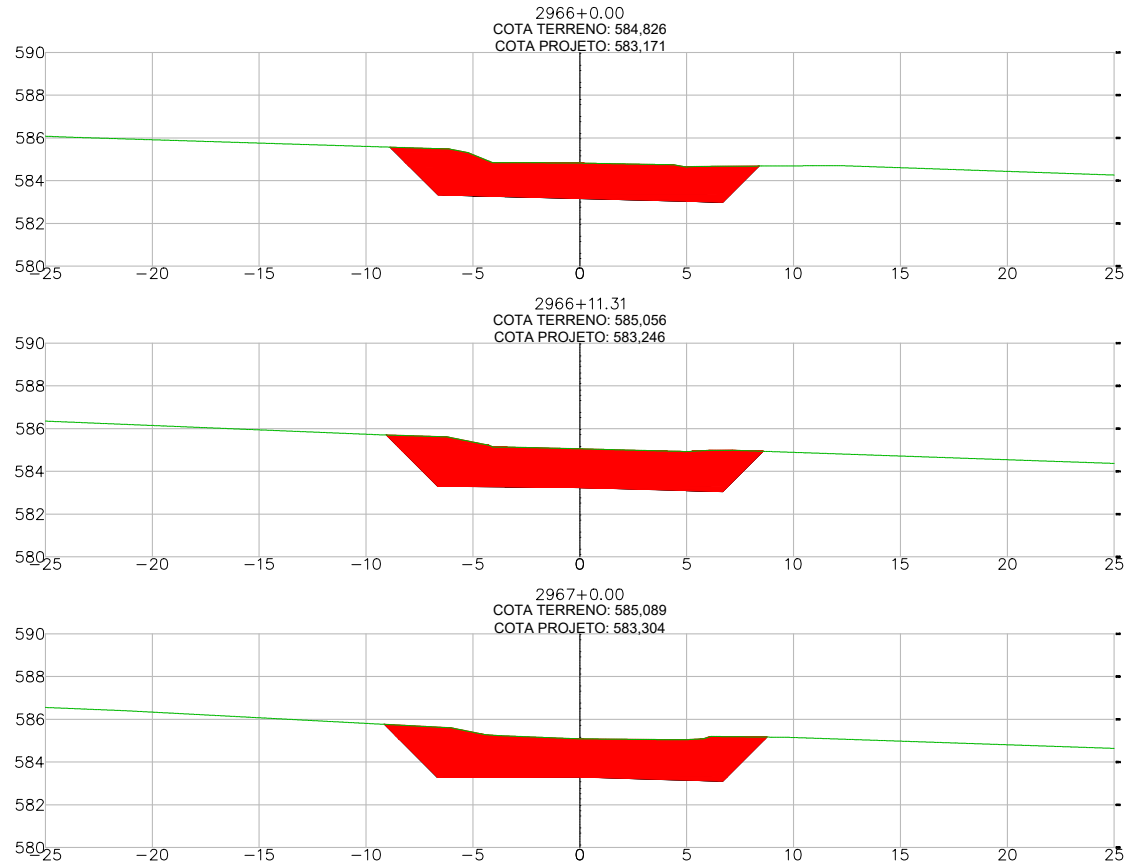


	SECRETARIA DE INFRAESTRUTURA E LOGÍSTICA	SPOR
	PROJETO Rodovia: MT-270 Trecho: Fim da pavimentação - Entr. MT-110 (A) Sub-trecho: Div. Tortoréus - Guiratinga (Rio Diamantino) - Entr. MT-110 (A) Extensão: 60,103 Km Lote: 6	FOLHA Nº: ST-118
ASSUNTO: SEÇÕES TRANSVERSAIS	ESCALA: 1:200	

HASH: 59276110362ab666272141030a0d5e4584142be0b2278760e1eae5c74358. Documento assinado digitalmente, valide em <https://equiloco.seplag.mt.gov.br/foi/ver-pub/validar/MYD46FU889229HC>. Assinado por: CARLOS GIOVANI DE SOUSA FURTADO em 23/03/2026. CARLOS GIOVANI DE SOUSA FURTADO em 23/03/2026. Jansão em 07/04/2026 13:42:27 por AMANDA ARAUJO.

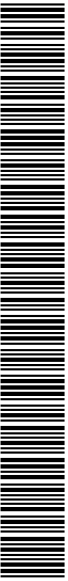


SINFRACA P202631352A



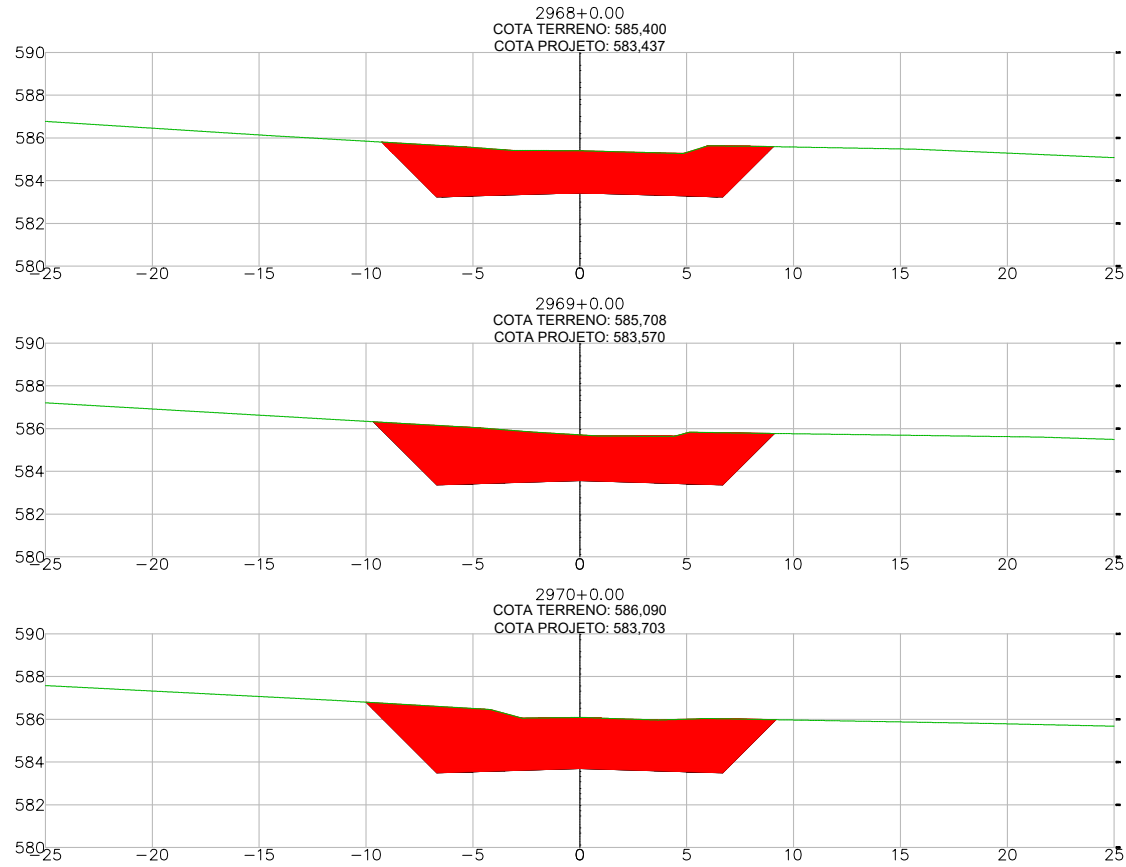


 SECRETARIA DE INFRAESTRUTURA E LOGÍSTICA	PROJETO Rodovia: MT-270 Trecho: Fim da pavimentação - Entr. MT-110 (A) Sub-trecho: Div. Tortoréus - Guiratinga (Rio Diamantino) - Entr. MT-110 (A) Extensão: 60,103 Km Lote: 6	SPOR
		FOLHA Nº: ST-118
ASSUNTO: SEÇÕES TRANSVERSAIS	ESCALA: 1:200	

HASH: 59276110362ab666272141030a0d5e4584142be0b2278760ee1ae25c74336. Documento assinado digitalmente, válido em <https://sigadoc.mt.gov.br/validar/pull/validar/MTD-46-FJ-8892-29HC>. Assinado por: CARLOS GIOVANI DE SOUSA FURTADO em 23/03/2026. CARLOS GIOVANI DE SOUSA FURTADO em 23/03/2026. Justado em 07/04/2026 15:38:27 por AMANDA ARAUJO.

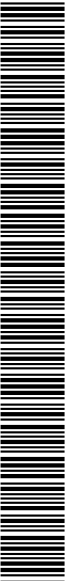

SINFRA P202631352A




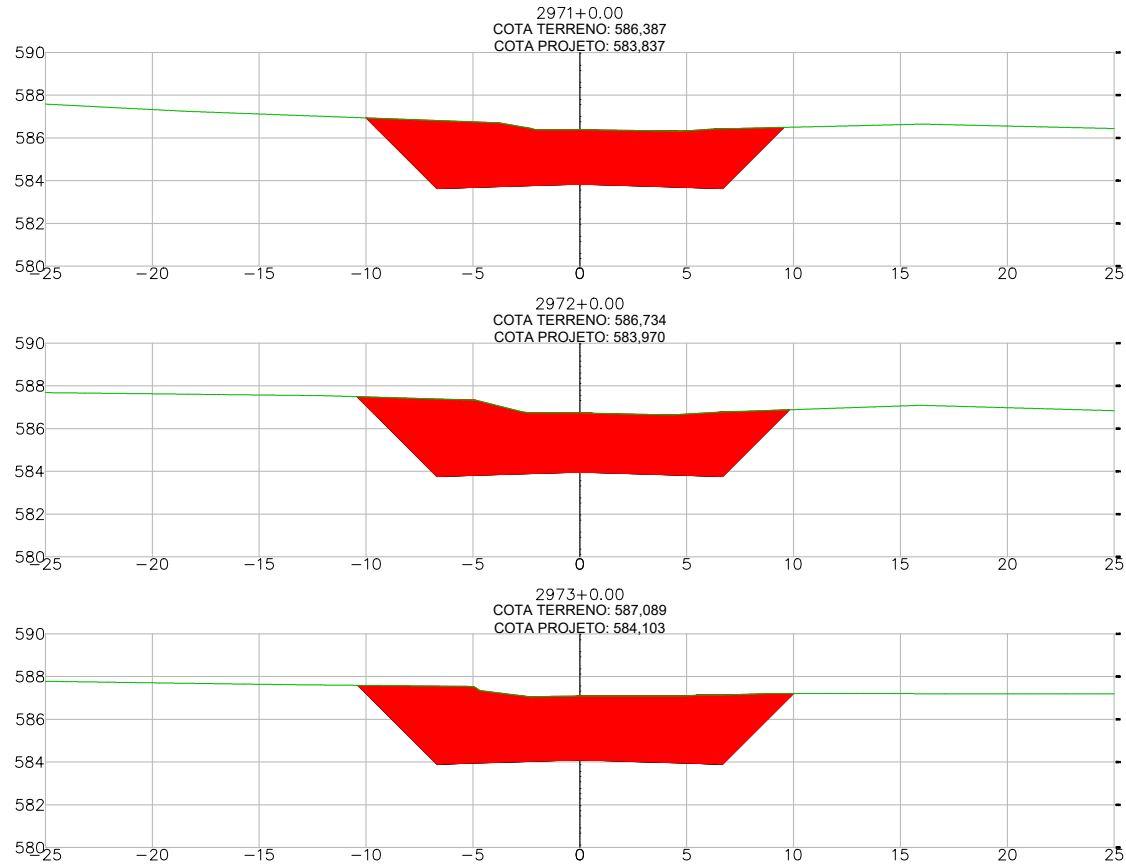

HASH: 59276110362ab66627241030a0d5e4584142be0b2278760e1ae25c74358. Documento assinado digitalmente, valide em <https://sigadoc.mt.gov.br/validar> ou <https://sigadoc.mt.gov.br/validar> JMTD:46-FJ-8892-29HC. Assinado por: CARLOS GIOVANI DE SOUSA FURTADO em 23/03/2026. CARLOS GIOVANI DE SOUSA FURTADO em 23/03/2026. Jansão em 07/04/2026 15:29:27 por AMANDA ARAUJO


SINFRA	SECRETARIA DE INFRAESTRUTURA E LOGÍSTICA	SPOR
PROJETO	Rodovia: MT-270 Trecho: Fim da pavimentação - Entr. MT-110 (A) Sub-trecho: Div. Tortoréus - Guiratinga (Rio Diamantino) - Entr. MT-110 (A) Extensão: 60,103 Km Lote: 6	FOLHA Nº: ST-118
	ASSUNTO: SEÇÕES TRANSVERSAIS	ESCALA: 1:200



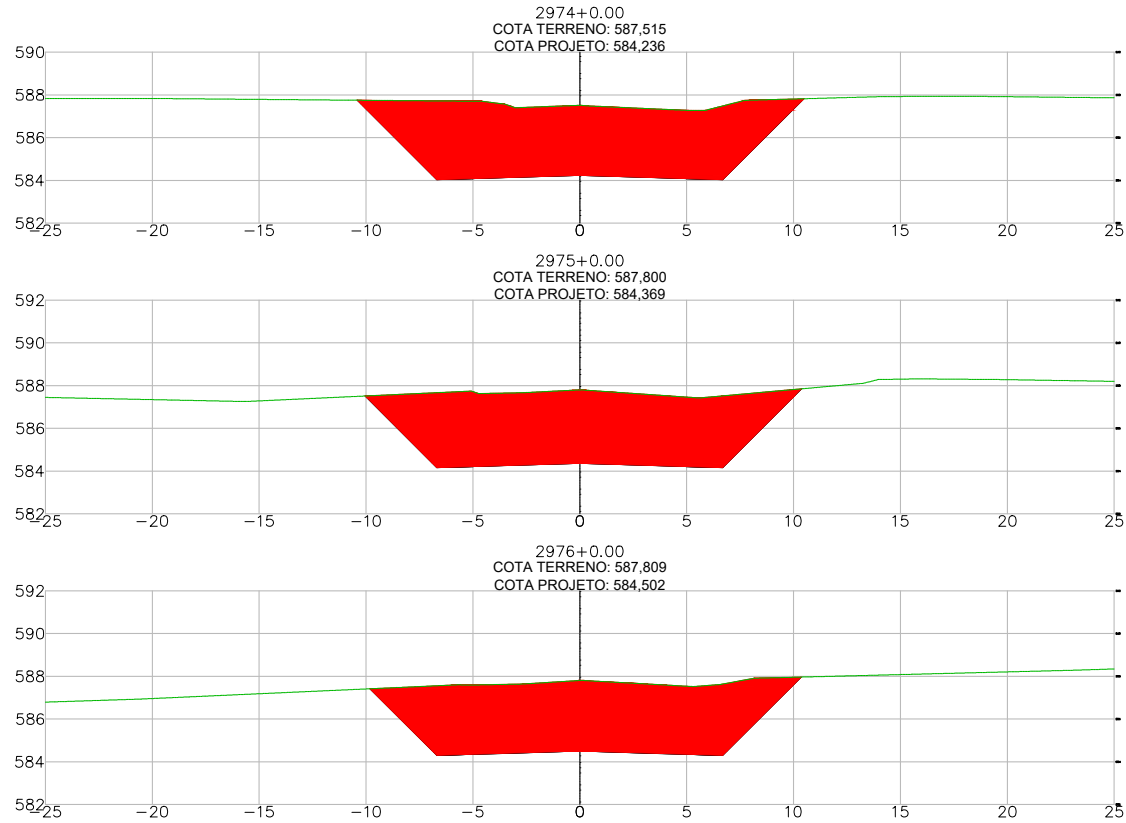


	SECRETARIA DE INFRAESTRUTURA E LOGÍSTICA	
	PROJETO Rodovia: MT-270 Trecho: Fim da pavimentação - Entr. MT-110 (A) Sub-trecho: Div. Tortoréus - Guiratinga (Rio Diamantino) - Entr. MT-110 (A) Extensão: 60,103 Km Lote: 6	FOLHA Nº: ST-118
ASSUNTO: SEÇÕES TRANSVERSAIS	ESCALA: 1:200	

HASH: 59276110362ab666272141030a0584584142be0b2278760e1ae25c74326. Documento assinado digitalmente, válido em https://equilacoe.sinfra.mt.gov.br/foiwee-pu/validar/MYD46FU-B892-29FC. Assinado por: CARLOS GIOVANI DE SOUSA FURTADO em 23/03/2026. CARLOS GIOVANI DE SOUSA FURTADO em 23/03/2026. Jansão em 07/04/2026 15:29:27 por AMANDA ARAUJO.

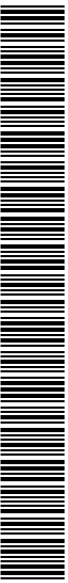

SINFRACA P202631352A




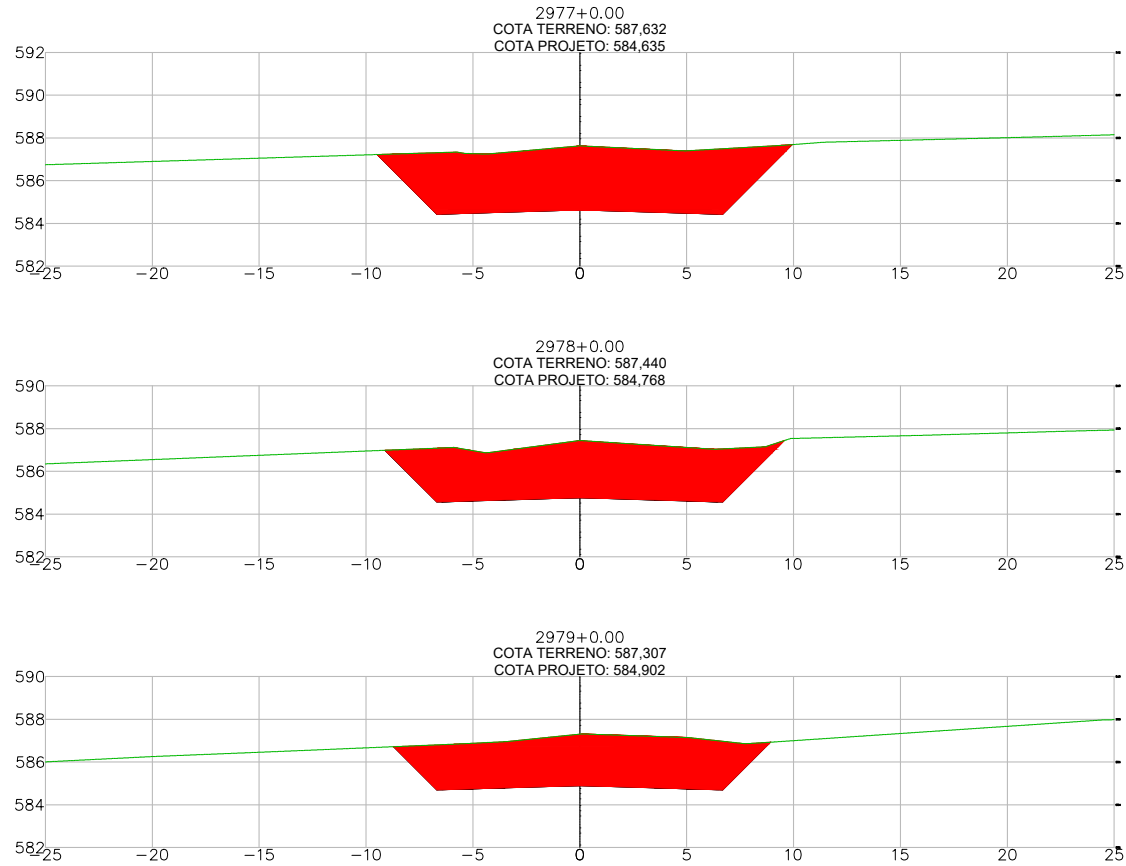

	SECRETARIA DE INFRAESTRUTURA E LOGÍSTICA	SPOR
	PROJETO Rodovia: MT-270 Trecho: Fim da pavimentação - Entr. MT-110 (A) Sub-trecho: Div. Tortoréu - Guiratinga (Rio Diamantino) - Entr. MT-110 (A) Extensão: 60,103 Km Lote: 6	FOLHA Nº: ST-118
ASSUNTO: SEÇÕES TRANSVERSAIS	ESCALA: 1:200	

HASH: 59276110362ab666272141030a0584584142be0b2278760e1ae25c74326. Documento assinado digitalmente, válido em <https://sigadoc.mt.gov.br/validar/public/validar/MTD46FU889229FC>. Assinado por: CARLOS GIOVANI DE SOUSA FURTADO em 23/03/2026. CARLOS GIOVANI DE SOUSA FURTADO em 23/03/2026. Jansão em 07/04/2026 15:29:27 por AMANDA ARAUJO.



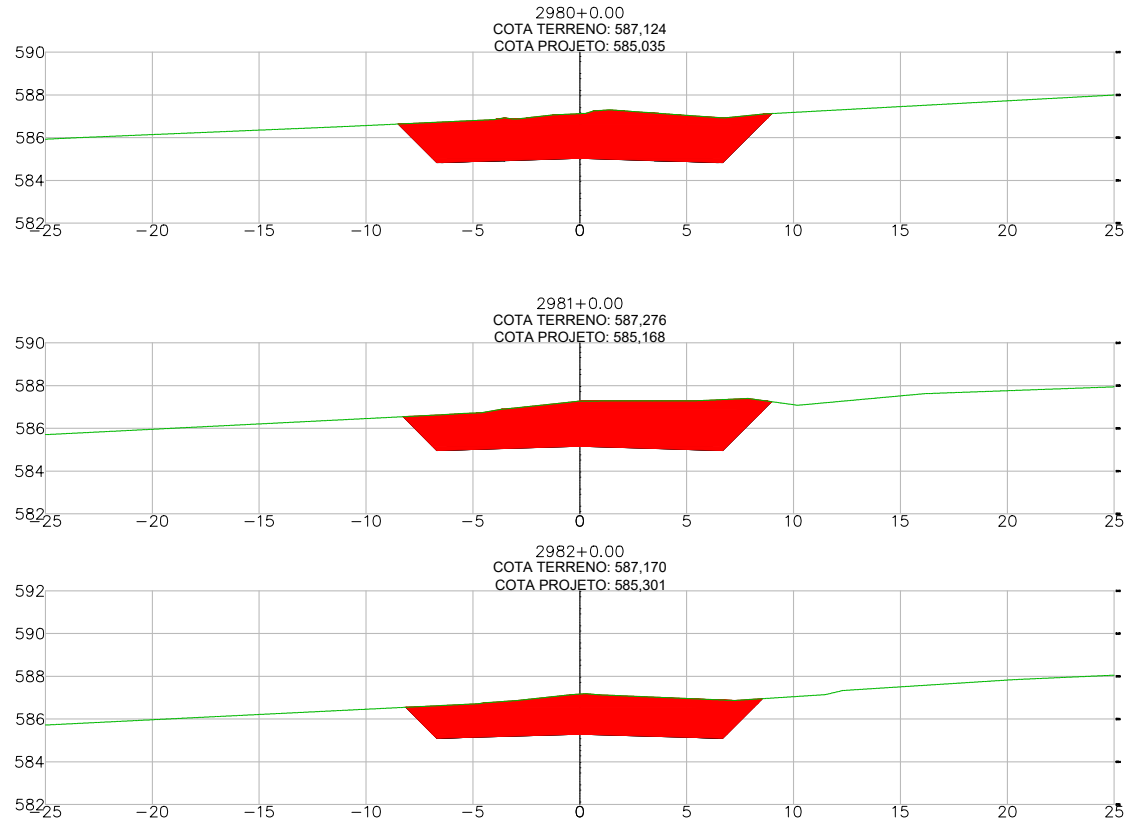


	SECRETARIA DE INFRAESTRUTURA E LOGÍSTICA	SPOR
	PROJETO Rodovia: MT-270 Trecho: Fim da pavimentação - Entr. MT-110 (A) Sub-trecho: Div. Tortoréus - Guiratinga (Rio Diamantino) - Entr. MT-110 (A) Extensão: 60,103 Km Lote: 6	FOLHA Nº: ST-118
ASSUNTO: SEÇÕES TRANSVERSAIS	ESCALA: 1:200	

HASH: 59276110362ab666272141030a0584584142be062278760e1ae25c74326. Documento assinado digitalmente, valide em <https://sigadoc.mt.gov.br/validador/public/validador/MYD46FU889229HC>. Assinado por: CARLOS GIOVANI DE SOUSA FURTADO em 23/03/2026. CARLOS GIOVANI DE SOUSA FURTADO em 23/03/2026. Justo em 07042026 134227 por AMANDA ARAUJO.



SINFRA P202631352A



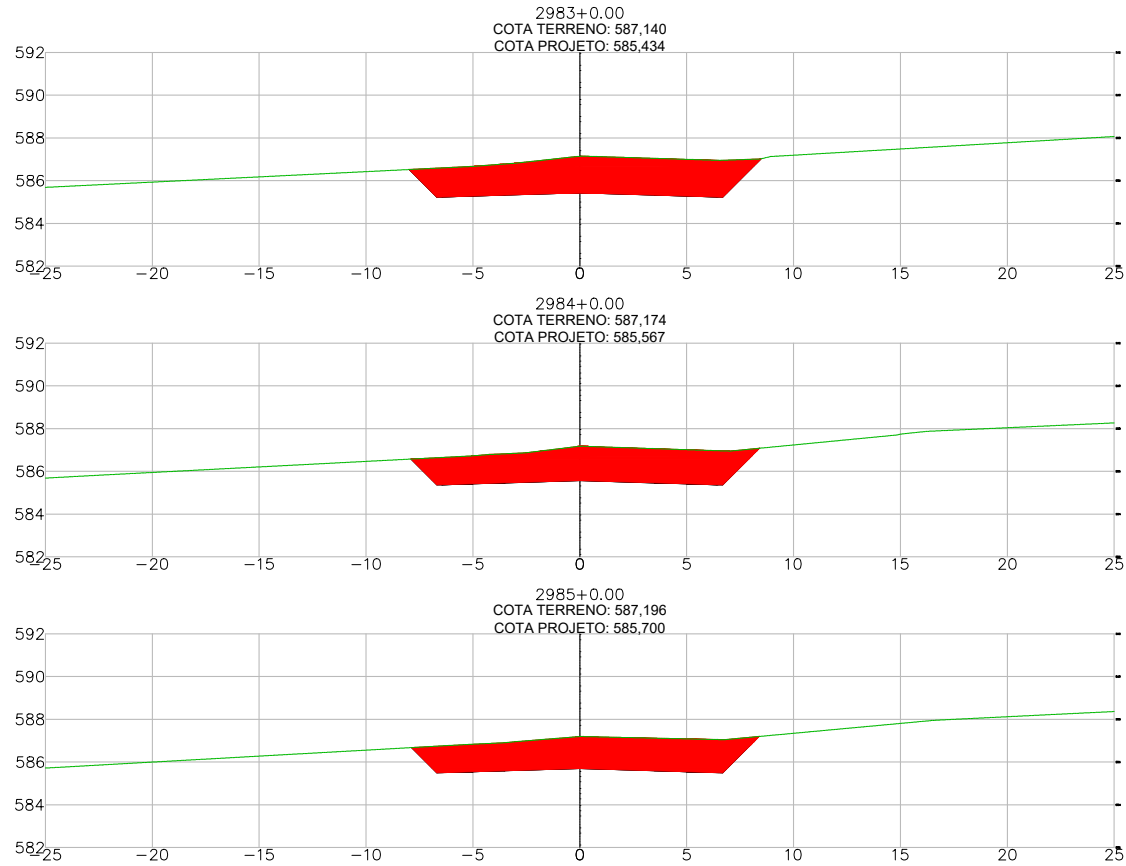


	SECRETARIA DE INFRAESTRUTURA E LOGÍSTICA	SPOR
	PROJETO Rodovia: MT-270 Trecho: Fim da pavimentação - Entr. MT-110 (A) Sub-trecho: Div. Tortoréu - Guiratinga (Rio Diamantino) - Entr. MT-110 (A) Extensão: 60,103 Km Lote: 6	FOLHA Nº: ST-119
ASSUNTO: SEÇÕES TRANSVERSAIS	ESCALA: 1:200	

HASH: 59276110362ab666272141030a0584584142be0b2278760e18a25c74326. Documento assinado digitalmente, valide em <https://sigadoc.mt.gov.br/validar>. Assinado por: CARLOS GIOVANI DE SOUSA FURTADO em 23/03/2026. CARLOS GIOVANI DE SOUSA FURTADO em 23/03/2026. Justado em 07/04/2026 15:29:27 por AMANDA ARAUJO.



SINFRA P202631352A



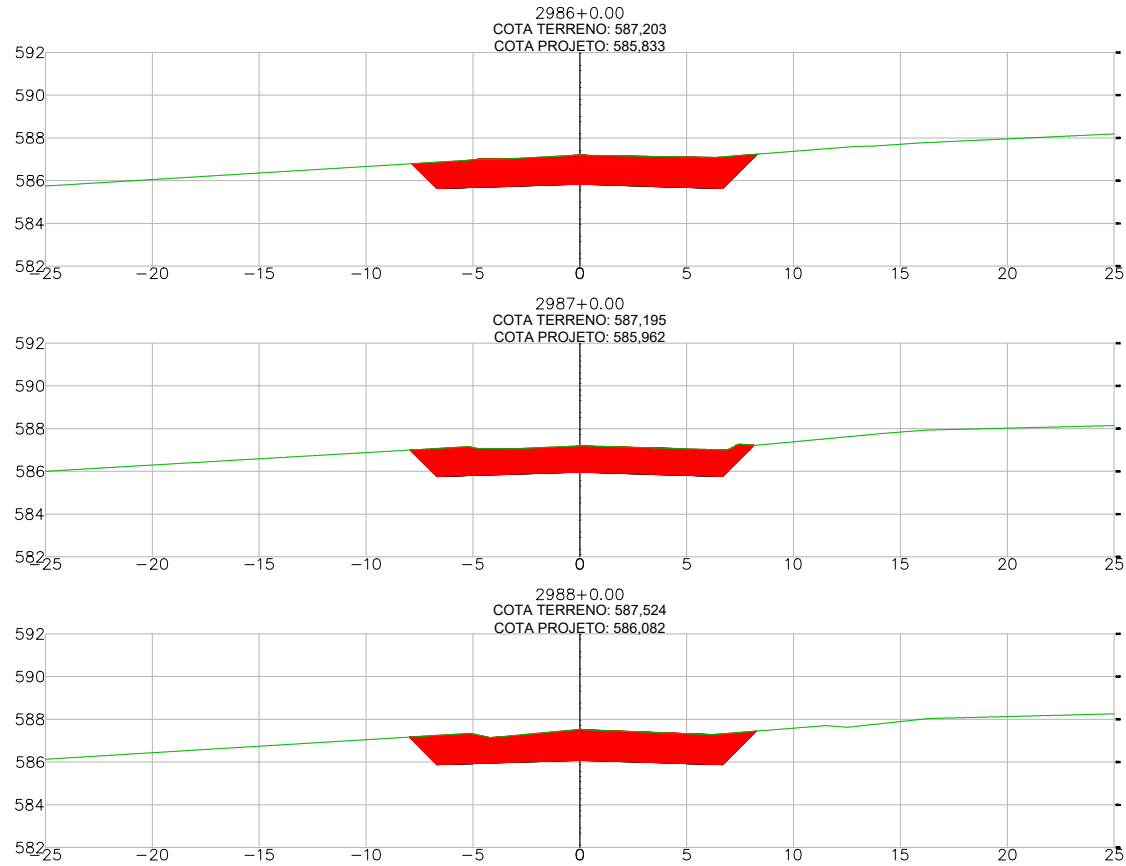


SINFRA	SECRETARIA DE INFRAESTRUTURA E LOGÍSTICA	SPOR
PROJETO	Rodovia: MT-270 Trecho: Fim da pavimentação - Entr. MT-110 (A) Sub-trecho: Div. Tortoréus - Guiratinga (Rio Diamantino) - Entr. MT-110 (A) Extensão: 60,103 Km Lote: 6	FOLHA Nº: ST-119
	ASSUNTO: SEÇÕES TRANSVERSAIS	ESCALA: 1:200

HASH: 592761103623ab66627241030a0d5e4584142be0b2278760e1ae25c74326. Documento assinado digitalmente, valide em <https://sigadoc.mt.gov.br/validador/public/validador/MTD-46-FU-8892-29FC>. Assinado por: CARLOS GIOVANI DE SOUSA FURTADO em 23/03/2026. CARLOS GIOVANI DE SOUSA FURTADO em 23/03/2026. Janela em 07042026 15:29:27 por AMANDA ARAUJO.




SINFRA P202631352A



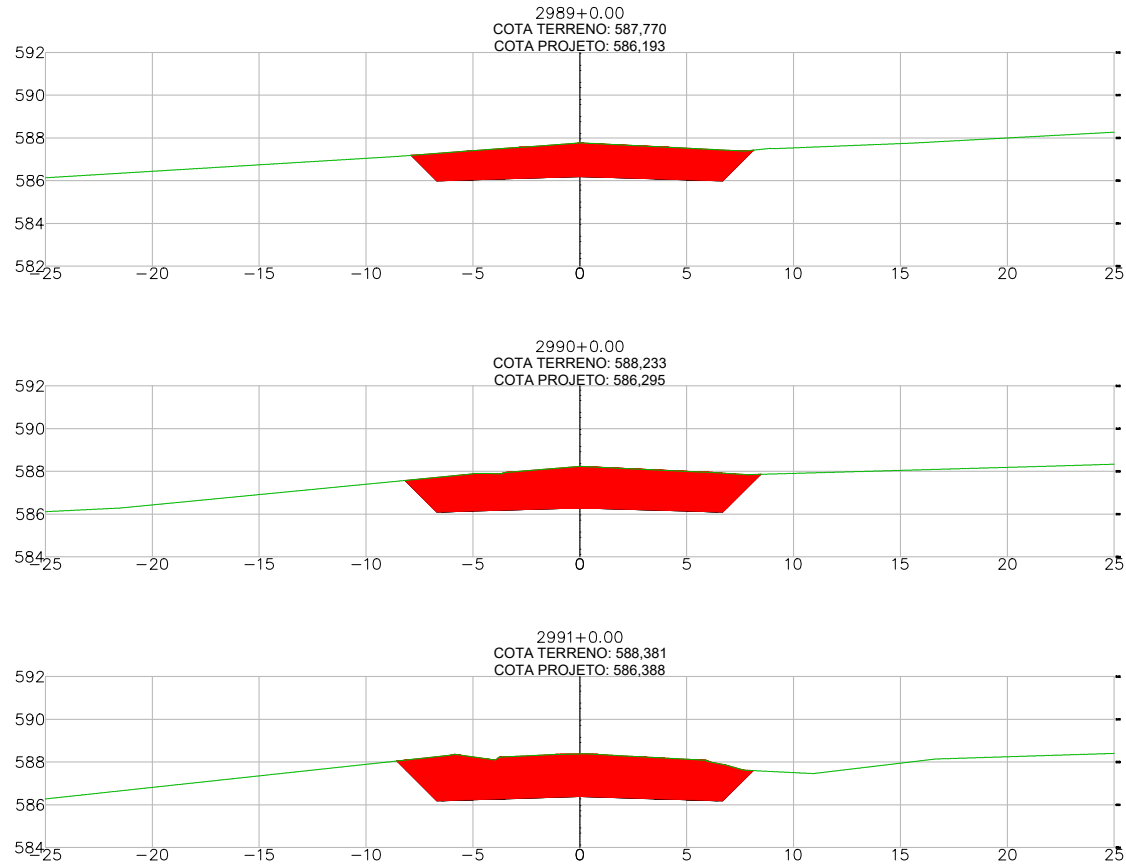


	SECRETARIA DE INFRAESTRUTURA E LOGÍSTICA	SPOR
	PROJETO Rodovia: MT-270 Trecho: Fim da pavimentação - Entr. MT-110 (A) Sub-trecho: Div. Tortoréu - Guiratinga (Rio Diamantino) - Entr. MT-110 (A) Extensão: 60,103 Km Lote: 6	FOLHA Nº: ST-119
ASSUNTO: SEÇÕES TRANSVERSAIS	ESCALA: 1:200	

HASH: 5567b110362ab666272141030a0584584142be0b2278760e1eae5c74308. Documento assinado digitalmente, valide em <https://sigadoc.mt.gov.br/validar-pub/wv/validar/MTD-46-FJ-8802-29HC>. Assinado por: CARLOS GIOVANI DE SOUSA FURTADO em 23/03/2026. CARLOS GIOVANI DE SOUSA FURTADO em 23/03/2026. Jansão em 07/04/2026 13:42:27 por AMANDA ARAUJO.

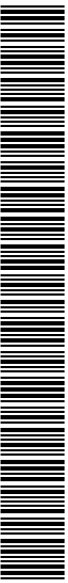

SINFRA P202631352A



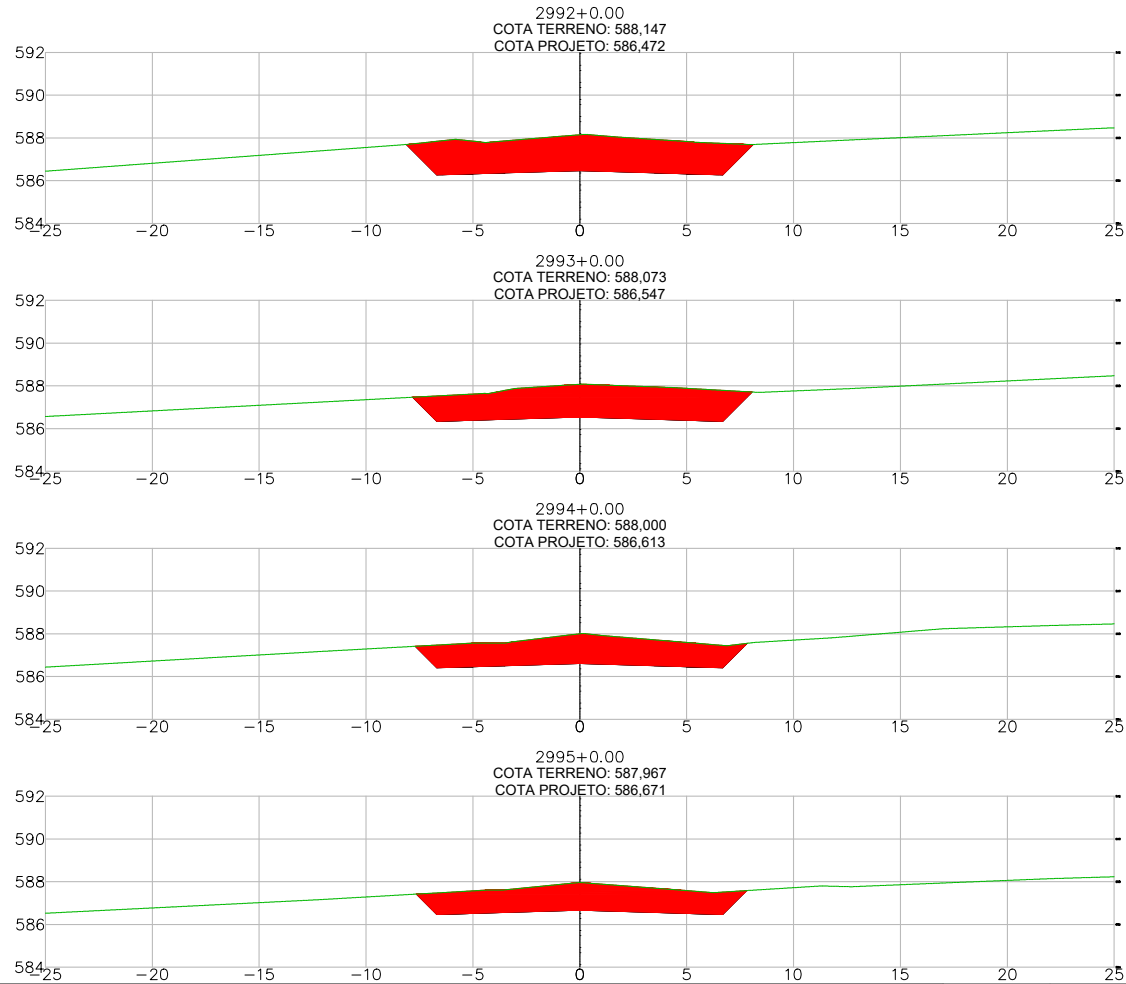


	SECRETARIA DE INFRAESTRUTURA E LOGÍSTICA	SPOR
	PROJETO Rodovia: MT-270 Trecho: Fim da pavimentação - Entr. MT-110 (A) Sub-trecho: Div. Tortoréu - Guiratinga (Rio Diamantino) - Entr. MT-110 (A) Extensão: 60,103 Km Lote: 6	FOLHA Nº: ST-119
ASSUNTO: SEÇÕES TRANSVERSAIS	ESCALA: 1:200	

HASH: 59276110362ab660721411030ab05e4584142b6b0278760e1a625774326. Documento assinado digitalmente, válido em <https://sigadoc.mt.gov.br/validar/pu/w/validar/MYD/46-FJ-8802-29FC>. Assinado por: CARLOS GIOVANI DE SOUSA FURTADO em 23/03/2026. CARLOS GIOVANI DE SOUSA FURTADO em 23/03/2026. Jansão em 07/04/2026 13:42:27 por AMANDA ARAUJO



SINFRACA P202631352A



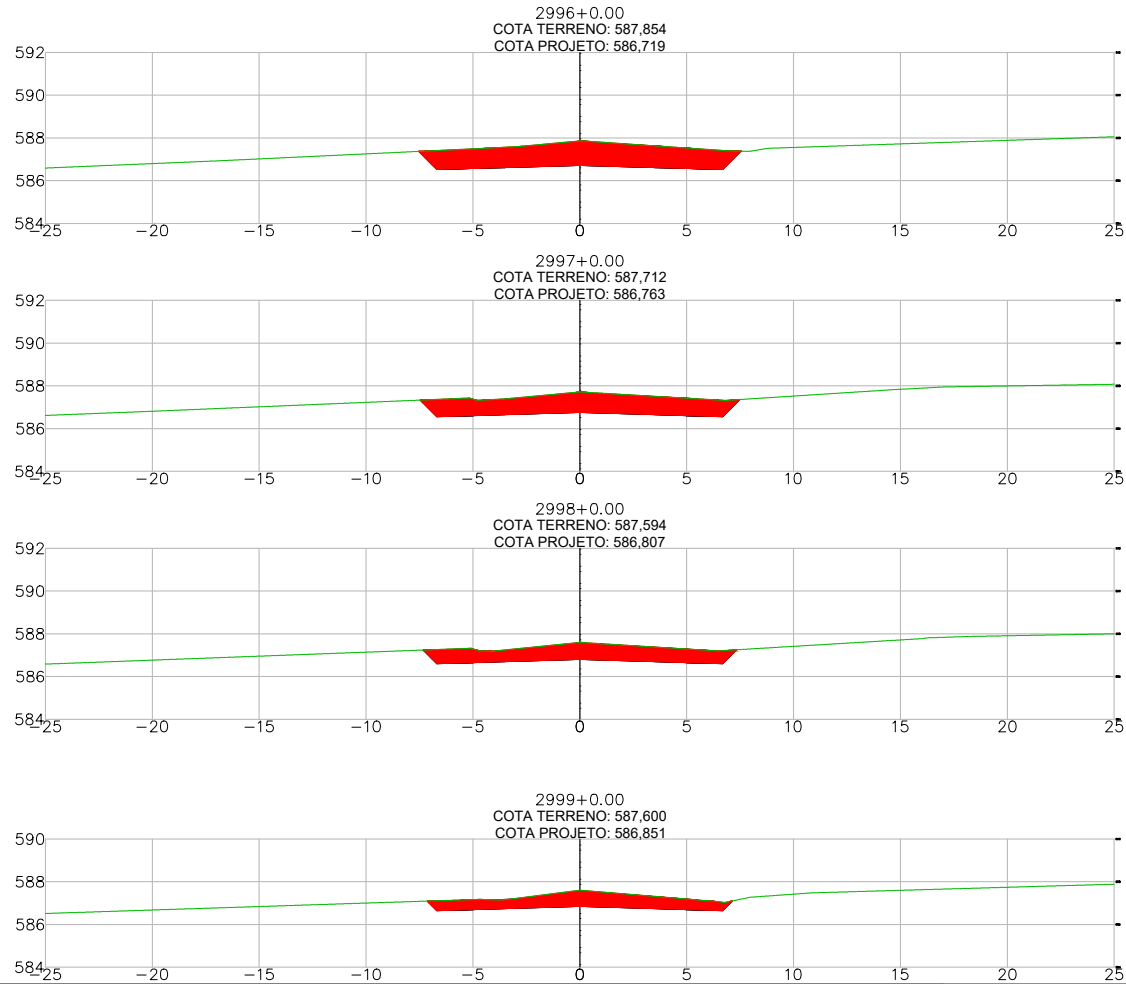


	SECRETARIA DE INFRAESTRUTURA E LOGÍSTICA	
	PROJETO Rodovia: MT-270 Trecho: Fim da pavimentação - Entr. MT-110 (A) Sub-trecho: Div. Tortoréus - Guiratinga (Rio Diamantino) - Entr. MT-110 (A) Extensão: 60,103 Km Lote: 6	
	ASSUNTO: SEÇÕES TRANSVERSAIS	ESCALA: 1:200

HASH: 55676110362ab6662721411030ab05e4584142be0b278760e1eae5c74336. Documento assinado digitalmente, válido em <https://sigadoc.mt.gov.br/validar/pu/validar/MYD.46.FJ.8892.29FC>. Assinado por: CARLOS GIOVANI DE SOUSA FURTADO em 23/03/2026. CARLOS GIOVANI DE SOUSA FURTADO em 23/03/2026. Jansão em 07042026 134227 por AMANDA ARAUJO.




SINFRA P202631352A



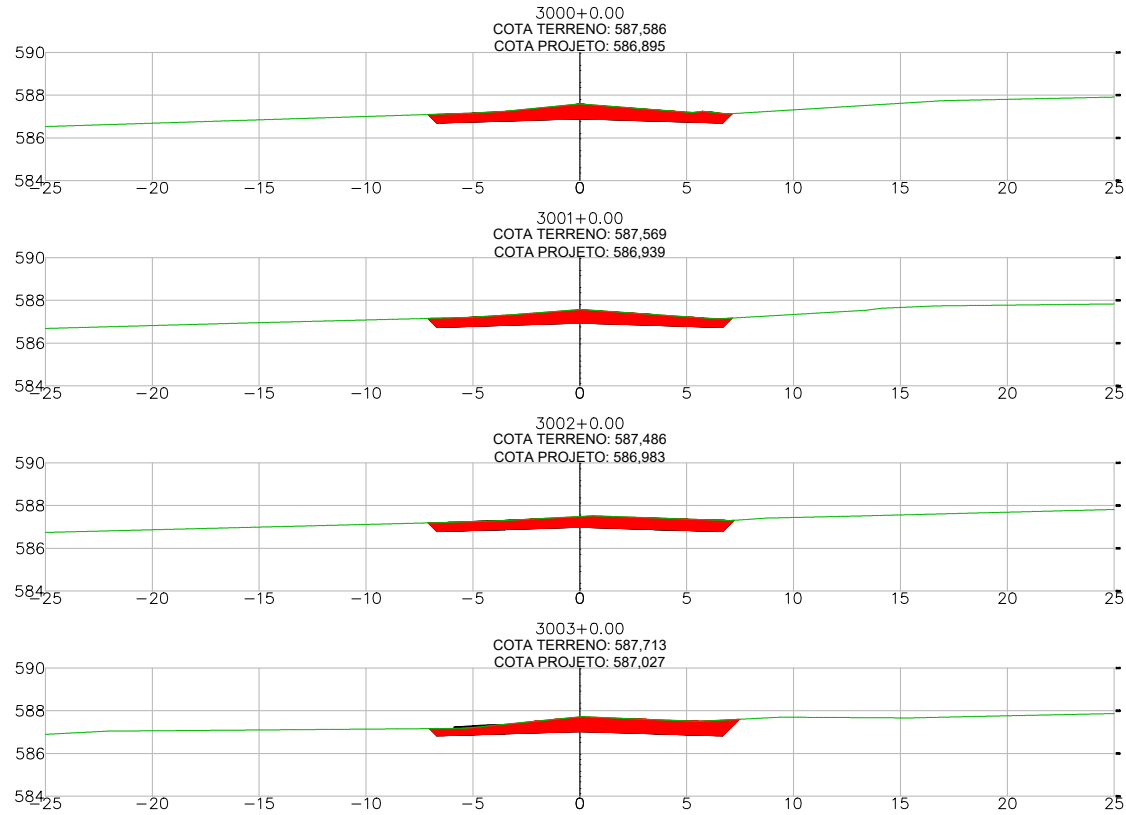


	SECRETARIA DE INFRAESTRUTURA E LOGÍSTICA	SPOR
	PROJETO Rodovia: MT-270 Trecho: Fim da pavimentação - Entr. MT-110 (A) Sub-trecho: Div. Tortoréus - Guiratinga (Rio Diamantino) - Entr. MT-110 (A) Extensão: 60,103 Km Lote: 6	FOLHA Nº: ST-119
ASSUNTO: SEÇÕES TRANSVERSAIS	ESCALA: 1:200	

HASH: 59276110362ab66627241030ab05e4594142be0b2278760e1ea25c74326. Documento assinado digitalmente, vale em <https://sigadoc.mt.gov.br/foiwee-pu/wv/validar/MYD46FU48952294C>. Assinado por: CARLOS GIOVANI DE SOUSA FURTADO em 23/03/2026. CARLOS GIOVANI DE SOUSA FURTADO em 23/03/2026. Jansão em 07/04/2026 13:42:27 por AMANDA ARAUJO.

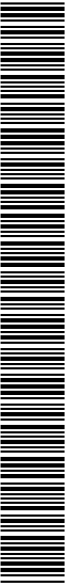


SINFRA P202631352A



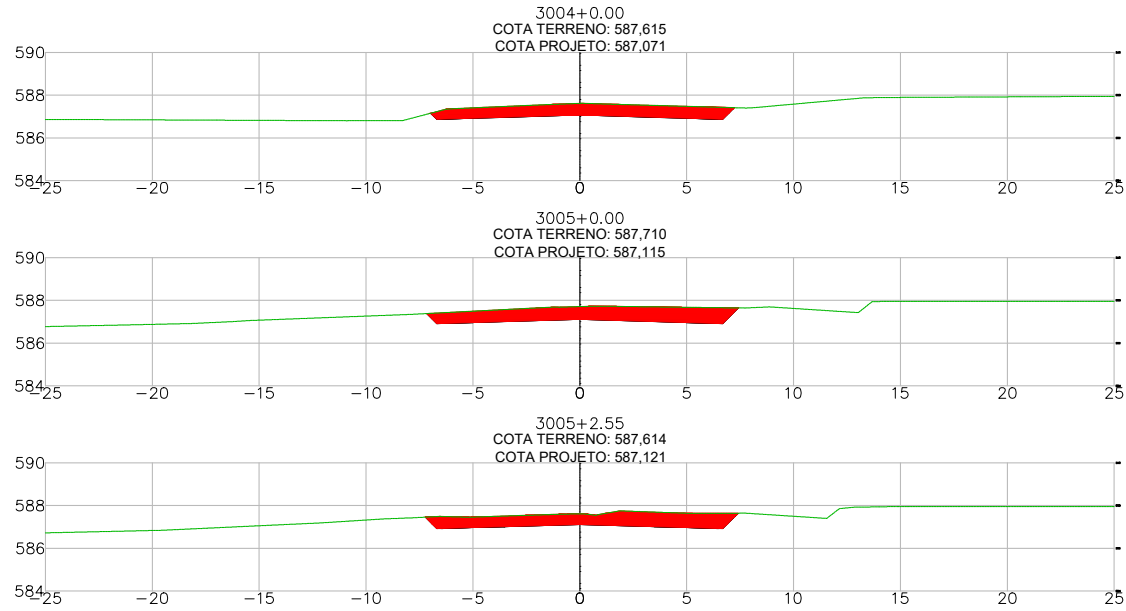

 SINFRA SECRETARIA DE INFRAESTRUTURA E LOGÍSTICA	PROJETO Rodovia: MT-270 Trecho: Fim da pavimentação - Entr. MT-110 (A) Sub-trecho: Div. Tortoréus - Guiratinga (Rio Diamantino) - Entr. MT-110 (A) Extensão: 60,103 Km Lote: 6	SPOR FOLHA Nº:
		ST-119
ASSUNTO: SEÇÕES TRANSVERSAIS	ESCALA: 1:200	

HASH: 592761103a62ab66627241030a0d5e458142b6a02278760e1ae25c74326. Documento assinado digitalmente, válido em <https://sigadoc.mt.gov.br/flowee-public/validar/MYD46FU48952294C>. Assinado por: CARLOS GIOVANI DE SOUSA FURTADO em 23/03/2026. CARLOS GIOVANI DE SOUSA FURTADO em 23/03/2026. Jansão em 07/04/2026 13:42:27 por AMANDA ARAUJO.

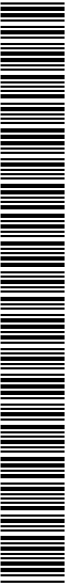

SINFRA P202631352A





4 - TERMO DE ENCERRAMENTO



HASH: 5927b1f103e52ab65627241f0303b0d5e4594142be0b2278760e1eae5c74326. Documento assinado digitalmente, válido em <https://sigadoc.mt.gov.br/validar/AMTD.46FJ.8802.29FC>. Assinado por: CARLOS GIOVANI DE SOUSA FURTADO em 23/03/2026. CARLOS GIOVANI DE SOUSA FURTADO em 23/03/2026. Jamais em 07/04/2026 13:29:27 por AMANDA ARAUJO.



SINFRA P202631352A




TERMO DE ENCERRAMENTO


A EMPRESA JBS CONSULTORIA, PROJETO SE CONSTRUÇÕES LTDA. APRESENTA O VOLUME 2.1 - PROJETO BÁSICO DA RODOVIA MT-270, TRECHO: FIM PAVIMENTAÇÃO - ENTR. MT-110 (A), SUBTRECHO: FIM PAVIMENTAÇÃO (ENTR. MT-100) - DIV. TORIXORÉU/GUIRATINGA (RIO DIAMANTINO), LOTE: 6, COM EXTENSÃO DE 60,103 KM, E POSSUI 1211 (MIL DUZENTOS E ONZE) FOLHAS NUMERICAMENTE ORDENADAS.

Documento assinado digitalmente
gov.br
CARLOS GIOVANI DE SOUSA FURTADO
Data: 23/03/2026 14:38:20-0300
Verifique em <https://validar.jti.gov.br>

**ENGENHEIRO CARLOS GIOVANI FURTADO
COORDENADOR DE PROJETO**

SINFRA	SECRETARIA DE INFRAESTRUTURA E LOGÍSTICA	SUPR
PROJETO	RODOVIA: MT-270 TRECHO: Fim da pavimentação - Entr. MT-110 (A) SUBTRECHO: Div. Torixoréu - Guiratinga (Rio Diamantino) - Entr. MT-110 (A) EXTENSÃO: 60,103 Km LOTE: 6	FOLHA Nº: TE-01
	ASSUNTO: TERMO DE ENCERRAMENTO	ESCALA: S/

HASH: 5927b110362ab666272141030a0d5e458142b9e02278760e1eae5c74398. Documento assinado digitalmente, valide em <https://validar.jti.gov.br/validar>. Assinado por: CARLOS GIOVANI DE SOUSA FURTADO em 23/03/2026. CARLOS GIOVANI DE SOUSA FURTADO em 23/03/2026. Jansão em 07/04/2026 13:45:27 por AMANDA ARAUJO.

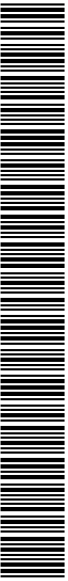

SINFRA P202631352A

