

# PROJETO BÁSICO DE ENGENHARIA DE DUPLICAÇÃO, PAVIMENTAÇÃO E DRENAGEM



**RODOVIA:** MT-430

**TRECHO:** ENTR. BR-158(PU CONFRESA) - ENTR. MT-437

**SUB TRECHO:** Travessia Urbana de Confresa

**EXTENSÃO:** 4,074 km

**CÓDIGO SRE:** 430EMT0010E, 430EMT0010D, 430EMT0015 e 430EMT0020

**VOLUME 02 - PROJETO DE EXECUÇÃO**

JUNHO/2026

# PROJETO BÁSICO DE ENGENHARIA DE DUPLICAÇÃO, PAVIMENTAÇÃO E DRENAGEM

**RODOVIA:** MT-430

**MUNICÍPIO:** CONFRESA - MT

**TRECHO:** ENTR. BR-158(PU CONFRESA) - ENTR. MT-437

**SUB TRECHO:** Travessia Urbana de Confresa

**EXTENSÃO:** 4,074 km

**CÓDIGO SRE:** 430EMT0010E, 430EMT0010D, 430EMT0015 e 430EMT0020

**ELABORAÇÃO:** Grupo Êxito Projetos e Empreendimentos

**CONTRATANTE:** Prefeitura Municipal de Chapada dos Guimarães

**Resp. técnicas:**

Assinado eletronicamente por:  
JONNY WILLIAN J. ROCHA  
CPF: 005.375.421-24  
Data: 18/06/2026 09:30:23 -04:00

---

Eng. Civil Jonny Willian J. Rocha

RN 120823434-0


**VOLUME 02 - PROJETO DE EXECUÇÃO**

JUNHO/2026

**INDICE**

# INDICE

|      |                             |            |
|------|-----------------------------|------------|
| I.   | APRESENTAÇÃO .....          | AP - 01/01 |
| II.  | MAPA SITUAÇÃO .....         | MS - 01/01 |
| III. | SEÇÕES TRANSVERSAIS .....   | ST - 01/73 |
| IV.  | TERMO DE ENCERRAMENTO ..... | TR - 01/01 |

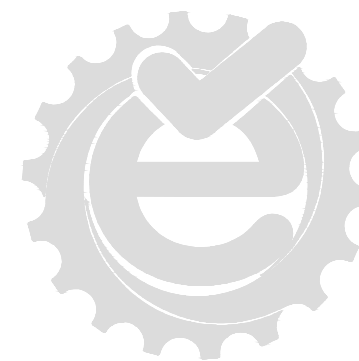

**MAPA DE SITUAÇÃO**

MAPA DE SITUAÇÃO

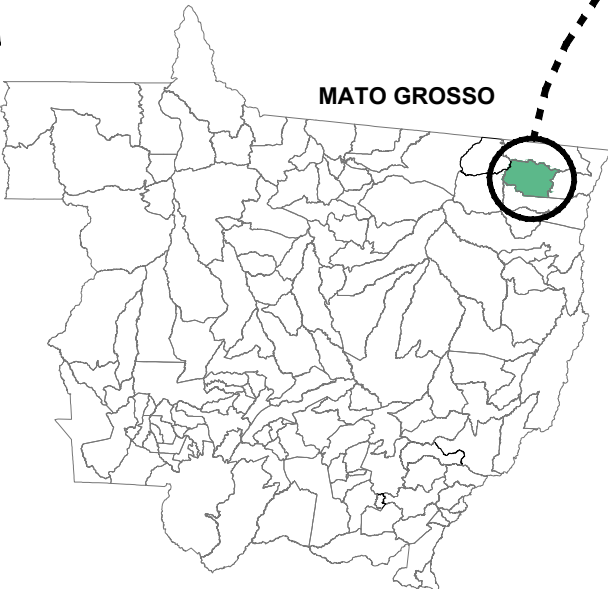
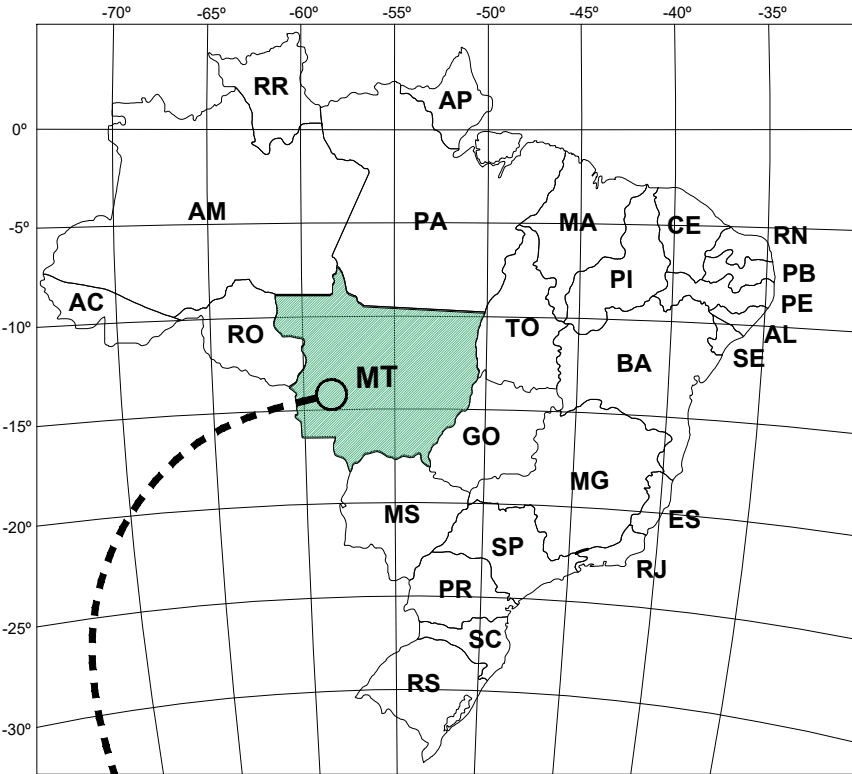










Imagem obtida através do Google Earth

— — — — — Traçado projetado MT-430

| PROJETO DUPLICAÇÃO, PAVIMENTAÇÃO E DRENAGEM                                           |   |                           |
|---------------------------------------------------------------------------------------|---|---------------------------|
|  | Rodovia: MT-430<br>Trecho: ENTR. BR-158(PU CONFRESA) - ENTR. MT-437<br>Sub-trecho: Travessia Urbana de Confresa<br>Extensão: 4,074 km | FOLHA Nº:<br><b>MS-01</b> |
|                                                                                       | ASSUNTO:<br><b>MAPA DE SITUAÇÃO</b>                                                                                                   | ESCALA:<br>1:2000         |

**SEÇÕES TRANSVERSAIS**

**SEÇÕES TRANSVERSAIS PISTA ESQUERDA**

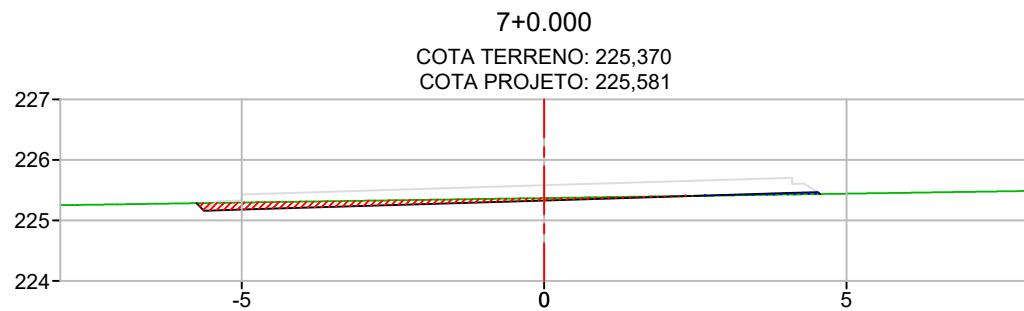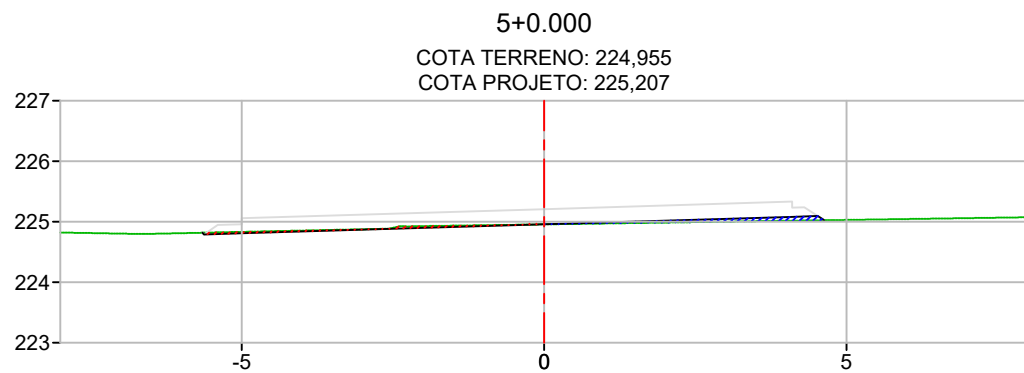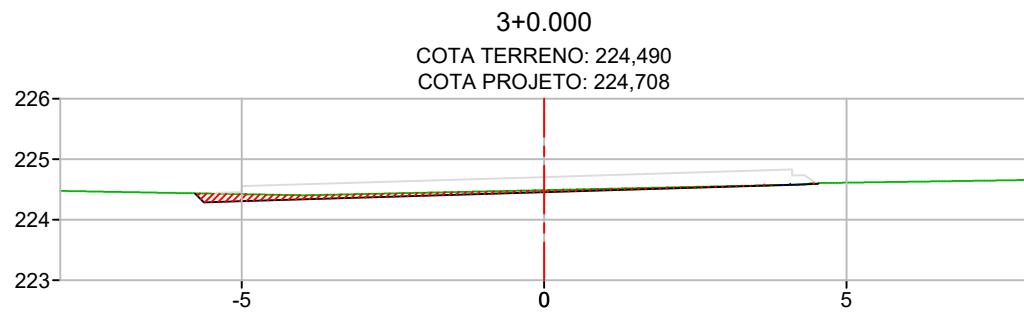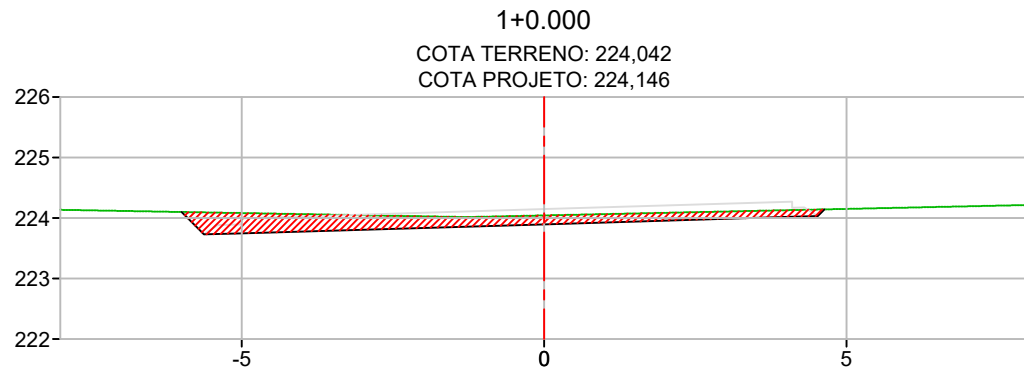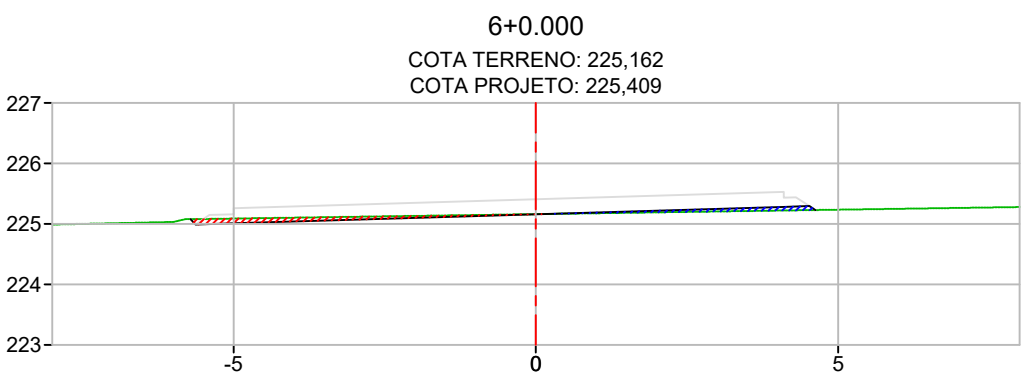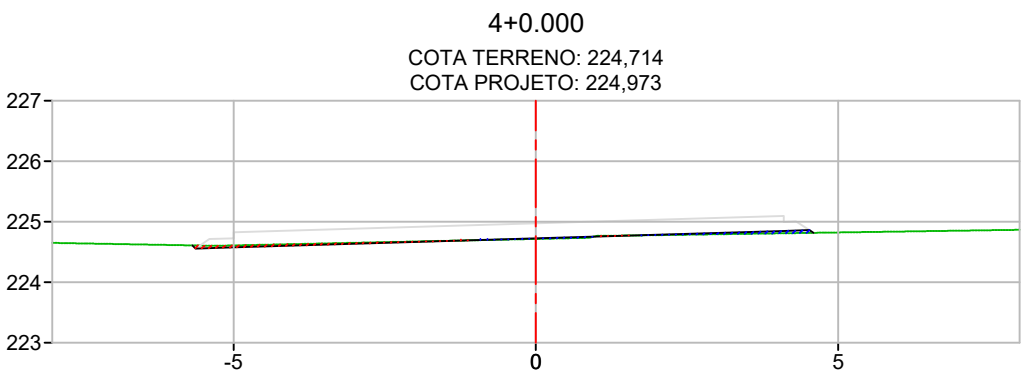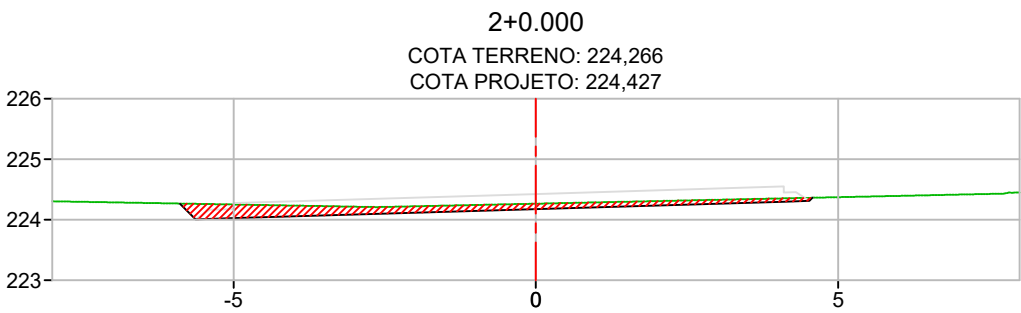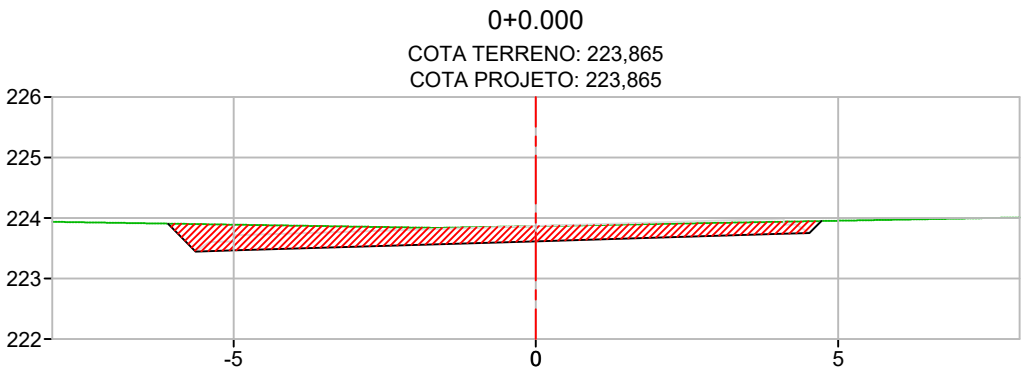

PROJETO DUPLICAÇÃO, PAVIMENTAÇÃO E DRENAGEM

PROJETO



Grupo  
exito  
Engenharia e Suprimentos



Rodovia: MT-430  
Trecho: FIM DUPLICAÇÃO (PU CONFRESA) - ENTR. MT-437  
Sub-trecho: TRAVESSIA URBANA DE CONFRESA  
Extensão: 4,074 Km

ASSUNTO:  
SEÇÕES TRANSVERSAIS

FOLHA Nº:

ST-1

ESCALA:  
1:125

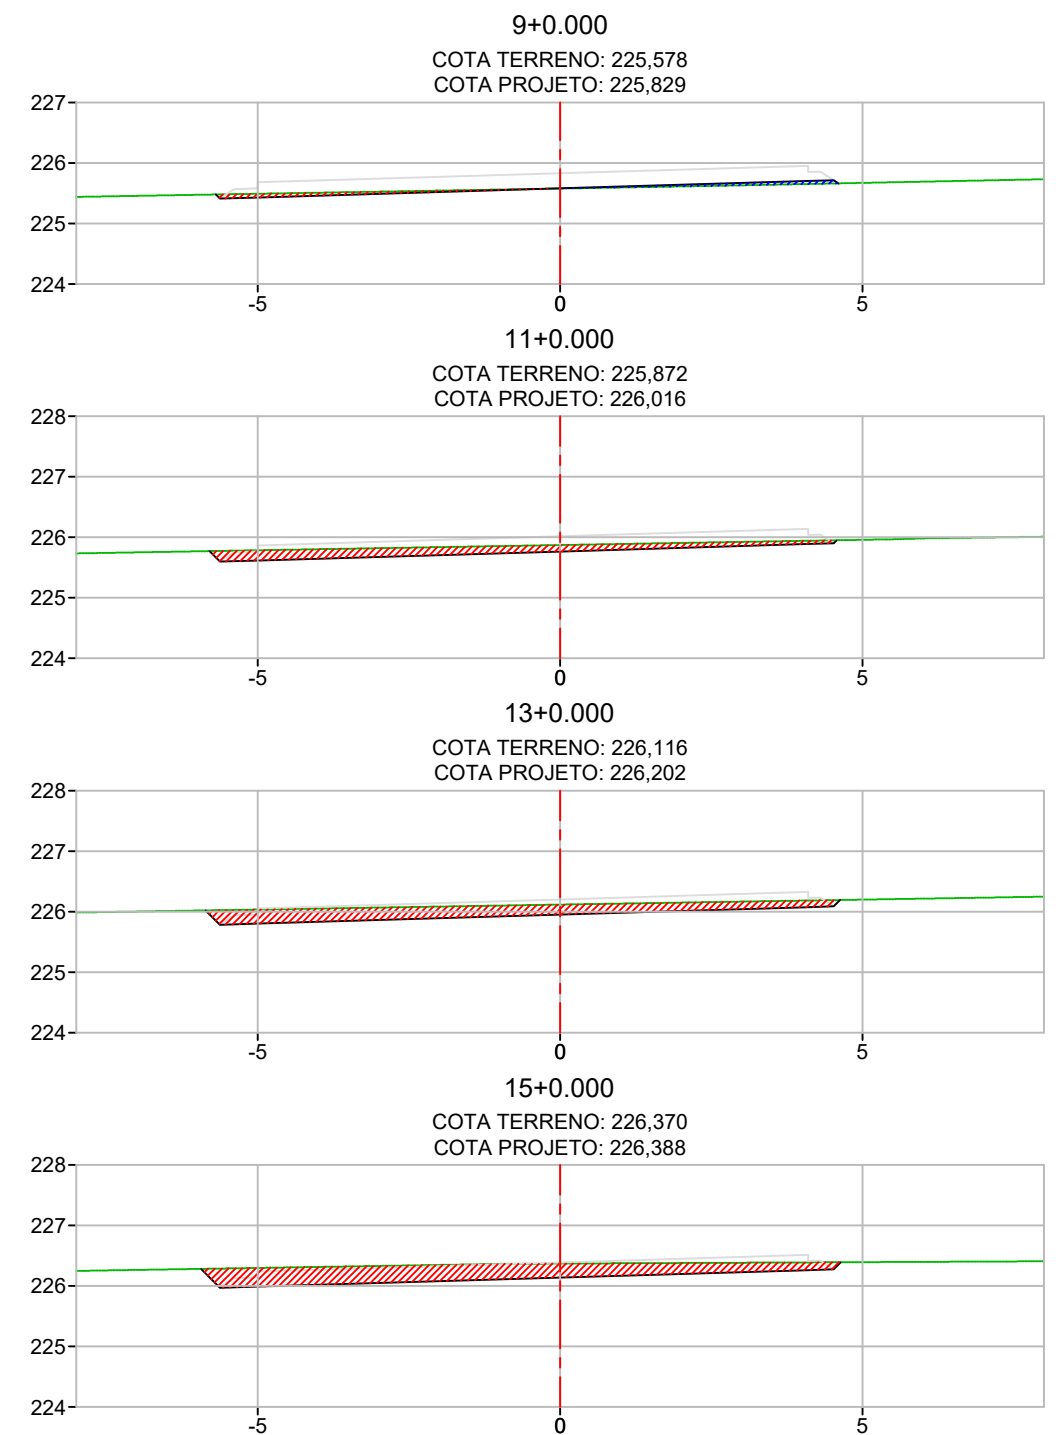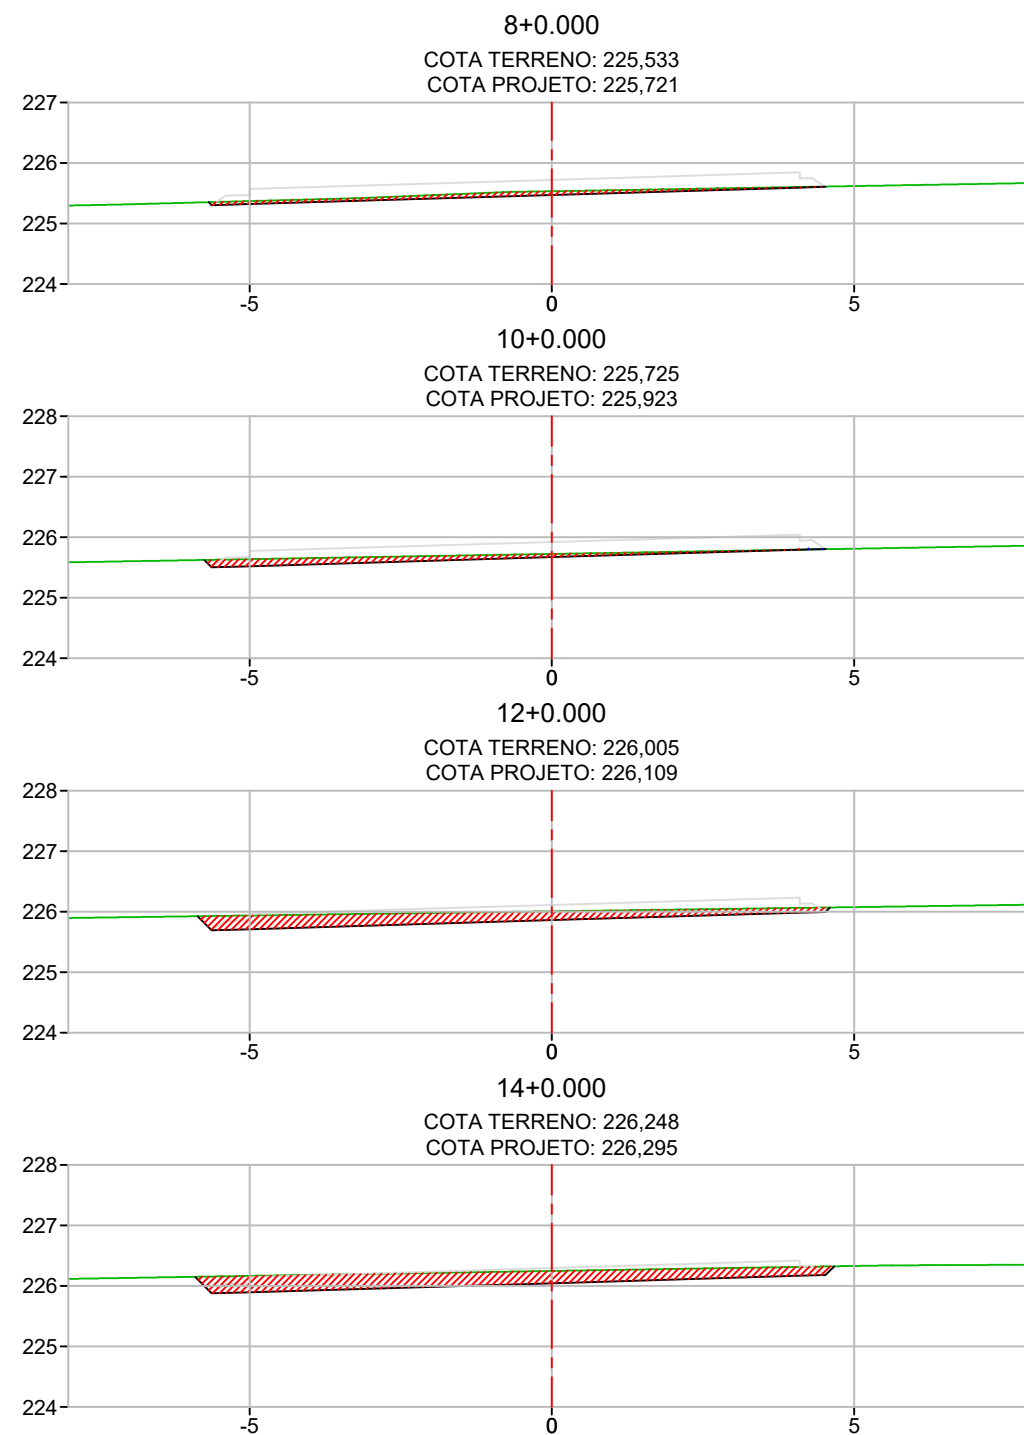

PROJETO DUPLICAÇÃO, PAVIMENTAÇÃO E DRENAGEM



Rodovia: MT-430  
Trecho: FIM DUPLICAÇÃO (PU CONFRESA) - ENTR. MT-437  
Sub-trecho: TRAVESSIA URBANA DE CONFRESA  
Extensão: 4,074 Km

ASSUNTO:









SEÇÕES TRANSVERSAIS

FOLHA Nº:









ST-2

ESCALA:

1:125

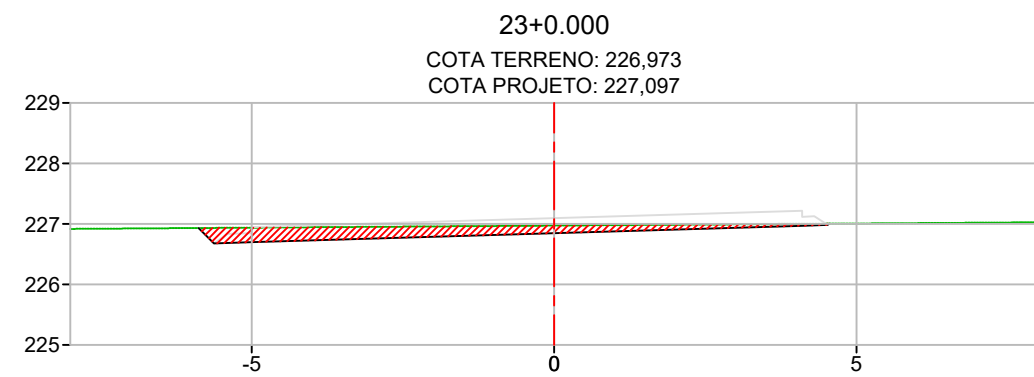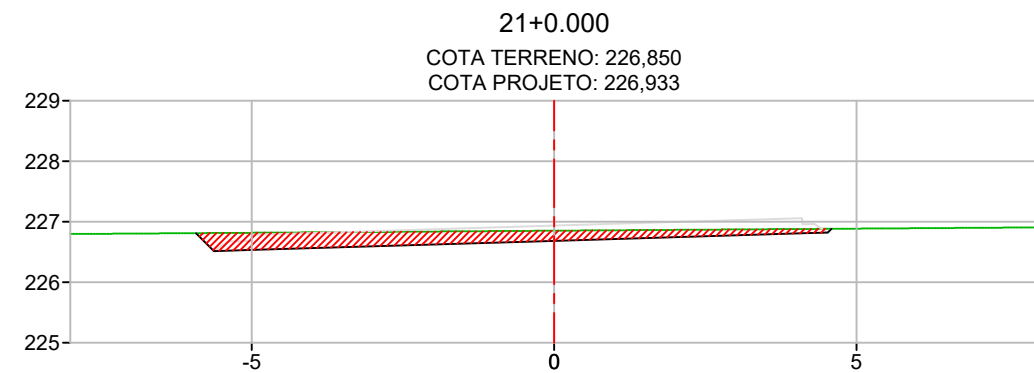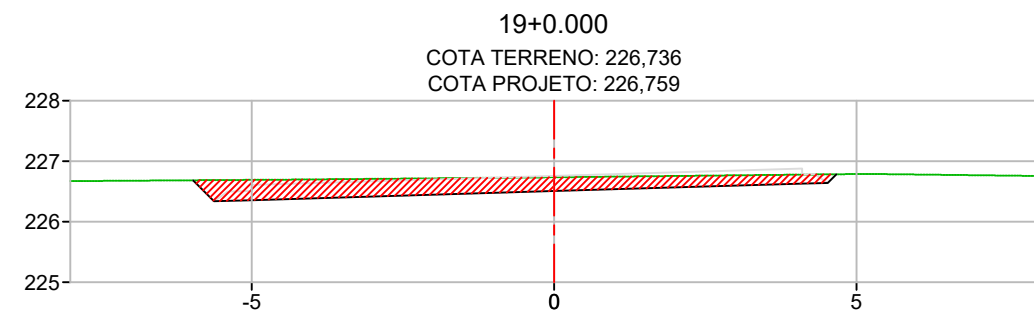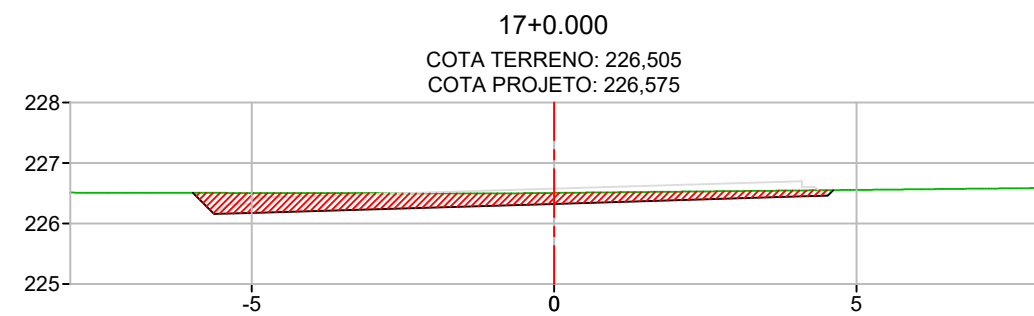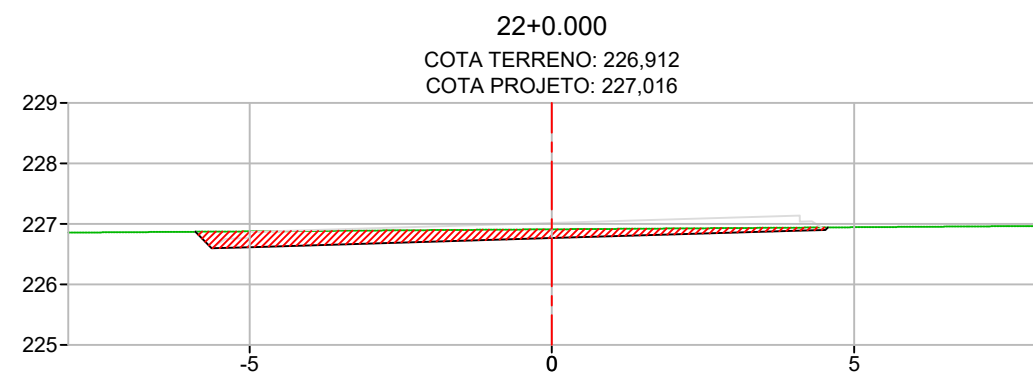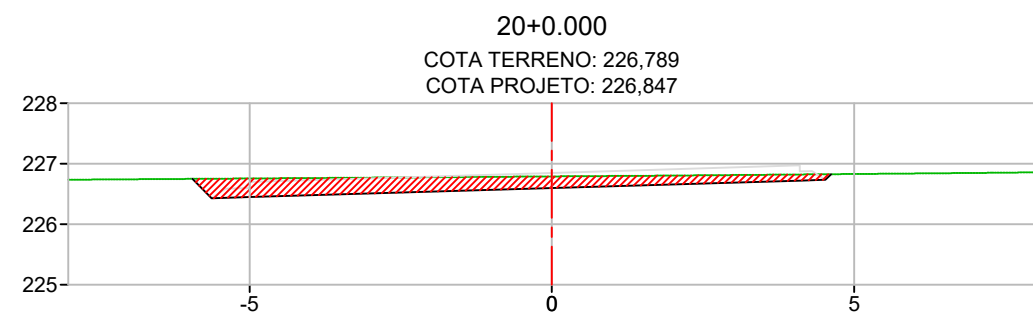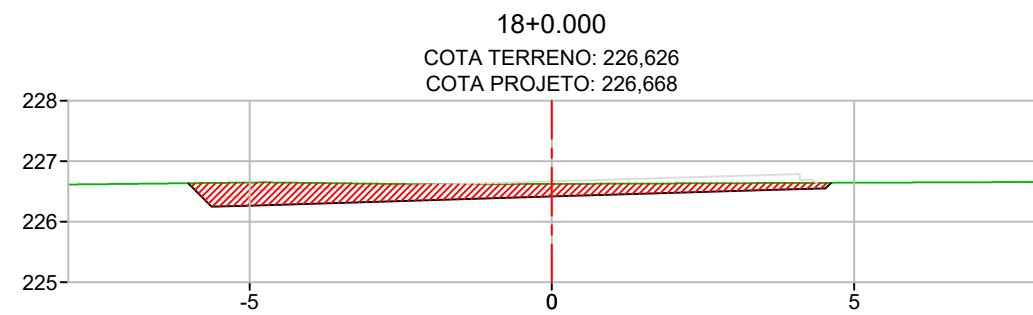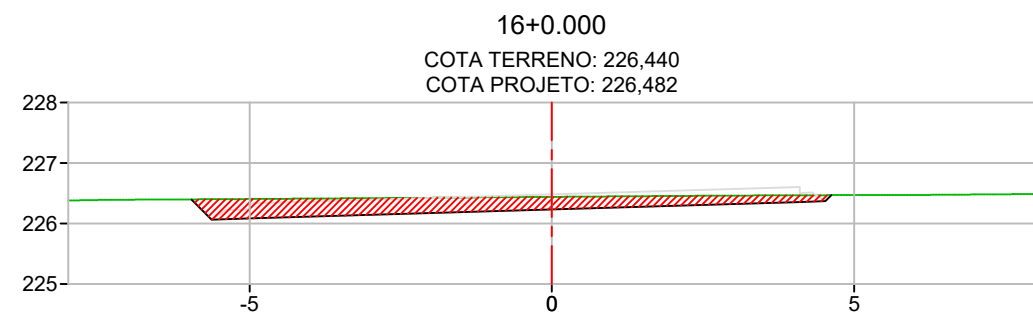

| PROJETO DUPLICAÇÃO, PAVIMENTAÇÃO E DRENAGEM                                           |   |                          |
|---------------------------------------------------------------------------------------|---|--------------------------|
|  | Rodovia: MT-430<br>Trecho: FIM DUPLICAÇÃO (PU CONFRESA) - ENTR. MT-437<br>Sub-trecho: TRAVESSIA URBANA DE CONFRESA<br>Extensão: 4,074 Km | FOLHA Nº:<br><b>ST-3</b> |
|                                                                                       | ASSUNTO:<br>SEÇÕES TRANSVERSAIS   | ESCALA:<br>1:125         |

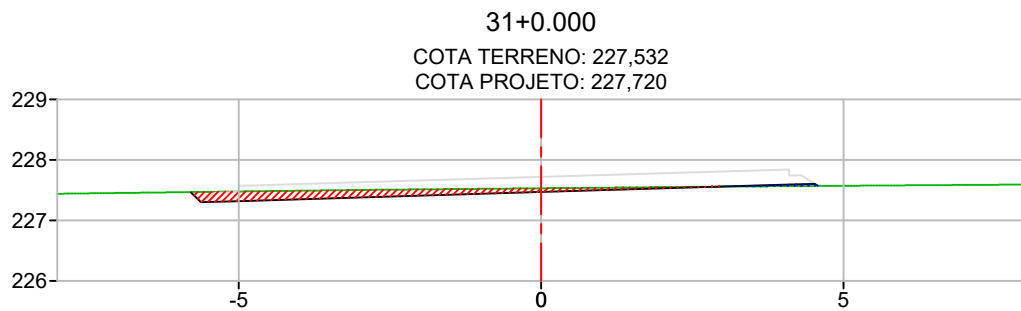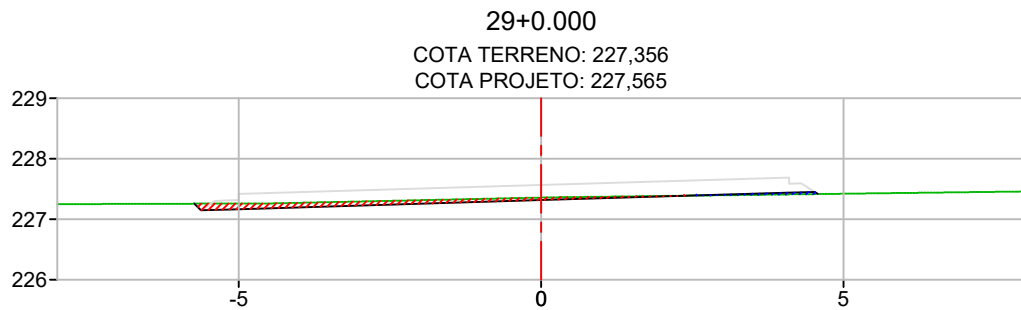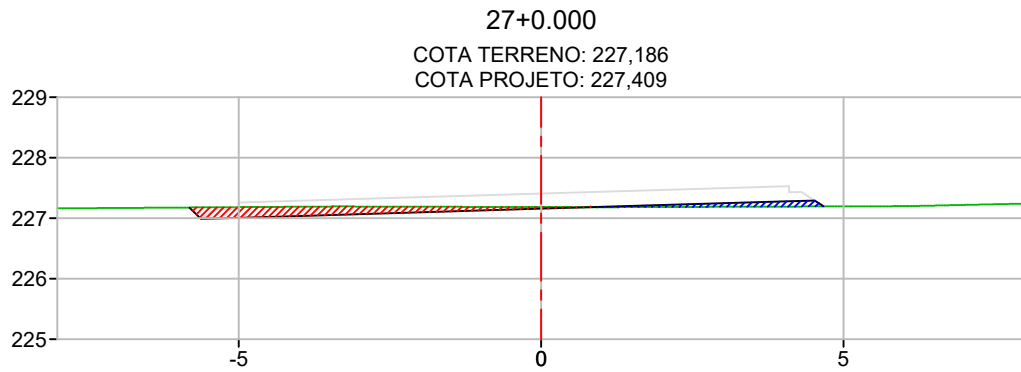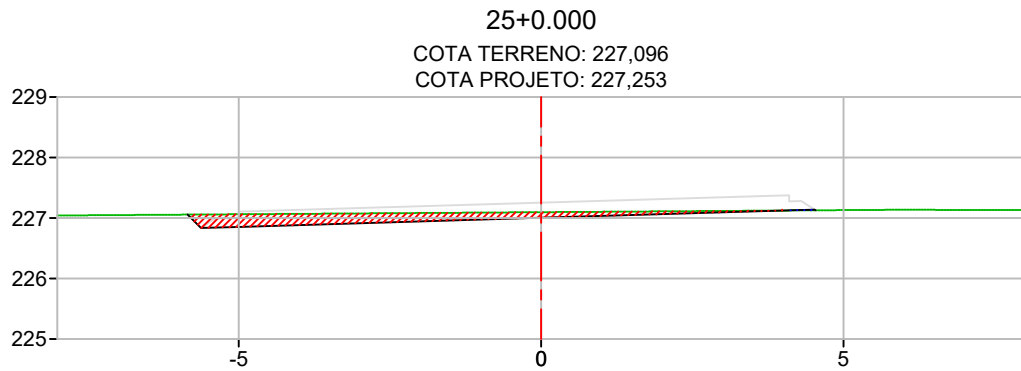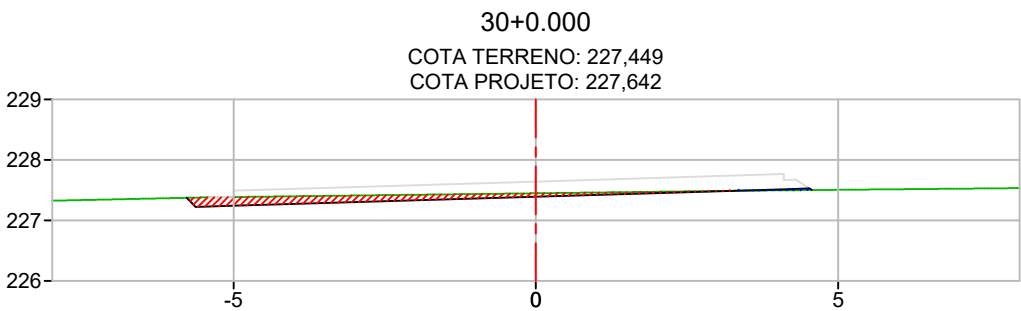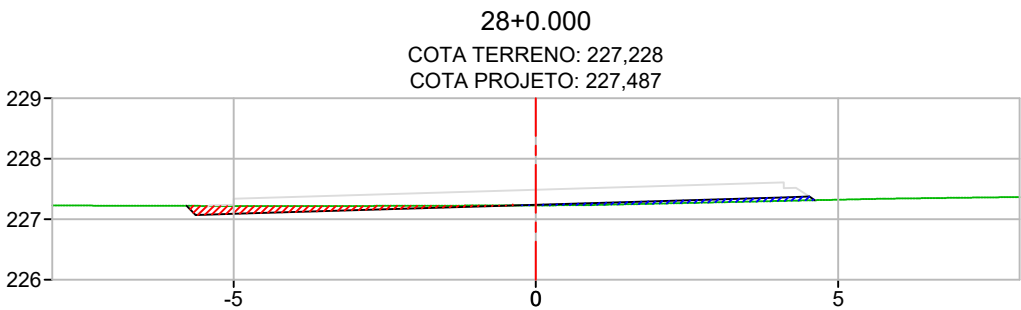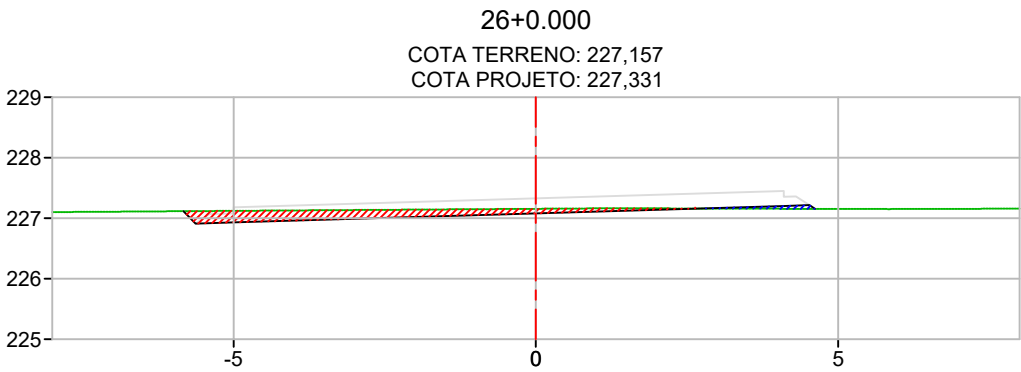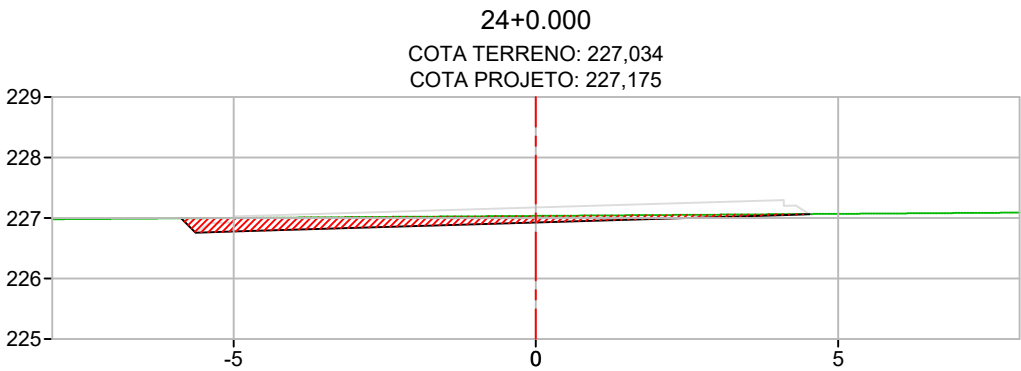



PROJETO DUPLICAÇÃO, PAVIMENTAÇÃO E DRENAGEM





Rodovia: MT-430  
Trecho: FIM DUPLICAÇÃO (PU CONFRESA) - ENTR. MT-437  
Sub-trecho: TRAVESSIA URBANA DE CONFRESA  
Extensão: 4,074 Km

ASSUNTO:  
SEÇÕES TRANSVERSAIS



FOLHA Nº:  
**ST-4**  
ESCALA:  
1:125

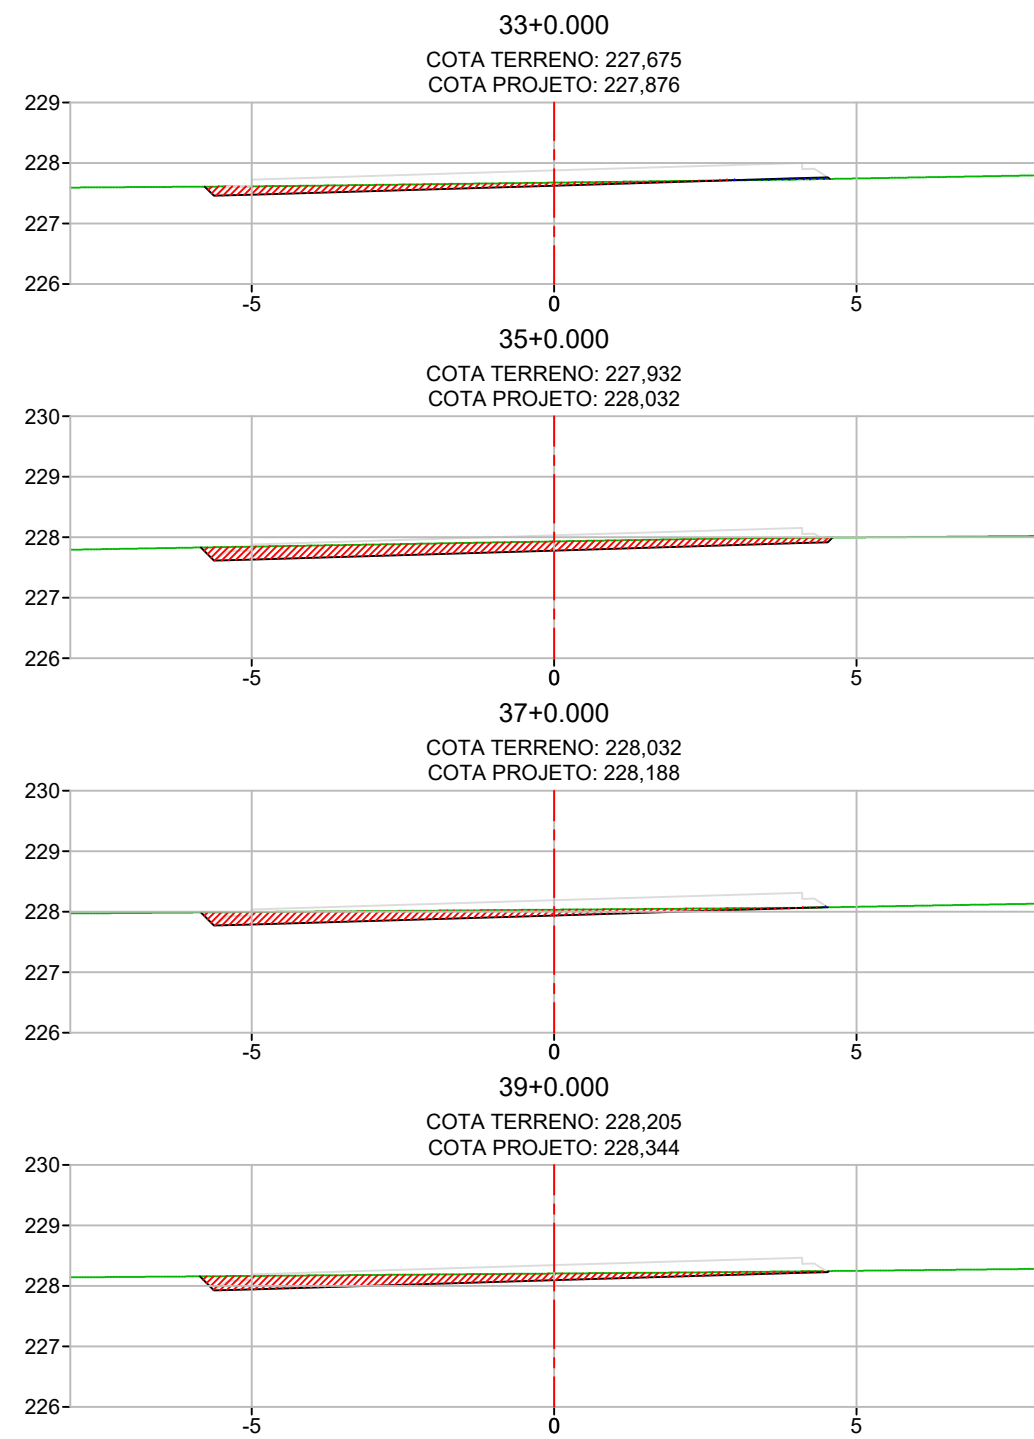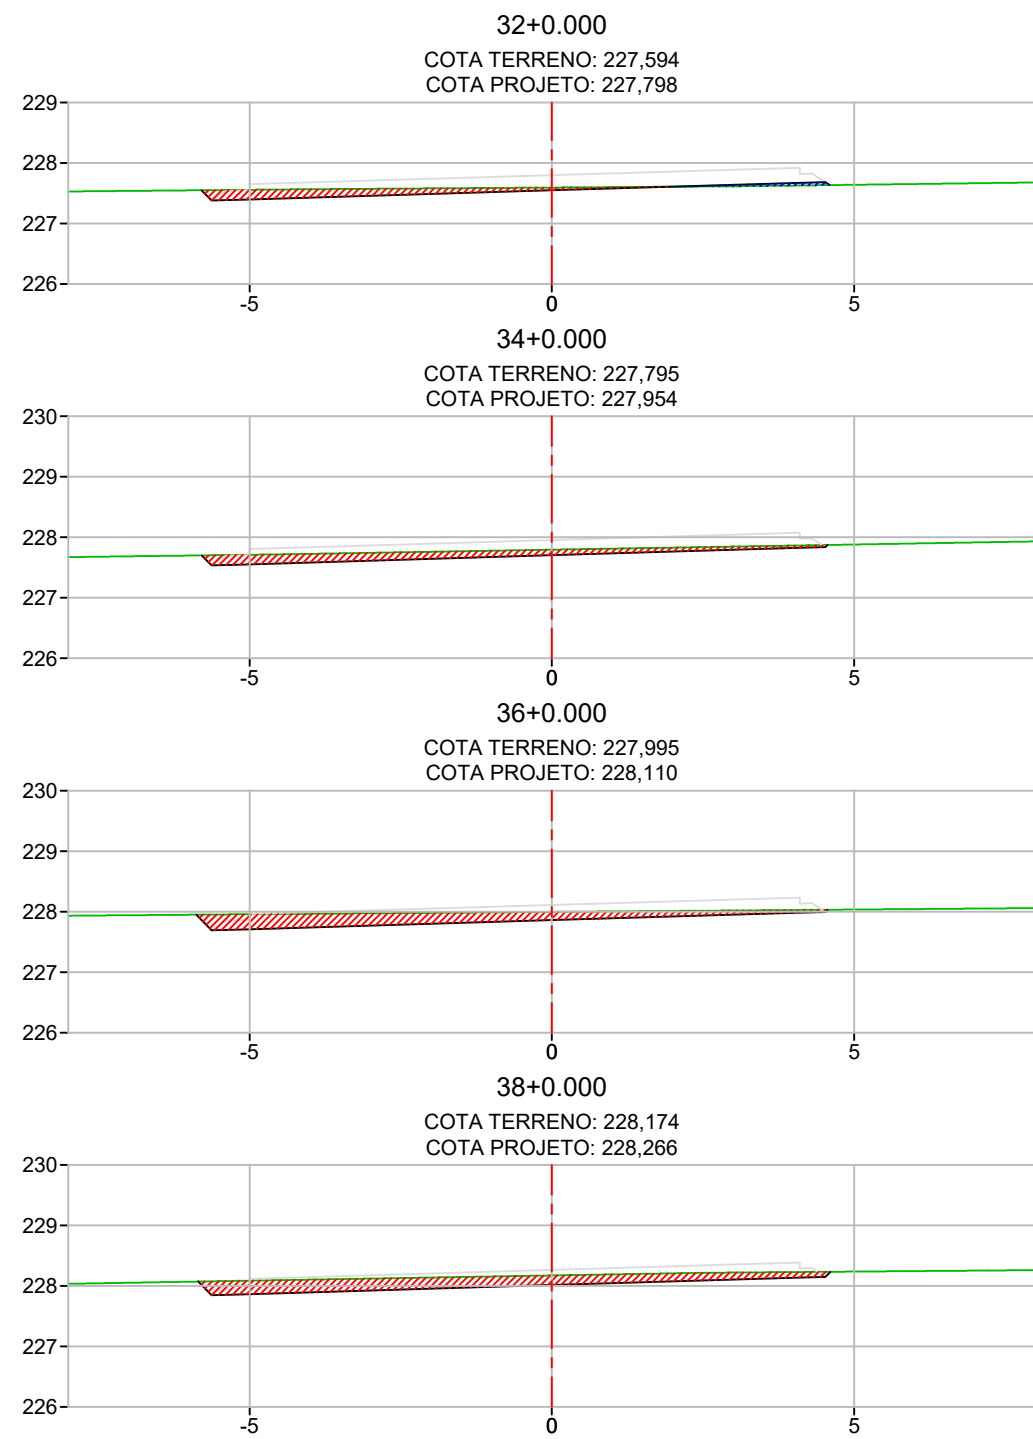









| PROJETO DUPLICAÇÃO, PAVIMENTAÇÃO E DRENAGEM                                           |   |                          |
|---------------------------------------------------------------------------------------|---|--------------------------|
|  | Rodovia: MT-430<br>Trecho: FIM DUPLICAÇÃO (PU CONFRESA) - ENTR. MT-437<br>Sub-trecho: TRAVESSIA URBANA DE CONFRESA<br>Extensão: 4,074 Km | FOLHA Nº:<br><b>ST-5</b> |
|                                                                                       | ASSUNTO:<br>SEÇÕES TRANSVERSAIS   | ESCALA:<br>1:125         |

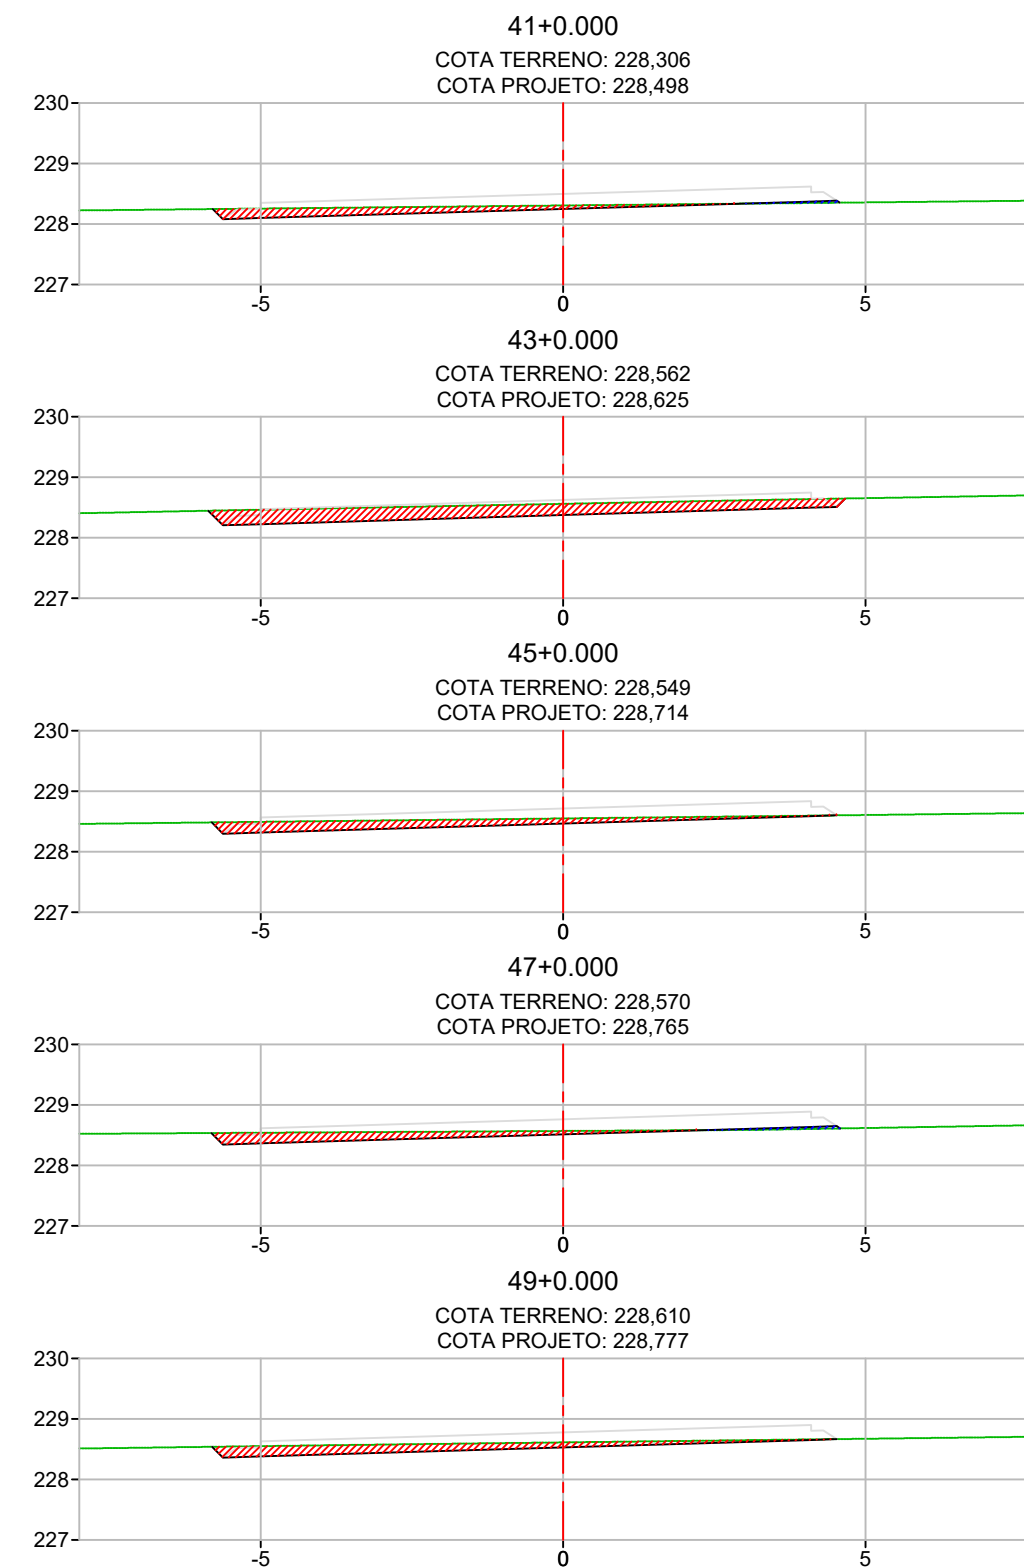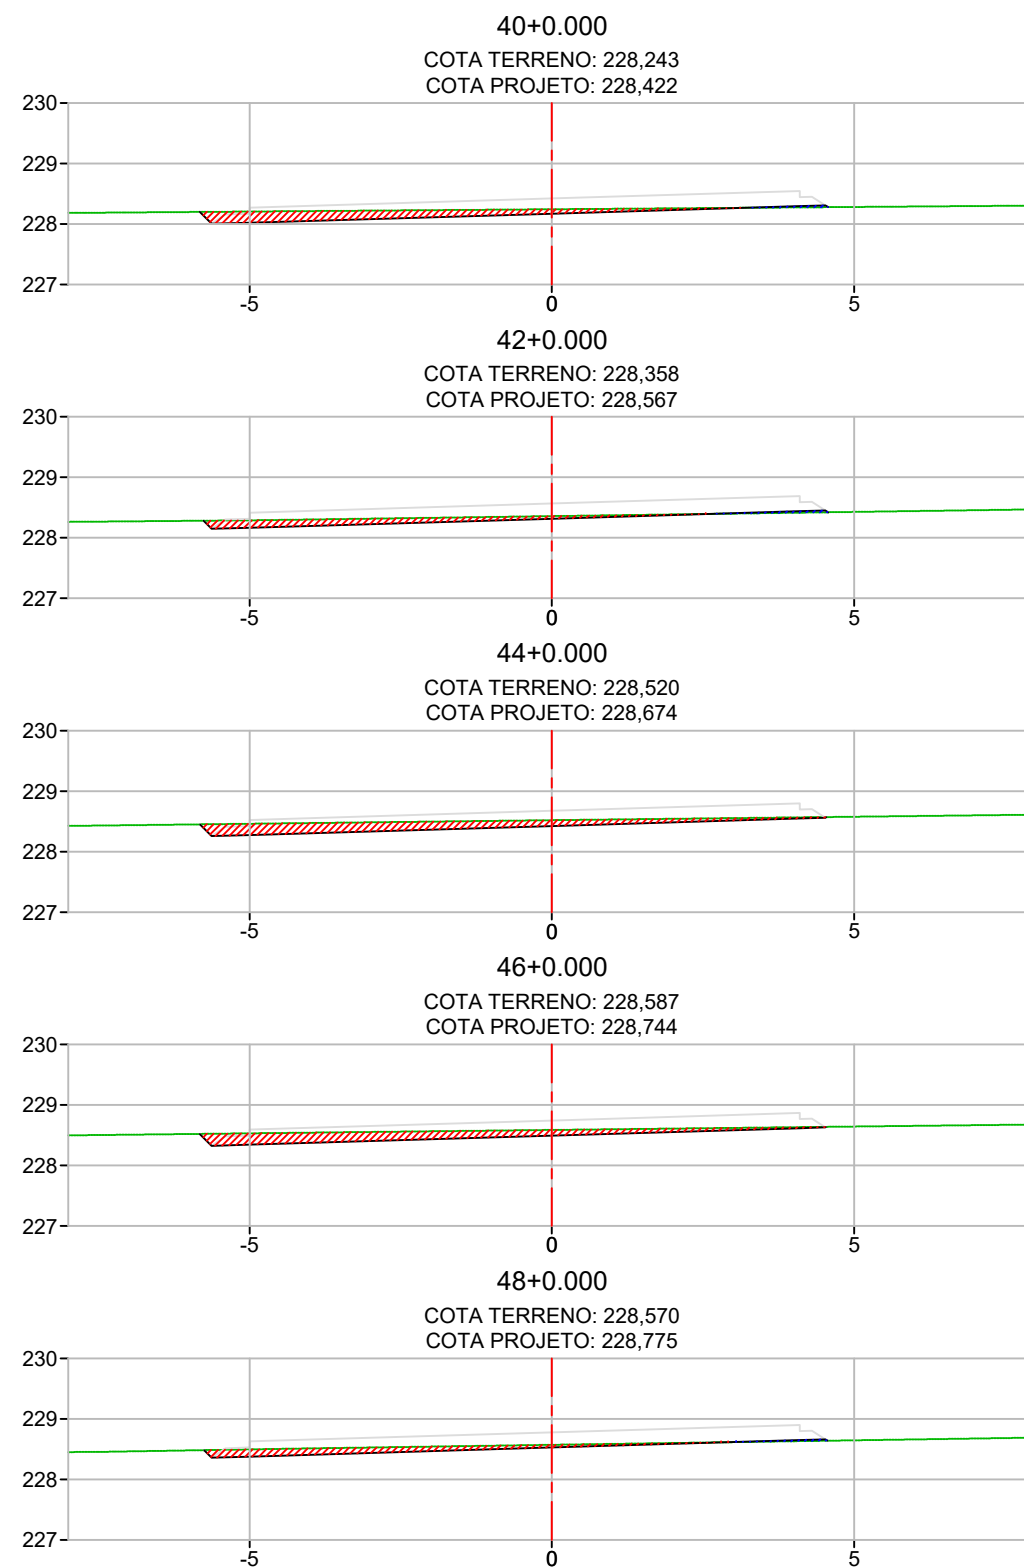

| PROJETO DUPLICAÇÃO, PAVIMENTAÇÃO E DRENAGEM                                           |   |                          |
|---------------------------------------------------------------------------------------|---|--------------------------|
|  | Rodovia: MT-430<br>Trecho: FIM DUPLICAÇÃO (PU CONFRESA) - ENTR. MT-437<br>Sub-trecho: TRAVESSIA URBANA DE CONFRESA<br>Extensão: 4,074 Km | FOLHA Nº:<br><b>ST-6</b> |
|                                                                                       | ASSUNTO:<br>SEÇÕES TRANSVERSAIS   | ESCALA:<br>1:125         |

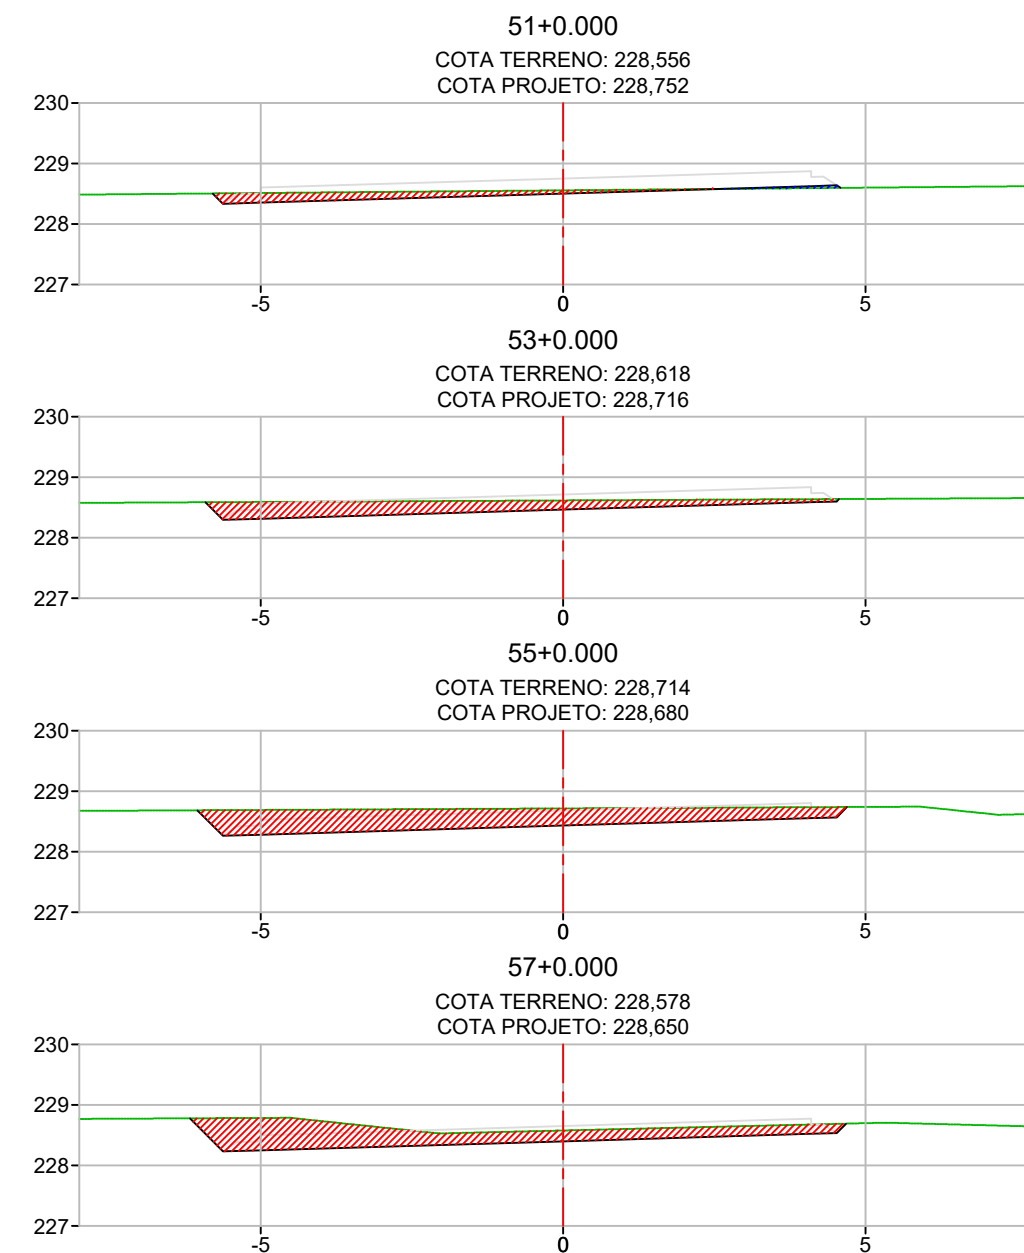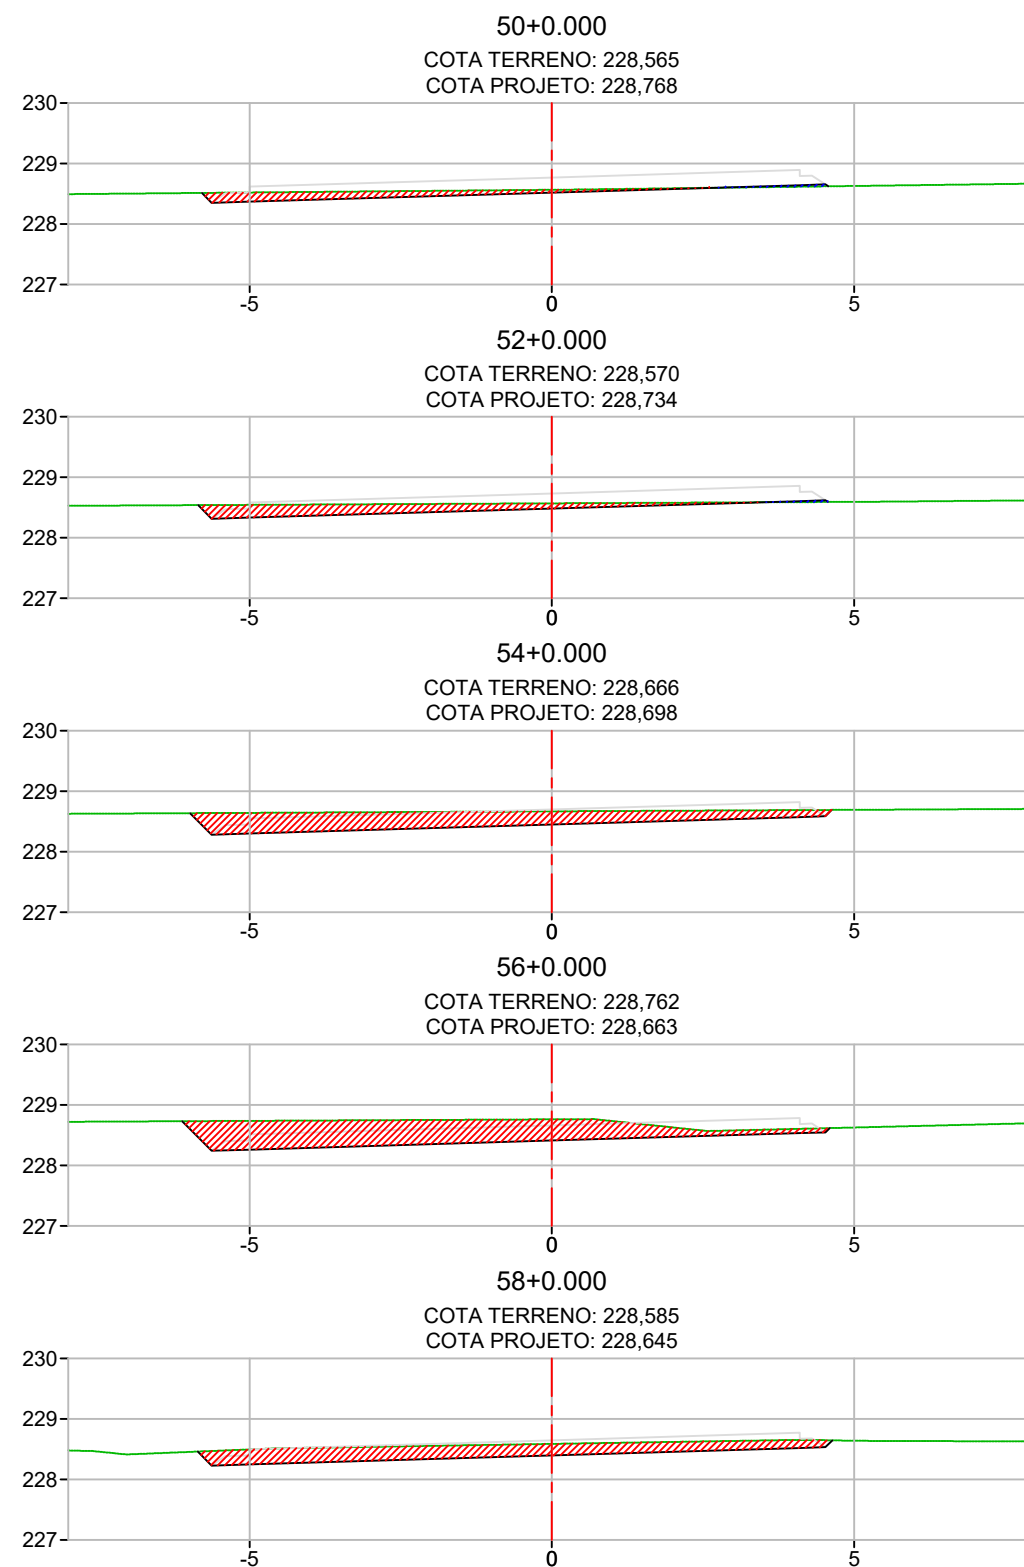

| PROJETO DUPLICAÇÃO, PAVIMENTAÇÃO E DRENAGEM                                           |   |                          |
|---------------------------------------------------------------------------------------|---|--------------------------|
|  | Rodovia: MT-430<br>Trecho: FIM DUPLICAÇÃO (PU CONFRESA) - ENTR. MT-437<br>Sub-trecho: TRAVESSIA URBANA DE CONFRESA<br>Extensão: 4,074 Km | FOLHA Nº:<br><b>ST-7</b> |
|                                                                                       | ASSUNTO:<br>SEÇÕES TRANSVERSAIS   | ESCALA:<br>1:125         |

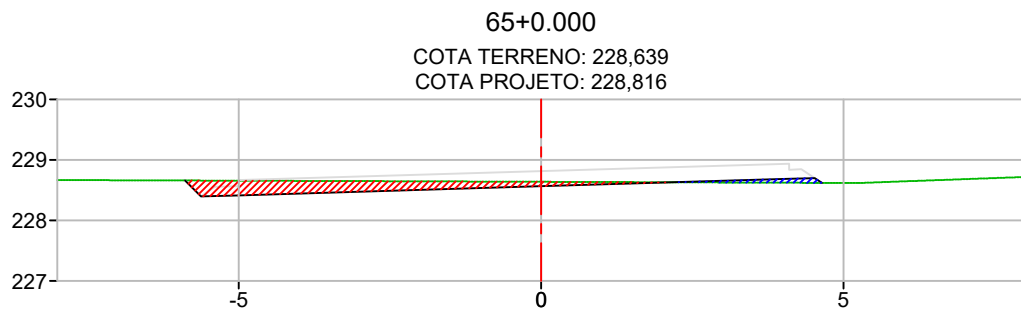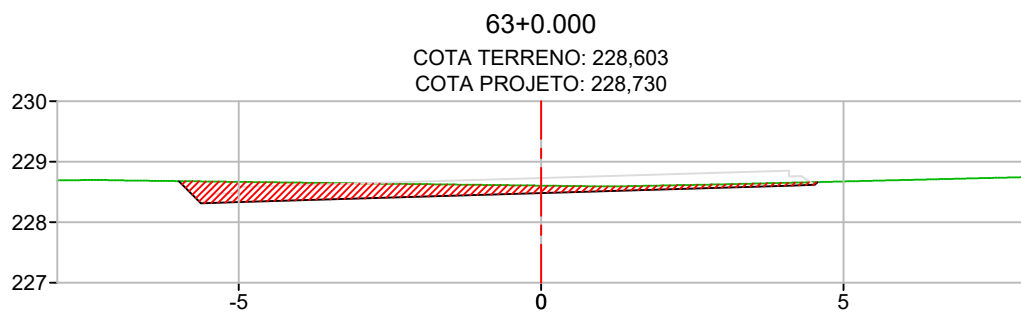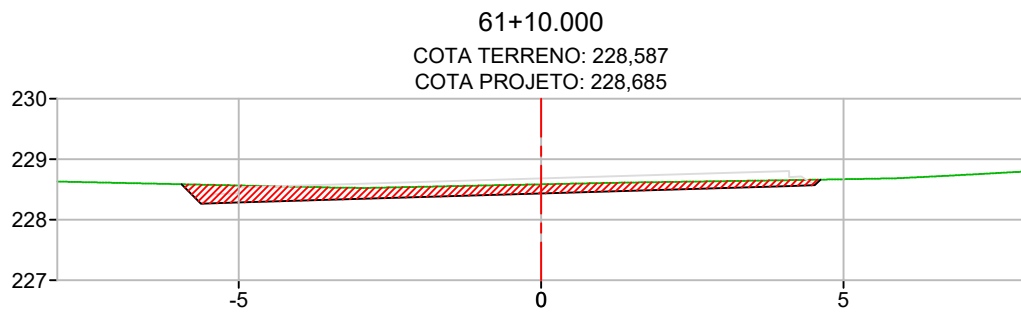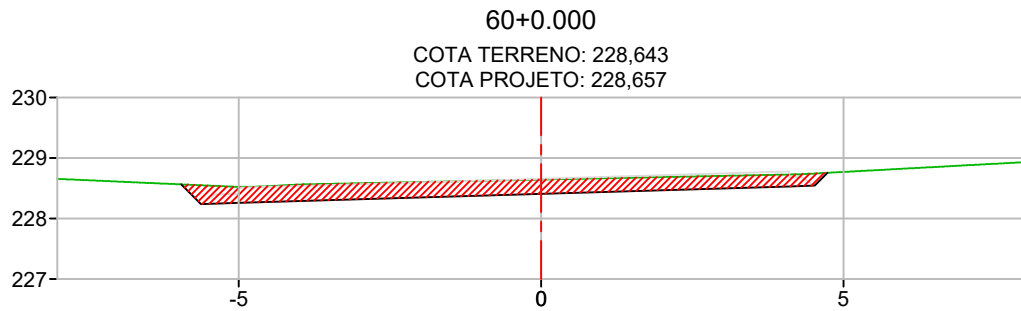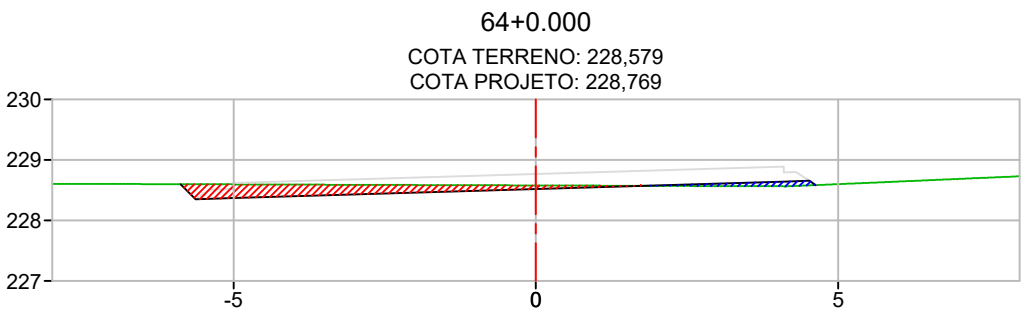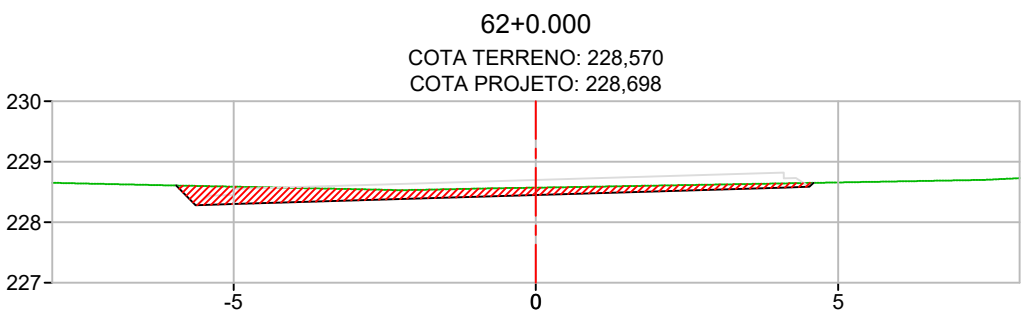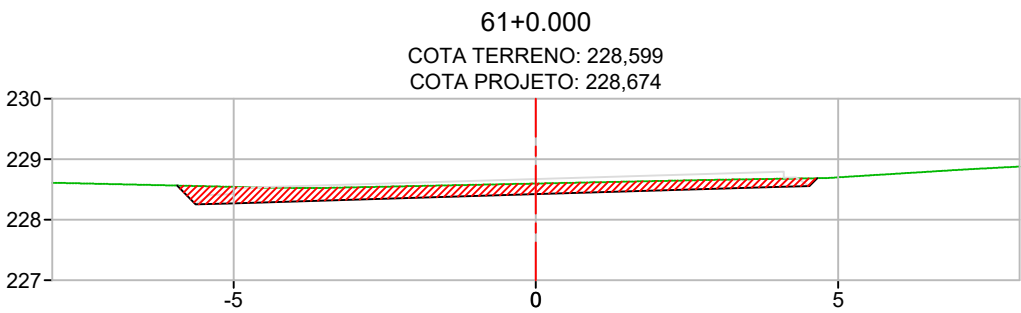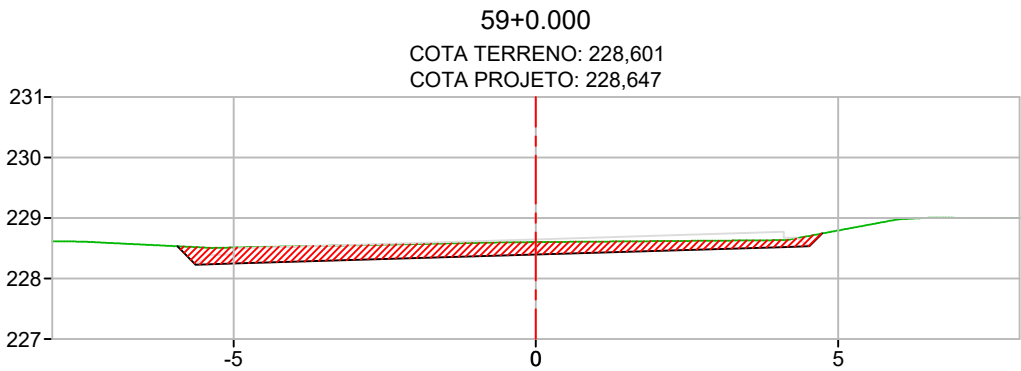









PROJETO DUPLICAÇÃO, PAVIMENTAÇÃO E DRENAGEM











Rodovia: MT-430  
Trecho: FIM DUPLICAÇÃO (PU CONFRESA) - ENTR. MT-437  
Sub-trecho: TRAVESSIA URBANA DE CONFRESA  
Extensão: 4,074 Km

ASSUNTO:  
SEÇÕES TRANSVERSAIS

FOLHA Nº:  
**ST-8**  
ESCALA:  
1:125

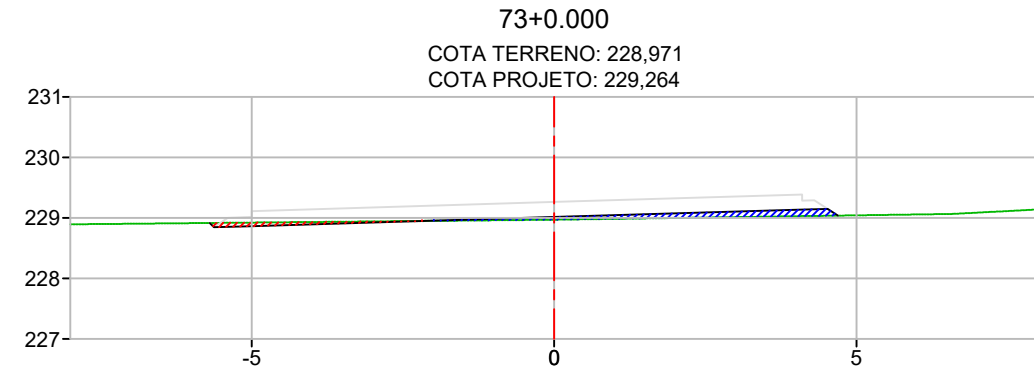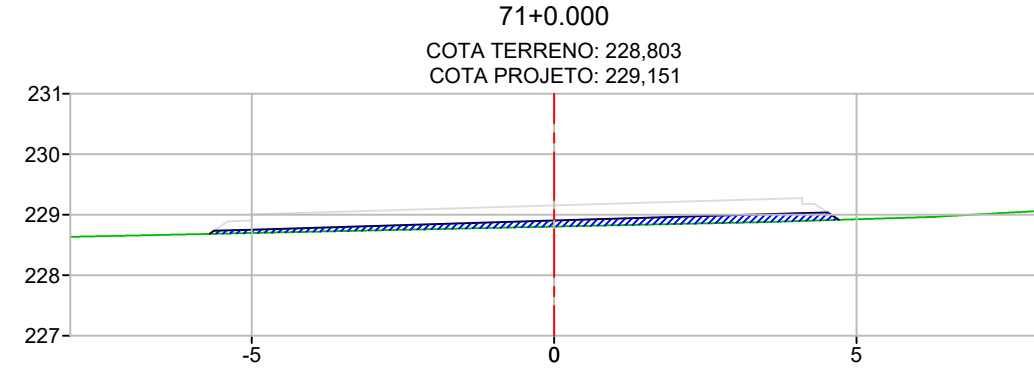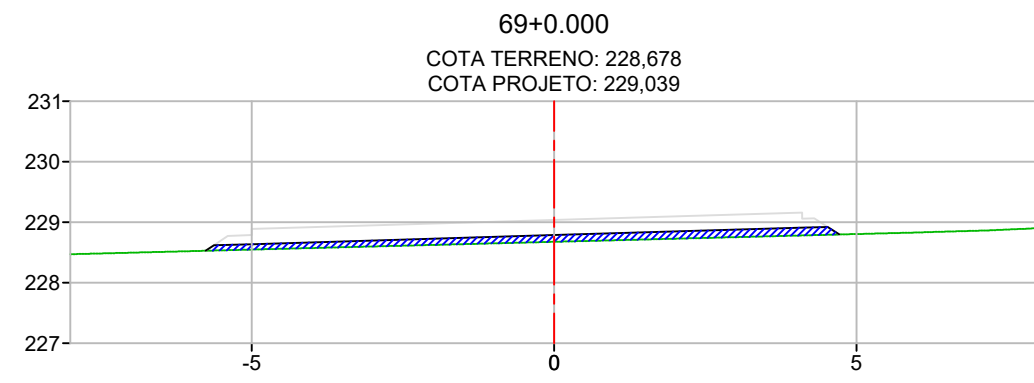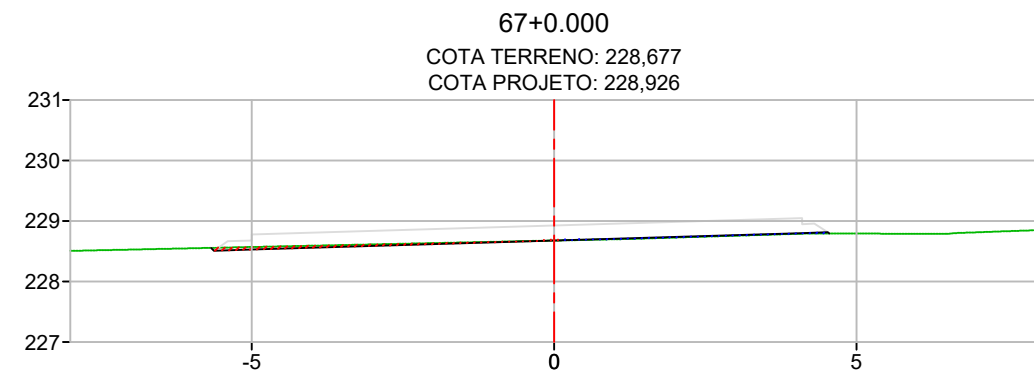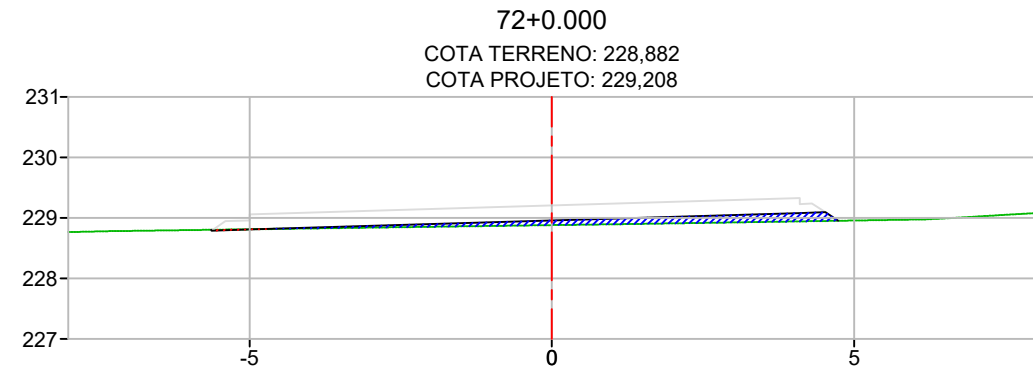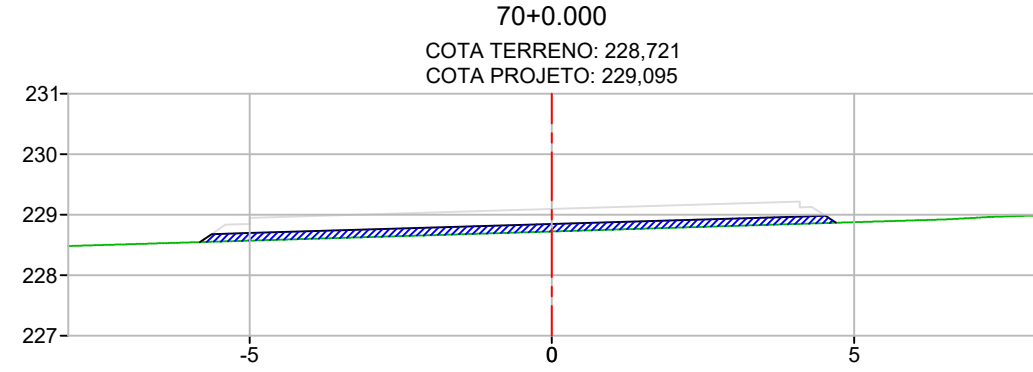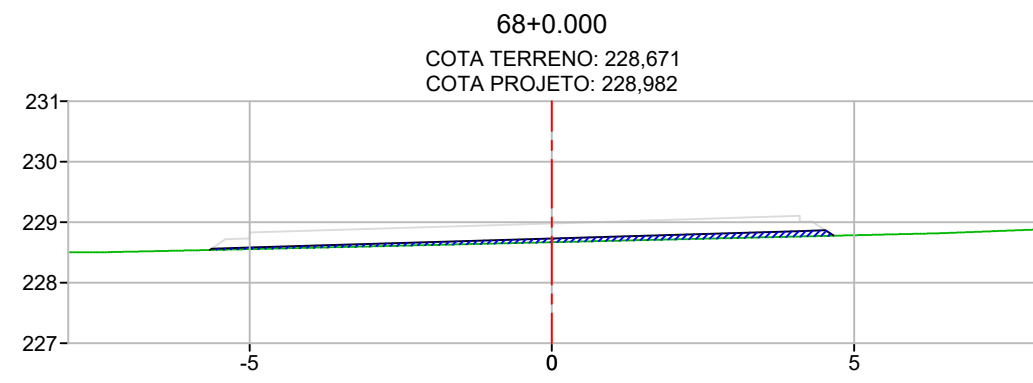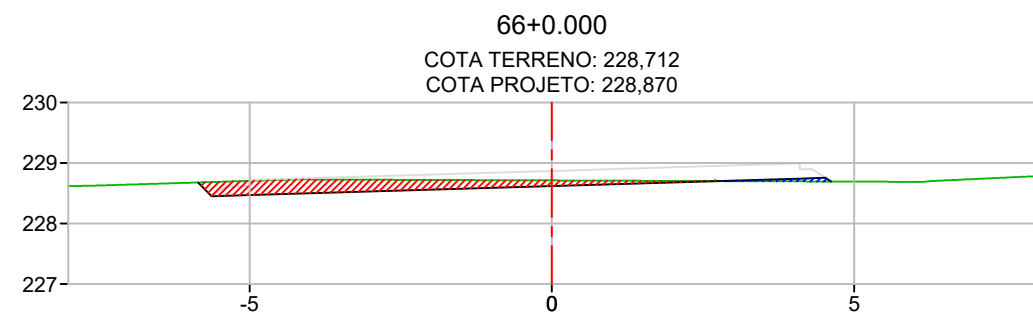

| PROJETO DUPLICAÇÃO, PAVIMENTAÇÃO E DRENAGEM                                           |   |                          |
|---------------------------------------------------------------------------------------|---|--------------------------|
|  | Rodovia: MT-430<br>Trecho: FIM DUPLICAÇÃO (PU CONFRESA) - ENTR. MT-437<br>Sub-trecho: TRAVESSIA URBANA DE CONFRESA<br>Extensão: 4,074 Km | FOLHA Nº:<br><b>ST-9</b> |
|                                                                                       | ASSUNTO:<br>SEÇÕES TRANSVERSAIS   | ESCALA:<br>1:125         |

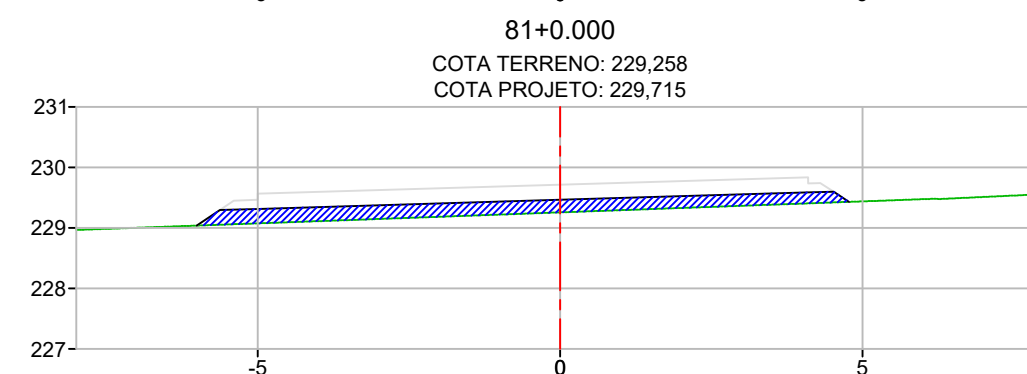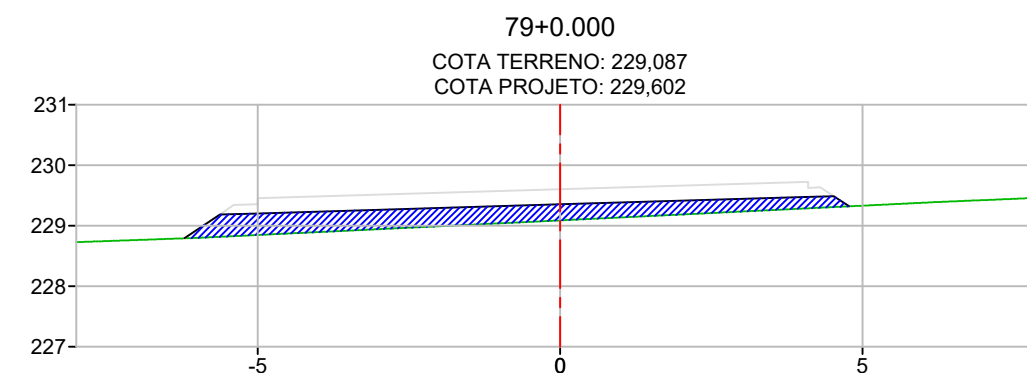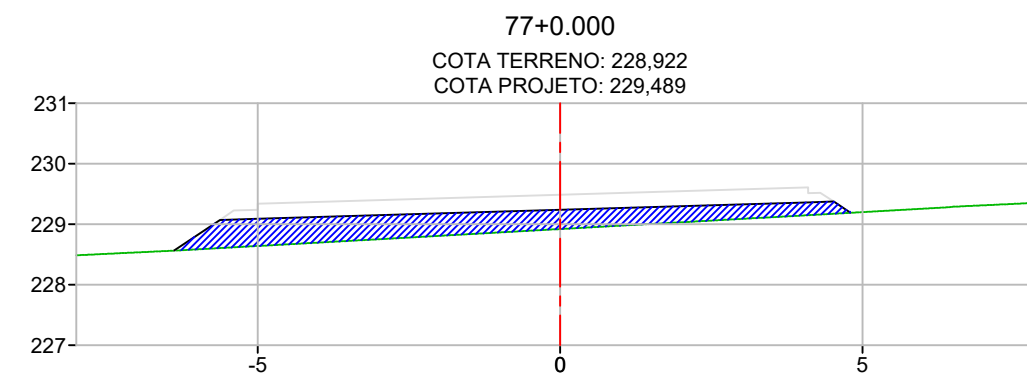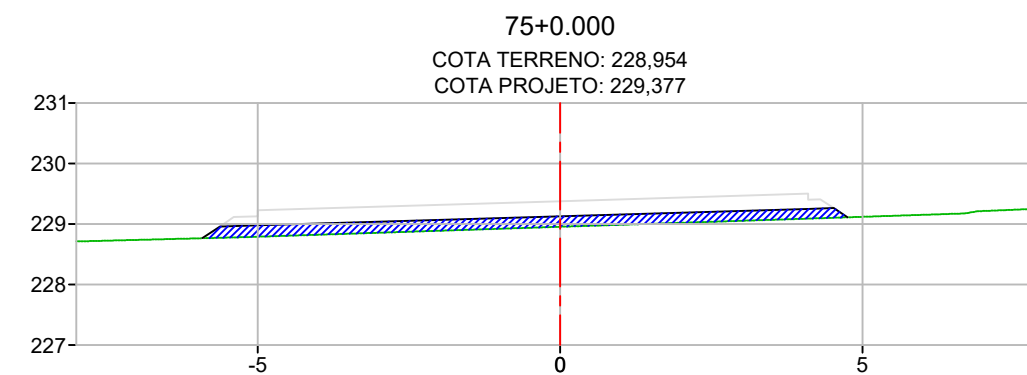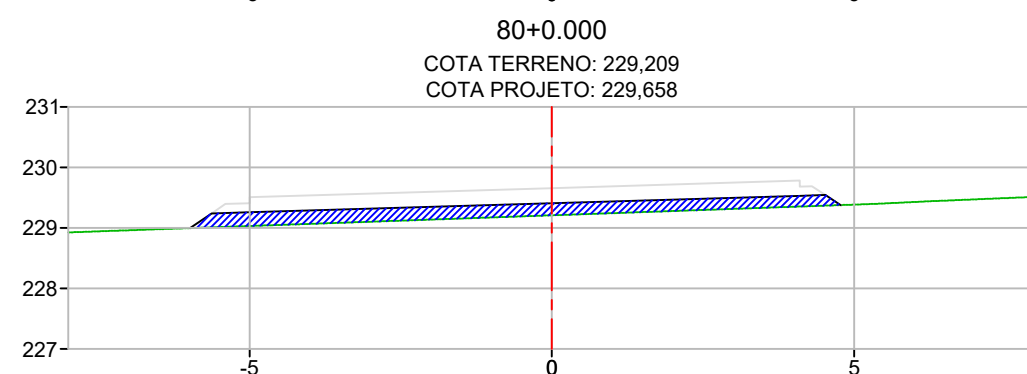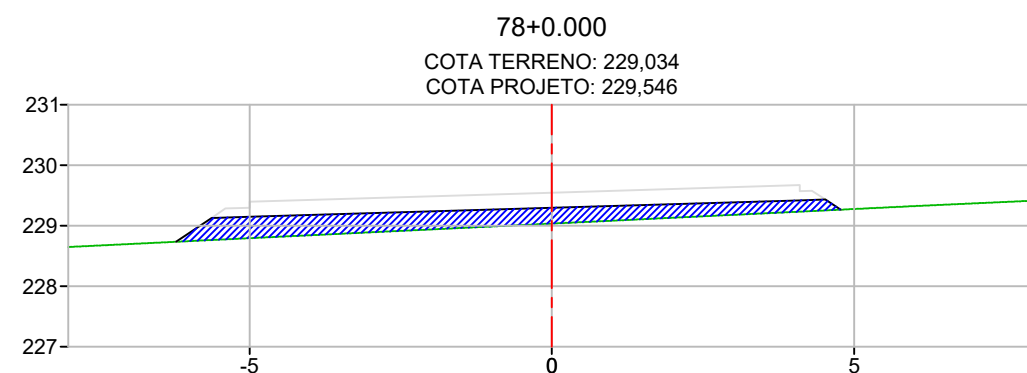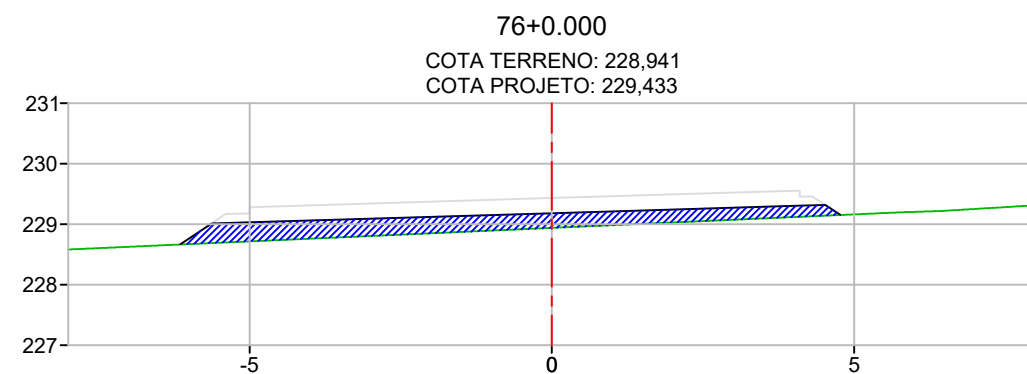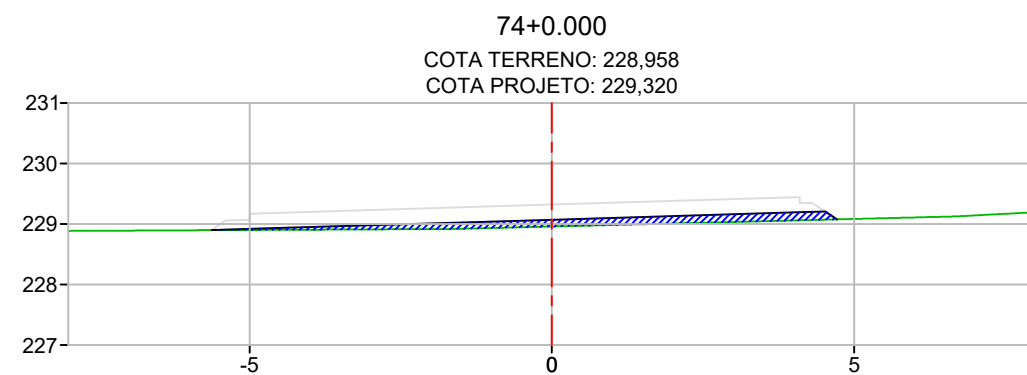

PROJETO DUPLICAÇÃO, PAVIMENTAÇÃO E DRENAGEM

PROJETO



Grupo  
**éxito**  
Engenharia e Suprimentos

Rodovia: MT-430  
Trecho: FIM DUPLICAÇÃO (PU CONFRESA) - ENTR. MT-437  
Sub-trecho: TRAVESSIA URBANA DE CONFRESA  
Extensão: 4,074 Km

ASSUNTO:









SEÇÕES TRANSVERSAIS

FOLHA Nº:

**ST-10**

ESCALA:

1:125

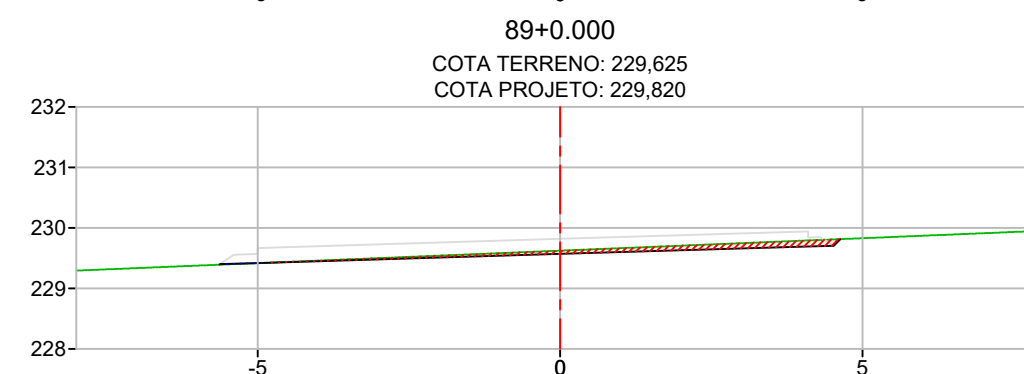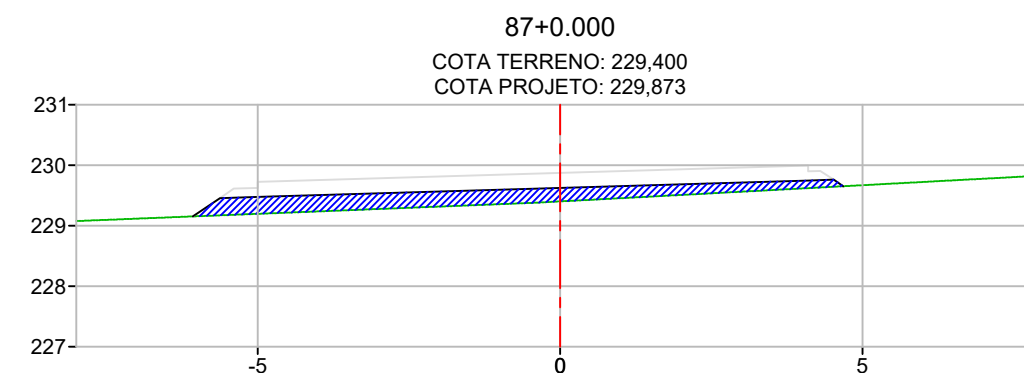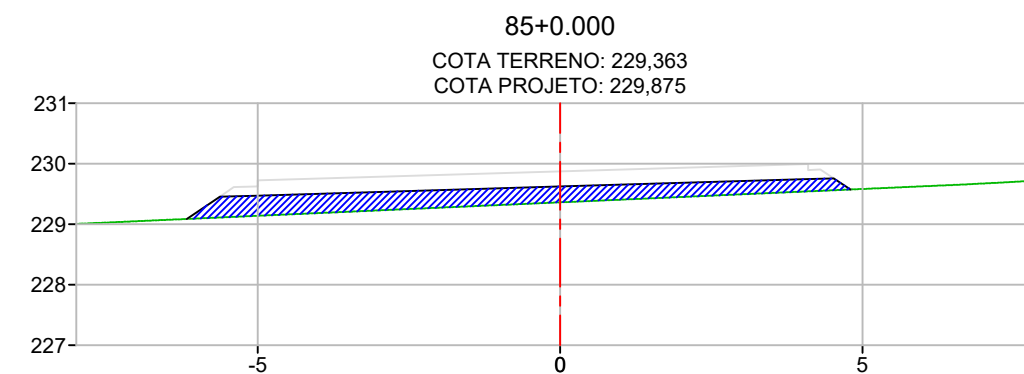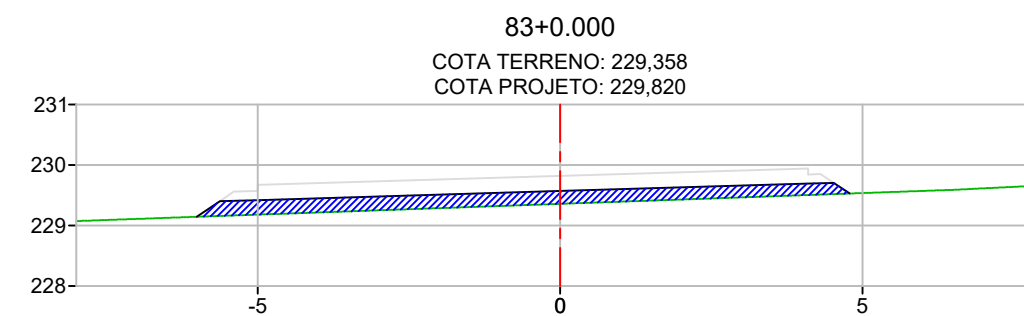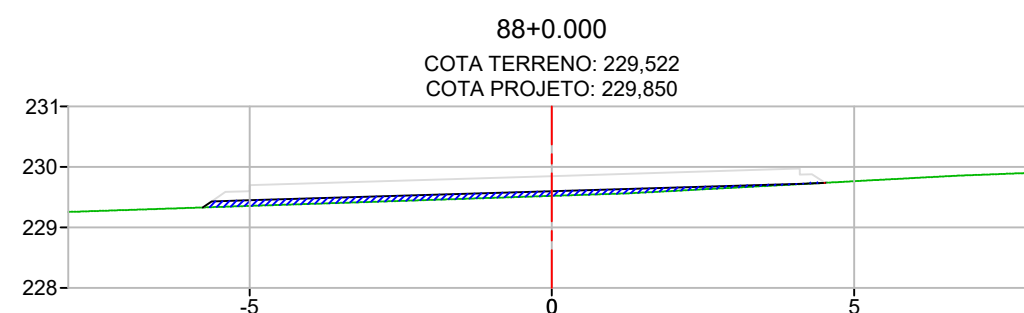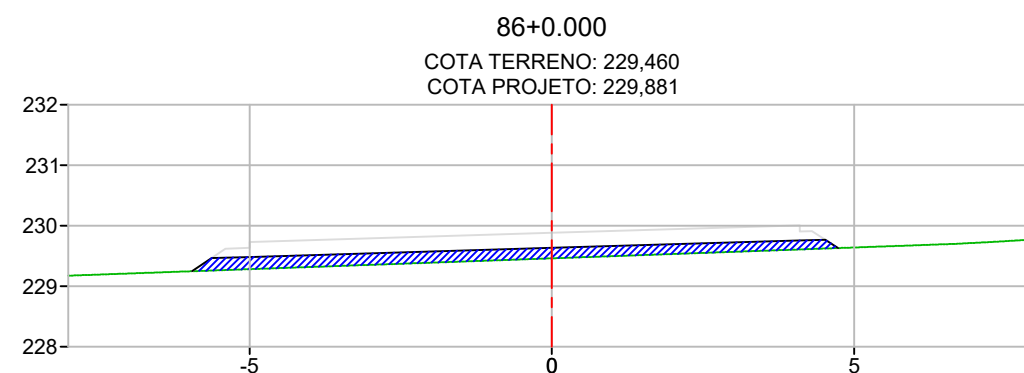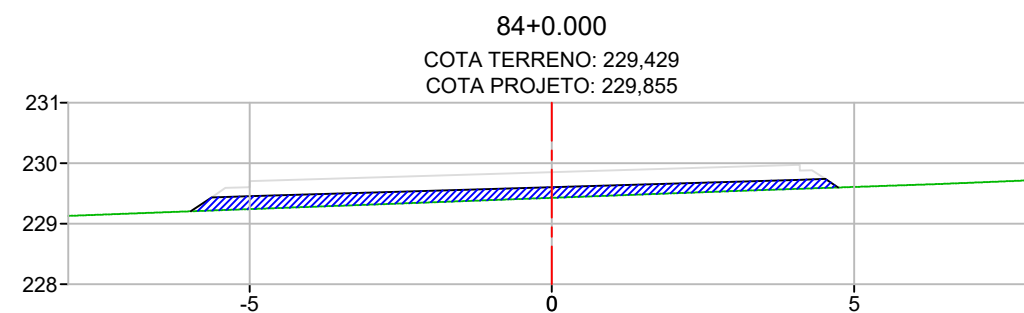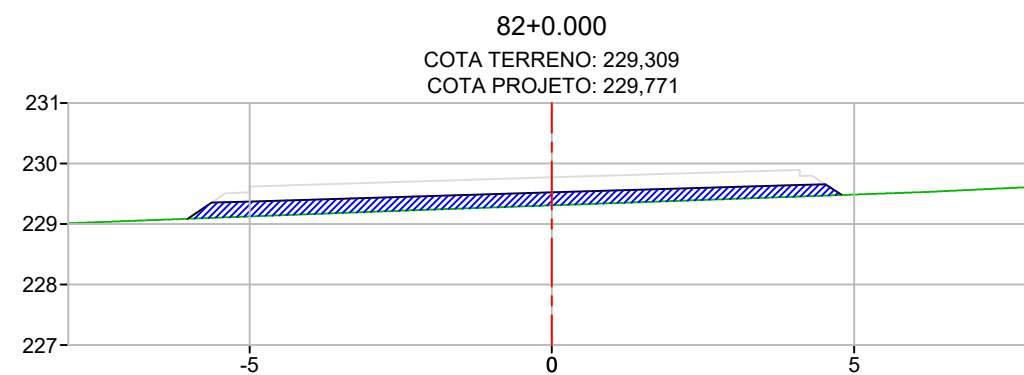

PROJETO DUPLICAÇÃO, PAVIMENTAÇÃO E DRENAGEM

PROJETO



Grupo  
**exito**  
Engenharia e Suprimentos

Rodovia: MT-430  
Trecho: FIM DUPLICAÇÃO (PU CONFRESA) - ENTR. MT-437  
Sub-trecho: TRAVESSIA URBANA DE CONFRESA  
Extensão: 4,074 Km

ASSUNTO:









SEÇÕES TRANSVERSAIS

FOLHA Nº:









**ST-11**

ESCALA:

1:125

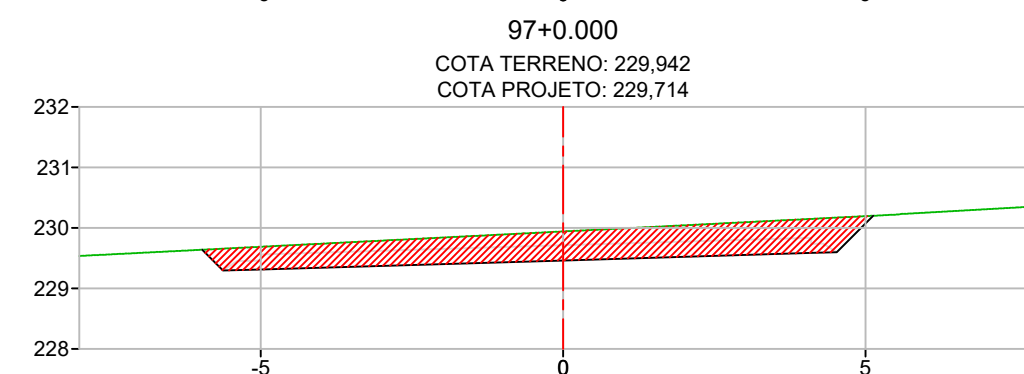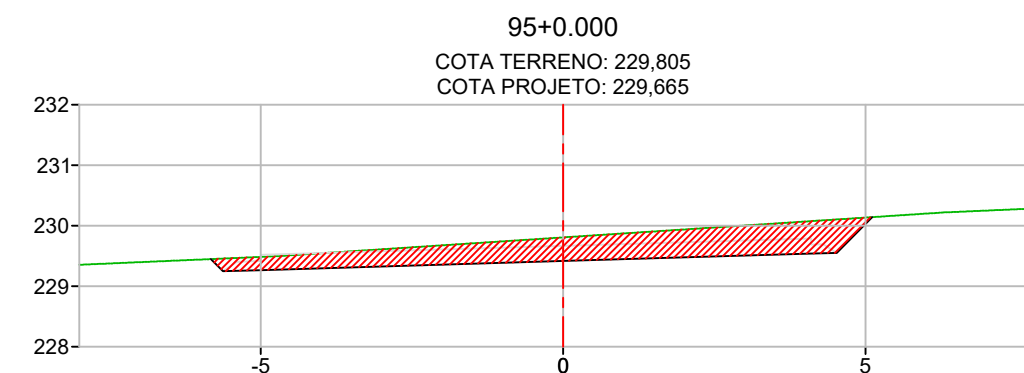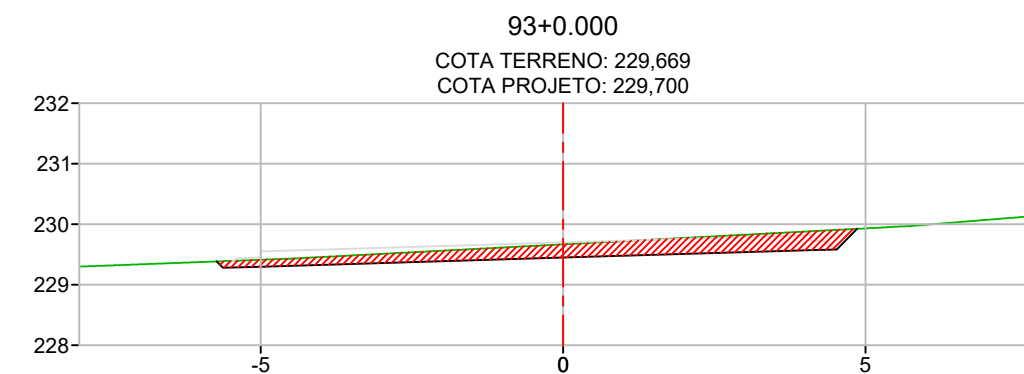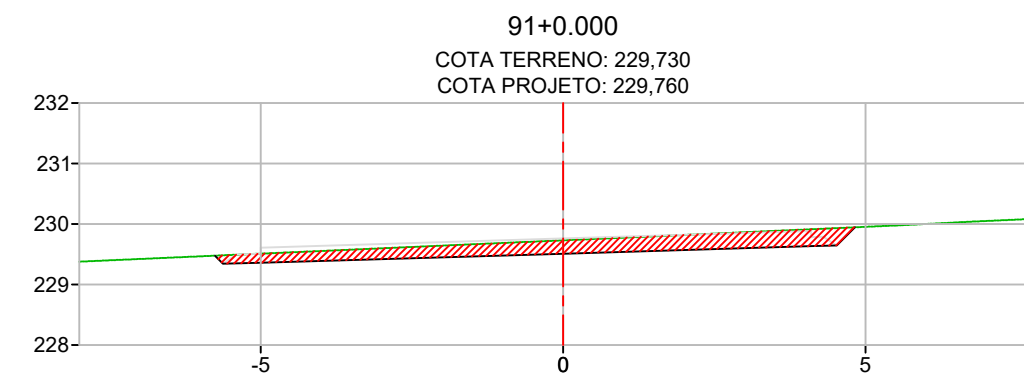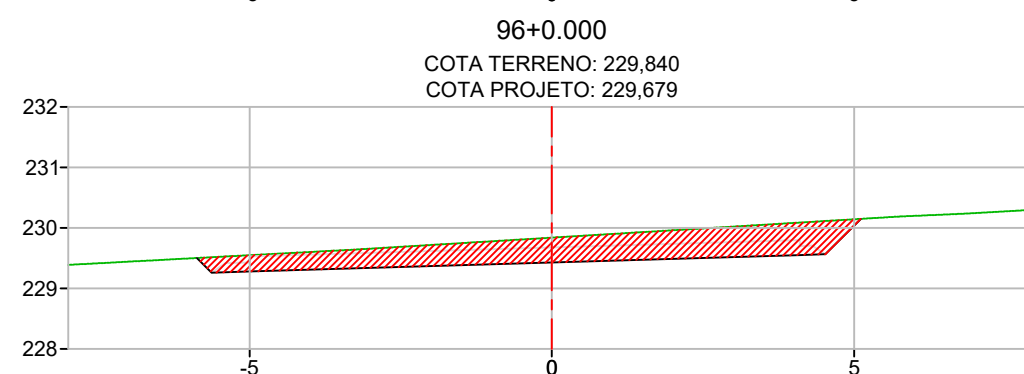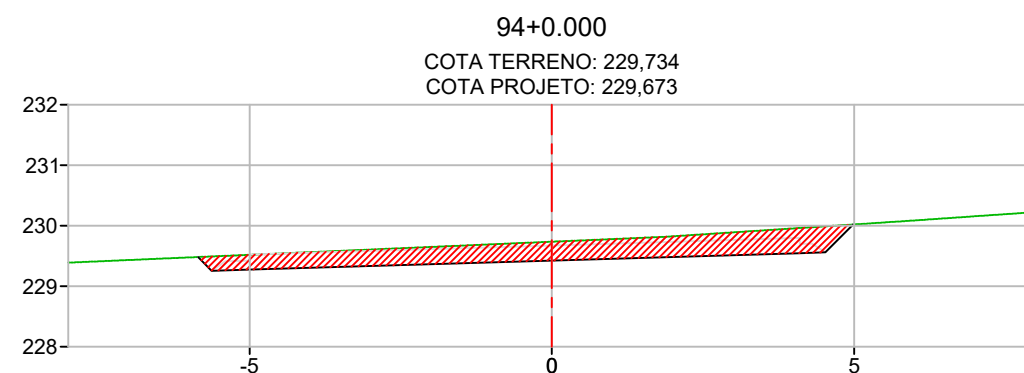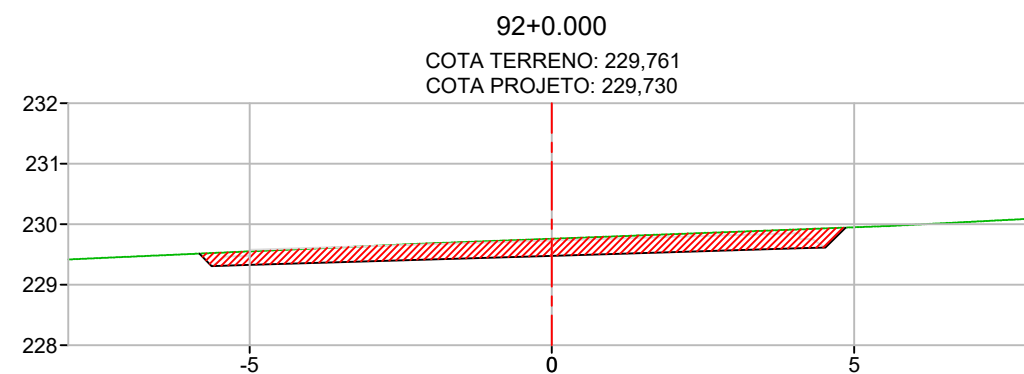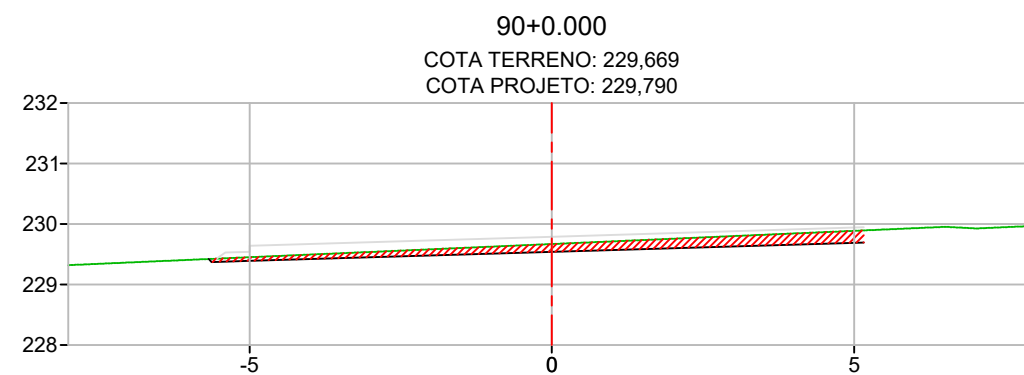

| PROJETO DUPLICAÇÃO, PAVIMENTAÇÃO E DRENAGEM                                           |   |                           |
|---------------------------------------------------------------------------------------|---|---------------------------|
|  | <b>PROJETO</b><br>Rodovia: MT-430<br>Trecho: FIM DUPLICAÇÃO (PU CONFRESA) - ENTR. MT-437<br>Sub-trecho: TRAVESSIA URBANA DE CONFRESA<br>Extensão: 4,074 Km | FOLHA Nº:<br><b>ST-12</b> |
|                                                                                       | ASSUNTO:<br>SEÇÕES TRANSVERSAIS   | ESCALA:<br>1:125          |

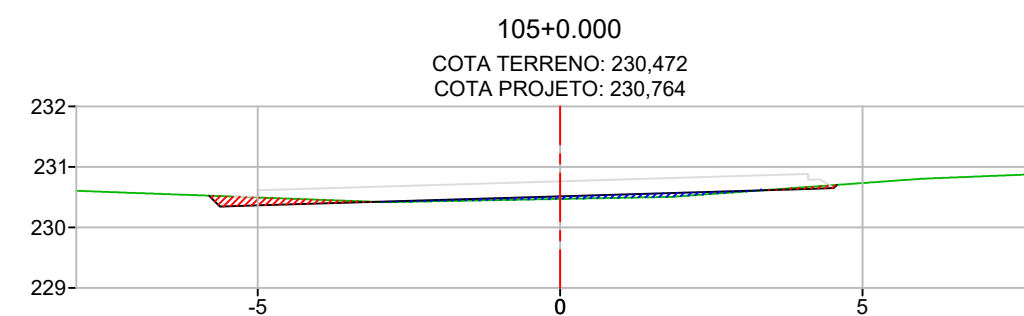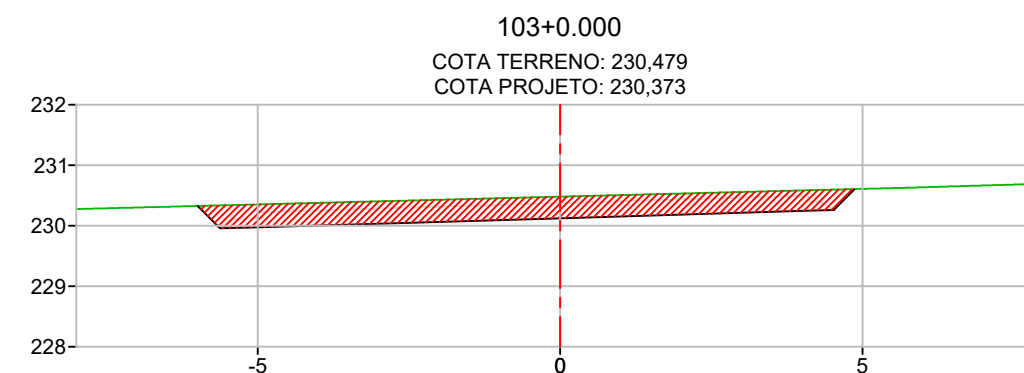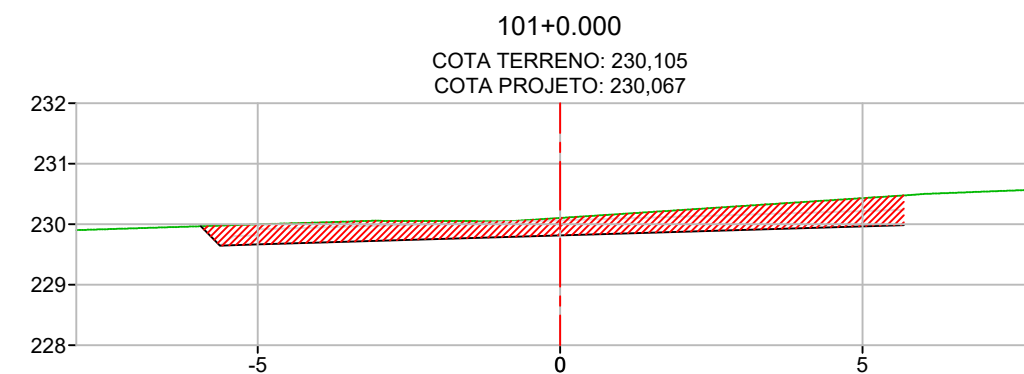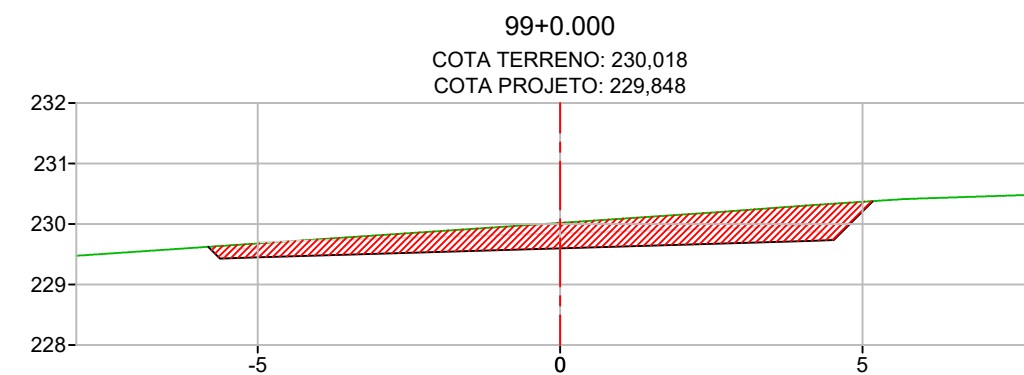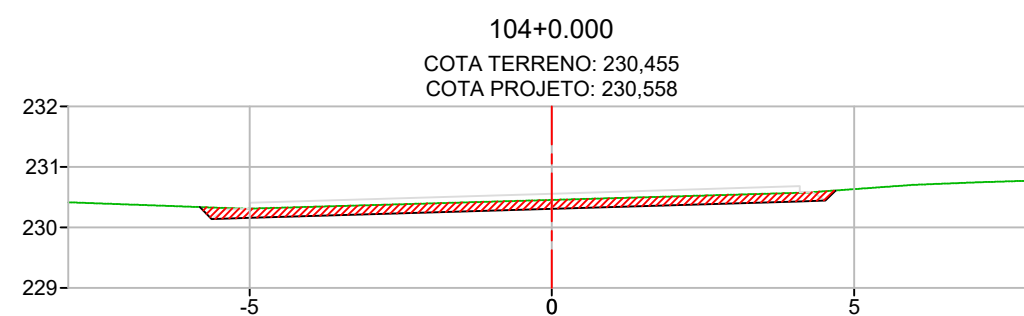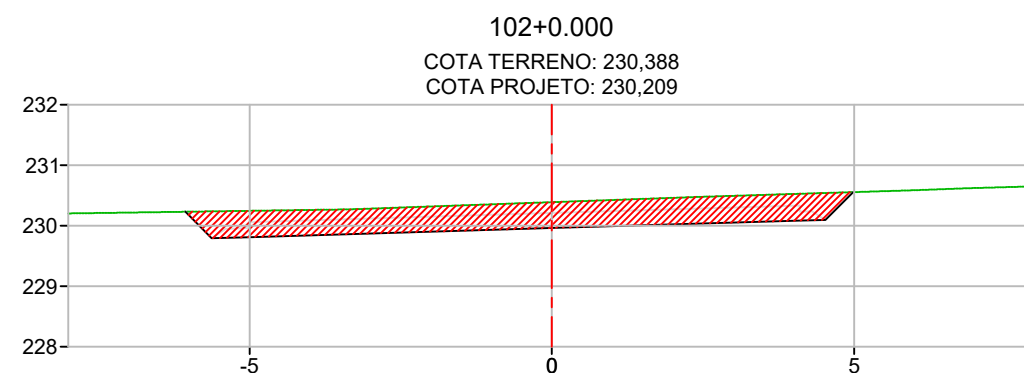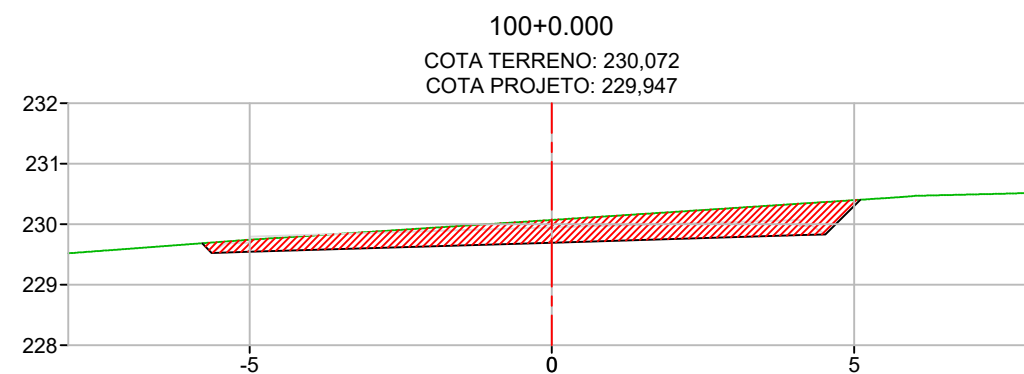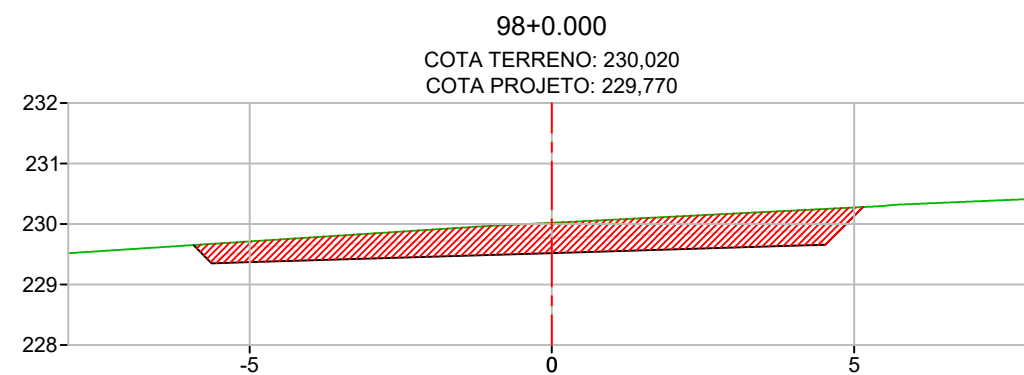

PROJETO DUPLICAÇÃO, PAVIMENTAÇÃO E DRENAGEM

PROJETO



Grupo  
éxito  
Engenharia e Suprimentos

Rodovia: MT-430  
Trecho: FIM DUPLICAÇÃO (PU CONFRESA) - ENTR. MT-437  
Sub-trecho: TRAVESSIA URBANA DE CONFRESA  
Extensão: 4,074 Km

ASSUNTO:









SEÇÕES TRANSVERSAIS

FOLHA Nº:

ST-13

ESCALA:

1:125

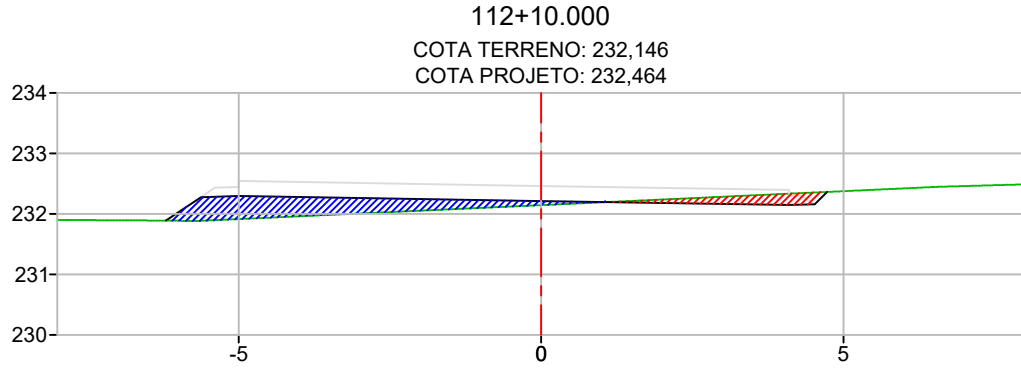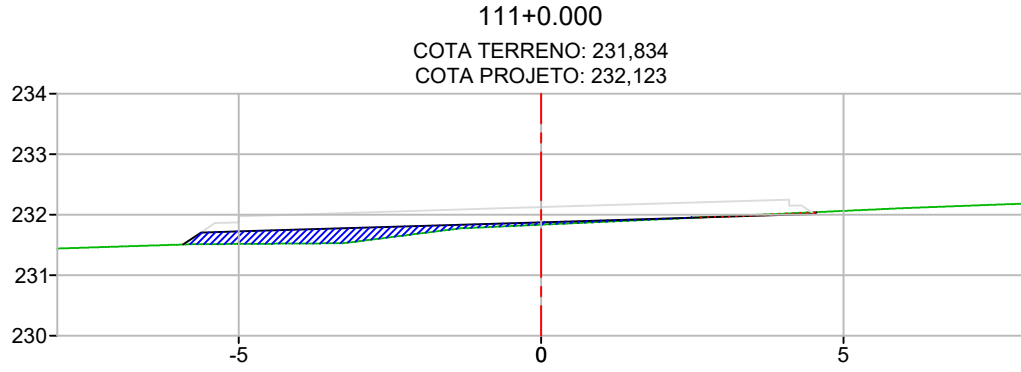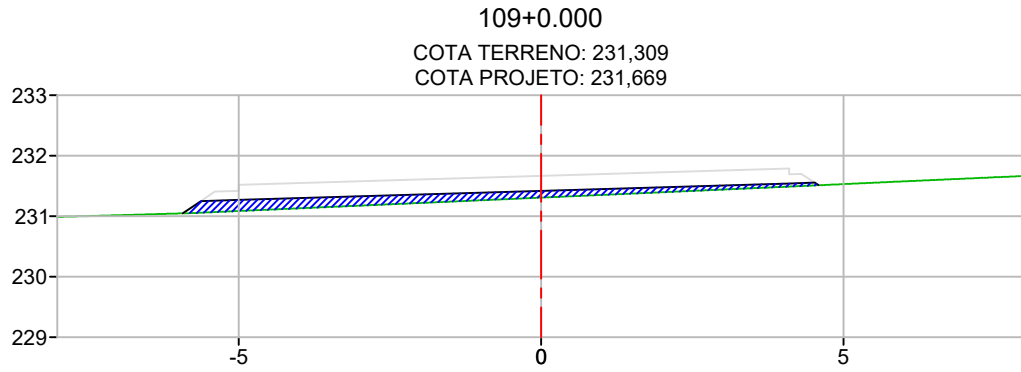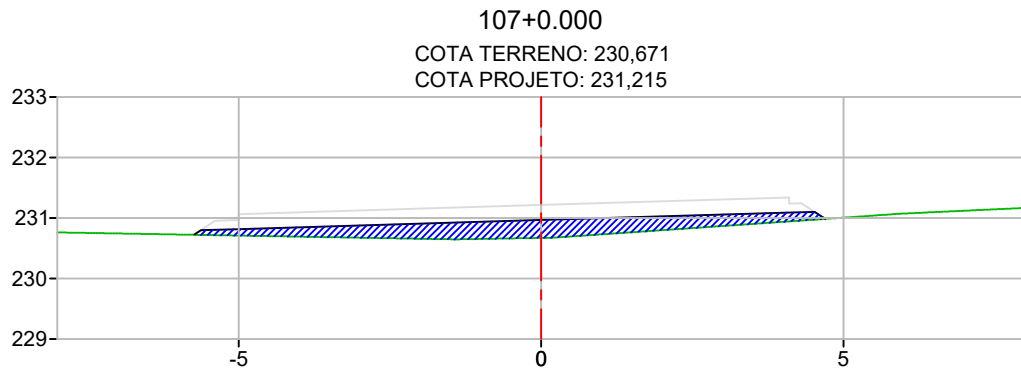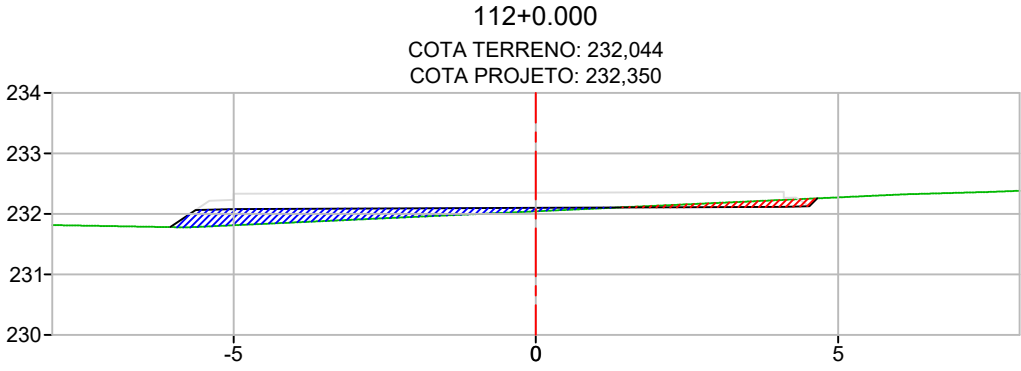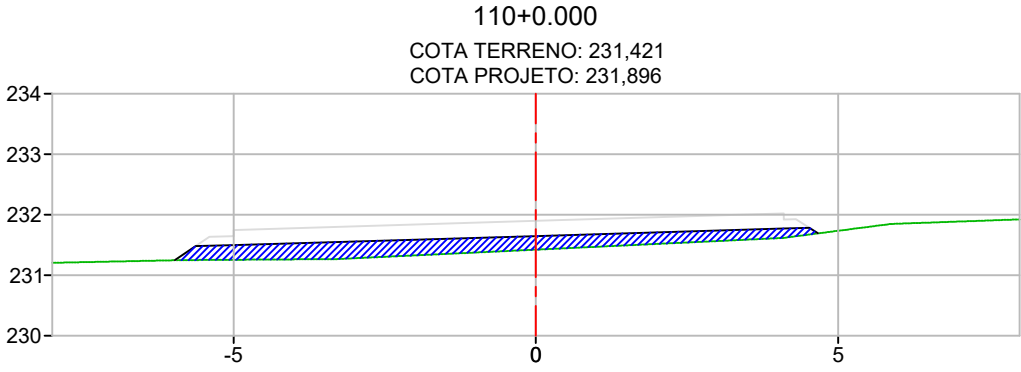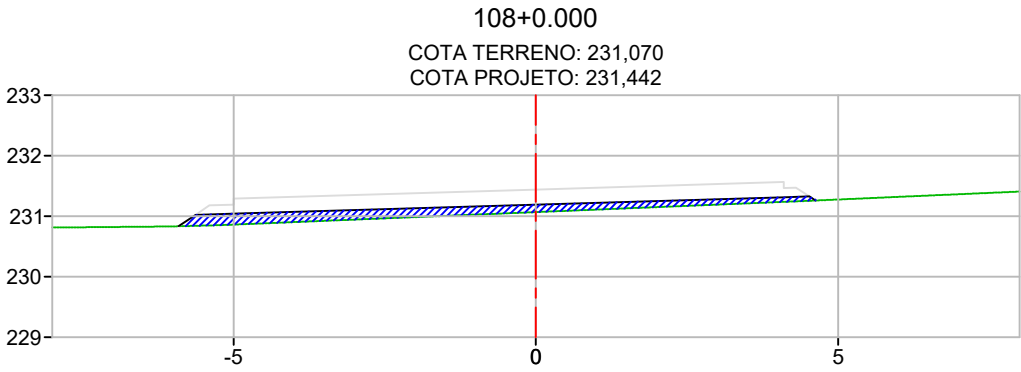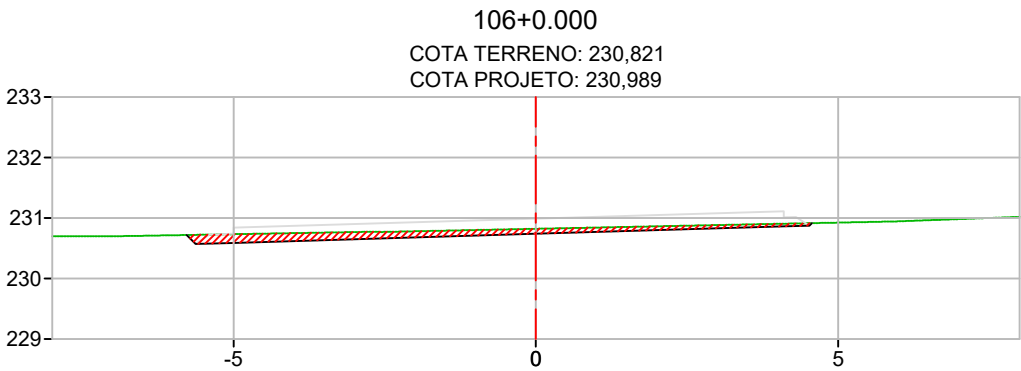









PROJETO DUPLICAÇÃO, PAVIMENTAÇÃO E DRENAGEM



Rodovia: MT-430  
Trecho: FIM DUPLICAÇÃO (PU CONFRESA) - ENTR. MT-437  
Sub-trecho: TRAVESSIA URBANA DE CONFRESA  
Extensão: 4,074 Km

ASSUNTO:  
SEÇÕES TRANSVERSAIS

FOLHA Nº:  
**ST-14**  
ESCALA:  
1:125

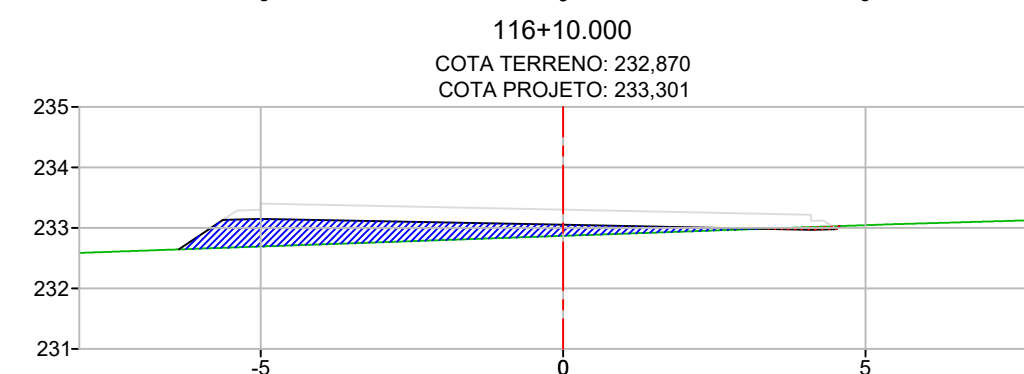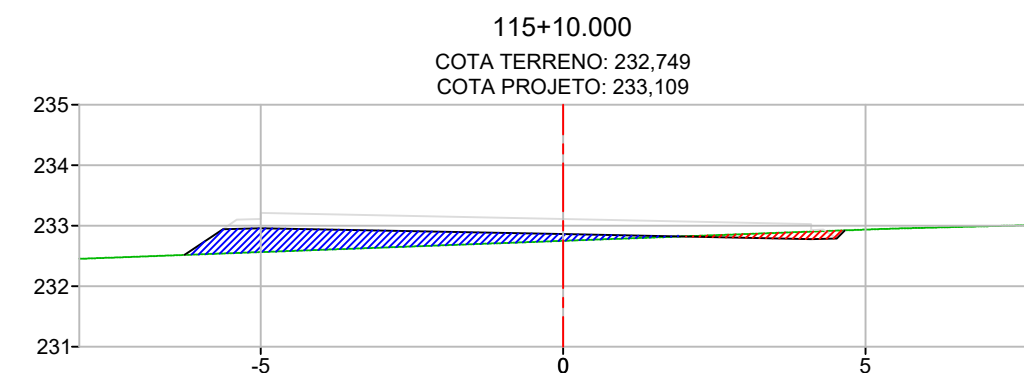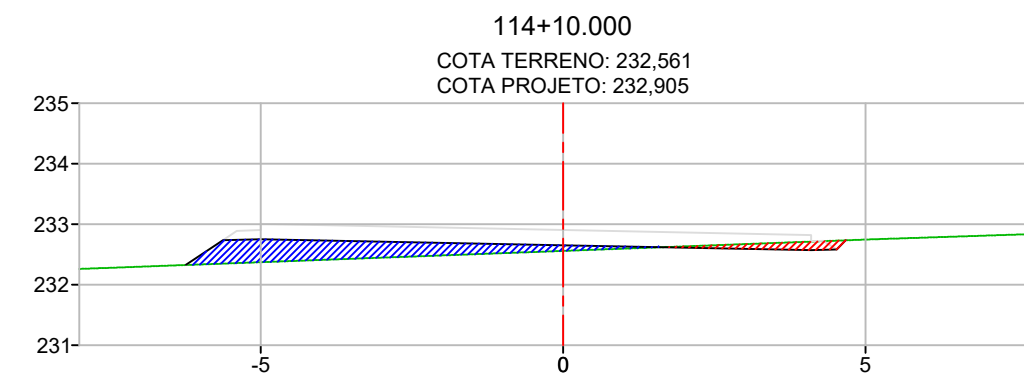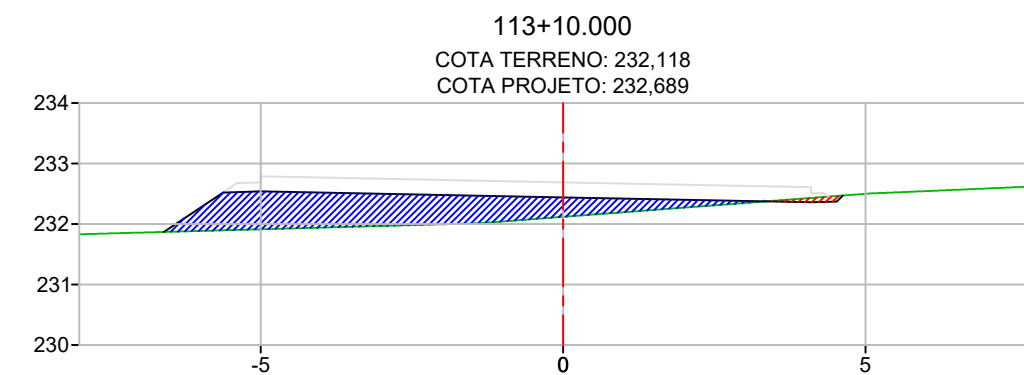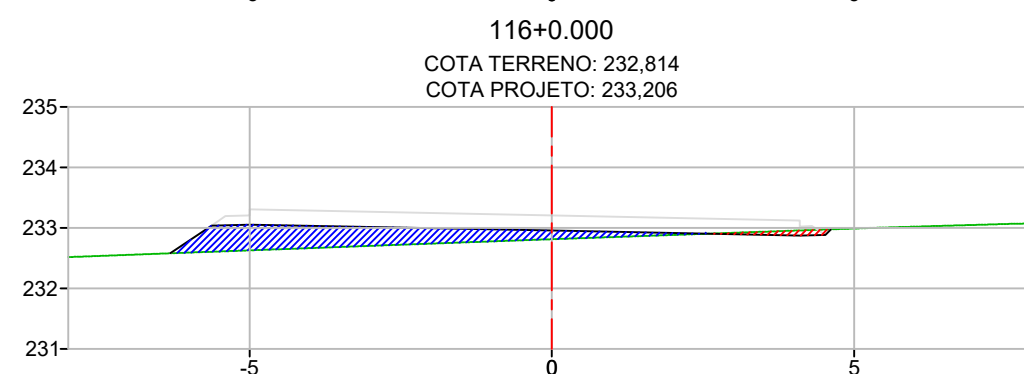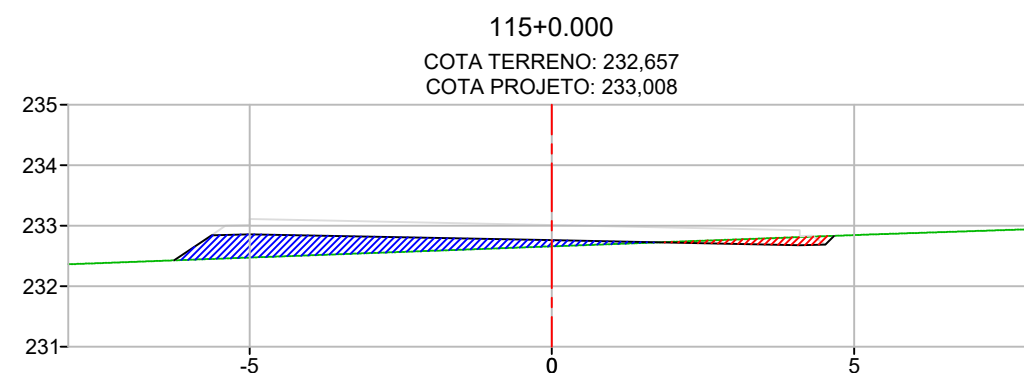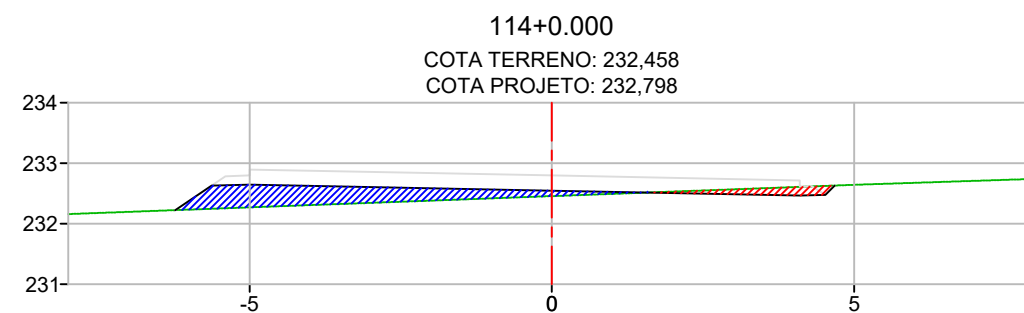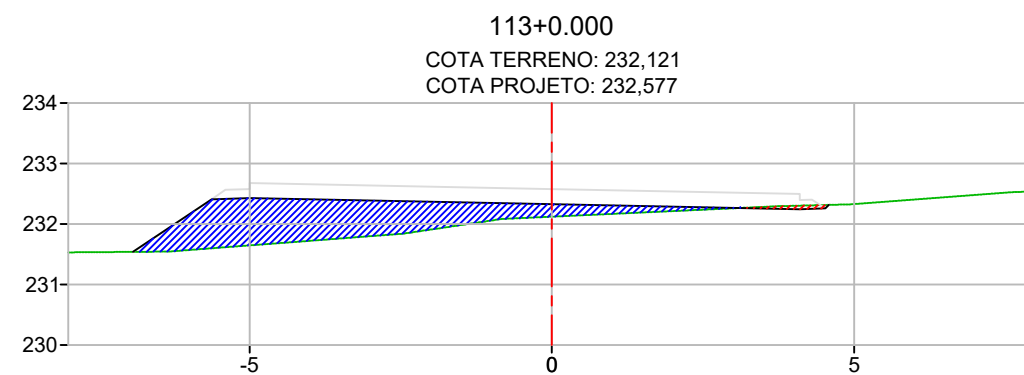

PROJETO DUPLICAÇÃO, PAVIMENTAÇÃO E DRENAGEM

PROJETO



Grupo  
**exito**  
Engenharia e Suprimentos

Rodovia: MT-430  
Trecho: FIM DUPLICAÇÃO (PU CONFRESA) - ENTR. MT-437  
Sub-trecho: TRAVESSIA URBANA DE CONFRESA  
Extensão: 4,074 Km

ASSUNTO:









SEÇÕES TRANSVERSAIS

FOLHA Nº:

**ST-15**

ESCALA:

1:125

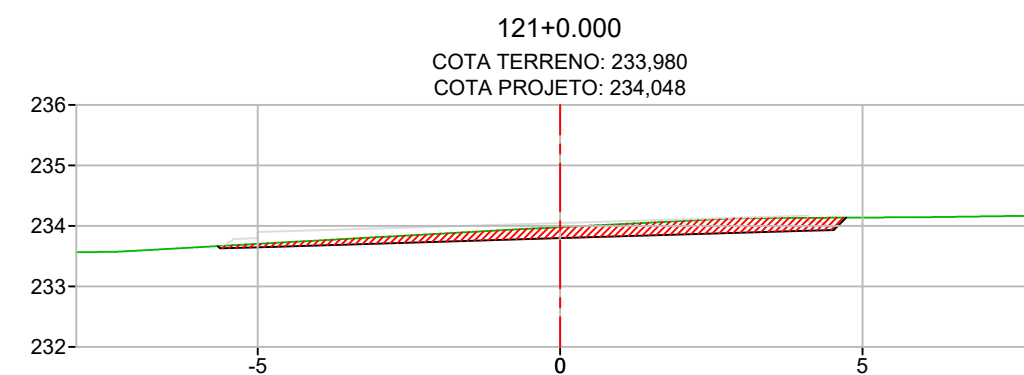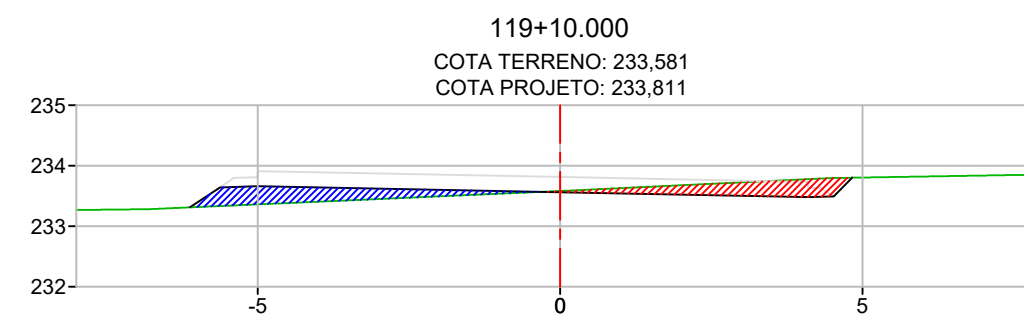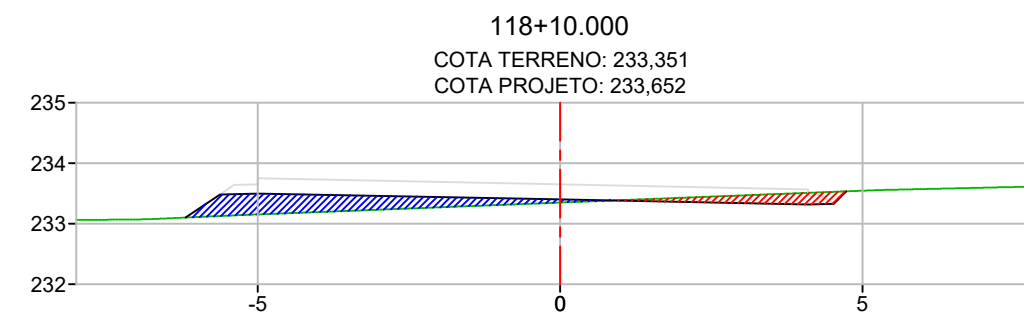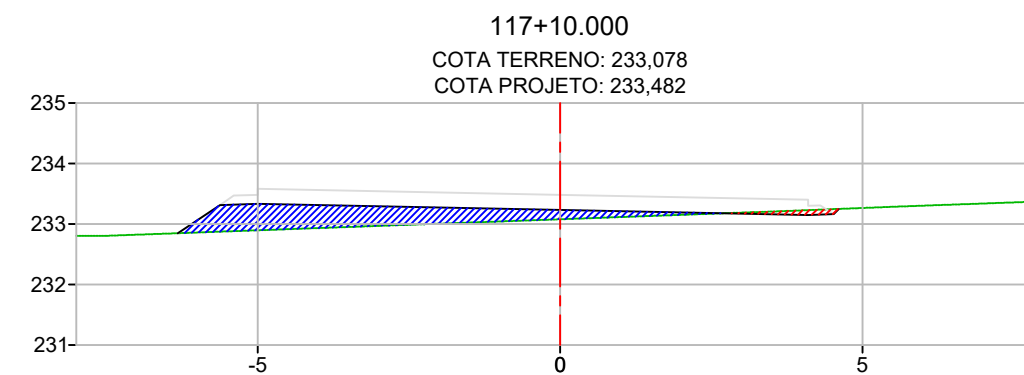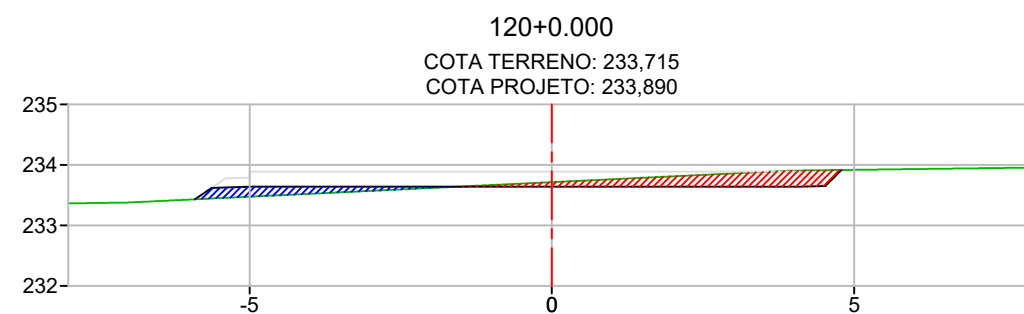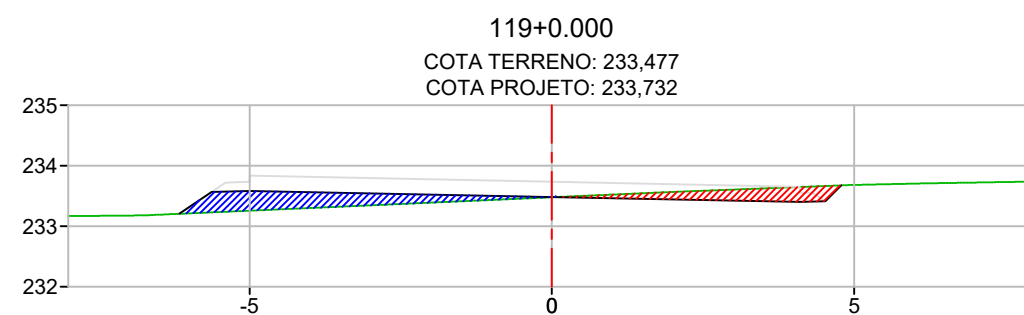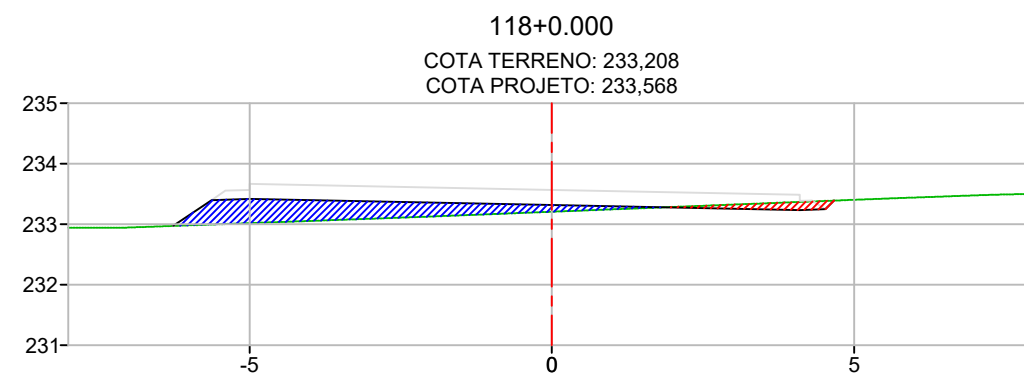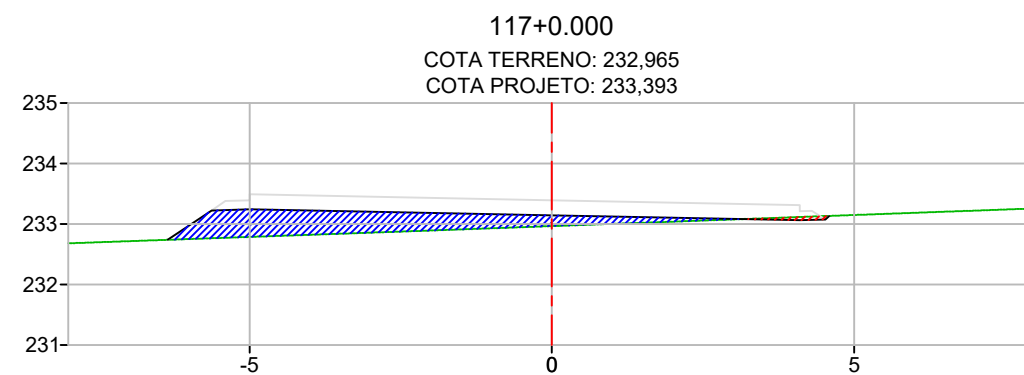

PROJETO DUPLICAÇÃO, PAVIMENTAÇÃO E DRENAGEM

PROJETO



Grupo  
**exito**  
Engenharia e Suprimentos

Rodovia: MT-430  
Trecho: FIM DUPLICAÇÃO (PU CONFRESA) - ENTR. MT-437  
Sub-trecho: TRAVESSIA URBANA DE CONFRESA  
Extensão: 4,074 Km

ASSUNTO:









SEÇÕES TRANSVERSAIS

FOLHA Nº:

**ST-16**

ESCALA:

1:125

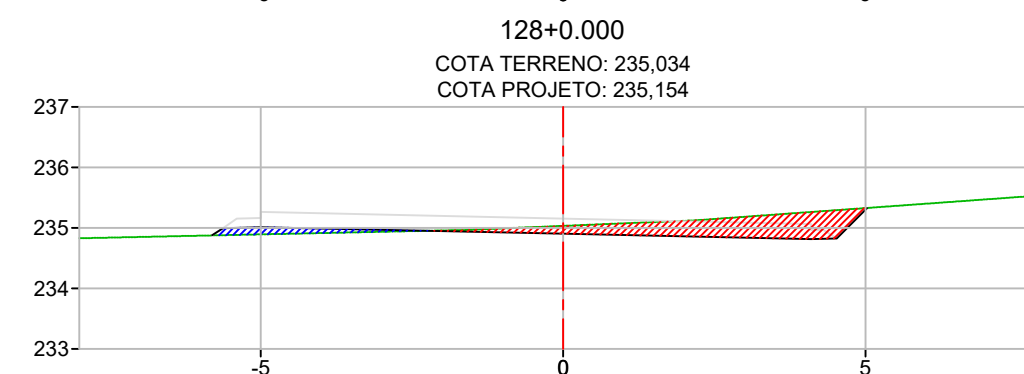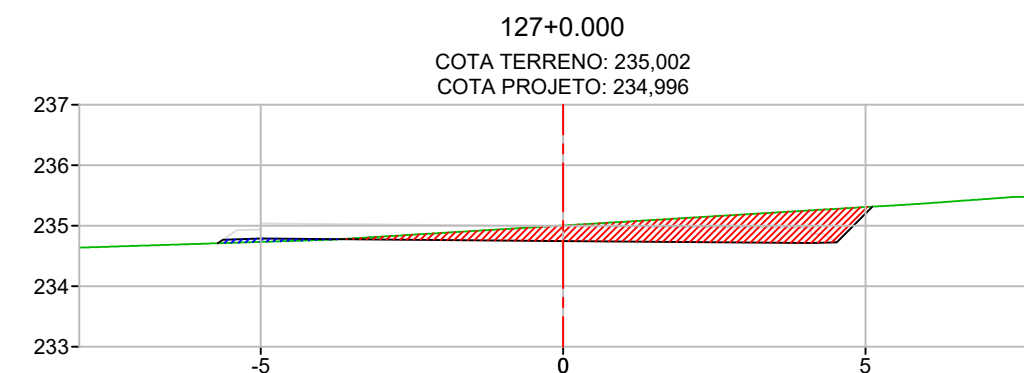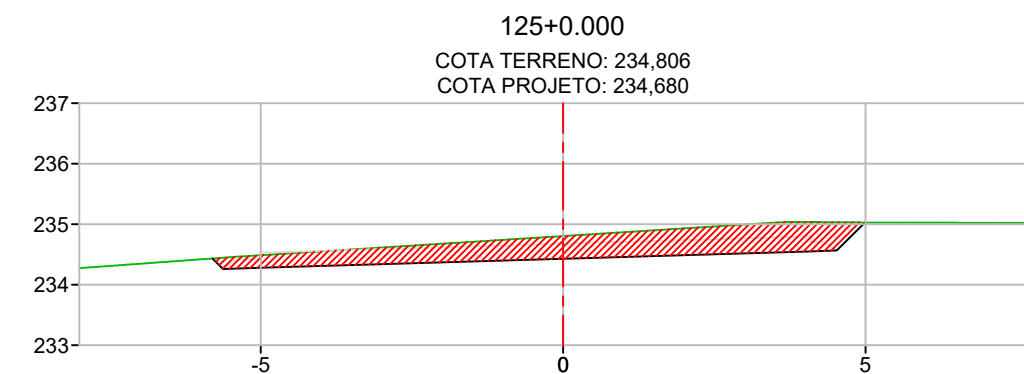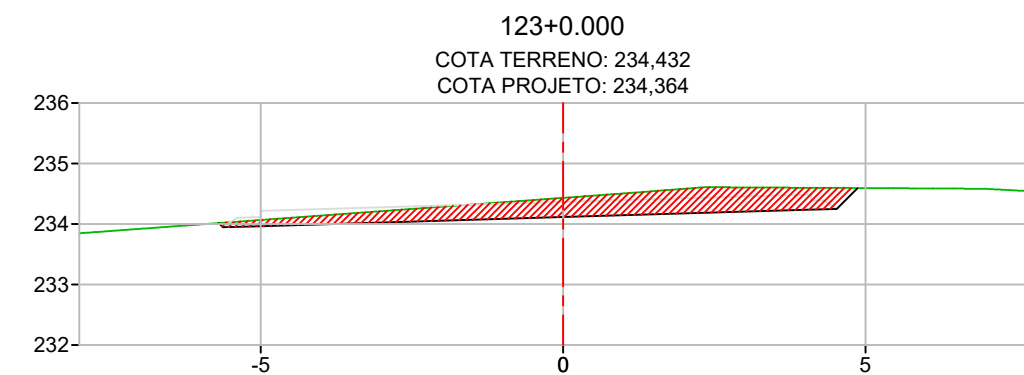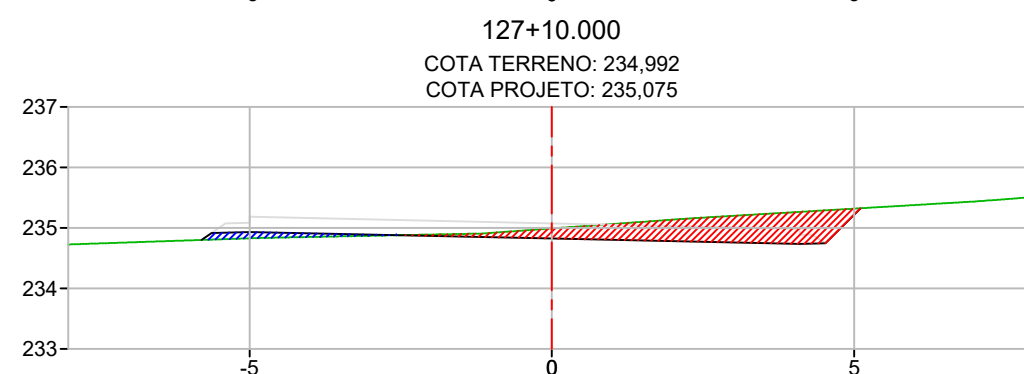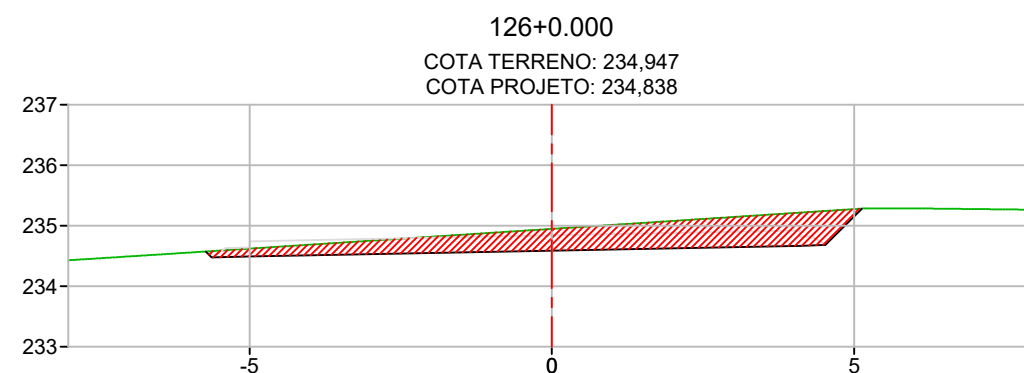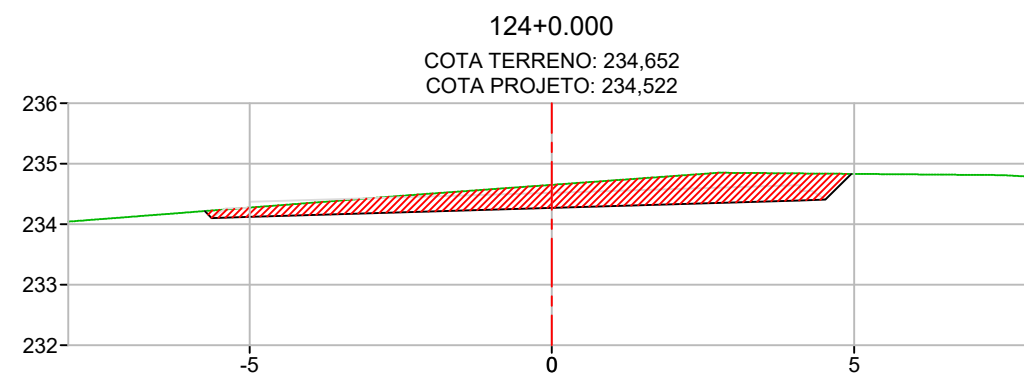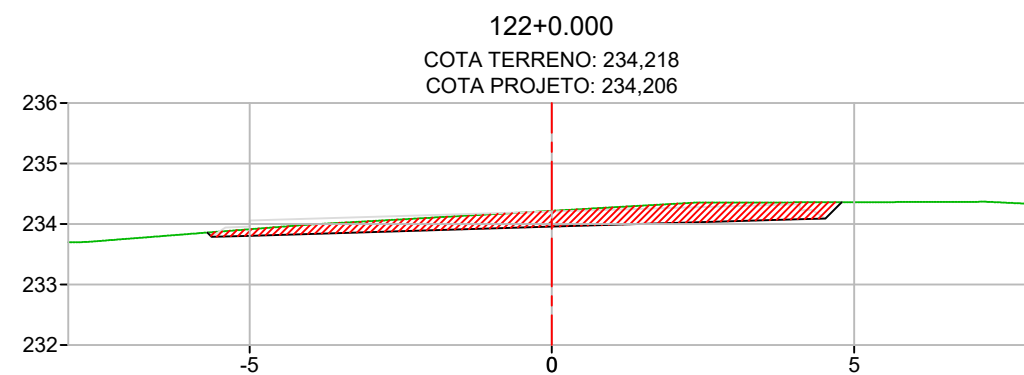

PROJETO DUPLICAÇÃO, PAVIMENTAÇÃO E DRENAGEM

PROJETO



Grupo  
**exito**  
Engenharia e Suprimentos

Rodovia: MT-430  
Trecho: FIM DUPLICAÇÃO (PU CONFRESA) - ENTR. MT-437  
Sub-trecho: TRAVESSIA URBANA DE CONFRESA  
Extensão: 4,074 Km

ASSUNTO:









SEÇÕES TRANSVERSAIS

FOLHA Nº:

**ST-17**

ESCALA:

1:125

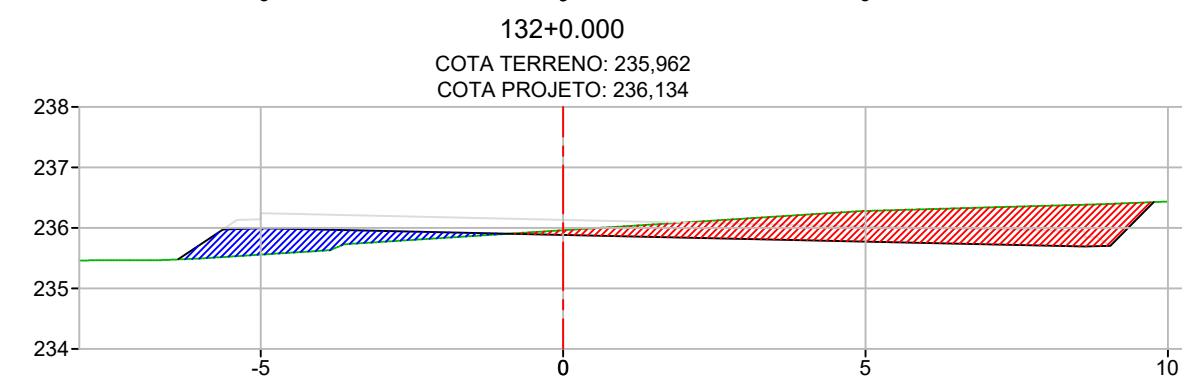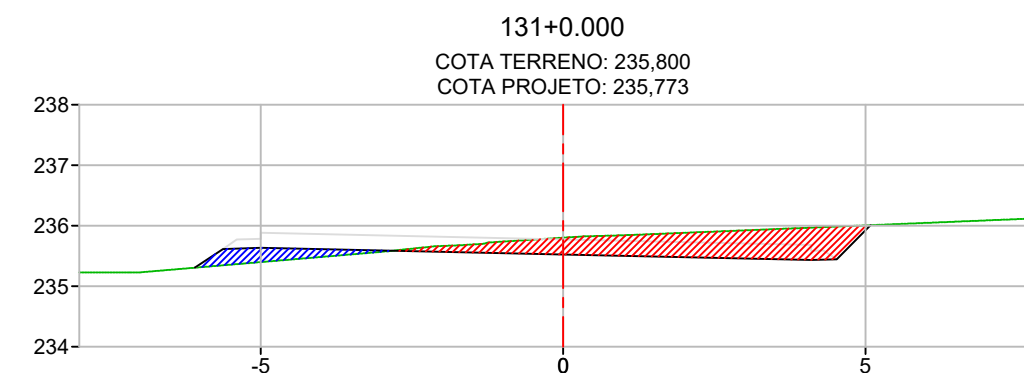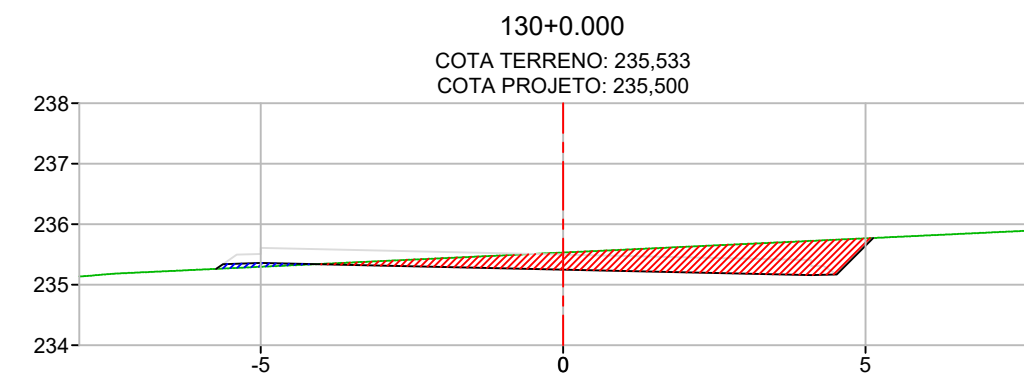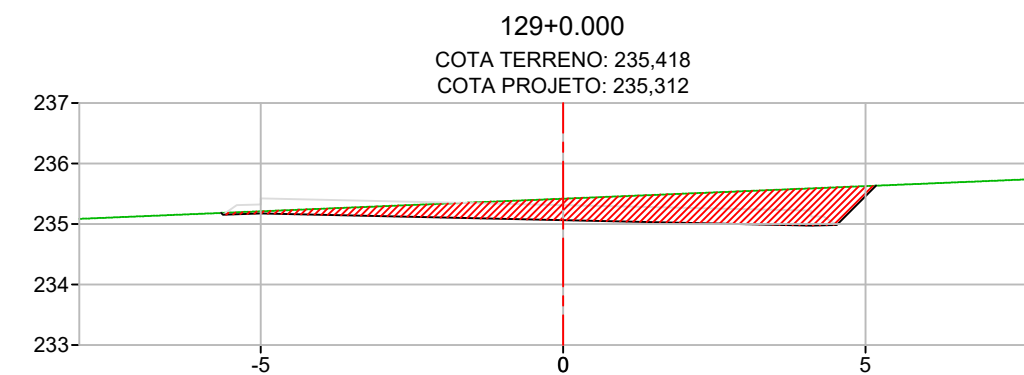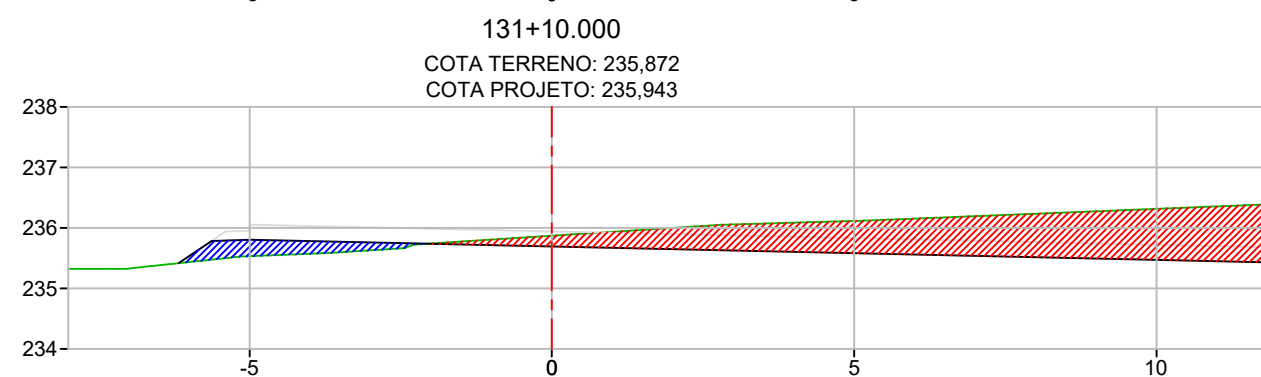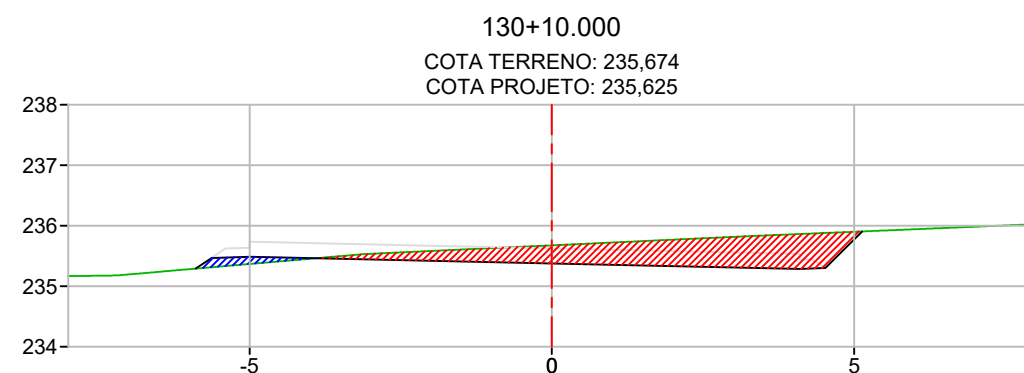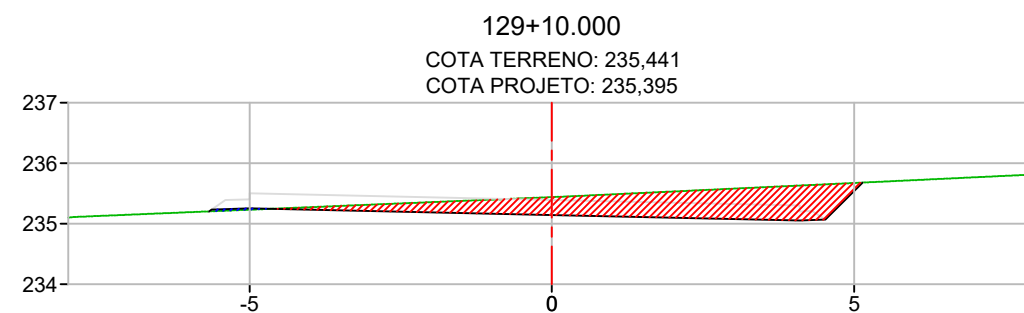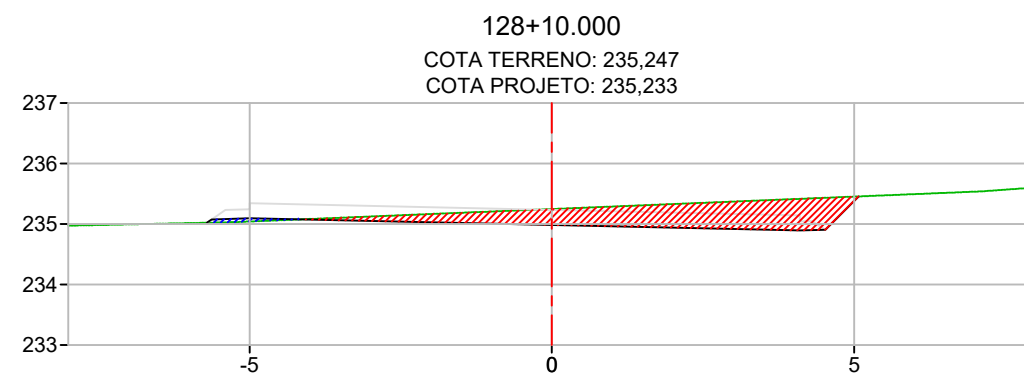









PROJETO DUPLICAÇÃO, PAVIMENTAÇÃO E DRENAGEM



Rodovia: MT-430  
Trecho: FIM DUPLICAÇÃO (PU CONFRESA) - ENTR. MT-437  
Sub-trecho: TRAVESSIA URBANA DE CONFRESA  
Extensão: 4,074 Km

ASSUNTO:  
SEÇÕES TRANSVERSAIS

FOLHA Nº:  
**ST-18**  
ESCALA:  
1:125

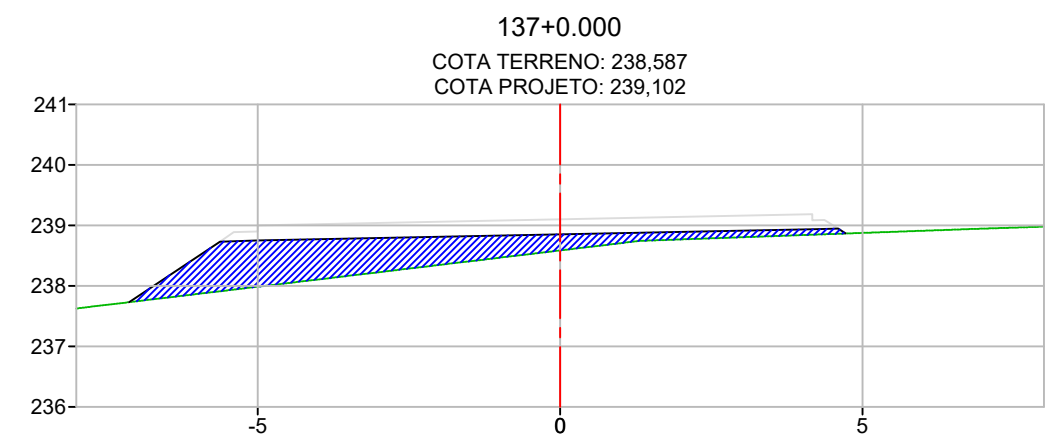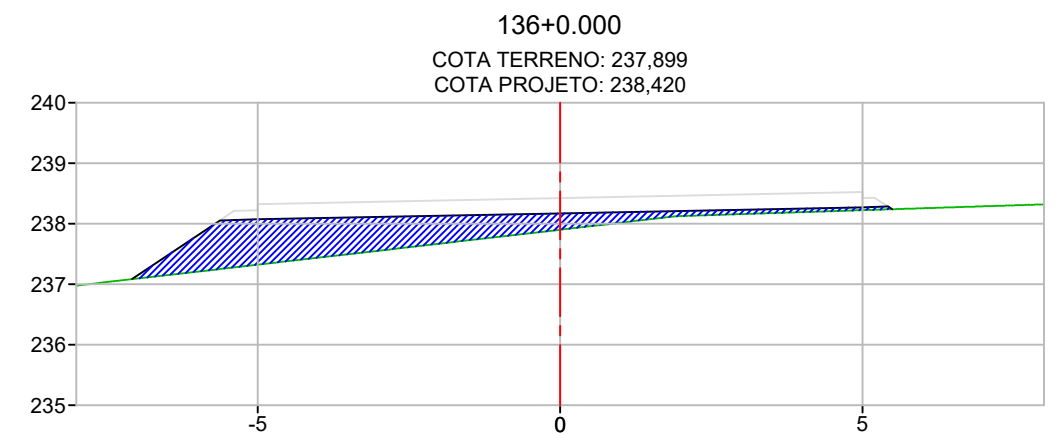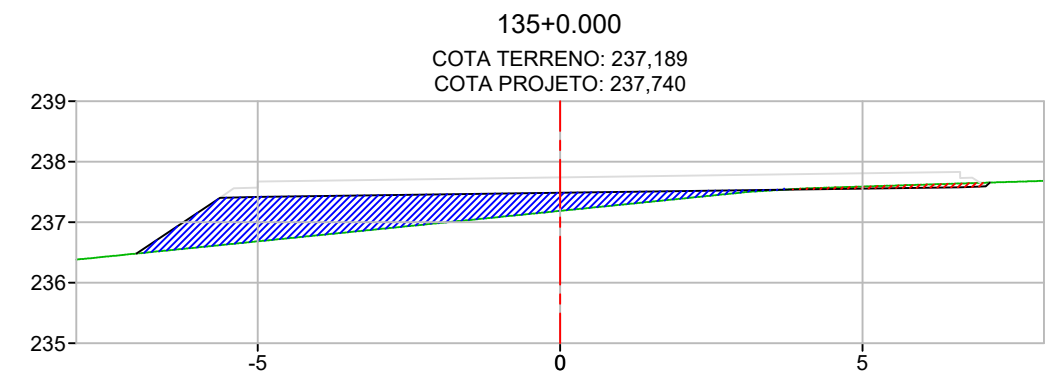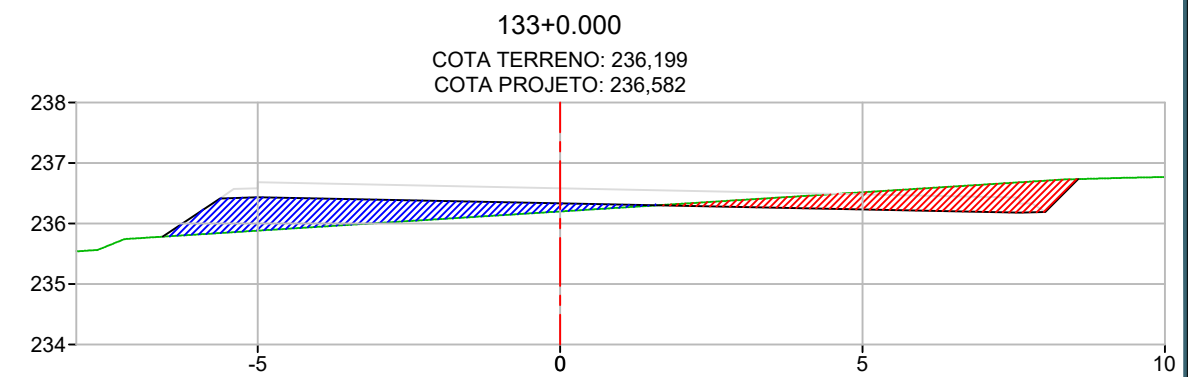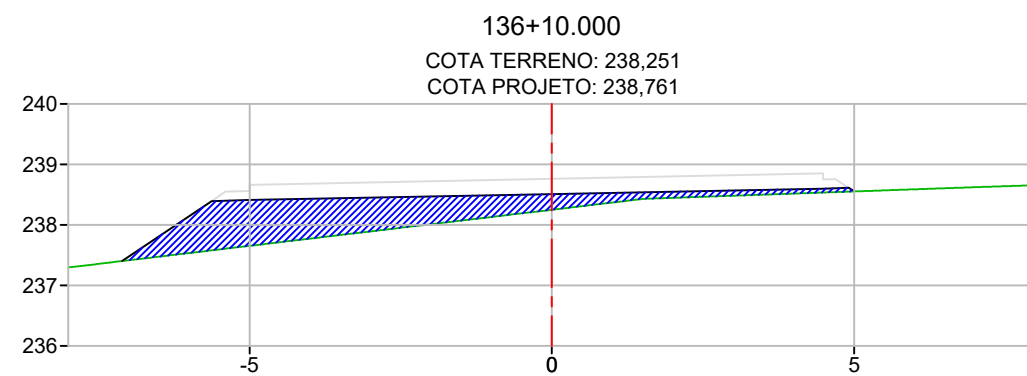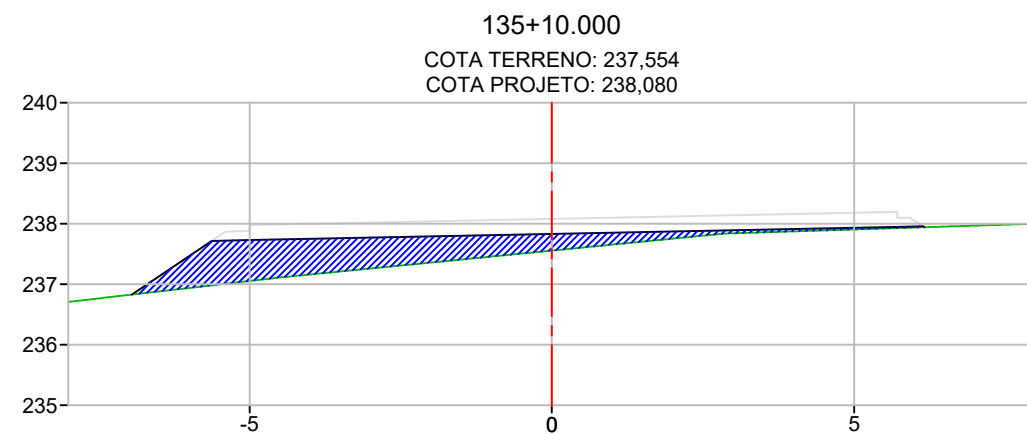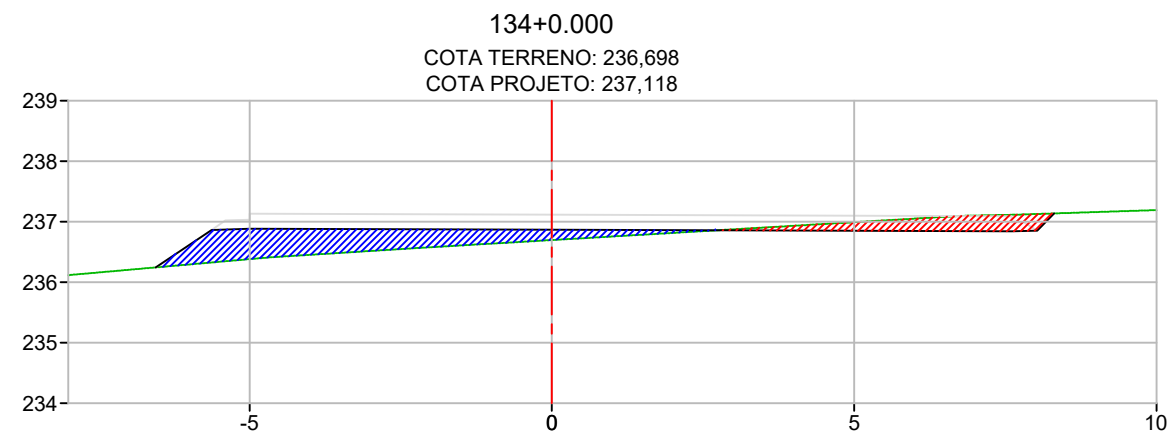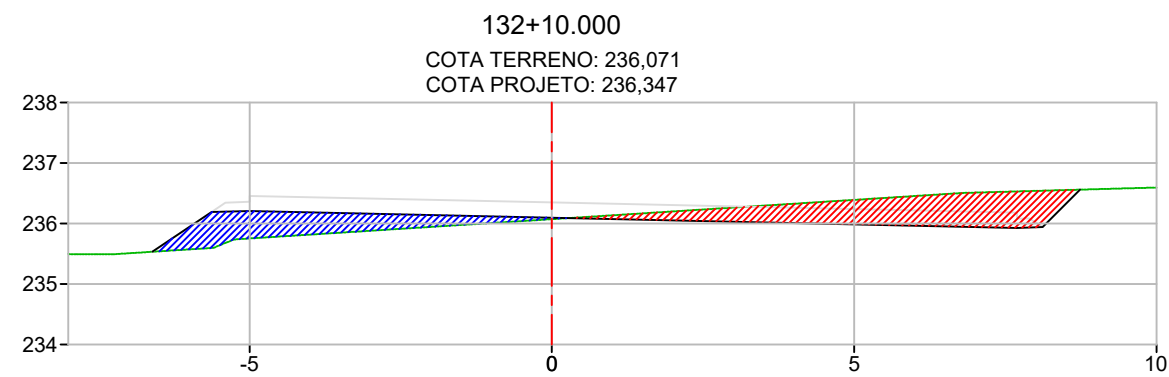



PROJETO DUPLICAÇÃO, PAVIMENTAÇÃO E DRENAGEM











Rodovia: MT-430  
Trecho: FIM DUPLICAÇÃO (PU CONFRESA) - ENTR. MT-437  
Sub-trecho: TRAVESSIA URBANA DE CONFRESA  
Extensão: 4,074 Km

ASSUNTO:  
SEÇÕES TRANSVERSAIS







FOLHA Nº:  
**ST-19**  
ESCALA:  
1:125

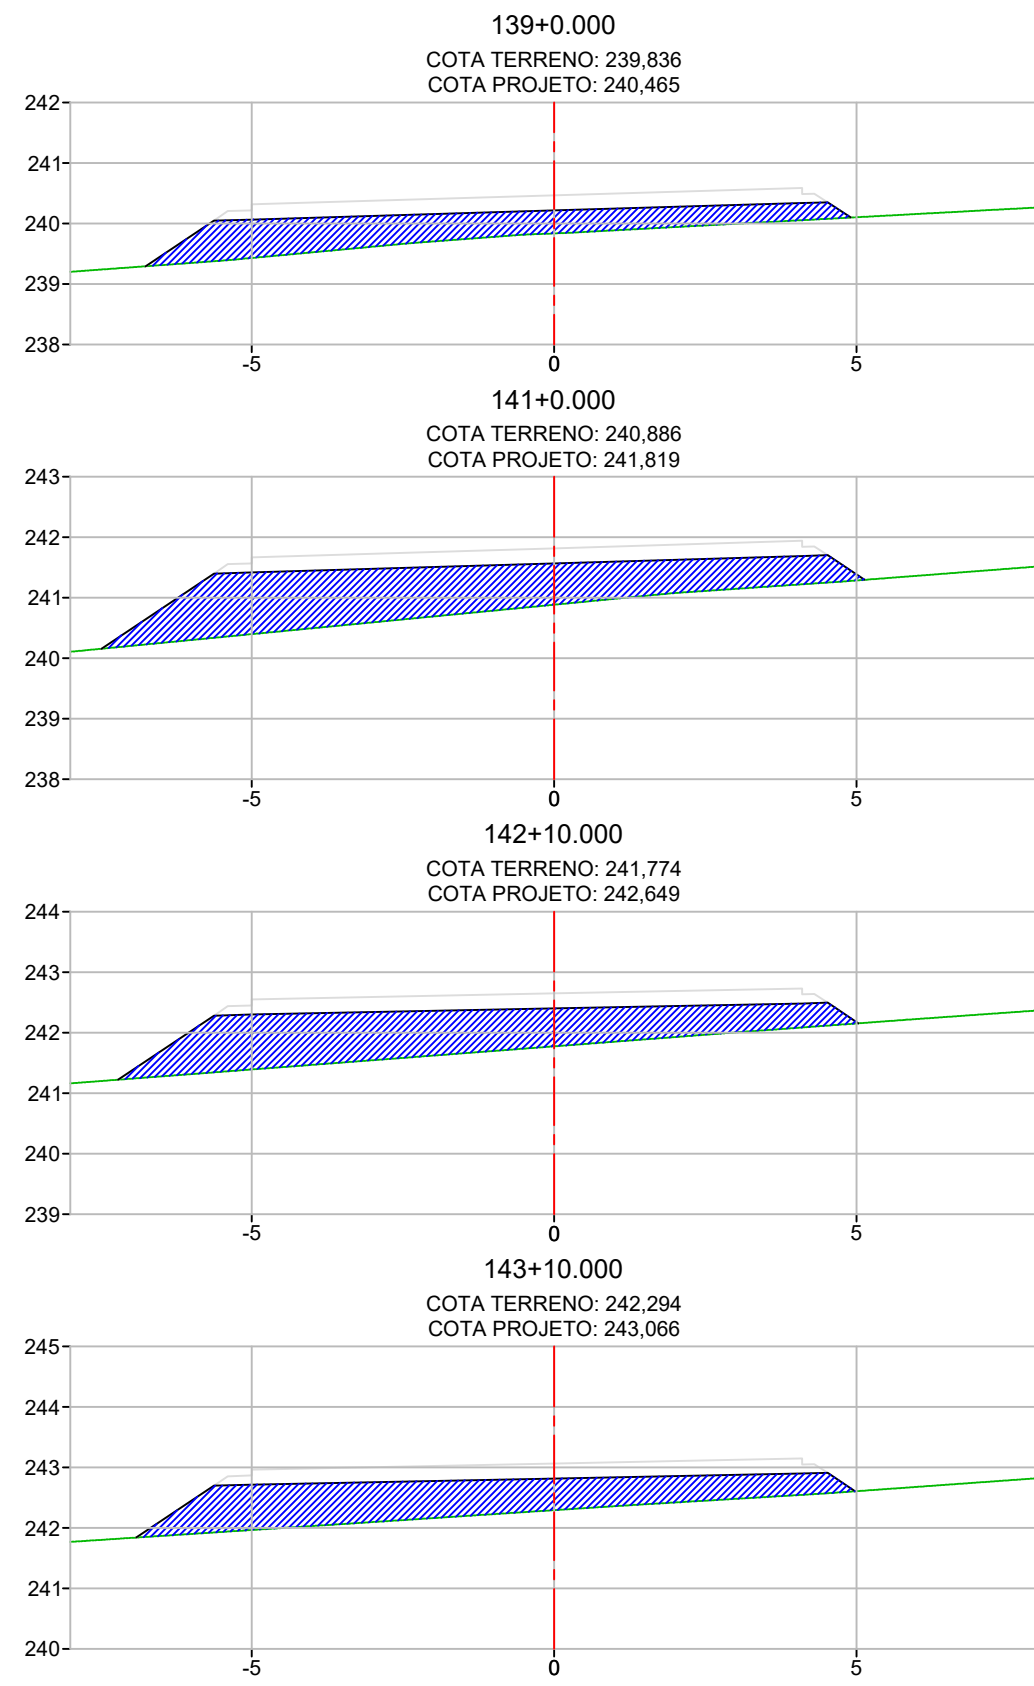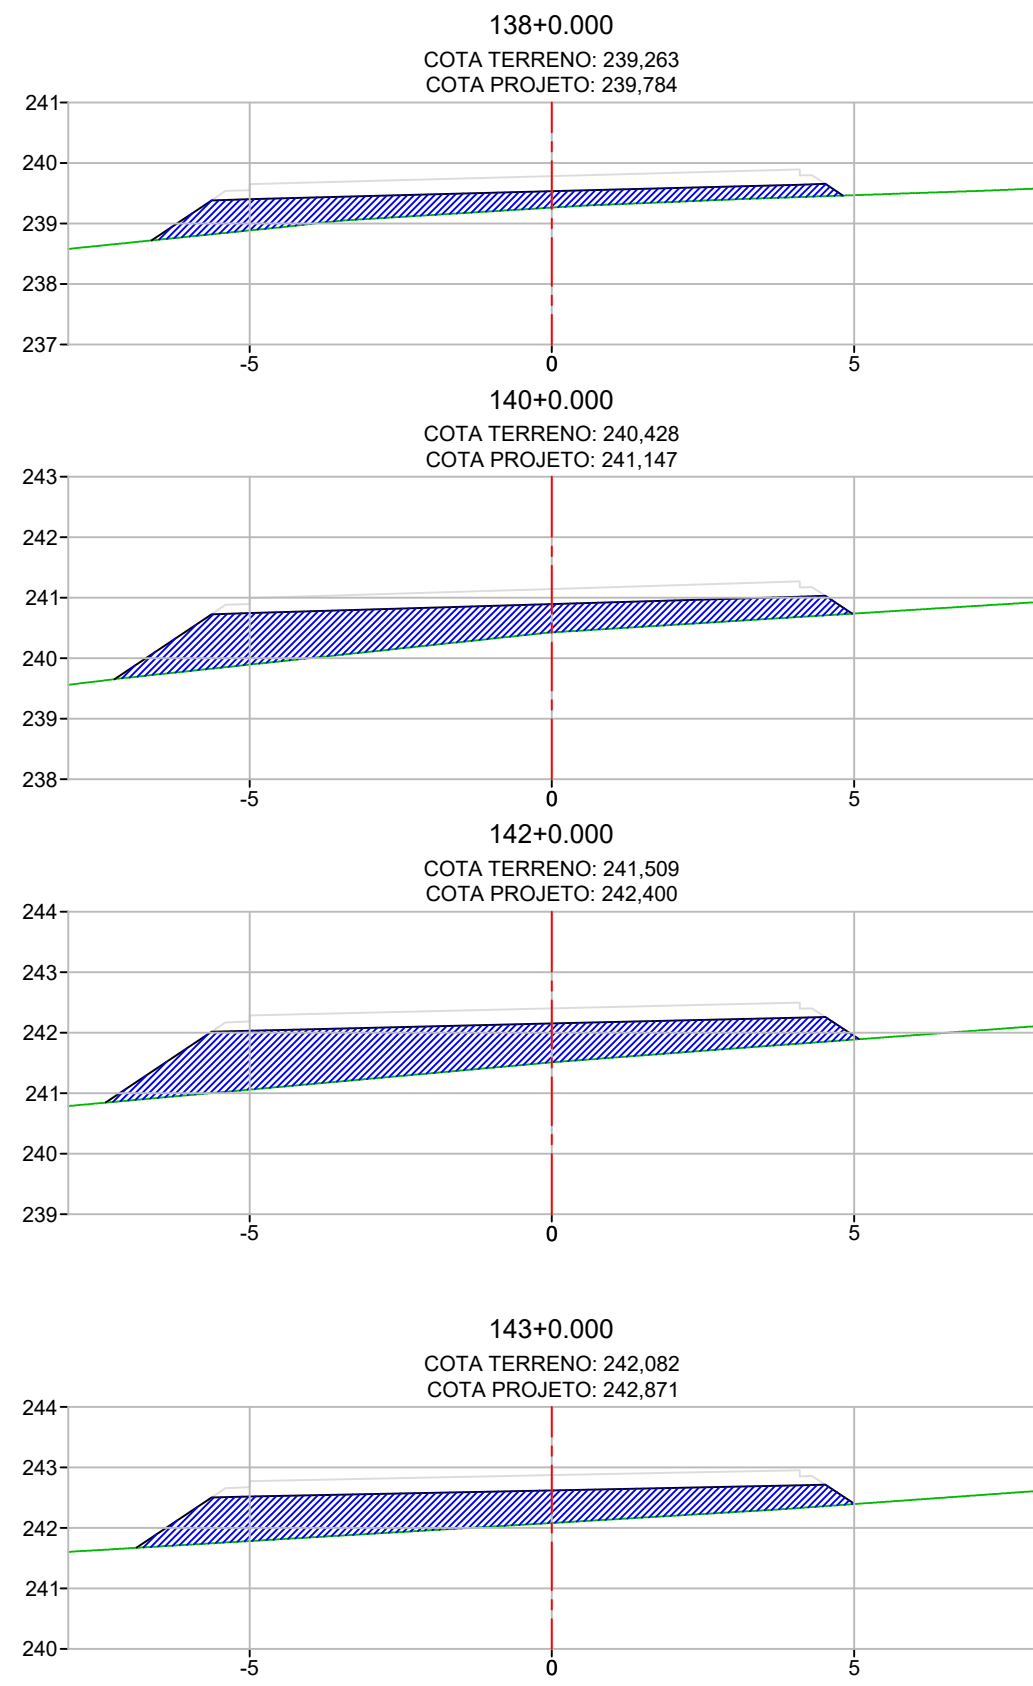







| PROJETO DUPLICAÇÃO, PAVIMENTAÇÃO E DRENAGEM                                           |   |                           |
|---------------------------------------------------------------------------------------|---|---------------------------|
|  | Rodovia: MT-430<br>Trecho: FIM DUPLICAÇÃO (PU CONFRESA) - ENTR. MT-437<br>Sub-trecho: TRAVESSIA URBANA DE CONFRESA<br>Extensão: 4,074 Km | FOLHA Nº:<br><b>ST-20</b> |
|                                                                                       | ASSUNTO:<br>SEÇÕES TRANSVERSAIS   | ESCALA:<br>1:125          |

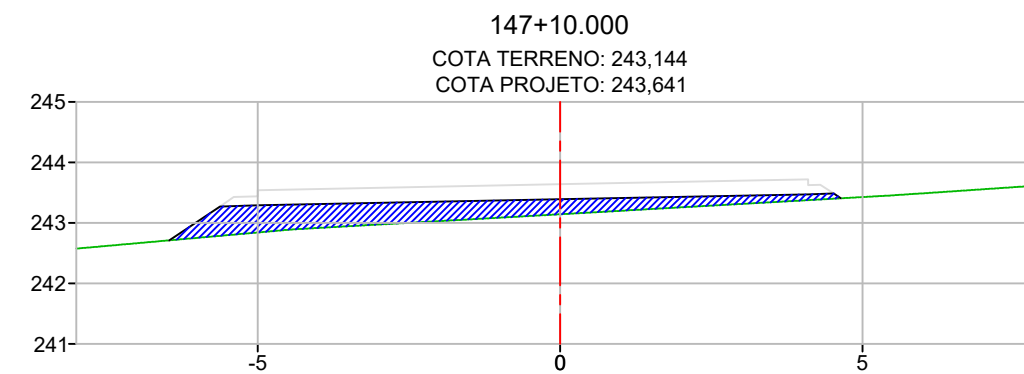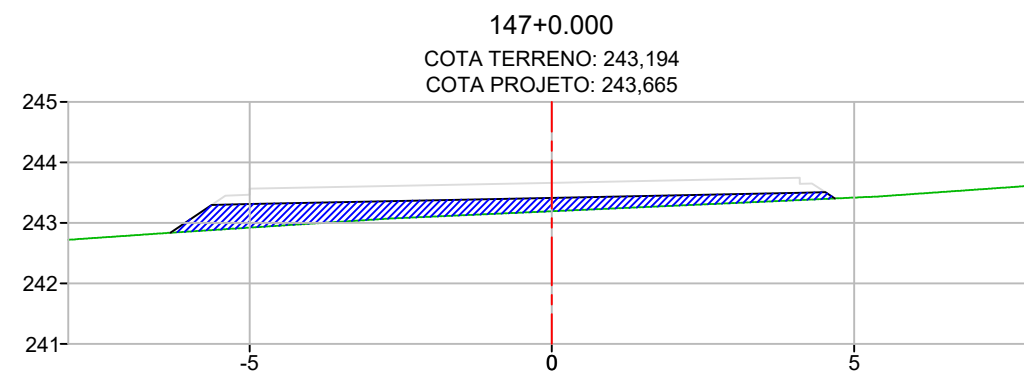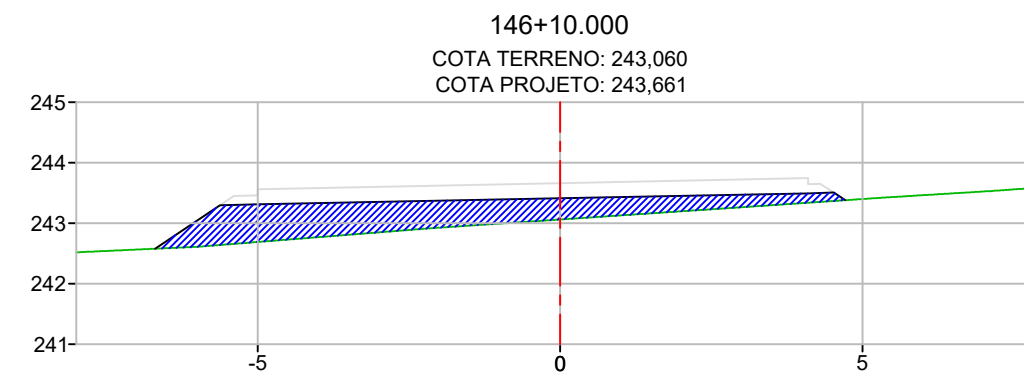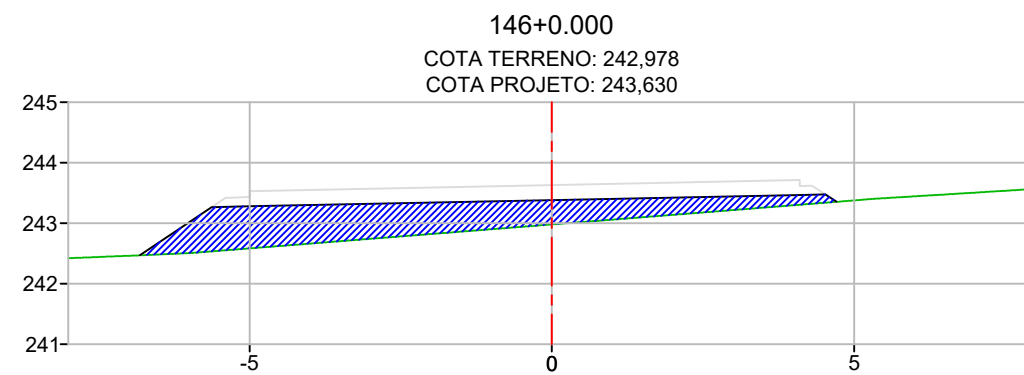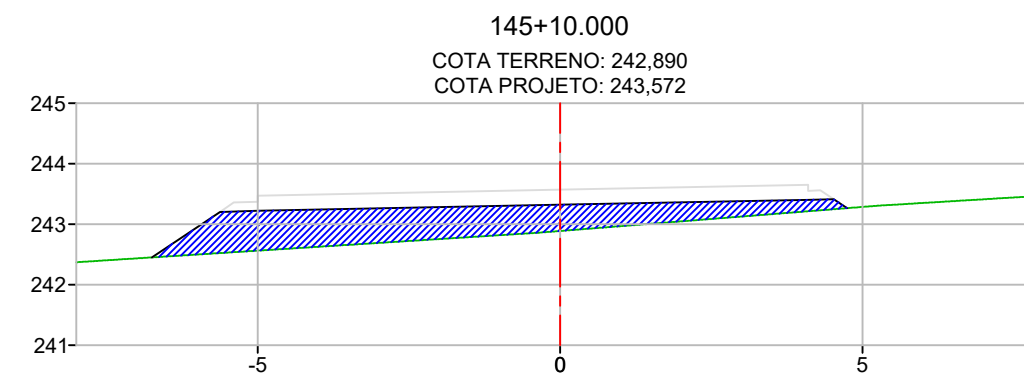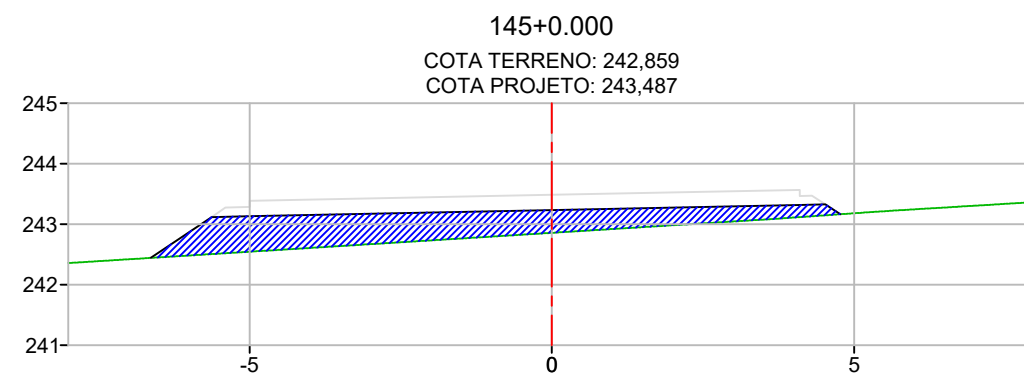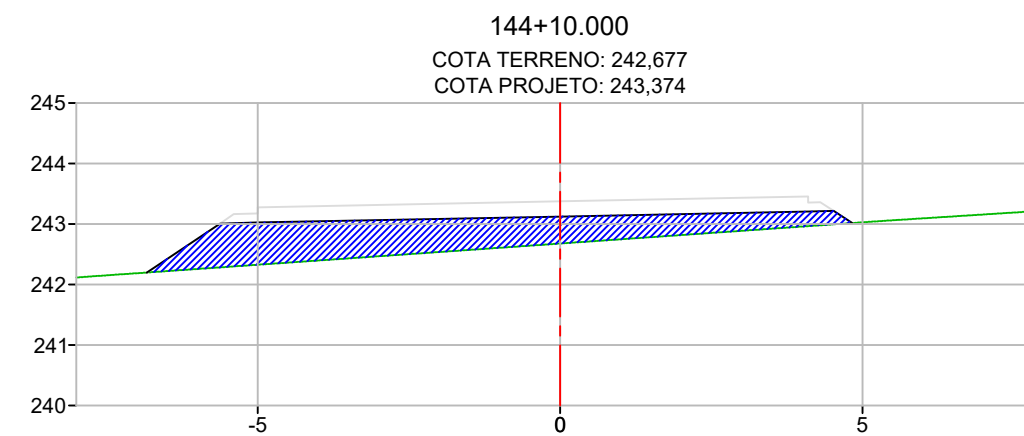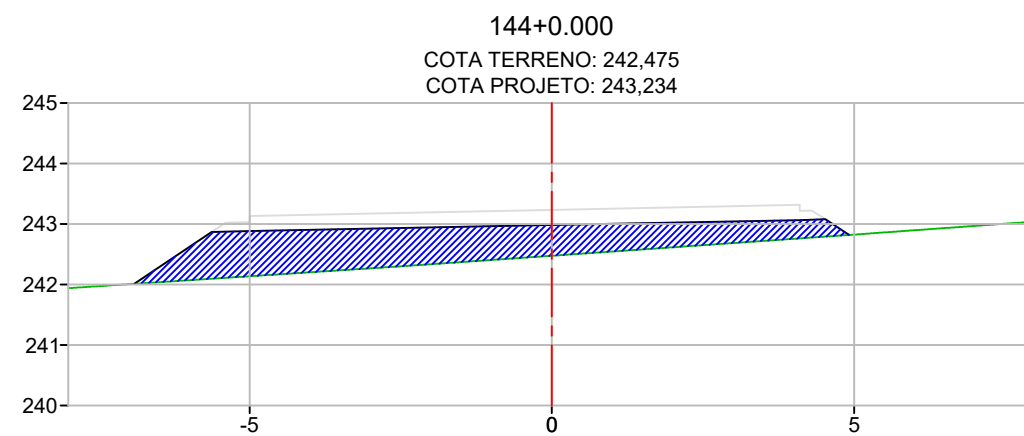

| PROJETO DUPLICAÇÃO, PAVIMENTAÇÃO E DRENAGEM                                           |   |                           |
|---------------------------------------------------------------------------------------|---|---------------------------|
|  | Rodovia: MT-430<br>Trecho: FIM DUPLICAÇÃO (PU CONFRESA) - ENTR. MT-437<br>Sub-trecho: TRAVESSIA URBANA DE CONFRESA<br>Extensão: 4,074 Km | FOLHA Nº:<br><b>ST-21</b> |
|                                                                                       | ASSUNTO:<br><b>SEÇÕES TRANSVERSAIS</b>                                                                                                   | ESCALA:<br>1:125          |

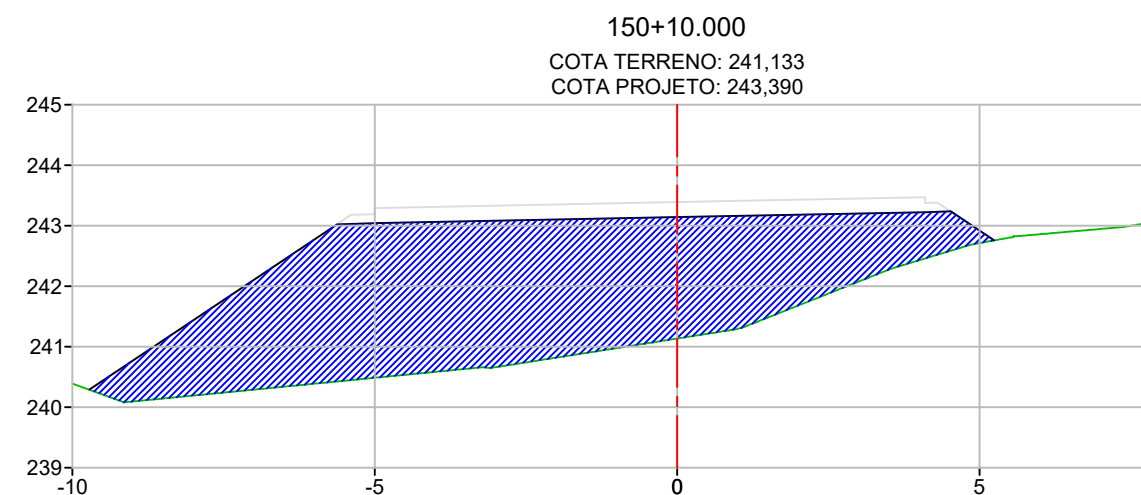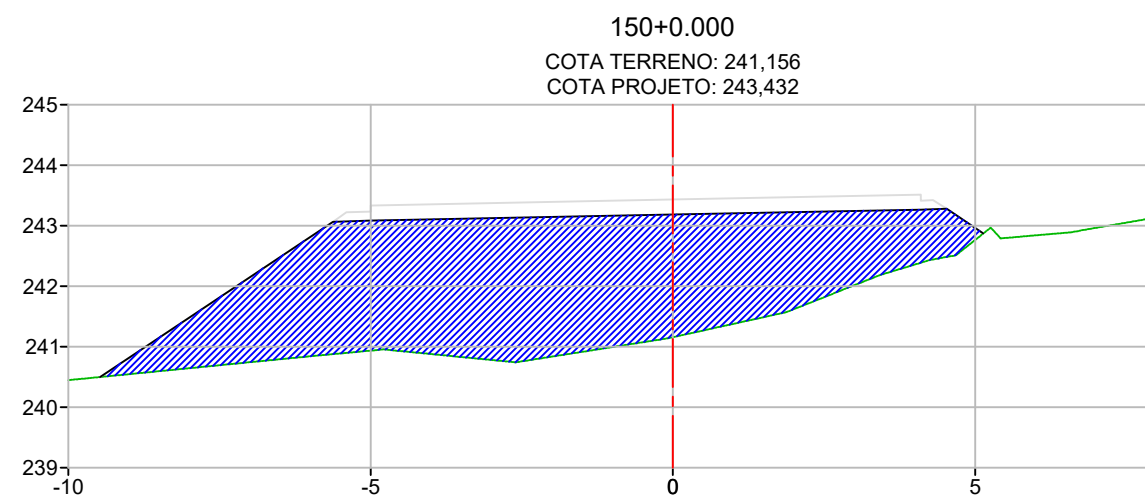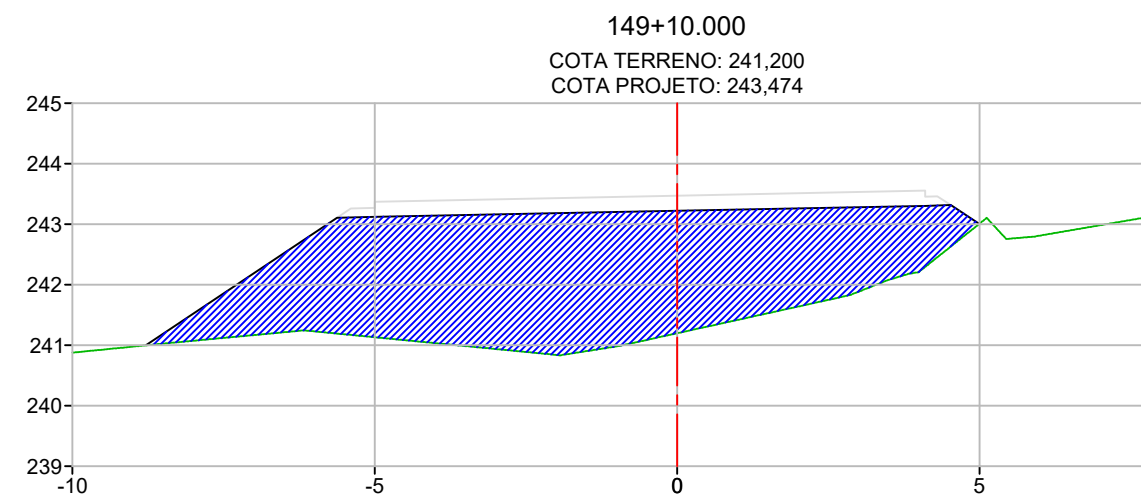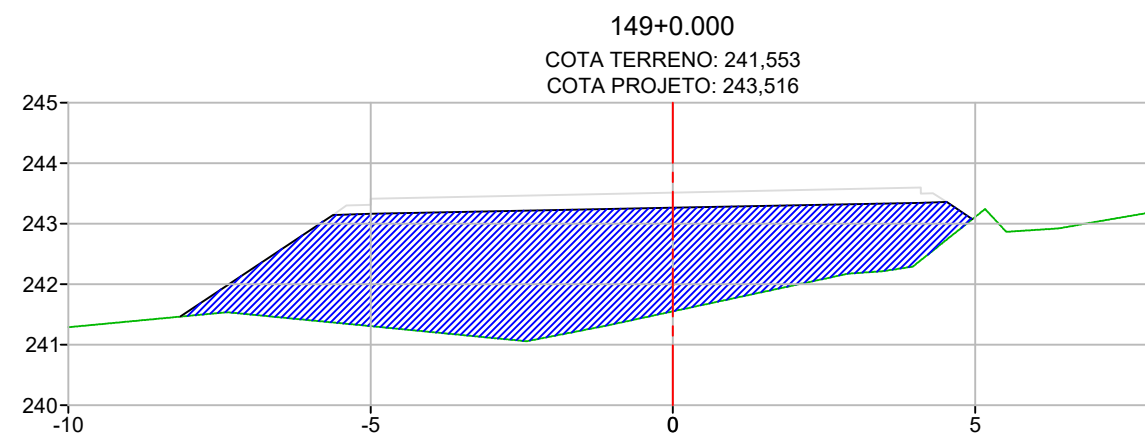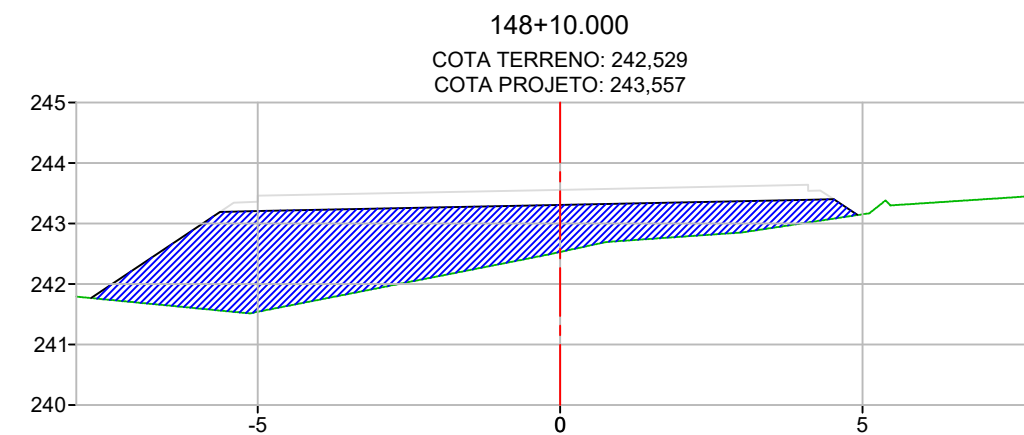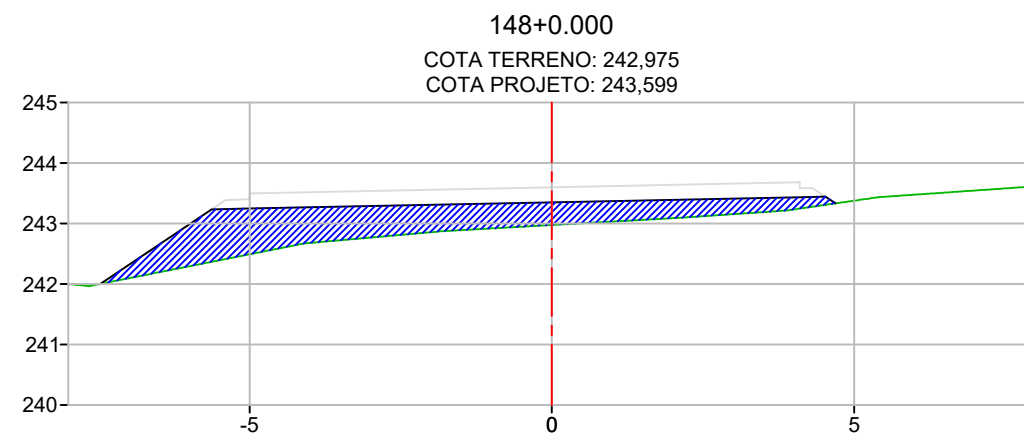

| PROJETO DUPLICAÇÃO, PAVIMENTAÇÃO E DRENAGEM                                           |   |                           |
|---------------------------------------------------------------------------------------|---|---------------------------|
|  | Rodovia: MT-430<br>Trecho: FIM DUPLICAÇÃO (PU CONFRESA) - ENTR. MT-437<br>Sub-trecho: TRAVESSIA URBANA DE CONFRESA<br>Extensão: 4,074 Km | FOLHA Nº:<br><b>ST-22</b> |
|                                                                                       | ASSUNTO:<br>SEÇÕES TRANSVERSAIS   | ESCALA:<br>1:125          |

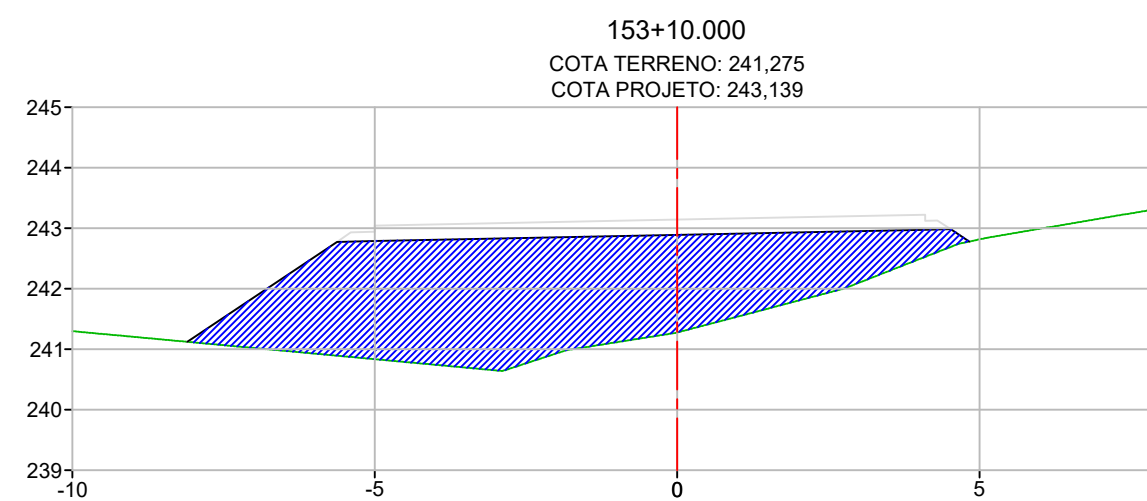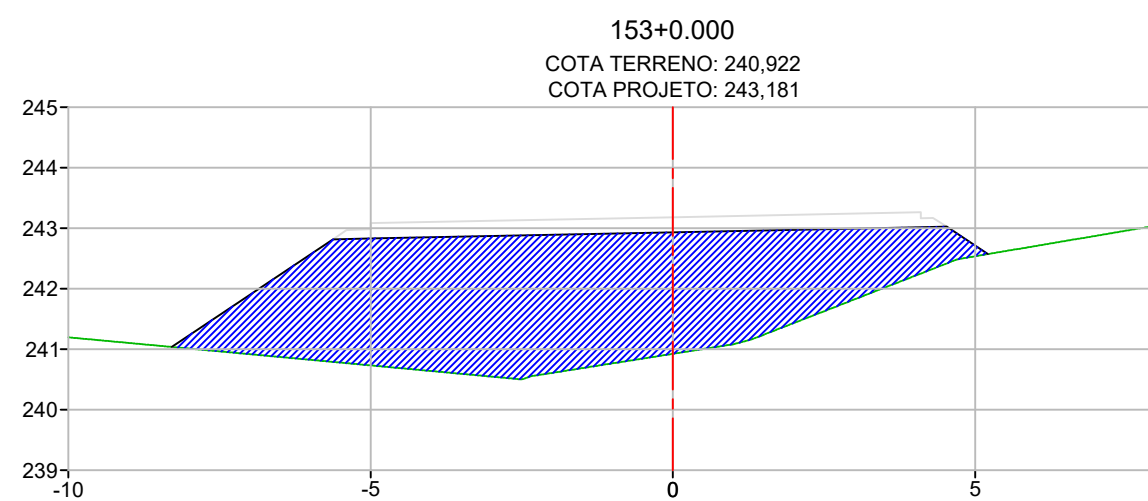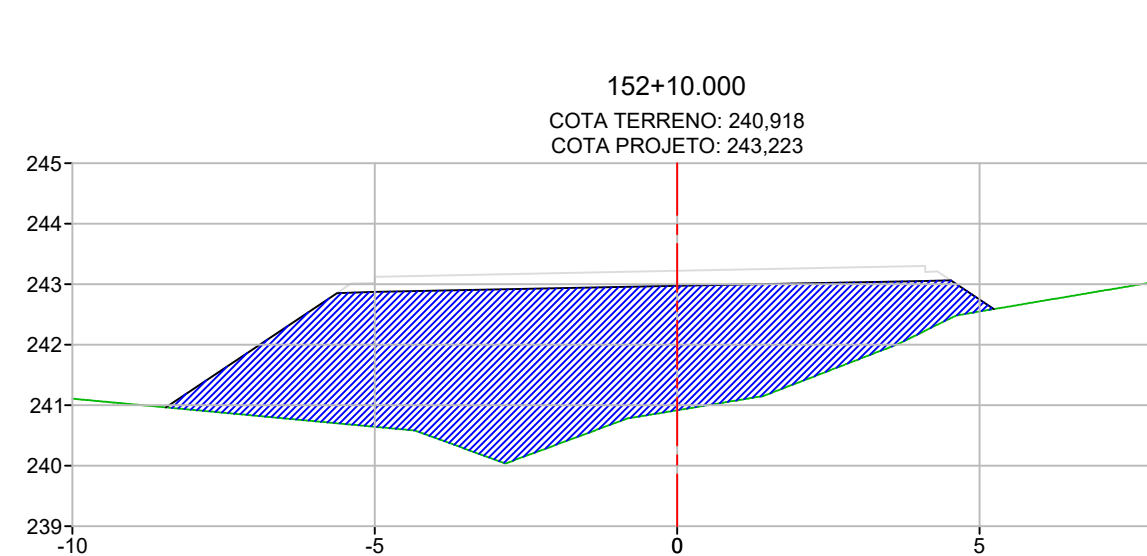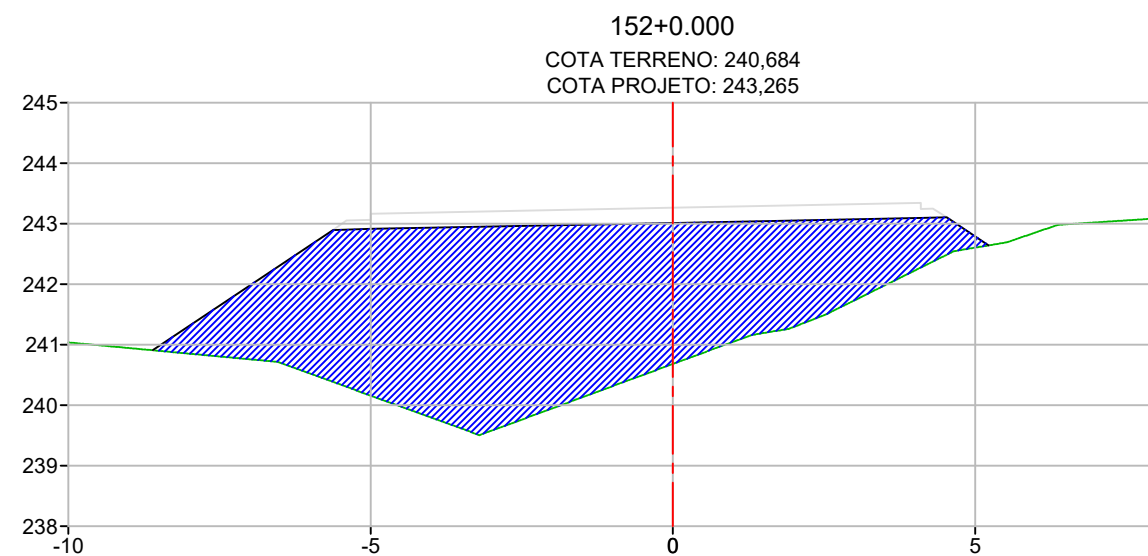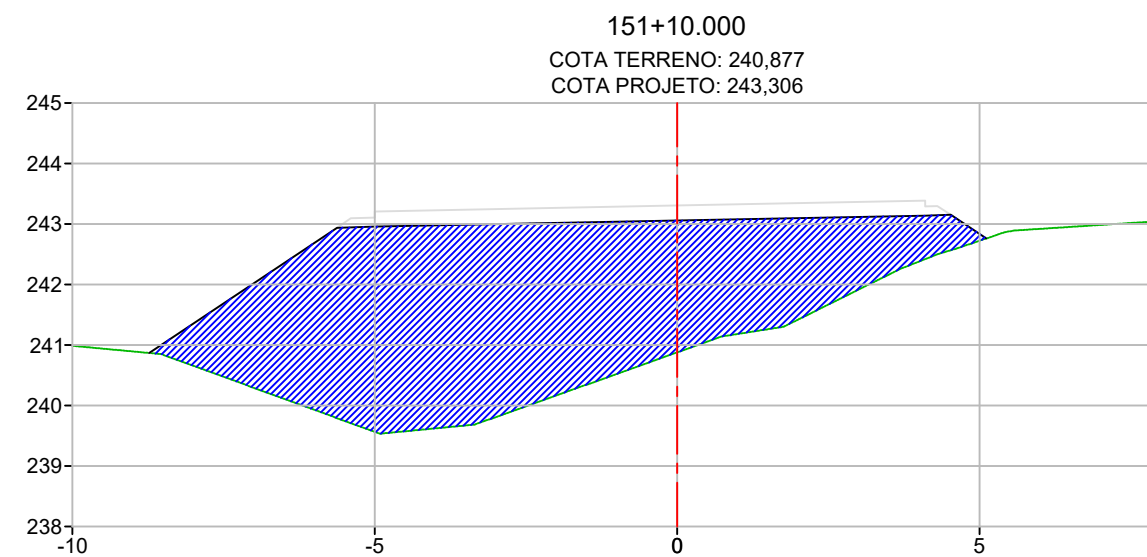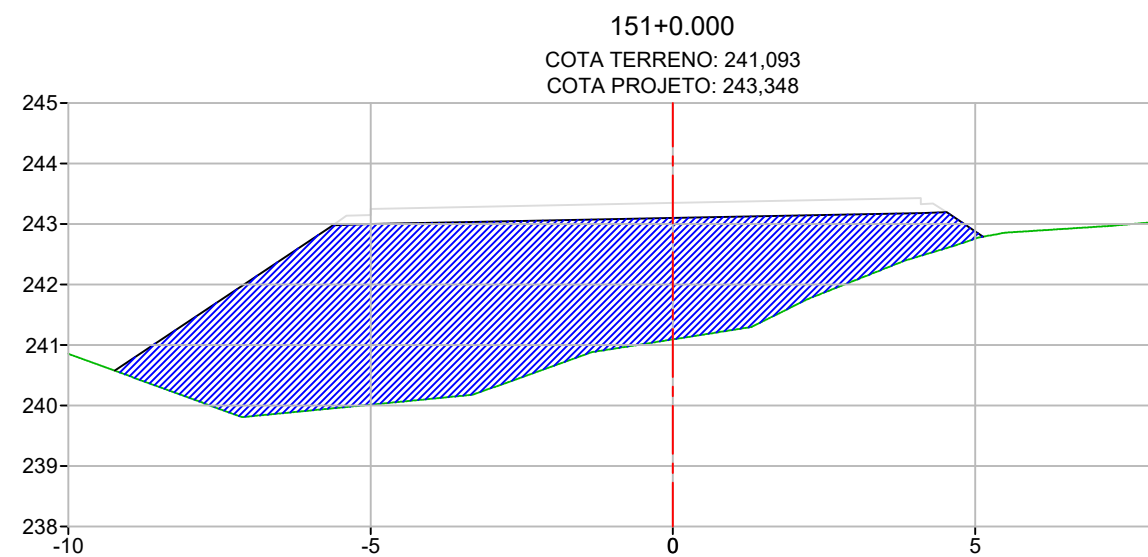







PROJETO DUPLICAÇÃO, PAVIMENTAÇÃO E DRENAGEM



Rodovia: MT-430  
Trecho: FIM DUPLICAÇÃO (PU CONFRESA) - ENTR. MT-437  
Sub-trecho: TRAVESSIA URBANA DE CONFRESA  
Extensão: 4,074 Km

ASSUNTO:  
SEÇÕES TRANSVERSAIS

FOLHA Nº:  
**ST-23**  
ESCALA:  
1:125

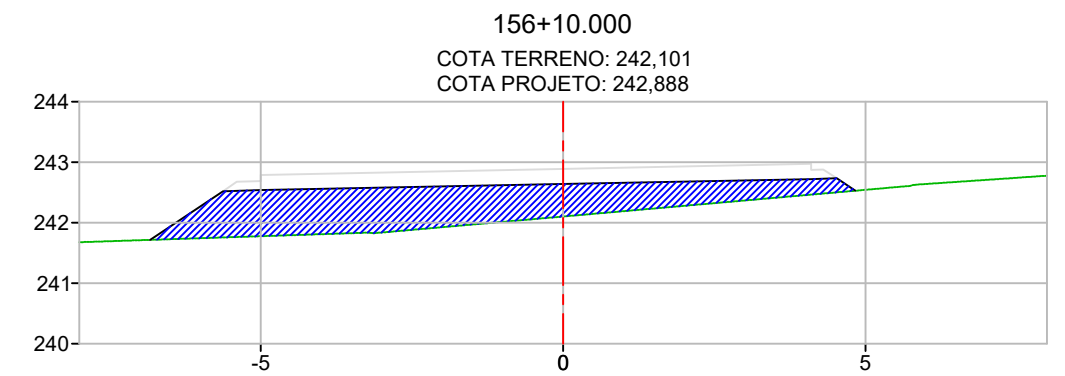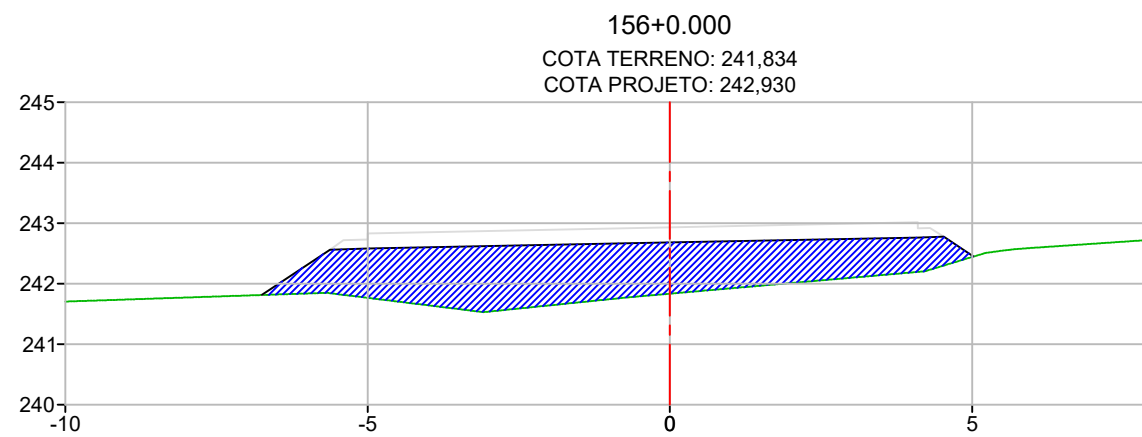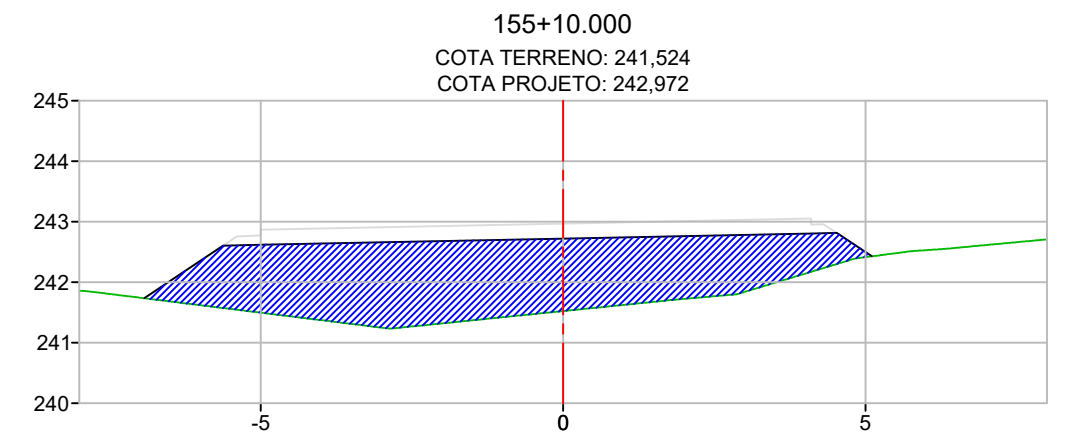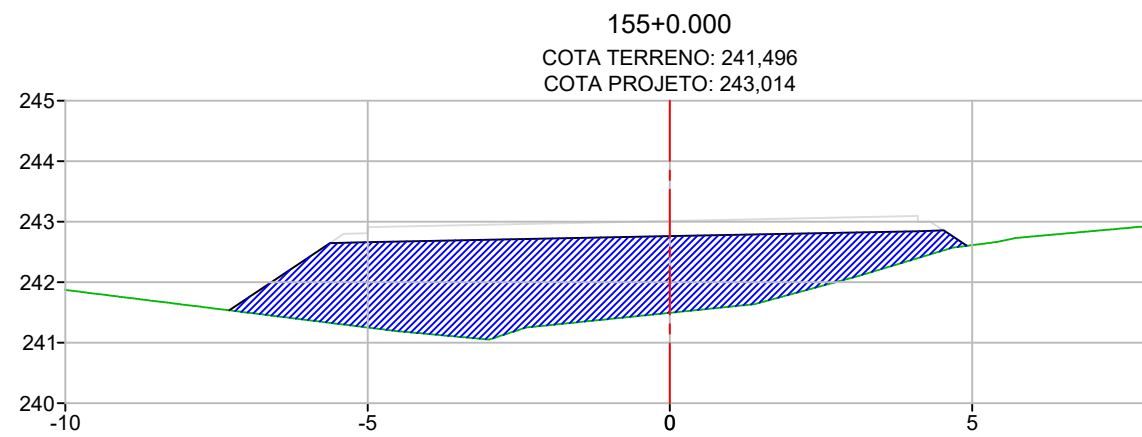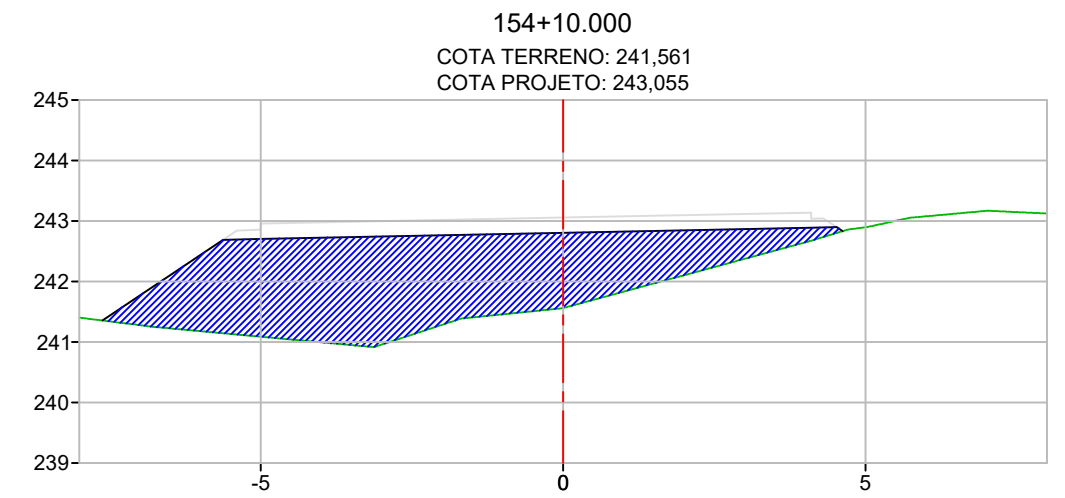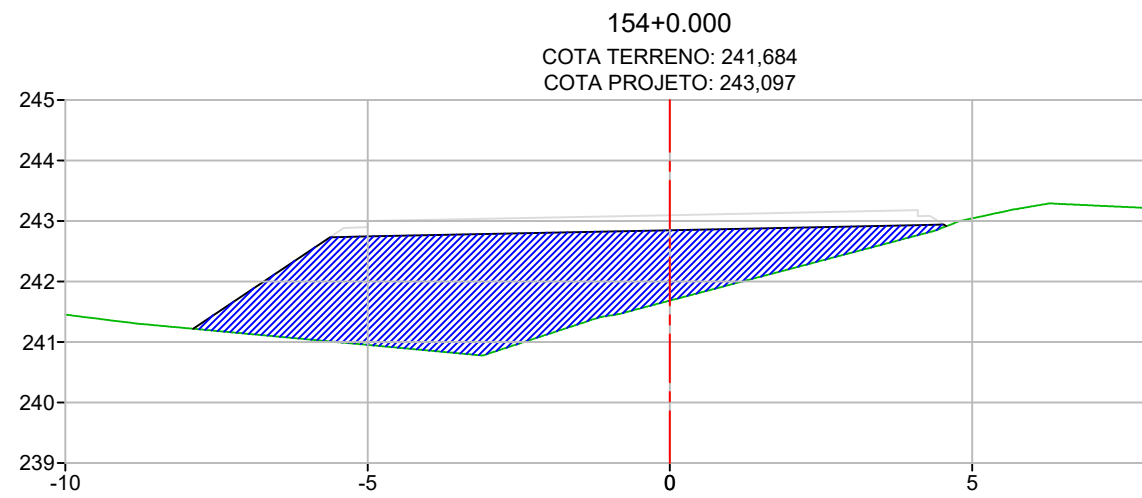









PROJETO DUPLICAÇÃO, PAVIMENTAÇÃO E DRENAGEM



Rodovia: MT-430  
Trecho: FIM DUPLICAÇÃO (PU CONFRESA) - ENTR. MT-437  
Sub-trecho: TRAVESSIA URBANA DE CONFRESA  
Extensão: 4,074 Km

ASSUNTO:  
SEÇÕES TRANSVERSAIS

FOLHA Nº:  
**ST-24**  
ESCALA:  
1:125

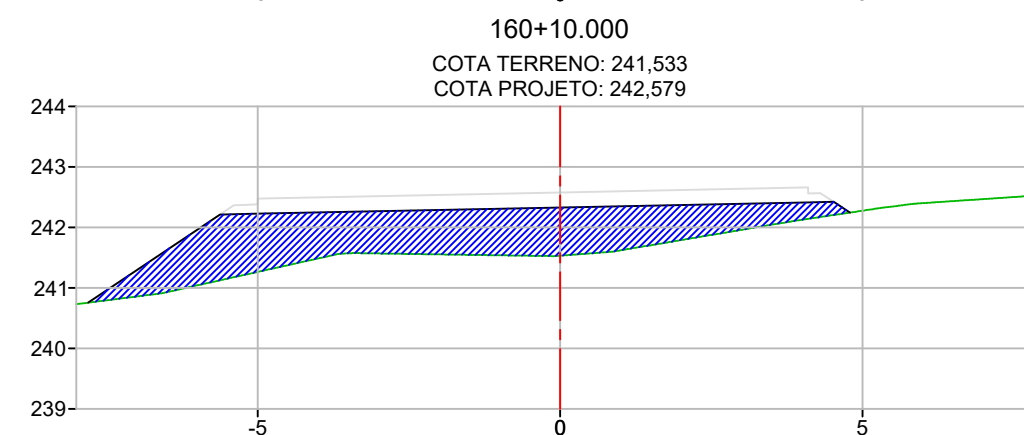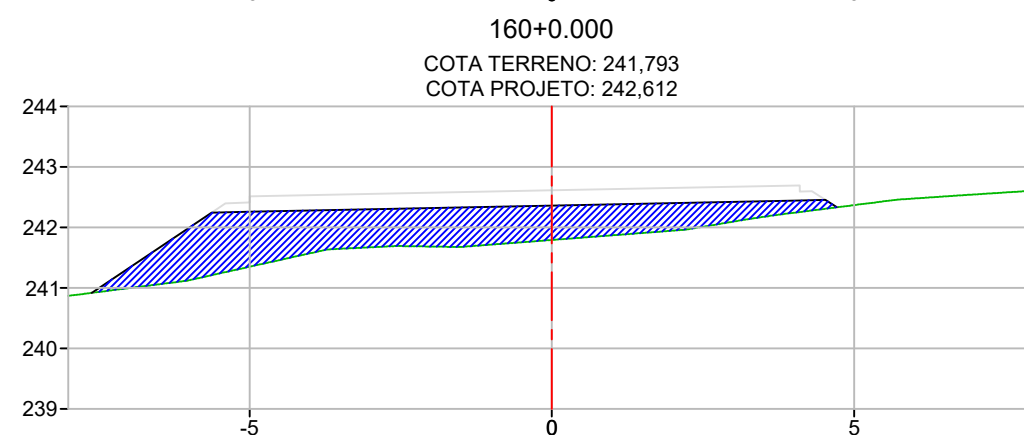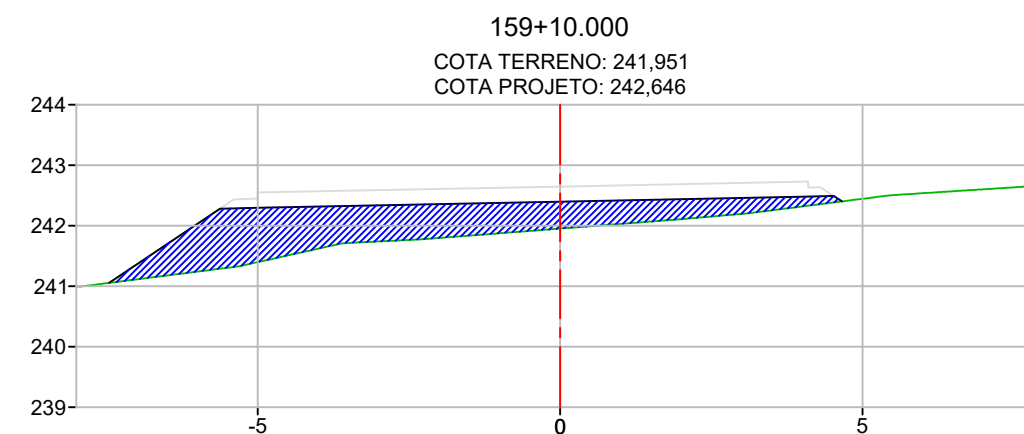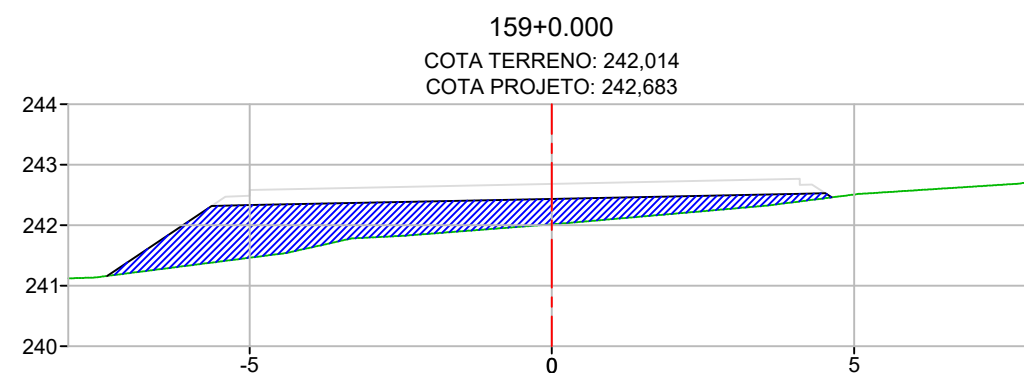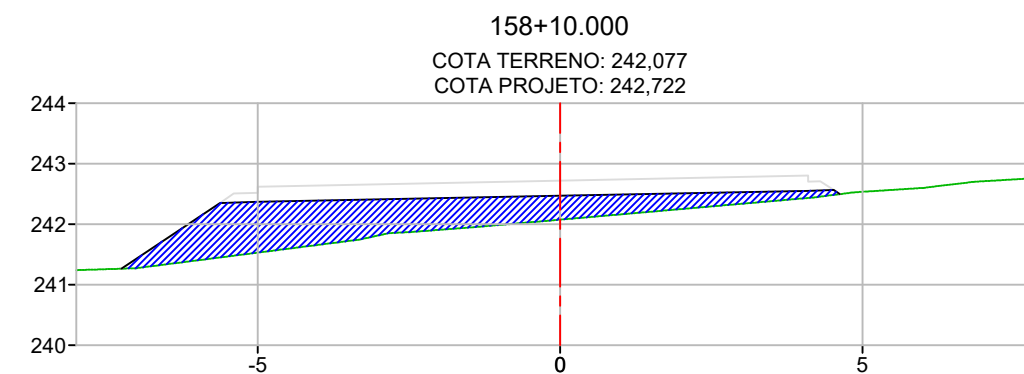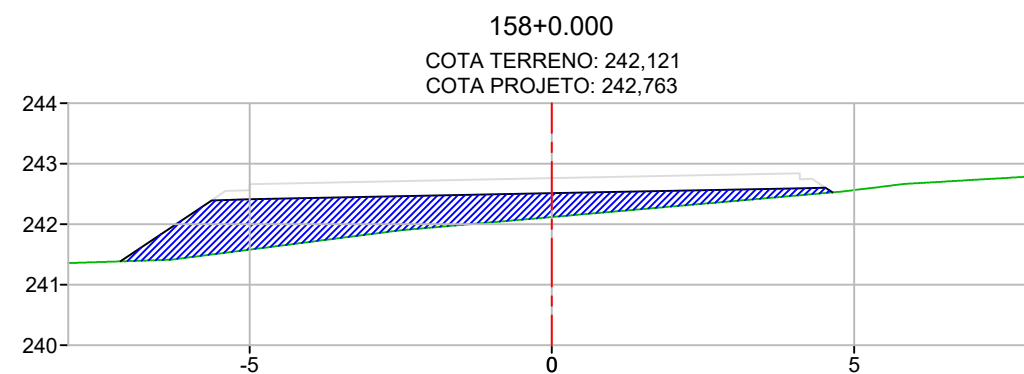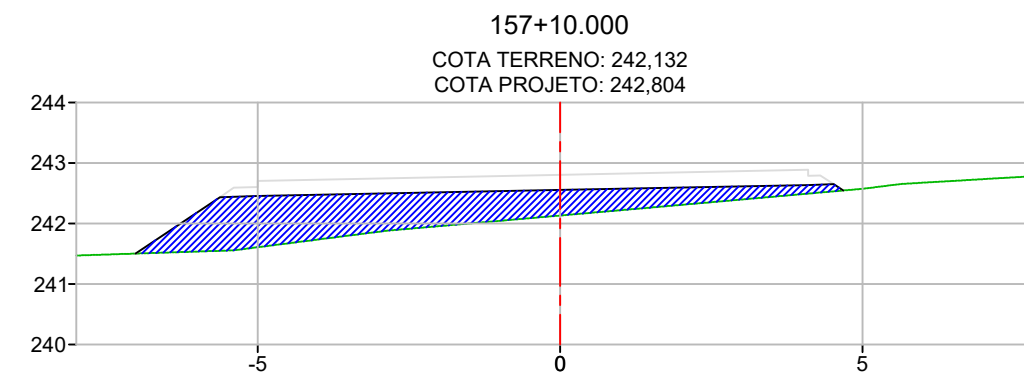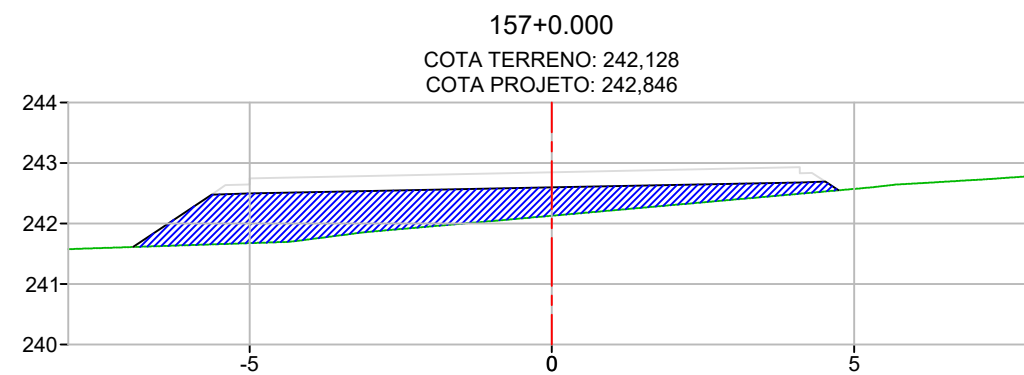

PROJETO DUPLICAÇÃO, PAVIMENTAÇÃO E DRENAGEM



Rodovia: MT-430  
Trecho: FIM DUPLICAÇÃO (PU CONFRESA) - ENTR. MT-437  
Sub-trecho: TRAVESSIA URBANA DE CONFRESA  
Extensão: 4,074 Km

ASSUNTO:







SEÇÕES TRANSVERSAIS

FOLHA Nº:

ST-25

ESCALA:

1:125

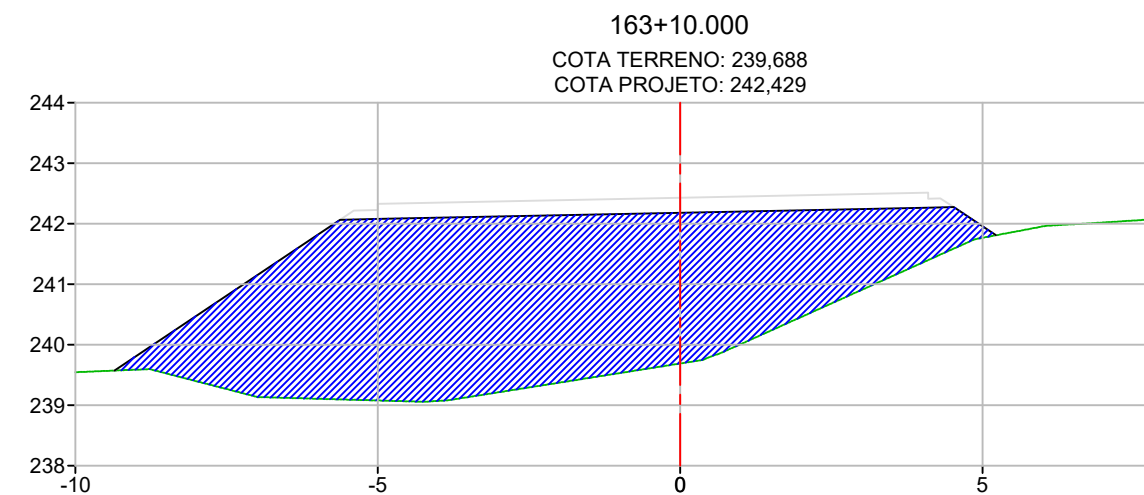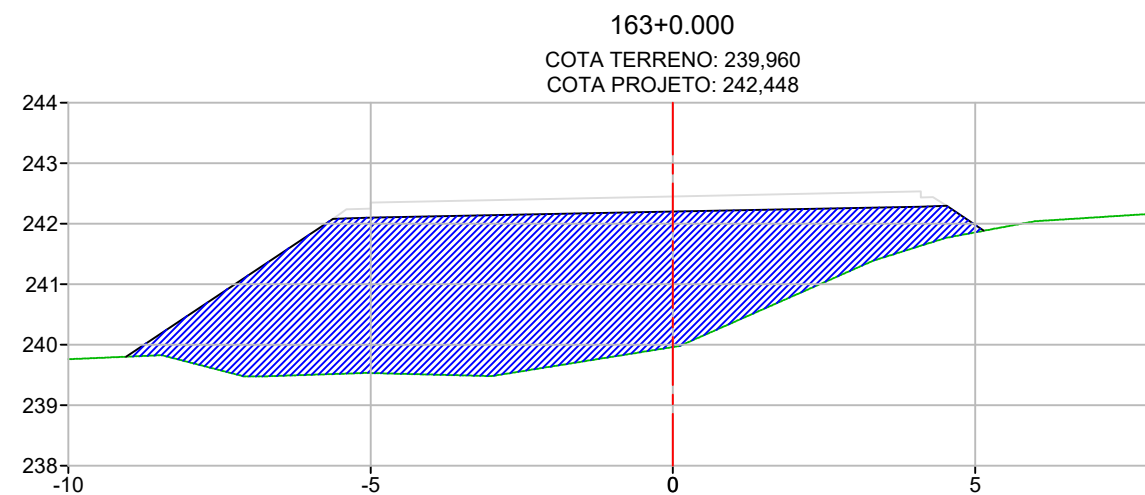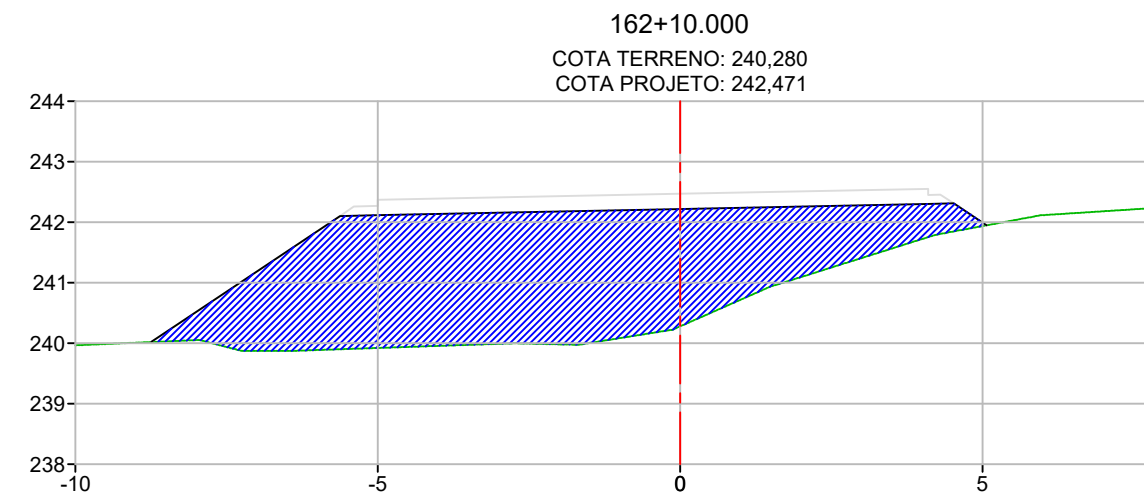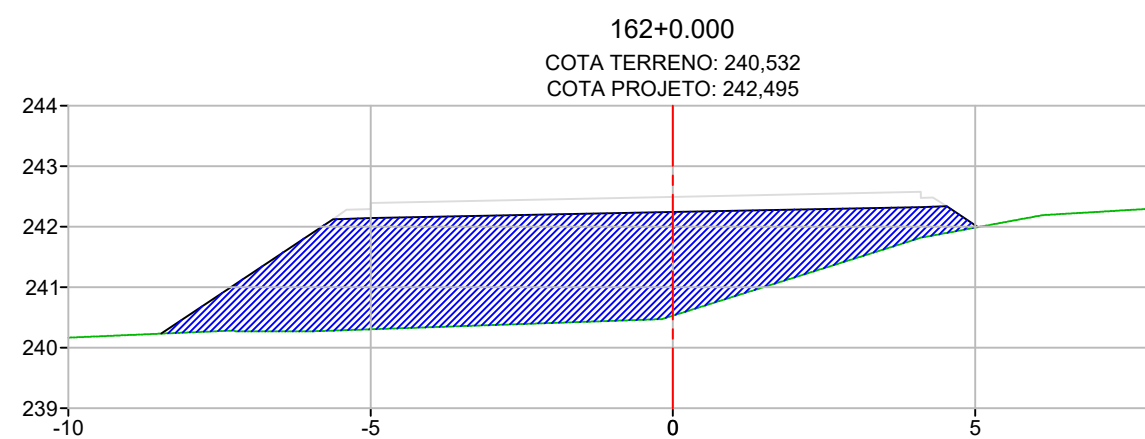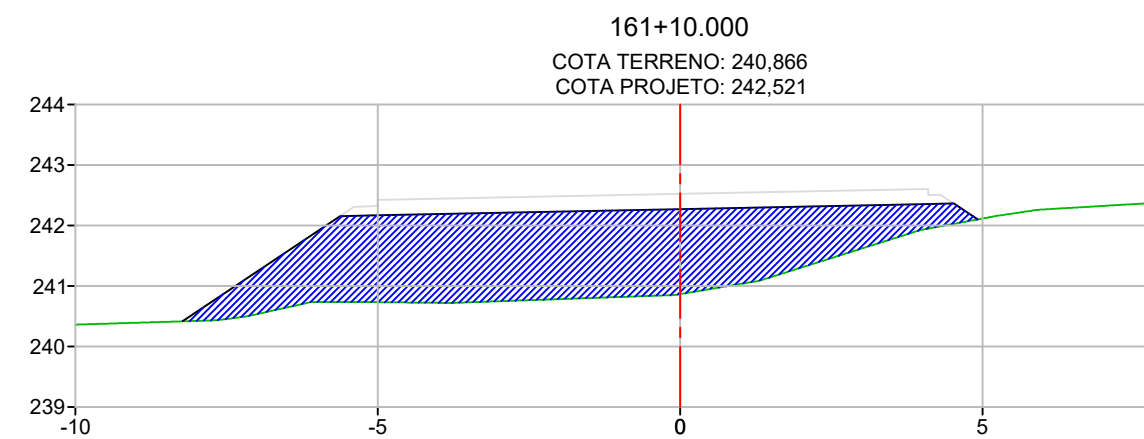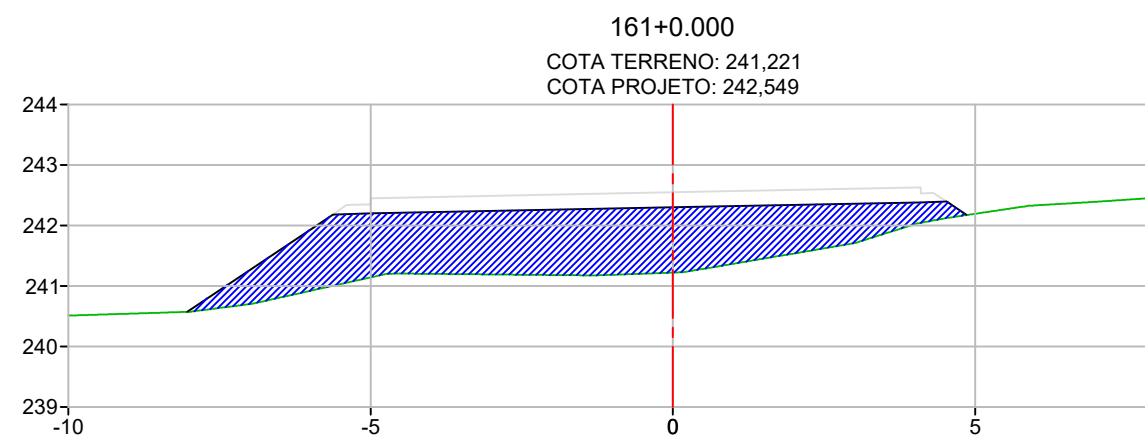

PROJETO DUPLICAÇÃO, PAVIMENTAÇÃO E DRENAGEM

PROJETO



Grupo  
**exito**  
engenharia e superintendência

Rodovia: MT-430  
Trecho: FIM DUPLICAÇÃO (PU CONFRESA) - ENTR. MT-437  
Sub-trecho: TRAVESSIA URBANA DE CONFRESA  
Extensão: 4,074 Km

ASSUNTO:



SEÇÕES TRANSVERSAIS

FOLHA Nº:







**ST-26**

ESCALA:

1:125

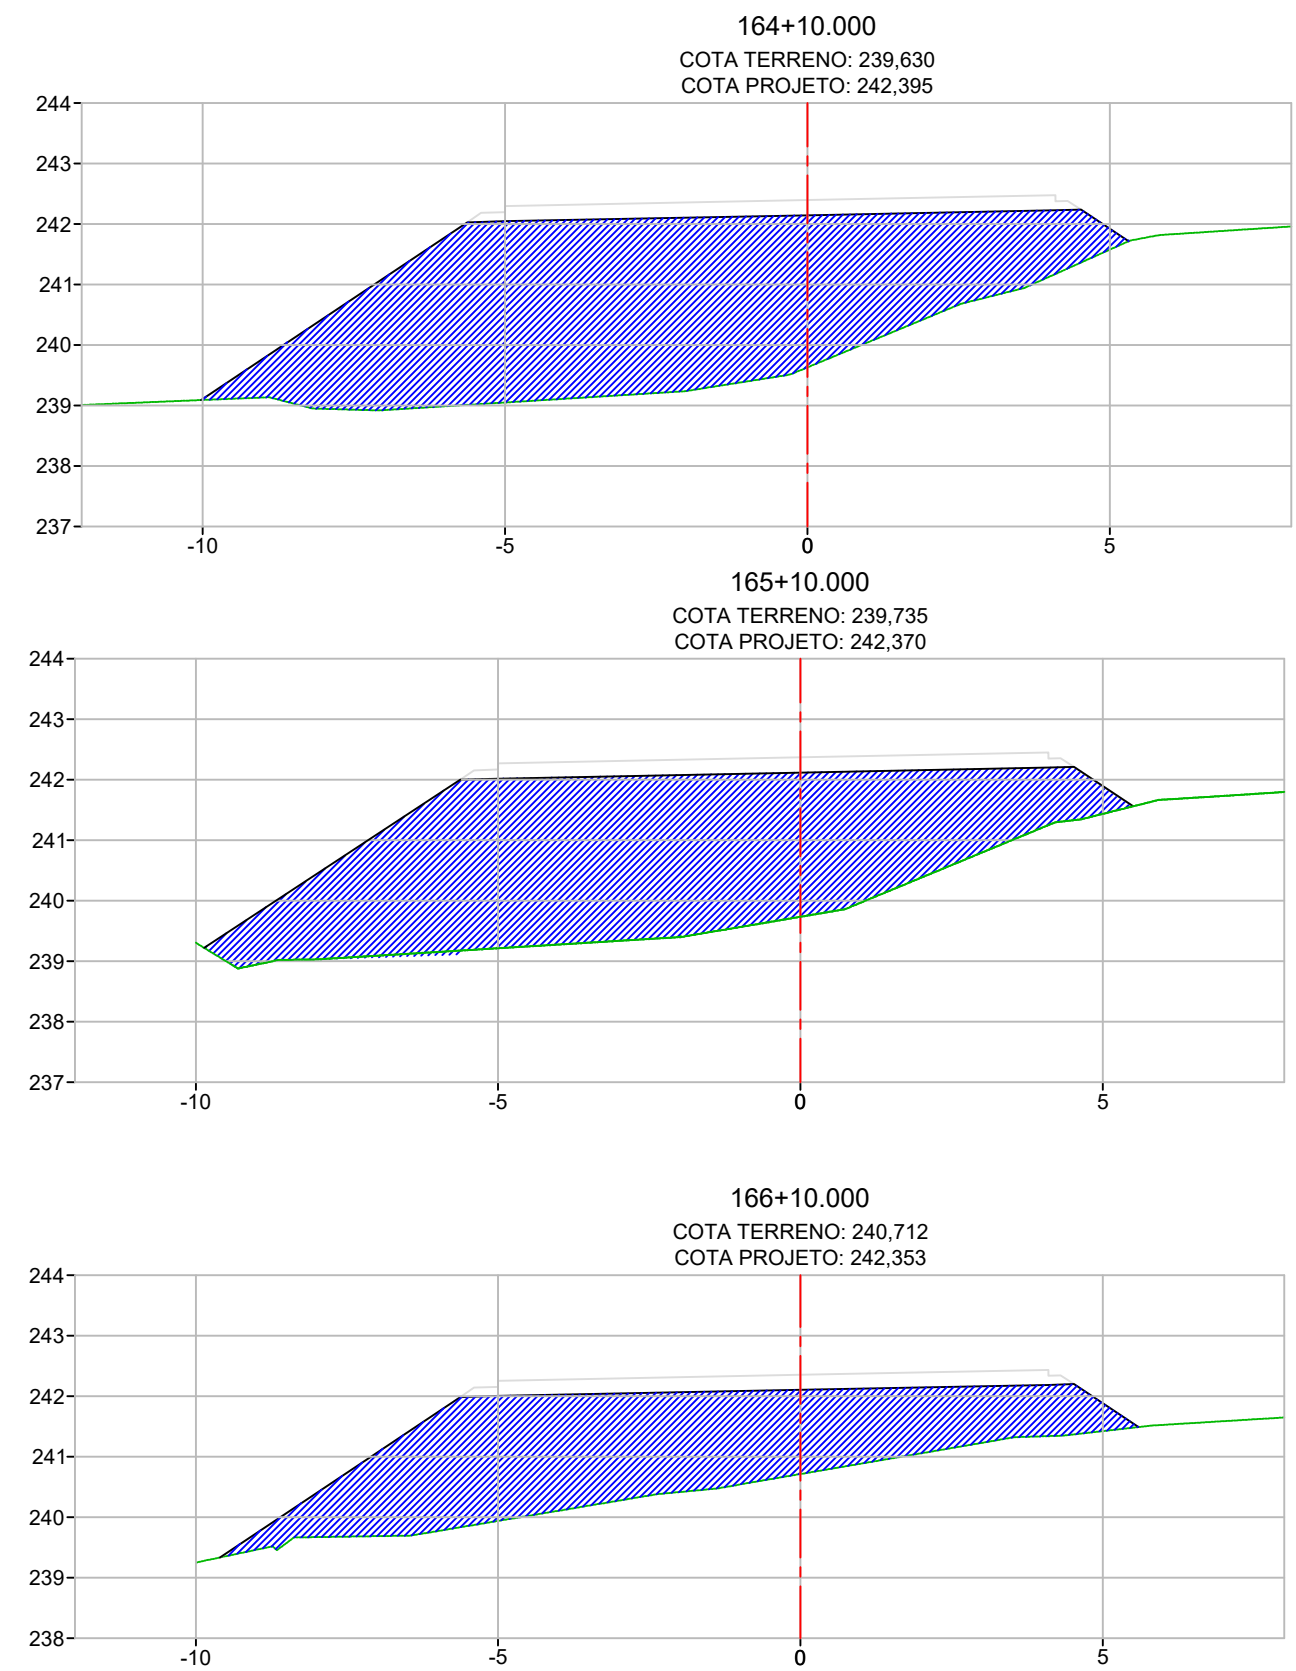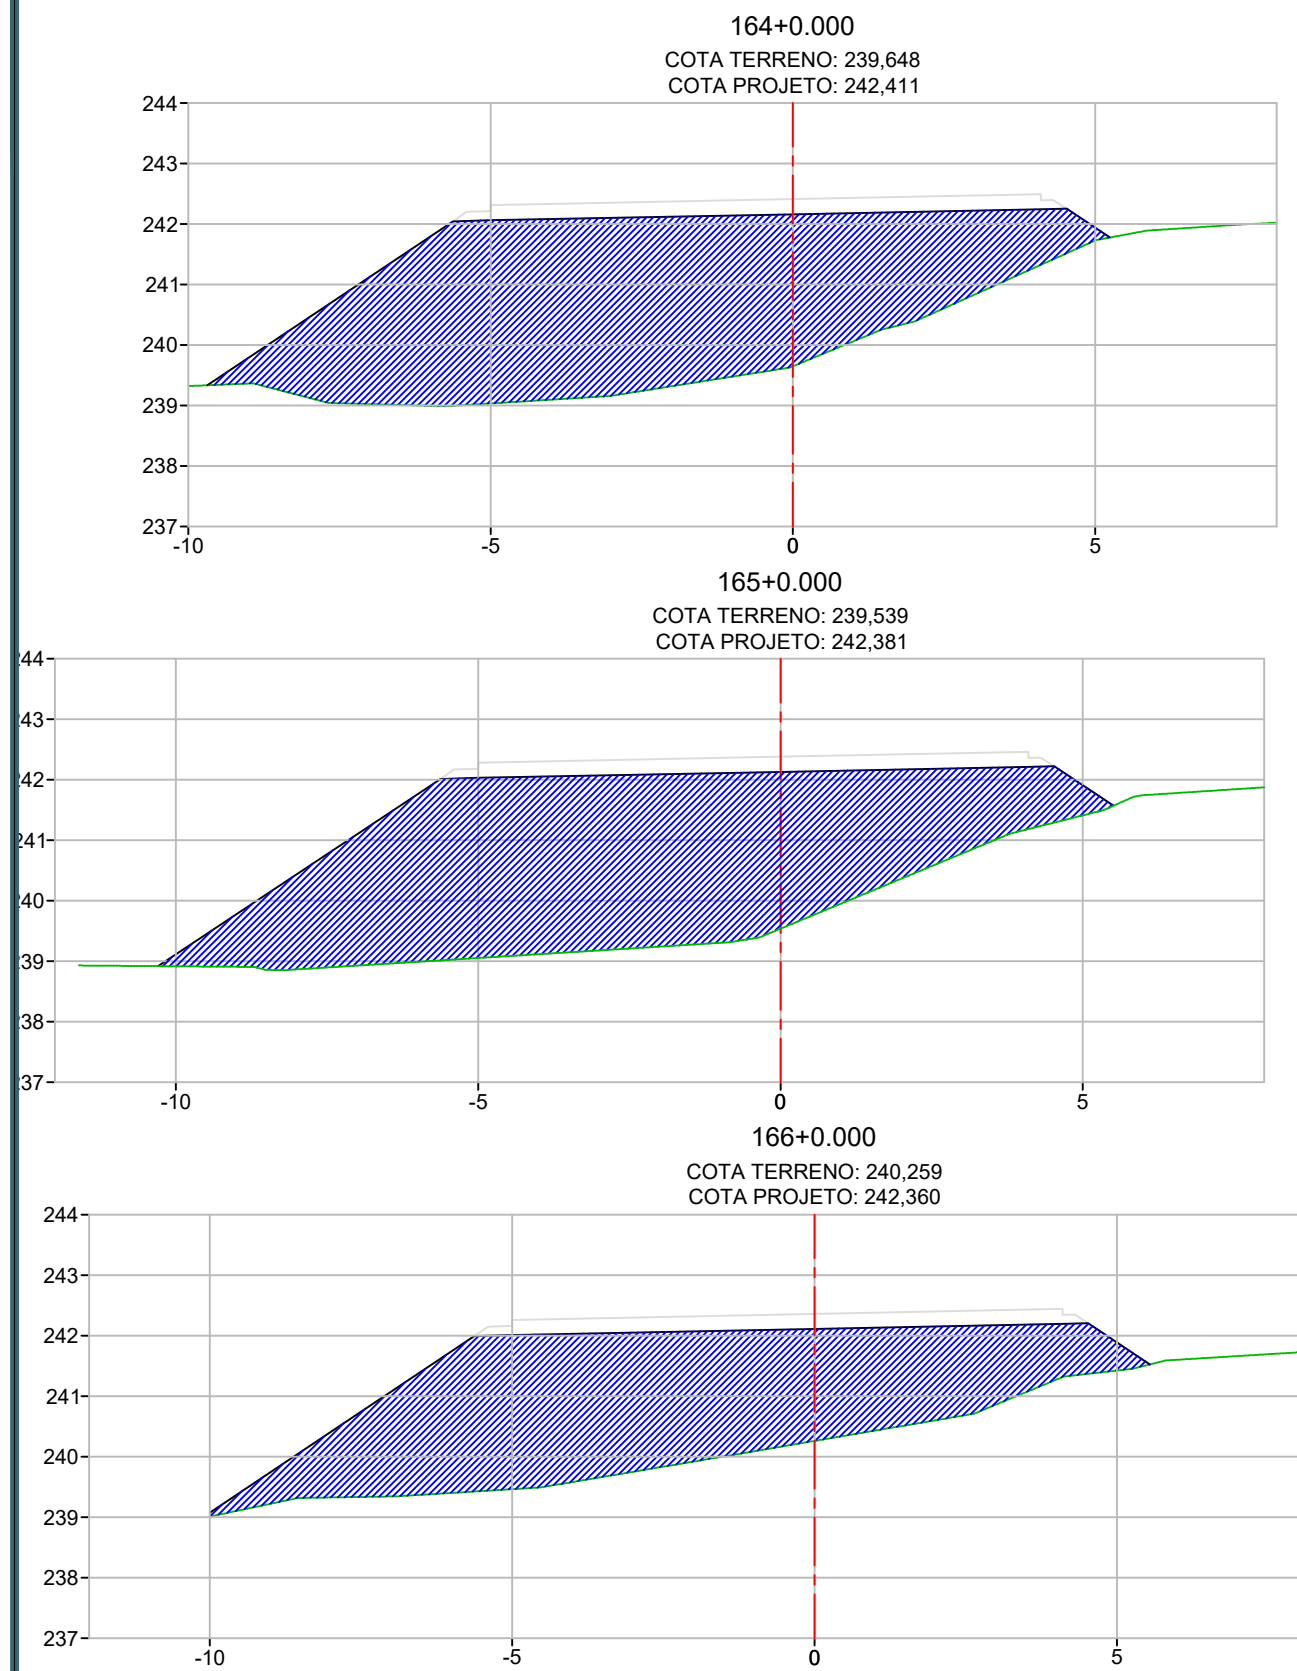

| PROJETO DUPLICAÇÃO, PAVIMENTAÇÃO E DRENAGEM                                           |   |                           |
|---------------------------------------------------------------------------------------|---|---------------------------|
|  | Rodovia: MT-430<br>Trecho: FIM DUPLICAÇÃO (PU CONFRESA) - ENTR. MT-437<br>Sub-trecho: TRAVESSIA URBANA DE CONFRESA<br>Extensão: 4,074 Km | FOLHA Nº:<br><b>ST-27</b> |
|                                                                                       | ASSUNTO:<br>SEÇÕES TRANSVERSAIS   | ESCALA:<br>1:125          |

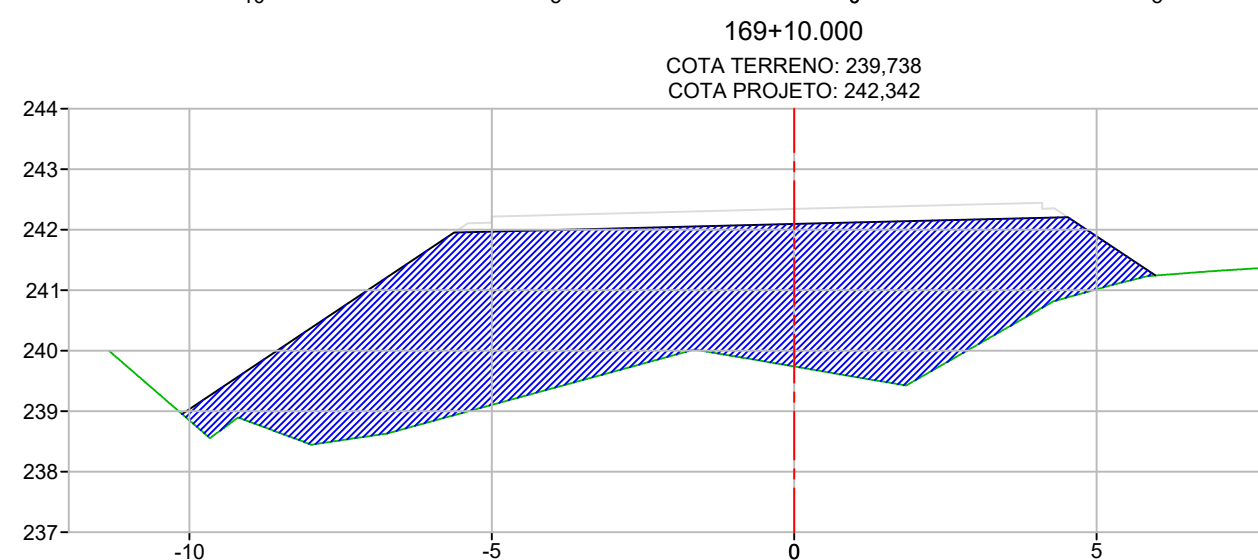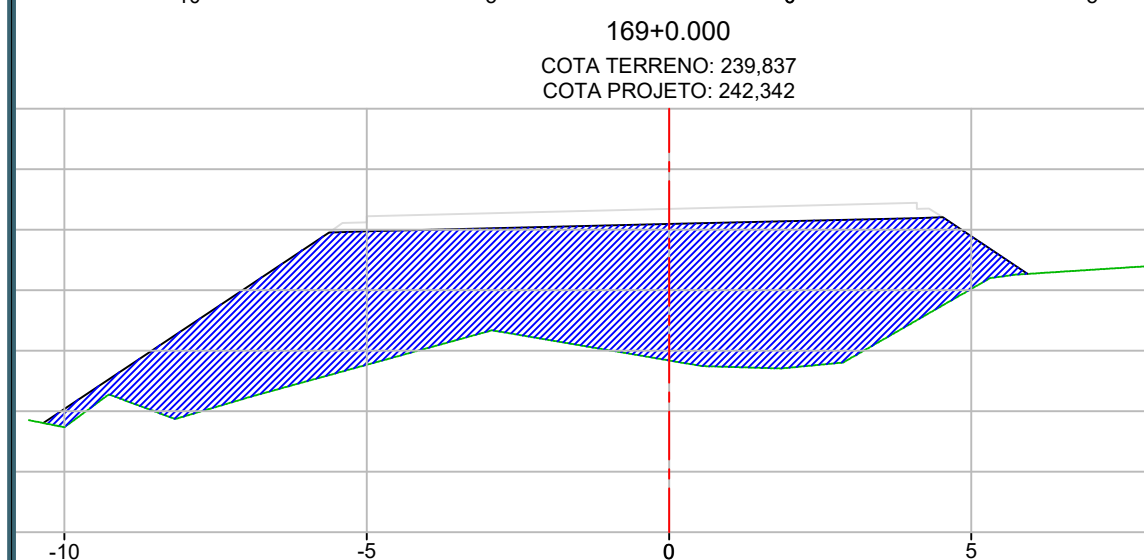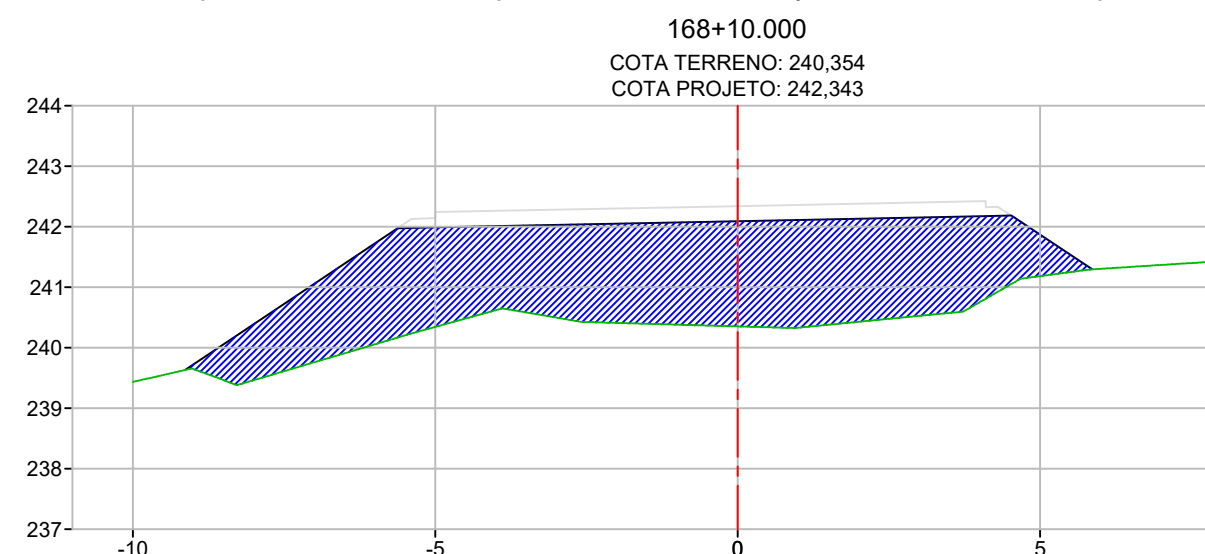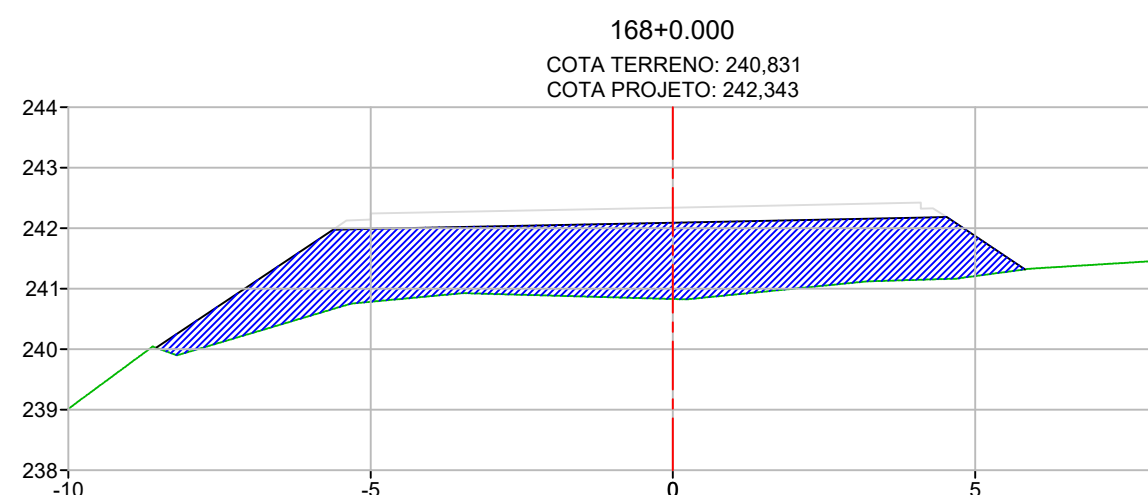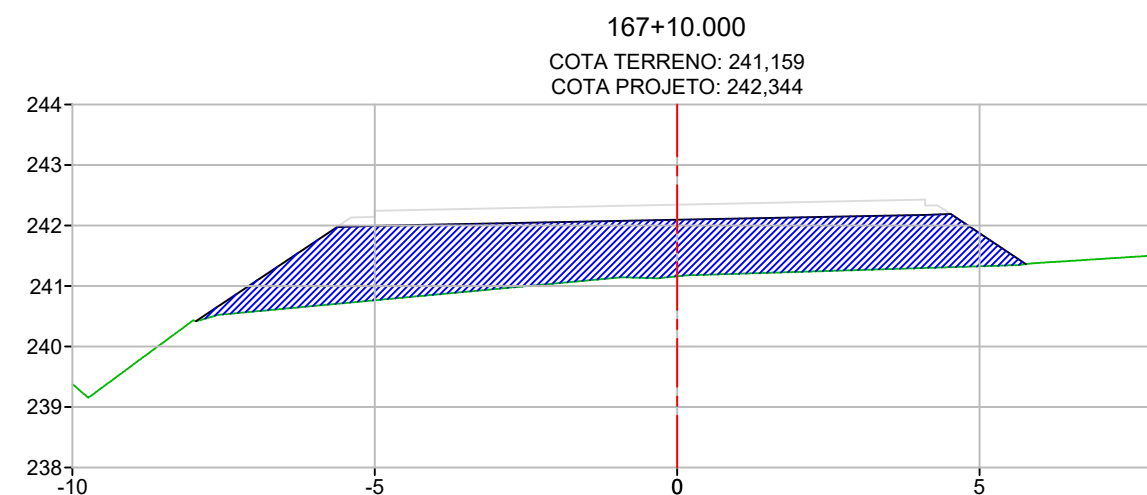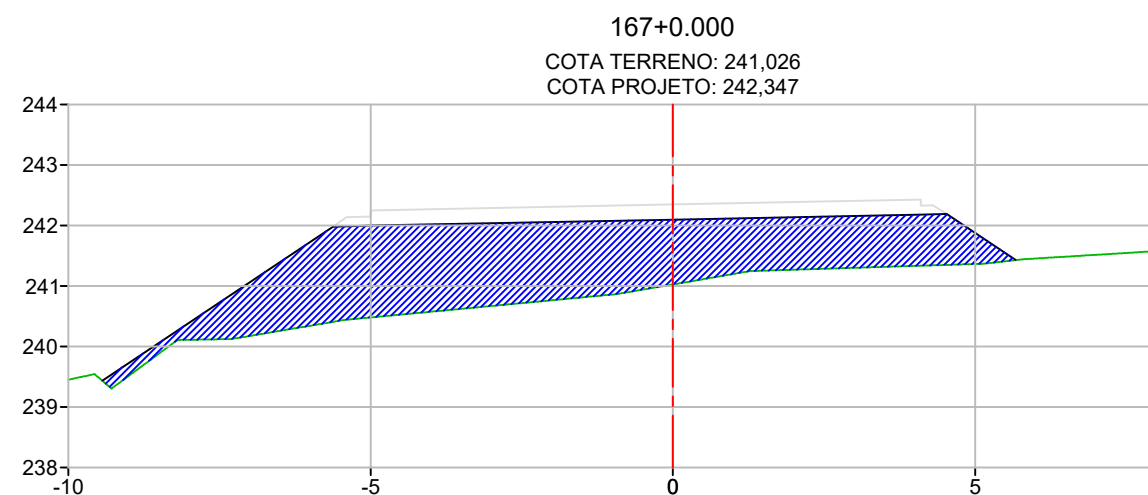

PROJETO DUPLICAÇÃO, PAVIMENTAÇÃO E DRENAGEM

PROJETO



Grupo  
**exito**  
engenharia e superintendência

Rodovia: MT-430  
Trecho: FIM DUPLICAÇÃO (PU CONFRESA) - ENTR. MT-437  
Sub-trecho: TRAVESSIA URBANA DE CONFRESA  
Extensão: 4,074 Km

ASSUNTO:







SEÇÕES TRANSVERSAIS

FOLHA Nº:

**ST-28**

ESCALA:

1:125

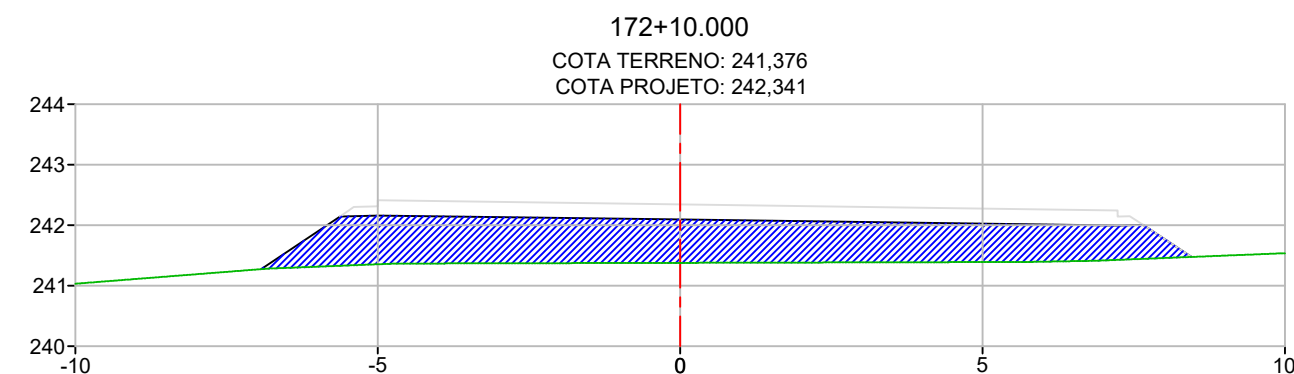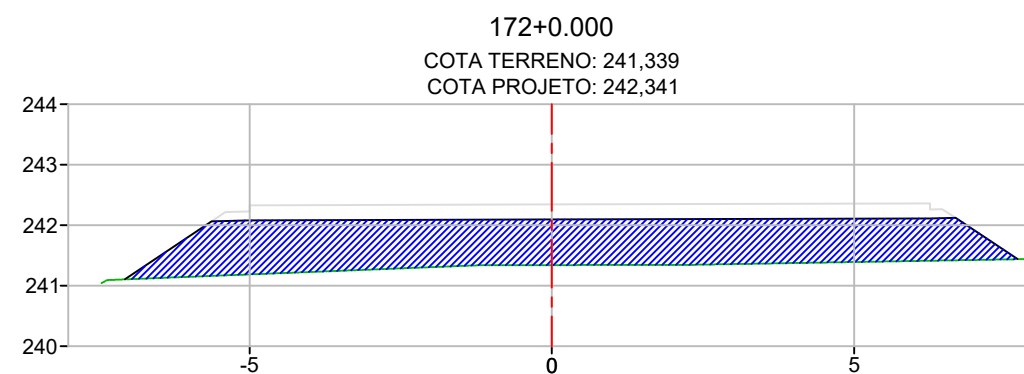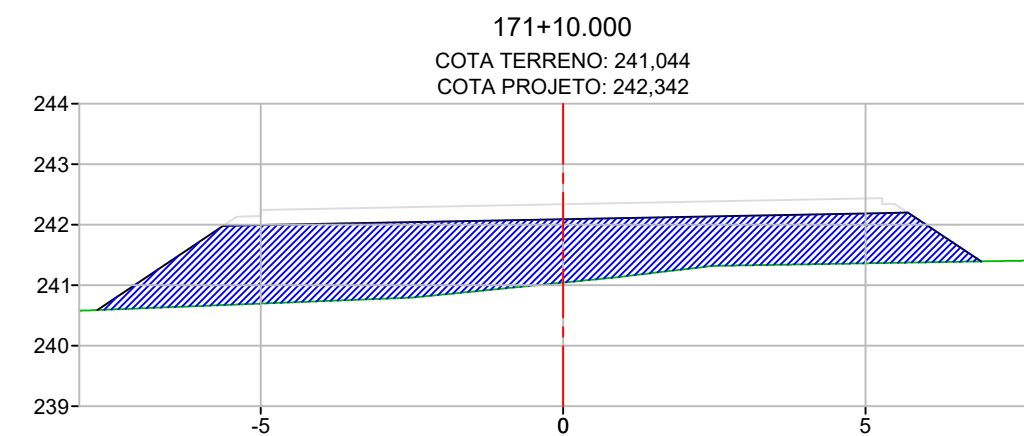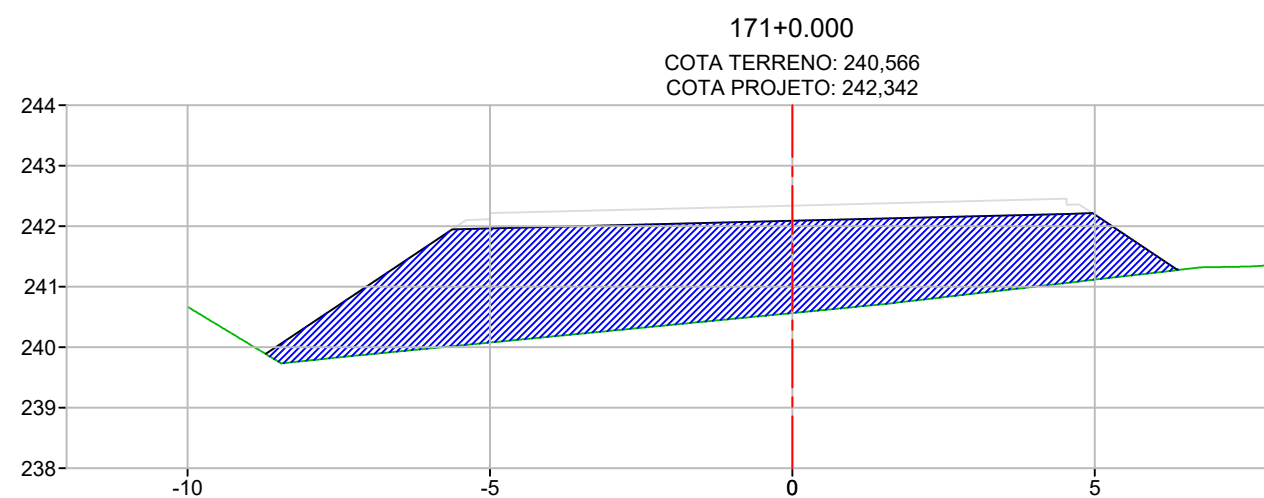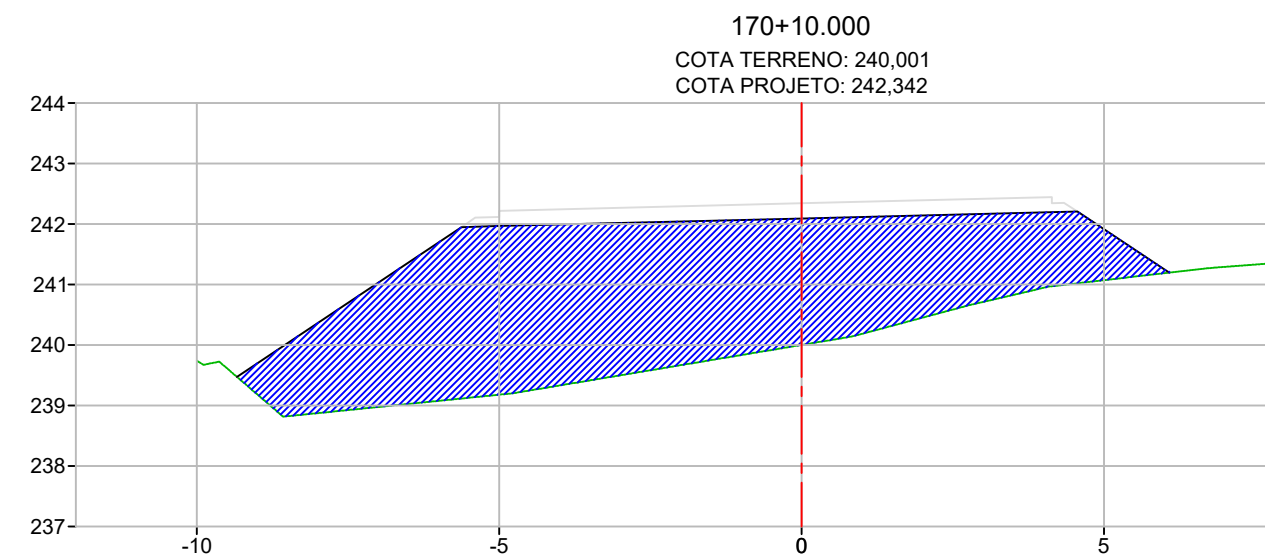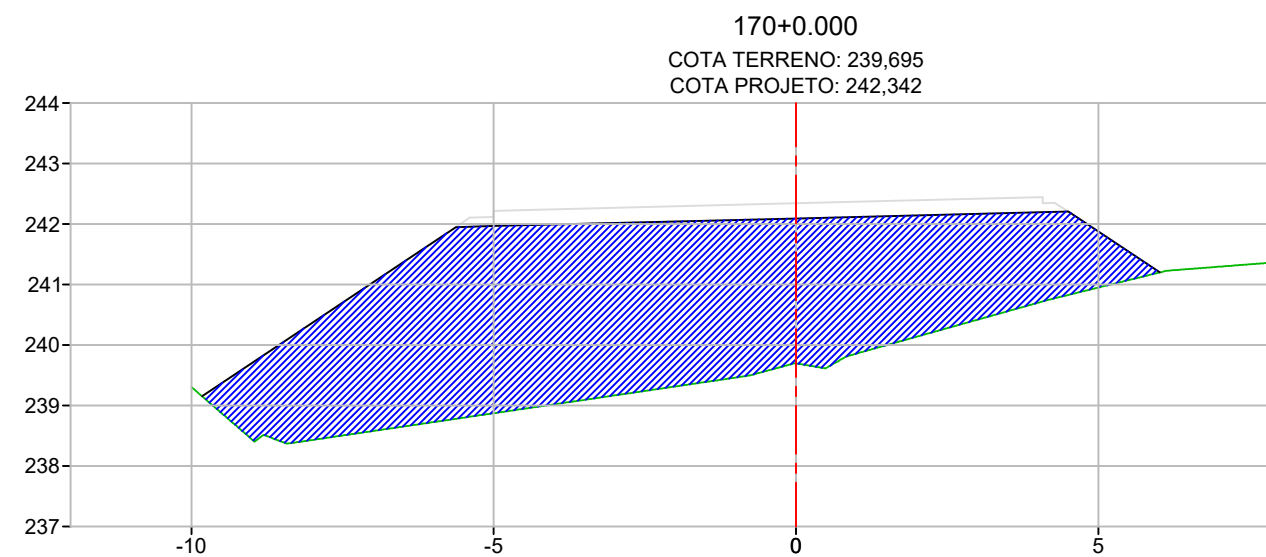

PROJETO DUPLICAÇÃO, PAVIMENTAÇÃO E DRENAGEM



Rodovia: MT-430  
Trecho: FIM DUPLICAÇÃO (PU CONFRESA) - ENTR. MT-437  
Sub-trecho: TRAVESSIA URBANA DE CONFRESA  
Extensão: 4,074 Km

ASSUNTO:









SEÇÕES TRANSVERSAIS

FOLHA Nº:

**ST-29**

ESCALA:

1:125

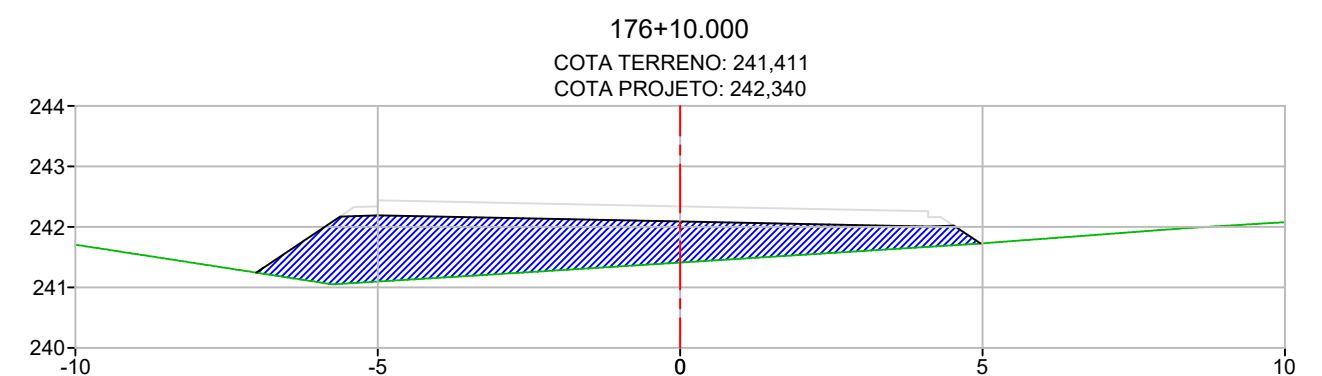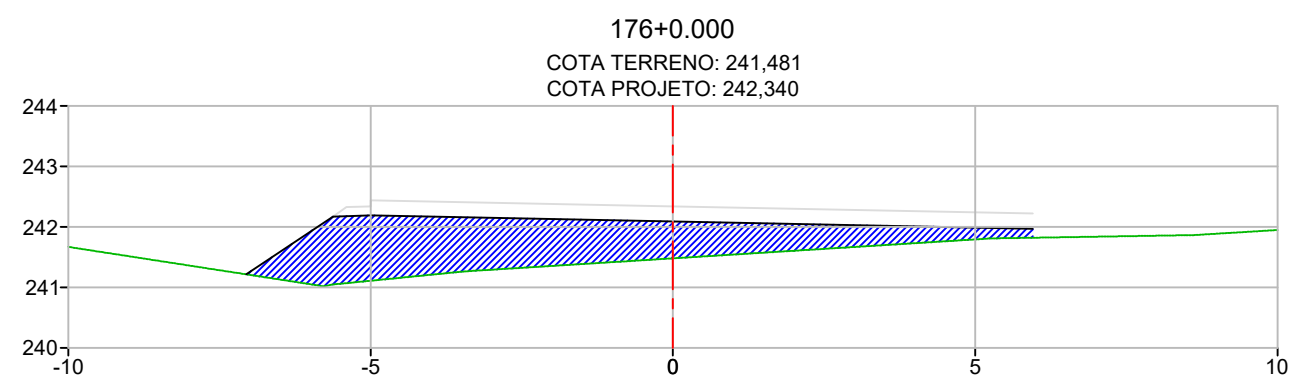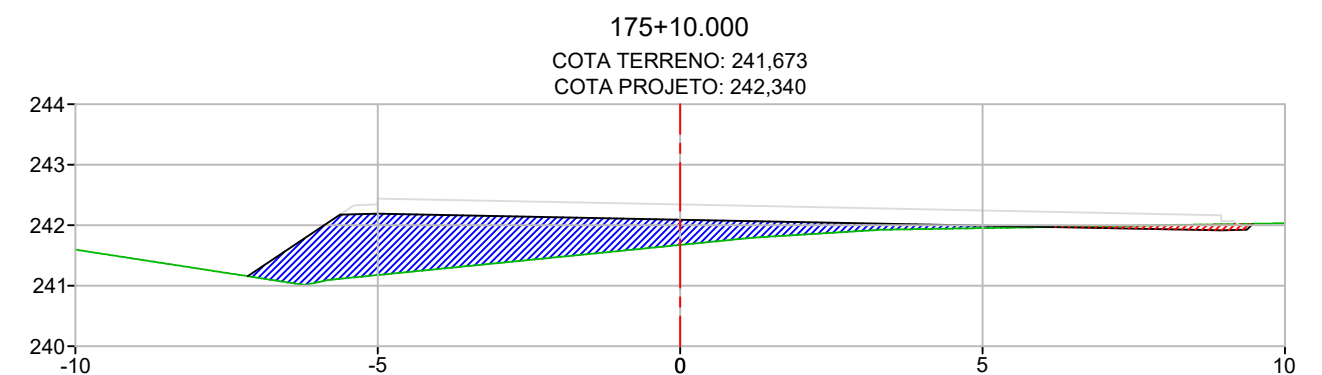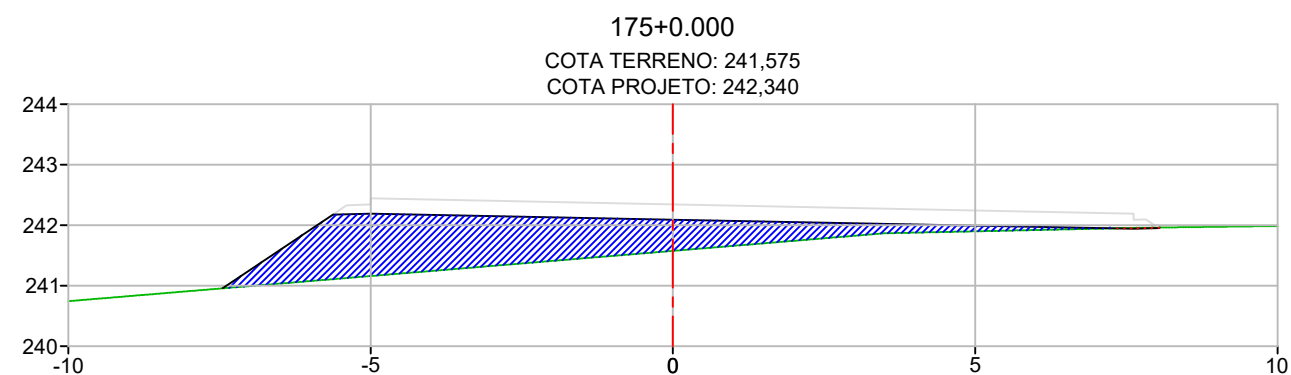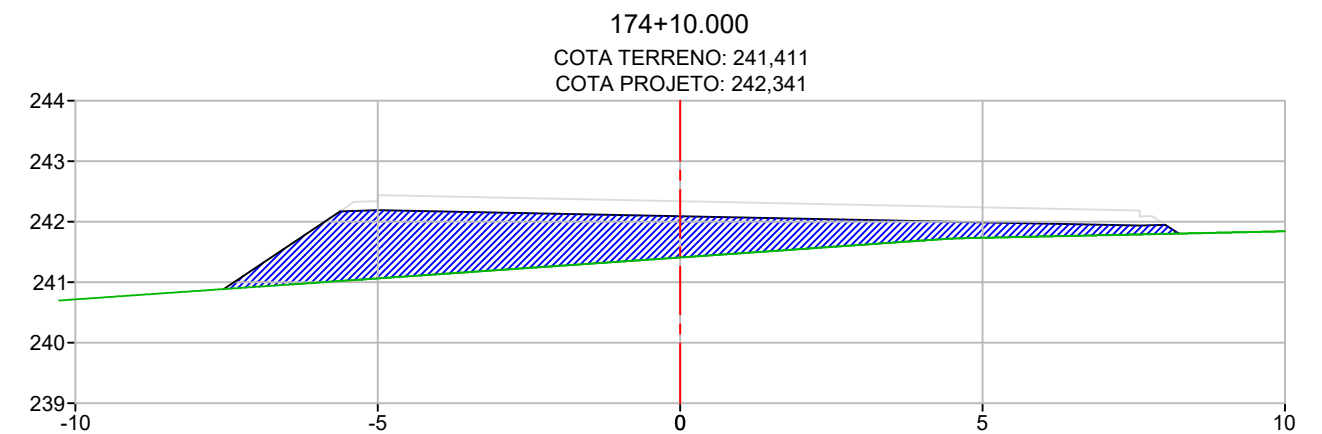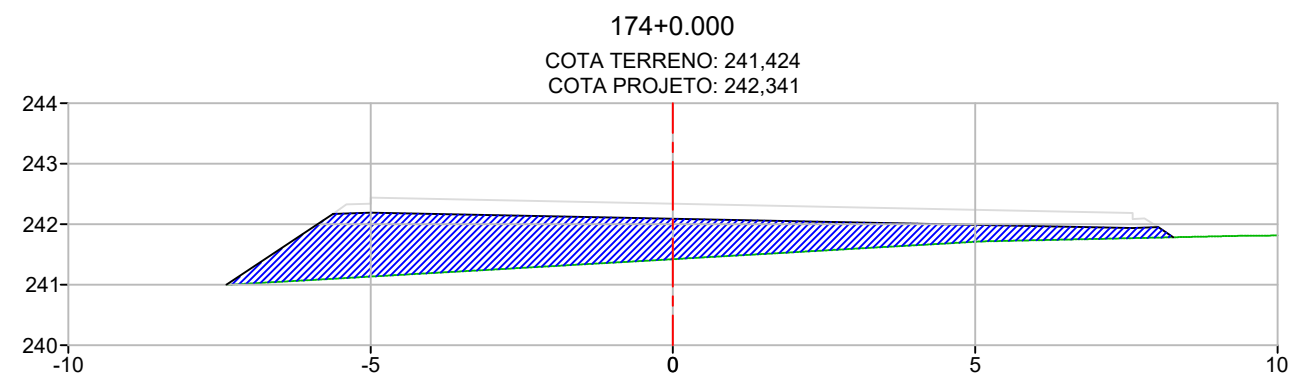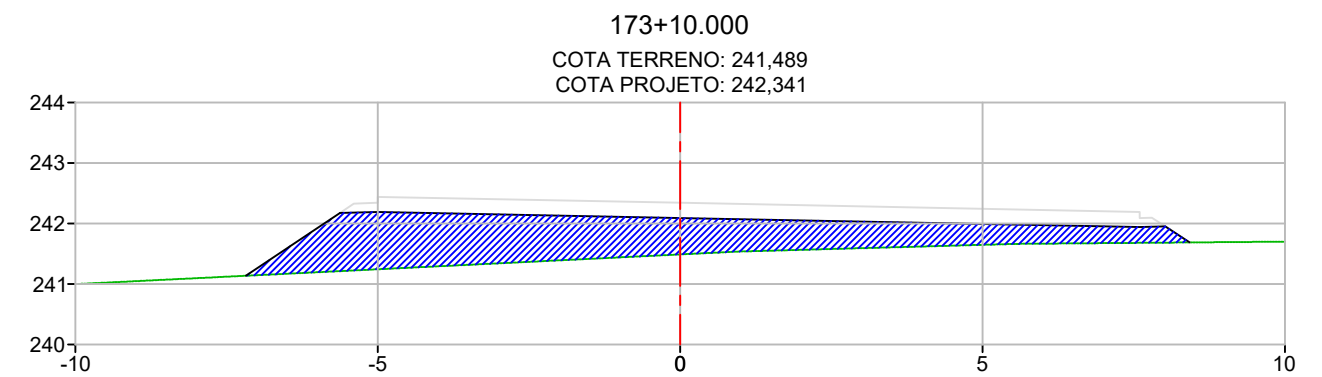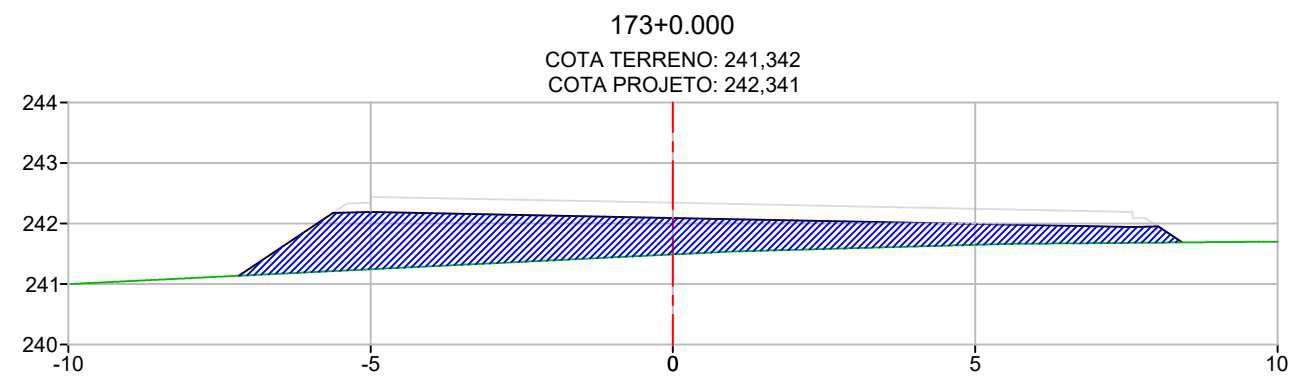









PROJETO DUPLICAÇÃO, PAVIMENTAÇÃO E DRENAGEM











Rodovia: MT-430  
Trecho: FIM DUPLICAÇÃO (PU CONFRESA) - ENTR. MT-437  
Sub-trecho: TRAVESSIA URBANA DE CONFRESA  
Extensão: 4,074 Km

ASSUNTO:  
SEÇÕES TRANSVERSAIS

FOLHA Nº:  
**ST-30**  
ESCALA:  
1:125

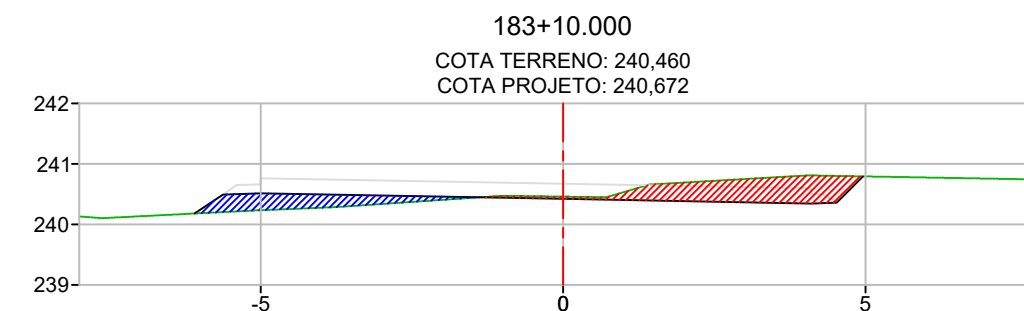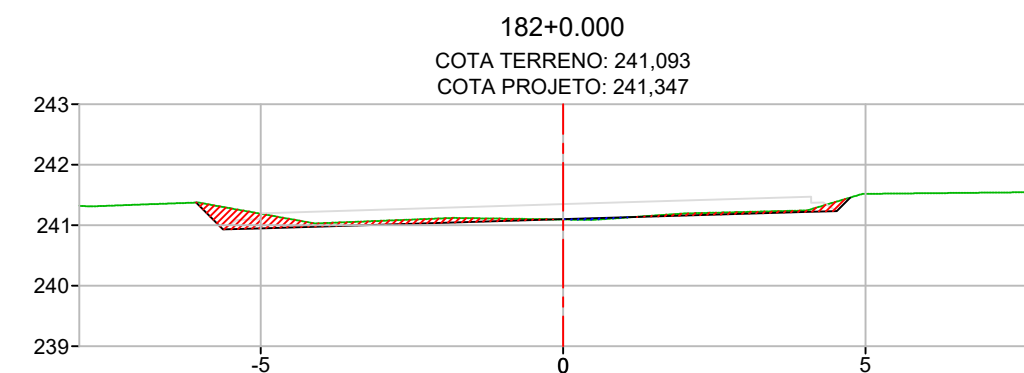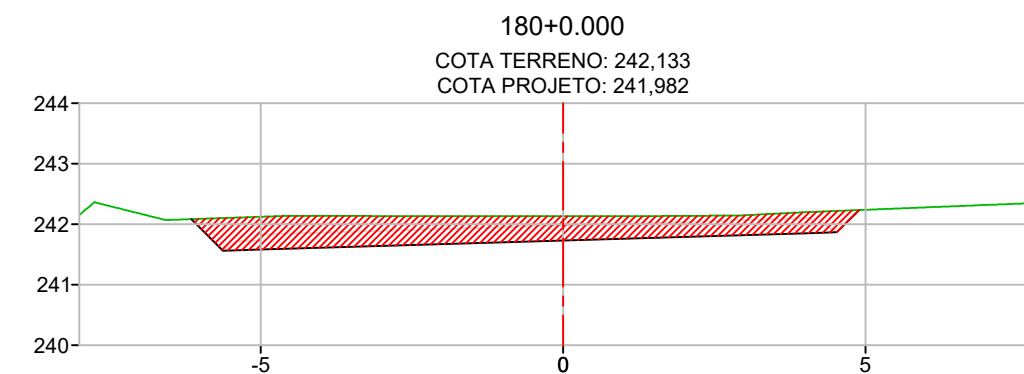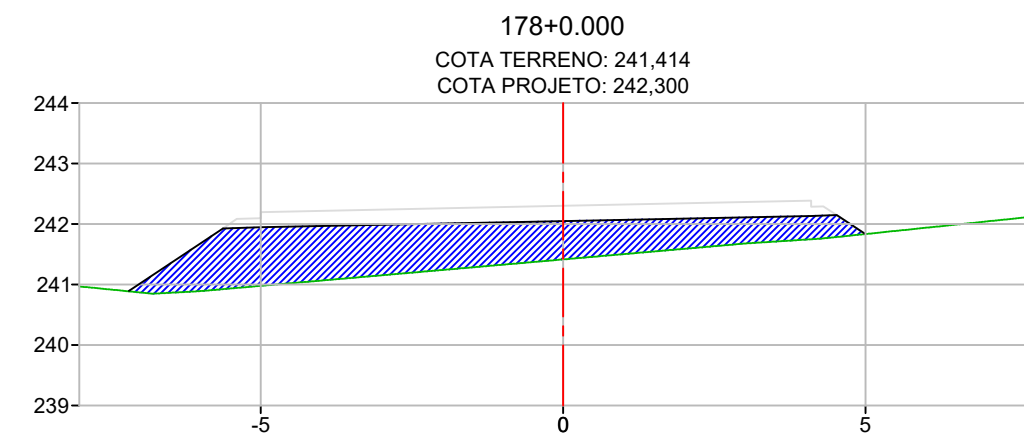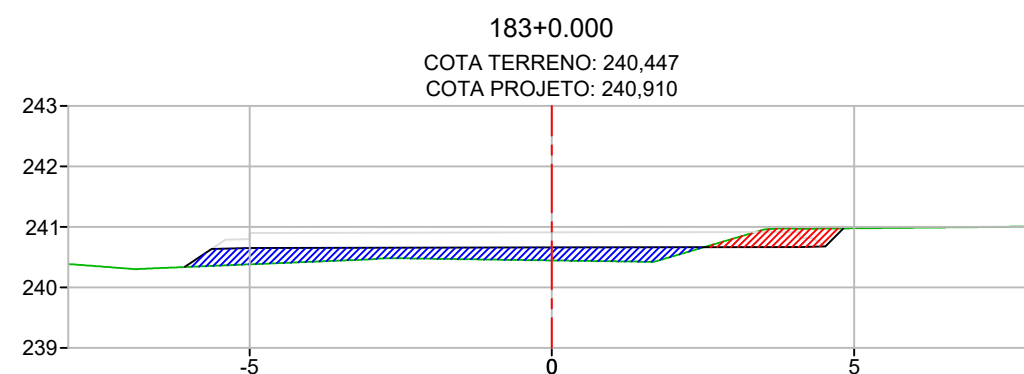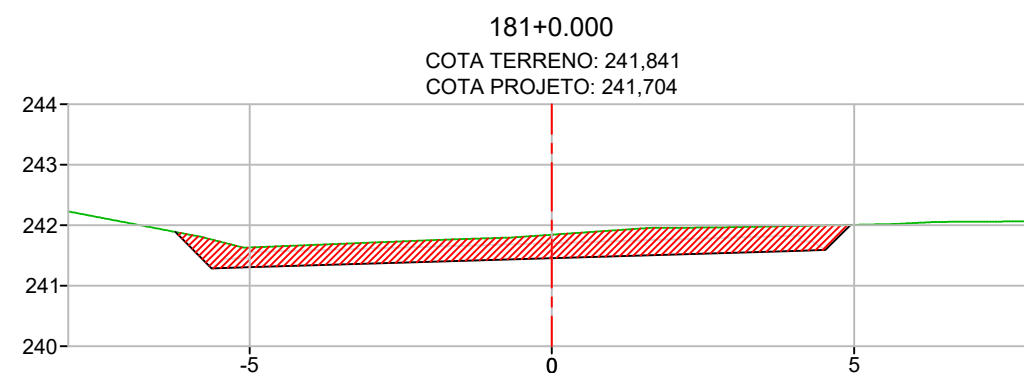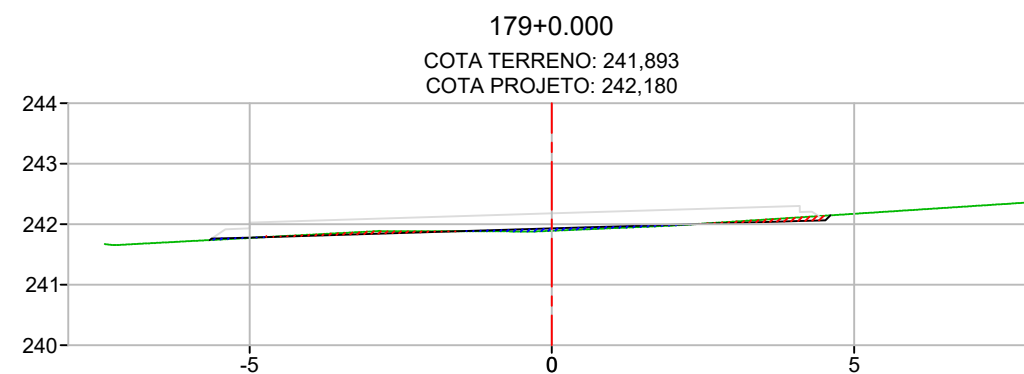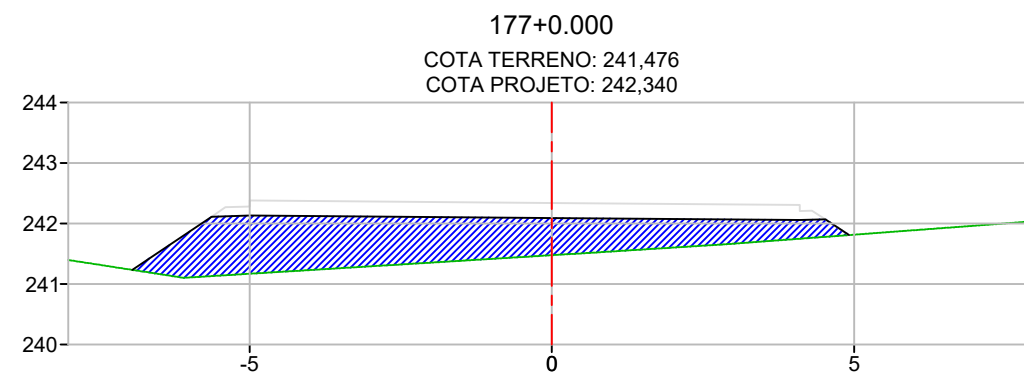

| PROJETO DUPLICAÇÃO, PAVIMENTAÇÃO E DRENAGEM                                           |   |                           |
|---------------------------------------------------------------------------------------|---|---------------------------|
|  | Rodovia: MT-430<br>Trecho: FIM DUPLICAÇÃO (PU CONFRESA) - ENTR. MT-437<br>Sub-trecho: TRAVESSIA URBANA DE CONFRESA<br>Extensão: 4,074 Km | FOLHA Nº:<br><b>ST-31</b> |
|                                                                                       | ASSUNTO:<br>SEÇÕES TRANSVERSAIS   | ESCALA:<br>1:125          |

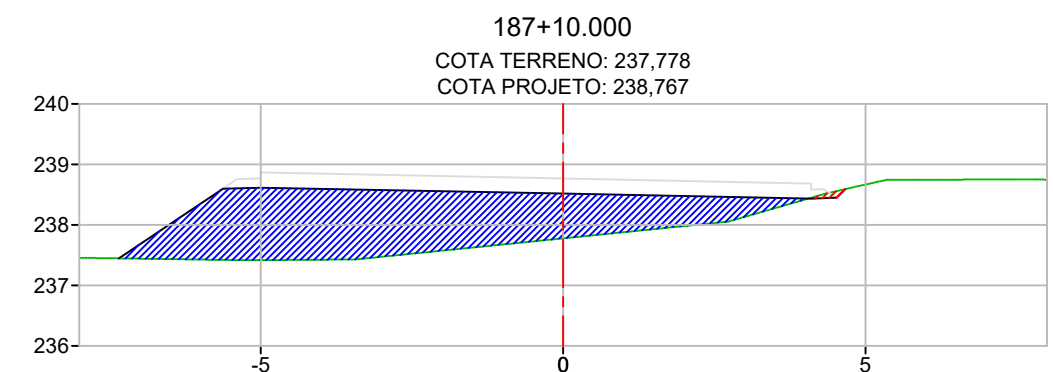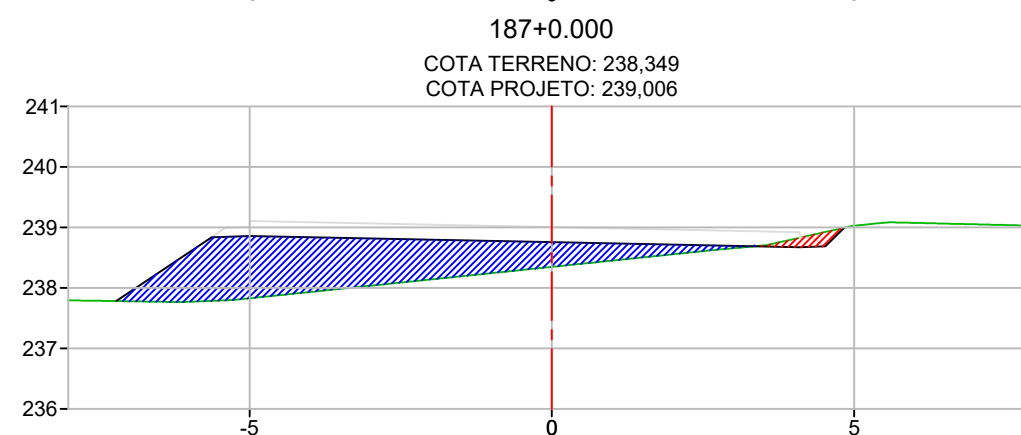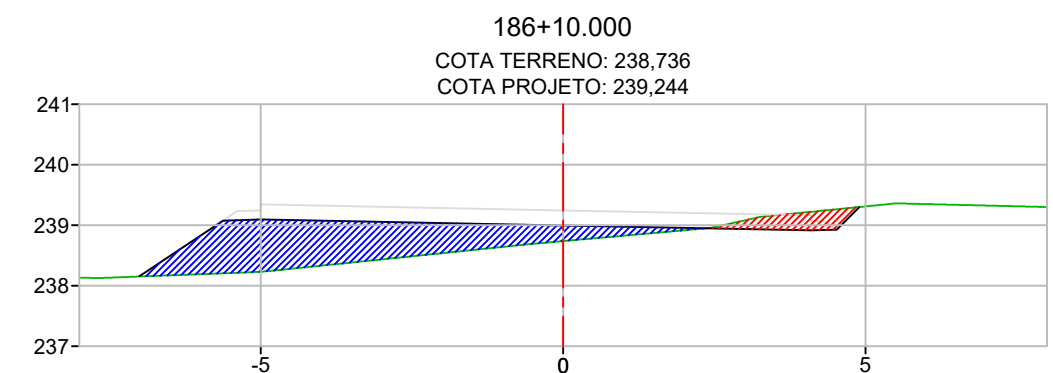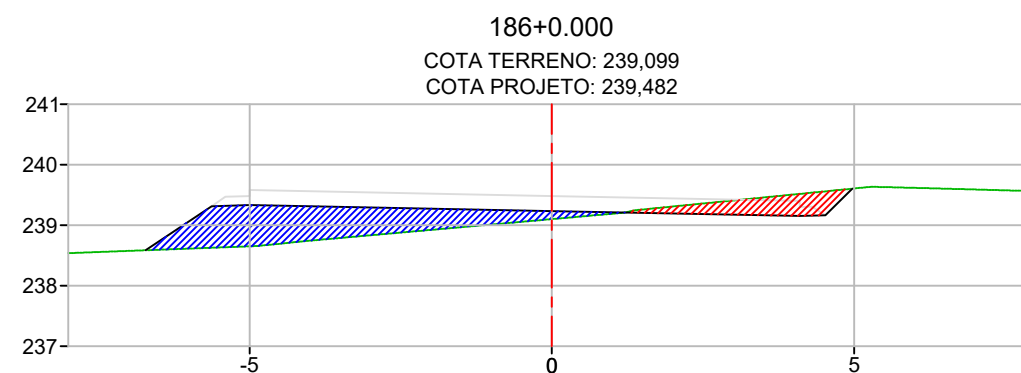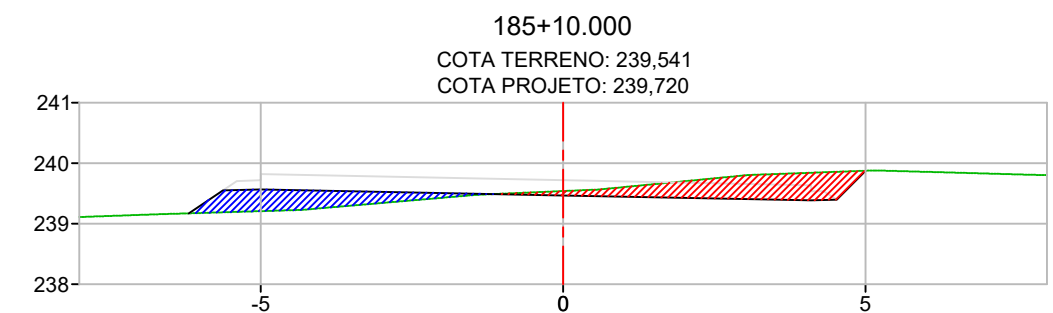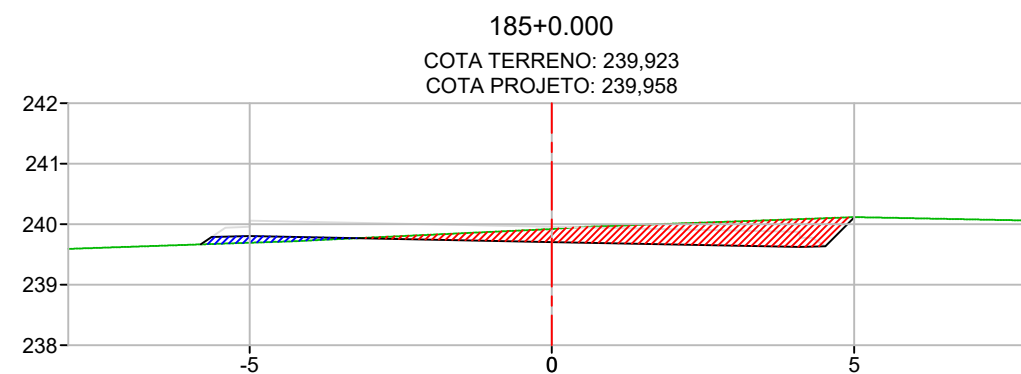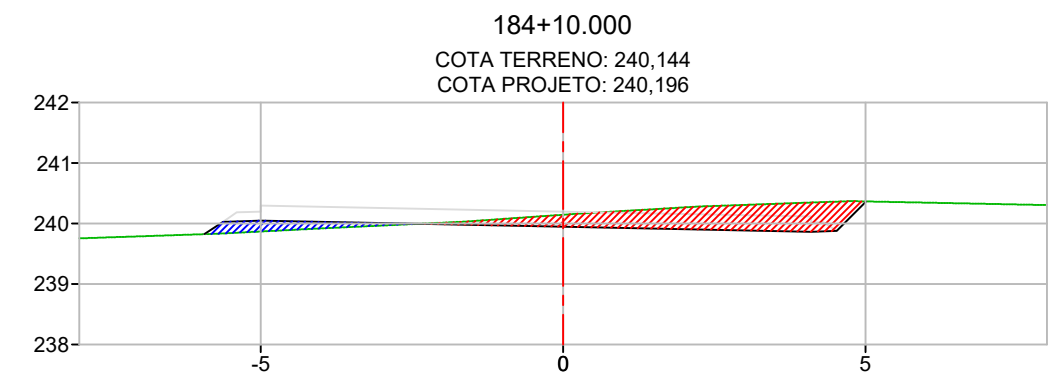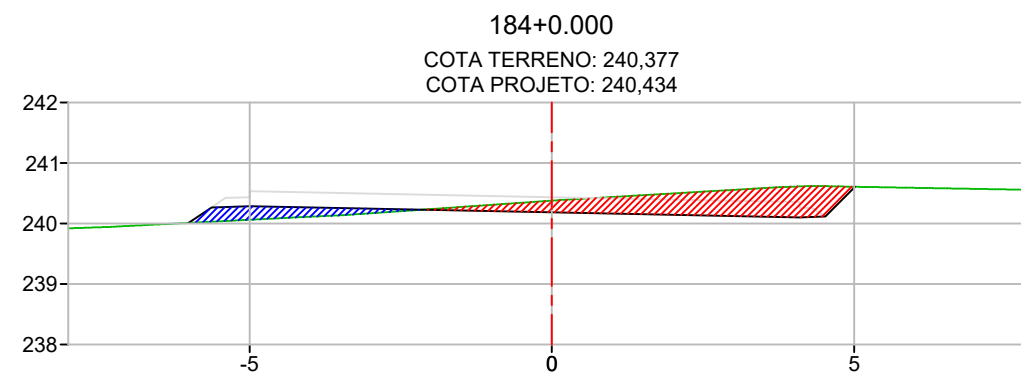

**PROJETO DUPLICAÇÃO, PAVIMENTAÇÃO E DRENAGEM**



Rodovia: MT-430  
Trecho: FIM DUPLICAÇÃO (PU CONFRESA) - ENTR. MT-437  
Sub-trecho: TRAVESSIA URBANA DE CONFRESA  
Extensão: 4,074 Km

FOLHA Nº:









**ST-32**

ASSUNTO:

**SEÇÕES TRANSVERSAIS**

ESCALA:

1:125

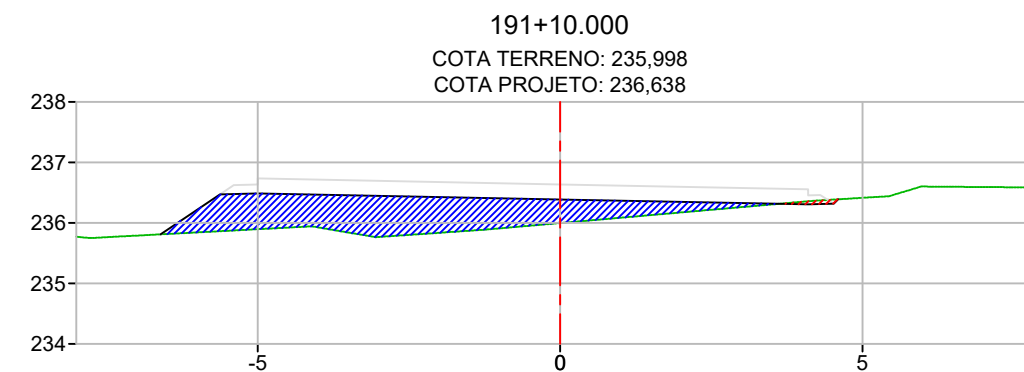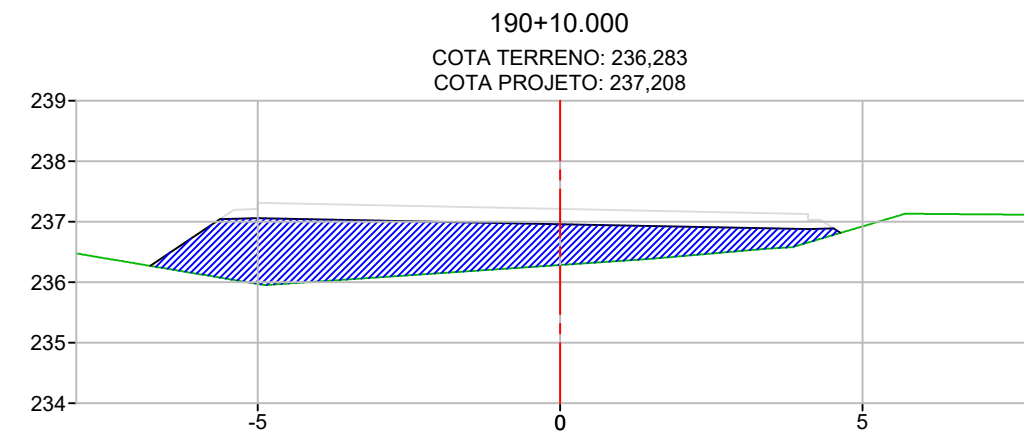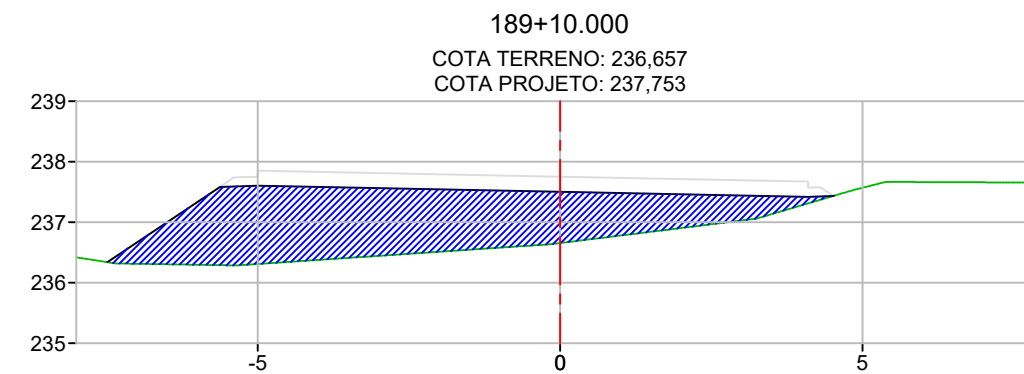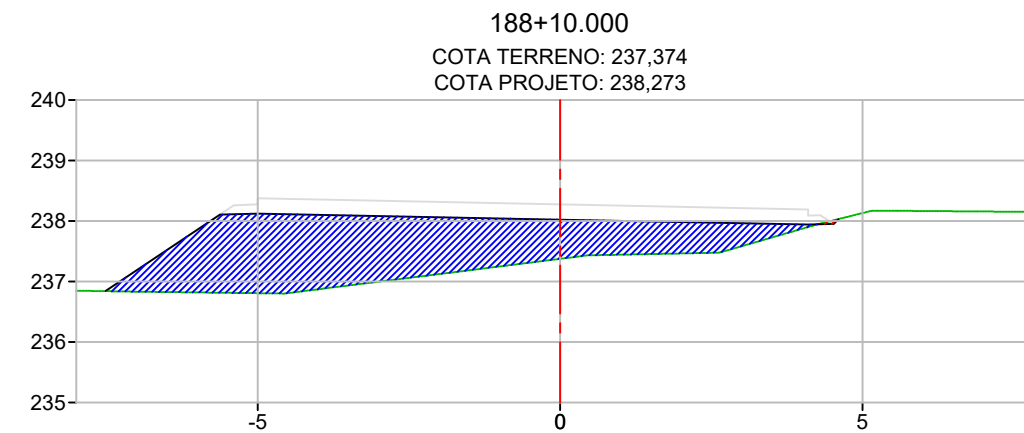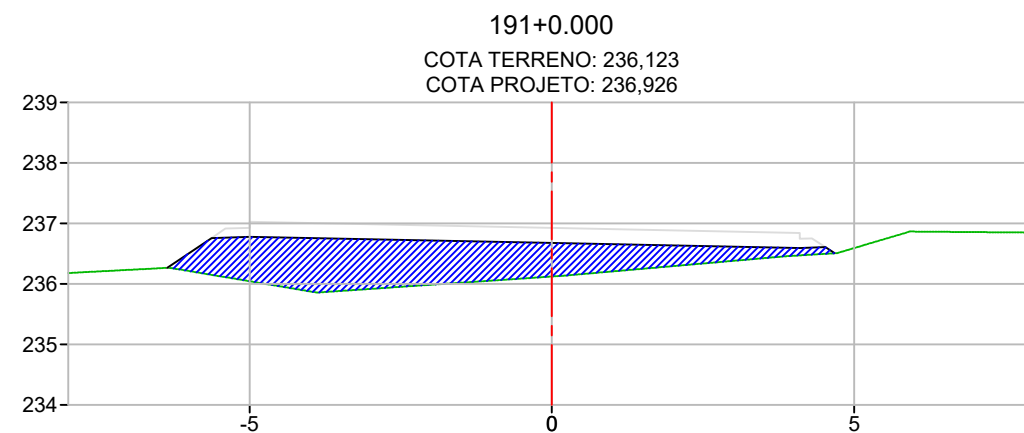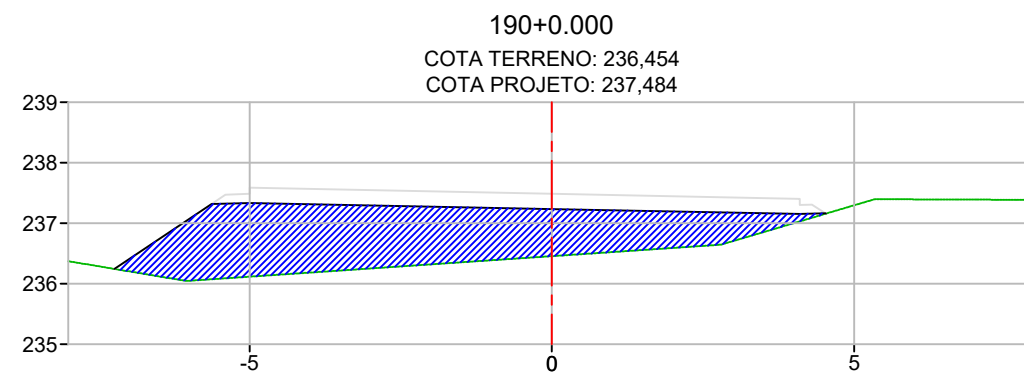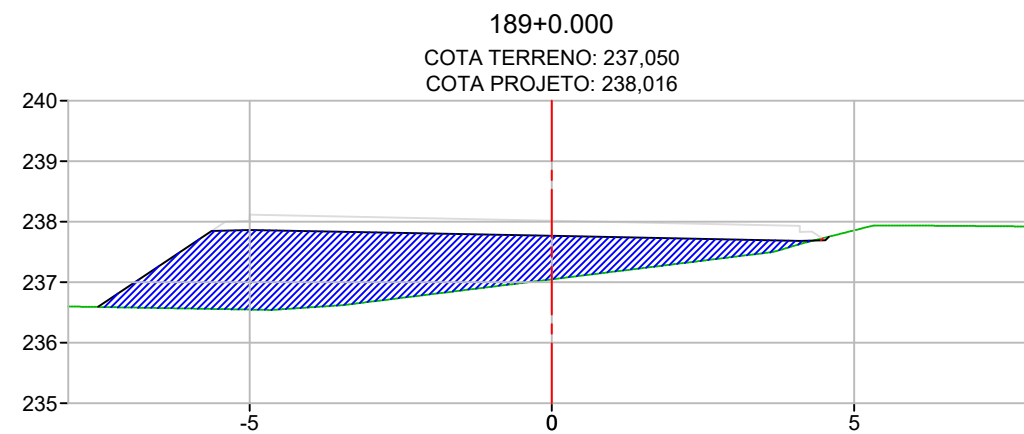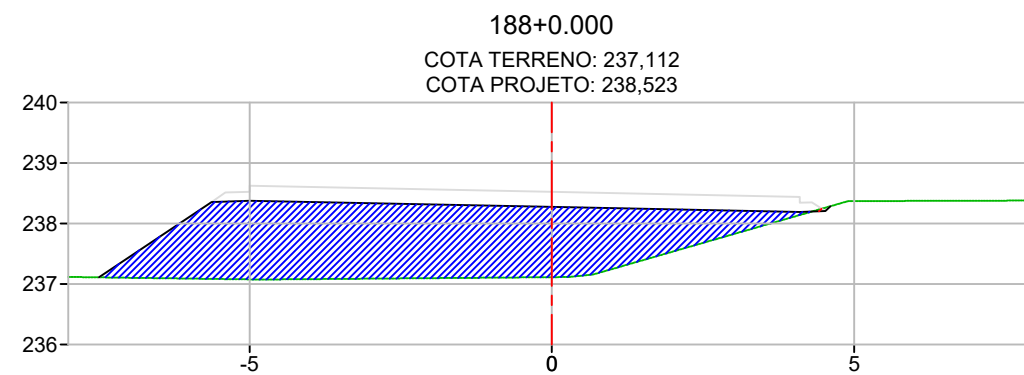

PROJETO DUPLICAÇÃO, PAVIMENTAÇÃO E DRENAGEM

PROJETO



Rodovia: MT-430  
Trecho: FIM DUPLICAÇÃO (PU CONFRESA) - ENTR. MT-437  
Sub-trecho: TRAVESSIA URBANA DE CONFRESA  
Extensão: 4,074 Km

ASSUNTO:








SEÇÕES TRANSVERSAIS

FOLHA Nº:

ST-33

ESCALA:

1:125

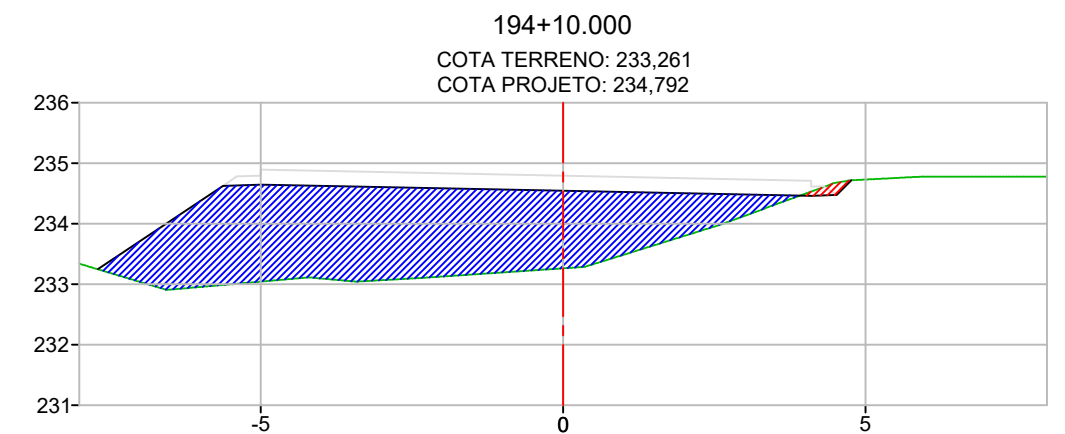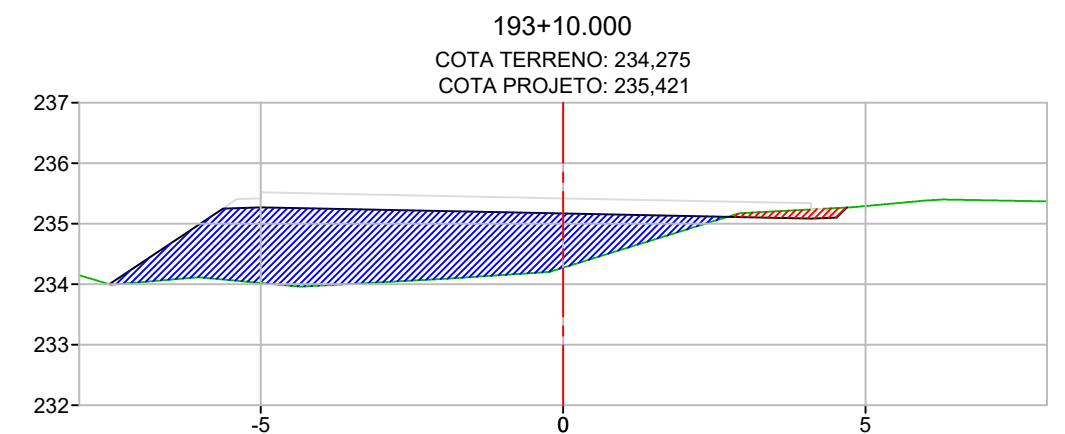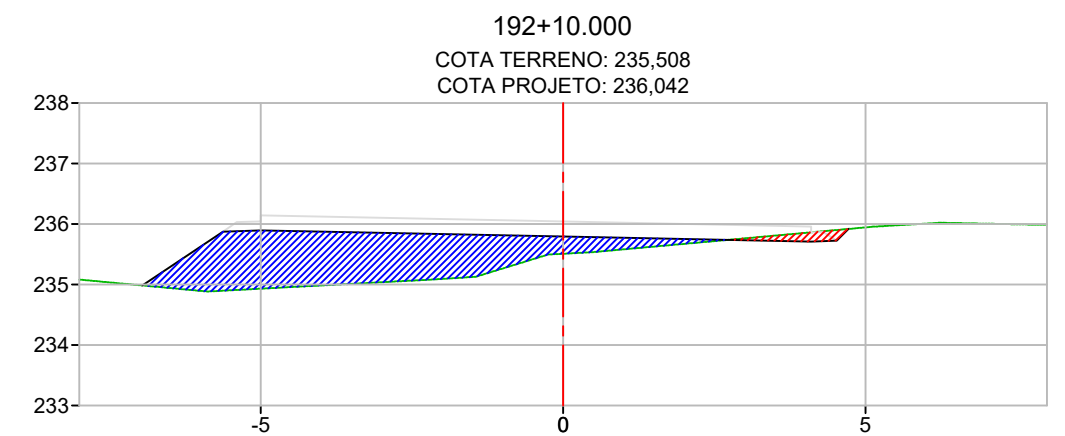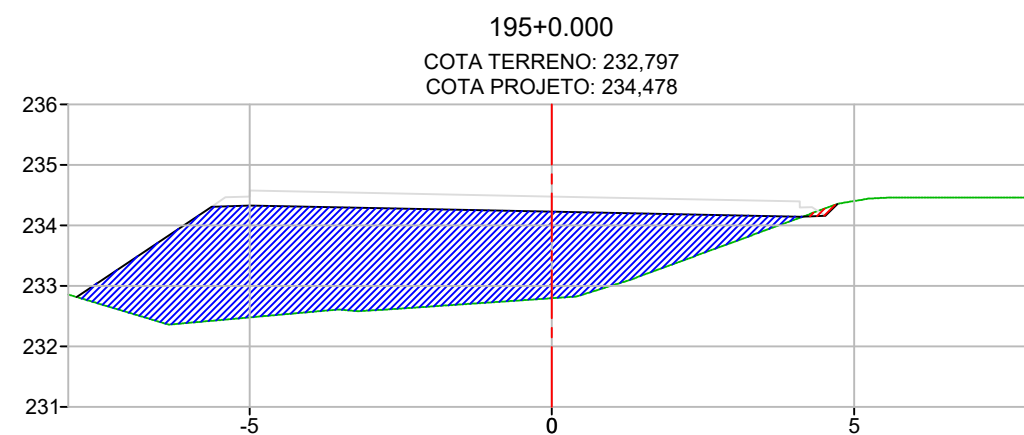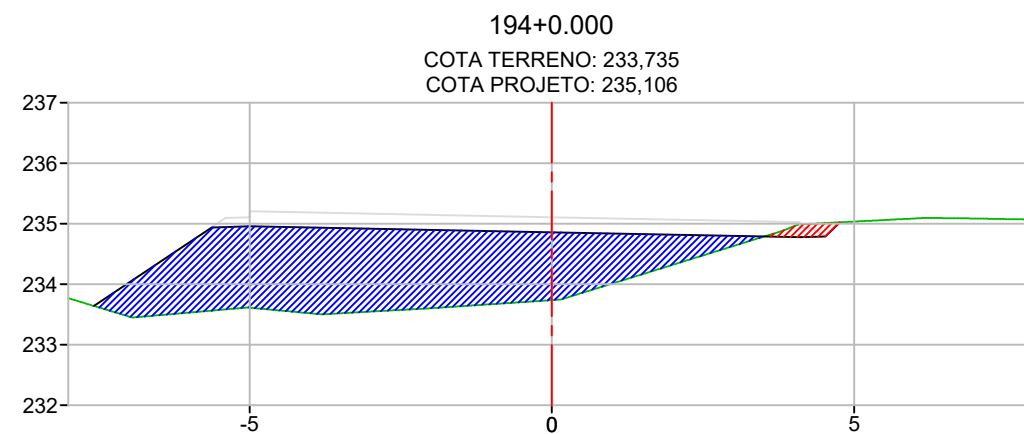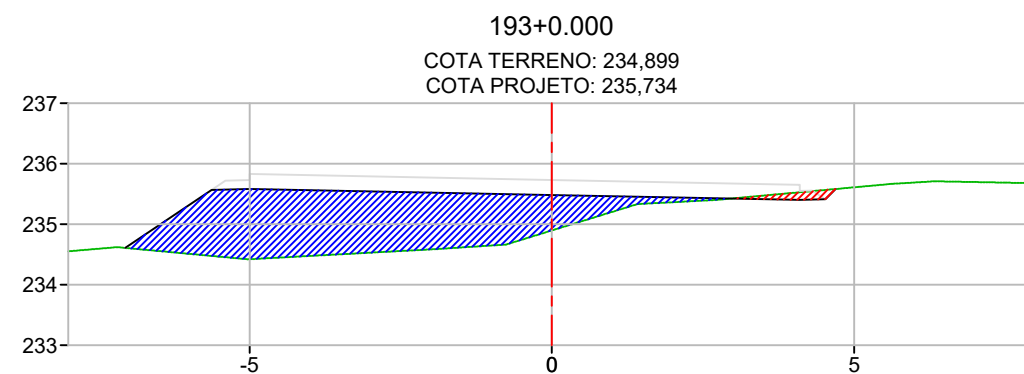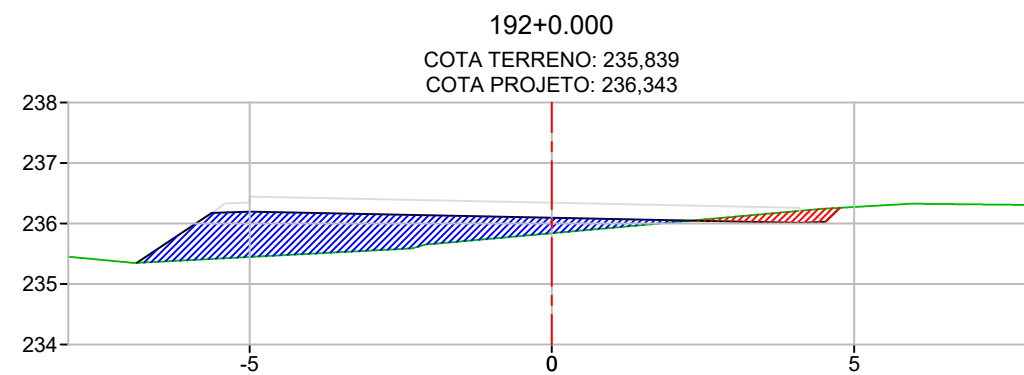

PROJETO DUPLICAÇÃO, PAVIMENTAÇÃO E DRENAGEM









Rodovia: MT-430  
Trecho: FIM DUPLICAÇÃO (PU CONFRESA) - ENTR. MT-437  
Sub-trecho: TRAVESSIA URBANA DE CONFRESA  
Extensão: 4,074 Km

ASSUNTO:  
SEÇÕES TRANSVERSAIS









FOLHA Nº:

ST-34

ESCALA:  
1:125

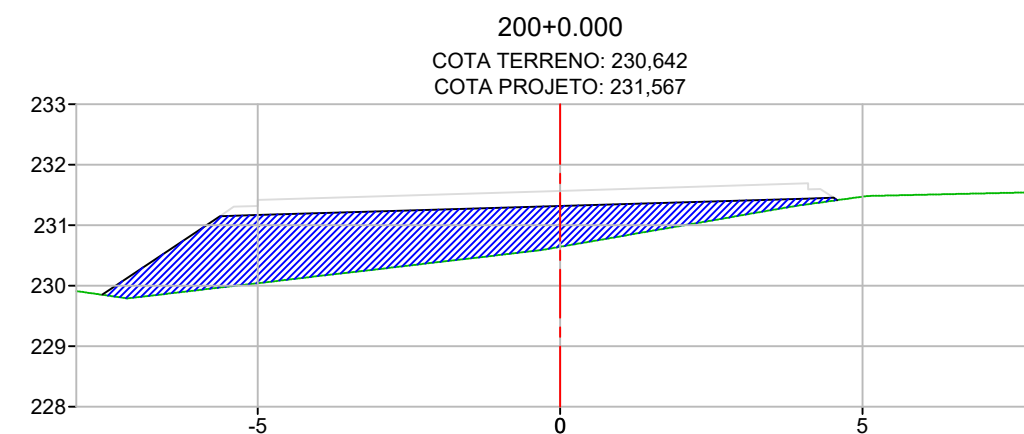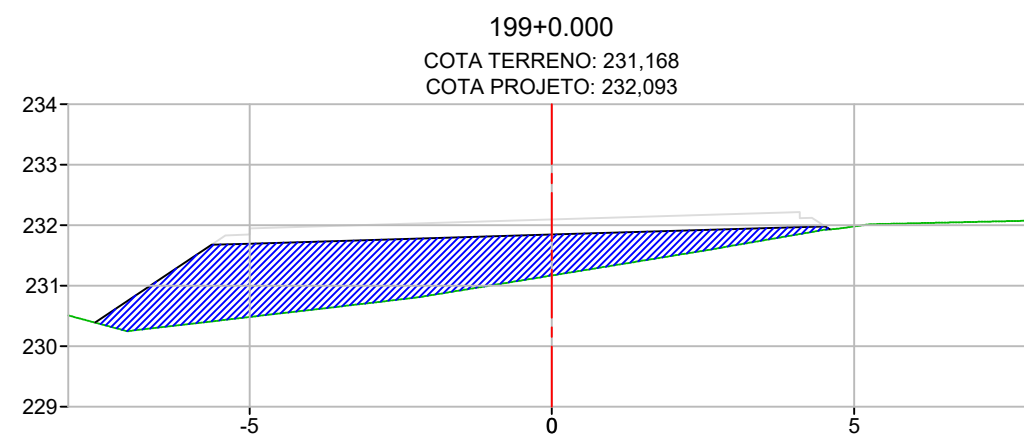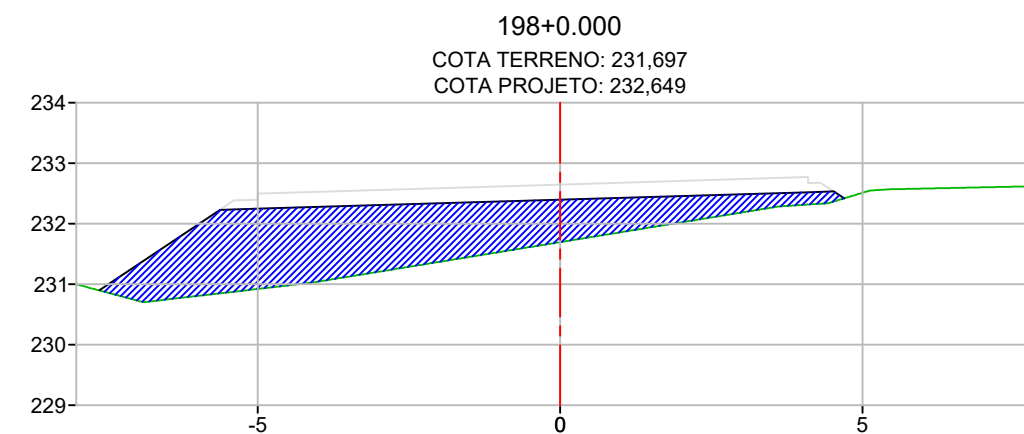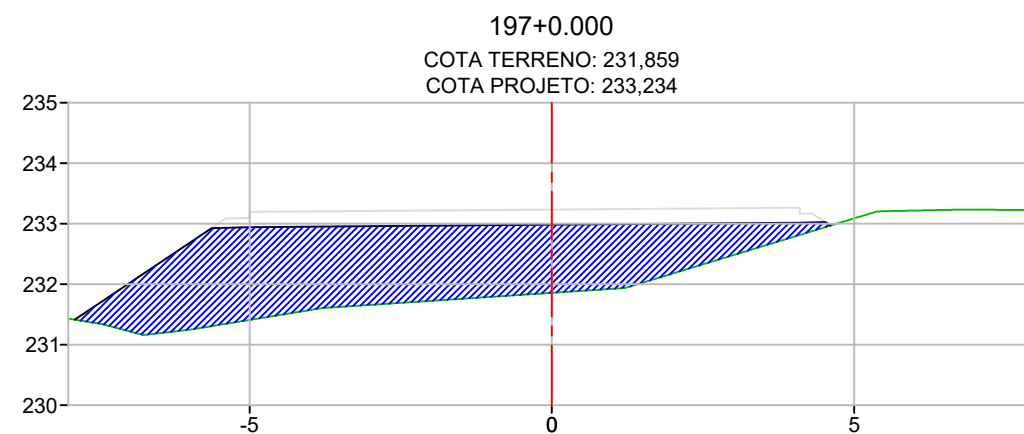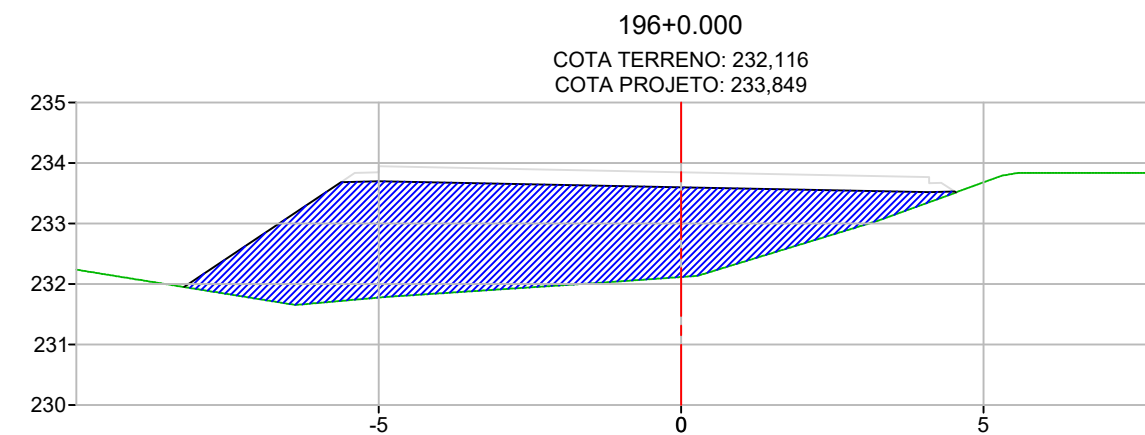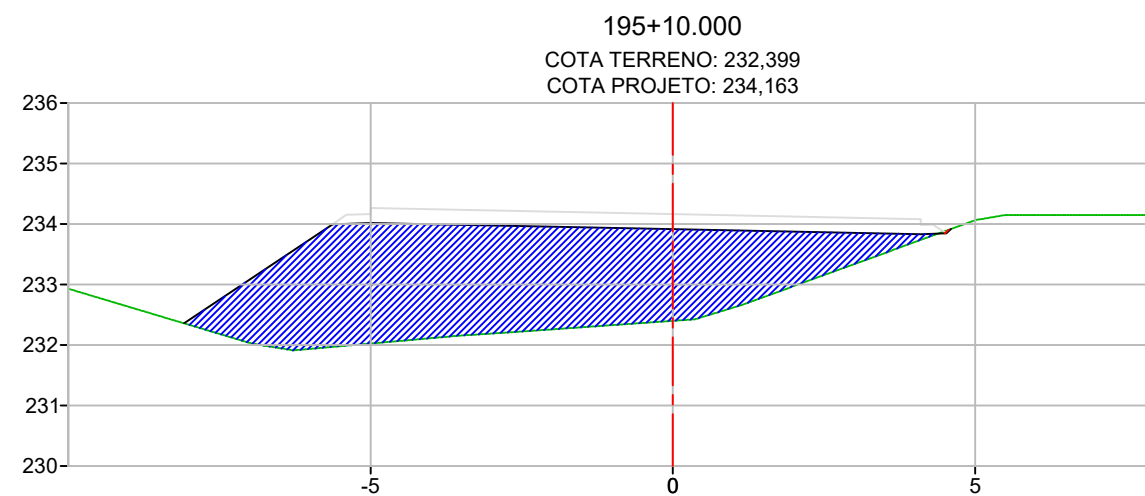

| PROJETO DUPLICAÇÃO, PAVIMENTAÇÃO E DRENAGEM                                           |   |                           |
|---------------------------------------------------------------------------------------|---|---------------------------|
|  | Rodovia: MT-430<br>Trecho: FIM DUPLICAÇÃO (PU CONFRESA) - ENTR. MT-437<br>Sub-trecho: TRAVESSIA URBANA DE CONFRESA<br>Extensão: 4,074 Km | FOLHA Nº:<br><b>ST-35</b> |
|                                                                                       | ASSUNTO:<br>SEÇÕES TRANSVERSAIS   | ESCALA:<br>1:125          |

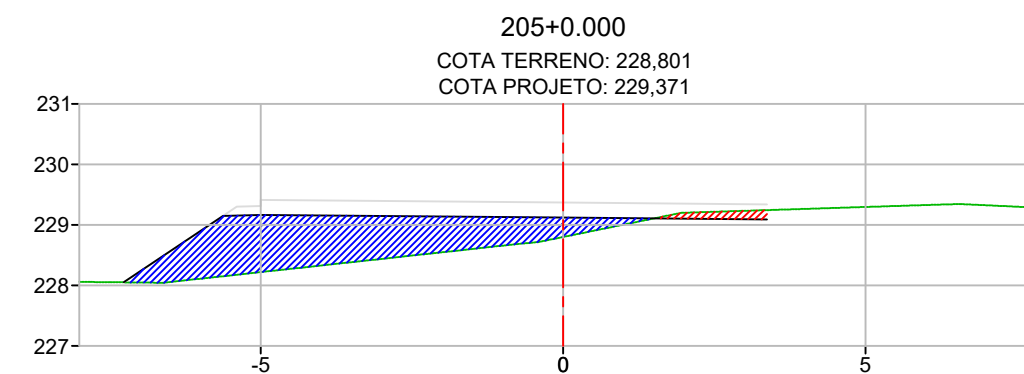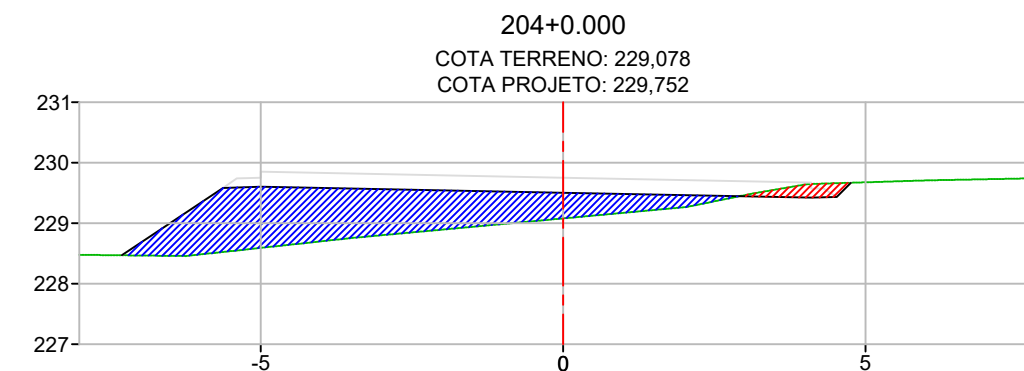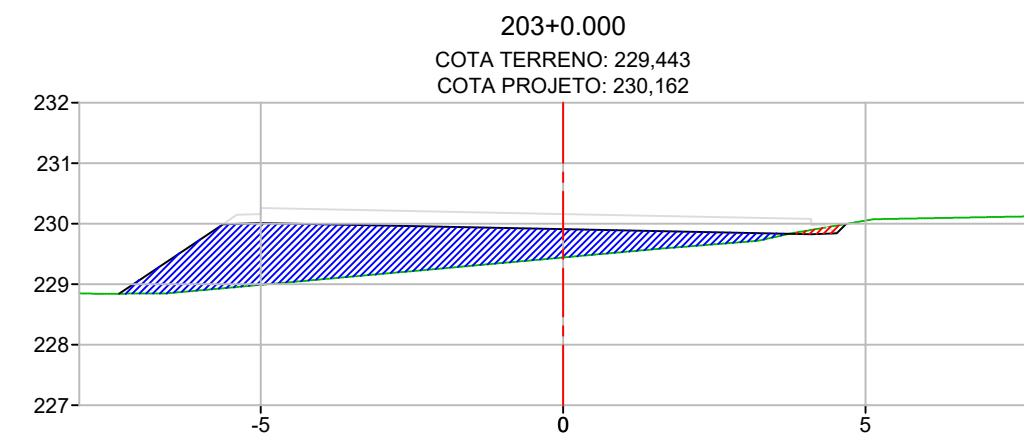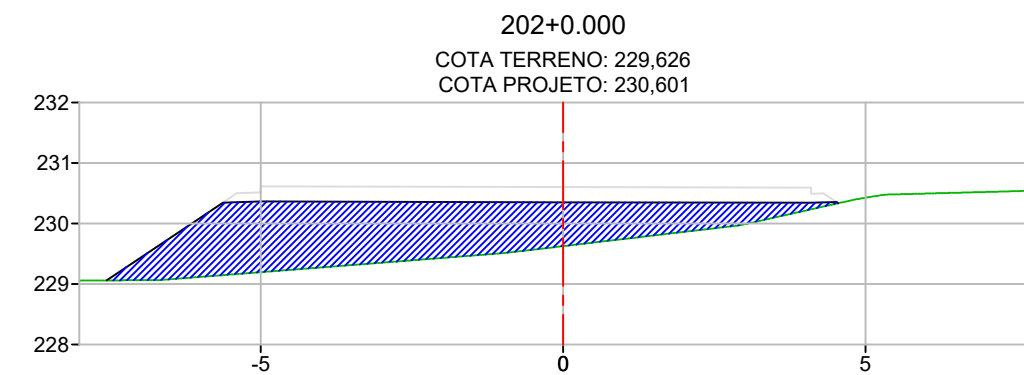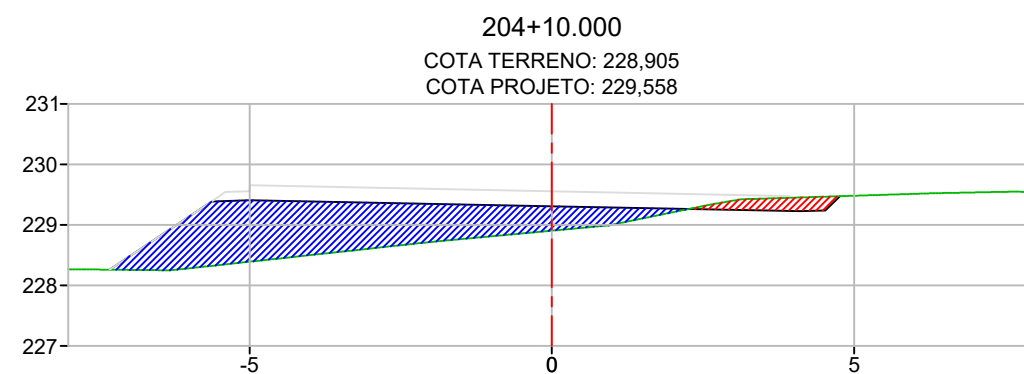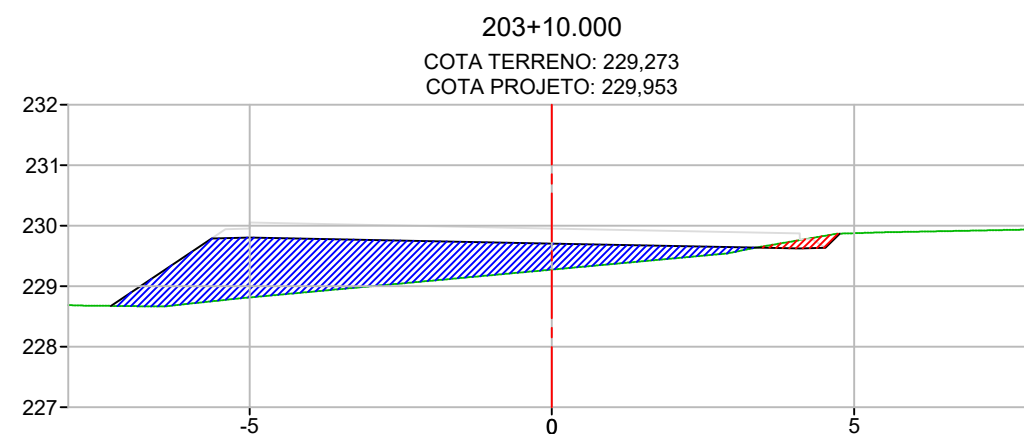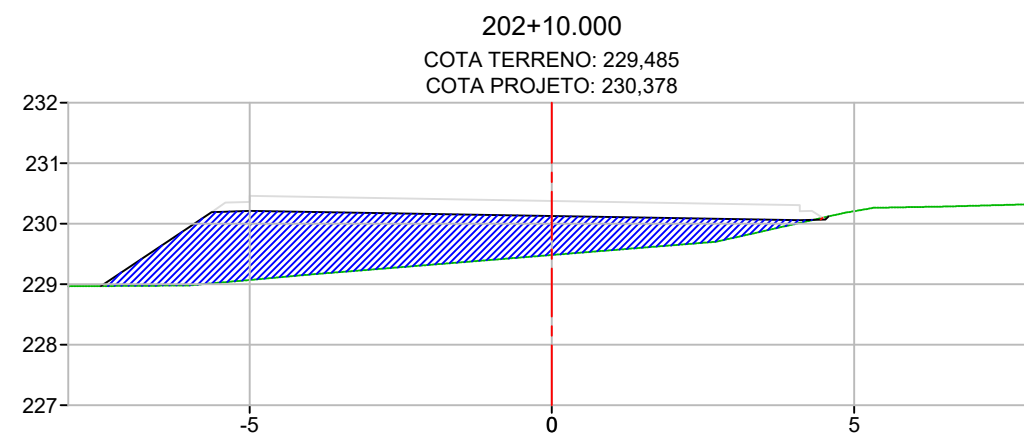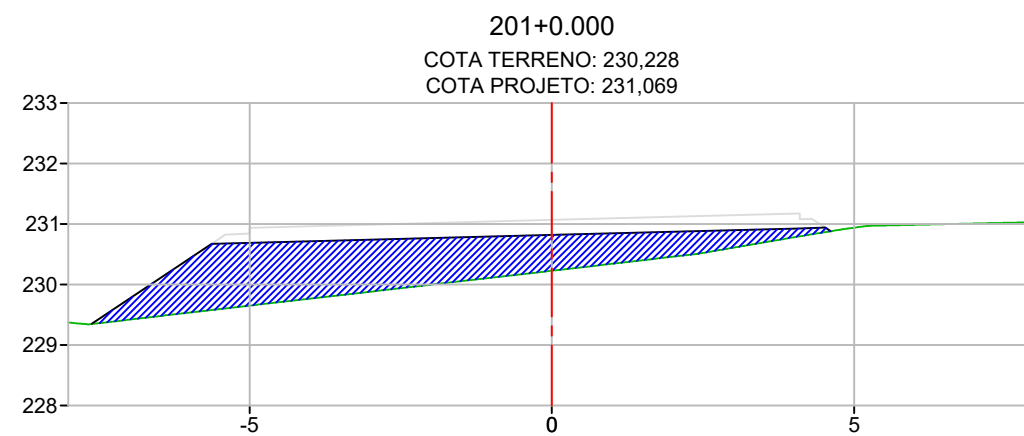




PROJETO DUPLICAÇÃO, PAVIMENTAÇÃO E DRENAGEM



Rodovia: MT-430  
Trecho: FIM DUPLICAÇÃO (PU CONFRESA) - ENTR. MT-437  
Sub-trecho: TRAVESSIA URBANA DE CONFRESA  
Extensão: 4,074 Km









ASSUNTO:  
SEÇÕES TRANSVERSAIS

FOLHA Nº:  
**ST-36**  
ESCALA:  
1:125

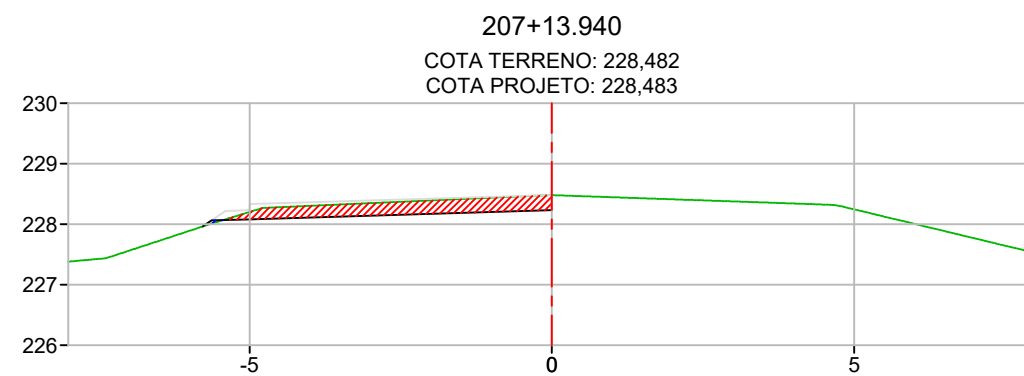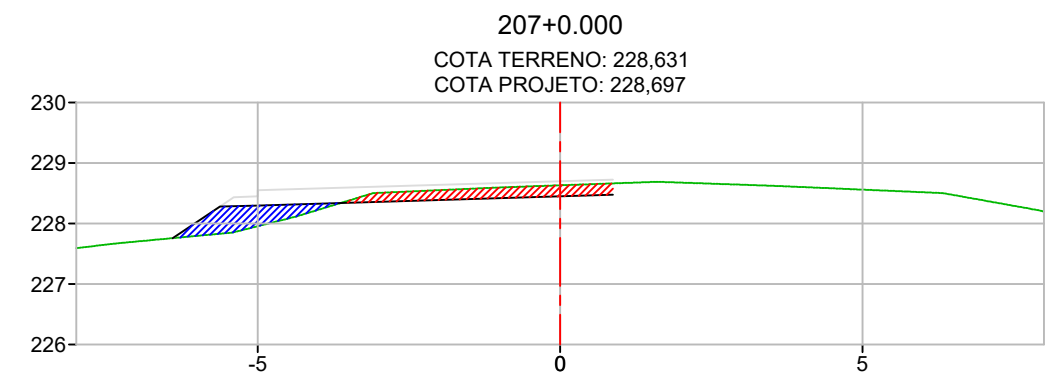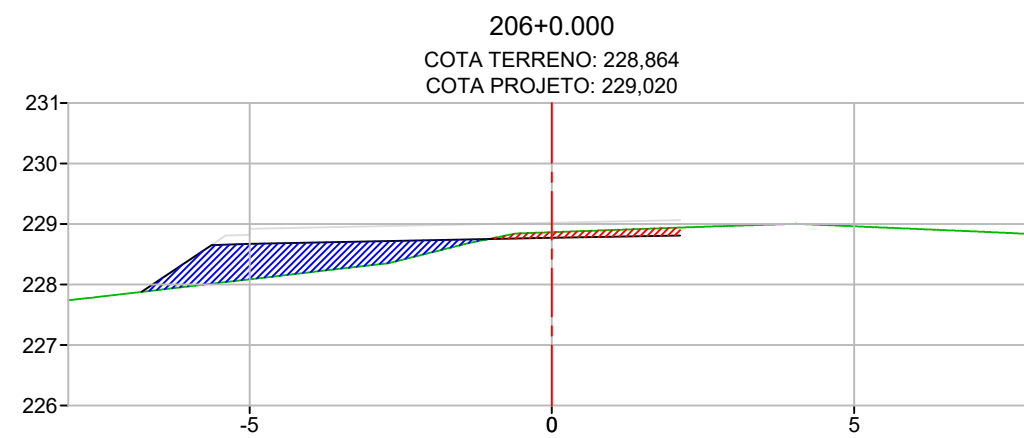

| PROJETO DUPLICAÇÃO, PAVIMENTAÇÃO E DRENAGEM                                                                         |   |                           |
|---|---|---------------------------|
| <div>PROJETO</div> <div></div> | Rodovia: MT-430<br>Trecho: FIM DUPLICAÇÃO (PU CONFRESA) - ENTR. MT-437<br>Sub-trecho: TRAVESSIA URBANA DE CONFRESA<br>Extensão: 4,074 Km | FOLHA Nº:<br><b>ST-37</b> |
|   | ASSUNTO:<br>SEÇÕES TRANSVERSAIS   | ESCALA:<br>1:125          |

**SEÇÕES TRANSVERSAIS PISTA DIREITA**

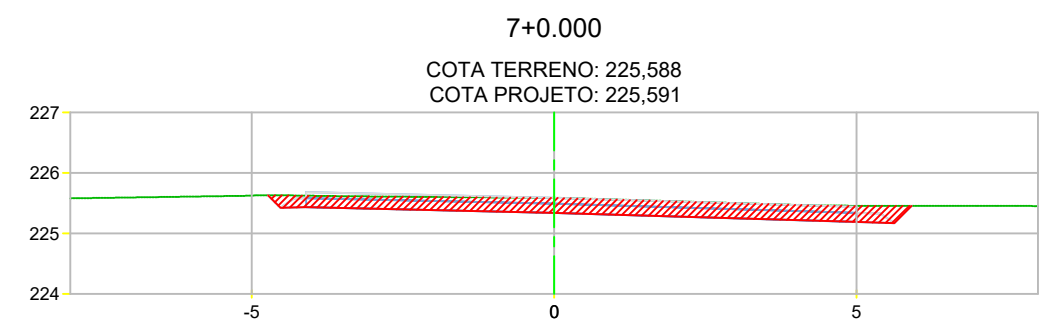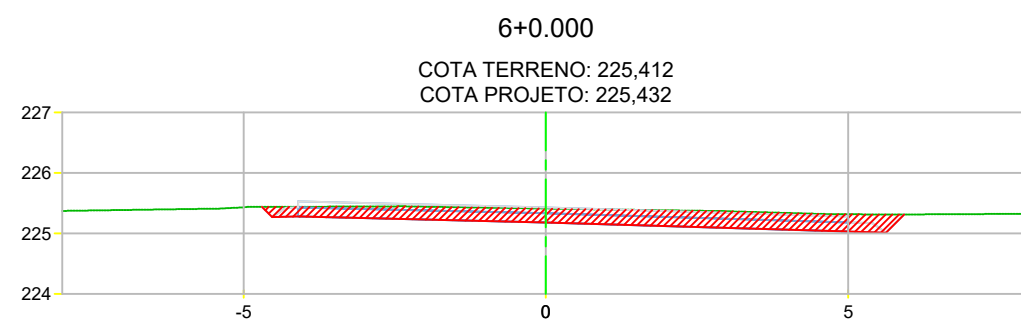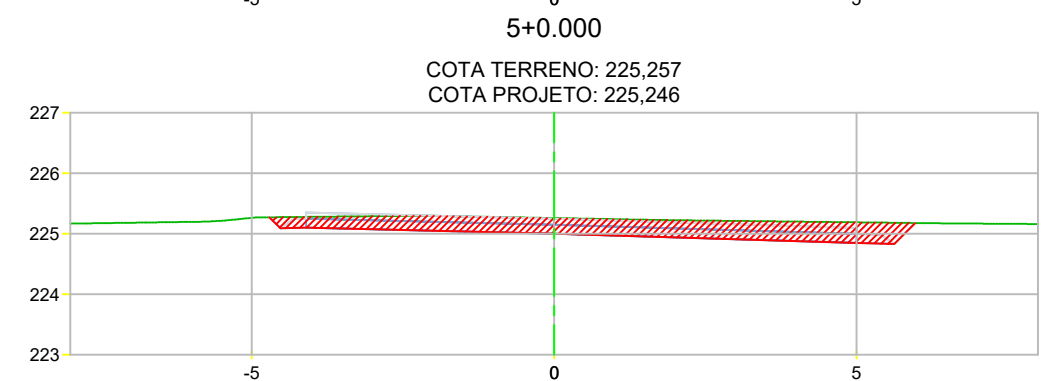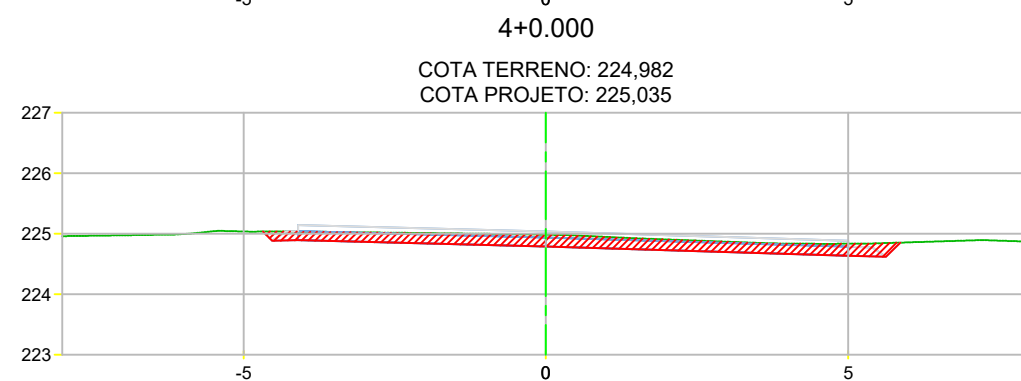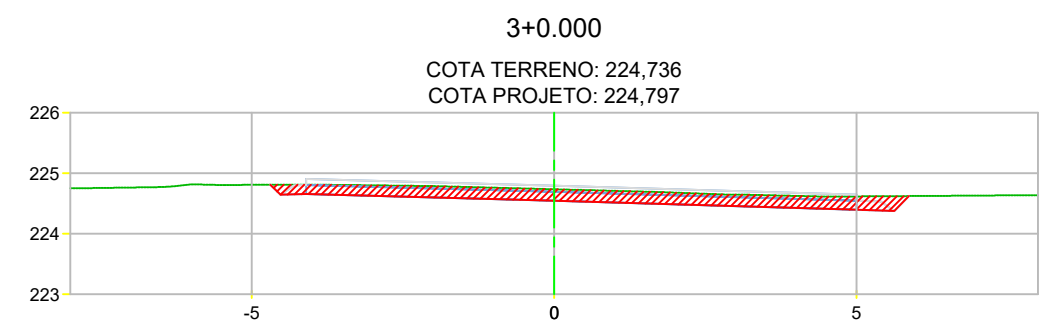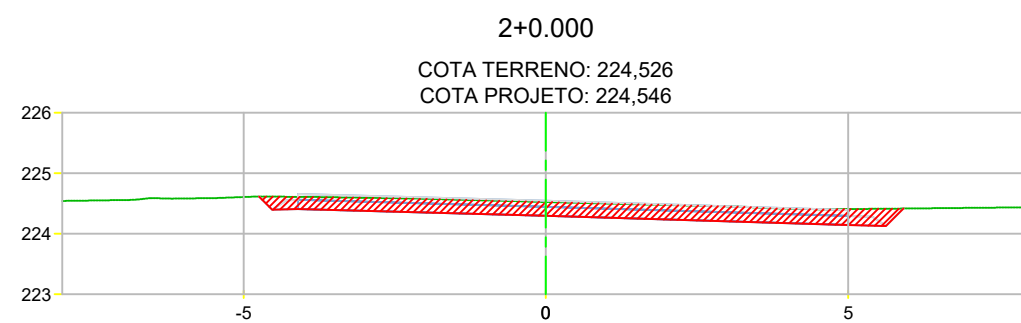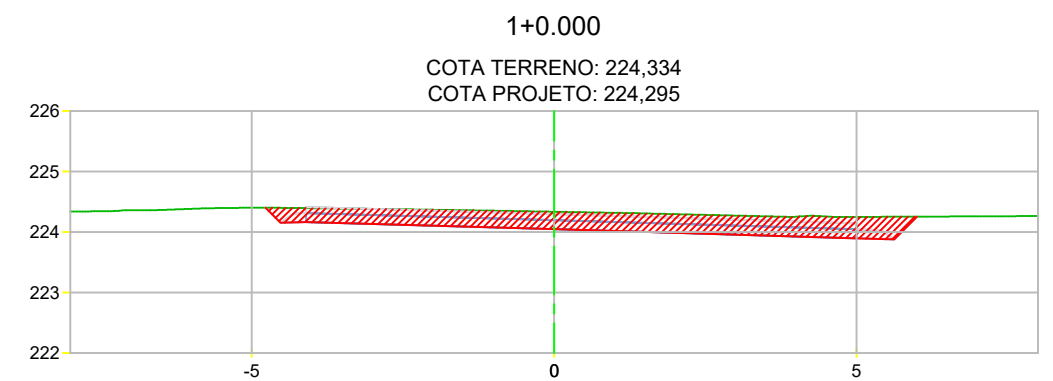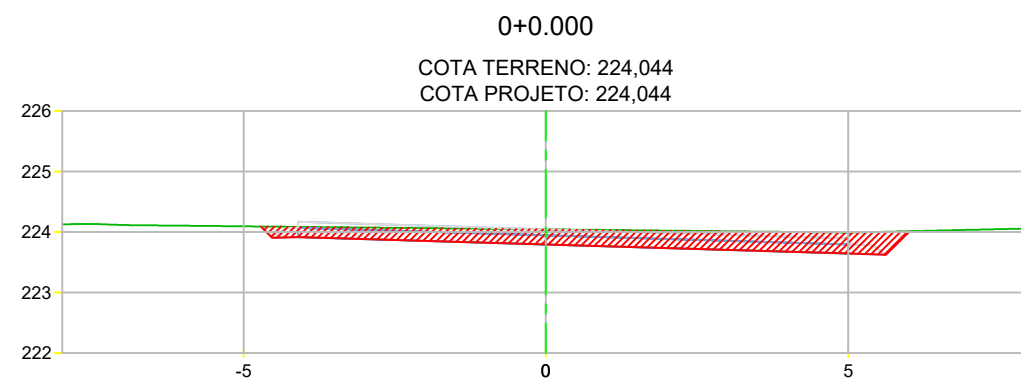



PROJETO DUPLICAÇÃO, PAVIMENTAÇÃO E DRENAGEM











Rodovia: MT-430  
Trecho: FIM DUPLICAÇÃO (PU CONFRESA) - ENTR. MT-437  
Sub-trecho: TRAVESSIA URBANA DE CONFRESA  
Extensão: 4,074 Km

ASSUNTO:  
SEÇÕES TRANSVERSAIS

FOLHA Nº:  
**ST-38**  
ESCALA:  
1:125

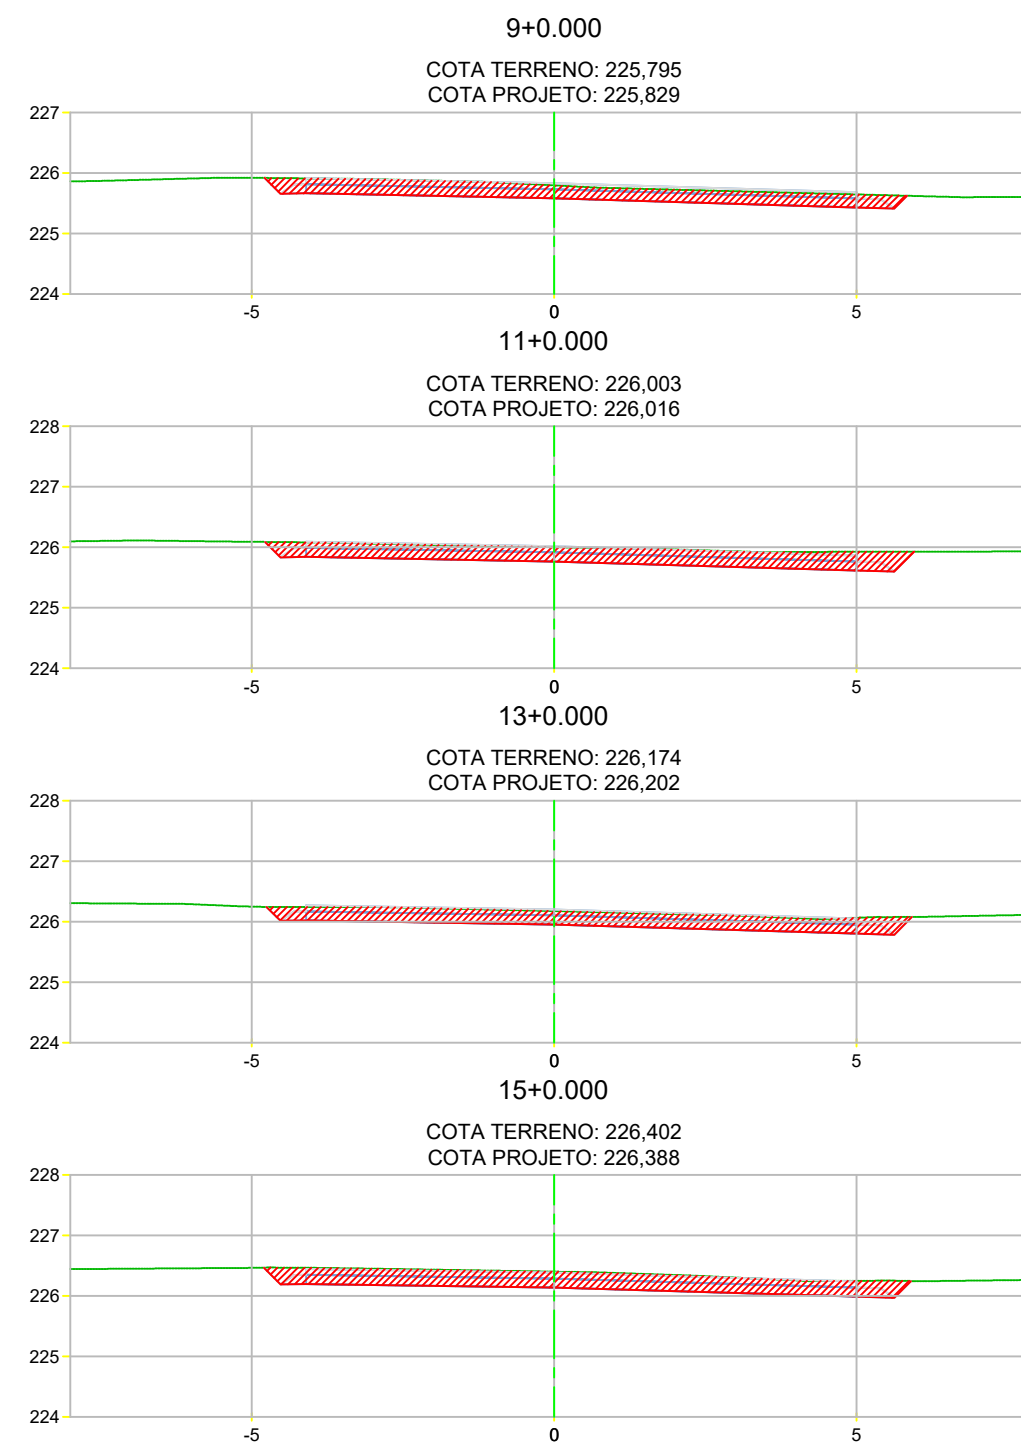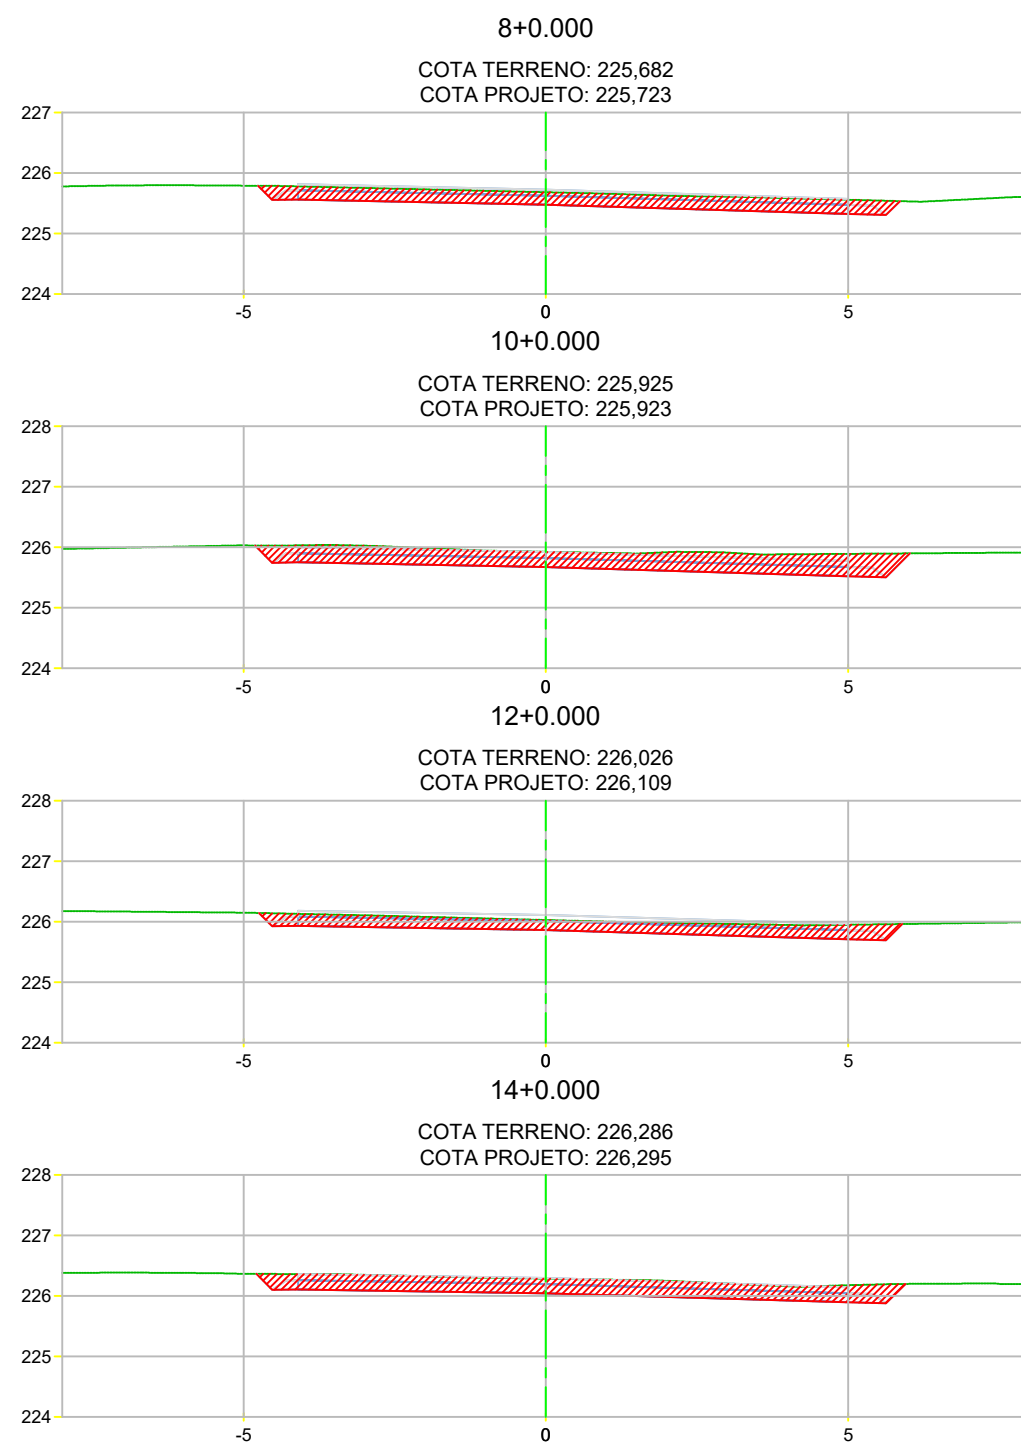

| PROJETO DUPLICAÇÃO, PAVIMENTAÇÃO E DRENAGEM                                           |   |                     |
|---------------------------------------------------------------------------------------|---|---------------------|
|  | <div>PROJETO</div> <div>Rodovia: MT-430</div> <div>Trecho: FIM DUPLICAÇÃO (PU CONFRESA) - ENTR. MT-437</div> <div>Sub-trecho: TRAVESSIA URBANA DE CONFRESA</div> <div>Extensão: 4,074 Km</div> | FOLHA Nº:           |
|                                                                                       | ASSUNTO:   | SEÇÕES TRANSVERSAIS |
|                                                                                       |   | EST-39              |
|                                                                                       |   | ESCALA: 1:125       |

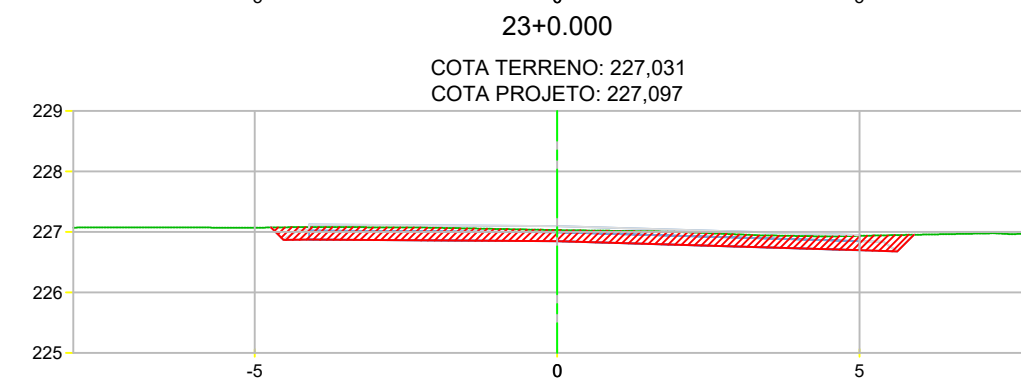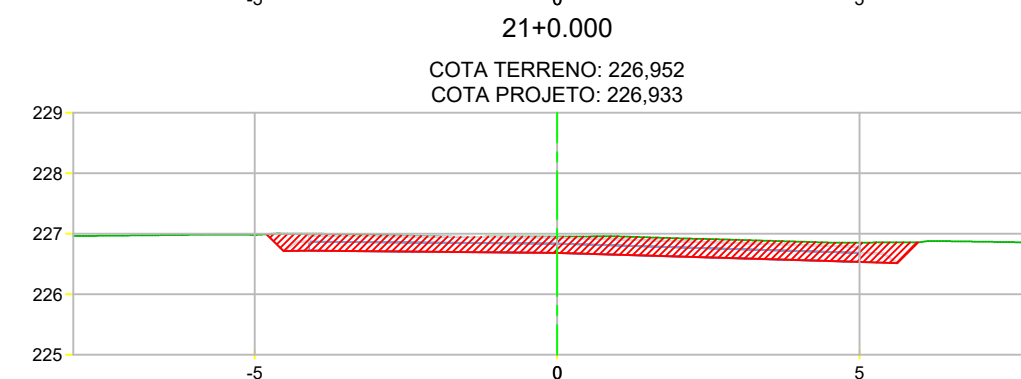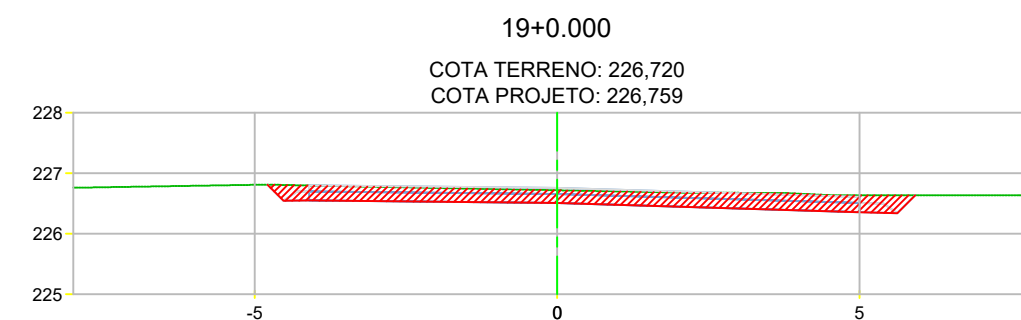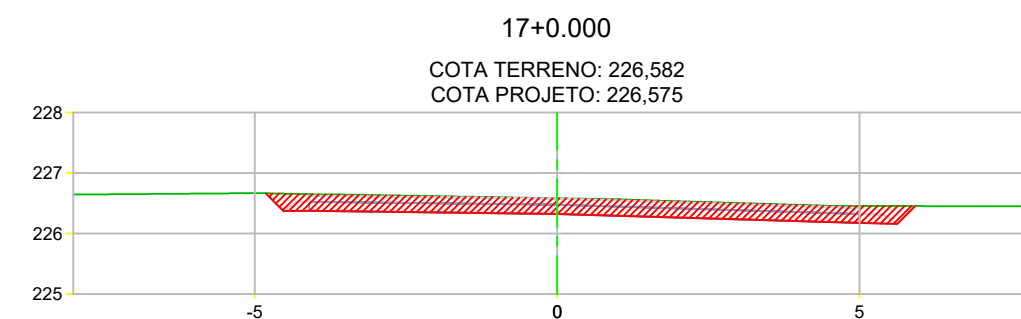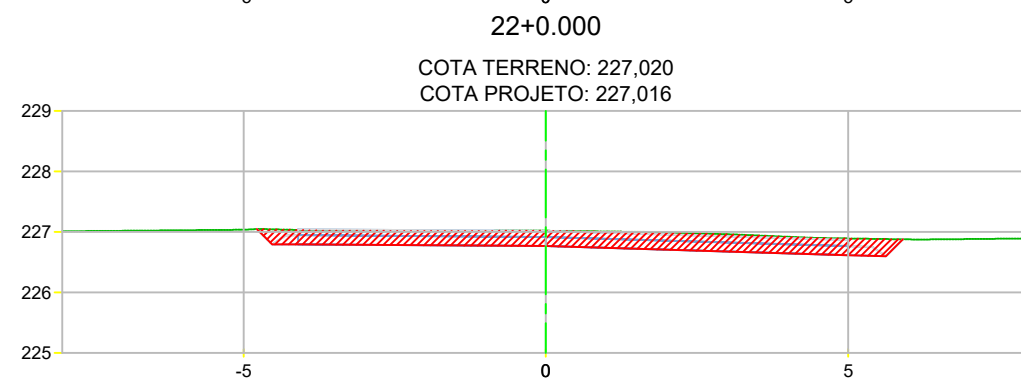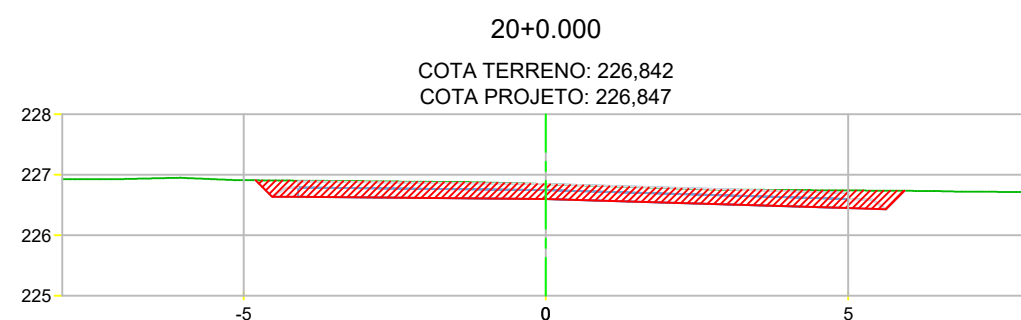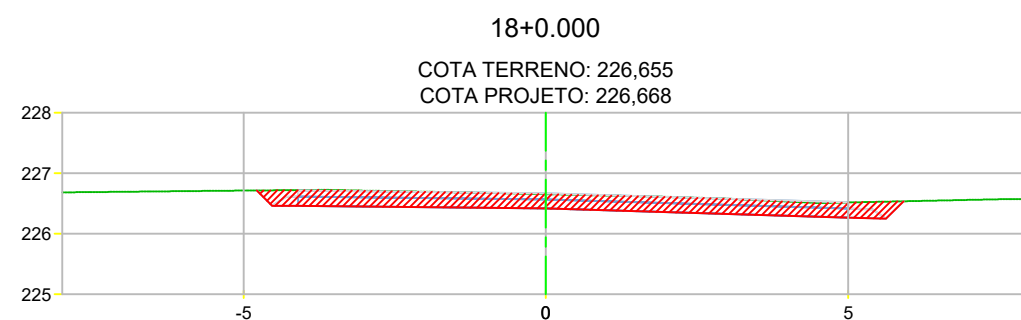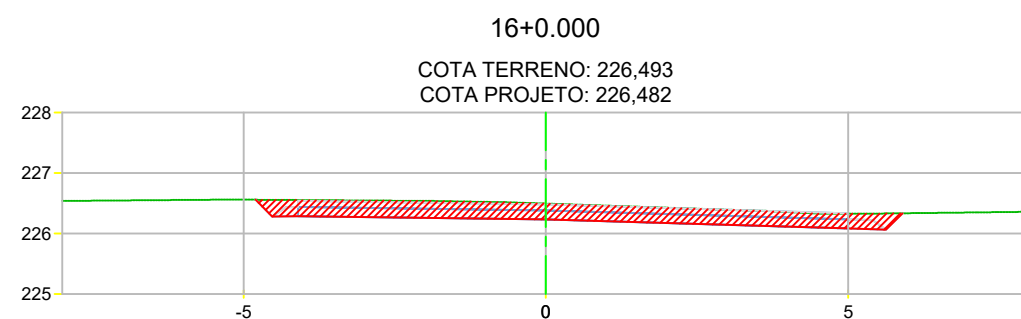

PROJETO DUPLICAÇÃO, PAVIMENTAÇÃO E DRENAGEM

PROJETO



Grupo  
**exito**  
Engenharia e Suprimentos

Rodovia: MT-430  
Trecho: FIM DUPLICAÇÃO (PU CONFRESA) - ENTR. MT-437  
Sub-trecho: TRAVESSIA URBANA DE CONFRESA  
Extensão: 4,074 Km

ASSUNTO:









SEÇÕES TRANSVERSAIS

FOLHA Nº:

**ST-40**

ESCALA:

1:125

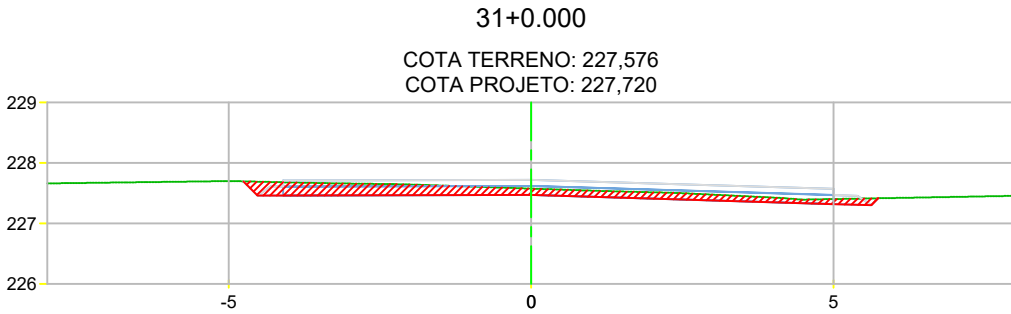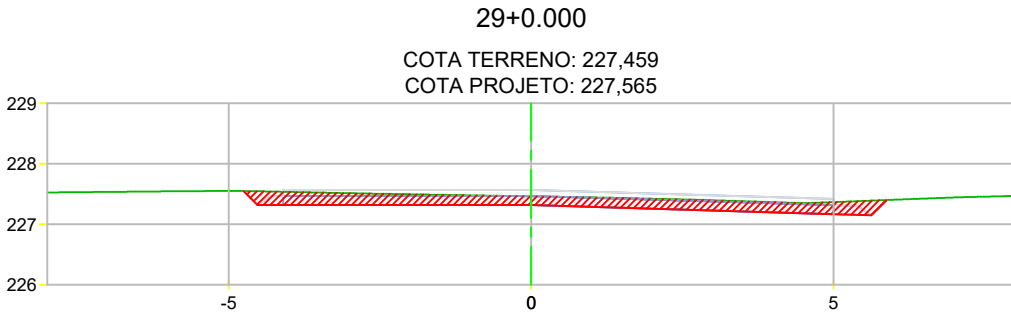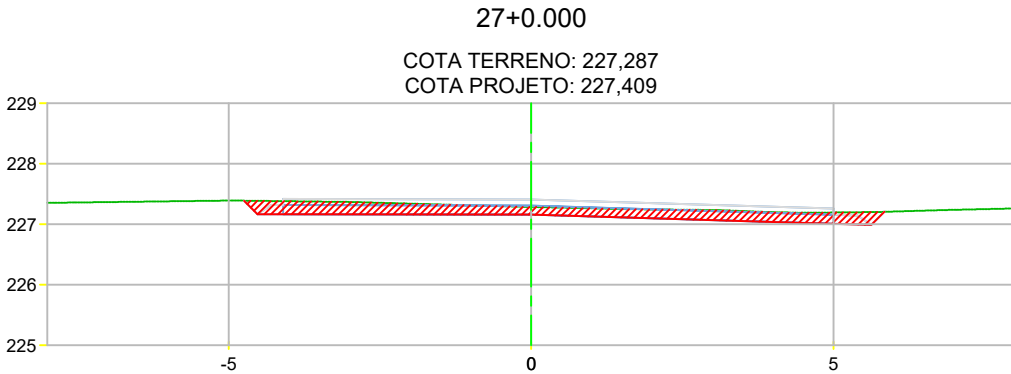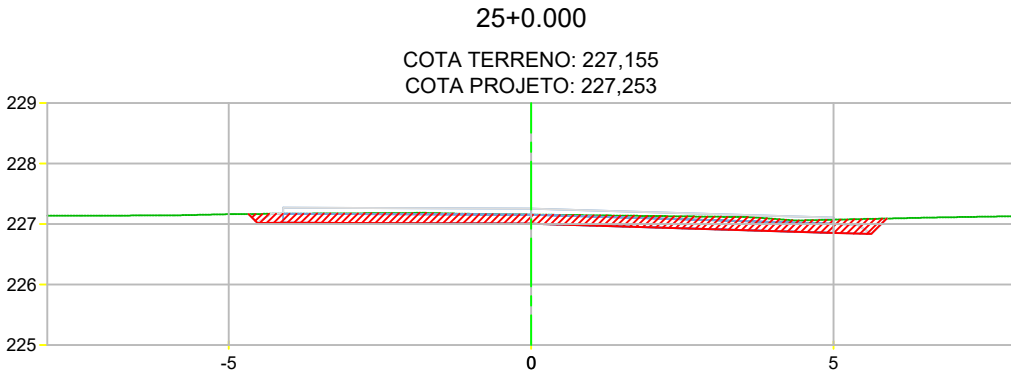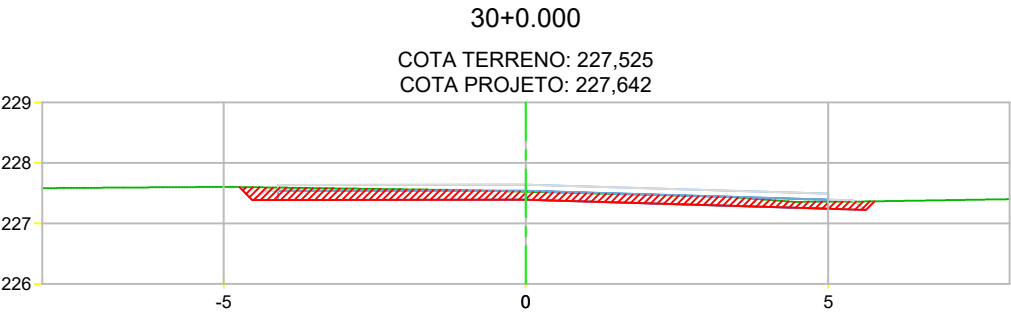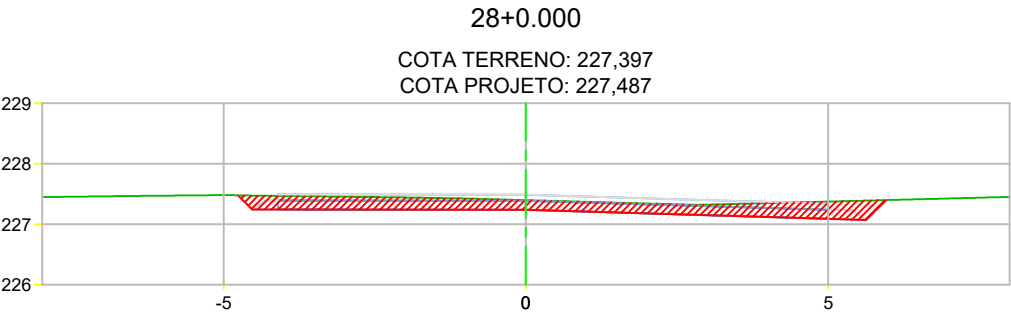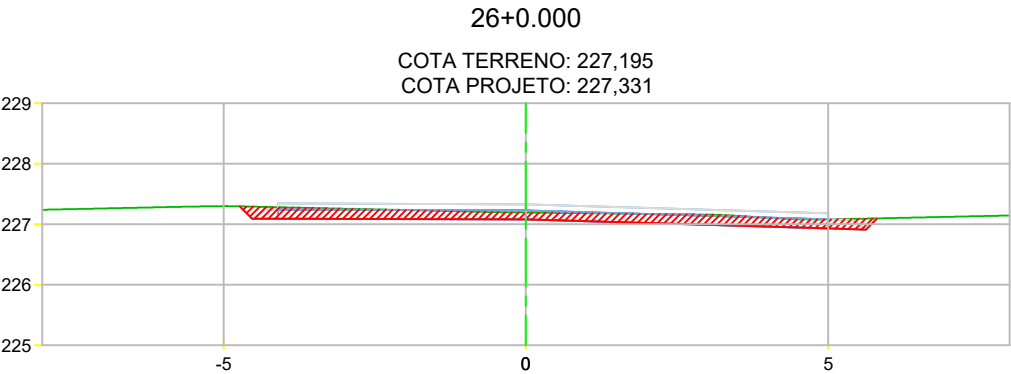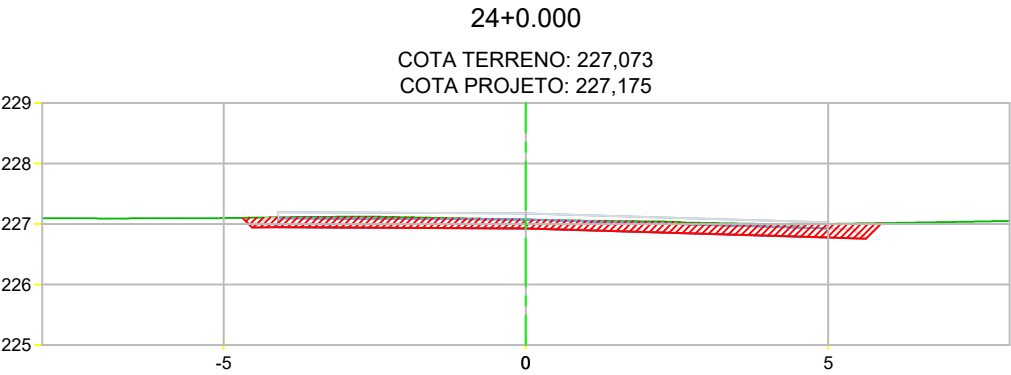









PROJETO DUPLICAÇÃO, PAVIMENTAÇÃO E DRENAGEM





Rodovia: MT-430  
Trecho: FIM DUPLICAÇÃO (PU CONFRESA) - ENTR. MT-437  
Sub-trecho: TRAVESSIA URBANA DE CONFRESA  
Extensão: 4,074 Km

ASSUNTO:  
SEÇÕES TRANSVERSAIS










FOLHA Nº:  
**ST-41**  
ESCALA:  
1:125

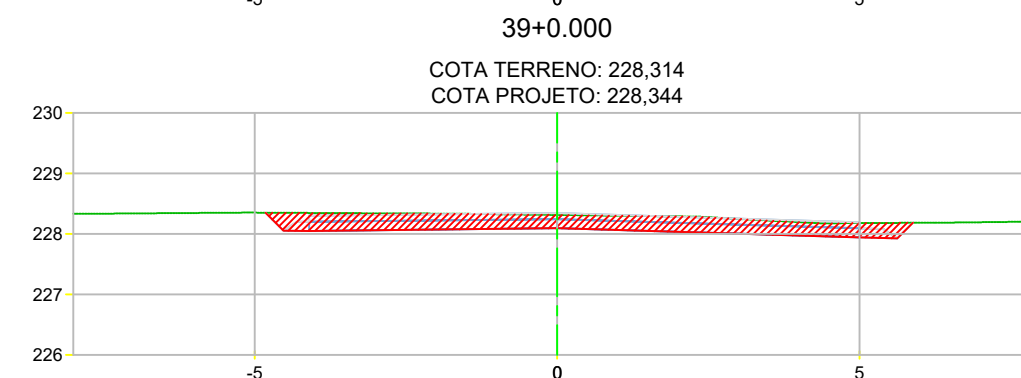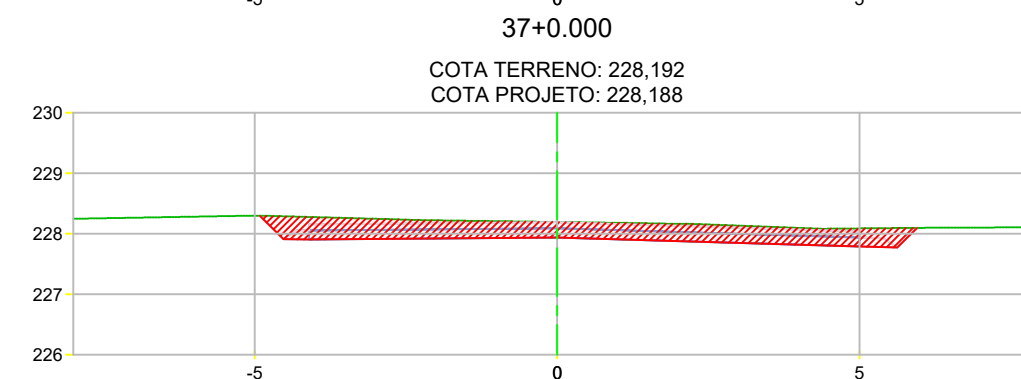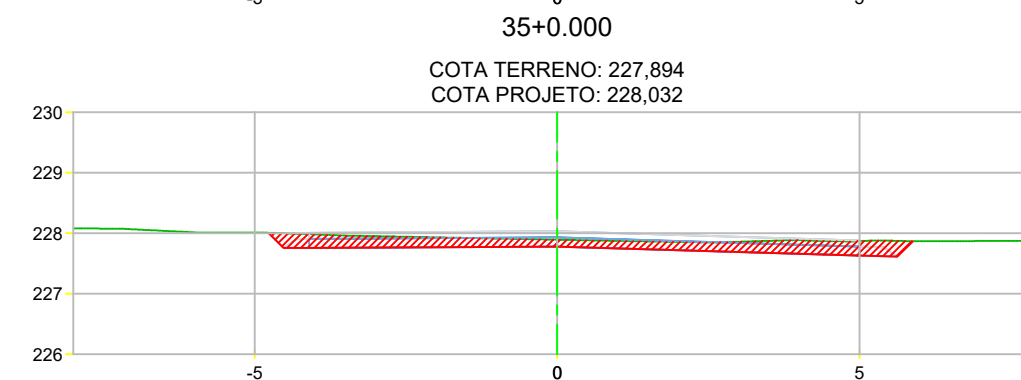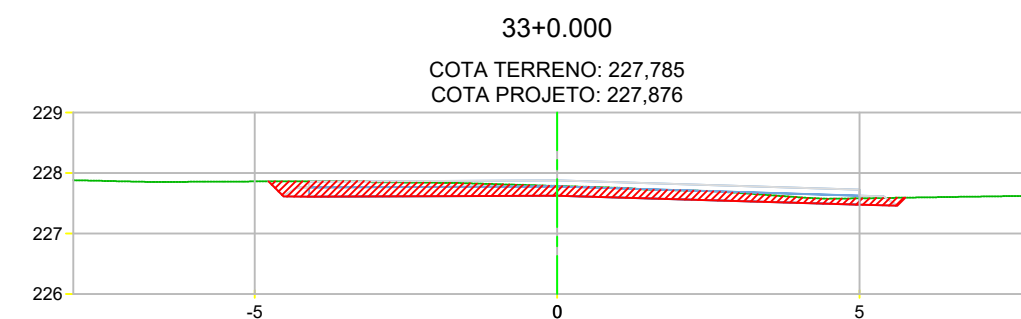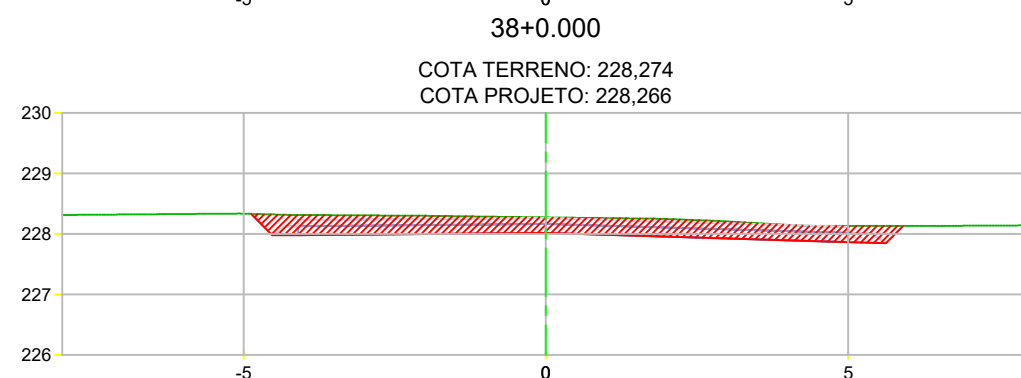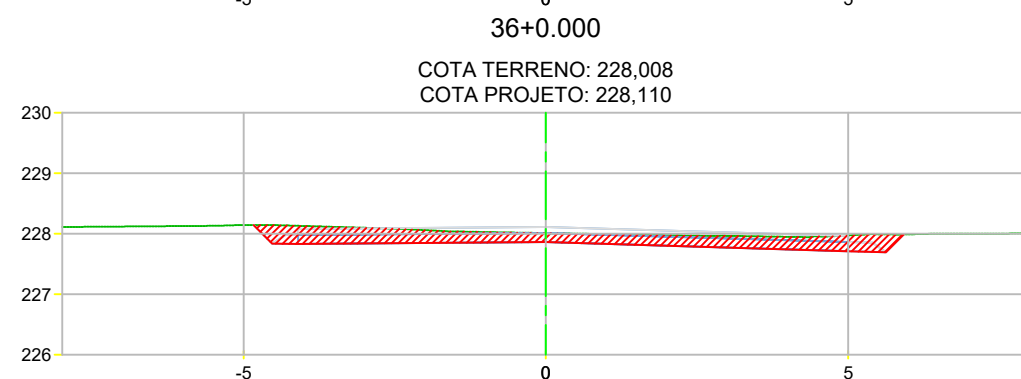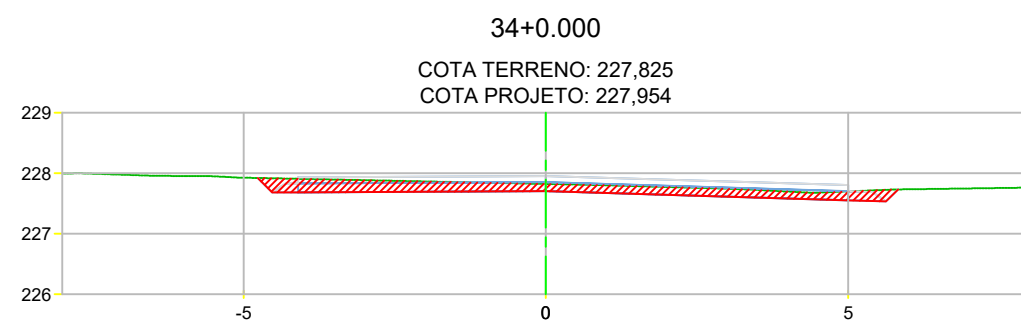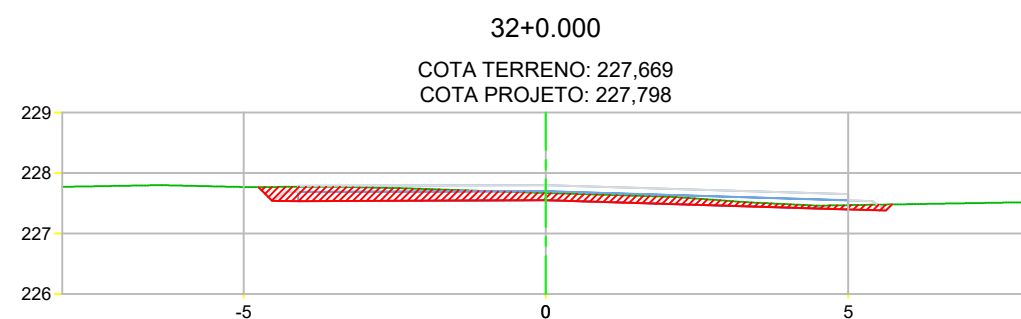

| PROJETO DUPLICAÇÃO, PAVIMENTAÇÃO E DRENAGEM                                           |   |                           |
|---------------------------------------------------------------------------------------|---|---------------------------|
|  | Rodovia: MT-430<br>Trecho: FIM DUPLICAÇÃO (PU CONFRESA) - ENTR. MT-437<br>Sub-trecho: TRAVESSIA URBANA DE CONFRESA<br>Extensão: 4,074 Km | FOLHA Nº:<br><b>ST-42</b> |
|                                                                                       | ASSUNTO:<br>SEÇÕES TRANSVERSAIS   | ESCALA:<br>1:125          |

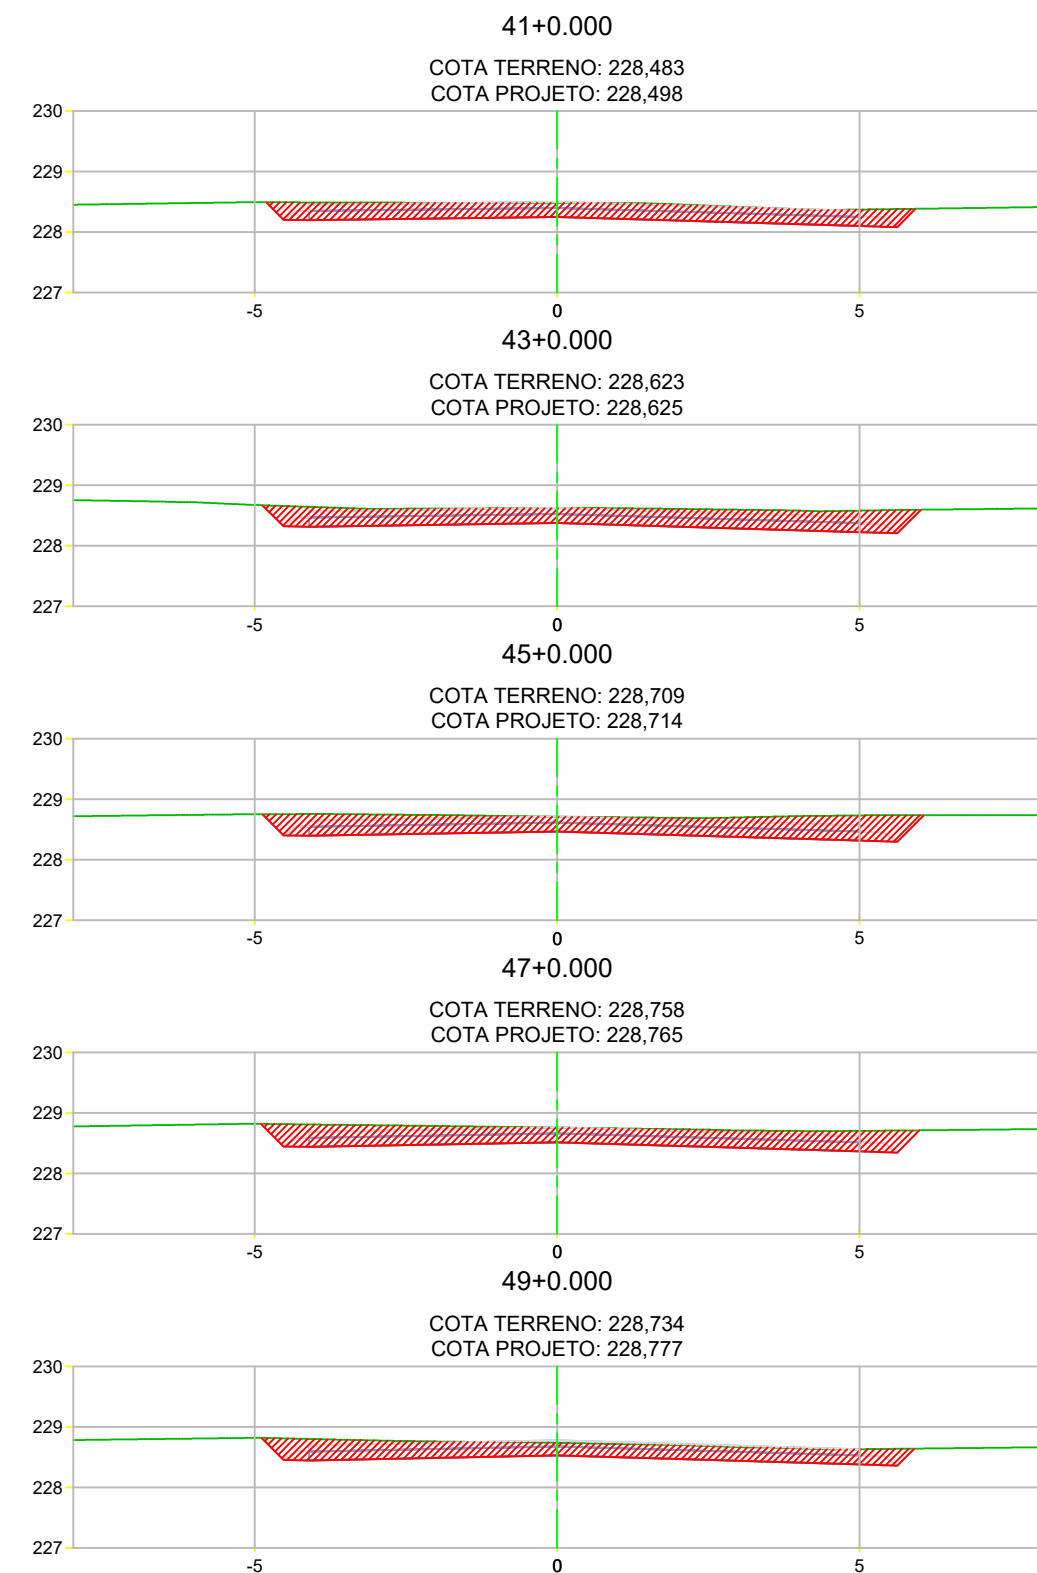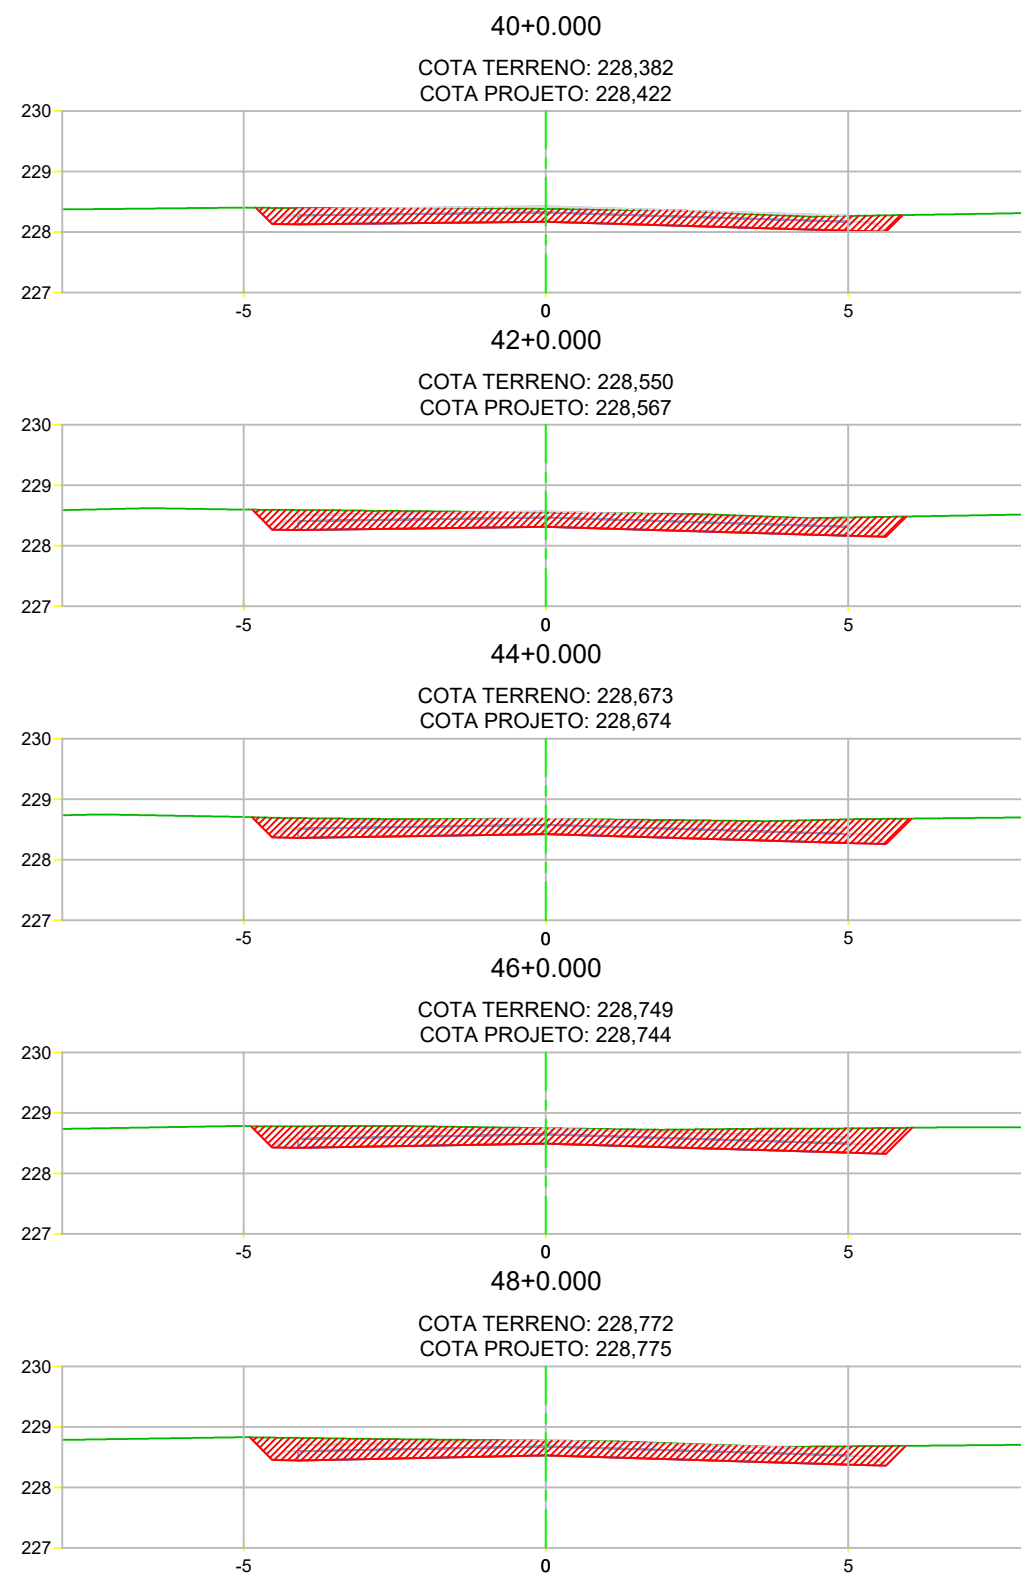

| PROJETO DUPLICAÇÃO, PAVIMENTAÇÃO E DRENAGEM                                           |   |                           |
|---------------------------------------------------------------------------------------|---|---------------------------|
|  | Rodovia: MT-430<br>Trecho: FIM DUPLICAÇÃO (PU CONFRESA) - ENTR. MT-437<br>Sub-trecho: TRAVESSIA URBANA DE CONFRESA<br>Extensão: 4,074 Km | FOLHA Nº:<br><b>ST-43</b> |
|                                                                                       | ASSUNTO:<br>SEÇÕES TRANSVERSAIS   | ESCALA:<br>1:125          |

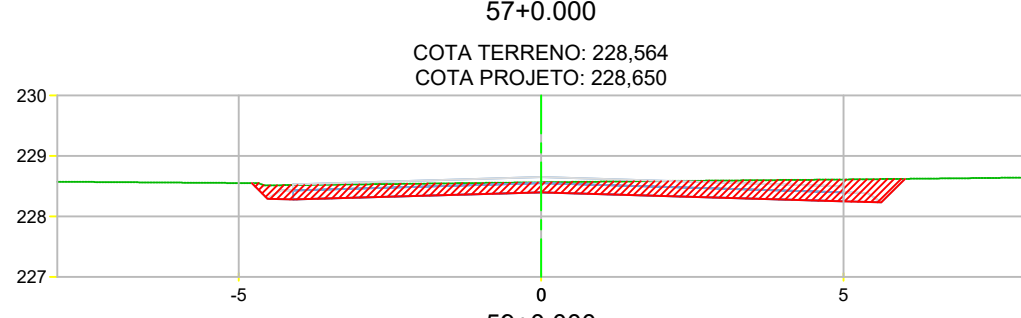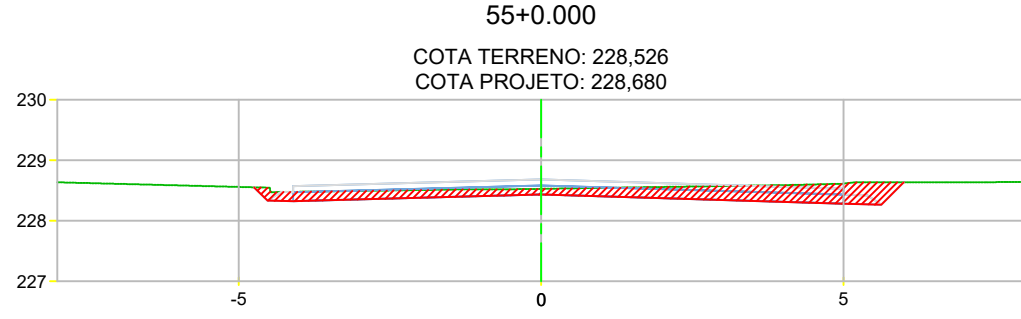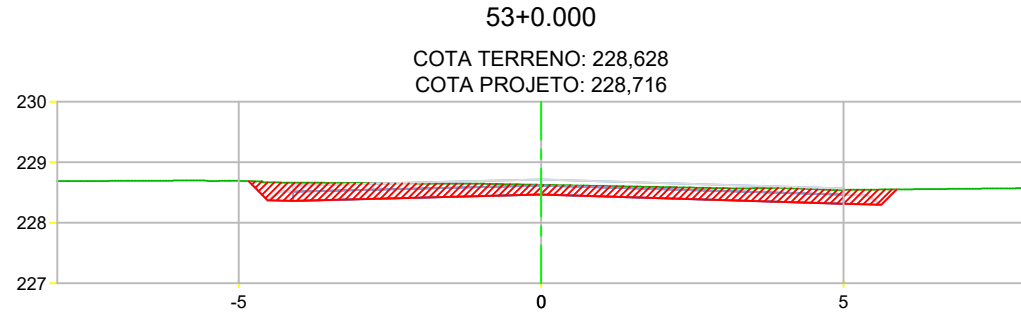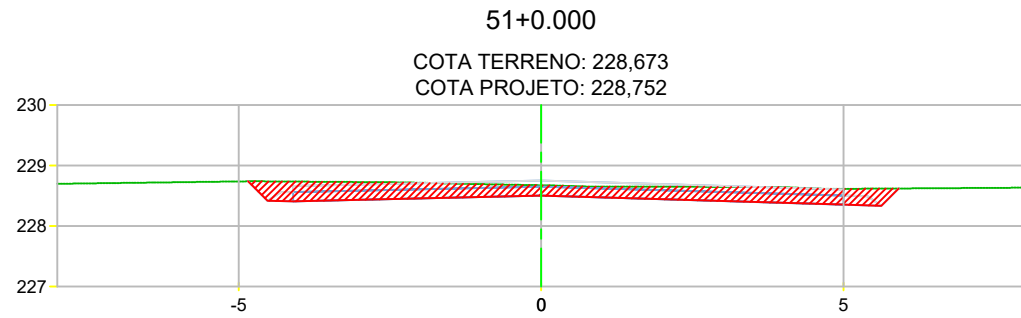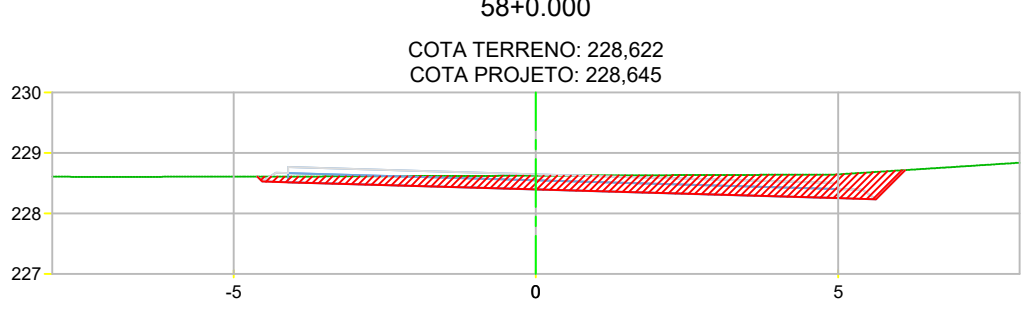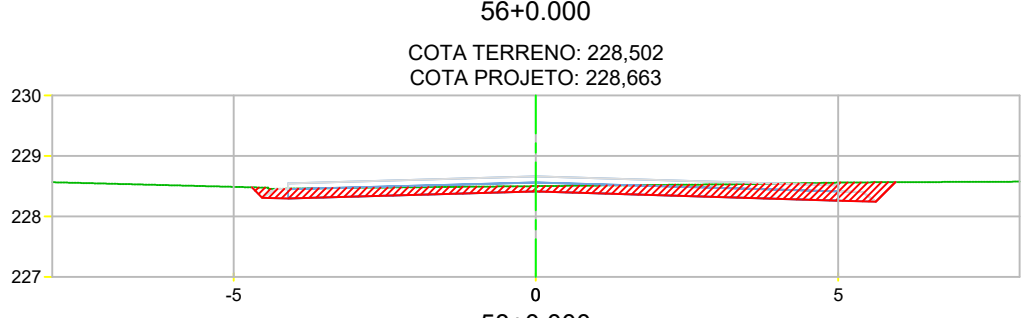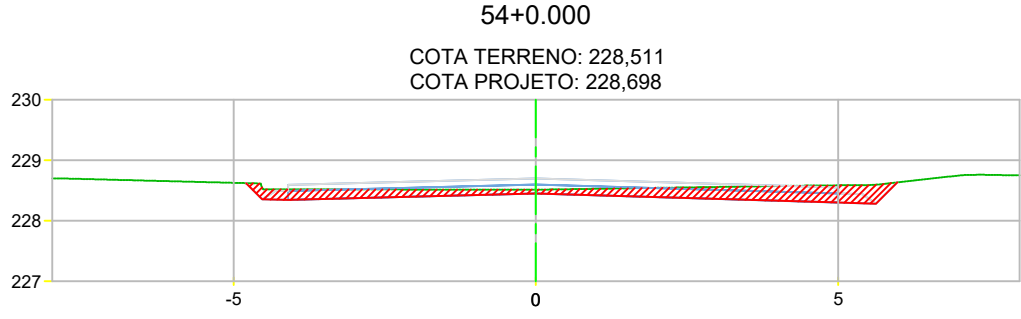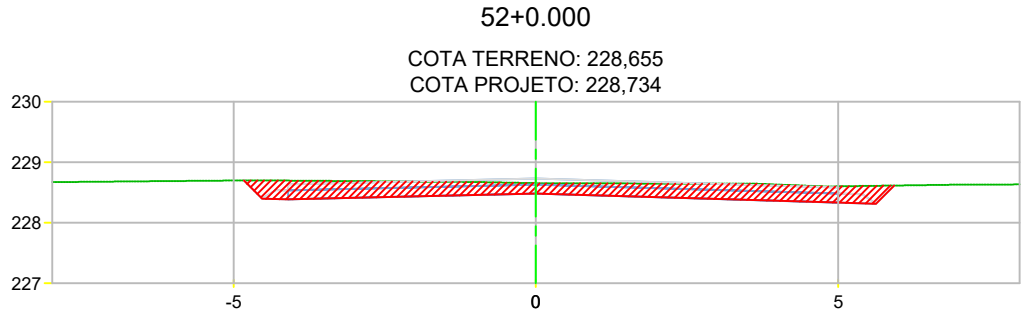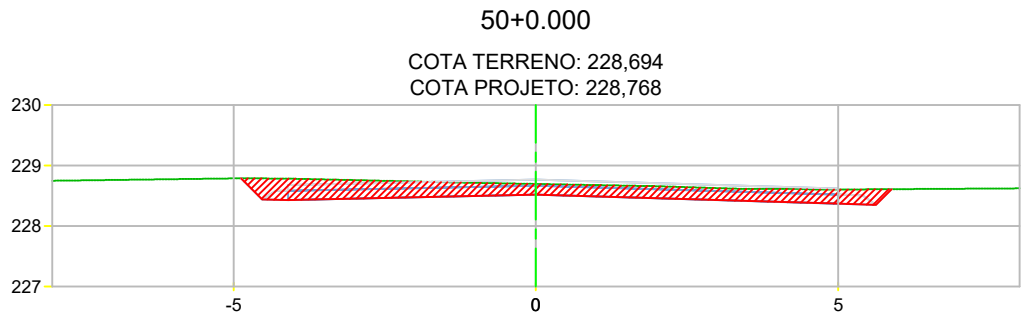



PROJETO DUPLICAÇÃO, PAVIMENTAÇÃO E DRENAGEM



Rodovia: MT-430  
Trecho: FIM DUPLICAÇÃO (PU CONFRESA) - ENTR. MT-437  
Sub-trecho: TRAVESSIA URBANA DE CONFRESA  
Extensão: 4,074 Km

ASSUNTO:  
SEÇÕES TRANSVERSAIS

FOLHA Nº:  
**ST-44**  
ESCALA:  
1:125

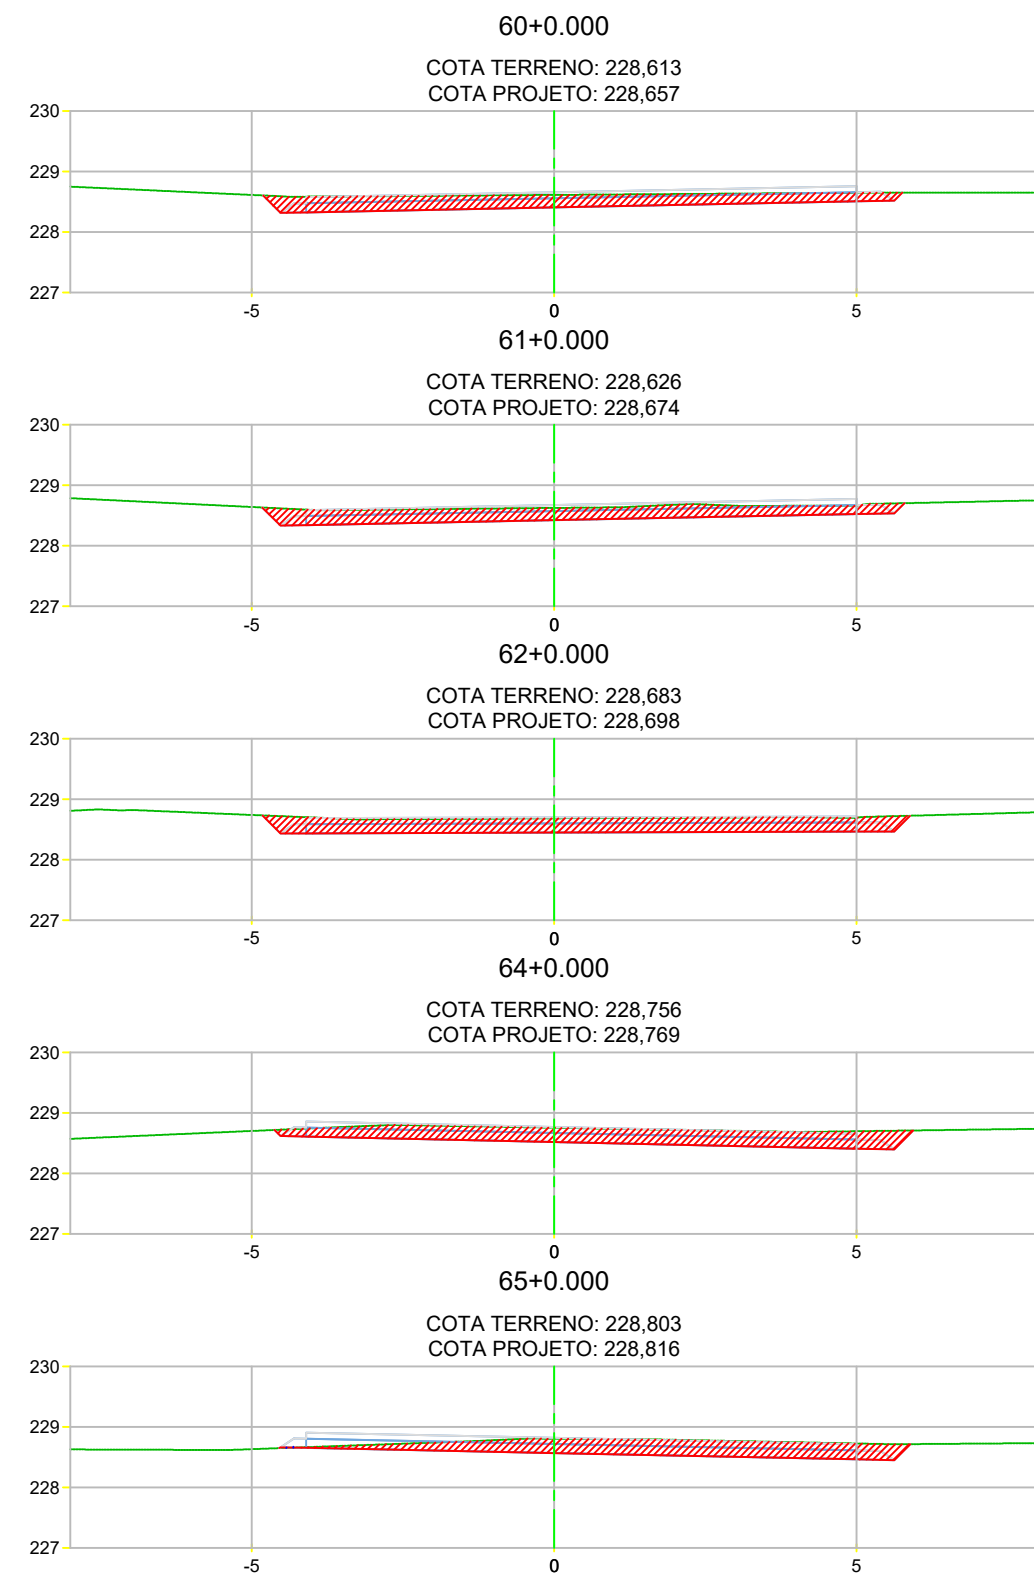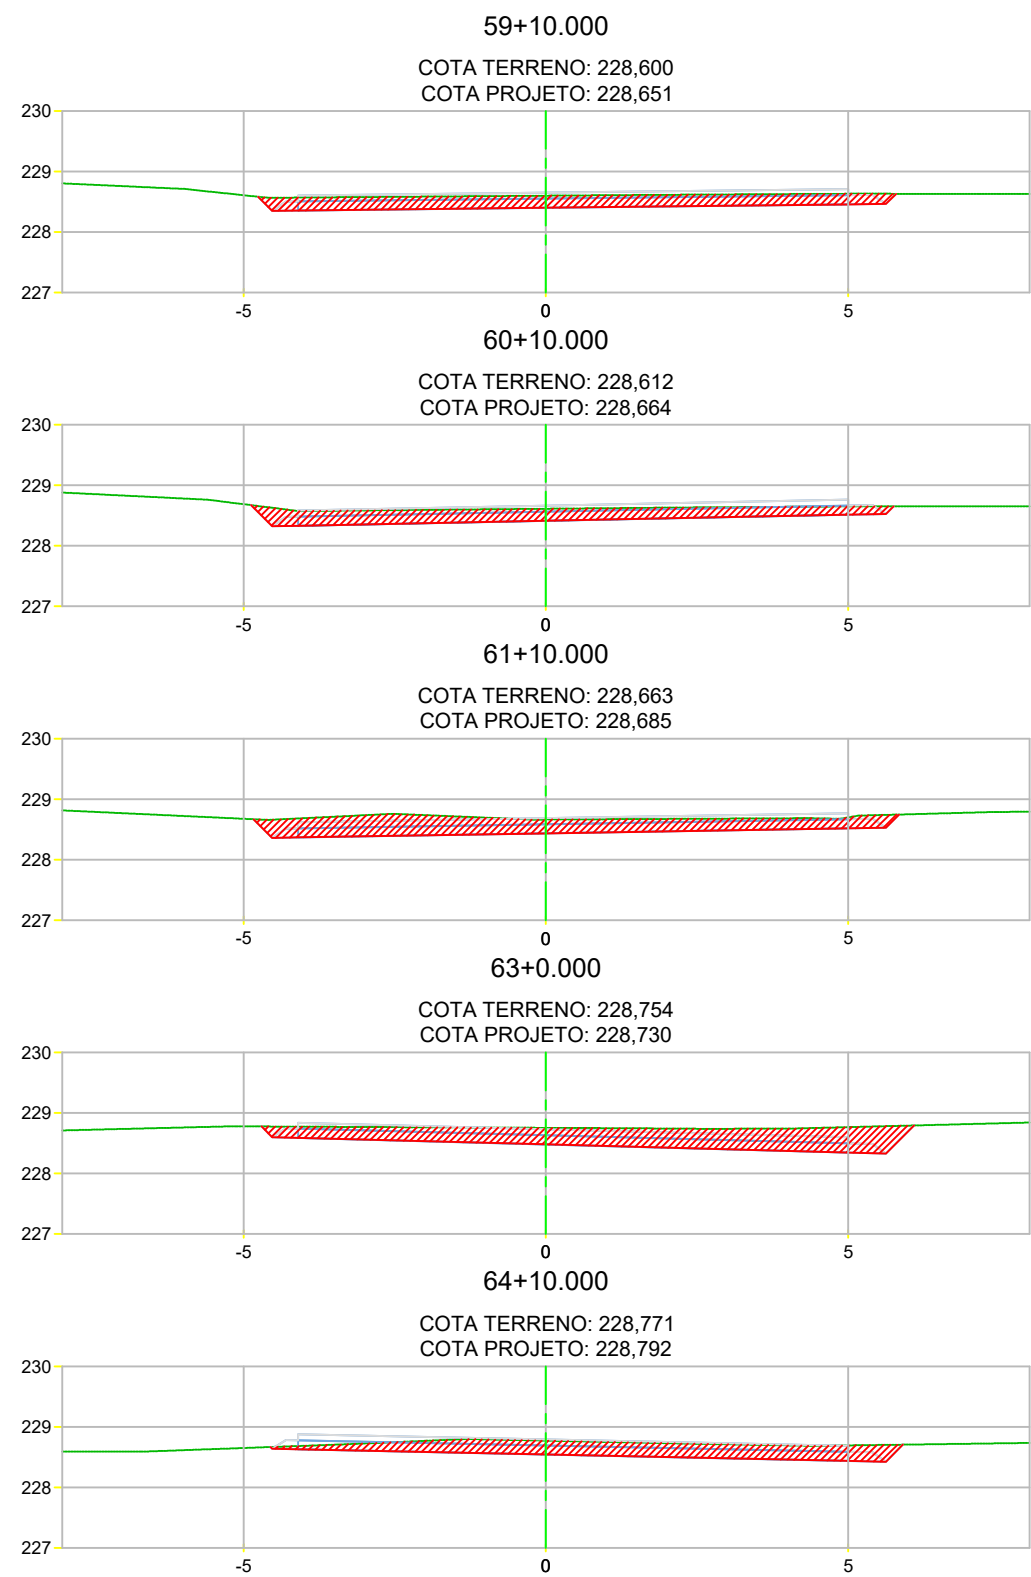



PROJETO DUPLICAÇÃO, PAVIMENTAÇÃO E DRENAGEM











Rodovia: MT-430  
Trecho: FIM DUPLICAÇÃO (PU CONFRESA) - ENTR. MT-437  
Sub-trecho: TRAVESSIA URBANA DE CONFRESA  
Extensão: 4,074 Km

ASSUNTO:  
SEÇÕES TRANSVERSAIS









FOLHA Nº:  
**ST-45**  
ESCALA:  
1:125

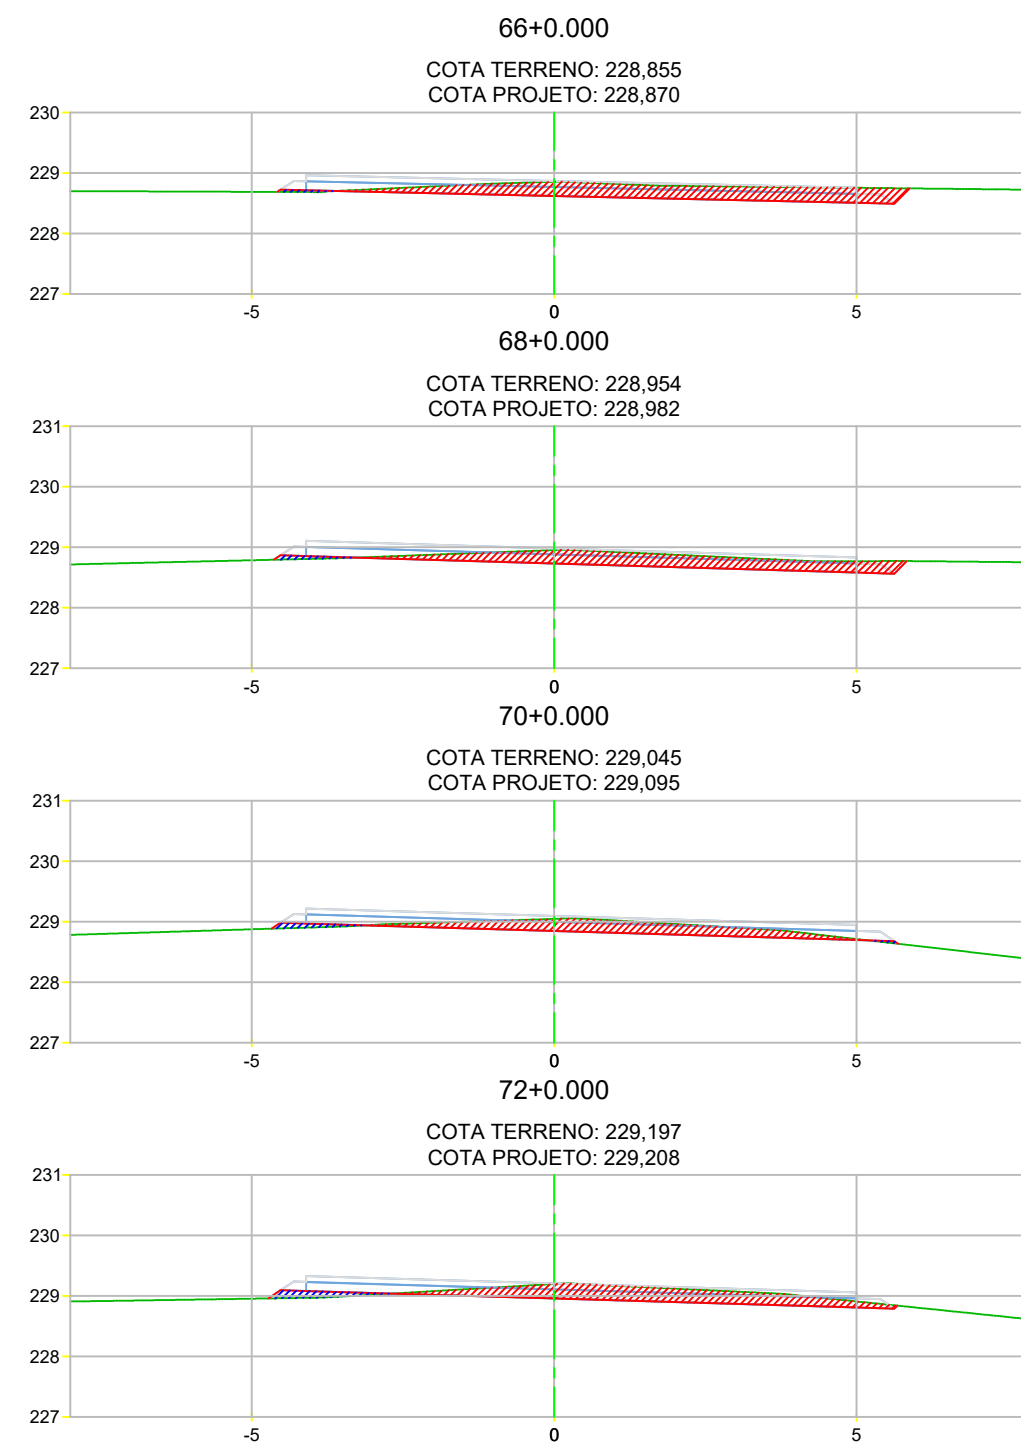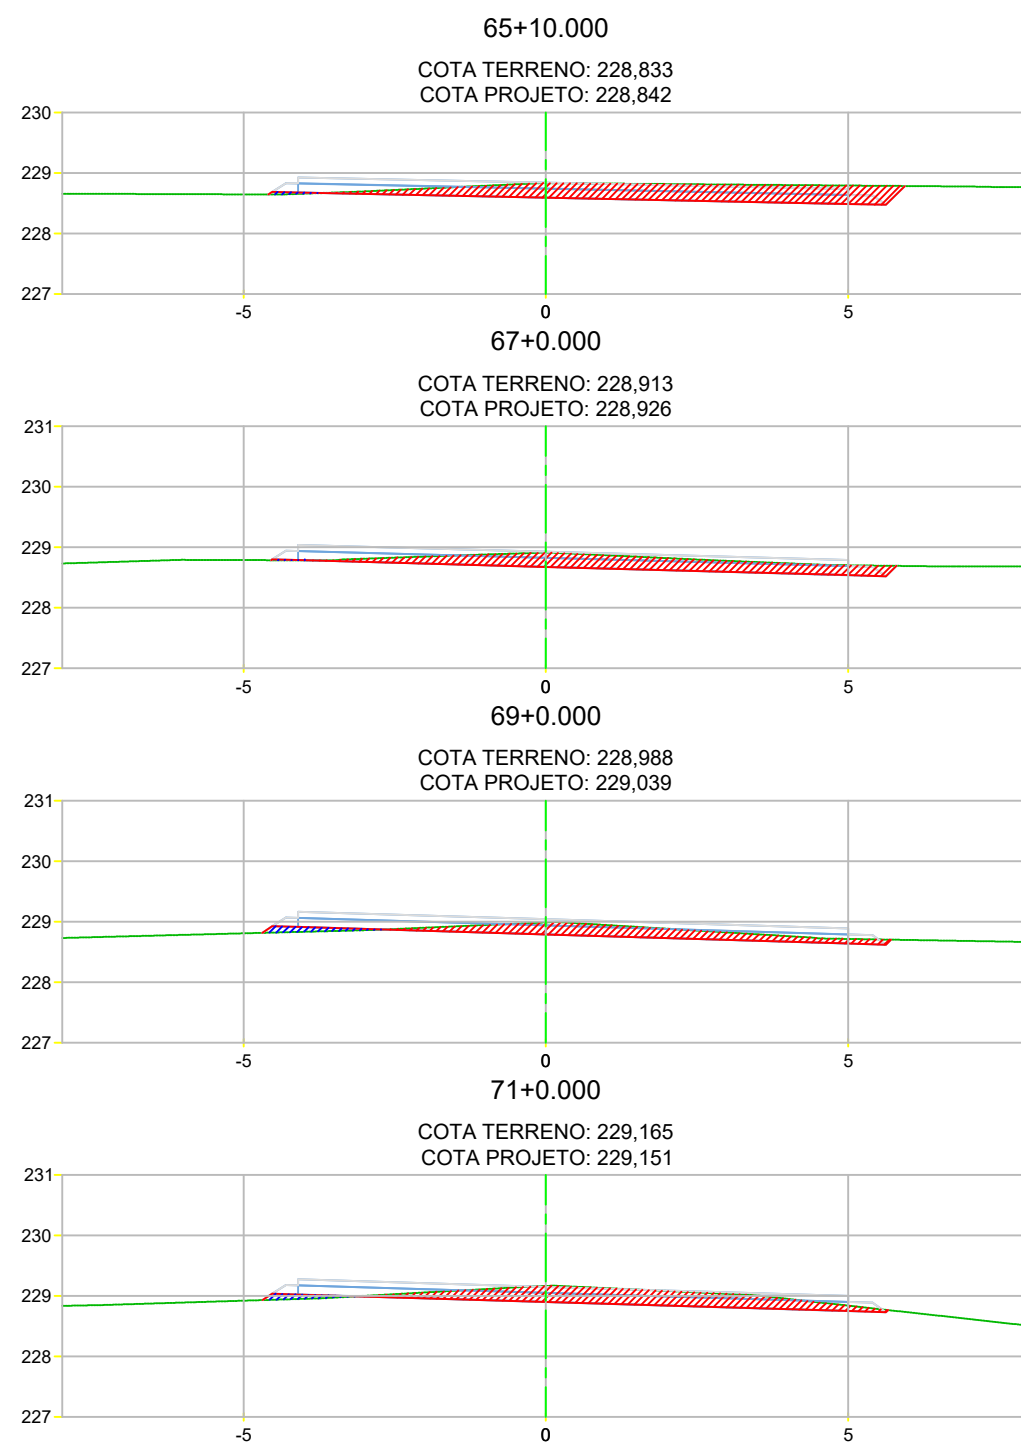

| PROJETO DUPLICAÇÃO, PAVIMENTAÇÃO E DRENAGEM                                           |   |                           |
|---------------------------------------------------------------------------------------|---|---------------------------|
|  | Rodovia: MT-430<br>Trecho: FIM DUPLICAÇÃO (PU CONFRESA) - ENTR. MT-437<br>Sub-trecho: TRAVESSIA URBANA DE CONFRESA<br>Extensão: 4,074 Km | FOLHA Nº:<br><b>ST-46</b> |
|                                                                                       | ASSUNTO:<br>SEÇÕES TRANSVERSAIS   | ESCALA:<br>1:125          |

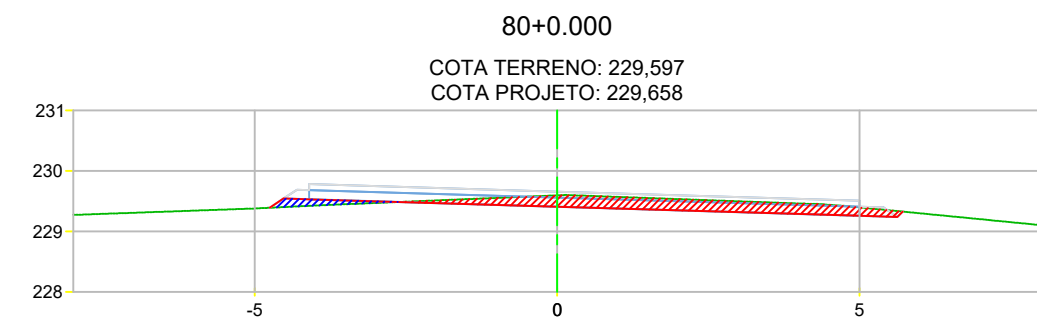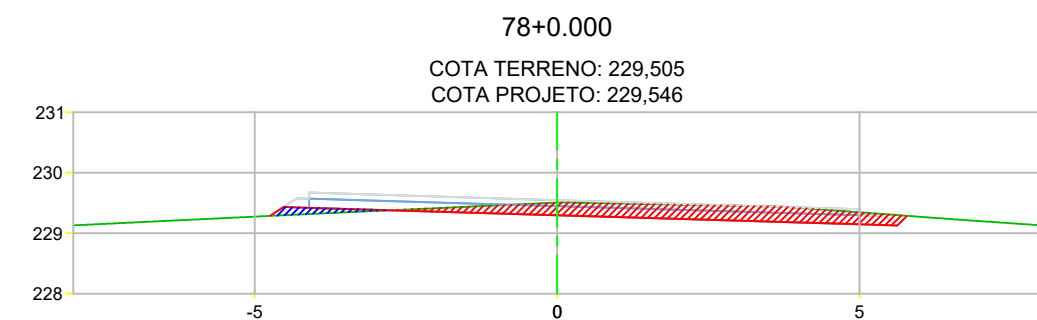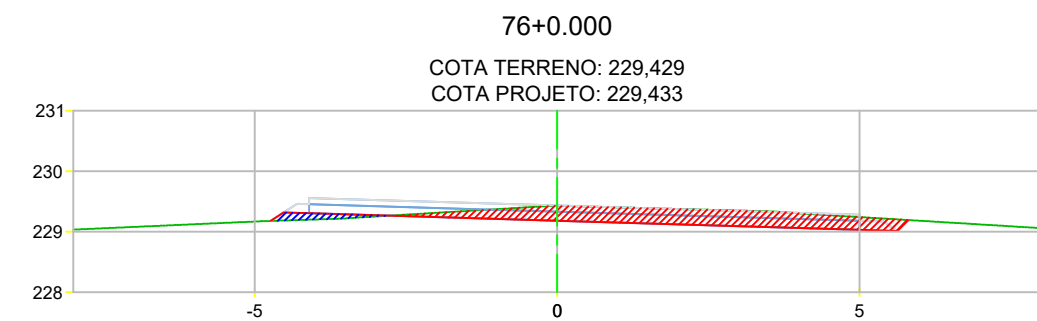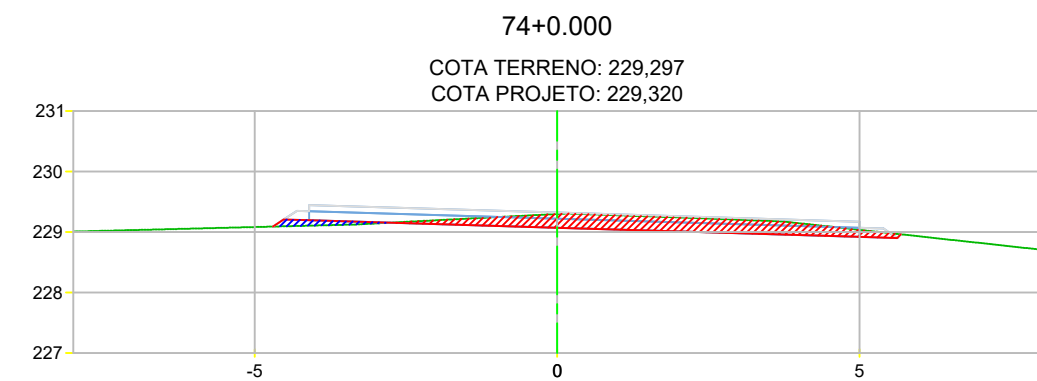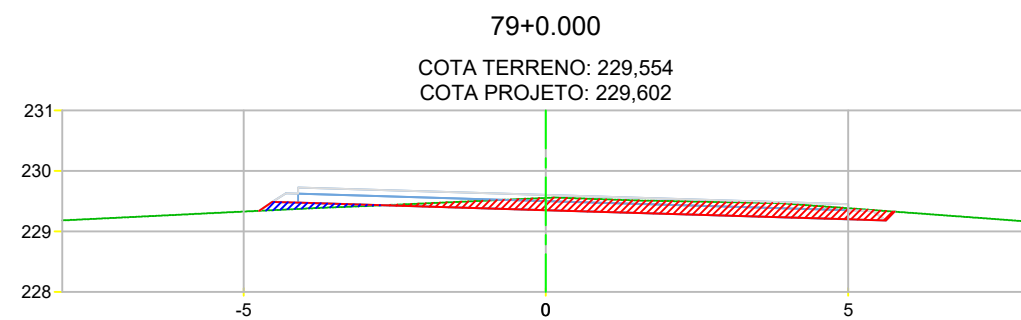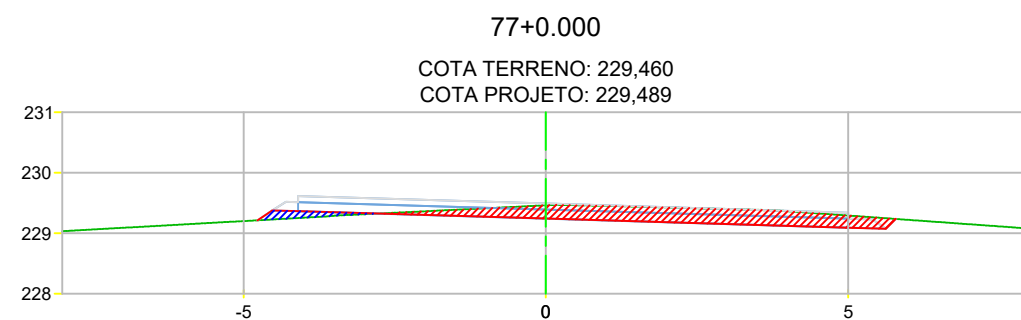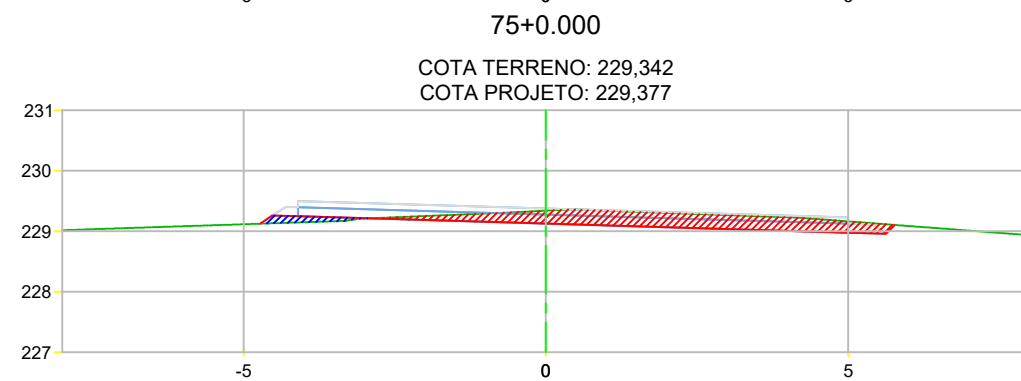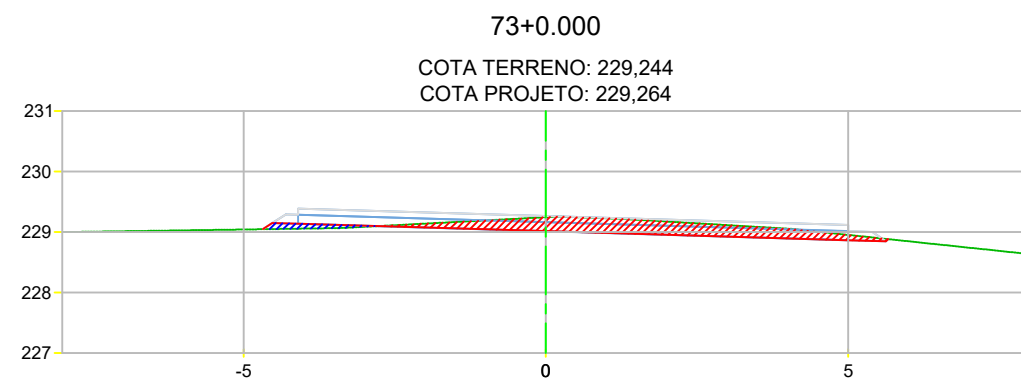

| PROJETO DUPLICAÇÃO, PAVIMENTAÇÃO E DRENAGEM                                           |   |                           |
|---------------------------------------------------------------------------------------|---|---------------------------|
|  | Rodovia: MT-430<br>Trecho: FIM DUPLICAÇÃO (PU CONFRESA) - ENTR. MT-437<br>Sub-trecho: TRAVESSIA URBANA DE CONFRESA<br>Extensão: 4,074 Km | FOLHA Nº:<br><b>ST-47</b> |
|                                                                                       | ASSUNTO:<br>SEÇÕES TRANSVERSAIS   | ESCALA:<br>1:125          |

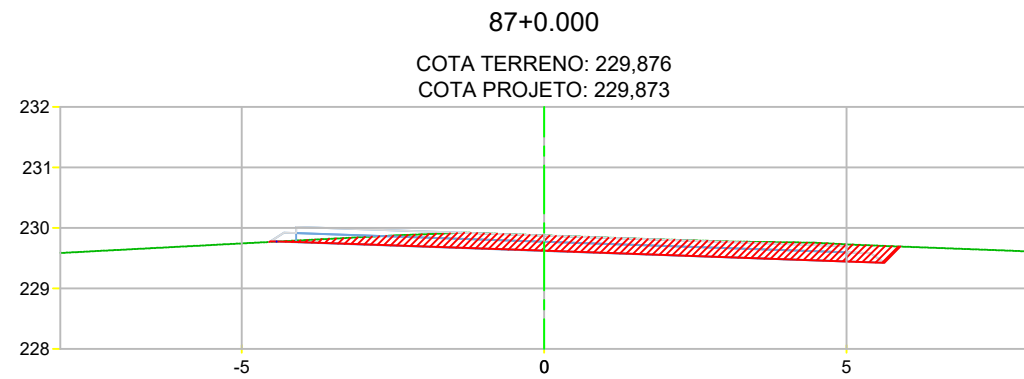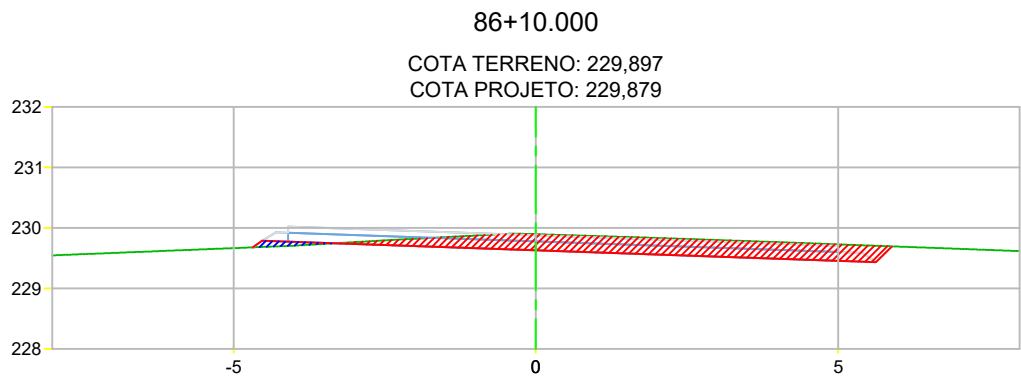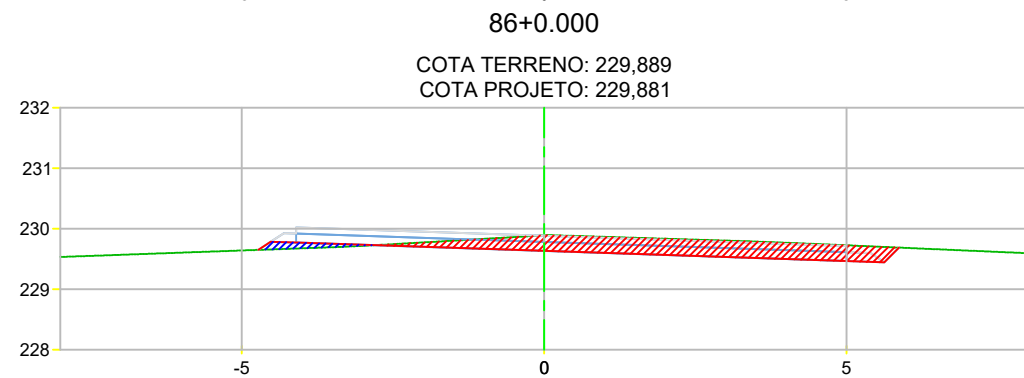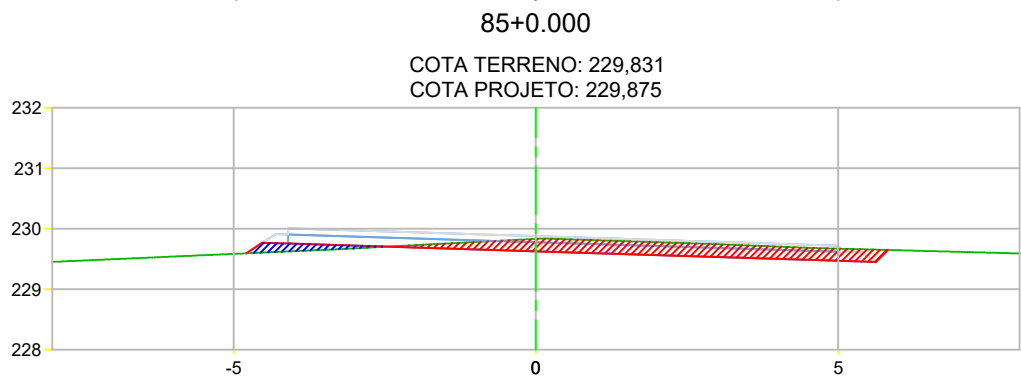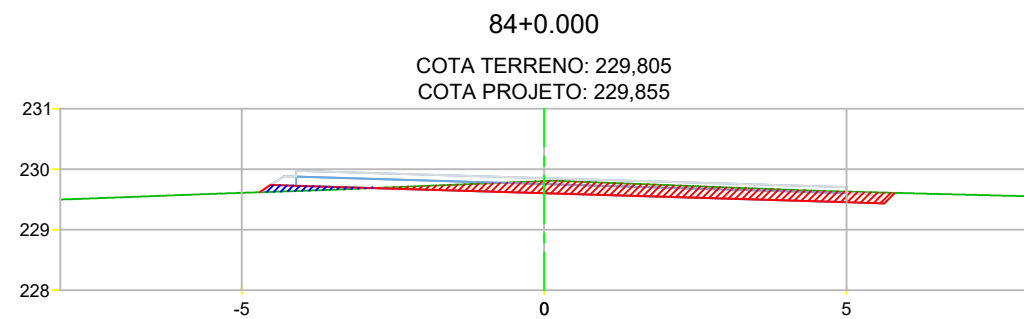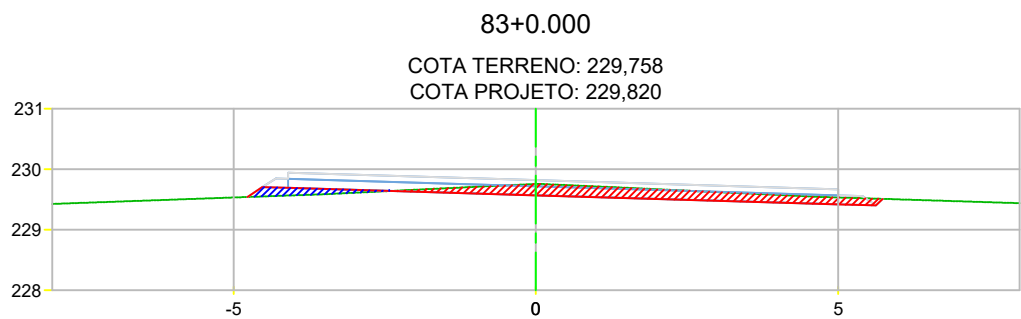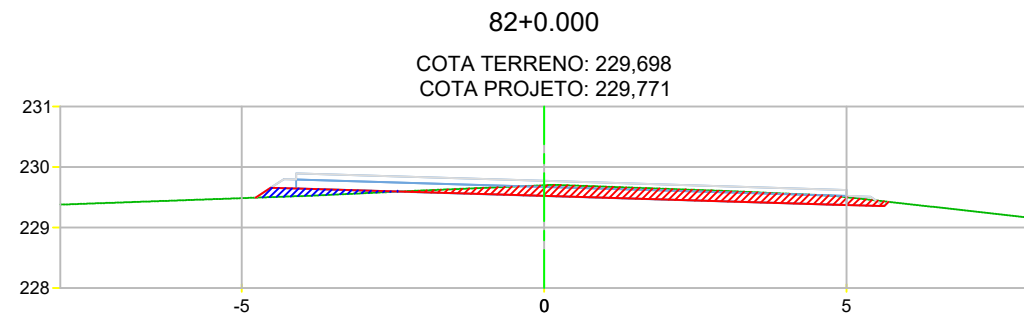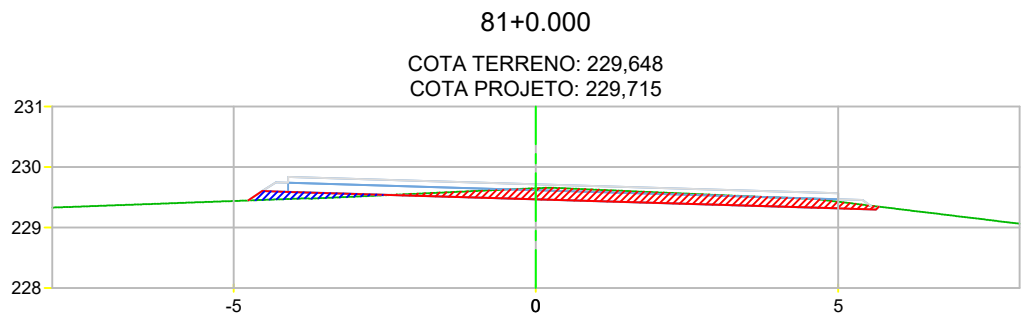



PROJETO DUPLICAÇÃO, PAVIMENTAÇÃO E DRENAGEM



Rodovia: MT-430  
Trecho: FIM DUPLICAÇÃO (PU CONFRESA) - ENTR. MT-437  
Sub-trecho: TRAVESSIA URBANA DE CONFRESA  
Extensão: 4,074 Km

ASSUNTO:  
SEÇÕES TRANSVERSAIS

FOLHA Nº:  
**ST-48**  
ESCALA:  
1:125

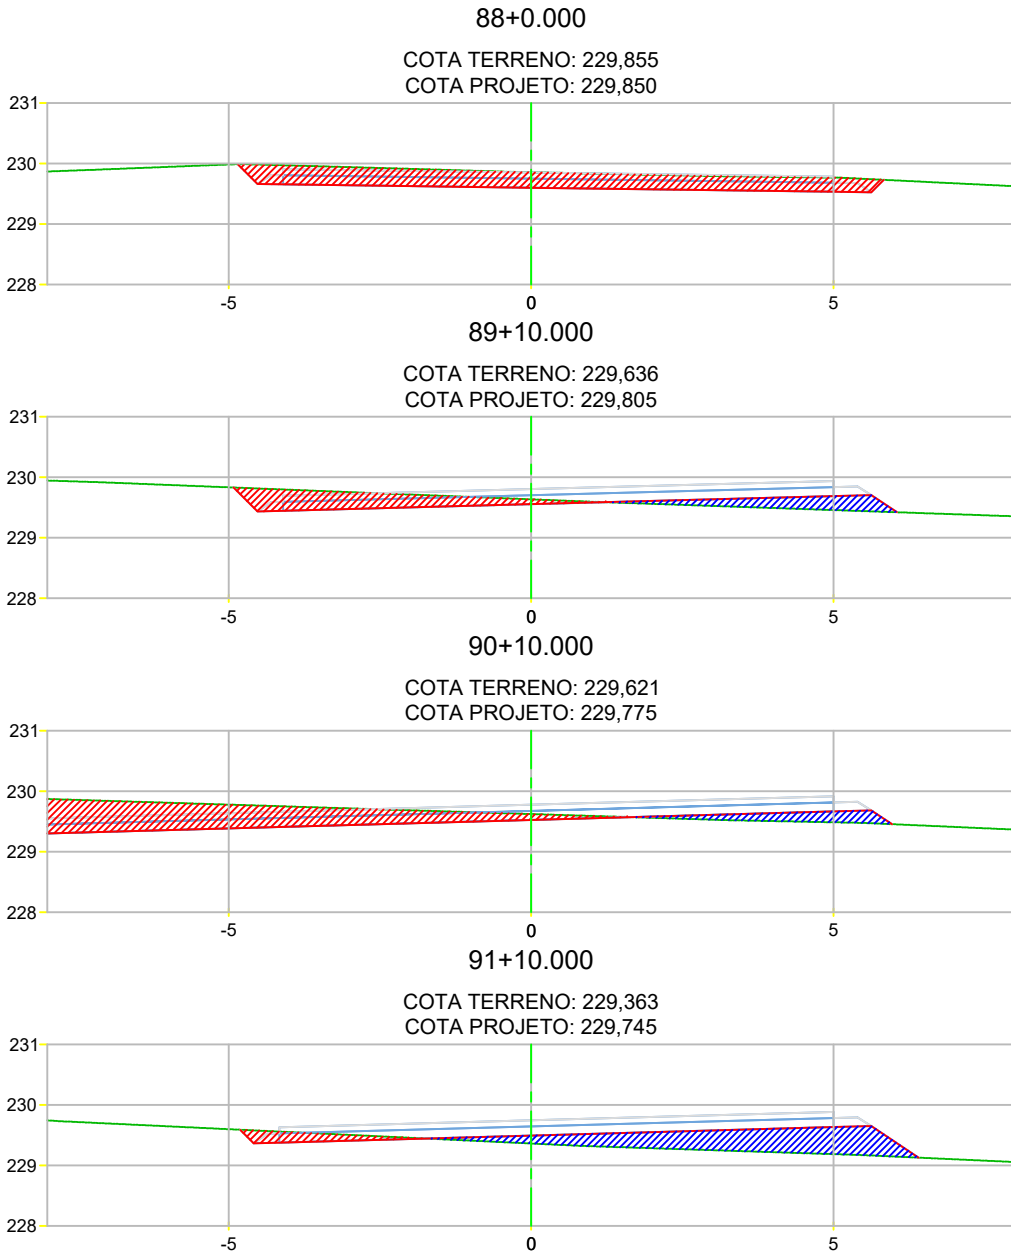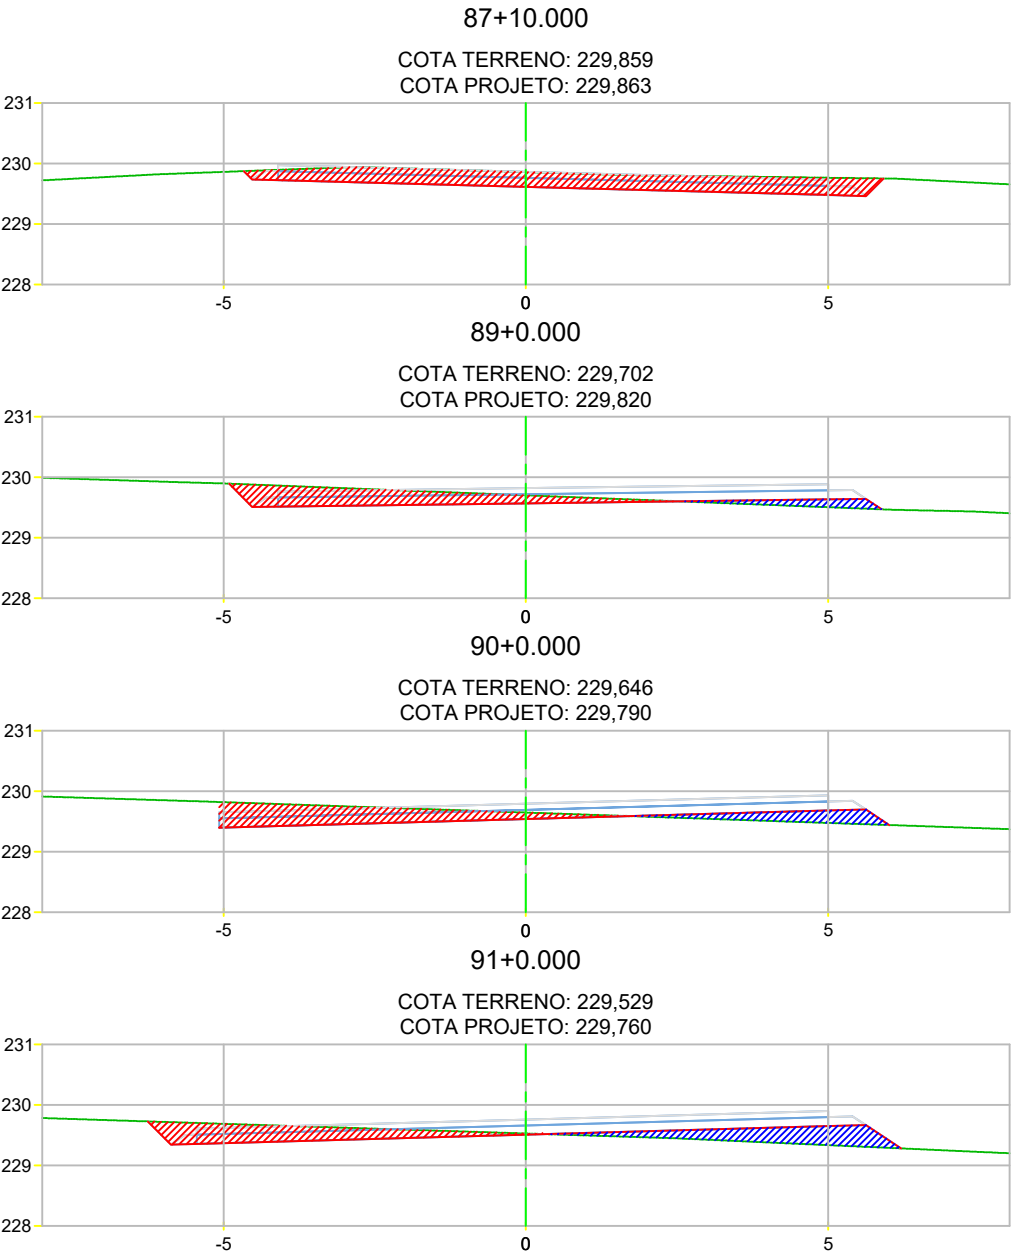









PROJETO DUPLICAÇÃO, PAVIMENTAÇÃO E DRENAGEM



Rodovia: MT-430  
Trecho: FIM DUPLICAÇÃO (PU CONFRESA) - ENTR. MT-437  
Sub-trecho: TRAVESSIA URBANA DE CONFRESA  
Extensão: 4,074 Km

ASSUNTO:  
SEÇÕES TRANSVERSAIS

FOLHA Nº:  
**ST-49**  
ESCALA:  
1:125

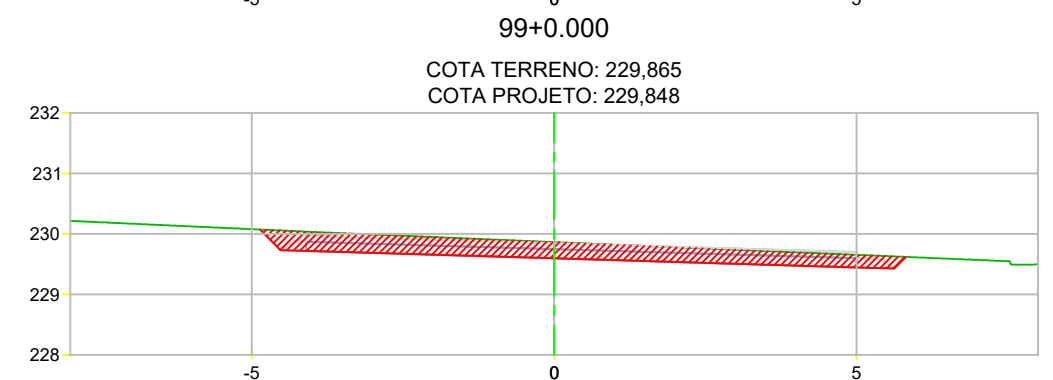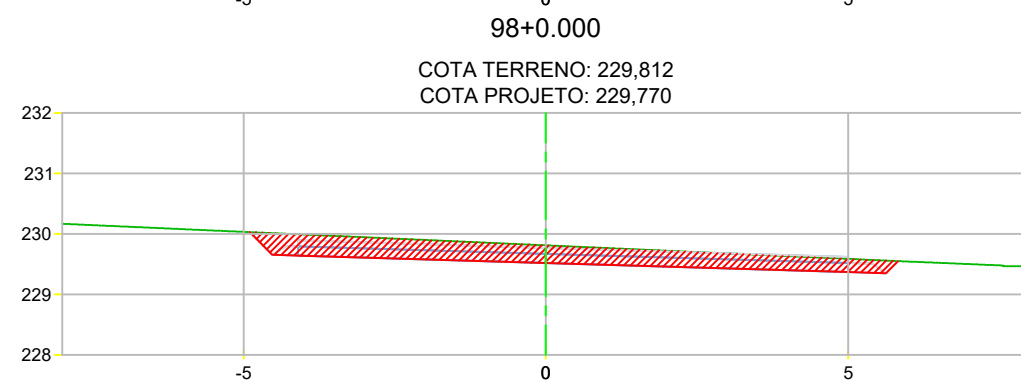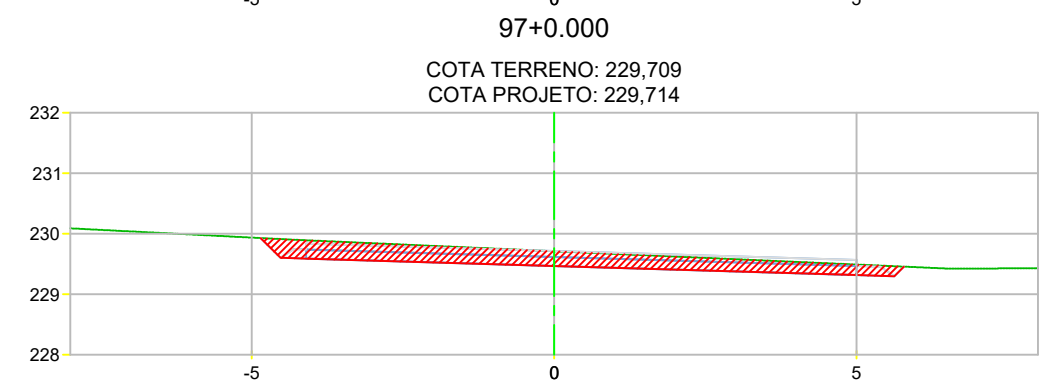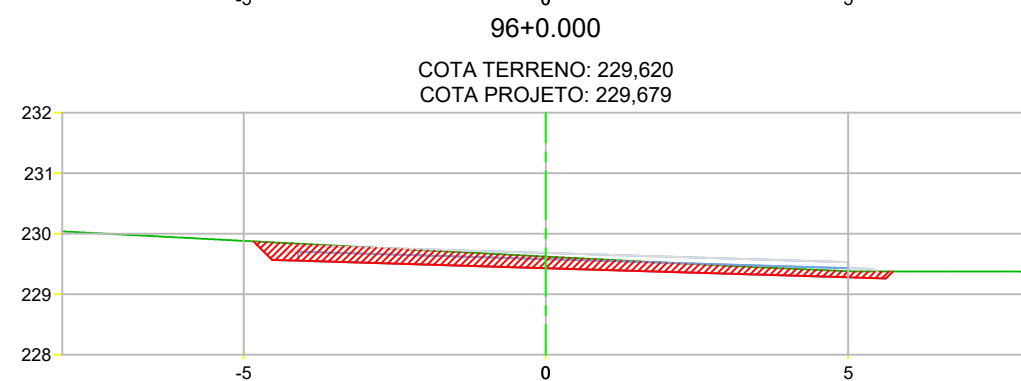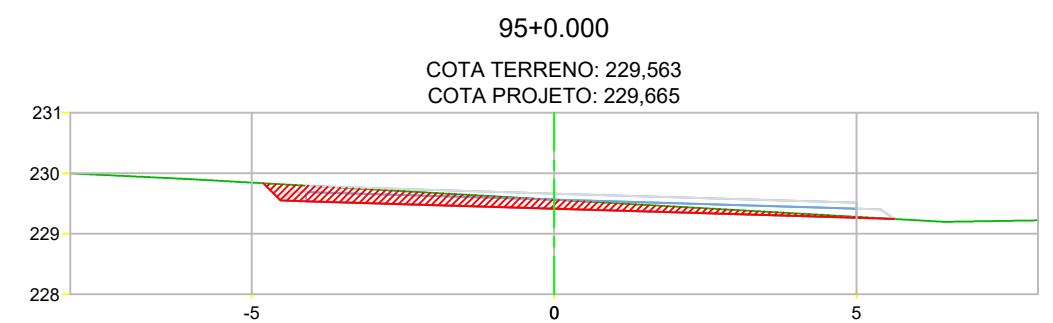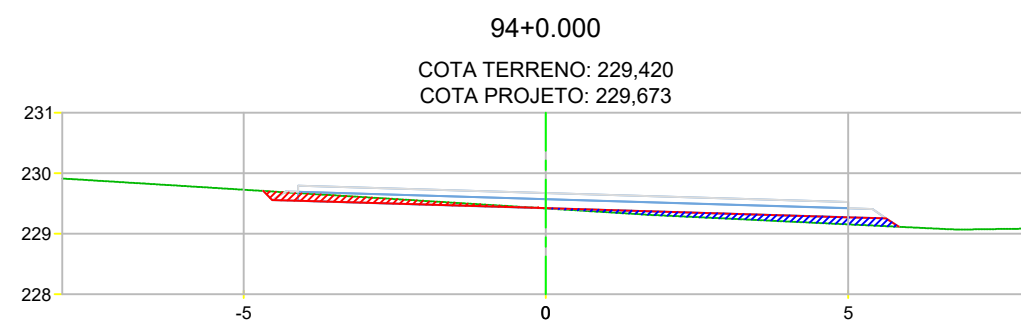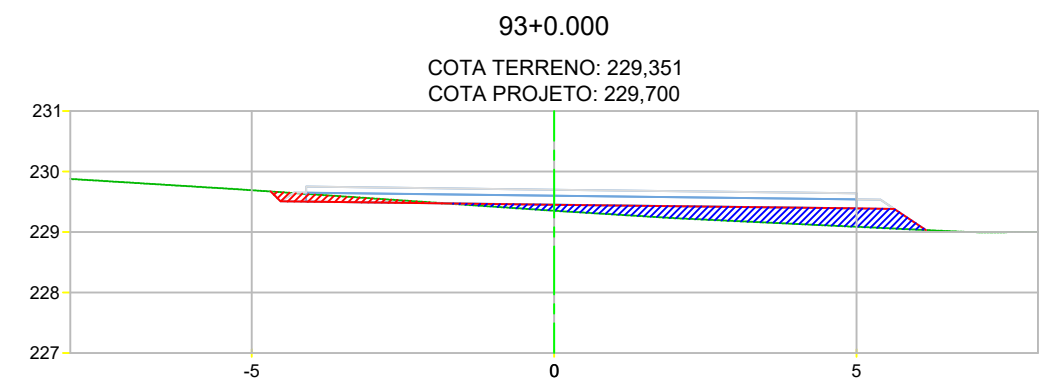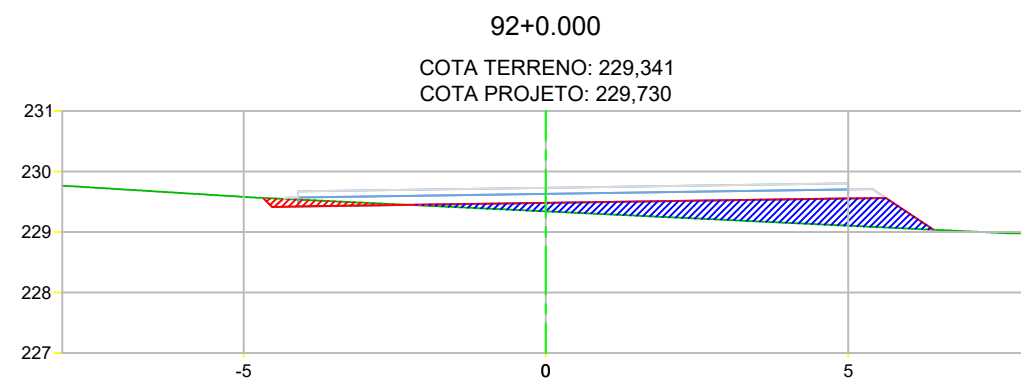









PROJETO DUPLICAÇÃO, PAVIMENTAÇÃO E DRENAGEM



Rodovia: MT-430  
Trecho: FIM DUPLICAÇÃO (PU CONFRESA) - ENTR. MT-437  
Sub-trecho: TRAVESSIA URBANA DE CONFRESA  
Extensão: 4,074 Km

ASSUNTO:  
SEÇÕES TRANSVERSAIS

FOLHA Nº:  
**ST-50**  
ESCALA:  
1:125

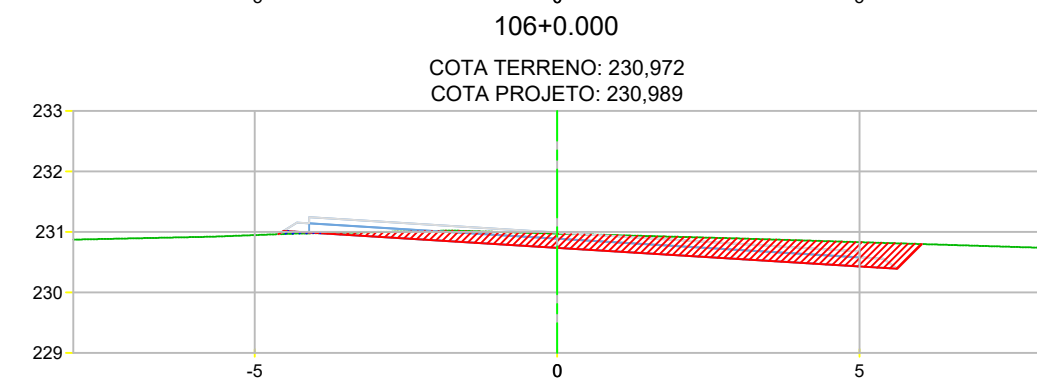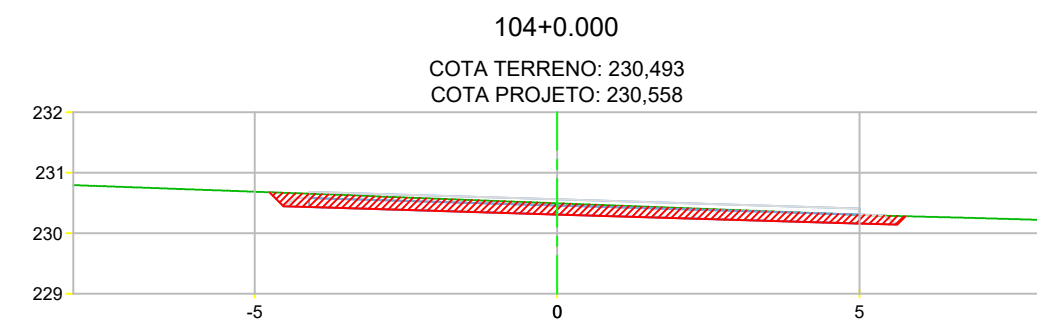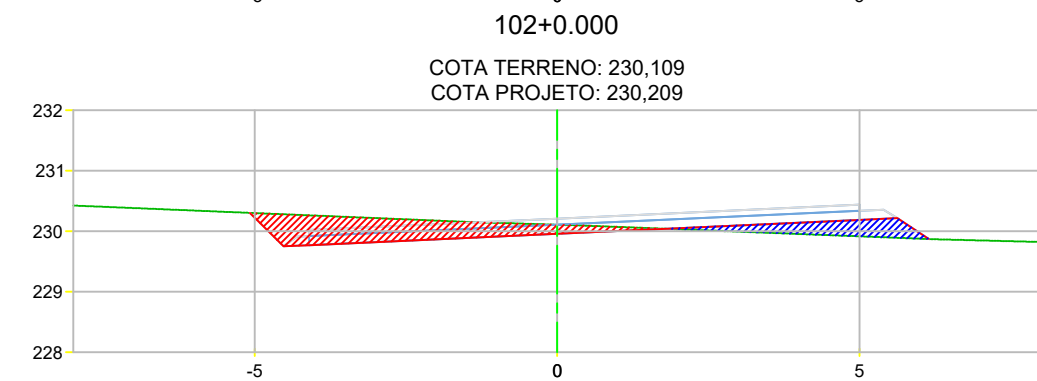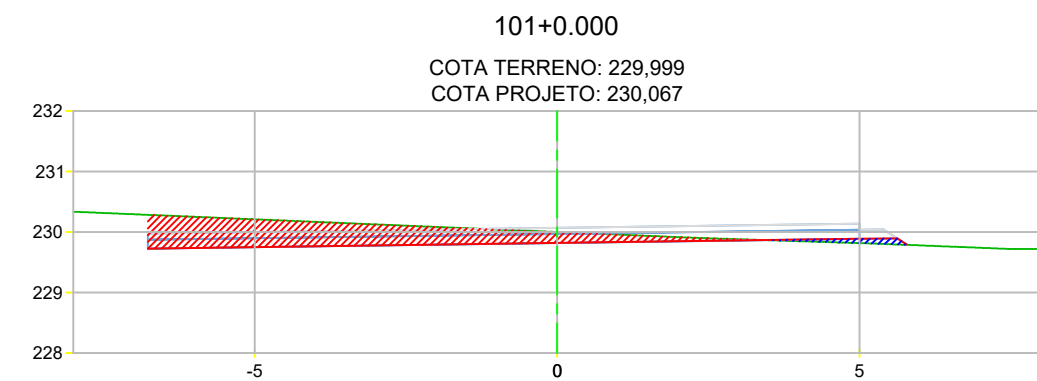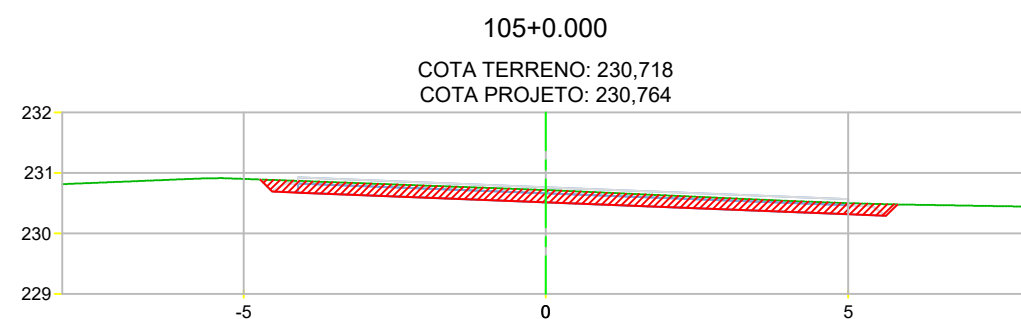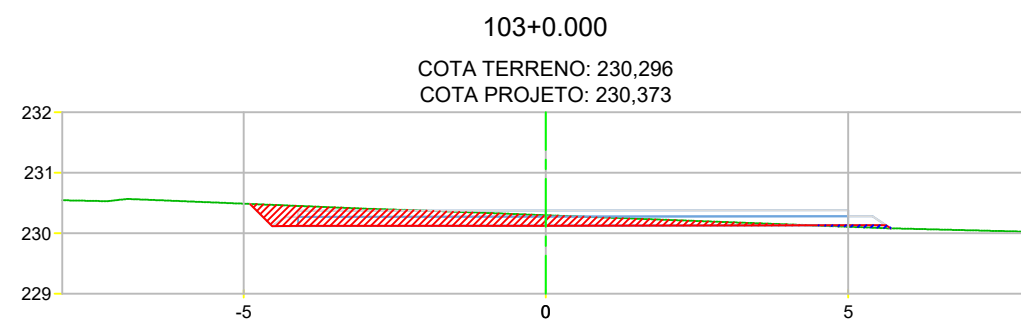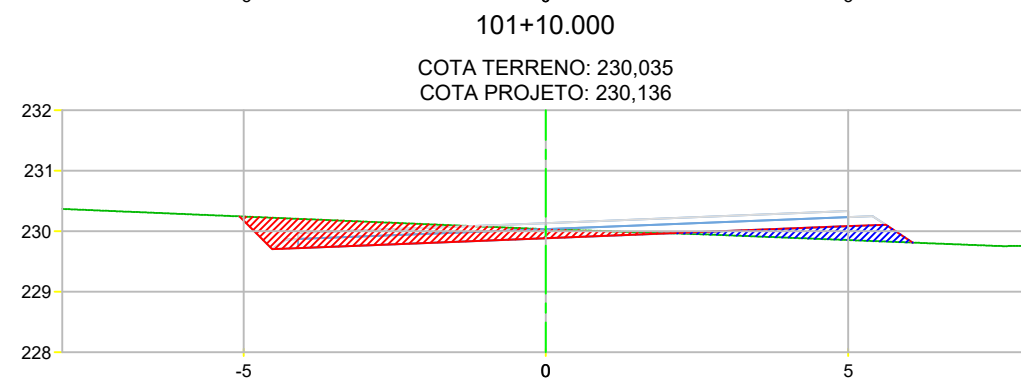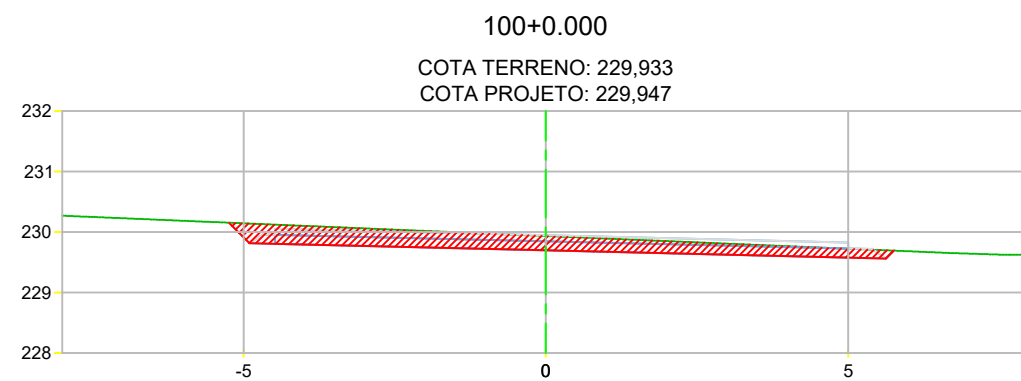









PROJETO DUPLICAÇÃO, PAVIMENTAÇÃO E DRENAGEM



Rodovia: MT-430  
Trecho: FIM DUPLICAÇÃO (PU CONFRESA) - ENTR. MT-437  
Sub-trecho: TRAVESSIA URBANA DE CONFRESA  
Extensão: 4,074 Km

ASSUNTO:  
SEÇÕES TRANSVERSAIS

FOLHA Nº:  
**ST-51**  
ESCALA:  
1:125

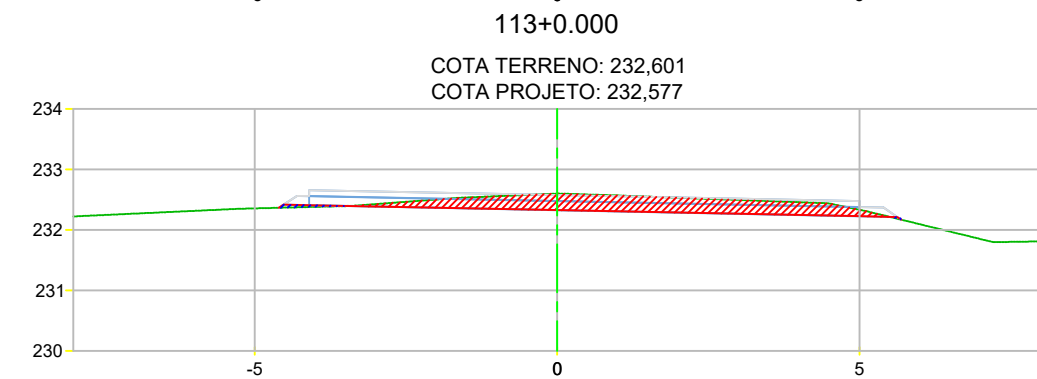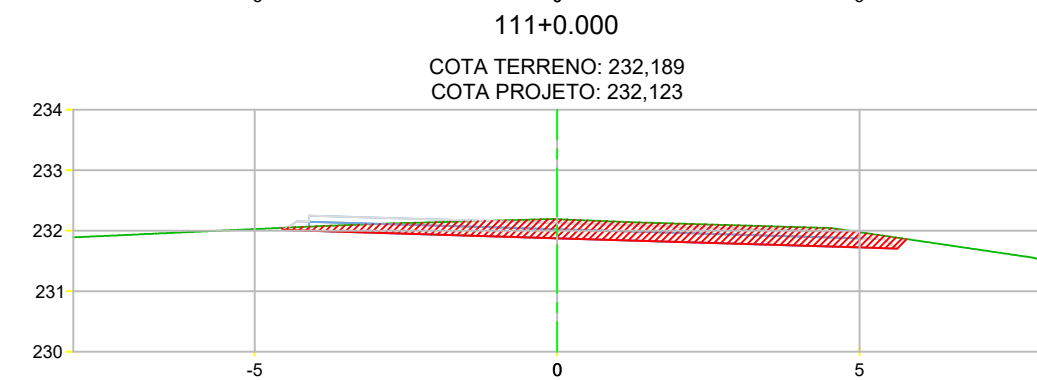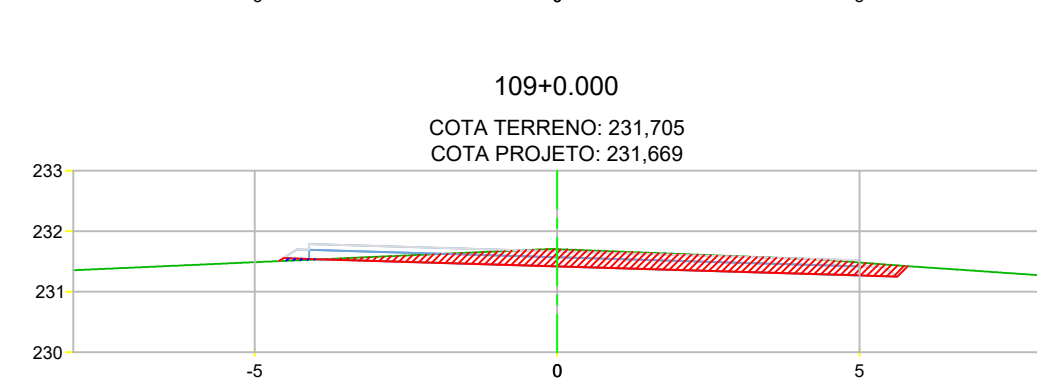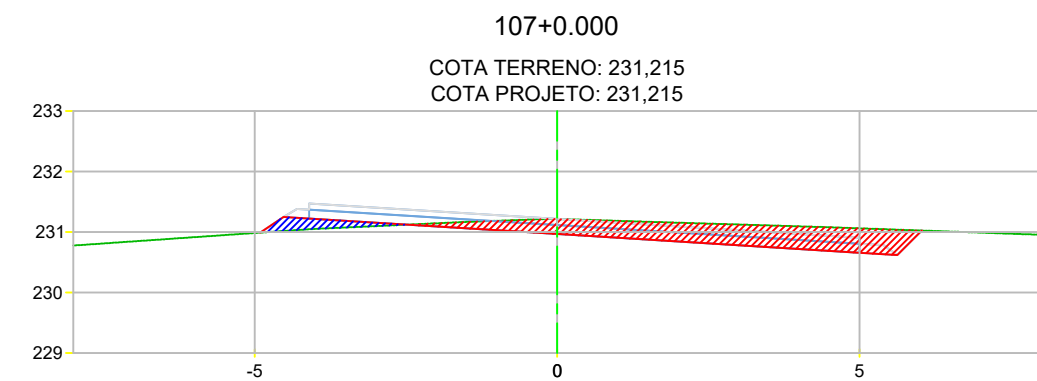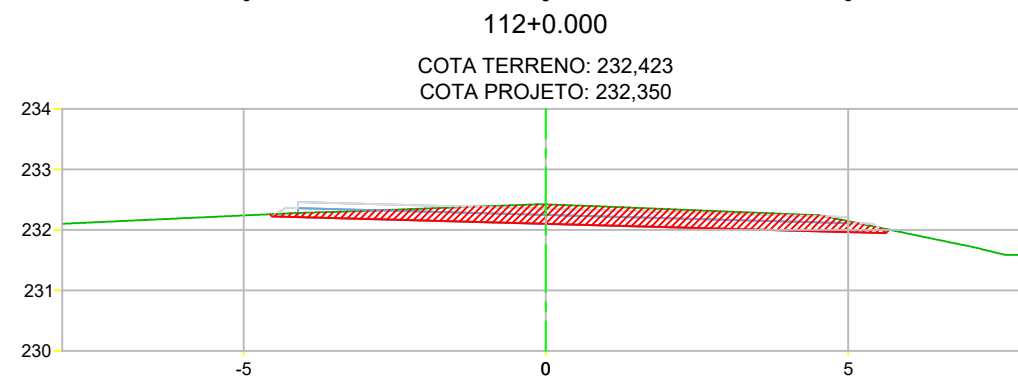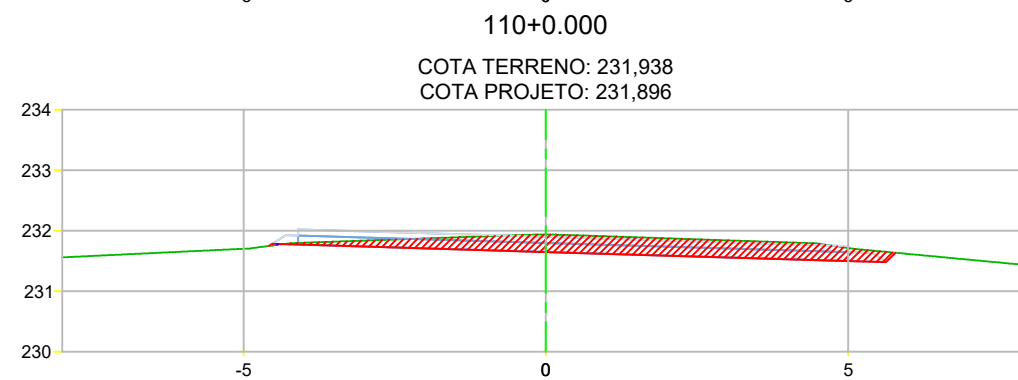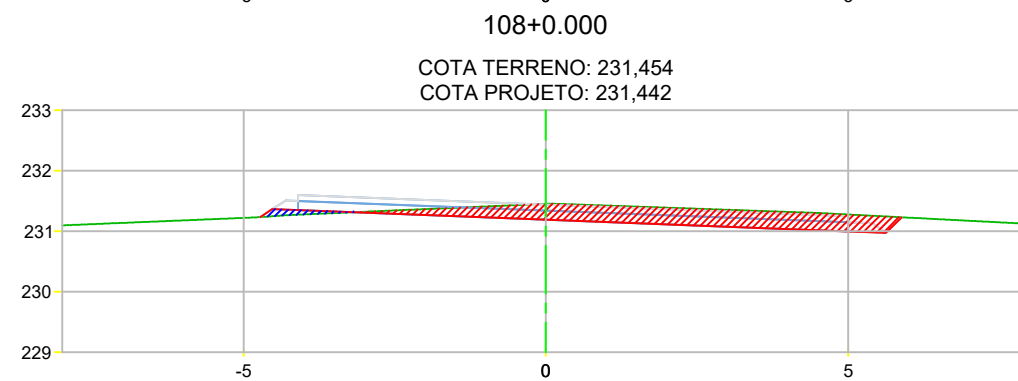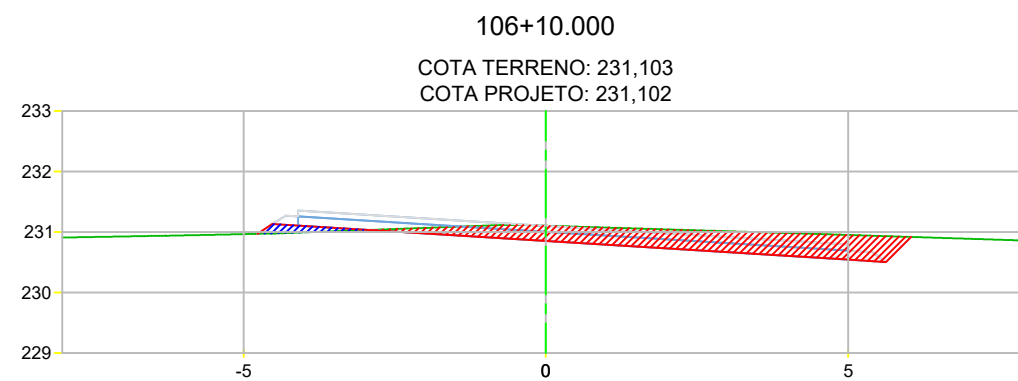









PROJETO DUPLICAÇÃO, PAVIMENTAÇÃO E DRENAGEM



Rodovia: MT-430  
Trecho: FIM DUPLICAÇÃO (PU CONFRESA) - ENTR. MT-437  
Sub-trecho: TRAVESSIA URBANA DE CONFRESA  
Extensão: 4,074 Km

ASSUNTO:  
SEÇÕES TRANSVERSAIS

FOLHA Nº:  
**ST-52**  
ESCALA:  
1:125

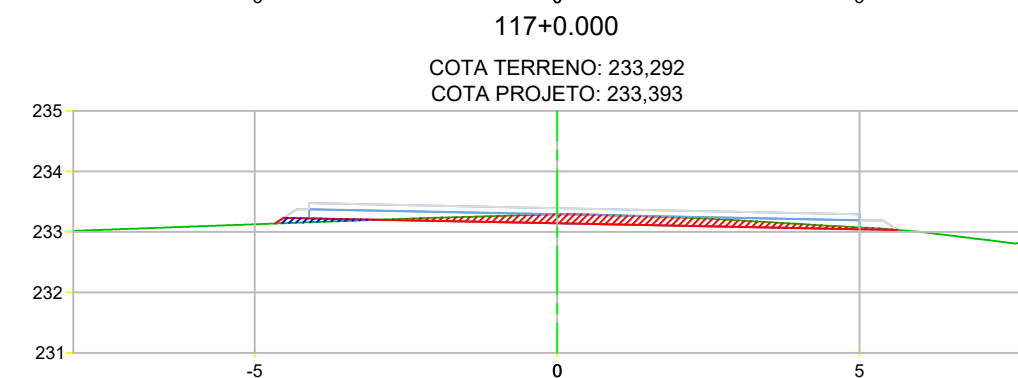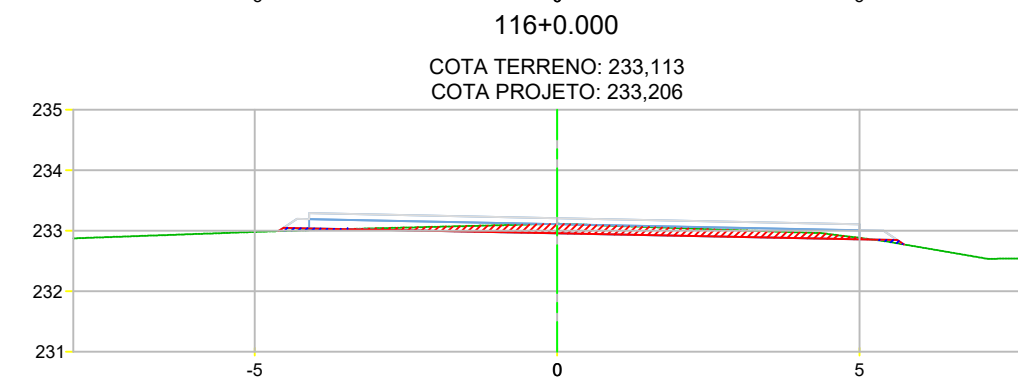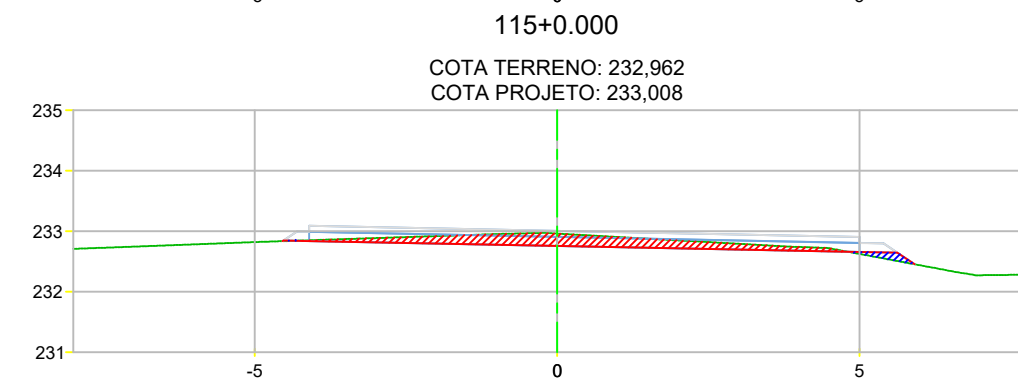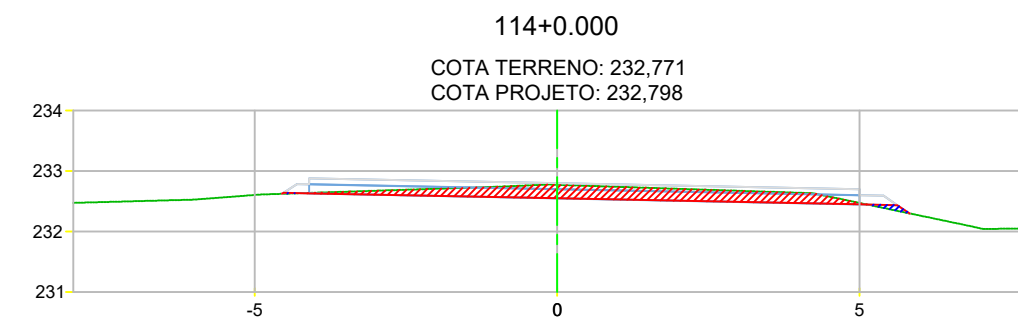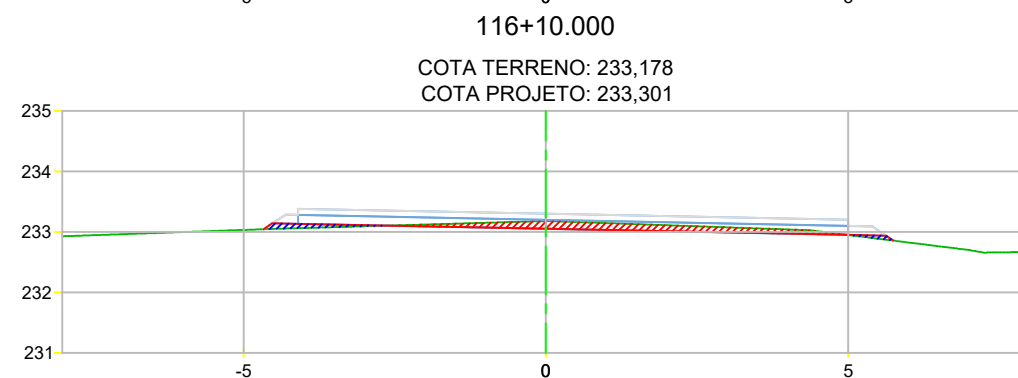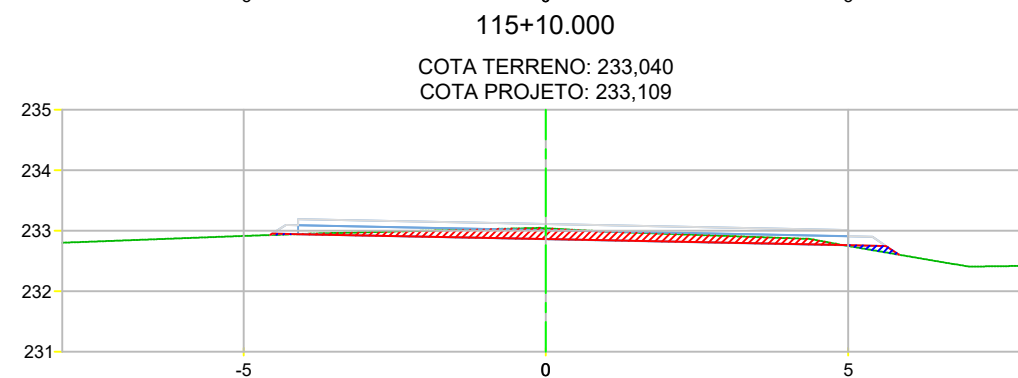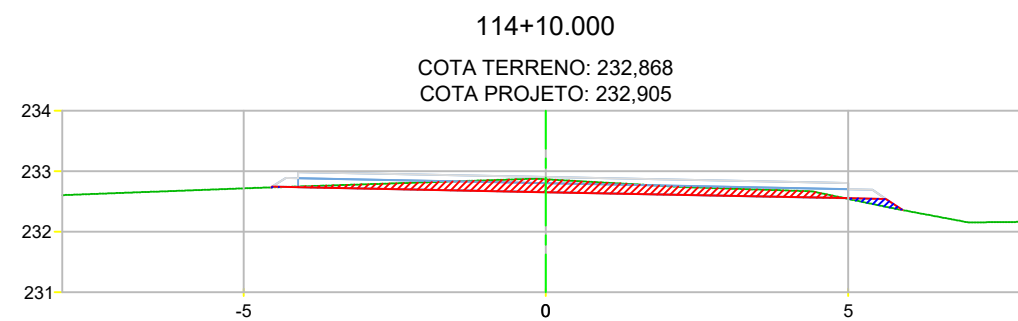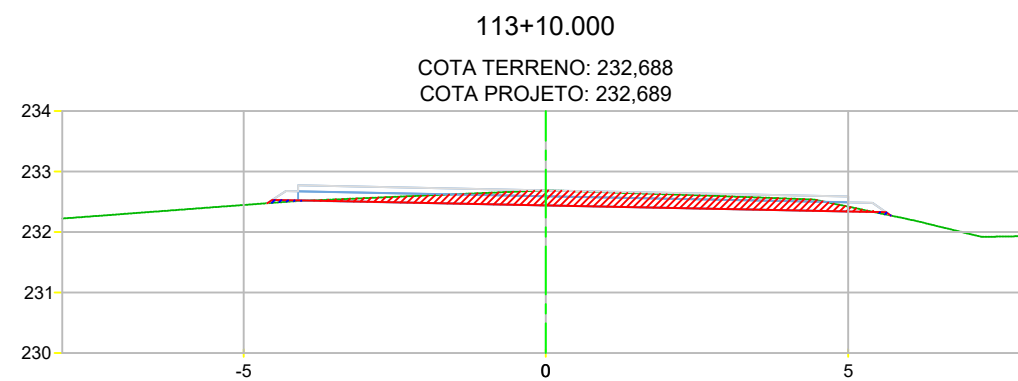









PROJETO DUPLICAÇÃO, PAVIMENTAÇÃO E DRENAGEM



Rodovia: MT-430  
Trecho: FIM DUPLICAÇÃO (PU CONFRESA) - ENTR. MT-437  
Sub-trecho: TRAVESSIA URBANA DE CONFRESA  
Extensão: 4,074 Km

ASSUNTO:  
SEÇÕES TRANSVERSAIS

FOLHA Nº:  
**ST-53**  
ESCALA:  
1:125

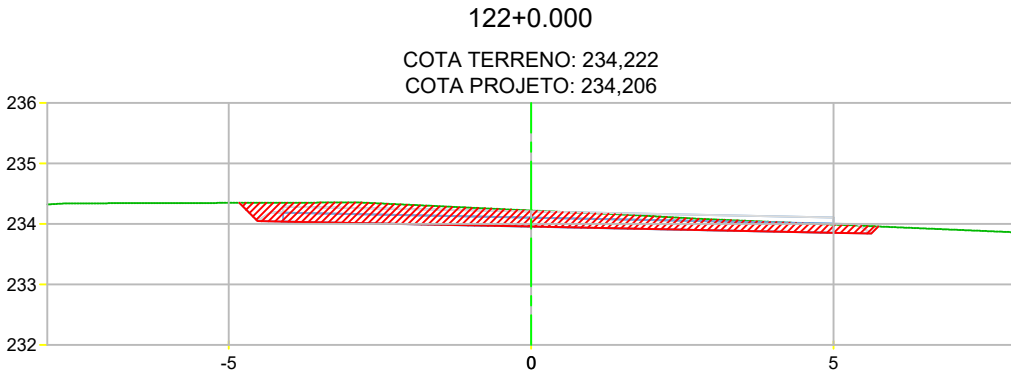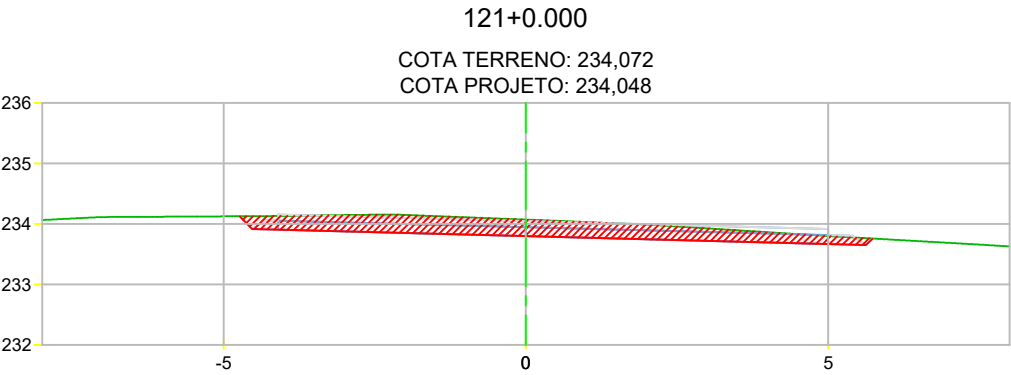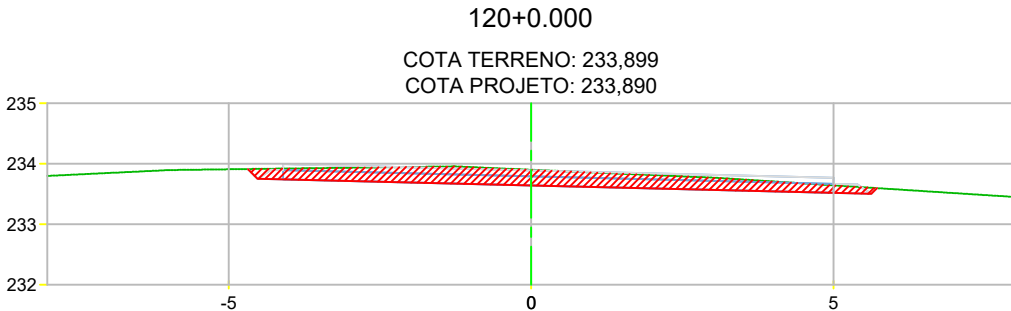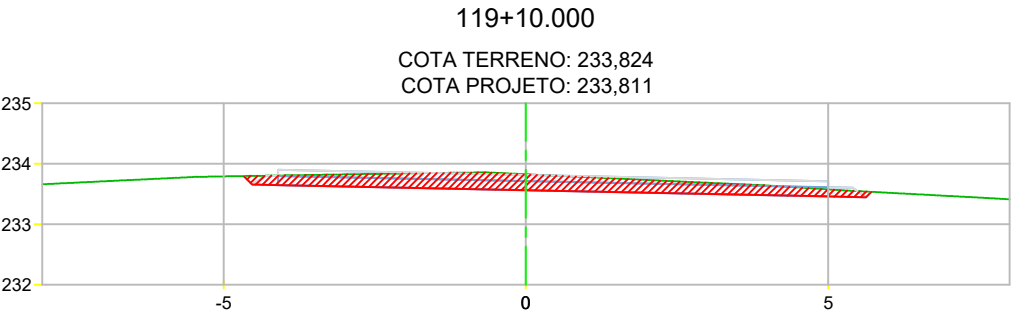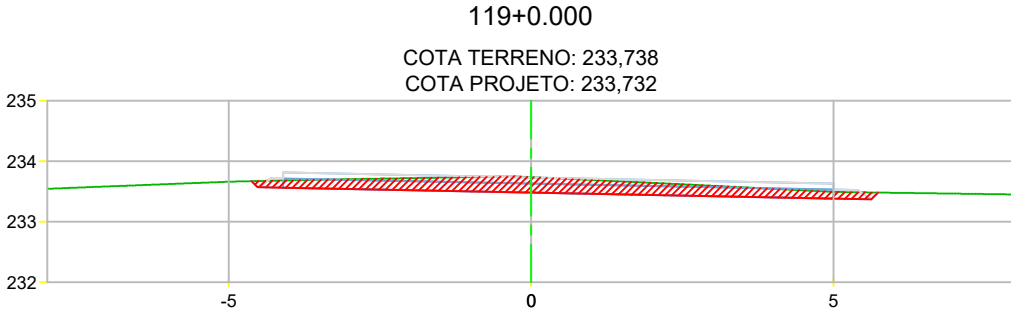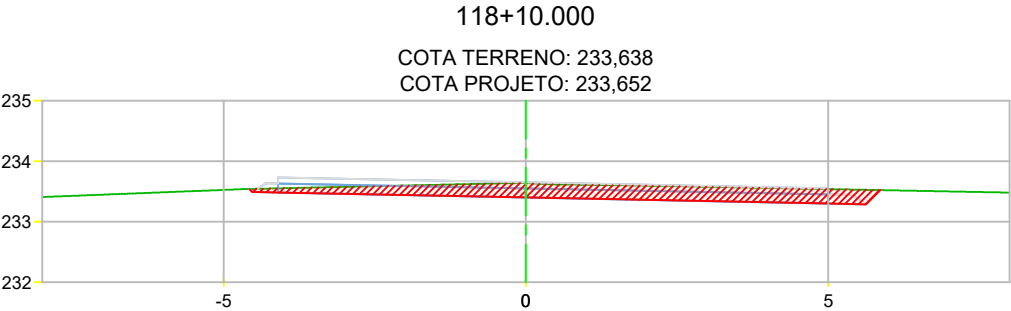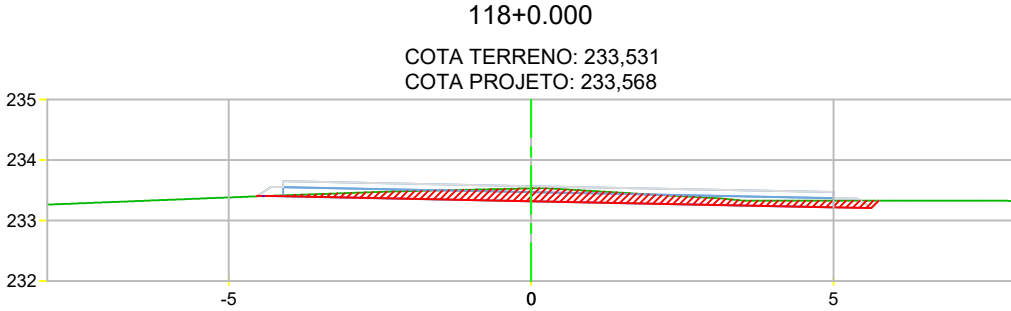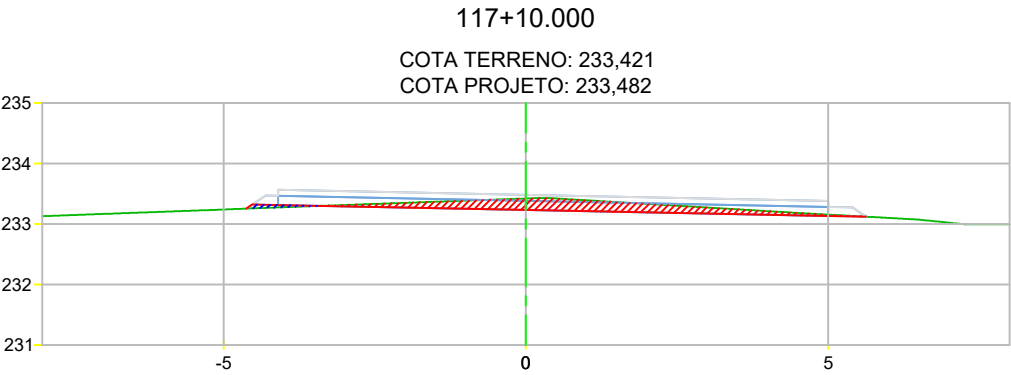









PROJETO DUPLICAÇÃO, PAVIMENTAÇÃO E DRENAGEM



Rodovia: MT-430  
Trecho: FIM DUPLICAÇÃO (PU CONFRESA) - ENTR. MT-437  
Sub-trecho: TRAVESSIA URBANA DE CONFRESA  
Extensão: 4,074 Km

ASSUNTO:  
SEÇÕES TRANSVERSAIS

FOLHA Nº:  
**ST-54**  
ESCALA:  
1:125

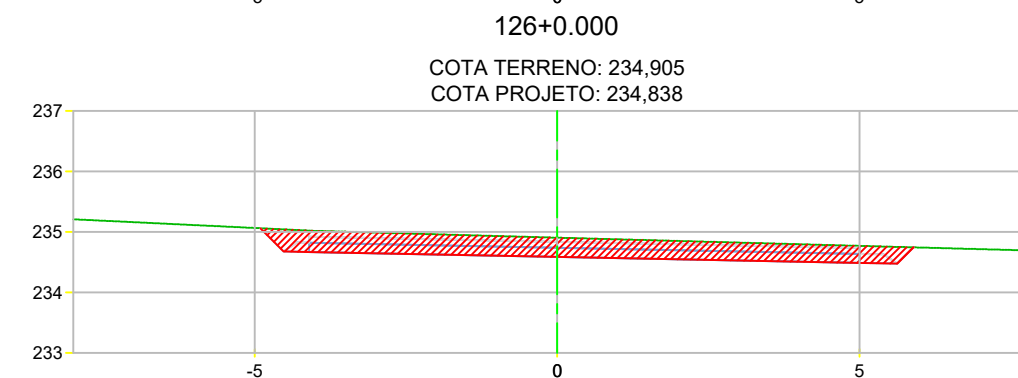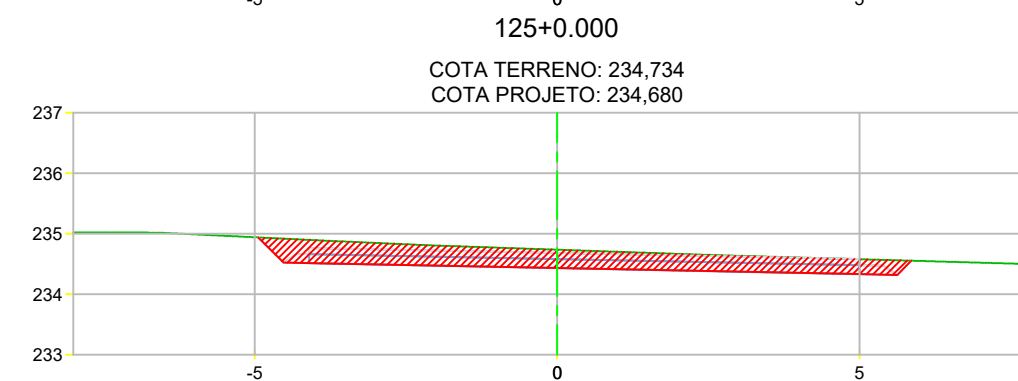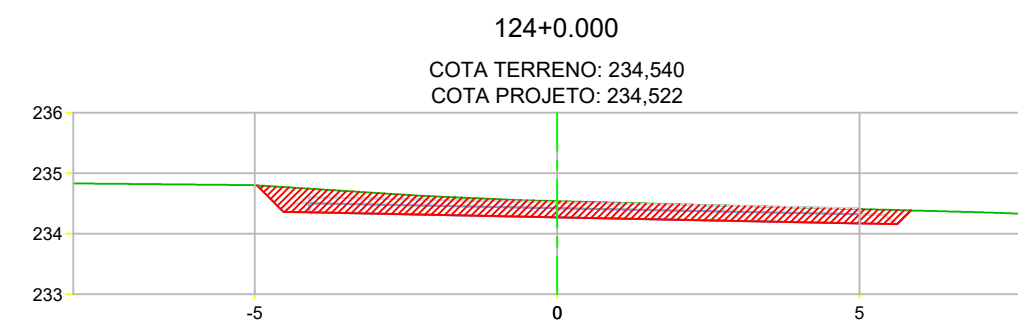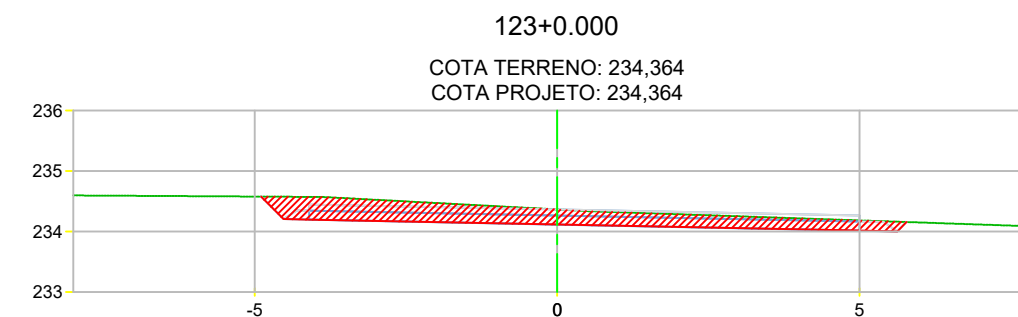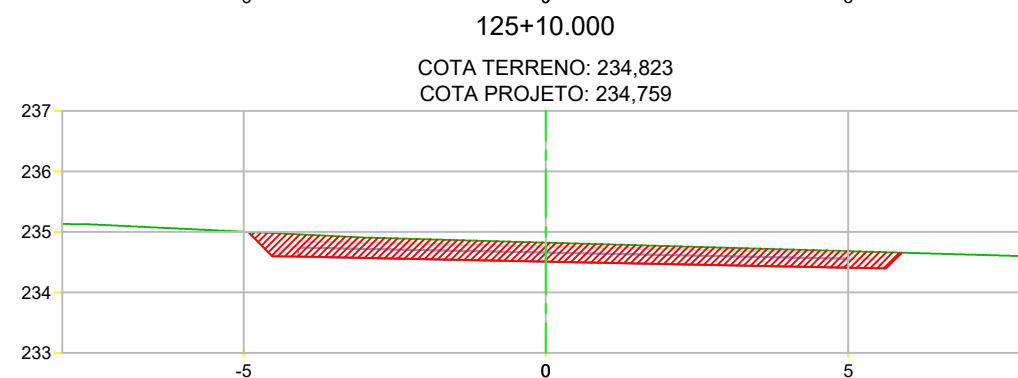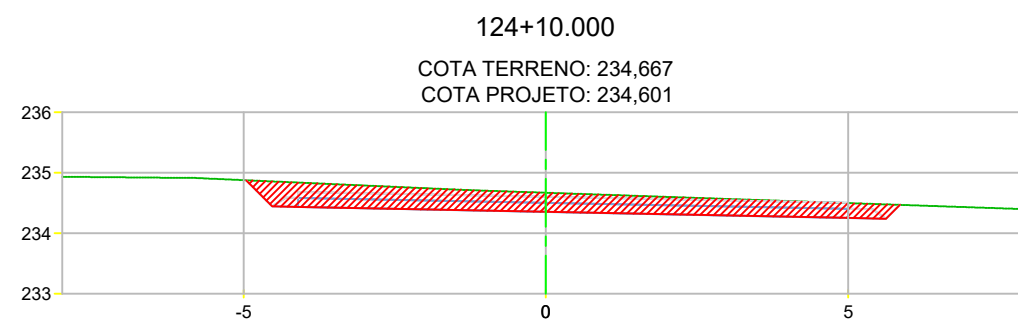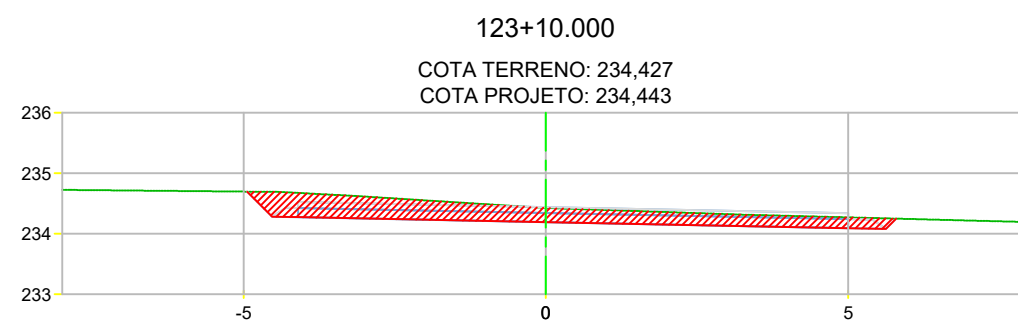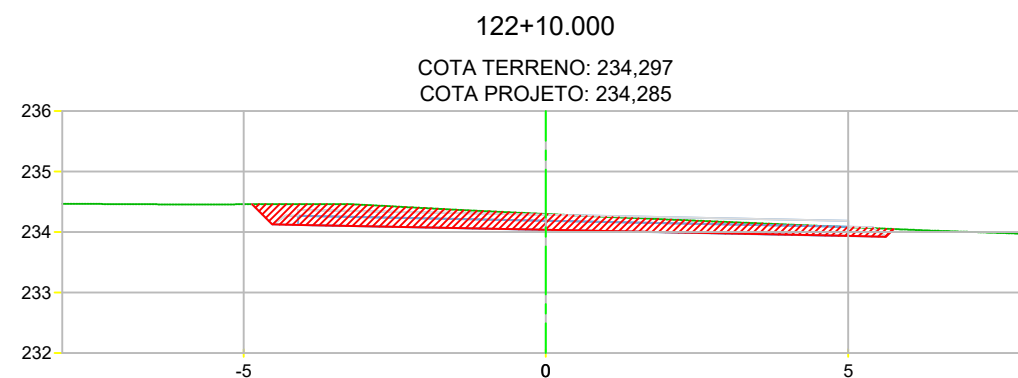









PROJETO DUPLICAÇÃO, PAVIMENTAÇÃO E DRENAGEM











Rodovia: MT-430  
Trecho: FIM DUPLICAÇÃO (PU CONFRESA) - ENTR. MT-437  
Sub-trecho: TRAVESSIA URBANA DE CONFRESA  
Extensão: 4,074 Km

ASSUNTO:  
SEÇÕES TRANSVERSAIS

FOLHA Nº:  
**ST-55**  
ESCALA:  
1:125

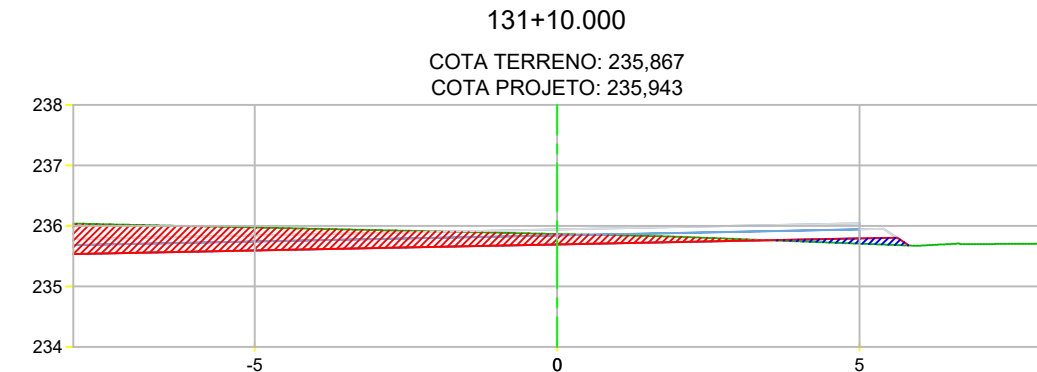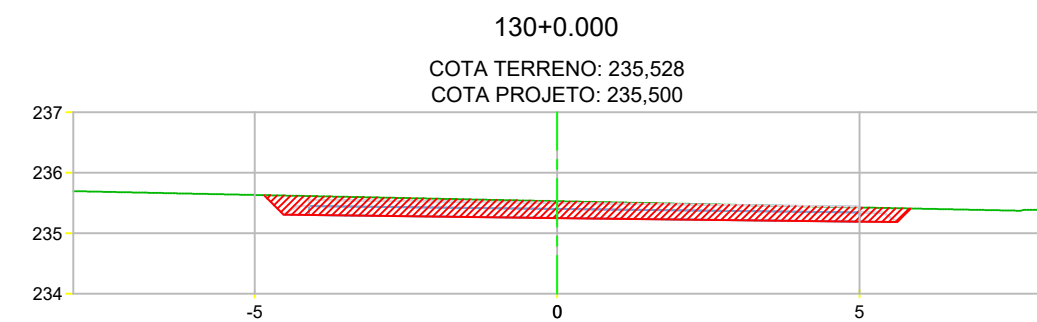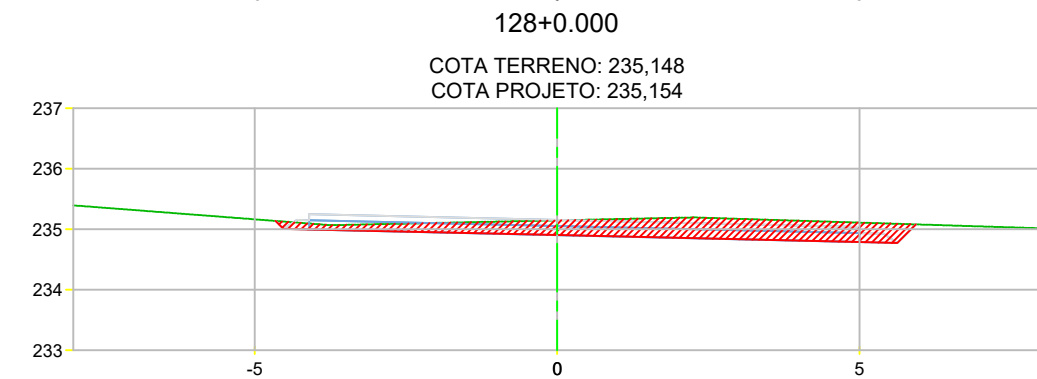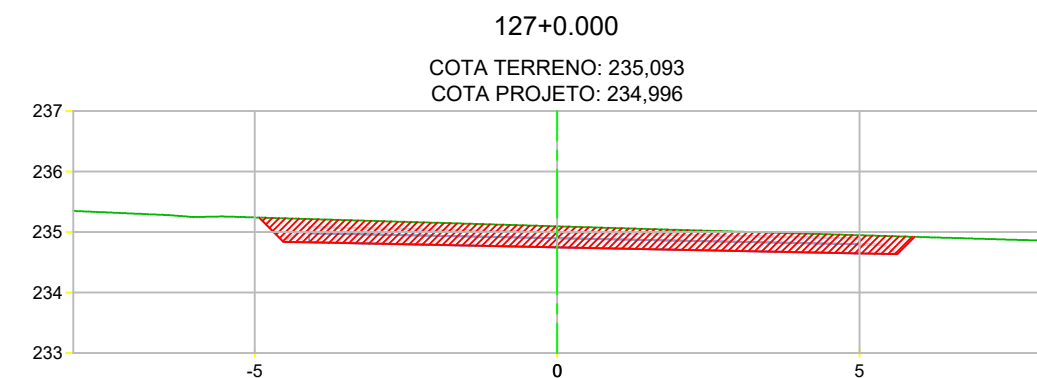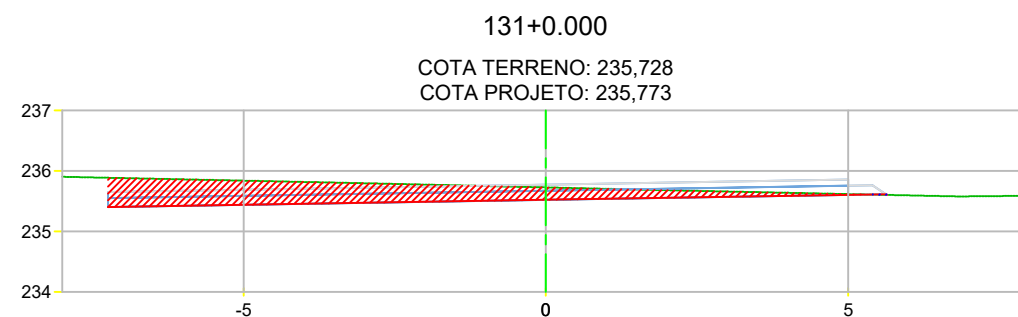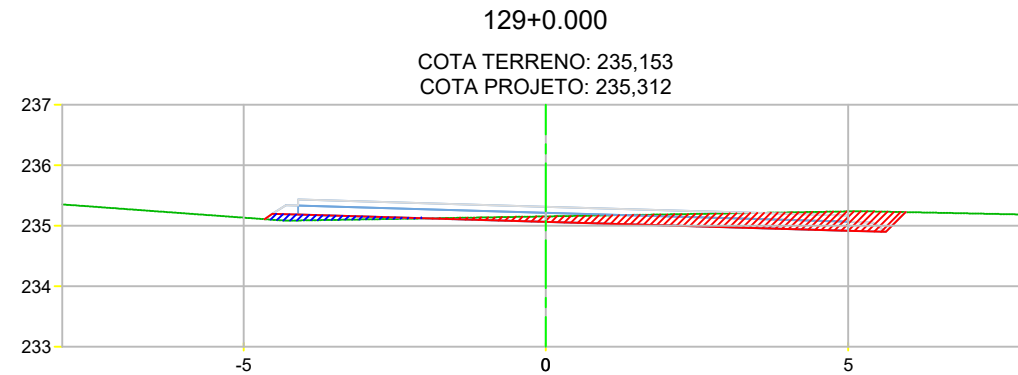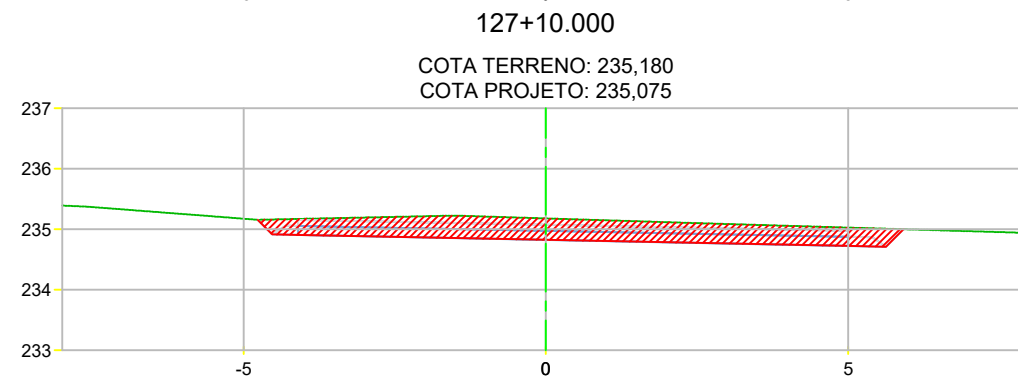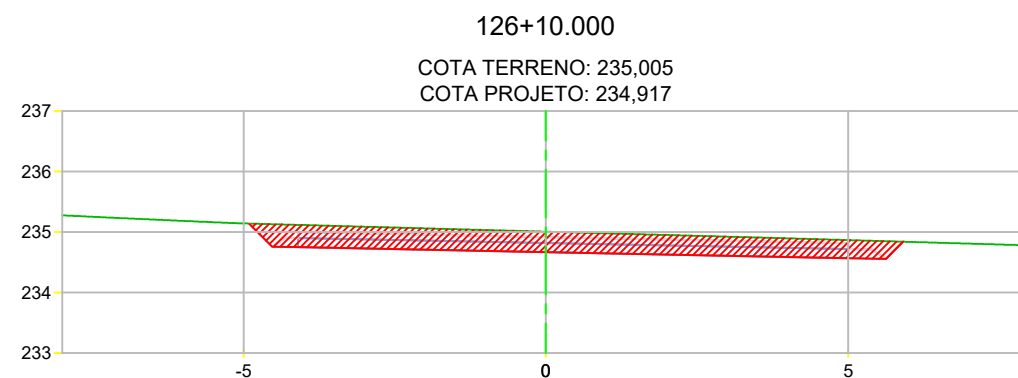

| PROJETO DUPLICAÇÃO, PAVIMENTAÇÃO E DRENAGEM                                           |   |                           |
|---------------------------------------------------------------------------------------|---|---------------------------|
|  | Rodovia: MT-430<br>Trecho: FIM DUPLICAÇÃO (PU CONFRESA) - ENTR. MT-437<br>Sub-trecho: TRAVESSIA URBANA DE CONFRESA<br>Extensão: 4,074 Km | FOLHA Nº:<br><b>ST-56</b> |
|                                                                                       | ASSUNTO:<br>SEÇÕES TRANSVERSAIS   | ESCALA:<br>1:125          |

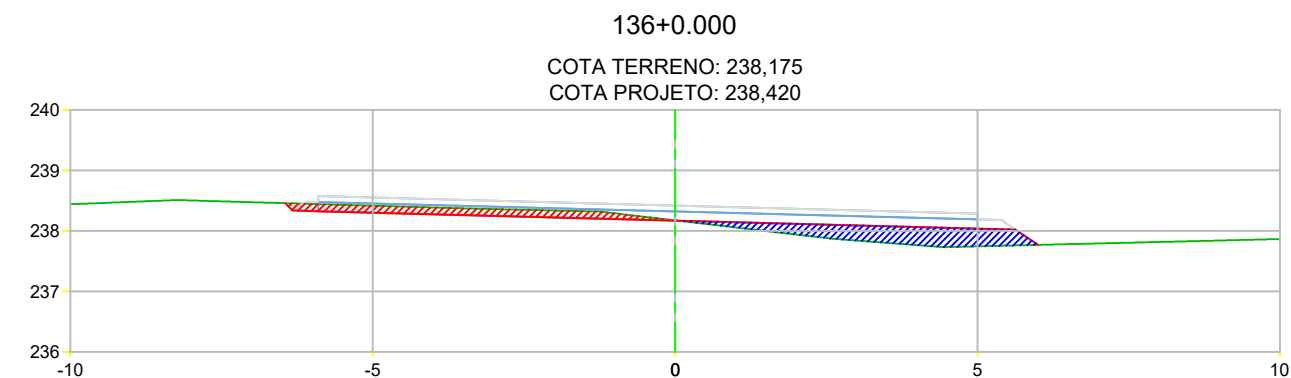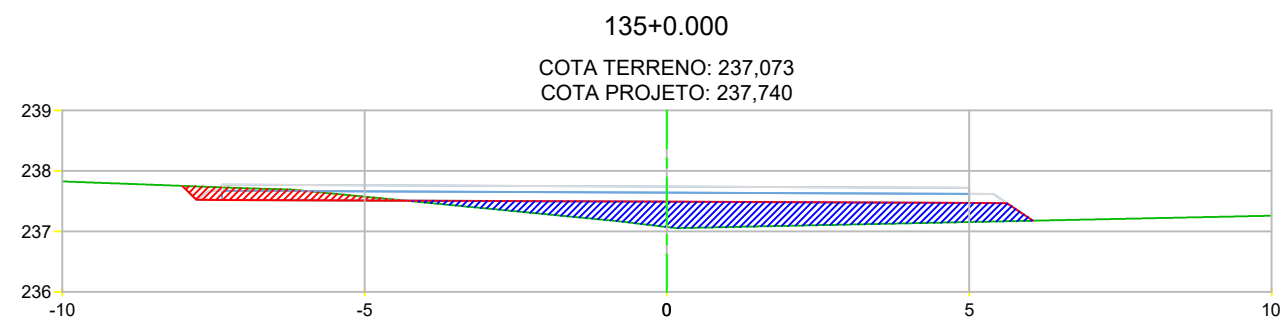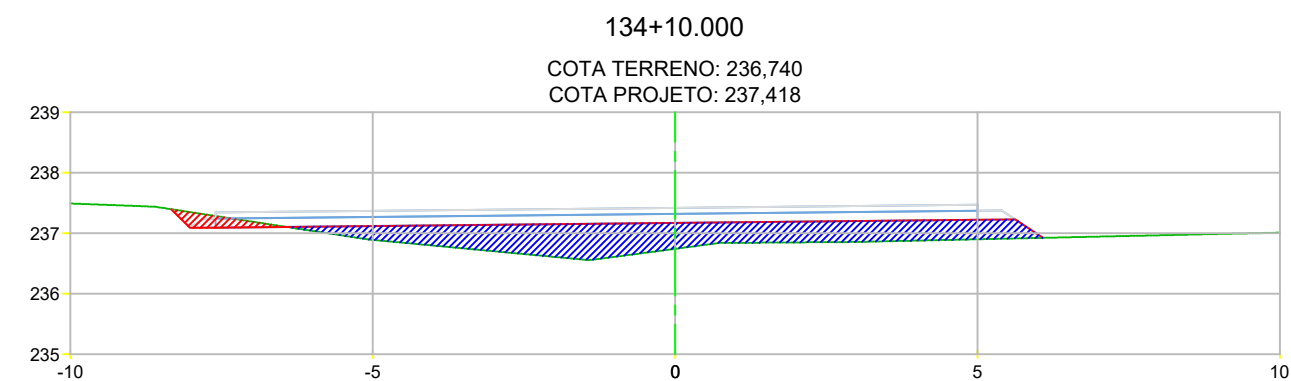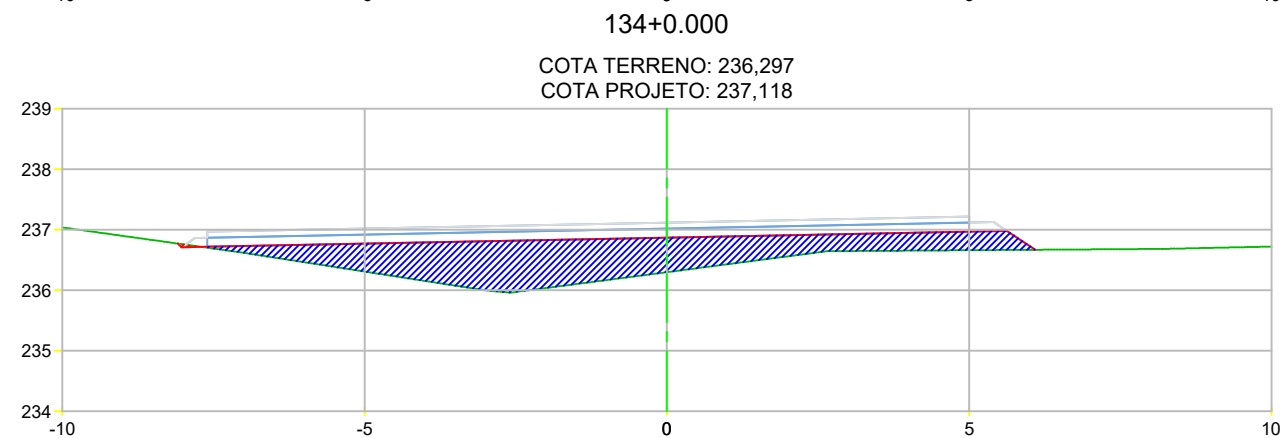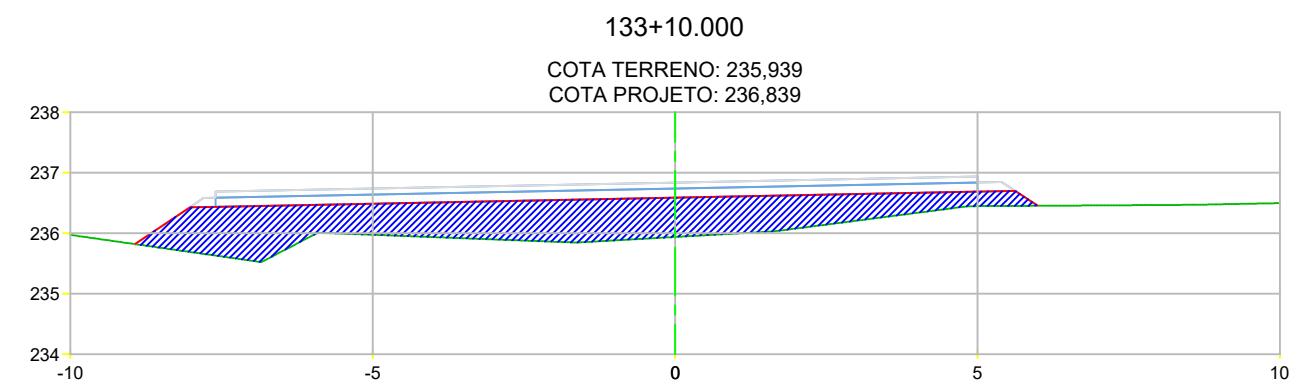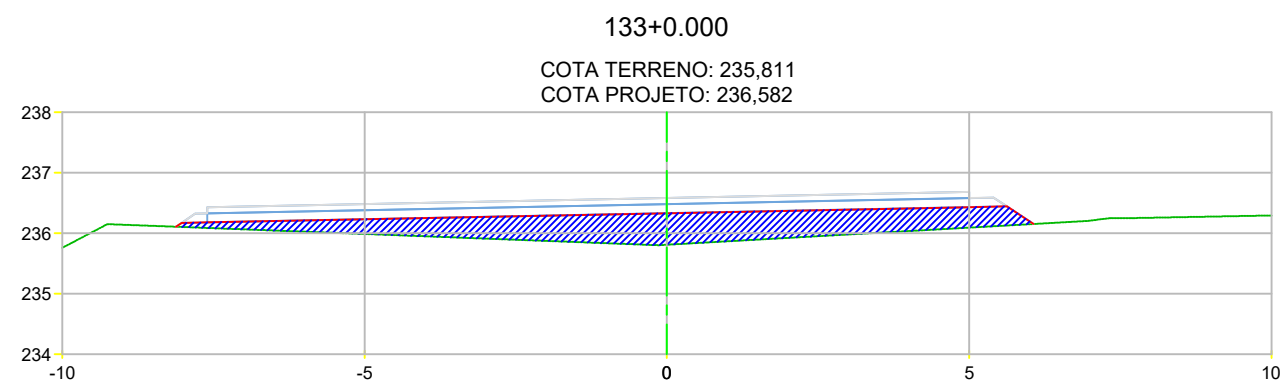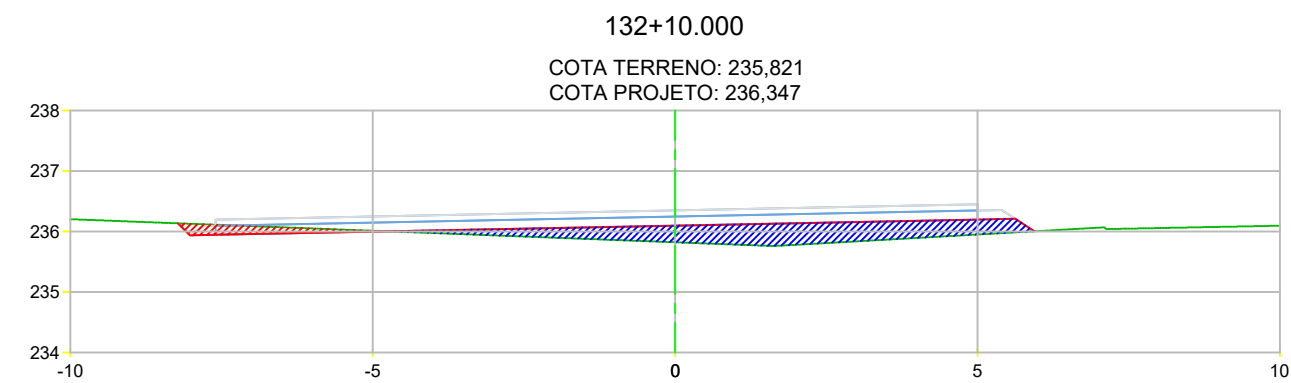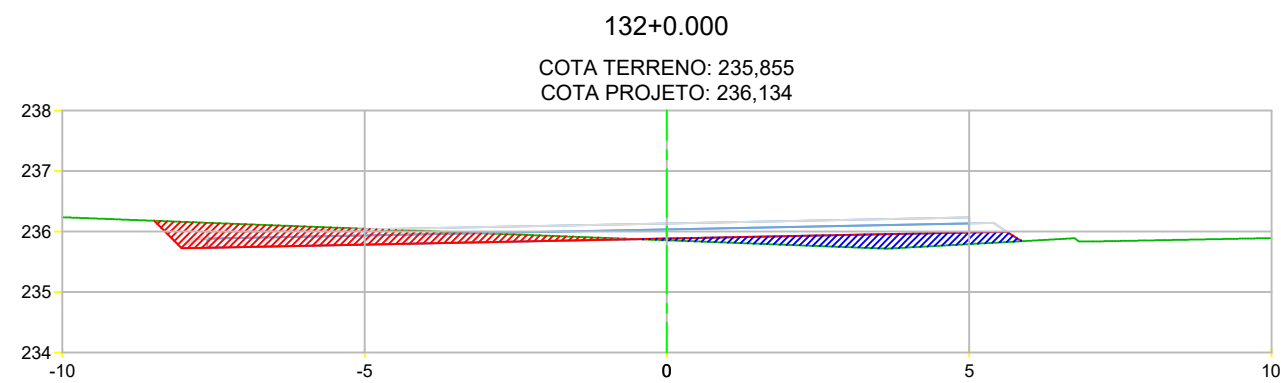









PROJETO DUPLICAÇÃO, PAVIMENTAÇÃO E DRENAGEM



Rodovia: MT-430  
Trecho: FIM DUPLICAÇÃO (PU CONFRESA) - ENTR. MT-437  
Sub-trecho: TRAVESSIA URBANA DE CONFRESA  
Extensão: 4,074 Km

ASSUNTO:  
SEÇÕES TRANSVERSAIS

FOLHA Nº:  
**ST-57**  
ESCALA:  
1:125

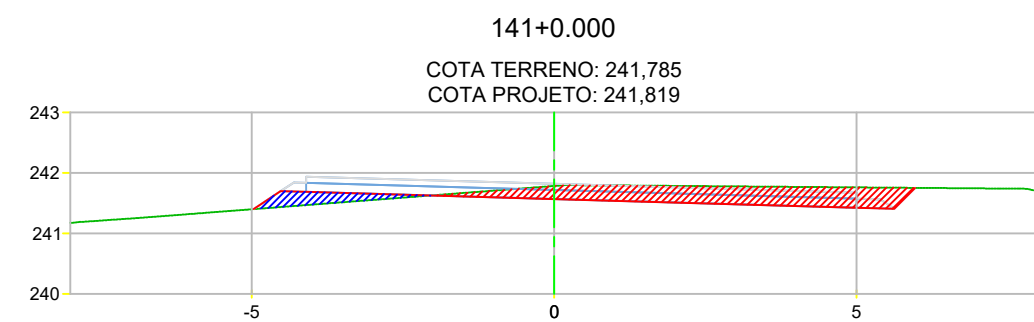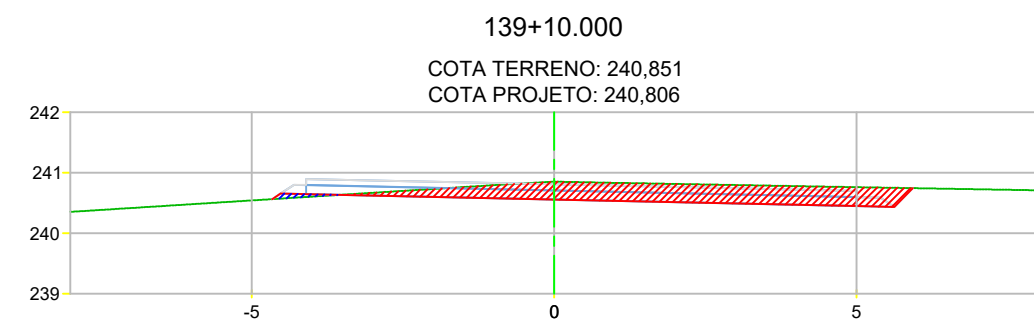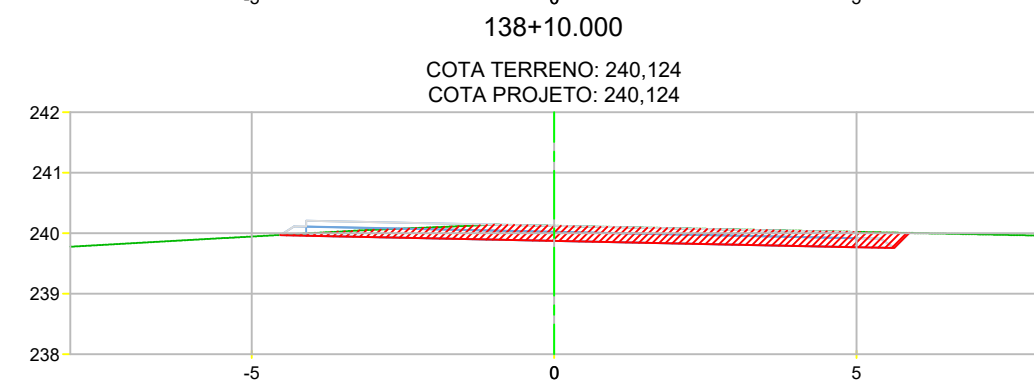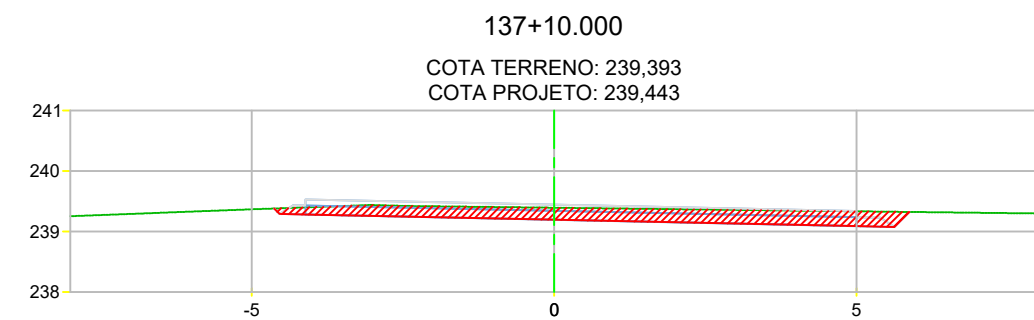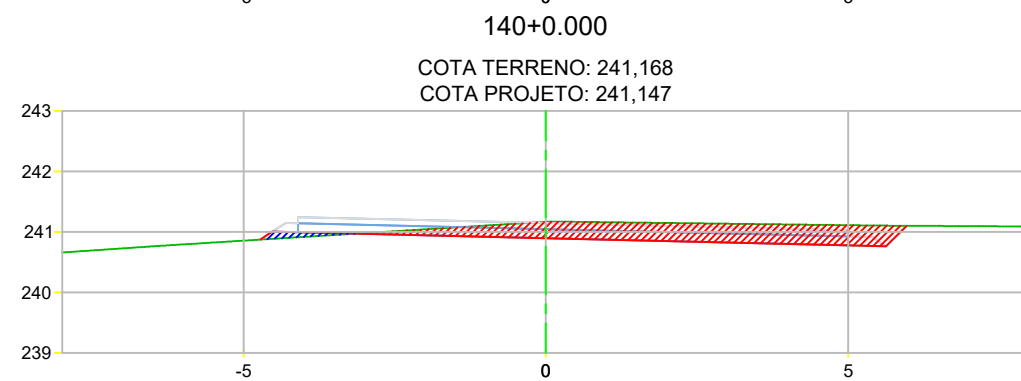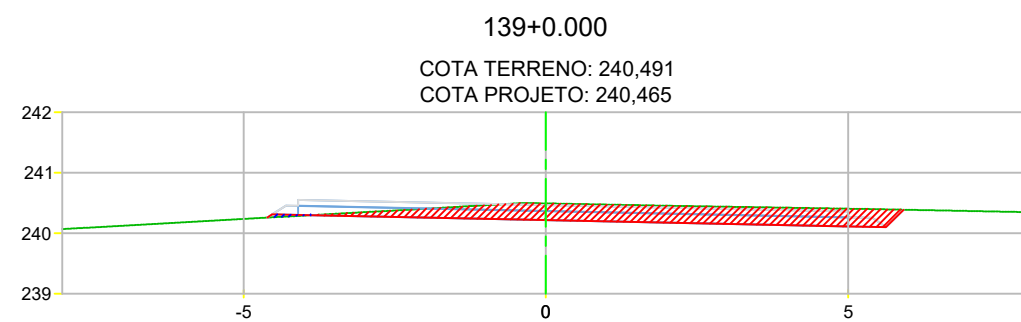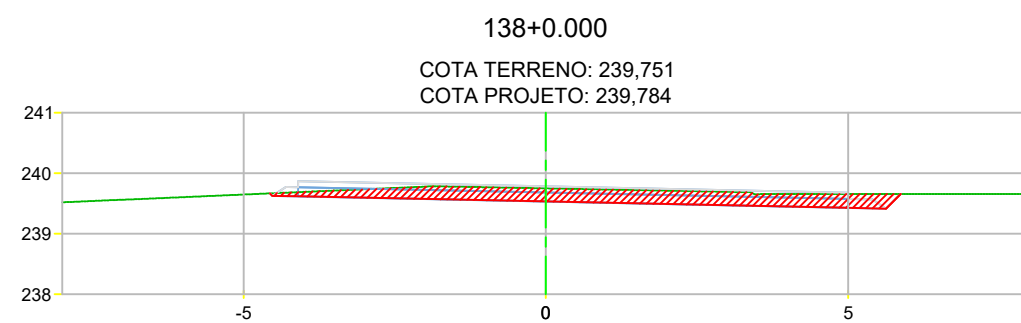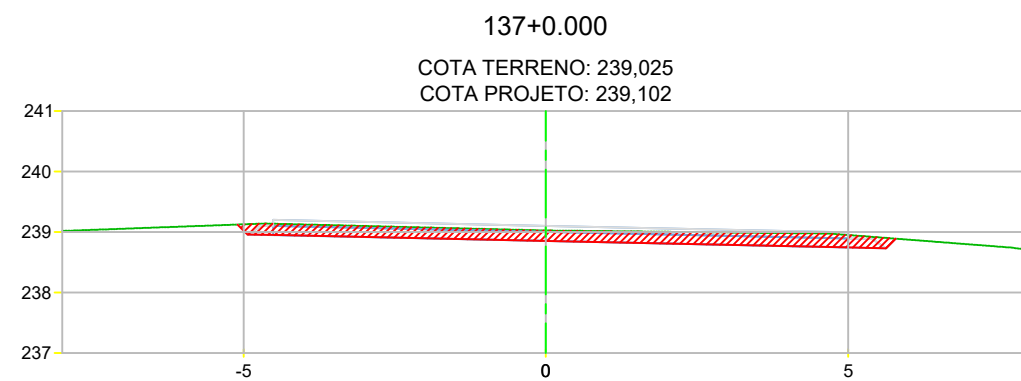









PROJETO DUPLICAÇÃO, PAVIMENTAÇÃO E DRENAGEM



Rodovia: MT-430  
Trecho: FIM DUPLICAÇÃO (PU CONFRESA) - ENTR. MT-437  
Sub-trecho: TRAVESSIA URBANA DE CONFRESA  
Extensão: 4,074 Km

ASSUNTO:  
SEÇÕES TRANSVERSAIS

FOLHA Nº:  
**ST-58**  
ESCALA:  
1:125

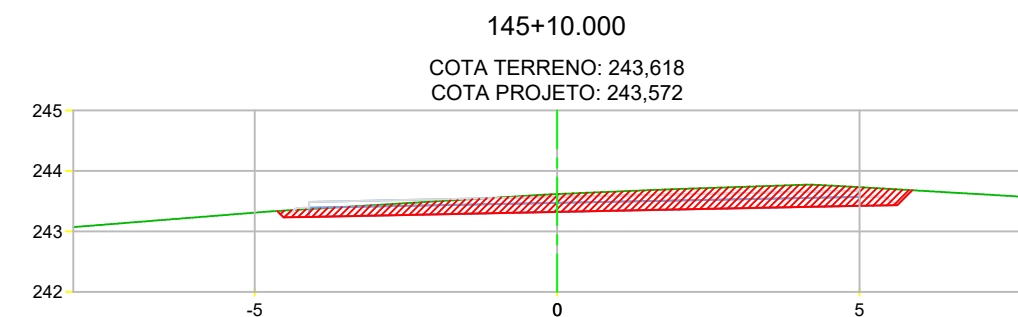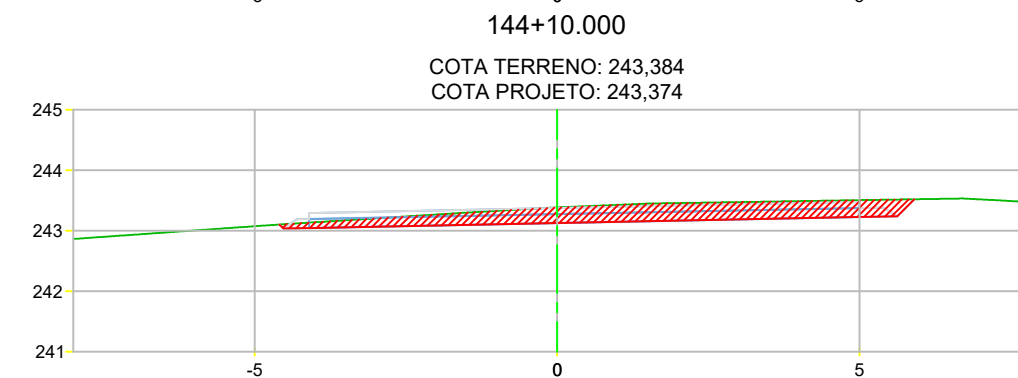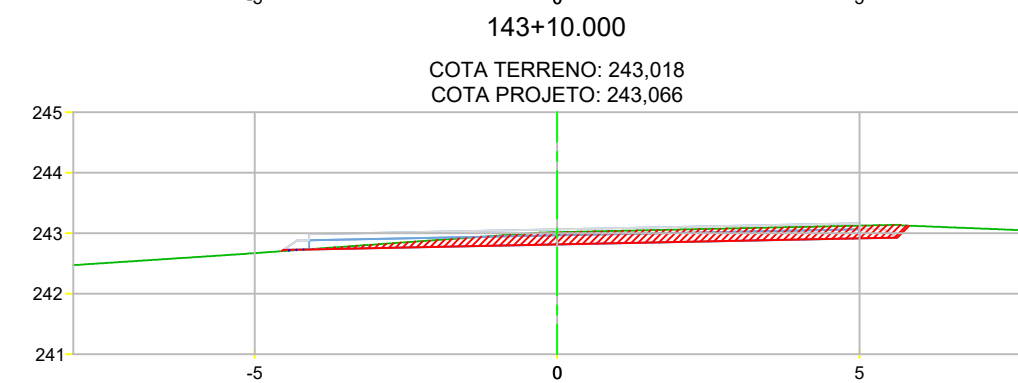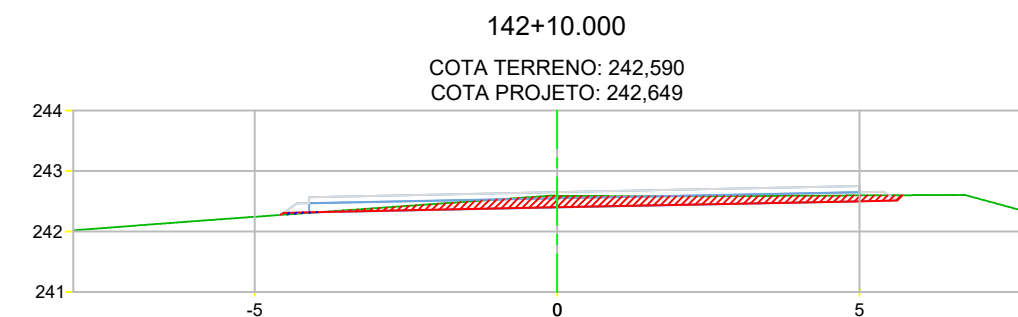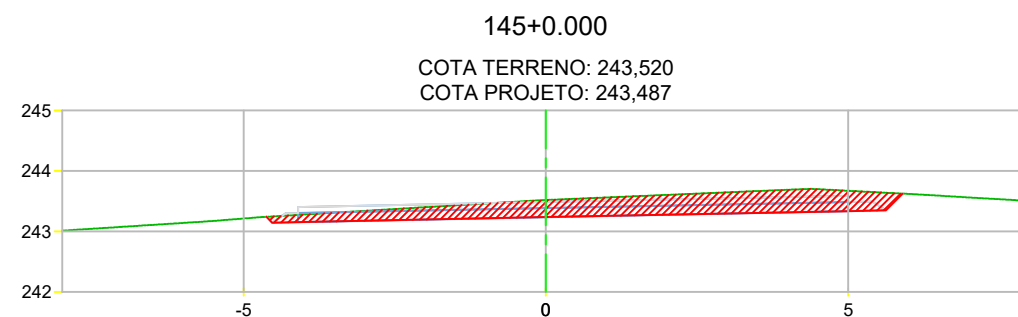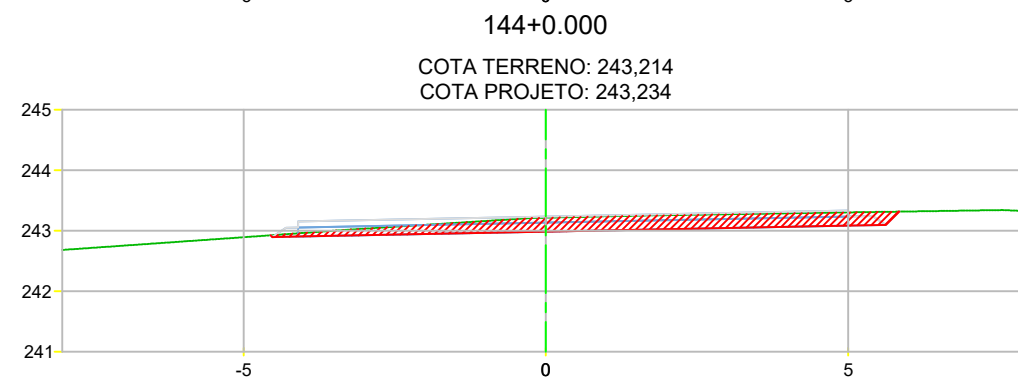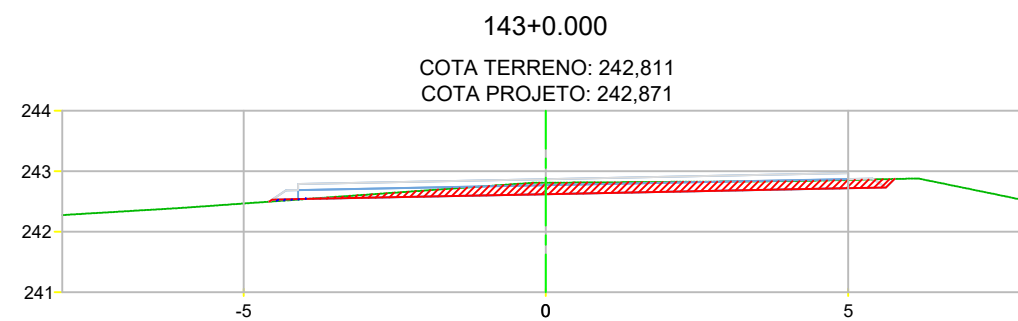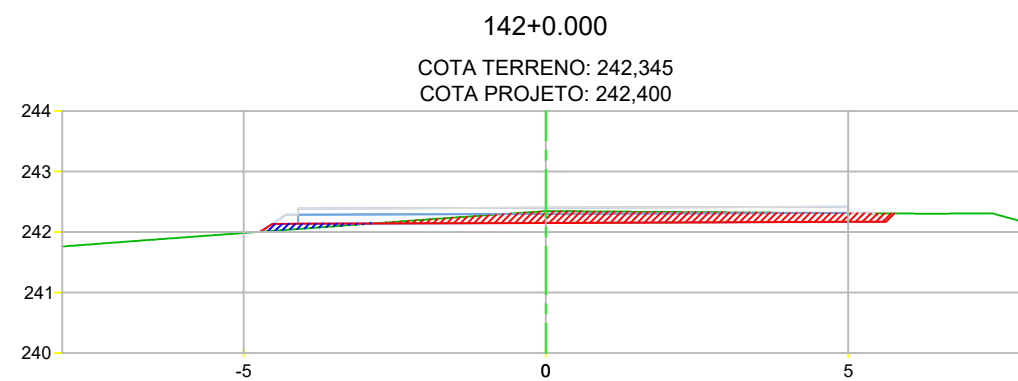

PROJETO DUPLICAÇÃO, PAVIMENTAÇÃO E DRENAGEM

PROJETO



Grupo  
**éxito**  
Engenharia e Suprimentos

Rodovia: MT-430  
Trecho: FIM DUPLICAÇÃO (PU CONFRESA) - ENTR. MT-437  
Sub-trecho: TRAVESSIA URBANA DE CONFRESA  
Extensão: 4,074 Km

ASSUNTO:









SEÇÕES TRANSVERSAIS

FOLHA Nº:

**ST-59**

ESCALA:

1:125

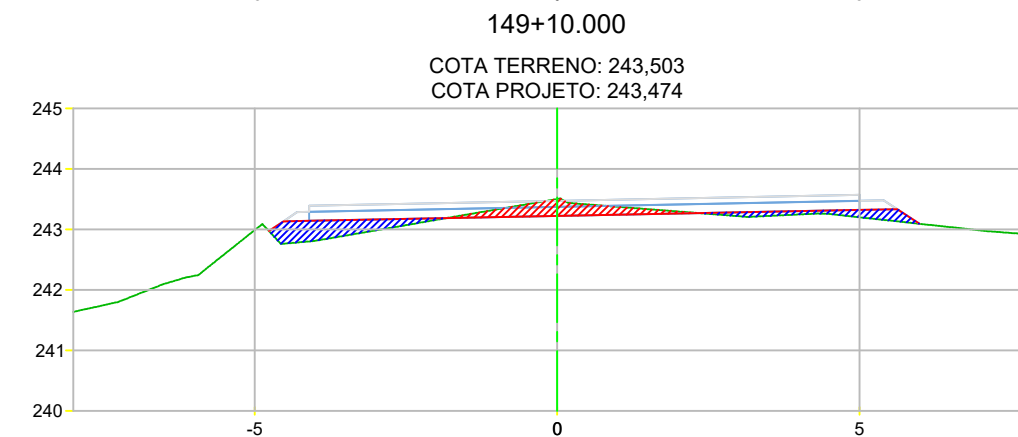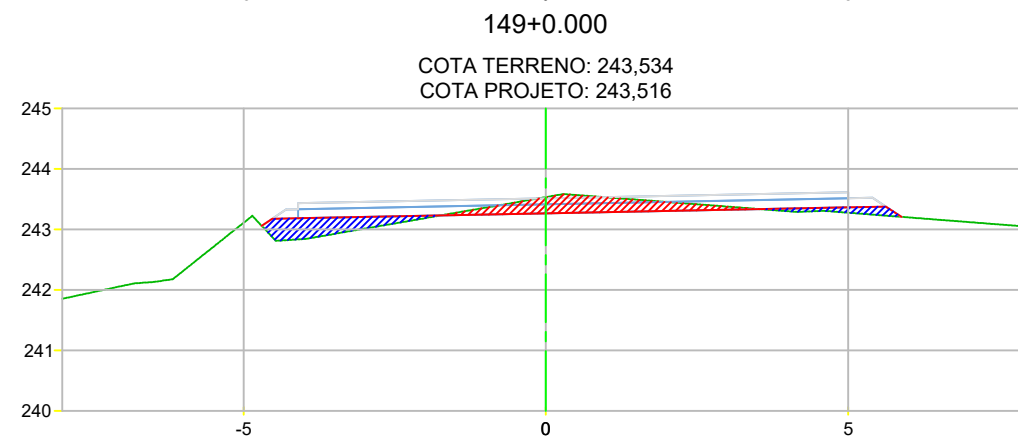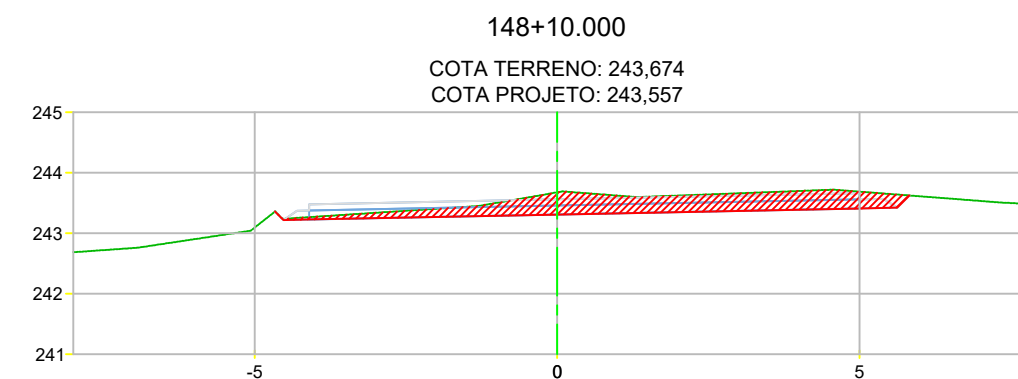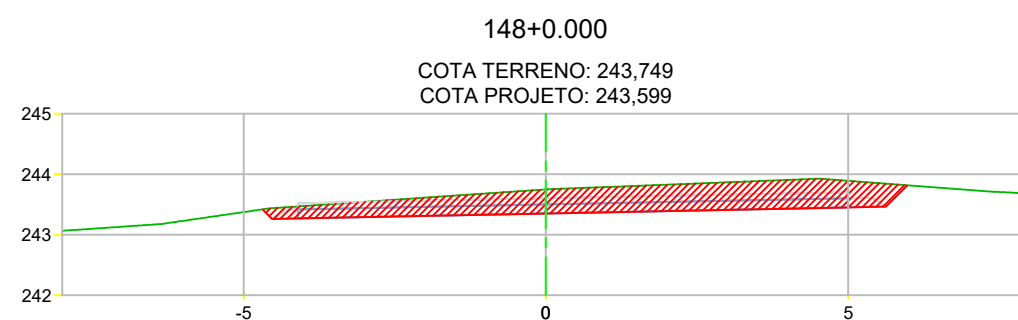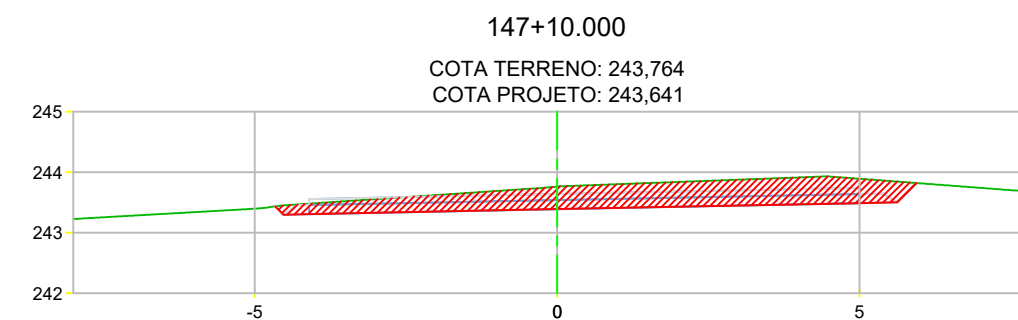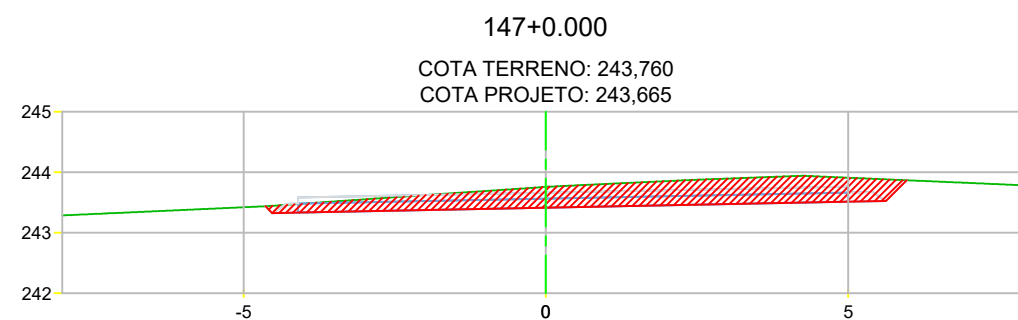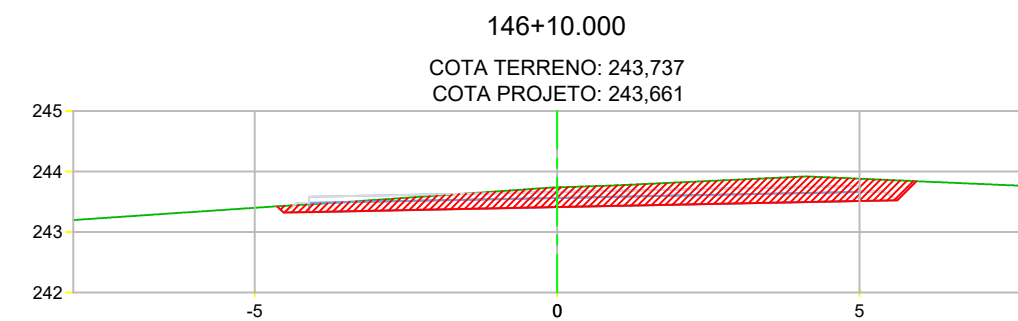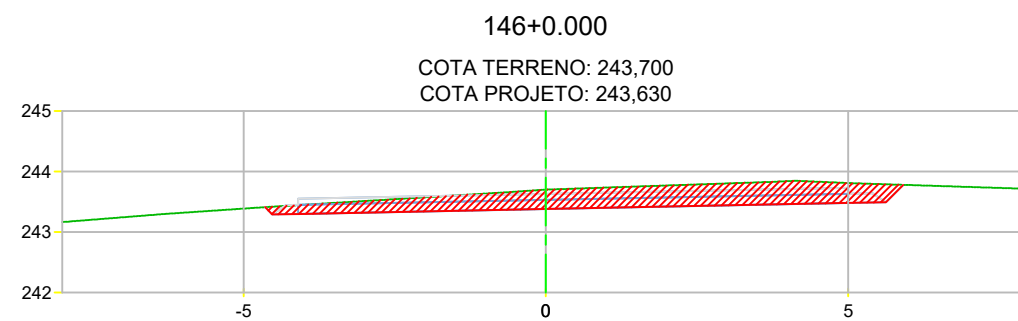









PROJETO DUPLICAÇÃO, PAVIMENTAÇÃO E DRENAGEM



Rodovia: MT-430  
Trecho: FIM DUPLICAÇÃO (PU CONFRESA) - ENTR. MT-437  
Sub-trecho: TRAVESSIA URBANA DE CONFRESA  
Extensão: 4,074 Km

ASSUNTO:  
SEÇÕES TRANSVERSAIS

FOLHA Nº:  
**ST-60**  
ESCALA:  
1:125

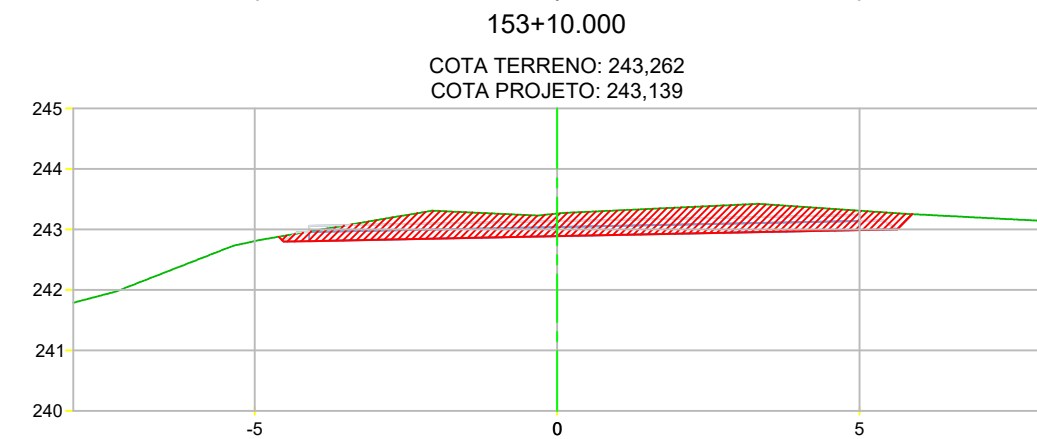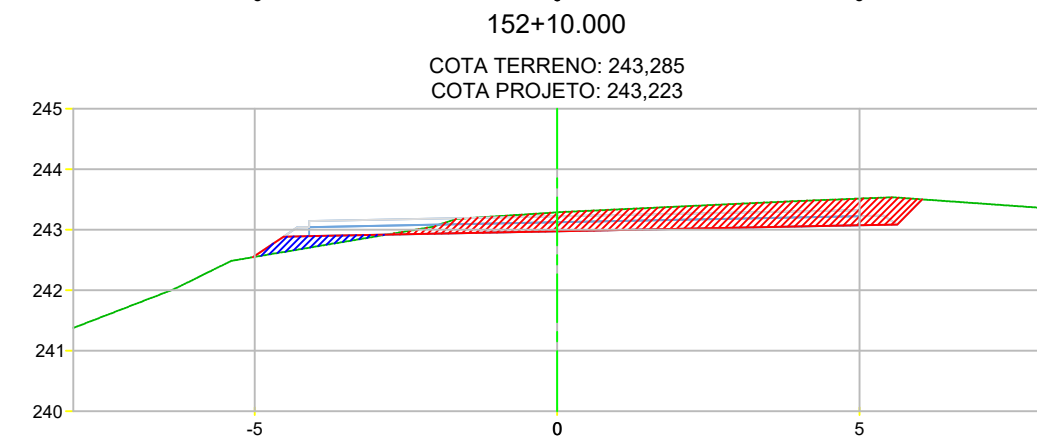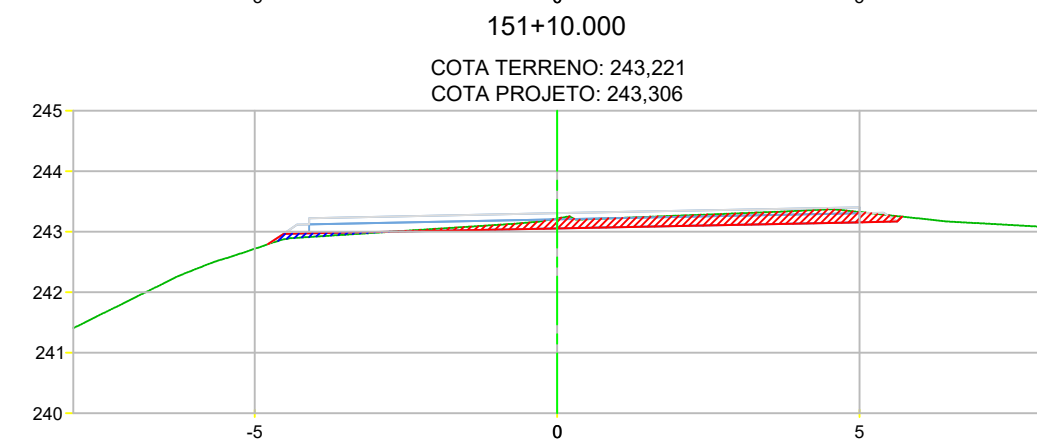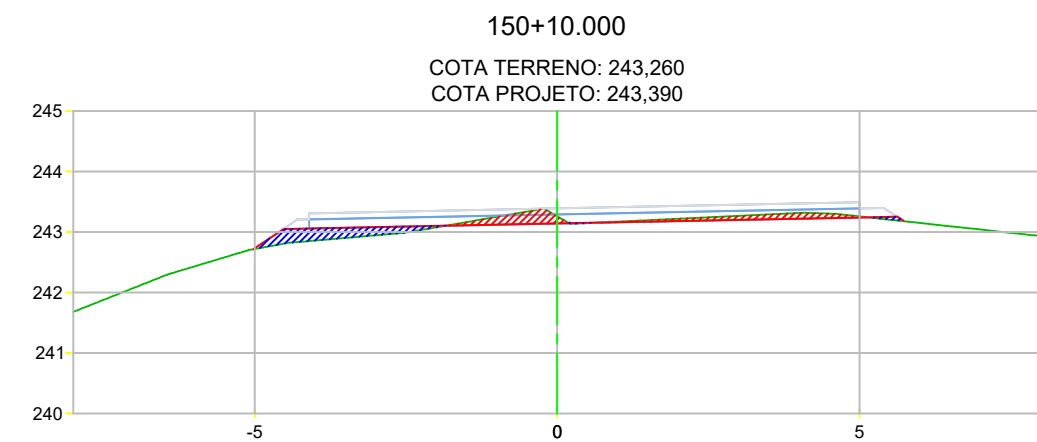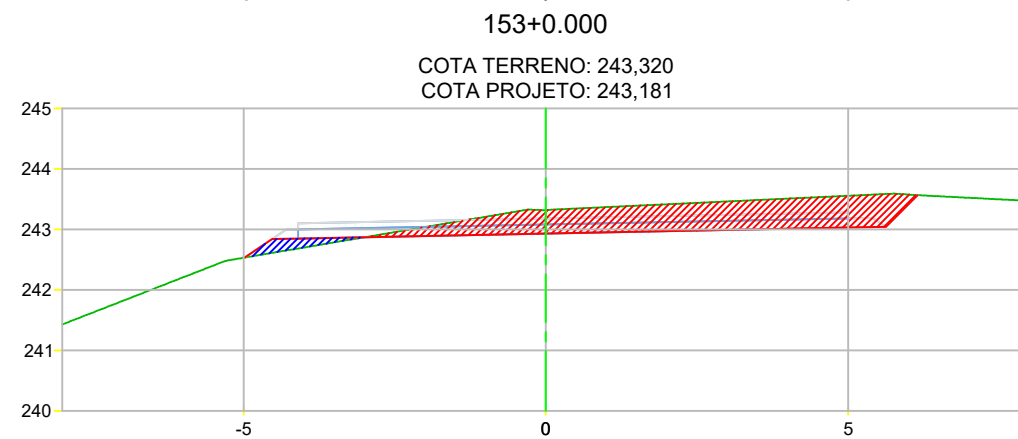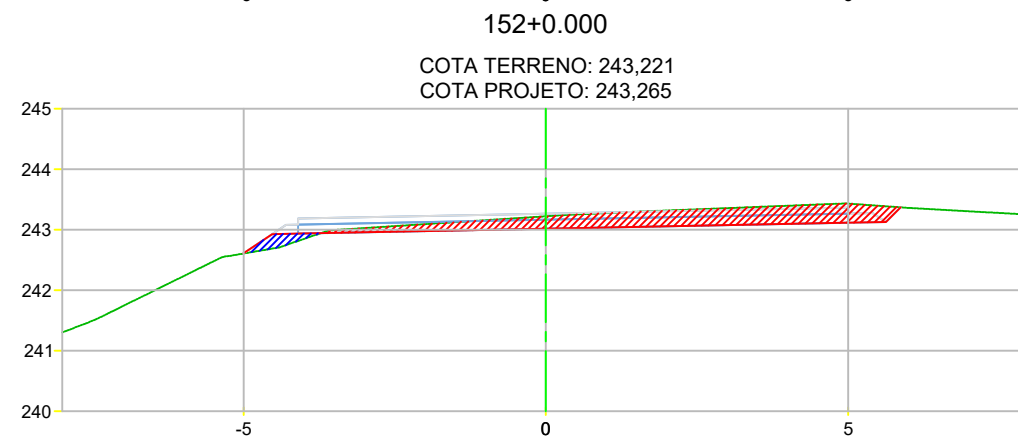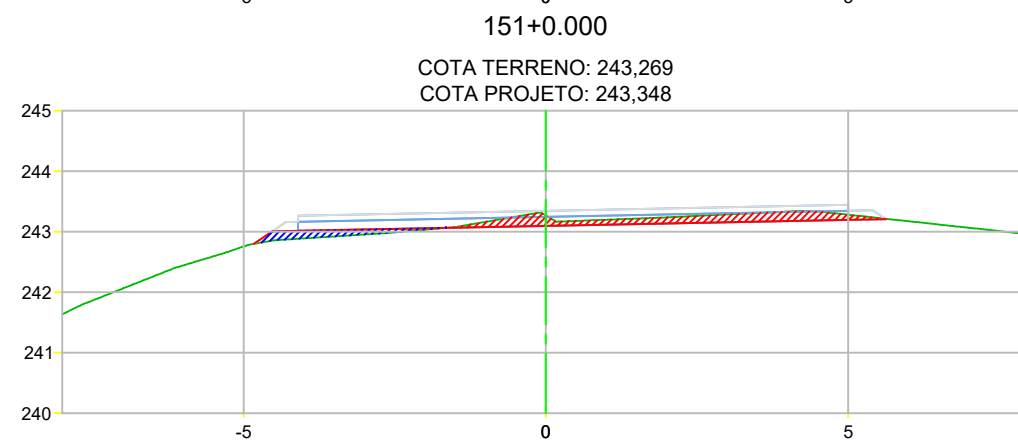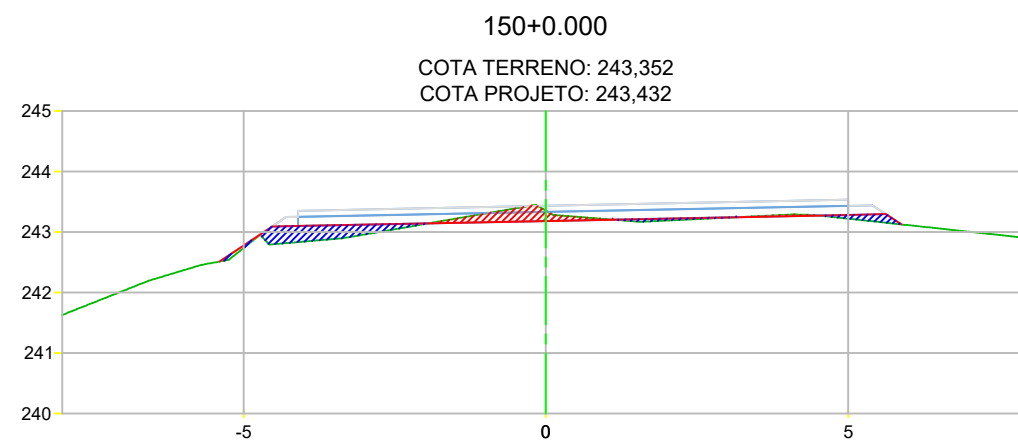

PROJETO DUPLICAÇÃO, PAVIMENTAÇÃO E DRENAGEM



Rodovia: MT-430  
Trecho: FIM DUPLICAÇÃO (PU CONFRESA) - ENTR. MT-437  
Sub-trecho: TRAVESSIA URBANA DE CONFRESA  
Extensão: 4,074 Km

ASSUNTO:









SEÇÕES TRANSVERSAIS

FOLHA Nº:

ST-61

ESCALA:

1:125

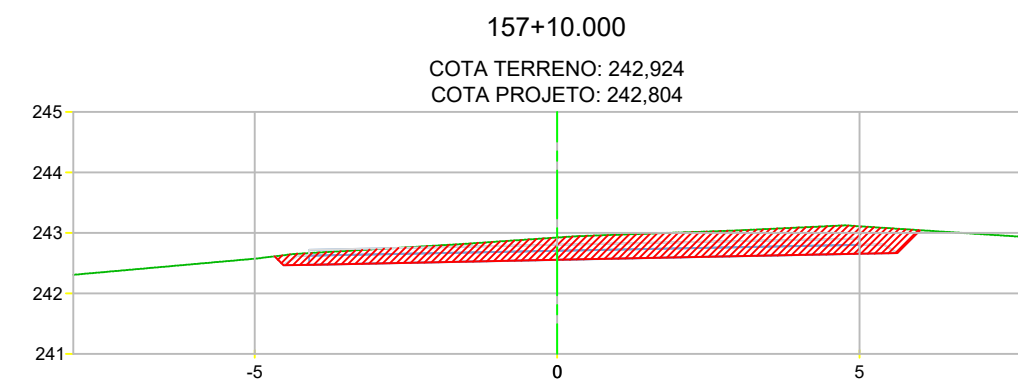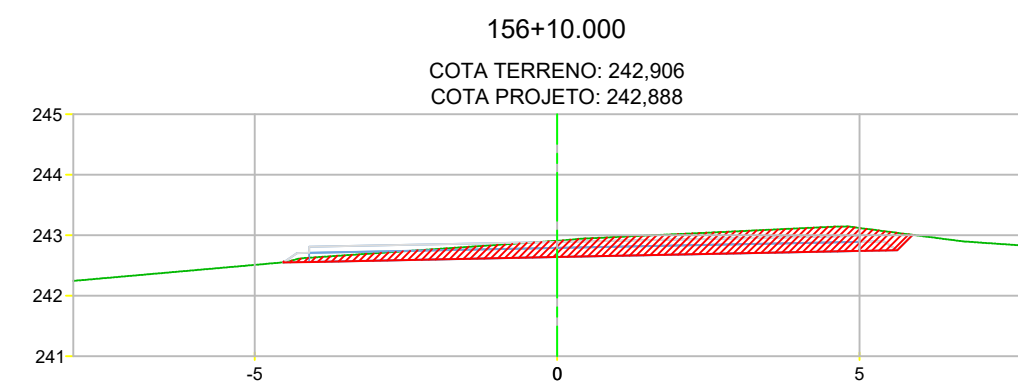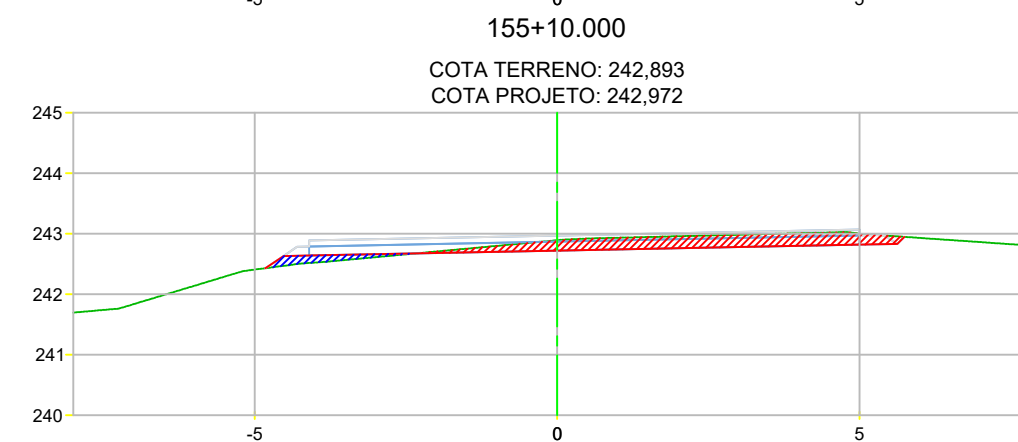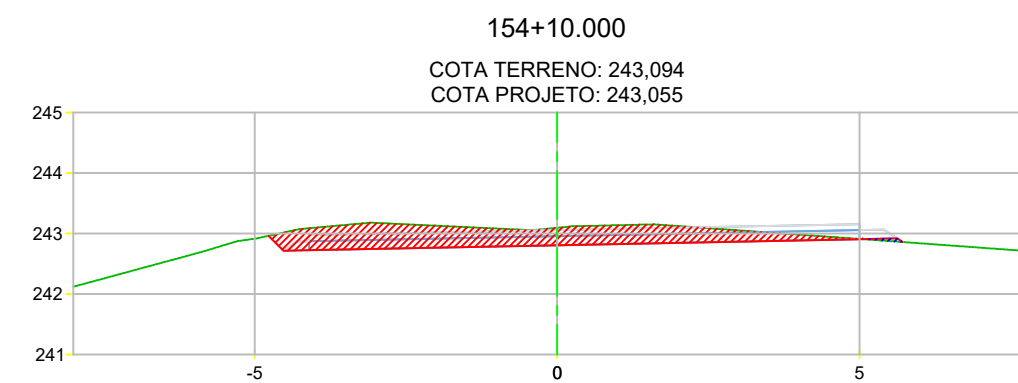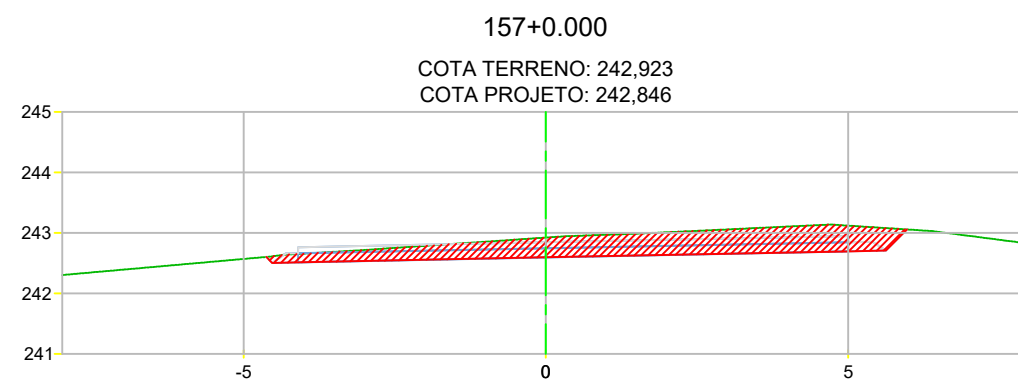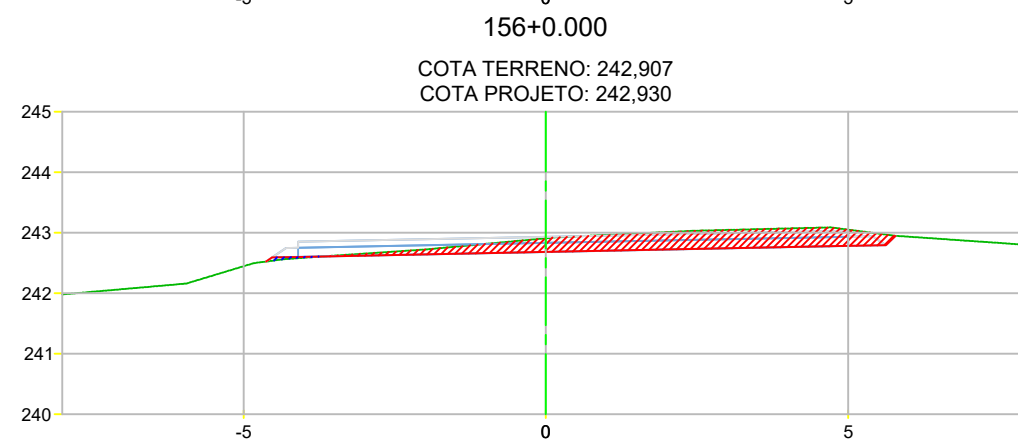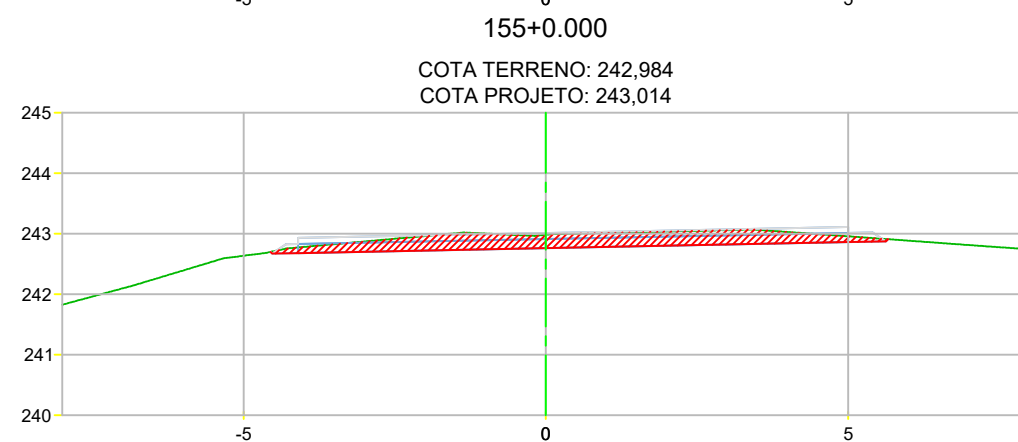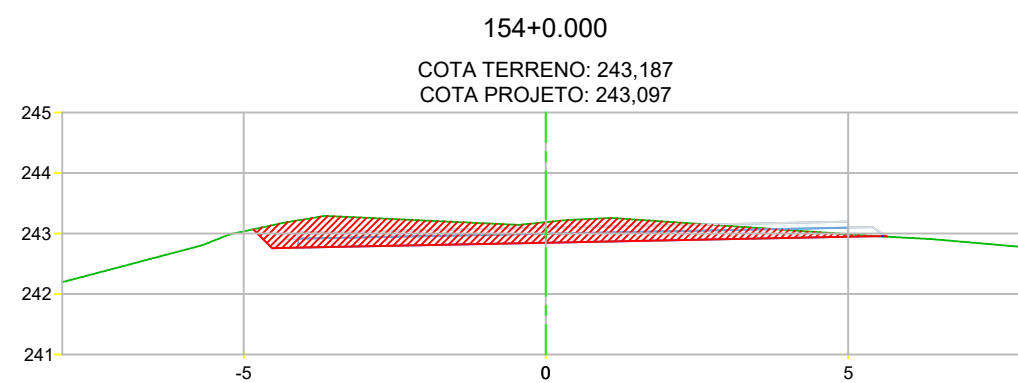









PROJETO DUPLICAÇÃO, PAVIMENTAÇÃO E DRENAGEM





Rodovia: MT-430  
Trecho: FIM DUPLICAÇÃO (PU CONFRESA) - ENTR. MT-437  
Sub-trecho: TRAVESSIA URBANA DE CONFRESA  
Extensão: 4,074 Km

ASSUNTO:  
SEÇÕES TRANSVERSAIS

FOLHA Nº:  
**ST-62**  
ESCALA:  
1:125

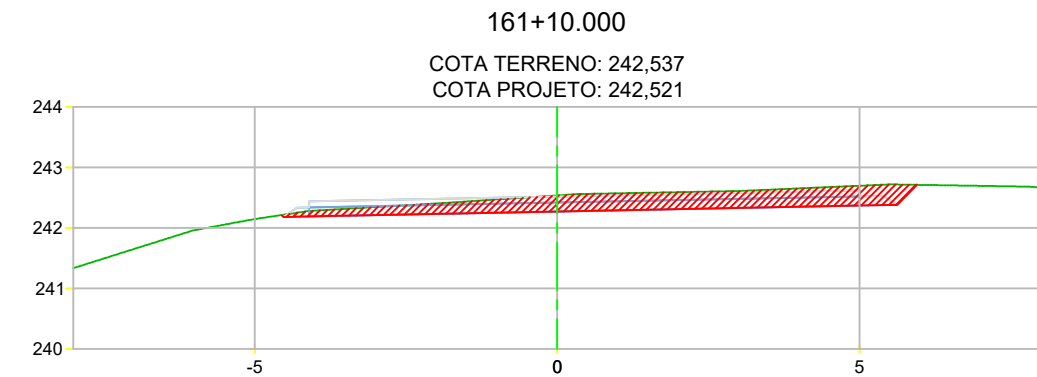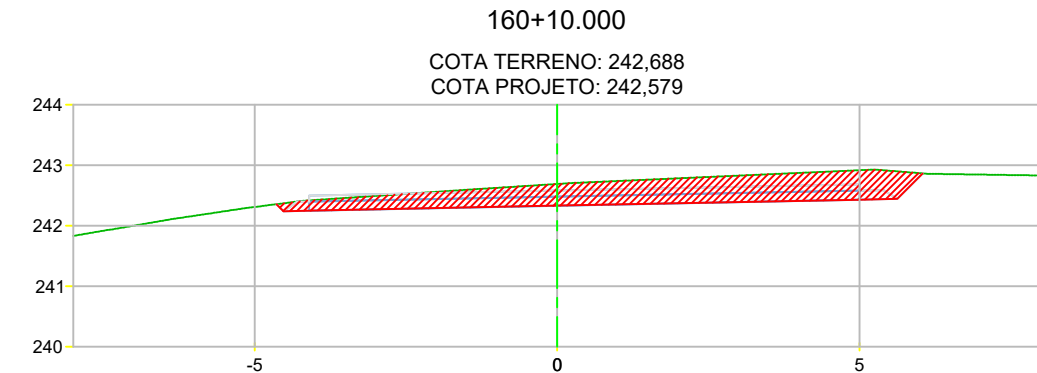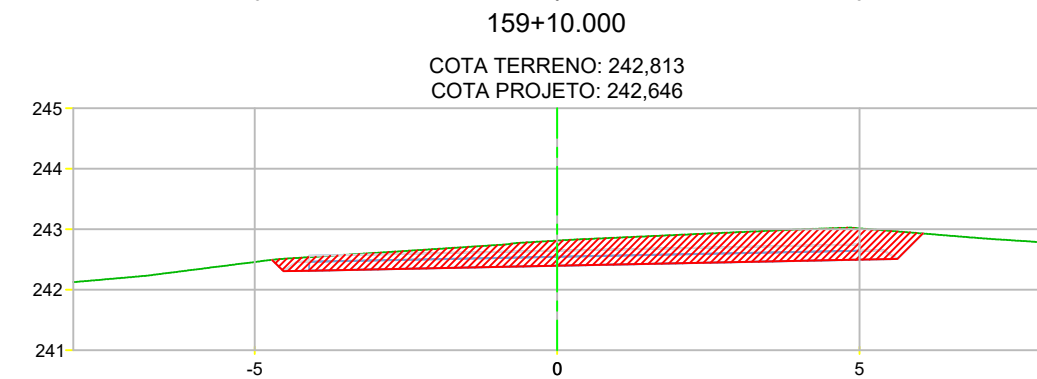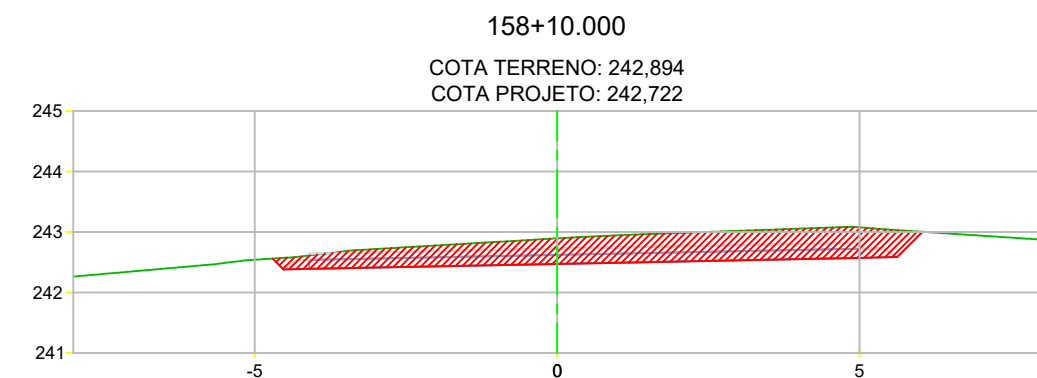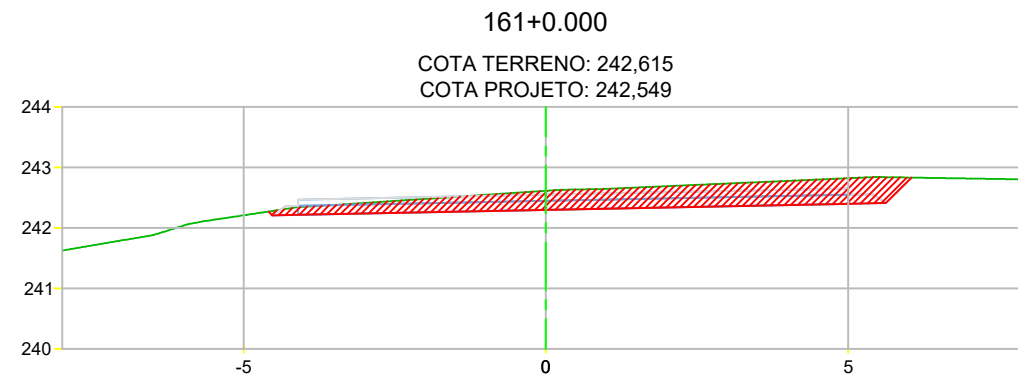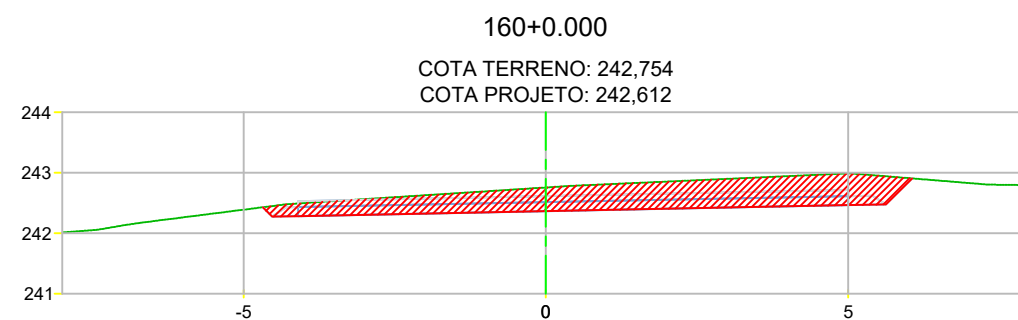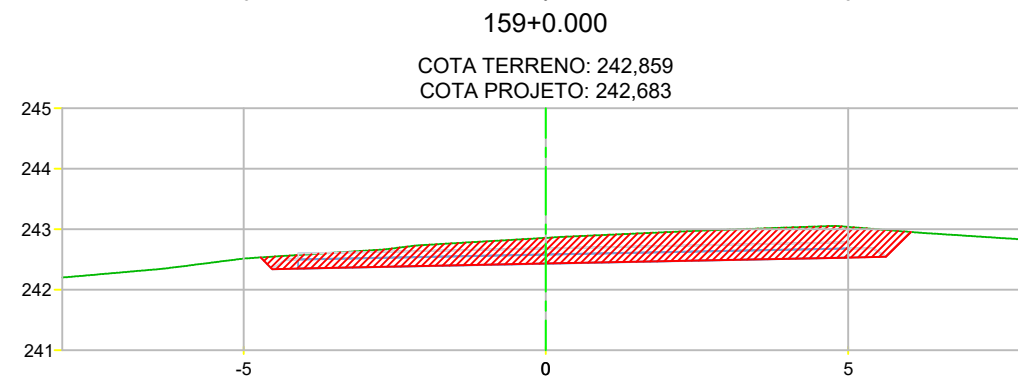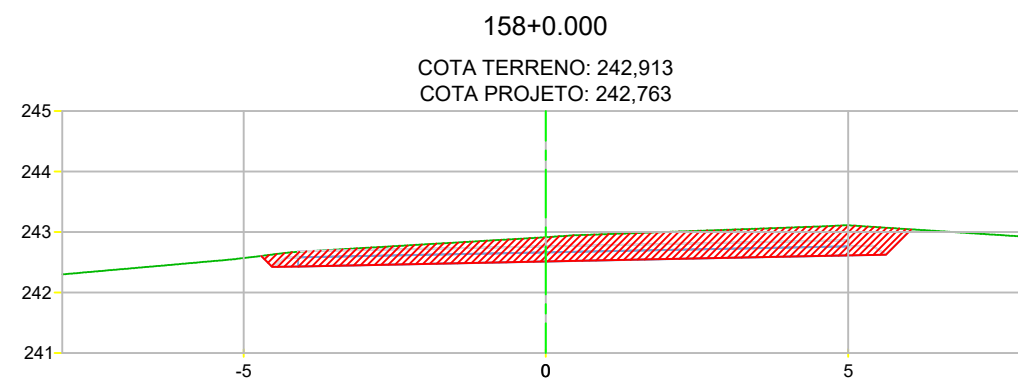

| PROJETO DUPLICAÇÃO, PAVIMENTAÇÃO E DRENAGEM                                           |   |                           |
|---------------------------------------------------------------------------------------|---|---------------------------|
|  | Rodovia: MT-430<br>Trecho: FIM DUPLICAÇÃO (PU CONFRESA) - ENTR. MT-437<br>Sub-trecho: TRAVESSIA URBANA DE CONFRESA<br>Extensão: 4,074 Km | FOLHA Nº:<br><b>ST-63</b> |
|                                                                                       | ASSUNTO:<br>SEÇÕES TRANSVERSAIS   | ESCALA:<br>1:125          |

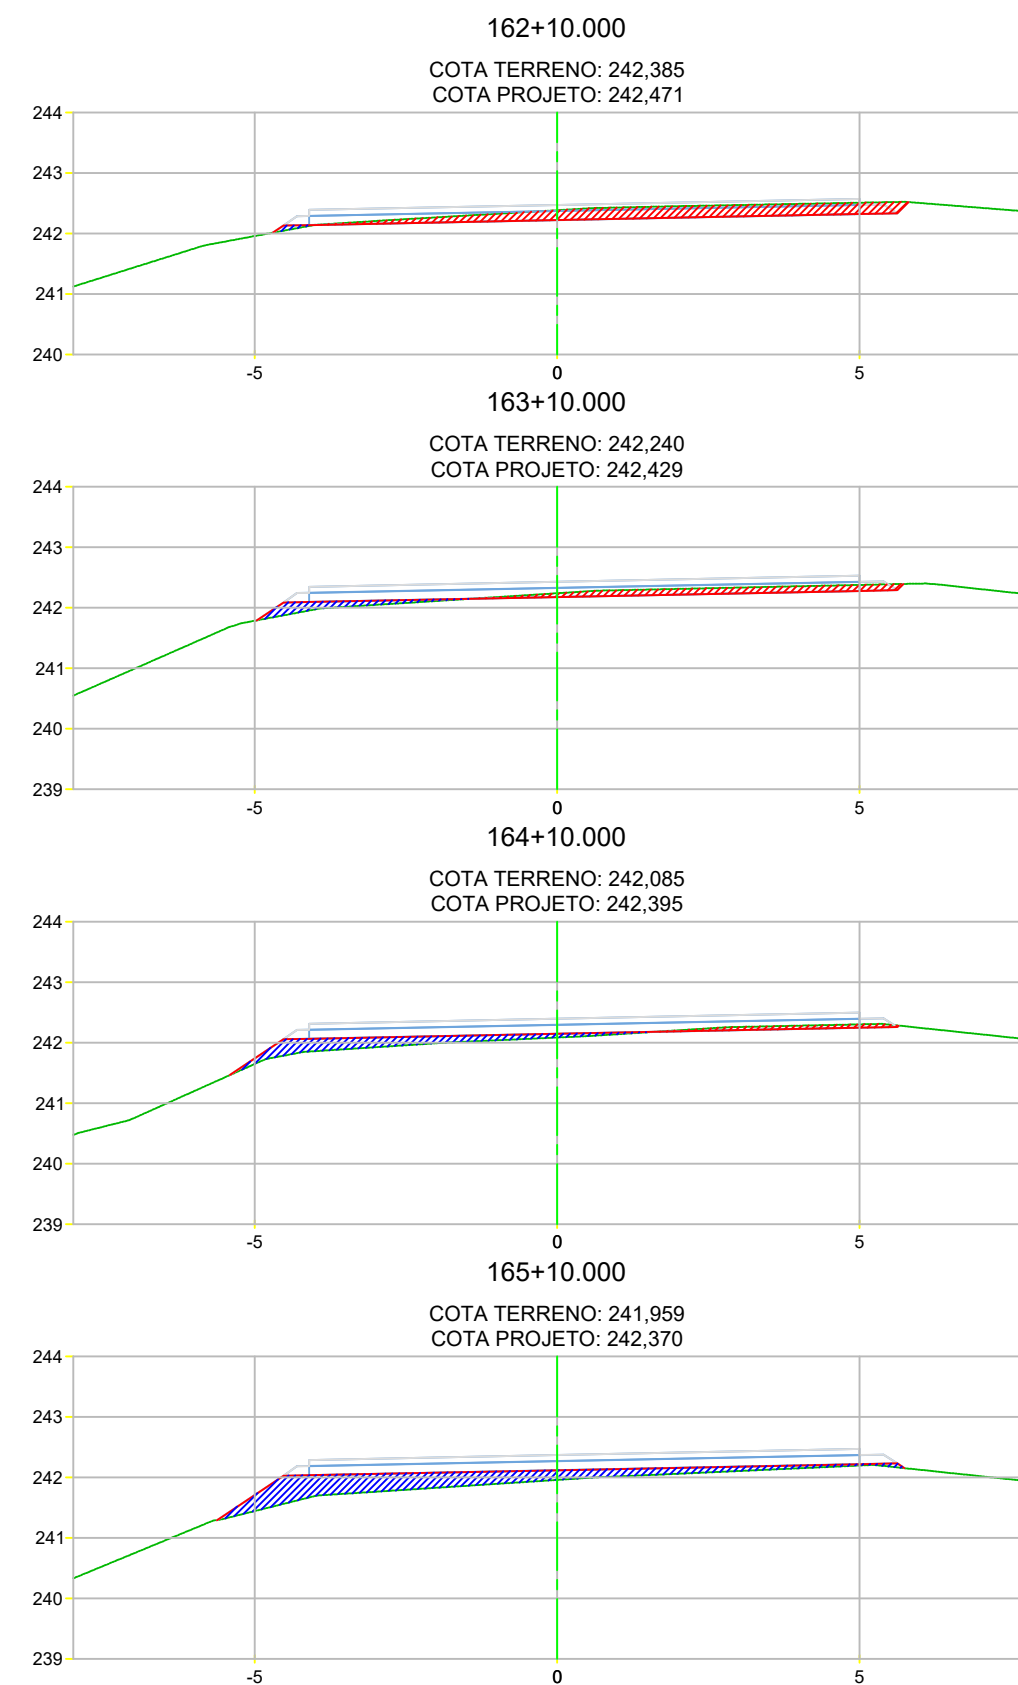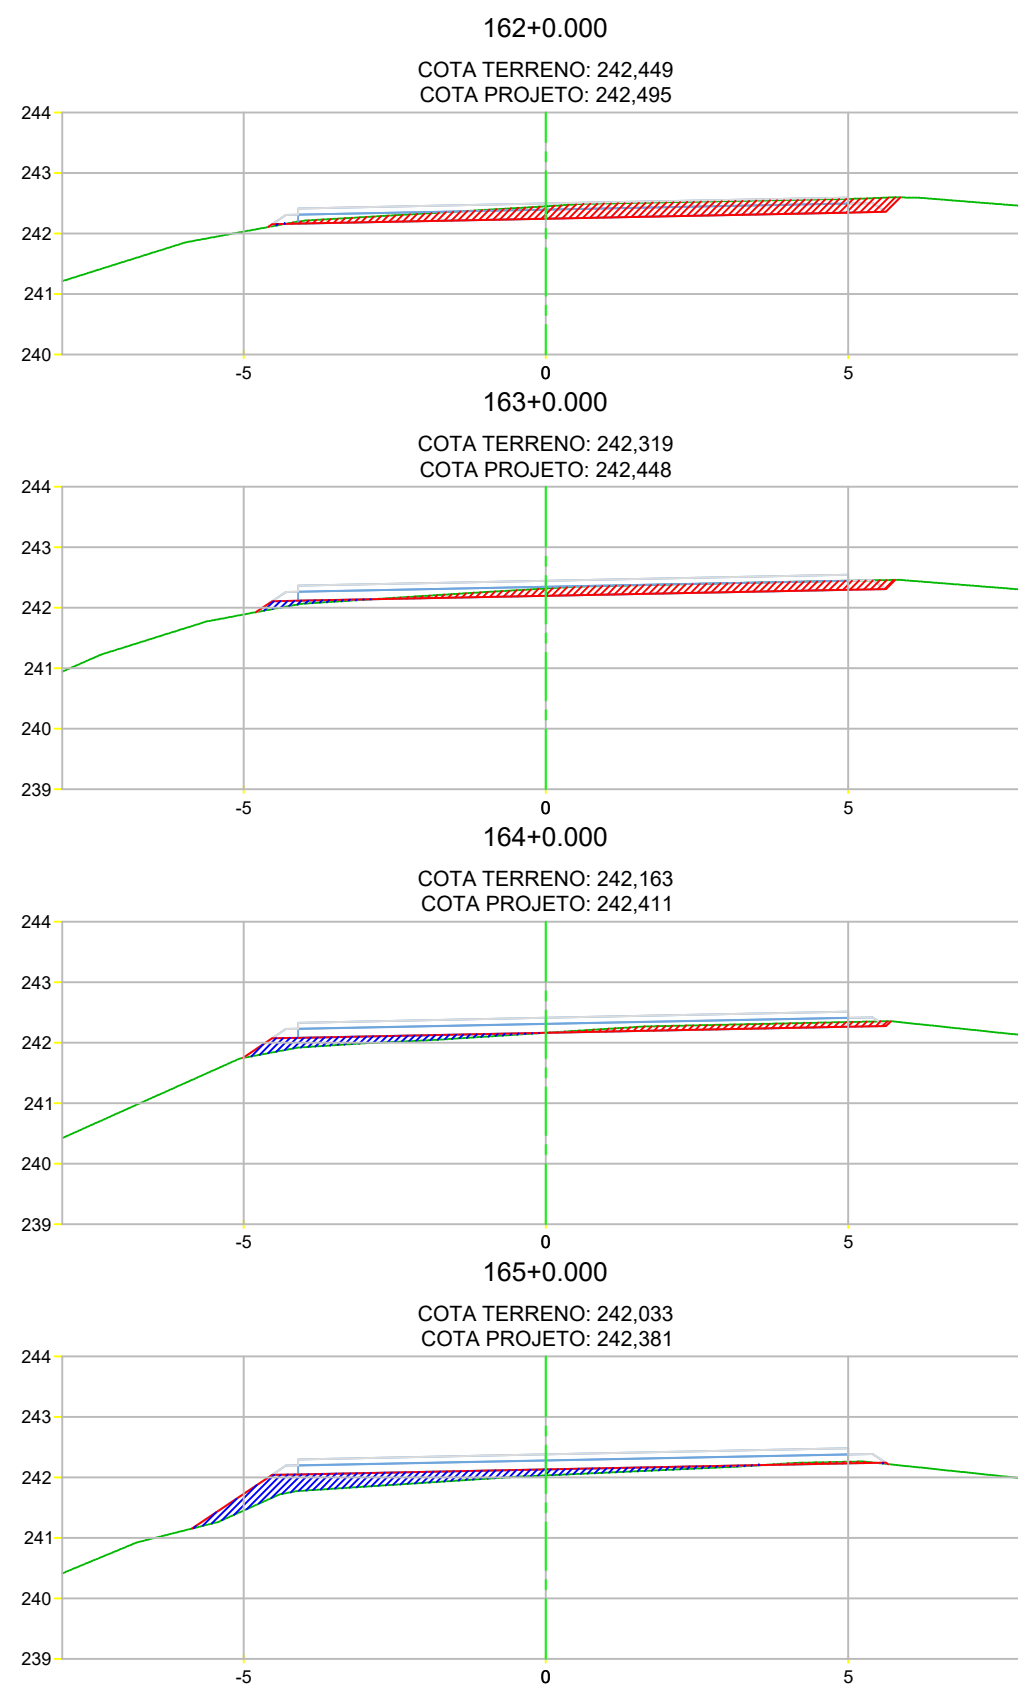








PROJETO DUPLICAÇÃO, PAVIMENTAÇÃO E DRENAGEM









Rodovia: MT-430  
Trecho: FIM DUPLICAÇÃO (PU CONFRESA) - ENTR. MT-437  
Sub-trecho: TRAVESSIA URBANA DE CONFRESA  
Extensão: 4,074 Km

ASSUNTO:  
SEÇÕES TRANSVERSAIS

FOLHA Nº:  
**ST-64**  
ESCALA:  
1:125

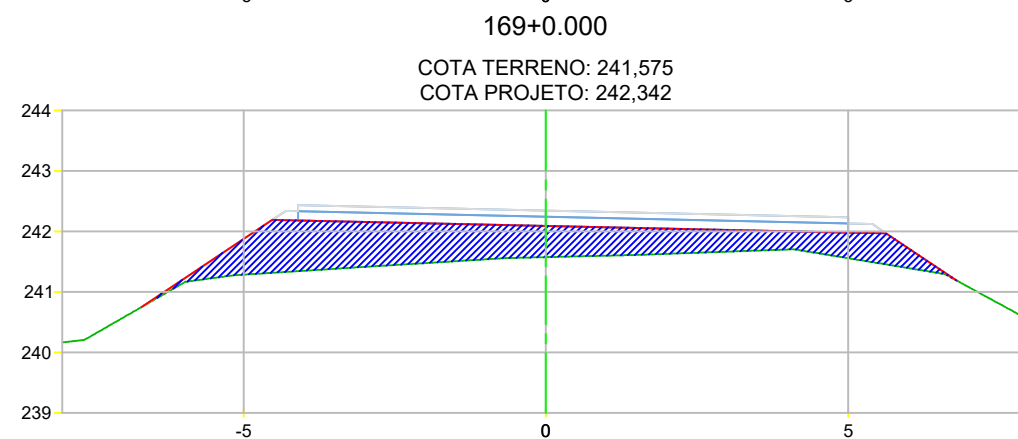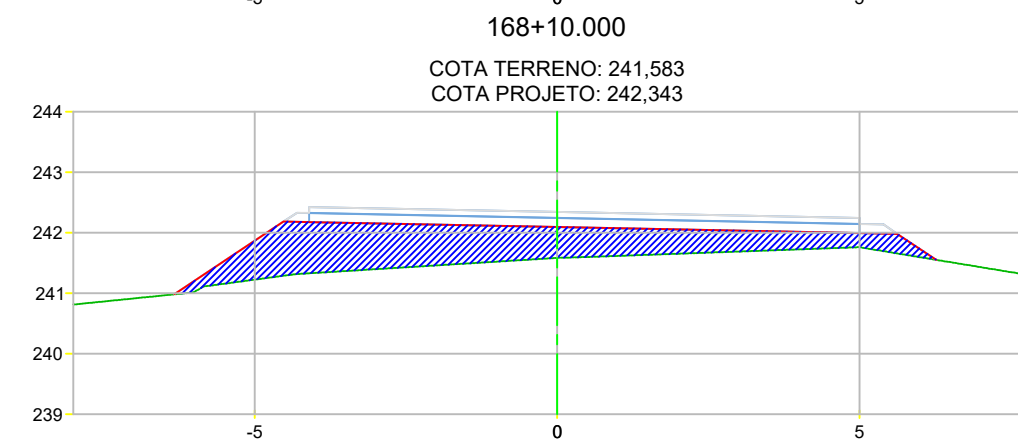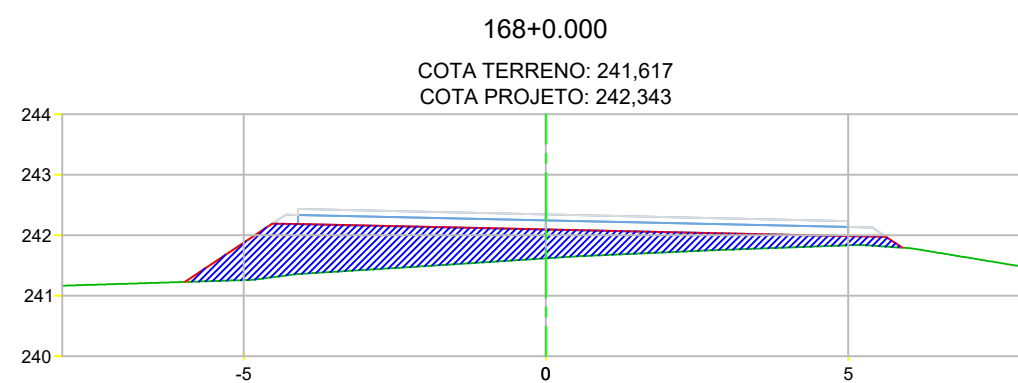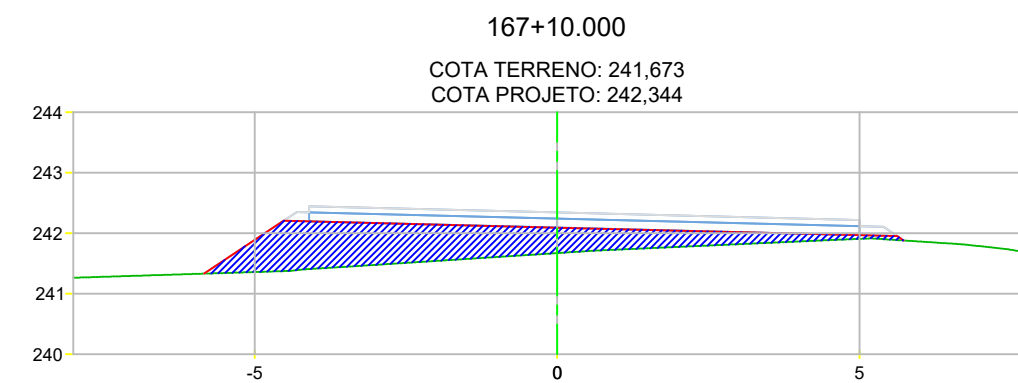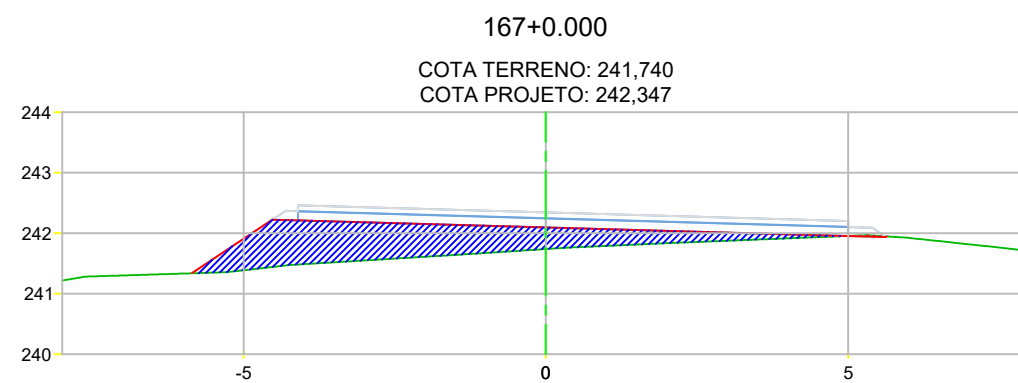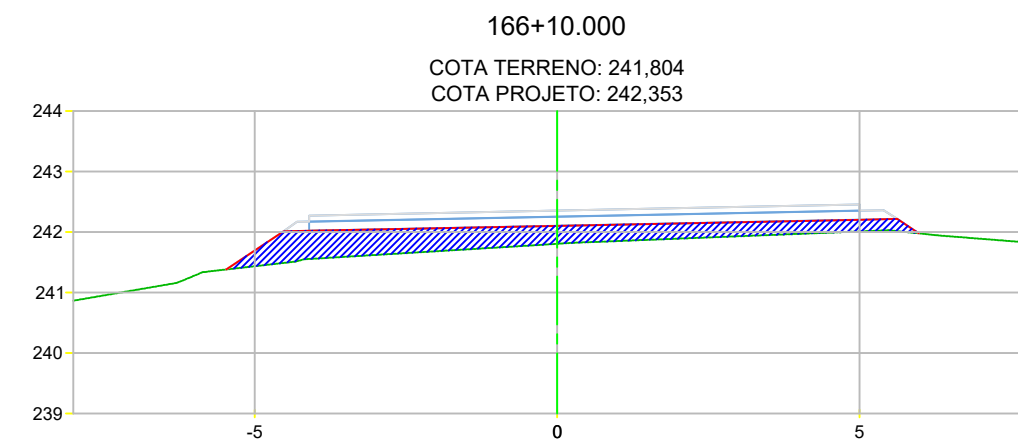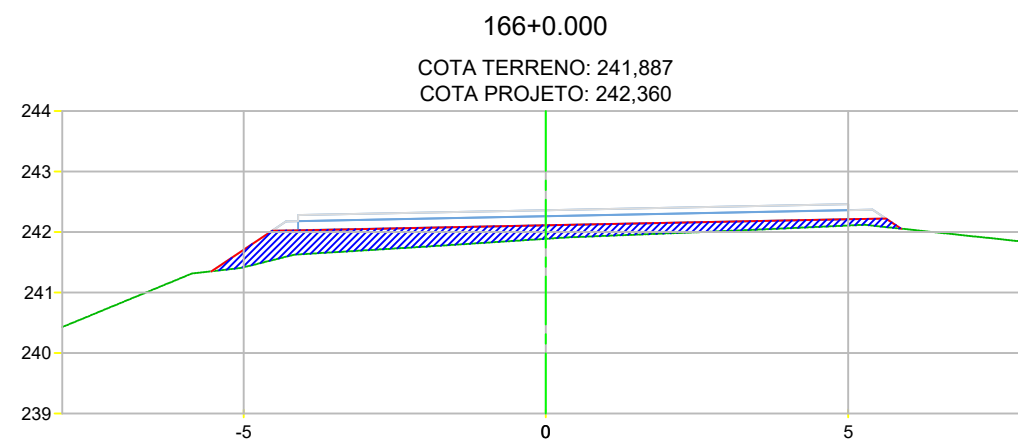

| PROJETO DUPLICAÇÃO, PAVIMENTAÇÃO E DRENAGEM                                           |   |                           |
|---------------------------------------------------------------------------------------|---|---------------------------|
|  | Rodovia: MT-430<br>Trecho: FIM DUPLICAÇÃO (PU CONFRESA) - ENTR. MT-437<br>Sub-trecho: TRAVESSIA URBANA DE CONFRESA<br>Extensão: 4,074 Km | FOLHA Nº:<br><b>ST-65</b> |
|                                                                                       | ASSUNTO:<br>SEÇÕES TRANSVERSAIS   | ESCALA:<br>1:125          |

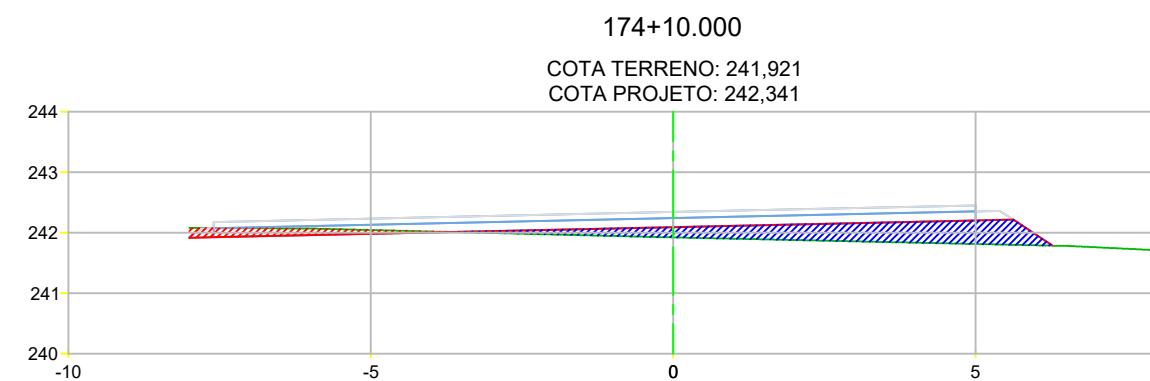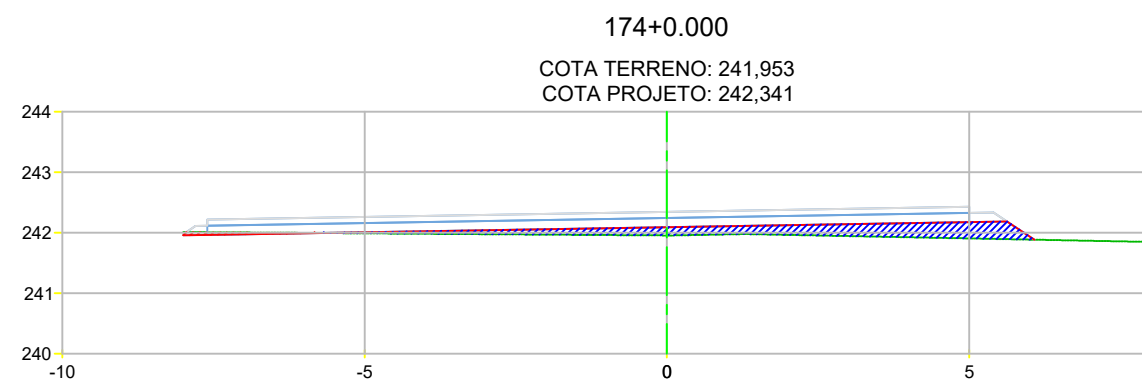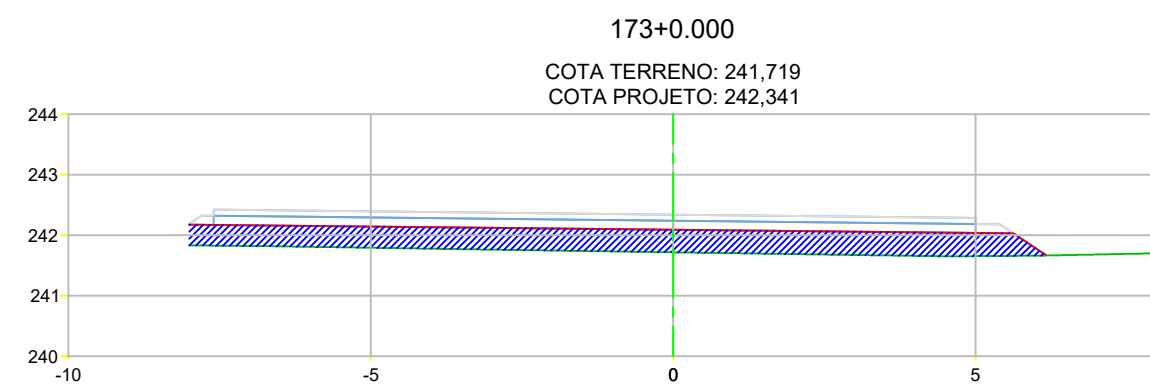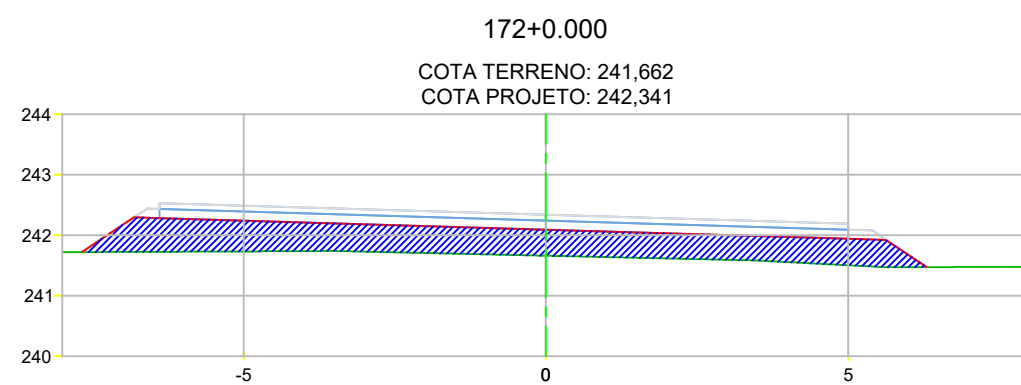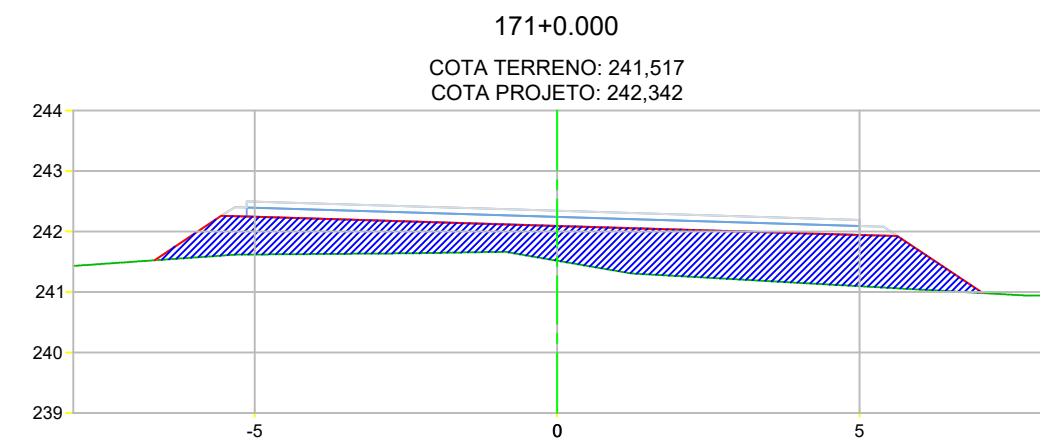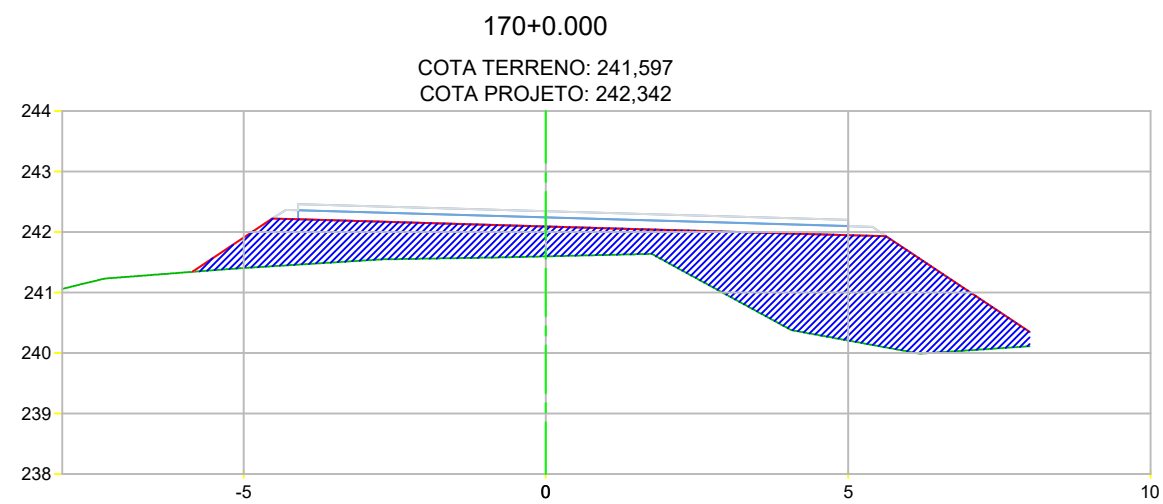









PROJETO DUPLICAÇÃO, PAVIMENTAÇÃO E DRENAGEM



Rodovia: MT-430  
Trecho: FIM DUPLICAÇÃO (PU CONFRESA) - ENTR. MT-437  
Sub-trecho: TRAVESSIA URBANA DE CONFRESA  
Extensão: 4,074 Km

ASSUNTO:  
SEÇÕES TRANSVERSAIS

FOLHA Nº:  
**ST-66**  
ESCALA:  
1:125

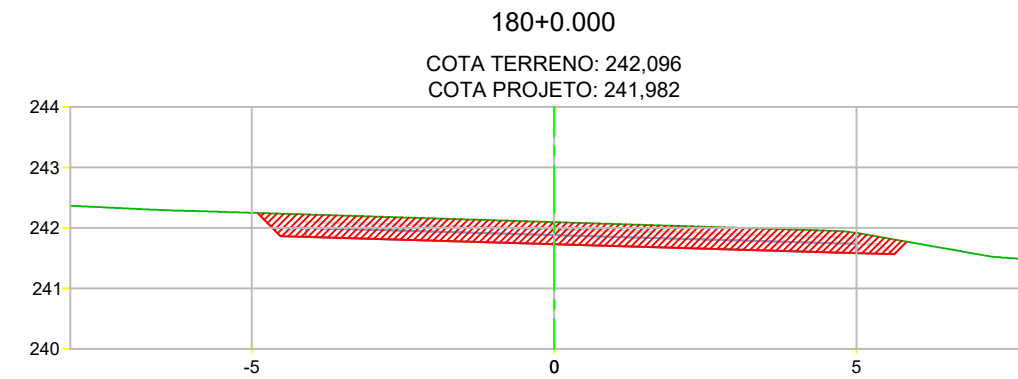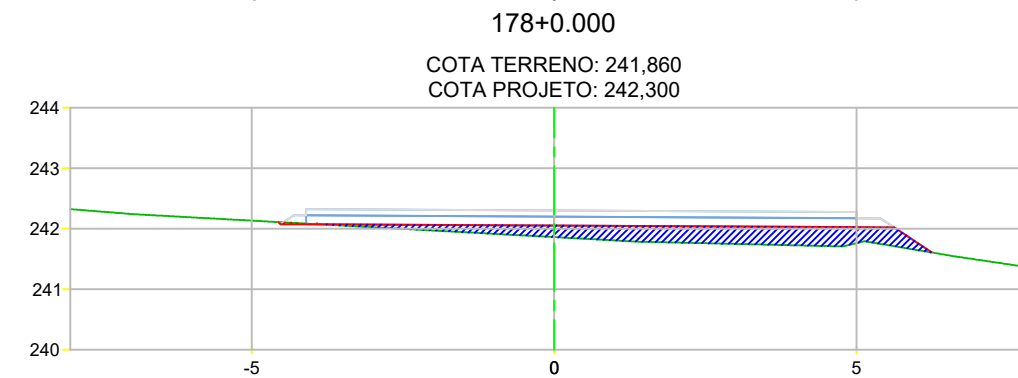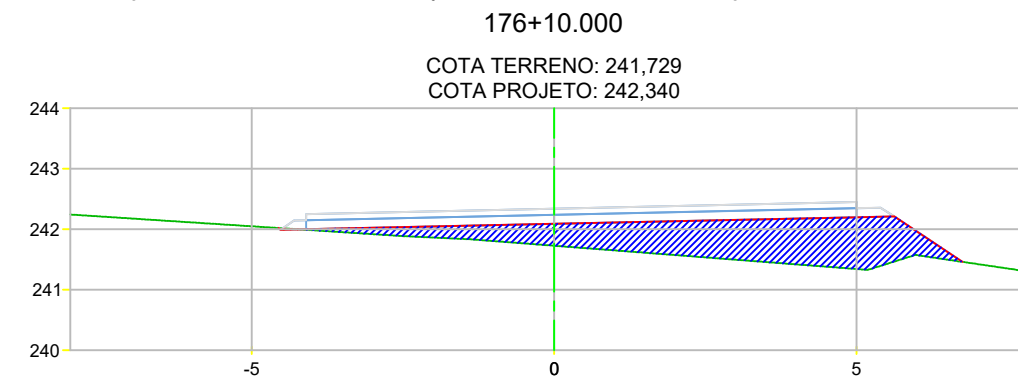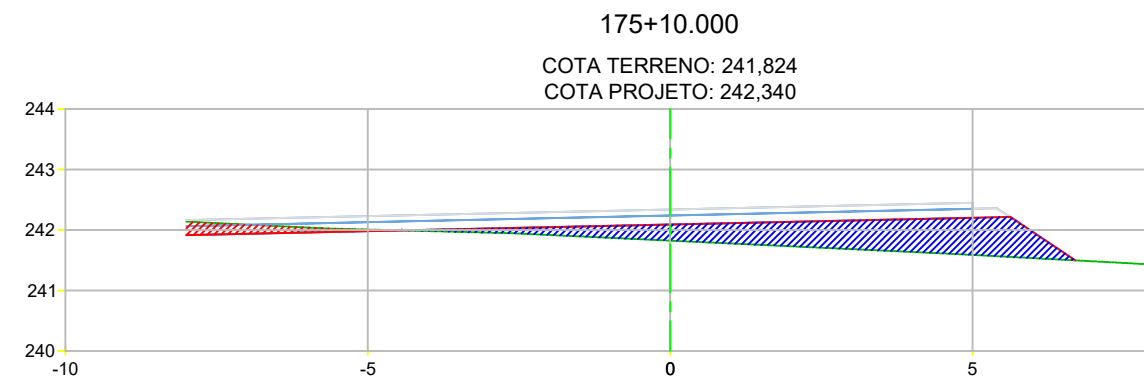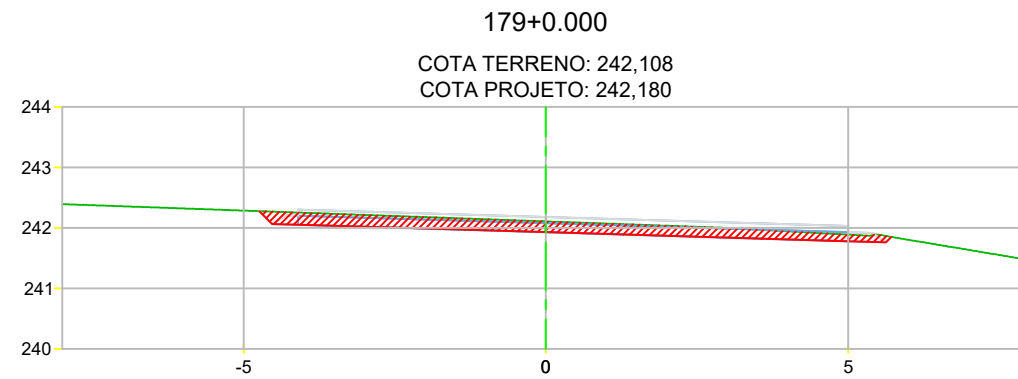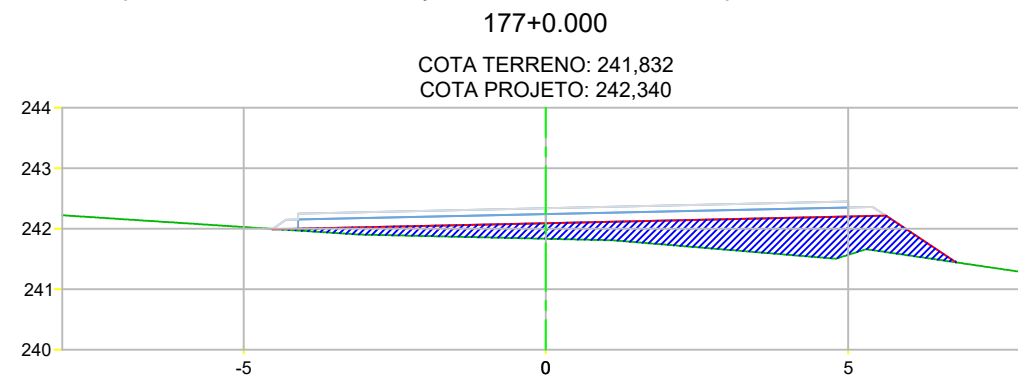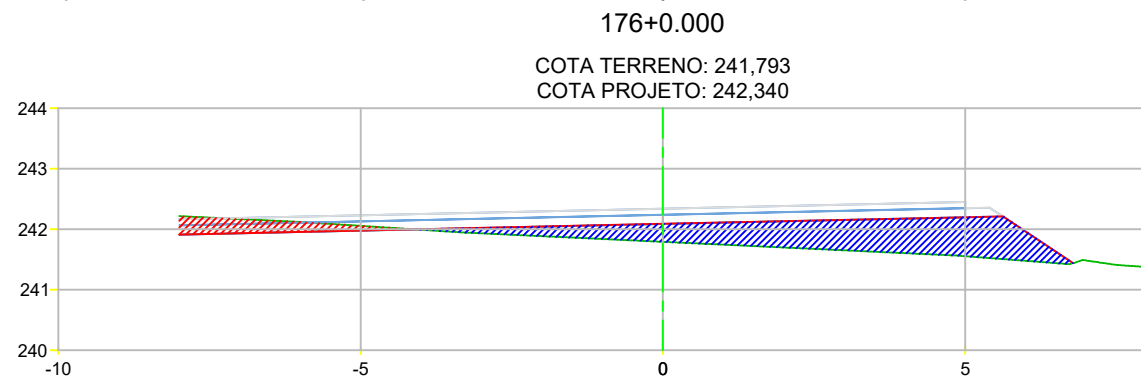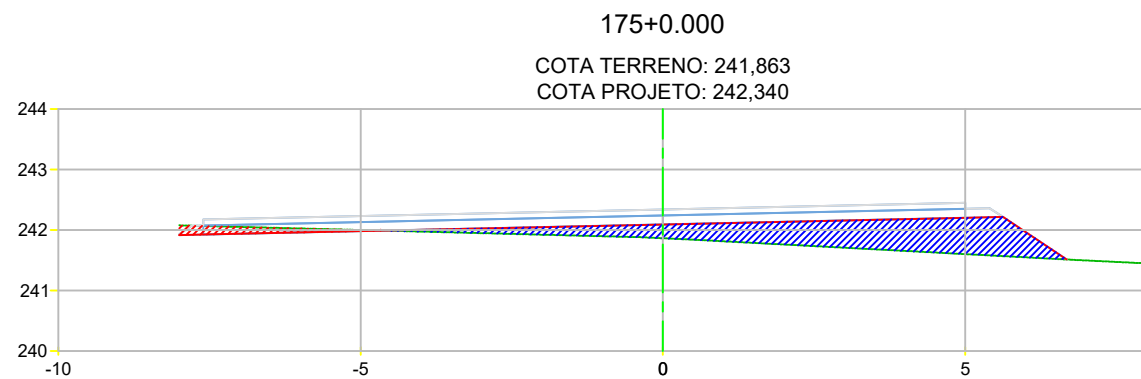



PROJETO DUPLICAÇÃO, PAVIMENTAÇÃO E DRENAGEM











Rodovia: MT-430  
Trecho: FIM DUPLICAÇÃO (PU CONFRESA) - ENTR. MT-437  
Sub-trecho: TRAVESSIA URBANA DE CONFRESA  
Extensão: 4,074 Km

ASSUNTO:  
SEÇÕES TRANSVERSAIS

FOLHA Nº:  
**ST-67**  
ESCALA:  
1:125

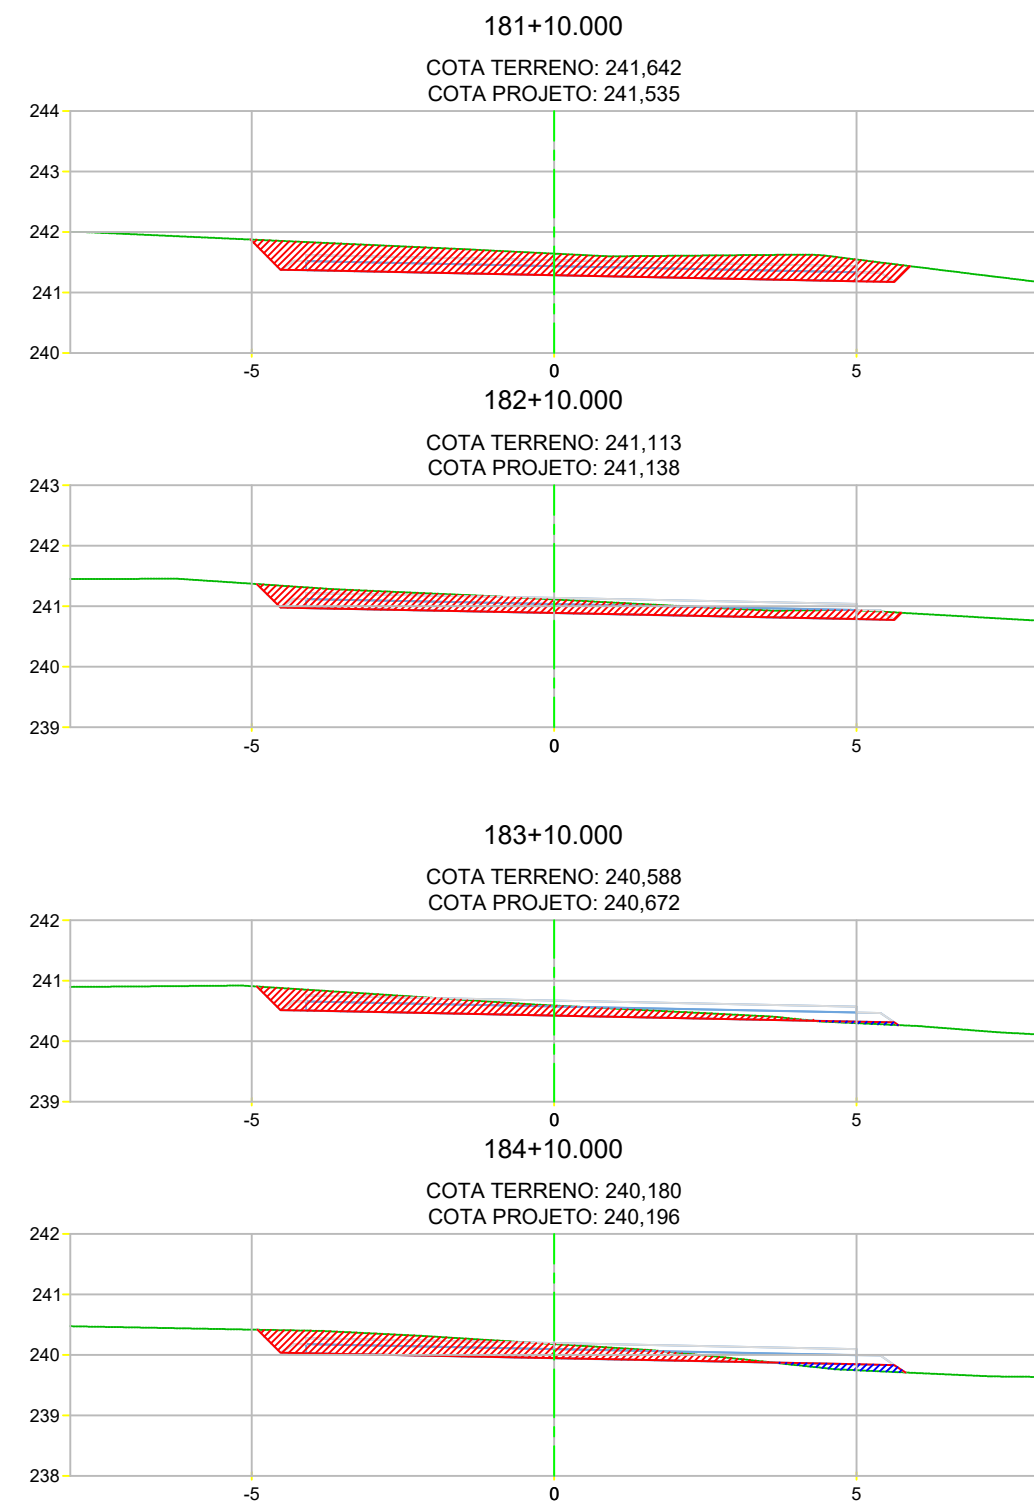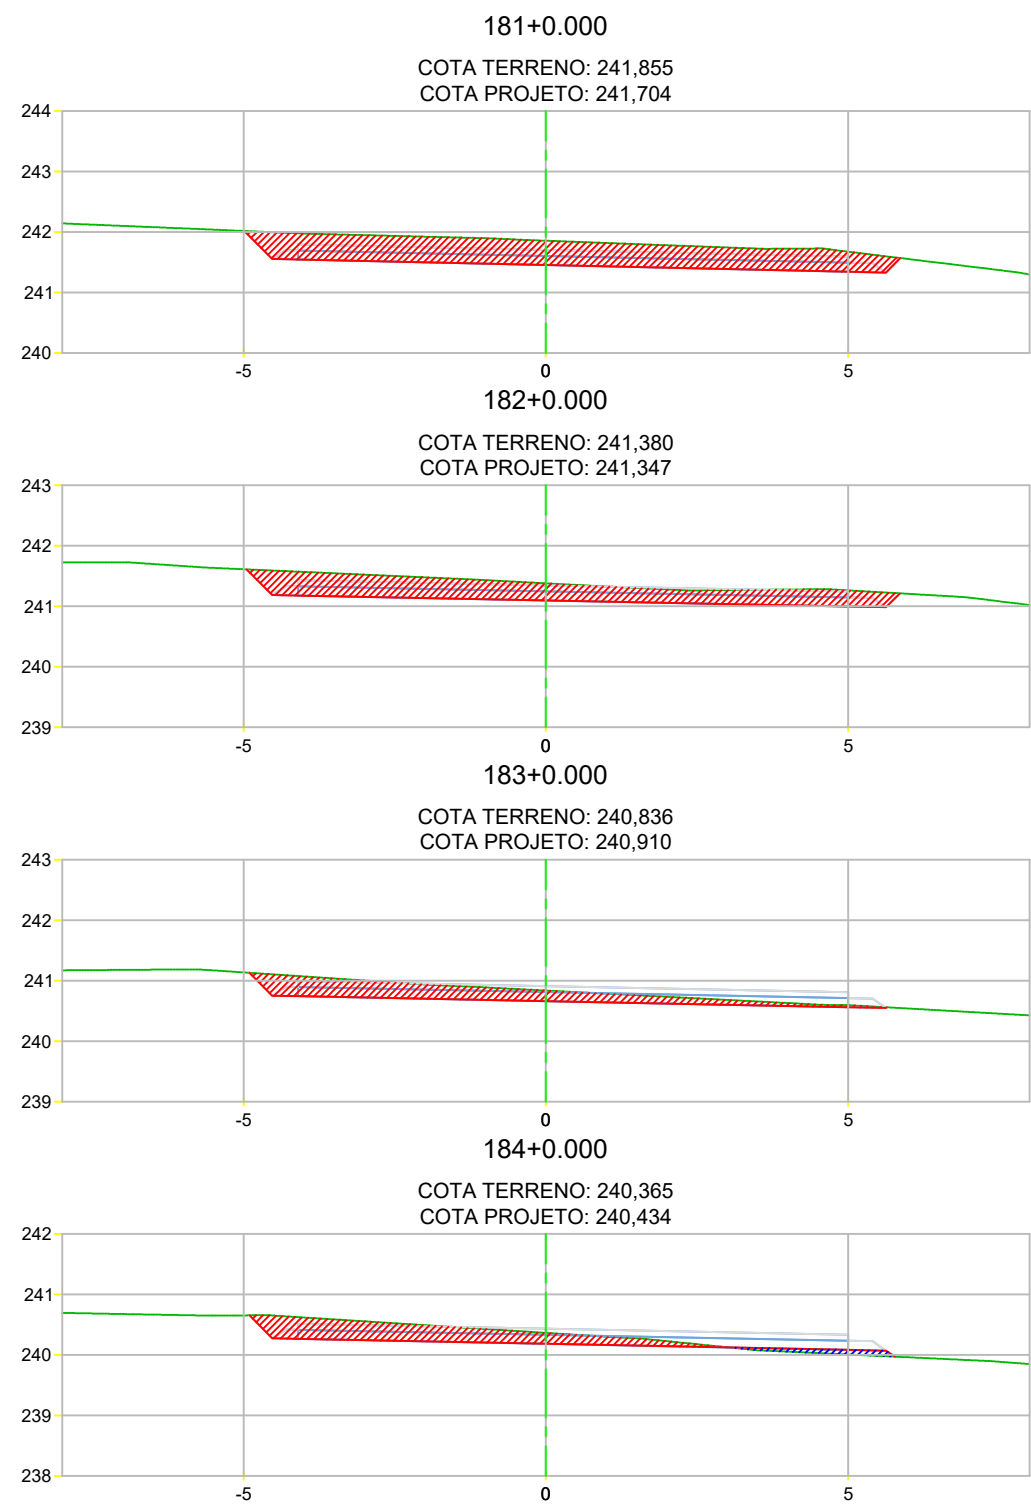

| PROJETO DUPLICAÇÃO, PAVIMENTAÇÃO E DRENAGEM                                           |   |                           |
|---------------------------------------------------------------------------------------|---|---------------------------|
|  | Rodovia: MT-430<br>Trecho: FIM DUPLICAÇÃO (PU CONFRESA) - ENTR. MT-437<br>Sub-trecho: TRAVESSIA URBANA DE CONFRESA<br>Extensão: 4,074 Km | FOLHA Nº:<br><b>ST-68</b> |
|                                                                                       | ASSUNTO:<br>SEÇÕES TRANSVERSAIS   | ESCALA:<br>1:125          |

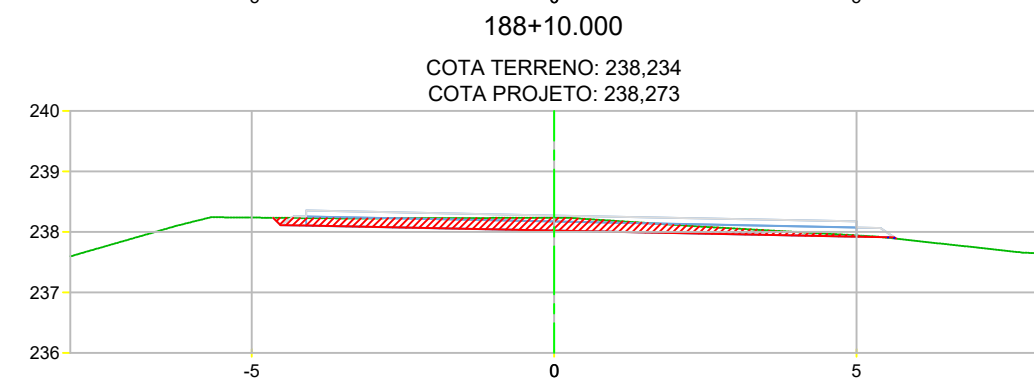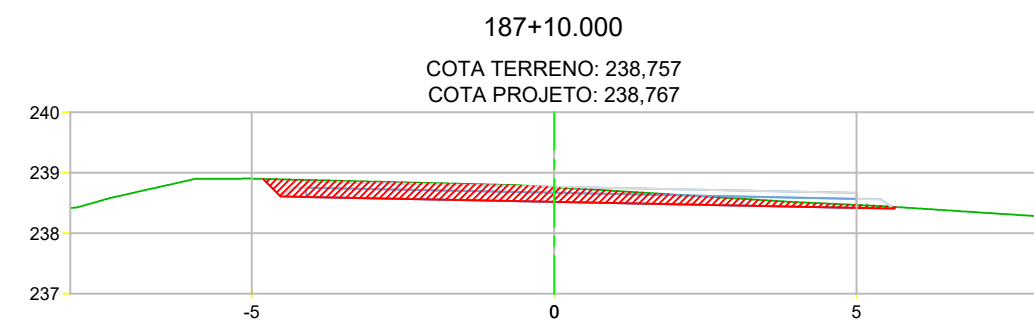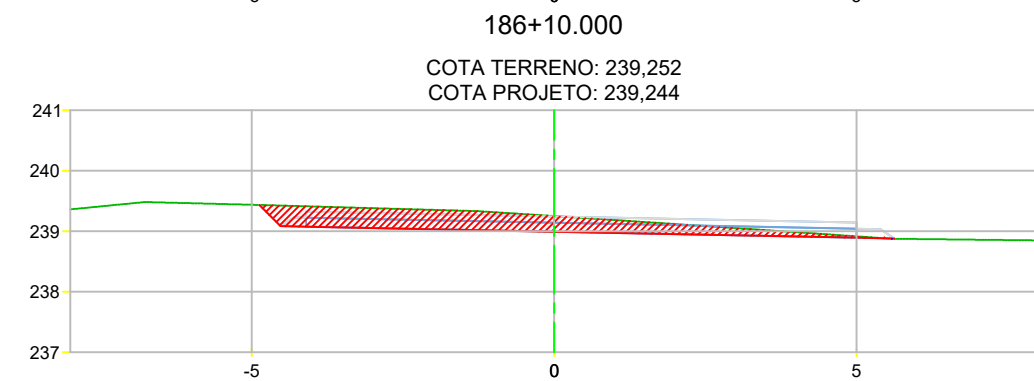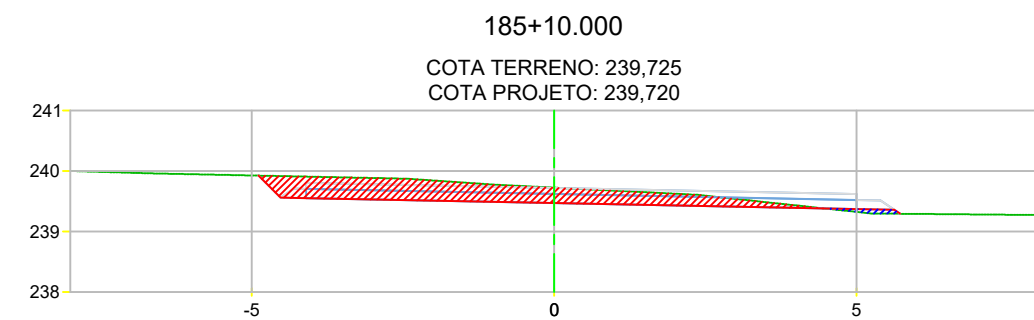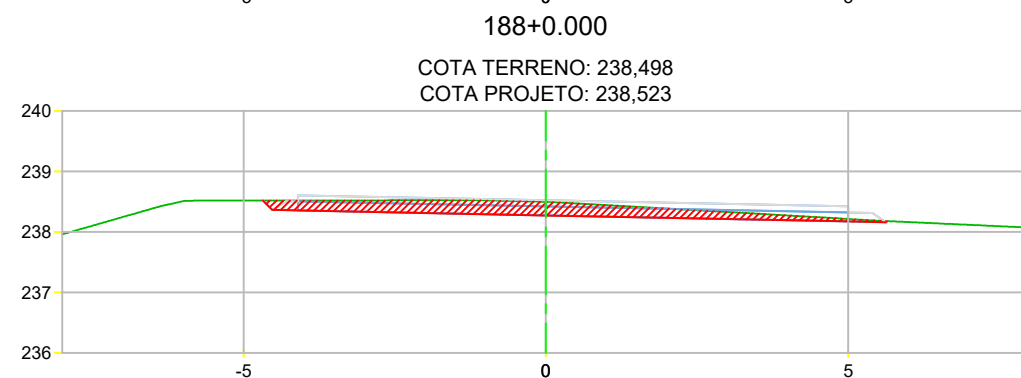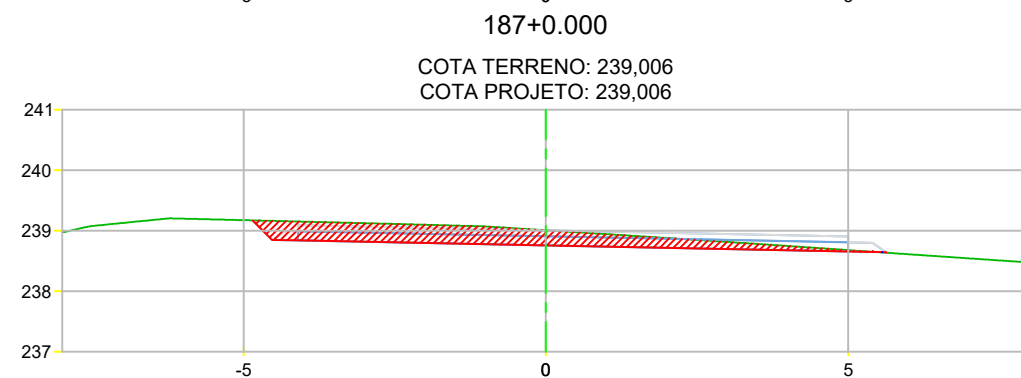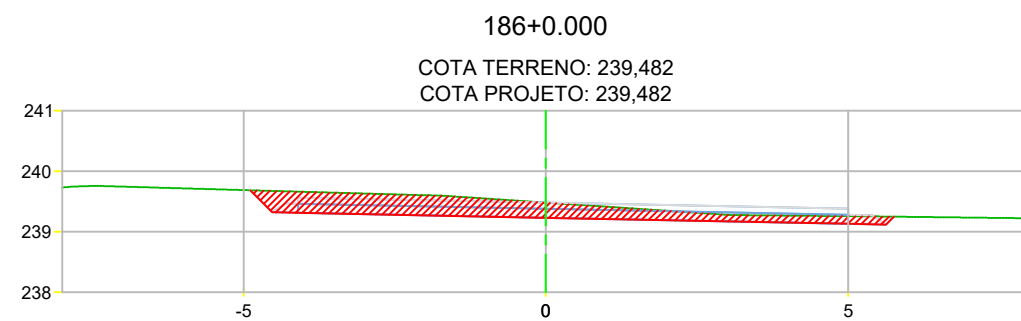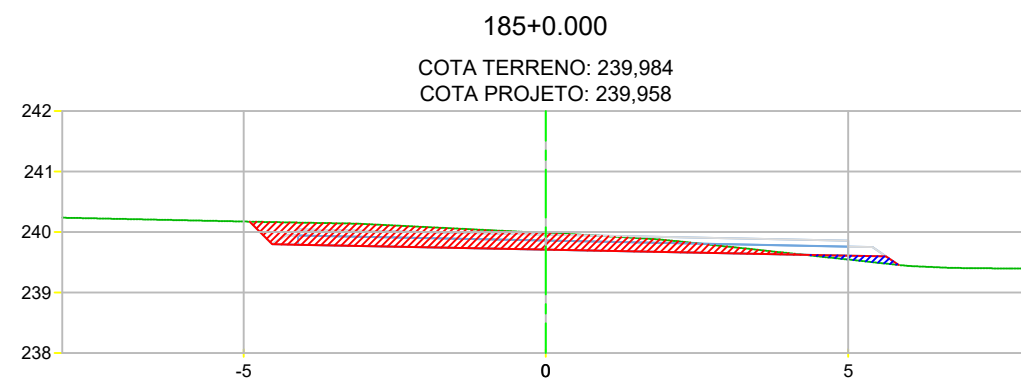



PROJETO DUPLICAÇÃO, PAVIMENTAÇÃO E DRENAGEM











Rodovia: MT-430  
Trecho: FIM DUPLICAÇÃO (PU CONFRESA) - ENTR. MT-437  
Sub-trecho: TRAVESSIA URBANA DE CONFRESA  
Extensão: 4,074 Km

ASSUNTO:  
SEÇÕES TRANSVERSAIS

FOLHA Nº:  
**ST-69**  
ESCALA:  
1:125

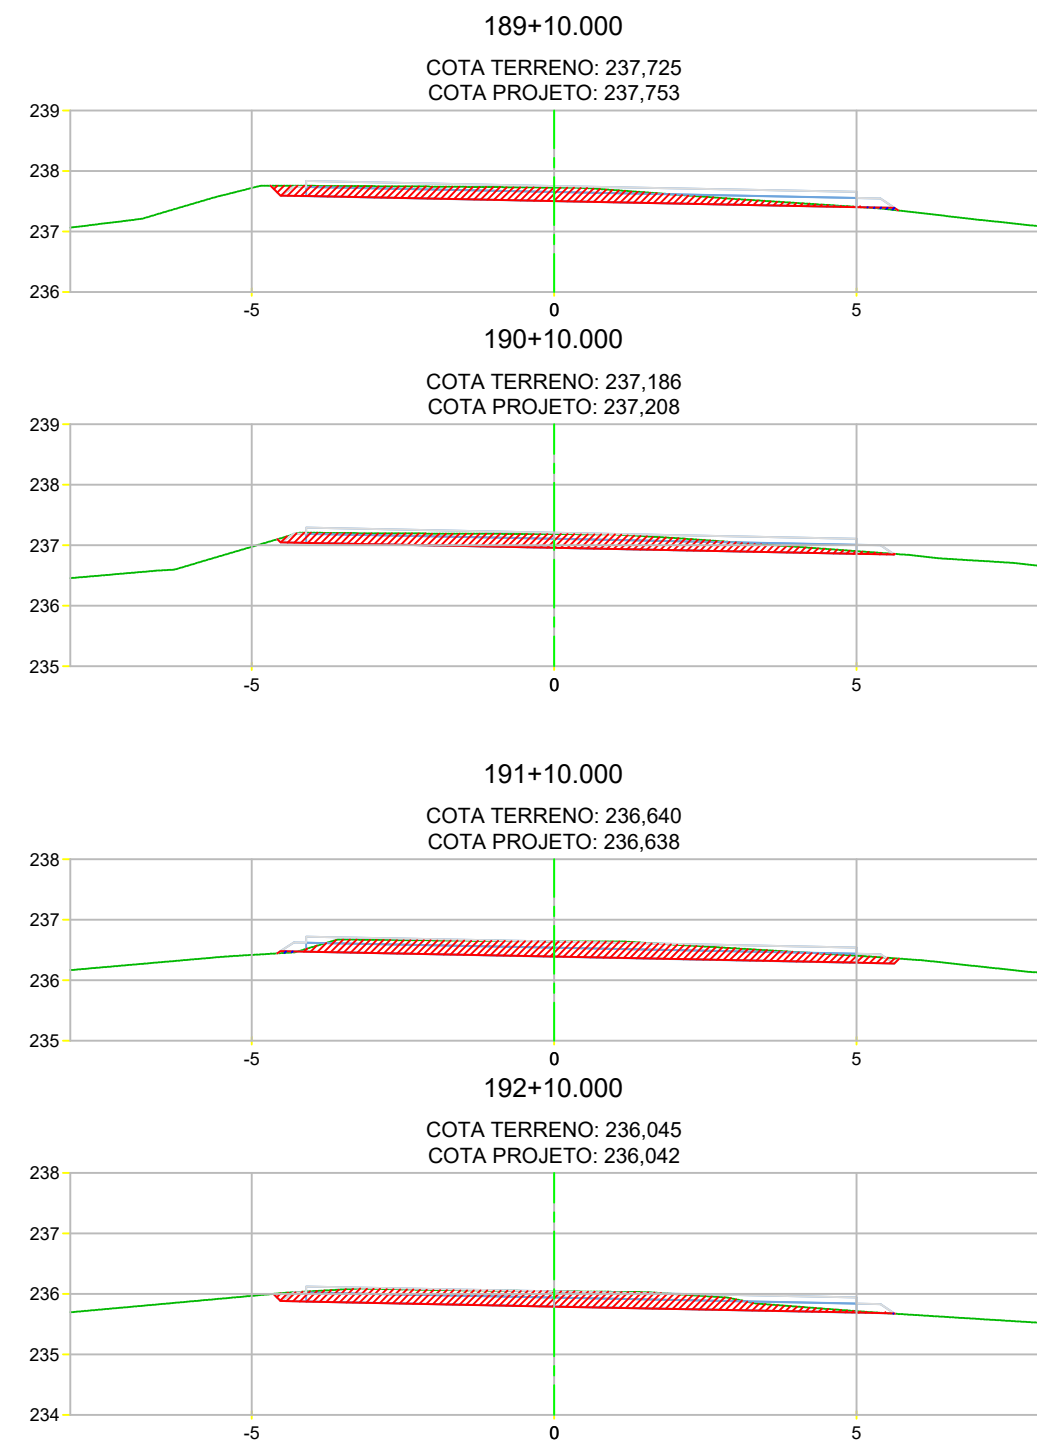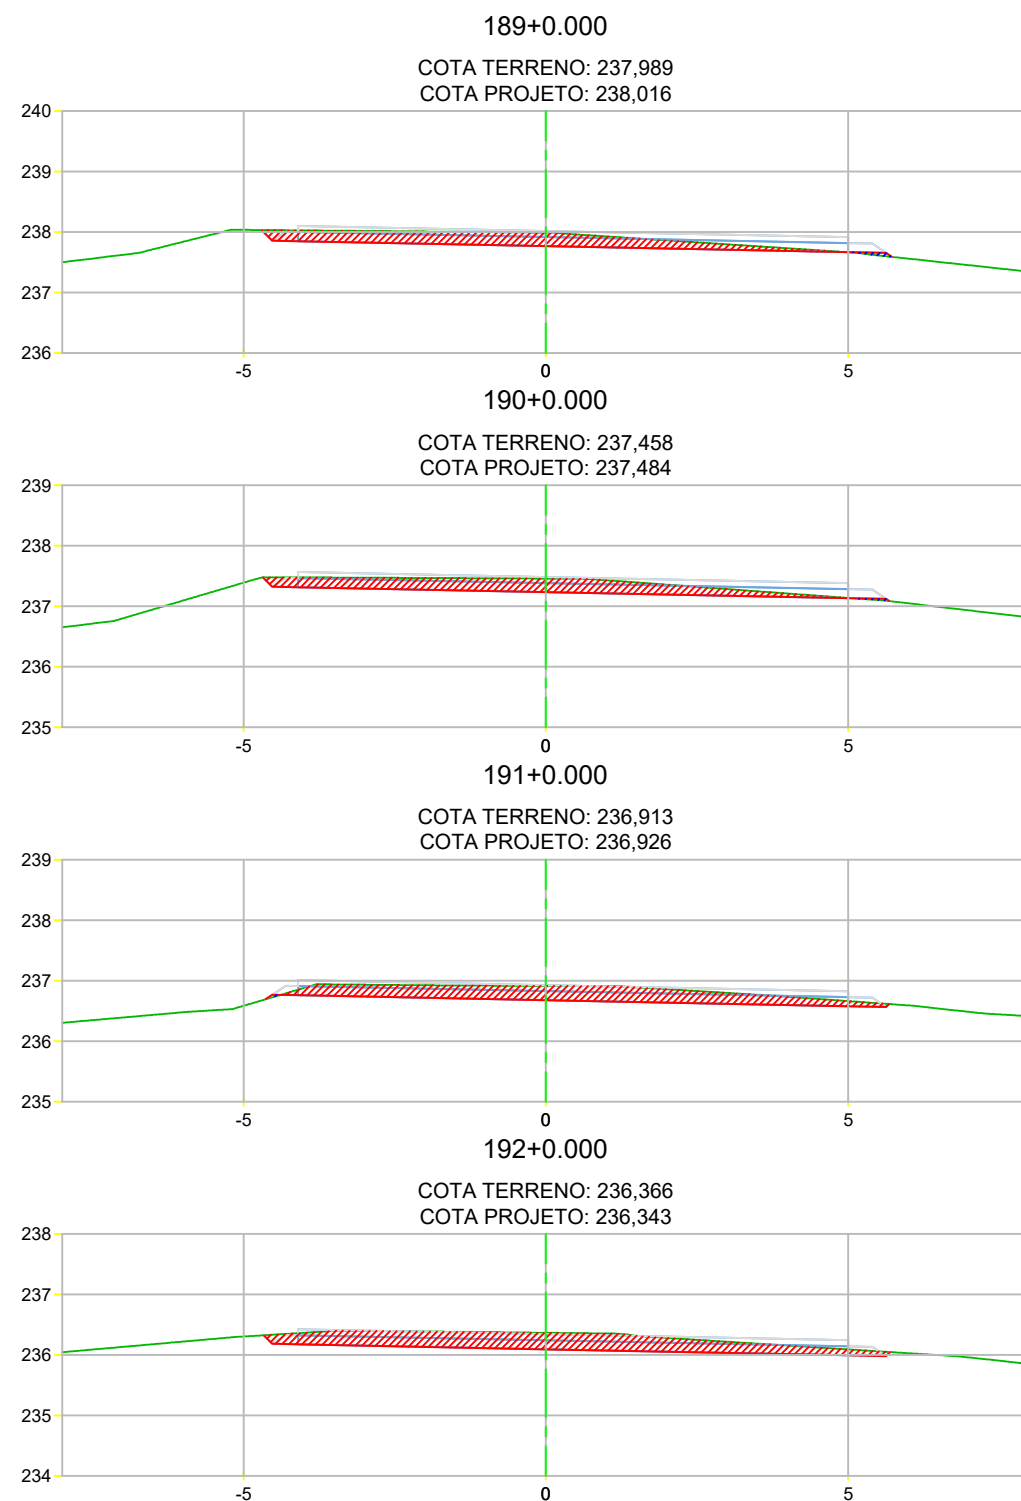

| PROJETO DUPLICAÇÃO, PAVIMENTAÇÃO E DRENAGEM                                           |   |                           |
|---------------------------------------------------------------------------------------|---|---------------------------|
|  | Rodovia: MT-430<br>Trecho: FIM DUPLICAÇÃO (PU CONFRESA) - ENTR. MT-437<br>Sub-trecho: TRAVESSIA URBANA DE CONFRESA<br>Extensão: 4,074 Km | FOLHA Nº:<br><b>ST-70</b> |
|                                                                                       | ASSUNTO:<br>SEÇÕES TRANSVERSAIS   | ESCALA:<br>1:125          |

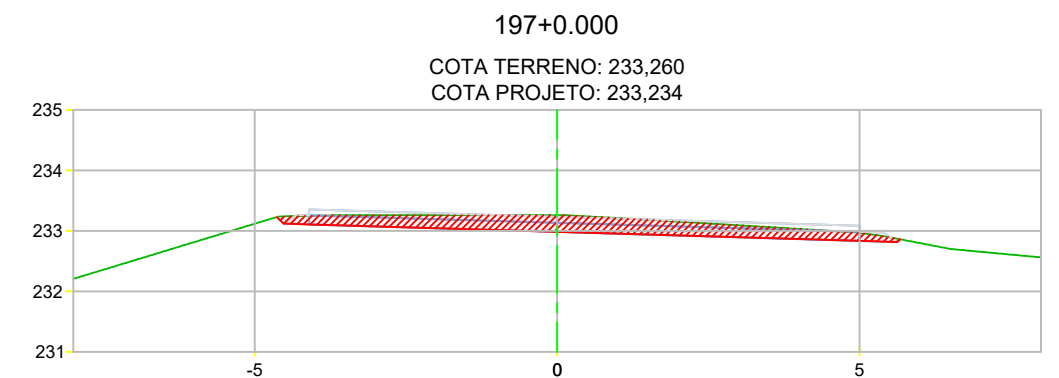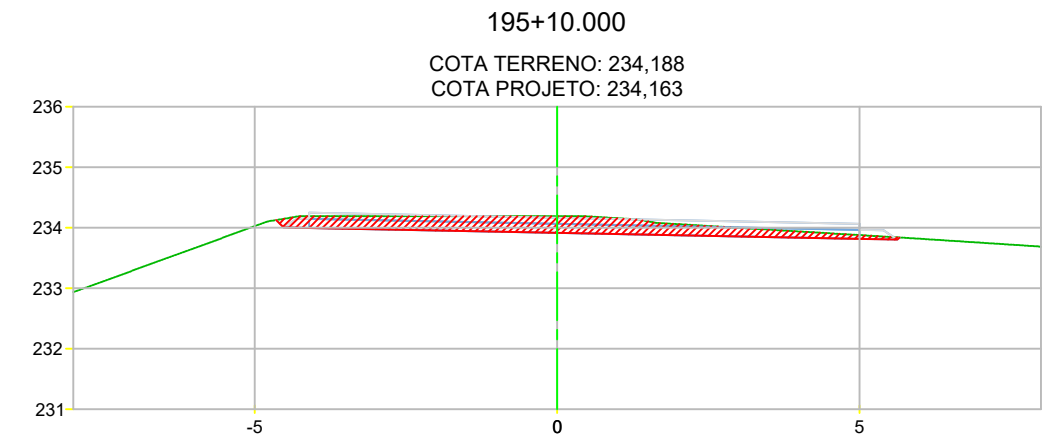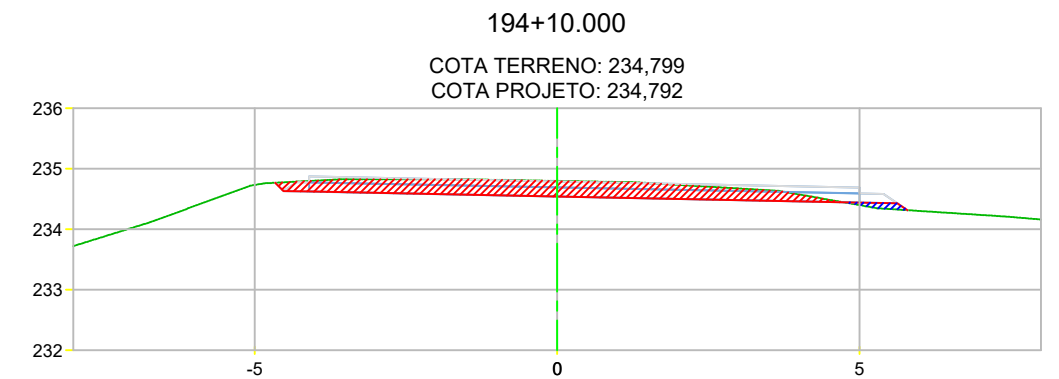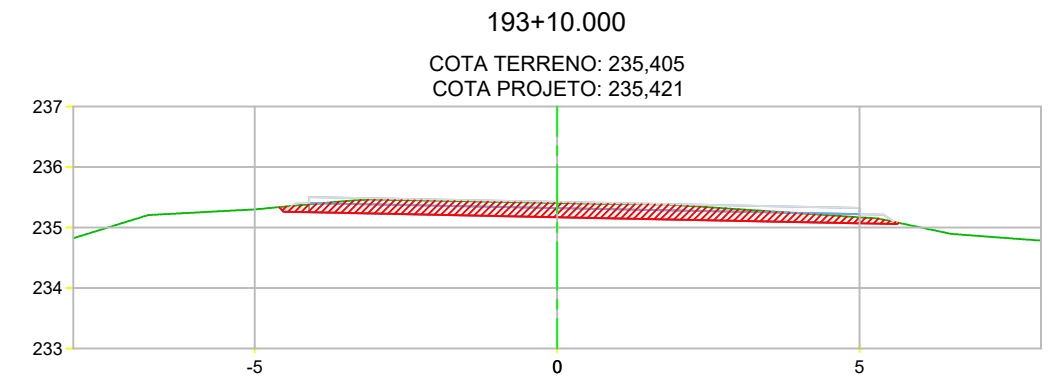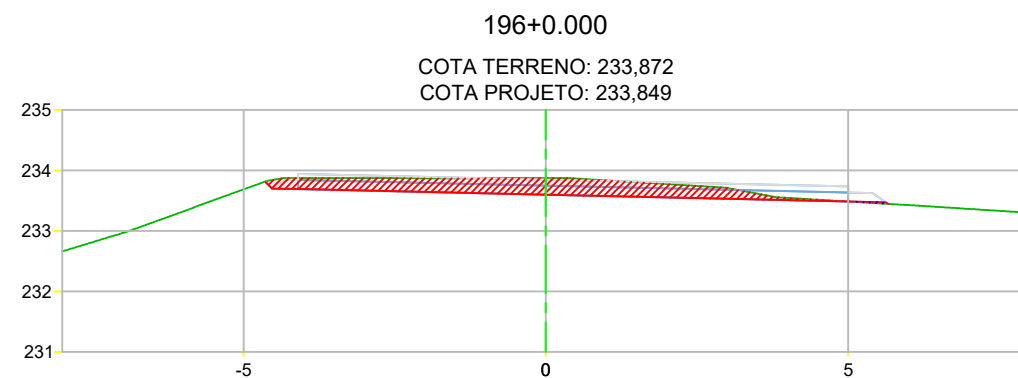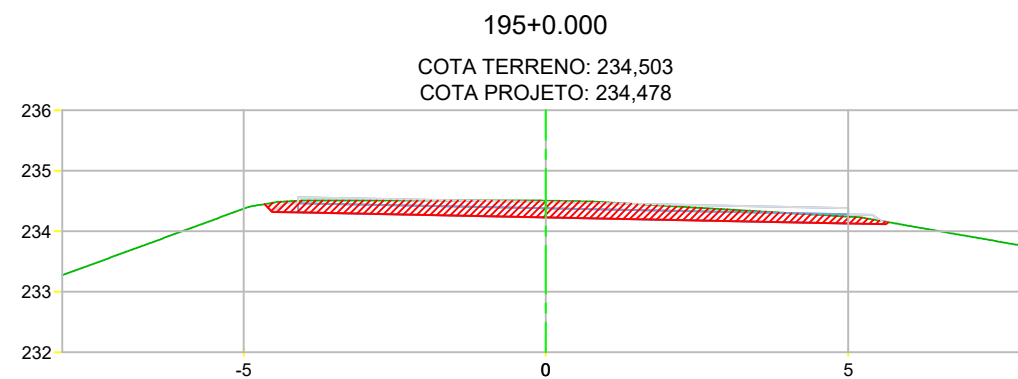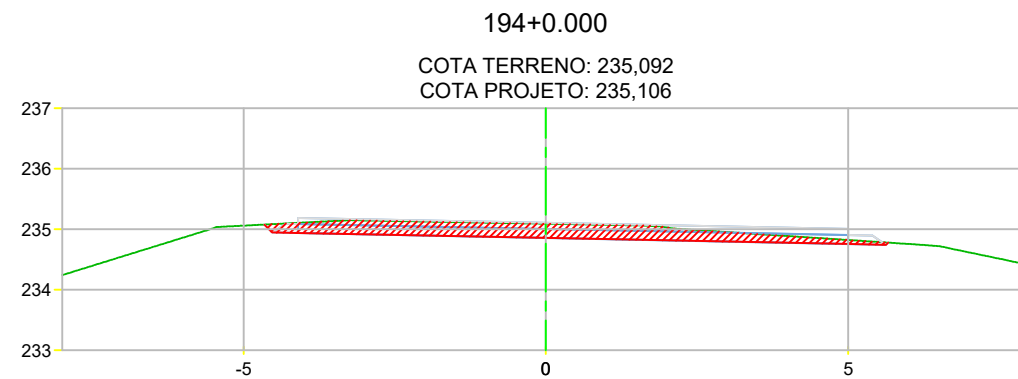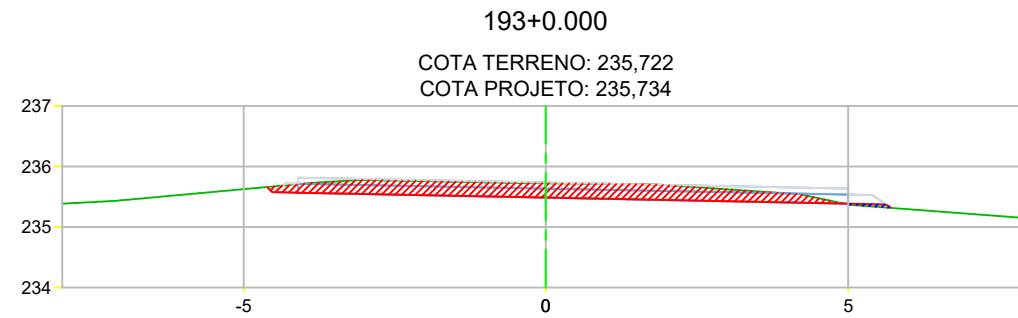









PROJETO DUPLICAÇÃO, PAVIMENTAÇÃO E DRENAGEM



Rodovia: MT-430  
Trecho: FIM DUPLICAÇÃO (PU CONFRESA) - ENTR. MT-437  
Sub-trecho: TRAVESSIA URBANA DE CONFRESA  
Extensão: 4,074 Km

ASSUNTO:  
SEÇÕES TRANSVERSAIS

FOLHA Nº:  
**ST-71**  
ESCALA:  
1:125

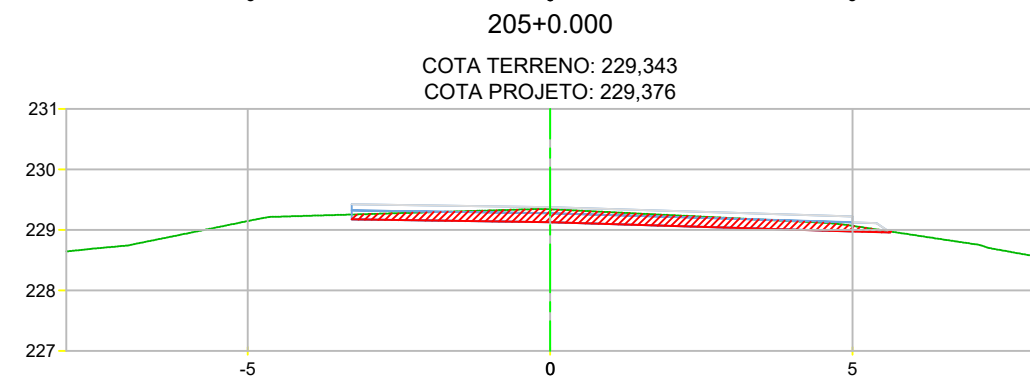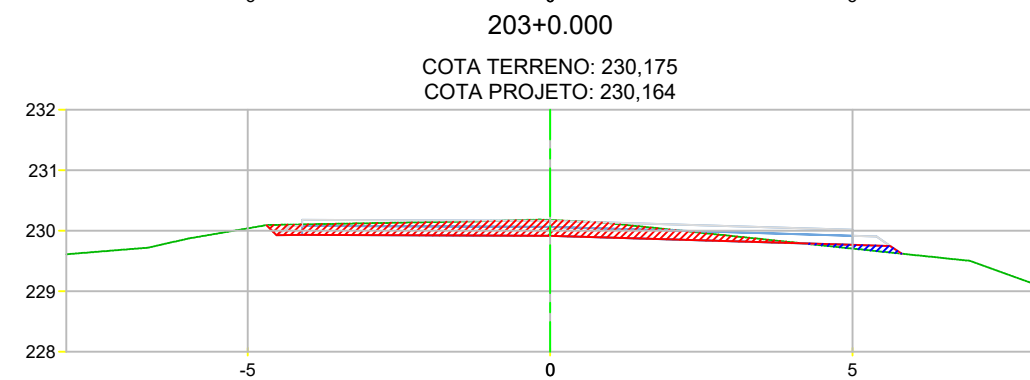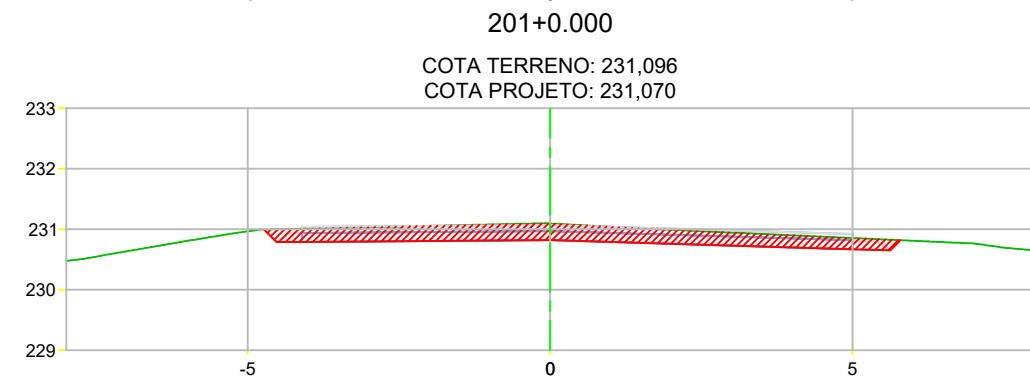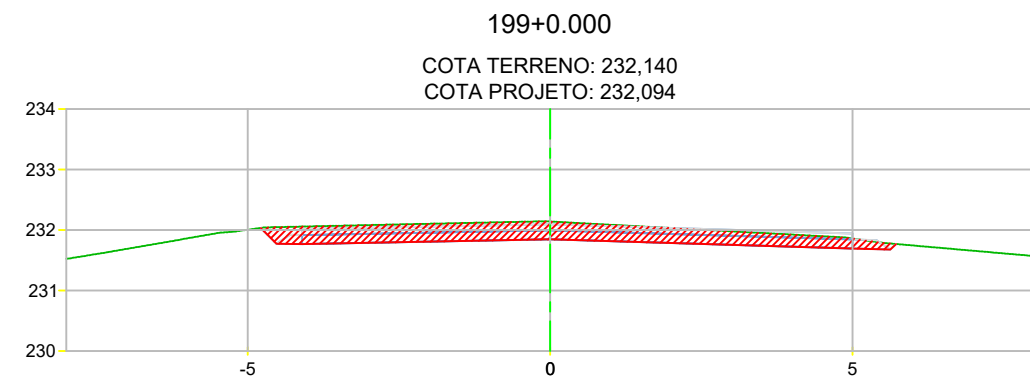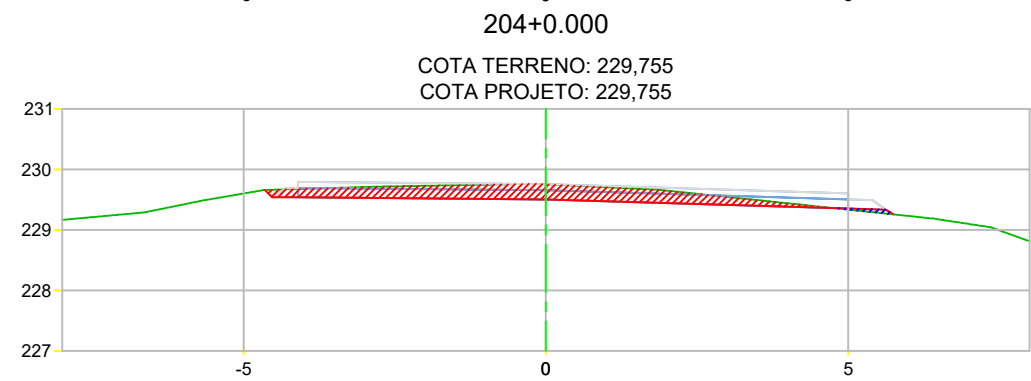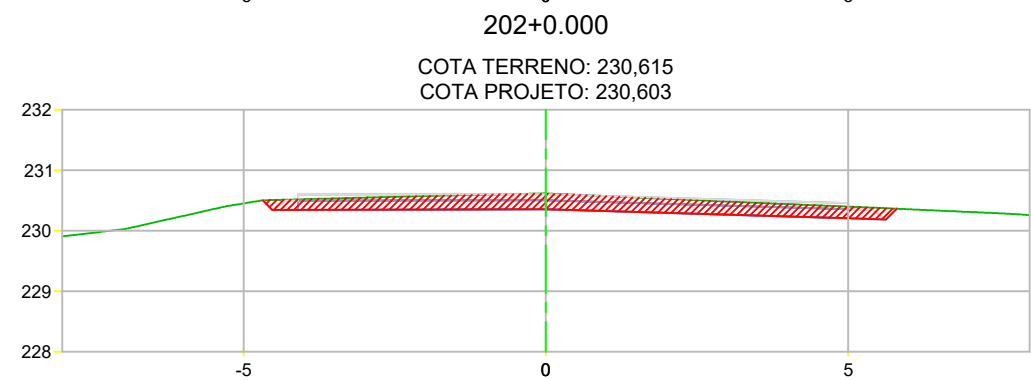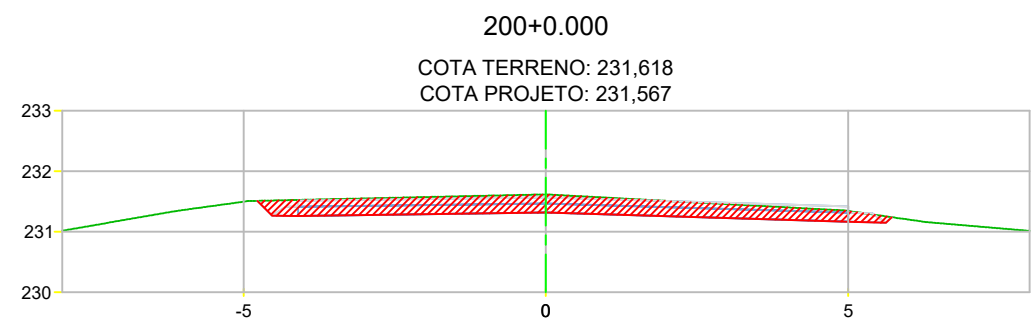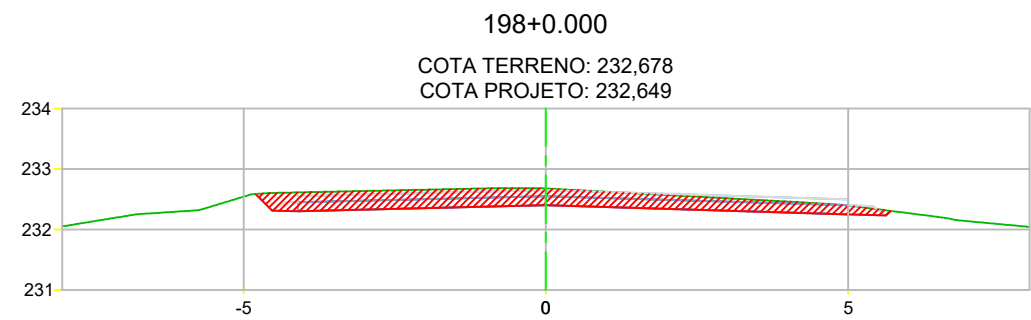

Assinado eletronicamente por:  
JONNY WILLIAN J. ROCHA  
CPF: 005.375.421-24  
Data: 18/06/2026 09:39:48 -04:00

PROJETO DUPLICAÇÃO, PAVIMENTAÇÃO E DRENAGEM



Rodovia: MT-430  
Trecho: FIM DUPLICAÇÃO (PU CONFRESA) - ENTR. MT-437  
Sub-trecho: TRAVESSIA URBANA DE CONFRESA  
Extensão: 4,074 Km

ASSUNTO:  
SEÇÕES TRANSVERSAIS

FOLHA Nº:  
**ST-72**  
ESCALA:  
1:125