





**GOVERNO DE ESTADO DO MATO GROSSO**  
**SECRETARIA DE ESTADO DE INFRAESTRUTURA E LOGÍSTICA**  
**SUPERINTENDÊNCIA DE PROJETOS DE OBRAS RODOVIÁRIAS**

**PROJETO BÁSICO DE REVISÃO DE PROJETO DE DUPLICAÇÃO E PAVIMENTAÇÃO**

**RODOVIA:** MT-140

**TRECHO:** RIBEIRÃO CARMELITA(DIV. SANTA CARMEM/SINOP) - ENT. BR-163(SINOP)

**SUBTRECHO:** TRAVESSIA URBANA DE SINOP

**EXTENSÃO:** 7,00 Km

**CÓDIGO SRE:** 140EEMT0580 e 140EEMT0590


**VOLUME 2.1 - SEÇÕES TRANSVERAIS**

**DIREÇÃO:** SECRETARIA ADJUNTA DE OBRAS RODOVIÁRIAS  
**SUPERVISÃO:** SUPERINTENDÊNCIA DE PROJETOS DE OBRAS RODOVIÁRIAS  
**COORDENAÇÃO:** COORDENADORIA DE ANÁLISE E APROVAÇÃO DE PROJETOS  
**RESP. TÉCNICO:** Eng. Civil Jonny Willian J. Rocha RNP N° 1208234340

MARÇO/2026



HASH: 153958565500730062621144615413523588752526204646775536. Documento assinado digitalmente, valide em [https://equilacoes.sapaag.mt.gov.br/flow/beeepu/validar/04040206\\_103817\\_por/AMANDA.ARAUJO](https://equilacoes.sapaag.mt.gov.br/flow/beeepu/validar/04040206_103817_por/AMANDA.ARAUJO).

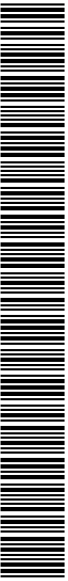

SINFRA P202650572A





# APRESENTAÇÃO

HASH: 153958565607730062621144615413C395897252620146467755336. Documento assinado digitalmente, válido em <https://requisicoes.sapaag.mt.gov.br/flow/beeepu/validar?MIV-UWXN-VLZJ-UNAG>. Assinado por: JONNY WILLIAN JESUS ROCHA em 14/05/2026 - JONNY WILLIAN JESUS ROCHA em 14/05/2026. Jurado em 28/05/2026 10:38:17 por AMANDA ARAUJO.



SINFRA P202650572A





**INDICE**

HASH: 153958565607730062621144615413C358372526201464775536. Documento assinado digitalmente, válido em <https://requisicoes.sapagui.gov.br/flow/beeepu/validar/04042026-1023171> por AMANDA ARAUJO.




SINFRA P202650572A

# ÍNDICE

<b>I.</b>	<b>MAPA DE SITUAÇÃO .....</b>	<b>MS - 01/01</b>
<b>II.</b>	<b>SEÇÕES TRANSVERSAIS .....</b>	<b>ST-01/72</b>
<b>III.</b>	<b>TERMO DE ENCERRAMENTO.....</b>	<b>TR - 01/01</b>

HASH: 1539581956507730062621144615413C3258372526201464775536. Documento assinado digitalmente, válido em <https://equiloco.sapaag.mt.gov.br/flow/bee-pub/validar/144615413C3258372526201464775536>. Assinado por: JONNY WILLIAN JESUS ROCHA em 14/05/2026. JONNY WILLIAN JESUS ROCHA em 14/05/2026. Jurado em 28/05/2026 10:38:17 por AMANDA ARAUJO.

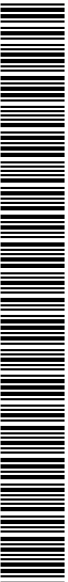

SINFRA P20260572A




## SEÇÕES TRANSVERSAIS

HASH: 1539585955007300626211448154135358975252620146487755336. Documento assinado digitalmente, válido em <https://seguicoes.sapaag.mt.gov.br/flow/beeepu/validar/023817> por WILLIAN JESUS ROCHA em 14/05/2026. JANEIRO em 28/05/2026. Assinado por: JONNY WILLIAN JESUS ROCHA em




SINFRA P202650572A

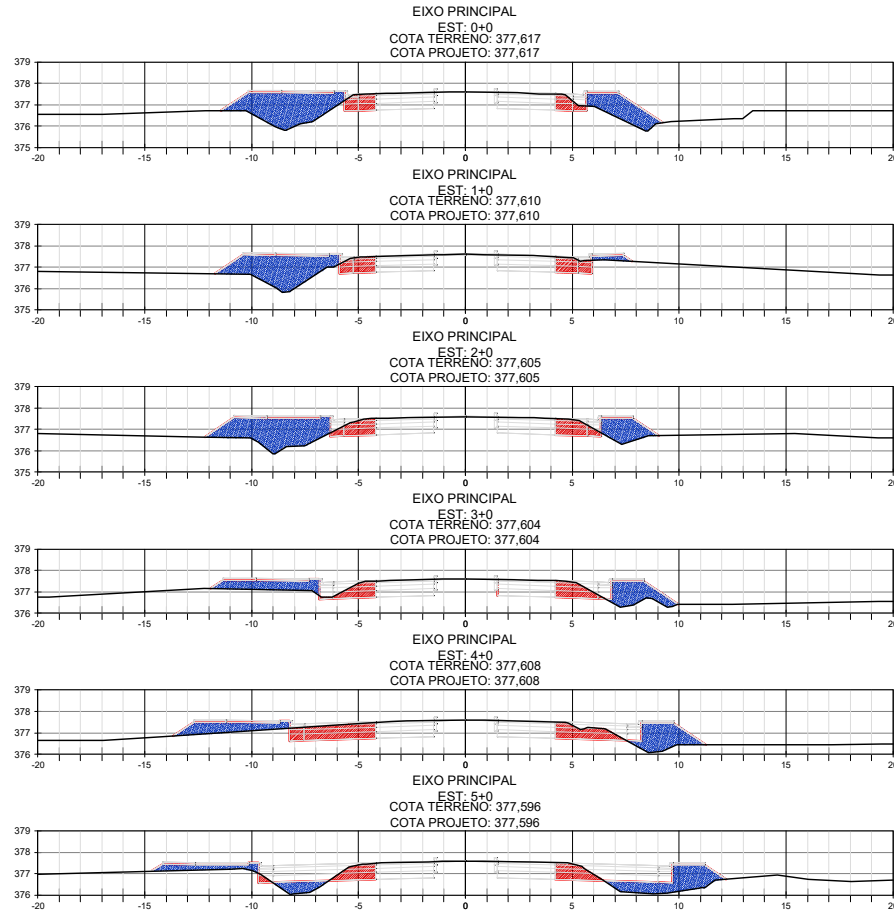

HASH: 1539595855007300626211448154130393875252620464d7f55336. Documento assinado digitalmente, valide em <https://sigadoc.mt.gov.br/validador/validador.aspx?m=UWV-UWV-LZJ-UNAG>. Assinado por: JONNY WILLIAN JESUS ROCHA em 14/05/2026 - JONNY WILLIAN JESUS ROCHA em 14/05/2026. Jureado em 28/05/2026 10:38:17 por AMANDA ARAUJO.

<b>SINFRA</b> 	SECRETARIA DE INFRAESTRUTURA E LOGÍSTICA	<b>SPOR</b>
	PROJETO: Rodovia: MT-140 Trecho: Ribeirão Carmelita (Div. Santa Carmem/Sinop) - Entr. BR-163 Subtrecho: Travessia Urbana de Sinop Extensão: 7,00 km ASSUNTO: SEÇÕES TRANSVERSAIS	FOLHA Nº: <b>ST-1</b>



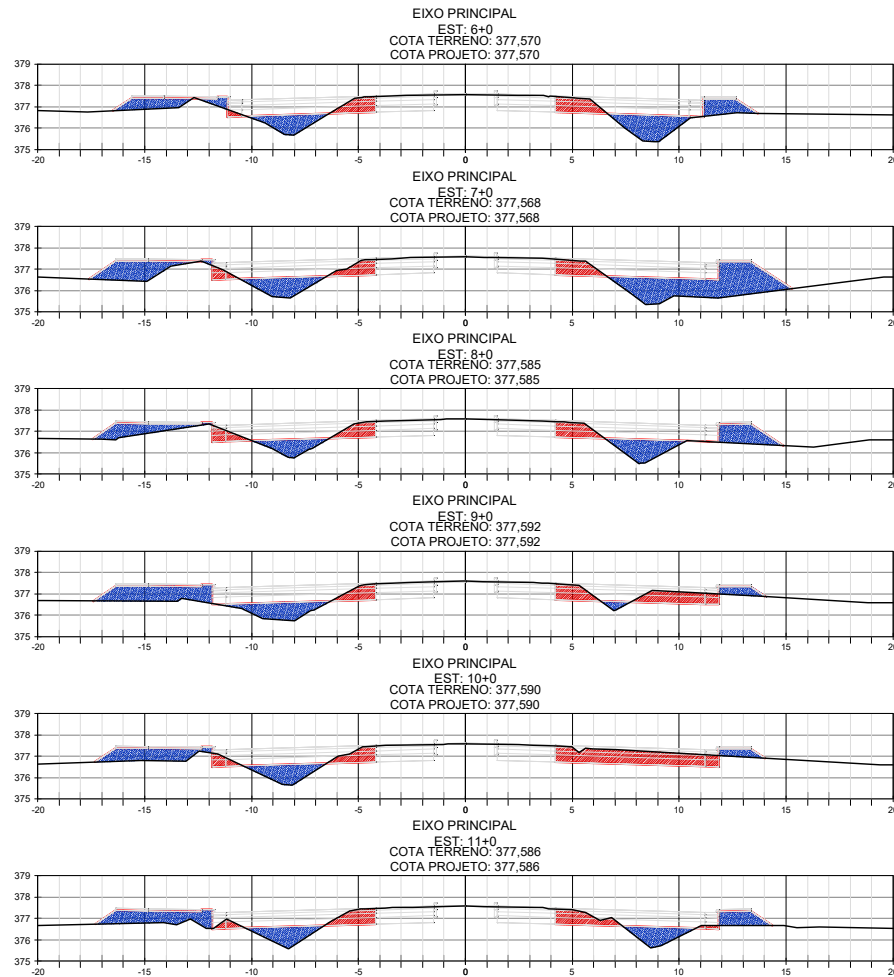


<b>SINFRA</b>	SECRETARIA DE INFRAESTRUTURA E LOGÍSTICA	<b>SPOR</b>
 PROJETO	Rodovia: MT-140 Trecho: Ribeirão Carmelita (Div. Santa Carmem/Sinop) - Entr. BR-163 Subtrecho: Travessia Urbana de Sinop Extensão: 7,00 km	FOLHA Nº: <b>ST-2</b>
ASSUNTO:	SEÇÕES TRANSVERSAIS	ESCALA: 1:200

HASH: 1539595855007300026211448154130393897262620464d7f55336. Documento assinado digitalmente, valide em <https://sigadoc.mt.gov.br/validador/validador?m=UWV-UWV-LZJ-UWV>. Assinado por: JONNY WILLIAN JESUS ROCHA em 14/05/2026 - JONNY WILLIAN JESUS ROCHA em 14/05/2026. Jureado em 28/05/2026. 102317 por AMANDA ARAUJO.




SINFRA P20260572A



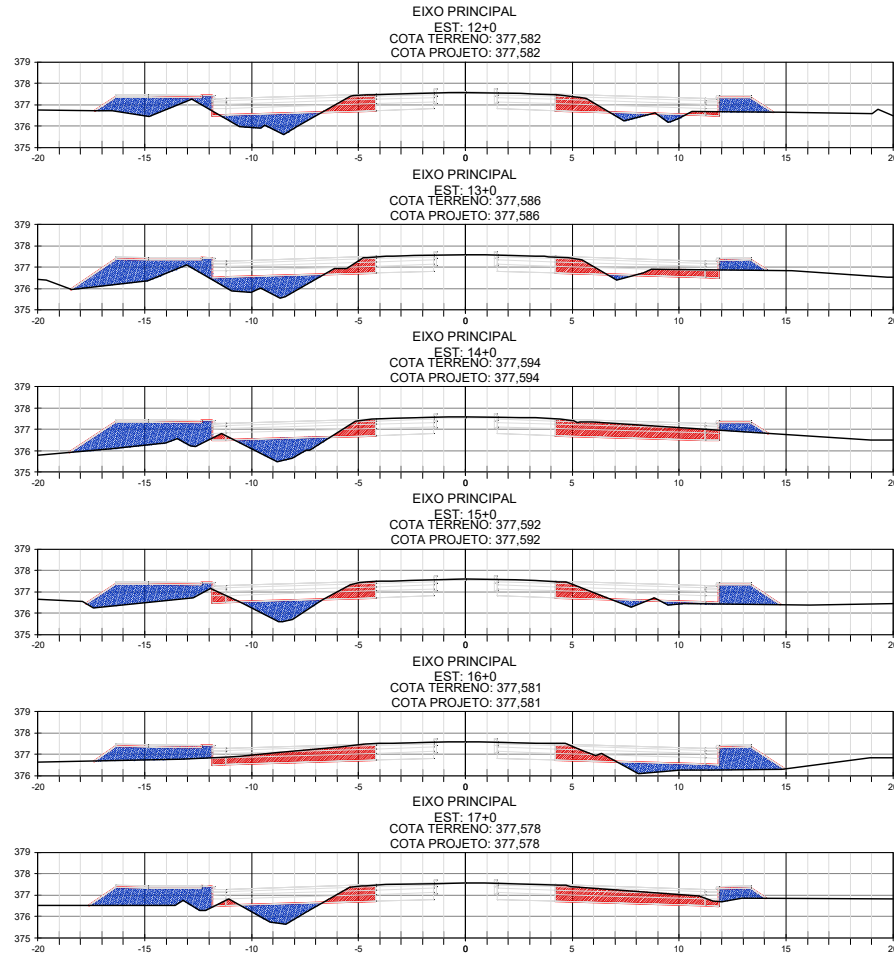


HASH: 15395958550730062621144815413039387625262046467755336. Documento assinado digitalmente, valide em <https://sigadoc.mt.gov.br/validador/validador?m=UWV-VLZJ-UNAG>. Assinado por: JONNY WILLIAN JESUS ROCHA em 14/05/2026 - JONNY WILLIAN JESUS ROCHA em 14/05/2026. Jurado em 28/05/2026 10:31:17 por AMANDA ARAUJO.

<b>SINFRA</b>	SECRETARIA DE INFRAESTRUTURA E LOGÍSTICA	<b>SPOR</b>
PROJETO	Rodovia: MT-140 Trecho: Ribeirão Carmelita (Div. Santa Carmem/Sinop) - Entr. BR-163 Subtrecho: Travessia Urbana de Sinop Extensão: 7,00 km	FOLHA Nº: <b>ST-3</b>
	ASSUNTO: SEÇÕES TRANSVERSAIS	ESCALA: 1:200

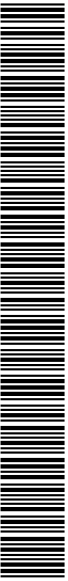

SINFRA P202650572A

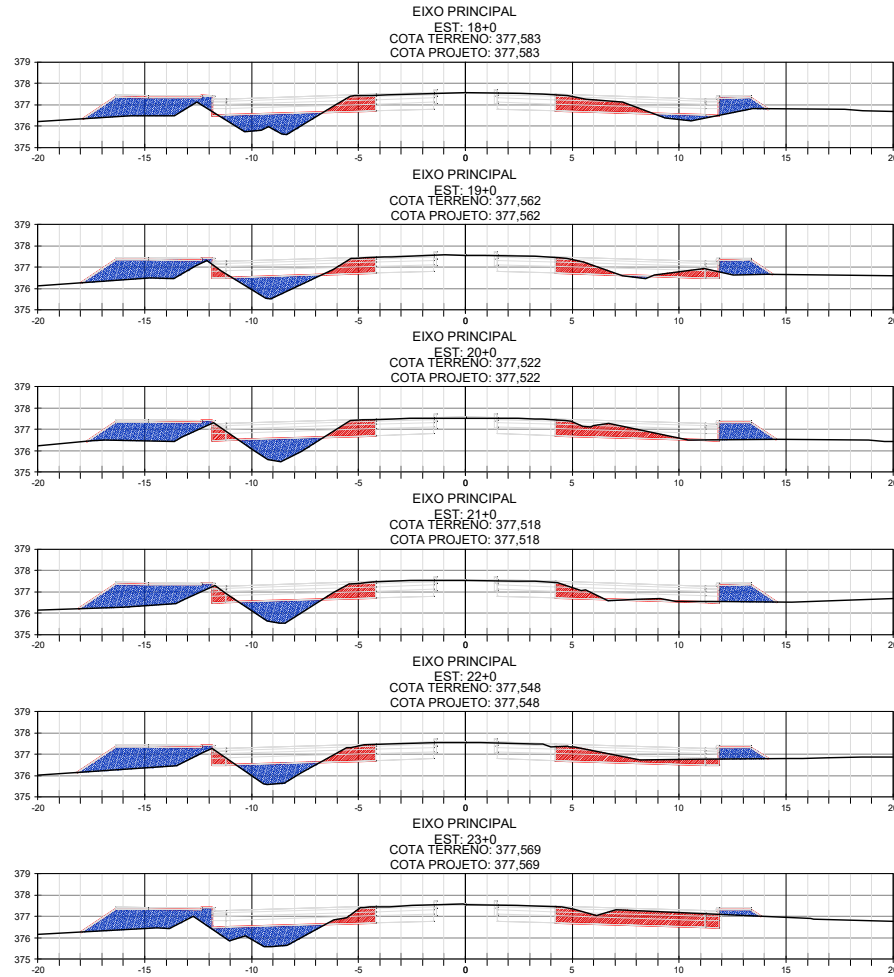

<b>SINFRA</b>	SECRETARIA DE INFRAESTRUTURA E LOGÍSTICA	<b>SPOR</b>
 PROJETO	Rodovia: MT-140 Trecho: Ribeirão Carmelita (Div. Santa Carmem/Sinop) - Entr. BR-163 Subtrecho: Travessia Urbana de Sinop Extensão: 7,00 km	FOLHA Nº: <b>ST-4</b>
ASSUNTO:	SEÇÕES TRANSVERSAIS	ESCALA: 1:200


HASH: 153959585650773006262114481541363958976262620464d7f56336. Documento assinado digitalmente, valide em <https://sigadoc.mt.gov.br/validador/validador.aspx?m=UWV-UWV-LZJ-UNIG>. Assinado por: JONNY WILLIAN JESUS ROCHA em 14/05/2026 - JONNY WILLIAN JESUS ROCHA em 14/05/2026. Jureado em 28/05/2026 10:28:17 por AMANDA ARAUJO.



SINFRA P20260572A






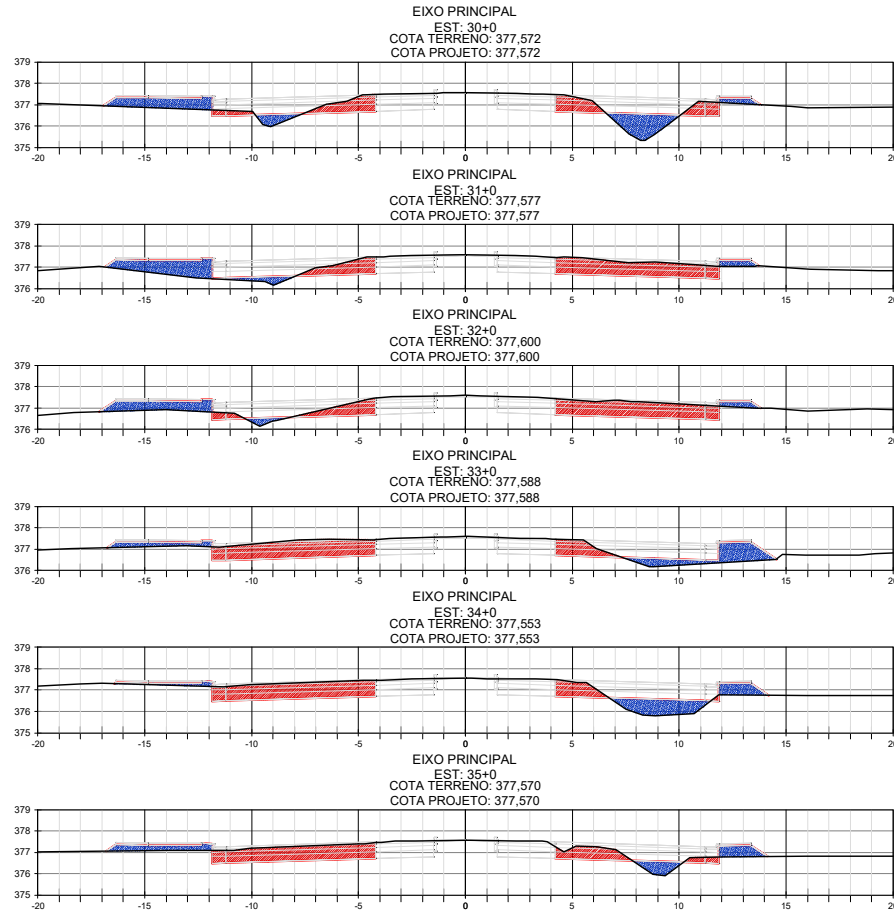

HASH: 15395958565007300626211448154136335837525262046427755336. Documento assinado digitalmente, valide em <https://sigadoc.mt.gov.br/validador/validador.aspx?m=UWV-UWV-LZJ-UWV>. Assinado por: JONNY WILLIAN JESUS ROCHA em 14/05/2026 - JONNY WILLIAN JESUS ROCHA em 14/05/2026. Jurado em 28/05/2026 10:31:17 por AMANDA ARAUJO.

<b>SINFRA</b> 	SECRETARIA DE INFRAESTRUTURA E LOGÍSTICA	<b>SPOR</b>
	PROJETO: Rodovia: MT-140 Trecho: Ribeirão Carmelita (Div. Santa Carmem/Sinop) - Entr. BR-163 Subtrecho: Travessia Urbana de Sinop Extensão: 7,00 km ASSUNTO: SEÇÕES TRANSVERSAIS	FOLHA Nº: <b>ST-6</b> ESCALA: 1:200




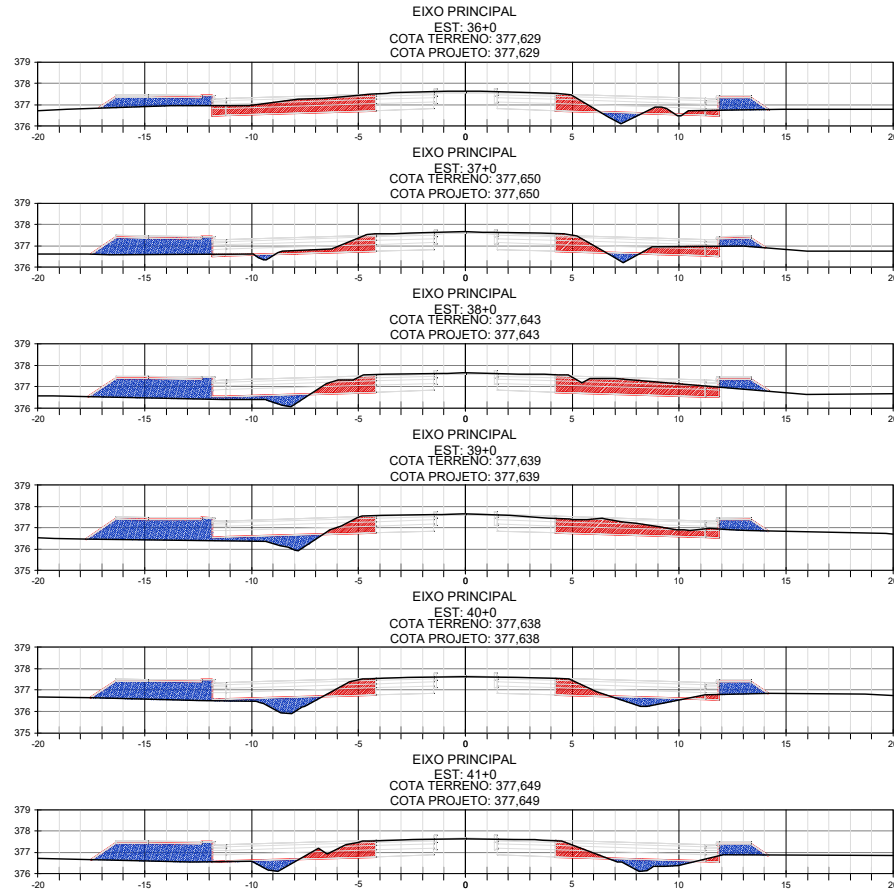

<b>SINFRA</b> 	SECRETARIA DE INFRAESTRUTURA E LOGÍSTICA	<b>SPOR</b>
	<b>PROJETO</b> Rodovia: MT-140 Trecho: Ribeirão Carmelita (Div. Santa Carmem/Sinop) - Entr. BR-163 Subtrecho: Travessia Urbana de Sinop Extensão: 7,00 km <b>ASSUNTO:</b> SEÇÕES TRANSVERSAIS	FOLHA Nº: <b>ST-7</b> ESCALA: 1:200

HASH: 1539595856507300626211448154136326837626262046467755336. Documento assinado digitalmente, valide em <https://sigadoc.mt.gov.br/validador/wv4-uvxw-vlzj-ujng>. Assinado por: JONNY WILLIAN JESUS ROCHA em 14/05/2026 - JONNY WILLIAN JESUS ROCHA em 14/05/2026. Jurado em 28/05/2026. Jurado em 28/05/2026. Jurado em 28/05/2026. Jurado em 28/05/2026. Jurado em 28/05/2026. Jurado em 28/05/2026.




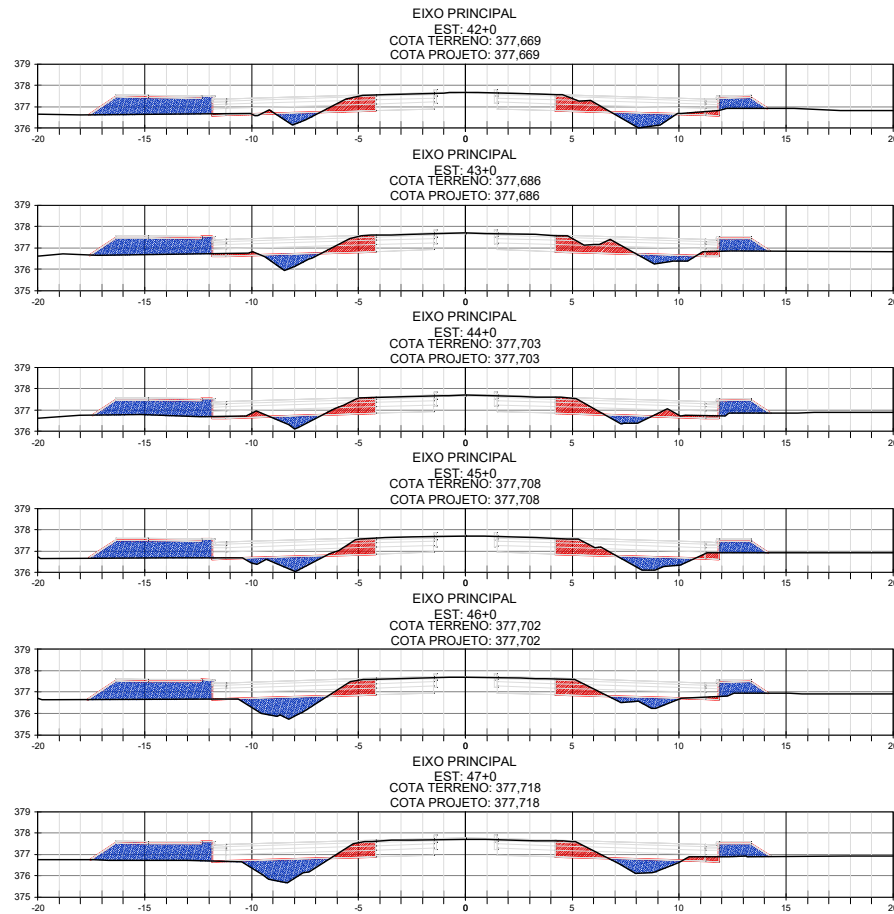

HASH: 153595856500730062621146154130339383752526204647755336. Documento assinado digitalmente, valide em <https://sigadoc.mt.gov.br/validar/153595856500730062621146154130339383752526204647755336>. Juntado em 28/05/2026 às 10:46:29 por AMANDA CRISTINA REZENDE ARAUJO.


<b>SINFRA</b>	SECRETARIA DE INFRAESTRUTURA E LOGÍSTICA	<b>SPOR</b>
<b>PROJETO</b>	Rodovia: MT-140 Trecho: Ribeirão Carmelita (Div. Santa Carmem/Sinop) - Entr. BR-163 Subtrecho: Travessia Urbana de Sinop Extensão: 7,00 km	FOLHA Nº: <b>ST-8</b>
	ASSUNTO: SEÇÕES TRANSVERSAIS	ESCALA: 1:200



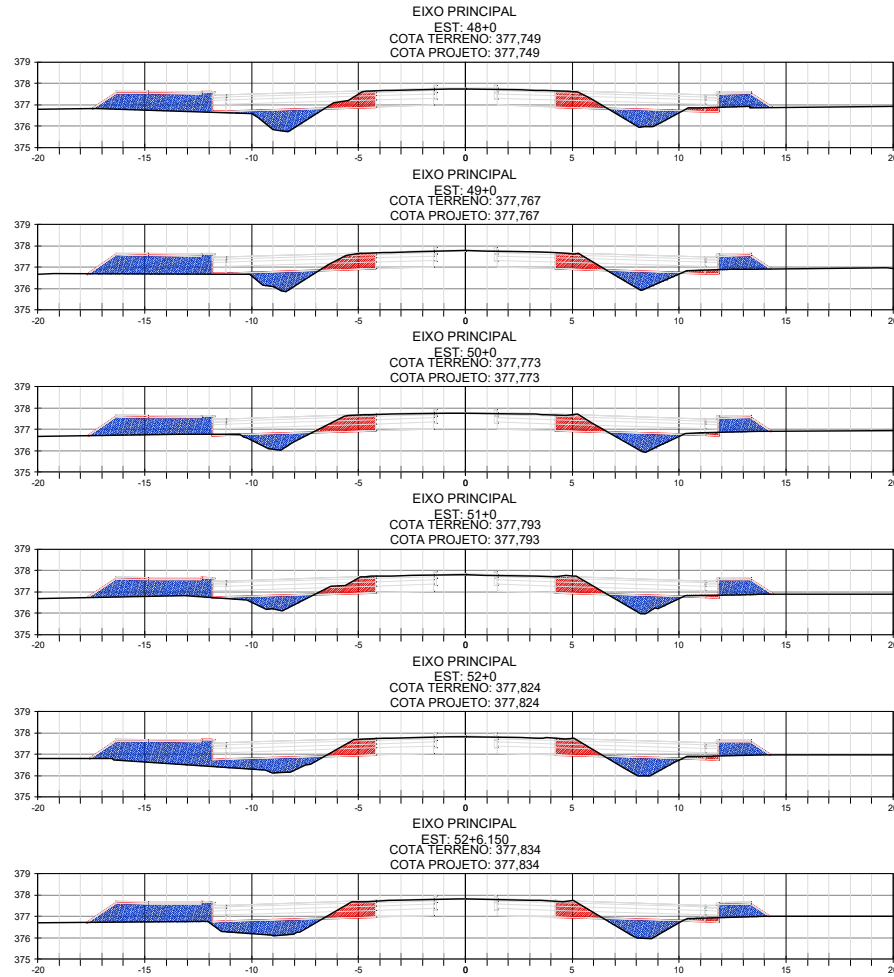


<b>SINFRA</b>	SECRETARIA DE INFRAESTRUTURA E LOGÍSTICA	<b>SPOR</b>
 <b>PROJETO</b>	Rodovia: MT-140 Trecho: Ribeirão Carmelita (Div. Santa Carmem/Sinop) - Entr. BR-163 Subtrecho: Travessia Urbana de Sinop Extensão: 7,00 km	FOLHA Nº: <b>ST-9</b>
<b>ASSUNTO:</b> SEÇÕES TRANSVERSAIS		ESCALA: 1:200

HASH: 1539595855007300026211448154130393897262620464d7f55336. Documento assinado digitalmente, válido em https://sigadoc.sinfra.mt.gov.br/validar/1539595855007300026211448154130393897262620464d7f55336. Jurado em 28/05/2026 às 10:46:29 por AMANDA ARAUJO.

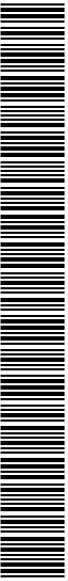

SINFRA P20260572A



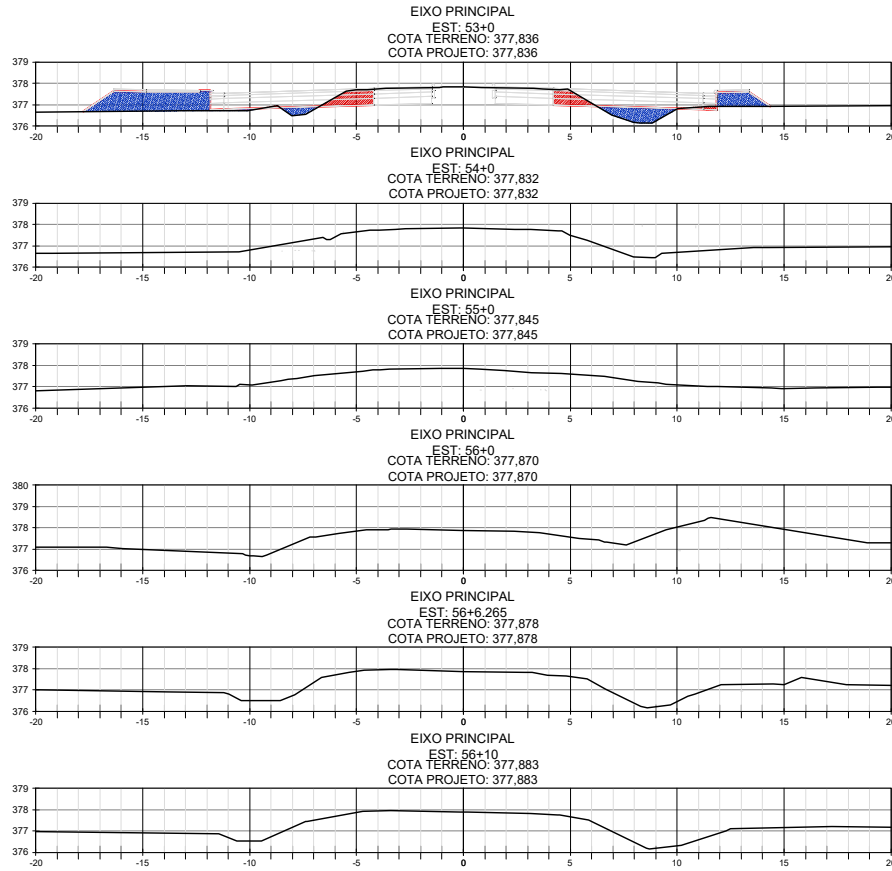

HASH: 15395958550073006262114481541303935837525262014647755336. Documento assinado digitalmente, valide em <https://sigadoc.mt.gov.br/validador/validador?m=UWV-UWV-LZJ-UWV>. Assinado por: JONNY WILLIAN JESUS ROCHA em 14/05/2026 - JONNY WILLIAN JESUS ROCHA em 14/05/2026. Jurado em 28/05/2026 10:38:17 por AMANDA ARAUJO.


	SECRETARIA DE INFRAESTRUTURA E LOGÍSTICA	<b>SPOR</b>	
	<b>PROJETO</b> 	Rodovia: MT-140 Trecho: Ribeirão Carmelita (Div. Santa Carmem/Sinop) - Entr. BR-163 Subtrecho: Travessia Urbana de Sinop Extensão: 7,00 km	FOLHA Nº:  <b>ST-10</b>
	<b>ASSUNTO:</b>  SEÇÕES TRANSVERSAIS		ESCALA:  1:200



SINFRA P202605072A






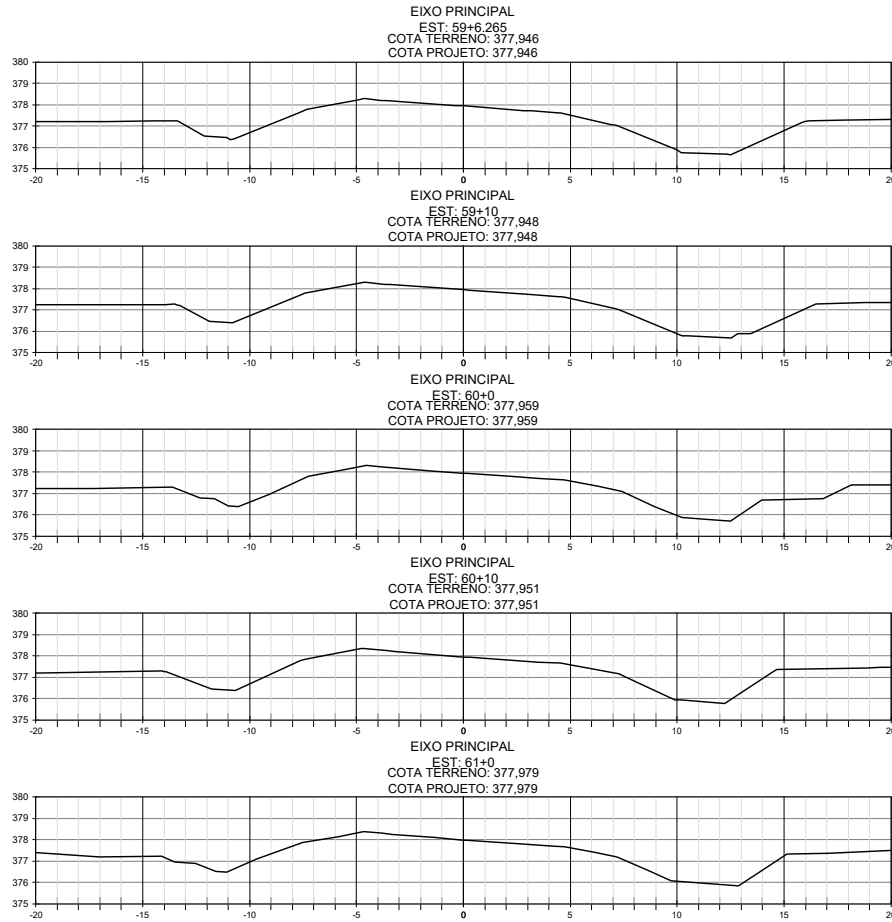

HASH: 1535958565073006262114481541363358375252620464d7755336. Documento assinado digitalmente, valide em <https://sigadoc.mt.gov.br/validador/validador?m=UWXN-VLZJ-UNAG>. Assinado por: JONNY WILLIAN JESUS ROCHA em 14/05/2026 - JONNY WILLIAN JESUS ROCHA em 14/05/2026. Jurado em 28/05/2026, 10:38:17 por AMANDA ARAUJO.

<b>SINFRA</b> 	SECRETARIA DE INFRAESTRUTURA E LOGÍSTICA	<b>SPOR</b>
	PROJETO: Rodovia: MT-140 Trecho: Ribeirão Carmelita (Div. Santa Carmem/Sinop) - Entr. BR-163 Subtrecho: Travessia Urbana de Sinop Extensão: 7,00 km ASSUNTO: SEÇÕES TRANSVERSAIS	FOLHA Nº: <b>ST-12</b> ESCALA: 1:200



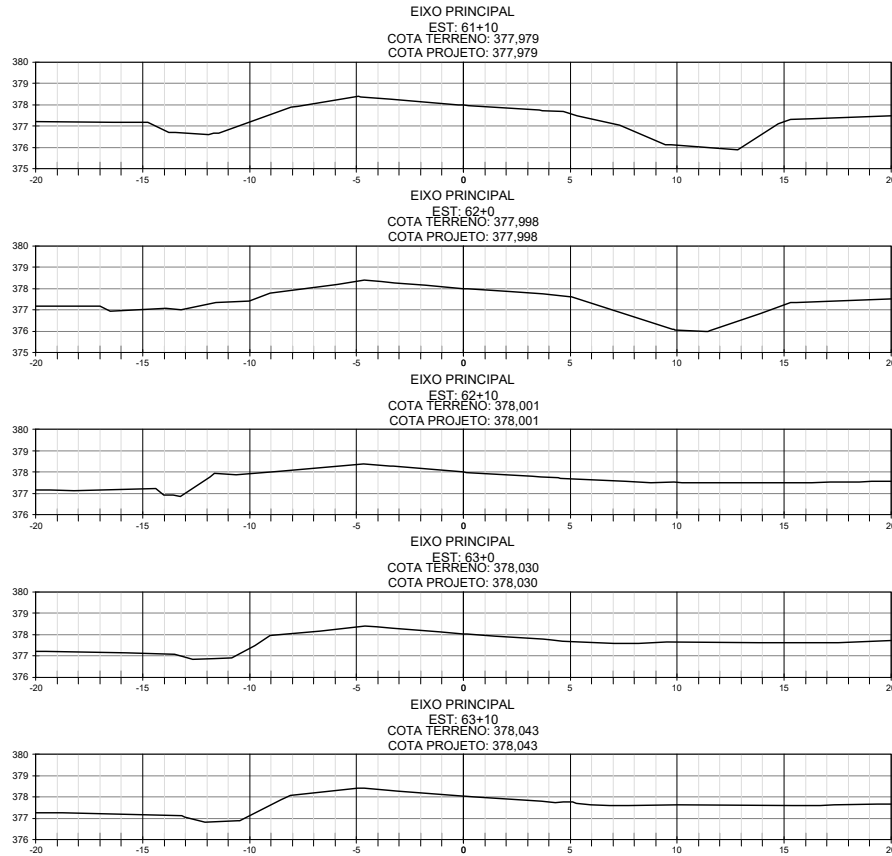

<b>SINFRA</b>	SECRETARIA DE INFRAESTRUTURA E LOGÍSTICA	<b>SPOR</b>
PROJETO	Rodovia: MT-140 Trecho: Ribeirão Carmelita (Div. Santa Carmem/Sinop) - Entr. BR-163 Subtrecho: Travessia Urbana de Sinop Extensão: 7,00 km	FOLHA Nº: <b>ST-13</b>
	ASSUNTO: SEÇÕES TRANSVERSAIS	ESCALA: 1:200


HASH: 1539595855007300626211448154130393897262620464d7f56336. Documento assinado digitalmente, valide em <https://sigadoc.mt.gov.br/validador/validador?m=UWV-VLZJ-UNAG>. Assinado por: JONNY WILLIAN JESUS ROCHA em 14/05/2026 - JONNY WILLIAN JESUS ROCHA em 14/05/2026. Jurado em 28/05/2026. 102317 por AMANDA ARAUJO.



SINFRA P202650572A





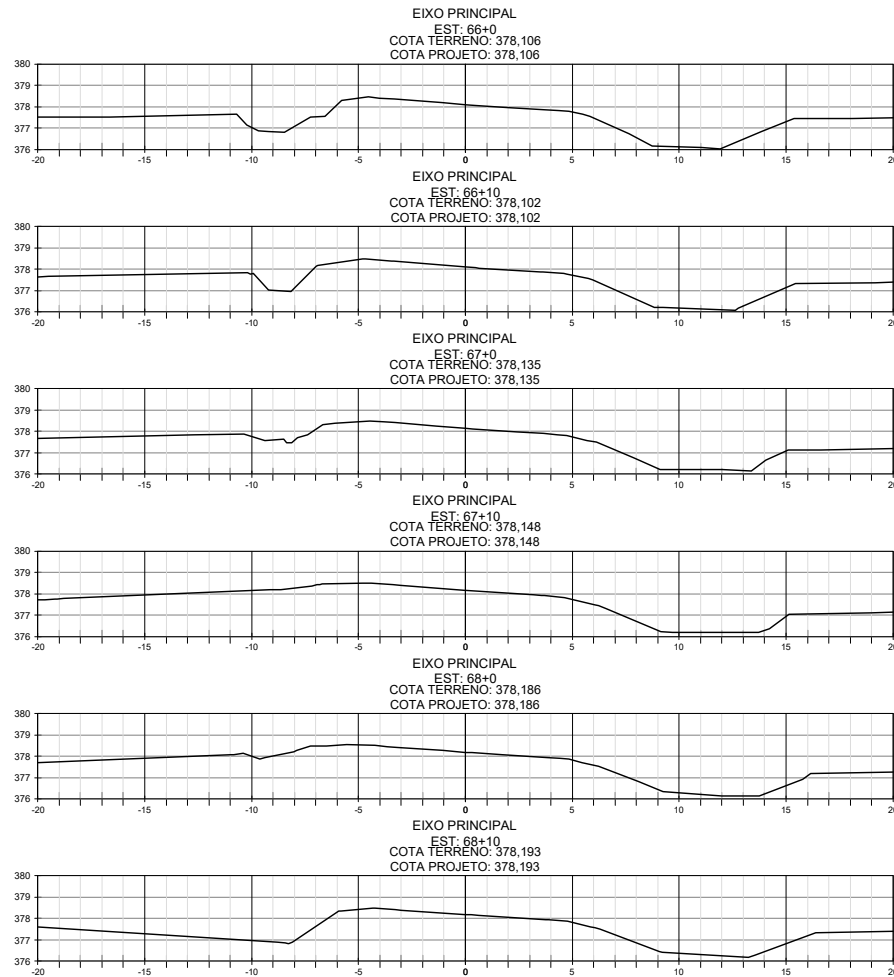


HASH: 15395958550073000626211448154135326589726262046487755336. Documento assinado digitalmente, valide em https://validar/mv-uvxn-vlzj-ujng. Assinado por: JONNY WILLIAN JESUS ROCHA em 14/05/2026 - JONNY WILLIAN JESUS ROCHA em 14/05/2026. Jurado em 28/05/2026. Jurado em 28/05/2026. Jurado em 28/05/2026. Jurado em 28/05/2026. Jurado em 28/05/2026. Jurado em 28/05/2026. Jurado em 28/05/2026. Jurado em 28/05/2026. Jurado em 28/05/2026.

<b>SINFRA</b>	SECRETARIA DE INFRAESTRUTURA E LOGÍSTICA	<b>SPOR</b>
PROJETO	Rodovia: MT-140 Trecho: Ribeirão Carmelita (Div. Santa Carmem/Sinop) - Entr. BR-163 Subtrecho: Travessia Urbana de Sinop Extensão: 7,00 km	FOLHA Nº: <b>ST-15</b>
	ASSUNTO: SEÇÕES TRANSVERSAIS	ESCALA: 1:200




SINFRA P202605072A



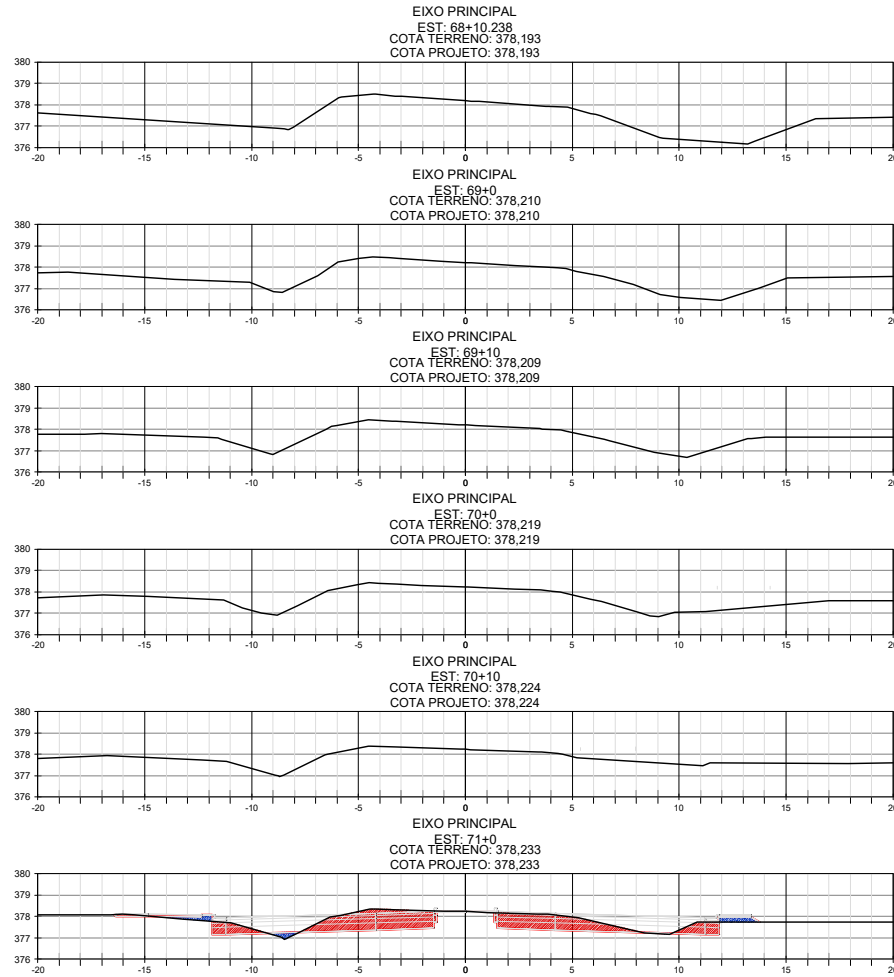


<b>SINFRA</b>	SECRETARIA DE INFRAESTRUTURA E LOGÍSTICA	<b>SPOR</b>
 PROJETO	Rodovia: MT-140 Trecho: Ribeirão Carmelita (Div. Santa Carmem/Sinop) - Entr. BR-163 Subtrecho: Travessia Urbana de Sinop Extensão: 7,00 km	FOLHA Nº: <b>ST-16</b>
ASSUNTO:	SEÇÕES TRANSVERSAIS	ESCALA: 1:200

HASH: 1539595856500730062621144815413039389726262046467755336. Documento assinado digitalmente, valide em <https://sigadoc.mt.gov.br/validador/validador.aspx?m=UWV-UWV-LZJ-UWV>. Assinado por: JONNY WILLIAN JESUS ROCHA em 14/05/2026 - JONNY WILLIAN JESUS ROCHA em 14/05/2026. Jureado em 28/05/2026. Jureado em 28/05/2026. Jureado em 28/05/2026. Jureado em 28/05/2026. Jureado em 28/05/2026. Jureado em 28/05/2026. Jureado em 28/05/2026. Jureado em 28/05/2026. Jureado em 28/05/2026.

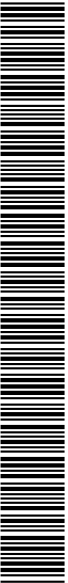

SINFRA P202605072A




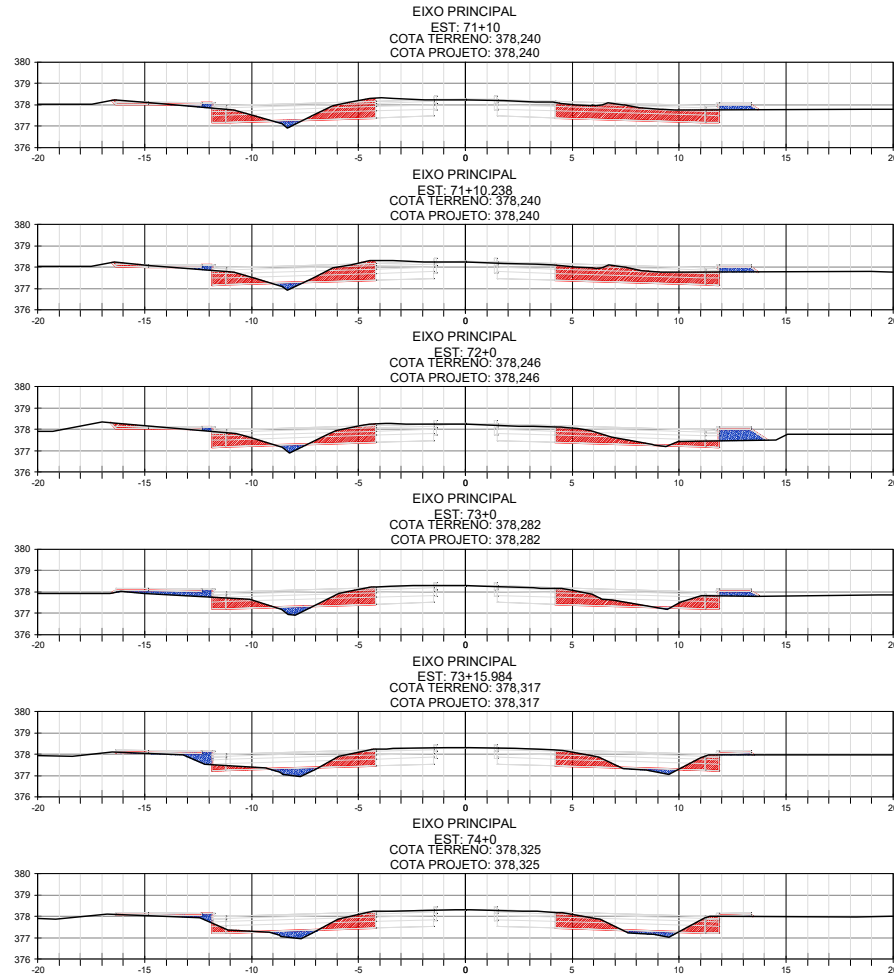

<b>SINFRA</b>	SECRETARIA DE INFRAESTRUTURA E LOGÍSTICA	<b>SPOR</b>
 PROJETO	Rodovia: MT-140 Trecho: Ribeirão Carmelita (Div. Santa Carmem/Sinop) - Entr. BR-163 Subtrecho: Travessia Urbana de Sinop Extensão: 7,00 km	FOLHA Nº: <b>ST-17</b>
ASSUNTO:	SEÇÕES TRANSVERSAIS	ESCALA: 1:200


HASH: 153595856500730062621144815413039387526262046427755336. Documento assinado digitalmente, valide em <https://sigadoc.mt.gov.br/validador/validador?m4=UWV-VLZJ-UNAG>. Assinado por: JONNY WILLIAN JESUS ROCHA em 14/05/2026 - JONNY WILLIAN JESUS ROCHA em 14/05/2026. Jurado em 28/05/2026 10:28:17 por AMANDA ARAUJO.



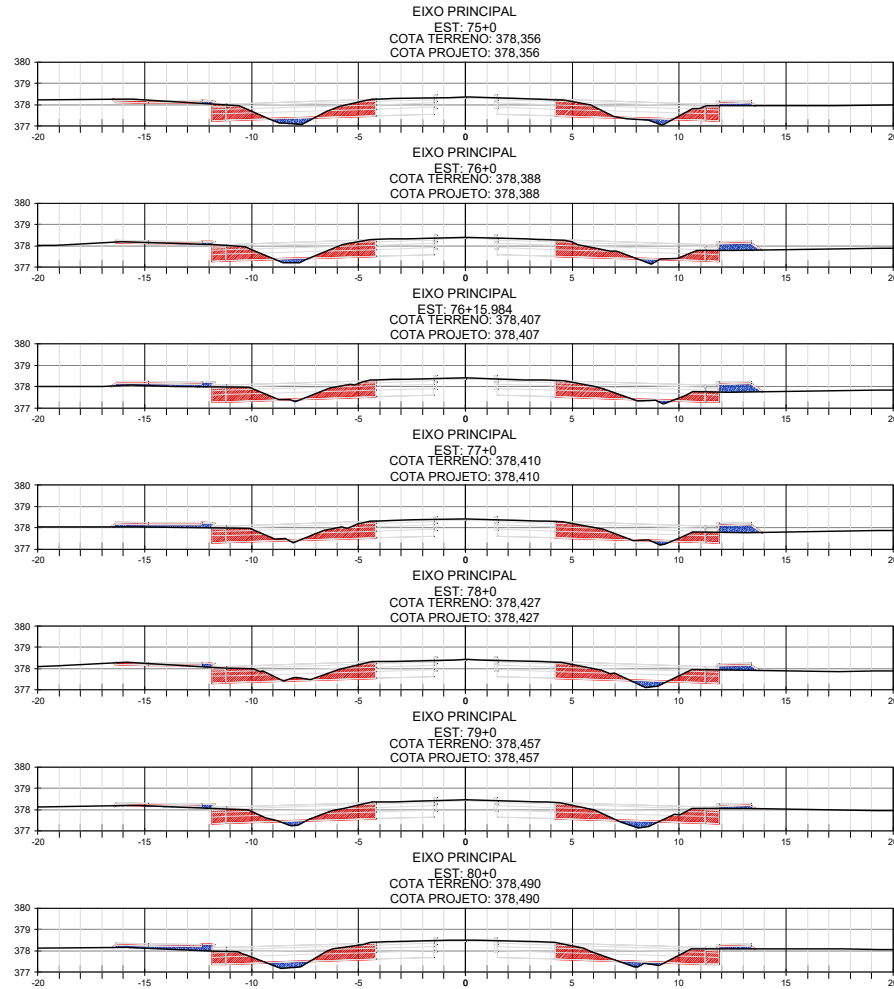


<b>SINFRA</b>	SECRETARIA DE INFRAESTRUTURA E LOGÍSTICA	<b>SPOR</b>
<b>PROJETO</b>	Rodovia: MT-140 Trecho: Ribeirão Carmelita (Div. Santa Carmem/Sinop) - Entr. BR-163 Subtrecho: Travessia Urbana de Sinop Extensão: 7,00 km	FOLHA Nº: <b>ST-18</b>
	ASSUNTO: SEÇÕES TRANSVERSAIS	ESCALA: 1:200

HASH: 153959585500730062621144815413039303976262620464d7f56336. Documento assinado digitalmente, valide em <https://sigadoc.mt.gov.br/validador/wv4-uwv4-vlzj-ujng>. Assinado por: JONNY WILLIAN JESUS ROCHA em 14/04/2026 - JONNY WILLIAN JESUS ROCHA em 14/04/2026. Jureado em 28/05/2026. 102317 por AMANDA ARAUJO.

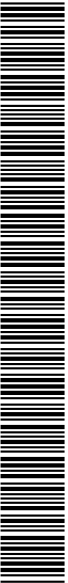

SINFRA P202650572A



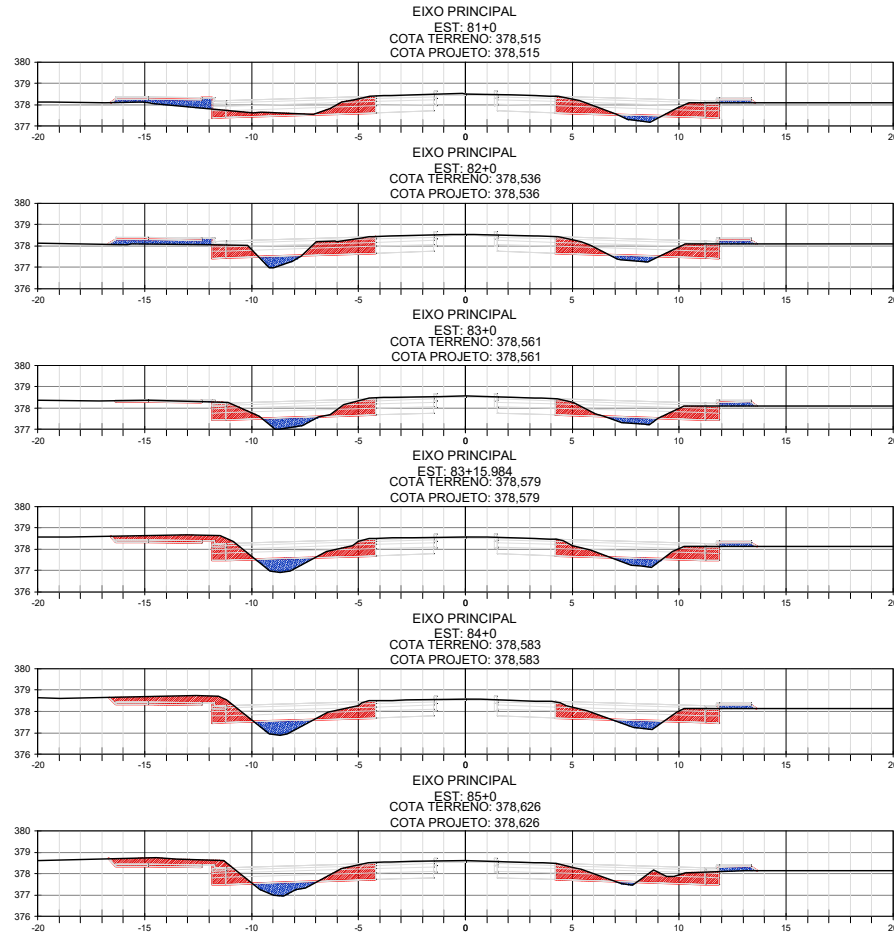

<b>SINFRA</b>	SECRETARIA DE INFRAESTRUTURA E LOGÍSTICA	<b>SPOR</b>
PROJETO	Rodovia: MT-140 Trecho: Ribeirão Carmelita (Div. Santa Carmem/Sinop) - Entr. BR-163 Subtrecho: Travessia Urbana de Sinop Extensão: 7,00 km	FOLHA Nº: <b>ST-19</b>
	ASSUNTO: SEÇÕES TRANSVERSAIS	ESCALA: 1:200

HASH: 15393958565007300626211448154130339389726262014647755336. Documento assinado digitalmente, valide em <https://sigadoc.mt.gov.br/validador/validador.aspx?m=UWV-UWV-LZJ-UWV>. Assinado por: JONNY WILLIAN JESUS ROCHA em 14/05/2026 - JONNY WILLIAN JESUS ROCHA em 14/05/2026. Junte-se em 28/05/2026. Junte-se em 28/05/2026 por AMANDA ARAUJO.




SINFRA P202650572A








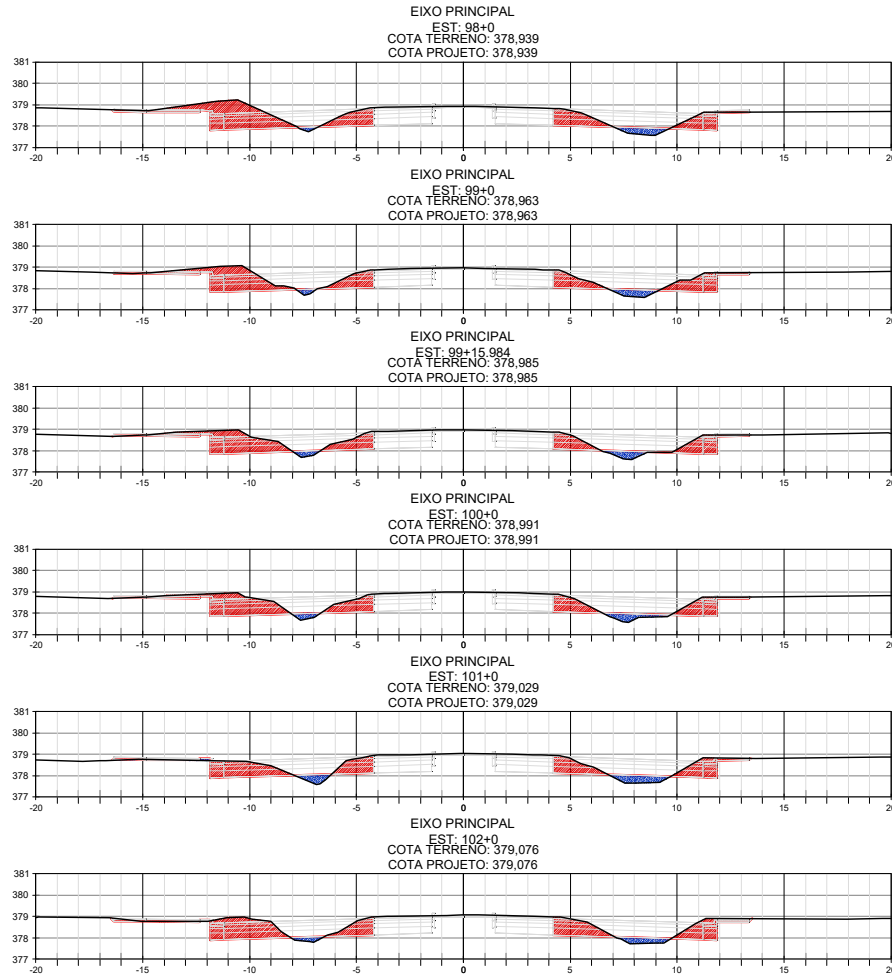


<b>SINFRA</b> 	SECRETARIA DE INFRAESTRUTURA E LOGÍSTICA	<b>SPOR</b>
	PROJETO: Rodovia: MT-140 Trecho: Ribeirão Carmelita (Div. Santa Carmem/Sinop) - Entr. BR-163 Subtrecho: Travessia Urbana de Sinop Extensão: 7,00 km ASSUNTO: SEÇÕES TRANSVERSAIS	FOLHA Nº: <b>ST-22</b> ESCALA: 1:200

HASH: 15395958565007300626211448154130339387526262046427755336. Documento assinado digitalmente, valide em <https://aplicacoes.sapag.mt.gov.br/validar/mv-uwv-vlzj-ujng>. Assinado por: JONNY WILLIAN JESUS ROCHA em 14/05/2026 - JONNY WILLIAN JESUS ROCHA em 14/05/2026. Jureado em 28/05/2026 10:28:17 por AMANDA ARAUJO.

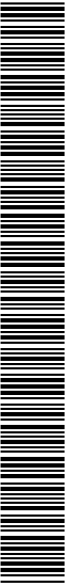

SINFRA P202605072A



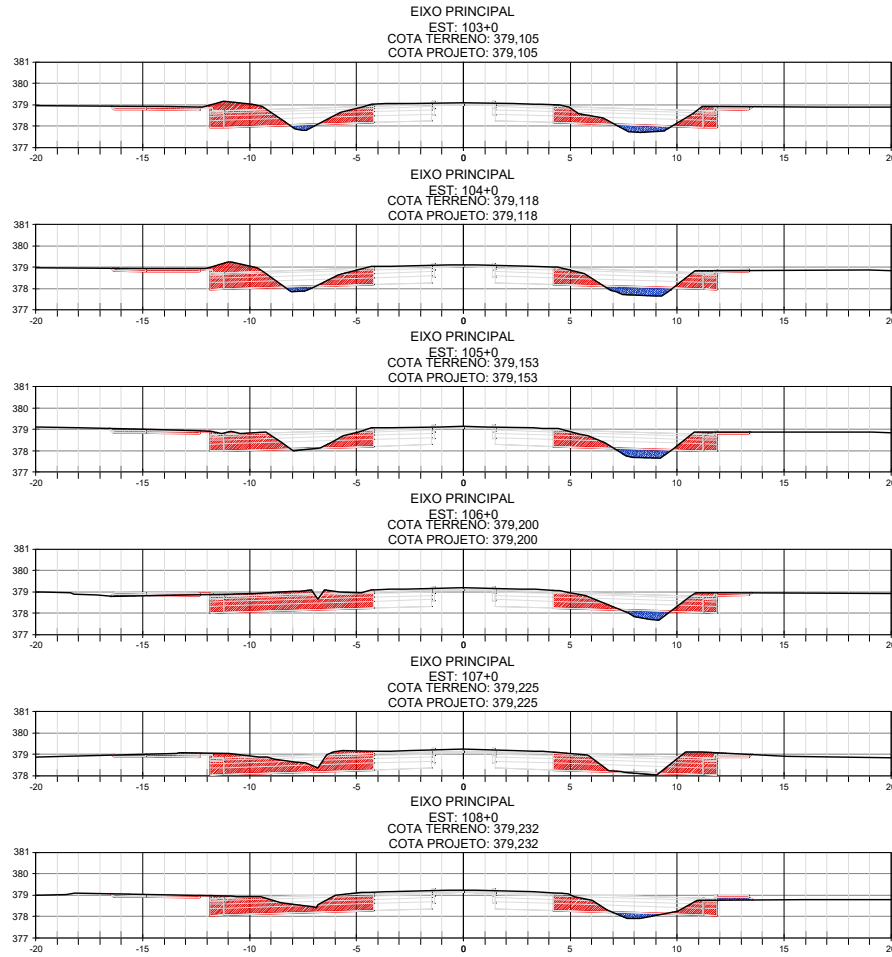


<b>SINFRA</b>	SECRETARIA DE INFRAESTRUTURA E LOGÍSTICA	<b>SPOR</b>
 PROJETO	Rodovia: MT-140 Trecho: Ribeirão Carmelita (Div. Santa Carmem/Sinop) - Entr. BR-163 Subtrecho: Travessia Urbana de Sinop Extensão: 7,00 km	FOLHA Nº: <b>ST-23</b>
ASSUNTO:	SEÇÕES TRANSVERSAIS	ESCALA: 1:200

HASH: 1539595855007300026211448154135339587525262014647755336. Documento assinado digitalmente, valide em <https://sigadoc.mt.gov.br/validador/validador?m4=UWV-VLZJ-UNAG>. Assinado por: JONNY WILLIAN JESUS ROCHA em 14/05/2026 - JONNY WILLIAN JESUS ROCHA em 14/05/2026. Jureado em 28/05/2026. Jureado em 28/05/2026. Jureado em 28/05/2026. Jureado em 28/05/2026. Jureado em 28/05/2026.



SINFRA P202650572A



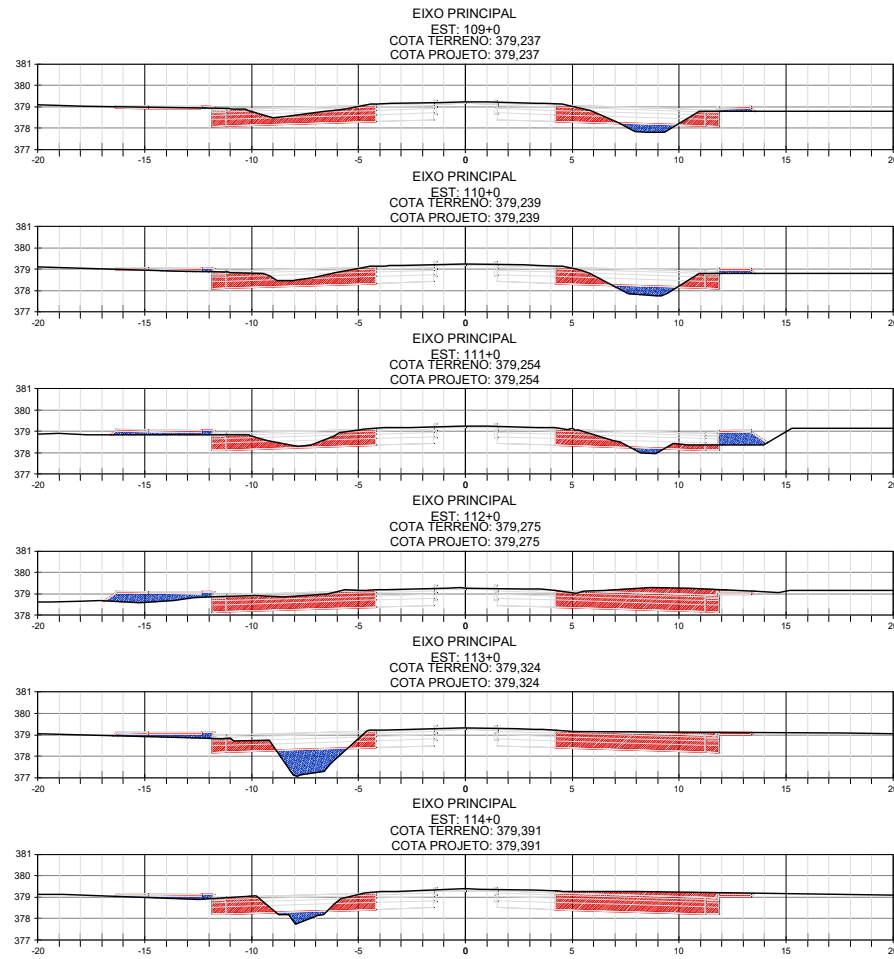

<b>SINFRA</b>	SECRETARIA DE INFRAESTRUTURA E LOGÍSTICA	<b>SPOR</b>
 PROJETO	Rodovia: MT-140 Trecho: Ribeirão Carmelita (Div. Santa Carmem/Sinop) - Entr. BR-163 Subtrecho: Travessia Urbana de Sinop Extensão: 7,00 km	FOLHA Nº: <b>ST-24</b>
ASSUNTO:	SEÇÕES TRANSVERSAIS	ESCALA: 1:200


HASH: 153959585650073006262114481541303393875252620464d7f55336. Documento assinado digitalmente, valide em <https://sigadoc.mt.gov.br/validador/validador?m=UWV-UWV-VLZ-UWV>. Assinado por: JONNY WILLIAN JESUS ROCHA em 14/05/2026 - JONNY WILLIAN JESUS ROCHA em 14/05/2026. Jureado em 28/05/2026 10:38:17 por AMANDA ARAUJO.



SINFRA P202650572A







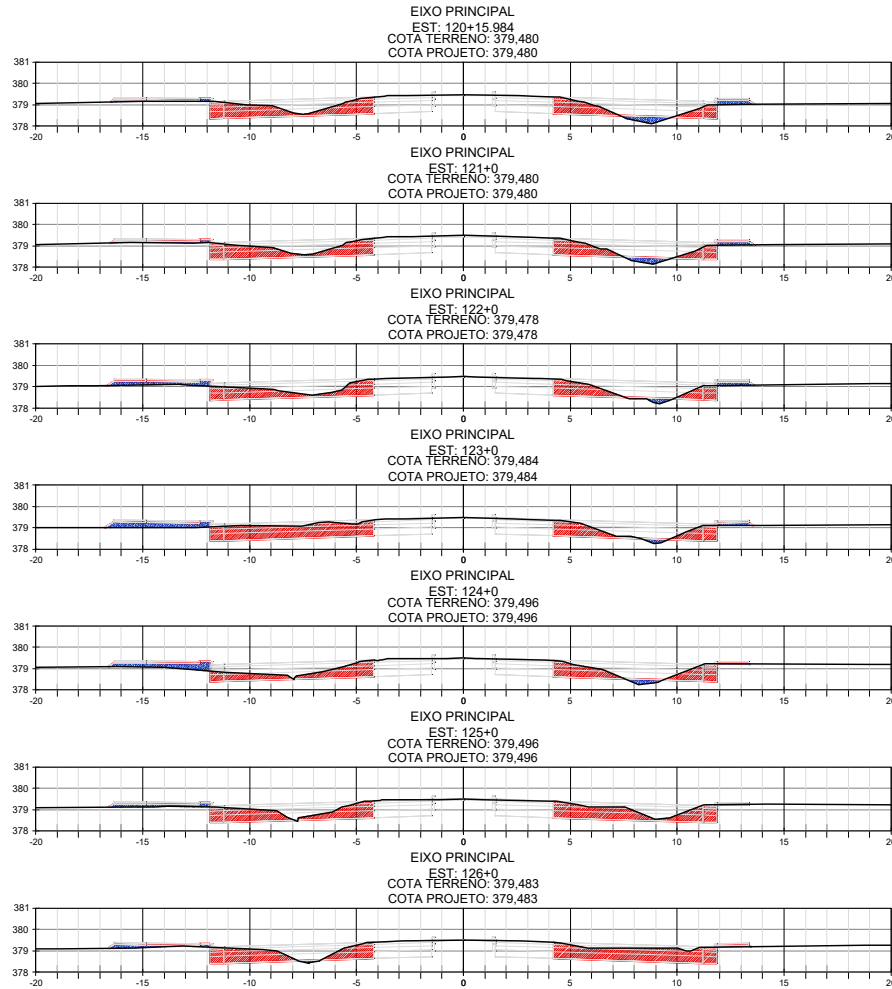

<b>SINFRA</b> 	SECRETARIA DE INFRAESTRUTURA E LOGÍSTICA	<b>SPOR</b>
	PROJETO: Rodovia: MT-140 Trecho: Ribeirão Carmelita (Div. Santa Carmem/Sinop) - Entr. BR-163 Subtrecho: Travessia Urbana de Sinop Extensão: 7,00 km ASSUNTO: SEÇÕES TRANSVERSAIS	FOLHA Nº: <b>ST-26</b> ESCALA: 1:200

HASH: 1535958565007300626211448154135235837525262014647755336. Documento assinado digitalmente, valide em <https://sigadoc.mt.gov.br/validador/wv4-UVXN-VLZJ-UNAG>. Assinado por: JONNY WILLIAN JESUS ROCHA em 14/04/2026 - JONNY WILLIAN JESUS ROCHA em 14/04/2026. Jurado em 28/05/2026 10:38:17 por AMANDA ARAUJO.

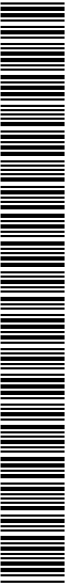

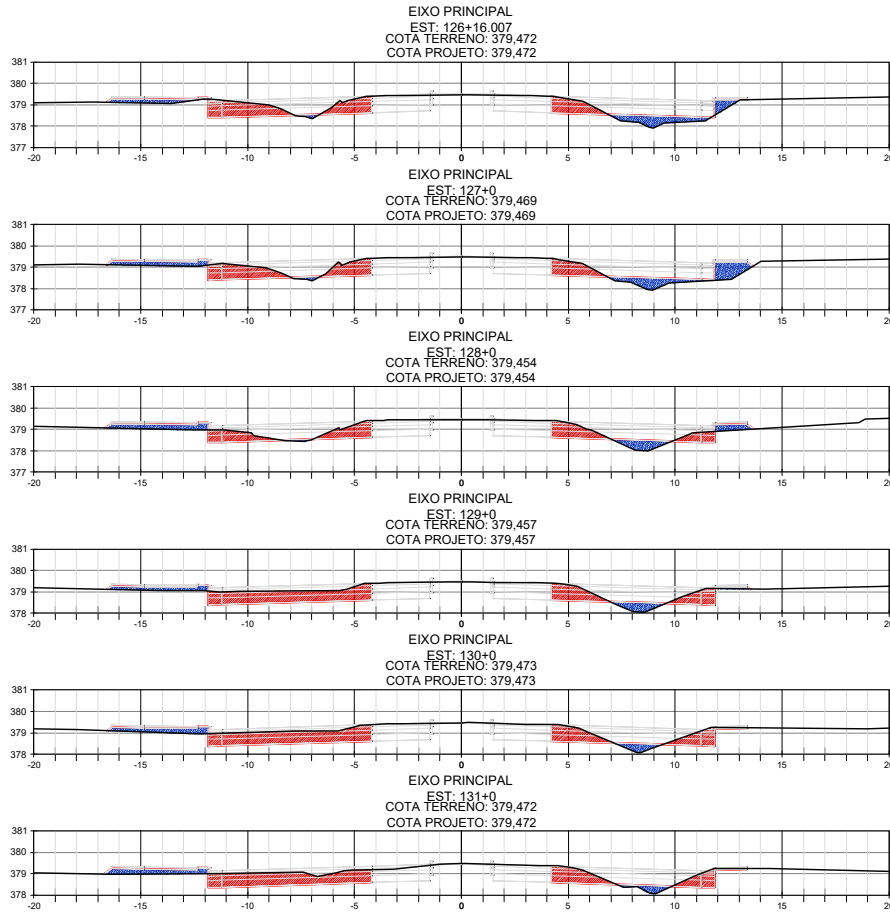


<b>SINFRA</b>	SECRETARIA DE INFRAESTRUTURA E LOGÍSTICA	<b>SPOR</b>
	Rodovia: MT-140 Trecho: Ribeirão Carmelita (Div. Santa Carmem/Sinop) - Entr. BR-163 Subtrecho: Travessia Urbana de Sinop Extensão: 7,00 km ASSUNTO: SEÇÕES TRANSVERSAIS	FOLHA Nº: <b>ST-27</b> ESCALA: 1:200

HASH: 15359585955007300626211448154135358975252620146427755336. Documento assinado digitalmente, valide em <https://sigadoc.mt.gov.br/validador/validador?m4=UWV-VLZJ-UNAG>. Assinado por: JONNY WILLIAN JESUS ROCHA em 14/05/2026 - JONNY WILLIAN JESUS ROCHA em 14/05/2026. Junte-se em 28/05/2026. Junte-se em 28/05/2026 por AMANDA ARAUJO.



SINFRA P202605072A



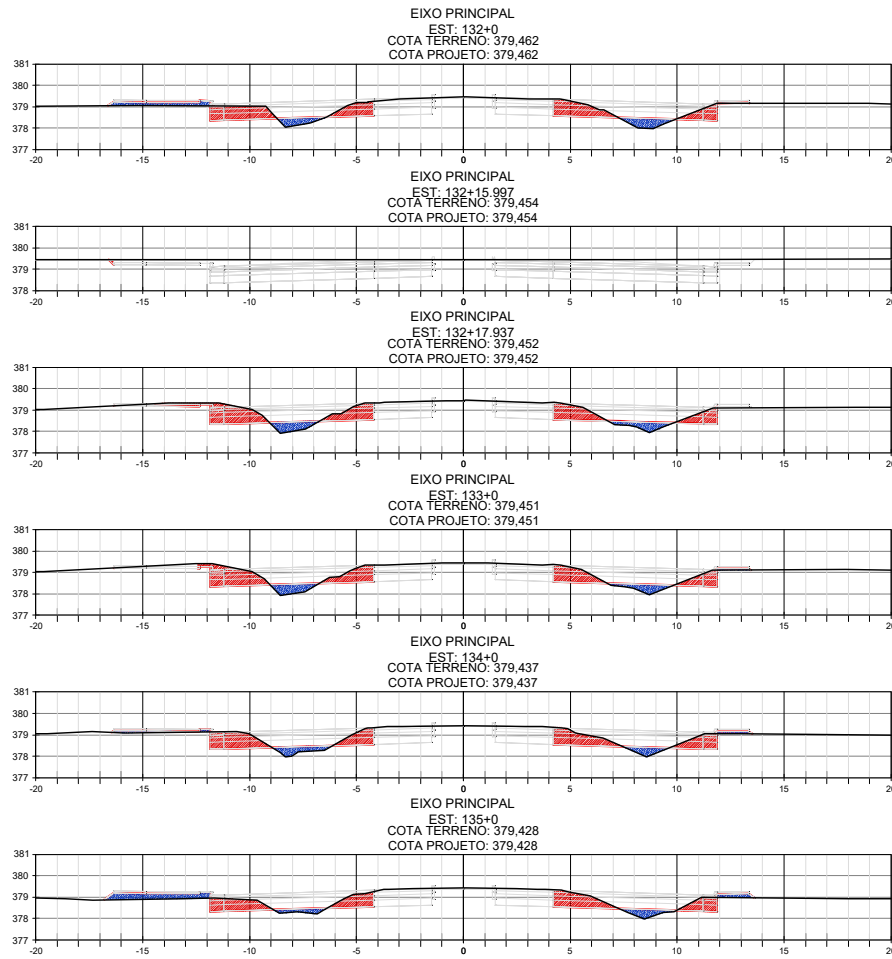


<b>SINFRA</b>	SECRETARIA DE INFRAESTRUTURA E LOGÍSTICA	<b>SPOR</b>
 PROJETO	Rodovia: MT-140 Trecho: Ribeirão Carmelita (Div. Santa Carmem/Sinop) - Entr. BR-163 Subtrecho: Travessia Urbana de Sinop Extensão: 7,00 km	FOLHA Nº: <b>ST-28</b>
ASSUNTO:	SEÇÕES TRANSVERSAIS	ESCALA: 1:200

HASH: 1539595855007300626211448154130393887625262046467755336. Documento assinado digitalmente, valide em <https://sigadoc.mt.gov.br/validador/validador.aspx?m=UWV-UWV-LZJ-UNAG>. Assinado por: JONNY WILLIAN JESUS ROCHA em 14/05/2026 - JONNY WILLIAN JESUS ROCHA em 14/05/2026. Jurado em 28/05/2026. Jurado em 28/05/2026. Jurado em 28/05/2026. Jurado em 28/05/2026. Jurado em 28/05/2026.



SINFRA P202650572A



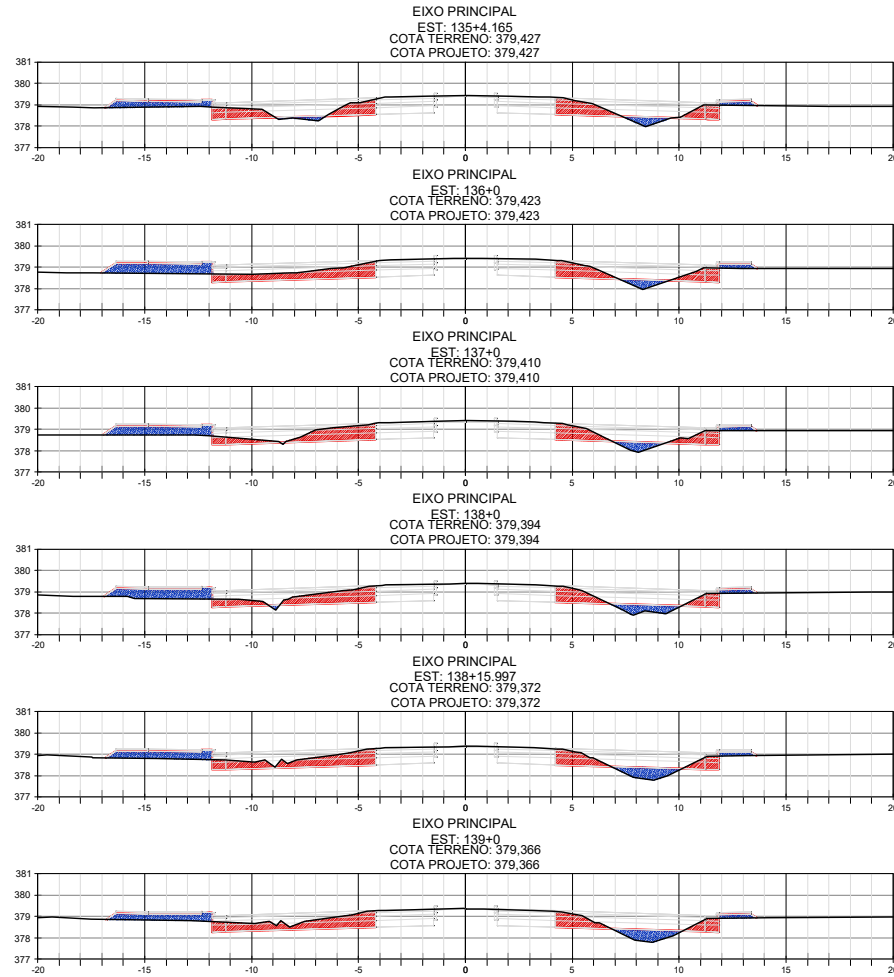


<b>SINFRA</b>	SECRETARIA DE INFRAESTRUTURA E LOGÍSTICA	<b>SPOR</b>
<b>PROJETO</b>	Rodovia: MT-140 Trecho: Ribeirão Carmelita (Div. Santa Carmem/Sinop) - Entr. BR-163 Subtrecho: Travessia Urbana de Sinop Extensão: 7,00 km	FOLHA Nº: <b>ST-29</b>
	ASSUNTO: SEÇÕES TRANSVERSAIS	ESCALA: 1:200

HASH: 1539595856500730062621144815413232583726262046467755336. Documento assinado digitalmente, válido em https://sigadoc.sinfra.gov.br/validar/validar?m=UWV-UWV-LZJ-UNAG. Assinado por: JONNY WILLIAN JESUS ROCHA em 14/05/2026 - JONNY WILLIAN JESUS ROCHA em 14/05/2026. Jurado em 28/05/2026 10:28:17 por AMANDA ARAUJO.



SINFRA P202605072A



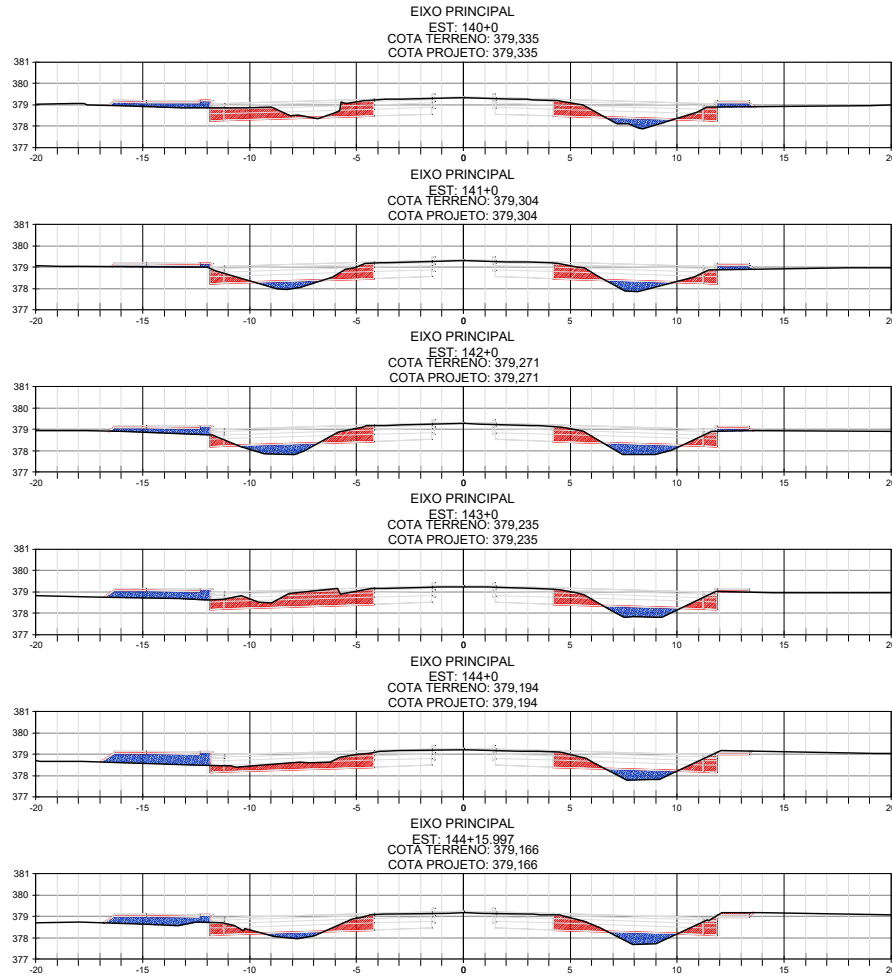


<b>SINFRA</b> 	SECRETARIA DE INFRAESTRUTURA E LOGÍSTICA	<b>SPOR</b> FOLHA Nº: <b>ST-30</b> ESCALA: 1:200
	PROJETO Rodovia: MT-140 Trecho: Ribeirão Carmelita (Div. Santa Carmem/Sinop) - Entr. BR-163 Subtrecho: Travessia Urbana de Sinop Extensão: 7,00 km ASSUNTO: SEÇÕES TRANSVERSAIS	

HASH: 15393958565007300626211448154132325837525262046427755336. Documento assinado digitalmente, valide em <https://sigadoc.mt.gov.br/validador/wv-uwv-vlzj-ujng>. Assinado por: JONNY WILLIAN JESUS ROCHA em 14/05/2026 - JONNY WILLIAN JESUS ROCHA em 14/05/2026. Jurado em 28/05/2026 10:38:17 por AMANDA ARAUJO.



SINFRA P20260572A



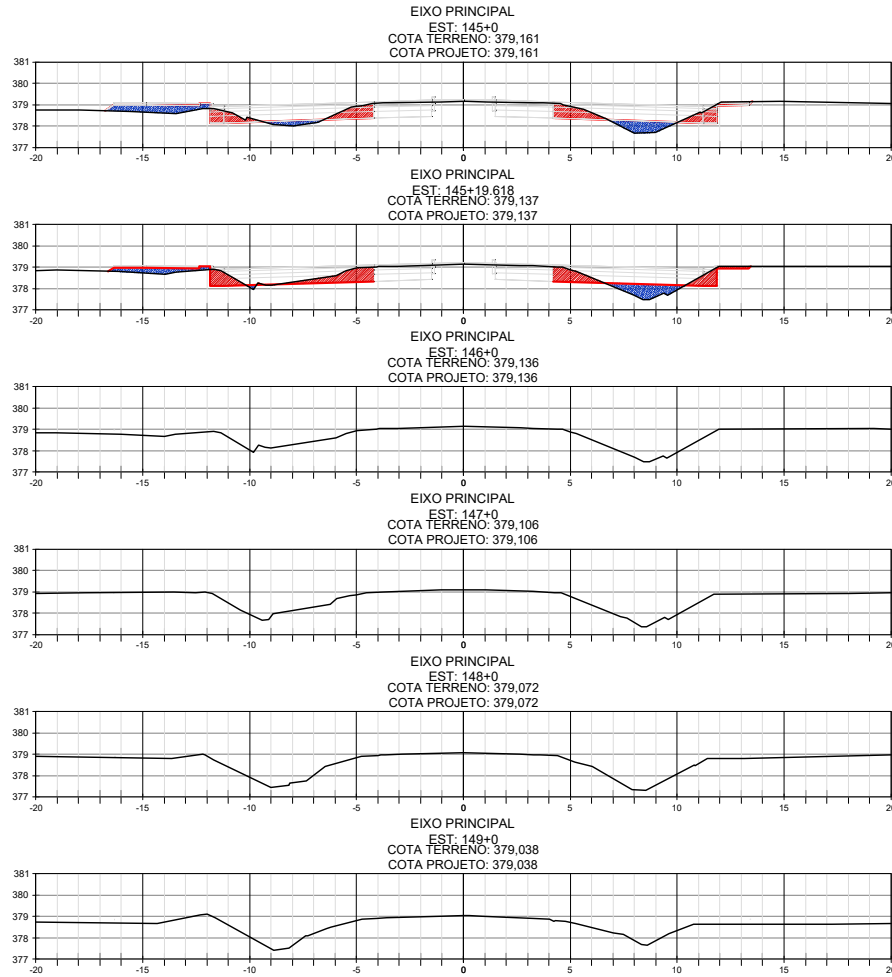


<b>SINFRA</b> 	SECRETARIA DE INFRAESTRUTURA E LOGÍSTICA	<b>SPOR</b>
	PROJETO: Rodovia: MT-140 Trecho: Ribeirão Carmelita (Div. Santa Carmem/Sinop) - Entr. BR-163 Subtrecho: Travessia Urbana de Sinop Extensão: 7,00 km ASSUNTO: SEÇÕES TRANSVERSAIS	FOLHA Nº: <b>ST-31</b> ESCALA: 1:200

HASH: 15395958550073000262114481541323258372525262046427755336. Documento assinado digitalmente, valide em <https://sigadoc.mt.gov.br/validador/validador?m=UWV-UWV-LZJ-UWV>. Assinado por: JONNY WILLIAN JESUS ROCHA em 14/05/2026 - JONNY WILLIAN JESUS ROCHA em 14/05/2026. Jureado em 28/05/2026 10:28:17 por AMANDA ARAUJO.



SINFRA P20260572A




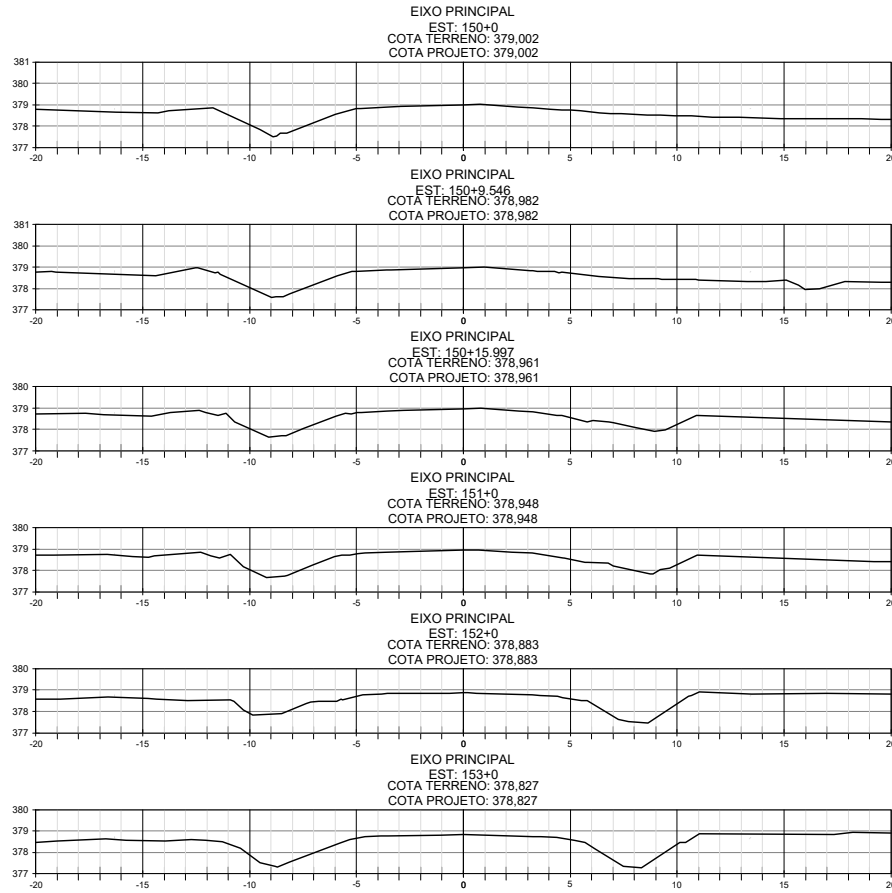

HASH: 153939595500730062621144815413233583752626204642755336. Documento assinado digitalmente, valide em <https://sigadoc.mt.gov.br/validar/mv-uvnx-vlzj-ujng>. Assinado por: JONNY WILLIAN JESUS ROCHA em 14/05/2026 - JONNY WILLIAN JESUS ROCHA em 14/05/2026. Junte-se em 28/05/2026. Junte-se em 28/05/2026 por AMANDA ARAUJO.


<b>SINFR</b>	SECRETARIA DE INFRAESTRUTURA E LOGÍSTICA	<b>SPOR</b>
 <b>PROJETO</b> Rodovia: MT-140 Trecho: Ribeirão Carmelita (Div. Santa Carmem/Sinop) - Entr. BR-163 Subtrecho: Travessia Urbana de Sinop Extensão: 7,00 km	<b>FOLHA Nº:</b> <b>ST-32</b>	<b>ESCALA:</b> 1:200
<b>ASSUNTO:</b> SEÇÕES TRANSVERSAIS		



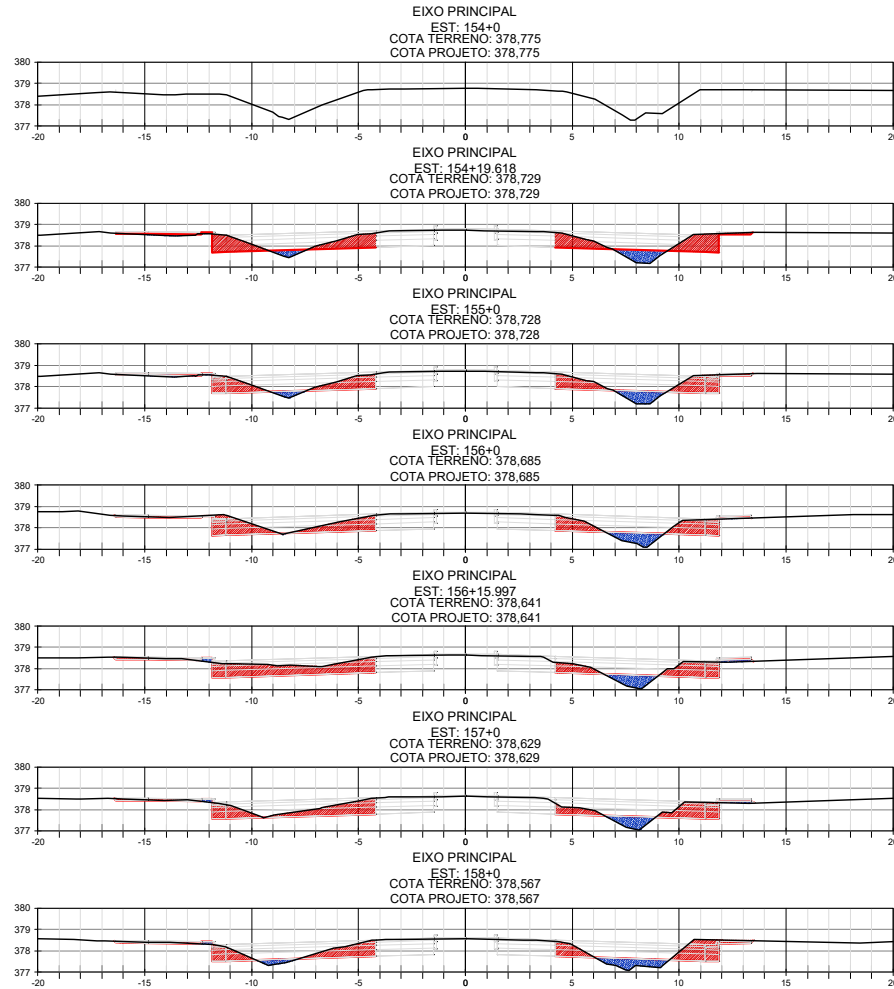

<b>SINFRA</b>  <b>TRAJETOS</b> <small>GOVERNOS</small>	SECRETARIA DE INFRAESTRUTURA E LOGÍSTICA <b>SPOR</b>	FOLHA Nº: <b>ST-33</b>
	PROJETO Rodovia: MT-140 Trecho: Ribeirão Carmelita (Div. Santa Carmem/Sinop) - Entr. BR-163 Subtrecho: Travessia Urbana de Sinop Extensão: 7,00 km ASSUNTO: SEÇÕES TRANSVERSAIS	ESCALA: 1:200


HASH: 1539595855007300626211448154132325837525262014647755336. Documento assinado digitalmente, valide em <https://sigadoc.mt.gov.br/validador/validador?m=UWV-UWV-VLZ-UWV>. Assinado por: JONNY WILLIAN JESUS ROCHA em 14/05/2026 - JONNY WILLIAN JESUS ROCHA em 14/05/2026. Junte-se em 28/05/2026. 102817 por AMANDA ARAUJO.

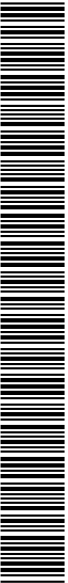

SINFRA P20260572A





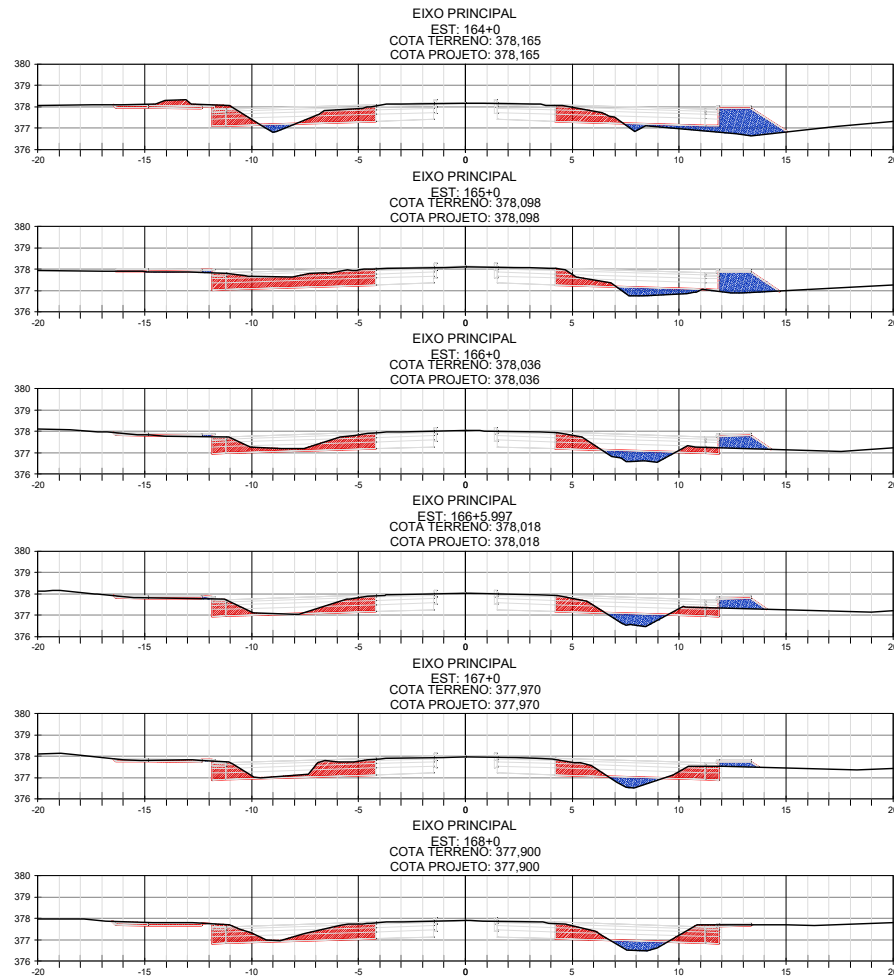


HASH: 1539595856500730062621144815413235837525262046427755336. Documento assinado digitalmente, valide em <https://sigadoc.mt.gov.br/validador/validador.aspx?m=UWV-UWV-LZJ-UWV>. Assinado por: JONNY WILLIAN JESUS ROCHA em 14/05/2026 - JONNY WILLIAN JESUS ROCHA em 14/05/2026. Jurado em 28/05/2026 10:31:17 por AMANDA ARAUJO.

<b>SINFRA</b> 	SECRETARIA DE INFRAESTRUTURA E LOGÍSTICA	<b>SPOR</b>
	PROJETO: Rodovia: MT-140 Trecho: Ribeirão Carmelita (Div. Santa Carmem/Sinop) - Entr. BR-163 Subtrecho: Travessia Urbana de Sinop Extensão: 7,00 km ASSUNTO: SEÇÕES TRANSVERSAIS	FOLHA Nº: <b>ST-35</b> ESCALA: 1:200




SINFRACA P202650572A



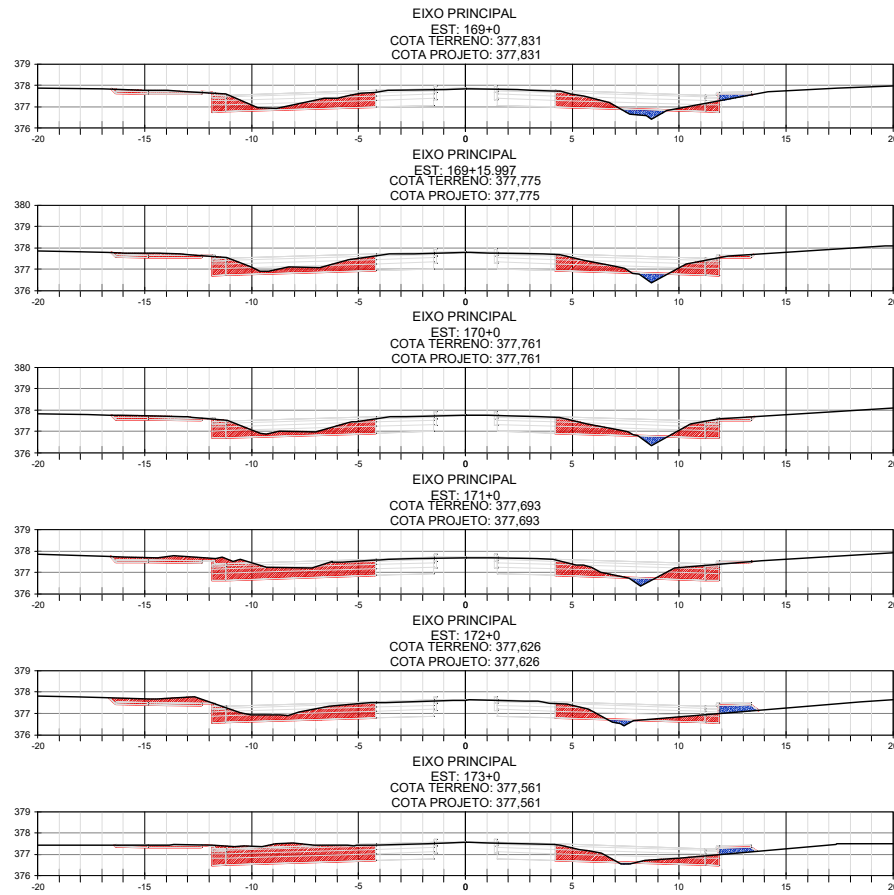


<b>SINFRA</b>	SECRETARIA DE INFRAESTRUTURA E LOGÍSTICA	<b>SPOR</b>
 PROJETO	Rodovia: MT-140 Trecho: Ribeirão Carmelita (Div. Santa Carmem/Sinop) - Entr. BR-163 Subtrecho: Travessia Urbana de Sinop Extensão: 7,00 km	FOLHA Nº: <b>ST-36</b>
ASSUNTO:	SEÇÕES TRANSVERSAIS	ESCALA: 1:200

HASH: 1535958565007300626211448154132325837525262046427755336. Documento assinado digitalmente, valide em <https://sigadoc.mt.gov.br/validador/validador.aspx?m=UWV-UWV-VLZ-UWV>. Assinado por: JONNY WILLIAN JESUS ROCHA em 14/05/2026 - JONNY WILLIAN JESUS ROCHA em 14/05/2026. Jurado em 28/05/2026 10:38:17 por AMANDA ARAUJO.

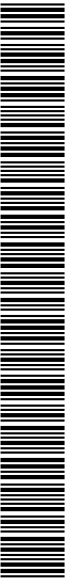


SINFRA P202650572A



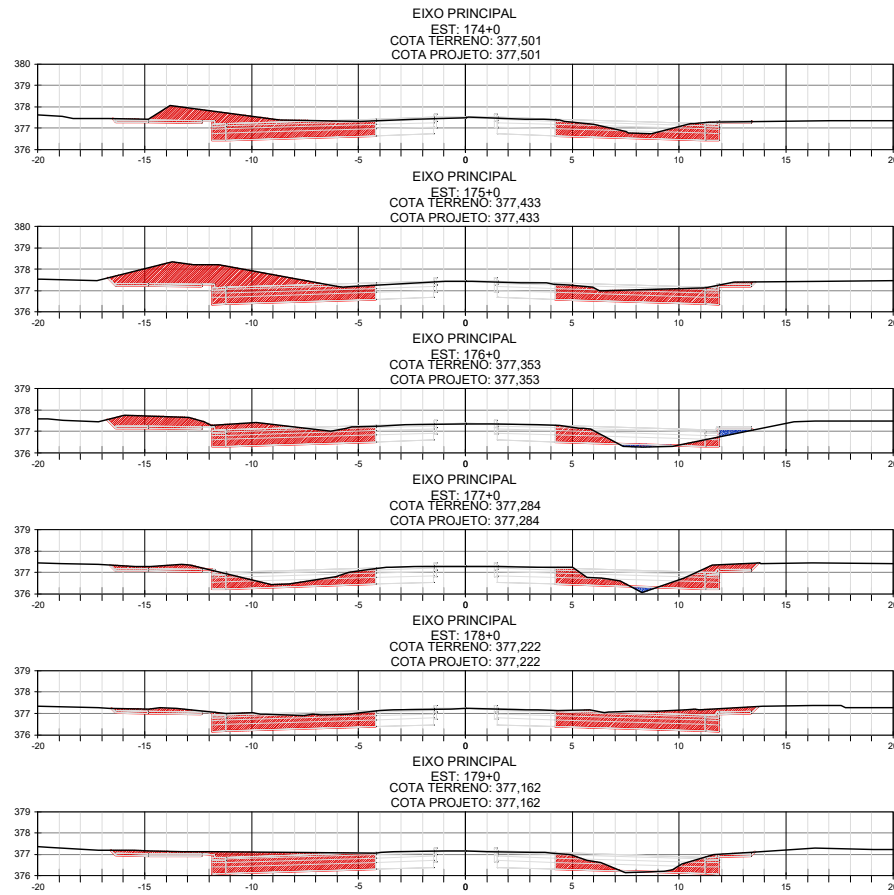


<b>SINFRA</b>	SECRETARIA DE INFRAESTRUTURA E LOGÍSTICA	<b>SPOR</b>
PROJETO	Rodovia: MT-140 Trecho: Ribeirão Carmelita (Div. Santa Carmem/Sinop) - Entr. BR-163 Subtrecho: Travessia Urbana de Sinop Extensão: 7,00 km	FOLHA Nº: <b>ST-37</b>
	ASSUNTO: SEÇÕES TRANSVERSAIS	ESCALA: 1:200

HASH: 1535958565073006262114481541353235837525262046427755336. Documento assinado digitalmente, valide em <https://sigadoc.mt.gov.br/validador/validador?m=UWV-UWV-LZJ-UWV>. Assinado por: JONNY WILLIAN JESUS ROCHA em 14/05/2026 - JONNY WILLIAN JESUS ROCHA em 14/05/2026. Junte-se em 28/05/2026. Junte-se em 28/05/2026 por AMANDA ARAUJO.

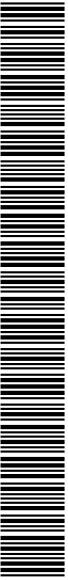


SINFRA P20260572A



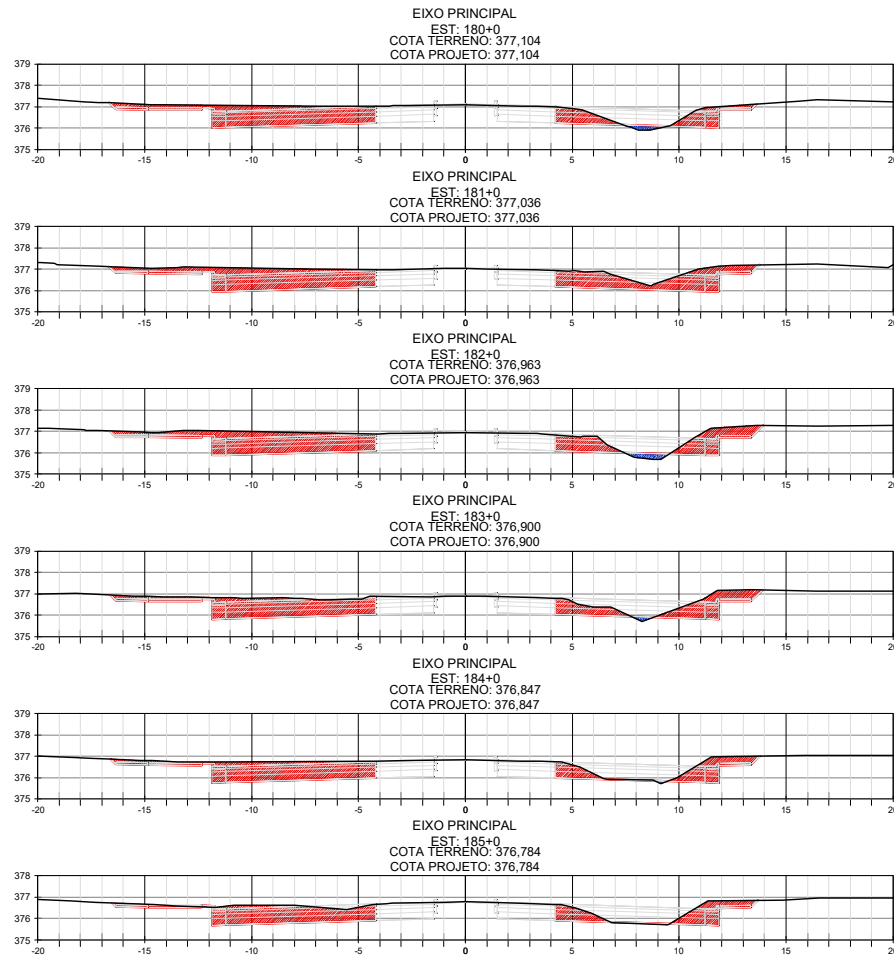


HASH: 153959585500730062621144815413235837525262046427755336. Documento assinado digitalmente, valide em <https://sigadoc.mt.gov.br/validador/validador?m=UWV-VLZJ-UNAG>. Assinado por: JONNY WILLIAN JESUS ROCHA em 14/05/2026 - JONNY WILLIAN JESUS ROCHA em 14/05/2026. Jurado em 28/05/2026 10:31:17 por AMANDA ARAUJO.

<b>SINFRA</b>	SECRETARIA DE INFRAESTRUTURA E LOGÍSTICA	<b>SPOR</b>
 <b>PROJETO</b> Rodovia: MT-140 Trecho: Ribeirão Carmelita (Div. Santa Carmem/Sinop) - Entr. BR-163 Subtrecho: Travessia Urbana de Sinop Extensão: 7,00 km	<b>FOLHA Nº:</b> <b>ST-38</b>	<b>ESCALA:</b> 1:200
<b>ASSUNTO:</b> SEÇÕES TRANSVERSAIS		

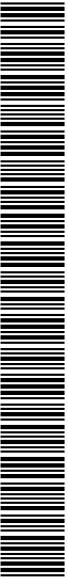


SINFRA P202605072A



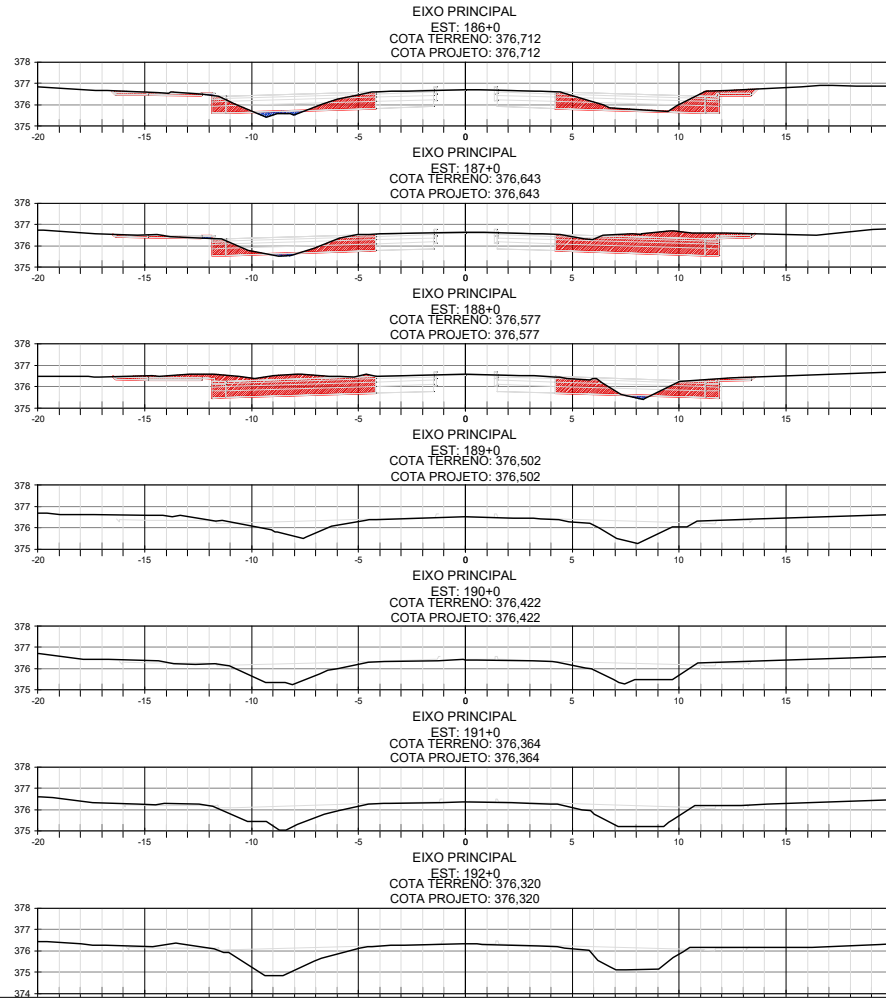


<b>SINFRA</b> 	SECRETARIA DE INFRAESTRUTURA E LOGÍSTICA	<b>SPOR</b>
	PROJETO: Rodovia: MT-140 Trecho: Ribeirão Carmelita (Div. Santa Carmem/Sinop) - Entr. BR-163 Subtrecho: Travessia Urbana de Sinop Extensão: 7,00 km ASSUNTO: SEÇÕES TRANSVERSAIS	FOLHA Nº: <b>ST-39</b> ESCALA: 1:200

HASH: 153959585500730002682114481541303935837525262014647755336. Documento assinado digitalmente, valide em <https://sigadoc.mt.gov.br/validador/validador?m=UWV-UWV-VLZ-UWV>. Assinado por: JONNY WILLIAN JESUS ROCHA em 14/04/2026 - JONNY WILLIAN JESUS ROCHA em 14/04/2026. Junte-se em 28/05/2026. 102317 por AMANDA ARAUJO.

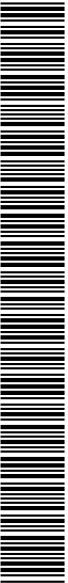

SINFRA P202650572A



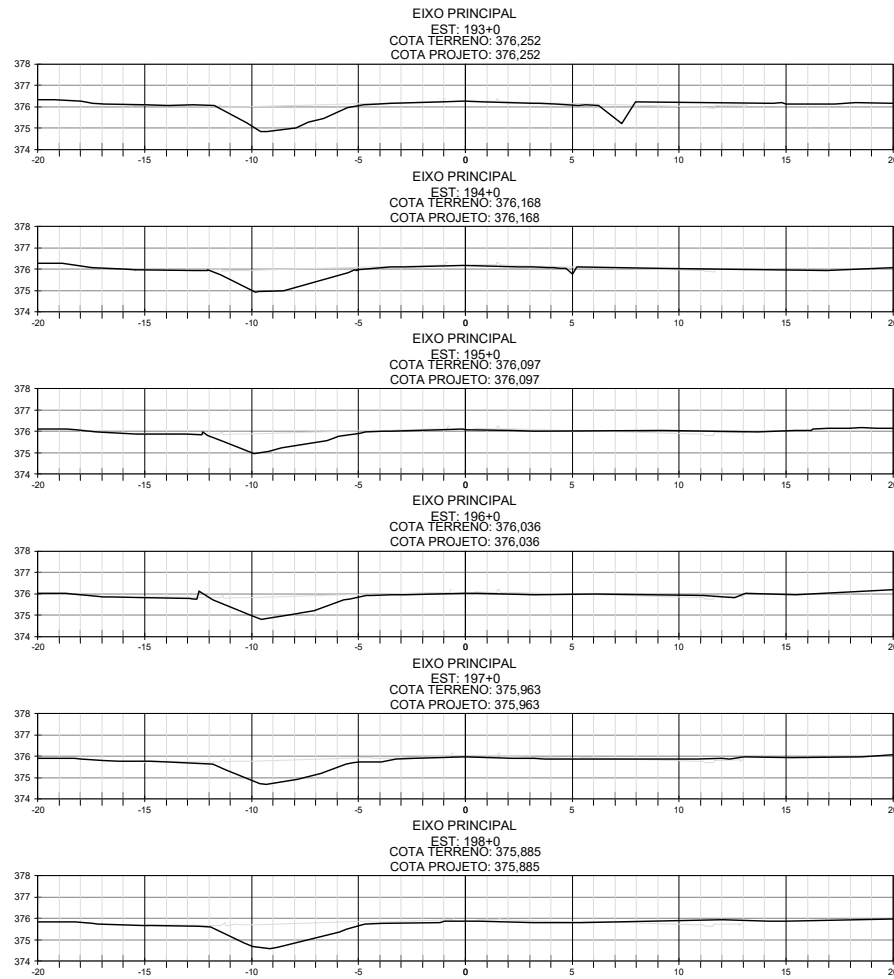

	SECRETARIA DE INFRAESTRUTURA E LOGÍSTICA	<b>SPOR</b>
	<b>PROJETO</b> Rodovia: MT-140 Trecho: Ribeirão Carmelita (Div. Santa Carmem/Sinop) - Entr. BR-163 Subtrecho: Travessia Urbana de Sinop Extensão: 7,00 km <b>ASSUNTO:</b> SEÇÕES TRANSVERSAIS	FOLHA Nº: <b>ST-40</b> ESCALA: 1:200

HASH: 1539595855007300626211448154130393897262620146427755336. Documento assinado digitalmente, valide em <https://sigadoc.mt.gov.br/validador/validador.aspx?m=UWV-UWV-LZJ-UWV>. Assinado por: JONNY WILLIAN JESUS ROCHA em 14/05/2026 - JONNY WILLIAN JESUS ROCHA em 14/05/2026. Jureado em 28/05/2026. Jureado em 28/05/2026. Jureado em 28/05/2026. Jureado em 28/05/2026. Jureado em 28/05/2026.




SINFRA P202605072A








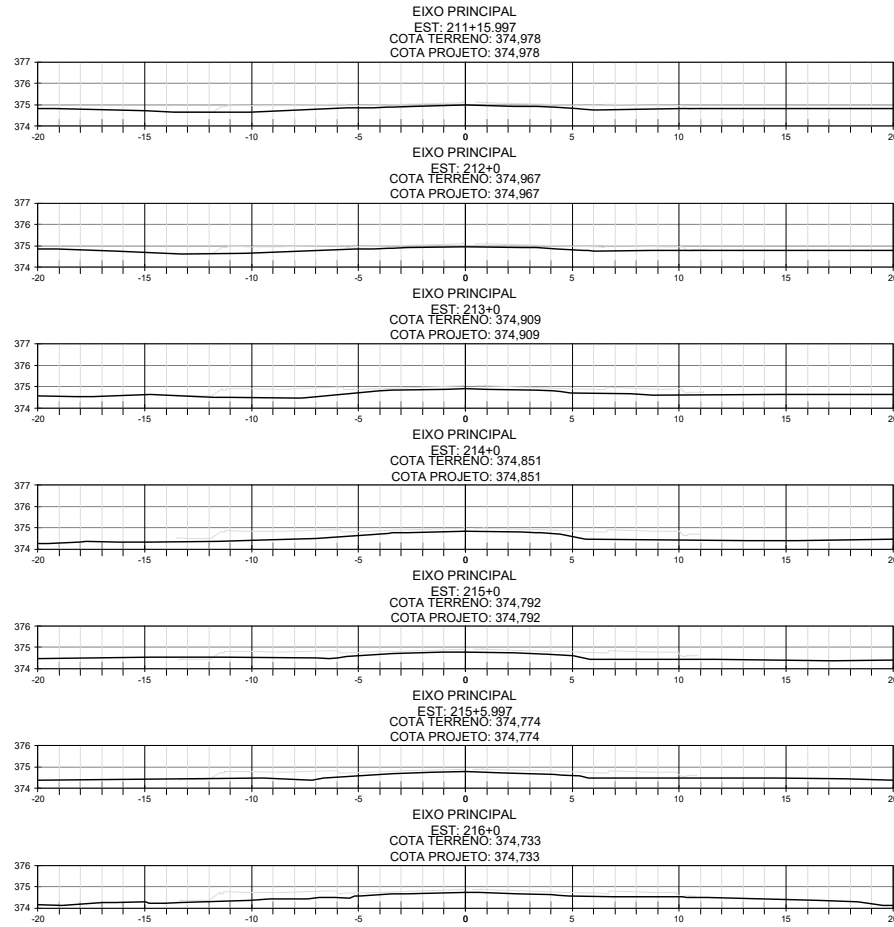

HASH: 153939585650073006262114481541363235837262620146427755336. Documento assinado digitalmente, valide em <https://sigadoc.mt.gov.br/validador/validador?m=UWV-UWV-VLZ-UWV>. Assinado por: JONNY WILLIAN JESUS ROCHA em 14/05/2026 - JONNY WILLIAN JESUS ROCHA em 14/05/2026. Jurado em 28/05/2026. 102317 por AMANDA ARAUJO.


<b>SINFRA</b> 	SECRETARIA DE INFRAESTRUTURA E LOGÍSTICA	<b>SPOR</b>
	PROJETO Rodovia: MT-140 Trecho: Ribeirão Carmelita (Div. Santa Carmem/Sinop) - Entr. BR-163 Subtrecho: Travessia Urbana de Sinop Extensão: 7,00 km ASSUNTO: SEÇÕES TRANSVERSAIS	FOLHA Nº: <b>ST-43</b> ESCALA: 1:200



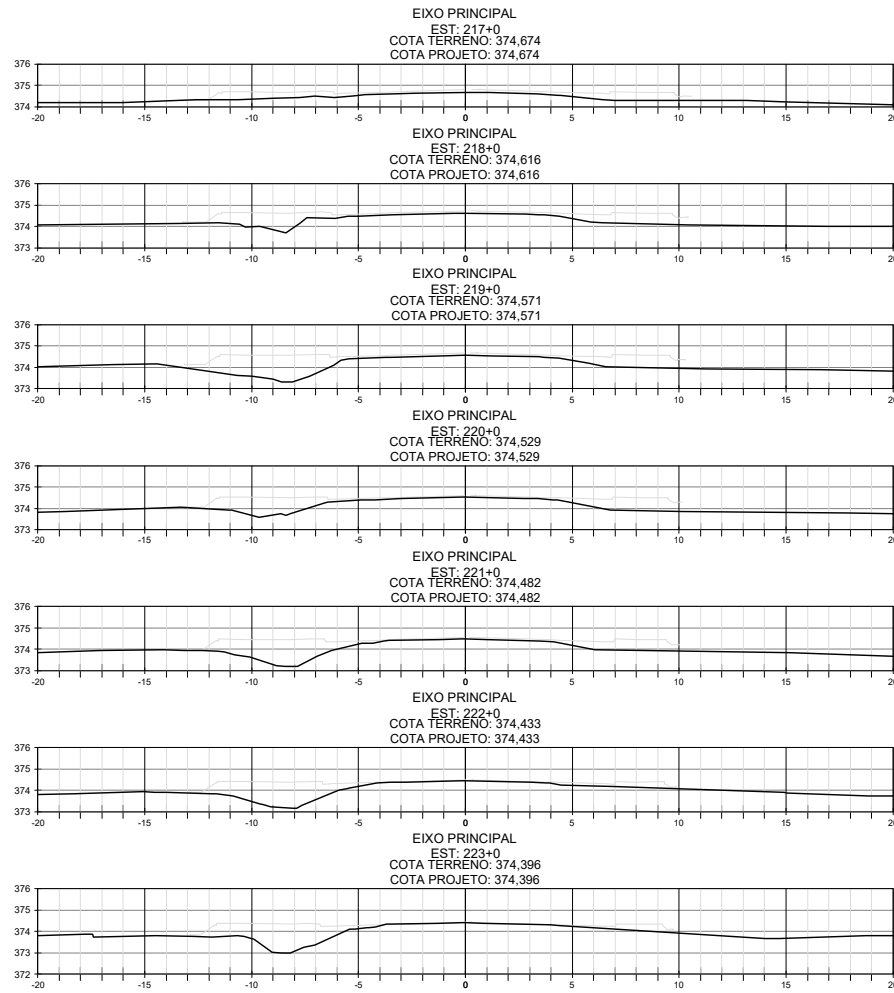


<b>SINFRA</b> 	SECRETARIA DE INFRAESTRUTURA E LOGÍSTICA	<b>SPOR</b>
	PROJETO: Rodovia: MT-140 Trecho: Ribeirão Carmelita (Div. Santa Carmem/Sinop) - Entr. BR-163 Subtrecho: Traversia Urbana de Sinop Extensão: 7,00 km ASSUNTO: SEÇÕES TRANSVERSAIS	FOLHA Nº: <b>ST-44</b> ESCALA: 1:200

HASH: 1539595955007300626211448154130393897262620464d7f55336. Documento assinado digitalmente, valide em <https://equilacoes.sapaag.mt.gov.br/flow/verifica-assinatura> ou em <https://sigadoc.mt.gov.br/sigaex/public/app/autenticar?n=37403039-3039>.  
 14/04/2026 - JONNY WILLIAN JESUS ROCHA em 14/04/2026. Jureado em 28/05/2026. 102317 por AMANDA ARAUJO.

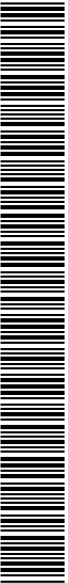


SINFRACA P202650572A



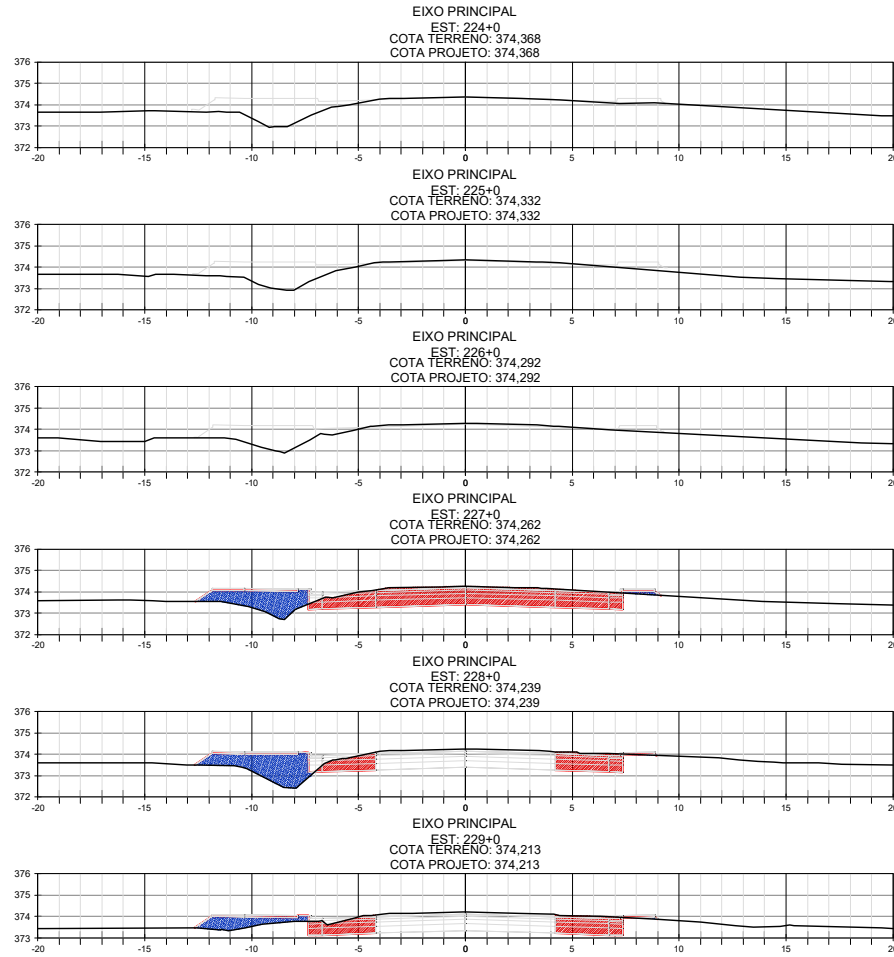


<b>SINFRA</b>	SECRETARIA DE INFRAESTRUTURA E LOGÍSTICA	<b>SPOR</b>
<b>PROJETO</b>	Rodovia: MT-140 Trecho: Ribeirão Carmelita (Div. Santa Carmem/Sinop) - Entr. BR-163 Subtrecho: Travessia Urbana de Sinop Extensão: 7,00 km	FOLHA Nº: <b>ST-45</b>
	ASSUNTO: SEÇÕES TRANSVERSAIS	ESCALA: 1:200

HASH: 153959585500730062621144815413039303970262620464d7f55336. Documento assinado digitalmente, valide em <https://sigadoc.mt.gov.br/validador/validador?m=UWV-UWV-LZJ-UWV>. Assinado por: JONNY WILLIAN JESUS ROCHA em 14/05/2026 - JONNY WILLIAN JESUS ROCHA em 14/05/2026. Jurado em 28/05/2026. Jurado em 10/31/27 por AMANDA ARAUJO.

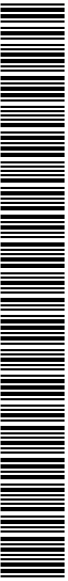

SINFRA P202650572A



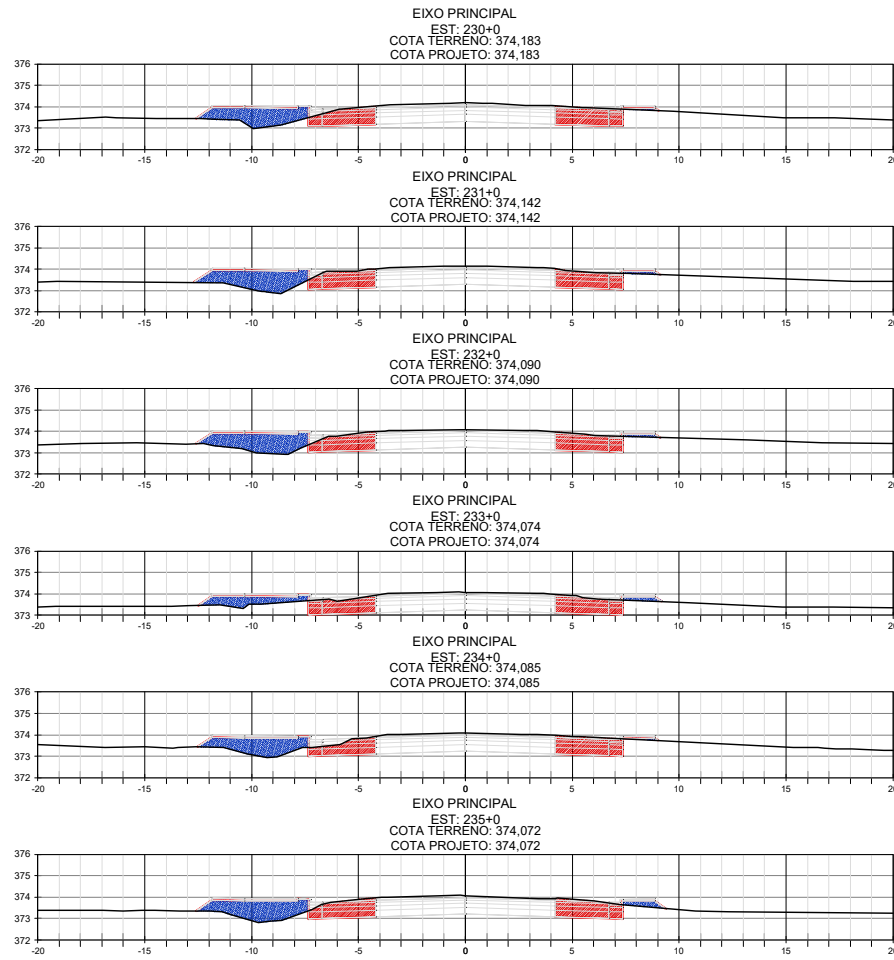


<b>SINFRA</b>	SECRETARIA DE INFRAESTRUTURA E LOGÍSTICA	<b>SPOR</b>
 PROJETO	Rodovia: MT-140 Trecho: Ribeirão Carmelita (Div. Santa Carmem/Sinop) - Entr. BR-163 Subtrecho: Travessia Urbana de Sinop Extensão: 7,00 km	FOLHA Nº: <b>ST-46</b>
ASSUNTO:	SEÇÕES TRANSVERSAIS	ESCALA: 1:200

HASH: 153959585650073006262114481541353358375252620146427755336. Documento assinado digitalmente, valide em <https://sigadoc.mt.gov.br/validador/validador?m=UWV-UWV-LZJ-UWV>. Assinado por: JONNY WILLIAN JESUS ROCHA em 14/05/2026 - JONNY WILLIAN JESUS ROCHA em 14/05/2026. Jurado em 28/05/2026. Jurado em 28/05/2026. Jurado em 28/05/2026. Jurado em 28/05/2026. Jurado em 28/05/2026.



SINFRA P202650572A



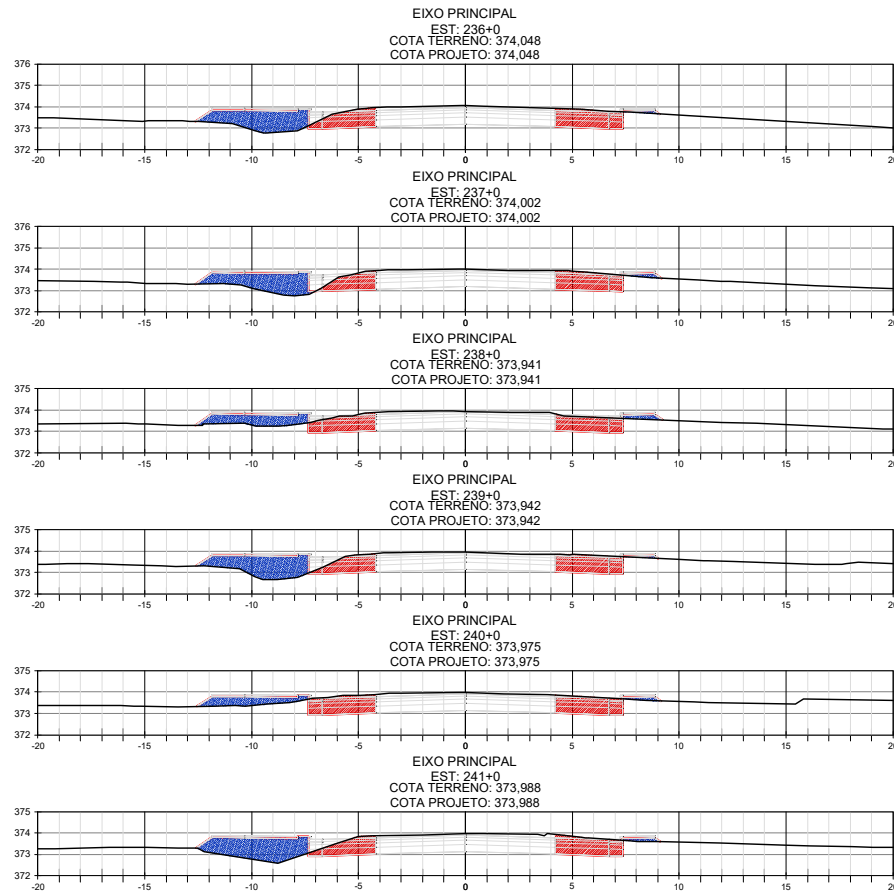


HASH: 1535958565007300626211448154132325837525262046427755336. Documento assinado digitalmente, valide em <https://sigadoc.mt.gov.br/validador/validador?m=UWV-UWV-LZJ-UWV>. Assinado por: JONNY WILLIAN JESUS ROCHA em 14/05/2026 - JONNY WILLIAN JESUS ROCHA em 14/05/2026. Jurado em 28/05/2026 10:38:17 por AMANDA ARAUJO.

<b>SINFRA</b>	SECRETARIA DE INFRAESTRUTURA E LOGÍSTICA	<b>SPOR</b>
 PROJETO	Rodovia: MT-140 Trecho: Ribeirão Carmelita (Div. Santa Carmem/Sinop) - Entr. BR-163 Subtrecho: Travessia Urbana de Sinop Extensão: 7,00 km	FOLHA Nº: <b>ST-47</b>
ASSUNTO:	SEÇÕES TRANSVERSAIS	ESCALA: 1:200



SINFRA P202605072A




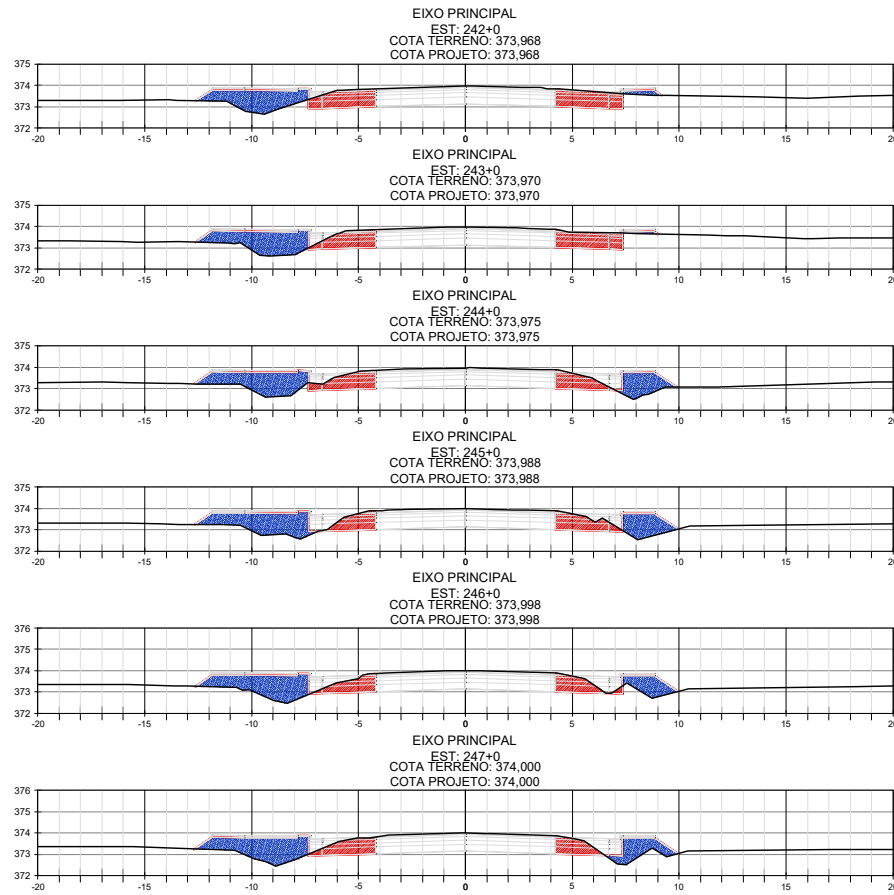

HASH: 1539395856500730062621144815413C3358375252620-464d7f55336. Documento assinado digitalmente, valide em <https://sigadoc.mt.gov.br/validador/validador?m=UWV-UWV-VLZ-UWV>. Assinado por: JONNY WILLIAN JESUS ROCHA em 14/04/2026 - JONNY WILLIAN JESUS ROCHA em 14/04/2026. Jurado em 28/05/2026 10:31:17 por AMANDA ARAUJO.

<b>SINFRA</b>	SECRETARIA DE INFRAESTRUTURA E LOGÍSTICA	<b>SPOR</b>
 PROJETO	Rodovia: MT-140 Trecho: Ribeirão Carmelita (Div. Santa Carmem/Sinop) - Entr. BR-163 Subtrecho: Travessia Urbana de Sinop Extensão: 7,00 km	FOLHA Nº: <b>ST-48</b>
ASSUNTO:	SEÇÕES TRANSVERSAIS	ESCALA: 1:200



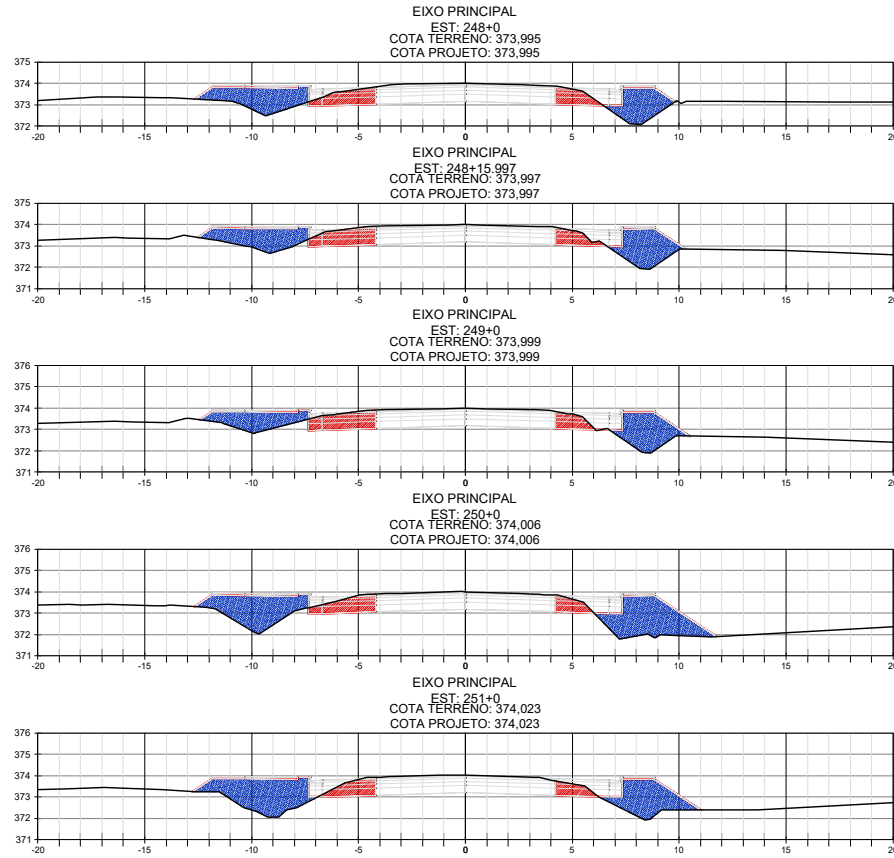


HASH: 153959585500730002621144615432395837525262046467755336. Documento assinado digitalmente, valide em <https://sigadoc.mt.gov.br/validador/validador.aspx?m=UWV-UWV-LZJ-UNAG>. Assinado por: JONNY WILLIAN JESUS ROCHA em 14/05/2026 às 10:46:26. Junte-se em 28/05/2026 às 10:46:26 por AMANDA ARAUJO.

<b>SINFRA</b>	SECRETARIA DE INFRAESTRUTURA E LOGÍSTICA	<b>SPOR</b>
<b>PROJETO</b>	Rodovia: MT-140 Trecho: Ribeirão Carmelita (Div. Santa Carmem/Sinop) - Entr. BR-163 Subtrecho: Travessia Urbana de Sinop Extensão: 7,00 km	FOLHA Nº: <b>ST-49</b>
	ASSUNTO: SEÇÕES TRANSVERSAIS	ESCALA: 1:200




SINFRA P202650572A



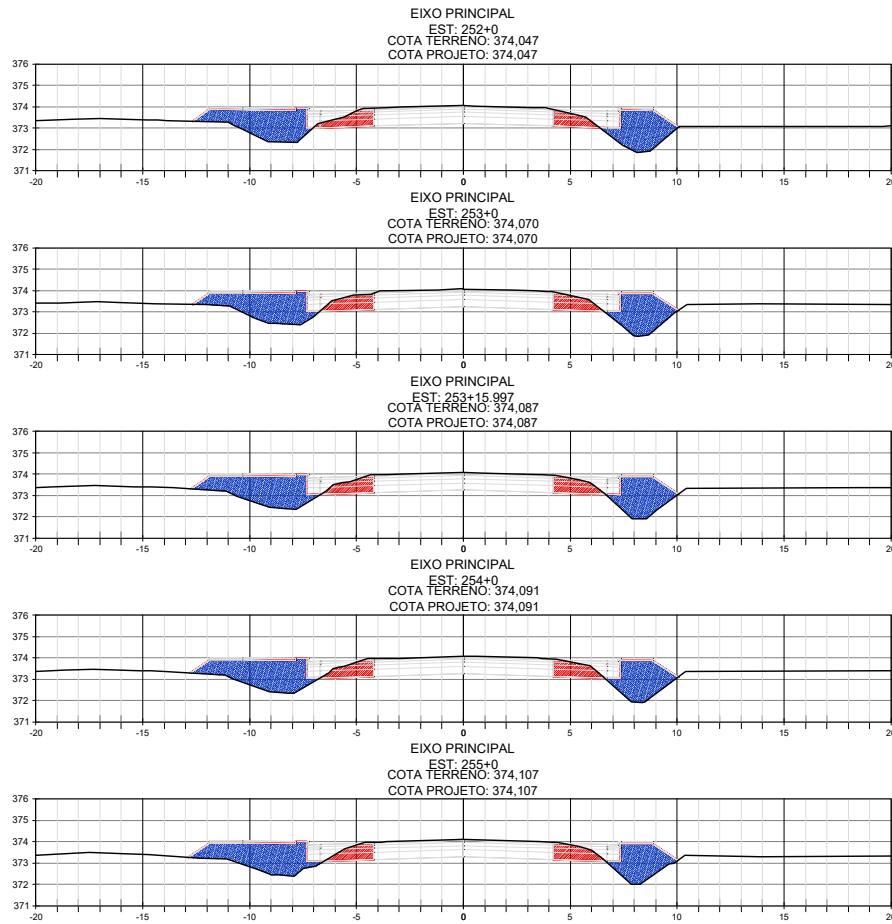


HASH: 153959585650730062621144815413633887626262046467755336. Documento assinado digitalmente, valide em <https://sigadoc.mt.gov.br/validar/1144815413633887626262046467755336>. Assinado por: JONNY WILLIAN JESUS ROCHA em 14/05/2026 - JONNY WILLIAN JESUS ROCHA em 14/05/2026. Junte-se em 28/05/2026 10:38:17 por AMANDA ARAUJO.

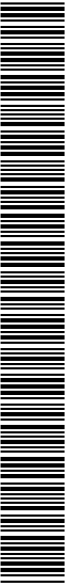

SINFRA P202650572A



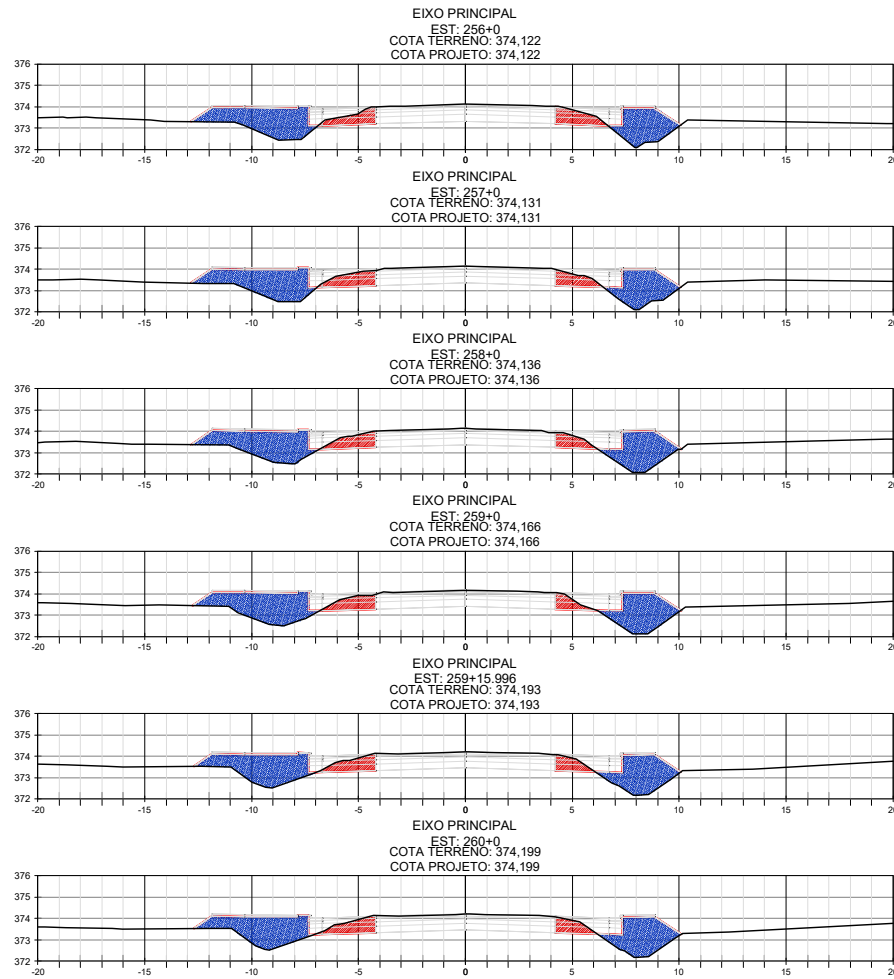

HASH: 1539395855007300026211448154132325837525262046427755336. Documento assinado digitalmente, valide em <https://sigadoc.mt.gov.br/validador/wv/wv-uvnx-vlzj-ujng>. Assinado por: JONNY WILLIAN JESUS ROCHA em 14/05/2026 - JONNY WILLIAN JESUS ROCHA em 14/05/2026. Jureado em 28/05/2026. Jureado em 28/05/2026. Jureado em 28/05/2026. Jureado em 28/05/2026. Jureado em 28/05/2026. Jureado em 28/05/2026. Jureado em 28/05/2026. Jureado em 28/05/2026. Jureado em 28/05/2026.


<b>SINFRA</b> 	SECRETARIA DE INFRAESTRUTURA E LOGÍSTICA	<b>SPOR</b>
	<b>PROJETO</b> Rodovia: MT-140 Trecho: Ribeirão Carmelita (Div. Santa Carmem/Sinop) - Entr. BR-163 Subtrecho: Travessia Urbana de Sinop Extensão: 7,00 km <b>ASSUNTO:</b> SEÇÕES TRANSVERSAIS	FOLHA Nº: <b>ST-51</b> ESCALA: 1:200



SINFRA P202605072A





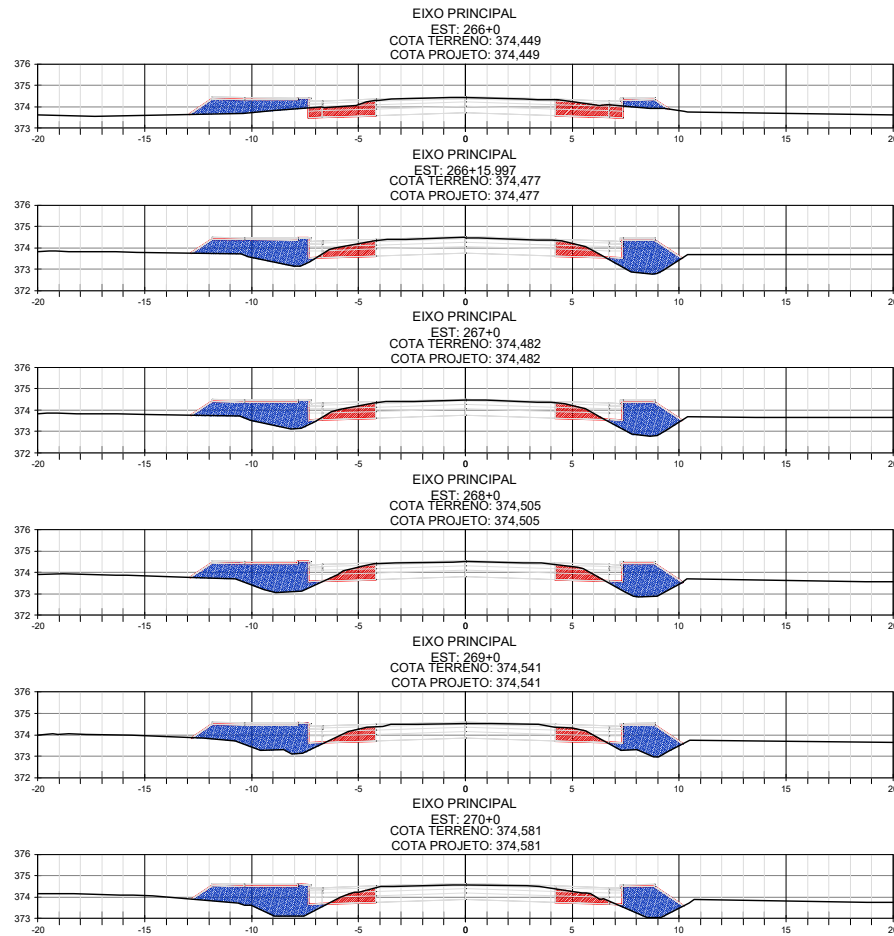


<b>SINFR</b>	SECRETARIA DE INFRAESTRUTURA E LOGÍSTICA	<b>SPOR</b>
<b>PROJETO</b>	Rodovia: MT-140 Trecho: Ribeirão Carmelita (Div. Santa Carmem/Sinop) - Entr. BR-163 Subtrecho: Travessia Urbana de Sinop Extensão: 7,00 km	FOLHA Nº: <b>ST-53</b>
	ASSUNTO: SEÇÕES TRANSVERSAIS	ESCALA: 1:200

HASH: 1539595855007300626211448154135335837525262014647755336. Documento assinado digitalmente, valide em <https://sigadoc.mt.gov.br/validador/validador?m=UWV-UWV-LZJ-UNAG>. Assinado por: JONNY WILLIAN JESUS ROCHA em 14/05/2026 - JONNY WILLIAN JESUS ROCHA em 14/05/2026. Jurado em 28/05/2026. Jurado em 28/05/2026 por AMANDA ARAUJO.



SINFRACA P202650572A




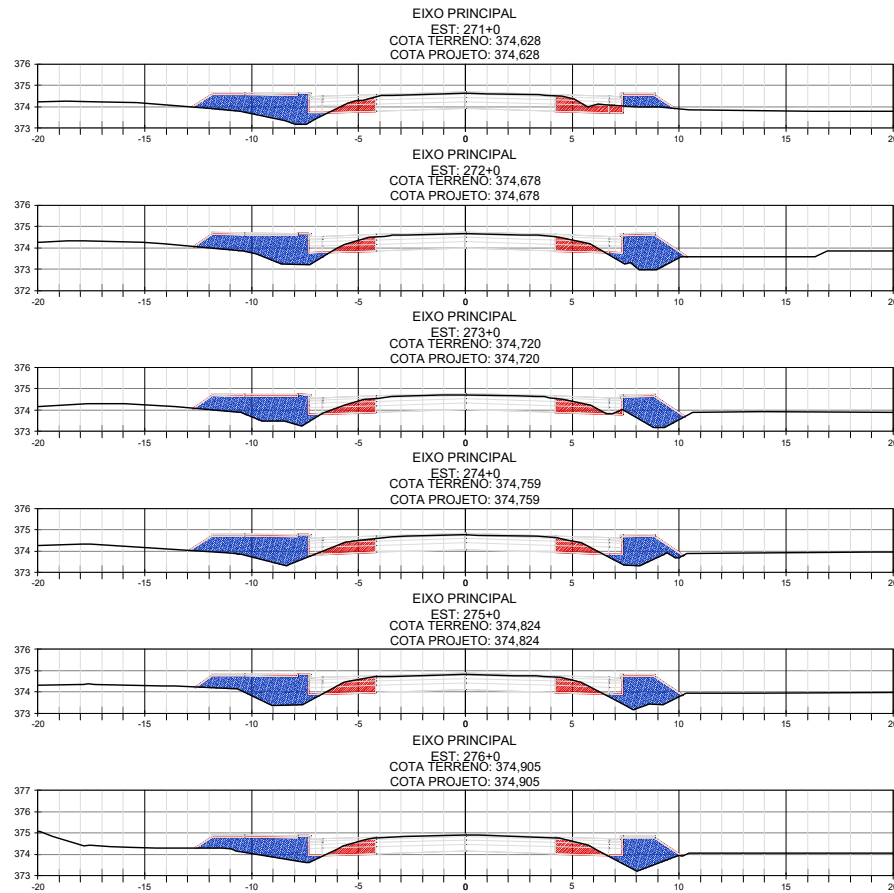

HASH: 1539595855007300626211448154130339358375252620-4647755336. Documento assinado digitalmente, valide em <https://sigadoc.mt.gov.br/validador/validador.aspx?m=UWV-UWV-LZJ-UNAG>. Assinado por: JONNY WILLIAN JESUS ROCHA em 14/05/2026 - JONNY WILLIAN JESUS ROCHA em 14/05/2026. Jurado em 28/05/2026 10:31:17 por AMANDA ARAUJO.

<b>SINFR</b> 	SECRETARIA DE INFRAESTRUTURA E LOGÍSTICA	<b>SPOR</b>
	PROJETO: Rodovia: MT-140 Trecho: Ribeirão Carmelita (Div. Santa Carmem/Sinop) - Entr. BR-163 Subtrecho: Travessia Urbana de Sinop Extensão: 7,00 km ASSUNTO: SEÇÕES TRANSVERSAIS	FOLHA Nº: <b>ST-54</b> ESCALA: 1:200



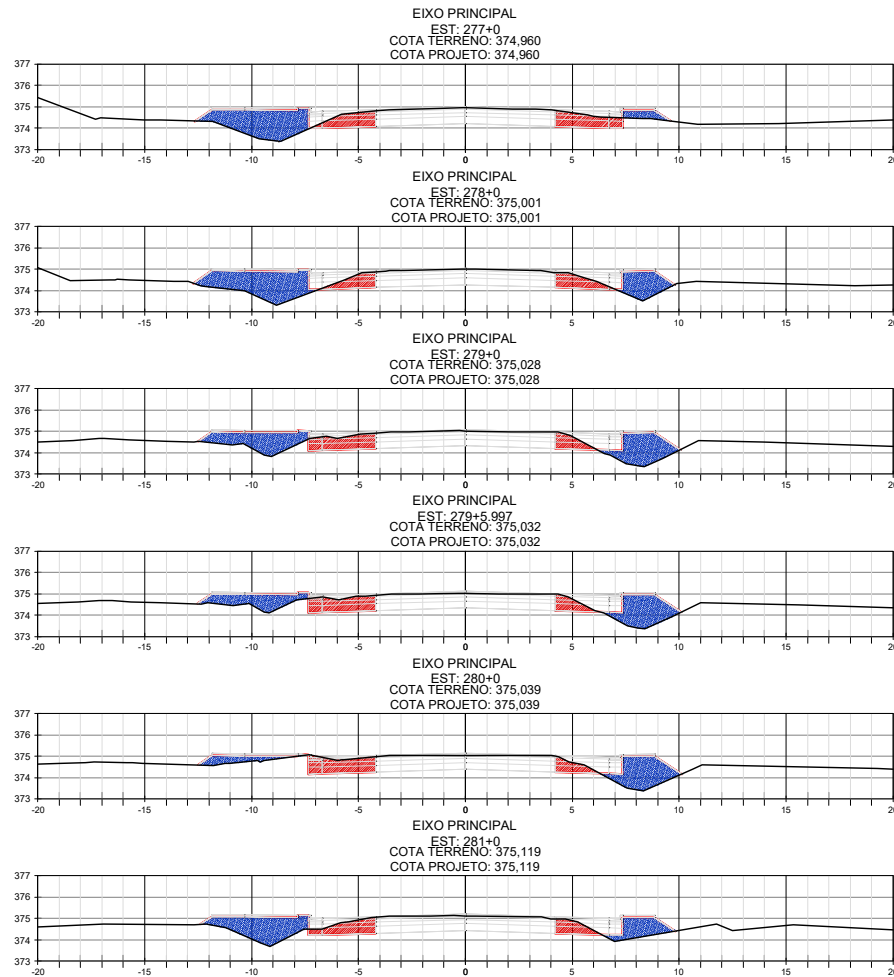

HASH: 15393958565007300626211448154130339387525262046427755336. Documento assinado digitalmente, valide em <https://sigadoc.mt.gov.br/validar?m=UWV-UWV-LZJ-UWV>. Assinado por: JONNY WILLIAN JESUS ROCHA em 14/05/2026 - JONNY WILLIAN JESUS ROCHA em 14/05/2026. Jureado em 28/05/2026. Jureado em 28/05/2026. Jureado em 28/05/2026. Jureado em 28/05/2026. Jureado em 28/05/2026. Jureado em 28/05/2026. Jureado em 28/05/2026. Jureado em 28/05/2026. Jureado em 28/05/2026.

<b>SINFRA</b>	SECRETARIA DE INFRAESTRUTURA E LOGÍSTICA	<b>SPOR</b>
 PROJETO Rodovia: MT-140 Trecho: Ribeirão Carmelita (Div. Santa Carmem/Sinop) - Entr. BR-163 Subtrecho: Travessia Urbana de Sinop Extensão: 7,00 km	ASSUNTO: <b>SEÇÕES TRANSVERSAIS</b>	FOLHA Nº: <b>ST-55</b> ESCALA: 1:200




SINFRA P202605072A








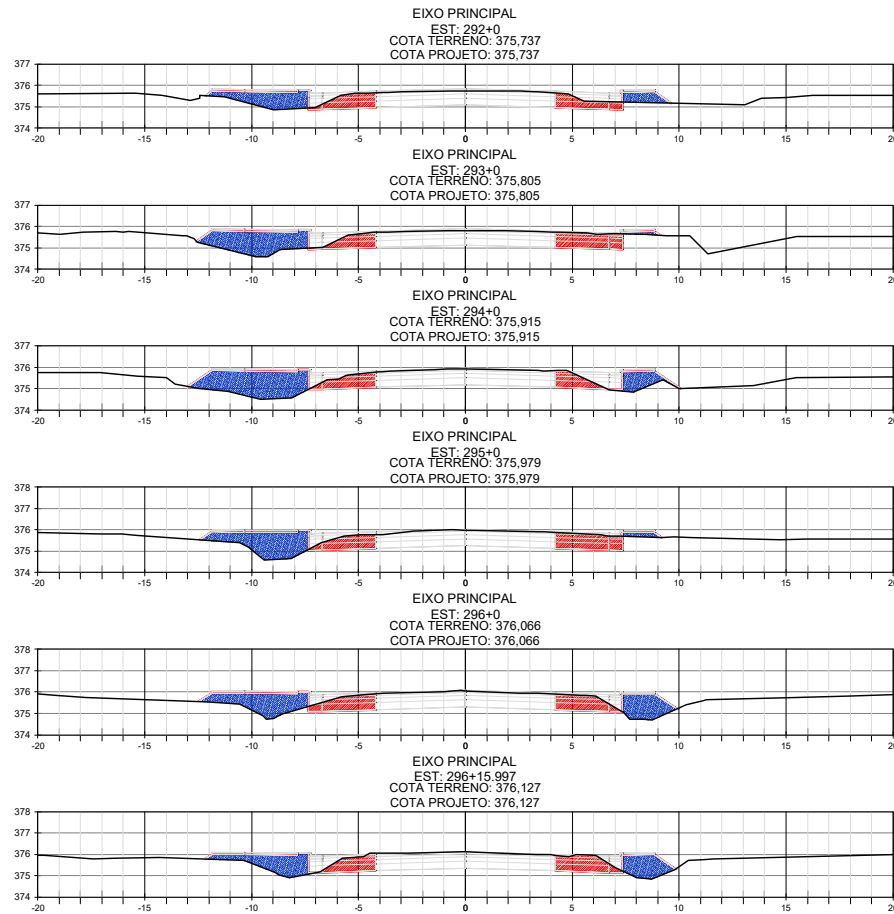


<b>SINFRA</b>	SECRETARIA DE INFRAESTRUTURA E LOGÍSTICA	<b>SPOR</b>
<b>PROJETO</b>	Rodovia: MT-140 Trecho: Ribeirão Carmelita (Div. Santa Carmem/Sinop) - Entr. BR-163 Subtrecho: Travessia Urbana de Sinop Extensão: 7,00 km	FOLHA Nº: <b>ST-58</b>
	ASSUNTO: SEÇÕES TRANSVERSAIS	ESCALA: 1:200

HASH: 15393958550073006262114481541303393887525262014647755336. Documento assinado digitalmente, valide em <https://sigadoc.mt.gov.br/validador/validador?m=UWV-UWV-VLZ-UWV>. Assinado por: JONNY WILLIAN JESUS ROCHA em 14/05/2026 - JONNY WILLIAN JESUS ROCHA em 14/05/2026. Junte-se em 28/05/2026 10:31:17 por AMANDA ARAUJO.

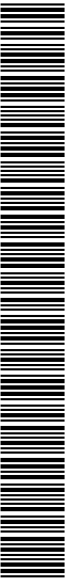

SINFRA P202650572A



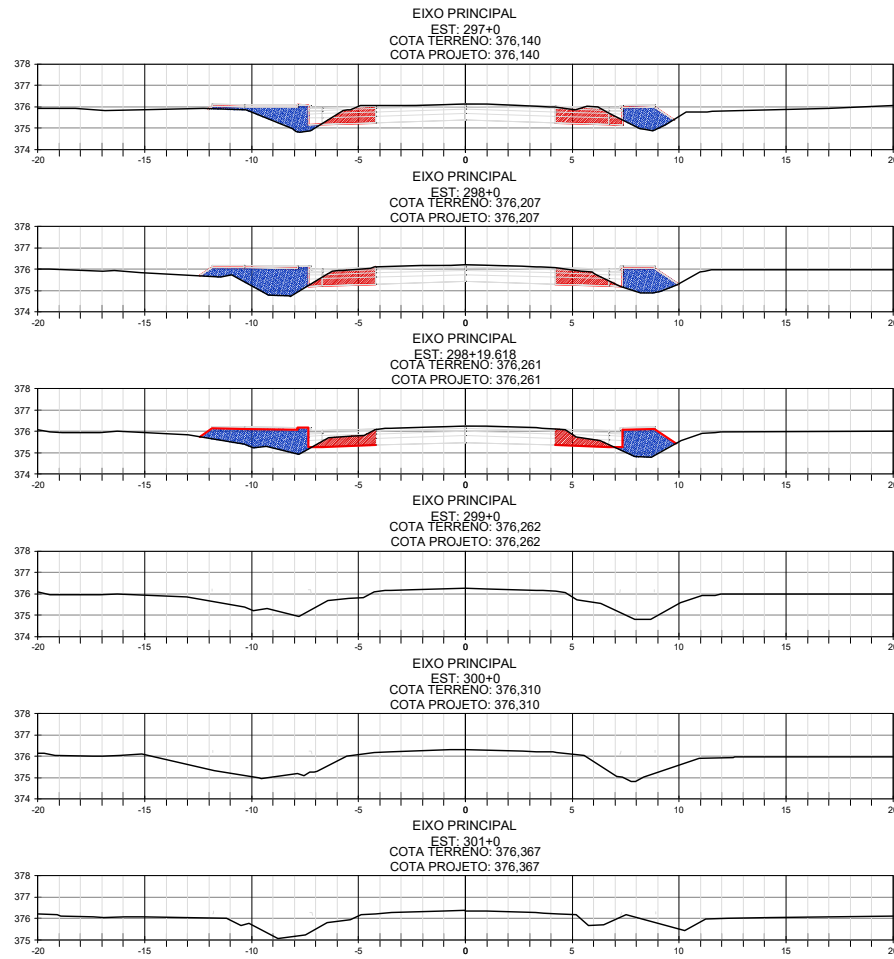

<b>SINFRA</b>	SECRETARIA DE INFRAESTRUTURA E LOGÍSTICA	<b>SPOR</b>
	<b>PROJETO</b>  Rodovia: MT-140 Trecho: Ribeirão Carmelita (Div. Santa Carmem/Sinop) - Entr. BR-163 Subtrecho: Travessia Urbana de Sinop Extensão: 7,00 km	FOLHA Nº: <b>ST-59</b>
<b>ASSUNTO:</b> SEÇÕES TRANSVERSAIS		ESCALA: 1:200

HASH: 1539395856500730062621144815413239389726262620464d7f56336. Documento assinado digitalmente, valide em <https://sigadoc.mt.gov.br/validar/15413239389726262620464d7f56336>. Assinado por: JONNY WILLIAN JESUS ROCHA em 14/05/2026 - JONNY WILLIAN JESUS ROCHA em 14/05/2026. Jureado em 28/05/2026. 102317 por AMANDA ARAUJO.




SINFRA P202605072A










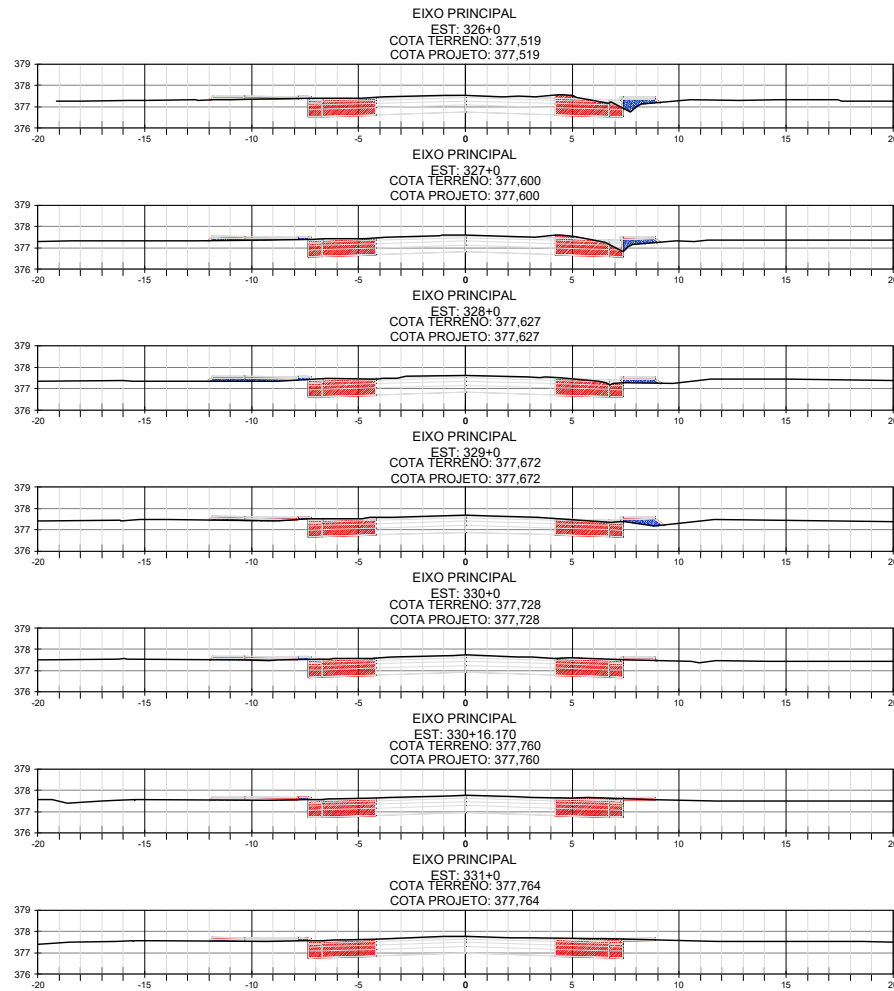

<b>SINFRA</b>	SECRETARIA DE INFRAESTRUTURA E LOGÍSTICA	<b>SPOR</b>
PROJETO	Rodovia: MT-140 Trecho: Ribeirão Carmelita (Div. Santa Carmem/Sinop) - Entr. BR-163 Subtrecho: Travessia Urbana de Sinop Extensão: 7,00 km	FOLHA Nº: <b>ST-64</b>
	ASSUNTO: SEÇÕES TRANSVERSAIS	ESCALA: 1:200

HASH: 15395958550073006262114481561303938976262620464d7f56336. Documento assinado digitalmente, valide em <https://sigadoc.mt.gov.br/validador/validador?m=UWV-UWV-LZJ-UNAG>. Assinado por: JONNY WILLIAN JESUS ROCHA em 14/05/2026 - JONNY WILLIAN JESUS ROCHA em 14/05/2026. Jureado em 28/05/2026. 103817 por AMANDA ARAUJO.

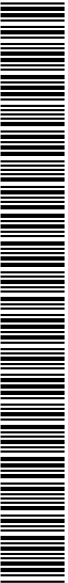


SINFRA P202605072A






<b>SINFRA</b>	SECRETARIA DE INFRAESTRUTURA E LOGÍSTICA	<b>SPOR</b>
PROJETO	Rodovia: MT-140 Trecho: Ribeirão Carmelita (Div. Santa Carmem/Sinop) - Entr. BR-163 Subtrecho: Travessia Urbana de Sinop Extensão: 7,00 km	FOLHA Nº: <b>ST-65</b>
	ASSUNTO: SEÇÕES TRANSVERSAIS	ESCALA: 1:200

HASH: 153959585500730002621144815413039387626262046487755336. Documento assinado digitalmente, valide em <https://sigadoc.mt.gov.br/validador/validador?m=UWV-UWV-LZJ-UNAG>. Assinado por: JONNY WILLIAN JESUS ROCHA em 14/05/2026 - JONNY WILLIAN JESUS ROCHA em 14/05/2026. Junte-se em 28/05/2026. Junte-se em 28/05/2026. 103817 por AMANDA ARAUJO.

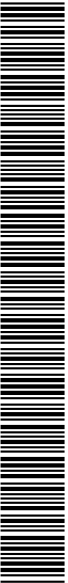


SINFRA P20260572A



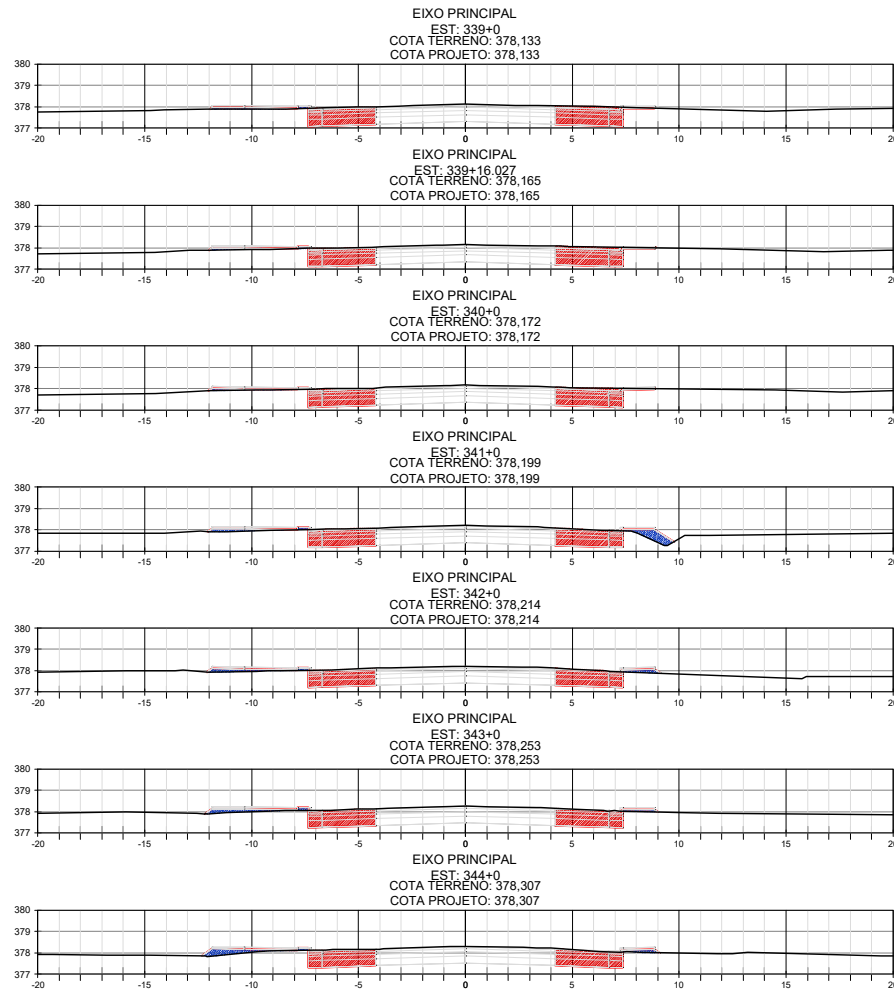


<b>SINFRA</b>	SECRETARIA DE INFRAESTRUTURA E LOGÍSTICA	<b>SPOR</b>
PROJETO	Rodovia: MT-140 Trecho: Ribeirão Carmelita (Div. Santa Carmem/Sinop) - Entr. BR-163 Subtrecho: Travessia Urbana de Sinop Extensão: 7,00 km	FOLHA Nº: <b>ST-66</b>
	ASSUNTO: SEÇÕES TRANSVERSAIS	ESCALA: 1:200

HASH: 153959585500730062621144815413039387626262046487755336. Documento assinado digitalmente, valide em <https://sigadoc.mt.gov.br/validador/wv4-uwv4-uwv4-vlz4-uz4g>. Assinado por: JONNY WILLIAN JESUS ROCHA em 14/05/2026 - JONNY WILLIAN JESUS ROCHA em 14/05/2026. Jurado em 28/05/2026 10:31:17 por AMANDA ARAUJO.

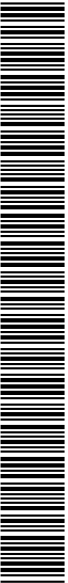


SINFRA P202650572A




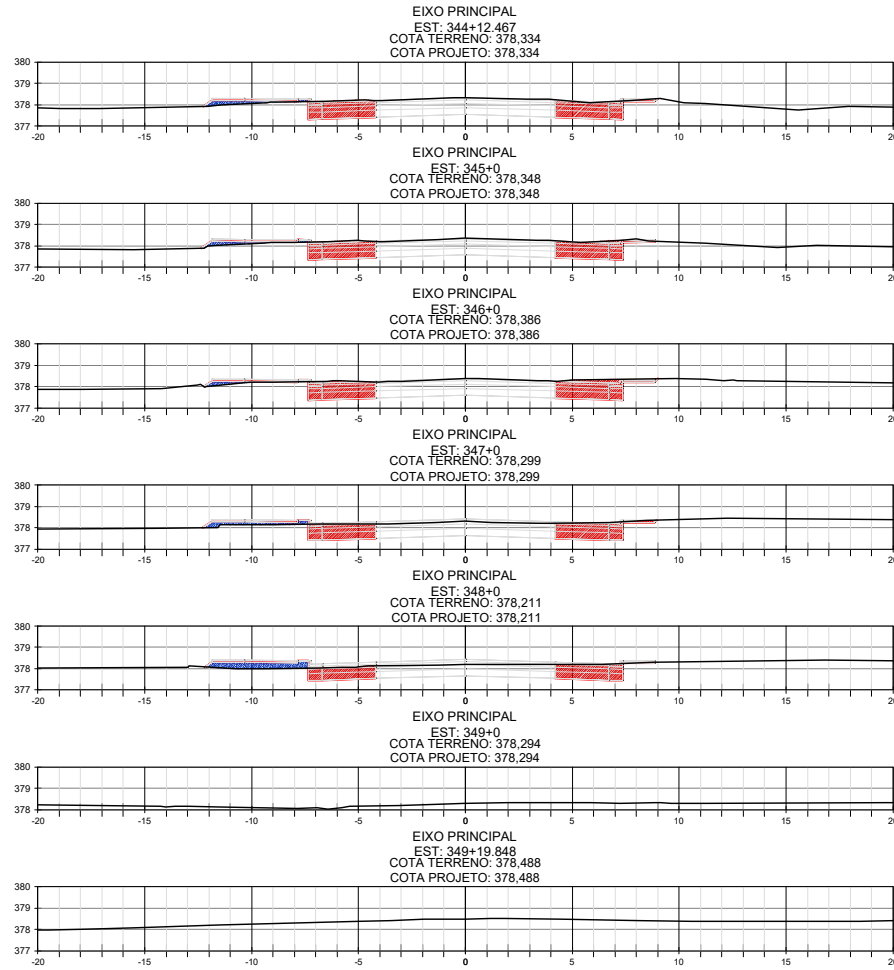


<b>SINFRA</b>	SECRETARIA DE INFRAESTRUTURA E LOGÍSTICA	<b>SPOR</b>
 PROJETO	Rodovia: MT-140 Trecho: Ribeirão Carmelita (Div. Santa Carmem/Sinop) - Entr. BR-163 Subtrecho: Travessia Urbana de Sinop Extensão: 7,00 km	FOLHA Nº: <b>ST-67</b>
ASSUNTO:	SEÇÕES TRANSVERSAIS	ESCALA: 1:200

HASH: 153939585650730062621144815613239389726262014647755336. Documento assinado digitalmente, valide em <https://sigadoc.mt.gov.br/validador/validador?m=UWV-UWV-VLZ-UWV>. Assinado por: JONNY WILLIAN JESUS ROCHA em 14/05/2026 - JONNY WILLIAN JESUS ROCHA em 14/05/2026. Jurado em 28/05/2026. 102317 por AMANDA ARAUJO.

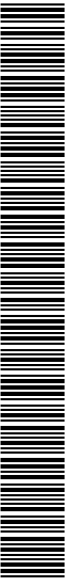


SINFRA P202605072A

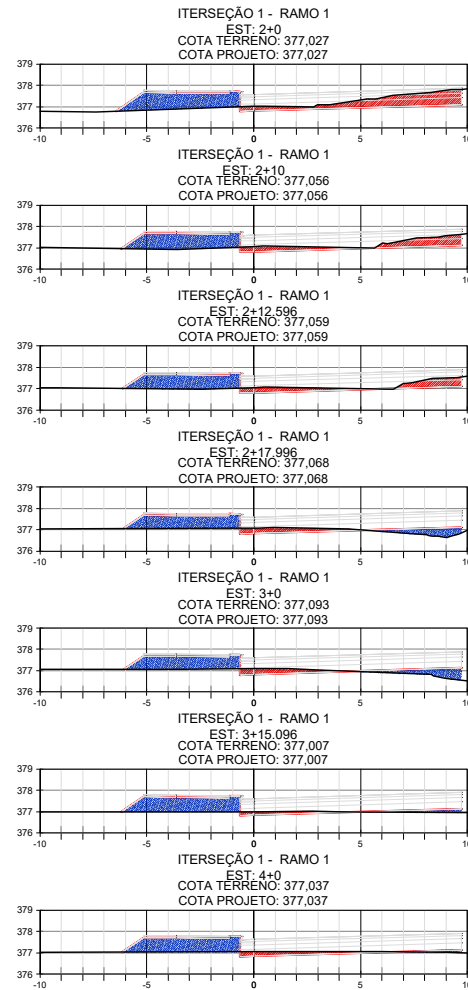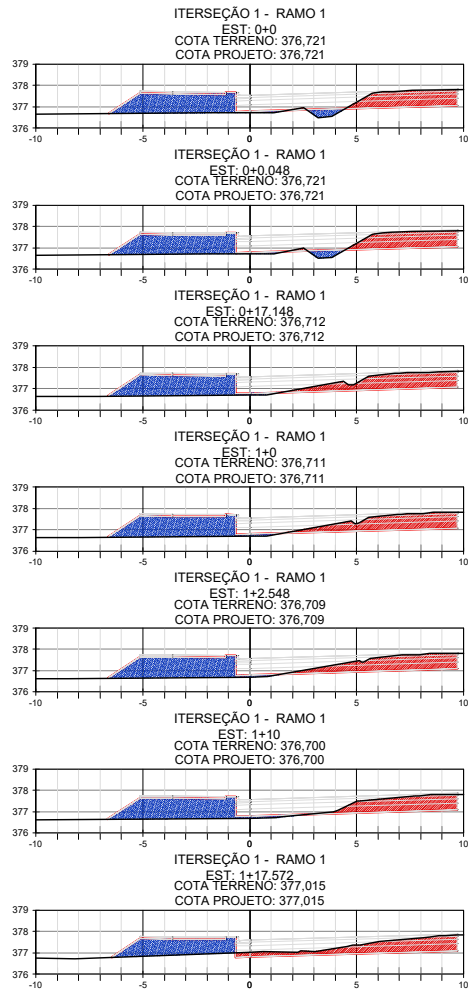



<b>SINFRA</b>	SECRETARIA DE INFRAESTRUTURA E LOGÍSTICA	<b>SPOR</b>
<b>PROJETO</b>	Rodovia: MT-140 Trecho: Ribeirão Carmelita (Div. Santa Carmem/Sinop) - Entr. BR-163 Subtrecho: Travessia Urbana de Sinop Extensão: 7,00 km	FOLHA Nº: <b>ST - 6</b>
	ASSUNTO: SEÇÕES TRANSVERSAIS	ESCALA: 1:200

HASH: 153959585650730062621146154132359387626262046467755336. Documento assinado digitalmente, valide em <https://equilocoos.sspag.mt.gov.br/flow/validar/validar?M4V=UNXN-VLZJ-UNAG>. Assinado por: JONNY WILLIAN JESUS ROCHA em 14/05/2026 - JONNY WILLIAN JESUS ROCHA em 14/05/2026. Junte-se em 28/05/2026 10:38:17 por AMANDA ARAUJO.

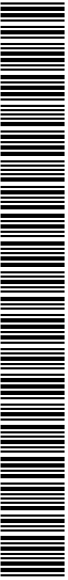


SINFRA P202650572A



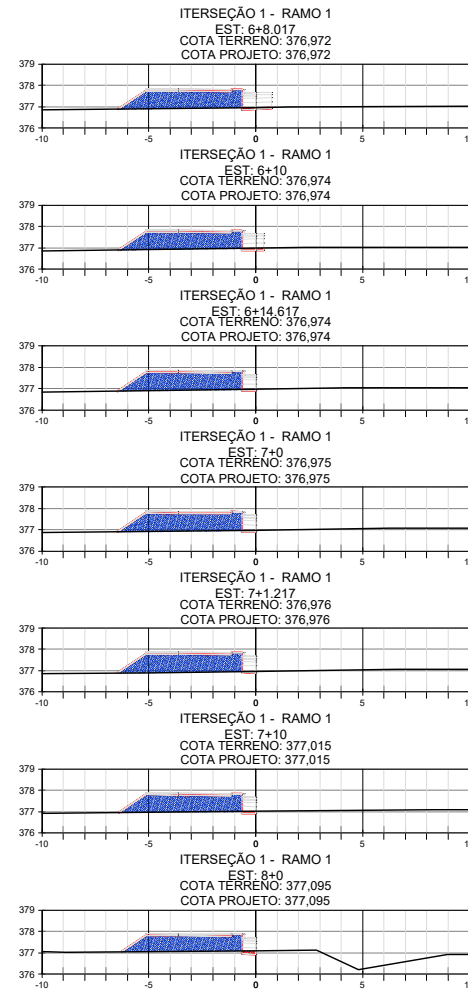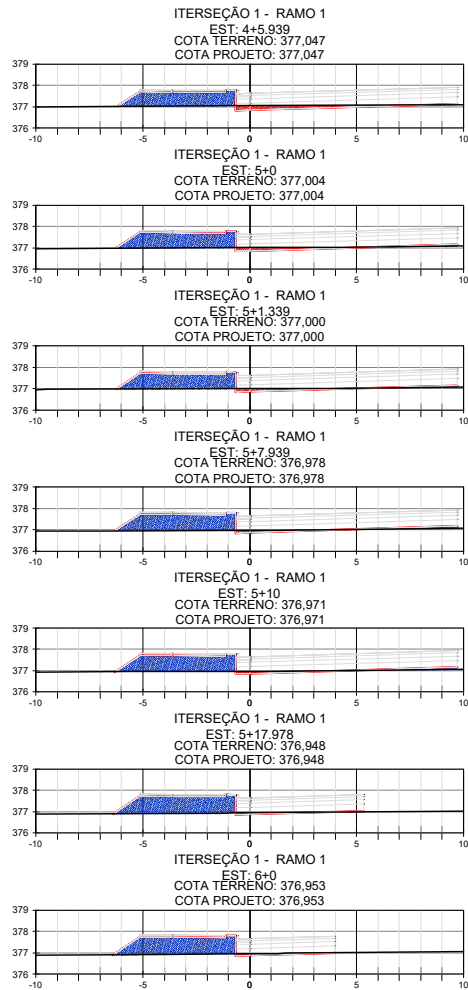


<b>SINFRA</b>	SECRETARIA DE INFRAESTRUTURA E LOGÍSTICA	<b>SPOR</b>
 PROJETO	Rodovia: MT-140 Trecho: Ribeirão Carmelita (Div. Santa Carmem/Sinop) - Entr. BR-163 Subtrecho: Travessia Urbana de Sinop Extensão: 7,00 km ASSUNTO: SEÇÕES TRANSVERSAIS	FOLHA Nº: <b>ST - 6</b> ESCALA: 1:200

HASH: 1539595855007300626211465156323593876252620464d7755336. Documento assinado digitalmente, valide em <https://sigadoc.mt.gov.br/validar?m=UWXX-VLZJ-UNAG>. Assinado por: JONNY WILLIAN JESUS ROCHA em 14/05/2026 - JONNY WILLIAN JESUS ROCHA em 14/05/2026. Jureado em 28/05/2026 - 103817 por AMANDA ARAUJO.

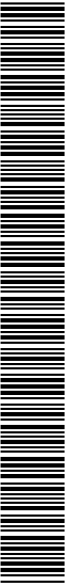

SINFRA P202650572A














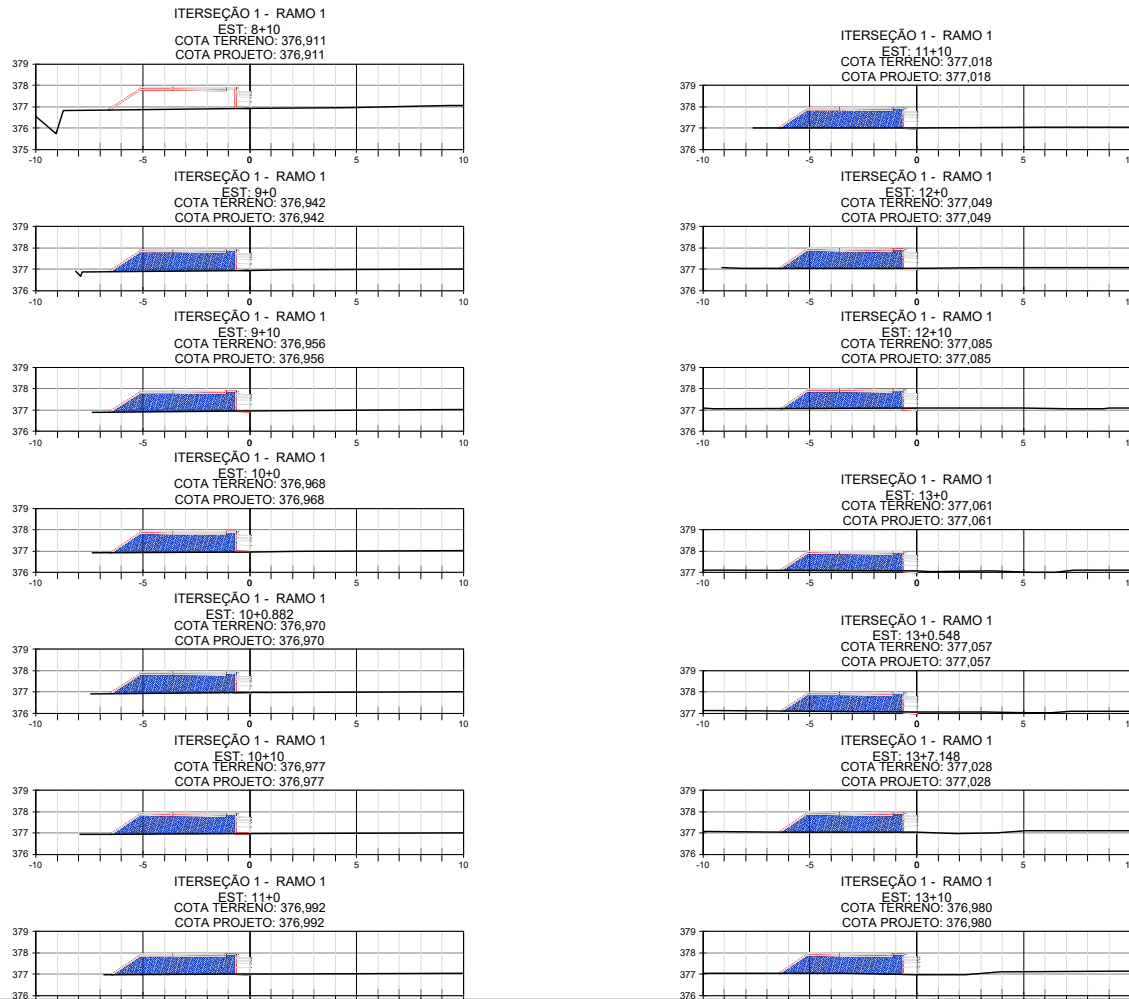

<b>SINFRA</b>	SECRETARIA DE INFRAESTRUTURA E LOGÍSTICA	<b>SPOR</b>
<b>PROJETO</b>	Rodovia: MT-140 Trecho: Ribeirão Carmelita (Div. Santa Carmem/Sinop) - Entr. BR-163 Subtrecho: Travessia Urbana de Sinop Extensão: 7,00 km	FOLHA Nº: <b>ST - 7</b>
	ASSUNTO: SEÇÕES TRANSVERSAIS	ESCALA: 1:200


HASH: 153959585500730062621146154132335837262620164647755336. Documento assinado digitalmente, valide em <https://equilocoos.sspag.mt.gov.br/flow/validar/validar?m=UWNI-VLZJ-UNAG>. Assinado por: JONNY WILLIAN JESUS ROCHA em 14/05/2026 - JONNY WILLIAN JESUS ROCHA em 14/05/2026. Jureado em 28/05/2026. 102317 por AMANDA ARAUJO.



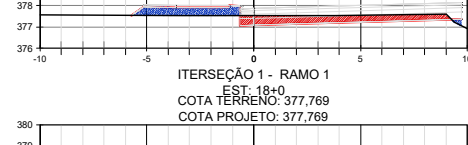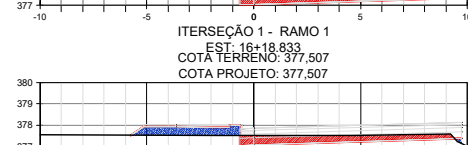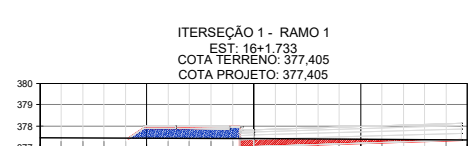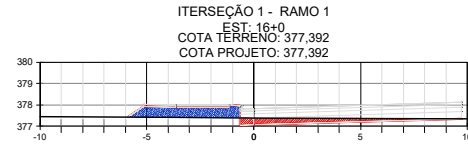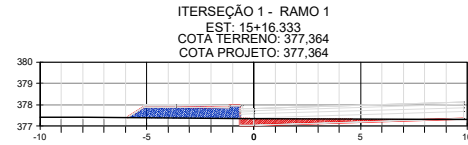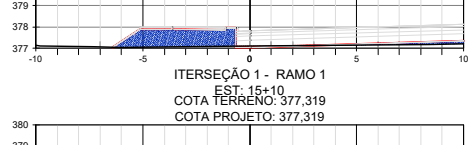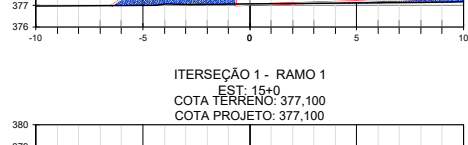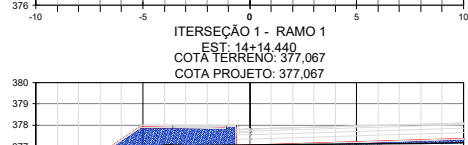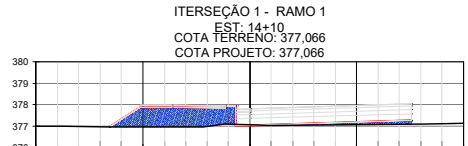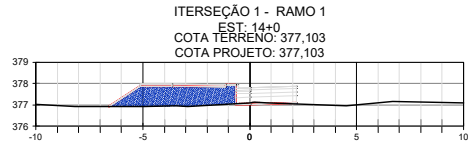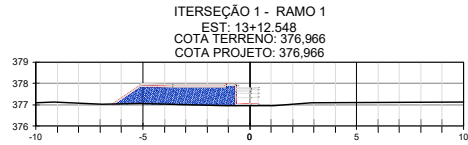

<b>SINFRA</b>	SECRETARIA DE INFRAESTRUTURA E LOGÍSTICA	<b>SPOR</b>
PROJETO	Rodovia: MT-140 Trecho: Ribeirão Carmelita (Div. Santa Carmem/Sinop) - Entr. BR-163 Subtrecho: Travessia Urbana de Sinop Extensão: 7,00 km	FOLHA Nº:
	ASSUNTO:	<b>ST - 7</b>
	SEÇÕES TRANSVERSAIS	ESCALA: 1:200

HASH: 15395958550730062621144815413C3235837525262046487755336. Documento assinado digitalmente, valide em https://equilocoos.sspag.mt.gov.br/flow/validar/validar?M=UWXX-VLZJ-UNAG. Assinado por: JONNY WILLIAN JESUS ROCHA em 14/05/2026 - JONNY WILLIAN JESUS ROCHA em 14/05/2026. Junte-se em 28/05/2026. Junte-se em 28/05/2026. Junte-se em 28/05/2026. Junte-se em 28/05/2026.

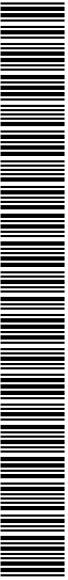

SINFRA P202650572A







# TERMO DE ENCERRAMENTO

HASH: 153958595507730062621144615413C358972526201464775536. Documento assinado digitalmente, válido em <https://requisicoes.sigaag.mt.gov.br/flow/validar/validar?MIV-UWXN-VLZJ-UNAG>. Assinado por: JONNY WILLIAN JESUS ROCHA em 14/05/2026. JONNY WILLIAN JESUS ROCHA em 14/05/2026. Jurado em 28/05/2026 10:38:17 por AMANDA ARAUJO.



SINFRA P202650572A

## TERMO DE ENCERRAMENTO

O presente volume correspondente ao Volume 2.1 - Seções Transversais do Projeto Executivo de Engenharia de Implantação e Pavimentação da Rodovia MT-140, Trecho: Ribeirão Carmelita (Div. Santa Carmem/Sinop) - Entr. BR-163, Segmento: Travessia Urbana de Sinop e Extensão: 7,00 km, possui 81 (oitenta e um) folhas numericamente ordenadas.


JONNY WILLIAN JESUS  
ROCHA:00537542124  
2124

Assinado de forma digital por JONNY WILLIAN JESUS ROCHA:00537542124  
Dados: 2026.04.14 15:23:46 -04'00'

Eng. Civil Jonny Willian J. Rocha  
RNP N° 1208234340



HASH: 15395856560730062621144615413C325837525262046467756336. Documento assinado digitalmente, valide em <https://equiloco.sapaag.mt.gov.br/flow/beeepu/validar/0141-UNXN-VLZJ-UNAG>. Assinado por: JONNY WILLIAN JESUS ROCHA em 14/04/2026 - Jurisdic. em 28/05/2026 10:38:17 por AMANDA ARAUJO.

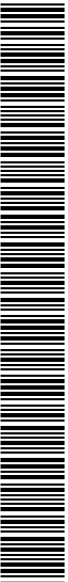

SINFRA P202605072A

