Governo de Mato Grosso
1473
SINFRA



Grupo Êxito
Projetos e Empreendimentos

PROJETO DE IMPLANTAÇÃO E PAVIMENTAÇÃO ASFÁLTICA

Rodovia MT-515

Munícipio: Chapada dos Guimarães

Trecho: Fim da pavimentação - Entr. MT-403(A)

Subtrecho: Estaca 188+17,440 até Estaca 759+14,592

Extensão: 11,42 km

Código SRE: 515EMT0020

VOLUME 2 – SEÇÕES DE TERRAPLENAGEM

Este documento foi assinado por Gabriela de Matos Vieira e Andrea G. de Oliveira Matos. Para validar o documento e suas assinaturas acesse https://assinafacil.online/solucoesdigitais.com.br/validate/78539-J9NLM-Q8922-J2JWQ

SINFRACAP202691036A

Autenticado com senha por AMANDA CRISTINA REZENDE ARAUJO - GESTOR PROJ ESPE IV / GSAOR - 02/09/2026 às 09:49:27.
Documento Nº: 40366199-8986 - consulta à autenticidade em https://www.sigadoc.mt.gov.br/sigaex/public/app/autenticar?n=40366199-8986

SIGA

Governo de Mato Grosso
1474
SINFRA

PROJETO EXECUTIVO DE IMPLANTAÇÃO E PAVIMENTAÇÃO

Rodovia MT-515

Munícipio: Chapada dos Guimarães

Trecho: Fim da pavimentação - Entr. MT-403(A)

Subtrecho: Estaca 188+17,440 até Estaca 759+14,592

Extensão: 11,42 km

Código SRE: 515EMT0020

Elaboração: Grupo Êxito Projetos e Empreedimentos

Contratante: Prefeitura Municipal de Chapada dos Guimarães

Responsáveis Técnicas:

Andréa Gonçalves de Oliveira Matos
Eng.ª Civil RN 120004312

Gabriela de Matos Vieira Dalla Favera
Eng.ª san.amb. RN 121960433-0

VOLUME 2.1 - SEÇÕES DE TERRAPLENAGEM

JANEIRO/2026

Esse documento foi assinado por Gabriela de Matos Vieira e Andréa G. de Oliveira Matos. Para validar o documento e suas assinaturas acesse https://assinefacil.onlinesolucoesdigitais.com.br/validate/78S39-J9NLM-Q892Z-J2JWQ
HASH: 78fd4ec153e5c5e618a012e6e1c63d4b71639e2f5e1006f75d79854a1384c114. Documento assinado digitalmente, valide em https://aquisicoes.seplag.mt.gov.br/flowbee-pub/rr/validar/KHGU-8HM9-SB6X-CS3T. Assinado por: AMANDA CRISTINA REZENDE ARAUJO em 02/09/2026. Juntado em 02/09/2026 09:15:57 por AMANDA ARAUJO.

SINFRACAP202691036A

Autenticado com senha por AMANDA CRISTINA REZENDE ARAUJO - GESTOR PROJ ESPE IV / GSAOR - 02/09/2026 às 09:49:27.
Documento Nº: 40366199-8986 - consulta à autenticidade em https://www.sigadoc.mt.gov.br/sigaex/public/app/autenticar?n=40366199-8986

SIGA

Governo de Mato Grosso
1475
SINFRA

INDICE

1. APRESENTAÇÃO ..... AP - 01/01

2. MAPA SITUAÇÃO ..... MS - 01/01

3. SEÇÃO TIPO DE TERRAPLENAGEM TER-01/05

4. SEÇÕES DE TERRAPLENAGEM..... ST - 01/93

5. TERMO DE ENCERRAMENTO ..... TR - 01/01

Esse documento foi assinado por Gabriela de Matos Vieira e Andréa G. de Oliveira Matos. Para validar o documento e suas assinaturas acesse https://assinefacil.onlinesolucoesdigitais.com.br/validate/78S39-J9NLM-Q892Z-J2JWQ
HASH: 78fdfdec153e5d5e618a012e6e1b0f34fd71d39e25e1009f75d79854a1384c114. Documento assinado digitalmente, valide em https://aquisicoes.sejaly.mt.gov.br/flowbee-pub/#/validar/KHGU-8HM9-SB6X-CS3T. Assinado por: AMANDA CRISTINA REZENDE ARAUJO em 02/09/2026. Juntado em 02/09/2026 09:15:57 por AMANDA ARAUJO.

SINFRACAP202691036A

Autenticado com senha por AMANDA CRISTINA REZENDE ARAUJO - GESTOR PROJ ESPE IV / GSAOR - 02/09/2026 às 09:49:27.
Documento Nº: 40366199-8986 - consulta à autenticidade em https://www.sigadoc.mt.gov.br/sigaex/public/app/autenticar?n=40366199-8986

SIGA

Governo de Mato Grosso
1476
SINFRA

APRESENTAÇÃO

O Grupo Êxito Projetos e Empreendimentos apresenta à Secretaria de Estado de Infraestrutura e Logística de Mato Grosso o Volume 2.1 - Seções de Terraplenagem, referente ao Projeto Executivo de Implantação e Pavimentação da MT-515; Trecho: Fim Pavimentação - Entr. MT- 403 (A), Sub-Trecho: Estaca 188+17,440 até Estaca 759+14,592, com extensão de 11.42 km no município de Chapada dos Guimarães.

Este volume foi elaborado de acordo com as normas e instruções DNIT.

O projeto será composto pelos seguintes volumes:

- Volume 1 - Relatório do do Projeto e Documentos para concorrência
- Volume 2 - Projeto de Execução
- Volume 2.1 - Seções de Terraplanagem
- Volume 3 - Memória Justificativa
- Volume 3A - Estudos Geotécnicos
- Volume 3C - Cálculos de Volumes e Notas de Serviço de Terraplenagem;
- Volume 3E – Relatório Final de Avaliação Ambiental
- Volume 4 - Orçamento da Obra

Esse documento foi assinado por Gabriela de Matos Vieira e Andréa G. de Oliveira Matos. Para validar o documento e suas assinaturas acesse https://assinefacil.onlinesoluceosdigitais.com.br/validate/78S39-J9NLM-Q892Z-J2JWQ
HASH: 78fdfdec153e5d5e618e012e6e1b0f048d7d39e25e100975d79854a1384c114. Documento assinado digitalmente, valide em https://aquisicoes.seplag.mt.gov.br/flowbee-pub/#/validar/KHGU-8HM9-SB6X-CS3T. Assinado por: AMANDA CRISTINA REZENDE ARAUJO em 02/09/2026. Juntado em 02/09/2026 09:15:57 por AMANDA ARAUJO.

SINFRACAP202691036A

Autenticado com senha por AMANDA CRISTINA REZENDE ARAUJO - GESTOR PROJ ESPE IV / GSAOR - 02/09/2026 às 09:49:27.
Documento Nº: 40366199-8986 - consulta à autenticidade em https://www.sigadoc.mt.gov.br/sigaex/public/app/autenticar?n=40366199-8986

SIGA

Governo de Mato Grosso
1477
SINFRA

MAPA DE SITUAÇÃO

Este documento foi assinado por Gabriela de Matos Vieira e Andréa G. de Oliveira Matos. Para validar o documento e suas assinaturas acesse https://assinaturaeletronica.sistemas.mt.gov.br/validate/f0539-5NEUP-G8JZZ-3CSWQ
HASH: 78fd4ec153e5d5e618e012e6e1b0f48d71d39e225e100875d79854a1384c114. Documento assinado digitalmente, valide em https://aquisicoes.sejalg.mt.gov.br/flowbee-pub/rr/validar/KHGU-8HM9-SB6X-CS3T. Assinado por: AMANDA CRISTINA REZENDE ARAUJO em 02/09/2026. Juntado em 02/09/2026 09:15:57 por AMANDA ARAUJO.

SINFRACAP202691036A

Autenticado com senha por AMANDA CRISTINA REZENDE ARAUJO - GESTOR PROJ ESPE IV / GSAOR - 02/09/2026 às 09:49:27.
Documento Nº: 40366199-8986 - consulta à autenticidade em https://www.sigadoc.mt.gov.br/sigaex/public/app/autenticar?n=40366199-8986

SIGA

Governo de Mato Grosso
1478
SINFRA

MAPA DE SITUAÇÃO





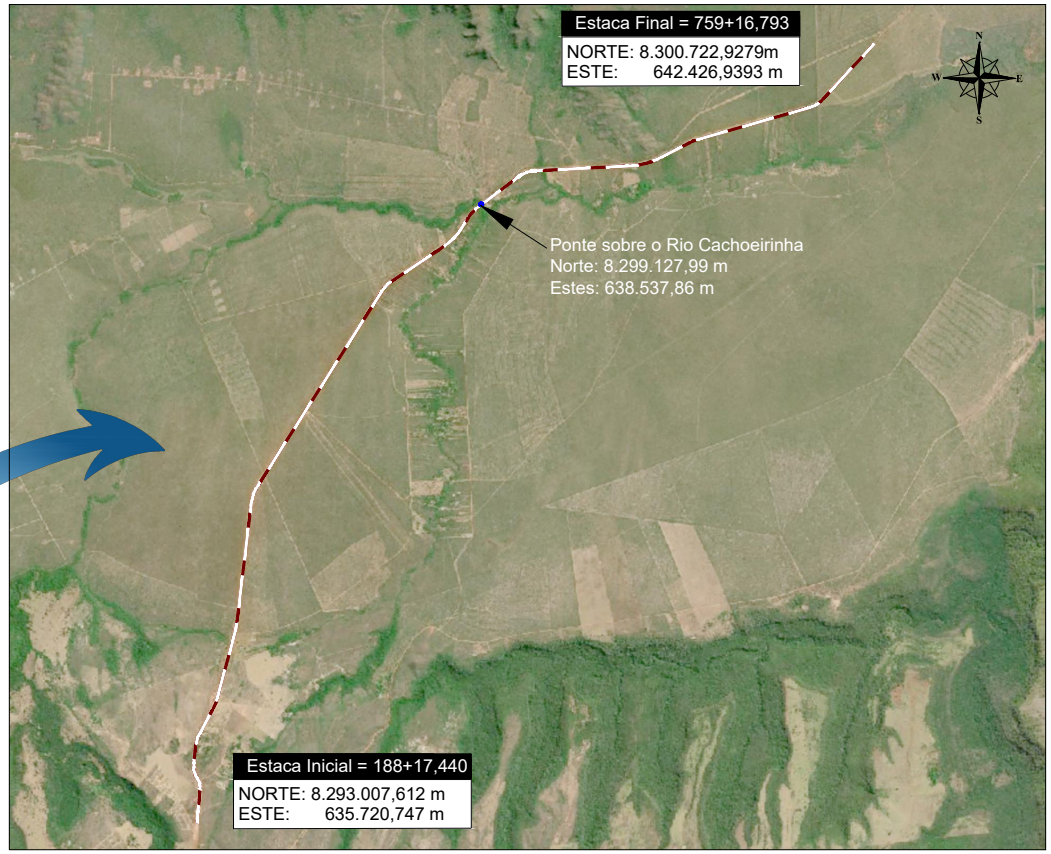


Imagem obtida através do Google Earth

Traçado projetado MT-515

LEGENDA:

OBRA:

IMPLANTAÇÃO E PAVIMENTAÇÃO

PROJETO

Rodovia: MT-515
Trecho: Fim da Pavimentação - Entr.MT-403(A)
Sub-trecho: Estaca 188+17,440 até Estaca 759+14,592
Extensão: 11,42 km

FOLHA Nº: **MS-01**

ASSUNTO: MAPA DE SITUAÇÃO

ESCALA: --

Este documento foi assinado por Gabriela de Matos Vieira e Andréa G. de Oliveira Matos. Para validar o documento e suas assinaturas acesse https://assinaturaeletronica.sigaex.mt.gov.br/assinatura/validar/78fd4ec153e5d5e618a012e6e1bd3d48d7d39e205e10087f5d79854a1384c114:2 e informe o código 78FD.4EC1.53E5.D5E6.18A0.12E6.E1BD.3D48.D7D3.9E20.5E10.087F.5D79.854A.1384.C114
HASH: 78fd4ec153e5d5e618a012e6e1bd3d48d7d39e205e10087f5d79854a1384c114. Documento assinado digitalmente, valide em https://aquisicoes.sejalg.mt.gov.br/flowbee-pub/#/validar/KHGU-8HM9-SB6X-CS3T. Assinado por: AMANDA CRISTINA REZENDE ARAUJO em 02/09/2026, Juntado em 02/09/2026 09:15:57 por AMANDA ARAUJO.

SINFRACAP202691036A

Autenticado com senha por AMANDA CRISTINA REZENDE ARAUJO - GESTOR PROJ ESPE IV / GSAOR - 02/09/2026 às 09:49:27.
Documento Nº: 40366199-8986 - consulta à autenticidade em https://www.sigadoc.mt.gov.br/sigaex/public/app/autenticar?n=40366199-8986

SIGA

Governo de Mato Grosso
1479
SINFRA



Este documento foi assinado por Gabriela de Matos Vieira e Andréa G. de Oliveira Matos. Para validar o documento e suas assinaturas acesse https://assinador.iti.br/assinador-assinaturas/validador/validar.xhtml e insira o código verificador XXXXX-XXXXX-XXXXX-XXXXX
HASH: 78fdfdec153e5d5e618e012e6e1b0f048d7d39e225e100975d79854a1384c114. Documento assinado digitalmente, valide em https://aquisicoes.seplag.mt.gov.br/flowubee-pub/#/validar/KHGU-8HM9-SB6X-CS3T. Assinado por: AMANDA CRISTINA REZENDE ARAUJO em 02/09/2026, Juntado em 02/09/2026 09:15:57 por AMANDA ARAUJO.


SINFRACAP202691036A

Autenticado com senha por AMANDA CRISTINA REZENDE ARAUJO - GESTOR PROJ ESPE IV / GSAOR - 02/09/2026 às 09:49:27.
Documento Nº: 40366199-8986 - consulta à autenticidade em https://www.sigadoc.mt.gov.br/sigaex/public/app/autenticar?n=40366199-8986


SIGA

SEÇÃO TIPO DE TERRAPLENAGEM (ATERRO)

EM TANGENTE

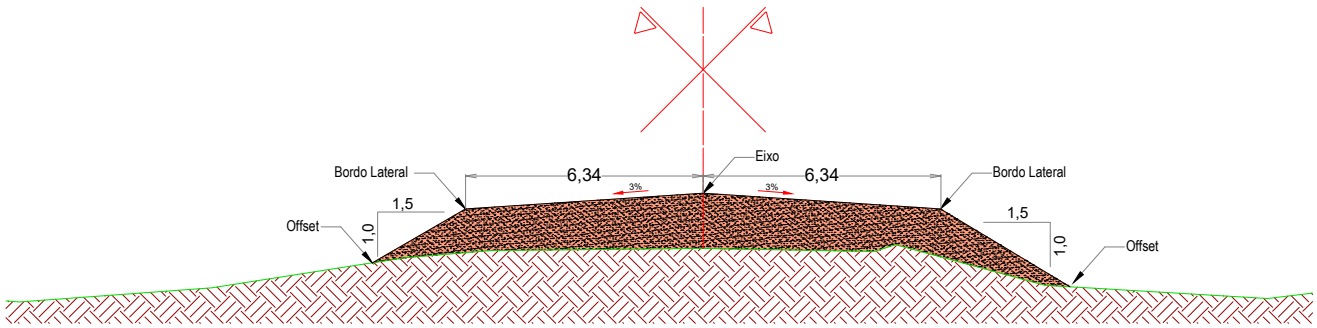

EM CURVA

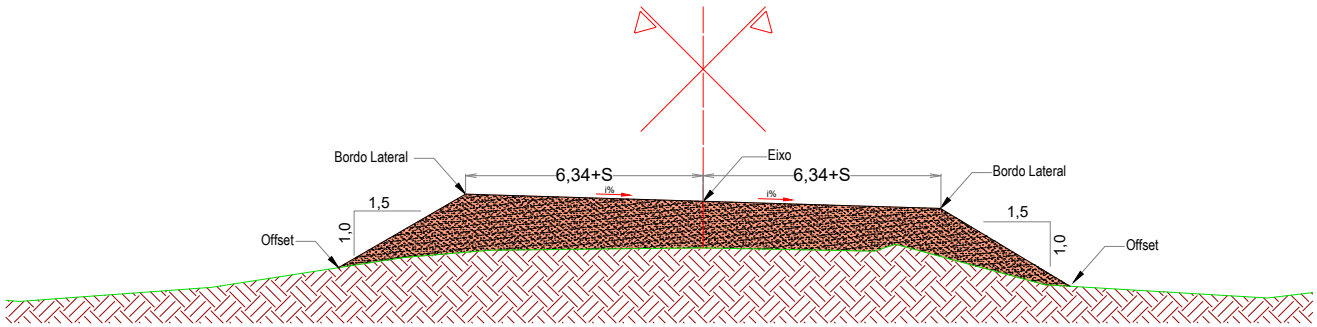

Nota:
1. Todas as medidas estão em metro, exceto indicação contrária.
2. A execução da plataforma em aterro exige controle rigoroso dos materiais, da umidade, da compactação e da geometria.
3. O lançamento e espalhamento em camadas sucessivas, ao longo de toda a largura da plataforma com espessura máxima: 30 cm (corpo do aterro); 20 cm (camada final).
4. Atender aos requisitos geotécnicos mínimos: Corpo do aterro: ISC ≥ 2% e expansão ≤ 4% e Camada final: melhores características possíveis, preferencialmente ISC ≥ 6% e expansão ≤ 2%.
5. A compactação deve atingir:

a. 100% do Proctor Normal - corpo do aterro;
b. 100% do Proctor Intermediário - camada final.

Fonte:
NORMA DNIT 108/2009 - ES
Especificação de serviço - Terraplenagem - Aterros

OBRA:
IMPLANTAÇÃO E PAVIMENTAÇÃO

PROJETO

Rodovia: MT-515
Trecho: Fim da Pavimentação - Entr.MT-403(A)
Sub-trecho: Estaca 188+17,440 a Estaca 759+16,793
Extensão: 11,42 km

FOLHA Nº: TER-01

ASSUNTO: PROJETO DE TERRAPLENAGEM

ESCALA: --

Este documento foi assinado por Gabriela de Matos Vieira e Andréa G. de Oliveira Matos. Para validar o documento e suas assinaturas acesse https://assinador.iti.gov.br e insira o código verificador 2026.09.02.12.49.57-0300.
HASH: 78fd4ec153e5d5e818e012e6e1bf3f48d71d39e225e100975d7985d4a1384c114. Documento assinado digitalmente, valide em https://apisicoes.seplag.mt.gov.br/flowbee-pub/rs/validar/KHGU-8HM9-SB6X-CS3T. Assinado por: AMANDA CRISTINA REZENDE ARAUJO em 02/09/2026. Juntado em 02/09/2026 09:15:57 por AMANDA ARAUJO.


Governo de Mato Grosso
1480
SINFRA
SINFRACAP202691036A

Autenticado com senha por AMANDA CRISTINA REZENDE ARAUJO - GESTOR PROJ ESPE IV / GSAOR - 02/09/2026 às 09:49:27.
Documento Nº: 40366199-8986 - consulta à autenticidade em https://www.sigadoc.mt.gov.br/sigaex/public/app/autenticar?n=40366199-8986
SIGA


Governo de Mato Grosso
1481
SINFRA

SEÇÃO TIPO DE TERRAPLENAGEM (CORTE)

EM TANGENTE

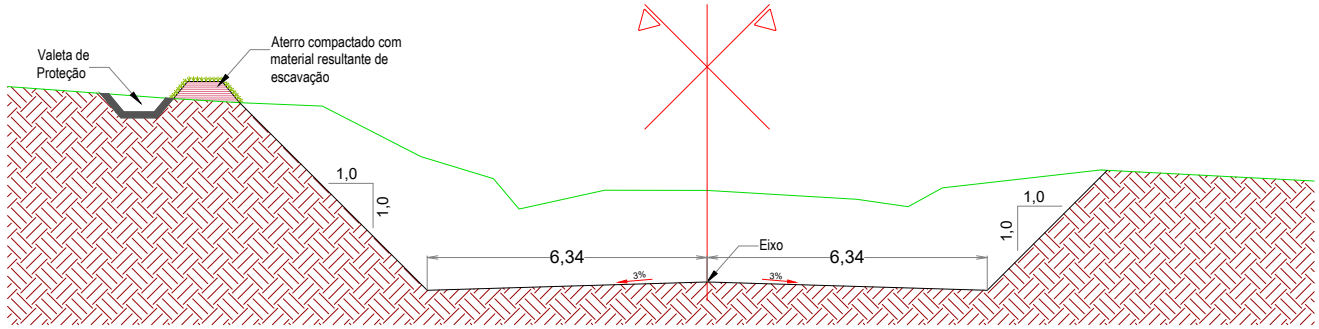

EM CURVA

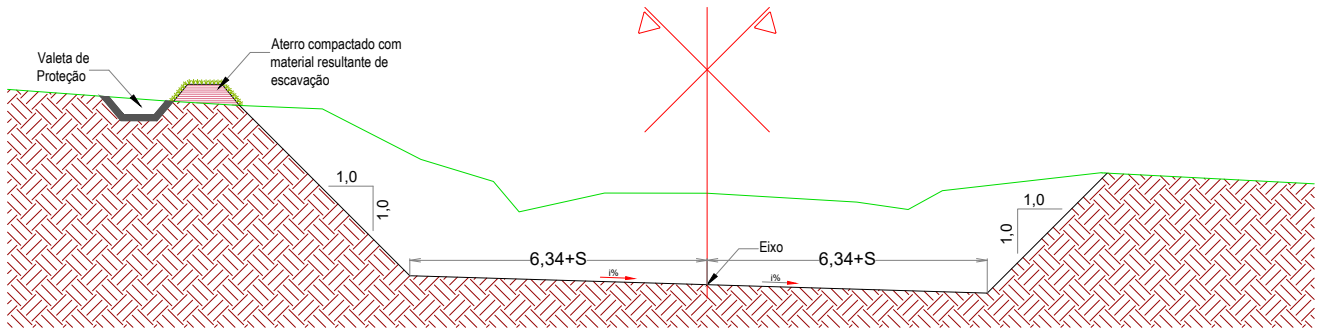

Nota

1. Todas as medidas estão em metro, exceto indicação contrária.
2. O lençol de água subterrâneo deverá estar rebaixado a pelo menos 1,50 m em relação à cota de fundação do pavimento (camada de terreplanagem acabada).
3. A execução do corte deve seguir rigorosamente o projeto e as notas de serviço com controle contínuo da geometria (eixo, cotas e seções), sendo a destinação dos materiais para aterro.
4. O subleito ou camada final de terraplenagem:
   a) deverá apresentar CBR ≥ 9,20% e expansão ≤ 2%.
   b) ser isento de matéria orgânica (material local ou de jazida).
   c) deverá ser escarificado e compactado (energia normal), na umidade ótima em uma profundidade de pelo menos 0,20 m.
5. Caso o material do subleito ou camada final de terraplenagem não atinja os valores de CBR indicados, deve-se proceder a substituição do material nas espessuras de 40 cm e deverão apresentar CBR ≥ 20% e expansão ≤ 1%.

Fonte:
NORMA DNIT 106/2009 - ES
Especificação de serviço - Terraplenagem - Cortes

OBRA:
IMPLANTAÇÃO E PAVIMENTAÇÃO

PROJETO

Rodovia: MT-515
Trecho: Fim da Pavimentação - Entr.MT-403(A)
Sub-trecho: Estaca 188+17,440 a Estaca 759+16,793
Extensão: 11,42 km

FOLHA Nº: **TER-02**

ASSUNTO: PROJETO DE TERRAPLENAGEM

ESCALA: --

Este documento foi assinado por Gabriela de Matos Vieira e Andréa G. de Oliveira Matos. Para validar o documento e suas assinaturas acesse https://assinaturas.prodemge.gov.br/Paginas/Conferencia/validador.aspx e informe o código verificador: SGOVV-QAHCW-QGVZZ-SCOVV
HASH: 78fd4ec153e5d5e818e012e6e1bf3f048d71d39e235e100875d79854a1384c114. Documento assinado digitalmente, valide em https://aquisicoes.seplag.mt.gov.br/flowbee-pub/#/validar/KHGU-8HM9-SB6X-CS3T. Assinado por: AMANDA CRISTINA REZENDE ARAUJO em 02/09/2026. Juntado em 02/09/2026 09:15:57 por AMANDA ARAUJO.


SINFRACAP202691036A

Autenticado com senha por AMANDA CRISTINA REZENDE ARAUJO - GESTOR PROJ ESPE IV / GSAOR - 02/09/2026 às 09:49:27.
Documento Nº: 40366199-8986 - consulta à autenticidade em https://www.sigadoc.mt.gov.br/sigaex/public/app/autenticar?n=40366199-8986


SIGA

SEÇÃO TIPO DE TERRAPLENAGEM (MISTA)

EM TANGENTE

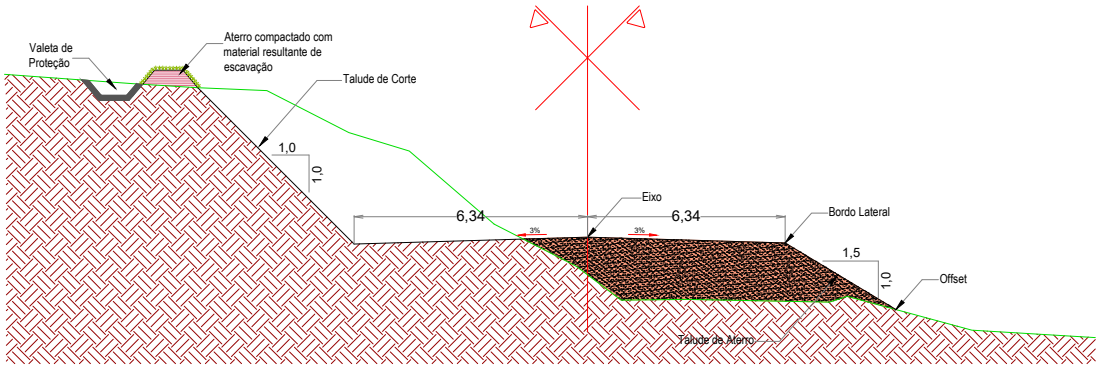

EM CURVA

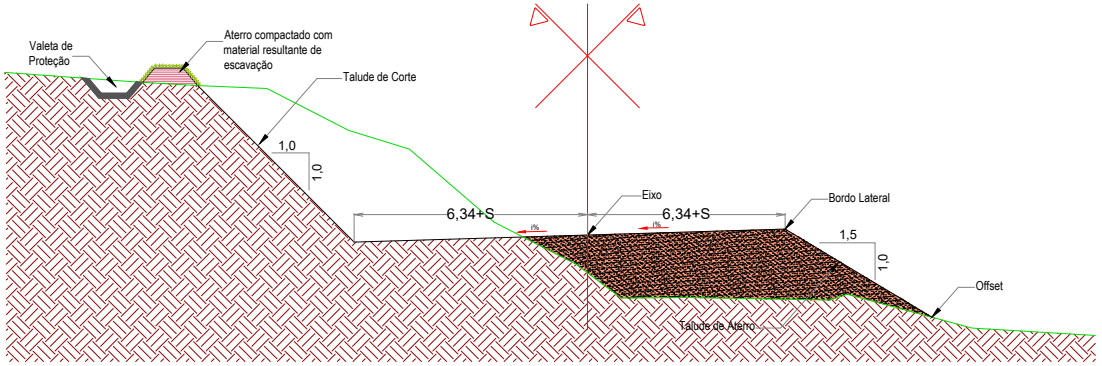

LEGENDA

OBRA:
IMPLANTAÇÃO E PAVIMENTAÇÃO

PROJETO

Rodovia: MT-515
Trecho: Fim da Pavimentação - Entr.MT-403(A)
Sub-trecho: Estaca 188+17,440 a Estaca 759+16,793
Extensão: 11,42 km

FOLHA Nº: TER-03

ASSUNTO: PROJETO DE TERRAPLENAGEM

ESCALA: --

Este documento foi assinado por Gabriela de Matos Vieira e Andréa G. de Oliveira Matos. Para validar o documento e suas assinaturas acesse https://assinaturas.sefaz.mt.gov.br/validar/documento/1002?hash=78fd4ec153e5d5e818e012e6e2c6f3d8d27d39e235e10087f5d79854a1384c114 e informe os seguintes dados:
Código verificador: 1002
Código CRC: 0C0A7C
HASH: 78fd4ec153e5d5e818e012e6e2c6f3d8d27d39e235e10087f5d79854a1384c114. Documento assinado digitalmente, valide em https://apps.sefaz.mt.gov.br/flowbee-pub/#/validar/KHGU-8HM9-SB6X-CS3T. Assinado por: AMANDA CRISTINA REZENDE ARAUJO em 02/09/2026, Juntado em 02/09/2026 09:15:57 por AMANDA ARAUJO.

Governo de Mato Grosso
1482
SINFRA


SINFRACAP202691036A

Autenticado com senha por AMANDA CRISTINA REZENDE ARAUJO - GESTOR PROJ ESPE IV / GSAOR - 02/09/2026 às 09:49:27.
Documento Nº: 40366199-8986 - consulta à autenticidade em https://www.sigadoc.mt.gov.br/sigaex/public/app/autenticar?n=40366199-8986

SIGA

Governo de Mato Grosso
1483
SINFRA

SEÇÃO TIPO DE TERRAPLENAGEM COM ESCALONAMENTO PARA ALARGAMENTO DE ATERROS

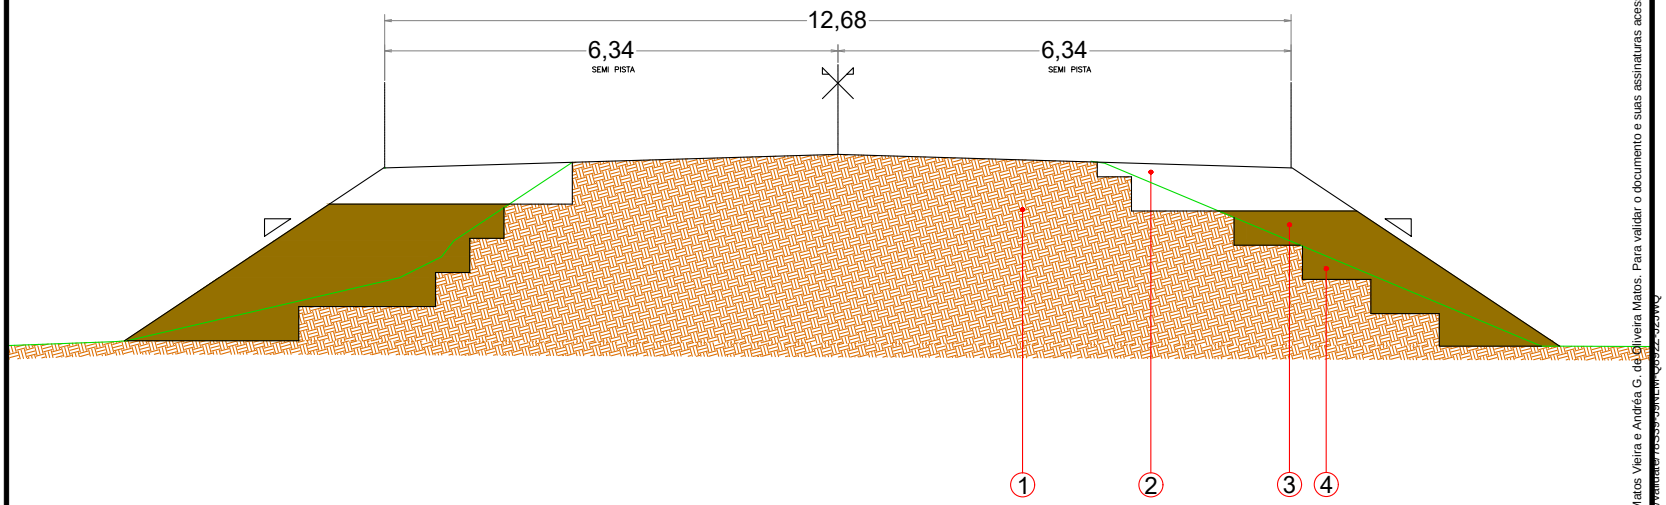

CONVENÇÕES:

1 - CORPO DE ATERRO EXISTENTE;

2 - CAMADAS FINAIS DE TERRAPLENAGEM - PROCTOR INTERMEDIÁRIO (CBR > 8%)

3 - CAMADA DE TERRAPLENAGEM - PROCTOR NORMAL (CBR > 2% E CBR < 4%);

4 - CORTE, HOMOGENIZAÇÃO E ESCALONAMENTO DE TALUDE;

OBRA:
IMPLANTAÇÃO E PAVIMENTAÇÃO

PROJETO

Rodovia: MT-515
Trecho: Fim da Pavimentação - Entr.MT-403(A)
Sub-trecho: Estaca 188+17,440 a Estaca 759+16,793
Extensão: 11,42 km

FOLHA Nº: TER-04

ASSUNTO: PROJETO DE TERRAPLENAGEM

ESCALA: --

Este documento foi assinado por Gabriela de Matos Vieira e Andréa G. de Oliveira Matos. Para validar o documento e suas assinaturas acesse https://assinatura.mt.gov.br/validar-documento/ e informe o código verificador: 26091-00476-00001-00001
HASH: 78fdd4ec153e5d5e818e012e6e2c6f3d48d71d39e225e100875d7985d4a1384c114. Documento assinado digitalmente, valide em https://apisicoes.sejalg.mt.gov.br/flowbee-pub/rs/validar/KHGU-8HM9-SB6X-CS3T. Assinado por: AMANDA CRISTINA REZENDE ARAUJO em 02/09/2026, Juntado em 02/09/2026 09:15:57 por AMANDA ARAUJO.


SINFRACAP202691036A

Autenticado com senha por AMANDA CRISTINA REZENDE ARAUJO - GESTOR PROJ ESPE IV / GSAOR - 02/09/2026 às 09:49:27.
Documento Nº: 40366199-8986 - consulta à autenticidade em https://www.sigadoc.mt.gov.br/sigaex/public/app/autenticar?n=40366199-8986

SIGA


ESCALONAMENTO PARA ALARGAMENTO DE ATERROS

1º PASSO:
- MARCAÇÃO DO "OFF-SET"

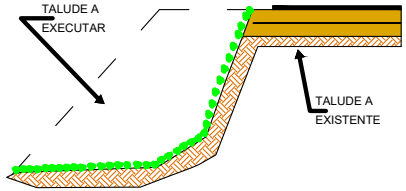


2º PASSO

- LIMPEZA DA SAIA DO ATERRO E DO TERRENO NATURAL ONDE SERÁ EXECUTADO O REPARO DA EROSÃO
- CORTE DA SAIA DO ATERRO, FORMADO UM DEGRAU DE NO MÁXIMO 1,0m E REGULARIZAÇÃO DO TERRNO NATURAL;
- COMPACTAÇÃO DA 1ª CAMADA COM MATERIAL PROVENIENTE DO CORTE DO ATERRO E DE EMPRÉSTIMOS, COM ESPESSURA MÁXIMA DE 0,40m APÓS A COMPACTAÇÃO.

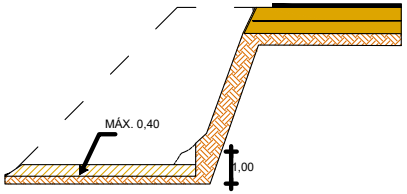


3º PASSO

- EXECUTADO CAMADAS DE ATERRO COM MATERIAL PROVENIENTE DE EMPRÉSTIMO, COM ESPESURA MÍNIMA DE 0,15m E MÁXIMA DE 0,20m, ATÉ ATINGIR A LARGURA "L" MÍNIMA NECESSARIA PARA OPERAÇÃO DO EQUIPAMENTO.

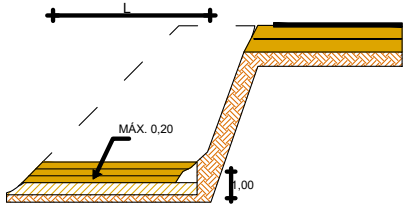


4º PASSO

- EXECUTADO DE NOVO CORTE NO ATERRO EXISTENTE (DEGRAU COM ALTURA MÁXIMA DE 1,0m);
- EXECUTADO CAMADAS DE ATERRO COM ESPESSURA MÍNIMA DE 0,15m E MÁXIMA DE 0,20m ATÉ ATINGIR A LARGURA "L" MÍNIMA NECESSÁRIA PARA OPERAÇÃO DO EQUIPAMENTO;
- REPETIR ESTE PROCESSO QUANTAS VEZES FOREM NECESSÁRIAS ATÉ A OBTENÇÃO DA COTA FINAL DA TERRAPLANAGEM (NOTA DE SERVIÇO DE TERRAPLANAGEM).

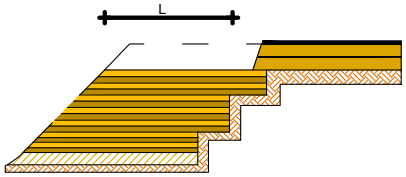

5º PASSO

- EXECUÇÃO DAS CAMADAS DE SUB-BASE E BASE COM MATERIAL PROVENIENTE DAS JAZIDAS INDICADAS NO PROJETO, RESTEITANDO A ESPESSURA MÍNIMA DE 0,15m E MÁXIMA DE 0,20m PARA COMPACTAÇÃO;
- EXECUÇÃO DO REVESTIMENTO ADOTADO NO PROJETO
- EXECUÇÃO DO REVESTIMENTO VEGETAL NO TALUDE DE ATERRO, DE ACORDO COM O PROCESSO INDICADO NO PROJETO.

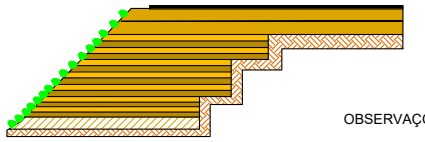

OBSERVAÇÕES:

1 - TODAS AS DIMENSÕES ESTÃO INDICADAS EM METROS
2 - ACOMPACTAÇÃO DAS DIVERSAS CAMADAS DEVERÁ OBEDECER AO INDICADO NOS PROJETOS DE TERRAPLANAGEM E PAVIMENTAÇÃO;
3 - SOMENTE APÓS A COMPACTAÇÃO DE TODAS AS CAMADAS DE UM DEGRAU É QUE PODERA SER EXECUTADO UM NOVO CORTE;
4 - A ÚTIMA CAMADA (e=0,20) DEVERÁ POSSUIR CBR > 8%.

OBRA:
IMPLANTAÇÃO E PAVIMENTAÇÃO

PROJETO

Rodovia: MT-515
Trecho: Fim da Pavimentação - Entr.MT-403(A)
Sub-trecho: Estaca 188+17,440 a Estaca 759+16,793
Extensão: 11,42 km

FOLHA Nº: **TER-05**

ASSUNTO: PROJETO DE TERRAPLENAGEM

ESCALA: --

Este documento foi assinado por Gabriela de Matos Vieira e Andréa G. de Oliveira Matos. Para validar o documento e suas assinaturas acesse https://assinatura.mt.gov.br/validar-documento/ e informe o código verificador: 202691036A
HASH: 78fd4ec153e5d5e618a012e6e2c6f3d48d7d39e225e100975d79854a1384c114. Documento assinado digitalmente, valide em https://apisicoes.seplag.mt.gov.br/flowbee-pub/rs/validar/KHGU-8HM9-SB6X-CS3T. Assinado por: AMANDA CRISTINA REZENDE ARAUJO em 02/09/2026, Juntado em 02/09/2026 09:15:57 por AMANDA ARAUJO.

Governo de Mato Grosso 1484 SINFRA
SINFRACAP202691036A
Autenticado com senha por AMANDA CRISTINA REZENDE ARAUJO - GESTOR PROJ ESPE IV / GSAOR - 02/09/2026 às 09:49:27.
Documento Nº: 40366199-8986 - consulta à autenticidade em https://www.sigadoc.mt.gov.br/sigaex/public/app/autenticar?n=40366199-8986
SIGA

Governo de Mato Grosso
1485
SINFRA


SEÇÕES DE TERRAPLENAGEM


Este documento foi assinado por Gabriela de Matos Vieira e Andréa G. de Oliveira Matos. Para validar o documento e suas assinaturas acesse https://assinaturaeletronica.sigadoc.mt.gov.br/validate/765S9-SNEUP-G8JZZ-3CSWQ
HASH: 78fd4ec153e5d5e618e012e6e1b0f48d71d39e225e100975d79854a1384c114. Documento assinado digitalmente, valide em https://apisicoes.sejalg.mt.gov.br/flowbee-pub/rr/validar/KHGU-8HM9-SB6X-CS3T. Assinado por: AMANDA CRISTINA REZENDE ARAUJO em 02/09/2026, Juntado em 02/09/2026 09:15:57 por AMANDA ARAUJO.


SINFRACAP202691036A


Autenticado com senha por AMANDA CRISTINA REZENDE ARAUJO - GESTOR PROJ ESPE IV / GSAOR - 02/09/2026 às 09:49:27.
Documento Nº: 40366199-8986 - consulta à autenticidade em https://www.sigadoc.mt.gov.br/sigaex/public/app/autenticar?n=40366199-8986


SIGA

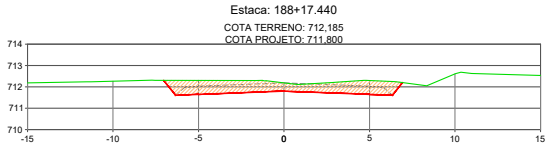


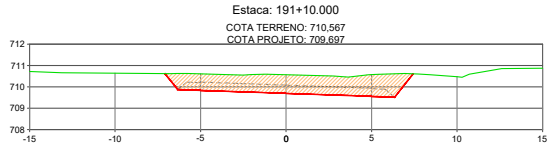


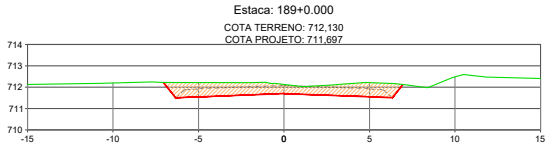


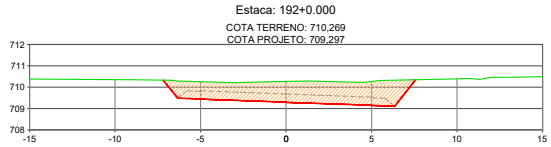


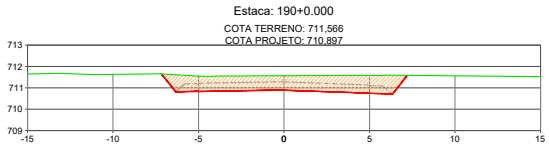


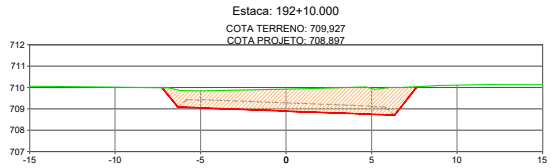

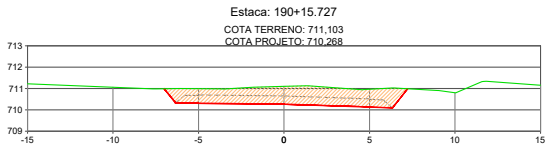

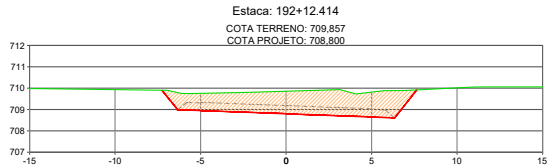

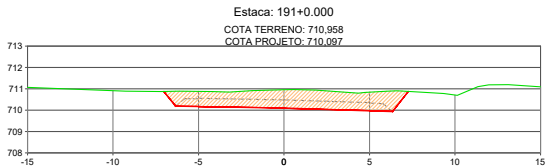

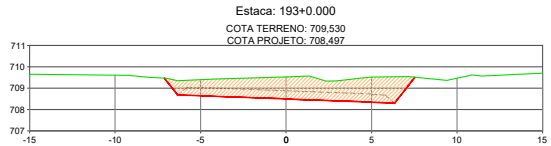

CONVENÇÕES:

- TERRENO NATURAL
- GREIDE DE TERRAPLENAGEM
- GREIDE ACABADO
- CORTE
- ATERRO

OBRA:

IMPLANTAÇÃO E PAVIMENTAÇÃO

PROJETO

Rodovia: MT-515
Trecho: Fim da Pavimentação - Entr. MT-403(A)
Sub-trecho: Estaca 188+17,440 até Estaca 759+14,592
Extensão: 11,42 km

FOLHA Nº: **ST-01**

ASSUNTO: SEÇÕES DE TERRAPLENAGEM

ESCALA: 1:250


Este documento foi assinado por Gabriela de Matos Vieira e Andréa G. de Oliveira Matos. Para validar o documento e suas assinaturas acesse https://assinefrotmt.sistemas.mt.gov.br/validate/765539-SINFRA-CSSZZ-3CSMQ
HASH: 78fd4ec153e5d5e618e012e6e1c6f048d7d39e225e10087f5d79854a1384c114. Documento assinado digitalmente, valide em https://aquisicoes.sejaly.mt.gov.br/flowbee-pub/#/validar/KHGU-8HM9-SB6X-CS3T. Assinado por: AMANDA CRISTINA REZENDE ARAUJO em 02/09/2026, Juntado em 02/09/2026 09:15:57 por AMANDA ARAUJO.

Governo de Mato Grosso 1486 SINFRA

SINFRACAP202691036A


Autenticado com senha por AMANDA CRISTINA REZENDE ARAUJO - GESTOR PROJ ESPE IV / GSAOR - 02/09/2026 às 09:49:27.
Documento Nº: 40366199-8986 - consulta à autenticidade em https://www.sigadoc.mt.gov.br/sigaex/public/app/autenticar?n=40366199-8986


SIGA

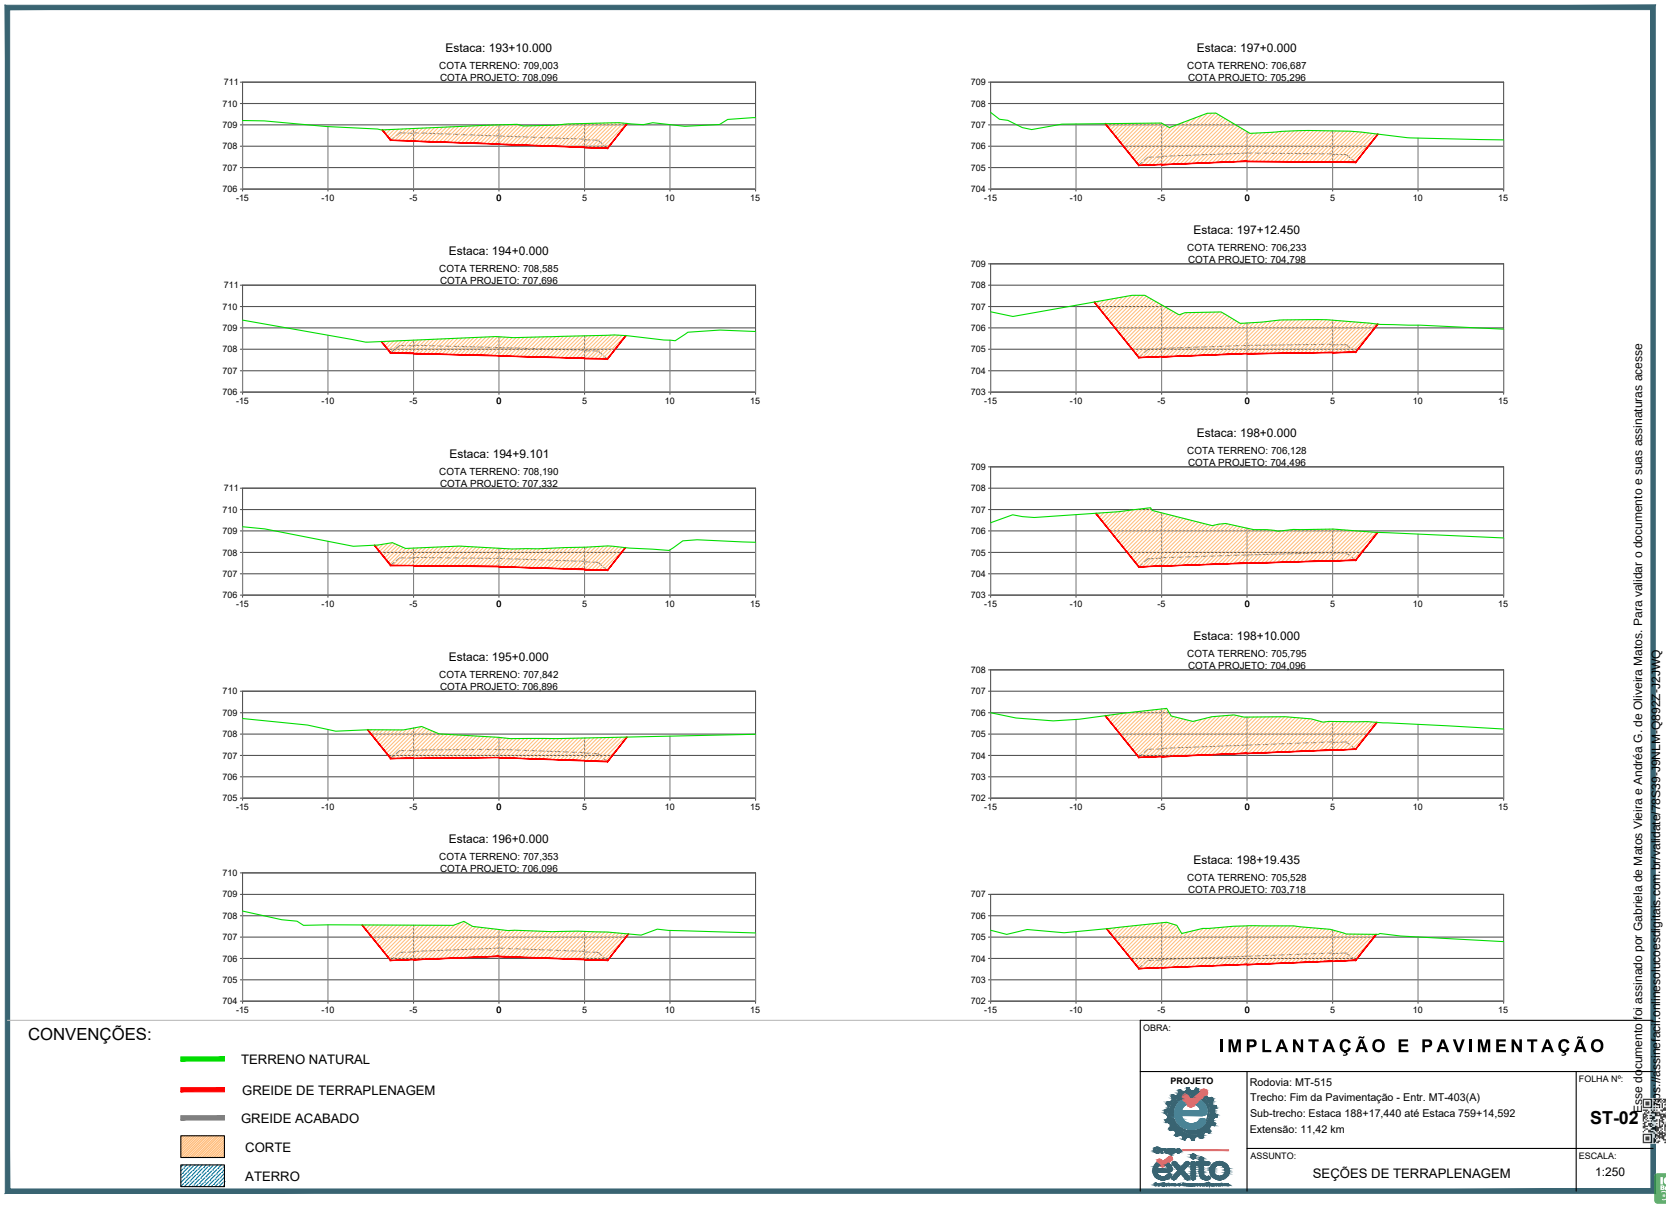



Este documento foi assinado por Gabriela de Matos Vieira e Andréa G. de Oliveira Matos. Para validar o documento e suas assinaturas acesse https://assinaturaeletronica.sigadoc.mt.gov.br/validate/70539-SINFR-C8522-3C3MQ
HASH: 78fd4ec153e5d5e818e012e6e1bf3d48d7d39e225e10087f5d79854a1384c114. Documento assinado digitalmente, valide em https://apisicoes.sejalg.mt.gov.br/flowbee-pub/rl/validar/KHGU-8HM9-SB6X-CS3T. Assinado por: AMANDA CRISTINA REZENDE ARAUJO em 02/09/2026. Juntado em 02/09/2026 09:15:57 p/ por AMANDA ARAUJO.


Governo de Mato Grosso 1487 SINFRA
SINFRACAP202691036A
Autenticado com senha por AMANDA CRISTINA REZENDE ARAUJO - GESTOR PROJ ESPE IV / GSAOR - 02/09/2026 às 09:49:27.
Documento Nº: 40366199-8986 - consulta à autenticidade em https://www.sigadoc.mt.gov.br/sigaex/public/app/autenticar?n=40366199-8986
SIGA

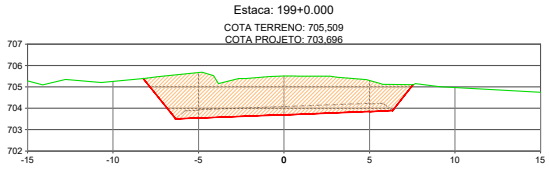


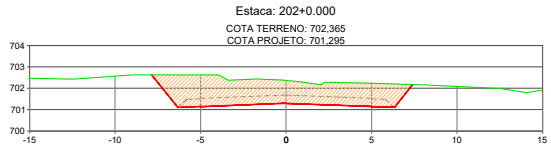


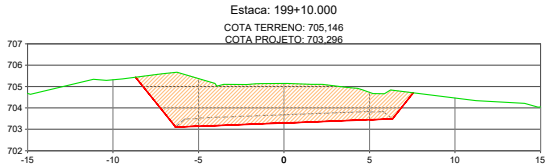


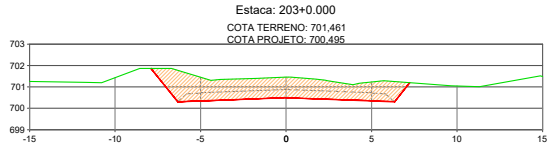


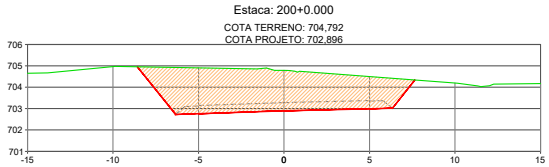


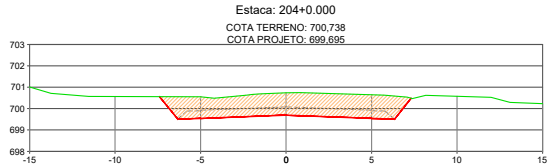

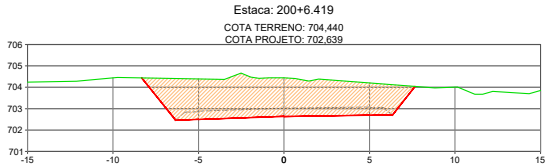

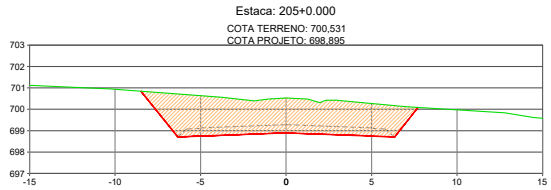

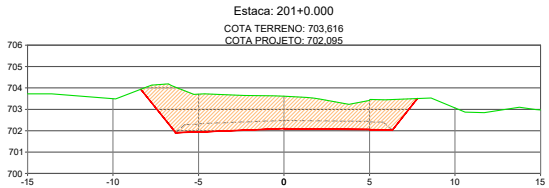

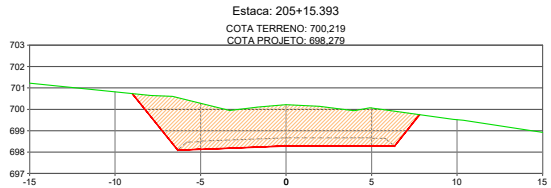

CONVENÇÕES:

- TERRENO NATURAL
- GREIDE DE TERRAPLENAGEM
- GREIDE ACABADO
- CORTE
- ATERRO

OBRA: **IMPLANTAÇÃO E PAVIMENTAÇÃO**

PROJETO

Rodovia: MT-515
Trecho: Fim da Pavimentação - Entr. MT-403(A)
Sub-trecho: Estaca 188+17,440 até Estaca 759+14,592
Extensão: 11,42 km


FOLHA Nº: **ST-03**

ASSUNTO: SEÇÕES DE TERRAPLENAGEM

ESCALA: 1:250

Este documento foi assinado por Gabriela de Matos Vieira e Andréa G. de Oliveira Matos. Para validar o documento e suas assinaturas acesse https://assinaturaeletronica.sigita.com.br/validate/65539-SINFR-QBSZZ-3ZSMQ
HASH: 78fd4ec153e5e5e618eb012e6e1bf0d48d7d39e2f5e100f975d79854a1384c114. Documento assinado digitalmente, valide em https://aquisicoes.seplag.mt.gov.br/flowbee-pub/#/validar/KHGU-8HM9-SB6X-CS3T. Assinado por: AMANDA CRISTINA REZENDE ARAUJO em 02/09/2026, Juntado em 02/09/2026 09:15:57 por AMANDA ARAUJO.

Governo de Mato Grosso 1488 SINFRA
SINFRACAP202691036A
Autenticado com senha por AMANDA CRISTINA REZENDE ARAUJO - GESTOR PROJ ESPE IV / GSAOR - 02/09/2026 às 09:49:27.
Documento Nº: 40366199-8986 - consulta à autenticidade em https://www.sigadoc.mt.gov.br/sigaex/public/app/autenticar?n=40366199-8986
SIGA

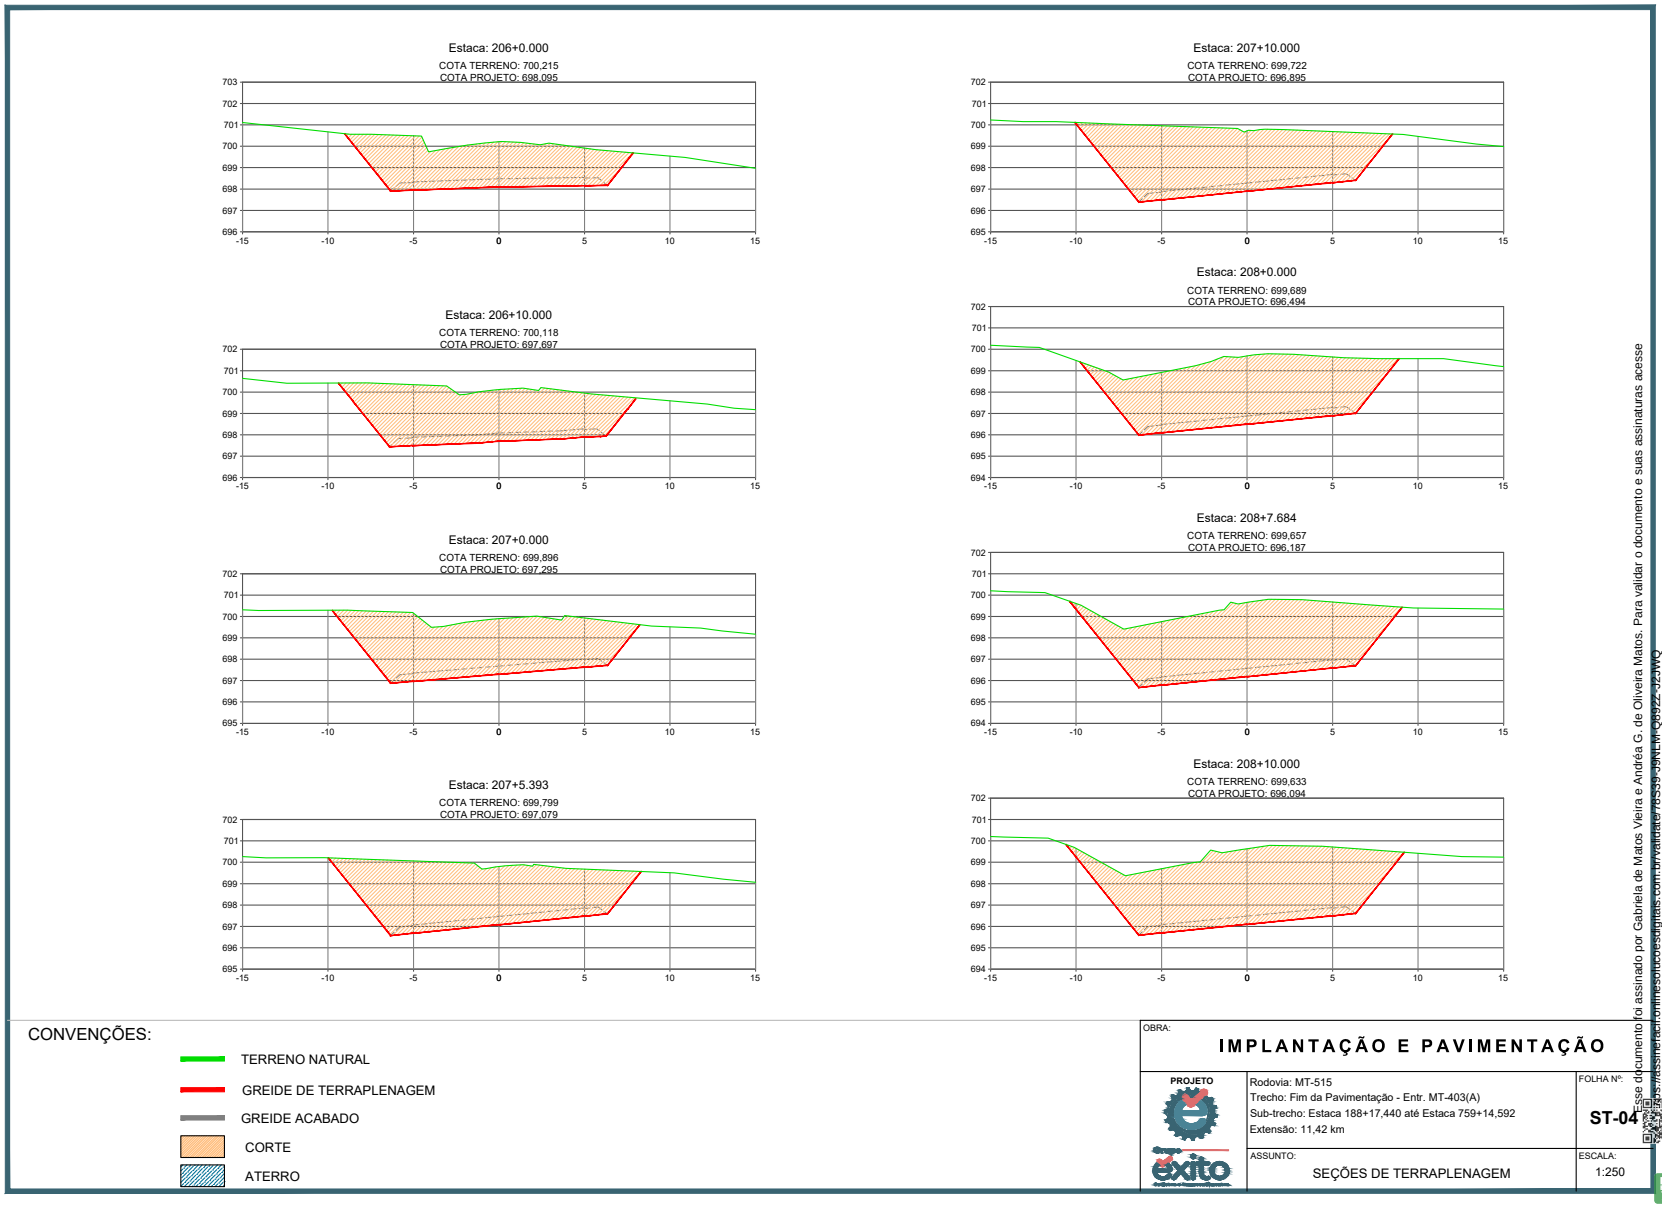


Este documento foi assinado por Gabriela de Matos Vieira e Andréa G. de Oliveira Matos. Para validar o documento e suas assinaturas acesse https://assinaturaeletronica.sigita.com.br/validate/65539-SINFR-C8522-3Z3MQ
HASH: 78fd4ec153e5e5e618e012e6e1e0f048d7d39e225e100975d79854a1384c114. Documento assinado digitalmente, valide em https://aquisicoes.seplag.mt.gov.br/flowbee-pub/#/validar/KHGU-8HM9-SB6X-CS3T. Assinado por: AMANDA CRISTINA REZENDE ARAUJO em 02/09/2026, Juntado em 02/09/2026 09:15:57 por AMANDA ARAUJO.


Governo de Mato Grosso 1489 SINFRA
SINFRACAP202691036A
Autenticado com senha por AMANDA CRISTINA REZENDE ARAUJO - GESTOR PROJ ESPE IV / GSAOR - 02/09/2026 às 09:49:27.
Documento Nº: 40366199-8986 - consulta à autenticidade em https://www.sigadoc.mt.gov.br/sigaex/public/app/autenticar?n=40366199-8986
SIGA

Governo de Mato Grosso
1490
SINFRA


Estaca: 209+0.000
COTA TERRENO: 699,379
COTA PROJETO: 695,694

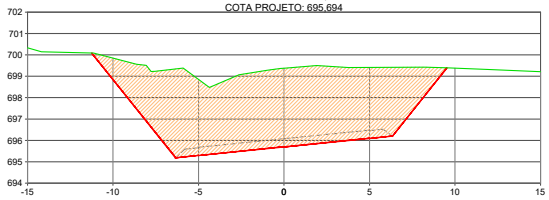


Estaca: 210+0.000
COTA TERRENO: 698,577
COTA PROJETO: 694,894

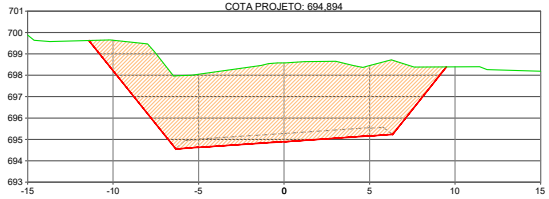


Estaca: 209+9.975
COTA TERRENO: 699,041
COTA PROJETO: 695,295

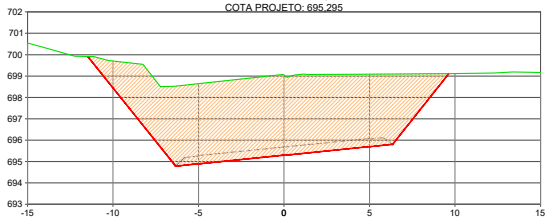


Estaca: 210+10.000
COTA TERRENO: 698,290
COTA PROJETO: 694,486

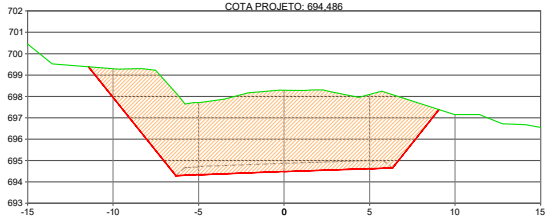

Estaca: 209+10.000
COTA TERRENO: 699,049
COTA PROJETO: 695,294

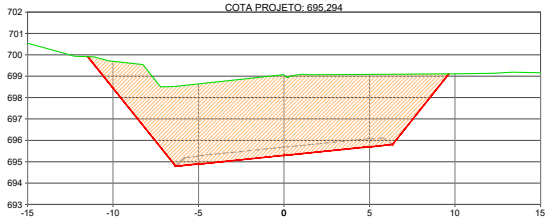

Estaca: 210+19.975
COTA TERRENO: 698,020
COTA PROJETO: 694,062

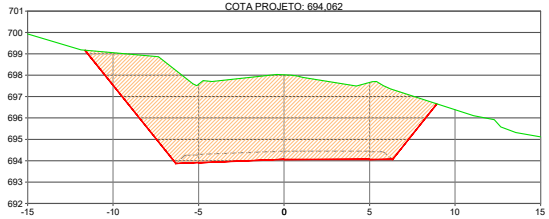

CONVENÇÕES:

- TERRENO NATURAL
- GREIDE DE TERRAPLENAGEM
- GREIDE ACABADO
- CORTE
- ATERRO

OBRA: **IMPLANTAÇÃO E PAVIMENTAÇÃO**

PROJETO

Rodovia: MT-515
Trecho: Fim da Pavimentação - Entr. MT-403(A)
Sub-trecho: Estaca 188+17,440 até Estaca 759+14,592
Extensão: 11,42 km

FOLHA Nº: **ST-05**

ASSUNTO: SEÇÕES DE TERRAPLENAGEM

ESCALA: 1:250

Este documento foi assinado por Gabriela de Matos Vieira e Andréa G. de Oliveira Matos. Para validar o documento e suas assinaturas acesse https://assinaturaeletronica.sigita.com.br/validate/65539-SINFRACAP202691036A/ e informe o código HASH: 78fd4ec153e5d5e618e012e6e1c0f0f48d71d39e225e100975d79854a1384c114. Documento assinado digitalmente, valide em https://aquisicoes.sejalg.mt.gov.br/flowbee-pub/#/validar/KHGU-8HM9-SB6X-CS3T. Assinado por: AMANDA CRISTINA REZENDE ARAUJO em 02/09/2026, Juntado em 02/09/2026 09:15:57 por AMANDA ARAUJO.


SINFRACAP202691036A

Autenticado com senha por AMANDA CRISTINA REZENDE ARAUJO - GESTOR PROJ ESPE IV / GSAOR - 02/09/2026 às 09:49:27.
Documento Nº: 40366199-8986 - consulta à autenticidade em https://www.sigadoc.mt.gov.br/sigaex/public/app/autenticar?n=40366199-8986


SIGA

Governo de Mato Grosso
1491
SINFRA


Estaca: 211+0.000
COTA TERRENO: 698,019
COTA PROJETO: 694,061

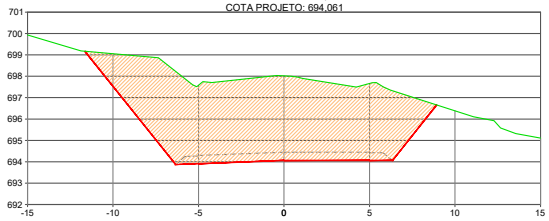


Estaca: 212+10.000
COTA TERRENO: 696,682
COTA PROJETO: 692,687

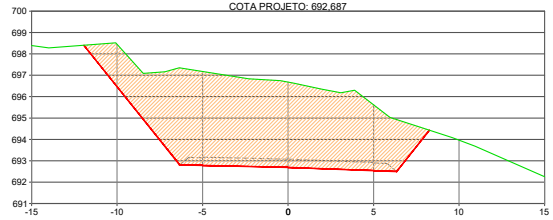


Estaca: 212+0.000
COTA TERRENO: 697,057
COTA PROJETO: 693,161

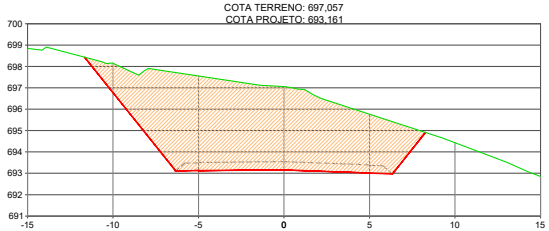


Estaca: 213+0.000
COTA TERRENO: 696,345
COTA PROJETO: 692,196

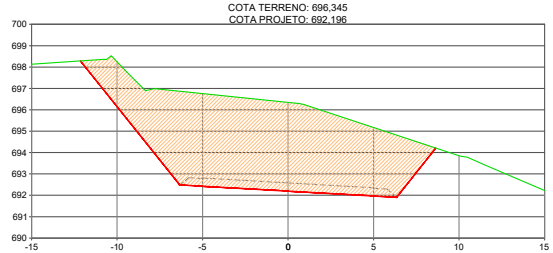

Estaca: 212+2.820
COTA TERRENO: 696,952
COTA PROJETO: 693,029

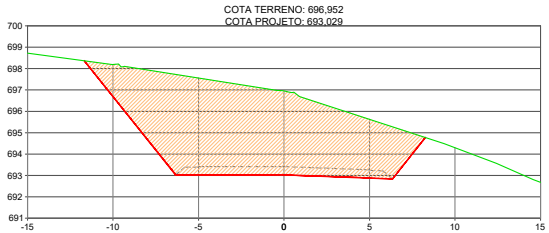

Estaca: 213+10.000
COTA TERRENO: 696,040
COTA PROJETO: 691,688

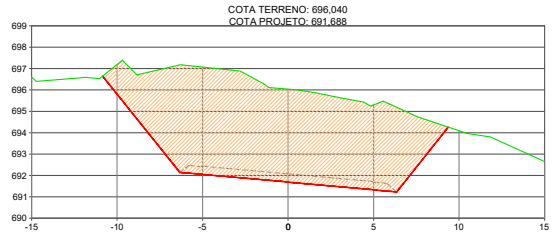

CONVENÇÕES:

- TERRENO NATURAL
- GREIDE DE TERRAPLENAGEM
- GREIDE ACABADO
- CORTE
- ATERRO

OBRA:
IMPLANTAÇÃO E PAVIMENTAÇÃO

PROJETO

Rodovia: MT-515
Trecho: Fim da Pavimentação - Entr. MT-403(A)
Sub-trecho: Estaca 188+17,440 até Estaca 759+14,592
Extensão: 11,42 km

FOLHA Nº: **ST-06**

ASSUNTO: SEÇÕES DE TERRAPLENAGEM


ESCALA: 1:250


Este documento foi assinado por Gabriela de Matos Vieira e Andréa G. de Oliveira Matos. Para validar o documento e suas assinaturas acesse https://assinaturaeletronica.sigadoc.mt.gov.br/validate/765S9-SINFR-C8522-3Z3MQ
HASH: 78fd4ec153e5d5e618e012e9e1c60f048d7d39e225e100975d79854a1384c114. Documento assinado digitalmente, valide em https://aquisicoes.sejaig.mt.gov.br/flowbee-pub/rt/validar/KHGU-8HM9-SB6X-CS3T. Assinado por: AMANDA CRISTINA REZENDE ARAUJO em 02/09/2026, Juntado em 02/09/2026 09:15:57 por AMANDA ARAUJO.


SINFRACAP202691036A


Autenticado com senha por AMANDA CRISTINA REZENDE ARAUJO - GESTOR PROJ ESPE IV / GSAOR - 02/09/2026 às 09:49:27.
Documento Nº: 40366199-8986 - consulta à autenticidade em https://www.sigadoc.mt.gov.br/sigaex/public/app/autenticar?n=40366199-8986


SIGA

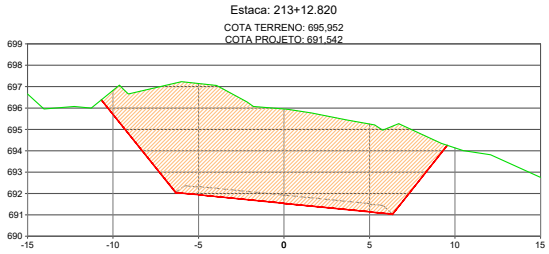

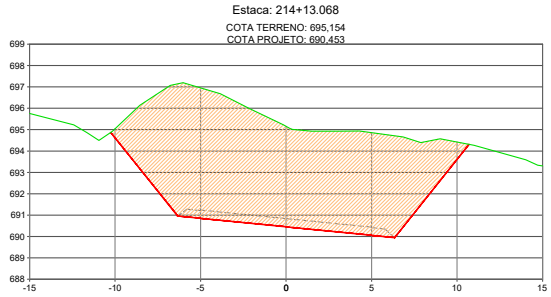

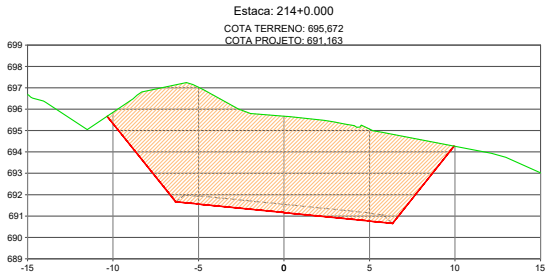

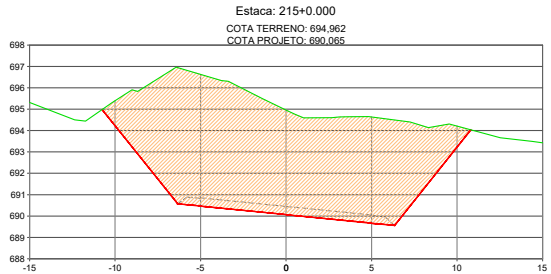

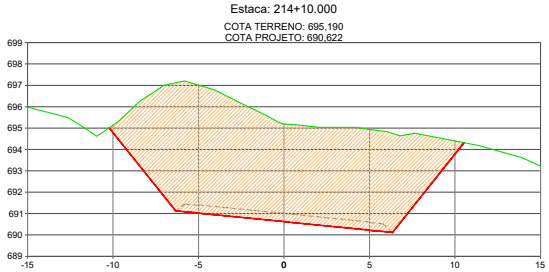



CONVENÇÕES:

- TERRENO NATURAL
- GREIDE DE TERRAPLENAGEM
- GREIDE ACABADO
- CORTE
- ATERRO

OBRA:

IMPLANTAÇÃO E PAVIMENTAÇÃO

PROJETO

Rodovia: MT-515
Trecho: Fim da Pavimentação - Entr. MT-403(A)
Sub-trecho: Estaca 188+17,440 até Estaca 759+14,592
Extensão: 11,42 km

FOLHA Nº: **ST-07**

ASSUNTO: SEÇÕES DE TERRAPLENAGEM

ESCALA: 1:250


Este documento foi assinado por Gabriela de Matos Vieira e Andréa G. de Oliveira Matos. Para validar o documento e suas assinaturas acesse https://assinefisica.sinfra.mt.gov.br/validate/765a9-SINFRA-C8522-32CMQ
HASH: 78fd4ec153e5d5e618e012e6e1b0f048d7d39e225e100875d79854a1384c114. Documento assinado digitalmente, valide em https://apisicoes.sejalg.mt.gov.br/flowbee-pub/rt/validar/KHGU-8HM9-SB6X-CS3T. Assinado por: AMANDA CRISTINA REZENDE ARAUJO em 02/09/2026, Juntado em 02/09/2026 09:15:57 p/ AMANDA ARAUJO.


Governo de Mato Grosso 1492 SINFRA


SINFRACAP202691036A


Autenticado com senha por AMANDA CRISTINA REZENDE ARAUJO - GESTOR PROJ ESPE IV / GSAOR - 02/09/2026 às 09:49:27.
Documento Nº: 40366199-8986 - consulta à autenticidade em https://www.sigadoc.mt.gov.br/sigaex/public/app/autenticar?n=40366199-8986


SIGA

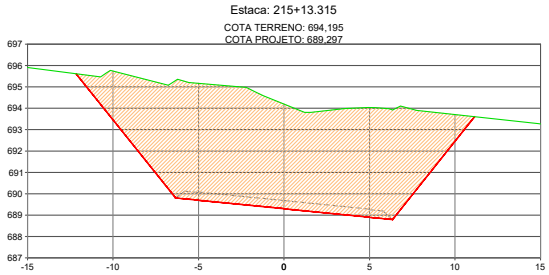


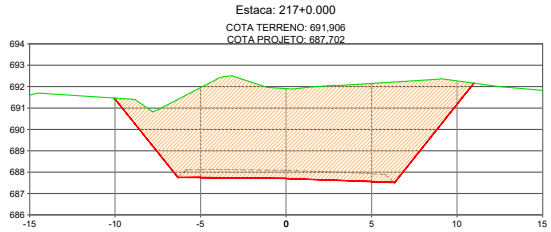

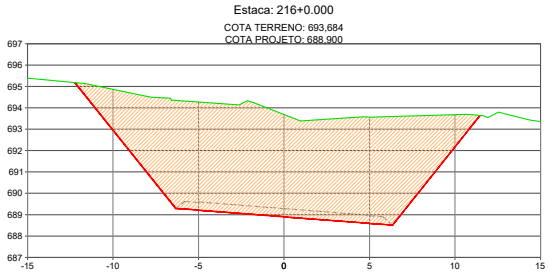

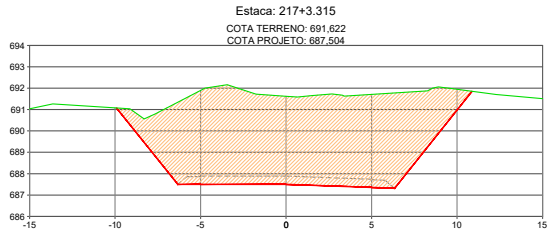

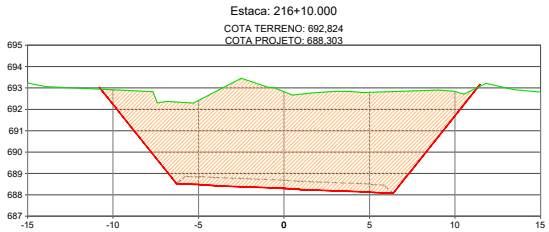

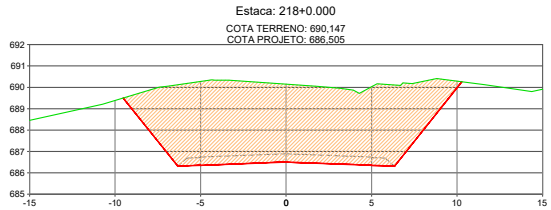

CONVENÇÕES:

- TERRENO NATURAL
- GREIDE DE TERRAPLENAGEM
- GREIDE ACABADO
- CORTE
- ATERRO

OBRA:

IMPLANTAÇÃO E PAVIMENTAÇÃO

PROJETO

Rodovia: MT-515
Trecho: Fim da Pavimentação - Entr. MT-403(A)
Sub-trecho: Estaca 188+17,440 até Estaca 759+14,592
Extensão: 11,42 km

FOLHA Nº: **ST-08**

ASSUNTO: SEÇÕES DE TERRAPLENAGEM

ESCALA: 1:250


Este documento foi assinado por Gabriela de Matos Vieira e Andréa G. de Oliveira Matos. Para validar o documento e suas assinaturas acesse https://assinafy.com.br/validate/documents/b5339a5fcf1fc0e5f22c3cfd/validate e informe o código: 78fd4ec153e5d5e618e012e6e1f0f48d
HASH: 78fd4ec153e5d5e618e012e6e1f0f48d71d39e225e1009f75d79854a1384c114. Documento assinado digitalmente, valide em https://aquisicoes.seplag.mt.gov.br/flowbee-pub/#/validar/KHGU-8HM9-SB6X-CS3T. Assinado por: AMANDA CRISTINA REZENDE ARAUJO em 02/09/2026, Juntado em 02/09/2026 09:15:57 por AMANDA ARAUJO.


Governo de Mato Grosso 1493 SINFRA


SINFRACAP202691036A


Autenticado com senha por AMANDA CRISTINA REZENDE ARAUJO - GESTOR PROJ ESPE IV / GSAOR - 02/09/2026 às 09:49:27.
Documento Nº: 40366199-8986 - consulta à autenticidade em https://www.sigadoc.mt.gov.br/sigaex/public/app/autenticar?n=40366199-8986


SIGA

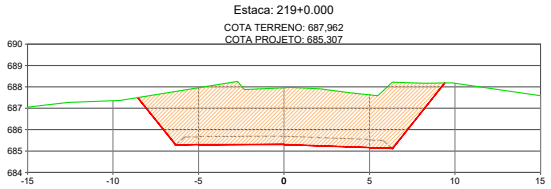


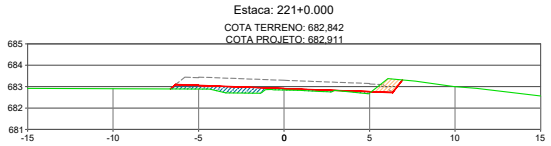


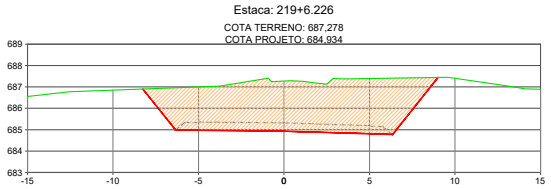


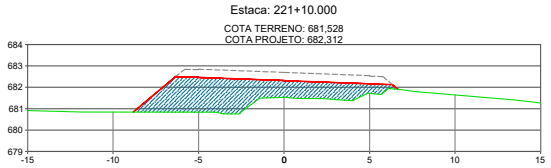


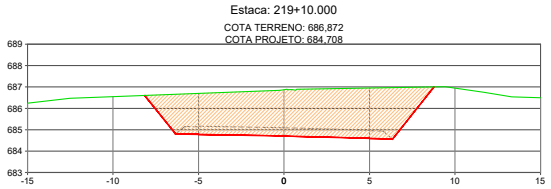

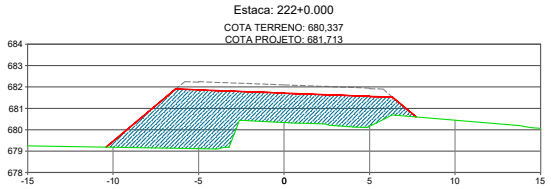

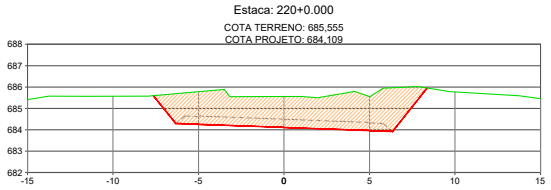

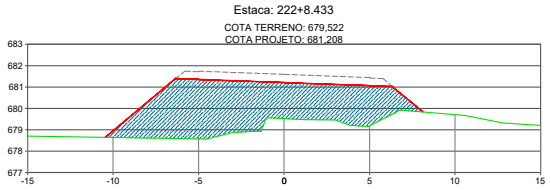

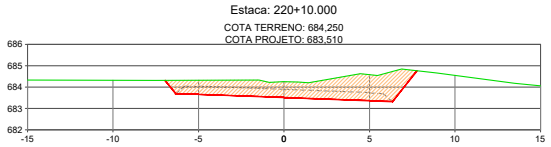

CONVENÇÕES:

- TERRENO NATURAL
- GREIDE DE TERRAPLENAGEM
- GREIDE ACABADO
- CORTE
- ATERRO

OBRA:

IMPLANTAÇÃO E PAVIMENTAÇÃO

PROJETO

Rodovia: MT-515
Trecho: Fim da Pavimentação - Entr. MT-403(A)
Sub-trecho: Estaca 188+17,440 até Estaca 759+14,592
Extensão: 11,42 km


FOLHA Nº: **ST-09**


ASSUNTO: SEÇÕES DE TERRAPLENAGEM


ESCALA: 1:250


Este documento foi assinado por Gabriela de Matos Vieira e Andréa G. de Oliveira Matos. Para validar o documento e suas assinaturas acesse https://assinaturaeletronica.sigita.com.br/validate/A5339-C9KTU-Q8SZZ-3Z3WQ
HASH: 78fd4ec153e5d5e618ab012e6e1b0f048d7d39e225e100875d79854a1384c114. Documento assinado digitalmente, valide em https://aquisicoes.seplag.mt.gov.br/flowbee-pub/#/validar/KHGU-8HM9-SB6X-CS3T. Assinado por: AMANDA CRISTINA REZENDE ARAUJO em 02/09/2026, Juntado em 02/09/2026 09:15:57 por AMANDA ARAUJO.


Governo de Mato Grosso 1494 SINFRA
SINFRACAP202691036A
Autenticado com senha por AMANDA CRISTINA REZENDE ARAUJO - GESTOR PROJ ESPE IV / GSAOR - 02/09/2026 às 09:49:27.
Documento Nº: 40366199-8986 - consulta à autenticidade em https://www.sigadoc.mt.gov.br/sigaex/public/app/autenticar?n=40366199-8986
SIGA

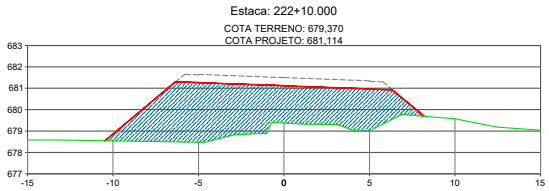


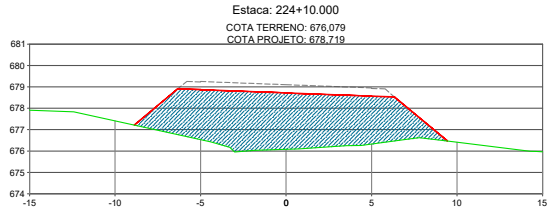


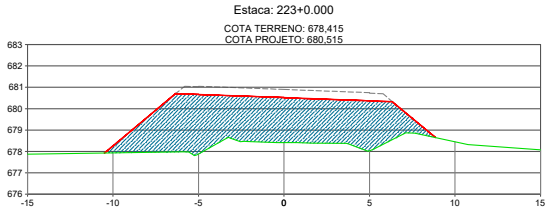


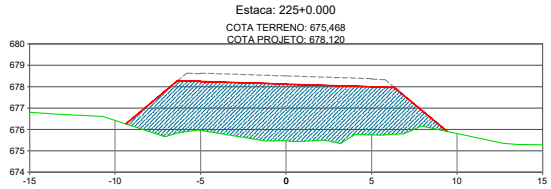

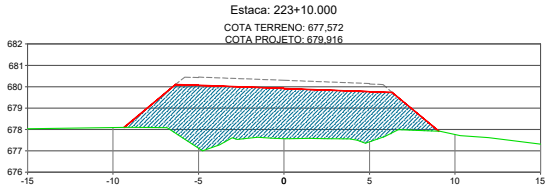

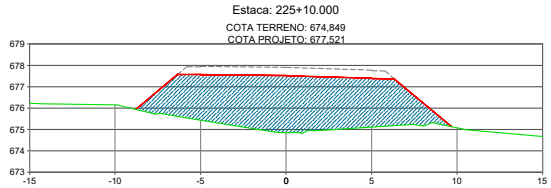

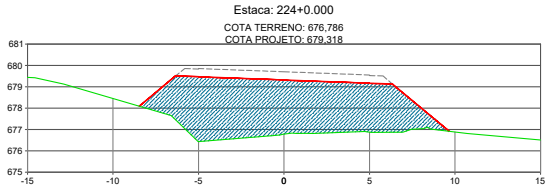

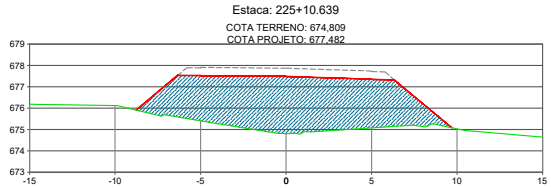

CONVENÇÕES:

- TERRENO NATURAL
- GREIDE DE TERRAPLENAGEM
- GREIDE ACABADO
- CORTE
- ATERRO

OBRA:

IMPLANTAÇÃO E PAVIMENTAÇÃO

PROJETO

Rodovia: MT-515
Trecho: Fim da Pavimentação - Entr. MT-403(A)
Sub-trecho: Estaca 188+17,440 até Estaca 759+14,592
Extensão: 11,42 km

FOLHA Nº: **ST-10**

ASSUNTO: SEÇÕES DE TERRAPLENAGEM


ESCALA: 1:250

Esse documento foi assinado por Gabriela de Matos Vieira e Andréa G. de Oliveira Matos. Para validar o documento e suas assinaturas acesse https://assinafy.com.br/validate/b5339-3NEUN-G8522-3ZSMQ
HASH: 78fd4ec153e5e5e618e012e6e1e0f048d7d39e225e100875d79854a1384c114. Documento assinado digitalmente, valide em https://aquisicoes.seplag.mt.gov.br/flowbee-pub/#/validar/KHGU-8HM9-SB6X-CS3T. Assinado por: AMANDA CRISTINA REZENDE ARAUJO em 02/09/2026. Juntado em 02/09/2026 09:15:57 por AMANDA ARAUJO.


Governo de Mato Grosso 1495 SINFRA
SINFRACAP202691036A
Autenticado com senha por AMANDA CRISTINA REZENDE ARAUJO - GESTOR PROJ ESPE IV / GSAOR - 02/09/2026 às 09:49:27.
Documento Nº: 40366199-8986 - consulta à autenticidade em https://www.sigadoc.mt.gov.br/sigaex/public/app/autenticar?n=40366199-8986
SIGA

Governo de Mato Grosso
1496
SINFRA


Estaca: 226+0.000
COTA TERRENO: 674,287
COTA PROJETO: 676,922

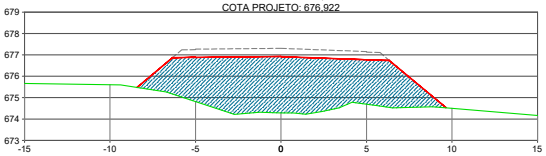


Estaca: 228+0.000
COTA TERRENO: 672,246
COTA PROJETO: 674,526

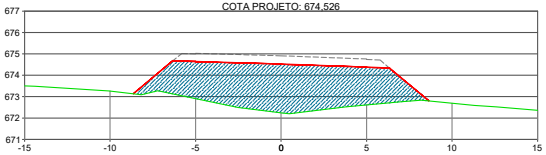


Estaca: 227+0.000
COTA TERRENO: 673,360
COTA PROJETO: 675,724

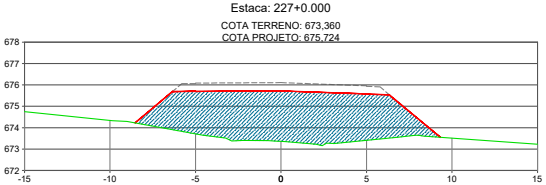


Estaca: 228+10.000
COTA TERRENO: 671,677
COTA PROJETO: 673,929

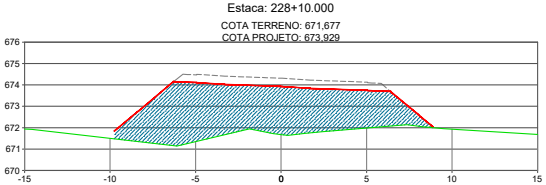


Estaca: 227+3.264
COTA TERRENO: 673,183
COTA PROJETO: 675,529

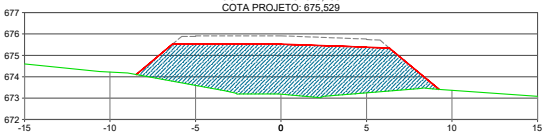


Estaca: 229+0.000
COTA TERRENO: 670,971
COTA PROJETO: 673,328

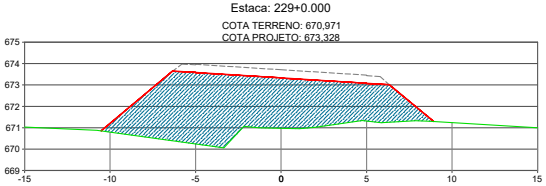

Estaca: 227+10.000
COTA TERRENO: 672,782
COTA PROJETO: 675,125

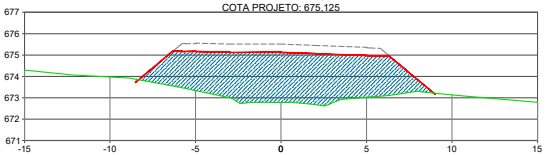

Estaca: 229+3.264
COTA TERRENO: 670,765
COTA PROJETO: 673,133

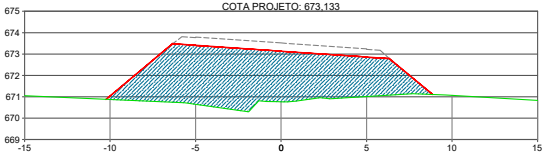

CONVENÇÕES:

- TERRENO NATURAL
- GREIDE DE TERRAPLENAGEM
- GREIDE ACABADO
- CORTE
- ATERRO

OBRA:
IMPLANTAÇÃO E PAVIMENTAÇÃO

PROJETO

Rodovia: MT-515
Trecho: Fim da Pavimentação - Entr. MT-403(A)
Sub-trecho: Estaca 188+17,440 até Estaca 759+14,592
Extensão: 11,42 km

FOLHA Nº: **ST-11**

ASSUNTO: SEÇÕES DE TERRAPLENAGEM

ESCALA: 1:250

Este documento foi assinado por Gabriela de Matos Vieira e Andréa G. de Oliveira Matos. Para validar o documento e suas assinaturas acesse https://assinafy.com.br/validador/d5539a3fdcfb0a5226a3cfWQ
HASH: 78fd4ec153e5e5e618e012e6e1e0b48d71d39e225e100875d79854a1384c114. Documento assinado digitalmente, valide em https://aquisicoes.seplag.mt.gov.br/flowbee-pub/#/validar/KHGU-8HM9-SB6X-CS3T. Assinado por: AMANDA CRISTINA REZENDE ARAUJO em 02/09/2026, Juntado em 02/09/2026 09:15:57 por AMANDA ARAUJO.


SINFRACAP202691036A

Autenticado com senha por AMANDA CRISTINA REZENDE ARAUJO - GESTOR PROJ ESPE IV / GSAOR - 02/09/2026 às 09:49:27.
Documento Nº: 40366199-8986 - consulta à autenticidade em https://www.sigadoc.mt.gov.br/sigaex/public/app/autenticar?n=40366199-8986


SIGA

Governo de Mato Grosso
1497
SINFRA


Estaca: 229+10.000
COTA TERRENO: 670,302
COTA PROJETO: 672,729

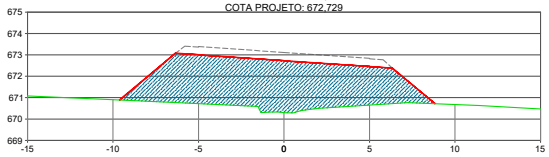


Estaca: 231+0.000
COTA TERRENO: 668,324
COTA PROJETO: 670,933

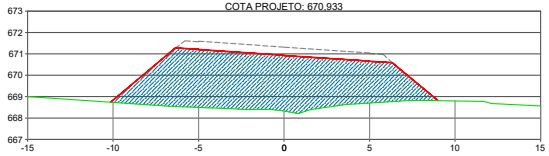


Estaca: 230+0.000
COTA TERRENO: 669,654
COTA PROJETO: 672,130

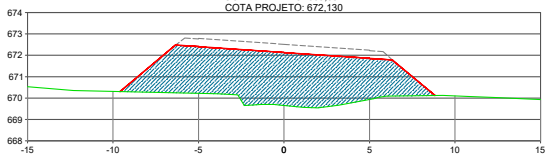


Estaca: 231+10.000
COTA TERRENO: 667,805
COTA PROJETO: 670,334

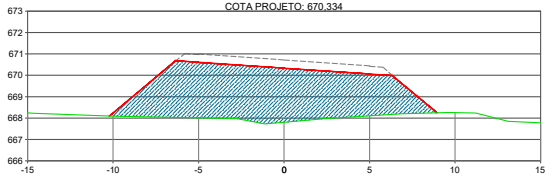


Estaca: 230+10.000
COTA TERRENO: 669,078
COTA PROJETO: 671,532

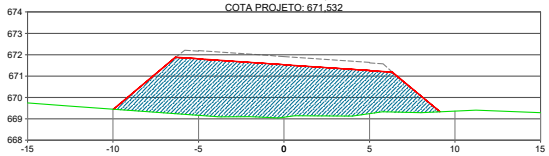


Estaca: 232+0.000
COTA TERRENO: 666,919
COTA PROJETO: 669,735

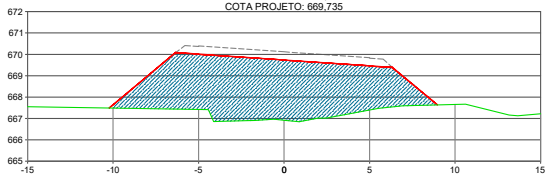

Estaca: 230+15.749
COTA TERRENO: 668,622
COTA PROJETO: 671,187

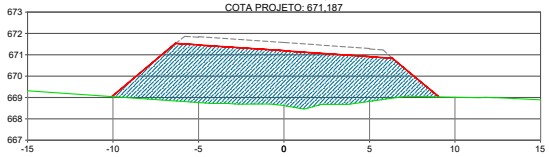

Estaca: 232+8.234
COTA TERRENO: 666,433
COTA PROJETO: 669,242

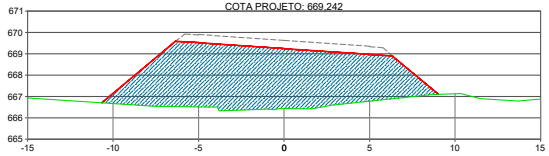

CONVENÇÕES:

- TERRENO NATURAL
- GREIDE DE TERRAPLENAGEM
- GREIDE ACABADO
- CORTE
- ATERRO

OBRA:
IMPLANTAÇÃO E PAVIMENTAÇÃO

PROJETO

Rodovia: MT-515
Trecho: Fim da Pavimentação - Entr. MT-403(A)
Sub-trecho: Estaca 188+17,440 até Estaca 759+14,592
Extensão: 11,42 km

FOLHA Nº: **ST-12**

ASSUNTO: SEÇÕES DE TERRAPLENAGEM


ESCALA: 1:250


Esse documento foi assinado por Gabriela de Matos Vieira e Andréa G. de Oliveira Matos. Para validar o documento e suas assinaturas acesse https://assinaturaeletronica.sigita.com.br/validate/A5339-C9ETH-Q8522-3Z3HW
HASH: 78fd4ec153e5e5e618e012e6e1e0f048d7d39e225e100f975d79854a1384c114. Documento assinado digitalmente, valide em https://aquisicoes.seplag.mt.gov.br/flowbee-pub/#/validar/KHGU-8HM9-SB6X-CS3T. Assinado por: AMANDA CRISTINA REZENDE ARAUJO em 02/09/2026, Juntado em 02/09/2026 09:15:57 por AMANDA ARAUJO.


SINFRACAP202691036A


Autenticado com senha por AMANDA CRISTINA REZENDE ARAUJO - GESTOR PROJ ESPE IV / GSAOR - 02/09/2026 às 09:49:27.
Documento Nº: 40366199-8986 - consulta à autenticidade em https://www.sigadoc.mt.gov.br/sigaex/public/app/autenticar?n=40366199-8986


SIGA

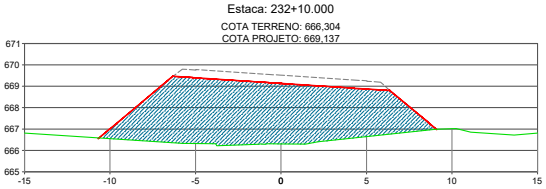


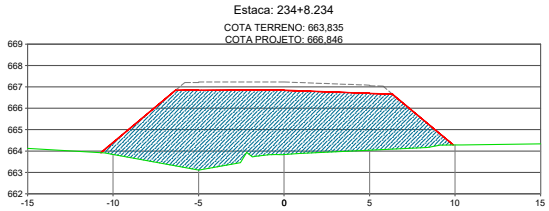


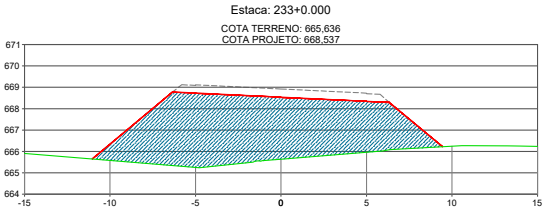


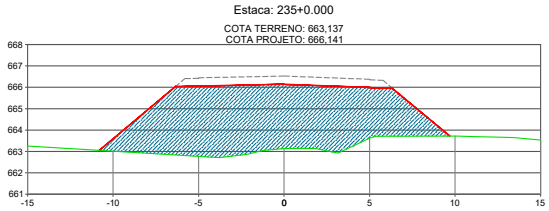

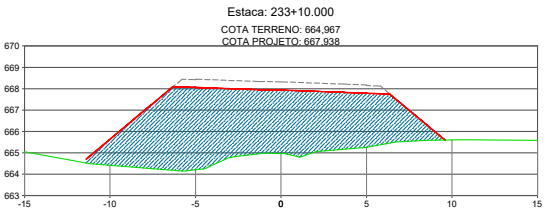

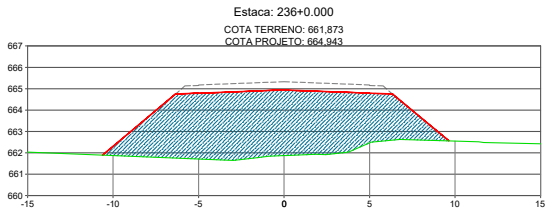

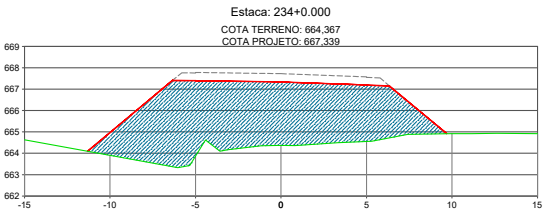

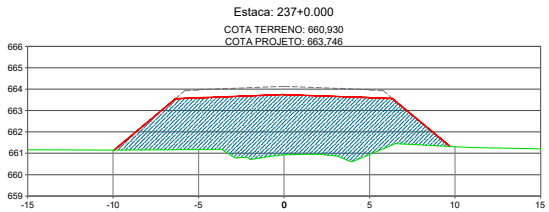

CONVENÇÕES:

- TERRENO NATURAL
- GREIDE DE TERRAPLENAGEM
- GREIDE ACABADO
- CORTE
- ATERRO

OBRA:

IMPLANTAÇÃO E PAVIMENTAÇÃO

PROJETO

Rodovia: MT-515
Trecho: Fim da Pavimentação - Entr. MT-403(A)
Sub-trecho: Estaca 188+17,440 até Estaca 759+14,592
Extensão: 11,42 km

FOLHA Nº: **ST-13**

ASSUNTO: SEÇÕES DE TERRAPLENAGEM

ESCALA: 1:250

Este documento foi assinado por Gabriela de Matos Vieira e Andréa G. de Oliveira Matos. Para validar o documento e suas assinaturas acesse https://assinafy.com.br/validate/documents/05539c5fcf0d5222c3cf0c9.
HASH: 78fd4ec153e5e5e618e012e6e1b0f048d7d39e225e100f975d79854a1384c114. Documento assinado digitalmente, valide em https://aquisicoes.sejalg.mt.gov.br/flowbee-pub/#/validar/KHGU-8HM9-SB6X-CS3T. Assinado por: AMANDA CRISTINA REZENDE ARAUJO em 02/09/2026, Juntado em 02/09/2026 09:15:57 por AMANDA ARAUJO.

Governo de Mato Grosso 1498 SINFRA


SINFRACAP202691036A

Autenticado com senha por AMANDA CRISTINA REZENDE ARAUJO - GESTOR PROJ ESPE IV / GSAOR - 02/09/2026 às 09:49:27.
Documento Nº: 40366199-8986 - consulta à autenticidade em https://www.sigadoc.mt.gov.br/sigaex/public/app/autenticar?n=40366199-8986


SIGA

Governo de Mato Grosso
1499
SINFRA


Estaca: 238+0.000
COTA TERRENO: 659,763
COTA PROJETO: 662,548

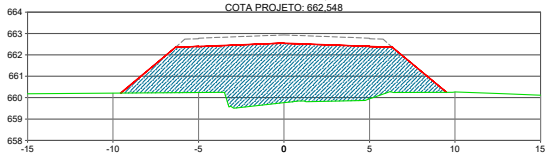


Estaca: 242+0.000
COTA TERRENO: 655,428
COTA PROJETO: 657,756

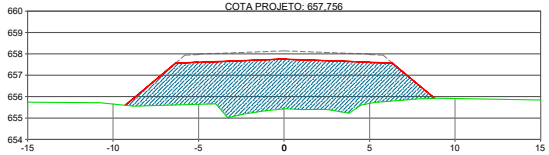


Estaca: 239+0.000
COTA TERRENO: 658,695
COTA PROJETO: 661,350

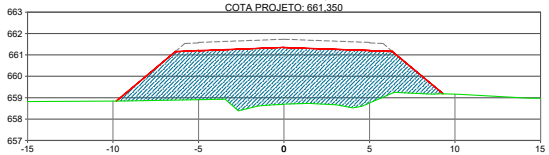


Estaca: 243+0.000
COTA TERRENO: 654,335
COTA PROJETO: 656,559

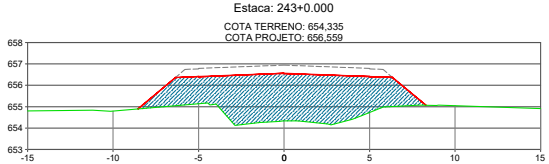


Estaca: 240+0.000
COTA TERRENO: 657,592
COTA PROJETO: 660,152

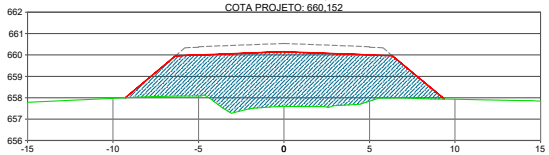


Estaca: 244+0.000
COTA TERRENO: 653,389
COTA PROJETO: 655,361

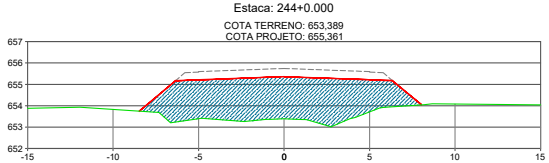

Estaca: 241+0.000
COTA TERRENO: 656,570
COTA PROJETO: 658,954

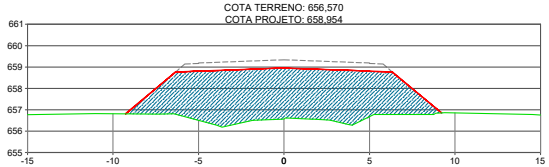

Estaca: 245+0.000
COTA TERRENO: 652,399
COTA PROJETO: 654,163

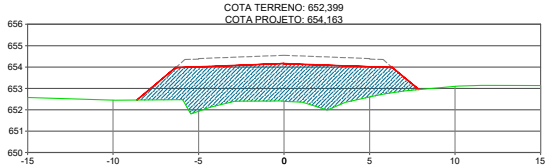

CONVENÇÕES:

- TERRENO NATURAL
- GREIDE DE TERRAPLENAGEM
- GREIDE ACABADO
- CORTE
- ATERRO

OBRA:
IMPLANTAÇÃO E PAVIMENTAÇÃO

PROJETO

Rodovia: MT-515
Trecho: Fim da Pavimentação - Entr. MT-403(A)
Sub-trecho: Estaca 188+17,440 até Estaca 759+14,592
Extensão: 11,42 km

FOLHA Nº: **ST-14**

ASSUNTO: SEÇÕES DE TERRAPLENAGEM


ESCALA: 1:250

Este documento foi assinado por Gabriela de Matos Vieira e Andréa G. de Oliveira Matos. Para validar o documento e suas assinaturas acesse https://assinaturaeletronica.sigita.com.br/validate/A5S39-SNFRA-QB522-3C3WQ
HASH: 78fd4ec153e5e5e618e012e9e1c60f048d7d39e225e100875d79854a1384c114. Documento assinado digitalmente, valide em https://aquisicoes.seplag.mt.gov.br/flowbee-pub/rt/validar/KHGU-8HM9-SB6X-CS3T. Assinado por: AMANDA CRISTINA REZENDE ARAUJO em 02/09/2026, Juntado em 02/09/2026 09:15:57 por AMANDA ARAUJO.

SINFRACAP202691036A

Autenticado com senha por AMANDA CRISTINA REZENDE ARAUJO - GESTOR PROJ ESPE IV / GSAOR - 02/09/2026 às 09:49:27.
Documento Nº: 40366199-8986 - consulta à autenticidade em https://www.sigadoc.mt.gov.br/sigaex/public/app/autenticar?n=40366199-8986

SIGA

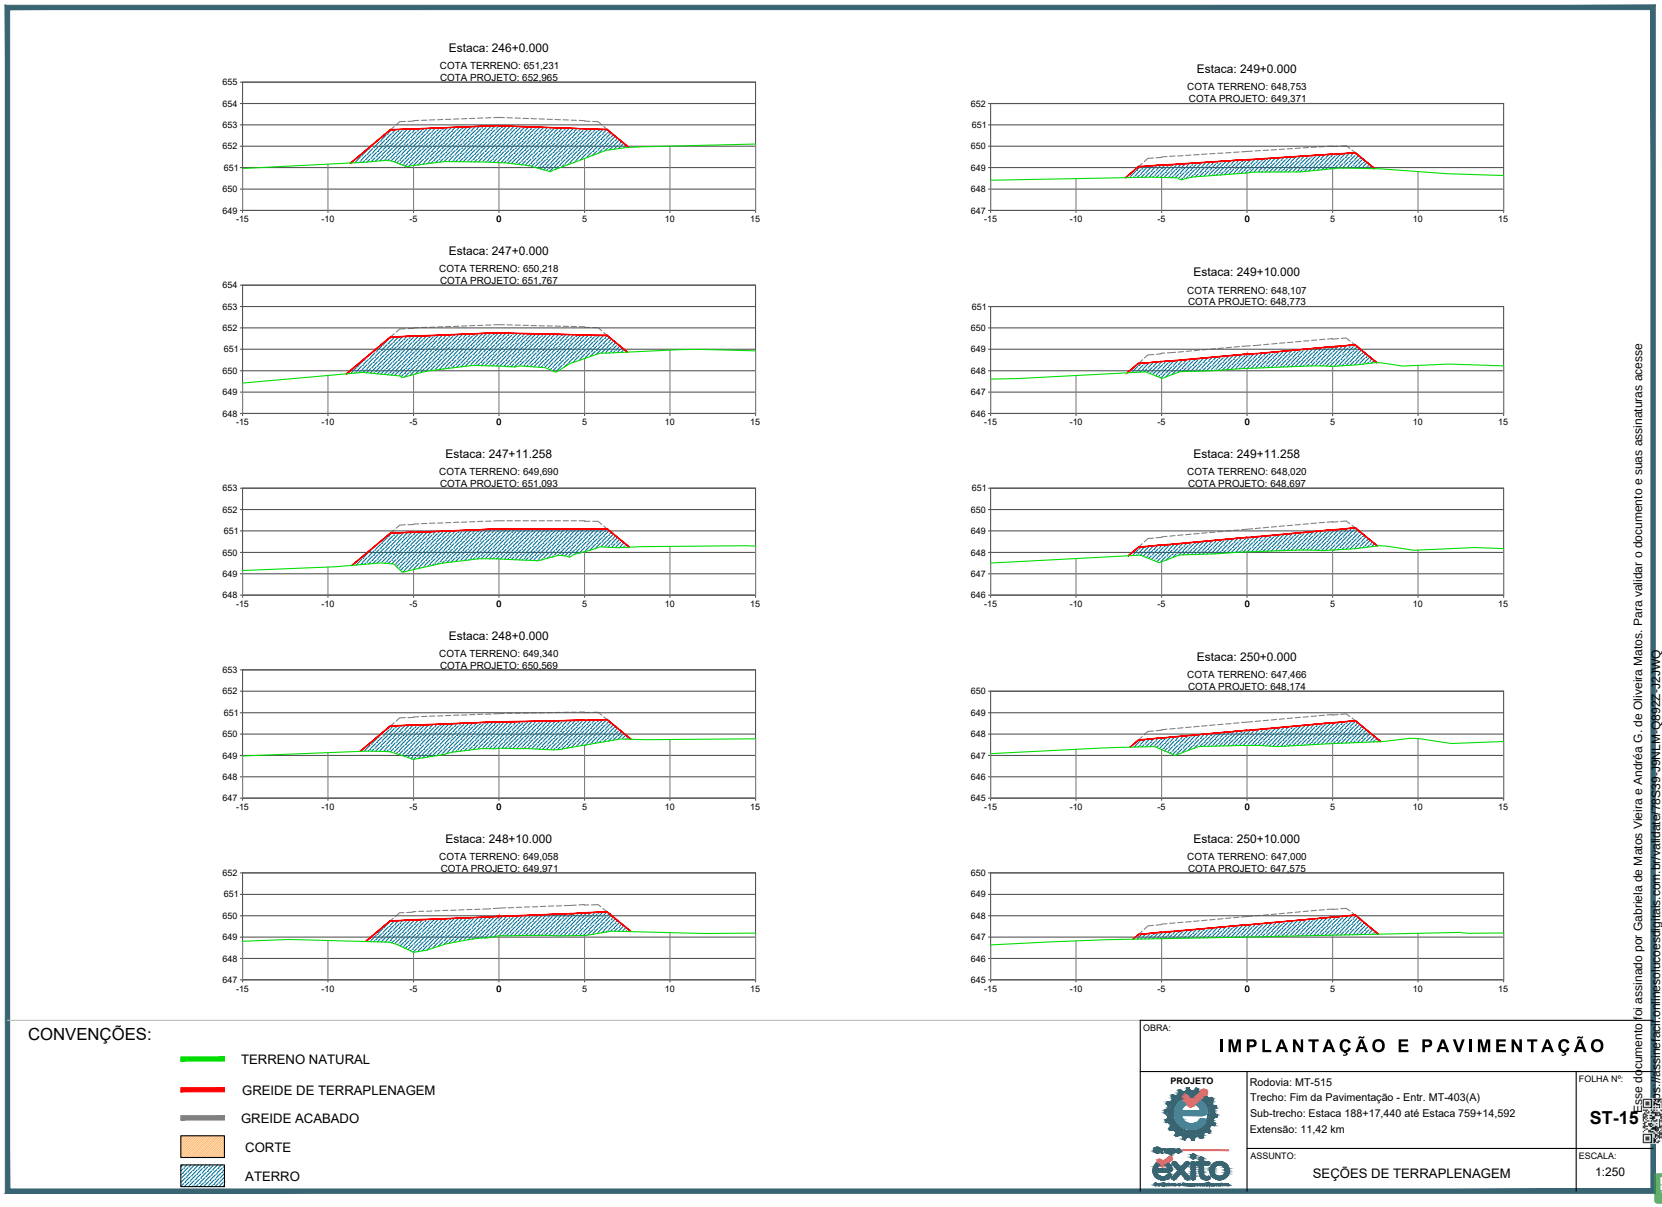


Este documento foi assinado por Gabriela de Matos Vieira e Andréa G. de Oliveira Matos. Para validar o documento e suas assinaturas acesse https://assinaturaeletronica.sigados.com.br/validate/65539-SINFR-QBSZZ-JCSWQ
HASH: 78fd4ec153e5d5e618eb012e6e1bf0d8d71d39e225e100f975d79854a1384c114. Documento assinado digitalmente, valide em https://aquisicoes.seplag.mt.gov.br/flowbee-pub/#/validar/KHGU-8HM9-SB6X-CS3T. Assinado por: AMANDA CRISTINA REZENDE ARAUJO em 02/09/2026, Juntado em 02/09/2026 09:15:57 p/ por AMANDA ARAUJO.


Governo de Mato Grosso 1500 SINFRA
SINFRACAP202691036A
Autenticado com senha por AMANDA CRISTINA REZENDE ARAUJO - GESTOR PROJ ESPE IV / GSAOR - 02/09/2026 às 09:49:27.
Documento Nº: 40366199-8986 - consulta à autenticidade em https://www.sigadoc.mt.gov.br/sigaex/public/app/autenticar?n=40366199-8986
SIGA

Governo de Mato Grosso
1501
SINFRA


Estaca: 250+11.050
COTA TERRENO: 646,890
COTA PROJETO: 647,512

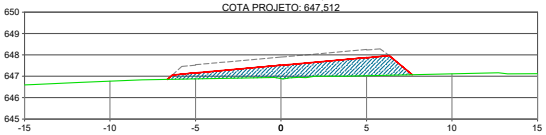


Estaca: 252+10.000
COTA TERRENO: 644,695
COTA PROJETO: 645,180

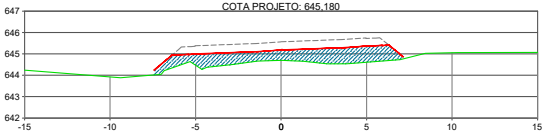


Estaca: 251+0.000
COTA TERRENO: 646,379
COTA PROJETO: 646,976

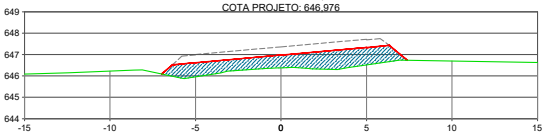


Estaca: 253+0.000
COTA TERRENO: 644,064
COTA PROJETO: 644,580

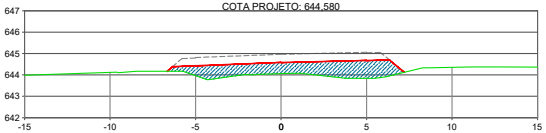


Estaca: 251+10.000
COTA TERRENO: 645,817
COTA PROJETO: 646,377

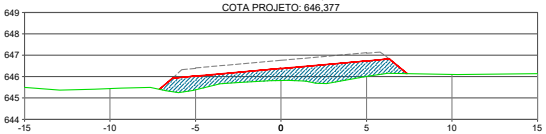


Estaca: 253+10.000
COTA TERRENO: 643,403
COTA PROJETO: 643,981

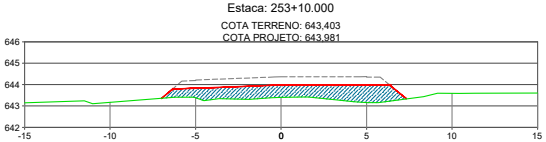


Estaca: 251+10.841
COTA TERRENO: 645,769
COTA PROJETO: 646,327

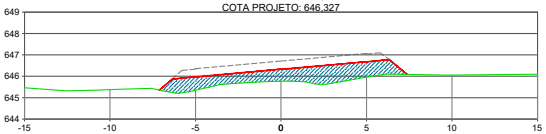


Estaca: 253+10.841
COTA TERRENO: 643,348
COTA PROJETO: 643,931

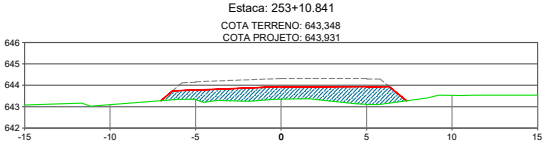

Estaca: 252+0.000
COTA TERRENO: 645,265
COTA PROJETO: 645,778

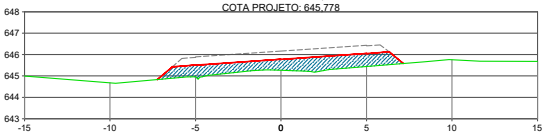

Estaca: 254+0.000
COTA TERRENO: 642,746
COTA PROJETO: 643,382

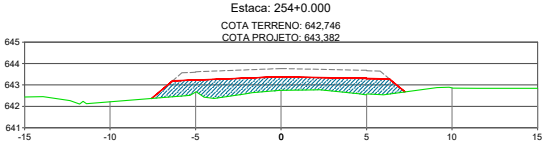

CONVENÇÕES:

- TERRENO NATURAL
- GREIDE DE TERRAPLENAGEM
- GREIDE ACABADO
- CORTE
- ATERRO

OBRA:
IMPLANTAÇÃO E PAVIMENTAÇÃO

PROJETO

Rodovia: MT-515
Trecho: Fim da Pavimentação - Entr. MT-403(A)
Sub-trecho: Estaca 188+17,440 até Estaca 759+14,592
Extensão: 11,42 km

FOLHA Nº: **ST-16**

ASSUNTO: SEÇÕES DE TERRAPLENAGEM


ESCALA: 1:250


Esse documento foi assinado por Gabriela de Matos Vieira e Andréa G. de Oliveira Matos. Para validar o documento e suas assinaturas acesse https://assinaturaeletronica.sigita.com.br/validate/765E9-SINFR-C8522-3C3WQ
HASH: 78fd4ec153e5e5e618e012e6e1bf3f048d7d39e225e100f975d79854a1384c114. Documento assinado digitalmente, valide em https://apisicoes.sefaz.mt.gov.br/flowbee-pub/rt/validar/KHGU-8HM9-SB6X-CS3T. Assinado por: AMANDA CRISTINA REZENDE ARAUJO em 02/09/2026, Juntado em 02/09/2026 09:15:57 por AMANDA ARAUJO.


SINFRACAP202691036A


Autenticado com senha por AMANDA CRISTINA REZENDE ARAUJO - GESTOR PROJ ESPE IV / GSAOR - 02/09/2026 às 09:49:27.
Documento Nº: 40366199-8986 - consulta à autenticidade em https://www.sigadoc.mt.gov.br/sigaex/public/app/autenticar?n=40366199-8986


SIGA

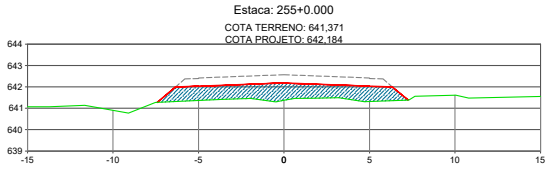


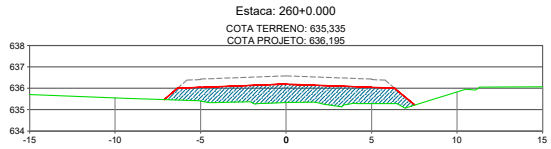


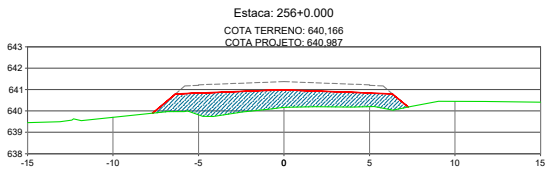


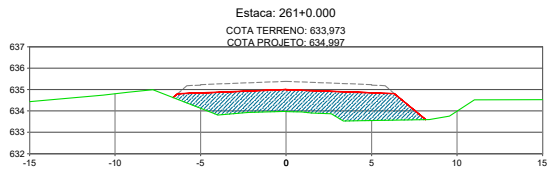


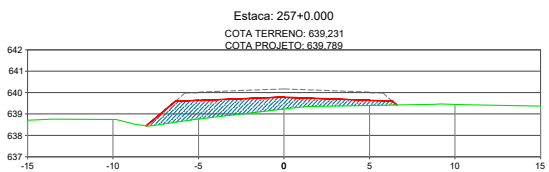


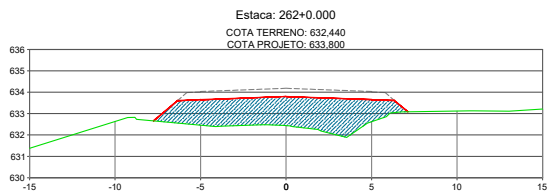

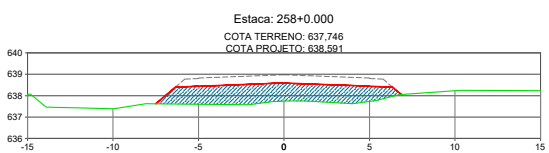

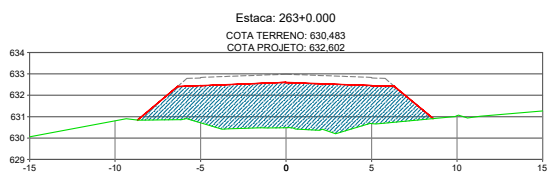

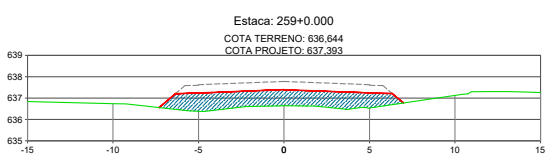

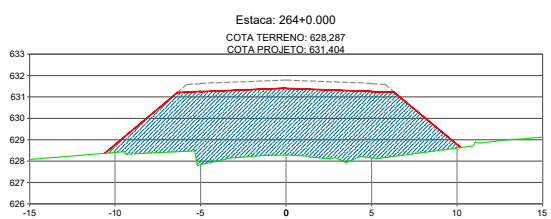

CONVENÇÕES:

- TERRENO NATURAL
- GREIDE DE TERRAPLENAGEM
- GREIDE ACABADO
- CORTE
- ATERRO

OBRA:

IMPLANTAÇÃO E PAVIMENTAÇÃO

PROJETO

Rodovia: MT-515
Trecho: Fim da Pavimentação - Entr. MT-403(A)
Sub-trecho: Estaca 188+17,440 até Estaca 759+14,592
Extensão: 11,42 km

FOLHA Nº: **ST-17**


ASSUNTO: SEÇÕES DE TERRAPLENAGEM


ESCALA: 1:250


Este documento foi assinado por Gabriela de Matos Vieira e Andréa G. de Oliveira Matos. Para validar o documento e suas assinaturas acesse https://assinaturaeletronica.sigadoc.mt.gov.br/validate/ro539-SINFRACAP202691036A
HASH: 78fd4ec153e5d5e618ab012e6e1bd0fd48d7d39e205e100f975d79854a1384c114. Documento assinado digitalmente, valide em https://apisicoes.sejaig.mt.gov.br/flowbee-pub/rr/validar/KHGU-8HM9-SB6X-CS3T. Assinado por: AMANDA CRISTINA REZENDE ARAUJO em 02/09/2026, Juntado em 02/09/2026 09:15:57 por AMANDA ARAUJO.


Autenticado com senha por AMANDA CRISTINA REZENDE ARAUJO - GESTOR PROJ ESPE IV / GSAOR - 02/09/2026 às 09:49:27.
Documento Nº: 40366199-8986 - consulta à autenticidade em https://www.sigadoc.mt.gov.br/sigaex/public/app/autenticar?n=40366199-8986


Governo de Mato Grosso 1502 SINFRA
SINFRACAP202691036A
SIGA

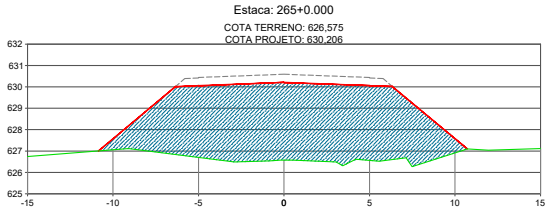


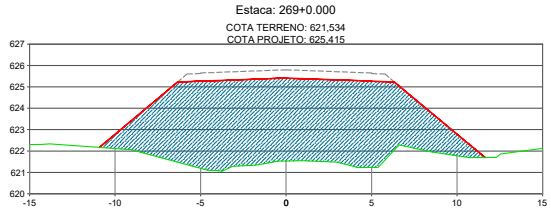


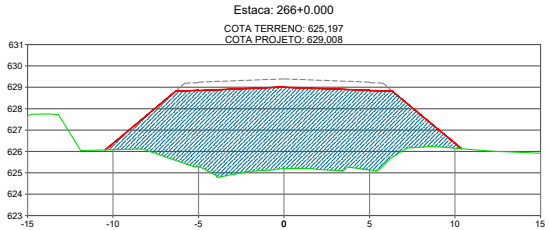


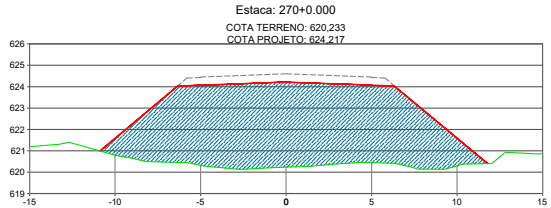

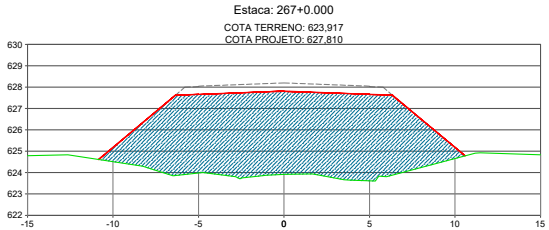

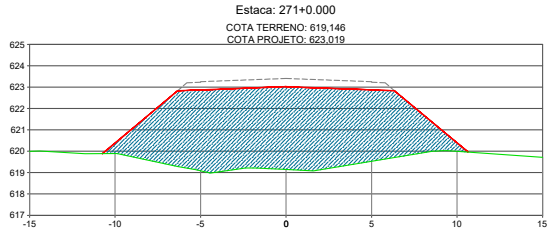

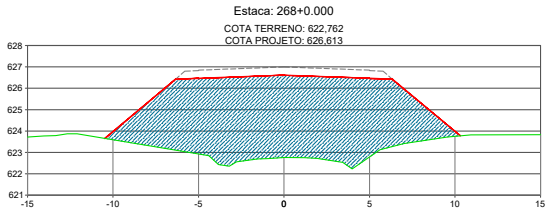

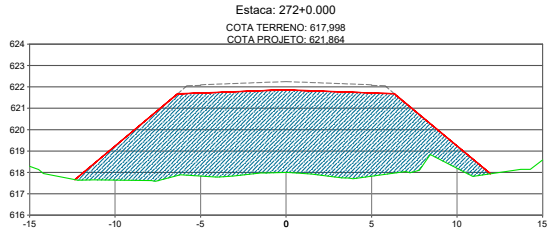

CONVENÇÕES:

- TERRENO NATURAL
- GREIDE DE TERRAPLENAGEM
- GREIDE ACABADO
- CORTE
- ATERRO

OBRA:

IMPLANTAÇÃO E PAVIMENTAÇÃO

PROJETO

Rodovia: MT-515
Trecho: Fim da Pavimentação - Entr. MT-403(A)
Sub-trecho: Estaca 188+17,440 até Estaca 759+14,592
Extensão: 11,42 km


FOLHA Nº: **ST-18**


ASSUNTO: SEÇÕES DE TERRAPLENAGEM


ESCALA: 1:250


Este documento foi assinado por Gabriela de Matos Vieira e Andréa G. de Oliveira Matos. Para validar o documento e suas assinaturas acesse https://assinafy.com.br/validate/ross9-sNtUh-Gs9Zz-3zsMQ
HASH: 78fd4ec153e5d5e618e012e6e1bd0f48d7d39e225e100f975d79854a1384c114. Documento assinado digitalmente, valide em https://aquisicoes.seplag.mt.gov.br/flowbee-pub/#/validar/KHGU-8HM9-SB6X-CS3T. Assinado por: AMANDA CRISTINA REZENDE ARAUJO em 02/09/2026, Juntado em 02/09/2026 09:15:57 p/ por AMANDA ARAUJO.


Governo de Mato Grosso
1503
SINFRA
SINFRACAP202691036A
Autenticado com senha por AMANDA CRISTINA REZENDE ARAUJO - GESTOR PROJ ESPE IV / GSAOR - 02/09/2026 às 09:49:27.
Documento Nº: 40366199-8986 - consulta à autenticidade em https://www.sigadoc.mt.gov.br/sigaex/public/app/autenticar?n=40366199-8986
SIGA

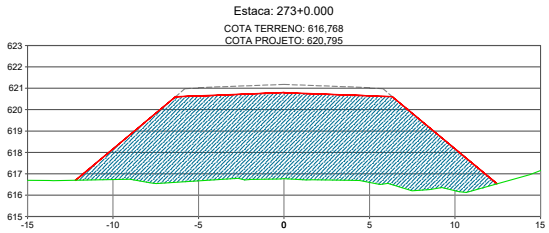


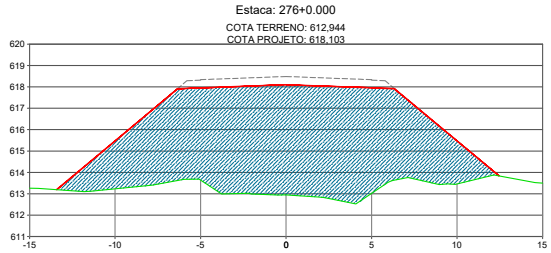

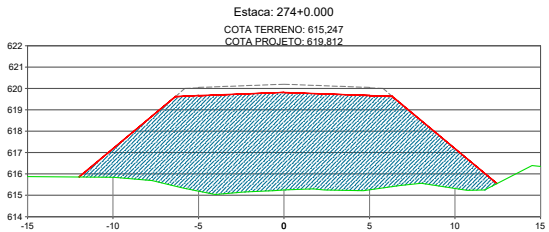

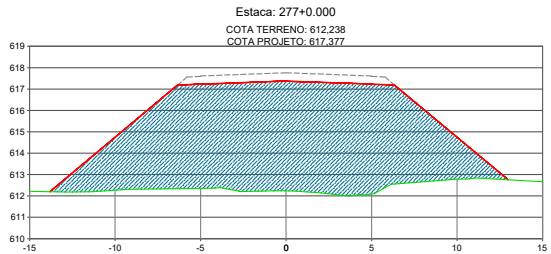

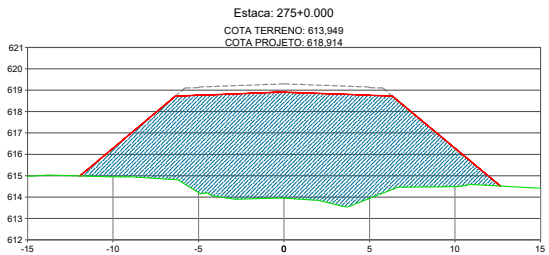

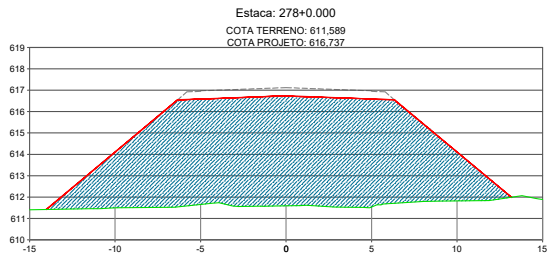

CONVENÇÕES:

- TERRENO NATURAL
- GREIDE DE TERRAPLENAGEM
- GREIDE ACABADO
- CORTE
- ATERRO

OBRA: **IMPLANTAÇÃO E PAVIMENTAÇÃO**

PROJETO

Rodovia: MT-515
Trecho: Fim da Pavimentação - Entr. MT-403(A)
Sub-trecho: Estaca 188+17,440 até Estaca 759+14,592
Extensão: 11,42 km


FOLHA Nº: **ST-19**


ASSUNTO: SEÇÕES DE TERRAPLENAGEM


ESCALA: 1:250


Este documento foi assinado por Gabriela de Matos Vieira e Andréa G. de Oliveira Matos. Para validar o documento e suas assinaturas acesse https://assinaturaeletronica.sigita.com.br/validate/765E9-2NETU-G8JZZ-3Z3MQ
HASH: 78fd4ec153e5d5e618e012e6e1b0f048d7d39e225e100f975d79854a1384c114. Documento assinado digitalmente, valide em https://aquisicoes.seplag.mt.gov.br/flowbee-pub/#/validar/KHGU-8HM9-SB6X-CS3T. Assinado por: AMANDA CRISTINA REZENDE ARAUJO em 02/09/2026, Juntado em 02/09/2026 09:15:57 por AMANDA ARAUJO.


Governo de Mato Grosso 1504 SINFRA
SINFRACAP202691036A
Autenticado com senha por AMANDA CRISTINA REZENDE ARAUJO - GESTOR PROJ ESPE IV / GSAOR - 02/09/2026 às 09:49:27.
Documento Nº: 40366199-8986 - consulta à autenticidade em https://www.sigadoc.mt.gov.br/sigaex/public/app/autenticar?n=40366199-8986
SIGA

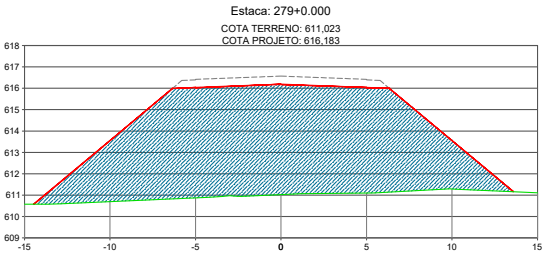


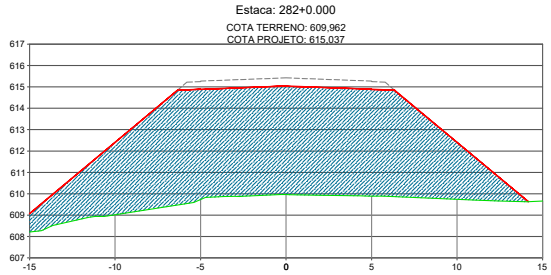

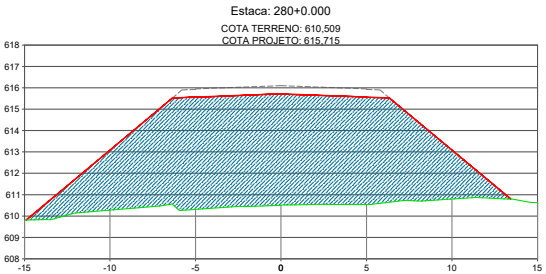

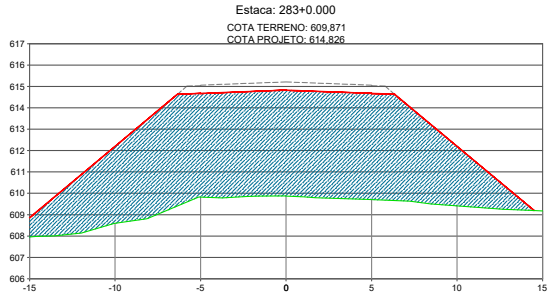

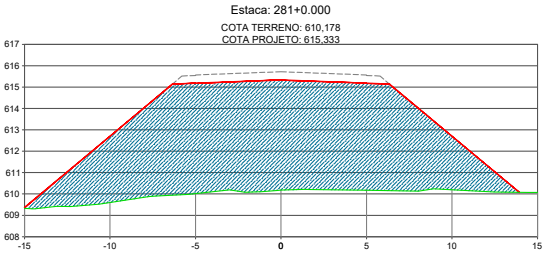

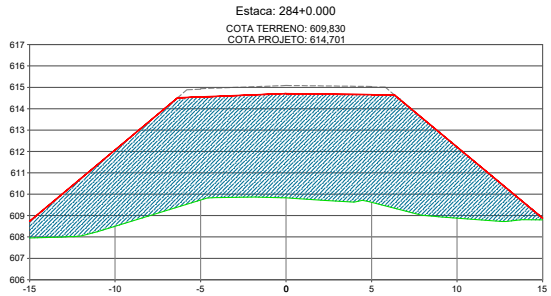

CONVENÇÕES:

- TERRENO NATURAL
- GREIDE DE TERRAPLENAGEM
- GREIDE ACABADO
- CORTE
- ATERRO

OBRA:

IMPLANTAÇÃO E PAVIMENTAÇÃO

PROJETO

Rodovia: MT-515
Trecho: Fim da Pavimentação - Entr. MT-403(A)
Sub-trecho: Estaca 188+17,440 até Estaca 759+14,592
Extensão: 11,42 km

FOLHA Nº: **ST-20**

ASSUNTO: SEÇÕES DE TERRAPLENAGEM

ESCALA: 1:250


Este documento foi assinado por Gabriela de Matos Vieira e Andréa G. de Oliveira Matos. Para validar o documento e suas assinaturas acesse https://assinaturaeletronica.sigita.com.br/validate/D5339-C9KTU-Q8JZZ-3ZCMQ
HASH: 78fd4ec153e5e5e618e012e6e1bf3f048d71d39e225e1009f75d79854a1384c114. Documento assinado digitalmente, valide em https://aquisicoes.sejalg.mt.gov.br/flowbee-pub/rt/validar/KHGU-8HM9-SB6X-CS3T. Assinado por: AMANDA CRISTINA REZENDE ARAUJO em 02/09/2026, Juntado em 02/09/2026 09:15:57 p/ por AMANDA ARAUJO.

Autenticado com senha por AMANDA CRISTINA REZENDE ARAUJO - GESTOR PROJ ESPE IV / GSAOR - 02/09/2026 às 09:49:27.
Documento Nº: 40366199-8986 - consulta à autenticidade em https://www.sigadoc.mt.gov.br/sigaex/public/app/autenticar?n=40366199-8986


SINFRACAP202691036A

Governo de Mato Grosso
1506
SINFRA


Estaca: 284+15.476
COTA TERRENO: 609,845
COTA PROJETO: 614,664

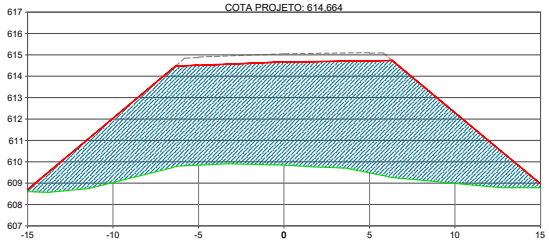


Estaca: 286+0.000
COTA TERRENO: 610,417
COTA PROJETO: 614,709

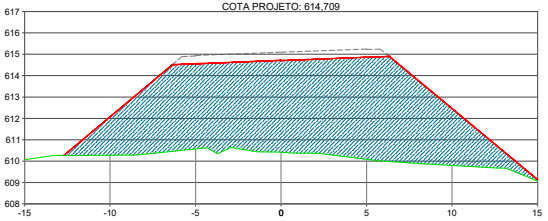


Estaca: 285+0.000
COTA TERRENO: 609,918
COTA PROJETO: 614,662

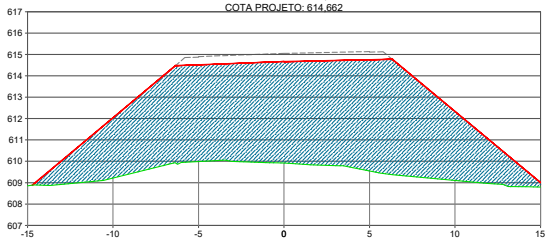


Estaca: 286+10.000
COTA TERRENO: 610,733
COTA PROJETO: 614,765

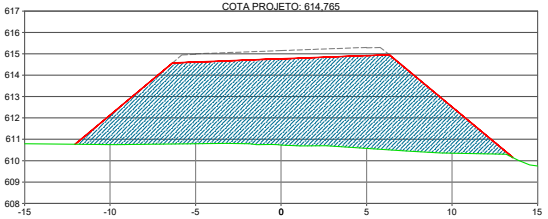

Estaca: 285+10.000
COTA TERRENO: 610,149
COTA PROJETO: 614,675

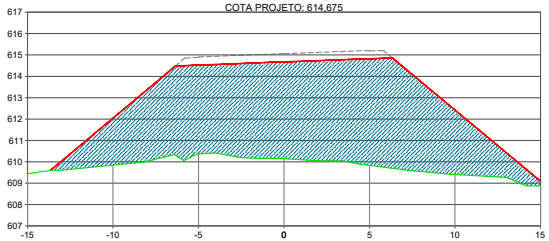

Estaca: 287+0.000
COTA TERRENO: 611,122
COTA PROJETO: 614,842

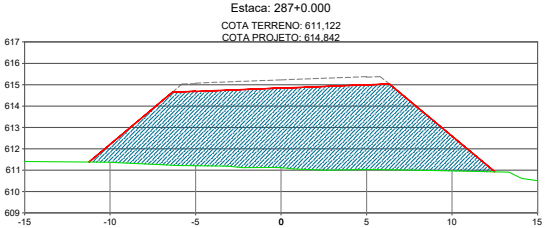

CONVENÇÕES:

- TERRENO NATURAL
- GREIDE DE TERRAPLENAGEM
- GREIDE ACABADO
- CORTE
- ATERRO

OBRA:
IMPLANTAÇÃO E PAVIMENTAÇÃO

PROJETO

Rodovia: MT-515
Trecho: Fim da Pavimentação - Entr. MT-403(A)
Sub-trecho: Estaca 188+17,440 até Estaca 759+14,592
Extensão: 11,42 km

FOLHA Nº: **ST-21**

ASSUNTO: SEÇÕES DE TERRAPLENAGEM

ESCALA: 1:250

Este documento foi assinado por Gabriela de Matos Vieira e Andréa G. de Oliveira Matos. Para validar o documento e suas assinaturas acesse https://assinaturaeletronica.sigita.com.br/validate/D5339-C9ECD-C8522-3C3WQ
HASH: 78fd4ec153e5d5e618e012e6e1e0f048d7d39e225e100875d79854a1384c114. Documento assinado digitalmente, valide em https://aquisicoes.sejaly.mt.gov.br/flowbee-pub/rt/validar/KHGU-8HM9-SB6X-CS3T. Assinado por: AMANDA CRISTINA REZENDE ARAUJO em 02/09/2026, Juntado em 02/09/2026 09:15:57 por AMANDA ARAUJO.


SINFRACAP202691036A

Autenticado com senha por AMANDA CRISTINA REZENDE ARAUJO - GESTOR PROJ ESPE IV / GSAOR - 02/09/2026 às 09:49:27.
Documento Nº: 40366199-8986 - consulta à autenticidade em https://www.sigadoc.mt.gov.br/sigaex/public/app/autenticar?n=40366199-8986


SIGA

Governo de Mato Grosso
1507
SINFRA


Estaca: 287+10.000
COTA TERRENO: 611,651
COTA PROJETO: 614,941

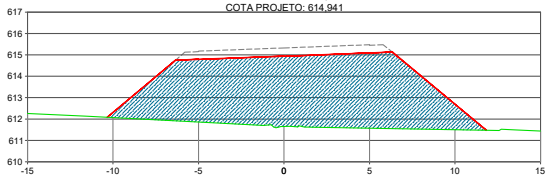


Estaca: 289+2.845
COTA TERRENO: 613,229
COTA PROJETO: 615,415

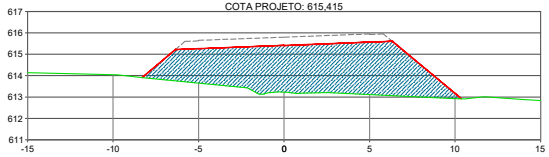


Estaca: 288+0.000
COTA TERRENO: 612,134
COTA PROJETO: 615,061

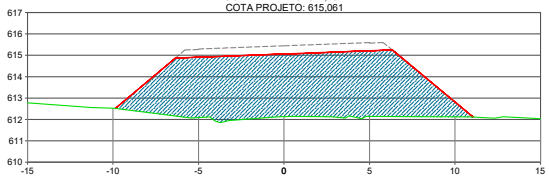


Estaca: 289+10.000
COTA TERRENO: 613,539
COTA PROJETO: 615,550

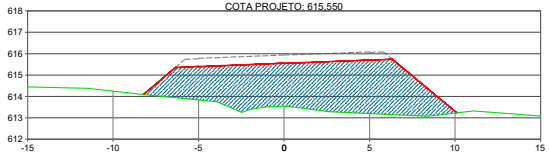


Estaca: 288+10.000
COTA TERRENO: 612,610
COTA PROJETO: 615,202

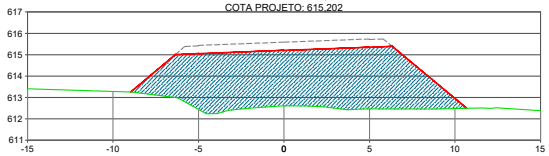


Estaca: 290+0.000
COTA TERRENO: 613,940
COTA PROJETO: 615,756

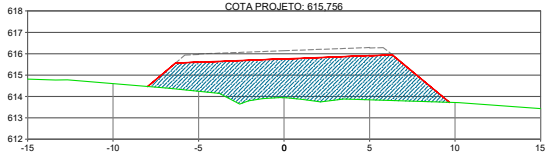

Estaca: 289+0.000
COTA TERRENO: 613,089
COTA PROJETO: 615,365

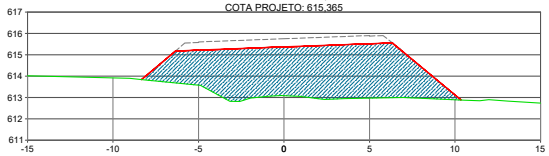

Estaca: 290+10.000
COTA TERRENO: 614,263
COTA PROJETO: 615,983

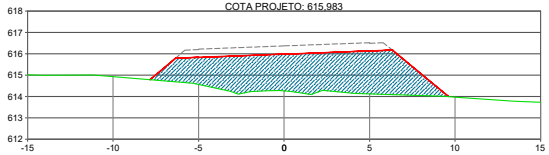

CONVENÇÕES:

- TERRENO NATURAL
- GREIDE DE TERRAPLENAGEM
- GREIDE ACABADO
- CORTE
- ATERRO

OBRA:
IMPLANTAÇÃO E PAVIMENTAÇÃO

PROJETO

Rodovia: MT-515
Trecho: Fim da Pavimentação - Entr. MT-403(A)
Sub-trecho: Estaca 188+17,440 até Estaca 759+14,592
Extensão: 11,42 km

FOLHA Nº: **ST-22**

ASSUNTO: SEÇÕES DE TERRAPLENAGEM


ESCALA: 1:250

Este documento foi assinado por Gabriela de Matos Vieira e Andréa G. de Oliveira Matos. Para validar o documento e suas assinaturas acesse https://assinafy.com.br/validate/b5539-c9fc1f-0b5226-3c3fWQ
HASH: 78fd4ec153e5e5e618e012e6e1e0f0f48d7d39e225e1006f75d79854a1384c114. Documento assinado digitalmente, valide em https://aquisicoes.sejalg.mt.gov.br/flowbee-pub/#/validar/KHGU-8HM9-SB6X-CS3T. Assinado por: AMANDA CRISTINA REZENDE ARAUJO em 02/09/2026, Juntado em 02/09/2026 09:15:57 por AMANDA ARAUJO.

SINFRACAP202691036A

Autenticado com senha por AMANDA CRISTINA REZENDE ARAUJO - GESTOR PROJ ESPE IV / GSAOR - 02/09/2026 às 09:49:27.
Documento Nº: 40366199-8986 - consulta à autenticidade em https://www.sigadoc.mt.gov.br/sigaex/public/app/autenticar?n=40366199-8986

SIGA

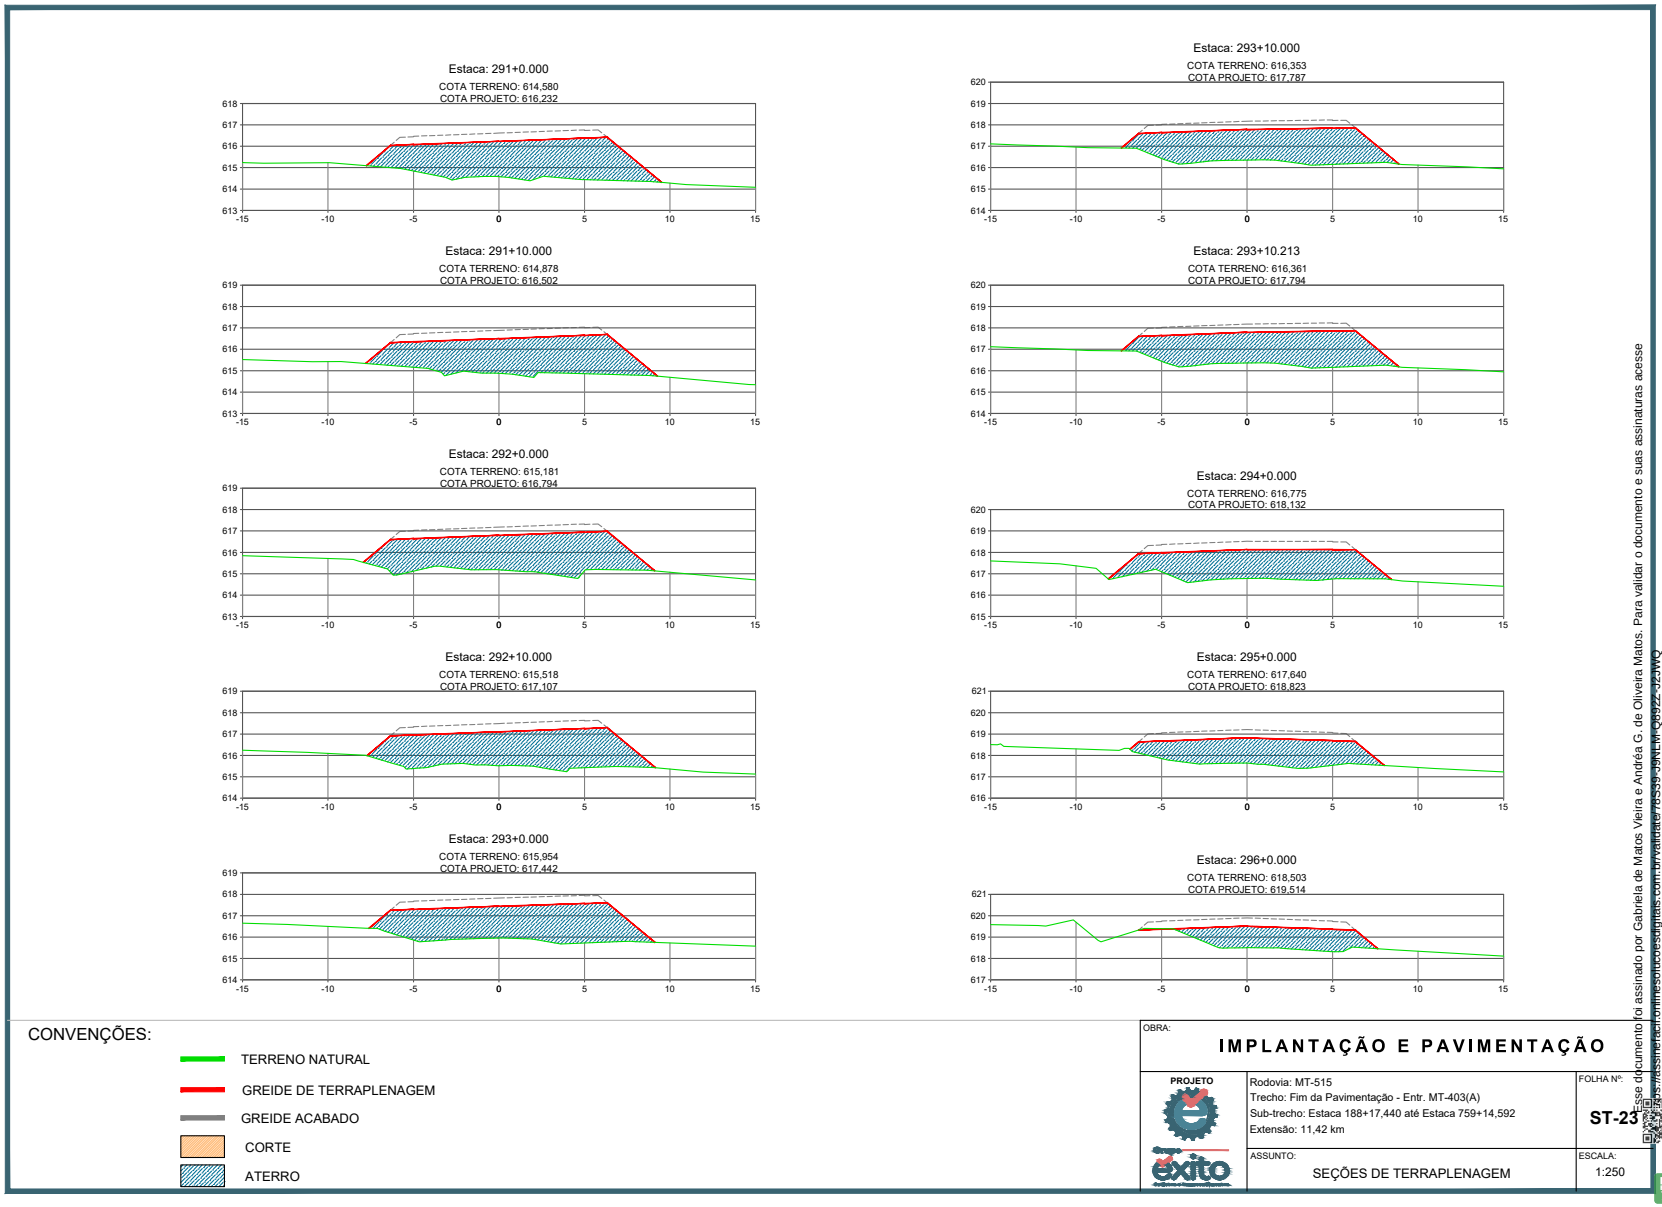


Este documento foi assinado por Gabriela de Matos Vieira e Andréa G. de Oliveira Matos. Para validar o documento e suas assinaturas acesse https://assinaturaeletronica.sigados.com.br/validate/A5339-C9KUH-Q8522-3C3WQ
HASH: 78fd4ec153e5d5e618eb012e6e1bd0f048d7d39e225e100f975d79854a1384c114. Documento assinado digitalmente, valide em https://aquisicoes.seplag.mt.gov.br/flowbee-pub/rt/validar/KHGU-8HM9-SB6X-CS3T. Assinado por: AMANDA CRISTINA REZENDE ARAUJO em 02/09/2026, Juntado em 02/09/2026 09:15:57 p/ por AMANDA ARAUJO.


Governo de Mato Grosso
1508
SINFRA
SINFRACAP202691036A
Autenticado com senha por AMANDA CRISTINA REZENDE ARAUJO - GESTOR PROJ ESPE IV / GSAOR - 02/09/2026 às 09:49:27.
Documento Nº: 40366199-8986 - consulta à autenticidade em https://www.sigadoc.mt.gov.br/sigaex/public/app/autenticar?n=40366199-8986
SIGA

Governo de Mato Grosso
1509
SINFRA


Estaca: 297+0.000
COTA TERRENO: 619,501
COTA PROJETO: 620,205

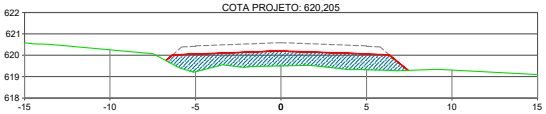


Estaca: 298+0.000
COTA TERRENO: 620,505
COTA PROJETO: 620,896

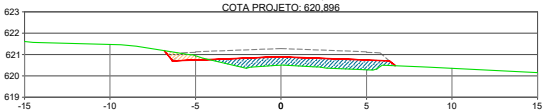


Estaca: 299+0.000
COTA TERRENO: 621,621
COTA PROJETO: 621,587

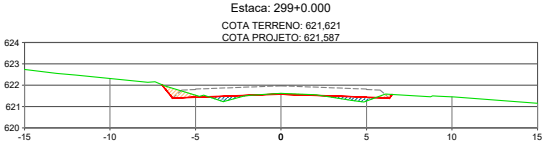


Estaca: 300+0.000
COTA TERRENO: 622,688
COTA PROJETO: 622,277

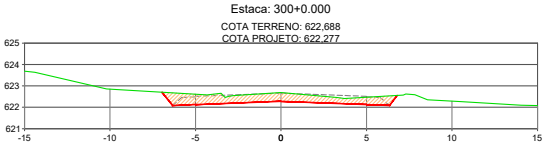


Estaca: 301+0.000
COTA TERRENO: 623,670
COTA PROJETO: 622,968

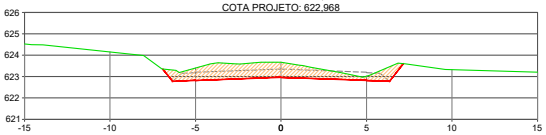


Estaca: 302+0.000
COTA TERRENO: 624,413
COTA PROJETO: 623,659

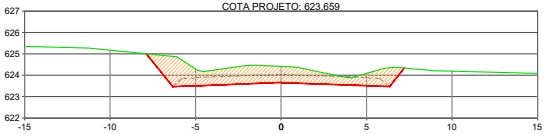


Estaca: 303+0.000
COTA TERRENO: 625,224
COTA PROJETO: 624,350

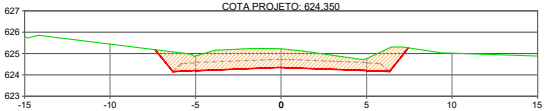


Estaca: 304+0.000
COTA TERRENO: 625,839
COTA PROJETO: 625,041

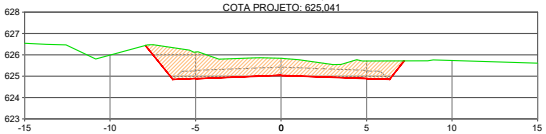

Estaca: 305+0.000
COTA TERRENO: 626,510
COTA PROJETO: 625,731

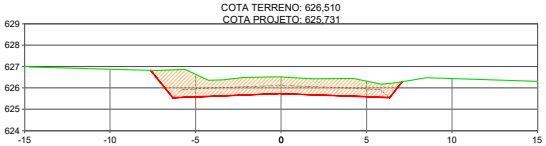

Estaca: 306+0.000
COTA TERRENO: 627,088
COTA PROJETO: 626,422

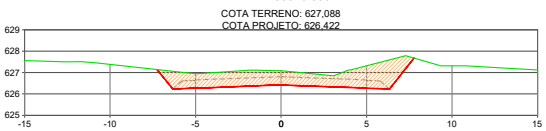

CONVENÇÕES:

- TERRENO NATURAL
- GREIDE DE TERRAPLENAGEM
- GREIDE ACABADO
- CORTE
- ATERRO

OBRA:
IMPLANTAÇÃO E PAVIMENTAÇÃO

PROJETO

Rodovia: MT-515
Trecho: Fim da Pavimentação - Entr. MT-403(A)
Sub-trecho: Estaca 188+17,440 até Estaca 759+14,592
Extensão: 11,42 km

FOLHA Nº: **ST-24**

ASSUNTO: SEÇÕES DE TERRAPLENAGEM

ESCALA: 1:250


Este documento foi assinado por Gabriela de Matos Vieira e Andréa G. de Oliveira Matos. Para validar o documento e suas assinaturas acesse https://assinaturaeletronica.sigita.com.br/validate/765E9-C9KTH-Q8SZZ-3Z3HW
HASH: 78fd4ec153e5e5e618e012e6e1e0f048d7d39e225e100975d79854a1384c114. Documento assinado digitalmente, valide em https://aquisicoes.seplag.mt.gov.br/flowbee-pub/#/validar/KHGU-8HM9-SB6X-CS3T. Assinado por: AMANDA CRISTINA REZENDE ARAUJO em 02/09/2026, Juntado em 02/09/2026 09:15:57 p/ por AMANDA ARAUJO.


SINFRACAP202691036A


Autenticado com senha por AMANDA CRISTINA REZENDE ARAUJO - GESTOR PROJ ESPE IV / GSAOR - 02/09/2026 às 09:49:27.
Documento Nº: 40366199-8986 - consulta à autenticidade em https://www.sigadoc.mt.gov.br/sigaex/public/app/autenticar?n=40366199-8986


SIGA


Governo de Mato Grosso
1510
SINFRA

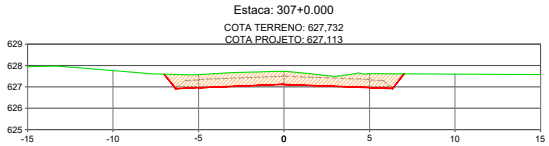


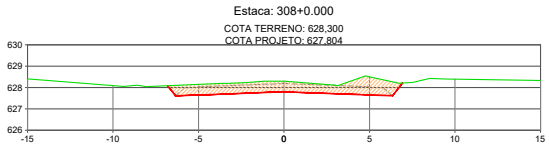


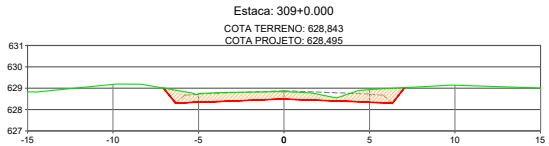


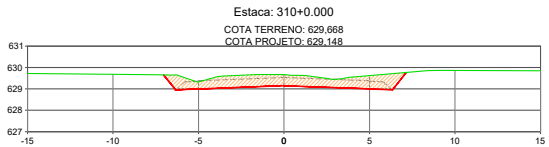


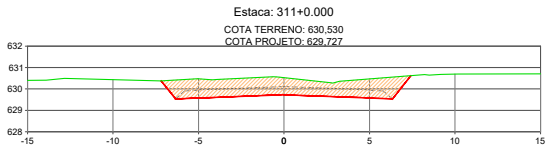


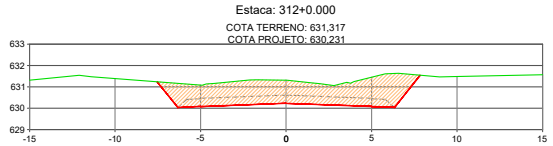

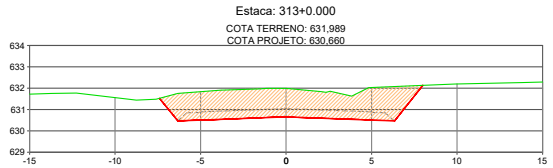

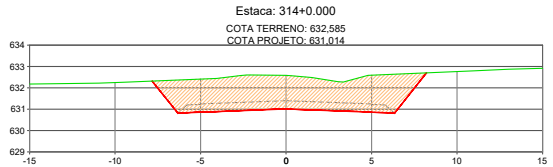

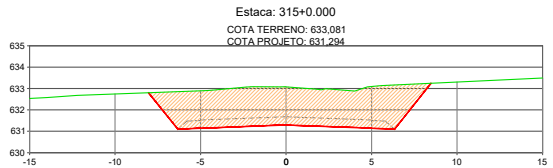

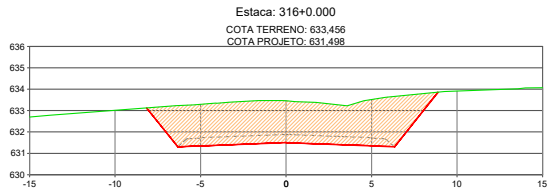

CONVENÇÕES:

- TERRENO NATURAL
- GREIDE DE TERRAPLENAGEM
- GREIDE ACABADO
- CORTE
- ATERRO

OBRA:
IMPLANTAÇÃO E PAVIMENTAÇÃO

PROJETO

Rodovia: MT-515
Trecho: Fim da Pavimentação - Entr. MT-403(A)
Sub-trecho: Estaca 188+17,440 até Estaca 759+14,592
Extensão: 11,42 km

FOLHA Nº: **ST-25**

ASSUNTO: SEÇÕES DE TERRAPLENAGEM

ESCALA: 1:250

Este documento foi assinado por Gabriela de Matos Vieira e Andréa G. de Oliveira Matos. Para validar o documento e suas assinaturas acesse https://assinaturaeletronica.sigaex.mt.gov.br/validate/765S9-SNCUP-G8JZZ-3ZCMQ
HASH: 78fd4ec153e5e5e618e012e6e1bf0f48d7d39e205e100f975d79854a1384c114. Documento assinado digitalmente, valide em https://aquisicoes.sejaag.mt.gov.br/flowbee-pub/rr/validar/KHGU-8HM9-SB6X-CS3T. Assinado por: AMANDA CRISTINA REZENDE ARAUJO em 02/09/2026, Juntado em 02/09/2026 09:15:57 por AMANDA ARAUJO.


SINFRACAP202691036A

Autenticado com senha por AMANDA CRISTINA REZENDE ARAUJO - GESTOR PROJ ESPE IV / GSAOR - 02/09/2026 às 09:49:27.
Documento Nº: 40366199-8986 - consulta à autenticidade em https://www.sigadoc.mt.gov.br/sigaex/public/app/autenticar?n=40366199-8986


SIGA

Governo de Mato Grosso
1511
SINFRA


Estaca: 317+0.000
COTA TERRENO: 633,727
COTA PROJETO: 631,628

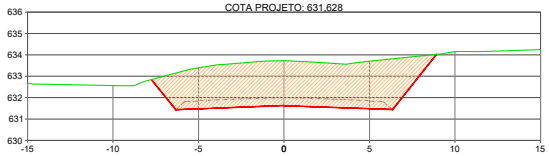


Estaca: 322+0.000
COTA TERRENO: 632,478
COTA PROJETO: 631,157

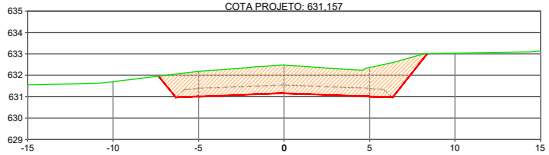


Estaca: 318+0.000
COTA TERRENO: 633,734
COTA PROJETO: 631,684

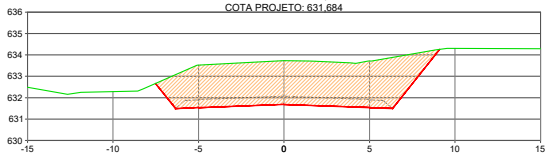


Estaca: 323+0.000
COTA TERRENO: 632,071
COTA PROJETO: 630,838

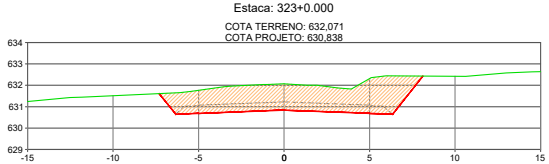


Estaca: 319+0.000
COTA TERRENO: 633,561
COTA PROJETO: 631,664

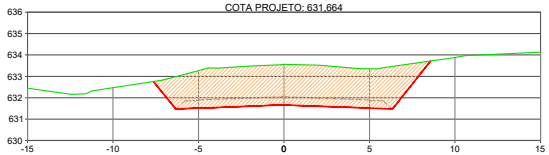


Estaca: 324+0.000
COTA TERRENO: 631,576
COTA PROJETO: 630,445

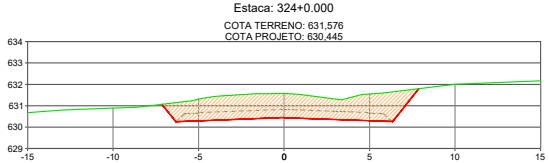


Estaca: 320+0.000
COTA TERRENO: 633,251
COTA PROJETO: 631,570

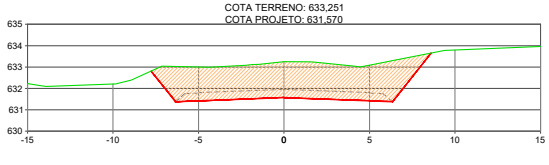


Estaca: 325+0.000
COTA TERRENO: 631,027
COTA PROJETO: 629,977

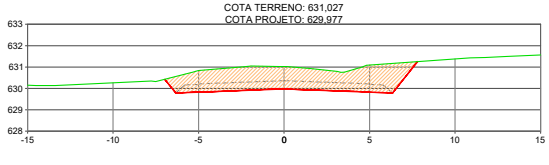

Estaca: 321+0.000
COTA TERRENO: 632,935
COTA PROJETO: 631,401

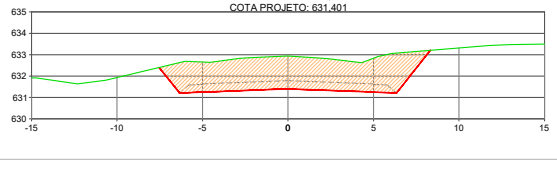

Estaca: 326+0.000
COTA TERRENO: 630,490
COTA PROJETO: 629,434

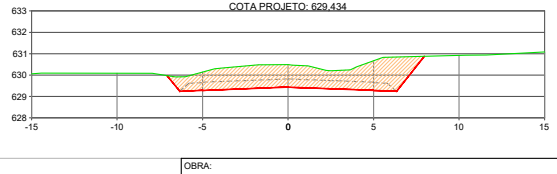

CONVENÇÕES:

- TERRENO NATURAL
- GREIDE DE TERRAPLENAGEM
- GREIDE ACABADO
- CORTE
- ATERRO

OBRA:
IMPLANTAÇÃO E PAVIMENTAÇÃO

PROJETO

Rodovia: MT-515
Trecho: Fim da Pavimentação - Entr. MT-403(A)
Sub-trecho: Estaca 188+17,440 até Estaca 759+14,592
Extensão: 11,42 km

FOLHA Nº: **ST-26**

ASSUNTO: SEÇÕES DE TERRAPLENAGEM

ESCALA: 1:250

Este documento foi assinado por Gabriela de Matos Vieira e Andréa G. de Oliveira Matos. Para validar o documento e suas assinaturas acesse https://assinaturaeletronica.sigilo.com.br/validate/05539-C9NEU-Q8522-3Z3MQ
HASH: 78fd4ec153e5d5e618e012e6e1bf3d48d7d39e205e100975d79854a1384c114. Documento assinado digitalmente, valide em https://aquisicoes.seplag.mt.gov.br/flowbee-pub/#/validar/KHGU-8HM9-SB6X-CS3T. Assinado por: AMANDA CRISTINA REZENDE ARAUJO em 02/09/2026, Juntado em 02/09/2026 09:15:57 p/ pr AMANDA ARAUJO.


SINFRACAP202691036A

Autenticado com senha por AMANDA CRISTINA REZENDE ARAUJO - GESTOR PROJ ESPE IV / GSAOR - 02/09/2026 às 09:49:27.
Documento Nº: 40366199-8986 - consulta à autenticidade em https://www.sigadoc.mt.gov.br/sigaex/public/app/autenticar?n=40366199-8986


SIGA

Governo de Mato Grosso
1512
SINFRA


Estaca: 327+0.000
COTA TERRENO: 629,881
COTA PROJETO: 628,816

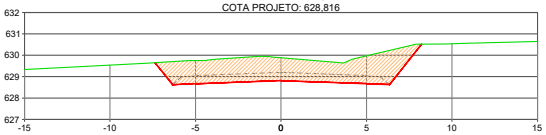


Estaca: 328+0.000
COTA TERRENO: 629,410
COTA PROJETO: 628,123

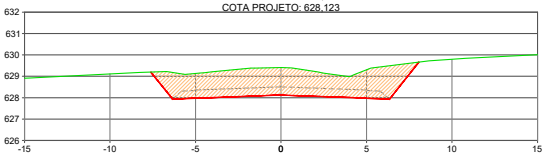


Estaca: 329+0.000
COTA TERRENO: 628,850
COTA PROJETO: 627,356

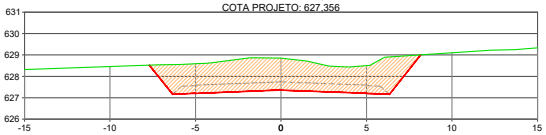


Estaca: 330+0.000
COTA TERRENO: 628,185
COTA PROJETO: 626,551

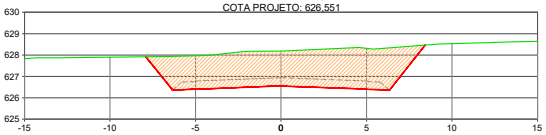


Estaca: 331+0.000
COTA TERRENO: 627,509
COTA PROJETO: 625,747

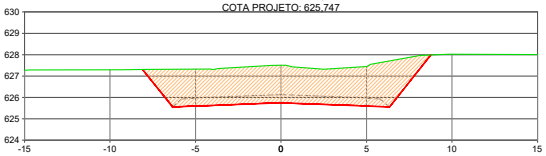


Estaca: 332+0.000
COTA TERRENO: 626,919
COTA PROJETO: 624,942

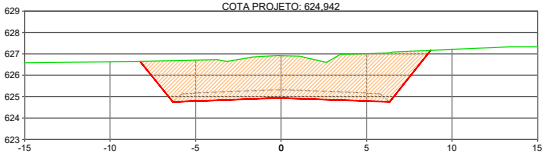


Estaca: 333+0.000
COTA TERRENO: 626,173
COTA PROJETO: 624,137

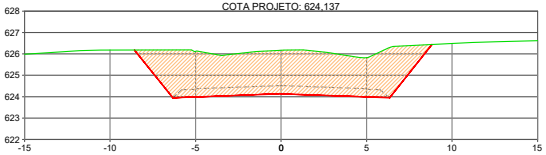


Estaca: 334+0.000
COTA TERRENO: 625,454
COTA PROJETO: 623,333

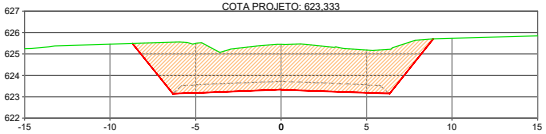

Estaca: 335+0.000
COTA TERRENO: 624,784
COTA PROJETO: 622,528

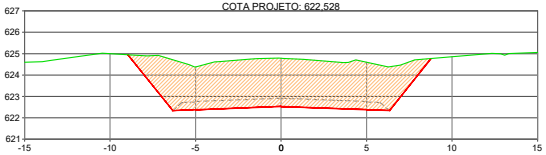

Estaca: 336+0.000
COTA TERRENO: 624,085
COTA PROJETO: 621,723

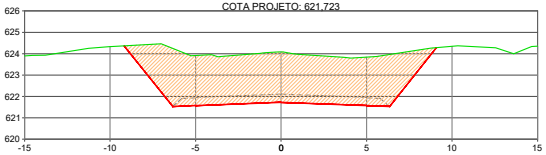

CONVENÇÕES:

- TERRENO NATURAL
- GREIDE DE TERRAPLENAGEM
- GREIDE ACABADO
- CORTE
- ATERRO

OBRA:
IMPLANTAÇÃO E PAVIMENTAÇÃO

PROJETO

Rodovia: MT-515
Trecho: Fim da Pavimentação - Entr. MT-403(A)
Sub-trecho: Estaca 188+17,440 até Estaca 759+14,592
Extensão: 11,42 km

FOLHA Nº: **ST-27**

ASSUNTO: SEÇÕES DE TERRAPLENAGEM

ESCALA: 1:250

Este documento foi assinado por Gabriela de Matos Vieira e Andréa G. de Oliveira Matos. Para validar o documento e suas assinaturas acesse https://assinaturaeletronica.sigadoc.mt.gov.br/validate/b5339-c9fcf-0b522-32c1WQ
HASH: 78fd4ec153e5d5e618eb012e6e1cf0f048d7d39e225e100f975d79854a1384c114. Documento assinado digitalmente, valide em https://aquisicoes.sejaag.mt.gov.br/flowbee-pub/#/validar/KHGU-8HM9-SB6X-CS3T. Assinado por: AMANDA CRISTINA REZENDE ARAUJO em 02/09/2026, Juntado em 02/09/2026 09:15:57 por AMANDA ARAUJO.


SINFRACAP202691036A

Autenticado com senha por AMANDA CRISTINA REZENDE ARAUJO - GESTOR PROJ ESPE IV / GSAOR - 02/09/2026 às 09:49:27.
Documento Nº: 40366199-8986 - consulta à autenticidade em https://www.sigadoc.mt.gov.br/sigaex/public/app/autenticar?n=40366199-8986


SIGA

Governo de Mato Grosso
1513
SINFRA


Estaca: 337+0.000
COTA TERRENO: 623,383
COTA PROJETO: 620,919

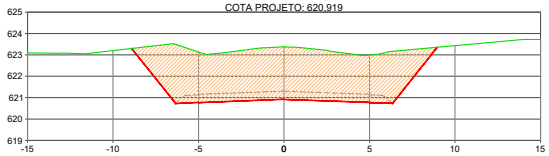


Estaca: 338+0.000
COTA TERRENO: 622,628
COTA PROJETO: 620,114

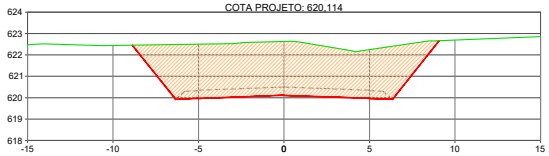


Estaca: 339+0.000
COTA TERRENO: 621,765
COTA PROJETO: 619,309

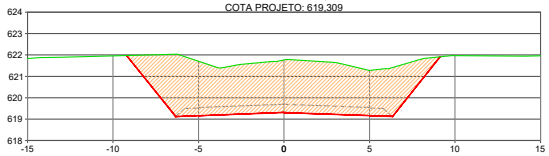


Estaca: 340+0.000
COTA TERRENO: 620,984
COTA PROJETO: 618,505

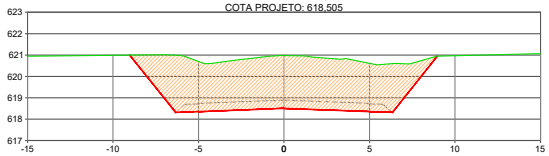


Estaca: 341+0.000
COTA TERRENO: 620,150
COTA PROJETO: 617,700

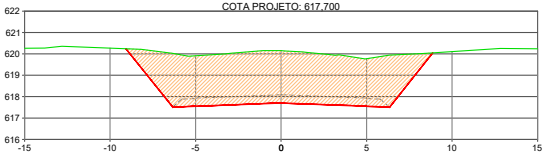


Estaca: 342+0.000
COTA TERRENO: 619,261
COTA PROJETO: 616,895

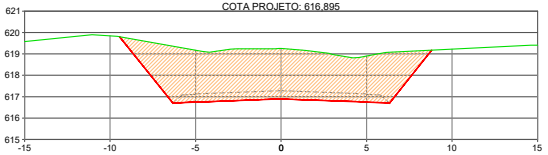

Estaca: 343+0.000
COTA TERRENO: 618,390
COTA PROJETO: 616,091

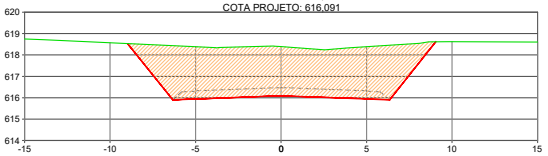

Estaca: 344+0.000
COTA TERRENO: 617,535
COTA PROJETO: 615,286

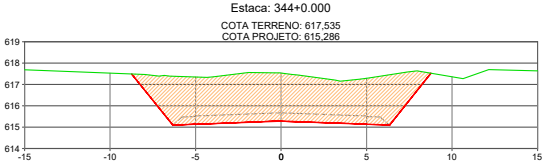

CONVENÇÕES:

- TERRENO NATURAL
- GREIDE DE TERRAPLENAGEM
- GREIDE ACABADO
- CORTE
- ATERRO

OBRA:
IMPLANTAÇÃO E PAVIMENTAÇÃO

PROJETO

Rodovia: MT-515
Trecho: Fim da Pavimentação - Entr. MT-403(A)
Sub-trecho: Estaca 188+17,440 até Estaca 759+14,592
Extensão: 11,42 km

FOLHA Nº: **ST-28**

ASSUNTO: SEÇÕES DE TERRAPLENAGEM


ESCALA: 1:250


Este documento foi assinado por Gabriela de Matos Vieira e Andréa G. de Oliveira Matos. Para validar o documento e suas assinaturas acesse https://assinaturaeletronica.sigita.com.br/validate/A5339-C9KEU-Q8S2Z-3ZCMQ
HASH: 78fd4ec153e5e5e618e012e6e1e0f0f48d7d39e225e10087f5d79854a1384c114. Documento assinado digitalmente, valide em https://aquisicoes.seplag.mt.gov.br/flowbee-pub/#/validar/KHGU-8HM9-SB6X-CS3T. Assinado por: AMANDA CRISTINA REZENDE ARAUJO em 02/09/2026. Juntado em 02/09/2026 09:15:57 por AMANDA ARAUJO.


SINFRACAP202691036A


Autenticado com senha por AMANDA CRISTINA REZENDE ARAUJO - GESTOR PROJ ESPE IV / GSAOR - 02/09/2026 às 09:49:27.
Documento Nº: 40366199-8986 - consulta à autenticidade em https://www.sigadoc.mt.gov.br/sigaex/public/app/autenticar?n=40366199-8986


SIGA

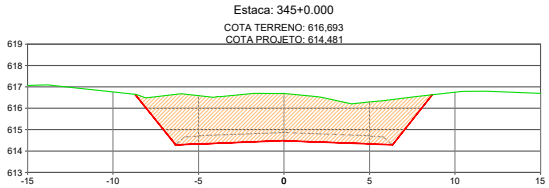


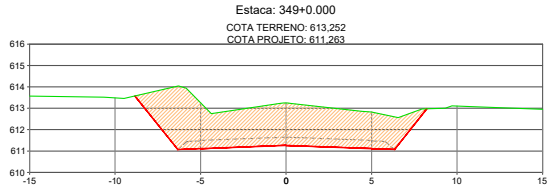


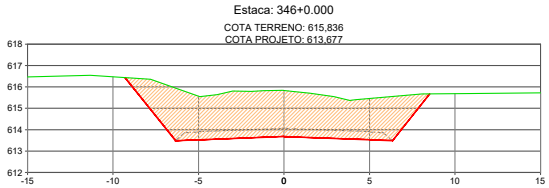


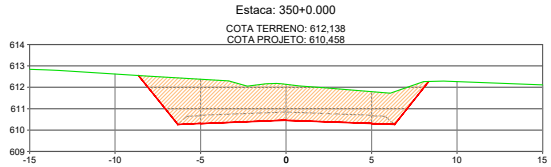

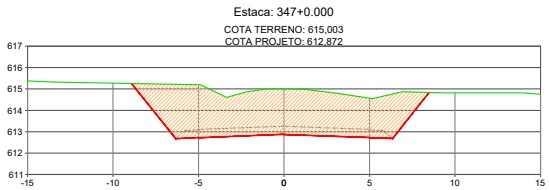

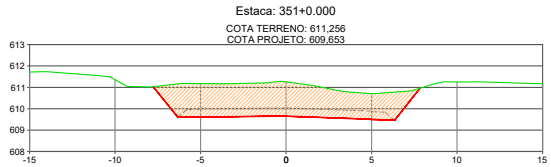

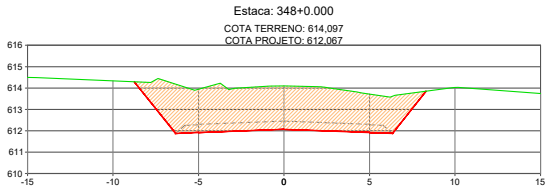

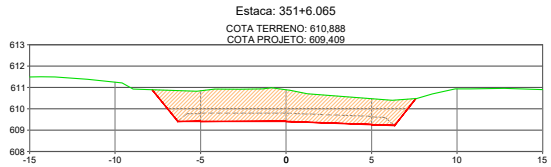

CONVENÇÕES:

- TERRENO NATURAL
- GREIDE DE TERRAPLENAGEM
- GREIDE ACABADO
- CORTE
- ATERRO

OBRA:

IMPLANTAÇÃO E PAVIMENTAÇÃO

PROJETO

Rodovia: MT-515
Trecho: Fim da Pavimentação - Entr. MT-403(A)
Sub-trecho: Estaca 188+17,440 até Estaca 759+14,592
Extensão: 11,42 km

FOLHA Nº: **ST-29**

ASSUNTO: SEÇÕES DE TERRAPLENAGEM

ESCALA: 1:250


Este documento foi assinado por Gabriela de Matos Vieira e Andréa G. de Oliveira Matos. Para validar o documento e suas assinaturas acesse https://assinaturaeletronica.sigita.com.br/validate/765E9-C9KTU-Q8522-3C3WQ
HASH: 78fd4ec153e5e5e618e012e6e1e0f048d7d39e225e100875d79854a1384c114. Documento assinado digitalmente, valide em https://aquisicoes.seplag.mt.gov.br/flowbee-pub/#/validar/KHGU-8HM9-SB6X-CS3T. Assinado por: AMANDA CRISTINA REZENDE ARAUJO em 02/09/2026. Juntado em 02/09/2026 09:15:57 por AMANDA ARAUJO.


Governo de Mato Grosso 1514 SINFRA


SINFRACAP202691036A


Autenticado com senha por AMANDA CRISTINA REZENDE ARAUJO - GESTOR PROJ ESPE IV / GSAOR - 02/09/2026 às 09:49:27.
Documento Nº: 40366199-8986 - consulta à autenticidade em https://www.sigadoc.mt.gov.br/sigaex/public/app/autenticar?n=40366199-8986


SIGA

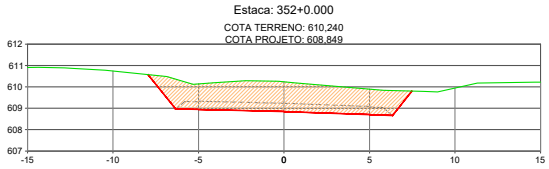


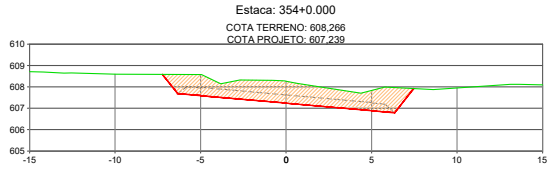


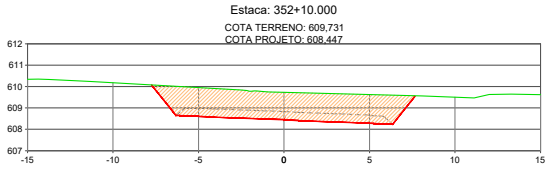


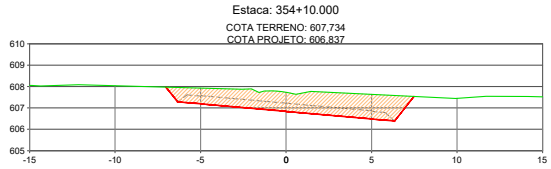


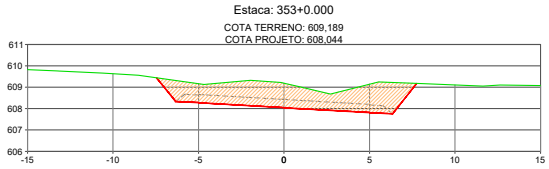


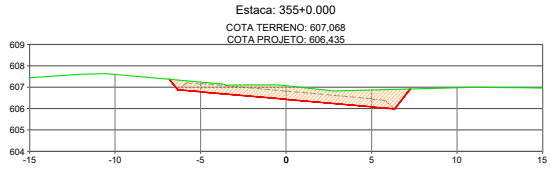

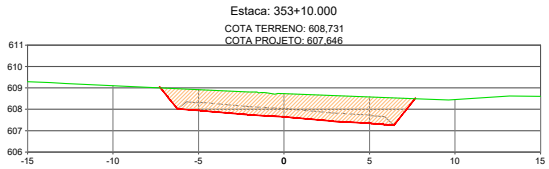

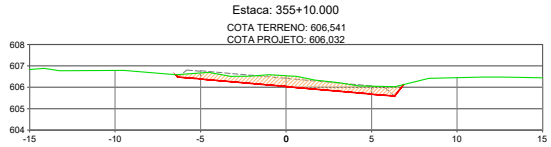

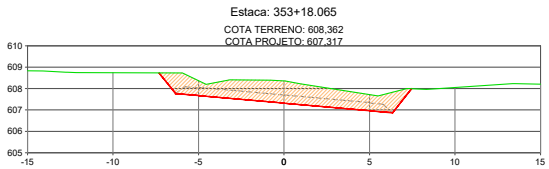

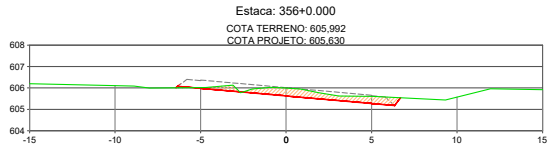

CONVENÇÕES:

- TERRENO NATURAL
- GREIDE DE TERRAPLENAGEM
- GREIDE ACABADO
- CORTE
- ATERRO

OBRA:

IMPLANTAÇÃO E PAVIMENTAÇÃO

PROJETO

Rodovia: MT-515
Trecho: Fim da Pavimentação - Entr. MT-403(A)
Sub-trecho: Estaca 188+17,440 até Estaca 759+14,592
Extensão: 11,42 km

FOLHA Nº: **ST-30**


ASSUNTO: SEÇÕES DE TERRAPLENAGEM


ESCALA: 1:250


Este documento foi assinado por Gabriela de Matos Vieira e Andréa G. de Oliveira Matos. Para validar o documento e suas assinaturas acesse https://assinaturaeletronica.sistemas.mt.gov.br/validate/05S39-SNEUP-G8SZZ-3ZSMQ
HASH: 78fd4ec153e5d5e618e012e6e1bf0d48d7d39e225e100975d79854a1384c114. Documento assinado digitalmente, valide em https://aquisicoes.seplag.mt.gov.br/flowbee-pub/rt/validar/KHGU-8HM9-SB6X-CS3T. Assinado por: AMANDA CRISTINA REZENDE ARAUJO em 02/09/2026, Juntado em 02/09/2026 09:15:57 p/ por AMANDA ARAUJO.


Governo de Mato Grosso 1515 SINFRA
SINFRACAP202691036A
Autenticado com senha por AMANDA CRISTINA REZENDE ARAUJO - GESTOR PROJ ESPE IV / GSAOR - 02/09/2026 às 09:49:27.
Documento Nº: 40366199-8986 - consulta à autenticidade em https://www.sigadoc.mt.gov.br/sigaex/public/app/autenticar?n=40366199-8986
SIGA


Governo de Mato Grosso
1516
SINFRA

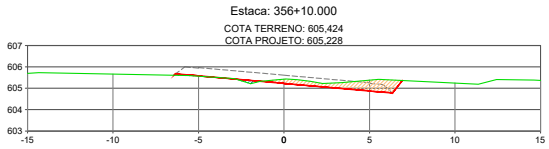


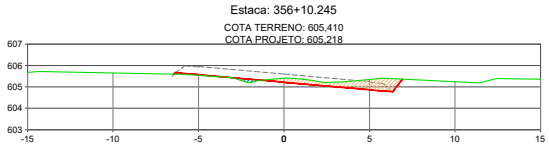


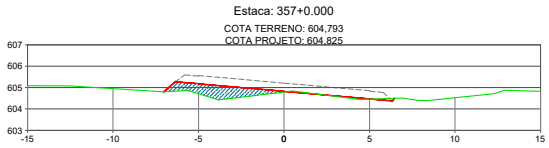


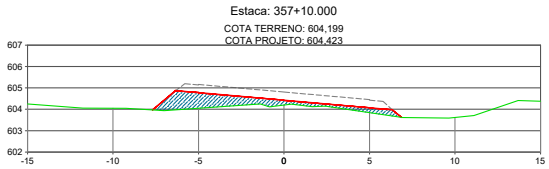


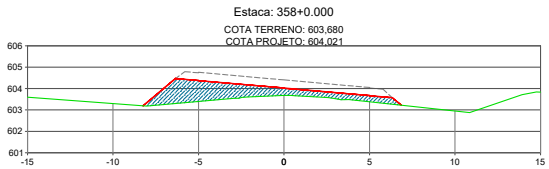


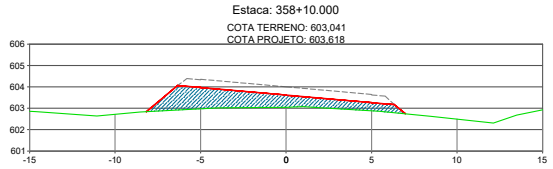

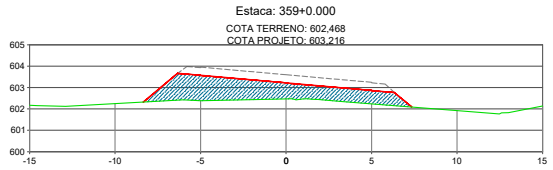

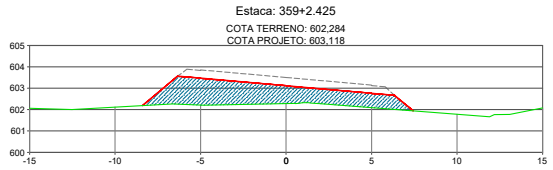

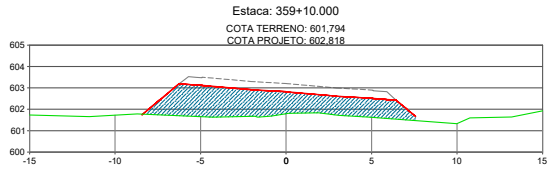

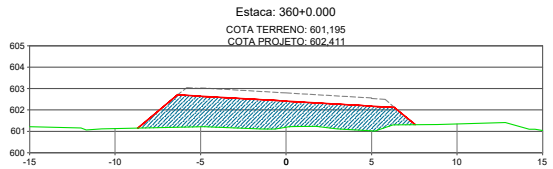

CONVENÇÕES:

- TERRENO NATURAL
- GREIDE DE TERRAPLENAGEM
- GREIDE ACABADO
- CORTE
- ATERRO


OBRA: IMPLANTAÇÃO E PAVIMENTAÇÃO		
PROJETO	Rodovia: MT-515 Trecho: Fim da Pavimentação - Entr. MT-403(A) Sub-trecho: Estaca 188+17,440 até Estaca 759+14,592 Extensão: 11,42 km	FOLHA Nº: ST-31
	ASSUNTO: SEÇÕES DE TERRAPLENAGEM	ESCALA: 1:250


Este documento foi assinado por Gabriela de Matos Vieira e Andréa G. de Oliveira Matos. Para validar o documento e suas assinaturas acesse https://assinaturaeletronica.sigita.com.br/validate/D5S39-SNEUP-G8SZZ-3ZSMQ
HASH: 78fd4ec153e5d5e818e012e6e1bf3f48d71d39e225e100f975d79854a1384c114. Documento assinado digitalmente, valide em https://aquisicoes.seplag.mt.gov.br/flowbee-pub/#/validar/KHGU-8HM9-SB6X-CS3T. Assinado por: AMANDA CRISTINA REZENDE ARAUJO em 02/09/2026, Juntado em 02/09/2026 09:15:57 por AMANDA ARAUJO.


SINFRACAP202691036A


Autenticado com senha por AMANDA CRISTINA REZENDE ARAUJO - GESTOR PROJ ESPE IV / GSAOR - 02/09/2026 às 09:49:27.
Documento Nº: 40366199-8986 - consulta à autenticidade em https://www.sigadoc.mt.gov.br/sigaex/public/app/autenticar?n=40366199-8986


SIGA

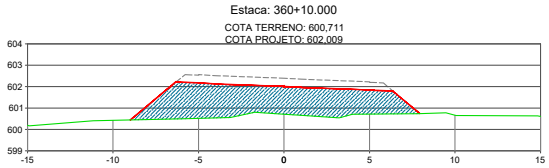


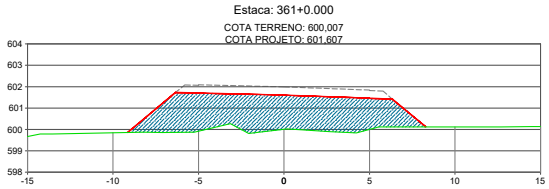


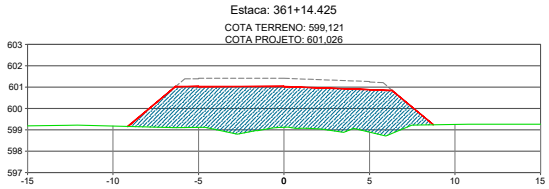


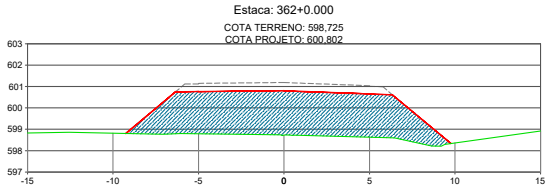

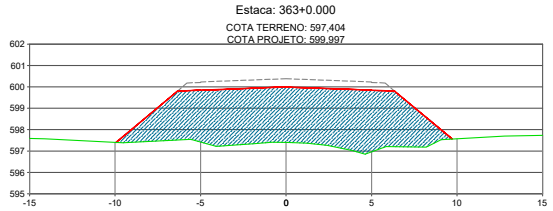

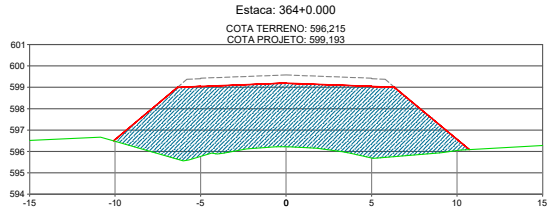

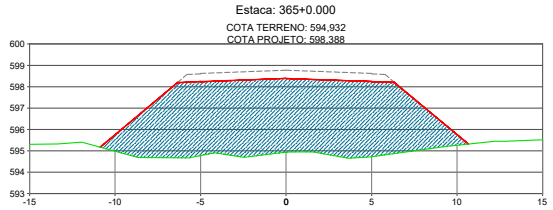

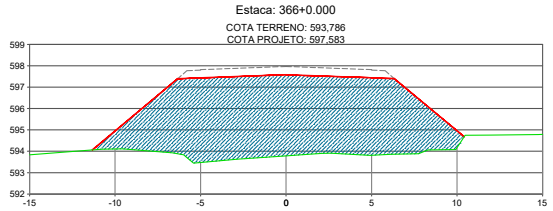

CONVENÇÕES:

- TERRENO NATURAL
- GREIDE DE TERRAPLENAGEM
- GREIDE ACABADO
- CORTE
- ATERRO

OBRA: **IMPLANTAÇÃO E PAVIMENTAÇÃO**

PROJETO

Rodovia: MT-515
Trecho: Fim da Pavimentação - Entr. MT-403(A)
Sub-trecho: Estaca 188+17,440 até Estaca 759+14,592
Extensão: 11,42 km


FOLHA Nº: **ST-32**


ASSUNTO: SEÇÕES DE TERRAPLENAGEM


ESCALA: 1:250


Este documento foi assinado por Gabriela de Matos Vieira e Andréa G. de Oliveira Matos. Para validar o documento e suas assinaturas acesse https://assinafy.com.br/validador/0e539a-SINFRACAP202691036A
HASH: 78fd4ec153e5e5e618e012e6e1b0f048d7d39e225e100f975d79854a1384c114. Documento assinado digitalmente, valide em https://aquisicoes.sejalg.mt.gov.br/flowbee-pub/#/validar/KHGU-8HM9-SB6X-CS3T. Assinado por: AMANDA CRISTINA REZENDE ARAUJO em 02/09/2026. Juntado em 02/09/2026 09:15:57 por AMANDA ARAUJO.


Governo de Mato Grosso 1517 SINFRA
SINFRACAP202691036A
Autenticado com senha por AMANDA CRISTINA REZENDE ARAUJO - GESTOR PROJ ESPE IV / GSAOR - 02/09/2026 às 09:49:27.
Documento Nº: 40366199-8986 - consulta à autenticidade em https://www.sigadoc.mt.gov.br/sigaex/public/app/autenticar?n=40366199-8986
SIGA

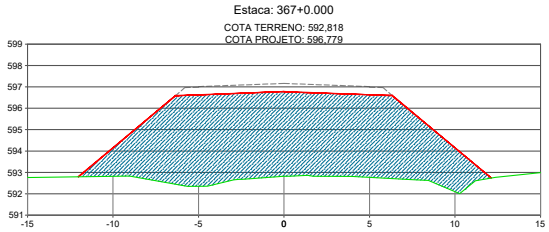


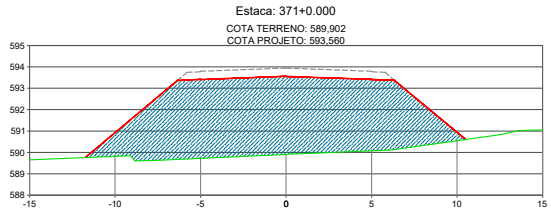


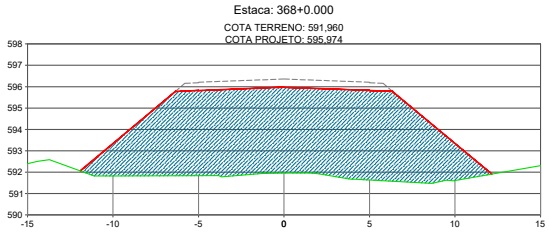


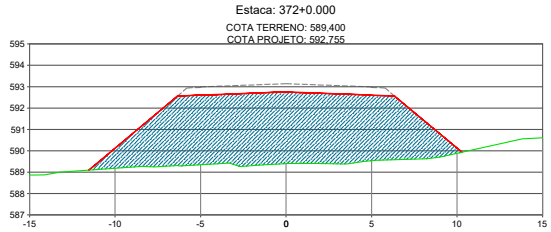

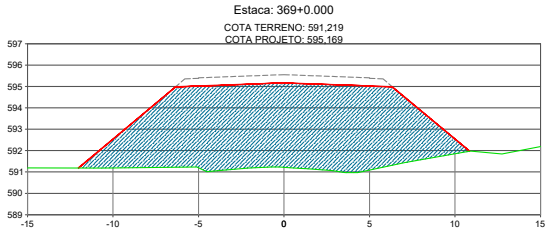

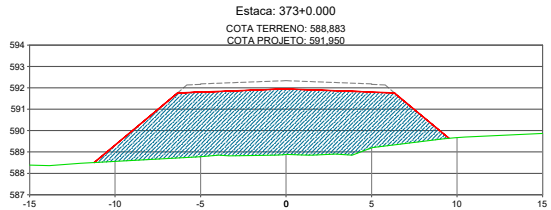

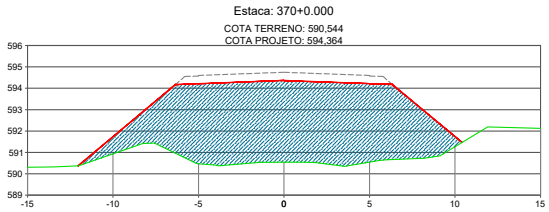

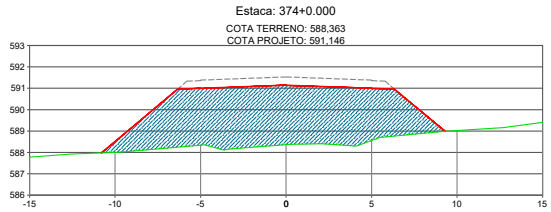

CONVENÇÕES:

- TERRENO NATURAL
- GREIDE DE TERRAPLENAGEM
- GREIDE ACABADO
- CORTE
- ATERRO

OBRA:

IMPLANTAÇÃO E PAVIMENTAÇÃO

PROJETO

Rodovia: MT-515
Trecho: Fim da Pavimentação - Entr. MT-403(A)
Sub-trecho: Estaca 188+17,440 até Estaca 759+14,592
Extensão: 11,42 km

FOLHA Nº: **ST-33**

ASSUNTO: SEÇÕES DE TERRAPLENAGEM


ESCALA: 1:250

Este documento foi assinado por Gabriela de Matos Vieira e Andréa G. de Oliveira Matos. Para validar o documento e suas assinaturas acesse https://assinaturaeletronica.sigita.com.br/validate/65539-SINFRA-QSJZZ-3ZSHW
HASH: 78fd4ec153e5d5e618e012e6e1bf3f48d71d39e225e100f975d79854a1384c114. Documento assinado digitalmente, valide em https://aquisicoes.seplag.mt.gov.br/flowbee-pub/#/validar/KHGU-8HM9-SB6X-CS3T. Assinado por: AMANDA CRISTINA REZENDE ARAUJO em 02/09/2026. Juntado em 02/09/2026 09:15:57 p/ por AMANDA ARAUJO.


Governo de Mato Grosso 1518 SINFRA
SINFRACAP202691036A
Autenticado com senha por AMANDA CRISTINA REZENDE ARAUJO - GESTOR PROJ ESPE IV / GSAOR - 02/09/2026 às 09:49:27.
Documento Nº: 40366199-8986 - consulta à autenticidade em https://www.sigadoc.mt.gov.br/sigaex/public/app/autenticar?n=40366199-8986
SIGA

Governo de Mato Grosso
1519
SINFRA


Estaca: 375+0.000
COTA TERRENO: 588,019
COTA PROJETO: 590,341

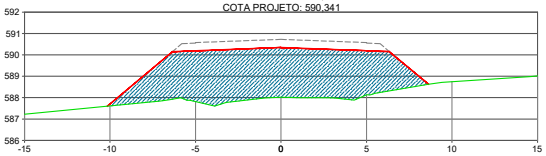


Estaca: 380+0.000
COTA TERRENO: 585,350
COTA PROJETO: 586,318

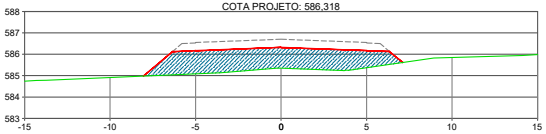


Estaca: 376+0.000
COTA TERRENO: 587,592
COTA PROJETO: 589,536

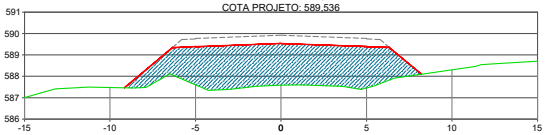


Estaca: 377+0.000
COTA TERRENO: 587,118
COTA PROJETO: 588,732

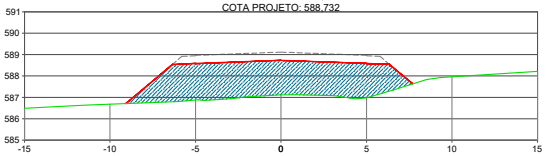

Estaca: 378+0.000
COTA TERRENO: 586,609
COTA PROJETO: 587,927

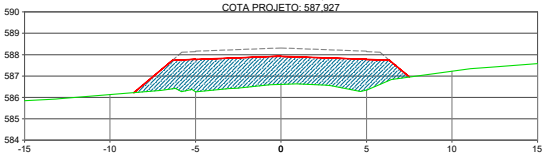

Estaca: 379+0.000
COTA TERRENO: 585,990
COTA PROJETO: 587,122

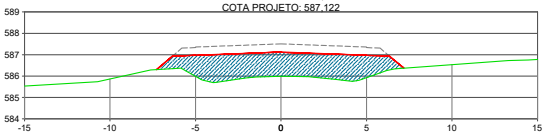

CONVENÇÕES:

- TERRENO NATURAL
- GREIDE DE TERRAPLENAGEM
- GREIDE ACABADO
- CORTE
- ATERRO

OBRA:
IMPLANTAÇÃO E PAVIMENTAÇÃO

PROJETO

Rodovia: MT-515
Trecho: Fim da Pavimentação - Entr. MT-403(A)
Sub-trecho: Estaca 188+17,440 até Estaca 759+14,592
Extensão: 11,42 km

FOLHA Nº: **ST-34**

ASSUNTO: SEÇÕES DE TERRAPLENAGEM


ESCALA: 1:250


Este documento foi assinado por Gabriela de Matos Vieira e Andréa G. de Oliveira Matos. Para validar o documento e suas assinaturas acesse https://assinaturaeletronica.sigilo.com.br/validate/65539-SINFRA-QBSZZ-3CSMQ
HASH: 78fd4ec153e5d5e618ab012e6e1b0f048d7d39e225e100975d79854a1384c114. Documento assinado digitalmente, valide em https://apisicoes.seplag.mt.gov.br/flowbee-pub/#/validar/KHGU-8HM9-SB6X-CS3T. Assinado por: AMANDA CRISTINA REZENDE ARAUJO em 02/09/2026. Juntado em 02/09/2026 09:15:57 por AMANDA ARAUJO.


SINFRACAP202691036A


Autenticado com senha por AMANDA CRISTINA REZENDE ARAUJO - GESTOR PROJ ESPE IV / GSAOR - 02/09/2026 às 09:49:27.
Documento Nº: 40366199-8986 - consulta à autenticidade em https://www.sigadoc.mt.gov.br/sigaex/public/app/autenticar?n=40366199-8986


SIGA

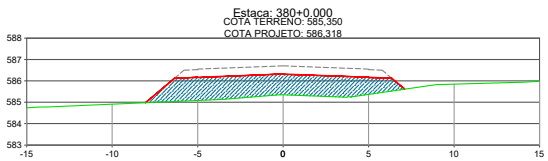


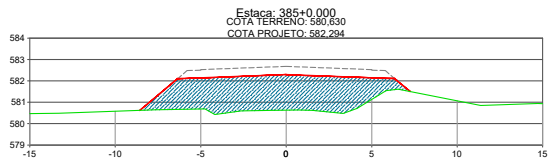


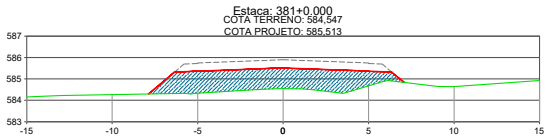


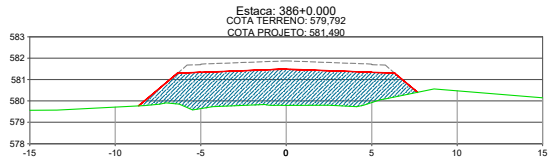


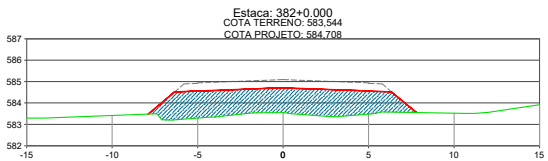


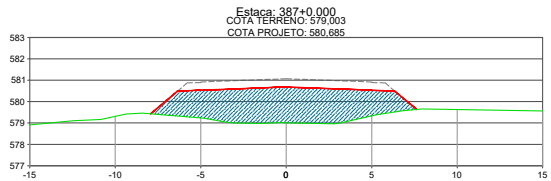

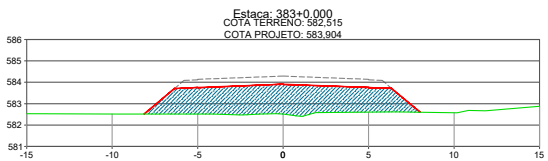

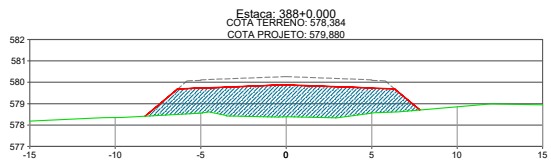

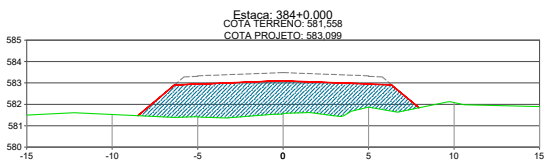

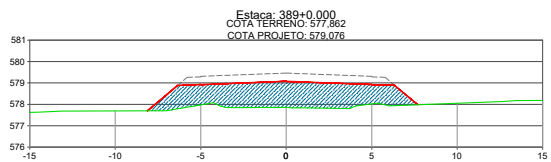

CONVENÇÕES:

- TERRENO NATURAL
- GREIDE DE TERRAPLENAGEM
- GREIDE ACABADO
- CORTE
- ATERRO

OBRA:

IMPLANTAÇÃO E PAVIMENTAÇÃO

PROJETO

Rodovia: MT-515
Trecho: Fim da Pavimentação - Entr. MT-403(A)
Sub-trecho: Estaca 188+17,440 até Estaca 759+14,592
Extensão: 11,42 km


FOLHA Nº: **ST-35**


ASSUNTO: SEÇÕES DE TERRAPLENAGEM


ESCALA: 1:250


Este documento foi assinado por Gabriela de Matos Vieira e Andréa G. de Oliveira Matos. Para validar o documento e suas assinaturas acesse https://assinaturaeletronica.sigadoc.mt.gov.br/validate/765539-SINFRA-GS322-3C3MQ
HASH: 78fd4ec153e5d5e618e012e6e1bd0d48d7d39e225e100f975d79854a1384c114. Documento assinado digitalmente, valide em https://aquisicoes.seplag.mt.gov.br/flowbee-pub/#/validar/KHGU-8HM9-SB6X-CS3T. Assinado por: AMANDA CRISTINA REZENDE ARAUJO em 02/09/2026, Juntado em 02/09/2026 09:15:57 p/ por AMANDA ARAUJO.


Governo de Mato Grosso
1520
SINFRA
SINFRACAP202691036A
Autenticado com senha por AMANDA CRISTINA REZENDE ARAUJO - GESTOR PROJ ESPE IV / GSAOR - 02/09/2026 às 09:49:27.
Documento Nº: 40366199-8986 - consulta à autenticidade em https://www.sigadoc.mt.gov.br/sigaex/public/app/autenticar?n=40366199-8986
SIGA

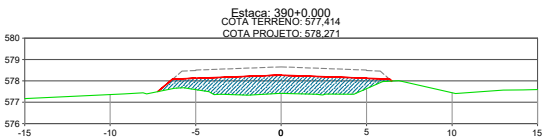


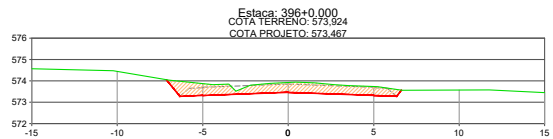


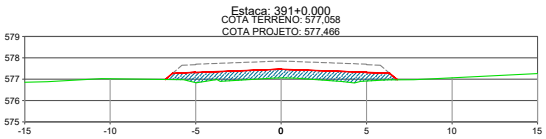


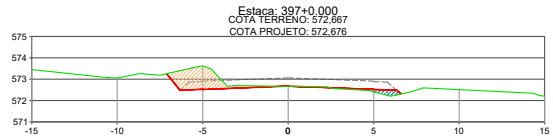


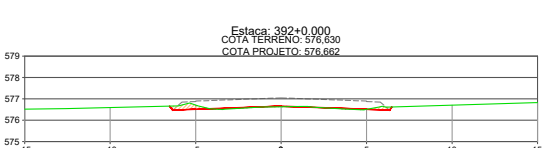


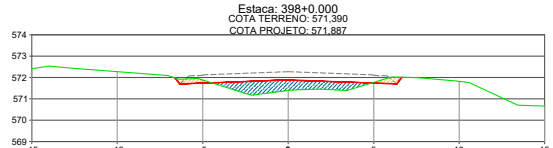

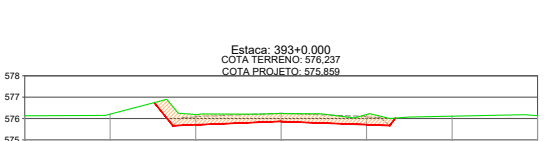

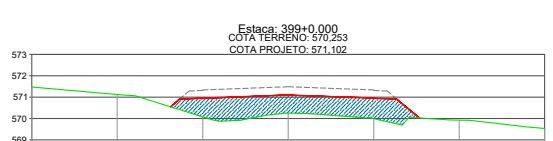

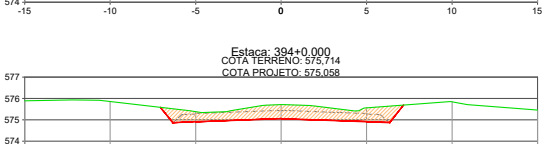

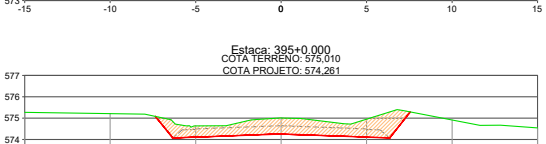

CONVENÇÕES:

- TERRENO NATURAL
- GREIDE DE TERRAPLENAGEM
- GREIDE ACABADO
- CORTE
- ATERRO

OBRA:

IMPLANTAÇÃO E PAVIMENTAÇÃO

PROJETO

Rodovia: MT-515
Trecho: Fim da Pavimentação - Entr. MT-403(A)
Sub-trecho: Estaca 188+17,440 até Estaca 759+14,592
Extensão: 11,42 km


FOLHA Nº: **ST-36**


ASSUNTO: SEÇÕES DE TERRAPLENAGEM


ESCALA: 1:250


Este documento foi assinado por Gabriela de Matos Vieira e Andréa G. de Oliveira Matos. Para validar o documento e suas assinaturas acesse https://assinaturaeletronica.sigita.com.br/validate/765539-SINFRA-QSJZZ-JZSMQ
HASH: 78fd4ec153e5d5e618eb012e6e1b0f048d7d39e225e100975d79854a1384c114. Documento assinado digitalmente, valide em https://apisicoes.sepog.mt.gov.br/flowbee-pub/#/validar/KHGU-8HM9-SB6X-CS3T. Assinado por: AMANDA CRISTINA REZENDE ARAUJO em 02/09/2026, Juntado em 02/09/2026 09:15:57 por AMANDA ARAUJO.


Governo de Mato Grosso 1521 SINFRA
SINFRACAP202691036A
Autenticado com senha por AMANDA CRISTINA REZENDE ARAUJO - GESTOR PROJ ESPE IV / GSAOR - 02/09/2026 às 09:49:27.
Documento Nº: 40366199-8986 - consulta à autenticidade em https://www.sigadoc.mt.gov.br/sigaex/public/app/autenticar?n=40366199-8986
SIGA

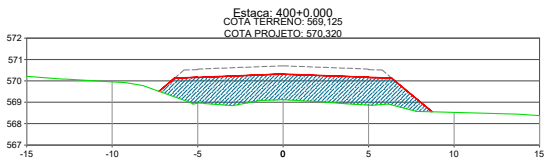


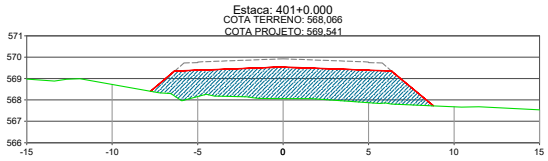


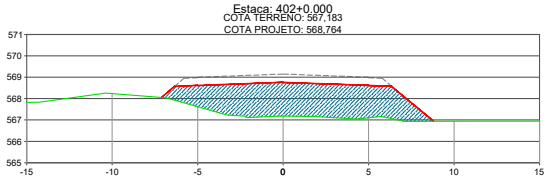


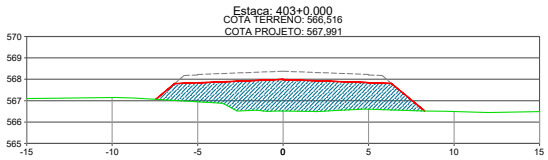


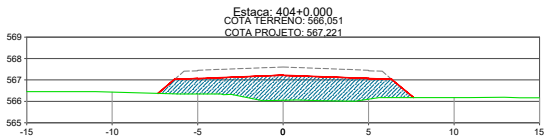


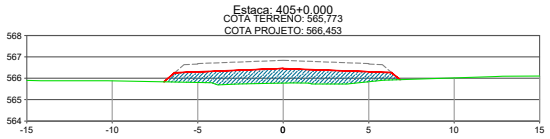

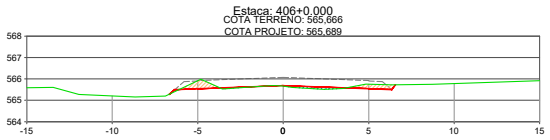

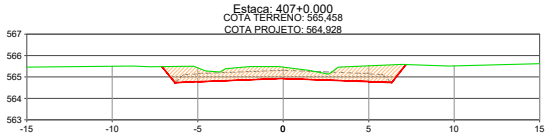

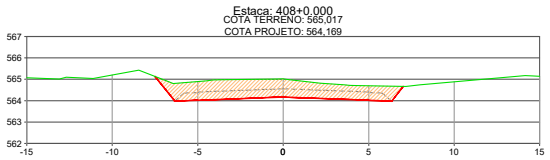

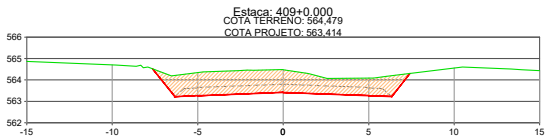

CONVENÇÕES:

- TERRENO NATURAL
- GREIDE DE TERRAPLENAGEM
- GREIDE ACABADO
- CORTE
- ATERRO

OBRA:

IMPLANTAÇÃO E PAVIMENTAÇÃO

PROJETO

Rodovia: MT-515
Trecho: Fim da Pavimentação - Entr. MT-403(A)
Sub-trecho: Estaca 188+17,440 até Estaca 759+14,592
Extensão: 11,42 km


FOLHA Nº: **ST-37**


ASSUNTO: SEÇÕES DE TERRAPLENAGEM


ESCALA: 1:250


Este documento foi assinado por Gabriela de Matos Vieira e Andréa G. de Oliveira Matos. Para validar o documento e suas assinaturas acesse https://assinaturaeletronica.sistemas.mt.gov.br/validate/65539-SINFR-QSJZZ-3ZSMQ
HASH: 78fd4ec153e5e5e618e012e6e1e0f048d7d39e225e100975d79854a1384c114. Documento assinado digitalmente, valide em https://aquisicoes.seplag.mt.gov.br/flowbee-pub/#/validar/KHGU-8HM9-SB6X-CS3T. Assinado por: AMANDA CRISTINA REZENDE ARAUJO em 02/09/2026, Juntado em 02/09/2026 09:15:57 p/ AMANDA ARAUJO.


Governo de Mato Grosso 1522 SINFRA
SINFRACAP202691036A
Autenticado com senha por AMANDA CRISTINA REZENDE ARAUJO - GESTOR PROJ ESPE IV / GSAOR - 02/09/2026 às 09:49:27.
Documento Nº: 40366199-8986 - consulta à autenticidade em https://www.sigadoc.mt.gov.br/sigaex/public/app/autenticar?n=40366199-8986
SIGA

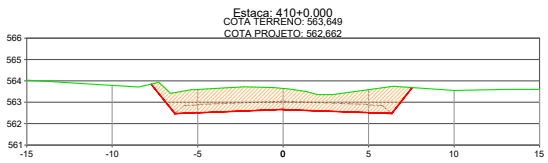


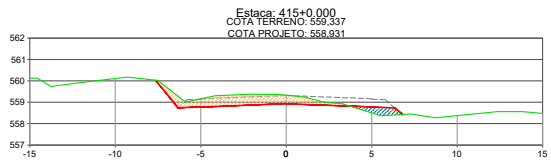


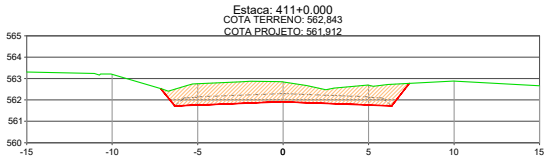


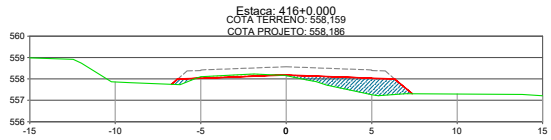


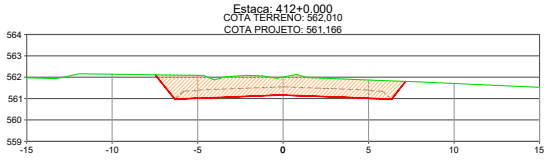


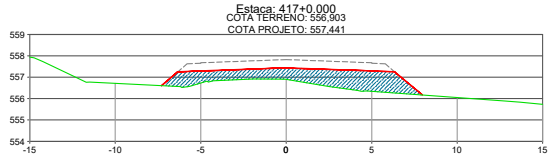

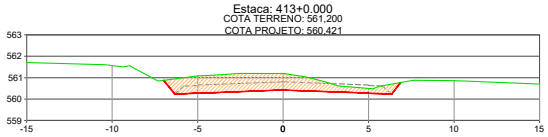

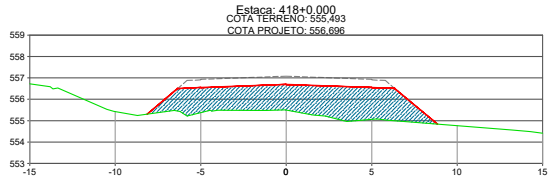

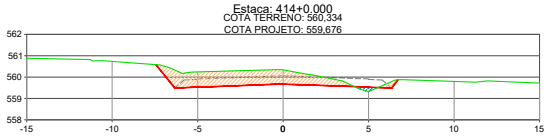

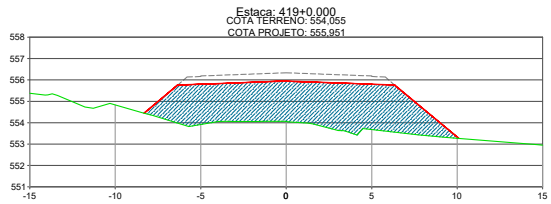

CONVENÇÕES:

- TERRENO NATURAL
- GREIDE DE TERRAPLENAGEM
- GREIDE ACABADO
- CORTE
- ATERRO

OBRA:

IMPLANTAÇÃO E PAVIMENTAÇÃO

PROJETO

Rodovia: MT-515
Trecho: Fim da Pavimentação - Entr. MT-403(A)
Sub-trecho: Estaca 188+17,440 até Estaca 759+14,592
Extensão: 11,42 km


FOLHA Nº: **ST-38**


ASSUNTO: SEÇÕES DE TERRAPLENAGEM


ESCALA: 1:250


Este documento foi assinado por Gabriela de Matos Vieira e Andréa G. de Oliveira Matos. Para validar o documento e suas assinaturas acesse https://assinaturaeletronica.sigados.com.br/validate/R5S39-SNEUP-G8SZZ-3ZSMQ
HASH: 78fd4ec153e5d5e618e012e6e1bcf0d48d7d39e225e100f875d79854a1384c114. Documento assinado digitalmente, valide em https://aquisicoes.seplag.mt.gov.br/flowbee-pub/rt/validar/KHGU-8HM9-SB6X-CS3T. Assinado por: AMANDA CRISTINA REZENDE ARAUJO em 02/09/2026, Juntado em 02/09/2026 09:15:57 por AMANDA ARAUJO.


Governo de Mato Grosso 1523 SINFRA
SINFRACAP202691036A
Autenticado com senha por AMANDA CRISTINA REZENDE ARAUJO - GESTOR PROJ ESPE IV / GSAOR - 02/09/2026 às 09:49:27.
Documento Nº: 40366199-8986 - consulta à autenticidade em https://www.sigadoc.mt.gov.br/sigaex/public/app/autenticar?n=40366199-8986
SIGA

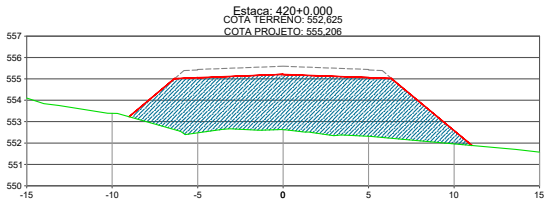


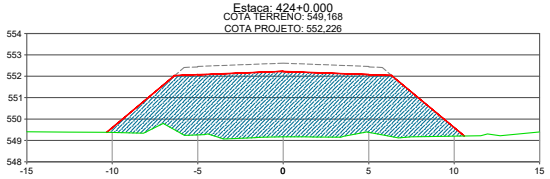


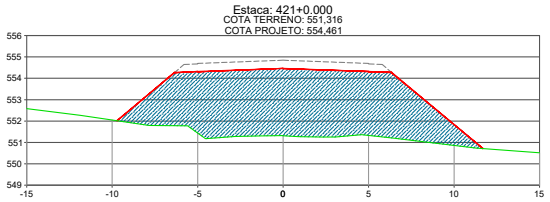


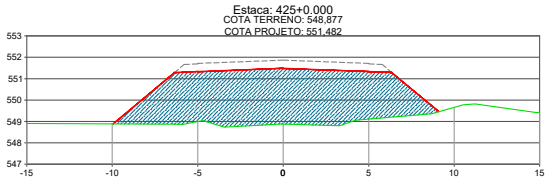

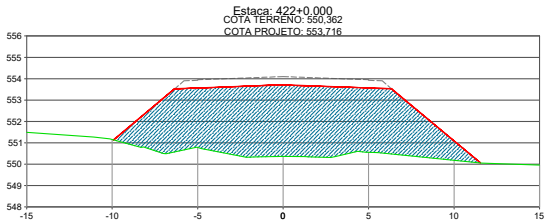

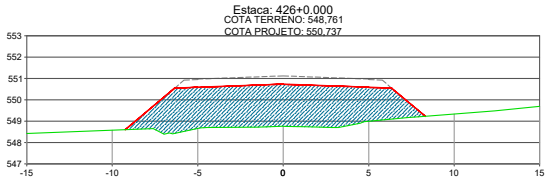

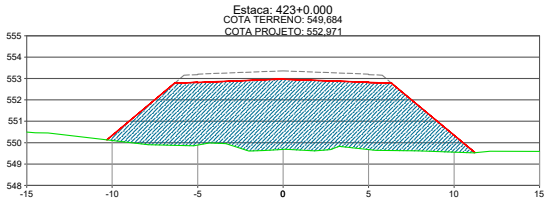

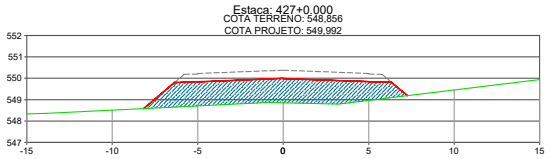

CONVENÇÕES:

- TERRENO NATURAL
- GREIDE DE TERRAPLENAGEM
- GREIDE ACABADO
- CORTE
- ATERRO

OBRA:

IMPLANTAÇÃO E PAVIMENTAÇÃO

PROJETO

Rodovia: MT-515
Trecho: Fim da Pavimentação - Entr. MT-403(A)
Sub-trecho: Estaca 188+17,440 até Estaca 759+14,592
Extensão: 11,42 km


FOLHA Nº: **ST-39**


ASSUNTO: SEÇÕES DE TERRAPLENAGEM


ESCALA: 1:250


Esse documento foi assinado por Gabriela de Matos Vieira e Andréa G. de Oliveira Matos. Para validar o documento e suas assinaturas acesse https://assinaturaeletronica.sigadoc.mt.gov.br/validate/b5339-c9fcb-0a522-32cfWQ
HASH: 78fd4ec153e5e5e618e012e6e1c0f048d7d39e225e100f975d79854a1384c114. Documento assinado digitalmente, valide em https://aquisicoes.seplag.mt.gov.br/flowbee-pub/rt/validar/KHGU-8HM9-SB6X-CS3T. Assinado por: AMANDA CRISTINA REZENDE ARAUJO em 02/09/2026, Juntado em 02/09/2026 09:15:57 p/ por AMANDA ARAUJO.


Governo de Mato Grosso 1524 SINFRA
SINFRACAP202691036A
Autenticado com senha por AMANDA CRISTINA REZENDE ARAUJO - GESTOR PROJ ESPE IV / GSAOR - 02/09/2026 às 09:49:27.
Documento Nº: 40366199-8986 - consulta à autenticidade em https://www.sigadoc.mt.gov.br/sigaex/public/app/autenticar?n=40366199-8986
SIGA

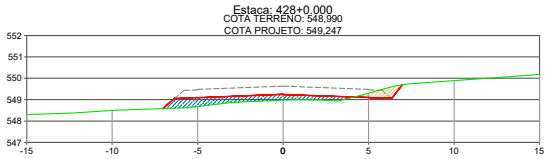


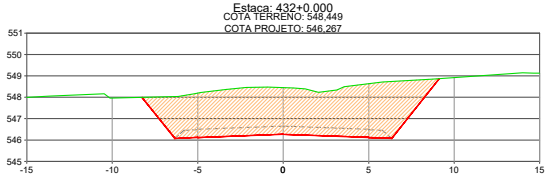


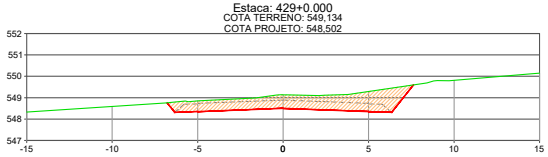


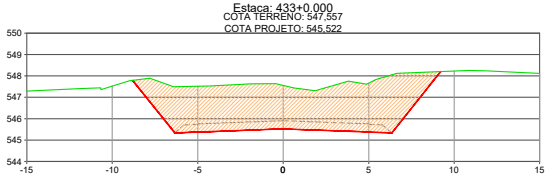

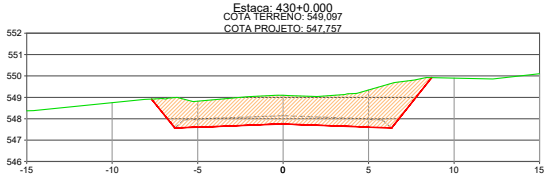

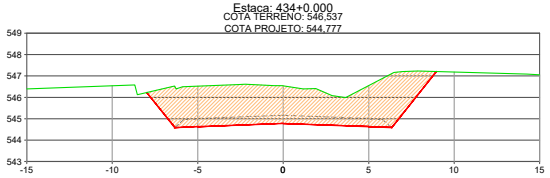

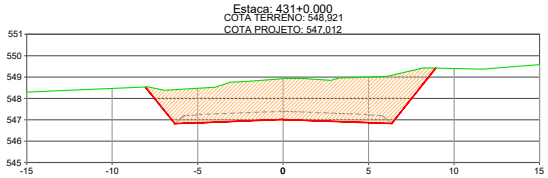

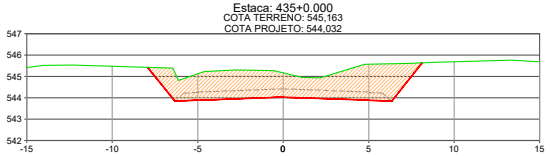

CONVENÇÕES:

- TERRENO NATURAL
- GREIDE DE TERRAPLENAGEM
- GREIDE ACABADO
- CORTE
- ATERRO

OBRA:

IMPLANTAÇÃO E PAVIMENTAÇÃO

PROJETO

Rodovia: MT-515
Trecho: Fim da Pavimentação - Entr. MT-403(A)
Sub-trecho: Estaca 188+17,440 até Estaca 759+14,592
Extensão: 11,42 km


FOLHA Nº: **ST-40**


ASSUNTO: SEÇÕES DE TERRAPLENAGEM


ESCALA: 1:250


Este documento foi assinado por Gabriela de Matos Vieira e Andréa G. de Oliveira Matos. Para validar o documento e suas assinaturas acesse https://assinaturaeletronica.sigita.com.br/validate/765E9-C9NEW-Q8SZZ-3ZCMQ
HASH: 78fd4ec153e5e5e618eb012e6e1b0f048d7d39e225e1009f75d79854a1384c114. Documento assinado digitalmente, valide em https://aquisicoes.seplag.mt.gov.br/flowbee-pub/#/validar/KHGU-8HM9-SB6X-CS3T. Assinado por: AMANDA CRISTINA REZENDE ARAUJO em 02/09/2026, Juntado em 02/09/2026 09:15:57 por AMANDA ARAUJO.


Governo de Mato Grosso 1525 SINFRA
SINFRACAP202691036A
Autenticado com senha por AMANDA CRISTINA REZENDE ARAUJO - GESTOR PROJ ESPE IV / GSAOR - 02/09/2026 às 09:49:27.
Documento Nº: 40366199-8986 - consulta à autenticidade em https://www.sigadoc.mt.gov.br/sigaex/public/app/autenticar?n=40366199-8986
SIGA

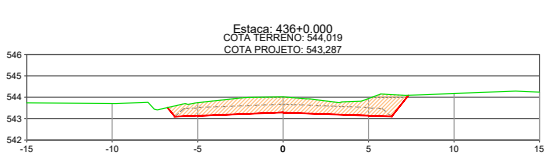


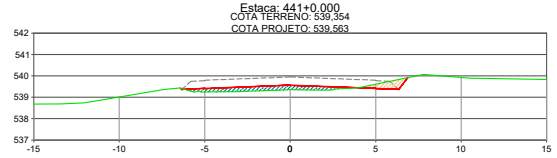


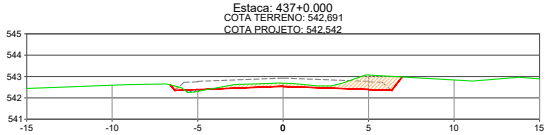


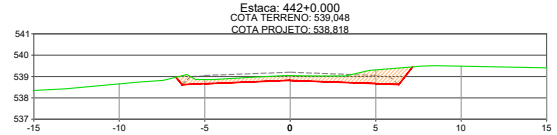


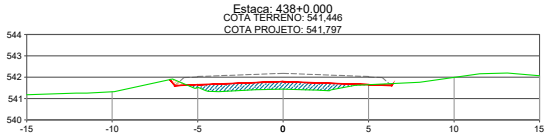


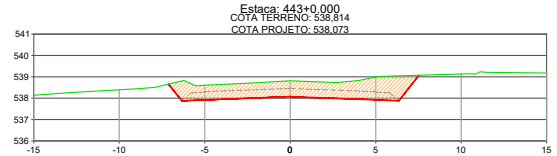

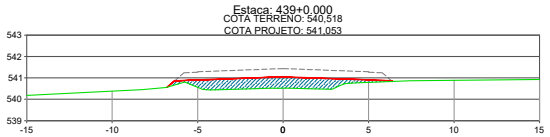

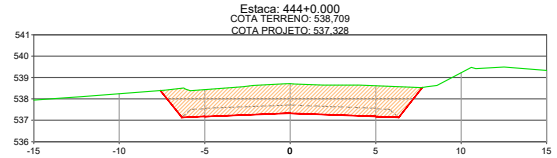

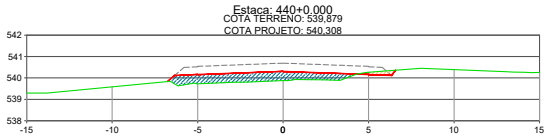

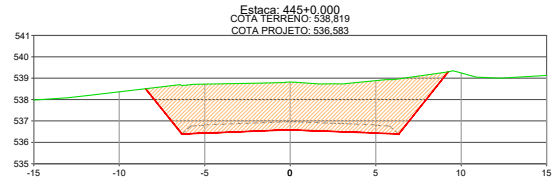

CONVENÇÕES:

- TERRENO NATURAL
- GREIDE DE TERRAPLENAGEM
- GREIDE ACABADO
- CORTE
- ATERRO

OBRA:

IMPLANTAÇÃO E PAVIMENTAÇÃO

PROJETO

Rodovia: MT-515
Trecho: Fim da Pavimentação - Entr. MT-403(A)
Sub-trecho: Estaca 188+17,440 até Estaca 759+14,592
Extensão: 11,42 km


FOLHA Nº: **ST-41**


ASSUNTO: SEÇÕES DE TERRAPLENAGEM


ESCALA: 1:250


Este documento foi assinado por Gabriela de Matos Vieira e Andréa G. de Oliveira Matos. Para validar o documento e suas assinaturas acesse https://assinaturaeletronica.sigita.com.br/validate/765E9-A9KUH-Q8JZ2-3ZCHW
HASH: 78fd4ec153e5e5e618e012e6e1bf0f48d7d39e205e100f975d79854a1384c114. Documento assinado digitalmente, valide em https://apisicoes.sejalg.mt.gov.br/flowbee-pub/#/validar/KHGU-8HM9-SB6X-CS3T. Assinado por: AMANDA CRISTINA REZENDE ARAUJO em 02/09/2026, Juntado em 02/09/2026 09:15:57 por AMANDA ARAUJO.


Governo de Mato Grosso 1526 SINFRA
SINFRACAP202691036A
Autenticado com senha por AMANDA CRISTINA REZENDE ARAUJO - GESTOR PROJ ESPE IV / GSAOR - 02/09/2026 às 09:49:27.
Documento Nº: 40366199-8986 - consulta à autenticidade em https://www.sigadoc.mt.gov.br/sigaex/public/app/autenticar?n=40366199-8986
SIGA

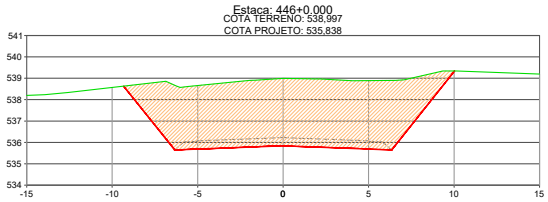


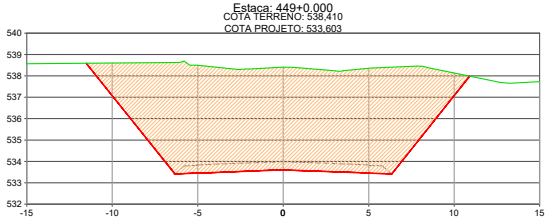

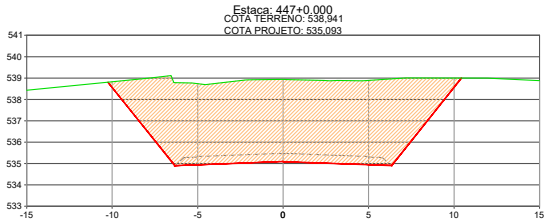

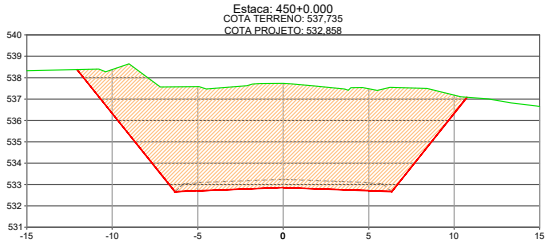

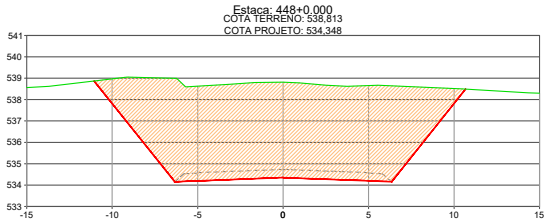

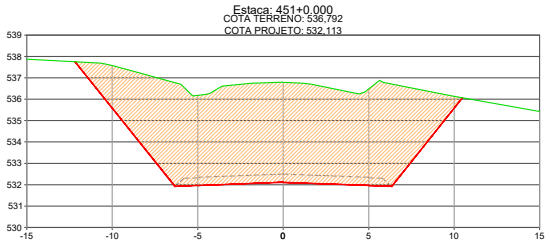

CONVENÇÕES:

- TERRENO NATURAL
- GREIDE DE TERRAPLENAGEM
- GREIDE ACABADO
- CORTE
- ATERRO

OBRA:

IMPLANTAÇÃO E PAVIMENTAÇÃO

PROJETO

Rodovia: MT-515
Trecho: Fim da Pavimentação - Entr. MT-403(A)
Sub-trecho: Estaca 188+17,440 até Estaca 759+14,592
Extensão: 11,42 km

FOLHA Nº: **ST-42**

ASSUNTO: SEÇÕES DE TERRAPLENAGEM

ESCALA: 1:250


Este documento foi assinado por Gabriela de Matos Vieira e Andréa G. de Oliveira Matos. Para validar o documento e suas assinaturas acesse https://assinafy.com.br/validate/documents/85539c4fe1fb0a5522c3cfe0 e informe o código: 78fd4ec153e5e5e618eb012e6e1c0f0f3d48d71d39e225e1009f75d79854a1384c114
Documento assinado digitalmente, valide em https://aquisicoes.sejalg.mt.gov.br/flowbee-pub/#/validar/KHGU-8HM9-SB6X-CS3T. Assinado por: AMANDA CRISTINA REZENDE ARAUJO em 02/09/2026, Juntado em 02/09/2026 09:15:57 por AMANDA ARAUJO.

Autenticado com senha por AMANDA CRISTINA REZENDE ARAUJO - GESTOR PROJ ESPE IV / GSAOR - 02/09/2026 às 09:49:27.
Documento Nº: 40366199-8986 - consulta à autenticidade em https://www.sigadoc.mt.gov.br/sigaex/public/app/autenticar?n=40366199-8986

SINFRACAP202691036A

SIGA

Governo de Mato Grosso
1528
SINFRA

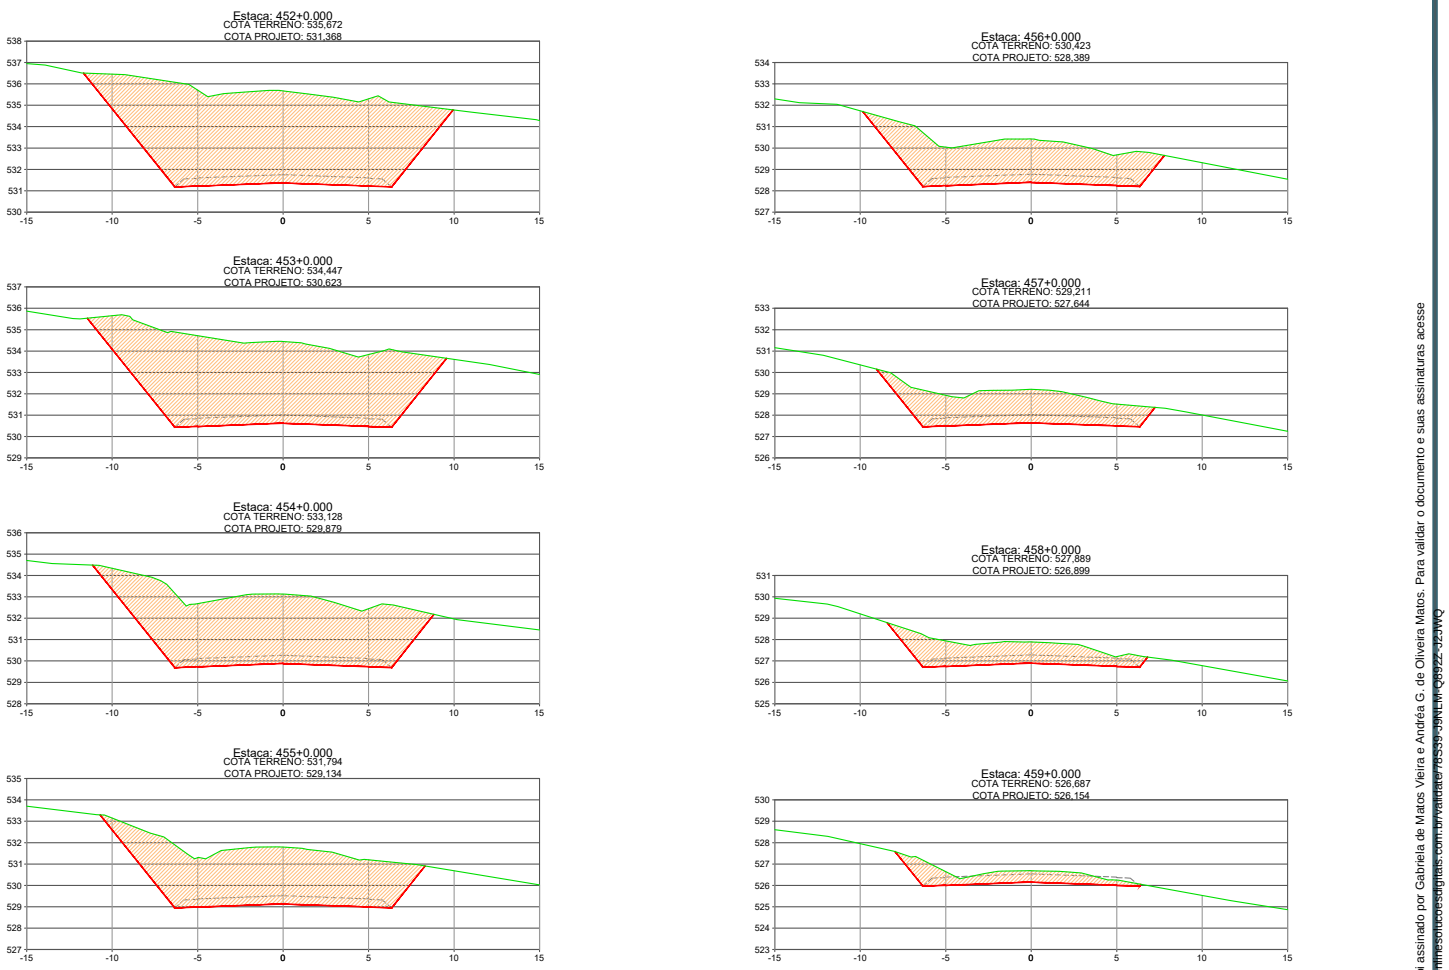


Este documento foi assinado por Gabriela de Matos Vieira e Andréa G. de Oliveira Matos. Para validar o documento e suas assinaturas acesse https://assinaturaeletronica.sigadoc.mt.gov.br/validate/D5S39-QNCUP-Q8JZZ-3Z3HW
HASH: 78fd4ec153e5d5e618eb012e6e1cf0f048d7d39e225e100f975d79854a1384c114. Documento assinado digitalmente, valide em https://aquisicoes.seplag.mt.gov.br/flowbee-pub/#/validar/KHGU-8HM9-SB6X-CS3T. Assinado por: AMANDA CRISTINA REZENDE ARAUJO em 02/09/2026, Juntado em 02/09/2026 09:15:57 por AMANDA ARAUJO.

SINFRACAP202691036A


Autenticado com senha por AMANDA CRISTINA REZENDE ARAUJO - GESTOR PROJ ESPE IV / GSAOR - 02/09/2026 às 09:49:27.
Documento Nº: 40366199-8986 - consulta à autenticidade em https://www.sigadoc.mt.gov.br/sigaex/public/app/autenticar?n=40366199-8986

SIGA

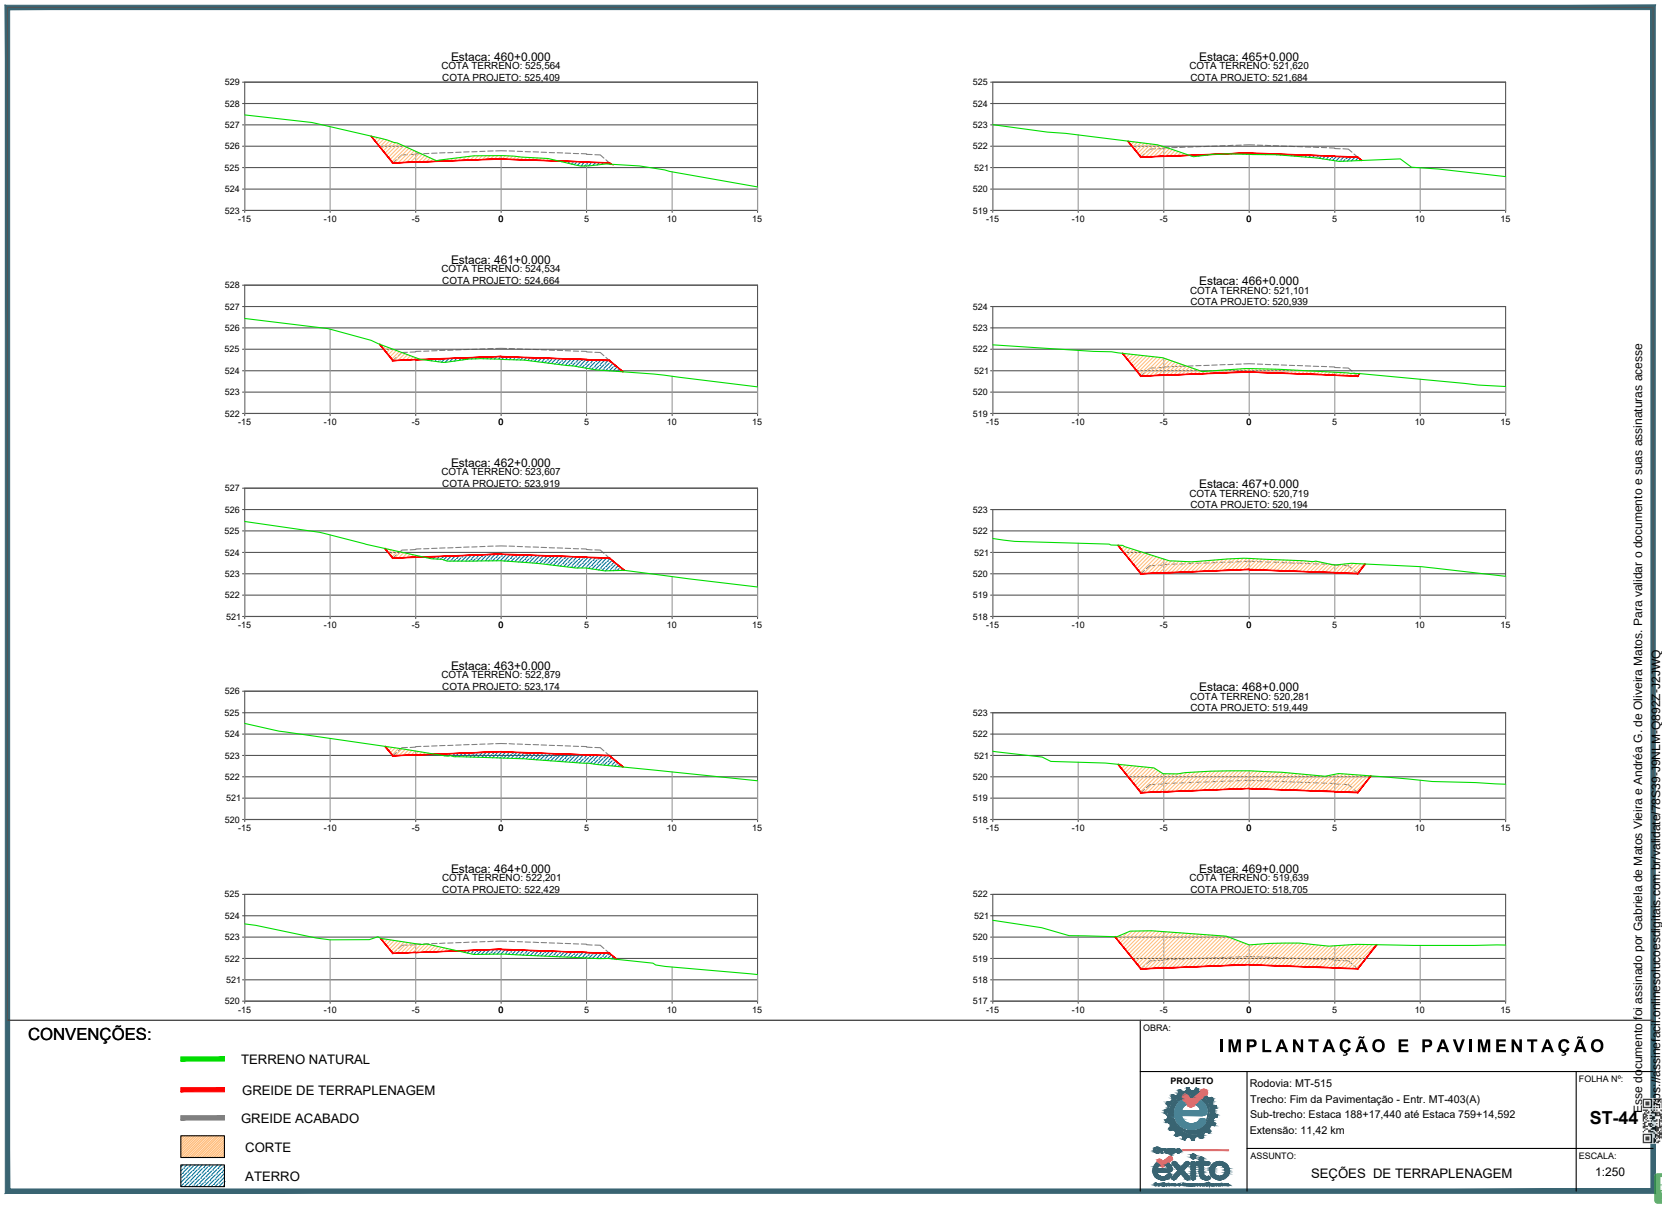

Este documento foi assinado por Gabriela de Matos Vieira e Andréa G. de Oliveira Matos. Para validar o documento e suas assinaturas acesse https://assinaturaeletronica.sistemas.mt.gov.br/validate/05S59-SNCUP-G8SZZ-3ZSMQ
HASH: 78fd4ec153e5d5e618eb012e6e1c0f0f48d71d39e205e100f975d79854a1384c114. Documento assinado digitalmente, valide em https://apisicoes.sepla.mt.gov.br/flowbee-pub/rest/validar/KHGU-8HM9-SB6X-CS3T. Assinado por: AMANDA CRISTINA REZENDE ARAUJO em 02/09/2026, Juntado em 02/09/2026 09:15:57 p/ por AMANDA ARAUJO.


Governo de Mato Grosso 1529 SINFRA
SINFRACAP202691036A
Autenticado com senha por AMANDA CRISTINA REZENDE ARAUJO - GESTOR PROJ ESPE IV / GSAOR - 02/09/2026 às 09:49:27.
Documento Nº: 40366199-8986 - consulta à autenticidade em https://www.sigadoc.mt.gov.br/sigaex/public/app/autenticar?n=40366199-8986
SIGA

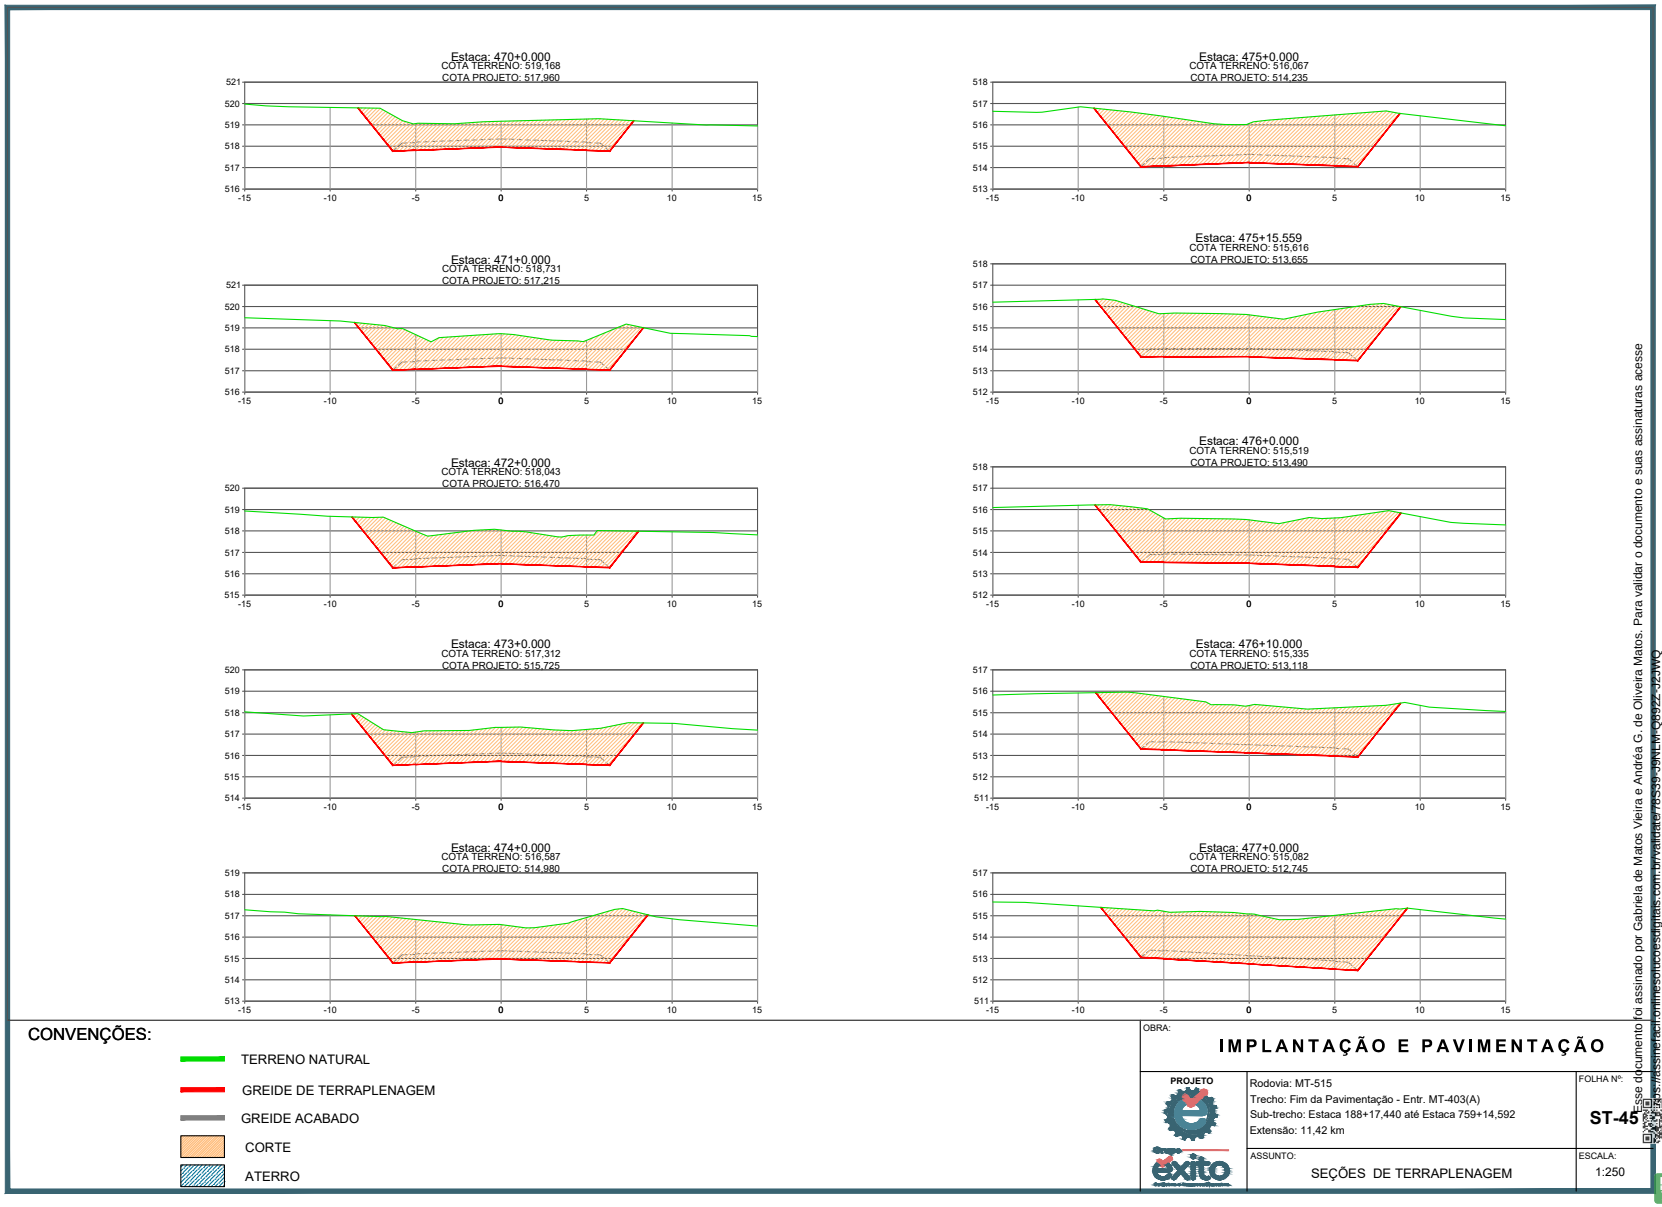



Esse documento foi assinado por Gabriela de Matos Vieira e Andréa G. de Oliveira Matos. Para validar o documento e suas assinaturas acesse https://assinaturaeletronica.sigadoc.mt.gov.br/validate/b5539-c9fcb-0b522-32cWQ
HASH: 78fd4ec153e5d5e618eb012e6e1bf0d8d7d39e225e100f975d79854a1384c114. Documento assinado digitalmente, valide em https://aquisicoes.sejaag.mt.gov.br/flowbee-pub/rt/validar/KHGU-8HM9-SB6X-CS3T. Assinado por: AMANDA CRISTINA REZENDE ARAUJO em 02/09/2026, Juntado em 02/09/2026 09:15:57 p/ por AMANDA ARAUJO.


Autenticado com senha por AMANDA CRISTINA REZENDE ARAUJO - GESTOR PROJ ESPE IV / GSAOR - 02/09/2026 às 09:49:27.
Documento Nº: 40366199-8986 - consulta à autenticidade em https://www.sigadoc.mt.gov.br/sigaex/public/app/autenticar?n=40366199-8986


SINFRACAP202691036A

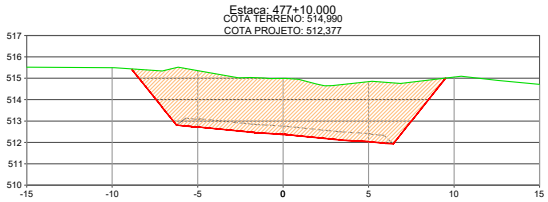


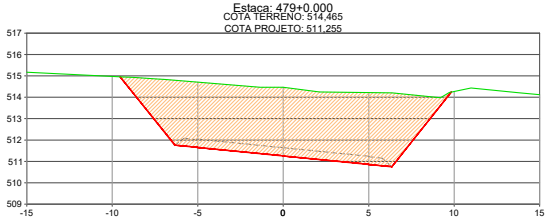


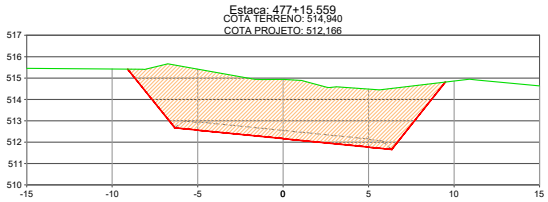


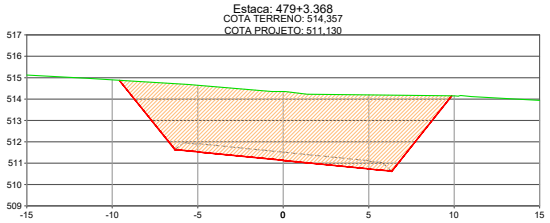

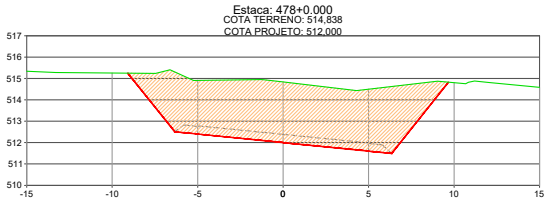

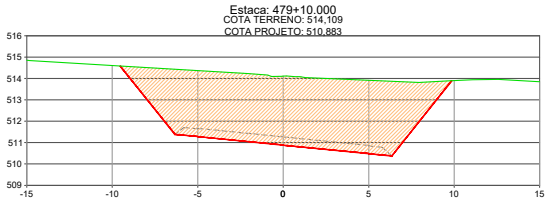

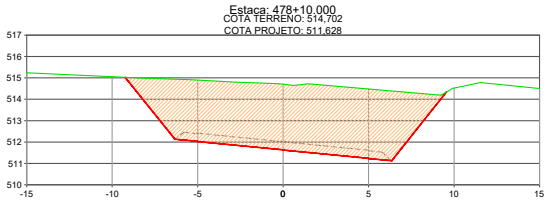

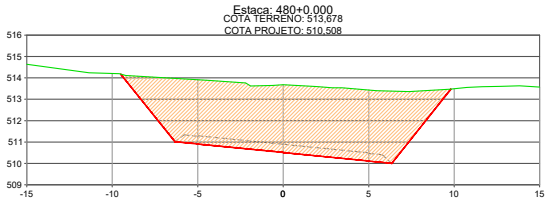

CONVENÇÕES:

- TERRENO NATURAL
- GREIDE DE TERRAPLENAGEM
- GREIDE ACABADO
- CORTE
- ATERRO

OBRA:

IMPLANTAÇÃO E PAVIMENTAÇÃO

PROJETO

Rodovia: MT-515
Trecho: Fim da Pavimentação - Entr. MT-403(A)
Sub-trecho: Estaca 188+17,440 até Estaca 759+14,592
Extensão: 11,42 km


FOLHA Nº: **ST-46**


ASSUNTO: SEÇÕES DE TERRAPLENAGEM


ESCALA: 1:250


Este documento foi assinado por Gabriela de Matos Vieira e Andréa G. de Oliveira Matos. Para validar o documento e suas assinaturas acesse https://assinaturaeletronica.sistemas.mt.gov.br/validate/05539-SINFR-C8522-3C3WQ
HASH: 78fd4ec153e5e5e618e012e6e1e0f048d7d39e225e100f975d79854a1384c114. Documento assinado digitalmente, valide em https://apisicoes.seplag.mt.gov.br/flowbee-pub/rl/validar/KHGU-8HM9-SB6X-CS3T. Assinado por: AMANDA CRISTINA REZENDE ARAUJO em 02/09/2026, Juntado em 02/09/2026 09:15:57 p/ por AMANDA ARAUJO.


Governo de Mato Grosso 1531 SINFRA
SINFRACAP202691036A
Autenticado com senha por AMANDA CRISTINA REZENDE ARAUJO - GESTOR PROJ ESPE IV / GSAOR - 02/09/2026 às 09:49:27.
Documento Nº: 40366199-8986 - consulta à autenticidade em https://www.sigadoc.mt.gov.br/sigaex/public/app/autenticar?n=40366199-8986
SIGA

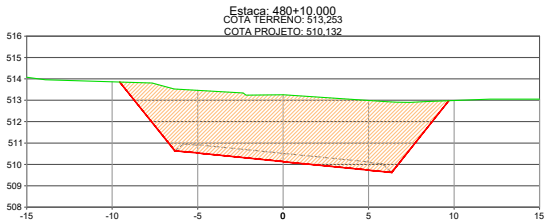


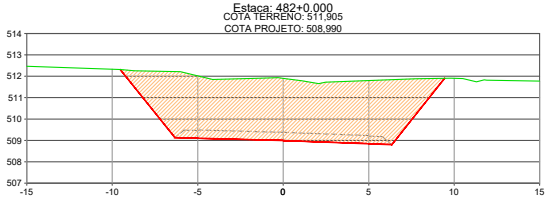


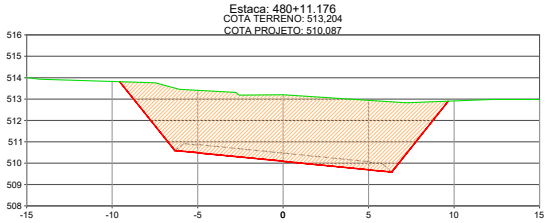


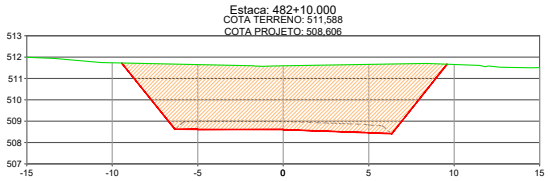

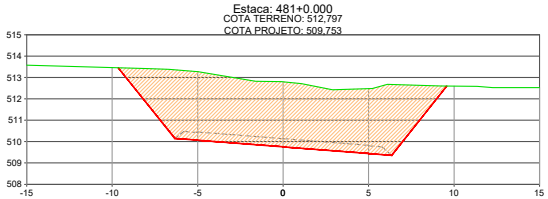

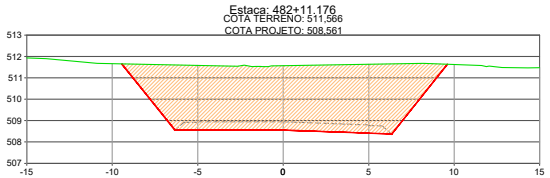

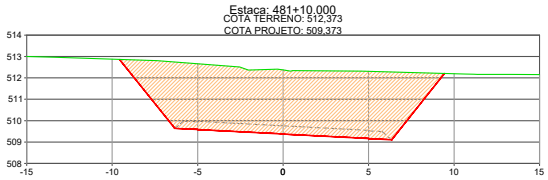

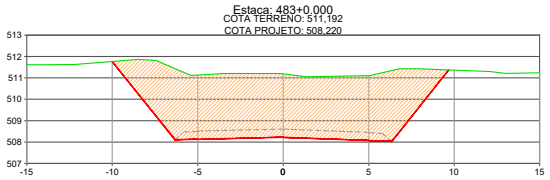

CONVENÇÕES:

- TERRENO NATURAL
- GREIDE DE TERRAPLENAGEM
- GREIDE ACABADO
- CORTE
- ATERRO

OBRA:

IMPLANTAÇÃO E PAVIMENTAÇÃO

PROJETO

Rodovia: MT-515
Trecho: Fim da Pavimentação - Entr. MT-403(A)
Sub-trecho: Estaca 188+17,440 até Estaca 759+14,592
Extensão: 11,42 km


FOLHA Nº: **ST-47**


ASSUNTO: SEÇÕES DE TERRAPLENAGEM


ESCALA: 1:250


Este documento foi assinado por Gabriela de Matos Vieira e Andréa G. de Oliveira Matos. Para validar o documento e suas assinaturas acesse https://assinaturaeletronica.sigita.com.br/validate/765E9-SINFR-Q8JZZ-3ZSHW
HASH: 78fd4ec153e5e5e618e012e6e1e0f048d7d39e225e100975d79854a1384c114. Documento assinado digitalmente, valide em https://aquisicoes.sejalg.mt.gov.br/flowbee-pub/#/validar/KHGU-8HM9-SB6X-CS3T. Assinado por: AMANDA CRISTINA REZENDE ARAUJO em 02/09/2026, Juntado em 02/09/2026 09:15:57 p/ por AMANDA ARAUJO.


Governo de Mato Grosso 1532 SINFRA
SINFRACAP202691036A
Autenticado com senha por AMANDA CRISTINA REZENDE ARAUJO - GESTOR PROJ ESPE IV / GSAOR - 02/09/2026 às 09:49:27.
Documento Nº: 40366199-8986 - consulta à autenticidade em https://www.sigadoc.mt.gov.br/sigaex/public/app/autenticar?n=40366199-8986
SIGA

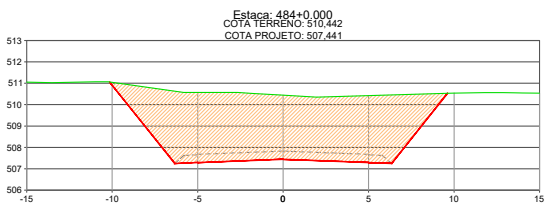


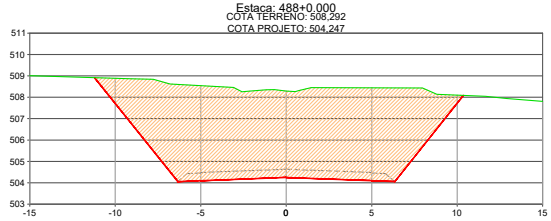


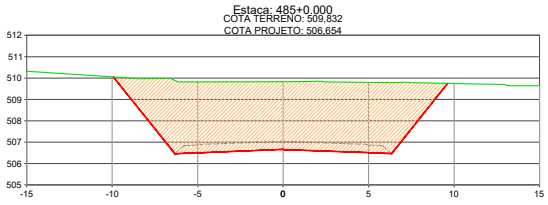


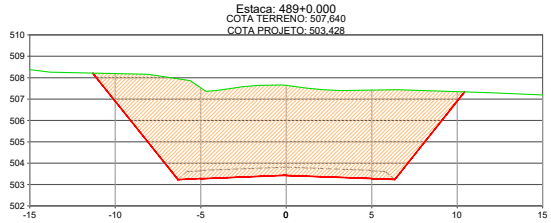

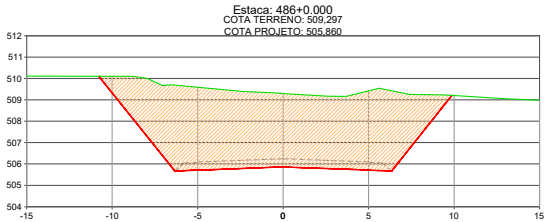

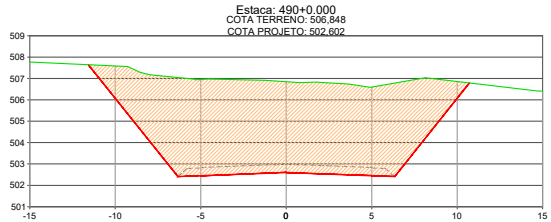

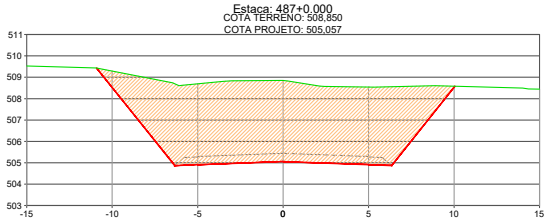

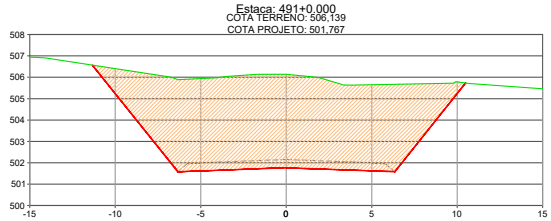

CONVENÇÕES:

- TERRENO NATURAL
- GREIDE DE TERRAPLENAGEM
- GREIDE ACABADO
- CORTE
- ATERRO

OBRA:

IMPLANTAÇÃO E PAVIMENTAÇÃO

PROJETO

Rodovia: MT-515
Trecho: Fim da Pavimentação - Entr. MT-403(A)
Sub-trecho: Estaca 188+17,440 até Estaca 759+14,592
Extensão: 11,42 km


FOLHA Nº: **ST-48**


ASSUNTO: SEÇÕES DE TERRAPLENAGEM


ESCALA: 1:250


Este documento foi assinado por Gabriela de Matos Vieira e Andréa G. de Oliveira Matos. Para validar o documento e suas assinaturas acesse https://assinaturaeletronica.sistemas.mt.gov.br/validate/05339-SINFR-QSJZZ-3ZSHW
HASH: 78fd4ec153e5d5e618e012e6e1cf0f48d71d39e225e100975d79854a1384c114. Documento assinado digitalmente, valide em https://aquisicoes.seplag.mt.gov.br/flowbee-pub/#/validar/KHGU-8HM9-SB6X-CS3T. Assinado por: AMANDA CRISTINA REZENDE ARAUJO em 02/09/2026, Juntado em 02/09/2026 09:15:57 por AMANDA ARAUJO.


Governo de Mato Grosso 1533 SINFRA
SINFRACAP202691036A
Autenticado com senha por AMANDA CRISTINA REZENDE ARAUJO - GESTOR PROJ ESPE IV / GSAOR - 02/09/2026 às 09:49:27.
Documento Nº: 40366199-8986 - consulta à autenticidade em https://www.sigadoc.mt.gov.br/sigaex/public/app/autenticar?n=40366199-8986
SIGA

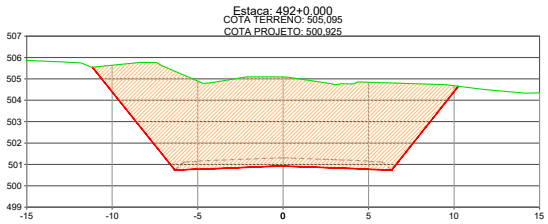


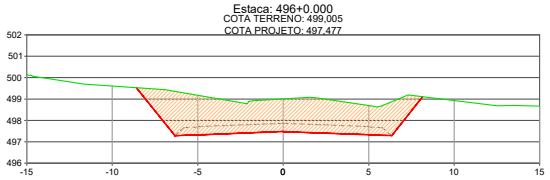


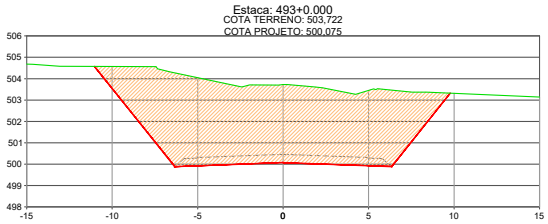


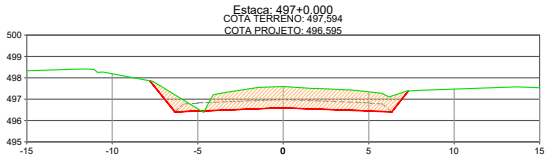

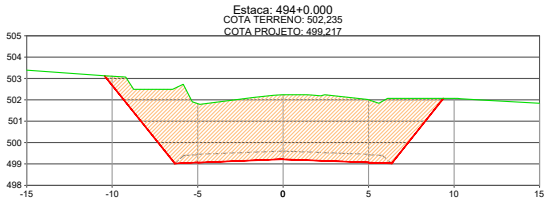

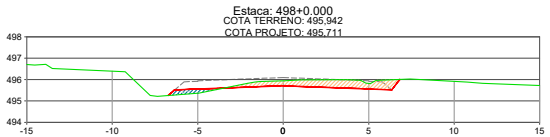

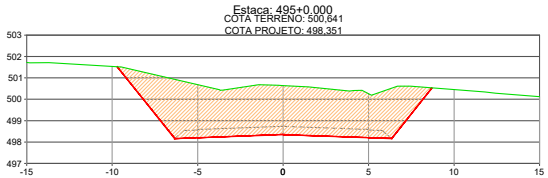

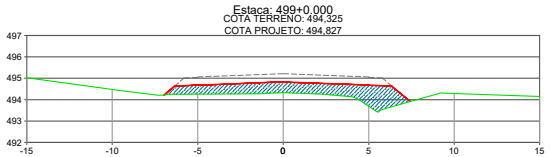

CONVENÇÕES:

- TERRENO NATURAL
- GREIDE DE TERRAPLENAGEM
- GREIDE ACABADO
- CORTE
- ATERRO

OBRA:

IMPLANTAÇÃO E PAVIMENTAÇÃO

PROJETO

Rodovia: MT-515
Trecho: Fim da Pavimentação - Entr. MT-403(A)
Sub-trecho: Estaca 188+17,440 até Estaca 759+14,592
Extensão: 11,42 km


FOLHA Nº: **ST-49**


ASSUNTO: SEÇÕES DE TERRAPLENAGEM


ESCALA: 1:250


Este documento foi assinado por Gabriela de Matos Vieira e Andréa G. de Oliveira Matos. Para validar o documento e suas assinaturas acesse https://assinaturaeletronica.sigadoc.mt.gov.br/validate/05539-SINFR-QBSZZ-3Z3HW
HASH: 78fd4ec153e5e5e618e012e6e1e0f0f48d7d39e225e100975d79854a1384c114. Documento assinado digitalmente, valide em https://aquisicoes.seplag.mt.gov.br/flowbee-pub/#/validar/KHGU-8HM9-SB6X-CS3T. Assinado por: AMANDA CRISTINA REZENDE ARAUJO em 02/09/2026, Juntado em 02/09/2026 09:15:57 por AMANDA ARAUJO.


Governo de Mato Grosso 1534 SINFRA
SINFRACAP202691036A
Autenticado com senha por AMANDA CRISTINA REZENDE ARAUJO - GESTOR PROJ ESPE IV / GSAOR - 02/09/2026 às 09:49:27.
Documento Nº: 40366199-8986 - consulta à autenticidade em https://www.sigadoc.mt.gov.br/sigaex/public/app/autenticar?n=40366199-8986
SIGA

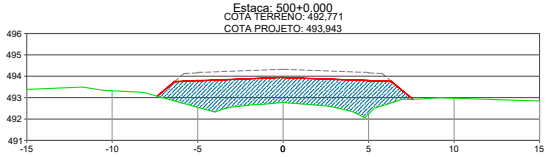


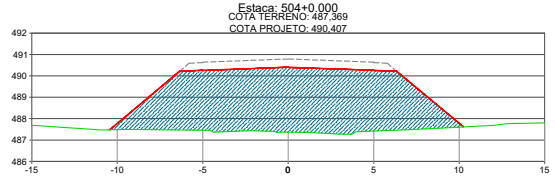


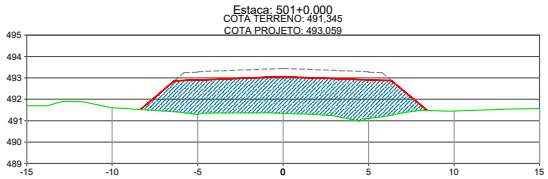


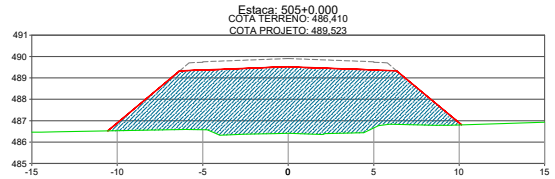

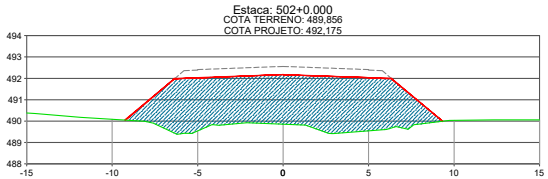

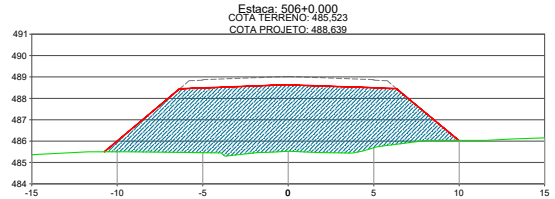

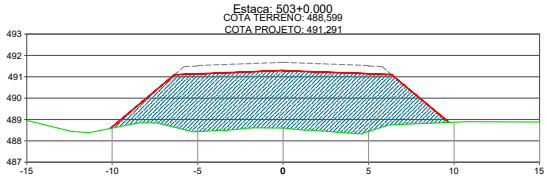

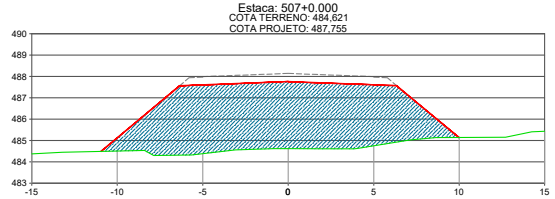

CONVENÇÕES:

- TERRENO NATURAL
- GREIDE DE TERRAPLENAGEM
- GREIDE ACABADO
- CORTE
- ATERRO

OBRA:

IMPLANTAÇÃO E PAVIMENTAÇÃO

PROJETO

Rodovia: MT-515
Trecho: Fim da Pavimentação - Entr. MT-403(A)
Sub-trecho: Estaca 188+17,440 até Estaca 759+14,592
Extensão: 11,42 km

FOLHA Nº: **ST-50**

ASSUNTO: SEÇÕES DE TERRAPLENAGEM

ESCALA: 1:250


Esse documento foi assinado por Gabriela de Matos Vieira e Andréa G. de Oliveira Matos. Para validar o documento e suas assinaturas acesse https://assinaturaeletronica.sigita.com.br/validate/765S9-QNEUH-Q8S2Z-3Z3HQ
HASH: 78fd4ec153e5e5e618e012e6e1e0f048d7d39e225e100875d79854a1384c114. Documento assinado digitalmente, valide em https://aquisicoes.seplag.mt.gov.br/flowbee-pub/rt/validar/KHGU-8HM9-SB6X-CS3T. Assinado por: AMANDA CRISTINA REZENDE ARAUJO em 02/09/2026, Juntado em 02/09/2026 09:15:57 por AMANDA ARAUJO.


Governo de Mato Grosso 1535 SINFRA


SINFRACAP202691036A


Autenticado com senha por AMANDA CRISTINA REZENDE ARAUJO - GESTOR PROJ ESPE IV / GSAOR - 02/09/2026 às 09:49:27.
Documento Nº: 40366199-8986 - consulta à autenticidade em https://www.sigadoc.mt.gov.br/sigaex/public/app/autenticar?n=40366199-8986


SIGA

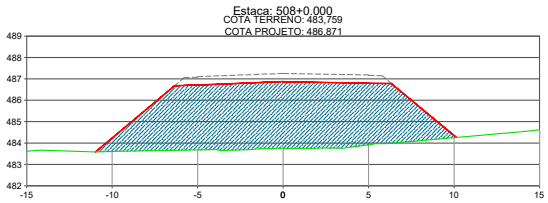


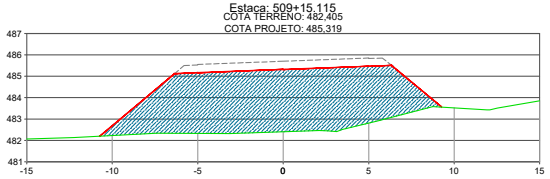


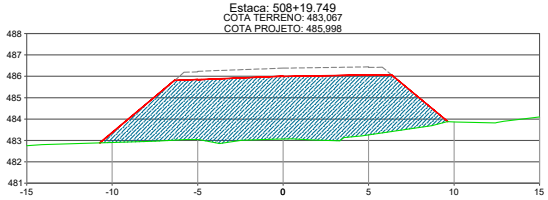


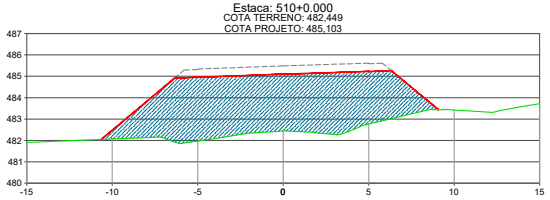

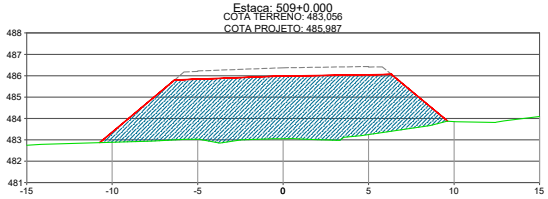

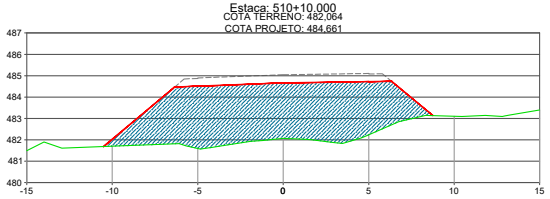

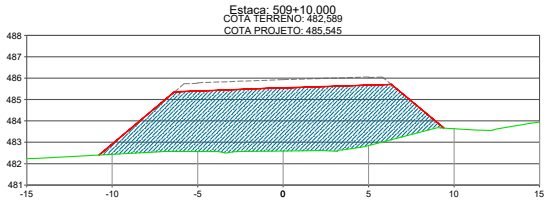

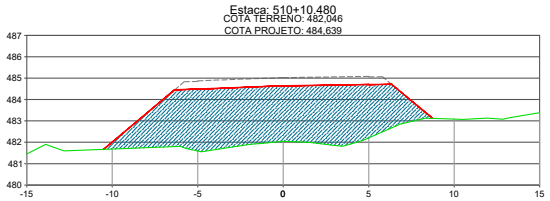

CONVENÇÕES:

- TERRENO NATURAL
- GREIDE DE TERRAPLENAGEM
- GREIDE ACABADO
- CORTE
- ATERRO

OBRA:

IMPLANTAÇÃO E PAVIMENTAÇÃO

PROJETO

Rodovia: MT-515
Trecho: Fim da Pavimentação - Entr. MT-403(A)
Sub-trecho: Estaca 188+17,440 até Estaca 759+14,592
Extensão: 11,42 km

FOLHA Nº: **ST-51**

ASSUNTO: SEÇÕES DE TERRAPLENAGEM

ESCALA: 1:250


Este documento foi assinado por Gabriela de Matos Vieira e Andréa G. de Oliveira Matos. Para validar o documento e suas assinaturas acesse https://assinaturaeletronica.sigadoc.mt.gov.br/validate/765539-SINFRA-GS122-32CHVQ
HASH: 78fd4ec153e5e5e618e012e6e1b0fd48d7d39e225e100f975d79854a1384c114. Documento assinado digitalmente, valide em https://aquisicoes.seplag.mt.gov.br/flowbee-pub/rt/validar/KHGU-8HM9-SB6X-CS3T. Assinado por: AMANDA CRISTINA REZENDE ARAUJO em 02/09/2026, Juntado em 02/09/2026 09:15:57 por AMANDA ARAUJO.


Governo de Mato Grosso 1536 SINFRA


SINFRACAP202691036A


Autenticado com senha por AMANDA CRISTINA REZENDE ARAUJO - GESTOR PROJ ESPE IV / GSAOR - 02/09/2026 às 09:49:27.
Documento Nº: 40366199-8986 - consulta à autenticidade em https://www.sigadoc.mt.gov.br/sigaex/public/app/autenticar?n=40366199-8986


SIGA

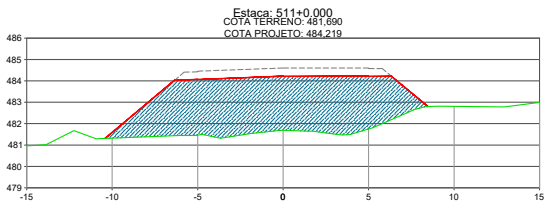


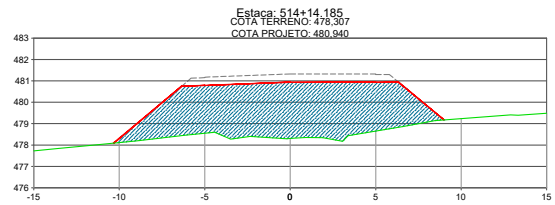


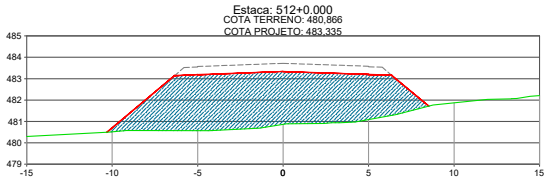


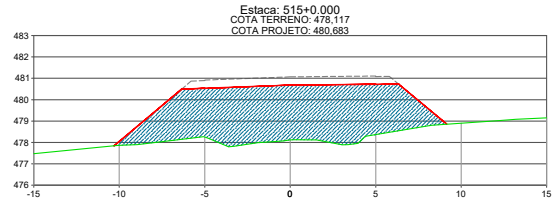

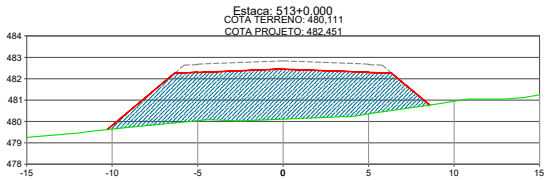

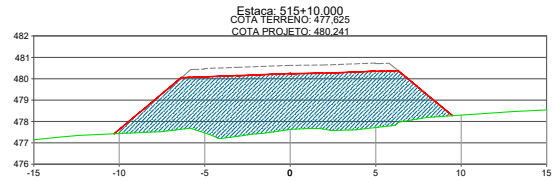

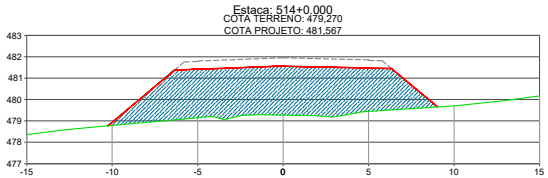

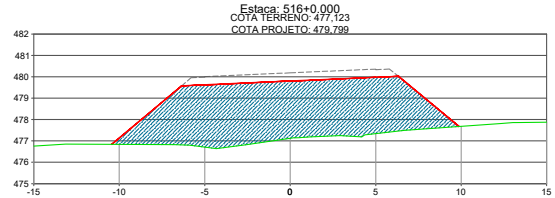

CONVENÇÕES:

- TERRENO NATURAL
- GREIDE DE TERRAPLENAGEM
- GREIDE ACABADO
- CORTE
- ATERRO

OBRA:

IMPLANTAÇÃO E PAVIMENTAÇÃO

PROJETO

Rodovia: MT-515
Trecho: Fim da Pavimentação - Entr. MT-403(A)
Sub-trecho: Estaca 188+17,440 até Estaca 759+14,592
Extensão: 11,42 km


FOLHA Nº: **ST-52**


ASSUNTO: SEÇÕES DE TERRAPLENAGEM


ESCALA: 1:250


Este documento foi assinado por Gabriela de Matos Vieira e Andréa G. de Oliveira Matos. Para validar o documento e suas assinaturas acesse https://assinaturaeletronica.sigita.com.br/validate/765S9-SNCUN-QS5ZZ-3ZSMQ
HASH: 78fd4ec153e5d5e618e012e6e1b0f048d7d39e225e100f975d79854a1384c114. Documento assinado digitalmente, valide em https://aquisicoes.seplag.mt.gov.br/flowbee-pub/#/validar/KHGU-8HM9-SB6X-CS3T. Assinado por: AMANDA CRISTINA REZENDE ARAUJO em 02/09/2026, Juntado em 02/09/2026 09:15:57 por AMANDA ARAUJO.


Governo de Mato Grosso 1537 SINFRA
SINFRACAP202691036A
Autenticado com senha por AMANDA CRISTINA REZENDE ARAUJO - GESTOR PROJ ESPE IV / GSAOR - 02/09/2026 às 09:49:27.
Documento Nº: 40366199-8986 - consulta à autenticidade em https://www.sigadoc.mt.gov.br/sigaex/public/app/autenticar?n=40366199-8986
SIGA

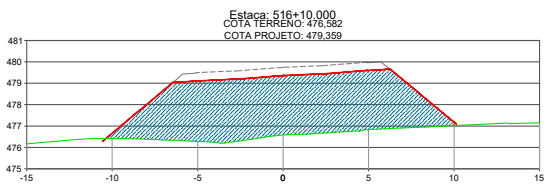


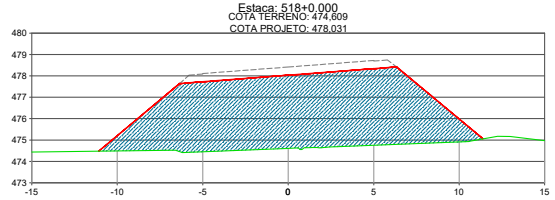


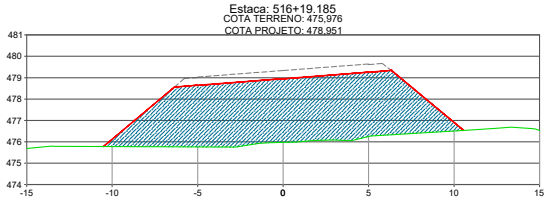


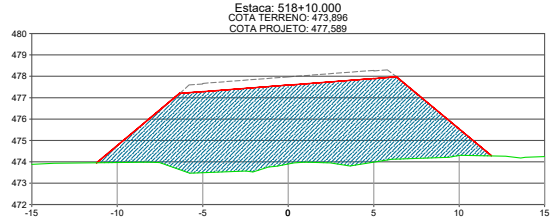

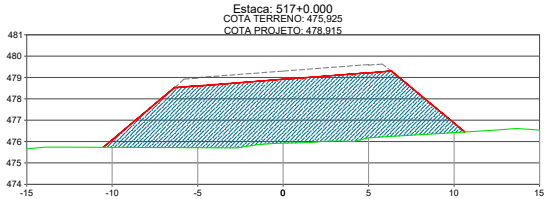

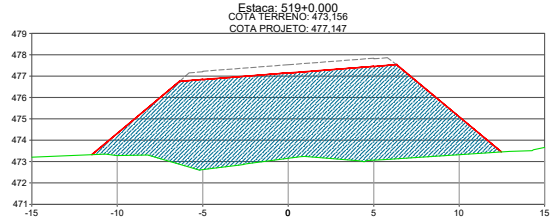

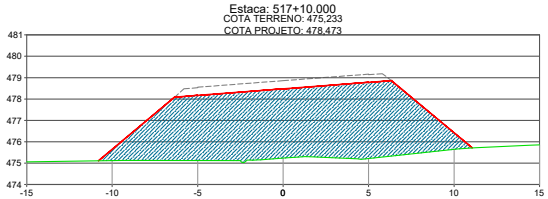

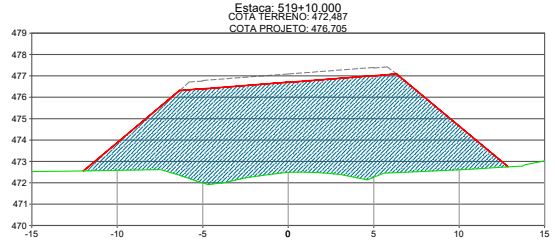

CONVENÇÕES:

- TERRENO NATURAL
- GREIDE DE TERRAPLENAGEM
- GREIDE ACABADO
- CORTE
- ATERRO

OBRA:

IMPLANTAÇÃO E PAVIMENTAÇÃO

PROJETO

Rodovia: MT-515
Trecho: Fim da Pavimentação - Entr. MT-403(A)
Sub-trecho: Estaca 188+17,440 até Estaca 759+14,592
Extensão: 11,42 km


FOLHA Nº: **ST-53**


ASSUNTO: SEÇÕES DE TERRAPLENAGEM


ESCALA: 1:250


Este documento foi assinado por Gabriela de Matos Vieira e Andréa G. de Oliveira Matos. Para validar o documento e suas assinaturas acesse https://assinaturaeletronica.sigadoc.mt.gov.br/validate/05539-SINFR-QSJZZ-3ZSHW
HASH: 78fd4ec153e5d5e618eb012e6ec1c0f3d48d7d39e225e100875d79854a1384c114. Documento assinado digitalmente, valide em https://aquisicoes.sejalg.mt.gov.br/flowbee-pub/#/validar/KHGU-8HM9-SB6X-CS3T. Assinado por: AMANDA CRISTINA REZENDE ARAUJO em 02/09/2026. Juntado em 02/09/2026 09:15:57 p/ por AMANDA ARAUJO.


Governo de Mato Grosso 1538 SINFRA
SINFRACAP202691036A
Autenticado com senha por AMANDA CRISTINA REZENDE ARAUJO - GESTOR PROJ ESPE IV / GSAOR - 02/09/2026 às 09:49:27.
Documento Nº: 40366199-8986 - consulta à autenticidade em https://www.sigadoc.mt.gov.br/sigaex/public/app/autenticar?n=40366199-8986
SIGA

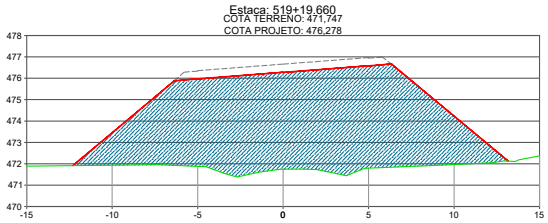


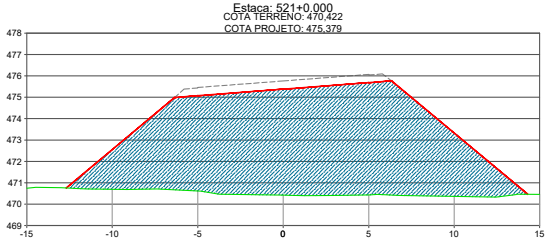

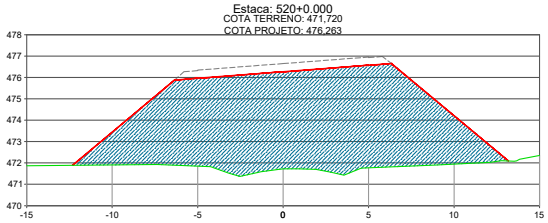

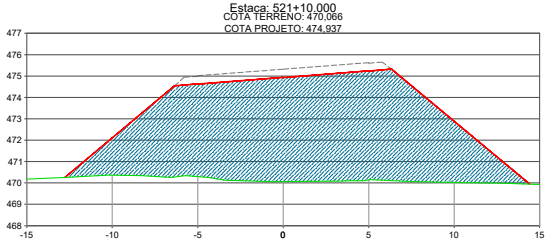

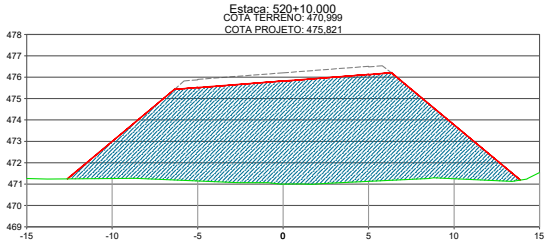

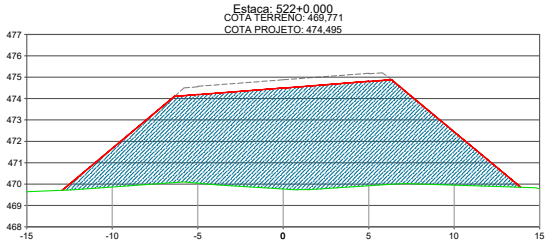

CONVENÇÕES:

- TERRENO NATURAL
- GREIDE DE TERRAPLENAGEM
- GREIDE ACABADO
- CORTE
- ATERRO

OBRA:

IMPLANTAÇÃO E PAVIMENTAÇÃO

PROJETO

Rodovia: MT-515
Trecho: Fim da Pavimentação - Entr. MT-403(A)
Sub-trecho: Estaca 188+17,440 até Estaca 759+14,592
Extensão: 11,42 km

FOLHA Nº: **ST-54**

ASSUNTO: SEÇÕES DE TERRAPLENAGEM

ESCALA: 1:250


Este documento foi assinado por Gabriela de Matos Vieira e Andréa G. de Oliveira Matos. Para validar o documento e suas assinaturas acesse https://assinaturaeletronica.sigita.com.br/validate/D5339-C9ECD-G8522-3C3WQ
HASH: 78fd4ec153e5e5e618e012e9e1c6f3f48d71d39e225e100f975d79854a1384c114. Documento assinado digitalmente, valide em https://apisicoes.sejalg.mt.gov.br/flowbee-pub/rt/validar/KHGU-8HM9-SB6X-CS3T. Assinado por: AMANDA CRISTINA REZENDE ARAUJO em 02/09/2026, Juntado em 02/09/2026 09:15:57 por AMANDA ARAUJO.


Governo de Mato Grosso 1539 SINFRA


SINFRACAP202691036A


Autenticado com senha por AMANDA CRISTINA REZENDE ARAUJO - GESTOR PROJ ESPE IV / GSAOR - 02/09/2026 às 09:49:27.
Documento Nº: 40366199-8986 - consulta à autenticidade em https://www.sigadoc.mt.gov.br/sigaex/public/app/autenticar?n=40366199-8986


SIGA

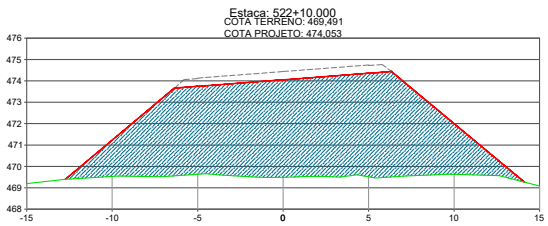


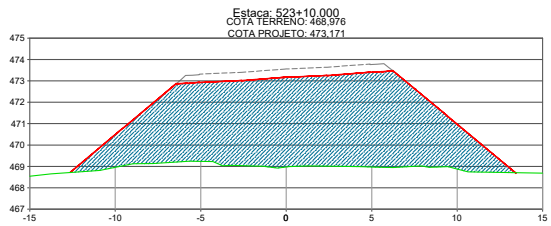

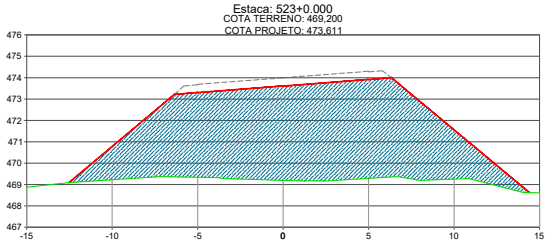

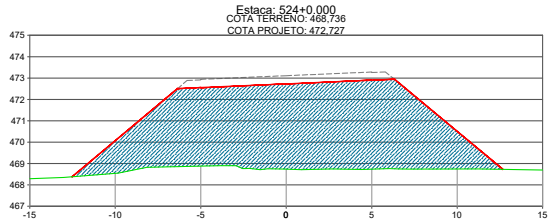

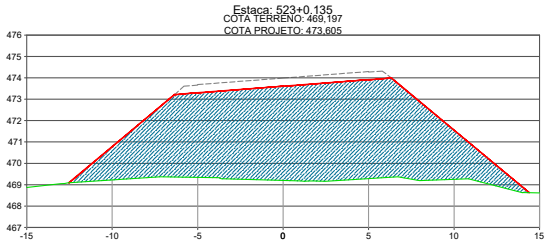

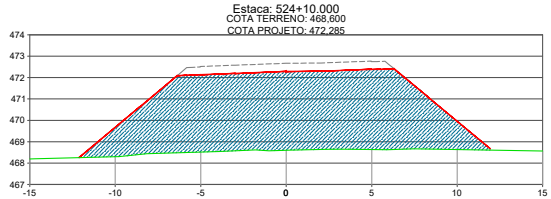

CONVENÇÕES:

- TERRENO NATURAL
- GREIDE DE TERRAPLENAGEM
- GREIDE ACABADO
- CORTE
- ATERRO

OBRA:

IMPLANTAÇÃO E PAVIMENTAÇÃO

PROJETO

Rodovia: MT-515
Trecho: Fim da Pavimentação - Entr. MT-403(A)
Sub-trecho: Estaca 188+17,440 até Estaca 759+14,592
Extensão: 11,42 km


FOLHA Nº: **ST-55**


ASSUNTO: SEÇÕES DE TERRAPLENAGEM


ESCALA: 1:250


Este documento foi assinado por Gabriela de Matos Vieira e Andréa G. de Oliveira Matos. Para validar o documento e suas assinaturas acesse https://assinaturaeletronica.sigita.com.br/validate/765S9-QNEUP-G8JZ2-3ZSMQ
HASH: 78fd4ec153e5e5e618e012e6e1c0f0f048d7d39e225e100f975d79854a1384c114. Documento assinado digitalmente, valide em https://aquisicoes.seplag.mt.gov.br/flowbee-pub/#/validar/KHGU-8HM9-SB6X-CS3T. Assinado por: AMANDA CRISTINA REZENDE ARAUJO em 02/09/2026, Juntado em 02/09/2026 09:15:57 por AMANDA ARAUJO.


Governo de Mato Grosso 1540 SINFRA
SINFRACAP202691036A
Autenticado com senha por AMANDA CRISTINA REZENDE ARAUJO - GESTOR PROJ ESPE IV / GSAOR - 02/09/2026 às 09:49:27.
Documento Nº: 40366199-8986 - consulta à autenticidade em https://www.sigadoc.mt.gov.br/sigaex/public/app/autenticar?n=40366199-8986
SIGA

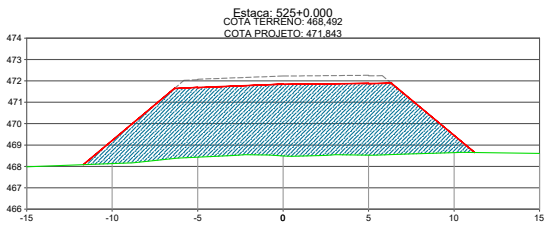


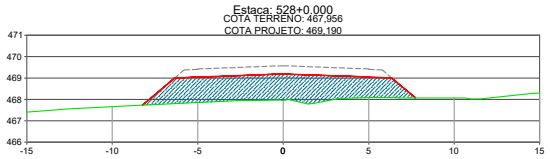


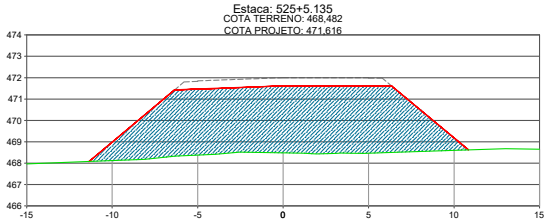


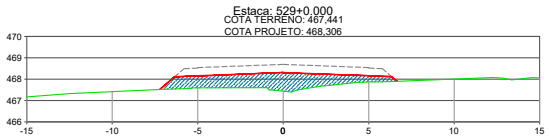

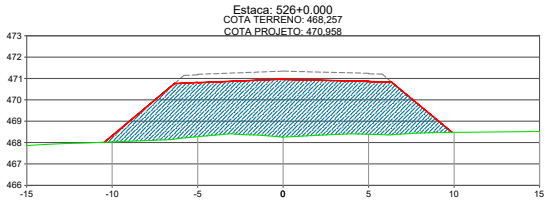

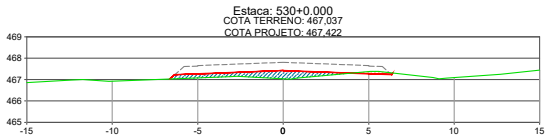

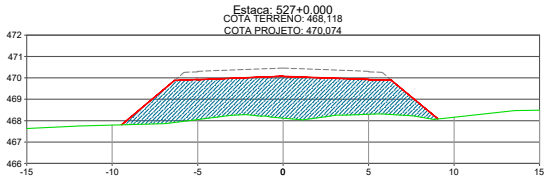

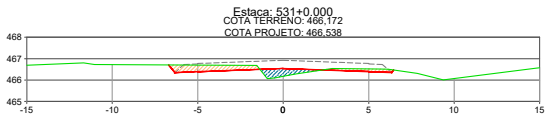

CONVENÇÕES:

- TERRENO NATURAL
- GREIDE DE TERRAPLENAGEM
- GREIDE ACABADO
- CORTE
- ATERRO

OBRA:

IMPLANTAÇÃO E PAVIMENTAÇÃO

PROJETO

Rodovia: MT-515
Trecho: Fim da Pavimentação - Entr. MT-403(A)
Sub-trecho: Estaca 188+17,440 até Estaca 759+14,592
Extensão: 11,42 km

FOLHA Nº: **ST-56**


ASSUNTO: SEÇÕES DE TERRAPLENAGEM

ESCALA: 1:250

Este documento foi assinado por Gabriela de Matos Vieira e Andréa G. de Oliveira Matos. Para validar o documento e suas assinaturas acesse https://assinaturaeletronica.sigita.com.br/validate/05539-SINFR-C8522-3C3WQ
HASH: 78fd4ec153e5d5e618e012e6e1bf3f48d7d39e205e100f975d79854a1384c114. Documento assinado digitalmente, valide em https://aquisicoes.seplag.mt.gov.br/flowbee-pub/#/validar/KHGU-8HM9-SB6X-CS3T. Assinado por: AMANDA CRISTINA REZENDE ARAUJO em 02/09/2026, Juntado em 02/09/2026 09:15:57 p/ por AMANDA ARAUJO.

Governo de Mato Grosso 1541 SINFRA
SINFRACAP202691036A
Autenticado com senha por AMANDA CRISTINA REZENDE ARAUJO - GESTOR PROJ ESPE IV / GSAOR - 02/09/2026 às 09:49:27.
Documento Nº: 40366199-8986 - consulta à autenticidade em https://www.sigadoc.mt.gov.br/sigaex/public/app/autenticar?n=40366199-8986
SIGA

Governo de Mato Grosso
1542
SINFRA

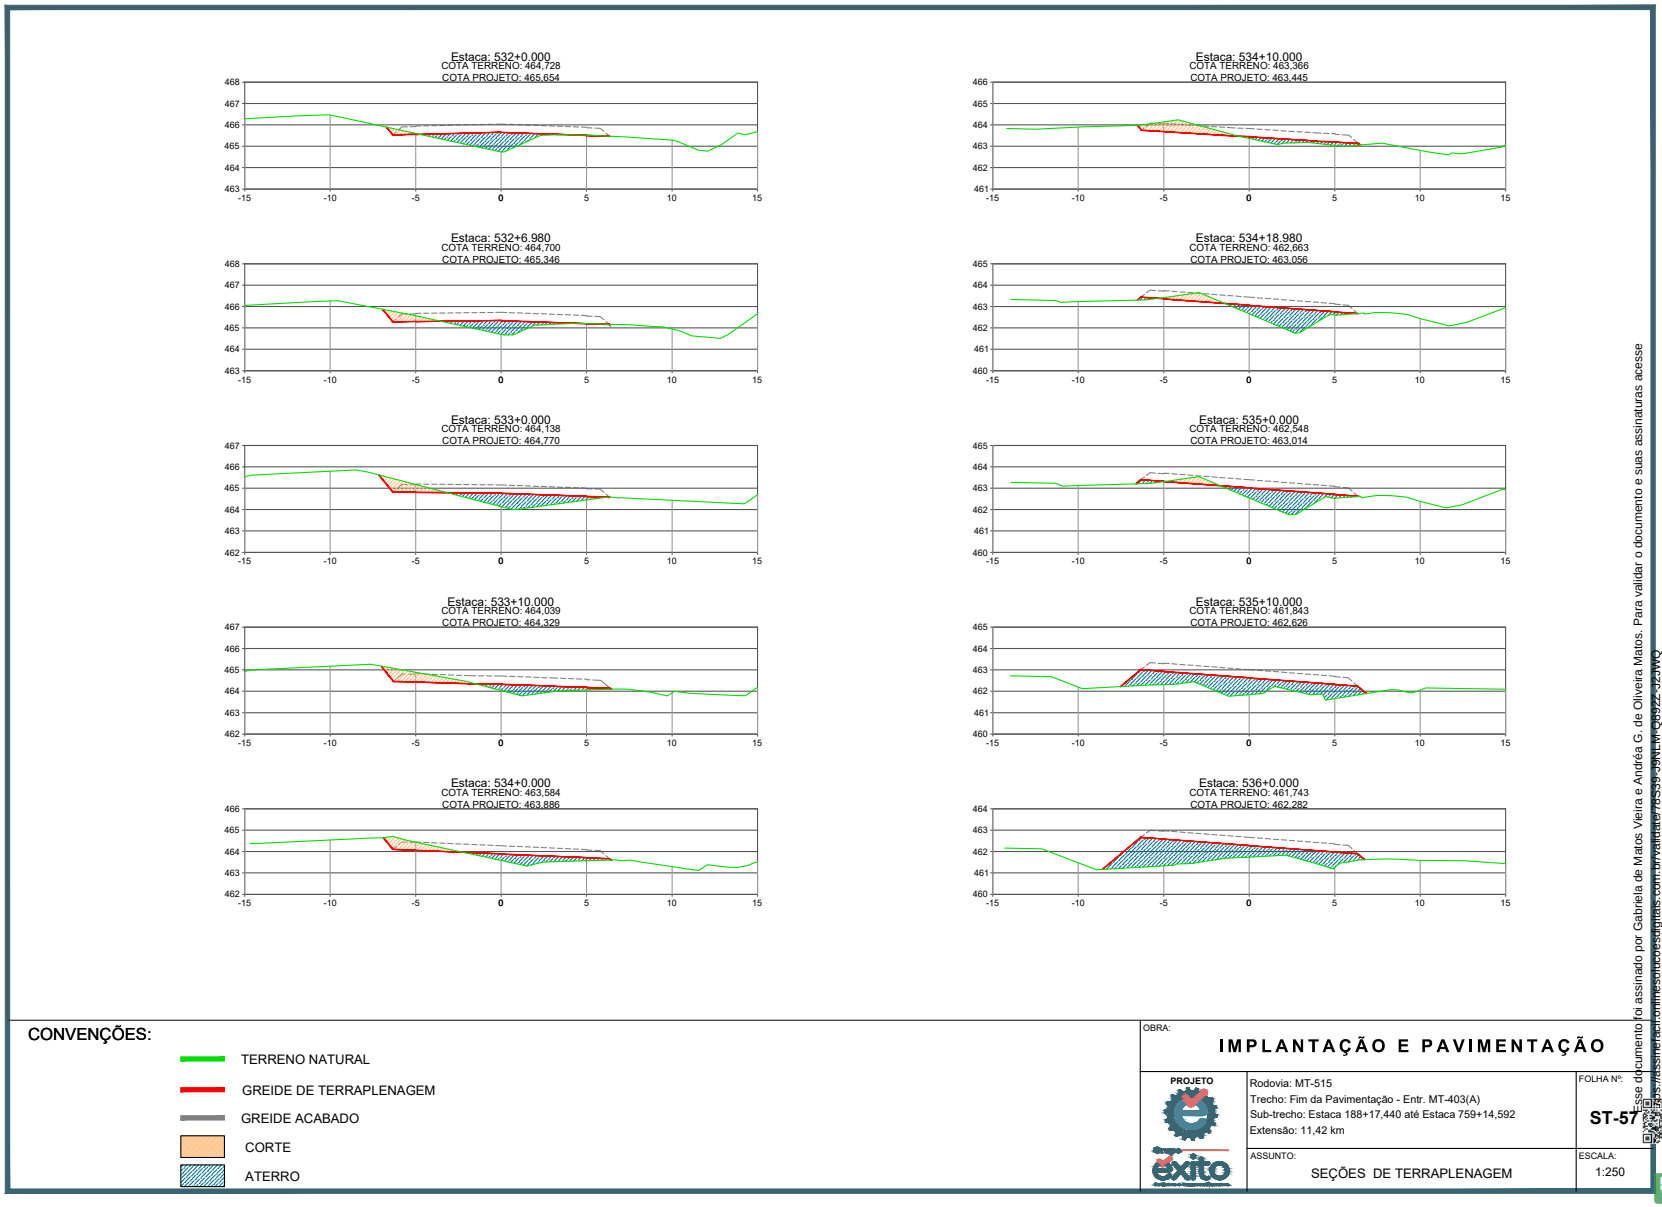


Este documento foi assinado por Gabriela de Matos Vieira e Andréa G. de Oliveira Matos. Para validar o documento e suas assinaturas acesse https://assinefacil.mt.mil.br/validador/05539-SINFR-QBJZZ-JZCMQ
HASH: 78fd4ec153e5d5e618e012e6e1bf0f48d71d39e225e100f975d79854a1384c114. Documento assinado digitalmente, valide em https://apisicoes.seplag.mt.gov.br/flowbee-pub/#/validar/KHGU-8HM9-SB6X-CS3T. Assinado por: AMANDA CRISTINA REZENDE ARAUJO em 02/09/2026, Juntado em 02/09/2026 09:15:57 por AMANDA ARAUJO.


SINFRACAP202691036A


Autenticado com senha por AMANDA CRISTINA REZENDE ARAUJO - GESTOR PROJ ESPE IV / GSAOR - 02/09/2026 às 09:49:27.
Documento Nº: 40366199-8986 - consulta à autenticidade em https://www.sigadoc.mt.gov.br/sigaex/public/app/autenticar?n=40366199-8986


SIGA


Governo de Mato Grosso
1543
SINFRA

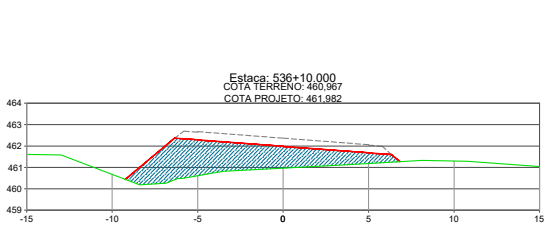


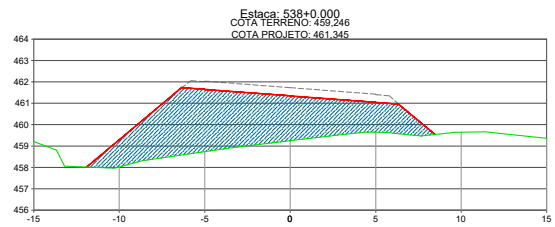


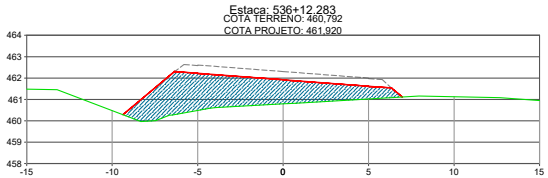


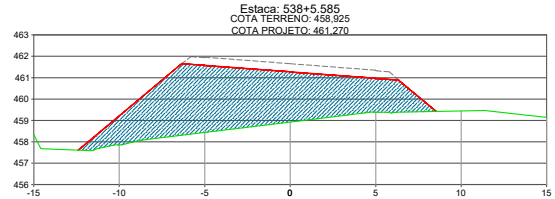

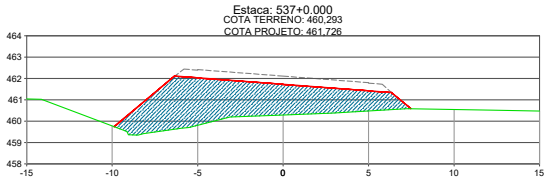

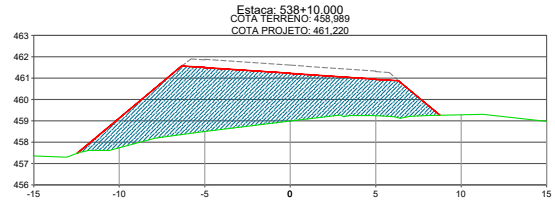

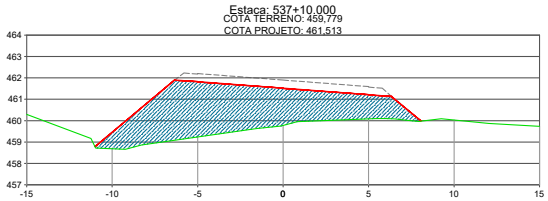

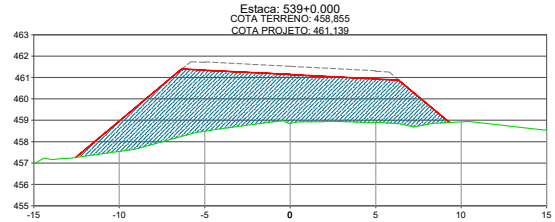

CONVENÇÕES:

- TERRENO NATURAL
- GREIDE DE TERRAPLENAGEM
- GREIDE ACABADO
- CORTE
- ATERRO

OBRA:

IMPLANTAÇÃO E PAVIMENTAÇÃO

PROJETO

Rodovia: MT-515
Trecho: Fim da Pavimentação - Entr. MT-403(A)
Sub-trecho: Estaca 188+17,440 até Estaca 759+14,592
Extensão: 11,42 km

FOLHA Nº: **ST-58**

ASSUNTO: SEÇÕES DE TERRAPLENAGEM


ESCALA: 1:250


Este documento foi assinado por Gabriela de Matos Vieira e Andréa G. de Oliveira Matos. Para validar o documento e suas assinaturas acesse https://assinafy.com.br/validador/05539-QNCW-Q8JZ-3ZSMQ
HASH: 78fd4ec153e5d5e618e012e6e1cf0fd48d7d39e225e100f975d79854a1384c114. Documento assinado digitalmente, valide em https://aquisicoes.seplag.mt.gov.br/flowbee-pub/#/validar/KHGU-8HM9-SB6X-CS3T. Assinado por: AMANDA CRISTINA REZENDE ARAUJO em 02/09/2026, Juntado em 02/09/2026 09:15:57 p/ por AMANDA ARAUJO.


SINFRACAP202691036A


Autenticado com senha por AMANDA CRISTINA REZENDE ARAUJO - GESTOR PROJ ESPE IV / GSAOR - 02/09/2026 às 09:49:27.
Documento Nº: 40366199-8986 - consulta à autenticidade em https://www.sigadoc.mt.gov.br/sigaex/public/app/autenticar?n=40366199-8986


SIGA

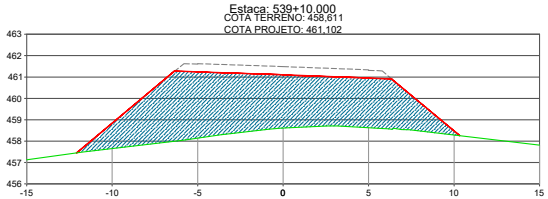


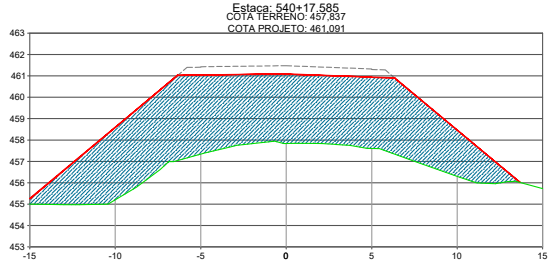

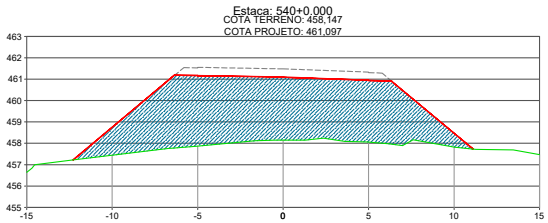

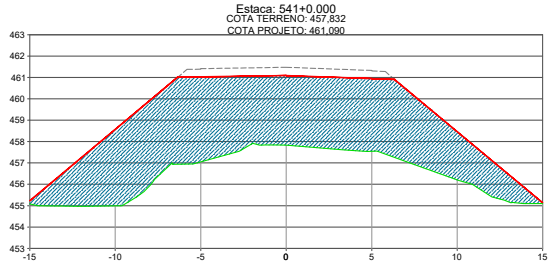

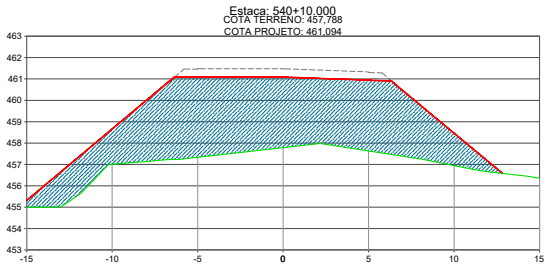

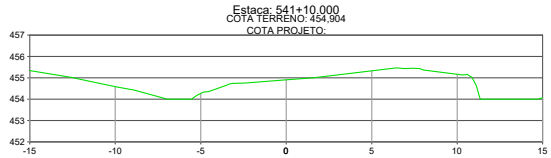

CONVENÇÕES:

- TERRENO NATURAL
- GREIDE DE TERRAPLENAGEM
- GREIDE ACABADO
- CORTE
- ATERRO

OBRA:

IMPLANTAÇÃO E PAVIMENTAÇÃO

PROJETO

Rodovia: MT-515
Trecho: Fim da Pavimentação - Entr. MT-403(A)
Sub-trecho: Estaca 188+17,440 até Estaca 759+14,592
Extensão: 11,42 km


FOLHA Nº: **ST-59**

ASSUNTO: SEÇÕES DE TERRAPLENAGEM

ESCALA: 1:250


Este documento foi assinado por Gabriela de Matos Vieira e Andréa G. de Oliveira Matos. Para validar o documento e suas assinaturas acesse https://assinaturaeletronica.sigita.com.br/validate/765E9-A9KUH-G8SZZ-3Z3MQ
HASH: 78fd4ec153e5e5e618e012e6e1e0f0f48d71d39e225e100f975d79854a1384c114. Documento assinado digitalmente, valide em https://apisicoes.sejalg.mt.gov.br/flowbee-pub/#/validar/KHGU-8HM9-SB6X-CS3T. Assinado por: AMANDA CRISTINA REZENDE ARAUJO em 02/09/2026, Juntado em 02/09/2026 09:15:57 por AMANDA ARAUJO.


Governo de Mato Grosso 1544 SINFRA
SINFRACAP202691036A
Autenticado com senha por AMANDA CRISTINA REZENDE ARAUJO - GESTOR PROJ ESPE IV / GSAOR - 02/09/2026 às 09:49:27.
Documento Nº: 40366199-8986 - consulta à autenticidade em https://www.sigadoc.mt.gov.br/sigaex/public/app/autenticar?n=40366199-8986
SIGA

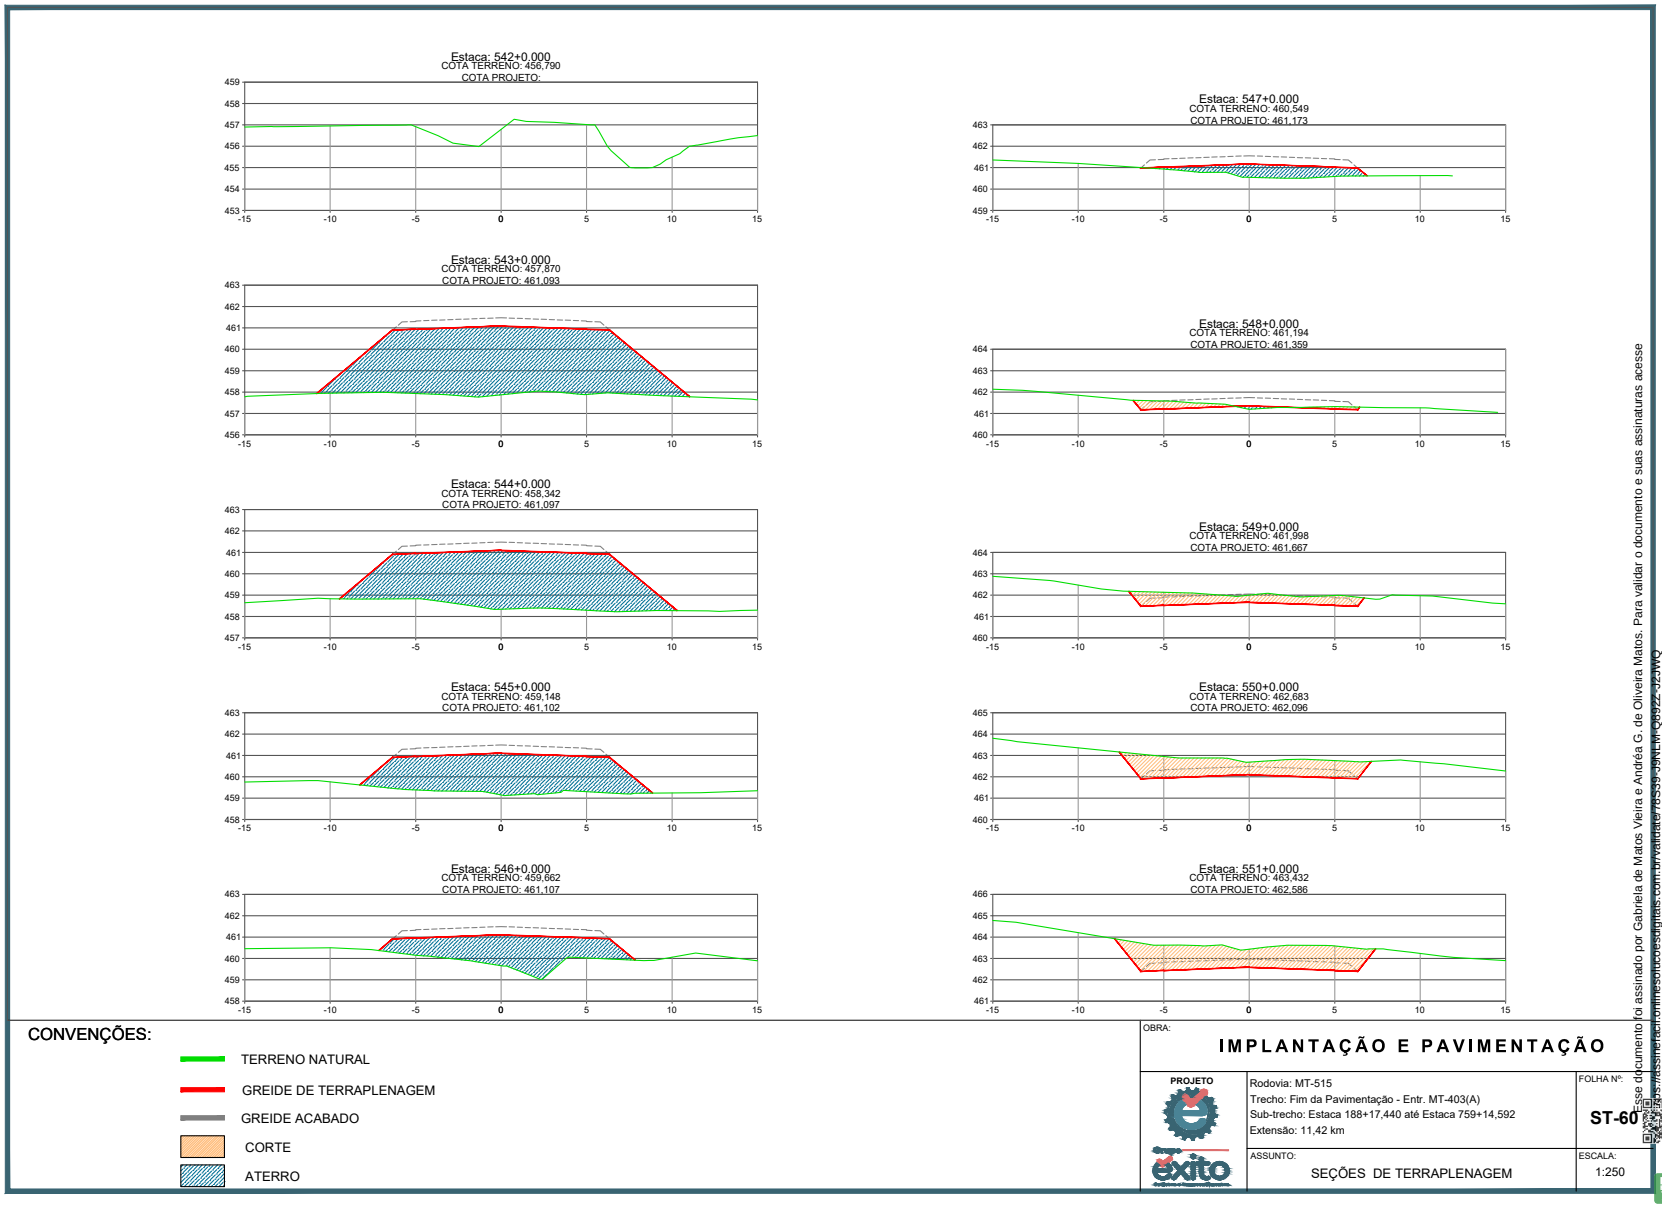



Este documento foi assinado por Gabriela de Matos Vieira e Andréa G. de Oliveira Matos. Para validar o documento e suas assinaturas acesse https://assinaturaeletronica.sigadoc.mt.gov.br/validate/05539-SINFR-QSJZZ-JZSWQ
HASH: 78fd4ec153e5d5e618eb012e6e1bf0d8d71d39e205e10087f5d79854a1384c114. Documento assinado digitalmente, valide em https://aquisicoes.seplag.mt.gov.br/flowbee-pub/#/validar/KHGU-8HM9-SB6X-CS3T. Assinado por: AMANDA CRISTINA REZENDE ARAUJO em 02/09/2026, Juntado em 02/09/2026 09:15:57 por AMANDA ARAUJO.


Governo de Mato Grosso 1545 SINFRA
SINFRACAP202691036A
Autenticado com senha por AMANDA CRISTINA REZENDE ARAUJO - GESTOR PROJ ESPE IV / GSAOR - 02/09/2026 às 09:49:27.
Documento Nº: 40366199-8986 - consulta à autenticidade em https://www.sigadoc.mt.gov.br/sigaex/public/app/autenticar?n=40366199-8986
SIGA

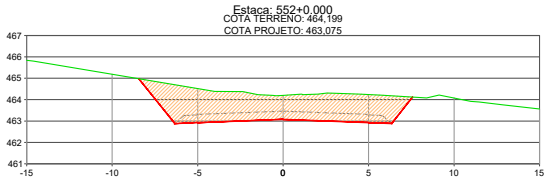


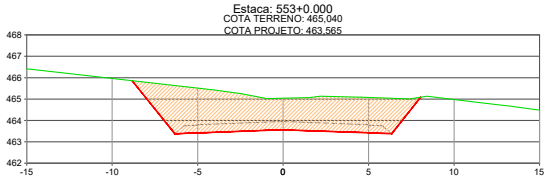


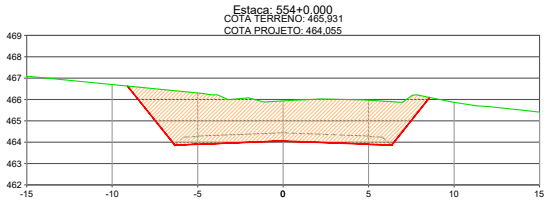


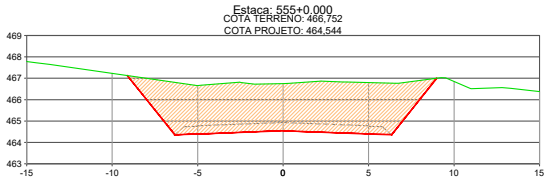

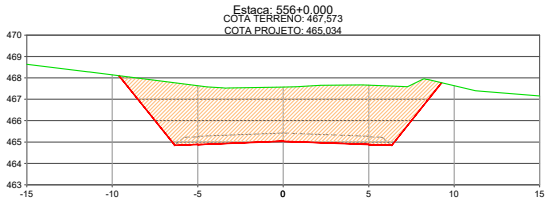

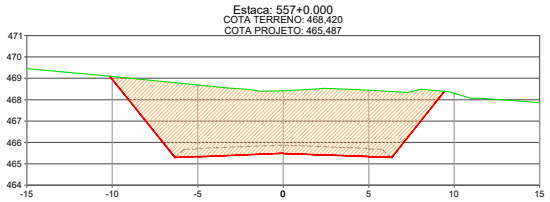

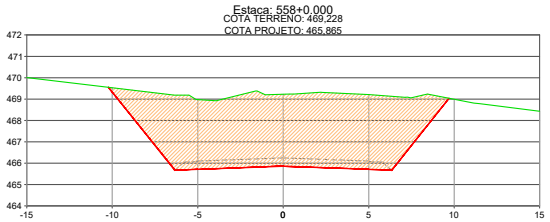

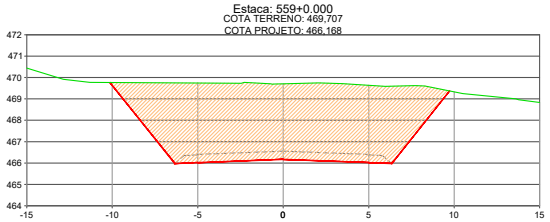

CONVENÇÕES:

- TERRENO NATURAL
- GREIDE DE TERRAPLENAGEM
- GREIDE ACABADO
- CORTE
- ATERRO

OBRA:

IMPLANTAÇÃO E PAVIMENTAÇÃO

PROJETO

Rodovia: MT-515
Trecho: Fim da Pavimentação - Entr. MT-403(A)
Sub-trecho: Estaca 188+17,440 até Estaca 759+14,592
Extensão: 11,42 km

FOLHA Nº: **ST-61**

ASSUNTO: SEÇÕES DE TERRAPLENAGEM

ESCALA: 1:250


Este documento foi assinado por Gabriela de Matos Vieira e Andréa G. de Oliveira Matos. Para validar o documento e suas assinaturas acesse https://assinaturaeletronica.sigita.com.br/validate/765S9-SINFR-C8522-3Z3HQ
HASH: 78fd4ec153e5e5e618e012e6ec1e0f0f48d71d39e225e1006f75d79854a1384c114. Documento assinado digitalmente, valide em https://aquisicoes.sejalg.mt.gov.br/flowbee-pub/#/validar/KHGU-8HM9-SB6X-CS3T. Assinado por: AMANDA CRISTINA REZENDE ARAUJO em 02/09/2026. Juntado em 02/09/2026 09:15:57 p/ por AMANDA ARAUJO.


Governo de Mato Grosso 1546 SINFRA


SINFRACAP202691036A


Autenticado com senha por AMANDA CRISTINA REZENDE ARAUJO - GESTOR PROJ ESPE IV / GSAOR - 02/09/2026 às 09:49:27.
Documento Nº: 40366199-8986 - consulta à autenticidade em https://www.sigadoc.mt.gov.br/sigaex/public/app/autenticar?n=40366199-8986


SIGA

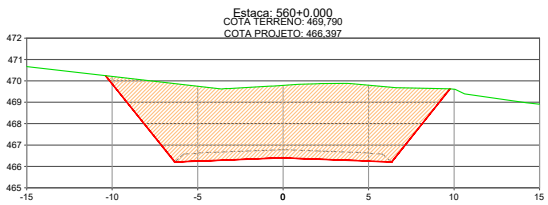


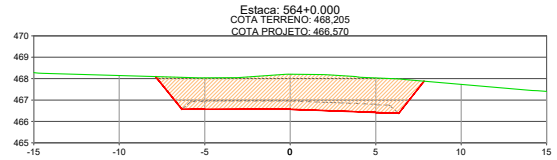


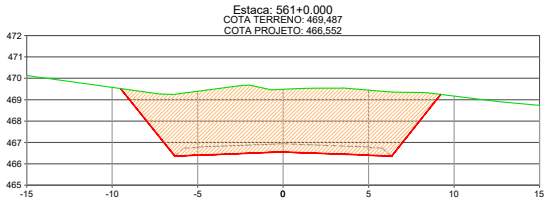


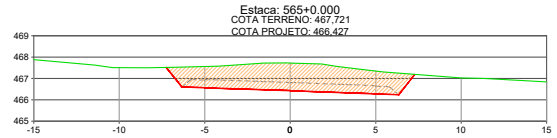

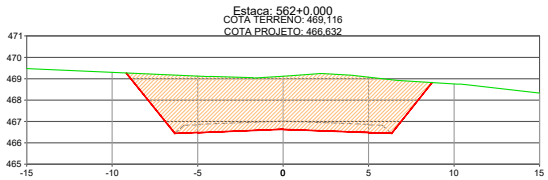

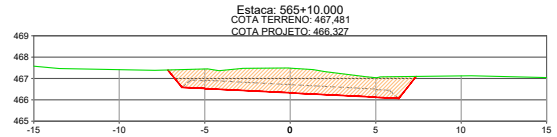

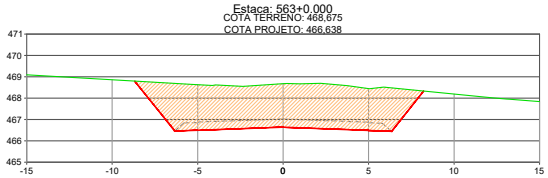

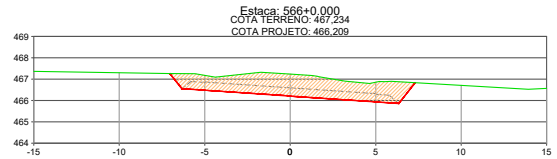

CONVENÇÕES:

- TERRENO NATURAL
- GREIDE DE TERRAPLENAGEM
- GREIDE ACABADO
- CORTE
- ATERRO

OBRA:

IMPLANTAÇÃO E PAVIMENTAÇÃO

PROJETO

Rodovia: MT-515
Trecho: Fim da Pavimentação - Entr. MT-403(A)
Sub-trecho: Estaca 188+17,440 até Estaca 759+14,592
Extensão: 11,42 km

FOLHA Nº: **ST-62**

ASSUNTO: SEÇÕES DE TERRAPLENAGEM

ESCALA: 1:250


Este documento foi assinado por Gabriela de Matos Vieira e Andréa G. de Oliveira Matos. Para validar o documento e suas assinaturas acesse https://assinaturaeletronica.sigita.com.br/validate/765E9-C9KTH-Q8522-3Z3HW
HASH: 78fd4ec153e5e5e618e012e6e1e0f0f48d71d39e205e100875d79854a1384c114. Documento assinado digitalmente, valide em https://aquisicoes.seplag.mt.gov.br/flowbee-pub/#/validar/KHGU-8HM9-SB6X-CS3T. Assinado por: AMANDA CRISTINA REZENDE ARAUJO em 02/09/2026, Juntado em 02/09/2026 09:15:57 por AMANDA ARAUJO.


Governo de Mato Grosso 1547 SINFRA


SINFRACAP202691036A


Autenticado com senha por AMANDA CRISTINA REZENDE ARAUJO - GESTOR PROJ ESPE IV / GSAOR - 02/09/2026 às 09:49:27.
Documento Nº: 40366199-8986 - consulta à autenticidade em https://www.sigadoc.mt.gov.br/sigaex/public/app/autenticar?n=40366199-8986


SIGA

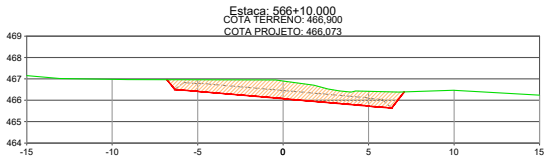


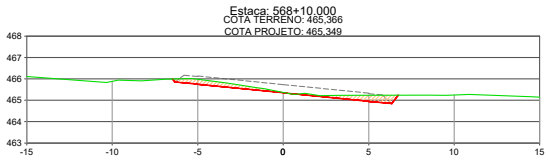


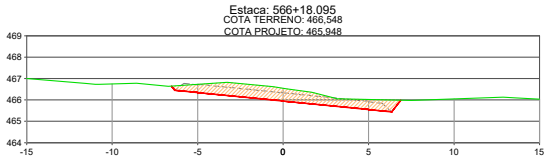


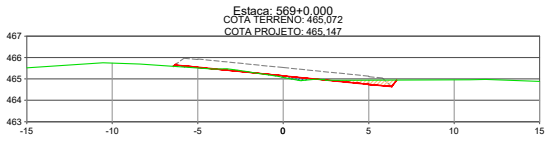


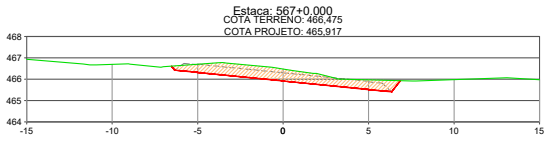


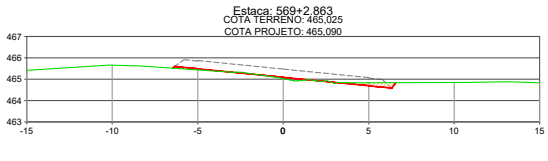

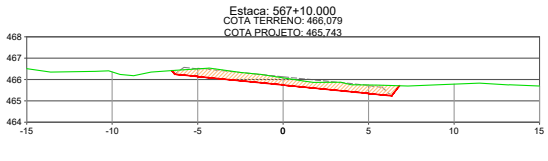

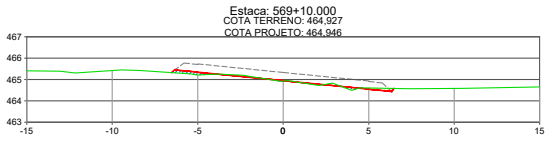

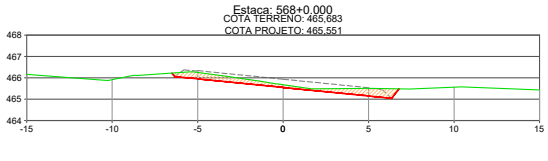

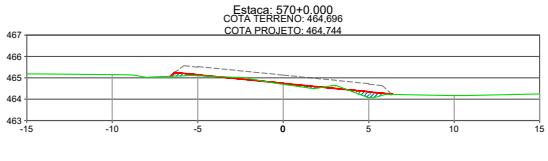

CONVENÇÕES:

- TERRENO NATURAL
- GREIDE DE TERRAPLENAGEM
- GREIDE ACABADO
- CORTE
- ATERRO

OBRA: **IMPLANTAÇÃO E PAVIMENTAÇÃO**

PROJETO

Rodovia: MT-515
Trecho: Fim da Pavimentação - Entr. MT-403(A)
Sub-trecho: Estaca 188+17,440 até Estaca 759+14,592
Extensão: 11,42 km


FOLHA Nº: **ST-63**


ASSUNTO: SEÇÕES DE TERRAPLENAGEM


ESCALA: 1:250


Este documento foi assinado por Gabriela de Matos Vieira e Andréa G. de Oliveira Matos. Para validar o documento e suas assinaturas acesse https://assinaturaeletronica.sistemas.mt.gov.br/validate/765S9-2SNEH-Q8JZZ-3ZSHW
HASH: 78fd4ec153e5e5e818e012e6e1e0f048d7d39e225e100975d79854a1384c114. Documento assinado digitalmente, valide em https://aquisicoes.seplag.mt.gov.br/flowbee-pub/#/validar/KHGU-8HM9-SB6X-CS3T. Assinado por: AMANDA CRISTINA REZENDE ARAUJO em 02/09/2026, Juntado em 02/09/2026 09:15:57 por AMANDA ARAUJO.


Governo de Mato Grosso 1548 SINFRA
SINFRACAP202691036A
Autenticado com senha por AMANDA CRISTINA REZENDE ARAUJO - GESTOR PROJ ESPE IV / GSAOR - 02/09/2026 às 09:49:27.
Documento Nº: 40366199-8986 - consulta à autenticidade em https://www.sigadoc.mt.gov.br/sigaex/public/app/autenticar?n=40366199-8986
SIGA

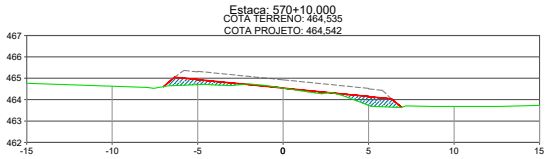


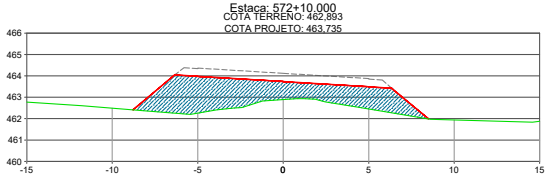


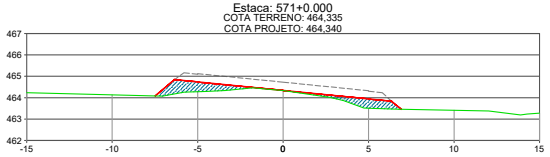


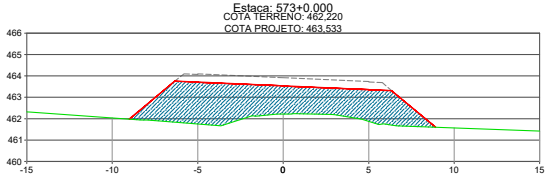

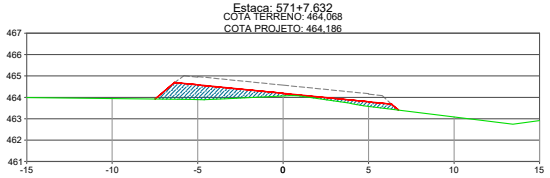

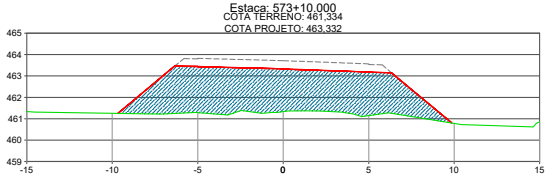

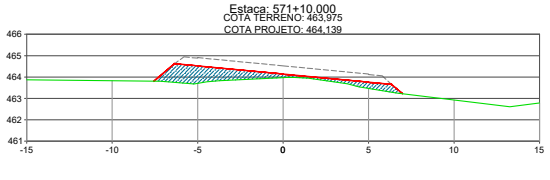

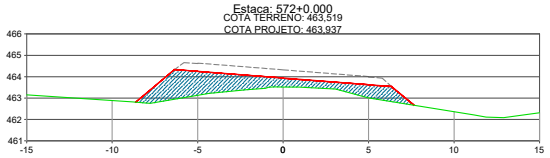

CONVENÇÕES:

- TERRENO NATURAL
- GREIDE DE TERRAPLENAGEM
- GREIDE ACABADO
- CORTE
- ATERRO

OBRA:

IMPLANTAÇÃO E PAVIMENTAÇÃO

PROJETO

Rodovia: MT-515
Trecho: Fim da Pavimentação - Entr. MT-403(A)
Sub-trecho: Estaca 188+17,440 até Estaca 759+14,592
Extensão: 11,42 km


FOLHA Nº: **ST-64**

ASSUNTO: SEÇÕES DE TERRAPLENAGEM

ESCALA: 1:250


Este documento foi assinado por Gabriela de Matos Vieira e Andréa G. de Oliveira Matos. Para validar o documento e suas assinaturas acesse https://assinaturaeletronica.sigadoc.mt.gov.br/validate/05539-SINFR-QSJZZ-JZSMQ
HASH: 78fd4ec153e5d5e618eb012e6e1cf0f048d7d39e225e100975d79854a1384c114. Documento assinado digitalmente, valide em https://aquisicoes.seplag.mt.gov.br/flowbee-pub/#/validar/KHGU-8HM9-SB6X-CS3T. Assinado por: AMANDA CRISTINA REZENDE ARAUJO em 02/09/2026. Juntado em 02/09/2026 09:15:57 por AMANDA ARAUJO.


Governo de Mato Grosso 1549 SINFRA
SINFRACAP202691036A
Autenticado com senha por AMANDA CRISTINA REZENDE ARAUJO - GESTOR PROJ ESPE IV / GSAOR - 02/09/2026 às 09:49:27.
Documento Nº: 40366199-8986 - consulta à autenticidade em https://www.sigadoc.mt.gov.br/sigaex/public/app/autenticar?n=40366199-8986
SIGA

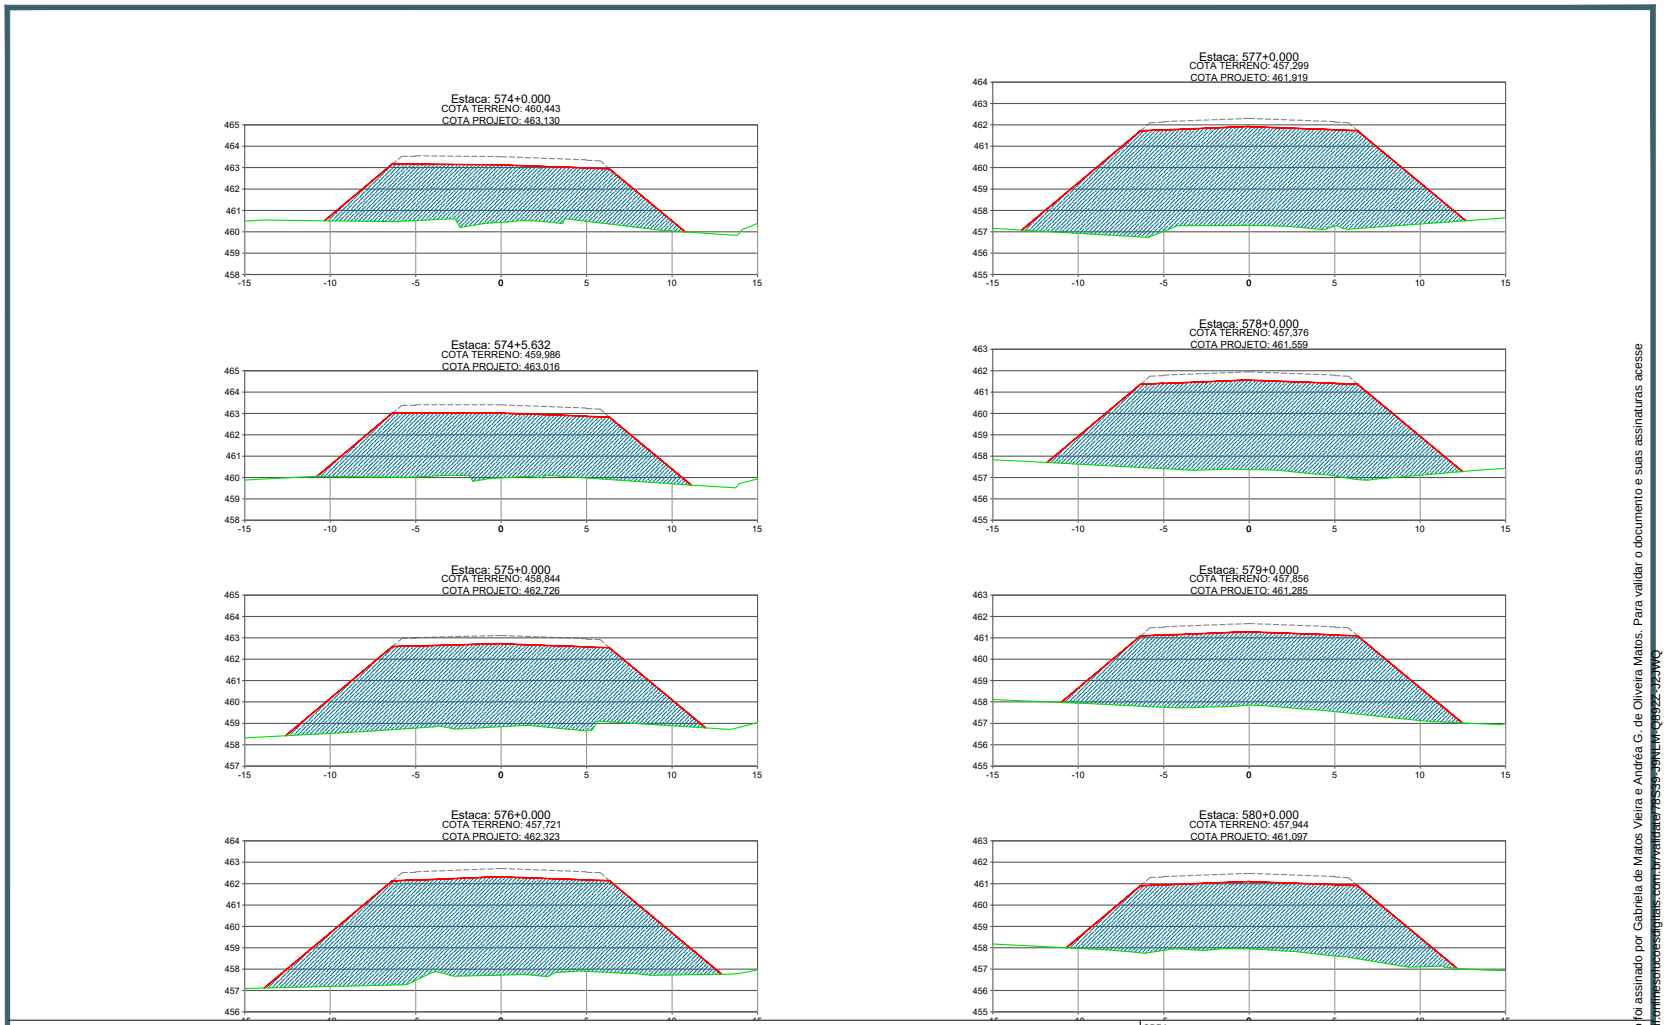



Este documento foi assinado por Gabriela de Matos Vieira e Andréa G. de Oliveira Matos. Para validar o documento e suas assinaturas acesse https://assinaturaeletronica.sigita.com.br/validate/R5S3G-2SNCU-Q8JZZ-3Z3MQ
HASH: 78fd4ec153e5d5e618e012e6e1bf3d48d7d39e225e100f975d79854a1384c114. Documento assinado digitalmente, valide em https://apiassinaturas.sepog.mt.gov.br/flowbee-pub/#/validar/KHGU-8HM9-SB6X-CS3T. Assinado por: AMANDA CRISTINA REZENDE ARAUJO em 02/09/2026, Juntado em 02/09/2026 09:15:57 por AMANDA ARAUJO.


Governo de Mato Grosso
1550
SINFRA
SINFRACAP202691036A
Autenticado com senha por AMANDA CRISTINA REZENDE ARAUJO - GESTOR PROJ ESPE IV / GSAOR - 02/09/2026 às 09:49:27.
Documento Nº: 40366199-8986 - consulta à autenticidade em https://www.sigadoc.mt.gov.br/sigaex/public/app/autenticar?n=40366199-8986
SIGA

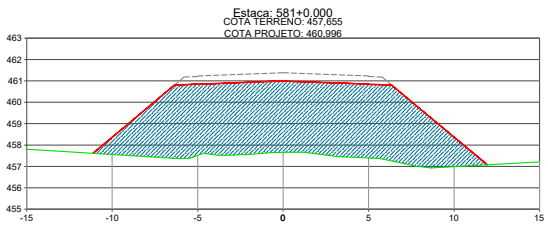


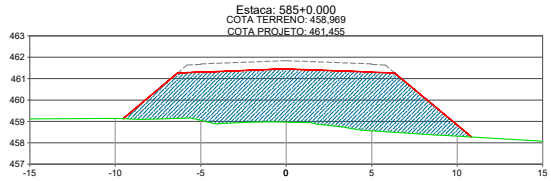


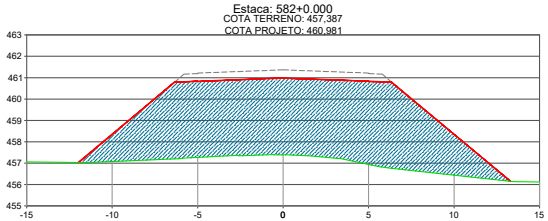


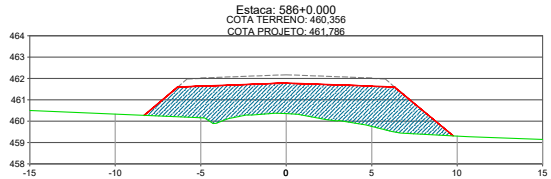

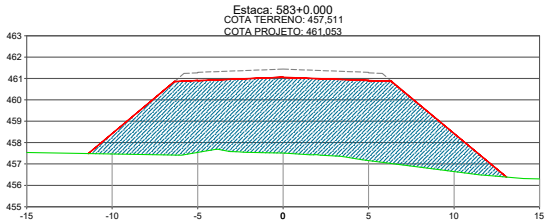

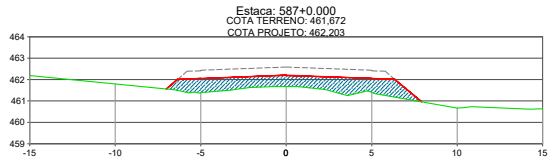

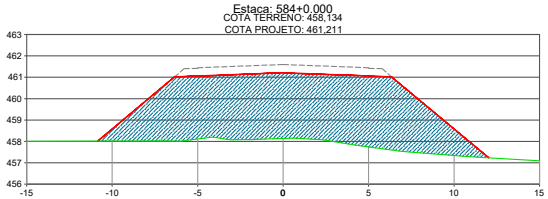

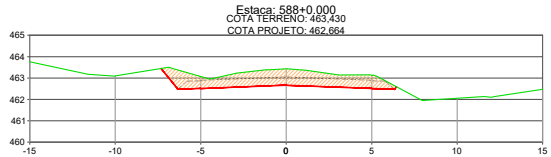

CONVENÇÕES:

- TERRENO NATURAL
- GREIDE DE TERRAPLENAGEM
- GREIDE ACABADO
- CORTE
- ATERRO

OBRA:

IMPLANTAÇÃO E PAVIMENTAÇÃO

PROJETO

Rodovia: MT-515
Trecho: Fim da Pavimentação - Entr. MT-403(A)
Sub-trecho: Estaca 188+17,440 até Estaca 759+14,592
Extensão: 11,42 km


FOLHA Nº: **ST-66**


ASSUNTO: SEÇÕES DE TERRAPLENAGEM


ESCALA: 1:250


Este documento foi assinado por Gabriela de Matos Vieira e Andréa G. de Oliveira Matos. Para validar o documento e suas assinaturas acesse https://assinaturaeletronica.sigadoc.mt.gov.br/validate/05539-SINFR-QSJZZ-3ZSMQ
HASH: 78fd4ec153e5d5e618e012e6e1bf3f48d7d39e205e100f975d79854a1384c114. Documento assinado digitalmente, valide em https://aquisicoes.seplag.mt.gov.br/flowbee-pub/rest/validar/KHGU-8HM9-SB6X-CS3T. Assinado por: AMANDA CRISTINA REZENDE ARAUJO em 02/09/2026, Juntado em 02/09/2026 09:15:57 por AMANDA ARAUJO.


Governo de Mato Grosso 1551 SINFRA
SINFRACAP202691036A
Autenticado com senha por AMANDA CRISTINA REZENDE ARAUJO - GESTOR PROJ ESPE IV / GSAOR - 02/09/2026 às 09:49:27.
Documento Nº: 40366199-8986 - consulta à autenticidade em https://www.sigadoc.mt.gov.br/sigaex/public/app/autenticar?n=40366199-8986
SIGA

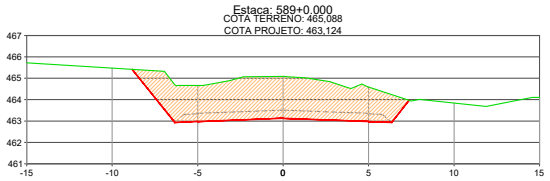


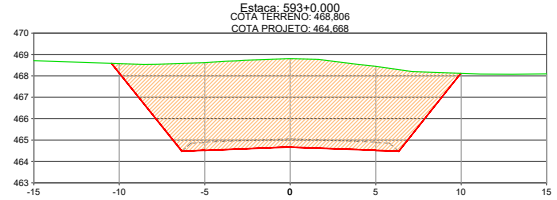


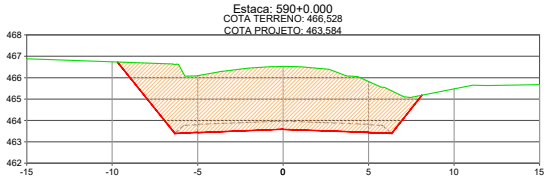


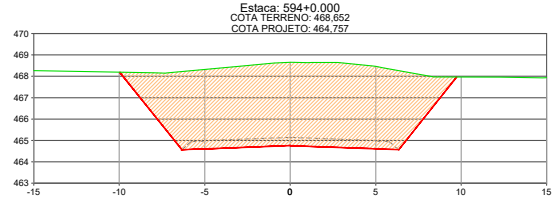

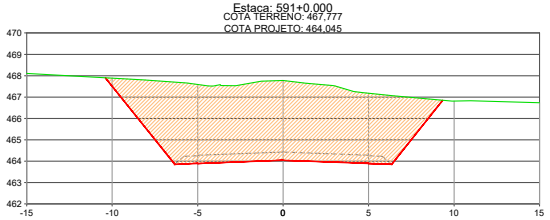

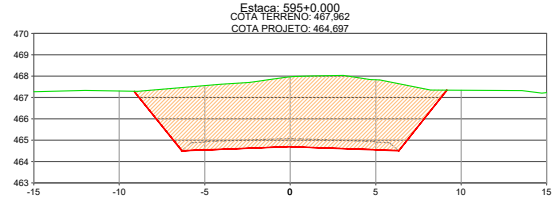

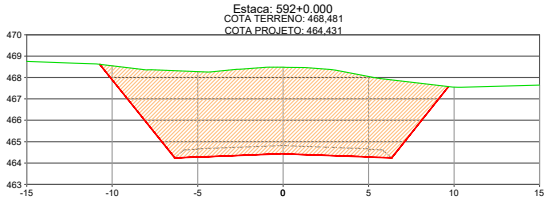

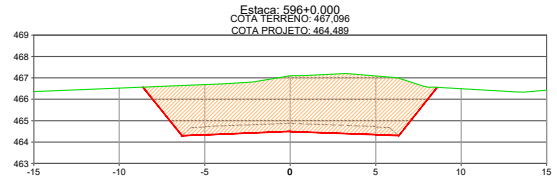

CONVENÇÕES:

- TERRENO NATURAL
- GREIDE DE TERRAPLENAGEM
- GREIDE ACABADO
- CORTE
- ATERRO

OBRA:

IMPLANTAÇÃO E PAVIMENTAÇÃO

PROJETO

Rodovia: MT-515
Trecho: Fim da Pavimentação - Entr. MT-403(A)
Sub-trecho: Estaca 188+17,440 até Estaca 759+14,592
Extensão: 11,42 km


FOLHA Nº: **ST-67**


ASSUNTO: SEÇÕES DE TERRAPLENAGEM


ESCALA: 1:250


Este documento foi assinado por Gabriela de Matos Vieira e Andréa G. de Oliveira Matos. Para validar o documento e suas assinaturas acesse https://assinaturaeletronica.sinfra.mt.gov.br/validate/65539-SINFRA-C8522-3C3MQ
HASH: 78fd4ec153e5e5e618e012e6e1e0f048d7d39e225e100975d79854a1384c114. Documento assinado digitalmente, valide em https://aquisicoes.seplag.mt.gov.br/flowbee-pub/#/validar/KHGU-8HM9-SB6X-CS3T. Assinado por: AMANDA CRISTINA REZENDE ARAUJO em 02/09/2026, Juntado em 02/09/2026 09:15:57 p/ por AMANDA ARAUJO.


Governo de Mato Grosso 1552 SINFRA
SINFRACAP202691036A
Autenticado com senha por AMANDA CRISTINA REZENDE ARAUJO - GESTOR PROJ ESPE IV / GSAOR - 02/09/2026 às 09:49:27.
Documento Nº: 40366199-8986 - consulta à autenticidade em https://www.sigadoc.mt.gov.br/sigaex/public/app/autenticar?n=40366199-8986
SIGA

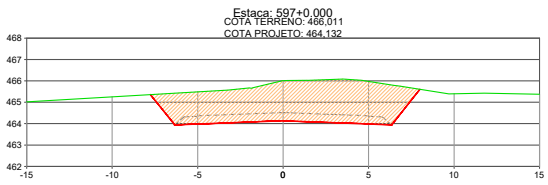


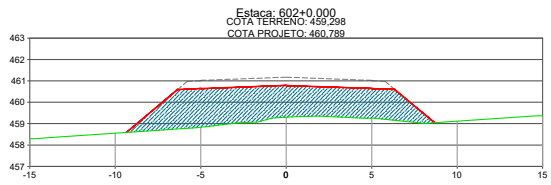


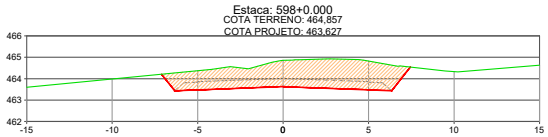


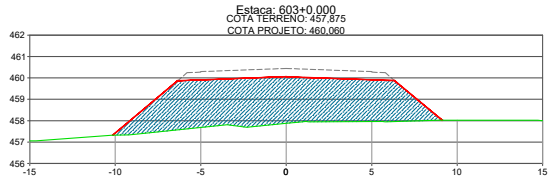


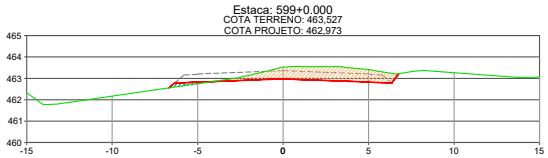

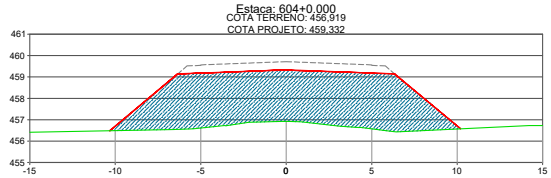

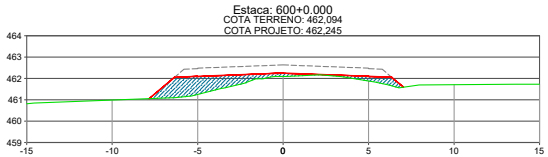

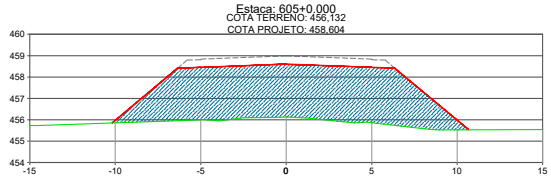

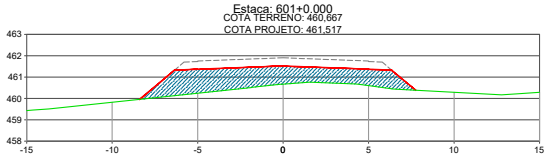

CONVENÇÕES:

- TERRENO NATURAL
- GREIDE DE TERRAPLENAGEM
- GREIDE ACABADO
- CORTE
- ATERRO

OBRA:

IMPLANTAÇÃO E PAVIMENTAÇÃO

PROJETO

Rodovia: MT-515
Trecho: Fim da Pavimentação - Entr. MT-403(A)
Sub-trecho: Estaca 188+17,440 até Estaca 759+14,592
Extensão: 11,42 km

FOLHA Nº: **ST-68**

ASSUNTO: SEÇÕES DE TERRAPLENAGEM

ESCALA: 1:250


Este documento foi assinado por Gabriela de Matos Vieira e Andréa G. de Oliveira Matos. Para validar o documento e suas assinaturas acesse https://assinaturaeletronica.sigadoc.mt.gov.br/validate/05539-SINFR-C8522-JZSMQ
HASH: 78fd4ec153e5d5e618eb012e6e1bf3f048d71d39e205e100875d79854a1384c114. Documento assinado digitalmente, valide em https://aquisicoes.seplag.mt.gov.br/flowbee-pub/#/validar/KHGU-8HM9-SB6X-CS3T. Assinado por: AMANDA CRISTINA REZENDE ARAUJO em 02/09/2026, Juntado em 02/09/2026 09:15:57 por AMANDA ARAUJO.


Governo de Mato Grosso 1553 SINFRA


SINFRACAP202691036A


Autenticado com senha por AMANDA CRISTINA REZENDE ARAUJO - GESTOR PROJ ESPE IV / GSAOR - 02/09/2026 às 09:49:27.
Documento Nº: 40366199-8986 - consulta à autenticidade em https://www.sigadoc.mt.gov.br/sigaex/public/app/autenticar?n=40366199-8986


SIGA

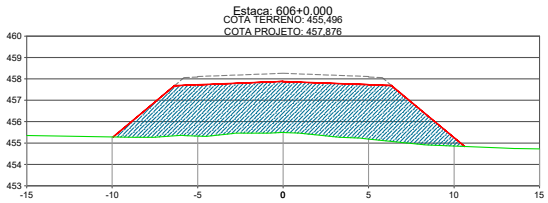


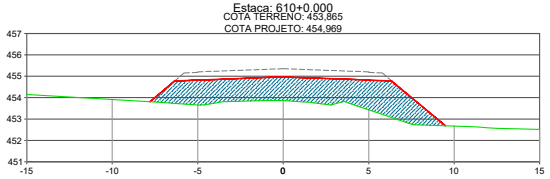


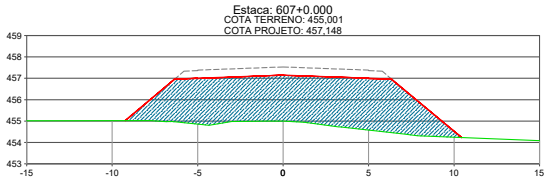


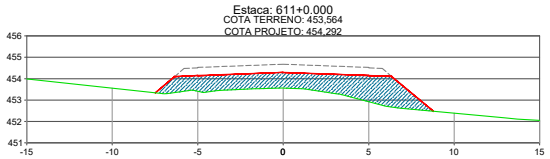

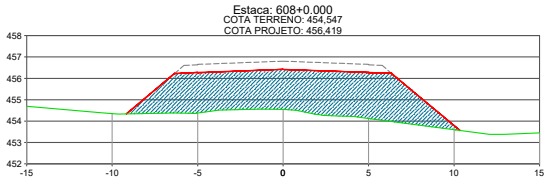

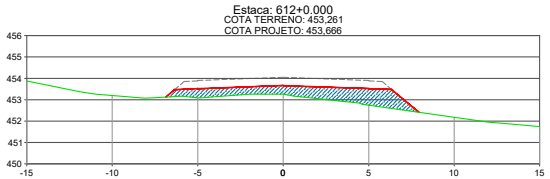

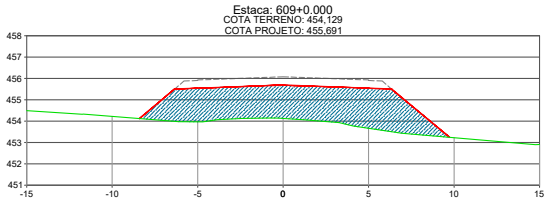

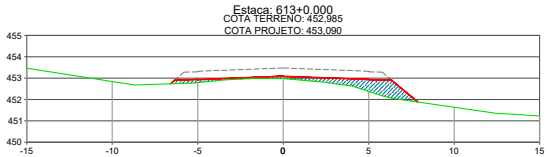

CONVENÇÕES:

- TERRENO NATURAL
- GREIDE DE TERRAPLENAGEM
- GREIDE ACABADO
- CORTE
- ATERRO

OBRA:

IMPLANTAÇÃO E PAVIMENTAÇÃO

PROJETO

Rodovia: MT-515
Trecho: Fim da Pavimentação - Entr. MT-403(A)
Sub-trecho: Estaca 188+17,440 até Estaca 759+14,592
Extensão: 11,42 km


FOLHA Nº: **ST-69**


ASSUNTO: SEÇÕES DE TERRAPLENAGEM


ESCALA: 1:250


Este documento foi assinado por Gabriela de Matos Vieira e Andréa G. de Oliveira Matos. Para validar o documento e suas assinaturas acesse https://assinaturaeletronica.sigita.com.br/validate/65539-SINFR-QBJZZ-3ZSHW
HASH: 78fd4ec153e5e5e618e012e6e1e0f0f48d7d39e225e100875d79854a1384c114. Documento assinado digitalmente, valide em https://aquisicoes.seplag.mt.gov.br/flowbee-pub/#/validar/KHGU-8HM9-SB6X-CS3T. Assinado por: AMANDA CRISTINA REZENDE ARAUJO em 02/09/2026, Juntado em 02/09/2026 09:15:57 por AMANDA ARAUJO.


Governo de Mato Grosso 1554 SINFRA
SINFRACAP202691036A
Autenticado com senha por AMANDA CRISTINA REZENDE ARAUJO - GESTOR PROJ ESPE IV / GSAOR - 02/09/2026 às 09:49:27.
Documento Nº: 40366199-8986 - consulta à autenticidade em https://www.sigadoc.mt.gov.br/sigaex/public/app/autenticar?n=40366199-8986
SIGA

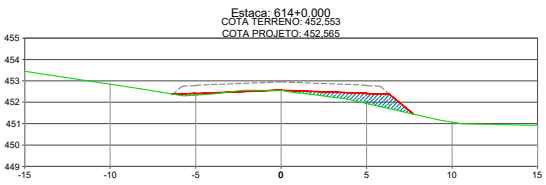


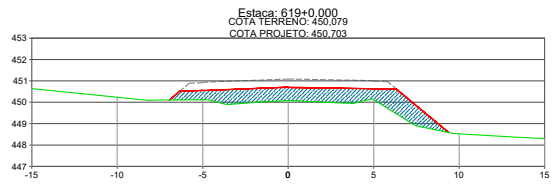


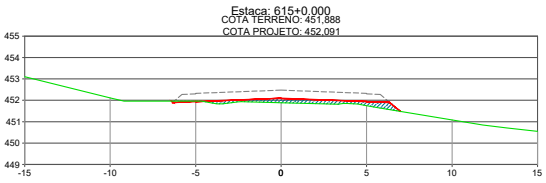


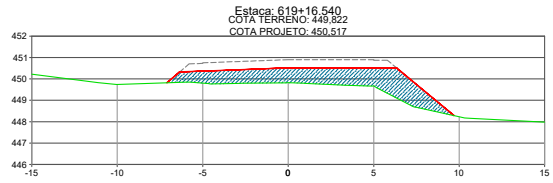

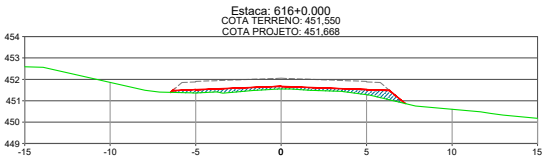

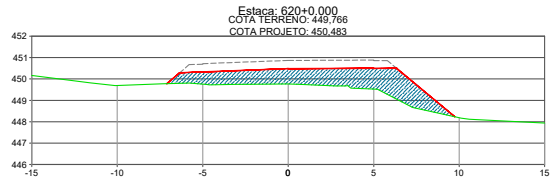

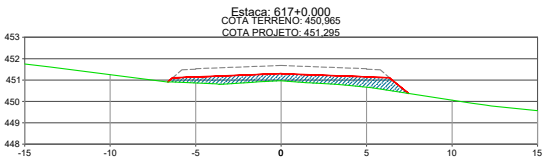

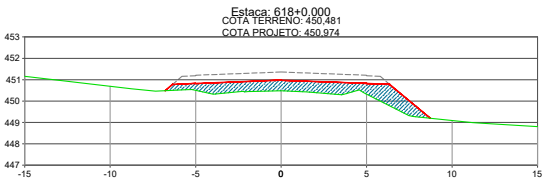

CONVENÇÕES:

- TERRENO NATURAL
- GREIDE DE TERRAPLENAGEM
- GREIDE ACABADO
- CORTE
- ATERRO

OBRA: **IMPLANTAÇÃO E PAVIMENTAÇÃO**

PROJETO

Rodovia: MT-515
Trecho: Fim da Pavimentação - Entr. MT-403(A)
Sub-trecho: Estaca 188+17,440 até Estaca 759+14,592
Extensão: 11,42 km

FOLHA Nº: **ST-70**

ASSUNTO: SEÇÕES DE TERRAPLENAGEM

ESCALA: 1:250


Este documento foi assinado por Gabriela de Matos Vieira e Andréa G. de Oliveira Matos. Para validar o documento e suas assinaturas acesse https://assinaturaeletronica.sigita.com.br/validate/65539-SINFR-C8522-3C3WQ
HASH: 78fd4ec153e5d5e518e012e6e1c0f0f48d71d39e225e1009f75d79854a1384c114. Documento assinado digitalmente, valide em https://aquisicoes.sepla.mt.gov.br/flowbee-pub/#/validar/KHGU-8HM9-SB6X-CS3T. Assinado por: AMANDA CRISTINA REZENDE ARAUJO em 02/09/2026. Juntado em 02/09/2026 09:15:57 por AMANDA ARAUJO.

Governo de Mato Grosso 1555 SINFRA

SINFRACAP202691036A


Autenticado com senha por AMANDA CRISTINA REZENDE ARAUJO - GESTOR PROJ ESPE IV / GSAOR - 02/09/2026 às 09:49:27.
Documento Nº: 40366199-8986 - consulta à autenticidade em https://www.sigadoc.mt.gov.br/sigaex/public/app/autenticar?n=40366199-8986


SIGA

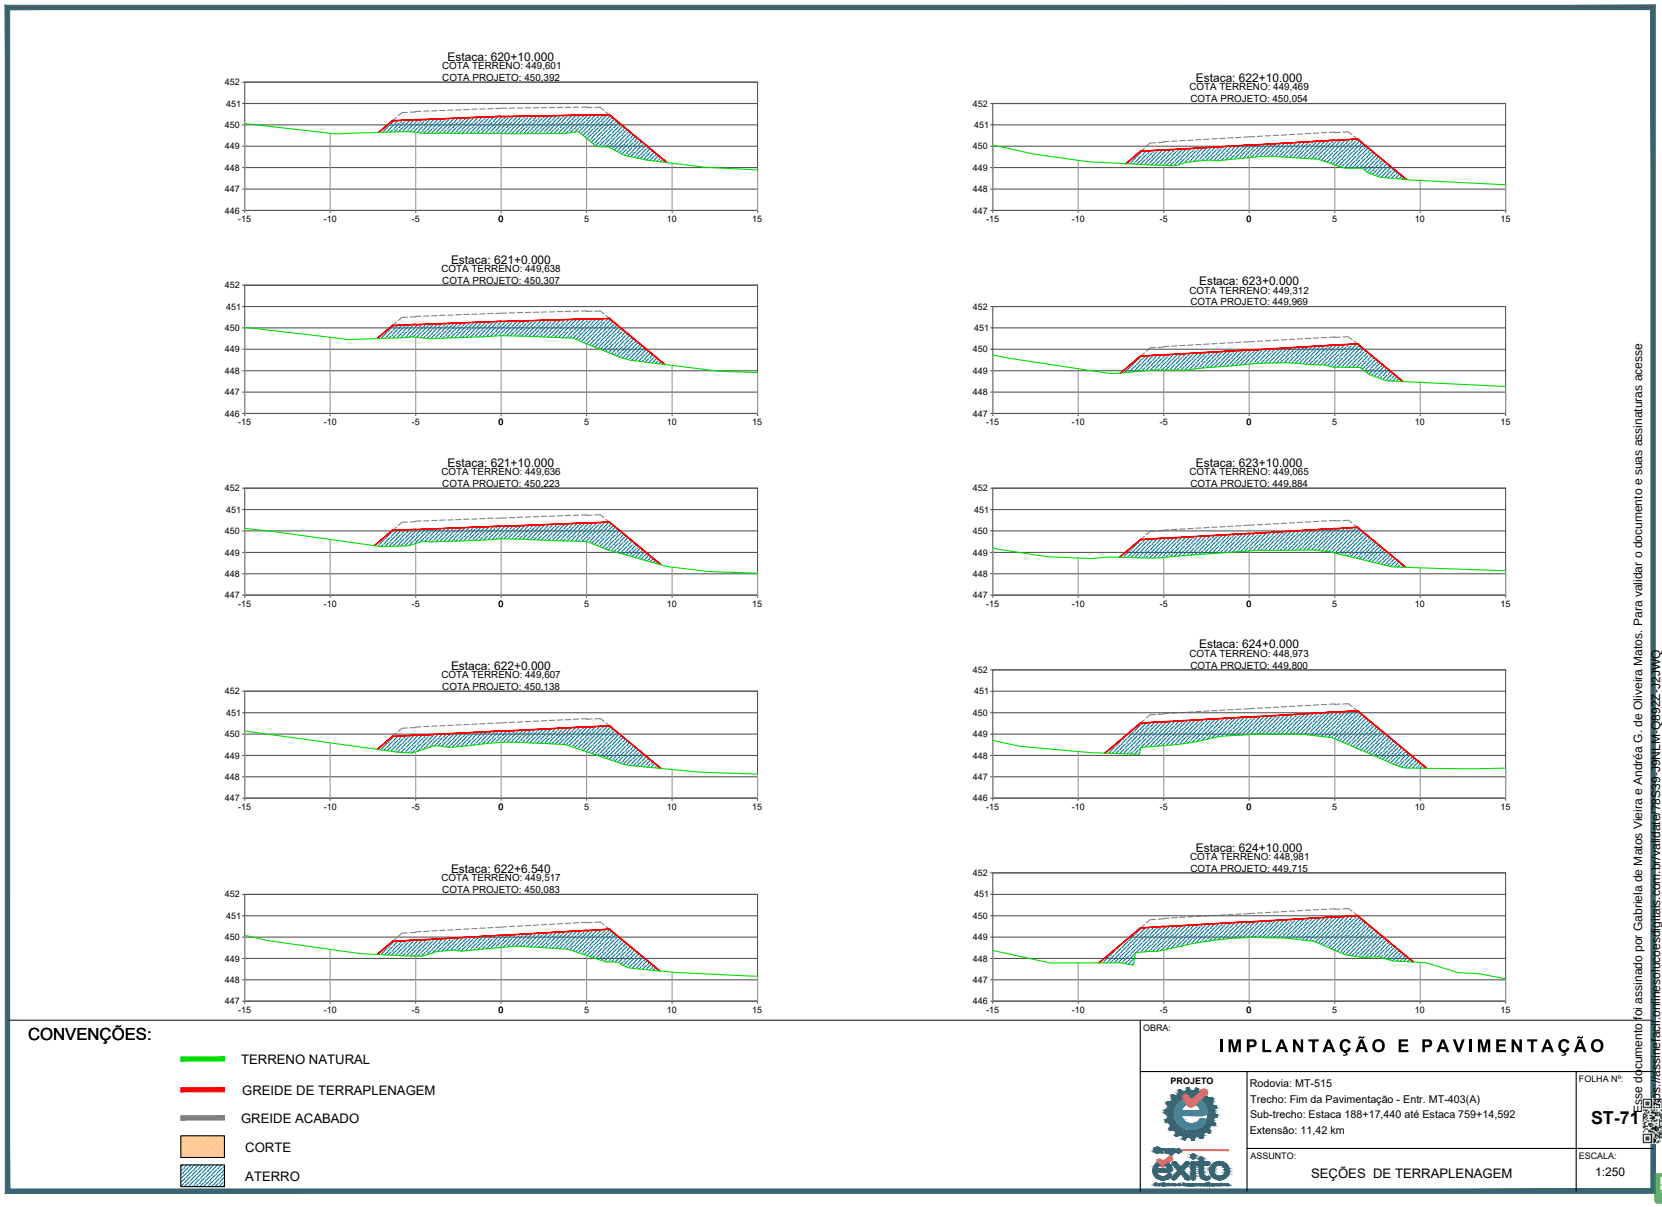



Este documento foi assinado por Gabriela de Matos Vieira e Andréa G. de Oliveira Matos. Para validar o documento e suas assinaturas acesse https://assinaturaeletronica.sigados.com.br/validate/765S9-2NEUP-G8JZ2-3Z3WQ
HASH: 78fd4ec153e5d5e618eb012e6e1c0f3d48d71d39e225e100f975d79854a1384c114. Documento assinado digitalmente, valide em https://aquisicoes.seplag.mt.gov.br/flowbee-pub/rt/validar/KHGU-8HM9-SB6X-CS3T. Assinado por: AMANDA CRISTINA REZENDE ARAUJO em 02/09/2026, Juntado em 02/09/2026 09:15:57 p/ por AMANDA ARAUJO.


Governo de Mato Grosso 1556 SINFRA
SINFRACAP202691036A
Autenticado com senha por AMANDA CRISTINA REZENDE ARAUJO - GESTOR PROJ ESPE IV / GSAOR - 02/09/2026 às 09:49:27.
Documento Nº: 40366199-8986 - consulta à autenticidade em https://www.sigadoc.mt.gov.br/sigaex/public/app/autenticar?n=40366199-8986
SIGA

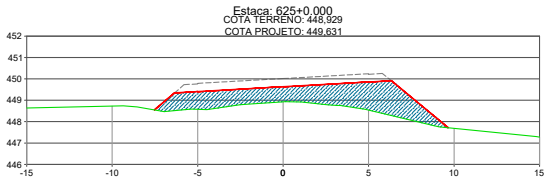


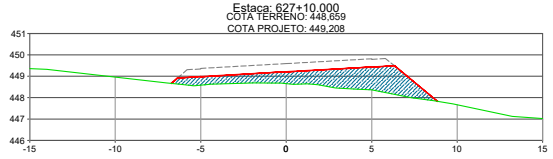


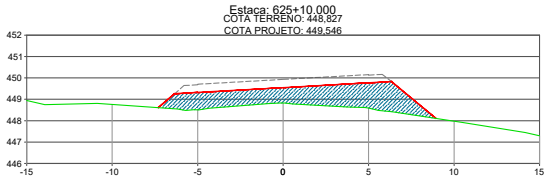


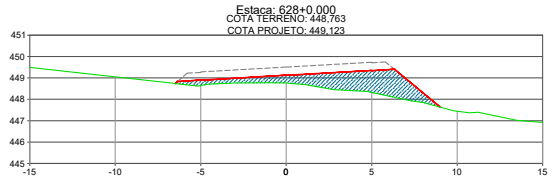


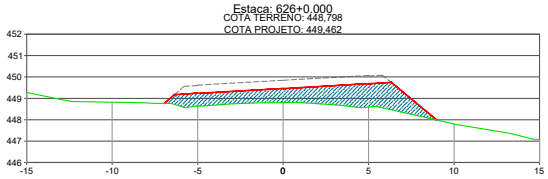

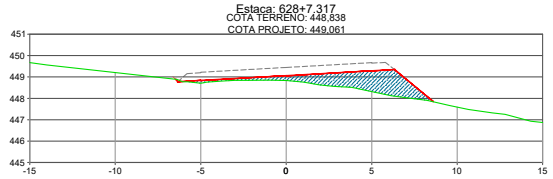

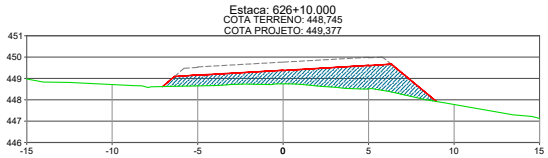

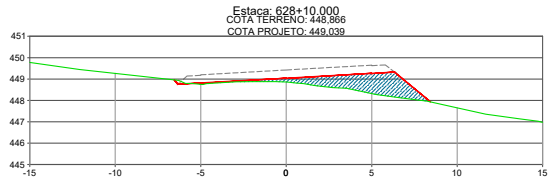

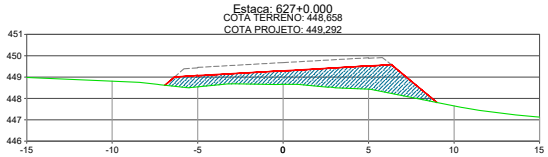

CONVENÇÕES:

- TERRENO NATURAL
- GREIDE DE TERRAPLENAGEM
- GREIDE ACABADO
- CORTE
- ATERRO

OBRA:

IMPLANTAÇÃO E PAVIMENTAÇÃO

PROJETO

Rodovia: MT-515
Trecho: Fim da Pavimentação - Entr. MT-403(A)
Sub-trecho: Estaca 188+17,440 até Estaca 759+14,592
Extensão: 11,42 km


FOLHA Nº: **ST-72**


ASSUNTO: SEÇÕES DE TERRAPLENAGEM


ESCALA: 1:250


Este documento foi assinado por Gabriela de Matos Vieira e Andréa G. de Oliveira Matos. Para validar o documento e suas assinaturas acesse https://assinaturaeletronica.sigita.com.br/validate/765S9-QNEUP-Q8SZZ-3Z3WQ
HASH: 78fd4ec153e5d5e618eb012e6e1c6f3d48d71d39e225e100875d79854a1384c114. Documento assinado digitalmente, valide em https://aquisicoes.sejaq.mt.gov.br/flowbee-pub/#/validar/KHGU-8HM9-SB6X-CS3T. Assinado por: AMANDA CRISTINA REZENDE ARAUJO em 02/09/2026, Juntado em 02/09/2026 09:15:57 por AMANDA ARAUJO.


Governo de Mato Grosso 1557 SINFRA
SINFRACAP202691036A
Autenticado com senha por AMANDA CRISTINA REZENDE ARAUJO - GESTOR PROJ ESPE IV / GSAOR - 02/09/2026 às 09:49:27.
Documento Nº: 40366199-8986 - consulta à autenticidade em https://www.sigadoc.mt.gov.br/sigaex/public/app/autenticar?n=40366199-8986
SIGA

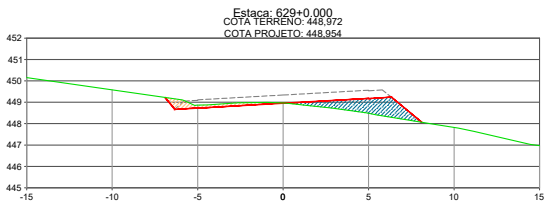


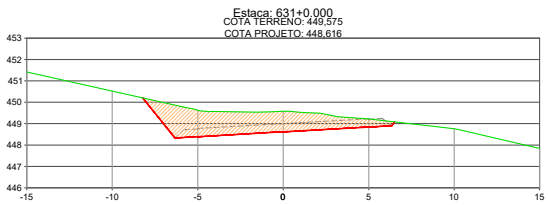


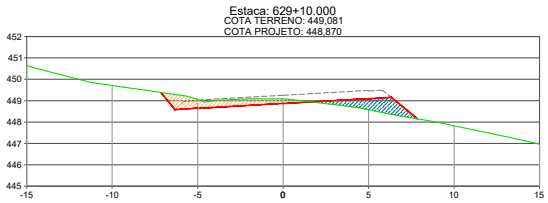


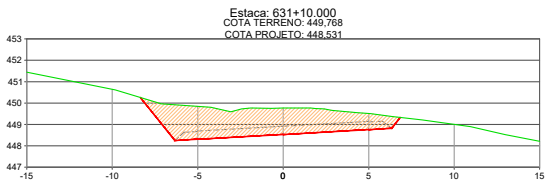

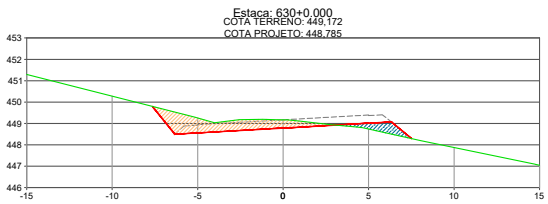

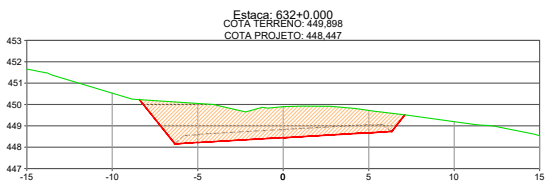

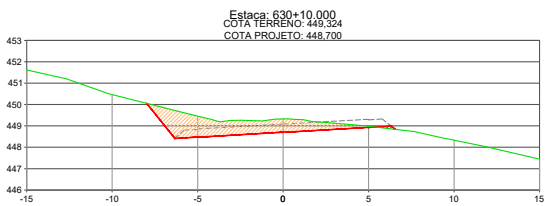

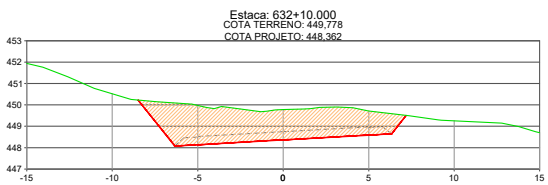

CONVENÇÕES:

- TERRENO NATURAL
- GREIDE DE TERRAPLENAGEM
- GREIDE ACABADO
- CORTE
- ATERRO

OBRA:

IMPLANTAÇÃO E PAVIMENTAÇÃO

PROJETO

Rodovia: MT-515
Trecho: Fim da Pavimentação - Entr. MT-403(A)
Sub-trecho: Estaca 188+17,440 até Estaca 759+14,592
Extensão: 11,42 km

FOLHA Nº: **ST-73**

ASSUNTO: SEÇÕES DE TERRAPLENAGEM

ESCALA: 1:250


Este documento foi assinado por Gabriela de Matos Vieira e Andréa G. de Oliveira Matos. Para validar o documento e suas assinaturas acesse https://assinaturaeletronica.sigilo.com.br/validate/05539-CNCW-C8522-3ZCWQ
HASH: 78fd4ec153e5d5e618e012e6e1bf0d48d7d39e225e100f975d79854a1384c114. Documento assinado digitalmente, valide em https://aquisicoes.seplag.mt.gov.br/flowbee-pub/#/validar/KHGU-8HM9-SB6X-CS3T. Assinado por: AMANDA CRISTINA REZENDE ARAUJO em 02/09/2026, Juntado em 02/09/2026 09:15:57 por AMANDA ARAUJO.


Governo de Mato Grosso 1558 SINFRA


SINFRACAP202691036A


Autenticado com senha por AMANDA CRISTINA REZENDE ARAUJO - GESTOR PROJ ESPE IV / GSAOR - 02/09/2026 às 09:49:27.
Documento Nº: 40366199-8986 - consulta à autenticidade em https://www.sigadoc.mt.gov.br/sigaex/public/app/autenticar?n=40366199-8986


SIGA

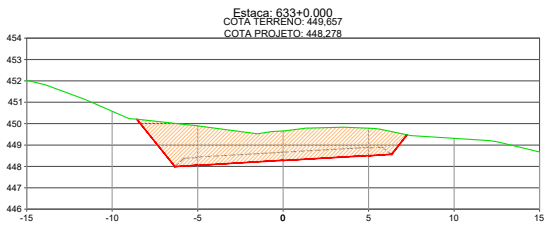


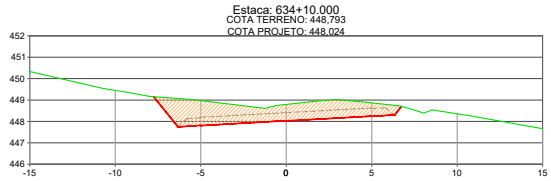


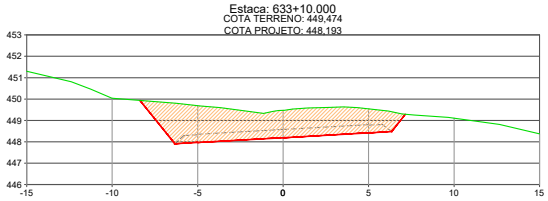


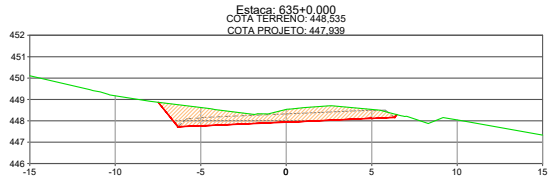

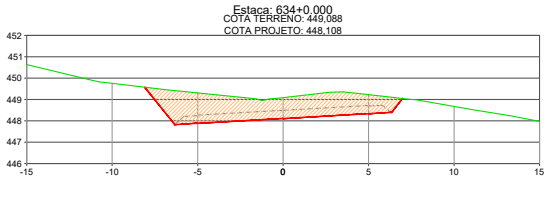

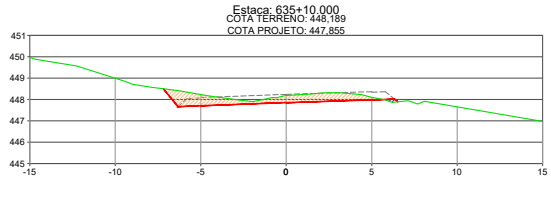

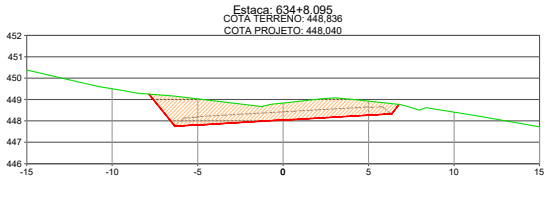

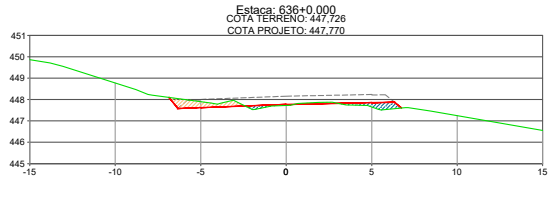

CONVENÇÕES:

- TERRENO NATURAL
- GREIDE DE TERRAPLENAGEM
- GREIDE ACABADO
- CORTE
- ATERRO

OBRA:

IMPLANTAÇÃO E PAVIMENTAÇÃO

PROJETO

Rodovia: MT-515
Trecho: Fim da Pavimentação - Entr. MT-403(A)
Sub-trecho: Estaca 188+17,440 até Estaca 759+14,592
Extensão: 11,42 km

FOLHA Nº: **ST-74**

ASSUNTO: SEÇÕES DE TERRAPLENAGEM

ESCALA: 1:250


Este documento foi assinado por Gabriela de Matos Vieira e Andréa G. de Oliveira Matos. Para validar o documento e suas assinaturas acesse https://assinaturaeletronica.sigita.com.br/validate/765S9-2NKUN-Q8UZZ-3Z3HW/
HASH: 78fd4ec153e5e5e618e012e6e1e3f048d7d39e225e100f975d79854a1384c114. Documento assinado digitalmente, valide em https://aquisicoes.seplag.mt.gov.br/flowbee-pub/#/validar/KHGU-8HM9-SB6X-CS3T. Assinado por: AMANDA CRISTINA REZENDE ARAUJO em 02/09/2026, Juntado em 02/09/2026 09:15:57 p/ por AMANDA ARAUJO.


Governo de Mato Grosso 1559 SINFRA


SINFRACAP202691036A


Autenticado com senha por AMANDA CRISTINA REZENDE ARAUJO - GESTOR PROJ ESPE IV / GSAOR - 02/09/2026 às 09:49:27.
Documento Nº: 40366199-8986 - consulta à autenticidade em https://www.sigadoc.mt.gov.br/sigaex/public/app/autenticar?n=40366199-8986


SIGA

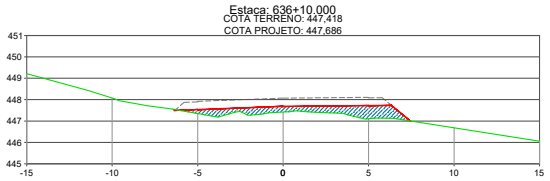


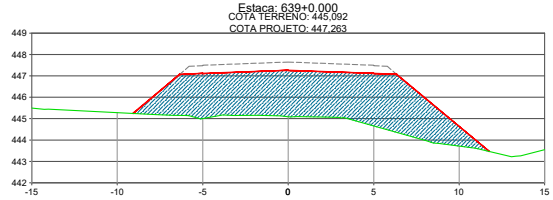


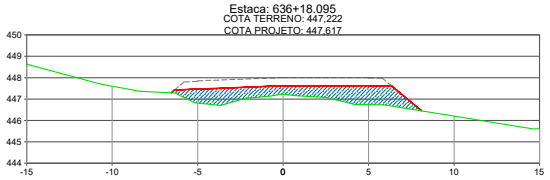


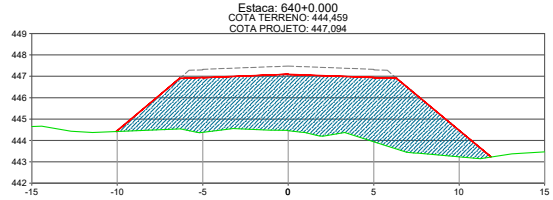

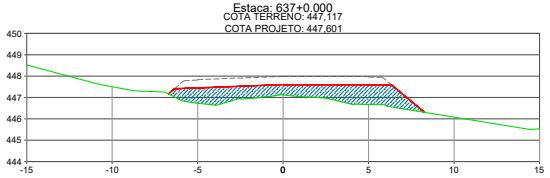

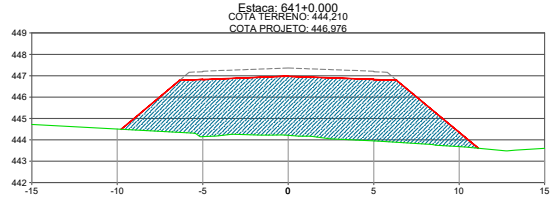

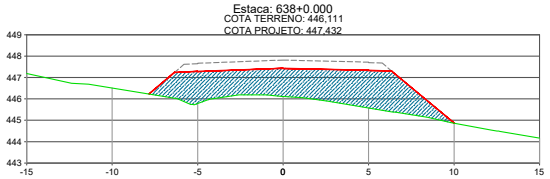

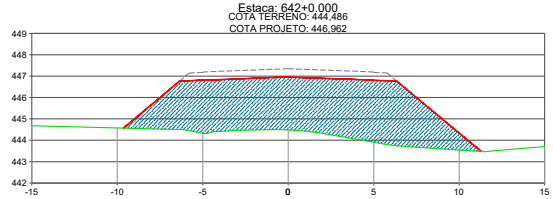

CONVENÇÕES:

- TERRENO NATURAL
- GREIDE DE TERRAPLENAGEM
- GREIDE ACABADO
- CORTE
- ATERRO

OBRA:

IMPLANTAÇÃO E PAVIMENTAÇÃO

PROJETO

Rodovia: MT-515
Trecho: Fim da Pavimentação - Entr. MT-403(A)
Sub-trecho: Estaca 188+17,440 até Estaca 759+14,592
Extensão: 11,42 km


FOLHA Nº: **ST-75**


ASSUNTO: SEÇÕES DE TERRAPLENAGEM


ESCALA: 1:250


Este documento foi assinado por Gabriela de Matos Vieira e Andréa G. de Oliveira Matos. Para validar o documento e suas assinaturas acesse https://assinaturaeletronica.sigita.com.br/validate/765S9-2NEUP-O8SZZ-3ZSWQ
HASH: 78fd4ec153e5e5e618e012e6e1bf0d48d7d39e225e100f975d79854a1384c114. Documento assinado digitalmente, valide em https://aquisicoes.seplag.mt.gov.br/flowbee-pub/#/validar/KHGU-8HM9-SB6X-CS3T. Assinado por: AMANDA CRISTINA REZENDE ARAUJO em 02/09/2026, Juntado em 02/09/2026 09:15:57 p/ AMANDA ARAUJO.


Governo de Mato Grosso 1560 SINFRA
SINFRACAP202691036A
Autenticado com senha por AMANDA CRISTINA REZENDE ARAUJO - GESTOR PROJ ESPE IV / GSAOR - 02/09/2026 às 09:49:27.
Documento Nº: 40366199-8986 - consulta à autenticidade em https://www.sigadoc.mt.gov.br/sigaex/public/app/autenticar?n=40366199-8986
SIGA

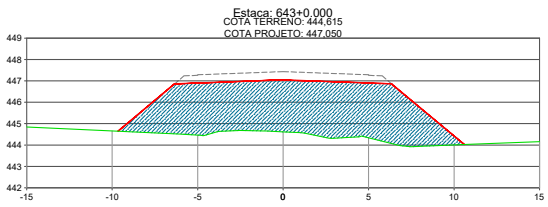


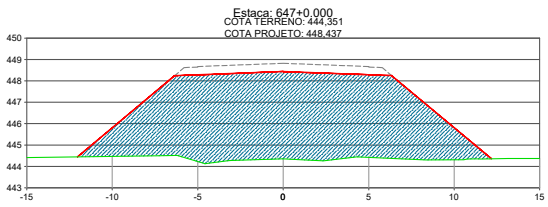


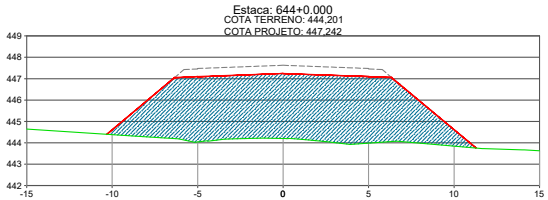


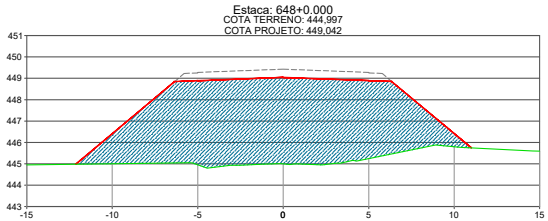

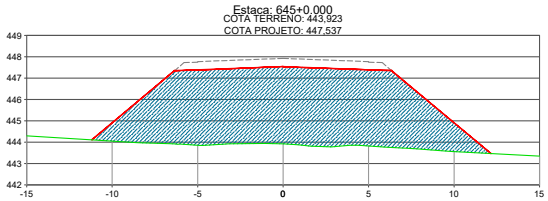

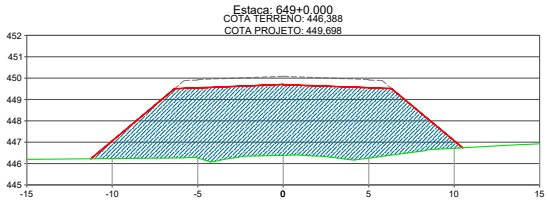

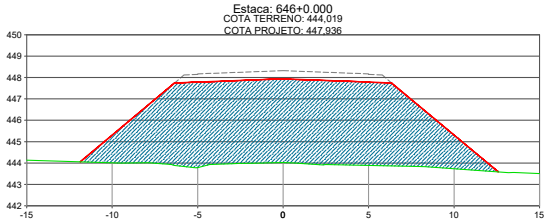

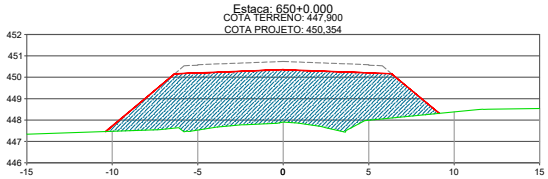

CONVENÇÕES:

- TERRENO NATURAL
- GREIDE DE TERRAPLENAGEM
- GREIDE ACABADO
- CORTE
- ATERRO

OBRA:

IMPLANTAÇÃO E PAVIMENTAÇÃO

PROJETO

Rodovia: MT-515
Trecho: Fim da Pavimentação - Entr. MT-403(A)
Sub-trecho: Estaca 188+17,440 até Estaca 759+14,592
Extensão: 11,42 km

FOLHA Nº: **ST-76**


ASSUNTO: SEÇÕES DE TERRAPLENAGEM


ESCALA: 1:250


Este documento foi assinado por Gabriela de Matos Vieira e Andréa G. de Oliveira Matos. Para validar o documento e suas assinaturas acesse https://assinaturaeletronica.sigepweb.mt.gov.br/validate/05539-SINFR-QSZZC-3ZCMQ
HASH: 78fd4ec153e5d5e618e012e6e1bf3d48d7d39e225e100975d79854a1384c114. Documento assinado digitalmente, valide em https://apisicoes.sepleg.mt.gov.br/flowbee-pub/rt/validar/KHGU-8HM9-SB6X-CS3T. Assinado por: AMANDA CRISTINA REZENDE ARAUJO em 02/09/2026, Juntado em 02/09/2026 09:15:57 p/ por AMANDA ARAUJO.


Governo de Mato Grosso 1561 SINFRA
SINFRACAP202691036A
Autenticado com senha por AMANDA CRISTINA REZENDE ARAUJO - GESTOR PROJ ESPE IV / GSAOR - 02/09/2026 às 09:49:27.
Documento Nº: 40366199-8986 - consulta à autenticidade em https://www.sigadoc.mt.gov.br/sigaex/public/app/autenticar?n=40366199-8986
SIGA


Governo de Mato Grosso
1562
SINFRA

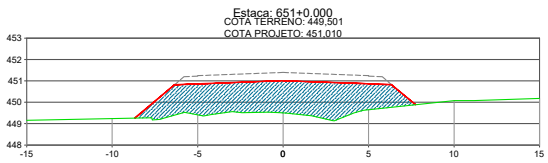


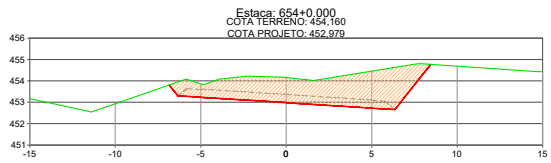


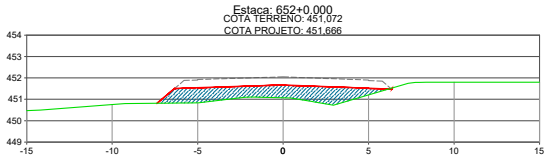


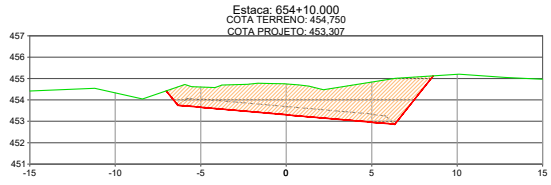


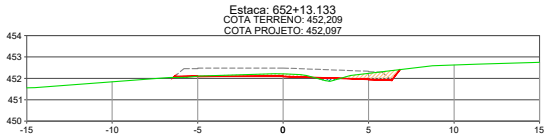


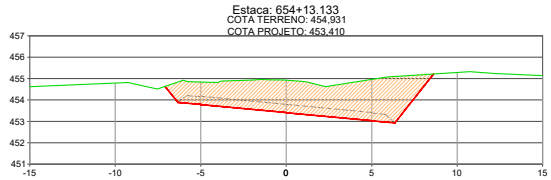

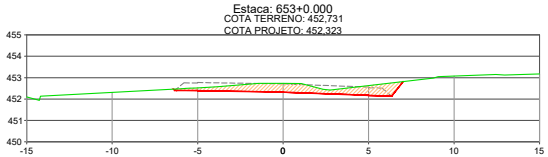

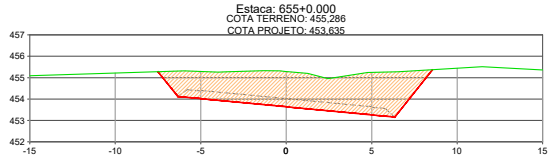

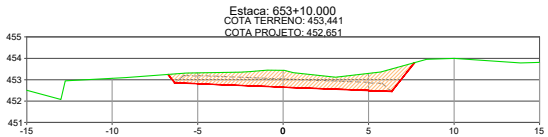

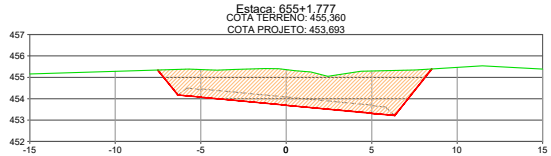

CONVENÇÕES:

- TERRENO NATURAL
- GREIDE DE TERRAPLENAGEM
- GREIDE ACABADO
- CORTE
- ATERRO

OBRA:

IMPLANTAÇÃO E PAVIMENTAÇÃO

PROJETO

Rodovia: MT-515
Trecho: Fim da Pavimentação - Entr. MT-403(A)
Sub-trecho: Estaca 188+17,440 até Estaca 759+14,592
Extensão: 11,42 km

FOLHA Nº: **ST-77**

ASSUNTO: SEÇÕES DE TERRAPLENAGEM


ESCALA: 1:250

Este documento foi assinado por Gabriela de Matos Vieira e Andréa G. de Oliveira Matos. Para validar o documento e suas assinaturas acesse https://assinaturaeletronica.sigaex.mt.gov.br/validar/b5539-d9fc1fb08522e32cfWQ
HASH: 78fd4ec153e5d5e618eb012e6e1bf3f048d7d39e225e100f975d79854a1384c114. Documento assinado digitalmente, valide em https://aquisicoes.seplag.mt.gov.br/flowbee-pub/#/validar/KHGU-8HM9-SB6X-CS3T. Assinado por: AMANDA CRISTINA REZENDE ARAUJO em 02/09/2026, Juntado em 02/09/2026 09:15:57 p/ por AMANDA ARAUJO.

SINFRACAP202691036A


Autenticado com senha por AMANDA CRISTINA REZENDE ARAUJO - GESTOR PROJ ESPE IV / GSAOR - 02/09/2026 às 09:49:27.
Documento Nº: 40366199-8986 - consulta à autenticidade em https://www.sigadoc.mt.gov.br/sigaex/public/app/autenticar?n=40366199-8986


SIGA

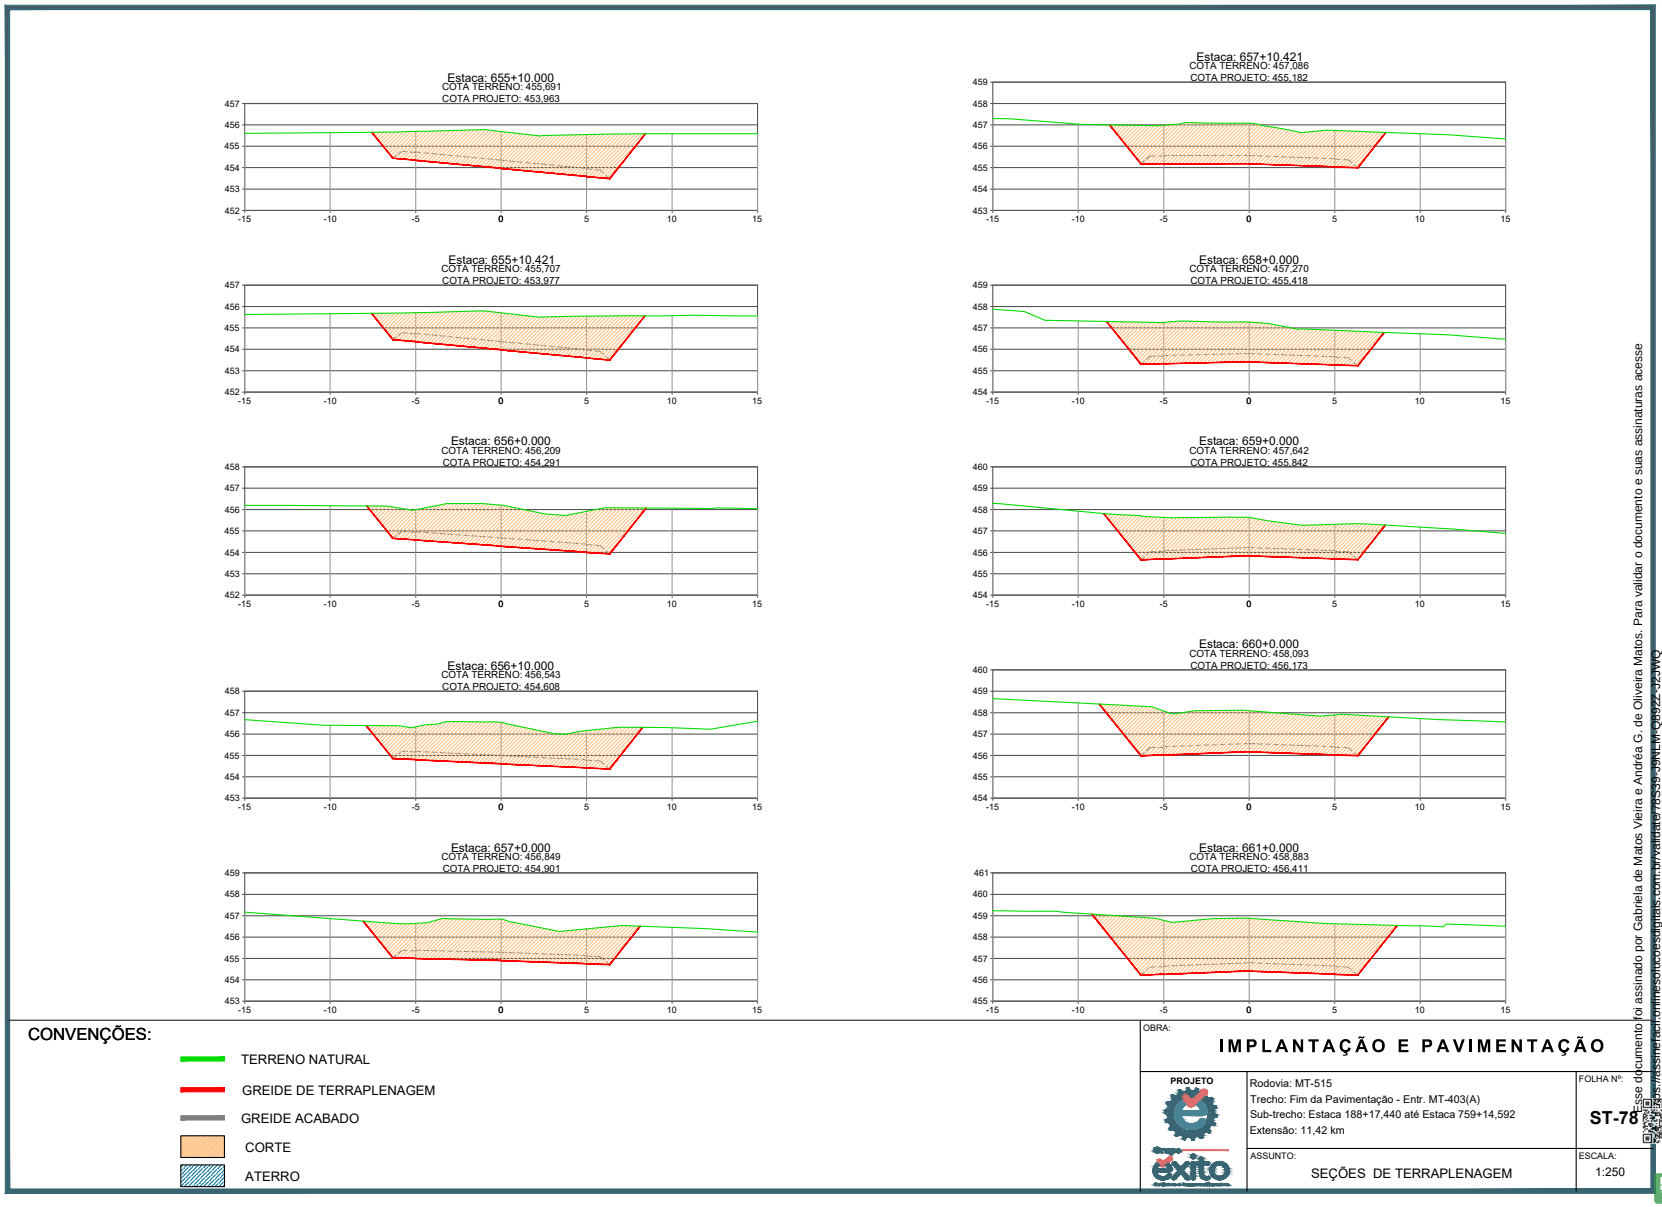



Este documento foi assinado por Gabriela de Matos Vieira e Andréa G. de Oliveira Matos. Para validar o documento e suas assinaturas acesse https://assinaturaeletronica.sigadoc.mt.gov.br/validate/765539-SINFRA-QSJZZ-JZSWQ
HASH: 78fd4ec153e5d5e618eb012e6e1bf3f048d71d39e225e100f975d79854a1384c114. Documento assinado digitalmente, valide em https://aquisicoes.seplag.mt.gov.br/flowbee-pub/#/validar/KHGU-8HM9-SB6X-CS3T. Assinado por: AMANDA CRISTINA REZENDE ARAUJO em 02/09/2026, Juntado em 02/09/2026 09:15:57 por AMANDA ARAUJO.


Governo de Mato Grosso 1563 SINFRA
SINFRACAP202691036A
Autenticado com senha por AMANDA CRISTINA REZENDE ARAUJO - GESTOR PROJ ESPE IV / GSAOR - 02/09/2026 às 09:49:27.
Documento Nº: 40366199-8986 - consulta à autenticidade em https://www.sigadoc.mt.gov.br/sigaex/public/app/autenticar?n=40366199-8986
SIGA

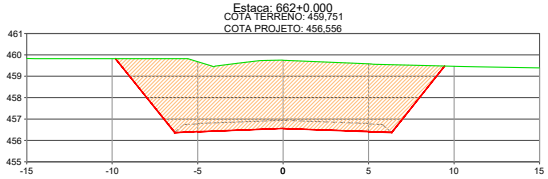


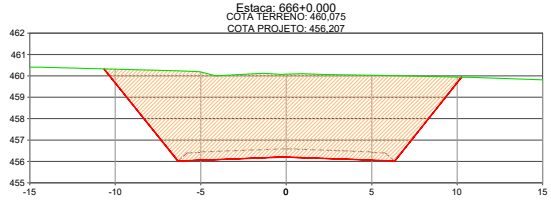


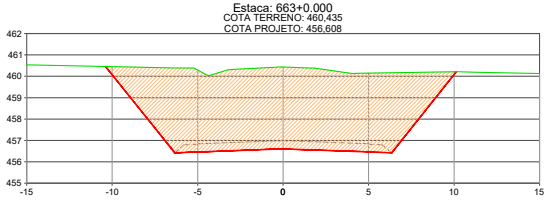


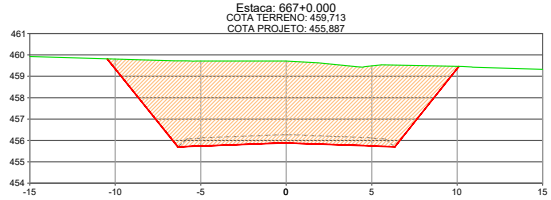

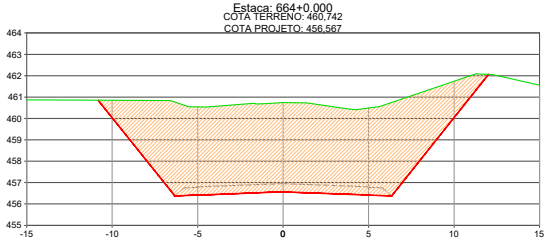

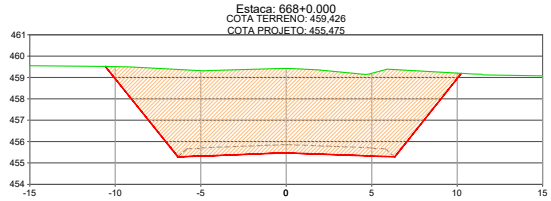

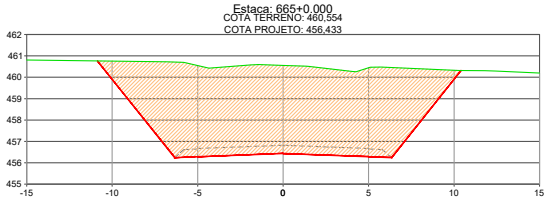

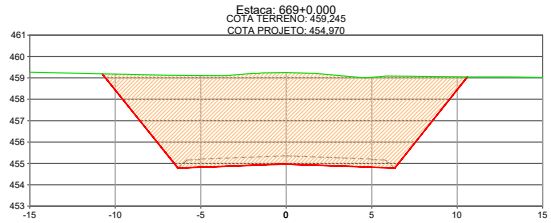

CONVENÇÕES:

- TERRENO NATURAL
- GREIDE DE TERRAPLENAGEM
- GREIDE ACABADO
- CORTE
- ATERRO

OBRA:

IMPLANTAÇÃO E PAVIMENTAÇÃO

PROJETO

Rodovia: MT-515
Trecho: Fim da Pavimentação - Entr. MT-403(A)
Sub-trecho: Estaca 188+17,440 até Estaca 759+14,592
Extensão: 11,42 km


FOLHA Nº: **ST-79**


ASSUNTO: SEÇÕES DE TERRAPLENAGEM


ESCALA: 1:250


Este documento foi assinado por Gabriela de Matos Vieira e Andréa G. de Oliveira Matos. Para validar o documento e suas assinaturas acesse https://assinaturaeletronica.sigita.com.br/validate/A5539-A9E1F-C8522-3C3WQ
HASH: 78fd4ec153e5d5e618e012e6e1bf3f048d7d39e225e100975d79854a1384c114. Documento assinado digitalmente, valide em https://aquisicoes.seplag.mt.gov.br/flowbee-pub/#/validar/KHGU-8HM9-SB6X-CS3T. Assinado por: AMANDA CRISTINA REZENDE ARAUJO em 02/09/2026, Juntado em 02/09/2026 09:15:57 p/ por AMANDA ARAUJO.


Governo de Mato Grosso 1564 SINFRA
SINFRACAP202691036A
Autenticado com senha por AMANDA CRISTINA REZENDE ARAUJO - GESTOR PROJ ESPE IV / GSAOR - 02/09/2026 às 09:49:27.
Documento Nº: 40366199-8986 - consulta à autenticidade em https://www.sigadoc.mt.gov.br/sigaex/public/app/autenticar?n=40366199-8986
SIGA

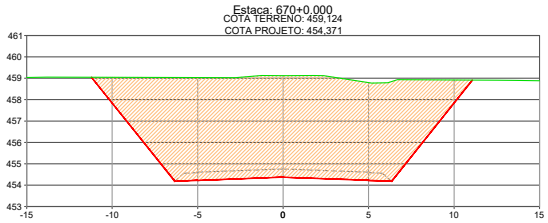


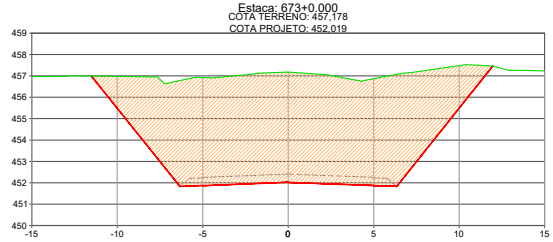

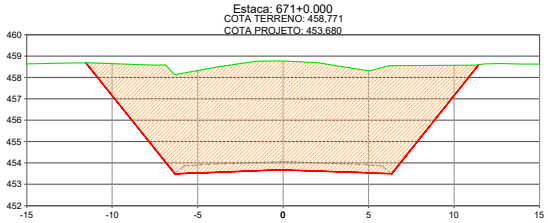

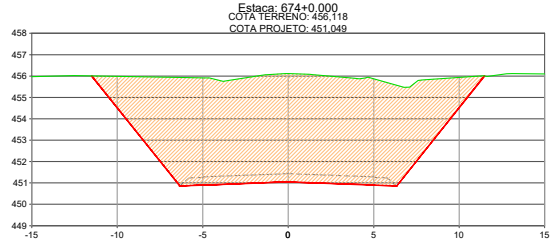

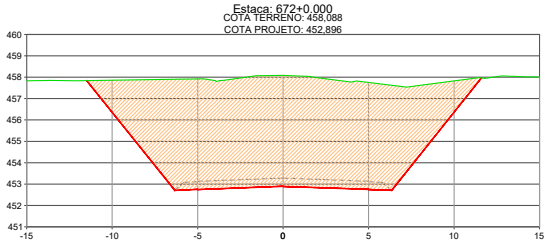

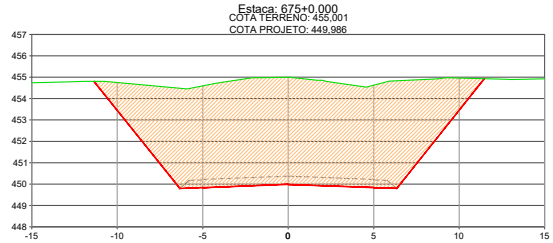

CONVENÇÕES:

- TERRENO NATURAL
- GREIDE DE TERRAPLENAGEM
- GREIDE ACABADO
- CORTE
- ATERRO

OBRA:

IMPLANTAÇÃO E PAVIMENTAÇÃO

PROJETO

Rodovia: MT-515
Trecho: Fim da Pavimentação - Entr. MT-403(A)
Sub-trecho: Estaca 188+17,440 até Estaca 759+14,592
Extensão: 11,42 km


FOLHA Nº: **ST-80**


ASSUNTO: SEÇÕES DE TERRAPLENAGEM


ESCALA: 1:250


Este documento foi assinado por Gabriela de Matos Vieira e Andréa G. de Oliveira Matos. Para validar o documento e suas assinaturas acesse https://assinaturaeletronica.sigilo.gov.br/validate/65539-SINFRA-QBSZZ-3ZSMQ
HASH: 78fd4ec153e5e5e518e012e6e1e2f5e1008f7d48d7d39e225e1008f7d7985d4a1384c114. Documento assinado digitalmente, valide em https://aquisicoes.sejaig.mt.gov.br/flowbee-pub/rt/validar/KHGU-8HM9-SB6X-CS3T. Assinado por: AMANDA CRISTINA REZENDE ARAUJO em 02/09/2026, Juntado em 02/09/2026 09:15:57 por AMANDA ARAUJO.


Governo de Mato Grosso 1565 SINFRA
SINFRACAP202691036A
Autenticado com senha por AMANDA CRISTINA REZENDE ARAUJO - GESTOR PROJ ESPE IV / GSAOR - 02/09/2026 às 09:49:27.
Documento Nº: 40366199-8986 - consulta à autenticidade em https://www.sigadoc.mt.gov.br/sigaex/public/app/autenticar?n=40366199-8986
SIGA

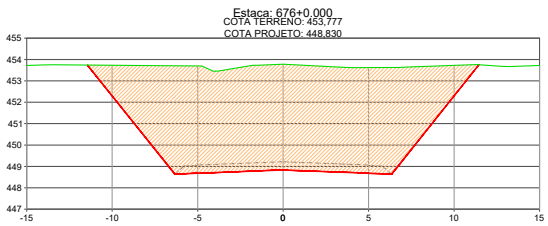


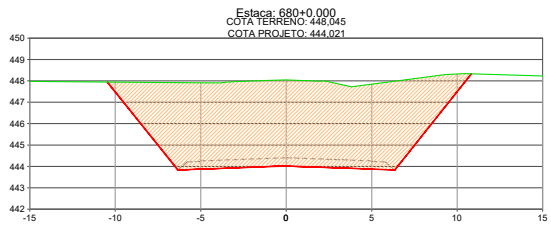


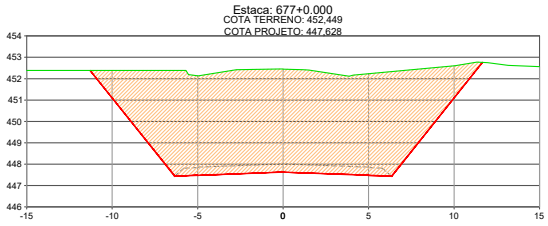


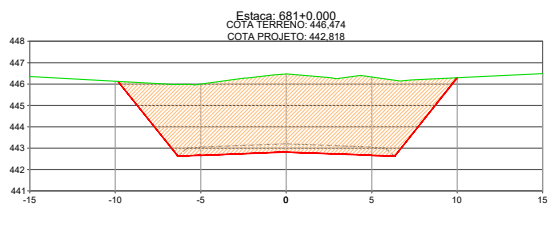

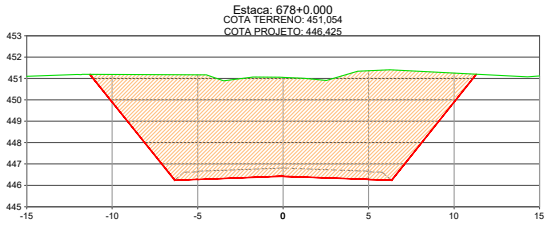

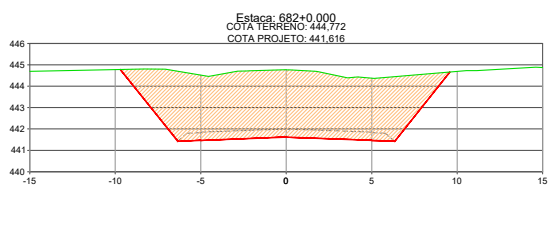

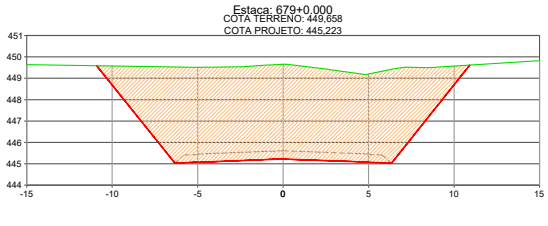

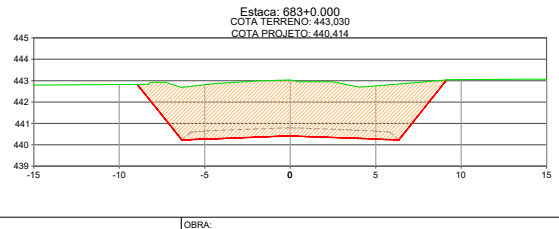

CONVENÇÕES:

- TERRENO NATURAL
- GREIDE DE TERRAPLENAGEM
- GREIDE ACABADO
- CORTE
- ATERRO

OBRA:

IMPLANTAÇÃO E PAVIMENTAÇÃO

PROJETO

Rodovia: MT-515
Trecho: Fim da Pavimentação - Entr. MT-403(A)
Sub-trecho: Estaca 188+17,440 até Estaca 759+14,592
Extensão: 11,42 km

FOLHA Nº: **ST-81**

ASSUNTO: SEÇÕES DE TERRAPLENAGEM

ESCALA: 1:250


Este documento foi assinado por Gabriela de Matos Vieira e Andréa G. de Oliveira Matos. Para validar o documento e suas assinaturas acesse https://assinaturaeletronica.sigilo.com.br/validate/05539-CNEUP-G8JZZ-3ZSMQ
HASH: 78fd4ec153e5d5e618eb012e6e1bf0f48d71d39e225e100f975d79854a1384c114. Documento assinado digitalmente, valide em https://aquisicoes.seplag.mt.gov.br/flowbee-pub/rt/validar/KHGU-8HM9-SB6X-CS3T. Assinado por: AMANDA CRISTINA REZENDE ARAUJO em 02/09/2026, Juntado em 02/09/2026 09:15:57 p/ por AMANDA ARAUJO.

Governo de Mato Grosso 1566 SINFRA

SINFRACAP202691036A

Autenticado com senha por AMANDA CRISTINA REZENDE ARAUJO - GESTOR PROJ ESPE IV / GSAOR - 02/09/2026 às 09:49:27.
Documento Nº: 40366199-8986 - consulta à autenticidade em https://www.sigadoc.mt.gov.br/sigaex/public/app/autenticar?n=40366199-8986


SIGA

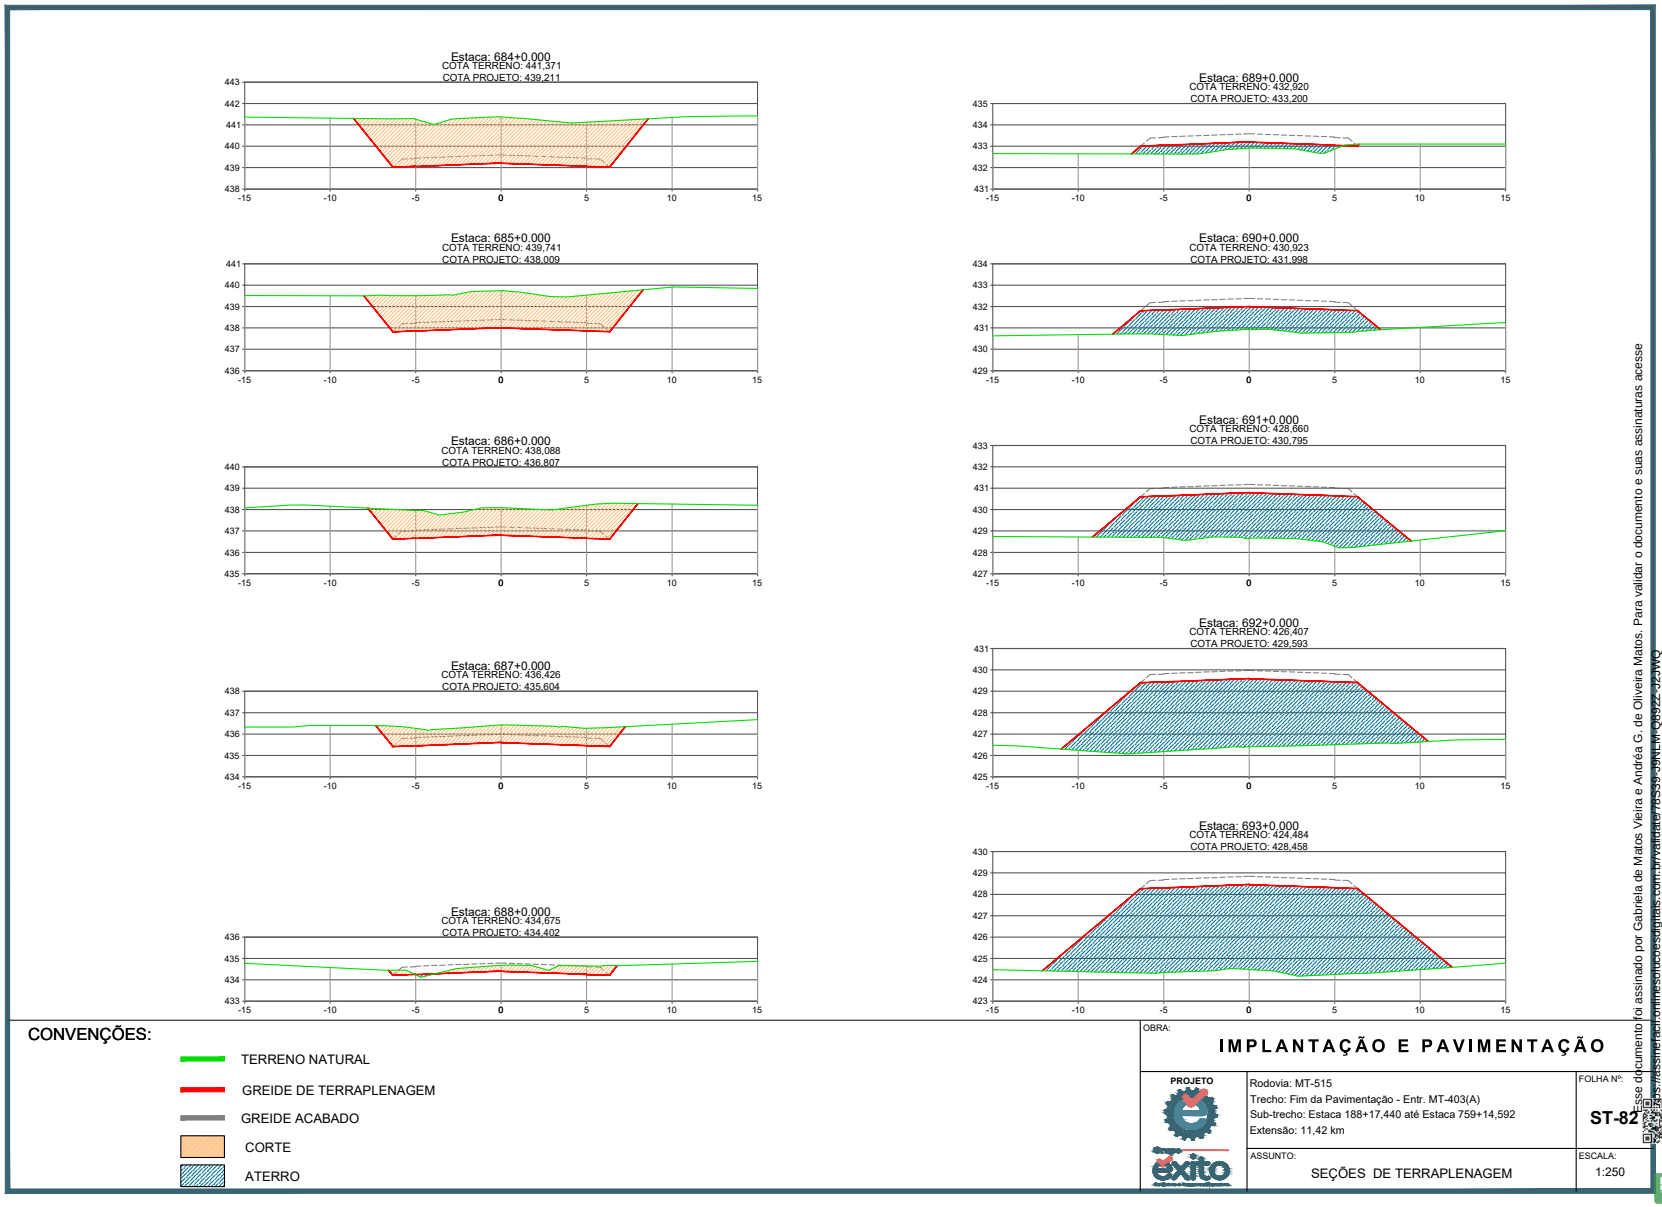

Este documento foi assinado por Gabriela de Matos Vieira e Andréa G. de Oliveira Matos. Para validar o documento e suas assinaturas acesse https://assinaturaeletronica.sigados.com.br/validate/65539-SINFR-C8522-3C3WQ
HASH: 78fd4ec153e5d5e618eb012e6ebcb0fd48d7d39e225e100f975d79854a1384c114. Documento assinado digitalmente, valide em https://aquisicoes.seplag.mt.gov.br/flowbee-pub/#/validar/KHGU-8HM9-SB6X-CS3T. Assinado por: AMANDA CRISTINA REZENDE ARAUJO em 02/09/2026, Juntado em 02/09/2026 09:15:57 por AMANDA ARAUJO.

Autenticado com senha por AMANDA CRISTINA REZENDE ARAUJO - GESTOR PROJ ESPE IV / GSAOR - 02/09/2026 às 09:49:27.
Documento Nº: 40366199-8986 - consulta à autenticidade em https://www.sigadoc.mt.gov.br/sigaex/public/app/autenticar?n=40366199-8986


Governo de Mato Grosso 1567 SINFRA
SINFRACAP202691036A
SIGA

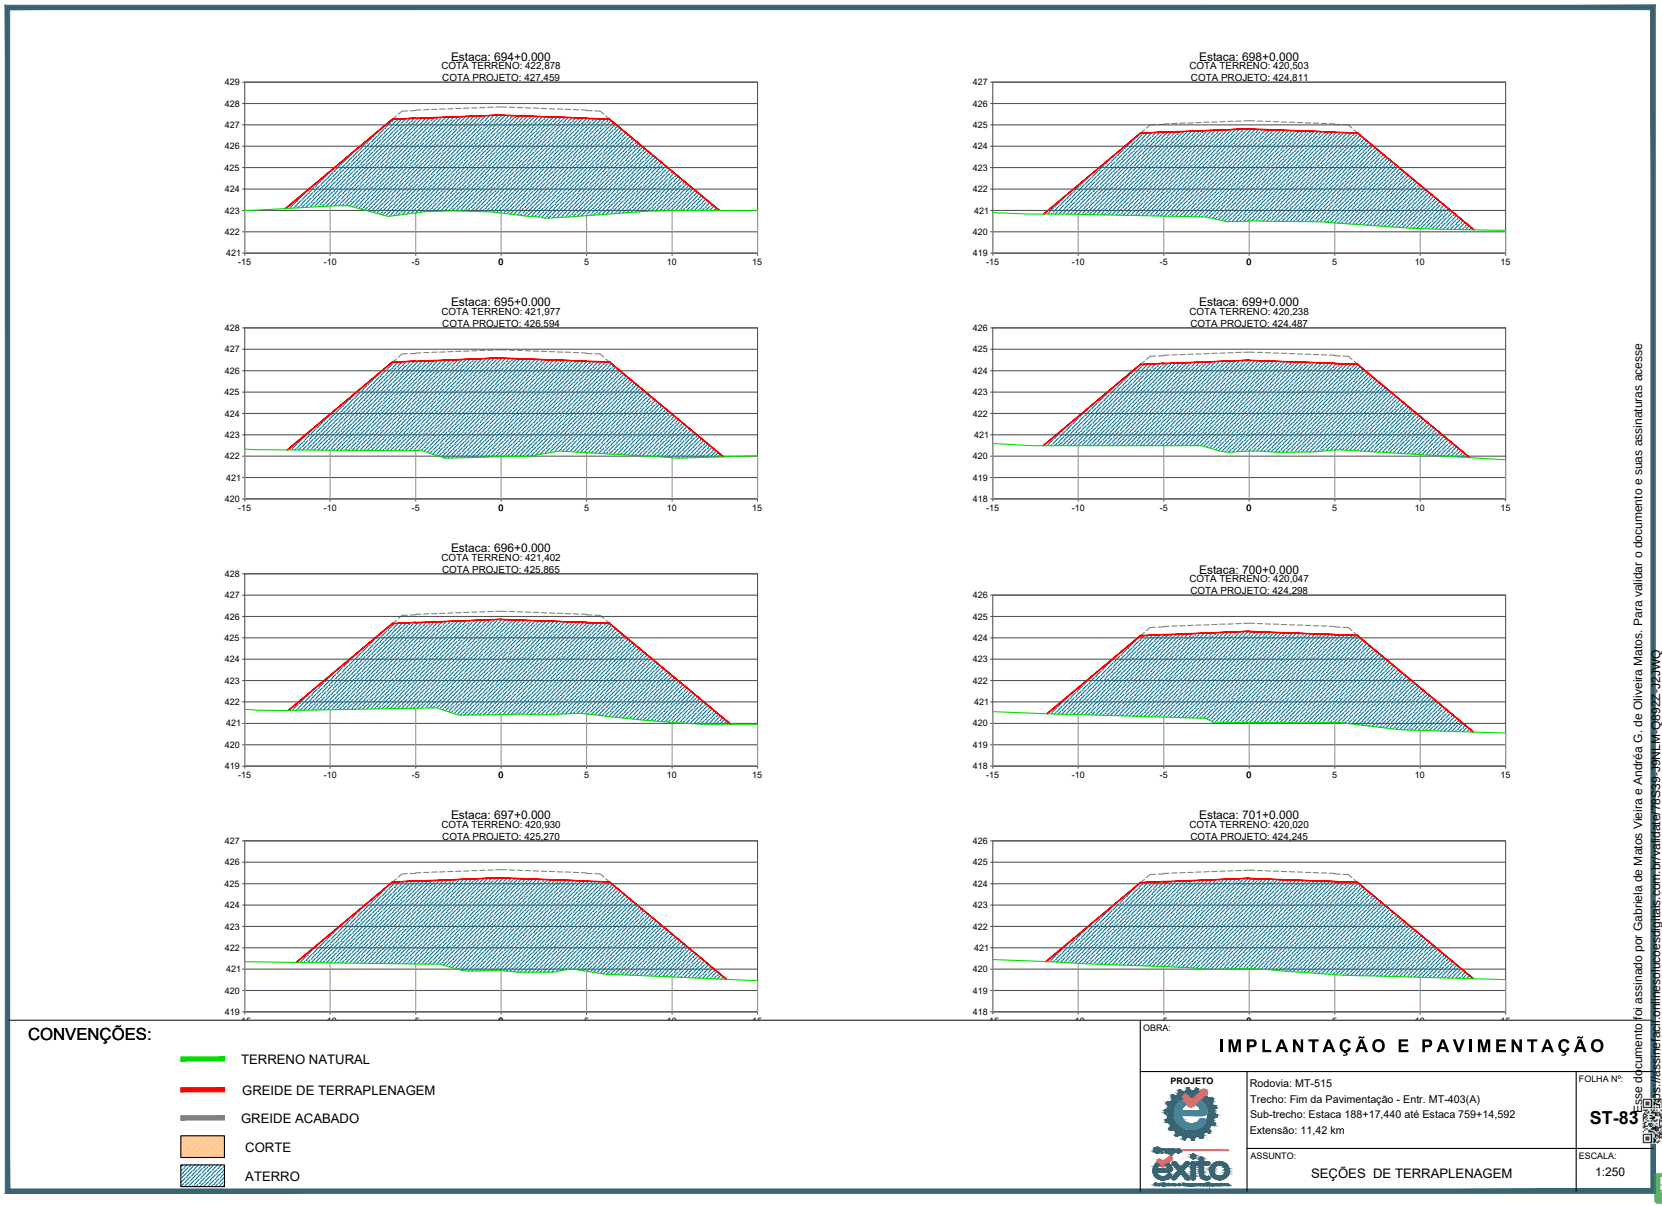



Este documento foi assinado por Gabriela de Matos Vieira e Andréa G. de Oliveira Matos. Para validar o documento e suas assinaturas acesse https://assinaturaeletronica.sigadoc.mt.gov.br/validate/D5S3G-2NEUN-G8JZZ-3Z3HQ
HASH: 78fd4ec153e5d5e618e012e6ec1f3d48d7d39e205e100f975d79854a1384c114. Documento assinado digitalmente, valide em https://aquisicoes.seplag.mt.gov.br/flowbee-pub/#/validar/KHGU-8HM9-SB6X-CS3T. Assinado por: AMANDA CRISTINA REZENDE ARAUJO em 02/09/2026. Juntado em 02/09/2026 09:15:57 por AMANDA ARAUJO.


Autenticado com senha por AMANDA CRISTINA REZENDE ARAUJO - GESTOR PROJ ESPE IV / GSAOR - 02/09/2026 às 09:49:27.
Documento Nº: 40366199-8986 - consulta à autenticidade em https://www.sigadoc.mt.gov.br/sigaex/public/app/autenticar?n=40366199-8986


SINFRACAP202691036A

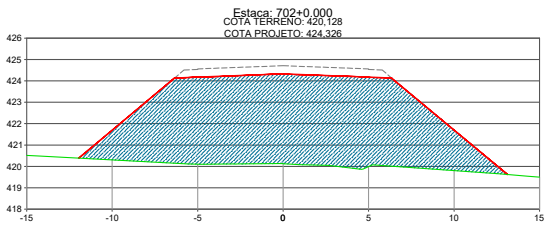


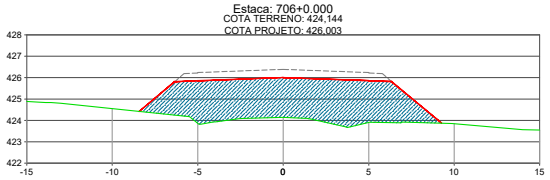


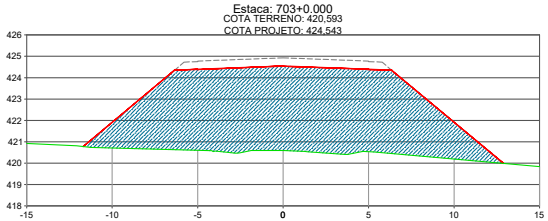


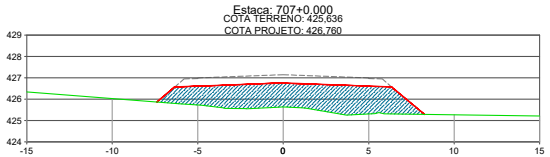

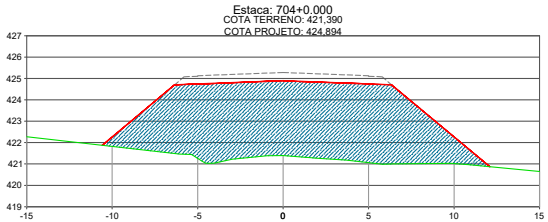

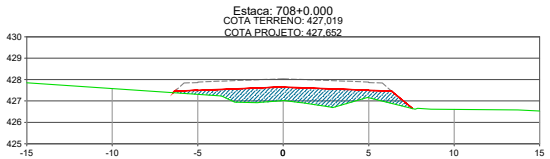

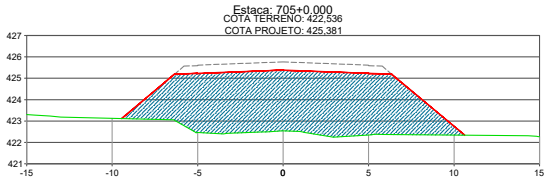

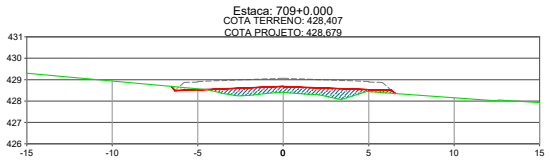

CONVENÇÕES:

- TERRENO NATURAL
- GREIDE DE TERRAPLENAGEM
- GREIDE ACABADO
- CORTE
- ATERRO

OBRA: **IMPLANTAÇÃO E PAVIMENTAÇÃO**

PROJETO

Rodovia: MT-515
Trecho: Fim da Pavimentação - Entr. MT-403(A)
Sub-trecho: Estaca 188+17,440 até Estaca 759+14,592
Extensão: 11,42 km

FOLHA Nº: **ST-84**


ASSUNTO: SEÇÕES DE TERRAPLENAGEM


ESCALA: 1:250


Este documento foi assinado por Gabriela de Matos Vieira e Andréa G. de Oliveira Matos. Para validar o documento e suas assinaturas acesse https://assinaturaeletronica.sigita.com.br/validate/70539-CNTUN-QSJZZ-3ZSHW
HASH: 78fd4ec153e5d5e618e012e6e1cf0fd48d7d39e205e100975d79854a1384c114. Documento assinado digitalmente, valide em https://aquisicoes.seplag.mt.gov.br/flowbee-pub/#/validar/KHGU-8HM9-SB6X-CS3T. Assinado por: AMANDA CRISTINA REZENDE ARAUJO em 02/09/2026, Juntado em 02/09/2026 09:15:57 por AMANDA ARAUJO.


Governo de Mato Grosso 1569 SINFRA
SINFRACAP202691036A
Autenticado com senha por AMANDA CRISTINA REZENDE ARAUJO - GESTOR PROJ ESPE IV / GSAOR - 02/09/2026 às 09:49:27.
Documento Nº: 40366199-8986 - consulta à autenticidade em https://www.sigadoc.mt.gov.br/sigaex/public/app/autenticar?n=40366199-8986
SIGA


Governo de Mato Grosso
1570
SINFRA

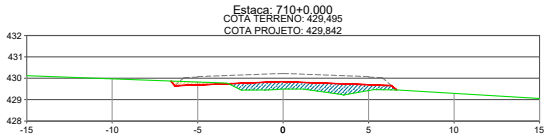


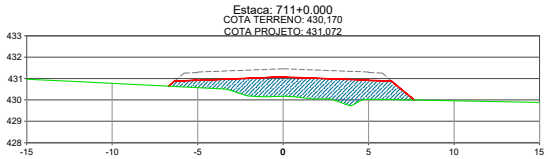


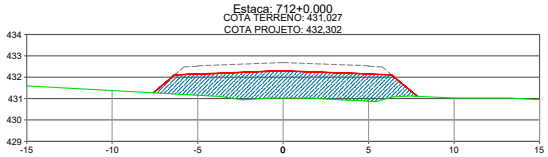


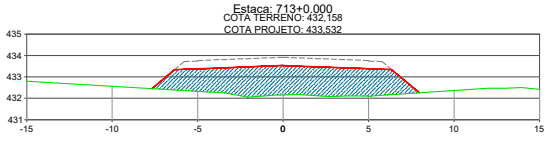


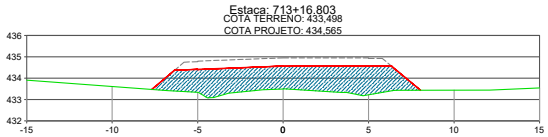


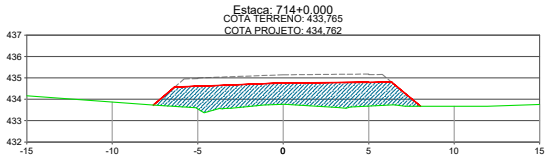

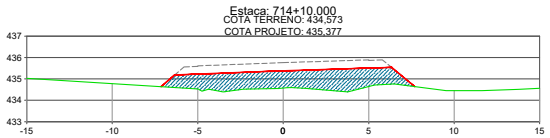

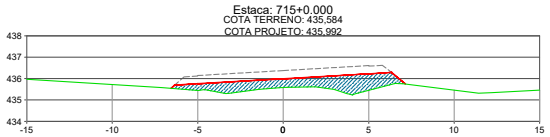

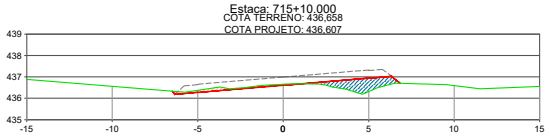

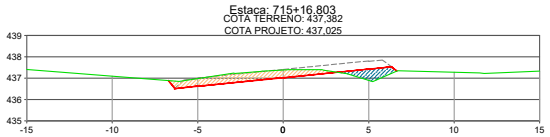

CONVENÇÕES:

- TERRENO NATURAL
- GREIDE DE TERRAPLENAGEM
- GREIDE ACABADO
- CORTE
- ATERRO

OBRA:

IMPLANTAÇÃO E PAVIMENTAÇÃO

PROJETO

Rodovia: MT-515
Trecho: Fim da Pavimentação - Entr. MT-403(A)
Sub-trecho: Estaca 188+17,440 até Estaca 759+14,592
Extensão: 11,42 km

FOLHA Nº: **ST-85**

ASSUNTO: SEÇÕES DE TERRAPLENAGEM


ESCALA: 1:250


Este documento foi assinado por Gabriela de Matos Vieira e Andréa G. de Oliveira Matos. Para validar o documento e suas assinaturas acesse https://assinaturaeletronica.sigita.com.br/validate/765E9-C9NCW-Q8JZZ-3ZCMQ
HASH: 78fd4ec153e5e5e618e012e6e1e0f048d7d39e225e100f975d79854a1384c114. Documento assinado digitalmente, valide em https://apisicoes.sejalg.mt.gov.br/flowbee-pub/#/validar/KHGU-8HM9-SB6X-CS3T. Assinado por: AMANDA CRISTINA REZENDE ARAUJO em 02/09/2026, Juntado em 02/09/2026 09:15:57 por AMANDA ARAUJO.


SINFRACAP202691036A


Autenticado com senha por AMANDA CRISTINA REZENDE ARAUJO - GESTOR PROJ ESPE IV / GSAOR - 02/09/2026 às 09:49:27.
Documento Nº: 40366199-8986 - consulta à autenticidade em https://www.sigadoc.mt.gov.br/sigaex/public/app/autenticar?n=40366199-8986


SIGA

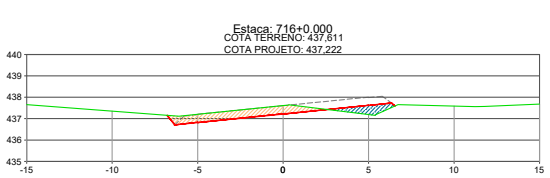


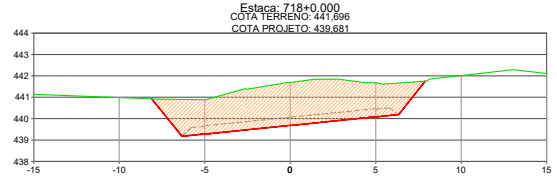


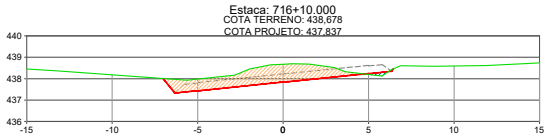


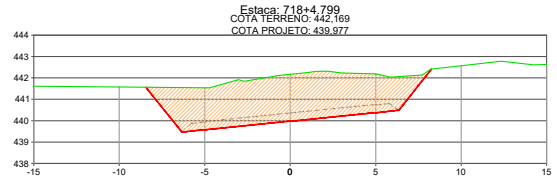

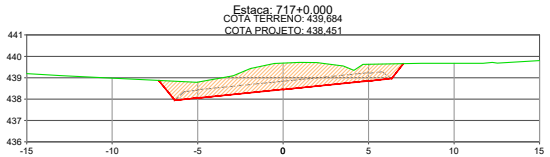

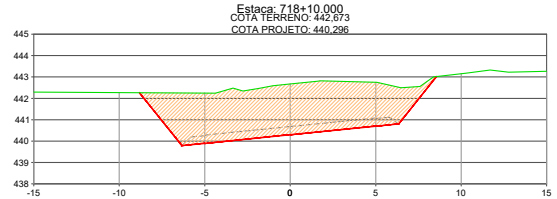

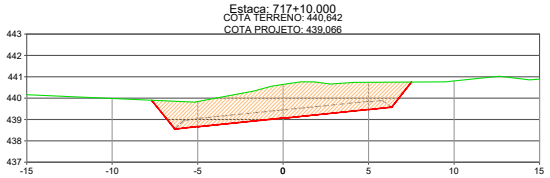

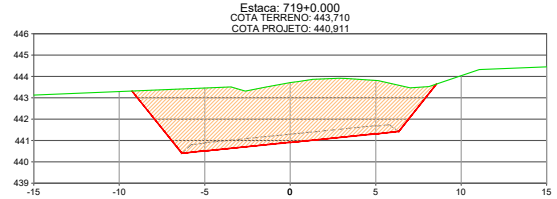

CONVENÇÕES:

- TERRENO NATURAL
- GREIDE DE TERRAPLENAGEM
- GREIDE ACABADO
- CORTE
- ATERRO

OBRA:

IMPLANTAÇÃO E PAVIMENTAÇÃO

PROJETO

Rodovia: MT-515
Trecho: Fim da Pavimentação - Entr. MT-403(A)
Sub-trecho: Estaca 188+17,440 até Estaca 759+14,592
Extensão: 11,42 km

FOLHA Nº: **ST-86**

ASSUNTO: SEÇÕES DE TERRAPLENAGEM

ESCALA: 1:250

Este documento foi assinado por Gabriela de Matos Vieira e Andréa G. de Oliveira Matos. Para validar o documento e suas assinaturas acesse https://assinaturaeletronica.sigita.com.br/validate/765S9-QNEUP-QBSZZ-3CSWQ
HASH: 78fd4ec153e5e5e618eb012e6e1c6f0f48d71d39e225e1009f75d79854a1384c114. Documento assinado digitalmente, valide em https://aquisicoes.seplag.mt.gov.br/flowbee-pub/#/validar/KHGU-8HM9-SB6X-CS3T. Assinado por: AMANDA CRISTINA REZENDE ARAUJO em 02/09/2026, Juntado em 02/09/2026 09:15:57 por AMANDA ARAUJO.


Governo de Mato Grosso 1571 SINFRA

SINFRACAP202691036A

Autenticado com senha por AMANDA CRISTINA REZENDE ARAUJO - GESTOR PROJ ESPE IV / GSAOR - 02/09/2026 às 09:49:27.
Documento Nº: 40366199-8986 - consulta à autenticidade em https://www.sigadoc.mt.gov.br/sigaex/public/app/autenticar?n=40366199-8986

SIGA

Governo de Mato Grosso
1572
SINFRA

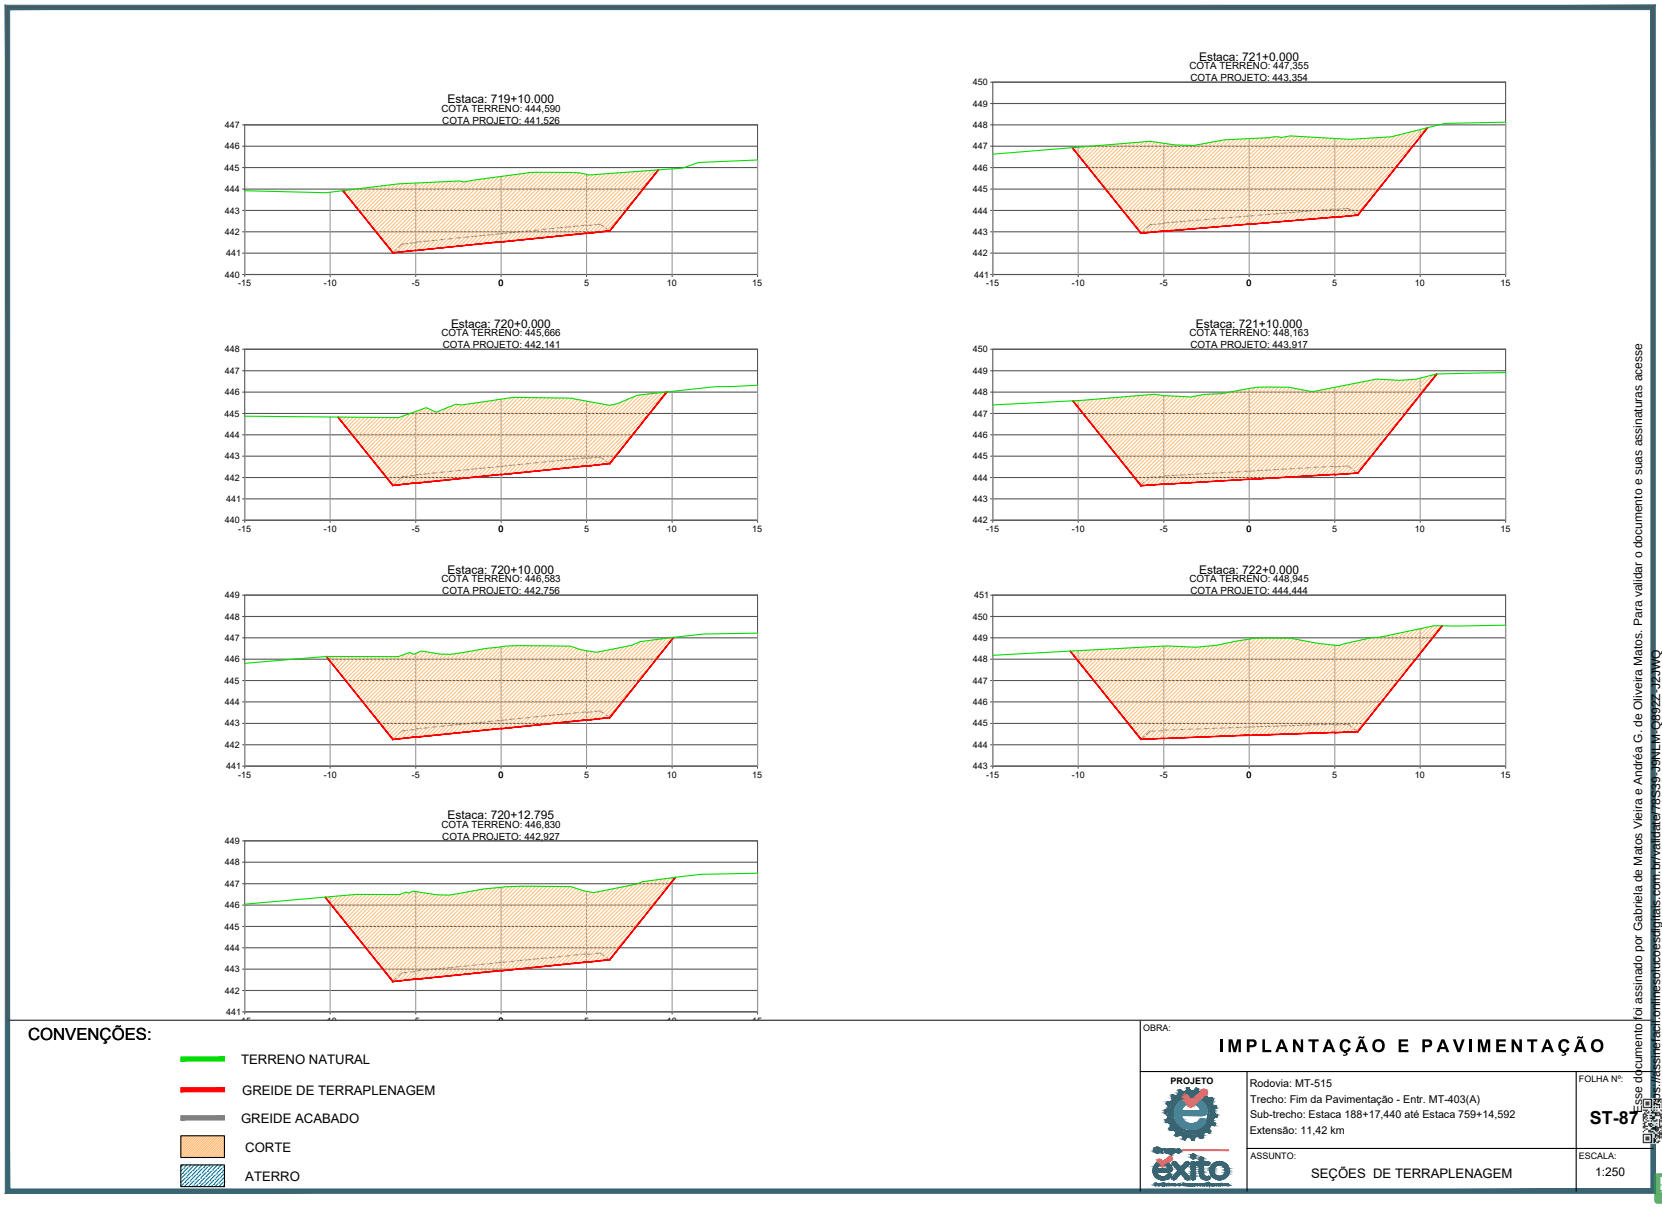



Este documento foi assinado por Gabriela de Matos Vieira e Andréa G. de Oliveira Matos. Para validar o documento e suas assinaturas acesse https://assinaturaeletronica.sistemas.mt.gov.br/validate/05539-SINFR-C8522-3C3WQ
HASH: 78fd4ec153e5d5e618eb012e6e1b0f048d7d39e225e100f975d79854a1384c114. Documento assinado digitalmente, valide em https://apisicoes.sejalg.mt.gov.br/flowbee-pub/rt/validar/KHGU-8HM9-SB6X-CS3T. Assinado por: AMANDA CRISTINA REZENDE ARAUJO em 02/09/2026, Juntado em 02/09/2026 09:15:57 por AMANDA ARAUJO.


SINFRACAP202691036A


Autenticado com senha por AMANDA CRISTINA REZENDE ARAUJO - GESTOR PROJ ESPE IV / GSAOR - 02/09/2026 às 09:49:27.
Documento Nº: 40366199-8986 - consulta à autenticidade em https://www.sigadoc.mt.gov.br/sigaex/public/app/autenticar?n=40366199-8986


SIGA

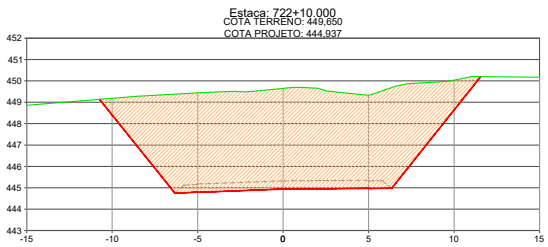


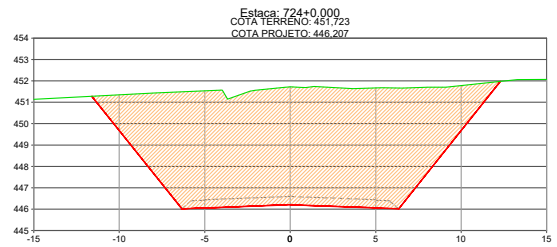

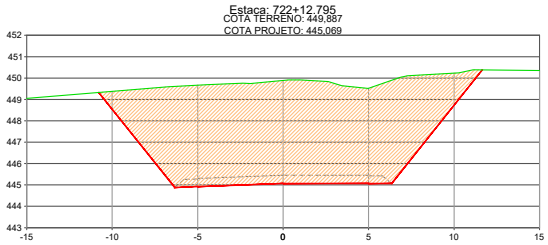

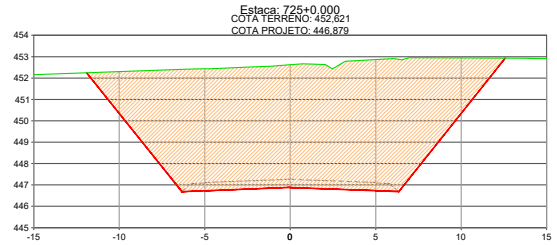

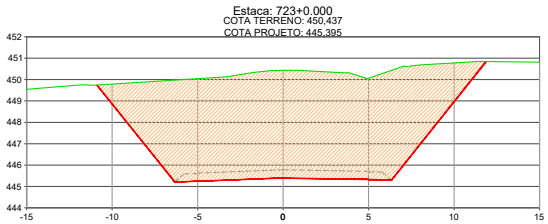

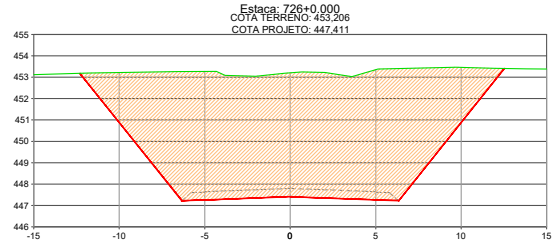

CONVENÇÕES:

- TERRENO NATURAL
- GREIDE DE TERRAPLENAGEM
- GREIDE ACABADO
- CORTE
- ATERRO

OBRA:

IMPLANTAÇÃO E PAVIMENTAÇÃO

PROJETO

Rodovia: MT-515
Trecho: Fim da Pavimentação - Entr. MT-403(A)
Sub-trecho: Estaca 188+17,440 até Estaca 759+14,592
Extensão: 11,42 km


FOLHA Nº: **ST-88**


ASSUNTO: SEÇÕES DE TERRAPLENAGEM


ESCALA: 1:250


Este documento foi assinado por Gabriela de Matos Vieira e Andréa G. de Oliveira Matos. Para validar o documento e suas assinaturas acesse https://assinaturaeletronica.sigita.com.br/validate/70539-GNEUP-G8JZZ-3Z3HQ
HASH: 78fd4ec153e5e5e618eb012e6e1e1006f7e57985d4a1384c114. Documento assinado digitalmente, valide em https://apisicoes.seplag.mt.gov.br/flowbee-pub/rl/validar/KHGU-8HM9-SB6X-CS3T. Assinado por: AMANDA CRISTINA REZENDE ARAUJO em 02/09/2026. Juntado em 02/09/2026 09:15:57 por AMANDA ARAUJO.


Governo de Mato Grosso 1573 SINFRA
SINFRACAP202691036A
Autenticado com senha por AMANDA CRISTINA REZENDE ARAUJO - GESTOR PROJ ESPE IV / GSAOR - 02/09/2026 às 09:49:27.
Documento Nº: 40366199-8986 - consulta à autenticidade em https://www.sigadoc.mt.gov.br/sigaex/public/app/autenticar?n=40366199-8986
SIGA

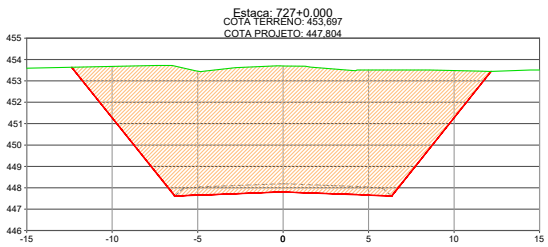


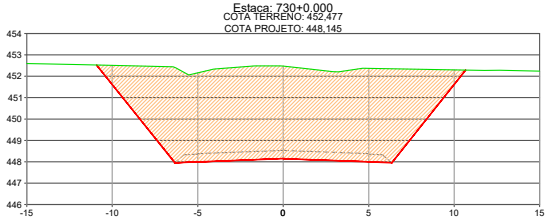

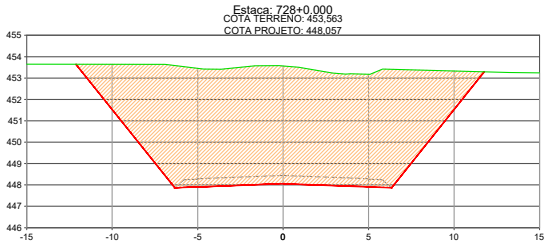

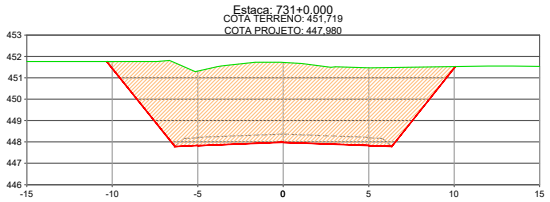

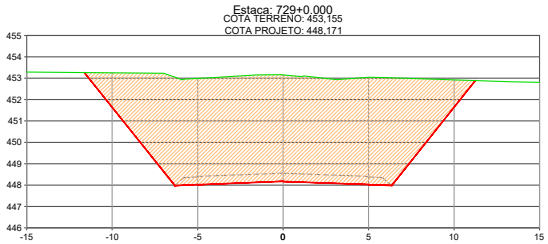

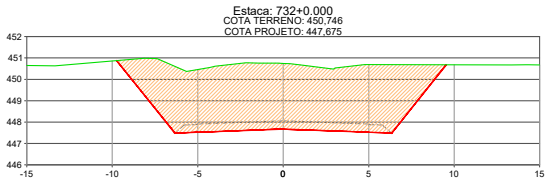

CONVENÇÕES:

- TERRENO NATURAL
- GREIDE DE TERRAPLENAGEM
- GREIDE ACABADO
- CORTE
- ATERRO

OBRA:

IMPLANTAÇÃO E PAVIMENTAÇÃO

PROJETO

Rodovia: MT-515
Trecho: Fim da Pavimentação - Entr. MT-403(A)
Sub-trecho: Estaca 188+17,440 até Estaca 759+14,592
Extensão: 11,42 km

FOLHA Nº: **ST-89**

ASSUNTO: SEÇÕES DE TERRAPLENAGEM

ESCALA: 1:250


Este documento foi assinado por Gabriela de Matos Vieira e Andréa G. de Oliveira Matos. Para validar o documento e suas assinaturas acesse https://assinaturaeletronica.sigadoc.mt.gov.br/validate/765S9-SNEUP-G8SZZ-3Z3HQ
HASH: 78fd4ec153e5e5e618e012e9e1c6f3fd487d39e225e100f975d79854a1384c114. Documento assinado digitalmente, valide em https://aquisicoes.sejaa.mt.gov.br/flowbee-pub/#/validar/KHGU-8HM9-SB6X-CS3T. Assinado por: AMANDA CRISTINA REZENDE ARAUJO em 02/09/2026, Juntado em 02/09/2026 09:15:57 por AMANDA ARAUJO.


Governo de Mato Grosso 1574 SINFRA


SINFRACAP202691036A


Autenticado com senha por AMANDA CRISTINA REZENDE ARAUJO - GESTOR PROJ ESPE IV / GSAOR - 02/09/2026 às 09:49:27.
Documento Nº: 40366199-8986 - consulta à autenticidade em https://www.sigadoc.mt.gov.br/sigaex/public/app/autenticar?n=40366199-8986


SIGA

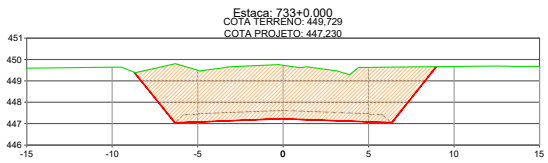


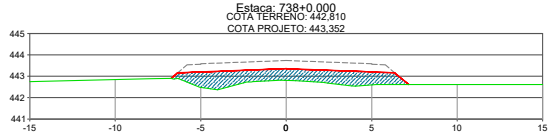


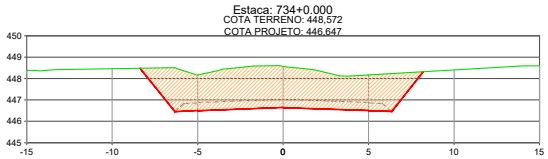


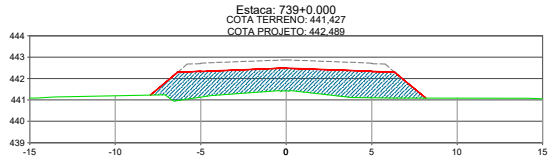


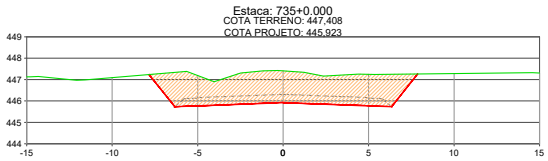

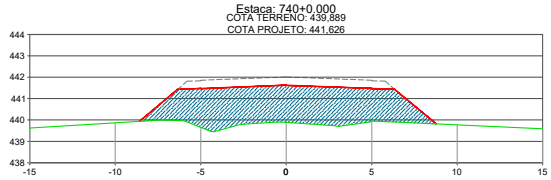

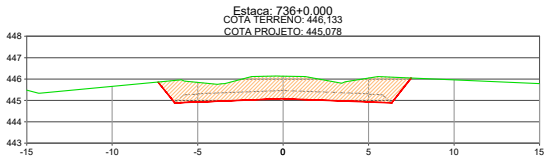

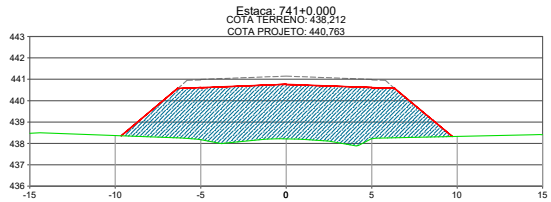

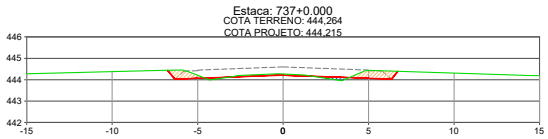

CONVENÇÕES:

- TERRENO NATURAL
- GREIDE DE TERRAPLENAGEM
- GREIDE ACABADO
- CORTE
- ATERRO

OBRA:

IMPLANTAÇÃO E PAVIMENTAÇÃO

PROJETO

Rodovia: MT-515
Trecho: Fim da Pavimentação - Entr. MT-403(A)
Sub-trecho: Estaca 188+17,440 até Estaca 759+14,592
Extensão: 11,42 km


FOLHA Nº: **ST-90**


ASSUNTO: SEÇÕES DE TERRAPLENAGEM


ESCALA: 1:250


Este documento foi assinado por Gabriela de Matos Vieira e Andréa G. de Oliveira Matos. Para validar o documento e suas assinaturas acesse https://assinaturaeletronica.sigita.com.br/validate/R5S39-SNEUP-G8JZZ-3ZSMQ
HASH: 78fd4ec153e5e5e518eb012e6e1b0f048d7d39e225e100975d79854a1384c114. Documento assinado digitalmente, valide em https://aquisicoes.seplag.mt.gov.br/flowbee-pub/#/validar/KHGU-8HM9-SB6X-CS3T. Assinado por: AMANDA CRISTINA REZENDE ARAUJO em 02/09/2026, Juntado em 02/09/2026 09:15:57 por AMANDA ARAUJO.


Governo de Mato Grosso 1575 SINFRA
SINFRACAP202691036A
Autenticado com senha por AMANDA CRISTINA REZENDE ARAUJO - GESTOR PROJ ESPE IV / GSAOR - 02/09/2026 às 09:49:27.
Documento Nº: 40366199-8986 - consulta à autenticidade em https://www.sigadoc.mt.gov.br/sigaex/public/app/autenticar?n=40366199-8986
SIGA

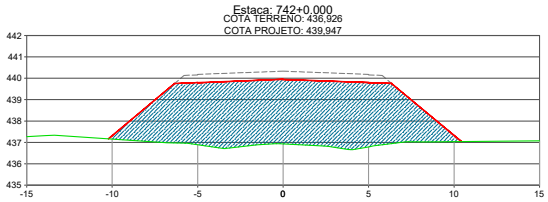


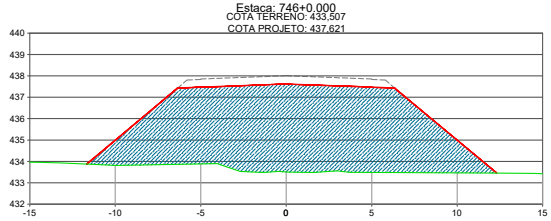


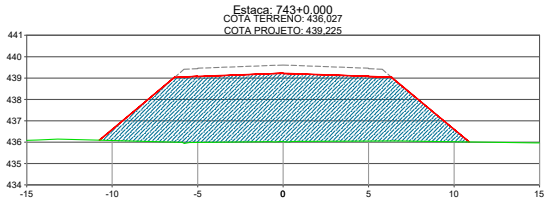


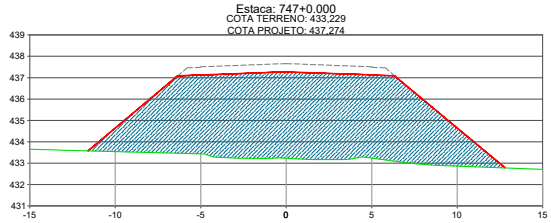

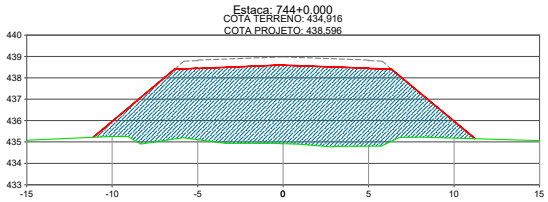

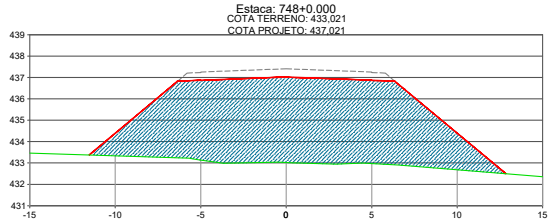

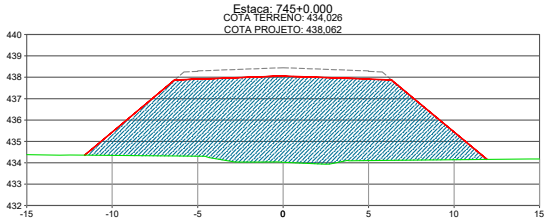

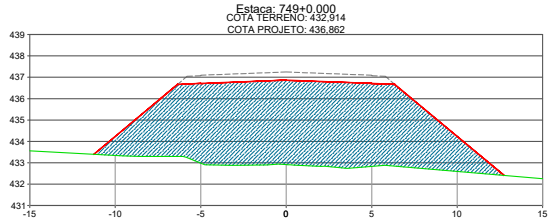

CONVENÇÕES:

- TERRENO NATURAL
- GREIDE DE TERRAPLENAGEM
- GREIDE ACABADO
- CORTE
- ATERRO

OBRA:

IMPLANTAÇÃO E PAVIMENTAÇÃO

PROJETO

Rodovia: MT-515
Trecho: Fim da Pavimentação - Entr. MT-403(A)
Sub-trecho: Estaca 188+17,440 até Estaca 759+14,592
Extensão: 11,42 km

FOLHA Nº: **ST-91**

ASSUNTO: SEÇÕES DE TERRAPLENAGEM

ESCALA: 1:250


Este documento foi assinado por Gabriela de Matos Vieira e Andréa G. de Oliveira Matos. Para validar o documento e suas assinaturas acesse https://assinaturaeletronica.sigaex.mt.gov.br/validar/765539-GNEW-Q8522-3CHWQ
HASH: 78fd4ec153e5d5e618e012e6e1bf3f48d71d39e225e100f975d79854a1384c114. Documento assinado digitalmente, valide em https://aquisicoes.seplag.mt.gov.br/flowbee-pub/#/validar/KHGU-8HM9-SB6X-CS3T. Assinado por: AMANDA CRISTINA REZENDE ARAUJO em 02/09/2026, Juntado em 02/09/2026 09:15:57 por AMANDA ARAUJO.


Governo de Mato Grosso 1576 SINFRA


SINFRACAP202691036A


Autenticado com senha por AMANDA CRISTINA REZENDE ARAUJO - GESTOR PROJ ESPE IV / GSAOR - 02/09/2026 às 09:49:27.
Documento Nº: 40366199-8986 - consulta à autenticidade em https://www.sigadoc.mt.gov.br/sigaex/public/app/autenticar?n=40366199-8986


SIGA

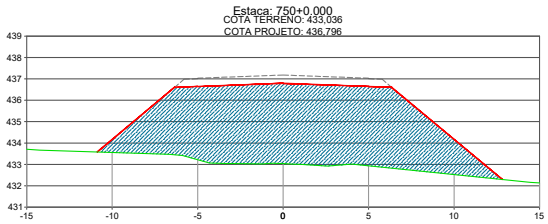


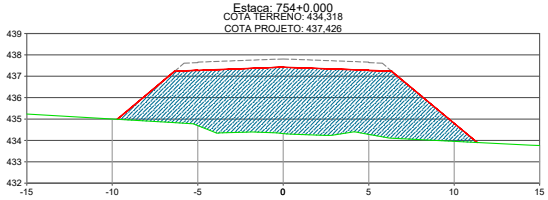


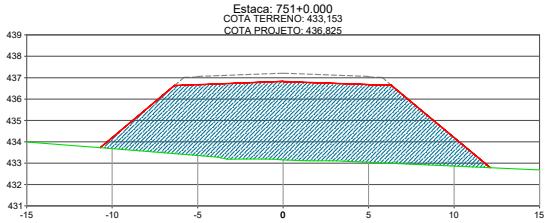


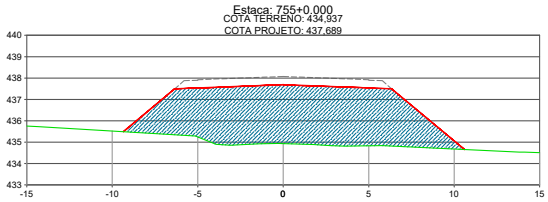

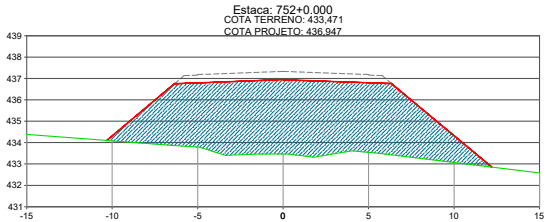

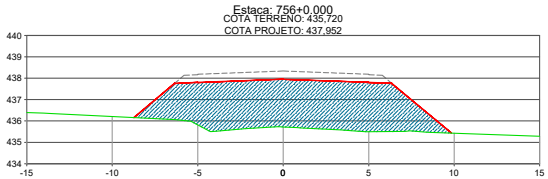

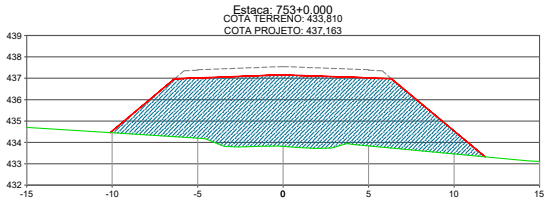

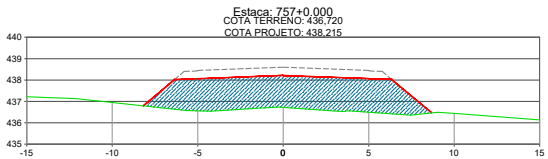

CONVENÇÕES:

- TERRENO NATURAL
- GREIDE DE TERRAPLENAGEM
- GREIDE ACABADO
- CORTE
- ATERRO

OBRA:

IMPLANTAÇÃO E PAVIMENTAÇÃO

PROJETO

Rodovia: MT-515
Trecho: Fim da Pavimentação - Entr. MT-403(A)
Sub-trecho: Estaca 188+17,440 até Estaca 759+14,592
Extensão: 11,42 km


FOLHA Nº: **ST-92**


ASSUNTO: SEÇÕES DE TERRAPLENAGEM


ESCALA: 1:250

Este documento foi assinado por Gabriela de Matos Vieira e Andréa G. de Oliveira Matos. Para validar o documento e suas assinaturas acesse https://assinaturaeletronica.sigados.com.br/validate/D5S9-QNEW-Q8ZZ-3ZSMQ
HASH: 78fd4ec153e5d5e618e012e6e1bf3f48d71d39e225e100f975d79854a1384c114. Documento assinado digitalmente, valide em https://aquisicoes.seplag.mt.gov.br/flowbee-pub/#/validar/KHGU-8HM9-SB6X-CS3T. Assinado por: AMANDA CRISTINA REZENDE ARAUJO em 02/09/2026, Juntado em 02/09/2026 09:15:57 por AMANDA ARAUJO.

Governo de Mato Grosso 1577 SINFRA
SINFRACAP202691036A
Autenticado com senha por AMANDA CRISTINA REZENDE ARAUJO - GESTOR PROJ ESPE IV / GSAOR - 02/09/2026 às 09:49:27.
Documento Nº: 40366199-8986 - consulta à autenticidade em https://www.sigadoc.mt.gov.br/sigaex/public/app/autenticar?n=40366199-8986
SIGA

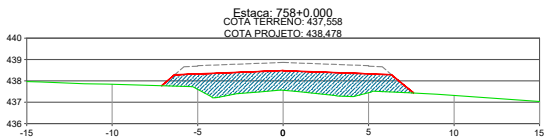

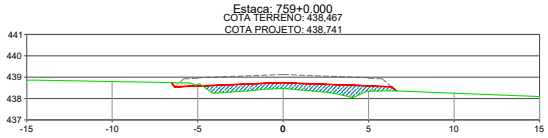

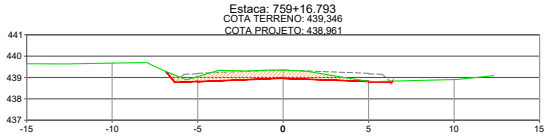

CONVENÇÕES:

- TERRENO NATURAL
- GREIDE DE TERRAPLENAGEM
- GREIDE ACABADO
- CORTE
- ATERRO

OBRA:

IMPLANTAÇÃO E PAVIMENTAÇÃO

PROJETO

Rodovia: MT-515
Trecho: Fim da Pavimentação - Entr. MT-403(A)
Sub-trecho: Estaca 188+17,440 até Estaca 759+14,592
Extensão: 11,42 km

FOLHA Nº: **ST-93**

ASSUNTO: SEÇÕES DE TERRAPLENAGEM

ESCALA: 1:250

Este documento foi assinado por Gabriela de Matos Vieira e Andréa G. de Oliveira Matos. Para validar o documento e suas assinaturas acesse https://assinaturaeletronica.sinfra.mt.gov.br/validate/65539-SINFRA-GBSZZ-JZCMVQ
HASH: 78fd4ec153e5d5e618e012e6e1b0f48d71d39e225e100975d79854a1384c114. Documento assinado digitalmente, valide em https://aquisicoes.seplag.mt.gov.br/flowbee-pub/#/validar/KHGU-8HM9-SB6X-CS3T. Assinado por: AMANDA CRISTINA REZENDE ARAUJO em 02/09/2026. Juntado em 02/09/2026 09:15:57 por AMANDA ARAUJO.

Governo de Mato Grosso 1578 SINFRA
SINFRACAP202691036A
Autenticado com senha por AMANDA CRISTINA REZENDE ARAUJO - GESTOR PROJ ESPE IV / GSAOR - 02/09/2026 às 09:49:27.
Documento Nº: 40366199-8986 - consulta à autenticidade em https://www.sigadoc.mt.gov.br/sigaex/public/app/autenticar?n=40366199-8986
SIGA

Governo de Mato Grosso
1579
SINFRA

TERMO DE ENCERRAMENTO

Este documento foi assinado por Gabriela de Matos Vieira e Andréa G. de Oliveira Matos. Para validar o documento e suas assinaturas acesse https://assinaturaeletronica.sigilo.ss.gov.br/validate/A0S3G-SNEUP-QSUZZ-3CSWQ
HASH: 78fd4ec153e5d5e618e012e6e1b0f048d7d39e225e100975d79854a1384c114. Documento assinado digitalmente, valide em https://aquisicoes.sejalg.mt.gov.br/flowbee-pub/#/validar/KHGU-8HM9-SB6X-CS3T. Assinado por: AMANDA CRISTINA REZENDE ARAUJO em 02/09/2026. Juntado em 02/09/2026 09:15:57 por AMANDA ARAUJO.

SINFRACAP202691036A

Autenticado com senha por AMANDA CRISTINA REZENDE ARAUJO - GESTOR PROJ ESPE IV / GSAOR - 02/09/2026 às 09:49:27.
Documento Nº: 40366199-8986 - consulta à autenticidade em https://www.sigadoc.mt.gov.br/sigaex/public/app/autenticar?n=40366199-8986

SIGA

Governo de Mato Grosso
1580
SINFRA

TERMO DE ENCERRAMENTO

O presente volume correspondente ao Volume 2.1 - Seções de Terraplenagem, referente ao Projeto Executivo de Implantação e Pavimentação da MT-515; Trecho: Fim Pavimentação - Entr. MT- 403 (A), Sub-Trecho: Estaca 188+17,440 até Estaca 759+14,592, com extensão de 11.42 km no município de Chapada dos Guimarães. e possui 108 (cento e oito) folhas numericamente ordenadas.

Responsáveis técnicas:

_____
Eng.ª Civil Andréa G. de Oliveira Matos
RN 120004431-2

_____
Eng.ª Sanitarista e Amb. Gabriela de Matos Vieira Dalla Favera
RN 121960433-0

Assinado eletronicamente por:
Gabriela de Matos Vieira
CPF: 032.816.611-14
Data: 17/07/2026 11:26:06 -07:00

Assinado eletronicamente por:
Andréa G. de Oliveira Matos
CPF: 799.334.671-15
Data: 17/07/2026 11:28:05 -07:00

Esse documento foi assinado por Gabriela de Matos Vieira e Andréa G. de Oliveira Matos. Para validar o documento e suas assinaturas acesse https://assinefacil.onlinesoluucoesdigitais.com.br/validate/78S39-J9NLM-Q8922-J2JWQ
HASH: 78fdd4ec153e5d5e618eb012e6e1b0f048d71d39e225e1009f75d79854a1384c114. Documento assinado digitalmente, valide em https://aquisicoes.seplag.mt.gov.br/flowbee-pub/#/validar/KHGU-8HM9-SB6X-CS3T. Assinado por: AMANDA CRISTINA REZENDE ARAUJO em 02/09/2026. Juntado em 02/09/2026 09:15:57 por AMANDA ARAUJO.

SINFRACAP202691036A

Autenticado com senha por AMANDA CRISTINA REZENDE ARAUJO - GESTOR PROJ ESPE IV / GSAOR - 02/09/2026 às 09:49:27.
Documento Nº: 40366199-8986 - consulta à autenticidade em https://www.sigadoc.mt.gov.br/sigaex/public/app/autenticar?n=40366199-8986

SIGA

MANIFESTO DE ASSINATURAS

Código de validação: 78S39-J9NLM-Q892Z-J2JWQ

Tipo de assinatura: Avançada

Esse documento foi assinado pelos seguintes signatários nas datas indicadas (Fuso horário de Brasília):

✔ Gabriela de Matos Vieira (CPF 032.816.611-14) em 17/07/2026 15:26 - Assinado eletronicamente

Endereço IP	Geolocalização
73.190.99.75	Não disponível

Autenticação gabrielamatosvieira@hotmail.com (Verificado)

Login

lM7rzrRHq21KO+P5UrnszSfJXJxq+YBwCLt2YDRgmgw= SHA-256

✔ Andréa G. de Oliveira Matos (CPF 799.334.671-15) em 17/07/2026 15:28 - Assinado eletronicamente

Endereço IP	Geolocalização
73.190.99.75	Não disponível

Autenticação andrea@grupoexitomt.com.br (Verificado)

Login

6ezsgqlaMYjiuSHgoLXsrL9YGmeOnrBATuKlR5k5htM= SHA-256

HASH: 78fdf4ec153e5d3e618a012e9dcb5f048d7d39e235e100875d798554a1384c114. Documento assinado digitalmente. valide em https://aquisicoes.seplag.mt.gov.br/flowbee-pub/#/validar/KHGU-8HM9-SB6X-CS3T. Assinado por: AMANDA CRISTINA REZENDE ARAUJO em 02/09/2026. Juntado em 02/09/2026 09:15:57 por AMANDA ARAUJO.

SINFRACAP202691036A

Autenticado com senha por AMANDA CRISTINA REZENDE ARAUJO - GESTOR PROJ ESPE IV / GSAOR - 02/09/2026 às 09:49:27.
Documento Nº: 40366199-8986 - consulta à autenticidade em https://www.sigadoc.mt.gov.br/sigaex/public/app/autenticar?n=40366199-8986

SIGA

Para verificar as assinaturas, acesse o link direto de validação deste documento:

https://assinefacil.onlinesolucoesdigitais.com.br/validate/78S39-J9NLM-Q892Z-J2JWQ

Ou acesse a consulta de documentos assinados disponível no link abaixo e informe o código de validação:

https://assinefacil.onlinesolucoesdigitais.com.br/validate

Governo de Mato Grosso 1582 SINFRA

HASH: 78fdf4ec153e5d3e618a012e9dcb5f048d7d39e235e100875d798554a1384c114. Documento assinado digitalmente. valide em https://aquisicoes.seplag.mt.gov.br/flowbee-pub/#/validar/KHGU-8HM9-SB6X-CS3T. Assinado por: AMANDA CRISTINA REZENDE ARAUJO em 02/09/2026. Juntado em 02/09/2026 09:15:57 por AMANDA ARAUJO.

SINFRACAP202691036A

Autenticado com senha por AMANDA CRISTINA REZENDE ARAUJO - GESTOR PROJ ESPE IV / GSAOR - 02/09/2026 às 09:49:27.
Documento Nº: 40366199-8986 - consulta à autenticidade em https://www.sigadoc.mt.gov.br/sigaex/public/app/autenticar?n=40366199-8986

SIGA