
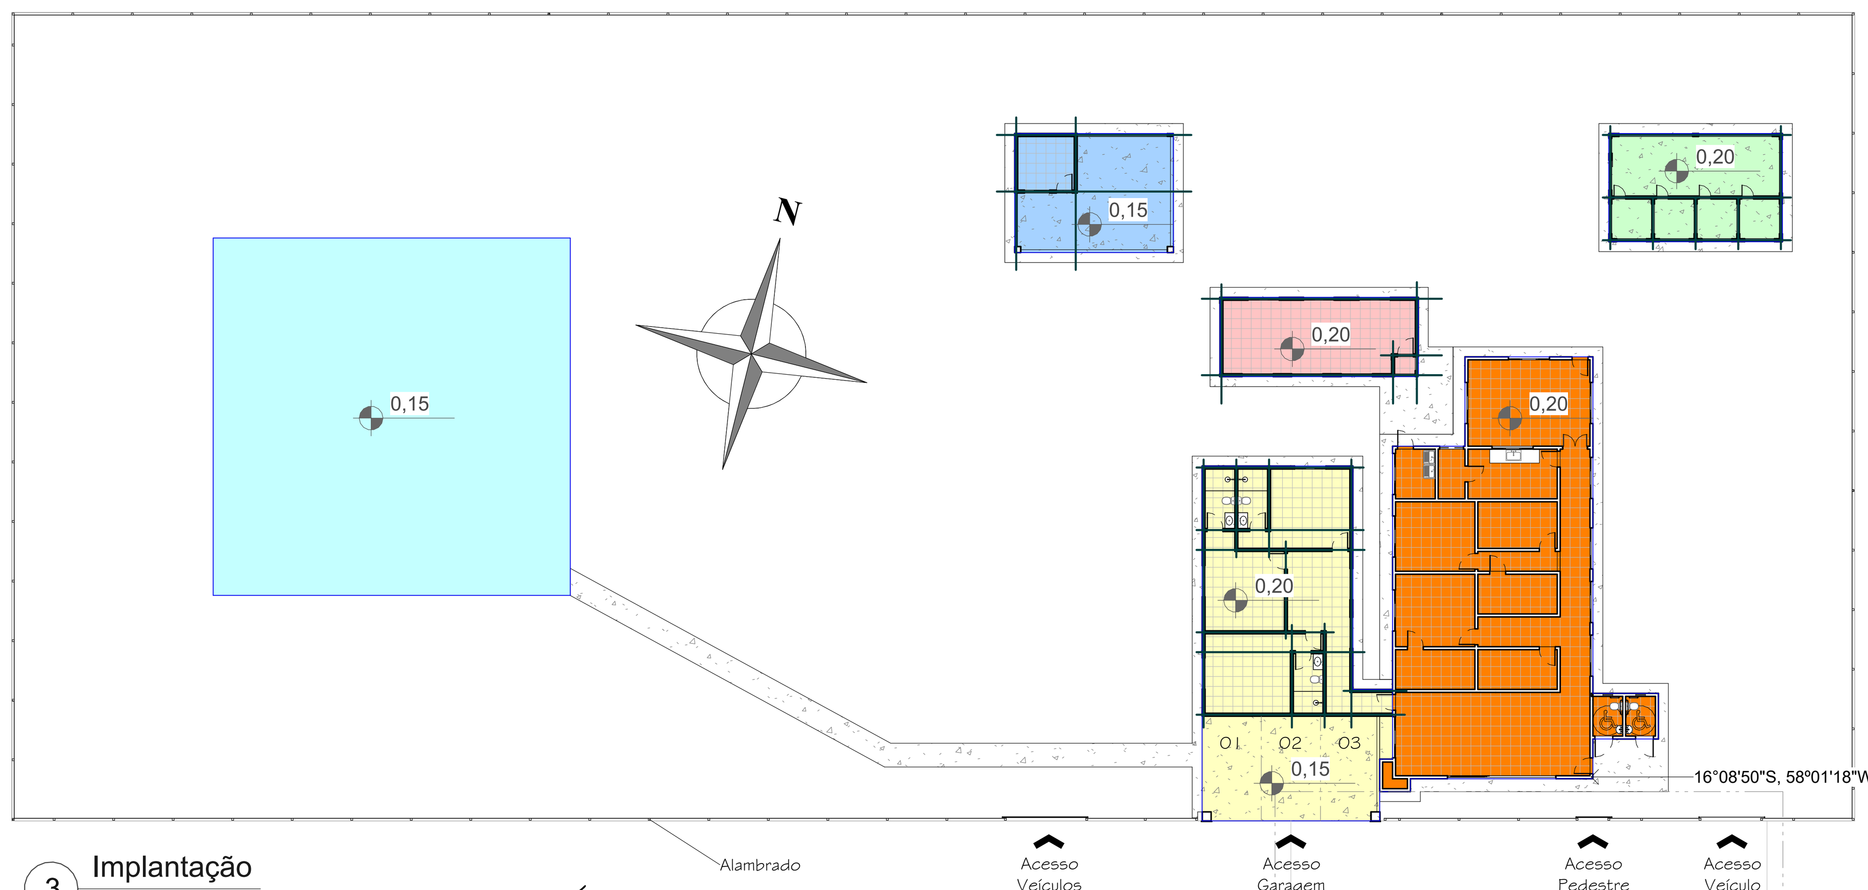


3 Implantação
1 : 300

Legenda de Áreas


- Construir - Academia
- Construir - Alojamento
- Construir - Canil
- Construir - Heliponto
- Construir - Oficina
- Existente - Administrativo e Alojamento

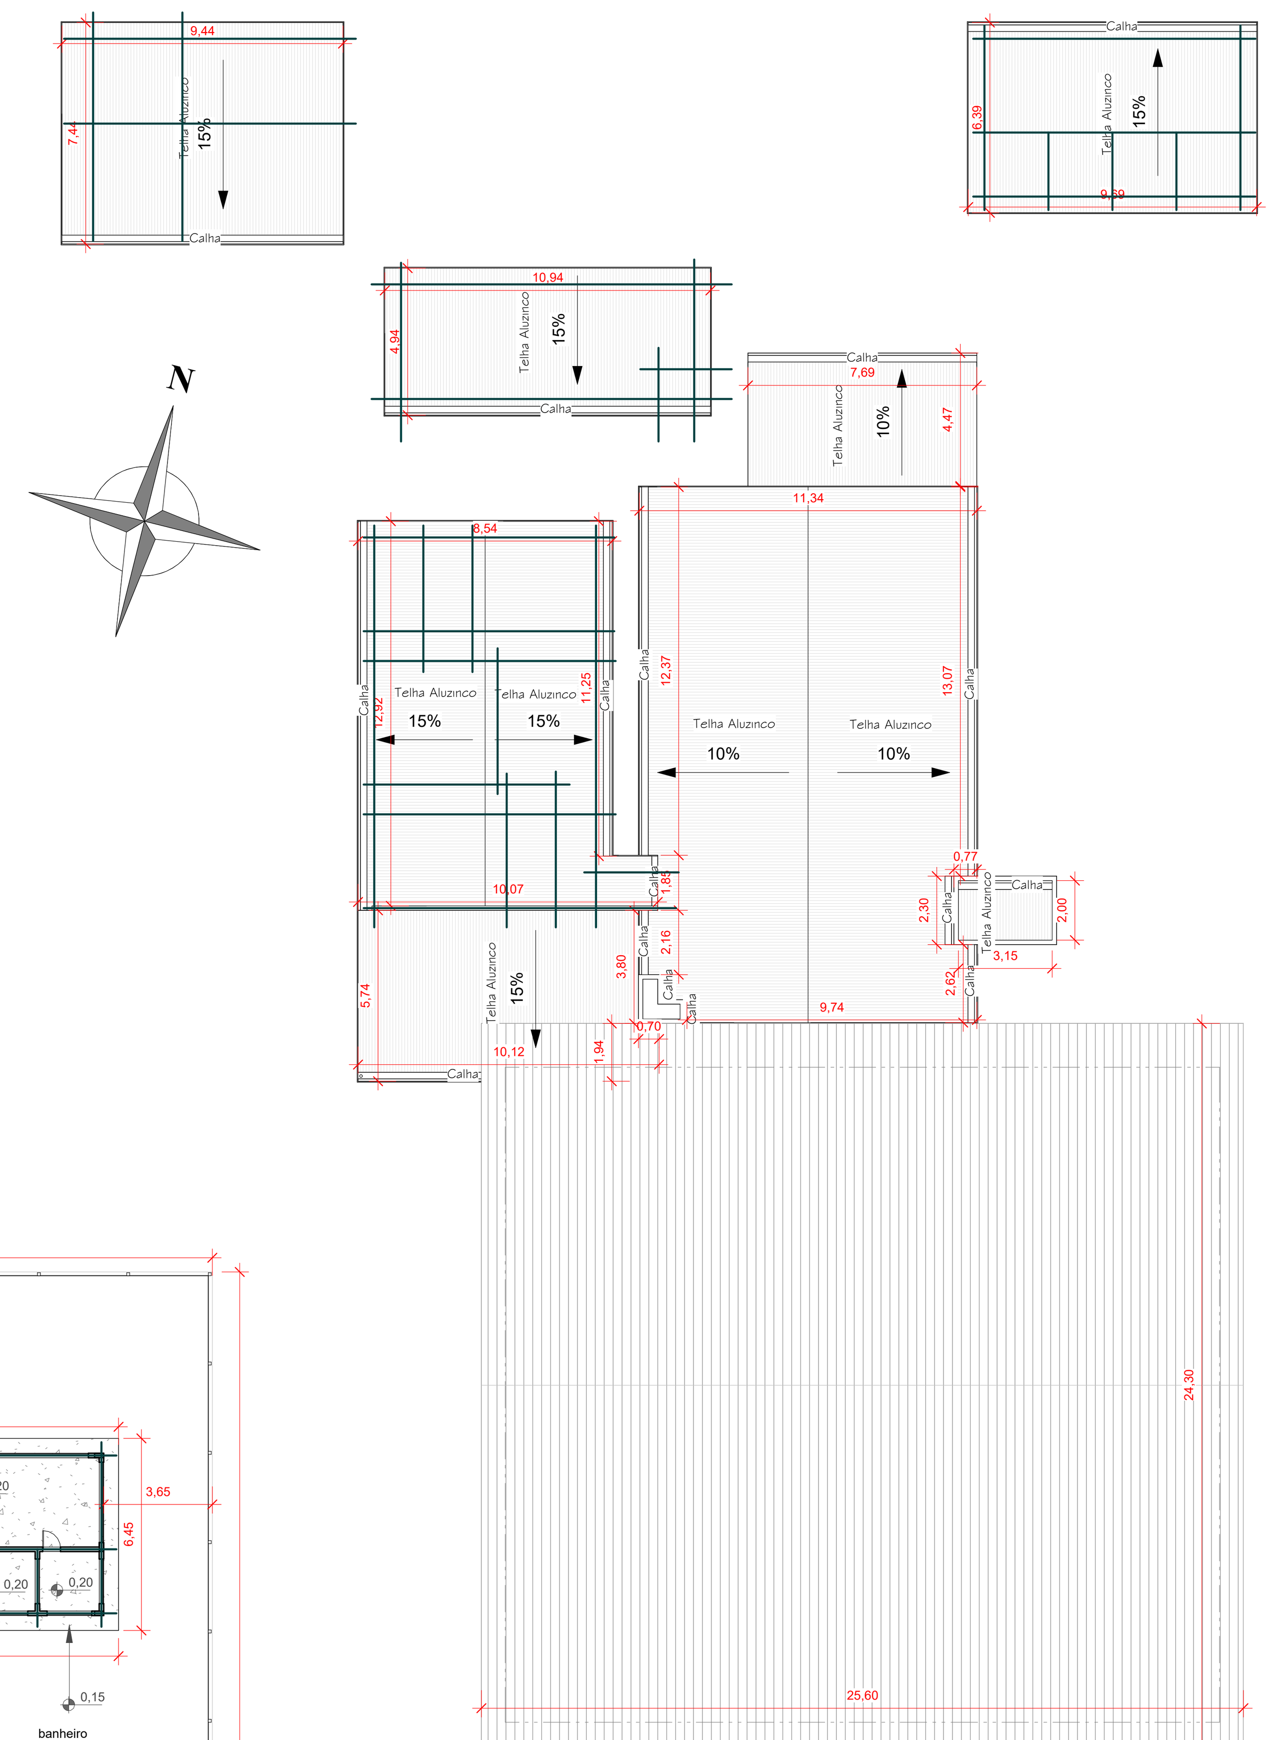

2 Planta de Cobertura
1 : 200



4 Localização
1 : 2000

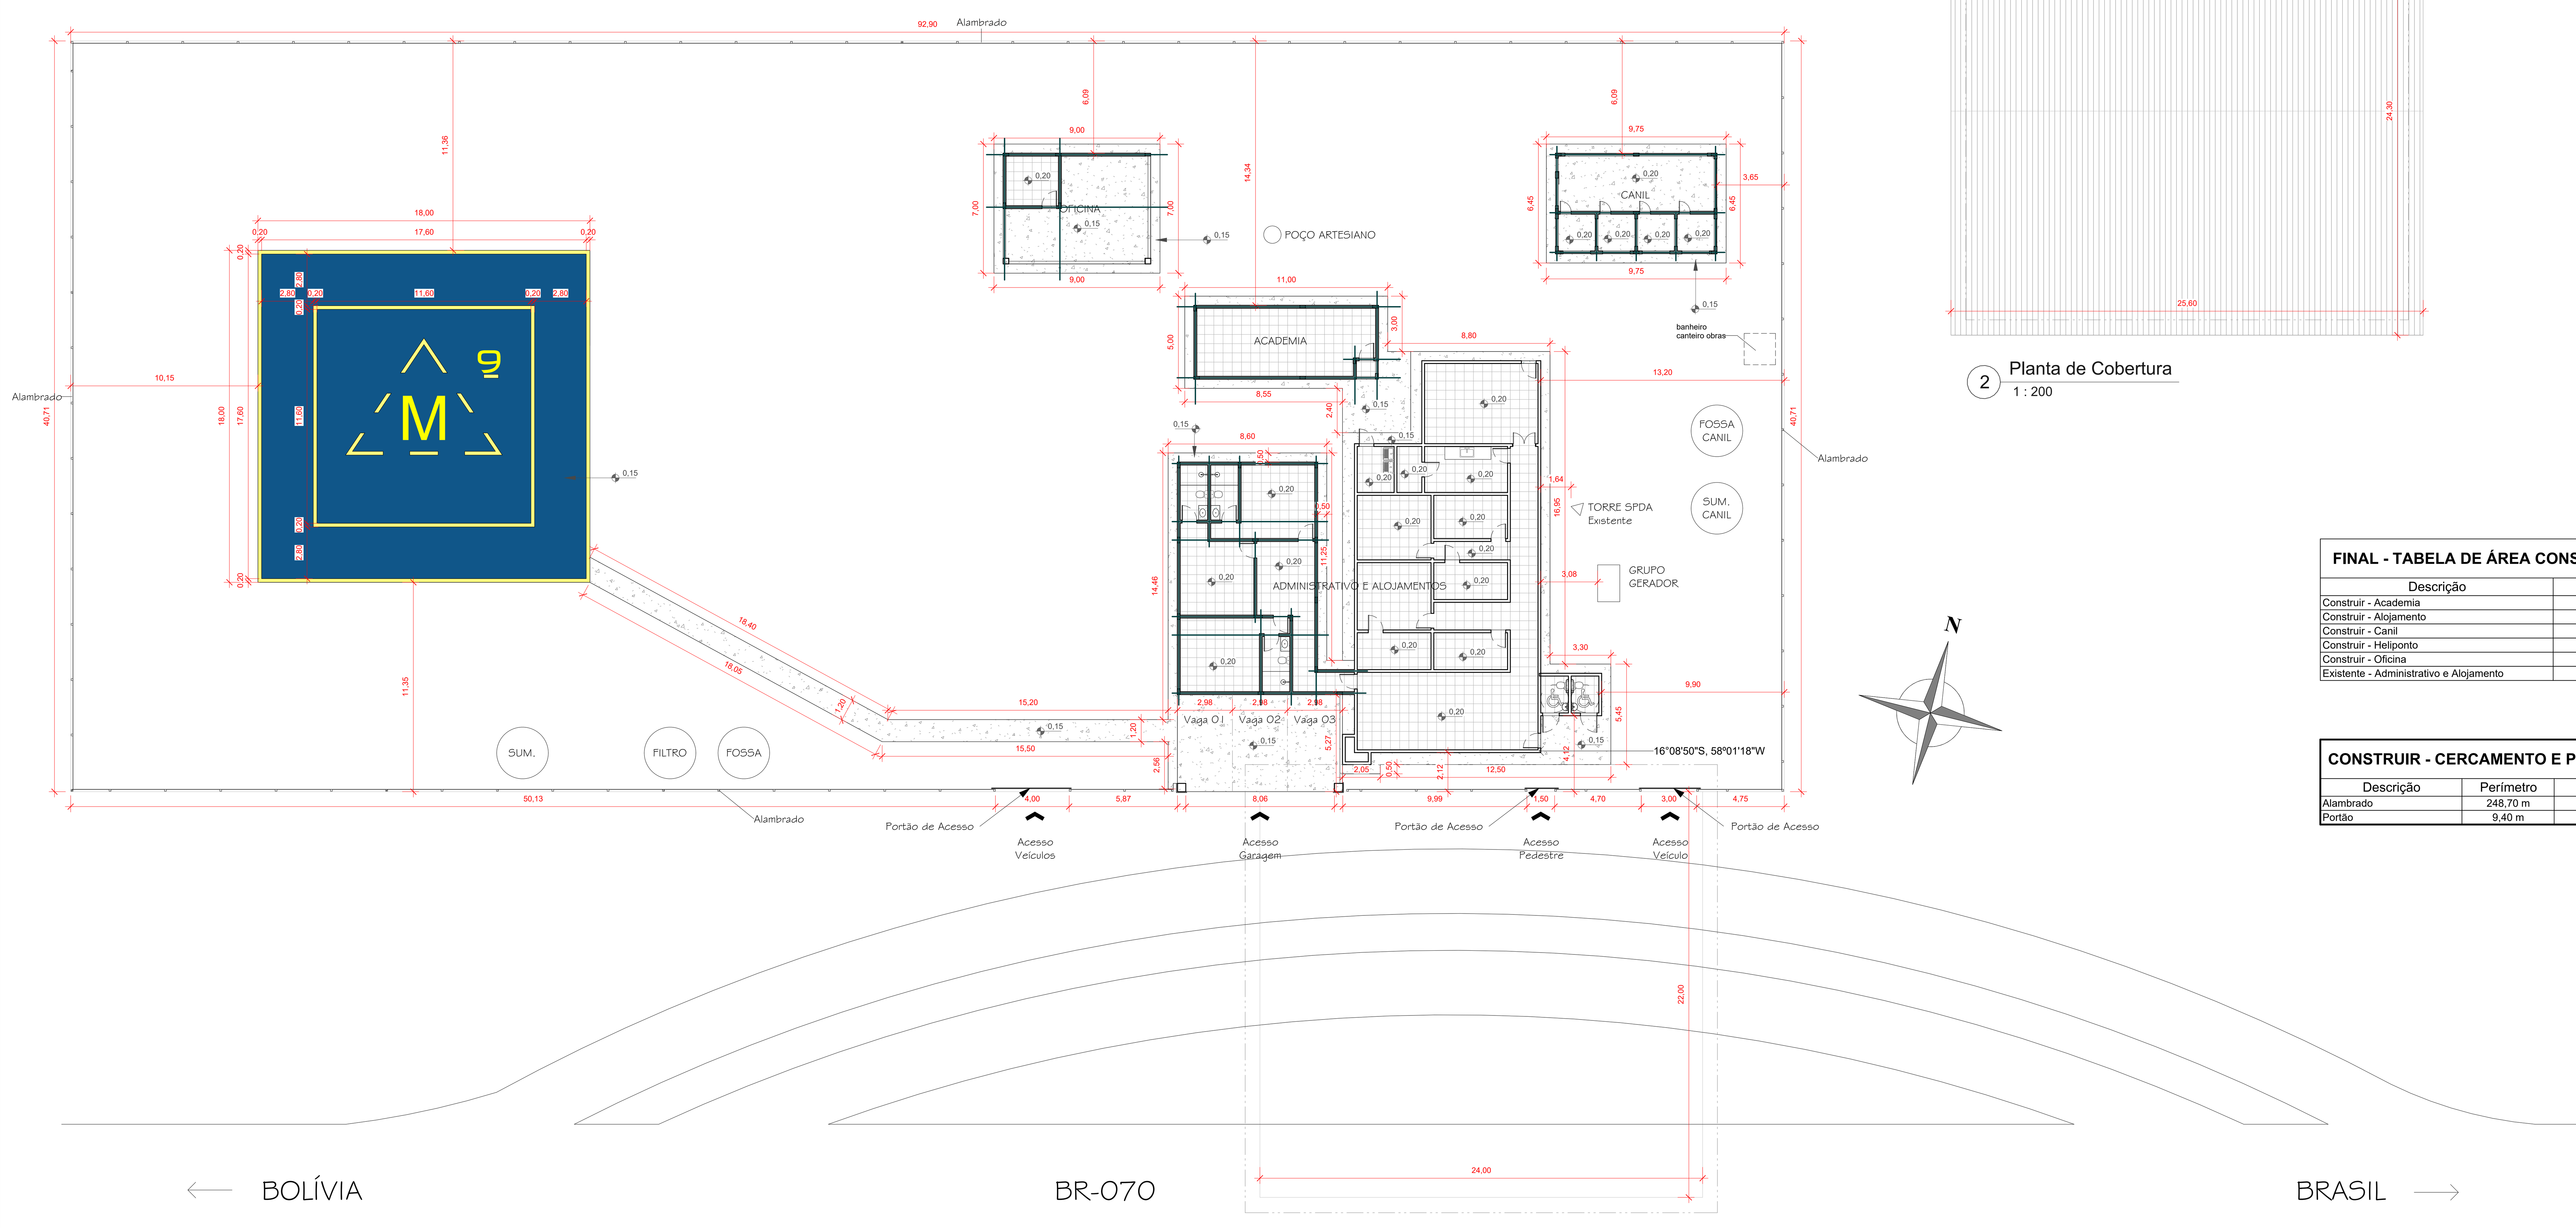

1 Implantação
1 : 200

* Já existe no local torre SPDA, a mesma pode ser encontrada no memorial descritivo em anexo

FINAL - TABELA DE ÁREA CONSTRUÍDA

Descrição	Área
Construir - Academia	40,00 m²
Construir - Alojamento	147,03 m²
Construir - Canil	47,70 m²
Construir - Heliponto	324,00 m²
Construir - Oficina	48,00 m²
Existente - Administrativo e Alojamento	207,44 m²
	814,17 m²

CONSTRUIR - CERCAMENTO E PORTÕES

Descrição	Perímetro	Altura
Alambrado	248,70 m	2,00 m
Portão	9,40 m	1,90 m

PROJETO ARQUITETÔNICO

VISTO

OBSERVAÇÕES:

01- TODAS AS MEDIDAS ESTÃO EM METROS;
02- AS COTAS PREVALECEM SOBRE A ESCALA DO DESENHO;
03- A REPRESENTAÇÃO DOS APARELHOS SANITÁRIO NÃO FAZEM ALUZÃO A QUALQUER MODELO EXISTENTE, SENDO APENAS ILUSTRATIVO;
04- ESTE PROJETO ESTÁ PROTEGIDO PELAS LEIS DE DIREITOS AUTORAIS, SENDO PROIBIDO, USA-LO, MODIFICA-LO OU COPIA-LO SEM PRÉVIA AUTORIZAÇÃO DO AUTOR;
05- EM CASO DE DÚVIDAS, CONSULTAR O AUTOR DO PROJETO;
06- A APROVAÇÃO DO PROJETO PELA PREFEITURA MUNICIPAL, NÃO IMPLICA NO RECONHECIMENTO DO DIREITO DE PROPRIEDADE DO TERRENO.

ZIMBRO
ESTÚDIO DE ARQUITETURA E ENGENHARIA

RUA MARIA LEBRE, PRÉDIO COMERCIAL,
Nº 295, BAIRRO CENTRO,
PORTO ESPERIDIÃO-MT, CEP 78240-000
CNPJ: 23.608.531/0001-67

instagram @ZIMBROSTUDIO
whatsapp 65- 996946397 65- 996509773
e-mail ZIMBROARQUITETURAEURB@OUTLOOK.COM.BR

OBJETO: PROJETO DE REFORMA E AMPLIAÇÃO DO POSTO DE FISCALIZAÇÃO BASE GEFRON "LIMÃO"

PROPRIETÁRIO: SECRETARIA DE ESTADO DE SEGURANÇA PÚBLICA DE MATO GROSSO

CPF/CNPJ 03.507.415.0028-64

LOCAL DA OBRA: RODOVIA BR-070, ZONA RURAL- CÁCERES-MT CEP 78200-000. PONTO DE REFÊNCIA PRÓXIMO AO RIO JAURU (16º08'50" S 58º01'18" W)

PLANTA DE SITUAÇÃO:

AUTORES DOS PROJETOS E RESPONSÁVEIS TÉCNICOS:

WEIMAR QUIRINO JORGE:30439388104
Assinado de forma digital por WEIMAR QUIRINO JORGE:30439388104
Dados: 2023.10.27 08:12:40 -04'00'

WEIMAR QUIRINO JORGE
ARQUITETA E URBANISTA

Documento assinado digitalmente
gov.br
RICARDO GONCALVES SARAIVA
Data: 27/10/2023 09:01:09-0300
Verifique em https://validar.iti.gov.br

RICARDO SARAIVA
ARQUITETO E URBANISTA
CAU MT A-260609-7

PROPRIETÁRIO

SECRETARIA DE ESTADO DE SEGURANÇA PÚBLICA DE MATO GROSSO
CNPJ 03.507.415/0028-64

ASSUNTO:

Cobertura e Implantação

ÁREAS:


ÁREA DO TERRENO:	3781,96 m²
ÁREA CONSTRUÍDA:	814,17 m²
TAXA DE PERMEABILIDADE:	0%
TAXA DE OCUPAÇÃO:	21,53%

COORDENADA
16°08'50"S, 58º01'18"W

ESCALA: INDICADA

DATA: 25/09/2023


FOLHA: A1

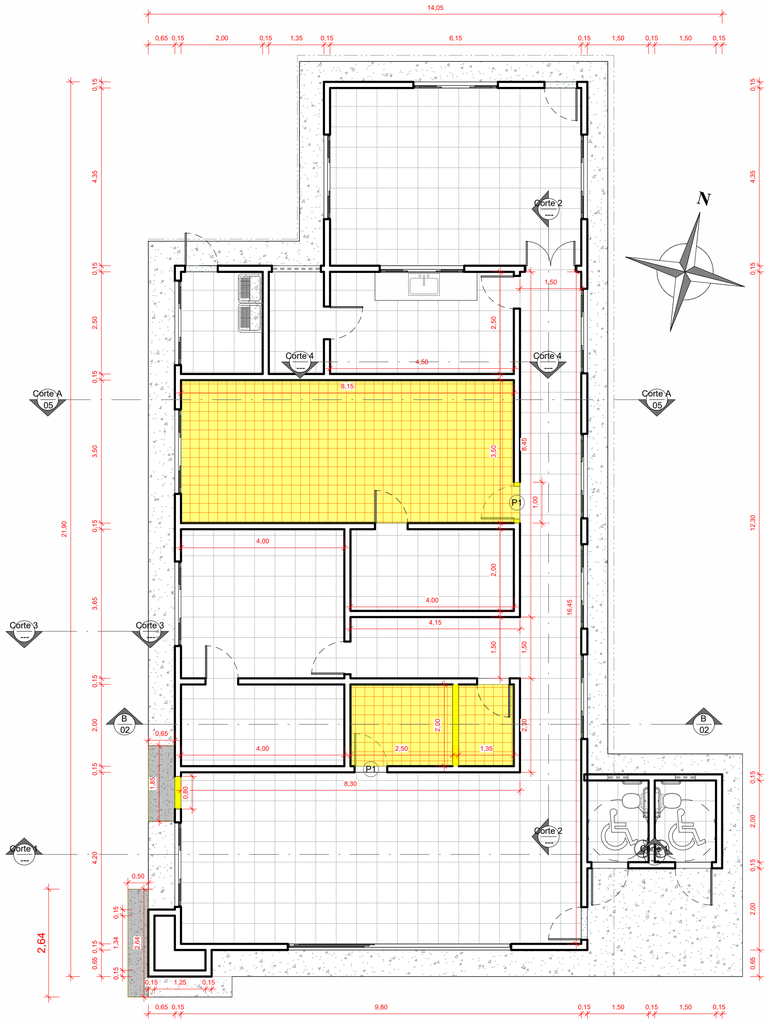


1 Planta Demolir
1 : 75

Legenda Demolir

- Piso Cerâmico à Demolir = (2,5*2)+(1,35*2) + (8,15*3,5) + (0,15*0,8) = 36,34 m²
- Calçada à Demolir: (1,85x0,65)+(2,64x0,50) = 2,52m² x 0,08 = 0,20m³

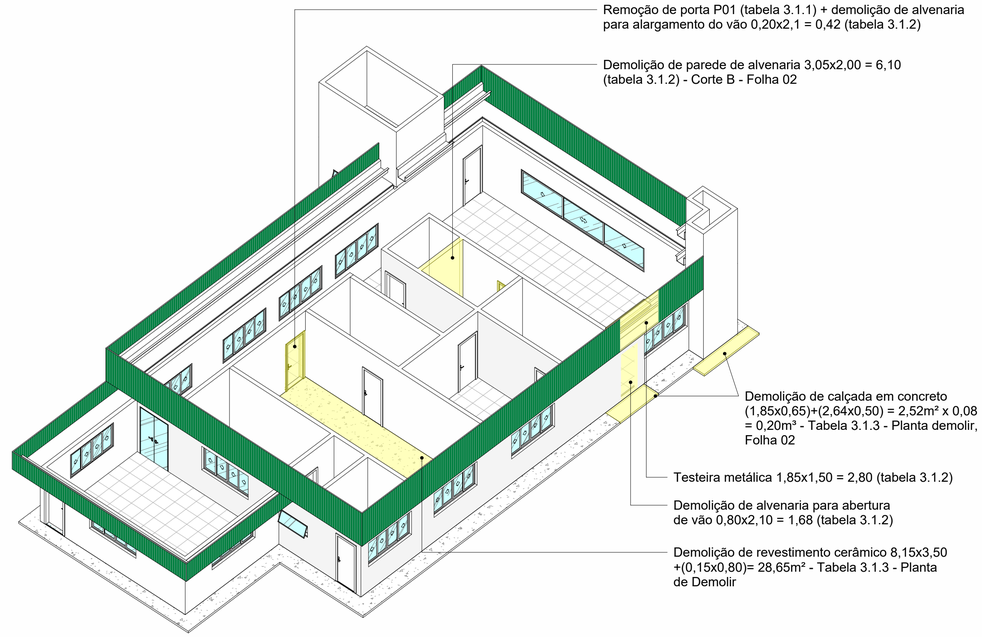

2 DEMOLIR PERSPECTIVA BLOCO

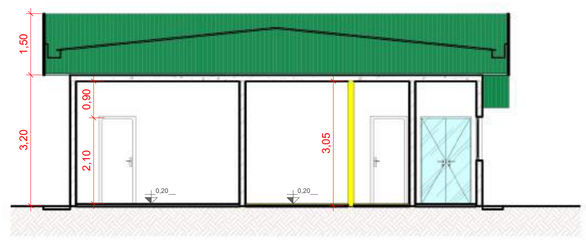

4 Corte BB
1 : 75

3.1.2 - Demolir - Quadro paredes		3.1.3 - DEMOLIR - QUADRO PISOS		
DESCRIÇÃO	ÁREA	DESCRIÇÃO	ÁREA	VOLUME
Parede de Alvenaria	9,88 m²	Calçada	2,52 m²	0,20 m³
Testeira Metálica	2,78 m²	Piso Cerâmico	36,34 m²	0,36 m³

DEMOLIR - QUADRO DE PORTAS		
CÓD.	DIMENSÕES	QUANT.
P1	0,80 x 2,10	2

PROJETO ARQUITETÔNICO

VISTO

OBSERVAÇÕES:

01- TODAS AS MEDIDAS ESTÃO EM METROS;
02- AS COTAS PREVALECEM SOBRE A ESCALA DO DESENHO;
03- A REPRESENTAÇÃO DOS APARELHOS SANITÁRIO NÃO FAZEM ALUZÃO A QUALQUER MODELO EXISTENTE, SENDO APENAS ILUSTRATIVO;
04- ESTE PROJETO ESTÁ PROTEGIDO PELAS LEIS DE DIREITOS AUTORAIS, SENDO PROIBIDO, USA-LO, MODIFICA-LO OU COPIA-LO SEM PRÉVIA AUTORIZAÇÃO DO AUTOR;
05- EM CASO DE DÚVIDAS, CONSULTAR O AUTOR DO PROJETO;
06- A APROVAÇÃO DO PROJETO PELA PREFEITURA MUNICIPAL, NÃO IMPLICA NO RECONHECIMENTO DO DIREITO DE PROPRIEDADE DO TERRENO.

ZIMBRO
ESTÚDIO DE ARQUITETURA E ENGENHARIA

RUA MARIA LEBRE, PRÉDIO COMERCIAL,
Nº 295, BAIRRO CENTRO,
PORTO ESPERIDIÃO-MT, CEP 78240-000
CNPJ: 23.608.531/0001-67

instagram @ZIMBROSTUDIO
whatsapp 65- 996946397 65- 9965097773
e-mail ZIMBROARQUITETURAEURB@OUTLOOK.COM.BR

TIPOLOGIA: PROJETO DE REFORMA E AMPLIAÇÃO DO POSTO DE FISCALIZAÇÃO BASE GEFRON "LIMÃO"

PROPRIETÁRIO: SECRETARIA DE ESTADO DE SEGURANÇA PÚBLICA DE MATO GROSSO — CPF/CNPJ 03.507.415.0028-64

LOCAL DA OBRA: RODOVIA BR-070, ZONA RURAL- CÁCERES-MT CEP 78200-000. PONTO DE REFÊNCIA PRÓXIMO AO RIO JAURU (16°08'50" S 58°01'18" W)

PLANTA DE SITUAÇÃO:

AUTORES DOS PROJETOS E RESPONSÁVEIS TÉCNICOS:

WEIMAR QUIRINO JORGE:30439388104
Assinado de forma digital por WEIMAR QUIRINO JORGE:30439388104 Dados: 2023.10.27 08:13:55 -04'00'
govbr Documento assinado digitalmente RICARDO GONCALVES SARAIVA Data: 27/10/2023 09:01:09-0300 Verifique em https://validar.iti.gov.br

RICARDO SARAIVA
ARQUITETO E URBANISTA
CAU MT A-260609-7

PROPRIETÁRIO:

SECRETARIA DE ESTADO DE SEGURANÇA PÚBLICA DE MATO GROSSO
CNPJ 03.507.415/0028-64


ASSUNTO: Planta Demolir

ÁREAS:


ÁREA DO TERRENO:	3781,96 m²
ÁREA CONSTRUÍDA:	814,17 m²
TAXA DE PERMEABILIDADE:	0%
TAXA DE OCUPAÇÃO:	21,53%

COORDENADA: 16°08'50"S, 58°01'18"W


ESCALA:	DATA:	FOLHA:
ÍNDICADA	25/09/2023	A1 02/20

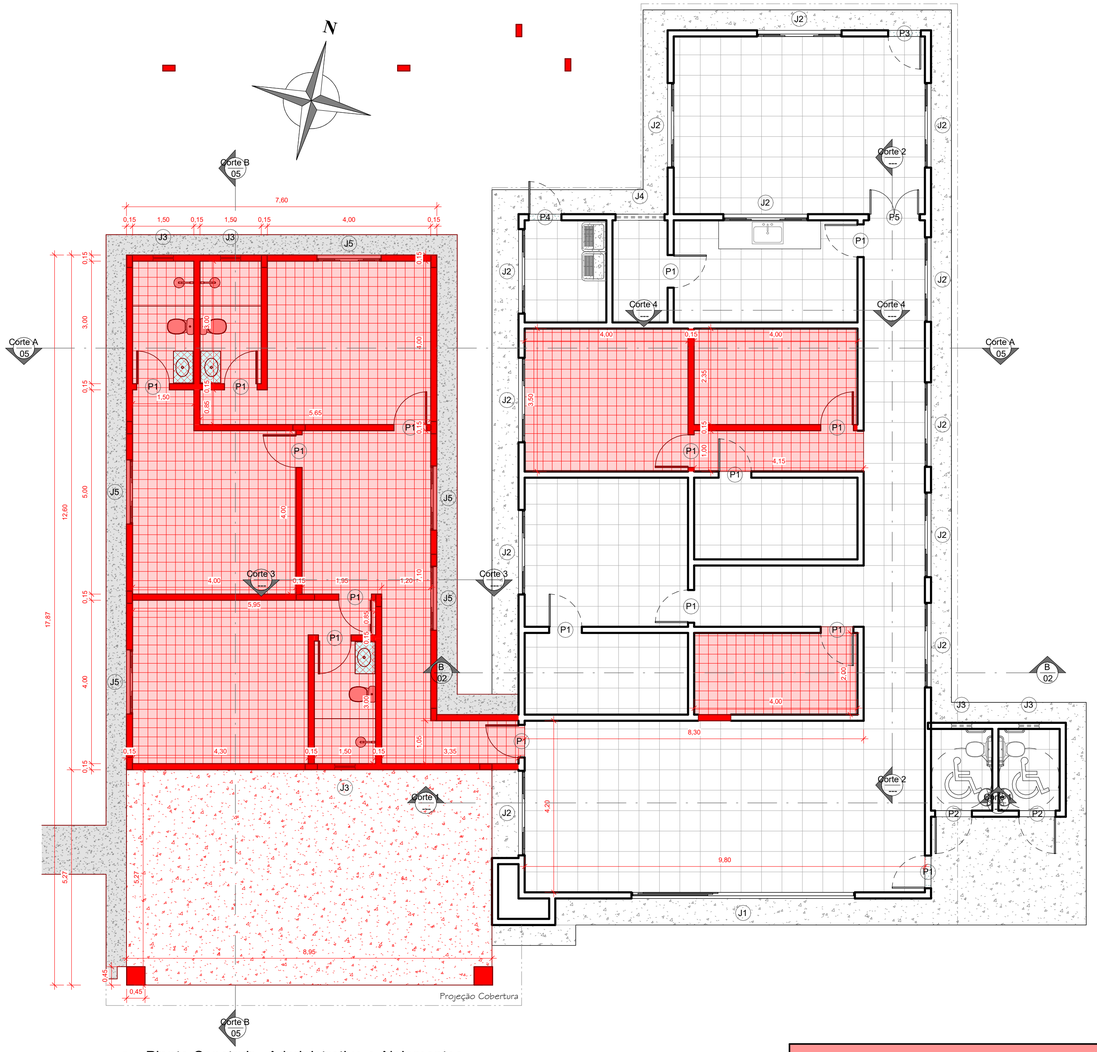

1 Planta Construir - Administrativo e Alojamentos
1 : 75

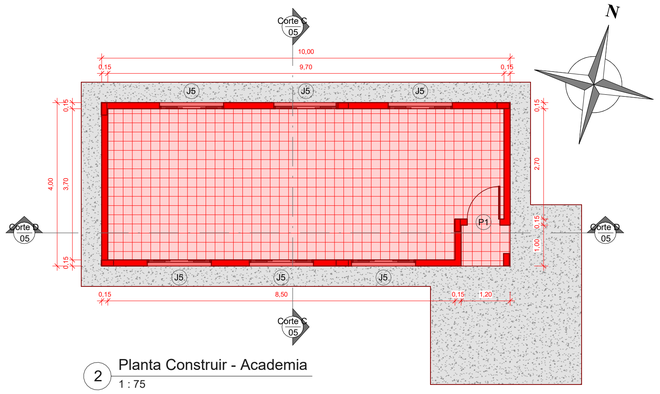


2 Planta Construir - Academia
1 : 75

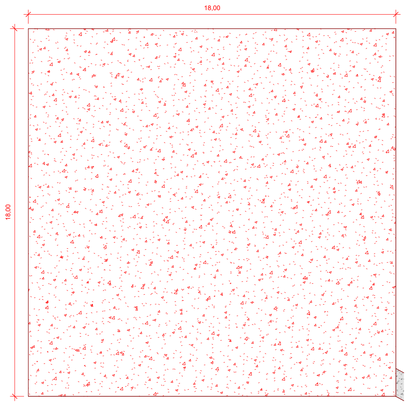


5 Planta Construir (Heliponto)
1 : 150

Legenda Construir


- Piso em Concreto Desempenado
- Piso Cerâmico à Construir
- Piso em Concreto Armado à Construir
- Calçada à Construir
- Bancada à Construir
- Forro PVC à Construir
- Laje à Construir
- Telhado Metálico à Construir

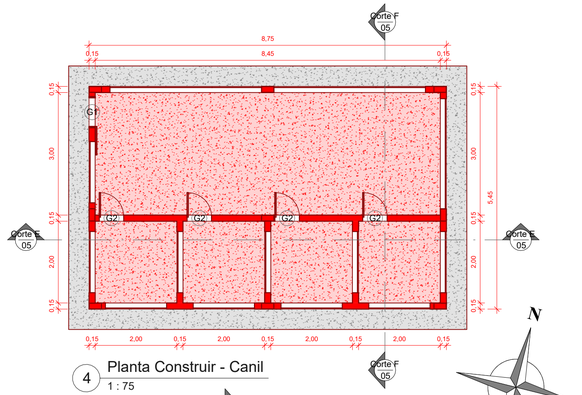

4 Planta Construir - Canil
1 : 75

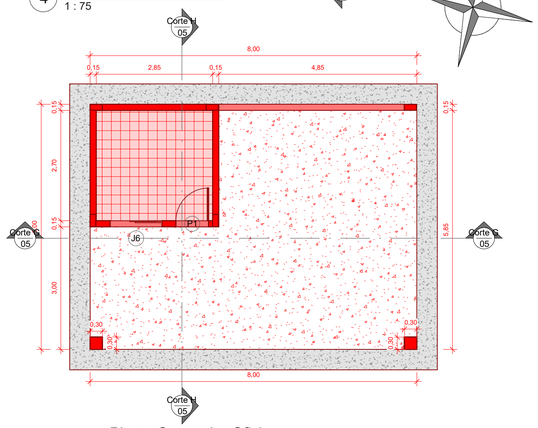

3 Planta Construir - Oficina
1 : 75

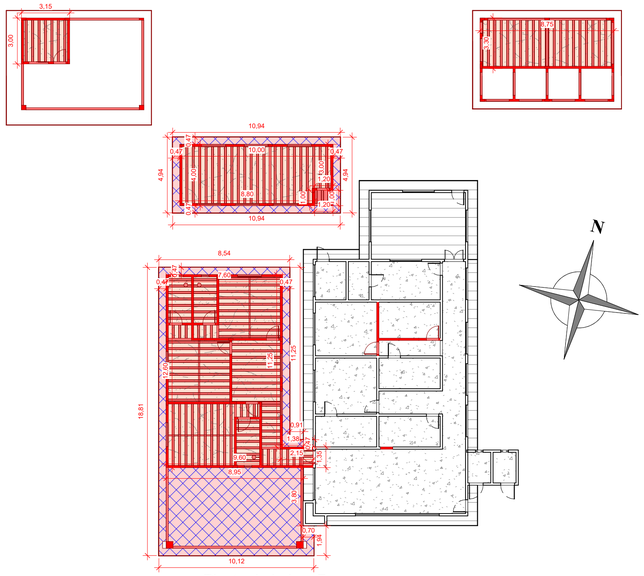

6 Planta de Laje e Forro
1 : 200

CONSTRUIR - TABELA CERCAMENTO E PORTÕES

Descrição	Perímetro	Altura
Alambrado	248,70 m	2,00 m
Portão	9,40 m	1,90 m

CONSTRUIR - QUADRO PORTAS

CÓD.	QUANT.	Descrição	DIMENSÕES
G1	1	Portão de Correr, Aço	0,70 x 2,10
G2	4	Portão de Correr, Aço	0,60 x 1,50
P1	11	Porta de Abrir, 1 Folha, Madeira	0,80 x 2,10

CONSTRUIR - QUADRO JANELAS

CÓD.	QUANT.	Descrição	DIMENSÕES
J3	3	Janela Maxim-ar, Metal e Vidro	0,50 x 0,50 / 1,60
J5	11	Janela de Correr, 4 Folhas, Alumínio e Vidro	1,50 x 1,00 / 1,10
J6	1	Janela de Correr, 2 Folhas, Vidro	1,20 x 1,00 / 1,10

CONSTRUIR - QUADRO SOLEIRAS

DESCRIÇÃO	QUANTIDADE	ÁREA	COMPRIMENTO TOTAL
Soleira	1	0,12 m²	0,80

CONSTRUIR - QUADRO PAREDES E DIVISÓRIAS

DESCRIÇÃO	ÁREA
Parede de Alvenaria	417,04 m²
Tela Alambrado - Canil	56,43 m²

CONSTRUIR - QUADRO DE FORRO


Descrição	Área
Forro PVC	85,91 m²

CONSTRUIR - QUADRO PISOS

DESCRIÇÃO	ÁREA	VOLUME
Calçada	116,34 m²	9,31 m³
Concreto Desempenado	41,36 m²	2,07 m³
Piso Cerâmico	167,30 m²	8,24 m³
Piso em Concreto Armado	84,61 m²	6,77 m³
Piso em Concreto Armado (Heliponto)	324,00 m²	32,40 m³

CONSTRUIR - QUADRO CALHAS

Descrição	Comprimento
Calha Metálica	66,17

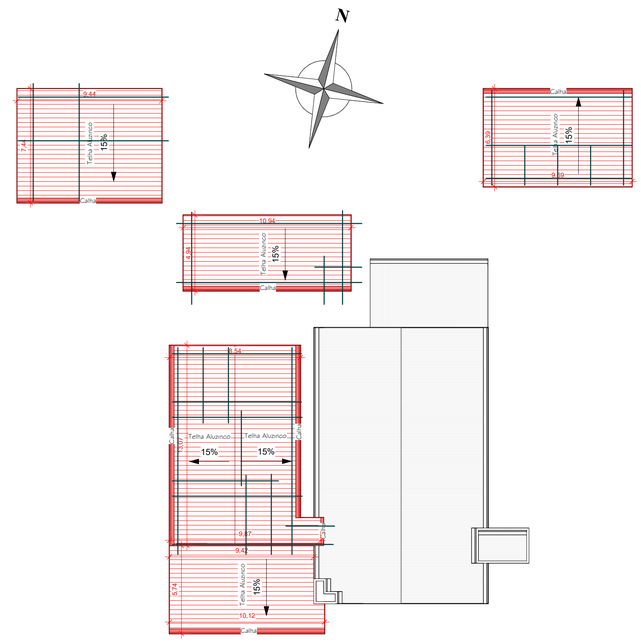

7 Planta de Cobertura
1 : 200

PROJETO ARQUITETÔNICO

VISTO

OBSERVAÇÕES:

01- TODAS AS MEDIDAS ESTÃO EM METROS;
02- AS COTAS PREVALECEM SOBRE A ESCALA DO DESENHO;
03- A REPRESENTAÇÃO DOS APARELHOS SANITÁRIO NÃO FAZEM ALUZÃO A QUALQUER MODELO EXISTENTE, SENDO APENAS ILUSTRATIVO;
04- ESTE PROJETO ESTÁ PROTEGIDO PELAS LEIS DE DIREITOS AUTORAIS, SENDO PROIBIDO, USA-LO, MODIFICA-LO OU COPIA-LO SEM PRÉVIA AUTORIZAÇÃO DO AUTOR;
05- EM CASO DE DÚVIDAS, CONSULTAR O AUTOR DO PROJETO;
06- A APROVAÇÃO DO PROJETO PELA PREFEITURA MUNICIPAL, NÃO IMPLICA NO RECONHECIMENTO DO DIREITO DE PROPRIEDADE DO TERRENO.

ZIMBRO
ESTÚDIO DE ARQUITETURA E ENGENHARIA

RUA MARIA LEBRE, PRÉDIO COMERCIAL,
Nº 295, BAIRRO CENTRO,
PORTO ESPERIDIÃO-MT, CEP 78240-000
CNPJ: 23.608.531/0001-67

instagram @ZIMBROSTUDIO
whatsapp 65- 996946397 65- 9965097773
e-mail ZIMBROARQUITETURAEURB@OUTLOOK.COM.BR

TIPOLOGIA: PROJETO DE REFORMA E AMPLIAÇÃO DO POSTO DE FISCALIZAÇÃO BASE GEFRON "LIMÃO"

PROPRIETÁRIO: SECRETARIA DE ESTADO DE SEGURANÇA PÚBLICA DE MATO GROSSO — CPF/CNPJ 03.507.415.0028-64

LOCAL DA OBRA: RODOVIA BR-070, ZONA RURAL- CÁCERES-MT CEP 78200-000. PONTO DE REFÊNCIA PRÓXIMO AO RIO JAURU (16°08'50" S 58°01'18" W)

PLANTA DE SITUAÇÃO:

AUTORES DOS PROJETOS E RESPONSÁVEIS TÉCNICOS:

WEIMAR QUIRINO JORGE:30439388104 — Assinado de forma digital por WEIMAR QUIRINO JORGE:30439388104 Dados: 2023.10.27 08:14:27 -04'00'

WEIMAR QUIRINO JORGE

gov.br — Documento assinado digitalmente — RICARDO GONCALVES SARAIVA Data: 27/10/2023 09:01:09 -0300 Verifique em https://validar.iti.gov.br

RICARDO SARAIVA
ARQUITETO E URBANISTA
CAU/ MT A-260669-7

PROPRIETÁRIO:

SECRETARIA DE ESTADO DE SEGURANÇA PÚBLICA DE MATO GROSSO
CNPJ 03.507.415/0028-64


ASSUNTO: Planta Construir

ÁREAS:


ÁREA DO TERRENO:	3781,96 m²
ÁREA CONSTRUÍDA:	814,17 m²
TAXA DE PERMEABILIDADE:	0%
TAXA DE OCUPAÇÃO:	21,53%

COORDENADA: 16°08'50"S, 58°01'18"W

ESCALA:	DATA:	FOLHA:
INDICADA	25/09/2023	A1 03/20

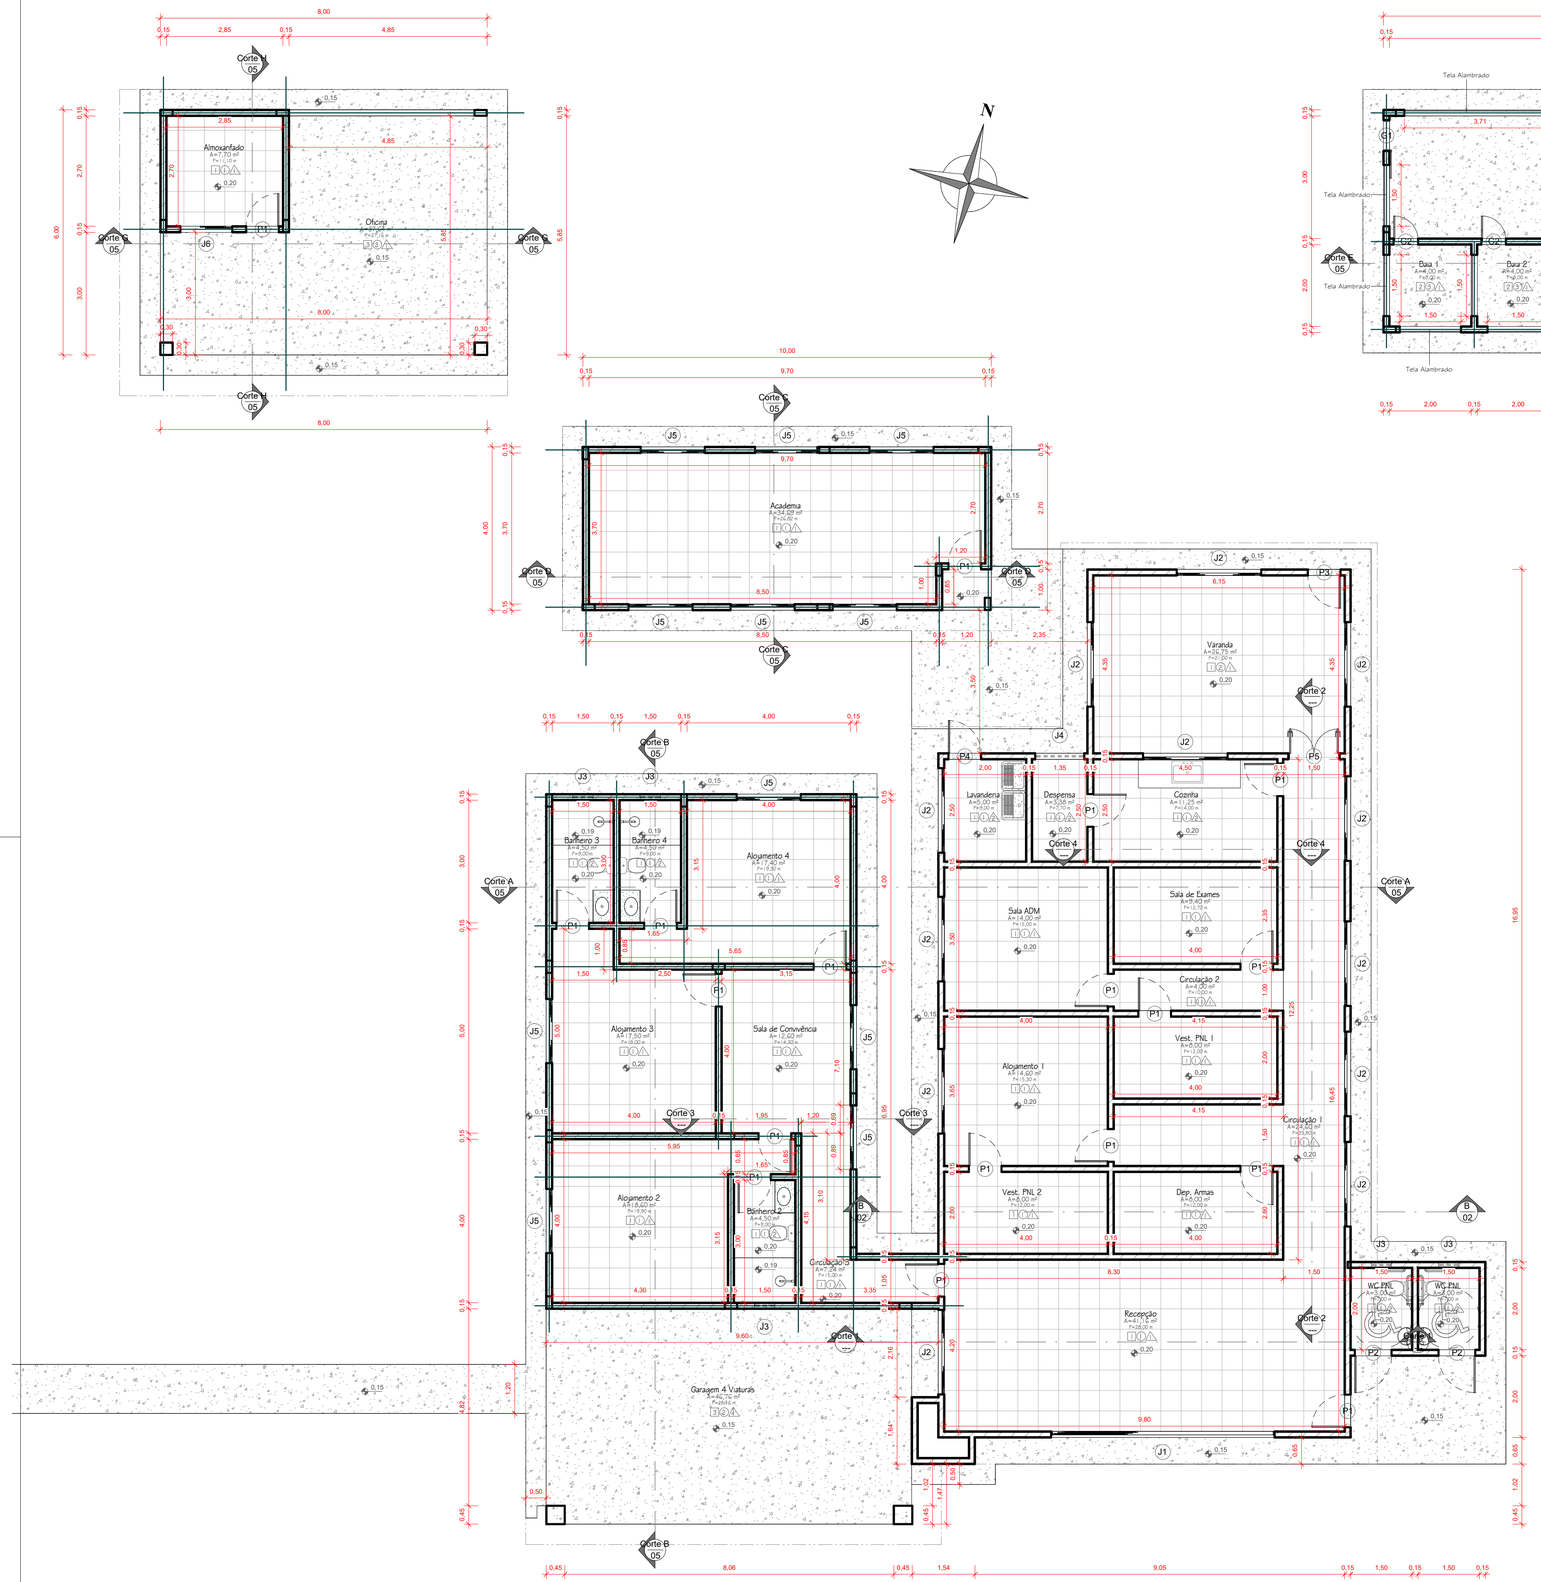

1 Planta Baixa (Final)
1 : 75

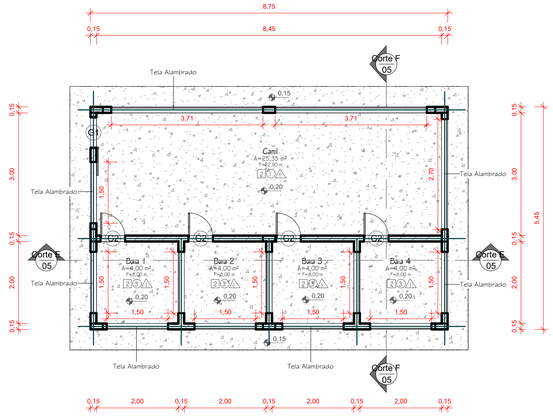

FINAL - QUADRO JANELAS

CÓD.	LARG.(m)	ALT.(m)	PEIT.(m)	ÁREA(m²)	DESCRIÇÃO	QUANT.
J1	5,40	1,00	1,10	5,40 m²	Janela de Correr, 3 Folhas, Vidro	1
J2	2,00	1,00	1,10	2,00 m²	Janela de Correr, 4 Folhas, Alumínio e Vidro	12
J3	0,50	0,50	1,60	0,25 m²	Janela Maxim-ar, Metal e Vidro	5
J4	1,20	0,50	1,10	0,60 m²	Janela Basculante, Metal e Vidro	1
J5	1,50	1,00	1,10	1,50 m²	Janela de Correr, 4 Folhas, Alumínio e Vidro	11
J6	1,20	1,00	1,10	1,20 m²	Janela de Correr, 2 Folhas, Vidro	1

FINAL - QUADRO PORTAS

CÓD.	LARG.(m)	ALT.(m)	ÁREA (m²)	DESCRIÇÃO	QUANT.	Fase criada
G1	0,70	2,10	1,47 m²	Portão de Correr, Aço	1	CONSTRUÇÃO NOVA
G2	0,60	1,50	0,90 m²	Portão de Correr, Aço	4	CONSTRUÇÃO NOVA
P1	0,80	2,10	1,68 m²	Porta de Abrir, 1 Folha, Madeira	7	EXISTENTE
P1	0,80	2,10	1,68 m²	Porta de Abrir, 1 Folha, Madeira	11	CONSTRUÇÃO NOVA
P2	0,90	2,10	1,89 m²	Porta de Abrir, 1 Folha, Madeira	2	EXISTENTE
P3	0,80	2,10	1,68 m²	Porta de Abrir, 1 Folha, Vidro	1	EXISTENTE
P4	0,80	2,10	1,68 m²	Porta de Abrir, 1 Folha, Aço	1	EXISTENTE
P5	1,20	2,10	2,52 m²	Porta Dupla de Abrir, 2 Folhas, Vidro	1	EXISTENTE

LEGENDA PISO / FORRO / PAREDE		
PISO	1	CERÂMICO
	2	CONCRETO DESEMPENADO
	3	CONCRETO ARMADO
FORRO	1	LAJE REBOCADA COM PINTURA SOBRE MASSA ACRÍLICA
	2	FORRO PVC
	3	ESTRUTURA E TELHADO APARENTE
	OBS:	FORRO DO BEIRAL EM PVC
PAREDE	A	PINTURA ACRÍLICA SOBRE MASSA ACRÍLICA
	A	AZULEJO ATÉ O TETO
	OBS:	-ANTES DA TEXTURA EXTERNA APLICAR SELADOR

PROJETO ARQUITETÔNICO

VISTO

OBSERVAÇÕES:

01- TODAS AS MEDIDAS ESTÃO EM METROS;
02- AS COTAS PREVALECEM SOBRE A ESCALA DO DESENHO;
03- A REPRESENTAÇÃO DOS APARELHOS SANITÁRIO NÃO FAZEM ALUZÃO A QUALQUER MODELO EXISTENTE, SENDO APENAS ILUSTRATIVO;
04- ESTE PROJETO ESTÁ PROTEGIDO PELAS LEIS DE DIREITOS AUTORAIS, SENDO PROIBIDO, USA-LO, MODIFICA-LO OU COPIA-LO SEM PRÉVIA AUTORIZAÇÃO DO AUTOR;
05- EM CASO DE DÚVIDAS, CONSULTAR O AUTOR DO PROJETO;
06- A APROVAÇÃO DO PROJETO PELA PREFEITURA MUNICIPAL, NÃO IMPLICA NO RECONHECIMENTO DO DIREITO DE PROPRIEDADE DO TERRENO.

ZIMBRO
ESTÚDIO DE ARQUITETURA E ENGENHARIA

RUA MARIA LEBRE, PRÉDIO COMERCIAL, Nº 295, BAIRRO CENTRO, PORTO ESPERIDIÃO-MT, CEP 78240-000
CNPJ: 23.608.531/0001-67

instagram @ZIMBROSTUDIO
whatsapp 65- 996946397 65- 996509773
e-mail ZIMBROARQUITETURAEURB@OUTLOOK.COM.BR

TIPOLOGIA: PROJETO DE REFORMA E AMPLIAÇÃO DO POSTO DE FISCALIZAÇÃO BASE GEFRON "LIMÃO"

PROPRIETÁRIO: SECRETARIA DE ESTADO DE SEGURANÇA PÚBLICA DE MATO GROSSO — CPF/CNPJ 03.507.415.0028-64

LOCAL DA OBRA: RODOVIA BR-070, ZONA RURAL- CÁCERES-MT CEP 78200-000. PONTO DE REFÊNCIA PRÓXIMO AO RIO JAURU (16°08'50" S 58°01'18" W)

PLANTA DE SITUAÇÃO:

AUTORES DOS PROJETOS E RESPONSÁVEIS TÉCNICOS:

WEIMAR QUIRINO JORGE:30439388 104 — Assinado de forma digital por WEIMAR QUIRINO JORGE:30439388104 Dados: 2023.10.27 08:15:02 -04'00'

WEIMAR QUIRINO JORGE
ARQUITETA E URBANISTA

gov.br RICARDO GONCALVES SARAIVA (Data: 27/10/2023 09:01: 39-0400) Documento assinado digitalmente. Verifique em https://validar.iti.gov.br

RICARDO SARAIVA
ARQUITETO E URBANISTA
CAU MT A-260609-7

PROPRIETÁRIO:

SECRETARIA DE ESTADO DE SEGURANÇA PÚBLICA DE MATO GROSSO
CNPJ 03.507.415/0028-64


ASSUNTO: Planta Baixa Final

ÁREAS:


ÁREA DO TERRENO:	3781,96 m²
ÁREA CONSTRUÍDA:	814,17 m²
TAXA DE PERMEABILIDADE:	0%
TAXA DE OCUPAÇÃO:	21,53%

COORDENADA: 16°08'50"S, 58°01'18"W


ESCALA:	DATA:	FOLHA:	
INDICADA	25/09/2023	A1	04/20

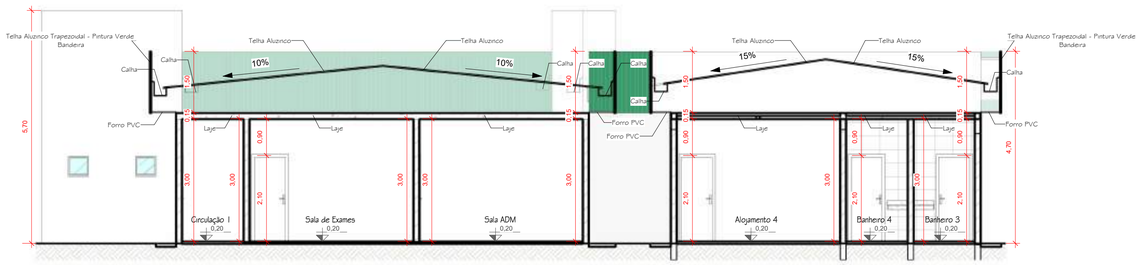


1 Corte A
1 : 75

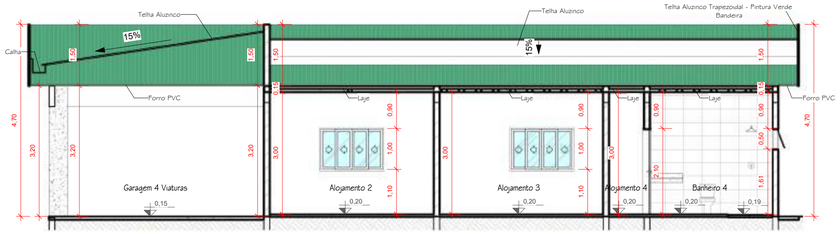


2 Corte B
1 : 75

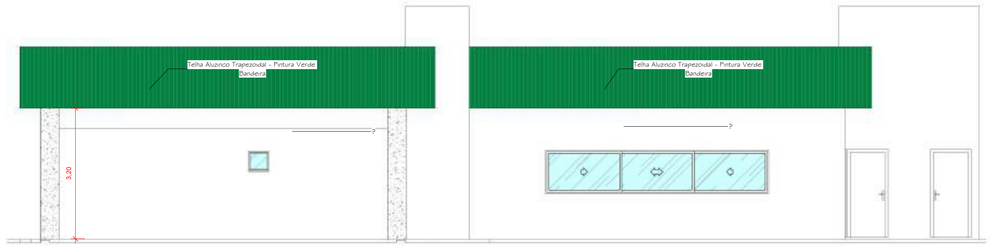


3 Elevação Administrativo e Alojamentos
1 : 75

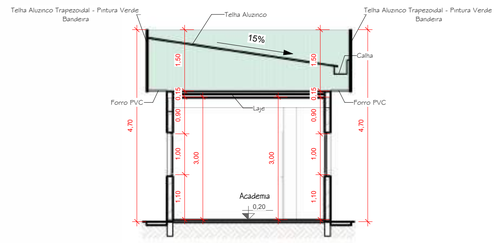


4 Corte C
1 : 75

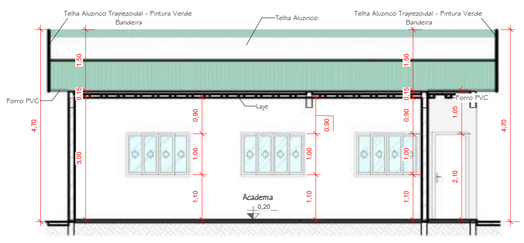


5 Corte D
1 : 75

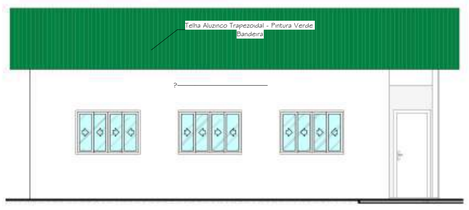


6 Elevação Academia
1 : 75

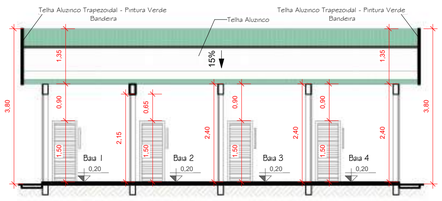


7 Corte E
1 : 75

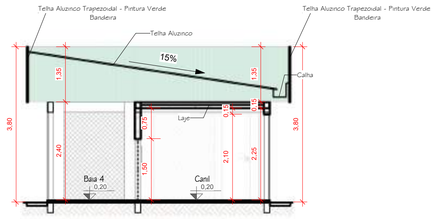


8 Corte F
1 : 75

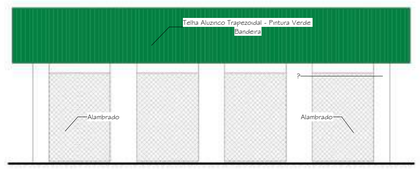


9 Elevação Canil
1 : 75

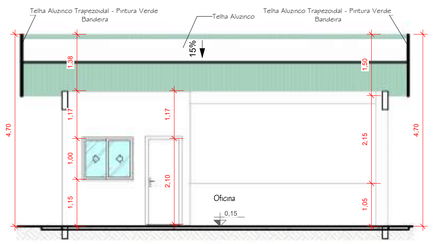

10 Corte G
1 : 75

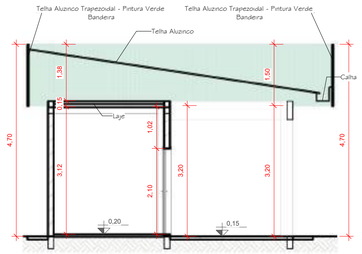

11 Corte H
1 : 75

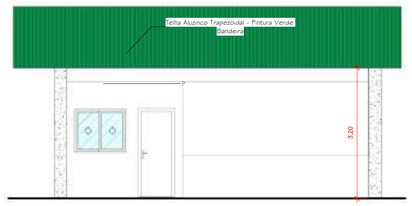

12 Elevação Oficina
1 : 75

PROJETO ARQUITETÔNICO

VISTO

OBSERVAÇÕES:

01- TODAS AS MEDIDAS ESTÃO EM METROS;
02- AS COTAS PREVALECEM SOBRE A ESCALA DO DESENHO;
03- A REPRESENTAÇÃO DOS APARELHOS SANITÁRIO NÃO FAZEM ALUZÃO A QUALQUER MODELO EXISTENTE, SENDO APENAS ILUSTRATIVO;
04- ESTE PROJETO ESTÁ PROTEGIDO PELAS LEIS DE DIREITOS AUTORAIS, SENDO PROIBIDO, USA-LO, MODIFICA-LO OU COPIA-LO SEM PRÉVIA AUTORIZAÇÃO DO AUTOR;
05- EM CASO DE DÚVIDAS, CONSULTAR O AUTOR DO PROJETO;
06- A APROVAÇÃO DO PROJETO PELA PREFEITURA MUNICIPAL, NÃO IMPLICA NO RECONHECIMENTO DO DIREITO DE PROPRIEDADE DO TERRENO.

ZIMBRO
ESTÚDIO DE ARQUITETURA E ENGENHARIA
RUA MARIA LEBRE, PRÉDIO COMERCIAL, Nº 295, BAIRRO CENTRO, PORTO ESPERIDIÃO-MT, CEP 78240-000
CNPJ: 23.608.531/0001-67
instagram @ZIMBROSTUDIO
whatsapp 65- 996046397 65- 996509773
e-mail ZIMBROARQUITETURAURB@OUTLOOK.COM.BR

TIPOLOGIA: PROJETO DE REFORMA E AMPLIAÇÃO DO POSTO DE FISCALIZAÇÃO BASE GEFRON "LIMÃO"

PROPRIETÁRIO: SECRETARIA DE ESTADO DE SEGURANÇA PÚBLICA DE MATO GROSSO — CPF/CNPJ 03.507.415.0028-64

LOCAL DA OBRA: RODOVIA BR-070, ZONA RURAL- CÁCERES-MT CEP 78200-000. PONTO DE REFÊNCIA PRÓXIMO AO RIO JAURU (16°08'50" S 58°01'18" W)

PLANTA DE SITUAÇÃO:

AUTORES DOS PROJETOS E RESPONSÁVEIS TÉCNICOS:

WEIMAR QUIRINO JORGE:30439388104 — Assinado de forma digital por WEIMAR QUIRINO JORGE:30439388104 Dados: 2023.10.27 08:15:38 -04'00'

WEIMAR QUIRINO JORGE
ARQUITETA E URBANISTA
CAU/BR A-1606??-?
Documento assinado digitalmente
gov.br RICARDO GONCALVES SARAIVA Data: 27/10/2023 09:01:30 -0400 Verifique em https://validar.iti.gov.br

RICARDO SARAIVA
ARQUITETO E URBANISTA
CAU MT A-260609-7

PROPRIETÁRIO:

SECRETARIA DE ESTADO DE SEGURANÇA PÚBLICA DE MATO GROSSO
CNPJ 03.507.415/0028-64


ASSUNTO:
Elevações e Cortes

ÁREAS:

ÁREA DO TERRENO:	3781,96 m²
ÁREA CONSTRUÍDA:	814,17 m²
TAXA DE PERMEABILIDADE:	0%
TAXA DE OCUPAÇÃO:	21,53%


COORDENADA: 16°08'50"S, 58°01'18"W

ESCALA:	DATA:	FOLHA:
INDICADA	25/09/2023	A1 05/20

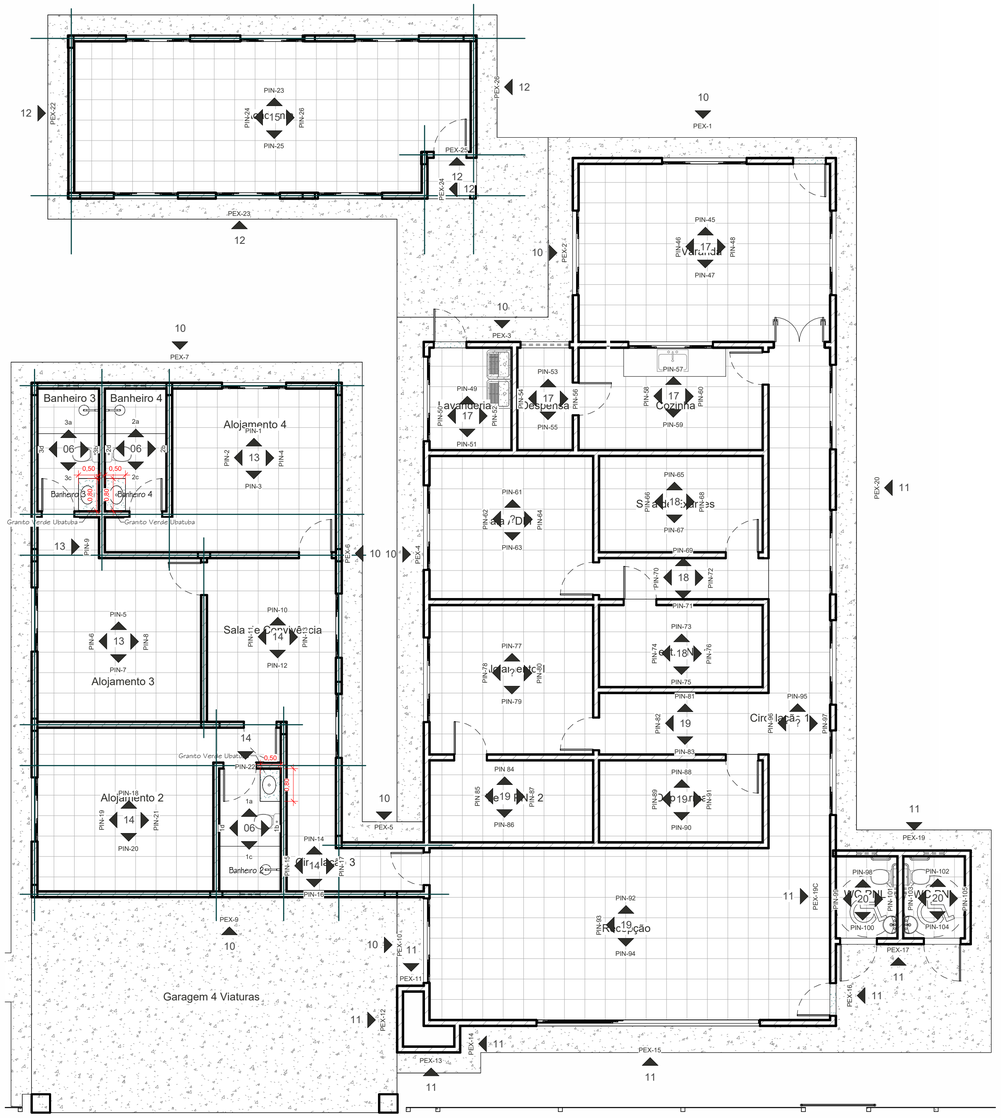


1 Planta de Áreas Molhadas
1 : 75


14 Detalhe Alambrado
1 : 50

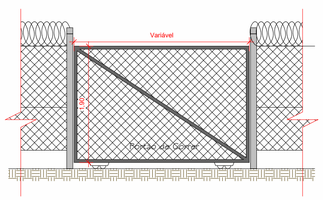


15 Detalhe Portão
1 : 50

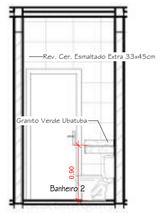


2 1a
1 : 50

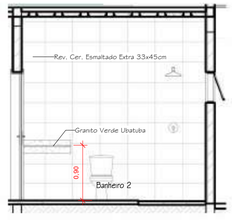


3 1b
1 : 50

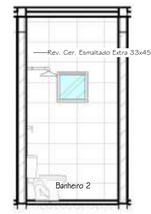


4 1c
1 : 50

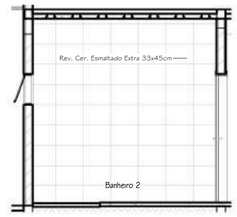

5 1d
1 : 50

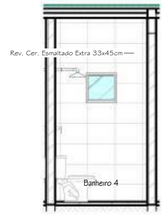


6 2a
1 : 50

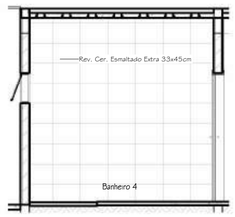


7 2b
1 : 50




8 2c
1 : 50

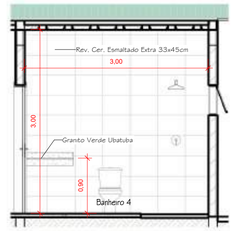


9 2d
1 : 50

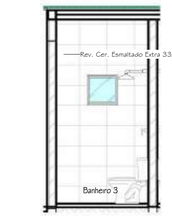

10 3a
1 : 50

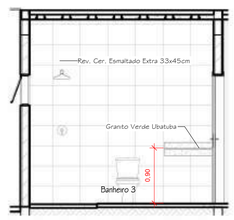

11 3b
1 : 50

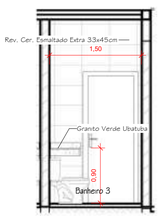

12 3c
1 : 50



13 3d
1 : 50

PROJETO ARQUITETÔNICO

VISTO

OBSERVAÇÕES:

01- TODAS AS MEDIDAS ESTÃO EM METROS;
02- AS COTAS PREVALECEM SOBRE A ESCALA DO DESENHO;
03- A REPRESENTAÇÃO DOS APARELHOS SANITÁRIO NÃO FAZEM ALUZÃO A QUALQUER MODELO EXISTENTE, SENDO APENAS ILUSTRATIVO;
04- ESTE PROJETO ESTÁ PROTEGIDO PELAS LEIS DE DIREITOS AUTORAIS, SENDO PROIBIDO, USA-LO, MODIFICA-LO OU COPIA-LO SEM PRÉVIA AUTORIZAÇÃO DO AUTOR;
05- EM CASO DE DÚVIDAS, CONSULTAR O AUTOR DO PROJETO;
06- A APROVAÇÃO DO PROJETO PELA PREFEITURA MUNICIPAL, NÃO IMPLICA NO RECONHECIMENTO DO DIREITO DE PROPRIEDADE DO TERRENO.

ZIMBRO
ESTÚDIO DE ARQUITETURA E ENGENHARIA

RUA MARIA LEBRE, PRÉDIO COMERCIAL,
Nº 295, BAIRRO CENTRO,
PORTO ESPERIDIÃO-MT, CEP 78240-000
CNPJ: 23.608.531/0001-67

instagram @ZIMBROSTUDIO
whatsapp 65- 996946397 65- 996509773
e-mail ZIMBROARQUITETURAEURB@OUTLOOK.COM.BR

TIPOLOGIA: PROJETO DE REFORMA E AMPLIAÇÃO DO POSTO DE FISCALIZAÇÃO BASE GEFRON "LIMÃO"

PROPRIETÁRIO: SECRETARIA DE ESTADO DE SEGURANÇA PÚBLICA DE MATO GROSSO — CPF/CNPJ 03.507.415.0028-64

LOCAL DA OBRA: RODOVIA BR-070, ZONA RURAL- CÁCERES-MT CEP 78200-000. PONTO DE REFÊNCIA PRÓXIMO AO RIO JAURU (16°08'50" S 58°01'18" W)

PLANTA DE SITUAÇÃO:

AUTORES DOS PROJETOS E RESPONSÁVEIS TÉCNICOS:

WEIMAR QUIRINO JORGE:30439388104 — Assinado de forma digital por WEIMAR QUIRINO JORGE:30439388104 Dados: 2023.10.27 08:16:12 -04'00'

WEIMAR QUIRINO JORGE
ARQUITETA E URBANISTA

Documento assinado digitalmente gov.br RICARDO GONCALVES SARAIVA Data: 27/10/2023 09:08:23 -0300 Verifique em https://validar.iti.gov.br

RICARDO SARAIVA
ARQUITETO E URBANISTA
CAU MT A-2606609-7

PROPRIETÁRIO:

SECRETARIA DE ESTADO DE SEGURANÇA PÚBLICA DE MATO GROSSO
CNPJ 03.507.415/0028-64

ASSUNTO:

Planta de Áreas Molhadas, Vistas e Detalhes

ÁREAS:

ÁREA DO TERRENO:	3781,96 m²
ÁREA CONSTRUÍDA:	814,17 m²
TAXA DE PERMEABILIDADE:	0%
TAXA DE OCUPAÇÃO:	21,53%

COORDENADA: 16°08'50"S, 58°01'18"W

ESCALA: INDICADA | DATA: 25/09/2023 | FOLHA: A1 | 06/20

1.2 - PORTAS VERIFICAÇÃO PORTAS


CÓD.	LARG.(m)	ALT.(m)	QUANT.	ÁREA (m²)	DESCRIÇÃO	Fase criada	AMBIENTE
G1	0,70	2,10	1	1,47 m²	Portão de Correr, Aço	CONSTRUÇÃO NOVA	Canil
G2	0,60	1,50	1	0,90 m²	Portão de Correr, Aço	CONSTRUÇÃO NOVA	Baia 1 / Canil
G2	0,60	1,50	1	0,90 m²	Portão de Correr, Aço	CONSTRUÇÃO NOVA	Baia 2 / Canil
G2	0,60	1,50	1	0,90 m²	Portão de Correr, Aço	CONSTRUÇÃO NOVA	Baia 3 / Canil
G2	0,60	1,50	1	0,90 m²	Portão de Correr, Aço	CONSTRUÇÃO NOVA	Baia 4 / Canil
P1	0,80	2,10	1	1,68 m²	Porta de Abrir, 1 Folha, Madeira	CONSTRUÇÃO NOVA	Academia
P1	0,80	2,10	1	1,68 m²	Porta de Abrir, 1 Folha, Madeira	CONSTRUÇÃO NOVA	Almoxarifado
P1	0,80	2,10	1	1,68 m²	Porta de Abrir, 1 Folha, Madeira	EXISTENTE	Alojamento 1 / Circulação 1
P1	0,80	2,10	1	1,68 m²	Porta de Abrir, 1 Folha, Madeira	CONSTRUÇÃO NOVA	Alojamento 2 / Sala de convivência
P1	0,80	2,10	1	1,68 m²	Porta de Abrir, 1 Folha, Madeira	CONSTRUÇÃO NOVA	Alojamento 3 / Banheiro 3
P1	0,80	2,10	1	1,68 m²	Porta de Abrir, 1 Folha, Madeira	CONSTRUÇÃO NOVA	Alojamento 3 / Sala de convivência
P1	0,80	2,10	1	1,68 m²	Porta de Abrir, 1 Folha, Madeira	CONSTRUÇÃO NOVA	Alojamento 4 / Sala de convivência
P1	0,80	2,10	1	1,68 m²	Porta de Abrir, 1 Folha, Madeira	CONSTRUÇÃO NOVA	Banheiro 2 / Alojamento 2
P1	0,80	2,10	1	1,68 m²	Porta de Abrir, 1 Folha, Madeira	CONSTRUÇÃO NOVA	Banheiro 4 / Alojamento 4
P1	0,80	2,10	1	1,68 m²	Porta de Abrir, 1 Folha, Madeira	EXISTENTE	Cozinha / Circulação 1
P1	0,80	2,10	1	1,68 m²	Porta de Abrir, 1 Folha, Madeira	EXISTENTE	Dep. Armas / Circulação 1
P1	0,80	2,10	1	1,68 m²	Porta de Abrir, 1 Folha, Madeira	EXISTENTE	Despensa / Cozinha
P1	0,80	2,10	1	1,68 m²	Porta de Abrir, 1 Folha, Madeira	EXISTENTE	Recepção
P1	0,80	2,10	1	1,68 m²	Porta de Abrir, 1 Folha, Madeira	CONSTRUÇÃO NOVA	Recepção / Circulação 3
P1	0,80	2,10	1	1,68 m²	Porta de Abrir, 1 Folha, Madeira	CONSTRUÇÃO NOVA	Sala ADM / Circulação 2
P1	0,80	2,10	1	1,68 m²	Porta de Abrir, 1 Folha, Madeira	CONSTRUÇÃO NOVA	Sala de Exames / Circulação 2
P1	0,80	2,10	1	1,68 m²	Porta de Abrir, 1 Folha, Madeira	EXISTENTE	Vest. PNL 1 / Circulação 2
P1	0,80	2,10	1	1,68 m²	Porta de Abrir, 1 Folha, Madeira	EXISTENTE	Vest. PNL 2 / Alojamento 1
P2	0,90	2,10	1	1,89 m²	Porta de Abrir, 1 Folha, Madeira	EXISTENTE	WC. PNL
P2	0,90	2,10	1	1,89 m²	Porta de Abrir, 1 Folha, Madeira	EXISTENTE	WC. PNL
P3	0,80	2,10	1	1,68 m²	Porta de Abrir, 1 Folha, Vidro	EXISTENTE	Varanda
P4	0,80	2,10	1	1,68 m²	Porta de Abrir, 1 Folha, Aço	EXISTENTE	Lavanderia
P5	1,20	2,10	1	2,52 m²	Porta Dupla de Abrir, 2 Folhas, Vidro	EXISTENTE	Varanda / Circulação 1
Total geral: 28				44,97 m²			

1.3 - JANELAS VERIFICAÇÃO DE ESQUADRIA


CÓD.	DESCRIÇÃO	LARG.(m)	ALT.(m)	QUANT.	ÁREA(m²)	Fase criada	AMBIENTE
J1	Janela de Correr, 3 Folhas, Vidro	5,40	1,00	1	5,40 m²	EXISTENTE	Recepção
J2	Janela de Correr, 4 Folhas, Alumínio e Vidro	2,00	1,00	1	2,00 m²	EXISTENTE	Alojamento 1
J2	Janela de Correr, 4 Folhas, Alumínio e Vidro	2,00	1,00	4	8,00 m²	EXISTENTE	Circulação 1
J2	Janela de Correr, 4 Folhas, Alumínio e Vidro	2,00	1,00	1	2,00 m²	EXISTENTE	Cozinha e Varanda
J2	Janela de Correr, 4 Folhas, Alumínio e Vidro	2,00	1,00	1	2,00 m²	EXISTENTE	Lavanderia
J2	Janela de Correr, 4 Folhas, Alumínio e Vidro	2,00	1,00	1	2,00 m²	EXISTENTE	Recepção
J2	Janela de Correr, 4 Folhas, Alumínio e Vidro	2,00	1,00	1	2,00 m²	EXISTENTE	Sala ADM
J2	Janela de Correr, 4 Folhas, Alumínio e Vidro	2,00	1,00	3	6,00 m²	EXISTENTE	Varanda
J3	Janela Maxim-ar, Metal e Vidro	0,50	0,50	2	0,50 m²	EXISTENTE	WC PNL
J3	Janela Maxim-ar, Metal e Vidro	0,50	0,50	1	0,25 m²	CONSTRUÇÃO NOVA	Banheiro 2
J3	Janela Maxim-ar, Metal e Vidro	0,50	0,50	1	0,25 m²	CONSTRUÇÃO NOVA	Banheiro 3
J3	Janela Maxim-ar, Metal e Vidro	0,50	0,50	1	0,25 m²	CONSTRUÇÃO NOVA	Banheiro 4
J4	Janela Basculante, Metal e Vidro	1,20	0,50	1	0,60 m²	EXISTENTE	Despensa
J5	Janela de Correr, 4 Folhas, Alumínio e Vidro	1,50	1,00	6	9,00 m²	CONSTRUÇÃO NOVA	Academia
J5	Janela de Correr, 4 Folhas, Alumínio e Vidro	1,50	1,00	1	1,50 m²	CONSTRUÇÃO NOVA	Alojamento 2
J5	Janela de Correr, 4 Folhas, Alumínio e Vidro	1,50	1,00	1	1,50 m²	CONSTRUÇÃO NOVA	Alojamento 3
J5	Janela de Correr, 4 Folhas, Alumínio e Vidro	1,50	1,00	1	1,50 m²	CONSTRUÇÃO NOVA	Alojamento 4
J5	Janela de Correr, 4 Folhas, Alumínio e Vidro	1,50	1,00	1	1,50 m²	CONSTRUÇÃO NOVA	Circulação 3
J5	Janela de Correr, 4 Folhas, Alumínio e Vidro	1,50	1,00	1	1,50 m²	CONSTRUÇÃO NOVA	Sala de convivência
J6	Janela de Correr, 2 Folhas, Vidro	1,20	1,00	1	1,20 m²	CONSTRUÇÃO NOVA	Almoxarifado
Total geral: 31				31	48,95 m²		

LEGENDA PISO / FORRO / PAREDE


PISO	1	CERÂMICO
	2	CONCRETO DESEMPENADO
	3	CONCRETO ARMADO
FORRO	G	LAJE REBOCADA COM PINTURA SOBRE MASSA ACRÍLICA
	G	FORRO PVC
	G	ESTRUTURA E TELHADO APARENTE
	OBS.:	FORRO DO BEIRAL EM PVC
PAREDE	A	PINTURA ACRÍLICA SOBRE MASSA ACRÍLICA
	A	AZULEJO ATÉ O TETO
	OBS.:	ANTES DA TEXTURA EXTERNA APLICAR SELADOR

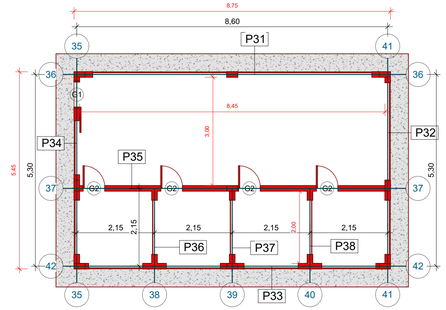


1 Planta Construir - Administrativo e Alojamentos
1 : 75

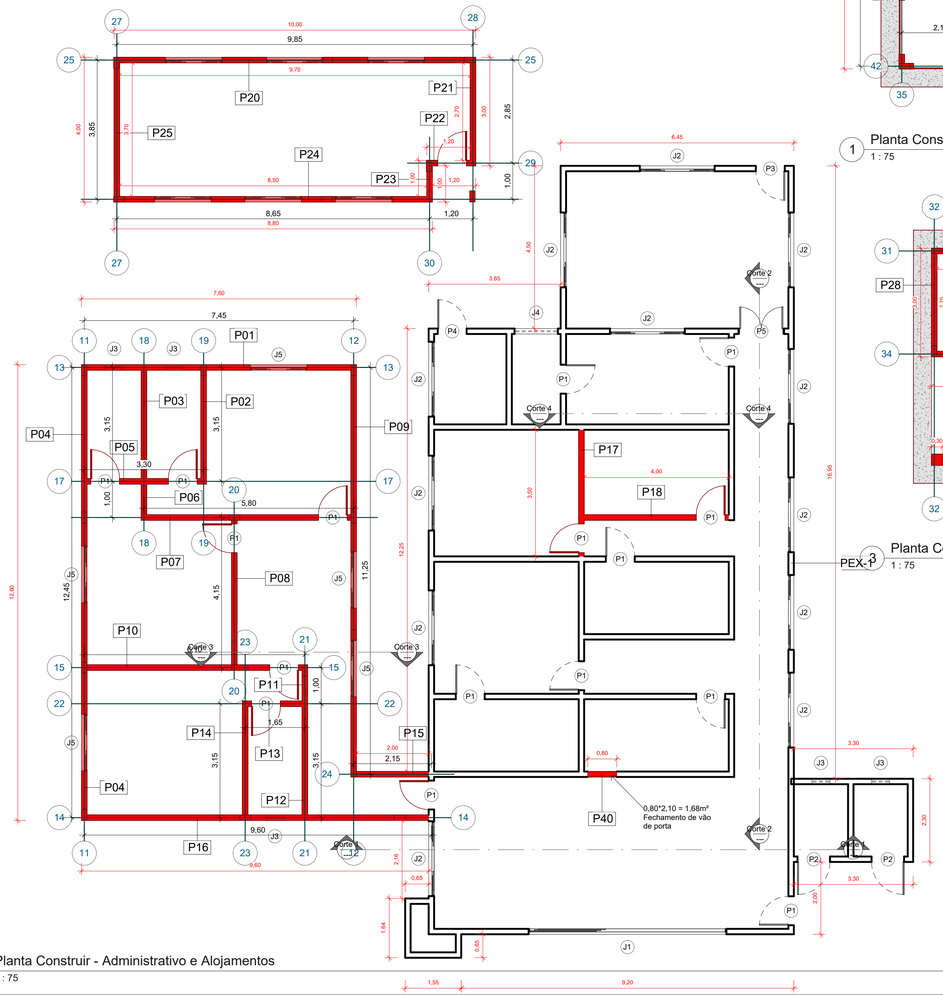

2 Planta Construir - Administrativo e Alojamentos
1 : 75

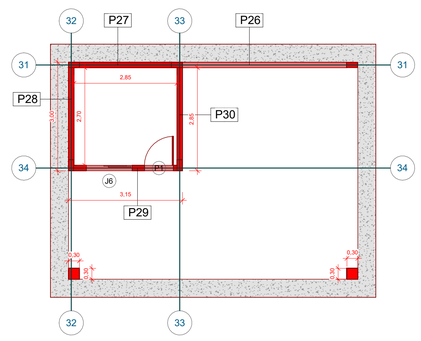

3 Planta Construir - Administrativo e Alojamentos
1 : 75

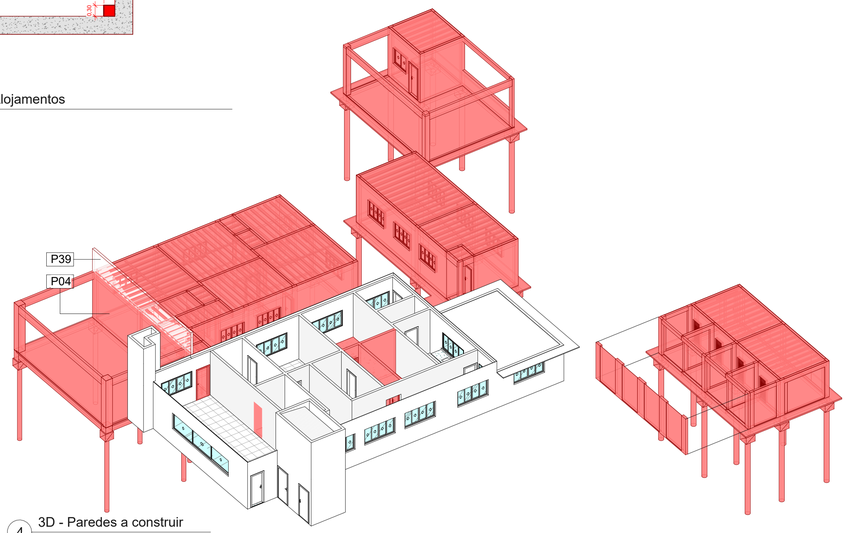

4 3D - Paredes a construir

1.1 - TABELA DE ALVENARIAS

DADOS PAREDE				ESTRUTURAS DE CONCRETO						DADOS ALVENARIA		ÁREAS			
				VIGA			PILAR								
CÓD	AMBIENTE	COMP. PAREDE. (m)	ALTURA PAREDE (m)	CÓD	SEÇÃO (cm)	DESCONTO (m)	CÓD	SEÇÃO(cm)	DESC. (m)	COMP. (m)	ALTURA (m)	ÁREA ALVENARIA (BALV)	ÁREA ESQUADRIA (AE)	(ABLV-AE)	FASE CRIADA
PE3-5	Alojamento	2,00	3,29	VC-6	14X48	0,48	P-11	14X30		2,00	2,88	5,80		5,80	Construção Nova
PE3-6	Alojamento	11,25	3,20	VC-16	14X48	0,48	P-3/P-5/ P-7/ P-11	14X30	1,05	10,20	2,88	28,56	3,00	25,56	Construção Nova
PE3-7	Alojamento	7,90	3,20	VC-1	14X48	0,48	P-1/P-2/P-3	14X30	0,42	7,10	2,88	23,16	2,00	18,16	Construção Nova
PE3-8	Alojamento	12,60	3,20	VC-10	14X38	0,53	P1P-4/P-8/P12	14X30	1,20	11,40	2,73	39,78	3,00	27,78	Construção Nova
PE3-9	Alojamento	9,60	3,20	VC-7	14X48	0,48	P-12/P-13/P-14	14X30	0,46	9,15	2,88	25,61	0,26	25,36	Construção Nova
PIN-1	Alojamento 4	1,65	3,05	VC-2	14X48	0,25				1,65	2,88	4,62		4,62	Construção Nova
PIN-2	Alojamento 4	3,15	3,05	VC-12	14X48	0,25	P-12/P-13/P-14	14X30	0,15	3,00	2,88	8,40		8,40	Construção Nova
PIN-3	Alojamento 4	5,55	3,05	VC-3	14X48	0,25	P-5	14X30	0,30	5,35	2,88	14,98	1,68	13,30	Construção Nova
PIN-5	Alojamento 4	1,00	3,05	VC-3	14X48	0,25	P-5			1,00	2,88	2,80		2,80	Construção Nova
00-2d	Banheiro 4	3,00	3,05	VC-11	12X38					3,00	3,05	9,15		9,15	Construção Nova
00-3c	Banheiro 3	1,50	3,05	VC-8	14X48					1,50	3,05	4,58	1,68	2,90	Construção Nova
PIN-7	Alojamento 3	4,00	3,05	VC-4	14X48		P-8/P-9	14X38/14X48		4,00	3,05	12,20		12,20	Construção Nova
PIN-8	Alojamento 3	4,00	3,05	VC-14	14X48	0,25	P-5/P-9	14X38/14X48		4,00	2,88	11,28	1,68	9,52	Construção Nova
PIN-12	Sala Convivencia	1,95	3,05	VC-18	14X48	0,25	P-9/P-10	14X48/14X38	0,45	1,50	2,88	4,20	1,68	2,52	Construção Nova
PIN-21	Alojamento 2	3,15	3,05	VC-13	14X48	0,25	P-9/P13	14X48/14X38		3,15	2,88	8,82		8,82	Construção Nova
PIN-22	Alojamento 2	1,65	3,05	VC-5	14X38	0,15				1,65	2,88	4,79	1,68	3,11	Construção Nova
PIN-15	Circulação 3	4,15	3,05	VC-15	14X48	0,25	P-10	14X30	0,30	3,85	2,88	10,78		10,78	Construção Nova
PE3-21	Academia	10,00	3,20	VC-1	14X38	0,53	P-1/P-2/P-3	14X30	0,74	9,26	2,73	25,98	4,50	20,50	Construção Nova
PE3-22	Academia	4,00	3,20	VC-3	14X48	0,48	P-1/P-5	14X30	0,15	3,84	2,88	10,75		10,75	Construção Nova
PE3-23	Academia	8,90	3,20	VC-2	14X48	0,48	P-5/P-6	14X30	0,60	8,29	2,88	22,96	4,50	18,46	Construção Nova
PE3-24	Academia	1,00	3,20	VC-6	14X48	0,48	P-4	14X30	0,15	0,84	2,88	2,35		2,35	Construção Nova
PE3-25	Academia	1,20	3,29	VC-6	14X48	0,48	P-4	14X30		1,20	2,88	3,36	1,68	1,68	Construção Nova
PE3-26	Academia	3,00	3,29	VC-5	14X48	0,48	P-3/P-7	14X30	0,14	2,86	2,88	8,01		8,01	Construção Nova
PE3-27	Oficina	8,90	3,32	VC-1	14X38	0,38	P-1/P-2/P-3	14X30	0,90	7,10	3,02	21,44	9,78	11,66	Construção Nova
PE3-28	Oficina	3,00	3,32	VC-4	14X38	0,38	P-1/P-4	14X30	0,44	2,56	3,02	7,73		7,73	Construção Nova
PE3-29	Oficina	3,15	3,32	VC-2	14X38	0,38	P-4/P-5	14X30	0,26	2,87	3,02	8,67	2,88	5,79	Construção Nova
PE3-30	Oficina	3,00	3,32	VC-5	14X38	0,38	P-2/P-5	14X30	0,44	2,56	3,02	7,73		7,73	Construção Nova
PE3-32	Canil	8,75	2,45	VC-1	14X25	0,25	P-1/P-2/P-3	14x30	0,90	7,85	2,20	17,27	15,58	1,69	Construção Nova
PE3-33	Canil	5,40	2,45	VC-4	14X25	0,25	P-1/P-4/P-7	14X30	0,38	4,87	2,2	10,71	8,07	2,64	Construção Nova
PE3-34	Canil	8,75	2,85	VC-3	14X25	0,25	P-3/P-5/P-6	14X30	0,9	7,85	2,2	17,27	15,83	2,87	Construção Nova
PE3-35	Canil	5,40	2,45	VC-6	14X25	0,25	P-3/P-5/P-8	14X30	0,58	4,87	2,2	10,71	9,27	1,44	Construção Nova
PIN-38	Canil	2,00	2,45	VC-5	14X25	0,23				2,00	2,2	4,40	3,23	1,18	Construção Nova
PIN-40	Canil	2,00	2,45	VC-8	14X25	0,23	P-5/P-8	14X30		2,00	2,2	4,40	3,23	1,18	Construção Nova
PIN-42	Canil	2,00	2,45	VC-7	14X25	0,23				2,00	2,2	4,40	3,23	1,18	Construção Nova
PIN-33	Canil	6,40	2,45	VC-2	14X25	0,25	P-4/P-5/P-6	14X30	0,3	6,15	2,2	17,33	3,00	14,33	Construção Nova
PIN-06	Sala Exames	3,50	3,05	VC-2	14X38	0,38	P-1/P-2	14X30	0,60	2,90	2,73	7,86	1,68	6,18	reforma
PIN-07	Sala Exames	4,00	3,05	VC-1	14X38	0,38	P-1/P-3	14X30	0,36	3,79	2,73	10,18	1,68	8,64	reforma
PIN 00	dep. Armas	0,80	2,10							0,80	2,10	1,68		1,68	reforma
													TOTAL:	328,14	
													TOTAL REFORMA:	16,47	
													TOTAL AMPLIAÇÃO:	311,67	

1.5 - Tabela de alambrado- Canil

DESCRIÇÃO	Altura desconectada	Comprimento	ÁREA
Tela Alambrado - Canil	2,40	1,50	3,60 m²
Tela Alambrado - Canil	2,10	1,50	3,15 m²
Tela Alambrado - Canil	2,10	3,71	7,80 m²
Tela Alambrado - Canil	2,10	3,71	7,80 m²
Tela Alambrado - Canil	2,10	2,70	5,67 m²
Tela Alambrado - Canil	2,40	1,50	3,60 m²
Tela Alambrado - Canil	2,40	1,50	3,60 m²
Tela Alambrado - Canil	2,40	1,50	3,60 m²
Tela Alambrado - Canil	2,40	1,50	3,60 m²
Tela Alambrado - Canil	2,40	1,50	3,60 m²
Tela Alambrado - Canil	2,15	1,50	3,23 m²
Tela Alambrado - Canil	2,40	1,50	3,60 m²
Tela Alambrado - Canil	2,40	1,50	3,60 m²
Total geral: 13			56,43 m²

PROJETO ARQUITETÔNICO

VISTO

OBSERVAÇÕES:
01- TODAS AS MEDIDAS ESTÃO EM METROS;
02- AS COTAS PREVALECEM SOBRE A ESCALA DO DESENHO;
03- A REPRESENTAÇÃO DOS APARELHOS SANITÁRIO NÃO FAZEM ALUZÃO A QUALQUER MODELO EXISTENTE, SENDO APENAS ILUSTRATIVO;
04- ESTE PROJETO ESTÁ PROTEGIDO PELAS LEIS DE DIREITOS AUTORAIS, SENDO PROIBIDO, USA-LO, MODIFICA-LO OU COPIA-LO SEM PRÉVIA AUTORIZAÇÃO DO AUTOR;
05- EM CASO DE DÚVIDAS, CONSULTAR O AUTOR DO PROJETO;
06- A APROVAÇÃO DO PROJETO PELA PREFEITURA MUNICIPAL, NÃO IMPLICA NO RECONHECIMENTO DO DIREITO DE PROPRIEDADE DO TERRENO.

ZIMBRO
ESTÚDIO DE ARQUITETURA E ENGENHARIA

RUA MARIA LEBRE, PRÉDIO COMERCIAL, Nº 295, BAIRRO CENTRO, PORTO ESPERIDIÃO-MT, CEP 78240-000
CNPJ: 23.608.531/0001-67

instagram /@ZIMBROSTUDIO
whatsapp 65- 996946397 65- 996509773
e-mail ZIMBROARQUITETURAEURB@OUTLOOK.COM BR

OBJETO: PROJETO DE REFORMA E AMPLIAÇÃO DO POSTO DE FISCALIZAÇÃO BASE GEFRON "LIMÃO"

PROPRIETÁRIO: SECRETARIA DE ESTADO DE SEGURANÇA PÚBLICA DE MATO GROSSO — CPF/CNPJ 03.507.415.0028-64

LOCAL DA OBRA: RODOVIA BR-070, ZONA RURAL- CÁCERES-MT CEP 78200-000. PONTO DE REFÊNCIA PRÓXIMO AO RIO JAURU (16°08'50" S 58°01'18" W)

PLANTA DE SITUAÇÃO:

AUTORES DOS PROJETOS E RESPONSÁVEIS TÉCNICOS:

WEIMAR QUIRINO JORGE:30439388 104
Assinado de forma digital por WEIMAR QUIRINO JORGE:30439388104 Dados: 2023.10.27 08:16:45 -04'00'
WEIMAR QUIRINO JORGE
ARQUITETO E URBANISTA
Documento assinado digitalmente
gov.br RICARDO GONCALVES SARAIVA Data: 27/10/2023 09:08:23 -03:00 Verifique em https://validar.iti.gov.br
RICARDO SARAIVA
ARQUITETO E URBANISTA
CAU MT A-266609-7

PROPRIETÁRIO
SECRETARIA DE ESTADO DE SEGURANÇA PÚBLICA DE MATO GROSSO
CNPJ 03.507.415/0028-64

ASSUNTO:
Planta Construir e Tabelas para verificação

ÁREAS:
ÁREA DO TERRENO: 3781,96 m²
ÁREA CONSTRUÍDA: 814,17 m²
TAXA DE PERMEABILIDADE: 0%
TAXA DE OCUPAÇÃO: 21,53%

COORDENADA: 16°08'50"S, 58°01'18"W

ESCALA: INDICADA | DATA: 25/09/2023 | FOLHA: A1 | 07/20

1.2 - TABELA DE PINTURA INTERNA

CÓD	AMBIENTE	COMPRIMENTO	PÉ DIREITO	ÁREA PAREDE INTERNA (API)	ÁREA ESQUADRIA INTERNA (AEI)	(API-AEI)	FASE CRIADA
PIN-1	Alojamento 4	5,65	3,00	16,95	3,18	13,77	Construção Nova
PIN-2	Alojamento 4	4,00	3,00	12,00		12,00	Construção Nova
PIN-3	Alojamento 4	5,65	3,00	16,95	1,68	15,27	Construção Nova
PIN-4	Alojamento 4	4,00	3,00	12,00		12,00	Construção Nova
PIN-5	**Alojamento 3**	**4,00**	**3,00**	**12,00**	**1,68**	**10,32**	**Construção Nova**
PIN-6	**Alojamento 3**	**5,00**	**3,00**	**15,00**	**1,50**	**13,50**	**Construção Nova**
PIN-7	**Alojamento 3**	**4,00**	**3,00**	**12,00**		**12,00**	**Construção Nova**
PIN-8	**Alojamento 3**	**4,00**	**3,00**	**12,00**	**1,68**	**10,32**	**Construção Nova**
PIN-9	**Alojamento 3**	**1,00**	**3,00**	**3,00**		**3,00**	**Construção Nova**
PIN-10	Sala Convivencia	3,15	3,00	9,45	1,68	7,77	Construção Nova
PIN-11	Sala Convivencia	4,00	3,00	12,00	1,68	10,32	Construção Nova
PIN-12	Sala Convivencia	1,95	3,00	5,85	1,68	4,17	Construção Nova
PIN-13	Sala Convivencia	7,10	3,00	21,30	3,00	18,30	Construção Nova
PIN-14	**Circulação 3**	**3,35**	**3,00**	**10,05**		**10,05**	**Construção Nova**
PIN-15	**Circulação 3**	**4,15**	**3,00**	**12,45**		**12,45**	**Construção Nova**
PIN-16	**Circulação 3**	**3,35**	**3,00**	**10,05**		**10,05**	**Construção Nova**
PIN-17	**Circulação 3**	**1,05**	**3,00**	**3,15**	**1,68**	**1,47**	**Construção Nova**
PIN-18	Alojamento 2	5,95	3,00	17,85	1,68	16,17	Construção Nova
PIN-19	Alojamento 2	4,00	3,00	12,00	1,50	10,50	Construção Nova
PIN-20	Alojamento 2	4,30	3,00	12,90		12,90	Construção Nova
PIN-21	Alojamento 2	4,00	3,00	12,00		12,00	Construção Nova
PIN-22	Alojamento 2	1,65	3,00	4,95	1,68	3,27	Construção Nova
PIN-23	**Academia**	**9,70**	**3,00**	**29,10**	**4,50**	**24,60**	**Construção Nova**
PIN-24	**Academia**	**3,70**	**3,00**	**11,10**		**11,10**	**Construção Nova**
PIN-25	**Academia**	**9,70**	**3,00**	**29,10**	**6,18**	**22,92**	**Construção Nova**
PIN-26	**Academia**	**1,70**	**3,00**	**5,10**		**5,10**	**Construção Nova**
PIN-27	Almoxarifado	2,85	3,12	8,89		8,89	Construção Nova
PIN-28	Almoxarifado	2,70	3,12	8,42		8,42	Construção Nova
PIN-29	Almoxarifado	2,85	3,12	8,89	2,88	6,01	Construção Nova
PIN-30	Almoxarifado	2,70	3,12	8,42		8,42	Construção Nova
PIN-31	**Canil**	**8,45**	**2,25**	**19,01**	**14,70**	**4,31**	**Construção Nova**
PIN-32	**Canil**	**3,00**	**2,25**	**6,75**	**4,62**	**2,13**	**Construção Nova**
PIN-33	**Canil**	**8,45**	**2,25**	**19,01**	**3,60**	**15,41**	**Construção Nova**
PIN-34	**Canil**	**3,00**	**2,25**	**6,75**	**5,67**	**1,08**	**Construção Nova**
PIN-35	Baia 1;2;3;4	8,00	2,40	19,20	3,60	15,60	Construção Nova
PIN-36	Baia 1;2;3;4	2,00	2,40	4,80	3,00	1,80	Construção Nova
PIN-37	Baia 1;2;3;4	8,00	2,40	19,20	14,40	4,80	Construção Nova
PIN-38	Baia 1	2,00	2,40	4,80	3,60	1,20	Construção Nova
PIN-39	Baia 2	2,00	2,40	4,80	3,60	1,20	Construção Nova
PIN-40	Baia 2	2,00	2,40	4,80	3,60	1,20	Construção Nova
PIN-41	Baia 3	2,00	2,40	4,80	3,60	1,20	Construção Nova
PIN-42	Baia 3	2,00	2,40	4,80	3,60	1,20	Construção Nova
PIN-43	Baia 4	2,00	2,40	4,80	3,60	1,20	Construção Nova
PIN-44	Baia 4	2,00	2,40	4,80	3,60	1,20	Construção Nova
PIN-45	**Varanda**	**6,15**	**2,35**	**14,45**	**3,68**	**10,77**	**Existente**
PIN-46	**Varanda**	**4,35**	**2,35**	**10,22**	**2,00**	**8,22**	**Existente**
PIN-47	**Varanda**	**6,15**	**2,35**	**14,45**	**4,52**	**9,93**	**Existente**
PIN-48	**Varanda**	**4,35**	**2,35**	**10,22**	**2,00**	**8,22**	**Existente**
PIN-49	Lavanderia	2,00	3,00	6,00	1,68	4,32	Existente
PIN-50	Lavanderia	2,50	3,00	7,50	2,00	5,50	Existente
PIN-51	Lavanderia	2,00	3,00	6,00		6,00	Existente
PIN-52	Lavanderia	2,50	3,00	7,50		7,50	Existente
PIN-53	**Despensa**	**1,35**	**3,00**	**4,05**	**0,60**	**3,45**	**Existente**
PIN-54	**Despensa**	**2,50**	**3,00**	**7,50**		**7,50**	**Existente**
PIN-55	**Despensa**	**1,35**	**3,00**	**4,05**		**4,05**	**Existente**
PIN-56	**Despensa**	**2,50**	**3,00**	**7,50**	**1,68**	**5,82**	**Existente**
PIN-57	Cozinha	4,50	3,00	13,50	2,00	11,50	Existente
PIN-58	Cozinha	2,50	3,00	7,50	1,68	5,82	Existente
PIN-59	Cozinha	4,50	3,00	13,50		13,50	Existente
PIN-60	Cozinha	2,50	3,00	7,50	1,68	5,82	Existente
PIN-61	**Sala ADM**	**4,00**	**3,00**	**12,00**		**12,00**	**Existente**
PIN-62	**Sala ADM**	**3,50**	**3,00**	**10,50**	**2,00**	**8,50**	**Existente**
PIN-63	**Sala ADM**	**4,00**	**3,00**	**12,00**		**12,00**	**Existente**
PIN-64	**Sala ADM**	**3,50**	**3,00**	**10,50**	**1,68**	**8,82**	**Construção Nova/Reforma**
PIN-65	Sala de Exames	4,00	3,00	12,00		12,00	Existente
PIN-66	Sala de Exames	2,35	3,00	7,05		7,05	Construção Nova/Reforma
PIN-67	Sala de Exames	4,00	3,00	12,00	1,68	10,32	Construção Nova/Reforma
PIN-68	Sala de Exames	2,35	3,00	7,05		7,05	Existente
PIN-69	**Circulação 2**	**4,00**	**3,00**	**12,00**	**1,68**	**10,32**	**Construção Nova/Reforma**
PIN-70	**Circulação 2**	**1,00**	**3,00**	**3,00**	**1,68**	**1,32**	**Construção Nova/Reforma**
PIN-71	**Circulação 2**	**4,00**	**3,00**	**12,00**	**1,68**	**10,32**	**Existente**
PIN-72	**Circulação 2**	**1,00**	**3,00**	**3,00**	**2,10**	**0,90**	**Existente**
PIN-73	Vest. PNL 1	4,00	3,00	12,00	1,68	10,32	Existente
PIN-74	Vest. PNL 1	2,00	3,00	6,00		6,00	Existente
PIN-75	Vest. PNL 1	4,00	3,00	12,00		12,00	Existente
PIN-76	Vest. PNL 1	2,00	3,00	6,00		6,00	Existente
PIN-77	**Alojamento 1**	**4,00**	**3,00**	**12,00**		**12,00**	**Existente**
PIN-78	**Alojamento 1**	**3,65**	**3,00**	**10,95**	**2,00**	**8,95**	**Existente**
PIN-79	**Alojamento 1**	**4,00**	**3,00**	**12,00**	**1,68**	**10,32**	**Existente**
PIN-80	**Alojamento 1**	**3,65**	**3,00**	**10,95**	**1,68**	**9,27**	**Existente**
PIN-81	Circulação 1	4,15	3,00	12,45		12,45	Existente
PIN-82	Circulação 1	1,50	3,00	4,50	1,68	2,82	Existente
PIN-83	Circulação 1	4,15	3,00	12,45		12,45	Existente
PIN-84	**Vest. PNL 2**	**4,00**	**3,00**	**12,00**	**1,68**	**10,32**	**Existente**
PIN-85	**Vest. PNL 2**	**2,00**	**3,00**	**6,00**		**6,00**	**Existente**
PIN-86	**Vest. PNL 2**	**4,00**	**3,00**	**12,00**		**12,00**	**Existente**
PIN-87	**Vest. PNL 2**	**2,00**	**3,00**	**6,00**		**6,00**	**Existente**
PIN-88	Dep. Armas	4,00	3,00	12,00	1,68	10,32	Existente
PIN-89	Dep. Armas	2,00	3,00	6,00		6,00	Existente
PIN-90	Dep. Armas	4,00	3,00	12,00		12,00	Existente
PIN-91	Dep. Armas	2,00	3,00	6,00		6,00	Existente
PIN-92	**Recepção**	**8,30**	**3,00**	**24,90**		**24,90**	**Existente**
PIN-93	**Recepção**	**4,20**	**3,00**	**12,60**	**3,36**	**9,24**	**Existente**
PIN-94	**Recepção**	**9,80**	**3,00**	**29,40**	**5,40**	**24,00**	**Existente**
PIN-95	Circulação 1	1,50	3,00	4,50	2,52	1,98	Existente
PIN-96	Circulação 1	10,75	3,00	32,25	8,28	23,97	Existente
PIN-97	Circulação 1 - Recepção	16,45	3,00	49,35	3,68	45,67	Existente
PIN-98	**W.C. PNL**	**1,50**	**3,00**	**4,50**	**0,25**	**4,25**	**Existente**
PIN-99	**W.C. PNL**	**1,81**	**3,00**	**5,43**		**5,43**	**Existente**
PIN-100	**W.C. PNL**	**1,50**	**3,00**	**4,50**	**1,89**	**2,61**	**Existente**
PIN-101	**W.C. PNL**	**2,00**	**3,00**	**6,00**		**6,00**	**Existente**
PIN-102	**W.C. PNL**	**1,50**	**3,00**	**4,50**		**4,50**	**Existente**
PIN-103	**W.C. PNL**	**2,00**	**3,00**	**6,00**		**6,00**	**Existente**
PIN-104	**W.C. PNL**	**1,50**	**3,00**	**4,50**	**1,89**	**2,61**	**Existente**
PIN-105	**W.C. PNL**	**2,00**	**3,00**	**6,00**		**6,00**	**Existente**
					ESTRUTURAS CONCRETO (VER TAB. 1.5):	7,78	Construção Nova
					TOTAL(m²):	**945,29**	
					TOTAL CONSTRUÇÃO EXISTENTE / REFORMA:	**519,08**	
					TOTAL CONSTRUÇÃO NOVA:	**426,21**	

1.5 - TABELA PINTURA ESTRURAS CONCRETO

DADOS PAREDE					ESTRUTURAS DE CONCRETO							
					VIGA		PILAR					
CÓD	AMBIENTE	COMP.(m)	PERIM. (m)	ALTURA (m)	CÓD	SEÇÃO (cm)	CÓD	SEÇÃO(cm)	ÁREA PILAR(m²)	ÁREA VIGA (m²)	ÁREA TOTAL (m²)	VISTA	ÁREA INTERNA (m²)	ÁREA EXTERNA (m²)
PILAR	Garagem		1,80	3,20			P-16	44X44	5,76	0,00	5,76	Administrativo/Alojamentos		5,76
PILAR	Garagem		1,80	3,20			P-16	44X44	5,76	0,00	5,76	Administrativo/Alojamentos		5,76
VIGA	Garagem	4,82	1,28		VC-9	14X50			0,00	6,17	6,17	PEX-8		6,17
VIGA	Garagem	8,06	1,28		VC-8	14X50			0,00	10,32	10,32	Administrativo/Alojamentos		10,32
VIGA	Garagem	3,18	1,28		VC-17	14X50			0,00	4,07	4,07	PEX-12		4,07
VIGA	Garagem	1,64	0,78		VC-17	14X50			0,00	1,28	1,28	PEX-12		1,28
VIGA	Alojamento 2	0,85	0,65		VC-13	14x60			0,00	0,55	0,55	PIN-21	0,55	
VIGA	Circul. 3	1,20	0,65		VC-4	14x60			0,00	0,78	0,78	PIN-14	0,78	
VIGA	Circul. 3	1,20	0,65		VC-5	14x60			0,00	0,78	0,78	PIN-12	0,78	
VIGA	Circul. 3	1,05	0,65		VC-17	14x60			0,00	0,68	0,68	PIN-17	0,68	
VIGA	Alojamento 3	1,50	0,65		VC-3	14X40			0,00	0,98	0,98	PIN-5	0,98	
VIGA	Alojamento 4	0,85	0,65		VC-12	14x60			0,00	0,55	0,55	PIN-21	0,55	
VIGA	Academia	3,70	0,65		VC-4	14X40			0,00	2,41	2,41	E-1D	2,41	
VIGA	Academia	1,04	0,80		VC-2	14X40			0,00	0,83	0,83	PEX-23		0,83
VIGA	Academia	0,70	0,80		VC-5	14X40			0,00	0,56	0,56	PEX-26		0,56
PILAR	Academia		0,68	3,20			P-7	14X30	2,82	0,00	2,82	PEX-26		2,82
PILAR	OFICINA		1,20	3,20			P-8	30X30	3,84	0,00	3,84	Oficina		3,84
PILAR	OFICINA		1,20	3,20			P-7	30X30	3,84	0,00	3,84	Oficina		3,84
VIGA	OFICINA	3,00	1,04		VC-4	14x45			0,00	3,12	3,12			3,12
VIGA	OFICINA	7,40	1,04		VC-3	14x25			0,00	7,70	7,70			7,70
VIGA	OFICINA	5,55	1,04		VC-5	14x45			0,00	5,77	5,77			5,77
VIGA	OFICINA	4,54	1,04		VC-1	14x45			0,00	4,72	4,72			4,72
PILAR	OFICINA		0,88	3,20		14x30			2,82	0,00	2,82			2,82
VIGA	CANIL	3,00	0,35			14x25			0,00	1,05	1,05		1,05	
										TOTAL:	77,16		7,78	69,37

1.4 - TABELA PINTURA TETO

AMBIENTE	PERIMETRO (m)	ÁREA (m²)	DESC. (m²)	ÁREA TOTAL (m²)	FASE CRIADA
W.C. PNL	7,60	3,00		3,00	Existente
W.C. PNL	7,60	3,00		3,00	Existente
Recepção	28,00	41,16		41,16	Existente
Circulação 1	35,00	24,60		24,60	Existente
Dep. Armas	12,00	8,00		8,00	Existente
Alojamento 1	15,30	14,60		14,60	Existente
Vest. PNL 2	15,30	14,60		14,60	Existente
Circulação 2	10,00	4,00		4,00	Existente
Sala Exames	12,70	9,40		9,40	Existente
Sala ADM	15,00	14,00		14,00	Existente
Cozinha	14,00	11,25		11,25	Existente
Despensa	7,70	3,38		3,38	Existente
Lavanderia	9,00	5,00		5,00	Existente
Circulação 3	15,00	7,24		7,24	Existente
Sala de Convivência	14,30	12,60		12,60	Construção Nova
Alojamento 2	19,90	18,48	0,13	18,48	Construção Nova
Banheiro 2	9,00	4,50		4,50	Construção Nova
Alojamento 3	18,00	17,38	0,23	17,26	Construção Nova
Banheiro 3	9,00	4,50		4,50	Construção Nova
Alojamento 4	19,30	17,48	0,13	17,26	Construção Nova
Banheiro 4	9,00	6,00		6,00	Construção Nova
Academia	26,00	34,58	0,56	34,14	Construção Nova
Academia	3,20	0,88		0,88	Construção Nova
Almoxarifado	11,10	7,70		7,70	Construção Nova
Canil	22,90	25,35	0,45	24,90	Construção Nova
			TOTAL:	311,46	
		TOTAL CONSTRUÇÃO NOVA:		148,24	
		TOTAL CONSTRUÇÃO EXISTENTE:		163,22	

1.3 - TABELA DE PINTURA EXTERNA

CÓD	AMBIENTE	COMP. (m)	PÉ DIREITO (m)	ÁREA PAREDE EXTERNA (APEX)	ÁREA ESQUADRIA (AE)	(APEX-AE)	FASE CRIADA
PEX-1	Alojamento/Administrativo	6,45	2,45	15,80	10,68	5,12	Existente
PEX-2	Alojamento/Administrativo	4,50	2,45	11,03	2,00	9,03	Existente
PEX-3	Alojamento/Administrativo	3,65	3,20	11,68	2,28	9,40	Existente
PEX-4	Alojamento/Administrativo	12,25	3,20	39,20	6,00	33,20	Existente
PEX-5	Alojamento	2,00	3,20	6,40		6,40	Construção Nova
PEX-6	Alojamento	11,25	3,20	36,00	3,00	33,00	Construção Nova
PEX-7	Alojamento	7,60	3,20	24,32	2,00	22,32	Construção Nova
PEX-8	Alojamento	12,00	3,20	40,32	3,00	37,32	Construção Nova
PEX-9	Alojamento	9,60	3,20	30,72	0,25	30,47	Construção Nova
PEX-10	Recepção	2,16	3,20	6,91	2,00	4,91	Existente
PEX-11	portico	0,80	5,70	4,56		4,56	Existente
PEX-12	portico	1,64	5,70	9,35		9,35	Existente
PEX-13	portico	1,55	5,70	8,84		8,84	Existente
PEX-14	portico	0,80	5,70	4,56		4,56	Existente
PEX-15	Recepção	9,20	3,20	29,44	5,40	24,04	Existente
PEX-16	Recepção	2,00	3,20	6,40	1,68	4,72	Existente
PEX-17	W.C. PNL	3,45	2,50	8,63		8,63	Existente
		3,30	3,20	10,56	3,78	6,78	Existente
PEX-18	W.C. PNL	2,30	5,70	13,11		13,11	Existente
PEX-19	W.C. PNL	3,30	3,20	10,56		10,56	Existente
		3,45	2,50	8,63	0,50	8,13	Existente
PEX-19 C	W.C. PNL	2,30	2,50	5,75		5,75	Existente
PEX-20	Alojamento/Administrativo	12,42	3,20	39,74	8,00	31,74	Existente
		4,53	2,45	11,10	2,00	9,10	Existente
PEX-21	Academia	10,00	3,20	32,00	4,50	27,50	Construção Nova
PEX-22	Academia	4,00	3,20	12,80		12,80	Construção Nova
PEX-23	Academia	6,80	3,20	28,16	4,50	23,66	Construção Nova
PEX-24	Academia	1,00	3,15	3,15		3,15	Construção Nova
PEX-25	Academia	1,20	3,15	3,78	1,68	2,10	Construção Nova
PEX-26	Academia	3,00	3,20	9,60		9,60	Construção Nova
PEX-27	Oficina	3,15	3,20	10,08		10,08	Construção Nova
		4,55	1,05	4,78		4,78	Construção Nova
PEX-28	Oficina	3,00	3,20	9,60		9,60	Construção Nova
PEX-29	Oficina	3,15	3,20	10,08	2,88	7,20	Construção Nova
PEX-30	Oficina	3,00	3,20	9,60		9,60	Construção Nova
PEX-31	Oficina	4,55	1,05	4,78		4,78	Construção Nova
PEX-32	Canil	8,75	2,45	21,44	15,58	5,86	Construção Nova
PEX-33	Canil	5,45	2,45	13,35	8,07	5,28	Construção Nova
PEX-34	Canil	8,75	2,45	21,44	14,40	7,04	Construção Nova
PEX-35	Canil	5,45	2,45	13,35	9,27	4,08	Construção Nova
					ESTRUTURAS CONCRETO (VER TAB. 1.5):	69,37	Construção Nova
					TOTAL:	***557,50***	
					TOTAL EXISTENTE:	***211,52***	
					TOTAL CONSTRUÇÃO NOVA:	***345,98***	

PROJETO ARQUITETÔNICO

VISTO

OBSERVAÇÕES:

01- TODAS AS MEDIDAS ESTÃO EM METROS;
02- AS COTAS PREVALECEM SOBRE A ESCALA DO DESENHO;
03- A REPRESENTAÇÃO DOS APARELHOS SANITÁRIO NÃO FAZEM ALUZÃO A QUALQUER MODELO EXISTENTE, SENDO APENAS ILUSTRATIVO;
04- ESTE PROJETO ESTÁ PROTEGIDO PELOS LEIS DE DIREITOS AUTORAIS, SENDO PROIBIDO, USA-LO, MODIFICA-LO OU COPIA-LO SEM PRÉVIA AUTORIZAÇÃO DO AUTOR;
05- EM CASO DE DÚVIDAS, CONSULTAR O AUTOR DO PROJETO;
06- A APROVAÇÃO DO PROJETO PELA PREFEITURA MUNICIPAL, NÃO IMPLICA NO RECONHECIMENTO DO DIREITO DE PROPRIEDADE DO TERRENO.

ZIMBRO
ESTÚDIO DE ARQUITETURA E ENGENHARIA

RUA MARIA LEBRE, PRÉDIO COMERCIAL,
Nº 295, BAIRRO CENTRO,
PORTO ESPERIDIÃO-MT, CEP 78240-000
CNPJ: 23.608.531/0001-67

instagram @ZIMBROSTUDIO
whatsapp 65- 996946397 65- 996509773
e-mail ZIMBROARQUITETURAEURB@OUTLOOK.COM.BR

OBJETO: PROJETO DE REFORMA E AMPLIAÇÃO DO POSTO DE FISCALIZAÇÃO BASE GEFRON "LIMÃO"

PROPRIETÁRIO: SECRETARIA DE ESTADO DE SEGURANÇA PÚBLICA DE MATO GROSSO — CPF/CNPJ 03.507.415.0028-64

LOCAL DA OBRA: RODOVIA BR-070, ZONA RURAL- CÁCERES-MT CEP 78200-000. PONTO DE REFÊNCIA PRÓXIMO AO RIO JAURU (16°08'50" S 58°01'18" W)

PLANTA DE SITUAÇÃO:

AUTORES E

gov.br Documento assinado digitalmente
WEIMAR QUIRINO JORGE
Data: 27/11/2023 18:25:24-0300
Verifique em https://validar.iti.gov.br

WEIMAR QUIRINO JORGE
ARQUITETO E URBANISTA
CAU RN A-160677-8

gov.br Documento assinado digitalmente
RICARDO GONCALVES SARAIVA
Data: 27/11/2023 18:03:16-0300
Verifique em https://validar.iti.gov.br

ARQUITETO E URBANISTA
CAU MT A-260609-7

PROPRIETÁRIO

SECRETARIA DE ESTADO DE SEGURANÇA PÚBLICA DE MATO GROSSO
CNPJ 03.507.415/0028-64


ASSUNTO:
Tabelas para verificação


ÁREAS:


ÁREA DO TERRENO:	3781,96 m²
ÁREA CONSTRUÍDA:	814,17 m²
TAXA DE PERMEABILIDADE:	0%
TAXA DE OCUPAÇÃO:	21,53%

COORDENADA
16°08'50"S, 58°01'18"W

ESCALA:	DATA:	FOLHA:
INDICADA	25/09/2023	A1 08/20

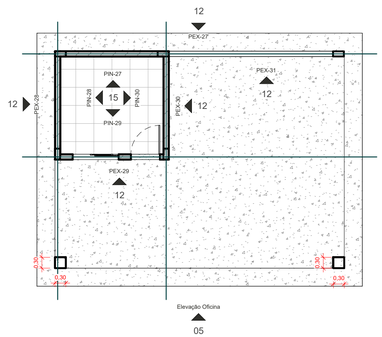

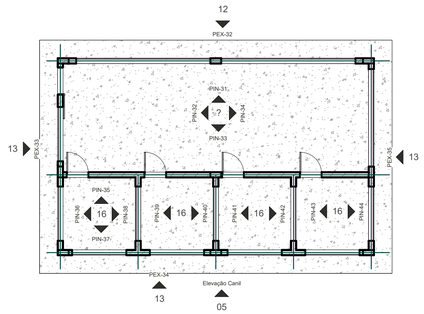

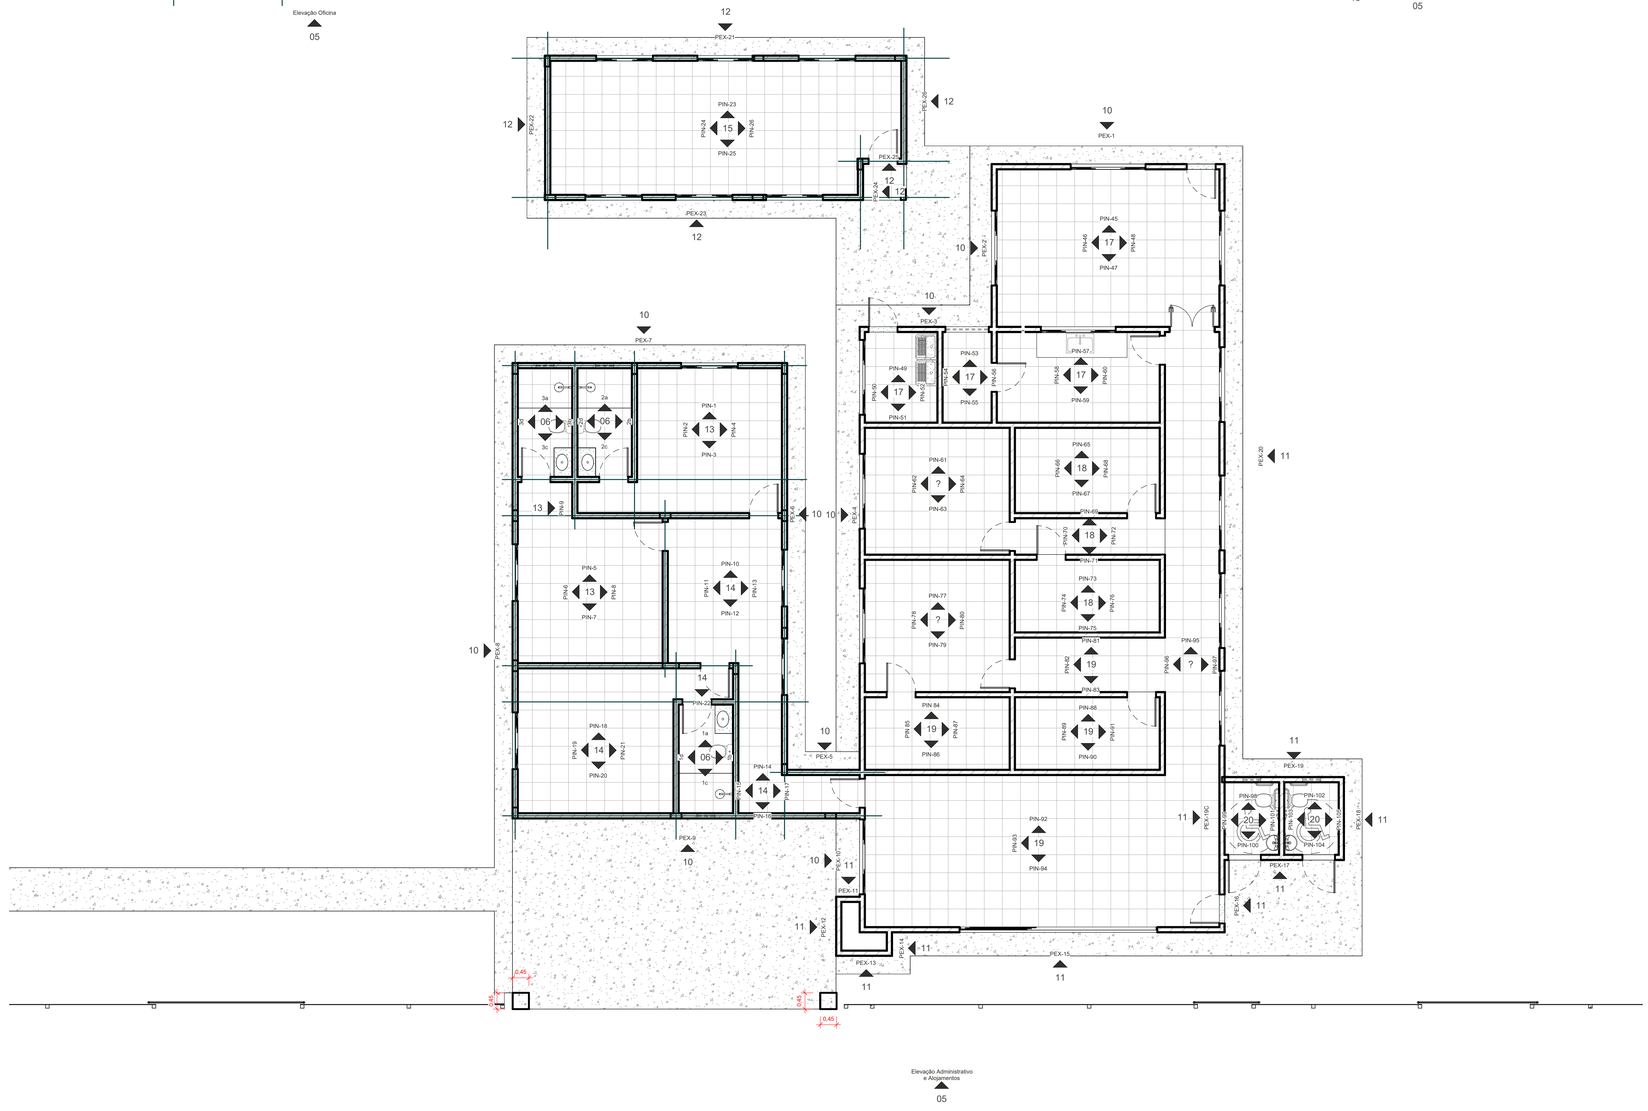

1 Planta de vistas_pinturas
1 : 75

PROJETO ARQUITETÔNICO

VISTO

OBSERVAÇÕES:

01- TODAS AS MEDIDAS ESTÃO EM METROS;
02- AS COTAS PREVALECEM SOBRE A ESCALA DO DESENHO;
03- A REPRESENTAÇÃO DOS APARELHOS SANITÁRIO NÃO FAZEM ALUZÃO A QUALQUER MODELO EXISTENTE, SENDO APENAS ILUSTRATIVO;
04- ESTE PROJETO ESTÁ PROTEGIDO PELAS LEIS DE DIREITOS AUTORAIS, SENDO PROIBIDO, USA-LO, MODIFICA-LO OU COPIA-LO SEM PRÉVIA AUTORIZAÇÃO DO AUTOR;
05- EM CASO DE DÚVIDAS, CONSULTAR O AUTOR DO PROJETO;
06- A APROVAÇÃO DO PROJETO PELA PREFEITURA MUNICIPAL, NÃO IMPLICA NO RECONHECIMENTO DO DIREITO DE PROPRIEDADE DO TERRENO.

ZIMBRO
ESTÚDIO DE ARQUITETURA E ENGENHARIA

RUA MARIA LEBRE, PRÉDIO COMERCIAL,
Nº 295, BAIRRO CENTRO,
PORTO ESPERIDIÃO-MT, CEP 78240-000
CNPJ: 23.608.531/0001-67

instagram @ZIMBROSTUDIO
whatsapp 65- 996944397 65- 996509773
e-mail ZIMBROARQUITETURAEURB@OUTLOOK.COM.BR

OBJETO: PROJETO DE REFORMA E AMPLIAÇÃO DO POSTO DE FISCALIZAÇÃO BASE GEFRON "LIMÃO"

PROPRIETÁRIO: SECRETARIA DE ESTADO DE SEGURANÇA PÚBLICA DE MATO GRASSO — CPF/CNPJ 03.507.415.0028-64

LOCAL DA OBRA: RODOVIA BR-070, ZONA RURAL- CÁCERES-MT CEP 78200-000. PONTO DE REFÊNCIA PRÓXIMO AO RIO JAURU (16°08'50" S 58°01'18" W)

PLANTA DE SITUAÇÃO:

AUTORES DOS PROJETOS E RESPONSÁVEIS TÉCNICOS:

WEIMAR QUIRINO JORGE:30439388104
Assinado de forma digital por WEIMAR QUIRINO JORGE:30439388104 Dados: 2023.10.27 08:17:51 -04'00'

WEIMAR QUIRINO JORGE
ARQUITETA E URBANISTA

Documento assinado digitalmente
RICARDO GONCALVES SARAIVA
Data: 27/10/2023 09:08:22-0300
Verifique em https://validar.iti.gov.br

RICARDO SARAIVA
ARQUITETO E URBANISTA
CAU MT A-260609-7

PROPRIETÁRIO

SECRETARIA DE ESTADO DE SEGURANÇA PÚBLICA DE MATO GROSSO
CNPJ 03.507.415/0028-64


ASSUNTO:
Planta de Vistas Paredes

ÁREAS:


ÁREA DO TERRENO:	3781,96 m²
ÁREA CONSTRUÍDA:	814,17 m²
TAXA DE PERMEABILIDADE:	0%
TAXA DE OCUPAÇÃO:	21,53%

COORDENADA: 16°08'50"S, 58°01'18"W


ESCALA: INDICADA | DATA: 25/09/2023 | FOLHA: A1 | 09/20

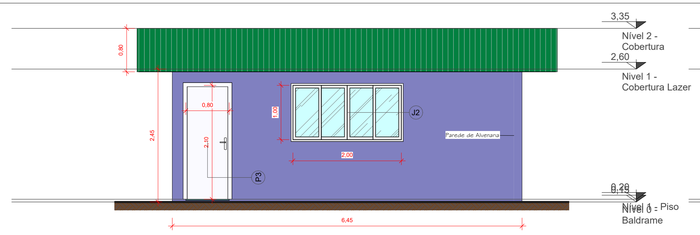


1 PEX-1
1 : 50

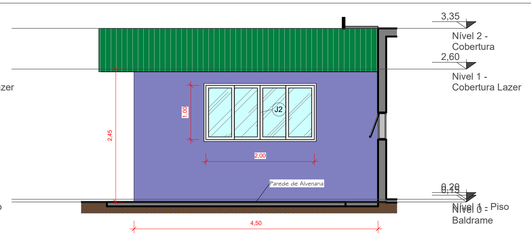


2 PEX-2
1 : 50

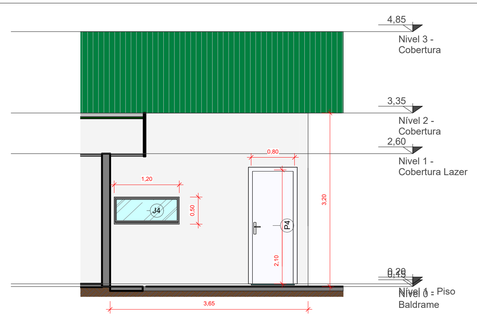


3 PEX-3
1 : 50

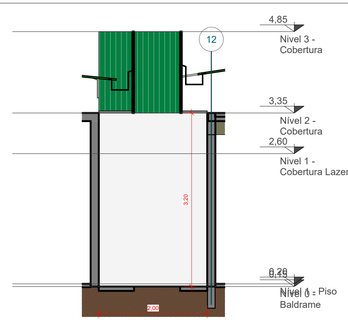


5 PEX-5
1 : 50

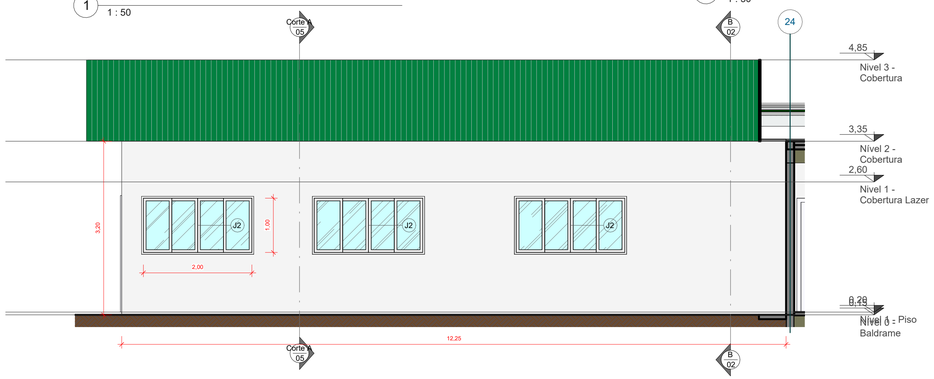


4 PEX-4
1 : 50

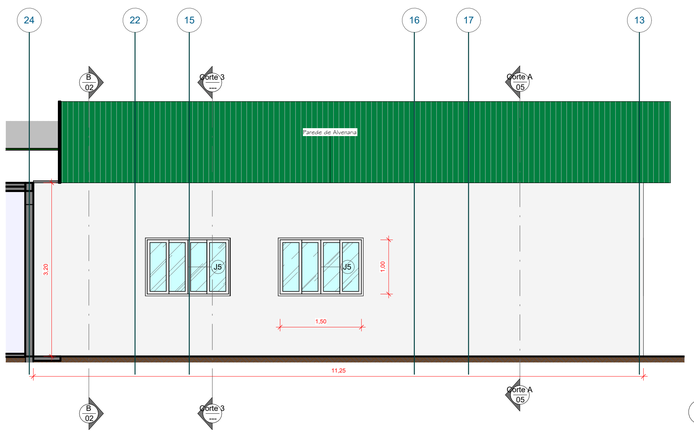


6 PEX-6
1 : 50

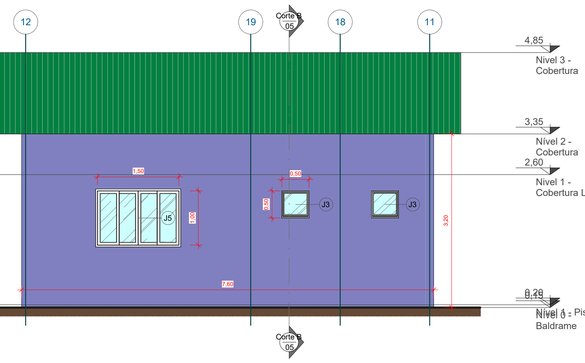


7 PEX-7
1 : 50

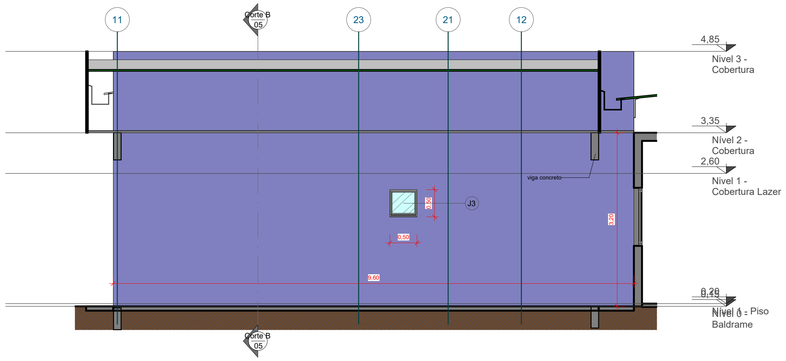

8 PEX-8
1 : 50

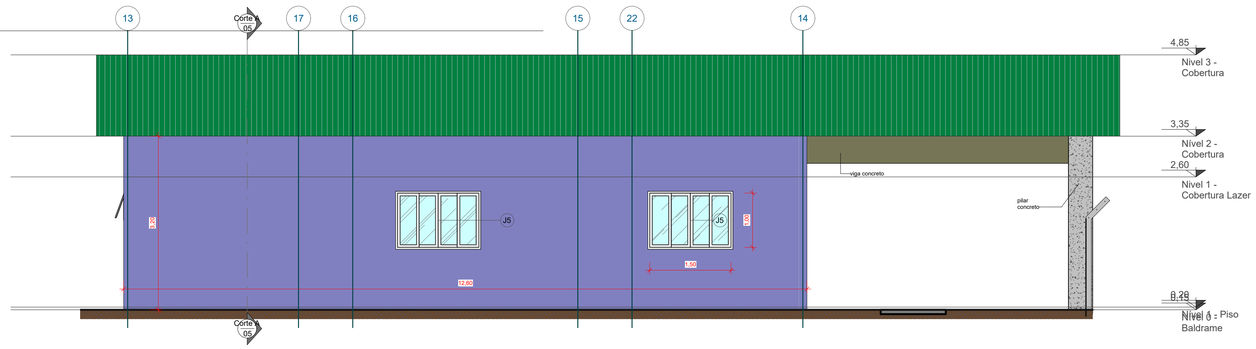

9 PEX-9
1 : 50

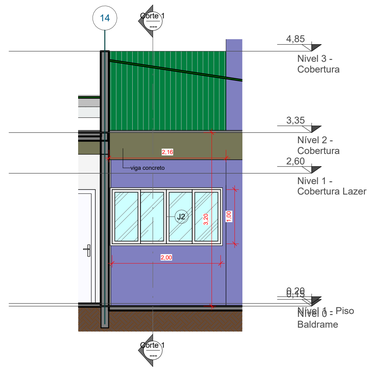

10 PEX-10
1 : 50

PROJETO ARQUITETÔNICO

VISTO

OBSERVAÇÕES:

01- TODAS AS MEDIDAS ESTÃO EM METROS;
02- AS COTAS PREVALECEM SOBRE A ESCALA DO DESENHO;
03- A REPRESENTAÇÃO DOS APARELHOS SANITÁRIO NÃO FAZEM ALUZÃO A QUALQUER MODELO EXISTENTE, SENDO APENAS ILUSTRATIVO;
04- ESTE PROJETO ESTÁ PROTEGIDO PELAS LEIS DE DIREITOS AUTORAIS, SENDO PROIBIDO, USA-LO, MODIFICA-LO OU COPIA-LO SEM PRÉVIA AUTORIZAÇÃO DO AUTOR;
05- EM CASO DE DÚVIDAS, CONSULTAR O AUTOR DO PROJETO;
06- A APROVAÇÃO DO PROJETO PELA PREFEITURA MUNICIPAL, NÃO IMPLICA NO RECONHECIMENTO DO DIREITO DE PROPRIEDADE DO TERRENO.

ZIMBRO
ESTÚDIO DE ARQUITETURA E ENGENHARIA

RUA MARIA LEBRE, PRÉDIO COMERCIAL, Nº 295, BAIRRO CENTRO, PORTO ESPERIDIÃO-MT, CEP 78240-000
CNPJ: 23.608.531/0001-67

instagram @ZIMBROSTUDIO
whatsapp 65- 996944397 65- 996509773
e-mail ZIMBROARQUITETURA@UBURB@OUTLOOK.COM.BR

OBJETO: PROJETO DE REFORMA E AMPLIAÇÃO DO POSTO DE FISCALIZAÇÃO BASE GEFRON "LIMÃO"

PROPRIETÁRIO: SECRETARIA DE ESTADO DE SEGURANÇA PÚBLICA DE MATO GROSSO — CPF/CNPJ 03.507.415.0028-64

LOCAL DA OBRA: RODOVIA BR-070, ZONA RURAL- CÁCERES-MT CEP 78200-000. PONTO DE REFÊNCIA PRÓXIMO AO RIO JAURU (16°08'50" S 58°01'18" W)

PLANTA DE SITUAÇÃO:

AUTORES DOS PROJETOS E RESPONSÁVEIS TÉCNICOS:

WEIMAR QUIRINO JORGE:30439338104 04 — Assinado de forma digital por WEIMAR QUIRINO JORGE:30439338104 Dados: 2023.10.27 08:18:21 -04'00'

WEIMAR QUIRINO JORGE
ARQUITETO E URBANISTA
Documento assinado digitalmente
gov.br RICARDO GONCALVES SARAIVA Data: 27/10/2023 09:08:21 -0300 Verifique em https://validar.iti.gov.br

RICARDO SARAIVA
ARQUITETO E URBANISTA
CAU MT A-260609-7

PROPRIETÁRIO


SECRETARIA DE ESTADO DE SEGURANÇA PÚBLICA DE MATO GROSSO
CNPJ 03.507.415.0028-64

ASSUNTO:
Planta de Vistas Paredes - parte 1


ÁREAS:

ÁREA DO TERRENO:	3781,96 m²
ÁREA CONSTRUÍDA:	814,17 m²
TAXA DE PERMEABILIDADE:	0%
TAXA DE OCUPAÇÃO:	21,53%


COORDENADA	ESCALA:	DATA:	FOLHA:
16°08'50"S, 58°01'18"W	INDICADA	25/09/2023	A1 10/20

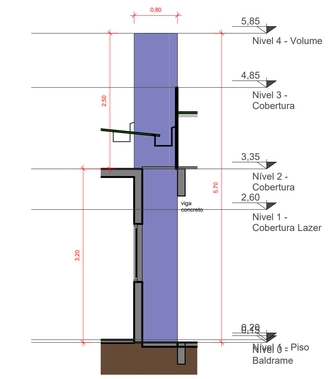


1 PEX-11
1 : 50

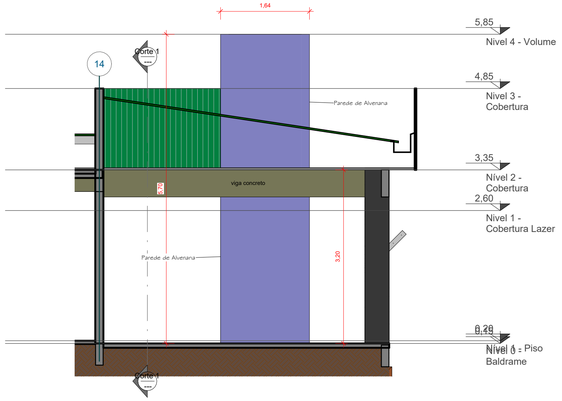


2 PEX-12
1 : 50

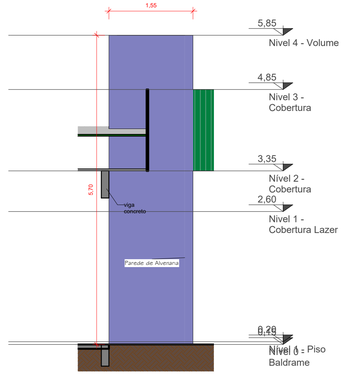


3 PEX-13
1 : 50

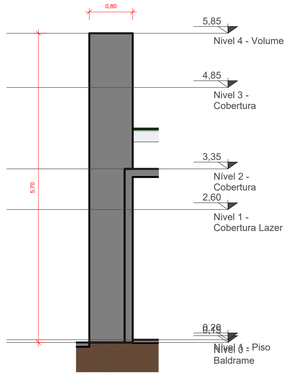


4 PEX-14
1 : 50

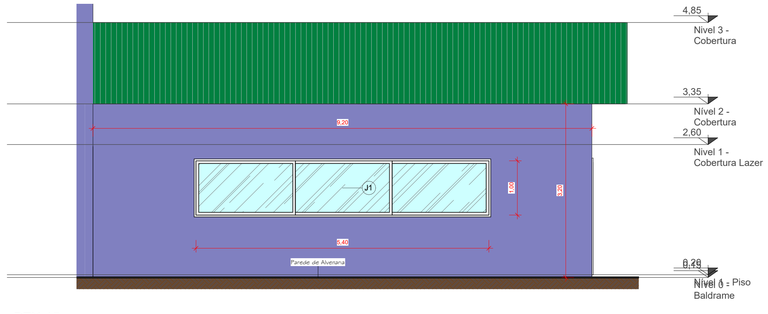


5 PEX-15
1 : 50

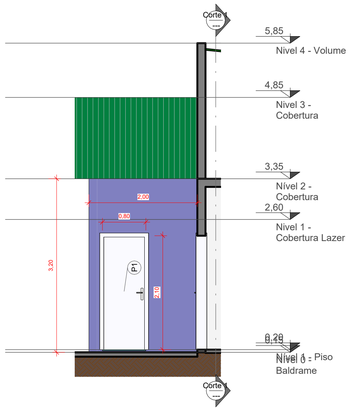


6 PEX-16
1 : 50

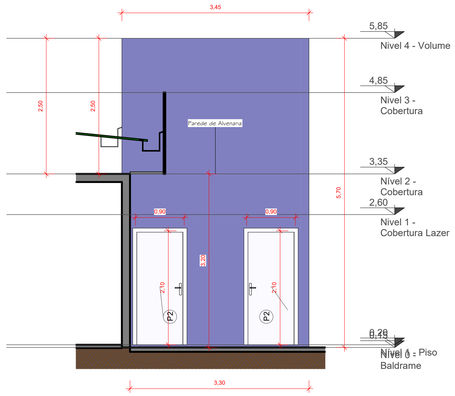


7 PEX-17
1 : 50

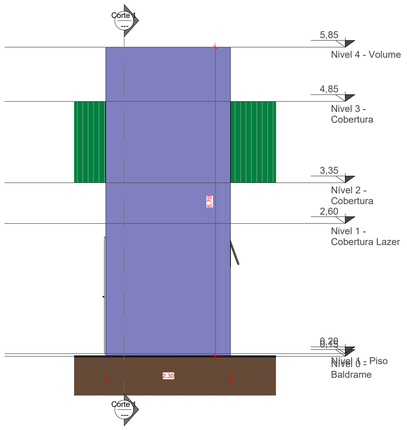


8 PEX-18
1 : 50

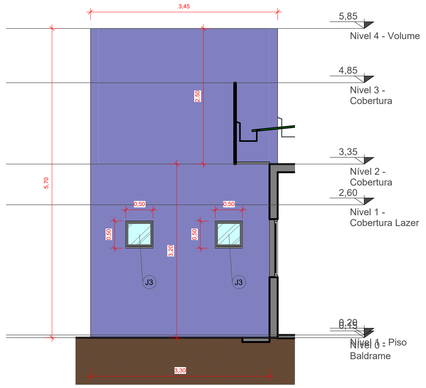

9 PEX-19
1 : 50

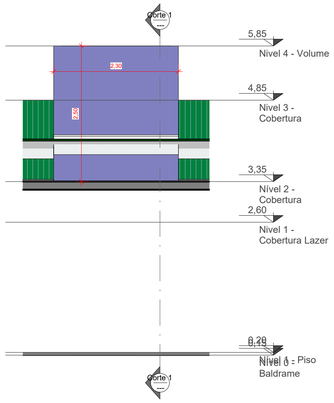

10 PEX-19C
1 : 50

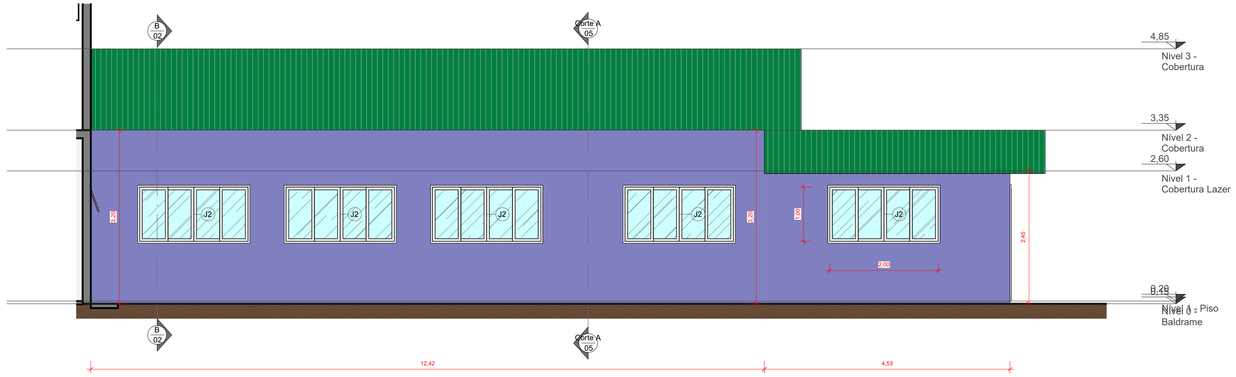

11 PEX-20
1 : 50

PROJETO ARQUITETÔNICO

VISTO

OBSERVAÇÕES:

01- TODAS AS MEDIDAS ESTÃO EM METROS;
02- AS COTAS PREVALECEM SOBRE A ESCALA DO DESENHO;
03- A REPRESENTAÇÃO DOS APARELHOS SANITÁRIO NÃO FAZEM ALUZÃO A QUALQUER MODELO EXISTENTE, SENDO APENAS ILUSTRATIVO;
04- ESTE PROJETO ESTÁ PROTEGIDO PELAS LEIS DE DIREITOS AUTORAIS, SENDO PROIBIDO, USA-LO, MODIFICA-LO OU COPIA-LO SEM PRÉVIA AUTORIZAÇÃO DO AUTOR;
05- EM CASO DE DÚVIDAS, CONSULTAR O AUTOR DO PROJETO;
06- A APROVAÇÃO DO PROJETO PELA PREFEITURA MUNICIPAL NÃO IMPLICA NO RECONHECIMENTO DO DIREITO DE PROPRIEDADE DO TERRENO.

ZIMBRO
ESTÚDIO DE ARQUITETURA E ENGENHARIA

RUA MARIA LEBRE, PRÉDIO COMERCIAL,
Nº 295, BAIRRO CENTRO,
PORTO ESPERIDIÃO-MT, CEP 78240-000
CNPJ: 23.608.531/0001-67

instagram @ZIMBROSTUDIO
whatsapp 65- 996946397/ 65- 996509773
e-mail ZIMBROARQUITETURAEURBI@OUTLOOK.COM.BR

OBJETO: PROJETO DE REFORMA E AMPLIAÇÃO DO POSTO DE FISCALIZAÇÃO BASE GEFRON "LIMÃO"

PROPRIETÁRIO: SECRETARIA DE ESTADO DE SEGURANÇA PÚBLICA DE MATO GROSSO — CPF/CNPJ 03.507.415.0028-64

LOCAL DA OBRA: RODOVIA BR-070, ZONA RURAL- CÁCERES-MT CEP 78200-000. PONTO DE REFÊNCIA PRÓXIMO AO RIO JAURU (16°08'50" S 58°01'18" W)

PLANTA DE SITUAÇÃO:

AUTORES DOS PROJETOS E RESPONSÁVEIS TÉCNICOS:

WEIMAR QUIRINO JORGE:30439388104
Assinado de forma digital por WEIMAR QUIRINO JORGE:30439388104
Dados: 2023.10.27 08:19:18 -04'00'

WEIMAR QUIRINO JORGE
ARQUITETO E URBANISTA
Documento assinado digitalmente
gov.br
RICARDO GONCALVES SARAIVA
Data: 27/10/2023 09:07:58-0300
Verifique em https://validar.iti.gov.br

RICARDO SARAIVA
ARQUITETO E URBANISTA
CAU MT A-266069-7

PROPRIETÁRIO

SECRETARIA DE ESTADO DE SEGURANÇA PÚBLICA DE MATO GROSSO
CNPJ 03.507.415/0028-64


ASSUNTO:
Planta de Vistas Paredes - parte 2

ÁREAS:


ÁREA DO TERRENO:	3781,96 m²
ÁREA CONSTRUÍDA:	814,17 m²
TAXA DE PERMEABILIDADE:	0%
TAXA DE OCUPAÇÃO:	21,53%

COORDENADA: 16°08'50"S, 58°01'18"W


ESCALA: INDICADA | DATA: 25/09/2023 | FOLHA: A1 | 11/20

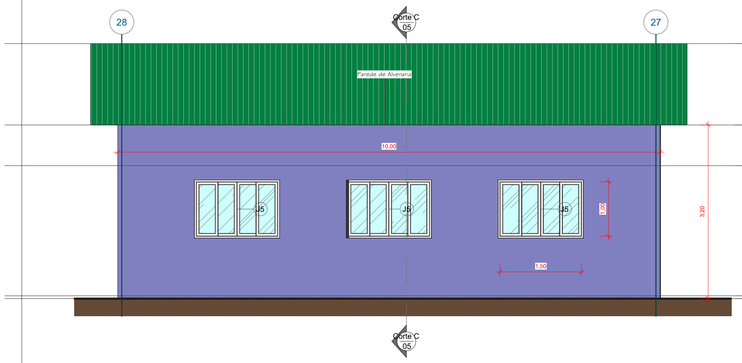


1 PEX-21
1 : 50

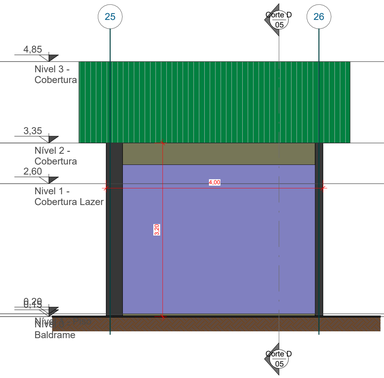


2 PEX-22
1 : 50

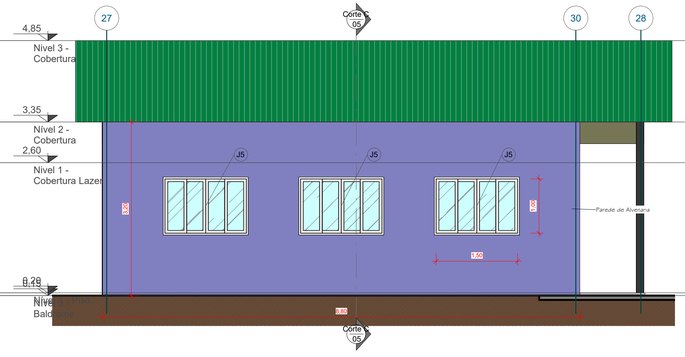


3 PEX-23
1 : 50

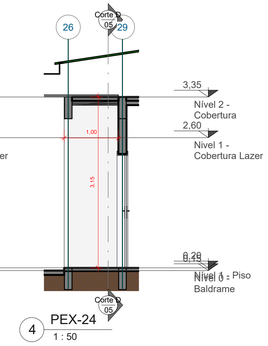


4 PEX-24
1 : 50

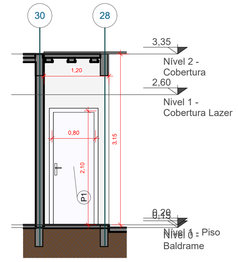


5 PEX-25
1 : 50

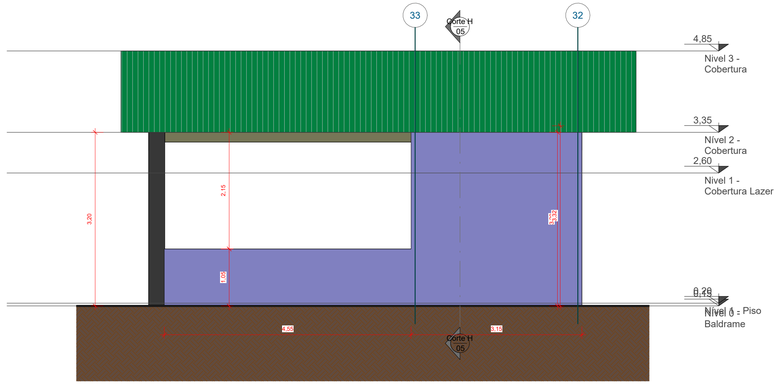


7 PEX-27
1 : 50

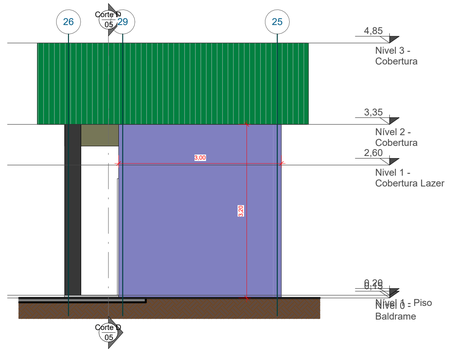


6 PEX-26
1 : 50

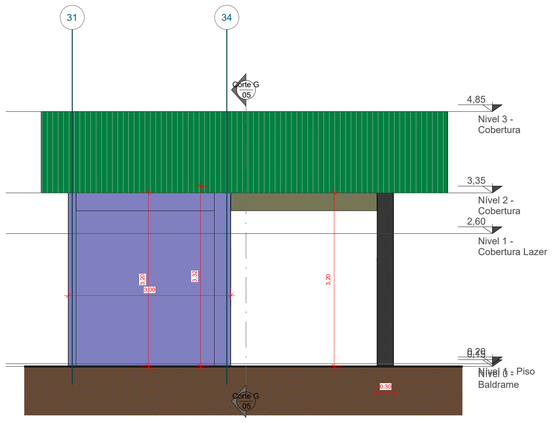


8 PEX-28
1 : 50

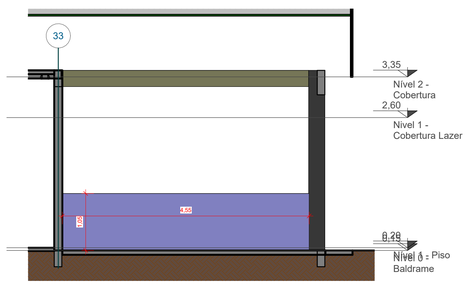


11 PEX-31
1 : 50

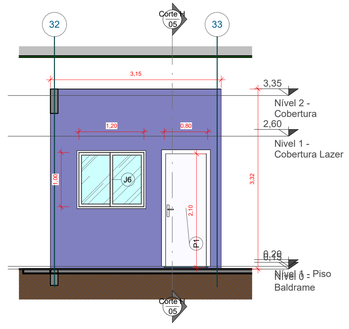

9 PEX-29
1 : 50

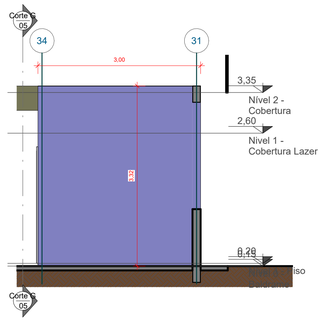

10 PEX-30
1 : 50

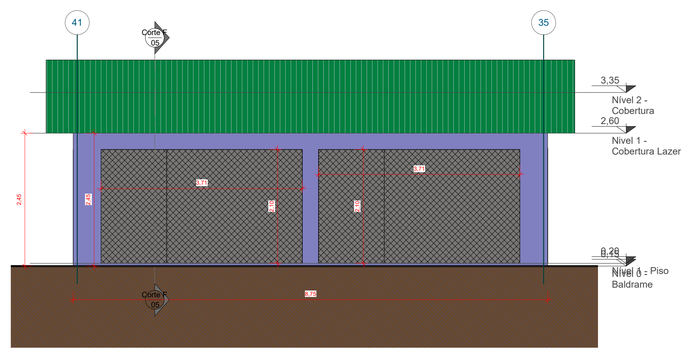

12 PEX-32
1 : 50

PROJETO ARQUITETÔNICO

VISTO

OBSERVAÇÕES:

01- TODAS AS MEDIDAS ESTÃO EM METROS;
02- AS COTAS PREVALECEM SOBRE A ESCALA DO DESENHO;
03- A REPRESENTAÇÃO DOS APARELHOS SANITÁRIO NÃO FAZEM ALUZÃO A QUALQUER MODELO EXISTENTE, SENDO APENAS ILUSTRATIVO;
04- ESTE PROJETO ESTÁ PROTEGIDO PELAS LEIS DE DIREITOS AUTORAIS, SENDO PROIBIDO, USÁ-LO, MODIFICA-LO OU COPIA-LO SEM PRÉVIA AUTORIZAÇÃO DO AUTOR;
05- EM CASO DE DÚVIDAS, CONSULTAR O AUTOR DO PROJETO;
06- A APROVAÇÃO DO PROJETO PELA PREFEITURA MUNICIPAL NÃO IMPLICA NO RECONHECIMENTO DO DIREITO DE PROPRIEDADE DO TERRENO.

ZIMBRO
ESTÚDIO DE ARQUITETURA E ENGENHARIA

RUA MARIA LEBRE, PRÉDIO COMERCIAL, Nº 295, BAIRRO CENTRO, PORTO ESPERIDIÃO-MT, CEP 78240-000
CNPJ: 23.608.531/0001-67

instagram: @ZIMBROSTUDIO
whatsapp: 65- 996946397 65- 996509773
e-mail ZIMBROARQUITETURAEURBI@OUTLOOK.COM.BR

OBJETO: PROJETO DE REFORMA E AMPLIAÇÃO DO POSTO DE FISCALIZAÇÃO BASE GEFRON "LIMÃO"

PROPRIETÁRIO: SECRETARIA DE ESTADO DE SEGURANÇA PÚBLICA DE MATO GROSSO — CPF/CNPJ 03.507.415.0028-64

LOCAL DA OBRA: RODOVIA BR-070, ZONA RURAL- CÁCERES-MT CEP 78200-000. PONTO DE REFÊNCIA PRÓXIMO AO RIO JAURU (16°08'50" S 58°01'18" W)

PLANTA DE SITUAÇÃO:

AUTORES DOS PROJETOS E RESPONSÁVEIS TÉCNICOS:

WEIMAR QUIRINO JORGE:30493938804 — Assinado de forma digital por WEIMAR QUIRINO JORGE:30493938804 Dados: 2023.10.27 08:20:09 -04'00'

WEIMAR QUIRINO JORGE
ARQUITETO E URBANISTA

Documento assinado digitalmente gov.br RICARDO GONCALVES SARAIVA Data: 27/10/2023 09:07:58-0300 Verifique em https://validar.iti.gov.br

RICARDO SARAIVA
ARQUITETO E URBANISTA
CAU MT A-266609-7

PROPRIETÁRIO

SECRETARIA DE ESTADO DE SEGURANÇA PÚBLICA DE MATO GROSSO
CNPJ 03.507.415/0028-64


ASSUNTO:
Planta de Vistas Paredes - parte 3

ÁREAS:


ÁREA DO TERRENO:	3781,96 m²
ÁREA CONSTRUÍDA:	814,17 m²
TAXA DE PERMEABILIDADE:	0%
TAXA DE OCUPAÇÃO:	21,53%

COORDENADA: 16°08'50"S, 58°01'18"W


ESCALA:	DATA:	FOLHA:
INDICADA	25/09/2023	A1 — 12/20

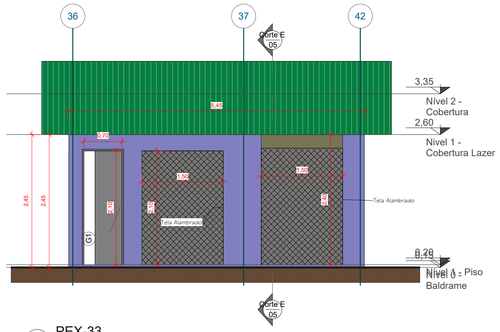


1 PEX-33
1 : 50

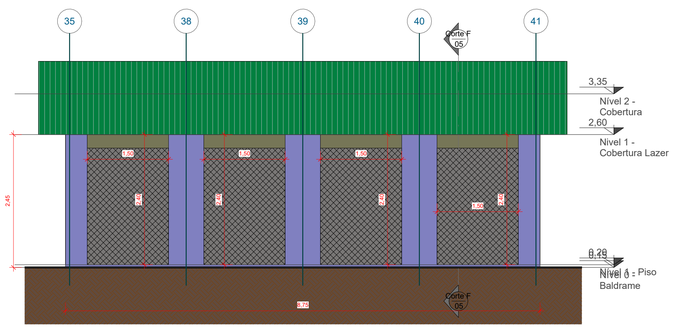


2 PEX-34
1 : 50

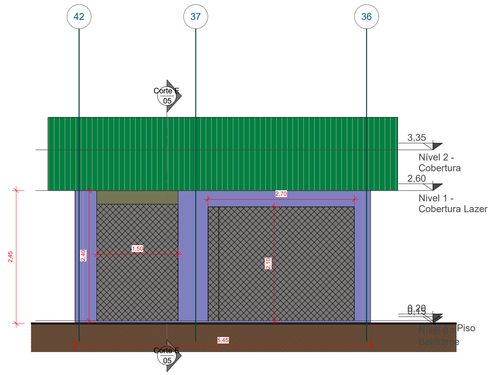


3 PEX-35
1 : 50

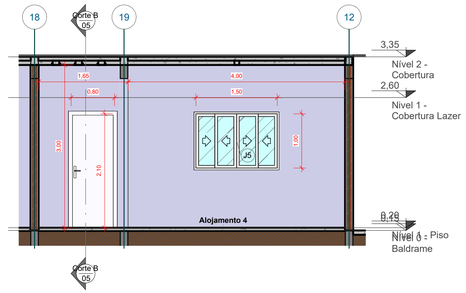


4 PIN-1
1 : 50

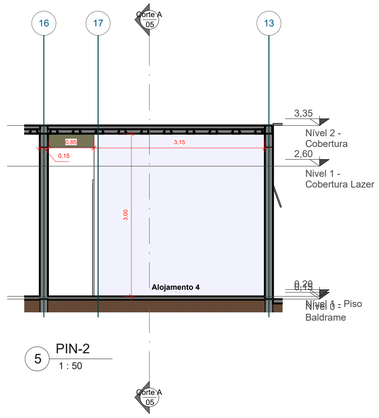


5 PIN-2
1 : 50

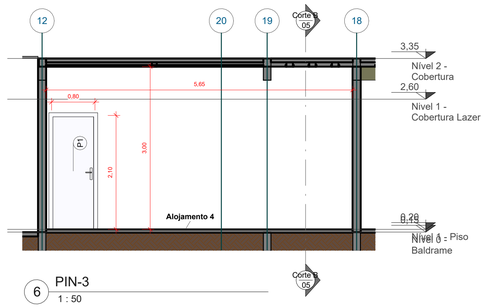


6 PIN-3
1 : 50

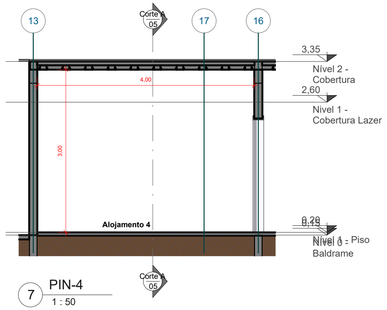


7 PIN-4
1 : 50

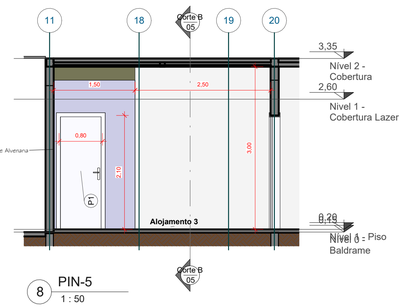


8 PIN-5
1 : 50

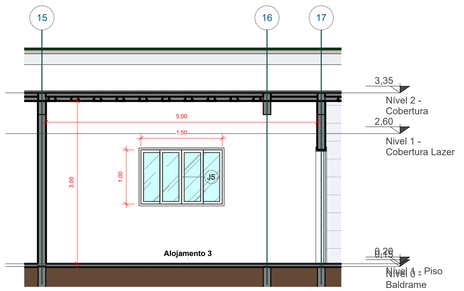


9 PIN-6
1 : 50

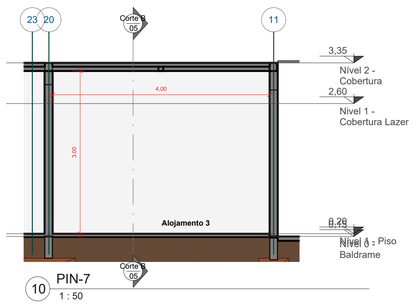

10 PIN-7
1 : 50

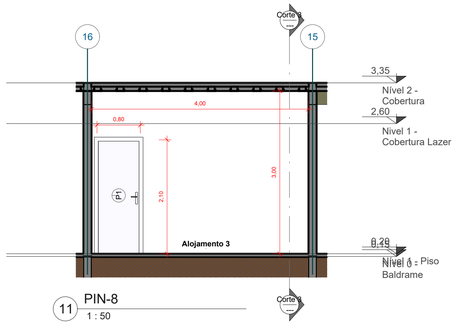

11 PIN-8
1 : 50

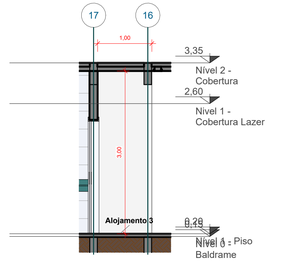

12 PIN-9
1 : 50

PROJETO ARQUITETÔNICO

VISTO

OBSERVAÇÕES:

01- TODAS AS MEDIDAS ESTÃO EM METROS;
02- AS COTAS PREVALECEM SOBRE A ESCALA DO DESENHO;
03- A REPRESENTAÇÃO DOS APARELHOS SANITÁRIO NÃO FAZEM ALUZÃO A QUALQUER MODELO EXISTENTE, SENDO APENAS ILUSTRATIVO;
04- ESTE PROJETO ESTÁ PROTEGIDO PELAS LEIS DE DIREITOS AUTORAIS, SENDO PROIBIDO, USA-LO, MODIFICA-LO OU COPIA-LO SEM PRÉVIA AUTORIZAÇÃO DO AUTOR;
05- EM CASO DE DÚVIDAS, CONSULTAR O AUTOR DO PROJETO;
06- A APROVAÇÃO DO PROJETO PELA PREFEITURA MUNICIPAL, NÃO IMPLICA NO RECONHECIMENTO DO DIREITO DE PROPRIEDADE DO TERRENO.

ZIMBRO
ESTÚDIO DE ARQUITETURA E ENGENHARIA

RUA MARIA LEBRE, PRÉDIO COMERCIAL, Nº 295, BAIRRO CENTRO, PORTO ESPERIDIÃO-MT, CEP 78240-000
CNPJ: 23.608.531/0001-67

instagram @ZIMBROSTUDIO
whatsapp 65- 996946397 65- 996509773
e-mail ZIMBROARQUITETURA@OUTLOOK.COM.BR

OBJETO: PROJETO DE REFORMA E AMPLIAÇÃO DO POSTO DE FISCALIZAÇÃO BASE GEFRON "LIMÃO"

PROPRIETÁRIO: SECRETARIA DE ESTADO DE SEGURANÇA PÚBLICA DE MATO GROSSO — CPF/CNPJ 03.507.415.0028-64

LOCAL DA OBRA: RODOVIA BR-070, ZONA RURAL- CÁCERES-MT CEP 78200-000. PONTO DE REFÊNCIA PRÓXIMO AO RIO JAURU (16°08'50" S 58°01'18" W)

PLANTA DE SITUAÇÃO:

AUTORES DOS PROJETOS E RESPONSÁVEIS TÉCNICOS:

WEIMAR QUIRINO JORGE:30439388104 — Assinado de forma digital por WEIMAR QUIRINO JORGE:30439388104 Dados: 2023.10.27 08:21:18 -04'00'

WEIMAR QUIRINO JORGE
ARQUITETA E URBANISTA
Documento assinado digitalmente
RICARDO GONCALVES SARAIVA
Data: 27/10/2023 09:07:00-0300
Verifique em https://validar.iti.gov.br

RICARDO SARAIVA
ARQUITETO E URBANISTA
CAU MT A-260609-7

PROPRIETÁRIO

SECRETARIA DE ESTADO DE SEGURANÇA PÚBLICA DE MATO GROSSO
CNPJ 03.507.415/0028-64

ASSUNTO:


Planta de Vistas Paredes - parte 4

ÁREAS:


ÁREA DO TERRENO:	3781,96 m²
ÁREA CONSTRUÍDA:	814,17 m²
TAXA DE PERMEABILIDADE:	0%
TAXA DE OCUPAÇÃO:	21,53%

COORDENADA: 16°08'50"S, 58°01'18"W


ESCALA: INDICADA | DATA: 25/09/2023 | FOLHA: A1 — 13/20

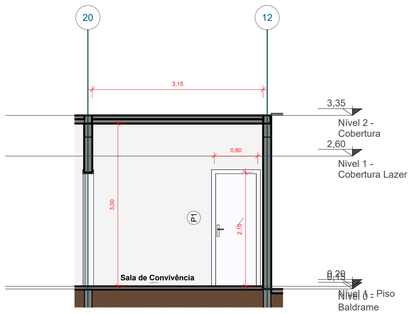


1 PIN-10
1 : 50

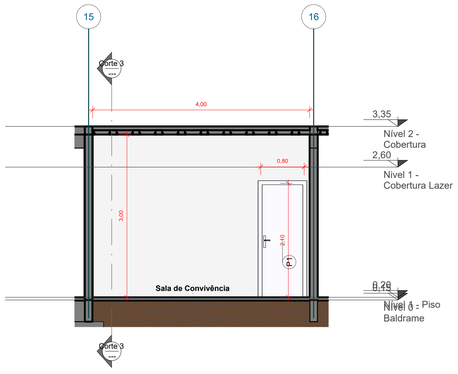


2 PIN-11
1 : 50

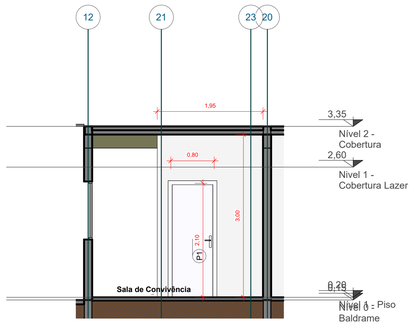


3 PIN-12
1 : 50

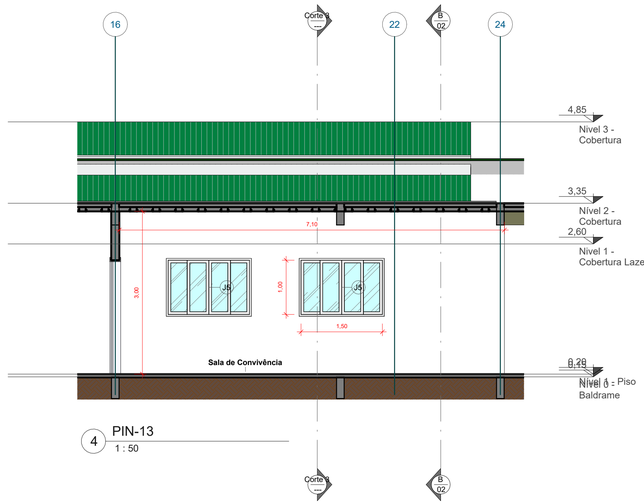


4 PIN-13
1 : 50

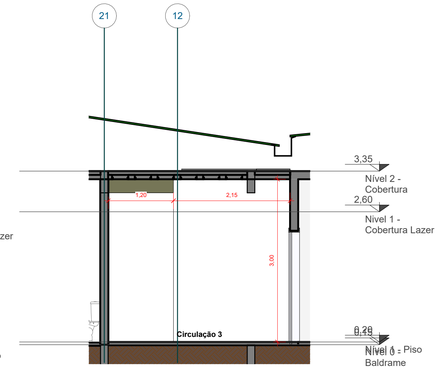


5 PIN-14
1 : 50

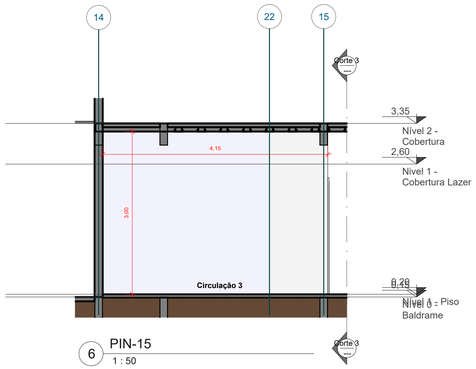


6 PIN-15
1 : 50

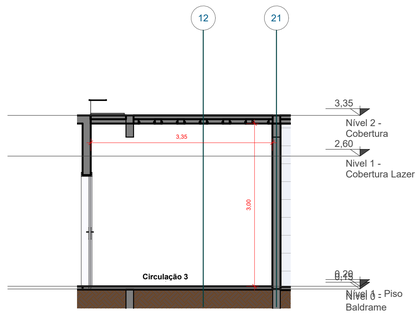


7 PIN-16
1 : 50

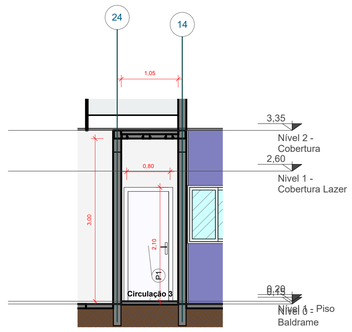


8 PIN-17
1 : 50

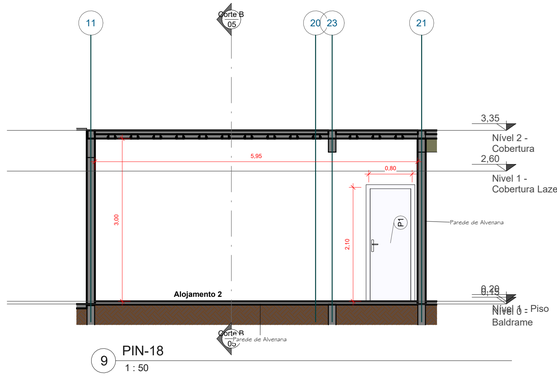


9 PIN-18
1 : 50

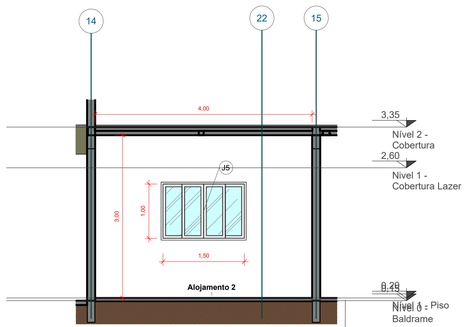


10 PIN-19
1 : 50

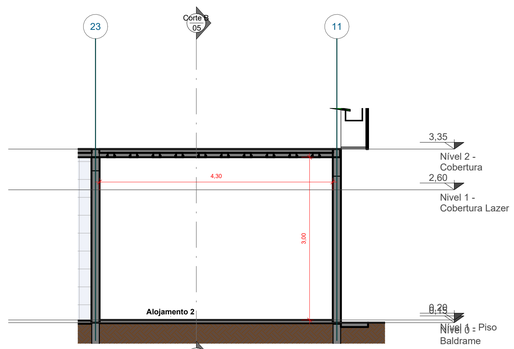

11 PIN-20
1 : 50

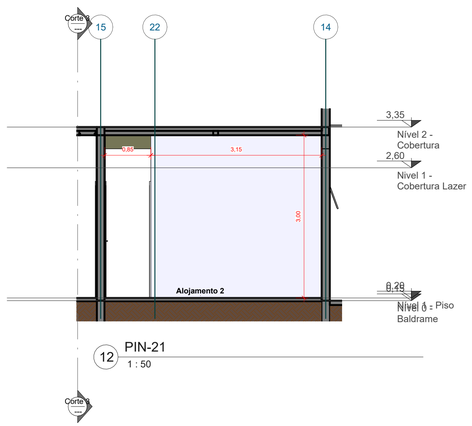

12 PIN-21
1 : 50

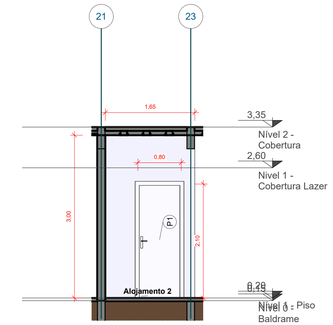

13 PIN-22
1 : 50

PROJETO ARQUITETÔNICO

VISTO

OBSERVAÇÕES:

01- TODAS AS MEDIDAS ESTÃO EM METROS;
02- AS COTAS PREVALECEM SOBRE A ESCALA DO DESENHO;
03- A REPRESENTAÇÃO DOS APARELHOS SANITÁRIO NÃO FAZEM ALUZÃO A QUALQUER MODELO EXISTENTE, SENDO APENAS ILUSTRATIVO;
04- ESTE PROJETO ESTÁ PROTEGIDO PELAS LEIS DE DIREITOS AUTORAIS, SENDO PROIBIDO, USA-LO, MODIFICA-LO OU COPIA-LO SEM PRÉVIA AUTORIZAÇÃO DO AUTOR;
05- EM CASO DE DÚVIDAS, CONSULTAR O AUTOR DO PROJETO;
06- A APROVAÇÃO DO PROJETO PELA PREFEITURA MUNICIPAL, NÃO IMPLICA NO RECONHECIMENTO DO DIREITO DE PROPRIEDADE DO TERRENO.

ZIMBRO
ESTÚDIO DE ARQUITETURA E ENGENHARIA

RUA MARIA LEBRE, PRÉDIO COMERCIAL, Nº 295, BAIRRO CENTRO, PORTO ESPERIDIÃO-MT, CEP 78240-000
CNPJ: 23.608.531/0001-67

instagram @ZIMBROSTUDIO
whatsapp 65- 996944397 65- 996509773
e-mail ZIMBROARQUITETURAEURB@OUTLOOK.COM.BR

OBJETO: PROJETO DE REFORMA E AMPLIAÇÃO DO POSTO DE FISCALIZAÇÃO BASE GEFRON "LIMÃO"

PROPRIETÁRIO: SECRETARIA DE ESTADO DE SEGURANÇA PÚBLICA DE MATO GROSSO — CPF/CNPJ 03.507.415.0028-64

LOCAL DA OBRA: RODOVIA BR-070, ZONA RURAL- CÁCERES-MT CEP 78200-000. PONTO DE REFÊNCIA PRÓXIMO AO RIO JAURU (16°08'50" S 58°01'18" W)

PLANTA DE SITUAÇÃO:

AUTORES DOS PROJETOS E RESPONSÁVEIS TÉCNICOS:

WEIMAR QUIRINO JORGE:30439388 104 — Assinado de forma digital por WEIMAR QUIRINO JORGE:30439388104 Dados: 2023.10.27 08:22:13 -04'00'

WEIMAR QUIRINO JORGE
ARQUITETO E URBANISTA
Documento assinado digitalmente
gov.br RICARDO GONCALVES SARAIVA Data: 27/10/2023 09:07:01 -0300
Verifique em https://validar.iti.gov.br

RICARDO SARAIVA
ARQUITETO E URBANISTA
CAU MT A-260609-7

PROPRIETÁRIO

SECRETARIA DE ESTADO DE SEGURANÇA PÚBLICA DE MATO GROSSO
CNPJ 03.507.415/0028-64


ASSUNTO: Planta de Vistas Paredes - parte 5

ÁREAS:


ÁREA DO TERRENO:	3781,96 m²
ÁREA CONSTRUÍDA:	814,17 m²
TAXA DE PERMEABILIDADE:	0%
TAXA DE OCUPAÇÃO:	21,53%

COORDENADA: 16°08'50"S, 58°01'18"W


ESCALA: INDICADA | DATA: 25/09/2023 | FOLHA: A1 | 14/20

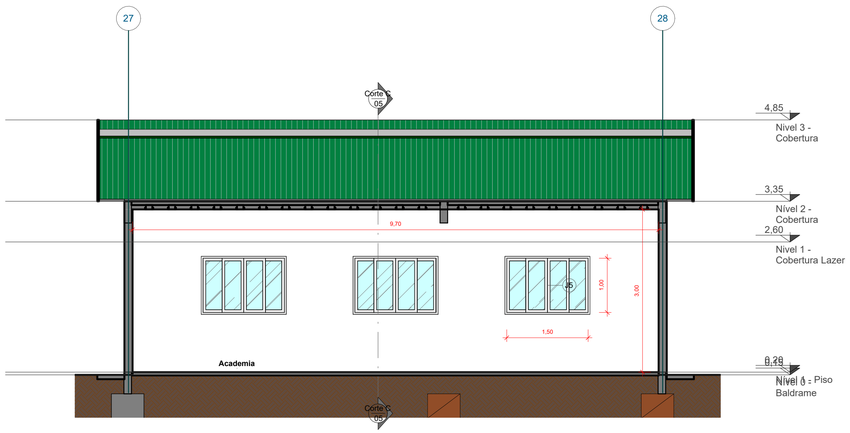


3 PIN-23
1 : 50

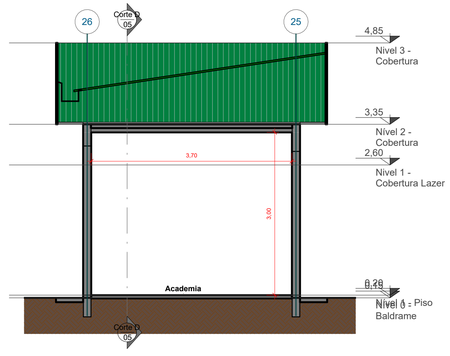


4 PIN-24
1 : 50

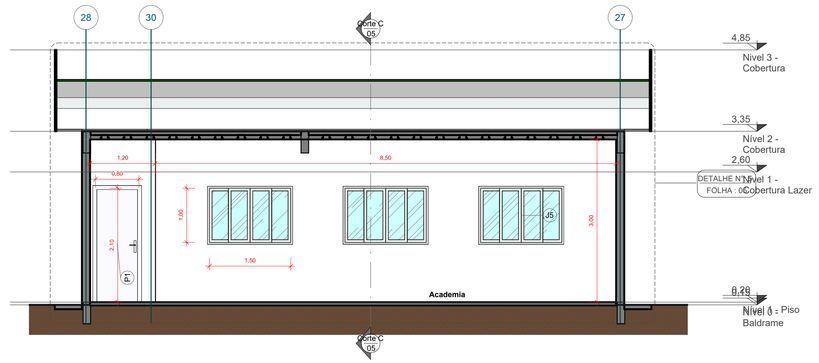


5 PIN-25
1 : 50

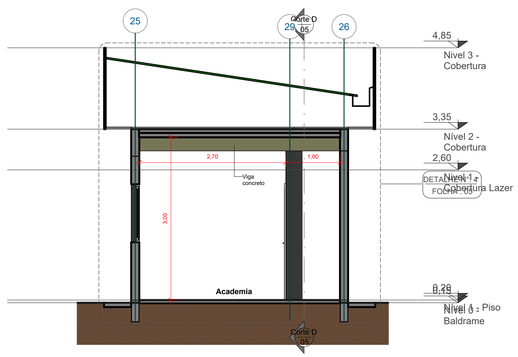


6 PIN-26
1 : 50

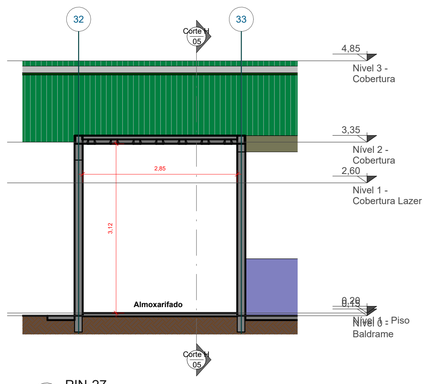


7 PIN-27
1 : 50

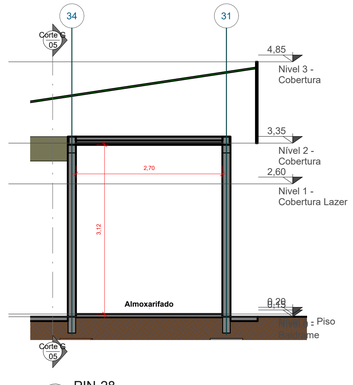


8 PIN-28
1 : 50

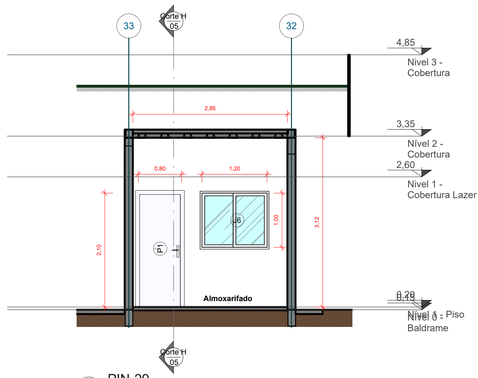


9 PIN-29
1 : 50

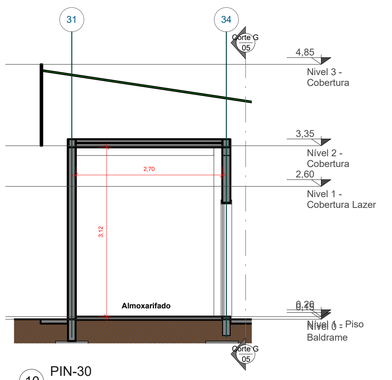

10 PIN-30
1 : 50

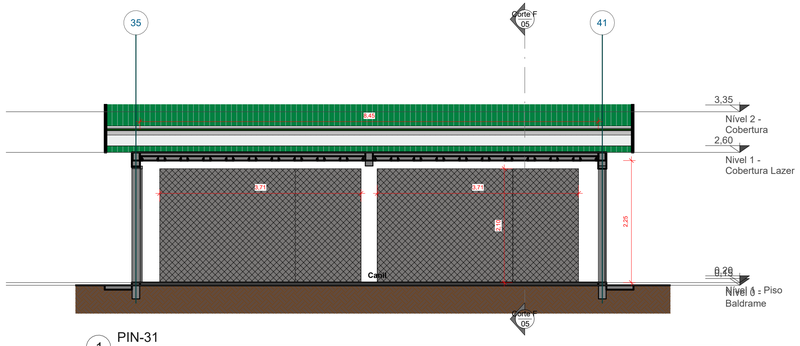

1 PIN-31
1 : 50

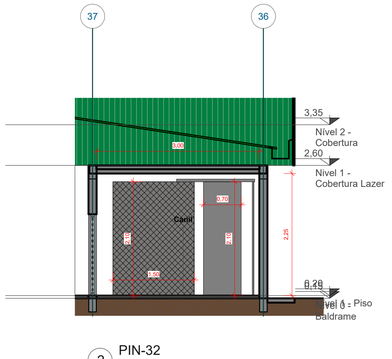

2 PIN-32
1 : 50

PROJETO ARQUITETÔNICO

VISTO

OBSERVAÇÕES:

01- TODAS AS MEDIDAS ESTÃO EM METROS;
02- AS COTAS PREVALECEM SOBRE A ESCALA DO DESENHO;
03- A REPRESENTAÇÃO DOS APARELHOS SANITÁRIO NÃO FAZEM ALUZÃO A QUALQUER MODELO EXISTENTE, SENDO APENAS ILUSTRATIVO;
04- ESTE PROJETO ESTÁ PROTEGIDO PELAS LEIS DE DIREITOS AUTORAIS, SENDO PROIBIDO, USA-LO, MODIFICA-LO OU COPIA-LO SEM PRÉVIA AUTORIZAÇÃO DO AUTOR;
05- EM CASO DE DÚVIDAS, CONSULTAR O AUTOR DO PROJETO;
06- A APROVAÇÃO DO PROJETO PELA PREFEITURA MUNICIPAL, NÃO IMPLICA NO RECONHECIMENTO DO DIREITO DE PROPRIEDADE DO TERRENO.

ZIMBRO
ESTÚDIO DE ARQUITETURA E ENGENHARIA

RUA MARIA LEBRE, PRÉDIO COMERCIAL,
Nº 295, BAIRRO CENTRO,
PORTO ESPERIDIÃO-MT, CEP 78240-000
CNPJ: 23.608.531/0001-67

instagram @ZIMBROSTUDIO
whatsapp 65- 996944397 65- 996509773
e-mail ZIMBROARQUITETURA@HOTLOOK.COM.BR

OBJETO: PROJETO DE REFORMA E AMPLIAÇÃO DO POSTO DE FISCALIZAÇÃO BASE GEFRON "LIMÃO"

PROPRIETÁRIO: SECRETARIA DE ESTADO DE SEGURANÇA PÚBLICA DE MATO GROSSO — CPF/CNPJ 03.507.415.0028-64

LOCAL DA OBRA: RODOVIA BR-070, ZONA RURAL- CÁCERES-MT CEP 78200-000. PONTO DE REFÊNCIA PRÓXIMO AO RIO JAURU (16°08'50" S 58°01'18" W)

PLANTA DE SITUAÇÃO:

AUTORES DOS PROJETOS E RESPONSÁVEIS TÉCNICOS:

WEIMAR QUIRINO JORGE:30439388104 — Assinado de forma digital por WEIMAR QUIRINO JORGE:30439388104 Dados: 2023.10.27 08:22:47 -04'00'

WEIMAR QUIRINO JORGE
ARQUITETA E URBANISTA
Documento assinado digitalmente
gov.br
RICARDO GONCALVES SARAIVA
Data: 27/10/2023 09:07:03 -0300
Verifique em https://validar.iti.gov.br

RICARDO SARAIVA
ARQUITETO E URBANISTA
CAU MT A-260609-7

PROPRIETÁRIO

SECRETARIA DE ESTADO DE SEGURANÇA PÚBLICA DE MATO GROSSO
CNPJ 03.507.415/0028-64


ASSUNTO:
Planta de Vistas Paredes - parte 6

ÁREAS:


ÁREA DO TERRENO:	3781,96 m²
ÁREA CONSTRUÍDA:	814,17 m²
TAXA DE PERMEABILIDADE:	0%
TAXA DE OCUPAÇÃO:	21,53%

COORDENADA: 16°08'50"S, 58°01'18"W


ESCALA: INDICADA | DATA: 25/09/2023 | FOLHA: A1 | 15/20

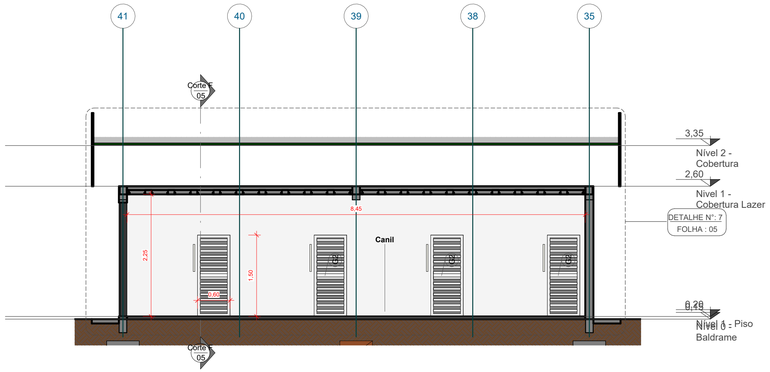


3 PIN-33
1 : 50

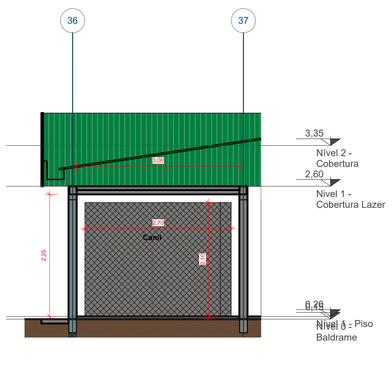


4 PIN-34
1 : 50

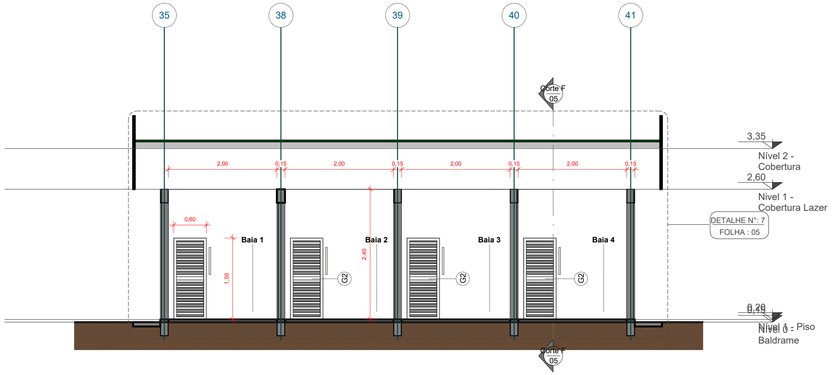


5 PIN-35
1 : 50

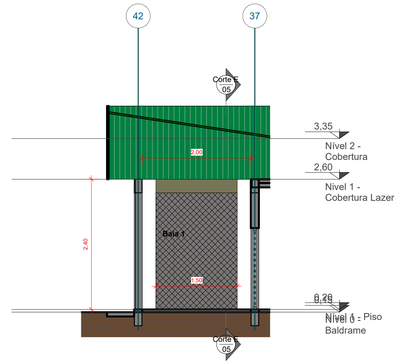


6 PIN-36
1 : 50

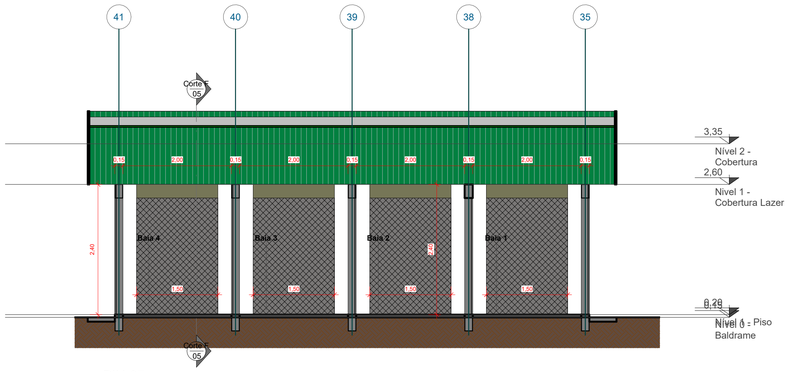


7 PIN-37
1 : 50

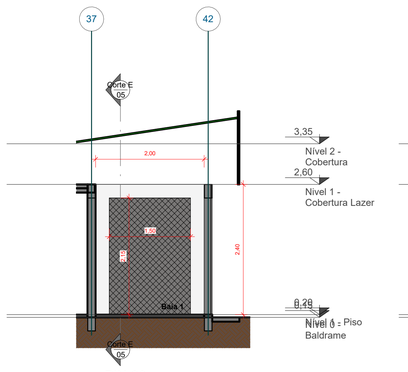


8 PIN-38
1 : 50

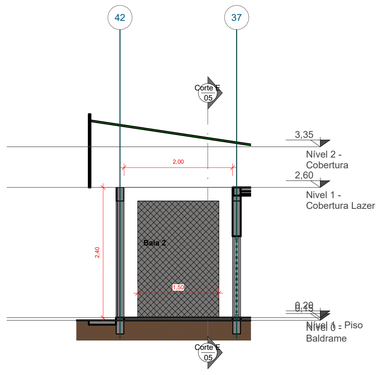


9 PIN-39
1 : 50

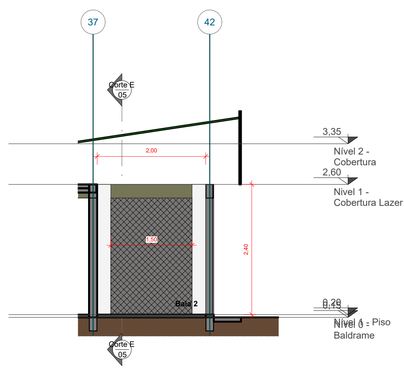


1 PIN-40
1 : 50

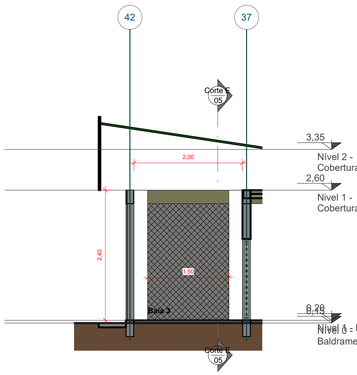


2 PIN-41
1 : 50

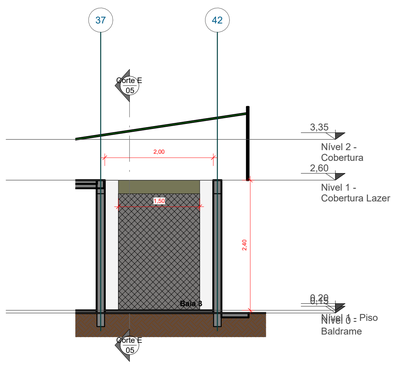

10 PIN-42
1 : 50

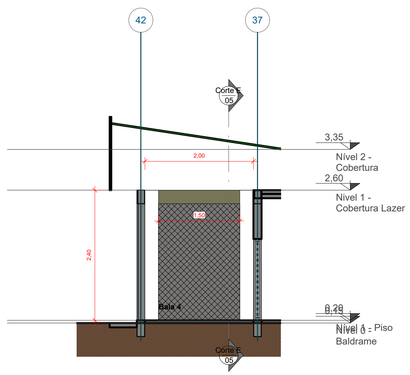

11 PIN-43
1 : 50

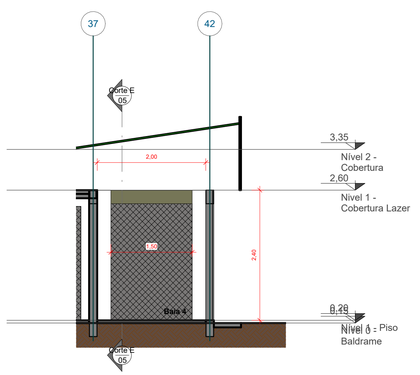

12 PIN-44
1 : 50

PROJETO ARQUITETÔNICO

VISTO

OBSERVAÇÕES:

01- TODAS AS MEDIDAS ESTÃO EM METROS;
02- AS COTAS PREVALECEM SOBRE A ESCALA DO DESENHO;
03- A REPRESENTAÇÃO DOS APARELHOS SANITÁRIO NÃO FAZEM ALUZÃO A QUALQUER MODELO EXISTENTE, SENDO APENAS ILUSTRATIVO;
04- ESTE PROJETO ESTÁ PROTEGIDO PELAS LEIS DE DIREITOS AUTORAIS, SENDO PROIBIDO, USÁ-LO, MODIFICA-LO OU COPIA-LO SEM PRÉVIA AUTORIZAÇÃO DO AUTOR;
05- EM CASO DE DÚVIDAS, CONSULTAR O AUTOR DO PROJETO;
06- A APROVAÇÃO DO PROJETO PELA PREFEITURA MUNICIPAL, NÃO IMPLICA NO RECONHECIMENTO DO DIREITO DE PROPRIEDADE DO TERRENO.

ZIMBRO
ESTÚDIO DE ARQUITETURA E ENGENHARIA

RUA MARIA LEBRE, PRÉDIO COMERCIAL,
Nº 295, BAIRRO CENTRO,
PORTO ESPERIDIÃO-MT, CEP 78240-000
CNPJ: 23.608.531/0001-67

instagram @ZIMBROSTUDIO
whatsapp 65- 996944397 65- 996559773
e-mail ZIMBROARQUITETURA@OUTLOOK.COM.BR

OBJETO: PROJETO DE REFORMA E AMPLIAÇÃO DO POSTO DE FISCALIZAÇÃO BASE GEFRON "LIMÃO"

PROPRIETÁRIO: SECRETARIA DE ESTADO DE SEGURANÇA PÚBLICA DE MATO GROSSO — CPF/CNPJ 03.507.415.0028-64

LOCAL DA OBRA: RODOVIA BR-070, ZONA RURAL- CÁCERES-MT CEP 78200-000. PONTO DE REFÊNCIA PRÓXIMO AO RIO JAURU (16°08'50" S 58°01'18" W)

PLANTA DE SITUAÇÃO:

AUTORES DOS PROJETOS E RESPONSÁVEIS TÉCNICOS:

WEIMAR QUIRINO JORGE:30439388104 — Assinado de forma digital por WEIMAR QUIRINO JORGE:30439388104 Dados: 2023.10.27 08:24:02 -04'00'

WEIMAR QUIRINO JORGE
ARQUITETA E URBANISTA

Documento assinado digitalmente
RICARDO GONCALVES SARAIVA
Data: 27/10/2023 19:09:08-0300
Verifique em https://validar.iti.gov.br

RICARDO SARAIVA
ARQUITETO E URBANISTA
CAU MT A-260609-7

PROPRIETÁRIO

SECRETARIA DE ESTADO DE SEGURANÇA PÚBLICA DE MATO GROSSO
CNPJ 03.507.415/0028-64


ASSUNTO:
Planta de Vistas Paredes - parte 7

ÁREAS:


ÁREA DO TERRENO:	3781,96 m²
ÁREA CONSTRUÍDA:	814,17 m²
TAXA DE PERMEABILIDADE:	0%
TAXA DE OCUPAÇÃO:	21,53%

COORDENADA: 16°08'50"S, 58°01'18"W


ESCALA: INDICADA | DATA: 25/09/2023 | FOLHA: A1 | 16/20

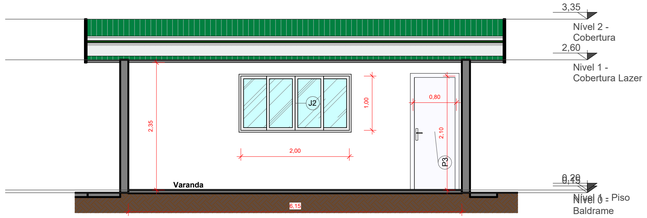


1 PIN-45
1 : 50

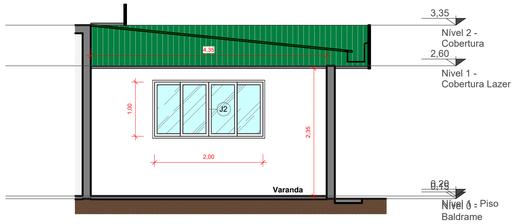


2 PIN-46
1 : 50

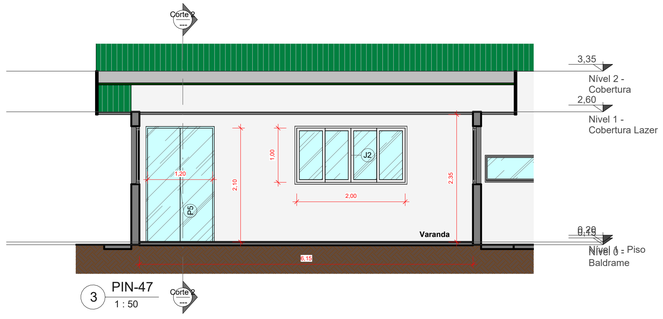


3 PIN-47
1 : 50

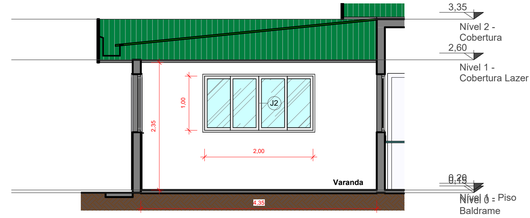


4 PIN-48
1 : 50

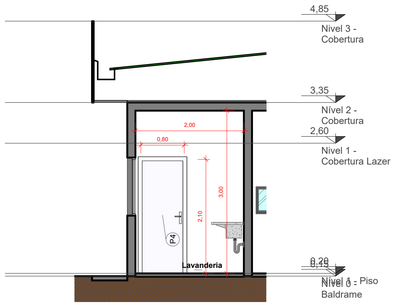


5 PIN-49
1 : 50

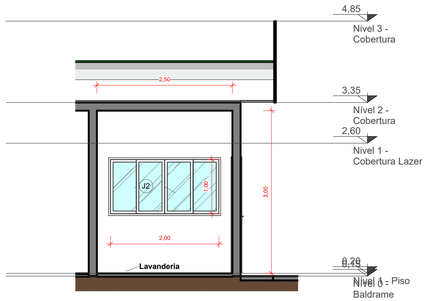


6 PIN-50
1 : 50

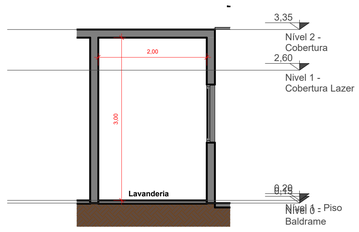


7 PIN-51
1 : 50

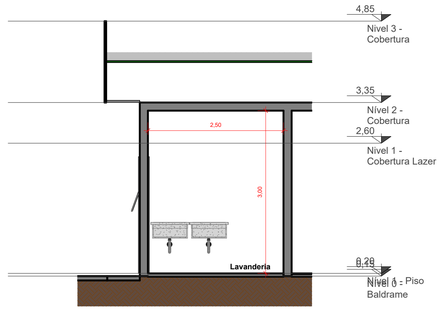


8 PIN-52
1 : 50

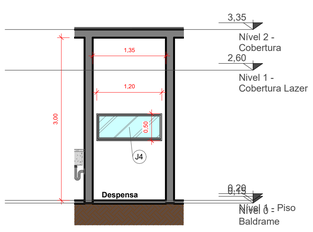


9 PIN-53
1 : 50

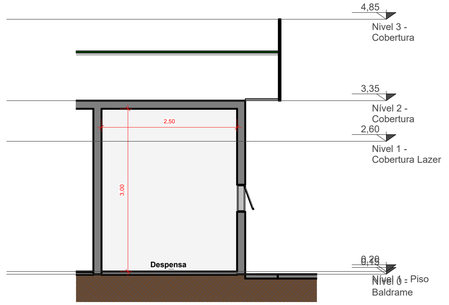


10 PIN-54
1 : 50

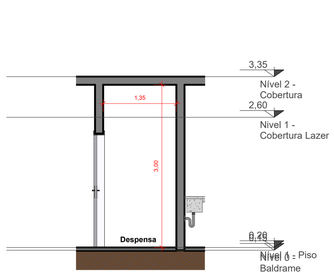


11 PIN-55
1 : 50

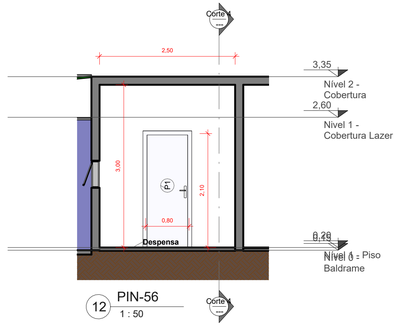


12 PIN-56
1 : 50

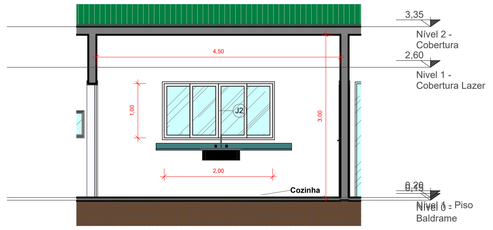


13 PIN-57
1 : 50

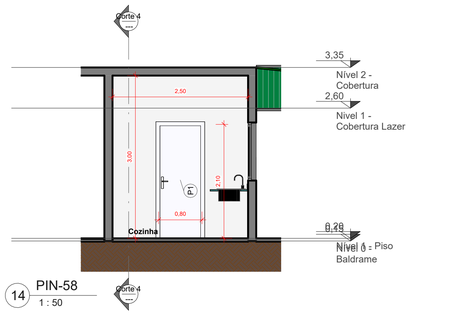


14 PIN-58
1 : 50

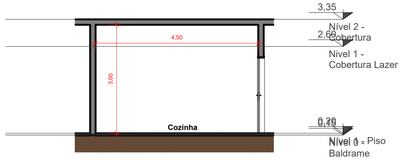

15 PIN-59
1 : 75

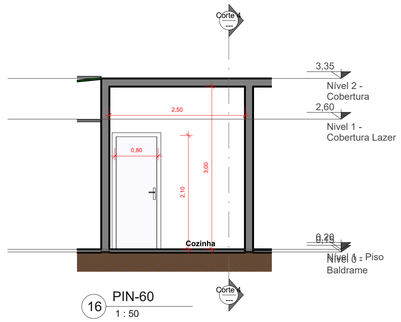

16 PIN-60
1 : 50

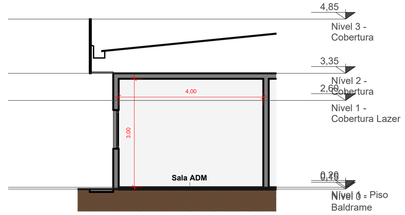

17 PIN-61
1 : 75

PROJETO ARQUITETÔNICO

VISTO

OBSERVAÇÕES:

01- TODAS AS MEDIDAS ESTÃO EM METROS;
02- AS COTAS PREVALECEM SOBRE A ESCALA DO DESENHO;
03- A REPRESENTAÇÃO DOS APARELHOS SANITÁRIO NÃO FAZEM ALUZÃO A QUALQUER MODELO EXISTENTE, SENDO APENAS ILUSTRATIVO;
04- ESTE PROJETO ESTÁ PROTEGIDO PELAS LEIS DE DIREITOS AUTORAIS, SENDO PROIBIDO, USÁ-LO, MODIFICA-LO OU COPIA-LO SEM PRÉVIA AUTORIZAÇÃO DO AUTOR;
05- EM CASO DE DÚVIDAS, CONSULTAR O AUTOR DO PROJETO;
06- A APROVAÇÃO DO PROJETO PELA PREFEITURA MUNICIPAL, NÃO IMPLICA NO RECONHECIMENTO DO DIREITO DE PROPRIEDADE DO TERRENO.

ZIMBRO
ESTÚDIO DE ARQUITETURA E ENGENHARIA

RUA MARIA LEBRE, PRÉDIO COMERCIAL,
Nº 295, BAIRRO CENTRO,
PORTO ESPERIDIÃO-MT, CEP 78240-000
CNPJ: 23.608.531/0001-67

instagram @ZIMBROSTUDIO
whatsapp 65- 996944397 65- 996509773
e-mail ZIMBROARQUITETURA@HOTLOOK.COM.BR

OBJETO: PROJETO DE REFORMA E AMPLIAÇÃO DO POSTO DE FISCALIZAÇÃO BASE GEFRON "LIMÃO"

PROPRIETÁRIO: SECRETARIA DE ESTADO DE SEGURANÇA PÚBLICA DE MATO GROSSO — CPF/CNPJ 03.507.415.0028-64

LOCAL DA OBRA: RODOVIA BR-070, ZONA RURAL- CÁCERES-MT CEP 78200-000. PONTO DE REFÊNCIA PRÓXIMO AO RIO JAURU (16°08'50" S 58°01'18" W)

PLANTA DE SITUAÇÃO:

AUTORES DOS PROJETOS E RESPONSÁVEIS TÉCNICOS:

WEIMAR QUIRINO JORGE:30439388104 — Assinado de forma digital por WEIMAR QUIRINO JORGE:30439388104 Dados: 2023.10.27 08:24:50 -04'00'
WEIMAR QUIRINO JORGE
ARQUITETA E URBANISTA
Documento assinado digitalmente
gov.br — Data: 27/10/2023 11h09:18-0300 — Verifique em https://validar.iti.gov.br

RICARDO SARAIVA
ARQUITETO E URBANISTA
CAU MT A-260609-7

PROPRIETÁRIO

SECRETARIA DE ESTADO DE SEGURANÇA PÚBLICA DE MATO GROSSO
CNPJ 03.507.415/0028-64


ASSUNTO:
Planta de Vistas Paredes - parte 8

ÁREAS:


ÁREA DO TERRENO:	3781,96 m²
ÁREA CONSTRUÍDA:	814,17 m²
TAXA DE PERMEABILIDADE:	0%
TAXA DE OCUPAÇÃO:	21,53%

COORDENADA: 16°08'50"S, 58°01'18"W


ESCALA: INDICADA | DATA: 25/09/2023 | FOLHA: A1 | 17/20

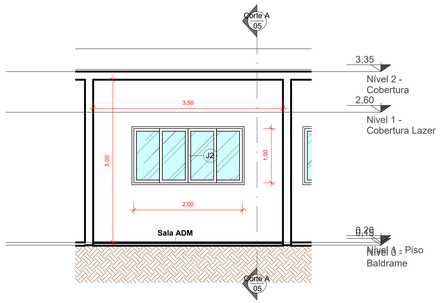


1 PIN-62
1 : 50

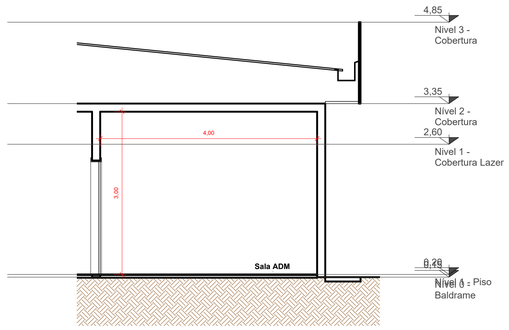


2 PIN-63
1 : 50

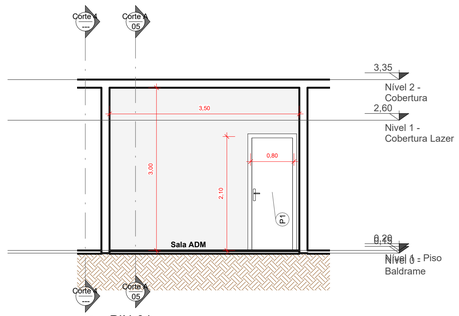


3 PIN-64
1 : 50

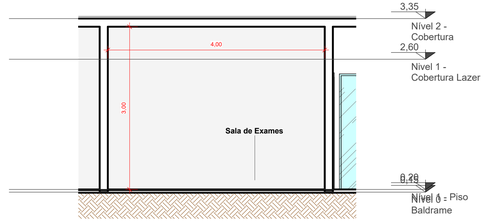


4 PIN-65
1 : 50

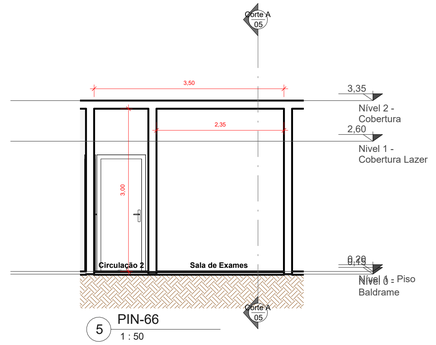


5 PIN-66
1 : 50

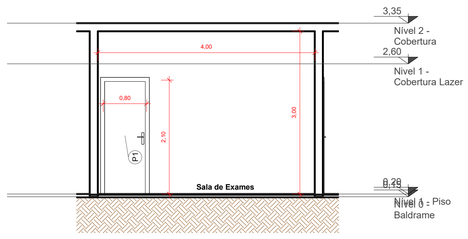


6 PIN-67
1 : 50

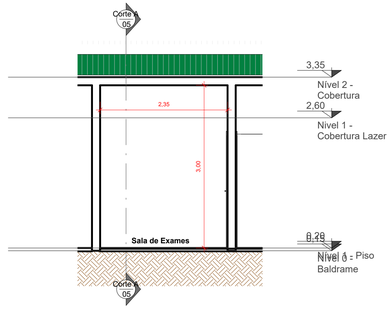


7 PIN-68
1 : 50

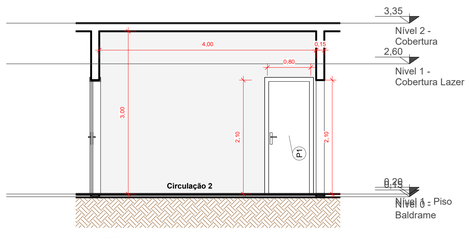


8 PIN-69
1 : 50

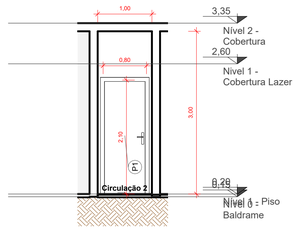


9 PIN-70
1 : 50

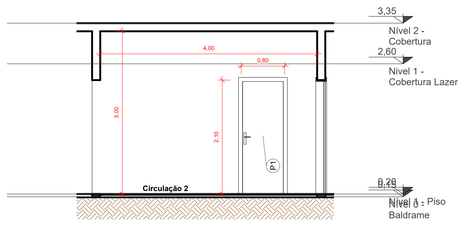


10 PIN-71
1 : 50

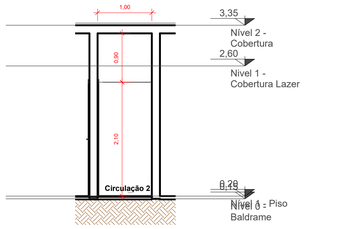


11 PIN-72
1 : 50

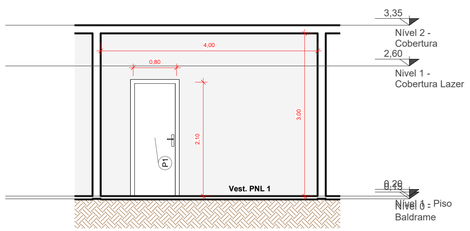


12 PIN-73
1 : 50

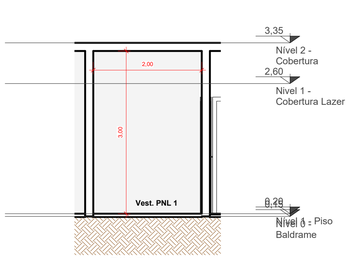


13 PIN-74
1 : 50

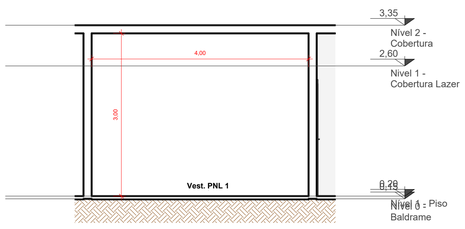


14 PIN-75
1 : 50

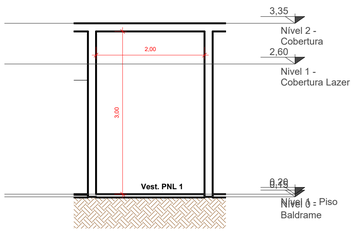


15 PIN-76
1 : 50

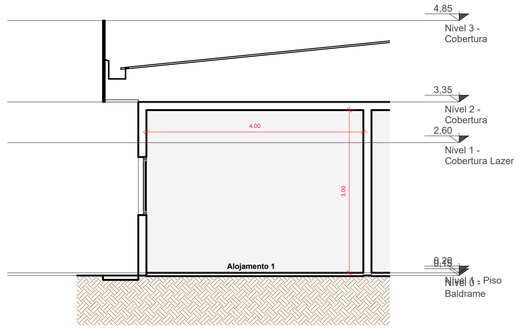

16 PIN-77
1 : 50

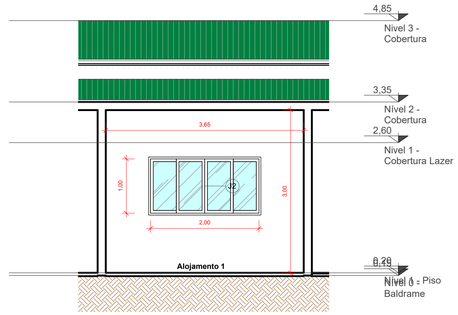

17 PIN-78
1 : 50

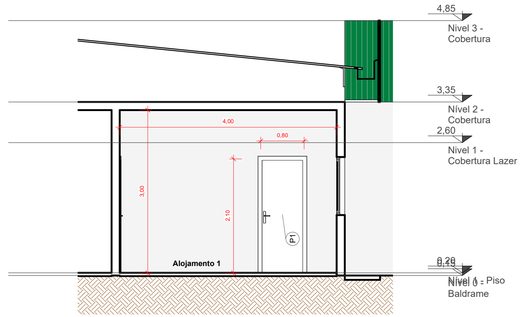

18 PIN-79
1 : 50

PROJETO ARQUITETÔNICO

VISTO

OBSERVAÇÕES:

01- TODAS AS MEDIDAS ESTÃO EM METROS;
02- AS COTAS PREVALECEM SOBRE A ESCALA DO DESENHO;
03- A REPRESENTAÇÃO DOS APARELHOS SANITÁRIO NÃO FAZEM ALUZÃO A QUALQUER MODELO EXISTENTE, SENDO APENAS ILUSTRATIVO;
04- ESTE PROJETO ESTÁ PROTEGIDO PELAS LEIS DE DIREITOS AUTORAIS, SENDO PROIBIDO, USA-LO, MODIFICA-LO OU COPIA-LO SEM PRÉVIA AUTORIZAÇÃO DO AUTOR;
05- EM CASO DE DÚVIDAS, CONSULTAR O AUTOR DO PROJETO;
06- A APROVAÇÃO DO PROJETO PELA PREFEITURA MUNICIPAL, NÃO IMPLICA NO RECONHECIMENTO DO DIREITO DE PROPRIEDADE DO TERRENO.

ZIMBRO
ESTÚDIO DE ARQUITETURA E ENGENHARIA

RUA MARIA LEBRE, PRÉDIO COMERCIAL,
Nº 295, BAIRRO CENTRO,
PORTO ESPERIDIÃO-MT, CEP 78240-000
CNPJ: 23.608.531/0001-67

instagram @ZIMBROSTUDIO
whatsapp 65- 996946397 65- 996509773
e-mail ZIMBROARQUITETURAEURB@OUTLOOK.COM.BR

OBJETO: PROJETO DE REFORMA E AMPLIAÇÃO DO POSTO DE FISCALIZAÇÃO BASE GEFRON "LIMÃO"

PROPRIETÁRIO: SECRETARIA DE ESTADO DE SEGURANÇA PÚBLICA DE MATO GROSSO — CPF/CNPJ 03.507.415.0028-64

LOCAL DA OBRA: RODOVIA BR-070, ZONA RURAL- CÁCERES-MT CEP 78200-000. PONTO DE REFÊNCIA PRÓXIMO AO RIO JAURU (16°08'50" S 58°01'18" W)

PLANTA DE SITUAÇÃO:

AUTORES DOS PROJETOS E RESPONSÁVEIS TÉCNICOS:

WEIMAR QUIRINO JORGE:30439388 104 — Assinado de forma digital por WEIMAR QUIRINO JORGE:30439388104 Dados: 2023.10.27 08:25:23 -04'00'

WEIMAR QUIRINO JORGE
ARQUITETO E URBANISTA

RICARDO GONCALVES SARAIVA — Documento assinado digitalmente gov.br — Data: 27/10/2023 09:09:58-0300 — Verifique em https://validar.iti.gov.br

RICARDO SARAIVA
ARQUITETO E URBANISTA
CAU MT A-266069-7

PROPRIETÁRIO

SECRETARIA DE ESTADO DE SEGURANÇA PÚBLICA DE MATO GROSSO
CNPJ 03.507.415/0028-64


ASSUNTO:
Planta de Vistas Paredes - parte 9

ÁREAS:


ÁREA DO TERRENO:	3781,96 m²
ÁREA CONSTRUÍDA:	814,17 m²
TAXA DE PERMEABILIDADE:	0%
TAXA DE OCUPAÇÃO:	21,53%

COORDENADA: 16°08'50"S, 58°01'18"W


ESCALA: INDICADA | DATA: 25/09/2023 | FOLHA: A1 | 18/20

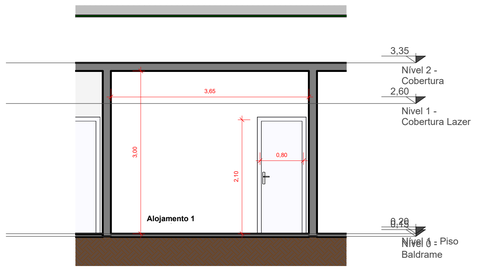


1 PIN-80
1 : 50

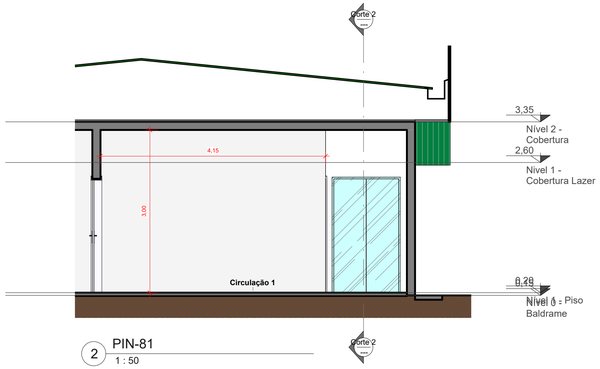


2 PIN-81
1 : 50

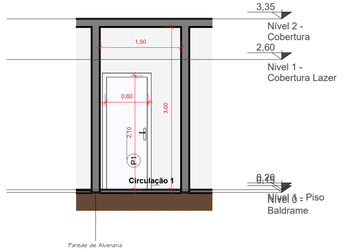


3 PIN-82
1 : 50

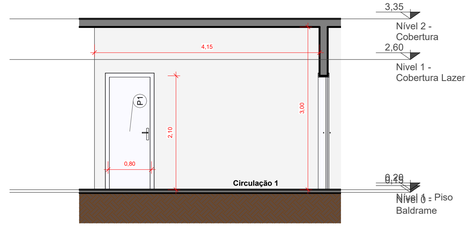


4 PIN-83
1 : 50

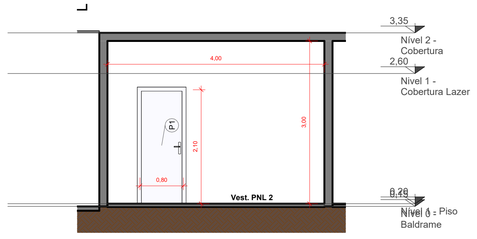


16 PIN 84
1 : 50

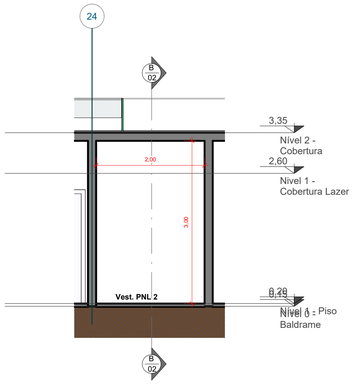


17 PIN 85
1 : 50

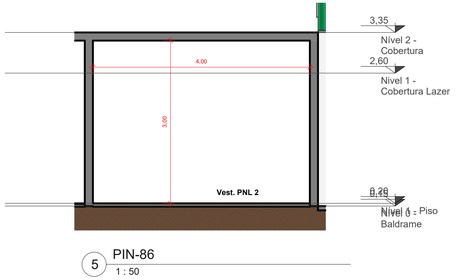


5 PIN-86
1 : 50

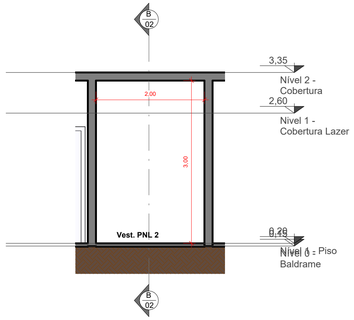


6 PIN-87
1 : 50

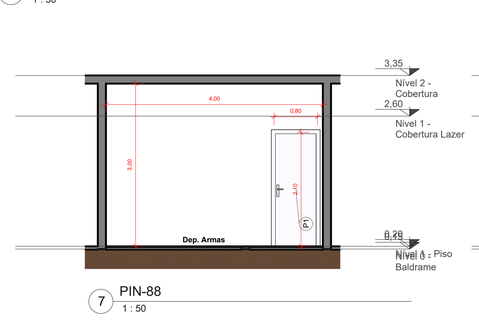


7 PIN-88
1 : 50

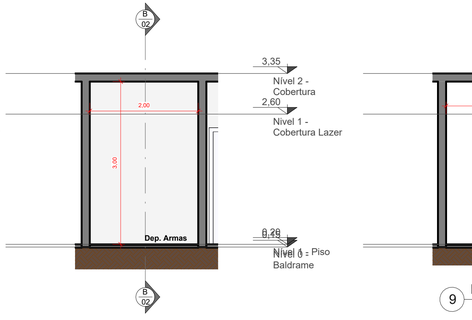


8 PIN-89
1 : 50

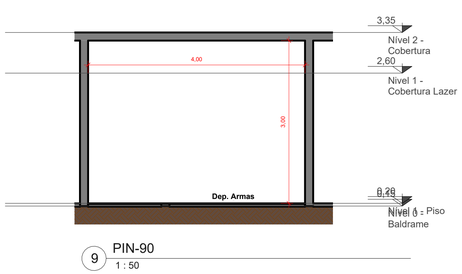


9 PIN-90
1 : 50

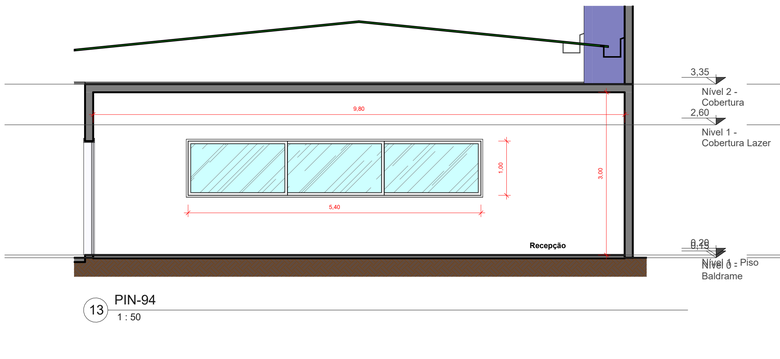

10 PIN-91
1 : 50

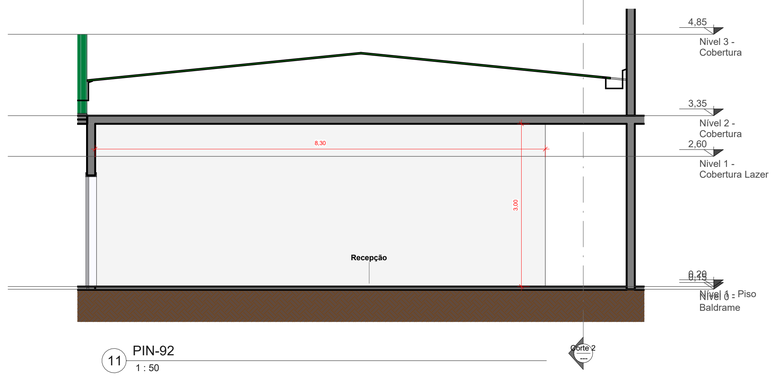


11 PIN-92
1 : 50

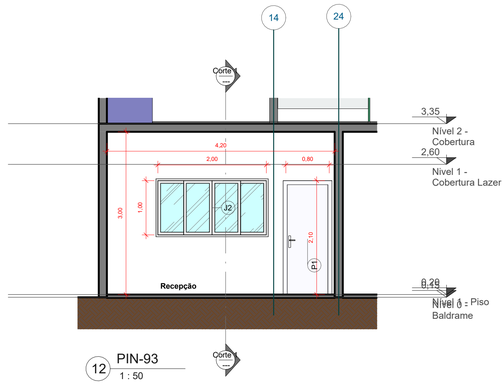


12 PIN-93
1 : 50

13 PIN-94
1 : 50

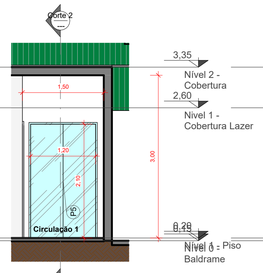

14 PIN-95
1 : 50

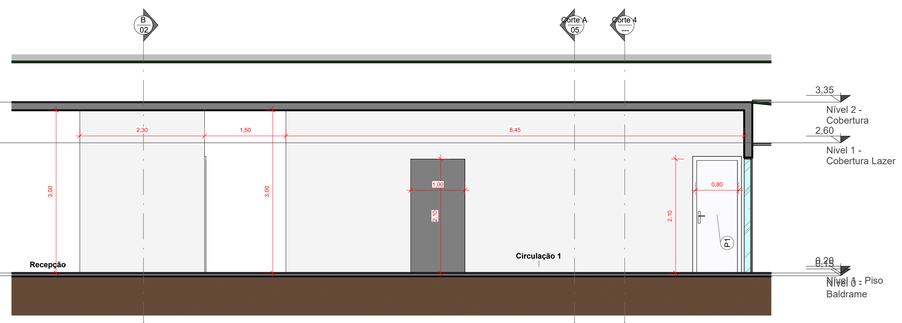

15 PIN-96
1 : 50

PROJETO ARQUITETÔNICO

VISTO

OBSERVAÇÕES:

01- TODAS AS MEDIDAS ESTÃO EM METROS;
02- AS COTAS PREVALECEM SOBRE A ESCALA DO DESENHO;
03- A REPRESENTAÇÃO DOS APARELHOS SANITÁRIO NÃO FAZEM ALUZÃO A QUALQUER MODELO EXISTENTE, SENDO APENAS ILUSTRATIVO;
04- ESTE PROJETO ESTÁ PROTEGIDO PELAS LEIS DE DIREITOS AUTORAIS, SENDO PROIBIDO, USA-LO, MODIFICA-LO OU COPIA-LO SEM PRÉVIA AUTORIZAÇÃO DO AUTOR;
05- EM CASO DE DÚVIDAS, CONSULTAR O AUTOR DO PROJETO;
06- A APROVAÇÃO DO PROJETO PELA PREFEITURA MUNICIPAL, NÃO IMPLICA NO RECONHECIMENTO DO DIREITO DE PROPRIEDADE DO TERRENO.

ZIMBRO
ESTÚDIO DE ARQUITETURA E ENGENHARIA
RUA MARIA LEBRE, PRÉDIO COMERCIAL, Nº 295, BAIRRO CENTRO, PORTO ESPERIDIÃO-MT, CEP 78240-000
CNPJ: 23.608.531/0001-67
instagram: @ZIMBROSTUDIO
whatsapp: 65- 996946397 65- 996509773
e-mail ZIMBROARQUITETURAEURB@OUTLOOK.COM.BR

OBJETO: PROJETO DE REFORMA E AMPLIAÇÃO DO POSTO DE FISCALIZAÇÃO BASE GEFRON "LIMÃO"

PROPRIETÁRIO: SECRETARIA DE ESTADO DE SEGURANÇA PÚBLICA DE MATO GROSSO — CPF/CNPJ 03.507.415.0028-64

LOCAL DA OBRA: RODOVIA BR-070, ZONA RURAL- CÁCERES-MT CEP 78200-000. PONTO DE REFÊNCIA PRÓXIMO AO RIO JAURU (16°08'50" S 58°01'18" W)

PLANTA DE SITUAÇÃO:

AUTORES DOS PROJETOS E RESPONSÁVEIS TÉCNICOS:

WEIMAR QUIRINO JORGE:30439388104
Assinado de forma digital por WEIMAR QUIRINO JORGE:30439388104
Dados: 2023.10.27 08:25:54 -04'00'
WEIMAR QUIRINO JORGE
Documento assinado digitalmente
gov.br
RICARDO GONCALVES SARAIVA
Data: 27/10/2023 09:09:08-0300
Verifique em https://validar.iti.gov.br
RICARDO SARAIVA
ARQUITETO E URBANISTA
CAU MT A-266609-7

PROPRIETÁRIO

SECRETARIA DE ESTADO DE SEGURANÇA PÚBLICA DE MATO GROSSO
CNPJ 03.507.415/0028-64


ASSUNTO:
Planta de Vistas Paredes - parte 10

ÁREAS:


ÁREA DO TERRENO:	3781,96 m²
ÁREA CONSTRUÍDA:	814,17 m²
TAXA DE PERMEABILIDADE:	0%
TAXA DE OCUPAÇÃO:	21,53%

COORDENADA: 16°08'50"S, 58°01'18"W


ESCALA: INDICADA | DATA: 25/09/2023 | FOLHA: A1 | 19/20

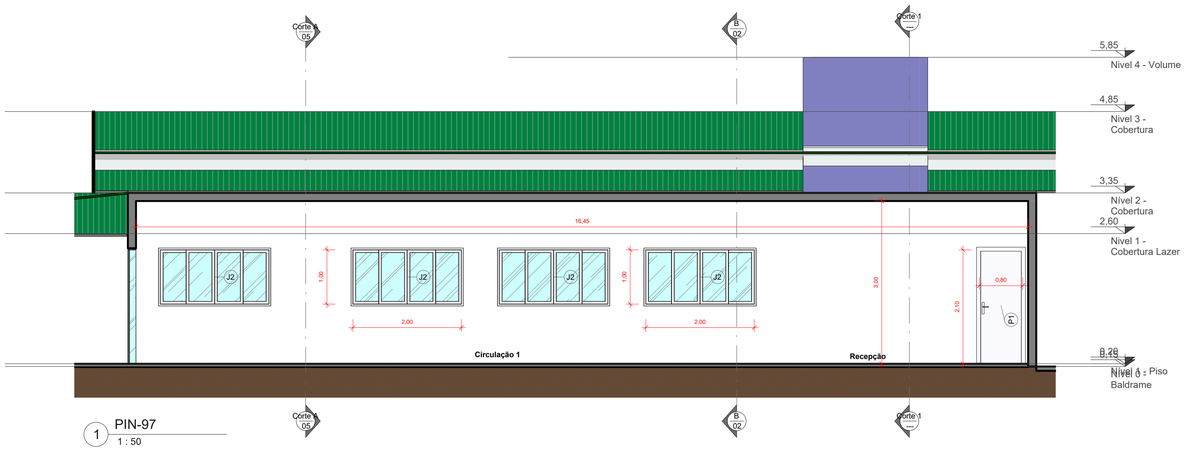


1 PIN-97
1 : 50

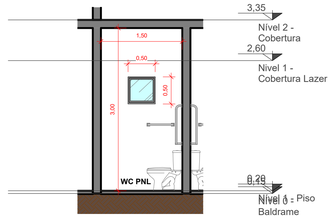


2 PIN-98
1 : 50

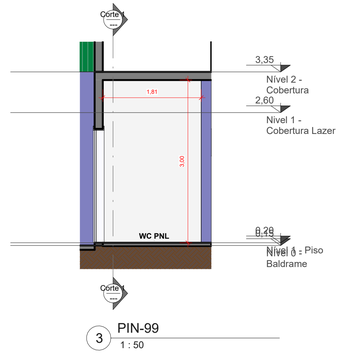


3 PIN-99
1 : 50

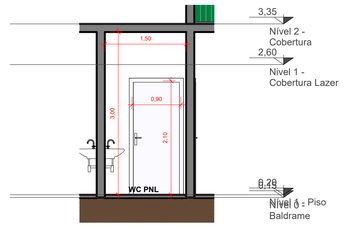


4 PIN-100
1 : 50

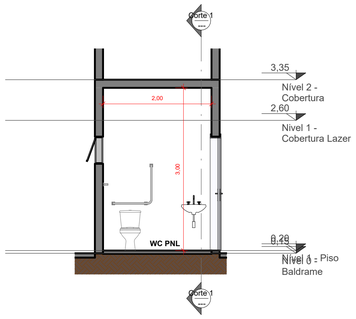


5 PIN-101
1 : 50

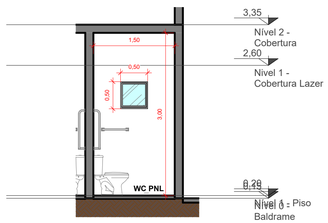


6 PIN-102
1 : 50

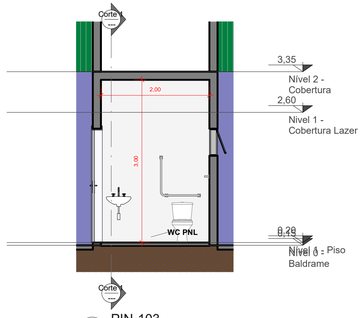

7 PIN-103
1 : 50

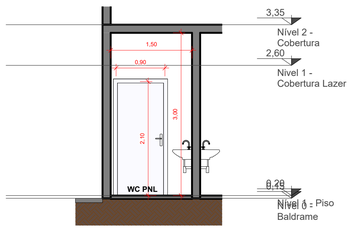

8 PIN-104
1 : 50

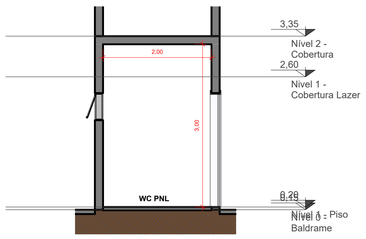

9 PIN-105
1 : 50

PROJETO ARQUITETÔNICO

VISTO

OBSERVAÇÕES:

01- TODAS AS MEDIDAS ESTÃO EM METROS;
02- AS COTAS PREVALECEM SOBRE A ESCALA DO DESENHO;
03- A REPRESENTAÇÃO DOS APARELHOS SANITÁRIO NÃO FAZEM ALUZÃO A QUALQUER MODELO EXISTENTE, SENDO APENAS ILUSTRATIVO;
04- ESTE PROJETO ESTÁ PROTEGIDO PELAS LEIS DE DIREITOS AUTORAIS, SENDO PROIBIDO, USA-LO, MODIFICA-LO OU COPIA-LO SEM PRÉVIA AUTORIZAÇÃO DO AUTOR;
05- EM CASO DE DÚVIDAS, CONSULTAR O AUTOR DO PROJETO;
06- A APROVAÇÃO DO PROJETO PELA PREFEITURA MUNICIPAL NÃO IMPLICA NO RECONHECIMENTO DO DIREITO DE PROPRIEDADE DO TERRENO.

ZIMBRO
ESTÚDIO DE ARQUITETURA E ENGENHARIA

RUA MARIA LEBRE, PRÉDIO COMERCIAL,
Nº 295, BAIRRO CENTRO,
PORTO ESPERIDIÃO-MT, CEP 78240-000
CNPJ: 23.608.531/0001-67

instagram @ZIMBROSTUDIO
whatsapp 65- 996946397 65- 996509773
e-mail ZIMBROARQUITETURAEURB@OUTLOOK.COM.BR

OBJETO: PROJETO DE REFORMA E AMPLIAÇÃO DO POSTO DE FISCALIZAÇÃO BASE GEFRON "LIMÃO"

PROPRIETÁRIO: SECRETARIA DE ESTADO DE SEGURANÇA PÚBLICA DE MATO GROSSO — CPF/CNPJ 03.507.415.0028-64

LOCAL DA OBRA: RODOVIA BR-070, ZONA RURAL- CÁCERES-MT CEP 78200-000. PONTO DE REFÊNCIA PRÓXIMO AO RIO JAURU (16°08'50" S 58°01'18" W)

PLANTA DE SITUAÇÃO:

AUTORES DOS PROJETOS E RESPONSÁVEIS TÉCNICOS:

WEIMAR QUIRINO JORGE:30439388104
Assinado de forma digital por WEIMAR QUIRINO JORGE:30439388104 Dados: 2023.10.27 08:26:30 -04'00'

WEIMAR QUIRINO JORGE
ARQUITETA E URBANISTA

Documento assinado digitalmente
gov.br RICARDO GONCALVES SARAIVA
Data: 27/10/2023 19:09:08-0300
Verifique em https://validar.iti.gov.br

RICARDO SARAIVA
ARQUITETO E URBANISTA
CAU MT A-266069-7

PROPRIETÁRIO

SECRETARIA DE ESTADO DE SEGURANÇA PÚBLICA DE MATO GROSSO
CNPJ 03.507.415/0028-64

ASSUNTO:
Planta de Vistas Paredes - parte 11

ÁREAS:

ÁREA DO TERRENO:	3781,96 m²
ÁREA CONSTRUÍDA:	814,17 m²
TAXA DE PERMEABILIDADE:	0%
TAXA DE OCUPAÇÃO:	21,53%

COORDENADA: 16°08'50"S, 58°01'18"W

ESCALA:	DATA:	FOLHA:
INDICADA	25/09/2023	A1 20/20