



GOVERNO DO ESTADO DE MATO GROSSO
SECRETARIA DE ESTADO DE INFRAESTRUTURA E LOGÍSTICA
SUPERINTENDÊNCIA DE PROJETOS DE OBRAS RODOVIÁRIAS

PROJETO EXECUTIVO DE ENGENHARIA PARA IMPLANTAÇÃO E PAVIMENTAÇÃO

Rodovia : MT-426
Trecho : Entr. MT-339 (Calcário Tangará) – Entr. MT-170(A)
Extensão : 7,08 km
Código S.R.E. : 426EEMT0010
Município : Tangará da Serra - MT

VOLUME 2.1 - PROJETO DE EXECUÇÃO
(SEÇÕES TRANSVERSAIS)

MARÇO/2025



HASH: 517ca6c1f05028100146e176656e570af050523764851c91fa226b527789 - Documento assinado digitalmente, válido em <https://sigadoc.mt.gov.br/fonebe-pub/fiveidarr7MBG-XBIV-LM46-ASJC>. Assinado por: AMANDA CRISTINA REZENDE ARAUJO em 07/08/2025. Emitido em 07/08/2025 14:22:39 por AMANDA ARAUJO.



SINFRA-PRO-2025/13342



GOVERNO DO ESTADO DE MATO GROSSO
SECRETARIA DE ESTADO DE INFRAESTRUTURA E LOGÍSTICA
SUPERINTENDÊNCIA DE PROJETOS DE OBRAS RODOVIÁRIAS

PROJETO EXECUTIVO DE ENGENHARIA PARA IMPLANTAÇÃO E PAVIMENTAÇÃO

Rodovia : MT-426
Trecho : Entr. MT-339 (Calcário Tangará) – Entr. MT-170(A)
Extensão : 7,08 km
Código S.R.E. : 426EEMT0010
Município : Tangará da Serra - MT
Supervisão : Superintendência de Projetos de Obras Rodoviárias - SPOR
Coordenação : Coordenadoria de Análise e Aprovação de Projetos - COPR
Direção : Secretaria Adjunta de Obras Rodoviárias - SAOR
Concessor : **Associação dos Beneficiários das Rodovias MTs 426/170**
Elaboração : **CONVEXA - Projetos e Serviços de Engenharia Ltda.**
Resp. Técnico : Engº Civil Devarley João dos Santos Souza RNP: 1217246070
ART nº : 1220250059194
Resp. Técnico : Engº Civil e Ambiental Rafael Del Grossi Soares RNP: 1211589331
ART nº : 1220250059384
Resp. Técnico : Engª Civil Luana dos Santos Viana RNP: 1217260951
ART nº : 1220250059391

VOLUME 2.1 - PROJETO DE EXECUÇÃO
(SEÇÕES TRANSVERSAIS)

Elaboração:



DEVARLEY JOAO
DOS SANTOS
SOUZA:3523616
7191

Assinado de forma digital por
DEVARLEY JOAO DOS SANTOS
SOUZA:3523616
DN: c=BR, o=ICP-Brasil, ou=AC SOLUTI
Municípios, ou=18371818000100,
ou=Associação, ou=Certificado
PP A1 em 08/08/2025 09:14:10
SANTOS, SOUZA:35236167191
Serial: 20250731 09:14:10 -0400

MARÇO/2025




HASH: 517cabcf1f05028100104e5176e65e6570af0505232784051c91fe42826c527789. Documento assinado digitalmente, válido em <https://sigadoc.mt.gov.br/fombr-pub/fvvaldar/TMBC-XXBY-LM46-ASJC>. Assinado por: AMANDA CRISTINA REZENDE ARAUJO em 07/08/2025. Jurado em 07/08/2025 14:22:39 por AMANDA ARAUJO



SINFRA-PRO-2025/13342




 

I - ÍNDICE



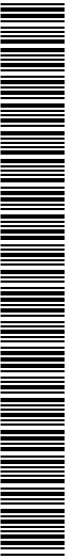

HASH: 517cab1f0528100146e179659e570a250532794851c915a126a337789. Documento assinado eletronicamente, válido em <https://sigadoc.mt.gov.br/foube-pub/validar/TBEG-XBY/LM4-ASJC>. Assinado por AMANDA CRISTINA REZENDE ARAUJO em 07/08/2025 - Junho em 07/08/2025 10:22:59 por AMANDA ARAUJO.



SINFRA-PRO-2025/13342

ÍNDICE


I	ÍNDICE	IN - 01/01
II	MAPA DE SITUAÇÃO	MS - 01/01
III	SEÇÕES TIPO DE TERRAPLENAGEM	TR - 01/03
IV	SEÇÕES TRANSVERSAIS DE TERRAPLENAGEM	ST - 01/157
V	DECLARAÇÃO DE RESPONSABILIDADE	DR - 01/01
VI	TERMO DE ENCERRAMENTO	TE - 01/01

Nº.	DATA	APROVAÇÃO	AUTORIA	APROVAÇÃO	DOCUMENTO	OBSERVAÇÕES:	Concessor:	Elaboração:	SINFRA	SECRETARIA DE ESTADO DE INFRAESTRUTURA E LOGÍSTICA DE MATO GROSSO	SUPR
							Associação dos Beneficiários das Rodovias MTs 426/170			Rodovia: MT-426 Trecho: Entr. MT-339(Calcário Tangará) - Entr. MT-170(A) Extensão: 7,08 km Assunto: ÍNDICE	Folha nº: IN-01 Data: - Escala: -

HASH: 517ca3c1050281001046176656e6704d505320794851c915a126a327789 - Documento assinado eletronicamente, válido em https://sigasistemas.ssp.mt.gov.br/fonebe-pub/validar/TBEG-X0BIV-LM46-ASJC. Assinado por AMANDA CRISTINA REZENDE ARAUJO em 07/08/2025 - Jurado em 07/08/2025 14:22:59 por AMANDA ARAUJO




SINFRACAP202569886

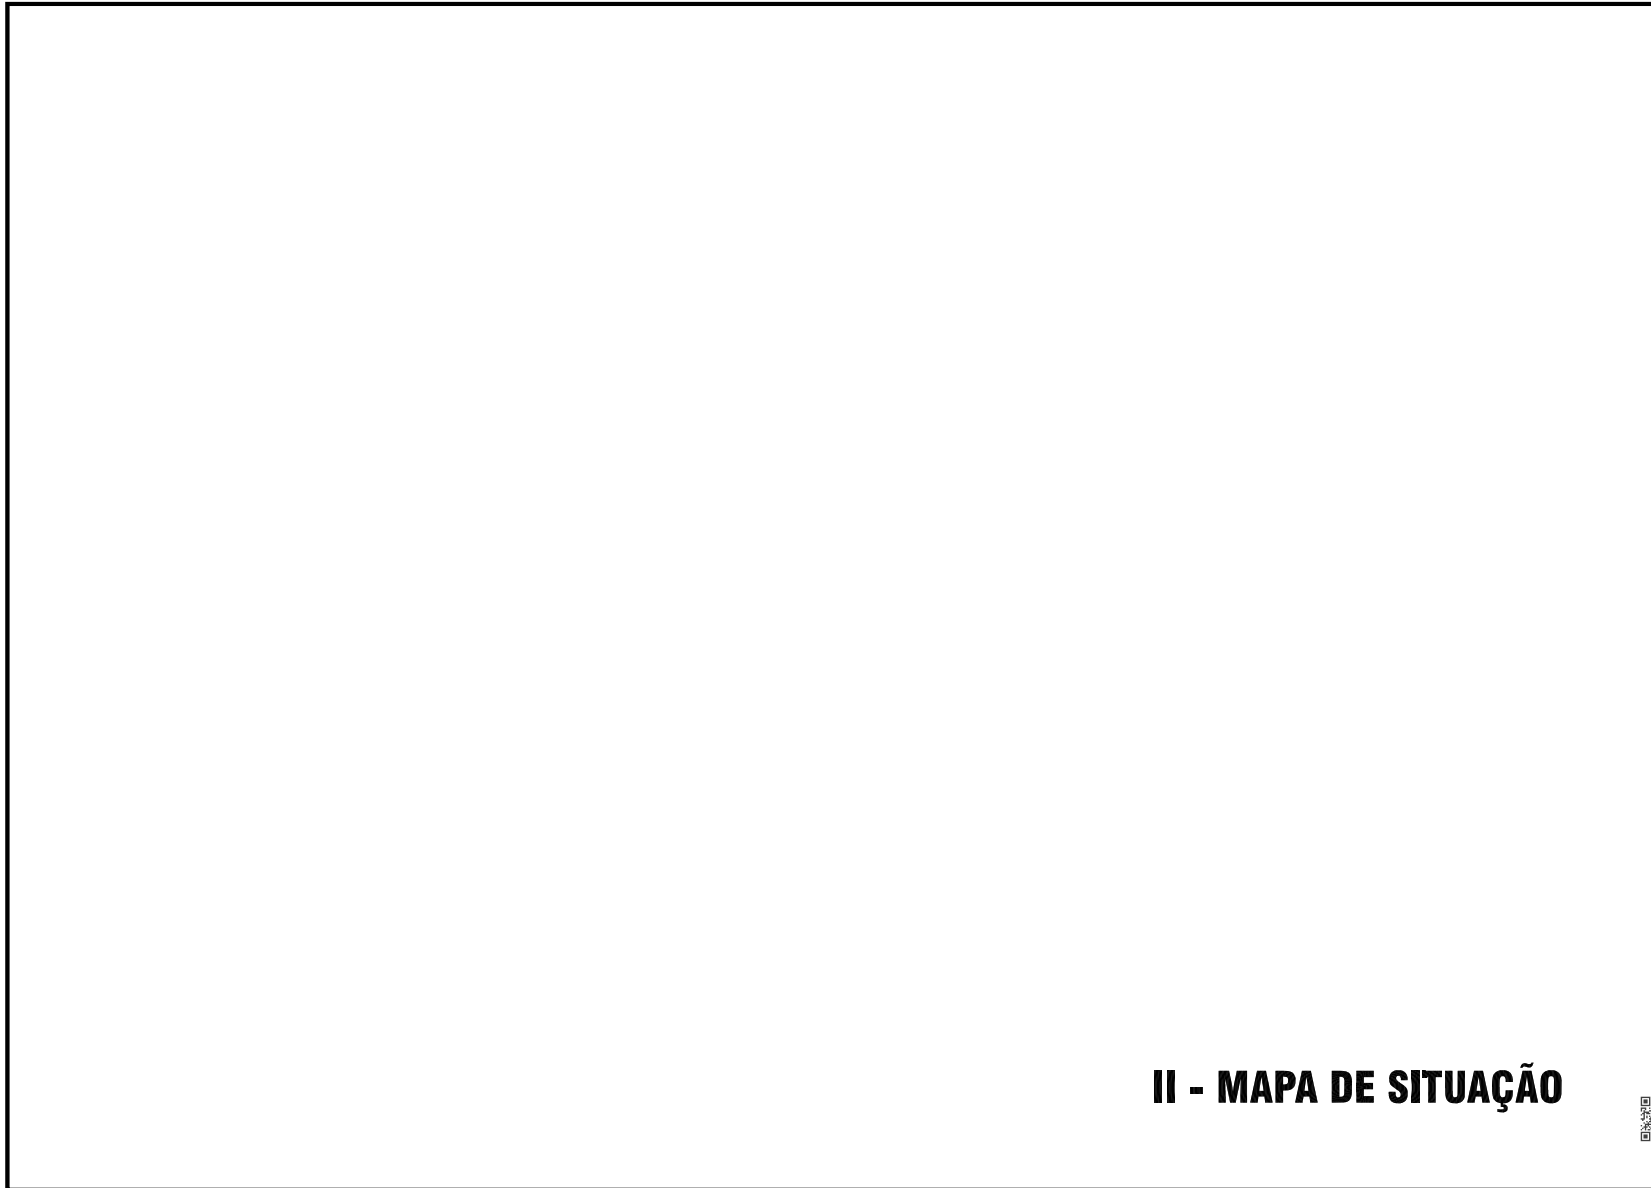

II - MAPA DE SITUAÇÃO




HASH: 517cabcf105028100146e179659e670a050532794851c915a126a337789. Documento assinado eletronicamente, válido em <https://sigadoc.mt.gov.br/foube-pub/validar/TBEG-XBY/LM4-ASJC>. Assinado por AMANDA CRISTINA REZENDE ARAUJO em 07/08/2025 - Junada em 07/08/2025 14:22:59 por AMANDA ARAUJO.

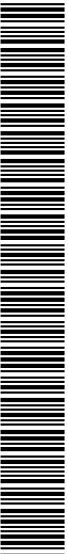



SINFRA-PRO-2025/13342


MAPA DE SITUAÇÃO Rodovia: MT-426

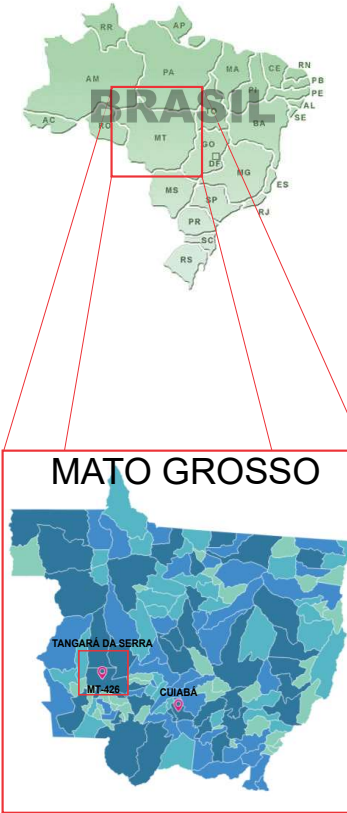Coordenadas
 Início do Trecho: 14°42'14.49" S / 57°49'42.50" W
 Final do Trecho: 14°42'24.71" S / 57°45'56.76" W




Nº.	DATA	APROVAÇÃO	AUTORIA	APROVAÇÃO	DOCUMENTO	OBSERVAÇÕES:	Concessor:	Elaboração:	SINFRA	SECRETARIA DE ESTADO DE INFRAESTRUTURA E LOGÍSTICA DE MATO GROSSO	SUPR
							Associação dos Beneficiários das Rodovias MTs 426/170			Rodovia: MT-426 Trecho: Entr. MT-339(Calcário Tangara) - Entr. MT-170(A) Extensão: 7,08 km Assunto: MAPA DE SITUAÇÃO	Folha nº: MS-01 Data: - Escala: 1:1.250.000

HABIL: 517ca3c1f05028100104e1796564e704d505320794051c916a126a337789 - Documento assinado eletronicamente, válido em https://sigasistemas.seplag.mt.gov.br/fonebe-pub/validar/MTBG-X0B7-LM46-ASAC. Assinado por AMANDA CRISTINA REZENDE ARAUJO em 07/08/2025 - Jurado em 07/08/2025 14:22:59 por AMANDA ARAUJO

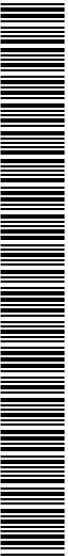

SINFRACAP202569986

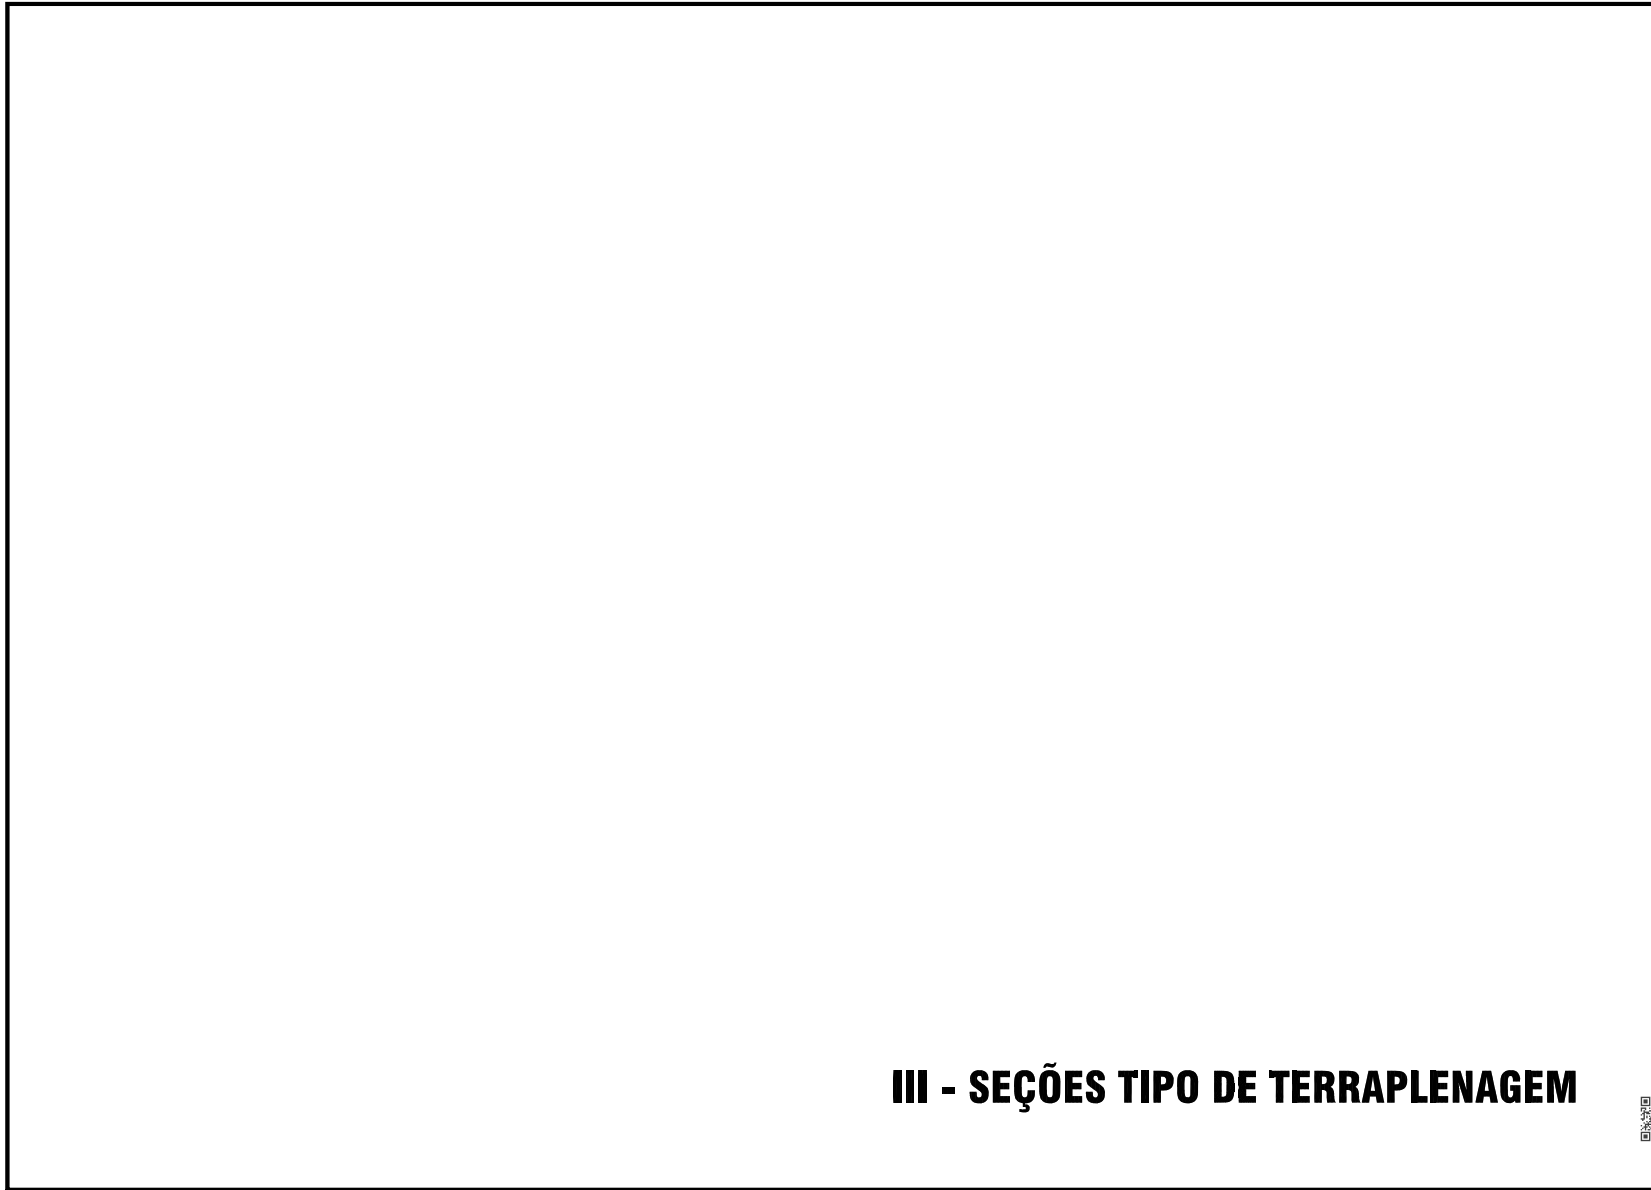


III - SEÇÕES TIPO DE TERRAPLENAGEM



HASH: 517cab1f05028100146e176656e670a050532764851c91fa226c32789. Documento assinado eletronicamente, válido em <https://sigadoc.mt.gov.br/foube-pub/validar/TBEG-XBIV-LM46-ASJC>. Assinado por AMANDA CRISTINA REZENDE ARAUJO em 07/08/2025 - Junete em 07/08/2025 14:22:59 por AMANDA ARAUJO.



SINFRA-PRO-2025/13342

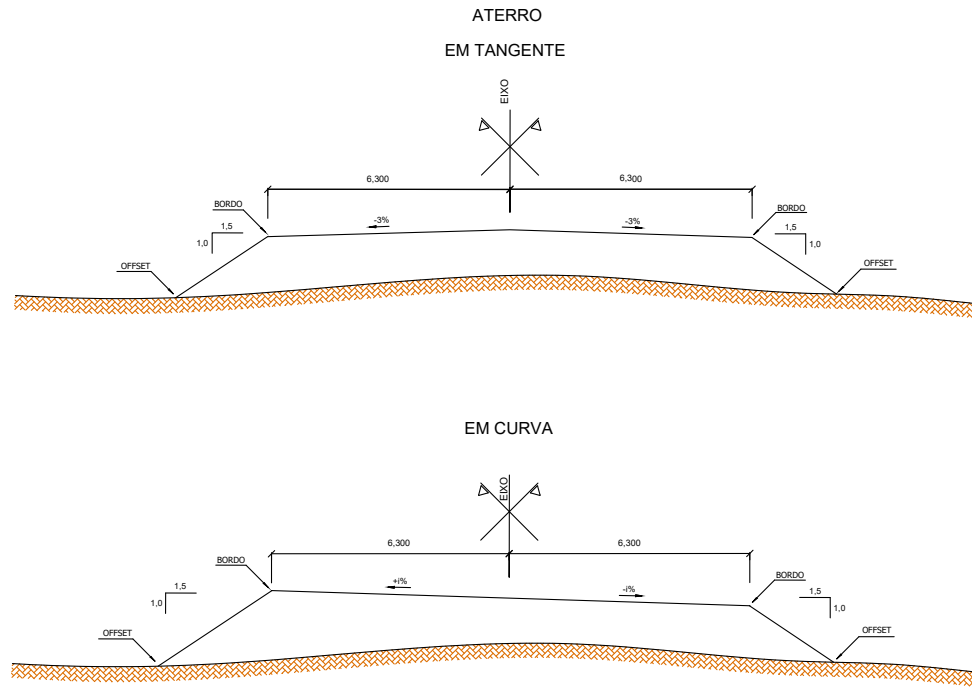SEÇÃO TIPO DE TERRAPLENAGEM



Nº	DATA	APROVAÇÃO	AUTORIA	APROVAÇÃO	DOCUMENTO	OBSERVAÇÕES:	Concessor:	Elaboração:	SINFRA	SECRETARIA DE ESTADO DE INFRAESTRUTURA E LOGÍSTICA DE MATO GROSSO	SUPR
							Associação dos Beneficiários das Rodovias MTs 426/170	 PROJETOS E SERVIÇOS DE ENGENHARIA		Rodovia: MT-426 Trecho: Entr. MT-339(Calário Tangará) - Entr. MT-170(A) Extensão: 7,08 km Assunto: SEÇÃO TIPO DE TERRAPLENAGEM	Folha n°: TR-01 Data: - Escala: 1:100


HABILITACAO: 517666546570af0205232784851c91fe428c6527789 - Documento assinado digitalmente, valide em <https://sigadoc.sislog.mt.gov.br/folhas/public/validar/TMBG-XBIV-LM46-ASAC>. Assinado por: AMANDA CRISTINA REZENDE ARAUJO em 07/08/2025. Justado em 07/08/2025 14:22:39 por AMANDA ARAUJO




SINFRACAP202569886



SEÇÃO TIPO DE TERRAPLENAGEM

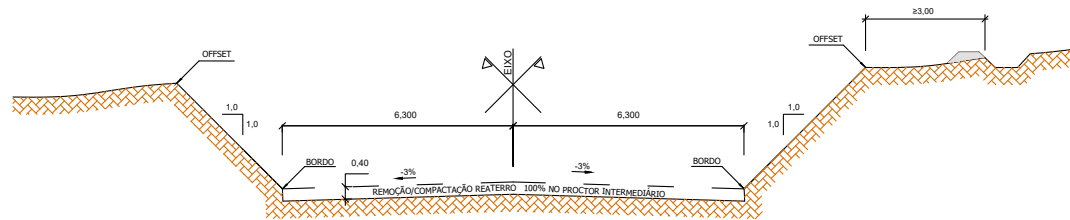CORTE EM TANGENTE

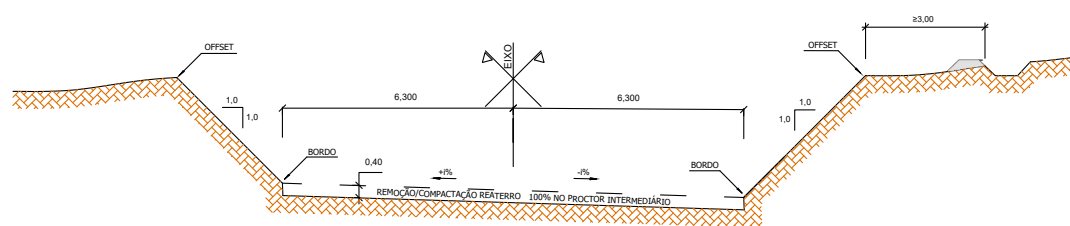

EM CURVA



Nº	DATA	APROVAÇÃO	AUTORIA	APROVAÇÃO	DOCUMENTO	OBSERVAÇÕES:	Concessor:	Elaboração:	SINFRA	SECRETARIA DE ESTADO DE INFRAESTRUTURA E LOGÍSTICA DE MATO GROSSO	SUPR
							Associação dos Beneficiários das Rodovias MTs 426/170			Rodovia: MT-426 Trecho: Entr. MT-339(Calário Tangará) - Entr. MT-170(A) Extensão: 7,08 km Assunto: SEÇÃO TIPO DE TERRAPLENAGEM	Folha nº: TR-02 Data: - Escala: 1:100

HAHSH: 517ca1c1f05028100146e1766564e570af0905320794051c91fa226c537789 - Documento assinado digitalmente, valide em <https://sigadoc.mt.gov.br/folhas/71863-XBIV-LM46-ASAC>. Assinado por: AMANDA CRISTINA REZENDE ARAUJO em 07/08/2025 - Jurado em 07/08/2025 - 14:22:39 por AMANDA ARAUJO




SINFRACAP202569886






IV - SEÇÕES TRANSVERSAIS DE TERRAPLENAGEM

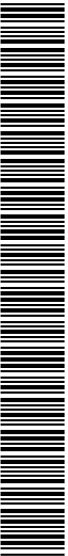HASH: 517cabcf105028100146e176659e670ad50532794851c916a126a337789 - Documento assinado eletronicamente, válido em <https://sigadoc.mt.gov.br/foubebe-pub/validar/TIBEG-XBIV-LM46-ASJC>. Assinado por: AMANDA CRISTINA REZENDE ARAUJO em 07/08/2025 - Junada em 07/08/2025 14:22:39 por AMANDA ARAUJO

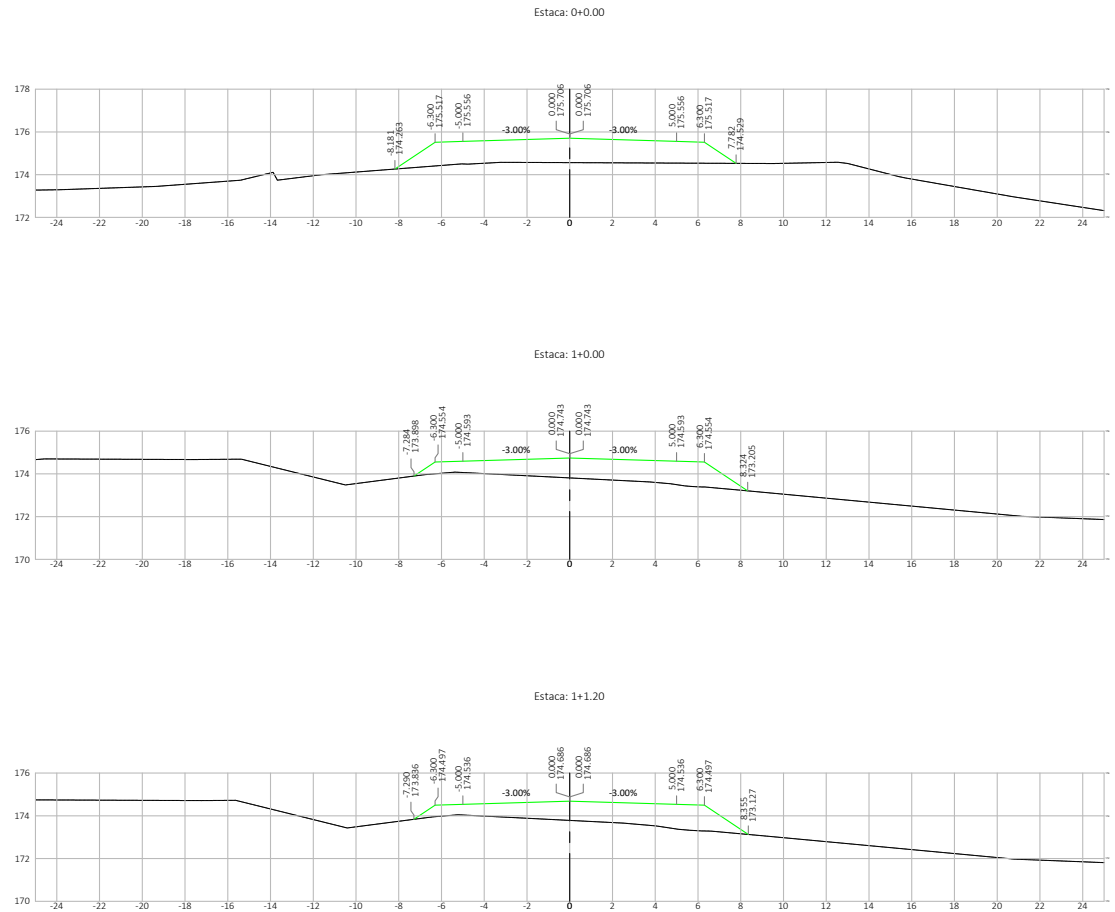


SINFRA-PRO-2025/13342




Nº.	DATA	APROVAÇÃO	AUTORIA	APROVAÇÃO	DOCUMENTO	OBSERVAÇÕES:	Concedor:	Elaboração:	SINFRA	SECRETARIA DE ESTADO DE INFRAESTRUTURA E LOGÍSTICA DE MATO GROSSO	SUPR
							Associação dos Beneficiários das Rodovias MTs 426/170			Rodovia: MT-426 Trecho: Entr. MT-339(Calcário Tangará) - Entr. MT-170(A) Extensão: 7,08 km Assunto: SEÇÕES TRANSVERSAIS DE TERRAPLENAGEM	Folha n°: ST-01 Data: - Escala: 1:200

HASH: 517cac1f05028100146e17665e6570af090523764051c916a226c527789 - Documento assinado digitalmente, valide em <https://sigasicoes.seplag.mt.gov.br/fowbse-pub/fvvaldar/TMBG-XBIV-LM46-ASAC>. Assinado por: AMANDA CRISTINA REZENDE ARAUJO em 07/08/2025 - Jurado em 07/08/2025 - 14:22:39 por AMANDA ARAUJO

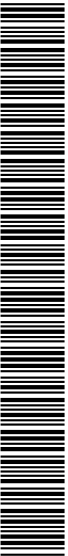

SINFRACAP202569986

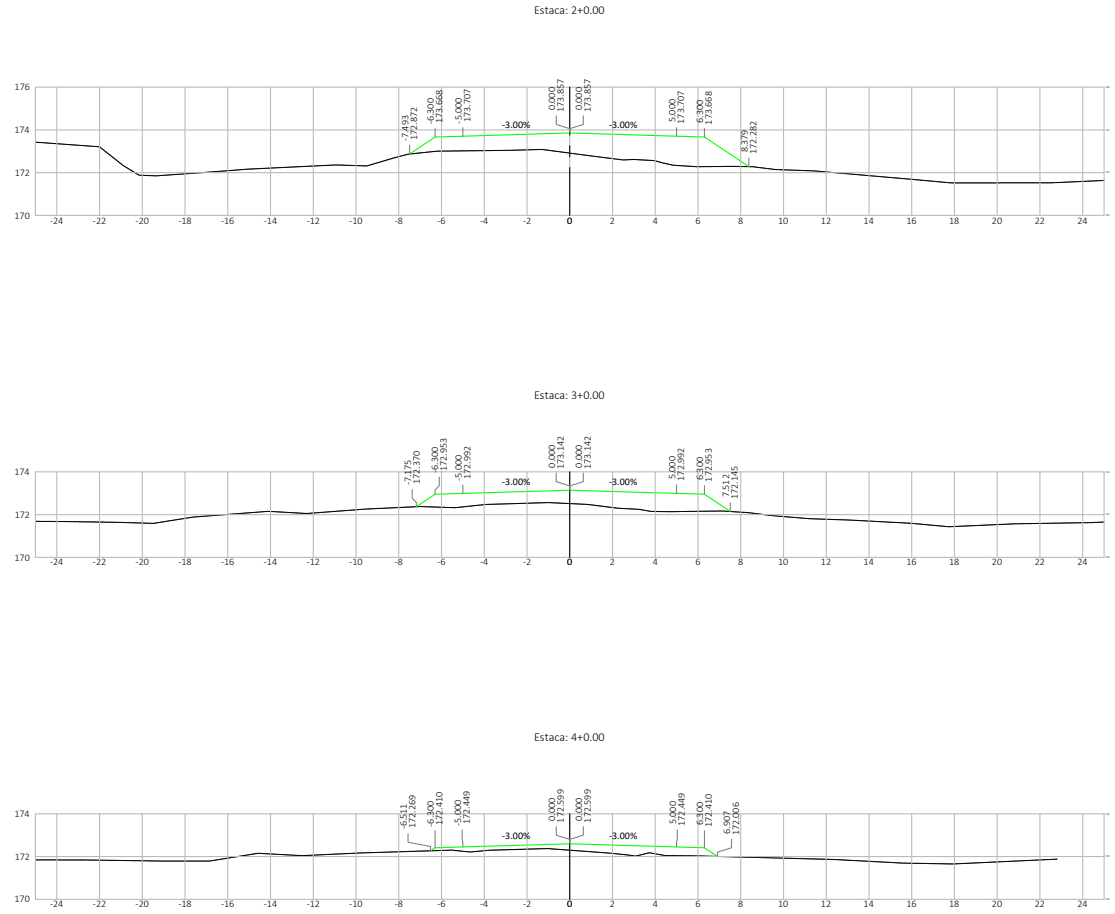


Nº.	DATA	APROVAÇÃO	AUTORIA	APROVAÇÃO	DOCUMENTO	OBSERVAÇÕES:	Concessor:	Elaboração:	SINFRA	SECRETARIA DE ESTADO DE INFRAESTRUTURA E LOGÍSTICA DE MATO GROSSO	SUPR
							Associação dos Beneficiários das Rodovias MTs 426/170			Rodovia: MT-426 Trecho: Entr. MT-339(Calcário Tangará) - Entr. MT-170(A) Extensão: 7,08 km Assunto: SEÇÕES TRANSVERSAIS DE TERRAPLENAGEM	Folha nº: ST-02 Data: - Escala: 1:200

HASH: 517cac1f05028100146e1766e6e570af050523764051c916a226b527789 - Documento assinado digitalmente, valide em <https://sigasicoes.sigapag.mt.gov.br/fowbee-pub/fivellard/TMBG-XBYV-LM46-ASAC>. Assinado por: AMANDA CRISTINA REZENDE ARAUJO em 07/08/2025 - Justado em 07/08/2025 14:22:59 por AMANDA ARAUJO



SINFRACAP202569986



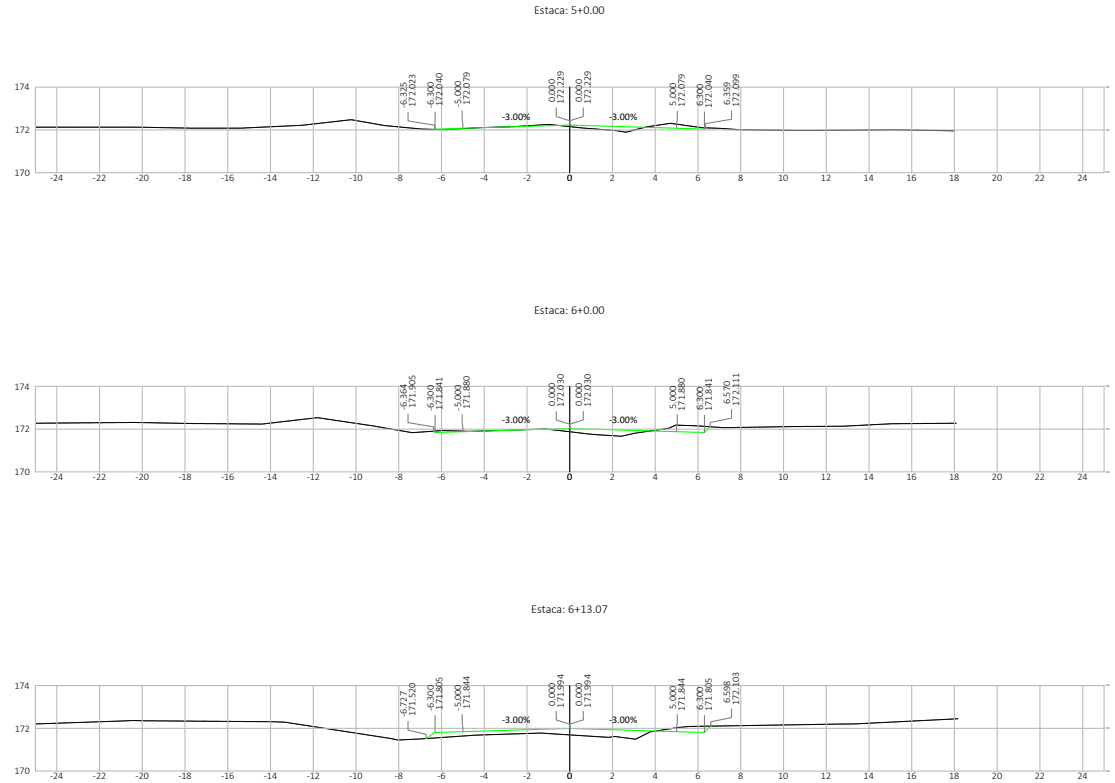




Nº.	DATA	APROVAÇÃO	AUTORIA	APROVAÇÃO	DOCUMENTO	OBSERVAÇÕES:	Concedor:	Elaboração:	SINFRA	SECRETARIA DE ESTADO DE INFRAESTRUTURA E LOGÍSTICA DE MATO GROSSO	SUPR
							Associação dos Beneficiários das Rodovias MTs 426/170			Rodovia: MT-426 Trecho: Entr. MT-339(Calcário Tangará) - Entr. MT-170(A) Extensão: 7,08 km Assunto: SEÇÕES TRANSVERSAIS DE TERRAPLENAGEM	Folha nº: ST-03 Data: - Escala: 1:200

HAHB: 517ca3c1f05028100146e176656e6570af050282794851c91fa226c527789 - Documento assinado digitalmente, valide em <https://sigasicoes.seplag.mt.gov.br/fowbse-pub/fivellat/INBG-XXIV-LM46-ASAC>. Assinado por: AMANDA CRISTINA REZENDE ARAUJO em 07/08/2025 - Jurado em 07/08/2025 14:22:29 por AMANDA ARAUJO

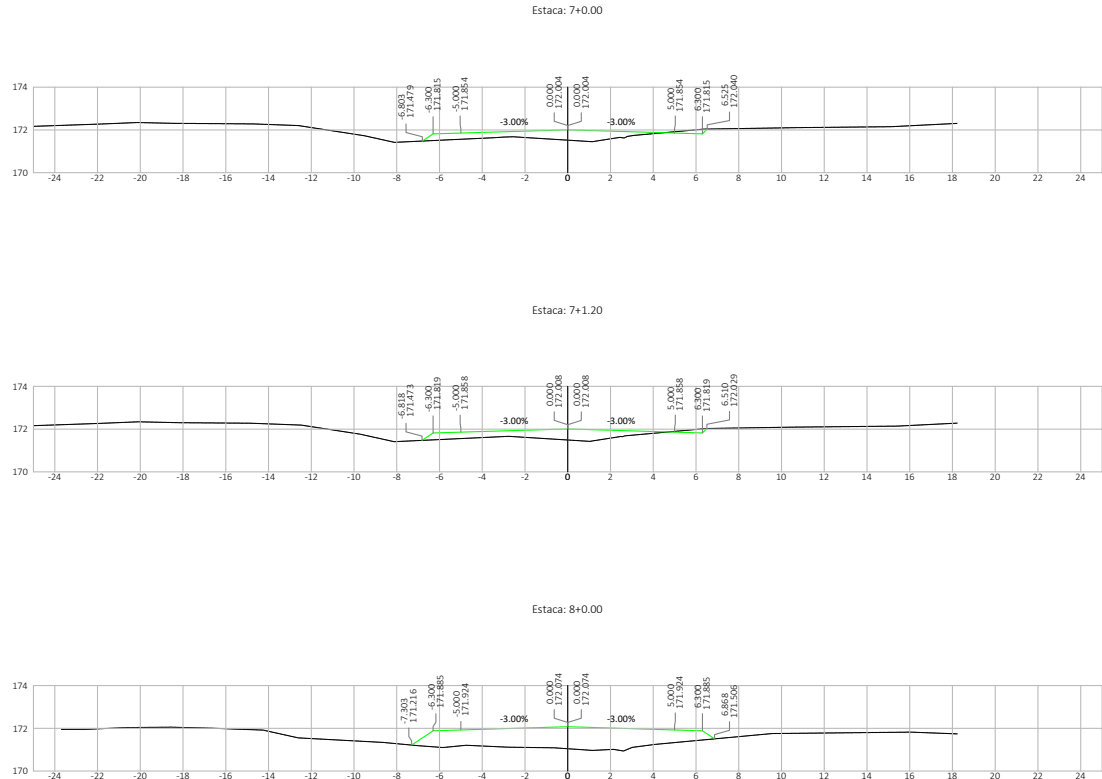

SINFRACAP202569886




Nº.	DATA	APROVAÇÃO	AUTORIA	APROVAÇÃO	DOCUMENTO	OBSERVAÇÕES:	Concessor:	Elaboração:	SINFRA	SECRETARIA DE ESTADO DE INFRAESTRUTURA E LOGÍSTICA DE MATO GROSSO	SUPR
							Associação dos Beneficiários das Rodovias MTs 426/170	 PROJETOS E SERVIÇOS DE ENGENHARIA		Rodovia: MT-426 Trecho: Entr. MT-339(Calcário Tangará) - Entr. MT-170(A) Extensão: 7,08 km Assunto: SEÇÕES TRANSVERSAIS DE TERRAPLENAGEM	Folha nº: ST-04 Data: - Escala: 1:200

HASH: 517cab1f05028100146e1766e6e570af090523794b51c91fa12b6327799 - Documento assinado digitalmente, valide em <https://sigadocs.sigpag.mt.gov.br/fowbse-pub/validar/INBG-XXBY-LM46-ASAC>. Assinado por: AMANDA CRISTINA REZENDE ARAUJO em 07/08/2025 - Jurado em 07/08/2025 14:22:59 por AMANDA ARAUJO.



SINFRACAP202569886

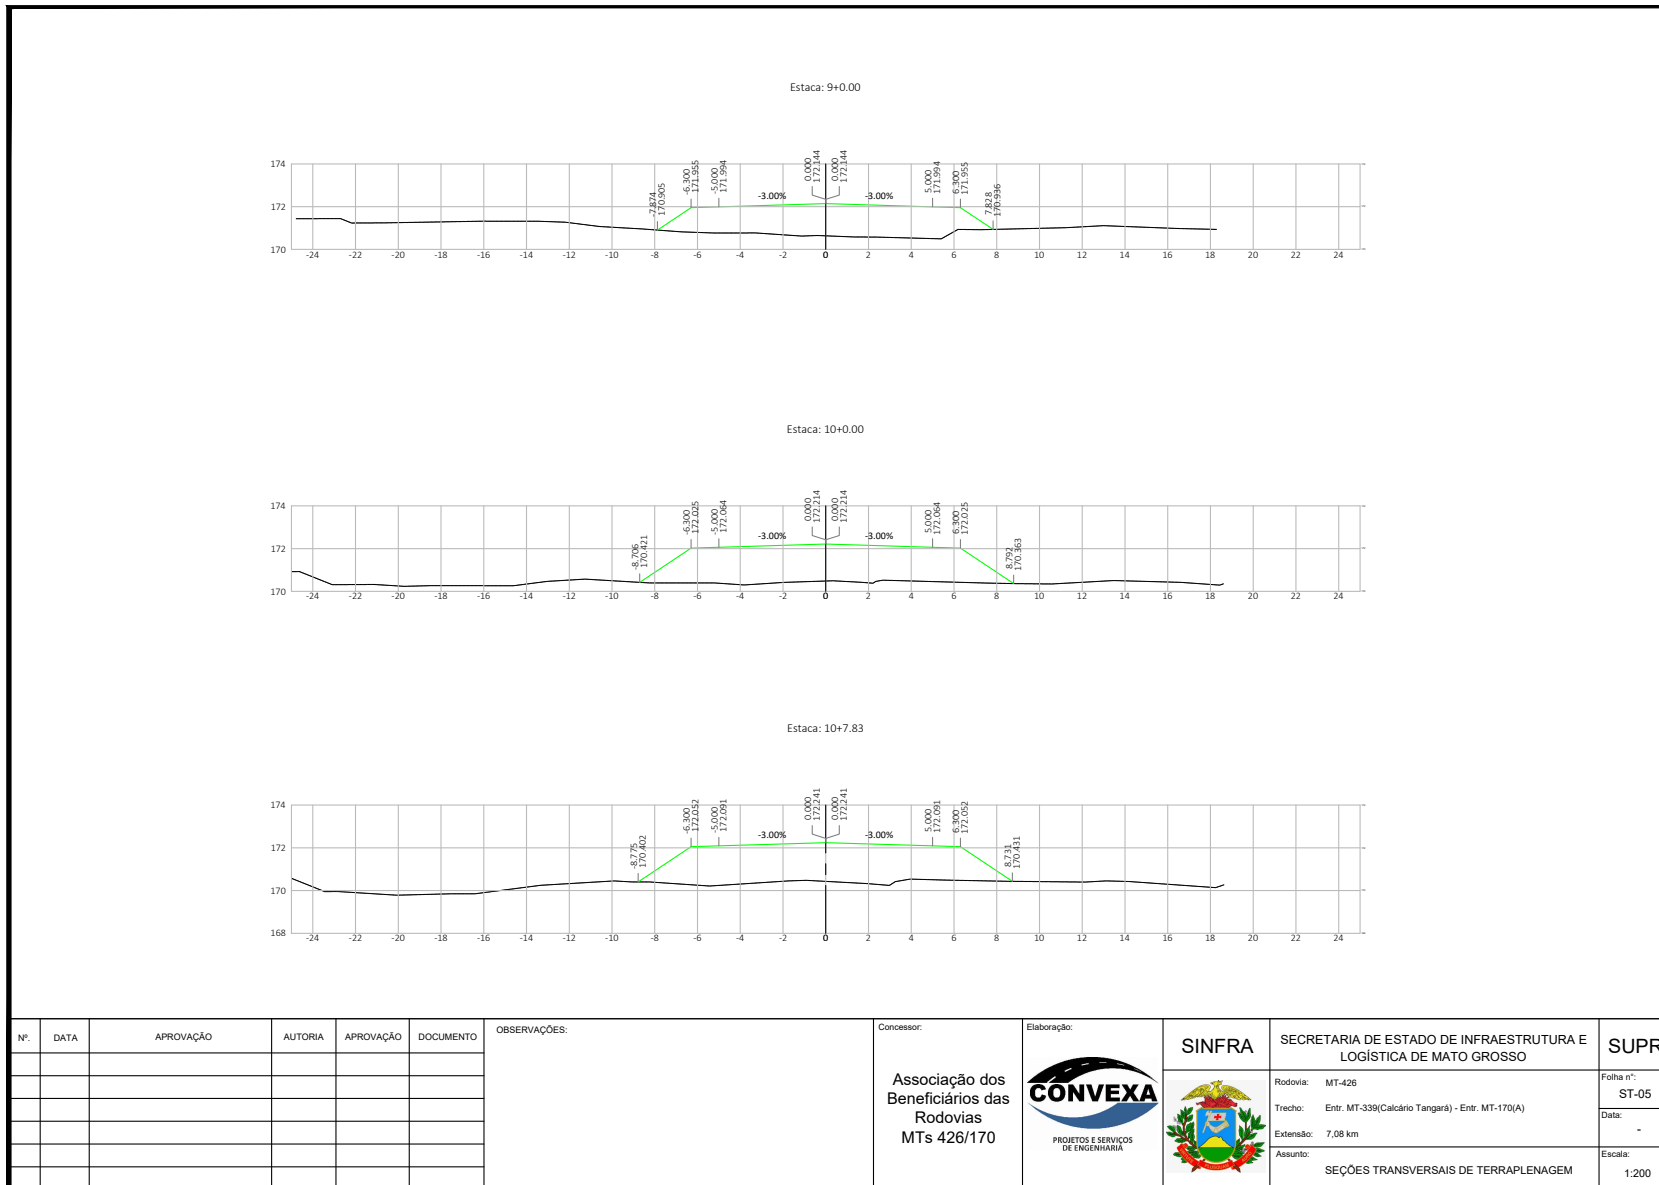




Nº	DATA	APROVAÇÃO	AUTORIA	APROVAÇÃO	DOCUMENTO	OBSERVAÇÕES:	Concedor:	Elaboração:	SINFRA	SECRETARIA DE ESTADO DE INFRAESTRUTURA E LOGÍSTICA DE MATO GROSSO	SUPR
							Associação dos Beneficiários das Rodovias MTs 426/170	 PROJETOS E SERVIÇOS DE ENGENHARIA	 	Rodovia: MT-426 Trecho: Entr. MT-339(Calçário Tangará) - Entr. MT-170(A) Extensão: 7,08 km Assunto: SEÇÕES TRANSVERSAIS DE TERRAPLENAGEM	Folha nº: ST-05 Data: - Escala: 1:200

HAHB: S17cac1f050281001f6e579af020523764051c91fa226c527799 Documento assinado digitalmente, valide em https://sigadoc.mt.gov.br/validar/HAHB-XBIV-LM46-ASAC. Assinado por: AMANDA CRISTINA REZENDE ARAUJO em 07/08/2025. Justado em 07/08/2025 14:22:59 por AMANDA ARAUJO



SINFRACAP202569886



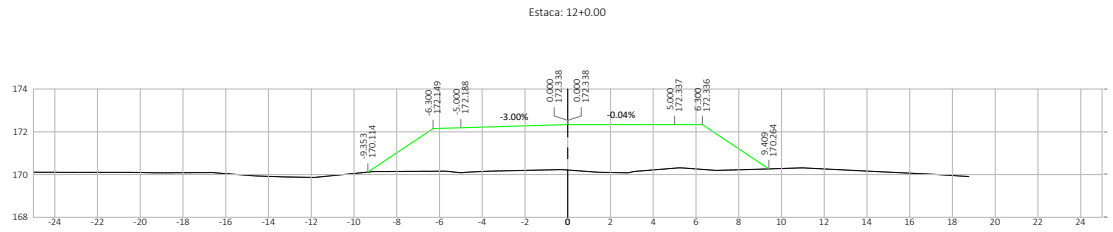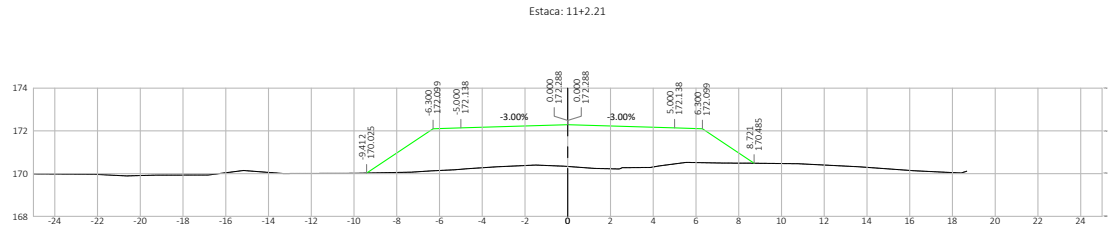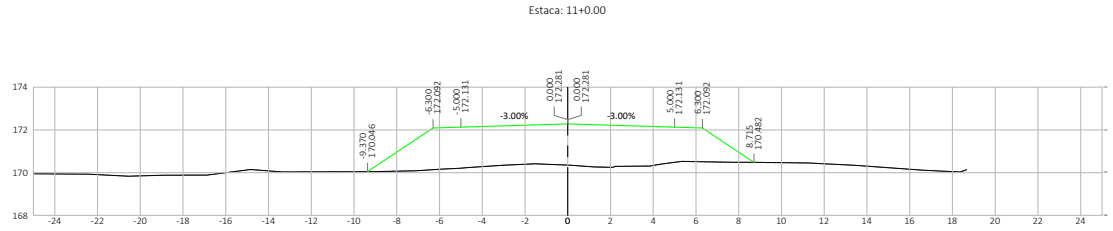




Nº.	DATA	APROVAÇÃO	AUTORIA	APROVAÇÃO	DOCUMENTO	OBSERVAÇÕES:	Concessor:	Elaboração:	SINFRA	SECRETARIA DE ESTADO DE INFRAESTRUTURA E LOGÍSTICA DE MATO GROSSO	SUPR
							Associação dos Beneficiários das Rodovias MTs 426/170			Rodovia: MT-426 Trecho: Entr. MT-339(Calcário Tangará) - Entr. MT-170(A) Extensão: 7,08 km Assunto: SEÇÕES TRANSVERSAIS DE TERRAPLENAGEM	Folha n°: ST-06 Data: - Escala: 1:200

HASH: 517cac1f05028100146e176656e570af090523764051c91fa226c527789 - Documento assinado digitalmente, valide em <https://sigasicoes.seplag.mt.gov.br/fowbse-pub/fvvaldar/TMBG-XBYV-LM46-ASAC>. Assinado por: AMANDA CRISTINA REZENDE ARAUJO em 07/08/2025 - Jussado em 07/08/2025 14:22:39 por AMANDA ARAUJO



SINFRACAP202569886



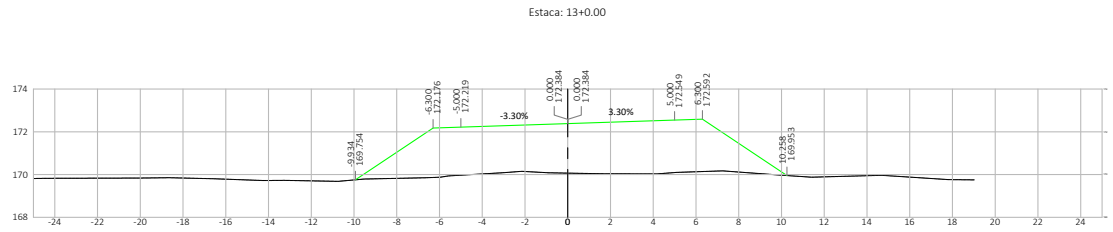
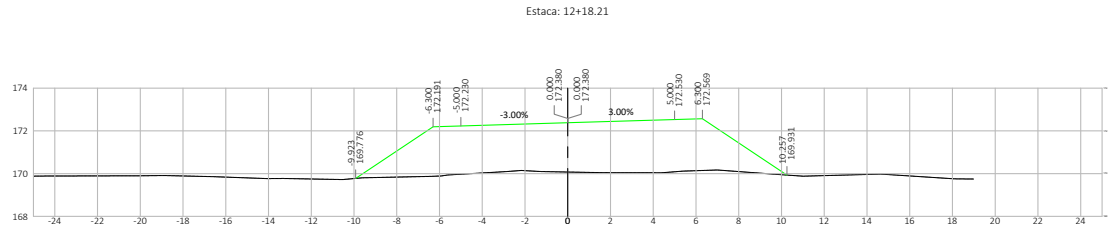
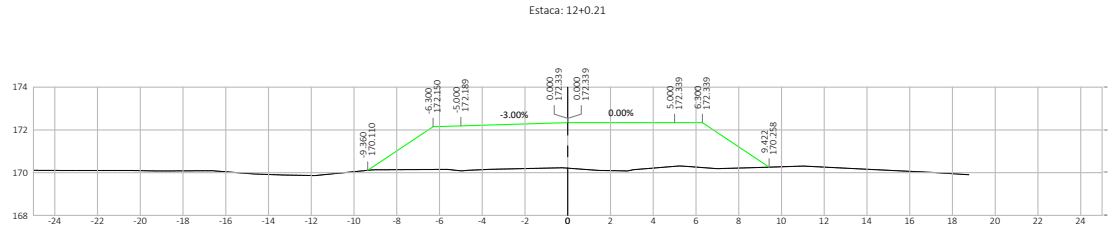


Nº.	DATA	APROVAÇÃO	AUTORIA	APROVAÇÃO	DOCUMENTO	OBSERVAÇÕES:	Concessor:	Elaboração:	SINFRA	SECRETARIA DE ESTADO DE INFRAESTRUTURA E LOGÍSTICA DE MATO GROSSO	SUPR
							Associação dos Beneficiários das Rodovias MTs 426/170			Rodovia: MT-426 Trecho: Entr. MT-339(Calcário Tangará) - Entr. MT-170(A) Extensão: 7,08 km Assunto: SEÇÕES TRANSVERSAIS DE TERRAPLENAGEM	Folha n°: ST-07 Data: - Escala: 1:200

HASH: 517cac1f05028100146e17665e6570af050523764051c916af286b527789 - Documento assinado digitalmente, valide em <https://sigasicoes.sigag.mt.gov.br/fowbe-pub/fvvaldar/TMBG-XBIV-LM46-ASAC>. Assinado por: AMANDA CRISTINA REZENDE ARAUJO em 07/08/2025 - Jurado em 07/08/2025 - 14:22:39 por AMANDA ARAUJO



SINFRACAP202569986

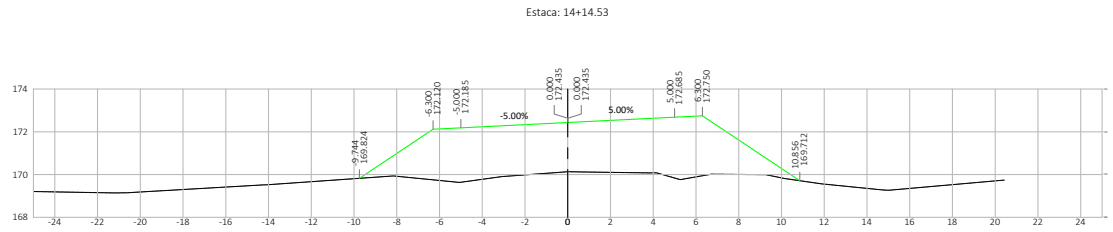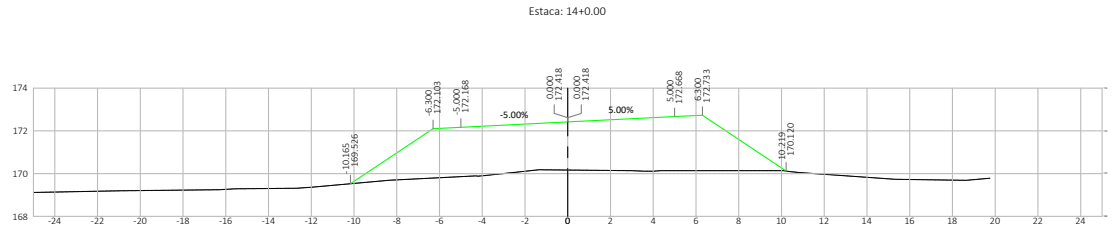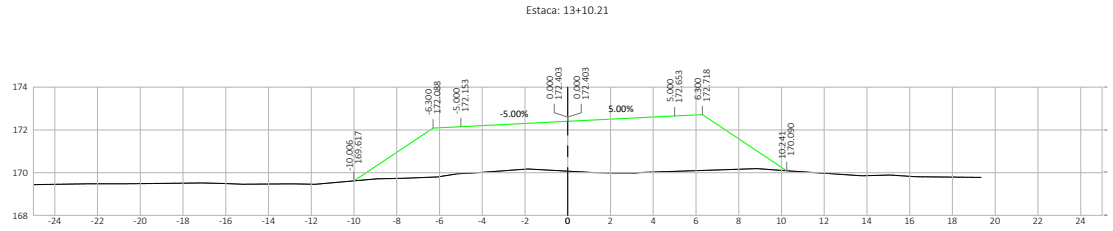




Nº.	DATA	APROVAÇÃO	AUTORIA	APROVAÇÃO	DOCUMENTO	OBSERVAÇÕES:	Concedor:	Elaboração:	SINFRA	SECRETARIA DE ESTADO DE INFRAESTRUTURA E LOGÍSTICA DE MATO GROSSO	SUPR
							Associação dos Beneficiários das Rodovias MTs 426/170			Rodovia: MT-426 Trecho: Entr. MT-339(Calcário Tangará) - Entr. MT-170(A) Extensão: 7,08 km Assunto: SEÇÕES TRANSVERSAIS DE TERRAPLENAGEM	Folha n°: ST-08 Data: - Escala: 1:200

HASH: 517cac1f05028100146e17665e6570af020523764051c91fe126c527789 - Documento assinado digitalmente, válido em https://sigasicoes.segip.mt.gov.br/fowbee-pub/fivellat/INBG-XBYV-LM46-ASAC. Assinado por: AMANDA CRISTINA REZENDE ARAUJO em 07/08/2025 - Jurado em 07/08/2025 - 14:22:39 por AMANDA ARAUJO




SINFRACAP202569886



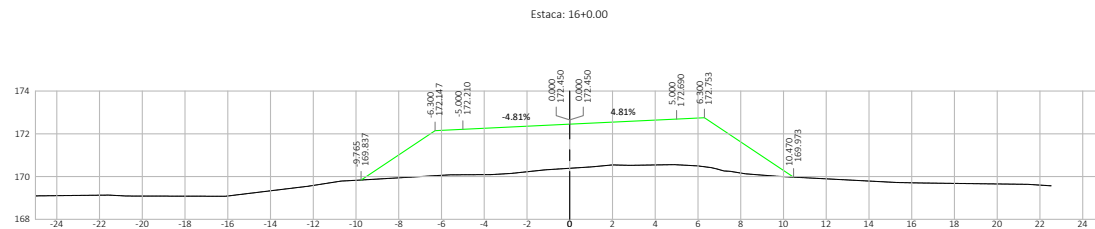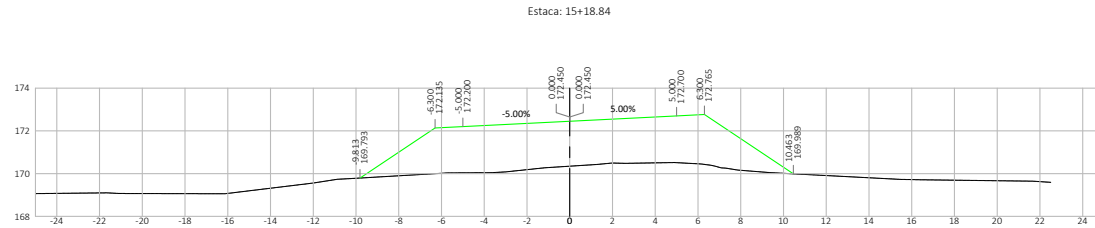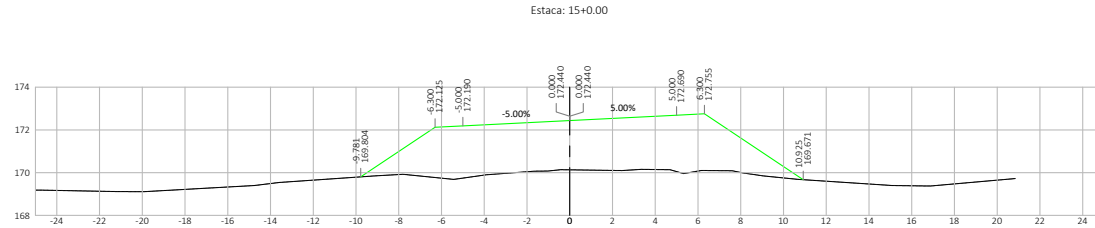




Nº.	DATA	APROVAÇÃO	AUTORIA	APROVAÇÃO	DOCUMENTO	OBSERVAÇÕES:	Concessor:	Elaboração:	SINFRA	SECRETARIA DE ESTADO DE INFRAESTRUTURA E LOGÍSTICA DE MATO GROSSO	SUPR
							Associação dos Beneficiários das Rodovias MTs 426/170			Rodovia: MT-426 Trecho: Entr. MT-339(Calcário Tangará) - Entr. MT-170(A) Extensão: 7,08 km Assunto: SEÇÕES TRANSVERSAIS DE TERRAPLENAGEM	Folha n°: ST-09 Data: - Escala: 1:200

HASH: 517cac1f05028100146e17665e6570af050523764051c916a226b327789 - Documento assinado digitalmente, valide em <https://sigasicoes.seplag.mt.gov.br/fowhee-pub/fivellat/mteg-xbiv-lm46-abac>. Assinado por: AMANDA CRISTINA REZENDE ARAUJO em 07/08/2025 - Jureado em 07/08/2025 14:22:39 por AMANDA ARAUJO

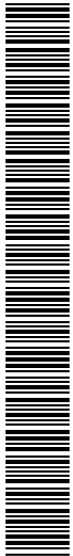

SINFRACAP202569886




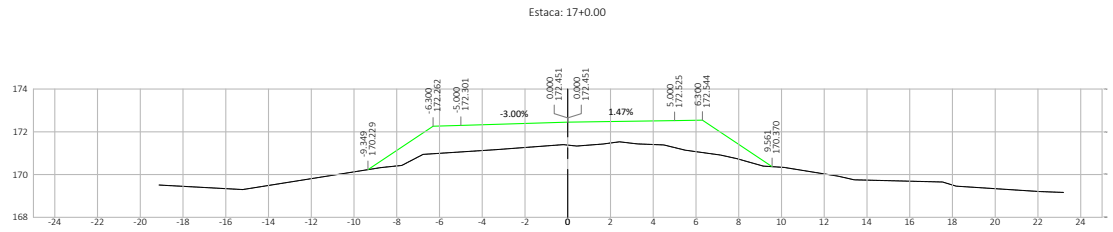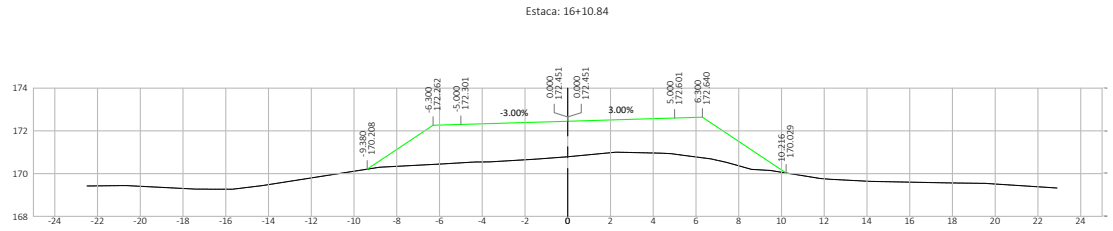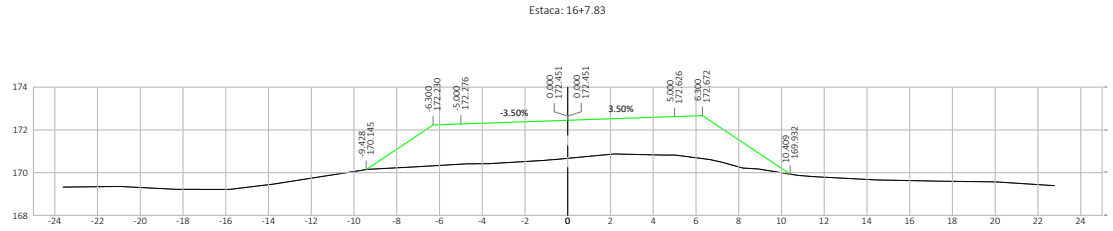



Nº.	DATA	APROVAÇÃO	AUTORIA	APROVAÇÃO	DOCUMENTO	OBSERVAÇÕES:	Concessor:	Elaboração:	SINFRA	SECRETARIA DE ESTADO DE INFRAESTRUTURA E LOGÍSTICA DE MATO GROSSO	SUPR
							Associação dos Beneficiários das Rodovias MTs 426/170			Rodovia: MT-426 Trecho: Entr. MT-339(Calcário Tangará) - Entr. MT-170(A) Extensão: 7,08 km Assunto: SEÇÕES TRANSVERSAIS DE TERRAPLENAGEM	Folha n°: ST-10 Data: - Escala: 1:200


HASH: 517cac1f05028100146e176656e570af090523764051c916af286b327789 - Documento assinado digitalmente, valide em https://sigasicoes.sigap.mt.gov.br/fowbe-pub/#validar/TMBG-XBIV-LM46-ASAC. Assinado por: AMANDA CRISTINA REZENDE ARAUJO em 07/08/2025 - Jussado em 07/08/2025 14:22:29 por AMANDA ARAUJO

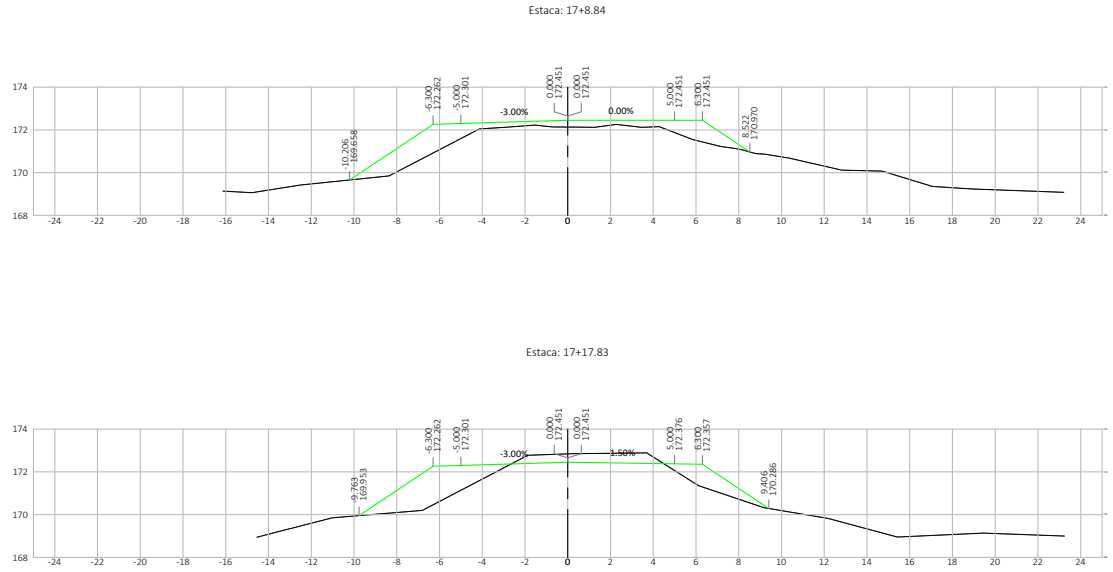





Nº.	DATA	APROVAÇÃO	AUTORIA	APROVAÇÃO	DOCUMENTO	OBSERVAÇÕES:	Concedor:	Elaboração:	SINFRA	SECRETARIA DE ESTADO DE INFRAESTRUTURA E LOGÍSTICA DE MATO GROSSO	SUPR
							Associação dos Beneficiários das Rodovias MTs 426/170			Rodovia: MT-426 Trecho: Entr. MT-339(Calcário Tangará) - Entr. MT-170(A) Extensão: 7,08 km Assunto: SEÇÕES TRANSVERSAIS DE TERRAPLENAGEM	Folha n°: ST-11 Data: - Escala: 1:200

HASH: 517ca3c1f05028100146e176664e570af050252784851c91fa1264b527789 - Documento assinado digitalmente, válido em https://sigasicoes.seplag.mt.gov.br/fowbse-pub/fvvaldar/TMBG-XBYV-LM46-ASAC. Assinado por: AMANDA CRISTINA REZENDE ARAUJO em 07/08/2025 - Jussado em 07/08/2025 - 14:22:39 por AMANDA ARAUJO

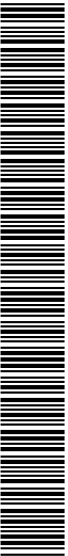

SINFRACAP202569886

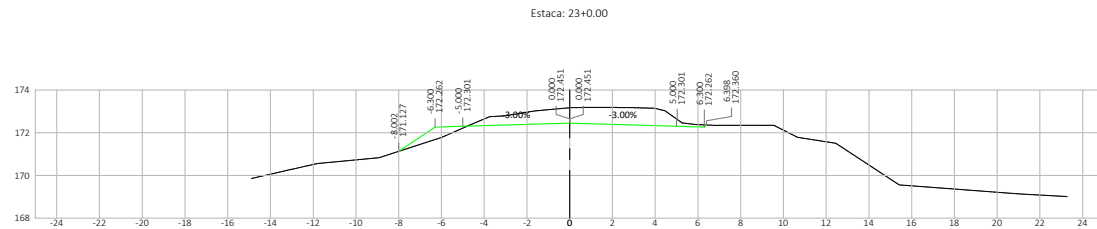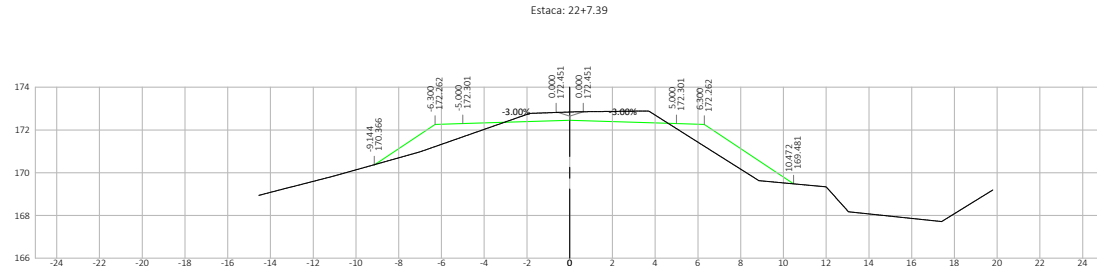


Nº.	DATA	APROVAÇÃO	AUTORIA	APROVAÇÃO	DOCUMENTO	OBSERVAÇÕES:	Concedor:	Elaboração:	SINFRA	SECRETARIA DE ESTADO DE INFRAESTRUTURA E LOGÍSTICA DE MATO GROSSO	SUPR
							Associação dos Beneficiários das Rodovias MTs 426/170			Rodovia: MT-426 Trecho: Entr. MT-339(Calcário Tangará) - Entr. MT-170(A) Extensão: 7,08 km Assunto: SEÇÕES TRANSVERSAIS DE TERRAPLENAGEM	Folha n°: ST-12 Data: - Escala: 1:200



HASH: 517c6c11502810014e517665e6570af050232784851c916af26b527789 - Documento assinado digitalmente, valide em <https://sigasistemas.sigpag.mt.gov.br/fowhee-pub/#/validar/INBG-XBIV-LM46-ASAC>. Assinado por: AMANDA CRISTINA REZENDE ARAUJO em 07/08/2025 - Jmado em 07/08/2025 14:22:29 por AMANDA ARAUJO



SINFRA-PRO-2025/13342

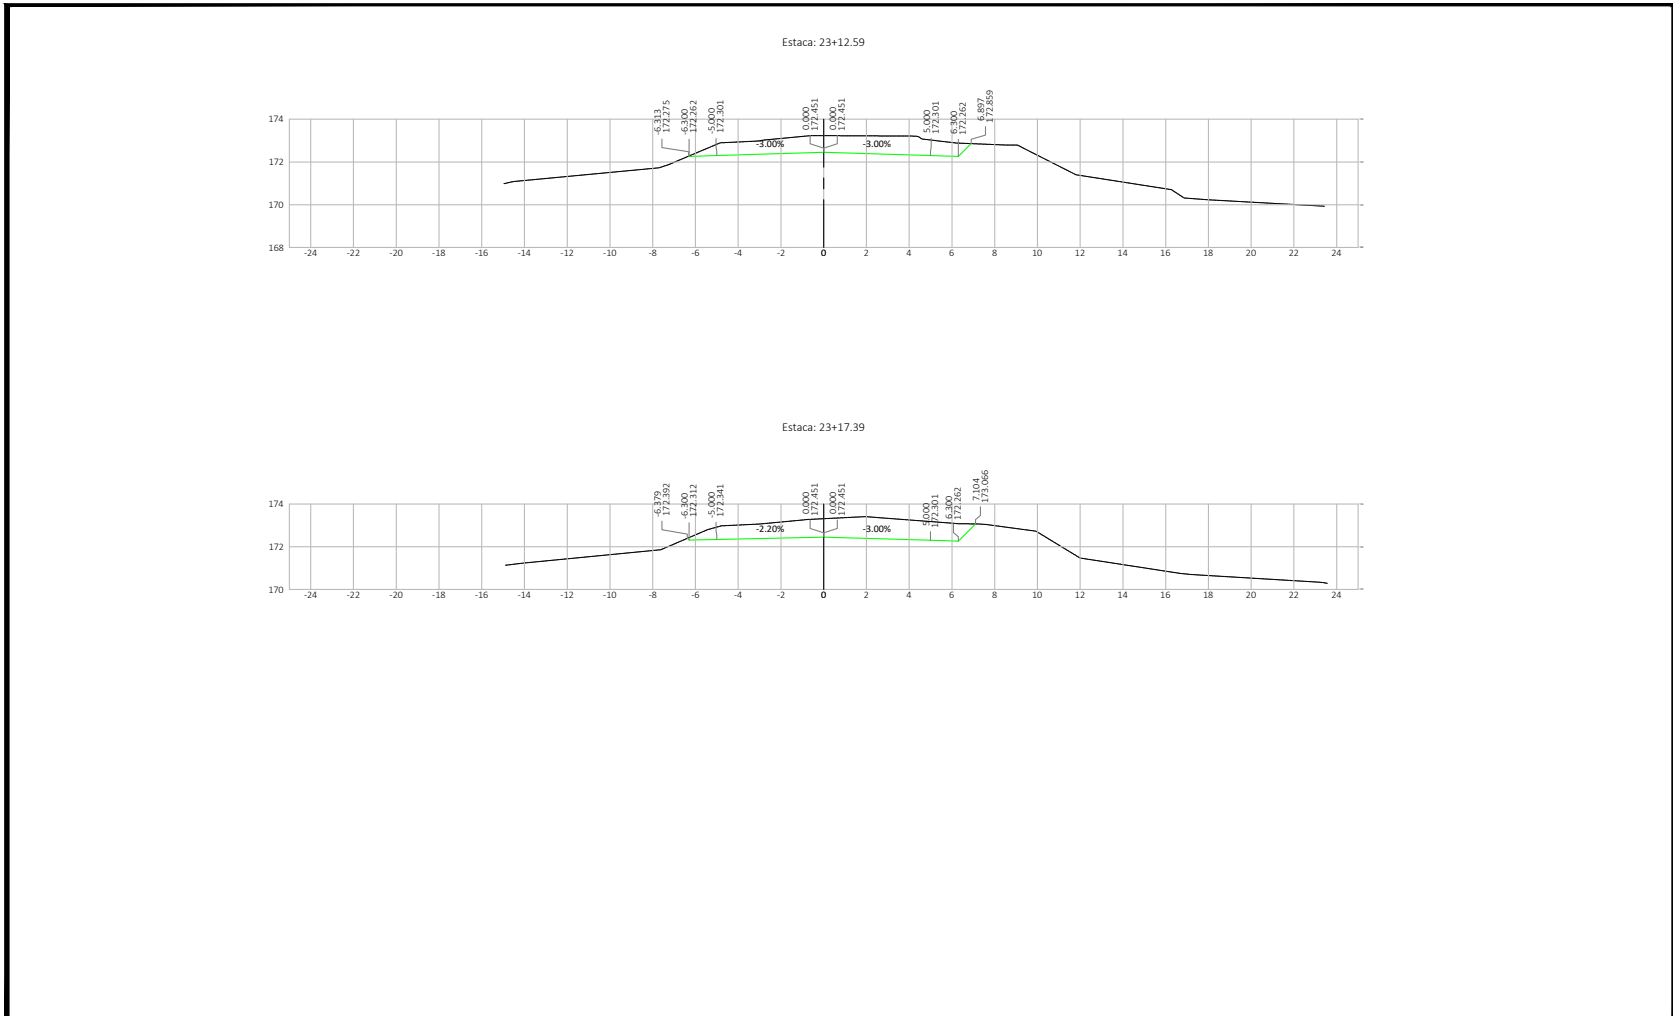




Nº.	DATA	APROVAÇÃO	AUTORIA	APROVAÇÃO	DOCUMENTO	OBSERVAÇÕES:	Concessor:	Elaboração:	SINFRA	SECRETARIA DE ESTADO DE INFRAESTRUTURA E LOGÍSTICA DE MATO GROSSO	SUPR
							Associação dos Beneficiários das Rodovias MTs 426/170	 PROJETOS E SERVIÇOS DE ENGENHARIA		Rodovia: MT-426 Trecho: Entr. MT-339(Calciário Tangará) - Entr. MT-170(A) Extensão: 7,08 km Assunto: SEÇÕES TRANSVERSAIS DE TERRAPLENAGEM	Folha nº: ST-13 Data: - Escala: 1:200

HASH: 517ca0c1f0502610010e0179656e570af020532764b51c91eaf28b2b27789 - Documento assinado digitalmente, valide em https://sigasistemas.seplag.mt.gov.br/fowhee-pub/fowhee-pub/fivellard/TNEG-X0BY-LM46-ABAC. Assinado por: AMANDA CRISTINA REZENDE ARAUJO em 07/08/2025 - Jussado em 07/08/2025 10:22:29 por AMANDA ARAUJO.



SINFRACAP202569886



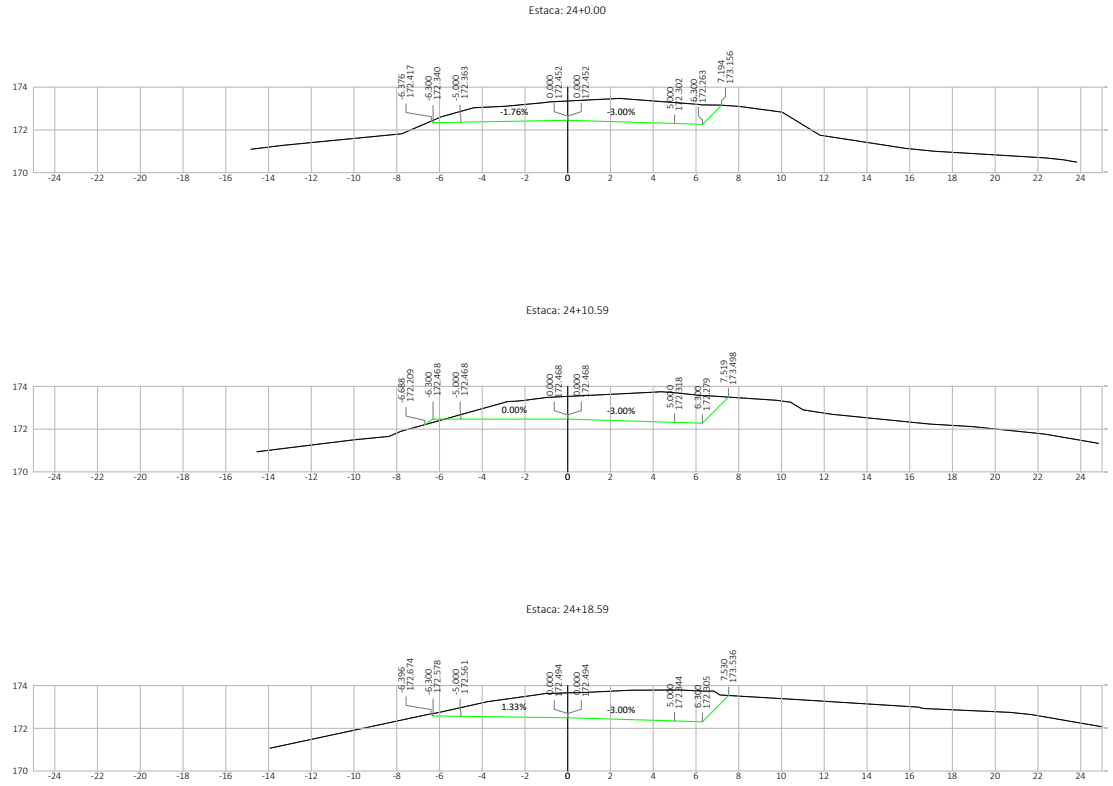


Nº.	DATA	APROVAÇÃO	AUTORIA	APROVAÇÃO	DOCUMENTO	OBSERVAÇÕES:	Concedor:	Elaboração:	SINFRA	SECRETARIA DE ESTADO DE INFRAESTRUTURA E LOGÍSTICA DE MATO GROSSO	SUPR
							Associação dos Beneficiários das Rodovias MTs 426/170			Rodovia: MT-426 Trecho: Entr. MT-339(Calcário Tangará) - Entr. MT-170(A) Extensão: 7,08 km Assunto: SEÇÕES TRANSVERSAIS DE TERRAPLENAGEM	Folha n°: ST-14 Data: - Escala: 1:200

HAHB: 517cab1f05028100104e517665e6570af050523784851c91fa226b327789 - Documento assinado digitalmente, valide em <https://sigasicoes.seplag.mt.gov.br/fowbse-pub/fivellat/INBG-XBIV-LM46-ASAC>. Assinado por: AMANDA CRISTINA REZENDE ARAUJO em 07/08/2025 - Justado em 07/08/2025 14:22:29 por AMANDA ARAUJO



SINFRACAP202569886

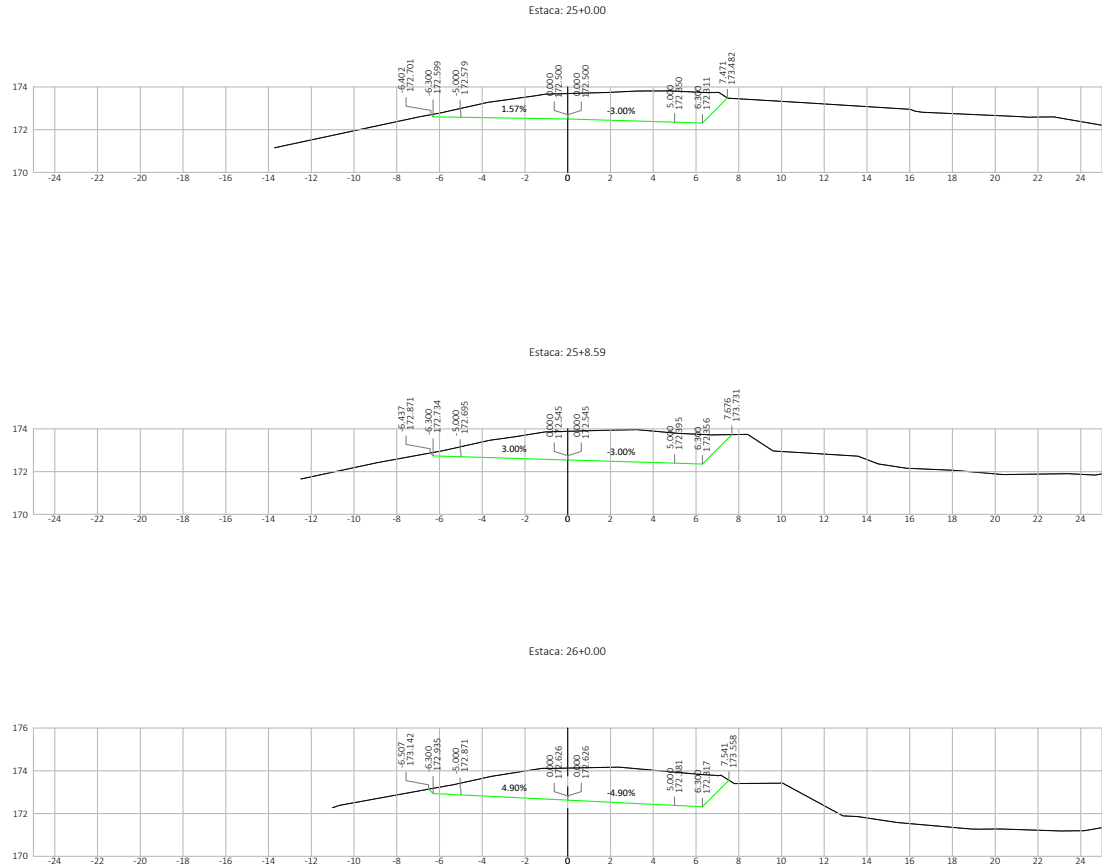


Nº.	DATA	APROVAÇÃO	AUTORIA	APROVAÇÃO	DOCUMENTO	OBSERVAÇÕES:	Concessor:	Elaboração:	SINFRA	SECRETARIA DE ESTADO DE INFRAESTRUTURA E LOGÍSTICA DE MATO GROSSO	SUPR
							Associação dos Beneficiários das Rodovias MTs 426/170			Rodovia: MT-426 Trecho: Entr. MT-339(Calcário Tangará) - Entr. MT-170(A) Extensão: 7,08 km Assunto: SEÇÕES TRANSVERSAIS DE TERRAPLENAGEM	Folha n°: ST-15 Data: - Escala: 1:200

HASH: 517cac1f05028100146e17665e6570af050523764051c916af286b527789 - Documento assinado digitalmente, valide em https://sigasicoes.seplag.mt.gov.br/fowhee-pub/fivellat/INBG-XBYV-LM46-ASAC. Assinado por: AMANDA CRISTINA REZENDE ARAUJO em 07/08/2025 - Justado em 07/08/2025 14:22:39 por AMANDA ARAUJO



SINFRACAP202569886



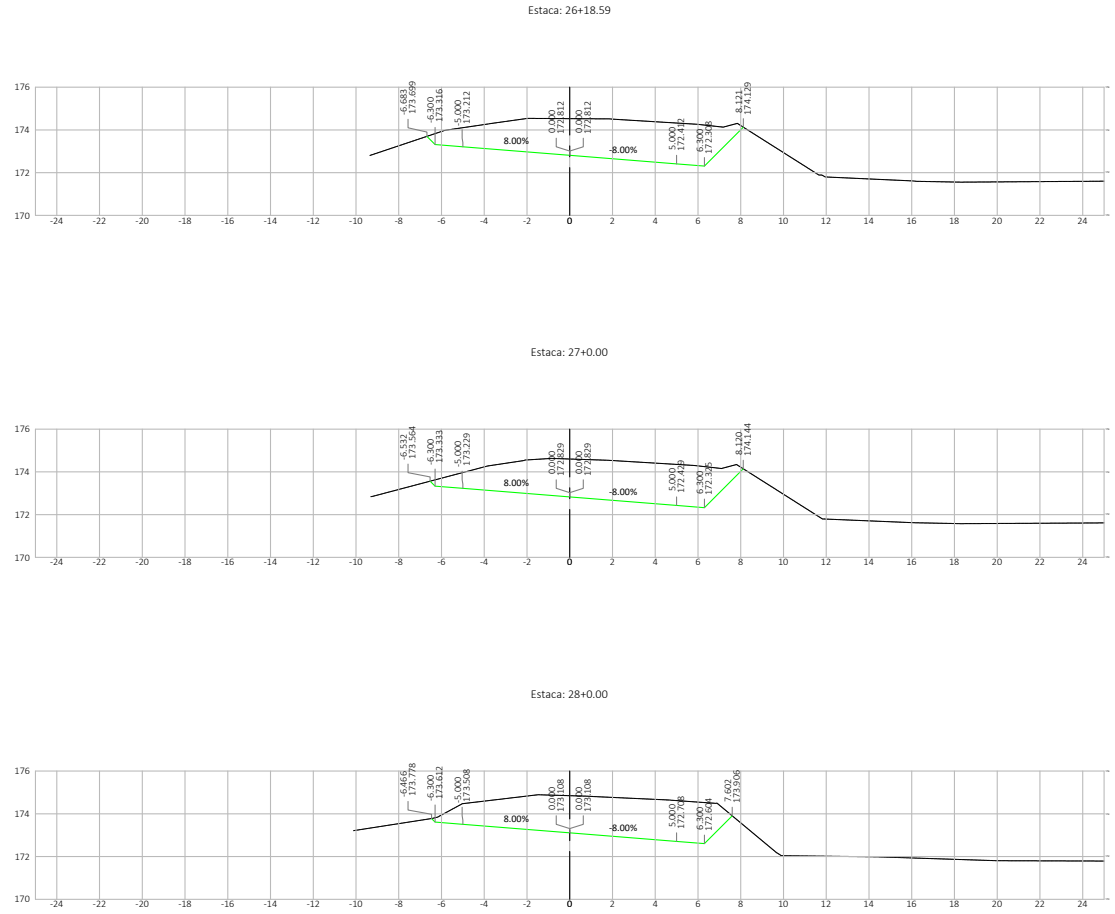


Nº.	DATA	APROVAÇÃO	AUTORIA	APROVAÇÃO	DOCUMENTO	OBSERVAÇÕES:	Concessor:	Elaboração:	SINFRA	SECRETARIA DE ESTADO DE INFRAESTRUTURA E LOGÍSTICA DE MATO GROSSO	SUPR
							Associação dos Beneficiários das Rodovias MTs 426/170			Rodovia: MT-426 Trecho: Entr. MT-339(Calcário Tangará) - Entr. MT-170(A) Extensão: 7,08 km Assunto: SEÇÕES TRANSVERSAIS DE TERRAPLENAGEM	Folha n°: ST-16 Data: - Escala: 1:200

HASH: 517cac1f05028100146e17665e6570af050532764051c91fa226c527789 - Documento assinado digitalmente, valide em <https://sigasicoes.segip.mt.gov.br/fowbse-pub/fvvaldar/TMBG-XBY-LM46-ASAC>. Assinado por: AMANDA CRISTINA REZENDE ARAUJO em 07/08/2025 - Jussado em 07/08/2025 14:22:39 por AMANDA ARAUJO




SINFRACAP202569986

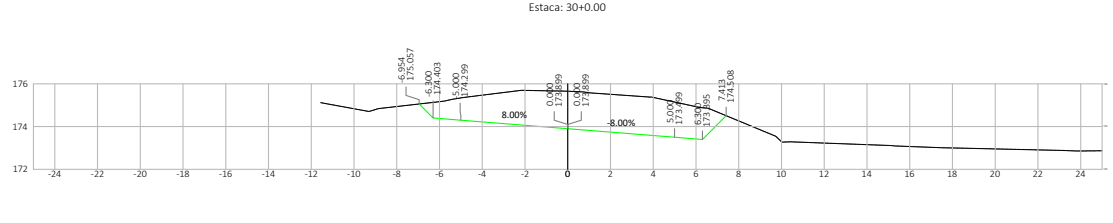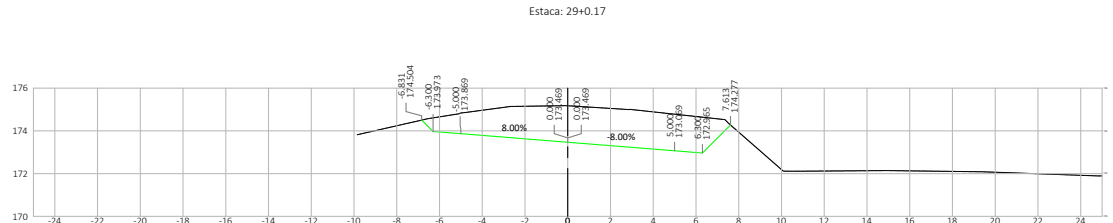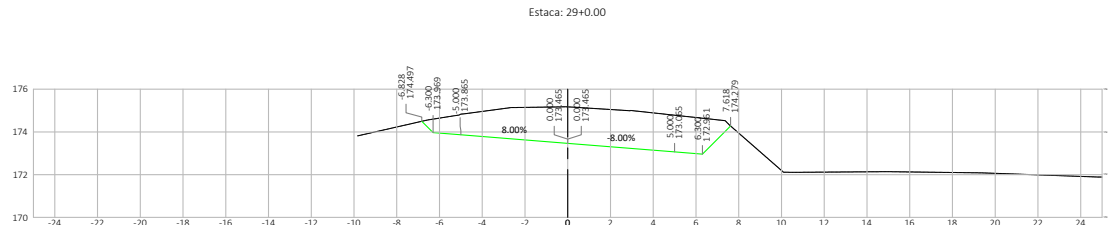



Nº.	DATA	APROVAÇÃO	AUTORIA	APROVAÇÃO	DOCUMENTO	OBSERVAÇÕES:	Concessor:	Elaboração:	SINFRA	SECRETARIA DE ESTADO DE INFRAESTRUTURA E LOGÍSTICA DE MATO GROSSO	SUPR
							Associação dos Beneficiários das Rodovias MTs 426/170	CONVEXA PROJETOS E SERVIÇOS DE ENGENHARIA		Rodovia: MT-426 Trecho: Entr. MT-339(Calcário Tangará) - Entr. MT-170(A) Extensão: 7,08 km Assunto: SEÇÕES TRANSVERSAIS DE TERRAPLENAGEM	Folha nº: ST-17 Data: - Escala: 1:200

HASH: 517cac1f0502810016e517665e4670af005052764051c91fe126c527799 - Documento assinado digitalmente, válido em <https://sigasicoes.sigap.mt.gov.br/fowbse-pub/fivellat/INBG-XXIV-LM46-ASAC>. Assinado por: AMANDA CRISTINA REZENDE ARAUJO em 07/08/2025 - Jmado em 07/08/2025 14:22:59 por AMANDA ARAUJO

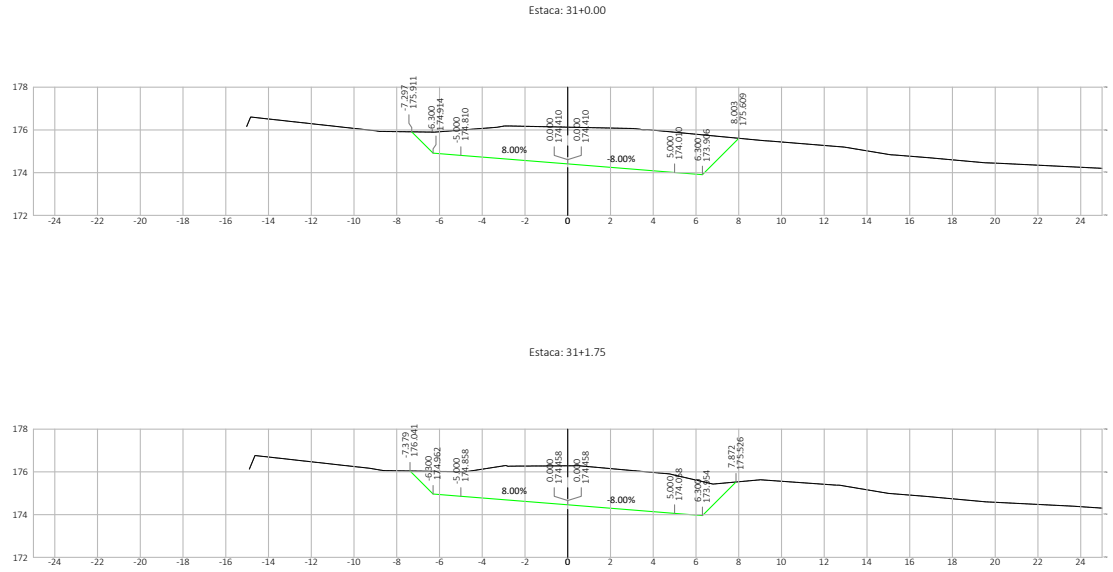




Nº.	DATA	APROVAÇÃO	AUTORIA	APROVAÇÃO	DOCUMENTO	OBSERVAÇÕES:	Concessor:	Elaboração:	SINFRA	SECRETARIA DE ESTADO DE INFRAESTRUTURA E LOGÍSTICA DE MATO GROSSO	SUPR
							Associação dos Beneficiários das Rodovias MTs 426/170			Rodovia: MT-426 Trecho: Entr. MT-339(Calcário Tangará) - Entr. MT-170(A) Extensão: 7,08 km Assunto: SEÇÕES TRANSVERSAIS DE TERRAPLENAGEM	Folha n°: ST-18 Data: - Escala: 1:200

HASH: 517cac1f05028100146e17665e6570af050252784851c91fa126c527789 - Documento assinado digitalmente, valide em <https://sigadoc.sislog.mt.gov.br/fowbee-pub/fvvaldar/TMBG-XBIV-LM46-ASAC>. Assinado por: AMANDA CRISTINA REZENDE ARAUJO em 07/08/2025 - Jurado em 07/08/2025 10:22:39 por AMANDA ARAUJO



SINFRACAP202569886



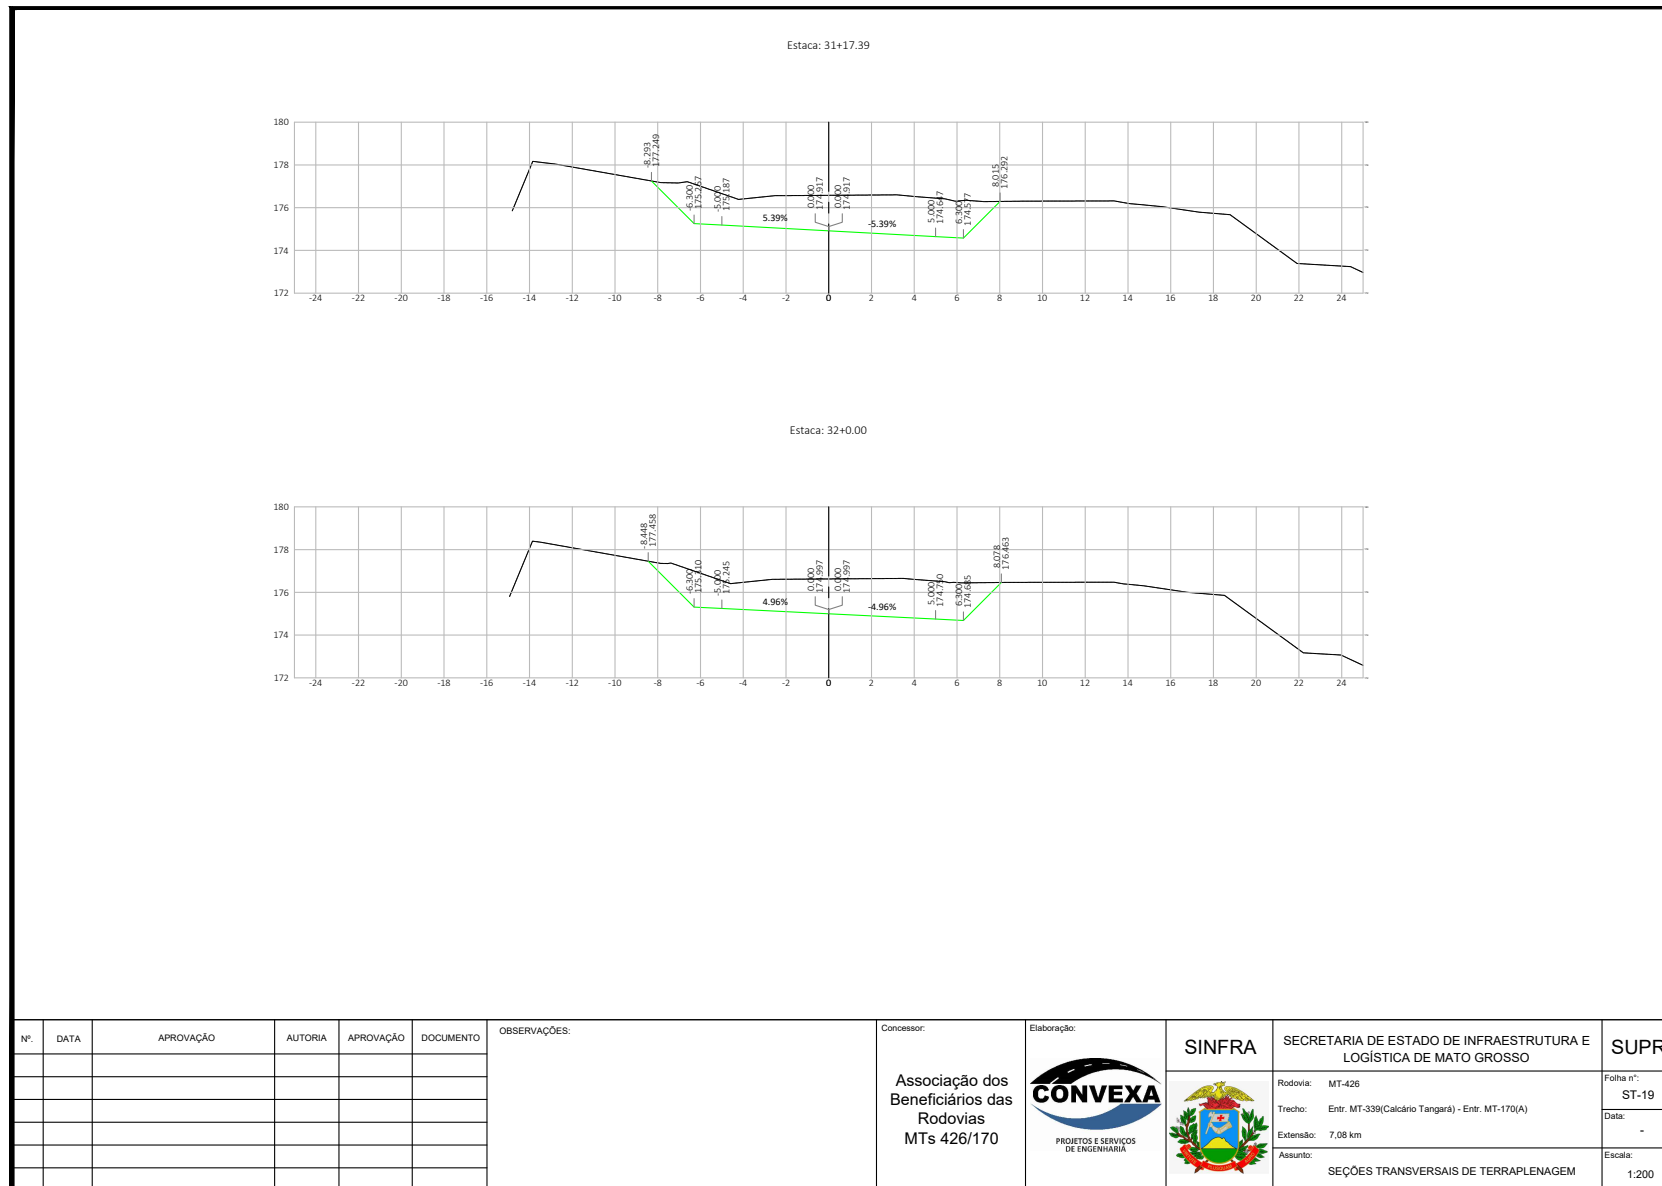


HASH: 517ca1c1f050281001f6e56e57baf020523794851c91fa226b237799 - Documento assinado digitalmente, valide em <https://sigasicoes.seplag.mt.gov.br/fowbse-pub/fvvaldarr7nbg-xbiv-lm46-abac>. Assinado por: AMANDA CRISTINA REZENDE ARAUJO em 07/08/2025. Jussado em 07/08/2025 14:22:29 por AMANDA ARAUJO



SINFRACAP202569986



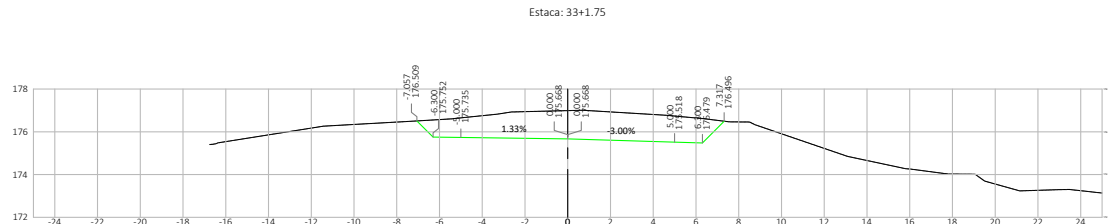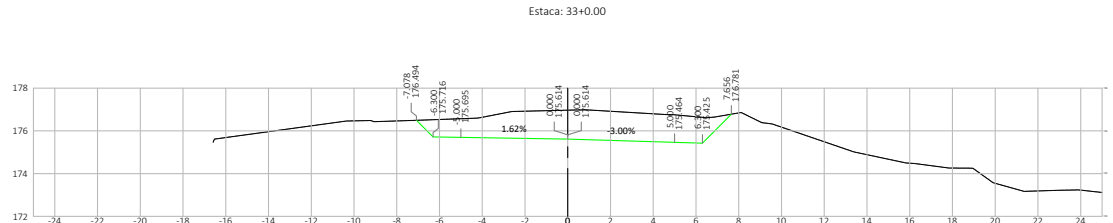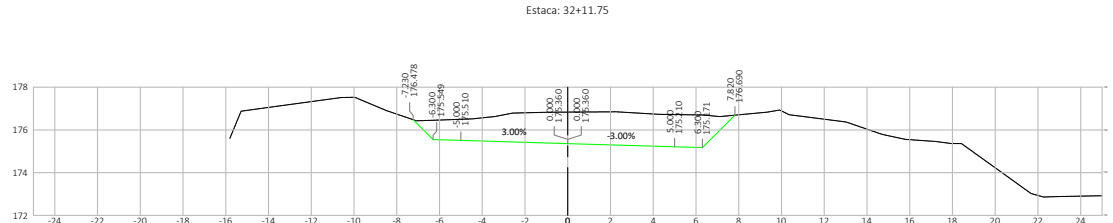


Nº.	DATA	APROVAÇÃO	AUTORIA	APROVAÇÃO	DOCUMENTO	OBSERVAÇÕES:	Concessor:	Elaboração:	SINFRA	SECRETARIA DE ESTADO DE INFRAESTRUTURA E LOGÍSTICA DE MATO GROSSO	SUPR
							Associação dos Beneficiários das Rodovias MTs 426/170			Rodovia: MT-426 Trecho: Entr. MT-339(Calcário Tangará) - Entr. MT-170(A) Extensão: 7,08 km Assunto: SEÇÕES TRANSVERSAIS DE TERRAPLENAGEM	Folha n°: ST-20 Data: - Escala: 1:200

HASH: 517cac1f05028100146e17665e6570af092532764051c916af286b327789 - Documento assinado digitalmente, valide em <https://sigasicoes.sigapag.mt.gov.br/fowbse-pub/fvvaldar/TMBG-XBIV-LM46-ASAC>. Assinado por: AMANDA CRISTINA REZENDE ARAUJO em 07/08/2025 - Jussado em 07/08/2025 - 14:22:39 por AMANDA ARAUJO



SINFRACAP202569986

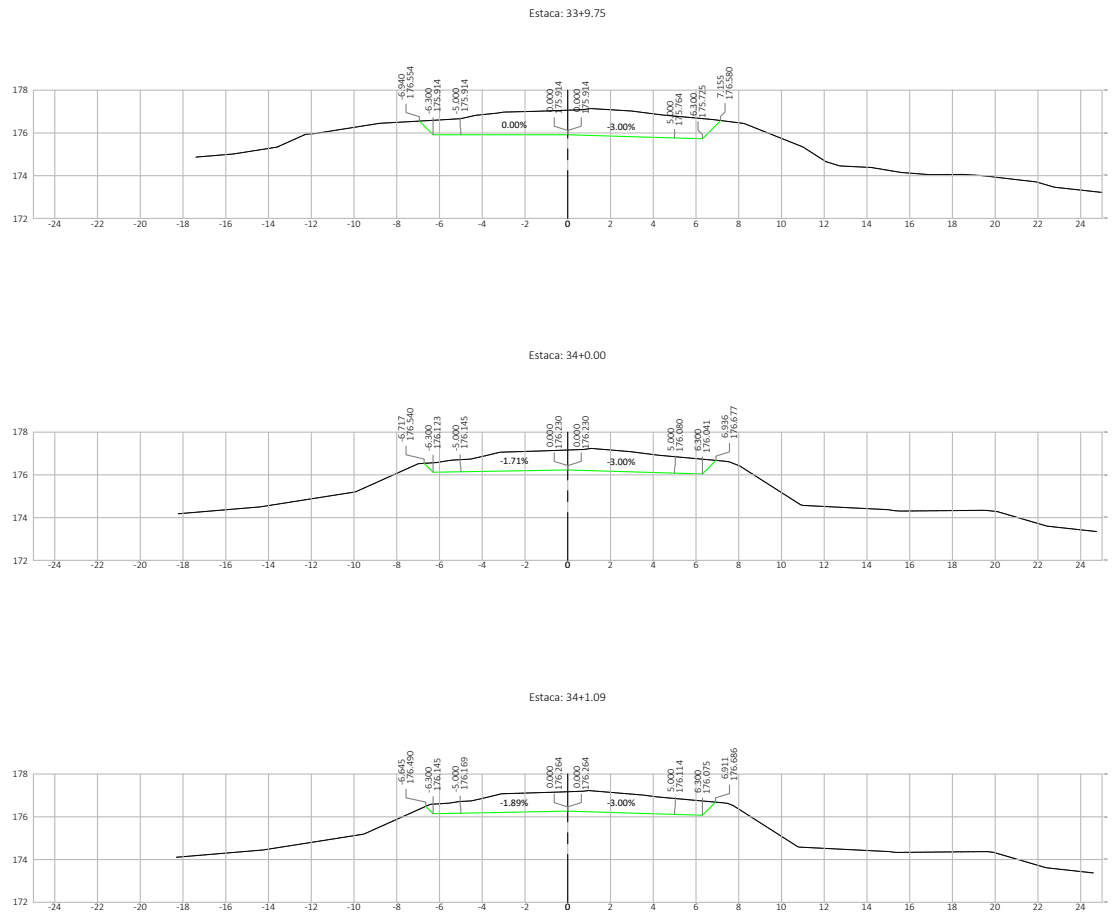




Nº.	DATA	APROVAÇÃO	AUTORIA	APROVAÇÃO	DOCUMENTO	OBSERVAÇÕES:	Concessor:	Elaboração:	SINFRA	SECRETARIA DE ESTADO DE INFRAESTRUTURA E LOGÍSTICA DE MATO GROSSO	SUPR
							Associação dos Beneficiários das Rodovias MTs 426/170			Rodovia: MT-426 Trecho: Entr. MT-339(Calcário Tangará) - Entr. MT-170(A) Extensão: 7,08 km Assunto: SEÇÕES TRANSVERSAIS DE TERRAPLENAGEM	Folha n°: ST-21 Data: - Escala: 1:200

HASH: 517cac1f05028100146e176656e570af050523784051c916a286b27789 - Documento assinado digitalmente, valide em <https://sigasicoes.segpaq.mt.gov.br/fowbep-pub/fivellard/7NBG-XBYV-LM46-ABAC>. Assinado por: AMANDA CRISTINA REZENDE ARAUJO em 07/08/2025 - Juntado em 07/08/2025 14:22:39 por AMANDA ARAUJO



SINFRACAP202569886



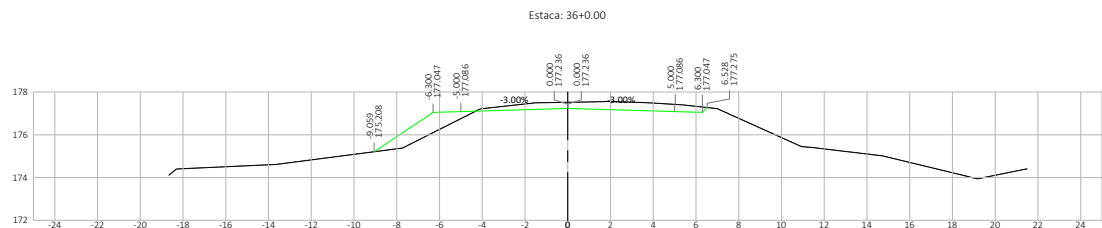
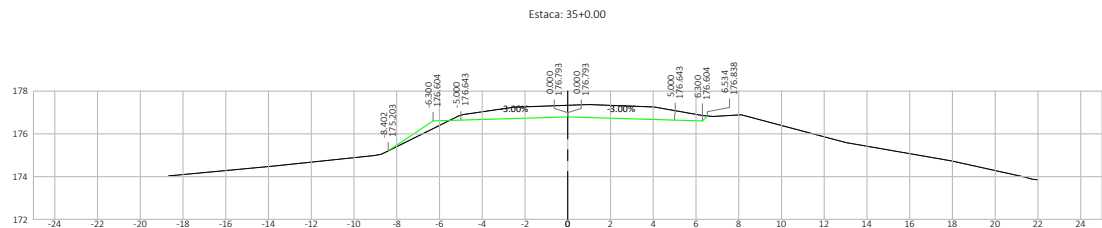
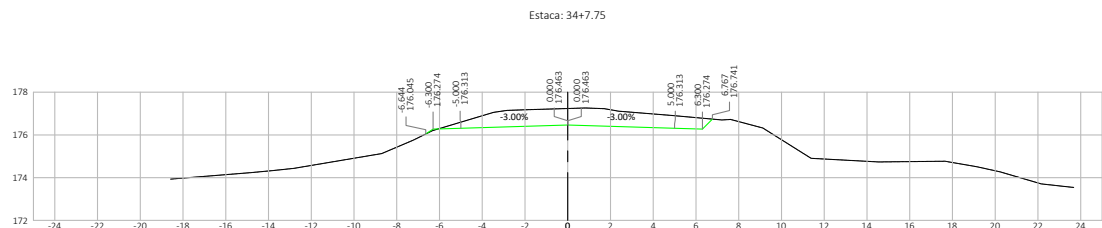


Nº.	DATA	APROVAÇÃO	AUTORIA	APROVAÇÃO	DOCUMENTO	OBSERVAÇÕES:	Concessor:	Elaboração:	SINFRA	SECRETARIA DE ESTADO DE INFRAESTRUTURA E LOGÍSTICA DE MATO GROSSO	SUPR
							Associação dos Beneficiários das Rodovias MTs 426/170	CONVEXA PROJETOS E SERVIÇOS DE ENGENHARIA		Rodovia: MT-426 Trecho: Entr. MT-339(Calcário Tangará) - Entr. MT-170(A) Extensão: 7,08 km Assunto: SEÇÕES TRANSVERSAIS DE TERRAPLENAGEM	Folha nº: ST-22 Data: - Escala: 1:200

HASH: 517c8c1f050281001f6e56e570af02052784651c91f6a28b27789 - Documento assinado digitalmente, valide em <https://sigadoc.sispag.mt.gov.br/foweb-pub/fvvalidar/INBG-XXBY-LM46-ASAC>. Assinado por: AMANDA CRISTINA REZENDE ARAUJO em 07/08/2025 - Jureado em 07/08/2025 - 14:22:59 por AMANDA ARAUJO




SINFRACAP202569886

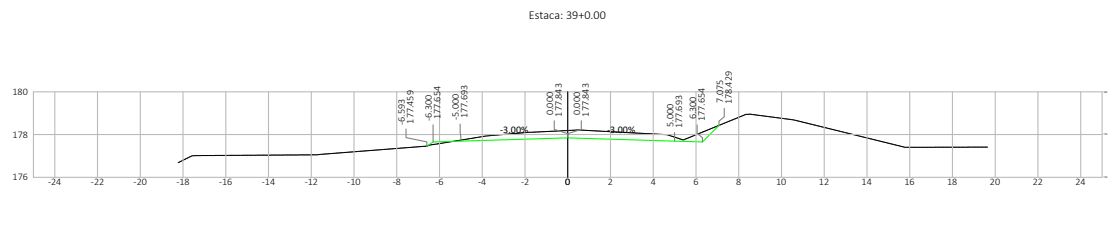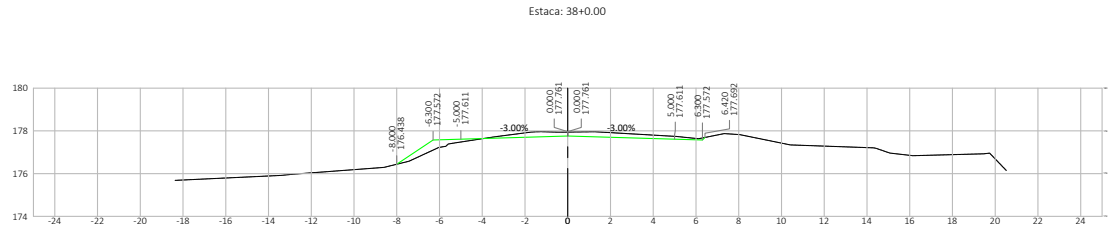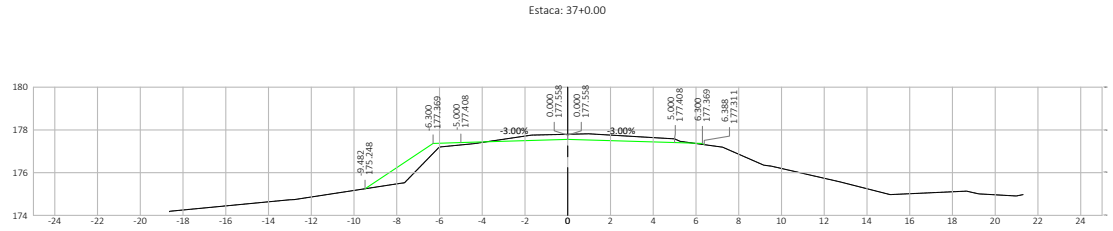



Nº.	DATA	APROVAÇÃO	AUTORIA	APROVAÇÃO	DOCUMENTO	OBSERVAÇÕES:	Concedor:	Elaboração:	SINFRA	SECRETARIA DE ESTADO DE INFRAESTRUTURA E LOGÍSTICA DE MATO GROSSO	SUPR
							Associação dos Beneficiários das Rodovias MTs 426/170			Rodovia: MT-426 Trecho: Entr. MT-339(Calçário Tangará) - Entr. MT-170(A) Extensão: 7,08 km Assunto: SEÇÕES TRANSVERSAIS DE TERRAPLENAGEM	Folha n°: ST-23 Data: - Escala: 1:200

HASH: 517ca0c1f05028100146e17665e6570af050252764851c916a226b527789 - Documento assinado digitalmente, valide em https://sigasicoes.sigap.mt.gov.br/fowbse-pub/fivelladarr7NBG-XBYV-LM46-ASAC. Assinado por: AMANDA CRISTINA REZENDE ARAUJO em 07/08/2025 - Jmado em 07/08/2025 - 14:22:59 por AMANDA ARAUJO

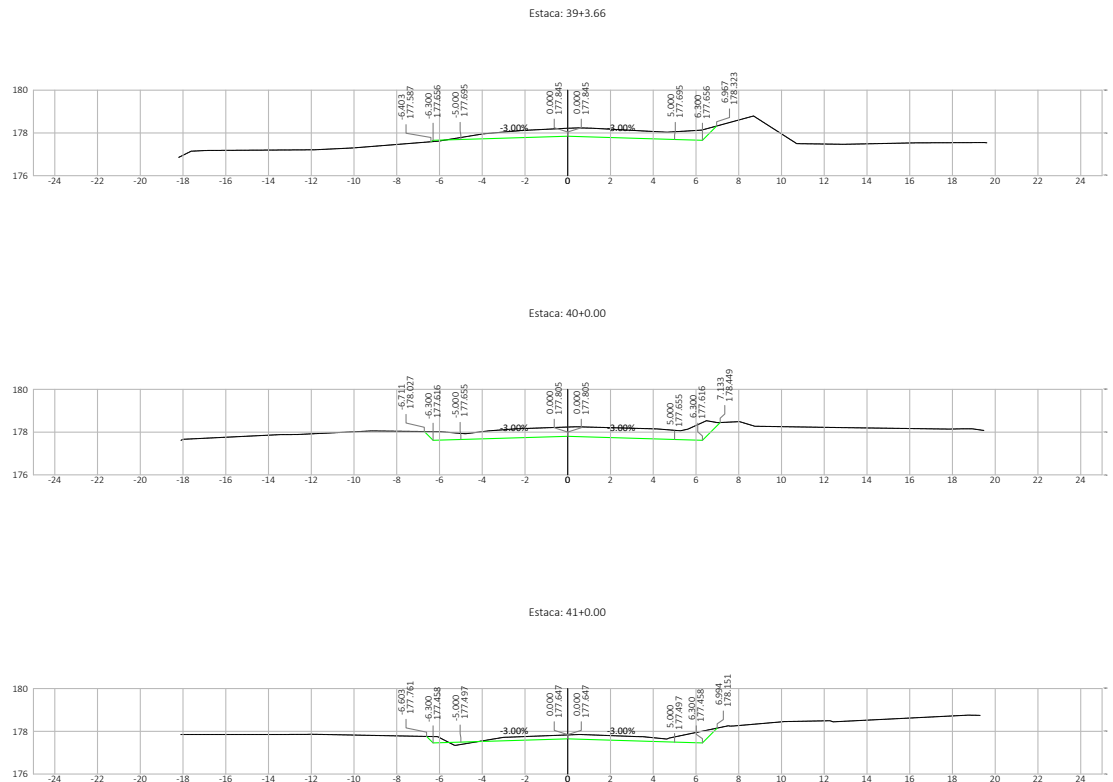






Nº.	DATA	APROVAÇÃO	AUTORIA	APROVAÇÃO	DOCUMENTO	OBSERVAÇÕES:	Concedor:	Elaboração:	SINFRA	SECRETARIA DE ESTADO DE INFRAESTRUTURA E LOGÍSTICA DE MATO GROSSO	SUPR
							Associação dos Beneficiários das Rodovias MTs 426/170			Rodovia: MT-426 Trecho: Entr. MT-339(Calcário Tangará) - Entr. MT-170(A) Extensão: 7,08 km Assunto: SEÇÕES TRANSVERSAIS DE TERRAPLENAGEM	Folha n°: ST-24 Data: - Escala: 1:200

HASH: 517cac1f05028100146e176656e570af050232784851c91fa126c527789 - Documento assinado digitalmente, valide em <https://sigasicoes.seplag.mt.gov.br/fowebse-pub/fivellat/mteg-xbiv-lm46-abac>. Assinado por: AMANDA CRISTINA REZENDE ARAUJO em 07/08/2025 - Jmado em 07/08/2025 14:22:29 por AMANDA ARAUJO

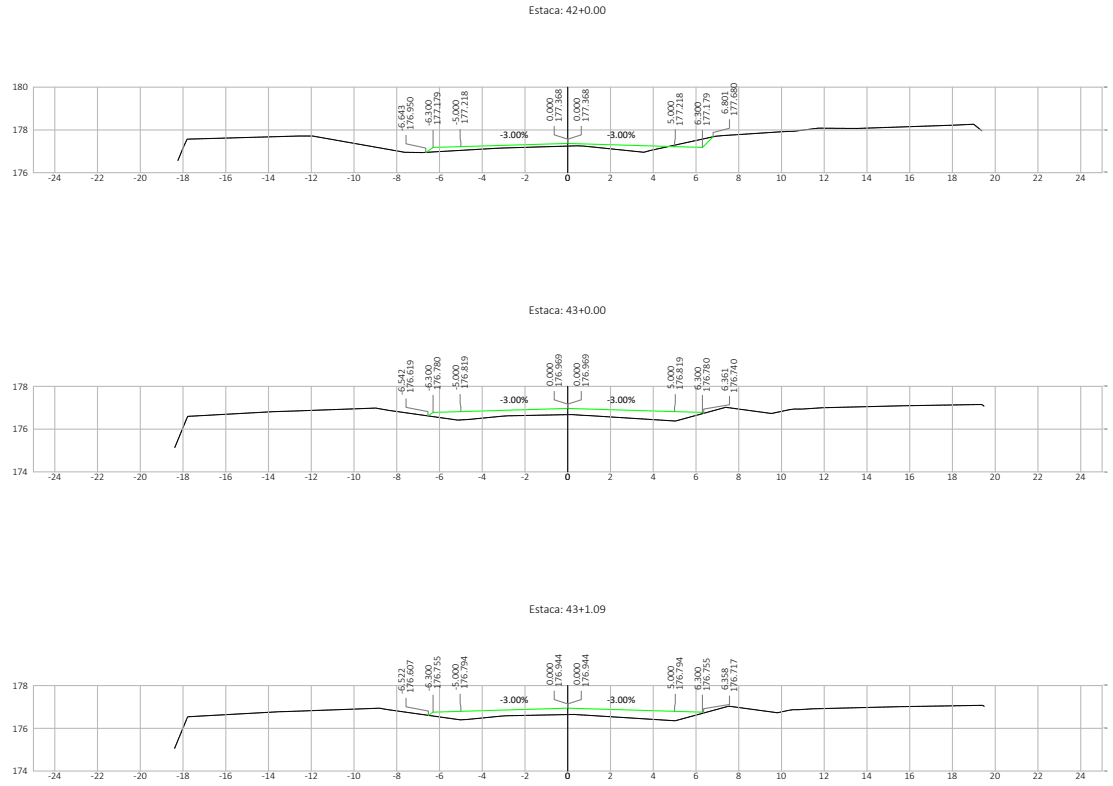

SINFRA/PRO/2025/13342






Nº.	DATA	APROVAÇÃO	AUTORIA	APROVAÇÃO	DOCUMENTO	OBSERVAÇÕES:	Concessor:	Elaboração:	SINFRA	SECRETARIA DE ESTADO DE INFRAESTRUTURA E LOGÍSTICA DE MATO GROSSO	SUPR
							Associação dos Beneficiários das Rodovias MTs 426/170			Rodovia: MT-426 Trecho: Entr. MT-339(Calcário Tangará) - Entr. MT-170(A) Extensão: 7,08 km Assunto: SEÇÕES TRANSVERSAIS DE TERRAPLENAGEM	Folha n°: ST-25 Data: - Escala: 1:200

HASH: 517cac1f05028100146e17665e6570af050523784851c91fa126c527789 - Documento assinado digitalmente, valide em <https://sigasicoes.seplag.mt.gov.br/fonebe-pub/fivellat/INBG-XXIV-LM46-ASAC>. Assinado por: AMANDA CRISTINA REZENDE ARAUJO em 07/08/2025 - Jussado em 07/08/2025 14:22:29 por AMANDA ARAUJO



SINFRACAP202569886

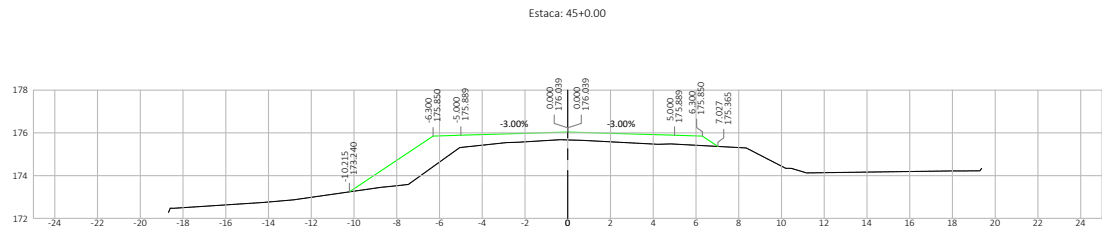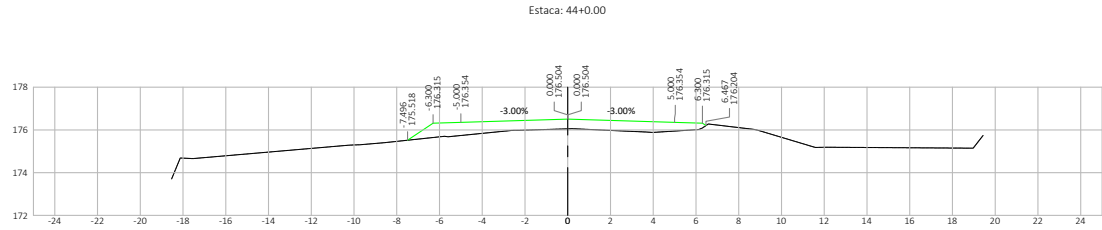


Nº.	DATA	APROVAÇÃO	AUTORIA	APROVAÇÃO	DOCUMENTO	OBSERVAÇÕES:	Concessionar: Associação dos Beneficiários das Rodovias MTs 426/170	Elaboração:  PROJETO E SERVIÇOS DE ENGENHARIA	SINFRA	SECRETARIA DE ESTADO DE INFRAESTRUTURA E LOGÍSTICA DE MATO GROSSO	SUPR	Folha nº:
												ST-26
												Data:
												-
												Escala: 1:200
						Assunto: SEÇÕES TRANSVERSAIS DE TERRAPLENAGEM						

HASH: 517cac1f05028100146e176656e576af050253764851c916af26c527789 - Documento assinado digitalmente, valide em <https://sigasicoes.seplag.mt.gov.br/fowbe-pub/fiwalldarr7nbg-xbiv/lm46-abac>. Assinado por: AMANDA CRISTINA REZENDE ARAUJO em 07/08/2025 - Justado em 07/08/2025 - 14:22:59 por AMANDA ARAUJO.



SINFRACAP202569886

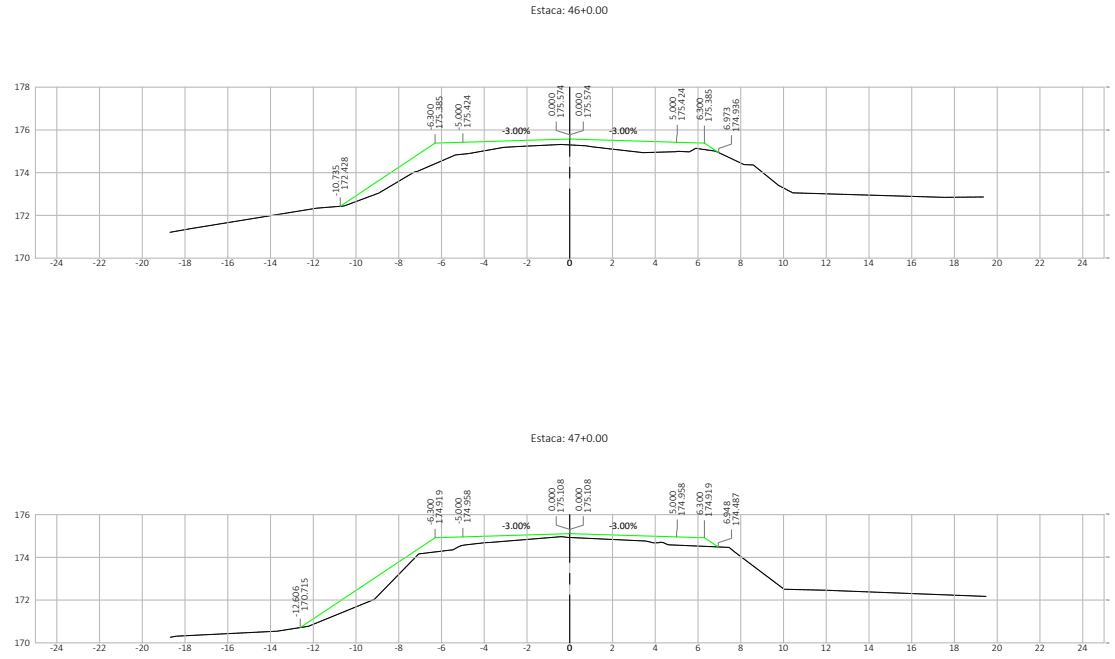


Nº.	DATA	APROVAÇÃO	AUTORIA	APROVAÇÃO	DOCUMENTO	OBSERVAÇÕES:	Concedor:	Elaboração:	SINFRA	SECRETARIA DE ESTADO DE INFRAESTRUTURA E LOGÍSTICA DE MATO GROSSO	SUPR
							Associação dos Beneficiários das Rodovias MTs 426/170			Rodovia: MT-426 Trecho: Entr. MT-339(Calcário Tangará) - Entr. MT-170(A) Extensão: 7,08 km Assunto: SEÇÕES TRANSVERSAIS DE TERRAPLENAGEM	Folha n°: ST-27 Data: - Escala: 1:200

HAHB: 517cac1f05028100146e17666e6570af050252784851c91fa226c527789 - Documento assinado digitalmente, válido em https://sigasicoes.seplag.mt.gov.br/fowbse-pub/fivellat/INBG-XBIV-LM46-ASAC. Assinado por: AMANDA CRISTINA REZENDE ARAUJO em 07/08/2025 - Jussado em 07/08/2025 14:22:29 por AMANDA ARAUJO



SINFRACAP202569986



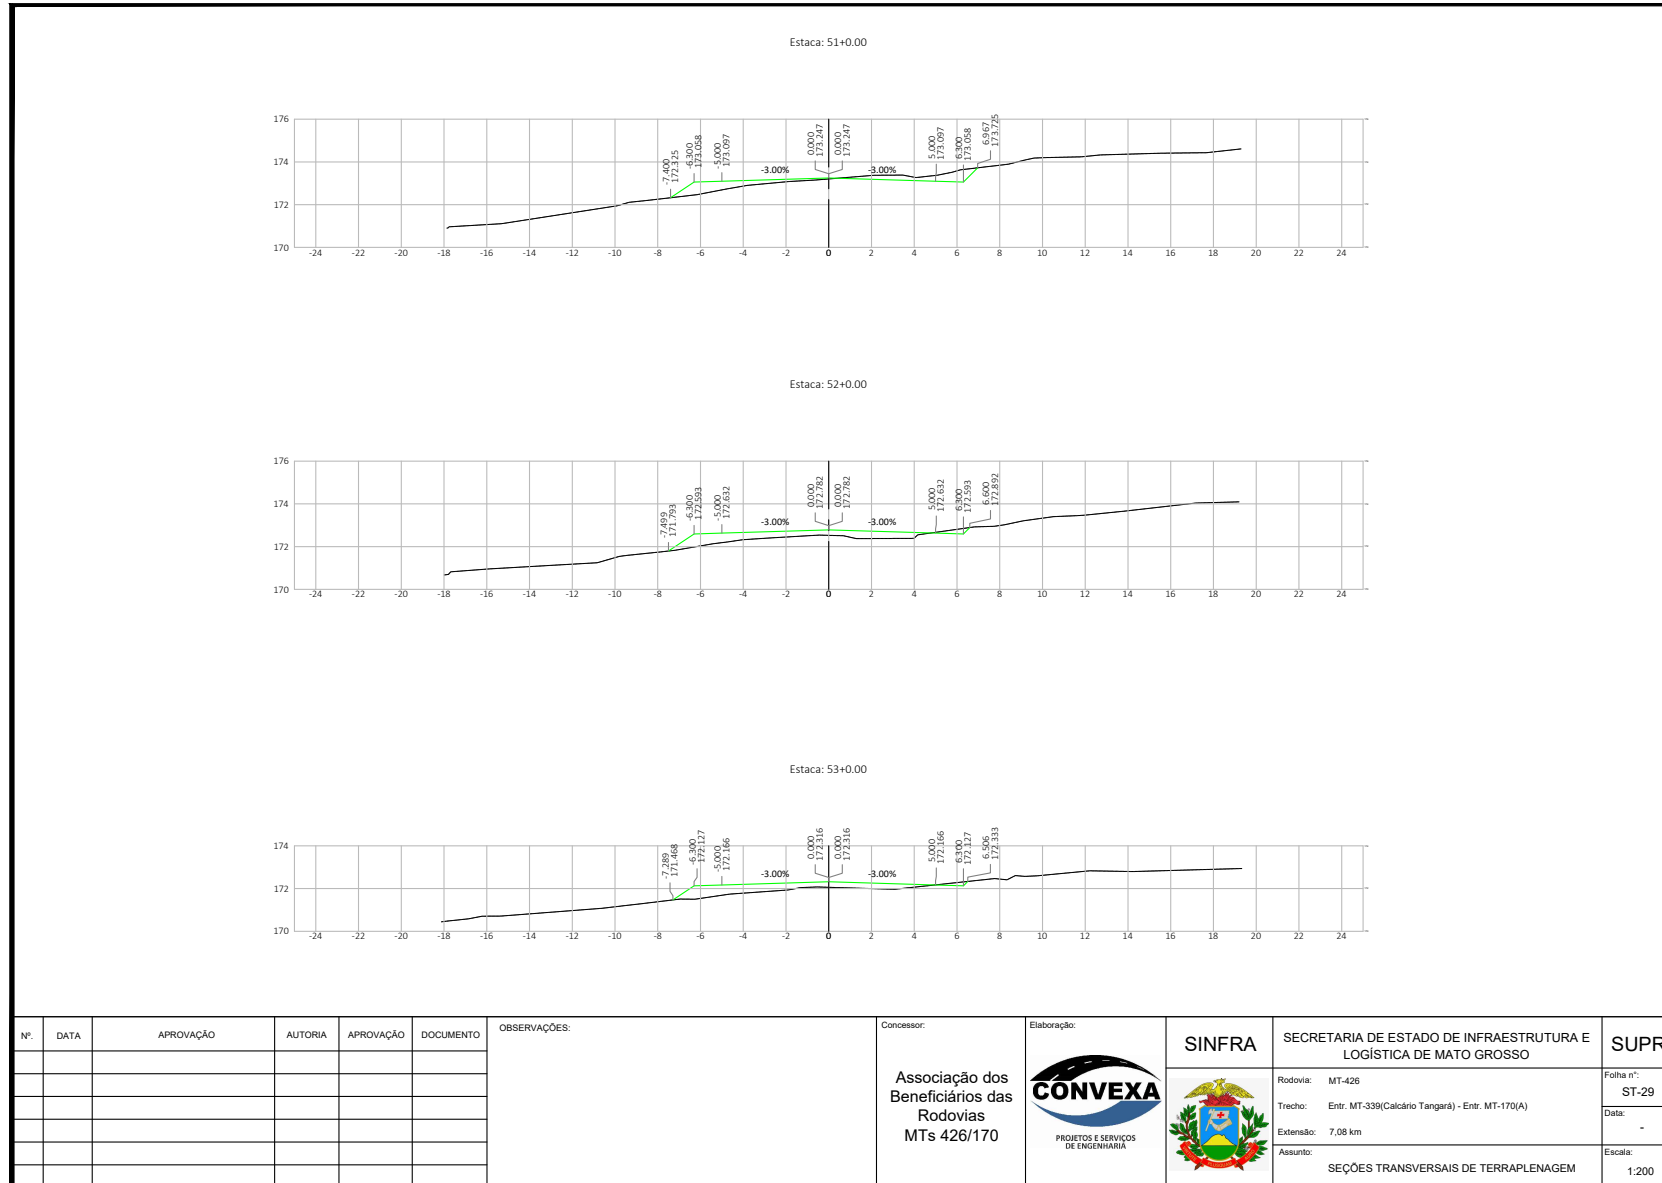


Nº.	DATA	APROVAÇÃO	AUTORIA	APROVAÇÃO	DOCUMENTO	OBSERVAÇÕES:	Concessionar:	Elaboração:	SINFRA	SECRETARIA DE ESTADO DE INFRAESTRUTURA E LOGÍSTICA DE MATO GROSSO	SUPR
							Associação dos Beneficiários das Rodovias MTs 426/170			Rodovia: MT-426 Trecho: Entr. MT-339(Calçário Tangará) - Entr. MT-170(A) Extensão: 7,08 km Assunto: SEÇÕES TRANSVERSAIS DE TERRAPLENAGEM	Folha nº: ST-29 Data: - Escala: 1:200



HASH: 517ca1c1f05028100146e17665e6570af050523764851c916a226b327789 - Documento assinado digitalmente, valide em <https://sigasistemas.seplag.mt.gov.br/fowbse-pub/fvvaldar/TMBG-XBYV-LM46-ASAC>. Assinado por: AMANDA CRISTINA REZENDE ARAUJO em 07/08/2025 - Jureado em 07/08/2025 - 14:22:39 por AMANDA ARAUJO



SINFRACAP202569886

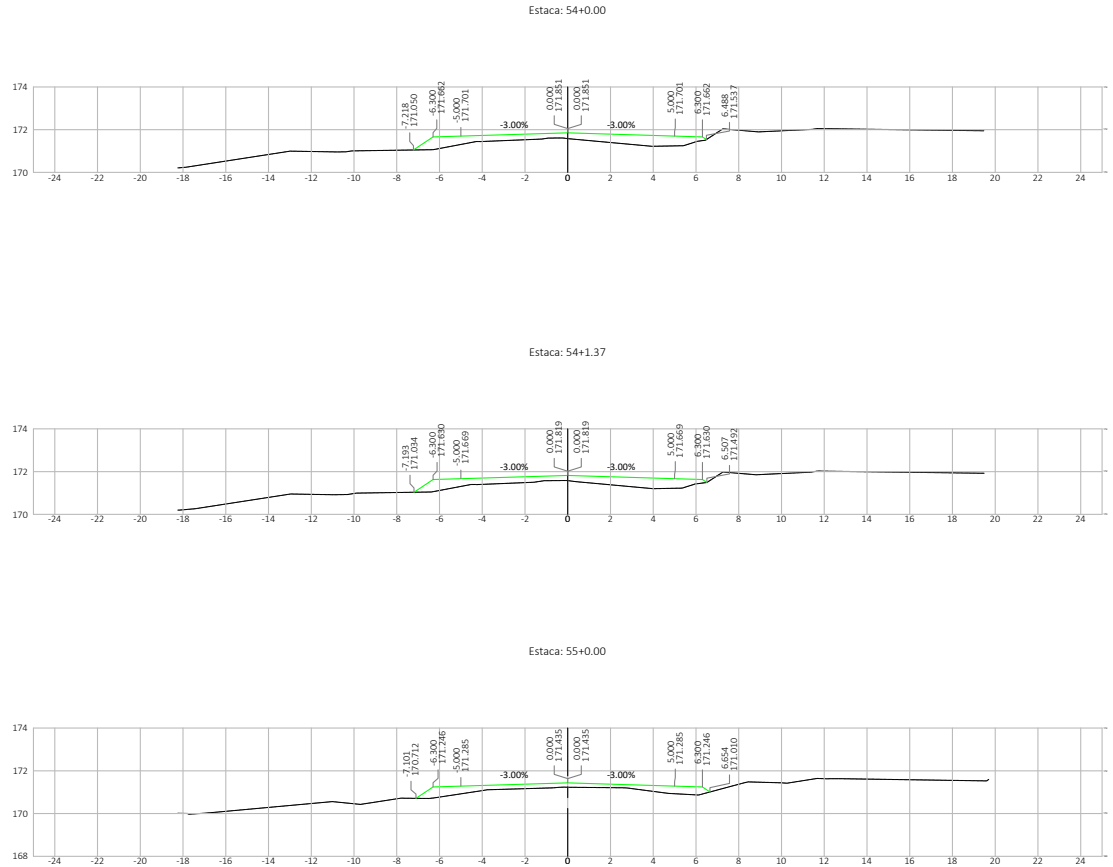




Nº.	DATA	APROVAÇÃO	AUTORIA	APROVAÇÃO	DOCUMENTO	OBSERVAÇÕES:	Concedor:	Elaboração:	SINFRA	SECRETARIA DE ESTADO DE INFRAESTRUTURA E LOGÍSTICA DE MATO GROSSO	SUPR
							Associação dos Beneficiários das Rodovias MTs 426/170			Rodovia: MT-426 Trecho: Entr. MT-339(Calcário Tangará) - Entr. MT-170(A) Extensão: 7,08 km Assunto: SEÇÕES TRANSVERSAIS DE TERRAPLENAGEM	Folha n°: ST-30 Data: - Escala: 1:200

HASH: 517ca3c1f05028100146e17665e6570af09252764051c91fa126b527789 - Documento assinado digitalmente, válido em https://sigasicoes.seplag.mt.gov.br/fowbse-pub/fvvaldar7f8bc-xbiv-lm46-abac. Assinado por: AMANDA CRISTINA REZENDE ARAUJO em 07/08/2025 - Justado em 07/08/2025 - 14:22:39 por AMANDA ARAUJO



SINFRACAP202569986

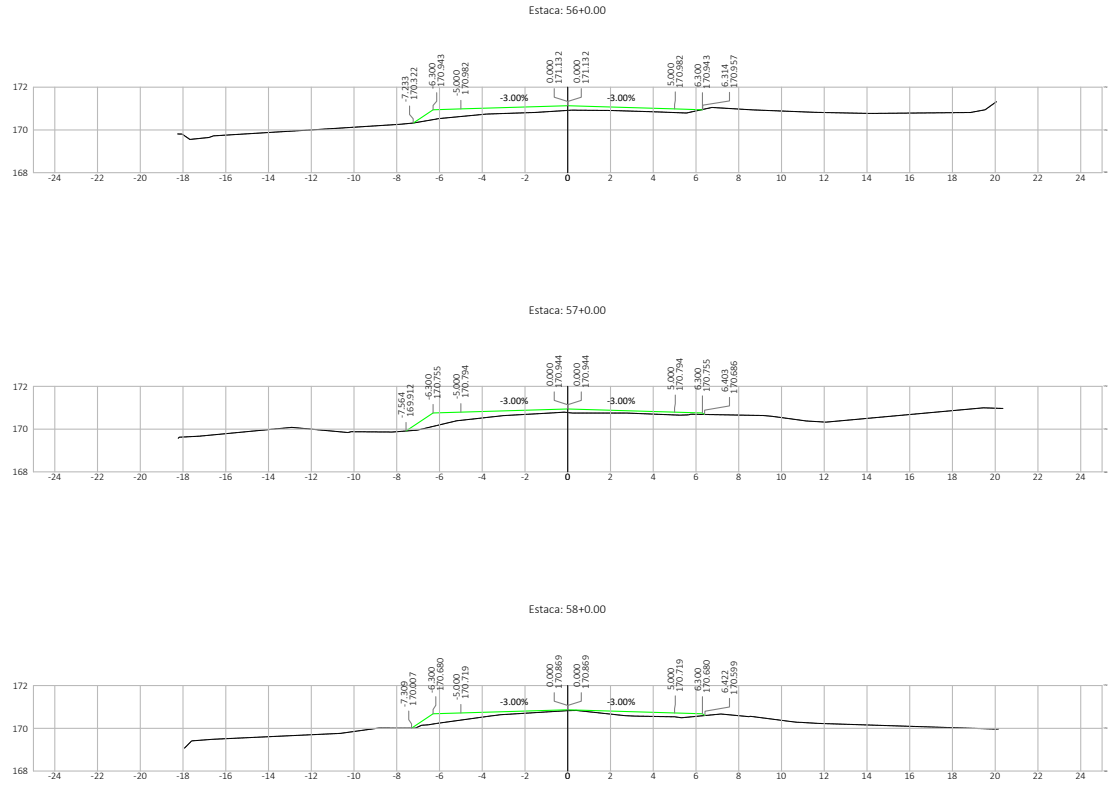


Nº.	DATA	APROVAÇÃO	AUTORIA	APROVAÇÃO	DOCUMENTO	OBSERVAÇÕES:	Concessor:	Elaboração:	SINFRA	SECRETARIA DE ESTADO DE INFRAESTRUTURA E LOGÍSTICA DE MATO GROSSO	SUPR
							Associação dos Beneficiários das Rodovias MTs 426/170			Rodovia: MT-426 Trecho: Entr. MT-339(Calcário Tangará) - Entr. MT-170(A) Extensão: 7,08 km Assunto: SEÇÕES TRANSVERSAIS DE TERRAPLENAGEM	Folha nº: ST-31 Data: - Escala: 1:200

HAHB: 517ca1c1f05028100146e176656e570af050282784851c91fa1286b327789 - Documento assinado digitalmente, valide em <https://sigasicoes.seplag.mt.gov.br/fonebe-pub/fivellat/INBG-XBIV-LM46-ASAC>. Assinado por: AMANDA CRISTINA REZENDE ARAUJO em 07/08/2025 - Jussado em 07/08/2025 14:22:29 por AMANDA ARAUJO



SINFRACAP202569886



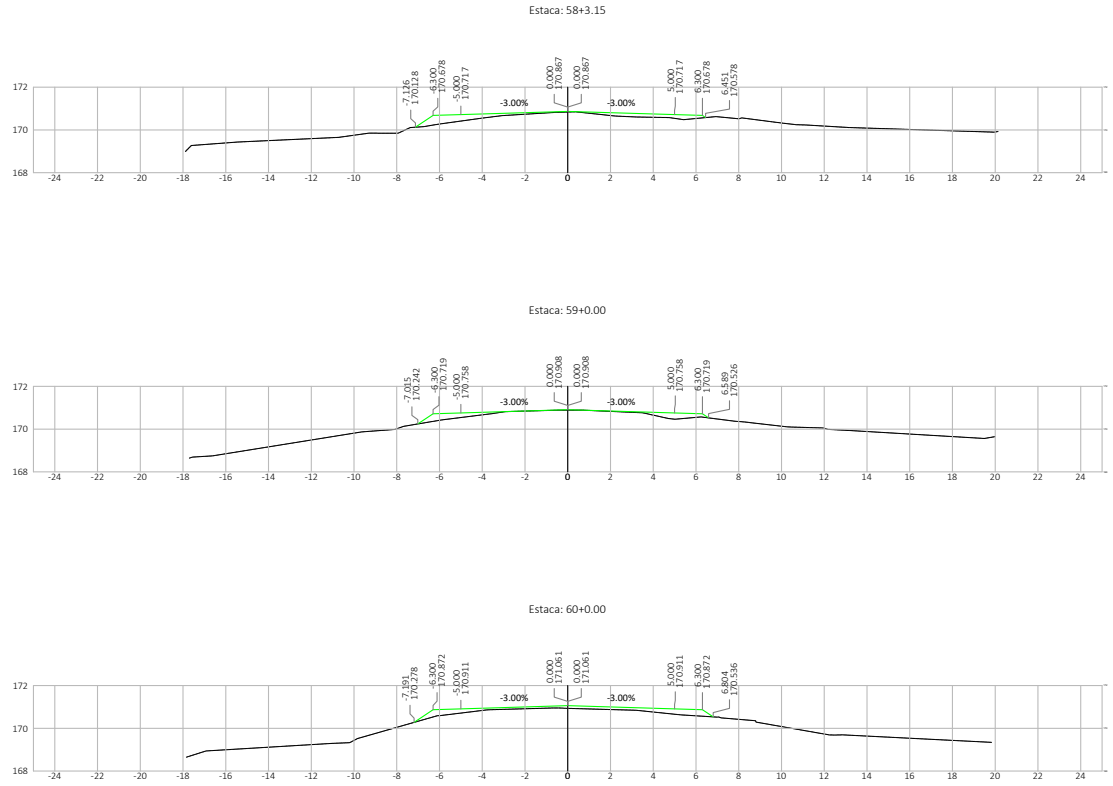


Nº.	DATA	APROVAÇÃO	AUTORIA	APROVAÇÃO	DOCUMENTO	OBSERVAÇÕES:	Concessor:	Elaboração:	SINFRA	SECRETARIA DE ESTADO DE INFRAESTRUTURA E LOGÍSTICA DE MATO GROSSO	SUPR
							Associação dos Beneficiários das Rodovias MTs 426/170			Rodovia: MT-426 Trecho: Entr. MT-339(Calcário Tangará) - Entr. MT-170(A) Extensão: 7,08 km Assunto: SEÇÕES TRANSVERSAIS DE TERRAPLENAGEM	Folha nº: ST-32 Data: - Escala: 1:200

HAHB: 517cac1f05028100146e176656e570af050282784851c91fa1286327789 - Documento assinado digitalmente, valide em <https://sigasicoes.seplag.mt.gov.br/fonebe-pub/fivellarr7NBG-X0BY-LM46-ASAC>. Assinado por: AMANDA CRISTINA REZENDE ARAUJO em 07/08/2025 - Jussado em 07/08/2025 14:22:29 por AMANDA ARAUJO



SINFRACAP202569886

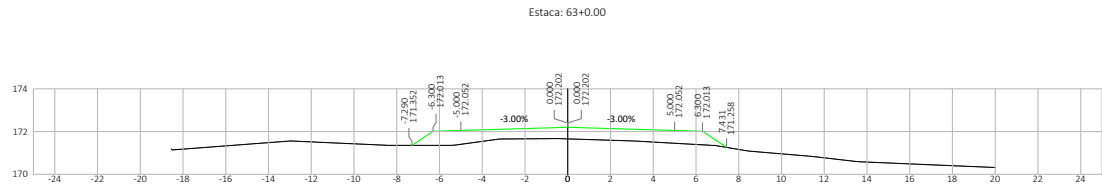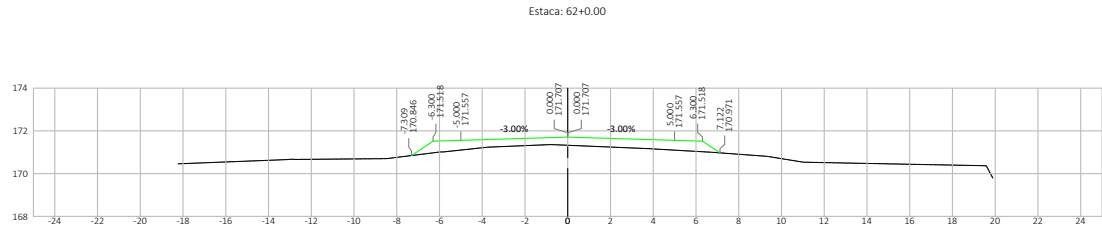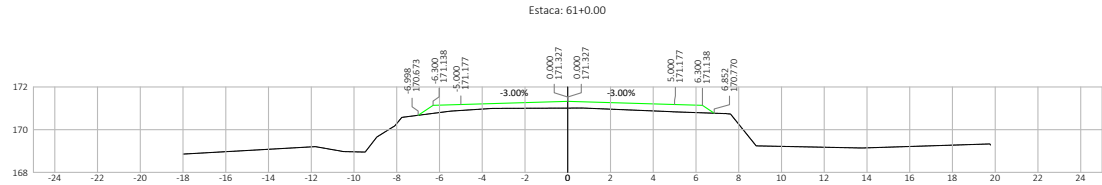


Nº.	DATA	APROVAÇÃO	AUTORIA	APROVAÇÃO	DOCUMENTO	OBSERVAÇÕES:	Concedor:	Elaboração:	SINFRA	SECRETARIA DE ESTADO DE INFRAESTRUTURA E LOGÍSTICA DE MATO GROSSO	SUPR
							Associação dos Beneficiários das Rodovias MTs 426/170			Rodovia: MT-426 Trecho: Entr. MT-339(Calcário Tangará) - Entr. MT-170(A) Extensão: 7,08 km Assunto: SEÇÕES TRANSVERSAIS DE TERRAPLENAGEM	Folha n°: ST-33 Data: - Escala: 1:200

HASH: 517cac1f05028100146e176e6e670af02052764851c91fa226b527789 - Documento assinado digitalmente, valide em https://sigasistemas.sigap.mt.gov.br/fowbe-pub/fvvaldar/TMBG-XBYV-LM46-ASAC. Assinado por: AMANDA CRISTINA REZENDE ARAUJO em 07/08/2025 - Jussado em 07/08/2025 14:22:39 por AMANDA ARAUJO



SINFRACAP202569886



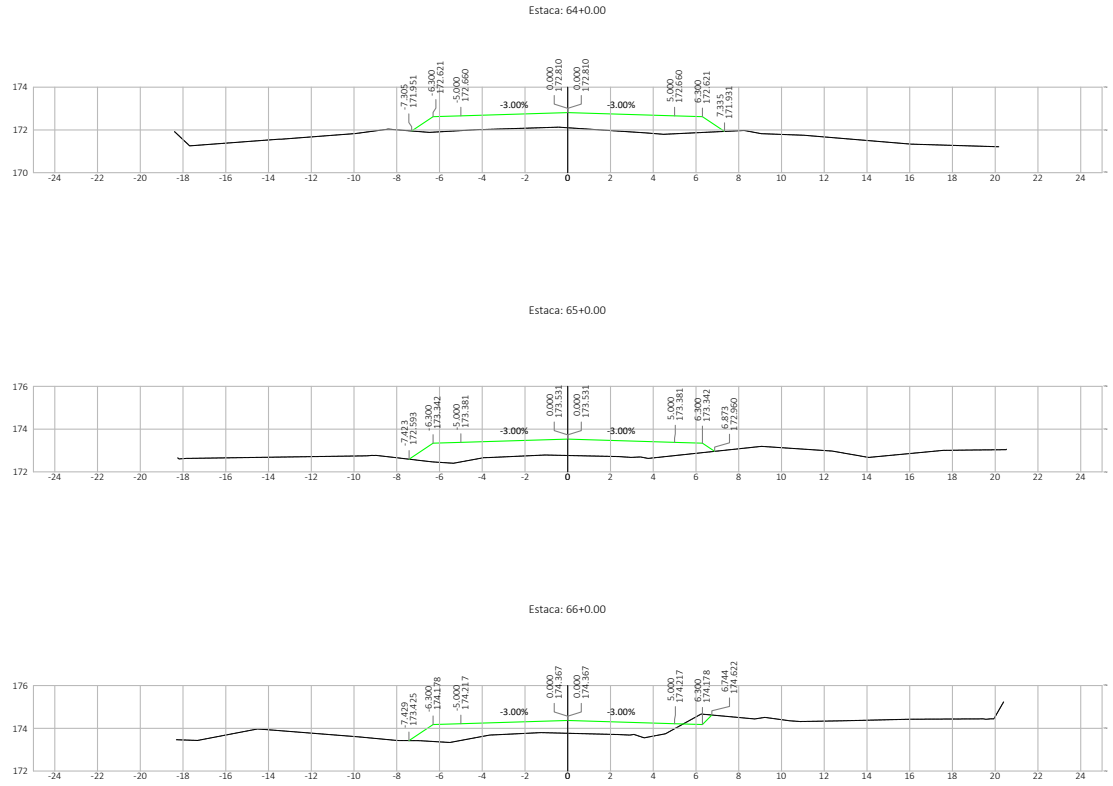


Nº.	DATA	APROVAÇÃO	AUTORIA	APROVAÇÃO	DOCUMENTO	OBSERVAÇÕES:	Concedor:	Elaboração:	SINFRA	SECRETARIA DE ESTADO DE INFRAESTRUTURA E LOGÍSTICA DE MATO GROSSO	SUPR
							Associação dos Beneficiários das Rodovias MTs 426/170			Rodovia: MT-426 Trecho: Entr. MT-339(Calcário Tangará) - Entr. MT-170(A) Extensão: 7,08 km Assunto: SEÇÕES TRANSVERSAIS DE TERRAPLENAGEM	Folha n°: ST-34 Data: - Escala: 1:200


HASH: 517cac1f05028100146e176656e570af050523784851c91fa126c527789 - Documento assinado digitalmente, valide em <https://sigasicoes.seplag.mt.gov.br/fowhee-pub/fivellard/TMBG-XBIV-LM46-ASAC>. Assinado por: AMANDA CRISTINA REZENDE ARAUJO em 07/08/2025 - Jussado em 07/08/2025 14:22:29 por AMANDA ARAUJO




SINFRACAP202569886

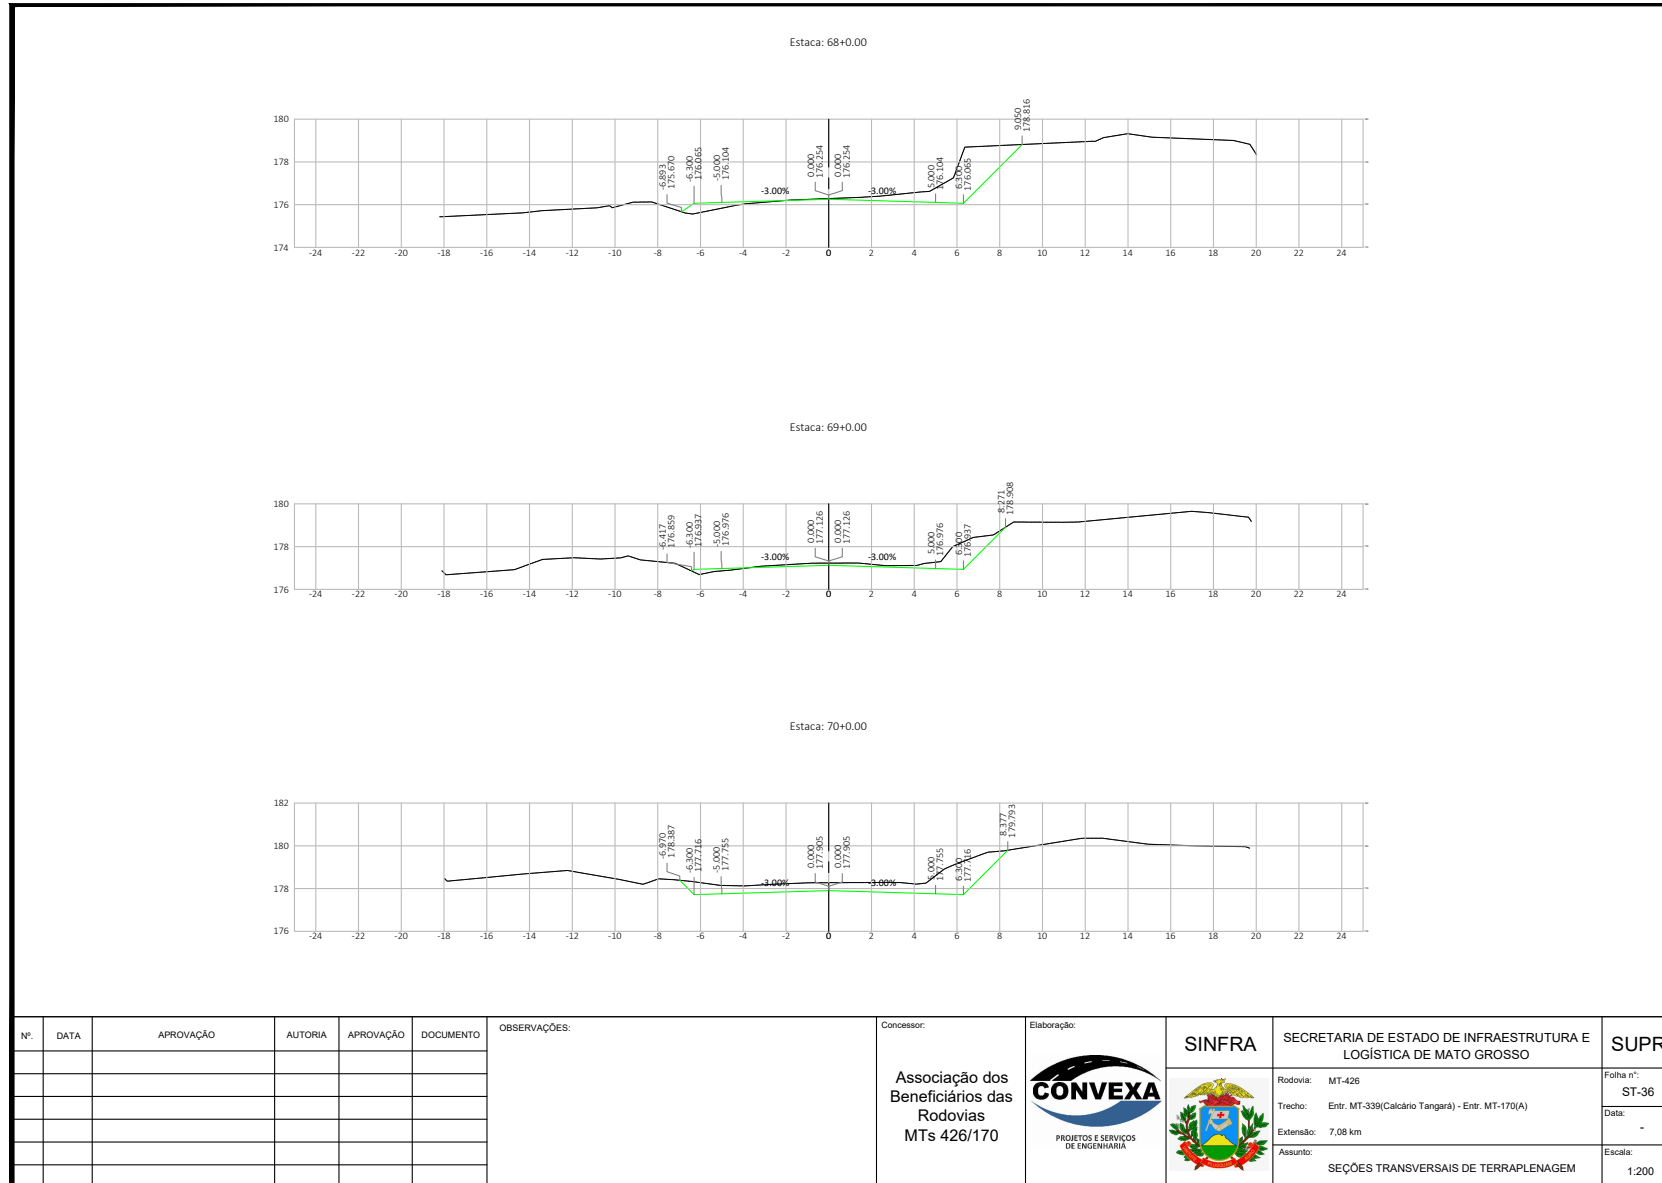

HAHB: S17cac1f05028100146e1766564670af05052764851c916a226b527789 - Documento assinado digitalmente, valide em <https://sigasicoes.seplag.mt.gov.br/fowbee-pub/fvvaldar7f8bc-xbiv-lm46-abac>. Assinado por: AMANDA CRISTINA REZENDE ARAUJO em 07/08/2025 - Jussado em 07/08/2025 14:22:39 por AMANDA ARAUJO

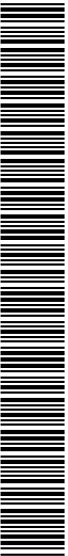

SINFRACAP202569886

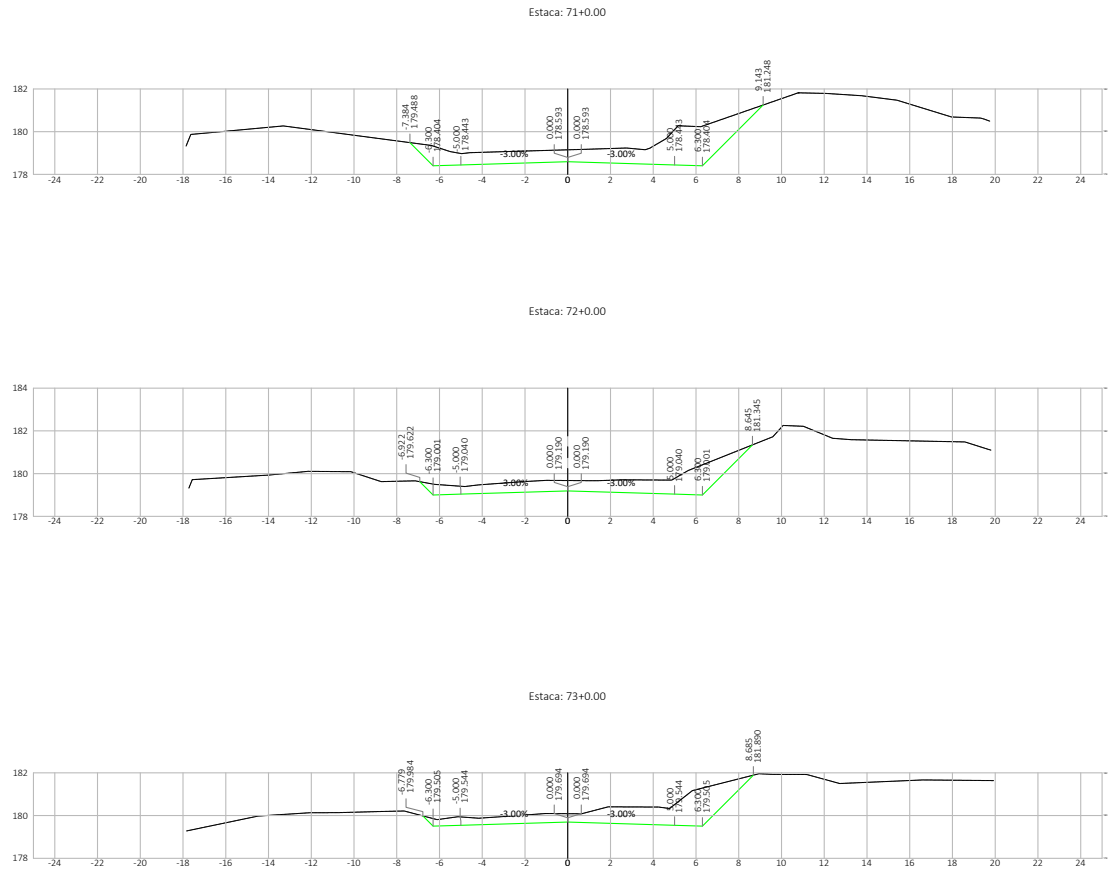


Nº.	DATA	APROVAÇÃO	AUTORIA	APROVAÇÃO	DOCUMENTO	OBSERVAÇÕES:	Concedor:	Elaboração:	SINFRA	SECRETARIA DE ESTADO DE INFRAESTRUTURA E LOGÍSTICA DE MATO GROSSO	SUPR
							Associação dos Beneficiários das Rodovias MTs 426/170			Rodovia: MT-426 Trecho: Entr. MT-339(Calcário Tangará) - Entr. MT-170(A) Extensão: 7,08 km Assunto: SEÇÕES TRANSVERSAIS DE TERRAPLENAGEM	Folha n°: ST-37 Data: - Escala: 1:200

HAHB: S17ca0c1f05028100146e1766564670af050532764051c91fa226b527789 - Documento assinado digitalmente, válido em <https://sigasicoes.seplag.mt.gov.br/fowbse-pub/fvvaldar/TMBG-XBIV-LM46-ASAC>. Assinado por: AMANDA CRISTINA REZENDE ARAUJO em 07/08/2025 - Jussado em 07/08/2025 14:22:39 por AMANDA ARAUJO




SINFRACAP202569886

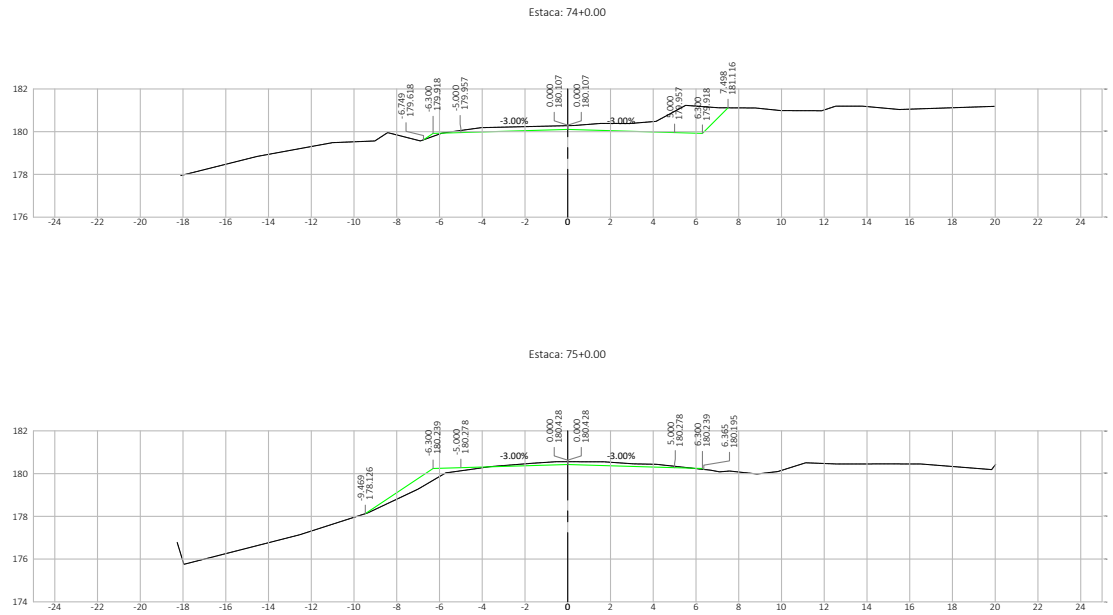


Nº.	DATA	APROVAÇÃO	AUTORIA	APROVAÇÃO	DOCUMENTO	OBSERVAÇÕES:	Concessor:	Elaboração:	SINFRA	SECRETARIA DE ESTADO DE INFRAESTRUTURA E LOGÍSTICA DE MATO GROSSO	SUPR
							Associação dos Beneficiários das Rodovias MTs 426/170			Rodovia: MT-426 Trecho: Entr. MT-339(Calcário Tangará) - Entr. MT-170(A) Extensão: 7,08 km Assunto: SEÇÕES TRANSVERSAIS DE TERRAPLENAGEM	Folha n°: ST-38 Data: - Escala: 1:200

HASH: 517ca0c1f05028100146e17665e6570af090523784851c91fa226c527789 - Documento assinado digitalmente, valide em <https://sigasicoes.seplag.mt.gov.br/fowbe-pub/fvvaldar/TMBG-XBIV-LM46-ASAC>. Assinado por: AMANDA CRISTINA REZENDE ARAUJO em 07/08/2025 - Jurado em 07/08/2025 10:22:39 por AMANDA ARAUJO

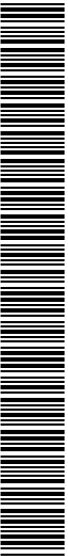

SINFRACAP202569886

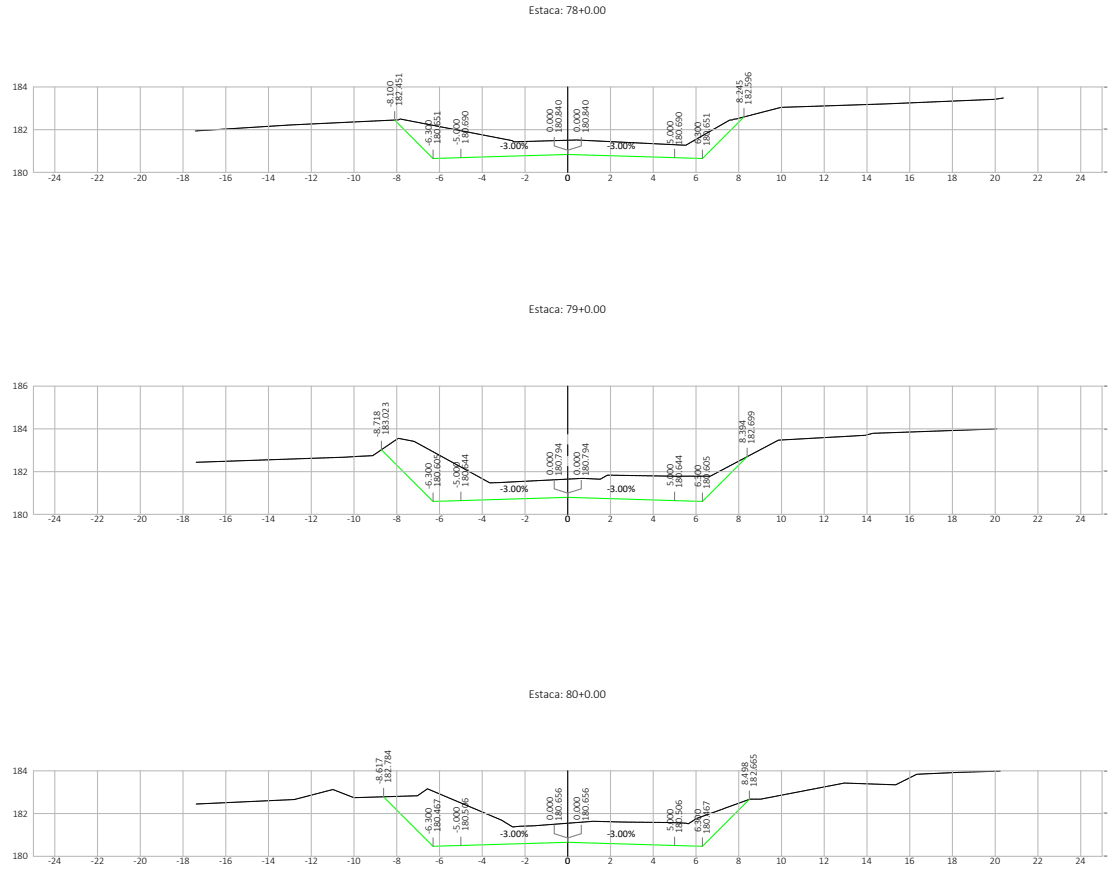




Nº.	DATA	APROVAÇÃO	AUTORIA	APROVAÇÃO	DOCUMENTO	OBSERVAÇÕES:	Concedor:	Elaboração:	SINFRA	SECRETARIA DE ESTADO DE INFRAESTRUTURA E LOGÍSTICA DE MATO GROSSO	SUPR
							Associação dos Beneficiários das Rodovias MTs 426/170			Rodovia: MT-426 Trecho: Entr. MT-339(Calcário Tangará) - Entr. MT-170(A) Extensão: 7,08 km Assunto: SEÇÕES TRANSVERSAIS DE TERRAPLENAGEM	Folha n°: ST-40 Data: - Escala: 1:200

HASH: 517cab1f05028100146e1766e6e67baf02052764851c916af286b327789 - Documento assinado digitalmente, valide em <https://sigadoc.mt.gov.br/fowebse-pub/fvvalddar/TMBG-XBY-LM46-ASAC>. Assinado por: AMANDA CRISTINA REZENDE ARAUJO em 07/08/2025. Jussado em 07/08/2025 14:22:39 por AMANDA ARAUJO

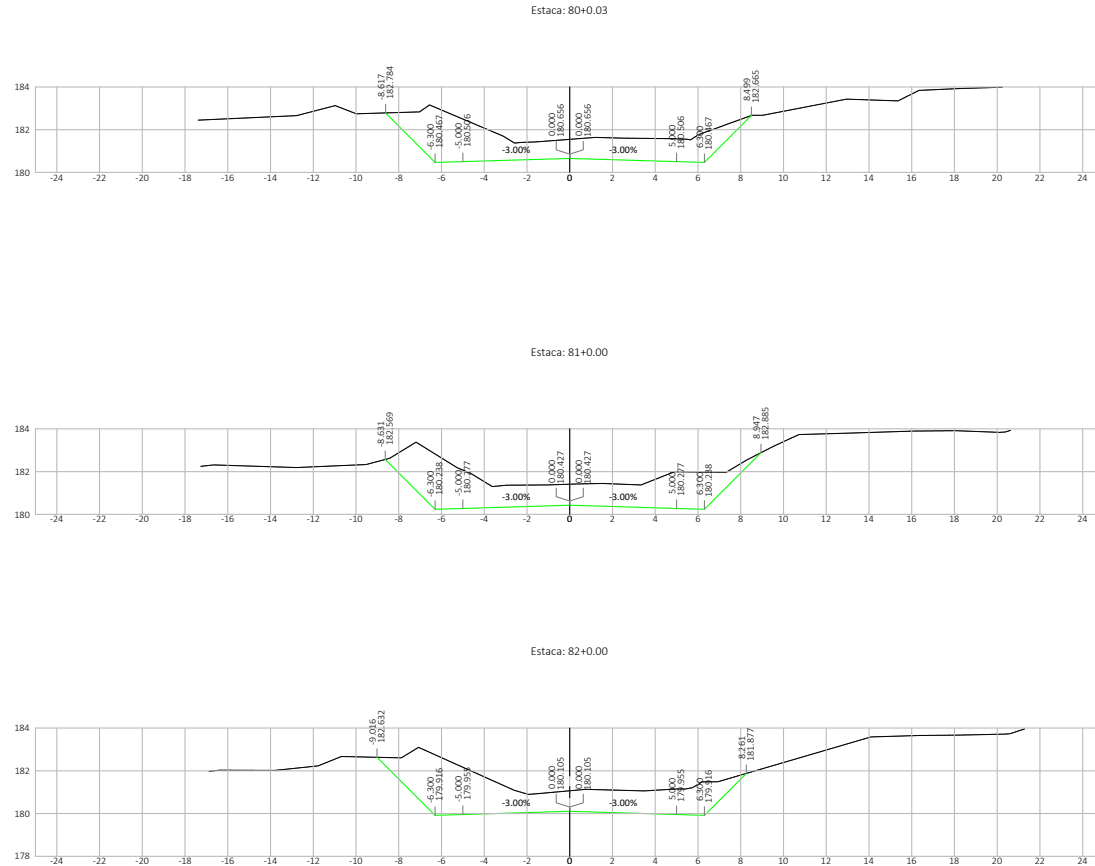


SINFRACAP202569886






Nº.	DATA	APROVAÇÃO	AUTORIA	APROVAÇÃO	DOCUMENTO	OBSERVAÇÕES:	Concedor:	Elaboração:	SINFRA	SECRETARIA DE ESTADO DE INFRAESTRUTURA E LOGÍSTICA DE MATO GROSSO	SUPR
							Associação dos Beneficiários das Rodovias MTs 426/170			Rodovia: MT-426 Trecho: Entr. MT-339(Calcário Tangará) - Entr. MT-170(A) Extensão: 7,08 km Assunto: SEÇÕES TRANSVERSAIS DE TERRAPLENAGEM	Folha n°: ST-41 Data: - Escala: 1:200

HASH: 517cac1f05028100146e17665e6570af050532764851c916af286b327789 - Documento assinado digitalmente, valide em <https://sigasicoes.seplag.mt.gov.br/fowhee-pub/fvvaldar/TMBG-XBY-LM46-ASAC>. Assinado por: AMANDA CRISTINA REZENDE ARAUJO em 07/08/2025 - Jussado em 07/08/2025 14:22:39 por AMANDA ARAUJO

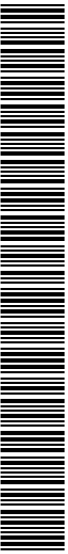

SINFRACAP202569886

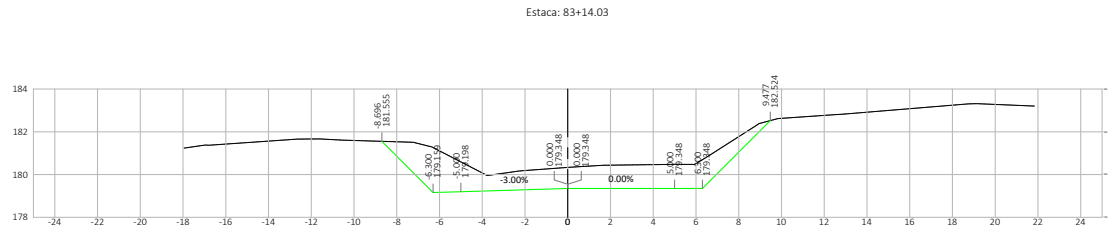
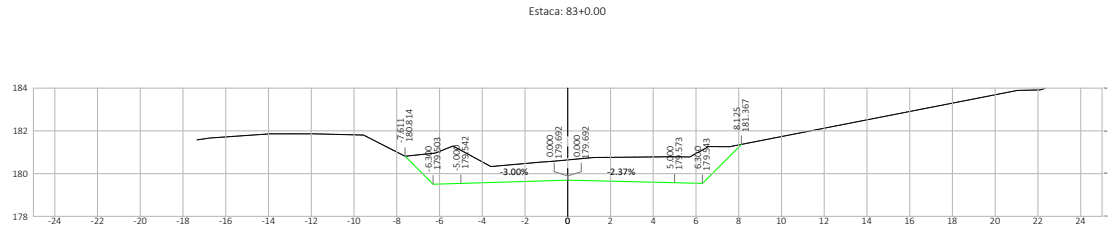
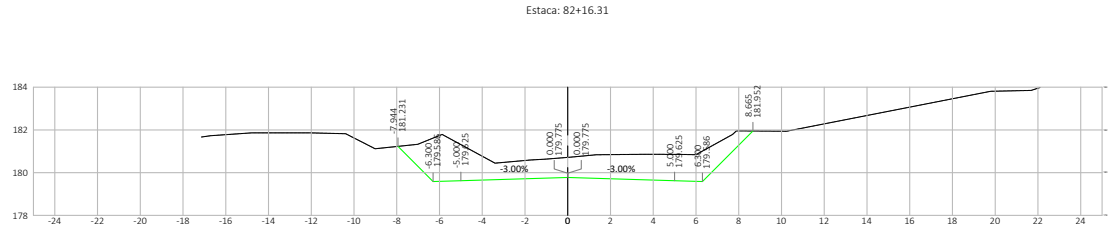


Nº.	DATA	APROVAÇÃO	AUTORIA	APROVAÇÃO	DOCUMENTO	OBSERVAÇÕES:	Concedor:	Elaboração:	SINFRA	SECRETARIA DE ESTADO DE INFRAESTRUTURA E LOGÍSTICA DE MATO GROSSO	SUPR
							Associação dos Beneficiários das Rodovias MTs 426/170			Rodovia: MT-426 Trecho: Entr. MT-339(Calcário Tangará) - Entr. MT-170(A) Extensão: 7,08 km Assunto: SEÇÕES TRANSVERSAIS DE TERRAPLENAGEM	Folha n°: ST-42 Data: - Escala: 1:200

HASH: 517ca3c1f05028100146e17665e6e57baf02052764851c916a226b527789 - Documento assinado digitalmente, valide em <https://sigadoc.mt.gov.br/validar/TMBG-XBIV-LM46-ASAC>. Assinado por: AMANDA CRISTINA REZENDE ARAUJO em 07/08/2025 - Jussado em 07/08/2025 - 14:22:39 por AMANDA ARAUJO



SINFRACAP202569886

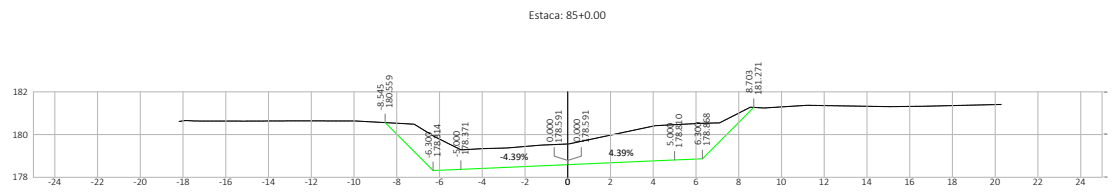
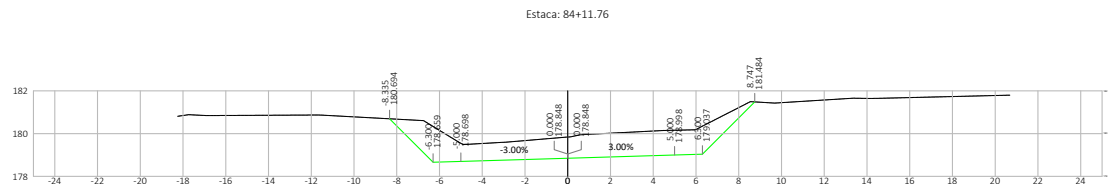
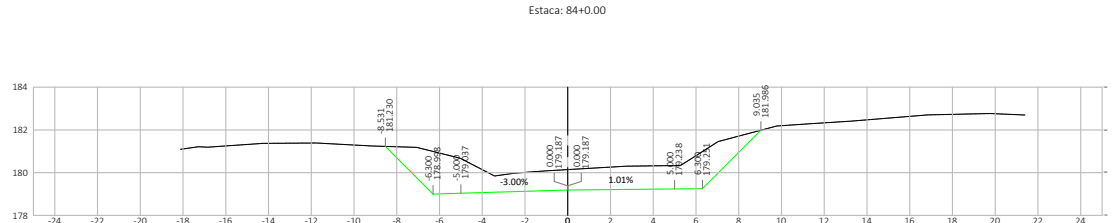



Nº.	DATA	APROVAÇÃO	AUTORIA	APROVAÇÃO	DOCUMENTO	OBSERVAÇÕES:	Concedor:	Elaboração:	SINFRA	SECRETARIA DE ESTADO DE INFRAESTRUTURA E LOGÍSTICA DE MATO GROSSO	SUPR
							Associação dos Beneficiários das Rodovias MTs 426/170			Rodovia: MT-426 Trecho: Entr. MT-339(Calcário Tangará) - Entr. MT-170(A) Extensão: 7,08 km Assunto: SEÇÕES TRANSVERSAIS DE TERRAPLENAGEM	Folha n°: ST-43 Data: - Escala: 1:200

HASH: 517cab1f050281001465176656457baf050252784051c91fa226b327789 - Documento assinado digitalmente, valide em https://sigasicoes.seplag.mt.gov.br/fowhee-pub/#/validar/TMBG-XXBY-LM46-ASAC. Assinado por: AMANDA CRISTINA REZENDE ARAUJO em 07/08/2025. Jussado em 07/08/2025 14:22:59 por AMANDA ARAUJO




SINFRACAP202569886

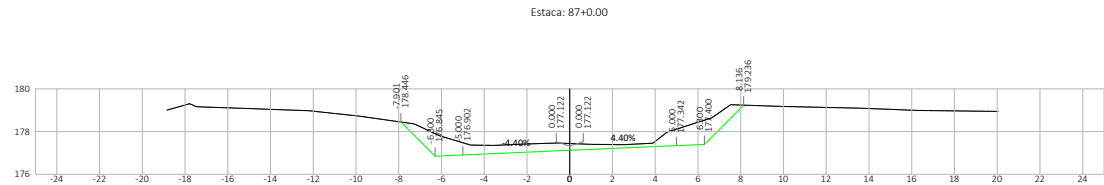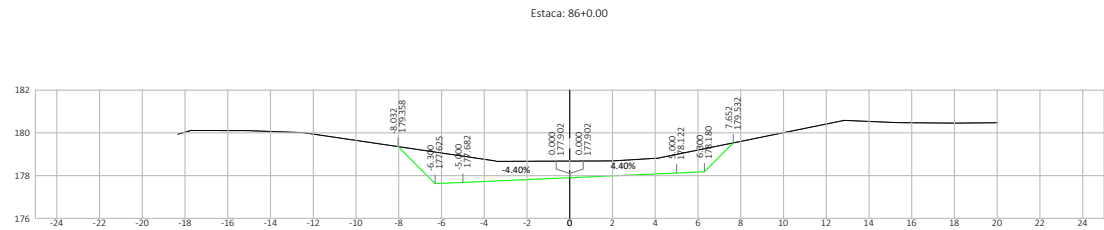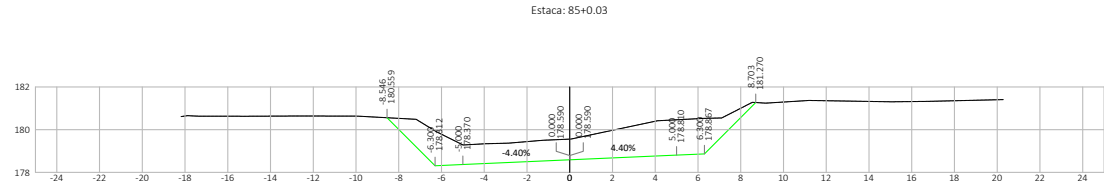

Nº.	DATA	APROVAÇÃO	AUTORIA	APROVAÇÃO	DOCUMENTO	OBSERVAÇÕES:	Concessionar: Associação dos Beneficiários das Rodovias MTs 426/170	Elaboração: CONVEXA PROJETOS E SERVIÇOS DE ENGENHARIA	SINFRA	SECRETARIA DE ESTADO DE INFRAESTRUTURA E LOGÍSTICA DE MATO GROSSO	SUPR
										Rodovia: MT-426 Trecho: Entr. MT-339(Calcário Tangará) - Entr. MT-170(A) Extensão: 7,08 km Assunto: SEÇÕES TRANSVERSAIS DE TERRAPLENAGEM	Folha nº: ST-44 Data: - Escala: 1:200

HASH: 517ca0c1f05028100104e5176e6e647baf020523784851c91fa22b6b327789 Documento assinado digitalmente, valide em <https://sigaexcepo.siga.mt.gov.br/fowbse-pub/fivellidar/INBEG-XBIV-LM46-ASAC>. Assinado por AMANDA CRISTINA REZENDE ARAUJO em 07/08/2025. Justado em 07/08/2025 14:22:59 por AMANDA ARAUJO





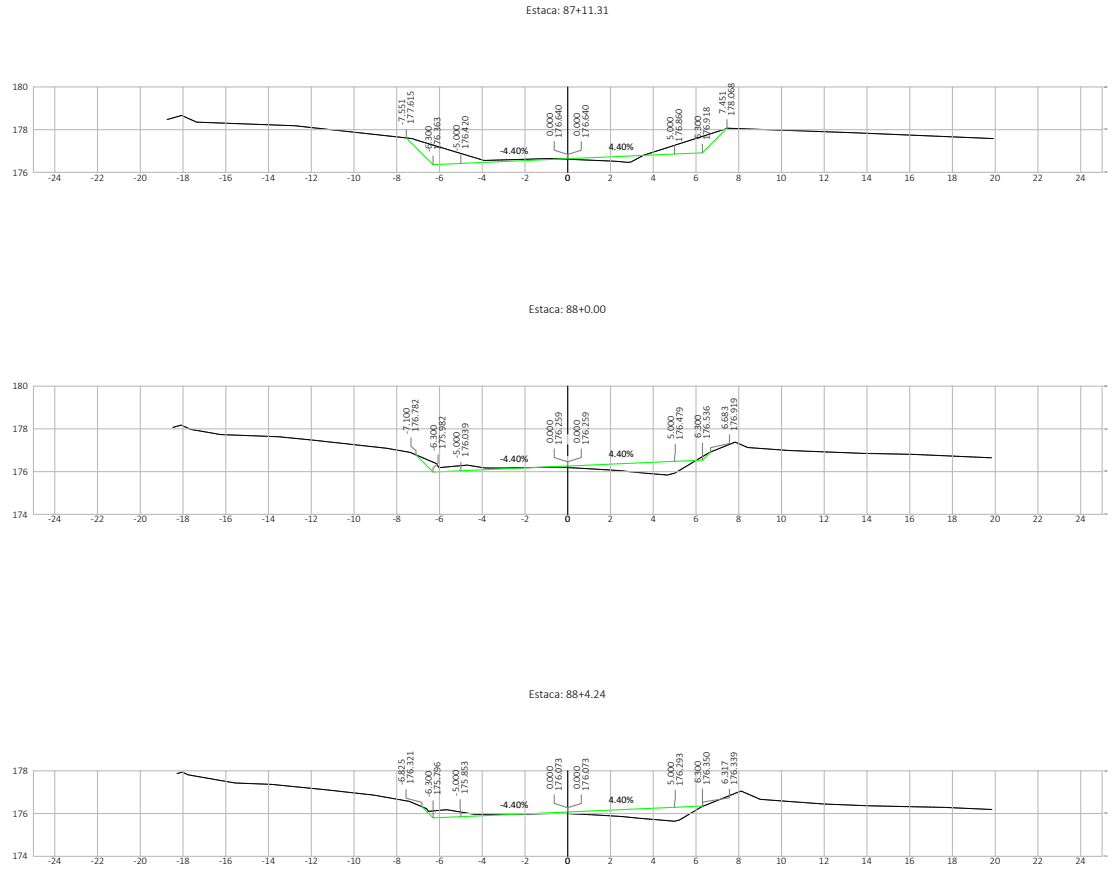


Nº.	DATA	APROVAÇÃO	AUTORIA	APROVAÇÃO	DOCUMENTO	OBSERVAÇÕES:	Concessor:	Elaboração:	SINFRA	SECRETARIA DE ESTADO DE INFRAESTRUTURA E LOGÍSTICA DE MATO GROSSO	SUPR
							Associação dos Beneficiários das Rodovias MTs 426/170			Rodovia: MT-426 Trecho: Entr. MT-339(Calcário Tangará) - Entr. MT-170(A) Extensão: 7,08 km Assunto: SEÇÕES TRANSVERSAIS DE TERRAPLENAGEM	Folha n°: ST-45 Data: - Escala: 1:200

HASH: 517cac1f05028100146e17665e6570af050532764051c916a226b327789 - Documento assinado digitalmente, valide em https://sigasicoes.seplag.mt.gov.br/fowbse-pub/fvvaldar/TMBG-XBYV-LM46-ASAC. Assinado por: AMANDA CRISTINA REZENDE ARAUJO em 07/08/2025 - Juntado em 07/08/2025 14:22:59 por AMANDA ARAUJO



SINFRACAP202569986

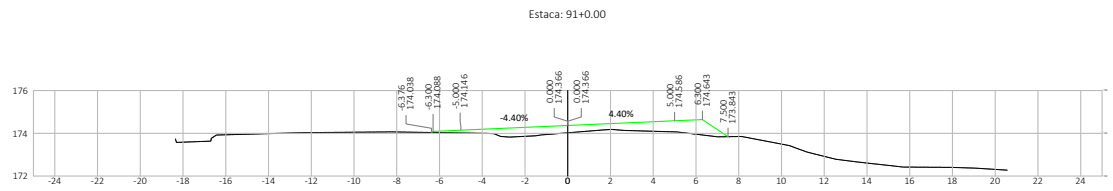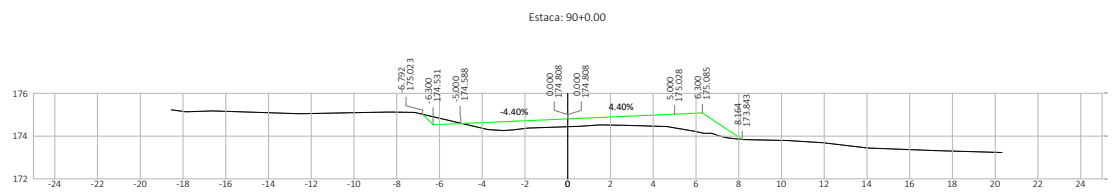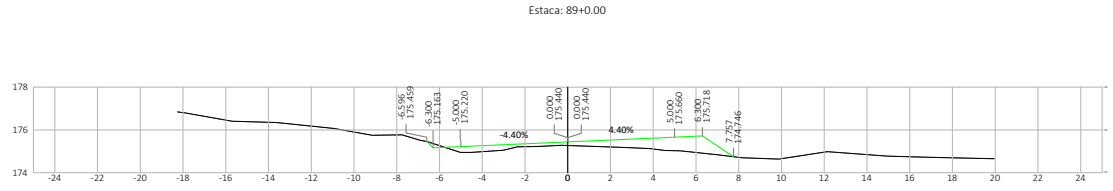


Nº.	DATA	APROVAÇÃO	AUTORIA	APROVAÇÃO	DOCUMENTO	OBSERVAÇÕES:	Concedor:	Elaboração:	SINFRA	SECRETARIA DE ESTADO DE INFRAESTRUTURA E LOGÍSTICA DE MATO GROSSO	SUPR
							Associação dos Beneficiários das Rodovias MTs 426/170			Rodovia: MT-426 Trecho: Entr. MT-339(Calcário Tangará) - Entr. MT-170(A) Extensão: 7,08 km Assunto: SEÇÕES TRANSVERSAIS DE TERRAPLENAGEM	Folha n°: ST-46 Data: - Escala: 1:200

HASH: 517cac1f05028100146e176656e570af050232784851c91fa126c527789 - Documento assinado digitalmente, valide em <https://sigasicoes.seplag.mt.gov.br/fonebe-pub/fiveidarr/TMBG-XXBY-LM46-ASAC>. Assinado por: AMANDA CRISTINA REZENDE ARAUJO em 07/08/2025 - Jussado em 07/08/2025 14:22:29 por AMANDA ARAUJO



SINFRA-PRO-2025/13342



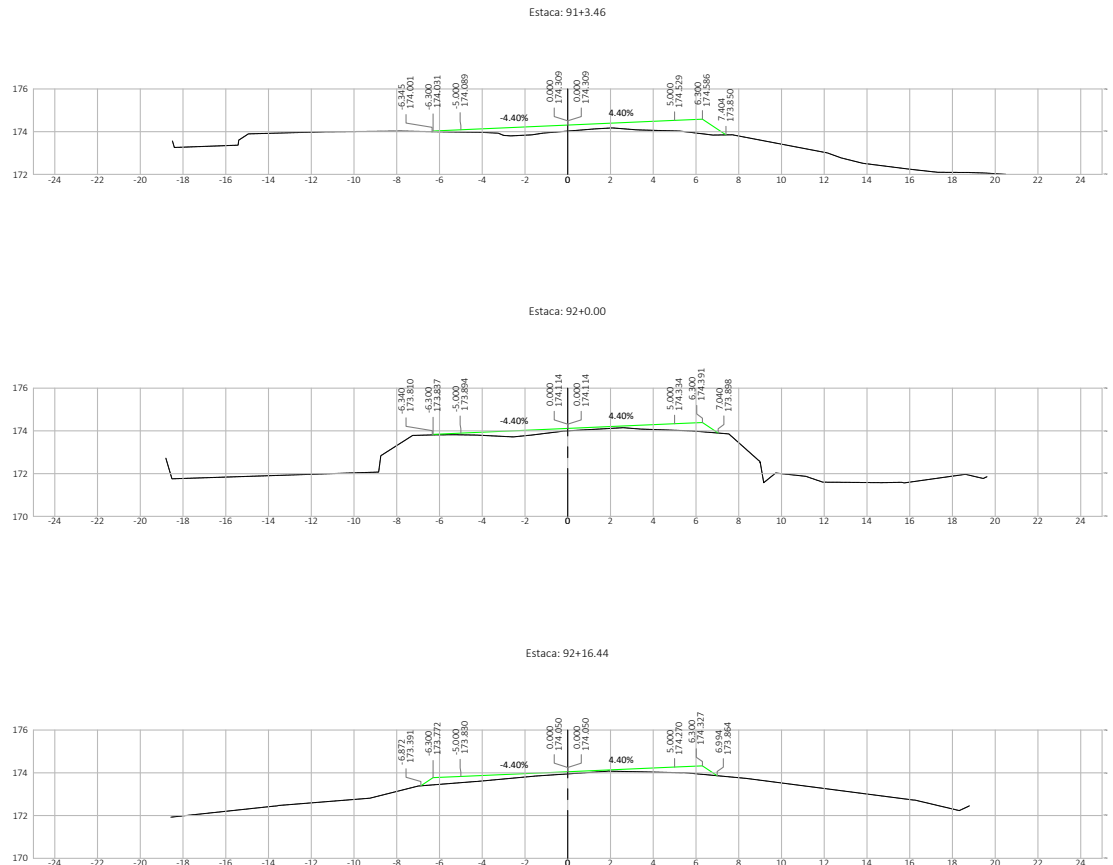


Nº.	DATA	APROVAÇÃO	AUTORIA	APROVAÇÃO	DOCUMENTO	OBSERVAÇÕES:	Concessionar:	Elaboração:	SINFRA	SECRETARIA DE ESTADO DE INFRAESTRUTURA E LOGÍSTICA DE MATO GROSSO		Supr		
										Rodovia:	Trecho:	Extensão:	Assunto:	Folha n°:
							Associação dos Beneficiários das Rodovias MTs 426/170	CONVEXA PROJETOS E SERVIÇOS DE ENGENHARIA		MT-426	Entr: MT-339(Calçário Tangará) - Entr: MT-170(A)	7,08 km	SEÇÕES TRANSVERSAIS DE TERRAPLENAGEM	1:200

HASH: 517ca0c1f0502810010e517665e570af090532794051c91fa226c527789 Documento assinado digitalmente, valide em https://sigasicoes.seplag.mt.gov.br/fowbe-pub/fivellat7n8G-XXbV-LM46-ASAC. Assinado por: AMANDA CRISTINA REZENDE ARAUJO em 07/08/2025. Justado em 07/08/2025 14:22:59 por AMANDA ARAUJO.



SINFRA/PRO/2025/13342

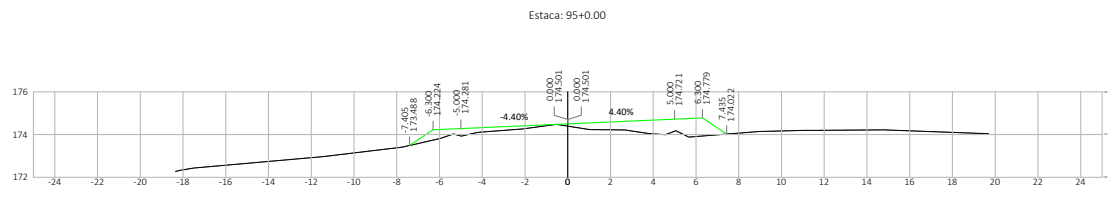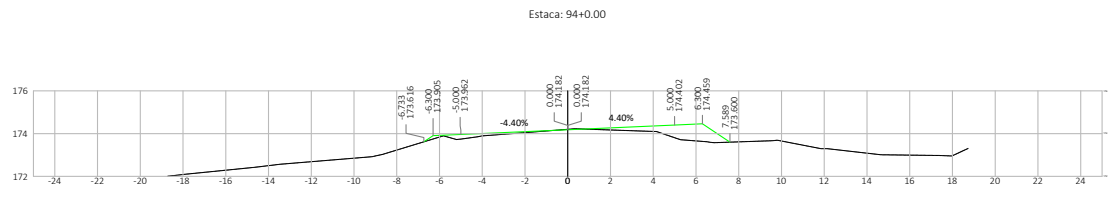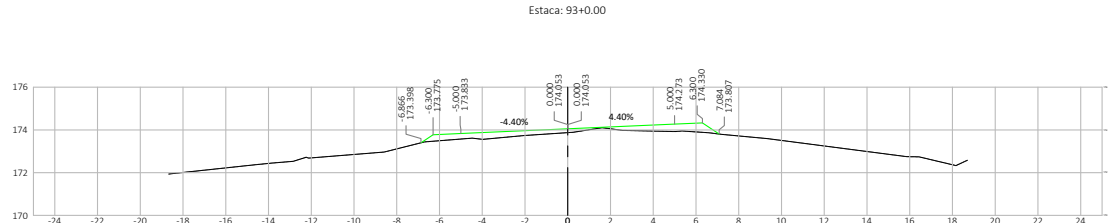


Nº.	DATA	APROVAÇÃO	AUTORIA	APROVAÇÃO	DOCUMENTO	OBSERVAÇÕES:	Concessor:	Elaboração:	SINFRA	SECRETARIA DE ESTADO DE INFRAESTRUTURA E LOGÍSTICA DE MATO GROSSO	SUPR
							Associação dos Beneficiários das Rodovias MTs 426/170			Rodovia: MT-426 Trecho: Entr. MT-339(Calcário Tangará) - Entr. MT-170(A) Extensão: 7,08 km Assunto: SEÇÕES TRANSVERSAIS DE TERRAPLENAGEM	Folha n°: ST-48 Data: - Escala: 1:200

HASH: 517cab1f05028100146e17665e6570af050523764051c916af286b527789 - Documento assinado digitalmente, valide em https://sigasistemas.seplag.mt.gov.br/fowhee-pub/fivellat/INBG-XXIV-LM46-ASAC. Assinado por: AMANDA CRISTINA REZENDE ARAUJO em 07/08/2025 - Jussado em 07/08/2025 14:22:39 por AMANDA ARAUJO



SINFRACAP202569886



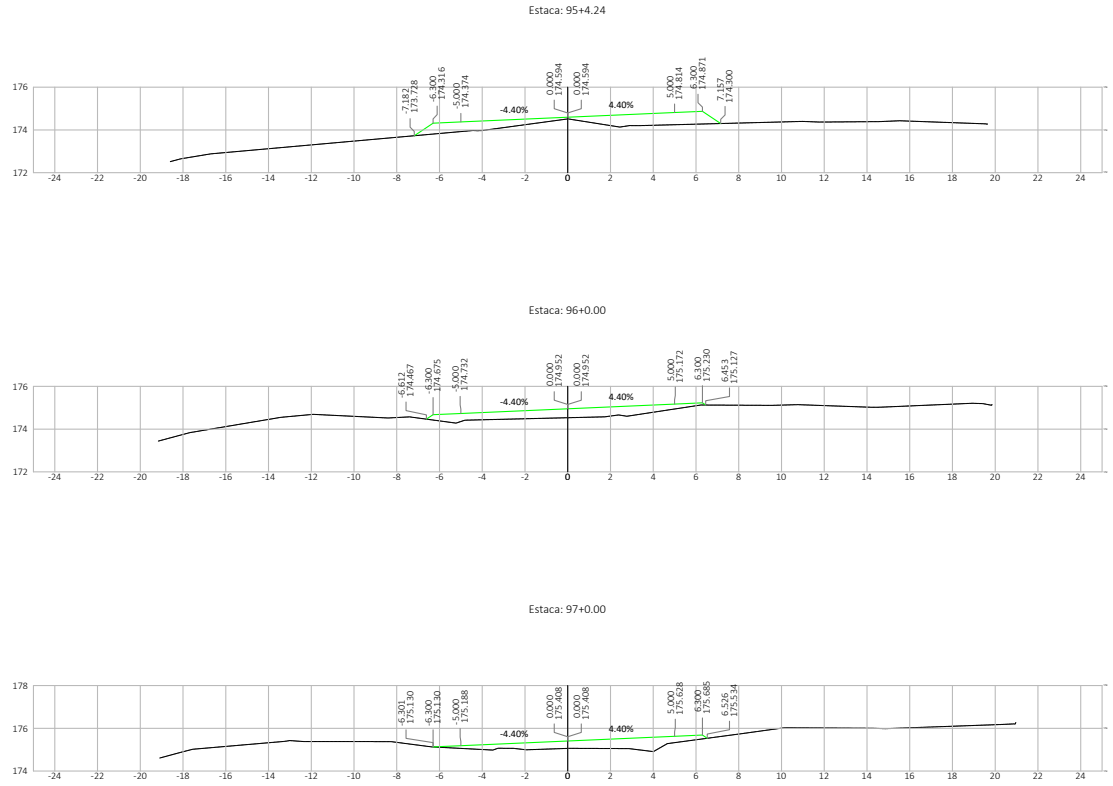




Nº.	DATA	APROVAÇÃO	AUTORIA	APROVAÇÃO	DOCUMENTO	OBSERVAÇÕES:	Concedor:	Elaboração:	SINFRA	SECRETARIA DE ESTADO DE INFRAESTRUTURA E LOGÍSTICA DE MATO GROSSO	SUPR
							Associação dos Beneficiários das Rodovias MTs 426/170			Rodovia: MT-426 Trecho: Entr. MT-339(Calcário Tangará) - Entr. MT-170(A) Extensão: 7,08 km Assunto: SEÇÕES TRANSVERSAIS DE TERRAPLENAGEM	Folha n°: ST-49 Data: - Escala: 1:200

HASH: 517cac1f05028100146e1766e6e570af050282784851c91fa226c327789 - Documento assinado digitalmente, valide em <https://sigasicoes.seplag.mt.gov.br/fonebre-pub/fiveidarr/TBEG-XXBY-LM46-ASAC>. Assinado por: AMANDA CRISTINA REZENDE ARAUJO em 07/08/2025 - Jussado em 07/08/2025 14:22:29 por AMANDA ARAUJO

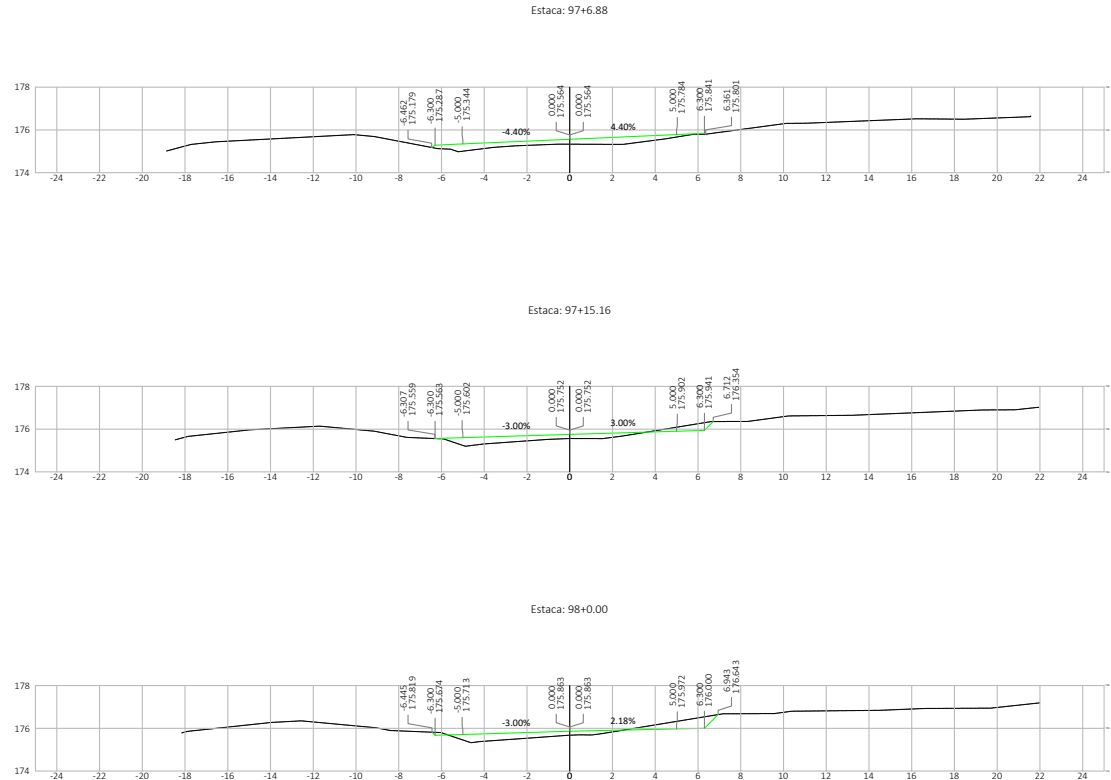


SINFRACAP202569886






Nº.	DATA	APROVAÇÃO	AUTORIA	APROVAÇÃO	DOCUMENTO	OBSERVAÇÕES:	Concedor:	Elaboração:	SINFRA	SECRETARIA DE ESTADO DE INFRAESTRUTURA E LOGÍSTICA DE MATO GROSSO	SUPR
							Associação dos Beneficiários das Rodovias MTS 426/170	 PROJETOS E SERVIÇOS DE ENGENHARIA		Rodovia: MT-426 Trecho: Entr. MT-339(Calcário Tangará) - Entr. MT-170(A) Extensão: 7,08 km Assunto: SEÇÕES TRANSVERSAIS DE TERRAPLENAGEM	Folha nº: ST-50 Data: - Escala: 1:200

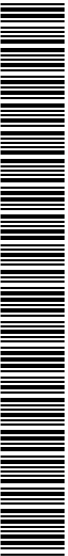HA5H: 517cac1f05028100146e176656e870af050523784851c916af286b327789 Documento assinado digitalmente, valide em <https://sigadocs.sigag.mt.gov.br/fowbse-pub/validar/?NBG-XXIV-LM6-ASAC>. Assinado por: AMANDA CRISTINA REZENDE ARAUJO em 07/08/2025, Jurado em 07/08/2025 14:22:29 por AMANDA ARAUJO.

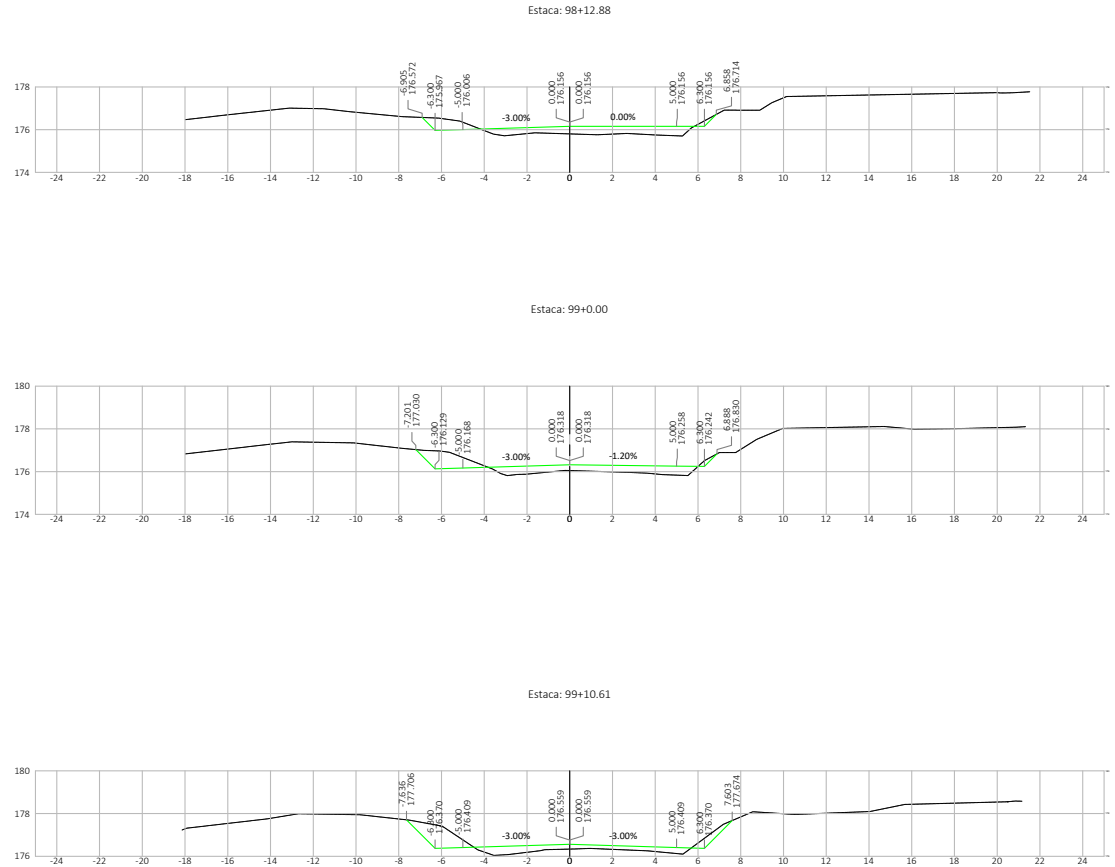


SINFRACAP202569886






Nº.	DATA	APROVAÇÃO	AUTORIA	APROVAÇÃO	DOCUMENTO	OBSERVAÇÕES:	Concessor:	Elaboração:	SINFRA	SECRETARIA DE ESTADO DE INFRAESTRUTURA E LOGÍSTICA DE MATO GROSSO	SUPR
							Associação dos Beneficiários das Rodovias MTs 426/170			Rodovia: MT-426 Trecho: Entr. MT-339(Calcário Tangará) - Entr. MT-170(A) Extensão: 7,08 km Assunto: SEÇÕES TRANSVERSAIS DE TERRAPLENAGEM	Folha n°: ST-51 Data: - Escala: 1:200

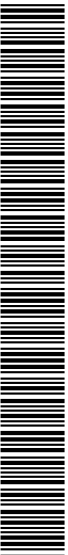HASH: 517ca0c1f05028100146e17665e670af02052794d51c91fa226b327789 - Documento assinado digitalmente, valide em <https://sigadoc.mt.gov.br/fowebse-pub/fvvaldar/TMBG-XBYV-LM46-ASAC>. Assinado por: AMANDA CRISTINA REZENDE ARAUJO em 07/08/2025 - Justado em 07/08/2025 - 14:22:39 por AMANDA ARAUJO

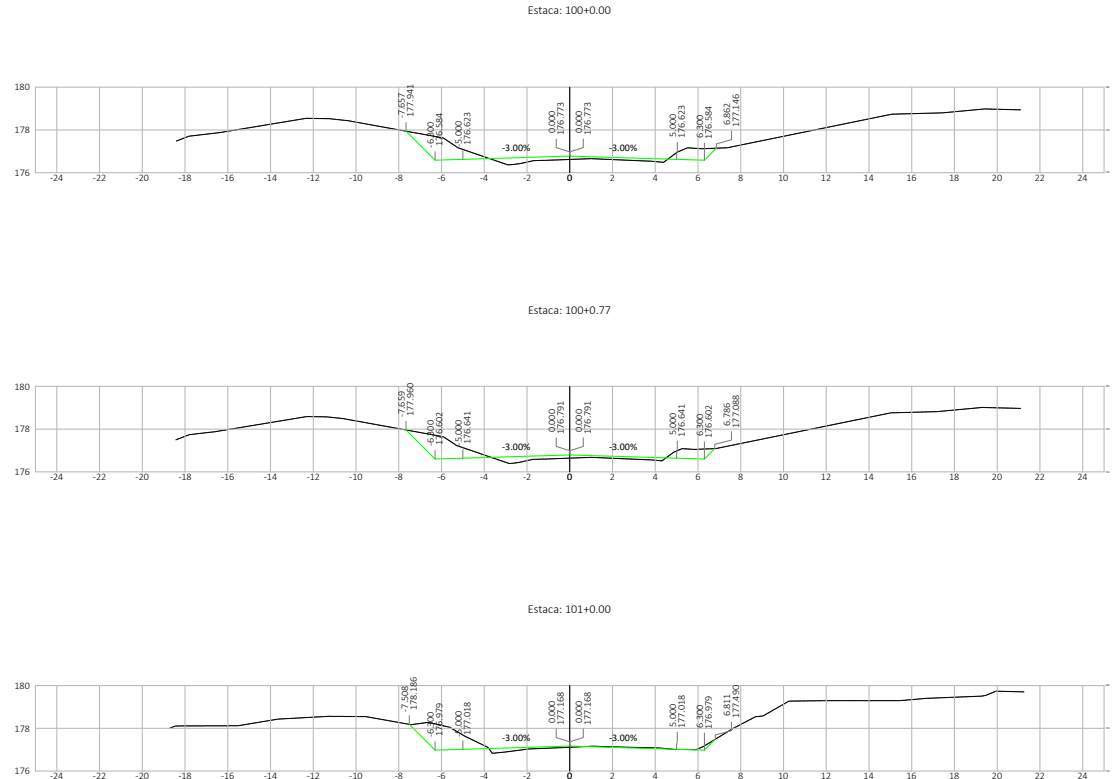


SINFRACAP202569886




Nº.	DATA	APROVAÇÃO	AUTORIA	APROVAÇÃO	DOCUMENTO	OBSERVAÇÕES:	Concedor:	Elaboração:	SINFRA	SECRETARIA DE ESTADO DE INFRAESTRUTURA E LOGÍSTICA DE MATO GROSSO	SUPR
							Associação dos Beneficiários das Rodovias MTs 426/170			Rodovia: MT-426 Trecho: Entr. MT-339(Calcário Tangará) - Entr. MT-170(A) Extensão: 7,08 km Assunto: SEÇÕES TRANSVERSAIS DE TERRAPLENAGEM	Folha nº: ST-52 Data: - Escala: 1:200


HASH: 517cac1f05028100146e17665e6570af050252784851c916af286b327789 - Documento assinado digitalmente, valide em <https://sigasicoes.sigapag.mt.gov.br/fowbee-pub/fivellat7f8EG-X0BY-LM46-ASAC>. Assinado por: AMANDA CRISTINA REZENDE ARAUJO em 07/08/2025 - Jussado em 07/08/2025 14:22:29 por AMANDA ARAUJO

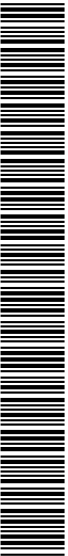

SINFRACAP202569886

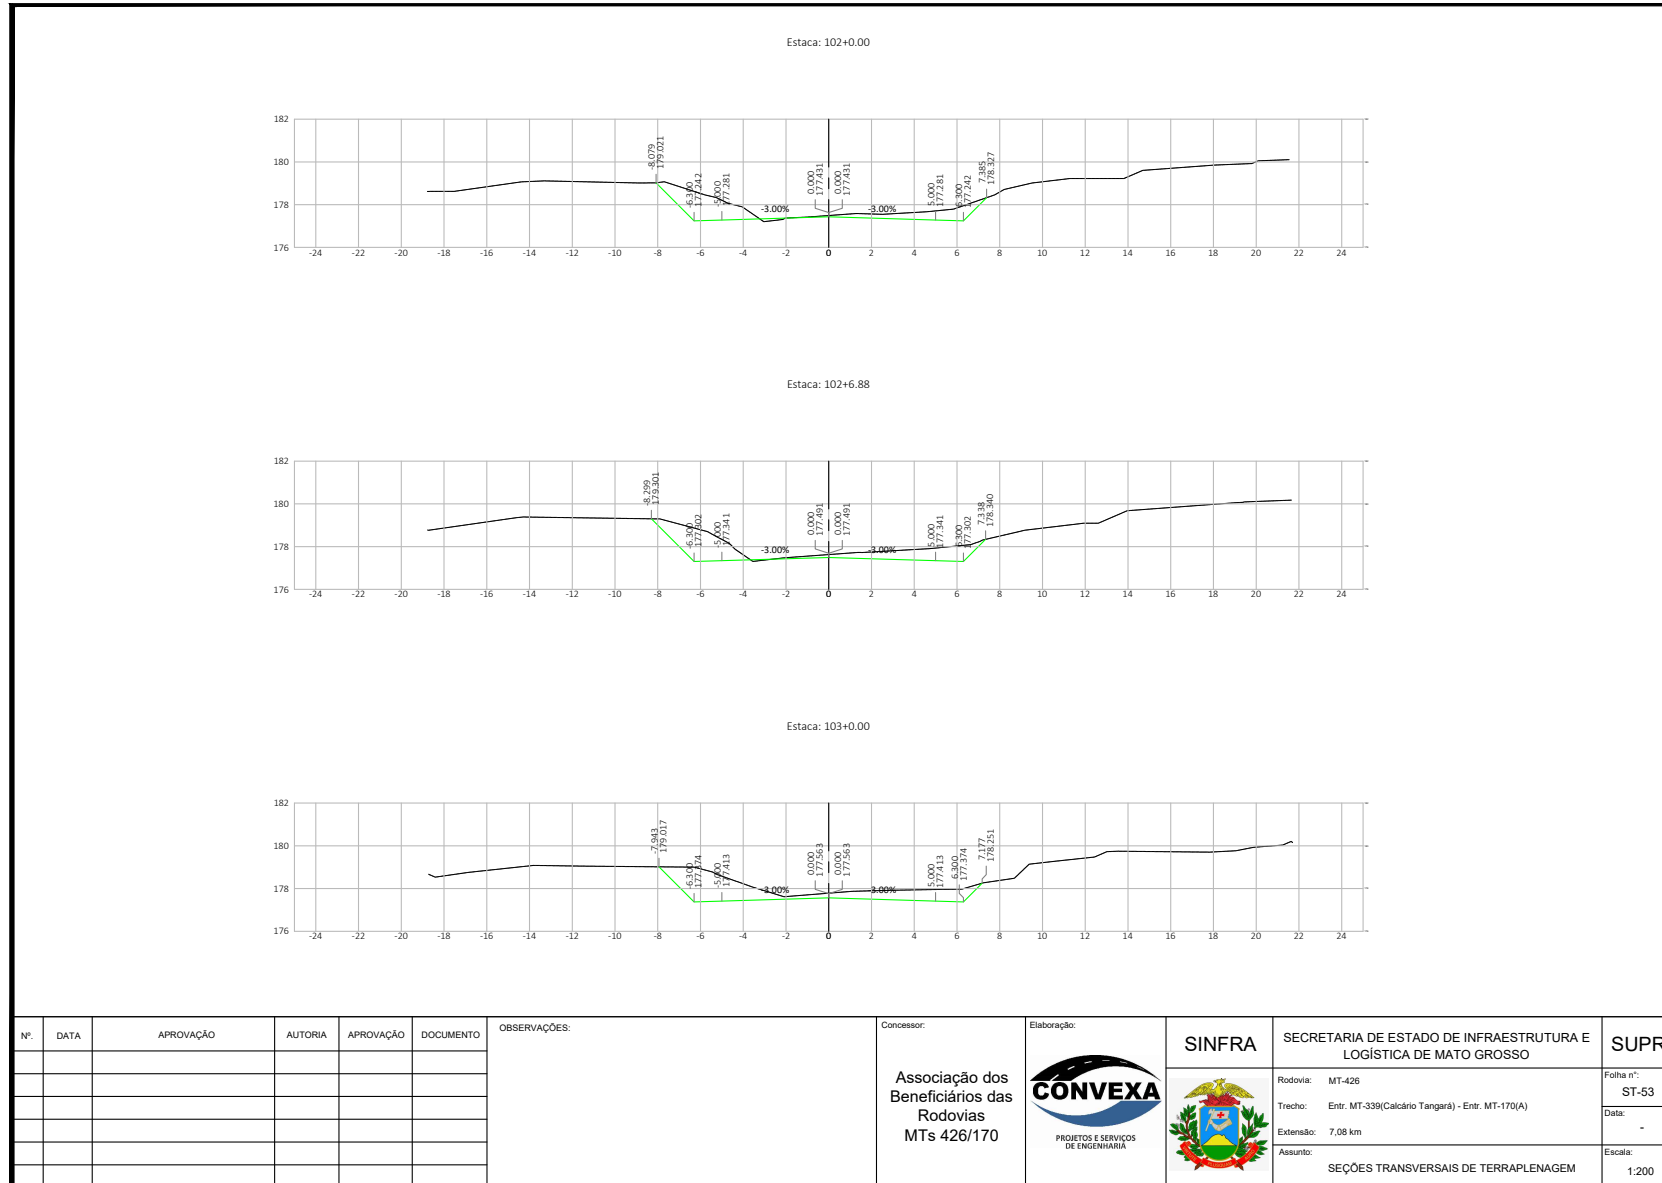

HASH: 517cab1f05028100146e176656e57baf05052764851c916a126b527789 - Documento assinado digitalmente, válido em <https://sigasicoes.seplag.mt.gov.br/fonebe-pub/fiveldarr7N8G-X8V4-LM46-ASAC>. Assinado por: AMANDA CRISTINA REZENDE ARAUJO em 07/08/2025 - Jussado em 07/08/2025 14:22:39 por AMANDA ARAUJO

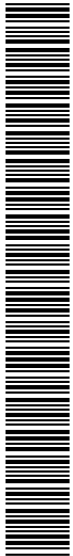

SINFRACAP202569886

Estaca: 103+10.09

Estaca: 104+0.00


Estaca: 105+0.00

Nº.	DATA	APROVAÇÃO	AUTORIA	APROVAÇÃO	DOCUMENTO	OBSERVAÇÕES:	Concessionar:	Elaboração:	SINFRA	SECRETARIA DE ESTADO DE INFRAESTRUTURA E LOGÍSTICA DE MATO GROSSO	SUPR	
							Associação dos Beneficiários das Rodovias MTs 426/170	CONVEXA PROJETOS E SERVIÇOS DE ENGENHARIA		Rodovia: MT-426 Trecho: Entr. MT-339(Calcário Tangará) - Entr. MT-170(A) Extensão: 7,08 km Assunto: SEÇÕES TRANSVERSAIS DE TERRAPLENAGEM	Folha nº:	ST-54
						Data:					-	
						Escala:					1:200	

HASH: 517cabc1f050281001f6e57ba050252784851c91fa226c527789 - Documento assinado digitalmente, valide em https://sistemas.seplag.mt.gov.br/folhabe-pub/folhabe-pub/folhabe-pub/folhabe-pub/folhabe-pub/folhabe-pub/folhabe-pub/validar/1N6G-XBYV-LM46-ABAC. Assinado por: AMANDA CRISTINA REZENDE ARAUJO em 07/08/2025. Jussado em 07/08/2025 14:22:29 por AMANDA ARAUJO




SINFRA-PRO-2025/13342

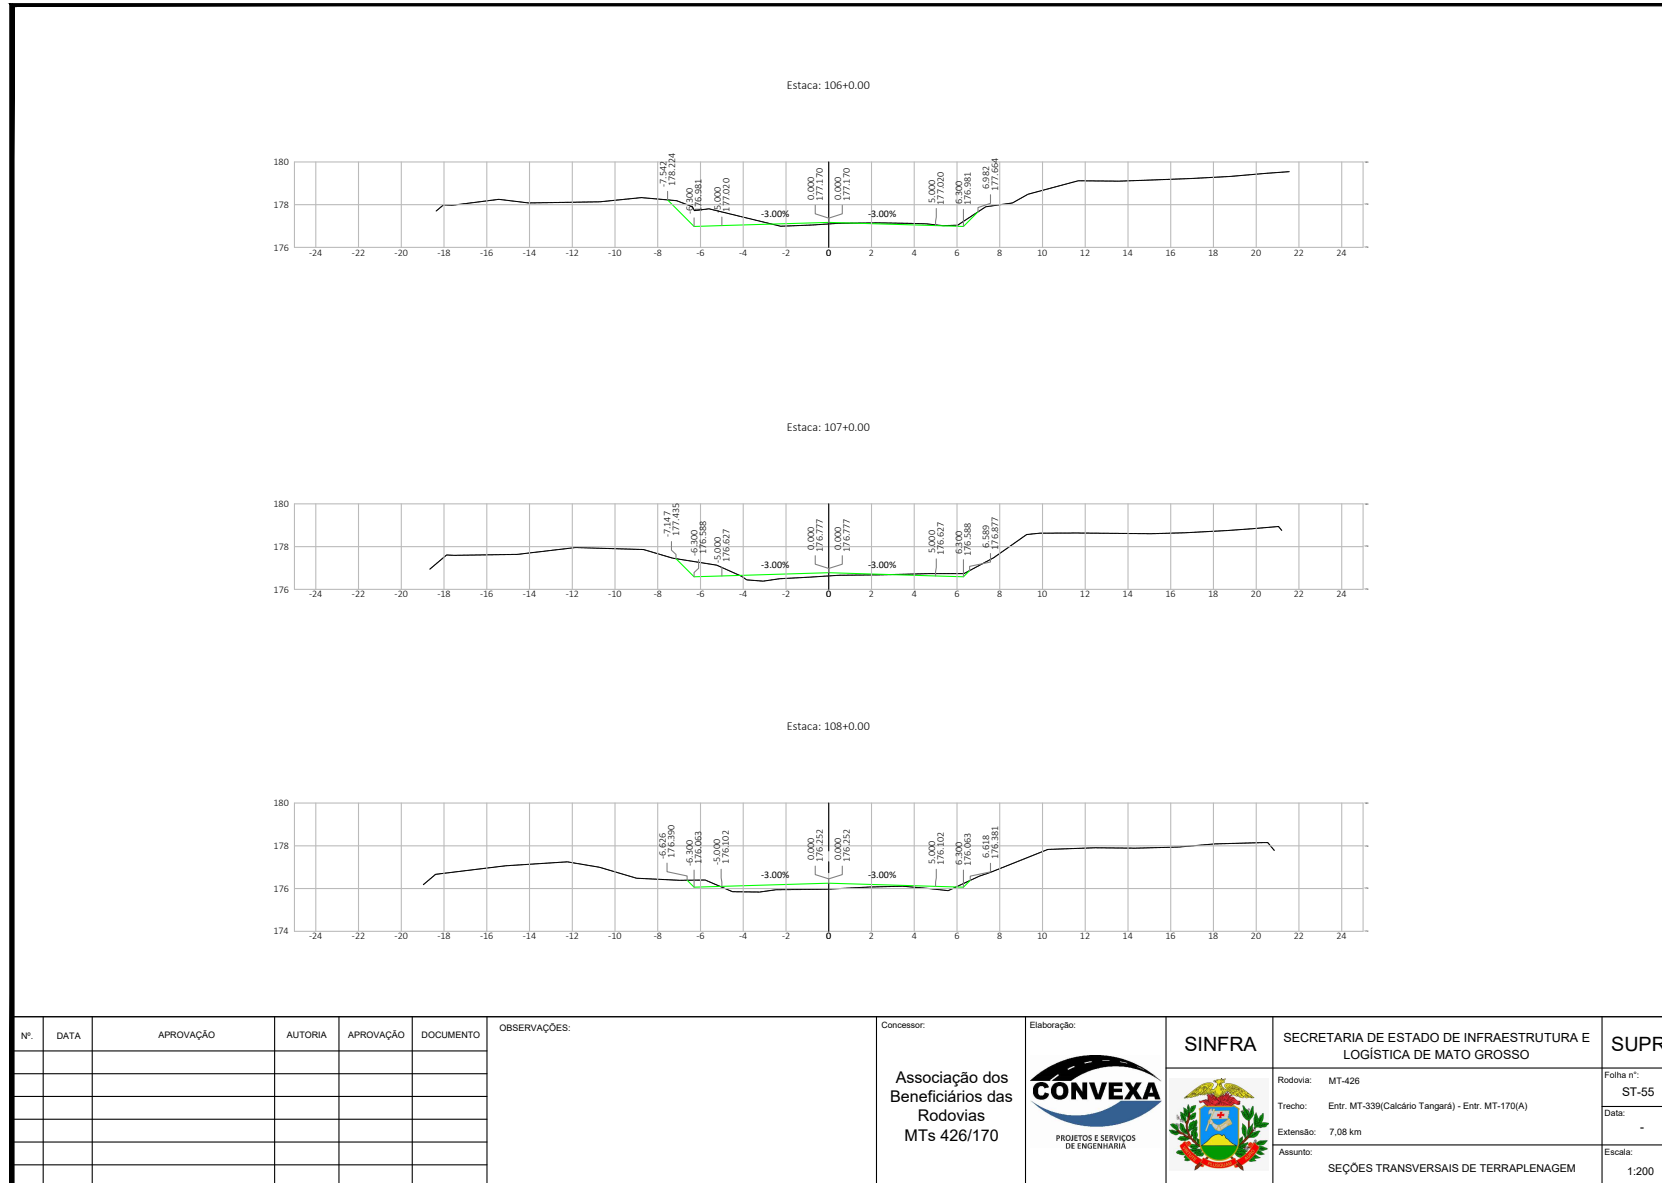

HAHB: S17cac1f05028100146e17665e657baf020523764051c916af286b27789 - Documento assinado digitalmente, válido em https://sigasicoes.seplag.mt.gov.br/fowbse-pub/fvvaldar/TMBG-XBIV-LM46-ASAC. Assinado por: AMANDA CRISTINA REZENDE ARAUJO em 07/08/2025. Jussado em 07/08/2025 14:22:39 por AMANDA ARAUJO




SINFRACAP202569886

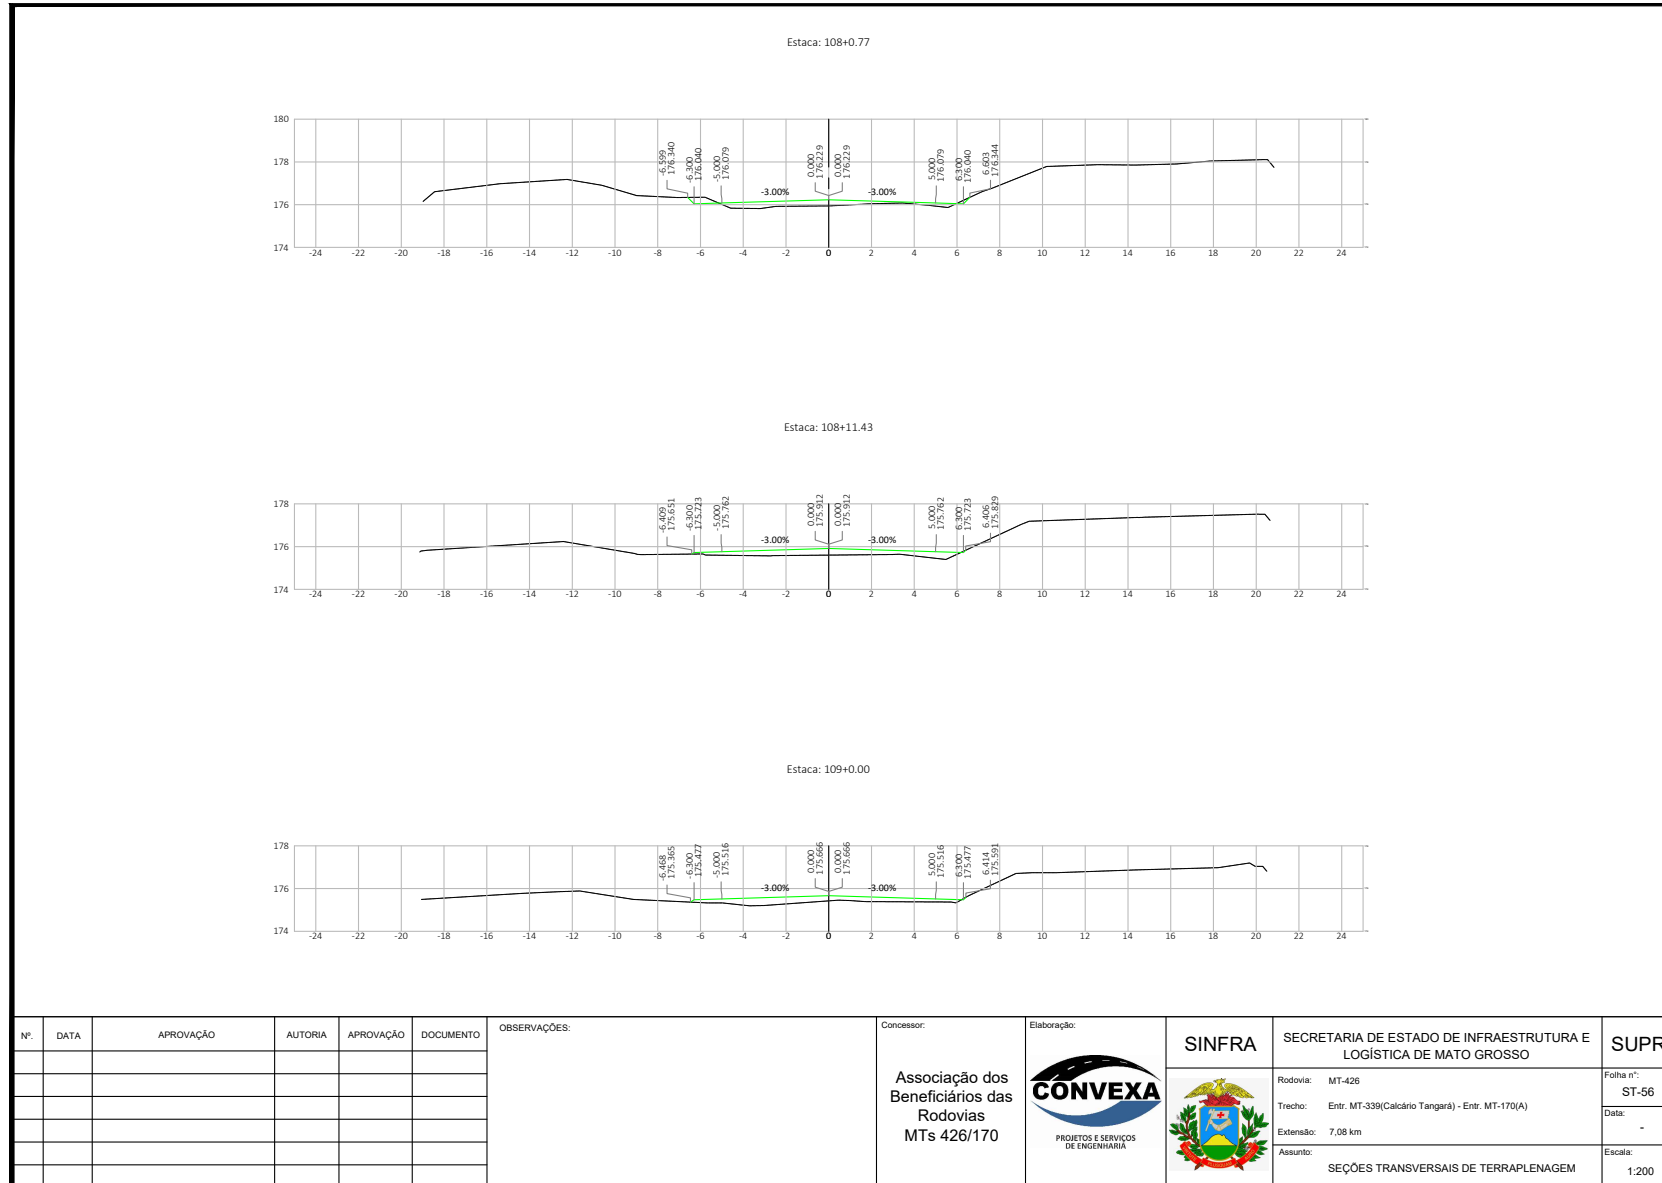

HAHSH: 517cab1f050281001f6e57baf050523764851c91fa226b527789. Documento assinado digitalmente, valide em <https://sigasicoes.seplag.mt.gov.br/fowbse-pub/fvvaldar/TMBG-XBYV-LM46-ASAC>. Assinado por: AMANDA CRISTINA REZENDE ARAUJO em 07/08/2025. Justado em 07/08/2025 14:22:59 por AMANDA ARAUJO.






SINFRACAP202569886

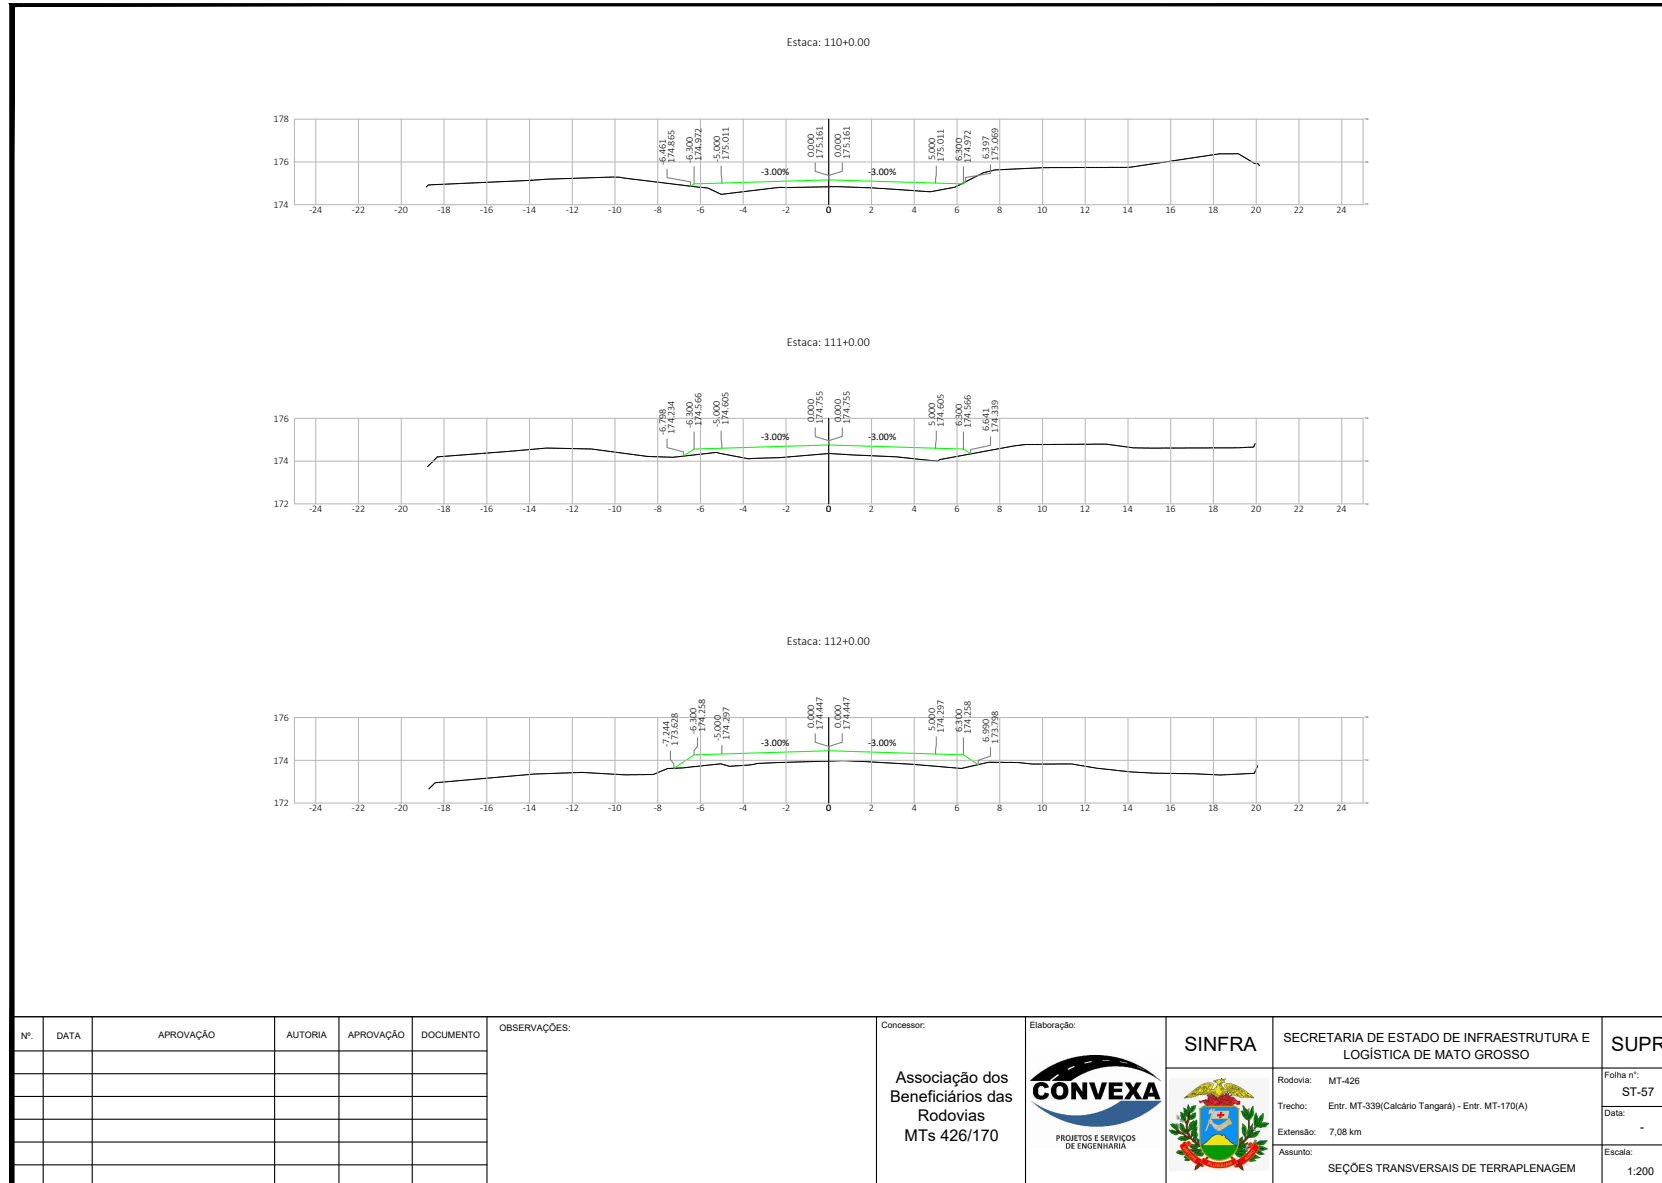



HASH: 517ca3c1f05028100146e17665646570af020532784851c91fa1246327789 - Documento assinado digitalmente, valide em https://sigasicoes.seplag.mt.gov.br/fonebe-pub/#validar/INBG-XXBY-LM46-ASAC. Assinado por: AMANDA CRISTINA REZENDE ARAUJO em 07/08/2025 - Jussado em 07/08/2025 14:22:29 por AMANDA ARAUJO

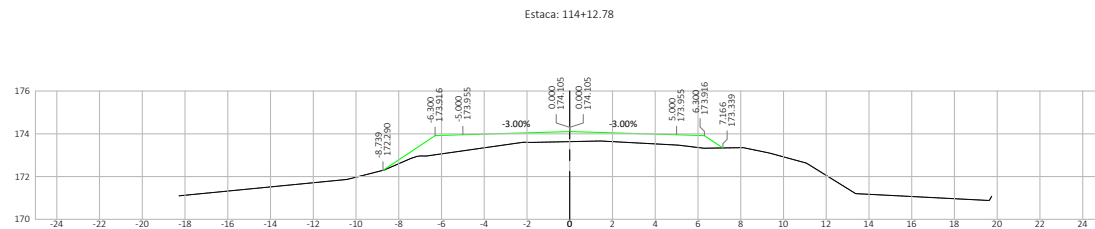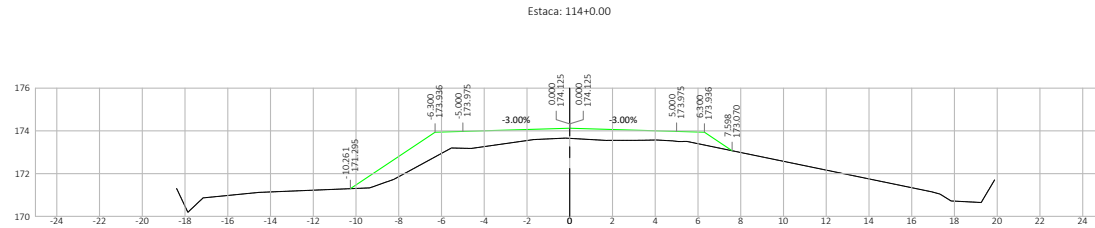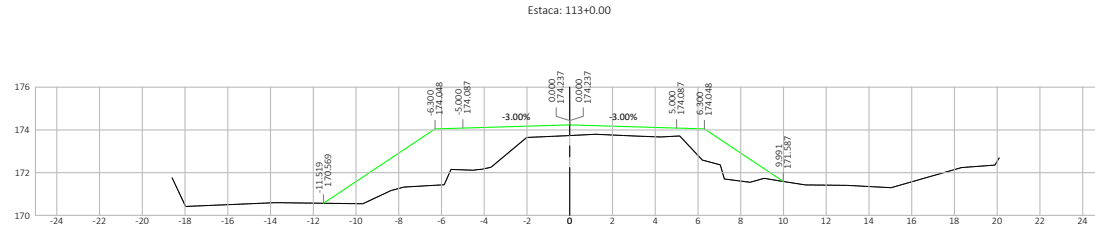


SINFRACAP202569886






Nº.	DATA	APROVAÇÃO	AUTORIA	APROVAÇÃO	DOCUMENTO	OBSERVAÇÕES:	Concessor:	Elaboração:	SINFRA	SECRETARIA DE ESTADO DE INFRAESTRUTURA E LOGÍSTICA DE MATO GROSSO	SUPR
							Associação dos Beneficiários das Rodovias MTs 426/170			Rodovia: MT-426 Trecho: Entr. MT-339(Calcário Tangará) - Entr. MT-170(A) Extensão: 7,08 km Assunto: SEÇÕES TRANSVERSAIS DE TERRAPLENAGEM	Folha n°: ST-58 Data: - Escala: 1:200

HASH: 517cac1f05028100146e17665e6570af0505232764051c91fa226b527789 - Documento assinado digitalmente, valide em <https://sigasicoes.sigseg.mt.gov.br/fowbee-pub/fivellat/INBG-XXIV-LM46-ASAC>. Assinado por: AMANDA CRISTINA REZENDE ARAUJO em 07/08/2025 - Jurado em 07/08/2025 - 14:22:39 por AMANDA ARAUJO

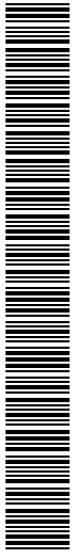

SINFRACAP202569986






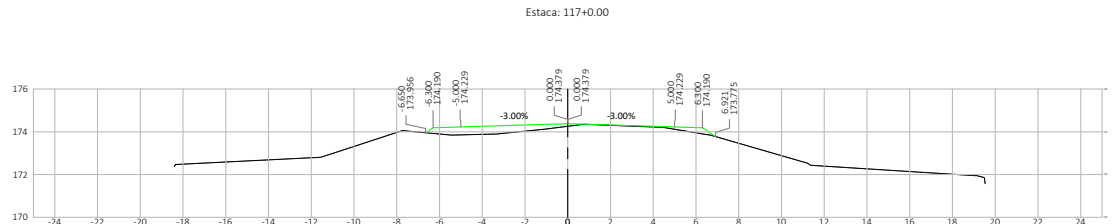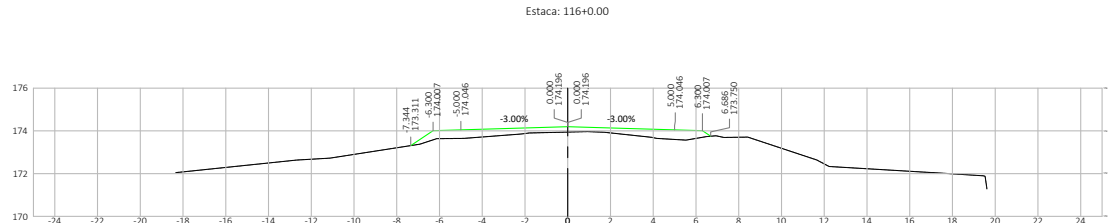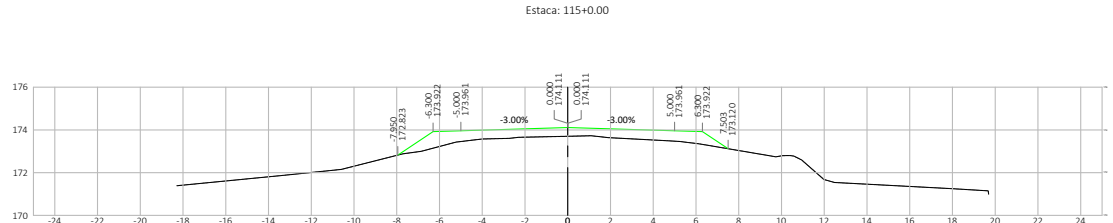

Nº.	DATA	APROVAÇÃO	AUTORIA	APROVAÇÃO	DOCUMENTO	OBSERVAÇÕES:	Concessor:	Elaboração:	SINFRA	SECRETARIA DE ESTADO DE INFRAESTRUTURA E LOGÍSTICA DE MATO GROSSO	SUPR
							Associação dos Beneficiários das Rodovias MTs 426/170			Rodovia: MT-426 Trecho: Entr. MT-339(Calcário Tangará) - Entr. MT-170(A) Extensão: 7,08 km Assunto: SEÇÕES TRANSVERSAIS DE TERRAPLENAGEM	Folha n°: ST-59 Data: - Escala: 1:200

HASH: 517cac1f05028100146e17665e6570af050523764051c516a226c527789 - Documento assinado digitalmente, valide em <https://sigasicoes.sigap.mt.gov.br/fowbse-pub/fvvaldar/TMBG-XBYV-LM46-ASAC>. Assinado por: AMANDA CRISTINA REZENDE ARAUJO em 07/08/2025 - Jurado em 07/08/2025 - 14:22:39 por AMANDA ARAUJO



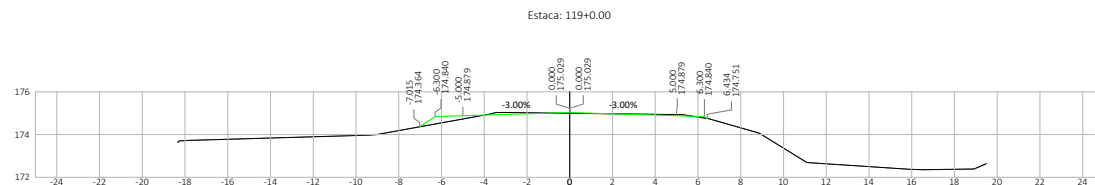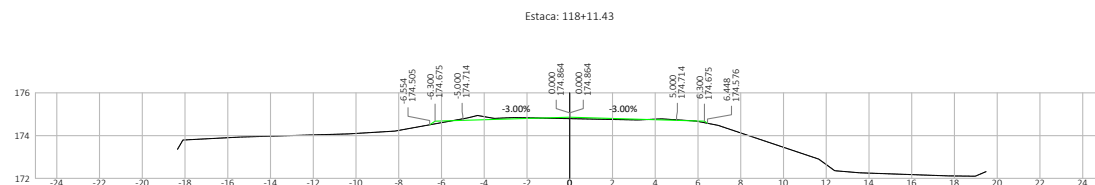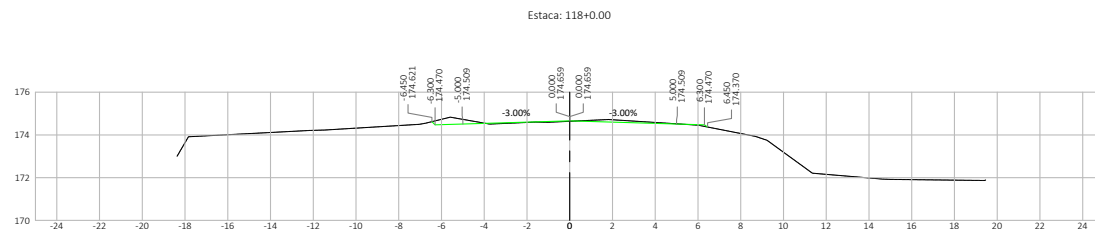




Nº.	DATA	APROVAÇÃO	AUTORIA	APROVAÇÃO	DOCUMENTO	OBSERVAÇÕES:	Concessor:	Elaboração:	SINFRA	SECRETARIA DE ESTADO DE INFRAESTRUTURA E LOGÍSTICA DE MATO GROSSO	SUPR
							Associação dos Beneficiários das Rodovias MTs 426/170	PROJETOS E SERVIÇOS DE ENGENHARIA		Rodovia: MT-426	Folha n°: ST-60
						Trecho: Entr: MT-339(Calcário Tangará) - Entr: MT-170(A)				Data: -	
						Extensão: 7,08 km				Escala: 1:200	
						Assunto: SEÇÕES TRANSVERSAIS DE TERRAPLENAGEM					

HASH: 517dca1c10502810010e175658e570af0905232764051c91fa226b327789 - Documento assinado digitalmente, valide em https://sigasicoes.seplag.mt.gov.br/fowbse-pub/fivell/darr/TBEG-XXIV-LM46-ASAC. Assinado por: AMANDA CRISTINA REZENDE ARAUJO em 07/08/2025 - Justado em 07/08/2025 14:22:39 por AMANDA ARAUJO



SINFRACAP202569886



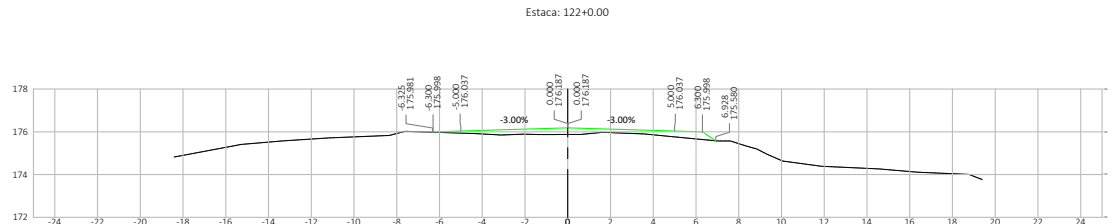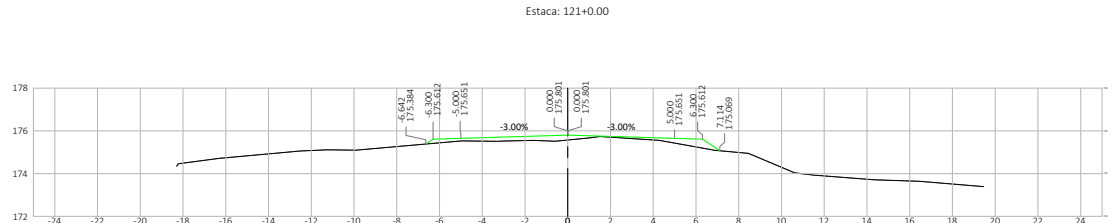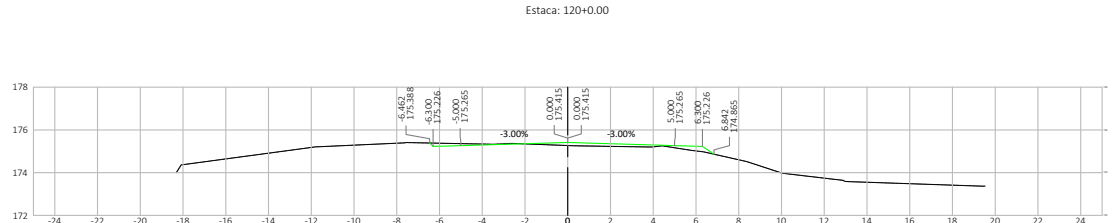


Nº.	DATA	APROVAÇÃO	AUTORIA	APROVAÇÃO	DOCUMENTO	OBSERVAÇÕES:	Concessor:	Elaboração:	SINFRA	SECRETARIA DE ESTADO DE INFRAESTRUTURA E LOGÍSTICA DE MATO GROSSO	SUPR
							Associação dos Beneficiários das Rodovias MTs 426/170			Rodovia: MT-426 Trecho: Entr. MT-339(Calcário Tangará) - Entr. MT-170(A) Extensão: 7,08 km Assunto: SEÇÕES TRANSVERSAIS DE TERRAPLENAGEM	Folha n°: ST-61 Data: - Escala: 1:200



HASH: 517cac1f05028100146e17665e6570af050532784051c916a286b327789 - Documento assinado digitalmente, valide em <https://sigasicoes.segip.mt.gov.br/fowbse-pub/fivellat/INBG-XXIV-LM46-ASAC>. Assinado por: AMANDA CRISTINA REZENDE ARAUJO em 07/08/2025 - Jurado em 07/08/2025 - 14:22:39 por AMANDA ARAUJO



SINFRACAP202569886

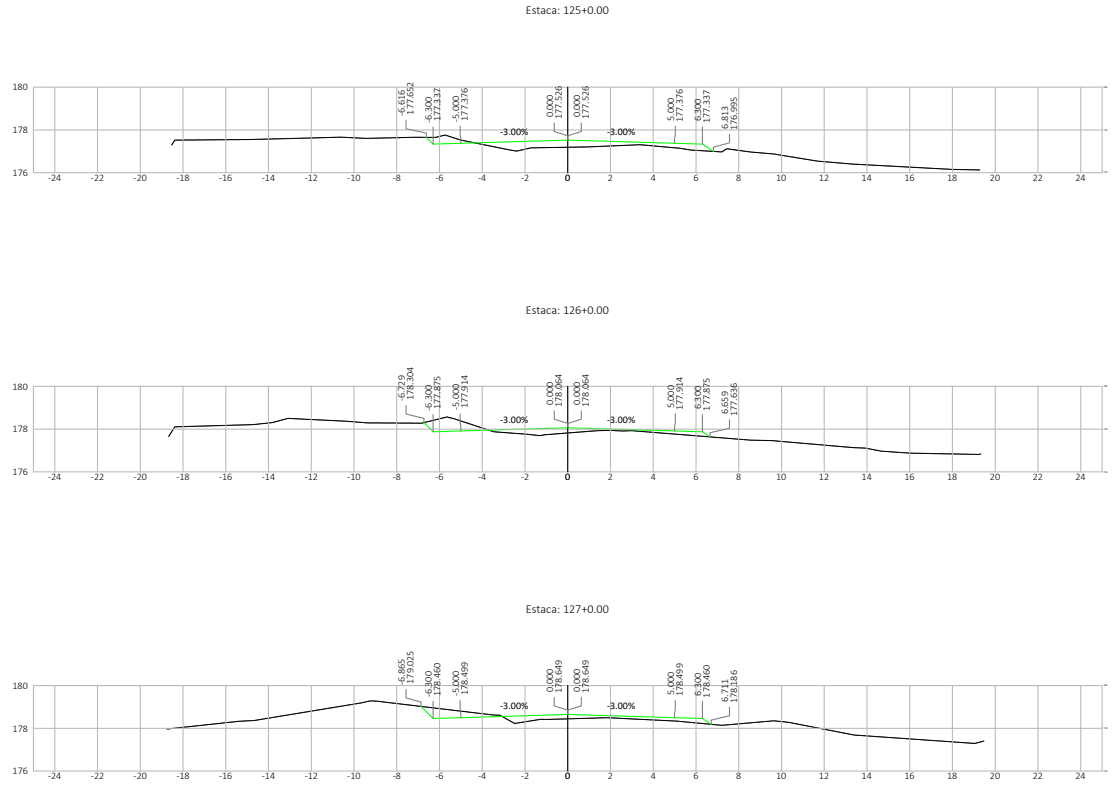




Nº.	DATA	APROVAÇÃO	AUTORIA	APROVAÇÃO	DOCUMENTO	OBSERVAÇÕES:	Concedor:	Elaboração:	SINFRA	SECRETARIA DE ESTADO DE INFRAESTRUTURA E LOGÍSTICA DE MATO GROSSO	SUPR
							Associação dos Beneficiários das Rodovias MTs 426/170			Rodovia: MT-426 Trecho: Entr. MT-339(Calcário Tangará) - Entr. MT-170(A) Extensão: 7,08 km Assunto: SEÇÕES TRANSVERSAIS DE TERRAPLENAGEM	Folha nº: ST-63 Data: - Escala: 1:200

HAHB: 517cab1f05028100146e176656e570af050252784851c91fa126b327789 - Documento assinado digitalmente, valide em <https://sigasicoes.seplag.mt.gov.br/fowbse-pub/fivellat/mibg-xbiv-lm46-abac>. Assinado por: AMANDA CRISTINA REZENDE ARAUJO em 07/08/2025 - Jussado em 07/08/2025 14:22:29 por AMANDA ARAUJO



SINFRACAP202569886

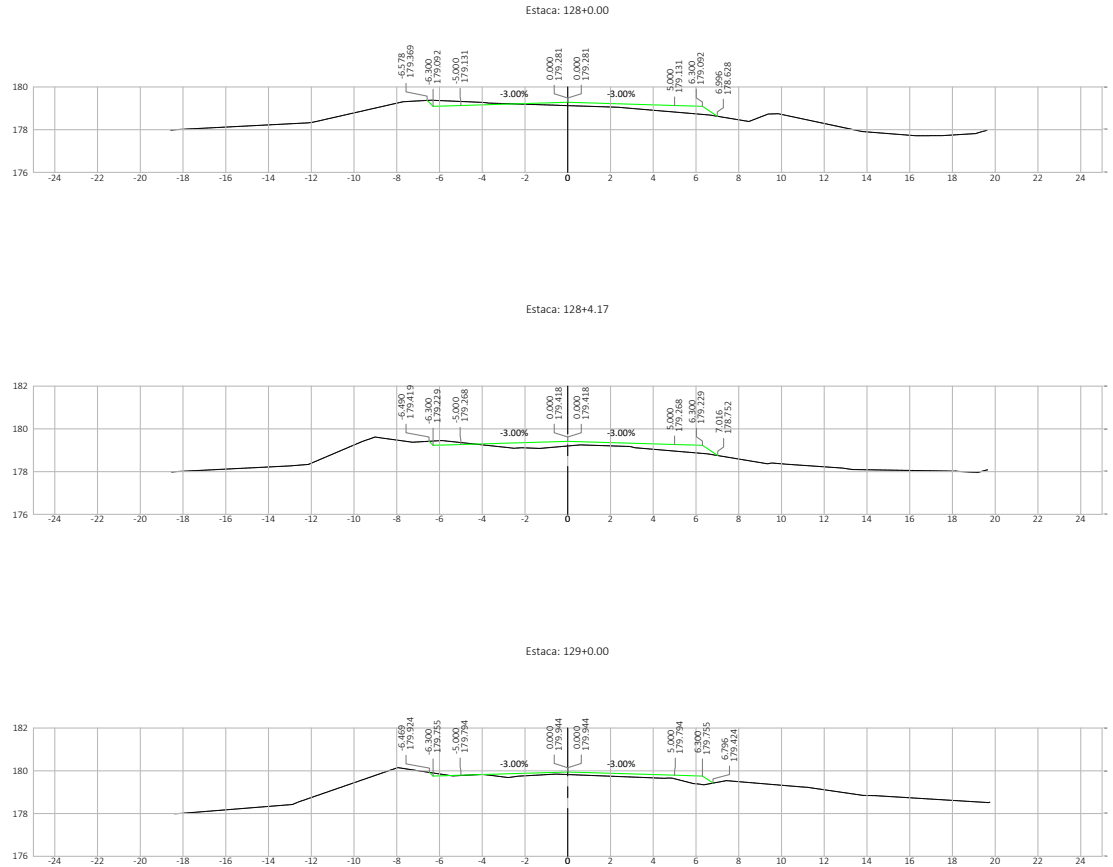


Nº.	DATA	APROVAÇÃO	AUTORIA	APROVAÇÃO	DOCUMENTO	OBSERVAÇÕES:	Concessor:	Elaboração:	SINFRA	SECRETARIA DE ESTADO DE INFRAESTRUTURA E LOGÍSTICA DE MATO GROSSO	SUPR
							Associação dos Beneficiários das Rodovias MTs 426/170			Rodovia: MT-426 Trecho: Entr. MT-339(Calcário Tangará) - Entr. MT-170(A) Extensão: 7,08 km Assunto: SEÇÕES TRANSVERSAIS DE TERRAPLENAGEM	Folha n°: ST-64 Data: - Escala: 1:200

HASH: 517cab1f05028100146e176656e570af050523784051c916a226b327789 - Documento assinado digitalmente, valide em <https://sigasicoes.seplag.mt.gov.br/fowbep-pub/fvvaldar/TMBG-XBY-LM46-ASAC>. Assinado por: AMANDA CRISTINA REZENDE ARAUJO em 07/08/2025 - Justado em 07/08/2025 14:22:39 por AMANDA ARAUJO



SINFRACAP202569986

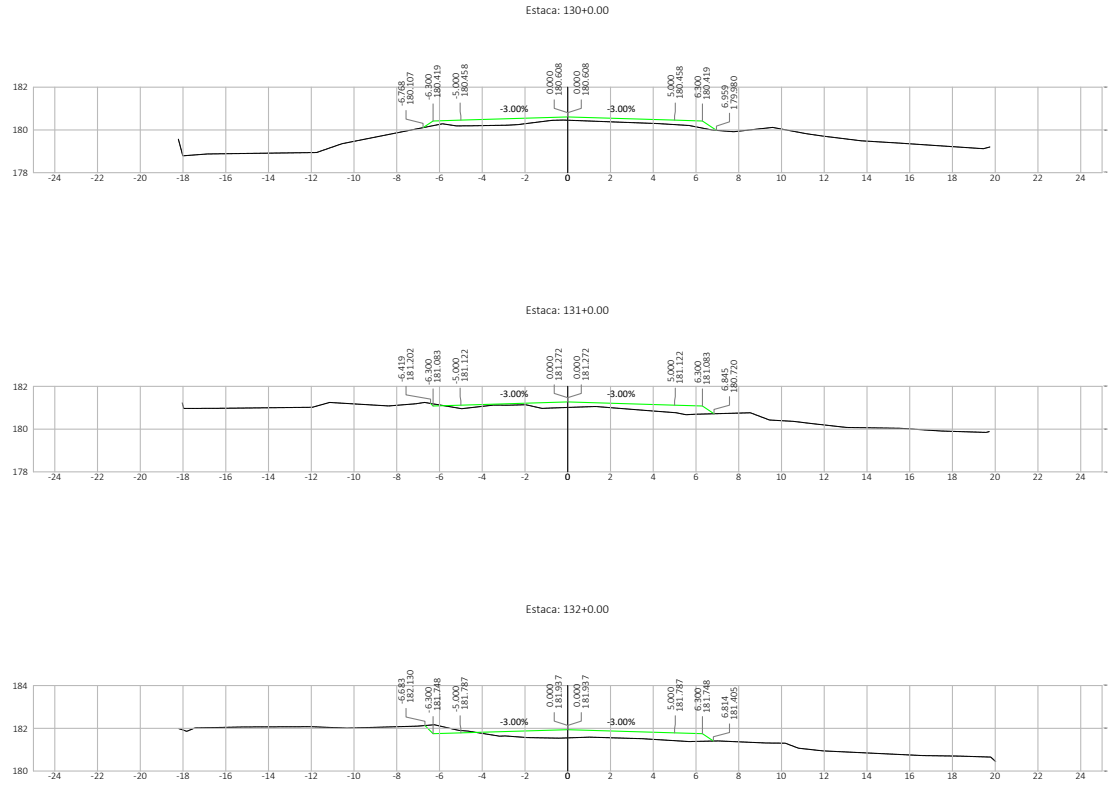


Nº.	DATA	APROVAÇÃO	AUTORIA	APROVAÇÃO	DOCUMENTO	OBSERVAÇÕES:	Concessionar:	Elaboração:	SINFRA	SECRETARIA DE ESTADO DE INFRAESTRUTURA E LOGÍSTICA DE MATO GROSSO	SUPR
							Associação dos Beneficiários das Rodovias MTs 426/170			Rodovia: MT-426 Trecho: Entr. MT-339(Calcário Tangará) - Entr. MT-170(A) Extensão: 7,08 km Assunto: SEÇÕES TRANSVERSAIS DE TERRAPLENAGEM	Folha nº: ST-65 Data: - Escala: 1:200

HASH: 517cac1f05028100146e17665e6570af050252784851c91fa126c527789 - Documento assinado digitalmente, valide em <https://sigasicoes.seplag.mt.gov.br/fonebe-pub/fiveldarr/TBEG-XXBY-LM46-ASAC>. Assinado por: AMANDA CRISTINA REZENDE ARAUJO em 07/08/2025 - Jussado em 07/08/2025 14:22:29 por AMANDA ARAUJO



SINFRACAP202569886



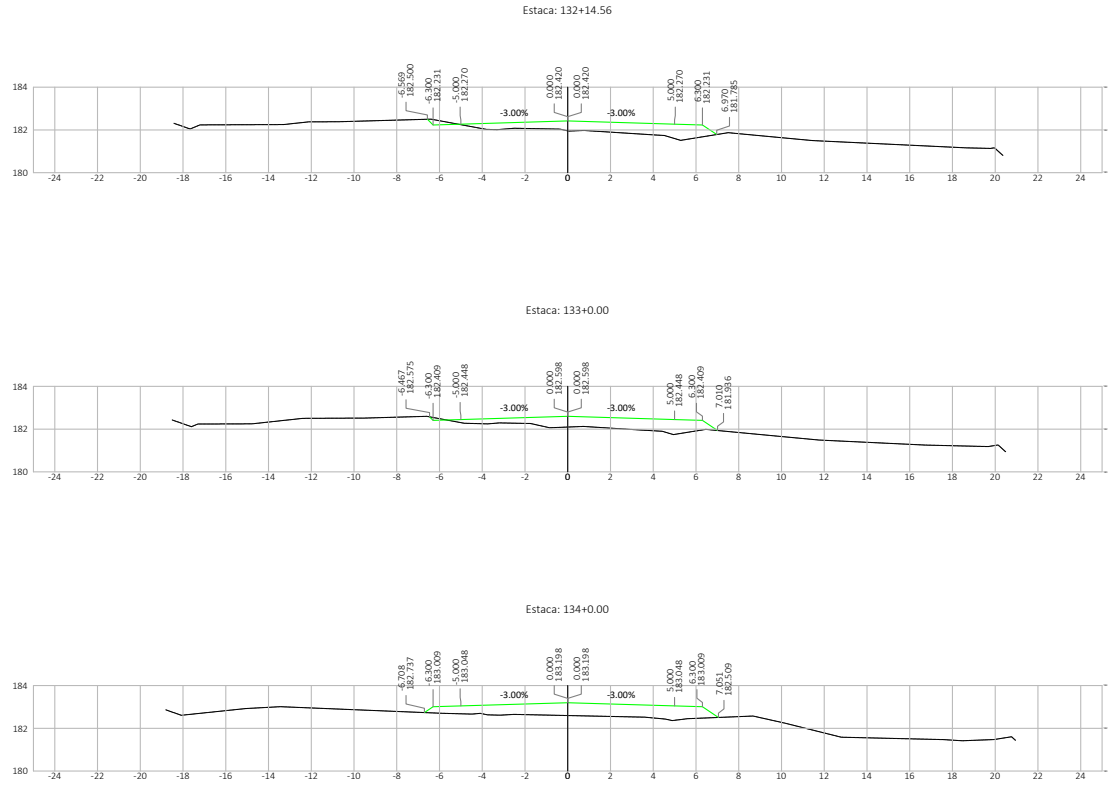


Nº.	DATA	APROVAÇÃO	AUTORIA	APROVAÇÃO	DOCUMENTO	OBSERVAÇÕES:	Concessor:	Elaboração:	SINFRA	SECRETARIA DE ESTADO DE INFRAESTRUTURA E LOGÍSTICA DE MATO GROSSO	SUPR
							Associação dos Beneficiários das Rodovias MTs 426/170			Rodovia: MT-426 Trecho: Entr. MT-339(Calcário Tangará) - Entr. MT-170(A) Extensão: 7,08 km Assunto: SEÇÕES TRANSVERSAIS DE TERRAPLENAGEM	Folha n°: ST-66 Data: - Escala: 1:200

HAHB: S17cac1f05028100146e176656e570af050523794851c91fa126b527789 - Documento assinado digitalmente, valide em <https://sigasicoes.seplag.mt.gov.br/fowebse-pub/fivellat/INBG-XXIV-LM46-ASAC>. Assinado por: AMANDA CRISTINA REZENDE ARAUJO em 07/08/2025 - Jussado em 07/08/2025 14:22:29 por AMANDA ARAUJO



SINFRACAP202569886

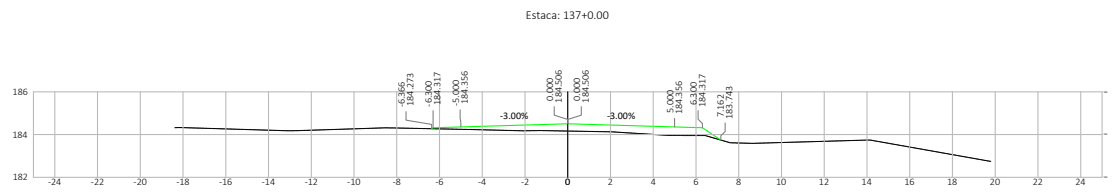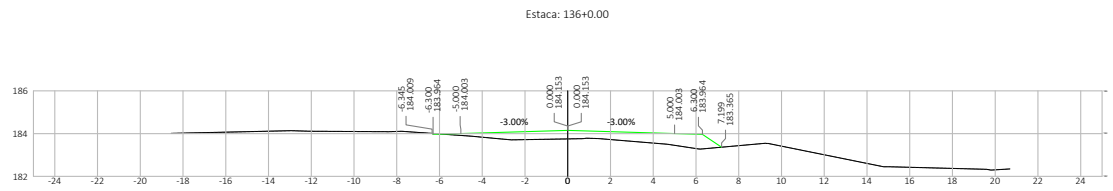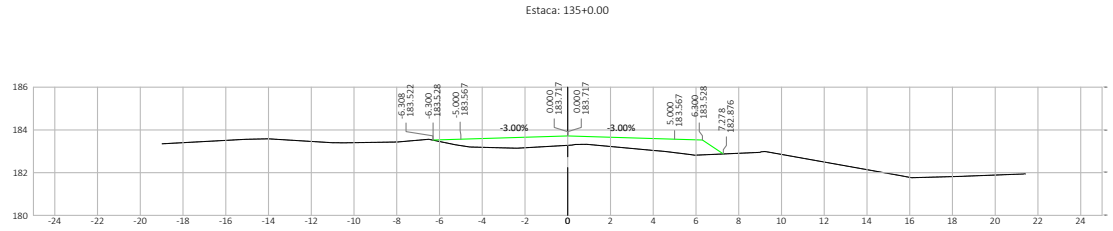


Nº.	DATA	APROVAÇÃO	AUTORIA	APROVAÇÃO	DOCUMENTO	OBSERVAÇÕES:	Concedor:	Elaboração:	SINFRA	SECRETARIA DE ESTADO DE INFRAESTRUTURA E LOGÍSTICA DE MATO GROSSO	SUPR
							Associação dos Beneficiários das Rodovias MTs 426/170			Rodovia: MT-426 Trecho: Entr. MT-339(Calcário Tangará) - Entr. MT-170(A) Extensão: 7,08 km Assunto: SEÇÕES TRANSVERSAIS DE TERRAPLENAGEM	Folha n°: ST-67 Data: - Escala: 1:200

HASH: 517cac1f05028100146e17665e6570af050532764051c91fa226b527789 - Documento assinado digitalmente, válido em https://sigasistemas.seplag.mt.gov.br/fowbse-pub/fvvaldar/TMBG-XBIV-LM46-ASAC. Assinado por: AMANDA CRISTINA REZENDE ARAUJO em 07/08/2025. Justado em 07/08/2025 14:22:29 por AMANDA ARAUJO.




SINFRACAP202569886

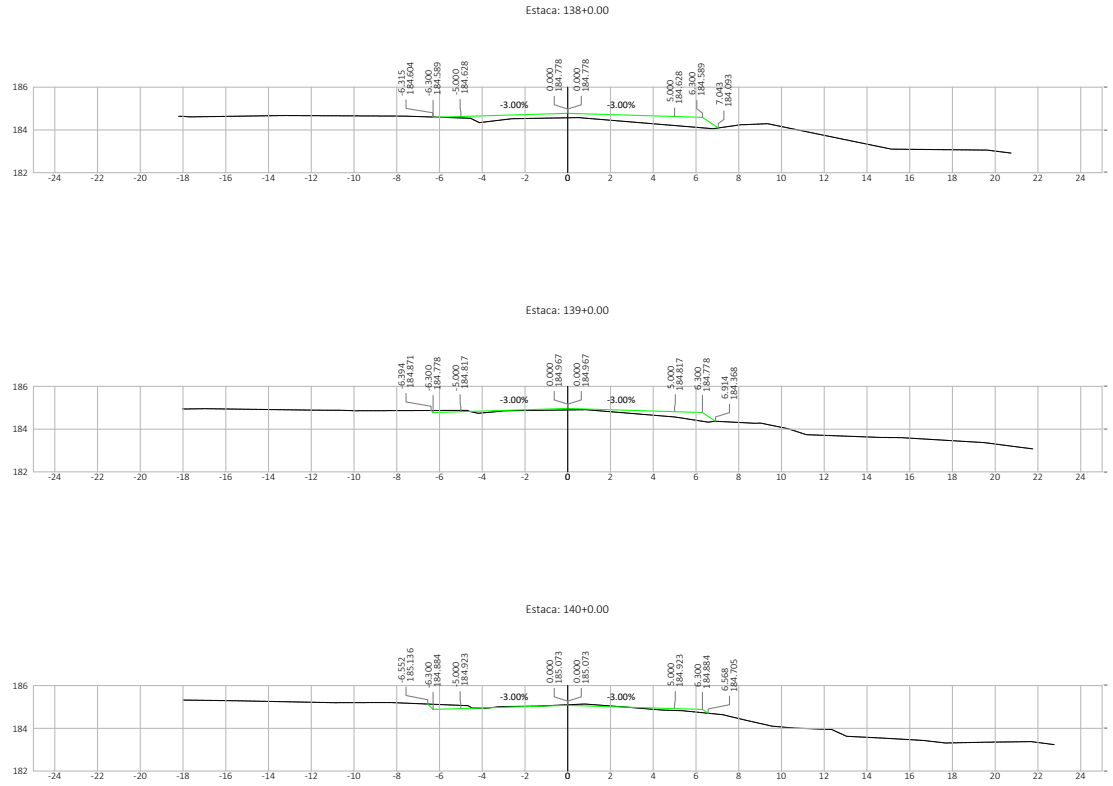

Nº.	DATA	APROVAÇÃO	AUTORIA	APROVAÇÃO	DOCUMENTO	OBSERVAÇÕES:	Concessor:	Elaboração:	SINFRA	SECRETARIA DE ESTADO DE INFRAESTRUTURA E LOGÍSTICA DE MATO GROSSO	SUPR
							Associação dos Beneficiários das Rodovias MTs 426/170			Rodovia: MT-426 Trecho: Entr. MT-339(Calcário Tangará) - Entr. MT-170(A) Extensão: 7,08 km Assunto: SEÇÕES TRANSVERSAIS DE TERRAPLENAGEM	Folha n°: ST-68 Data: - Escala: 1:200

HAHB: 517cab1f05028100146e176656e570af050252784851c916af286b527789 - Documento assinado digitalmente, valide em <https://sigasicoes.seplag.mt.gov.br/fonebe-pub/fiveldarr/TMBG-XBIV-LM46-ASAC>. Assinado por: AMANDA CRISTINA REZENDE ARAUJO em 07/08/2025 - Jussado em 07/08/2025 14:22:59 por AMANDA ARAUJO





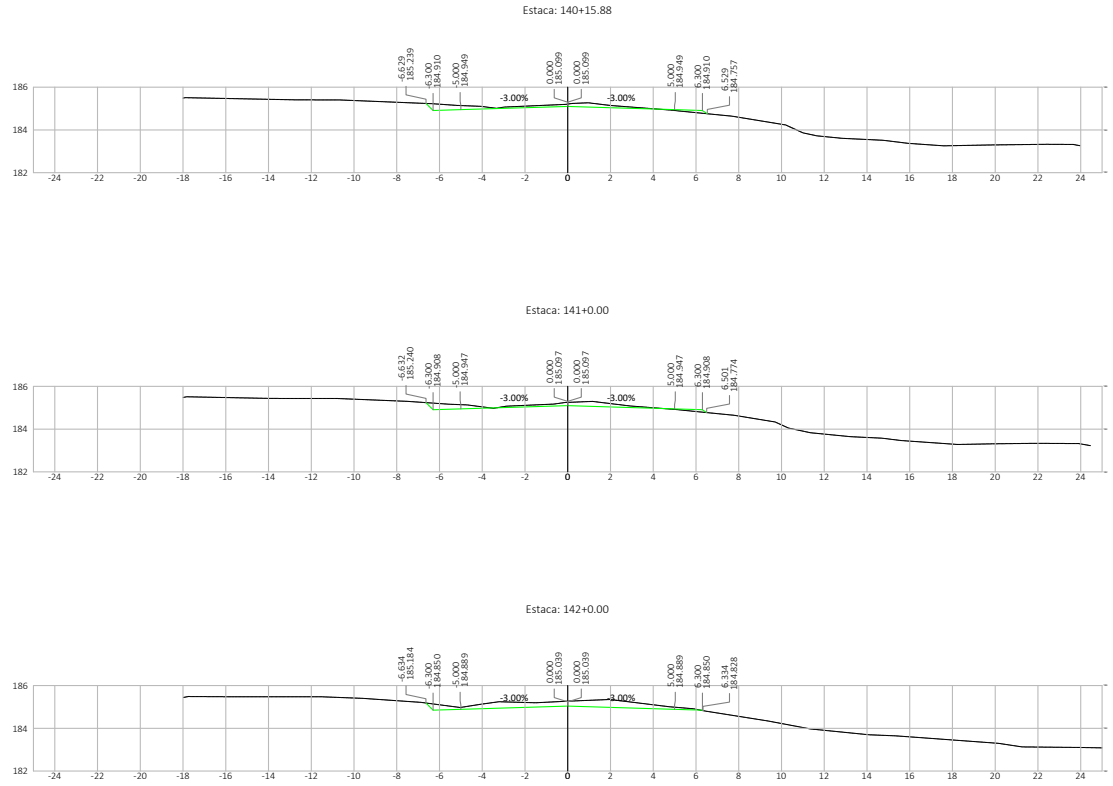


Nº.	DATA	APROVAÇÃO	AUTORIA	APROVAÇÃO	DOCUMENTO	OBSERVAÇÕES:	Concessor:	Elaboração:	SINFRA	SECRETARIA DE ESTADO DE INFRAESTRUTURA E LOGÍSTICA DE MATO GROSSO	SUPR
							Associação dos Beneficiários das Rodovias MTs 426/170			Rodovia: MT-426 Trecho: Entr. MT-339(Calcário Tangará) - Entr. MT-170(A) Extensão: 7,08 km Assunto: SEÇÕES TRANSVERSAIS DE TERRAPLENAGEM	Folha nº: ST-69 Data: - Escala: 1:200

HAHB: 517cac1f05028100146e176656e570af050523784851c916af286b527789 - Documento assinado digitalmente, valide em <https://sigasicoes.seplag.mt.gov.br/fonebe-pub/fivellarr7NBG-XBIV-LM46-ASAC>. Assinado por: AMANDA CRISTINA REZENDE ARAUJO em 07/08/2025 - Jussado em 07/08/2025 10:22:29 por AMANDA ARAUJO



SINFRACAP202569886

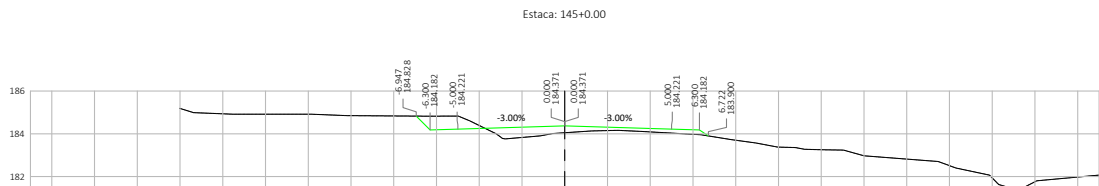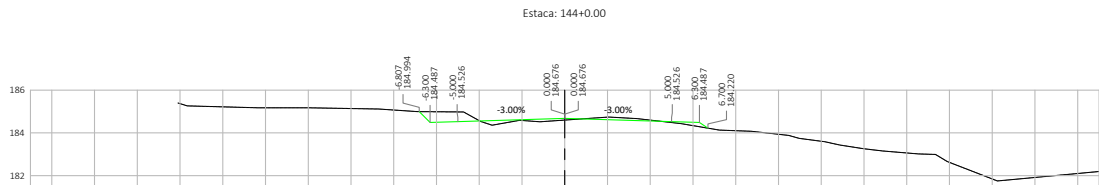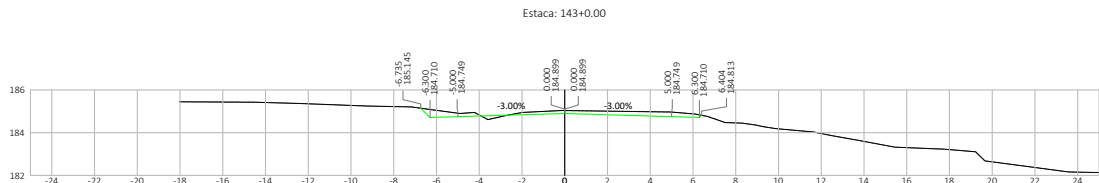




Nº.	DATA	APROVAÇÃO	AUTORIA	APROVAÇÃO	DOCUMENTO	OBSERVAÇÕES:	Concessionar:	Elaboração:	SINFRA	SECRETARIA DE ESTADO DE INFRAESTRUTURA E LOGÍSTICA DE MATO GROSSO	SUPR
							Associação dos Beneficiários das Rodovias MTs 426/170			Rodovia: MT-426 Trecho: Entr. MT-339(Calcário Tangará) - Entr. MT-170(A) Extensão: 7,08 km Assunto: SEÇÕES TRANSVERSAIS DE TERRAPLENAGEM	Folha nº: ST-70 Data: - Escala: 1:200

HASH: 517ca1c1f05028100146e579af090523794051c51fe226b327789 - Documento assinado digitalmente, valide em <https://sigasicoes.sesgag.mt.gov.br/fowbee-pub/fvvaldar/TMBG-XBIV-LM46-ASAC>. Assinado por: AMANDA CRISTINA REZENDE ARAUJO em 07/08/2025 - Jussado em 07/08/2025 - 14:22:39 por AMANDA ARAUJO.



SINFRACAP202569886



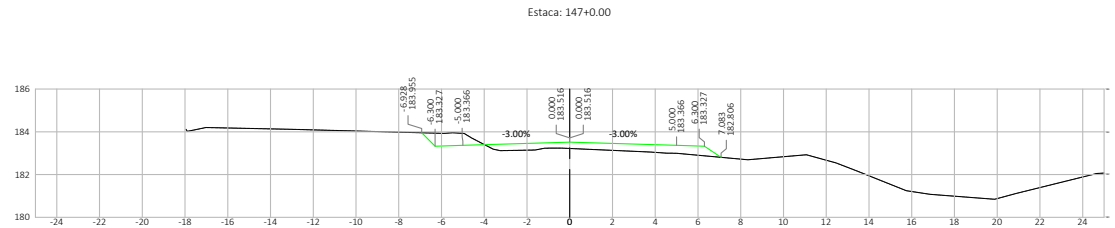
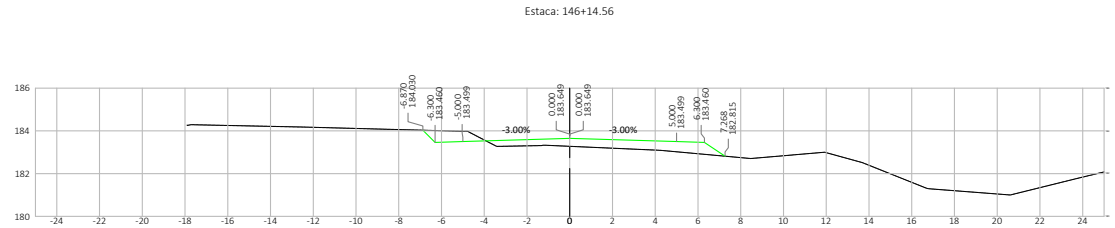
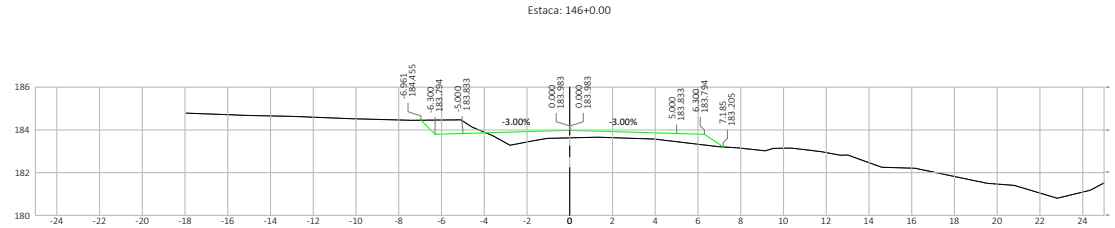




Nº.	DATA	APROVAÇÃO	AUTORIA	APROVAÇÃO	DOCUMENTO	OBSERVAÇÕES:	Concessor:	Elaboração:	SINFRA	SECRETARIA DE ESTADO DE INFRAESTRUTURA E LOGÍSTICA DE MATO GROSSO	SUPR
							Associação dos Beneficiários das Rodovias MTs 426/170			Rodovia: MT-426 Trecho: Entr. MT-339(Calcário Tangará) - Entr. MT-170(A) Extensão: 7,08 km Assunto: SEÇÕES TRANSVERSAIS DE TERRAPLENAGEM	Folha n°: ST-71 Data: - Escala: 1:200

HASH: 517cac1f05028100146e1766e46570af0505232764051c91fa226b527789 - Documento assinado digitalmente, valide em <https://sigasicoes.segip.mt.gov.br/fowbse-pub/fvvaldar/TMBG-XBY-LM46-ASAC>. Assinado por: AMANDA CRISTINA REZENDE ARAUJO em 07/08/2025 - Jussado em 07/08/2025 14:22:39 por AMANDA ARAUJO

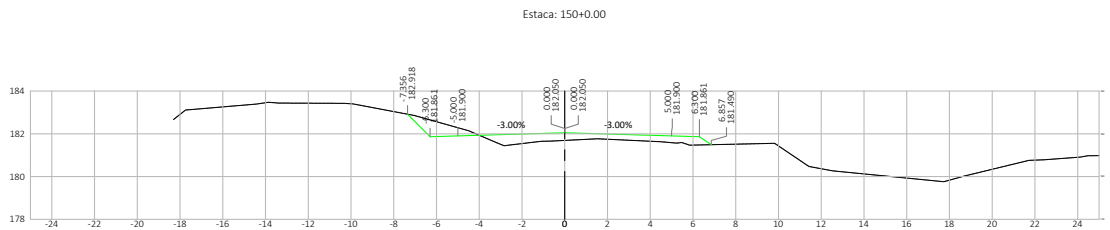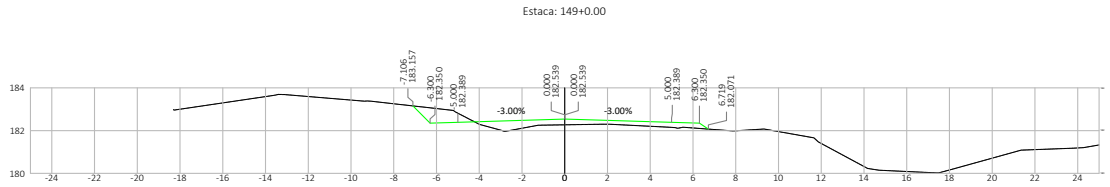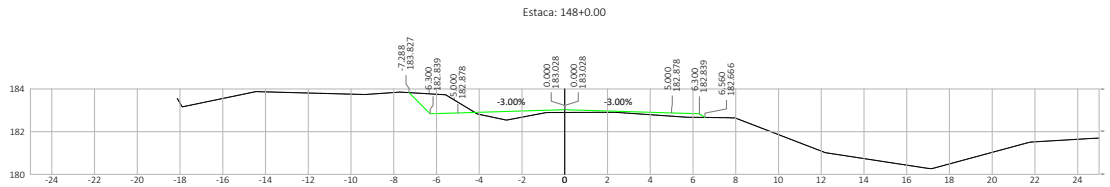

SINFRACAP202569886




Nº.	DATA	APROVAÇÃO	AUTORIA	APROVAÇÃO	DOCUMENTO	OBSERVAÇÕES:	Concessionar:	Elaboração:	SINFRA	SECRETARIA DE ESTADO DE INFRAESTRUTURA E LOGÍSTICA DE MATO GROSSO	SUPR
							Associação dos Beneficiários das Rodovias MTs 426/170	 PROJETOS E SERVIÇOS DE ENGENHARIA		Rodovia: MT-426 Trecho: Entr. MT-339(Calcário Tangará) - Entr. MT-170(A) Extensão: 7,08 km Assunto: SEÇÕES TRANSVERSAIS DE TERRAPLENAGEM	Folha nº: ST-72 Data: - Escala: 1:200


HA BH: S17cac1105028100146e1766e4657baf020523764051c91fa226b527789 - Documento assinado digitalmente, valide em <https://raquiacoes.seplag.mt.gov.br/fowhee-pub/fvvaldar/TMBG-XBIV-LM46-ASAC>. Assinado por: AMANDA CRISTINA REZENDE ARAUJO em 07/08/2025. Juntado em 07/08/2025 14:22:29 por AMANDA ARAUJO.




SINFRACAP202569886

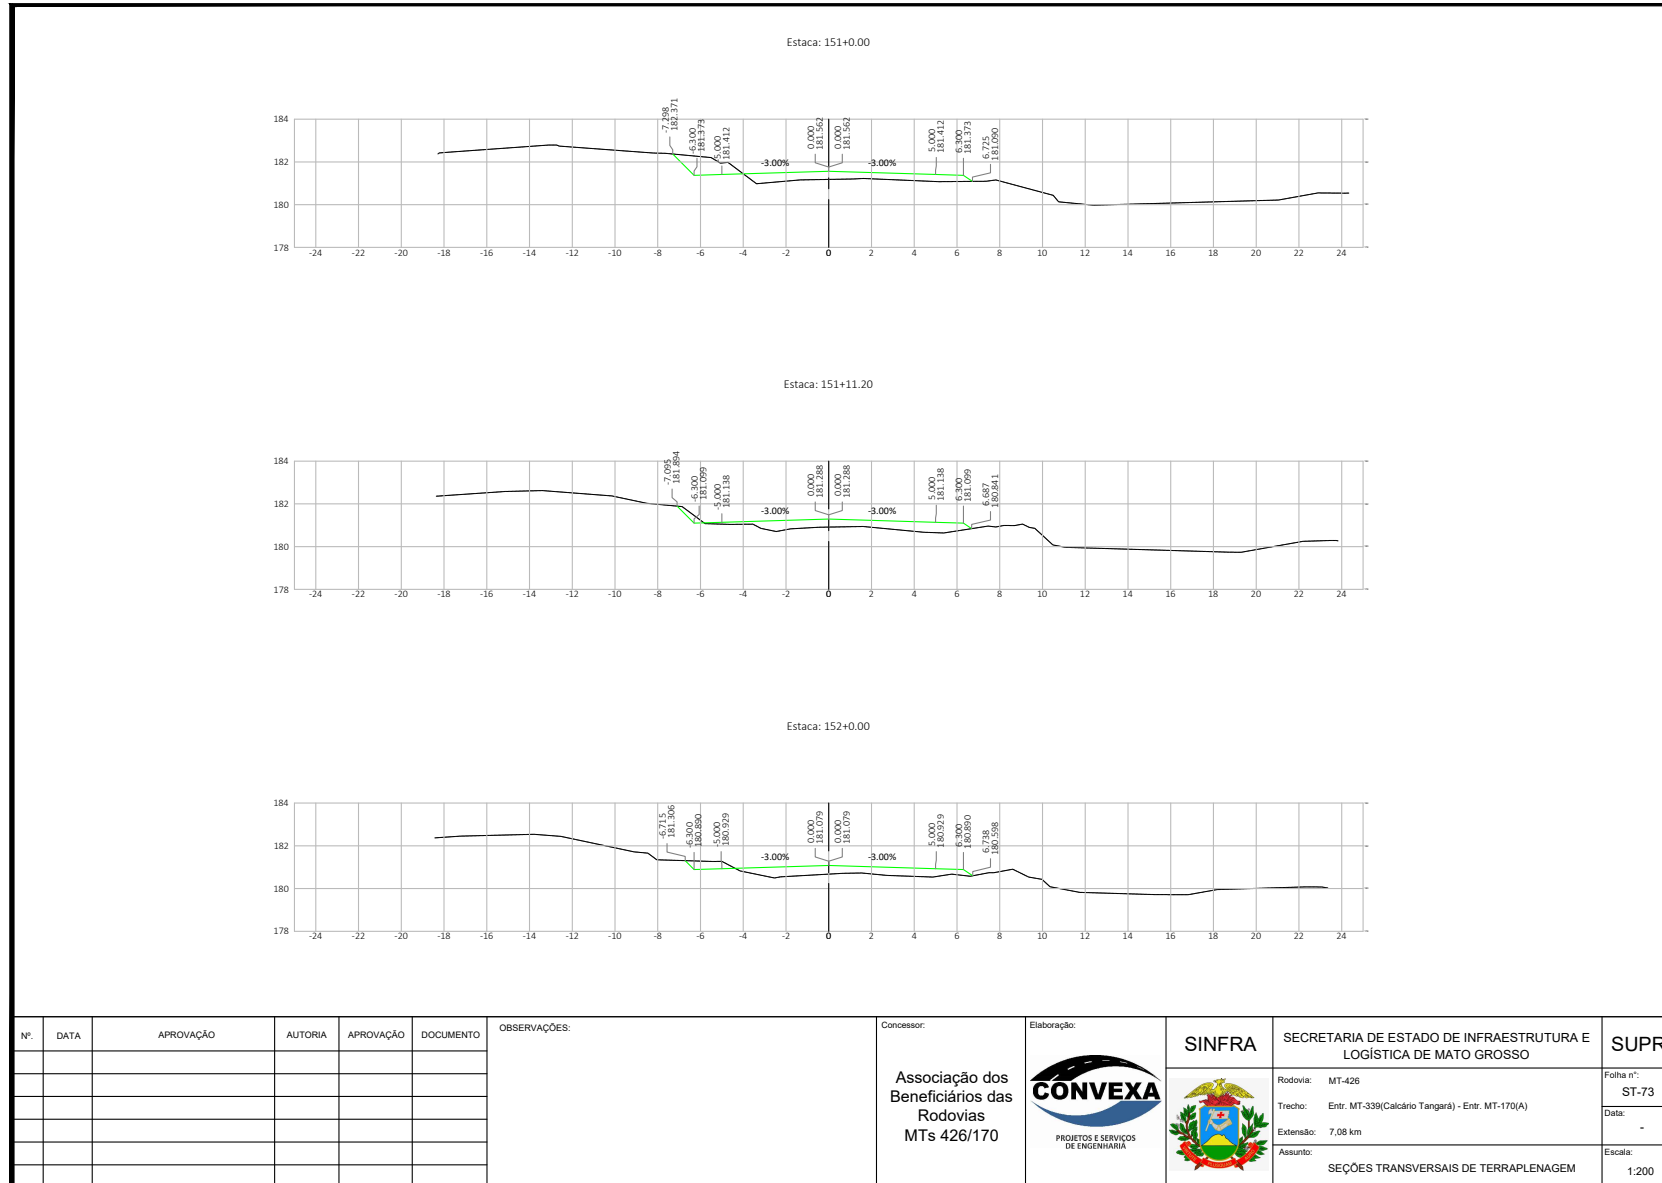

HASH: 517cac1f05028100146e1766e46570af050532764051c91fa226c527789 - Documento assinado digitalmente, valide em <https://sigasicoes.seplag.mt.gov.br/fowbse-pub/fvvaldar/TMBG-XBY-LM46-ABAC>. Assinado por: AMANDA CRISTINA REZENDE ARAUJO em 07/08/2025 - Jurado em 07/08/2025 - 14:22:39 por AMANDA ARAUJO

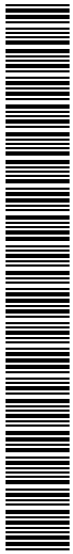

SINFRACAP202569886


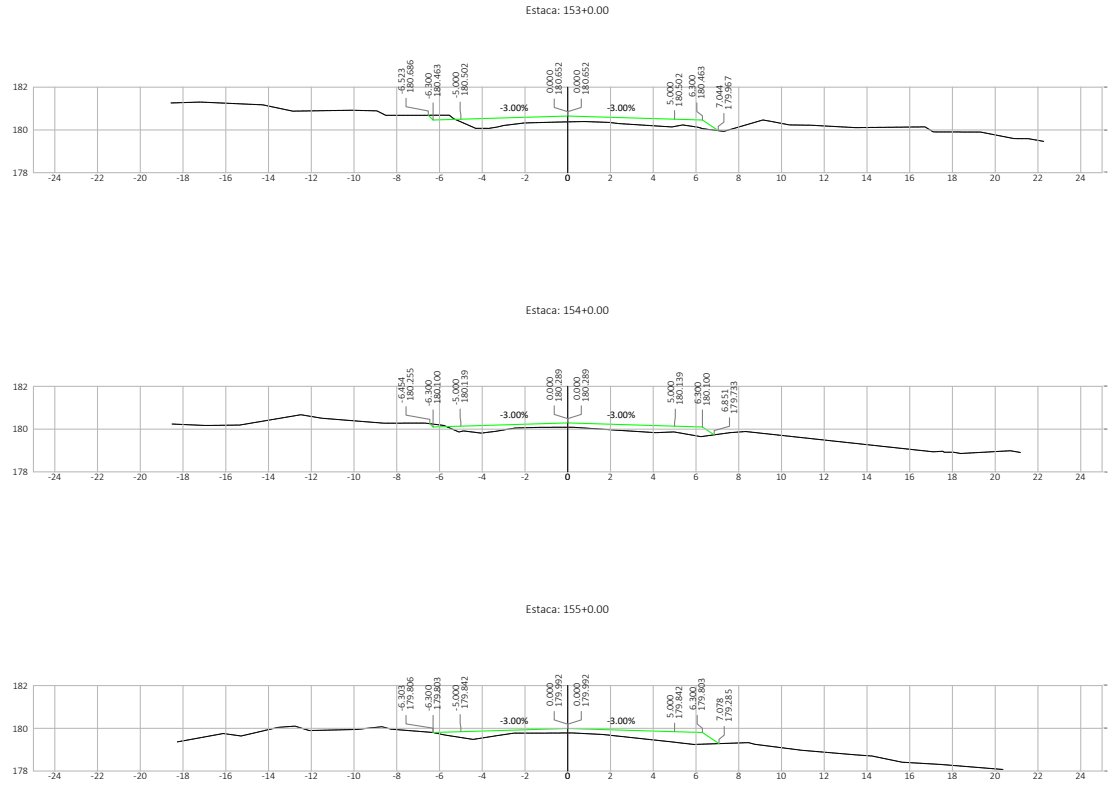




Nº.	DATA	APROVAÇÃO	AUTORIA	APROVAÇÃO	DOCUMENTO	OBSERVAÇÕES:	Concedor:	Elaboração:	SINFRA	SECRETARIA DE ESTADO DE INFRAESTRUTURA E LOGÍSTICA DE MATO GROSSO	SUPR
							Associação dos Beneficiários das Rodovias MTs 426/170			Rodovia: MT-426 Trecho: Entr. MT-339(Calcário Tangará) - Entr. MT-170(A) Extensão: 7,08 km Assunto: SEÇÕES TRANSVERSAIS DE TERRAPLENAGEM	Folha nº: ST-74 Data: - Escala: 1:200

HAHB: S17cac1f05028100146e17665e6570af050523784851c91fa226c527789 - Documento assinado digitalmente, valide em <https://sigasicoes.seplag.mt.gov.br/fowbse-pub/fivellard/TMBG-XBIV-LM46-ASAC>. Assinado por: AMANDA CRISTINA REZENDE ARAUJO em 07/08/2025 - Jurado em 07/08/2025 14:22:29 por AMANDA ARAUJO

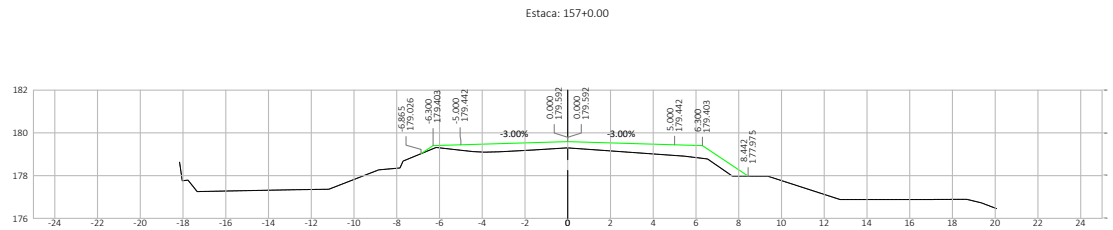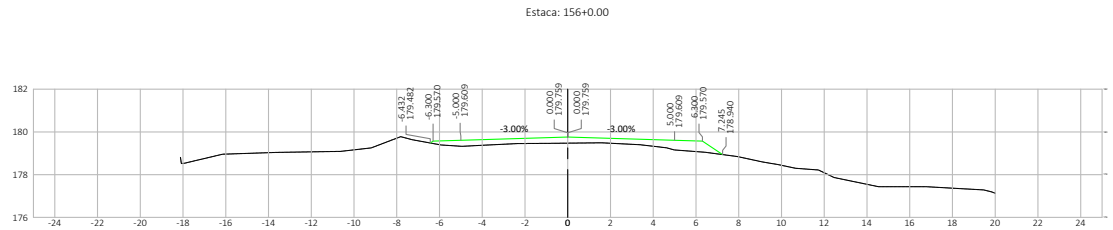


SINFRACAP202569886






Nº.	DATA	APROVAÇÃO	AUTORIA	APROVAÇÃO	DOCUMENTO	OBSERVAÇÕES:	Concessor:	Elaboração:	SINFRA	SECRETARIA DE ESTADO DE INFRAESTRUTURA E LOGÍSTICA DE MATO GROSSO	SUPR
							Associação dos Beneficiários das Rodovias MTs 426/170			Rodovia: MT-426 Trecho: Entr. MT-339(Calcário Tangará) - Entr. MT-170(A) Extensão: 7,08 km Assunto: SEÇÕES TRANSVERSAIS DE TERRAPLENAGEM	Folha n°: ST-75 Data: - Escala: 1:200

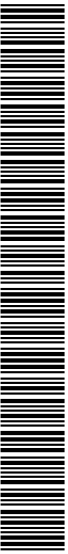HASH: 517cac1f05028100146e17665e6570af050252784851c91fa126b527789 - Documento assinado digitalmente, valide em <https://sigadoc.mt.gov.br/fowbe-pub/fvvaldar/TMBG-XBIV-LM46-ASAC>. Assinado por: AMANDA CRISTINA REZENDE ARAUJO em 07/08/2025 - Jussado em 07/08/2025 14:22:29 por AMANDA ARAUJO

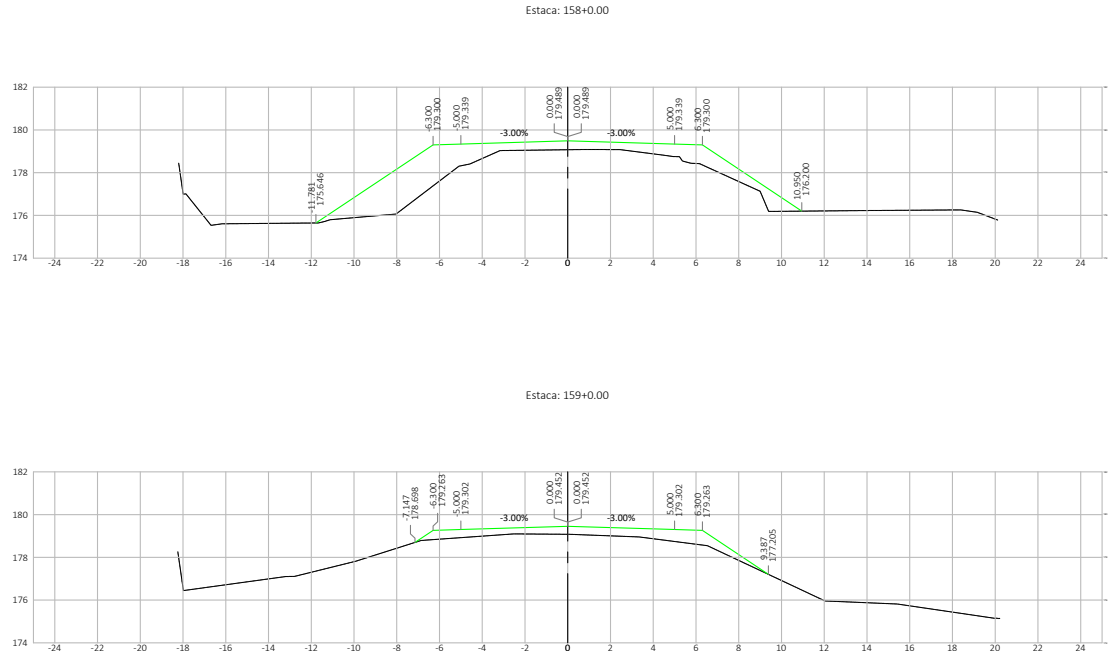

SINFRACAP202569886






Nº.	DATA	APROVAÇÃO	AUTORIA	APROVAÇÃO	DOCUMENTO	OBSERVAÇÕES:	Concedor:	Elaboração:	SINFRA	SECRETARIA DE ESTADO DE INFRAESTRUTURA E LOGÍSTICA DE MATO GROSSO	SUPR
							Associação dos Beneficiários das Rodovias MTs 426/170			Rodovia: MT-426 Trecho: Entr. MT-339(Calcário Tangará) - Entr. MT-170(A) Extensão: 7,08 km Assunto: SEÇÕES TRANSVERSAIS DE TERRAPLENAGEM	Folha n°: ST-76 Data: - Escala: 1:200

HASH: 517cac1f05028100146e176656e570af050523764851c91fa226b327789 - Documento assinado digitalmente, valide em <https://sigadoc.mt.gov.br/fowbse-pub/fvvaldar/TMBG-XBIV-LM46-ASAC>. Assinado por: AMANDA CRISTINA REZENDE ARAUJO em 07/08/2025 - Justado em 07/08/2025 14:22:39 por AMANDA ARAUJO

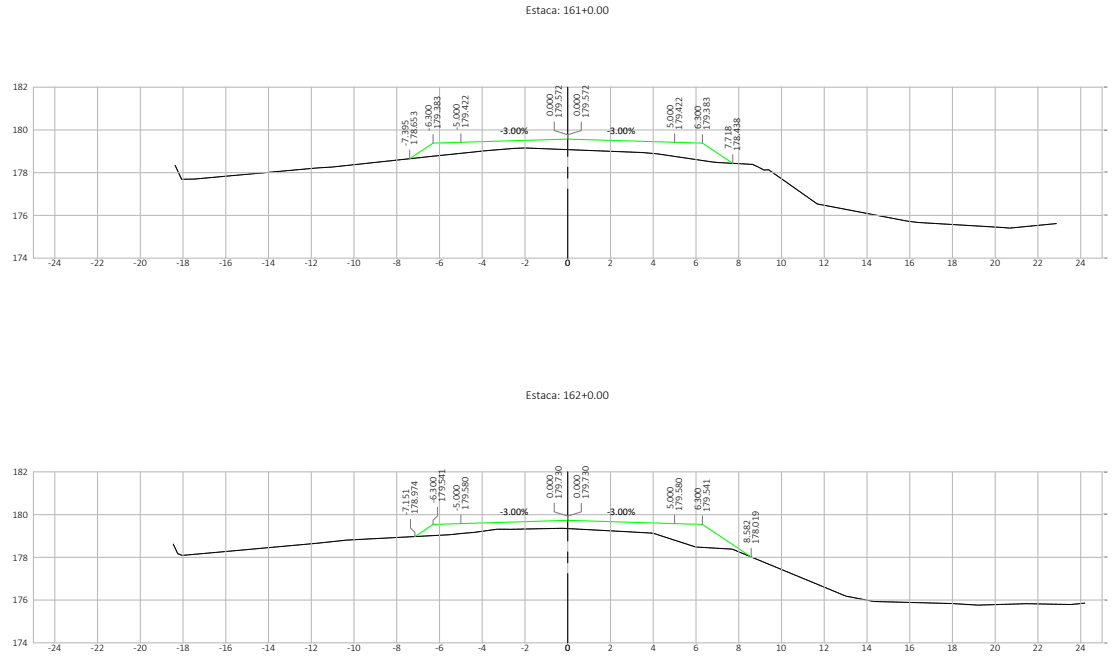

SINFRACAP202569886






Nº.	DATA	APROVAÇÃO	AUTORIA	APROVAÇÃO	DOCUMENTO	OBSERVAÇÕES:	Concedor:	Elaboração:	SINFRA	SECRETARIA DE ESTADO DE INFRAESTRUTURA E LOGÍSTICA DE MATO GROSSO	SUPR
							Associação dos Beneficiários das Rodovias MTs 426/170			Rodovia: MT-426 Trecho: Entr. MT-339(Calcário Tangará) - Entr. MT-170(A) Extensão: 7,08 km Assunto: SEÇÕES TRANSVERSAIS DE TERRAPLENAGEM	Folha n°: ST-78 Data: - Escala: 1:200

HAHB: 517cab1f05028100146e176656e570af050523764851c916a226b527789 - Documento assinado digitalmente, valide em <https://sigasicoes.seplag.mt.gov.br/fowbse-pub/fivellat/mteg-xbiv-lm46-abac>. Assinado por: AMANDA CRISTINA REZENDE ARAUJO em 07/08/2025 - Jurado em 07/08/2025 14:22:29 por AMANDA ARAUJO



SINFRACAP202569886



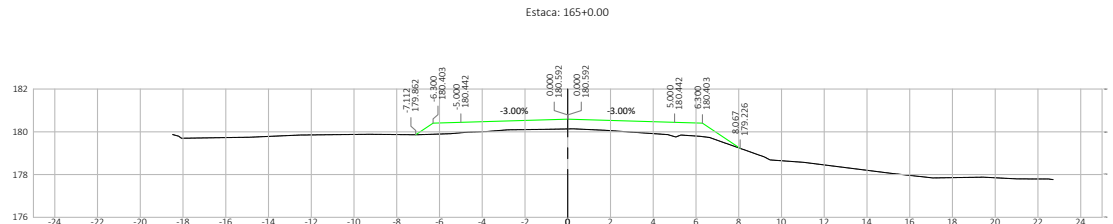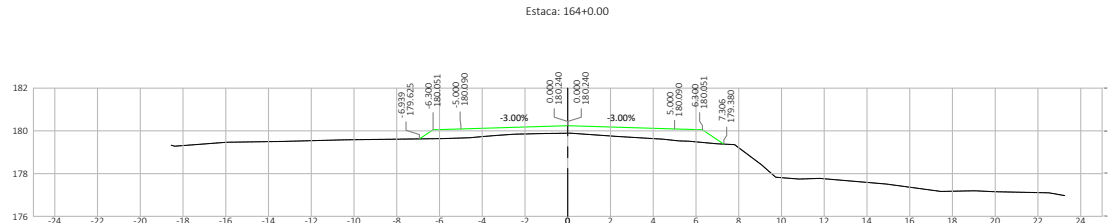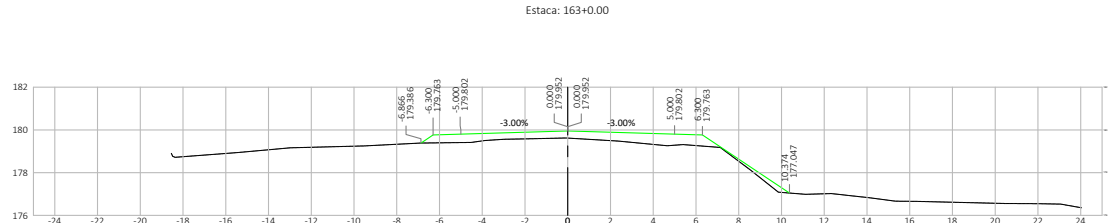




Nº.	DATA	APROVAÇÃO	AUTORIA	APROVAÇÃO	DOCUMENTO	OBSERVAÇÕES:	Concessor:	Elaboração:	SINFRA	SECRETARIA DE ESTADO DE INFRAESTRUTURA E LOGÍSTICA DE MATO GROSSO	SUPR
							Associação dos Beneficiários das Rodovias MTs 426/170			Rodovia: MT-426 Trecho: Entr. MT-339(Calcário Tangará) - Entr. MT-170(A) Extensão: 7,08 km Assunto: SEÇÕES TRANSVERSAIS DE TERRAPLENAGEM	Folha n°: ST-79 Data: - Escala: 1:200

HAHB: 517ca0c1f05028100146e17665e6570af050523784051c916a286b327789 - Documento assinado digitalmente, válido em https://sigasicoes.segip.mt.gov.br/fowbse-pub/fvvaldar/TMBG-XBIV-LM46-ASAC. Assinado por: AMANDA CRISTINA REZENDE ARAUJO em 07/08/2025 - Jurado em 07/08/2025 - 14:22:39 por AMANDA ARAUJO



SINFRACAP202569886



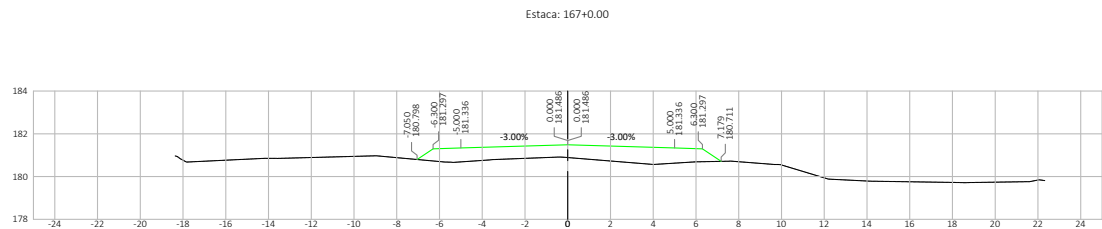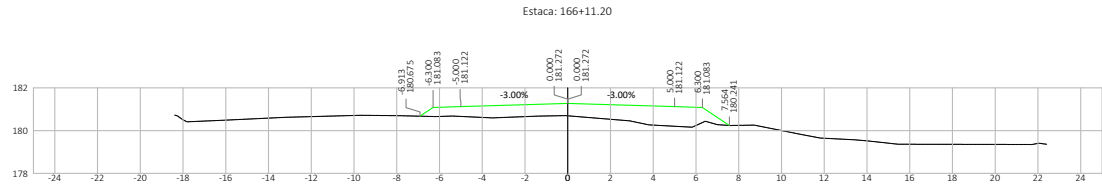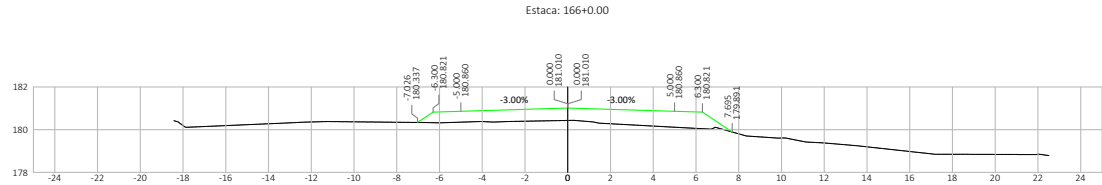


Nº.	DATA	APROVAÇÃO	AUTORIA	APROVAÇÃO	DOCUMENTO	OBSERVAÇÕES:	Concessor:	Elaboração:	SINFRA	SECRETARIA DE ESTADO DE INFRAESTRUTURA E LOGÍSTICA DE MATO GROSSO	SUPR
							Associação dos Beneficiários das Rodovias MTs 426/170			Rodovia: MT-426 Trecho: Entr. MT-339(Calcário Tangará) - Entr. MT-170(A) Extensão: 7,08 km Assunto: SEÇÕES TRANSVERSAIS DE TERRAPLENAGEM	Folha n°: ST-80 Data: - Escala: 1:200

HASH: 517cac1f05028100146e176656e570af0505232764051c91fa126c527789 - Documento assinado digitalmente, valide em https://sigasicoes.seplag.mt.gov.br/fowhee-pub/fivellat/INBG-XBYV-LM46-ASAC. Assinado por: AMANDA CRISTINA REZENDE ARAUJO em 07/08/2025 - 14:22:39 por AMANDA ARAUJO



SINFRACAP202569986

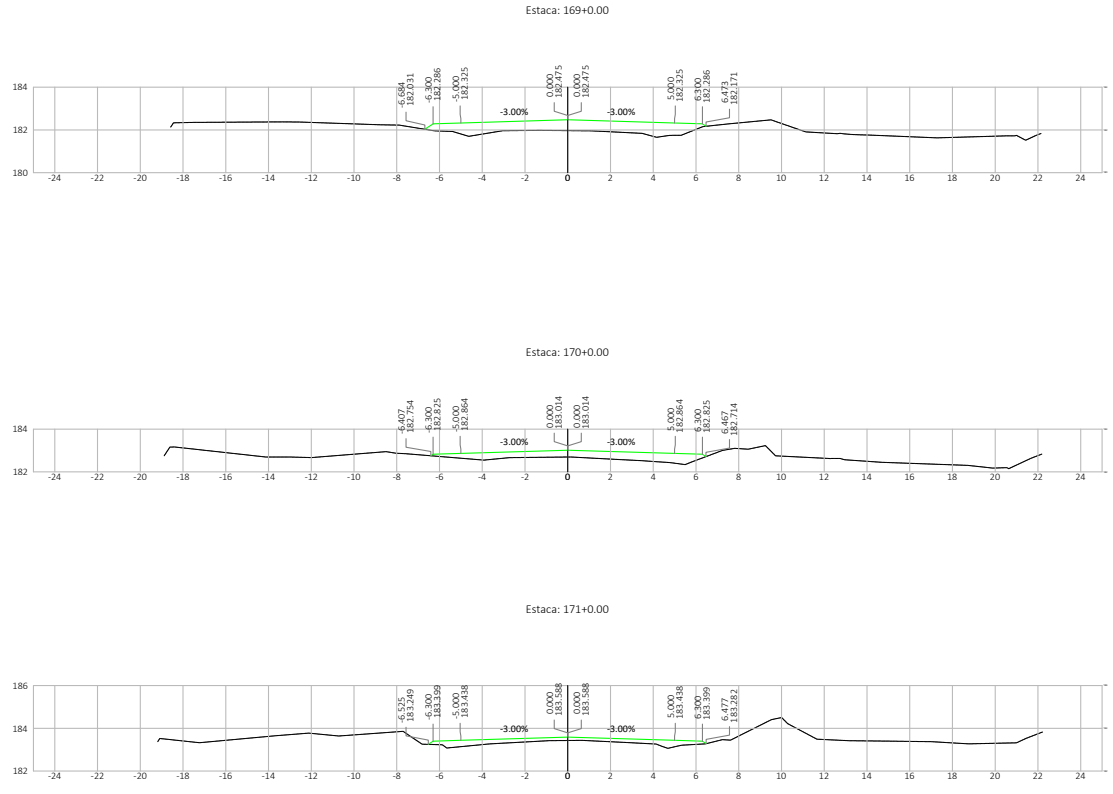


Nº.	DATA	APROVAÇÃO	AUTORIA	APROVAÇÃO	DOCUMENTO	OBSERVAÇÕES:	Concessionar:	Elaboração:	SINFRA	SECRETARIA DE ESTADO DE INFRAESTRUTURA E LOGÍSTICA DE MATO GROSSO	SUPR
							Associação dos Beneficiários das Rodovias MTs 426/170			Rodovia: MT-426 Trecho: Entr. MT-339(Calcário Tangará) - Entr. MT-170(A) Extensão: 7,08 km Assunto: SEÇÕES TRANSVERSAIS DE TERRAPLENAGEM	Folha nº: ST-82 Data: - Escala: 1:200

HASH: 517cac1f05028100146e17665e6570af050523784051c91fa126c527789 - Documento assinado digitalmente, valide em <https://sigasicoes.seplag.mt.gov.br/fowbse-pub/fivellat/INBG-XBIV-LM46-ASAC>. Assinado por: AMANDA CRISTINA REZENDE ARAUJO em 07/08/2025 - Justado em 07/08/2025 14:22:29 por AMANDA ARAUJO



SINFRA-PRO-2025/13342

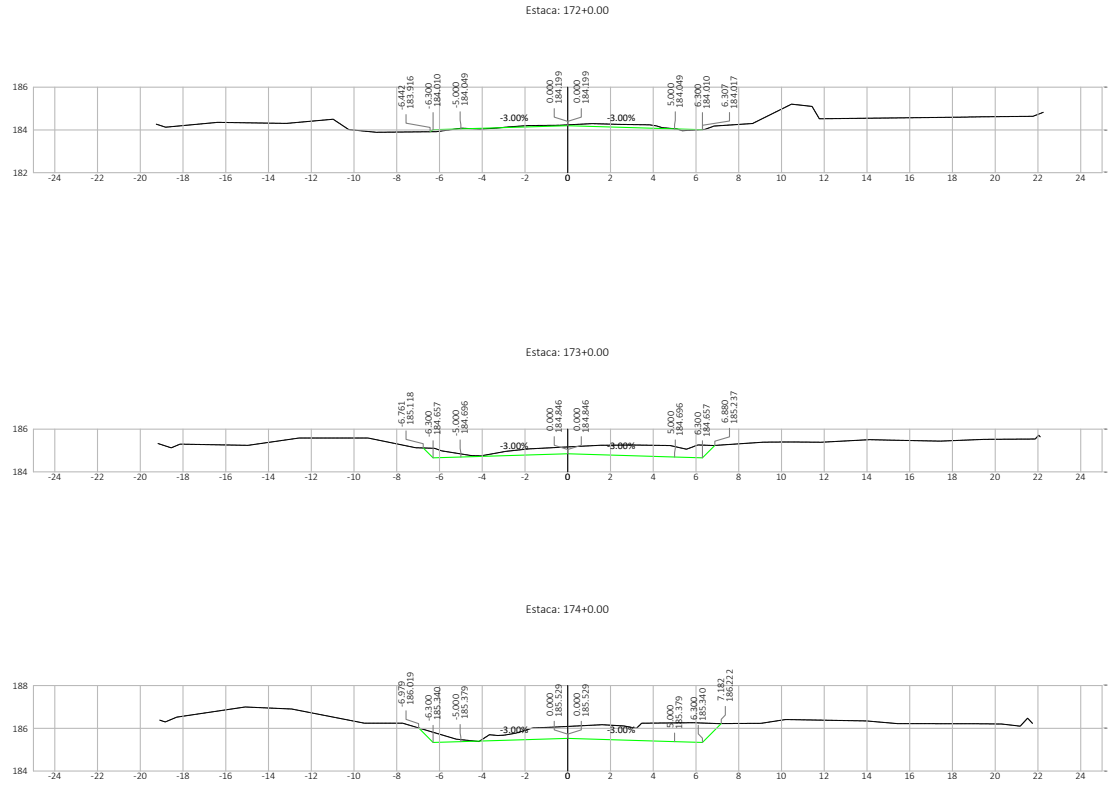


Nº.	DATA	APROVAÇÃO	AUTORIA	APROVAÇÃO	DOCUMENTO	OBSERVAÇÕES:	Concessor:	Elaboração:	SINFRA	SECRETARIA DE ESTADO DE INFRAESTRUTURA E LOGÍSTICA DE MATO GROSSO	SUPR
							Associação dos Beneficiários das Rodovias MTs 426/170			Rodovia: MT-426 Trecho: Entr. MT-339(Calcário Tangará) - Entr. MT-170(A) Extensão: 7,08 km Assunto: SEÇÕES TRANSVERSAIS DE TERRAPLENAGEM	Folha nº: ST-83 Data: - Escala: 1:200

HASH: 517cab1f05028100146e176656e570af050252784851c916af286b527789 Documento assinado digitalmente, valide em <https://sigasicoes.sigap.mt.gov.br/fowbse-pub/fvvaldar/TMBG-XBIV-LM46-ASAC>. Assinado por: AMANDA CRISTINA REZENDE ARAUJO em 07/08/2025 - Jussado em 07/08/2025 14:22:29 por AMANDA ARAUJO




SINFRA-PRO-2025/13342

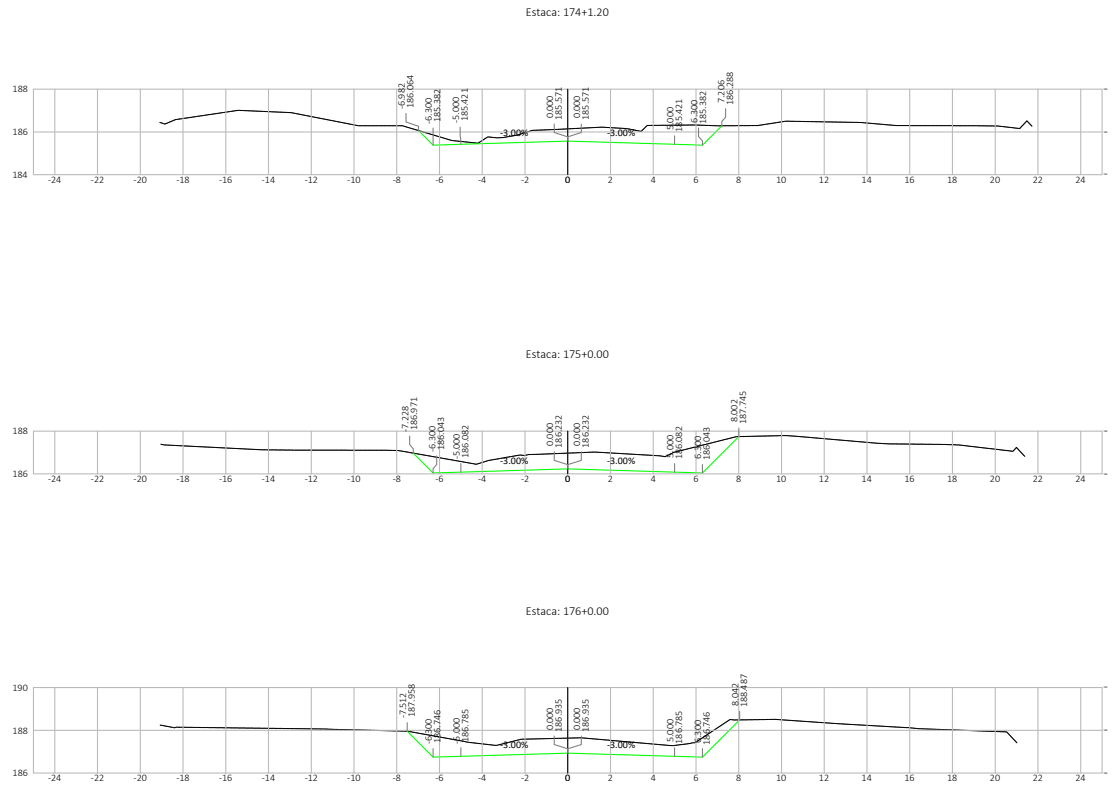




Nº.	DATA	APROVAÇÃO	AUTORIA	APROVAÇÃO	DOCUMENTO	OBSERVAÇÕES:	Concessor:	Elaboração:	SINFRA	SECRETARIA DE ESTADO DE INFRAESTRUTURA E LOGÍSTICA DE MATO GROSSO	SUPR
							Associação dos Beneficiários das Rodovias MTs 426/170			Rodovia: MT-426 Trecho: Entr. MT-339(Calcário Tangará) - Entr. MT-170(A) Extensão: 7,08 km Assunto: SEÇÕES TRANSVERSAIS DE TERRAPLENAGEM	Folha nº: ST-84 Data: - Escala: 1:200

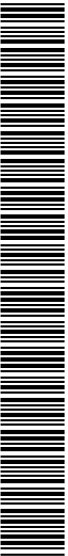HASH: 517ca1c1f05028100146e17666e6570af050252784851c91fa226c527789 - Documento assinado digitalmente, valide em <https://sigadocs.sigap.mt.gov.br/fowbse-pub/fvvaldar/TMBG-XXIV-LM46-ASAC>. Assinado por: AMANDA CRISTINA REZENDE ARAUJO em 07/08/2025 - Justado em 07/08/2025 14:22:29 por AMANDA ARAUJO

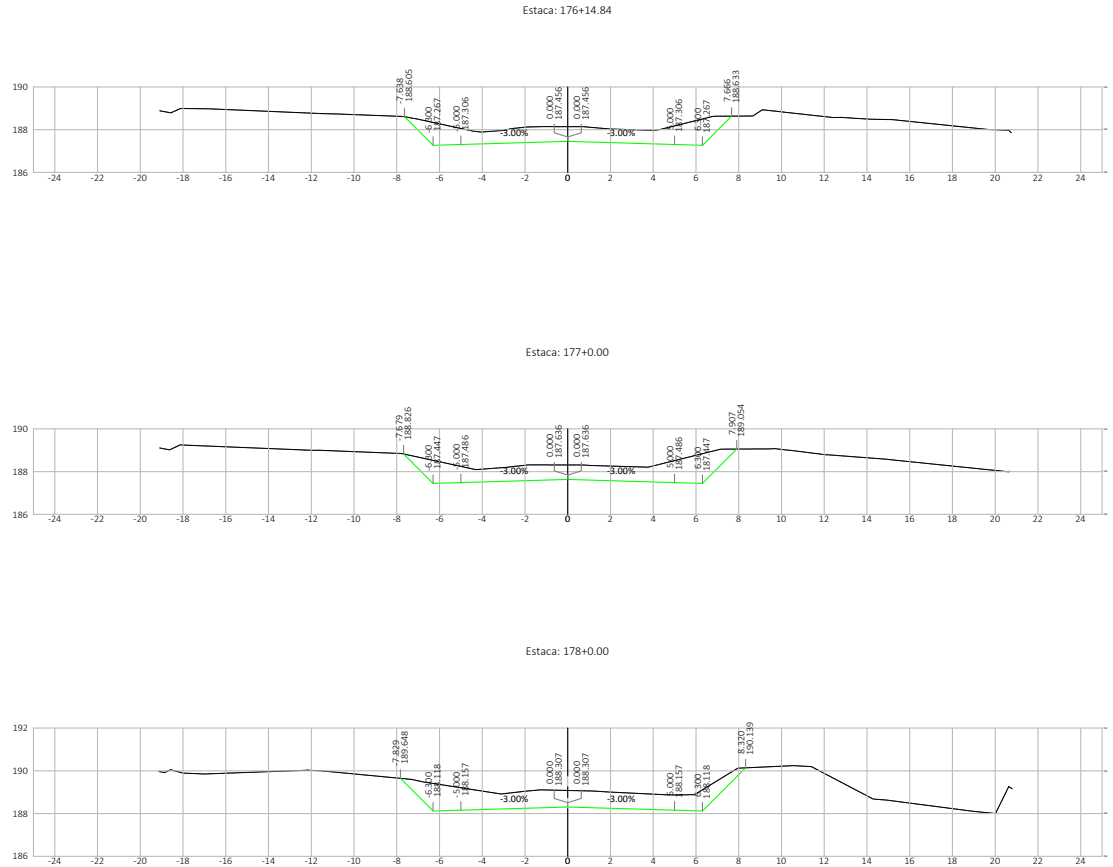

SINFRACAP202569886






Nº.	DATA	APROVAÇÃO	AUTORIA	APROVAÇÃO	DOCUMENTO	OBSERVAÇÕES:	Concedor:	Elaboração:	SINFRA	SECRETARIA DE ESTADO DE INFRAESTRUTURA E LOGÍSTICA DE MATO GROSSO	SUPR
							Associação dos Beneficiários das Rodovias MTs 426/170			Rodovia: MT-426 Trecho: Entr. MT-339(Calcário Tangará) - Entr. MT-170(A) Extensão: 7,08 km Assunto: SEÇÕES TRANSVERSAIS DE TERRAPLENAGEM	Folha n°: ST-85 Data: - Escala: 1:200

HASH: 517ca1c1f05028100146e176656e570af005232764051c91fa126b237789 - Documento assinado digitalmente, valide em <https://sigasicoes.seplag.mt.gov.br/fowhee-pub/fvvaldar/TMBG-XBYV-LM46-ASAC>. Assinado por: AMANDA CRISTINA REZENDE ARAUJO em 07/08/2025 - Jussado em 07/08/2025 14:22:29 por AMANDA ARAUJO




SINFRACAP202569886

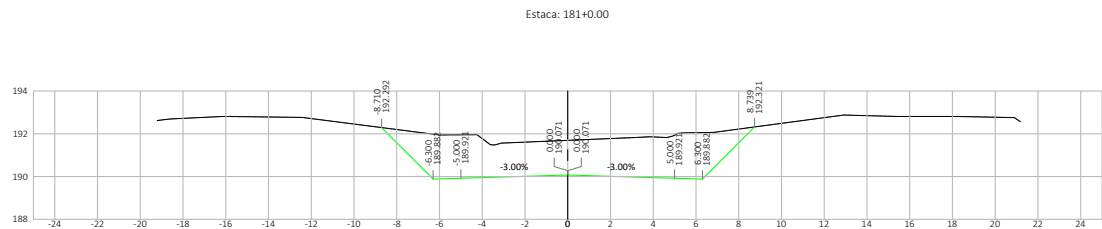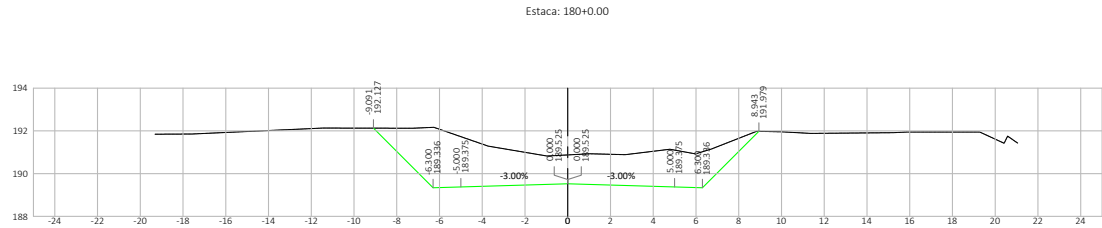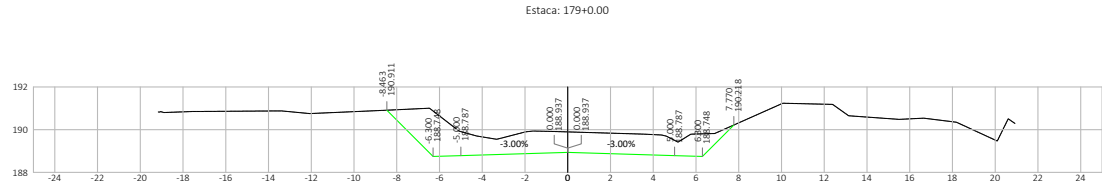


Nº.	DATA	APROVAÇÃO	AUTORIA	APROVAÇÃO	DOCUMENTO	OBSERVAÇÕES:	Concedor:	Elaboração:	SINFRA	SECRETARIA DE ESTADO DE INFRAESTRUTURA E LOGÍSTICA DE MATO GROSSO	SUPR
							Associação dos Beneficiários das Rodovias MTs 426/170			Rodovia: MT-426 Trecho: Entr. MT-339(Calcário Tangará) - Entr. MT-170(A) Extensão: 7,08 km Assunto: SEÇÕES TRANSVERSAIS DE TERRAPLENAGEM	Folha n°: ST-86 Data: - Escala: 1:200

HASH: 517cac1f05028100146e17665e6570af050523764851c916af286b527789 - Documento assinado digitalmente, valide em <https://sigasicoes.seplag.mt.gov.br/fowbse-pub/fvvaldar/TBEG-XXBY-LM46-ASAC>. Assinado por: AMANDA CRISTINA REZENDE ARAUJO em 07/08/2025 - Jmado em 07/08/2025 14:22:39 por AMANDA ARAUJO

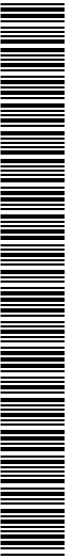


SINFRACAP202569886

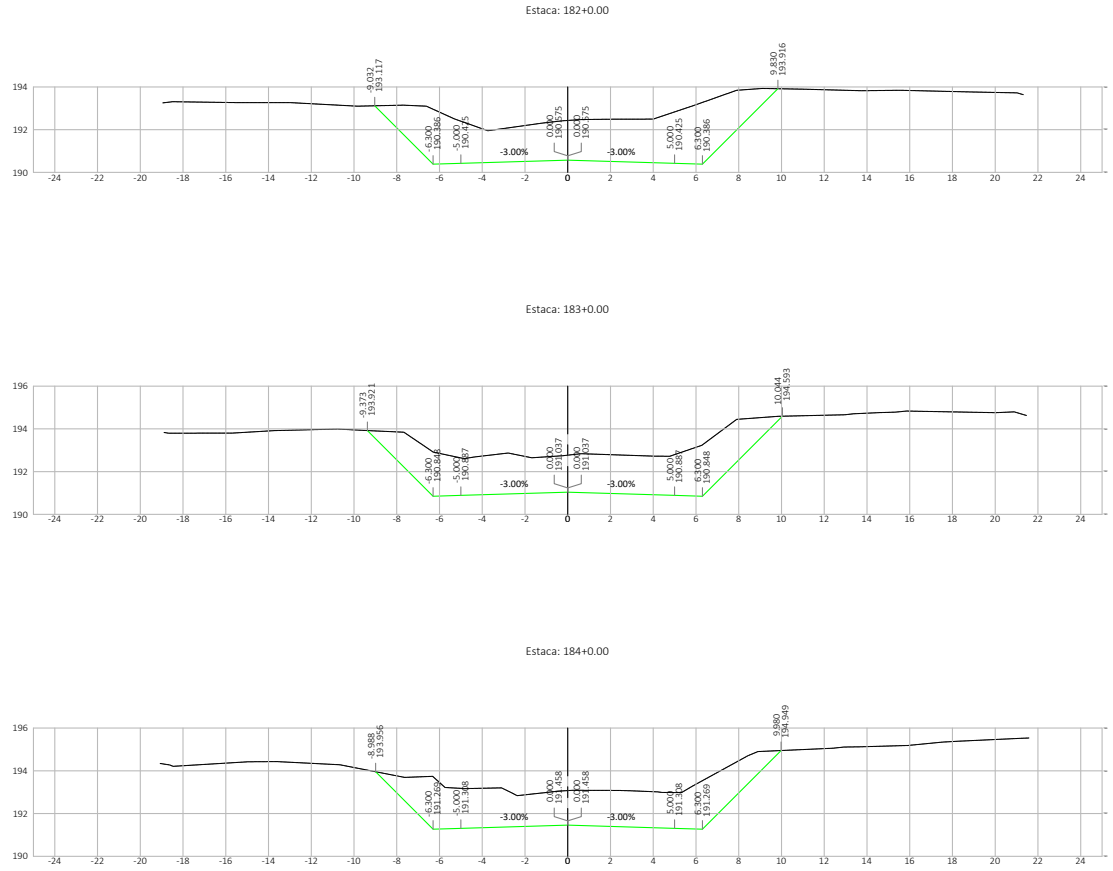




Nº.	DATA	APROVAÇÃO	AUTORIA	APROVAÇÃO	DOCUMENTO	OBSERVAÇÕES:	Concedor:	Elaboração:	SINFRA	SECRETARIA DE ESTADO DE INFRAESTRUTURA E LOGÍSTICA DE MATO GROSSO	SUPR
							Associação dos Beneficiários das Rodovias MTs 426/170			Rodovia: MT-426 Trecho: Entr. MT-339(Calcário Tangará) - Entr. MT-170(A) Extensão: 7,08 km Assunto: SEÇÕES TRANSVERSAIS DE TERRAPLENAGEM	Folha n°: ST-87 Data: - Escala: 1:200

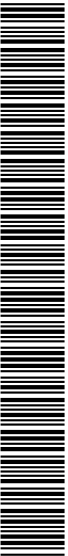HASH: 517cac1f05028100146e17665e6570af02052764851c91fa226b27789 - Documento assinado digitalmente, valide em <https://sigadoc.mt.gov.br/folha-de-pub-fiscalizar/INBG-XBIV-LM46-ASAC>. Assinado por: AMANDA CRISTINA REZENDE ARAUJO em 07/08/2025 - Jmado em 07/08/2025 - 14:22:39 por AMANDA ARAUJO

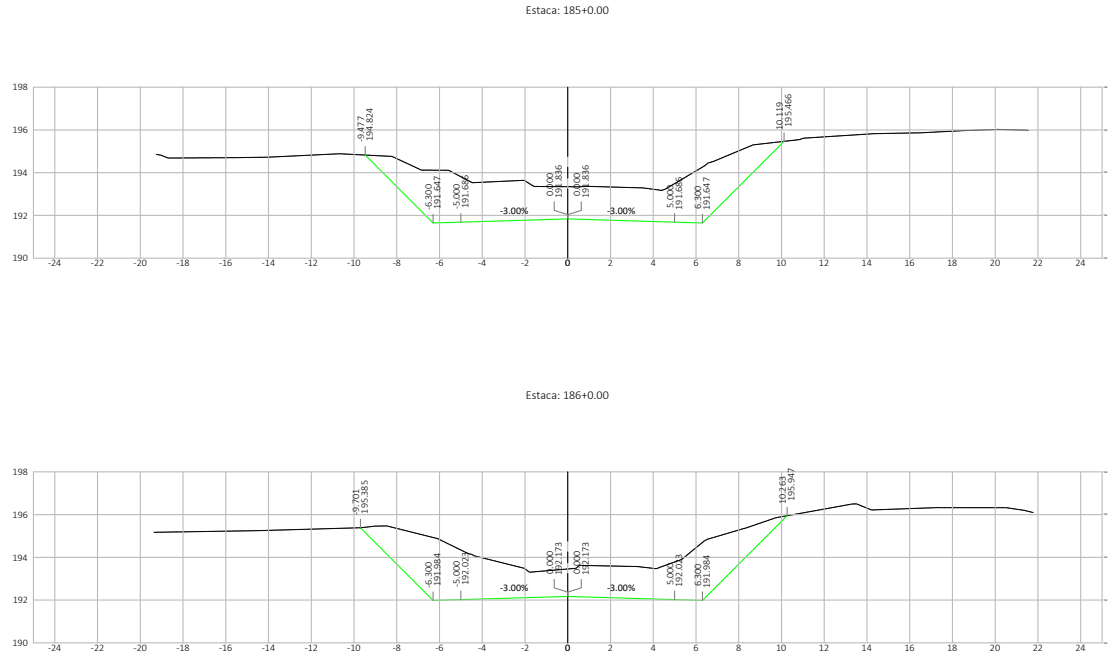

SINFRACAP202569886




Nº.	DATA	APROVAÇÃO	AUTORIA	APROVAÇÃO	DOCUMENTO	OBSERVAÇÕES:	Concessor:	Elaboração:	SINFRA	SECRETARIA DE ESTADO DE INFRAESTRUTURA E LOGÍSTICA DE MATO GROSSO	SUPR
							Associação dos Beneficiários das Rodovias MTs 426/170			Rodovia: MT-426 Trecho: Entr. MT-339(Calçário Tangará) - Entr. MT-170(A) Extensão: 7,08 km Assunto: SEÇÕES TRANSVERSAIS DE TERRAPLENAGEM	Folha n°: ST-88 Data: - Escala: 1:200

HASH: 517cac1f05028100146e17665e6570af050523784851c91fa226c527789 - Documento assinado digitalmente, valide em <https://sigasicoes.seplag.mt.gov.br/fowbse-pub/fvvaldar/TMBG-XBIV-LM46-ASAC>. Assinado por: AMANDA CRISTINA REZENDE ARAUJO em 07/08/2025 - Jmado em 07/08/2025 14:22:29 por AMANDA ARAUJO



SINFRACAP202569886

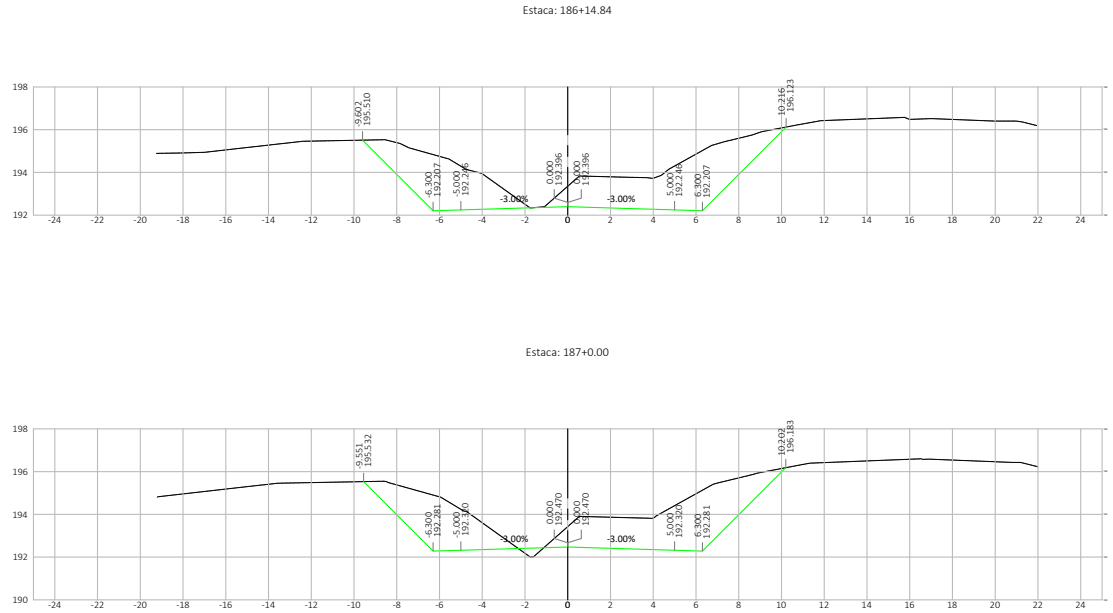


Nº.	DATA	APROVAÇÃO	AUTORIA	APROVAÇÃO	DOCUMENTO	OBSERVAÇÕES:	Concedor:	Elaboração:	SINFRA	SECRETARIA DE ESTADO DE INFRAESTRUTURA E LOGÍSTICA DE MATO GROSSO	SUPR
							Associação dos Beneficiários das Rodovias MTs 426/170			Rodovia: MT-426 Trecho: Entr. MT-339(Calcário Tangará) - Entr. MT-170(A) Extensão: 7,08 km Assunto: SEÇÕES TRANSVERSAIS DE TERRAPLENAGEM	Folha n°: ST-89 Data: - Escala: 1:200

HAHB: 517cac1f5028100146e176656e570af050523784851c916af286b527789 - Documento assinado digitalmente, valide em <https://sigasicoes.seplag.mt.gov.br/fowbse-pub/fvvaldar/TMBG-XBIV-LM46-ASAC>. Assinado por: AMANDA CRISTINA REZENDE ARAUJO em 07/08/2025 - Jmado em 07/08/2025 10:22:29 por AMANDA ARAUJO



SINFRACAP202569886

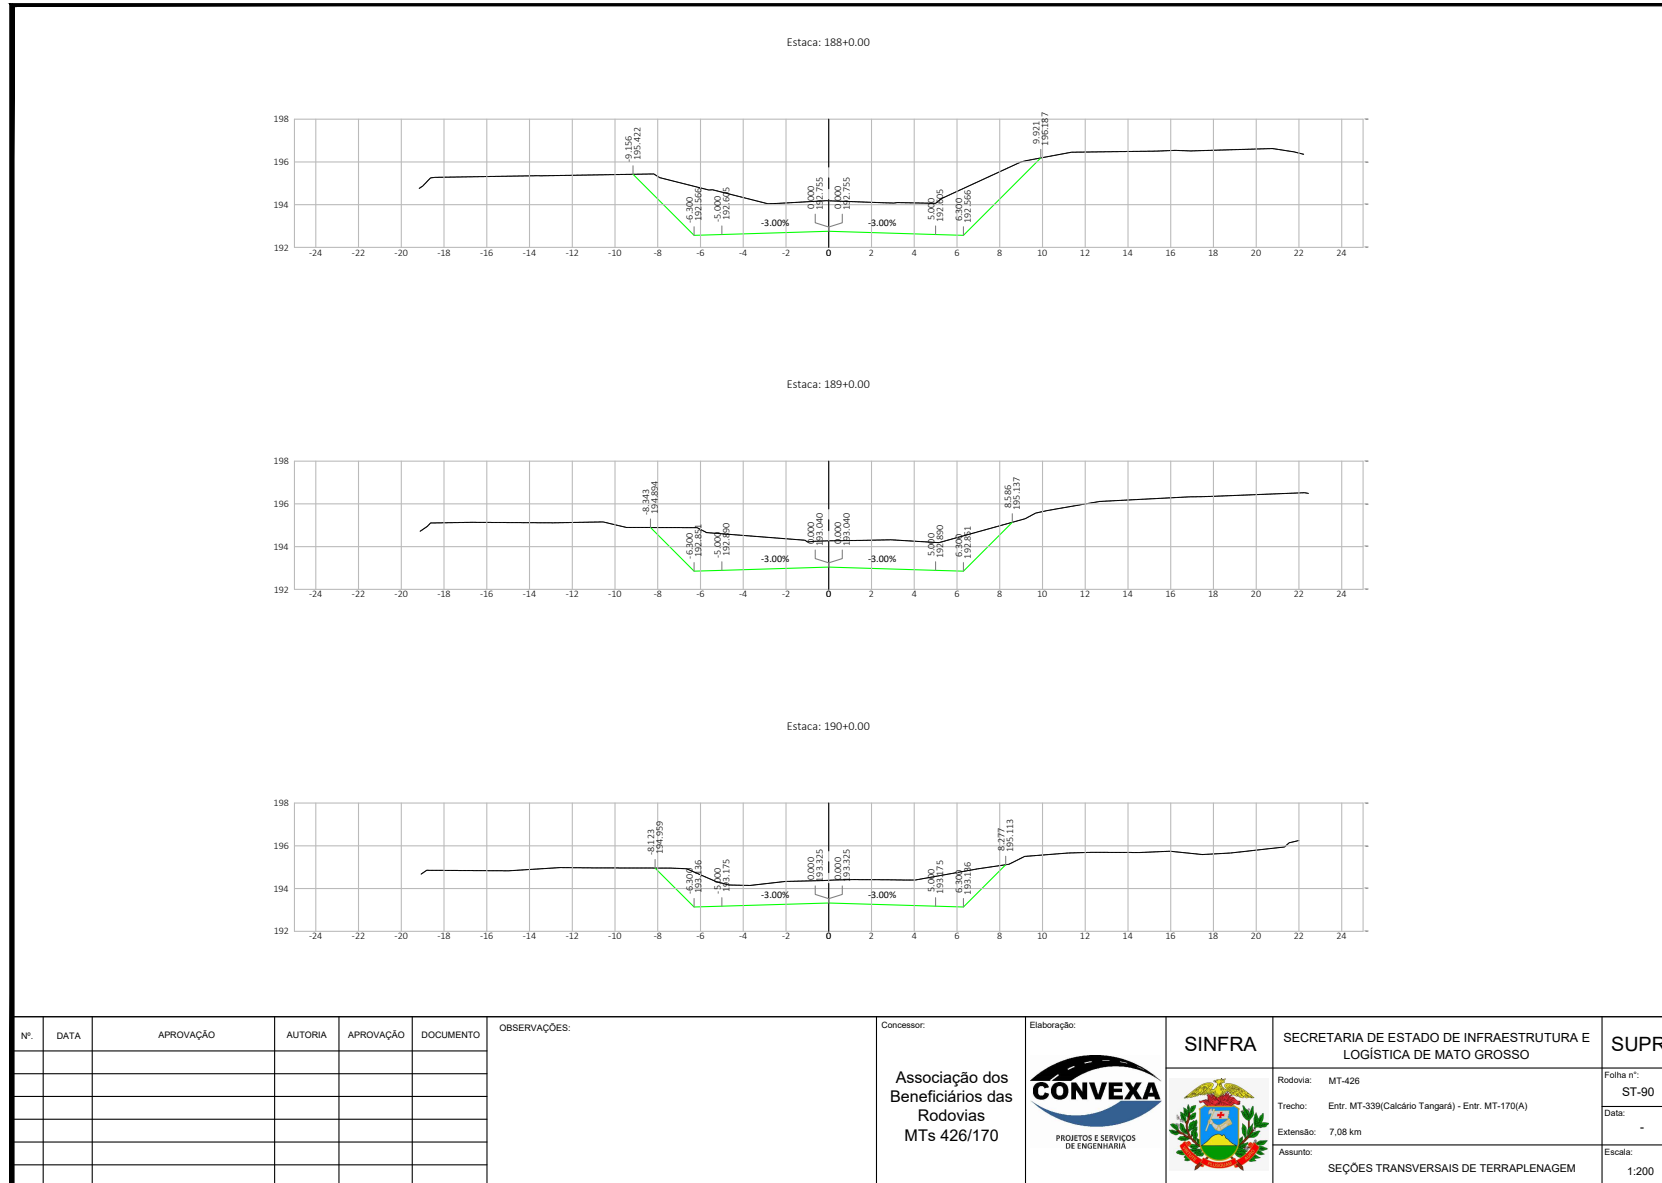




Concessionar:	Elaboração:	 	SECRETARIA DE ESTADO DE INFRAESTRUTURA E LOGÍSTICA DE MATO GROSSO	SUPR
Associação dos Beneficiários das Rodovias MTs 426/170	 PROJETOS E SERVIÇOS DE ENGENHARIA		Rodovia: MT-426 Trecho: Entr. MT-339(Calcário Tangará) - Entr. MT-170(A) Extensão: 7,08 km Assunto: SEÇÕES TRANSVERSAIS DE TERRAPLENAGEM	Folha n°: ST-90 Data: - Escala: 1:200

HAHB: 517cac1f05028100146e1766564e57baf020523764851c916af286b527789 - Documento assinado digitalmente, valide em <https://sigadoc.mt.gov.br/fowbse-pub/fvvalddar/TMBG-XBYV-LM46-ASAC>. Assinado por: AMANDA CRISTINA REZENDE ARAUJO em 07/08/2025 - Jurado em 07/08/2025 - 14:22:39 por AMANDA ARAUJO

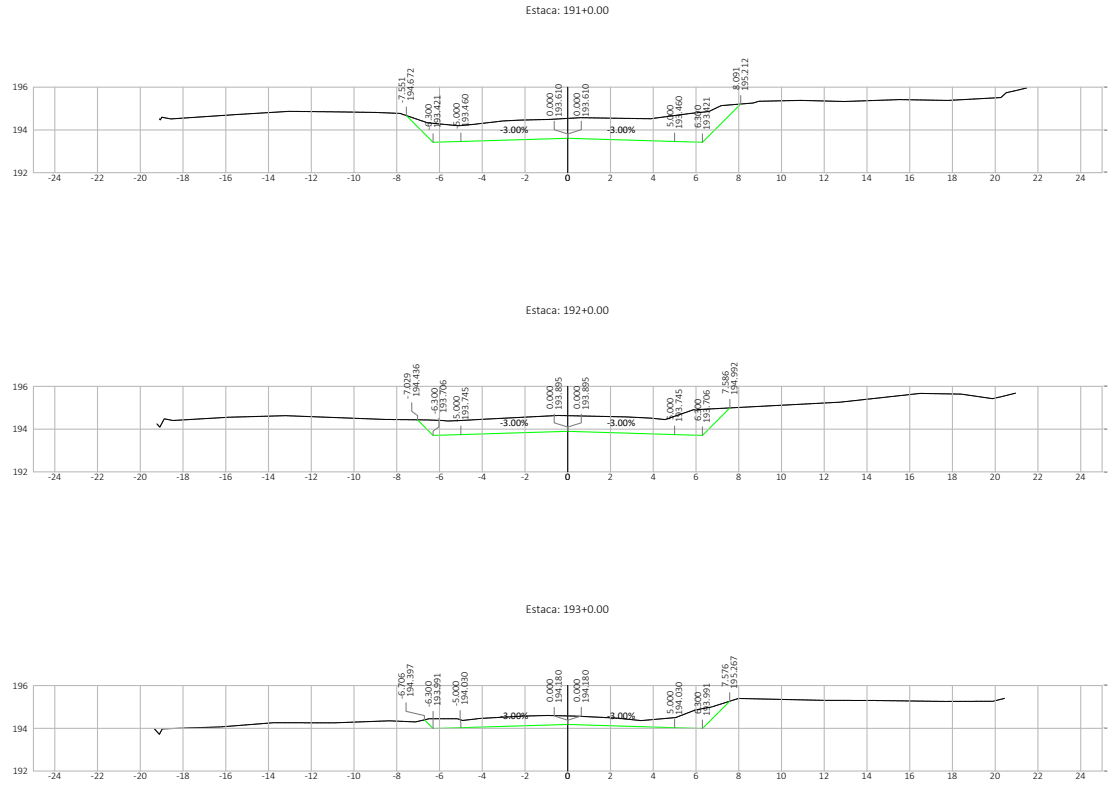

SINFRACAP202569886






Nº.	DATA	APROVAÇÃO	AUTORIA	APROVAÇÃO	DOCUMENTO	OBSERVAÇÕES:	Concedor:	Elaboração:	SINFRA	SECRETARIA DE ESTADO DE INFRAESTRUTURA E LOGÍSTICA DE MATO GROSSO	SUPR
							Associação dos Beneficiários das Rodovias MTs 426/170			Rodovia: MT-426 Trecho: Entr. MT-339(Calcário Tangará) - Entr. MT-170(A) Extensão: 7,08 km Assunto: SEÇÕES TRANSVERSAIS DE TERRAPLENAGEM	Folha n°: ST-91 Data: - Escala: 1:200

HASH: 517cac1f05028100146e1766e6e570af050523784851c916af286b327789 - Documento assinado digitalmente, valide em <https://sigadoc.mt.gov.br/fombr-pub/fvvaldar/TMBG-XBIV-LM46-ASAC>. Assinado por: AMANDA CRISTINA REZENDE ARAUJO em 07/08/2025 - Jussado em 07/08/2025 14:22:29 por AMANDA ARAUJO

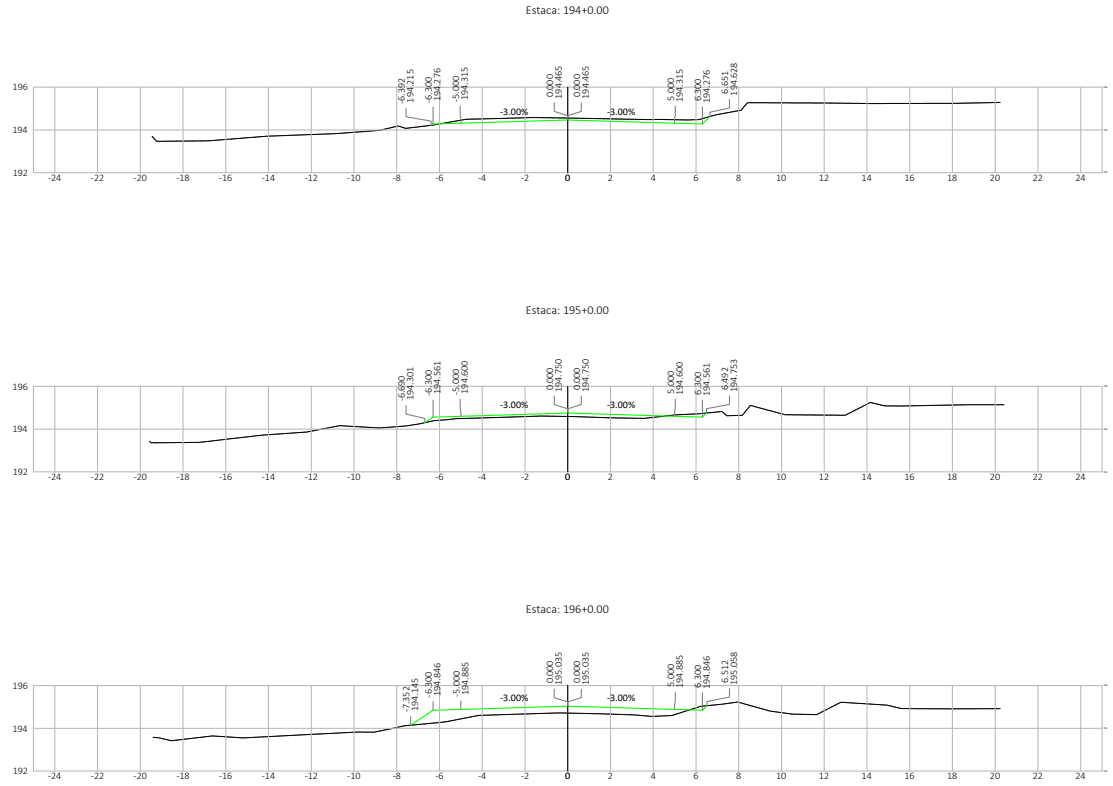

SINFRACAP202569886






Nº.	DATA	APROVAÇÃO	AUTORIA	APROVAÇÃO	DOCUMENTO	OBSERVAÇÕES:	Concessor:	Elaboração:	SINFRA	SECRETARIA DE ESTADO DE INFRAESTRUTURA E LOGÍSTICA DE MATO GROSSO	SUPR
							Associação dos Beneficiários das Rodovias MTs 426/170			Rodovia: MT-426 Trecho: Entr. MT-339(Calcário Tangará) - Entr. MT-170(A) Extensão: 7,08 km Assunto: SEÇÕES TRANSVERSAIS DE TERRAPLENAGEM	Folha nº: ST-92 Data: - Escala: 1:200

HASH: 517cac1f05028100146e176656e570af050252784851c91fa126c527789 - Documento assinado digitalmente, valide em <https://sigasicoes.seplag.mt.gov.br/fowebse-pub/fivellat/INBG-XXIV-LM46-ASAC>. Assinado por: AMANDA CRISTINA REZENDE ARAUJO em 07/08/2025 - Jussado em 07/08/2025 14:22:29 por AMANDA ARAUJO

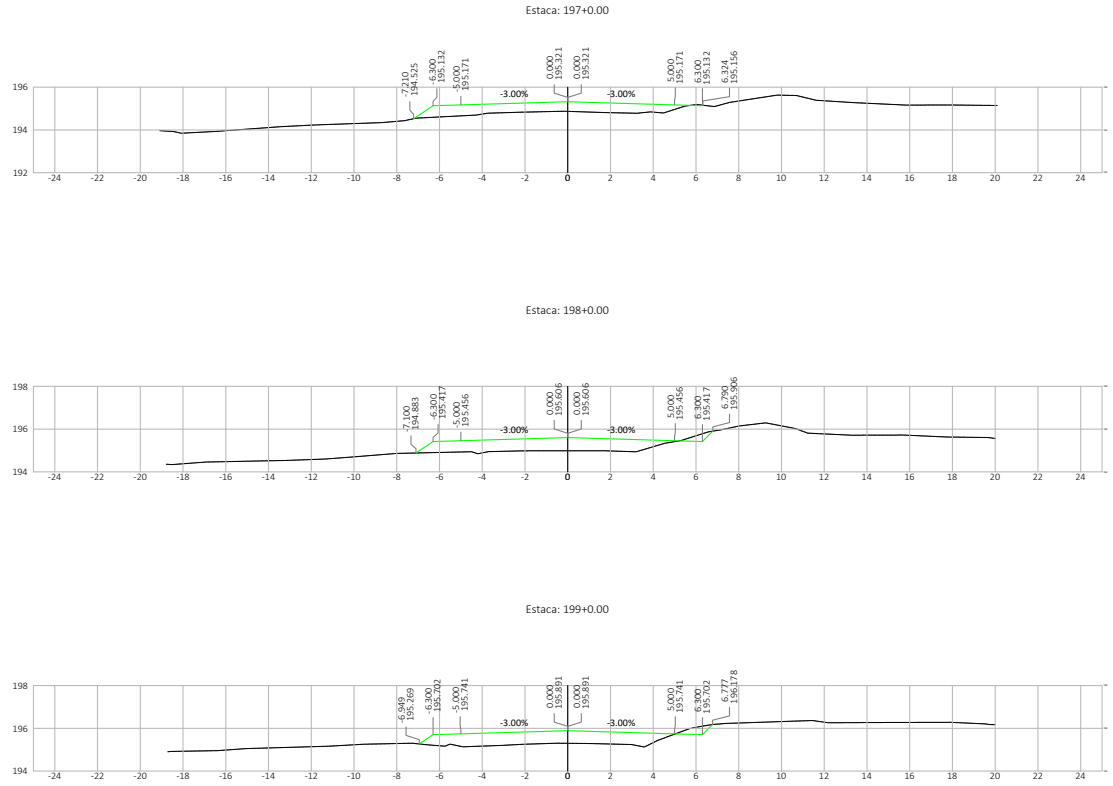

SINFRACAP202569886




Nº.	DATA	APROVAÇÃO	AUTORIA	APROVAÇÃO	DOCUMENTO	OBSERVAÇÕES:	Concedor:	Elaboração:	SINFRA	SECRETARIA DE ESTADO DE INFRAESTRUTURA E LOGÍSTICA DE MATO GROSSO	SUPR
							Associação dos Beneficiários das Rodovias MTs 426/170			Rodovia: MT-426 Trecho: Entr. MT-339(Calcário Tangará) - Entr. MT-170(A) Extensão: 7,08 km Assunto: SEÇÕES TRANSVERSAIS DE TERRAPLENAGEM	Folha nº: ST-93 Data: - Escala: 1:200

HASH: 517cac1f05028100146e17665e6570af020523784851c91fa226c527789 - Documento assinado digitalmente, valide em <https://sigadoc.mt.gov.br/validar/TBEG-XXBY-LM46-ASAC>. Assinado por: AMANDA CRISTINA REZENDE ARAUJO em 07/08/2025 - Jussado em 07/08/2025 14:22:29 por AMANDA ARAUJO



SINFRACAP202569886

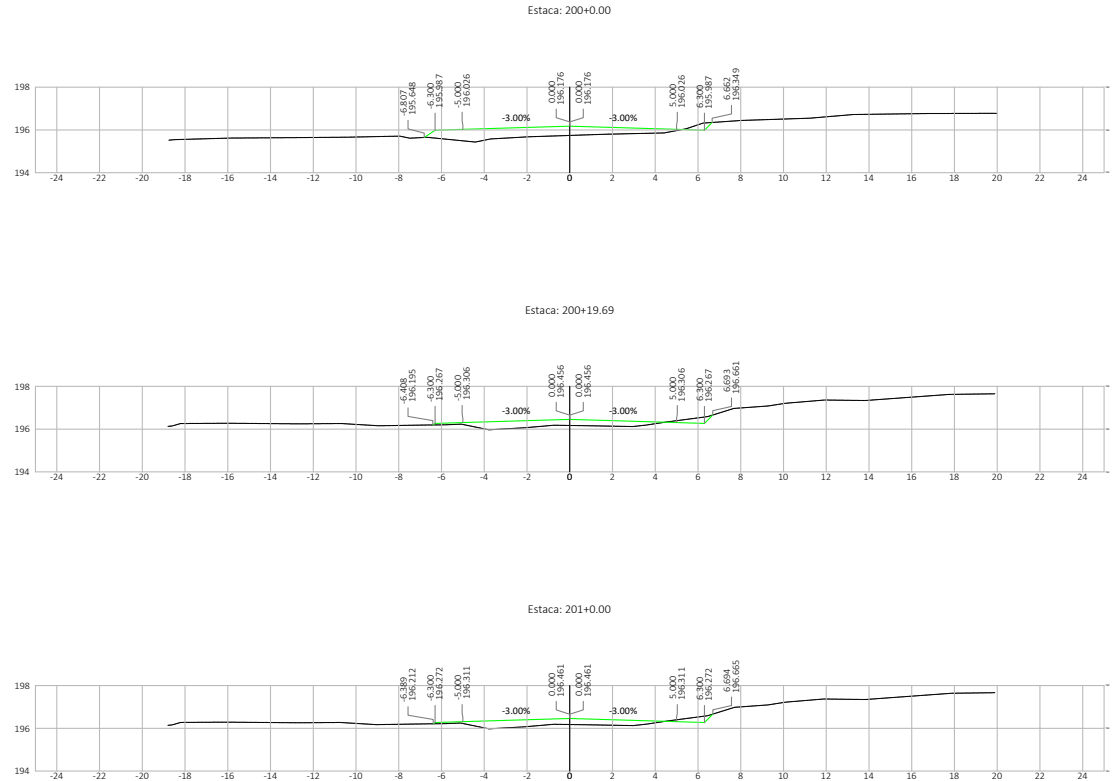




Nº.	DATA	APROVAÇÃO	AUTORIA	APROVAÇÃO	DOCUMENTO	OBSERVAÇÕES:	Concedor:	Elaboração:	SINFRA	SECRETARIA DE ESTADO DE INFRAESTRUTURA E LOGÍSTICA DE MATO GROSSO	SUPR
							Associação dos Beneficiários das Rodovias MTs 426/170			Rodovia: MT-426 Trecho: Entr. MT-339(Calcário Tangará) - Entr. MT-170(A) Extensão: 7,08 km Assunto: SEÇÕES TRANSVERSAIS DE TERRAPLENAGEM	Folha n°: ST-94 Data: - Escala: 1:200

HASH: 517cac1f05028100146e1766e6e570af050523784851c91fa1286b37789 - Documento assinado digitalmente, valide em <https://sigadoc.mt.gov.br/folha/validar/TBEG-XXIV-LM46-ASAC>. Assinado por: AMANDA CRISTINA REZENDE ARAUJO em 07/08/2025 - Jussado em 07/08/2025 14:22:29 por AMANDA ARAUJO

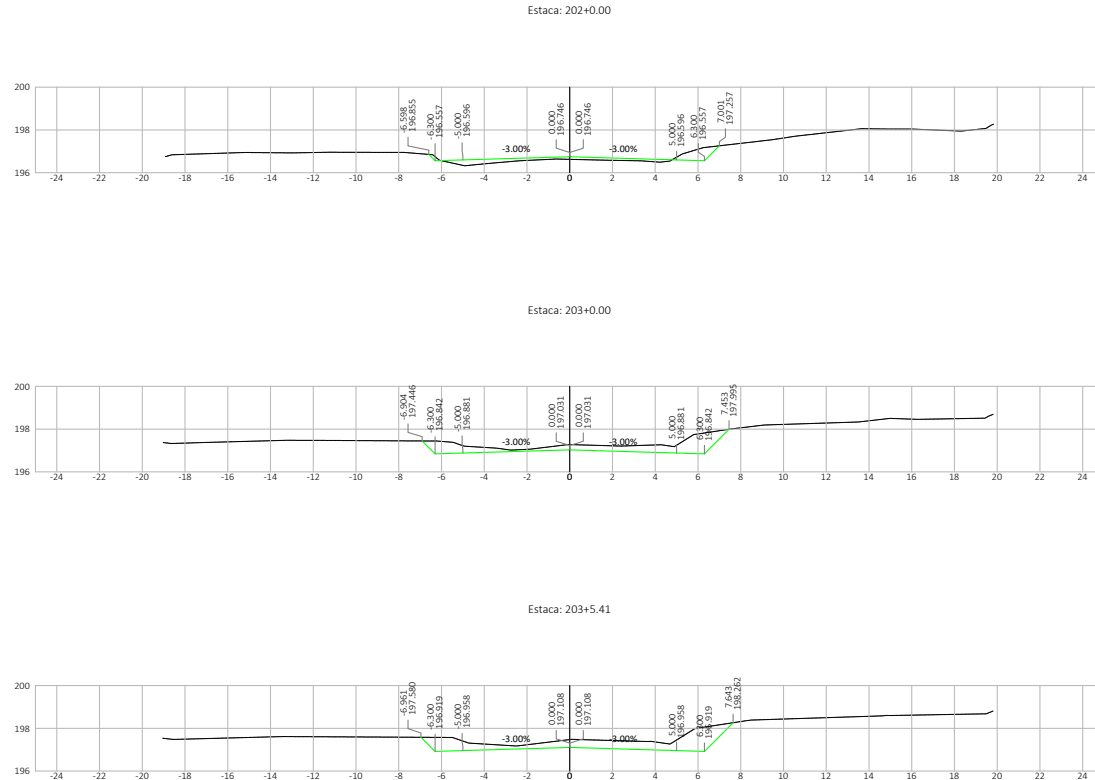

SINFRACAP202569886






Nº.	DATA	APROVAÇÃO	AUTORIA	APROVAÇÃO	DOCUMENTO	OBSERVAÇÕES:	Concedor:	Elaboração:	SINFRA	SECRETARIA DE ESTADO DE INFRAESTRUTURA E LOGÍSTICA DE MATO GROSSO	SUPR
							Associação dos Beneficiários das Rodovias MTs 426/170			Rodovia: MT-426 Trecho: Entr. MT-339(Calcário Tangará) - Entr. MT-170(A) Extensão: 7,08 km Assunto: SEÇÕES TRANSVERSAIS DE TERRAPLENAGEM	Folha nº: ST-95 Data: - Escala: 1:200

HASH: 517cac1105028100146e176656e570af020523784851c91fa12b6327789 - Documento assinado digitalmente, valide em <https://sigasicoes.sigap.mt.gov.br/fowhee-pub/fivellat/mibg-xbiv-lm46-abac>. Assinado por: AMANDA CRISTINA REZENDE ARAUJO em 07/08/2025 - Jussado em 07/08/2025 14:22:29 por AMANDA ARAUJO

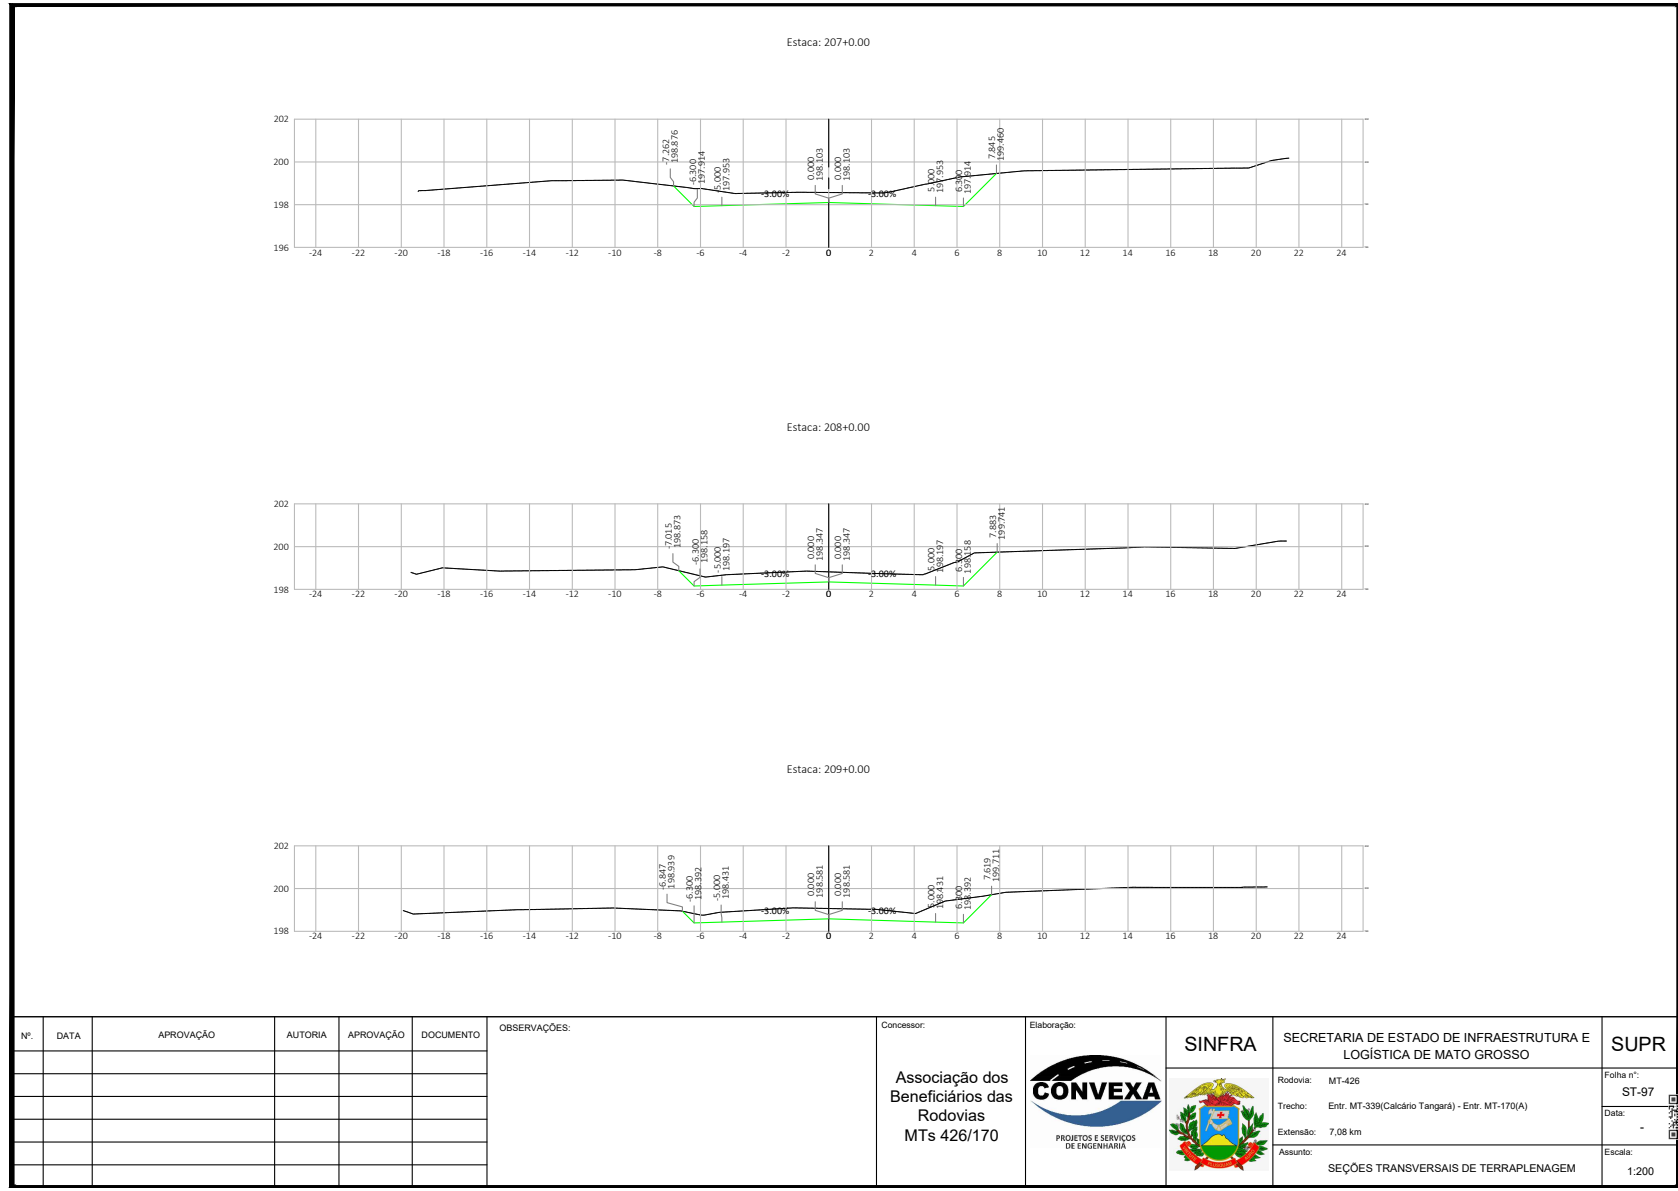

SINFRA-PRO-2025/13342




Nº.	DATA	APROVAÇÃO	AUTORIA	APROVAÇÃO	DOCUMENTO	OBSERVAÇÕES:	Concessor:	Elaboração:	SINFRA	SECRETARIA DE ESTADO DE INFRAESTRUTURA E LOGÍSTICA DE MATO GROSSO	SUPR
							Associação dos Beneficiários das Rodovias MTs 426/170			Rodovia: MT-426 Trecho: Entr. MT-339(Calcário Tangará) - Entr. MT-170(A) Extensão: 7,08 km Assunto: SEÇÕES TRANSVERSAIS DE TERRAPLENAGEM	Folha n°: ST-97 Data: - Escala: 1:200

HAHB: 517ca0c1f05028100146e176664670af050252764851c916af286b327789 - Documento assinado digitalmente, valide em <https://sigasicoes.seplag.mt.gov.br/fowbse-pub/fvvaldar/TMBG-XBY-LM46-ASAC>. Assinado por: AMANDA CRISTINA REZENDE ARAUJO em 07/08/2025 - Jmado em 07/08/2025 14:22:39 por AMANDA ARAUJO



SINFRACAP202569886

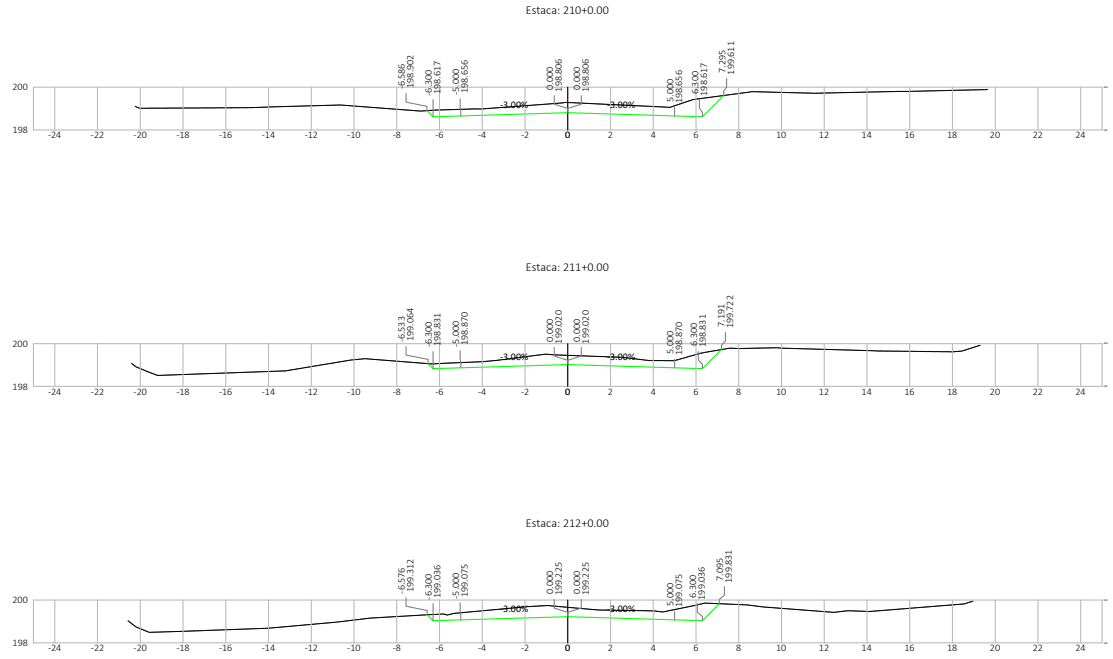


Nº.	DATA	APROVAÇÃO	AUTORIA	APROVAÇÃO	DOCUMENTO	OBSERVAÇÕES:	Concedor:	Elaboração:	SINFRA	SECRETARIA DE ESTADO DE INFRAESTRUTURA E LOGÍSTICA DE MATO GROSSO	SUPR
							Associação dos Beneficiários das Rodovias MTs 426/170			Rodovia: MT-426 Trecho: Entr. MT-339(Calcário Tangará) - Entr. MT-170(A) Extensão: 7,08 km Assunto: SEÇÕES TRANSVERSAIS DE TERRAPLENAGEM	Folha n°: ST-98 Data: - Escala: 1:200



HASH: 517cac1f05028100146e17665e4670af090523764851c91fa126c527789 - Documento assinado digitalmente, valide em <https://sigasicoes.seplag.mt.gov.br/fowbse-pub/fvvaldar/TMBG-XBIV-LM46-ASAC>. Assinado por: AMANDA CRISTINA REZENDE ARAUJO em 07/08/2025 - Jmado em 07/08/2025 14:22:29 por AMANDA ARAUJO



SINFRACAP202569886

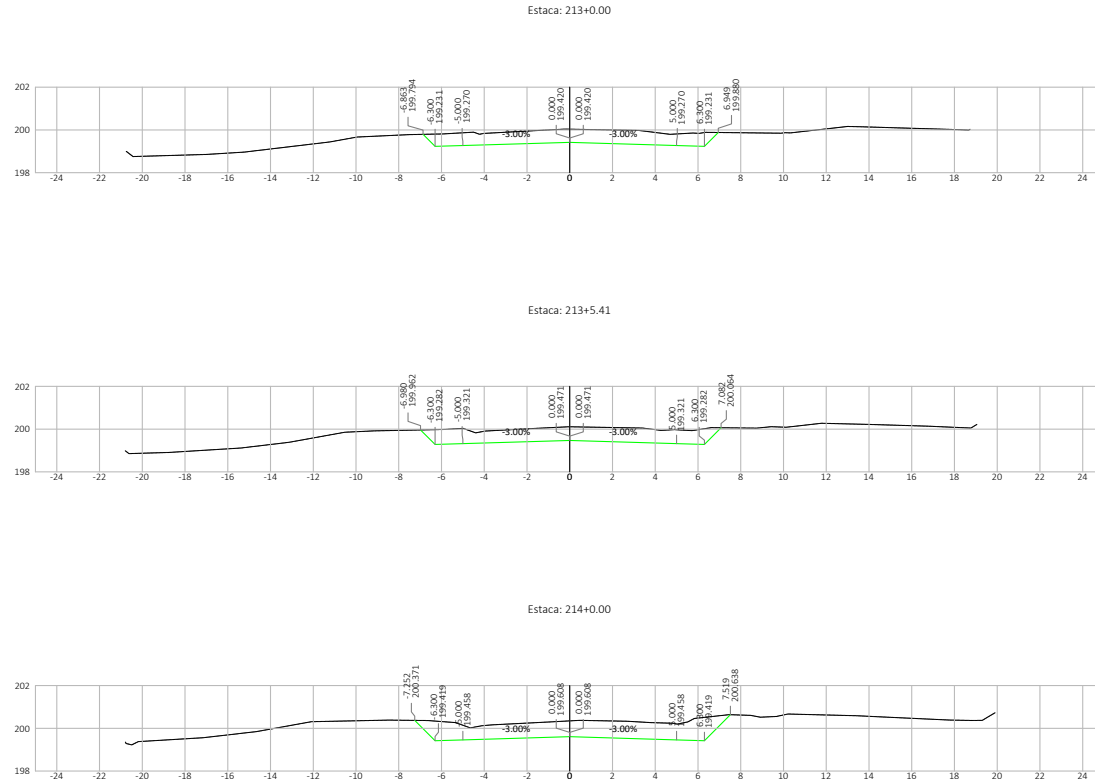




Nº.	DATA	APROVAÇÃO	AUTORIA	APROVAÇÃO	DOCUMENTO	OBSERVAÇÕES:	Concedor:	Elaboração:	SINFRA	SECRETARIA DE ESTADO DE INFRAESTRUTURA E LOGÍSTICA DE MATO GROSSO	SUPR
							Associação dos Beneficiários das Rodovias MTs 426/170			Rodovia: MT-426 Trecho: Entr. MT-339(Calcário Tangará) - Entr. MT-170(A) Extensão: 7,08 km Assunto: SEÇÕES TRANSVERSAIS DE TERRAPLENAGEM	Folha nº: ST-99 Data: - Escala: 1:200

HASH: 517cac1f05028100146e17666e6570af050232784851c916af28c6327789 - Documento assinado digitalmente, valide em <https://sigasicoes.seplag.mt.gov.br/fowhee-pub/fivellat/mbeq-xbiv-lm46-abac>. Assinado por: AMANDA CRISTINA REZENDE ARAUJO em 07/08/2025. Jussado em 07/08/2025 14:22:29 por AMANDA ARAUJO




SINFRACAP202569886

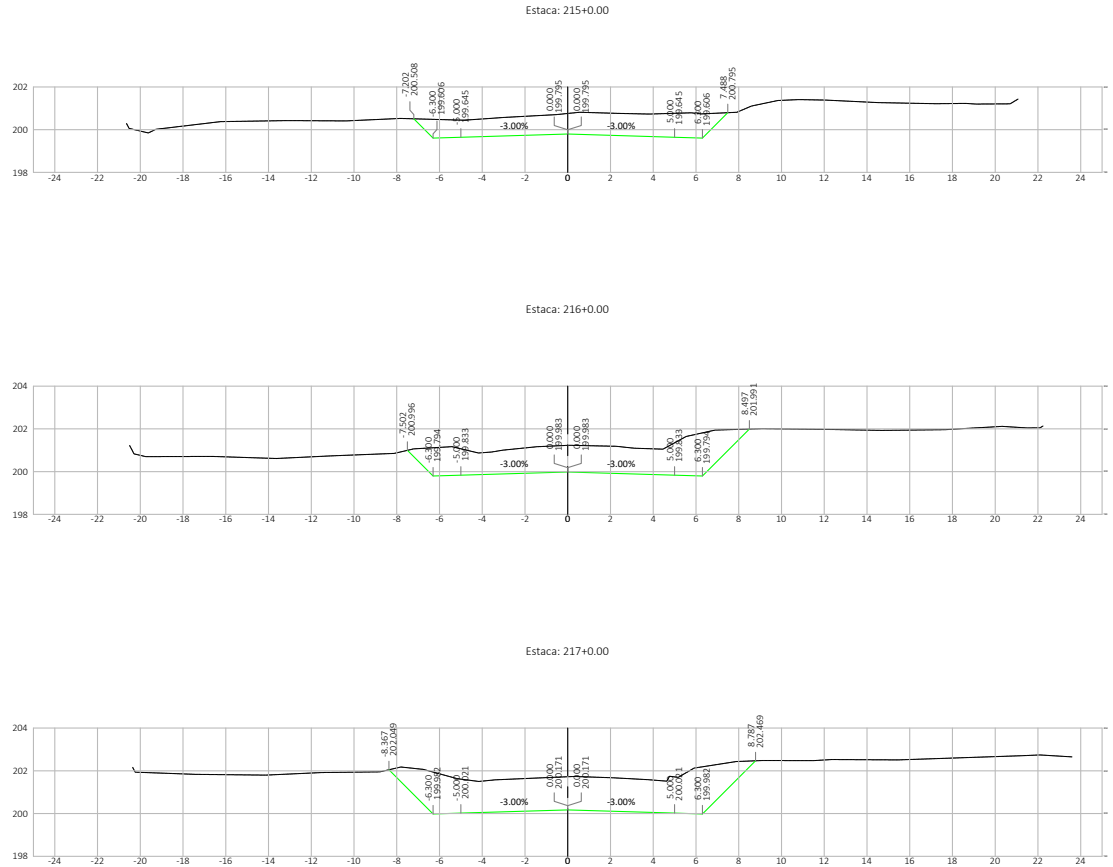




Nº.	DATA	APROVAÇÃO	AUTORIA	APROVAÇÃO	DOCUMENTO	OBSERVAÇÕES:	Concedor:	Elaboração:	SINFRA	SECRETARIA DE ESTADO DE INFRAESTRUTURA E LOGÍSTICA DE MATO GROSSO	SUPR
							Associação dos Beneficiários das Rodovias MTs 426/170			Rodovia: MT-426 Trecho: Entr. MT-339(Calcário Tangará) - Entr. MT-170(A) Extensão: 7,08 km Assunto: SEÇÕES TRANSVERSAIS DE TERRAPLENAGEM	Folha n°: ST-100 Data: - Escala: 1:200

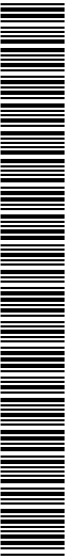HASH: 517ca6c1f05028100146e17665e657baf050532764851c91fa226c527789. Documento assinado digitalmente, valide em <https://sigasicoes.seplag.mt.gov.br/fowbee-pub/fvvaldar/TMBG-XBY-LM46-ASAC>. Assinado por: AMANDA CRISTINA REZENDE ARAUJO em 07/08/2025. Justado em 07/08/2025 14:22:39 por AMANDA ARAUJO

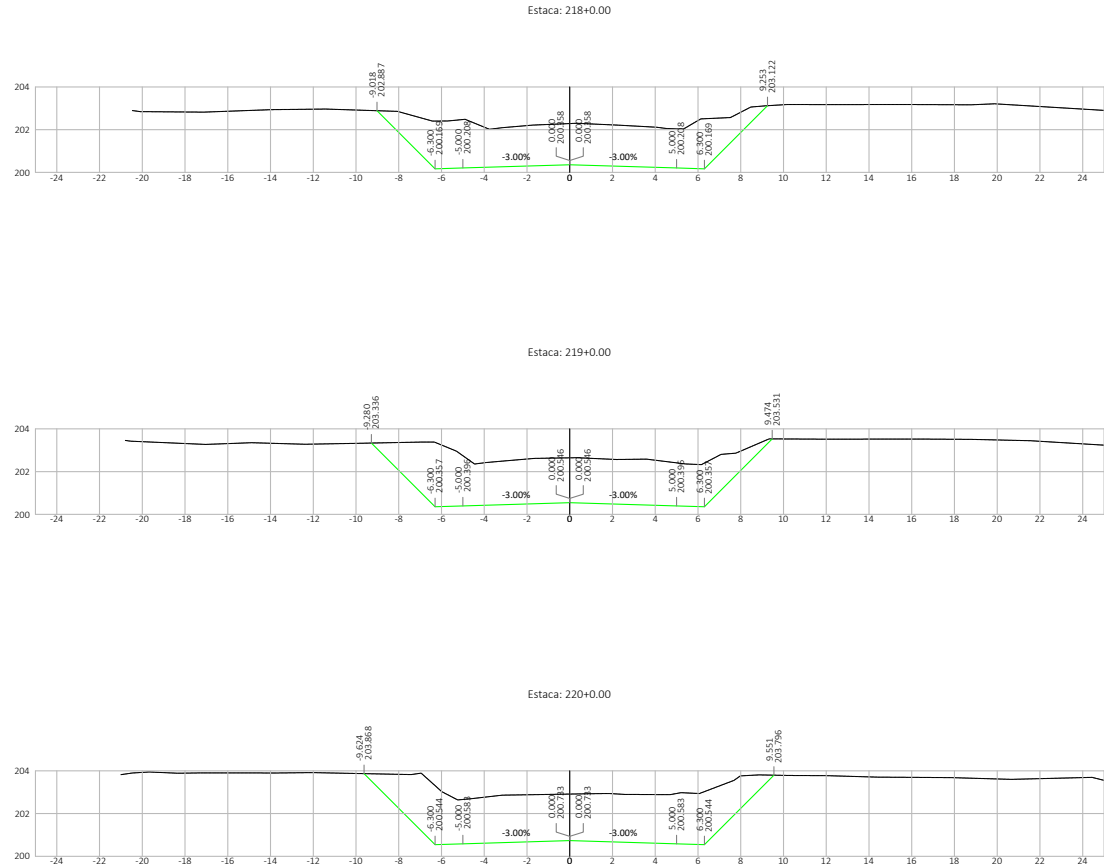

SINFRACAP202569886




Nº.	DATA	APROVAÇÃO	AUTORIA	APROVAÇÃO	DOCUMENTO	OBSERVAÇÕES:	Concedor:	Elaboração:	SINFRA	SECRETARIA DE ESTADO DE INFRAESTRUTURA E LOGÍSTICA DE MATO GROSSO	SUPR
							Associação dos Beneficiários das Rodovias MTs 426/170			Rodovia: MT-426 Trecho: Entr. MT-339(Calcário Tangará) - Entr. MT-170(A) Extensão: 7,08 km Assunto: SEÇÕES TRANSVERSAIS DE TERRAPLENAGEM	Folha n°: ST-101 Data: - Escala: 1:200

HAHB: S17caac1f05028100146e1766e6e67baf020523764851c91fa226b527789 - Documento assinado digitalmente, valide em <https://sigasicoes.seplag.mt.gov.br/fowebse-pub/fvvaldar/TMBG-XBYV-LM46-ASAC>. Assinado por: AMANDA CRISTINA REZENDE ARAUJO em 07/08/2025 - Jmado em 07/08/2025 14:22:39 por AMANDA ARAUJO




SINFRACAP202569886

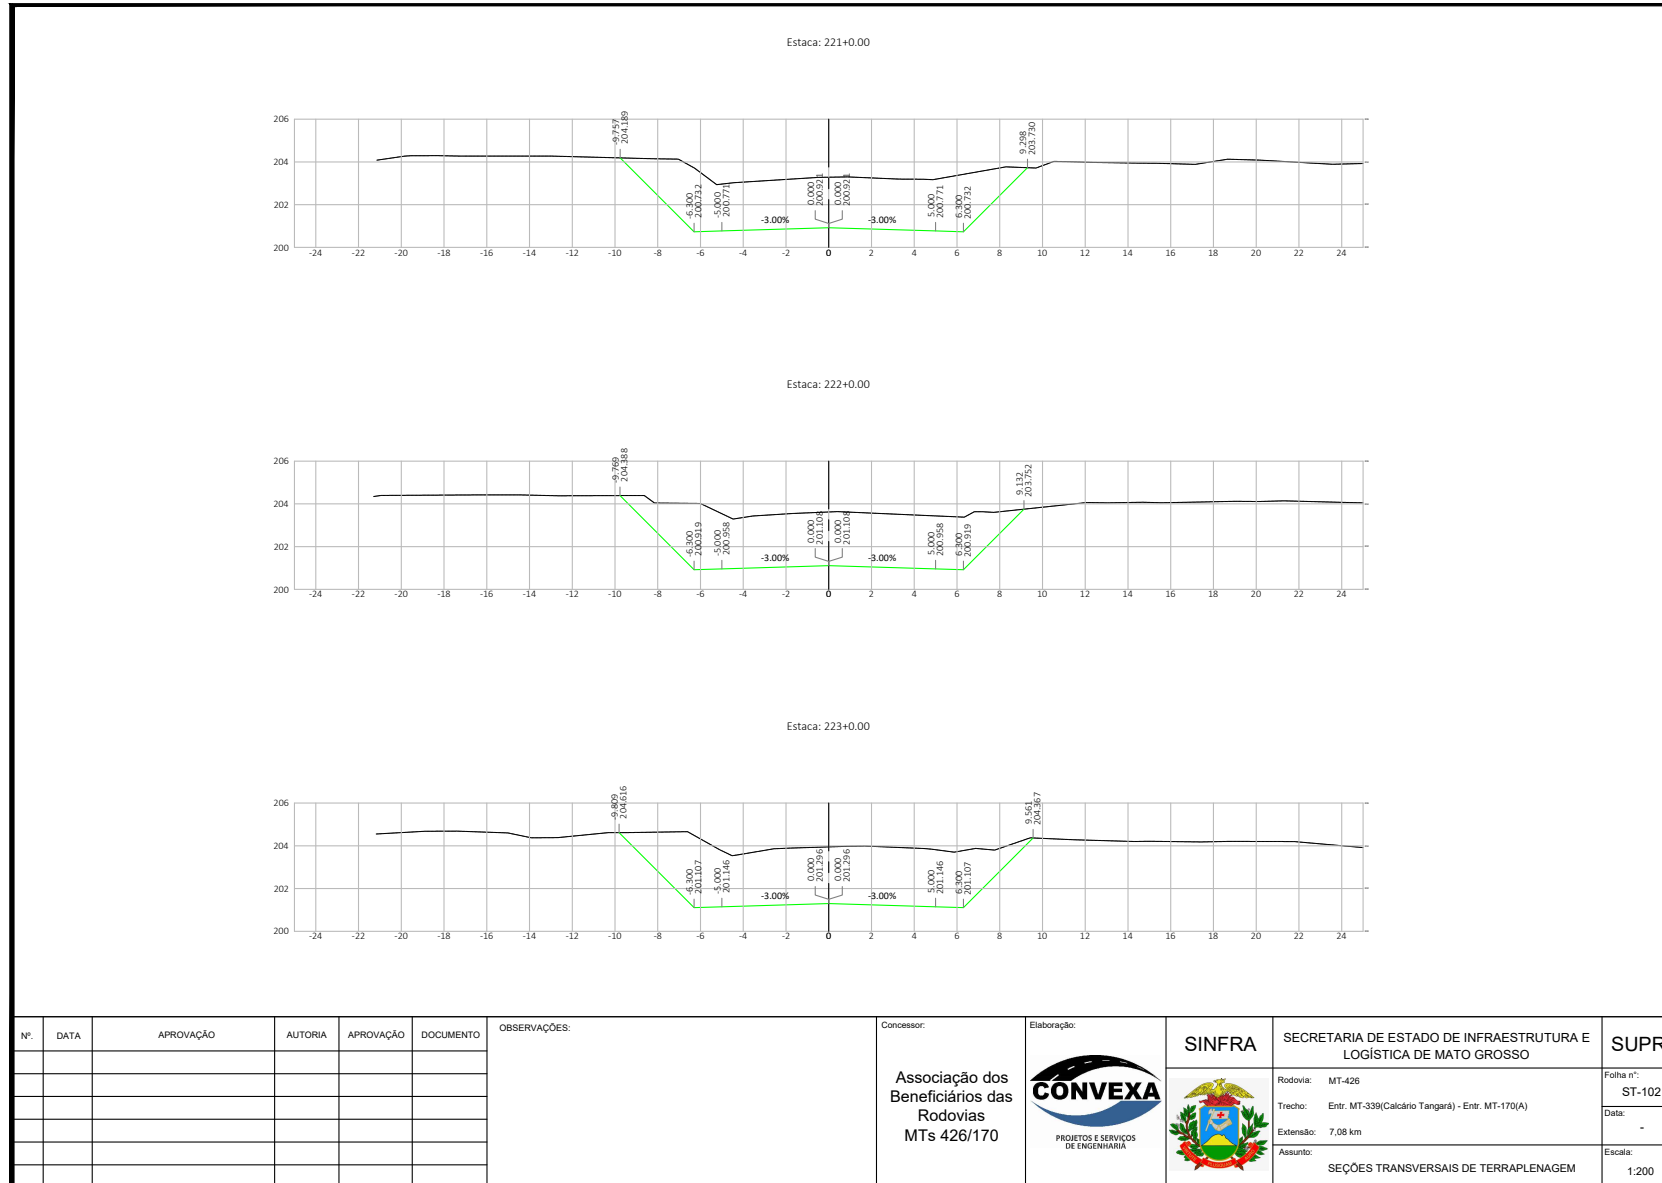

HASH: 517cac1f05028100146e176656467baf050252764851c91fa226b527789 - Documento assinado digitalmente, valide em <https://sigadoc.mt.gov.br/fowbse-pub/fvvalddar/TMBG-XBIV-LM46-ASAC>. Assinado por: AMANDA CRISTINA REZENDE ARAUJO em 07/08/2025 - Jussado em 07/08/2025 14:22:39 por AMANDA ARAUJO




SINFRACAP202569886

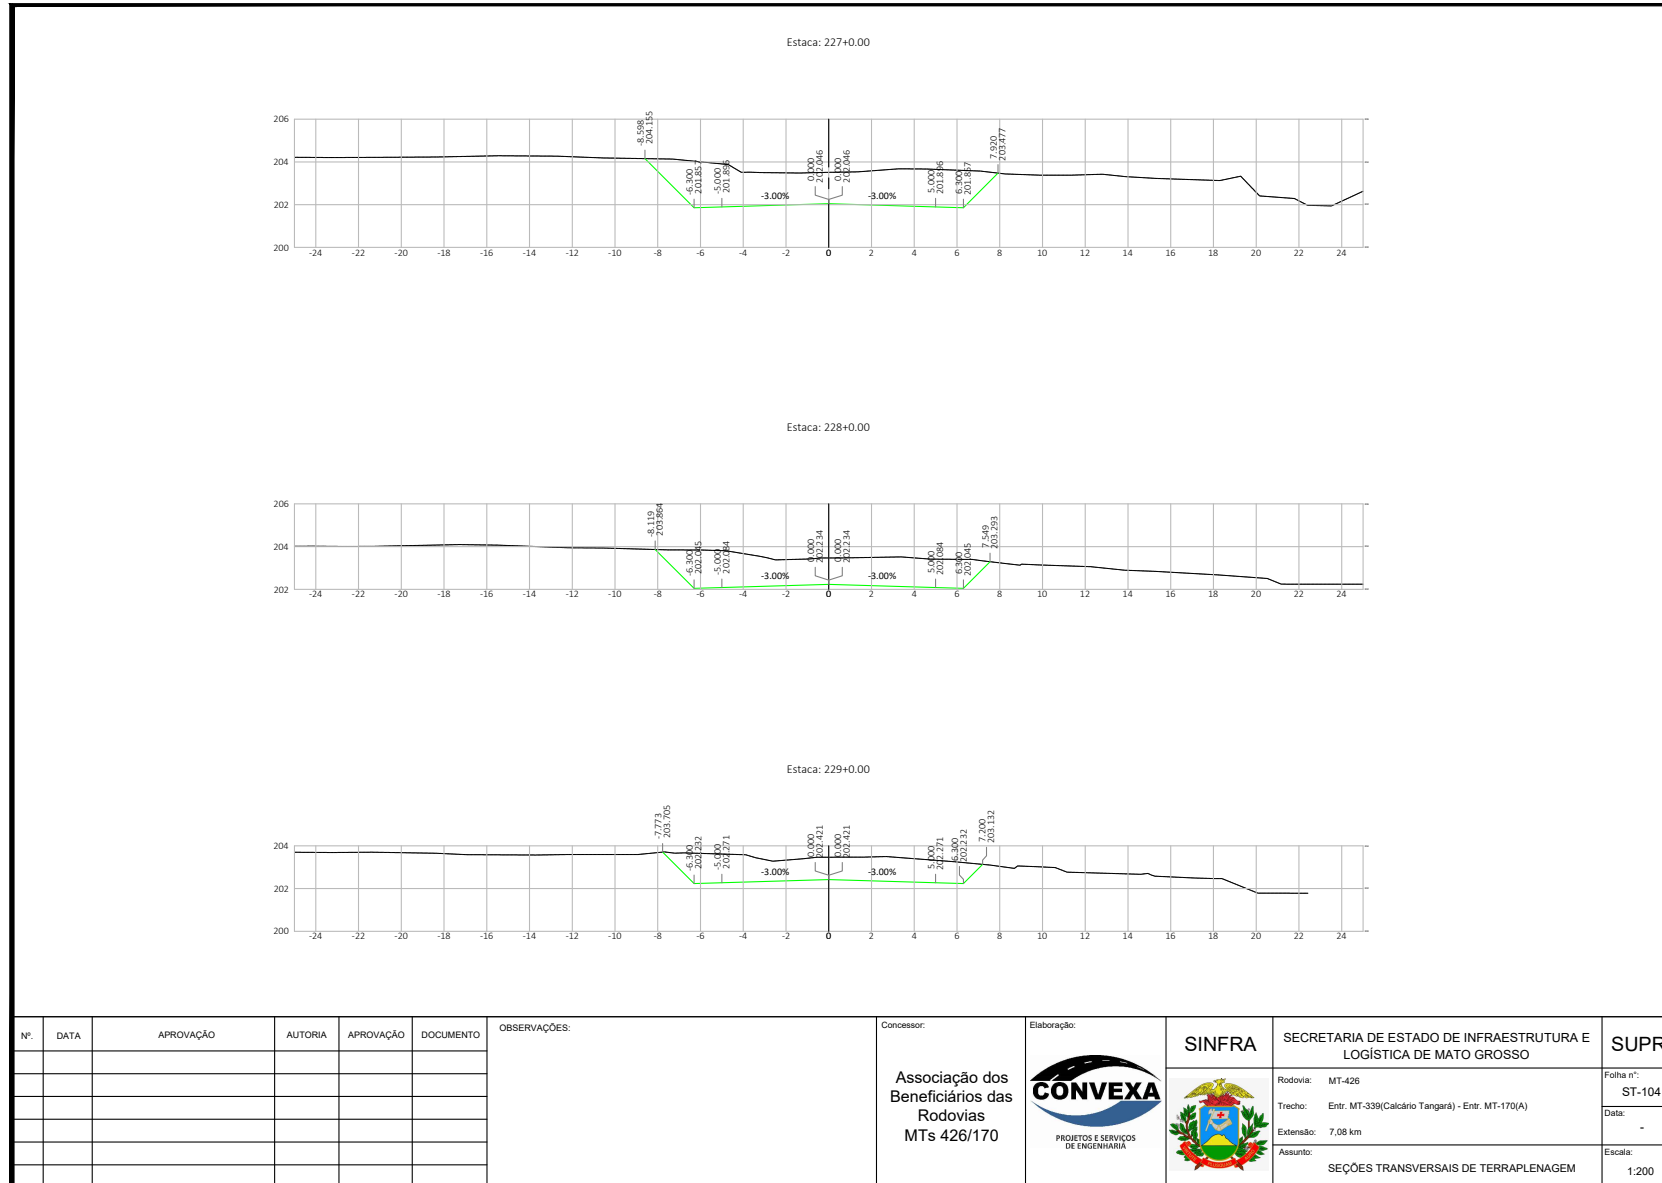

HAHB: 517ca0c1f05028100146e17665e6570af020532764051c916a226b327789 - Documento assinado digitalmente, valide em <https://sigadoc.mt.gov.br/folha-ver-pub>. Assinado por: AMANDA CRISTINA REZENDE ARAUJO em 07/08/2025 - Jurado em 07/08/2025 - 14:22:39 por AMANDA ARAUJO



SINFRA-PRO-2025/13342

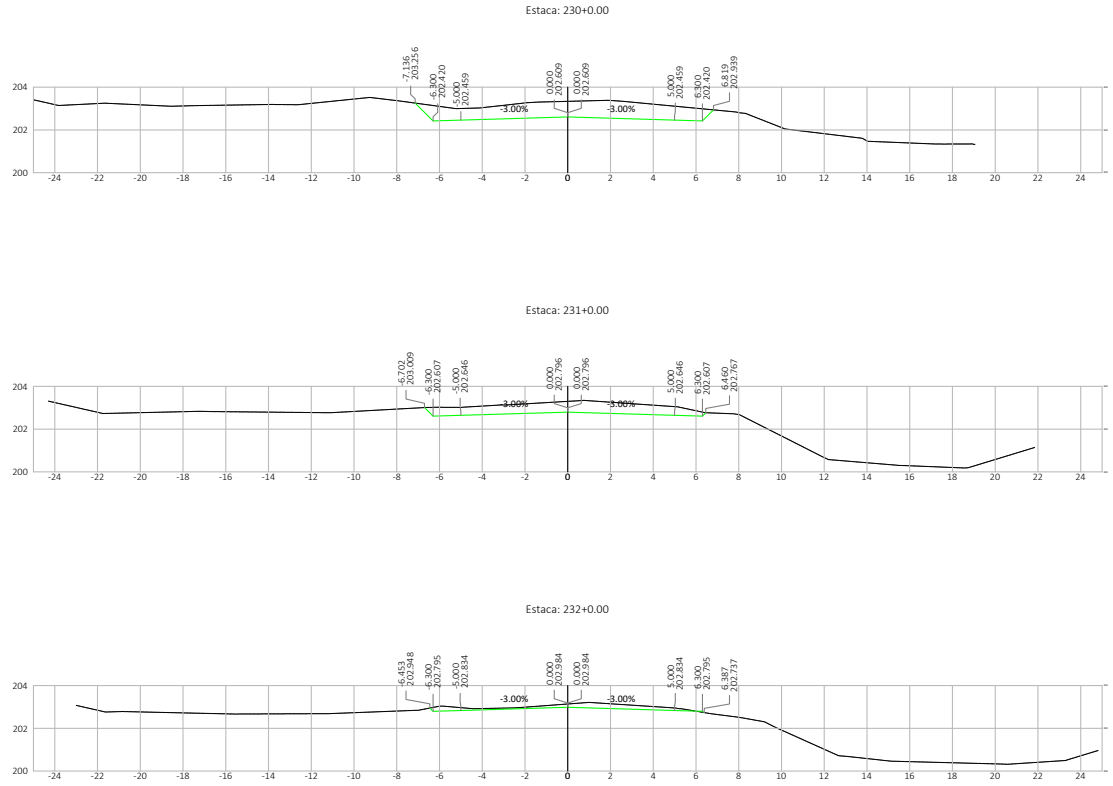


Nº.	DATA	APROVAÇÃO	AUTORIA	APROVAÇÃO	DOCUMENTO	OBSERVAÇÕES:	Concessor:	Elaboração:	SINFRA	SECRETARIA DE ESTADO DE INFRAESTRUTURA E LOGÍSTICA DE MATO GROSSO	SUPR
							Associação dos Beneficiários das Rodovias MTs 426/170			Rodovia: MT-426 Trecho: Entr. MT-339(Calcário Tangará) - Entr. MT-170(A) Extensão: 7,08 km Assunto: SEÇÕES TRANSVERSAIS DE TERRAPLENAGEM	Folha n°: ST-105 Data: - Escala: 1:200

HASH: 517cac1f05028100146e1766e6e570af020523784851c91fa1286b327789 - Documento assinado digitalmente, valide em <https://sigasicoes.seplag.mt.gov.br/fonebe-pub/fivellat/INBG-XXIV-LM46-ASAC>. Assinado por: AMANDA CRISTINA REZENDE ARAUJO em 07/08/2025 - Jussado em 07/08/2025 14:22:29 por AMANDA ARAUJO




SINFRACAP202569886



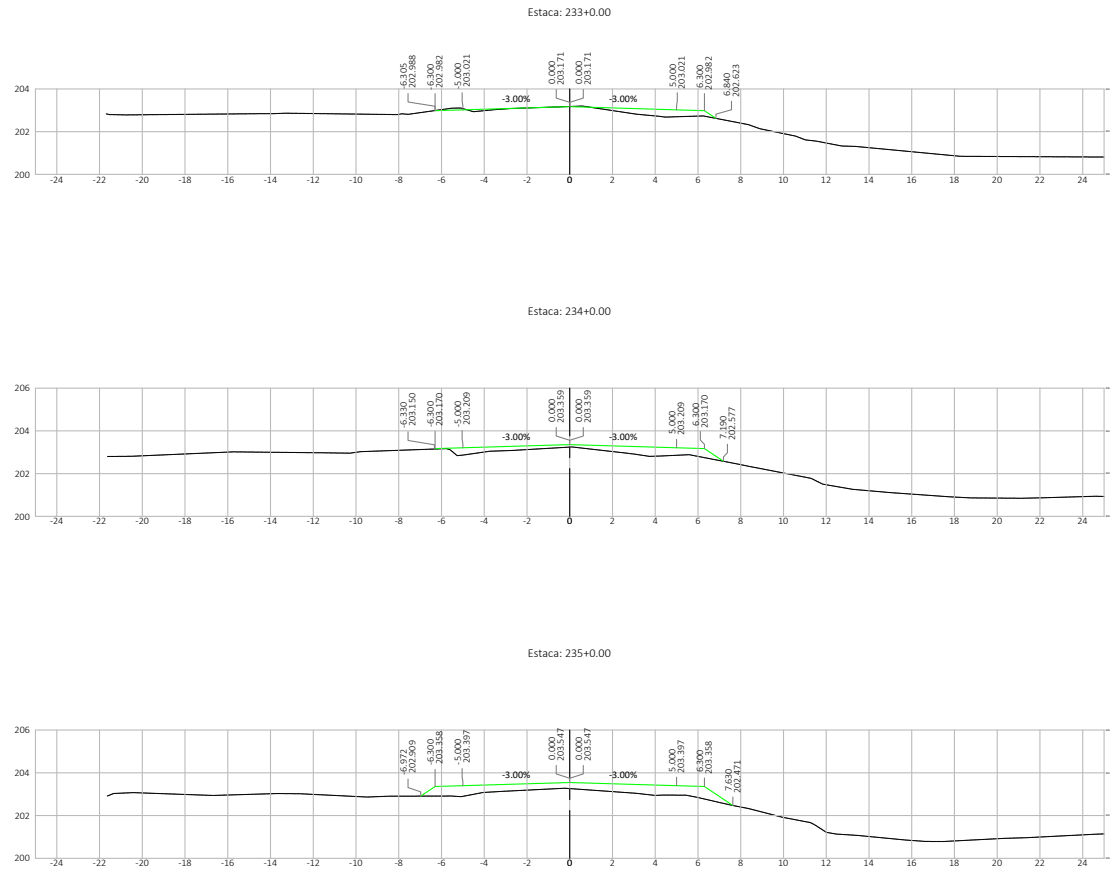


Nº.	DATA	APROVAÇÃO	AUTORIA	APROVAÇÃO	DOCUMENTO	OBSERVAÇÕES:	Concedor:	Elaboração:	SINFRA	SECRETARIA DE ESTADO DE INFRAESTRUTURA E LOGÍSTICA DE MATO GROSSO	SUPR
							Associação dos Beneficiários das Rodovias MTs 426/170			Rodovia: MT-426 Trecho: Entr. MT-339(Calcário Tangará) - Entr. MT-170(A) Extensão: 7,08 km Assunto: SEÇÕES TRANSVERSAIS DE TERRAPLENAGEM	Folha n°: ST-106 Data: - Escala: 1:200

HASH: 517cac1105028100146e17665e6570af0205232764051c91fa126c527789 - Documento assinado digitalmente, valide em <https://sigasicoes.sigpag.mt.gov.br/fowbe-pub/fvvaldar/TMBG-XBY-LM46-ASAC>. Assinado por: AMANDA CRISTINA REZENDE ARAUJO em 07/08/2025 - Jussado em 07/08/2025 14:22:39 por AMANDA ARAUJO

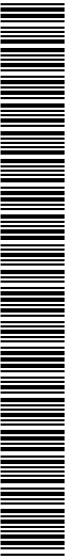

SINFRACAP202569886

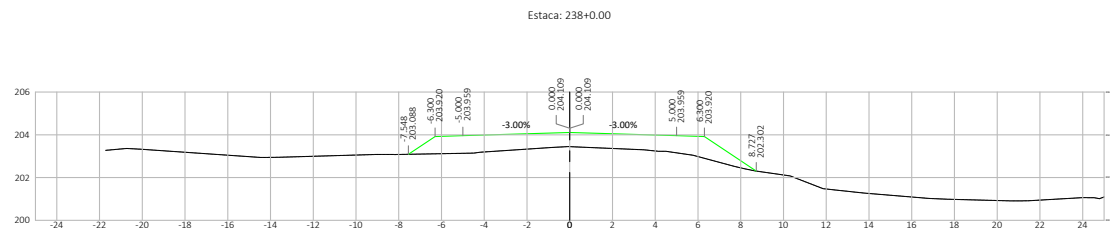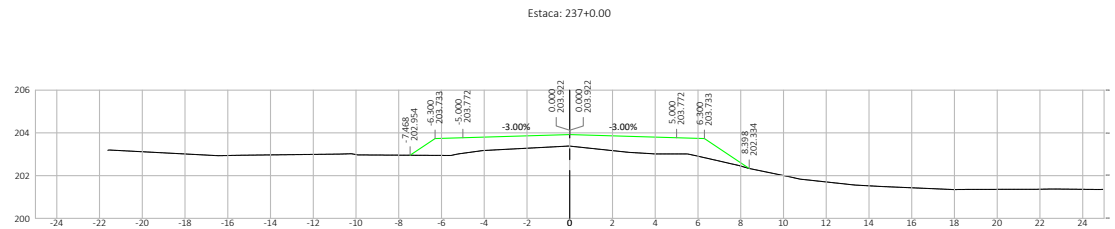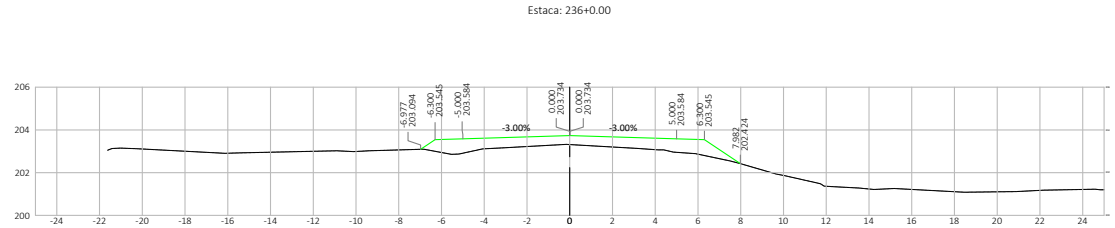


Nº.	DATA	APROVAÇÃO	AUTORIA	APROVAÇÃO	DOCUMENTO	OBSERVAÇÕES:	Concessor:	Elaboração:	SINFRA	SECRETARIA DE ESTADO DE INFRAESTRUTURA E LOGÍSTICA DE MATO GROSSO	SUPR
							Associação dos Beneficiários das Rodovias MTs 426/170			Rodovia: MT-426 Trecho: Entr. MT-339(Calcário Tangará) - Entr. MT-170(A) Extensão: 7,08 km Assunto: SEÇÕES TRANSVERSAIS DE TERRAPLENAGEM	Folha n°: ST-107 Data: - Escala: 1:200

HASH: 517ca0c1f05028100146e1766e46570af0905232764051c91fa226b27789 - Documento assinado digitalmente, valide em <https://sigadoc.mt.gov.br/folha-de-pub-privado/validar/> - Assinado por: AMANDA CRISTINA REZENDE ARAUJO em 07/08/2025 - Juntado em 07/08/2025 14:22:59 por AMANDA ARAUJO



SINFRACAP202569886

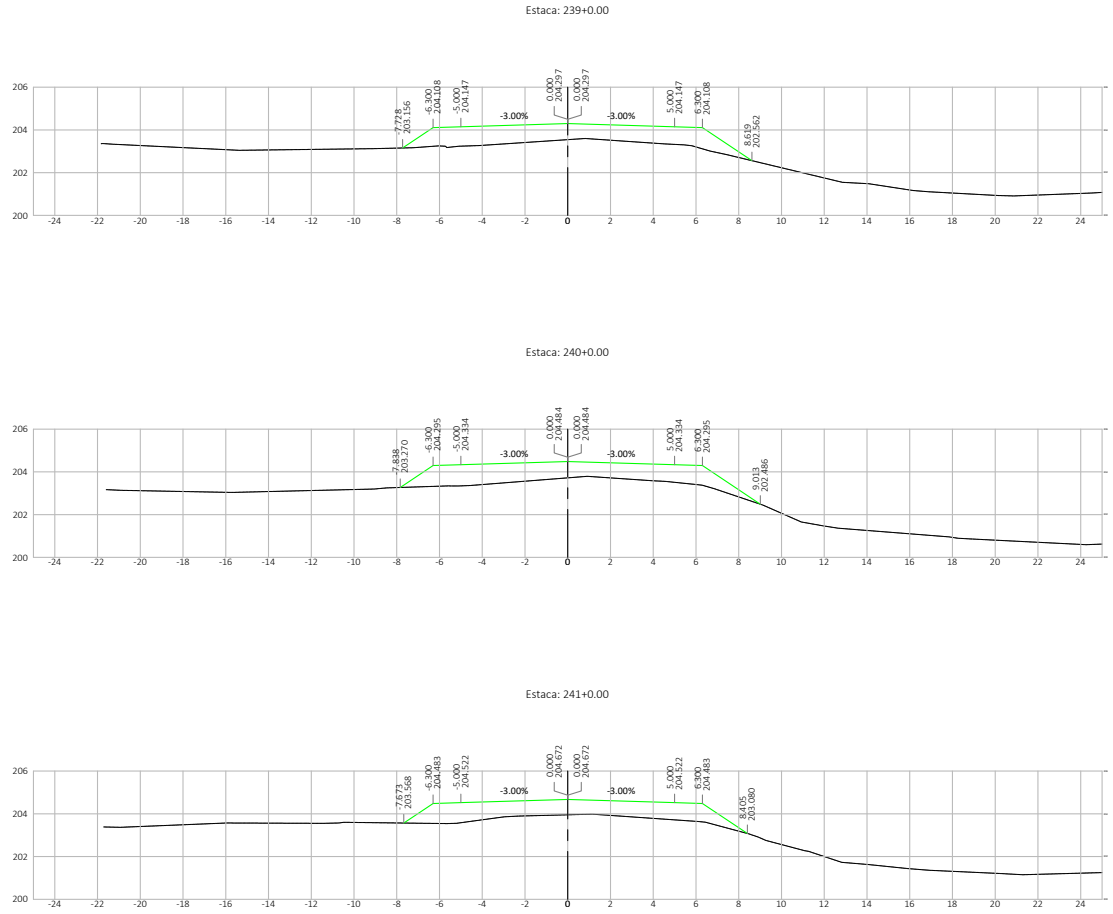


Nº.	DATA	APROVAÇÃO	AUTORIA	APROVAÇÃO	DOCUMENTO	OBSERVAÇÕES:	Concessor:	Elaboração:	SINFRA	SECRETARIA DE ESTADO DE INFRAESTRUTURA E LOGÍSTICA DE MATO GROSSO	SUPR
							Associação dos Beneficiários das Rodovias MTs 426/170			Rodovia: MT-426 Trecho: Entr. MT-339(Calcário Tangará) - Entr. MT-170(A) Extensão: 7,08 km Assunto: SEÇÕES TRANSVERSAIS DE TERRAPLENAGEM	Folha n°: ST-108 Data: - Escala: 1:200

HAHB: 517cab1f05028100146e17665e6570af0505232784051c916a226b527789 - Documento assinado digitalmente, valide em <https://sigasicoes.sigap.mt.gov.br/fowbe-pub/fivellat/INBG-XBIV-LM46-ASAC>. Assinado por: AMANDA CRISTINA REZENDE ARAUJO em 07/08/2025 - Justado em 07/08/2025 14:22:39 por AMANDA ARAUJO



SINFRACAP202569886



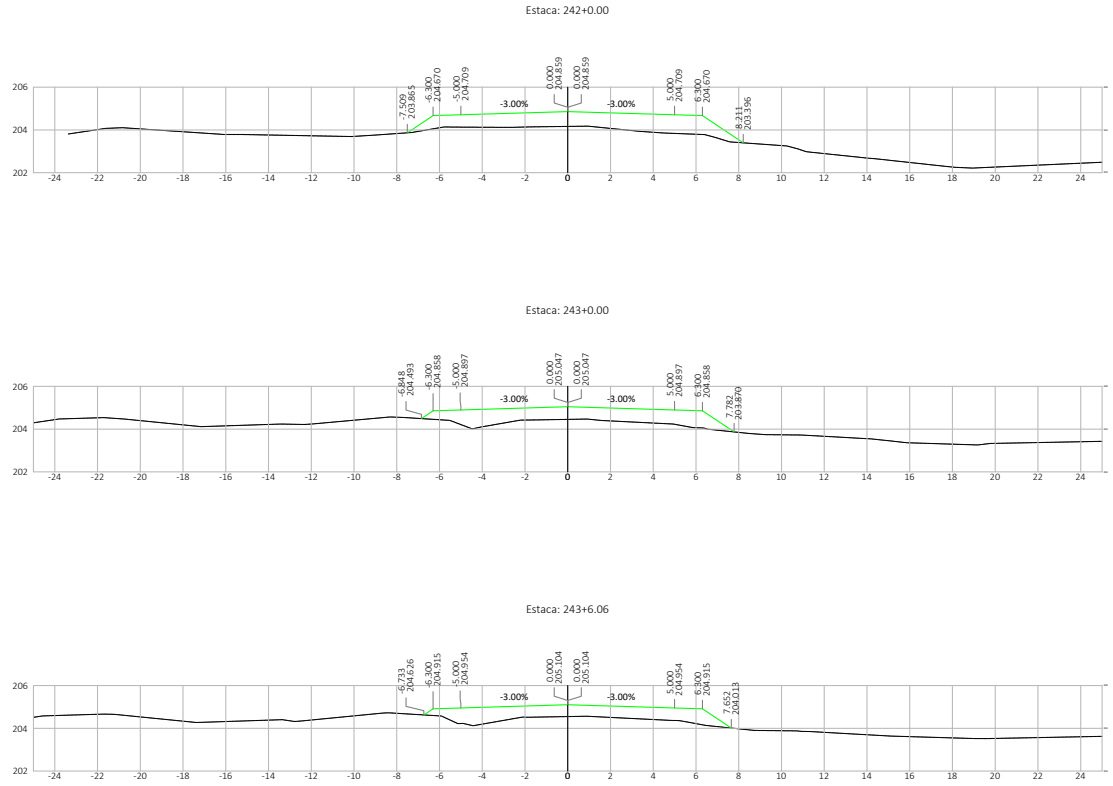


Nº.	DATA	APROVAÇÃO	AUTORIA	APROVAÇÃO	DOCUMENTO	OBSERVAÇÕES:	Concessor:	Elaboração:	SINFRA	SECRETARIA DE ESTADO DE INFRAESTRUTURA E LOGÍSTICA DE MATO GROSSO	SUPR
							Associação dos Beneficiários das Rodovias MTs 426/170			Rodovia: MT-426 Trecho: Entr. MT-339(Calcário Tangará) - Entr. MT-170(A) Extensão: 7,08 km Assunto: SEÇÕES TRANSVERSAIS DE TERRAPLENAGEM	Folha n°: ST-109 Data: - Escala: 1:200

HASH: 517cac1f05028100146e176656e570af090523764851c916af286b527789. Documento assinado digitalmente, valide em <https://sigasicoes.seplag.mt.gov.br/fowebse-pub/fvvaldar/TMBG-XXIV-XXIV-ASAC>. Assinado por: AMANDA CRISTINA REZENDE ARAUJO em 07/08/2025. Jussado em 07/08/2025 14:22:29 por AMANDA ARAUJO



SINFRACAP202569886

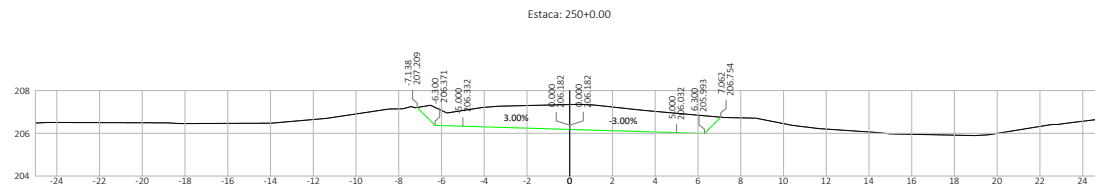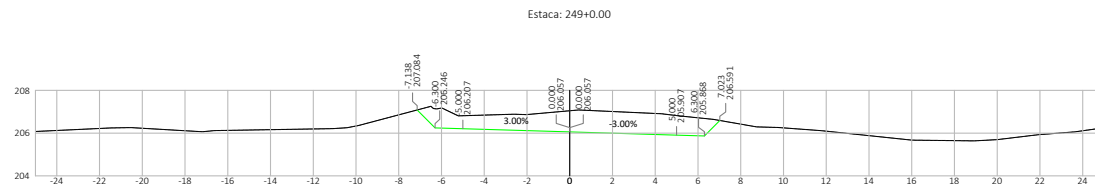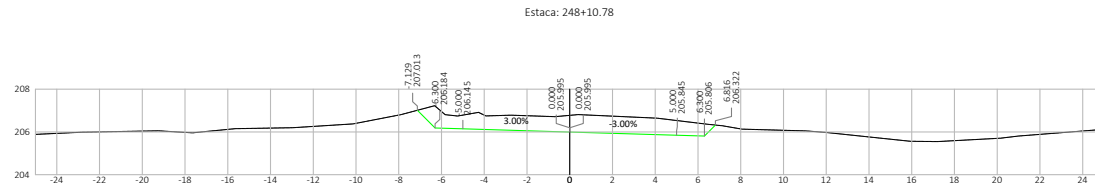




Nº.	DATA	APROVAÇÃO	AUTORIA	APROVAÇÃO	DOCUMENTO	OBSERVAÇÕES:	Concedor:	Elaboração:	SINFRA	SECRETARIA DE ESTADO DE INFRAESTRUTURA E LOGÍSTICA DE MATO GROSSO	SUPR
							Associação dos Beneficiários das Rodovias MTs 426/170			Rodovia: MT-426 Trecho: Entr. MT-339(Calcário Tangará) - Entr. MT-170(A) Extensão: 7,08 km Assunto: SEÇÕES TRANSVERSAIS DE TERRAPLENAGEM	Folha nº: ST-113 Data: - Escala: 1:200

HASH: 517cac1165028100146e1766e6e670a2050232784851c916a226b327789. Documento assinado digitalmente, valide em <https://sigadocs.sigadoc.mt.gov.br/fowebse-pub/#/validar/> ou em <https://validar7f8eb-xxbiv-lm46-abac.assinado.por-AMANDA.CRISTINA.REZENDE.ARAUJO.em-07/08/2025-Jumado-em-07/08/2025-1422:29-por-AMANDA.ARAUJO>



SINFRACAP202569886






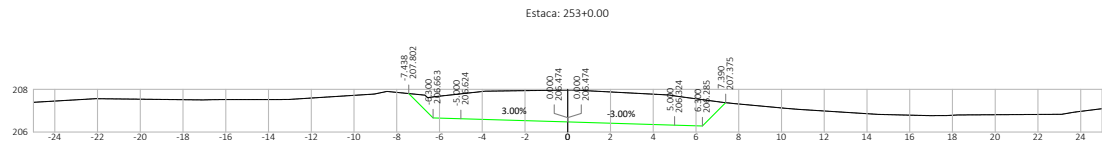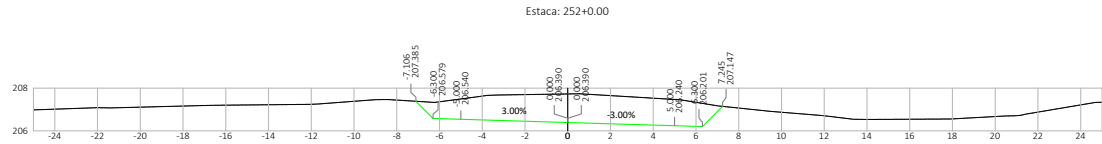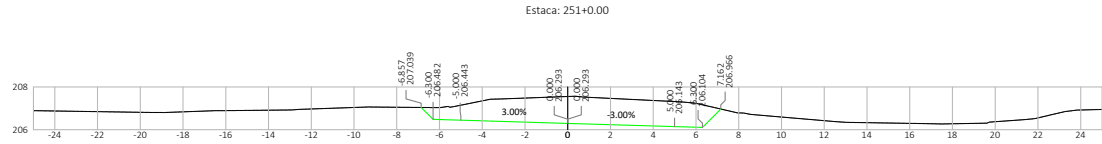

Nº.	DATA	APROVAÇÃO	AUTORIA	APROVAÇÃO	DOCUMENTO	OBSERVAÇÕES:	Concessor:	Elaboração:	SINFRA	SECRETARIA DE ESTADO DE INFRAESTRUTURA E LOGÍSTICA DE MATO GROSSO	SUPR
							Associação dos Beneficiários das Rodovias MTs 426/170			Rodovia: MT-426 Trecho: Entr. MT-339(Calçário Tangará) - Entr. MT-170(A) Extensão: 7,08 km Assunto: SEÇÕES TRANSVERSAIS DE TERRAPLENAGEM	Folha nº: ST-114 Data: - Escala: 1:200

HASH: 517ca0c1f05028100146e17666e6570af050523764851c91fa226c527789 - Documento assinado digitalmente, valide em https://sigasicoes.seplag.mt.gov.br/fowbse-pub/fvvaldar/TMBG-XBIV-LM46-ASAC. Assinado por: AMANDA CRISTINA REZENDE ARAUJO em 07/08/2025 - Jmado em 07/08/2025 14:22:39 por AMANDA ARAUJO



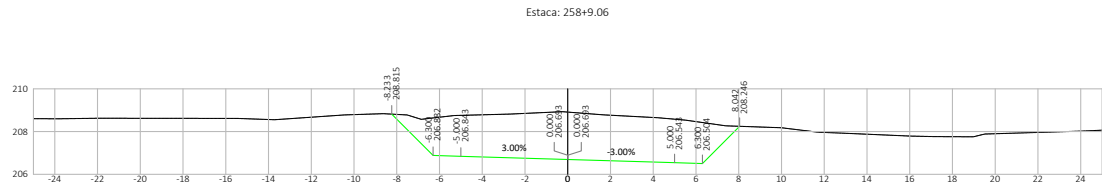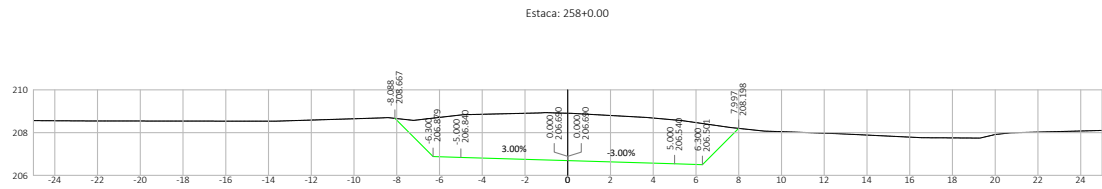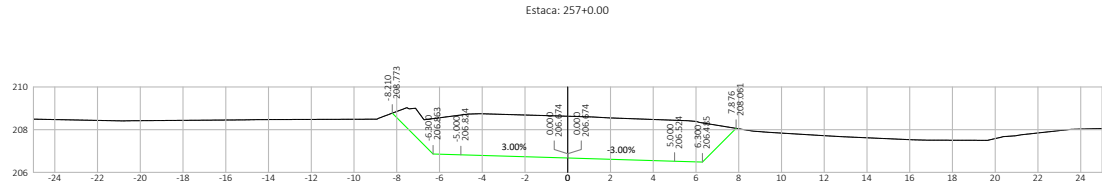


Nº.	DATA	APROVAÇÃO	AUTORIA	APROVAÇÃO	DOCUMENTO	OBSERVAÇÕES:	Concessor:	Elaboração:	SINFRA	SECRETARIA DE ESTADO DE INFRAESTRUTURA E LOGÍSTICA DE MATO GROSSO	SUPR
							Associação dos Beneficiários das Rodovias MTs 426/170			Rodovia: MT-426 Trecho: Entr. MT-339(Calcário Tangará) - Entr. MT-170(A) Extensão: 7,08 km Assunto: SEÇÕES TRANSVERSAIS DE TERRAPLENAGEM	Folha n°: ST-116 Data: - Escala: 1:200


HASH: 517cab1f5028100146e17664e657baf09252764851c91fa2826b527789 - Documento assinado digitalmente, valide em <https://sigadoc.mt.gov.br/fowbee-pub/fvvaldar/TMBG-XXBY-LM46-ASAC>. Assinado por: AMANDA CRISTINA REZENDE ARAUJO em 07/08/2025. Jussado em 07/08/2025 14:22:39 por AMANDA ARAUJO




SINFRACAP202569886

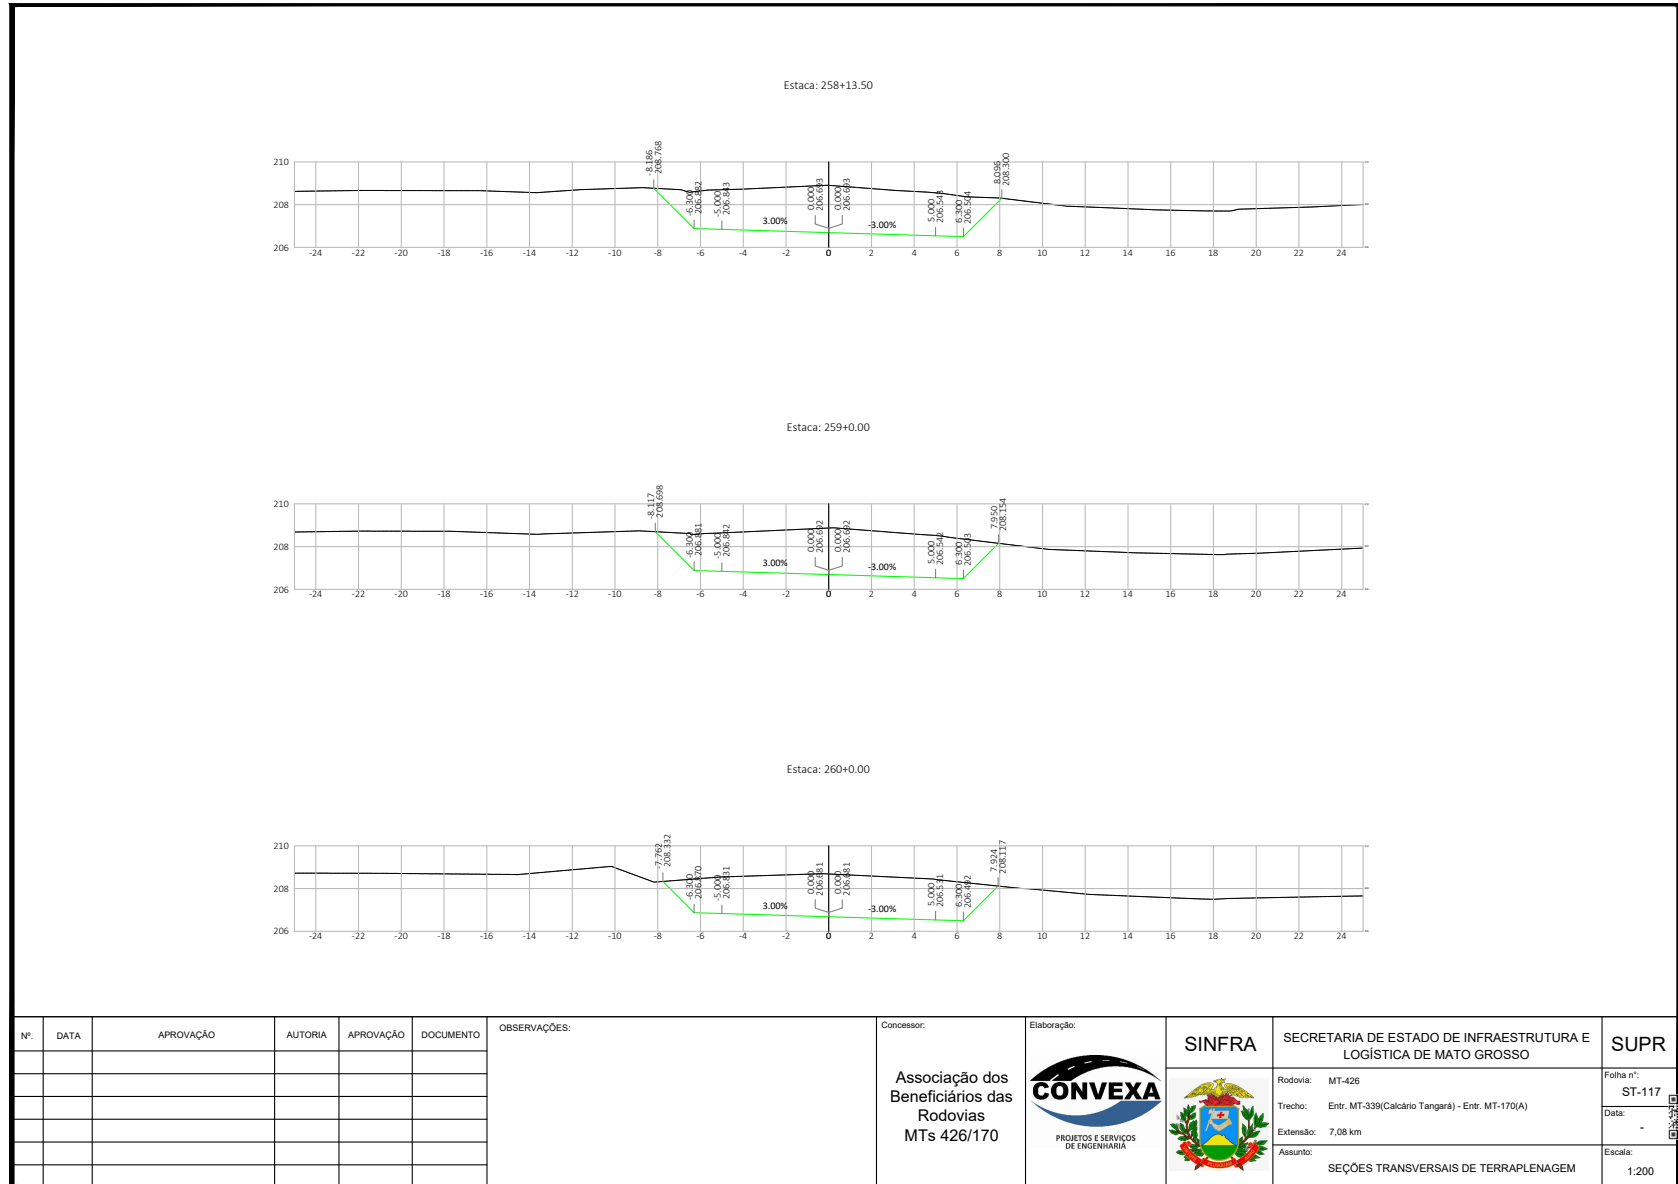


HASH: 517cac1105028100146e176e6e67ba050523794d51c916a286b327789 Documento assinado digitalmente, valide em <https://sigasicoes.seplag.mt.gov.br/fowbse-pub/fvvaldar/TMBG-XBYV-LM46-ASAC>. Assinado por: AMANDA CRISTINA REZENDE ARAUJO em 07/08/2025. Justado em 07/08/2025 14:22:39 por AMANDA ARAUJO

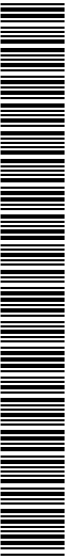


SINFRACAP202569986

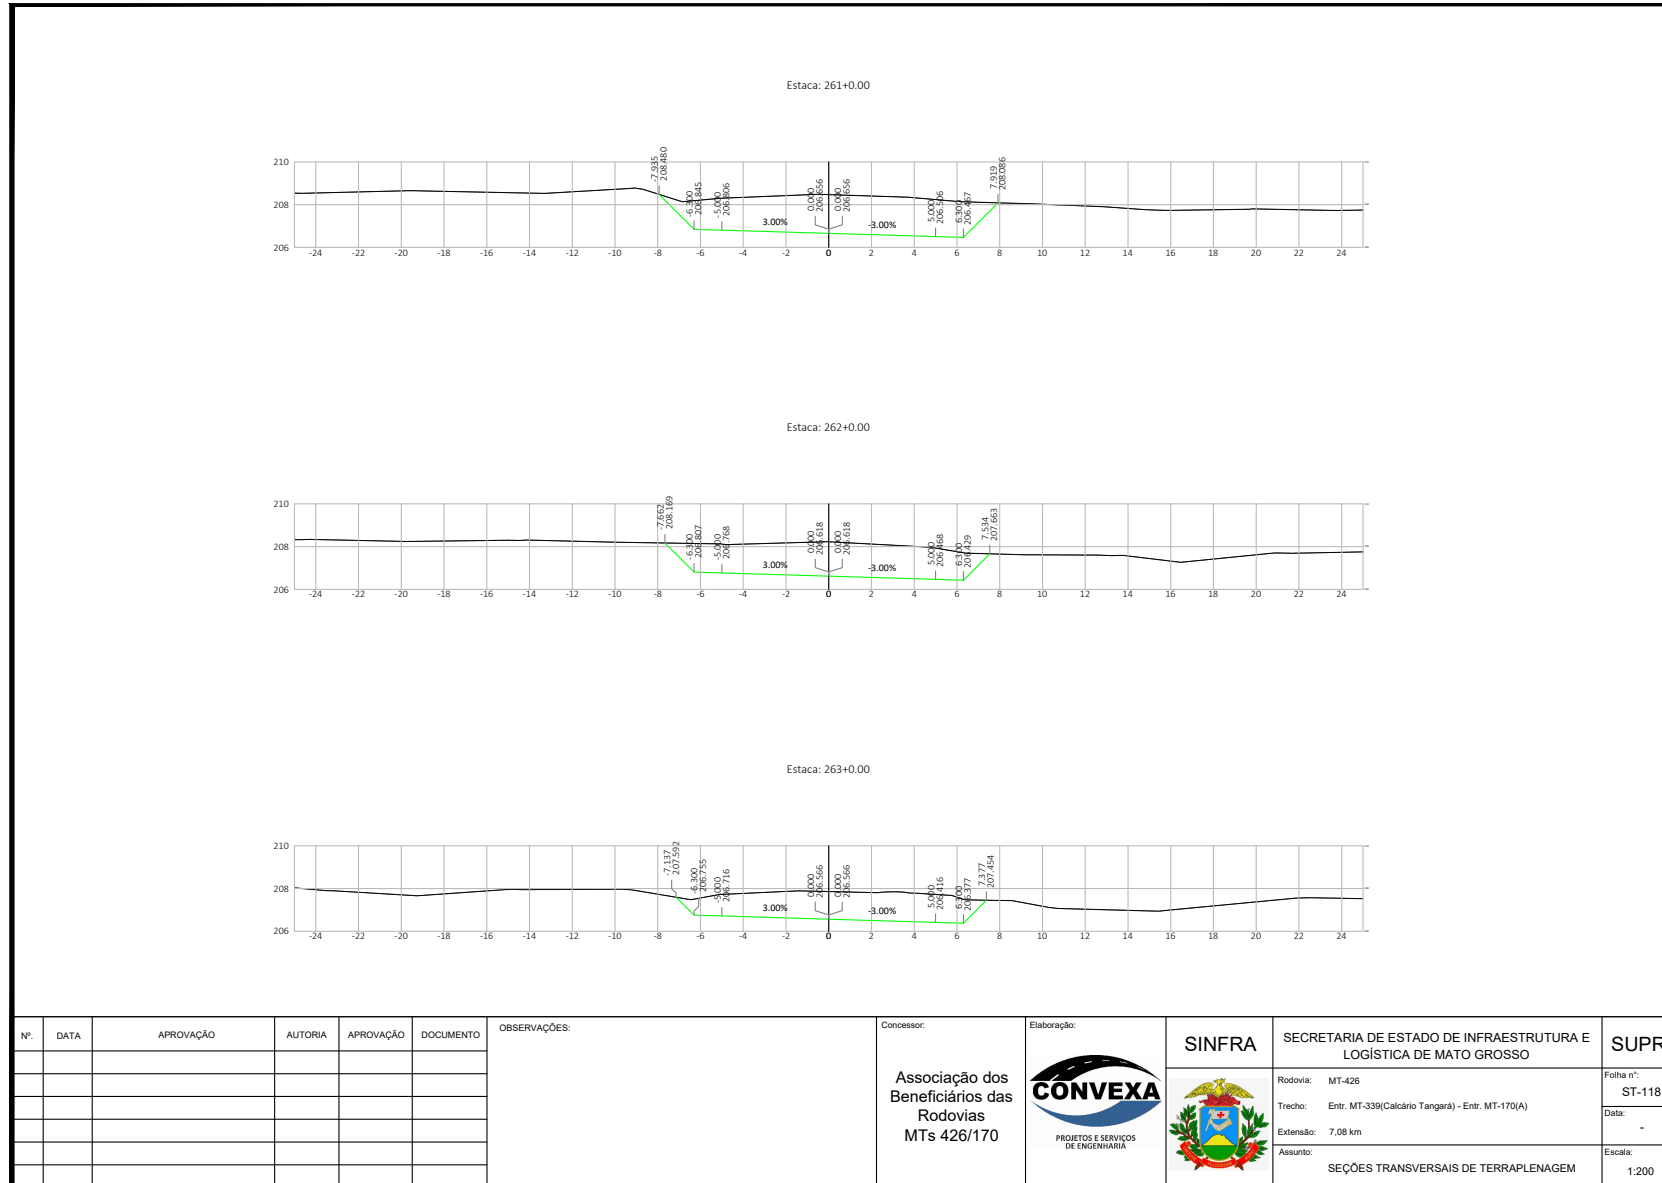

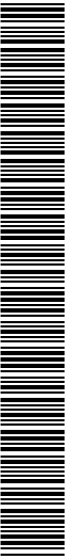

HAHB: S17cac1105028100146e1766e46570af20523764851c91fa226b27789 - Documento assinado digitalmente, valide em <https://sigasistemas.seplag.mt.gov.br/fowhee-pub/fvvaldar/TMBG-XBY-LM46-ASAC>. Assinado por: AMANDA CRISTINA REZENDE ARAUJO em 07/08/2025. Justado em 07/08/2025 14:22:39 por AMANDA ARAUJO.

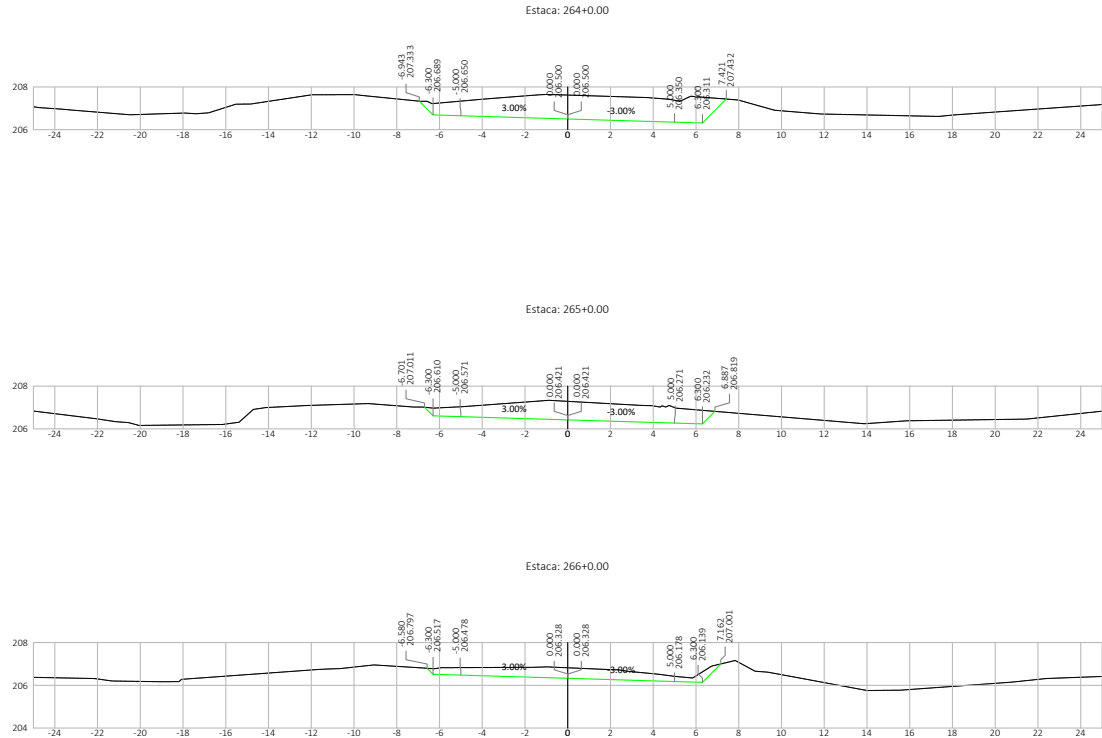


SINFRA-PRO-2025/13342






Nº.	DATA	APROVAÇÃO	AUTORIA	APROVAÇÃO	DOCUMENTO	OBSERVAÇÕES:	Concedor:	Elaboração:	SINFRA	SECRETARIA DE ESTADO DE INFRAESTRUTURA E LOGÍSTICA DE MATO GROSSO	SUPR
							Associação dos Beneficiários das Rodovias MTs 426/170			Rodovia: MT-426 Trecho: Entr. MT-339(Calçário Tangará) - Entr. MT-170(A) Extensão: 7,08 km Assunto: SEÇÕES TRANSVERSAIS DE TERRAPLENAGEM	Folha n°: ST-119 Data: - Escala: 1:200

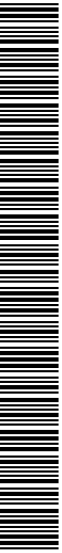HASH: 517ca0c1f05028100146e17665e6570af050523784851c91fa126c527789 - Documento assinado digitalmente, valide em <https://sigasicoes.sigapag.mt.gov.br/fowbse-pub/fvvaldar7f8bc-xxbiv-lm46-abac>. Assinado por: AMANDA CRISTINA REZENDE ARAUJO em 07/08/2025 - Jussado em 07/08/2025 14:22:29 por AMANDA ARAUJO

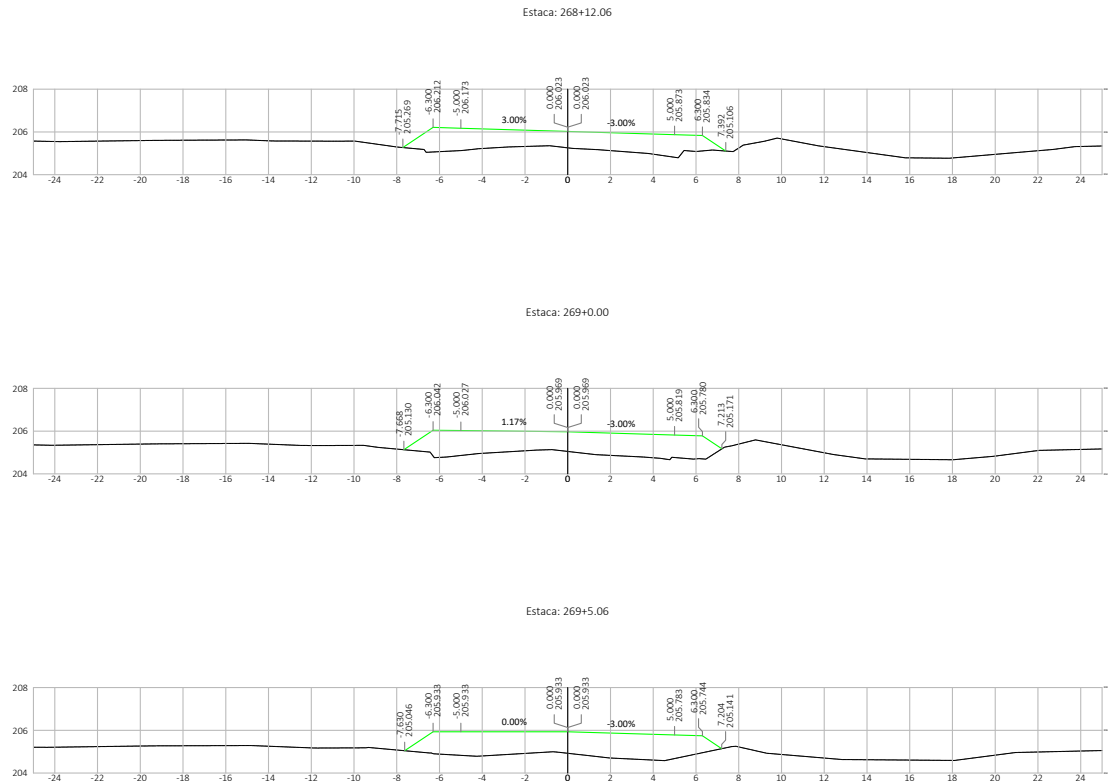

SINFRACAP202569886




Nº.	DATA	APROVAÇÃO	AUTORIA	APROVAÇÃO	DOCUMENTO	OBSERVAÇÕES:	Concedor:	Elaboração:	SINFRA	SECRETARIA DE ESTADO DE INFRAESTRUTURA E LOGÍSTICA DE MATO GROSSO	SUPR
							Associação dos Beneficiários das Rodovias MTs 426/170			Rodovia: MT-426 Trecho: Entr. MT-339(Calcário Tangará) - Entr. MT-170(A) Extensão: 7,08 km Assunto: SEÇÕES TRANSVERSAIS DE TERRAPLENAGEM	Folha nº: ST-121 Data: - Escala: 1:200



HASH: 517ca1c1f05028100146e17665e6570af050523784851c91fa226c327789 - Documento assinado digitalmente, valide em <https://sigasistemas.seplag.mt.gov.br/fowbse-pub/fivellat/INBG-XXBY-LM46-ASAC>. Assinado por: AMANDA CRISTINA REZENDE ARAUJO em 07/08/2025, às 09:14:10.



SINFRACAP202569886

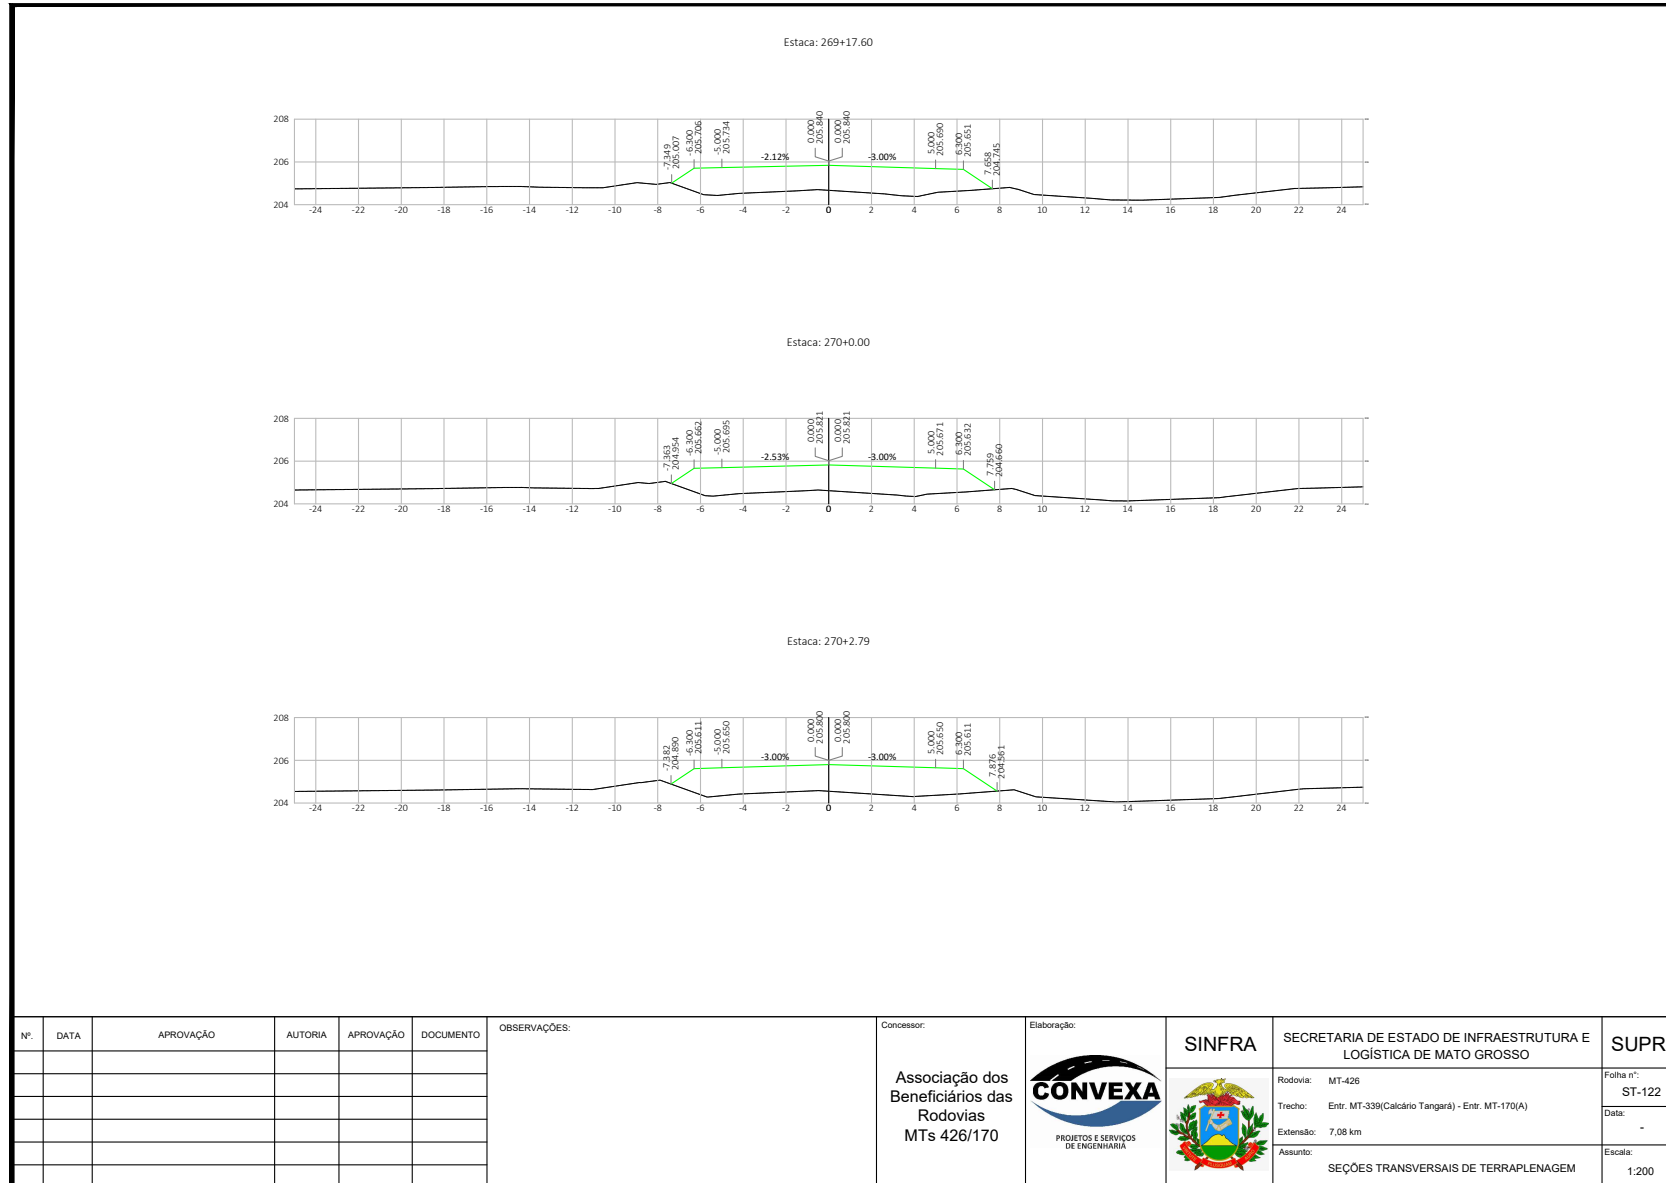






Nº.	DATA	APROVAÇÃO	AUTORIA	APROVAÇÃO	DOCUMENTO	OBSERVAÇÕES:	Concessionar:	Elaboração:	SINFRA	SECRETARIA DE ESTADO DE INFRAESTRUTURA E LOGÍSTICA DE MATO GROSSO	SUPR
							Associação dos Beneficiários das Rodovias MTs 426/170			Rodovia: MT-426 Trecho: Entr. MT-339(Calcário Tangará) - Entr. MT-170(A) Extensão: 7,08 km Assunto: SEÇÕES TRANSVERSAIS DE TERRAPLENAGEM	Folha n°: ST-122 Data: - Escala: 1:200

HASH: 517cac1f05028100146e17665e6570af020523784051c91fa128c327789 - Documento assinado digitalmente, valide em <https://sigasicoes.seplag.mt.gov.br/fowbee-pub/fivellarr7NBG-XBYV-LM46-ASAC>. Assinado por: AMANDA CRISTINA REZENDE ARAUJO em 07/08/2025 - Jussado em 07/08/2025 14:22:29 por AMANDA ARAUJO

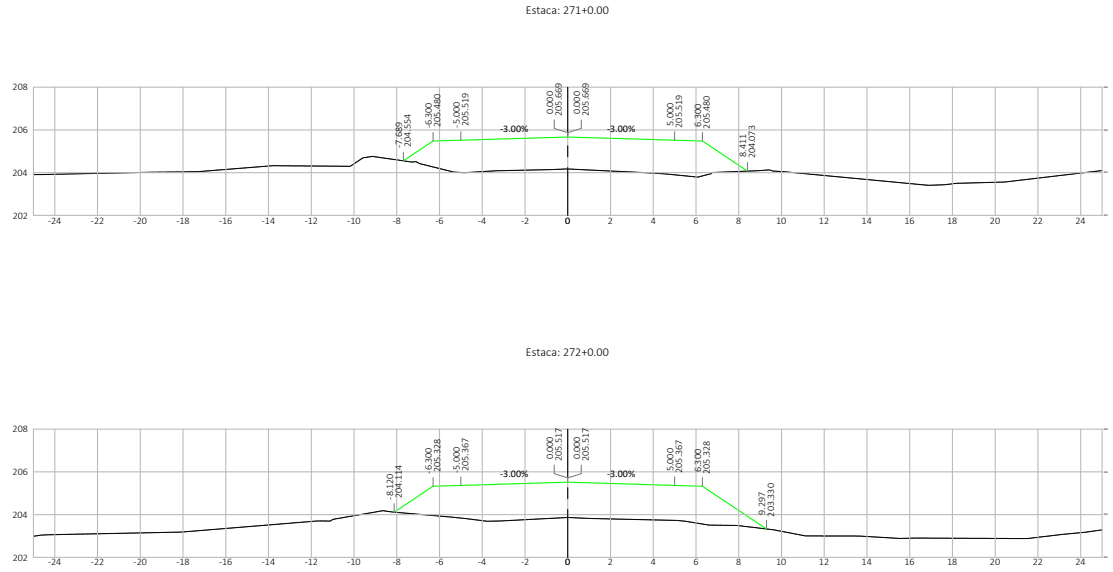

SINFRACAP202569886







Nº.	DATA	APROVAÇÃO	AUTORIA	APROVAÇÃO	DOCUMENTO	OBSERVAÇÕES:	Concessor:	Elaboração:	SINFRA	SECRETARIA DE ESTADO DE INFRAESTRUTURA E LOGÍSTICA DE MATO GROSSO	SUPR
							Associação dos Beneficiários das Rodovias MTs 426/170			Rodovia: MT-426 Trecho: Entr. MT-339(Calcário Tangará) - Entr. MT-170(A) Extensão: 7,08 km Assunto: SEÇÕES TRANSVERSAIS DE TERRAPLENAGEM	Folha n°: ST-123 Data: - Escala: 1:200

HASH: 517cac1f05028100146e17665e6570af050252784851c91fa126c527789 - Documento assinado digitalmente, válido em https://sigasicoes.seplag.mt.gov.br/fowbse-pub/fivellat/INBG-XBIV-LM46-ASAC. Assinado por: AMANDA CRISTINA REZENDE ARAUJO em 07/08/2025. Jussado em 07/08/2025 14:22:29 por AMANDA ARAUJO

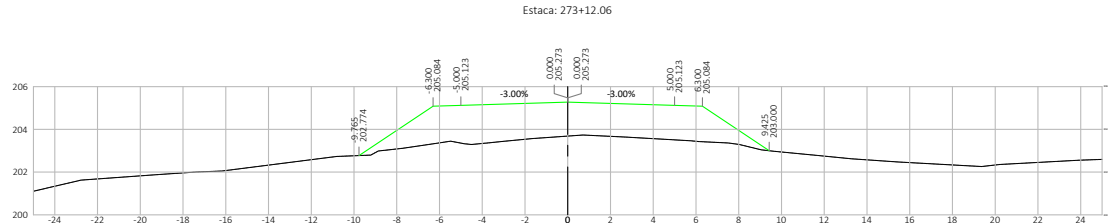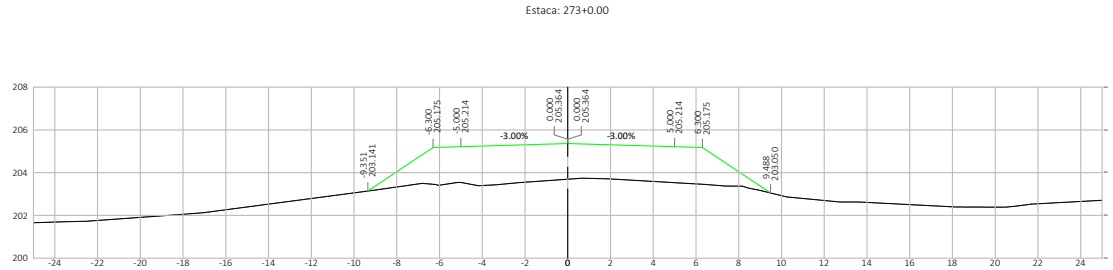

SINFRACAP202569886






Nº.	DATA	APROVAÇÃO	AUTORIA	APROVAÇÃO	DOCUMENTO	OBSERVAÇÕES:	Concedor:	Elaboração:	SINFRA	SECRETARIA DE ESTADO DE INFRAESTRUTURA E LOGÍSTICA DE MATO GROSSO	SUPR
							Associação dos Beneficiários das Rodovias MTs 426/170			Rodovia: MT-426 Trecho: Entr. MT-339(Calçadão Tangará) - Entr. MT-170(A) Extensão: 7,08 km Assunto: SEÇÕES TRANSVERSAIS DE TERRAPLENAGEM	Folha n°: ST-124 Data: - Escala: 1:200

HASH: 517cac1f05028100146e17665e6570af050252784851c91fa126b527789 - Documento assinado digitalmente, valide em <https://sigasicoes.seplag.mt.gov.br/fowbse-pub/fiveldarr/TBEG-XBIV-LM46-ASAC>. Assinado por: AMANDA CRISTINA REZENDE ARAUJO em 07/08/2025 - Jmado em 07/08/2025 14:22:29 por AMANDA ARAUJO




SINFRA-PRO-2025/13342

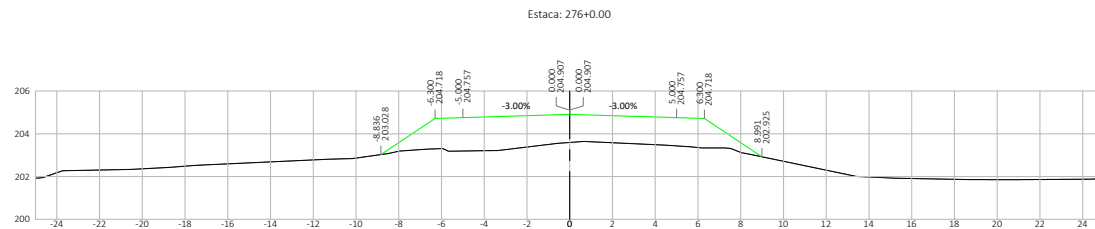
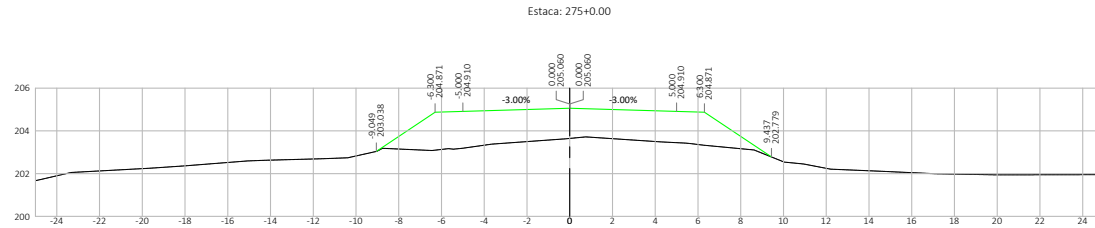
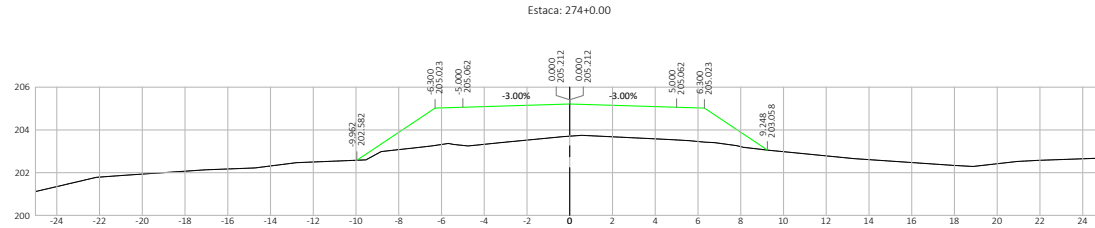


Nº.	DATA	APROVAÇÃO	AUTORIA	APROVAÇÃO	DOCUMENTO	OBSERVAÇÕES:	Concessor:	Elaboração:	SINFRA	SECRETARIA DE ESTADO DE INFRAESTRUTURA E LOGÍSTICA DE MATO GROSSO	SUPR
							Associação dos Beneficiários das Rodovias MTs 426/170			Rodovia: MT-426 Trecho: Entr. MT-339(Calcário Tangará) - Entr. MT-170(A) Extensão: 7,08 km Assunto: SEÇÕES TRANSVERSAIS DE TERRAPLENAGEM	Folha n°: ST-125 Data: - Escala: 1:200

HASH: 517cac1f05028100146e17665e6570af090523764851c91fe126c827789 - Documento assinado digitalmente, valide em <https://sigasicoes.seplag.mt.gov.br/fowbse-pub/fvvaldar/TMBG-XBYV-LM46-ASAC>. Assinado por: AMANDA CRISTINA REZENDE ARAUJO em 07/08/2025 - Jussado em 07/08/2025 14:22:39 por AMANDA ARAUJO

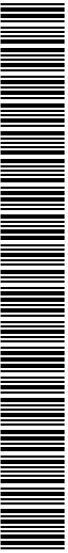

SINFRACAP202569886

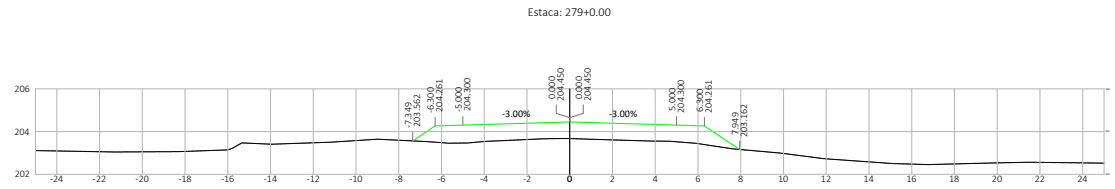
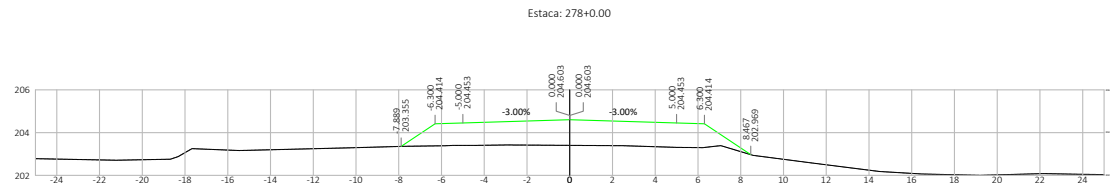
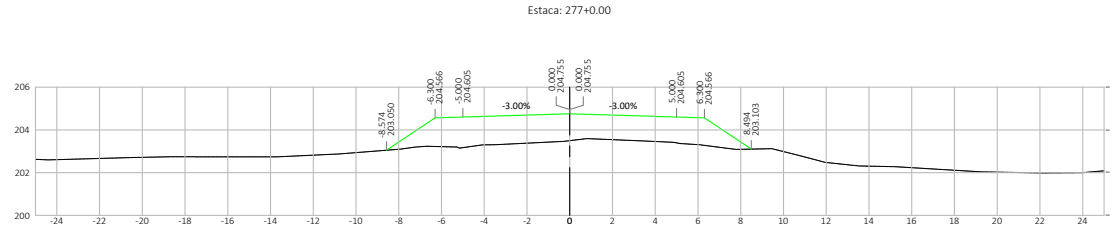




Nº.	DATA	APROVAÇÃO	AUTORIA	APROVAÇÃO	DOCUMENTO	OBSERVAÇÕES:	Concedor:	Elaboração:	SINFRA	SECRETARIA DE ESTADO DE INFRAESTRUTURA E LOGÍSTICA DE MATO GROSSO	SUPR
							Associação dos Beneficiários das Rodovias MTs 426/170			Rodovia: MT-426 Trecho: Entr. MT-339(Calcário Tangará) - Entr. MT-170(A) Extensão: 7,08 km Assunto: SEÇÕES TRANSVERSAIS DE TERRAPLENAGEM	Folha n°: ST-126 Data: - Escala: 1:200

HASH: 517cab1f05028100146e17665e6570af050523764851c916a286b527789 - Documento assinado digitalmente, valide em https://sigasicoes.seplag.mt.gov.br/fowhee-pub/fivelladarr7NBG-XBY-LM46-ASAC. Assinado por: AMANDA CRISTINA REZENDE ARAUJO em 07/08/2025 - Justado em 07/08/2025 14:22:39 por AMANDA ARAUJO

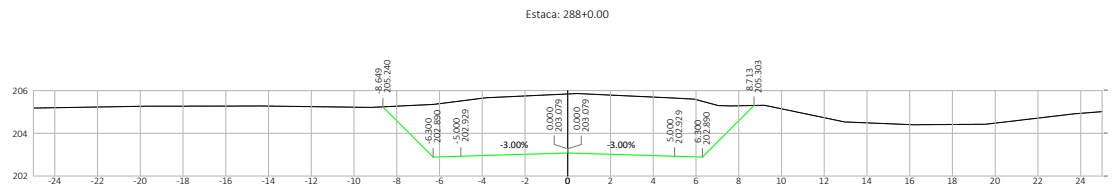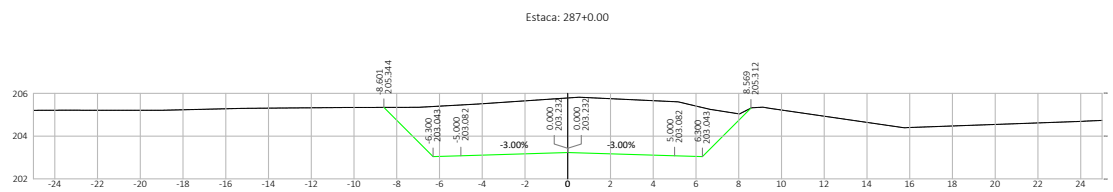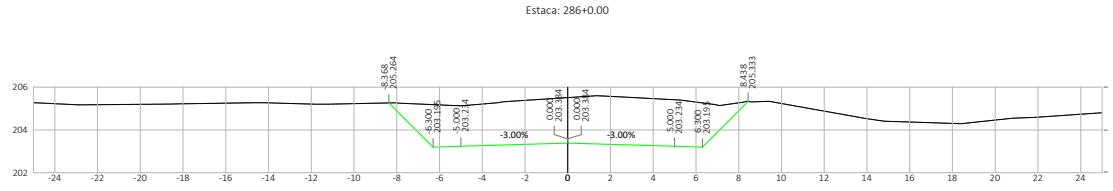

SINFRACAP202569886




Nº.	DATA	APROVAÇÃO	AUTORIA	APROVAÇÃO	DOCUMENTO	OBSERVAÇÕES:	Concessor:	Elaboração:	SINFRA	SECRETARIA DE ESTADO DE INFRAESTRUTURA E LOGÍSTICA DE MATO GROSSO	SUPR
							Associação dos Beneficiários das Rodovias MTs 426/170			Rodovia: MT-426 Trecho: Entr. MT-339(Calcário Tangará) - Entr. MT-170(A) Extensão: 7,08 km Assunto: SEÇÕES TRANSVERSAIS DE TERRAPLENAGEM	Folha n°: ST-129 Data: - Escala: 1:200

HAHB: 517cac1f05028100146e17665e6570af050523784851c91fa128c537789 - Documento assinado digitalmente, valide em <https://sigasicoes.seplag.mt.gov.br/fonebe-pub/fivellat/INBG-XXIV-LM46-ASAC>. Assinado por: AMANDA CRISTINA REZENDE ARAUJO em 07/08/2025 - Jmado em 07/08/2025 14:22:29 por AMANDA ARAUJO



SINFRACAP202569886

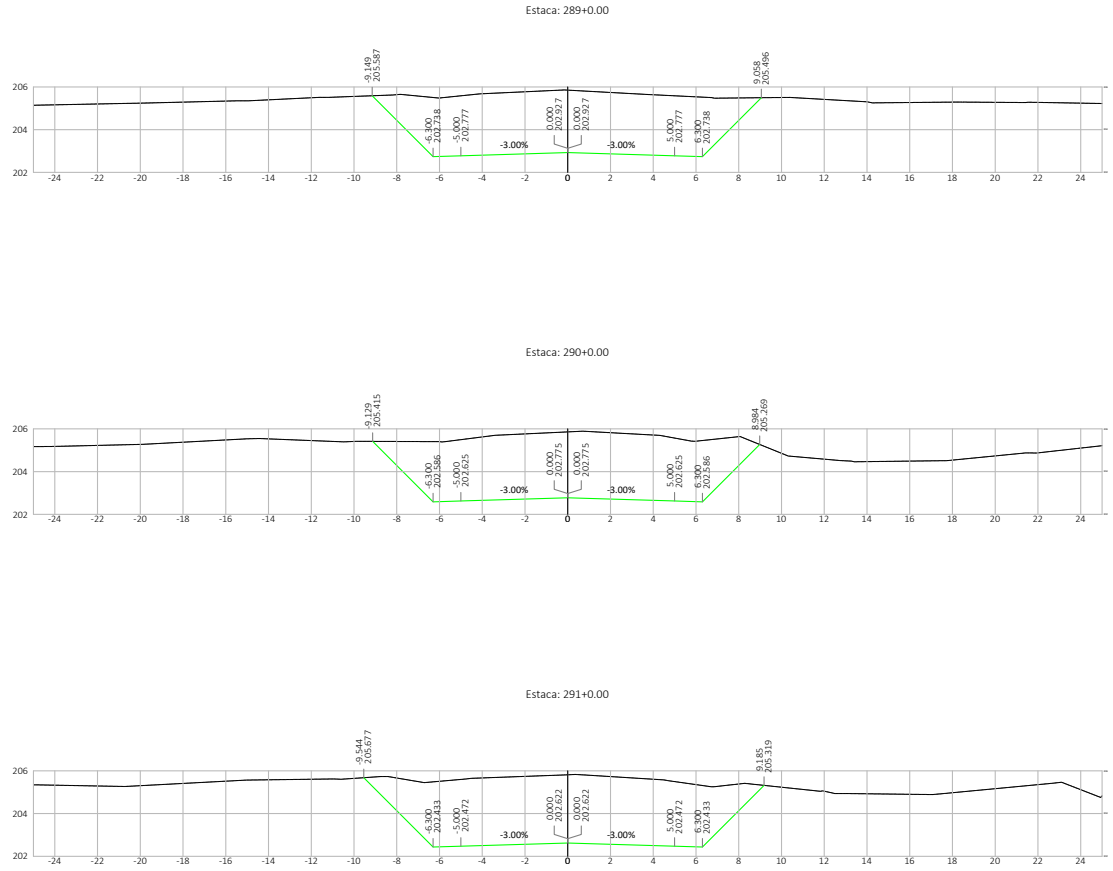




Nº.	DATA	APROVAÇÃO	AUTORIA	APROVAÇÃO	DOCUMENTO	OBSERVAÇÕES:	Concedor:	Elaboração:	SINFRA	SECRETARIA DE ESTADO DE INFRAESTRUTURA E LOGÍSTICA DE MATO GROSSO	SUPR
							Associação dos Beneficiários das Rodovias MTs 426/170			Rodovia: MT-426 Trecho: Entr. MT-339(Calcário Tangará) - Entr. MT-170(A) Extensão: 7,08 km Assunto: SEÇÕES TRANSVERSAIS DE TERRAPLENAGEM	Folha n°: ST-130 Data: - Escala: 1:200

HAHB: S17cac1f05028100146e1766564670af0505232764851c91fa226b527789 - Documento assinado digitalmente, valide em <https://sigasicoes.seplag.mt.gov.br/fowbse-pub/fvvaldar/TMBG-XBYV-LM46-ASAC>. Assinado por: AMANDA CRISTINA REZENDE ARAUJO em 07/08/2025 - Jmado em 07/08/2025 14:22:39 por AMANDA ARAUJO

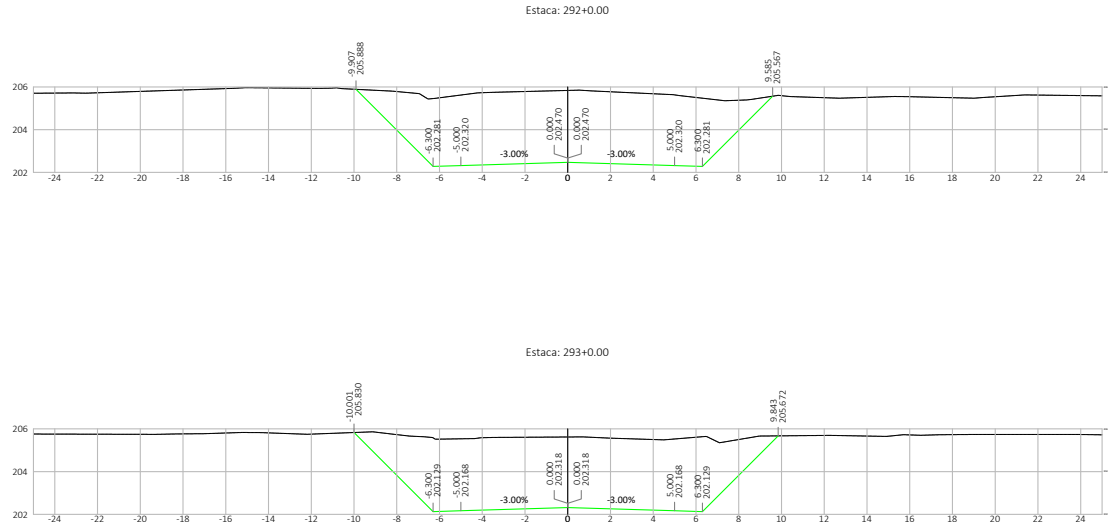

SINFRACAP202569886






Nº.	DATA	APROVAÇÃO	AUTORIA	APROVAÇÃO	DOCUMENTO	OBSERVAÇÕES:	Concedor:	Elaboração:	SINFRA	SECRETARIA DE ESTADO DE INFRAESTRUTURA E LOGÍSTICA DE MATO GROSSO	SUPR
							Associação dos Beneficiários das Rodovias MTs 426/170	 PROJETOS E SERVIÇOS DE ENGENHARIA		Rodovia: MT-426 Trecho: Entr. MT-339(Calcário Tangará) - Entr. MT-170(A) Extensão: 7,08 km Assunto: SEÇÕES TRANSVERSAIS DE TERRAPLENAGEM	Folha n°: ST-131 Data: - Escala: 1:200



HASH: 517cab1165026100146e1766e6e670af020523784851c916a226b327799. Documento assinado digitalmente, valide em https://sigasicoes.seplag.mt.gov.br/fowbse-pub/fiveldarr7NBG-XBYV-LMH6-ASAC. Assinado por: AMANDA CRISTINA REZENDE ARAUJO em 07/08/2025. Jornado em 07/08/2025 14:22:39 por AMANDA ARAUJO



SINFRACAP202569886

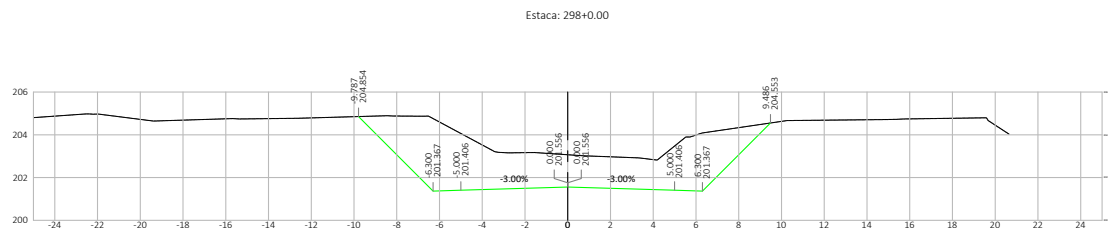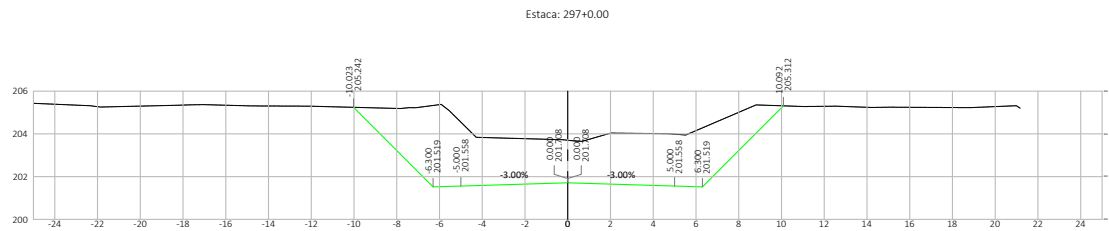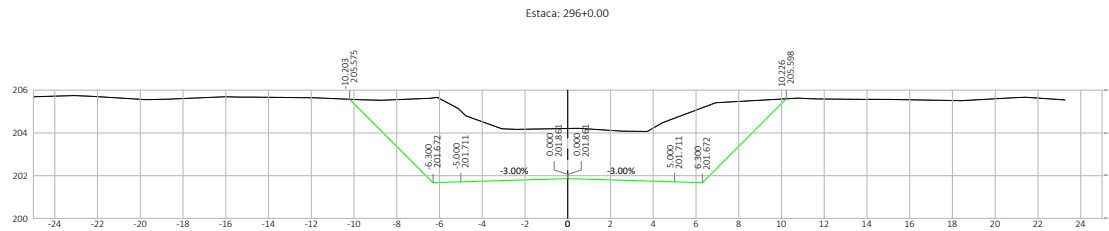




Nº.	DATA	APROVAÇÃO	AUTORIA	APROVAÇÃO	DOCUMENTO	OBSERVAÇÕES:	Concedor:	Elaboração:	SINFRA	SECRETARIA DE ESTADO DE INFRAESTRUTURA E LOGÍSTICA DE MATO GROSSO	SUPR
							Associação dos Beneficiários das Rodovias MTs 426/170	 PROJETOS E SERVIÇOS DE ENGENHARIA		Rodovia: MT-426 Trecho: Entr. MT-339(Calcário Tangará) - Entr. MT-170(A) Extensão: 7,08 km Assunto: SEÇÕES TRANSVERSAIS DE TERRAPLENAGEM	Folha n°: ST-133 Data: - Escala: 1:200

HASH: 517cab1f05028100104e5176e5e657baf030523794851c91fa126b527789 - Documento assinado digitalmente, valide em https://sigadoc.mt.gov.br/validar/TMBG-XXBY-LM46-ASAC. Assinado por: AMANDA CRISTINA REZENDE ARAUJO em 07/08/2025 - Jussado em 07/08/2025 14:22:39 por AMANDA ARAUJO




SINFRA/PRO-2025/13342

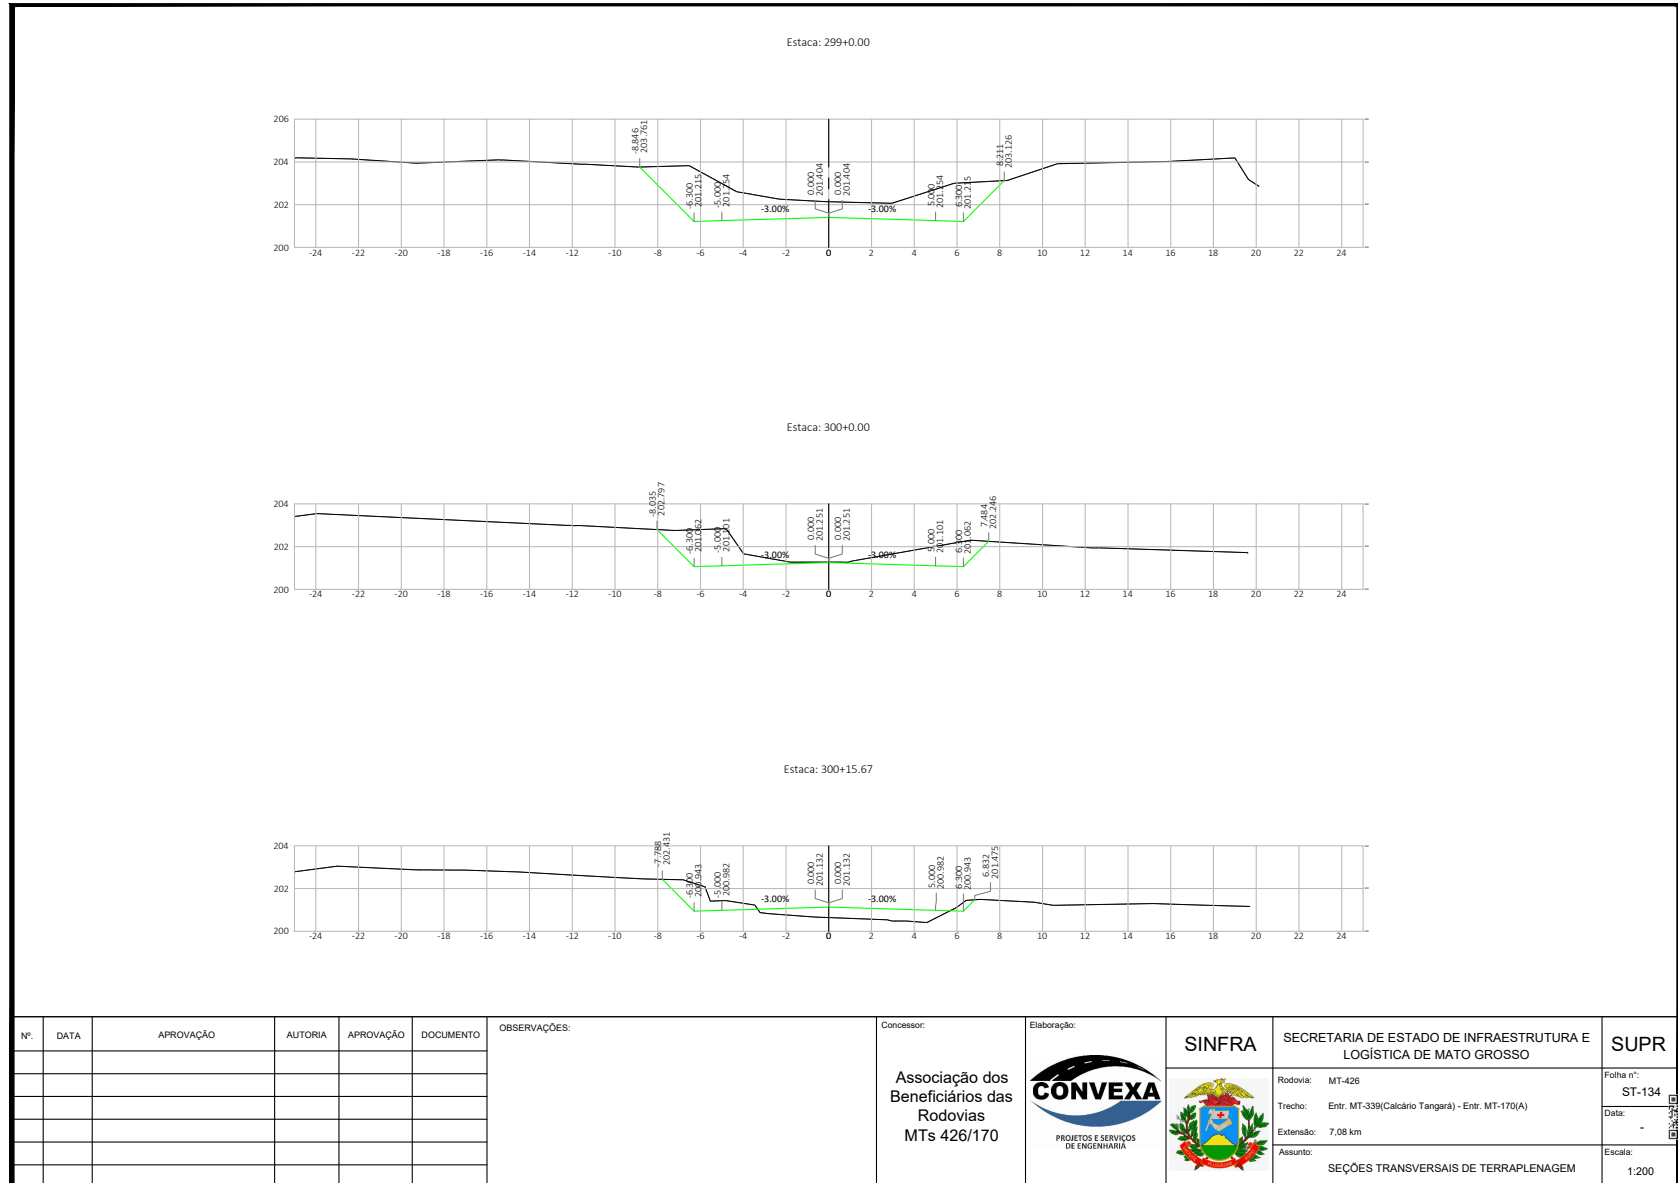

HAHB: S17cac1f05028100146e176656e57baf050252764851c916af286b527789 - Documento assinado digitalmente, valide em <https://sigadoc.mt.gov.br/folha-ver-pub>. Assinado por: AMANDA CRISTINA REZENDE ARAUJO em 07/08/2025. Justado em 07/08/2025 14:22:39 por AMANDA ARAUJO.



SINFRACAP202569886

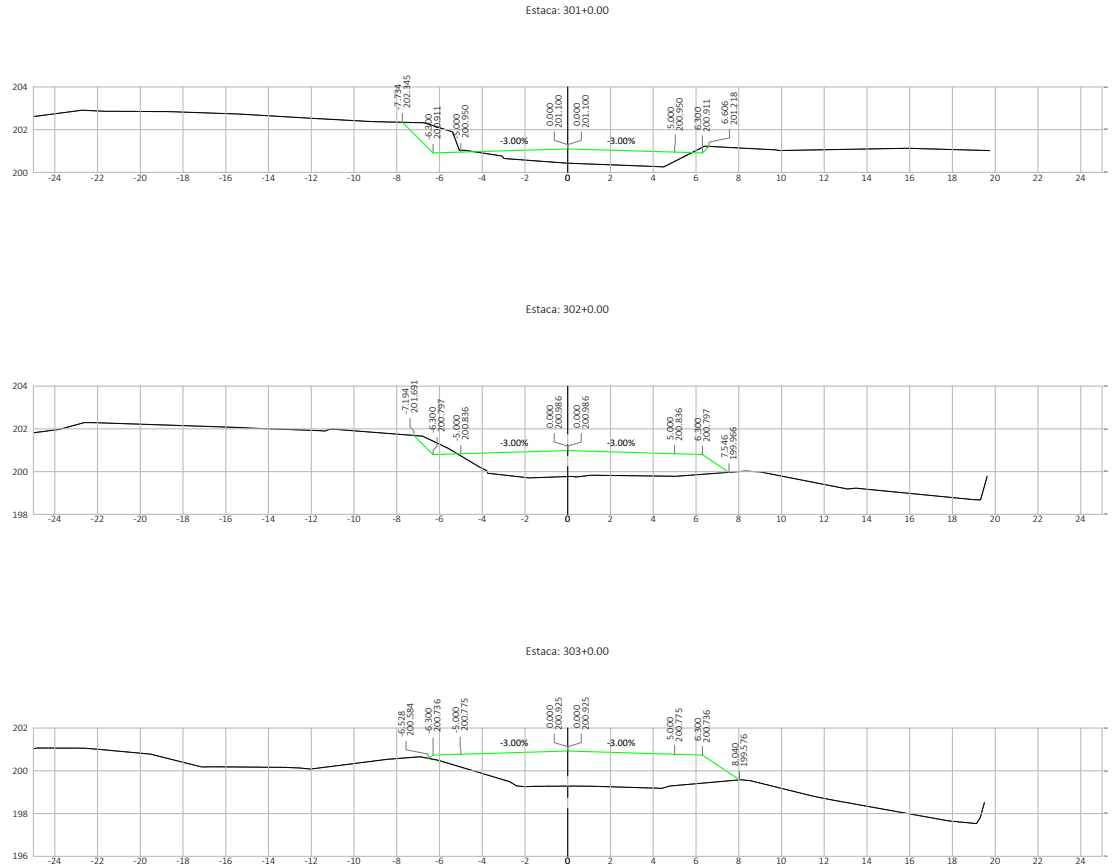



Nº.	DATA	APROVAÇÃO	AUTORIA	APROVAÇÃO	DOCUMENTO	OBSERVAÇÕES:	Concessionar:	Elaboração:	SINFRA	SECRETARIA DE ESTADO DE INFRAESTRUTURA E LOGÍSTICA DE MATO GROSSO	SUPR
							Associação dos Beneficiários das Rodovias MTs 426/170			Rodovia: MT-426 Trecho: Entr. MT-339(Calcário Tangará) - Entr. MT-170(A) Extensão: 7,08 km Assunto: SEÇÕES TRANSVERSAIS DE TERRAPLENAGEM	Folha n°: ST-135 Data: - Escala: 1:200

HASH: 517cac1f05028100146e17665e6570af0905232784051c91fe226c527789 - Documento assinado digitalmente, valide em <https://sigasistemas.seplag.mt.gov.br/fowbse-pub/fvvaldar/TMBG-XBYV-LM46-ASAC>. Assinado por: AMANDA CRISTINA REZENDE ARAUJO em 07/08/2025 - Justado em 07/08/2025 14:22:39 por AMANDA ARAUJO



SINFRACAP202569886



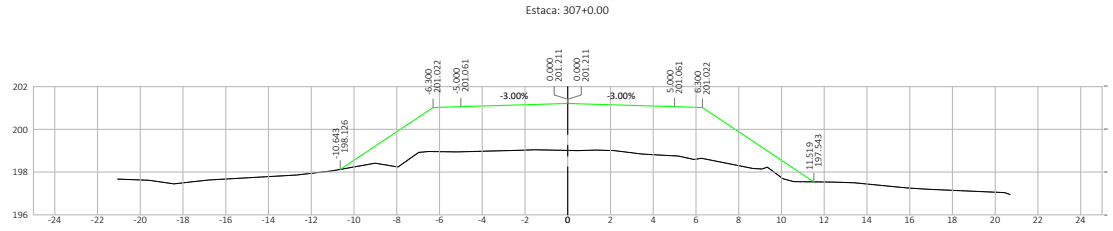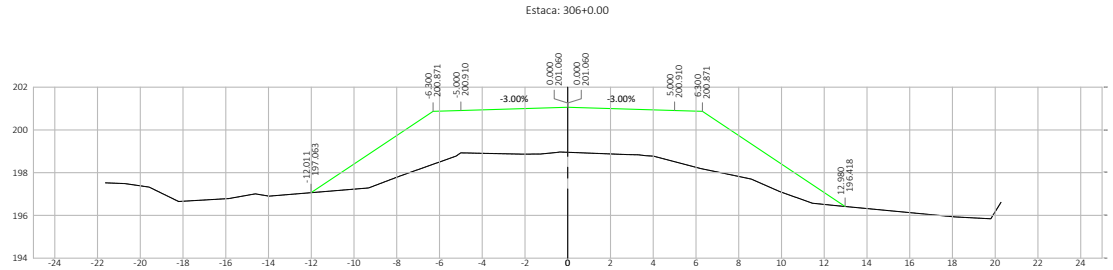



Nº.	DATA	APROVAÇÃO	AUTORIA	APROVAÇÃO	DOCUMENTO	OBSERVAÇÕES:	Concessor:	Elaboração:	SINFRA	SECRETARIA DE ESTADO DE INFRAESTRUTURA E LOGÍSTICA DE MATO GROSSO	SUPR
							Associação dos Beneficiários das Rodovias MTs 426/170			Rodovia: MT-426 Trecho: Entr. MT-339(Calçário Tangará) - Entr. MT-170(A) Extensão: 7,08 km Assunto: SEÇÕES TRANSVERSAIS DE TERRAPLENAGEM	Folha n°: ST-137 Data: - Escala: 1:200



HASH: 517cac1f05028100146e576a050523764851c91fa226b327789 - Documento assinado digitalmente, valide em https://raquireses.scpag.mt.gov.br/fowbse-pub/fvvaldar/TMBG-XBIV-LM46-ASAC. Assinado por: AMANDA CRISTINA REZENDE ARAUJO em 07/08/2025 - Jmado em 07/08/2025 14:22:39 por AMANDA ARAUJO



SINFRACAP202569886

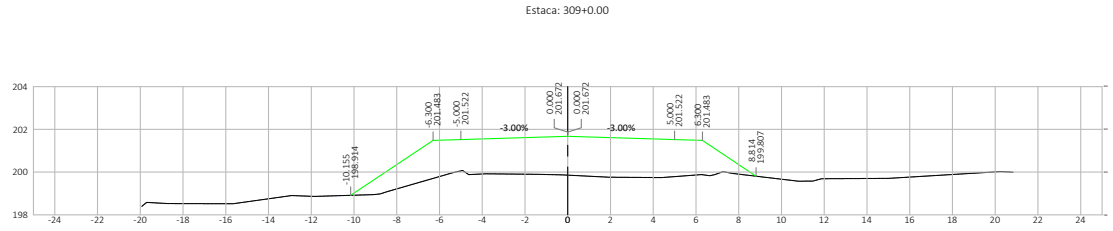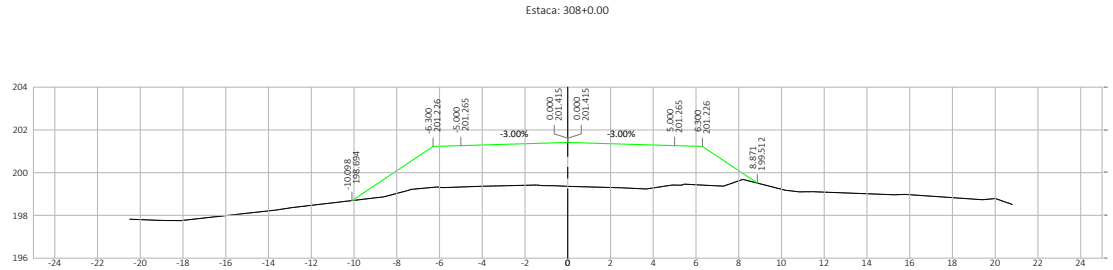




Nº.	DATA	APROVAÇÃO	AUTORIA	APROVAÇÃO	DOCUMENTO	OBSERVAÇÕES:	Concedor:	Elaboração:	SINFRA	SECRETARIA DE ESTADO DE INFRAESTRUTURA E LOGÍSTICA DE MATO GROSSO	SUPR
							Associação dos Beneficiários das Rodovias MTs 426/170			Rodovia: MT-426 Trecho: Entr. MT-339(Calçário Tangará) - Entr. MT-170(A) Extensão: 7,08 km Assunto: SEÇÕES TRANSVERSAIS DE TERRAPLENAGEM	Folha n°: ST-138 Data: - Escala: 1:200



HASH: 517cac1f05028100146e176656e570af050523794851c91fa126b527789 - Documento assinado digitalmente, valide em https://sigasicoes.seplag.mt.gov.br/fowbse-pub/fvvaldar/TMBG-XBIV-LM46-ASAC. Assinado por: AMANDA CRISTINA REZENDE ARAUJO em 07/08/2025 - Jurado em 07/08/2025 - 14:22:39 por AMANDA ARAUJO




SINFRACAP202569886

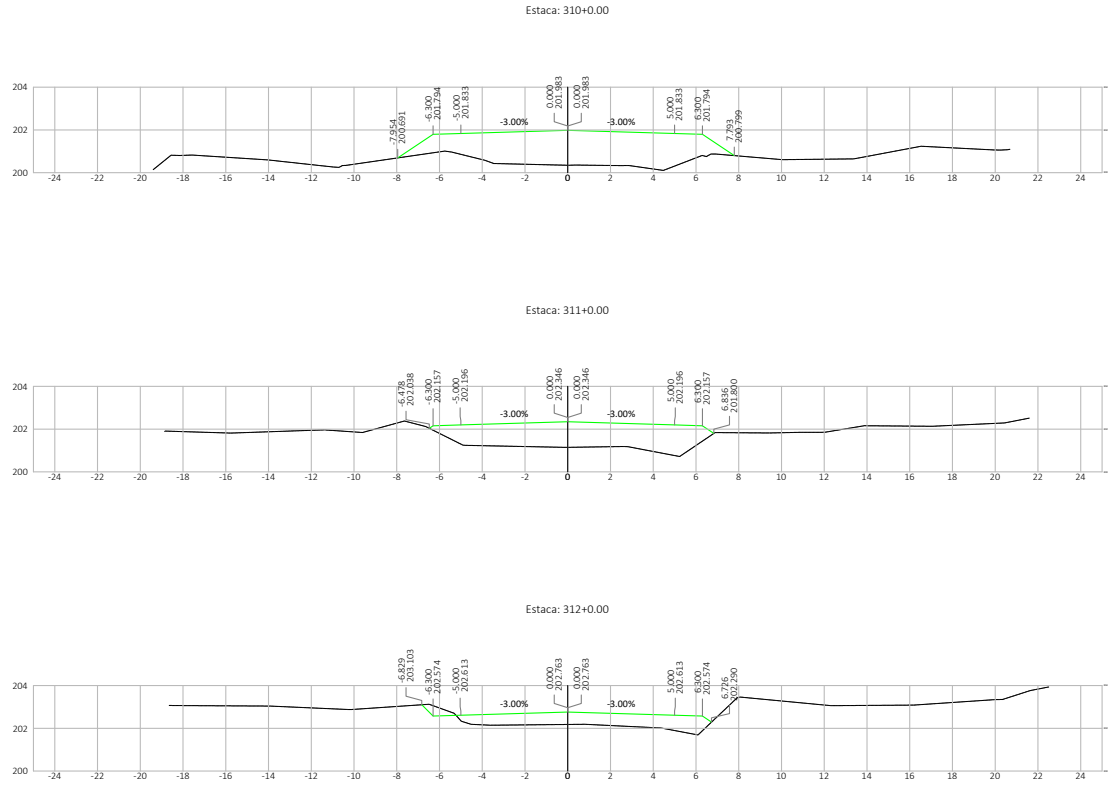






Nº.	DATA	APROVAÇÃO	AUTORIA	APROVAÇÃO	DOCUMENTO	OBSERVAÇÕES:	Concessor:	Elaboração:	SINFRA	SECRETARIA DE ESTADO DE INFRAESTRUTURA E LOGÍSTICA DE MATO GROSSO	SUPR
							Associação dos Beneficiários das Rodovias MTs 426/170			Rodovia: MT-426 Trecho: Entr. MT-339(Calcário Tangará) - Entr. MT-170(A) Extensão: 7,08 km Assunto: SEÇÕES TRANSVERSAIS DE TERRAPLENAGEM	Folha n°: ST-139 Data: - Escala: 1:200

HAHB: 517cac1165028100146e1766e6e570af050523784851c91fa126c637789 - Documento assinado digitalmente, valide em <https://sigasicoes.seplag.mt.gov.br/fonebe-pub/fivellarr7NBG-XBYV-LM46-ASAC>. Assinado por: AMANDA CRISTINA REZENDE ARAUJO em 07/08/2025 - Jussado em 07/08/2025 14:22:29 por AMANDA ARAUJO

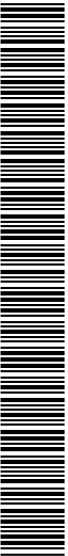


SINFRACAP202569886

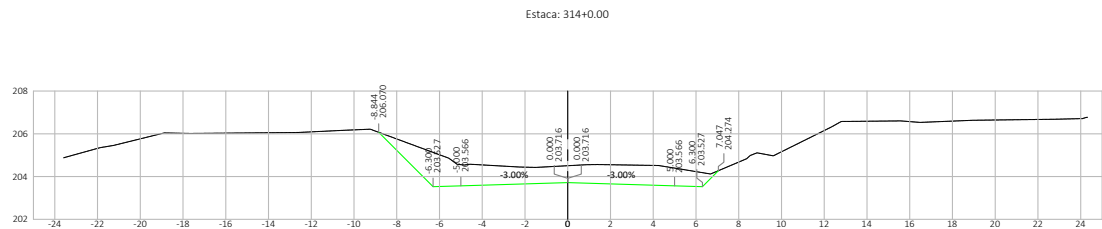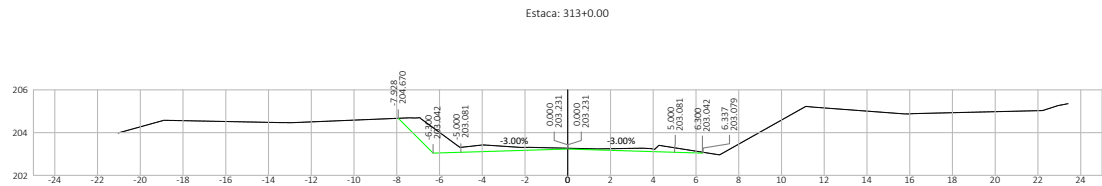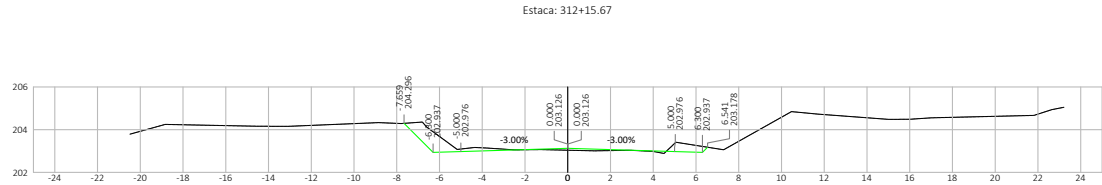


Nº.	DATA	APROVAÇÃO	AUTORIA	APROVAÇÃO	DOCUMENTO	OBSERVAÇÕES:	Concessionar:	Elaboração:	SINFRA	SECRETARIA DE ESTADO DE INFRAESTRUTURA E LOGÍSTICA DE MATO GROSSO	SUPR
							Associação dos Beneficiários das Rodovias MTs 426/170			Rodovia: MT-426 Trecho: Entr. MT-339(Calcário Tangará) - Entr. MT-170(A) Extensão: 7,08 km Assunto: SEÇÕES TRANSVERSAIS DE TERRAPLENAGEM	Folha n°: ST-140 Data: - Escala: 1:200

HAHB: S17cac1f05028100146e176656e570af050523764851c916af286b527789 - Documento assinado digitalmente, valide em <https://sigasicoes.seplag.mt.gov.br/fowhee-pub/fvvaldar7f8bc-xbiv-lm46-abac>. Assinado por: AMANDA CRISTINA REZENDE ARAUJO em 07/08/2025. Justado em 07/08/2025 14:22:39 por AMANDA ARAUJO.

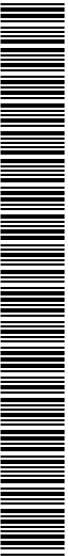

SINFRACAP202569886

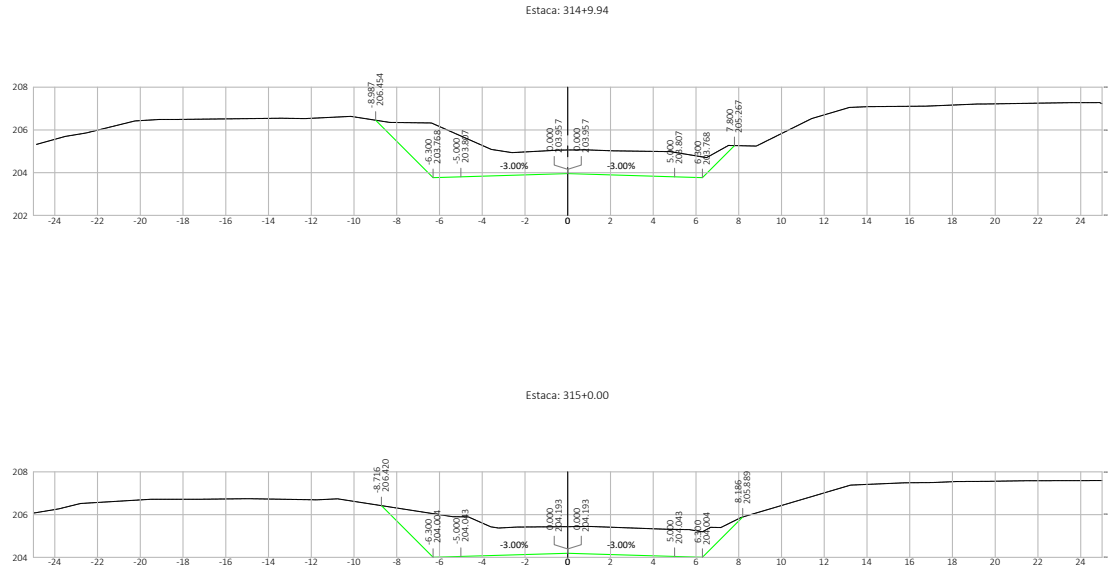



Nº.	DATA	APROVAÇÃO	AUTORIA	APROVAÇÃO	DOCUMENTO	OBSERVAÇÕES:	Concessionar:	Elaboração:	SINFRA	SECRETARIA DE ESTADO DE INFRAESTRUTURA E LOGÍSTICA DE MATO GROSSO	SUPR
							Associação dos Beneficiários das Rodovias MTs 426/170			Rodovia: MT-426 Trecho: Entr. MT-339(Calcário Tangará) - Entr. MT-170(A) Extensão: 7,08 km Assunto: SEÇÕES TRANSVERSAIS DE TERRAPLENAGEM	Folha n°: ST-141 Data: - Escala: 1:200



HASH: 517cac1f0502b100146e17666e657baf020523784851c91fa226b327789 - Documento assinado digitalmente, valide em <https://sigadoc.mt.gov.br/fowbse-pub/fvvaldar/TMBG-XBIV-LM46-ASAC>. Assinado por: AMANDA CRISTINA REZENDE ARAUJO em 07/08/2025 - Jurado em 07/08/2025 10:22:29 por AMANDA ARAUJO



SINFRA-PRO-2025/13342

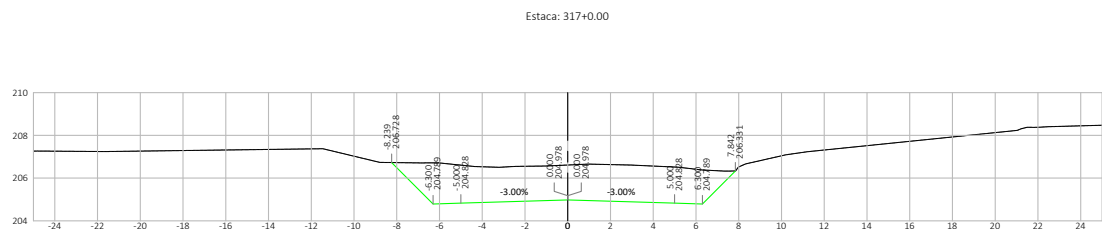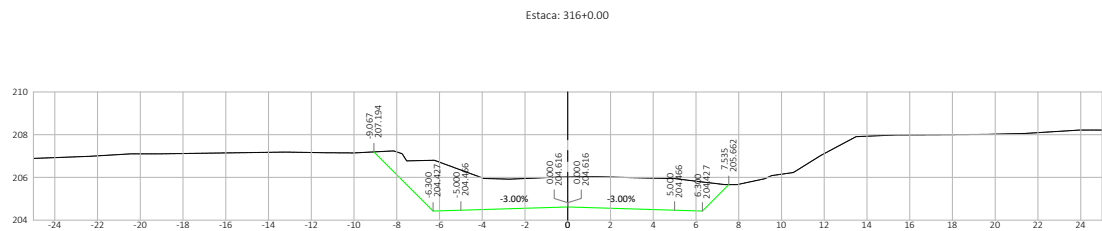




Nº.	DATA	APROVAÇÃO	AUTORIA	APROVAÇÃO	DOCUMENTO	OBSERVAÇÕES:	Concessionar:	Elaboração:	SINFRA	SECRETARIA DE ESTADO DE INFRAESTRUTURA E LOGÍSTICA DE MATO GROSSO	SUPR
							Associação dos Beneficiários das Rodovias MTs 426/170			Rodovia: MT-426 Trecho: Entr. MT-339(Calcário Tangará) - Entr. MT-170(A) Extensão: 7,08 km Assunto: SEÇÕES TRANSVERSAIS DE TERRAPLENAGEM	Folha nº: ST-142 Data: - Escala: 1:200



HABH: 517ca6c1f05028100146e17666e6570af092032784851c91fa226c827789 - Documento assinado digitalmente, válido em https://sigadoc.siga.mt.gov.br/fowebse-pub/#validar/TMBG-XBIV-LM46-ASAC. Assinado por: AMANDA CRISTINA REZENDE ARAUJO em 07/08/2025 - Justado em 07/08/2025 14:22:39 por AMANDA ARAUJO



SINFRACAP202569886

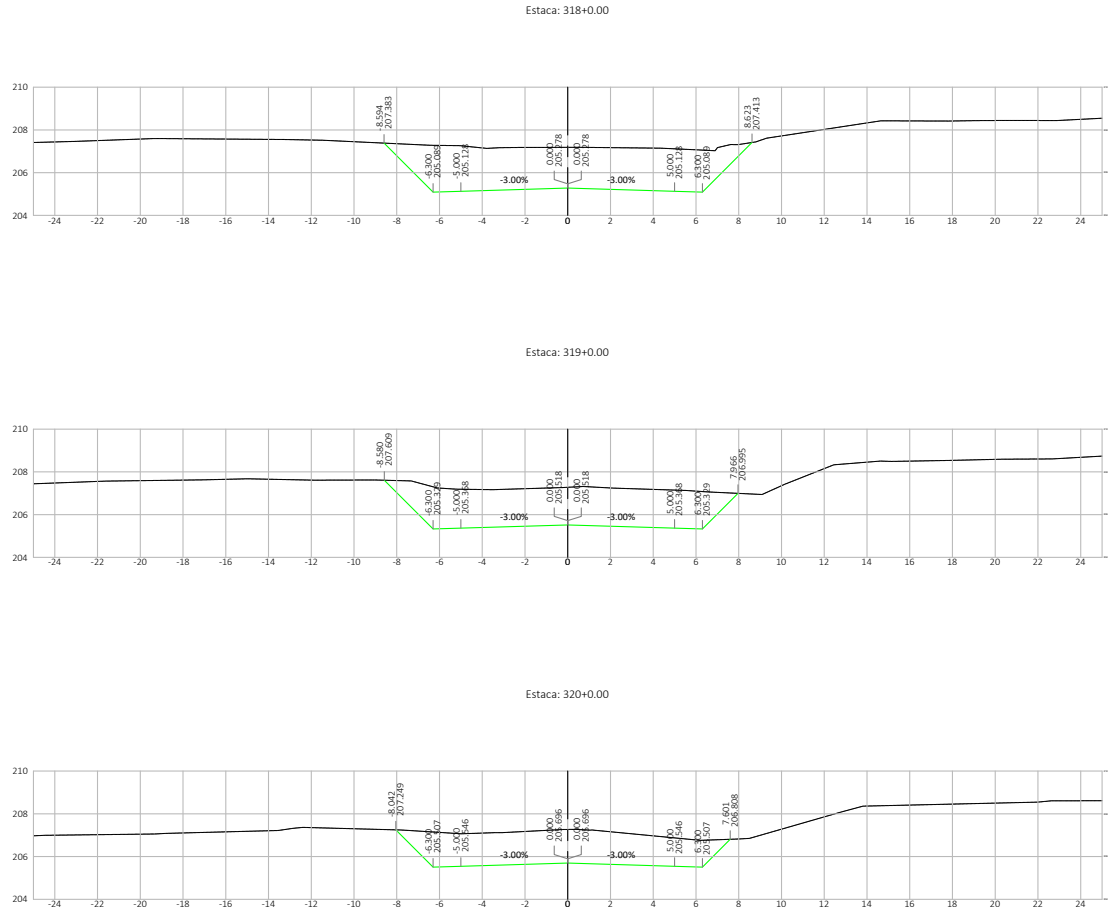




Nº.	DATA	APROVAÇÃO	AUTORIA	APROVAÇÃO	DOCUMENTO	OBSERVAÇÕES:	Concessionar:	Elaboração:	SINFRA	SECRETARIA DE ESTADO DE INFRAESTRUTURA E LOGÍSTICA DE MATO GROSSO	SUPR
							Associação dos Beneficiários das Rodovias MTs 426/170	 PROJETOS E SERVIÇOS DE ENGENHARIA		Rodovia: MT-426 Trecho: Entr. MT-339(Calcário Tangará) - Entr. MT-170(A) Extensão: 7,08 km Assunto: SEÇÕES TRANSVERSAIS DE TERRAPLENAGEM	Folha n°: ST-143 Data: - Escala: 1:200

HASH: 517cac1f05028100146e17665e6e7fa050532764851c91fa226b527789. Documento assinado digitalmente, valide em <https://sigasistemas.seplag.mt.gov.br/fowbse-pub/fivellidar/TMBG-XBY-LM46-ASAC>. Assinado por: AMANDA CRISTINA REZENDE ARAUJO em 07/08/2025. Jussado em 07/08/2025 14:22:39 por AMANDA ARAUJO.




SINFRACAP202569886

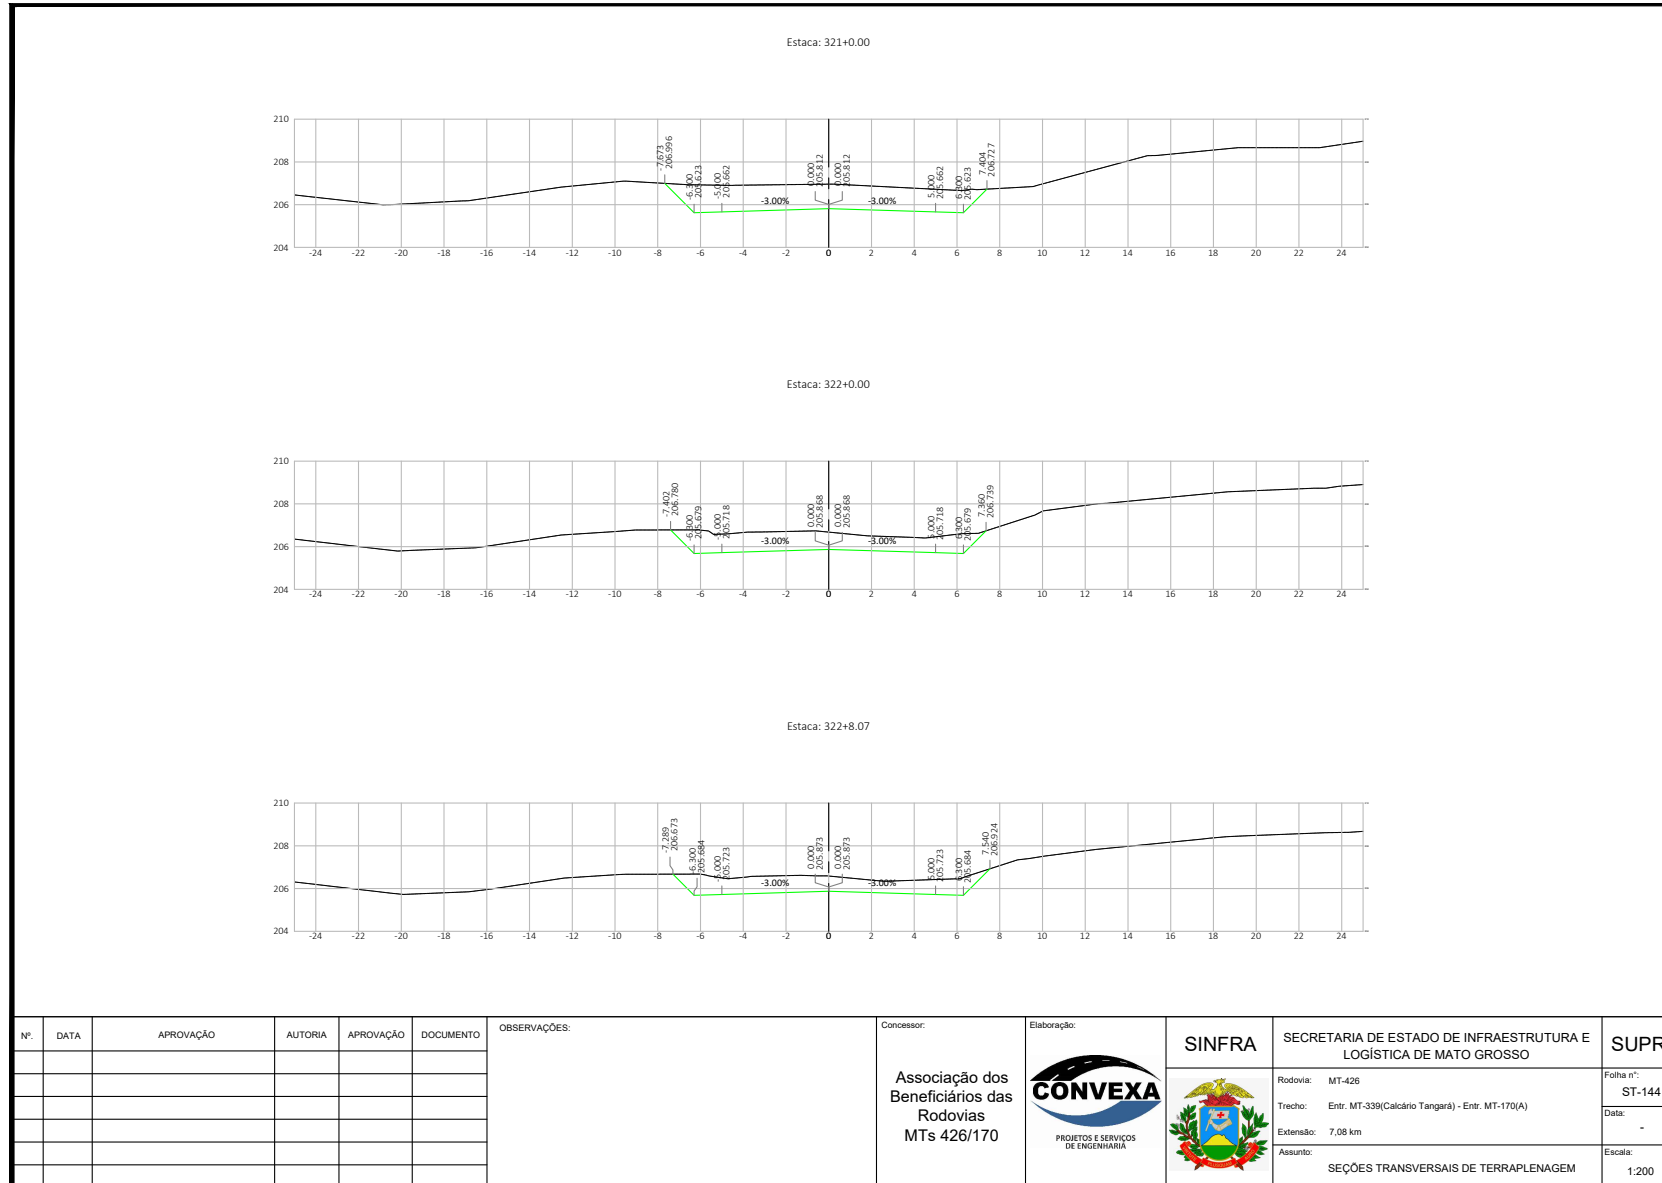

HAHB: S17cac1f05028100146e17665e6570af050532764851c916af286b327789 - Documento assinado digitalmente, valide em <https://sigasicoes.seplag.mt.gov.br/fowbse-pub/fvvaldar/TMBG-XBYV-LM46-ASAC>. Assinado por: AMANDA CRISTINA REZENDE ARAUJO em 07/08/2025 - Jussado em 07/08/2025 14:22:39 por AMANDA ARAUJO




SINFRACAP202569886

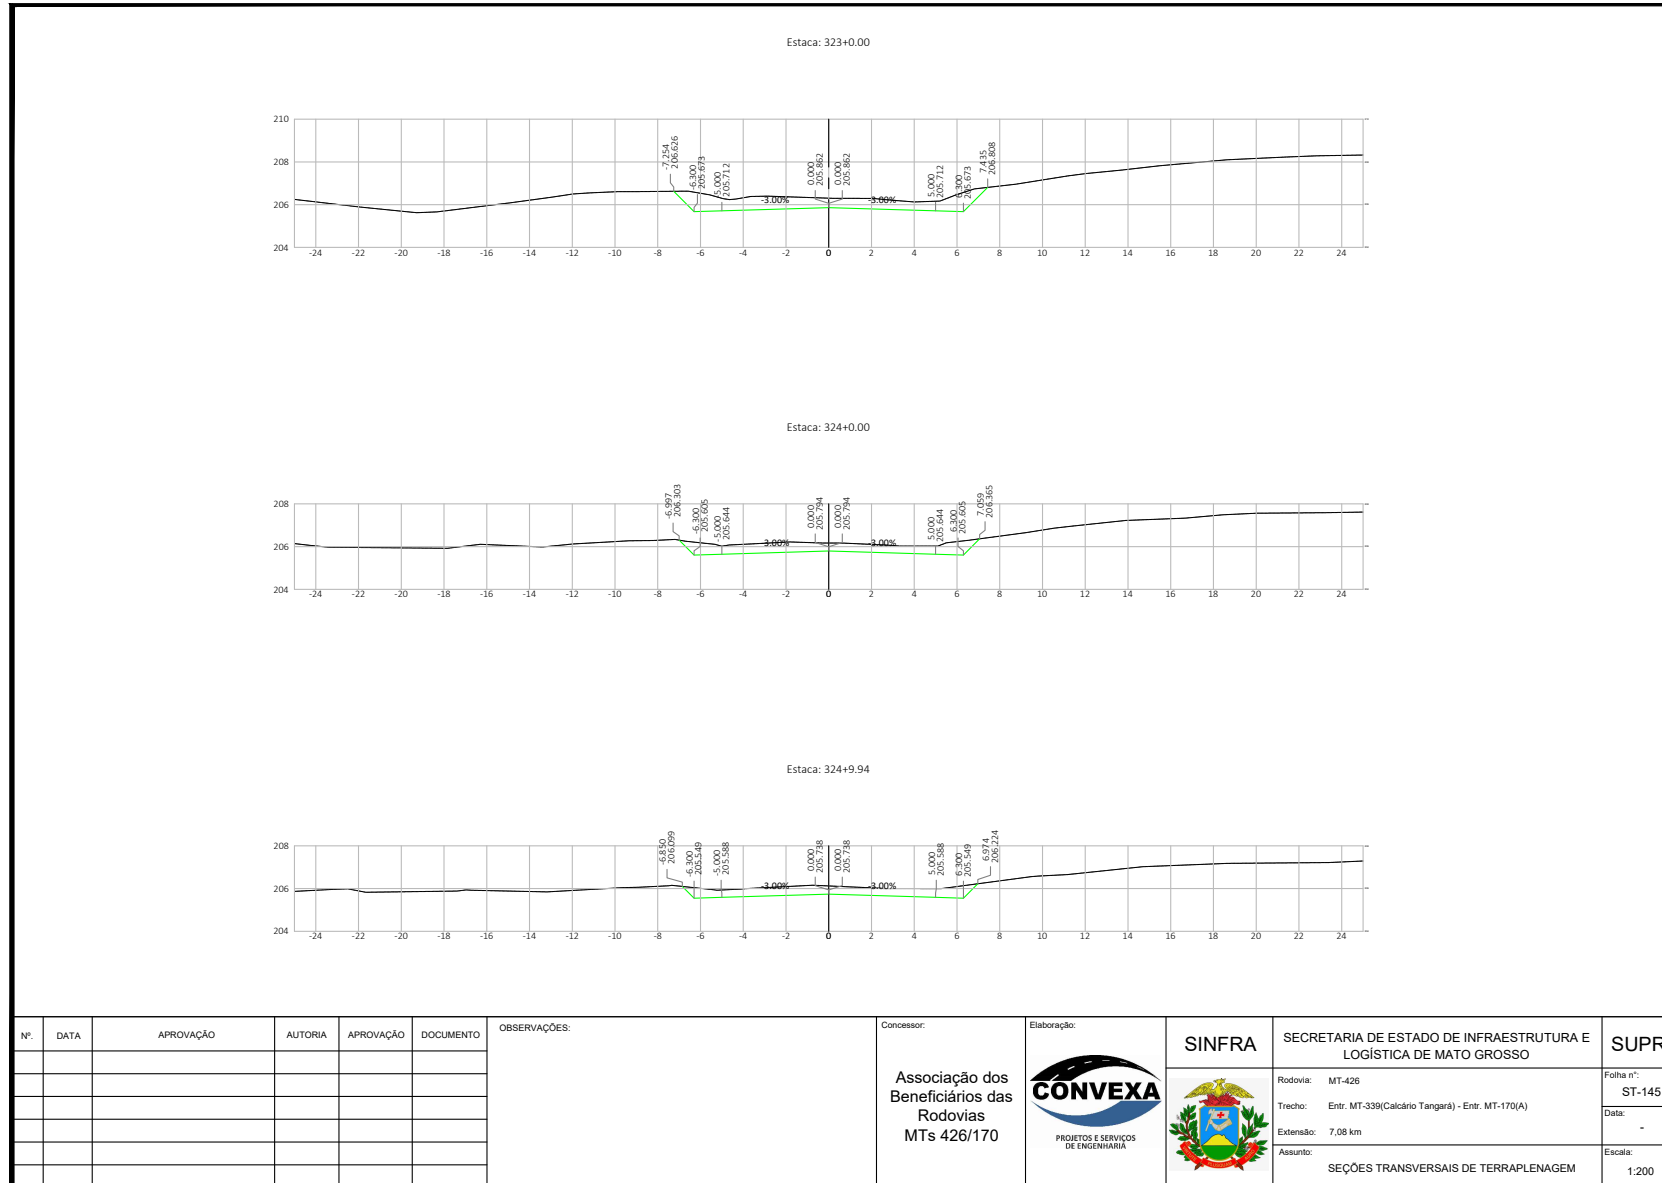



HASH: 517cac1f05028100146e17665e6570af050532764851c916af286b327789 - Documento assinado digitalmente, valide em <https://sigasistemas.seplag.mt.gov.br/fowbse-pub/fvvaldar/TMBG-XBYV-LM46-ASAC>. Assinado por: AMANDA CRISTINA REZENDE ARAUJO em 07/08/2025 - Justado em 07/08/2025 - 14:22:39 por AMANDA ARAUJO

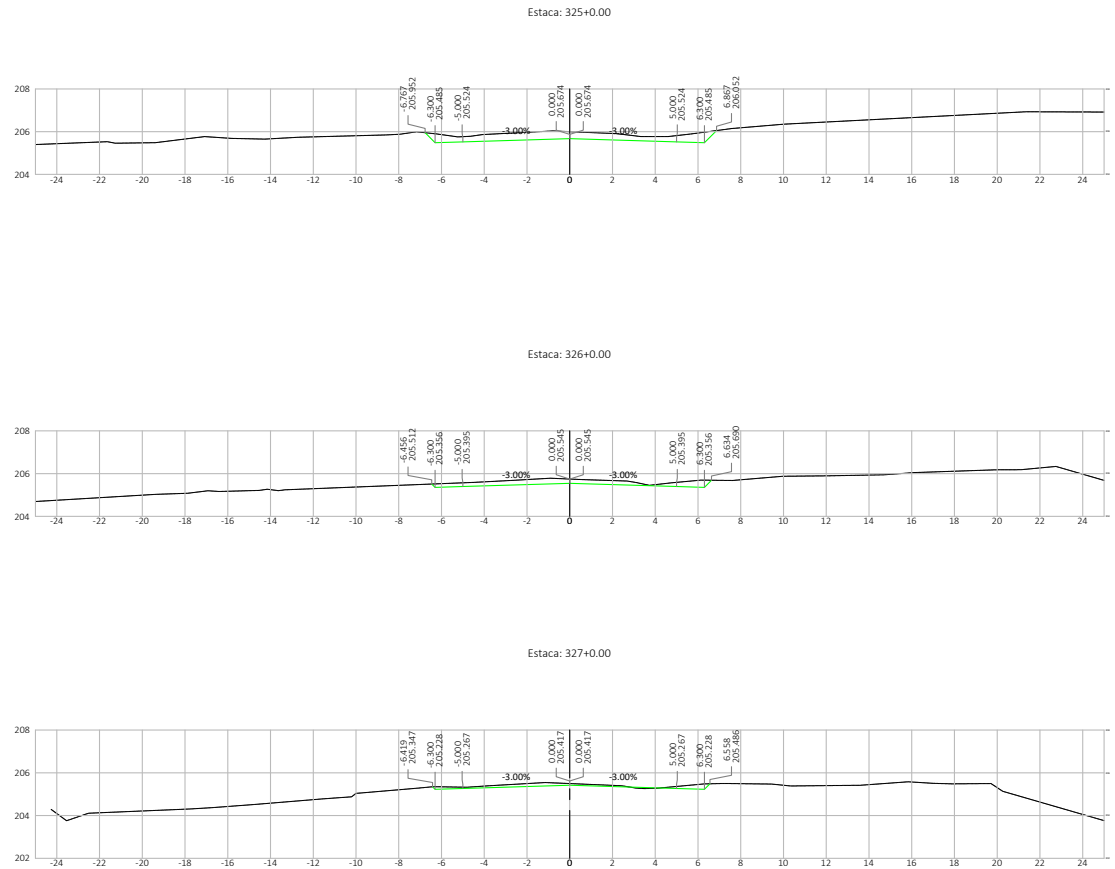

SINFRACAP202569886






Nº.	DATA	APROVAÇÃO	AUTORIA	APROVAÇÃO	DOCUMENTO	OBSERVAÇÕES:	Concessor:	Elaboração:	SINFRA	SECRETARIA DE ESTADO DE INFRAESTRUTURA E LOGÍSTICA DE MATO GROSSO	SUPR
							Associação dos Beneficiários das Rodovias MTs 426/170			Rodovia: MT-426 Trecho: Entr. MT-339(Calcário Tangará) - Entr. MT-170(A) Extensão: 7,08 km Assunto: SEÇÕES TRANSVERSAIS DE TERRAPLENAGEM	Folha n°: ST-146 Data: - Escala: 1:200

HAHB: 517ca0c1f05028100146e176656e570af020523764051c91fa126b527789 - Documento assinado digitalmente, valide em <https://sigasistemas.seplag.mt.gov.br/fowbse-pub/fiveldarr7MBG-XBY-LM46-ASAC>. Assinado por: AMANDA CRISTINA REZENDE ARAUJO em 07/08/2025 - Jussado em 07/08/2025 14:22:39 por AMANDA ARAUJO




SINFRACAP202569986

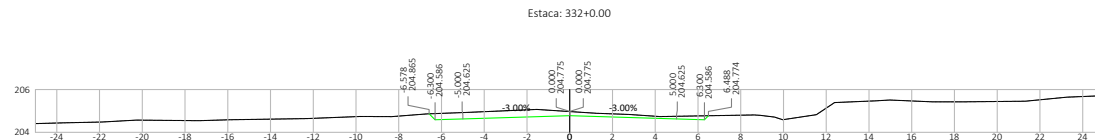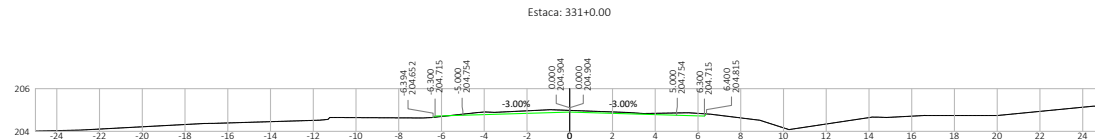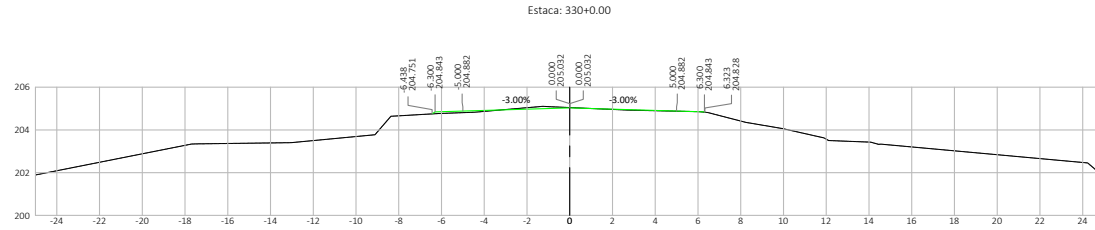




Nº.	DATA	APROVAÇÃO	AUTORIA	APROVAÇÃO	DOCUMENTO	OBSERVAÇÕES:	Concessor:	Elaboração:	SINFRA	SECRETARIA DE ESTADO DE INFRAESTRUTURA E LOGÍSTICA DE MATO GROSSO	SUPR
							Associação dos Beneficiários das Rodovias MTs 426/170			Rodovia: MT-426 Trecho: Entr. MT-339(Calcário Tangará) - Entr. MT-170(A) Extensão: 7,08 km Assunto: SEÇÕES TRANSVERSAIS DE TERRAPLENAGEM	Folha n°: ST-148 Data: - Escala: 1:200

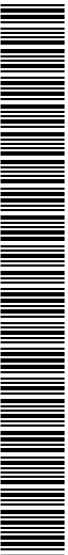HASH: 517cab1105028100146e1796e6e670af005252794851c91fa126b527799 - Documento assinado digitalmente, valide em <https://sigasicoes.seplag.mt.gov.br/fowbe-pub/fvvaldar7nbg-xbiv-lm46-abac>. Assinado por: AMANDA CRISTINA REZENDE ARAUJO em 07/08/2025 - Jussado em 07/08/2025 14:22:39 por AMANDA ARAUJO

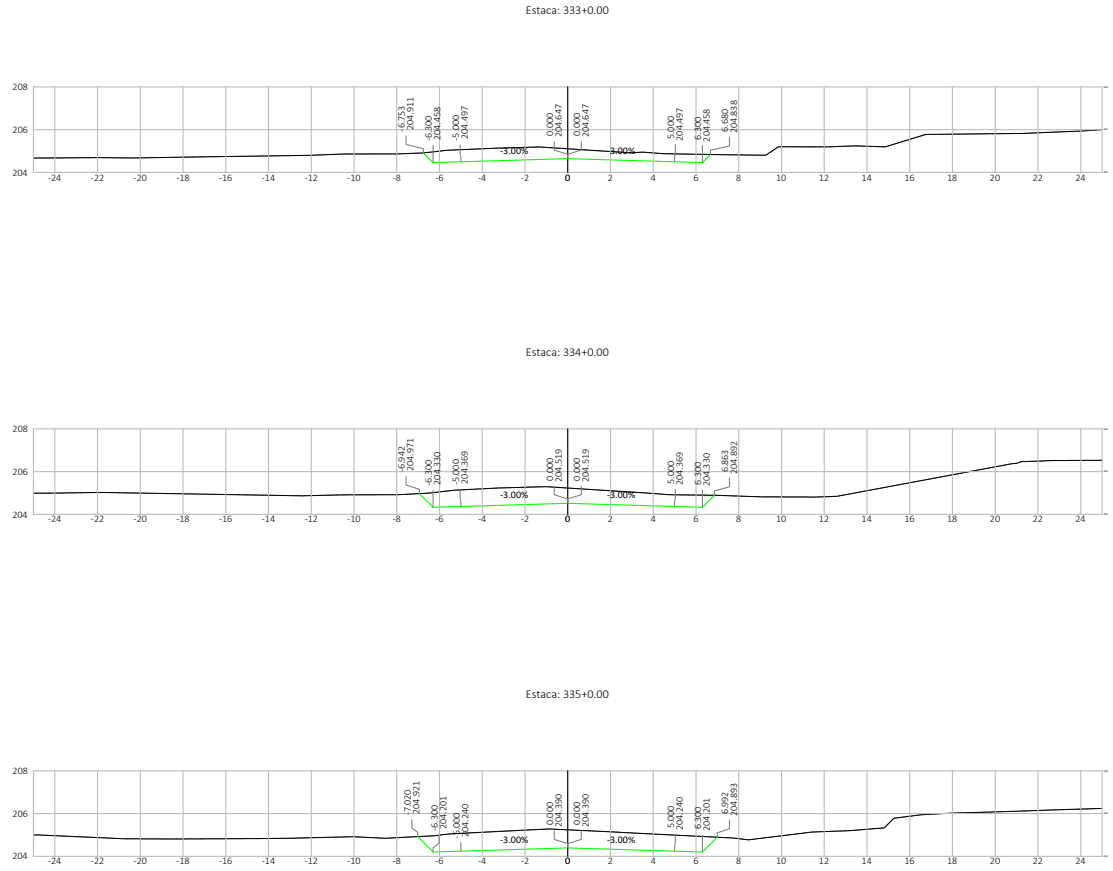

SINFRACAP202569886




Nº.	DATA	APROVAÇÃO	AUTORIA	APROVAÇÃO	DOCUMENTO	OBSERVAÇÕES:	Concedor:	Elaboração:	SINFRA	SECRETARIA DE ESTADO DE INFRAESTRUTURA E LOGÍSTICA DE MATO GROSSO	SUPR
							Associação dos Beneficiários das Rodovias MTs 426/170			Rodovia: MT-426 Trecho: Entr. MT-339(Calcário Tangará) - Entr. MT-170(A) Extensão: 7,08 km Assunto: SEÇÕES TRANSVERSAIS DE TERRAPLENAGEM	Folha n°: ST-149 Data: - Escala: 1:200

HASH: 517cac1f05028100146e1766e5670af050523764851c916af286b527789 - Documento assinado digitalmente, valide em <https://sigasicoes.seplag.mt.gov.br/fowbse-pub/fvvaldar7f8bc-xxbiv-lm46-abac>. Assinado por: AMANDA CRISTINA REZENDE ARAUJO em 07/08/2025 - Justado em 07/08/2025 14:22:39 por AMANDA ARAUJO



SINFRACAP202569886

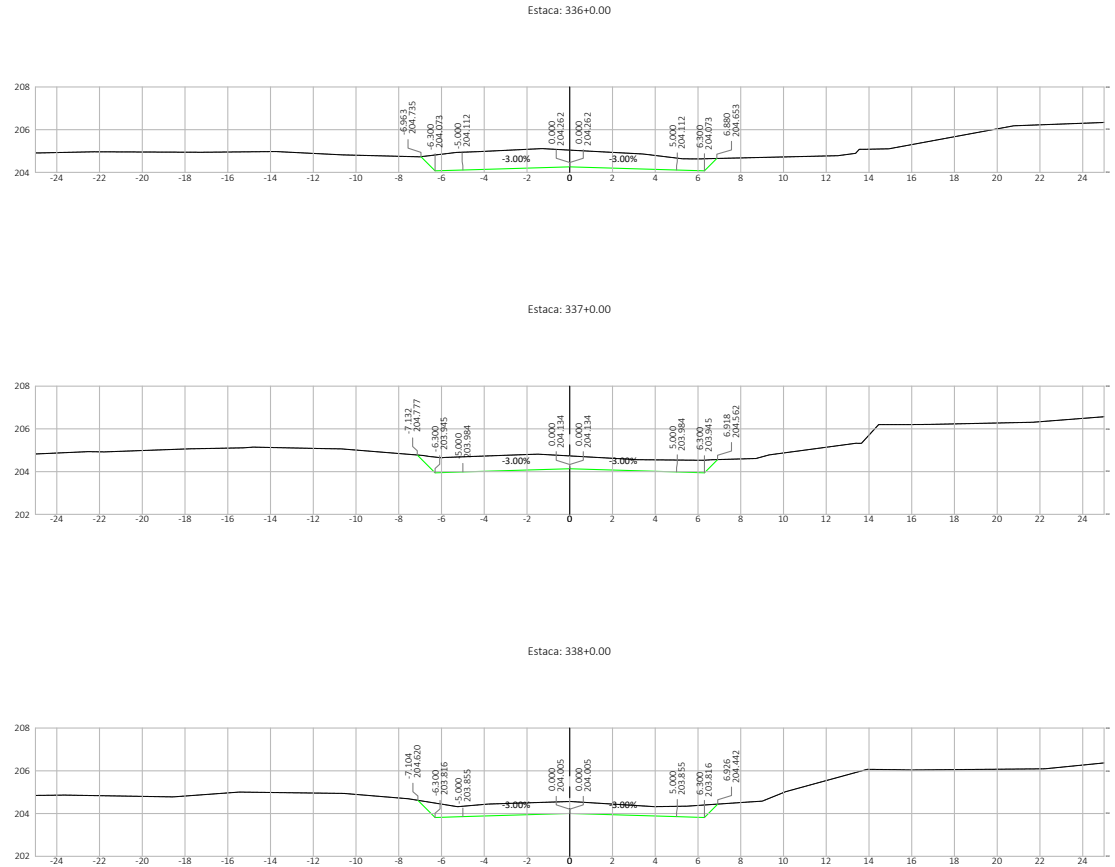


Nº.	DATA	APROVAÇÃO	AUTORIA	APROVAÇÃO	DOCUMENTO	OBSERVAÇÕES:	Concedor:	Elaboração:	SINFRA	SECRETARIA DE ESTADO DE INFRAESTRUTURA E LOGÍSTICA DE MATO GROSSO	SUPR
							Associação dos Beneficiários das Rodovias MTs 426/170			Rodovia: MT-426 Trecho: Entr. MT-339(Calcário Tangará) - Entr. MT-170(A) Extensão: 7,08 km Assunto: SEÇÕES TRANSVERSAIS DE TERRAPLENAGEM	Folha n°: ST-150 Data: - Escala: 1:200

HAHB: S17cac1f05028100146e17665e6570af050532764851c91fa126b327789 - Documento assinado digitalmente, valide em <https://sigadoc.mt.gov.br/folha-ver-pub>. Assinado por: AMANDA CRISTINA REZENDE ARAUJO em 07/08/2025 - Jussado em 07/08/2025 14:22:39 por AMANDA ARAUJO



SINFRACAP202569886

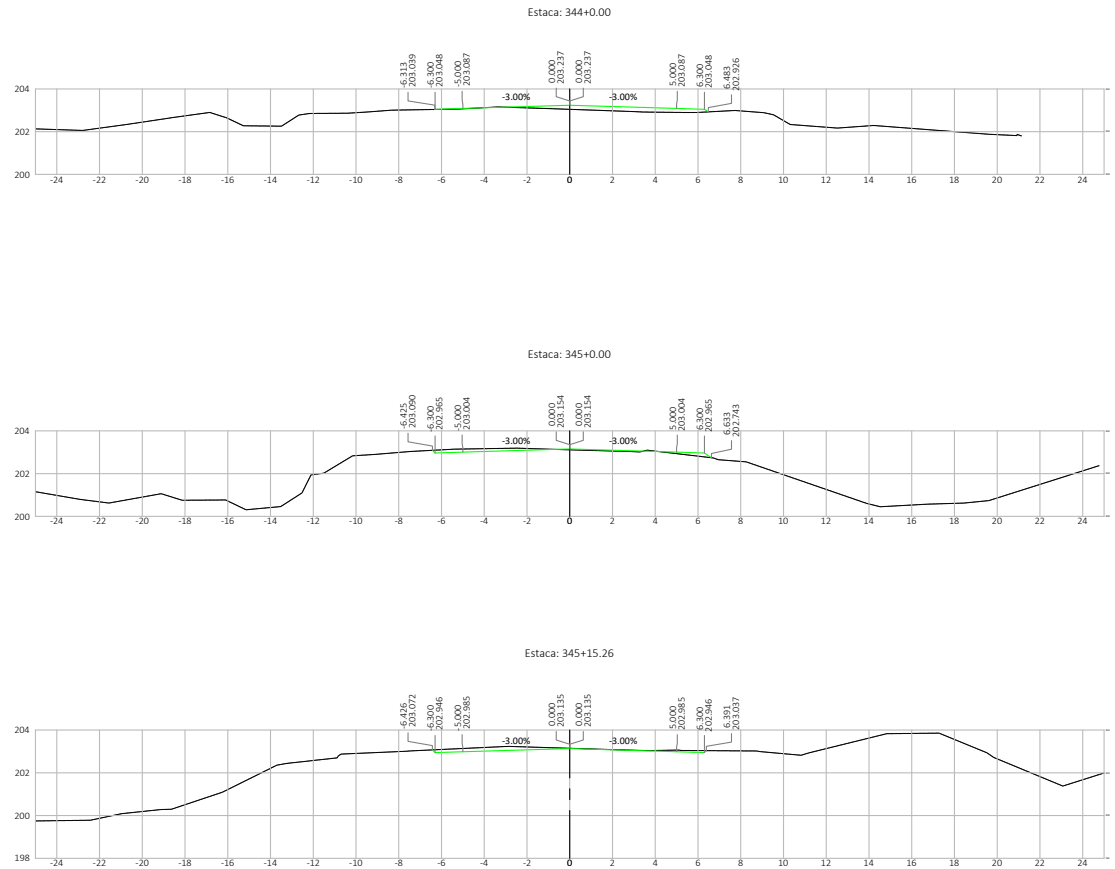


Nº.	DATA	APROVAÇÃO	AUTORIA	APROVAÇÃO	DOCUMENTO	OBSERVAÇÕES:	Concessor:	Elaboração:	SINFRA	SECRETARIA DE ESTADO DE INFRAESTRUTURA E LOGÍSTICA DE MATO GROSSO	SUPR
							Associação dos Beneficiários das Rodovias MTs 426/170			Rodovia: MT-426 Trecho: Entr. MT-339(Calcário Tangará) - Entr. MT-170(A) Extensão: 7,08 km Assunto: SEÇÕES TRANSVERSAIS DE TERRAPLENAGEM	Folha n°: ST-153 Data: - Escala: 1:200



HAHB: S17cac1f05028100146e17665e6570af050523764051c91fa226c527789 - Documento assinado digitalmente, valide em <https://sigasicoes.seplag.mt.gov.br/fowbee-pub/fivellat7N8G-X0Bv-LM46-ASAC>. Assinado por: AMANDA CRISTINA REZENDE ARAUJO em 07/08/2025 - Jussado em 07/08/2025 14:22:39 por AMANDA ARAUJO



SINFRACAP202569886

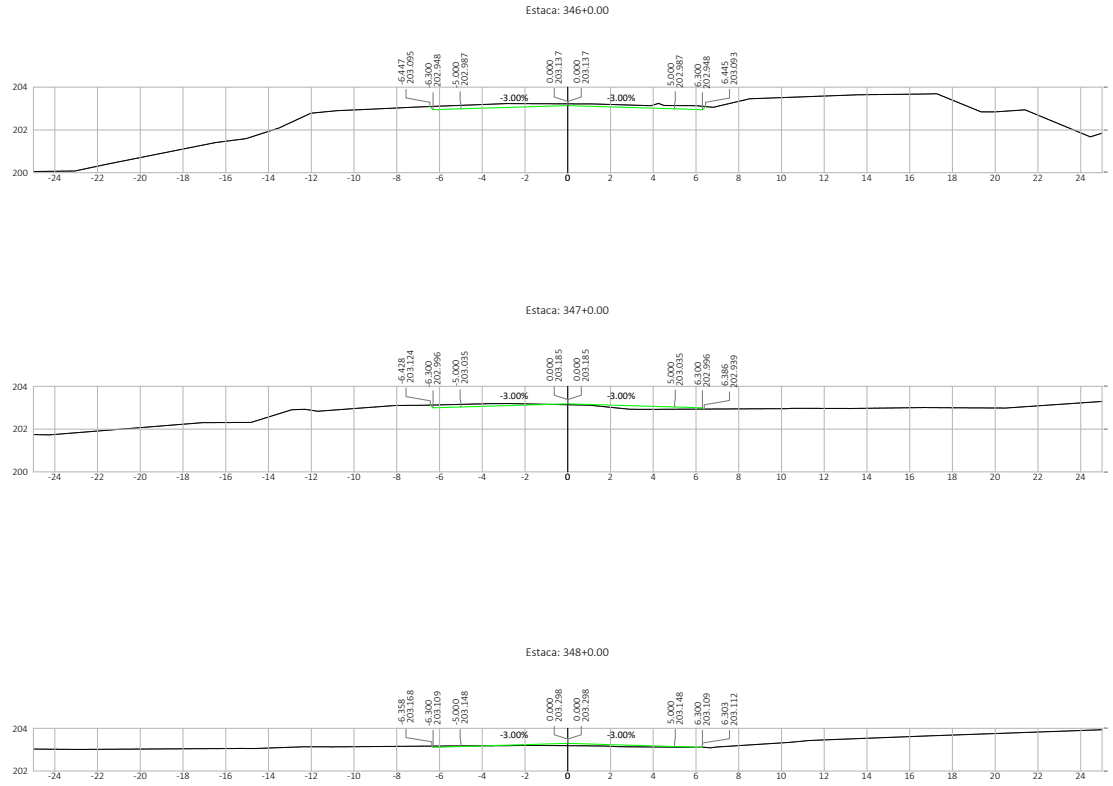






Nº.	DATA	APROVAÇÃO	AUTORIA	APROVAÇÃO	DOCUMENTO	OBSERVAÇÕES:	Concessor:	Elaboração:	SINFRA	SECRETARIA DE ESTADO DE INFRAESTRUTURA E LOGÍSTICA DE MATO GROSSO	SUPR
							Associação dos Beneficiários das Rodovias MTs 426/170			Rodovia: MT-426 Trecho: Entr. MT-339(Calcário Tangará) - Entr. MT-170(A) Extensão: 7,08 km Assunto: SEÇÕES TRANSVERSAIS DE TERRAPLENAGEM	Folha n°: ST-154 Data: - Escala: 1:200

HASH: 517ca1c1f05028100146e176656e657baf020523784851c91fa226c527789 - Documento assinado digitalmente, valide em <https://sigasicoes.seplag.mt.gov.br/fonebe-pub/fivellat/mibeg-xbiv-lm46-abac>. Assinado por: AMANDA CRISTINA REZENDE ARAUJO em 07/08/2025 - Jussado em 07/08/2025 14:22:39 por AMANDA ARAUJO

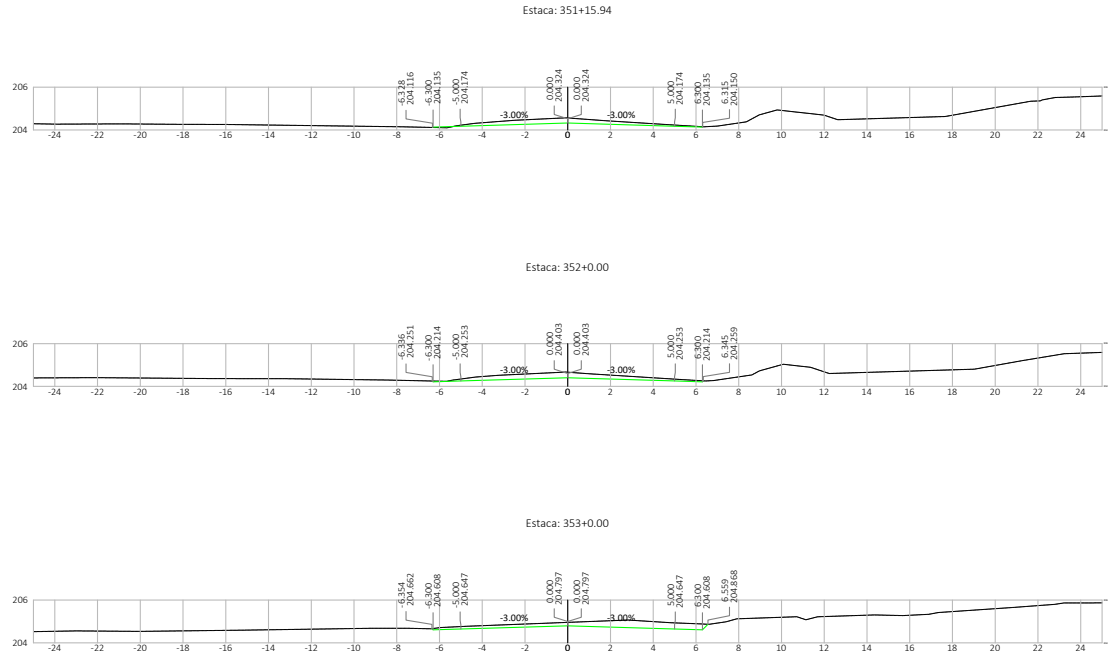



Nº.	DATA	APROVAÇÃO	AUTORIA	APROVAÇÃO	DOCUMENTO	OBSERVAÇÕES:	Concedor:	Elaboração:	SINFRA	SECRETARIA DE ESTADO DE INFRAESTRUTURA E LOGÍSTICA DE MATO GROSSO	SUPR
							Associação dos Beneficiários das Rodovias MTs 426/170			Rodovia: MT-426 Trecho: Entr. MT-339(Calcário Tangará) - Entr. MT-170(A) Extensão: 7,08 km Assunto: SEÇÕES TRANSVERSAIS DE TERRAPLENAGEM	Folha nº: ST-156 Data: - Escala: 1:200

HAHB: 517ca1c1f05028100146e17665e6570af090523794851c91fa126c527789 - Documento assinado digitalmente, valide em <https://sigasicoes.seplag.mt.gov.br/fowebse-pub/fivellat/INBEG-XXBY-LM46-ASAC>. Assinado por: AMANDA CRISTINA REZENDE ARAUJO em 07/08/2025 - Jmado em 07/08/2025 14:22:29 por AMANDA ARAUJO



SINFRACAP202569886




[Empty rectangular box for content]

V - DECLARAÇÃO DE RESPONSABILIDADE



HASH: 517cab1f0528100146e179659e670ad50532794851c91fa126a337789. Documento assinado eletronicamente, válido em <https://sigadoc.mt.gov.br/foube-pub/validar/TBEG-XBY/LM4-ASJC>. Assinado por AMANDA CRISTINA REZENDE ARAUJO em 07/08/2025 - Junete em 07/08/2025 14:22:59 por AMANDA ARAUJO.

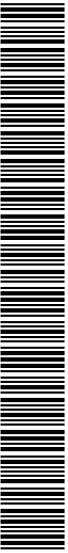

SINFRA-PRO-2025/13342

DECLARAÇÃO DE RESPONSABILIDADE

Os Engenheiros, Devarley João dos Santos Souza, CREA RNP 1217246070 e Rafael Del Grossi Soares, CREA RNP 1211589331 e a Engenheira Luana dos Santos Viana, CREA RNP 1217260951, responsáveis pelos serviços de elaboração do projeto executivo de implantação e pavimentação, e de acordo com o Sistema de Rodoviário Estadual - SRE, **DECLARAMOS** que calculamos e verificamos os quantitativos relativos a **Rodovia MT-426**, Trecho: Entr. MT-339(Calcário Tangará) – Entr. MT-170(A) e extensão de 7,08 km, pelo qual assumimos total responsabilidade.

DEVARLEY JOAO DOS SANTOS SOUZA:35236167191

Assinado de forma digital por DEVARLEY JOAO DOS SANTOS SOUZA:35236167191
DN: c=BR, o=CP-Brasil, ou=AC SOLUTi Multipla v5, ou=1637101800130, ou=Videoconferencia, ou=Certificado PF A1, cn=DEVARLEY JOAO DOS SANTOS SOUZA:35236167191
Data: 2025.07.31 08:53:39 -0400

Engº Civil Devarley João dos Santos Souza
CREA RNP 1217246070

RAFAEL DEL GROSSI SOARES:95608958187



Assinado de forma digital por RAFAEL DEL GROSSI SOARES:95608958187
DN: c=BR, o=CP-Brasil, ou=AC SOLUTi Multipla v5, ou=1637101800130, ou=Videoconferencia, ou=Certificado PF A1, cn=RAFAEL DEL GROSSI SOARES:95608958187
Data: 2025.07.31 08:54:22 -0400

Engº Civil e Ambiental Rafael Del Grossi Soares
CREA RNP 1211589331

LUANA DOS SANTOS VIANA:04819009184

Assinado de forma digital por LUANA DOS SANTOS VIANA:04819009184
DN: c=BR, o=CP-Brasil, ou=AC SOLUTi Multipla v5, ou=1637101800130, ou=Videoconferencia, ou=Certificado PF A1, cn=LUANA DOS SANTOS VIANA:04819009184
Data: 2025.07.31 08:54:59 -0400

Engª Civil Luana dos Santos Viana
CREA RNP 1217260951

N°.	DATA	APROVAÇÃO	AUTORIA	APROVAÇÃO	DOCUMENTO	OBSERVAÇÕES:	Concessor:	Elaboração:	SINFRA	SECRETARIA DE ESTADO DE INFRAESTRUTURA E LOGÍSTICA DE MATO GROSSO	SUPR
							Associação dos Beneficiários das Rodovias MTs 426/170			Rodovia: MT-426 Trecho: Entr. MT-339(Calcário Tangará) - Entr. MT-170(A) Extensão: 7,08 km Assunto: DECLARAÇÃO DE RESPONSABILIDADE	Folha nº: DR-01 Data: - Escala: -

HAHBH: 517ca1c1f05028100146e1786654e670a0505320794051c91fa126a357789 - Documento assinado eletronicamente, válido em https://sigadoc.mt.gov.br/fonebe-pub/validar/118EG-X0B7-L146-ASJC. Assinado por AMANDA CRISTINA REZENDE ARAUJO em 07/08/2025 - Jurado em 07/08/2025 14:22:59 por AMANDA ARAUJO



SINFRA-PRO-2025/13342






VI - TERMO DE ENCERRAMENTO



HASH: 517cab1f05028100146e176659e670ad50532794851c915a126a337789. Documento assinado eletronicamente, válido em <https://sigadoc.mt.gov.br/foube-pub/validar/TBEG-XBY/LM4-ASJC>. Assinado por AMANDA CRISTINA REZENDE ARAUJO em 07/08/2025 - Jurado em 07/08/2025 14:22:59 por AMANDA ARAUJO.

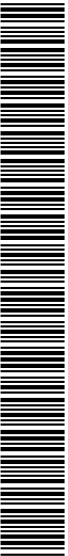



SINFRA-PRO-2025/13342

TERMO DE ENCERRAMENTO

O presente Volume 2.1 – Projeto de Execução (Seções Transversais), que faz parte da Elaboração do Projeto Executivo de Engenharia para Implantação e Pavimentação da Rodovia MT-426, Trecho: Entr. MT-339(Calcário Tangará) – Entr. MT-170(A) e extensão de 7,08 km, possui **170** (cento e setenta) folhas numericamente ordenadas.

Assinado de forma digital por DEVARLEY JOAO DOS SANTOS
 SOUZA:35236167191
 DN: c=BR, ou=ICP-Brasil, ou=AC SOLUTI Multipla v5,
 ou=16371018000130, ou=Videokonferencia, ou=Certificado PF
 A1, cn=DEVARLEY JOAO DOS SANTOS SOUZA:35236167191
 Dados: 2025.07.31 08:53:52 -04'00'

Engº Civil Devarley João dos Santos Souza
 Resp. Técnico Crea RNP nº 1217246070
 Coordenador de Projeto

Nº.	DATA	APROVAÇÃO	AUTORIA	APROVAÇÃO	DOCUMENTO	OBSERVAÇÕES:	Concessor:	Elaboração:	SINFRA	SECRETARIA DE ESTADO DE INFRAESTRUTURA E LOGÍSTICA DE MATO GROSSO	SUPR
							Associação dos Beneficiários das Rodovias MTs 426/170	 PROJETOS E SERVIÇOS DE ENGENHARIA		Rodovia: MT-426 Trecho: Entr. MT-339(Calcário Tangará) - Entr. MT-170(A) Extensão: 7,08 km Assunto: TERMO DE ENCERRAMENTO	Folha nº: TE-01 Data: - Escala: -

HAHB: 517ca3c1f050281001661766564670a0265329744851c91fa226a327789 - Documento assinado eletronicamente, válido em https://raqsicoes.seplag.mt.gov.br/fonebe-pub/validar/718EG-X0B7L4H6-ASJC. Assinado por AMANDA CRISTINA REZENDE ARAUJO em 07/08/2025 - Jurado em 07/08/2025 14:22:59 por AMANDA ARAUJO



SINFRACAP202569886