


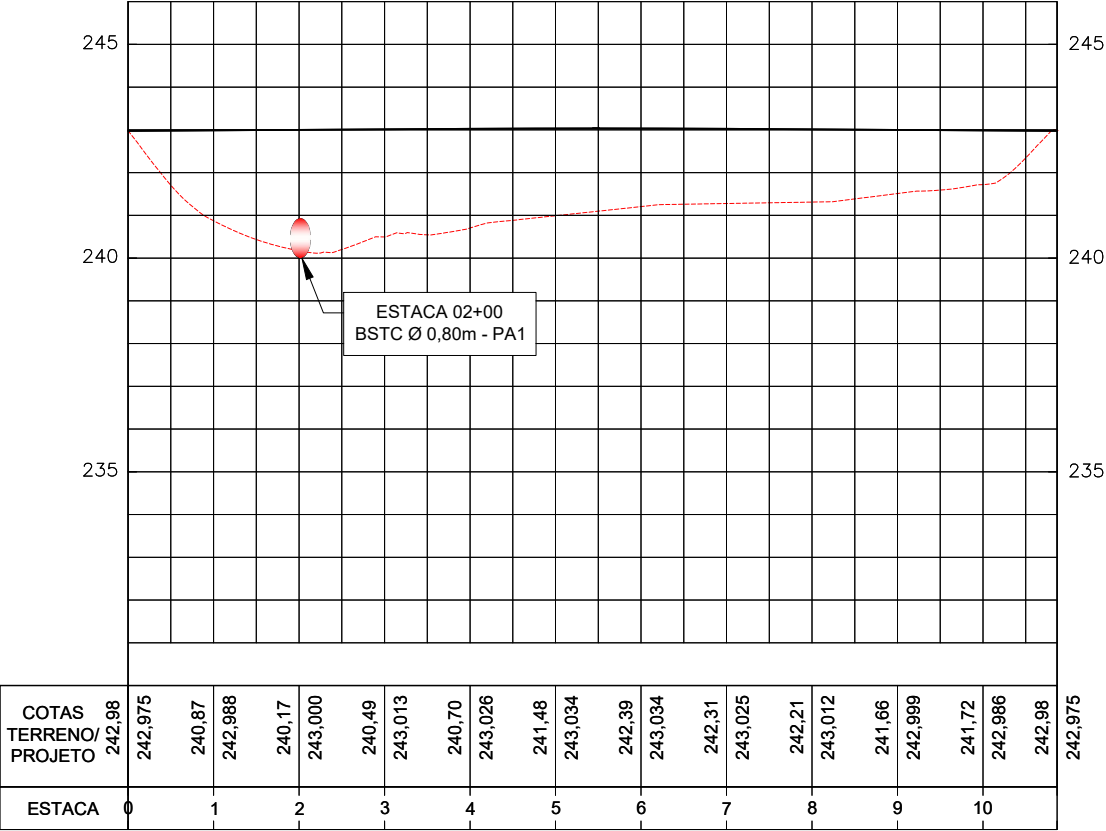



Rotatória



OBSERVAÇÕES:



GOVERNO DO ESTADO DE MATO GROSSO

SECRETARIA DE ESTADO DE INFRAESTRUTURA E LOGÍSTICA SPOR


PROJETO BÁSICO DE ENGENHARIA

RODOVIA: MT-240
TRECHO: ENTRª MT-358 - SANTO AFONSO - ARENÁPOLIS - NORTELÂNDIA - DIAMANTINO
SUBTRECHO: ARENÁPOLIS - NORTELÂNDIA
EXTENSÃO: 9,14 km

TÍTULO: PROJETO DE DRENAGEM
INTERSEÇÃO 2 - ROTATÓRIA

FOLHA: DR-17
ESCALA: H: 1-1000
V: 1-100


HASH: 5609023139710516b1a77f1e4b1f8a073a6a077f6e3b409564c6a80b6c. Documento assinado digitalmente, válido em <https://sigadoc.mt.gov.br/flores-pub/nvalidarBDU6-LG7J-SL-C3-XLR4>. Assinado por AMANDA CRISTINA REZENDE ARAUJO em 24/02/2026. Juntado em 24/02/2026 14:00:57 por AMANDA ARAUJO

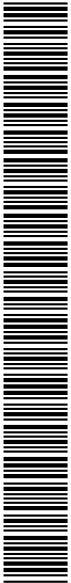

SINFRACAP202616226A



Rotatória

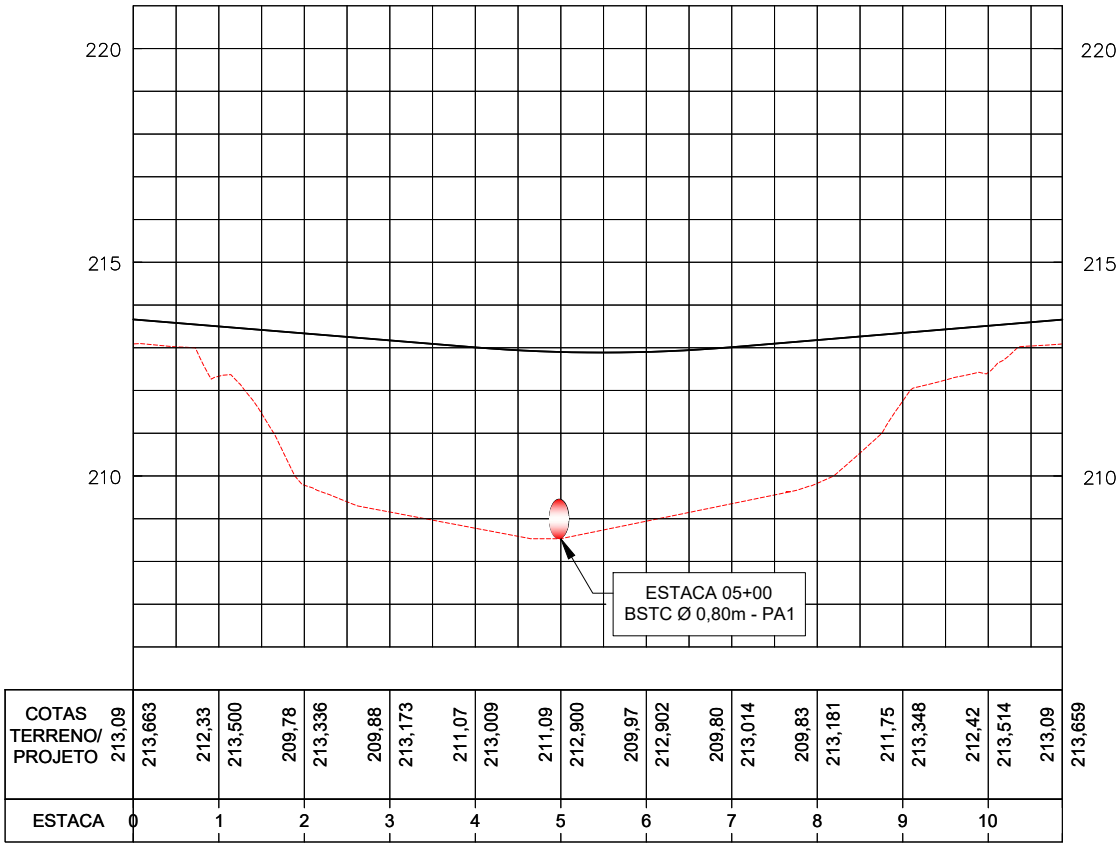

OBSERVAÇÕES:



GOVERNO DO ESTADO DE MATO GROSSO

SECRETARIA DE ESTADO DE INFRAESTRUTURA E LOGÍSTICA SPOR


PROJETO BÁSICO DE ENGENHARIA

RODOVIA: MT-240
TRECHO: ENTR* MT-358 - SANTO AFONSO - ARENÁPOLIS - NORTELÂNDIA - DIAMANTINO
SUBTRECHO: ARENÁPOLIS - NORTELÂNDIA
EXTENSÃO: 9,14 km

TÍTULO: PROJETO DE DRENAGEM
INTERSEÇÃO 3 - ROTATÓRIA

FOLHA: DR-19
ESCALA: H: 1-1000
V: 1-100


HASH: 56090231397f05b6a77f6e8f8d73a6a0776e3b4095604e6a00b6c Documento assinado digitalmente, válido em https://sigadoc.mt.gov.br/folhas-asplag.mt.gov.br/folhas-publicar/validar/BDU6-LG7J-5LC3-XLR4. Assinado por AMANDA CRISTINA REZENDE ARAUJO em 24/02/2026. Juntado em 24/02/2026 14:00:57 por AMANDA ARAUJO

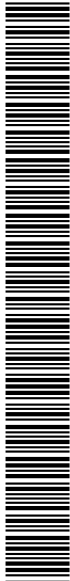

SINFRA-PRO-2025/18293



R - 2

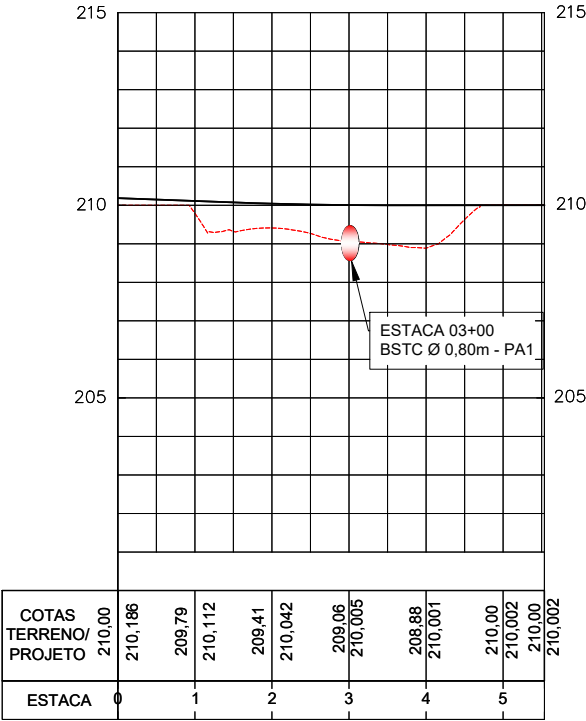

OBSERVAÇÕES:



GOVERNO DO ESTADO DE MATO GROSSO

SECRETARIA DE ESTADO DE INFRAESTRUTURA E LOGÍSTICA

SPOR


PROJETO BÁSICO DE ENGENHARIA

RODOVIA: MT-240
TRECHO: ENTR. MT-358 - SANTO AFONSO - ARENÁPOLIS - NORTELÂNDIA - DIAMANTINO
SUBTRECHO: ARENÁPOLIS - NORTELÂNDIA
EXTENSÃO: 9,14 km

TÍTULO: PROJETO DE DRENAGEM
INTERSEÇÃO 4 - PERFIL


FOLHA: DR-21
ESCALA: H: 1:1000
V: 1:100

24/02/2026 - Juntado em 24/02/2026 14:00:57 por AMANDA ARAUJO

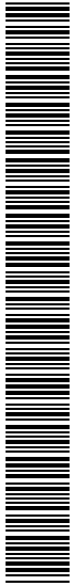


SINFRA-PRO-2025/18293




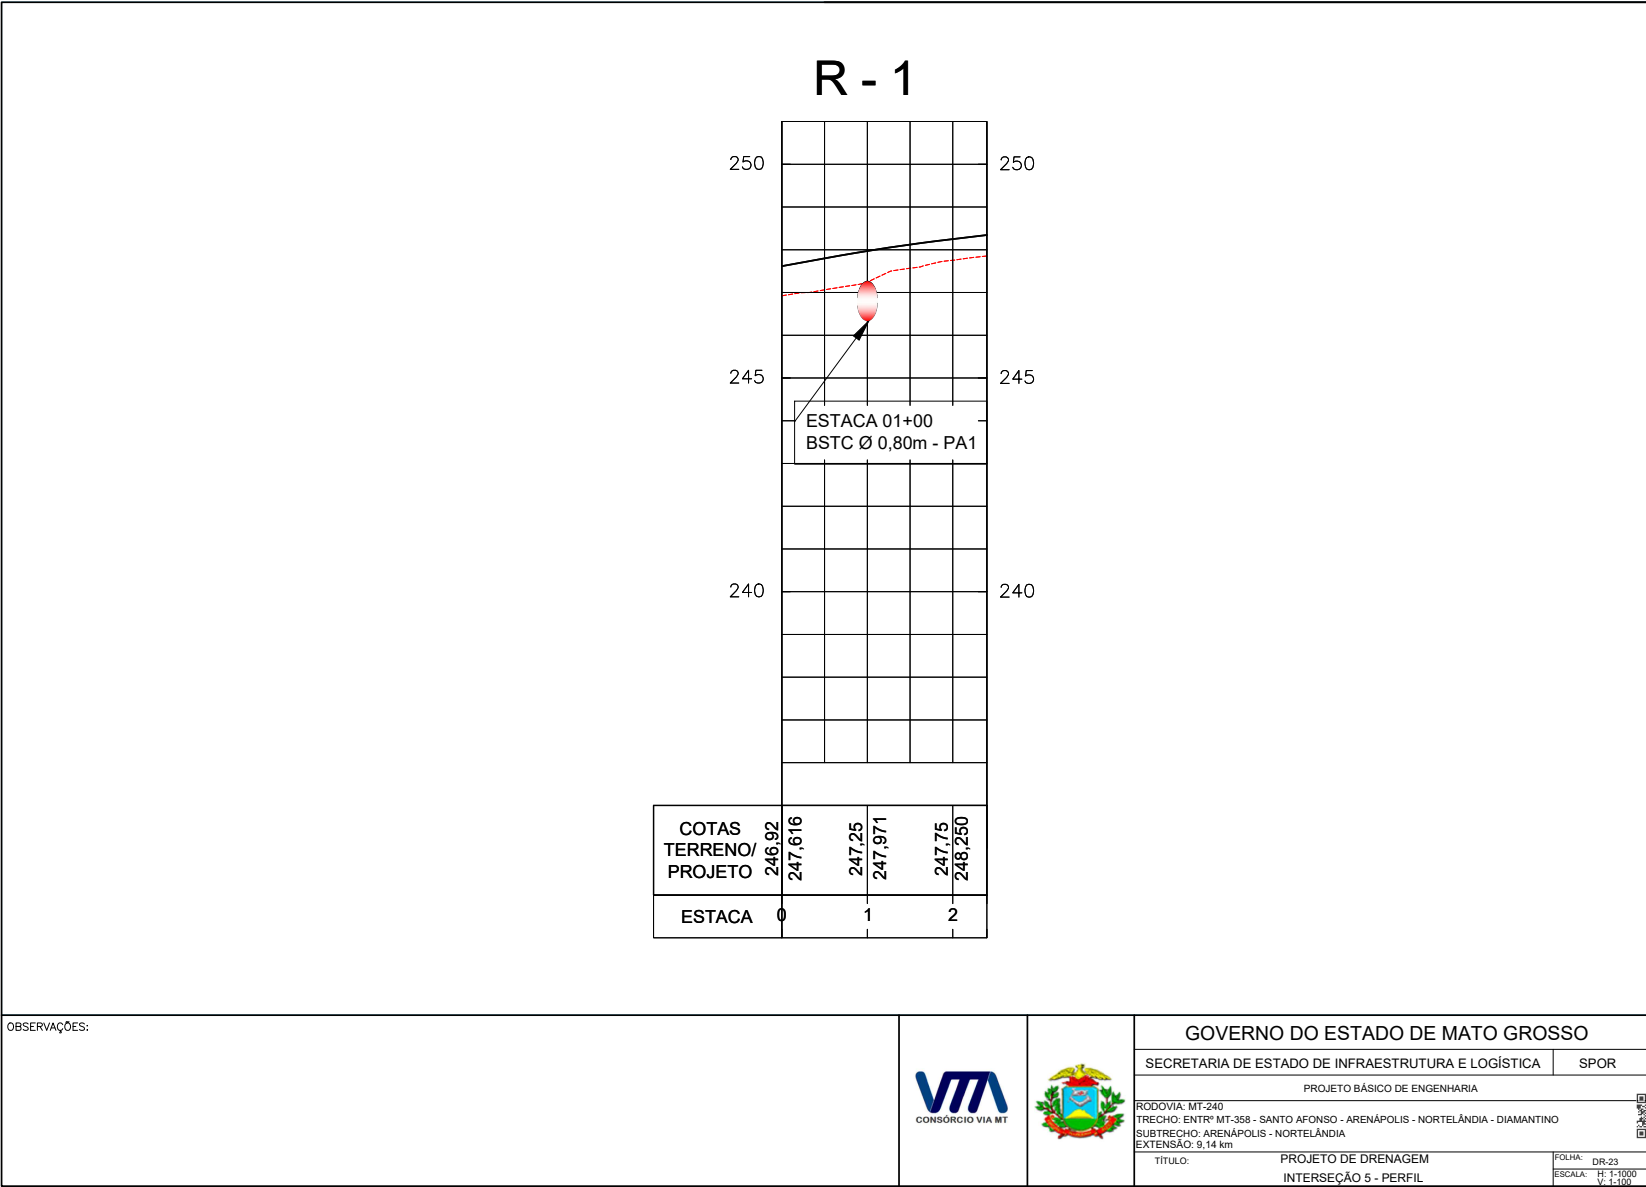

HASH: 56090231391705b6a77f7eabf8a8d73a6a4c77e3e38409504c6a80b6c. Documento assinado digitalmente, válido em <https://sigadoc.mt.gov.br/folhas-asplag.mt.gov.br/folhas-publicar/BDU6-LG13-SL13-XL14>. Assinado por AMANDA CRISTINA REZENDE ARAUJO em 24/02/2026. Emitido em 24/02/2026 às 14:00:57 por AMANDA ARAUJO.

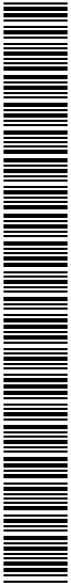

SINFRACAP202616226A

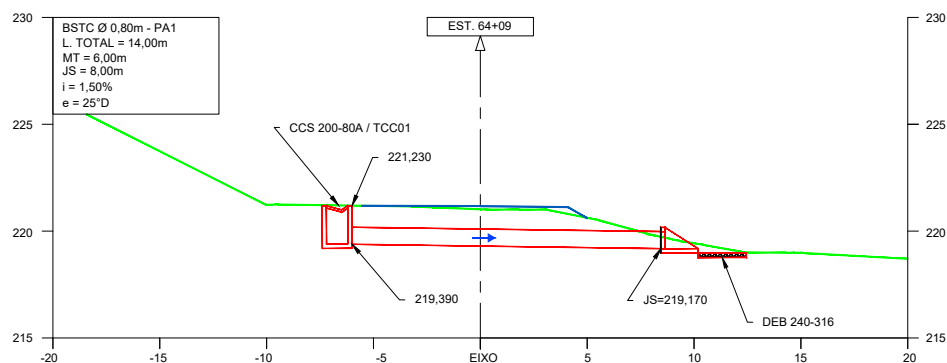

OBSERVAÇÕES:



FOLHA:	DR-24
ESCALA:	1:




HASH: 569023233139705b63a77fe9c895d726eaa7796c38f0495504c6a90b06c. Documento assinado digitalmente, valide em <https://sigasicoes.sp.gov.br/followee-pub/vaaderBD.US.LG7J.4LC3.XL.R4>. Assinado por: AMANDA CRISTINA REZENDE ARAUJO em 24/02/2026. Jurado em 24/02/2026 14:00:57 por AMANDA ARAUJO.



Autenticado com senha por AMANDA CRISTINA REZENDE ARAUJO - GESTOR PROJ ESPE IV / GSAOR - 24/02/2026 às 14:22:26.
Documento Nº: 34642986-6067 - consulta à autenticidade em <https://www.sigadoc.mt.gov.br/sigaex/public/app/autenticar?n=34642986-6067>



SINFRACAP202616226A

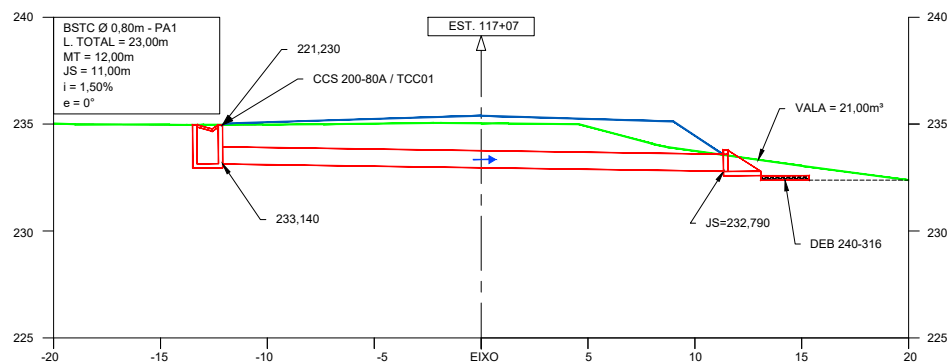


OBSERVAÇÕES:



FOLHA:	DR-25
ESCALA:	1 : 200

HASH: 56902233139705b63a77fe9c895d726eaa7f9638f04950c4e9a0b06c. Documento assinado digitalmente, valide em <https://requisitos.spplag.m.gov.br/followee-pub/valeadorBD.US.LG7J-3L3C-XL3R>. Assinado por: AMANDA CRISTINA REZENDE ARAUJO em 24/02/2026. Junido em 24/02/2026 14:00:57 por AMANDA ARAUJO.



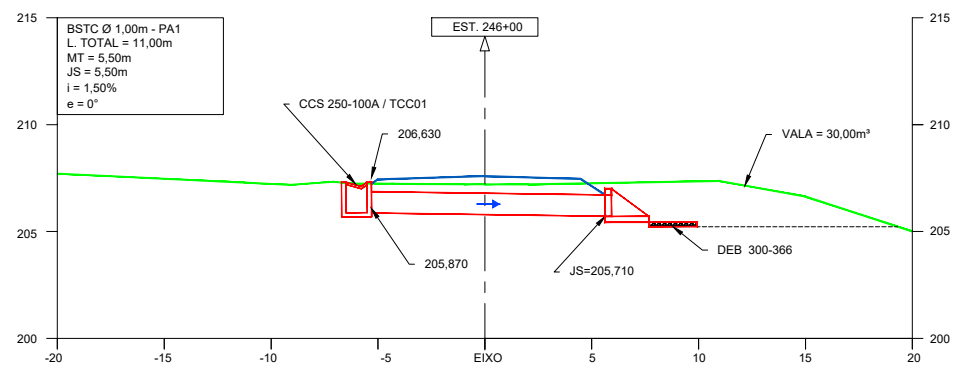

OBSERVAÇÕES:



FOLHA:	DR-26
ESCALA:	1:2



HASH: 569023233139705b63a77fe9c895d726ebaf796c38f40950c4e9a0b06c. Documento assinado digitalmente, valide em <https://requises.sp.gov.br/fivbee-pub/vaaderBD.US.LG7J.4LC3.XL.R4>. Assinado por: AMANDA CRISTINA REZENDE ARAUJO em 24/02/2026. Jurado em 24/02/2026 14:00:57 por AMANDA ARAUJO.



SINFRACAP202616226A

Autenticado com senha por AMANDA CRISTINA REZENDE ARAUJO - GESTOR PROJ ESPE IV / GSAOR - 24/02/2026 às 14:22:26.
Documento Nº: 34642986-6067 - consulta à autenticidade em <https://www.sigadoc.mt.gov.br/sigaex/public/app/autenticar?n=34642986-6067>



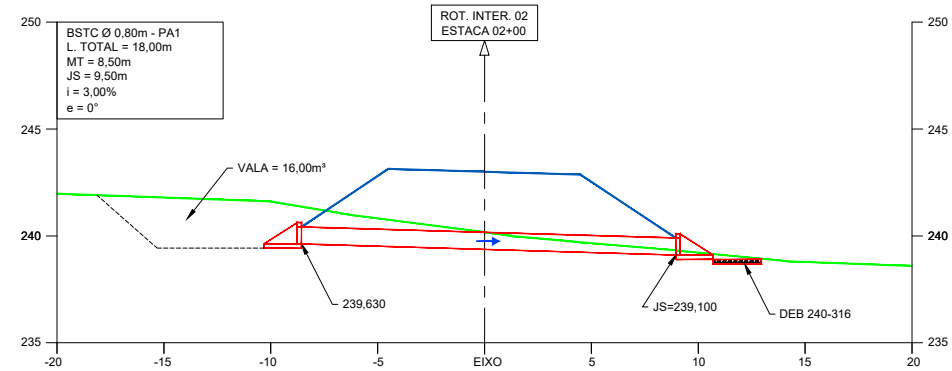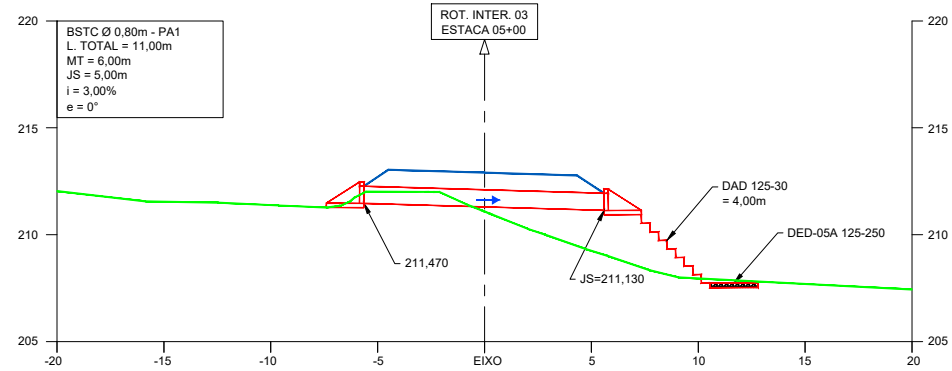

OBSERVAÇÕES:



GOVERNO DO ESTADO DE MATO GROSSO

SECRETARIA DE ESTADO DE INFRAESTRUTURA E LOGÍSTICA

SPOR


PROJETO BÁSICO DE ENGENHARIA

RODOVIA: MT-240
TRECHO: ENTRª MT-358 - SANTO AFONSO - ARENÁPOLIS - NORTELÂNDIA - DIAMANTINO
SUBTRECHO: ARENÁPOLIS - NORTELÂNDIA
EXTENSÃO: 9,14 km


TÍTULO: PROJETO DE DRENAGEM
SEÇÕES DOS BUEIROS

FOLHA: DR-28
ESCALA: 1 : 200

HASH: 5509023139710516b1a7f7e1b1e1d73a6a4d7f6e3b4d95c4c6a8b0b6c. Documento assinado digitalmente, válido em https://sigadoc.mt.gov.br/folhas-pub/nvalida/BDL-1G7J-5LC3-XLR4. Assinado por AMANDA CRISTINA REZENDE ARAUJO em 24/02/2026. Emitido em 24/02/2026 14:00:27 por AMANDA ARAUJO

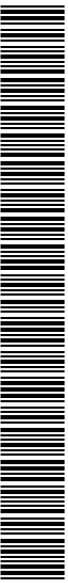

SINFRA-PRO-2025/18293

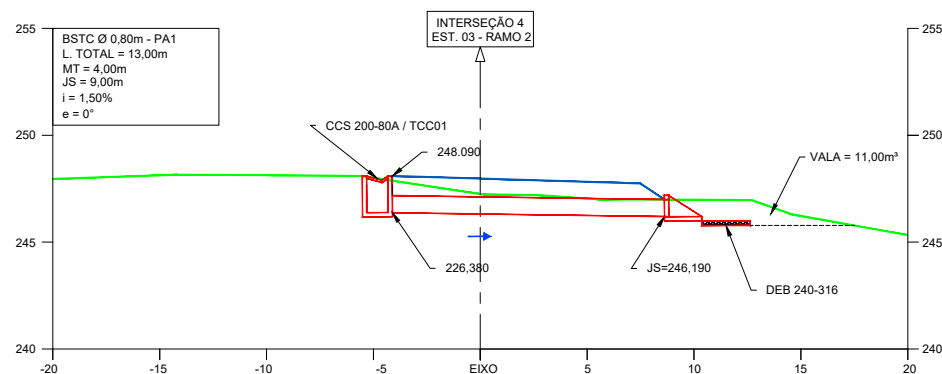

OBSERVAÇÕES:



FOLHA:	DR-29
ESCALA:	1 : 5



HASH: 56902233139705b63a77fe9c895d726eaa7f9638f0495504c6a90b06c. Documento assinado digitalmente, valide em <https://sigasicoes.sp.gov.br/followee-pub/vaaderBD.US.LG7J.4LC3.XL.R4>. Assinado por: AMANDA CRISTINA REZENDE ARAUJO em 24/02/2026. Jurado em 24/02/2026 14:00:57 por AMANDA ARAUJO.



SINFRACAP202616226A



OBSERVAÇÕES:			GOVERNO DO ESTADO DE MATO GROSSO	
			SECRETARIA DE ESTADO DE INFRAESTRUTURA E LOGÍSTICA	SPOR
			PROJETO BÁSICO DE ENGENHARIA	
			RODOVIA: MT-240 TRECHO: ENTRº MT-358 - SANTO AFONSO - ARENÁPOLIS - NORTELÂNDIA - DIAMANTINO SUBTRECHO: ARENÁPOLIS - NORTELÂNDIA EXTENSÃO: 9,14 Km	
			TÍTULO:	PROJETO DE DRENAGEM BUEIROS DE GREIDE

MSH: 550023137465184377638189587Caebad736c389407504c6a90b6c. Documento assinado digitalmente, valide em <https://sigadocs.splav.mg.gov.br/forwbee-pub/validarBDU5-L073-XL3R>. Assinado por: AMANDA CRISTINA REZEDE ARAUJO em 24/02/2026. Emitido em 24/02/2026 14:00:57 por AMANDA ARAUJO.





LOCALIZAÇÃO (ESTACA a ESTACA)	PV	DIMENSÃO	CLASSE TUBO	COTAS		DECLIVIDADE (%)	EXTENSÃO	OBSERVAÇÕES
				TOPO	FUNDO			
60 + 00 A 64 + 09	PV03 - 01	Ø 0,80m	PA-1	223,674	219,960	6,0	89,00	DESAGUE NO BUEIRO DA ESTACA 64+19.
	BUEIRO							
150 + 15 A 157 + 10	PV03 - 02	Ø 0,80m	PA-1	241,863	240,413	1,1	135,00	-
	PV03 - 03							
157 + 10 A 162 + 00	PV03 - 03	Ø 0,80m	PA-1	240,315	238,467	2,1	90,00	-
	PV03 - 04							
162 + 00 A 166 + 00	PV03 - 04	Ø 0,80m	PA-1	238,488	236,797	2,1	80,00	-
	PV03 - 05							
166 + 00 A 170 + 10	PV03 - 05	Ø 0,80m	PA-1	236,247	234,363	3,0	90,00	-
	PV03 - 06							
170 + 10 A 176 + 00	PV03 - 06	Ø 0,80m	PA-1	232,706	230,763	3,0	110,00	-
	PV03 - 07							
176 + 00 A 185 + 00	PV03 - 07	Ø 0,80m	PA-1	236,150	233,896	3,8	180,00	-
	PV03 - 08							
185 + 00 A 190 + 00	PV03 - 08	Ø 0,80m	PA-1	232,150	230,080	3,8	100,00	-
	PV03 - 09							
190 + 00 A 195 + 00	PV03 - 09	Ø 0,80m	PA-1	218,150	216,038	3,8	100,00	CAIXA DE LIGAÇÃO E PASSAGEM - CLP 09 COM DEGRAU DE 0,50m NA ESTACA 195+00.
	CLP-09							
195 + 00 A 203 + 00	CLP-09	Ø 0,80m	PA-1	213,321	211,293	2,9	160,00	-
	PV03 - 10							
203 + 00 A 206 + 14	PV03 - 10	Ø 0,80m	PA-1	212,771	208,750	4,3	74,00	DESAGUE NO BUEIRO DA ESTACA 206+14.
	BUEIRO							
329 + 00 A 332 + 00	BUEIRO	Ø 0,80m	PA-1	210,183	208,094	1,0	60,00	DESAGUE NO BUEIRO DA ESTACA 326+15
	PV03 - 11							
332 + 00 A 335 + 00	PV03 - 11	Ø 0,80m	PA-1	211,174	209,421	1,0	60,00	-
	PV03 - 12							
335 + 00 A 339 + 00	PV03 - 12	Ø 0,80m	PA-1	212,366	210,622	1,5	80,00	-
	PV03 - 13							
339 + 00 A 343 + 00	PV03 - 13	Ø 0,80m	PA-1	213,767	211,948	1,5	80,00	-
	PV03 - 14							
343 + 00 A 348 + 10	PV03 - 14	Ø 0,80m	PA-1	216,246	214,427	2,3	110,00	-
	PV03 - 15							
348 + 10 A 353 + 00	PV03 - 15	Ø 0,80m	PA-1	209,402	207,488	3,0	90,00	-
	PV03 - 16							
353 + 00 A 358 + 00	PV03 - 16	Ø 0,80m	PA-1	212,950	210,554	3,1	100,00	-
	PV03 - 17							
358 + 00 A 363 + 00	PV03 - 17	Ø 0,80m	PA-1	216,500	214,193	3,6	100,00	-
	PV03 - 17							
SUBTOTAL	TUBO Ø 0,80m (m)		1.888					
	CLP-09 (un)		2					

OBSERVAÇÕES:





GOVERNO DO ESTADO DE MATO GROSSO

SECRETARIA DE ESTADO DE INFRAESTRUTURA E LOGÍSTICA

SPOR

PROJETO BÁSICO DE ENGENHARIA

RODOVIA: MT-240

TRECHO: ENTRª MT-358 - SANTO AFONSO - ARENÁPOLIS - NORTELÂNDIA - DIAMANTINO

SUBTRECHO: ARENÁPOLIS - NORTELÂNDIA

EXTENSÃO: 9,14 Km


TÍTULO: PROJETO DE DRENAGEM

REDE LONGITUDINAL URBANA

FOLHA: DR-34

ESCALA:

HASH: 56090231397105b6b3a77f6ebf8e5d73a6a4d77b6e3b4d95c4c6a80b06c Documento assinado digitalmente, valide em <https://sigadoc.mt.gov.br/folhas/public/publicar/BD6-LG7J-5LC3-XLR4>. Assinado por AMANDA CRISTINA REZENDE ARAUJO em 24/02/2026. Emitido em 24/02/2026 14:00:57 por AMANDA ARAUJO

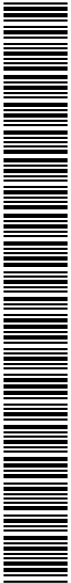

SINFRA-PRO-2026/16226A