


I04 - INTERSEÇÃO PROPOSTA DE RETORNO E ACESSO AO CONDOMÍNIO VALE GRAMADO

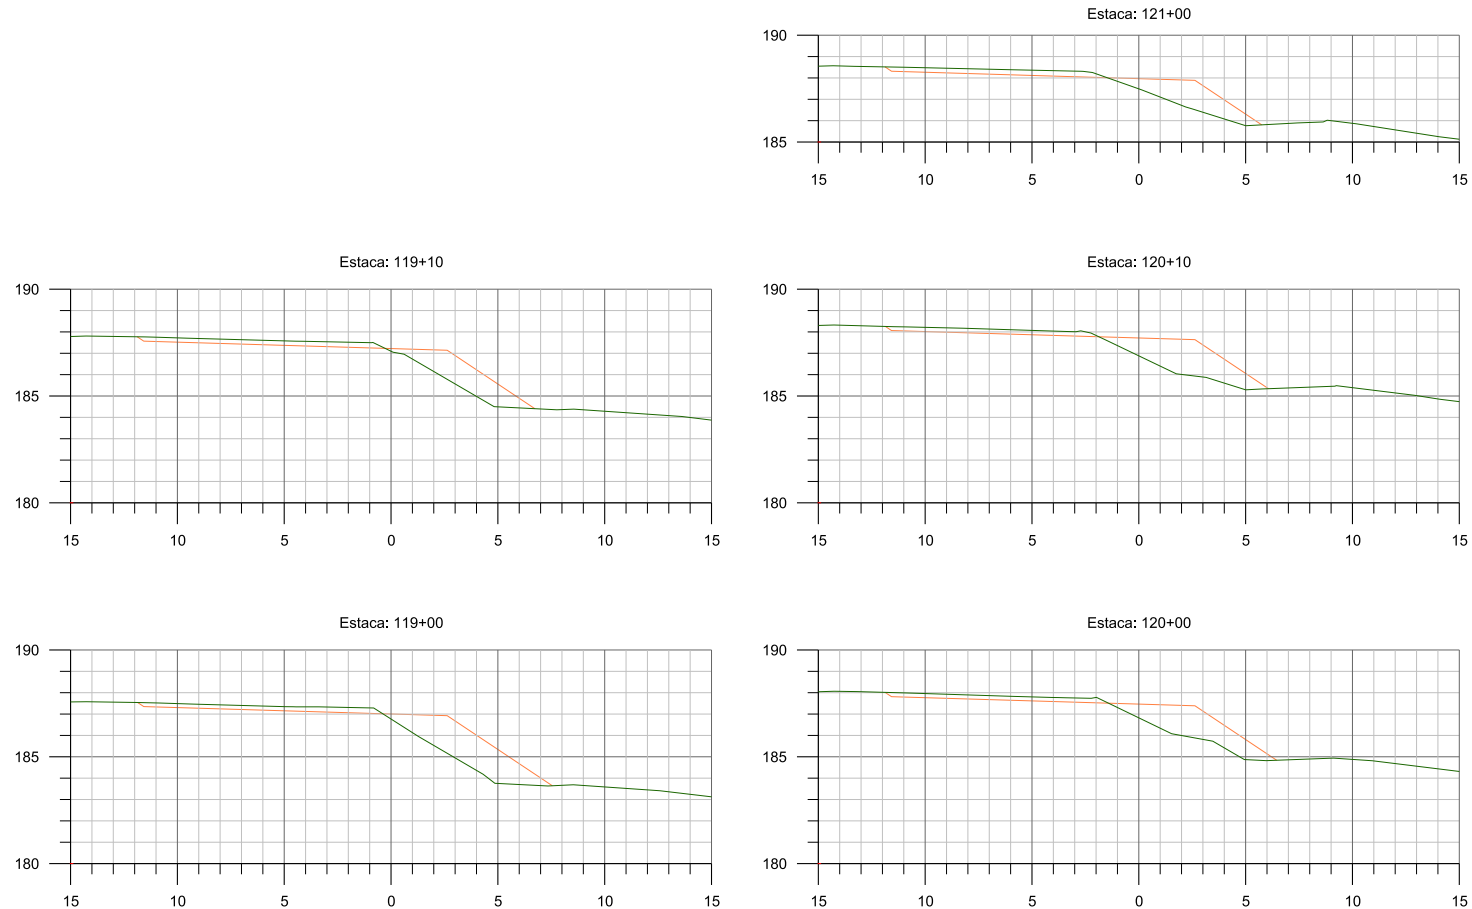





GOVERNO DE MATO GROSSO SECRETARIA DE ESTADO DE INFRAESTRUTURA E LOGÍSTICA- SINFRA	
Consultoria sm 10-3281 SINTEC Engenharia	Rodovia : MT 010 Trecho : Flm PU Culabá(Anel Viário de Culabá) Flm PU Pov. Nossa senhora da Gula Município : Culabá/MT Extensão : 24,46 km
PROJETO DE TERRAPLENAGEM	
Escala 1/200	

HASH: 89f9603892d467864627943598990bf03213e130659822052549071c5. Documento assinado digitalmente, valide em <https://leguacoes.sinfra.mt.gov.br/flowbee-pub/validarDQES-WXLE-D24Z-L4KC>. Assinado por: SILVIO RAMAOL MEDINA - JUNIOR em 10/12/2025 - Validado em 10/12/2025 10:36:54 por AMANDA ARAUJO.



SINFRACAP2025111908A

I04 - INTERSEÇÃO PROPOSTA DE RETORNO E ACESSO AO CONDOMÍNIO VALE GRAMADO

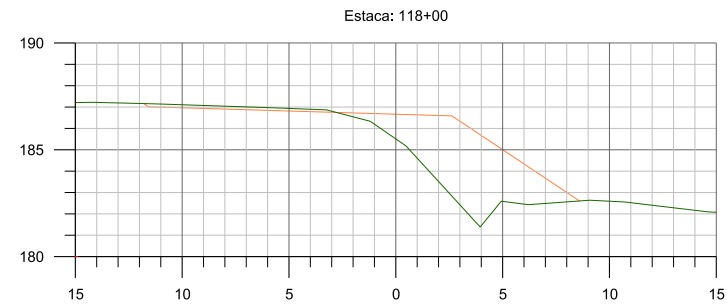
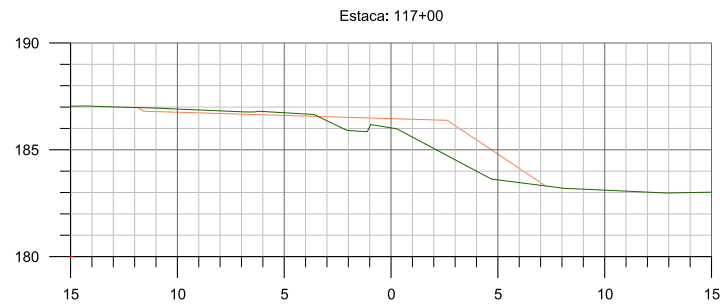
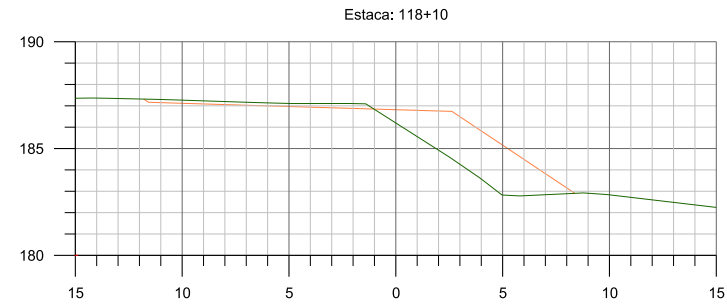
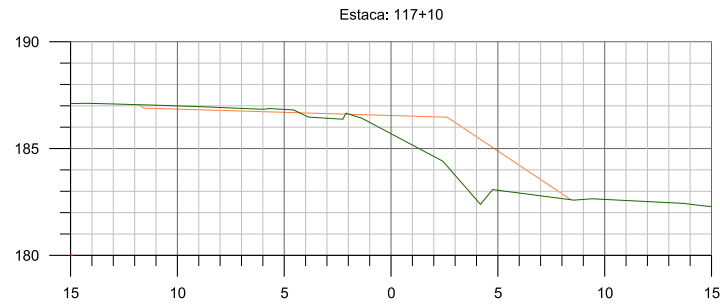


GOVERNO DE MATO GROSSO SECRETARIA DE ESTADO DE INFRAESTRUTURA E LOGÍSTICA- SINFRA	
Consultoria 	Rodovia : MT 010 Trecho : Fim PU Culabá(Anel Viário de Culabá) Fim PU Pov. Nossa senhora da Gula Município : Culabá/MT Extensão : 24,46 km
PROJETO DE TERRAPLENAGEM	
Escala 1/200	

HASH: 89f96038924678642794358890803213e13065822052549071c5. Documento assinado digitalmente, válido em <https://sigadoc.sinfra.mt.gov.br/flowbee-pub/validarDQIS-WXLE-D24Z-L4KC>. Assinado por: SILVIO RAMAOL MEDINA - JUNIOR em 10/12/2025 - 10:36:54 por AMANDA ARAUJO.



I04 - INTERSEÇÃO PROPOSTA DE RETORNO E ACESSO AO CONDOMÍNIO VALE GRAMADO

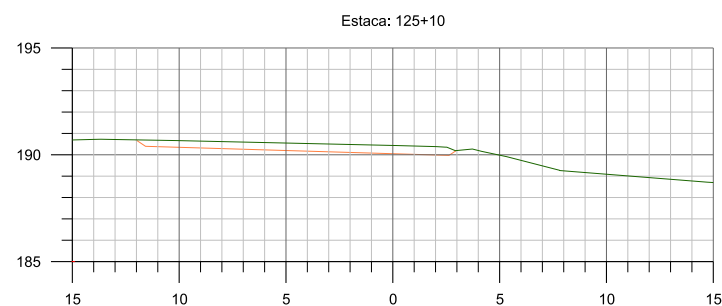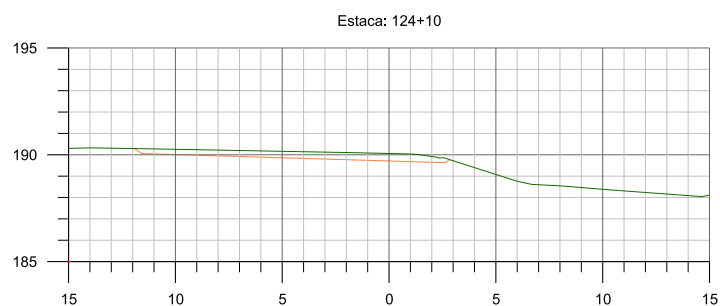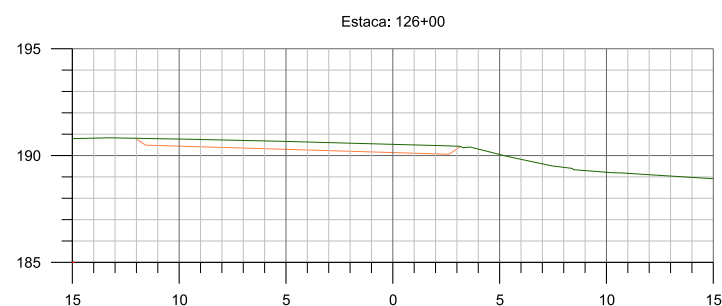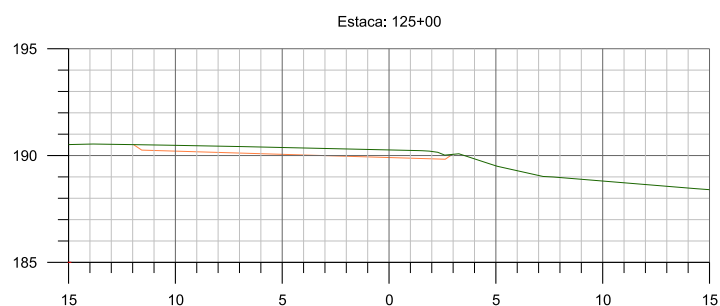







GOVERNO DE MATO GROSSO SECRETARIA DE ESTADO DE INFRAESTRUTURA E LOGÍSTICA- SINFRA	
Consultoria 100 3223 SM Sociedade de Planejamento	Rodovia : MT 010 Trecho : Flm PU Culabá(Anel Viário de Culabá) Flm PU Pov. Nossa senhora da Gula Município : Culabá/MT Extensão : 24,46 km
PROJETO DE TERRAPLENAGEM	
Escala 1/200	

HASH: 89f96038924678642794358990bf03213e130659822062549071c5. Documento assinado digitalmente, válido em <https://regulacoes.sinfra.mt.gov.br/flowbee-pub/validarDQES-WXLE-D24Z-L4KC>. Assinado por: SILVIO RAMAOL MEDINA - JUNIOR em 10/12/2025. Emitido em 10/12/2025 10:36:54 por AMANDA ARAUJO.



SINFRACAP2025111908A

I04 - INTERSEÇÃO PROPOSTA DE RETORNO E ACESSO AO CONDOMÍNIO VALE GRAMADO

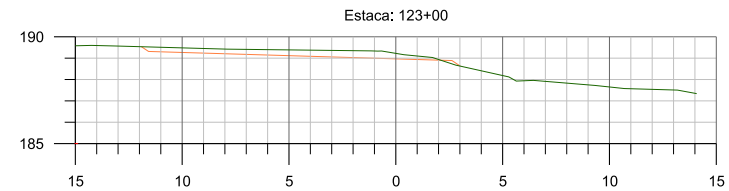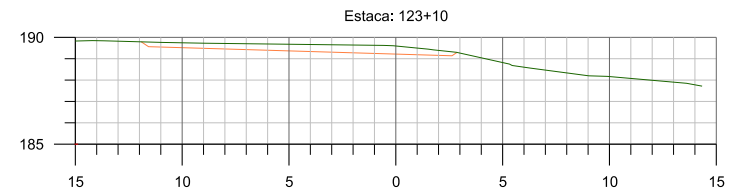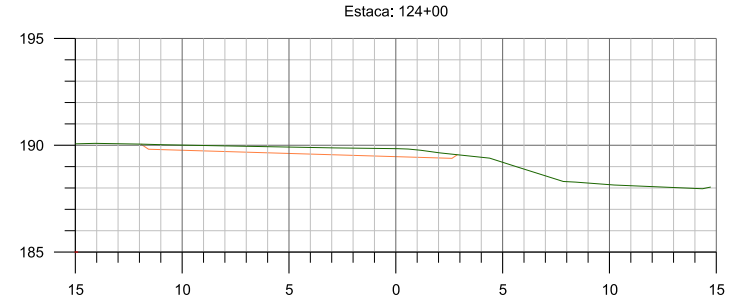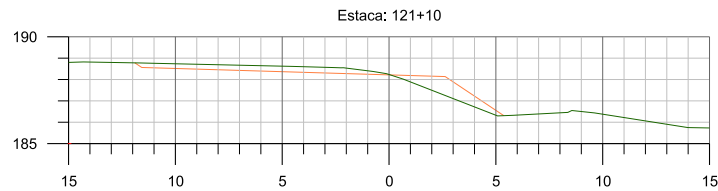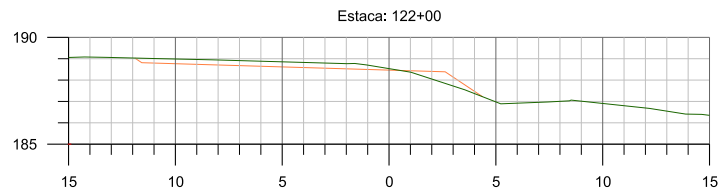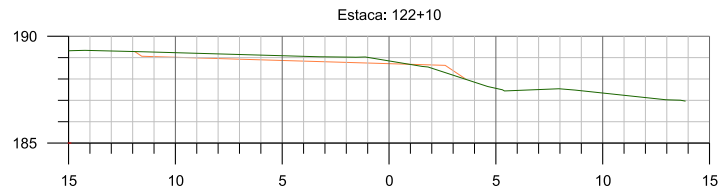


 GOVERNO DE MATO GROSSO SECRETARIA DE ESTADO DE INFRAESTRUTURA E LOGÍSTICA- SINFRA	
Consultoria	Rodovia : MT 010 Trecho : Flm PU Culabá(Anel Viário de Culabá) Flm PU Pov. Nossa senhora da Gula Município : Culabá/MT Extensão : 24,46 km
PROJETO DE TERRAPLENAGEM	
Escala 1/200	

HASH: 89f960389246786427945058990bf03213e130659822062549071c5. Documento assinado digitalmente, valide em <https://sigadoc.mt.gov.br/validarDQES-WXLE-D24Z-L4KC>. Assinado por: SILVIO RAMAO MEDINA - JUNIOR em 10/12/2025. Emitido em 10/12/2025 10:36:54 por AMANDA ARAUJO.



SINFRACAP2025111908A

I04 - INTERSEÇÃO PROPOSTA DE RETORNO E ACESSO AO CONDOMÍNIO VALE GRAMADO

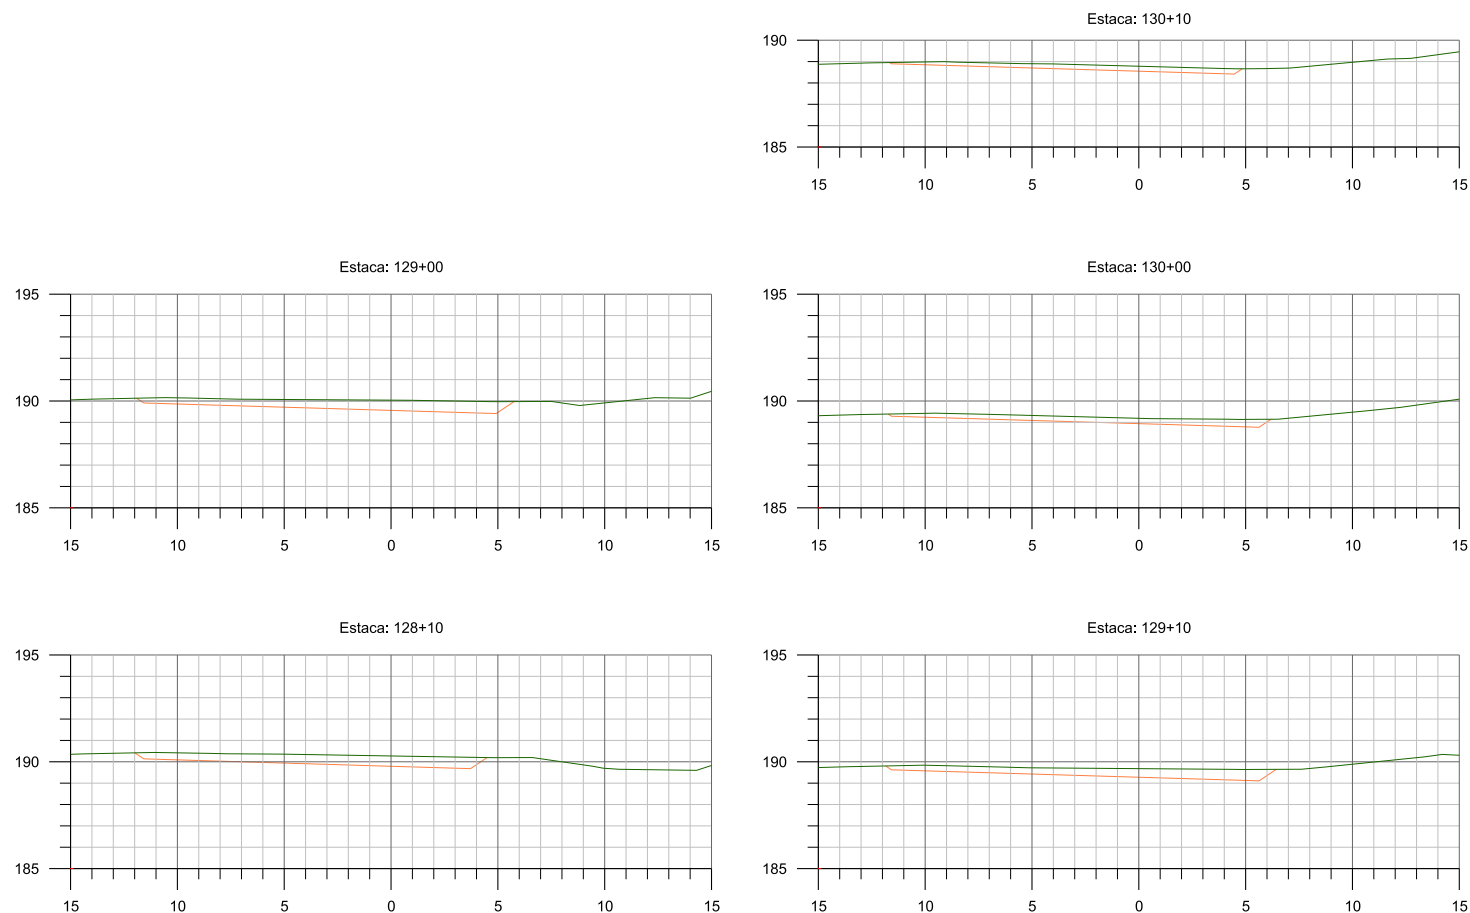





GOVERNO DE MATO GROSSO SECRETARIA DE ESTADO DE INFRAESTRUTURA E LOGÍSTICA- SINFRA	
Consultoria	Rodovia : MT 010 Trecho : Flm PU Culabá(Anel Viário de Culabá) Flm PU Pov. Nossa senhora da Gula Município : Culabá/MT Extensão : 24,46 km
PROJETO DE TERRAPLENAGEM	
Escala 1/200	

HASH: 89f960389246786427945058990bf03213e130659822052549071c5. Documento assinado digitalmente, valide em <https://sigadoc.mt.gov.br/flowbee-pub/validarDQES-WXLE-D24Z-L4KC>. Assinado por: SILVIO RAMAO MEDINA - JUNIOR em 10/12/2025 - Juntado em 10/12/2025 10:36:54 por AMANDA ARAUJO.



SINFRACAP2025111908A

I04 - INTERSEÇÃO PROPOSTA DE RETORNO E ACESSO AO CONDOMÍNIO VALE GRAMADO

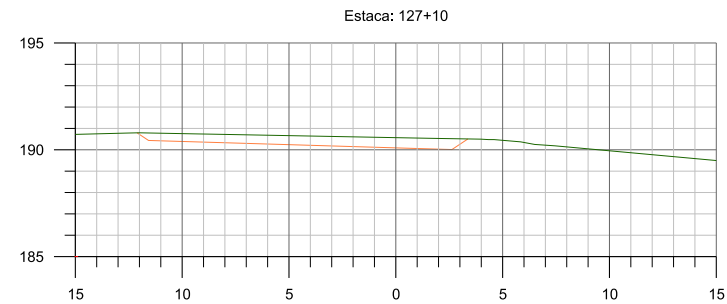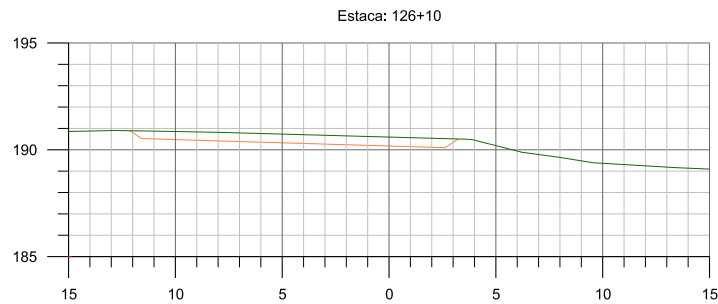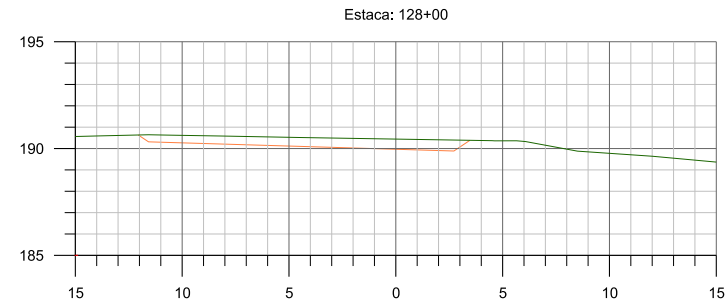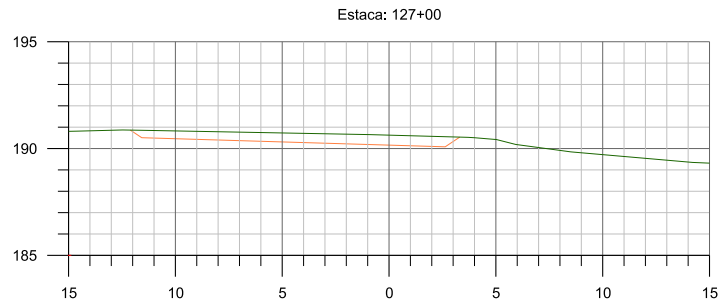






GOVERNO DE MATO GROSSO SECRETARIA DE ESTADO DE INFRAESTRUTURA E LOGÍSTICA- SINFRA	
Consultoria 100 3223 SM SINFRA	Rodovia : MT 010 Trecho : Flm PU Culabá(Anel Viário de Culabá) Flm PU Pov. Nossa senhora da Gula Município : Culabá/MT Extensão : 24,46 km
PROJETO DE TERRAPLENAGEM	
Escala 1/200	

HASH: 89f9603892467864279430589908f03213e13065982265249071c5. Documento assinado digitalmente, válido em <https://regulacoes.sinfra.mt.gov.br/rowbee-pub/validarDQES-WXLE-D24Z-L4KC>. Assinado por: SILVIO RAMAOL MEDINA - JUNIOR em 10/12/2025. Emitido em 10/12/2025 10:36:54 por AMANDA ARAUJO.



SINFRACAP2025111908A

I04 - INTERSEÇÃO PROPOSTA DE RETORNO E ACESSO AO CONDOMÍNIO VALE GRAMADO

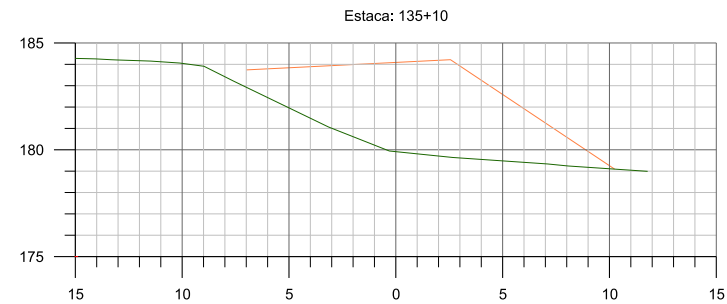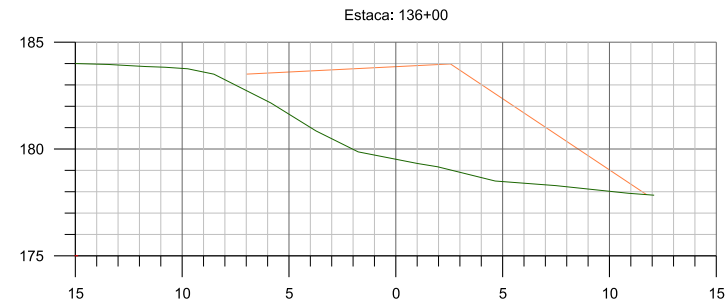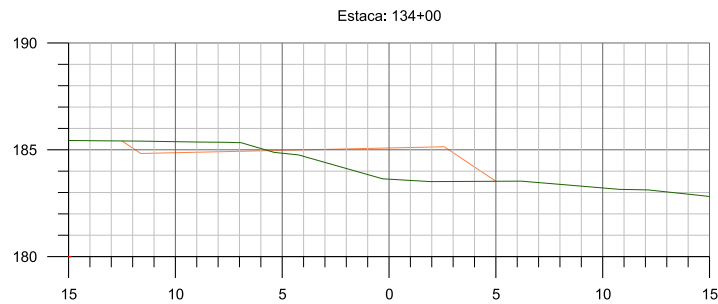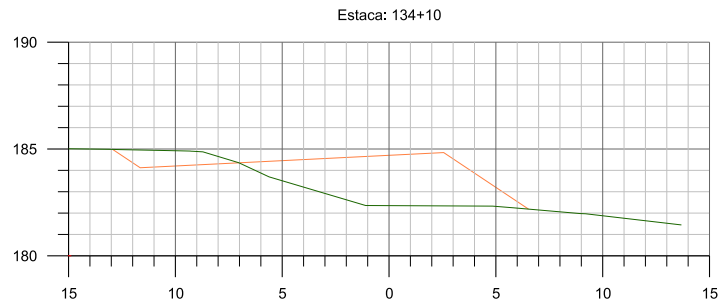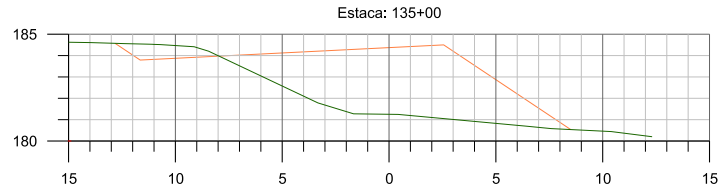







GOVERNO DE MATO GROSSO SECRETARIA DE ESTADO DE INFRAESTRUTURA E LOGÍSTICA- SINFRA	
Consultoria sm Sociedade de Engenharia e Projetos	Rodovia : MT 010 Trecho : Flm PU Culabá(Anel Viário de Culabá) Flm PU Pov. Nossa senhora da Gula Município : Culabá/MT Extensão : 24,46 km
PROJETO DE TERRAPLENAGEM	
Escala 1/200	

HASH: 89f9603892d467864627945058990bf03213e103659822062549071c5. Documento assinado digitalmente, válido em <https://leguacoes.sinfra.mt.gov.br/flowbee-pub/validarDQES-WXLE-D24Z-L4KC>. Assinado por: SILVIO RAMAIO MEDINA - JUNIOR em 10/12/2025. Emitido em 10/12/2025 10:36:54 por AMANDA ARAUJO.



SINFRACAP2025111908A

I04 - INTERSEÇÃO PROPOSTA DE RETORNO E ACESSO AO CONDOMÍNIO VALE GRAMADO

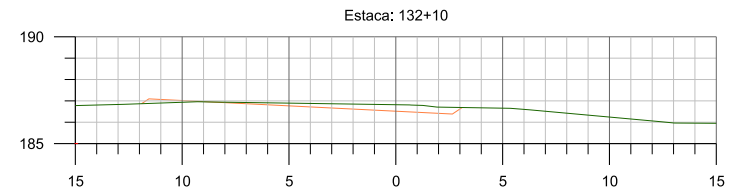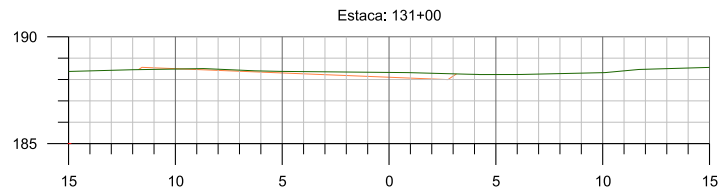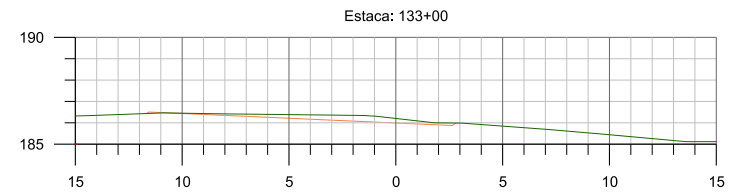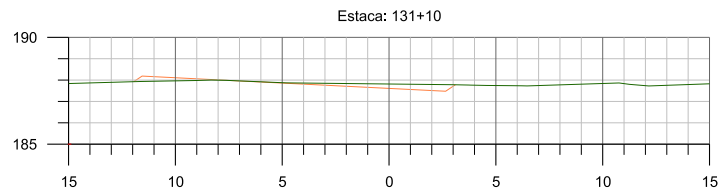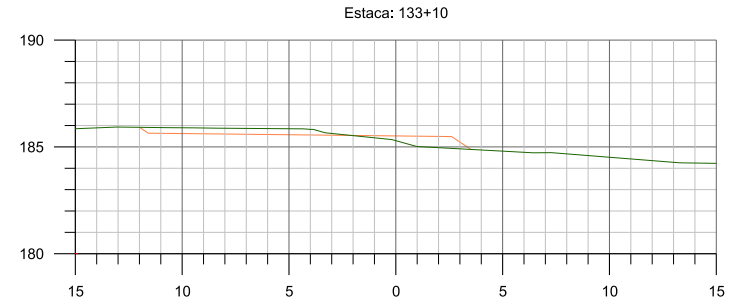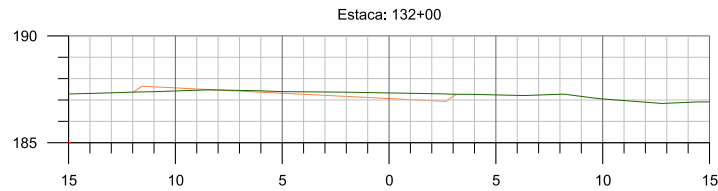




		GOVERNO DE MATO GROSSO	
Consultoria		SECRETARIA DE ESTADO DE INFRAESTRUTURA E LOGÍSTICA- SINFRA	
		Rodovia : MT 010	
		Trecho : Flm PU Culabá(Anel Viário de Culabá) Flm PU Pov. Nossa senhora da Gula	
		Município : Culabá/MT	
		Extensão : 24,46 km	
PROJETO DE TERRAPLENAGEM			Escala 1/200

HASH: 89f9603892467864627943589890803213e13065982265246071c5. Documento assinado digitalmente, valide em <https://sigadoc.mt.gov.br/flowbee-pub/validarDQIS-WXLE-D24Z-L4KC>. Assinado por: SILVIO RAMAO MEDINA - JUNIOR em 10/12/2025. Emitido em 10/12/2025 10:36:54 por AMANDA ARAUJO.



SINFRACAP2025111908A

I04 - INTERSEÇÃO PROPOSTA DE RETORNO E ACESSO AO CONDOMÍNIO VALE GRAMADO

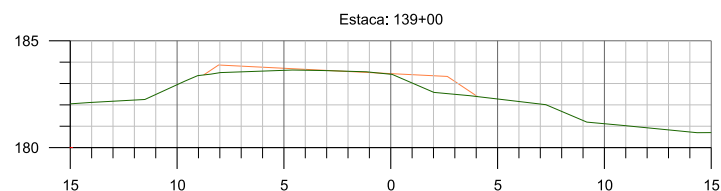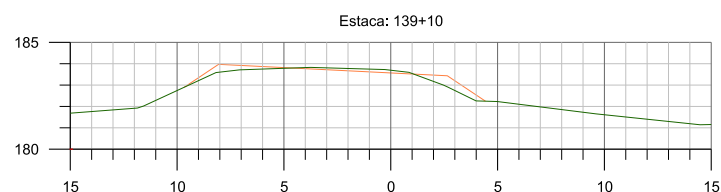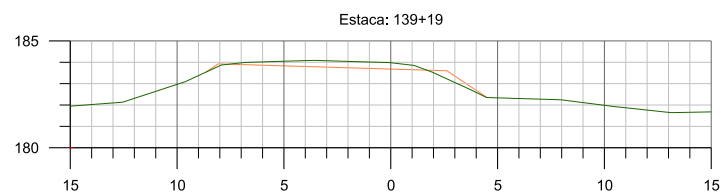


GOVERNO DE MATO GROSSO SECRETARIA DE ESTADO DE INFRAESTRUTURA E LOGÍSTICA- SINFRA	
Consultoria	Rodovia : MT 010 Trecho : Fim PU Culabá(Anel Viário de Culabá) Fim PU Pov. Nossa senhora da Gula Município : Culabá/MT Extensão : 24,46 km
PROJETO DE TERRAPLENAGEM	
Escala 1/200	

HASH: 89f960389246786627945058990bf03213e13065982265249071c5. Documento assinado digitalmente, valide em <https://sigadoc.mt.gov.br/validarDQIS-WXLE-D24Z-L4KC>. Assinado por: SILVIO RAMAOL MEDINA - JUNIOR em 10/12/2025. Emitido em 10/12/2025 10:36:54 por AMANDA ARAUJO.



SINFRACAP2025111908A

I04 - INTERSEÇÃO PROPOSTA DE RETORNO E ACESSO AO CONDOMÍNIO VALE GRAMADO

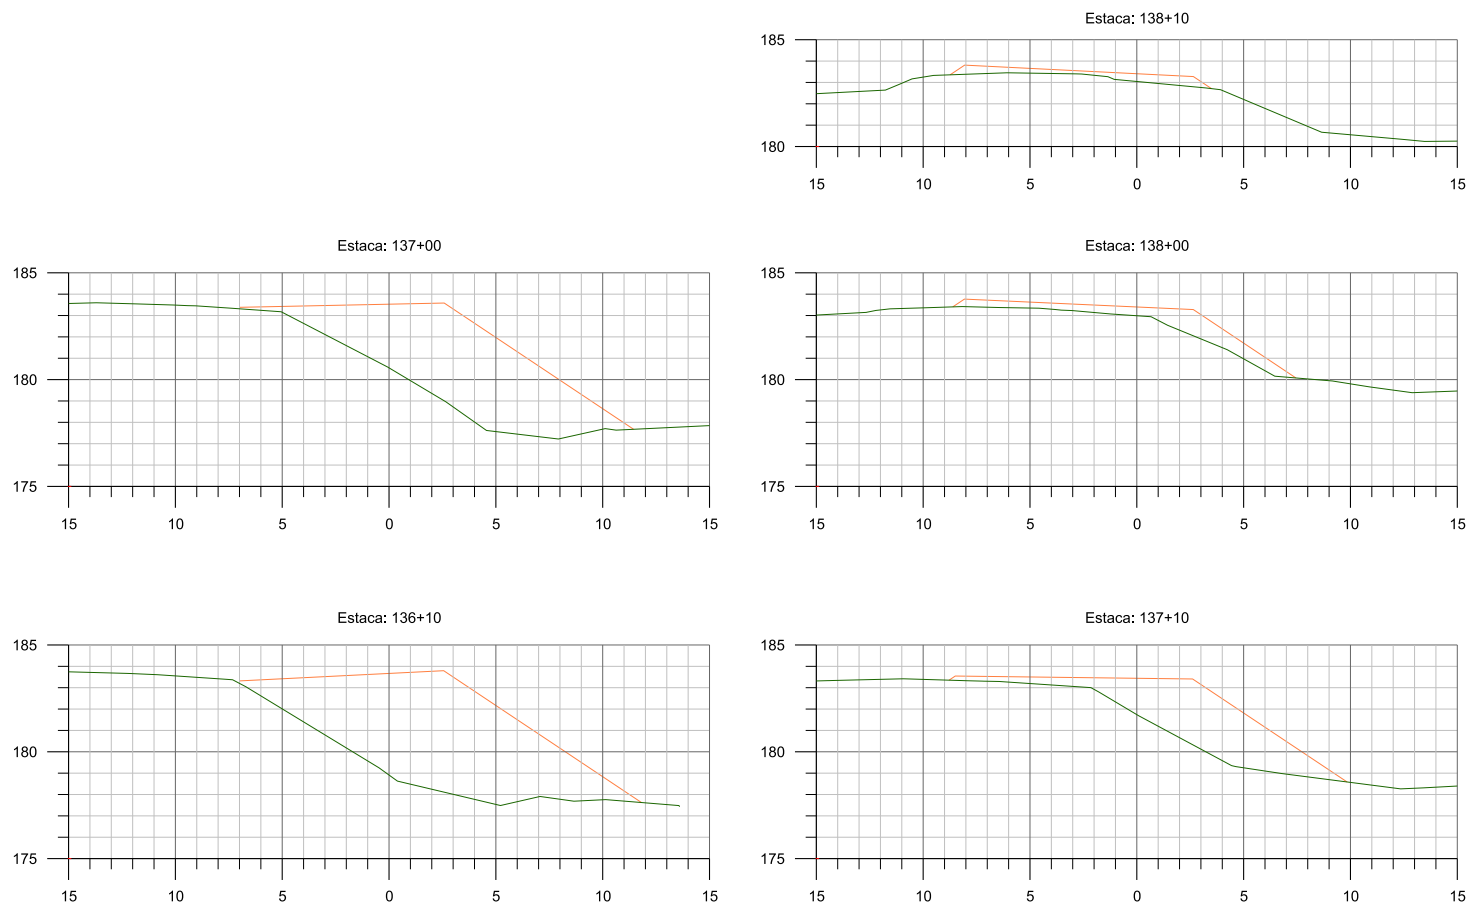


GOVERNO DE MATO GROSSO SECRETARIA DE ESTADO DE INFRAESTRUTURA E LOGÍSTICA- SINFRA	
Consultoria 	Rodovia : MT 010 Trecho : Flm PU Culabá(Anel Viário de Culabá) Flm PU Pov. Nossa senhora da Gula Município : Culabá/MT Extensão : 24,46 km
PROJETO DE TERRAPLENAGEM	
Escala 1/200	

HASH: 89f9603892d4678642794358990bf03213e130659822052549071c5. Documento assinado digitalmente, válido em <https://leguacoes.sinfra.mt.gov.br/flowbee-pu/huaidarDQRS-WXLE-D24Z-L4KC>. Assinado por: SILVIO RAMAO MEDINA - JUNIOR em 30/12/2025 - Validado em 10/12/2025 10:36:54 por AMANDA ARAUJO.



SINFRACAP2025111908A






I04 - INTERSEÇÃO PROPOSTA DE RETORNO E ACESSO AO CONDOMÍNIO VALE GRAMADO

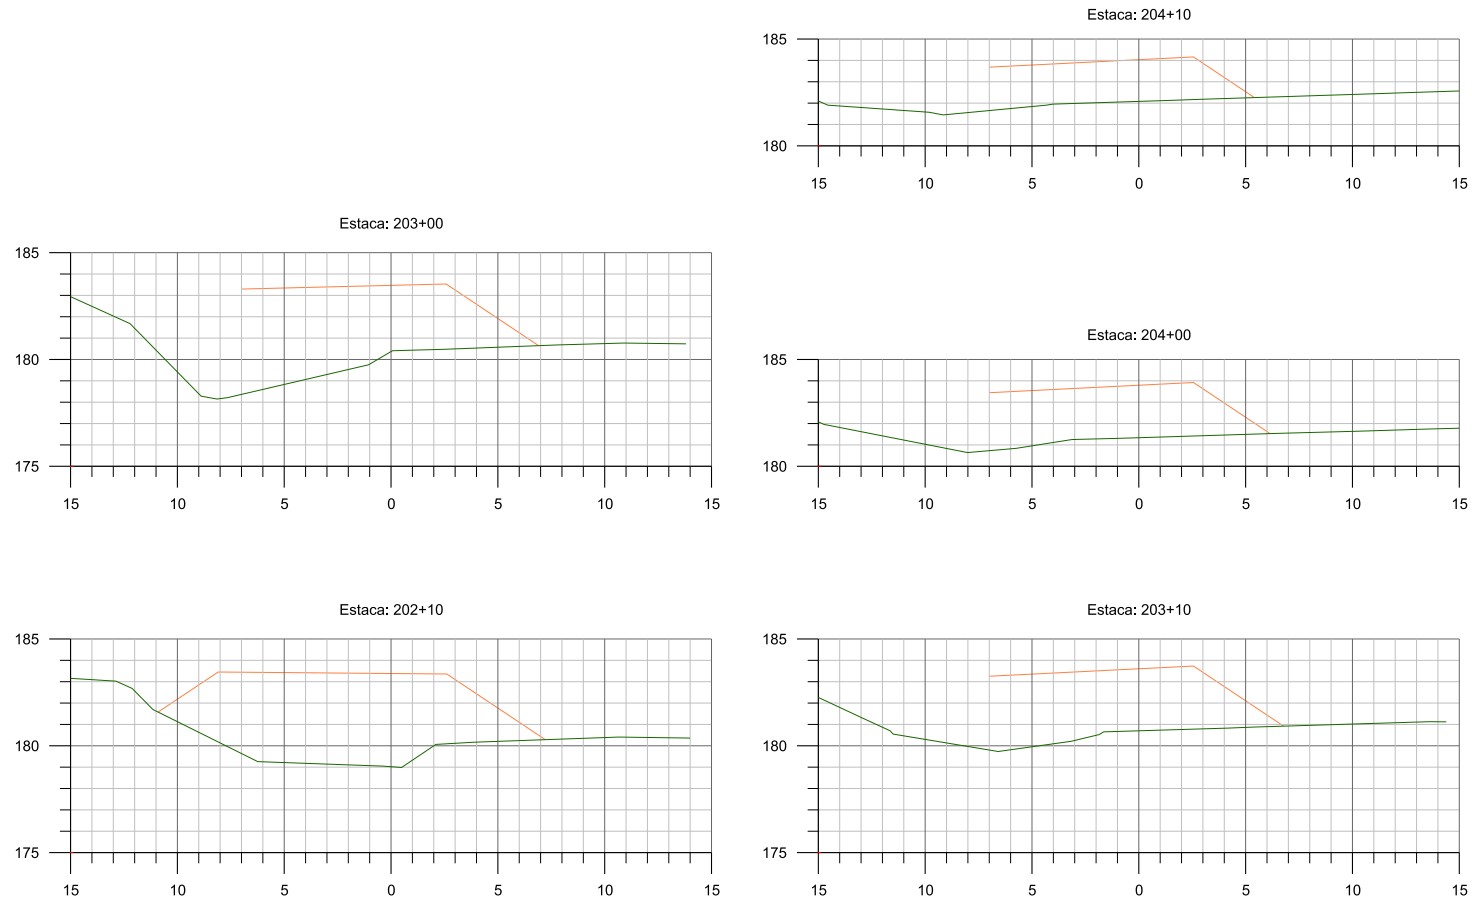

GOVERNO DE MATO GROSSO SECRETARIA DE ESTADO DE INFRAESTRUTURA E LOGÍSTICA- SINFRA	
Consultoria 	Rodovia : MT 010 Trecho : Flm PU Culabá(Anel Viário de Culabá) Flm PU Pov. Nossa senhora da Gula Município : Culabá/MT Extensão : 24,46 km
PROJETO DE TERRAPLENAGEM	
Escala 1/200	

HASH: 89f9603892467864279435989908f03213e13065982265249071c5. Documento assinado digitalmente, válido em <https://leguacoes.sinfra.mt.gov.br/flowbee-pub/validarDQES-WXLE-D24Z-L4KC>. Assinado por: SILVIO RAMAO MEDINA - JUNIOR em 30/12/2025 - Validado em 10/12/2025 10:36:54 por AMANDA ARAUJO.

I04 - INTERSEÇÃO PROPOSTA DE RETORNO E ACESSO AO CONDOMÍNIO VALE GRAMADO


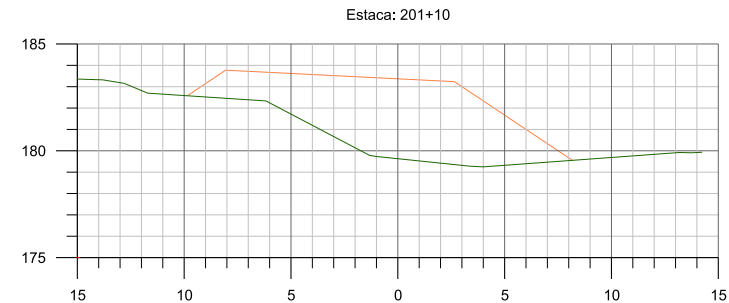
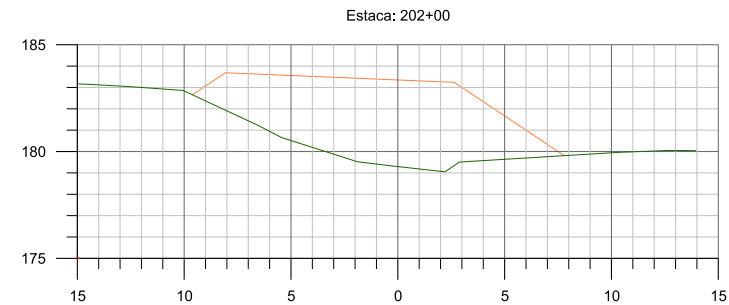
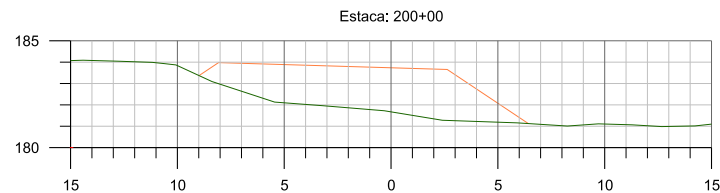
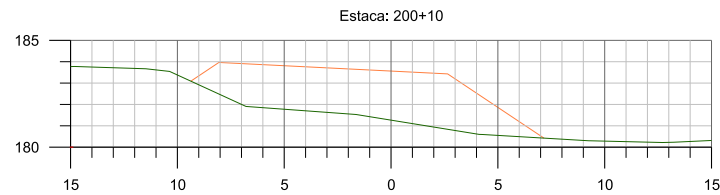
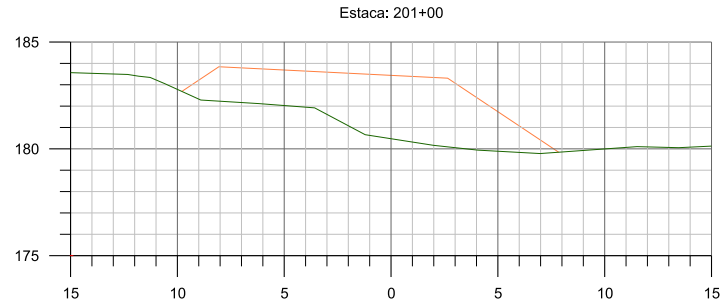


GOVERNO DE MATO GROSSO SECRETARIA DE ESTADO DE INFRAESTRUTURA E LOGÍSTICA- SINFRA	
Consultoria	Rodovia : MT 010 Trecho : Flm PU Culabá(Anel Viário de Culabá) Flm PU Pov. Nossa senhora da Gula Município : Culabá/MT Extensão : 24,46 km
PROJETO DE TERRAPLENAGEM	
Escala 1/200	

HASH: 89f9603892d467864279435889908f03213e13065882265249071c5. Documento assinado digitalmente, valide em <https://sigadoc.mt.gov.br/flowbee-pub/validarDQIS-WXLE-D24Z-L4KC>. Assinado por: SILVIO RAMAO MEDINA - JUNIOR em 10/12/2025. Emitido em 10/12/2025 10:36:54 por AMANDA ARAUJO.



I04 - INTERSEÇÃO PROPOSTA DE RETORNO E ACESSO AO CONDOMÍNIO VALE GRAMADO

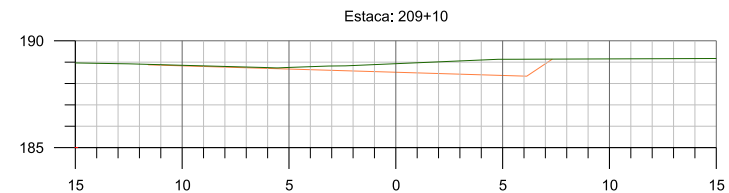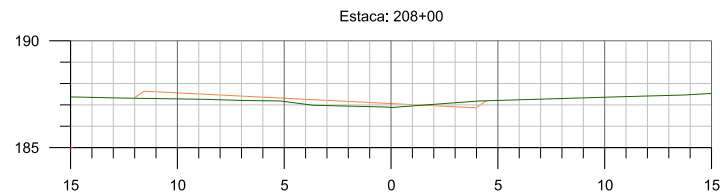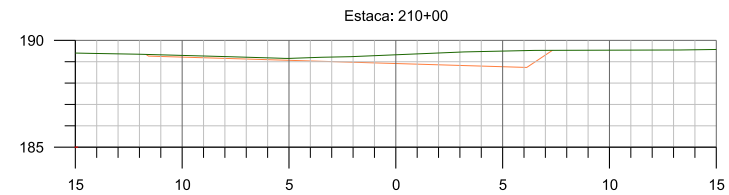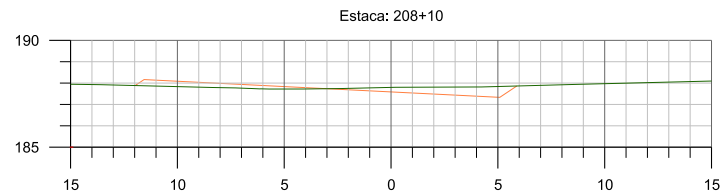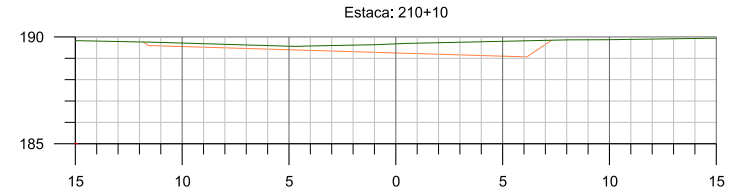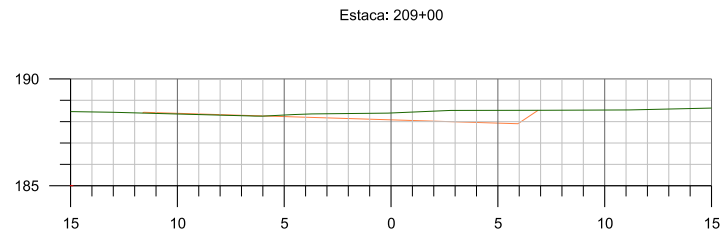







GOVERNO DE MATO GROSSO SECRETARIA DE ESTADO DE INFRAESTRUTURA E LOGÍSTICA- SINFRA	
Consultoria sm Sociedade de Engenharia e Projetos	Rodovia : MT 010 Trecho : Flm PU Culabá(Anel Viário de Culabá) Flm PU Pov. Nossa senhora da Gula Município : Culabá/MT Extensão : 24,46 km
PROJETO DE TERRAPLENAGEM	
Escala 1/200	

HASH: 89f960389246786427945058990803213e130659822062549071c5. Documento assinado digitalmente, válido em <https://sigadoc.mt.gov.br/validar/validarDQIS-WXLE-D24Z-L4KC>. Assinado por: SILVIO RAMAO MEDINA - JUNIOR em 10/12/2025. Emitido em 10/12/2025 10:36:54 por AMANDA ARAUJO.



SINFRACAP2025111908A

I04 - INTERSEÇÃO PROPOSTA DE RETORNO E ACESSO AO CONDOMÍNIO VALE GRAMADO

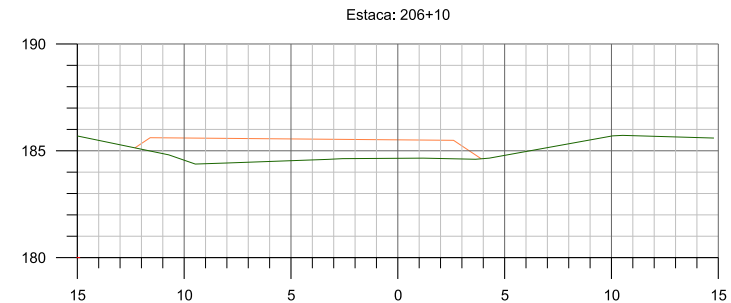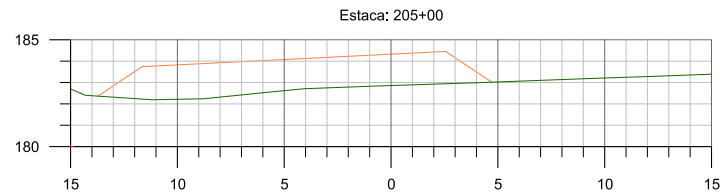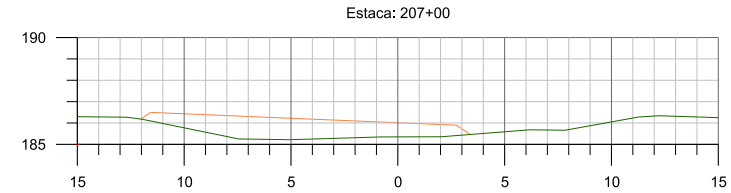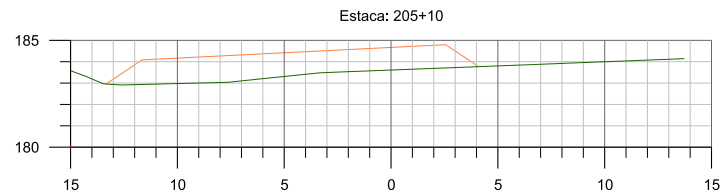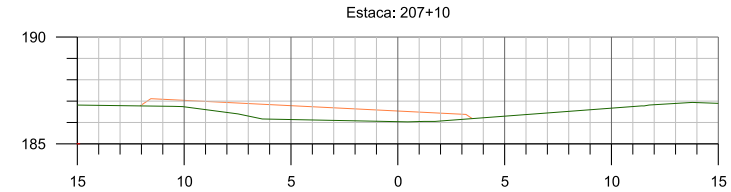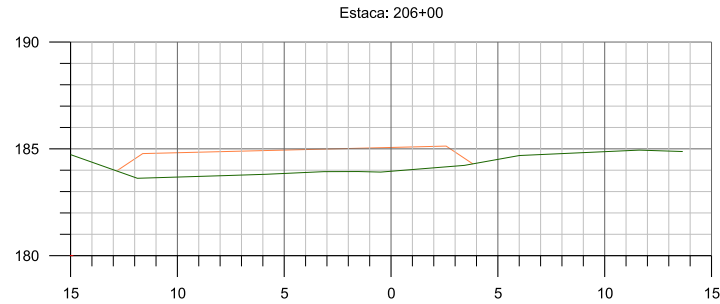





GOVERNO DE MATO GROSSO SECRETARIA DE ESTADO DE INFRAESTRUTURA E LOGÍSTICA- SINFRA	
Consultoria sm Sociedade de Engenharia e Arquitetura	Rodovia : MT 010 Trecho : Flm PU Culabá(Anel Viário de Culabá) Flm PU Pov. Nossa senhora da Gula Município : Culabá/MT Extensão : 24,46 km
PROJETO DE TERRAPLENAGEM	
Escala 1/200	

HASH: 89f960389246786427945058990bf03213e13065982265249071c5. Documento assinado digitalmente, valide em <https://sigadoc.mt.gov.br/flowbee-pub/validarDQRS-WXLE-D24Z-L4KC>. Assinado por: SILVIO RAMAO MEDINA - JUNIOR em 10/12/2025. Emitido em 10/12/2025 10:36:54 por AMANDA ARAUJO.



SINFRACAP2025111908A

I04 - INTERSEÇÃO PROPOSTA DE RETORNO E ACESSO AO CONDOMÍNIO VALE GRAMADO

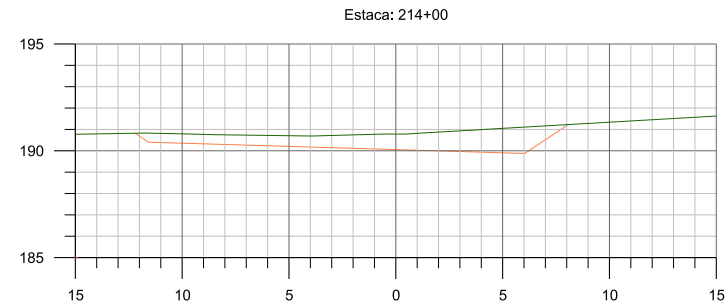
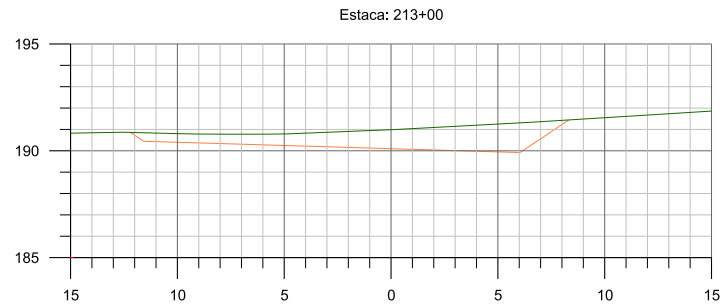
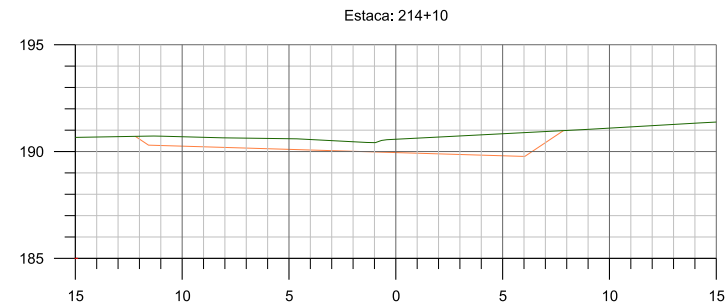
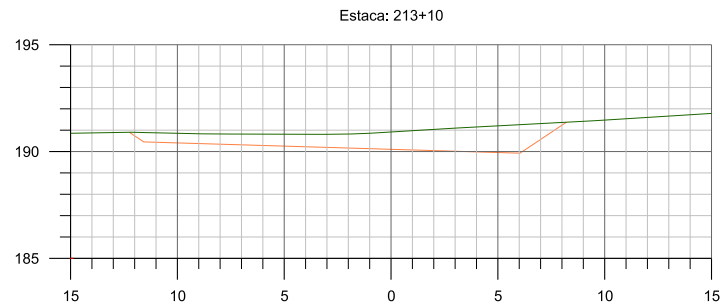


GOVERNO DE MATO GROSSO SECRETARIA DE ESTADO DE INFRAESTRUTURA E LOGÍSTICA- SINFRA	
Consultoria MT 010 Sm EST. INFRA. E LOGÍSTICA	Rodovia : MT 010 Trecho : Flm PU Culabá(Anel Viário de Culabá) Flm PU Pov. Nossa senhora da Gula Município : Culabá/MT Extensão : 24,46 km
PROJETO DE TERRAPLENAGEM	
Escala 1/200	

HASH: 89f96038924678642794358990bf03213e13065822052549071c5. Documento assinado digitalmente, válido em <https://regulacoes.sinfra.mt.gov.br/rowbee-pub/validarDQIS-WXLE-D24Z-L4KC>. Assinado por: SILVIO RAMAIO MEDINA - JUNIOR em 10/12/2025. Emitido em 10/12/2025 10:36:54 por AMANDA ARAUJO.



I04 - INTERSEÇÃO PROPOSTA DE RETORNO E ACESSO AO CONDOMÍNIO VALE GRAMADO

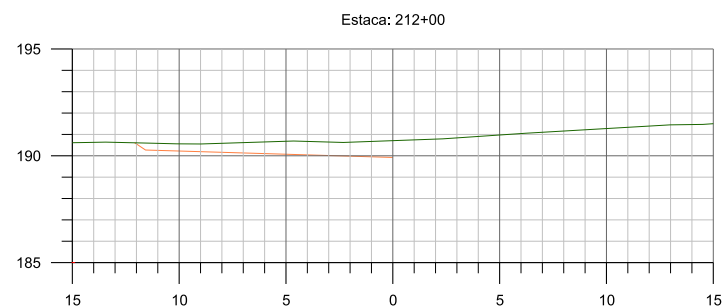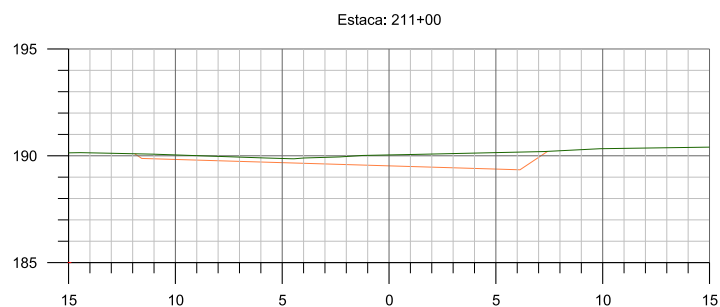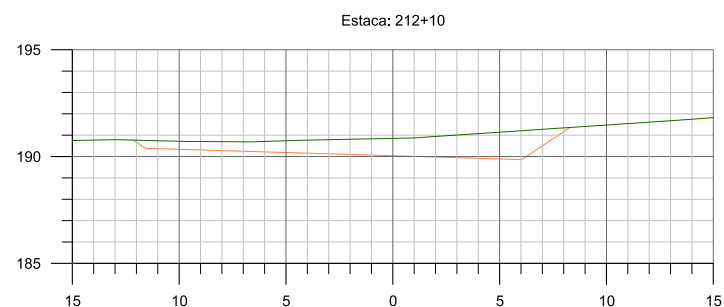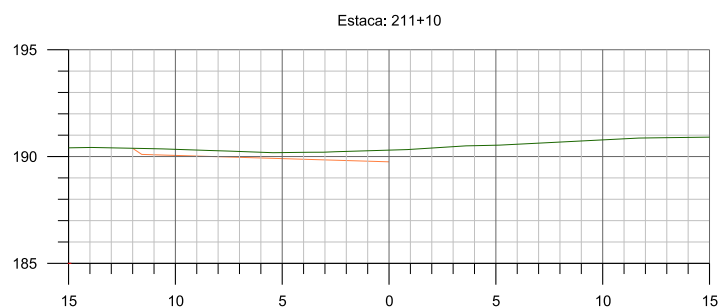







GOVERNO DE MATO GROSSO SECRETARIA DE ESTADO DE INFRAESTRUTURA E LOGÍSTICA- SINFRA	
Consultoria	Rodovia : MT 010 Trecho : Flm PU Culabá(Anel Viário de Culabá) Flm PU Pov. Nossa senhora da Gula Município : Culabá/MT Extensão : 24,46 km
PROJETO DE TERRAPLENAGEM	
Escala 1/200	

HASH: 89f96038924678642794358990bf03213e1306582265249071c5. Documento assinado digitalmente, válido em <https://regulacoes.sinfra.mt.gov.br/rowbee-pub/validarDQES-WXLE-D24Z-L4KC>. Assinado por: SILVIO RAMAO MEDINA - JUNIOR em 10/12/2025. Emitido em 10/12/2025 10:36:54 por AMANDA ARAUJO.



SINFRACAP2025111908A

I04 - INTERSEÇÃO PROPOSTA DE RETORNO E ACESSO AO CONDOMÍNIO VALE GRAMADO

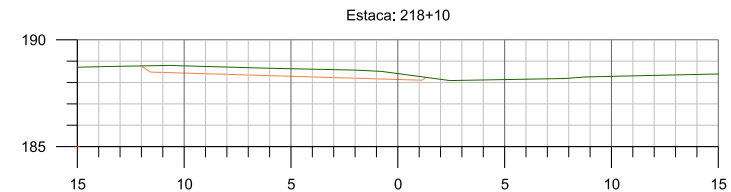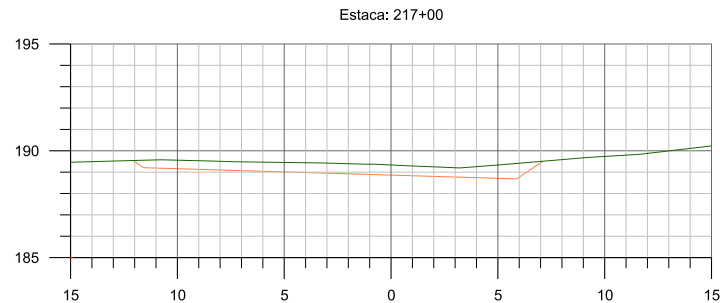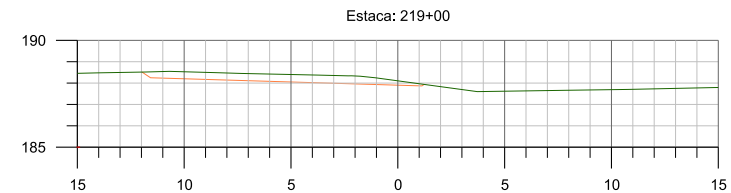
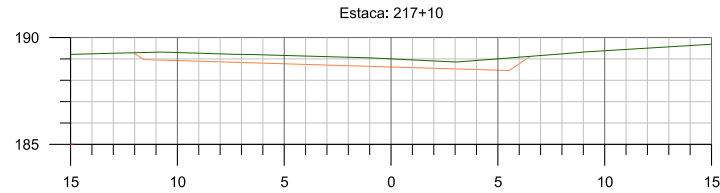
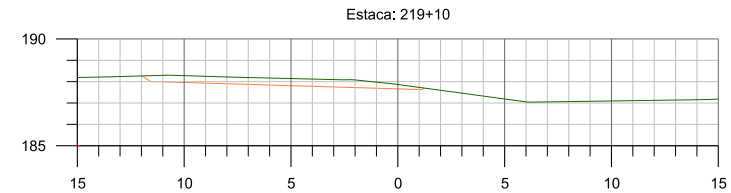
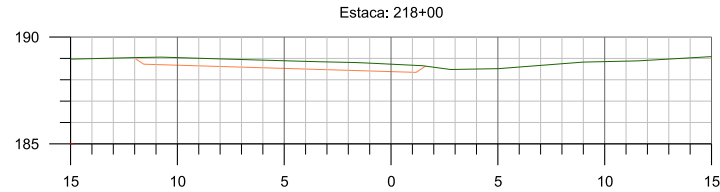


GOVERNO DE MATO GROSSO SECRETARIA DE ESTADO DE INFRAESTRUTURA E LOGÍSTICA- SINFRA	
Consultoria 100 0223 SM Sociedade de Planejamento e Engenharia	Rodovia : MT 010 Trecho : Flm PU Culabá(Anel Viário de Culabá) Flm PU Pov. Nossa senhora da Gula Município : Culabá/MT Extensão : 24,46 km
PROJETO DE TERRAPLENAGEM	
Escala 1/200	

HASH: 89f960389246786427943508990803213e130659822062549071c5. Documento assinado digitalmente, valide em <https://sigadoc.mt.gov.br/flowbee-pua/validarDQRS-WXLE-D24Z-L4KC>. Assinado por: SILVIO RAMAO MEDINA - JUNIOR em 10/12/2025 - 10:36:54 por AMANDA ARAUJO.



I04 - INTERSEÇÃO PROPOSTA DE RETORNO E ACESSO AO CONDOMÍNIO VALE GRAMADO

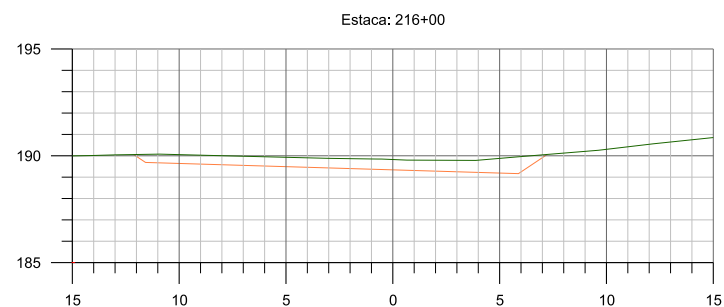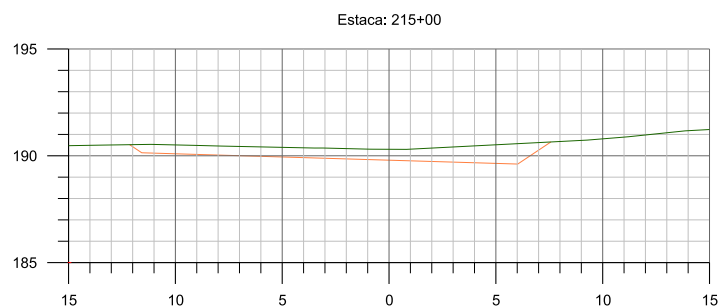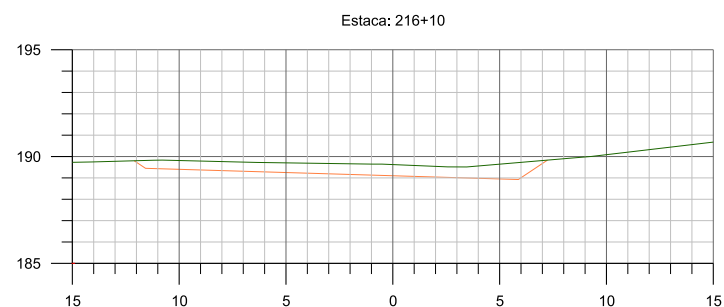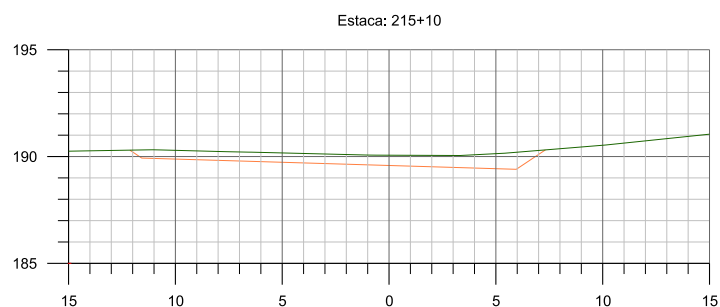






GOVERNO DE MATO GROSSO SECRETARIA DE ESTADO DE INFRAESTRUTURA E LOGÍSTICA- SINFRA	
Consultoria	Rodovia : MT 010 Trecho : Flm PU Culabá(Anel Viário de Culabá) Flm PU Pov. Nossa senhora da Gula Município : Culabá/MT Extensão : 24,46 km
PROJETO DE TERRAPLENAGEM	
Escala 1/200	

HASH: 89f96030892467864279430589908f03213e130659822052549071c5. Documento assinado digitalmente, válido em <https://sigadoc.mt.gov.br/rowbee-pub/validarDQIS-WXLE-D24Z-L4KC>. Assinado por: SILVIO RAMAOL MEDINA - JUNIOR em 10/12/2025. Emitido em 10/12/2025 10:36:54 por AMANDA ARAUJO.



SINFRACAP2025111908A

I04 - INTERSEÇÃO PROPOSTA DE RETORNO E ACESSO AO CONDOMÍNIO VALE GRAMADO

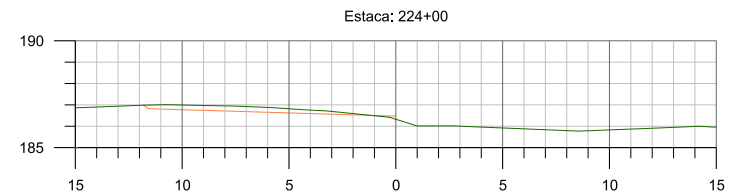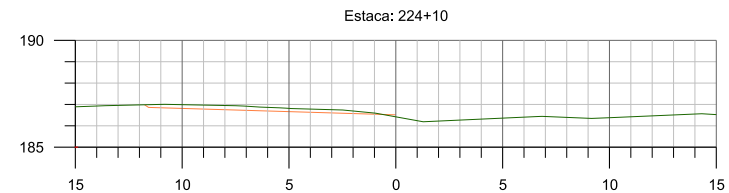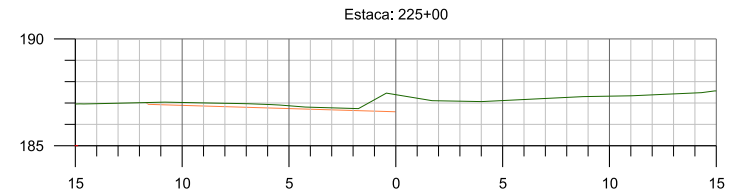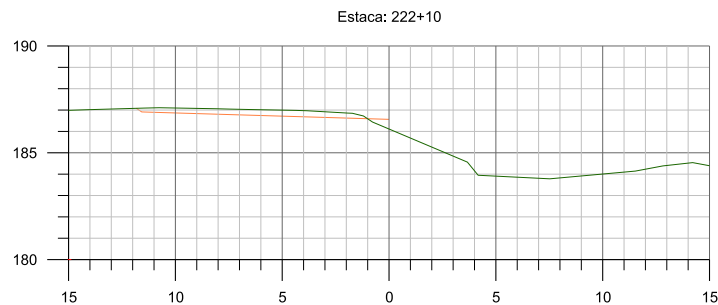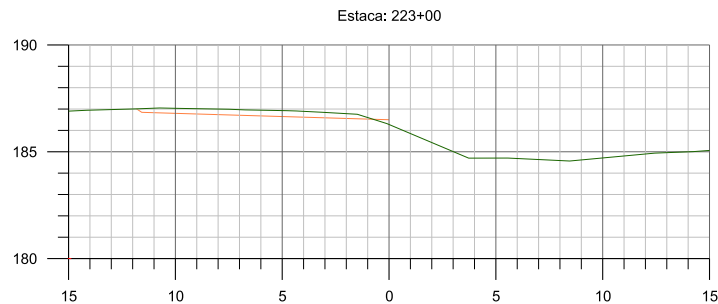






GOVERNO DE MATO GROSSO SECRETARIA DE ESTADO DE INFRAESTRUTURA E LOGÍSTICA- SINFRA	
Consultoria	Rodovia : MT 010 Trecho : Flm PU Culabá(Anel Viário de Culabá) Flm PU Pov. Nossa senhora da Gula Município : Culabá/MT Extensão : 24,46 km
PROJETO DE TERRAPLENAGEM	
Escala 1/200	

HASH: 89f9603892467864627945058990803213e130659822062549071c5. Documento assinado digitalmente, válido em <https://sigadoc.mt.gov.br/flowbee-pua/validarDQRS-WXLE-D24Z-L4KC>. Assinado por: SILVIO RAMAIO MEDINA - JUNIOR em 30/12/2025 - Emitido em 10/12/2025 10:36:54 por AMANDA ARAUJO.



SINFRACAP2025111908A

I04 - INTERSEÇÃO PROPOSTA DE RETORNO E ACESSO AO CONDOMÍNIO VALE GRAMADO

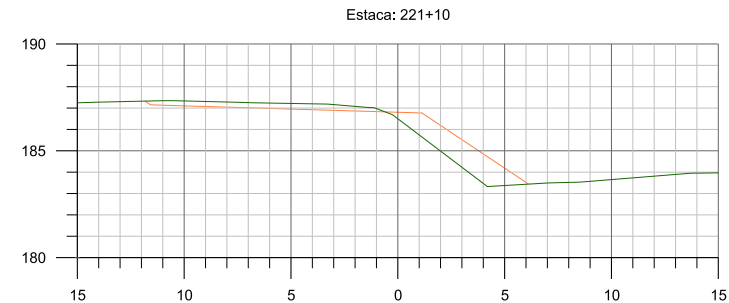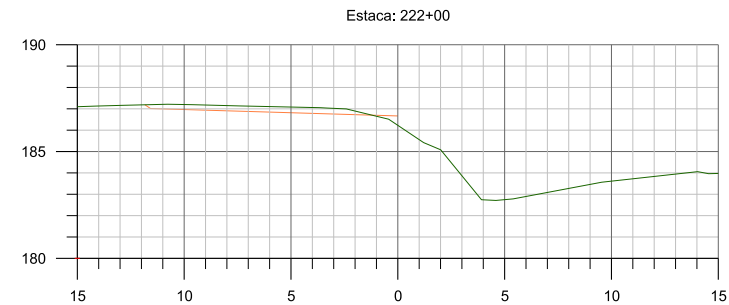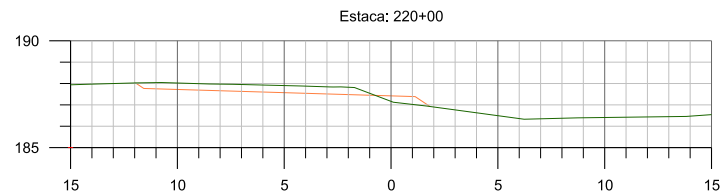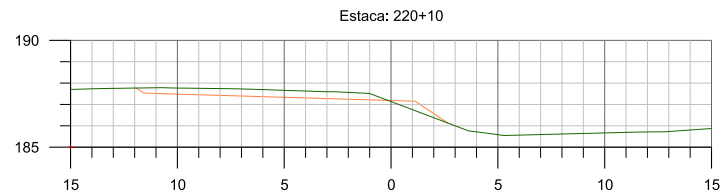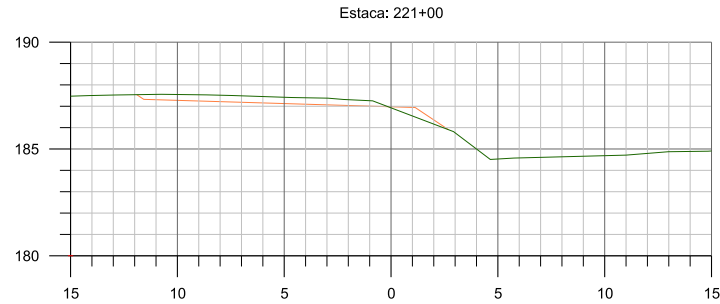







GOVERNO DE MATO GROSSO SECRETARIA DE ESTADO DE INFRAESTRUTURA E LOGÍSTICA- SINFRA	
Consultoria 100 3223 SINFRA	Rodovia : MT 010 Trecho : Fim PU Culabá(Anel Viário de Culabá) Fim PU Pov. Nossa senhora da Gula Município : Culabá/MT Extensão : 24,46 km
PROJETO DE TERRAPLENAGEM	
Escala 1/200	

HASH: 89f9603892d46786c627945058990bf03213e130659822062549071c5. Documento assinado digitalmente, válido em <https://sigadoc.mt.gov.br/validarDQIS-WXLE-D24Z-L4KC>. Assinado por: SILVIO RAMAO MEDINA - JUNIOR em 10/12/2025 - Emitido em 10/12/2025 10:36:54 por AMANDA ARAUJO.



SINFRACAP2025111908A

I04 - INTERSEÇÃO PROPOSTA DE RETORNO E ACESSO AO CONDOMÍNIO VALE GRAMADO

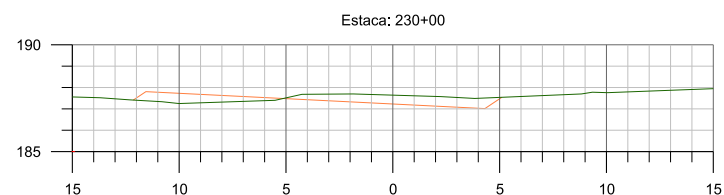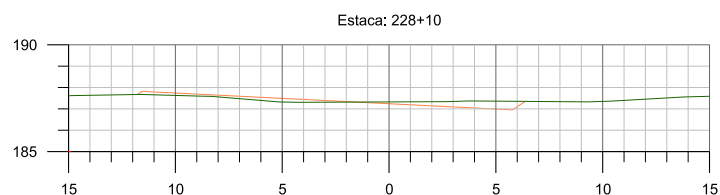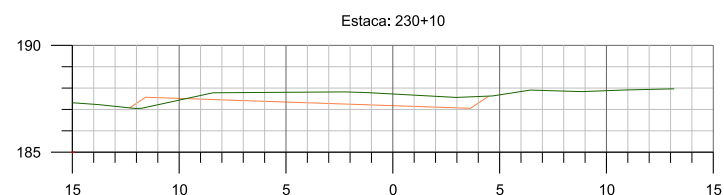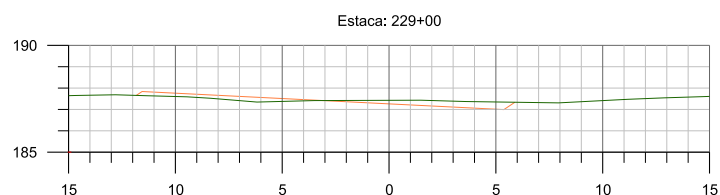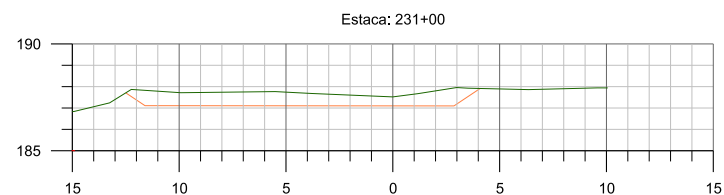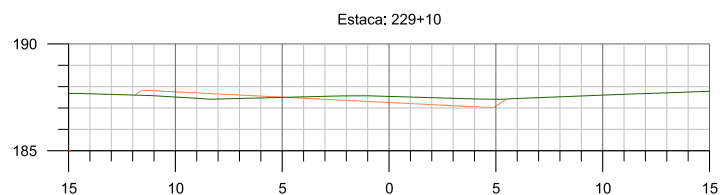







GOVERNO DE MATO GROSSO SECRETARIA DE ESTADO DE INFRAESTRUTURA E LOGÍSTICA- SINFRA	
Consultoria 100 3223 SINTEC	Rodovia : MT 010 Trecho : Flm PU Culabá(Anel Viário de Culabá) Flm PU Pov. Nossa senhora da Gula Município : Culabá/MT Extensão : 24,46 km
PROJETO DE TERRAPLENAGEM	
Escala 1/200	

HASH: 89f9603892467864279435989f0bf03213e13065982265249071c5. Documento assinado digitalmente, válido em <https://sigadoc.mt.gov.br/flowbee-pub/validarDQIS-WXLE-D24Z-L4KC>. Assinado por: SILVIO RAMAOL MEDINA - JUNIOR em 10/12/2025. Emitido em 10/12/2025 10:36:54 por AMANDA ARAUJO.



SINFRACAP2025111908A

I04 - INTERSEÇÃO PROPOSTA DE RETORNO E ACESSO AO CONDOMÍNIO VALE GRAMADO

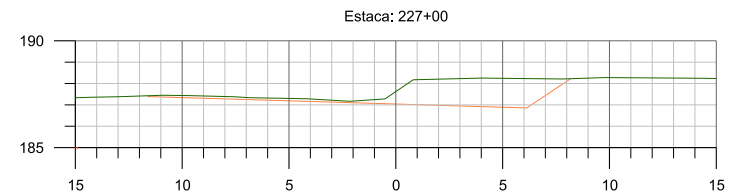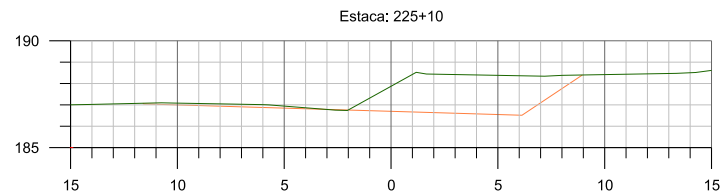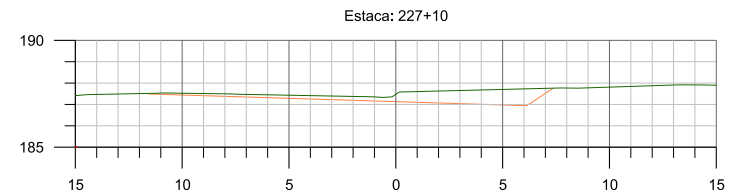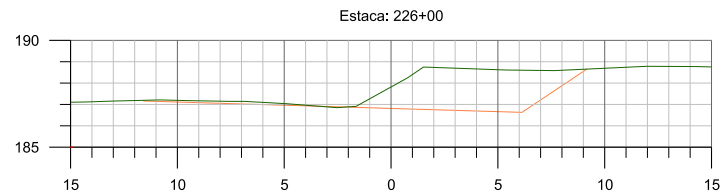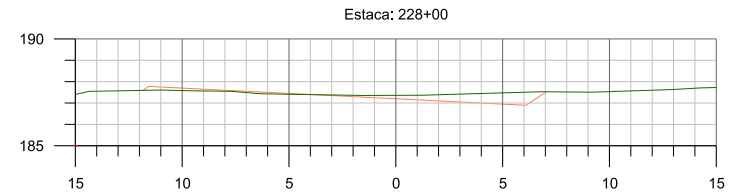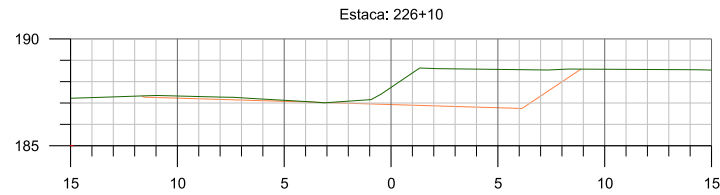







GOVERNO DE MATO GROSSO SECRETARIA DE ESTADO DE INFRAESTRUTURA E LOGÍSTICA- SINFRA	
Consultoria	Rodovia : MT 010 Trecho : Flm PU Culabá(Anel Viário de Culabá) Flm PU Pov. Nossa senhora da Gula Município : Culabá/MT Extensão : 24,46 km
PROJETO DE TERRAPLENAGEM	
Escala 1/200	

HASH: 89f96038924678646279435889f0bf03213e13065982265246071c5. Documento assinado digitalmente, válido em https://leguacoes.sinfra.mt.gov.br/flowbee-pu/validarDQES-WXLE-D24Z-L4KC. Assinado por: SILVIO RAMAIO MEDINA - JUNIOR em 10/12/2025. Emitido em 10/12/2025 10:36:54 por AMANDA ARAUJO.



SINFRACAP2025111908A







I04 - INTERSEÇÃO PROPOSTA DE RETORNO E ACESSO AO CONDOMÍNIO VALE GRAMADO

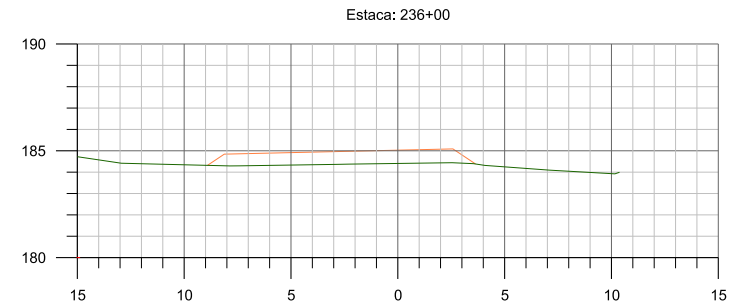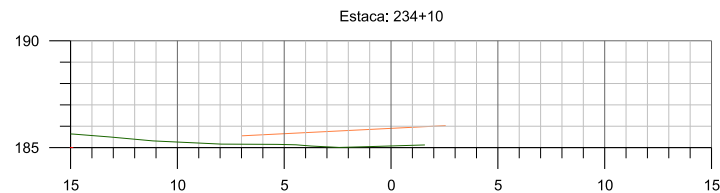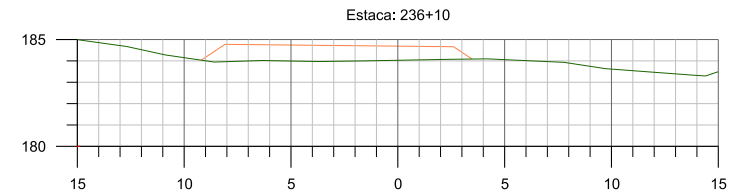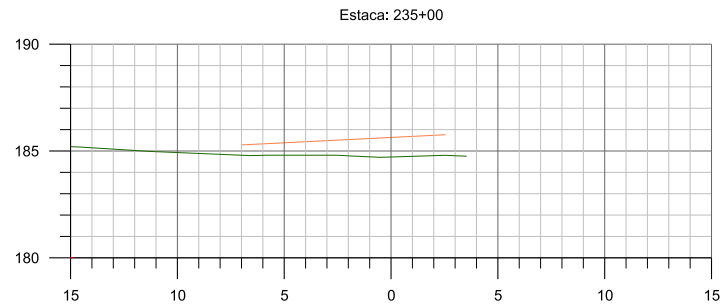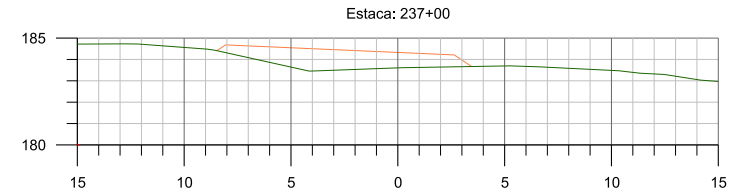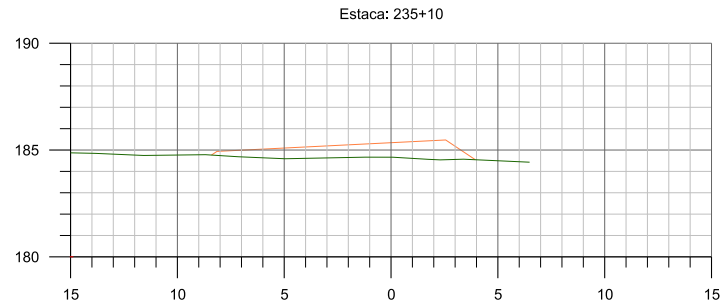

GOVERNO DE MATO GROSSO SECRETARIA DE ESTADO DE INFRAESTRUTURA E LOGÍSTICA- SINFRA	
Consultoria	Rodovia : MT 010 Trecho : Flm PU Culabá(Anel Viário de Culabá) Flm PU Pov. Nossa senhora da Gula Município : Culabá/MT Extensão : 24,46 km
PROJETO DE TERRAPLENAGEM	
Escala 1/200	

HASH: 89f96038924678627945058990803213e130659822062549071c5. Documento assinado digitalmente, valide em <https://sigadoc.mt.gov.br/flowbee-pu/hu/validarDQRE-WXLE-D24Z-L4KC>. Assinado por: SILVIO RAMAOL MEDINA - JUNIOR em 10/12/2025. Emitido em 10/12/2025 10:36:54 por AMANDA ARAUJO.

I04 - INTERSEÇÃO PROPOSTA DE RETORNO E ACESSO AO CONDOMÍNIO VALE GRAMADO

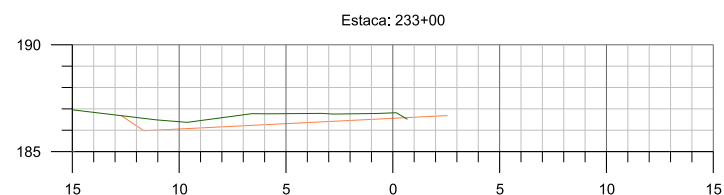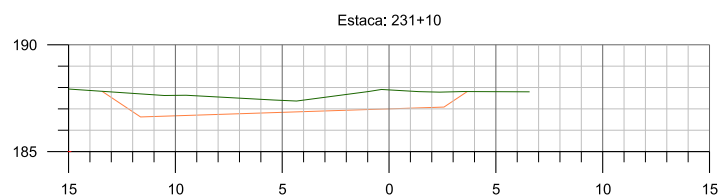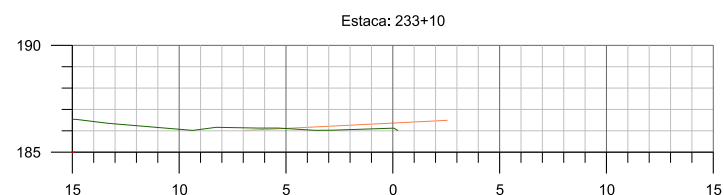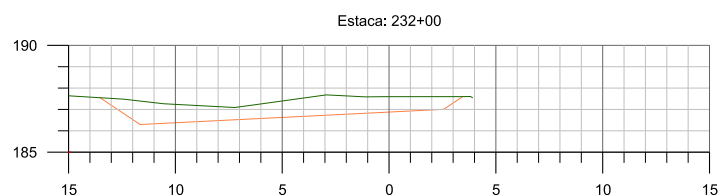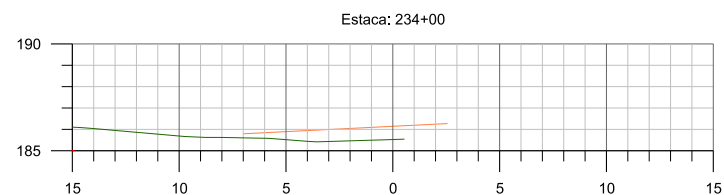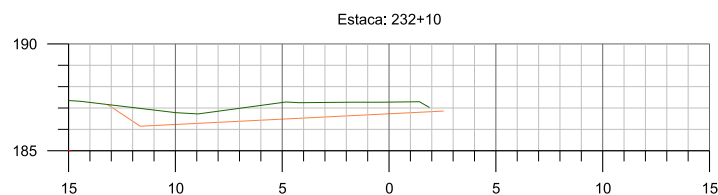



GOVERNO DE MATO GROSSO SECRETARIA DE ESTADO DE INFRAESTRUTURA E LOGÍSTICA- SINFRA	
Consultoria	Rodovia : MT 010 Trecho : Flm PU Culabá(Anel Viário de Culabá) Flm PU Pov. Nossa senhora da Gula Município : Culabá/MT Extensão : 24,46 km
PROJETO DE TERRAPLENAGEM	
Escala 1/200	

HASH: 89f960389246786462794305890803213e130659822062549071c5. Documento assinado digitalmente, valide em <https://sigadoc.mt.gov.br/validar/validarDQES-WXLE-D24Z-L4KC>. Assinado por: SILVIO RAMAO MEDINA - JUNIOR em 10/12/2025. Validado em 10/12/2025 10:36:54 por AMANDA ARAUJO.



SINFRACAP2025111908A

I04 - INTERSEÇÃO PROPOSTA DE RETORNO E ACESSO AO CONDOMÍNIO VALE GRAMADO

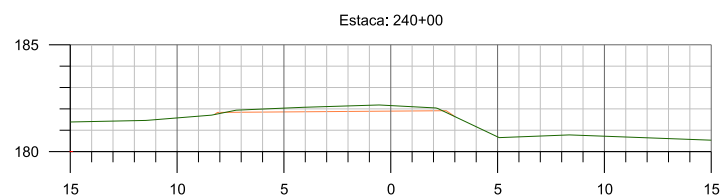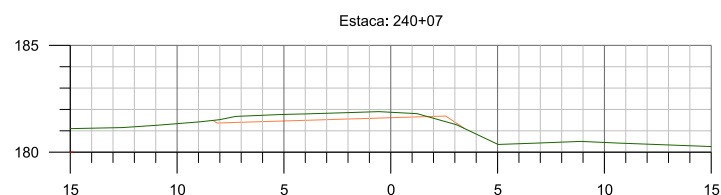






GOVERNO DE MATO GROSSO SECRETARIA DE ESTADO DE INFRAESTRUTURA E LOGÍSTICA- SINFRA	
Consultoria 	Rodovia : MT 010 Trecho : Flm PU Culabá(Anel Viário de Culabá) Flm PU Pov. Nossa senhora da Gula Município : Culabá/MT Extensão : 24,46 km
PROJETO DE TERRAPLENAGEM	
Escala 1/200	

HASH: 89f9603892d46786c627943588990bf03213e13065982265249071c5. Documento assinado digitalmente, valide em <https://sigadoc.mt.gov.br/validar> DQES-WXLE-D24Z-L4KC. Assinado por: SILVIO RAMAO MEDINA - JUNIOR em 11/12/2025 - 10:36:54 por AMANDA ARAUJO.



SINFRA-PRO-2025/21098A

I04 - INTERSEÇÃO PROPOSTA DE RETORNO E ACESSO AO CONDOMÍNIO VALE GRAMADO

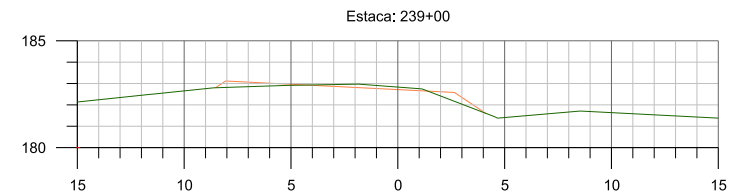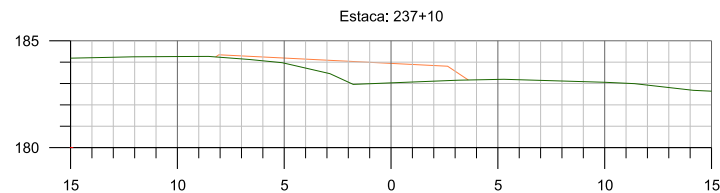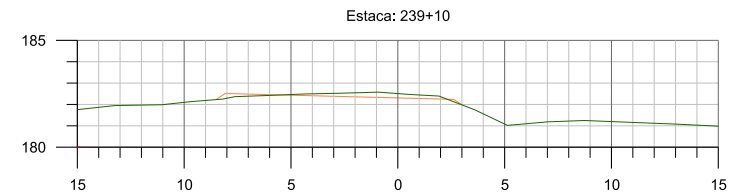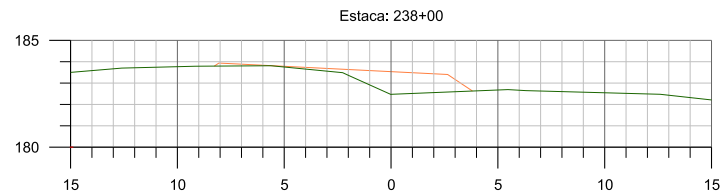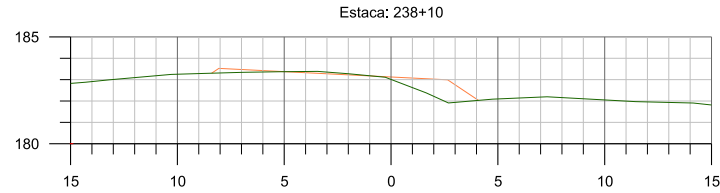






GOVERNO DE MATO GROSSO SECRETARIA DE ESTADO DE INFRAESTRUTURA E LOGÍSTICA- SINFRA	
Consultoria	Rodovia : MT 010 Trecho : Fim PU Culabá(Anel Viário de Culabá) Fim PU Pov. Nossa senhora da Gula Município : Culabá/MT Extensão : 24,46 km
PROJETO DE TERRAPLENAGEM	
Escala 1/200	

HASH: 89f960389246786279435899f0bf03213e13065982265249071c5. Documento assinado digitalmente, válido em <https://sigadoc.mt.gov.br/fonebeep-puta/validarDQES-WXLE-D24Z-L4KC>. Assinado por: SILVIO RAMAIO MEDINA - JUNIOR em 10/12/2025. Emitido em 10/12/2025 10:36:54 por AMANDA ARAUJO.



SINFRACAP2025111908A

I04 - INTERSEÇÃO PROPOSTA DE RETORNO E ACESSO AO CONDOMÍNIO VALE GRAMADO

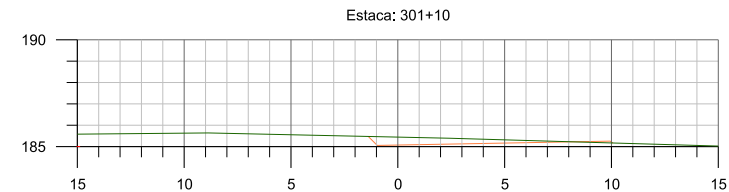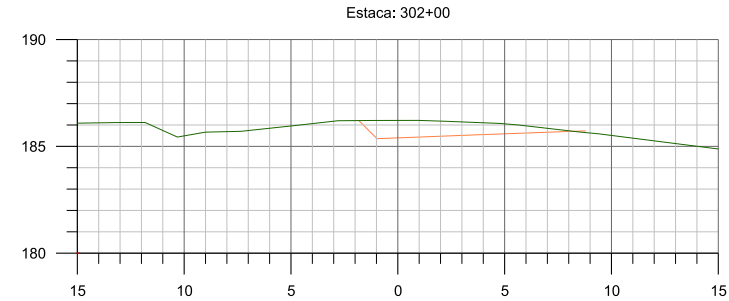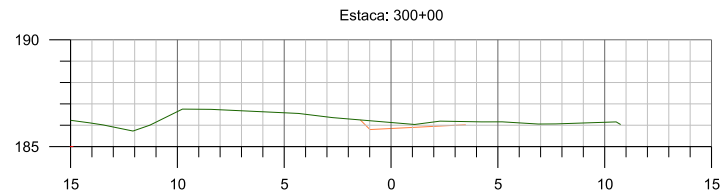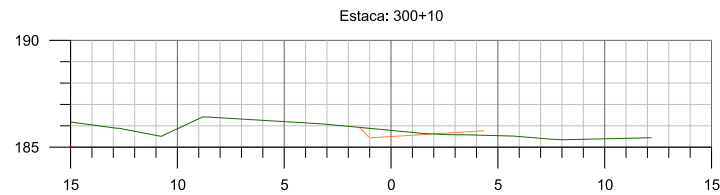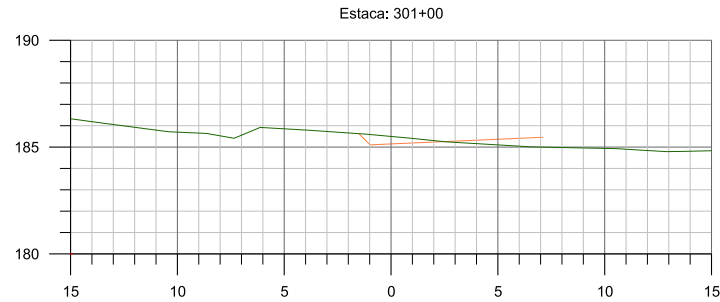



GOVERNO DE MATO GROSSO SECRETARIA DE ESTADO DE INFRAESTRUTURA E LOGÍSTICA- SINFRA	
Consultoria	Rodovia : MT 010 Trecho : Fim PU Culabá(Anel Viário de Culabá) Fim PU Pov. Nossa senhora da Gula Município : Culabá/MT Extensão : 24,46 km
PROJETO DE TERRAPLENAGEM	
Escala 1/200	

HASH: 89f96038924678627945058990803213e130659822062549071c5. Documento assinado digitalmente, valide em <https://sigadoc.mt.gov.br/flowbee-pub/validarDQES-WXLE-D24Z-L4KC>. Assinado por: SILVIO RAMAO MEDINA - JUNIOR em 10/12/2025. Emitido em 10/12/2025 10:36:54 por AMANDA ARAUJO.



SINFRACAP2025111908A

I04 - INTERSEÇÃO PROPOSTA DE RETORNO E ACESSO AO CONDOMÍNIO VALE GRAMADO

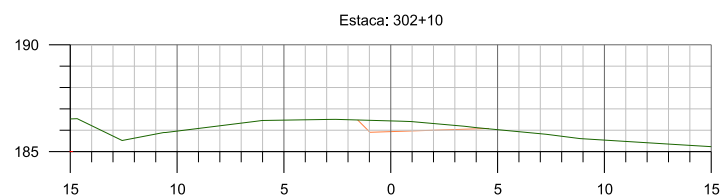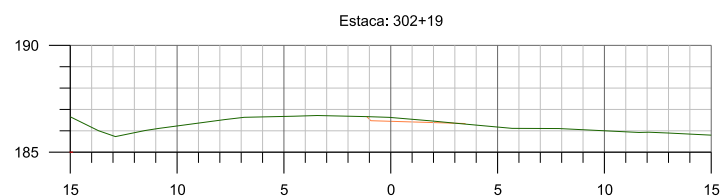






GOVERNO DE MATO GROSSO SECRETARIA DE ESTADO DE INFRAESTRUTURA E LOGÍSTICA- SINFRA	
Consultoria	Rodovia : MT 010 Trecho : Flm PU Culabá(Anel Viário de Culabá) Flm PU Pov. Nossa senhora da Gula Município : Culabá/MT Extensão : 24,46 km
PROJETO DE TERRAPLENAGEM	
Escala 1/200	

HASH: 89f96038924678627945058990803213e13065982265249071c5. Documento assinado digitalmente, valide em <https://sigadoc.mt.gov.br/validarDQES-WXLE-D24Z-L4KC>. Assinado por: SILVIO RAMAO MEDINA - JUNIOR em 10/12/2025 - Validado em 10/12/2025 10:36:54 por AMANDA ARAUJO.



SINFRACAP2025111908A

I04 - INTERSEÇÃO PROPOSTA DE RETORNO E ACESSO AO CONDOMÍNIO VALE GRAMADO

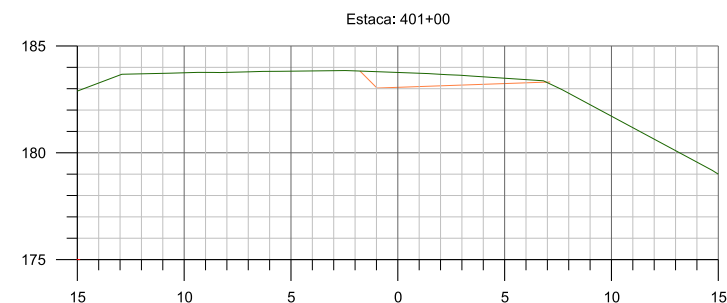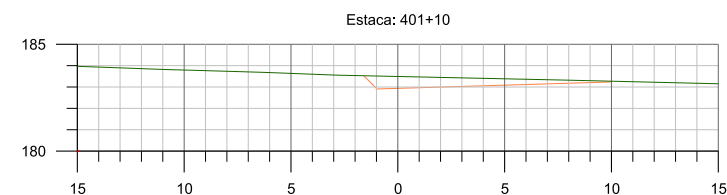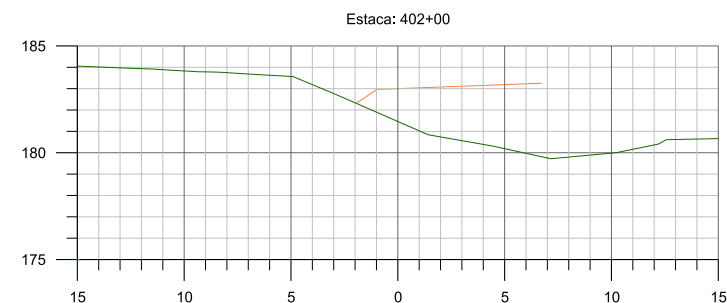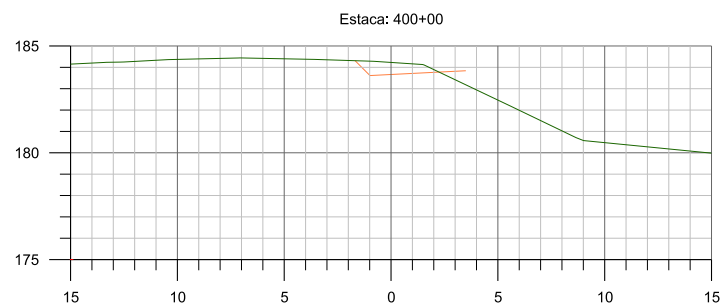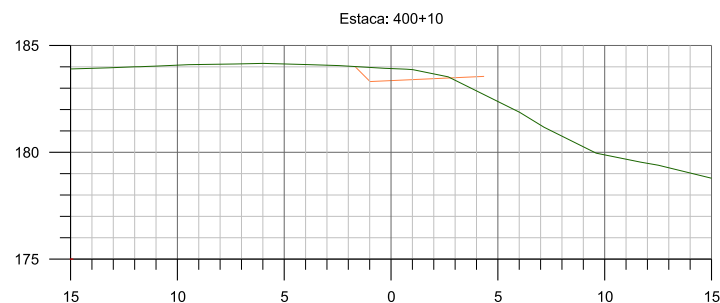



GOVERNO DE MATO GROSSO SECRETARIA DE ESTADO DE INFRAESTRUTURA E LOGÍSTICA- SINFRA	
Consultoria sm 100-322 Sociedade por Ações	Rodovia : MT 010 Trecho : Fim PU Culabá(Anel Viário de Culabá) Fim PU Pov. Nossa senhora da Gula Município : Culabá/MT Extensão : 24,46 km
PROJETO DE TERRAPLENAGEM	
Escala 1/200	

HASH: 89f9603692d467864627945058990bf03213e130659822052549071c5. Documento assinado digitalmente, válido em <https://leguacoes.sspajp.mt.gov.br/flowbee-pub/validarDQES-WXLE-D24Z-L4KC>. Assinado por: SILVIO RAMAOL MEDINA - JUNIOR em 30/12/2025. Emitido em 10/12/2025 às 10:36:54 por AMANDA ARAUJO.



SINFRACAP2025111908A

I04 - INTERSEÇÃO PROPOSTA DE RETORNO E ACESSO AO CONDOMÍNIO VALE GRAMADO

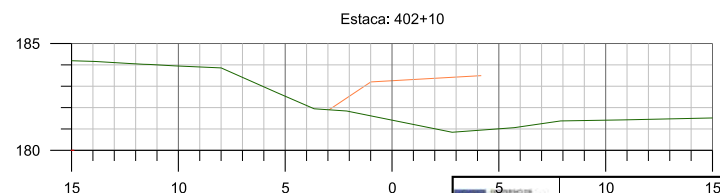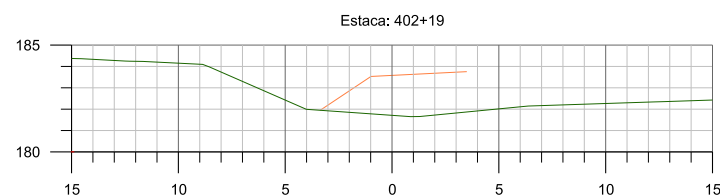






GOVERNO DE MATO GROSSO SECRETARIA DE ESTADO DE INFRAESTRUTURA E LOGÍSTICA- SINFRA	
Consultoria	Rodovia : MT 010 Trecho : Fim PU Culabá(Anel Viário de Culabá) Fim PU Pov. Nossa senhora da Gula Município : Culabá/MT Extensão : 24,46 km
PROJETO DE TERRAPLENAGEM	
Escala 1/200	

HASH: 89f96038924678627943508990bf03213e13065982265249071c5. Documento assinado digitalmente, valide em <https://sigadoc.mt.gov.br/validar/validarDQIS-WXLE-D24Z-L4KC>. Assinado por: SILVIO RAMAO MEDINA - JUNIOR em 11/12/2025. Emitido em 11/12/2025 10:36:54 por AMANDA ARAUJO.



SINFRACAP2025111908A

I04 - INTERSEÇÃO PROPOSTA DE RETORNO E ACESSO AO CONDOMÍNIO VALE GRAMADO

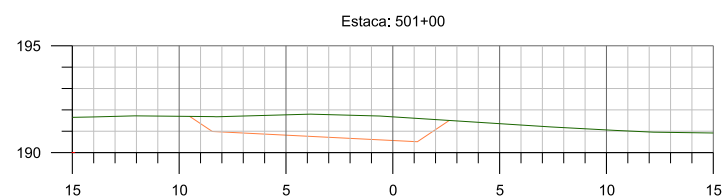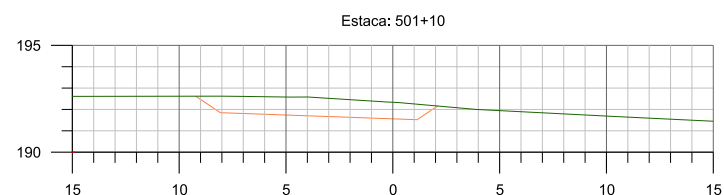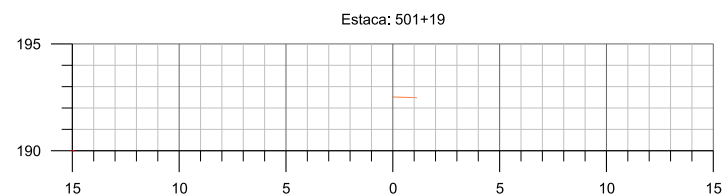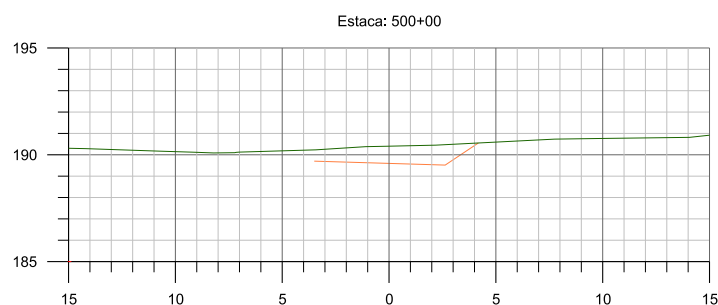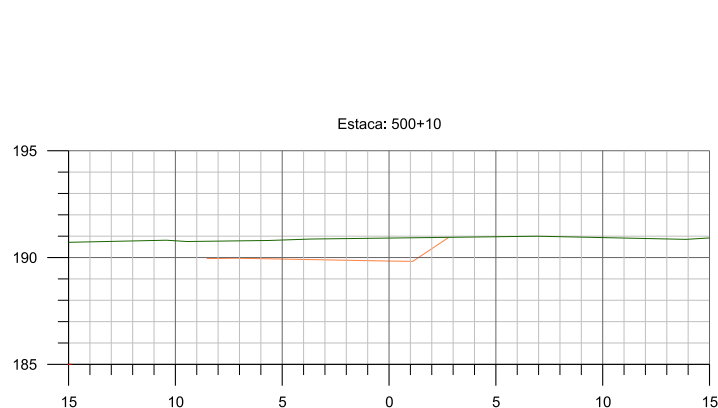







GOVERNO DE MATO GROSSO SECRETARIA DE ESTADO DE INFRAESTRUTURA E LOGÍSTICA- SINFRA	
Consultoria 100 3223 SM SINFRA	Rodovia : MT 010 Trecho : Flm PU Culabá(Anel Viário de Culabá) Flm PU Pov. Nossa senhora da Gula Município : Culabá/MT Extensão : 24,46 km
PROJETO DE TERRAPLENAGEM	
Escala 1/200	

HASH: 89f960389246786462794358990803213e130659822062549071c5. Documento assinado digitalmente, valide em <https://sigadoc.mt.gov.br/flowbee-pub/validarDQES-WXLE-D24Z-L4KC>. Assinado por: SILVIO RAMAIO MEDINA - JUNIOR em 10/12/2025. Emitido em 10/12/2025 às 10:36:54 por AMANDA ARAUJO.



SINFRACAP2025111908A

I04 - INTERSEÇÃO PROPOSTA DE RETORNO E ACESSO AO CONDOMÍNIO VALE GRAMADO

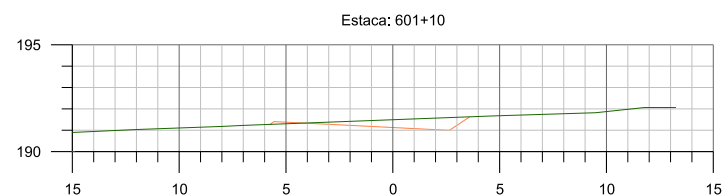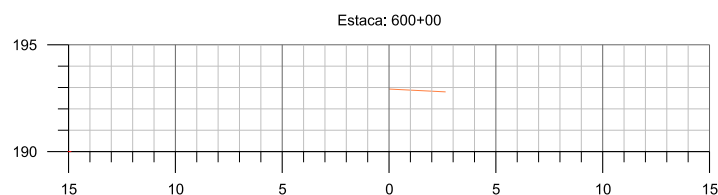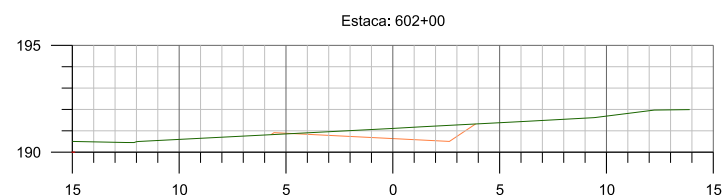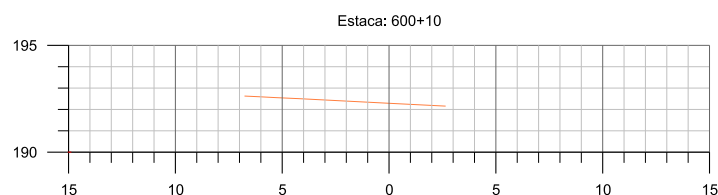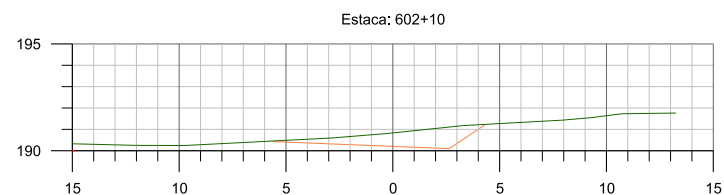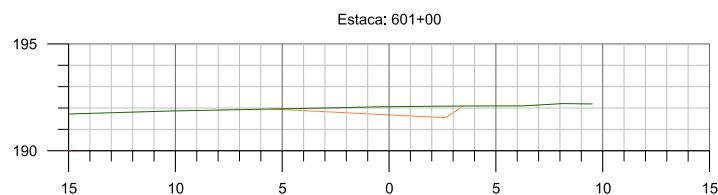


GOVERNO DE MATO GROSSO SECRETARIA DE ESTADO DE INFRAESTRUTURA E LOGÍSTICA- SINFRA	
Consultoria	Rodovia : MT 010 Trecho : Fim PU Culabá(Anel Viário de Culabá) Fim PU Pov. Nossa senhora da Gula Município : Culabá/MT Extensão : 24,46 km
PROJETO DE TERRAPLENAGEM	
Escala 1/200	

HASH: 89f96038924678642794358990803213e13065982265249071c5. Documento assinado digitalmente, valide em <https://sigadoc.mt.gov.br/flowbee-pub/validarDQES-WXLE-D24Z-L4KC>. Assinado por: SILVIO RAMAOL MEDINA - JUNIOR em 10/12/2025. Emitido em 10/12/2025 às 10:36:54 por AMANDA ARAUJO.



SINFRACAP2025111908A







I04 - INTERSEÇÃO PROPOSTA DE RETORNO E ACESSO AO CONDOMÍNIO VALE GRAMADO

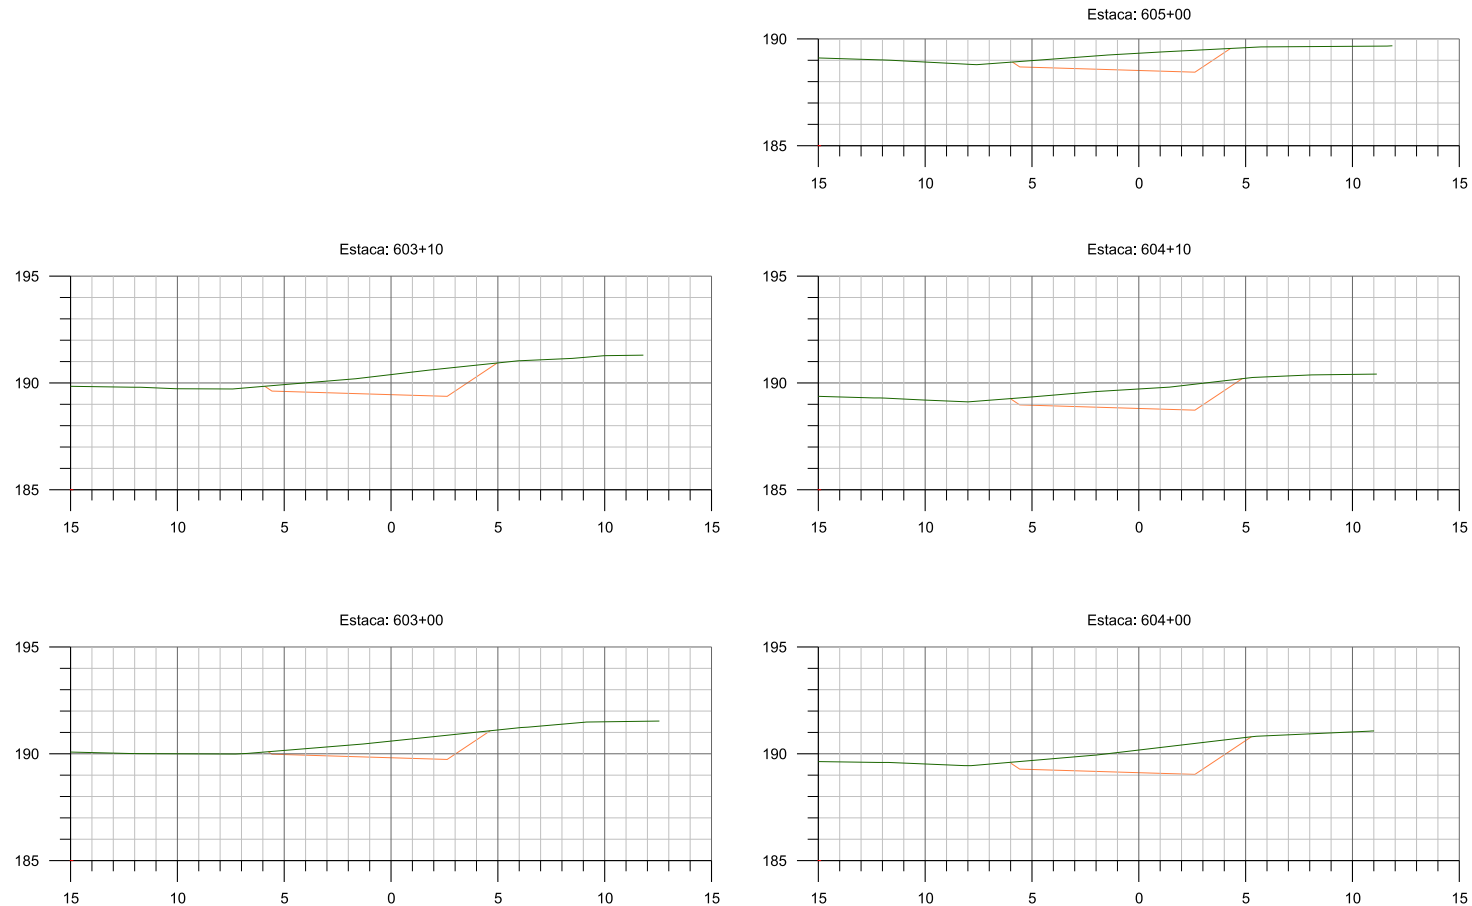

GOVERNO DE MATO GROSSO SECRETARIA DE ESTADO DE INFRAESTRUTURA E LOGÍSTICA- SINFRA	
Consultoria sm Sociedade de Engenharia e Planejamento	Rodovia : MT 010 Trecho : Flm PU Culabá(Anel Viário de Culabá) Flm PU Pov. Nossa senhora da Gula Município : Culabá/MT Extensão : 24,46 km
PROJETO DE TERRAPLENAGEM	
Escala 1/200	

HASH: 89f9603892d46786427943058990bf03213e130659822052549071c5. Documento assinado digitalmente, valide em <https://sigadoc.mt.gov.br/flowbee-pub/validarDQIS-WXLE-D24Z-L4KC>. Assinado por: SILVIO RAMAOL MEDINA - JUNIOR em 30/12/2025 - Validado em 10/12/2025 10:36:54 por AMANDA ARAUJO.

I04 - INTERSEÇÃO PROPOSTA DE RETORNO E ACESSO AO CONDOMÍNIO VALE GRAMADO

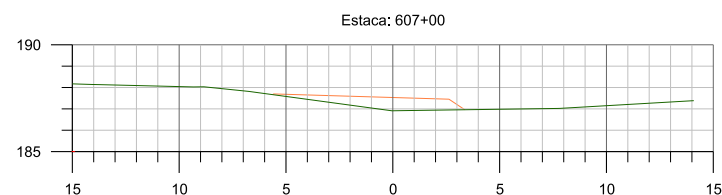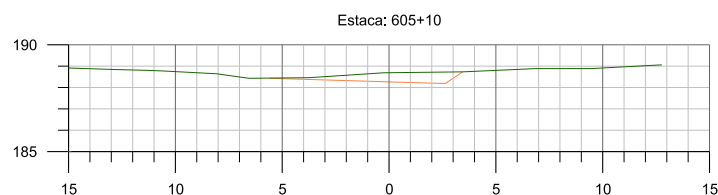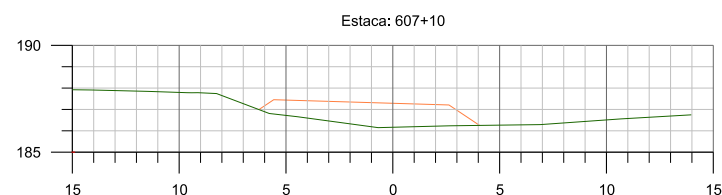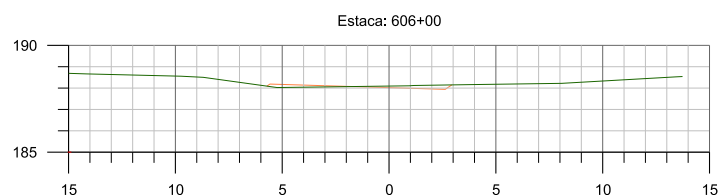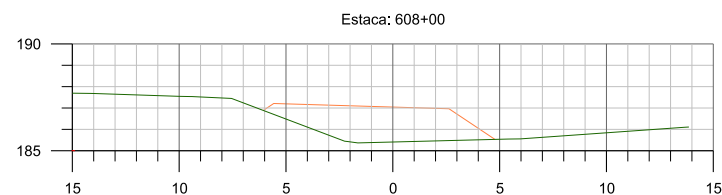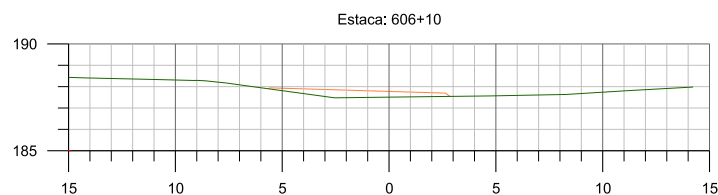





GOVERNO DE MATO GROSSO SECRETARIA DE ESTADO DE INFRAESTRUTURA E LOGÍSTICA- SINFRA	
Consultoria 100 3223 SINFRA	Rodovia : MT 010 Trecho : Fim PU Culabá(Anel Viário de Culabá) Fim PU Pov. Nossa senhora da Gula Município : Culabá/MT Extensão : 24,46 km
PROJETO DE TERRAPLENAGEM	
Escala 1/200	

HASH: 89f96038924678646279435899f0bf03213e13065982265249071c5. Documento assinado digitalmente, valide em <https://sigadoc.mt.gov.br/fonebeep-puta/validarDQES-WXLE-D24Z-L4KC>. Assinado por: SILVIO RAMAIO MEDINA - JUNIOR em 10/12/2025. Emitido em 10/12/2025 10:36:54 por AMANDA ARAUJO.



SINFRACAP2025111908A

I04 - INTERSEÇÃO PROPOSTA DE RETORNO E ACESSO AO CONDOMÍNIO VALE GRAMADO

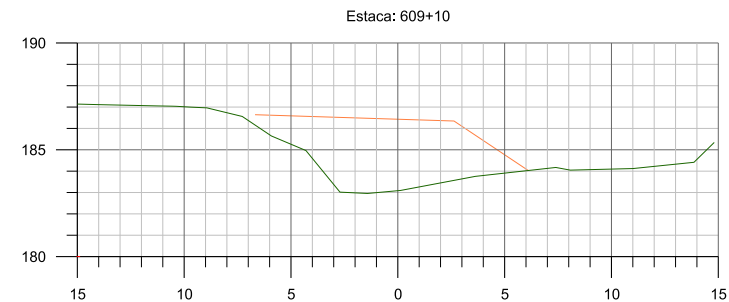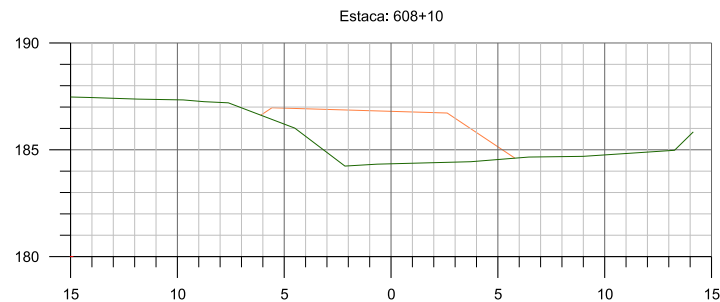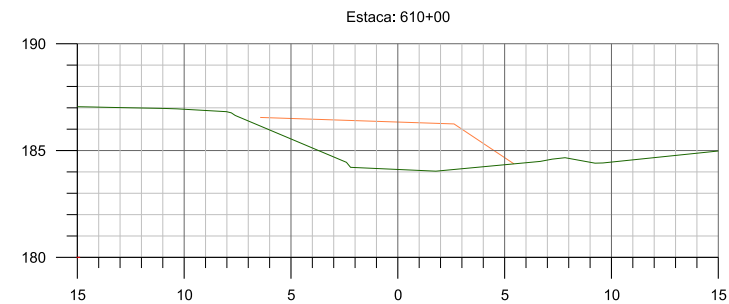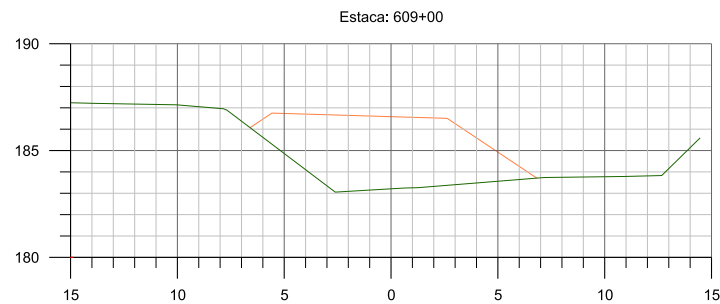







GOVERNO DE MATO GROSSO SECRETARIA DE ESTADO DE INFRAESTRUTURA E LOGÍSTICA- SINFRA	
Consultoria 100 3223 SM Sociedade de Planejamento	Rodovia : MT 010 Trecho : Flm PU Culabá(Anel Viário de Culabá) Flm PU Pov. Nossa senhora da Gula Município : Culabá/MT Extensão : 24,46 km
PROJETO DE TERRAPLENAGEM	
Escala 1/200	

HASH: 89f9603892d46786e627943d58990bf03213e130659822052549071c5. Documento assinado digitalmente, valide em <https://sigadoc.mt.gov.br/validarDQES-WXLE-D24Z-L4KC>. Assinado por: SILVIO RAMAOL MEDINA - JUNIOR em 10/12/2025 - Validado em 10/12/2025 10:36:54 por AMANDA ARAUJO.



SINFRACAP2025111908A

I04 - INTERSEÇÃO PROPOSTA DE RETORNO E ACESSO AO CONDOMÍNIO VALE GRAMADO

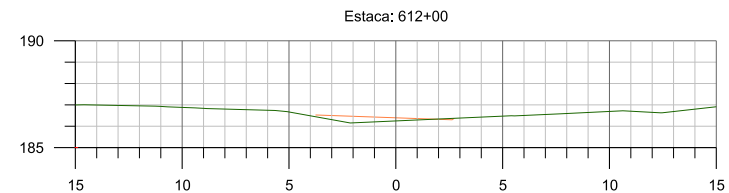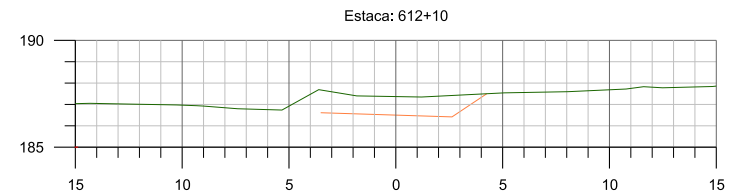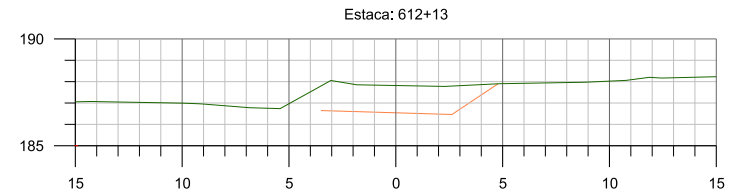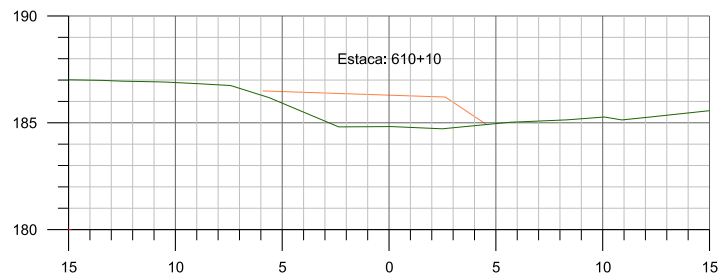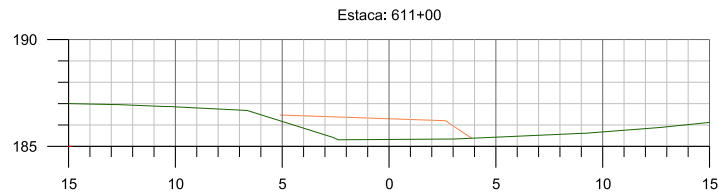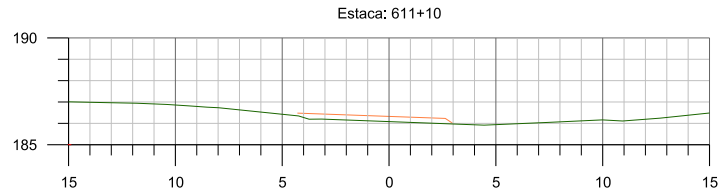





GOVERNO DE MATO GROSSO SECRETARIA DE ESTADO DE INFRAESTRUTURA E LOGÍSTICA- SINFRA	
Consultoria 100 3223 SINFRA	Rodovia : MT 010 Trecho : Flm PU Culabá(Anel Viário de Culabá) Flm PU Pov. Nossa senhora da Gula Município : Culabá/MT Extensão : 24,46 km
PROJETO DE TERRAPLENAGEM	
Escala 1/200	

HASH: 89f960389246786427945058990803213e130659822052549071c5. Documento assinado digitalmente, valide em <https://sigadoc.mt.gov.br/validar/validarDQRS-WXLE-D24Z-L4KC>. Assinado por: SILVIO RAMAOL MEDINA - JUNIOR em 10/12/2025 - Emitido em 10/12/2025 10:36:54 por AMANDA ARAUJO.



SINFRACAP2025111908A

I04 - INTERSEÇÃO PROPOSTA DE RETORNO E ACESSO AO CONDOMÍNIO VALE GRAMADO

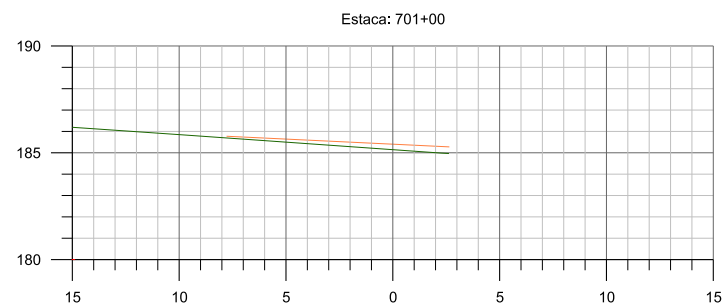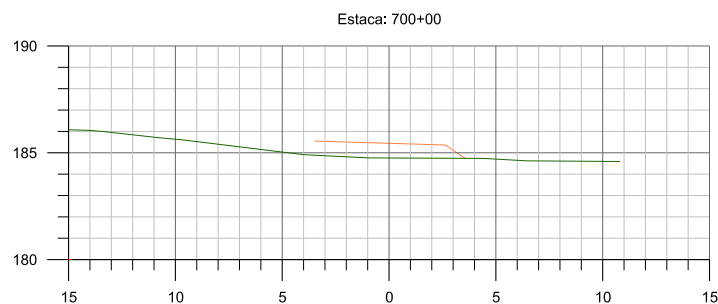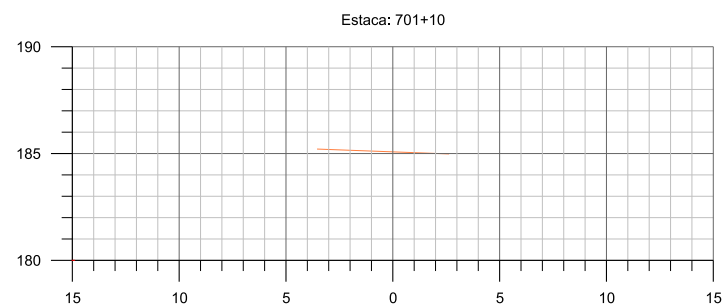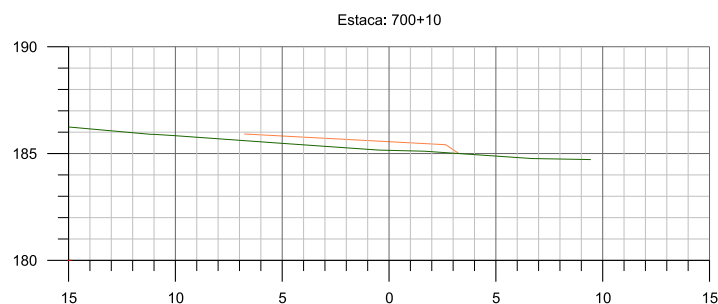




GOVERNO DE MATO GROSSO SECRETARIA DE ESTADO DE INFRAESTRUTURA E LOGÍSTICA- SINFRA	
Consultoria 100 3251 Sm Sociedade de Engenharia e Planejamento	Rodovia : MT 010 Trecho : Flm PU Culabá(Anel Viário de Culabá) Flm PU Pov. Nossa senhora da Gula Município : Culabá/MT Extensão : 24,46 km
PROJETO DE TERRAPLENAGEM	
Escala 1/200	

HASH: 89f96036924678642794350589f0bf03213e130659822052549071c5. Documento assinado digitalmente, válido em <https://sigadoc.mt.gov.br/flowbee-pub/validarDQIS-WXLE-D24Z-L4KC>. Assinado por: SILVIO RAMAO MEDINA - JUNIOR em 10/12/2025. Emitido em 10/12/2025 10:36:54 por AMANDA ARAUJO.



SINFRACAP2025111908A



I04 - INTERSEÇÃO PROPOSTA DE RETORNO E ACESSO AO CONDOMÍNIO VALE GRAMADO

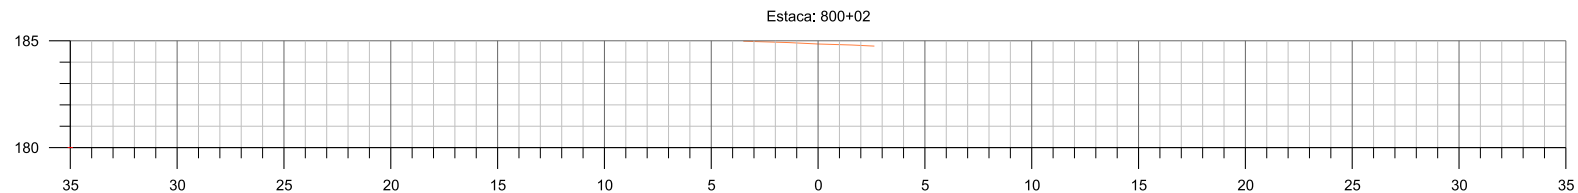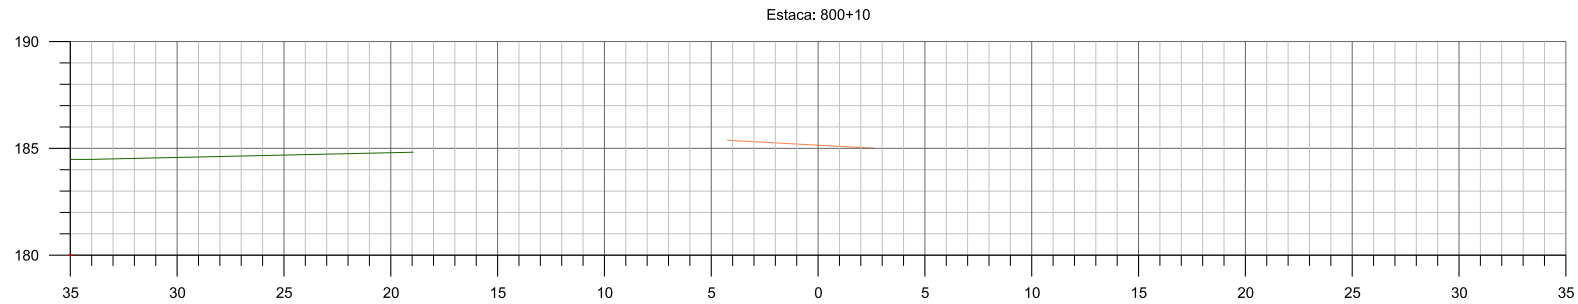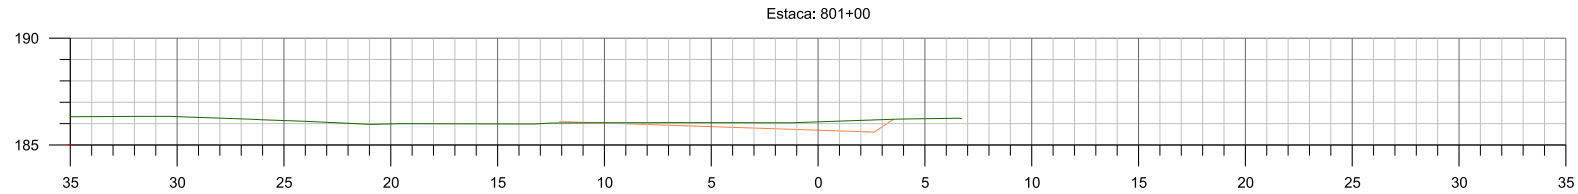

 GOVERNO DE MATO GROSSO SECRETARIA DE ESTADO DE INFRAESTRUTURA E LOGÍSTICA- SINFRA	
Consultoria	Rodovia : MT 010 Trecho : Flm PU Culabá(Anel Viário de Culabá) Flm PU Pov. Nossa senhora da Gula Município : Culabá/MT Extensão : 24,46 km
PROJETO DE TERRAPLENAGEM	
Escala 1/200	

HASH: 89f9603892467864279450589908f03213e10365982265249071c5. Documento assinado digitalmente, valide em <https://leguacoes.sinfra.mt.gov.br/rowbee-pu/huaidarDQRS-WXLE-D24Z-L4KC>. Assinado por: SILVIO RAMAO MEDINA - JUNIOR em 10/12/2025. Emitido em 10/12/2025 12:36:54 por AMANDA ARAUJO.

I04 - INTERSEÇÃO PROPOSTA DE RETORNO E ACESSO AO CONDOMÍNIO VALE GRAMADO

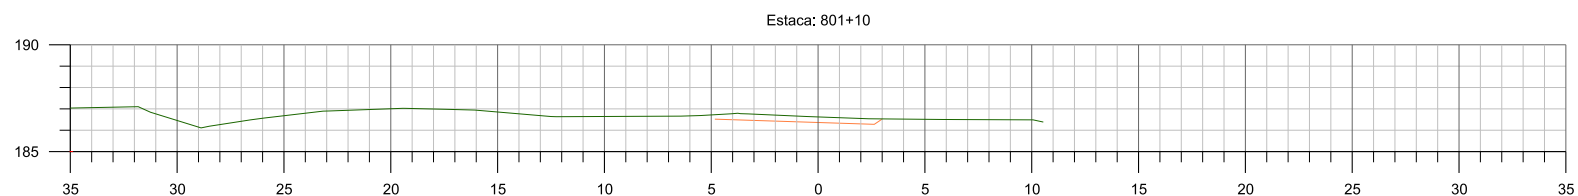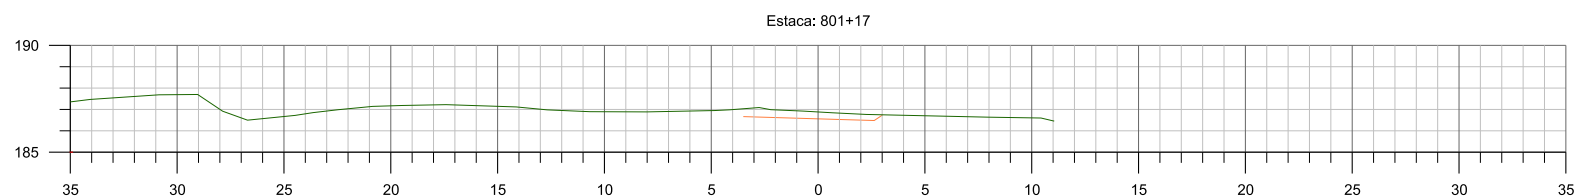







GOVERNO DE MATO GROSSO SECRETARIA DE ESTADO DE INFRAESTRUTURA E LOGÍSTICA- SINFRA	
Consultoria	Rodovia : MT 010 Trecho : Flm PU Culabá(Anel Viário de Culabá) Flm PU Pov. Nossa senhora da Gula Município : Culabá/MT Extensão : 24,46 km
PROJETO DE TERRAPLENAGEM	
Escala 1/200	

HASH: 89f9603892467864627945058990803213e10365982265249071c5. Documento assinado digitalmente, valide em <https://sigadoc.mt.gov.br/flowbee-pub/validarDQIS-WXLE-D24Z-L4KC>. Assinado por: SILVIO RAMAO MEDINA - JUNIOR em 10/12/2025. Emitido em 10/12/2025 12:36:54 por AMANDA ARAUJO.



SINFRACAP2025111908A

I05 - INTERSEÇÃO PROPOSTA DE RETORNO E ACESSO À RANCHO FUNDO

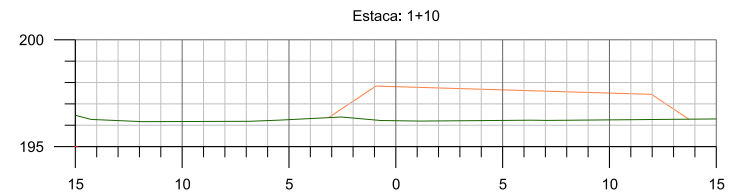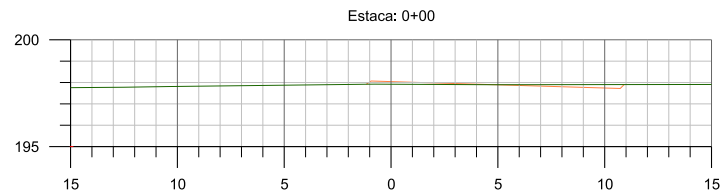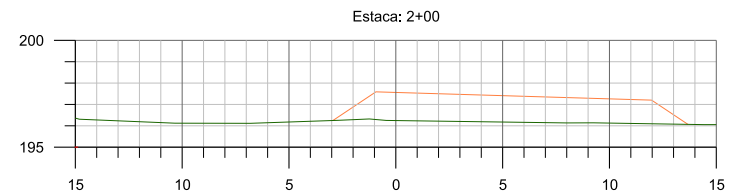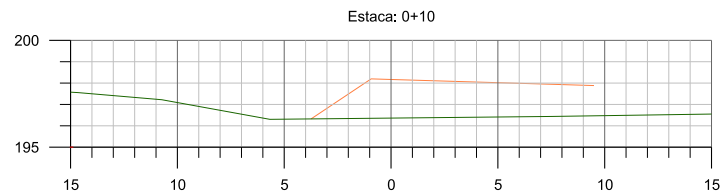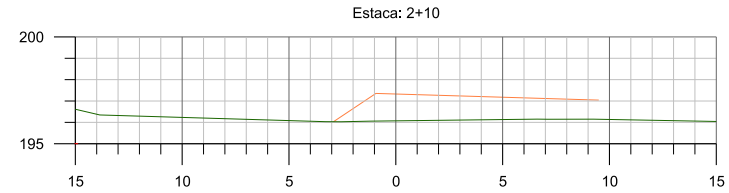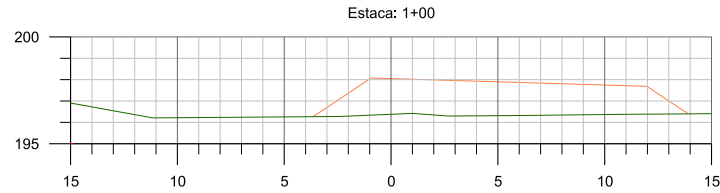







 GOVERNO DE MATO GROSSO SECRETARIA DE ESTADO DE INFRAESTRUTURA E LOGÍSTICA- SINFRA	
	Rodovia : MT 010
	Trecho : Flm PU Culabá(Anel Viário de Culabá) Flm PU Pov. Nossa senhora da Gula
	Município : Culabá/MT
	Extensão : 24,46 km
PROJETO DE TERRAPLENAGEM	
Escala 1/200	

HASH: 89f9603892467864279435899f0bf03213e13065982265249071c5. Documento assinado digitalmente, válido em <https://leguacoes.sinfra.mt.gov.br/fonee-pu/huaidarDQIS-WXLE-D24Z-L4KC>. Assinado por: SILVIO RAMAOL MEDINA JUNIOR em 10/12/2025. Validado em 10/12/2025 10:36:54 por AMANDA ARAUJO.



SINFRACAP2025111908A

I05 - INTERSEÇÃO PROPOSTA DE RETORNO E ACESSO À RANCHO FUNDO

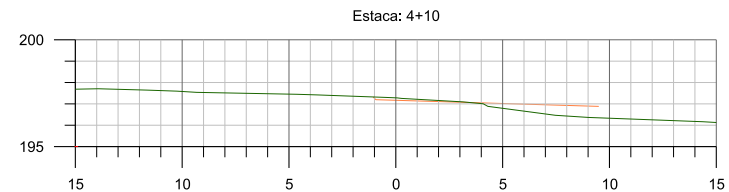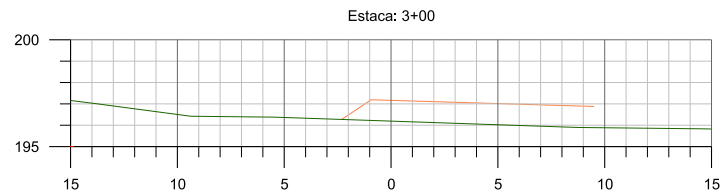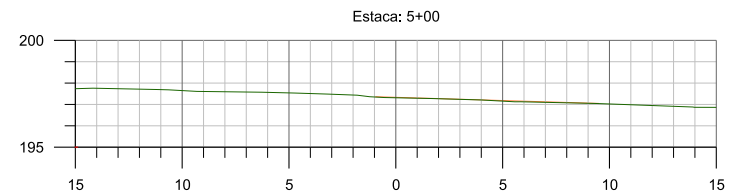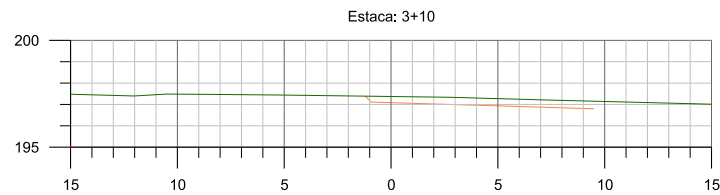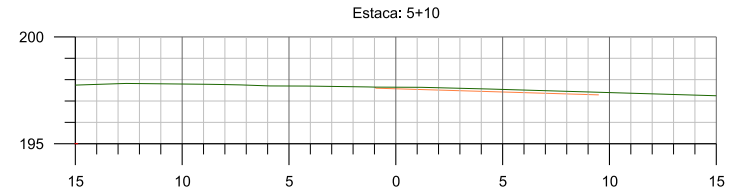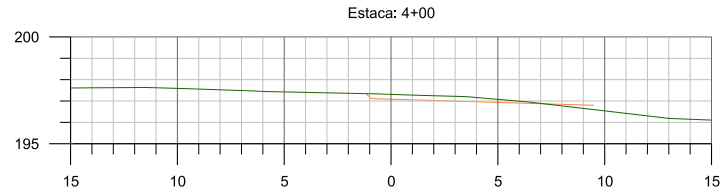



 GOVERNO DE MATO GROSSO SECRETARIA DE ESTADO DE INFRAESTRUTURA E LOGÍSTICA- SINFRA	
	Rodovia : MT 010
	Trecho : Fim PU Culabá(Anel Viário de Culabá) Fim PU Pov. Nossa senhora da Gula
	Município : Culabá/MT
	Extensão : 24,46 km
PROJETO DE TERRAPLENAGEM	
Escala 1/200	

HASH: 89f9603892467862794358990803213e13065982265249071c5. Documento assinado digitalmente, válido em <https://sigadoc.mt.gov.br/fonee-pu/huaidarDQ8-WXLE-D24Z-L4KC>. Assinado por: SILVIO RAMAIO MEDINA - JUNIOR em 10/12/2025. Emitido em 10/12/2025 às 10:36:54 por AMANDA ARAUJO.



SINFRACAP2025111908A

I05 - INTERSEÇÃO PROPOSTA DE RETORNO E ACESSO À RANCHO FUNDO





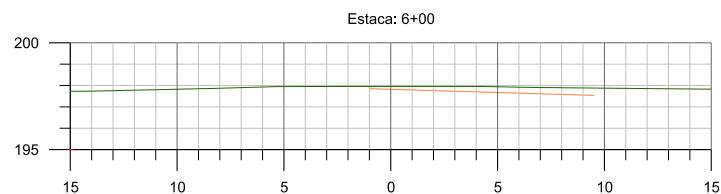
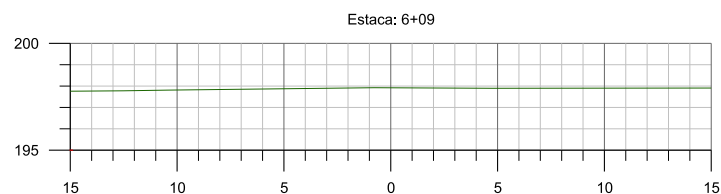


GOVERNO DE MATO GROSSO SECRETARIA DE ESTADO DE INFRAESTRUTURA E LOGÍSTICA- SINFRA	
Consultoria 	Rodovia : MT 010 Trecho : Flm PU Culabá(Anel Viário de Culabá) Flm PU Pov. Nossa senhora da Gula Município : Culabá/MT Extensão : 24,46 km
PROJETO DE TERRAPLENAGEM	
Escala 1/200	

HASH: 89f9603892467f8627945058990bf03213e13065982265249071c5. Documento assinado digitalmente, valide em <https://sigadoc.mt.gov.br/validarDQIS-WXLE-D24Z-L4KC>. Assinado por: SILVIO RAMAO MEDINA JUNIOR em 10/12/2025 - Validado em 10/12/2025 10:36:54 por AMANDA ARAUJO.



I05 - INTERSEÇÃO PROPOSTA DE RETORNO E ACESSO À RANCHO FUNDO

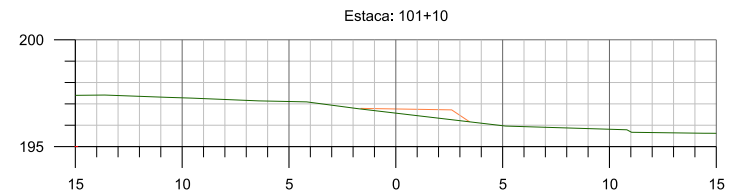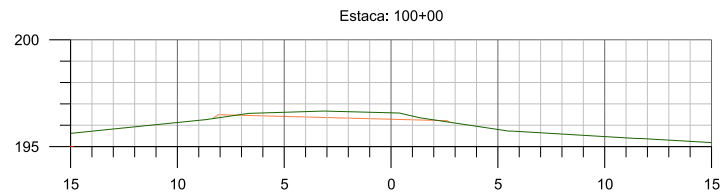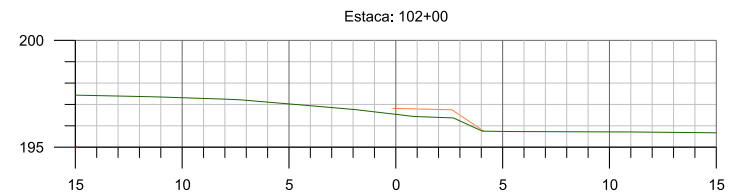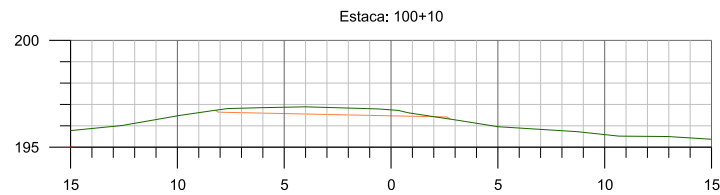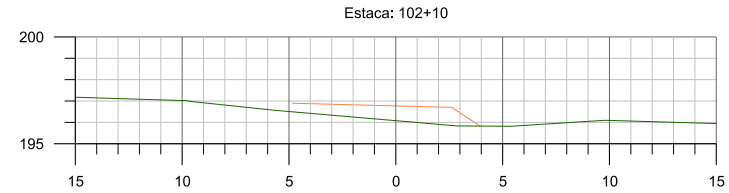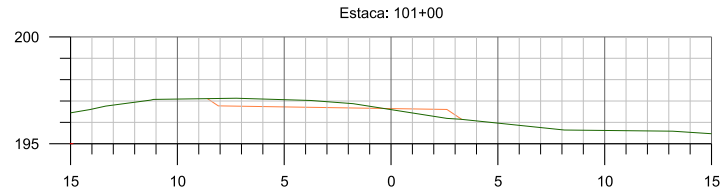





		GOVERNO DE MATO GROSSO	
Consultoria		SECRETARIA DE ESTADO DE INFRAESTRUTURA E LOGÍSTICA- SINFRA	
		Rodovia : MT 010	
		Trecho : Flm PU Culabá(Anel Viário de Culabá) Flm PU Pov. Nossa senhora da Gula	
		Município : Culabá/MT	
		Extensão : 24,46 km	
PROJETO DE TERRAPLENAGEM			Escala 1/200

HASH: 89f9603892467864627943589908f03213e13065982265249071c5. Documento assinado digitalmente, valide em <https://sigadoc.mt.gov.br/validarDQES-WXLE-D24Z-L4KC>. Assinado por: SILVIO RAMAOL MEDINA JUNIOR em 10/12/2025. Emitido em 10/12/2025 às 10:36:54 por AMANDA ARAUJO.



SINFRACAP2025111908A

I05 - INTERSEÇÃO PROPOSTA DE RETORNO E ACESSO À RANCHO FUNDO



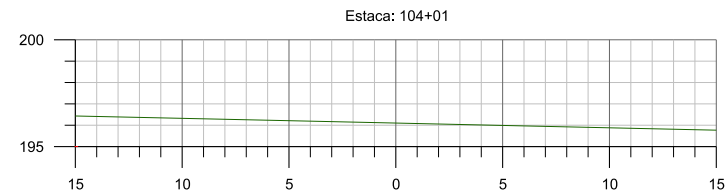
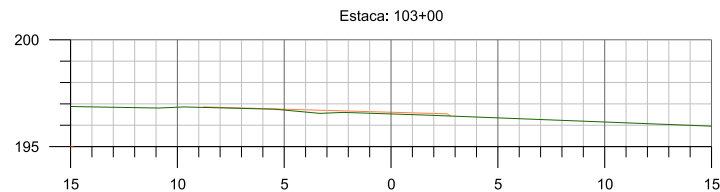
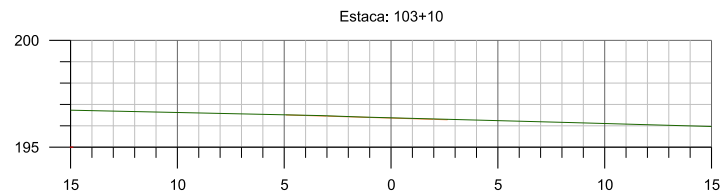
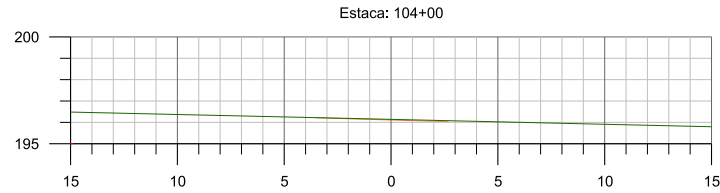


 GOVERNO DE MATO GROSSO SECRETARIA DE ESTADO DE INFRAESTRUTURA E LOGÍSTICA- SINFRA	
	Rodovia : MT 010
	Trecho : Flm PU Culabá(Anel Viário de Culabá) Flm PU Pov. Nossa senhora da Gula
	Município : Culabá/MT
	Extensão : 24,46 km
PROJETO DE TERRAPLENAGEM	
Escala 1/200	

HASH: 89f96038924678642794350589f0bf03213e130659822052549071c5. Documento assinado digitalmente, valide em <https://sigadoc.mt.gov.br/flowbee-pub/validarDQIS-WXLE-D24Z-L4KC>. Assinado por: SILVIO RAMAOL MEDINA JUNIOR em 10/12/2025. Emitido em 10/12/2025 às 12:36:54 por AMANDA ARAUJO.



I05 - INTERSEÇÃO PROPOSTA DE RETORNO E ACESSO À RANCHO FUNDO

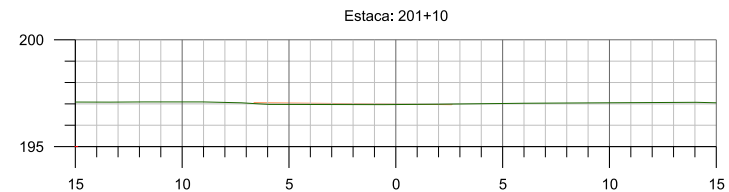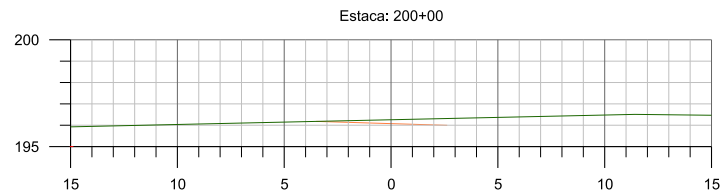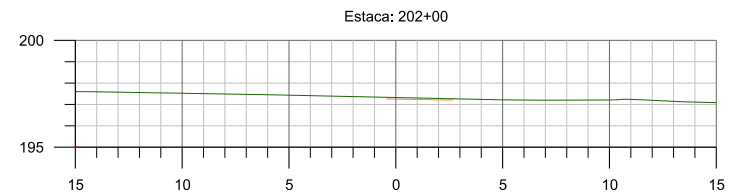
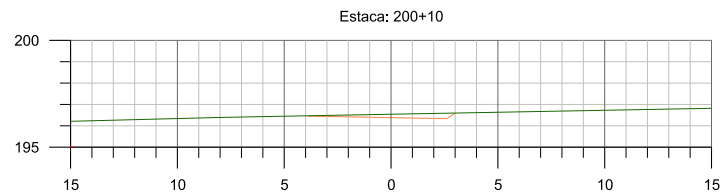
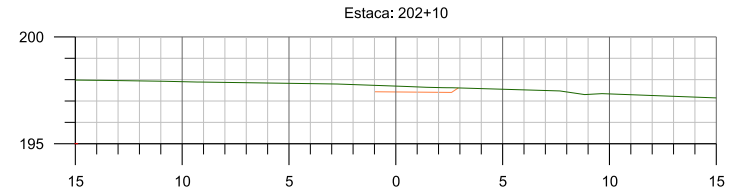
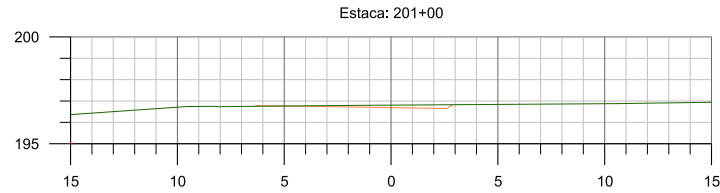


 GOVERNO DE MATO GROSSO SECRETARIA DE ESTADO DE INFRAESTRUTURA E LOGÍSTICA- SINFRA	
Consultoria	Rodovia : MT 010 Trecho : Fim PU Culabá(Anel Viário de Culabá) Fim PU Pov. Nossa senhora da Gula Município : Culabá/MT Extensão : 24,46 km
PROJETO DE TERRAPLENAGEM	
Escala 1/200	

HASH: 89f9603892467864279435899f0bf03213e13065982265249071c5. Documento assinado digitalmente, valide em <https://sigadoc.mt.gov.br/validar/validarDQES-WXLE-D24Z-L4KC>. Assinado por: SILVIO RAMAO MEDINA - JUNIOR em 10/12/2025. Emitido em 10/12/2025 10:36:54 por AMANDA ARAUJO.



I05 - INTERSEÇÃO PROPOSTA DE RETORNO E ACESSO À RANCHO FUNDO

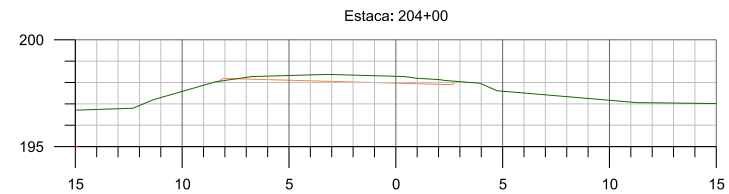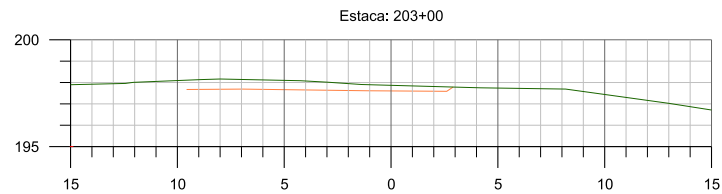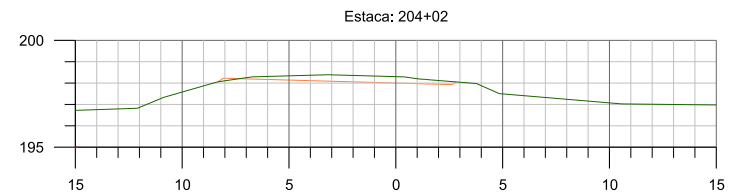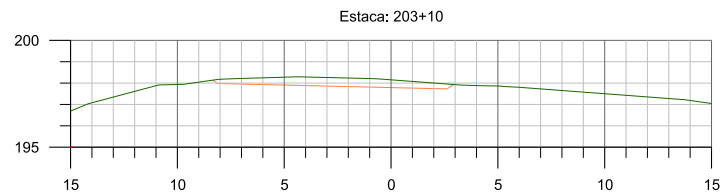






 GOVERNO DE MATO GROSSO SECRETARIA DE ESTADO DE INFRAESTRUTURA E LOGÍSTICA- SINFRA	
	Rodovia : MT 010
	Trecho : Flm PU Culabá(Anel Viário de Culabá) Flm PU Pov. Nossa senhora da Gula
	Município : Culabá/MT
	Extensão : 24,46 km
PROJETO DE TERRAPLENAGEM	
Escala 1/200	

HASH: 89f960389246786e627943d5899f0bf03213e13065982265249071c5. Documento assinado digitalmente, valide em <https://sigadoc.mt.gov.br/flowbee-pub/validarDQES-WXLE-D24Z-L4KC>. Assinado por: SILVIO RAMAOL MEDINA JUNIOR em 10/12/2025 - 10:36:54 por AMANDA ARAUJO.



SINFRACAP2025111908A

I05 - INTERSEÇÃO PROPOSTA DE RETORNO E ACESSO À RANCHO FUNDO

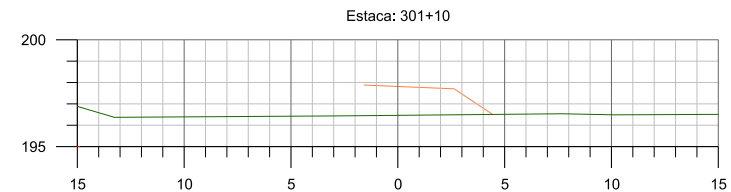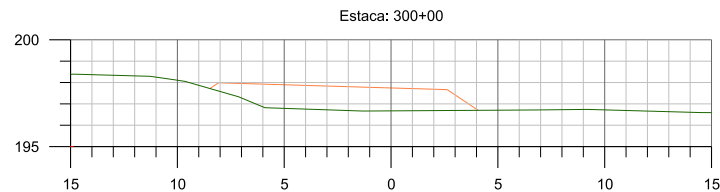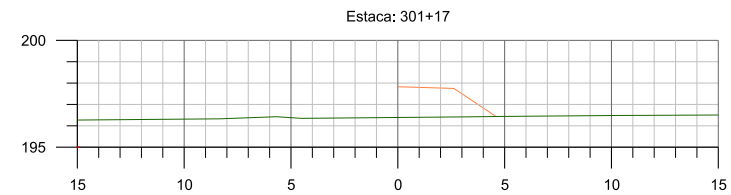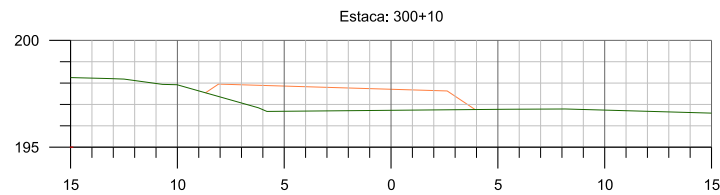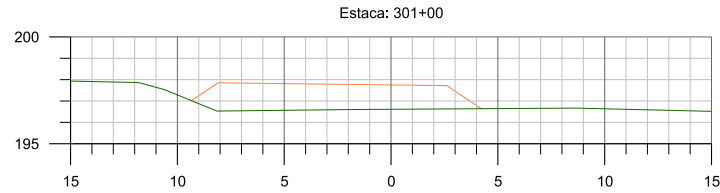






 GOVERNO DE MATO GROSSO SECRETARIA DE ESTADO DE INFRAESTRUTURA E LOGÍSTICA- SINFRA	
	Rodovia : MT 010
	Trecho : Flm PU Culabá(Anel Viário de Culabá) Flm PU Pov. Nossa senhora da Gula
	Município : Culabá/MT
	Extensão : 24,46 km
PROJETO DE TERRAPLENAGEM	
Escala 1/200	

HASH: 89f9603892467862794358990bf03213e13065822062549071c5. Documento assinado digitalmente, valide em <https://sigadoc.mt.gov.br/validarDQRs-WXLE-D24Z-L4KC>. Assinado por: SILVIO RAMAOL MEDINA JUNIOR em 10/12/2025. Emitido em 10/12/2025 às 10:36:54 por AMANDA ARAUJO.



SINFRACAP2025111908A

I05 - INTERSEÇÃO PROPOSTA DE RETORNO E ACESSO À RANCHO FUNDO


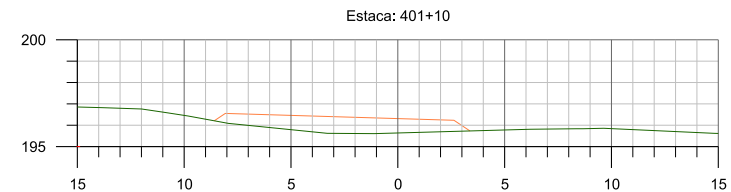
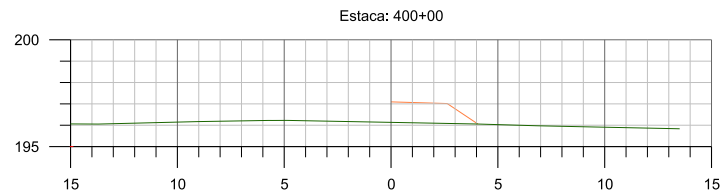
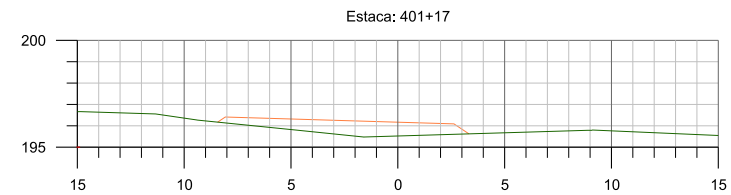
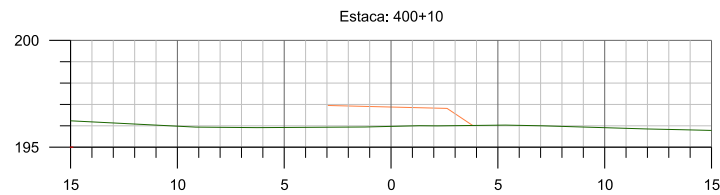
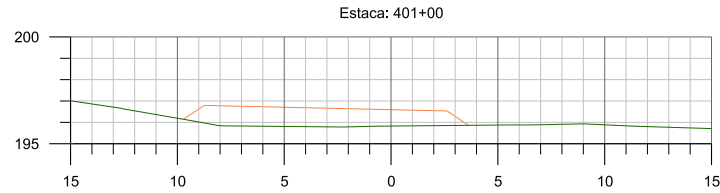


GOVERNO DE MATO GROSSO SECRETARIA DE ESTADO DE INFRAESTRUTURA E LOGÍSTICA- SINFRA	
Consultoria 	Rodovia : MT 010 Trecho : Fim PU Culabá(Anel Viário de Culabá) Fim PU Pov. Nossa senhora da Gula Município : Culabá/MT Extensão : 24,46 km
PROJETO DE TERRAPLENAGEM	
Escala 1/200	

HASH: 89f96038924678642794505890803213e10365582205249071c5. Documento assinado digitalmente, valide em <https://sigadoc.mt.gov.br/flowbee-pub/validarDQES-WXLE-D24Z-L4KC>. Assinado por: SILVIO RAMAO MEDINA - JUNIOR em 10/12/2025. Emitido em 10/12/2025 às 12:36:54 por AMANDA ARAUJO.



I06 - INTERSEÇÃO PROPOSTA DE RETORNO

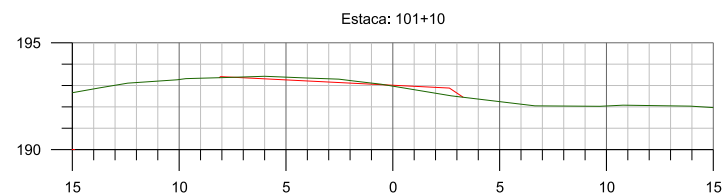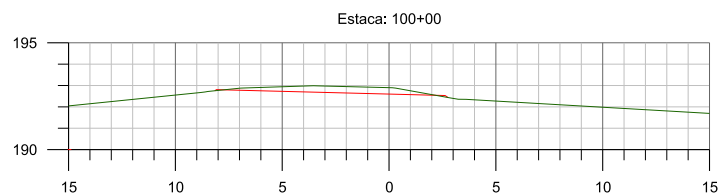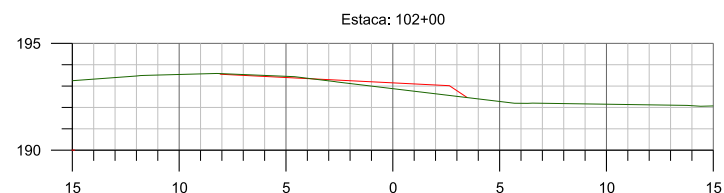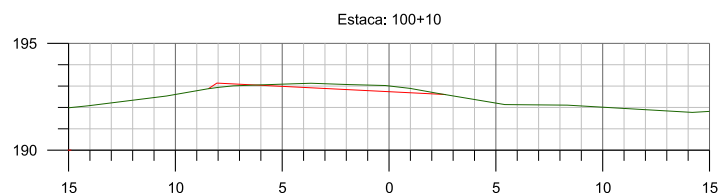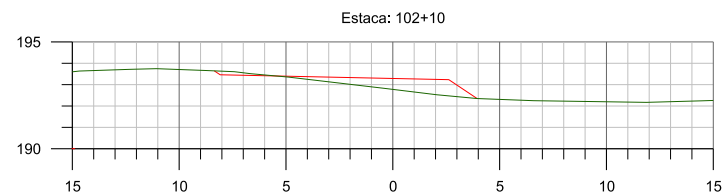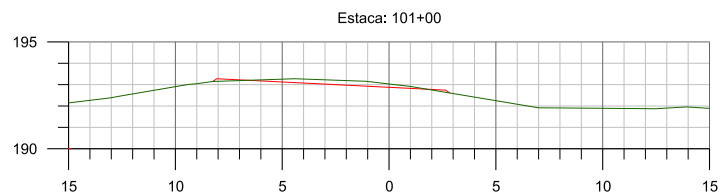







GOVERNO DE MATO GROSSO SECRETARIA DE ESTADO DE INFRAESTRUTURA E LOGÍSTICA- SINFRA	
Consultoria sm Sociedade de Engenharia e Planejamento	Rodovia : MT 010 Trecho : Flm PU Culabá(Anel Viário de Culabá) Flm PU Pov. Nossa senhora da Gula Município : Culabá/MT Extensão : 24,46 km
PROJETO DE TERRAPLENAGEM	
Escala 1/200	

HASH: 89f9603892467864279435899f0bf03213e130659822062546071c5. Documento assinado digitalmente, valide em <https://sigadoc.mt.gov.br/flowbee-pub/validarDQIS-WXLE-D24Z-L4KC>. Assinado por: SILVIO RAMAOL MEDINA JUNIOR em 10/12/2025. Emitido em 10/12/2025 às 12:36:54 por AMANDA ARAUJO.



SINFRACAP2025111908A

I06 - INTERSEÇÃO PROPOSTA DE RETORNO

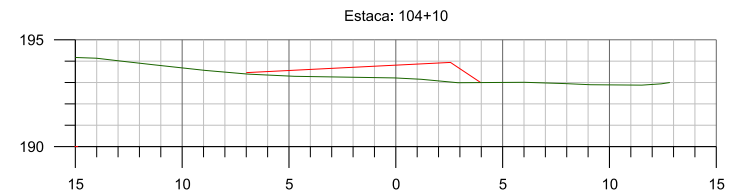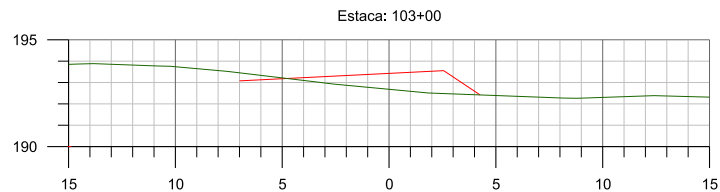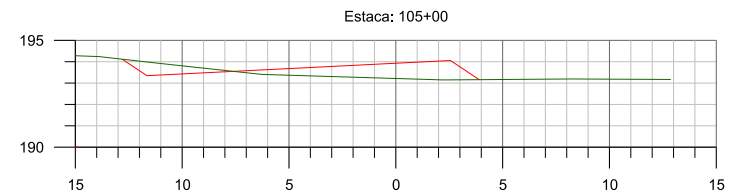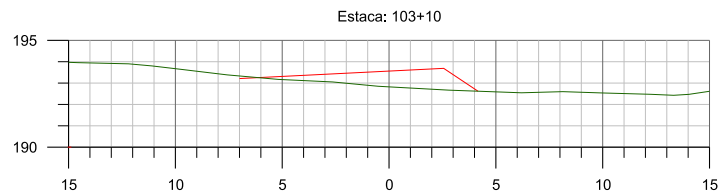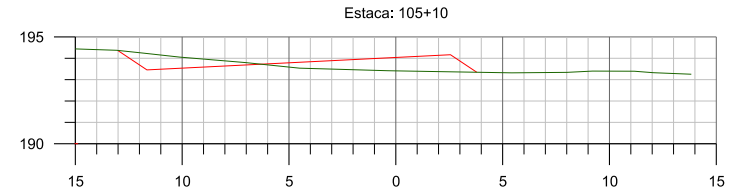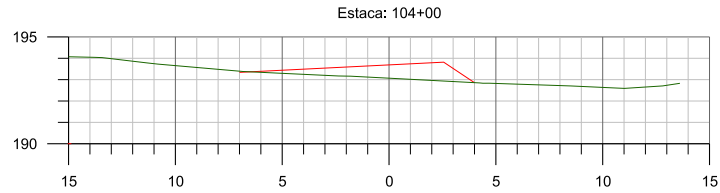







 GOVERNO DE MATO GROSSO SECRETARIA DE ESTADO DE INFRAESTRUTURA E LOGÍSTICA- SINFRA	
	Rodovia : MT 010
	Trecho : Flm PU Culabá(Anel Viário de Culabá) Flm PU Pov. Nossa senhora da Gula
	Município : Culabá/MT
	Extensão : 24,46 km
PROJETO DE TERRAPLENAGEM	
Escala 1/200	

HASH: 89f96038924678642794358989f0a03213e130659822062549071c5. Documento assinado digitalmente, valide em <https://sigadoc.mt.gov.br/validar/validarDQRs-WXLE-D24Z-L4KC>. Assinado por: SILVIO RAMAO MEDINA JUNIOR em 10/12/2025. Emitido em 10/12/2025 10:36:54 por AMANDA ARAUJO.



SINFRACAP2025111908A

I06 - INTERSEÇÃO PROPOSTA DE RETORNO

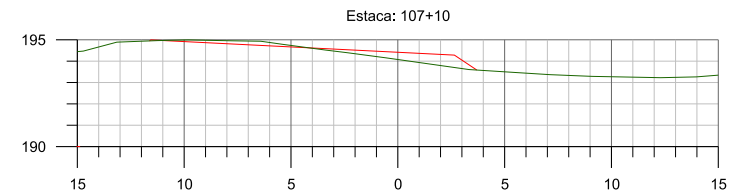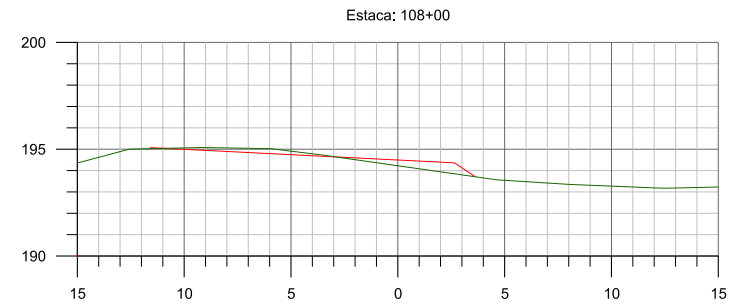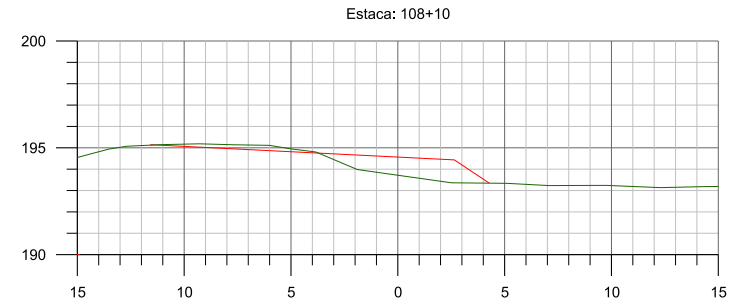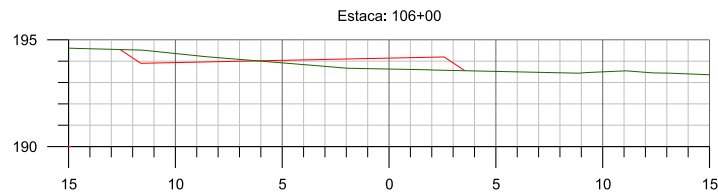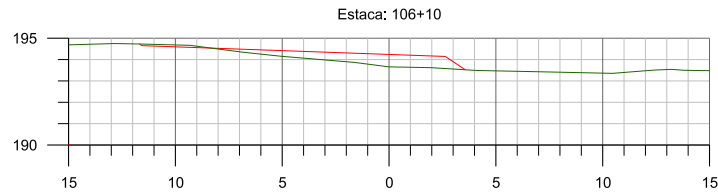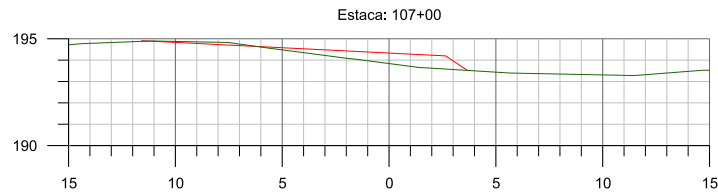





 GOVERNO DE MATO GROSSO SECRETARIA DE ESTADO DE INFRAESTRUTURA E LOGÍSTICA- SINFRA	
Consultoria	Rodovia : MT 010 Trecho : Flm PU Culabá(Anel Viário de Culabá) Flm PU Pov. Nossa senhora da Gula Município : Culabá/MT Extensão : 24,46 km
PROJETO DE TERRAPLENAGEM	
Escala 1/200	

HASH: 89f960389246786c627943d5899f0bf03213e130659822062549071c5. Documento assinado digitalmente, válido em <https://leguicoes.sspajp.mt.gov.br/flowbee-pub/validarDQES-WXLE-D24Z-L4KC>. Assinado por: SILVIO RAMAOL MEDINA JUNIOR em 10/12/2025. Emitido em 10/12/2025 10:36:54 por AMANDA ARAUJO.



SINFRACAP2025111908A

I06 - INTERSEÇÃO PROPOSTA DE RETORNO

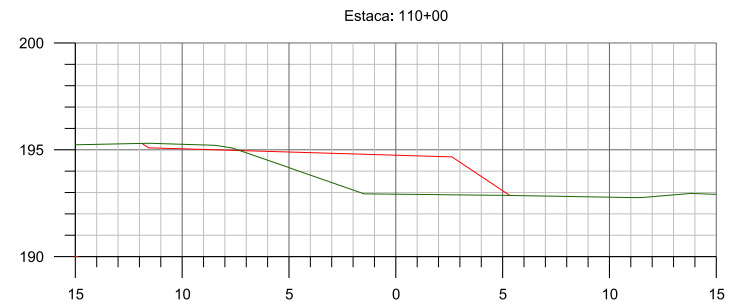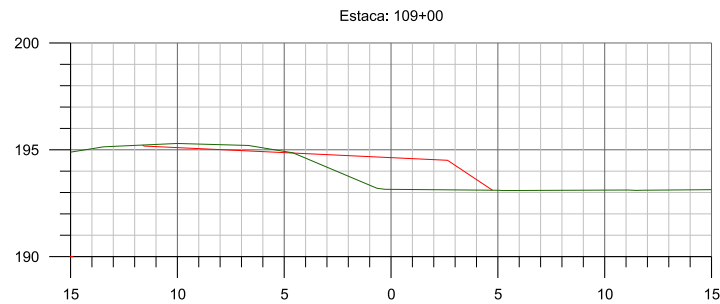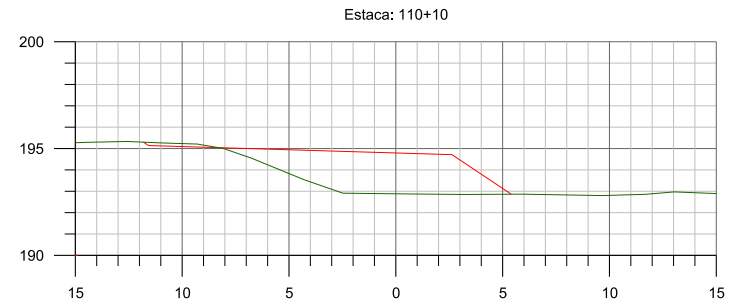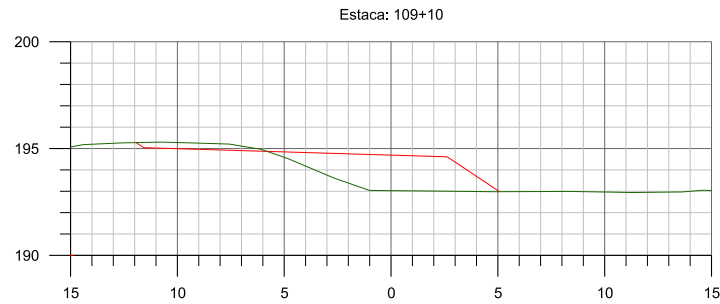





GOVERNO DE MATO GROSSO SECRETARIA DE ESTADO DE INFRAESTRUTURA E LOGÍSTICA- SINFRA	
Consultoria	Rodovia : MT 010 Trecho : Flm PU Culabá(Anel Viário de Culabá) Flm PU Pov. Nossa senhora da Gula Município : Culabá/MT Extensão : 24,46 km
PROJETO DE TERRAPLENAGEM	
Escala 1/200	

HASH: 89f9603892467862794358990bf03213e130659822062549071c5. Documento assinado digitalmente, válido em <https://sigadoc.mt.gov.br/flowbee-pub/validarDQIS-WXLE-D24Z-L4KC>. Assinado por: SILVIO RAMAOL MEDINA JUNIOR em 10/12/2025. Emitido em 10/12/2025 10:36:54 por AMANDA ARAUJO.



SINFRACAP2025111908A

I06 - INTERSEÇÃO PROPOSTA DE RETORNO

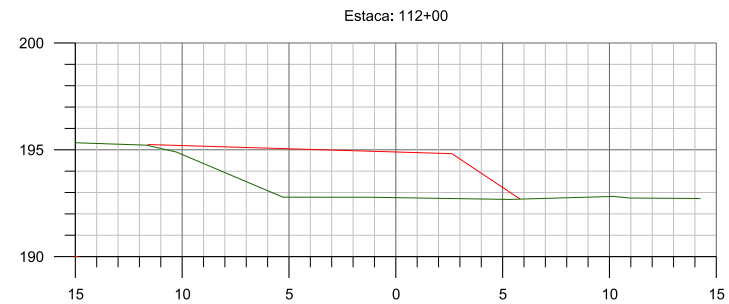
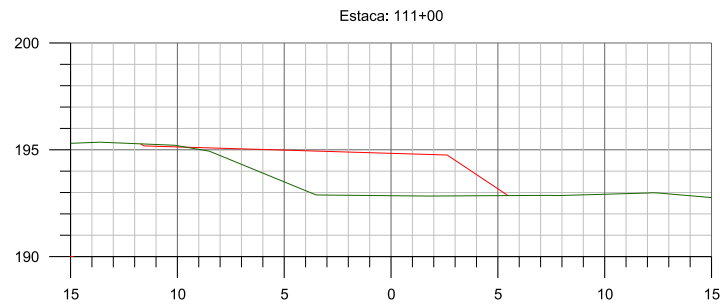
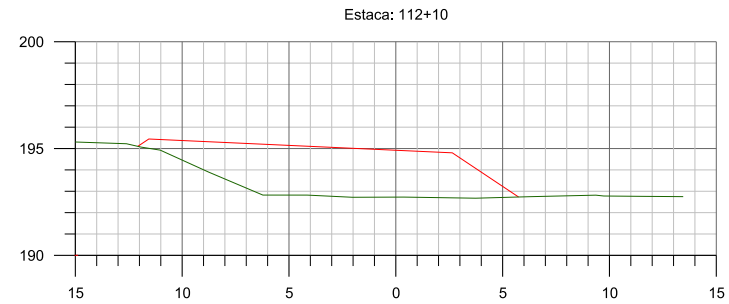
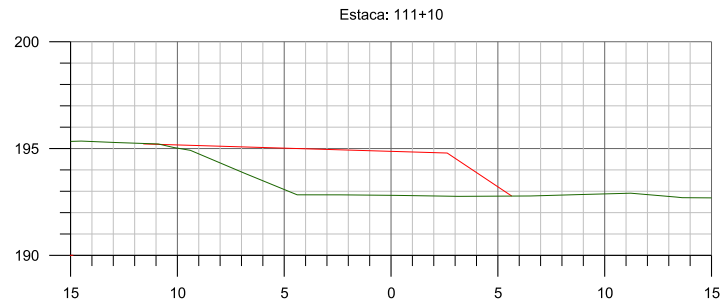


GOVERNO DE MATO GROSSO SECRETARIA DE ESTADO DE INFRAESTRUTURA E LOGÍSTICA- SINFRA	
Consultoria	Rodovia : MT 010 Trecho : Flm PU Culabá(Anel Viário de Culabá) Flm PU Pov. Nossa senhora da Gula Município : Culabá/MT Extensão : 24,46 km
PROJETO DE TERRAPLENAGEM	
Escala 1/200	

HASH: 89f96038924678642794358990bf03213e130659822062549071c5. Documento assinado digitalmente, válido em <https://sigadoc.mt.gov.br/flowbee-pub/validarDQES-WXLE-D24Z-L4KC>. Assinado por: SILVIO RAMAOL MEDINA JUNIOR em 10/12/2025. Emitido em 10/12/2025 às 12:36:54 por AMANDA ARAUJO.



I06 - INTERSEÇÃO PROPOSTA DE RETORNO

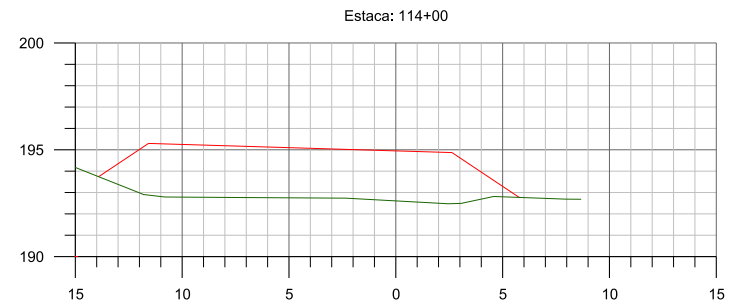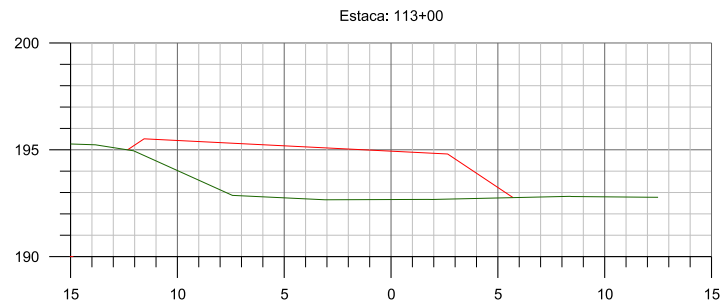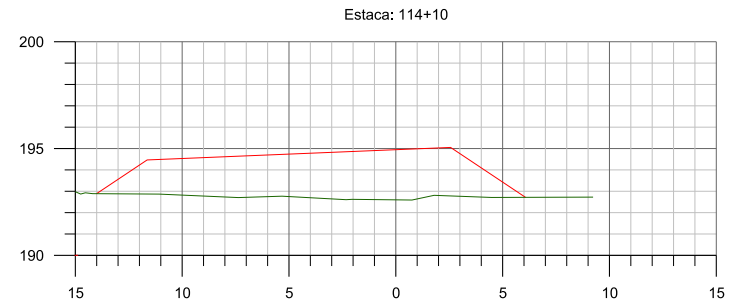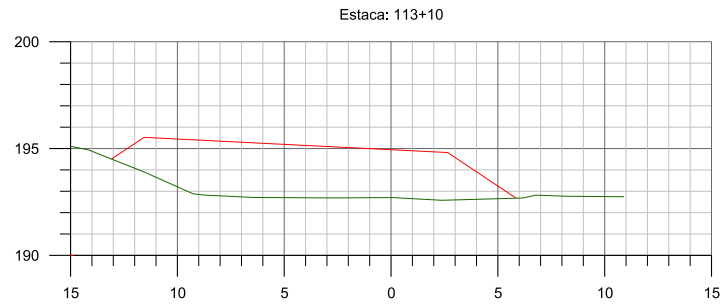


GOVERNO DE MATO GROSSO SECRETARIA DE ESTADO DE INFRAESTRUTURA E LOGÍSTICA- SINFRA	
Consultoria	Rodovia : MT 010 Trecho : Flm PU Culabá(Anel Viário de Culabá) Flm PU Pov. Nossa senhora da Gula Município : Culabá/MT Extensão : 24,46 km
PROJETO DE TERRAPLENAGEM	
Escala 1/200	

HASH: 89f960389246786427943589908f03213e130659822052549071c5. Documento assinado digitalmente, válido em <https://sigadoc.mt.gov.br/flowbee-pub/validarDQIS-WXLE-D24Z-L4KC>. Assinado por: SILVIO RAMAOL MEDINA JUNIOR em 10/12/2025. Emitido em 10/12/2025 10:36:54 por AMANDA ARAUJO.



I06 - INTERSEÇÃO PROPOSTA DE RETORNO

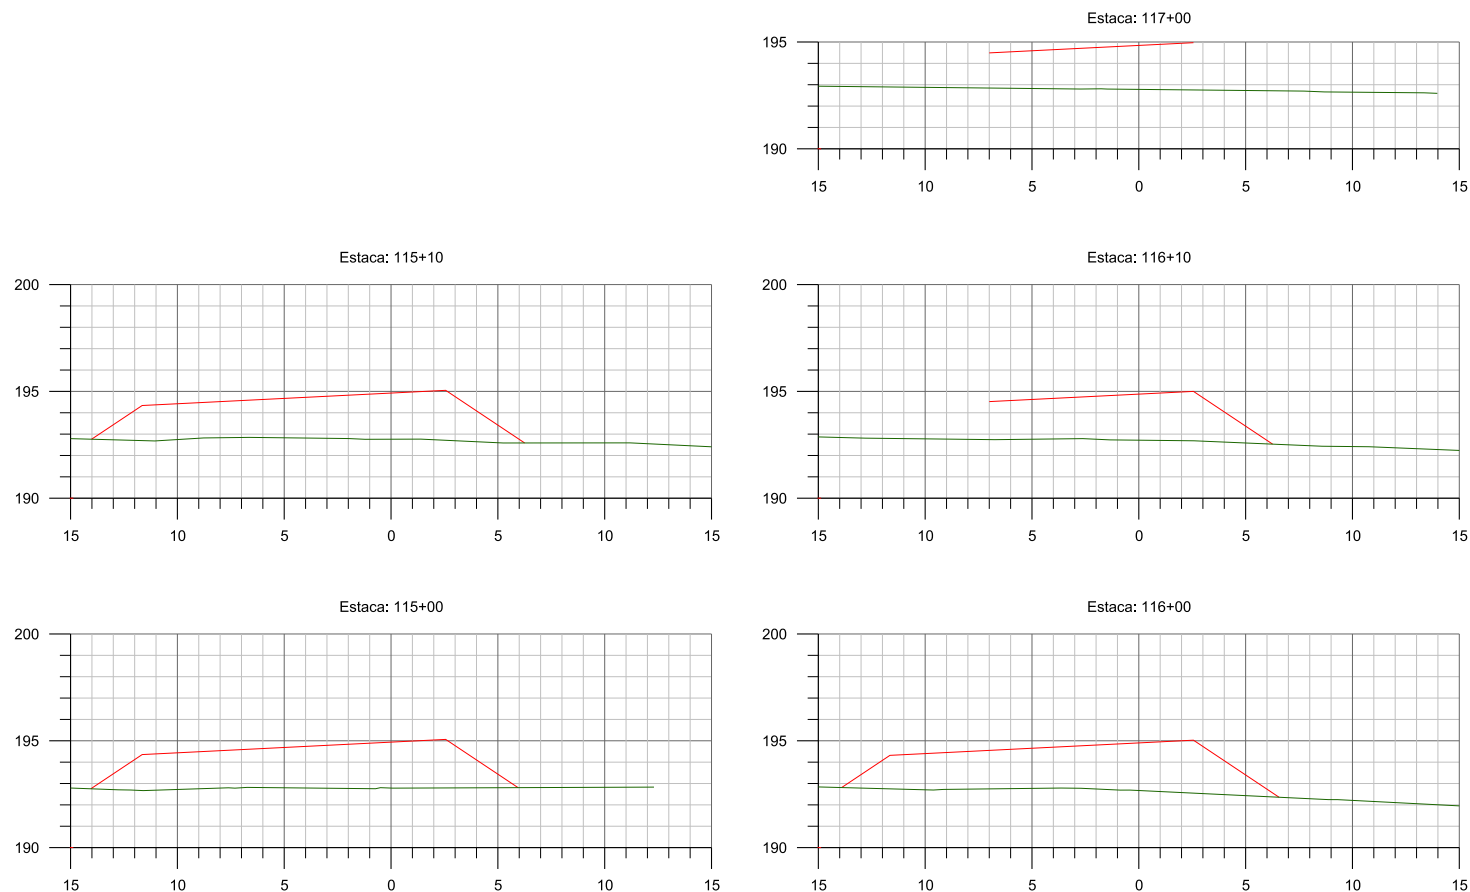






GOVERNO DE MATO GROSSO SECRETARIA DE ESTADO DE INFRAESTRUTURA E LOGÍSTICA- SINFRA	
Consultoria sm Sociedade de Engenharia e Projetos	Rodovia : MT 010 Trecho : Flm PU Culabá(Anel Viário de Culabá) Flm PU Pov. Nossa senhora da Gula Município : Culabá/MT Extensão : 24,46 km
PROJETO DE TERRAPLENAGEM	
Escala 1/200	

HASH: 89f9603892467864279435989f0bf03213e130659822062549071c5. Documento assinado digitalmente, válido em <https://leguacoes.ssplog.mt.gov.br/flowbee-pub/validarDQES-WXLE-D24Z-L4KC>. Assinado por: SILVIO RAMAO MEDINA JUNIOR em 10/12/2025. Emitido em 10/12/2025 às 10:36:54 por AMANDA ARAUJO.



SINFRACAP2025111908A

I06 - INTERSEÇÃO PROPOSTA DE RETORNO

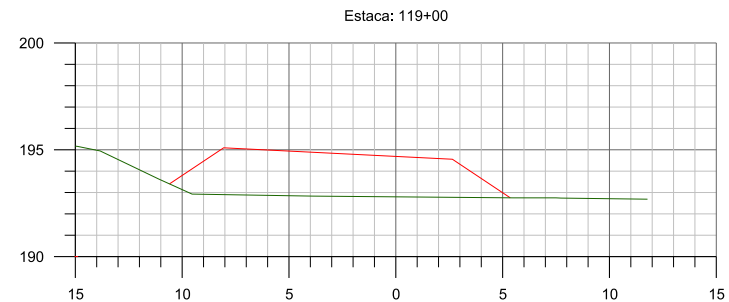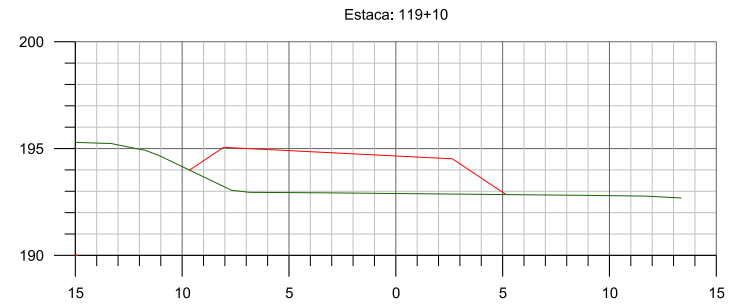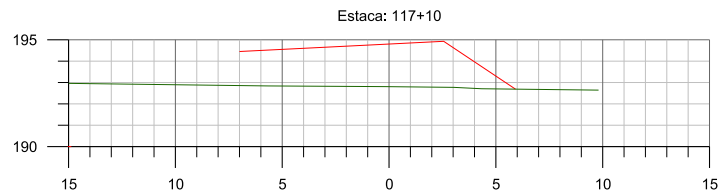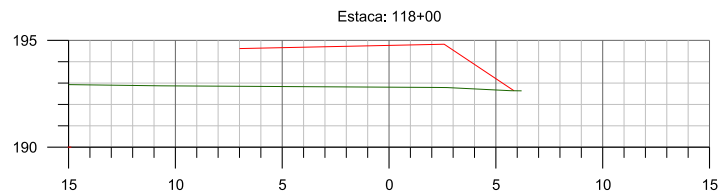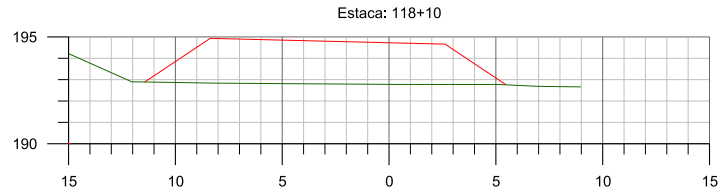



GOVERNO DE MATO GROSSO SECRETARIA DE ESTADO DE INFRAESTRUTURA E LOGÍSTICA- SINFRA	
Consultoria	Rodovia : MT 010 Trecho : Flm PU Culabá(Anel Viário de Culabá) Flm PU Pov. Nossa senhora da Gula Município : Culabá/MT Extensão : 24,46 km
PROJETO DE TERRAPLENAGEM	
Escala 1/200	

HASH: 89f9603892d46786e62794358990bf03213e13065982265249071c5. Documento assinado digitalmente, valide em <https://sigadoc.mt.gov.br/flowbee-pub/validarDQIS-WXLE-D24Z-L4KC>. Assinado por: SILVIO RAMAO MEDINA JUNIOR em 10/12/2025. Emitido em 10/12/2025 às 10:36:54 por AMANDA ARAUJO.



SINFRACAP2025111908A

I06 - INTERSEÇÃO PROPOSTA DE RETORNO

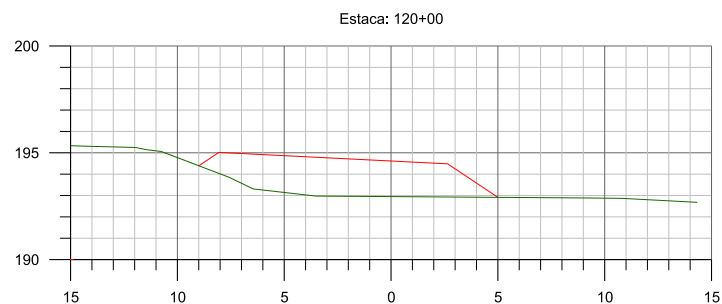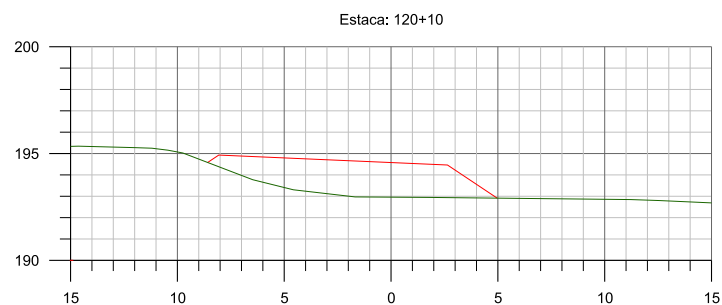





GOVERNO DE MATO GROSSO SECRETARIA DE ESTADO DE INFRAESTRUTURA E LOGÍSTICA- SINFRA	
Consultoria 100 3223 SINFRA	Rodovia : MT 010 Trecho : Flm PU Culabá(Anel Viário de Culabá) Flm PU Pov. Nossa senhora da Gula Município : Culabá/MT Extensão : 24,46 km
PROJETO DE TERRAPLENAGEM	
Escala 1/200	

HASH: 89f96038924678642794358990bf03213e130659822052549071c5. Documento assinado digitalmente, valide em <https://sigadoc.mt.gov.br/flowbee-pub/validarDQES-WXLE-D24Z-L4KC>. Assinado por: SILVIO RAMAOL MEDINA JUNIOR em 10/12/2025. Emitido em 10/12/2025 10:36:54 por AMANDA ARAUJO.



SINFRACAP2025111908A

I06 - INTERSEÇÃO PROPOSTA DE RETORNO

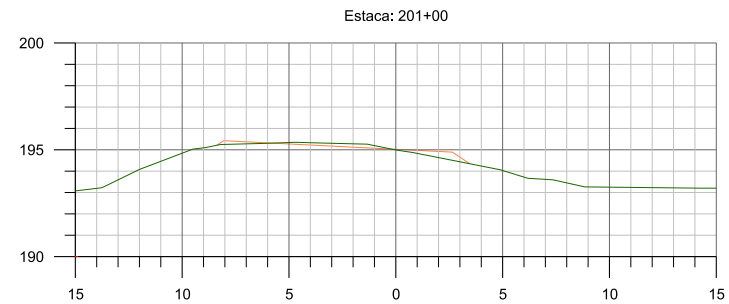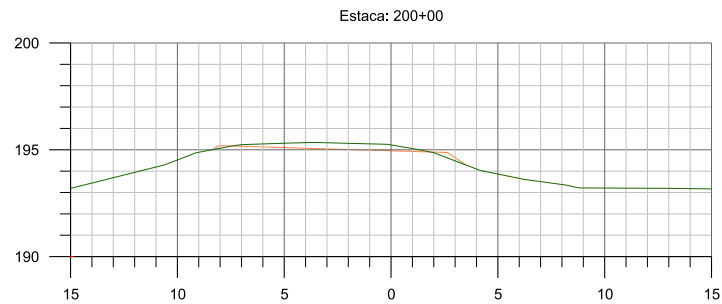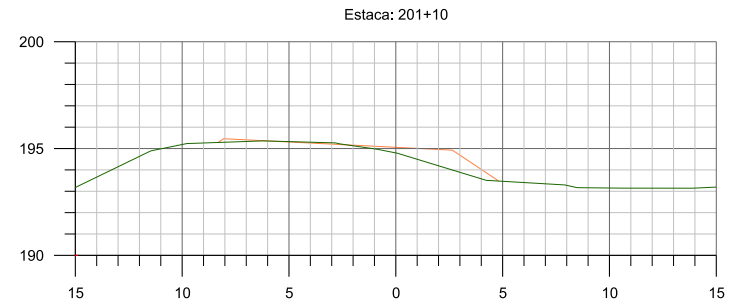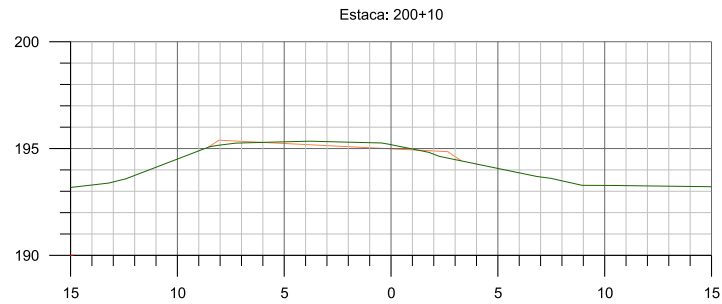





 GOVERNO DE MATO GROSSO SECRETARIA DE ESTADO DE INFRAESTRUTURA E LOGÍSTICA- SINFRA	
Consultoria	Rodovia : MT 010 Trecho : Flm PU Culabá(Anel Viário de Culabá) Flm PU Pov. Nossa senhora da Gula Município : Culabá/MT Extensão : 24,46 km
PROJETO DE TERRAPLENAGEM	
Escala 1/200	

HASH: 89f96038924678642794358990bf03213e130659822062549071c5. Documento assinado digitalmente, válido em <https://sigadoc.mt.gov.br/flowbee-pub/validarDQIS-WXLE-D24Z-L4KC>. Assinado por: SILVIO RAMAOL MEDINA JUNIOR em 10/12/2025. Emitido em 10/12/2025 às 10:36:54 por AMANDA ARAUJO.



SINFRACAP2025111908A

I06 - INTERSEÇÃO PROPOSTA DE RETORNO

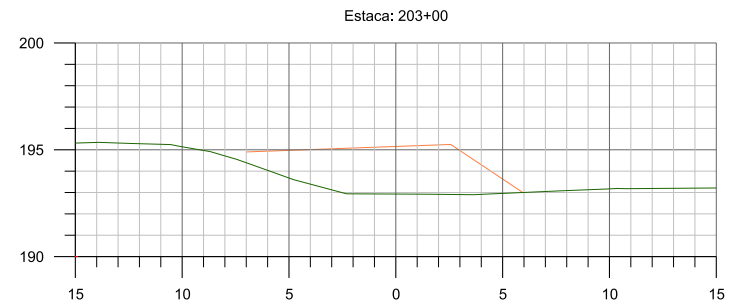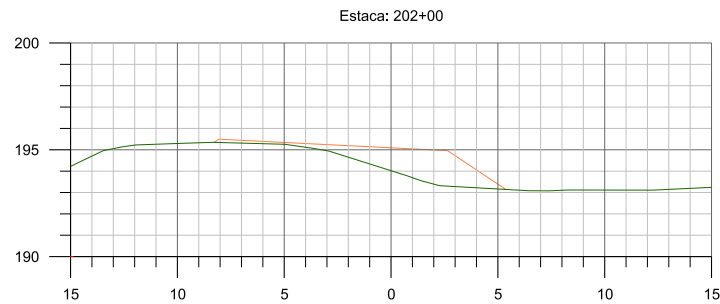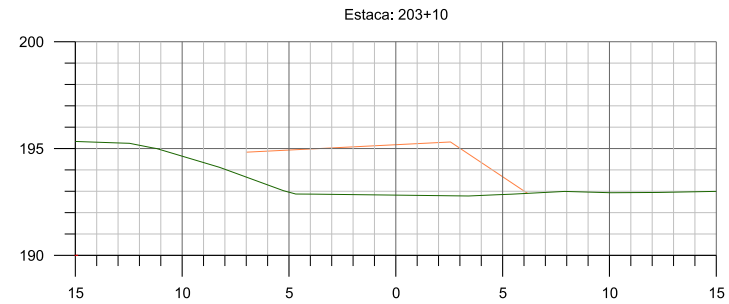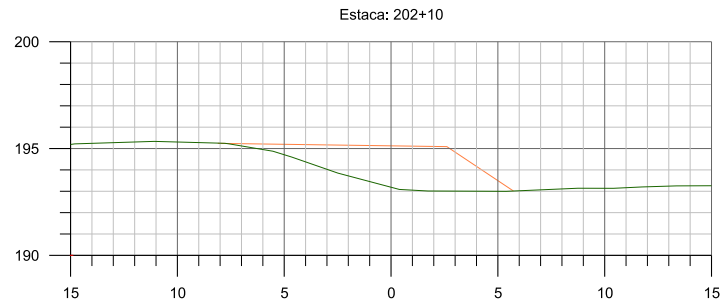





 Consultoria	GOVERNO DE MATO GROSSO SECRETARIA DE ESTADO DE INFRAESTRUTURA E LOGÍSTICA- SINFRA	
	Rodovia : MT 010 Trecho : Flm PU Culabá(Anel Viário de Culabá) Flm PU Pov. Nossa senhora da Gula Município : Culabá/MT Extensão : 24,46 km	
PROJETO DE TERRAPLENAGEM		Escala 1/200

HASH: 89f96038924678642794358990bf03213e130659822062549071c5. Documento assinado digitalmente, válido em <https://sigadoc.mt.gov.br/flowbee-pub/validarDQIS-WXLE-D24Z-L4KC>. Assinado por: SILVIO RAMAOL MEDINA JUNIOR em 10/12/2025. Emitido em 10/12/2025 às 12:36:54 por AMANDA ARAUJO.



SINFRACAP2025111908A

I06 - INTERSEÇÃO PROPOSTA DE RETORNO

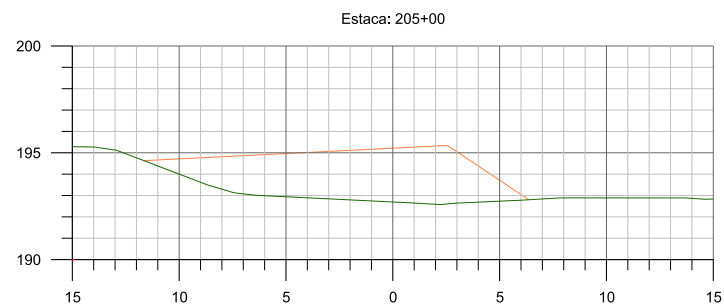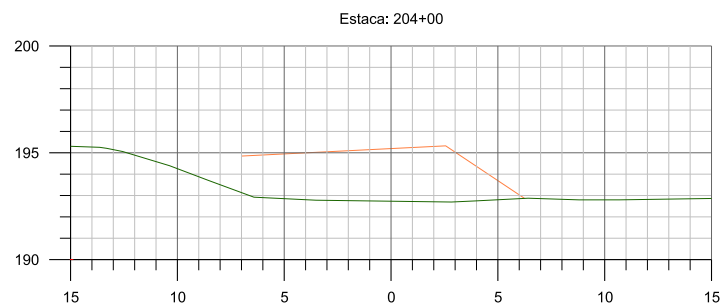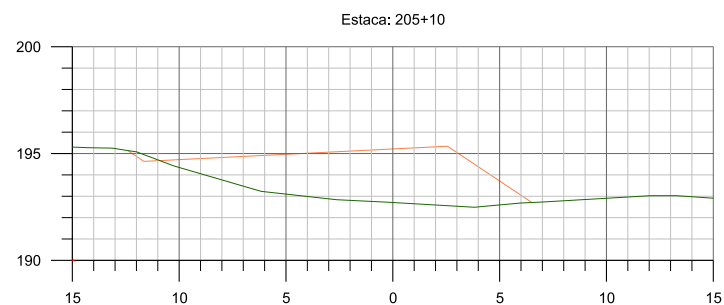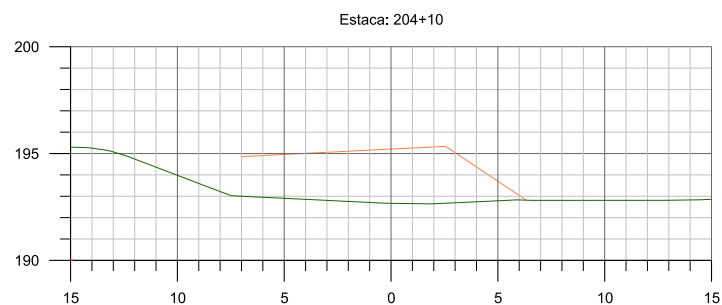





GOVERNO DE MATO GROSSO SECRETARIA DE ESTADO DE INFRAESTRUTURA E LOGÍSTICA- SINFRA	
Consultoria 	Rodovia : MT 010 Trecho : Flm PU Culabá(Anel Viário de Culabá) Flm PU Pov. Nossa senhora da Gula Município : Culabá/MT Extensão : 24,46 km
PROJETO DE TERRAPLENAGEM	
Escala 1/200	

HASH: 89f96038924678642794358990bf03213e130659822052549071c5. Documento assinado digitalmente, válido em <https://sigadoc.mt.gov.br/flowbee-pub/validarDQIS-WXLE-D24Z-L4KC>. Assinado por: SILVIO RAMAOL MEDINA JUNIOR em 10/12/2025. Emitido em 10/12/2025 às 12:36:54 por AMANDA ARAUJO.



SINFRACAP2025111908A

I06 - INTERSEÇÃO PROPOSTA DE RETORNO

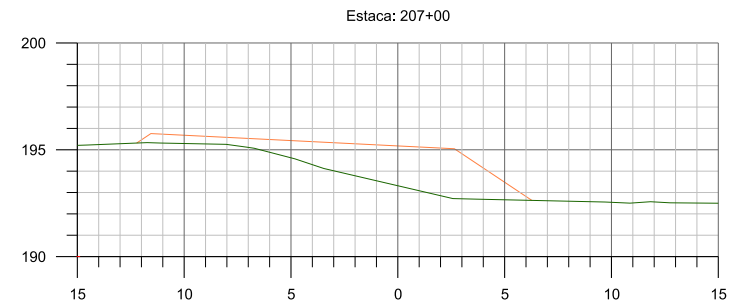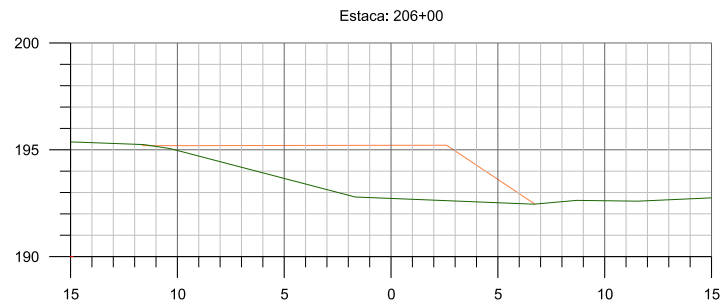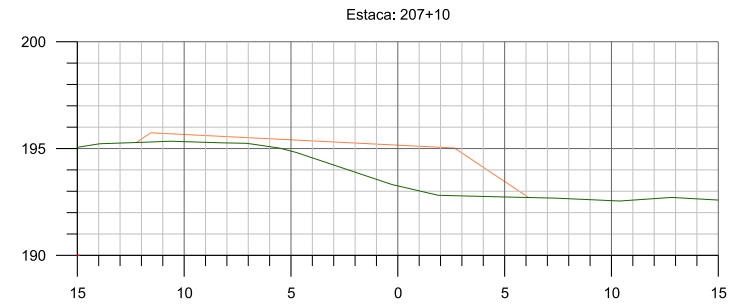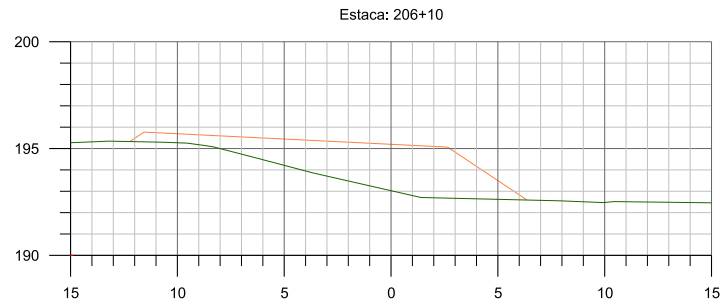





GOVERNO DE MATO GROSSO SECRETARIA DE ESTADO DE INFRAESTRUTURA E LOGÍSTICA- SINFRA	
Consultoria 	Rodovia : MT 010 Trecho : Flm PU Culabá(Anel Viário de Culabá) Flm PU Pov. Nossa senhora da Gula Município : Culabá/MT Extensão : 24,46 km
PROJETO DE TERRAPLENAGEM	
Escala 1/200	

HASH: 89f9603892467864279435899f0bf03213e130659822052549071c5. Documento assinado digitalmente, válido em <https://regulacoes.sisplaq.mt.gov.br/flowbee-pub/validarDQES-WXLE-D24Z-L4KC>. Assinado por: SILVIO RAMAOL MEDINA JUNIOR em 10/12/2025. Emitido em 10/12/2025 10:36:54 por AMANDA ARAUJO.



SINFRACAP2025111908A

I06 - INTERSEÇÃO PROPOSTA DE RETORNO

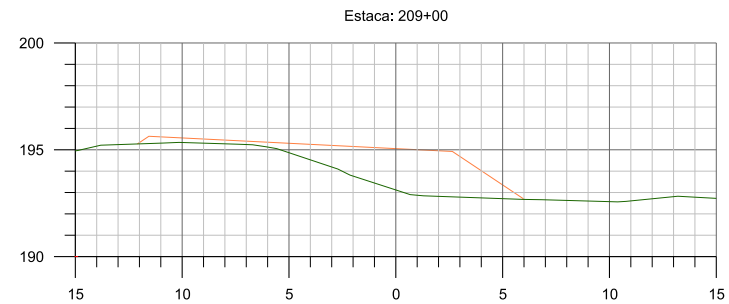
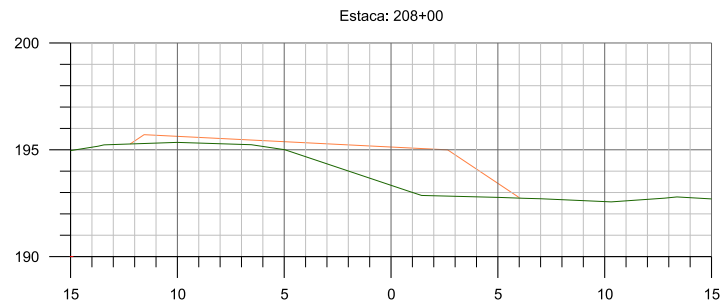
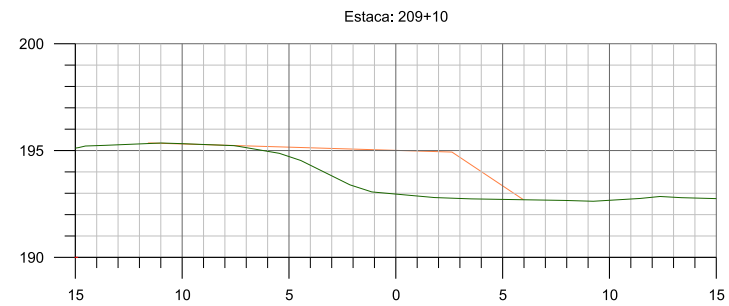
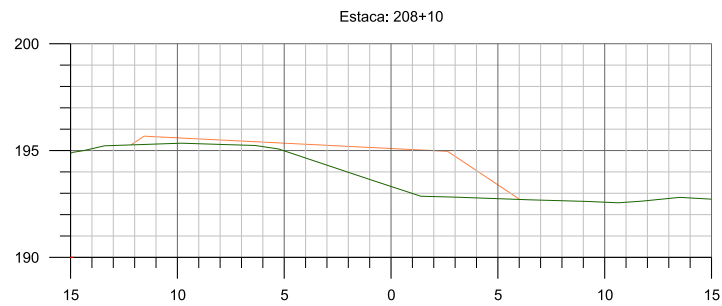


 GOVERNO DE MATO GROSSO SECRETARIA DE ESTADO DE INFRAESTRUTURA E LOGÍSTICA- SINFRA	
Consultoria	Rodovia : MT 010 Trecho : Flm PU Culabá(Anel Viário de Culabá) Flm PU Pov. Nossa senhora da Gula Município : Culabá/MT Extensão : 24,46 km
PROJETO DE TERRAPLENAGEM	
Escala 1/200	

HASH: 89f96038924678642794358990bf03213e130659822062549071c5. Documento assinado digitalmente, válido em <https://sigadoc.mt.gov.br/flowbee-pub/validarDQIS-WXLE-D24Z-L4KC>. Assinado por: SILVIO RAMAOL MEDINA JUNIOR em 10/12/2025. Emitido em 10/12/2025 10:36:54 por AMANDA ARAUJO.



I06 - INTERSEÇÃO PROPOSTA DE RETORNO

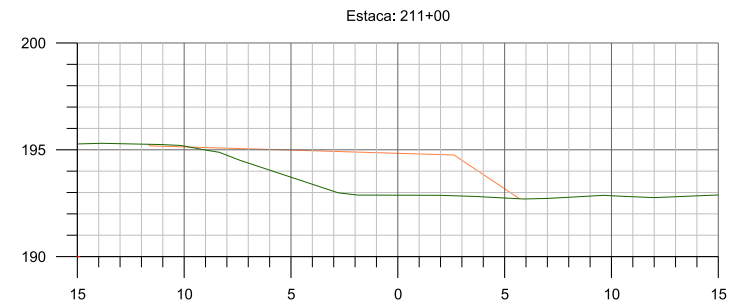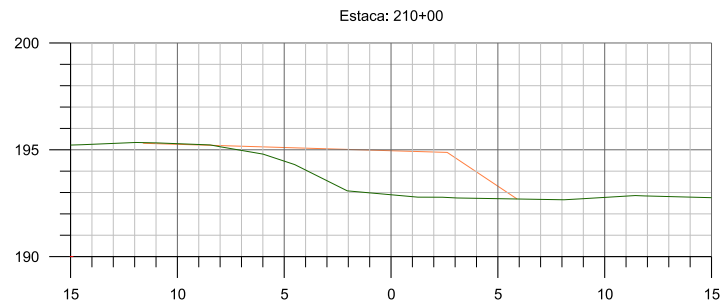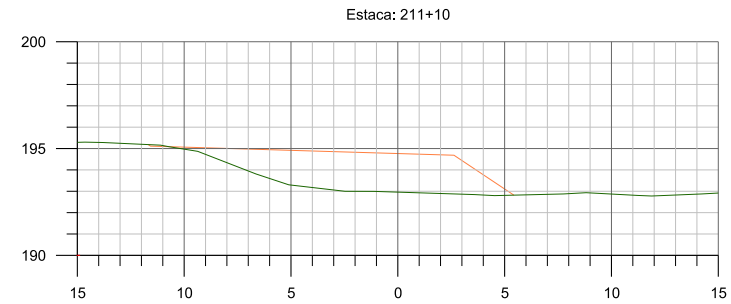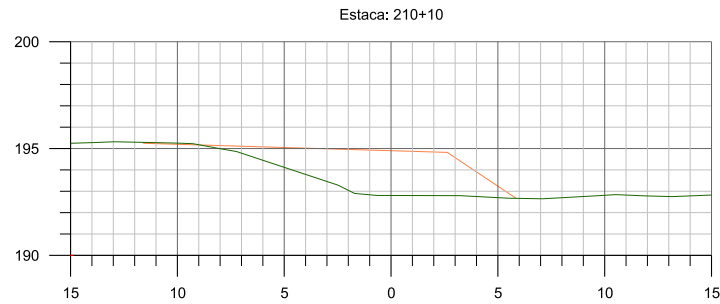


GOVERNO DE MATO GROSSO SECRETARIA DE ESTADO DE INFRAESTRUTURA E LOGÍSTICA- SINFRA	
Consultoria 	Rodovia : MT 010 Trecho : Flm PU Culabá(Anel Viário de Culabá) Flm PU Pov. Nossa senhora da Gula Município : Culabá/MT Extensão : 24,46 km
PROJETO DE TERRAPLENAGEM	
Escala 1/200	

HASH: 89f96038924678642794358990bf03213e130659822062549071c5. Documento assinado digitalmente, válido em <https://sigadoc.mt.gov.br/flowbee-pub/validarDQIS-WXLE-D24Z-L4KC>. Assinado por: SILVIO RAMAOL MEDINA JUNIOR em 10/12/2025. Emitido em 10/12/2025 às 10:36:54 por AMANDA ARAUJO.









I06 - INTERSEÇÃO PROPOSTA DE RETORNO

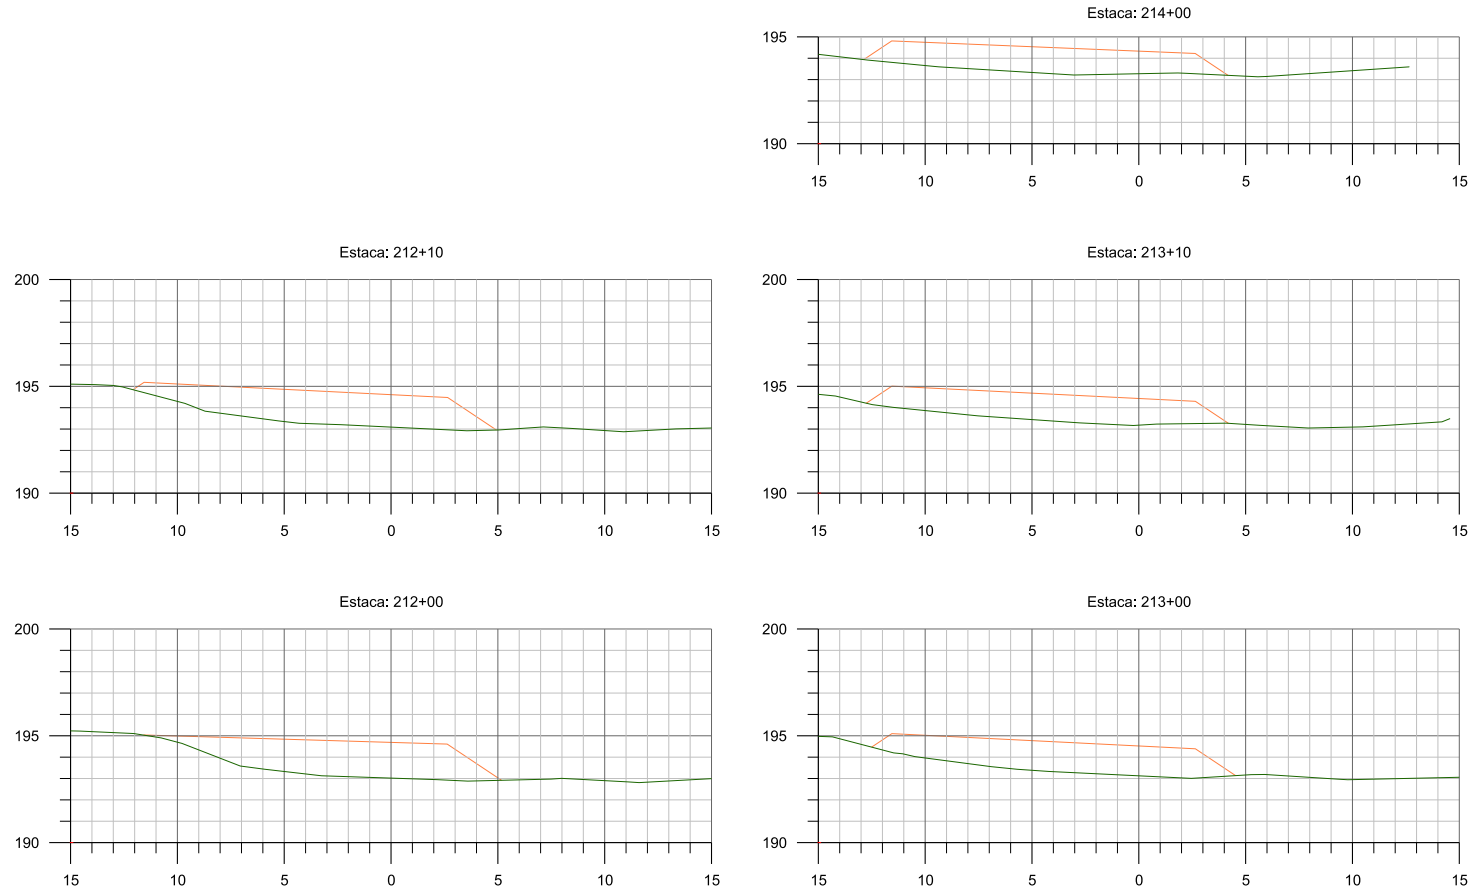

GOVERNO DE MATO GROSSO SECRETARIA DE ESTADO DE INFRAESTRUTURA E LOGÍSTICA- SINFRA	
Consultoria 	Rodovia : MT 010 Trecho : Flm PU Culabá(Anel Viário de Culabá) Flm PU Pov. Nossa senhora da Gula Município : Culabá/MT Extensão : 24,46 km
PROJETO DE TERRAPLENAGEM	
Escala 1/200	

HASH: 89f9603892d46786427943588990bf03213e130659822062549071c5. Documento assinado digitalmente, válido em <https://leguacoes.ssplog.mt.gov.br/flowbee-pu/validarDQES-WXLE-D24Z-L4KC>. Assinado por: SILVIO RAMAIO MEDINA JUNIOR em 10/12/2025. Emitido em 10/12/2025 às 10:36:54 por AMANDA ARAUJO.

I06 - INTERSEÇÃO PROPOSTA DE RETORNO

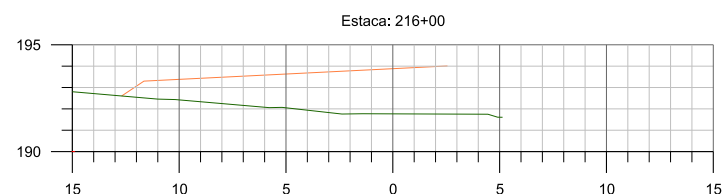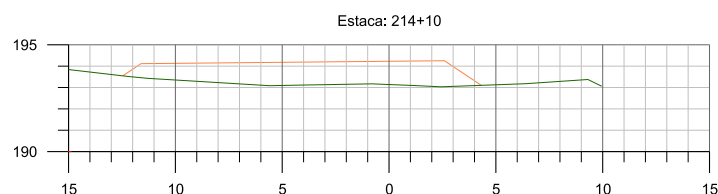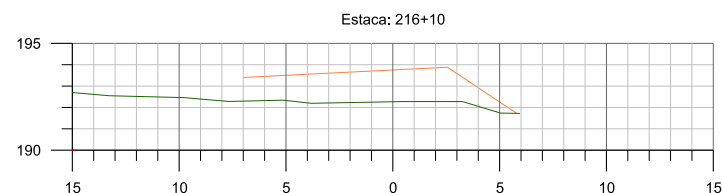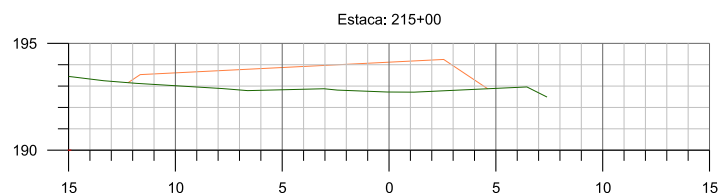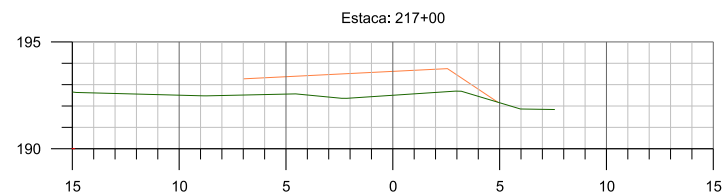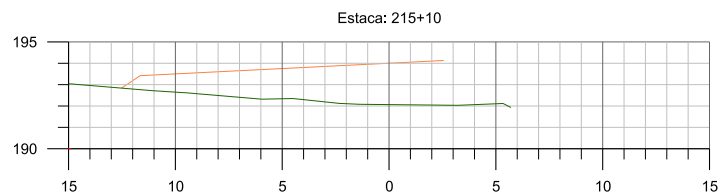







GOVERNO DE MATO GROSSO SECRETARIA DE ESTADO DE INFRAESTRUTURA E LOGÍSTICA- SINFRA	
Consultoria	Rodovia : MT 010 Trecho : Fim PU Culabá(Anel Viário de Culabá) Fim PU Pov. Nossa senhora da Gula Município : Culabá/MT Extensão : 24,46 km
PROJETO DE TERRAPLENAGEM	
Escala 1/200	

HASH: 89f96038924678642794358990bf03213e13065982265246071c5. Documento assinado digitalmente, valide em <https://sigadoc.mt.gov.br/validar/validarDQES-WXLE-D24Z-L4KC>. Assinado por: SILVIO RAMAO MEDINA JUNIOR em 10/12/2025. Emitido em 10/12/2025 10:36:54 por AMANDA ARAUJO.



SINFRACAP2025111908A

I06 - INTERSEÇÃO PROPOSTA DE RETORNO

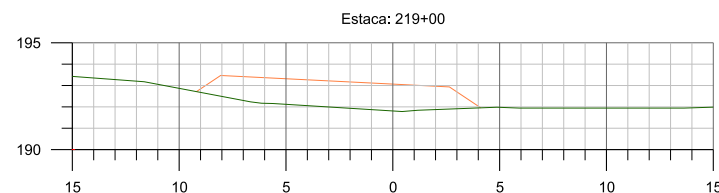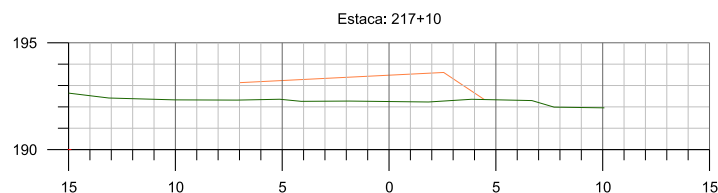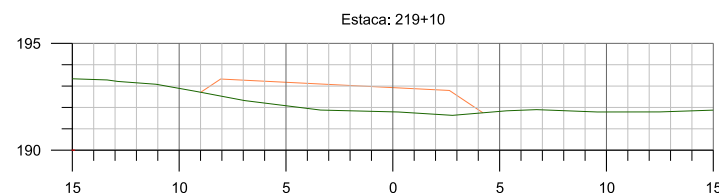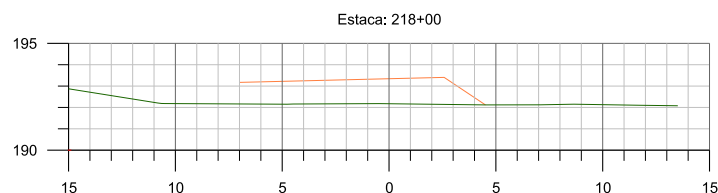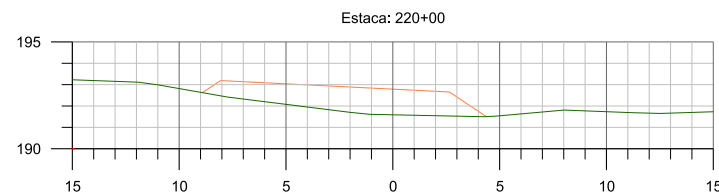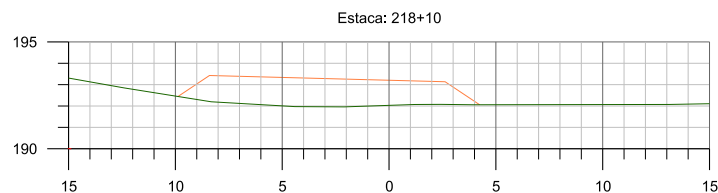



GOVERNO DE MATO GROSSO SECRETARIA DE ESTADO DE INFRAESTRUTURA E LOGÍSTICA- SINFRA	
Consultoria	Rodovia : MT 010 Trecho : Flm PU Culabá(Anel Viário de Culabá) Flm PU Pov. Nossa senhora da Gula Município : Culabá/MT Extensão : 24,46 km
PROJETO DE TERRAPLENAGEM	
Escala 1/200	

HASH: 89f960389246786427945058990803213e130659822062549071c5. Documento assinado digitalmente, valide em <https://sigadoc.mt.gov.br/validar/validarDQES-WXLE-D24Z-L4KC>. Assinado por: SILVIO RAMAO MEDINA JUNIOR em 10/12/2025. Emitido em 10/12/2025 10:36:54 por AMANDA ARAUJO.



SINFRACAP2025111908A

I06 - INTERSEÇÃO PROPOSTA DE RETORNO

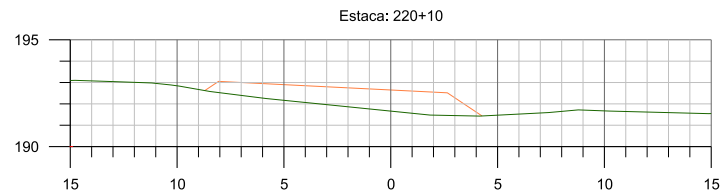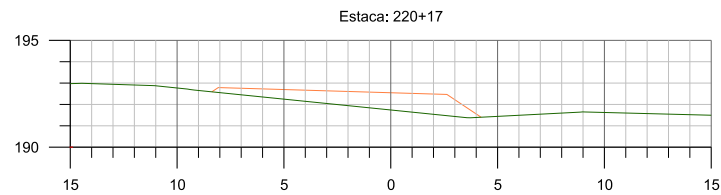






GOVERNO DE MATO GROSSO SECRETARIA DE ESTADO DE INFRAESTRUTURA E LOGÍSTICA- SINFRA	
Consultoria	Rodovia : MT 010 Trecho : Flm PU Culabá(Anel Viário de Culabá) Flm PU Pov. Nossa senhora da Gula Município : Culabá/MT Extensão : 24,46 km
PROJETO DE TERRAPLENAGEM	
Escala 1/200	

HASH: 89f9603892d46786c627943588990bf03213e13065852265249071c5. Documento assinado digitalmente, valide em <https://sigadoc.mt.gov.br/validarDQES-WXLE-D24Z-L4KC>. Assinado por: SILVIO RAMAO MEDINA JUNIOR em 10/12/2025. Emitido em 10/12/2025 10:36:54 por AMANDA ARAUJO.



SINFRACAP2025111908A

I06 - INTERSEÇÃO PROPOSTA DE RETORNO

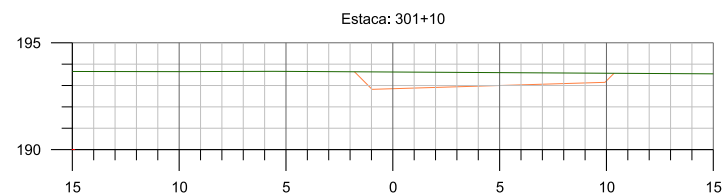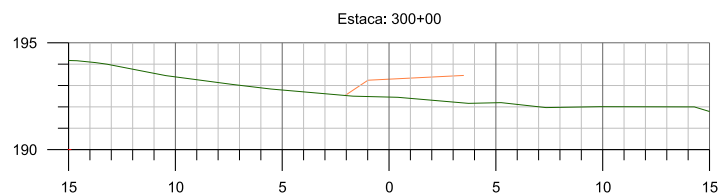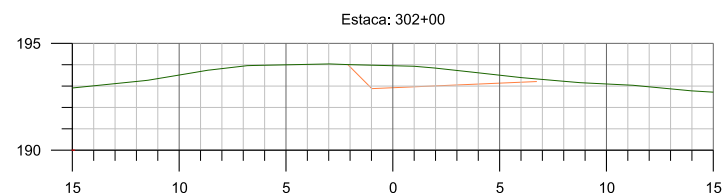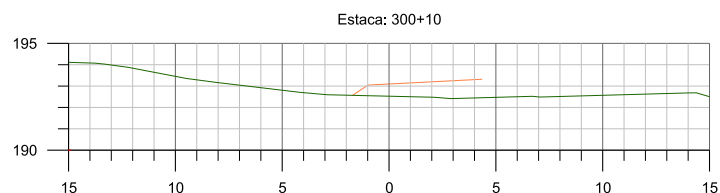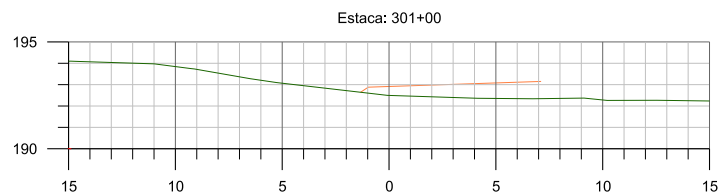


GOVERNO DE MATO GROSSO SECRETARIA DE ESTADO DE INFRAESTRUTURA E LOGÍSTICA- SINFRA	
Consultoria 100 3223 SINFRA	Rodovia : MT 010 Trecho : Flm PU Culabá(Anel Viário de Culabá) Flm PU Pov. Nossa senhora da Gula Município : Culabá/MT Extensão : 24,46 km
PROJETO DE TERRAPLENAGEM	
Escala 1/200	

HASH: 89f960389246786279435899f0bf03213e13065982265249071c5. Documento assinado digitalmente, valide em <https://sigadoc.mt.gov.br/flowbee-pub/validarDQIS-WXLE-D24Z-L4KC>. Assinado por: SILVIO RAMAOL MEDINA JUNIOR em 10/12/2025. Emitido em 10/12/2025 10:36:54 por AMANDA ARAUJO.



SINFRACAP2025111908A

I06 - INTERSEÇÃO PROPOSTA DE RETORNO

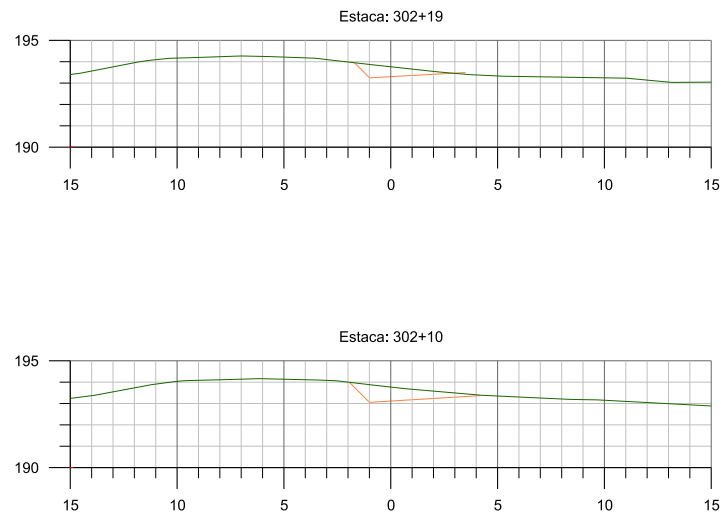





 GOVERNO DE MATO GROSSO SECRETARIA DE ESTADO DE INFRAESTRUTURA E LOGÍSTICA- SINFRA	
Consultoria	Rodovia : MT 010 Trecho : Flm PU Culabá(Anel Viário de Culabá) Flm PU Pov. Nossa senhora da Gula Município : Culabá/MT Extensão : 24,46 km
PROJETO DE TERRAPLENAGEM	
Escala 1/200	

HASH: 89f9603892d46786c627945058990bf03213e13065982265249071c5. Documento assinado digitalmente, valide em <https://sigadoc.mt.gov.br/validarDQIS-WXLE-D24Z-L4KC>. Assinado por: SILVIO RAMAOL MEDINA JUNIOR em 10/12/2025. Emitido em 10/12/2025 às 10:36:54 por AMANDA ARAUJO.



SINFRACAP2025111908A

I06 - INTERSEÇÃO PROPOSTA DE RETORNO

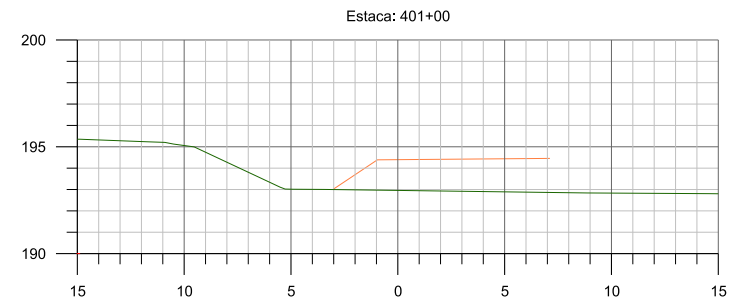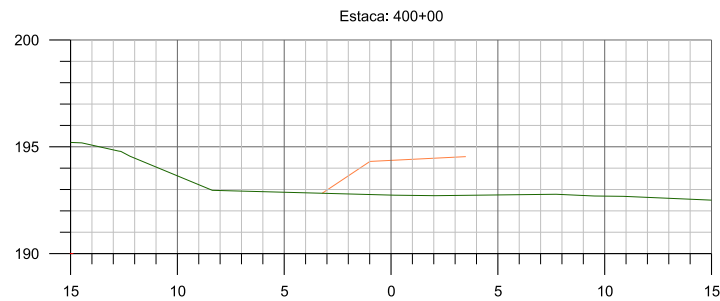
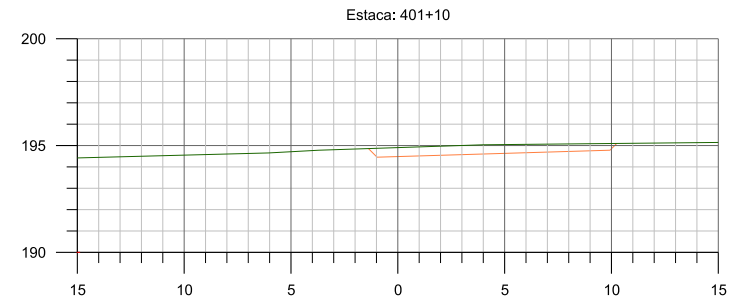
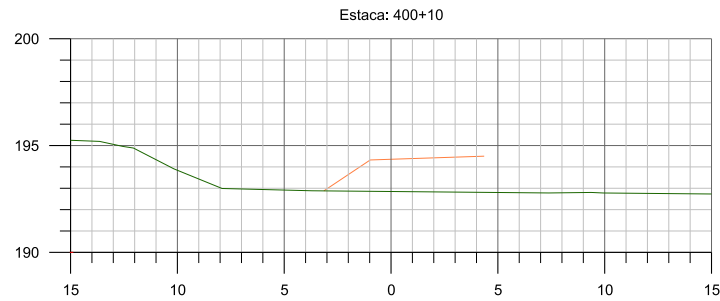


GOVERNO DE MATO GROSSO SECRETARIA DE ESTADO DE INFRAESTRUTURA E LOGÍSTICA- SINFRA	
Consultoria 	Rodovia : MT 010 Trecho : Flm PU Culabá(Anel Viário de Culabá) Flm PU Pov. Nossa senhora da Gula Município : Culabá/MT Extensão : 24,46 km
PROJETO DE TERRAPLENAGEM	
Escala 1/200	

HASH: 89f9603892467864279435899f0bf03213e130659822062549071c5. Documento assinado digitalmente, válido em <https://sigadoc.mt.gov.br/rowbee-pub/validarDQIS-WXLE-D24Z-L4KC>. Assinado por: SILVIO RAMAIO MEDINA JUNIOR em 10/12/2025. Emitido em 10/12/2025 10:36:54 por AMANDA ARAUJO.



I06 - INTERSEÇÃO PROPOSTA DE RETORNO

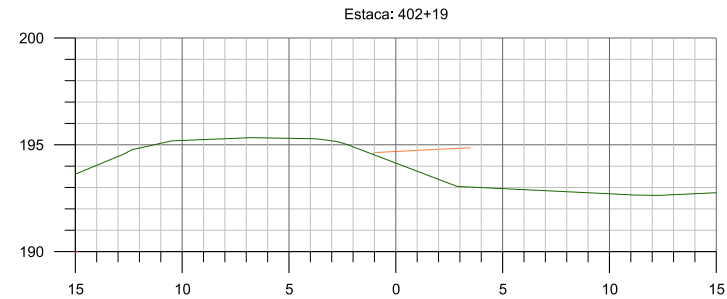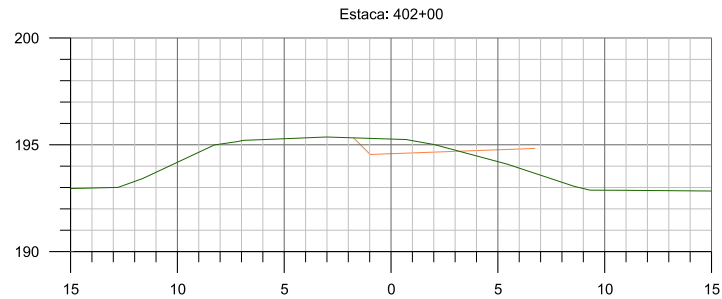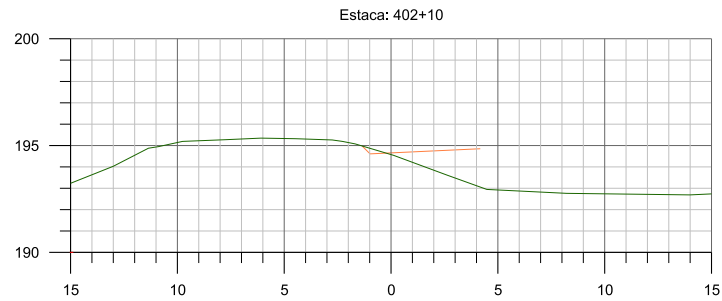







GOVERNO DE MATO GROSSO SECRETARIA DE ESTADO DE INFRAESTRUTURA E LOGÍSTICA- SINFRA	
Consultoria	Rodovia : MT 010 Trecho : Flm PU Culabá(Anel Viário de Culabá) Flm PU Pov. Nossa senhora da Gula Município : Culabá/MT Extensão : 24,46 km
PROJETO DE TERRAPLENAGEM	
Escala 1/200	

HASH: 89f960389246786427943058990bf03213e130659822052549071c5. Documento assinado digitalmente, válido em <https://regulacoes.sinfra.mt.gov.br/flowbee-pub/validarDQES-WXLE-D24Z-L4KC>. Assinado por: SILVIO RAMAOL MEDINA JUNIOR em 10/12/2025. Emitido em 10/12/2025 às 12:36:54 por AMANDA ARAUJO.



SINFRACAP2025111908A

I07 - INTERSEÇÃO PROPOSTA COM A MT-400

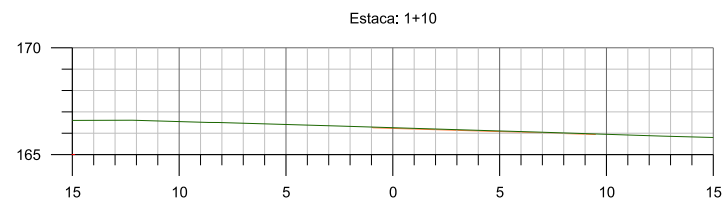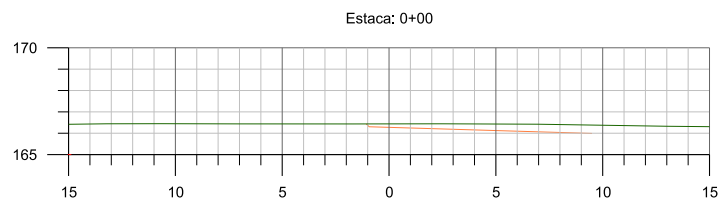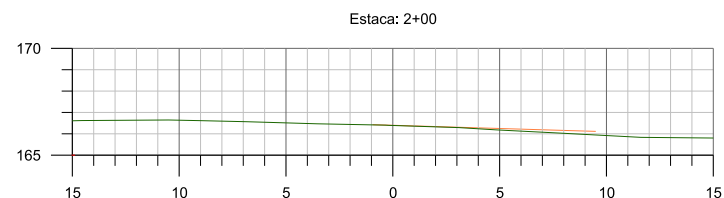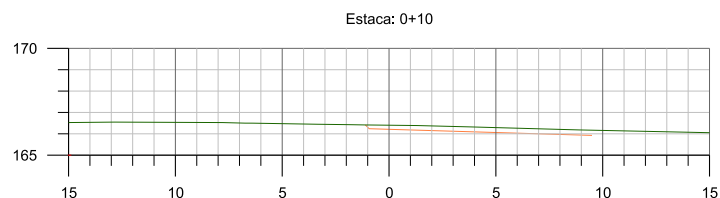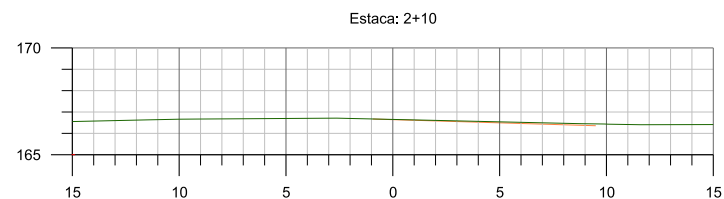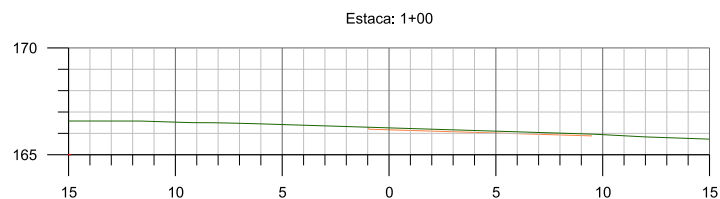



 GOVERNO DE MATO GROSSO SECRETARIA DE ESTADO DE INFRAESTRUTURA E LOGÍSTICA- SINFRA	
Consultoria 	Rodovia : MT 010 Trecho : Fim PU Culabá(Anel Viário de Culabá) Fim PU Pov. Nossa senhora da Gula Município : Culabá/MT Extensão : 24,46 km
PROJETO DE TERRAPLENAGEM	
Escala 1/200	

HASH: 89f9603892467862794505890803213e10365822052549071c5. Documento assinado digitalmente, válido em https://sigadoc.mt.gov.br/validarDQR?WLE-D24Z-L4KC. Assinado por: SILVIO RAMAO MEDINA JUNIOR em 10/12/2025. Emitido em 10/12/2025 10:36:54 por AMANDA ARAUJO.



SINFRACAP2025111908A

I07 - INTERSEÇÃO PROPOSTA COM A MT-400

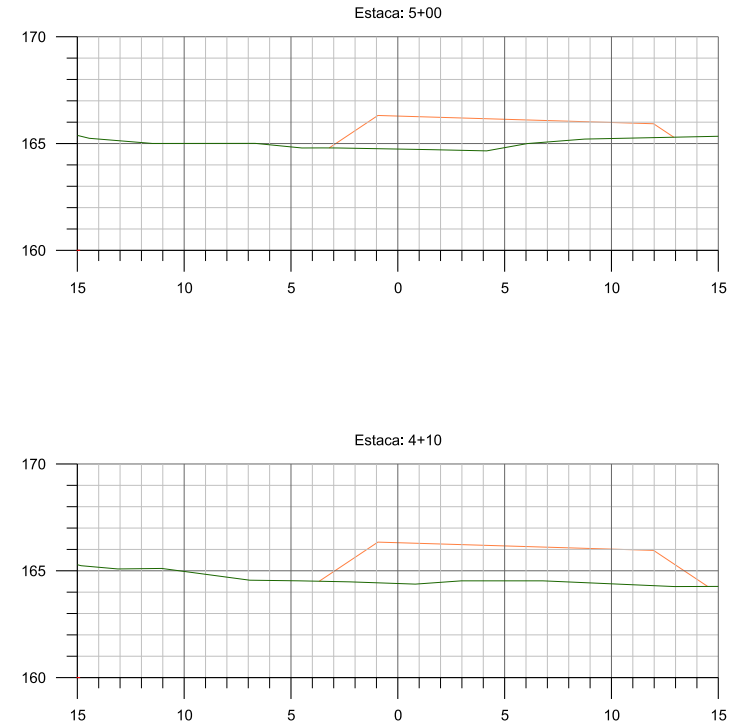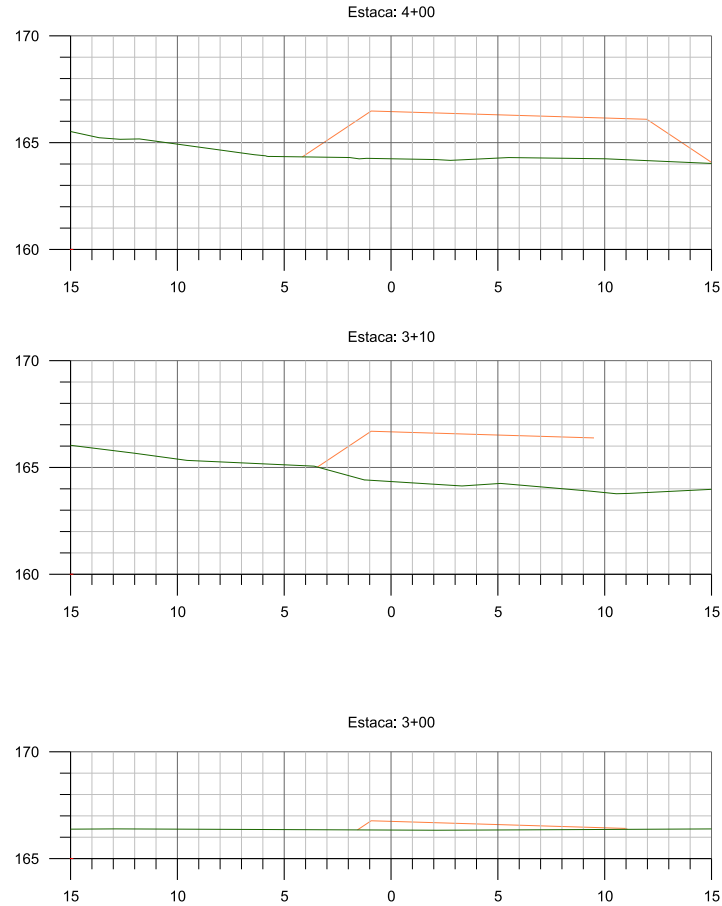

 GOVERNO DE MATO GROSSO SECRETARIA DE ESTADO DE INFRAESTRUTURA E LOGÍSTICA- SINFRA	
	Rodovia : MT 010
	Trecho : Flm PU Culabá(Anel Viário de Culabá) Flm PU Pov. Nossa senhora da Gula
	Município : Culabá/MT
	Extensão : 24,46 km
PROJETO DE TERRAPLENAGEM	
Escala 1/200	


HASH: 89f96038924678642794350589f0bf03213e1306582265249071c5. Documento assinado digitalmente, válido em <https://sigadoc.mt.gov.br/flowbee-pub/validarDQIS-WXLE-D24Z-L4KC>. Assinado por: SILVIO RAMAO MEDINA JUNIOR em 10/12/2025. Emitido em 10/12/2025 10:36:54 por AMANDA ARAUJO.




SINFRACAP2025111908A

I07 - INTERSEÇÃO PROPOSTA COM A MT-400


Estaca: 6+09

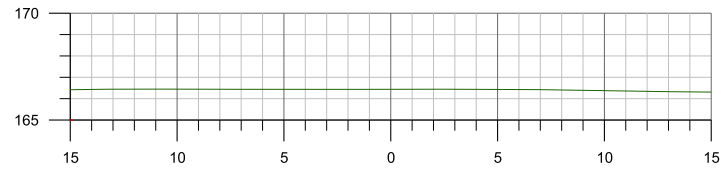

Estaca: 6+00

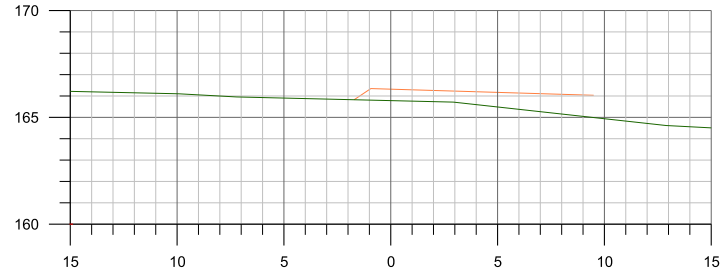

Estaca: 5+10

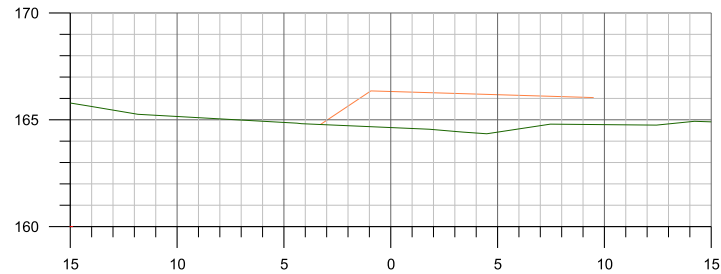





GOVERNO DE MATO GROSSO SECRETARIA DE ESTADO DE INFRAESTRUTURA E LOGÍSTICA- SINFRA	
Consultoria	Rodovia : MT 010 Trecho : Fim PU Culabá (Anel Viário de Culabá) Fim PU Pov. Nossa senhora da Gula Município : Culabá/MT Extensão : 24,46 km
PROJETO DE TERRAPLENAGEM	
Escala 1/200	

HASH: 89f960389246786c6279435889908f03213e1306582205249071c5. Documento assinado digitalmente, valide em <https://sigadoc.mt.gov.br/validar> DQES-WXLE-D24Z-L4KC. Assinado por: SILVIO RAMAO MEDINA - JUNIOR em 10/12/2025. Emitido em 10/12/2025 10:36:54 por AMANDA ARAUJO.



SINFRACAP2025111908A

I07 - INTERSEÇÃO PROPOSTA COM A MT-400

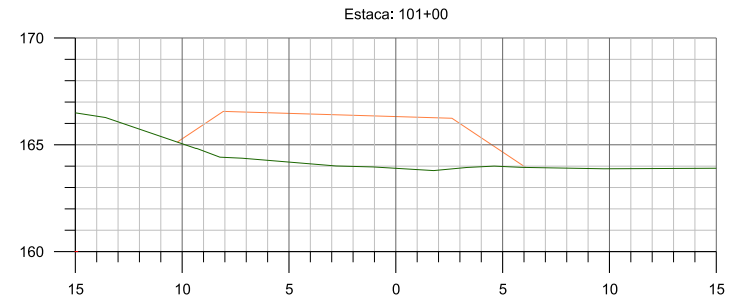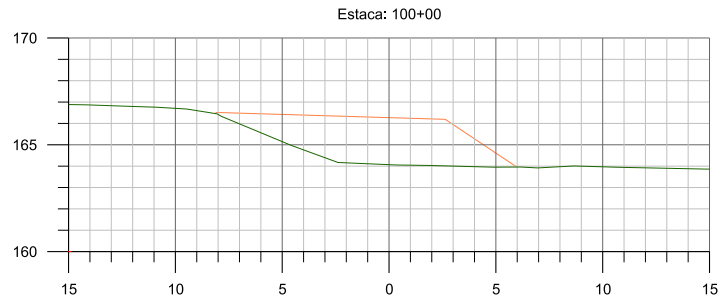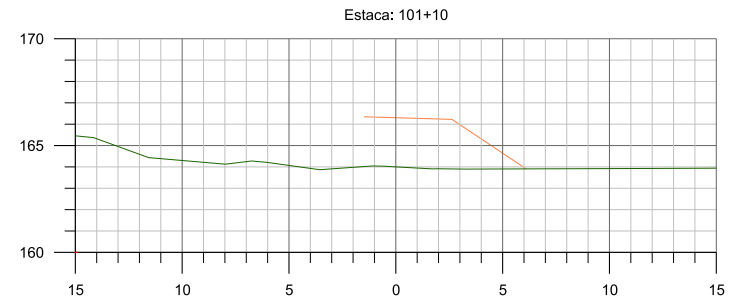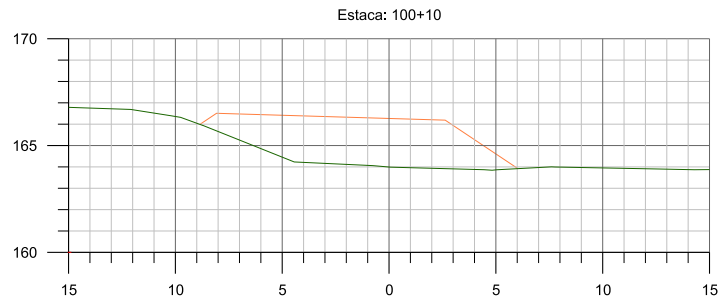



GOVERNO DE MATO GROSSO SECRETARIA DE ESTADO DE INFRAESTRUTURA E LOGÍSTICA- SINFRA	
Consultoria 100-3223 SINFRA	Rodovia : MT 010 Trecho : Flm PU Culabá(Anel Viário de Culabá) Flm PU Pov. Nossa senhora da Gula Município : Culabá/MT Extensão : 24,46 km
PROJETO DE TERRAPLENAGEM	
Escala 1/200	

HASH: 89f96038924678642794358990bf03213e130659822062549071c5. Documento assinado digitalmente, válido em <https://sigadoc.mt.gov.br/flowbee-pub/validarDQIS-WXLE-D24Z-L4KC>. Assinado por: SILVIO RAMAOL MEDINA JUNIOR em 10/12/2025. Emitido em 10/12/2025 10:36:54 por AMANDA ARAUJO.



SINFRACAP2025111908A

I07 - INTERSEÇÃO PROPOSTA COM A MT-400

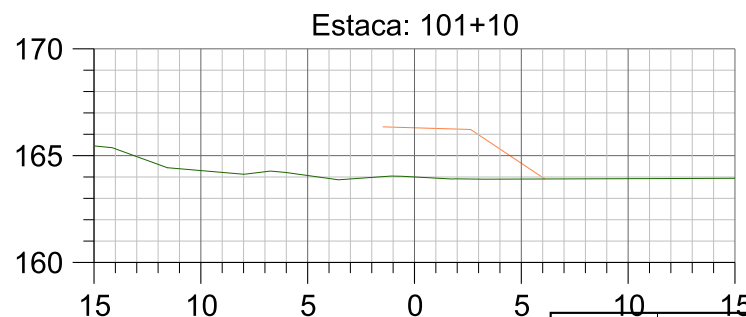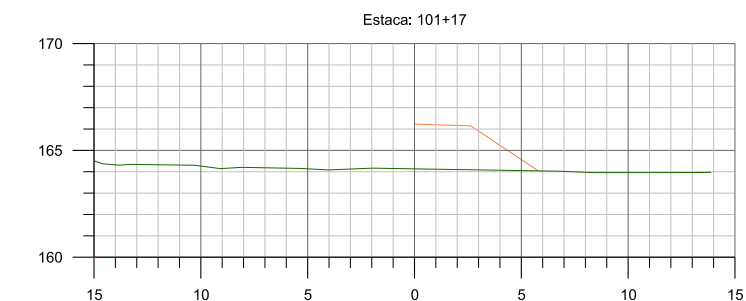





GOVERNO DE MATO GROSSO SECRETARIA DE ESTADO DE INFRAESTRUTURA E LOGÍSTICA- SINFRA	
Consultoria 100 9221 SM SINFRA	Rodovia : MT 010 Trecho : Flm PU Culabá(Anel Viário de Culabá) Flm PU Pov. Nossa senhora da Gula Município : Culabá/MT Extensão : 24,46 km
PROJETO DE TERRAPLENAGEM	
Escala 1/200	

HASH: 89f960369246786c627945058990bf03213e130659822052549071c5. Documento assinado digitalmente, válido em <https://sigadoc.mt.gov.br/flowbee-pub/validarDQRS-WXLE-D24Z-L4KC>. Assinado por: SILVIO RAMAOL MEDINA JUNIOR em 10/12/2025. Emitido em 10/12/2025 10:36:54 por AMANDA ARAUJO.



SINFRACAP2025111908A

I07 - INTERSEÇÃO PROPOSTA COM A MT-400

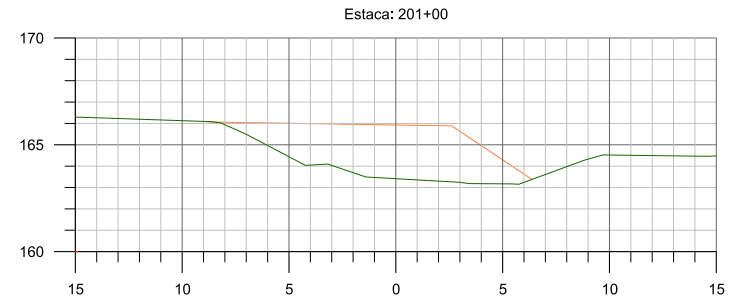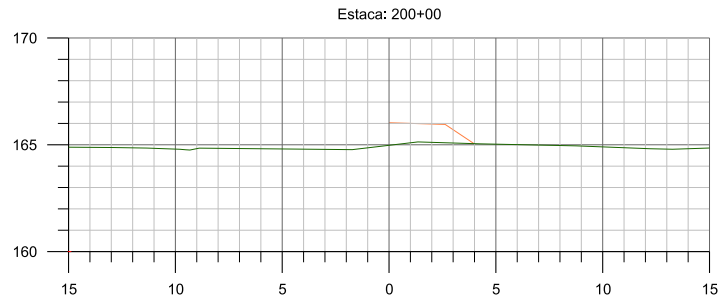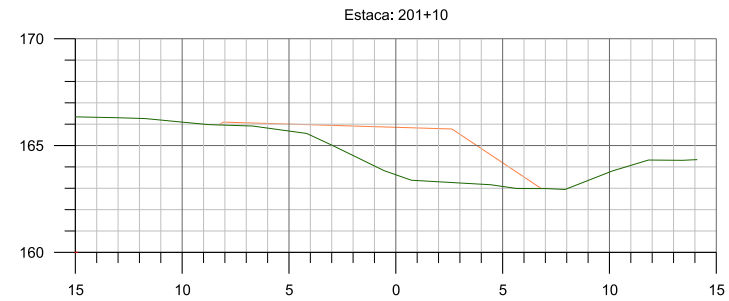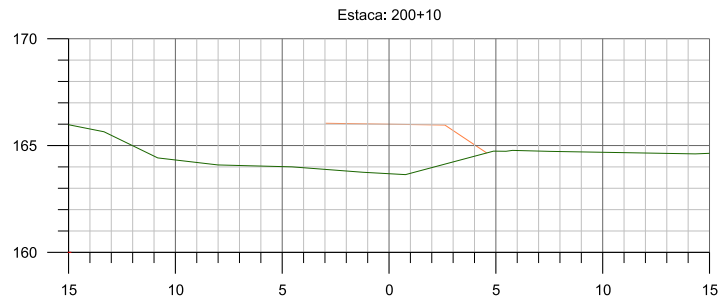



GOVERNO DE MATO GROSSO SECRETARIA DE ESTADO DE INFRAESTRUTURA E LOGÍSTICA- SINFRA	
Consultoria 100 325 SINFRA	Rodovia : MT 010 Trecho : Fim PU Culabá(Anel Viário de Culabá) Fim PU Pov. Nossa senhora da Gula Município : Culabá/MT Extensão : 24,46 km
PROJETO DE TERRAPLENAGEM	
Escala 1/200	

HASH: 89f9603892467864279435899f0bf03213e13065822062549071c5. Documento assinado digitalmente, válido em <https://sigadoc.mt.gov.br/rowbee-pub/validarDQIS-WXLE-D24Z-L4KC>. Assinado por: SILVIO RAMAOL MEDINA JUNIOR em 10/12/2025. Emitido em 10/12/2025 10:36:54 por AMANDA ARAUJO.



SINFRACAP2025111908A

I07 - INTERSEÇÃO PROPOSTA COM A MT-400

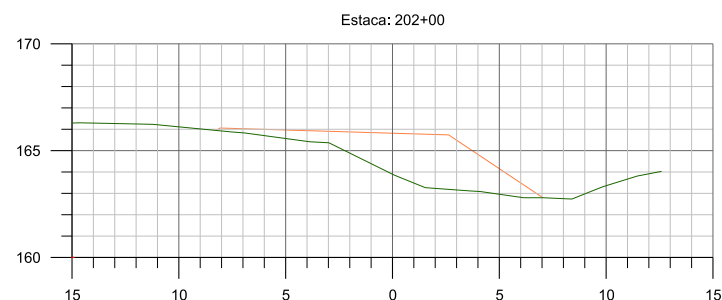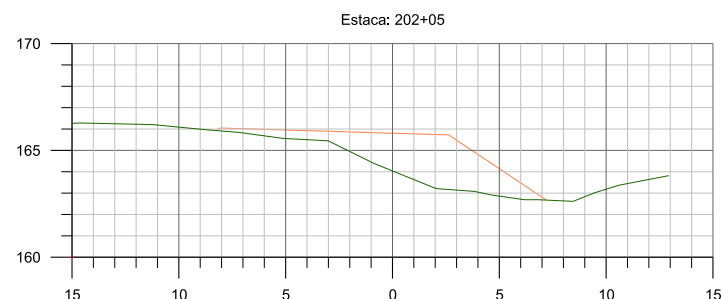







GOVERNO DE MATO GROSSO SECRETARIA DE ESTADO DE INFRAESTRUTURA E LOGÍSTICA- SINFRA	
Consultoria	Rodovia : MT 010 Trecho : Flm PU Culabá(Anel Viário de Culabá) Flm PU Pov. Nossa senhora da Gula Município : Culabá/MT Extensão : 24,46 km
PROJETO DE TERRAPLENAGEM	
Escala 1/200	

HASH: 89f960389246786c6279435889908f03213e130659822062549071c5. Documento assinado digitalmente, valide em <https://sigadoc.mt.gov.br/flowbee-pub/validarDQIS-WXLE-D24Z-L4KC>. Assinado por: SILVIO RAMAO MEDINA JUNIOR em 10/12/2025. Emitido em 10/12/2025 às 10:36:54 por AMANDA ARAUJO.



SINFRACAP2025111908A

I07 - INTERSEÇÃO PROPOSTA COM A MT-400

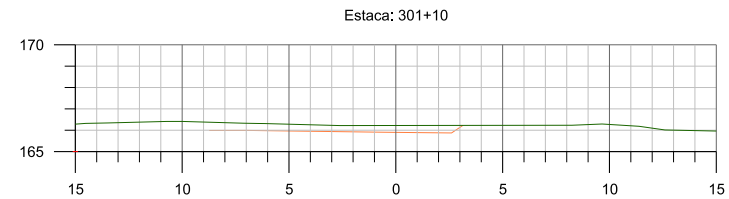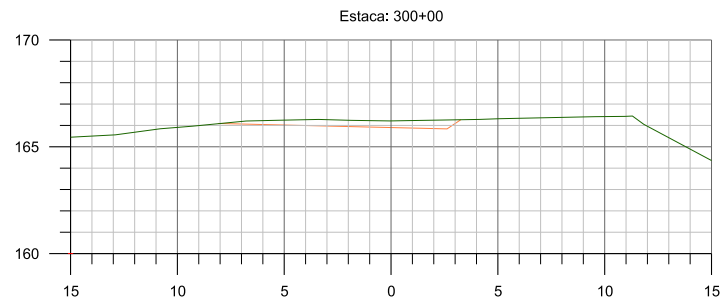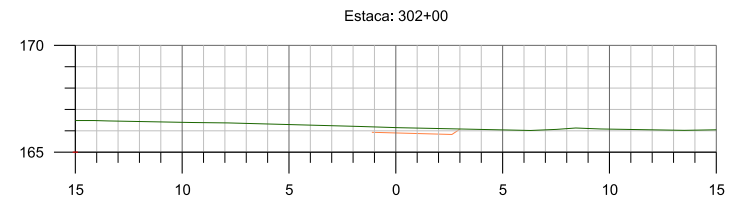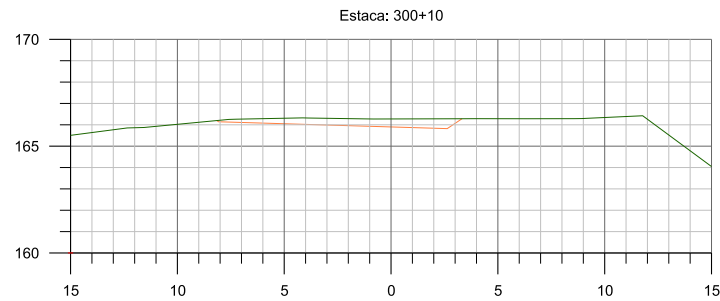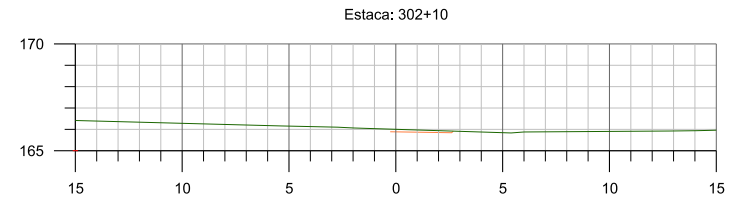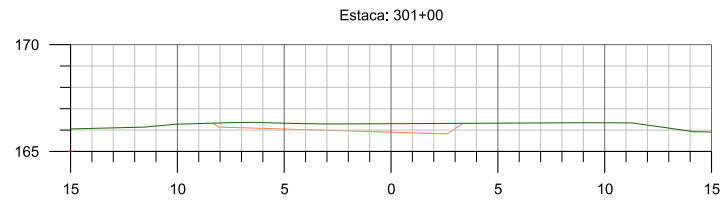





GOVERNO DE MATO GROSSO SECRETARIA DE ESTADO DE INFRAESTRUTURA E LOGÍSTICA- SINFRA	
Consultoria	Rodovia : MT 010 Trecho : Flm PU Culabá(Anel Viário de Culabá) Flm PU Pov. Nossa senhora da Gula Município : Culabá/MT Extensão : 24,46 km
PROJETO DE TERRAPLENAGEM	
Escala 1/200	

HASH: 89f9603892467862794358990803213e130659822062549071c5. Documento assinado digitalmente, válido em <https://sigadoc.mt.gov.br/flowbee-pua/validarDQRS-WXLE-D24Z-L4KC>. Assinado por: SILVIO RAMAIO MEDINA JUNIOR em 10/12/2025. Emitido em 10/12/2025 às 10:36:54 por AMANDA ARAUJO.



SINFRACAP2025111908A

I07 - INTERSEÇÃO PROPOSTA COM A MT-400

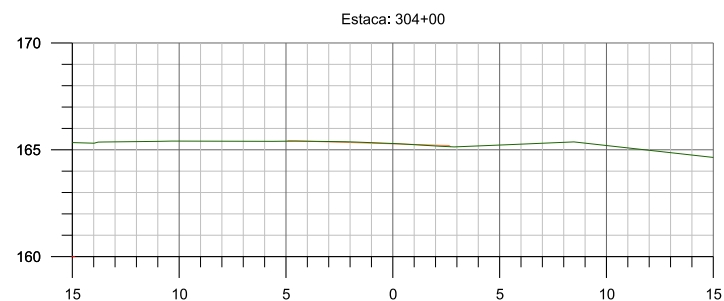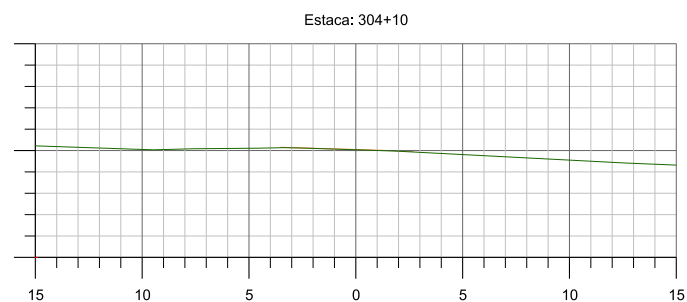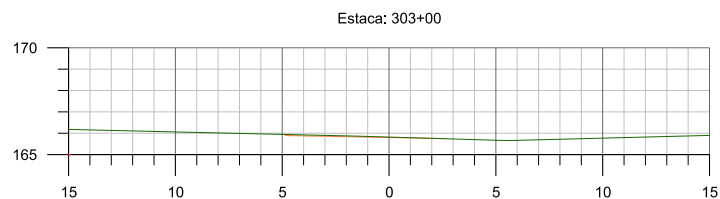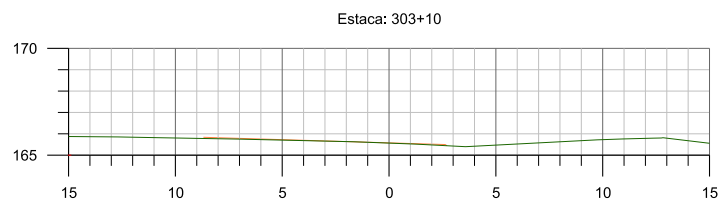



	GOVERNO DE MATO GROSSO SECRETARIA DE ESTADO DE INFRAESTRUTURA E LOGÍSTICA- SINFRA	
	Consultoria : Rodovia : MT 010 Trecho : Fim PU Culabá(Anel Viário de Culabá) Fim PU Pov. Nossa senhora da Gula Município : Culabá/MT Extensão : 24,46 km	
PROJETO DE TERRAPLENAGEM		Escala 1/200

HASH: 89f96038924678627943058990803213e13065982265249071c5. Documento assinado digitalmente, valide em <https://sigadoc.mt.gov.br/flowbee-pu/validarDQIS-WXLE-D24Z-L4KC>. Assinado por: SILVIO RAMAOL MEDINA JUNIOR em 10/12/2025. Emitido em 10/12/2025 10:36:54 por AMANDA ARAUJO.



SINFRACAP2025111908A

I07 - INTERSEÇÃO PROPOSTA COM A MT-400

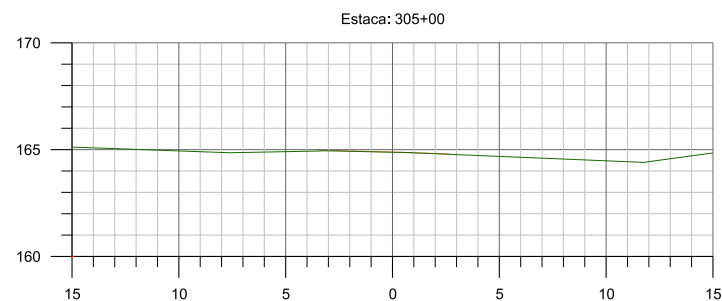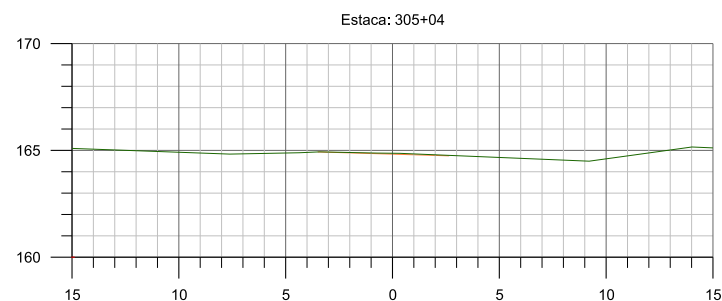







GOVERNO DE MATO GROSSO	
SECRETARIA DE ESTADO DE INFRAESTRUTURA E LOGÍSTICA- SINFRA	
Consultoria	Rodovia : MT 010 Trecho : Fim PU Culabá(Anel Viário de Culabá) Fim PU Pov. Nossa senhora da Gula Município : Culabá/MT Extensão : 24,46 km
PROJETO DE TERRAPLENAGEM	
Escala 1/200	

HASH: 89f960389246786c627945058990bf03213e130659822062549071c5. Documento assinado digitalmente, valide em <https://sigadoc.mt.gov.br/flowbee-pub/validarDQIS-WXLE-D24Z-L4KC>. Assinado por: SILVIO RAMAOL MEDINA JUNIOR em 10/12/2025. Emitido em 10/12/2025 às 10:36:54 por AMANDA ARAUJO.



SINFRACAP2025111908A

I07 - INTERSEÇÃO PROPOSTA COM A MT-400

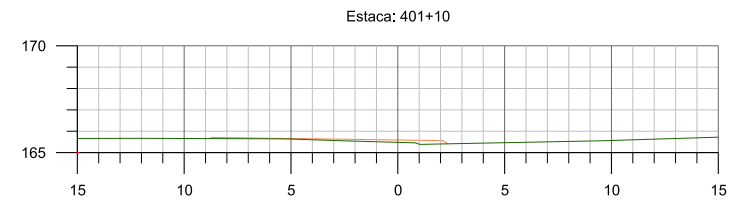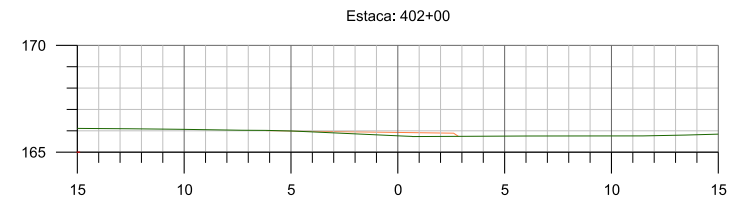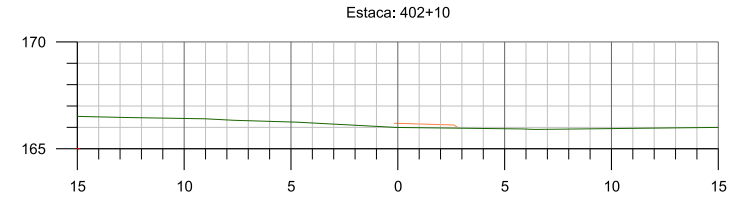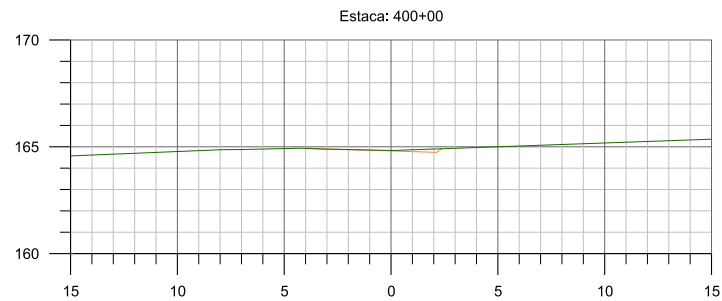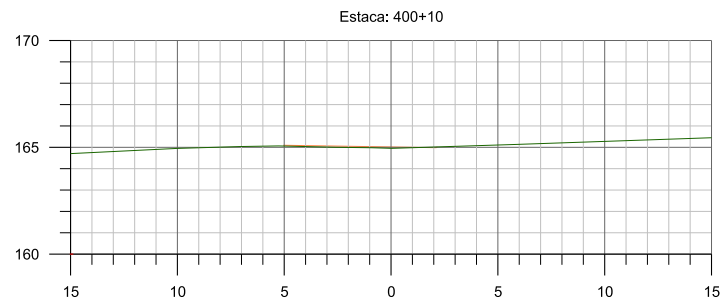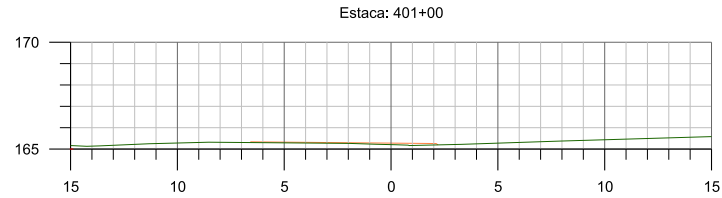





GOVERNO DE MATO GROSSO SECRETARIA DE ESTADO DE INFRAESTRUTURA E LOGÍSTICA- SINFRA	
Consultoria SM Sociedade de Engenharia e Planejamento	Rodovia : MT 010 Trecho : Flm PU Culabá(Anel Viário de Culabá) Flm PU Pov. Nossa senhora da Gula Município : Culabá/MT Extensão : 24,46 km
PROJETO DE TERRAPLENAGEM	
Escala 1/200	

HASH: 89f960389246786e627945058990bf03213e130659822052549071c5. Documento assinado digitalmente, válido em <https://sigadoc.mt.gov.br/flowbee-pub/validarDQES-WXLE-D24Z-L4KC>. Assinado por: SILVIO RAMAOL MEDINA JUNIOR em 10/12/2025. Emitido em 10/12/2025 às 10:36:54 por AMANDA ARAUJO.



SINFRACAP2025111908A

I07 - INTERSEÇÃO PROPOSTA COM A MT-400

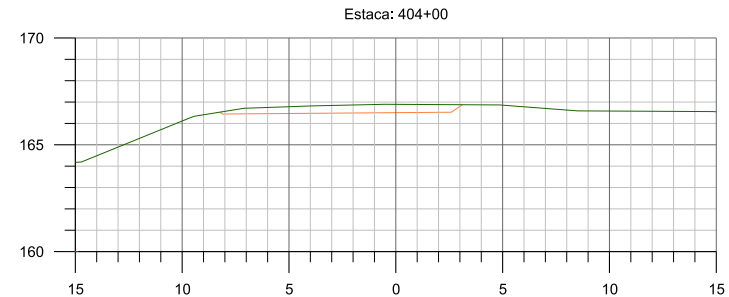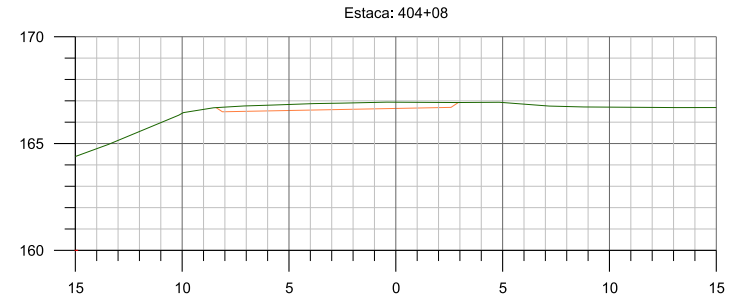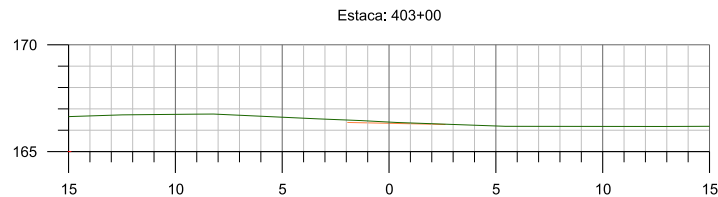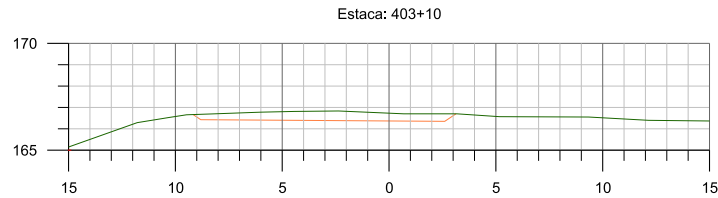


GOVERNO DE MATO GROSSO SECRETARIA DE ESTADO DE INFRAESTRUTURA E LOGÍSTICA- SINFRA	
Consultoria	Rodovia : MT 010 Trecho : Fim PU Culabá(Anel Viário de Culabá) Fim PU Pov. Nossa senhora da Gula Município : Culabá/MT Extensão : 24,46 km
PROJETO DE TERRAPLENAGEM	
Escala 1/200	

HASH: 89f9603892467864279430589908f03213e130659822052549071c5. Documento assinado digitalmente, valide em <https://sigadoc.mt.gov.br/validarDQIS-WXLE-D24Z-L4KC>. Assinado por: SILVIO RAMAO MEDINA JUNIOR em 10/12/2025. Emitido em 10/12/2025 10:36:54 por AMANDA ARAUJO.



SINFRACAP2025111908A

I08 - INTERSEÇÃO PROPOSTA COM A MT-401

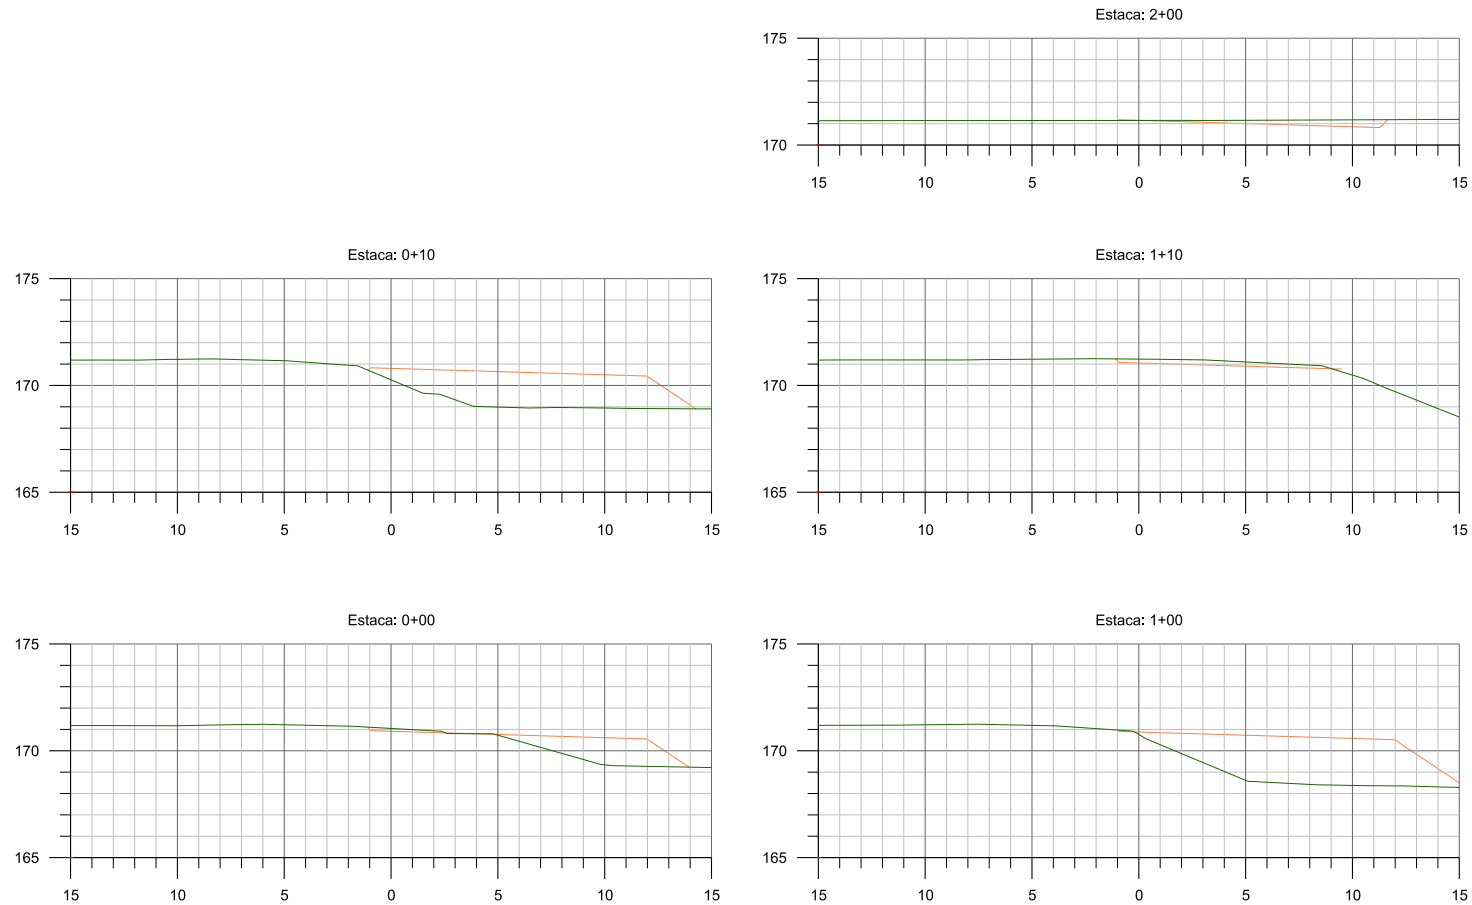







 GOVERNO DE MATO GROSSO SECRETARIA DE ESTADO DE INFRAESTRUTURA E LOGÍSTICA- SINFRA	
	Rodovia : MT 010
	Trecho : Flm PU Culabá(Anel Viário de Culabá) Flm PU Pov. Nossa senhora da Gula
	Município : Culabá/MT
	Extensão : 24,46 km
PROJETO DE TERRAPLENAGEM	
Escala 1/200	

HASH: 89f9603892d46786a62794505890803213e13065822062549071c5. Documento assinado digitalmente, válido em <https://leguacoes.sinfra.mt.gov.br/flowbee-pu/validarDQES-WXLE-D24Z-L4KC>. Assinado por: SILVIO RAMAOL MEDINA JUNIOR em 10/12/2025. Emitido em 10/12/2025 10:36:54 por AMANDA ARAUJO.



SINFRACAP2025111908A

I08 - INTERSEÇÃO PROPOSTA COM A MT-401

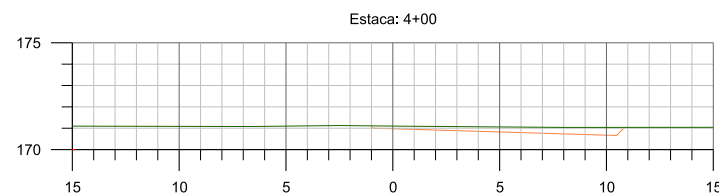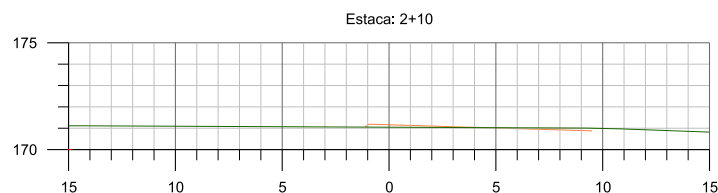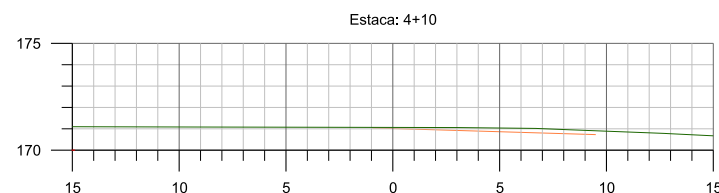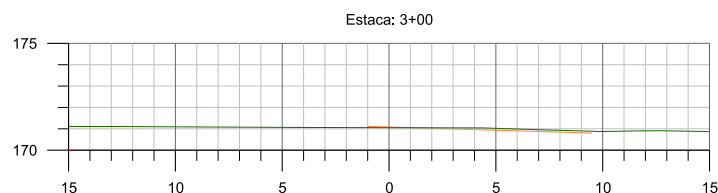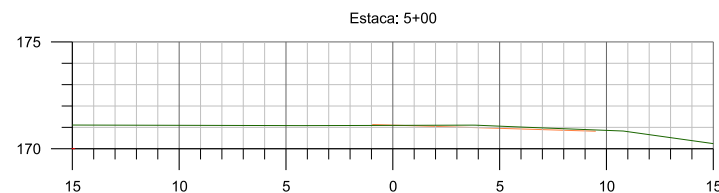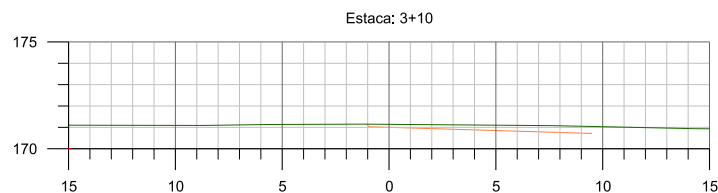




GOVERNO DE MATO GROSSO SECRETARIA DE ESTADO DE INFRAESTRUTURA E LOGÍSTICA- SINFRA	
Consultoria	Rodovia : MT 010 Trecho : Flm PU Culabá(Anel Viário de Culabá) Flm PU Pov. Nossa senhora da Gula Município : Culabá/MT Extensão : 24,46 km
PROJETO DE TERRAPLENAGEM	
Escala 1/200	

HASH: 89f96038924678642794358990803213e130659822062549071c5. Documento assinado digitalmente, válido em https://sigadoc.mt.gov.br/flowbee-pub/validarDQRS-WXLE-D24Z-L4KC. Assinado por: SILVIO RAMAOL MEDINA JUNIOR em 10/12/2025. Emitido em 10/12/2025 10:36:54 por AMANDA ARAUJO.



SINFRACAP2025111908A

I08 - INTERSEÇÃO PROPOSTA COM A MT-401

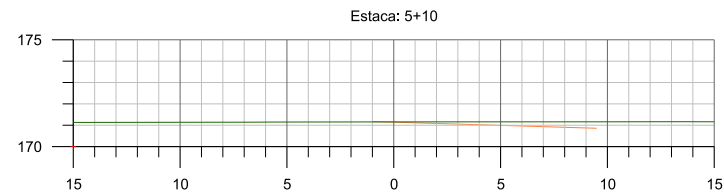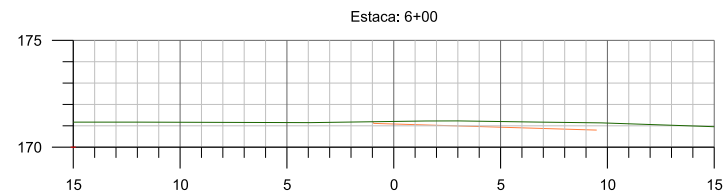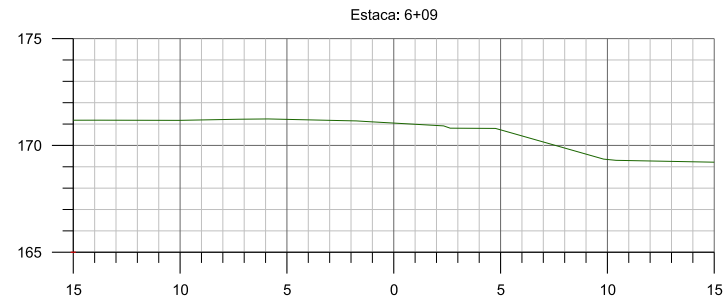







 GOVERNO DE MATO GROSSO SECRETARIA DE ESTADO DE INFRAESTRUTURA E LOGÍSTICA- SINFRA	
Consultoria	Rodovia : MT 010 Trecho : Fim PU Culabá(Anel Viário de Culabá) Fim PU Pov. Nossa senhora da Gula Município : Culabá/MT Extensão : 24,46 km
PROJETO DE TERRAPLENAGEM	
Escala 1/200	

HASH: 89f96038924678627945058990803213e1306582205249071c5. Documento assinado digitalmente, valide em <https://sigadoc.mt.gov.br/validarDQES-WXLE-D24Z-L4KC>. Assinado por: SILVIO RAMAOL MEDINA JUNIOR em 11/12/2025. Emitido em 11/12/2025 às 10:36:54 por AMANDA ARAUJO.



SINFRACAP2025111908A

I08 - INTERSEÇÃO PROPOSTA COM A MT-401

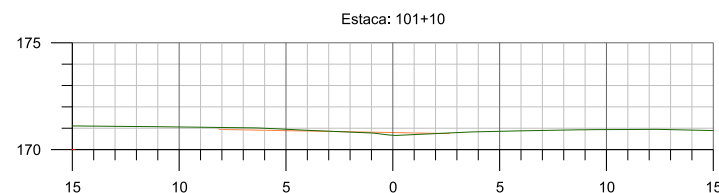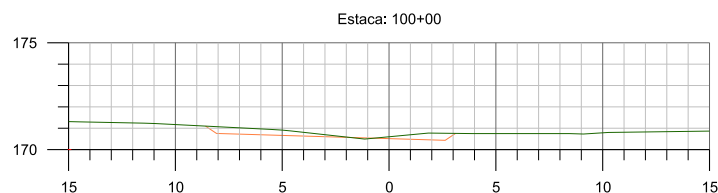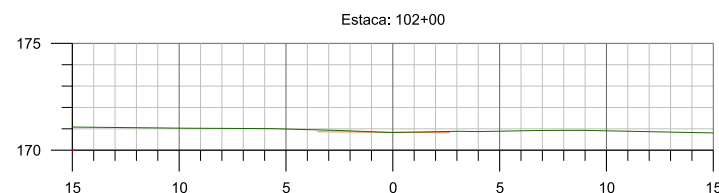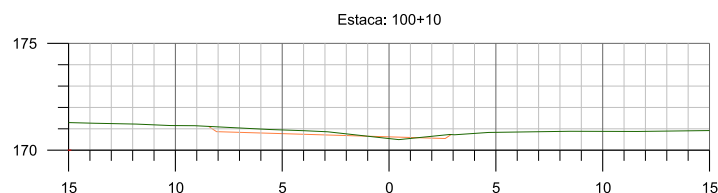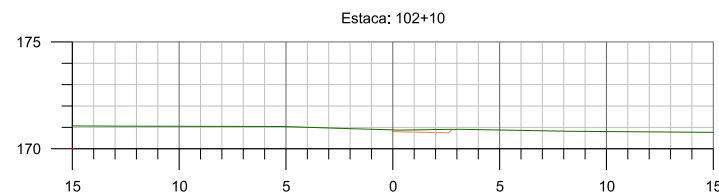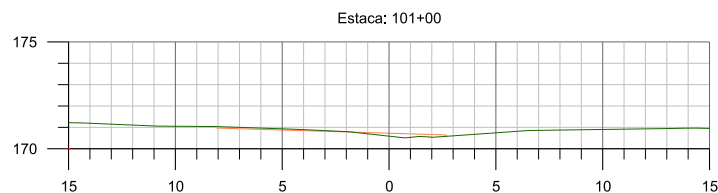






GOVERNO DE MATO GROSSO SECRETARIA DE ESTADO DE INFRAESTRUTURA E LOGÍSTICA- SINFRA	
Consultoria	Rodovia : MT 010 Trecho : Flm PU Culabá(Anel Viário de Culabá) Flm PU Pov. Nossa senhora da Gula Município : Culabá/MT Extensão : 24,46 km
PROJETO DE TERRAPLENAGEM	
Escala 1/200	

HASH: 89f9603892467864279435899f0bf03213e130659822062549071c5. Documento assinado digitalmente, valide em <https://sigadoc.mt.gov.br/validar/validarDQRE-WXLE-D24Z-L4KC>. Assinado por: SILVIO RAMAOL MEDINA JUNIOR em 10/12/2025. Emitido em 10/12/2025 às 10:36:54 por AMANDA ARAUJO.



SINFRACAP2025111908A

I08 - INTERSEÇÃO PROPOSTA COM A MT-401

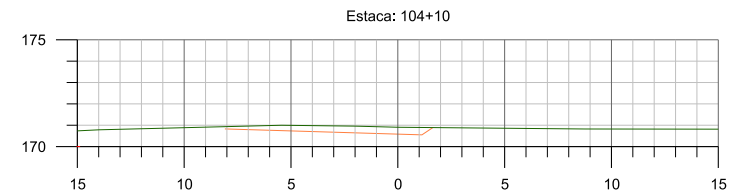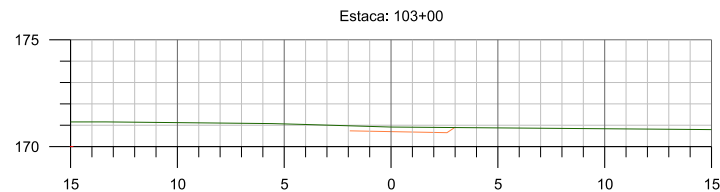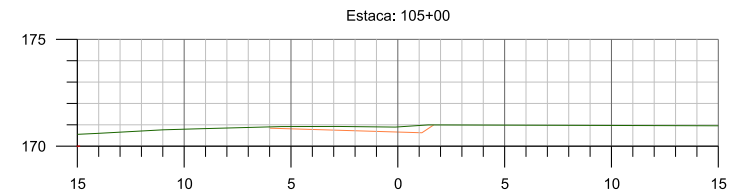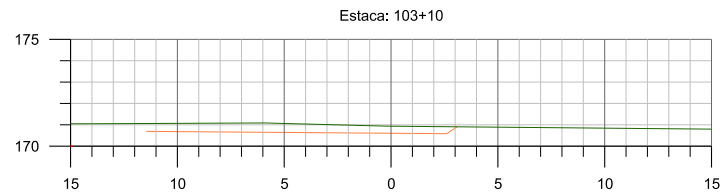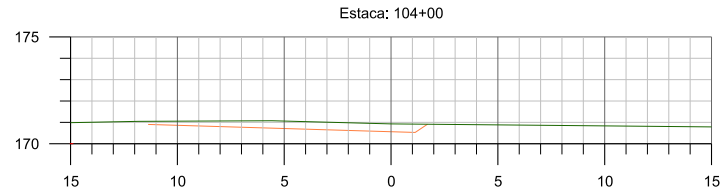



 GOVERNO DE MATO GROSSO SECRETARIA DE ESTADO DE INFRAESTRUTURA E LOGÍSTICA- SINFRA	
	Rodovia : MT 010
	Trecho : Flm PU Culabá(Anel Viário de Culabá) Flm PU Pov. Nossa senhora da Gula
	Município : Culabá/MT
	Extensão : 24,46 km
PROJETO DE TERRAPLENAGEM	
Escala 1/200	

HASH: 89f96038924678642794358989f0bf03213e130659822062549071c5. Documento assinado digitalmente, valide em <https://sigadoc.mt.gov.br/fonebeer-pu/hu/validarDQIS-WXLE-D24Z-L4KC>. Assinado por: SILVIO RAMAOL MEDINA JUNIOR em 10/12/2025. Emitido em 10/12/2025 às 10:36:54 por AMANDA ARAUJO.



SINFRACAP2025111908A

I08 - INTERSEÇÃO PROPOSTA COM A MT-401





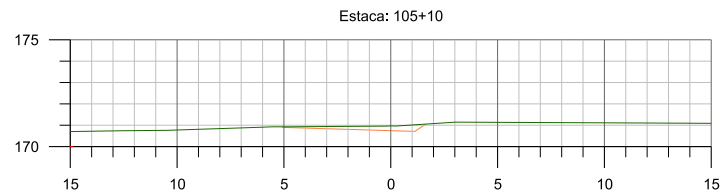
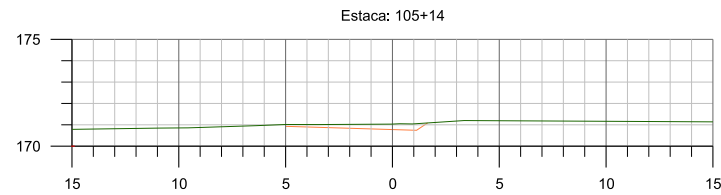


 GOVERNO DE MATO GROSSO SECRETARIA DE ESTADO DE INFRAESTRUTURA E LOGÍSTICA- SINFRA	
Consultoria	Rodovia : MT 010 Trecho : Flm PU Culabá(Anel Viário de Culabá) Flm PU Pov. Nossa senhora da Gula Município : Culabá/MT Extensão : 24,46 km
PROJETO DE TERRAPLENAGEM	
Escala 1/200	

HASH: 89f9603892d46786c627943598990bf03213e13065982265249071c5. Documento assinado digitalmente, valide em <https://sigadoc.mt.gov.br/validar/validarDQIS-WXLE-D24Z-L4KC>. Assinado por: SILVIO RAMAOL MEDINA JUNIOR em 10/12/2025. Emitido em 10/12/2025 às 10:36:54 por AMANDA ARAUJO.



I08 - INTERSEÇÃO PROPOSTA COM A MT-401

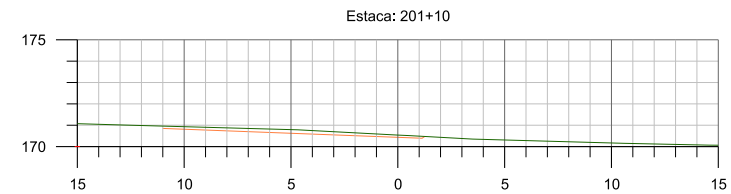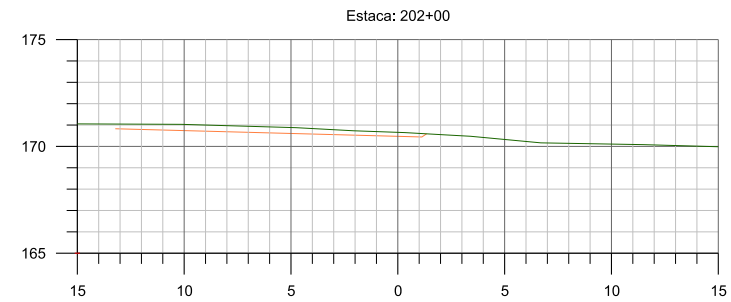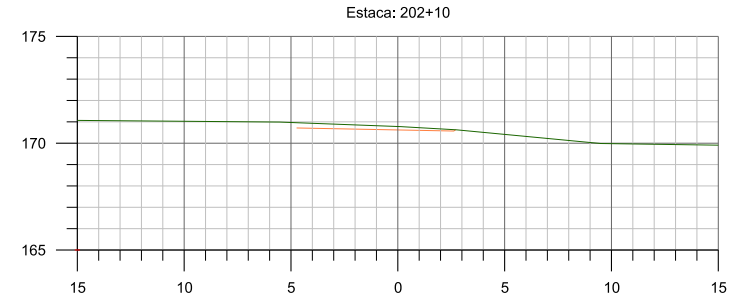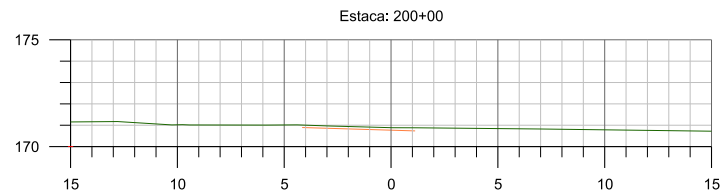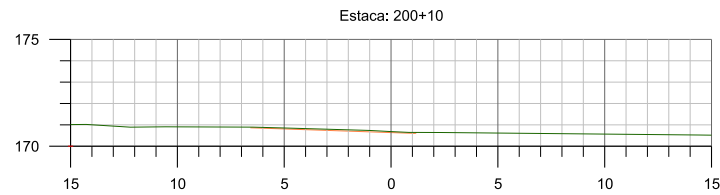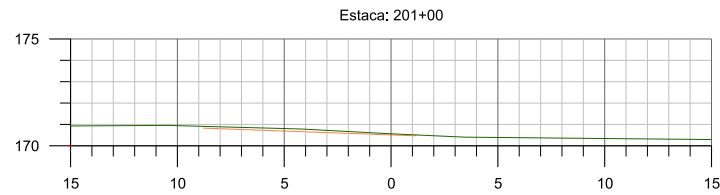


 GOVERNO DE MATO GROSSO SECRETARIA DE ESTADO DE INFRAESTRUTURA E LOGÍSTICA- SINFRA		
	Consultoria	
 GOVERNO DO ESTADO DE MATO GROSSO MUNICÍPIO DE CULABÁ	Rodovia	: MT 010
	Trecho	: Flm PU Culabá(Anel Viário de Culabá) Flm PU Pov. Nossa senhora da Gula
	Município	: Culabá/MT
	Extensão	: 24,46 km
PROJETO DE TERRAPLENAGEM		Escala 1/200

HASH: 89f960389246786a279450589908f03213e13065822062549071c5. Documento assinado digitalmente, valide em <https://leguacoes.ssp.mt.gov.br/flowbee-pub/validarDQES-WXLE-D24Z-L4KC>. Assinado por: SILVIO RAMAOL MEDINA JUNIOR em 10/12/2025. Emitido em 10/12/2025 às 12:36:54 por AMANDA ARAUJO.



SINFRACAP2025111908A

I08 - INTERSEÇÃO PROPOSTA COM A MT-401

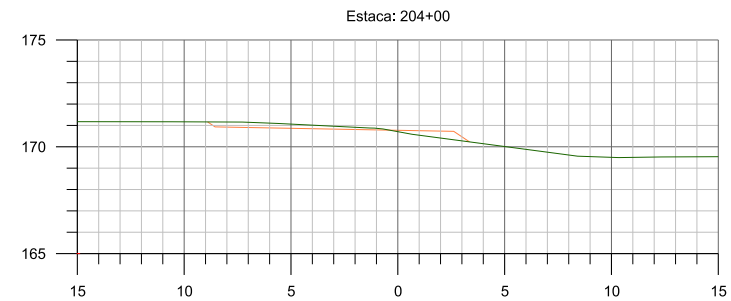


 GOVERNO DE MATO GROSSO SECRETARIA DE ESTADO DE INFRAESTRUTURA E LOGÍSTICA- SINFRA	
Consultoria	Rodovia : MT 010 Trecho : Flm PU Culabá(Anel Viário de Culabá) Flm PU Pov. Nossa senhora da Gula Município : Culabá/MT Extensão : 24,46 km
PROJETO DE TERRAPLENAGEM	
Escala 1/200	

HASH: 89f96038924678627943058990bf03213e130659822052549071c5. Documento assinado digitalmente, válido em <https://sigadoc.mt.gov.br/flowbee-pub/validarDQES-WXLE-D24Z-L4KC>. Assinado por: SILVIO RAMAOL MEDINA JUNIOR em 10/12/2025. Emitido em 10/12/2025 10:36:54 por AMANDA ARAUJO.



SINFRACAP2025111908A

I08 - INTERSEÇÃO PROPOSTA COM A MT-401

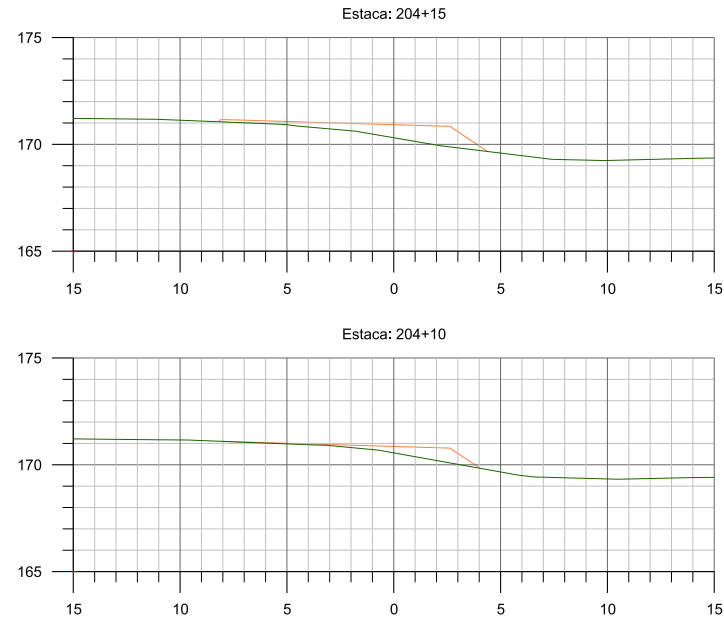




 GOVERNO DE MATO GROSSO SECRETARIA DE ESTADO DE INFRAESTRUTURA E LOGÍSTICA- SINFRA	
Consultoria	Rodovia : MT 010 Trecho : Flm PU Culabá(Anel Viário de Culabá) Flm PU Pov. Nossa senhora da Gula Município : Culabá/MT Extensão : 24,46 km
PROJETO DE TERRAPLENAGEM	
Escala 1/200	

HASH: 89f960389246786c6279450589908f03213e130659822052549071c5. Documento assinado digitalmente, valide em <https://sigadoc.mt.gov.br/validar> DQES-WXLE-D24Z-L4KC. Assinado por: SILVIO RAMAOL MEDINA JUNIOR em 10/12/2025. Validado em 10/12/2025 10:36:54 por AMANDA ARAUJO.



SINFRACAP2025111908A

I08 - INTERSEÇÃO PROPOSTA COM A MT-401

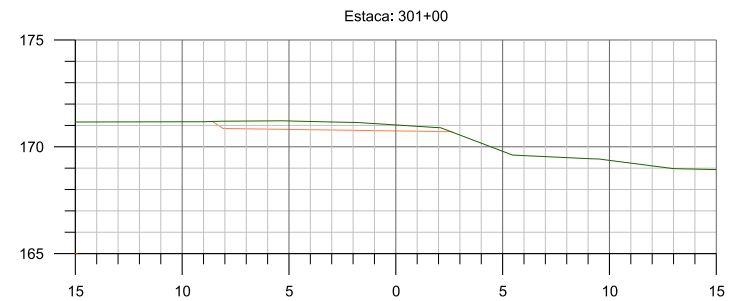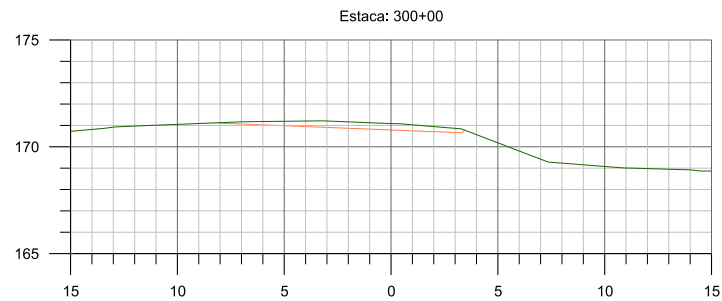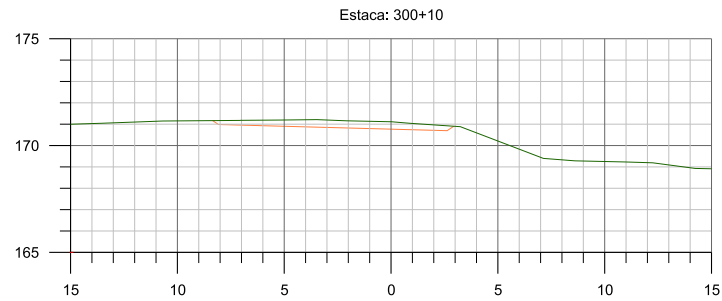


 GOVERNO DE MATO GROSSO SECRETARIA DE ESTADO DE INFRAESTRUTURA E LOGÍSTICA- SINFRA	
Consultoria	Rodovia : MT 010 Trecho : Flm PU Culabá(Anel Viário de Culabá) Flm PU Pov. Nossa senhora da Gula Município : Culabá/MT Extensão : 24,46 km
PROJETO DE TERRAPLENAGEM	
Escala 1/200	

HASH: 89f960389246786427943589908f03213e130659822052549071c5. Documento assinado digitalmente, válido em <https://sigadoc.mt.gov.br/flowbee-pub/validarDQES-WXLE-D24Z-L4KC>. Assinado por: SILVIO RAMAOL MEDINA JUNIOR em 10/12/2025. Emitido em 10/12/2025 10:36:54 por AMANDA ARAUJO.



SINFRACAP2025111908A

I08 - INTERSEÇÃO PROPOSTA COM A MT-401

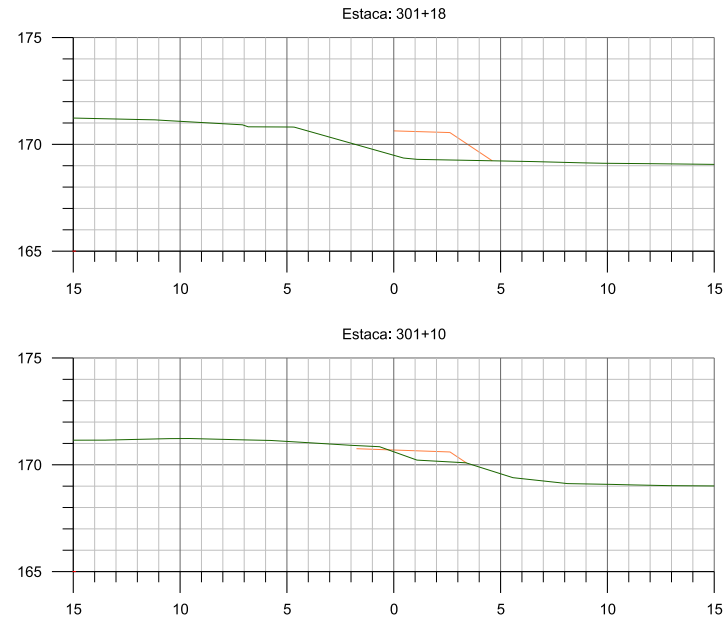





 GOVERNO DE MATO GROSSO SECRETARIA DE ESTADO DE INFRAESTRUTURA E LOGÍSTICA- SINFRA	
Consultoria	Rodovia : MT 010 Trecho : Flm PU Culabá(Anel Viário de Culabá) Flm PU Pov. Nossa senhora da Gula Município : Culabá/MT Extensão : 24,46 km
PROJETO DE TERRAPLENAGEM	
Escala 1/200	

HASH: 89f96038924678627945058990bf03213e130659822052549071c5. Documento assinado digitalmente, valide em <https://sigadoc.mt.gov.br/validar> DQES-WXLE-D24Z-L4KC. Assinado por: SILVIO RAMAOL MEDINA JUNIOR em 10/12/2025. Validado em 10/12/2025 10:36:54 por AMANDA ARAUJO.



SINFRACAP2025111908A

I08 - INTERSEÇÃO PROPOSTA COM A MT-401

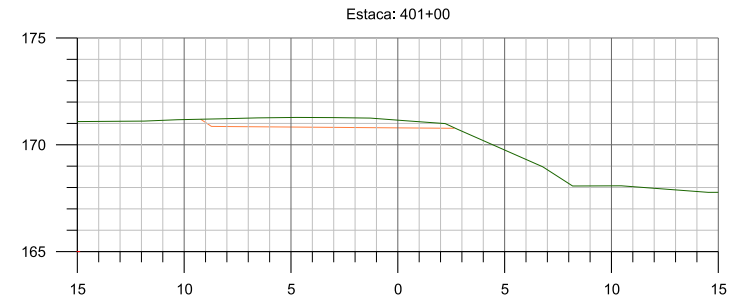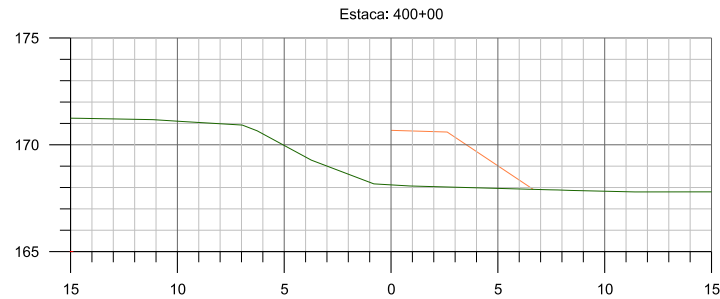
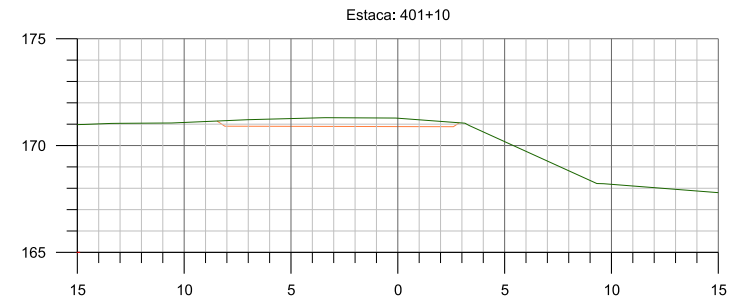
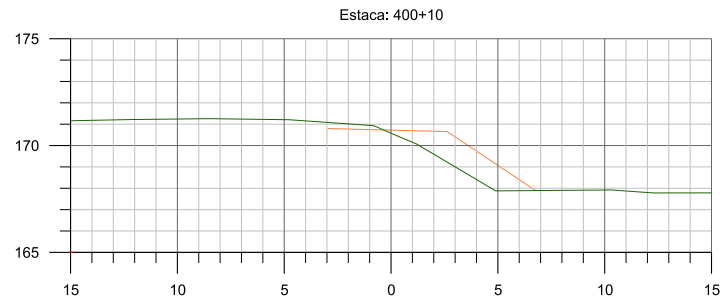


GOVERNO DE MATO GROSSO SECRETARIA DE ESTADO DE INFRAESTRUTURA E LOGÍSTICA- SINFRA	
Consultoria SM Sociedade de Planejamento	Rodovia : MT 010 Trecho : Fim PU Culabá(Anel Viário de Culabá) Fim PU Pov. Nossa senhora da Gula Município : Culabá/MT Extensão : 24,46 km
PROJETO DE TERRAPLENAGEM	
Escala 1/200	

HASH: 89f96038924678642794358990bf03213e130659822062549071c5. Documento assinado digitalmente, válido em <https://regulacoes.sinfra.mt.gov.br/flowbee-pub/validarDQIS-WXLE-D24Z-L4KC>. Assinado por: SILVIO RAMAOL MEDINA JUNIOR em 10/12/2025. Emitido em 10/12/2025 10:36:54 por AMANDA ARAUJO.



I08 - INTERSEÇÃO PROPOSTA COM A MT-401

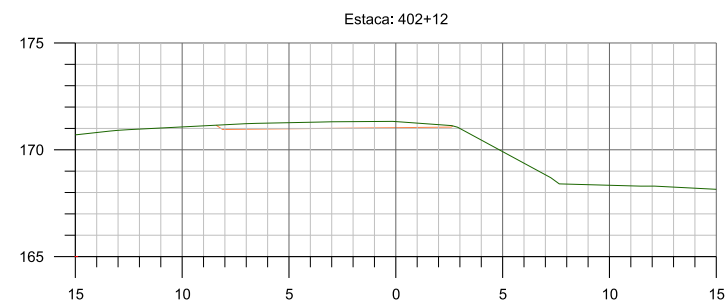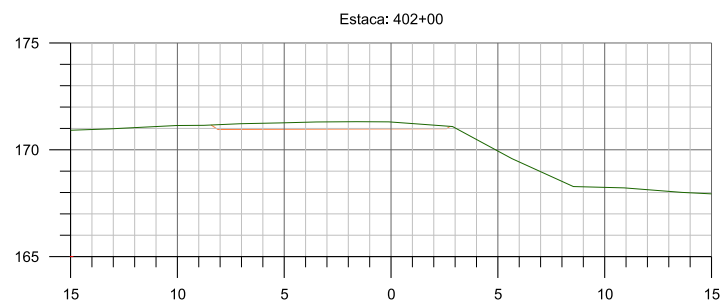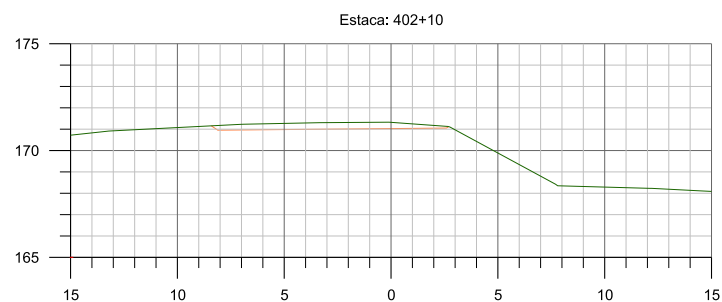







GOVERNO DE MATO GROSSO SECRETARIA DE ESTADO DE INFRAESTRUTURA E LOGÍSTICA- SINFRA	
Consultoria	Rodovia : MT 010 Trecho : Flm PU Culabá(Anel Viário de Culabá) Flm PU Pov. Nossa senhora da Gula Município : Culabá/MT Extensão : 24,46 km
PROJETO DE TERRAPLENAGEM	
Escala 1/200	

HASH: 89f9603892467864627943058990803213e130659822052549071c5. Documento assinado digitalmente, válido em <https://sigadoc.mt.gov.br/flowbee-pub/validarDQES-WXLE-D24Z-L4KC>. Assinado por: SILVIO RAMAOL MEDINA JUNIOR em 10/12/2025. Emitido em 10/12/2025 10:36:54 por AMANDA ARAUJO.



SINFRACAP2025111908A

I09 - INTERSEÇÃO PROPOSTA A RUA BENEDITO JARDIM DE FIGUEIREDO

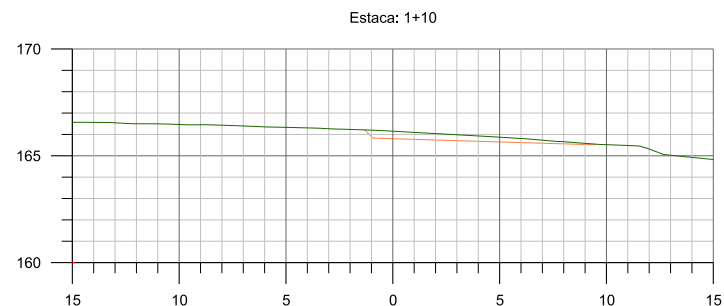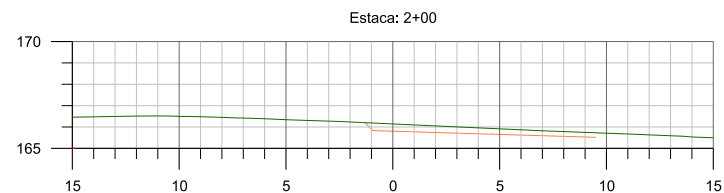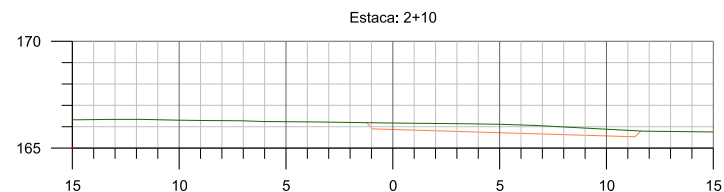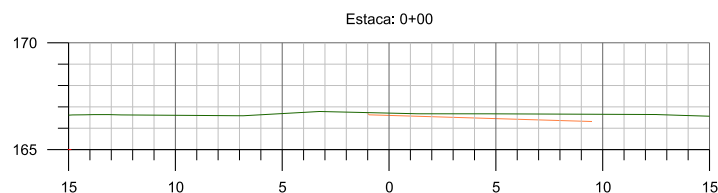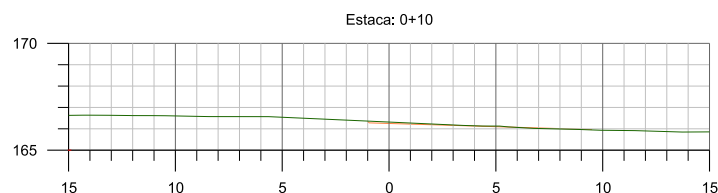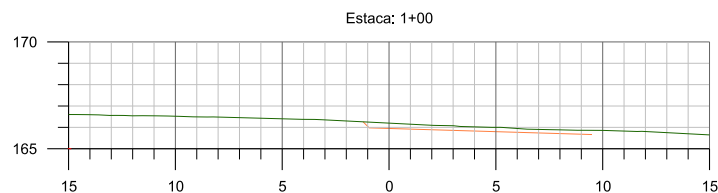







GOVERNO DE MATO GROSSO SECRETARIA DE ESTADO DE INFRAESTRUTURA E LOGÍSTICA- SINFRA	
Consultoria sm SEMPRE EM FAVOR DA INFRAESTRUTURA	Rodovia : MT 010 Trecho : Flm PU Culabá(Anel Viário de Culabá) Flm PU Pov. Nossa senhora da Gula Município : Culabá/MT Extensão : 24,46 km
PROJETO DE TERRAPLENAGEM	
Escala 1/200	

HASH: 89f9603892d46786c627943d5889f0bf03213e13065982265249071c5. Documento assinado digitalmente, valide em <https://sigadoc.mt.gov.br/validar/validarDQRS-WXLE-D24Z-L4KC>. Assinado por: SILVIO RAMAOL MEDINA JUNIOR em 10/12/2025. Emitido em 10/12/2025 10:36:54 por AMANDA ARAUJO.



SINFRACAP2025111908A

I09 - INTERSEÇÃO PROPOSTA A RUA BENEDITO JARDIM DE FIGUEIREDO

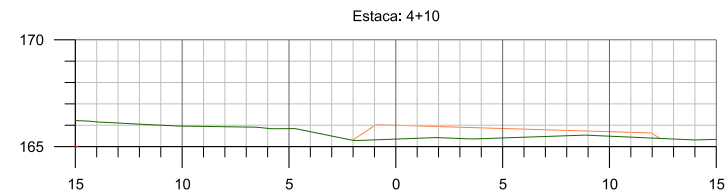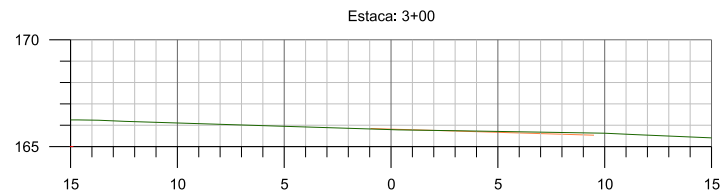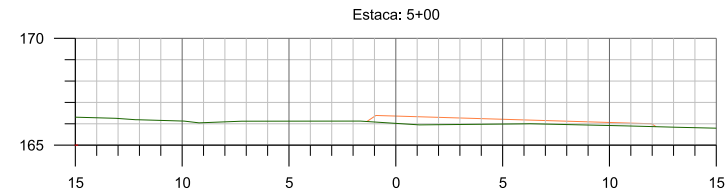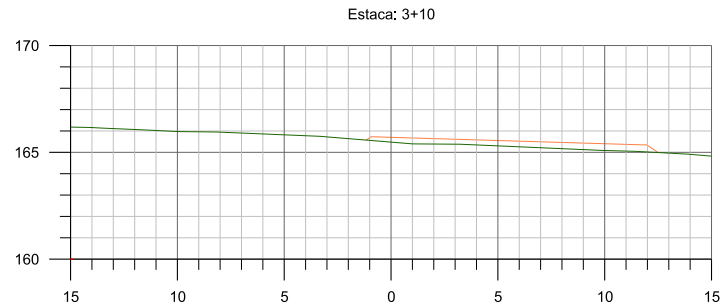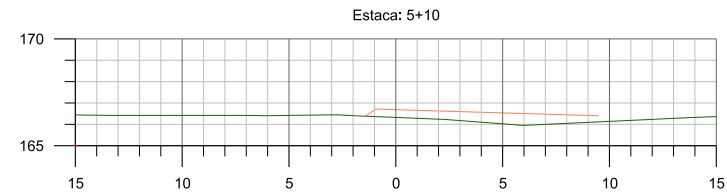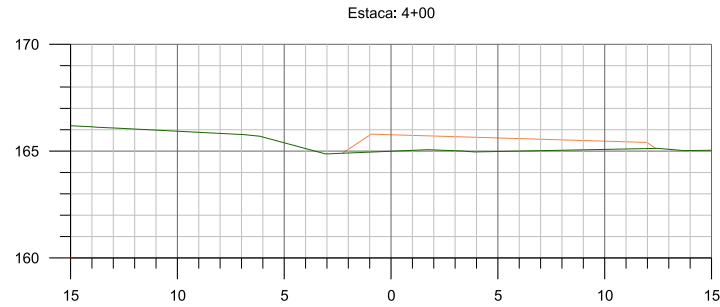



GOVERNO DE MATO GROSSO SECRETARIA DE ESTADO DE INFRAESTRUTURA E LOGÍSTICA- SINFRA	
Consultoria sm	Rodovia : MT 010 Trecho : Flm PU Culabá(Anel Viário de Culabá) Flm PU Pov. Nossa senhora da Gula Município : Culabá/MT Extensão : 24,46 km
PROJETO DE TERRAPLENAGEM	
Escala 1/200	

HASH: 89f960389246786279430589f0bf03213e130659822062549071c5. Documento assinado digitalmente, válido em <https://leguicoes.sinfra.mt.gov.br/flowbee-pub/validarDQIS-WXLE-D24Z-L4KC>. Assinado por: SILVIO RAMAIO MEDINA JUNIOR em 10/12/2025. Emitido em 10/12/2025 10:36:54 por AMANDA ARAUJO.



SINFRACAP2025111908A

I09 - INTERSEÇÃO PROPOSTA A RUA BENEDITO JARDIM DE FIGUEIREDO

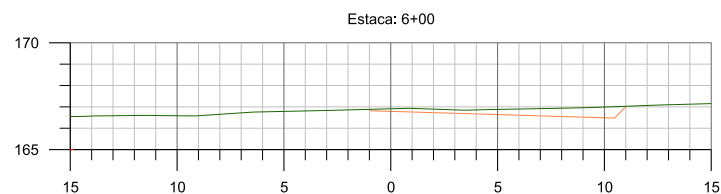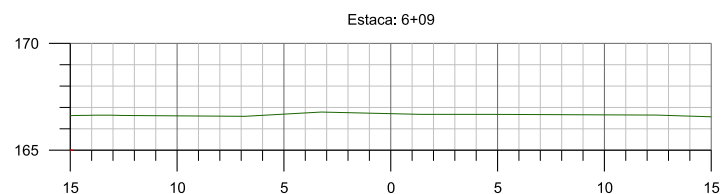





GOVERNO DE MATO GROSSO SECRETARIA DE ESTADO DE INFRAESTRUTURA E LOGÍSTICA- SINFRA	
Consultoria	Rodovia : MT 010 Trecho : Flm PU Culabá(Anel Viário de Culabá) Flm PU Pov. Nossa senhora da Gula Município : Culabá/MT Extensão : 24,46 km
PROJETO DE TERRAPLENAGEM	
Escala 1/200	

HASH: 89f96038924678627943589908f03213e13065982265249071c5. Documento assinado digitalmente, valide em <https://sigadoc.mt.gov.br/validar/validarDQIS-WXLE-D24Z-L4KC>. Assinado por: SILVIO RAMAO MEDINA JUNIOR em 10/12/2025 - 10:36:54 por AMANDA ARAUJO.



SINFRACAP2025111908A

I09 - INTERSEÇÃO PROPOSTA A RUA BENEDITO JARDIM DE FIGUEIREDO

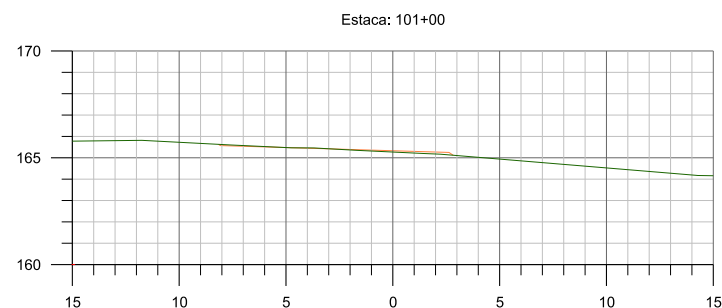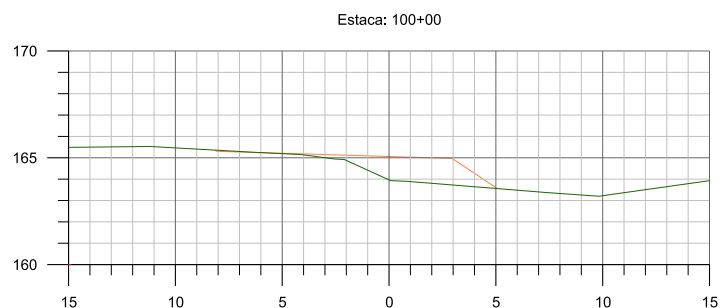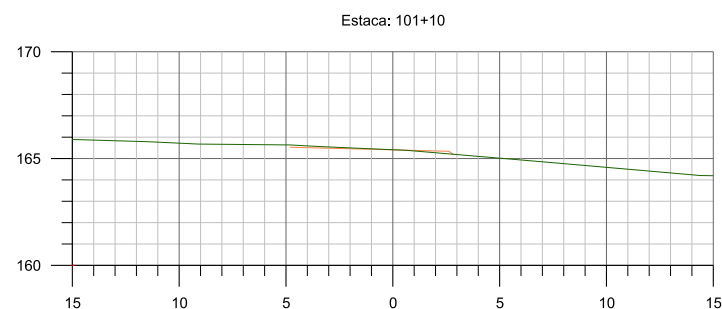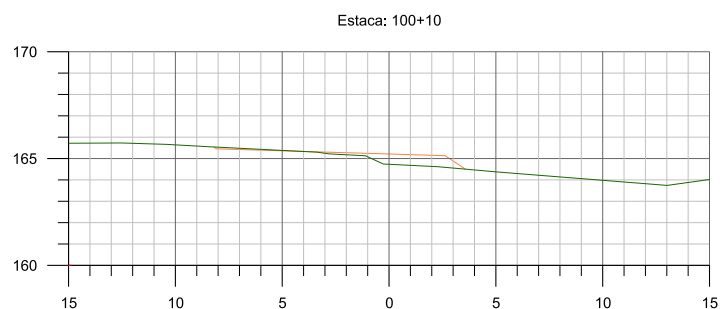

GOVERNO DE MATO GROSSO SECRETARIA DE ESTADO DE INFRAESTRUTURA E LOGÍSTICA- SINFRA	
Consultoria MT 010 Sm EST. INFRA. E LOGÍSTICA	Rodovia : MT 010 Trecho : Flm PU Culabá(Anel Viário de Culabá) Flm PU Pov. Nossa senhora da Gula Município : Culabá/MT Extensão : 24,46 km
PROJETO DE TERRAPLENAGEM	
Escala 1/200	


HASH: 89f960389246786427943058990803213e130659822052549071c5. Documento assinado digitalmente, válido em <https://sigadoc.mt.gov.br/rowbee-pub/validarDQIS-WXLE-D24Z-L4KC>. Assinado por: SILVIO RAMAOL MEDINA JUNIOR em 10/12/2025. Emitido em 10/12/2025 12:36:54 por AMANDA ARAUJO.




SINFRACAP2025111908A

I09 - INTERSEÇÃO PROPOSTA A RUA BENEDITO JARDIM DE FIGUEIREDO

Estaca: 102+02

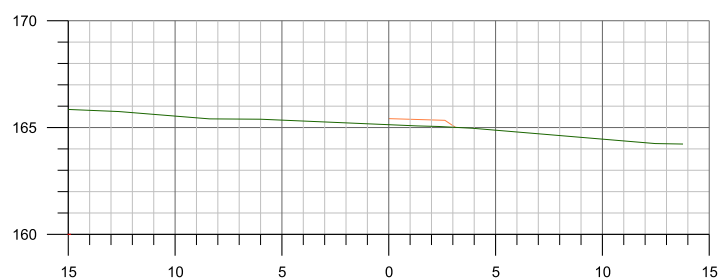

Estaca: 102+00

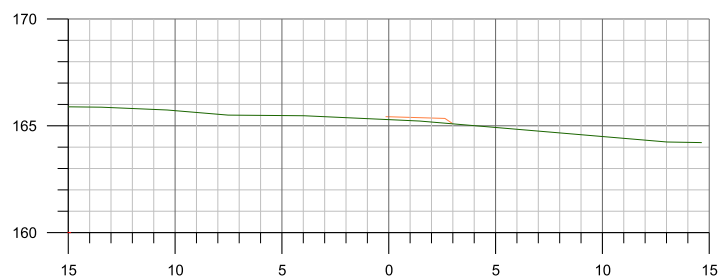






GOVERNO DE MATO GROSSO SECRETARIA DE ESTADO DE INFRAESTRUTURA E LOGÍSTICA- SINFRA	
Consultoria 	Rodovia : MT 010 Trecho : Flm PU Culabá(Anel Viário de Culabá) Flm PU Pov. Nossa senhora da Gula Município : Culabá/MT Extensão : 24,46 km
PROJETO DE TERRAPLENAGEM	
Escala 1/200	

HASH: 89f960389246786627945058990803213e13065982205249071c5. Documento assinado digitalmente, valide em <https://sigadoc.mt.gov.br/flowbee-pub/validarDQIS-WXLE-D24Z-L4KC>. Assinado por: SILVIO RAMAOL MEDINA JUNIOR em 10/12/2025. Validado em 10/12/2025 10:36:54 por AMANDA ARAUJO.



SINFRACAP2025111908A

I09 - INTERSEÇÃO PROPOSTA A RUA BENEDITO JARDIM DE FIGUEIREDO


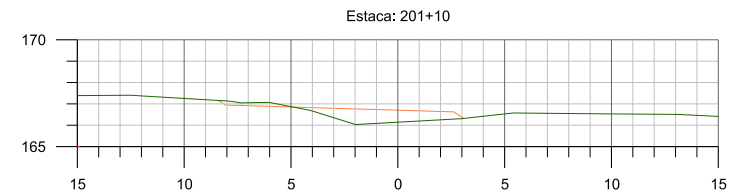
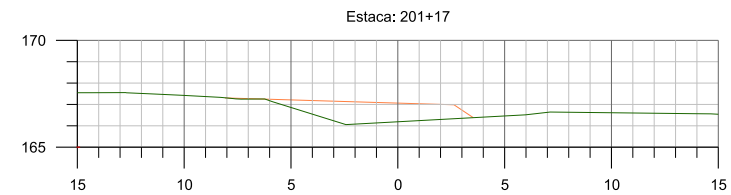
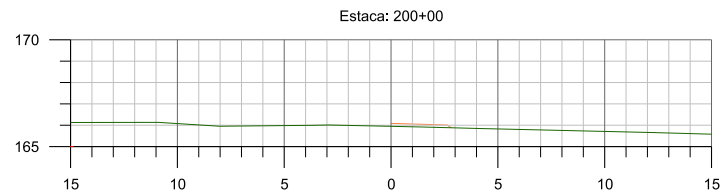
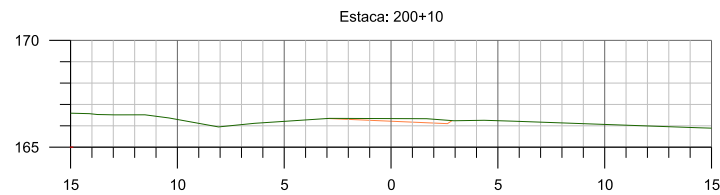
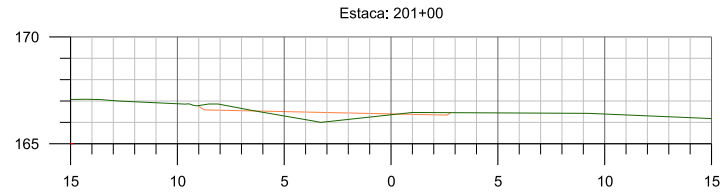


GOVERNO DE MATO GROSSO SECRETARIA DE ESTADO DE INFRAESTRUTURA E LOGÍSTICA- SINFRA	
Consultoria	Rodovia : MT 010 Trecho : Flm PU Culabá(Anel Viário de Culabá) Flm PU Pov. Nossa senhora da Gula Município : Culabá/MT Extensão : 24,46 km
PROJETO DE TERRAPLENAGEM	
Escala 1/200	

HASH: 89f96038924678642794358990803213e130659822062549071c5. Documento assinado digitalmente, valide em <https://sigadoc.mt.gov.br/validar/validarDQR?WLE-D24Z-L4KC>. Assinado por: SILVIO RAMAIO MEDINA JUNIOR em 10/12/2025. Emitido em 10/12/2025 às 10:36:54 por AMANDA ARAUJO.



I09 - INTERSEÇÃO PROPOSTA A RUA BENEDITO JARDIM DE FIGUEIREDO

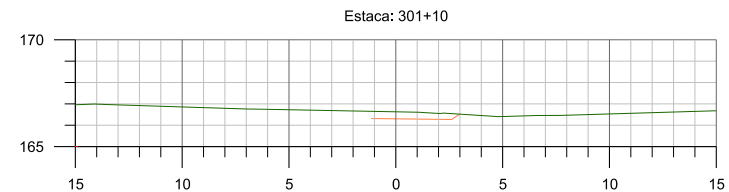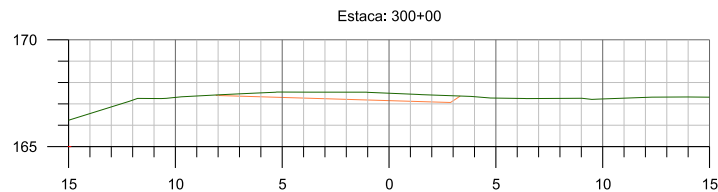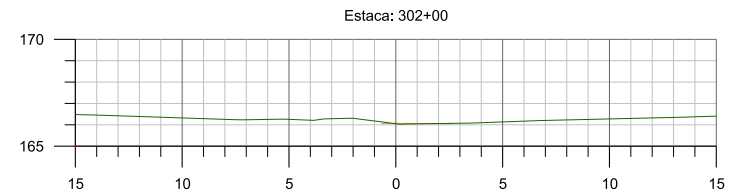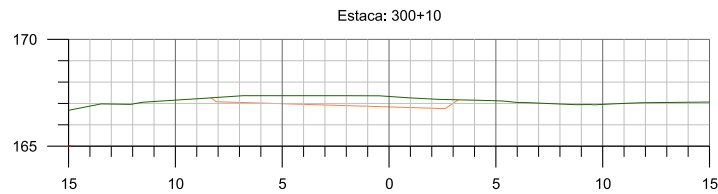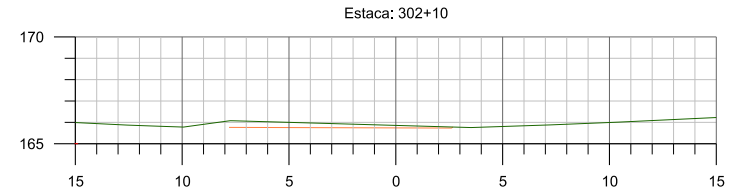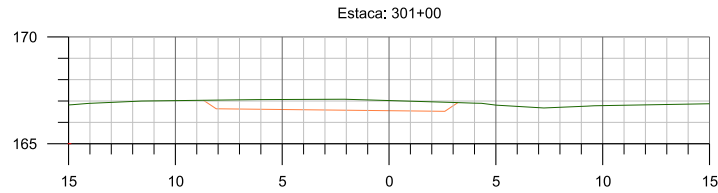





GOVERNO DE MATO GROSSO SECRETARIA DE ESTADO DE INFRAESTRUTURA E LOGÍSTICA- SINFRA	
Consultoria MT 010 MT 010 MT 010	Rodovia : MT 010 Trecho : Flm PU Culabá(Anel Viário de Culabá) Flm PU Pov. Nossa senhora da Gula Município : Culabá/MT Extensão : 24,46 km
PROJETO DE TERRAPLENAGEM	
Escala 1/200	

HASH: 89f960389246786462794358990803213e130659822062549071c5. Documento assinado digitalmente, válido em https://sigadoc.mt.gov.br/flowbee-pub/validarDQES-WXLE-D24Z-L4KC. Assinado por: SILVIO RAMAOL MEDINA JUNIOR em 10/12/2025. Emitido em 10/12/2025 às 10:36:54 por AMANDA ARAUJO.



SINFRACAP2025111908A

I09 - INTERSEÇÃO PROPOSTA A RUA BENEDITO JARDIM DE FIGUEIREDO

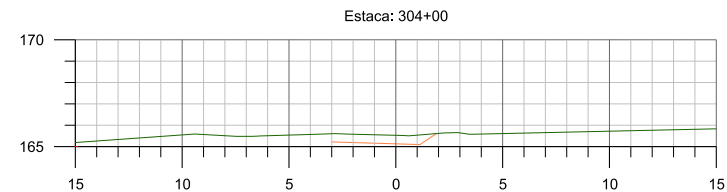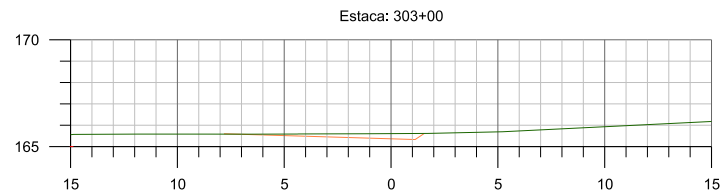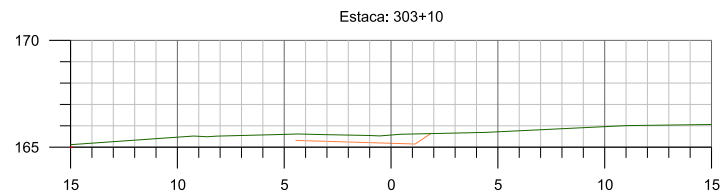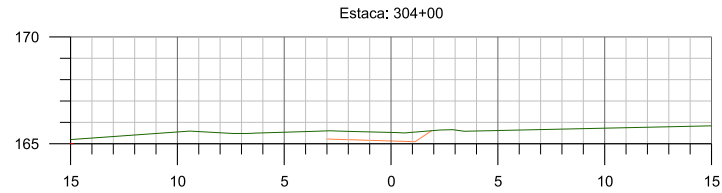





 GOVERNO DE MATO GROSSO SECRETARIA DE ESTADO DE INFRAESTRUTURA E LOGÍSTICA- SINFRA	
	Rodovia : MT 010
	Trecho : Flm PU Culabá(Anel Viário de Culabá) Flm PU Pov. Nossa senhora da Gula
	Município : Culabá/MT
	Extensão : 24,46 km
PROJETO DE TERRAPLENAGEM	
Escala 1/200	

HASH: 89f9603892d4678642794358990bf03213e13065982265249071c5. Documento assinado digitalmente, válido em <https://leguicoes.sinfra.mt.gov.br/followee-pu/hu/validarDQIS-WXLE-D24Z-L4KC>. Assinado por: SILVIO RAMAOL MEDINA JUNIOR em 10/12/2025. Juntado em 10/12/2025 às 12:36:54 por AMANDA ARAUJO.



SINFRACAP2025111908A

I09 - INTERSEÇÃO PROPOSTA A RUA BENEDITO JARDIM DE FIGUEIREDO

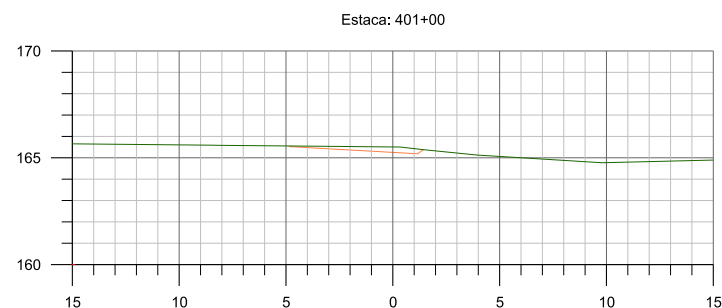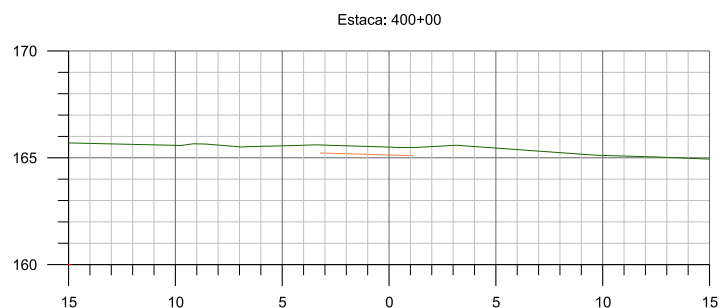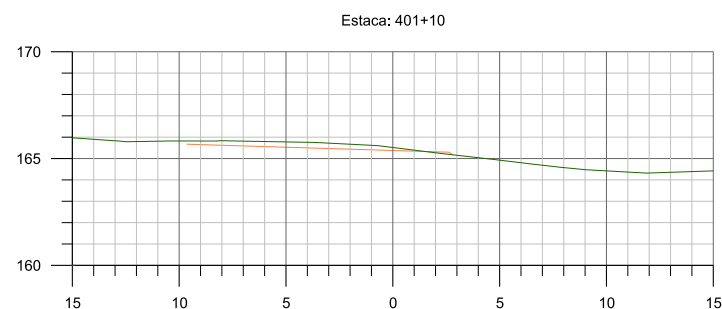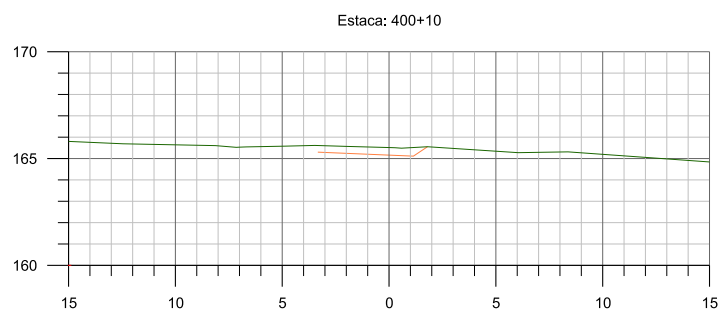





GOVERNO DE MATO GROSSO SECRETARIA DE ESTADO DE INFRAESTRUTURA E LOGÍSTICA- SINFRA	
Consultoria	Rodovia : MT 010 Trecho : Flm PU Culabá(Anel Viário de Culabá) Flm PU Pov. Nossa senhora da Gula Município : Culabá/MT Extensão : 24,46 km
PROJETO DE TERRAPLENAGEM	
Escala 1/200	

HASH: 89f96038924678642794358990bf03213e130659822062549071c5. Documento assinado digitalmente, válido em <https://sigadoc.mt.gov.br/flowbee-pub/validarDQES-WXLE-D24Z-L4KC>. Assinado por: SILVIO RAMAOL MEDINA JUNIOR em 10/12/2025. Emitido em 10/12/2025 às 12:36:54 por AMANDA ARAUJO.



SINFRACAP2025111908A

I09 - INTERSEÇÃO PROPOSTA A RUA BENEDITO JARDIM DE FIGUEIREDO

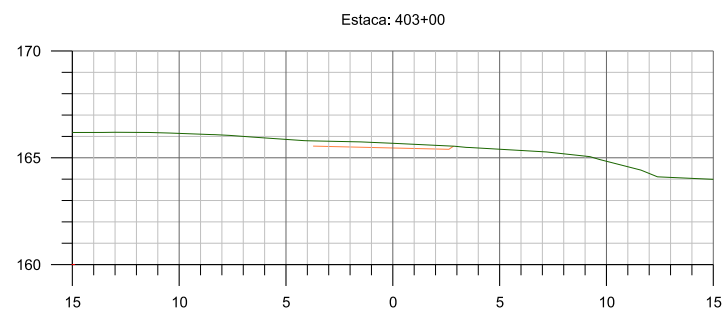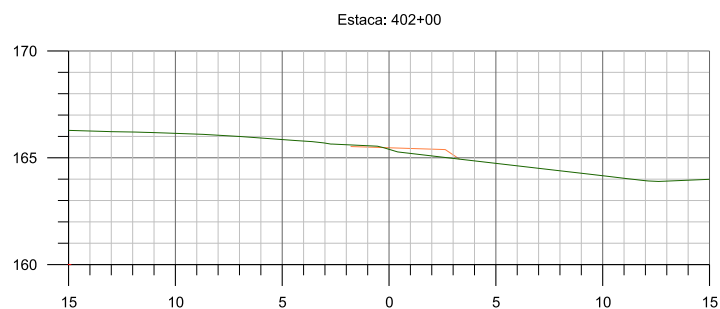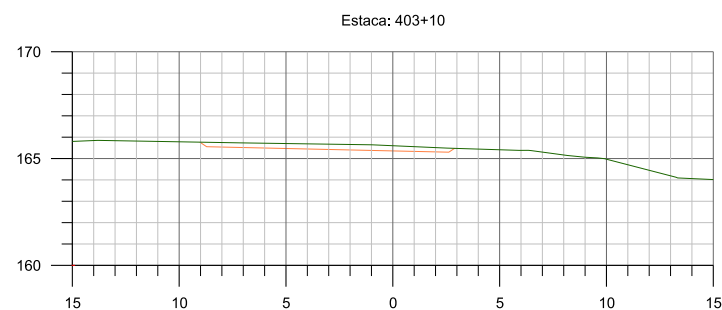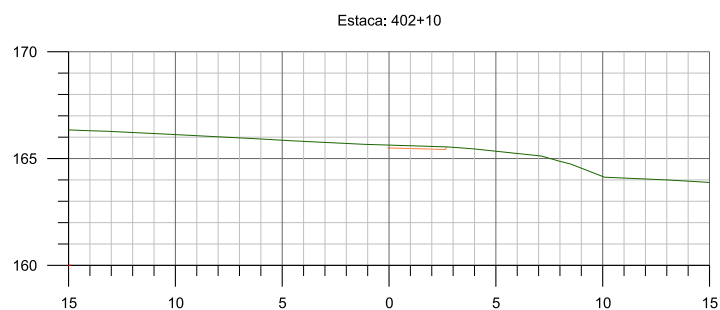

GOVERNO DE MATO GROSSO SECRETARIA DE ESTADO DE INFRAESTRUTURA E LOGÍSTICA- SINFRA	
Consultoria	Rodovia : MT 010 Trecho : Flm PU Culabá(Anel Viário de Culabá) Flm PU Pov. Nossa senhora da Gula Município : Culabá/MT Extensão : 24,46 km
PROJETO DE TERRAPLENAGEM	
Escala 1/200	


HASH: 89f9603892467864279435089908f03213e130659822052549071c5. Documento assinado digitalmente, válido em <https://sigadoc.mt.gov.br/flowbee-pub/validarDQES-WXLE-D24Z-L4KC>. Assinado por: SILVIO RAMAOL MEDINA JUNIOR em 10/12/2025. Emitido em 10/12/2025 10:36:54 por AMANDA ARAUJO.




SINFRACAP2025111908A

I09 - INTERSEÇÃO PROPOSTA A RUA BENEDITO JARDIM DE FIGUEIREDO


Estaca: 404+10

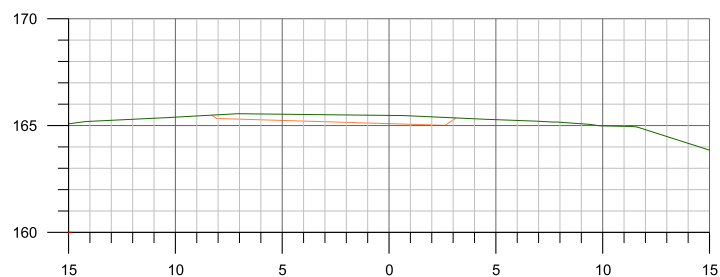

Estaca: 404+00

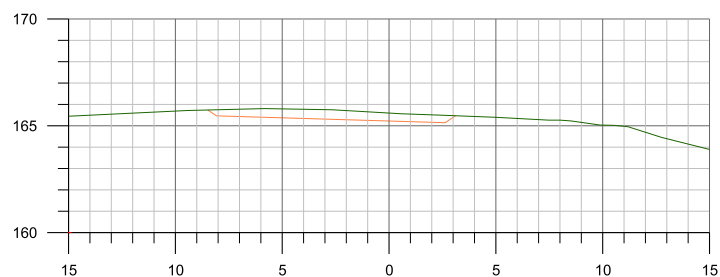

Estaca: 404+12

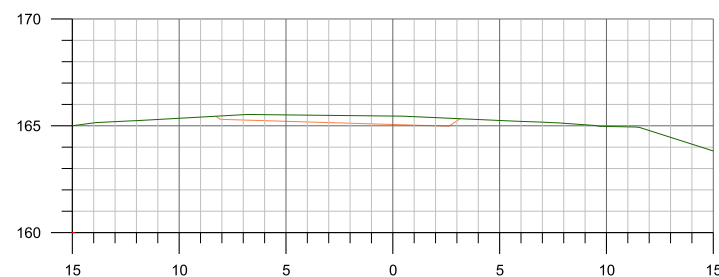

GOVERNO DE MATO GROSSO SECRETARIA DE ESTADO DE INFRAESTRUTURA E LOGÍSTICA- SINFRA	
Consultoria	Rodovia : MT 010 Trecho : Flm PU Culabá(Anel Viário de Culabá) Flm PU Pov. Nossa senhora da Gula Município : Culabá/MT Extensão : 24,46 km
PROJETO DE TERRAPLENAGEM	
Escala 1/200	

HASH: 89f96038924678642794358990803213e130659822052549071c5. Documento assinado digitalmente, válido em <https://sigadoc.mt.gov.br/flowbee-pub/validarDQES-WXLE-D24Z-L4KC>. Assinado por: SILVIO RAMAOL MEDINA JUNIOR em 10/12/2025. Emitido em 10/12/2025 10:36:54 por AMANDA ARAUJO.



SINFRACAP2025111908A



GOVERNO DO ESTADO DO MATO GROSSO
SINFRA – SECRETARIA DE ESTADO DE INFRAESTRUTURA E LOGÍSTICA



HASH: 89f96030924678b62794505890bf003213e10059822052549071c5. Documento assinado digitalmente, válido em <https://legislacoes.sinfra.mt.gov.br/fowbee-pu/hu/validarDQES-WXLE-D24Z-L4KC>. Assinado por: SILVIO RAMAO MEDINA, JUNIOR em 10/12/2025 - Jurado em 10/12/2025 10:36:54 por AMANDA ARAUJO



5 TERMO DE ENCERRAMENTO



SINFRACAP2025111908A





GOVERNO DO ESTADO DO MATO GROSSO
SINFRA – SECRETARIA DE ESTADO DE INFRAESTRUTURA E LOGÍSTICA



5 – TERMO DE ENCERRAMENTO

Encerra-se aqui o **Projeto Executivo – Volume 2.1: Projeto de Execução (Seções Transversais)**, referente à ELABORAÇÃO DOS ESTUDOS, PROJETOS BÁSICOS E PROJETOS EXECUTIVOS DE IMPLANTAÇÃO E DUPLICAÇÃO DE RODOVIAS da rodovia MT-010, com extensão de 24,46 km, composto de 1.153 páginas, todas numeradas.

SILVIO RAMAO
MEDINA
JUNIOR:51201410215

Assinado de forma digital por
SILVIO RAMAO MEDINA
JUNIOR:51201410215
Dados: 2025.12.10 15:13:02
-04'00'

SILVIO RAMÃO MEDINA JUNIOR

Eng° Civil – CREA MT15707

SSM Consultoria, Projetos e Construções LTDA

HASH: 89f960389246786c627945d58990bf003213e130659822062549071c5. Documento assinado digitalmente, válido em <https://leguicoes.ssp.mt.gov.br/flowbee-pu/hu/validarDQES-WXLE-D24Z-L4KC>. Assinado por: SILVIO RAMAO MEDINA JUNIOR em 10/12/2025 - Jurado em 10/12/2025 10:36:54 por AMANDA ARAUJO



SINFRACAP2025111908A