



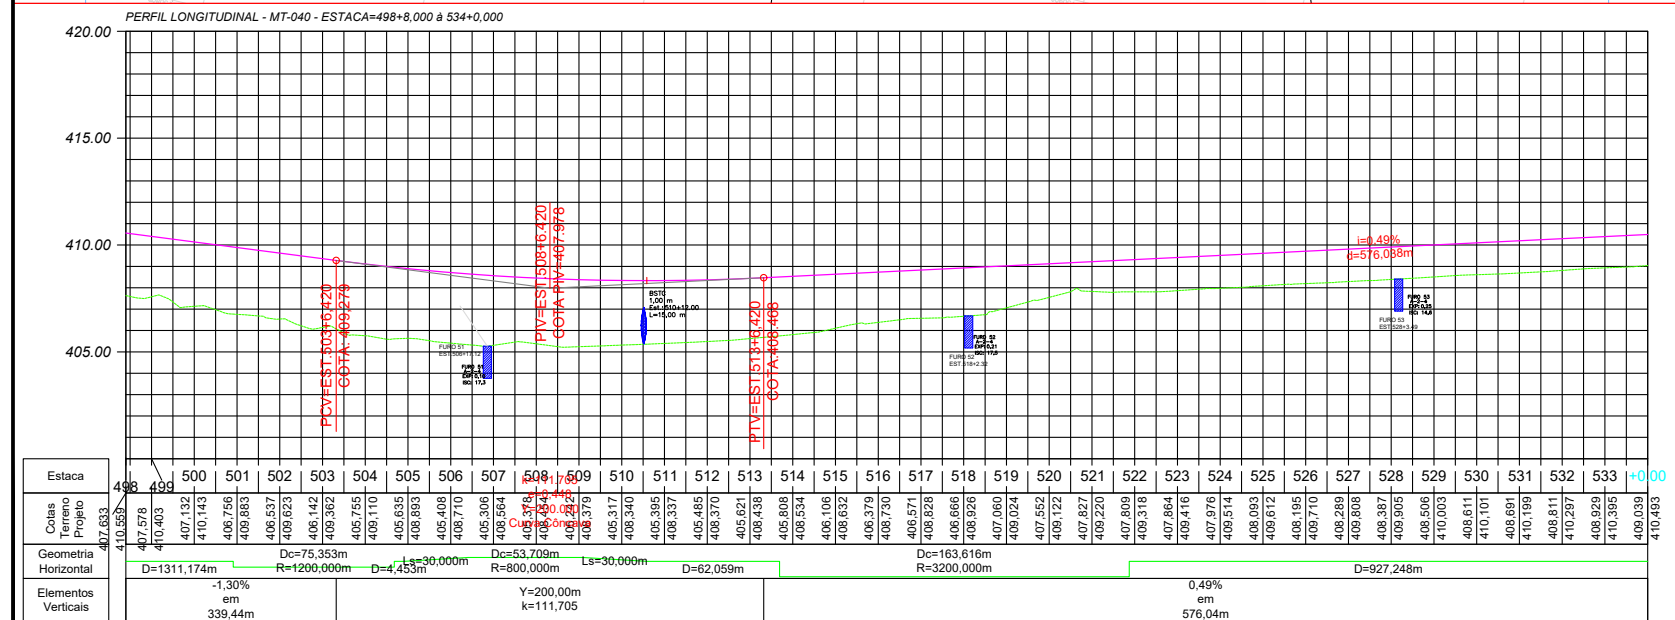

OBSERVAÇÕES:

- GREIDE PROJETADA
- TERRENO NATURAL
- FAIXA DE DOMÍNIO
- ESCALAS GRÁFICAS

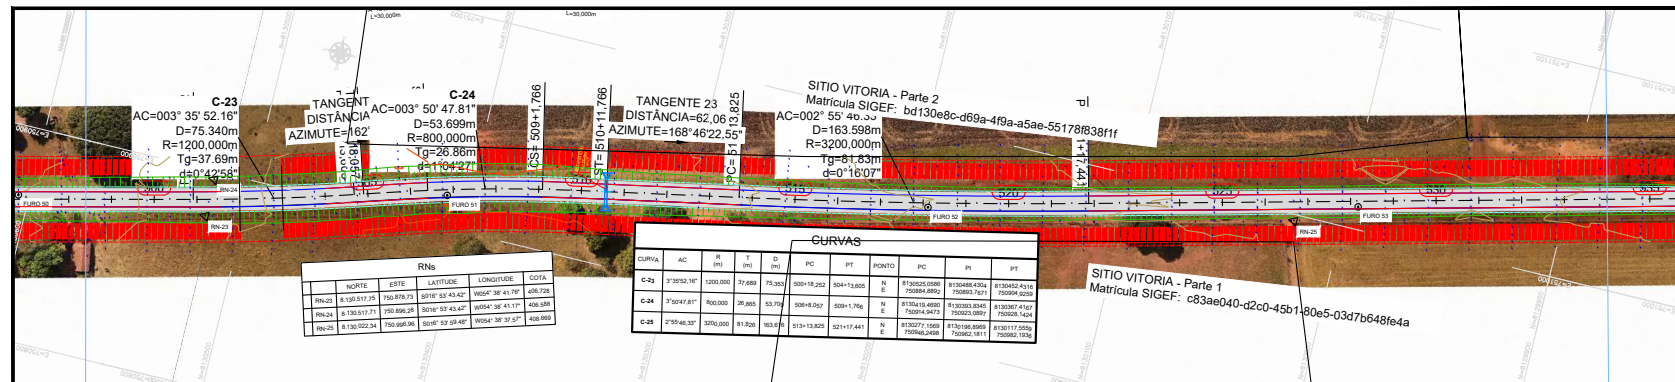

GOVERNO DO ESTADO DO MATO GROSSO
SECRETARIA DE ESTADO DE INFRAESTRUTURA
SUPERINTENDÊNCIA DE OBRAS DE TRANSPORTE

RODOVIA: MT-040
TRECHO: ENTR. BR 163 - ENTR. MT 458(A)
SUBTRECHO: RONDONÓPOLIS - SÃO JOSÉ DO PLANALTO (EST. DO BIRRO)
EXTENSÃO: 33,4 Km
S.R.E.: 040EMT0160; 040EMT0170


ASSUNTO: PROJETO GEOMÉTRICO

FOLHA: PG-16

ESCALA: H:1/200 V:1/200

MAIS: 0310-7746962;ar75c18b182033344a22307c55a85956c1a0b2c816e Documento digital disponível em <https://sigadoc.mt.gov.br/sigadoc/public/app/autenticar?n=33722004-7232>




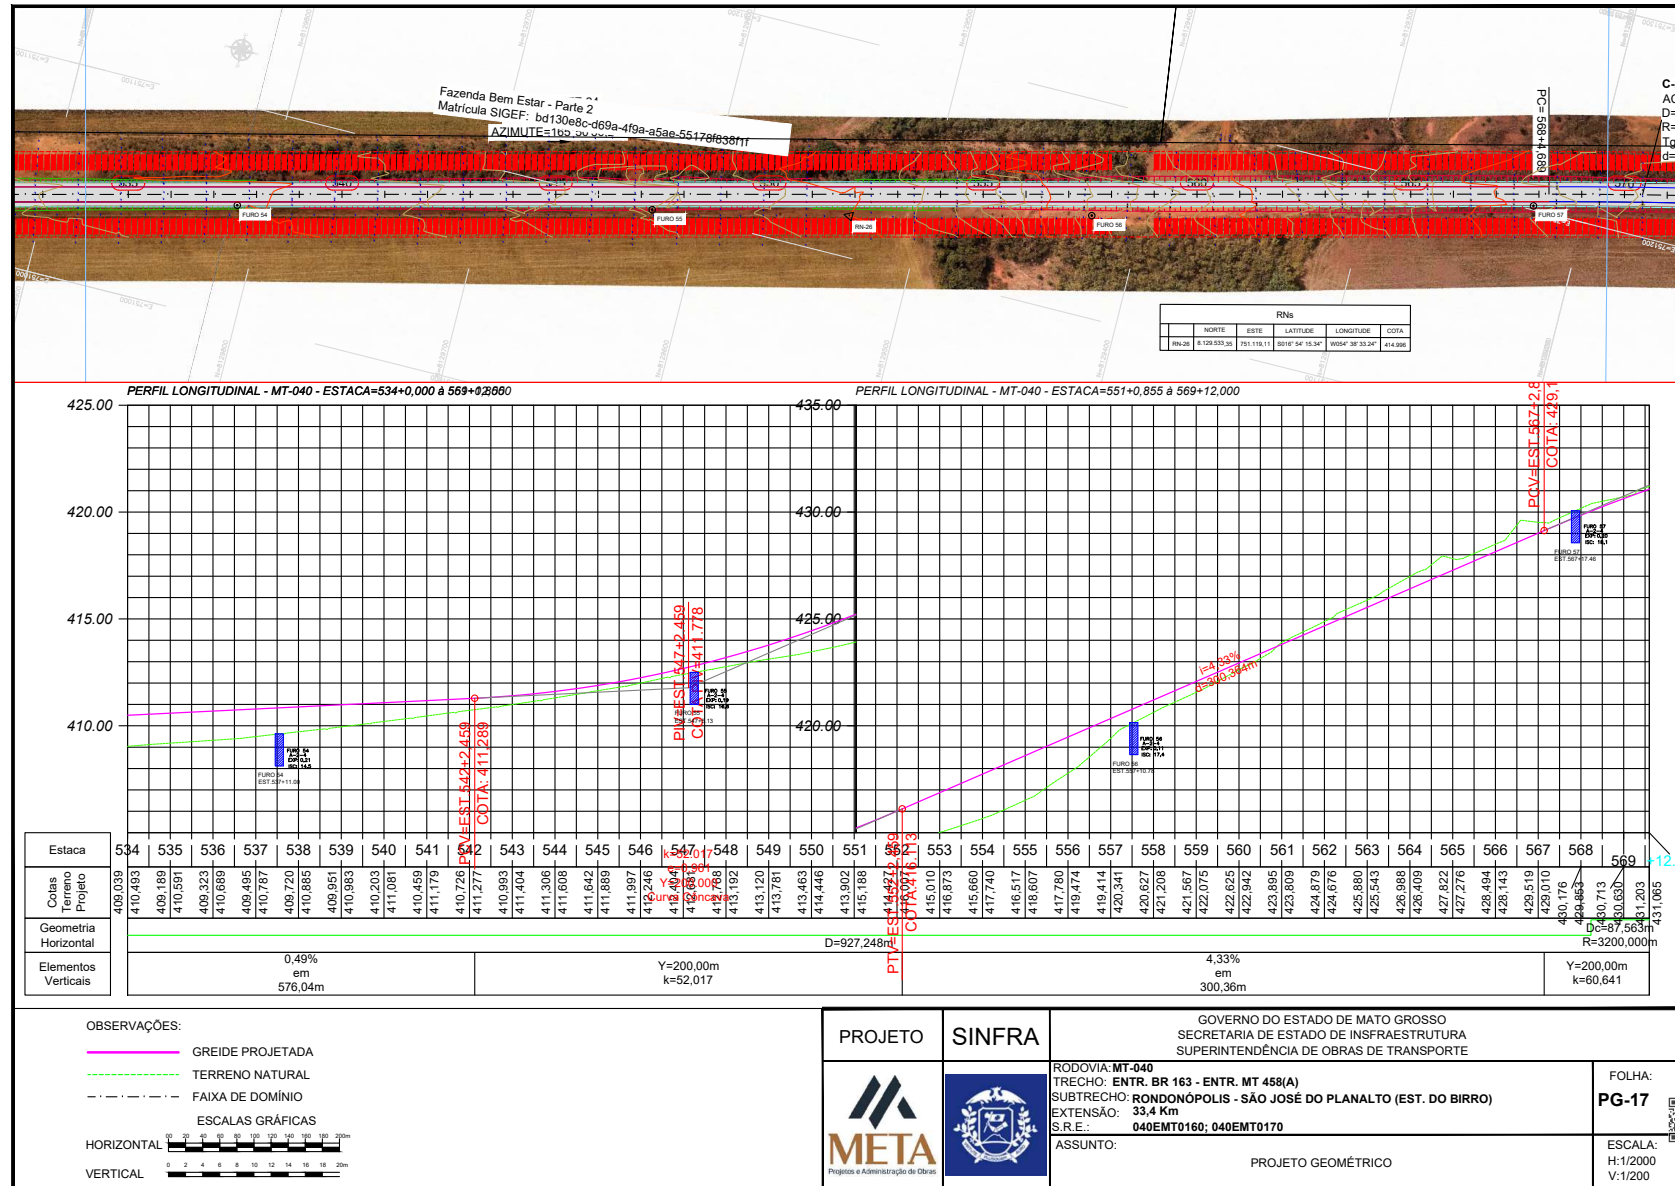

MATR: 0310-TP/46962-MT/75-181-82033344-2207-555859566-CL00020168 Documento digital disponível em <https://sigadoc.mt.gov.br/sigadoc/public/app/autenticar?n=33722004-7232> Juntado em 20/01/2026 às 14:21:59 por AMANDA ARAUJO.



SINFRA-PRO-2026/00830

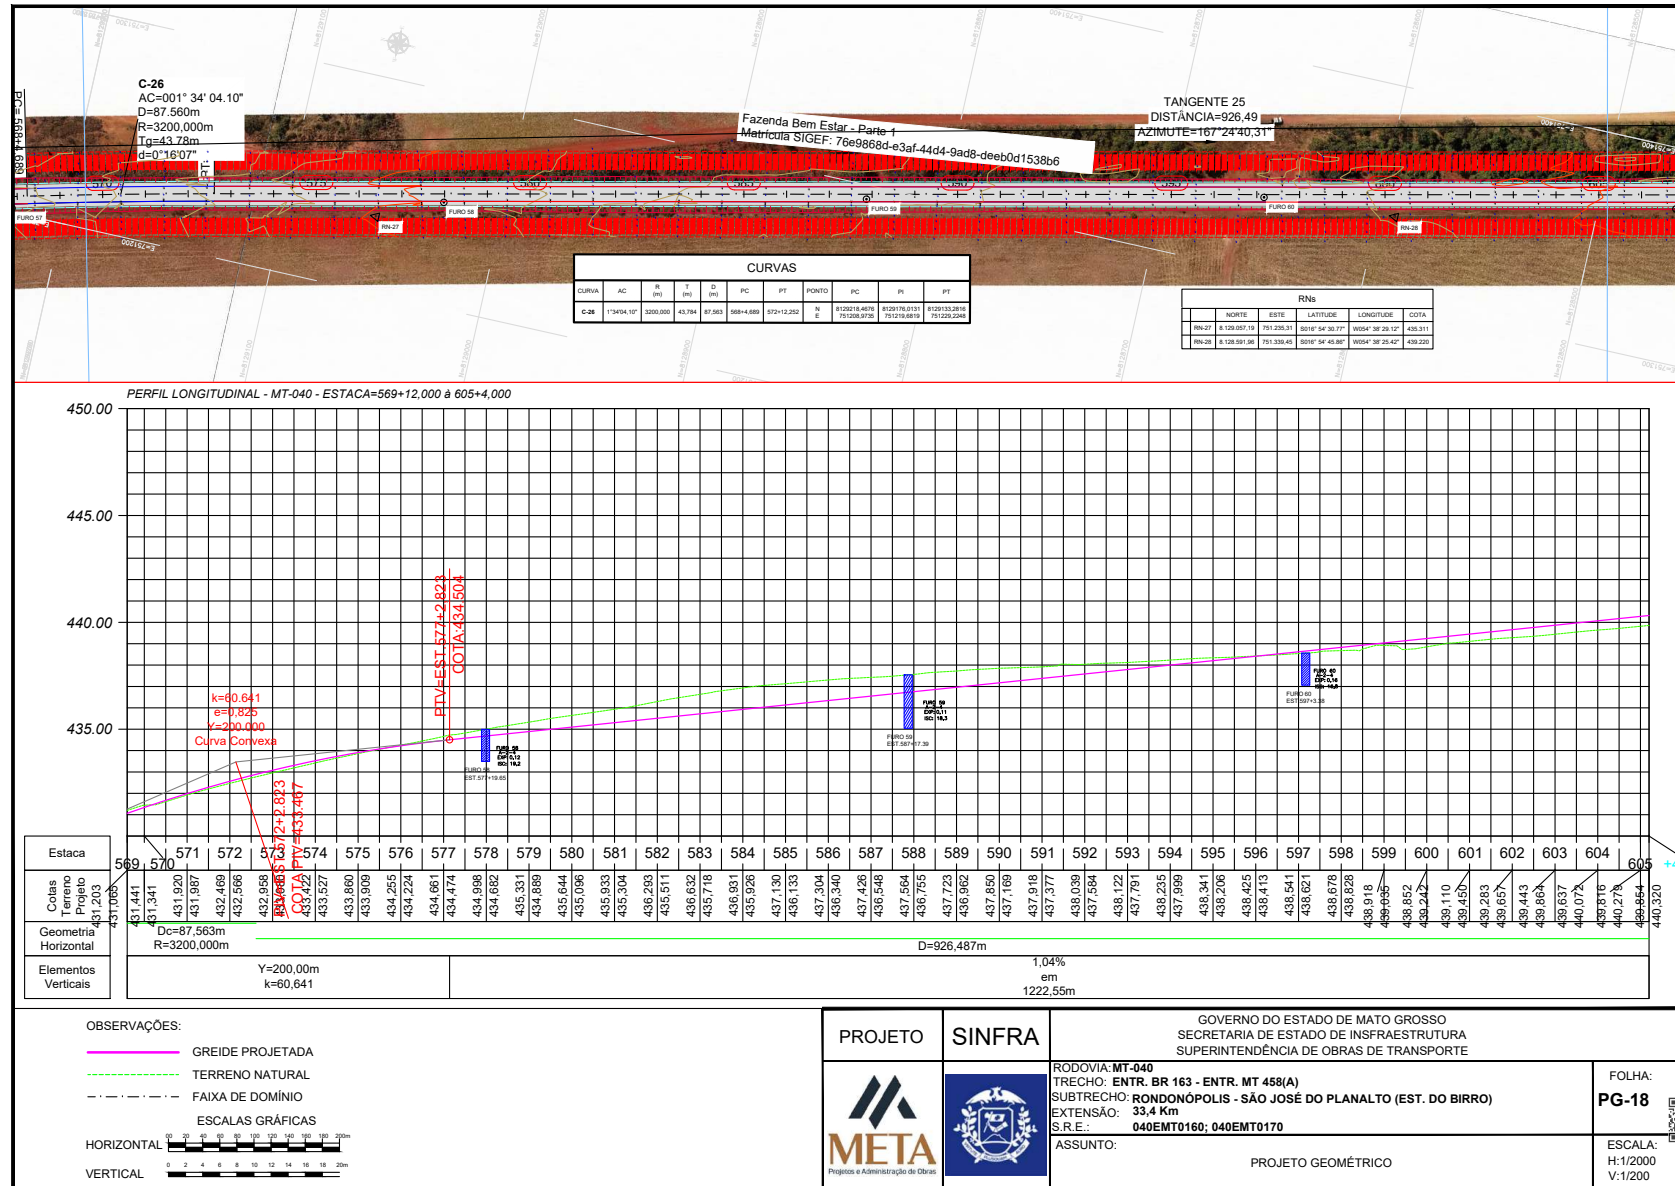

MAIS: 0310-7516862.m75c:0b187033344a22307c55a5b566c1a0a2b16d Document digital disponível em <https://sigadoc.mt.gov.br/sigadoc/public/validar/SIG-ATEN-MERO-PVT-Juntado em 20/01/2026 14:21:59 por AMANDA ARAUJO>





ESCALAS GRÁFICAS




VERTICAL



ESCALA:	
H:1/2000	
V:1/200	



[illegible]

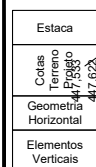

VERTICAL 

ESCALA
H:1/2000
V:1/200



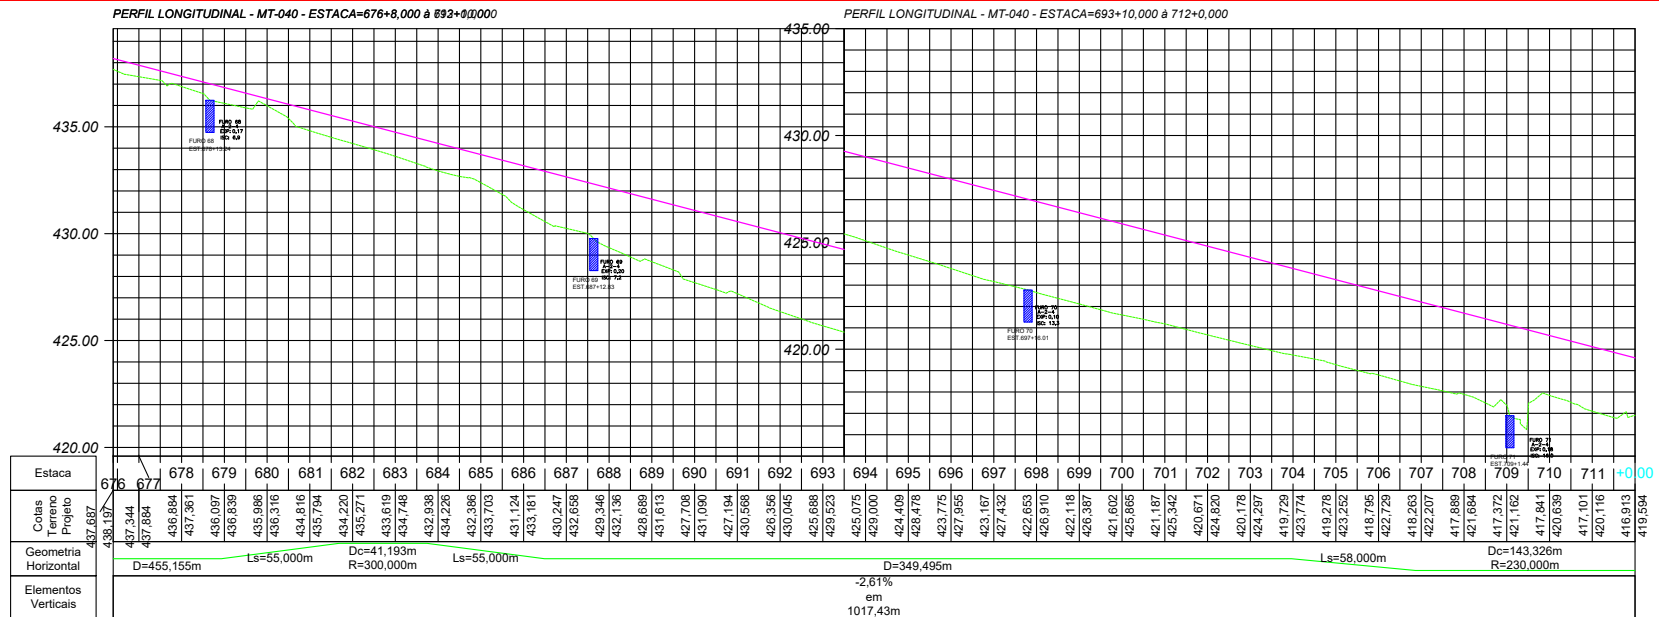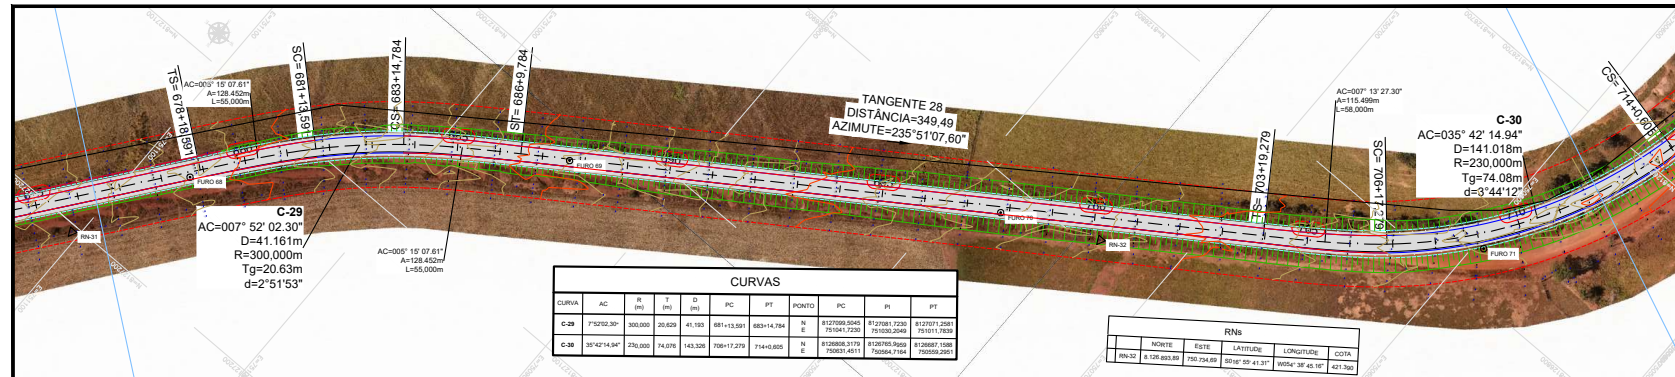

OBSERVAÇÕES:

- GREIDE PROJETADA
- TERRENO NATURAL
- FAIXA DE DOMÍNIO
- ESCALAS GRÁFICAS



PROJETO SINFRA

META
Projeto e Administração de Obras

GOVERNO DO ESTADO DO MATO GROSSO
SECRETARIA DE ESTADO DE INFRAESTRUTURA
SUPERINTENDÊNCIA DE OBRAS DE TRANSPORTE

RODOVIA: MT-040
TRECHO: ENTR. BR 163 - ENTR. MT 458(A)
SUBTRECHO: RONDONÓPOLIS - SÃO JOSÉ DO PLANALTO (EST. DO BIRRO)
EXTENSÃO: 33,4 Km
S.R.E.: 040EMT0160; 040EMT0170

FOLHA: PG-21


ASSUNTO: PROJETO GEOMÉTRICO

ESCALA: H:1/2000 V:1/200


MARSH: 0310-TP160602.M775;180;180033044;22307;0508050606;01000201606 Documentação digital disponível em <http://sigadoc.mt.gov.br/sigaex/public/app/autenticar?n=33722004-7232>



SINFRA-PRO-2026/00830-321A

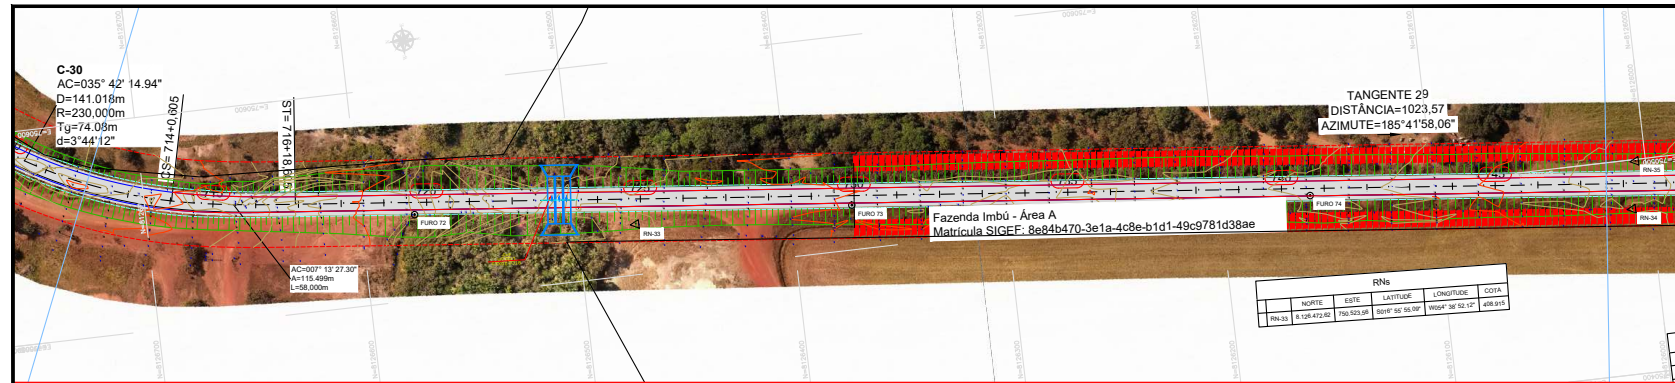

PERFIL LONGITUDINAL - MT-040 - ESTACA=712+0,000 à 747+12,000

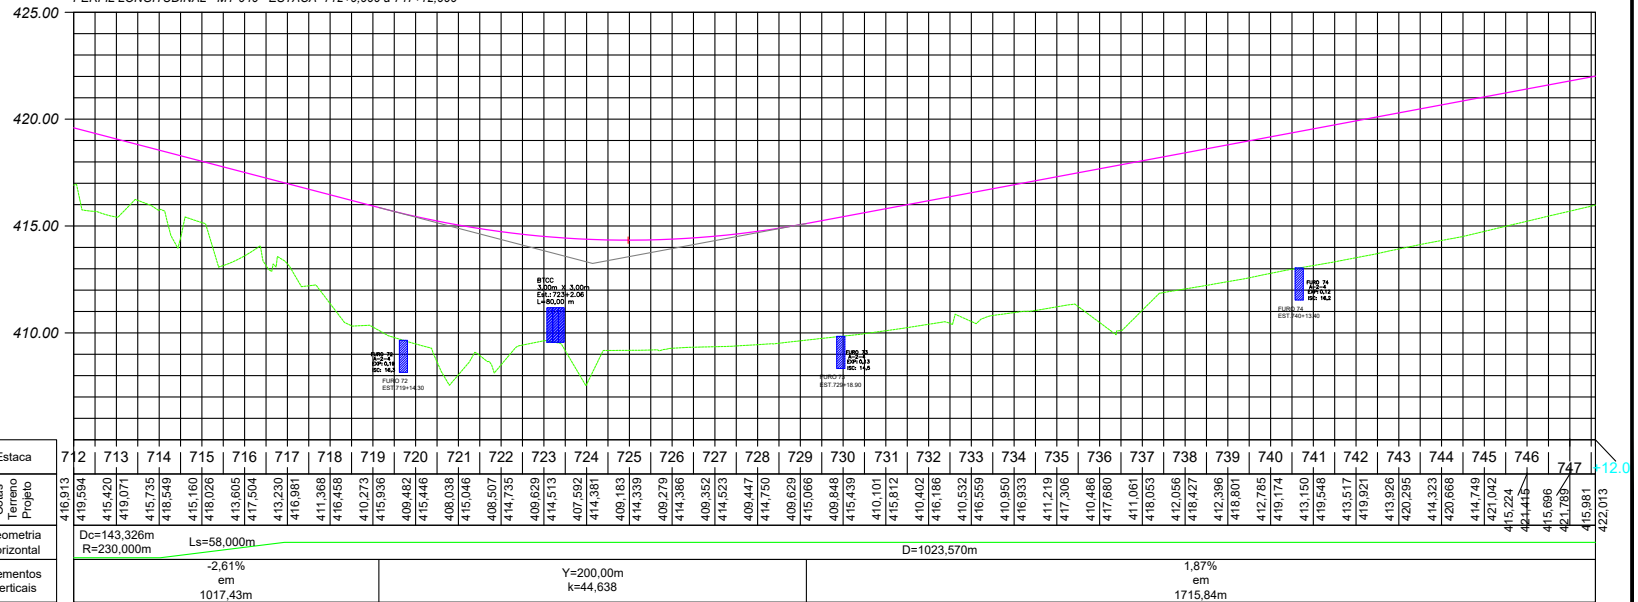

OBSERVAÇÕES:

— GREIDE PROJETADA

--- TERRENO NATURAL

- - - FAIXA DE DOMÍNIO

ESCALAS GRÁFICAS

HORIZONTAL 0 20 40 60 80 100 120 140 160 180 200m

VERTICAL 0 2 4 6 8 10 12 14 16 18 20m

PROJETO

SINFRA

GOVERNO DO ESTADO DE MATO GROSSO
SECRETARIA DE ESTADO DE INFRAESTRUTURA
SUPERINTENDÊNCIA DE OBRAS DE TRANSPORTE

RODOVIA: MT-040
TRECHO: ENTR. BR 163 - ENTR. MT 458(A)
SUBTRECHO: RONDONÓPOLIS - SÃO JOSÉ DO PLANALTO (EST. DO BIRRO)
EXTENSÃO: 33,4 Km
S.R.E.: 040EMT0160; 040EMT0170

ASSUNTO: PROJETO GEOMÉTRICO

FOLHA:
PG-22

ESCALA:
H:1/2000
V:1/200

MARSH: 031027P160602.MAT751.DWG:030330444.2307:055805066c10a0b20168 Documento digital disponível em <http://sigadoc.mt.gov.br/sigadoc/public/app/autenticar?n=33722004-7232>

SINFRA-PRO-2026/00830