


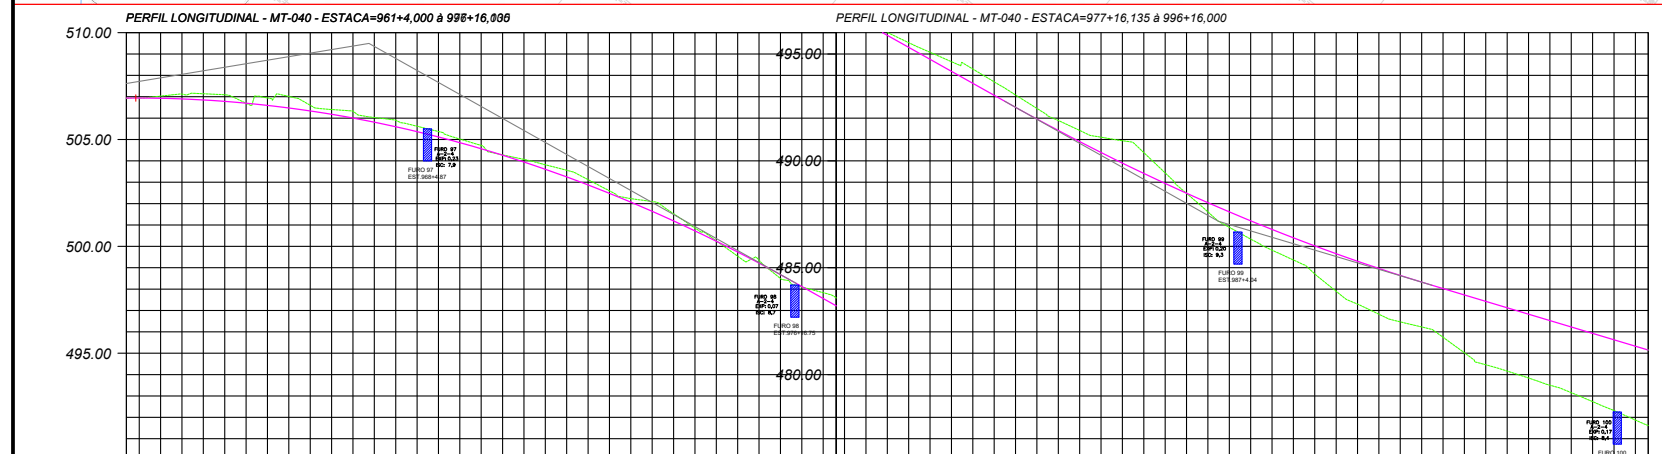

Estaca	961	962	963	964	965	966	967	968	969	970	971	972	973	974	975	976	977	978	979	980	981	982	983	984	985	986	987	988	989	990	991	992	993	994	995	996	997	
Geometria Horizontal	D=1651,977m																																				Ls=58,000m																																				D=22,903m																																				Ls=58,000m																																				D=239,752m																																			
Elementos Verticais	Y=400,00m k=55,038																		-5,62% 97,35m																		Y=200,00m k=76,330																		-3,00% 100,71m																		Y=200,00m k=43,267	

OBSERVAÇÕES:

GREIDE PROJETADA

----- TERRENO NATURAL

— · — · — · — · — FAIXA DE DOMÍNIO

ESCALAS GRÁFICAS

HORIZONTAL


VERTICAL

PROJETO

SINFRA



GOVERNO DO ESTADO DE MATO GROSSO
SECRETARIA DE ESTADO DE INFRAESTRUTURA
SUPERINTENDÊNCIA DE OBRAS DE TRANSPORTE

RODOVIA: MT-040

TRECHO: ENTR. BR 163 - ENTR. MT 458(A)

SUBTRECHO: RONDON

EXTENSAO: 33,4 Km
S R E : 040EMT0160: 040EMT0170

ASSUNTO:


PROJETO GEOMÉTRICO

FOLHA:	
--------	--

PG-29

100

	ESCALA
--	--------

H:1/2000


V:1/200





SINFRACAP202605327A



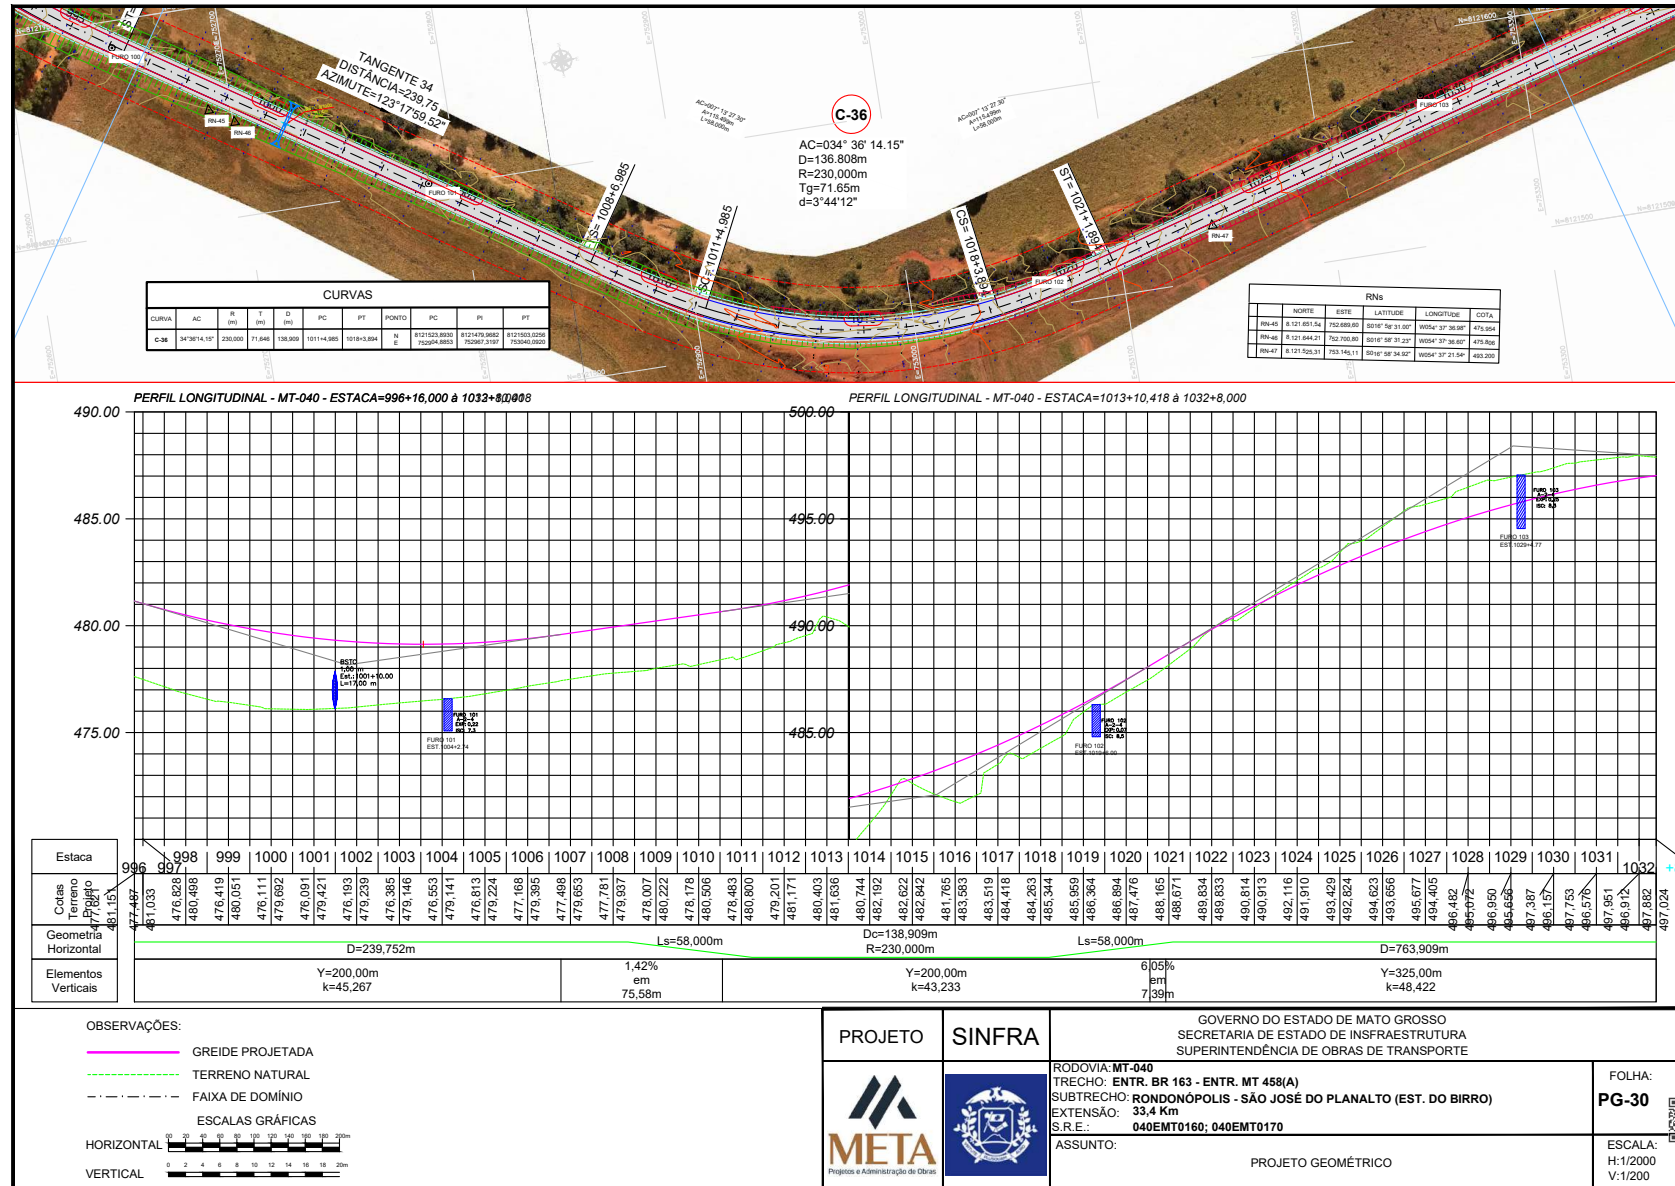

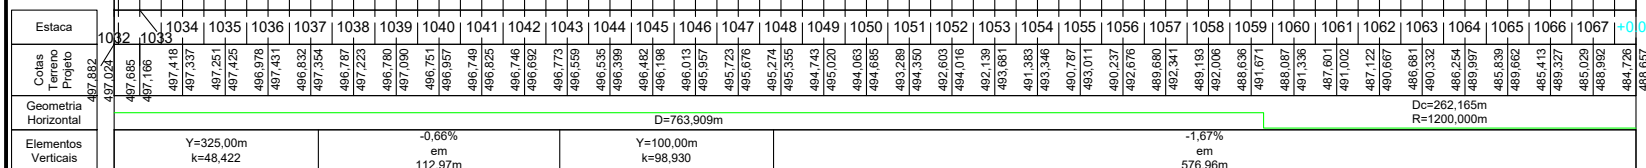

OBSERVAÇÕES:

GREIDE PROJETADA

----- TERRENO NATURAL

— · — · — · — · — FAIXA DE DOMÍNIO

ESCALAS GRÁFICAS

HORIZONTAL

0 2 4 6 8 10 12 14 16 18 20km

VERTICAL 

PROJETO

SINFRA

GOVERNO DO ESTADO DE MATO GROSSO
SECRETARIA DE ESTADO DE INFRAESTRUTURA
SUPERINTENDÊNCIA DE OBRAS DE TRANSPORTE

RODOVIA: MT-040
 TRECHO: ENTR. BR 163 - ENTR. MT 458(A)
 SUBTRECHO: RONDONÓPOLIS - SÃO JOSÉ DO PLANALTO (EST. DO BIRRO)
 EXTENSÃO: 33,4 Km
 S.R.E.: 040EMT0160; 040EMT0170

ASSUNTO: PROJETO GEOMÉTRICO

FOLHA:
PG-31

ESCALA
H:1/2000
V:1/200








SINFRACAP202605327A

Autenticado com senha por AMANDA CRISTINA REZENDE ARAUJO - GESTOR PROJ ESPE IV / GSAOR - 20/01/2026 às 16:02:54.
Documento Nº: 33722472-7234 - consulta à autenticidade em <https://www.sigadoc.mt.gov.br/sigaex/public/app/autenticar?n=33722472-7234>

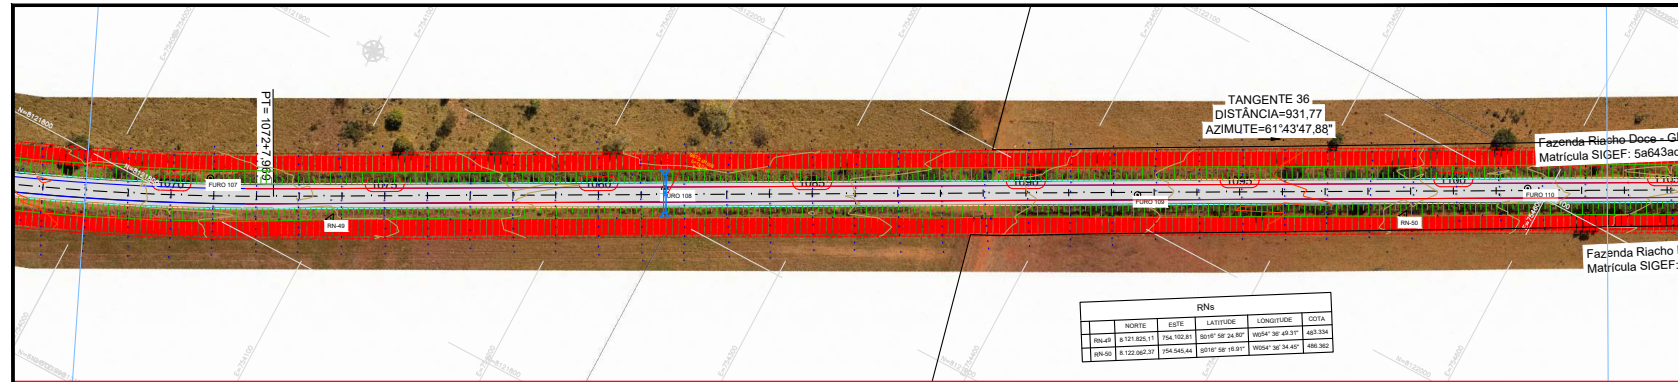


PERFIL LONGITUDINAL - MT-040 - ESTACA=1068+0,000 à 1103+12,000

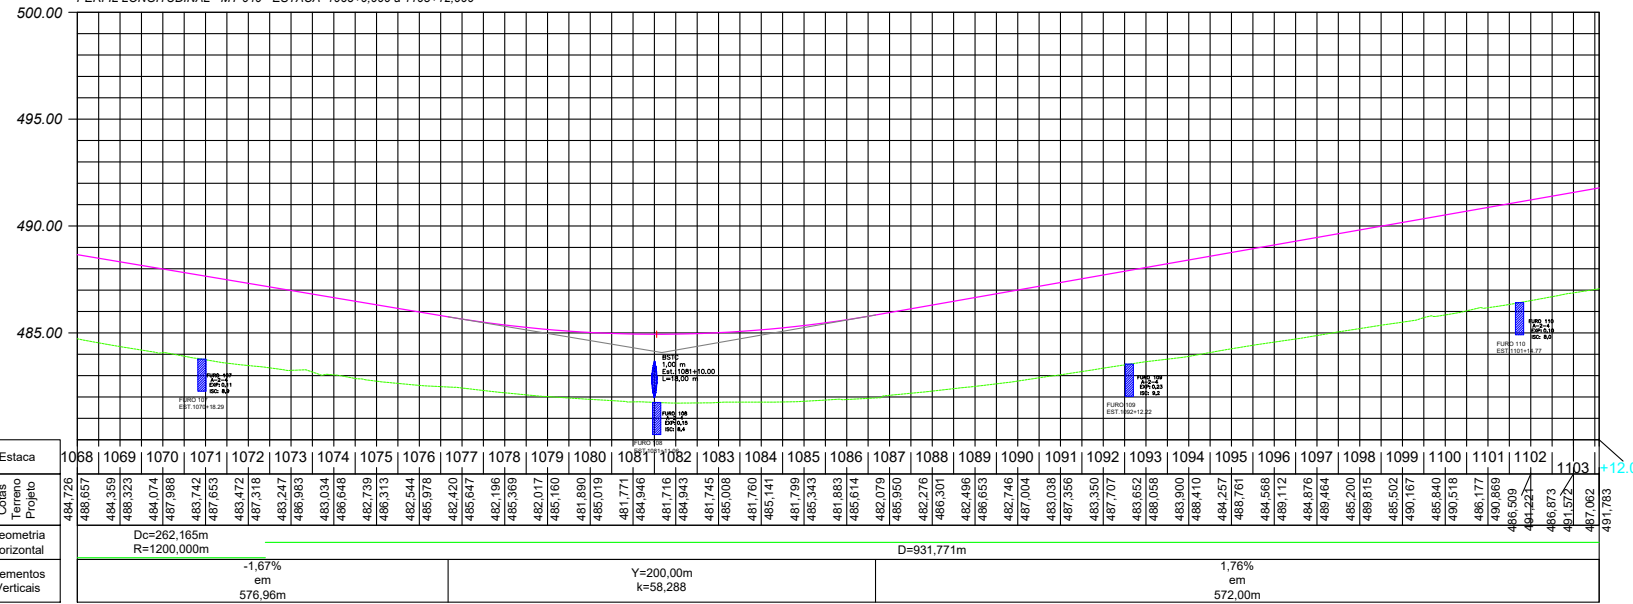


OBSERVAÇÕES: — GREIDE PROJETADA — TERRENO NATURAL — FAIXA DE DOMÍNIO ESCALAS GRÁFICAS HORIZONTAL 1:2000 VERTICAL 1:200	PROJETO SINFRA GOVERNO DO ESTADO DE MATO GROSSO SECRETARIA DE ESTADO DE INFRAESTRUTURA SUPERINTENDÊNCIA DE OBRAS DE TRANSPORTE RODOVIA: MT-040 TRECHO: ENTR. BR 163 - ENTR. MT 458(A) SUBTRECHO: RONDONÓPOLIS - SÃO JOSÉ DO PLANALTO (EST. DO BIRRO) EXTENSÃO: 33,4 Km S.R.E.: 040EMT0160; 040EMT0170 ASSUNTO: PROJETO GEOMÉTRICO	FOLHA: PG-32 ESCALA: H:1/2000 V:1/200
---	--	--




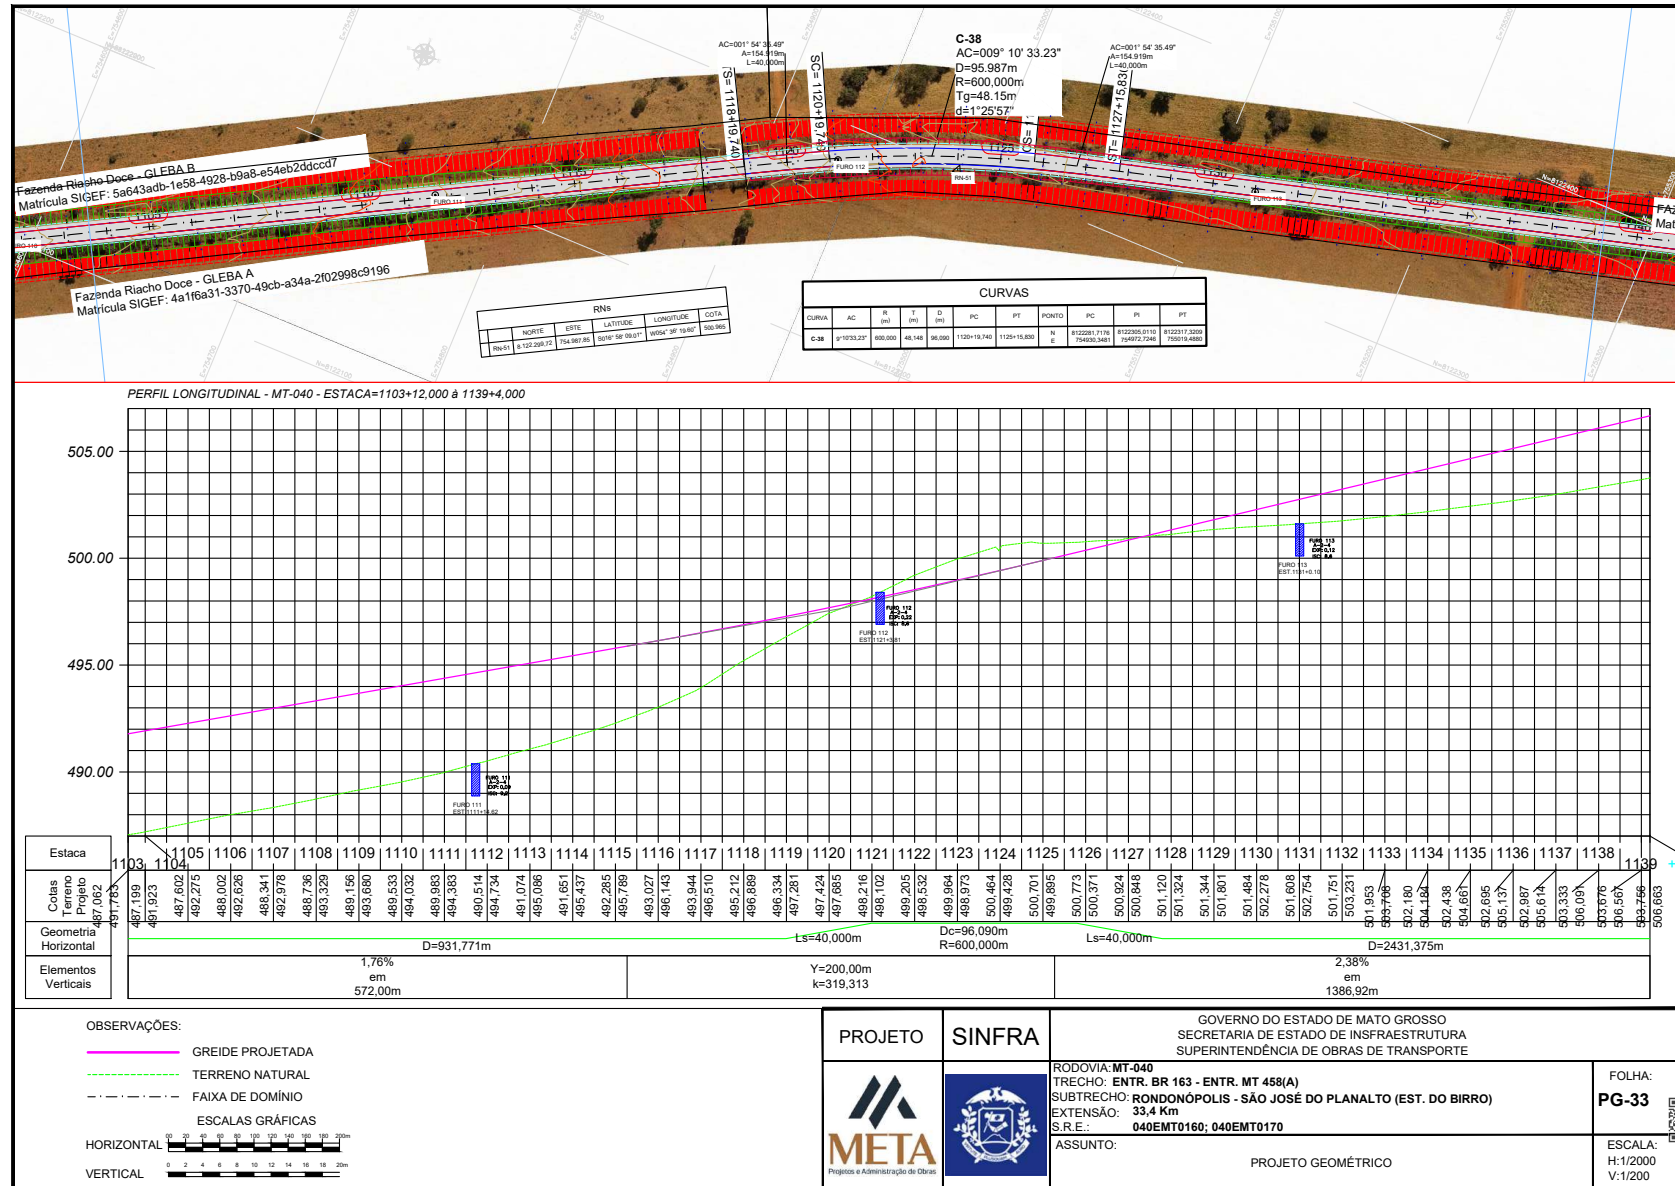


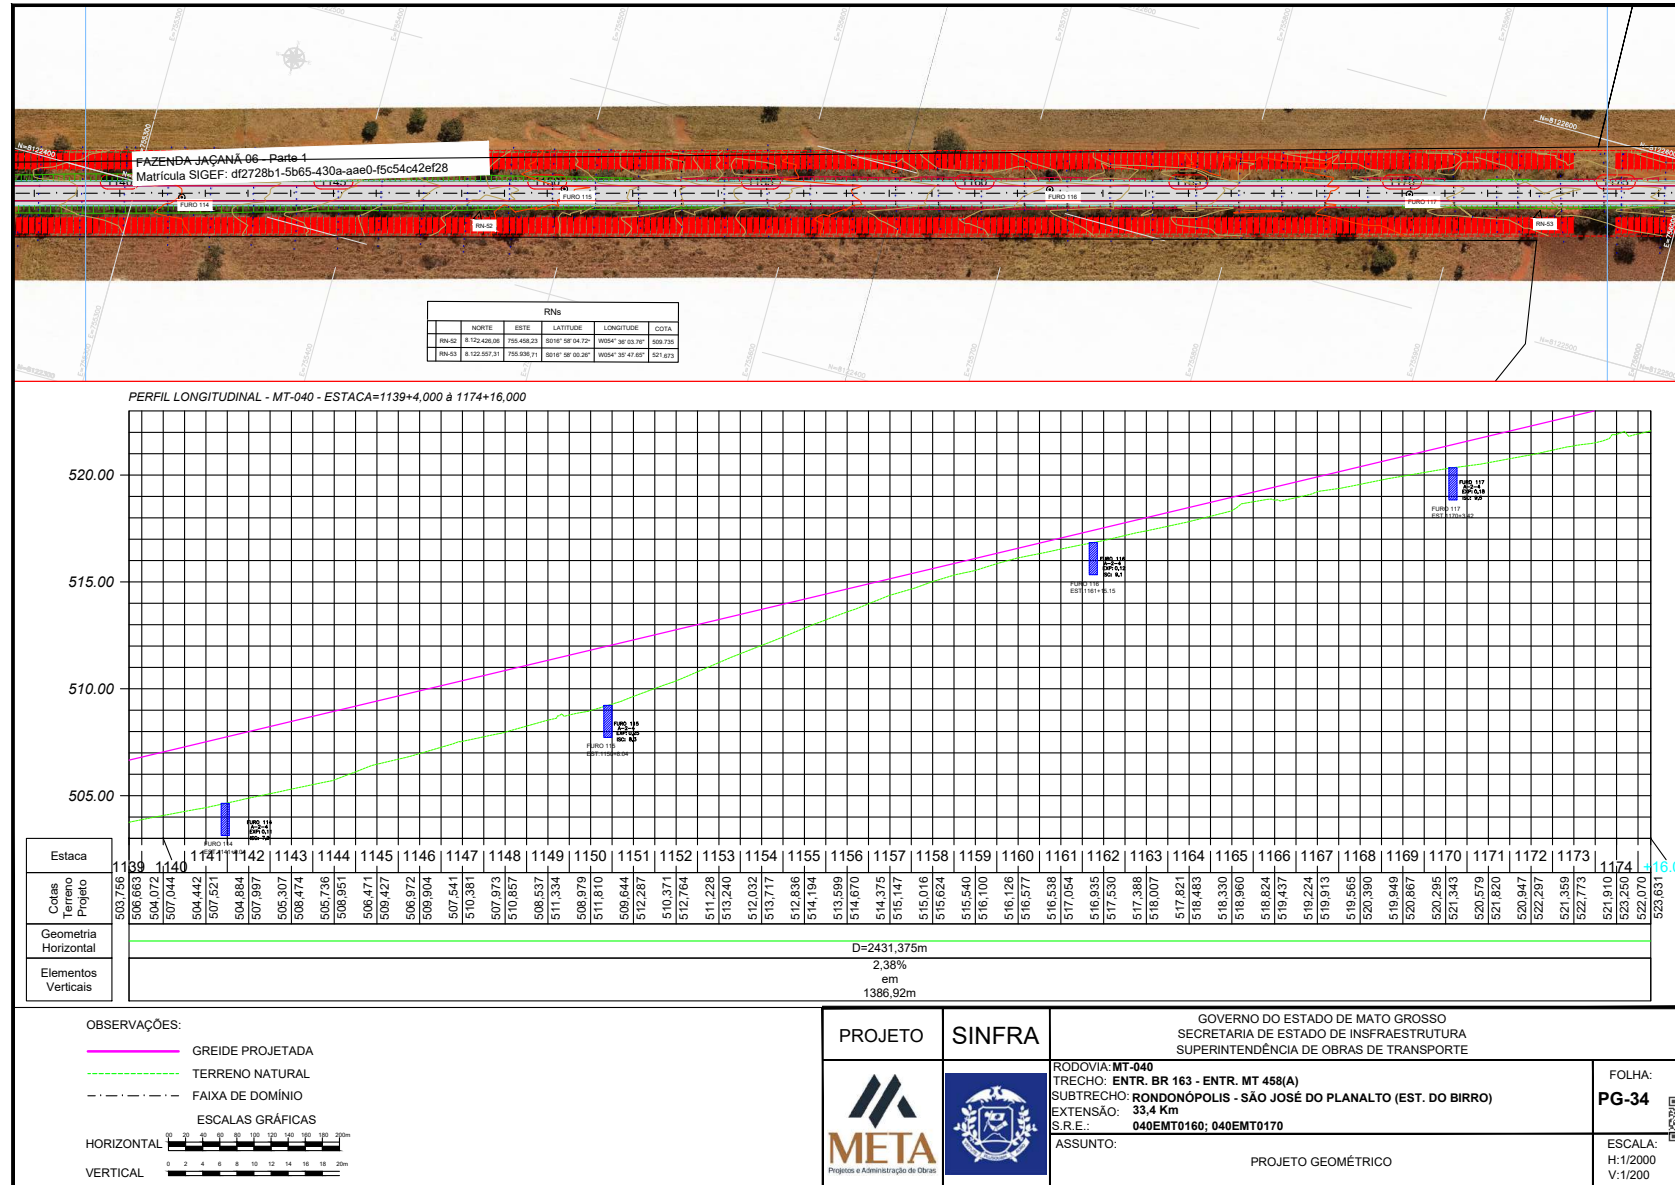





SINFRACAP202605327A

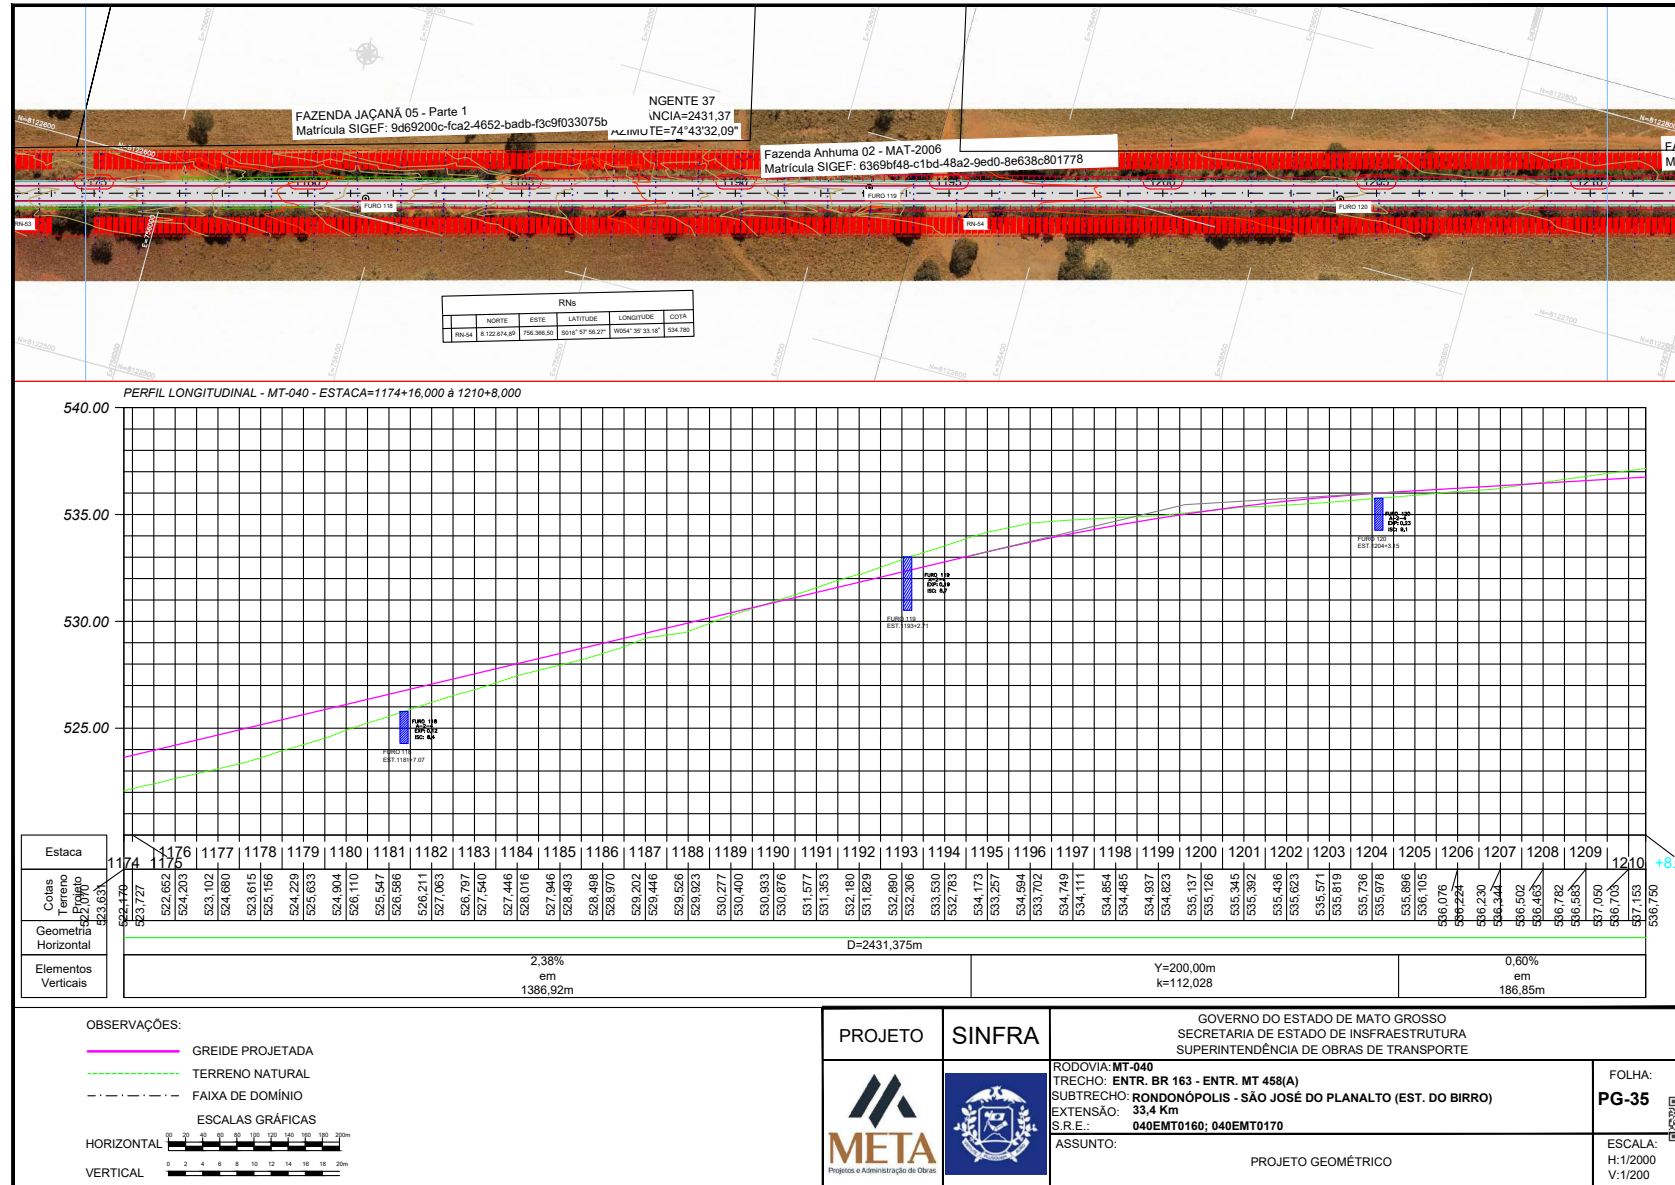

HASH: 4d07675c39a4154ef07d175501a03e70a00c0a06020141102045. Documento digital disponível em <https://sigadoc.mt.gov.br/info/obras-publicas/obras/175501a03e70a00c0a06020141102045>. Consultado em 20/01/2026 às 14:23:08 por AMANDA ARAUJO.

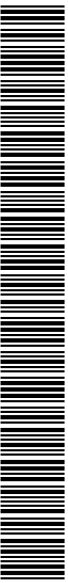

SINFRA-P202605327A