Governo de Mato Grosso
786
SINFRA

GOVERNO DO ESTADO DE MATO GROSSO
SECRETARIA DE ESTADO DE INFRAESTRUTURA E LOGÍSTICA
SUPERINTENDÊNCIA DE PROJETOS DE OBRAS RODOVIÁRIAS

PROJETO EXECUTIVO DE IMPLANTAÇÃO E PAVIMENTAÇÃO

Rodovia: MT-473
Trecho: Entr. MT- 265 a Entr. MT-358
Subtrecho: Rio Gomalina (km 31,0) – Comunidade Matão (km 44,2) - Rio Santa Rosa (km 61,7)
CódigoS.RE.: 473EEMT0010
Extensão: 30,61 km
Lote: 02

VOLUME 2.1 PROJETO DE EXECUÇÃO - SEÇÕES TRANSVERSAIS

Benedito A. O. Baraviera
Engº. Civil
CREA - MT 1200044274

JULHO/2025

HASH: b3fee606ad11b109986769f05f98c276b7f324a0cbb7845141176b0b81d0c48508. Documento assinado digitalmente, valide em https://aguisicoes.se.plag.mt.gov.br/flowvbe-e-publi/validar/4JSH-5EJC-MF7H-ZBDT. Assinado por: BENEDITO ALEXANDRO DE OLIVEIRA BARAVIERA em 23/03/2026. Juntado em 26/03/2026 15:36:30 por AMANDA ARAUJO.

SINFRACAP202628048A

Autenticado com senha por AMANDA CRISTINA REZENDE ARAUJO - GESTOR PROJ ESPE IV / GSAOR - 27/03/2026 às 08:49:30.
Documento Nº: 35634257-3039 - consulta à autenticidade em https://www.sigadoc.mt.gov.br/sigaex/public/app/autenticar?n=35634257-3039

SIGA

Governo de Mato Grosso
787
SINFRA

GOVERNO DO ESTADO DE MATO GROSSO
SECRETARIA DE ESTADO DE INFRAESTRUTURA E LOGÍSTICA
SUPERINTENDÊNCIA DE PROJETOS DE OBRAS RODOVIÁRIAS

PROJETO EXECUTIVO DE IMPLANTAÇÃO E PAVIMENTAÇÃO

Rodovia: MT-473
Trecho: Entr. MT- 265 a Entr. MT-358
Subtrecho: Rio Gomalina (km 31,0) – Comunidade Matão (km 44,2) - Rio Santa Rosa (km 61,7)
CódigoS.RE.: 473REMT0010
Extensão: 30,61 km
Lote: 02

VOLUME 2.1 PROJETO DE EXECUÇÃO - SEÇÕES TRANSVERSAIS

COORDENAÇÃO: SUPERINTENDÊNCIA DE PROJETOS DE OBRAS RODOVIÁRIAS– SPOR
ELABORAÇÃO: SPIN SOLUÇÕES E PROJETOS INTELIGENTES LTDA
CONTRATANTE: ASSOCIAÇÃO DOS USUÁRIOS DA RODOVIA MT-473 ESTRADA DO MATÃO
RESPONSÁVEL TÉCNICO: BENEDITO A. O. BARAVIERA
ART N°. 1220220191697

Benedito A. O. Baraviera
Engº. Civil
CREA - MT 1200044274

JULHO/2025

HASH: b3fee6f06ad11b109986769f05f98c376b7f324a0cbb7845141780b8d1d0c48508. Documento assinado digitalmente, valide em https://apps6cces.se.plag.mt.gov.br/flow/be-e-publ/validar/4JSH-5EJC-MF7H-ZBDT. Assinado por: BENEDITO ALEXANDRO DE OLIVEIRA BARAVIERA em 23/03/2026. Juntado em 26/03/2026 15:36:30 por AMANDA ARAUJO.

SINFRACAP202628048A

Autenticado com senha por AMANDA CRISTINA REZENDE ARAUJO - GESTOR PROJ ESPE IV / GSAOR - 27/03/2026 às 08:49:30.
Documento Nº: 35634257-3039 - consulta à autenticidade em https://www.sigadoc.mt.gov.br/sigaex/public/app/autenticar?n=35634257-3039

SIGA

Governo de Mato Grosso
788
SINFRA

SPIN
Soluções e Projetos Inteligentes

SUMÁRIO

SPIN Soluções e Projetos Inteligentes Ltda
Rua Dois, nº 09 - Bairro: Jd. Universitário - Cuiabá-MT - Cep. 78.075-430
Tel. +55 65 9958-8340 / 65 3644-8515 - e-mail: spinprojetosinteligentes@gmail.com

HASH: b3fee6f06ad11b109986769f05f98c276b7f324a0cbb7845141176b0b8d1d0c48508. Documento assinado digitalmente, valide em https://apps6cces.se.jdag.mt.gov.br/flowvbe-e-publ/validar/4JSH-5EJC-MF7H-ZBDT. Assinado por: BENEDITO ALEXANDRO DE OLIVEIRA BARAVIERA em 23/03/2026, Juntado em 26/03/2026 15:36:30 por AMANDA ARAUJO.

SINFRACAP202628048A

Autenticado com senha por AMANDA CRISTINA REZENDE ARAUJO - GESTOR PROJ ESPE IV / GSAOR - 27/03/2026 às 08:49:30.
Documento Nº: 35634257-3039 - consulta à autenticidade em https://www.sigadoc.mt.gov.br/sigaex/public/app/autenticar?n=35634257-3039

SIGA

Governo de Mato Grosso
789
SINFRA

SPIN
Soluções e Projetos Inteligentes

SUMÁRIO

1. APRESENTAÇÃO 5
2. MAPA DE SITUAÇÃO 7
3. GEOMETRIA DAS SEÇÕES TIPO DO PROJETO DE TERRAPLENAGEM 9
4. SEÇÕES TRANSVERSAIS DE TERRAPLENAGEM 17
5. DECLARAÇÃO DE RESPONSABILIDADE 415
6. TERMO DE ENCERRAMENTO 417

SPIN Soluções e Projetos Inteligentes Ltda
Rua Dois, nº 09 - Bairro: Jd. Universitário - Cuiabá-MT - Cep. 78.075-430
Tel. +55 65 9958-8340 / 65 3644-8515 - e-mail: spinprojetosinteligentes@gmail.com

HASH: b3fee6f06ad11b109986769f05f98c376b7f324a0cbb7845141176b0b8d1d0c48508. Documento assinado digitalmente, valide em https://aguiasicoes.se.jalog.mt.gov.br/flowvbe-e-publ/validar/4JSH-5EJC-MF7H-ZBDT. Assinado por: BENEDITO ALEXANDRO DE OLIVEIRA BARAVIERA em 23/03/2026, Juntado em 26/03/2026 15:36:30 por AMANDA ARAUJO.

SINFRACAP202628048A

Autenticado com senha por AMANDA CRISTINA REZENDE ARAUJO - GESTOR PROJ ESPE IV / GSAOR - 27/03/2026 às 08:49:30.
Documento Nº: 35634257-3039 - consulta à autenticidade em https://www.sigadoc.mt.gov.br/sigaex/public/app/autenticar?n=35634257-3039

SIGA

Governo de Mato Grosso
790
SINFRA

SPIN
Soluções e Projetos Inteligentes

1. APRESENTAÇÃO

HASH: b3fee6f06ad11b109986769f05f98c3768b7f324a0cbb7845141176b0b8d1d0c48508. Documento assinado digitalmente, valide em https://apps6cces.se.jdag.mt.gov.br/flowvbe-e-publ/#/validar/ASH-5EJC-MF7H-ZBDT. Assinado por: BENEDITO ALEXANDRO DE OLIVEIRA BARAVIERA em 23/03/2026, Juntado em 26/03/2026 15:36:30 por AMANDA ARAUJO.

SPIN Soluções e Projetos Inteligentes Ltda
Rua Dois, nº 09 - Bairro: Jd. Universitário - Cuiabá-MT - Cep. 78.075-430
Tel. +55 65 9958-8340 / 65 3644-8515 - e-mail: spinprojetosinteligentes@gmail.com

SINFRACAP202628048A

Autenticado com senha por AMANDA CRISTINA REZENDE ARAUJO - GESTOR PROJ ESPE IV / GSAOR - 27/03/2026 às 08:49:30.
Documento Nº: 35634257-3039 - consulta à autenticidade em https://www.sigadoc.mt.gov.br/sigaex/public/app/autenticar?n=35634257-3039

SIGA

Governo de Mato Grosso
791
SINFRA

SPIN
Soluções e Projetos Inteligentes

APRESENTAÇÃO

O presente Volume 2.1 Projeto de Execução – Seções Transversais exposto pela empresa contratada SPIN Soluções e Projetos Inteligentes, apresenta e descreve de maneira sucinta os serviços realizados referentes à Elaboração de Projeto para Implantação e Pavimentação da Rodovia MT-473, Trecho: Entr. MT- 265 a Entr. MT-358, Subtrecho: Rio Gomalina (km 31,0) – Comunidade Matão (km 44,2) - Rio Santa Rosa (km 61,7), CódigoS.RE.: 473EEMT0010, Extensão: 30,61 km, Lote: 02.

Limites do Trecho		Localização
Estaca Inicial	3999+3,591	Rio Santa Rosa
Estaca final	4930+0,00	Rio Gomalina

SPIN Soluções e Projetos Inteligentes Ltda
Rua Dois, nº 09 - Bairro: Jd. Universitário - Cuiabá-MT - Cep. 78.075-430
Tel. +55 65 9958-8340 / 65 3644-8515 - e-mail: spinprojetosinteligentes@gmail.com

HASH: b3fee6f06ad11b109986769f05f98c276b7f324a0cbb7845141 7bbb8d1d0c48508. Documento assinado digitalmente, valide em https://apps6cces.se.plag.mt.gov.br/flowvbe-e-publi/validar/4JSH-5EJC-MF7H-ZBDT. Assinado por: BENEDITO ALEXANDRO DE OLIVEIRA BARAVIERA em 23/03/2026, Juntado em 26/03/2026 15:36:30 por AMANDA ARAUJO.

SINFRACAP202628048A

Autenticado com senha por AMANDA CRISTINA REZENDE ARAUJO - GESTOR PROJ ESPE IV / GSAOR - 27/03/2026 às 08:49:30.
Documento Nº: 35634257-3039 - consulta à autenticidade em https://www.sigadoc.mt.gov.br/sigaex/public/app/autenticar?n=35634257-3039

SIGA

Governo de Mato Grosso
792
SINFRA

SPIN
Soluções e Projetos Inteligentes

2. MAPA DE SITUAÇÃO

SPIN Soluções e Projetos Inteligentes Ltda
Rua Dois, nº 09 - Bairro: Jd. Universitário - Cuiabá-MT - Cep. 78.075-430
Tel. +55 65 9958-8340 / 65 3644-8515 - e-mail: spinprojetosinteligentes@gmail.com

HASH: b3fee6f06ad11b109986769f05f98c2768b7f324a0cbb7845141 7bbb8d1d0c48508. Documento assinado digitalmente, valide em https://apps6cos.se.plog.mt.gov.br/flowvbe-e-publ/validar/4JSH-5EJC-MF7H-ZBDT. Assinado por: BENEDITO ALEXANDRO DE OLIVEIRA BARAVIERA em 23/03/2026, Juntado em 26/03/2026 15:36:30 por AMANDA ARAUJO.

SINFRACAP202628048A

Autenticado com senha por AMANDA CRISTINA REZENDE ARAUJO - GESTOR PROJ ESPE IV / GSAOR - 27/03/2026 às 08:49:30.
Documento Nº: 35634257-3039 - consulta à autenticidade em https://www.sigadoc.mt.gov.br/sigaex/public/app/autenticar?n=35634257-3039

SIGA

Governo de Mato Grosso
793
SINFRA

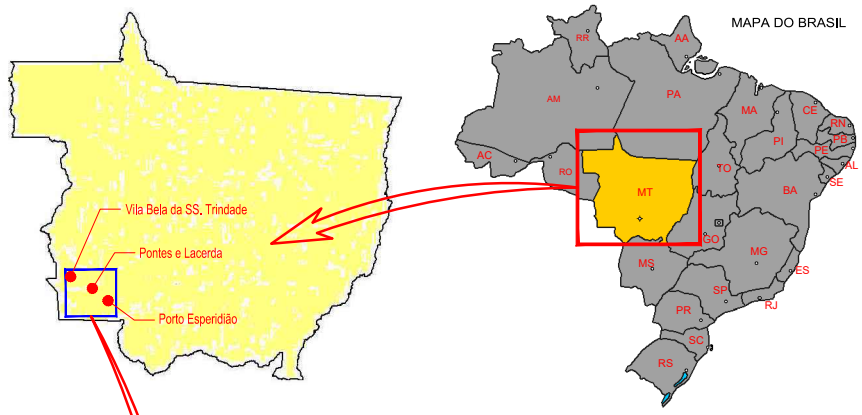

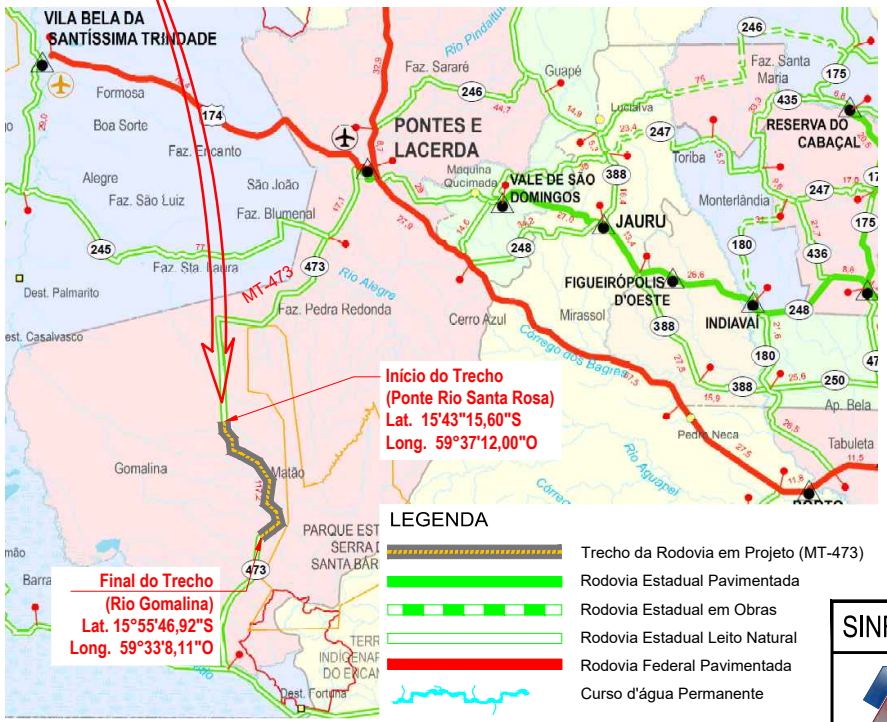

SINFRA	SECRETARIA DE ESTADO DE INFRAESTRUTURA E LOGÍSTICA
SPIN	Rodovia: MT-473 Trecho: Entr. MT-265 a Entr. MT-358 Sub-Trecho: Rio Gomalina (km 31,0) – Comunidade Matão (Km 44,2) - Rio Santa Rosa (KM 61,7) Extensão: 30,61 km Código do S.R.E.: 473EEMT0010 Lote: 02
	FOLHA: AP- 05
	ASSUNTO: MAPA DE SITUAÇÃO
	ESCALAS:

HASH:335ecfcdd3111f0996b1505685e3760,f2d4a0c0-7d54-11f0-b0b0-0242ac1c0504. Documento assinado digitalmente, validar em https://aquarios.seplag.mt.gov.br/bfdoutbe-publ/validar/ASH-SEDEC-MT/H-2007. Assinado por BENEDITO ALEXANDRO DE OLIVEIRA BARA VIEIRA em 23/03/2026, Juntado em 26/03/2026 15:36:30 por AMANDA ARAUJO

SINFRACAP202628048A

Autenticado com senha por AMANDA CRISTINA REZENDE ARAUJO - GESTOR PROJ ESPE IV / GSAOR - 27/03/2026 às 08:49:30.
Documento Nº: 35634257-3039 - consulta à autenticidade em https://www.sigadoc.mt.gov.br/sigaex/public/app/autenticar?n=35634257-3039

SIGA

Governo de Mato Grosso
794
SINFRA

SPIN
Soluções e Projetos Inteligentes

3. GEOMETRIA DAS SEÇÕES TIPO DO PROJETO DE TERRAPLENAGEM

SPIN Soluções e Projetos Inteligentes Ltda
Rua Dois, nº 09 - Bairro: Jd. Universitário - Cuiabá-MT - Cep. 78.075-430
Tel. +55 65 9958-8340 / 65 3644-8515 - e-mail: spinprojetosinteligentes@gmail.com

HASH: b3fee6f06ad11b109986769f05f98c276b7f324a0cbb7845141176b9b81d0c48508. Documento assinado digitalmente, valide em https://apps6cloes.se.plag.mt.gov.br/flowvbe-e-public/validar/4JSH-5EJC-MF7H-ZBDT. Assinado por: BENEDITO ALEXANDRO DE OLIVEIRA BARAVIERA em 23/03/2026, Juntado em 26/03/2026 15:36:30 por AMANDA ARAUJO.

SINFRACAP202628048A

Autenticado com senha por AMANDA CRISTINA REZENDE ARAUJO - GESTOR PROJ ESPE IV / GSAOR - 27/03/2026 às 08:49:30.
Documento Nº: 35634257-3039 - consulta à autenticidade em https://www.sigadoc.mt.gov.br/sigaex/public/app/autenticar?n=35634257-3039

SIGA

Governo de Mato Grosso
795
SINFRA

SEÇÃO TIPO DE TERRAPLENAGEM

ATERRO EM TANGENTE - TIPO C

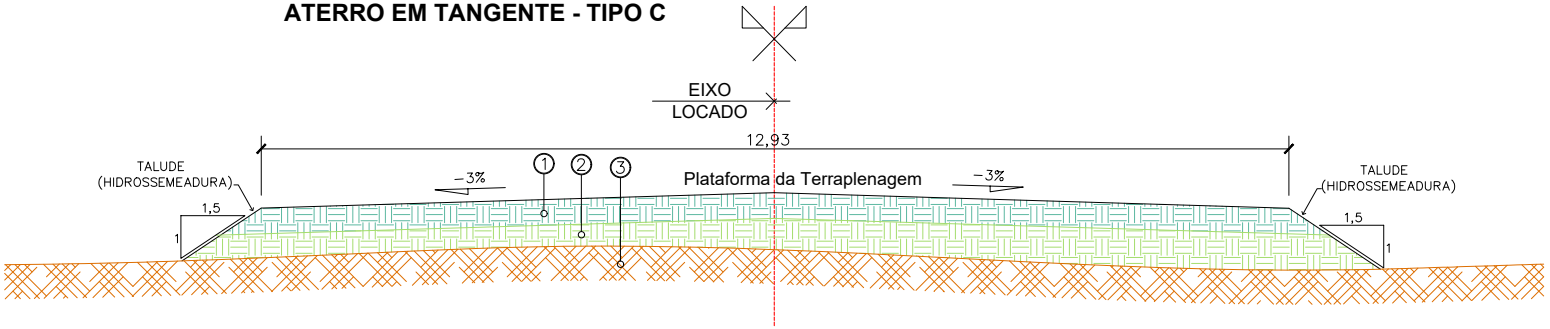

Legenda:

1. CAMADA FINAL DO COM SOLO LOCAL (100% PI)
2. CORPO DE ATERRO COM SOLO LOCAL (100% PN)
3. TERRENO NATURAL

SINFRA	SECRETARIA DE ESTADO DE INFRAESTRUTURA E LOGÍSTICA	
SPIN	Rodovia: MT-473 Trecho: Entr. MT-265 a Entr. MT-358 Sub-Trecho: Rio Gomalina (km 31,0) – Comunidade Matão (Km 44,2) - Rio Santa Rosa (KM 61,7) Extensão: 30,61 km Código do S.R.E.: 473EEMT0010 Lote: 02	FOLHA: TER-C
	ASSUNTO: SEÇÃO TRANSVERSAL DE TERRAPLENAGEM	ESCALAS: 1:50

HASH:3Sfmdfcd8311f0f9b9b1f5f5f9e2760702a6a0c0b45b41f0d0b510c4b5b8. Documento assinado digitalmente, validar em https://aplicacoes.sepaj.mt.gov.br/lovubee-public/validar/ASH-SEDEC-MT/H-2007. Assinado por BENEDITO ALEXANDRO DE OLIVEIRA BARA VIERA em 23/03/2026, Juntado em 26/03/2026 15:36:30 por AMANDA ARAUJO

SINFRACAP202628048A

Autenticado com senha por AMANDA CRISTINA REZENDE ARAUJO - GESTOR PROJ ESPE IV / GSAOR - 27/03/2026 às 08:49:30.
Documento Nº: 35634257-3039 - consulta à autenticidade em https://www.sigadoc.mt.gov.br/sigaex/public/app/autenticar?n=35634257-3039

SIGA

Governo de Mato Grosso
796
SINFRA

SEÇÃO TIPO DE TERRAPLENAGEM

ATERRO EM CURVA - TIPO C

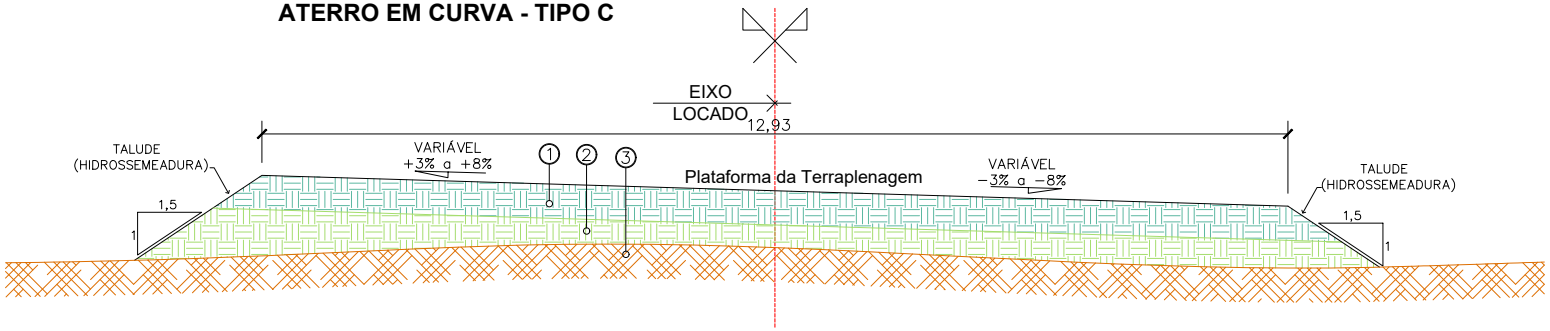

Legenda:

1. CAMADA FINAL DO COM SOLO LOCAL (100% PI)
2. CORPO DE ATERRO COM SOLO LOCAL (100% PN)
3. TERRENO NATURAL

SINFRA	SECRETARIA DE ESTADO DE INFRAESTRUTURA E LOGÍSTICA	
SPIN	Rodovia: MT-473 Trecho: Entr. MT-265 a Entr. MT-358 Sub-Trecho: Rio Gomalina (km 31,0) – Comunidade Matão (Km 44,2) - Rio Santa Rosa (KM 61,7) Extensão: 30,61 km Código do S.R.E.: 473EEMT0010 Lote: 02	FOLHA: TER-C
	ASSUNTO: SEÇÃO TRANSVERSAL DE TERRAPLENAGEM	ESCALAS: 1:50

HASH:335ecdcad11b1b99ddc2c5d5e5e57e07f2d4a5cb7d45417c0d0b510c4b5b8. Documento assinado digitalmente, validar em https://aquisicoes.sefaz.mt.gov.br/licitacoes-publicadas/ASH-SEDE-MT/PJ-2001 / Assinado por BENEDITO ALEXANDRO DE OLIVEIRA BARAVIERA em 23/03/2026, Juntado em 26/03/2026 15:36:30 por AMANDA ARAUJO

SINFRACAP202628048A

Autenticado com senha por AMANDA CRISTINA REZENDE ARAUJO - GESTOR PROJ ESPE IV / GSAOR - 27/03/2026 às 08:49:30.
Documento Nº: 35634257-3039 - consulta à autenticidade em https://www.sigadoc.mt.gov.br/sigaex/public/app/autenticar?n=35634257-3039

SIGA

Governo de Mato Grosso
797
SINFRA

SEÇÃO TIPO DE TERRAPLENAGEM

CORTE EM TANGENTE - TIPO C

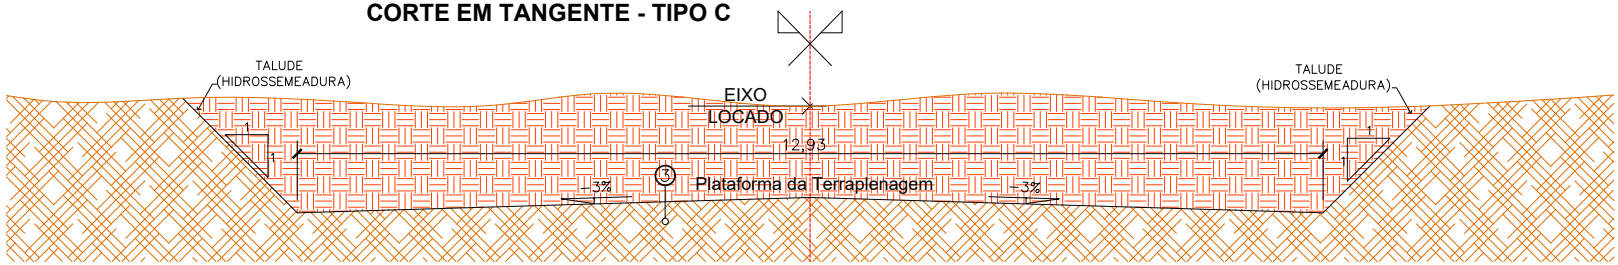

Legenda:

1. CAMADA FINAL DO COM SOLO LOCAL (100% PI)
2. CORPO DE ATERRO COM SOLO LOCAL (100% PN)
3. TERRENO NATURAL
4. CORTE EM TERRENO NATURAL

SINFRA	SECRETARIA DE ESTADO DE INFRAESTRUTURA E LOGÍSTICA	
SPIN	Rodovia: MT-473 Trecho: Entr. MT-265 a Entr. MT-358 Sub-Trecho: Rio Gomalina (km 31,0) – Comunidade Matão (Km 44,2) - Rio Santa Rosa (KM 61,7) Extensão: 30,61 km Código do S.R.E.: 473EEMT0010 Lote: 02	FOLHA: TER-C
	ASSUNTO: SEÇÃO TRANSVERSAL DE TERRAPLENAGEM	ESCALAS: 1:50

HASH:33fcedcad11b109ebbc2f5f67f2d4a2c7845411dd0b510c4b5b8. Documento assinado digitalmente, validar em https://aplicacoes.sefaz.mt.gov.br/lfdoutbe-publ/validar/ASH+SEDEC+MT+H+2007. Assinado por BENEDITO ALEXANDRO DE OLIVEIRA BARA VIERA em 23/03/2026, Juntado em 26/03/2026 15:36:30 por AMANDA ARAUJO

SINFRACAP202628048A

Autenticado com senha por AMANDA CRISTINA REZENDE ARAUJO - GESTOR PROJ ESPE IV / GSAOR - 27/03/2026 às 08:49:30.
Documento Nº: 35634257-3039 - consulta à autenticidade em https://www.sigadoc.mt.gov.br/sigaex/public/app/autenticar?n=35634257-3039

SIGA

Governo de Mato Grosso
798
SINFRA

SEÇÃO TIPO DE TERRAPLENAGEM

CORTE EM CURVA - TIPO C

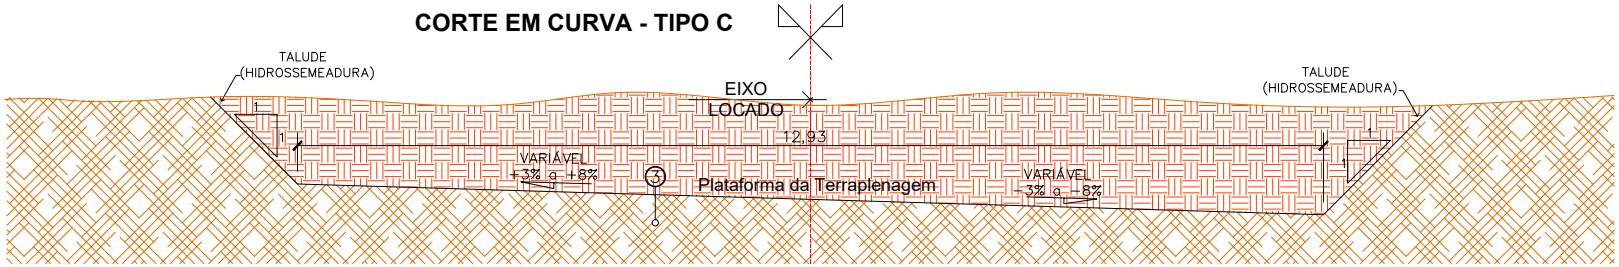

Legenda:

1. CAMADA FINAL DO COM SOLO LOCAL (100% PI)
2. CORPO DE ATERRO COM SOLO LOCAL (100% PN)
3. TERRENO NATURAL
4. CORTE EM TERRENO NATURAL

SINFRA	SECRETARIA DE ESTADO DE INFRAESTRUTURA E LOGÍSTICA	
SPIN	Rodovia: MT-473 Trecho: Entr. MT-265 a Entr. MT-358 Sub-Trecho: Rio Gomalina (km 31,0) – Comunidade Matão (Km 44,2) - Rio Santa Rosa (KM 61,7) Extensão: 30,61 km Código do S.R.E.: 473EEMT0010 Lote: 02	FOLHA: TER-C
	ASSUNTO: SEÇÃO TRANSVERSAL DE TERRAPLENAGEM	ESCALAS: 1:50

HASH:33ffe6cdd1a1b1b9ddc2b5e5f9e57f07f2d4e0c7845141cbd0d510c4b5b8. Documento assinado digitalmente, validar em https://aquisicoes.sefaz.mt.gov.br/licitacao-publica/assets/ASH-SEDEC-MT/H:2001. Assinado por BENEDITO ALEXANDRO DE OLIVEIRA BARA VIERA em 23/03/2026. Juntado em 26/03/2026 15:36:30 por AMANDA ARAUJO

SINFRACAP202628048A

Autenticado com senha por AMANDA CRISTINA REZENDE ARAUJO - GESTOR PROJ ESPE IV / GSAOR - 27/03/2026 às 08:49:30.
Documento Nº: 35634257-3039 - consulta à autenticidade em https://www.sigadoc.mt.gov.br/sigaex/public/app/autenticar?n=35634257-3039

SIGA

Governo de Mato Grosso
799
SINFRA

SEÇÃO TIPO DE TERRAPLENAGEM

MISTA EM TANGENTE - TIPO C

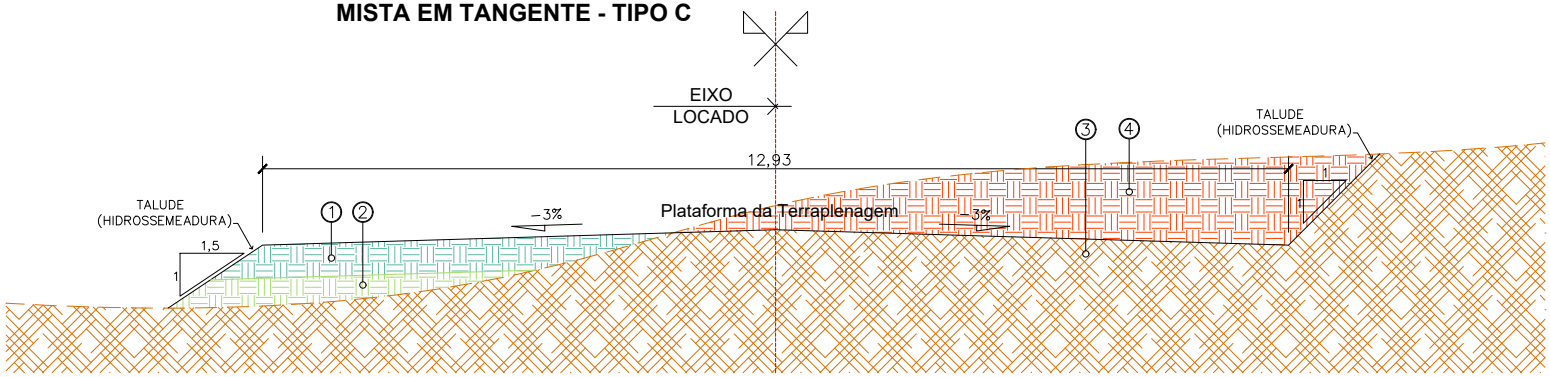

Legenda:

1. CAMADA FINAL DO COM SOLO LOCAL (100% PI)
2. CORPO DE ATERRO COM SOLO LOCAL (100% PN)
3. TERRENO NATURAL
4. CORTE EM TERRENO NATURAL

SINFRA	SECRETARIA DE ESTADO DE INFRAESTRUTURA E LOGÍSTICA	
SPIN	Rodovia: MT-473 Trecho: Entr. MT-265 a Entr. MT-358 Sub-Trecho: Rio Gomalina (km 31,0) – Comunidade Matão (Km 44,2) - Rio Santa Rosa (KM 61,7) Extensão: 30,61 km Código do S.R.E.: 473EEMT0010 Lote: 02	FOLHA: TER-C
	ASSUNTO: SEÇÃO TRANSVERSAL DE TERRAPLENAGEM	ESCALAS: 1:50

HASH:3Sfmdpcdqd11t1t0pqlp pqcqr5pc7r07 Código:2845141 Código:10pc4s5q8. Documento assinado digitalmente, validar em https://aquarios.sefaz.mt.gov.br/fiscvalve-public/validar/ HASH:SEDEMTH2801 Assinado por BENEDITO ALEXANDRO DE OLIVEIRA BARA VIERA em 23/03/2026, Juntado em 26/03/2026 15:36:30 por AMANDA ARAUJO

SINFRACAP202628048A

Autenticado com senha por AMANDA CRISTINA REZENDE ARAUJO - GESTOR PROJ ESPE IV / GSAOR - 27/03/2026 às 08:49:30.
Documento Nº: 35634257-3039 - consulta à autenticidade em https://www.sigadoc.mt.gov.br/sigaex/public/app/autenticar?n=35634257-3039

SIGA

SEÇÃO TIPO DE TERRAPLENAGEM

MISTA EM CURVA - TIPO C

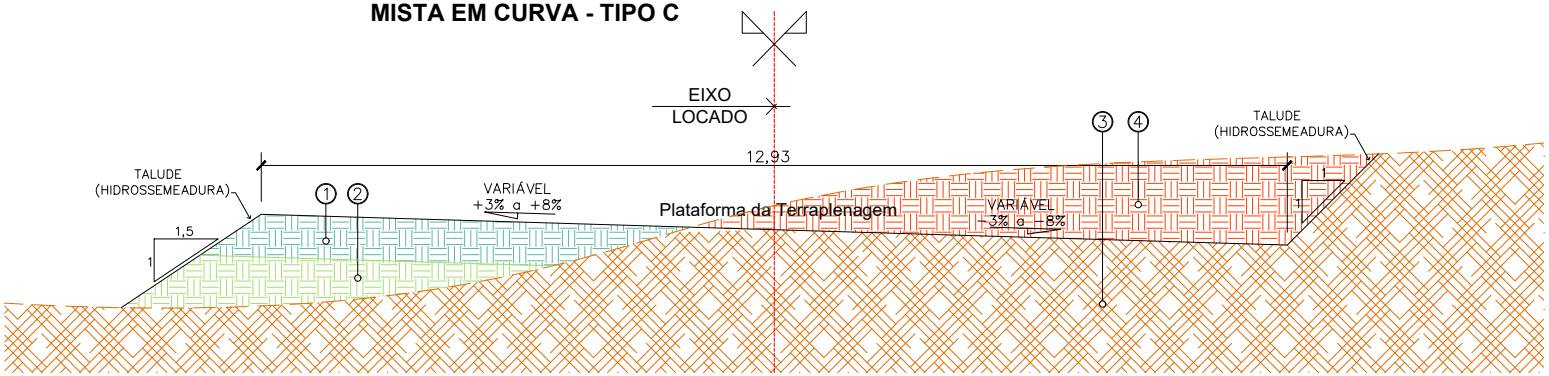

Legenda:

1. CAMADA FINAL DO COM SOLO LOCAL (100% PI)
2. CORPO DE ATERRO COM SOLO LOCAL (100% PN)
3. TERRENO NATURAL
4. CORTE EM TERRENO NATURAL

SINFRA	SECRETARIA DE ESTADO DE INFRAESTRUTURA E LOGÍSTICA	
SPIN	Rodovia: MT-473 Trecho: Entr. MT-265 a Entr. MT-358 Sub-Trecho: Rio Gomalina (km 31,0) – Comunidade Matão (Km 44,2) - Rio Santa Rosa (KM 61,7) Extensão: 30,61 km Código do S.R.E.: 473EEMT0010 Lote: 02	FOLHA: TER-C
	ASSUNTO: SEÇÃO TRANSVERSAL DE TERRAPLENAGEM	ESCALAS: 1:50

HASH:33fe6cdcd3a1b1b99ebb1b5e5f9e57b7, 10/ca4e2c7d45411c0d0b510c4365d8. Documento assinado digitalmente, validar em https://aquarios.sefaz.mt.gov.br/fiscobras-public/validar/ASH-SEDEC-MT/FISCO. Assinado por BENEDITO ALEXANDRO DE OLIVEIRA BARAVIERA em 23/03/2026, Juntado em 26/03/2026 15:36:30 por AMANDA ARAUJO

Governo de Mato Grosso 800 SINFRA

SINFRACAP202628048A

Autenticado com senha por AMANDA CRISTINA REZENDE ARAUJO - GESTOR PROJ ESPE IV / GSAOR - 27/03/2026 às 08:49:30.
Documento Nº: 35634257-3039 - consulta à autenticidade em https://www.sigadoc.mt.gov.br/sigaex/public/app/autenticar?n=35634257-3039

SIGA

Governo de Mato Grosso
801
SINFRA

SEÇÃO TIPO DE EMPRÉSTIMO LATERAL

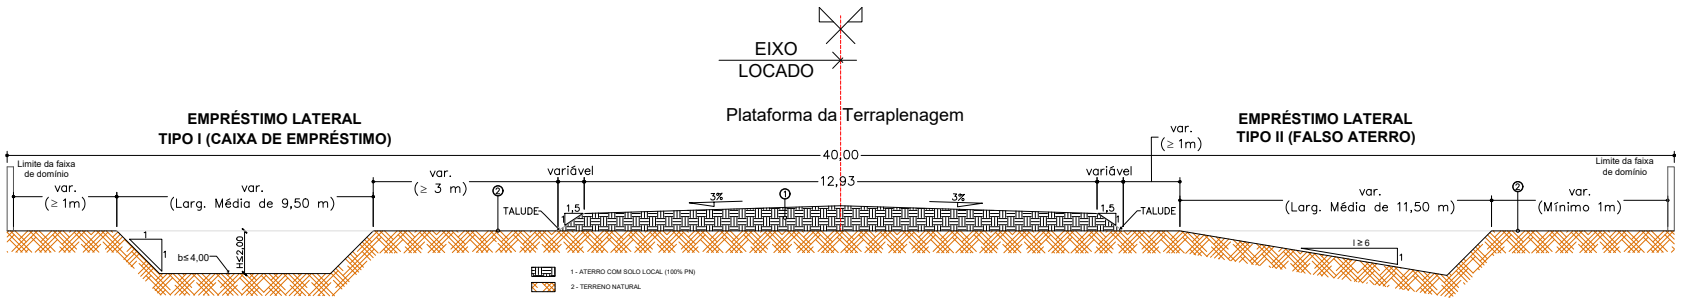

SINFRA	SECRETARIA DE ESTADO DE INFRAESTRUTURA E LOGÍSTICA	
SPIN	Rodovia: MT-473 Trecho: Entr. MT-265 a Entr. MT-358 Sub-Trecho: Rio Gomalina (km 31,0) – Comunidade Matão (Km 44,2) - Rio Santa Rosa (KM 61,7) Extensão: 30,61 km Código do S.R.E.: 473EEMT0010 Lote: 02	FOLHA: TER-C
	ASSUNTO: SEÇÃO TIPO DE EMPRÉSTIMO LATERAL	ESCALAS: 1:100

HASH:3Sfmdfcd8311b1f0f9b9b2f5f67f07d1a5e2b7b45141cb0b51b2c45b58. Documento assinado digitalmente, validar em https://aquarios.seplag.mt.gov.br/fe/validar-publico/validar/ASH-SEDEC-MT/H-2801 / Assinado por BENEDITO ALEXANDRO DE OLIVEIRA BARAVIERA em 23/03/2026, Juntado em 26/03/2026 15:36:30 por AMANDA ARAUJO

SINFRACAP202628048A

Autenticado com senha por AMANDA CRISTINA REZENDE ARAUJO - GESTOR PROJ ESPE IV / GSAOR - 27/03/2026 às 08:49:30.
Documento Nº: 35634257-3039 - consulta à autenticidade em https://www.sigadoc.mt.gov.br/sigaex/public/app/autenticar?n=35634257-3039

SIGA

Governo de Mato Grosso
802
SINFRA

SPIN
Soluções e Projetos Inteligentes

4. SEÇÕES TRANSVERSAIS DE TERRAPLENAGEM

SPIN Soluções e Projetos Inteligentes Ltda
Rua Dois, nº 09 - Bairro: Jd. Universitário - Cuiabá-MT - Cep. 78.075-430
Tel. +55 65 9958-8340 / 65 3644-8515 - e-mail: spinprojetosinteligentes@gmail.com

HASH: b3fee6f06ad11b109986769f05f98c276b7f324a0cbb7845141176bb8d1d0c48508. Documento assinado digitalmente, valide em https://apps6cces.se.jdag.mt.gov.br/flowvbe-e-publ/validar/4JSH-5EJC-MF7H-ZBDT. Assinado por: BENEDITO ALEXANDRO DE OLIVEIRA BARAVIERA em 23/03/2026, Juntado em 26/03/2026 15:36:30 por AMANDA ARAUJO.

SINFRACAP202628048A

Autenticado com senha por AMANDA CRISTINA REZENDE ARAUJO - GESTOR PROJ ESPE IV / GSAOR - 27/03/2026 às 08:49:30.
Documento Nº: 35634257-3039 - consulta à autenticidade em https://www.sigadoc.mt.gov.br/sigaex/public/app/autenticar?n=35634257-3039

SIGA

Governo de Mato Grosso
803
SINFRA

Estaca: 3402+0.000
Greide: 258.256m
Terreno: 253.567m

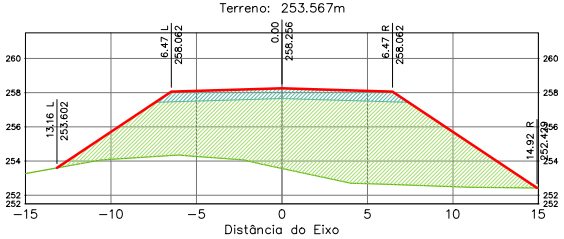

Terraplenagem Est. 3402+0.00	
Area de Corte	0.00
Area de Aterro	95.05

Estaca: 3403+0.000
Greide: 258.090m
Terreno: 253.130m

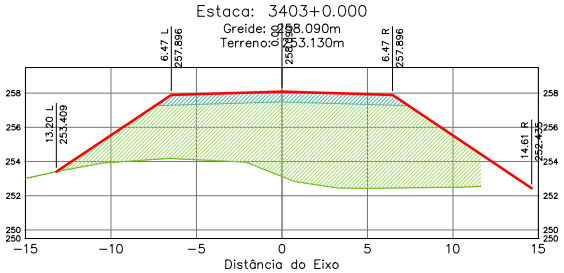

Terraplenagem Est. 3403+0.00	
Area de Corte	0.00
Area de Aterro	92.18

Estaca: 3404+0.000
Greide: 257.852m
Terreno: 253.123m

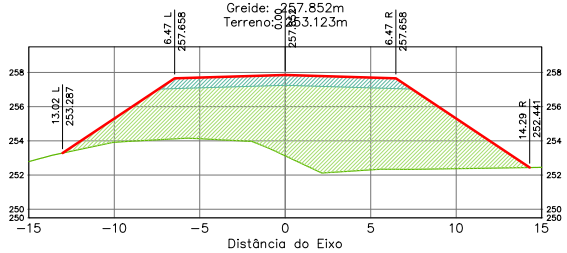

Terraplenagem Est. 3404+0.00	
Area de Corte	0.00
Area de Aterro	91.23

Estaca: 3405+0.000
Greide: 257.567m
Terreno: 253.031m

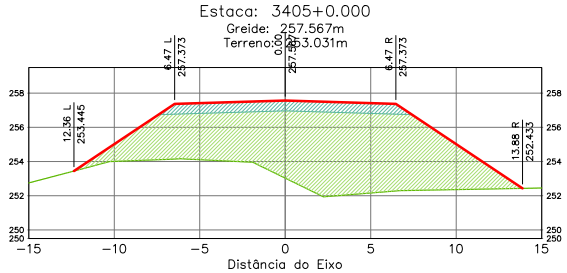

Terraplenagem Est. 3405+0.00	
Area de Corte	0.00
Area de Aterro	84.33

ÁREA DA SEÇÃO EM CORTE
ÁREA DA SEÇÃO CORPO DE ATERRO (100% PN)
ÁREA DA SEÇÃO CAMADA FINAL (100% PI)

TERRAPLENAGEM
TERRENO NATURAL

SPIN

Rodovia: MT-473
Trecho: Entr. MT-265 a Entr. MT-358
Sub-Trecho: Rio Gomalina (km 31,0) – Comunidade Matão (km 44,2) - Rio Santa Rosa (km 61,7)
Extensão: 30,61 km
Código do S.R.E.: 473EEMT0010 Lote: 02

FOLHA: SEC-

ASSUNTO: SEÇÕES TRANSVERSAIS

ESCALA: 1:250

HASH: b33ee606ed11b1006f6376f6f5f6f6c3760752f4a0c0b2f3451417b0b61d0c48508 - Documento assinado digitalmente, validável em https://apps.sigadoc.mt.gov.br/sigaex/app/validar/4SH-5FJC-MF2H-2BDT. Assinado por BENEDITO ALEXANDRO DE OLIVEIRA BARA VIERA em 23/03/2026, juntado em 26/03/2026 15:36:30 por AMANDA ARAUJO

SINFRACAP202628048A

Autenticado com senha por AMANDA CRISTINA REZENDE ARAUJO - GESTOR PROJ ESPE IV / GSAOR - 27/03/2026 às 08:49:30.
Documento Nº: 35634257-3039 - consulta à autenticidade em https://www.sigadoc.mt.gov.br/sigaex/public/app/autenticar?n=35634257-3039

SIGA

Governo de Mato Grosso
804
SINFRA

Estaca: 3406+0.000
Greide: 257.287m
Terreno: 253.022m

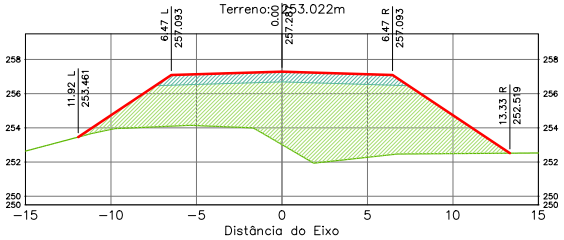

Terraplenagem Est. 3406+0.00	
Area de Corte	0.00
Area de Aterro	76.17

Estaca: 3408+0.000
Greide: 256.886m
Terreno: 253.116m

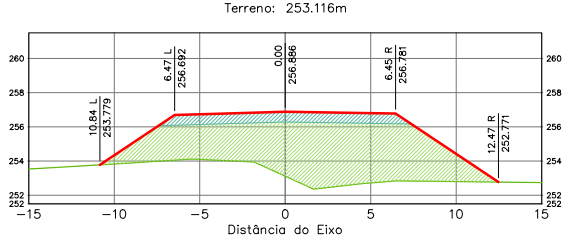

Terraplenagem Est. 3408+0.00	
Area de Corte	0.00
Area de Aterro	63.30

Estaca: 3407+0.000
Greide: 257.058m
Terreno: 252.985m

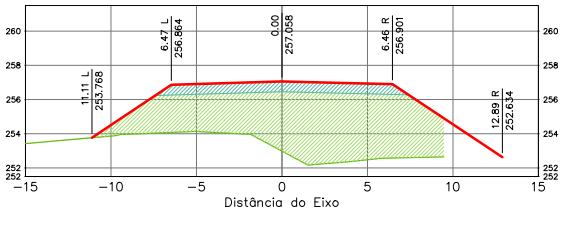

Terraplenagem Est. 3407+0.00	
Area de Corte	0.00
Area de Aterro	65.39

Estaca: 3409+0.000
Greide: 256.772m
Terreno: 253.242m

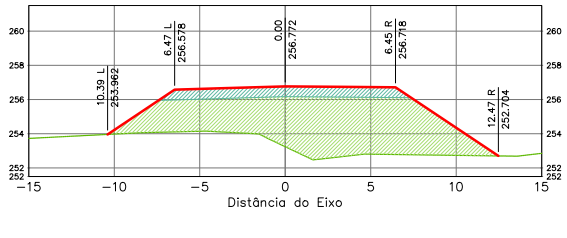

Terraplenagem Est. 3409+0.00	
Area de Corte	0.00
Area de Aterro	59.88

ÁREA DA SEÇÃO EM CORTE
ÁREA DA SEÇÃO CORPO DE ATERRO (100% PN)
ÁREA DA SEÇÃO CAMADA FINAL (100% PI)
TERRAPLENAGEM
TERRENO NATURAL

SPIN

Rodovia: MT-473
Trecho: Entr. MT-265 a Entr. MT-358
Sub-Trecho: Rio Gomalina (km 31,0) – Comunidade Matão (km 44,2) - Rio Santa Rosa (km 61,7)
Extensão: 30,61 km
Código do S.R.E.: 473EEMT0010 Lote: 02

FOLHA: SEC-

ASSUNTO: SEÇÕES TRANSVERSAIS

ESCALA: 1:250

HASH: b33ee60fdd11b1096f5760f5d9c3760752f4a0c1b72f5f141179bbb61d0c48508 - Documento assinado digitalmente, validável em https://apps.sigadoc.mt.gov.br/sigaex/app/validar/4ASH-5FJC-MF2H-2BDT. Assinado por BENEDITO ALEXANDRO DE OLIVEIRA BARA VIERA em 23/03/2026, juntado em 26/03/2026 15:36:30 por AMANDA ARAUJO.

SINFRACAP202628048A

Autenticado com senha por AMANDA CRISTINA REZENDE ARAUJO - GESTOR PROJ ESPE IV / GSAOR - 27/03/2026 às 08:49:30.
Documento Nº: 35634257-3039 - consulta à autenticidade em https://www.sigadoc.mt.gov.br/sigaex/public/app/autenticar?n=35634257-3039

SIGA

Governo de Mato Grosso
805
SINFRA

Estaca: 3410+0.000
Greide: 256.714m
Terreno: 253.264m

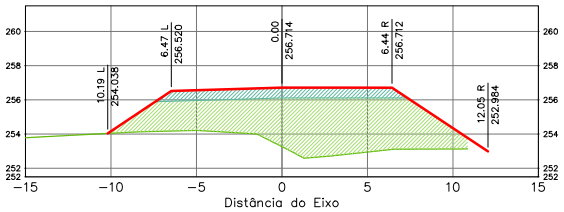

Terraplenagem Est. 3410+0.00	
Area de Corte	0.00
Area de Aterro	55.32

Estaca: 3410+10.000
Greide: 256.707m
Terreno: 253.290m

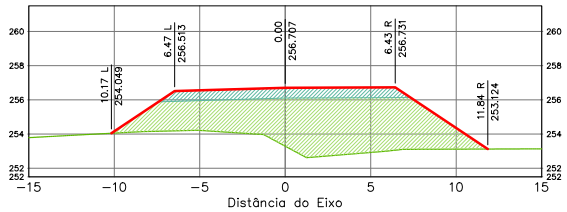

Terraplenagem Est. 3410+10.00	
Area de Corte	0.00
Area de Aterro	55.63

Estaca: 3410+0.720
Greide: 256.713m
Terreno: 253.268m

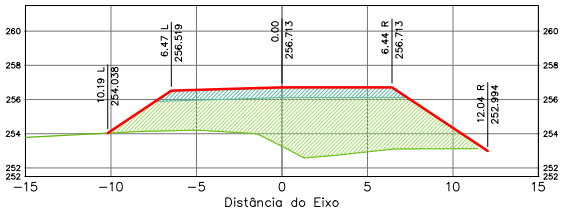

Terraplenagem Est. 3410+0.72	
Area de Corte	0.00
Area de Aterro	55.58

Estaca: 3411+0.000
Greide: 256.707m
Terreno: 253.294m

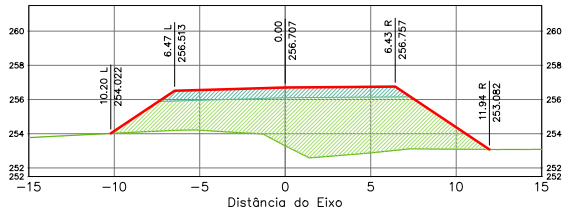

Terraplenagem Est. 3411+0.00	
Area de Corte	0.00
Area de Aterro	56.13

ÁREA DA SEÇÃO EM CORTE
ÁREA DA SEÇÃO CORPO DE ATERRO (100% PN)
ÁREA DA SEÇÃO CAMADA FINAL (100% PI)
TERRAPLENAGEM
TERRENO NATURAL

SPIN

Rodovia: MT-473
Trecho: Entr. MT-265 a Entr. MT-358
Sub-Trecho: Rio Gomalina (km 31,0) – Comunidade Matão (km 44,2) - Rio Santa Rosa (km 61,7)
Extensão: 30,61 km
Código do S.R.E.: 473EEMT0010 Lote: 02

FOLHA: SEC-

ASSUNTO: SEÇÕES TRANSVERSAIS

ESCALA: 1:250

HASH: b33ee606ed11b1096f6705f5f9c3760752f4a0c0b2f3451417bbb61d0c48508. Documento assinado digitalmente, validável em https://apps.sinfra.mt.gov.br/validar/4ASHJ5EJC-MEDH-2BDT. Assinado por BENEDITO ALEXANDRO DE OLIVEIRA BARA VIEIRA em 23/03/2026, juntado em 26/03/2026 15:36:30 por AMANDA ARAUJO.

SINFRACAP202628048A

Autenticado com senha por AMANDA CRISTINA REZENDE ARAUJO - GESTOR PROJ ESPE IV / GSAOR - 27/03/2026 às 08:49:30.
Documento Nº: 35634257-3039 - consulta à autenticidade em https://www.sigadoc.mt.gov.br/sigaex/public/app/autenticar?n=35634257-3039

SIGA

Governo de Mato Grosso
806
SINFRA

Estaca: 3411+10.000
Greide: 256.707m
Terreno: 253.363m

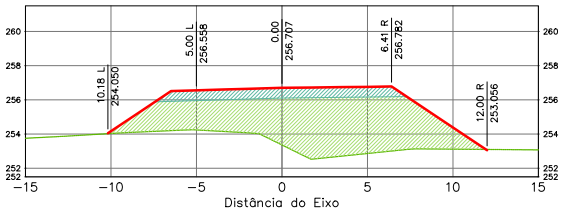

Terraplenagem Est. 3411+10.00	
Area de Corte	0.00
Area de Aterro	56.08

Estaca: 3412+10.000
Greide: 256.708m
Terreno: 253.530m

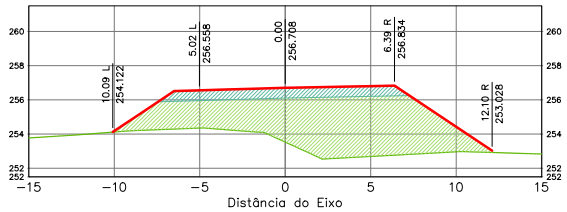

Terraplenagem Est. 3412+10.00	
Area de Corte	0.00
Area de Aterro	56.87

Estaca: 3412+0.000
Greide: 256.707m
Terreno: 253.413m

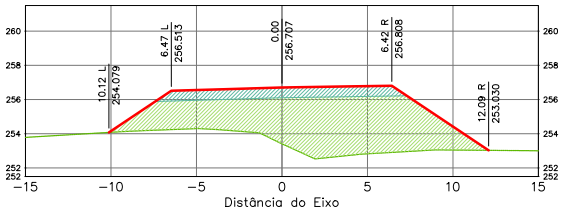

Terraplenagem Est. 3412+0.00	
Area de Corte	0.00
Area de Aterro	56.36

Estaca: 3413+0.000
Greide: 256.707m
Terreno: 253.634m

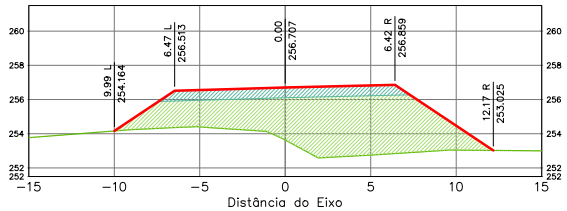

Terraplenagem Est. 3413+0.00	
Area de Corte	0.00
Area de Aterro	55.73

ÁREA DA SEÇÃO EM CORTE
ÁREA DA SEÇÃO CORPO DE ATERRO (100% PN)
ÁREA DA SEÇÃO CAMADA FINAL (100% PI)
TERRAPLENAGEM
TERRENO NATURAL

SPIN

Rodovia: MT-473
Trecho: Entr. MT-265 a Entr. MT-358
Sub-Trecho: Rio Gomalina (km 31,0) – Comunidade Matão (km 44,2) - Rio Santa Rosa (km 61,7)
Extensão: 30,61 km
Código do S.R.E.: 473EEMT0010 Lote: 02

FOLHA: SEC-

ASSUNTO: SEÇÕES TRANSVERSAIS

ESCALA: 1:250

HASH: b33ee60fcdd11b1069b3760f5f69c3760752f4a0c2b7845141179bbb61d0c48508 - Documento assinado digitalmente, validável em https://apps.sigadoc.mt.gov.br/sigaex/app/validar/4ASH-5EJC-MF2H-2BDT. Assinado por BENEDITO ALEXANDRO DE OLIVEIRA BARA VIERA em 23/03/2026, juntado em 26/03/2026 15:36:30 por AMANDA ARAUJO

SINFRACAP202628048A

Autenticado com senha por AMANDA CRISTINA REZENDE ARAUJO - GESTOR PROJ ESPE IV / GSAOR - 27/03/2026 às 08:49:30.
Documento Nº: 35634257-3039 - consulta à autenticidade em https://www.sigadoc.mt.gov.br/sigaex/public/app/autenticar?n=35634257-3039

SIGA

Governo de Mato Grosso
807
SINFRA

Estaca: 3413+10.000
Greide: 256.708m
Terreno: 253.691m

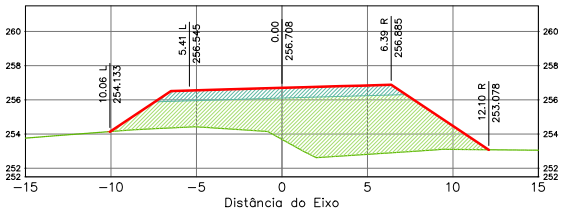

Terraplenagem Est. 3413+10.00	
Area de Corte	0.00
Area de Aterro	55.02

Estaca: 3414+10.000
Greide: 256.709m
Terreno: 254.122m

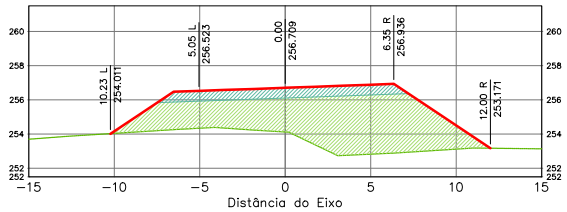

Terraplenagem Est. 3414+10.00	
Area de Corte	0.00
Area de Aterro	53.84

Estaca: 3414+0.000
Greide: 256.707m
Terreno: 253.878m

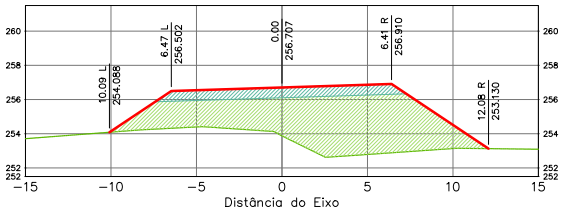

Terraplenagem Est. 3414+0.00	
Area de Corte	0.00
Area de Aterro	54.78

Estaca: 3415+0.000
Greide: 256.707m
Terreno: 254.150m

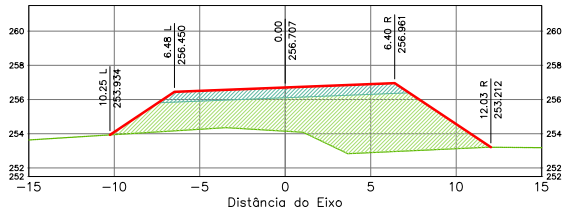

Terraplenagem Est. 3415+0.00	
Area de Corte	0.00
Area de Aterro	53.00

ÁREA DA SEÇÃO EM CORTE
ÁREA DA SEÇÃO CORPO DE ATERRO (100% PN)
ÁREA DA SEÇÃO CAMADA FINAL (100% PI)

TERRAPLENAGEM
TERRENO NATURAL

SPIN

Rodovia: MT-473
Trecho: Entr. MT-265 a Entr. MT-358
Sub-Trecho: Rio Gomalina (km 31,0) – Comunidade Matão (km 44,2) - Rio Santa Rosa (km 61,7)
Extensão: 30,61 km
Código do S.R.E.: 473EEMT0010 Lote: 02

FOLHA: SEC-

ASSUNTO: SEÇÕES TRANSVERSAIS

ESCALA: 1:250

HASH: p3ee60fcd11b1006f6576f0f5f6c3760752f4a0c2b72f5141179bbb61d0c48508 - Documento assinado digitalmente, validável em https://apps.sinfra.mt.gov.br/validar/4SHJ5EJC-MFZH-2BDT. Assinado por BENEDITO ALEXANDRO DE OLIVEIRA BARA VIERA em 23/03/2026, juntado em 26/03/2026 15:36:30 por AMANDA ARAUJO

SINFRACAP202628048A

Autenticado com senha por AMANDA CRISTINA REZENDE ARAUJO - GESTOR PROJ ESPE IV / GSAOR - 27/03/2026 às 08:49:30.
Documento Nº: 35634257-3039 - consulta à autenticidade em https://www.sigadoc.mt.gov.br/sigaex/public/app/autenticar?n=35634257-3039

SIGA

Estaca: 3415+0.720
Greide: 256.707m
Terreno: 254.154m

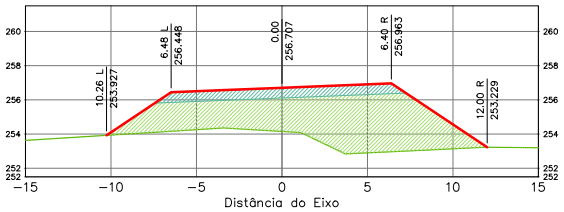

Terraplenagem Est. 3415+0.72	
Area de Corte	0.00
Area de Aterro	52.88

Estaca: 3416+0.000
Greide: 256.707m
Terreno: 254.262m

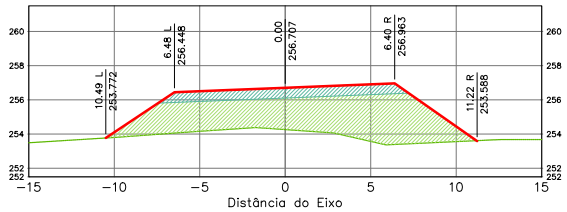

Terraplenagem Est. 3416+0.00	
Area de Corte	0.00
Area de Aterro	47.30

Estaca: 3415+10.000
Greide: 256.709m
Terreno: 254.207m

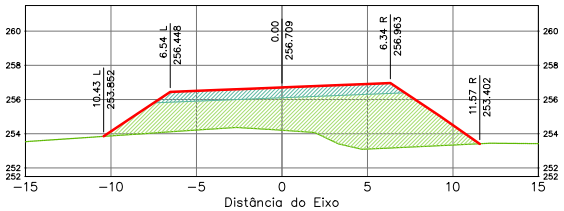

Terraplenagem Est. 3415+10.00	
Area de Corte	0.00
Area de Aterro	50.25

Estaca: 3416+10.000
Greide: 256.710m
Terreno: 254.350m

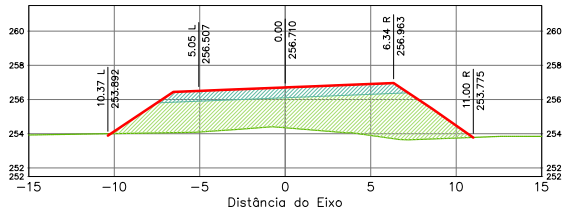

Terraplenagem Est. 3416+10.00	
Area de Corte	0.01
Area de Aterro	45.09

ÁREA DA SEÇÃO EM CORTE
ÁREA DA SEÇÃO CORPO DE ATERRO (100% PN)
ÁREA DA SEÇÃO CAMADA FINAL (100% PI)
TERRAPLENAGEM
TERRENO NATURAL

SPIN

Rodovia: MT-473
Trecho: Entr. MT-265 a Entr. MT-358
Sub-Trecho: Rio Gomalina (km 31,0) – Comunidade Matão (km 44,2) - Rio Santa Rosa (km 61,7)
Extensão: 30,61 km
Código do S.R.E.: 473EEMT0010 Lote: 02

FOLHA: SEC-

ASSUNTO: SEÇÕES TRANSVERSAIS

ESCALA: 1:250

HASH: b33ee606ed11b1006f6570605f6c3760752f4a0c0b72845141729bb61d0c48508 - Documento assinado digitalmente, validável em https://agsiscoes.sedec.mt.gov.br/#/validar/4ASH-5EJC-MF2H-2BDT. Assinado por BENEDITO ALEXANDRO DE OLIVEIRA BARA VIERA em 23/03/2026, juntado em 26/03/2026 15:36:30 por AMANDA ARAUJO.

Autenticado com senha por AMANDA CRISTINA REZENDE ARAUJO - GESTOR PROJ ESPE IV / GSAOR - 27/03/2026 às 08:49:30.
Documento Nº: 35634257-3039 - consulta à autenticidade em https://www.sigadoc.mt.gov.br/sigaex/public/app/autenticar?n=35634257-3039

SINFRACAP202628048A

Governo de Mato Grosso
809
SINFRA

Estaca: 3417+0.000
Greide: 256.707m
Terreno: 254.417m

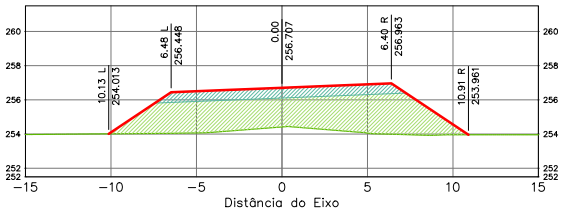

Terraplenagem Est. 3417+0.00	
Area de Corte	0.00
Area de Aterro	43.45

Estaca: 3418+0.000
Greide: 256.707m
Terreno: 254.413m

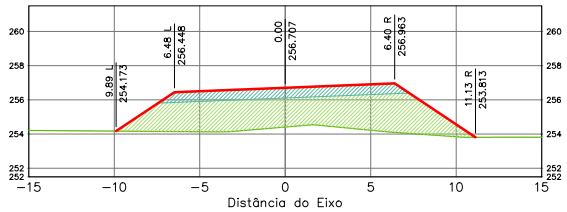

Terraplenagem Est. 3418+0.00	
Area de Corte	0.00
Area de Aterro	41.98

Estaca: 3417+10.000
Greide: 256.710m
Terreno: 254.414m

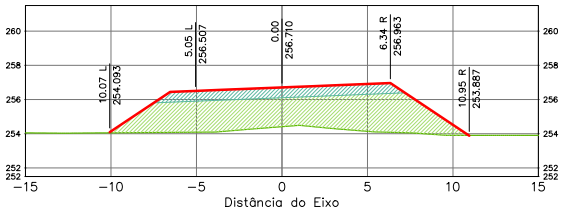

Terraplenagem Est. 3417+10.00	
Area de Corte	0.00
Area de Aterro	42.66

Estaca: 3418+10.000
Greide: 256.710m
Terreno: 254.437m

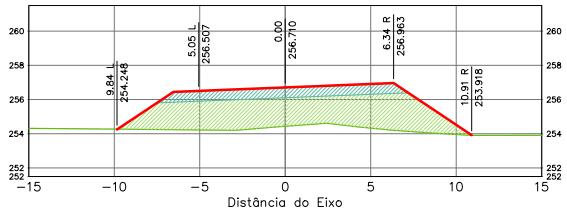

Terraplenagem Est. 3418+10.00	
Area de Corte	0.00
Area de Aterro	40.25

ÁREA DA SEÇÃO EM CORTE
ÁREA DA SEÇÃO CORPO DE ATERRO (100% PN)
ÁREA DA SEÇÃO CAMADA FINAL (100% PI)
TERRAPLENAGEM
TERRENO NATURAL

SPIN

Rodovia: MT-473
Trecho: Entr. MT-265 a Entr. MT-358
Sub-Trecho: Rio Gomalina (km 31,0) – Comunidade Matão (km 44,2) - Rio Santa Rosa (km 61,7)
Extensão: 30,61 km
Código do S.R.E.: 473EEMT0010 Lote: 02

FOLHA: SEC-

ASSUNTO: SEÇÕES TRANSVERSAIS

ESCALA: 1:250

HASH: b33ee60fcdd11b10998b59050a9c27b07524a0c0c2845141129ab61d0c48508 - Documento assinado digitalmente, validável em https://apps.sigaex.sinfra.mt.gov.br/sigaex/app/validar/4JSH-5FJC-MF2H-2BDT. Assinado por BENEDITO ALEXANDRO DE OLIVEIRA BARA VIERA em 23/03/2026, juntado em 26/03/2026 15:36:30 por AMANDA ARAUJO

SINFRACAP202628048A

Autenticado com senha por AMANDA CRISTINA REZENDE ARAUJO - GESTOR PROJ ESPE IV / GSAOR - 27/03/2026 às 08:49:30.
Documento Nº: 35634257-3039 - consulta à autenticidade em https://www.sigadoc.mt.gov.br/sigaex/public/app/autenticar?n=35634257-3039

SIGA

Governo de Mato Grosso
810
SINFRA

Estaca: 3419+0.000
Greide: 256.707m
Terreno: 254.450m

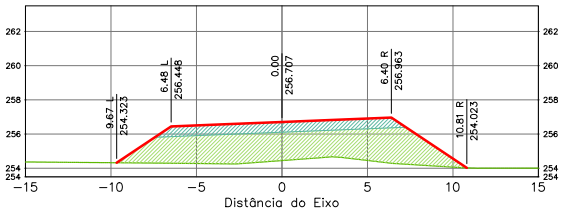

Terraplenagem Est. 3419+0.00	
Area de Corte	0.00
Area de Aterro	38.85

Estaca: 3420+0.000
Greide: 256.707m
Terreno: 254.562m

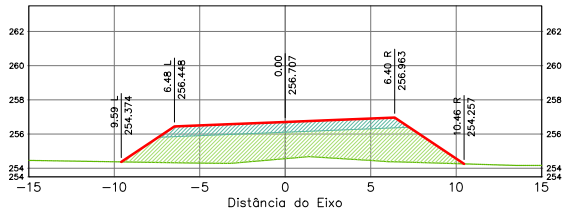

Terraplenagem Est. 3420+0.00	
Area de Corte	0.00
Area de Aterro	37.54

Estaca: 3419+10.000
Greide: 256.710m
Terreno: 254.499m

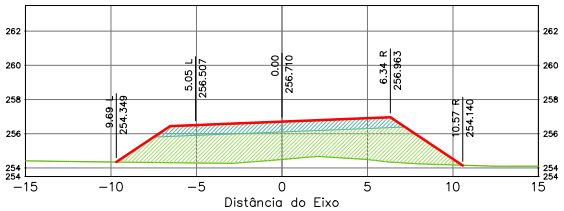

Terraplenagem Est. 3419+10.00	
Area de Corte	0.00
Area de Aterro	38.12

Estaca: 3420+10.000
Greide: 256.710m
Terreno: 254.607m

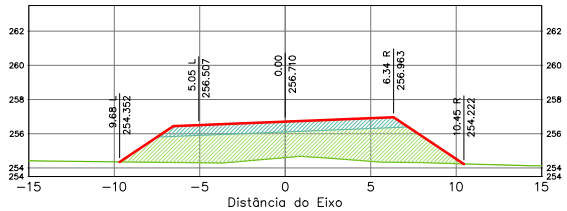

Terraplenagem Est. 3420+10.00	
Area de Corte	0.00
Area de Aterro	37.71

ÁREA DA SEÇÃO EM CORTE
ÁREA DA SEÇÃO CORPO DE ATERRO (100% PN)
ÁREA DA SEÇÃO CAMADA FINAL (100% PI)
TERRAPLENAGEM
TERRENO NATURAL

SPIN

Rodovia: MT-473
Trecho: Entr. MT-265 a Entr. MT-358
Sub-Trecho: Rio Gomalina (km 31,0) – Comunidade Matão (km 44,2) - Rio Santa Rosa (km 61,7)
Extensão: 30,61 km
Código do S.R.E.: 473EEMT0010 Lote: 02

FOLHA: SEC-

ASSUNTO: SEÇÕES TRANSVERSAIS

ESCALA: 1:250

HASH: b33ee60fdd11b1096f5705f58c3760752f4a0c2b72451417b9b81d0c48508. Documento assinado digitalmente, validar em https://apps.sinfra.mt.gov.br/validar/4SHJ5EJC-MFZH-2BDT. Assinado por BENEDITO ALEXANDRO DE OLIVEIRA BARA VIERA em 23/03/2026, juntado em 26/03/2026 15:36:30 por AMANDA ARAUJO.

SINFRACAP202628048A

Autenticado com senha por AMANDA CRISTINA REZENDE ARAUJO - GESTOR PROJ ESPE IV / GSAOR - 27/03/2026 às 08:49:30.
Documento Nº: 35634257-3039 - consulta à autenticidade em https://www.sigadoc.mt.gov.br/sigaex/public/app/autenticar?n=35634257-3039

SIGA

Governo de Mato Grosso
811
SINFRA

Estaca: 3421+0.000
Greide: 256.707m
Terreno: 254.648m

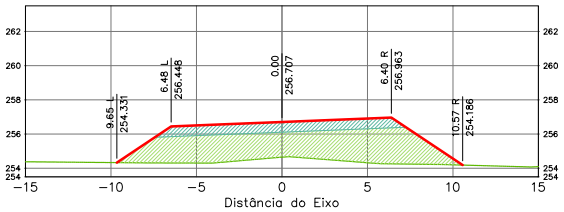

Terraplenagem Est. 3421+0.00	
Area de Corte	0.00
Area de Aterro	38.22

Estaca: 3422+0.000
Greide: 256.707m
Terreno: 254.650m

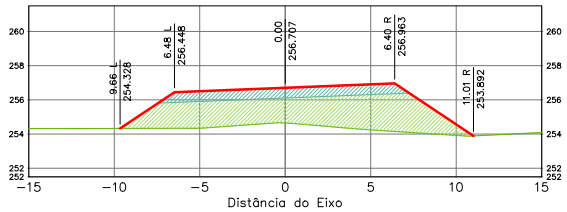

Terraplenagem Est. 3422+0.00	
Area de Corte	0.00
Area de Aterro	39.13

Estaca: 3421+10.000
Greide: 256.710m
Terreno: 254.657m

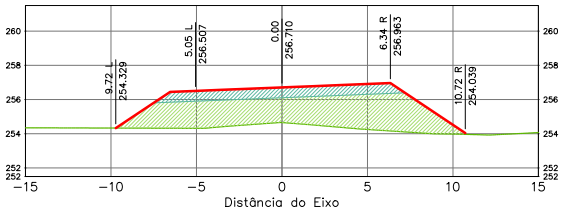

Terraplenagem Est. 3421+10.00	
Area de Corte	0.00
Area de Aterro	39.16

Estaca: 3422+10.000
Greide: 256.710m
Terreno: 254.695m

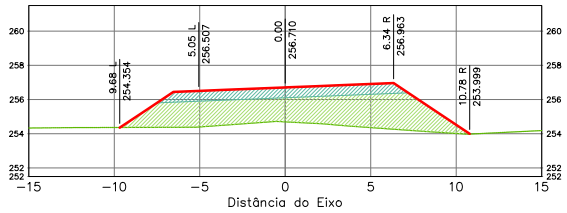

Terraplenagem Est. 3422+10.00	
Area de Corte	0.00
Area de Aterro	37.57

ÁREA DA SEÇÃO EM CORTE
ÁREA DA SEÇÃO CORPO DE ATERRO (100% PN)
ÁREA DA SEÇÃO CAMADA FINAL (100% PI)
TERRAPLENAGEM
TERRENO NATURAL

SPIN

Rodovia: MT-473
Trecho: Entr. MT-265 a Entr. MT-358
Sub-Trecho: Rio Gomalina (km 31,0) – Comunidade Matão (km 44,2) - Rio Santa Rosa (km 61,7)
Extensão: 30,61 km
Código do S.R.E.: 473EEMT0010 Lote: 02

FOLHA: SEC-

ASSUNTO: SEÇÕES TRANSVERSAIS

ESCALA: 1:250

HASH: p3ee606ed11b1006f6576f0f5f8c3760752f4a0c2b72845141729bb61d0c48508 - Documento assinado digitalmente, validável em https://agsiscoes.sedec.mt.gov.br/#/validar/4SHJ5EJC-MFZH-2BDT. Assinado por BENEDITO ALEXANDRO DE OLIVEIRA BARA VIERA em 23/03/2026, juntado em 26/03/2026 15:36:30 por AMANDA ARAUJO

SINFRACAP202628048A

Autenticado com senha por AMANDA CRISTINA REZENDE ARAUJO - GESTOR PROJ ESPE IV / GSAOR - 27/03/2026 às 08:49:30.
Documento Nº: 35634257-3039 - consulta à autenticidade em https://www.sigadoc.mt.gov.br/sigaex/public/app/autenticar?n=35634257-3039

SIGA

Governo de Mato Grosso
812
SINFRA

Estaca: 3423+0.000
Greide: 256.707m
Terreno: 254.730m

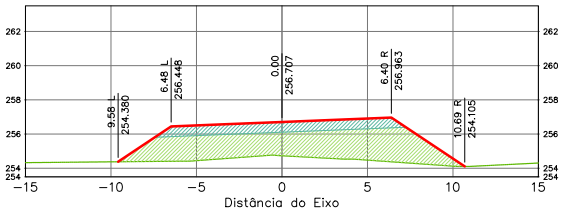

Terraplenagem Est. 3423+0.00	
Area de Corte	0.00
Area de Aterro	36.27

Estaca: 3424+0.000
Greide: 256.707m
Terreno: 254.809m

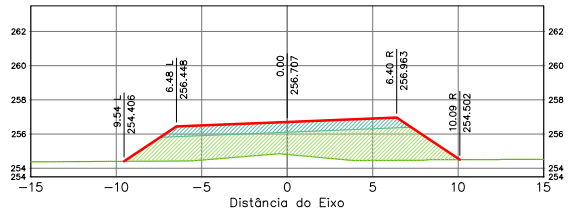

Terraplenagem Est. 3424+0.00	
Area de Corte	0.00
Area de Aterro	34.88

Estaca: 3423+10.000
Greide: 256.710m
Terreno: 254.761m

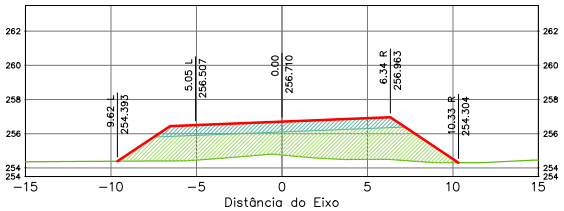

Terraplenagem Est. 3423+10.00	
Area de Corte	0.00
Area de Aterro	35.52

Estaca: 3424+10.000
Greide: 256.710m
Terreno: 254.846m

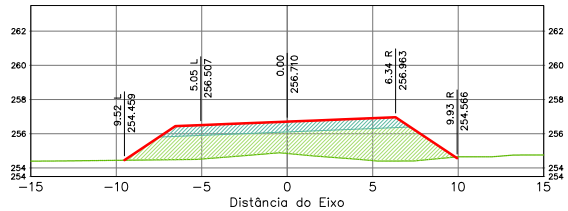

Terraplenagem Est. 3424+10.00	
Area de Corte	0.00
Area de Aterro	34.28

ÁREA DA SEÇÃO EM CORTE
ÁREA DA SEÇÃO CORPO DE ATERRO (100% PN)
ÁREA DA SEÇÃO CAMADA FINAL (100% PI)
TERRAPLENAGEM
TERRENO NATURAL

SPIN

Rodovia: MT-473
Trecho: Entr. MT-265 a Entr. MT-358
Sub-Trecho: Rio Gomalina (km 31,0) – Comunidade Matão (km 44,2) - Rio Santa Rosa (km 61,7)
Extensão: 30,61 km
Código do S.R.E.: 473EEMT0010 Lote: 02

FOLHA: SEC-

ASSUNTO: SEÇÕES TRANSVERSAIS

ESCALA: 1:250

HASH: p3ee606ed11b1006f6576f6f6f6c3760752f4a0c2b7284514172bbb61d0c48508 - Documento assinado digitalmente, validável em https://apps.sigadoc.mt.gov.br/sigaex/app/validar/4ASH-5FJC-MF2H-2BDT. Assinado por BENEDITO ALEXANDRO DE OLIVEIRA BARA VIERA em 23/03/2026, juntado em 26/03/2026 15:36:30 por AMANDA ARAUJO.

SINFRACAP202628048A

Autenticado com senha por AMANDA CRISTINA REZENDE ARAUJO - GESTOR PROJ ESPE IV / GSAOR - 27/03/2026 às 08:49:30.
Documento Nº: 35634257-3039 - consulta à autenticidade em https://www.sigadoc.mt.gov.br/sigaex/public/app/autenticar?n=35634257-3039

SIGA

Governo de Mato Grosso
813
SINFRA

Estaca: 3425+0.000
Greide: 256.707m
Terreno: 254.898m

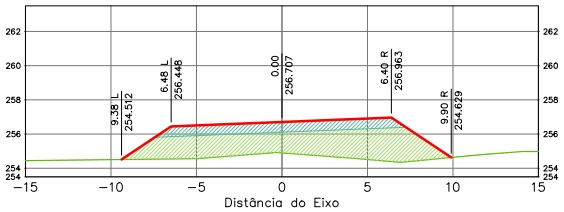

Terraplenagem Est. 3425+0.00	
Area de Corte	0.00
Area de Aterro	33.49

Estaca: 3425+10.000
Greide: 256.708m
Terreno: 254.949m

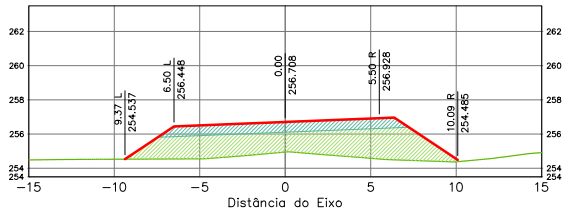

Terraplenagem Est. 3425+10.00	
Area de Corte	0.00
Area de Aterro	33.27

Estaca: 3425+5.707
Greide: 256.707m
Terreno: 254.943m

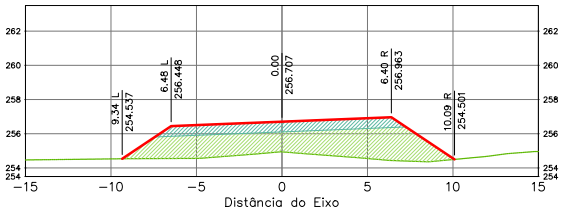

Terraplenagem Est. 3425+5.71	
Area de Corte	0.00
Area de Aterro	33.47

Estaca: 3426+0.000
Greide: 256.707m
Terreno: 254.932m

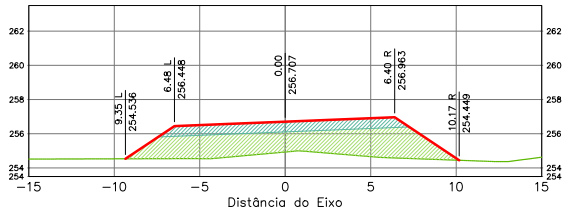

Terraplenagem Est. 3426+0.00	
Area de Corte	0.00
Area de Aterro	32.55

ÁREA DA SEÇÃO EM CORTE
ÁREA DA SEÇÃO CORPO DE ATERRO (100% PN)
ÁREA DA SEÇÃO CAMADA FINAL (100% PI)
TERRAPLENAGEM
TERRENO NATURAL

SPIN

Rodovia: MT-473
Trecho: Entr. MT-265 a Entr. MT-358
Sub-Trecho: Rio Gomalina (km 31,0) – Comunidade Matão (km 44,2) - Rio Santa Rosa (km 61,7)
Extensão: 30,61 km
Código do S.R.E.: 473EEMT0010 Lote: 02

FOLHA: SEC-

ASSUNTO: SEÇÕES TRANSVERSAIS

ESCALA: 1:250

HASH: b33ee60fdd11b1096f3760f5f89c3760752f4a0c2b2f45141729bb61d0c48508 - Documento assinado digitalmente, validável em https://apps.sinfra.mt.gov.br/validar/4SHJ5FJC-MFZH-2BDT. Assinado por BENEDITO ALEXANDRO DE OLIVEIRA BARA VIERA em 23/03/2026, juntado em 26/03/2026 15:36:30 por AMANDA ARAUJO.

SINFRACAP202628048A

Autenticado com senha por AMANDA CRISTINA REZENDE ARAUJO - GESTOR PROJ ESPE IV / GSAOR - 27/03/2026 às 08:49:30.
Documento Nº: 35634257-3039 - consulta à autenticidade em https://www.sigadoc.mt.gov.br/sigaex/public/app/autenticar?n=35634257-3039

SIGA

Governo de Mato Grosso
814
SINFRA

Estaca: 3426+10.000
Greide: 256.707m
Terreno: 254.930m

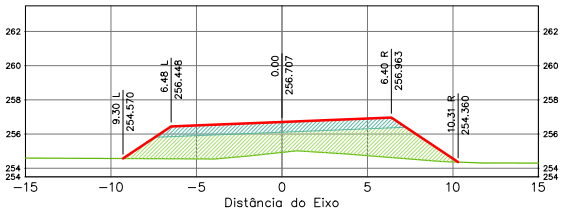

Terraplenagem Est. 3426+10.00	
Area de Corte	0.00
Area de Aterro	32.39

Estaca: 3427+10.000
Greide: 256.714m
Terreno: 254.996m

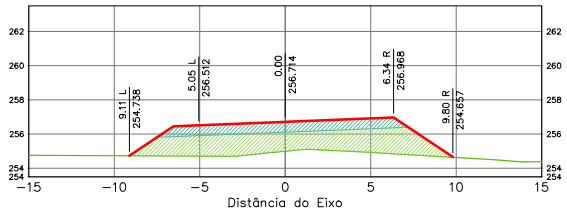

Terraplenagem Est. 3427+10.00	
Area de Corte	0.00
Area de Aterro	29.45

Estaca: 3427+0.000
Greide: 256.708m
Terreno: 254.950m

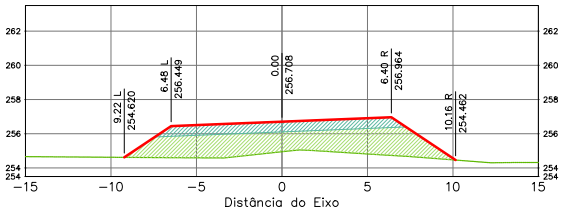

Terraplenagem Est. 3427+0.00	
Area de Corte	0.00
Area de Aterro	31.27

Estaca: 3428+0.000
Greide: 256.716m
Terreno: 255.054m

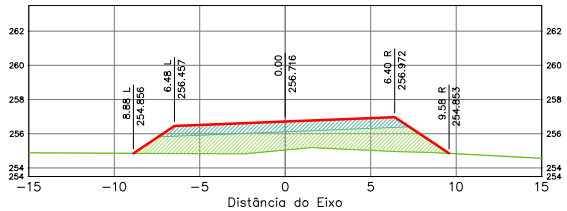

Terraplenagem Est. 3428+0.00	
Area de Corte	0.00
Area de Aterro	27.41

ÁREA DA SEÇÃO EM CORTE
ÁREA DA SEÇÃO CORPO DE ATERRO (100% PN)
ÁREA DA SEÇÃO CAMADA FINAL (100% PI)
TERRAPLENAGEM
TERRENO NATURAL

SPIN

Rodovia: MT-473
Trecho: Entr. MT-265 a Entr. MT-358
Sub-Trecho: Rio Gomalina (km 31,0) – Comunidade Matão (km 44,2) - Rio Santa Rosa (km 61,7)
Extensão: 30,61 km
Código do S.R.E.: 473EEMT0010 Lote: 02

FOLHA: SEC-

ASSUNTO: SEÇÕES TRANSVERSAIS

ESCALA: 1:250

HASH: p3ee60fcd11b1069b3760f5f8c3760752f4a0c2b72451417b2bb61d0c48508 - Documento assinado digitalmente, validável em https://apps.sinfra.mt.gov.br/validar/4SHJ5FJC-MFDH-2BDT. Assinado por BENEDITO ALEXANDRO DE OLIVEIRA BARA VIERA em 23/03/2026, juntado em 26/03/2026 15:36:30 por AMANDA ARAUJO

SINFRACAP202628048A

Autenticado com senha por AMANDA CRISTINA REZENDE ARAUJO - GESTOR PROJ ESPE IV / GSAOR - 27/03/2026 às 08:49:30.
Documento Nº: 35634257-3039 - consulta à autenticidade em https://www.sigadoc.mt.gov.br/sigaex/public/app/autenticar?n=35634257-3039

SIGA

Governo de Mato Grosso
815
SINFRA

Estaca: 3428+10.000
Greide: 256.726m
Terreno: 255.197m

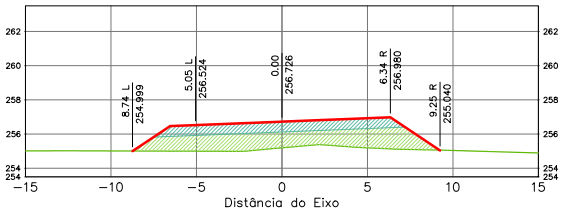

Terraplenagem Est. 3428+10.00	
Area de Corte	0.00
Area de Aterro	24.58

Estaca: 3429+10.000
Greide: 256.745m
Terreno: 255.456m

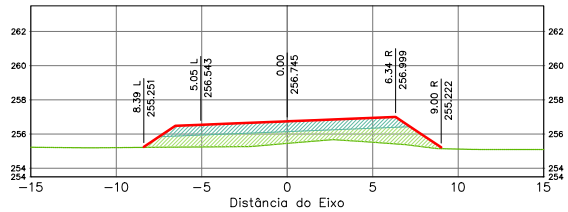

Terraplenagem Est. 3429+10.00	
Area de Corte	0.00
Area de Aterro	20.37

Estaca: 3429+0.000
Greide: 256.731m
Terreno: 255.321m

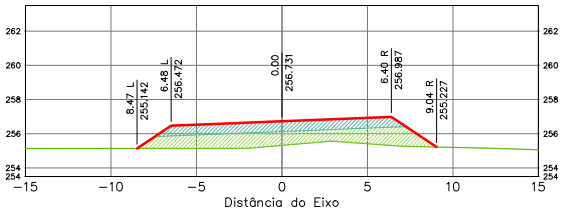

Terraplenagem Est. 3429+0.00	
Area de Corte	0.00
Area de Aterro	21.86

Estaca: 3430+0.000
Greide: 256.754m
Terreno: 255.569m

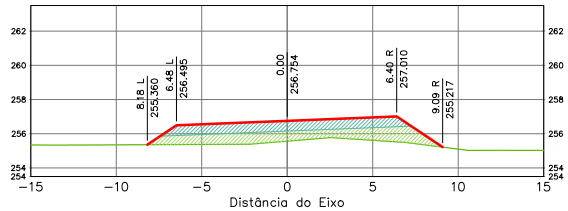

Terraplenagem Est. 3430+0.00	
Area de Corte	0.00
Area de Aterro	18.60

ÁREA DA SEÇÃO EM CORTE
ÁREA DA SEÇÃO CORPO DE ATERRO (100% PN)
ÁREA DA SEÇÃO CAMADA FINAL (100% PI)
TERRAPLENAGEM
TERRENO NATURAL

SPIN

Rodovia: MT-473
Trecho: Entr. MT-265 a Entr. MT-358
Sub-Trecho: Rio Gomalina (km 31,0) – Comunidade Matão (km 44,2) - Rio Santa Rosa (km 61,7)
Extensão: 30,61 km
Código do S.R.E.: 473EEMT0010 Lote: 02

FOLHA: SEC-

ASSUNTO: SEÇÕES TRANSVERSAIS

ESCALA: 1:250

HASH: b33ee60fdd11b1096f57605d9c3760752f4a0c2b72451417b9ab61d0c48508. Documento assinado digitalmente, validável em https://apps.sigadoc.mt.gov.br/sigaex/app/validar/4JSHJFJC-MFZH-ZBDT. Assinado por BENEDITO ALEXANDRO DE OLIVEIRA BARAVIERA em 23/03/2026, juntado em 26/03/2026 15:36:30 por AMANDA ARAUJO

SINFRACAP202628048A

Autenticado com senha por AMANDA CRISTINA REZENDE ARAUJO - GESTOR PROJ ESPE IV / GSAOR - 27/03/2026 às 08:49:30.
Documento Nº: 35634257-3039 - consulta à autenticidade em https://www.sigadoc.mt.gov.br/sigaex/public/app/autenticar?n=35634257-3039

SIGA

Governo de Mato Grosso
816
SINFRA

Estaca: 3430+10.000
Greide: 256.772m
Terreno: 255.630m

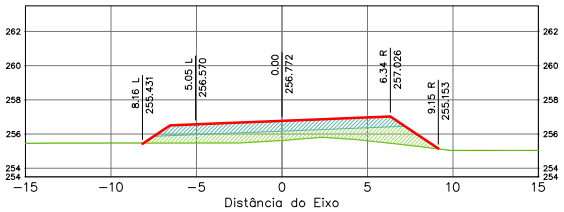

Terraplenagem Est. 3430+10.00	
Area de Corte	0.00
Area de Aterro	18.12

Estaca: 3431+10.000
Greide: 256.803m
Terreno: 255.596m

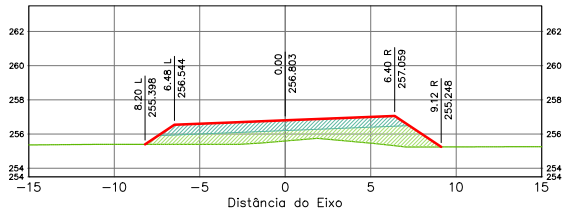

Terraplenagem Est. 3431+10.00	
Area de Corte	0.00
Area de Aterro	20.07

Estaca: 3431+0.000
Greide: 256.785m
Terreno: 255.679m

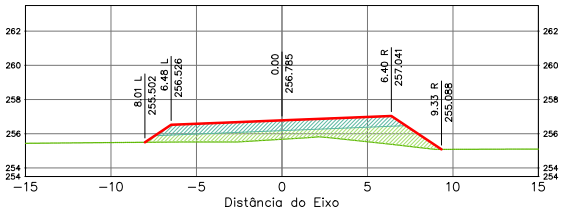

Terraplenagem Est. 3431+0.00	
Area de Corte	0.00
Area de Aterro	18.46

Estaca: 3432+0.000
Greide: 256.822m
Terreno: 255.554m

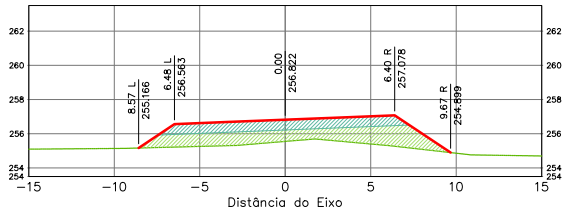

Terraplenagem Est. 3432+0.00	
Area de Corte	0.00
Area de Aterro	22.24

ÁREA DA SEÇÃO EM CORTE
ÁREA DA SEÇÃO CORPO DE ATERRO (100% PN)
ÁREA DA SEÇÃO CAMADA FINAL (100% PI)
TERRAPLENAGEM
TERRENO NATURAL

SPIN

Rodovia: MT-473
Trecho: Entr. MT-265 a Entr. MT-358
Sub-Trecho: Rio Gomalina (km 31,0) – Comunidade Matão (km 44,2) - Rio Santa Rosa (km 61,7)
Extensão: 30,61 km
Código do S.R.E.: 473EEMT0010 Lote: 02

FOLHA: SEC-

ASSUNTO: SEÇÕES TRANSVERSAIS

ESCALA: 1:250

HASH: b33ee60fdd11b1096f5760f5d9c3760752f4a0c2b72f5414172bbb61d0c48508 - Documento assinado digitalmente, validável em https://apps.sinfra.mt.gov.br/validar/4SHJ5EJC-MFZH-ZBDT. Assinado por BENEDITO ALEXANDRO DE OLIVEIRA BARA VIERA em 23/03/2026, juntado em 26/03/2026 15:36:30 por AMANDA ARAUJO

SINFRACAP202628048A

Autenticado com senha por AMANDA CRISTINA REZENDE ARAUJO - GESTOR PROJ ESPE IV / GSAOR - 27/03/2026 às 08:49:30.
Documento Nº: 35634257-3039 - consulta à autenticidade em https://www.sigadoc.mt.gov.br/sigaex/public/app/autenticar?n=35634257-3039

SIGA

Governo de Mato Grosso
817
SINFRA

Estaca: 3432+10.000
Greide: 256.844m
Terreno: 255.510m

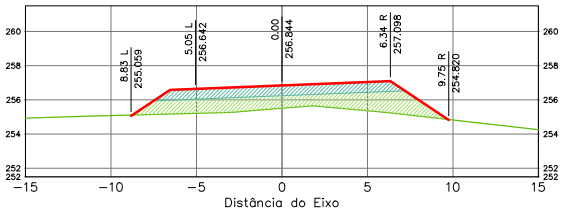

Terraplenagem Est. 3432+10.00	
Area de Corte	0.00
Area de Aterro	23.34

Estaca: 3433+10.000
Greide: 256.882m
Terreno: 255.387m

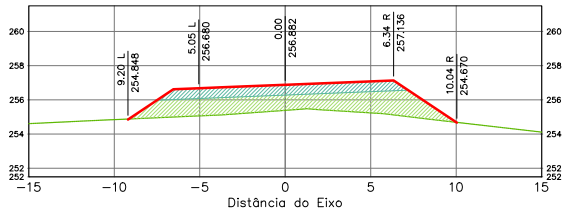

Terraplenagem Est. 3433+10.00	
Area de Corte	0.00
Area de Aterro	26.78

Estaca: 3433+0.000
Greide: 256.861m
Terreno: 255.451m

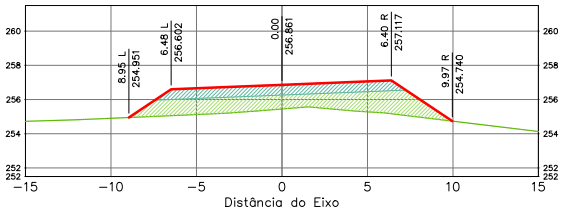

Terraplenagem Est. 3433+0.00	
Area de Corte	0.00
Area de Aterro	25.27

Estaca: 3434+0.000
Greide: 256.899m
Terreno: 255.358m

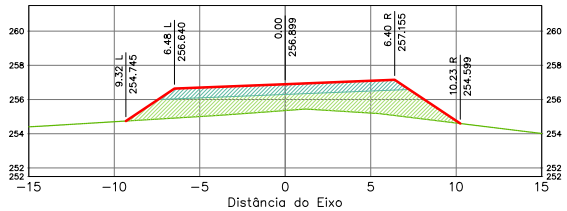

Terraplenagem Est. 3434+0.00	
Area de Corte	0.00
Area de Aterro	28.11

ÁREA DA SEÇÃO EM CORTE
ÁREA DA SEÇÃO CORPO DE ATERRO (100% PN)
ÁREA DA SEÇÃO CAMADA FINAL (100% PI)

TERRAPLENAGEM
TERRENO NATURAL

SPIN

Rodovia: MT-473
Trecho: Entr. MT-265 a Entr. MT-358
Sub-Trecho: Rio Gomalina (km 31,0) – Comunidade Matão (km 44,2) - Rio Santa Rosa (km 61,7)
Extensão: 30,61 km
Código do S.R.E.: 473EEMT0010 Lote: 02

FOLHA: SEC-

ASSUNTO: SEÇÕES TRANSVERSAIS

ESCALA: 1:250

HASH: b33ee60fdd11b1096f57605f6c37f67524a0c2b72451417bbb61d0c48508. Documento assinado digitalmente, validável em https://apps.iplan.mt.gov.br/sigadoc/validar/4SHJ5FJC-MFZH-ZBDT. Assinado por BENEDITO ALEXANDRO DE OLIVEIRA BARA VIERA em 23/03/2026, juntado em 26/03/2026 15:36:30 por AMANDA ARAUJO.

SINFRACAP202628048A

Autenticado com senha por AMANDA CRISTINA REZENDE ARAUJO - GESTOR PROJ ESPE IV / GSAOR - 27/03/2026 às 08:49:30.
Documento Nº: 35634257-3039 - consulta à autenticidade em https://www.sigadoc.mt.gov.br/sigaex/public/app/autenticar?n=35634257-3039

SIGA

Governo de Mato Grosso
818
SINFRA

Estaca: 3434+10.000
Greide: 256.921m
Terreno: 255.334m

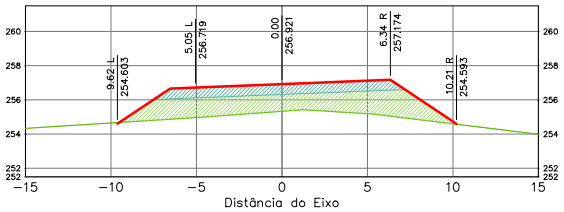

Terraplenagem Est. 3434+10.00	
Area de Corte	0.00
Area de Aterro	29.07

Estaca: 3435+10.000
Greide: 256.957m
Terreno: 255.425m

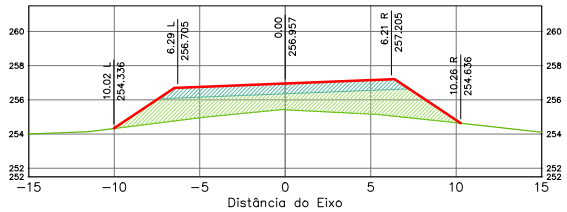

Terraplenagem Est. 3435+10.00	
Area de Corte	0.00
Area de Aterro	30.33

Estaca: 3435+0.000
Greide: 256.937m
Terreno: 255.395m

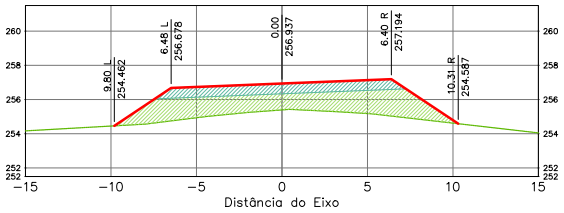

Terraplenagem Est. 3435+0.00	
Area de Corte	0.00
Area de Aterro	29.98

Estaca: 3435+10.694
Greide: 256.958m
Terreno: 255.426m

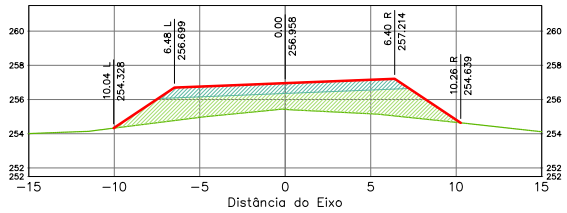

Terraplenagem Est. 3435+10.69	
Area de Corte	0.00
Area de Aterro	30.32

ÁREA DA SEÇÃO EM CORTE
ÁREA DA SEÇÃO CORPO DE ATERRO (100% PN)
ÁREA DA SEÇÃO CAMADA FINAL (100% PI)
TERRAPLENAGEM
TERRENO NATURAL

SPIN

Rodovia: MT-473
Trecho: Entr. MT-265 a Entr. MT-358
Sub-Trecho: Rio Gomalina (km 31,0) – Comunidade Matão (km 44,2) - Rio Santa Rosa (km 61,7)
Extensão: 30,61 km
Código do S.R.E.: 473EEMT0010 Lote: 02

FOLHA: SEC-

ASSUNTO: SEÇÕES TRANSVERSAIS

ESCALA: 1:250

HASH: b33ee606ed11b1006f6376f0f5f6c37f6; Assinado em 26/03/2026 15:36:30 por AMANDA ARAUJO - BARA VIERA em 23/03/2026, Juntado em 26/03/2026 15:36:30 por AMANDA ARAUJO. Documento assinado digitalmente, validável em https://apps.sinfra.mt.gov.br/validar/4SH-5FJC-MF2H-2BDT. Assinado por: BENEDITO ALEXANDRO DE OLIVEIRA

SINFRACAP202628048A

Autenticado com senha por AMANDA CRISTINA REZENDE ARAUJO - GESTOR PROJ ESPE IV / GSAOR - 27/03/2026 às 08:49:30.
Documento Nº: 35634257-3039 - consulta à autenticidade em https://www.sigadoc.mt.gov.br/sigaex/public/app/autenticar?n=35634257-3039

SIGA

Governo de Mato Grosso
819
SINFRA

Estaca: 3436+0.000
Greide: 256.976m
Terreno: 255.447m

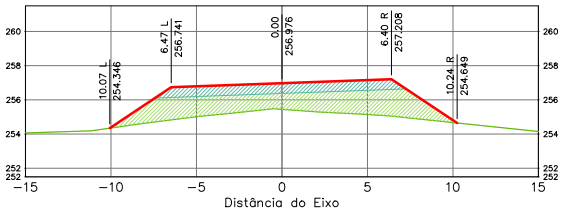

Terraplenagem Est. 3436+0.00	
Area de Corte	0.00
Area de Aterro	30.19

Estaca: 3437+0.000
Greide: 257.014m
Terreno: 255.451m

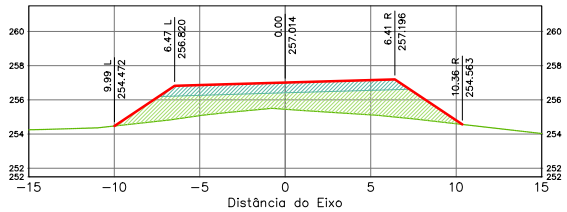

Terraplenagem Est. 3437+0.00	
Area de Corte	0.00
Area de Aterro	30.63

Estaca: 3436+10.000
Greide: 256.996m
Terreno: 255.476m

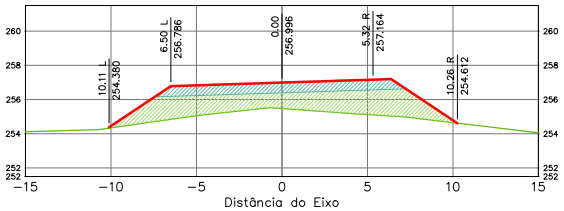

Terraplenagem Est. 3436+10.00	
Area de Corte	0.00
Area de Aterro	30.22

Estaca: 3437+10.000
Greide: 257.034m
Terreno: 255.449m

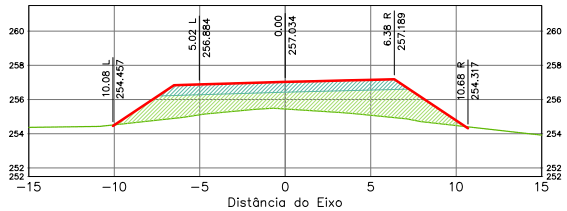

Terraplenagem Est. 3437+10.00	
Area de Corte	0.01
Area de Aterro	30.97

ÁREA DA SEÇÃO EM CORTE
ÁREA DA SEÇÃO CORPO DE ATERRO (100% PN)
ÁREA DA SEÇÃO CAMADA FINAL (100% PI)
TERRAPLENAGEM
TERRENO NATURAL

SPIN

Rodovia: MT-473
Trecho: Entr. MT-265 a Entr. MT-358
Sub-Trecho: Rio Gomalina (km 31,0) – Comunidade Matão (km 44,2) - Rio Santa Rosa (km 61,7)
Extensão: 30,61 km
Código do S.R.E.: 473EEMT0010 Lote: 02

FOLHA: SEC-

ASSUNTO: SEÇÕES TRANSVERSAIS

ESCALA: 1:250

HASH: b33ee60fdd11b1096f57605d9c3760752f4a0c2b72f45141179bb8d1d0c48508 - Documento assinado digitalmente, validável em https://apps.sigadoc.mt.gov.br/sigaex/app/validar/4ASH-5EJC-MFZH-2BDT. Assinado por BENEDITO ALEXANDRO DE OLIVEIRA BARA VIERA em 23/03/2026, juntado em 26/03/2026 15:36:30 por AMANDA ARAUJO.

SINFRACAP202628048A

Autenticado com senha por AMANDA CRISTINA REZENDE ARAUJO - GESTOR PROJ ESPE IV / GSAOR - 27/03/2026 às 08:49:30.
Documento Nº: 35634257-3039 - consulta à autenticidade em https://www.sigadoc.mt.gov.br/sigaex/public/app/autenticar?n=35634257-3039

SIGA

Governo de Mato Grosso
820
SINFRA

Estaca: 3438+0.000
Greide: 257.053m
Terreno: 255.457m

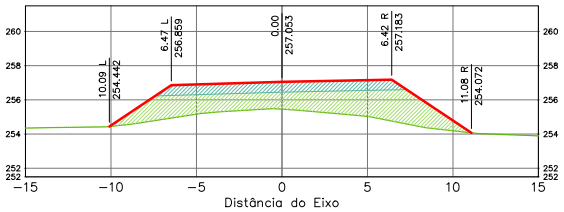

Terraplenagem Est. 3438+0.00	
Area de Corte	0.00
Area de Aterro	32.63

Estaca: 3439+0.000
Greide: 257.091m
Terreno: 255.498m

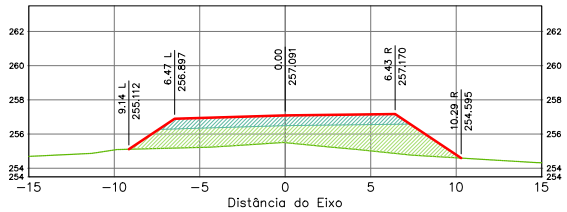

Terraplenagem Est. 3439+0.00	
Area de Corte	0.00
Area de Aterro	30.12

Estaca: 3438+10.000
Greide: 257.072m
Terreno: 255.465m

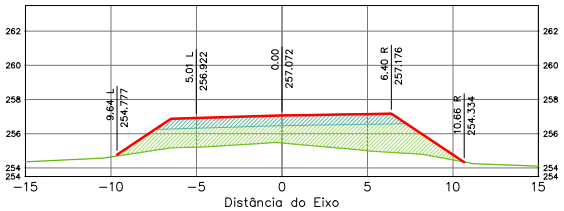

Terraplenagem Est. 3438+10.00	
Area de Corte	0.00
Area de Aterro	30.47

Estaca: 3439+10.000
Greide: 257.110m
Terreno: 255.532m

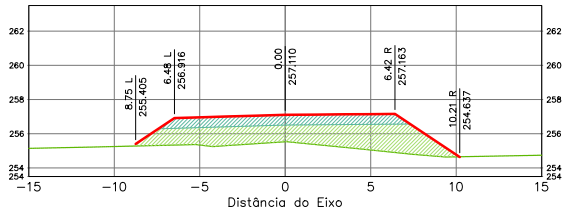

Terraplenagem Est. 3439+10.00	
Area de Corte	0.00
Area de Aterro	29.19

ÁREA DA SEÇÃO EM CORTE
ÁREA DA SEÇÃO CORPO DE ATERRO (100% PN)
ÁREA DA SEÇÃO CAMADA FINAL (100% PI)
TERRAPLENAGEM
TERRENO NATURAL

SPIN

Rodovia: MT-473
Trecho: Entr. MT-265 a Entr. MT-358
Sub-Trecho: Rio Gomalina (km 31,0) – Comunidade Matão (km 44,2) - Rio Santa Rosa (km 61,7)
Extensão: 30,61 km
Código do S.R.E.: 473EEMT0010 Lote: 02

FOLHA: SEC-

ASSUNTO: SEÇÕES TRANSVERSAIS

ESCALA: 1:250

HASH: b33ee606ed11b1006f6376f0f5f6c3760752f4a0c0b72f45141729bb61d0c48508 - Documento assinado digitalmente, validável em https://apps.sigadoc.mt.gov.br/sigaex/app/validar/4SH-5FJC-MF2H-7BDT. Assinado por BENEDITO ALEXANDRO DE OLIVEIRA BARA VIERA em 23/03/2026, juntado em 26/03/2026 15:36:30 por AMANDA ARAUJO.

SINFRACAP202628048A

Autenticado com senha por AMANDA CRISTINA REZENDE ARAUJO - GESTOR PROJ ESPE IV / GSAOR - 27/03/2026 às 08:49:30.
Documento Nº: 35634257-3039 - consulta à autenticidade em https://www.sigadoc.mt.gov.br/sigaex/public/app/autenticar?n=35634257-3039

SIGA

Governo de Mato Grosso
821
SINFRA

Estaca: 3440+0.000
Greide: 257.129m
Terreno: 255.574m

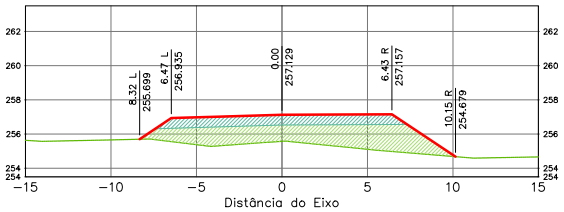

Terraplenagem Est. 3440+0.00	
Area de Corte	0.00
Area de Aterro	27.59

Estaca: 3440+10.694
Greide: 257.150m
Terreno: 255.627m

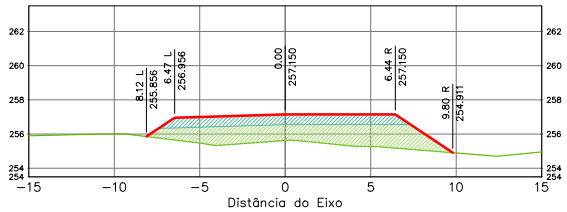

Terraplenagem Est. 3440+10.69	
Area de Corte	0.00
Area de Aterro	25.76

Estaca: 3440+10.000
Greide: 257.149m
Terreno: 255.622m

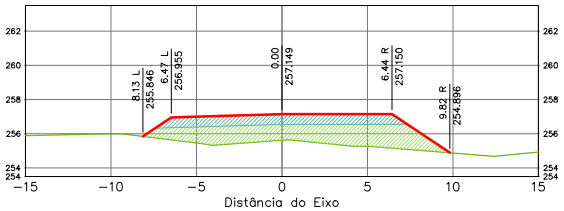

Terraplenagem Est. 3440+10.00	
Area de Corte	0.00
Area de Aterro	25.97

Estaca: 3441+0.000
Greide: 257.168m
Terreno: 255.696m

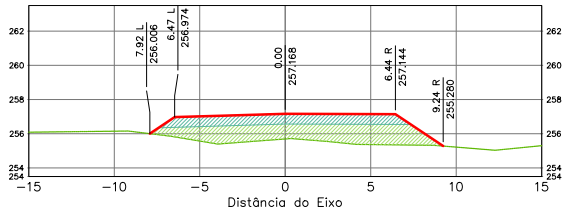

Terraplenagem Est. 3441+0.00	
Area de Corte	0.00
Area de Aterro	23.66

ÁREA DA SEÇÃO EM CORTE
ÁREA DA SEÇÃO CORPO DE ATERRO (100% PN)
ÁREA DA SEÇÃO CAMADA FINAL (100% PI)

TERRAPLENAGEM
TERRENO NATURAL

SPIN

Rodovia: MT-473
Trecho: Entr. MT-265 a Entr. MT-358
Sub-Trecho: Rio Gomalina (km 31,0) – Comunidade Matão (km 44,2) - Rio Santa Rosa (km 61,7)
Extensão: 30,61 km
Código do S.R.E.: 473EEMT0010 Lote: 02

FOLHA: SEC-

ASSUNTO: SEÇÕES TRANSVERSAIS

ESCALA: 1:250

HASH: b33ee60fcdd11b1069b3760f5d9ac376b7524a0c2b72451417b2bb61d0c48508 - Documento assinado digitalmente, validável em https://apps.sigadoc.mt.gov.br/sigaex/app/validar/4JSHJFJC-MFZH-ZBDT. Assinado por BENEDITO ALEXANDRO DE OLIVEIRA BARAVIERA em 23/03/2026, juntado em 26/03/2026 15:36:30 por AMANDA ARAUJO.

SINFRACAP202628048A

Autenticado com senha por AMANDA CRISTINA REZENDE ARAUJO - GESTOR PROJ ESPE IV / GSAOR - 27/03/2026 às 08:49:30.
Documento Nº: 35634257-3039 - consulta à autenticidade em https://www.sigadoc.mt.gov.br/sigaex/public/app/autenticar?n=35634257-3039

SIGA

Governo de Mato Grosso
822
SINFRA

Estaca: 3442+0.000
Greide: 257.206m
Terreno: 255.846m

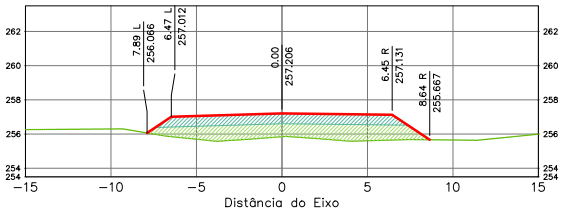

Terraplenagem Est. 3442+0.00	
Area de Corte	0.00
Area de Aterro	21.03

Estaca: 3444+0.000
Greide: 257.283m
Terreno: 256.287m

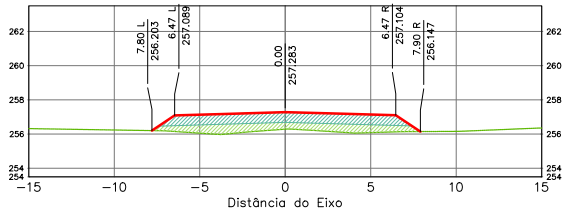

Terraplenagem Est. 3444+0.00	
Area de Corte	0.00
Area de Aterro	15.02

Estaca: 3443+0.000
Greide: 257.245m
Terreno: 256.139m

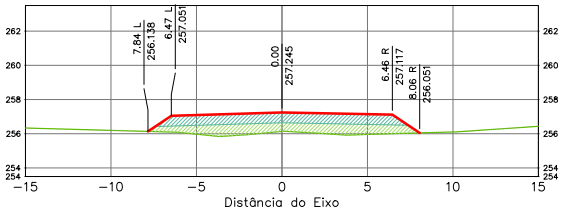

Terraplenagem Est. 3443+0.00	
Area de Corte	0.00
Area de Aterro	16.67

Estaca: 3445+0.000
Greide: 257.321m
Terreno: 256.245m

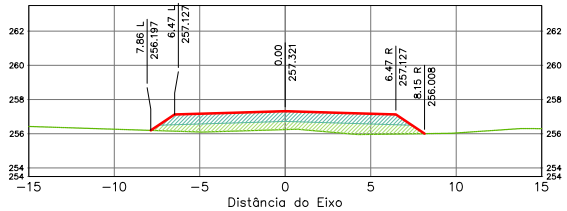

Terraplenagem Est. 3445+0.00	
Area de Corte	0.00
Area de Aterro	15.94

ÁREA DA SEÇÃO EM CORTE
ÁREA DA SEÇÃO CORPO DE ATERRO (100% PN)
ÁREA DA SEÇÃO CAMADA FINAL (100% PI)
TERRAPLENAGEM
TERRENO NATURAL

SPIN

Rodovia: MT-473
Trecho: Entr. MT-265 a Entr. MT-358
Sub-Trecho: Rio Gomalina (km 31,0) – Comunidade Matão (km 44,2) - Rio Santa Rosa (km 61,7)
Extensão: 30,61 km
Código do S.R.E.: 473EEMT0010 Lote: 02

ASSUNTO: SEÇÕES TRANSVERSAIS

FOLHA: SEC-

ESCALA: 1:250

HASH: b33ee60fcdd11b10998b59050a9c3276b7524a0c2b2845141129ab61d0c4d8508 - Documento assinado digitalmente, validável em https://assinador.pscs.serpro.gov.br/validar/4JSH-5FJC-MF2H-2BDT. Assinado por BENEDITO ALEXANDRO DE OLIVEIRA BARA VIERA em 23/03/2026, juntado em 26/03/2026 15:36:30 por AMANDA ARAUJO

SINFRACAP202628048A

Autenticado com senha por AMANDA CRISTINA REZENDE ARAUJO - GESTOR PROJ ESPE IV / GSAOR - 27/03/2026 às 08:49:30.
Documento Nº: 35634257-3039 - consulta à autenticidade em https://www.sigadoc.mt.gov.br/sigaex/public/app/autenticar?n=35634257-3039

SIGA

Governo de Mato Grosso
823
SINFRA

Estaca: 3446+0.000
Greide: 257.360m
Terreno: 256.558m

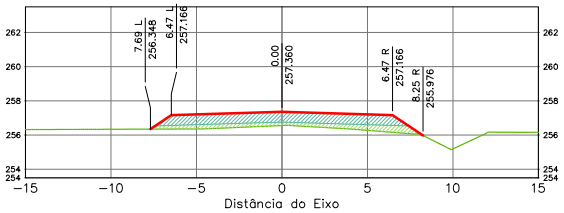

Terraplenagem Est. 3446+0.00	
Area de Corte	0.00
Area de Aterro	12.38

Estaca: 3448+0.000
Greide: 257.436m
Terreno: 256.171m

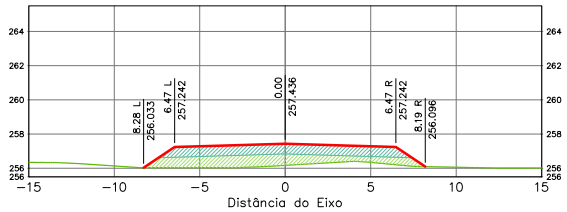

Terraplenagem Est. 3448+0.00	
Area de Corte	0.00
Area de Aterro	17.01

Estaca: 3447+0.000
Greide: 257.398m
Terreno: 256.293m

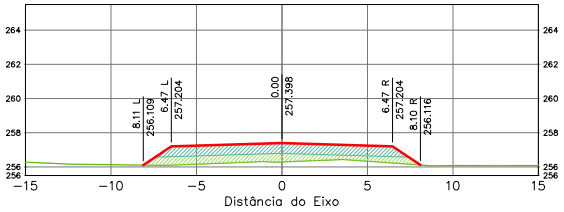

Terraplenagem Est. 3447+0.00	
Area de Corte	0.00
Area de Aterro	14.81

Estaca: 3449+0.000
Greide: 257.475m
Terreno: 256.152m

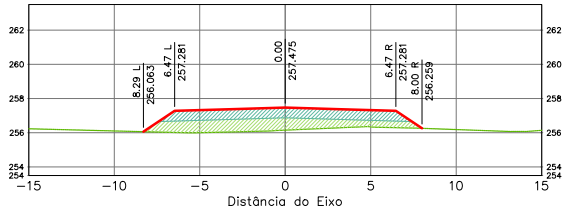

Terraplenagem Est. 3449+0.00	
Area de Corte	0.00
Area de Aterro	17.62

ÁREA DA SEÇÃO EM CORTE
ÁREA DA SEÇÃO CORPO DE ATERRO (100% PN)
ÁREA DA SEÇÃO CAMADA FINAL (100% PI)
TERRAPLENAGEM
TERRENO NATURAL

SPIN

Rodovia: MT-473
Trecho: Entr. MT-265 a Entr. MT-358
Sub-Trecho: Rio Gomalina (km 31,0) – Comunidade Matão (km 44,2) - Rio Santa Rosa (km 61,7)
Extensão: 30,61 km
Código do S.R.E.: 473EEMT0010 Lote: 02

FOLHA: SEC-

ASSUNTO: SEÇÕES TRANSVERSAIS

ESCALA: 1:250

HASH: b33ee60fdd11b1096f57695f6c3760752f4a0c1b72451417b9b81d0c48508. Documento assinado digitalmente, valido em https://apps.sigas.mt.gov.br/sigasicos_sedec/app/validar/4.SSH.SEC.MEDH.2801. Assinado por BENEDITO ALEXANDRE DE OLIVEIRA BARAVIERA em 23/03/2026, juntado em 26/03/2026 15:36:30 por AMANDA ARAUJO.

SINFRACAP202628048A

Autenticado com senha por AMANDA CRISTINA REZENDE ARAUJO - GESTOR PROJ ESPE IV / GSAOR - 27/03/2026 às 08:49:30.
Documento Nº: 35634257-3039 - consulta à autenticidade em https://www.sigadoc.mt.gov.br/sigaex/public/app/autenticar?n=35634257-3039

SIGA

Governo de Mato Grosso
824
SINFRA

Estaca: 3450+0.000
Greide: 257.513m
Terreno: 256.170m

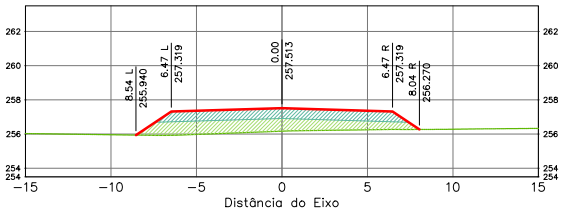

Terraplenagem Est. 3450+0.00	
Area de Corte	0.00
Area de Aterro	18.84

Estaca: 3452+0.000
Greide: 257.590m
Terreno: 256.665m

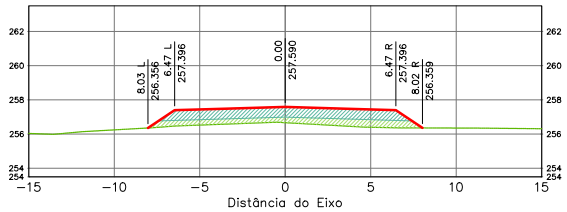

Terraplenagem Est. 3452+0.00	
Area de Corte	0.00
Area de Aterro	13.85

Estaca: 3451+0.000
Greide: 257.552m
Terreno: 256.339m

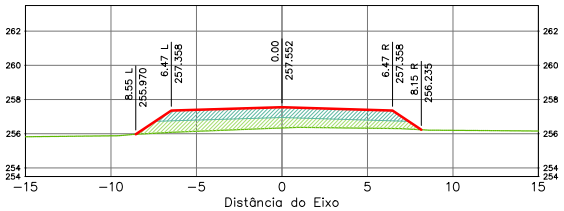

Terraplenagem Est. 3451+0.00	
Area de Corte	0.00
Area de Aterro	17.41

Estaca: 3453+0.000
Greide: 257.628m
Terreno: 256.733m

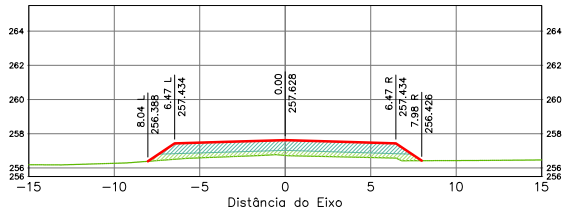

Terraplenagem Est. 3453+0.00	
Area de Corte	0.00
Area de Aterro	12.82

ÁREA DA SEÇÃO EM CORTE
ÁREA DA SEÇÃO CORPO DE ATERRO (100% PN)
ÁREA DA SEÇÃO CAMADA FINAL (100% PI)

TERRAPLENAGEM
TERRENO NATURAL

SPIN

Rodovia: MT-473
Trecho: Entr. MT-265 a Entr. MT-358
Sub-Trecho: Rio Gomalina (km 31,0) – Comunidade Matão (km 44,2) - Rio Santa Rosa (km 61,7)
Extensão: 30,61 km
Código do S.R.E.: 473EEMT0010 Lote: 02

FOLHA: SEC-

ASSUNTO: SEÇÕES TRANSVERSAIS

ESCALA: 1:250

HASH: b33ee60fdd11b1096f57605d9c3760752f4a0c0b72845141729bb61d0c48508 - Documento assinado digitalmente, validar em https://apps.sinfra.mt.gov.br/validar/4SH-5FJC-MF2H-2BDT. Assinado por BENEDITO ALEXANDRO DE OLIVEIRA BARAVIERA em 23/03/2026, juntado em 26/03/2026 15:36:30 por AMANDA ARAUJO

SINFRACAP202628048A

Autenticado com senha por AMANDA CRISTINA REZENDE ARAUJO - GESTOR PROJ ESPE IV / GSAOR - 27/03/2026 às 08:49:30.
Documento Nº: 35634257-3039 - consulta à autenticidade em https://www.sigadoc.mt.gov.br/sigaex/public/app/autenticar?n=35634257-3039

SIGA

Governo de Mato Grosso
825
SINFRA

Estaca: 3454+0.000
Greide: 257.667m
Terreno: 256.900m

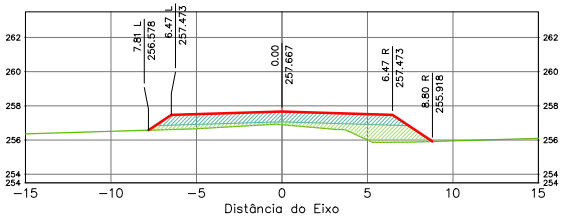

Terraplenagem Est. 3454+0.00	
Area de Corte	0.00
Area de Aterro	14.83

Estaca: 3456+0.000
Greide: 257.744m
Terreno: 256.731m

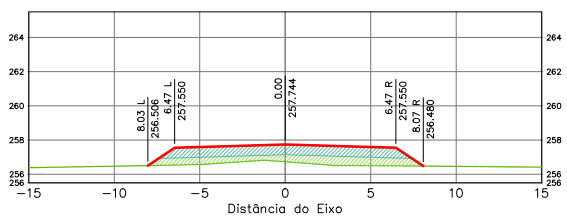

Terraplenagem Est. 3456+0.00	
Area de Corte	0.00
Area de Aterro	14.93

Estaca: 3455+0.000
Greide: 257.705m
Terreno: 256.759m

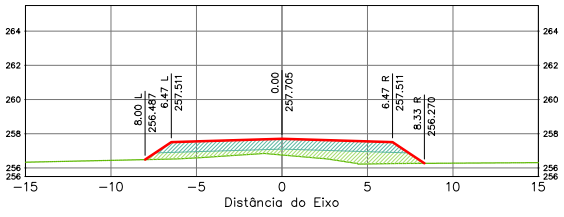

Terraplenagem Est. 3455+0.00	
Area de Corte	0.00
Area de Aterro	15.35

Estaca: 3457+0.000
Greide: 257.782m
Terreno: 256.726m

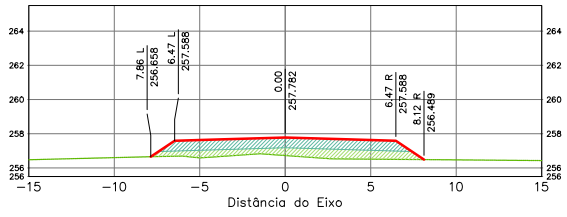

Terraplenagem Est. 3457+0.00	
Area de Corte	0.00
Area de Aterro	15.06

ÁREA DA SEÇÃO EM CORTE
ÁREA DA SEÇÃO CORPO DE ATERRO (100% PN)
ÁREA DA SEÇÃO CAMADA FINAL (100% PI)
TERRAPLENAGEM
TERRENO NATURAL

SPIN

Rodovia: MT-473
Trecho: Entr. MT-265 a Entr. MT-358
Sub-Trecho: Rio Gomalina (km 31,0) – Comunidade Matão (km 44,2) - Rio Santa Rosa (km 61,7)
Extensão: 30,61 km
Código do S.R.E.: 473EEMT0010 Lote: 02

FOLHA: SEC-

ASSUNTO: SEÇÕES TRANSVERSAIS

ESCALA: 1:250

HASH: b33ee60fdd11b1096f3760f5f69c3760752f4a0c2b72845141729bb8d1d0c48508 - Documento assinado digitalmente, validável em https://apps.sigadoc.mt.gov.br/validar/4SH-5FJC-MF2H-2BDT. Assinado por BENEDITO ALEXANDRO DE OLIVEIRA BARAVIERA em 23/03/2026, juntado em 26/03/2026 15:36:30 por AMANDA ARAUJO

SINFRACAP202628048A

Autenticado com senha por AMANDA CRISTINA REZENDE ARAUJO - GESTOR PROJ ESPE IV / GSAOR - 27/03/2026 às 08:49:30.
Documento Nº: 35634257-3039 - consulta à autenticidade em https://www.sigadoc.mt.gov.br/sigaex/public/app/autenticar?n=35634257-3039

SIGA

Governo de Mato Grosso
826
SINFRA

Estaca: 3458+0.000
Greide: 257.820m
Terreno: 256.765m

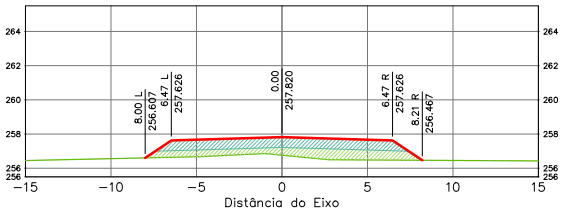

Terraplenagem Est. 3458+0.00	
Area de Corte	0.00
Area de Aterro	15.65

Estaca: 3460+0.000
Greide: 257.897m
Terreno: 256.906m

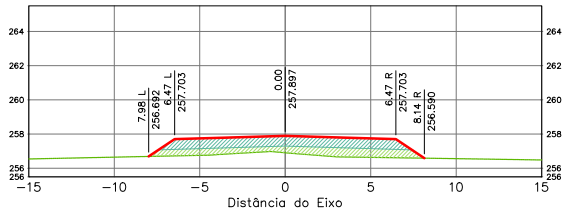

Terraplenagem Est. 3460+0.00	
Area de Corte	0.00
Area de Aterro	14.90

Estaca: 3459+0.000
Greide: 257.859m
Terreno: 256.818m

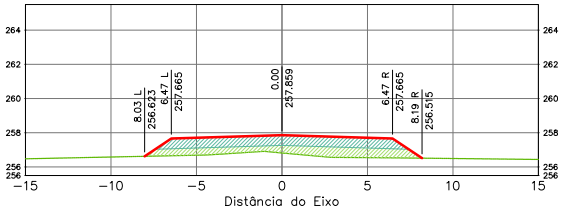

Terraplenagem Est. 3459+0.00	
Area de Corte	0.00
Area de Aterro	15.60

Estaca: 3461+0.000
Greide: 257.935m
Terreno: 256.982m

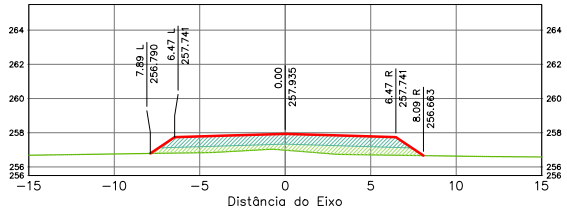

Terraplenagem Est. 3461+0.00	
Area de Corte	0.00
Area de Aterro	14.34

ÁREA DA SEÇÃO EM CORTE
ÁREA DA SEÇÃO CORPO DE ATERRO (100% PN)
ÁREA DA SEÇÃO CAMADA FINAL (100% PI)
TERRAPLENAGEM
TERRENO NATURAL

SPIN

Rodovia: MT-473
Trecho: Entr. MT-265 a Entr. MT-358
Sub-Trecho: Rio Gomalina (km 31,0) – Comunidade Matão (km 44,2) - Rio Santa Rosa (km 61,7)
Extensão: 30,61 km
Código do S.R.E.: 473EEMT0010 Lote: 02

FOLHA: SEC-

ASSUNTO: SEÇÕES TRANSVERSAIS

ESCALA: 1:250

HASH: b33ee60fdd11b1006f6376f0f5f9c3760752f4a0cb2f2f45141179bbb61d0c48508 - Documento assinado digitalmente, valide em https://apps.sigaex.sgpe.mt.gov.br/sigaex/app/validar/4ASH-5EJC-MF2H-2BDT. Assinado por BENEDITO ALEXANDRO DE OLIVEIRA BARA VIERA em 23/03/2026, juntado em 26/03/2026 15:36:30 por AMANDA ARAUJO

SINFRACAP202628048A

Autenticado com senha por AMANDA CRISTINA REZENDE ARAUJO - GESTOR PROJ ESPE IV / GSAOR - 27/03/2026 às 08:49:30.
Documento Nº: 35634257-3039 - consulta à autenticidade em https://www.sigadoc.mt.gov.br/sigaex/public/app/autenticar?n=35634257-3039

SIGA

Governo de Mato Grosso
827
SINFRA

Estaca: 3462+0.000
Greide: 257.974m
Terreno: 257.042m

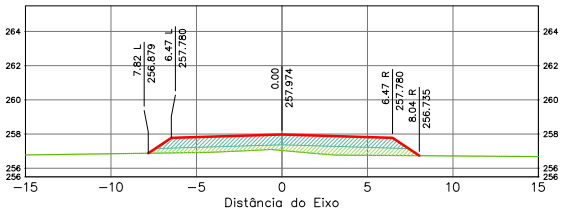

Terraplenagem Est. 3462+0.00	
Area de Corte	0.00
Area de Aterro	13.95

Estaca: 3464+0.000
Greide: 258.051m
Terreno: 257.107m

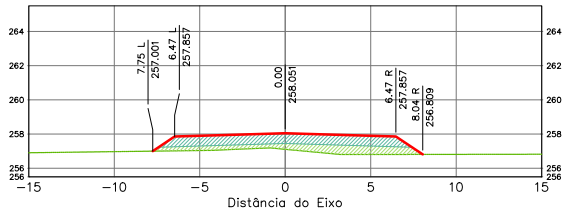

Terraplenagem Est. 3464+0.00	
Area de Corte	0.00
Area de Aterro	13.85

Estaca: 3463+0.000
Greide: 258.012m
Terreno: 257.116m

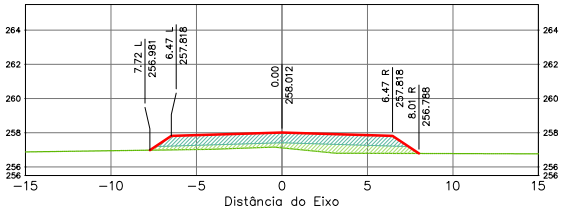

Terraplenagem Est. 3463+0.00	
Area de Corte	0.00
Area de Aterro	13.48

Estaca: 3465+0.000
Greide: 258.089m
Terreno: 257.173m

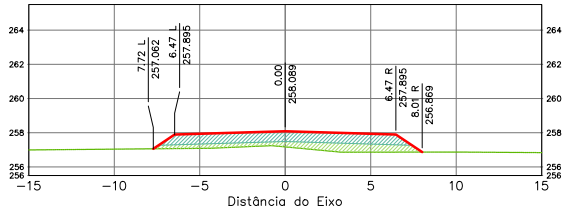

Terraplenagem Est. 3465+0.00	
Area de Corte	0.00
Area de Aterro	13.55

ÁREA DA SEÇÃO EM CORTE
ÁREA DA SEÇÃO CORPO DE ATERRO (100% PN)
ÁREA DA SEÇÃO CAMADA FINAL (100% PI)
TERRAPLENAGEM
TERRENO NATURAL

SPIN

Rodovia: MT-473
Trecho: Entr. MT-265 a Entr. MT-358
Sub-Trecho: Rio Gomalina (km 31,0) – Comunidade Matão (km 44,2) - Rio Santa Rosa (km 61,7)
Extensão: 30,61 km
Código do S.R.E.: 473EEMT0010 Lote: 02

ASSUNTO: SEÇÕES TRANSVERSAIS

FOLHA SEC-

ESCALA 1:250

HASH: b33ee60fdd11b1096f57605f6c3760752f4a0c1b72451417b9b61d0c48508. Documento assinado digitalmente, valido em https://apps.mt.gov.br/sigadoc/validar/4SHJ5FJC-MFDH-7BDT. Assinado por BENEDITO ALEXANDRO DE OLIVEIRA BARAVIERA em 23/03/2026, juntado em 26/03/2026 15:36:30 por AMANDA ARAUJO.

SINFRACAP202628048A

Autenticado com senha por AMANDA CRISTINA REZENDE ARAUJO - GESTOR PROJ ESPE IV / GSAOR - 27/03/2026 às 08:49:30.
Documento Nº: 35634257-3039 - consulta à autenticidade em https://www.sigadoc.mt.gov.br/sigaex/public/app/autenticar?n=35634257-3039

SIGA

Governo de Mato Grosso
828
SINFRA

Estaca: 3466+0.000
Greide: 258.127m
Terreno: 257.194m

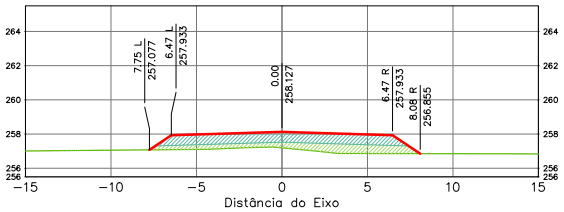

Terraplenagem Est. 3466+0.00	
Area de Corte	0.00
Area de Aterro	14.03

Estaca: 3468+0.000
Greide: 258.204m
Terreno: 257.196m

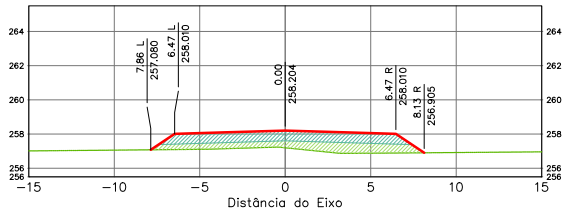

Terraplenagem Est. 3468+0.00	
Area de Corte	0.00
Area de Aterro	15.15

Estaca: 3467+0.000
Greide: 258.166m
Terreno: 257.176m

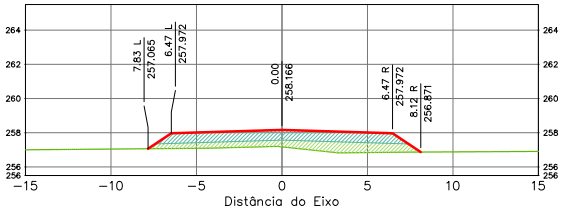

Terraplenagem Est. 3467+0.00	
Area de Corte	0.00
Area de Aterro	15.00

Estaca: 3469+0.000
Greide: 258.243m
Terreno: 257.231m

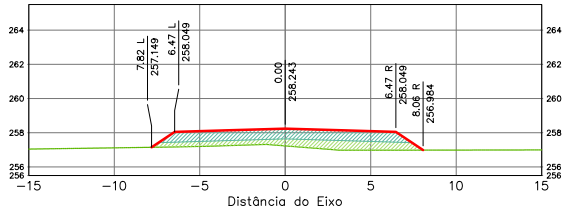

Terraplenagem Est. 3469+0.00	
Area de Corte	0.00
Area de Aterro	14.42

ÁREA DA SEÇÃO EM CORTE
ÁREA DA SEÇÃO CORPO DE ATERRO (100% PN)
ÁREA DA SEÇÃO CAMADA FINAL (100% PI)

TERRAPLENAGEM
TERRENO NATURAL

SPIN

Rodovia: MT-473
Trecho: Entr. MT-265 a Entr. MT-358
Sub-Trecho: Rio Gomalina (km 31,0) – Comunidade Matão (km 44,2) - Rio Santa Rosa (km 61,7)
Extensão: 30,61 km
Código do S.R.E.: 473EEMT0010 Lote: 02

FOLHA: SEC-

ASSUNTO: SEÇÕES TRANSVERSAIS

ESCALA: 1:250

HASH: b33ee60fdd11b1096f57605d9c3760752f4a0c2b72451417b9b81d0c48508. Documento assinado digitalmente, validar em https://apps.sigadoc.mt.gov.br/sigaex/app/validar/4SH-5FJC-MF2H-7BDT. Assinado por BENEDITO ALEXANDRO DE OLIVEIRA BARAVIERA em 23/03/2026, juntado em 26/03/2026 15:36:30 por AMANDA ARAUJO.

SINFRACAP202628048A

Autenticado com senha por AMANDA CRISTINA REZENDE ARAUJO - GESTOR PROJ ESPE IV / GSAOR - 27/03/2026 às 08:49:30.
Documento Nº: 35634257-3039 - consulta à autenticidade em https://www.sigadoc.mt.gov.br/sigaex/public/app/autenticar?n=35634257-3039

SIGA

Governo de Mato Grosso
829
SINFRA

Estaca: 3470+0.000
Greide: 258.281m
Terreno: 257.348m

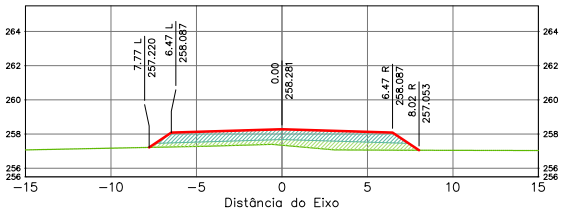

Terraplenagem Est. 3470+0.00	
Area de Corte	0.00
Area de Aterro	13.70

Estaca: 3472+0.000
Greide: 258.358m
Terreno: 257.402m

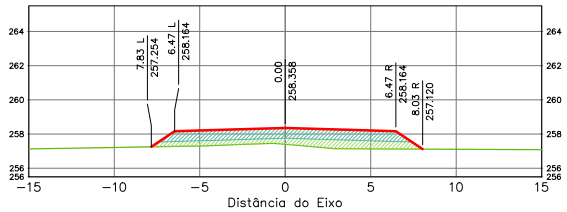

Terraplenagem Est. 3472+0.00	
Area de Corte	0.00
Area de Aterro	14.07

Estaca: 3471+0.000
Greide: 258.319m
Terreno: 257.384m

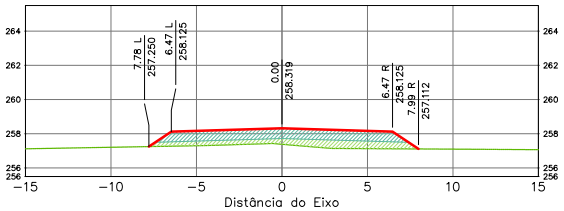

Terraplenagem Est. 3471+0.00	
Area de Corte	0.00
Area de Aterro	13.65

Estaca: 3473+0.000
Greide: 258.396m
Terreno: 257.386m

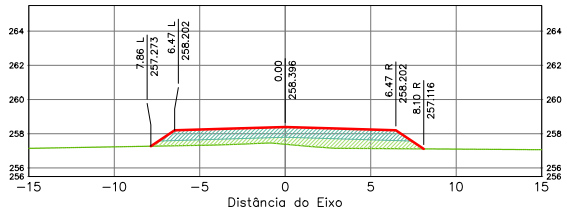

Terraplenagem Est. 3473+0.00	
Area de Corte	0.00
Area de Aterro	14.64

ÁREA DA SEÇÃO EM CORTE
ÁREA DA SEÇÃO CORPO DE ATERRO (100% PN)
ÁREA DA SEÇÃO CAMADA FINAL (100% PI)

TERRAPLENAGEM
TERRENO NATURAL

SPIN

Rodovia: MT-473
Trecho: Entr. MT-265 a Entr. MT-358
Sub-Trecho: Rio Gomalina (km 31,0) – Comunidade Matão (km 44,2) - Rio Santa Rosa (km 61,7)
Extensão: 30,61 km
Código do S.R.E.: 473EEMT0010 Lote: 02

ASSUNTO: SEÇÕES TRANSVERSAIS

FOLHA: SEC-

ESCALA: 1:250

HASH: b33ee60fdd11b1096f57605d9c3760752f4a0c2b72451417b9b81d0c48508. Documento assinado digitalmente, validar em https://apps.sigadoc.mt.gov.br/validar/4SH-5FJC-MF2H-7BDT. Assinado por BENEDITO ALEXANDRO DE OLIVEIRA BARAVIERA em 23/03/2026, juntado em 26/03/2026 15:36:30 por AMANDA ARAUJO.

SINFRACAP202628048A

Autenticado com senha por AMANDA CRISTINA REZENDE ARAUJO - GESTOR PROJ ESPE IV / GSAOR - 27/03/2026 às 08:49:30.
Documento Nº: 35634257-3039 - consulta à autenticidade em https://www.sigadoc.mt.gov.br/sigaex/public/app/autenticar?n=35634257-3039

SIGA

Governo de Mato Grosso
830
SINFRA

Estaca: 3474+0.000
Greide: 258.434m
Terreno: 257.392m

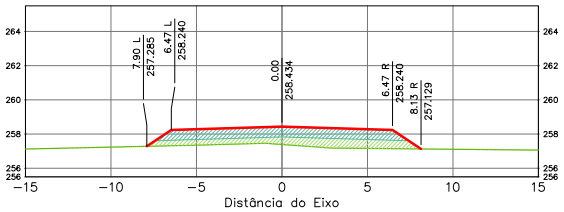

Terraplenagem Est. 3474+0.00	
Area de Corte	0.00
Area de Aterro	14.91

Estaca: 3476+0.000
Greide: 258.511m
Terreno: 257.367m

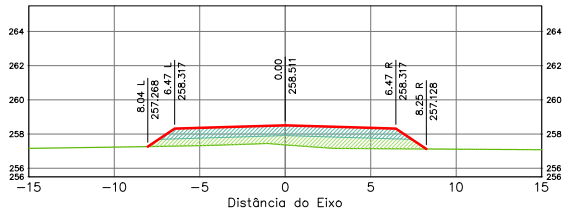

Terraplenagem Est. 3476+0.00	
Area de Corte	0.00
Area de Aterro	16.44

Estaca: 3475+0.000
Greide: 258.473m
Terreno: 257.418m

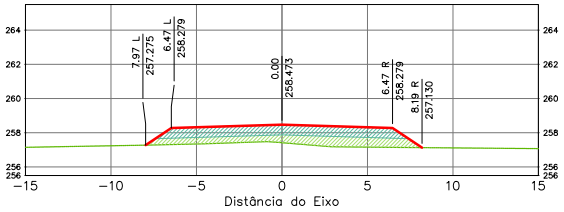

Terraplenagem Est. 3475+0.00	
Area de Corte	0.00
Area de Aterro	15.49

Estaca: 3477+0.000
Greide: 258.550m
Terreno: 257.398m

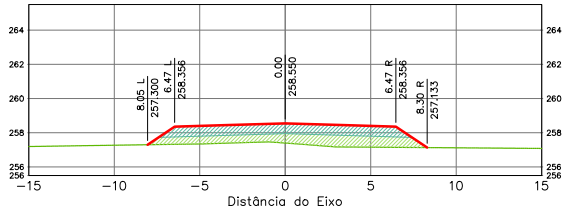

Terraplenagem Est. 3477+0.00	
Area de Corte	0.00
Area de Aterro	16.77

ÁREA DA SEÇÃO EM CORTE
ÁREA DA SEÇÃO CORPO DE ATERRO (100% PN)
ÁREA DA SEÇÃO CAMADA FINAL (100% PI)
TERRAPLENAGEM
TERRENO NATURAL

SPIN

Rodovia: MT-473
Trecho: Entr. MT-265 a Entr. MT-358
Sub-Trecho: Rio Gomalina (km 31,0) – Comunidade Matão (km 44,2) - Rio Santa Rosa (km 61,7)
Extensão: 30,61 km
Código do S.R.E.: 473EEMT0010 Lote: 02

FOLHA: SEC-

ASSUNTO: SEÇÕES TRANSVERSAIS

ESCALA: 1:250

HASH: b33ee606dd11b1006f6376f0f5f6c37f6, Assinado por BARA VIERA em 23/03/2026 15:36:30 por AMANDA ARAUJO. Documento assinado digitalmente, validável em https://apps.sinfra.mt.gov.br/validar/4ASH-5FJC-MF2H-ZBDT. Assinado por BENEDITO ALEXANDRO DE OLIVEIRA.

SINFRACAP202628048A

Autenticado com senha por AMANDA CRISTINA REZENDE ARAUJO - GESTOR PROJ ESPE IV / GSAOR - 27/03/2026 às 08:49:30.
Documento Nº: 35634257-3039 - consulta à autenticidade em https://www.sigadoc.mt.gov.br/sigaex/public/app/autenticar?n=35634257-3039

SIGA

Governo de Mato Grosso
831
SINFRA

Estaca: 3478+0.000
Greide: 258.588m
Terreno: 257.423m

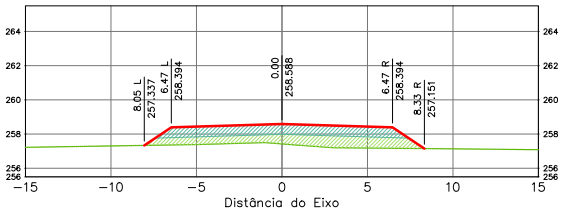

Terraplenagem Est. 3478+0.00	
Area de Corte	0.00
Area de Aterro	16.89

Estaca: 3480+0.000
Greide: 258.665m
Terreno: 257.540m

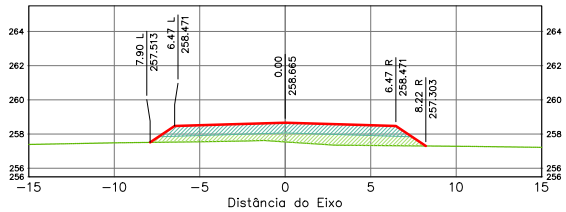

Terraplenagem Est. 3480+0.00	
Area de Corte	0.00
Area de Aterro	15.76

Estaca: 3479+0.000
Greide: 258.626m
Terreno: 257.434m

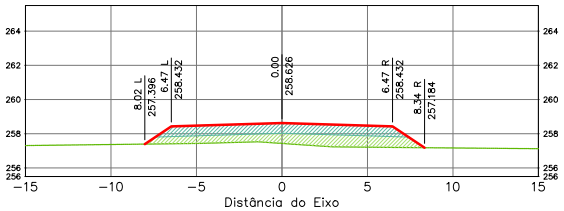

Terraplenagem Est. 3479+0.00	
Area de Corte	0.00
Area de Aterro	16.95

Estaca: 3481+0.000
Greide: 258.703m
Terreno: 257.600m

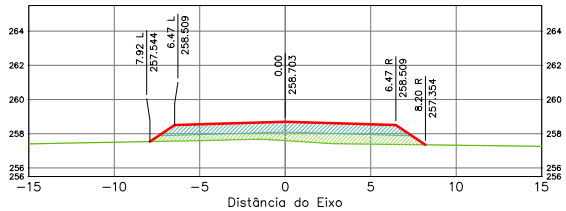

Terraplenagem Est. 3481+0.00	
Area de Corte	0.00
Area de Aterro	15.47

ÁREA DA SEÇÃO EM CORTE
ÁREA DA SEÇÃO CORPO DE ATERRO (100% PN)
ÁREA DA SEÇÃO CAMADA FINAL (100% PI)

TERRAPLENAGEM
TERRENO NATURAL

SPIN

Rodovia: MT-473
Trecho: Entr. MT-265 a Entr. MT-358
Sub-Trecho: Rio Gomalina (km 31,0) – Comunidade Matão (km 44,2) - Rio Santa Rosa (km 61,7)
Extensão: 30,61 km
Código do S.R.E.: 473EEMT0010 Lote: 02

FOLHA: SEC-

ASSUNTO: SEÇÕES TRANSVERSAIS

ESCALA: 1:250

HASH: b33ee60fcdd11b1069b3760f5f69c3760752f4a0c2b2345141179bb8d1d0c48508 - Documento assinado digitalmente, validável em https://apps.sigadoc.mt.gov.br/sigaex/app/validar/4ASH-5FJC-MFZH-ZBDT. Assinado por BENEDITO ALEXANDRO DE OLIVEIRA BARAVIERA em 23/03/2026, juntado em 26/03/2026 15:36:30 por AMANDA ARAUJO

SINFRACAP202628048A

Autenticado com senha por AMANDA CRISTINA REZENDE ARAUJO - GESTOR PROJ ESPE IV / GSAOR - 27/03/2026 às 08:49:30.
Documento Nº: 35634257-3039 - consulta à autenticidade em https://www.sigadoc.mt.gov.br/sigaex/public/app/autenticar?n=35634257-3039

SIGA

Governo de Mato Grosso
832
SINFRA

Estaca: 3482+0.000
Greide: 258.742m
Terreno: 257.646m

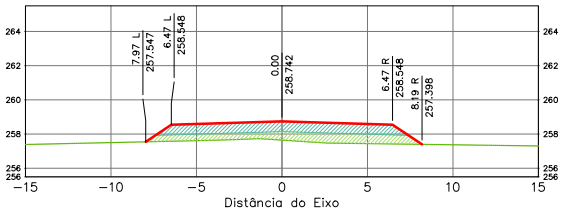

Terraplenagem Est. 3482+0.00	
Area de Corte	0.00
Area de Aterro	15.53

Estaca: 3484+0.000
Greide: 258.818m
Terreno: 257.870m

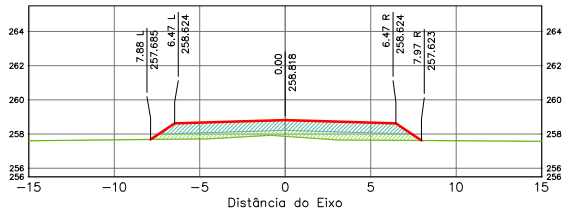

Terraplenagem Est. 3484+0.00	
Area de Corte	0.00
Area de Aterro	13.96

Estaca: 3483+0.000
Greide: 258.780m
Terreno: 257.749m

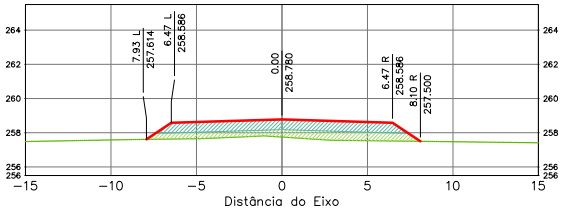

Terraplenagem Est. 3483+0.00	
Area de Corte	0.00
Area de Aterro	14.86

Estaca: 3485+0.000
Greide: 258.857m
Terreno: 257.898m

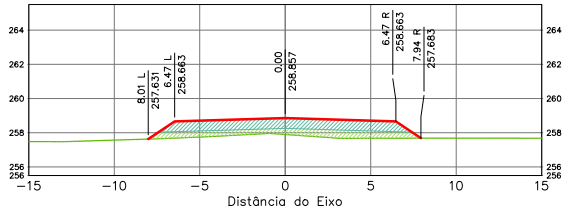

Terraplenagem Est. 3485+0.00	
Area de Corte	0.00
Area de Aterro	14.12

ÁREA DA SEÇÃO EM CORTE
ÁREA DA SEÇÃO CORPO DE ATERRO (100% PN)
ÁREA DA SEÇÃO CAMADA FINAL (100% PI)
TERRAPLENAGEM
TERRENO NATURAL

SPIN

Rodovia: MT-473
Trecho: Entr. MT-265 a Entr. MT-358
Sub-Trecho: Rio Gomalina (km 31,0) – Comunidade Matão (km 44,2) - Rio Santa Rosa (km 61,7)
Extensão: 30,61 km
Código do S.R.E.: 473EEMT0010 Lote: 02

FOLHA: SEC-

ASSUNTO: SEÇÕES TRANSVERSAIS

ESCALA: 1:250

HASH: b33ee60fcdd11b1069b3924f5f68c3763d7524a8c2b7284514172bbb61d0c48508 - Documento assinado digitalmente, validável em https://apps.sigadoc.mt.gov.br/sigaex/app/validar/4SH-5FJC-MF2H-2BDT. Assinado por BENEDITO ALEXANDRO DE OLIVEIRA BARAVIERA em 23/03/2026, juntado em 26/03/2026 15:36:30 por AMANDA ARAUJO.

SINFRACAP202628048A

Autenticado com senha por AMANDA CRISTINA REZENDE ARAUJO - GESTOR PROJ ESPE IV / GSAOR - 27/03/2026 às 08:49:30.
Documento Nº: 35634257-3039 - consulta à autenticidade em https://www.sigadoc.mt.gov.br/sigaex/public/app/autenticar?n=35634257-3039

SIGA

Governo de Mato Grosso
833
SINFRA

Estaca: 3486+0.000
Greide: 258.895m
Terreno: 257.907m

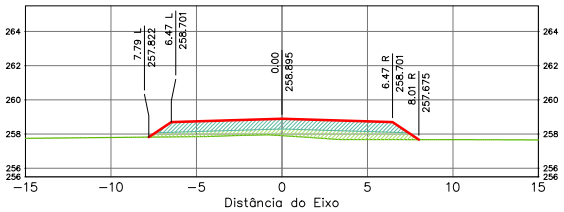

Terraplenagem Est. 3486+0.00	
Area de Corte	0.00
Area de Aterro	14.06

Estaca: 3488+0.000
Greide: 258.972m
Terreno: 257.964m

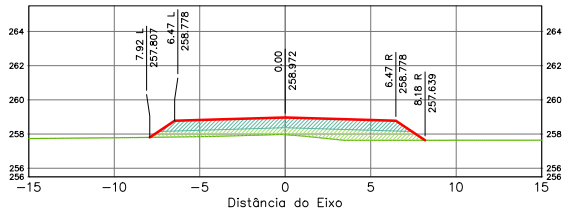

Terraplenagem Est. 3488+0.00	
Area de Corte	0.00
Area de Aterro	15.40

Estaca: 3487+0.000
Greide: 258.934m
Terreno: 257.924m

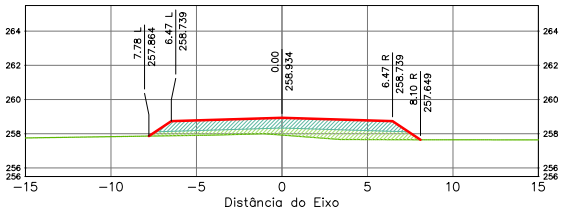

Terraplenagem Est. 3487+0.00	
Area de Corte	0.00
Area de Aterro	14.40

Estaca: 3489+0.000
Greide: 259.010m
Terreno: 257.911m

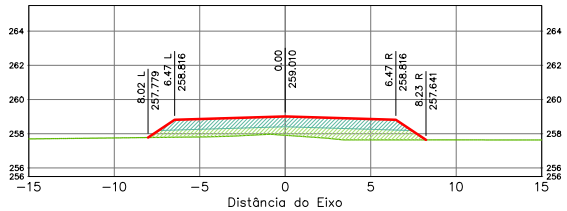

Terraplenagem Est. 3489+0.00	
Area de Corte	0.00
Area de Aterro	16.30

ÁREA DA SEÇÃO EM CORTE
ÁREA DA SEÇÃO CORPO DE ATERRO (100% PN)
ÁREA DA SEÇÃO CAMADA FINAL (100% PI)

TERRAPLENAGEM
TERRENO NATURAL

SPIN

Rodovia: MT-473
Trecho: Entr. MT-265 a Entr. MT-358
Sub-Trecho: Rio Gomalina (km 31,0) – Comunidade Matão (km 44,2) - Rio Santa Rosa (km 61,7)
Extensão: 30,61 km
Código do S.R.E.: 473EEMT0010 Lote: 02

FOLHA: SEC-

ASSUNTO: SEÇÕES TRANSVERSAIS

ESCALA: 1:250

HASH: b33ee60fdd11b1096f57605d9c3760752f4a0c2b72451417bbb61d0c48508. Documento assinado digitalmente, validar em https://apps.sigadoc.mt.gov.br/sigaex/app/validar/4/SH-SEJC-MEDH-2BDT. Assinado por BENEDITO ALEXANDRO DE OLIVEIRA BARAVIERA em 23/03/2026, juntado em 26/03/2026 15:36:30 por AMANDA ARAUJO.

SINFRACAP202628048A

Autenticado com senha por AMANDA CRISTINA REZENDE ARAUJO - GESTOR PROJ ESPE IV / GSAOR - 27/03/2026 às 08:49:30.
Documento Nº: 35634257-3039 - consulta à autenticidade em https://www.sigadoc.mt.gov.br/sigaex/public/app/autenticar?n=35634257-3039

SIGA

Governo de Mato Grosso
834
SINFRA

Estaca: 3490+0.000
Greide: 259.049m
Terreno: 257.935m

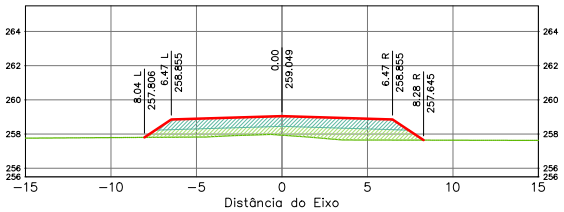

Terraplenagem Est. 3490+0.00	
Area de Corte	0.00
Area de Aterro	16.65

Estaca: 3492+0.000
Greide: 259.125m
Terreno: 257.960m

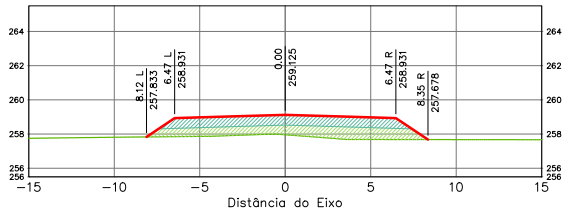

Terraplenagem Est. 3492+0.00	
Area de Corte	0.00
Area de Aterro	17.46

Estaca: 3491+0.000
Greide: 259.087m
Terreno: 257.971m

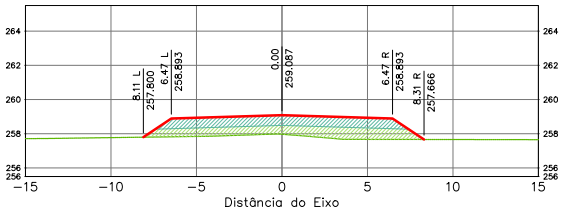

Terraplenagem Est. 3491+0.00	
Area de Corte	0.00
Area de Aterro	17.05

Estaca: 3493+0.000
Greide: 259.164m
Terreno: 257.963m

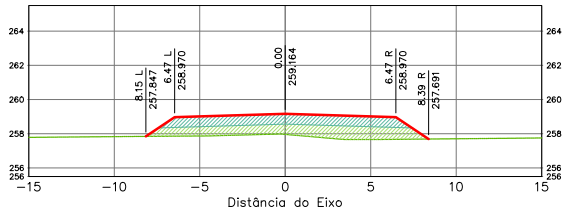

Terraplenagem Est. 3493+0.00	
Area de Corte	0.00
Area de Aterro	18.20

ÁREA DA SEÇÃO EM CORTE
ÁREA DA SEÇÃO CORPO DE ATERRO (100% PN)
ÁREA DA SEÇÃO CAMADA FINAL (100% PI)
TERRAPLENAGEM
TERRENO NATURAL

SPIN

Rodovia: MT-473
Trecho: Entr. MT-265 a Entr. MT-358
Sub-Trecho: Rio Gomalina (km 31,0) – Comunidade Matão (km 44,2) - Rio Santa Rosa (km 61,7)
Extensão: 30,61 km
Código do S.R.E.: 473EEMT0010 Lote: 02

FOLHA: SEC-

ASSUNTO: SEÇÕES TRANSVERSAIS

ESCALA: 1:250

HASH: b33ee60fdd11b1096f3760f5d9ac3760:1752440c0ch72845141179bbb61d0c48508 - Documento assinado digitalmente, validar em https://apps.sinfra.mt.gov.br/validar/4SH-5FJC-MF2H-2BDT. Assinado por BENEDITO ALEXANDRO DE OLIVEIRA BARAVIERA em 23/03/2026, juntado em 26/03/2026 15:36:30 por AMANDA ARAUJO

SINFRACAP202628048A

Autenticado com senha por AMANDA CRISTINA REZENDE ARAUJO - GESTOR PROJ ESPE IV / GSAOR - 27/03/2026 às 08:49:30.
Documento Nº: 35634257-3039 - consulta à autenticidade em https://www.sigadoc.mt.gov.br/sigaex/public/app/autenticar?n=35634257-3039

SIGA

Governo de Mato Grosso
835
SINFRA

Estaca: 3494+0.000
Greide: 259.202m
Terreno: 257.990m

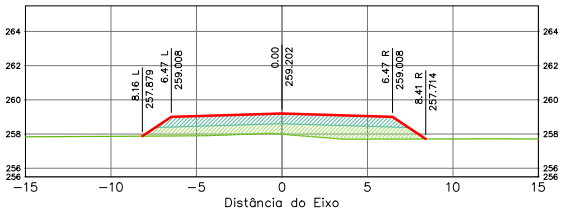

Terraplenagem Est. 3494+0.00	
Area de Corte	0.00
Area de Aterro	18.18

Estaca: 3496+0.000
Greide: 259.279m
Terreno: 258.064m

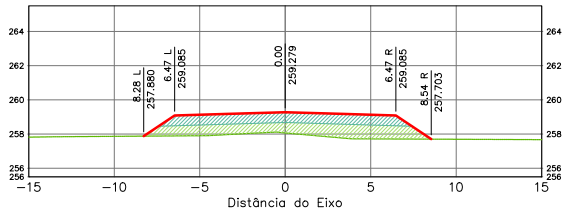

Terraplenagem Est. 3496+0.00	
Area de Corte	0.00
Area de Aterro	19.03

Estaca: 3495+0.000
Greide: 259.241m
Terreno: 258.050m

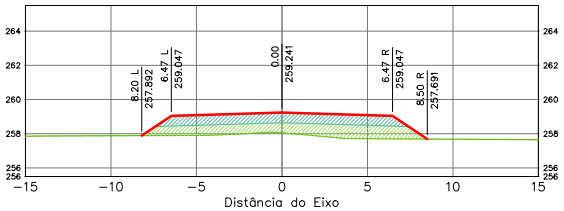

Terraplenagem Est. 3495+0.00	
Area de Corte	0.00
Area de Aterro	18.53

Estaca: 3497+0.000
Greide: 259.317m
Terreno: 258.047m

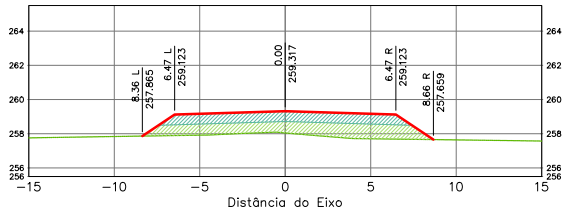

Terraplenagem Est. 3497+0.00	
Area de Corte	0.00
Area de Aterro	19.82

ÁREA DA SEÇÃO EM CORTE
ÁREA DA SEÇÃO CORPO DE ATERRO (100% PN)
ÁREA DA SEÇÃO CAMADA FINAL (100% PI)
TERRAPLENAGEM
TERRENO NATURAL

SPIN

Rodovia: MT-473
Trecho: Entr. MT-265 a Entr. MT-358
Sub-Trecho: Rio Gomalina (km 31,0) – Comunidade Matão (km 44,2) - Rio Santa Rosa (km 61,7)
Extensão: 30,61 km
Código do S.R.E.: 473EEMT0010 Lote: 02

FOLHA: SEC-

ASSUNTO: SEÇÕES TRANSVERSAIS

ESCALA: 1:250

HASH: b33ee60fcdd11b10998b59050d9c3760c7524a0c0b72845141179bbb61d0c48508 - Documento assinado digitalmente, validável em https://apps.sinfra.mt.gov.br/validar/4SHJ5EJC-MFZH-7BDT. Assinado por BENEDITO ALEXANDRO DE OLIVEIRA BARA VIERA em 23/03/2026, juntado em 26/03/2026 15:36:30 por AMANDA ARAUJO.

SINFRACAP202628048A

Autenticado com senha por AMANDA CRISTINA REZENDE ARAUJO - GESTOR PROJ ESPE IV / GSAOR - 27/03/2026 às 08:49:30.
Documento Nº: 35634257-3039 - consulta à autenticidade em https://www.sigadoc.mt.gov.br/sigaex/public/app/autenticar?n=35634257-3039

SIGA

Governo de Mato Grosso
836
SINFRA

Estaca: 3498+0.000
Greide: 259.356m
Terreno: 258.099m

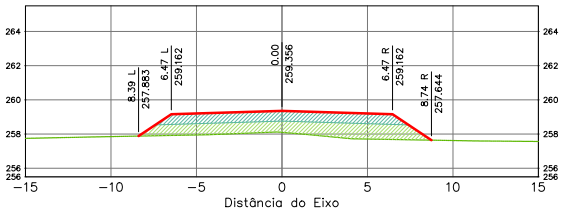

Terraplenagem Est. 3498+0.00	
Area de Corte	0.00
Area de Aterro	20.13

Estaca: 3500+0.000
Greide: 259.433m
Terreno: 258.210m

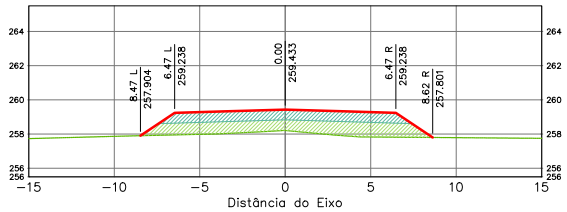

Terraplenagem Est. 3500+0.00	
Area de Corte	0.00
Area de Aterro	20.03

Estaca: 3499+0.000
Greide: 259.394m
Terreno: 258.180m

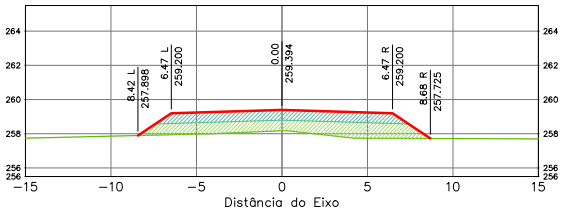

Terraplenagem Est. 3499+0.00	
Area de Corte	0.00
Area de Aterro	20.01

Estaca: 3501+0.000
Greide: 259.471m
Terreno: 258.229m

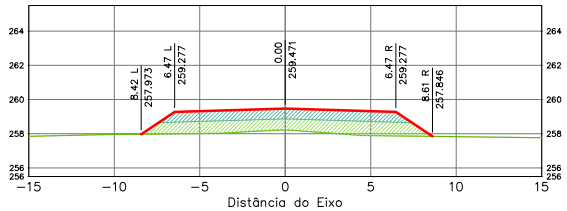

Terraplenagem Est. 3501+0.00	
Area de Corte	0.00
Area de Aterro	19.90

ÁREA DA SEÇÃO EM CORTE
ÁREA DA SEÇÃO CORPO DE ATERRO (100% PN)
ÁREA DA SEÇÃO CAMADA FINAL (100% PI)

TERRAPLENAGEM
TERRENO NATURAL

SPIN

Rodovia: MT-473
Trecho: Entr. MT-265 a Entr. MT-358
Sub-Trecho: Rio Gomalina (km 31,0) – Comunidade Matão (km 44,2) - Rio Santa Rosa (km 61,7)
Extensão: 30,61 km
Código do S.R.E.: 473EEMT0010 Lote: 02

FOLHA: SEC-

ASSUNTO: SEÇÕES TRANSVERSAIS

ESCALA: 1:250

HASH: b33ee60fcdd11b10998636606599c3760752f4a9c0b72f45141179bb9d1d0c48508 - Documento assinado digitalmente, validável em https://apps.sigadoc.mt.gov.br/sigaex/app/validar/4ASH-5FJC-MFZH-7BDT. Assinado por BENEDITO ALEXANDRE DE OLIVEIRA BARA VIERA em 23/03/2026, juntado em 26/03/2026 15:36:30 por AMANDA ARAUJO

SINFRACAP202628048A

Autenticado com senha por AMANDA CRISTINA REZENDE ARAUJO - GESTOR PROJ ESPE IV / GSAOR - 27/03/2026 às 08:49:30.
Documento Nº: 35634257-3039 - consulta à autenticidade em https://www.sigadoc.mt.gov.br/sigaex/public/app/autenticar?n=35634257-3039

SIGA

Governo de Mato Grosso
837
SINFRA

Estaca: 3502+0.000
Greide: 259.509m
Terreno: 258.246m

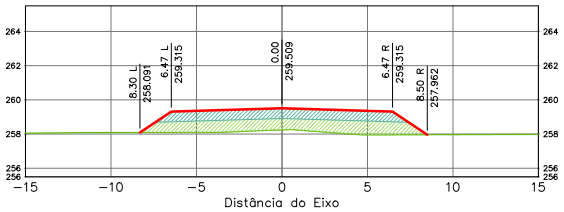

Terraplenagem Est. 3502+0.00	
Area de Corte	0.00
Area de Aterro	19.38

Estaca: 3504+0.000
Greide: 259.586m
Terreno: 258.463m

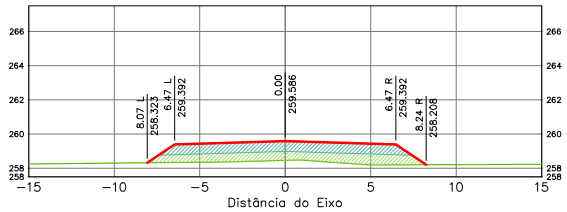

Terraplenagem Est. 3504+0.00	
Area de Corte	0.00
Area de Aterro	16.55

Estaca: 3503+0.000

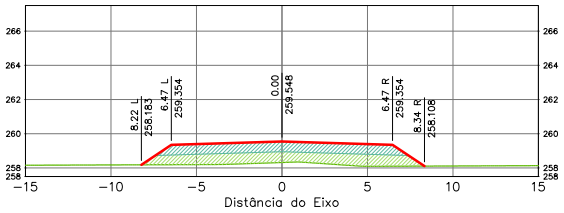

Terraplenagem Est. 3503+0.00	
Area de Corte	0.00
Area de Aterro	18.12

Estaca: 3505+0.000
Greide: 259.624m
Terreno: 258.565m

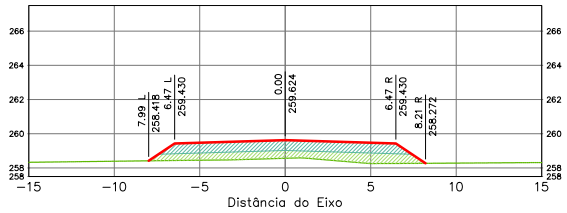

Terraplenagem Est. 3505+0.00	
Area de Corte	0.00
Area de Aterro	15.74

ÁREA DA SEÇÃO EM CORTE
ÁREA DA SEÇÃO CORPO DE ATERRO (100% PN)
ÁREA DA SEÇÃO CAMADA FINAL (100% PI)
TERRAPLENAGEM
TERRENO NATURAL

SPIN

Rodovia: MT-473
Trecho: Entr. MT-265 a Entr. MT-358
Sub-Trecho: Rio Gomalina (km 31,0) – Comunidade Matão (km 44,2) - Rio Santa Rosa (km 61,7)
Extensão: 30,61 km
Código do S.R.E.: 473EEMT0010 Lote: 02

FOLHA: SEC-

ASSUNTO: SEÇÕES TRANSVERSAIS

ESCALA: 1:250

HASH: b33ee60fdd11b1096f3760f5f69c3760,7524a0c2b72451417b2bb81d0c48508. Documento assinado digitalmente, validar em https://apps.sinfra.mt.gov.br/validar/4JSHJFJC-MFZH-ZBDT. Assinado por BENEDITO ALEXANDRO DE OLIVEIRA BARAVIERA em 23/03/2026, juntado em 26/03/2026 15:36:30 por AMANDA ARAUJO

SINFRACAP202628048A

Autenticado com senha por AMANDA CRISTINA REZENDE ARAUJO - GESTOR PROJ ESPE IV / GSAOR - 27/03/2026 às 08:49:30.
Documento Nº: 35634257-3039 - consulta à autenticidade em https://www.sigadoc.mt.gov.br/sigaex/public/app/autenticar?n=35634257-3039

SIGA

Governo de Mato Grosso
838
SINFRA

Estaca: 3506+0.000
Greide: 259.663m
Terreno: 258.541m

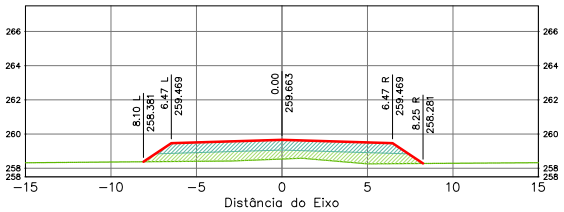

Terraplenagem Est. 3506+0.00	
Area de Corte	0.00
Area de Aterro	16.67

Estaca: 3508+0.000
Greide: 259.740m
Terreno: 258.689m

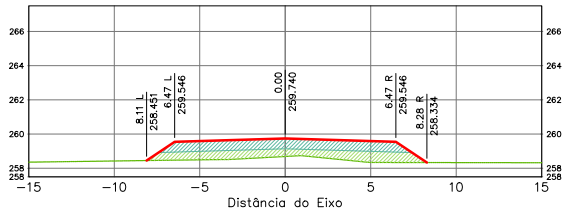

Terraplenagem Est. 3508+0.00	
Area de Corte	0.00
Area de Aterro	16.34

Estaca: 3507+0.000
Greide: 259.701m
Terreno: 258.622m

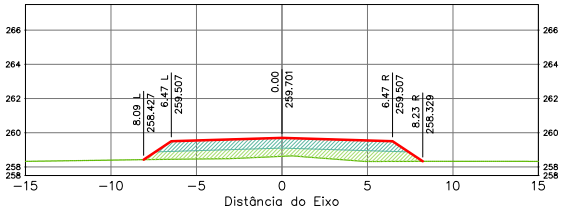

Terraplenagem Est. 3507+0.00	
Area de Corte	0.00
Area de Aterro	16.40

Estaca: 3509+0.000
Greide: 259.778m
Terreno: 258.711m

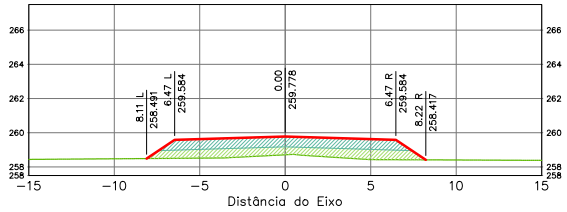

Terraplenagem Est. 3509+0.00	
Area de Corte	0.00
Area de Aterro	16.37

ÁREA DA SEÇÃO EM CORTE
ÁREA DA SEÇÃO CORPO DE ATERRO (100% PN)
ÁREA DA SEÇÃO CAMADA FINAL (100% PI)
TERRAPLENAGEM
TERRENO NATURAL

SPIN

Rodovia: MT-473
Trecho: Entr. MT-265 a Entr. MT-358
Sub-Trecho: Rio Gomalina (km 31,0) – Comunidade Matão (km 44,2) - Rio Santa Rosa (km 61,7)
Extensão: 30,61 km
Código do S.R.E.: 473EEMT0010 Lote: 02

FOLHA: SEC-

ASSUNTO: SEÇÕES TRANSVERSAIS

ESCALA: 1:250

HASH: b33ee60fdd11b1096f3760f5f9c3760752f4a0c2b72451417b2bb61d0c48508 - Documento assinado digitalmente, valido em https://apps.sigadoc.mt.gov.br/sigaex/app/validar/4SH-5FJC-MF2H-2BDT. Assinado por BENEDITO ALEXANDRO DE OLIVEIRA BARAVIERA em 23/03/2026, juntado em 26/03/2026 15:36:30 por AMANDA ARAUJO

SINFRACAP202628048A

Autenticado com senha por AMANDA CRISTINA REZENDE ARAUJO - GESTOR PROJ ESPE IV / GSAOR - 27/03/2026 às 08:49:30.
Documento Nº: 35634257-3039 - consulta à autenticidade em https://www.sigadoc.mt.gov.br/sigaex/public/app/autenticar?n=35634257-3039

SIGA

Governo de Mato Grosso
839
SINFRA

Estaca: 3510+0.000
Greide: 259.816m
Terreno: 258.756m

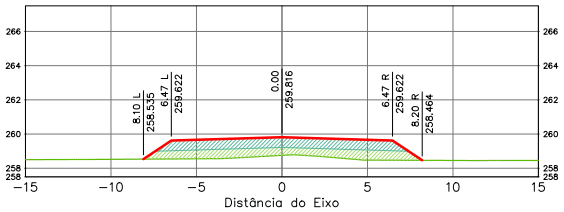

Terraplenagem Est. 3510+0.00	
Area de Corte	0.00
Area de Aterro	16.18

Estaca: 3512+0.000
Greide: 259.893m
Terreno: 258.957m

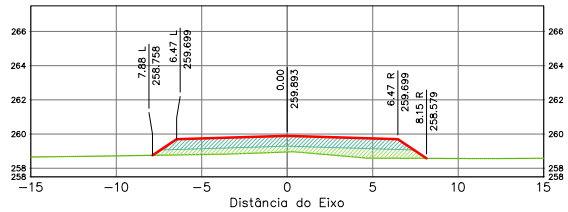

Terraplenagem Est. 3512+0.00	
Area de Corte	0.00
Area de Aterro	14.52

Estaca: 3511+0.000
Greide: 259.855m
Terreno: 258.866m

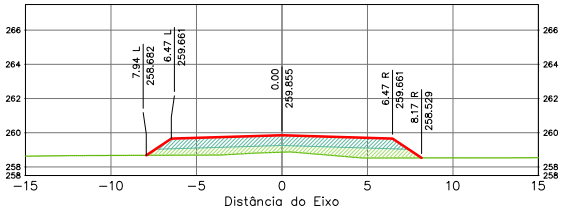

Terraplenagem Est. 3511+0.00	
Area de Corte	0.00
Area de Aterro	15.24

Estaca: 3513+0.000
Greide: 259.932m
Terreno: 259.019m

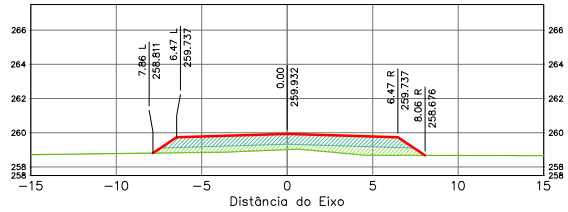

Terraplenagem Est. 3513+0.00	
Area de Corte	0.00
Area de Aterro	14.02

ÁREA DA SEÇÃO EM CORTE
ÁREA DA SEÇÃO CORPO DE ATERRO (100% PN)
ÁREA DA SEÇÃO CAMADA FINAL (100% PI)
TERRAPLENAGEM
TERRENO NATURAL

SPIN

Rodovia: MT-473
Trecho: Entr. MT-265 a Entr. MT-358
Sub-Trecho: Rio Gomalina (km 31,0) – Comunidade Matão (km 44,2) - Rio Santa Rosa (km 61,7)
Extensão: 30,61 km
Código do S.R.E.: 473EEMT0010 Lote: 02

FOLHA: SEC-

ASSUNTO: SEÇÕES TRANSVERSAIS

ESCALA: 1:250

HASH: p3ee606dd11b1006f6376f05f69c3760752f4a0c2b72451417bbb61d0c48508. Documento assinado digitalmente, valide em https://apps.sinfra.mt.gov.br/validar/4ASHSEFC-MFDH-ZBDT. Assinado por BENEDITO ALEXANDRO DE OLIVEIRA BARA VIERA em 23/03/2026, juntado em 26/03/2026 15:36:30 por AMANDA ARAUJO.

SINFRACAP202628048A

Autenticado com senha por AMANDA CRISTINA REZENDE ARAUJO - GESTOR PROJ ESPE IV / GSAOR - 27/03/2026 às 08:49:30.
Documento Nº: 35634257-3039 - consulta à autenticidade em https://www.sigadoc.mt.gov.br/sigaex/public/app/autenticar?n=35634257-3039

SIGA

Governo de Mato Grosso
840
SINFRA

Estaca: 3514+0.000
Greide: 259.970m
Terreno: 259.078m

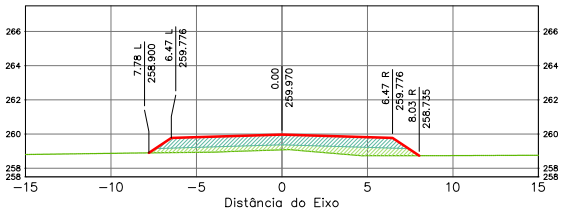

Terraplenagem Est. 3514+0.00	
Area de Corte	0.00
Area de Aterro	13.61

Estaca: 3516+0.000
Greide: 260.047m
Terreno: 259.255m

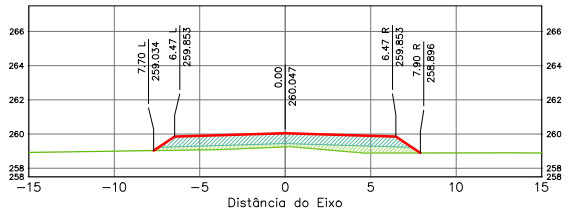

Terraplenagem Est. 3516+0.00	
Area de Corte	0.00
Area de Aterro	12.41

Estaca: 3515+0.000
Greide: 260.008m
Terreno: 259.165m

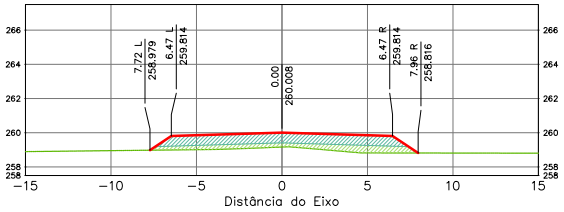

Terraplenagem Est. 3515+0.00	
Area de Corte	0.00
Area de Aterro	12.93

Estaca: 3517+0.000
Greide: 260.085m
Terreno: 259.321m

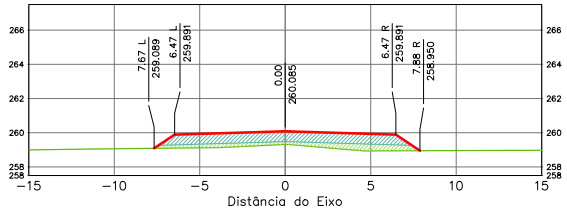

Terraplenagem Est. 3517+0.00	
Area de Corte	0.00
Area de Aterro	12.24

ÁREA DA SEÇÃO EM CORTE
ÁREA DA SEÇÃO CORPO DE ATERRO (100% PN)
ÁREA DA SEÇÃO CAMADA FINAL (100% PI)
TERRAPLENAGEM
TERRENO NATURAL

SPIN

Rodovia: MT-473
Trecho: Entr. MT-265 a Entr. MT-358
Sub-Trecho: Rio Gomalina (km 31,0) – Comunidade Matão (km 44,2) - Rio Santa Rosa (km 61,7)
Extensão: 30,61 km
Código do S.R.E.: 473EEMT0010 Lote: 02

FOLHA: SEC-

ASSUNTO: SEÇÕES TRANSVERSAIS

ESCALA: 1:250

HASH: b33ee60fdd11b1006f6376f0f5f8c3760752f4a0c0b2f3451417b9b61d0c48508 - Documento assinado digitalmente, validável em https://apps.sinfra.mt.gov.br/validar/4SHJ5EJC-MF2H-7BDT. Assinado por BENEDITO ALEXANDRO DE OLIVEIRA BARA VIERA em 23/03/2026, juntado em 26/03/2026 15:36:30 por AMANDA ARAUJO.

SINFRACAP202628048A

Autenticado com senha por AMANDA CRISTINA REZENDE ARAUJO - GESTOR PROJ ESPE IV / GSAOR - 27/03/2026 às 08:49:30.
Documento Nº: 35634257-3039 - consulta à autenticidade em https://www.sigadoc.mt.gov.br/sigaex/public/app/autenticar?n=35634257-3039

SIGA

Governo de Mato Grosso
841
SINFRA

Estaca: 3518+0.000
Greide: 260.123m
Terreno: 259.362m

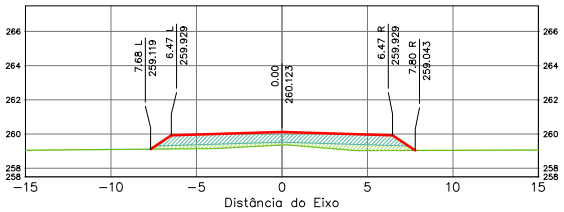

Terraplenagem Est. 3518+0.00	
Area de Corte	0.00
Area de Aterro	11.98

Estaca: 3520+0.000
Greide: 260.200m
Terreno: 259.549m

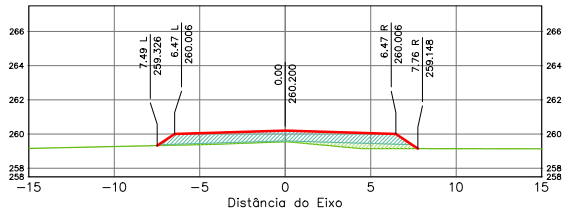

Terraplenagem Est. 3520+0.00	
Area de Corte	0.00
Area de Aterro	10.43

Estaca: 3519+0.000
Greide: 260.162m
Terreno: 259.426m

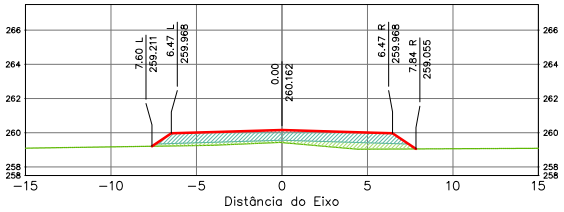

Terraplenagem Est. 3519+0.00	
Area de Corte	0.00
Area de Aterro	11.68

Estaca: 3521+0.000
Greide: 260.239m
Terreno: 259.581m

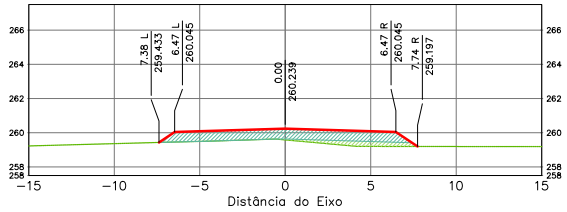

Terraplenagem Est. 3521+0.00	
Area de Corte	0.00
Area de Aterro	9.94

ÁREA DA SEÇÃO EM CORTE
ÁREA DA SEÇÃO CORPO DE ATERRO (100% PN)
ÁREA DA SEÇÃO CAMADA FINAL (100% PI)
TERRAPLENAGEM
TERRENO NATURAL

SPIN

Rodovia: MT-473
Trecho: Entr. MT-265 a Entr. MT-358
Sub-Trecho: Rio Gomalina (km 31,0) – Comunidade Matão (km 44,2) - Rio Santa Rosa (km 61,7)
Extensão: 30,61 km
Código do S.R.E.: 473EEMT0010 Lote: 02

FOLHA: SEC-

ASSUNTO: SEÇÕES TRANSVERSAIS

ESCALA: 1:250

HASH: b33ee60fcdd11b1006f6576905f6c3760752f4a0c2b7245141729bb61d0c48508 - Documento assinado digitalmente, valide em https://apps.iplan.mt.gov.br/validador/4JSH-5FJC-MF2H-2BDT. Assinado por BENEDITO ALEXANDRO DE OLIVEIRA BARA VIEIRA em 23/03/2026, juntado em 26/03/2026 15:36:30 por AMANDA ARAUJO.

SINFRACAP202628048A

Autenticado com senha por AMANDA CRISTINA REZENDE ARAUJO - GESTOR PROJ ESPE IV / GSAOR - 27/03/2026 às 08:49:30.
Documento Nº: 35634257-3039 - consulta à autenticidade em https://www.sigadoc.mt.gov.br/sigaex/public/app/autenticar?n=35634257-3039

SIGA

Governo de Mato Grosso
842
SINFRA

Estaca: 3522+0.000
Greide: 260.277m
Terreno: 259.669m

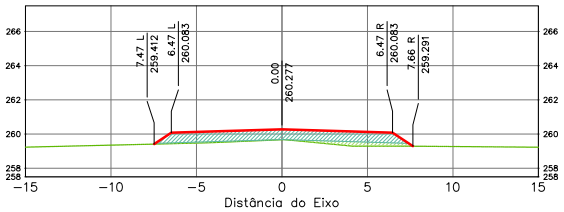

Terraplenagem Est. 3522+0.00	
Area de Corte	0.00
Area de Aterro	9.85

Estaca: 3524+0.000
Greide: 260.354m
Terreno: 259.732m

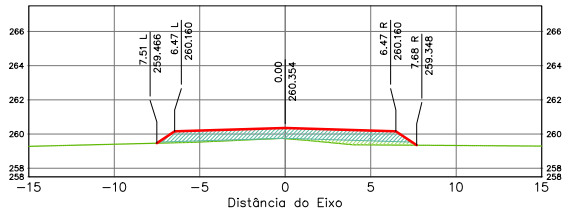

Terraplenagem Est. 3524+0.00	
Area de Corte	0.00
Area de Aterro	9.98

Estaca: 3523+0.000
Greide: 260.315m
Terreno: 259.672m

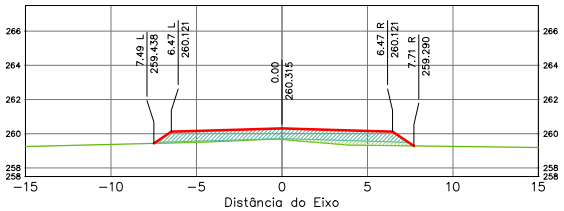

Terraplenagem Est. 3523+0.00	
Area de Corte	0.00
Area de Aterro	10.13

Estaca: 3525+0.000
Greide: 260.392m
Terreno: 259.771m

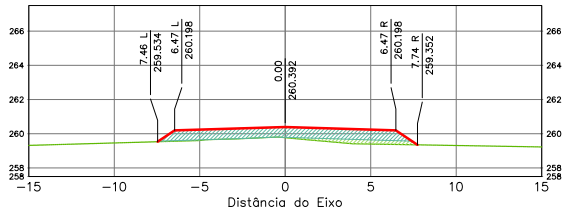

Terraplenagem Est. 3525+0.00	
Area de Corte	0.00
Area de Aterro	9.81

ÁREA DA SEÇÃO EM CORTE
ÁREA DA SEÇÃO CORPO DE ATERRO (100% PN)
ÁREA DA SEÇÃO CAMADA FINAL (100% PI)

TERRAPLENAGEM
TERRENO NATURAL

SPIN

Rodovia: MT-473
Trecho: Entr. MT-265 a Entr. MT-358
Sub-Trecho: Rio Gomalina (km 31,0) – Comunidade Matão (km 44,2) - Rio Santa Rosa (km 61,7)
Extensão: 30,61 km
Código do S.R.E.: 473EEMT0010 Lote: 02

FOLHA: SEC-

ASSUNTO: SEÇÕES TRANSVERSAIS

ESCALA: 1:250

HASH: b33ee60fcdd11b1069b3760f5f69c3760752f4d0c2b2345141729bb61d0c48508 - Documento assinado digitalmente, valide em https://apps.sigadoc.ms.gov.br/validar/4SH-5FJC-MF2H-2BDT. Assinado por BENEDITO ALEXANDRO DE OLIVEIRA BARA VIEIRA em 23/03/2026, juntado em 26/03/2026 15:36:30 por AMANDA ARAUJO.

SINFRACAP202628048A

Autenticado com senha por AMANDA CRISTINA REZENDE ARAUJO - GESTOR PROJ ESPE IV / GSAOR - 27/03/2026 às 08:49:30.
Documento Nº: 35634257-3039 - consulta à autenticidade em https://www.sigadoc.mt.gov.br/sigaex/public/app/autenticar?n=35634257-3039

SIGA

Governo de Mato Grosso
843
SINFRA

Estaca: 3526+0.000
Greide: 260.431m
Terreno: 259.884m

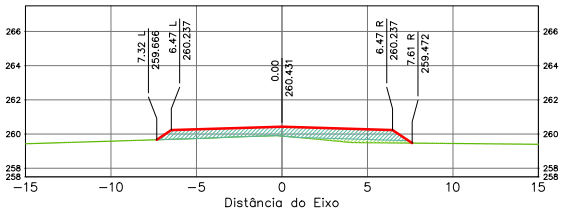

Terraplenagem Est. 3526+0.00	
Area de Corte	0.00
Area de Aterro	8.67

Estaca: 3528+0.000
Greide: 260.507m
Terreno: 260.138m

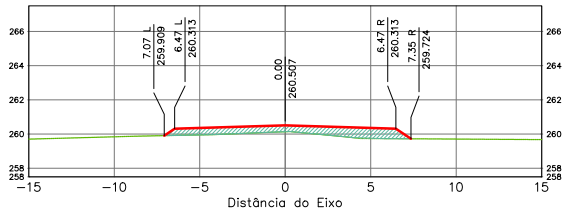

Terraplenagem Est. 3528+0.00	
Area de Corte	0.00
Area de Aterro	6.30

Estaca: 3527+0.000
Greide: 260.469m
Terreno: 260.040m

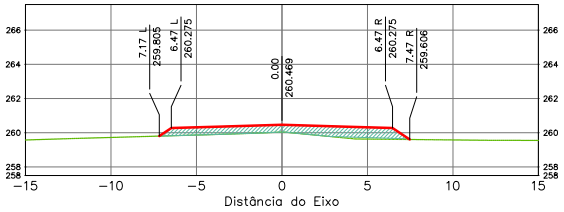

Terraplenagem Est. 3527+0.00	
Area de Corte	0.00
Area de Aterro	7.27

Estaca: 3529+0.000
Greide: 260.546m
Terreno: 260.170m

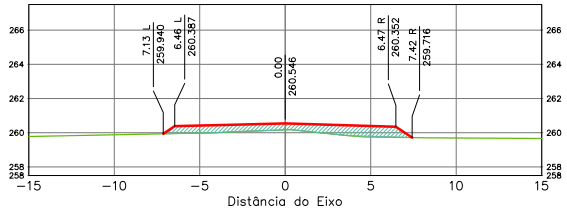

Terraplenagem Est. 3529+0.00	
Area de Corte	0.00
Area de Aterro	6.64

ÁREA DA SEÇÃO EM CORTE
ÁREA DA SEÇÃO CORPO DE ATERRO (100% PN)
ÁREA DA SEÇÃO CAMADA FINAL (100% PI)
TERRAPLENAGEM
TERRENO NATURAL

SPIN

Rodovia: MT-473
Trecho: Entr. MT-265 a Entr. MT-358
Sub-Trecho: Rio Gomalina (km 31,0) – Comunidade Matão (km 44,2) - Rio Santa Rosa (km 61,7)
Extensão: 30,61 km
Código do S.R.E.: 473EEMT0010 Lote: 02

FOLHA: SEC-

ASSUNTO: SEÇÕES TRANSVERSAIS

ESCALA: 1:250

HASH: b33ee60fcdd11b1096f3760f5f69c3760752f4a0c2b2f45141729bb61d0c48508 - Documento assinado digitalmente, valide em https://apps.sigadoc.mt.gov.br/validar/4JSHJFJC-MFZH-ZBDT. Assinado por BENEDITO ALEXANDRO DE OLIVEIRA BARAVIERA em 23/03/2026, juntado em 26/03/2026 15:36:30 por AMANDA ARAUJO.

SINFRACAP202628048A

Autenticado com senha por AMANDA CRISTINA REZENDE ARAUJO - GESTOR PROJ ESPE IV / GSAOR - 27/03/2026 às 08:49:30.
Documento Nº: 35634257-3039 - consulta à autenticidade em https://www.sigadoc.mt.gov.br/sigaex/public/app/autenticar?n=35634257-3039

SIGA

Governo de Mato Grosso
844
SINFRA

Estaca: 3530+0.000
Greide: 260.584m
Terreno: 260.247m

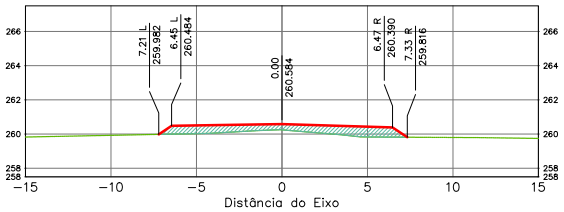

Terraplenagem Est. 3530+0.00	
Area de Corte	0.00
Area de Aterro	6.39

Estaca: 3531+14.612
Greide: 260.651m
Terreno: 260.284m

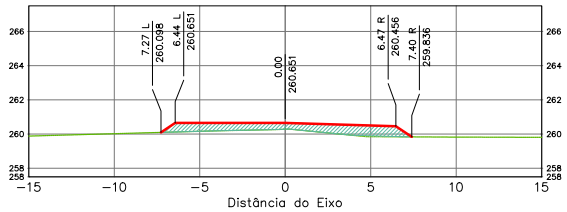

Terraplenagem Est. 3531+14.61	
Area de Corte	0.00
Area de Aterro	6.85

Estaca: 3531+0.000
Greide: 260.622m
Terreno: 260.248m

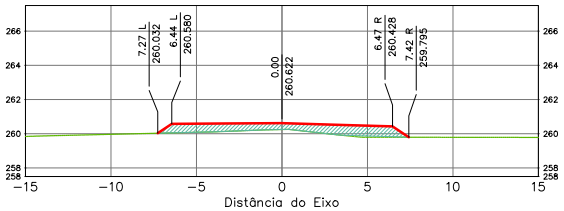

Terraplenagem Est. 3531+0.00	
Area de Corte	0.00
Area de Aterro	7.03

Estaca: 3532+0.000
Greide: 260.661m
Terreno: 260.294m

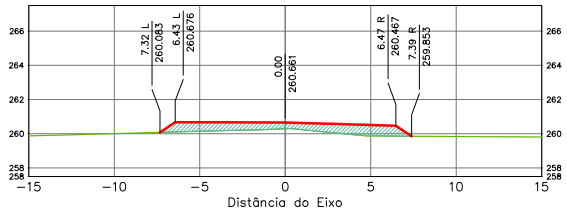

Terraplenagem Est. 3532+0.00	
Area de Corte	0.00
Area de Aterro	6.99

ÁREA DA SEÇÃO EM CORTE
ÁREA DA SEÇÃO CORPO DE ATERRO (100% PN)
ÁREA DA SEÇÃO CAMADA FINAL (100% PI)
TERRAPLENAGEM
TERRENO NATURAL

SPIN

Rodovia: MT-473
Trecho: Entr. MT-265 a Entr. MT-358
Sub-Trecho: Rio Gomalina (km 31,0) – Comunidade Matão (km 44,2) - Rio Santa Rosa (km 61,7)
Extensão: 30,61 km
Código do S.R.E.: 473EEMT0010 Lote: 02

FOLHA: SEC-

ASSUNTO: SEÇÕES TRANSVERSAIS

ESCALA: 1:250

HASH: b33ee60fcd11b1069b3760f5f69c3760:7524a0c2b72451417b9b81d0c48508. Documento assinado digitalmente, valido em https://apps.sigas.mt.gov.br/sigasicos/sesha.mt.gov.br/downloads/4.JSH.5F.C.MF2H.2BDT. Assinado por BENEDITO ALEXANDRO DE OLIVEIRA BARA VIERA em 23/03/2026, Juntado em 26/03/2026 15:36:30 por AMANDA ARAUJO

SINFRACAP202628048A

Autenticado com senha por AMANDA CRISTINA REZENDE ARAUJO - GESTOR PROJ ESPE IV / GSAOR - 27/03/2026 às 08:49:30.
Documento Nº: 35634257-3039 - consulta à autenticidade em https://www.sigadoc.mt.gov.br/sigaex/public/app/autenticar?n=35634257-3039

SIGA

Governo de Mato Grosso
845
SINFRA

Estaca: 3532+10.000
Greide: 260.680m
Terreno: 260.313m

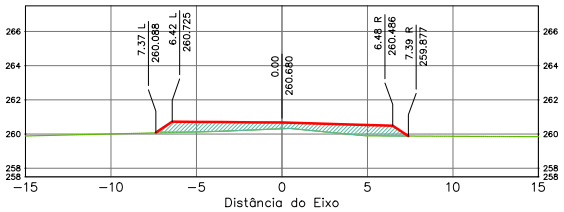

Terraplenagem Est. 3532+10.00	
Area de Corte	0.00
Area de Aterro	7.15

Estaca: 3533+10.000
Greide: 260.719m
Terreno: 260.342m

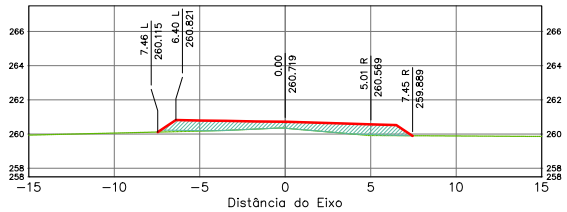

Terraplenagem Est. 3533+10.00	
Area de Corte	0.00
Area de Aterro	7.55

Estaca: 3533+0.000
Greide: 260.699m
Terreno: 260.339m

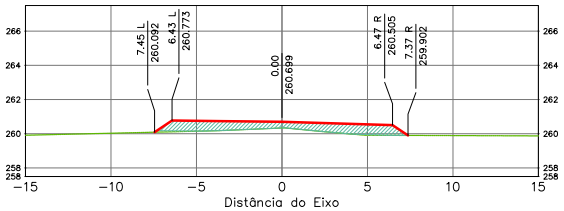

Terraplenagem Est. 3533+0.00	
Area de Corte	0.00
Area de Aterro	7.38

Estaca: 3534+0.000
Greide: 260.738m
Terreno: 260.312m

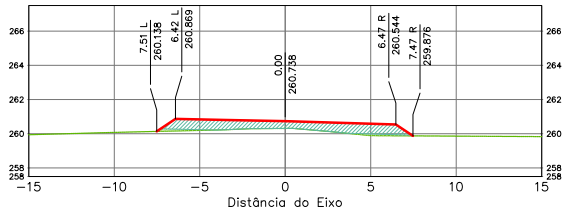

Terraplenagem Est. 3534+0.00	
Area de Corte	0.00
Area de Aterro	7.95

ÁREA DA SEÇÃO EM CORTE
ÁREA DA SEÇÃO CORPO DE ATERRO (100% PN)
ÁREA DA SEÇÃO CAMADA FINAL (100% PI)
TERRAPLENAGEM
TERRENO NATURAL

SPIN

Rodovia: MT-473
Trecho: Entr. MT-265 a Entr. MT-358
Sub-Trecho: Rio Gomalina (km 31,0) – Comunidade Matão (km 44,2) - Rio Santa Rosa (km 61,7)
Extensão: 30,61 km
Código do S.R.E.: 473EEMT0010 Lote: 02

FOLHA: SEC-

ASSUNTO: SEÇÕES TRANSVERSAIS

ESCALA: 1:250

HASH: b33ee60fcd11b1096f57605d9c3760752f4a0c2b72451417f2bb8d1d0c48508. Documento assinado digitalmente, validável em https://assinador.ssp.mt.gov.br/validar/4SHJ5FJC-MFZH-7BDT. Assinado por BENEDITO ALEXANDRO DE OLIVEIRA BARA VIERA em 23/03/2026, juntado em 26/03/2026 15:36:30 por AMANDA ARAUJO.

SINFRACAP202628048A

Autenticado com senha por AMANDA CRISTINA REZENDE ARAUJO - GESTOR PROJ ESPE IV / GSAOR - 27/03/2026 às 08:49:30.
Documento Nº: 35634257-3039 - consulta à autenticidade em https://www.sigadoc.mt.gov.br/sigaex/public/app/autenticar?n=35634257-3039

SIGA

Governo de Mato Grosso
846
SINFRA

Estaca: 3534+10.000
Greide: 260.758m
Terreno: 260.281m

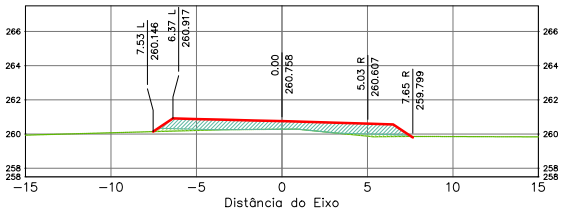

Terraplenagem Est. 3534+10.00	
Area de Corte	0.00
Area de Aterro	8.49

Estaca: 3535+10.000
Greide: 260.797m
Terreno: 260.312m

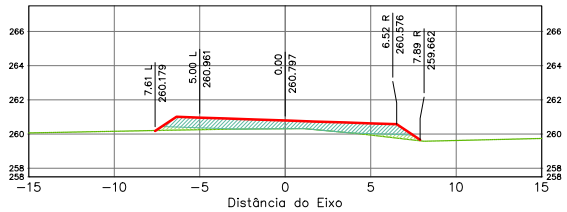

Terraplenagem Est. 3535+10.00	
Area de Corte	0.00
Area de Aterro	8.80

Estaca: 3535+0.000
Greide: 260.776m
Terreno: 260.297m

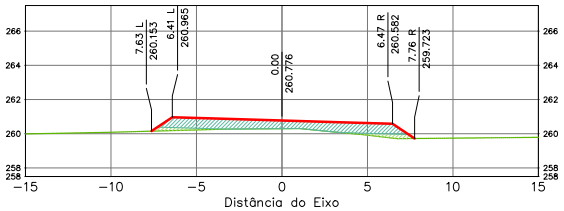

Terraplenagem Est. 3535+0.00	
Area de Corte	0.00
Area de Aterro	8.85

Estaca: 3536+0.000
Greide: 260.814m
Terreno: 260.315m

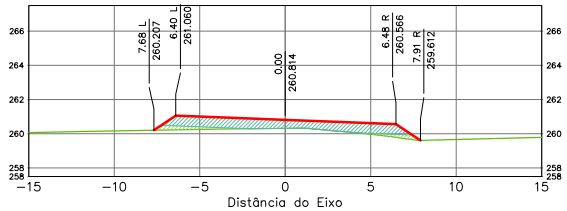

Terraplenagem Est. 3536+0.00	
Area de Corte	0.00
Area de Aterro	9.00

ÁREA DA SEÇÃO EM CORTE
ÁREA DA SEÇÃO CORPO DE ATERRO (100% PN)
ÁREA DA SEÇÃO CAMADA FINAL (100% PI)
TERRAPLENAGEM
TERRENO NATURAL

SPIN

Rodovia: MT-473
Trecho: Entr. MT-265 a Entr. MT-358
Sub-Trecho: Rio Gomalina (km 31,0) – Comunidade Matão (km 44,2) - Rio Santa Rosa (km 61,7)
Extensão: 30,61 km
Código do S.R.E.: 473EEMT0010 Lote: 02

FOLHA: SEC-

ASSUNTO: SEÇÕES TRANSVERSAIS

ESCALA: 1:250

HASH: b33ee60fcdd11b1096f3760f5f69c3760,7524a0c2b72451417f2bbb61d0c48508. Documento assinado digitalmente, valido em https://apps.sinfra.mt.gov.br/validar/4JSHJFJC-MFZH-ZBDT. Assinado por BENEDITO ALEXANDRO DE OLIVEIRA BARA VIERA em 23/03/2026, juntado em 26/03/2026 15:36:30 por AMANDA ARAUJO.

SINFRACAP202628048A

Autenticado com senha por AMANDA CRISTINA REZENDE ARAUJO - GESTOR PROJ ESPE IV / GSAOR - 27/03/2026 às 08:49:30.
Documento Nº: 35634257-3039 - consulta à autenticidade em https://www.sigadoc.mt.gov.br/sigaex/public/app/autenticar?n=35634257-3039

SIGA

Governo de Mato Grosso
847
SINFRA

Estaca: 3536+10.000
Greide: 260.835m
Terreno: 260.322m

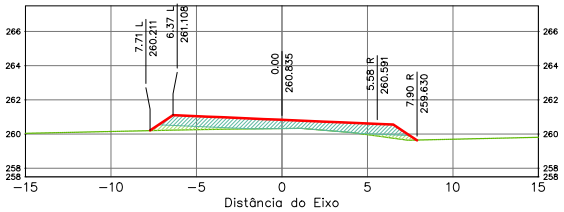

Terraplenagem Est. 3536+10.00	
Area de Corte	0.00
Area de Aterro	9.25

Estaca: 3537+0.000
Greide: 260.853m
Terreno: 260.355m

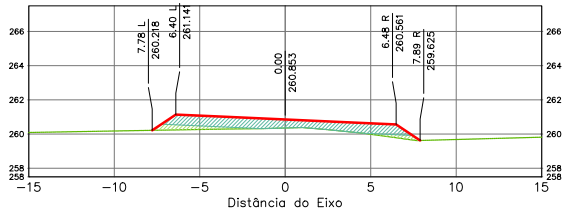

Terraplenagem Est. 3537+0.00	
Area de Corte	0.00
Area de Aterro	9.28

Estaca: 3536+14.612
Greide: 260.842m
Terreno: 260.328m

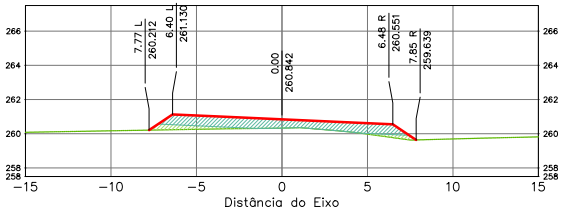

Terraplenagem Est. 3536+14.61	
Area de Corte	0.00
Area de Aterro	9.25

Estaca: 3537+10.000
Greide: 260.875m
Terreno: 260.406m

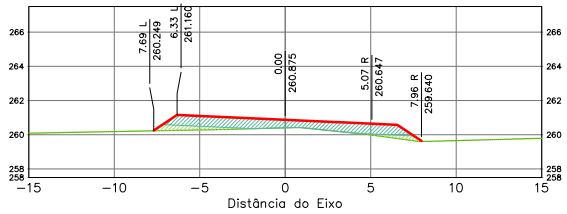

Terraplenagem Est. 3537+10.00	
Area de Corte	0.00
Area de Aterro	9.32

ÁREA DA SEÇÃO EM CORTE
ÁREA DA SEÇÃO CORPO DE ATERRO (100% PN)
ÁREA DA SEÇÃO CAMADA FINAL (100% PI)

TERRAPLENAGEM
TERRENO NATURAL

SPIN

Rodovia: MT-473
Trecho: Entr. MT-265 a Entr. MT-358
Sub-Trecho: Rio Gomalina (km 31,0) – Comunidade Matão (km 44,2) - Rio Santa Rosa (km 61,7)
Extensão: 30,61 km
Código do S.R.E.: 473EEMT0010 Lote: 02

FOLHA: SEC-

ASSUNTO: SEÇÕES TRANSVERSAIS

ESCALA: 1:250

HASH: b33ee60fed11b1096f57605d9c3760752f4a0c2b7245141729bb61d0c48508 - Documento assinado digitalmente, valide em https://apps.sigadoc.mt.gov.br/validar/4SH-5FJC-MF2H-2BDT. Assinado por BENEDITO ALEXANDRO DE OLIVEIRA BARAVIERA em 23/03/2026, juntado em 26/03/2026 15:36:30 por AMANDA ARAUJO.

SINFRACAP202628048A

Autenticado com senha por AMANDA CRISTINA REZENDE ARAUJO - GESTOR PROJ ESPE IV / GSAOR - 27/03/2026 às 08:49:30.
Documento Nº: 35634257-3039 - consulta à autenticidade em https://www.sigadoc.mt.gov.br/sigaex/public/app/autenticar?n=35634257-3039

SIGA

Governo de Mato Grosso
848
SINFRA

Estaca: 3538+0.000
Greide: 260.891m
Terreno: 260.405m

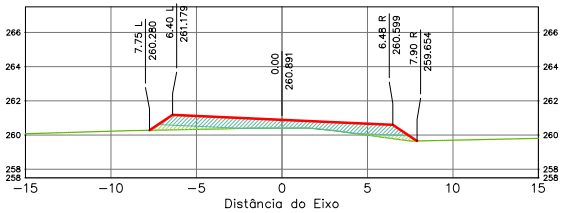

Terraplenagem Est. 3538+0.00	
Area de Corte	0.00
Area de Aterro	9.08

Estaca: 3539+0.000
Greide: 260.930m
Terreno: 260.441m

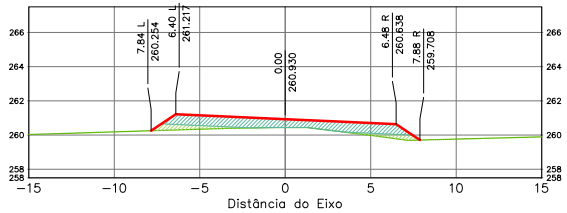

Terraplenagem Est. 3539+0.00	
Area de Corte	0.00
Area de Aterro	9.59

Estaca: 3538+10.000
Greide: 260.914m
Terreno: 260.409m

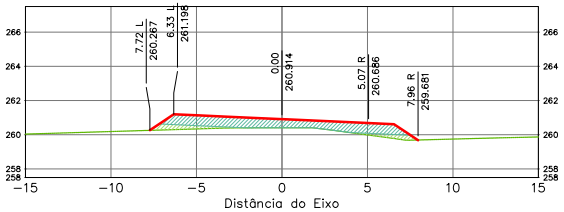

Terraplenagem Est. 3538+10.00	
Area de Corte	0.00
Area de Aterro	9.36

Estaca: 3539+10.000
Greide: 260.952m
Terreno: 260.461m

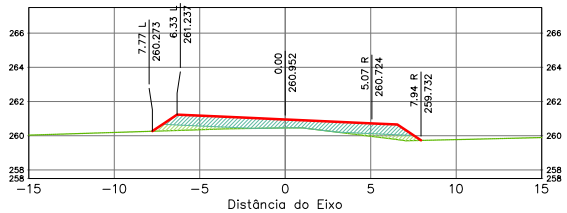

Terraplenagem Est. 3539+10.00	
Area de Corte	0.00
Area de Aterro	9.87

ÁREA DA SEÇÃO EM CORTE
ÁREA DA SEÇÃO CORPO DE ATERRO (100% PN)
ÁREA DA SEÇÃO CAMADA FINAL (100% PI)
TERRAPLENAGEM
TERRENO NATURAL

SPIN

Rodovia: MT-473
Trecho: Entr. MT-265 a Entr. MT-358
Sub-Trecho: Rio Gomalina (km 31,0) – Comunidade Matão (km 44,2) - Rio Santa Rosa (km 61,7)
Extensão: 30,61 km
Código do S.R.E.: 473EEMT0010 Lote: 02

FOLHA: SEC-

ASSUNTO: SEÇÕES TRANSVERSAIS

ESCALA: 1:250

HASH: b33ee60fdd11b1006f6705f5f6c3760752f4a0c2b2f45141179bbb61d0c48508 - Documento assinado digitalmente, validável em https://apps.sigadoc.mt.gov.br/sigaex/app/validar/4SH-5FJC-MF2H-2BDT. Assinado por BENEDITO ALEXANDRO DE OLIVEIRA BARA VIERA em 23/03/2026, juntado em 26/03/2026 15:36:30 por AMANDA ARAUJO.

SINFRACAP202628048A

Autenticado com senha por AMANDA CRISTINA REZENDE ARAUJO - GESTOR PROJ ESPE IV / GSAOR - 27/03/2026 às 08:49:30.
Documento Nº: 35634257-3039 - consulta à autenticidade em https://www.sigadoc.mt.gov.br/sigaex/public/app/autenticar?n=35634257-3039

SIGA

Governo de Mato Grosso
849
SINFRA

Estaca: 3540+0.000
Greide: 260.968m
Terreno: 260.465m

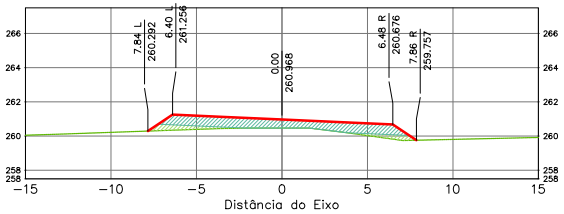

Terraplenagem Est. 3540+0.00	
Area de Corte	0.00
Area de Aterro	9.48

Estaca: 3541+0.000
Greide: 261.006m
Terreno: 260.543m

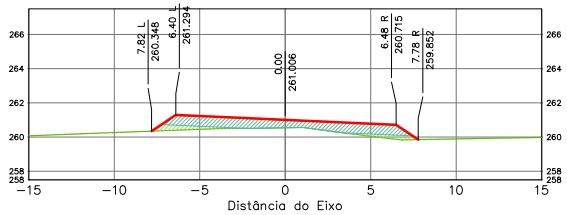

Terraplenagem Est. 3541+0.00	
Area de Corte	0.00
Area de Aterro	9.30

Estaca: 3540+10.000
Greide: 260.990m
Terreno: 260.476m

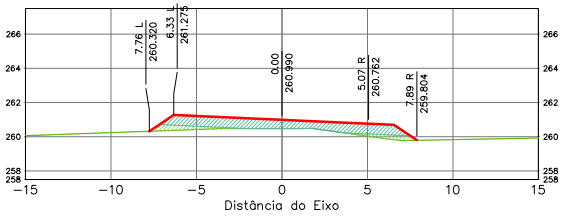

Terraplenagem Est. 3540+10.00	
Area de Corte	0.00
Area de Aterro	9.49

Estaca: 3541+10.000
Greide: 261.029m
Terreno: 260.600m

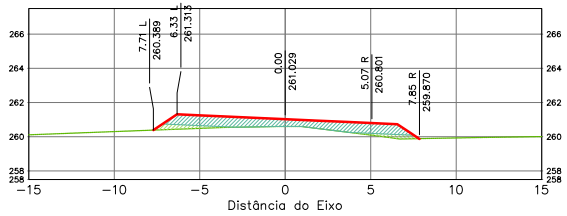

Terraplenagem Est. 3541+10.00	
Area de Corte	0.00
Area de Aterro	8.94

ÁREA DA SEÇÃO EM CORTE
ÁREA DA SEÇÃO CORPO DE ATERRO (100% PN)
ÁREA DA SEÇÃO CAMADA FINAL (100% PI)
TERRAPLENAGEM
TERRENO NATURAL

SPIN

Rodovia: MT-473
Trecho: Entr. MT-265 a Entr. MT-358
Sub-Trecho: Rio Gomalina (km 31,0) – Comunidade Matão (km 44,2) - Rio Santa Rosa (km 61,7)
Extensão: 30,61 km
Código do S.R.E.: 473EEMT0010 Lote: 02

FOLHA: SEC-

ASSUNTO: SEÇÕES TRANSVERSAIS

ESCALA: 1:250

HASH: b33ee60ed11b1006f6376605d9c3760752f4a0c0b72845141729bb61d0c48508 - Documento assinado digitalmente, validável em https://apps.sigadoc.mt.gov.br/sigaex/app/validar/4SH-5FJC-MF2H-2BDT. Assinado por BENEDITO ALEXANDRO DE OLIVEIRA BARA VIERA em 23/03/2026, juntado em 26/03/2026 15:36:30 por AMANDA ARAUJO.

SINFRACAP202628048A

Autenticado com senha por AMANDA CRISTINA REZENDE ARAUJO - GESTOR PROJ ESPE IV / GSAOR - 27/03/2026 às 08:49:30.
Documento Nº: 35634257-3039 - consulta à autenticidade em https://www.sigadoc.mt.gov.br/sigaex/public/app/autenticar?n=35634257-3039

SIGA

Governo de Mato Grosso
850
SINFRA

Estaca: 3542+0.000
Greide: 261.045m
Terreno: 260.598m

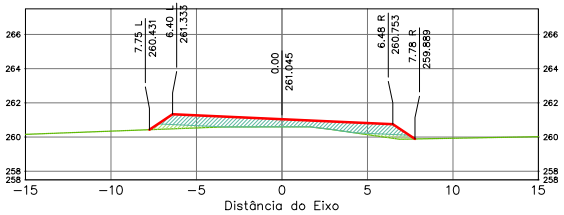

Terraplenagem Est. 3542+0.00	
Area de Corte	0.00
Area de Aterro	8.63

Estaca: 3543+0.000
Greide: 261.083m
Terreno: 260.770m

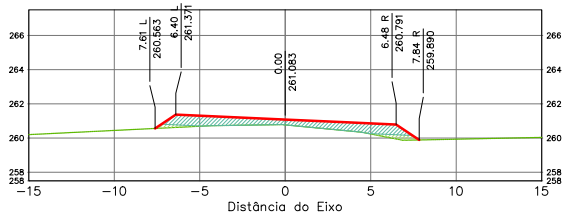

Terraplenagem Est. 3543+0.00	
Area de Corte	0.00
Area de Aterro	7.54

Estaca: 3542+10.000
Greide: 261.067m
Terreno: 260.674m

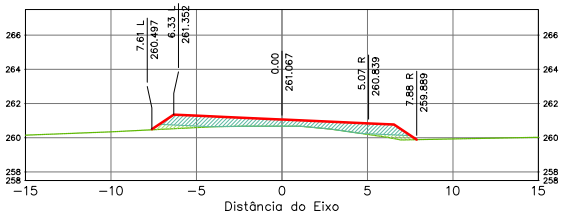

Terraplenagem Est. 3542+10.00	
Area de Corte	0.00
Area de Aterro	8.11

Estaca: 3543+10.000
Greide: 261.105m
Terreno: 260.783m

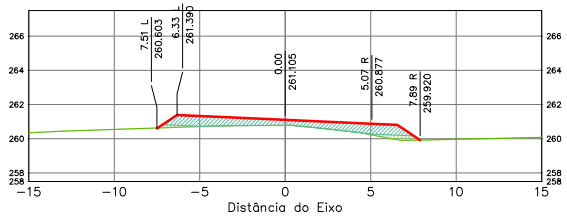

Terraplenagem Est. 3543+10.00	
Area de Corte	0.00
Area de Aterro	7.53

ÁREA DA SEÇÃO EM CORTE
ÁREA DA SEÇÃO CORPO DE ATERRO (100% PN)
ÁREA DA SEÇÃO CAMADA FINAL (100% PI)
TERRAPLENAGEM
TERRENO NATURAL

SPIN

Rodovia: MT-473
Trecho: Entr. MT-265 a Entr. MT-358
Sub-Trecho: Rio Gomalina (km 31,0) – Comunidade Matão (km 44,2) - Rio Santa Rosa (km 61,7)
Extensão: 30,61 km
Código do S.R.E.: 473EEMT0010 Lote: 02

FOLHA: SEC-

ASSUNTO: SEÇÕES TRANSVERSAIS

ESCALA: 1:250

HASH: b33ee60ed11b1006f6376605d9c3760752f4a0c2b72451417b2bb61d0c48508. Documento assinado digitalmente, validável em https://assinadocs.sefaz.mt.gov.br/#/validar/4JSHJFJC-MFZH-ZBDT. Assinado por BENEDITO ALEXANDRO DE OLIVEIRA BARA VIERA em 23/03/2026, juntado em 26/03/2026 15:36:30 por AMANDA ARAUJO.

SINFRACAP202628048A

Autenticado com senha por AMANDA CRISTINA REZENDE ARAUJO - GESTOR PROJ ESPE IV / GSAOR - 27/03/2026 às 08:49:30.
Documento Nº: 35634257-3039 - consulta à autenticidade em https://www.sigadoc.mt.gov.br/sigaex/public/app/autenticar?n=35634257-3039

SIGA

Governo de Mato Grosso
851
SINFRA

Estaca: 3544+0.000
Greide: 261.121m
Terreno: 260.788m

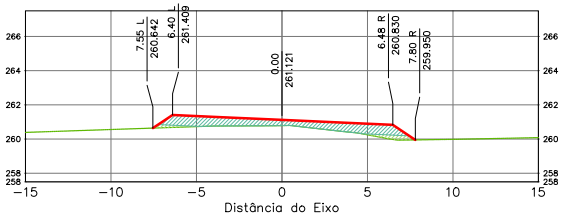

Terraplenagem Est. 3544+0.00	
Area de Corte	0.00
Area de Aterro	7.64

Estaca: 3544+10.000
Greide: 261.142m
Terreno: 260.829m

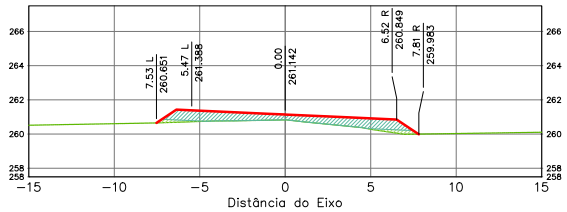

Terraplenagem Est. 3544+10.00	
Area de Corte	0.00
Area de Aterro	7.81

Estaca: 3544+5.548
Greide: 261.132m
Terreno: 260.810m

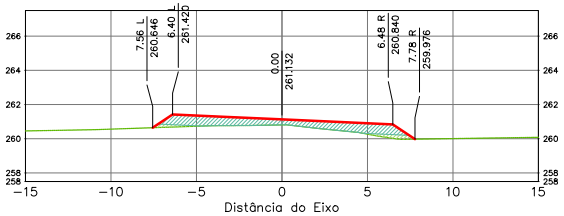

Terraplenagem Est. 3544+5.55	
Area de Corte	0.00
Area de Aterro	7.62

Estaca: 3545+0.000
Greide: 261.160m
Terreno: 260.798m

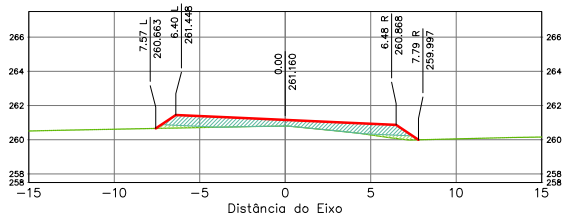

Terraplenagem Est. 3545+0.00	
Area de Corte	0.00
Area de Aterro	8.05

ÁREA DA SEÇÃO EM CORTE
ÁREA DA SEÇÃO CORPO DE ATERRO (100% PN)
ÁREA DA SEÇÃO CAMADA FINAL (100% PI)
TERRAPLENAGEM
TERRENO NATURAL

SPIN

Rodovia: MT-473
Trecho: Entr. MT-265 a Entr. MT-358
Sub-Trecho: Rio Gomalina (km 31,0) – Comunidade Matão (km 44,2) - Rio Santa Rosa (km 61,7)
Extensão: 30,61 km
Código do S.R.E.: 473EEMT0010 Lote: 02

FOLHA: SEC-

ASSUNTO: SEÇÕES TRANSVERSAIS

ESCALA: 1:250

HASH: b33ee60fcdd11b1069b3760f5f69c3760,7524a0c0b72f45141179bbb61d0c48508. Documento assinado digitalmente, validável em https://apps.sinfra.mt.gov.br/validar/4JSHJFJC-MFZH-ZBDT. Assinado por BENEDITO ALEXANDRO DE OLIVEIRA BARAVIERA em 23/03/2026, juntado em 26/03/2026 15:36:30 por AMANDA ARAUJO.

SINFRACAP202628048A

Autenticado com senha por AMANDA CRISTINA REZENDE ARAUJO - GESTOR PROJ ESPE IV / GSAOR - 27/03/2026 às 08:49:30.
Documento Nº: 35634257-3039 - consulta à autenticidade em https://www.sigadoc.mt.gov.br/sigaex/public/app/autenticar?n=35634257-3039

SIGA

Governo de Mato Grosso
852
SINFRA

Estaca: 3545+10.000
Greide: 261.182m
Terreno: 260.706m

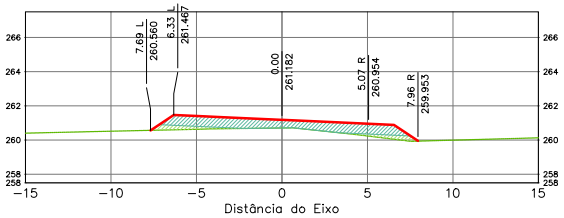

Terraplenagem Est. 3545+10.00	
Area de Corte	0.00
Area de Aterro	9.41

Estaca: 3546+10.000
Greide: 261.221m
Terreno: 260.732m

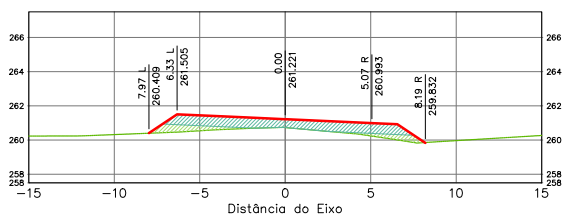

Terraplenagem Est. 3546+10.00	
Area de Corte	0.00
Area de Aterro	10.62

Estaca: 3546+0.000
Greide: 261.198m
Terreno: 260.735m

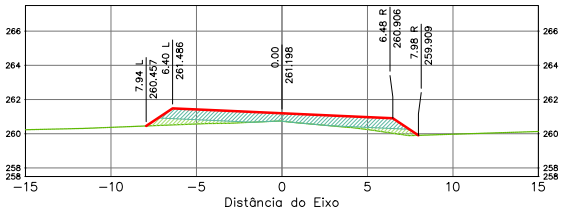

Terraplenagem Est. 3546+0.00	
Area de Corte	0.00
Area de Aterro	10.15

Estaca: 3547+0.000
Greide: 261.237m
Terreno: 260.712m

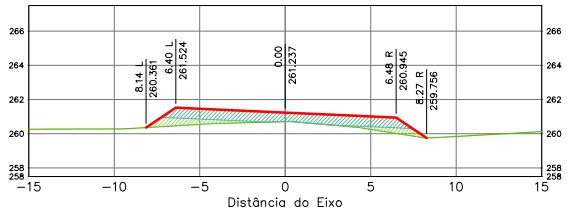

Terraplenagem Est. 3547+0.00	
Area de Corte	0.00
Area de Aterro	10.93

ÁREA DA SEÇÃO EM CORTE
ÁREA DA SEÇÃO CORPO DE ATERRO (100% PN)
ÁREA DA SEÇÃO CAMADA FINAL (100% PI)
TERRAPLENAGEM
TERRENO NATURAL

SPIN

Rodovia: MT-473
Trecho: Entr. MT-265 a Entr. MT-358
Sub-Trecho: Rio Gomalina (km 31,0) – Comunidade Matão (km 44,2) - Rio Santa Rosa (km 61,7)
Extensão: 30,61 km
Código do S.R.E.: 473EEMT0010 Lote: 02

FOLHA: SEC-

ASSUNTO: SEÇÕES TRANSVERSAIS

ESCALA: 1:250

HASH: b33ee60fcdd11b1006f6576f0f5f8c3760752f4a0c2b72f45141270bb8d1d0c48508. Documento assinado digitalmente, validável em https://apps.sigadoc.mt.gov.br/validar/4JSHJFJC-MFZH-ZBDT. Assinado por BENEDITO ALEXANDRO DE OLIVEIRA BARA VIEIRA em 23/03/2026, juntado em 26/03/2026 15:36:30 por AMANDA ARAUJO

SINFRACAP202628048A

Autenticado com senha por AMANDA CRISTINA REZENDE ARAUJO - GESTOR PROJ ESPE IV / GSAOR - 27/03/2026 às 08:49:30.
Documento Nº: 35634257-3039 - consulta à autenticidade em https://www.sigadoc.mt.gov.br/sigaex/public/app/autenticar?n=35634257-3039

SIGA

Governo de Mato Grosso
853
SINFRA

Estaca: 3547+10.000
Greide: 261.259m
Terreno: 260.749m

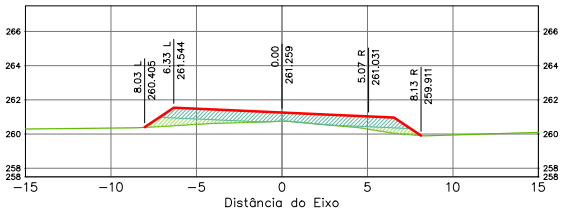

Terraplenagem Est. 3547+10.00	
Area de Corte	0.00
Area de Aterro	10.75

Estaca: 3548+10.000
Greide: 261.297m
Terreno: 260.767m

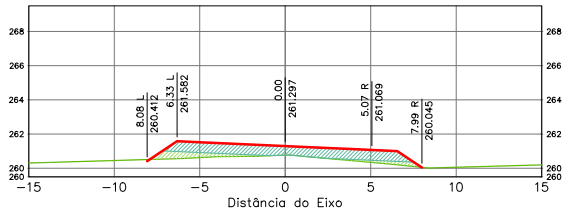

Terraplenagem Est. 3548+10.00	
Area de Corte	0.01
Area de Aterro	10.48

Estaca: 3548+0.000
Greide: 261.275m
Terreno: 260.792m

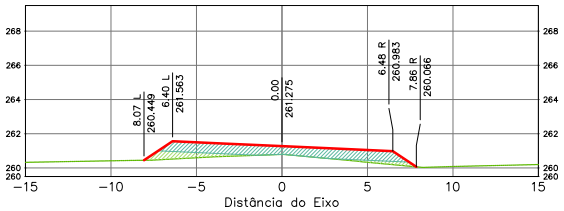

Terraplenagem Est. 3548+0.00	
Area de Corte	0.00
Area de Aterro	10.29

Estaca: 3549+0.000
Greide: 261.313m
Terreno: 260.747m

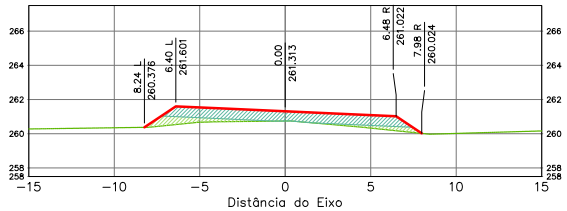

Terraplenagem Est. 3549+0.00	
Area de Corte	0.00
Area de Aterro	10.91

ÁREA DA SEÇÃO EM CORTE
ÁREA DA SEÇÃO CORPO DE ATERRO (100% PN)
ÁREA DA SEÇÃO CAMADA FINAL (100% PI)
TERRAPLENAGEM
TERRENO NATURAL

SPIN

Rodovia: MT-473
Trecho: Entr. MT-265 a Entr. MT-358
Sub-Trecho: Rio Gomalina (km 31,0) – Comunidade Matão (km 44,2) - Rio Santa Rosa (km 61,7)
Extensão: 30,61 km
Código do S.R.E.: 473EEMT0010 Lote: 02

FOLHA: SEC-

ASSUNTO: SEÇÕES TRANSVERSAIS

ESCALA: 1:250

HASH: b33ee60fcdd11b1069b3690569ac3760752f4a0c2b2345141729ab61d0c48508 - Documento assinado digitalmente, validável em https://apps.sigadoc.mt.gov.br/sigaex/public/app/conferir?n=35634257-3039&c=4SH-5F1C-MF2H-2BDT. Assinado por BENEDITO ALEXANDRE DE OLIVEIRA BARA VIERA em 23/03/2026, juntado em 26/03/2026 15:36:30 por AMANDA ARAUJO

SINFRACAP202628048A

Autenticado com senha por AMANDA CRISTINA REZENDE ARAUJO - GESTOR PROJ ESPE IV / GSAOR - 27/03/2026 às 08:49:30.
Documento Nº: 35634257-3039 - consulta à autenticidade em https://www.sigadoc.mt.gov.br/sigaex/public/app/autenticar?n=35634257-3039

SIGA

Governo de Mato Grosso
854
SINFRA

Estaca: 3549+10.000
Greide: 261.336m
Terreno: 260.752m

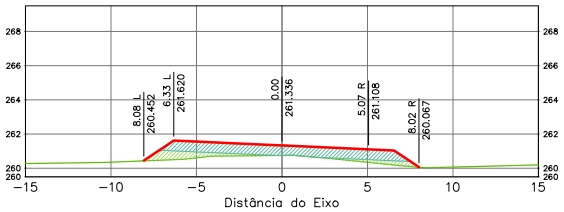

Terraplenagem Est. 3549+10.00	
Area de Corte	0.00
Area de Aterro	11.09

Estaca: 3550+10.000
Greide: 261.374m
Terreno: 260.775m

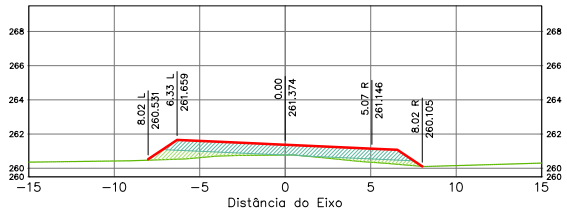

Terraplenagem Est. 3550+10.00	
Area de Corte	0.00
Area de Aterro	11.45

Estaca: 3550+0.000
Greide: 261.352m
Terreno: 260.758m

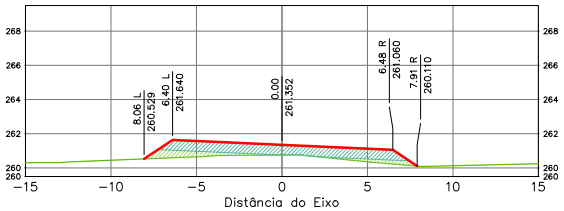

Terraplenagem Est. 3550+0.00	
Area de Corte	0.00
Area de Aterro	10.88

Estaca: 3551+0.000
Greide: 261.390m
Terreno: 260.754m

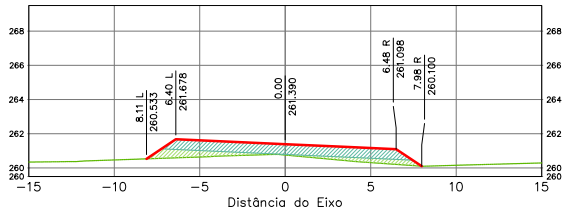

Terraplenagem Est. 3551+0.00	
Area de Corte	0.00
Area de Aterro	11.95

ÁREA DA SEÇÃO EM CORTE
ÁREA DA SEÇÃO CORPO DE ATERRO (100% PN)
ÁREA DA SEÇÃO CAMADA FINAL (100% PI)

TERRAPLENAGEM
TERRENO NATURAL

SPIN

Rodovia: MT-473
Trecho: Entr. MT-265 a Entr. MT-358
Sub-Trecho: Rio Gomalina (km 31,0) – Comunidade Matão (km 44,2) - Rio Santa Rosa (km 61,7)
Extensão: 30,61 km
Código do S.R.E.: 473EEMT0010 Lote: 02

FOLHA: SEC-

ASSUNTO: SEÇÕES TRANSVERSAIS

ESCALA: 1:250

HASH: b33ee60fcd11b1096f6705f5d9c3760752f4a0c2b72451417f2bbb61d0c48508. Documento assinado digitalmente, validável em https://assinadocs.sedec.mt.gov.br/validar/4SHJ5EJC-MEDH-2BDT. Assinado por BENEDITO ALEXANDRO DE OLIVEIRA BARAVIERA em 23/03/2026, juntado em 26/03/2026 15:36:30 por AMANDA ARAUJO.

SINFRACAP202628048A

Autenticado com senha por AMANDA CRISTINA REZENDE ARAUJO - GESTOR PROJ ESPE IV / GSAOR - 27/03/2026 às 08:49:30.
Documento Nº: 35634257-3039 - consulta à autenticidade em https://www.sigadoc.mt.gov.br/sigaex/public/app/autenticar?n=35634257-3039

SIGA

Governo de Mato Grosso
855
SINFRA

Estaca: 3551+10.000
Greide: 261.411m
Terreno: 260.752m

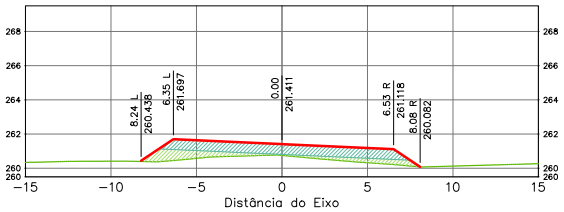

Terraplenagem Est. 3551+10.00	
Area de Corte	0.00
Area de Aterro	12.81

Estaca: 3552+0.000
Greide: 261.429m
Terreno: 260.753m

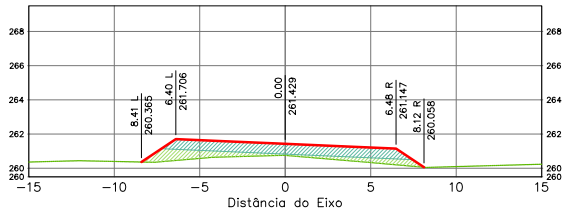

Terraplenagem Est. 3552+0.00	
Area de Corte	0.00
Area de Aterro	13.19

Estaca: 3551+16.483
Greide: 261.422m
Terreno: 260.754m

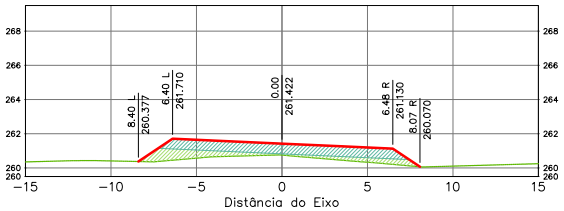

Terraplenagem Est. 3551+16.48	
Area de Corte	0.00
Area de Aterro	13.05

Estaca: 3552+10.000
Greide: 261.450m
Terreno: 260.767m

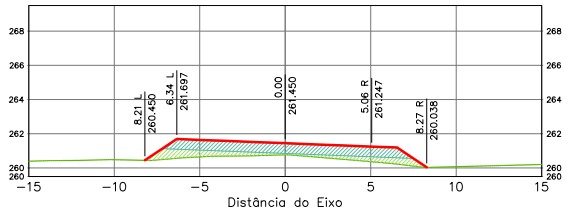

Terraplenagem Est. 3552+10.00	
Area de Corte	0.00
Area de Aterro	12.81

ÁREA DA SEÇÃO EM CORTE
ÁREA DA SEÇÃO CORPO DE ATERRO (100% PN)
ÁREA DA SEÇÃO CAMADA FINAL (100% PI)

TERRAPLENAGEM
TERRENO NATURAL

SPIN

Rodovia: MT-473
Trecho: Entr. MT-265 a Entr. MT-358
Sub-Trecho: Rio Gomalina (km 31,0) – Comunidade Matão (km 44,2) - Rio Santa Rosa (km 61,7)
Extensão: 30,61 km
Código do S.R.E.: 473EEMT0010 Lote: 02

FOLHA: SEC-

ASSUNTO: SEÇÕES TRANSVERSAIS

ESCALA: 1:250

Assinado por BENEDITO ALEXANDRE DE OLIVEIRA BARA VIERA em 23/03/2026, juntado em 26/03/2026 15:36:30 por AMANDA ARAUJO. Documento assinado digitalmente, validável em https://apps.sigadoc.mt.gov.br/sigadoc/validar/4SHJ-5FJC-MF2H-2BDT. Assinado por: BENEDITO ALEXANDRE DE OLIVEIRA BARA VIERA
HASH: b23ee606ed11b1096f6376f05f69c3760752f4a0c2b72845141729bb8d1d0c48508

SINFRACAP202628048A

Autenticado com senha por AMANDA CRISTINA REZENDE ARAUJO - GESTOR PROJ ESPE IV / GSAOR - 27/03/2026 às 08:49:30.
Documento Nº: 35634257-3039 - consulta à autenticidade em https://www.sigadoc.mt.gov.br/sigaex/public/app/autenticar?n=35634257-3039

SIGA

Governo de Mato Grosso
856
SINFRA

Estaca: 3553+0.000
Greide: 261.467m
Terreno: 260.780m

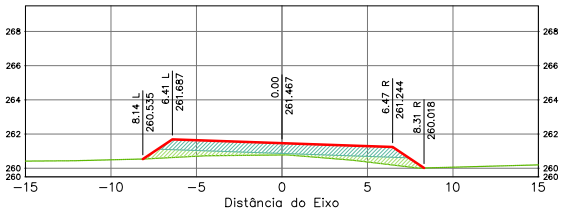

Terraplenagem Est. 3553+0.00	
Area de Corte	0.00
Area de Aterro	12.69

Estaca: 3554+0.000
Greide: 261.505m
Terreno: 260.881m

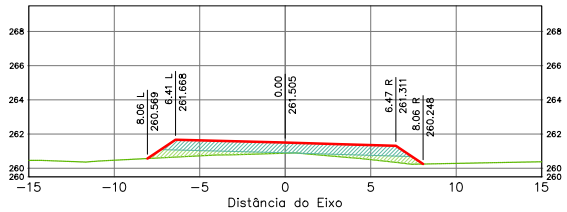

Terraplenagem Est. 3554+0.00	
Area de Corte	0.00
Area de Aterro	11.65

Estaca: 3553+10.000
Greide: 261.486m
Terreno: 260.826m

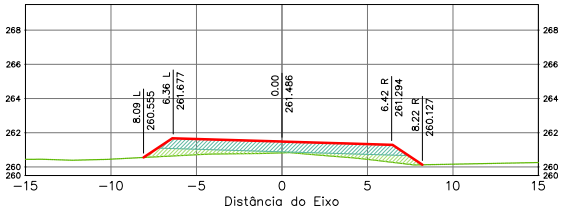

Terraplenagem Est. 3553+10.00	
Area de Corte	0.00
Area de Aterro	12.26

Estaca: 3554+10.000
Greide: 261.525m
Terreno: 260.949m

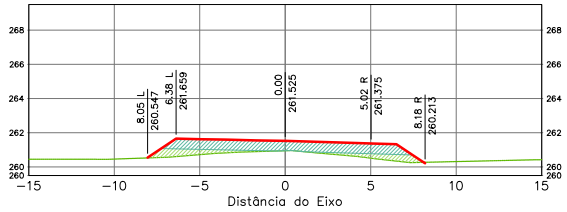

Terraplenagem Est. 3554+10.00	
Area de Corte	0.00
Area de Aterro	11.49

ÁREA DA SEÇÃO EM CORTE
ÁREA DA SEÇÃO CORPO DE ATERRO (100% PN)
ÁREA DA SEÇÃO CAMADA FINAL (100% PI)
TERRAPLENAGEM
TERRENO NATURAL

SPIN

Rodovia: MT-473
Trecho: Entr. MT-265 a Entr. MT-358
Sub-Trecho: Rio Gomalina (km 31,0) – Comunidade Matão (km 44,2) - Rio Santa Rosa (km 61,7)
Extensão: 30,61 km
Código do S.R.E.: 473EEMT0010 Lote: 02

FOLHA: SEC-

ASSUNTO: SEÇÕES TRANSVERSAIS

ESCALA: 1:250

HASH: b33ee60fcdd11b10998b59050a9c3760752f4a9c0b2f3451417b0bb61d0c48508 - Documento assinado digitalmente, validável em https://apps.sigadoc.mt.gov.br/sigaex/app/validar/4SH-5EJC-MEZH-2BDT. Assinado por BENEDITO ALEXANDRO DE OLIVEIRA BARAVIERA em 23/03/2026, juntado em 26/03/2026 15:36:30 por AMANDA ARAUJO

SINFRACAP202628048A

Autenticado com senha por AMANDA CRISTINA REZENDE ARAUJO - GESTOR PROJ ESPE IV / GSAOR - 27/03/2026 às 08:49:30.
Documento Nº: 35634257-3039 - consulta à autenticidade em https://www.sigadoc.mt.gov.br/sigaex/public/app/autenticar?n=35634257-3039

SIGA

Governo de Mato Grosso
857
SINFRA

Estaca: 3555+0.000
Greide: 261.544m
Terreno: 261.005m

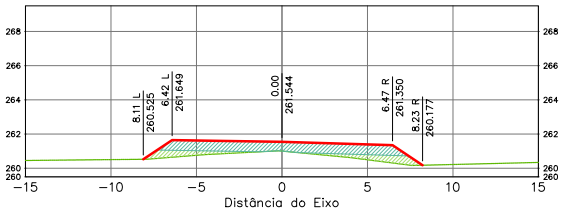

Terraplenagem Est. 3555+0.00	
Área de Corte	0.00
Área de Aterro	11.52

Estaca: 3556+0.000
Greide: 261.582m
Terreno: 261.018m

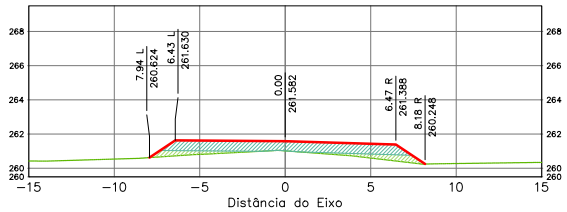

Terraplenagem Est. 3556+0.00	
Área de Corte	0.00
Área de Aterro	10.79

Estaca: 3555+10.000
Greide: 261.563m
Terreno: 261.010m

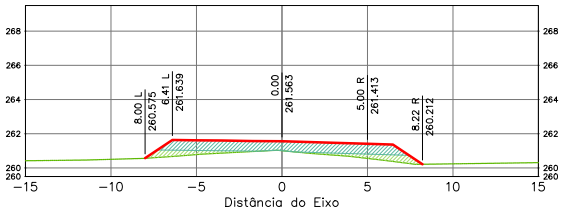

Terraplenagem Est. 3555+10.00	
Área de Corte	0.00
Área de Aterro	11.14

Estaca: 3556+10.000
Greide: 261.601m
Terreno: 260.984m

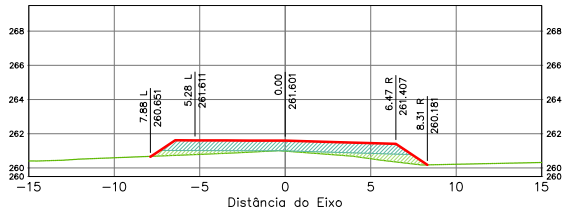

Terraplenagem Est. 3556+10.00	
Área de Corte	0.00
Área de Aterro	11.48

ÁREA DA SEÇÃO EM CORTE
ÁREA DA SEÇÃO CORPO DE ATERRO (100% PN)
ÁREA DA SEÇÃO CAMADA FINAL (100% PI)
TERRAPLENAGEM
TERRENO NATURAL

SPIN

Rodovia: MT-473
Trecho: Entr. MT-265 a Entr. MT-358
Sub-Trecho: Rio Gomalina (km 31,0) – Comunidade Matão (km 44,2) - Rio Santa Rosa (km 61,7)
Extensão: 30,61 km
Código do S.R.E.: 473EEMT0010 Lote: 02

FOLHA: SEC-

ASSUNTO: SEÇÕES TRANSVERSAIS

ESCALA: 1:250

HASH: b33ee60fdd11b1096f3760f5f89c3760752f4a0c0b72f45141729bb61d0c48508 - Documento assinado digitalmente, validável em https://apps.sigadoc.mt.gov.br/sigaex/app/validar/4SH-5EJC-MF2H-2BDT. Assinado por BENEDITO ALEXANDRO DE OLIVEIRA BARAVIERA em 23/03/2026, juntado em 26/03/2026 15:36:30 por AMANDA ARAUJO

SINFRACAP202628048A

Autenticado com senha por AMANDA CRISTINA REZENDE ARAUJO - GESTOR PROJ ESPE IV / GSAOR - 27/03/2026 às 08:49:30.
Documento Nº: 35634257-3039 - consulta à autenticidade em https://www.sigadoc.mt.gov.br/sigaex/public/app/autenticar?n=35634257-3039

SIGA

Governo de Mato Grosso
858
SINFRA

Estaca: 3556+16.483
Greide: 261.614m
Terreno: 260.962m

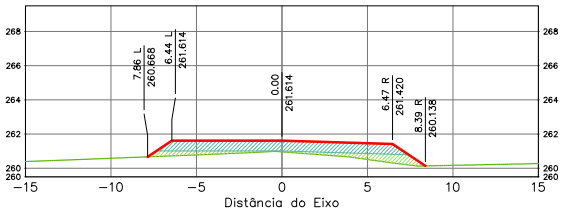

Terraplenagem Est. 3556+16.48	
Area de Corte	0.00
Area de Aterro	11.98

Estaca: 3558+0.000
Greide: 261.659m
Terreno: 260.910m

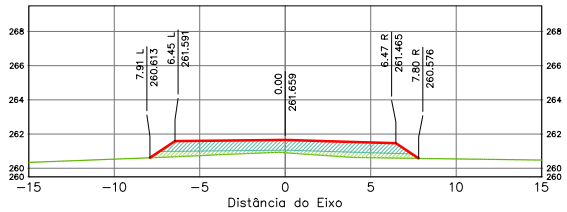

Terraplenagem Est. 3558+0.00	
Area de Corte	0.00
Area de Aterro	11.97

Estaca: 3557+0.000
Greide: 261.620m
Terreno: 260.949m

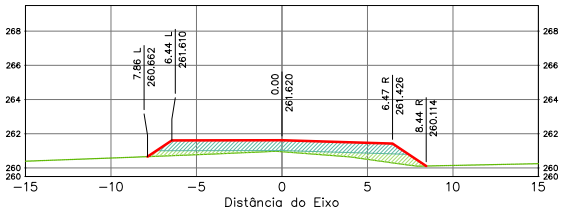

Terraplenagem Est. 3557+0.00	
Area de Corte	0.00
Area de Aterro	12.23

Estaca: 3559+0.000
Greide: 261.697m
Terreno: 261.002m

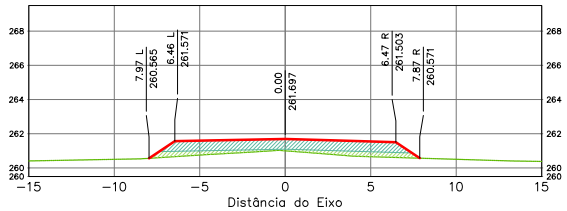

Terraplenagem Est. 3559+0.00	
Area de Corte	0.00
Area de Aterro	11.69

ÁREA DA SEÇÃO EM CORTE
ÁREA DA SEÇÃO CORPO DE ATERRO (100% PN)
ÁREA DA SEÇÃO CAMADA FINAL (100% PI)
TERRAPLENAGEM
TERRENO NATURAL

SPIN

Rodovia: MT-473
Trecho: Entr. MT-265 a Entr. MT-358
Sub-Trecho: Rio Gomalina (km 31,0) – Comunidade Matão (km 44,2) - Rio Santa Rosa (km 61,7)
Extensão: 30,61 km
Código do S.R.E.: 473EEMT0010 Lote: 02

FOLHA: SEC-

ASSUNTO: SEÇÕES TRANSVERSAIS

ESCALA: 1:250

HASH: b33ee60fdd11b1096f57605d9c3760752f4a0c2b72451417b2bb61d0c48508. Documento assinado digitalmente, valido em https://apps.sigadoc.mt.gov.br/sigaex/public/app/conferir?n=35634257-3039 BARA VIERA em 23/03/2026. Juntado em 26/03/2026 15:36:30 por AMANDA ARAUJO.

SINFRACAP202628048A

Autenticado com senha por AMANDA CRISTINA REZENDE ARAUJO - GESTOR PROJ ESPE IV / GSAOR - 27/03/2026 às 08:49:30.
Documento Nº: 35634257-3039 - consulta à autenticidade em https://www.sigadoc.mt.gov.br/sigaex/public/app/autenticar?n=35634257-3039

SIGA

Governo de Mato Grosso
859
SINFRA

Estaca: 3560+0.000
Greide: 261.736m
Terreno: 261.110m

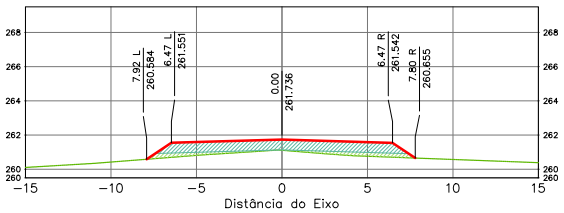

Terraplenagem Est. 3560+0.00	
Area de Corte	0.00
Area de Aterro	10.75

Estaca: 3562+0.000
Greide: 261.812m
Terreno: 261.284m

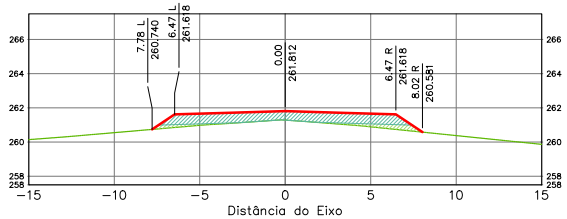

Terraplenagem Est. 3562+0.00	
Area de Corte	0.00
Area de Aterro	9.61

Estaca: 3561+0.000
Greide: 261.774m
Terreno: 261.155m

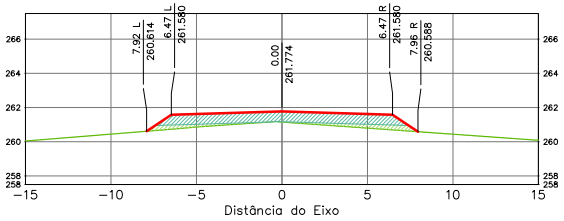

Terraplenagem Est. 3561+0.00	
Area de Corte	0.00
Area de Aterro	10.66

Estaca: 3563+0.000
Greide: 261.851m
Terreno: 261.365m

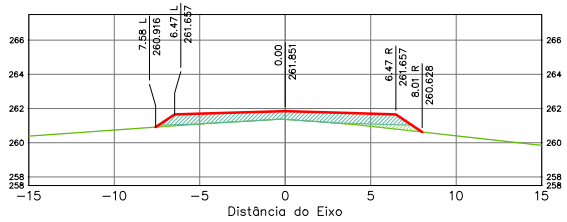

Terraplenagem Est. 3563+0.00	
Area de Corte	0.00
Area de Aterro	8.73

ÁREA DA SEÇÃO EM CORTE
ÁREA DA SEÇÃO CORPO DE ATERRO (100% PN)
ÁREA DA SEÇÃO CAMADA FINAL (100% PI)
TERRAPLENAGEM
TERRENO NATURAL

SPIN

Rodovia: MT-473
Trecho: Entr. MT-265 a Entr. MT-358
Sub-Trecho: Rio Gomalina (km 31,0) – Comunidade Matão (km 44,2) - Rio Santa Rosa (km 61,7)
Extensão: 30,61 km
Código do S.R.E.: 473EEMT0010 Lote: 02

FOLHA: SEC-

ASSUNTO: SEÇÕES TRANSVERSAIS

ESCALA: 1:250

HASH: b33ee60fcdd11b1096f3705f58ac3760752f4a0c2b7245141729bb61d0c48508 - Documento assinado digitalmente, validável em https://apps.sigadoc.mt.gov.br/sigaex/app/validar/4SH-5FJC-MF2H-2BDT. Assinado por BENEDITO ALEXANDRO DE OLIVEIRA BARA VIERA em 23/03/2026, juntado em 26/03/2026 15:36:30 por AMANDA ARAUJO

SINFRACAP202628048A

Autenticado com senha por AMANDA CRISTINA REZENDE ARAUJO - GESTOR PROJ ESPE IV / GSAOR - 27/03/2026 às 08:49:30.
Documento Nº: 35634257-3039 - consulta à autenticidade em https://www.sigadoc.mt.gov.br/sigaex/public/app/autenticar?n=35634257-3039

SIGA

Governo de Mato Grosso
860
SINFRA

Estaca: 3564+0.000
Greide: 261.889m
Terreno: 261.434m

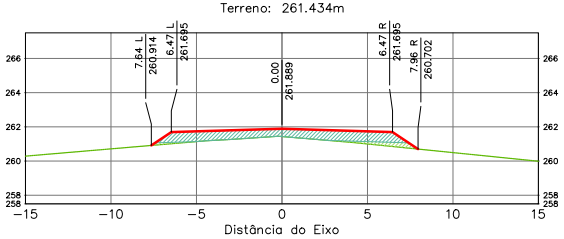

Terraplenagem Est. 3564+0.00	
Area de Corte	0.00
Area de Aterro	8.65

Estaca: 3566+0.000
Greide: 261.966m
Terreno: 261.330m

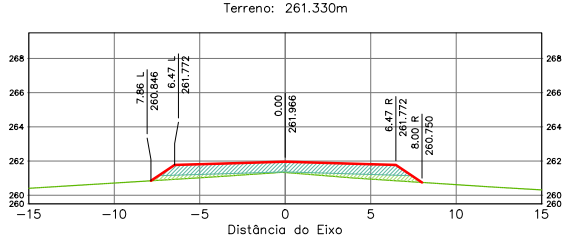

Terraplenagem Est. 3566+0.00	
Area de Corte	0.00
Area de Aterro	11.12

Estaca: 3565+0.000
Greide: 261.928m
Terreno: 261.347m

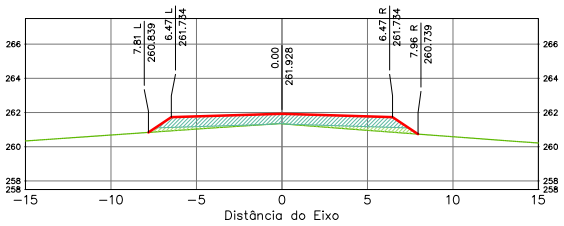

Terraplenagem Est. 3565+0.00	
Area de Corte	0.00
Area de Aterro	10.35

Estaca: 3567+0.000
Greide: 262.004m
Terreno: 261.393m

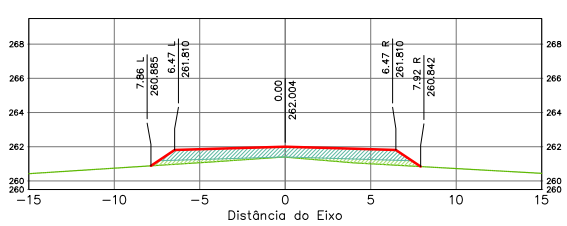

Terraplenagem Est. 3567+0.00	
Area de Corte	0.00
Area de Aterro	10.87

ÁREA DA SEÇÃO EM CORTE
ÁREA DA SEÇÃO CORPO DE ATERRO (100% PN)
ÁREA DA SEÇÃO CAMADA FINAL (100% PI)

TERRAPLENAGEM
TERRENO NATURAL

SPIN

Rodovia: MT-473
Trecho: Entr. MT-265 a Entr. MT-358
Sub-Trecho: Rio Gomalina (km 31,0) – Comunidade Matão (km 44,2) - Rio Santa Rosa (km 61,7)
Extensão: 30,61 km
Código do S.R.E.: 473EEMT0010 Lote: 02

FOLHA: SEC-

ASSUNTO: SEÇÕES TRANSVERSAIS

ESCALA: 1:250

HASH: b33ee60fdd11b1096f57605f6c3760752f4a0c2b72451417b2bb61d0c48508. Documento assinado digitalmente, valide em https://apps.sigaex.mt.gov.br/sigaex/app/validar/4SH-5FJC-MF2H-7BDT. Assinado por BENEDITO ALEXANDRO DE OLIVEIRA BARA VIERA em 23/03/2026, juntado em 26/03/2026 15:36:30 por AMANDA ARAUJO

SINFRACAP202628048A

Autenticado com senha por AMANDA CRISTINA REZENDE ARAUJO - GESTOR PROJ ESPE IV / GSAOR - 27/03/2026 às 08:49:30.
Documento Nº: 35634257-3039 - consulta à autenticidade em https://www.sigadoc.mt.gov.br/sigaex/public/app/autenticar?n=35634257-3039

SIGA

Governo de Mato Grosso
861
SINFRA

Estaca: 3568+0.000
Greide: 262.043m
Terreno: 261.425m

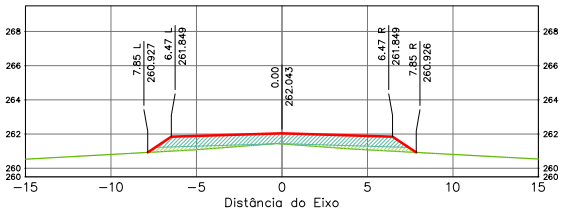

Terraplenagem Est. 3568+0.00	
Area de Corte	0.00
Area de Aterro	10.68

Estaca: 3570+0.000
Greide: 262.119m
Terreno: 261.612m

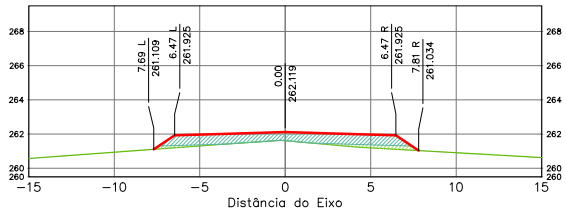

Terraplenagem Est. 3570+0.00	
Area de Corte	0.00
Area de Aterro	9.27

Estaca: 3569+0.000
Greide: 262.081m
Terreno: 261.518m

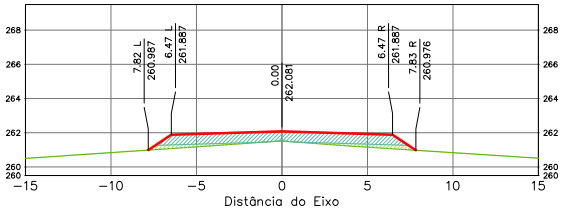

Terraplenagem Est. 3569+0.00	
Area de Corte	0.00
Area de Aterro	10.05

Estaca: 3571+0.000
Greide: 262.158m
Terreno: 261.709m

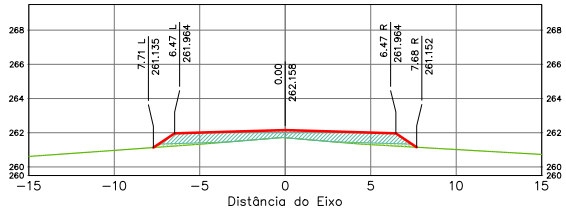

Terraplenagem Est. 3571+0.00	
Area de Corte	0.00
Area de Aterro	8.69

ÁREA DA SEÇÃO EM CORTE
ÁREA DA SEÇÃO CORPO DE ATERRO (100% PN)
ÁREA DA SEÇÃO CAMADA FINAL (100% PI)

TERRAPLENAGEM
TERRENO NATURAL

SPIN

Rodovia: MT-473
Trecho: Entr. MT-265 a Entr. MT-358
Sub-Trecho: Rio Gomalina (km 31,0) – Comunidade Matão (km 44,2) - Rio Santa Rosa (km 61,7)
Extensão: 30,61 km
Código do S.R.E.: 473EEMT0010 Lote: 02

FOLHA: SEC-

ASSUNTO: SEÇÕES TRANSVERSAIS

ESCALA: 1:250

HASH: b33ee60fcdd11b1069b3760f5f69c3760752f4a0cb2f2f45141729bb61d0c48508 - Documento assinado digitalmente, valido em https://apps.sigadoc.mt.gov.br/sigaex/app/validar/4ASH-5EJC-MF2H-2BDT. Assinado por BENEDITO ALEXANDRO DE OLIVEIRA BARAVIERA em 23/03/2026, juntado em 26/03/2026 15:36:30 por AMANDA ARAUJO.

SINFRACAP202628048A

Autenticado com senha por AMANDA CRISTINA REZENDE ARAUJO - GESTOR PROJ ESPE IV / GSAOR - 27/03/2026 às 08:49:30.
Documento Nº: 35634257-3039 - consulta à autenticidade em https://www.sigadoc.mt.gov.br/sigaex/public/app/autenticar?n=35634257-3039

SIGA

Governo de Mato Grosso
862
SINFRA

Estaca: 3572+0.000
Greide: 262.196m
Terreno: 261.806m

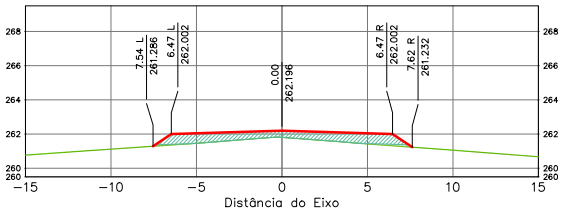

Terraplenagem Est. 3572+0.00	
Area de Corte	0.00
Area de Aterro	7.47

Estaca: 3574+0.000
Greide: 262.273m
Terreno: 261.930m

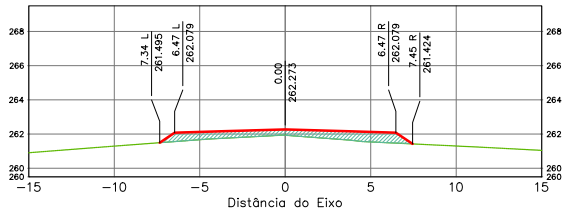

Terraplenagem Est. 3574+0.00	
Area de Corte	0.00
Area de Aterro	6.34

Estaca: 3573+0.000
Greide: 262.235m
Terreno: 261.894m

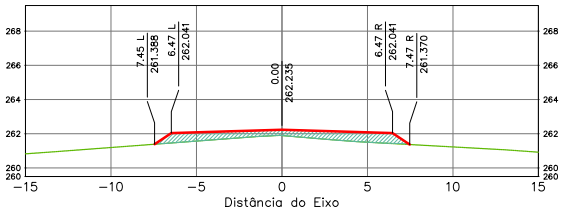

Terraplenagem Est. 3573+0.00	
Area de Corte	0.00
Area de Aterro	6.65

Estaca: 3575+0.000
Greide: 262.311m
Terreno: 261.988m

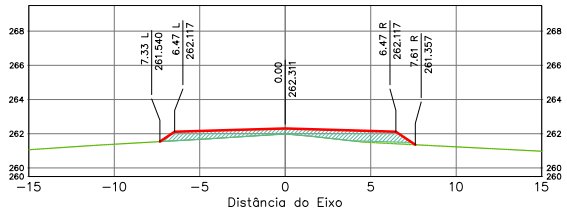

Terraplenagem Est. 3575+0.00	
Area de Corte	0.00
Area de Aterro	6.89

ÁREA DA SEÇÃO EM CORTE
ÁREA DA SEÇÃO CORPO DE ATERRO (100% PN)
ÁREA DA SEÇÃO CAMADA FINAL (100% PI)
TERRAPLENAGEM
TERRENO NATURAL

SPIN

Rodovia: MT-473
Trecho: Entr. MT-265 a Entr. MT-358
Sub-Trecho: Rio Gomalina (km 31,0) – Comunidade Matão (km 44,2) - Rio Santa Rosa (km 61,7)
Extensão: 30,61 km
Código do S.R.E.: 473EEMT0010 Lote: 02

FOLHA: SEC-

ASSUNTO: SEÇÕES TRANSVERSAIS

ESCALA: 1:250

HASH: b33ee60fdd11b1006f6376f05f6c37f67524a0c2b72451417f2bb8d1d0c48508. Documento assinado digitalmente, valido em https://apps.iasc.gov.br/validar/4JSHJFJC-MFZH-ZBDT. Assinado por BENEDITO ALEXANDRO DE OLIVEIRA BARAVIERA em 23/03/2026, juntado em 26/03/2026 15:36:30 por AMANDA ARAUJO.

SINFRACAP202628048A

Autenticado com senha por AMANDA CRISTINA REZENDE ARAUJO - GESTOR PROJ ESPE IV / GSAOR - 27/03/2026 às 08:49:30.
Documento Nº: 35634257-3039 - consulta à autenticidade em https://www.sigadoc.mt.gov.br/sigaex/public/app/autenticar?n=35634257-3039

SIGA

Governo de Mato Grosso
863
SINFRA

Estaca: 3576+0.000
Greide: 262.350m
Terreno: 262.045m

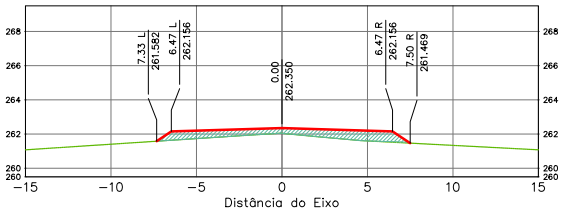

Terraplenagem Est. 3576+0.00	
Area de Corte	0.00
Area de Aterro	6.39

Estaca: 3578+0.000
Greide: 262.427m
Terreno: 262.134m

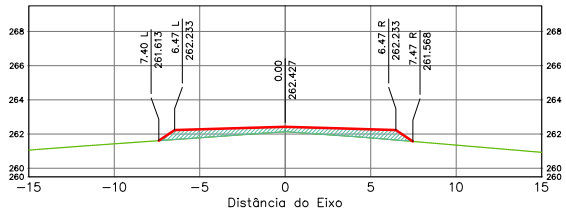

Terraplenagem Est. 3578+0.00	
Area de Corte	0.00
Area de Aterro	6.01

Estaca: 3577+0.000
Greide: 262.388m
Terreno: 262.134m

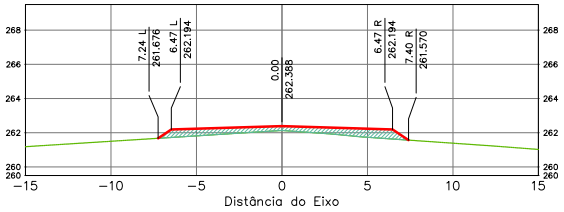

Terraplenagem Est. 3577+0.00	
Area de Corte	0.00
Area de Aterro	5.39

Estaca: 3579+0.000
Greide: 262.465m
Terreno: 262.086m

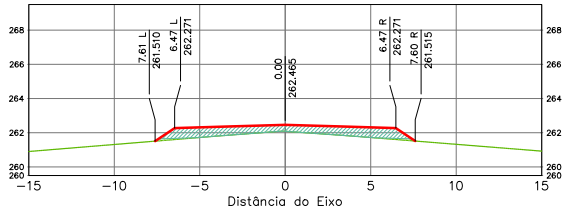

Terraplenagem Est. 3579+0.00	
Area de Corte	0.00
Area de Aterro	7.38

ÁREA DA SEÇÃO EM CORTE
ÁREA DA SEÇÃO CORPO DE ATERRO (100% PN)
ÁREA DA SEÇÃO CAMADA FINAL (100% PI)
TERRAPLENAGEM
TERRENO NATURAL

SPIN

Rodovia: MT-473
Trecho: Entr. MT-265 a Entr. MT-358
Sub-Trecho: Rio Gomalina (km 31,0) – Comunidade Matão (km 44,2) - Rio Santa Rosa (km 61,7)
Extensão: 30,61 km
Código do S.R.E.: 473EEMT0010 Lote: 02

FOLHA: SEC-

ASSUNTO: SEÇÕES TRANSVERSAIS

ESCALA: 1:250

HASH: p3ee60fcd11b1069b3760f5f69c3760752f4d0c2b7245141729bb61d0c48508 - Documento assinado digitalmente, valido em https://apps.sigadoc.mt.gov.br/sigadoc/validar/4SH-5FJC-MFZH-2BDT. Assinado por BENEDITO ALEXANDRO DE OLIVEIRA BARA VIERA em 23/03/2026, juntado em 26/03/2026 15:36:30 por AMANDA ARAUJO

SINFRACAP202628048A

Autenticado com senha por AMANDA CRISTINA REZENDE ARAUJO - GESTOR PROJ ESPE IV / GSAOR - 27/03/2026 às 08:49:30.
Documento Nº: 35634257-3039 - consulta à autenticidade em https://www.sigadoc.mt.gov.br/sigaex/public/app/autenticar?n=35634257-3039

SIGA

Governo de Mato Grosso
864
SINFRA

Estaca: 3580+0.000
Greide: 262.503m
Terreno: 262.063m

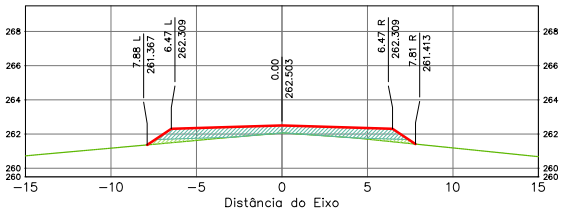

Terraplenagem Est. 3580+0.00	
Area de Corte	0.00
Area de Aterro	8.80

Estaca: 3582+0.000
Greide: 262.580m
Terreno: 261.962m

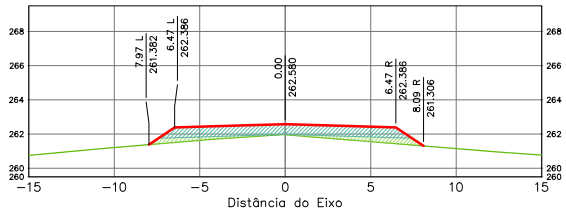

Terraplenagem Est. 3582+0.00	
Area de Corte	0.00
Area de Aterro	11.20

Estaca: 3581+0.000
Greide: 262.542m
Terreno: 262.028m

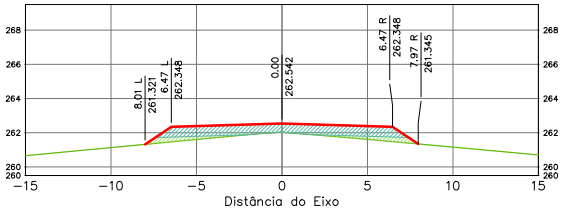

Terraplenagem Est. 3581+0.00	
Area de Corte	0.00
Area de Aterro	10.11

Estaca: 3583+0.000
Greide: 262.620m
Terreno: 262.007m

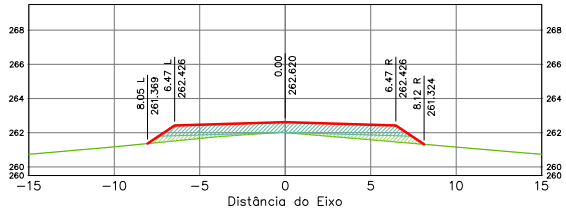

Terraplenagem Est. 3583+0.00	
Area de Corte	0.00
Area de Aterro	11.21

ÁREA DA SEÇÃO EM CORTE
ÁREA DA SEÇÃO CORPO DE ATERRO (100% PN)
ÁREA DA SEÇÃO CAMADA FINAL (100% PI)

TERRAPLENAGEM
TERRENO NATURAL

SPIN

Rodovia: MT-473
Trecho: Entr. MT-265 a Entr. MT-358
Sub-Trecho: Rio Gomalina (km 31,0) – Comunidade Matão (km 44,2) - Rio Santa Rosa (km 61,7)
Extensão: 30,61 km
Código do S.R.E.: 473EEMT0010 Lote: 02

FOLHA: SEC-

ASSUNTO: SEÇÕES TRANSVERSAIS

ESCALA: 1:250

HASH: b33ee60fcdd11b1096f3760f5f69c3760752f4a0c2b72451417b2bb61d0c48508 - Documento assinado digitalmente, validável em https://apps.sigadoc.mt.gov.br/sigaex/app/validar/4JSHJFJC-MFZH-ZBDT. Assinado por BENEDITO ALEXANDRO DE OLIVEIRA BARAVIERA em 23/03/2026, juntado em 26/03/2026 15:36:30 por AMANDA ARAUJO

SINFRACAP202628048A

Autenticado com senha por AMANDA CRISTINA REZENDE ARAUJO - GESTOR PROJ ESPE IV / GSAOR - 27/03/2026 às 08:49:30.
Documento Nº: 35634257-3039 - consulta à autenticidade em https://www.sigadoc.mt.gov.br/sigaex/public/app/autenticar?n=35634257-3039

SIGA

Governo de Mato Grosso
865
SINFRA

Estaca: 3584+0.000
Greide: 262.673m
Terreno: 262.109m

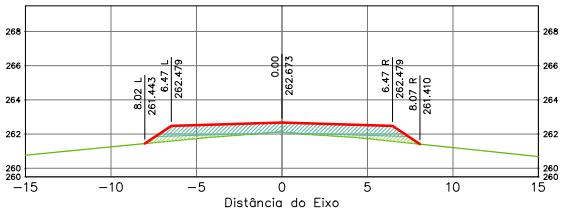

Terraplenagem Est. 3584+0.00	
Area de Corte	0.00
Area de Aterro	10.57

Estaca: 3586+0.000
Greide: 262.823m
Terreno: 262.130m

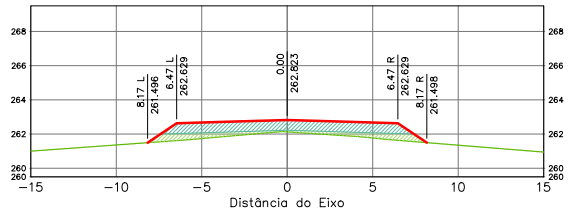

Terraplenagem Est. 3586+0.00	
Area de Corte	0.00
Area de Aterro	12.43

Estaca: 3585+0.000
Greide: 262.741m
Terreno: 262.153m

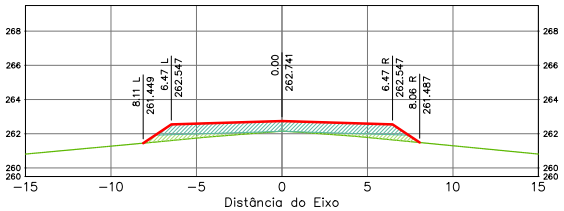

Terraplenagem Est. 3585+0.00	
Area de Corte	0.00
Area de Aterro	11.05

Estaca: 3587+0.000
Greide: 262.920m
Terreno: 262.160m

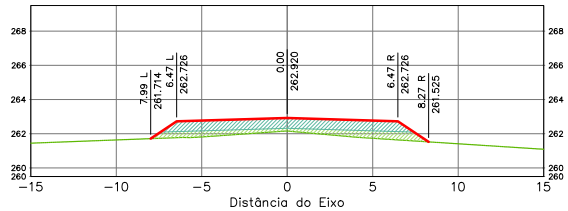

Terraplenagem Est. 3587+0.00	
Area de Corte	0.00
Area de Aterro	13.49

ÁREA DA SEÇÃO EM CORTE
ÁREA DA SEÇÃO CORPO DE ATERRO (100% PN)
ÁREA DA SEÇÃO CAMADA FINAL (100% PI)

TERRAPLENAGEM
TERRENO NATURAL

SPIN

Rodovia: MT-473
Trecho: Entr. MT-265 a Entr. MT-358
Sub-Trecho: Rio Gomalina (km 31,0) – Comunidade Matão (km 44,2) - Rio Santa Rosa (km 61,7)
Extensão: 30,61 km
Código do S.R.E.: 473EEMT0010 Lote: 02

FOLHA: SEC-

ASSUNTO: SEÇÕES TRANSVERSAIS

ESCALA: 1:250

HASH: b33ee60fdd11b1096f3760f5f69c3760752f4a0c2b72451417b2bb61d0c48508 - Documento assinado digitalmente, valide em https://apps.sigadoc.mt.gov.br/sigaex/app/validar/4SH-5EJC-MEZH-ZBDT. Assinado por BENEDITO ALEXANDRO DE OLIVEIRA BARAVIERA em 23/03/2026, juntado em 26/03/2026 15:36:30 por AMANDA ARAUJO

SINFRACAP202628048A

Autenticado com senha por AMANDA CRISTINA REZENDE ARAUJO - GESTOR PROJ ESPE IV / GSAOR - 27/03/2026 às 08:49:30.
Documento Nº: 35634257-3039 - consulta à autenticidade em https://www.sigadoc.mt.gov.br/sigaex/public/app/autenticar?n=35634257-3039

SIGA

Governo de Mato Grosso
866
SINFRA

Estaca: 3588+0.000
Greide: 263.032m
Terreno: 262.242m

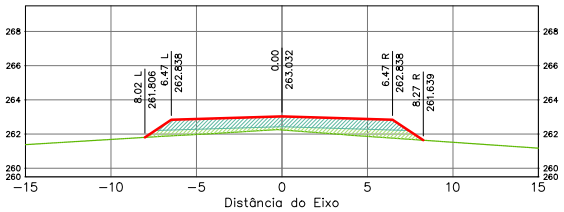

Terraplenagem Est. 3588+0.00	
Area de Corte	0.00
Area de Aterro	13.27

Estaca: 3590+0.000
Greide: 263.299m
Terreno: 262.647m

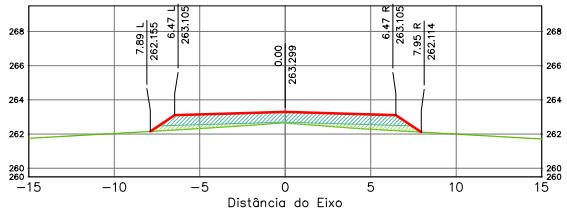

Terraplenagem Est. 3590+0.00	
Area de Corte	0.00
Area de Aterro	11.34

Estaca: 3589+0.000
Greide: 263.158m
Terreno: 262.437m

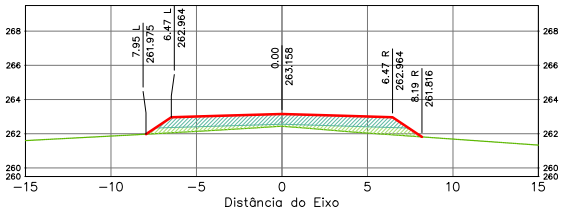

Terraplenagem Est. 3589+0.00	
Area de Corte	0.00
Area de Aterro	12.52

Estaca: 3591+0.000
Greide: 263.455m
Terreno: 262.867m

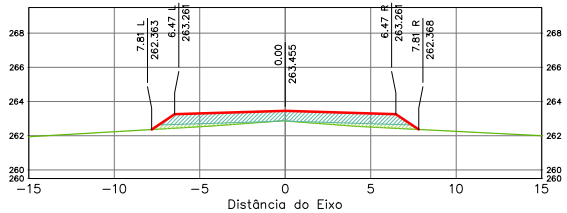

Terraplenagem Est. 3591+0.00	
Area de Corte	0.00
Area de Aterro	10.35

ÁREA DA SEÇÃO EM CORTE
ÁREA DA SEÇÃO CORPO DE ATERRO (100% PN)
ÁREA DA SEÇÃO CAMADA FINAL (100% PI)
TERRAPLENAGEM
TERRENO NATURAL

SPIN

Rodovia: MT-473
Trecho: Entr. MT-265 a Entr. MT-358
Sub-Trecho: Rio Gomalina (km 31,0) – Comunidade Matão (km 44,2) - Rio Santa Rosa (km 61,7)
Extensão: 30,61 km
Código do S.R.E.: 473EEMT0010 Lote: 02

FOLHA: SEC-

ASSUNTO: SEÇÕES TRANSVERSAIS

ESCALA: 1:250

HASH: b33ee60fcdd11b1069b3690569ac3760:7524a0cb2b7245141729ab61d0c48508. Documento assinado digitalmente, validar em https://apps.sinfra.mt.gov.br/validar/4ASHSEJC-MEDH-ZBDT. Assinado por BENEDITO ALEXANDRO DE OLIVEIRA BARAVIERA em 23/03/2026, juntado em 26/03/2026 15:36:30 por AMANDA ARAUJO.

SINFRACAP202628048A

Autenticado com senha por AMANDA CRISTINA REZENDE ARAUJO - GESTOR PROJ ESPE IV / GSAOR - 27/03/2026 às 08:49:30.
Documento Nº: 35634257-3039 - consulta à autenticidade em https://www.sigadoc.mt.gov.br/sigaex/public/app/autenticar?n=35634257-3039

SIGA

Governo de Mato Grosso
867
SINFRA

Estaca: 3592+0.000
Greide: 263.625m
Terreno: 263.019m

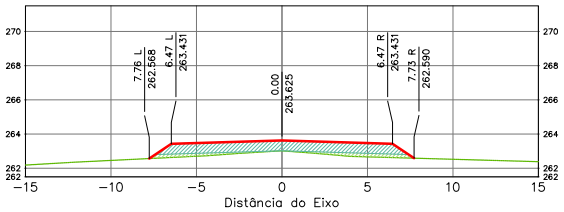

Terraplenagem Est. 3592+0.00	
Area de Corte	0.00
Area de Aterro	10.41

Estaca: 3594+0.000
Greide: 264.009m
Terreno: 263.248m

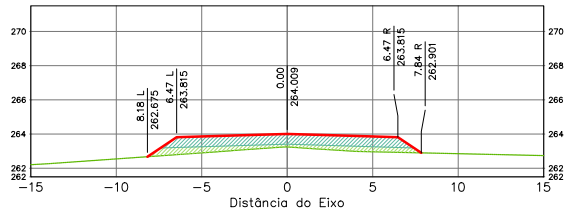

Terraplenagem Est. 3594+0.00	
Area de Corte	0.00
Area de Aterro	12.74

Estaca: 3593+0.000
Greide: 263.810m
Terreno: 263.124m

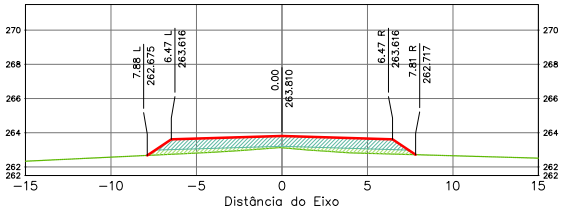

Terraplenagem Est. 3593+0.00	
Area de Corte	0.00
Area de Aterro	11.58

Estaca: 3595+0.000
Greide: 264.223m
Terreno: 263.372m

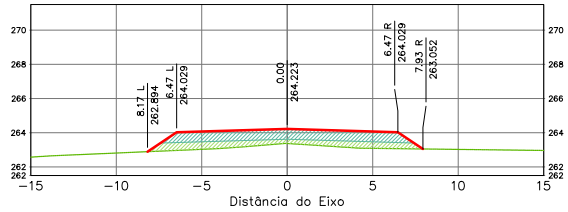

Terraplenagem Est. 3595+0.00	
Area de Corte	0.00
Area de Aterro	14.03

ÁREA DA SEÇÃO EM CORTE
ÁREA DA SEÇÃO CORPO DE ATERRO (100% PN)
ÁREA DA SEÇÃO CAMADA FINAL (100% PI)

TERRAPLENAGEM
TERRENO NATURAL

SPIN

Rodovia: MT-473
Trecho: Entr. MT-265 a Entr. MT-358
Sub-Trecho: Rio Gomalina (km 31,0) – Comunidade Matão (km 44,2) - Rio Santa Rosa (km 61,7)
Extensão: 30,61 km
Código do S.R.E.: 473EEMT0010 Lote: 02

FOLHA: SEC-

ASSUNTO: SEÇÕES TRANSVERSAIS

ESCALA: 1:250

HASH: b33ee60fcdd11b1006f6576f0f5f8c3760752f4a0c2b7284514172bbb61d0c48508 - Documento assinado digitalmente, valide em https://apps.iplan.mt.gov.br/validador/ASH-SEFAZ-MT/ZHOT. Assinado por BENEDITO ALEXANDRO DE OLIVEIRA BARAVIERA em 23/03/2026, juntado em 26/03/2026 15:36:30 por AMANDA ARAUJO

SINFRACAP202628048A

Autenticado com senha por AMANDA CRISTINA REZENDE ARAUJO - GESTOR PROJ ESPE IV / GSAOR - 27/03/2026 às 08:49:30.
Documento Nº: 35634257-3039 - consulta à autenticidade em https://www.sigadoc.mt.gov.br/sigaex/public/app/autenticar?n=35634257-3039

SIGA

Governo de Mato Grosso
868
SINFRA

Estaca: 3596+0.000
Greide: 264.452m
Terreno: 263.575m

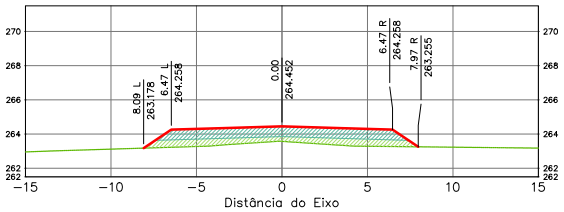

Terraplenagem Est. 3596+0.00	
Area de Corte	0.00
Area de Aterro	14.14

Estaca: 3598+0.000
Greide: 264.954m
Terreno: 264.165m

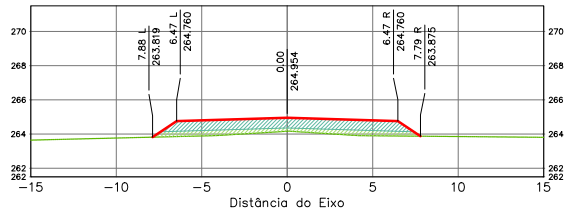

Terraplenagem Est. 3598+0.00	
Area de Corte	0.00
Area de Aterro	12.47

Estaca: 3597+0.000
Greide: 264.696m
Terreno: 263.835m

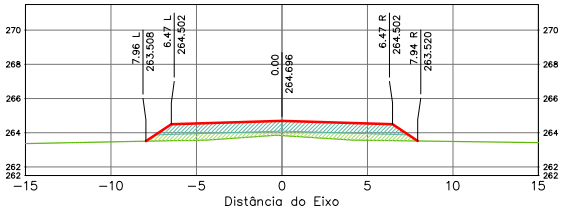

Terraplenagem Est. 3597+0.00	
Area de Corte	0.00
Area de Aterro	13.57

Estaca: 3599+0.000
Greide: 265.226m
Terreno: 264.555m

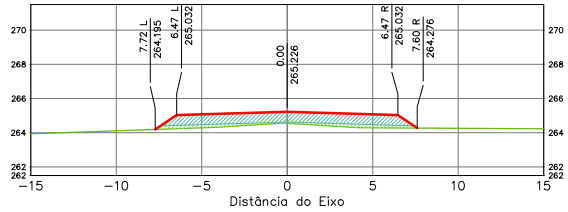

Terraplenagem Est. 3599+0.00	
Area de Corte	0.00
Area de Aterro	10.58

ÁREA DA SEÇÃO EM CORTE
ÁREA DA SEÇÃO CORPO DE ATERRO (100% PN)
ÁREA DA SEÇÃO CAMADA FINAL (100% PI)
TERRAPLENAGEM
TERRENO NATURAL

SPIN

Rodovia: MT-473
Trecho: Entr. MT-265 a Entr. MT-358
Sub-Trecho: Rio Gomalina (km 31,0) – Comunidade Matão (km 44,2) - Rio Santa Rosa (km 61,7)
Extensão: 30,61 km
Código do S.R.E.: 473EEMT0010 Lote: 02

FOLHA: SEC-

ASSUNTO: SEÇÕES TRANSVERSAIS

ESCALA: 1:250

HASH: b33ee60fcdd11b1069b3760f5d9ac3760,7524a0c2b72451417b2bb61d0c48508. Documento assinado digitalmente, valido em https://apps.sinfra.mt.gov.br/diligencias-publicas/validar/4JSHJFJC-MFZH-ZBDT. Assinado por BENEDITO ALEXANDRO DE OLIVEIRA BARA VIERA em 23/03/2026, juntado em 26/03/2026 15:36:30 por AMANDA ARAUJO.

SINFRACAP202628048A

Autenticado com senha por AMANDA CRISTINA REZENDE ARAUJO - GESTOR PROJ ESPE IV / GSAOR - 27/03/2026 às 08:49:30.
Documento Nº: 35634257-3039 - consulta à autenticidade em https://www.sigadoc.mt.gov.br/sigaex/public/app/autenticar?n=35634257-3039

SIGA

Governo de Mato Grosso
869
SINFRA

Estaca: 3600+0.000
Greide: 265.514m
Terreno: 264.960m

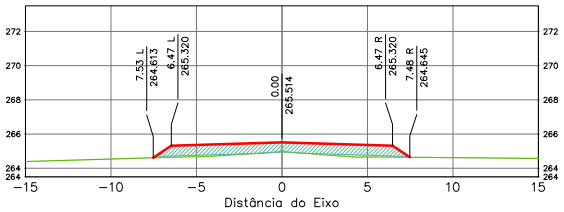

Terraplenagem Est. 3600+0.00	
Area de Corte	0.00
Area de Aterro	9.08

Estaca: 3602+0.000
Greide: 266.132m
Terreno: 265.615m

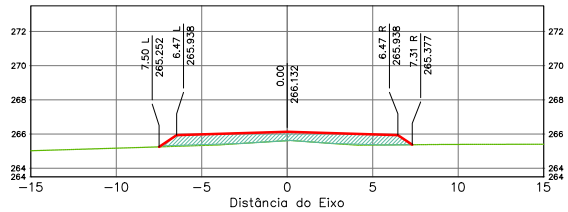

Terraplenagem Est. 3602+0.00	
Area de Corte	0.00
Area de Aterro	8.32

Estaca: 3601+0.000
Greide: 265.816m
Terreno: 265.303m

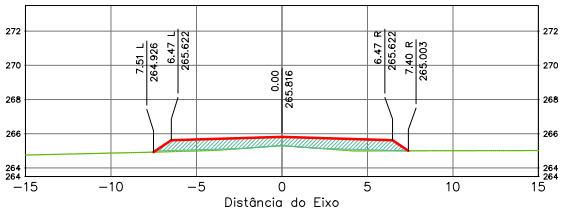

Terraplenagem Est. 3601+0.00	
Area de Corte	0.00
Area de Aterro	8.68

Estaca: 3603+0.000
Greide: 266.464m
Terreno: 265.924m

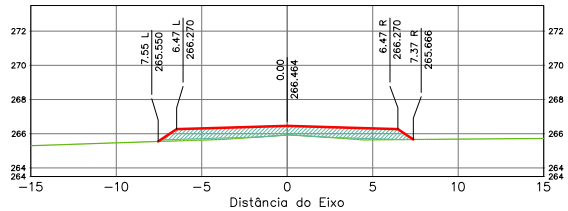

Terraplenagem Est. 3603+0.00	
Area de Corte	0.00
Area de Aterro	8.77

ÁREA DA SEÇÃO EM CORTE
ÁREA DA SEÇÃO CORPO DE ATERRO (100% PN)
ÁREA DA SEÇÃO CAMADA FINAL (100% PI)
TERRAPLENAGEM
TERRENO NATURAL

SPIN

Rodovia: MT-473
Trecho: Entr. MT-265 a Entr. MT-358
Sub-Trecho: Rio Gomalina (km 31,0) – Comunidade Matão (km 44,2) - Rio Santa Rosa (km 61,7)
Extensão: 30,61 km
Código do S.R.E.: 473EEMT0010 Lote: 02

FOLHA: SEC-

ASSUNTO: SEÇÕES TRANSVERSAIS

ESCALA: 1:250

HASH: b33ee60fcdd11b1096f3760f5f69c37f6724a0c2b72451417f2bbb61d0c48508. Documento assinado digitalmente, validar em https://apps.iplan.mt.gov.br/validador/4SHJ5FJC-MFDH-ZBDT. Assinado por BENEDITO ALEXANDRO DE OLIVEIRA BARAVIERA em 23/03/2026, juntado em 26/03/2026 15:36:30 por AMANDA ARAUJO.

SINFRACAP202628048A

Autenticado com senha por AMANDA CRISTINA REZENDE ARAUJO - GESTOR PROJ ESPE IV / GSAOR - 27/03/2026 às 08:49:30.
Documento Nº: 35634257-3039 - consulta à autenticidade em https://www.sigadoc.mt.gov.br/sigaex/public/app/autenticar?n=35634257-3039

SIGA

Governo de Mato Grosso
870
SINFRA

Estaca: 3604+0.000
Greide: 266.810m
Terreno: 266.207m

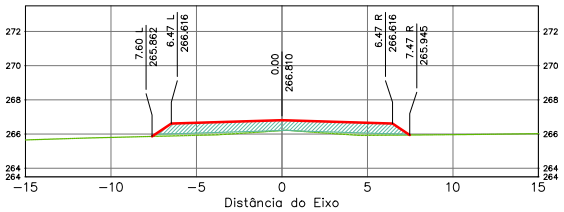

Terraplenagem Est. 3604+0.00	
Area de Corte	0.00
Area de Aterro	9.65

Estaca: 3606+0.000
Greide: 267.545m
Terreno: 266.855m

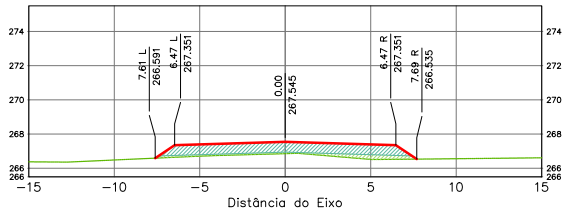

Terraplenagem Est. 3606+0.00	
Area de Corte	0.00
Area de Aterro	10.37

Estaca: 3605+0.000
Greide: 267.170m
Terreno: 266.548m

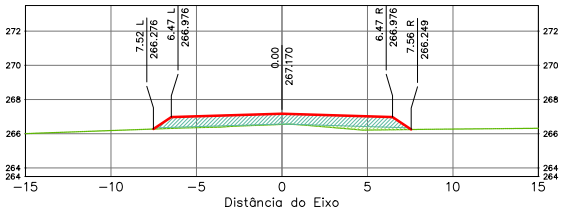

Terraplenagem Est. 3605+0.00	
Area de Corte	0.00
Area de Aterro	9.56

Estaca: 3607+0.000
Greide: 267.935m
Terreno: 267.121m

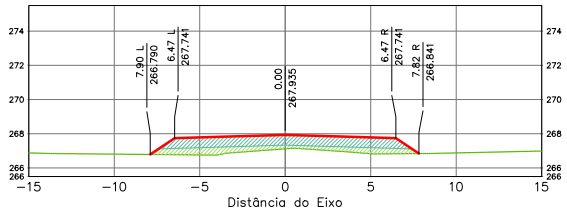

Terraplenagem Est. 3607+0.00	
Area de Corte	0.00
Area de Aterro	13.04

ÁREA DA SEÇÃO EM CORTE
ÁREA DA SEÇÃO CORPO DE ATERRO (100% PN)
ÁREA DA SEÇÃO CAMADA FINAL (100% PI)
TERRAPLENAGEM
TERRENO NATURAL

SPIN

Rodovia: MT-473
Trecho: Entr. MT-265 a Entr. MT-358
Sub-Trecho: Rio Gomalina (km 31,0) – Comunidade Matão (km 44,2) - Rio Santa Rosa (km 61,7)
Extensão: 30,61 km
Código do S.R.E.: 473EEMT0010 Lote: 02

FOLHA: SEC-

ASSUNTO: SEÇÕES TRANSVERSAIS

ESCALA: 1:250

HASH: b33ee60fcd11b1069b3760f5f69c3760752f4a0c2b72451417b2bb61d0c48508 - Documento assinado digitalmente, valide em https://apps.sigaex.sgpe.mt.gov.br/sigaex/app/validar/4JSH-5FJC-MF2H-2BDT. Assinado por BENEDITO ALEXANDRO DE OLIVEIRA BARA VIERA em 23/03/2026, juntado em 26/03/2026 15:36:30 por AMANDA ARAUJO.

SINFRACAP202628048A

Autenticado com senha por AMANDA CRISTINA REZENDE ARAUJO - GESTOR PROJ ESPE IV / GSAOR - 27/03/2026 às 08:49:30.
Documento Nº: 35634257-3039 - consulta à autenticidade em https://www.sigadoc.mt.gov.br/sigaex/public/app/autenticar?n=35634257-3039

SIGA

Governo de Mato Grosso
871
SINFRA

Estaca: 3608+0.000
Greide: 268.340m
Terreno: 267.437m

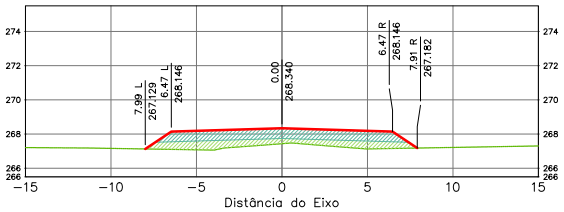

Terraplenagem Est. 3608+0.00	
Area de Corte	0.00
Area de Aterro	14.46

Estaca: 3610+0.000
Greide: 269.193m
Terreno: 268.217m

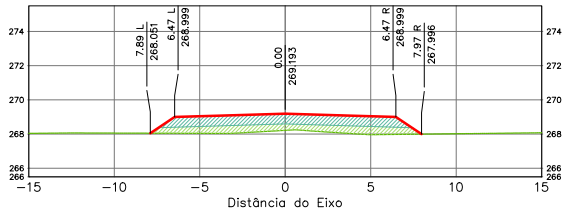

Terraplenagem Est. 3610+0.00	
Area de Corte	0.00
Area de Aterro	14.54

Estaca: 3609+0.000
Greide: 268.759m
Terreno: 267.789m

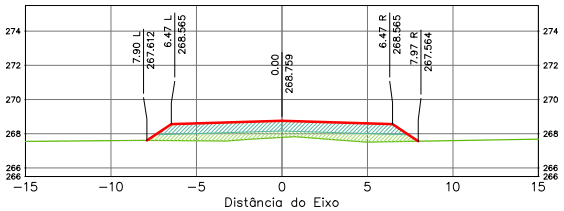

Terraplenagem Est. 3609+0.00	
Area de Corte	0.00
Area de Aterro	14.59

Estaca: 3611+0.000
Greide: 269.641m
Terreno: 268.658m

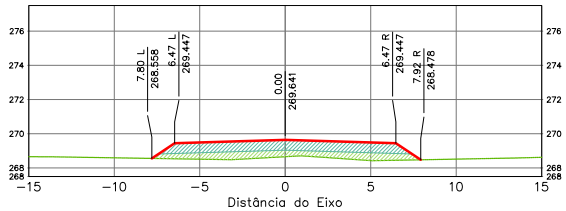

Terraplenagem Est. 3611+0.00	
Area de Corte	0.00
Area de Aterro	14.22

ÁREA DA SEÇÃO EM CORTE
ÁREA DA SEÇÃO CORPO DE ATERRO (100% PN)
ÁREA DA SEÇÃO CAMADA FINAL (100% PI)
TERRAPLENAGEM
TERRENO NATURAL

SPIN

Rodovia: MT-473
Trecho: Entr. MT-265 a Entr. MT-358
Sub-Trecho: Rio Gomalina (km 31,0) – Comunidade Matão (km 44,2) - Rio Santa Rosa (km 61,7)
Extensão: 30,61 km
Código do S.R.E.: 473EEMT0010 Lote: 02

FOLHA: SEC-

ASSUNTO: SEÇÕES TRANSVERSAIS

ESCALA: 1:250

HASH: b33ee60fdd11b1096f57605d9c3760752f4a0c2b72451417bbb61d0c48508. Documento assinado digitalmente, valido em https://apps.sinfra.mt.gov.br/validar/4SH-5FJC-MF2H-2BDT. Assinado por BENEDITO ALEXANDRO DE OLIVEIRA BARA VIERA em 23/03/2026, juntado em 26/03/2026 15:36:30 por AMANDA ARAUJO.

SINFRACAP202628048A

Autenticado com senha por AMANDA CRISTINA REZENDE ARAUJO - GESTOR PROJ ESPE IV / GSAOR - 27/03/2026 às 08:49:30.
Documento Nº: 35634257-3039 - consulta à autenticidade em https://www.sigadoc.mt.gov.br/sigaex/public/app/autenticar?n=35634257-3039

SIGA

Governo de Mato Grosso
872
SINFRA

Estaca: 3612+0.000
Greide: 270.104m
Terreno: 269.173m

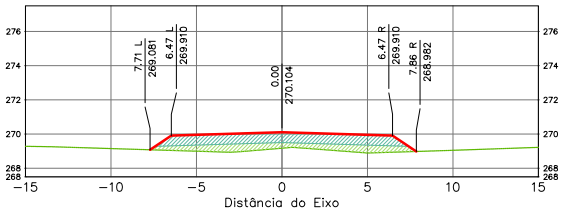

Terraplenagem Est. 3612+0.00	
Area de Corte	0.00
Area de Aterro	13.88

Estaca: 3614+0.000
Greide: 271.075m
Terreno: 270.121m

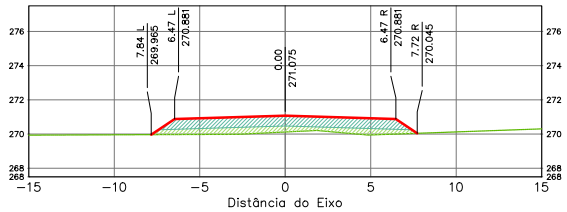

Terraplenagem Est. 3614+0.00	
Area de Corte	0.00
Area de Aterro	13.26

Estaca: 3613+0.000
Greide: 270.582m
Terreno: 269.654m

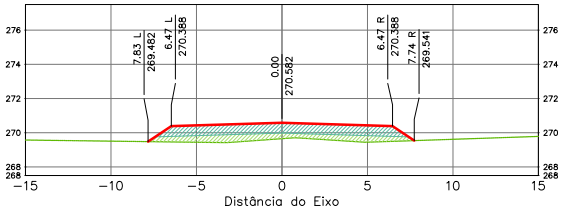

Terraplenagem Est. 3613+0.00	
Area de Corte	0.00
Area de Aterro	13.59

Estaca: 3615+0.000
Greide: 271.582m
Terreno: 270.658m

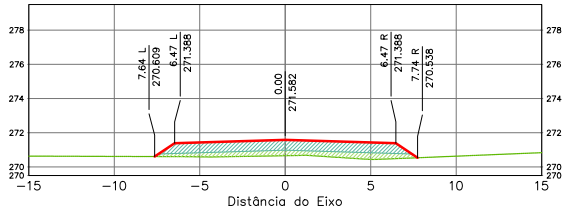

Terraplenagem Est. 3615+0.00	
Area de Corte	0.00
Area de Aterro	12.66

ÁREA DA SEÇÃO EM CORTE
ÁREA DA SEÇÃO CORPO DE ATERRO (100% PN)
ÁREA DA SEÇÃO CAMADA FINAL (100% PI)

TERRAPLENAGEM
TERRENO NATURAL

SPIN

Rodovia: MT-473
Trecho: Entr. MT-265 a Entr. MT-358
Sub-Trecho: Rio Gomalina (km 31,0) – Comunidade Matão (km 44,2) - Rio Santa Rosa (km 61,7)
Extensão: 30,61 km
Código do S.R.E.: 473EEMT0010 Lote: 02

FOLHA: SEC-

ASSUNTO: SEÇÕES TRANSVERSAIS

ESCALA: 1:250

HASH: b33ee606ed11b1006f6376f05f6c376b7f524a0c2b7245141179bbb61d0c48508. Documento assinado digitalmente, validável em https://apps.sinfra.mt.gov.br/validar/4ASH-5EFC-MF2H-2BDT. Assinado por BENEDITO ALEXANDRO DE OLIVEIRA BARA VIERA em 23/03/2026, juntado em 26/03/2026 15:36:30 por AMANDA ARAUJO.

SINFRACAP202628048A

Autenticado com senha por AMANDA CRISTINA REZENDE ARAUJO - GESTOR PROJ ESPE IV / GSAOR - 27/03/2026 às 08:49:30.
Documento Nº: 35634257-3039 - consulta à autenticidade em https://www.sigadoc.mt.gov.br/sigaex/public/app/autenticar?n=35634257-3039

SIGA

Governo de Mato Grosso
873
SINFRA

Estaca: 3616+0.000
Greide: 272.103m
Terreno: 271.240m

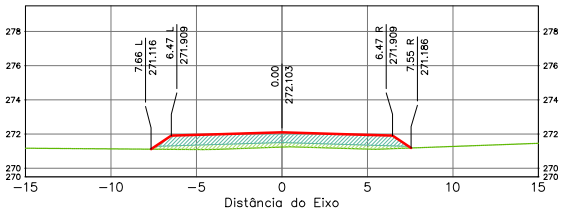

Terraplenagem Est. 3616+0.00	
Area de Corte	0.00
Area de Aterro	11.83

Estaca: 3618+0.000
Greide: 273.189m
Terreno: 272.545m

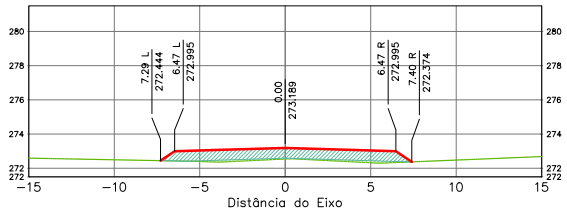

Terraplenagem Est. 3618+0.00	
Area de Corte	0.00
Area de Aterro	9.17

Estaca: 3617+0.000
Greide: 272.640m
Terreno: 271.829m

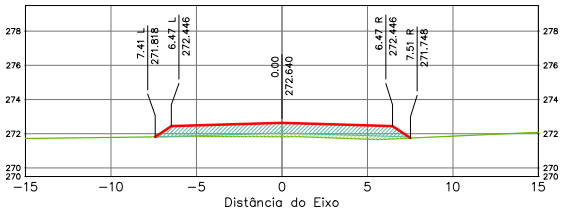

Terraplenagem Est. 3617+0.00	
Area de Corte	0.00
Area de Aterro	10.38

Estaca: 3619+0.000
Greide: 273.740m
Terreno: 273.072m

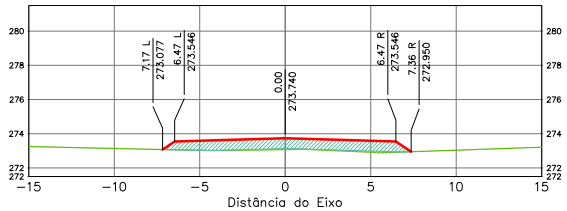

Terraplenagem Est. 3619+0.00	
Area de Corte	0.00
Area de Aterro	8.50

ÁREA DA SEÇÃO EM CORTE
ÁREA DA SEÇÃO CORPO DE ATERRO (100% PN)
ÁREA DA SEÇÃO CAMADA FINAL (100% PI)
TERRAPLENAGEM
TERRENO NATURAL

SPIN

Rodovia: MT-473
Trecho: Entr. MT-265 a Entr. MT-358
Sub-Trecho: Rio Gomalina (km 31,0) – Comunidade Matão (km 44,2) - Rio Santa Rosa (km 61,7)
Extensão: 30,61 km
Código do S.R.E.: 473EEMT0010 Lote: 02

FOLHA: SEC-

ASSUNTO: SEÇÕES TRANSVERSAIS

ESCALA: 1:250

HASH: b33ee60fcdd11b1096f57605d9c3760752f4a0cb2f2451417bbb61d0c4d508. Documento assinado digitalmente conforme MP nº 2.200-2 de 24/08/2001, que institui a Infraestrutura de Chaves Públicas Brasileira - ICP-Brasil. BARA VIERA em 23/03/2026 15:36:30 por AMANDA ARAUJO

SINFRACAP202628048A

Autenticado com senha por AMANDA CRISTINA REZENDE ARAUJO - GESTOR PROJ ESPE IV / GSAOR - 27/03/2026 às 08:49:30.
Documento Nº: 35634257-3039 - consulta à autenticidade em https://www.sigadoc.mt.gov.br/sigaex/public/app/autenticar?n=35634257-3039

SIGA

Governo de Mato Grosso
874
SINFRA

Estaca: 3620+0.000
Greide: 274.291m
Terreno: 273.748m

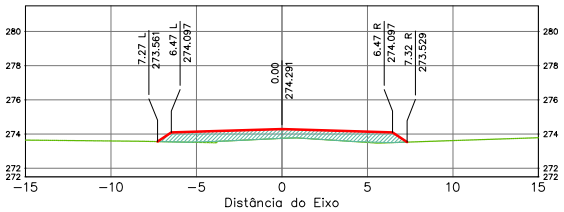

Terraplenagem Est. 3620+0.00	
Area de Corte	0.00
Area de Aterro	7.99

Estaca: 3622+0.000
Greide: 275.393m
Terreno: 274.885m

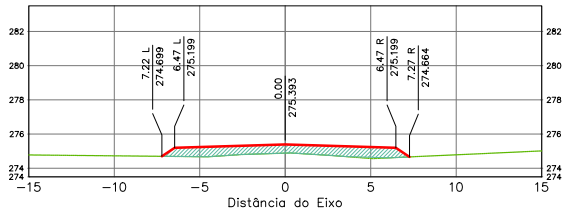

Terraplenagem Est. 3622+0.00	
Area de Corte	0.00
Area de Aterro	7.62

Estaca: 3621+0.000
Greide: 274.842m
Terreno: 274.300m

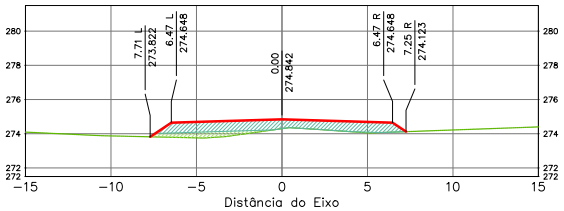

Terraplenagem Est. 3621+0.00	
Area de Corte	0.00
Area de Aterro	9.66

Estaca: 3623+0.000
Greide: 275.944m
Terreno: 275.450m

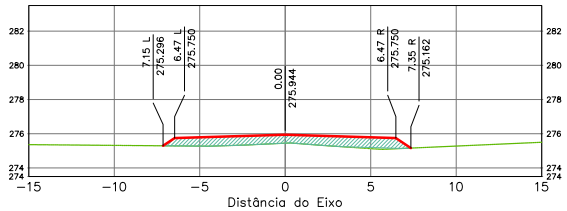

Terraplenagem Est. 3623+0.00	
Area de Corte	0.00
Area de Aterro	7.59

ÁREA DA SEÇÃO EM CORTE
ÁREA DA SEÇÃO CORPO DE ATERRO (100% PN)
ÁREA DA SEÇÃO CAMADA FINAL (100% PI)
TERRAPLENAGEM
TERRENO NATURAL

SPIN

Rodovia: MT-473
Trecho: Entr. MT-265 a Entr. MT-358
Sub-Trecho: Rio Gomalina (km 31,0) – Comunidade Matão (km 44,2) - Rio Santa Rosa (km 61,7)
Extensão: 30,61 km
Código do S.R.E.: 473EEMT0010 Lote: 02

FOLHA: SEC-

ASSUNTO: SEÇÕES TRANSVERSAIS

ESCALA: 1:250

HASH: b33ee60fdd11b1096f57605f6c3760752f4a0c2b72451417b2bb61d0c48508. Documento assinado digitalmente, valide em https://apps.sigas.mt.gov.br/sigadocs_sedec/public/validar/4JSHJFJC-MFZH-ZBDT. Assinado por BENEDITO ALEXANDRO DE OLIVEIRA BARAVIERA em 23/03/2026, juntado em 26/03/2026 15:36:30 por AMANDA ARAUJO.

SINFRACAP202628048A

Autenticado com senha por AMANDA CRISTINA REZENDE ARAUJO - GESTOR PROJ ESPE IV / GSAOR - 27/03/2026 às 08:49:30.
Documento Nº: 35634257-3039 - consulta à autenticidade em https://www.sigadoc.mt.gov.br/sigaex/public/app/autenticar?n=35634257-3039

SIGA

Governo de Mato Grosso
875
SINFRA

Estaca: 3624+0.000
Greide: 276.493m
Terreno: 276.010m

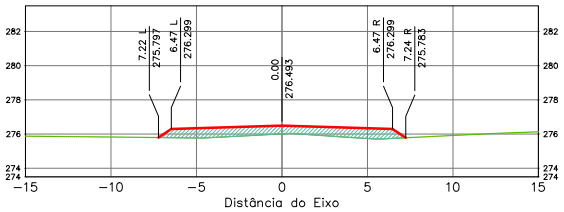

Terraplenagem Est. 3624+0.00	
Area de Corte	0.00
Area de Aterro	7.35

Estaca: 3626+0.000
Greide: 277.544m
Terreno: 277.092m

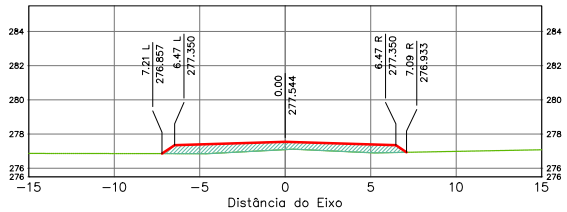

Terraplenagem Est. 3626+0.00	
Area de Corte	0.00
Area de Aterro	6.53

Estaca: 3625+0.000
Greide: 277.027m
Terreno: 276.579m

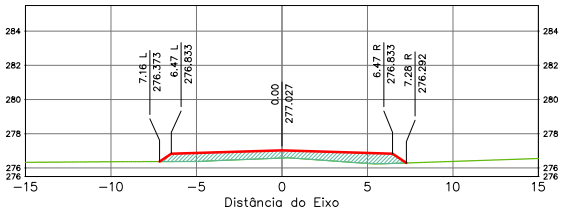

Terraplenagem Est. 3625+0.00	
Area de Corte	0.00
Area de Aterro	6.89

Estaca: 3627+0.000
Greide: 278.044m
Terreno: 277.665m

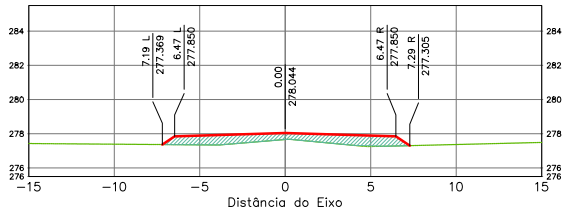

Terraplenagem Est. 3627+0.00	
Area de Corte	0.00
Area de Aterro	7.07

ÁREA DA SEÇÃO EM CORTE
ÁREA DA SEÇÃO CORPO DE ATERRO (100% PN)
ÁREA DA SEÇÃO CAMADA FINAL (100% PI)
TERRAPLENAGEM
TERRENO NATURAL

SPIN

Rodovia: MT-473
Trecho: Entr. MT-265 a Entr. MT-358
Sub-Trecho: Rio Gomalina (km 31,0) – Comunidade Matão (km 44,2) - Rio Santa Rosa (km 61,7)
Extensão: 30,61 km
Código do S.R.E.: 473EEMT0010 Lote: 02

FOLHA: SEC-

ASSUNTO: SEÇÕES TRANSVERSAIS

ESCALA: 1:250

HASH: b33ee606ed11b1096f57605f69c3760752f4a0c2b72451417b9b61d0c48508. Documento assinado digitalmente, valido em https://apps.sicoes.seplag.mt.gov.br/#/validar/4SHJ5EJC-MFZH-7BDT. Assinado por BENEDITO ALEXANDRO DE OLIVEIRA BARA VIERA em 23/03/2026, juntado em 26/03/2026 15:36:30 por AMANDA ARAUJO.

SINFRACAP202628048A

Autenticado com senha por AMANDA CRISTINA REZENDE ARAUJO - GESTOR PROJ ESPE IV / GSAOR - 27/03/2026 às 08:49:30.
Documento Nº: 35634257-3039 - consulta à autenticidade em https://www.sigadoc.mt.gov.br/sigaex/public/app/autenticar?n=35634257-3039

SIGA

Governo de Mato Grosso
876
SINFRA

Estaca: 3628+0.000
Greide: 278.527m
Terreno: 278.171m

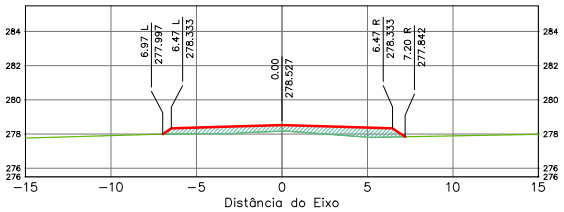

Terraplenagem Est. 3628+0.00	
Area de Corte	0.00
Area de Aterro	5.72

Estaca: 3630+0.000
Greide: 279.443m
Terreno: 279.037m

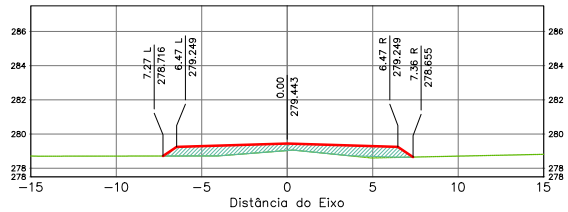

Terraplenagem Est. 3630+0.00	
Area de Corte	0.00
Area de Aterro	7.47

Estaca: 3629+0.000
Greide: 278.994m
Terreno: 278.624m

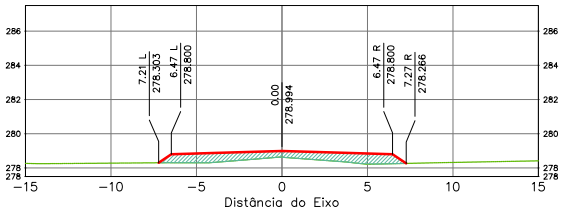

Terraplenagem Est. 3629+0.00	
Area de Corte	0.00
Area de Aterro	6.79

Estaca: 3631+0.000
Greide: 279.876m
Terreno: 279.485m

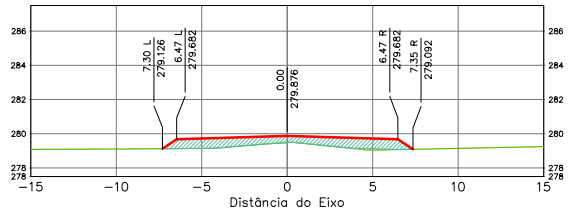

Terraplenagem Est. 3631+0.00	
Area de Corte	0.00
Area de Aterro	7.40

ÁREA DA SEÇÃO EM CORTE
ÁREA DA SEÇÃO CORPO DE ATERRO (100% PN)
ÁREA DA SEÇÃO CAMADA FINAL (100% PI)
TERRAPLENAGEM
TERRENO NATURAL

SPIN

Rodovia: MT-473
Trecho: Entr. MT-265 a Entr. MT-358
Sub-Trecho: Rio Gomalina (km 31,0) – Comunidade Matão (km 44,2) - Rio Santa Rosa (km 61,7)
Extensão: 30,61 km
Código do S.R.E.: 473EEMT0010 Lote: 02

FOLHA: SEC-

ASSUNTO: SEÇÕES TRANSVERSAIS

ESCALA: 1:250

HASH: b33ee60fdd11b1096f3760f5f69c3760752f4a0c2b72451417b2bb61d0c48508 - Documento assinado digitalmente, valide em https://apps.sigaex.sgpe.mt.gov.br/sigaex/app/validar/4ASH-5EFC-MF2H-2BDT. Assinado por BENEDITO ALEXANDRO DE OLIVEIRA BARA VIERA em 23/03/2026, juntado em 26/03/2026 15:36:30 por AMANDA ARAUJO.

SINFRACAP202628048A

Autenticado com senha por AMANDA CRISTINA REZENDE ARAUJO - GESTOR PROJ ESPE IV / GSAOR - 27/03/2026 às 08:49:30.
Documento Nº: 35634257-3039 - consulta à autenticidade em https://www.sigadoc.mt.gov.br/sigaex/public/app/autenticar?n=35634257-3039

SIGA

Governo de Mato Grosso
877
SINFRA

Estaca: 3632+0.000
Greide: 280.291m
Terreno: 279.855m

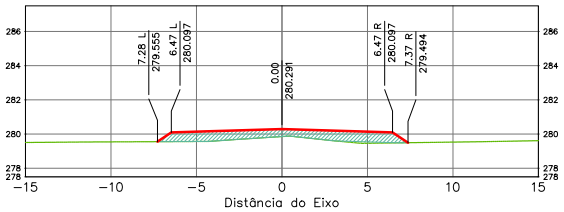

Terraplenagem Est. 3632+0.00	
Area de Corte	0.00
Area de Aterro	7.62

Estaca: 3634+0.000
Greide: 281.072m
Terreno: 280.545m

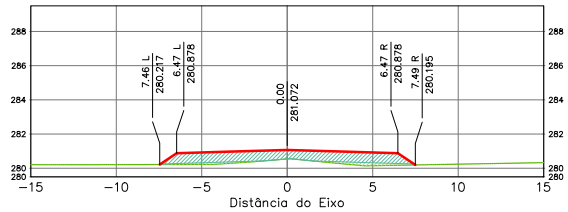

Terraplenagem Est. 3634+0.00	
Area de Corte	0.00
Area de Aterro	9.28

Estaca: 3633+0.000
Greide: 280.690m
Terreno: 280.203m

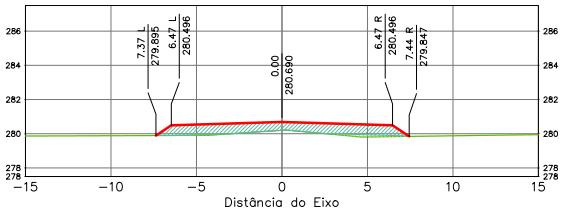

Terraplenagem Est. 3633+0.00	
Area de Corte	0.00
Area de Aterro	8.44

Estaca: 3635+0.000
Greide: 281.437m
Terreno: 280.884m

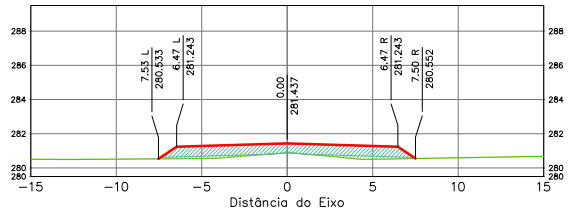

Terraplenagem Est. 3635+0.00	
Area de Corte	0.00
Area de Aterro	9.59

ÁREA DA SEÇÃO EM CORTE
ÁREA DA SEÇÃO CORPO DE ATERRO (100% PN)
ÁREA DA SEÇÃO CAMADA FINAL (100% PI)
TERRAPLENAGEM
TERRENO NATURAL

SPIN

Rodovia: MT-473
Trecho: Entr. MT-265 a Entr. MT-358
Sub-Trecho: Rio Gomalina (km 31,0) – Comunidade Matão (km 44,2) - Rio Santa Rosa (km 61,7)
Extensão: 30,61 km
Código do S.R.E.: 473EEMT0010 Lote: 02

FOLHA: SEC-

ASSUNTO: SEÇÕES TRANSVERSAIS

ESCALA: 1:250

HASH: b33ee60fcdd11b1069b3690569ac3760752f4a0c2b2345141729ab61d0c48508 - Documento assinado digitalmente, valide em https://apps.sigadoc.mt.gov.br/validar/4SHJ5EJC-MFDH-2BDT. Assinado por BENEDITO ALEXANDRO DE OLIVEIRA BARAVIERA em 23/03/2026, juntado em 26/03/2026 15:36:30 por AMANDA ARAUJO.

SINFRACAP202628048A

Autenticado com senha por AMANDA CRISTINA REZENDE ARAUJO - GESTOR PROJ ESPE IV / GSAOR - 27/03/2026 às 08:49:30.
Documento Nº: 35634257-3039 - consulta à autenticidade em https://www.sigadoc.mt.gov.br/sigaex/public/app/autenticar?n=35634257-3039

SIGA

Governo de Mato Grosso
878
SINFRA

Estaca: 3636+0.000
Greide: 281.785m
Terreno: 281.184m

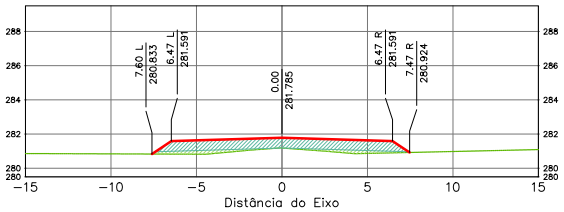

Terraplenagem Est. 3636+0.00	
Area de Corte	0.00
Area de Aterro	10.12

Estaca: 3638+0.000
Greide: 282.430m
Terreno: 281.624m

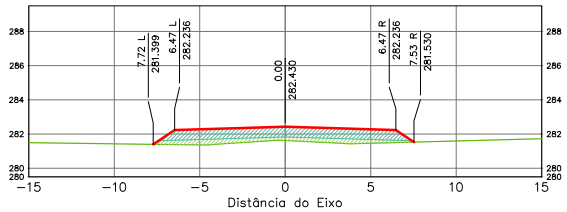

Terraplenagem Est. 3638+0.00	
Area de Corte	0.00
Area de Aterro	11.83

Estaca: 3637+0.000
Greide: 282.116m
Terreno: 281.439m

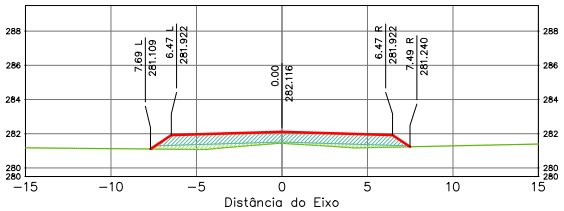

Terraplenagem Est. 3637+0.00	
Area de Corte	0.00
Area de Aterro	10.87

Estaca: 3639+0.000
Greide: 282.727m
Terreno: 281.824m

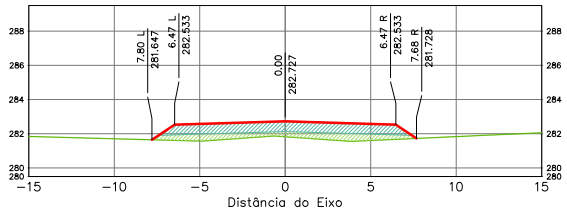

Terraplenagem Est. 3639+0.00	
Area de Corte	0.00
Area de Aterro	13.42

ÁREA DA SEÇÃO EM CORTE
ÁREA DA SEÇÃO CORPO DE ATERRO (100% PN)
ÁREA DA SEÇÃO CAMADA FINAL (100% PI)

TERRAPLENAGEM
TERRENO NATURAL

SPIN

Rodovia: MT-473
Trecho: Entr. MT-265 a Entr. MT-358
Sub-Trecho: Rio Gomalina (km 31,0) – Comunidade Matão (km 44,2) - Rio Santa Rosa (km 61,7)
Extensão: 30,61 km
Código do S.R.E.: 473EEMT0010 Lote: 02

FOLHA: SEC-

ASSUNTO: SEÇÕES TRANSVERSAIS

ESCALA: 1:250

HASH: b33ee60fcd11b1069b3760f5d9ac3760752f4a0c2b7245141179bb61d0c48508 - Documento assinado digitalmente, valide em https://apps.sigas.mt.gov.br/public/verificador/4SH-5FJC-MF2H-7BDT. Assinado por BENEDITO ALEXANDRO DE OLIVEIRA BARAVIERA em 23/03/2026, juntado em 26/03/2026 15:36:30 por AMANDA ARAUJO.

SINFRACAP202628048A

Autenticado com senha por AMANDA CRISTINA REZENDE ARAUJO - GESTOR PROJ ESPE IV / GSAOR - 27/03/2026 às 08:49:30.
Documento Nº: 35634257-3039 - consulta à autenticidade em https://www.sigadoc.mt.gov.br/sigaex/public/app/autenticar?n=35634257-3039

SIGA

Governo de Mato Grosso
879
SINFRA

Estaca: 3640+0.000
Greide: 283.007m
Terreno: 281.860m

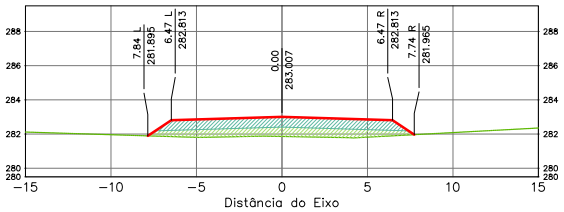

Terraplenagem Est. 3640+0.00	
Area de Corte	0.00
Area de Aterro	15.15

Estaca: 3642+0.000
Greide: 283.519m
Terreno: 282.624m

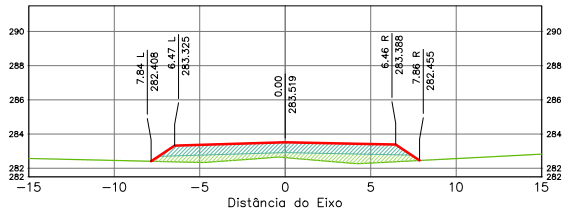

Terraplenagem Est. 3642+0.00	
Area de Corte	0.00
Area de Aterro	14.31

Estaca: 3641+0.000
Greide: 283.271m
Terreno: 282.325m

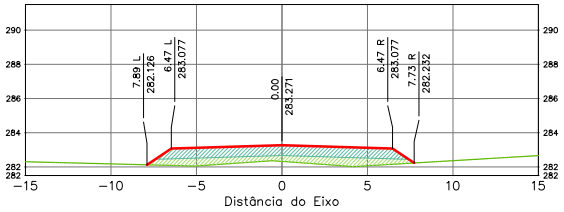

Terraplenagem Est. 3641+0.00	
Area de Corte	0.00
Area de Aterro	14.29

Estaca: 3643+0.000
Greide: 283.754m
Terreno: 282.889m

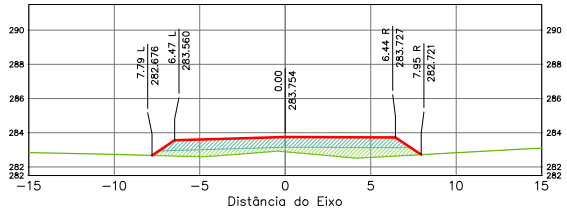

Terraplenagem Est. 3643+0.00	
Area de Corte	0.00
Area de Aterro	14.37

ÁREA DA SEÇÃO EM CORTE
ÁREA DA SEÇÃO CORPO DE ATERRO (100% PN)
ÁREA DA SEÇÃO CAMADA FINAL (100% PI)
TERRAPLENAGEM
TERRENO NATURAL

SPIN

Rodovia: MT-473
Trecho: Entr. MT-265 a Entr. MT-358
Sub-Trecho: Rio Gomalina (km 31,0) – Comunidade Matão (km 44,2) - Rio Santa Rosa (km 61,7)
Extensão: 30,61 km
Código do S.R.E.: 473EEMT0010 Lote: 02

FOLHA: SEC-

ASSUNTO: SEÇÕES TRANSVERSAIS

ESCALA 1:250

HASH: b33ee60fdd11b1096f57605d9c3760752f4a0c1b72451417b9b61d0c48508. Documento assinado digitalmente, valide em https://apps.sinfra.mt.gov.br/validar/4SHJ5EJC-MFZH-7BDT. Assinado por BENEDITO ALEXANDRO DE OLIVEIRA BARAVIERA em 23/03/2026, juntado em 26/03/2026 15:36:30 por AMANDA ARAUJO.

SINFRACAP202628048A

Autenticado com senha por AMANDA CRISTINA REZENDE ARAUJO - GESTOR PROJ ESPE IV / GSAOR - 27/03/2026 às 08:49:30.
Documento Nº: 35634257-3039 - consulta à autenticidade em https://www.sigadoc.mt.gov.br/sigaex/public/app/autenticar?n=35634257-3039

SIGA

Estaca: 3643+5.404
Greide: 283.816m
Terreno: 282.969m

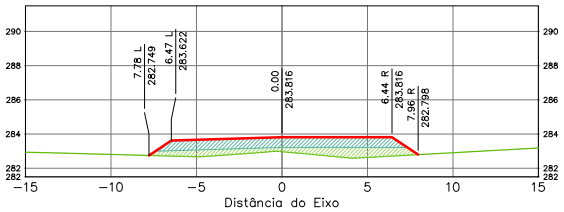

Terraplenagem Est. 3643+5.40	
Area de Corte	0.00
Area de Aterro	14.32

Estaca: 3644+0.000
Greide: 283.977m
Terreno: 283.150m

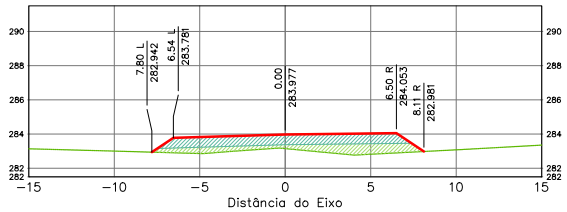

Terraplenagem Est. 3644+0.00	
Area de Corte	0.00
Area de Aterro	14.43

Estaca: 3643+10.000
Greide: 283.867m
Terreno: 283.037m

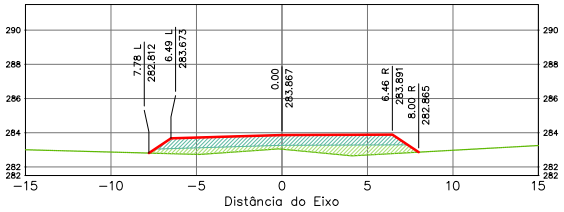

Terraplenagem Est. 3643+10.00	
Area de Corte	0.00
Area de Aterro	14.30

Estaca: 3644+10.000
Greide: 284.083m
Terreno: 283.257m

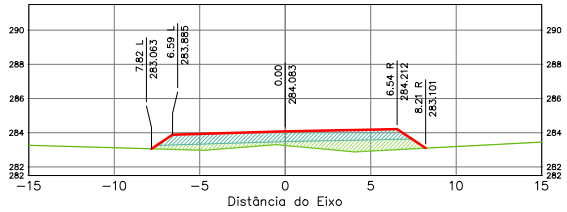

Terraplenagem Est. 3644+10.00	
Area de Corte	0.00
Area de Aterro	14.62

ÁREA DA SEÇÃO EM CORTE
ÁREA DA SEÇÃO CORPO DE ATERRO (100% PN)
ÁREA DA SEÇÃO CAMADA FINAL (100% PI)
TERRAPLENAGEM
TERRENO NATURAL

SPIN

Rodovia: MT-473
Trecho: Entr. MT-265 a Entr. MT-358
Sub-Trecho: Rio Gomalina (km 31,0) – Comunidade Matão (km 44,2) - Rio Santa Rosa (km 61,7)
Extensão: 30,61 km
Código do S.R.E.: 473EEMT0010 Lote: 02

ASSUNTO: SEÇÕES TRANSVERSAIS

FOLHA: SEC-

ESCALA: 1:250

HASH: b33ee60fdd11b1006f6376f0f5f8c3760752f4a0cb2f2f45141729bb61d0c48508 - Documento assinado digitalmente, validável em https://apps.iplan.mt.gov.br/sigadoc/validar/4SHJ5EJC-MFZH-2BDT. Assinado por BENEDITO ALEXANDRO DE OLIVEIRA BARAVIERA em 23/03/2026, juntado em 26/03/2026 15:36:30 por AMANDA ARAUJO.

Autenticado com senha por AMANDA CRISTINA REZENDE ARAUJO - GESTOR PROJ ESPE IV / GSAOR - 27/03/2026 às 08:49:30.
Documento Nº: 35634257-3039 - consulta à autenticidade em https://www.sigadoc.mt.gov.br/sigaex/public/app/autenticar?n=35634257-3039

SINFRACAP202628048A

Governo de Mato Grosso
881
SINFRA

Estaca: 3645+0.000
Greide: 284.186m
Terreno: 283.425m

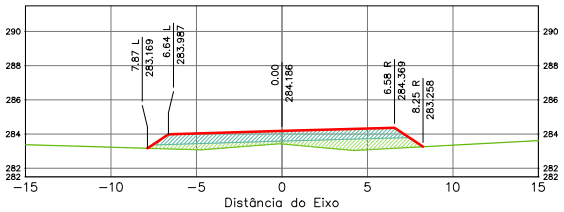

Terraplenagem Est. 3645+0.00	
Area de Corte	0.00
Area de Aterro	14.47

Estaca: 3646+0.000
Greide: 284.383m
Terreno: 283.639m

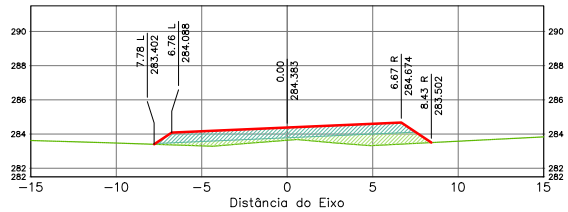

Terraplenagem Est. 3646+0.00	
Area de Corte	0.00
Area de Aterro	14.03

Estaca: 3645+10.000
Greide: 284.286m
Terreno: 283.534m

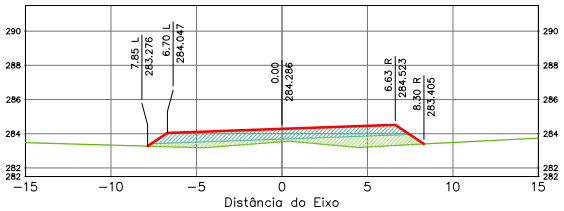

Terraplenagem Est. 3645+10.00	
Area de Corte	0.00
Area de Aterro	14.15

Estaca: 3646+10.000
Greide: 284.476m
Terreno: 283.729m

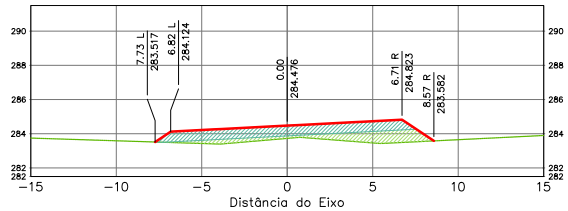

Terraplenagem Est. 3646+10.00	
Area de Corte	0.00
Area de Aterro	13.96

ÁREA DA SEÇÃO EM CORTE
ÁREA DA SEÇÃO CORPO DE ATERRO (100% PN)
ÁREA DA SEÇÃO CAMADA FINAL (100% PI)

TERRAPLENAGEM
TERRENO NATURAL

SPIN

Rodovia: MT-473
Trecho: Entr. MT-265 a Entr. MT-358
Sub-Trecho: Rio Gomalina (km 31,0) – Comunidade Matão (km 44,2) - Rio Santa Rosa (km 61,7)
Extensão: 30,61 km
Código do S.R.E.: 473EEMT0010 Lote: 02

FOLHA: SEC-

ASSUNTO: SEÇÕES TRANSVERSAIS

ESCALA: 1:250

HASH: b33ee606ed11b1096f57605f6c3760752f4a0c2b72451417b2bb61d0c48508. Documento assinado digitalmente, valido em https://apps.sinfra.mt.gov.br/validar/4SHJ5FJC-MFZH-7BDT. Assinado por BENEDITO ALEXANDRO DE OLIVEIRA BARA VIERA em 23/03/2026, juntado em 26/03/2026 15:36:30 por AMANDA ARAUJO.

SINFRACAP202628048A

Autenticado com senha por AMANDA CRISTINA REZENDE ARAUJO - GESTOR PROJ ESPE IV / GSAOR - 27/03/2026 às 08:49:30.
Documento Nº: 35634257-3039 - consulta à autenticidade em https://www.sigadoc.mt.gov.br/sigaex/public/app/autenticar?n=35634257-3039

SIGA

Governo de Mato Grosso
882
SINFRA

Estaca: 3647+0.000
Greide: 284.567m
Terreno: 283.808m

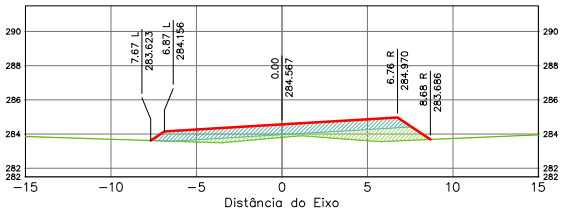

Terraplenagem Est. 3647+0.00	
Area de Corte	0.00
Area de Aterro	13.80

Estaca: 3648+0.000
Greide: 284.737m
Terreno: 283.968m

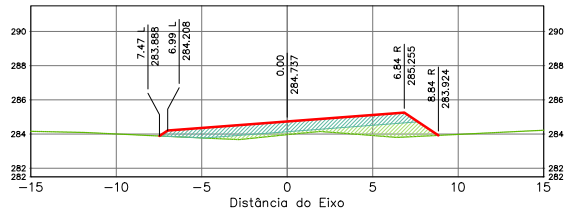

Terraplenagem Est. 3648+0.00	
Area de Corte	0.00
Area de Aterro	13.13

Estaca: 3647+10.000
Greide: 284.654m
Terreno: 283.870m

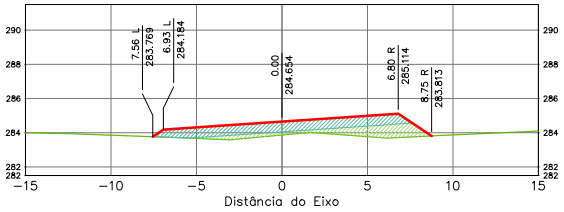

Terraplenagem Est. 3647+10.00	
Area de Corte	0.00
Area de Aterro	13.45

Estaca: 3648+5.404
Greide: 284.781m
Terreno: 283.996m

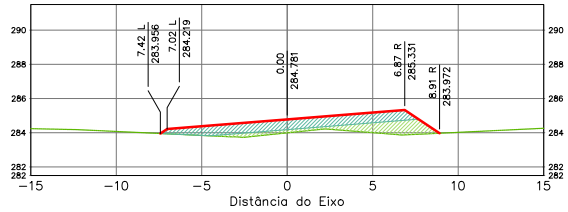

Terraplenagem Est. 3648+5.40	
Area de Corte	0.00
Area de Aterro	12.95

ÁREA DA SEÇÃO EM CORTE
ÁREA DA SEÇÃO CORPO DE ATERRO (100% PN)
ÁREA DA SEÇÃO CAMADA FINAL (100% PI)

TERRAPLENAGEM
TERRENO NATURAL

SPIN

Rodovia: MT-473
Trecho: Entr. MT-265 a Entr. MT-358
Sub-Trecho: Rio Gomalina (km 31,0) – Comunidade Matão (km 44,2) - Rio Santa Rosa (km 61,7)
Extensão: 30,61 km
Código do S.R.E.: 473EEMT0010 Lote: 02

FOLHA: SEC-

ASSUNTO: SEÇÕES TRANSVERSAIS

ESCALA: 1:250

HASH: b33ee60fcd11b1069b3760f5d9ac3760:7524a0c2b72451417b9b81d0c48508 - Documento assinado digitalmente, validar em https://apps.sigadoc.mt.gov.br/sigaex/app/validar/4SH-5FJC-MF2H-7BDT. Assinado por BENEDITO ALEXANDRO DE OLIVEIRA BARA VIERA em 23/03/2026, juntado em 26/03/2026 15:36:30 por AMANDA ARAUJO

SINFRACAP202628048A

Autenticado com senha por AMANDA CRISTINA REZENDE ARAUJO - GESTOR PROJ ESPE IV / GSAOR - 27/03/2026 às 08:49:30.
Documento Nº: 35634257-3039 - consulta à autenticidade em https://www.sigadoc.mt.gov.br/sigaex/public/app/autenticar?n=35634257-3039

SIGA

Governo de Mato Grosso
883
SINFRA

Estaca: 3648+10.000
Greide: 284.824m
Terreno: 284.040m

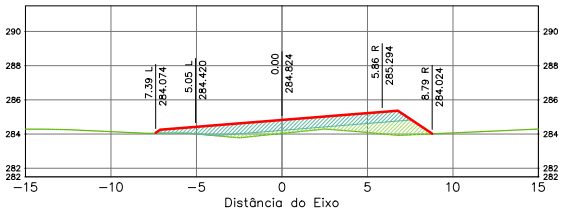

Terraplenagem Est. 3648+10.00	
Area de Corte	0.00
Area de Aterro	12.22

Estaca: 3649+10.000
Greide: 284.983m
Terreno: 284.385m

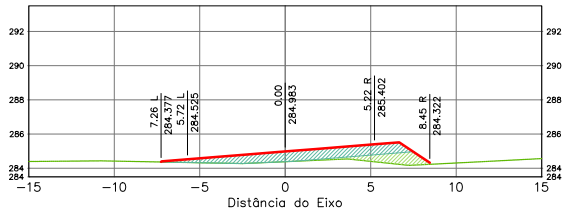

Terraplenagem Est. 3649+10.00	
Area de Corte	0.00
Area de Aterro	9.43

Estaca: 3649+0.000
Greide: 284.895m
Terreno: 284.251m

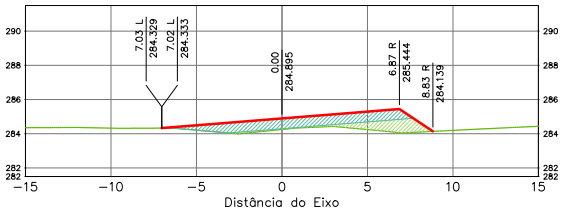

Terraplenagem Est. 3649+0.00	
Area de Corte	0.00
Area de Aterro	10.53

Estaca: 3650+0.000
Greide: 285.040m
Terreno: 284.422m

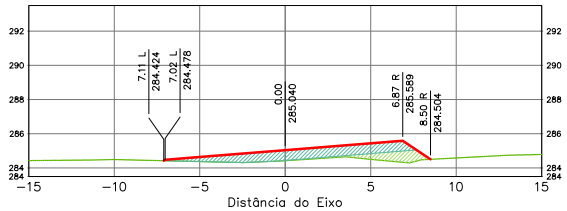

Terraplenagem Est. 3650+0.00	
Area de Corte	0.00
Area de Aterro	9.30

ÁREA DA SEÇÃO EM CORTE
ÁREA DA SEÇÃO CORPO DE ATERRO (100% PN)
ÁREA DA SEÇÃO CAMADA FINAL (100% PI)
TERRAPLENAGEM
TERRENO NATURAL

SPIN

Rodovia: MT-473
Trecho: Entr. MT-265 a Entr. MT-358
Sub-Trecho: Rio Gomalina (km 31,0) – Comunidade Matão (km 44,2) - Rio Santa Rosa (km 61,7)
Extensão: 30,61 km
Código do S.R.E.: 473EEMT0010 Lote: 02

FOLHA: SEC-

ASSUNTO: SEÇÕES TRANSVERSAIS

ESCALA: 1:250

HASH: b33ee60fdd11b1096f3760f5f89c3760752f4a0c2b72451417bbb8d1d0c48508 - Documento assinado digitalmente, validável em https://apps.sigadoc.mt.gov.br/sigaex/app/validar/4SH-5FJC-MFZH-ZBDT. Assinado por BENEDITO ALEXANDRO DE OLIVEIRA BARA VIERA em 23/03/2026, juntado em 26/03/2026 15:36:30 por AMANDA ARAUJO

SINFRACAP202628048A

Autenticado com senha por AMANDA CRISTINA REZENDE ARAUJO - GESTOR PROJ ESPE IV / GSAOR - 27/03/2026 às 08:49:30.
Documento Nº: 35634257-3039 - consulta à autenticidade em https://www.sigadoc.mt.gov.br/sigaex/public/app/autenticar?n=35634257-3039

SIGA

Governo de Mato Grosso
884
SINFRA

Estaca: 3650+10.000
Greide: 285.121m
Terreno: 284.457m

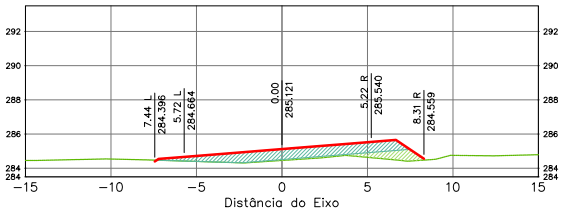

Terraplenagem Est. 3650+10.00	
Area de Corte	0.00
Area de Aterro	9.53

Estaca: 3651+9.132
Greide: 285.227m
Terreno: 284.503m

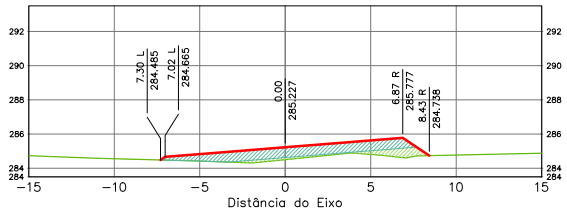

Terraplenagem Est. 3651+9.13	
Area de Corte	0.00
Area de Aterro	10.03

Estaca: 3651+0.000
Greide: 285.171m
Terreno: 284.414m

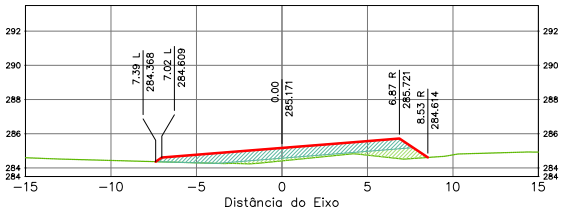

Terraplenagem Est. 3651+0.00	
Area de Corte	0.00
Area de Aterro	10.67

Estaca: 3651+10.000
Greide: 285.234m
Terreno: 284.511m

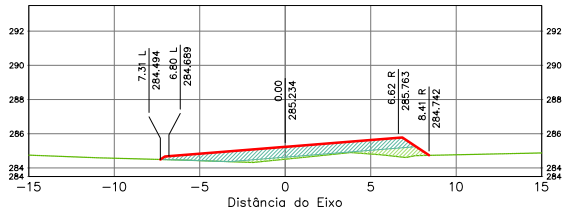

Terraplenagem Est. 3651+10.00	
Area de Corte	0.00
Area de Aterro	9.99

ÁREA DA SEÇÃO EM CORTE
ÁREA DA SEÇÃO CORPO DE ATERRO (100% PN)
ÁREA DA SEÇÃO CAMADA FINAL (100% PI)
TERRAPLENAGEM
TERRENO NATURAL

SPIN

Rodovia: MT-473
Trecho: Entr. MT-265 a Entr. MT-358
Sub-Trecho: Rio Gomalina (km 31,0) – Comunidade Matão (km 44,2) - Rio Santa Rosa (km 61,7)
Extensão: 30,61 km
Código do S.R.E.: 473EEMT0010 Lote: 02

FOLHA: SEC-

ASSUNTO: SEÇÕES TRANSVERSAIS

ESCALA: 1:250

HASH: b33ee60fdd11b1096f57605d9c3760752f4a0c0b72845141729bb8d1d0c48508 - Documento assinado digitalmente, validável em https://apps.sigadoc.mt.gov.br/sigaex/app/validar/4SH-5FJC-MF2H-2BDT. Assinado por BENEDITO ALEXANDRO DE OLIVEIRA BARAVIERA em 23/03/2026, juntado em 26/03/2026 15:36:30 por AMANDA ARAUJO

SINFRACAP202628048A

Autenticado com senha por AMANDA CRISTINA REZENDE ARAUJO - GESTOR PROJ ESPE IV / GSAOR - 27/03/2026 às 08:49:30.
Documento Nº: 35634257-3039 - consulta à autenticidade em https://www.sigadoc.mt.gov.br/sigaex/public/app/autenticar?n=35634257-3039

SIGA

Governo de Mato Grosso
885
SINFRA

Estaca: 3652+0.000
Greide: 285.290m
Terreno: 284.590m

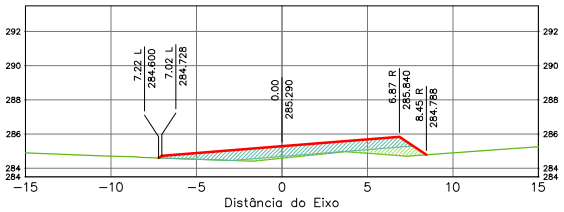

Terraplenagem Est. 3652+0.00	
Area de Corte	0.00
Area de Aterro	9.62

Estaca: 3653+0.000
Greide: 285.396m
Terreno: 284.726m

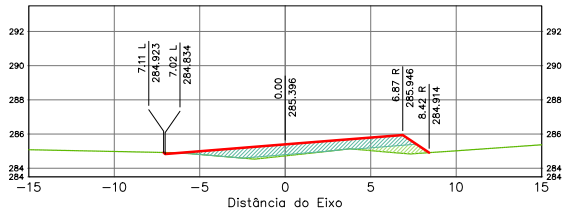

Terraplenagem Est. 3653+0.00	
Area de Corte	0.04
Area de Aterro	8.54

Estaca: 3652+10.000
Greide: 285.359m
Terreno: 284.651m

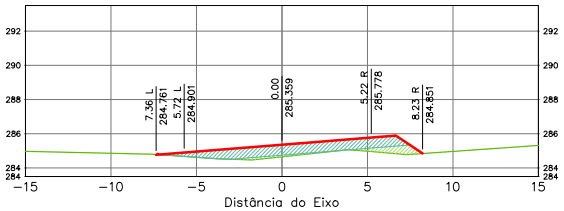

Terraplenagem Est. 3652+10.00	
Area de Corte	0.00
Area de Aterro	9.18

Estaca: 3653+10.000
Greide: 285.459m
Terreno: 284.806m

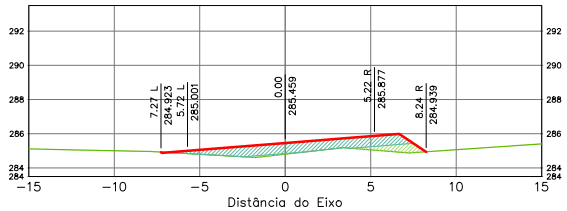

Terraplenagem Est. 3653+10.00	
Area de Corte	0.01
Area de Aterro	8.54

ÁREA DA SEÇÃO EM CORTE
ÁREA DA SEÇÃO CORPO DE ATERRO (100% PN)
ÁREA DA SEÇÃO CAMADA FINAL (100% PI)

TERRAPLENAGEM
TERRENO NATURAL

SPIN

Rodovia: MT-473
Trecho: Entr. MT-265 a Entr. MT-358
Sub-Trecho: Rio Gomalina (km 31,0) – Comunidade Matão (km 44,2) - Rio Santa Rosa (km 61,7)
Extensão: 30,61 km
Código do S.R.E.: 473EEMT0010 Lote: 02

FOLHA: SEC-

ASSUNTO: SEÇÕES TRANSVERSAIS

ESCALA: 1:250

HASH: b33ee606ed11b1006f6576f0f5f8c3760752f4a0c0b72845141729bb61d0c48508 - Documento assinado digitalmente, validável em https://apps.sigadoc.mt.gov.br/sigaex/app/validar/4ASH-5EFC-MF2H-2BDT. Assinado por BENEDITO ALEXANDRE DE OLIVEIRA BARA VIERA em 23/03/2026, juntado em 26/03/2026 15:36:30 por AMANDA ARAUJO.

SINFRACAP202628048A

Autenticado com senha por AMANDA CRISTINA REZENDE ARAUJO - GESTOR PROJ ESPE IV / GSAOR - 27/03/2026 às 08:49:30.
Documento Nº: 35634257-3039 - consulta à autenticidade em https://www.sigadoc.mt.gov.br/sigaex/public/app/autenticar?n=35634257-3039

SIGA

Governo de Mato Grosso
886
SINFRA

Estaca: 3654+0.000
Greide: 285.489m
Terreno: 284.924m

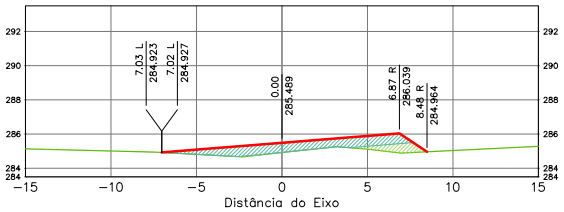

Terraplenagem Est. 3654+0.00	
Area de Corte	0.00
Area de Aterro	8.43

Estaca: 3654+12.861
Greide: 285.542m
Terreno: 285.058m

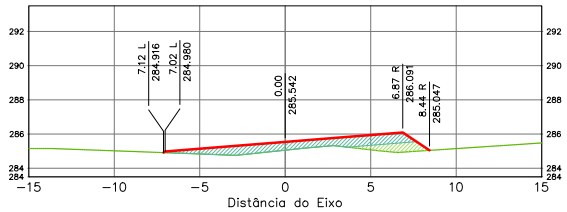

Terraplenagem Est. 3654+12.86	
Area de Corte	0.00
Area de Aterro	8.33

Estaca: 3654+10.000
Greide: 285.535m
Terreno: 285.017m

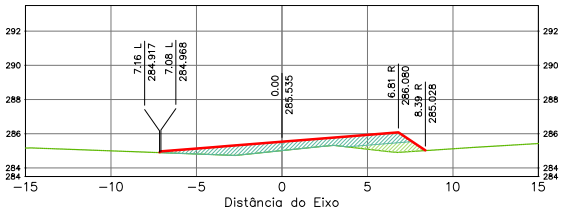

Terraplenagem Est. 3654+10.00	
Area de Corte	0.00
Area de Aterro	8.44

Estaca: 3655+0.000
Greide: 285.569m
Terreno: 285.126m

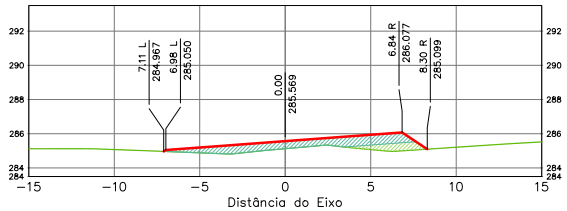

Terraplenagem Est. 3655+0.00	
Area de Corte	0.00
Area de Aterro	8.00

ÁREA DA SEÇÃO EM CORTE
ÁREA DA SEÇÃO CORPO DE ATERRO (100% PN)
ÁREA DA SEÇÃO CAMADA FINAL (100% PI)

TERRAPLENAGEM
TERRENO NATURAL

SPIN

Rodovia: MT-473
Trecho: Entr. MT-265 a Entr. MT-358
Sub-Trecho: Rio Gomalina (km 31,0) – Comunidade Matão (km 44,2) - Rio Santa Rosa (km 61,7)
Extensão: 30,61 km
Código do S.R.E.: 473EEMT0010 Lote: 02

FOLHA: SEC-

ASSUNTO: SEÇÕES TRANSVERSAIS

ESCALA: 1:250

HASH: b33ee60fdd11b1096f57605d9c3760752f4a0c2b7245141179bbb61d0c48508. Documento assinado digitalmente, validável em https://apps.sigadoc.mt.gov.br/validar/4SH-5FJC-MF2H-2BDT. Assinado por BENEDITO ALEXANDRO DE OLIVEIRA BARA VIERA em 23/03/2026, juntado em 26/03/2026 15:36:30 por AMANDA ARAUJO.

SINFRACAP202628048A

Autenticado com senha por AMANDA CRISTINA REZENDE ARAUJO - GESTOR PROJ ESPE IV / GSAOR - 27/03/2026 às 08:49:30.
Documento Nº: 35634257-3039 - consulta à autenticidade em https://www.sigadoc.mt.gov.br/sigaex/public/app/autenticar?n=35634257-3039

SIGA

Governo de Mato Grosso
887
SINFRA

Estaca: 3655+10.000
Greide: 285.604m
Terreno: 285.177m

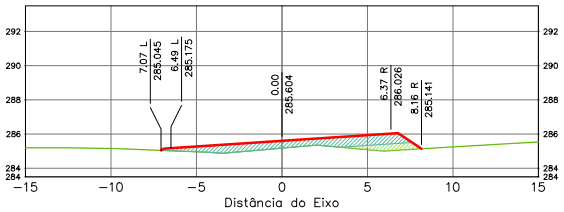

Terraplenagem Est. 3655+10.00	
Area de Corte	0.00
Area de Aterro	7.68

Estaca: 3656+10.000
Greide: 285.665m
Terreno: 285.237m

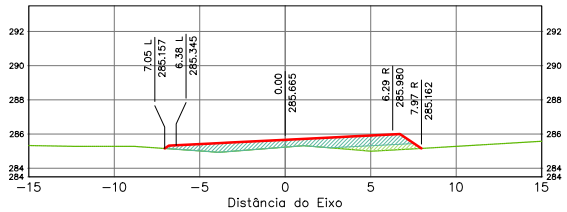

Terraplenagem Est. 3656+10.00	
Area de Corte	0.00
Area de Aterro	8.09

Estaca: 3656+0.000
Greide: 285.636m
Terreno: 285.215m

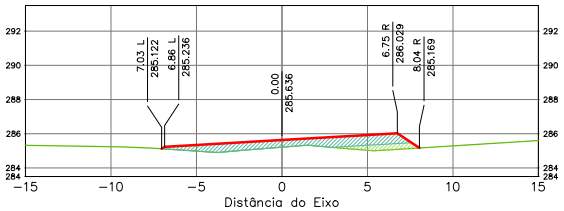

Terraplenagem Est. 3656+0.00	
Area de Corte	0.00
Area de Aterro	7.87

Estaca: 3657+0.000
Greide: 285.690m
Terreno: 285.286m

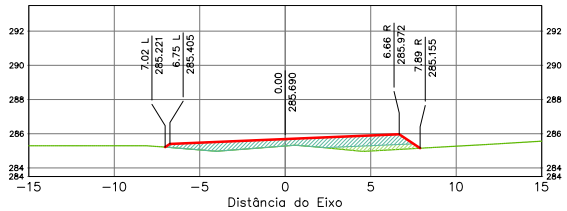

Terraplenagem Est. 3657+0.00	
Area de Corte	0.00
Area de Aterro	8.18

ÁREA DA SEÇÃO EM CORTE
ÁREA DA SEÇÃO CORPO DE ATERRO (100% PN)
ÁREA DA SEÇÃO CAMADA FINAL (100% PI)

TERRAPLENAGEM
TERRENO NATURAL

SPIN

Rodovia: MT-473
Trecho: Entr. MT-265 a Entr. MT-358
Sub-Trecho: Rio Gomalina (km 31,0) – Comunidade Matão (km 44,2) - Rio Santa Rosa (km 61,7)
Extensão: 30,61 km
Código do S.R.E.: 473EEMT0010 Lote: 02

FOLHA: SEC-

ASSUNTO: SEÇÕES TRANSVERSAIS

ESCALA: 1:250

HASH: b33ee60fcdd11b1069b3760f5f69c3760752f4a0c2b7245141179bbb61d0c48508 - Documento assinado digitalmente, valide em https://apps.sinfra.mt.gov.br/validar/4JSHJFJC-MF2H-7BDT. Assinado por BENEDITO ALEXANDRO DE OLIVEIRA BARAVIERA em 23/03/2026, juntado em 26/03/2026 15:36:30 por AMANDA ARAUJO.

SINFRACAP202628048A

Autenticado com senha por AMANDA CRISTINA REZENDE ARAUJO - GESTOR PROJ ESPE IV / GSAOR - 27/03/2026 às 08:49:30.
Documento Nº: 35634257-3039 - consulta à autenticidade em https://www.sigadoc.mt.gov.br/sigaex/public/app/autenticar?n=35634257-3039

SIGA

Governo de Mato Grosso
888
SINFRA

Estaca: 3657+10.000
Greide: 285.712m
Terreno: 285.318m

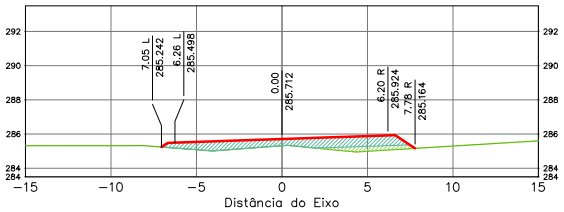

Terraplenagem Est. 3657+10.00	
Area de Corte	0.00
Area de Aterro	8.29

Estaca: 3658+10.000
Greide: 285.747m
Terreno: 285.340m

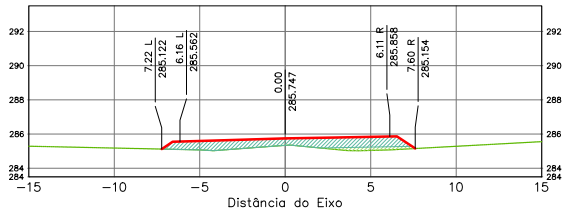

Terraplenagem Est. 3658+10.00	
Area de Corte	0.00
Area de Aterro	8.22

Estaca: 3658+0.000
Greide: 285.731m
Terreno: 285.331m

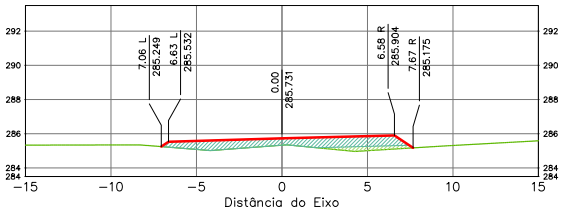

Terraplenagem Est. 3658+0.00	
Area de Corte	0.00
Area de Aterro	8.24

Estaca: 3659+0.000
Greide: 285.759m
Terreno: 285.347m

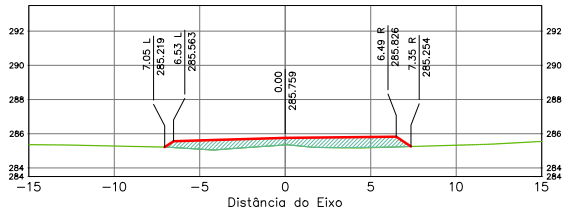

Terraplenagem Est. 3659+0.00	
Area de Corte	0.00
Area de Aterro	7.30

ÁREA DA SEÇÃO EM CORTE
ÁREA DA SEÇÃO CORPO DE ATERRO (100% PN)
ÁREA DA SEÇÃO CAMADA FINAL (100% PI)
TERRAPLENAGEM
TERRENO NATURAL

SPIN

Rodovia: MT-473
Trecho: Entr. MT-265 a Entr. MT-358
Sub-Trecho: Rio Gomalina (km 31,0) – Comunidade Matão (km 44,2) - Rio Santa Rosa (km 61,7)
Extensão: 30,61 km
Código do S.R.E.: 473EEMT0010 Lote: 02

FOLHA: SEC-

ASSUNTO: SEÇÕES TRANSVERSAIS

ESCALA: 1:250

HASH: b33ee606ed11b1096f57605d9c3760752f4a0c2b72451417b2bb61d0c48508. Documento assinado digitalmente, valido em https://apps.iplan.mt.gov.br/validador/4JSH-5FJC-MF2H-2BDT. Assinado por BENEDITO ALEXANDRO DE OLIVEIRA BARA VIERA em 23/03/2026, juntado em 26/03/2026 15:36:30 por AMANDA ARAUJO.

SINFRACAP202628048A

Autenticado com senha por AMANDA CRISTINA REZENDE ARAUJO - GESTOR PROJ ESPE IV / GSAOR - 27/03/2026 às 08:49:30.
Documento Nº: 35634257-3039 - consulta à autenticidade em https://www.sigadoc.mt.gov.br/sigaex/public/app/autenticar?n=35634257-3039

SIGA

Governo de Mato Grosso
889
SINFRA

Estaca: 3659+10.000
Greide: 285.768m
Terreno: 285.354m

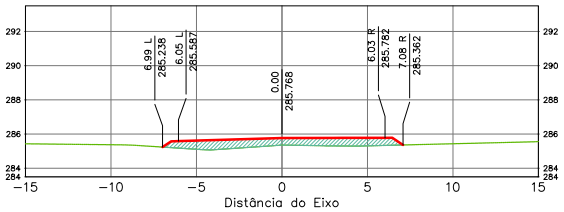

Terraplenagem Est. 3659+10.00	
Area de Corte	0.00
Area de Aterro	6.31

Estaca: 3660+0.000
Greide: 285.774m
Terreno: 285.377m

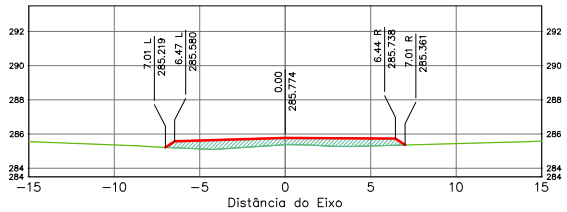

Terraplenagem Est. 3660+0.00	
Area de Corte	0.00
Area de Aterro	6.06

Estaca: 3659+12.861
Greide: 285.771m
Terreno: 285.360m

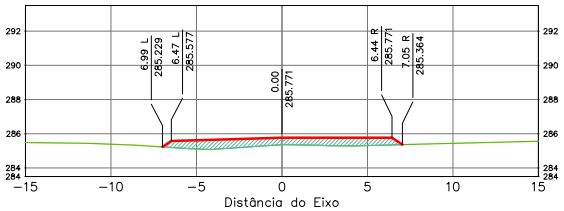

Terraplenagem Est. 3659+12.86	
Area de Corte	0.00
Area de Aterro	6.25

Estaca: 3661+0.000
Greide: 285.777m
Terreno: 285.409m

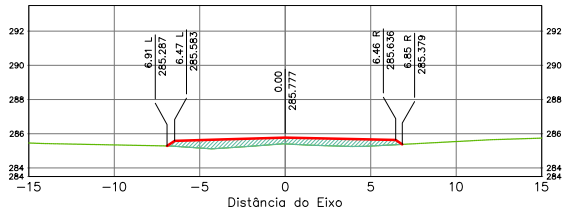

Terraplenagem Est. 3661+0.00	
Area de Corte	0.00
Area de Aterro	5.51

ÁREA DA SEÇÃO EM CORTE
ÁREA DA SEÇÃO CORPO DE ATERRO (100% PN)
ÁREA DA SEÇÃO CAMADA FINAL (100% PI)

TERRAPLENAGEM
TERRENO NATURAL

SPIN

Rodovia: MT-473
Trecho: Entr. MT-265 a Entr. MT-358
Sub-Trecho: Rio Gomalina (km 31,0) – Comunidade Matão (km 44,2) - Rio Santa Rosa (km 61,7)
Extensão: 30,61 km
Código do S.R.E.: 473EEMT0010 Lote: 02

FOLHA: SEC-

ASSUNTO: SEÇÕES TRANSVERSAIS

ESCALA: 1:250

HASH: b33ee60fcdd11b1069b3760f5d9ac3760752f4a0cb2f3451417b9b81d0c48508 - Documento assinado digitalmente, valide em https://apps.sicoe.seplag.mt.gov.br/sicoe/validar/4SHJ5FJC-MFZH-2BDT. Assinado por BENEDITO ALEXANDRO DE OLIVEIRA BARA VIERA em 23/03/2026, juntado em 26/03/2026 15:36:30 por AMANDA ARAUJO.

SINFRACAP202628048A

Autenticado com senha por AMANDA CRISTINA REZENDE ARAUJO - GESTOR PROJ ESPE IV / GSAOR - 27/03/2026 às 08:49:30.
Documento Nº: 35634257-3039 - consulta à autenticidade em https://www.sigadoc.mt.gov.br/sigaex/public/app/autenticar?n=35634257-3039

SIGA

Governo de Mato Grosso
890
SINFRA

Estaca: 3662+0.000
Greide: 285.772m
Terreno: 285.409m

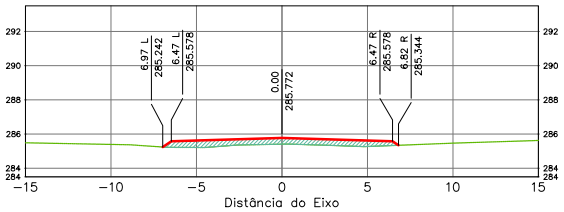

Terraplenagem Est. 3662+0.00	
Area de Corte	0.00
Area de Aterro	4.73

Estaca: 3664+0.000
Greide: 285.764m
Terreno: 285.399m

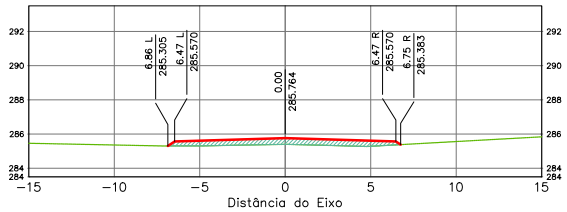

Terraplenagem Est. 3664+0.00	
Area de Corte	0.00
Area de Aterro	4.32

Estaca: 3663+0.000
Greide: 285.768m
Terreno: 285.409m

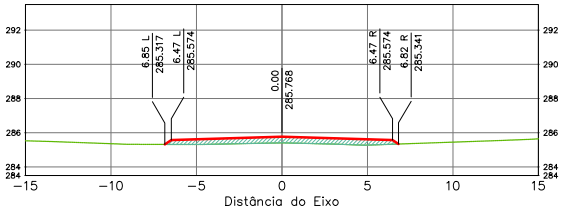

Terraplenagem Est. 3663+0.00	
Area de Corte	0.00
Area de Aterro	4.34

Estaca: 3665+0.000
Greide: 285.760m
Terreno: 285.384m

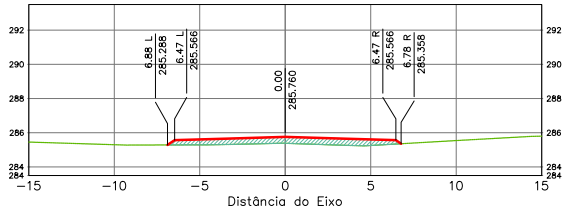

Terraplenagem Est. 3665+0.00	
Area de Corte	0.00
Area de Aterro	4.61

ÁREA DA SEÇÃO EM CORTE
ÁREA DA SEÇÃO CORPO DE ATERRO (100% PN)
ÁREA DA SEÇÃO CAMADA FINAL (100% PI)
TERRAPLENAGEM
TERRENO NATURAL

SPIN

Rodovia: MT-473
Trecho: Entr. MT-265 a Entr. MT-358
Sub-Trecho: Rio Gomalina (km 31,0) – Comunidade Matão (km 44,2) - Rio Santa Rosa (km 61,7)
Extensão: 30,61 km
Código do S.R.E.: 473EEMT0010 Lote: 02

FOLHA: SEC-

ASSUNTO: SEÇÕES TRANSVERSAIS

ESCALA: 1:250

HASH: b33ee60fdd11b1096f3760f5f69c3760752f4a0c2b72451417b2bb61d0c48508 - Documento assinado digitalmente, valide em https://apps.sigaex.sigadoc.mt.gov.br/validar/4SH-5FJC-MF2H-2BDT. Assinado por BENEDITO ALEXANDRO DE OLIVEIRA BARAVIERA em 23/03/2026, juntado em 26/03/2026 15:36:30 por AMANDA ARAUJO

SINFRACAP202628048A

Autenticado com senha por AMANDA CRISTINA REZENDE ARAUJO - GESTOR PROJ ESPE IV / GSAOR - 27/03/2026 às 08:49:30.
Documento Nº: 35634257-3039 - consulta à autenticidade em https://www.sigadoc.mt.gov.br/sigaex/public/app/autenticar?n=35634257-3039

SIGA

Governo de Mato Grosso
891
SINFRA

Estaca: 3666+0.000
Greide: 285.755m
Terreno: 285.380m

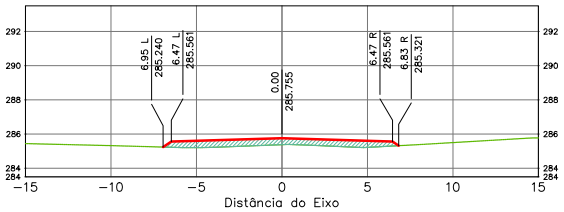

Terraplenagem Est. 3666+0.00	
Area de Corte	0.00
Area de Aterro	4.99

Estaca: 3668+0.000
Greide: 285.747m
Terreno: 285.341m

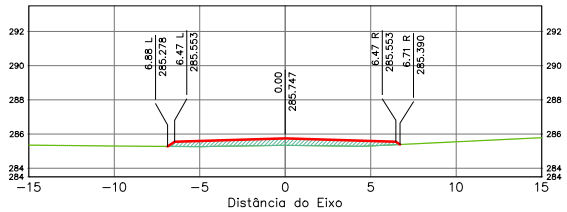

Terraplenagem Est. 3668+0.00	
Area de Corte	0.00
Area de Aterro	4.50

Estaca: 3667+0.000
Greide: 285.751m
Terreno: 285.362m

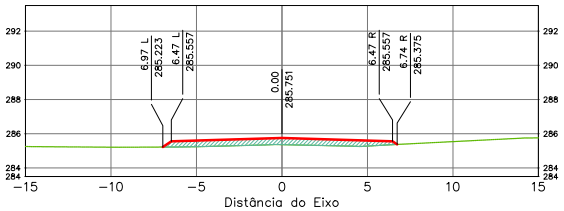

Terraplenagem Est. 3667+0.00	
Area de Corte	0.00
Area de Aterro	4.68

Estaca: 3669+0.000
Greide: 285.743m
Terreno: 285.334m

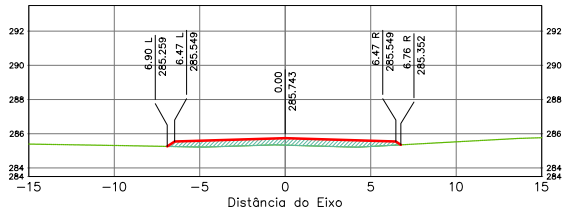

Terraplenagem Est. 3669+0.00	
Area de Corte	0.00
Area de Aterro	4.87

ÁREA DA SEÇÃO EM CORTE
ÁREA DA SEÇÃO CORPO DE ATERRO (100% PN)
ÁREA DA SEÇÃO CAMADA FINAL (100% PI)
TERRAPLENAGEM
TERRENO NATURAL

SPIN

Rodovia: MT-473
Trecho: Entr. MT-265 a Entr. MT-358
Sub-Trecho: Rio Gomalina (km 31,0) – Comunidade Matão (km 44,2) - Rio Santa Rosa (km 61,7)
Extensão: 30,61 km
Código do S.R.E.: 473EEMT0010 Lote: 02

FOLHA: SEC-

ASSUNTO: SEÇÕES TRANSVERSAIS

ESCALA: 1:250

HASH: b33ee60fcdd11b1096f3760f5f69c3760752f4a0c2b72451417f2bbb61d0c48508 - Documento assinado digitalmente, valide em https://apps.sicos.saude.mt.gov.br/#/validar/4JSHJFJC-MF2H-2BDT. Assinado por BENEDITO ALEXANDRO DE OLIVEIRA BARAVIERA em 23/03/2026, juntado em 26/03/2026 15:36:30 por AMANDA ARAUJO.

SINFRACAP202628048A

Autenticado com senha por AMANDA CRISTINA REZENDE ARAUJO - GESTOR PROJ ESPE IV / GSAOR - 27/03/2026 às 08:49:30.
Documento Nº: 35634257-3039 - consulta à autenticidade em https://www.sigadoc.mt.gov.br/sigaex/public/app/autenticar?n=35634257-3039

SIGA

Governo de Mato Grosso
892
SINFRA

Estaca: 3670+0.000
Greide: 285.738m
Terreno: 285.292m

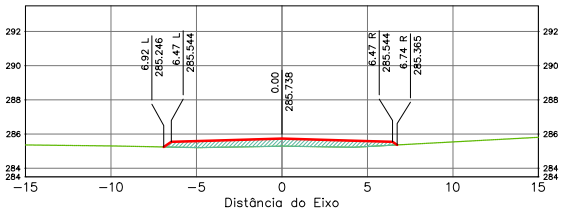

Terraplenagem Est. 3670+0.00	
Area de Corte	0.00
Area de Aterro	5.07

Estaca: 3672+0.000
Greide: 285.730m
Terreno: 285.335m

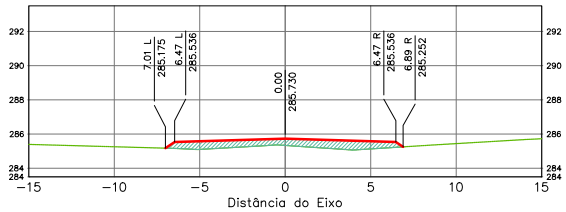

Terraplenagem Est. 3672+0.00	
Area de Corte	0.00
Area de Aterro	5.79

Estaca: 3671+0.000
Greide: 285.734m
Terreno: 285.308m

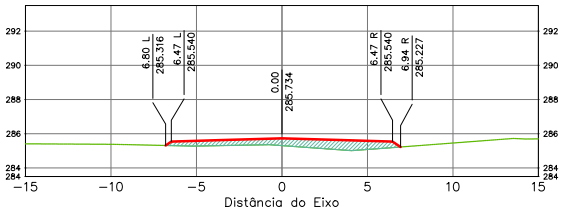

Terraplenagem Est. 3671+0.00	
Area de Corte	0.00
Area de Aterro	5.42

Estaca: 3673+0.000
Greide: 285.726m
Terreno: 285.315m

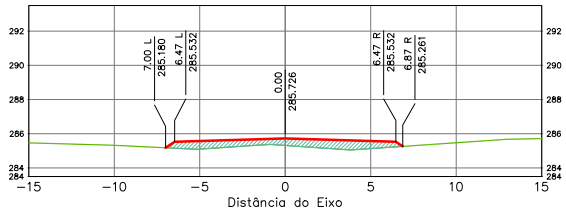

Terraplenagem Est. 3673+0.00	
Area de Corte	0.00
Area de Aterro	5.74

ÁREA DA SEÇÃO EM CORTE
ÁREA DA SEÇÃO CORPO DE ATERRO (100% PN)
ÁREA DA SEÇÃO CAMADA FINAL (100% PI)
TERRAPLENAGEM
TERRENO NATURAL

SPIN

Rodovia: MT-473
Trecho: Entr. MT-265 a Entr. MT-358
Sub-Trecho: Rio Gomalina (km 31,0) – Comunidade Matão (km 44,2) - Rio Santa Rosa (km 61,7)
Extensão: 30,61 km
Código do S.R.E.: 473EEMT0010 Lote: 02

FOLHA: SEC-

ASSUNTO: SEÇÕES TRANSVERSAIS

ESCALA: 1:250

HASH: b33ee60fdd11b1096f5760f5d9c3760752f4a0c1b72451417b9b81d0c48508. Documento assinado digitalmente, valide em https://apps.sinfra.mt.gov.br/validar/4SHJ5FJC-MFZH-ZBDT. Assinado por BENEDITO ALEXANDRO DE OLIVEIRA BARA VIEIRA em 23/03/2026, juntado em 26/03/2026 15:36:30 por AMANDA ARAUJO.

SINFRACAP202628048A

Autenticado com senha por AMANDA CRISTINA REZENDE ARAUJO - GESTOR PROJ ESPE IV / GSAOR - 27/03/2026 às 08:49:30.
Documento Nº: 35634257-3039 - consulta à autenticidade em https://www.sigadoc.mt.gov.br/sigaex/public/app/autenticar?n=35634257-3039

SIGA

Governo de Mato Grosso
893
SINFRA

Estaca: 3674+0.000
Greide: 285.721m
Terreno: 285.295m

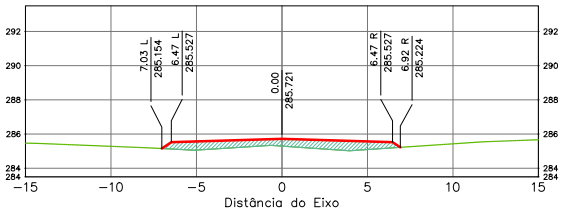

Terraplenagem Est. 3674+0.00	
Area de Corte	0.00
Area de Aterro	6.16

Estaca: 3676+0.000
Greide: 285.688m
Terreno: 285.235m

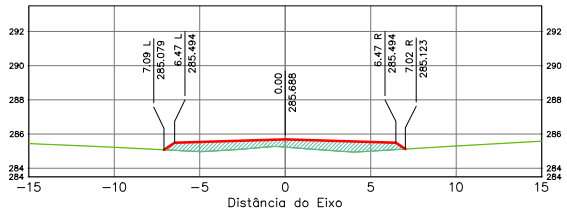

Terraplenagem Est. 3676+0.00	
Area de Corte	0.00
Area de Aterro	6.87

Estaca: 3675+0.000
Greide: 285.713m
Terreno: 285.258m

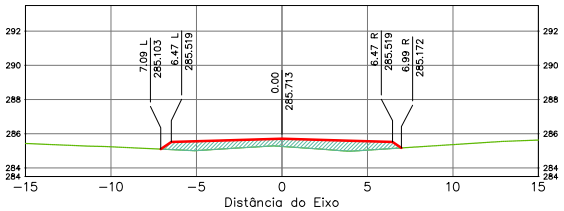

Terraplenagem Est. 3675+0.00	
Area de Corte	0.00
Area de Aterro	6.69

Estaca: 3677+0.000
Greide: 285.648m
Terreno: 285.211m

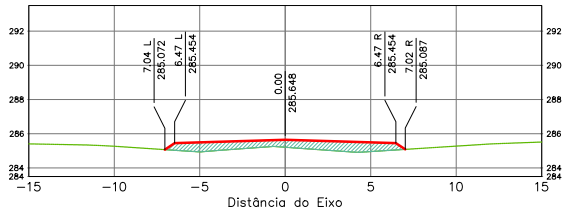

Terraplenagem Est. 3677+0.00	
Area de Corte	0.00
Area de Aterro	6.56

ÁREA DA SEÇÃO EM CORTE
ÁREA DA SEÇÃO CORPO DE ATERRO (100% PN)
ÁREA DA SEÇÃO CAMADA FINAL (100% PI)
TERRAPLENAGEM
TERRENO NATURAL

SPIN

Rodovia: MT-473
Trecho: Entr. MT-265 a Entr. MT-358
Sub-Trecho: Rio Gomalina (km 31,0) – Comunidade Matão (km 44,2) - Rio Santa Rosa (km 61,7)
Extensão: 30,61 km
Código do S.R.E.: 473EEMT0010 Lote: 02

FOLHA: SEC-

ASSUNTO: SEÇÕES TRANSVERSAIS

ESCALA: 1:250

HASH: b33ee60fcdd11b1069b3760f5f69c3760752f4d0c2b7284514172bbb61d0c48508 - Documento assinado digitalmente, valide em https://apps.sinfra.mt.gov.br/validar/4JSHJFJC-MFZH-ZBDT. Assinado por BENEDITO ALEXANDRO DE OLIVEIRA BARAVIERA em 23/03/2026, juntado em 26/03/2026 15:36:30 por AMANDA ARAUJO.

SINFRACAP202628048A

Autenticado com senha por AMANDA CRISTINA REZENDE ARAUJO - GESTOR PROJ ESPE IV / GSAOR - 27/03/2026 às 08:49:30.
Documento Nº: 35634257-3039 - consulta à autenticidade em https://www.sigadoc.mt.gov.br/sigaex/public/app/autenticar?n=35634257-3039

SIGA

Governo de Mato Grosso
894
SINFRA

Estaca: 3678+0.000
Greide: 285.591m
Terreno: 285.183m

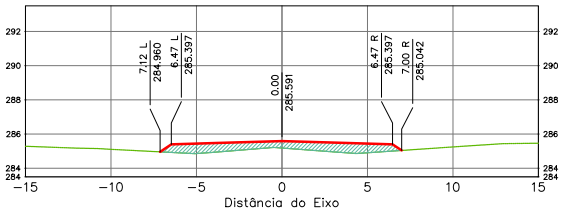

Terraplenagem Est. 3678+0.00	
Area de Corte	0.00
Area de Aterro	6.60

Estaca: 3680+0.000
Greide: 285.429m
Terreno: 284.839m

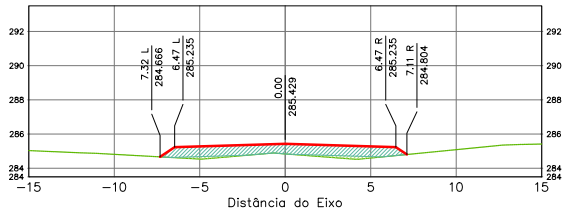

Terraplenagem Est. 3680+0.00	
Area de Corte	0.00
Area de Aterro	8.87

Estaca: 3679+0.000
Greide: 285.518m
Terreno: 285.052m

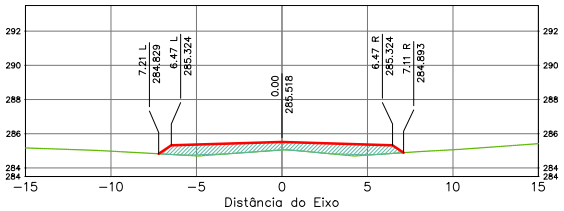

Terraplenagem Est. 3679+0.00	
Area de Corte	0.00
Area de Aterro	7.74

Estaca: 3681+0.000
Greide: 285.324m
Terreno: 284.707m

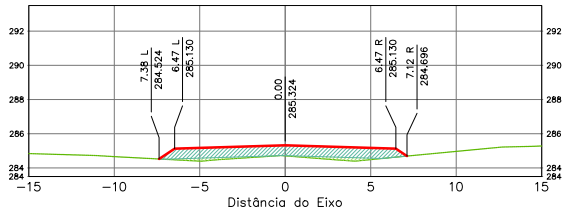

Terraplenagem Est. 3681+0.00	
Area de Corte	0.00
Area de Aterro	9.34

ÁREA DA SEÇÃO EM CORTE
ÁREA DA SEÇÃO CORPO DE ATERRO (100% PN)
ÁREA DA SEÇÃO CAMADA FINAL (100% PI)
TERRAPLENAGEM
TERRENO NATURAL

SPIN

Rodovia: MT-473
Trecho: Entr. MT-265 a Entr. MT-358
Sub-Trecho: Rio Gomalina (km 31,0) – Comunidade Matão (km 44,2) - Rio Santa Rosa (km 61,7)
Extensão: 30,61 km
Código do S.R.E.: 473EEMT0010 Lote: 02

FOLHA: SEC-

ASSUNTO: SEÇÕES TRANSVERSAIS

ESCALA: 1:250

HASH: p3ee60fcd11b1069637605d59c3760752f4a0c2b72451417b2bb61d0c48508 - Documento assinado digitalmente, validável em https://apps.sinfra.mt.gov.br/validar/4ASHSEFC-MFDH-ZBDT. Assinado por BENEDITO ALEXANDRO DE OLIVEIRA BARAVIERA em 23/03/2026, juntado em 26/03/2026 15:36:30 por AMANDA ARAUJO.

SINFRACAP202628048A

Autenticado com senha por AMANDA CRISTINA REZENDE ARAUJO - GESTOR PROJ ESPE IV / GSAOR - 27/03/2026 às 08:49:30.
Documento Nº: 35634257-3039 - consulta à autenticidade em https://www.sigadoc.mt.gov.br/sigaex/public/app/autenticar?n=35634257-3039

SIGA

Governo de Mato Grosso
895
SINFRA

Estaca: 3682+0.000
Greide: 285.203m
Terreno: 284.542m

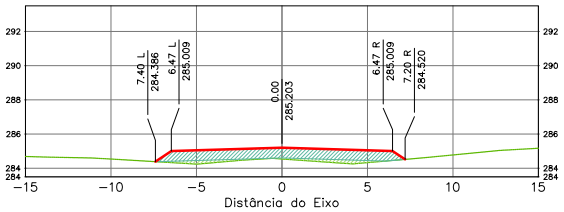

Terraplenagem Est. 3682+0.00	
Area de Corte	0.00
Area de Aterro	9.73

Estaca: 3684+0.000
Greide: 284.912m
Terreno: 284.201m

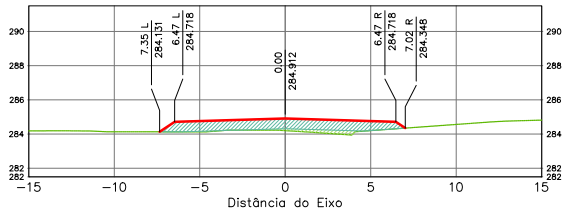

Terraplenagem Est. 3684+0.00	
Area de Corte	0.00
Area de Aterro	8.86

Estaca: 3683+0.000
Greide: 285.065m
Terreno: 284.361m

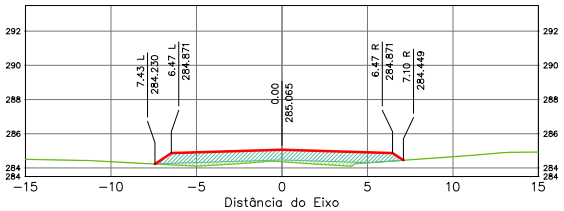

Terraplenagem Est. 3683+0.00	
Area de Corte	0.00
Area de Aterro	9.82

Estaca: 3685+0.000
Greide: 284.742m
Terreno: 284.060m

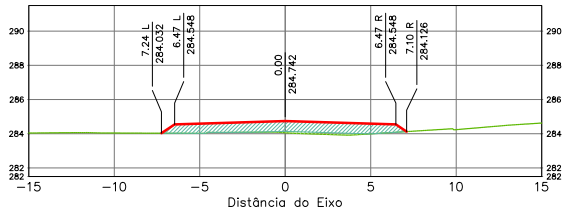

Terraplenagem Est. 3685+0.00	
Area de Corte	0.00
Area de Aterro	8.33

ÁREA DA SEÇÃO EM CORTE
ÁREA DA SEÇÃO CORPO DE ATERRO (100% PN)
ÁREA DA SEÇÃO CAMADA FINAL (100% PI)
TERRAPLENAGEM
TERRENO NATURAL

SPIN

Rodovia: MT-473
Trecho: Entr. MT-265 a Entr. MT-358
Sub-Trecho: Rio Gomalina (km 31,0) – Comunidade Matão (km 44,2) - Rio Santa Rosa (km 61,7)
Extensão: 30,61 km
Código do S.R.E.: 473EEMT0010 Lote: 02

FOLHA: SEC-

ASSUNTO: SEÇÕES TRANSVERSAIS

ESCALA: 1:250

HASH: p3ee60fcd11b1069b3760f5f69c3760752f4a0c2b72451417b2bb61d0c48508 - Documento assinado digitalmente, validável em https://apps.sigadoc.mt.gov.br/sigaex/app/validar/4SH-5FJC-MF2H-2BDT. Assinado por BENEDITO ALEXANDRO DE OLIVEIRA BARA VIERA em 23/03/2026, juntado em 26/03/2026 15:36:30 por AMANDA ARAUJO.

SINFRACAP202628048A

Autenticado com senha por AMANDA CRISTINA REZENDE ARAUJO - GESTOR PROJ ESPE IV / GSAOR - 27/03/2026 às 08:49:30.
Documento Nº: 35634257-3039 - consulta à autenticidade em https://www.sigadoc.mt.gov.br/sigaex/public/app/autenticar?n=35634257-3039

SIGA

Governo de Mato Grosso
896
SINFRA

Estaca: 3686+0.000
Greide: 284.556m
Terreno: 283.945m

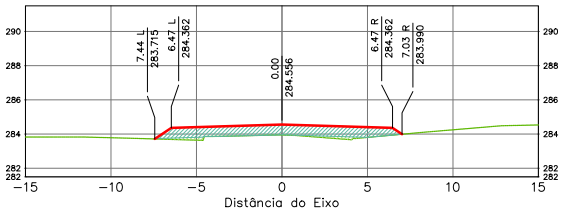

Terraplenagem Est. 3686+0.00	
Área de Corte	0.00
Área de Aterro	8.64

Estaca: 3688+0.000
Greide: 284.136m
Terreno: 283.631m

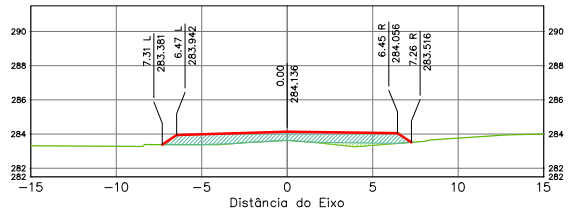

Terraplenagem Est. 3688+0.00	
Área de Corte	0.00
Área de Aterro	8.58

Estaca: 3687+0.000
Greide: 284.354m
Terreno: 283.743m

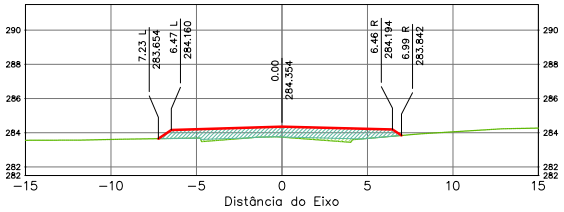

Terraplenagem Est. 3687+0.00	
Área de Corte	0.00
Área de Aterro	8.34

Estaca: 3688+19.847
Greide: 283.904m
Terreno: 283.416m

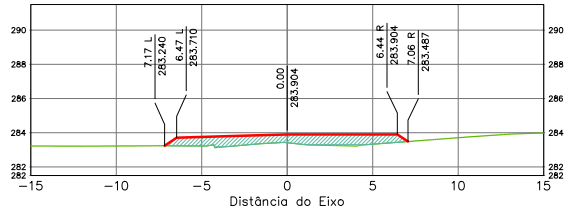

Terraplenagem Est. 3688+19.85	
Área de Corte	0.00
Área de Aterro	7.57

ÁREA DA SEÇÃO EM CORTE
ÁREA DA SEÇÃO CORPO DE ATERRO (100% PN)
ÁREA DA SEÇÃO CAMADA FINAL (100% PI)
TERRAPLENAGEM
TERRENO NATURAL

SPIN

Rodovia: MT-473
Trecho: Entr. MT-265 a Entr. MT-358
Sub-Trecho: Rio Gomalina (km 31,0) – Comunidade Matão (km 44,2) - Rio Santa Rosa (km 61,7)
Extensão: 30,61 km
Código do S.R.E.: 473EEMT0010 Lote: 02

FOLHA: SEC-

ASSUNTO: SEÇÕES TRANSVERSAIS

ESCALA: 1:250

HASH: b33ee606ed11b1006f6376f05f6c376b7f524a0c2b2f45141729bb61d0c48508 - Documento assinado digitalmente, valide em https://apps.sigadoc.mt.gov.br/sigaex/app/validar/4SH-5FJC-MF2H-2BDT. Assinado por BENEDITO ALEXANDRO DE OLIVEIRA BARA VIERA em 23/03/2026, juntado em 26/03/2026 15:36:30 por AMANDA ARAUJO.

SINFRACAP202628048A

Autenticado com senha por AMANDA CRISTINA REZENDE ARAUJO - GESTOR PROJ ESPE IV / GSAOR - 27/03/2026 às 08:49:30.
Documento Nº: 35634257-3039 - consulta à autenticidade em https://www.sigadoc.mt.gov.br/sigaex/public/app/autenticar?n=35634257-3039

SIGA

Governo de Mato Grosso
897
SINFRA

Estaca: 3689+0.000
Greide: 283.902m
Terreno: 283.414m

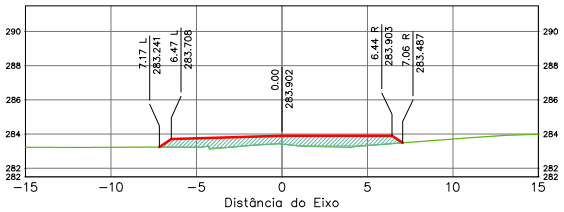

Terraplenagem Est. 3689+0.00	
Area de Corte	0.00
Area de Aterro	7.56

Estaca: 3690+0.000
Greide: 283.652m
Terreno: 283.128m

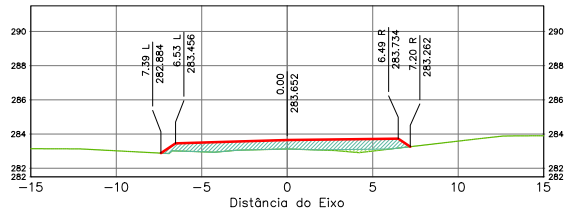

Terraplenagem Est. 3690+0.00	
Area de Corte	0.00
Area de Aterro	8.01

Estaca: 3689+10.000
Greide: 283.779m
Terreno: 283.286m

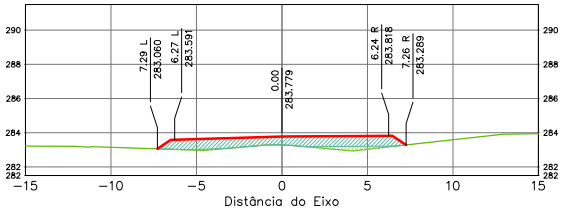

Terraplenagem Est. 3689+10.00	
Area de Corte	0.00
Area de Aterro	8.66

Estaca: 3690+10.000
Greide: 283.521m
Terreno: 282.950m

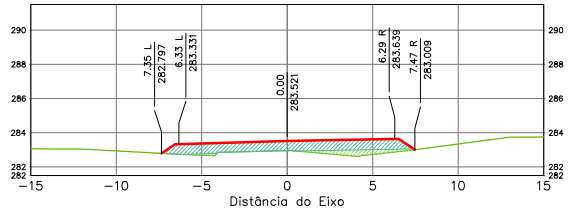

Terraplenagem Est. 3690+10.00	
Area de Corte	0.00
Area de Aterro	9.66

ÁREA DA SEÇÃO EM CORTE
ÁREA DA SEÇÃO CORPO DE ATERRO (100% PN)
ÁREA DA SEÇÃO CAMADA FINAL (100% PI)

TERRAPLENAGEM
TERRENO NATURAL

SPIN

Rodovia: MT-473
Trecho: Entr. MT-265 a Entr. MT-358
Sub-Trecho: Rio Gomalina (km 31,0) – Comunidade Matão (km 44,2) - Rio Santa Rosa (km 61,7)
Extensão: 30,61 km
Código do S.R.E.: 473EEMT0010 Lote: 02

FOLHA: SEC-

ASSUNTO: SEÇÕES TRANSVERSAIS

ESCALA: 1:250

HASH: b33ee606ed11b1006f6376f0f5f6c37f6; Assinado por BARA VIERA em 23/03/2026 15:36:30 por AMANDA ARAUJO. Documento assinado digitalmente, validável em https://apps.sinfra.mt.gov.br/validar/4JSHJFJC-MFZH-ZBDT. Assinado por BENEDITO ALEXANDRE DE OLIVEIRA

SINFRACAP202628048A

Autenticado com senha por AMANDA CRISTINA REZENDE ARAUJO - GESTOR PROJ ESPE IV / GSAOR - 27/03/2026 às 08:49:30.
Documento Nº: 35634257-3039 - consulta à autenticidade em https://www.sigadoc.mt.gov.br/sigaex/public/app/autenticar?n=35634257-3039

SIGA

Governo de Mato Grosso
898
SINFRA

Estaca: 3691+0.000
Greide: 283.385m
Terreno: 282.766m

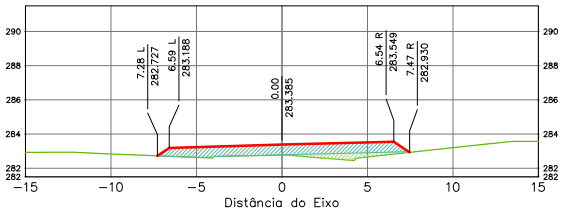

Terraplenagem Est. 3691+0.00	
Area de Corte	0.00
Area de Aterro	9.74

Estaca: 3692+0.000
Greide: 283.103m
Terreno: 282.446m

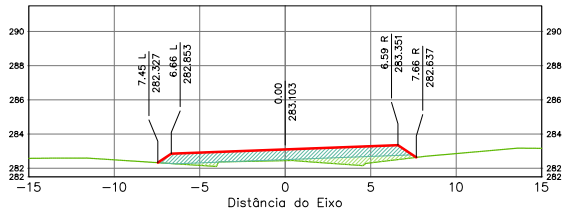

Terraplenagem Est. 3692+0.00	
Area de Corte	0.00
Area de Aterro	10.95

Estaca: 3691+10.000
Greide: 283.246m
Terreno: 282.588m

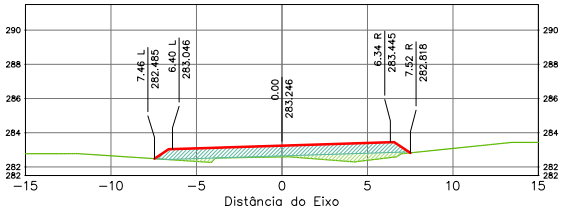

Terraplenagem Est. 3691+10.00	
Area de Corte	0.00
Area de Aterro	10.96

Estaca: 3692+10.000
Greide: 282.960m
Terreno: 282.279m

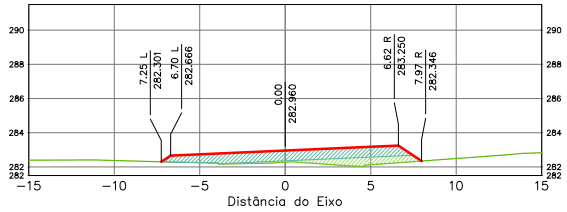

Terraplenagem Est. 3692+10.00	
Area de Corte	0.00
Area de Aterro	10.89

ÁREA DA SEÇÃO EM CORTE
ÁREA DA SEÇÃO CORPO DE ATERRO (100% PN)
ÁREA DA SEÇÃO CAMADA FINAL (100% PI)

TERRAPLENAGEM
TERRENO NATURAL

SPIN

Rodovia: MT-473
Trecho: Entr. MT-265 a Entr. MT-358
Sub-Trecho: Rio Gomalina (km 31,0) – Comunidade Matão (km 44,2) - Rio Santa Rosa (km 61,7)
Extensão: 30,61 km
Código do S.R.E.: 473EEMT0010 Lote: 02

FOLHA: SEC-

ASSUNTO: SEÇÕES TRANSVERSAIS

ESCALA: 1:250

HASH: p3ee60fcd11b1069b3760f5f69c3760752f4a0c2b72451417b9b81d0c48508. Documento assinado digitalmente, validável em https://assinadocs.sedec.mt.gov.br/validar/4SHJFFC-MFZH-ZBDT. Assinado por BENEDITO ALEXANDRO DE OLIVEIRA BARA VIERA em 23/03/2026, juntado em 26/03/2026 15:36:30 por AMANDA ARAUJO.

SINFRACAP202628048A

Autenticado com senha por AMANDA CRISTINA REZENDE ARAUJO - GESTOR PROJ ESPE IV / GSAOR - 27/03/2026 às 08:49:30.
Documento Nº: 35634257-3039 - consulta à autenticidade em https://www.sigadoc.mt.gov.br/sigaex/public/app/autenticar?n=35634257-3039

SIGA

Governo de Mato Grosso
899
SINFRA

Estaca: 3692+19.847
Greide: 282.821m
Terreno: 282.123m

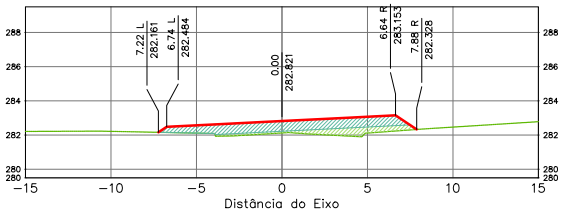

Terraplenagem Est. 3692+19.85	
Area de Corte	0.00
Area de Aterro	10.78

Estaca: 3693+10.000
Greide: 282.688m
Terreno: 282.004m

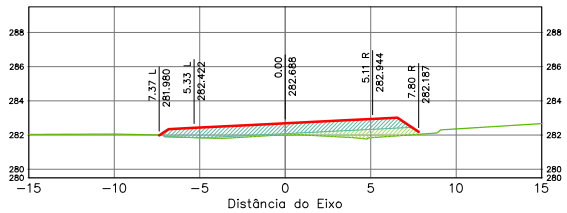

Terraplenagem Est. 3693+10.00	
Area de Corte	0.00
Area de Aterro	11.32

Estaca: 3693+0.000
Greide: 282.819m
Terreno: 282.121m

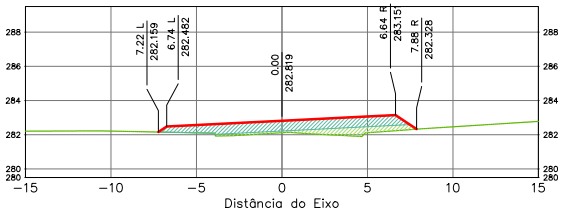

Terraplenagem Est. 3693+0.00	
Area de Corte	0.00
Area de Aterro	10.78

Estaca: 3694+0.000
Greide: 282.550m
Terreno: 281.905m

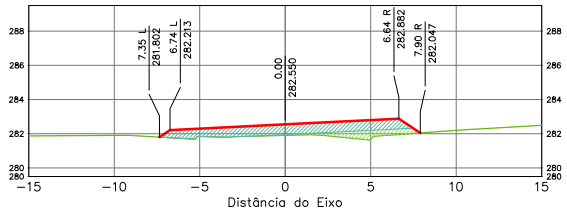

Terraplenagem Est. 3694+0.00	
Area de Corte	0.00
Area de Aterro	10.26

ÁREA DA SEÇÃO EM CORTE
ÁREA DA SEÇÃO CORPO DE ATERRO (100% PN)
ÁREA DA SEÇÃO CAMADA FINAL (100% PI)
TERRAPLENAGEM
TERRENO NATURAL

SPIN

Rodovia: MT-473
Trecho: Entr. MT-265 a Entr. MT-358
Sub-Trecho: Rio Gomalina (km 31,0) – Comunidade Matão (km 44,2) - Rio Santa Rosa (km 61,7)
Extensão: 30,61 km
Código do S.R.E.: 473EEMT0010 Lote: 02

FOLHA: SEC-

ASSUNTO: SEÇÕES TRANSVERSAIS

ESCALA: 1:250

HASH: b33ee60fcdd11b1069b3760f5f69c3760752f4d0c2b7245141729ab61d0c48508 - Documento assinado digitalmente, valido em https://apps.sigadoc.mt.gov.br/sigadoc/validar/4SH-5FJC-MF2H-2BDT. Assinado por BENEDITO ALEXANDRO DE OLIVEIRA BARA VIERA em 23/03/2026, juntado em 26/03/2026 15:36:30 por AMANDA ARAUJO.

SINFRACAP202628048A

Autenticado com senha por AMANDA CRISTINA REZENDE ARAUJO - GESTOR PROJ ESPE IV / GSAOR - 27/03/2026 às 08:49:30.
Documento Nº: 35634257-3039 - consulta à autenticidade em https://www.sigadoc.mt.gov.br/sigaex/public/app/autenticar?n=35634257-3039

SIGA

Estaca: 3694+10.000
Greide: 282.428m
Terreno: 281.695m

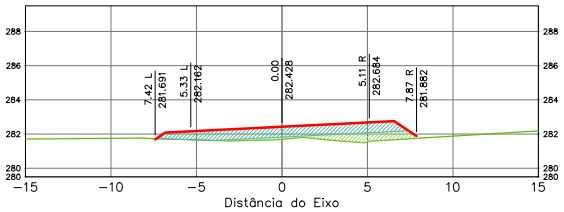

Terraplenagem Est. 3694+10.00	
Area de Corte	0.00
Area de Aterro	11.23

Estaca: 3695+7.609
Greide: 282.208m
Terreno: 281.548m

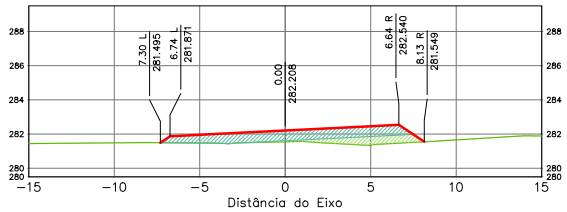

Terraplenagem Est. 3695+7.61	
Area de Corte	0.00
Area de Aterro	10.69

Estaca: 3695+0.000
Greide: 282.299m
Terreno: 281.614m

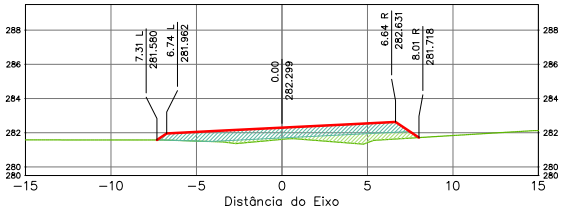

Terraplenagem Est. 3695+0.00	
Area de Corte	0.00
Area de Aterro	11.32

Estaca: 3695+10.000
Greide: 282.181m
Terreno: 281.518m

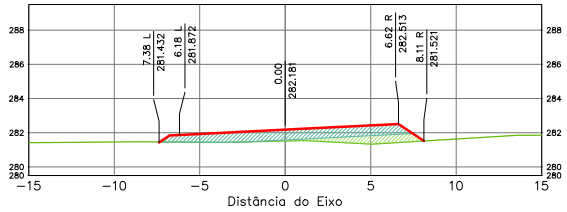

Terraplenagem Est. 3695+10.00	
Area de Corte	0.00
Area de Aterro	10.63

ÁREA DA SEÇÃO EM CORTE
ÁREA DA SEÇÃO CORPO DE ATERRO (100% PN)
ÁREA DA SEÇÃO CAMADA FINAL (100% PI)

TERRAPLENAGEM
TERRENO NATURAL

SPIN

Rodovia: MT-473
Trecho: Entr. MT-265 a Entr. MT-358
Sub-Trecho: Rio Gomalina (km 31,0) – Comunidade Matão (km 44,2) - Rio Santa Rosa (km 61,7)
Extensão: 30,61 km
Código do S.R.E.: 473EEMT0010 Lote: 02

FOLHA: SEC-

ASSUNTO: SEÇÕES TRANSVERSAIS

ESCALA: 1:250

HASH: b33ee606ed11b1006f6576f0f5f8c3760752f4a0c0b72f45141729bb8d1d0c48508 - Documento assinado digitalmente, valide em https://apps.sigadoc.mt.gov.br/validar/4SHJ5FJC-MFZH-7BDT. Assinado por BENEDITO ALEXANDRO DE OLIVEIRA BARA VIERA em 23/03/2026, juntado em 26/03/2026 15:36:30 por AMANDA ARAUJO

SINFRACAP202628048A

Autenticado com senha por AMANDA CRISTINA REZENDE ARAUJO - GESTOR PROJ ESPE IV / GSAOR - 27/03/2026 às 08:49:30.
Documento Nº: 35634257-3039 - consulta à autenticidade em https://www.sigadoc.mt.gov.br/sigaex/public/app/autenticar?n=35634257-3039

Governo de Mato Grosso
901
SINFRA

Estaca: 3696+0.000
Greide: 282.065m
Terreno: 281.353m

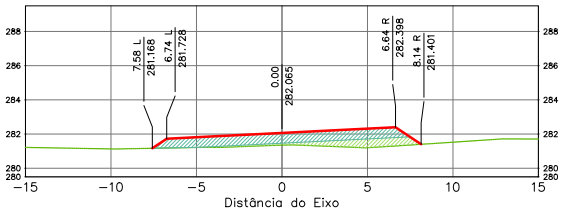

Terraplenagem Est. 3696+0.00	
Area de Corte	0.00
Area de Aterro	11.71

Estaca: 3697+0.000
Greide: 281.850m
Terreno: 280.941m

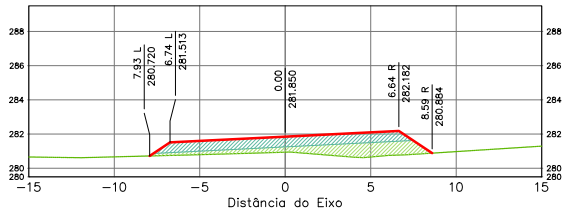

Terraplenagem Est. 3697+0.00	
Area de Corte	0.00
Area de Aterro	15.81

Estaca: 3696+10.000
Greide: 281.962m
Terreno: 281.150m

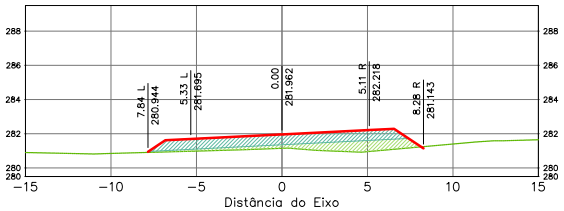

Terraplenagem Est. 3696+10.00	
Area de Corte	0.01
Area de Aterro	13.69

Estaca: 3697+10.000
Greide: 281.752m
Terreno: 280.724m

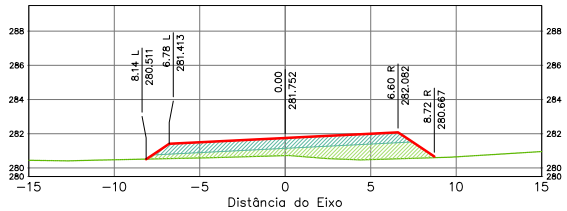

Terraplenagem Est. 3697+10.00	
Area de Corte	0.00
Area de Aterro	17.71

ÁREA DA SEÇÃO EM CORTE
ÁREA DA SEÇÃO CORPO DE ATERRO (100% PN)
ÁREA DA SEÇÃO CAMADA FINAL (100% PI)
TERRAPLENAGEM
TERRENO NATURAL

SPIN

Rodovia: MT-473
Trecho: Entr. MT-265 a Entr. MT-358
Sub-Trecho: Rio Gomalina (km 31,0) – Comunidade Matão (km 44,2) - Rio Santa Rosa (km 61,7)
Extensão: 30,61 km
Código do S.R.E.: 473EEMT0010 Lote: 02

FOLHA: SEC-

ASSUNTO: SEÇÕES TRANSVERSAIS

ESCALA: 1:250

HASH: b33ee606ed11b1006f6376f05f6c376b7f524a0c2b7245141179bb8d1d0c48508 - Documento assinado digitalmente, validável em https://apps.sigadoc.mt.gov.br/sigaex/app/validar/4SH-5EJC-MF2H-2BDT. Assinado por BENEDITO ALEXANDRO DE OLIVEIRA BARAVIERA em 23/03/2026, juntado em 26/03/2026 15:36:30 por AMANDA ARAUJO.

SINFRACAP202628048A

Autenticado com senha por AMANDA CRISTINA REZENDE ARAUJO - GESTOR PROJ ESPE IV / GSAOR - 27/03/2026 às 08:49:30.
Documento Nº: 35634257-3039 - consulta à autenticidade em https://www.sigadoc.mt.gov.br/sigaex/public/app/autenticar?n=35634257-3039

SIGA

Governo de Mato Grosso
902
SINFRA

Estaca: 3697+15.372
Greide: 281.696m
Terreno: 280.603m

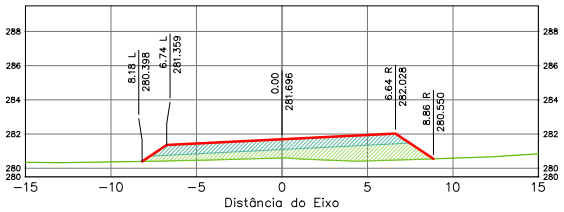

Terraplenagem Est. 3697+15.37	
Area de Corte	0.00
Area de Aterro	18.40

Estaca: 3698+10.000
Greide: 281.560m
Terreno: 280.310m

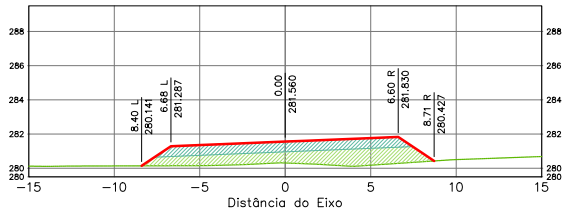

Terraplenagem Est. 3698+10.00	
Area de Corte	0.00
Area de Aterro	20.54

Estaca: 3698+0.000
Greide: 281.652m
Terreno: 280.502m

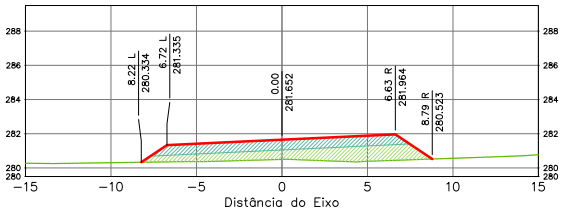

Terraplenagem Est. 3698+0.00	
Area de Corte	0.00
Area de Aterro	18.81

Estaca: 3699+0.000
Greide: 281.472m
Terreno: 280.097m

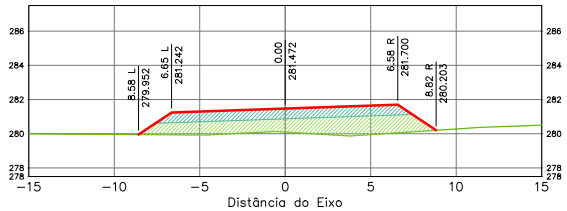

Terraplenagem Est. 3699+0.00	
Area de Corte	0.00
Area de Aterro	22.66

ÁREA DA SEÇÃO EM CORTE
ÁREA DA SEÇÃO CORPO DE ATERRO (100% PN)
ÁREA DA SEÇÃO CAMADA FINAL (100% PI)
TERRAPLENAGEM
TERRENO NATURAL

SPIN

Rodovia: MT-473
Trecho: Entr. MT-265 a Entr. MT-358
Sub-Trecho: Rio Gomalina (km 31,0) – Comunidade Matão (km 44,2) - Rio Santa Rosa (km 61,7)
Extensão: 30,61 km
Código do S.R.E.: 473EEMT0010 Lote: 02

FOLHA: SEC-

ASSUNTO: SEÇÕES TRANSVERSAIS

ESCALA: 1:250

HASH: b33ee60fdd11b1096f5769f5d9c3760752f4a0c2b7245141179bb8d1d0c48508 - Documento assinado digitalmente, validável em https://apps.sinfra.mt.gov.br/validar/4SHJ5EJC-MF2H-7BDT. Assinado por BENEDITO ALEXANDRO DE OLIVEIRA BARAVIERA em 23/03/2026, juntado em 26/03/2026 15:36:30 por AMANDA ARAUJO.

SINFRACAP202628048A

Autenticado com senha por AMANDA CRISTINA REZENDE ARAUJO - GESTOR PROJ ESPE IV / GSAOR - 27/03/2026 às 08:49:30.
Documento Nº: 35634257-3039 - consulta à autenticidade em https://www.sigadoc.mt.gov.br/sigaex/public/app/autenticar?n=35634257-3039

SIGA

Governo de Mato Grosso
903
SINFRA

Estaca: 3699+10.000
Greide: 281.389m
Terreno: 279.968m

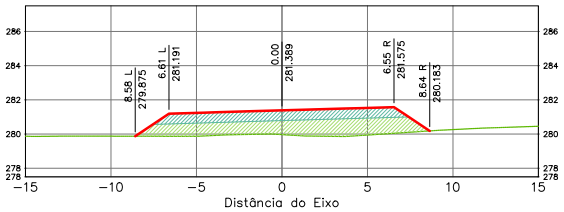

Terraplenagem Est. 3699+10.00	
Area de Corte	0.00
Area de Aterro	22.09

Estaca: 3700+10.000
Greide: 281.236m
Terreno: 279.827m

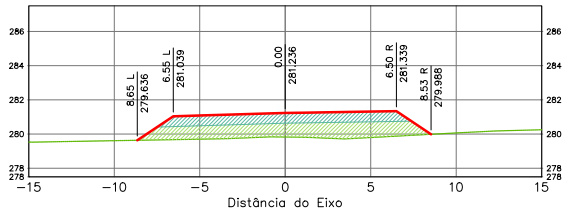

Terraplenagem Est. 3700+10.00	
Area de Corte	0.00
Area de Aterro	21.73

Estaca: 3700+0.000
Greide: 281.310m
Terreno: 279.892m

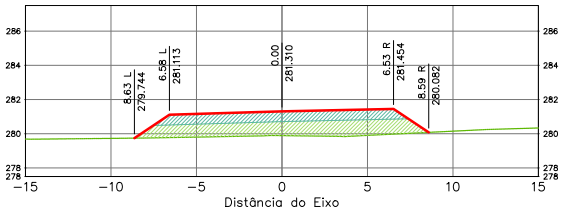

Terraplenagem Est. 3700+0.00	
Area de Corte	0.00
Area de Aterro	21.69

Estaca: 3701+0.000
Greide: 281.166m
Terreno: 279.738m

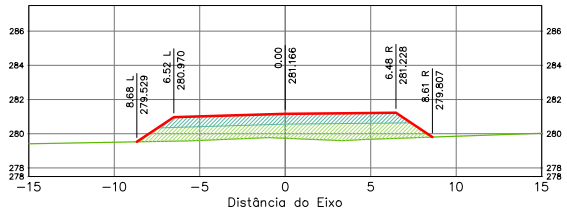

Terraplenagem Est. 3701+0.00	
Area de Corte	0.00
Area de Aterro	22.05

ÁREA DA SEÇÃO EM CORTE
ÁREA DA SEÇÃO CORPO DE ATERRO (100% PN)
ÁREA DA SEÇÃO CAMADA FINAL (100% PI)

TERRAPLENAGEM
TERRENO NATURAL

SPIN

Rodovia: MT-473
Trecho: Entr. MT-265 a Entr. MT-358
Sub-Trecho: Rio Gomalina (km 31,0) – Comunidade Matão (km 44,2) - Rio Santa Rosa (km 61,7)
Extensão: 30,61 km
Código do S.R.E.: 473EEMT0010 Lote: 02

FOLHA: SEC-

ASSUNTO: SEÇÕES TRANSVERSAIS

ESCALA: 1:250

HASH: b33ee60fdd11b1096f57605d9c3760752f4a0c2b72451417b2bb61d0c48508. Documento assinado digitalmente, validar em https://apps.sinfra.mt.gov.br/validar/4ASH-5EJC-MF2H-2BDT. Assinado por BENEDITO ALEXANDRO DE OLIVEIRA BARAVIERA em 23/03/2026, juntado em 26/03/2026 15:36:30 por AMANDA ARAUJO.

SINFRACAP202628048A

Autenticado com senha por AMANDA CRISTINA REZENDE ARAUJO - GESTOR PROJ ESPE IV / GSAOR - 27/03/2026 às 08:49:30.
Documento Nº: 35634257-3039 - consulta à autenticidade em https://www.sigadoc.mt.gov.br/sigaex/public/app/autenticar?n=35634257-3039

SIGA

Governo de Mato Grosso
904
SINFRA

Estaca: 3701+10.000
Greide: 281.100m
Terreno: 279.745m

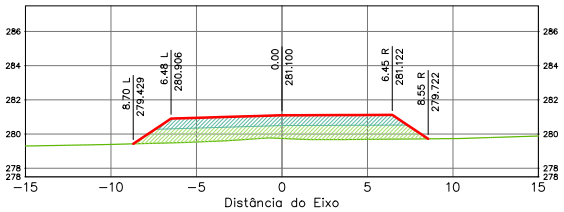

Terraplenagem Est. 3701+10.00	
Area de Corte	0.00
Area de Aterro	21.13

Estaca: 3702+0.000
Greide: 281.039m
Terreno: 279.782m

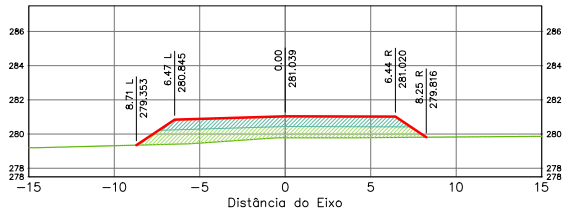

Terraplenagem Est. 3702+0.00	
Area de Corte	0.00
Area de Aterro	19.41

Estaca: 3701+15.372
Greide: 281.067m
Terreno: 279.756m

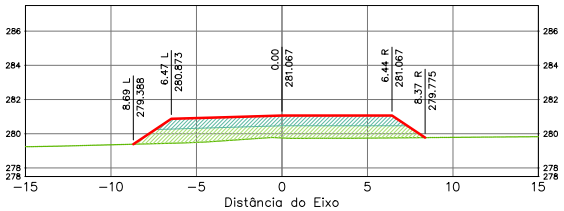

Terraplenagem Est. 3701+15.37	
Area de Corte	0.00
Area de Aterro	20.20

Estaca: 3703+0.000
Greide: 280.930m
Terreno: 279.656m

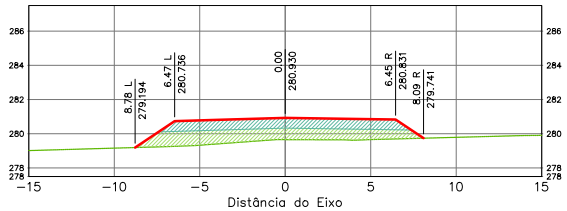

Terraplenagem Est. 3703+0.00	
Area de Corte	0.00
Area de Aterro	19.42

ÁREA DA SEÇÃO EM CORTE
ÁREA DA SEÇÃO CORPO DE ATERRO (100% PN)
ÁREA DA SEÇÃO CAMADA FINAL (100% PI)

TERRAPLENAGEM
TERRENO NATURAL

SPIN

Rodovia: MT-473
Trecho: Entr. MT-265 a Entr. MT-358
Sub-Trecho: Rio Gomalina (km 31,0) – Comunidade Matão (km 44,2) - Rio Santa Rosa (km 61,7)
Extensão: 30,61 km
Código do S.R.E.: 473EEMT0010 Lote: 02

FOLHA: SEC-

ASSUNTO: SEÇÕES TRANSVERSAIS

ESCALA: 1:250

HASH: b33ee60fdd11b1096f57695f6c3760752f4a0c1b72451417b9b61d0c48508. Documento assinado digitalmente, validável em https://apps.sinfra.mt.gov.br/validar/4JSHJFJC-MFZH-7BDT. Assinado por BENEDITO ALEXANDRE DE OLIVEIRA BARAVIERA em 23/03/2026, juntado em 26/03/2026 15:36:30 por AMANDA ARAUJO.

SINFRACAP202628048A

Autenticado com senha por AMANDA CRISTINA REZENDE ARAUJO - GESTOR PROJ ESPE IV / GSAOR - 27/03/2026 às 08:49:30.
Documento Nº: 35634257-3039 - consulta à autenticidade em https://www.sigadoc.mt.gov.br/sigaex/public/app/autenticar?n=35634257-3039

SIGA

Governo de Mato Grosso
905
SINFRA

Estaca: 3704+0.000
Greide: 280.839m
Terreno: 279.556m

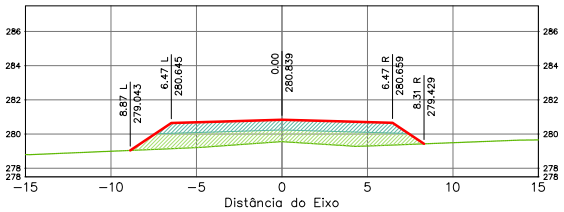

Terraplenagem Est. 3704+0.00	
Area de Corte	0.00
Area de Aterro	20.91

Estaca: 3706+0.000
Greide: 280.712m
Terreno: 279.497m

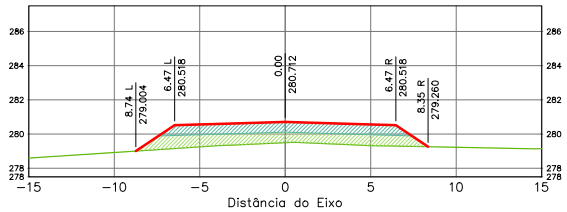

Terraplenagem Est. 3706+0.00	
Area de Corte	0.00
Area de Aterro	18.78

Estaca: 3705+0.000
Greide: 280.766m
Terreno: 279.486m

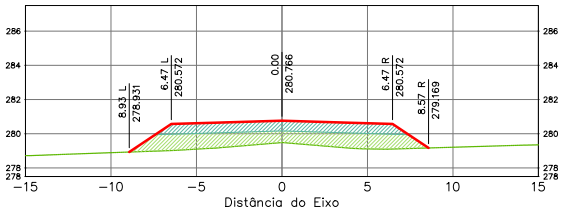

Terraplenagem Est. 3705+0.00	
Area de Corte	0.00
Area de Aterro	21.97

Estaca: 3707+0.000
Greide: 280.679m
Terreno: 279.333m

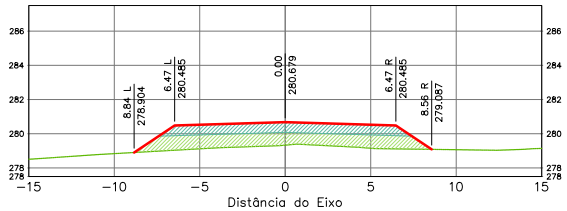

Terraplenagem Est. 3707+0.00	
Area de Corte	0.00
Area de Aterro	20.72

ÁREA DA SEÇÃO EM CORTE
ÁREA DA SEÇÃO CORPO DE ATERRO (100% PN)
ÁREA DA SEÇÃO CAMADA FINAL (100% PI)
TERRAPLENAGEM
TERRENO NATURAL

SPIN

Rodovia: MT-473
Trecho: Entr. MT-265 a Entr. MT-358
Sub-Trecho: Rio Gomalina (km 31,0) – Comunidade Matão (km 44,2) - Rio Santa Rosa (km 61,7)
Extensão: 30,61 km
Código do S.R.E.: 473EEMT0010 Lote: 02

FOLHA: SEC-

ASSUNTO: SEÇÕES TRANSVERSAIS

ESCALA: 1:250

HASH: b33ee60fcdd11b1069b3760f5f69c3760752f4a0c2b72451417f2bbb61d0c48508 - Documento assinado digitalmente, validável em https://apps.sinfra.mt.gov.br/validar/4SH-5FJC-MF2H-2BDT. Assinado por BENEDITO ALEXANDRO DE OLIVEIRA BARAVIERA em 23/03/2026, juntado em 26/03/2026 15:36:30 por AMANDA ARAUJO.

SINFRACAP202628048A

Autenticado com senha por AMANDA CRISTINA REZENDE ARAUJO - GESTOR PROJ ESPE IV / GSAOR - 27/03/2026 às 08:49:30.
Documento Nº: 35634257-3039 - consulta à autenticidade em https://www.sigadoc.mt.gov.br/sigaex/public/app/autenticar?n=35634257-3039

SIGA

Governo de Mato Grosso
906
SINFRA

Estaca: 3708+0.000
Greide: 280.667m
Terreno: 279.165m

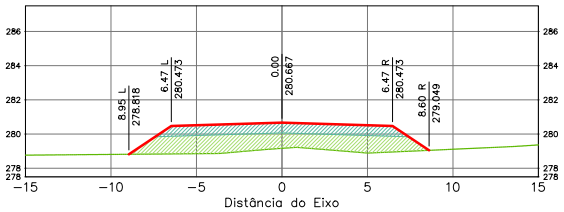

Terraplenagem Est. 3708+0.00	
Area de Corte	0.00
Area de Aterro	24.01

Estaca: 3710+0.000
Greide: 280.707m
Terreno: 279.223m

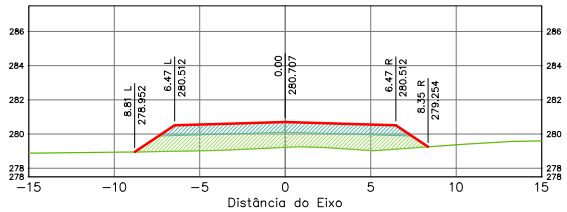

Terraplenagem Est. 3710+0.00	
Area de Corte	0.00
Area de Aterro	22.36

Estaca: 3709+0.000
Greide: 280.676m
Terreno: 279.157m

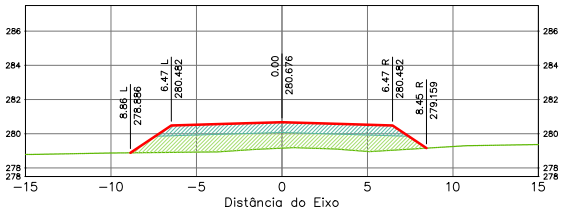

Terraplenagem Est. 3709+0.00	
Area de Corte	0.00
Area de Aterro	23.18

Estaca: 3711+0.000
Greide: 280.758m
Terreno: 279.336m

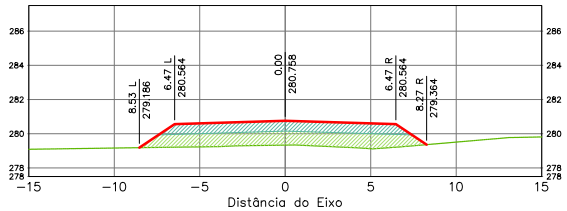

Terraplenagem Est. 3711+0.00	
Area de Corte	0.00
Area de Aterro	20.81

ÁREA DA SEÇÃO EM CORTE
ÁREA DA SEÇÃO CORPO DE ATERRO (100% PN)
ÁREA DA SEÇÃO CAMADA FINAL (100% PI)
TERRAPLENAGEM
TERRENO NATURAL

SPIN

Rodovia: MT-473
Trecho: Entr. MT-265 a Entr. MT-358
Sub-Trecho: Rio Gomalina (km 31,0) – Comunidade Matão (km 44,2) - Rio Santa Rosa (km 61,7)
Extensão: 30,61 km
Código do S.R.E.: 473EEMT0010 Lote: 02

FOLHA: SEC-

ASSUNTO: SEÇÕES TRANSVERSAIS

ESCALA: 1:250

HASH: b33ee606ed11b1006f6570605f6c3760752f4a0c2b7284514172bbb61d0c48508 - Documento assinado digitalmente, validável em https://apps.sigadoc.mt.gov.br/sigaex/app/validar/4ASH-5FJC-MF2H-2BDT. Assinado por BENEDITO ALEXANDRO DE OLIVEIRA BARA VIERA em 23/03/2026, juntado em 26/03/2026 15:36:30 por AMANDA ARAUJO

SINFRACAP202628048A

Autenticado com senha por AMANDA CRISTINA REZENDE ARAUJO - GESTOR PROJ ESPE IV / GSAOR - 27/03/2026 às 08:49:30.
Documento Nº: 35634257-3039 - consulta à autenticidade em https://www.sigadoc.mt.gov.br/sigaex/public/app/autenticar?n=35634257-3039

SIGA

Governo de Mato Grosso
907
SINFRA

Estaca: 3712+0.000
Greide: 280.830m
Terreno: 279.491m

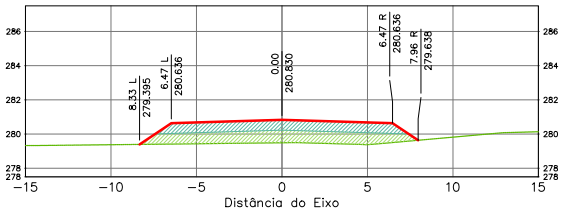

Terraplenagem Est. 3712+0.00	
Area de Corte	0.00
Area de Aterro	18.56

Estaca: 3714+0.000
Greide: 281.037m
Terreno: 279.859m

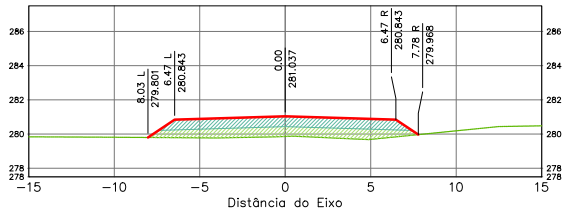

Terraplenagem Est. 3714+0.00	
Area de Corte	0.00
Area de Aterro	16.37

Estaca: 3713+0.000
Greide: 280.923m
Terreno: 279.657m

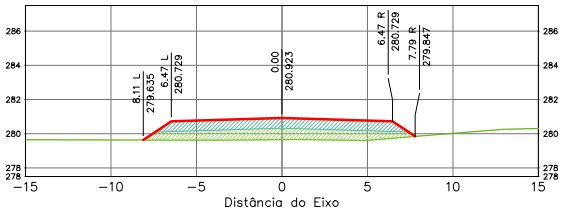

Terraplenagem Est. 3713+0.00	
Area de Corte	0.00
Area de Aterro	16.87

Estaca: 3715+0.000
Greide: 281.173m
Terreno: 280.063m

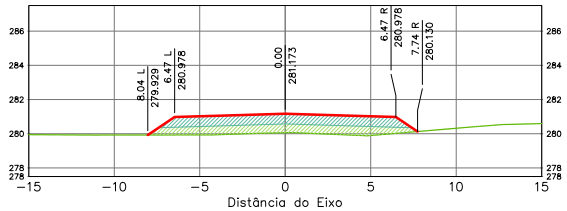

Terraplenagem Est. 3715+0.00	
Area de Corte	0.00
Area de Aterro	15.64

ÁREA DA SEÇÃO EM CORTE
ÁREA DA SEÇÃO CORPO DE ATERRO (100% PN)
ÁREA DA SEÇÃO CAMADA FINAL (100% PI)
TERRAPLENAGEM
TERRENO NATURAL

SPIN

Rodovia: MT-473
Trecho: Entr. MT-265 a Entr. MT-358
Sub-Trecho: Rio Gomalina (km 31,0) – Comunidade Matão (km 44,2) - Rio Santa Rosa (km 61,7)
Extensão: 30,61 km
Código do S.R.E.: 473EEMT0010 Lote: 02

FOLHA: SEC-

ASSUNTO: SEÇÕES TRANSVERSAIS

ESCALA: 1:250

HASH: b33ee60fcdd11b10998b59050a99c3760752f4a0c0b72845141729bb8d1d0c48508 - Documento assinado digitalmente, validar em https://apps.sinfra.mt.gov.br/validar/4ASH-5EFC-MF2H-2BDT. Assinado por BENEDITO ALEXANDRO DE OLIVEIRA BARA VIERA em 23/03/2026, juntado em 26/03/2026 15:36:30 por AMANDA ARAUJO

SINFRACAP202628048A

Autenticado com senha por AMANDA CRISTINA REZENDE ARAUJO - GESTOR PROJ ESPE IV / GSAOR - 27/03/2026 às 08:49:30.
Documento Nº: 35634257-3039 - consulta à autenticidade em https://www.sigadoc.mt.gov.br/sigaex/public/app/autenticar?n=35634257-3039

SIGA

Governo de Mato Grosso
908
SINFRA

Estaca: 3716+0.000
Greide: 281.329m
Terreno: 280.200m

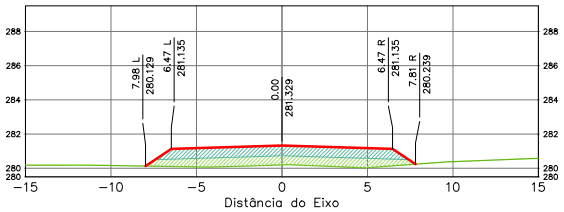

Terraplenagem Est. 3716+0.00	
Area de Corte	0.00
Area de Aterro	15.87

Estaca: 3718+0.000
Greide: 281.681m
Terreno: 280.447m

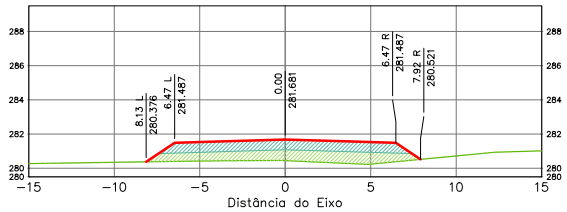

Terraplenagem Est. 3718+0.00	
Area de Corte	0.00
Area de Aterro	17.24

Estaca: 3717+0.000
Greide: 281.503m
Terreno: 280.331m

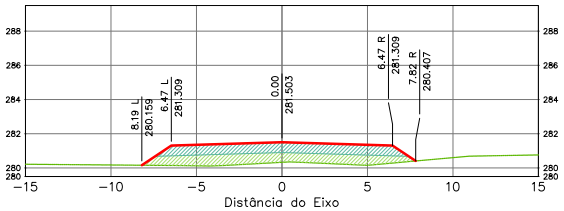

Terraplenagem Est. 3717+0.00	
Area de Corte	0.00
Area de Aterro	17.04

Estaca: 3719+0.000
Greide: 281.858m
Terreno: 280.593m

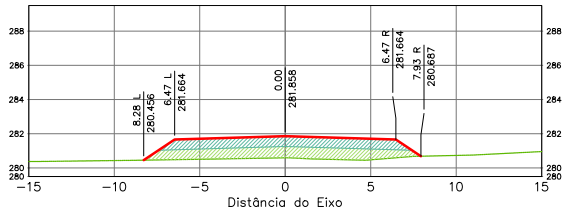

Terraplenagem Est. 3719+0.00	
Area de Corte	0.00
Area de Aterro	17.79

ÁREA DA SEÇÃO EM CORTE
ÁREA DA SEÇÃO CORPO DE ATERRO (100% PN)
ÁREA DA SEÇÃO CAMADA FINAL (100% PI)
TERRAPLENAGEM
TERRENO NATURAL

SPIN

Rodovia: MT-473
Trecho: Entr. MT-265 a Entr. MT-358
Sub-Trecho: Rio Gomalina (km 31,0) – Comunidade Matão (km 44,2) - Rio Santa Rosa (km 61,7)
Extensão: 30,61 km
Código do S.R.E.: 473EEMT0010 Lote: 02

FOLHA: SEC-

ASSUNTO: SEÇÕES TRANSVERSAIS

ESCALA: 1:250

HASH: b33ee60fcdd11b10998b59050a9c3276b7524a0c2b2345141129ab61d0c48508 - Documento assinado digitalmente, validável em https://apps.sinfra.mt.gov.br/validador/4ASHSEFC-MFDH-2BDT. Assinado por BENEDITO ALEXANDRE DE OLIVEIRA BARA VIEIRA em 23/03/2026, juntado em 26/03/2026 15:36:30 por AMANDA ARAUJO.

SINFRACAP202628048A

Autenticado com senha por AMANDA CRISTINA REZENDE ARAUJO - GESTOR PROJ ESPE IV / GSAOR - 27/03/2026 às 08:49:30.
Documento Nº: 35634257-3039 - consulta à autenticidade em https://www.sigadoc.mt.gov.br/sigaex/public/app/autenticar?n=35634257-3039

SIGA

Governo de Mato Grosso
909
SINFRA

Estaca: 3720+0.000
Greide: 282.035m
Terreno: 280.754m

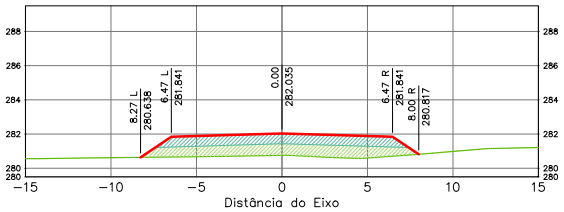

Terraplenagem Est. 3720+0.00	
Area de Corte	0.00
Area de Aterro	18.20

Estaca: 3722+0.000
Greide: 282.390m
Terreno: 281.105m

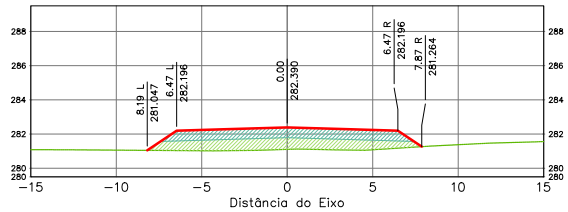

Terraplenagem Est. 3722+0.00	
Area de Corte	0.00
Area de Aterro	17.53

Estaca: 3721+0.000
Greide: 282.212m
Terreno: 280.927m

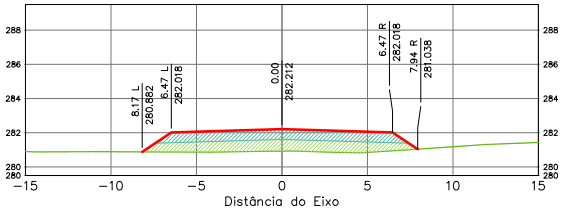

Terraplenagem Est. 3721+0.00	
Area de Corte	0.00
Area de Aterro	17.67

Estaca: 3723+0.000
Greide: 282.567m
Terreno: 281.319m

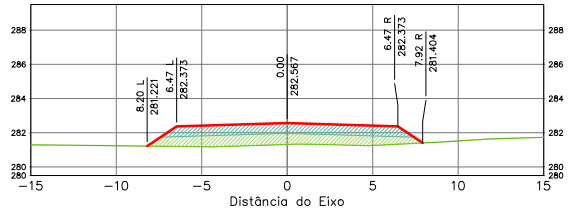

Terraplenagem Est. 3723+0.00	
Area de Corte	0.00
Area de Aterro	17.37

ÁREA DA SEÇÃO EM CORTE
ÁREA DA SEÇÃO CORPO DE ATERRO (100% PN)
ÁREA DA SEÇÃO CAMADA FINAL (100% PI)
TERRAPLENAGEM
TERRENO NATURAL

SPIN

Rodovia: MT-473
Trecho: Entr. MT-265 a Entr. MT-358
Sub-Trecho: Rio Gomalina (km 31,0) – Comunidade Matão (km 44,2) - Rio Santa Rosa (km 61,7)
Extensão: 30,61 km
Código do S.R.E.: 473EEMT0010 Lote: 02

FOLHA: SEC-

ASSUNTO: SEÇÕES TRANSVERSAIS

ESCALA: 1:250

HASH: b33ee60fcdd11b1069b3760f5d9ac3760c7524a0c2b7245141179bb8d1d0c48508 - Documento assinado digitalmente, valide em https://apps.sigadoc.mt.gov.br/validar/4JSHJFJC-MFZH-ZBDT. Assinado por BENEDITO ALEXANDRO DE OLIVEIRA BARAVIERA em 23/03/2026, juntado em 26/03/2026 15:36:30 por AMANDA ARAUJO.

SINFRACAP202628048A

Autenticado com senha por AMANDA CRISTINA REZENDE ARAUJO - GESTOR PROJ ESPE IV / GSAOR - 27/03/2026 às 08:49:30.
Documento Nº: 35634257-3039 - consulta à autenticidade em https://www.sigadoc.mt.gov.br/sigaex/public/app/autenticar?n=35634257-3039

SIGA

Governo de Mato Grosso
910
SINFRA

Estaca: 3724+0.000
Greide: 282.744m
Terreno: 281.592m

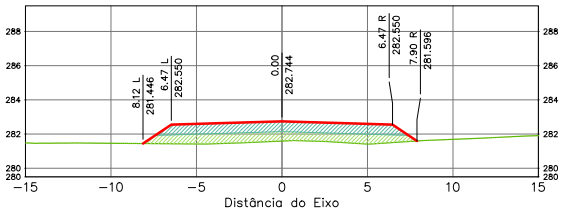

Terraplenagem Est. 3724+0.00	
Area de Corte	0.00
Area de Aterro	16.52

Estaca: 3726+0.000
Greide: 283.099m
Terreno: 282.115m

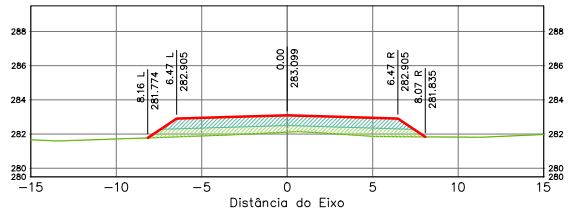

Terraplenagem Est. 3726+0.00	
Area de Corte	0.00
Area de Aterro	15.01

Estaca: 3725+0.000
Greide: 282.921m
Terreno: 281.887m

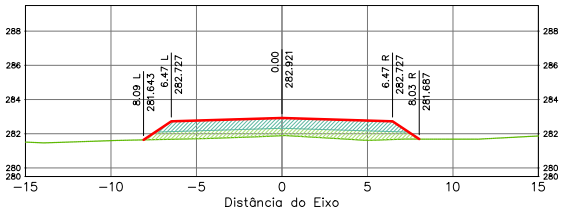

Terraplenagem Est. 3725+0.00	
Area de Corte	0.00
Area de Aterro	15.57

Estaca: 3727+0.000
Greide: 283.276m
Terreno: 282.387m

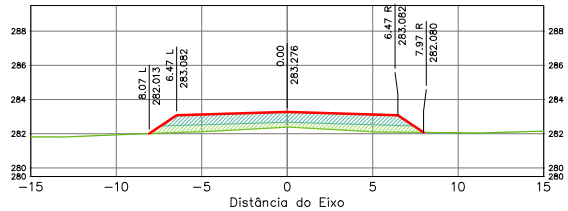

Terraplenagem Est. 3727+0.00	
Area de Corte	0.00
Area de Aterro	13.95

ÁREA DA SEÇÃO EM CORTE
ÁREA DA SEÇÃO CORPO DE ATERRO (100% PN)
ÁREA DA SEÇÃO CAMADA FINAL (100% PI)

TERRAPLENAGEM
TERRENO NATURAL

SPIN

Rodovia: MT-473
Trecho: Entr. MT-265 a Entr. MT-358
Sub-Trecho: Rio Gomalina (km 31,0) – Comunidade Matão (km 44,2) - Rio Santa Rosa (km 61,7)
Extensão: 30,61 km
Código do S.R.E.: 473EEMT0010 Lote: 02

FOLHA: SEC-

ASSUNTO: SEÇÕES TRANSVERSAIS

ESCALA: 1:250

HASH: b33ee60fcdd11b1006f6376f05f69c3760752f4a0c0b72f45141729bb8d1d0c48508. Documento assinado digitalmente conforme MP nº 2.200-2/2001, Lei nº 11.419/2006 e Resolução SAD/TCE-MT nº 01/2016. Assinado por BARA VIERA em 23/03/2026, juntado em 26/03/2026 15:36:30 por AMANDA ARAUJO

SINFRACAP202628048A

Autenticado com senha por AMANDA CRISTINA REZENDE ARAUJO - GESTOR PROJ ESPE IV / GSAOR - 27/03/2026 às 08:49:30.
Documento Nº: 35634257-3039 - consulta à autenticidade em https://www.sigadoc.mt.gov.br/sigaex/public/app/autenticar?n=35634257-3039

SIGA

Estaca: 3728+0.000
Greide: 283.453m
Terreno: 282.572m

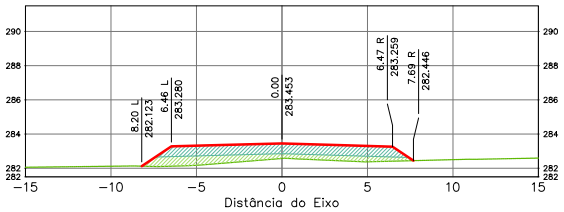

Terraplenagem Est. 3728+0.00	
Area de Corte	0.00
Area de Aterro	14.11

Estaca: 3730+0.000
Greide: 283.808m
Terreno: 282.910m

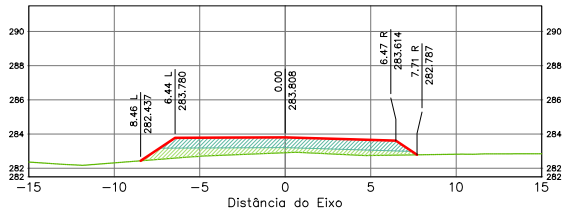

Terraplenagem Est. 3730+0.00	
Area de Corte	0.00
Area de Aterro	14.02

Estaca: 3729+0.000
Greide: 283.630m
Terreno: 282.695m

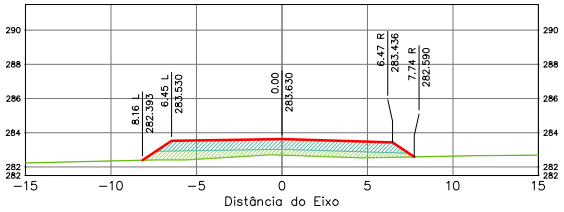

Terraplenagem Est. 3729+0.00	
Area de Corte	0.00
Area de Aterro	14.14

Estaca: 3730+7.511
Greide: 283.874m
Terreno: 282.982m

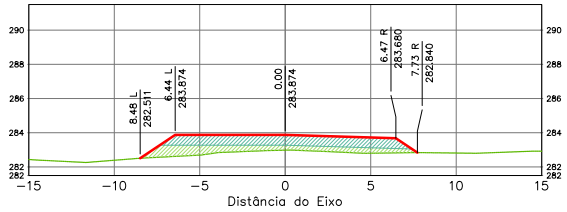

Terraplenagem Est. 3730+7.51	
Area de Corte	0.00
Area de Aterro	14.34

ÁREA DA SEÇÃO EM CORTE
ÁREA DA SEÇÃO CORPO DE ATERRO (100% PN)
ÁREA DA SEÇÃO CAMADA FINAL (100% PI)
TERRAPLENAGEM
TERRENO NATURAL

SPIN

Rodovia: MT-473
Trecho: Entr. MT-265 a Entr. MT-358
Sub-Trecho: Rio Gomalina (km 31,0) – Comunidade Matão (km 44,2) - Rio Santa Rosa (km 61,7)
Extensão: 30,61 km
Código do S.R.E.: 473EEMT0010 Lote: 02

FOLHA: SEC-

ASSUNTO: SEÇÕES TRANSVERSAIS

ESCALA: 1:250

HASH: b33ee60fcd11b1069b3760f5f69c3760:1752440c2b72451417b2bb61d0c48508 - Documento assinado digitalmente, valido em https://apps.sinfra.mt.gov.br/validar/4ASHJ5EJC-MF2H-2BDT. Assinado por BENEDITO ALEXANDRO DE OLIVEIRA BARAVIERA em 23/03/2026, juntado em 26/03/2026 15:36:30 por AMANDA ARAUJO

Autenticado com senha por AMANDA CRISTINA REZENDE ARAUJO - GESTOR PROJ ESPE IV / GSAOR - 27/03/2026 às 08:49:30.
Documento Nº: 35634257-3039 - consulta à autenticidade em https://www.sigadoc.mt.gov.br/sigaex/public/app/autenticar?n=35634257-3039

SINFRACAP202628048A

Governo de Mato Grosso
912
SINFRA

Estaca: 3730+10.000
Greide: 283.896m
Terreno: 283.002m

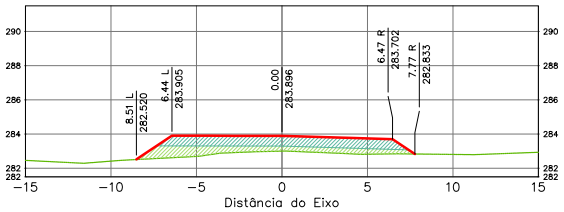

Terraplenagem Est. 3730+10.00	
Area de Corte	0.00
Area de Aterro	14.54

Estaca: 3731+10.000
Greide: 284.074m
Terreno: 283.112m

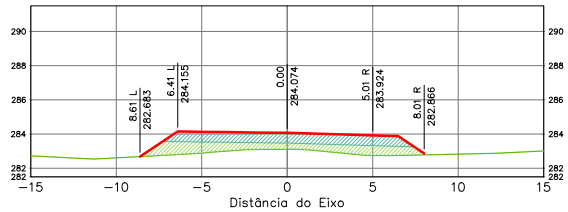

Terraplenagem Est. 3731+10.00	
Area de Corte	0.00
Area de Aterro	16.49

Estaca: 3731+0.000
Greide: 283.985m
Terreno: 283.068m

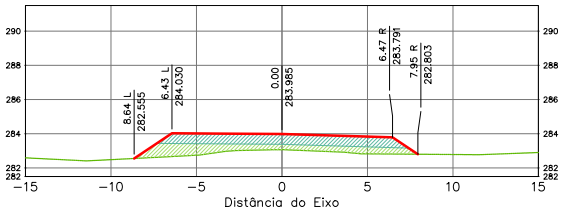

Terraplenagem Est. 3731+0.00	
Area de Corte	0.00
Area de Aterro	15.47

Estaca: 3732+0.000
Greide: 284.162m
Terreno: 283.184m

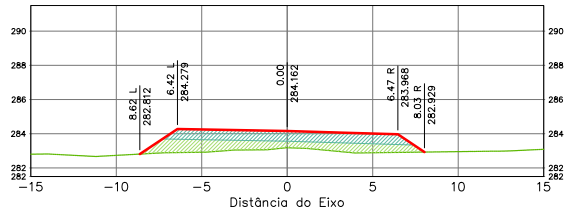

Terraplenagem Est. 3732+0.00	
Area de Corte	0.00
Area de Aterro	17.02

ÁREA DA SEÇÃO EM CORTE
ÁREA DA SEÇÃO CORPO DE ATERRO (100% PN)
ÁREA DA SEÇÃO CAMADA FINAL (100% PI)

TERRAPLENAGEM
TERRENO NATURAL

SPIN

Rodovia: MT-473
Trecho: Entr. MT-265 a Entr. MT-358
Sub-Trecho: Rio Gomalina (km 31,0) – Comunidade Matão (km 44,2) - Rio Santa Rosa (km 61,7)
Extensão: 30,61 km
Código do S.R.E.: 473EEMT0010 Lote: 02

FOLHA: SEC-

ASSUNTO: SEÇÕES TRANSVERSAIS

ESCALA 1:250

HASH: p3ee606ed11b1006f6576f0f5f6c3760752f4a0c2b2f45141729bb61d0c48508 - Documento assinado digitalmente, validável em https://apps.sinfra.mt.gov.br/validar/4SHJ5EJC-MFZH-2BDT. Assinado por BENEDITO ALEXANDRO DE OLIVEIRA BARA VIERA em 23/03/2026, juntado em 26/03/2026 15:36:30 por AMANDA ARAUJO

SINFRACAP202628048A

Autenticado com senha por AMANDA CRISTINA REZENDE ARAUJO - GESTOR PROJ ESPE IV / GSAOR - 27/03/2026 às 08:49:30.
Documento Nº: 35634257-3039 - consulta à autenticidade em https://www.sigadoc.mt.gov.br/sigaex/public/app/autenticar?n=35634257-3039

SIGA

Governo de Mato Grosso
913
SINFRA

Estaca: 3732+10.000
Greide: 284.251m
Terreno: 283.235m

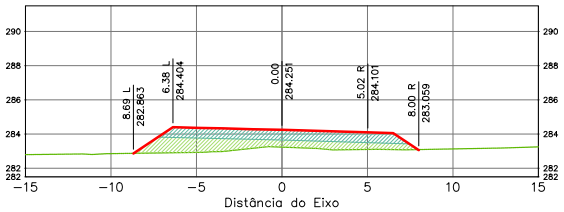

Terraplenagem Est. 3732+10.00	
Area de Corte	0.00
Area de Aterro	17.19

Estaca: 3733+10.000
Greide: 284.429m
Terreno: 283.419m

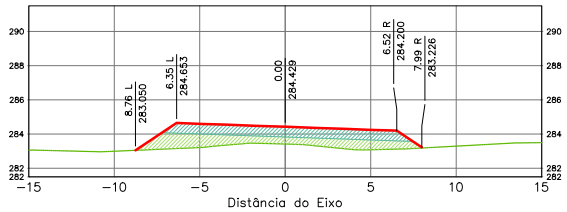

Terraplenagem Est. 3733+10.00	
Area de Corte	0.00
Area de Aterro	17.42

Estaca: 3733+0.000
Greide: 284.339m
Terreno: 283.316m

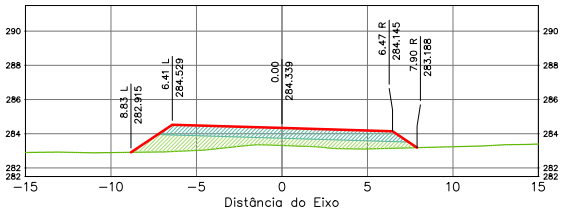

Terraplenagem Est. 3733+0.00	
Area de Corte	0.00
Area de Aterro	17.51

Estaca: 3734+0.000
Greide: 284.517m
Terreno: 283.518m

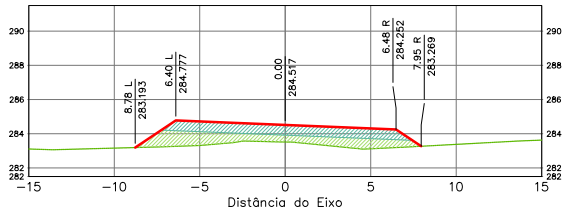

Terraplenagem Est. 3734+0.00	
Area de Corte	0.00
Area de Aterro	17.50

ÁREA DA SEÇÃO EM CORTE
ÁREA DA SEÇÃO CORPO DE ATERRO (100% PN)
ÁREA DA SEÇÃO CAMADA FINAL (100% PI)

TERRAPLENAGEM
TERRENO NATURAL

SPIN

Rodovia: MT-473
Trecho: Entr. MT-265 a Entr. MT-358
Sub-Trecho: Rio Gomalina (km 31,0) – Comunidade Matão (km 44,2) - Rio Santa Rosa (km 61,7)
Extensão: 30,61 km
Código do S.R.E.: 473EEMT0010 Lote: 02

FOLHA: SEC-

ASSUNTO: SEÇÕES TRANSVERSAIS

ESCALA 1:250

HASH: b33ee60fdd11b1006f6376f0f5f6c3760752f4a0c2b7245141179bb8d1d0c48508 - Documento assinado digitalmente, validável em https://apps.sinfra.mt.gov.br/validar/4SHJ-5EJC-MF2H-2BDT. Assinado por BENEDITO ALEXANDRO DE OLIVEIRA BARAVIERA em 23/03/2026, juntado em 26/03/2026 15:36:30 por AMANDA ARAUJO

SINFRACAP202628048A

Autenticado com senha por AMANDA CRISTINA REZENDE ARAUJO - GESTOR PROJ ESPE IV / GSAOR - 27/03/2026 às 08:49:30.
Documento Nº: 35634257-3039 - consulta à autenticidade em https://www.sigadoc.mt.gov.br/sigaex/public/app/autenticar?n=35634257-3039

SIGA

Governo de Mato Grosso
914
SINFRA

Estaca: 3734+7.511
Greide: 284.583m
Terreno: 283.616m

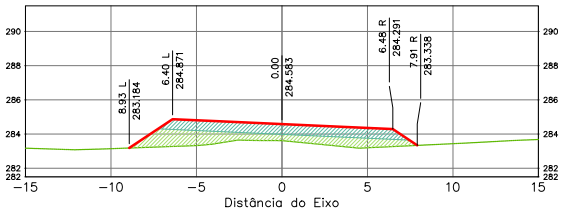

Terraplenagem Est. 3734+7.51	
Area de Corte	0.00
Area de Aterro	17.72

Estaca: 3735+0.000
Greide: 284.694m
Terreno: 283.724m

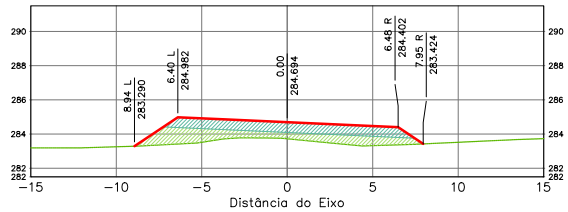

Terraplenagem Est. 3735+0.00	
Area de Corte	0.00
Area de Aterro	17.32

Estaca: 3734+10.000
Greide: 284.606m
Terreno: 283.637m

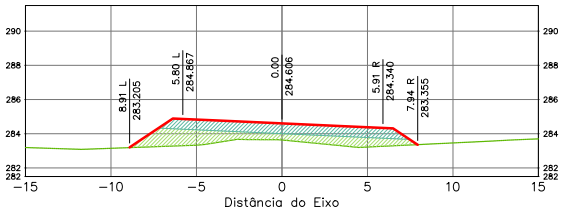

Terraplenagem Est. 3734+10.00	
Area de Corte	0.00
Area de Aterro	17.75

Estaca: 3735+10.000
Greide: 284.786m
Terreno: 283.807m

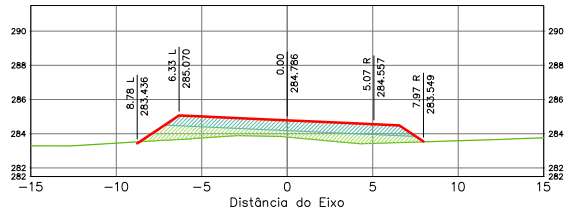

Terraplenagem Est. 3735+10.00	
Area de Corte	0.01
Area de Aterro	16.46

ÁREA DA SEÇÃO EM CORTE
ÁREA DA SEÇÃO CORPO DE ATERRO (100% PN)
ÁREA DA SEÇÃO CAMADA FINAL (100% PI)

TERRAPLENAGEM
TERRENO NATURAL

SPIN

Rodovia: MT-473
Trecho: Entr. MT-265 a Entr. MT-358
Sub-Trecho: Rio Gomalina (km 31,0) – Comunidade Matão (km 44,2) - Rio Santa Rosa (km 61,7)
Extensão: 30,61 km
Código do S.R.E.: 473EEMT0010 Lote: 02

ASSUNTO: SEÇÕES TRANSVERSAIS

FOLHA SEC-

ESCALA 1:250

HASH: b33ee60fcdd11b1069b3760f5f69c3760752f4a0c2b72451417f2bbb61d0c48508 - Documento assinado digitalmente, validar em https://assinador.pscs.serpro.gov.br/validar/4SHJ-5FJC-MF2H-2BDT. Assinado por BENEDITO ALEXANDRO DE OLIVEIRA BARAVIERA em 23/03/2026, juntado em 26/03/2026 15:36:30 por AMANDA ARAUJO.

SINFRACAP202628048A

Autenticado com senha por AMANDA CRISTINA REZENDE ARAUJO - GESTOR PROJ ESPE IV / GSAOR - 27/03/2026 às 08:49:30.
Documento Nº: 35634257-3039 - consulta à autenticidade em https://www.sigadoc.mt.gov.br/sigaex/public/app/autenticar?n=35634257-3039

SIGA

Governo de Mato Grosso
915
SINFRA

Estaca: 3736+0.000
Greide: 284.871m
Terreno: 283.870m

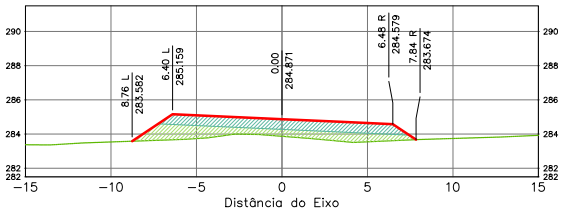

Terraplenagem Est. 3736+0.00	
Area de Corte	0.00
Area de Aterro	16.77

Estaca: 3737+0.000
Greide: 285.048m
Terreno: 284.003m

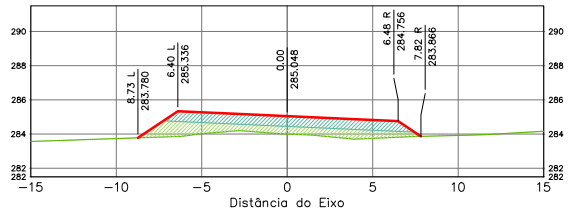

Terraplenagem Est. 3737+0.00	
Area de Corte	0.00
Area de Aterro	16.48

Estaca: 3736+10.000
Greide: 284.963m
Terreno: 283.913m

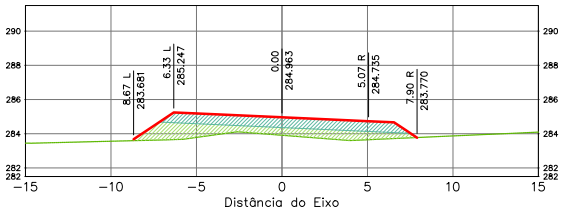

Terraplenagem Est. 3736+10.00	
Area de Corte	0.00
Area de Aterro	17.24

Estaca: 3737+10.000
Greide: 285.140m
Terreno: 284.189m

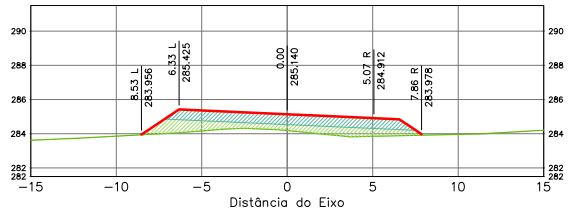

Terraplenagem Est. 3737+10.00	
Area de Corte	0.00
Area de Aterro	15.74

ÁREA DA SEÇÃO EM CORTE
ÁREA DA SEÇÃO CORPO DE ATERRO (100% PN)
ÁREA DA SEÇÃO CAMADA FINAL (100% PI)

TERRAPLENAGEM
TERRENO NATURAL

SPIN

Rodovia: MT-473
Trecho: Entr. MT-265 a Entr. MT-358
Sub-Trecho: Rio Gomalina (km 31,0) – Comunidade Matão (km 44,2) - Rio Santa Rosa (km 61,7)
Extensão: 30,61 km
Código do S.R.E.: 473EEMT0010 Lote: 02

FOLHA: SEC-

ASSUNTO: SEÇÕES TRANSVERSAIS

ESCALA 1:250

HASH: b33ee60fcdd11b1069b3760f5f69c3760752f4a0c0b72845141729bb8d1d0c48508 - Documento assinado digitalmente, validável em https://apps.sigadoc.mt.gov.br/sigaex/app/validar/4SH-5FJC-MF2H-2BDT. Assinado por BENEDITO ALEXANDRO DE OLIVEIRA BARAVIERA em 23/03/2026, juntado em 26/03/2026 15:36:30 por AMANDA ARAUJO

SINFRACAP202628048A

Autenticado com senha por AMANDA CRISTINA REZENDE ARAUJO - GESTOR PROJ ESPE IV / GSAOR - 27/03/2026 às 08:49:30.
Documento Nº: 35634257-3039 - consulta à autenticidade em https://www.sigadoc.mt.gov.br/sigaex/public/app/autenticar?n=35634257-3039

SIGA

Governo de Mato Grosso
916
SINFRA

Estaca: 3738+0.000
Greide: 285.225m
Terreno: 284.322m

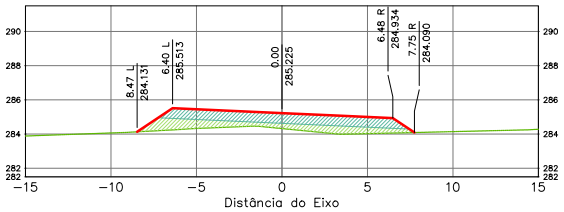

Terraplenagem Est. 3738+0.00	
Area de Corte	0.00
Area de Aterro	14.64

Estaca: 3738+10.000
Greide: 285.316m
Terreno: 284.522m

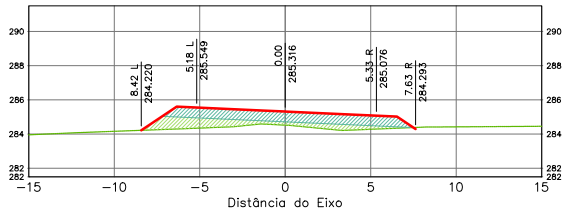

Terraplenagem Est. 3738+10.00	
Area de Corte	0.01
Area de Aterro	13.64

Estaca: 3738+3.233
Greide: 285.254m
Terreno: 284.376m

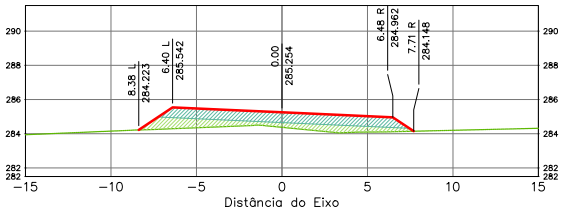

Terraplenagem Est. 3738+3.23	
Area de Corte	0.00
Area de Aterro	14.27

Estaca: 3739+0.000
Greide: 285.403m
Terreno: 284.645m

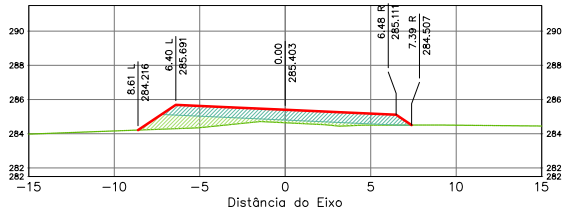

Terraplenagem Est. 3739+0.00	
Area de Corte	0.00
Area de Aterro	13.11

ÁREA DA SEÇÃO EM CORTE
ÁREA DA SEÇÃO CORPO DE ATERRO (100% PN)
ÁREA DA SEÇÃO CAMADA FINAL (100% PI)
TERRAPLENAGEM
TERRENO NATURAL

SPIN

Rodovia: MT-473
Trecho: Entr. MT-265 a Entr. MT-358
Sub-Trecho: Rio Gomalina (km 31,0) – Comunidade Matão (km 44,2) - Rio Santa Rosa (km 61,7)
Extensão: 30,61 km
Código do S.R.E.: 473EEMT0010 Lote: 02

FOLHA: SEC-

ASSUNTO: SEÇÕES TRANSVERSAIS

ESCALA: 1:250

HASH: p3ee6f06dd11b10969c7605d69c3760752f4a0c2b72451417b2bb61d0c48508. Documento assinado digitalmente, valido em https://apps.sicoes.sefaz.mt.gov.br/#/validar/4JSH-5FJC-MF2H-2BDT. Assinado por BENEDITO ALEXANDRO DE OLIVEIRA BARA VIERA em 23/03/2026, juntado em 26/03/2026 15:36:30 por AMANDA ARAUJO

SINFRACAP202628048A

Autenticado com senha por AMANDA CRISTINA REZENDE ARAUJO - GESTOR PROJ ESPE IV / GSAOR - 27/03/2026 às 08:49:30.
Documento Nº: 35634257-3039 - consulta à autenticidade em https://www.sigadoc.mt.gov.br/sigaex/public/app/autenticar?n=35634257-3039

SIGA

Governo de Mato Grosso
917
SINFRA

Estaca: 3739+10.000
Greide: 285.495m
Terreno: 284.721m

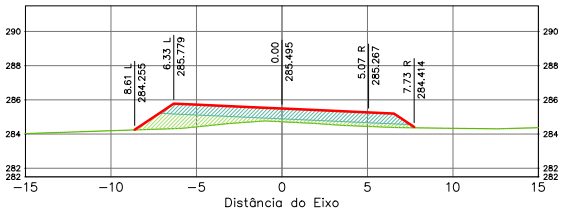

Terraplenagem Est. 3739+10.00	
Area de Corte	0.00
Area de Aterro	14.14

Estaca: 3740+10.000
Greide: 285.672m
Terreno: 284.839m

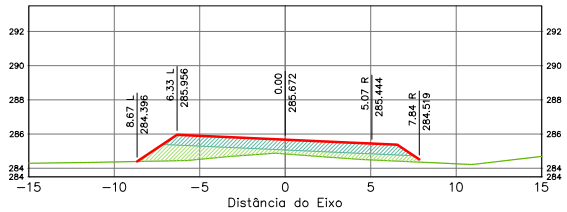

Terraplenagem Est. 3740+10.00	
Area de Corte	0.00
Area de Aterro	15.68

Estaca: 3740+0.000
Greide: 285.580m
Terreno: 284.760m

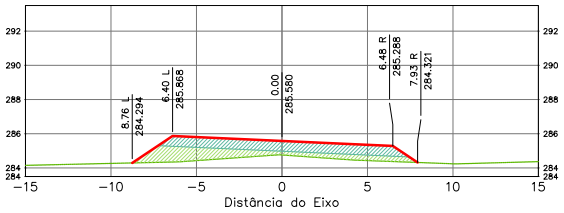

Terraplenagem Est. 3740+0.00	
Area de Corte	0.00
Area de Aterro	15.70

Estaca: 3741+0.000
Greide: 285.757m
Terreno: 284.921m

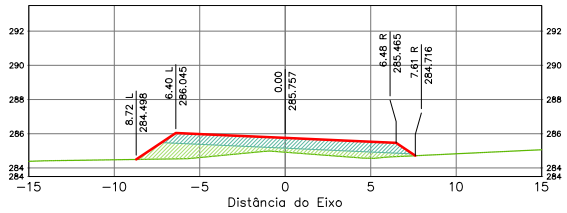

Terraplenagem Est. 3741+0.00	
Area de Corte	0.00
Area de Aterro	15.30

ÁREA DA SEÇÃO EM CORTE
ÁREA DA SEÇÃO CORPO DE ATERRO (100% PN)
ÁREA DA SEÇÃO CAMADA FINAL (100% PI)
TERRAPLENAGEM
TERRENO NATURAL

SPIN

Rodovia: MT-473
Trecho: Entr. MT-265 a Entr. MT-358
Sub-Trecho: Rio Gomalina (km 31,0) – Comunidade Matão (km 44,2) - Rio Santa Rosa (km 61,7)
Extensão: 30,61 km
Código do S.R.E.: 473EEMT0010 Lote: 02

FOLHA: SEC-

ASSUNTO: SEÇÕES TRANSVERSAIS

ESCALA: 1:250

HASH: b33ee60fdd11b1096f57605d9c3760752f4a0c2b7245141729dd61d0c48508. Documento assinado digitalmente, valide em https://apps.sinfra.mt.gov.br/validador/4SHJ5EJC-MFZH-ZBDT. Assinado por BENEDITO ALEXANDRO DE OLIVEIRA BARA VIERA em 23/03/2026, juntado em 26/03/2026 15:36:30 por AMANDA ARAUJO.

SINFRACAP202628048A

Autenticado com senha por AMANDA CRISTINA REZENDE ARAUJO - GESTOR PROJ ESPE IV / GSAOR - 27/03/2026 às 08:49:30.
Documento Nº: 35634257-3039 - consulta à autenticidade em https://www.sigadoc.mt.gov.br/sigaex/public/app/autenticar?n=35634257-3039

SIGA

Governo de Mato Grosso
918
SINFRA

Estaca: 3741+10.000
Greide: 285.849m
Terreno: 285.044m

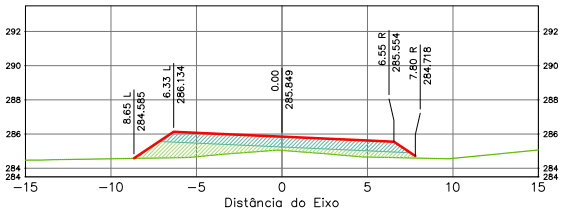

Terraplenagem Est. 3741+10.00	
Área de Corte	0.00
Área de Aterro	15.66

Estaca: 3742+0.000
Greide: 285.934m
Terreno: 285.120m

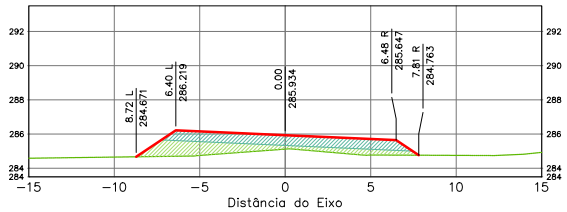

Terraplenagem Est. 3742+0.00	
Área de Corte	0.00
Área de Aterro	15.67

Estaca: 3741+18.955
Greide: 285.925m
Terreno: 285.108m

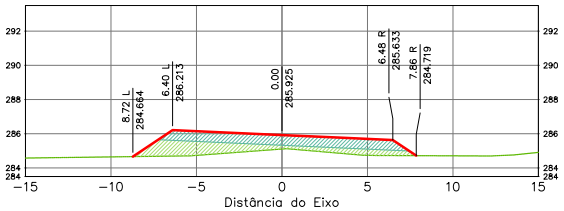

Terraplenagem Est. 3741+18.96	
Área de Corte	0.00
Área de Aterro	15.81

Estaca: 3742+10.000
Greide: 286.025m
Terreno: 285.258m

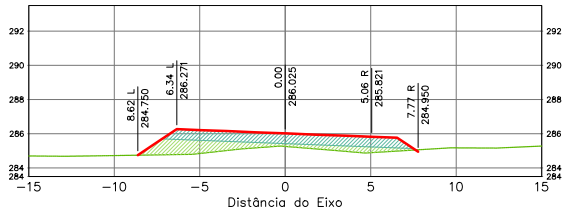

Terraplenagem Est. 3742+10.00	
Área de Corte	0.01
Área de Aterro	14.83

ÁREA DA SEÇÃO EM CORTE
ÁREA DA SEÇÃO CORPO DE ATERRO (100% PN)
ÁREA DA SEÇÃO CAMADA FINAL (100% PI)
TERRAPLENAGEM
TERRENO NATURAL

SPIN

Rodovia: MT-473
Trecho: Entr. MT-265 a Entr. MT-358
Sub-Trecho: Rio Gomalina (km 31,0) – Comunidade Matão (km 44,2) - Rio Santa Rosa (km 61,7)
Extensão: 30,61 km
Código do S.R.E.: 473EEMT0010 Lote: 02

FOLHA: SEC-

ASSUNTO: SEÇÕES TRANSVERSAIS

ESCALA: 1:250

HASH: b33ee60fdd11b1006f6576f0f5f8c3760752f4a0c1b72f45141179bb8d1d0c48508 - Documento assinado digitalmente, validável em https://apps.sinfra.mt.gov.br/validar/4SHJ5FJC-MF2H-2BDT. Assinado por BENEDITO ALEXANDRO DE OLIVEIRA BARA VIERA em 23/03/2026, juntado em 26/03/2026 15:36:30 por AMANDA ARAUJO

SINFRACAP202628048A

Autenticado com senha por AMANDA CRISTINA REZENDE ARAUJO - GESTOR PROJ ESPE IV / GSAOR - 27/03/2026 às 08:49:30.
Documento Nº: 35634257-3039 - consulta à autenticidade em https://www.sigadoc.mt.gov.br/sigaex/public/app/autenticar?n=35634257-3039

SIGA

Governo de Mato Grosso
919
SINFRA

Estaca: 3743+0.000
Greide: 286.112m
Terreno: 285.359m

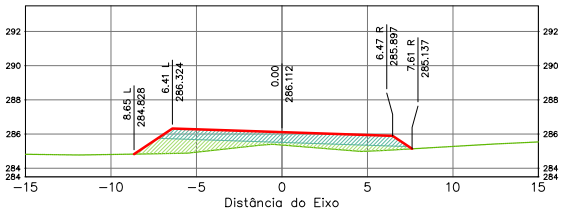

Terraplenagem Est. 3743+0.00	
Area de Corte	0.00
Area de Aterro	14.70

Estaca: 3744+0.000
Greide: 286.289m
Terreno: 285.490m

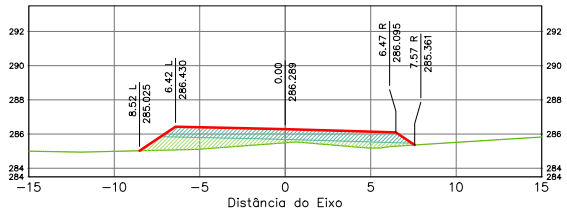

Terraplenagem Est. 3744+0.00	
Area de Corte	0.00
Area de Aterro	14.43

Estaca: 3743+10.000
Greide: 286.201m
Terreno: 285.456m

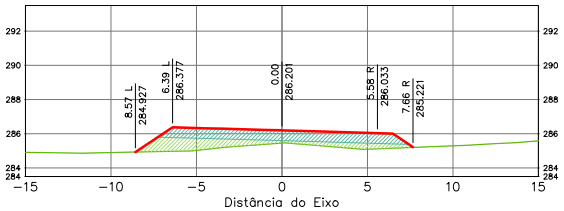

Terraplenagem Est. 3743+10.00	
Area de Corte	0.00
Area de Aterro	14.55

Estaca: 3744+10.000
Greide: 286.378m
Terreno: 285.631m

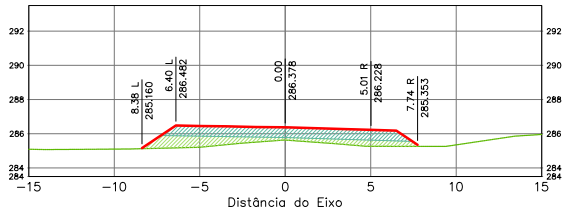

Terraplenagem Est. 3744+10.00	
Area de Corte	0.00
Area de Aterro	14.31

ÁREA DA SEÇÃO EM CORTE
ÁREA DA SEÇÃO CORPO DE ATERRO (100% PN)
ÁREA DA SEÇÃO CAMADA FINAL (100% PI)
TERRAPLENAGEM
TERRENO NATURAL

SPIN

Rodovia: MT-473
Trecho: Entr. MT-265 a Entr. MT-358
Sub-Trecho: Rio Gomalina (km 31,0) – Comunidade Matão (km 44,2) - Rio Santa Rosa (km 61,7)
Extensão: 30,61 km
Código do S.R.E.: 473EEMT0010 Lote: 02

FOLHA: SEC-

ASSUNTO: SEÇÕES TRANSVERSAIS

ESCALA: 1:250

HASH: b33ee60fcdd11b10998fb5f9e1c85d7d:2760752 - Assinado por BARA VIERA em 23/03/2026 às 15:36:30 - Juntado em 26/03/2026 15:36:30 por AMANDA ARAUJO. Documento assinado digitalmente, validável em https://apps.sinfra.mt.gov.br/validar/4SHJ-5FJC-MF2H-7BDT. Assinado por: BENEDITO ALEXANDRO DE OLIVEIRA BARA VIERA

SINFRACAP202628048A

Autenticado com senha por AMANDA CRISTINA REZENDE ARAUJO - GESTOR PROJ ESPE IV / GSAOR - 27/03/2026 às 08:49:30.
Documento Nº: 35634257-3039 - consulta à autenticidade em https://www.sigadoc.mt.gov.br/sigaex/public/app/autenticar?n=35634257-3039

SIGA

Governo de Mato Grosso
920
SINFRA

Estaca: 3745+0.000
Greide: 286.466m
Terreno: 285.688m

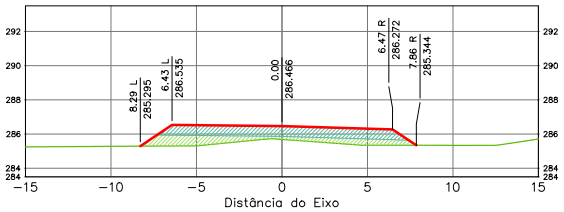

Terraplenagem Est. 3745+0.00	
Area de Corte	0.00
Area de Aterro	14.07

Estaca: 3745+18.955
Greide: 286.633m
Terreno: 285.852m

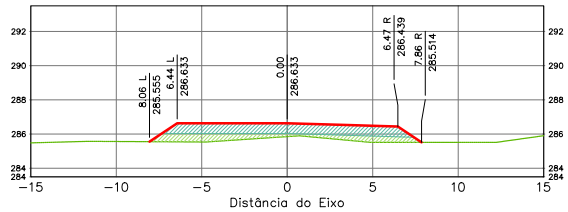

Terraplenagem Est. 3745+18.96	
Area de Corte	0.00
Area de Aterro	13.38

Estaca: 3745+10.000
Greide: 286.555m
Terreno: 285.812m

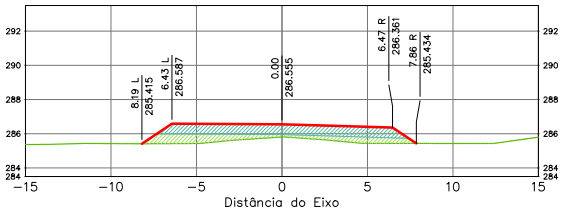

Terraplenagem Est. 3745+10.00	
Area de Corte	0.00
Area de Aterro	13.62

Estaca: 3746+0.000
Greide: 286.642m
Terreno: 285.866m

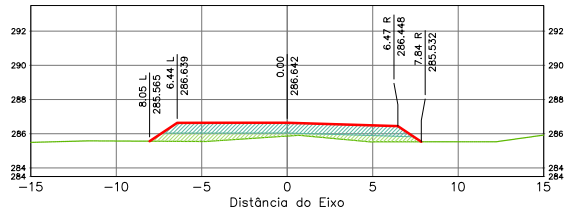

Terraplenagem Est. 3746+0.00	
Area de Corte	0.00
Area de Aterro	13.30

ÁREA DA SEÇÃO EM CORTE
ÁREA DA SEÇÃO CORPO DE ATERRO (100% PN)
ÁREA DA SEÇÃO CAMADA FINAL (100% PI)
TERRAPLENAGEM
TERRENO NATURAL

SPIN

Rodovia: MT-473
Trecho: Entr. MT-265 a Entr. MT-358
Sub-Trecho: Rio Gomalina (km 31,0) – Comunidade Matão (km 44,2) - Rio Santa Rosa (km 61,7)
Extensão: 30,61 km
Código do S.R.E.: 473EEMT0010 Lote: 02

FOLHA: SEC-

ASSUNTO: SEÇÕES TRANSVERSAIS

ESCALA: 1:250

HASH: b33ee60fdd11b1006f6576f0f5f8c3760752f4a0c1b72f45141729bb61d0c48508 - Documento assinado digitalmente, validável em https://apps.iplan.mt.gov.br/sigadoc/validar/4JSHJFJC-MFZH-ZBDT. Assinado por BENEDITO ALEXANDRO DE OLIVEIRA BARA VIEIRA em 23/03/2026, juntado em 26/03/2026 15:36:30 por AMANDA ARAUJO

SINFRACAP202628048A

Autenticado com senha por AMANDA CRISTINA REZENDE ARAUJO - GESTOR PROJ ESPE IV / GSAOR - 27/03/2026 às 08:49:30.
Documento Nº: 35634257-3039 - consulta à autenticidade em https://www.sigadoc.mt.gov.br/sigaex/public/app/autenticar?n=35634257-3039

SIGA

Governo de Mato Grosso
921
SINFRA

Estaca: 3747+0.000
Greide: 286.812m
Terreno: 286.145m

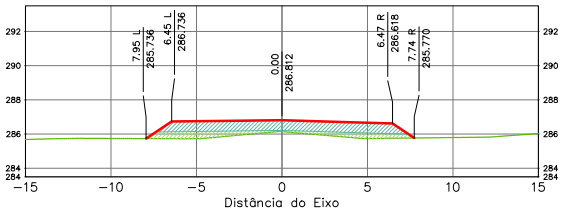

Terraplenagem Est. 3747+0.00	
Área de Corte	0.00
Área de Aterro	12.34

Estaca: 3749+0.000
Greide: 287.129m
Terreno: 286.579m

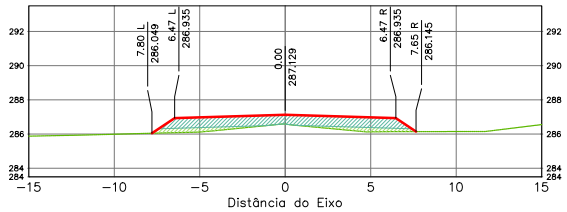

Terraplenagem Est. 3749+0.00	
Área de Corte	0.00
Área de Aterro	10.55

Estaca: 3748+0.000
Greide: 286.974m
Terreno: 286.341m

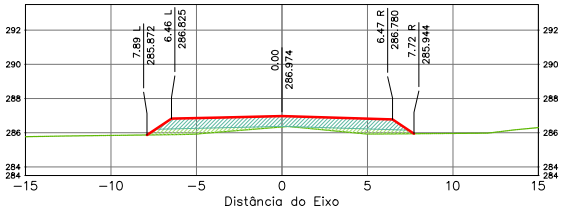

Terraplenagem Est. 3748+0.00	
Área de Corte	0.00
Área de Aterro	11.44

Estaca: 3750+0.000
Greide: 287.276m
Terreno: 286.729m

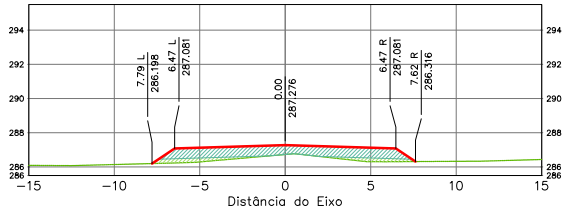

Terraplenagem Est. 3750+0.00	
Área de Corte	0.00
Área de Aterro	10.09

ÁREA DA SEÇÃO EM CORTE
ÁREA DA SEÇÃO CORPO DE ATERRO (100% PN)
ÁREA DA SEÇÃO CAMADA FINAL (100% PI)
TERRAPLENAGEM
TERRENO NATURAL

SPIN

Rodovia: MT-473
Trecho: Entr. MT-265 a Entr. MT-358
Sub-Trecho: Rio Gomalina (km 31,0) – Comunidade Matão (km 44,2) - Rio Santa Rosa (km 61,7)
Extensão: 30,61 km
Código do S.R.E.: 473EEMT0010 Lote: 02

FOLHA: SEC-

ASSUNTO: SEÇÕES TRANSVERSAIS

ESCALA: 1:250

HASH: b33ee60fcdd11b1096f3760f5f69c3760752f4a0cb2f2451417f2bb81d0c48508 - Documento assinado digitalmente, validável em https://apps.sigaex.sistemas.mt.gov.br/sigaex/app/validar/4SH-SEC-MEDH-2BDT. Assinado por BENEDITO ALEXANDRO DE OLIVEIRA BARAVIERA em 23/03/2026, juntado em 26/03/2026 15:36:30 por AMANDA ARAUJO

SINFRACAP202628048A

Autenticado com senha por AMANDA CRISTINA REZENDE ARAUJO - GESTOR PROJ ESPE IV / GSAOR - 27/03/2026 às 08:49:30.
Documento Nº: 35634257-3039 - consulta à autenticidade em https://www.sigadoc.mt.gov.br/sigaex/public/app/autenticar?n=35634257-3039

SIGA

Governo de Mato Grosso
922
SINFRA

Estaca: 3751+0.000
Greide: 287.415m
Terreno: 287.010m

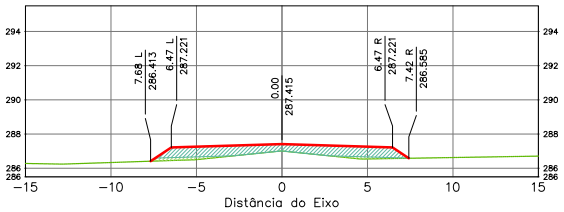

Terraplenagem Est. 3751+0.00	
Area de Corte	0.00
Area de Aterro	8.72

Estaca: 3753+0.000
Greide: 287.671m
Terreno: 287.229m

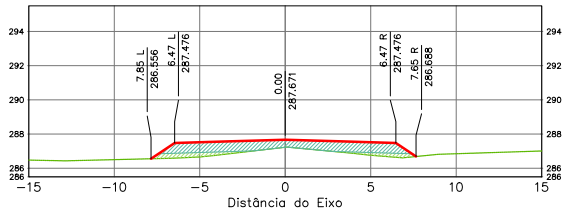

Terraplenagem Est. 3753+0.00	
Area de Corte	0.00
Area de Aterro	9.79

Estaca: 3752+0.000
Greide: 287.546m
Terreno: 287.139m

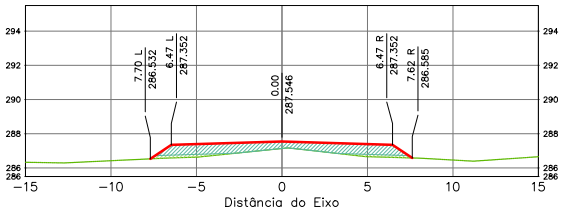

Terraplenagem Est. 3752+0.00	
Area de Corte	0.00
Area de Aterro	8.74

Estaca: 3754+0.000
Greide: 287.787m
Terreno: 287.275m

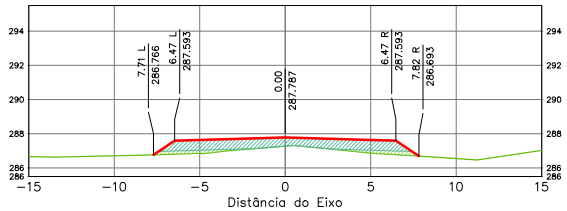

Terraplenagem Est. 3754+0.00	
Area de Corte	0.00
Area de Aterro	9.59

ÁREA DA SEÇÃO EM CORTE
ÁREA DA SEÇÃO CORPO DE ATERRO (100% PN)
ÁREA DA SEÇÃO CAMADA FINAL (100% PI)

TERRAPLENAGEM
TERRENO NATURAL

SPIN

Rodovia: MT-473
Trecho: Entr. MT-265 a Entr. MT-358
Sub-Trecho: Rio Gomalina (km 31,0) – Comunidade Matão (km 44,2) - Rio Santa Rosa (km 61,7)
Extensão: 30,61 km
Código do S.R.E.: 473EEMT0010 Lote: 02

FOLHA: SEC-

ASSUNTO: SEÇÕES TRANSVERSAIS

ESCALA: 1:250

HASH: b33ee60fdd11b1096f5f5f5f5f5f5c3767f524a0c2b7245141179bb8d1d0c48508 - Documento assinado digitalmente, validável em https://apps.sinfra.mt.gov.br/validar/4JSHJFJC-MFZH-ZBDT. Assinado por BENEDITO ALEXANDRO DE OLIVEIRA BARA VIEIRA em 23/03/2026, juntado em 26/03/2026 15:36:30 por AMANDA ARAUJO.

SINFRACAP202628048A

Autenticado com senha por AMANDA CRISTINA REZENDE ARAUJO - GESTOR PROJ ESPE IV / GSAOR - 27/03/2026 às 08:49:30.
Documento Nº: 35634257-3039 - consulta à autenticidade em https://www.sigadoc.mt.gov.br/sigaex/public/app/autenticar?n=35634257-3039

SIGA

Governo de Mato Grosso
923
SINFRA

Estaca: 3755+0.000
Greide: 287.896m
Terreno: 287.361m

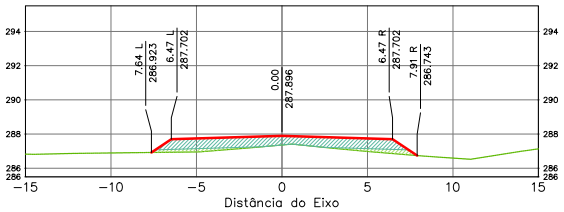

Terraplenagem Est. 3755+0.00	
Area de Corte	0.00
Area de Aterro	9.76

Estaca: 3757+0.000
Greide: 288.091m
Terreno: 287.492m

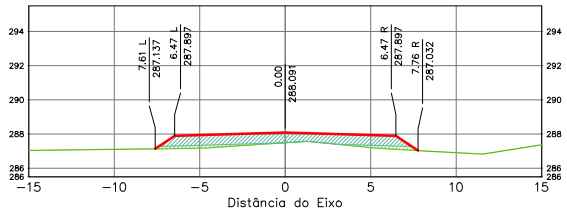

Terraplenagem Est. 3757+0.00	
Area de Corte	0.00
Area de Aterro	9.53

Estaca: 3756+0.000
Greide: 287.997m
Terreno: 287.471m

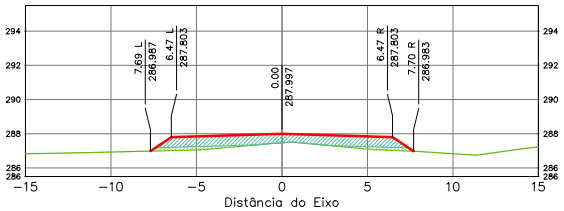

Terraplenagem Est. 3756+0.00	
Area de Corte	0.00
Area de Aterro	9.50

Estaca: 3758+0.000
Greide: 288.177m
Terreno: 287.723m

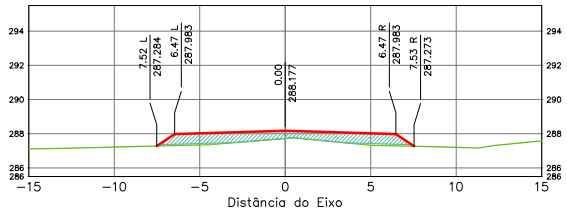

Terraplenagem Est. 3758+0.00	
Area de Corte	0.00
Area de Aterro	8.33

ÁREA DA SEÇÃO EM CORTE
ÁREA DA SEÇÃO CORPO DE ATERRO (100% PN)
ÁREA DA SEÇÃO CAMADA FINAL (100% PI)

TERRAPLENAGEM
TERRENO NATURAL

SPIN

Rodovia: MT-473
Trecho: Entr. MT-265 a Entr. MT-358
Sub-Trecho: Rio Gomalina (km 31,0) – Comunidade Matão (km 44,2) - Rio Santa Rosa (km 61,7)
Extensão: 30,61 km
Código do S.R.E.: 473EEMT0010 Lote: 02

FOLHA: SEC-

ASSUNTO: SEÇÕES TRANSVERSAIS

ESCALA: 1:250

HASH: b33ee60fcdd11b1096f3760f5d9ca3760752f4a0c2b7245141729bb61d0c48508 - Documento assinado digitalmente, valide em https://apps.sinfra.mt.gov.br/validar/4JSHJFJC-MF2H-2BDT. Assinado por BENEDITO ALEXANDRO DE OLIVEIRA BARA VIEIRA em 23/03/2026, juntado em 26/03/2026 15:36:30 por AMANDA ARAUJO.

SINFRACAP202628048A

Autenticado com senha por AMANDA CRISTINA REZENDE ARAUJO - GESTOR PROJ ESPE IV / GSAOR - 27/03/2026 às 08:49:30.
Documento Nº: 35634257-3039 - consulta à autenticidade em https://www.sigadoc.mt.gov.br/sigaex/public/app/autenticar?n=35634257-3039

SIGA

Governo de Mato Grosso
924
SINFRA

Estaca: 3759+0.000
Greide: 288.255m
Terreno: 287.772m

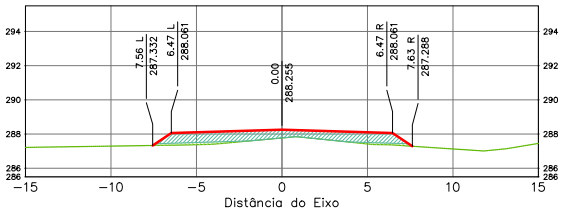

Terraplenagem Est. 3759+0.00	
Area de Corte	0.00
Area de Aterro	8.61

Estaca: 3761+0.000
Greide: 288.390m
Terreno: 287.775m

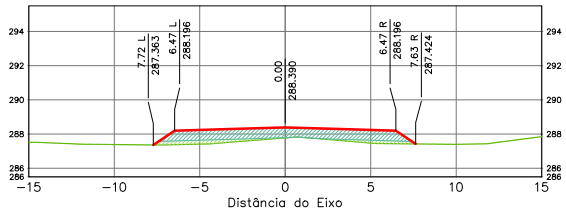

Terraplenagem Est. 3761+0.00	
Area de Corte	0.00
Area de Aterro	10.16

Estaca: 3760+0.000
Greide: 288.326m
Terreno: 287.778m

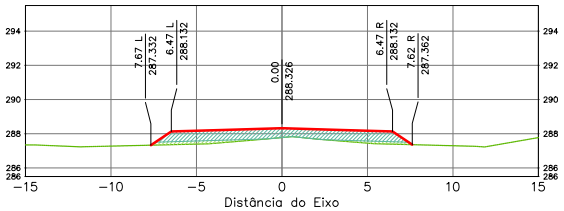

Terraplenagem Est. 3760+0.00	
Area de Corte	0.00
Area de Aterro	9.54

Estaca: 3762+0.000
Greide: 288.445m
Terreno: 287.841m

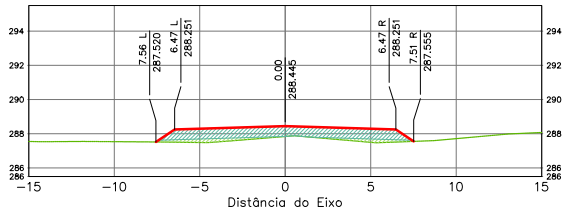

Terraplenagem Est. 3762+0.00	
Area de Corte	0.00
Area de Aterro	10.02

ÁREA DA SEÇÃO EM CORTE
ÁREA DA SEÇÃO CORPO DE ATERRO (100% PN)
ÁREA DA SEÇÃO CAMADA FINAL (100% PI)

TERRAPLENAGEM
TERRENO NATURAL

SPIN

Rodovia: MT-473
Trecho: Entr. MT-265 a Entr. MT-358
Sub-Trecho: Rio Gomalina (km 31,0) – Comunidade Matão (km 44,2) - Rio Santa Rosa (km 61,7)
Extensão: 30,61 km
Código do S.R.E.: 473EEMT0010 Lote: 02

FOLHA: SEC-

ASSUNTO: SEÇÕES TRANSVERSAIS

ESCALA: 1:250

HASH: b33ee60fcd11b1069b3760f5f69c3760:7524a0c2b7245141129ab61d0c48508. Documento assinado digitalmente, valido em https://apps.sigadoc.mt.gov.br/sigadoc/publico/validar/4JSHJFJC-MFZH-ZBDT. Assinado por BENEDITO ALEXANDRO DE OLIVEIRA BARAVIERA em 23/03/2026, juntado em 26/03/2026 15:36:30 por AMANDA ARAUJO.

SINFRACAP202628048A

Autenticado com senha por AMANDA CRISTINA REZENDE ARAUJO - GESTOR PROJ ESPE IV / GSAOR - 27/03/2026 às 08:49:30.
Documento Nº: 35634257-3039 - consulta à autenticidade em https://www.sigadoc.mt.gov.br/sigaex/public/app/autenticar?n=35634257-3039

SIGA

Governo de Mato Grosso
925
SINFRA

Estaca: 3763+0.000
Greide: 288.494m
Terreno: 287.919m

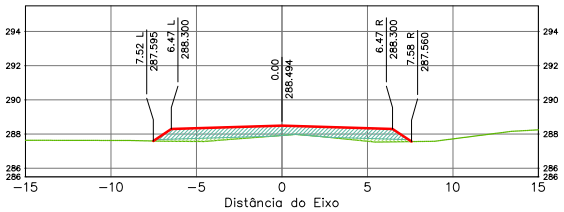

Terraplenagem Est. 3763+0.00	
Area de Corte	0.00
Area de Aterro	9.51

Estaca: 3765+0.000
Greide: 288.567m
Terreno: 288.047m

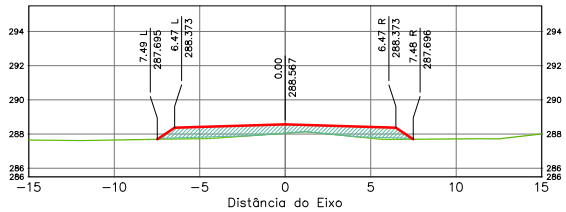

Terraplenagem Est. 3765+0.00	
Area de Corte	0.00
Area de Aterro	8.34

Estaca: 3764+0.000
Greide: 288.534m
Terreno: 287.982m

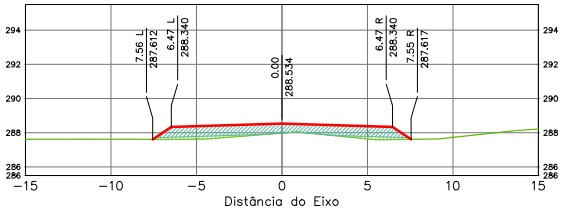

Terraplenagem Est. 3764+0.00	
Area de Corte	0.00
Area de Aterro	9.28

Estaca: 3766+0.000
Greide: 288.592m
Terreno: 288.148m

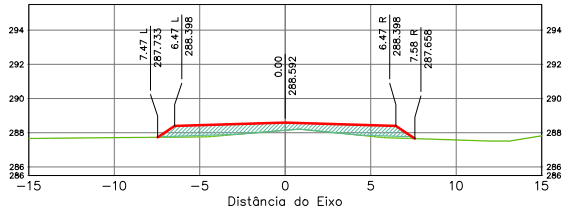

Terraplenagem Est. 3766+0.00	
Area de Corte	0.00
Area de Aterro	8.04

ÁREA DA SEÇÃO EM CORTE
ÁREA DA SEÇÃO CORPO DE ATERRO (100% PN)
ÁREA DA SEÇÃO CAMADA FINAL (100% PI)
TERRAPLENAGEM
TERRENO NATURAL

SPIN

Rodovia: MT-473
Trecho: Entr. MT-265 a Entr. MT-358
Sub-Trecho: Rio Gomalina (km 31,0) – Comunidade Matão (km 44,2) - Rio Santa Rosa (km 61,7)
Extensão: 30,61 km
Código do S.R.E.: 473EEMT0010 Lote: 02

FOLHA: SEC-

ASSUNTO: SEÇÕES TRANSVERSAIS

ESCALA: 1:250

HASH: b33ee60fcd11b1069b3760f5f69c3760:1524a0c2b2345141129bbb61d0c48508 - Documento assinado digitalmente, valido em https://apps.sinfra.mt.gov.br/validar/4SH-5FJC-MF2H-2BDT. Assinado por BENEDITO ALEXANDRO DE OLIVEIRA BARA VIERA em 23/03/2026, juntado em 26/03/2026 15:36:30 por AMANDA ARAUJO.

SINFRACAP202628048A

Autenticado com senha por AMANDA CRISTINA REZENDE ARAUJO - GESTOR PROJ ESPE IV / GSAOR - 27/03/2026 às 08:49:30.
Documento Nº: 35634257-3039 - consulta à autenticidade em https://www.sigadoc.mt.gov.br/sigaex/public/app/autenticar?n=35634257-3039

SIGA

Governo de Mato Grosso
926
SINFRA

Estaca: 3767+0.000
Greide: 288.610m
Terreno: 288.061m

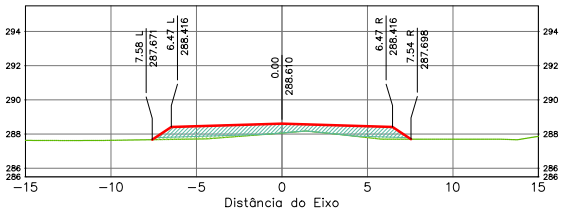

Terraplenagem Est. 3767+0.00	
Area de Corte	0.00
Area de Aterro	8.79

Estaca: 3769+0.000
Greide: 288.623m
Terreno: 288.108m

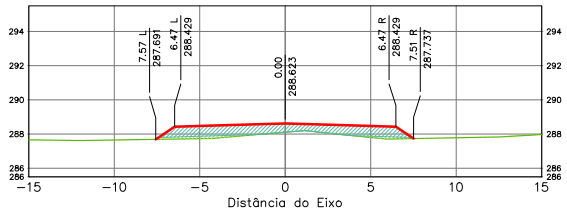

Terraplenagem Est. 3769+0.00	
Area de Corte	0.00
Area de Aterro	8.70

Estaca: 3768+0.000
Greide: 288.620m
Terreno: 288.083m

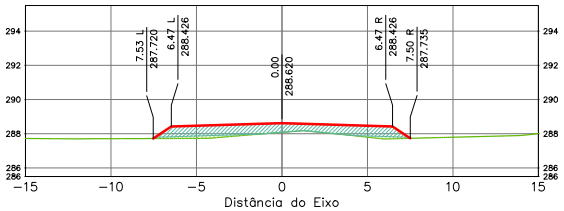

Terraplenagem Est. 3768+0.00	
Area de Corte	0.00
Area de Aterro	8.72

Estaca: 3770+0.000
Greide: 288.618m
Terreno: 288.081m

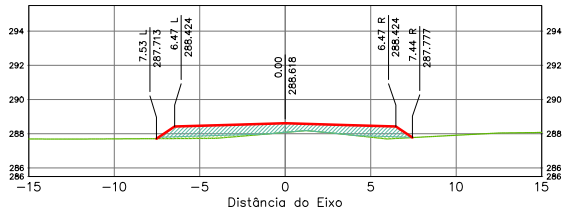

Terraplenagem Est. 3770+0.00	
Area de Corte	0.00
Area de Aterro	8.72

ÁREA DA SEÇÃO EM CORTE
ÁREA DA SEÇÃO CORPO DE ATERRO (100% PN)
ÁREA DA SEÇÃO CAMADA FINAL (100% PI)
TERRAPLENAGEM
TERRENO NATURAL

SPIN

Rodovia: MT-473
Trecho: Entr. MT-265 a Entr. MT-358
Sub-Trecho: Rio Gomalina (km 31,0) – Comunidade Matão (km 44,2) - Rio Santa Rosa (km 61,7)
Extensão: 30,61 km
Código do S.R.E.: 473EEMT0010 Lote: 02

FOLHA: SEC-

ASSUNTO: SEÇÕES TRANSVERSAIS

ESCALA: 1:250

HASH: p3ee60fcd11b1069637605d69c3760752f4a0c2b72451417b2bb81d0c48508. Documento assinado digitalmente, valido em https://apps.sigas.mt.gov.br/sigasicoes_sedec/pub/validar/4SH-5FJC-MF2H-2BDT. Assinado por BENEDITO ALEXANDRO DE OLIVEIRA BARAVIERA em 23/03/2026, juntado em 26/03/2026 15:36:30 por AMANDA ARAUJO.

SINFRACAP202628048A

Autenticado com senha por AMANDA CRISTINA REZENDE ARAUJO - GESTOR PROJ ESPE IV / GSAOR - 27/03/2026 às 08:49:30.
Documento Nº: 35634257-3039 - consulta à autenticidade em https://www.sigadoc.mt.gov.br/sigaex/public/app/autenticar?n=35634257-3039

SIGA

Governo de Mato Grosso
927
SINFRA

Estaca: 3771+0.000
Greide: 288.605m
Terreno: 288.018m

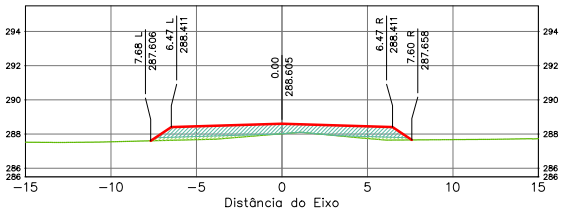

Terraplenagem Est. 3771+0.00	
Area de Corte	0.00
Area de Aterro	9.58

Estaca: 3773+0.000
Greide: 288.557m
Terreno: 287.894m

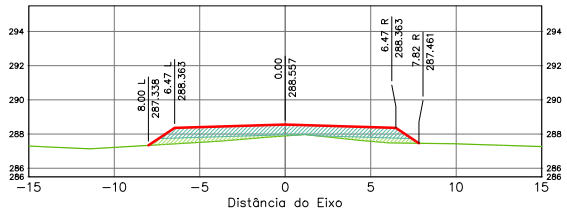

Terraplenagem Est. 3773+0.00	
Area de Corte	0.00
Area de Aterro	11.21

Estaca: 3772+0.000
Greide: 288.585m
Terreno: 287.917m

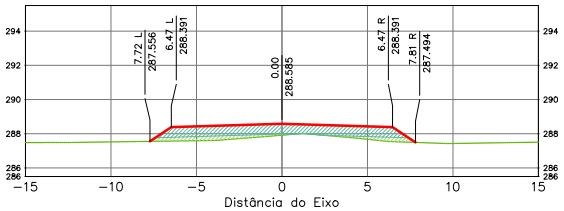

Terraplenagem Est. 3772+0.00	
Area de Corte	0.00
Area de Aterro	10.55

Estaca: 3774+0.000
Greide: 288.522m
Terreno: 287.807m

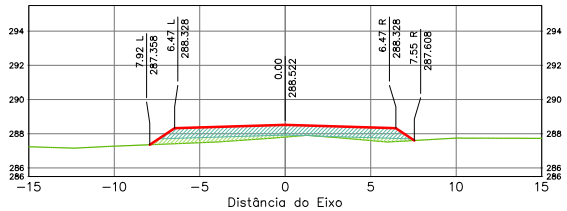

Terraplenagem Est. 3774+0.00	
Area de Corte	0.00
Area de Aterro	10.97

ÁREA DA SEÇÃO EM CORTE
ÁREA DA SEÇÃO CORPO DE ATERRO (100% PN)
ÁREA DA SEÇÃO CAMADA FINAL (100% PI)
TERRAPLENAGEM
TERRENO NATURAL

SPIN

Rodovia: MT-473
Trecho: Entr. MT-265 a Entr. MT-358
Sub-Trecho: Rio Gomalina (km 31,0) – Comunidade Matão (km 44,2) - Rio Santa Rosa (km 61,7)
Extensão: 30,61 km
Código do S.R.E.: 473EEMT0010 Lote: 02

FOLHA: SEC-

ASSUNTO: SEÇÕES TRANSVERSAIS

ESCALA: 1:250

HASH: b33ee60fcdd11b1069b3690569ac3760752f4a0c2b2345141729bb61d0c48508 - Documento assinado digitalmente, valido em https://apps.sigadoc.mt.gov.br/sigaex/app/validar/4SH-5FJC-MF2H-2BDT. Assinado por BENEDITO ALEXANDRO DE OLIVEIRA BARAVIERA em 23/03/2026, juntado em 26/03/2026 15:36:30 por AMANDA ARAUJO.

SINFRACAP202628048A

Autenticado com senha por AMANDA CRISTINA REZENDE ARAUJO - GESTOR PROJ ESPE IV / GSAOR - 27/03/2026 às 08:49:30.
Documento Nº: 35634257-3039 - consulta à autenticidade em https://www.sigadoc.mt.gov.br/sigaex/public/app/autenticar?n=35634257-3039

SIGA

Governo de Mato Grosso
928
SINFRA

Estaca: 3775+0.000
Greide: 288.479m
Terreno: 287.759m

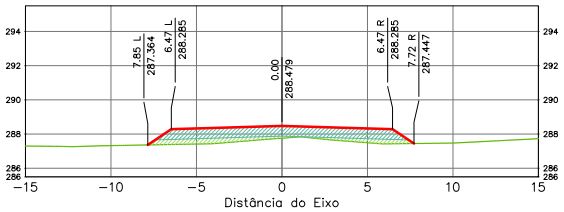

Terraplenagem Est. 3775+0.00	
Area de Corte	0.00
Area de Aterro	11.51

Estaca: 3777+0.000
Greide: 288.378m
Terreno: 287.665m

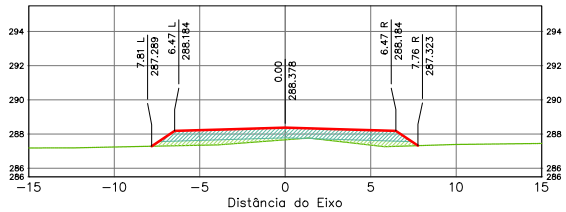

Terraplenagem Est. 3777+0.00	
Area de Corte	0.00
Area de Aterro	11.39

Estaca: 3776+0.000
Greide: 288.429m
Terreno: 287.676m

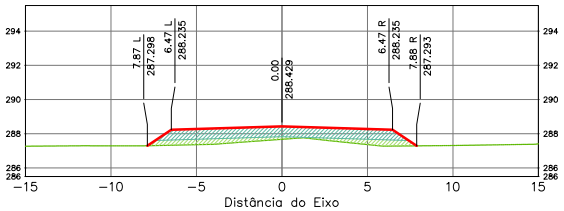

Terraplenagem Est. 3776+0.00	
Area de Corte	0.00
Area de Aterro	12.08

Estaca: 3778+0.000
Greide: 288.328m
Terreno: 287.612m

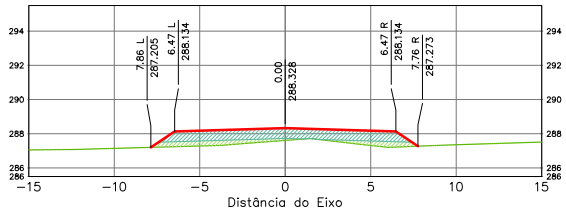

Terraplenagem Est. 3778+0.00	
Area de Corte	0.00
Area de Aterro	11.43

ÁREA DA SEÇÃO EM CORTE
ÁREA DA SEÇÃO CORPO DE ATERRO (100% PN)
ÁREA DA SEÇÃO CAMADA FINAL (100% PI)
TERRAPLENAGEM
TERRENO NATURAL

SPIN

Rodovia: MT-473
Trecho: Entr. MT-265 a Entr. MT-358
Sub-Trecho: Rio Gomalina (km 31,0) – Comunidade Matão (km 44,2) - Rio Santa Rosa (km 61,7)
Extensão: 30,61 km
Código do S.R.E.: 473EEMT0010 Lote: 02

FOLHA: SEC-

ASSUNTO: SEÇÕES TRANSVERSAIS

ESCALA: 1:250

HASH: b33ee60fcdd11b1069b3760f5f69c3760752f4a0c0b72845141729bb8d1d0c48508 - Documento assinado digitalmente, valido em https://apps.sigadoc.mt.gov.br/sigaex/app/validar/4/SH-SEJC-MEDH-2BDT. Assinado por BENEDITO ALEXANDRO DE OLIVEIRA BARAVIERA em 23/03/2026, juntado em 26/03/2026 15:36:30 por AMANDA ARAUJO

SINFRACAP202628048A

Autenticado com senha por AMANDA CRISTINA REZENDE ARAUJO - GESTOR PROJ ESPE IV / GSAOR - 27/03/2026 às 08:49:30.
Documento Nº: 35634257-3039 - consulta à autenticidade em https://www.sigadoc.mt.gov.br/sigaex/public/app/autenticar?n=35634257-3039

SIGA

Governo de Mato Grosso
929
SINFRA

Estaca: 3779+0.000
Greide: 288.277m
Terreno: 287.543m

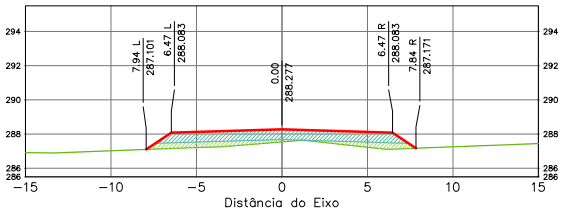

Terraplenagem Est. 3779+0.00	
Area de Corte	0.00
Area de Aterro	11.98

Estaca: 3781+0.000
Greide: 288.179m
Terreno: 287.396m

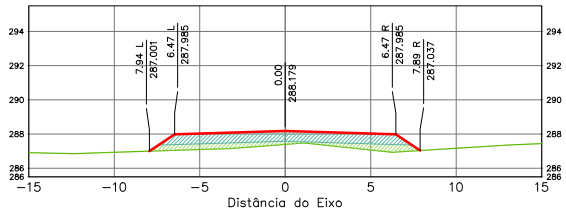

Terraplenagem Est. 3781+0.00	
Area de Corte	0.00
Area de Aterro	12.67

Estaca: 3780+0.000
Greide: 288.226m
Terreno: 287.431m

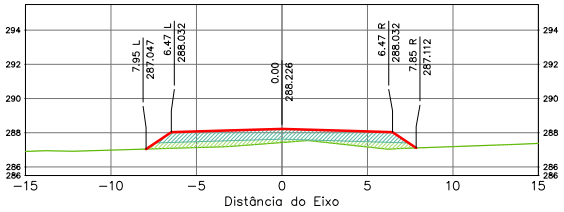

Terraplenagem Est. 3780+0.00	
Area de Corte	0.00
Area de Aterro	12.40

Estaca: 3782+0.000
Greide: 288.153m
Terreno: 287.295m

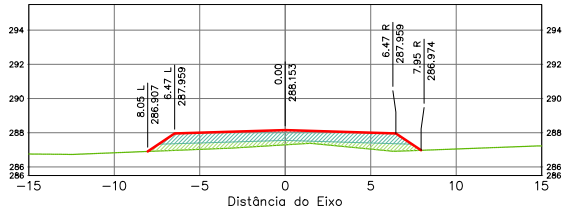

Terraplenagem Est. 3782+0.00	
Area de Corte	0.00
Area de Aterro	13.25

ÁREA DA SEÇÃO EM CORTE
ÁREA DA SEÇÃO CORPO DE ATERRO (100% PN)
ÁREA DA SEÇÃO CAMADA FINAL (100% PI)
TERRAPLENAGEM
TERRENO NATURAL

SPIN

Rodovia: MT-473
Trecho: Entr. MT-265 a Entr. MT-358
Sub-Trecho: Rio Gomalina (km 31,0) – Comunidade Matão (km 44,2) - Rio Santa Rosa (km 61,7)
Extensão: 30,61 km
Código do S.R.E.: 473EEMT0010 Lote: 02

FOLHA: SEC-

ASSUNTO: SEÇÕES TRANSVERSAIS

ESCALA: 1:250

HASH: b33ee60fcdd11b1096f5705f5d9c3760752f4a0c2b2f45141729ab61d0c48508 - Documento assinado digitalmente, validável em https://apps.sigadoc.mt.gov.br/sigaex/app/validar/4SH-5FJC-MFZH-2BDT. Assinado por BENEDITO ALEXANDRO DE OLIVEIRA BARAVIERA em 23/03/2026, juntado em 26/03/2026 15:36:30 por AMANDA ARAUJO.

SINFRACAP202628048A

Autenticado com senha por AMANDA CRISTINA REZENDE ARAUJO - GESTOR PROJ ESPE IV / GSAOR - 27/03/2026 às 08:49:30.
Documento Nº: 35634257-3039 - consulta à autenticidade em https://www.sigadoc.mt.gov.br/sigaex/public/app/autenticar?n=35634257-3039

SIGA

Governo de Mato Grosso
930
SINFRA

Estaca: 3783+0.000
Greide: 288.152m
Terreno: 287.308m

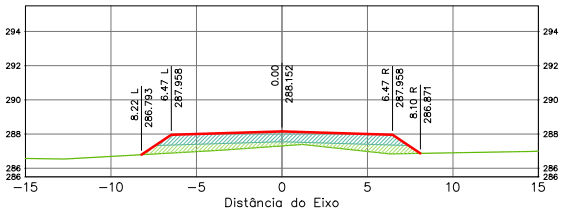

Terraplenagem Est. 3783+0.00	
Area de Corte	0.00
Area de Aterro	13.92

Estaca: 3785+0.000
Greide: 288.225m
Terreno: 287.458m

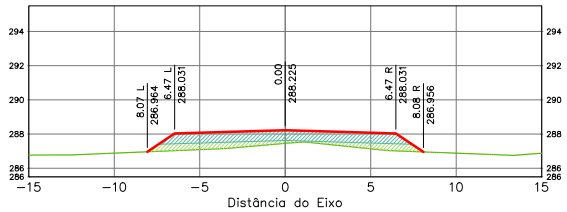

Terraplenagem Est. 3785+0.00	
Area de Corte	0.00
Area de Aterro	12.90

Estaca: 3784+0.000
Greide: 288.176m
Terreno: 287.357m

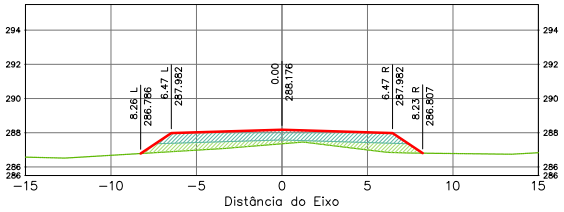

Terraplenagem Est. 3784+0.00	
Area de Corte	0.00
Area de Aterro	14.02

Estaca: 3786+0.000
Greide: 288.296m
Terreno: 287.439m

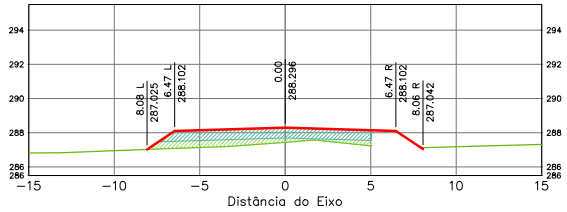

Terraplenagem Est. 3786+0.00	
Area de Corte	0.00
Area de Aterro	11.00

ÁREA DA SEÇÃO EM CORTE
ÁREA DA SEÇÃO CORPO DE ATERRO (100% PN)
ÁREA DA SEÇÃO CAMADA FINAL (100% PI)
TERRAPLENAGEM
TERRENO NATURAL

SPIN

Rodovia: MT-473
Trecho: Entr. MT-265 a Entr. MT-358
Sub-Trecho: Rio Gomalina (km 31,0) – Comunidade Matão (km 44,2) - Rio Santa Rosa (km 61,7)
Extensão: 30,61 km
Código do S.R.E.: 473EEMT0010 Lote: 02

FOLHA: SEC-

ASSUNTO: SEÇÕES TRANSVERSAIS

ESCALA: 1:250

HASH: b33ee60fdd11b1096f5705f5d9c3760752f4a0c2b2f45141729bb61d0c48508 - Documento assinado digitalmente, validável em https://apps.sigadoc.mt.gov.br/sigaex/app/validar/4SH-5FJC-MF2H-2BDT. Assinado por BENEDITO ALEXANDRO DE OLIVEIRA BARAVIERA em 23/03/2026, juntado em 26/03/2026 15:36:30 por AMANDA ARAUJO

SINFRACAP202628048A

Autenticado com senha por AMANDA CRISTINA REZENDE ARAUJO - GESTOR PROJ ESPE IV / GSAOR - 27/03/2026 às 08:49:30.
Documento Nº: 35634257-3039 - consulta à autenticidade em https://www.sigadoc.mt.gov.br/sigaex/public/app/autenticar?n=35634257-3039

SIGA

Governo de Mato Grosso
931
SINFRA

Estaca: 3787+0.000
Greide: 288.370m
Terreno: 287.535m

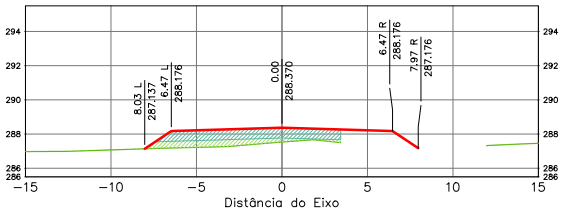

Terraplenagem Est. 3787+0.00	
Área de Corte	0.00
Área de Aterro	9.47

Estaca: 3789+0.000
Greide: 288.518m
Terreno: 287.685m

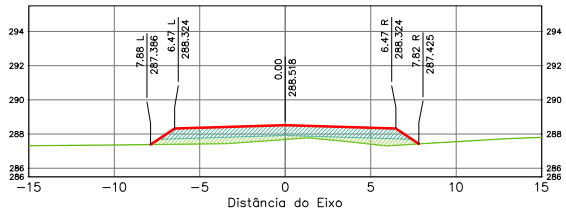

Terraplenagem Est. 3789+0.00	
Área de Corte	0.00
Área de Aterro	12.78

Estaca: 3788+0.000
Greide: 288.444m
Terreno: 287.597m

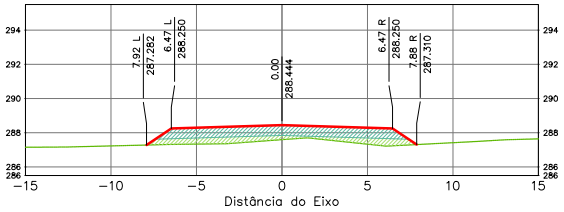

Terraplenagem Est. 3788+0.00	
Área de Corte	0.00
Área de Aterro	13.00

Estaca: 3790+0.000
Greide: 288.592m
Terreno: 287.803m

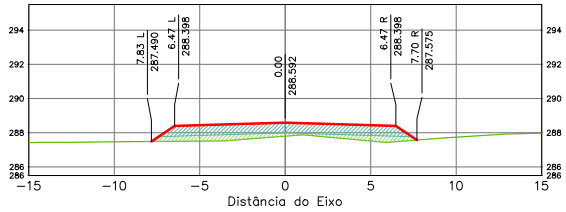

Terraplenagem Est. 3790+0.00	
Área de Corte	0.00
Área de Aterro	12.31

ÁREA DA SEÇÃO EM CORTE
ÁREA DA SEÇÃO CORPO DE ATERRO (100% PN)
ÁREA DA SEÇÃO CAMADA FINAL (100% PI)
TERRAPLENAGEM
TERRENO NATURAL

SPIN

Rodovia: MT-473
Trecho: Entr. MT-265 a Entr. MT-358
Sub-Trecho: Rio Gomalina (km 31,0) – Comunidade Matão (km 44,2) - Rio Santa Rosa (km 61,7)
Extensão: 30,61 km
Código do S.R.E.: 473EEMT0010 Lote: 02

FOLHA: SEC-

ASSUNTO: SEÇÕES TRANSVERSAIS

ESCALA: 1:250

HASH: b33ee60fcdd11b1069b3690569ac3760752f4a0c2b2345141729bb61d0c48508 - Documento assinado digitalmente, valide em https://apps.sigadoc.mt.gov.br/sigaex/app/validar/4SH-5FJC-MF2H-2BDT. Assinado por BENEDITO ALEXANDRO DE OLIVEIRA BARA VIERA em 23/03/2026, juntado em 26/03/2026 15:36:30 por AMANDA ARAUJO

SINFRACAP202628048A

Autenticado com senha por AMANDA CRISTINA REZENDE ARAUJO - GESTOR PROJ ESPE IV / GSAOR - 27/03/2026 às 08:49:30.
Documento Nº: 35634257-3039 - consulta à autenticidade em https://www.sigadoc.mt.gov.br/sigaex/public/app/autenticar?n=35634257-3039

SIGA

Governo de Mato Grosso
932
SINFRA

Estaca: 3791+0.000
Greide: 288.666m
Terreno: 287.913m

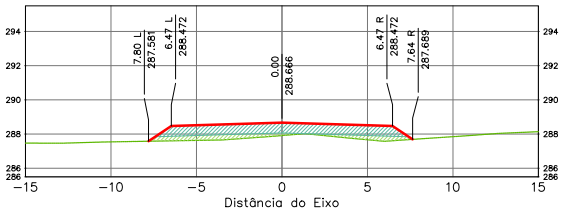

Terraplenagem Est. 3791+0.00	
Área de Corte	0.00
Área de Aterro	11.49

Estaca: 3793+0.000
Greide: 288.813m
Terreno: 288.079m

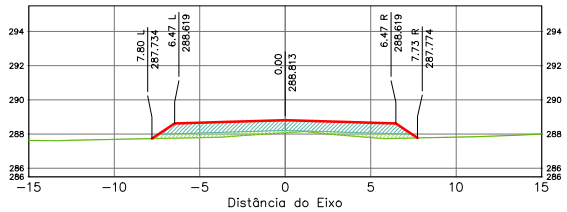

Terraplenagem Est. 3793+0.00	
Área de Corte	0.00
Área de Aterro	11.51

Estaca: 3792+0.000
Greide: 288.740m
Terreno: 288.064m

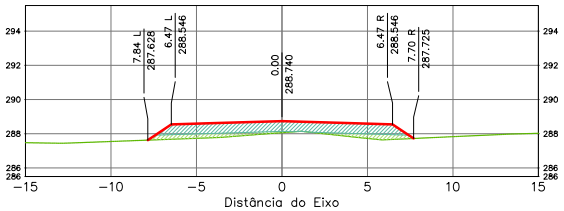

Terraplenagem Est. 3792+0.00	
Área de Corte	0.00
Área de Aterro	11.10

Estaca: 3794+0.000
Greide: 288.887m
Terreno: 288.120m

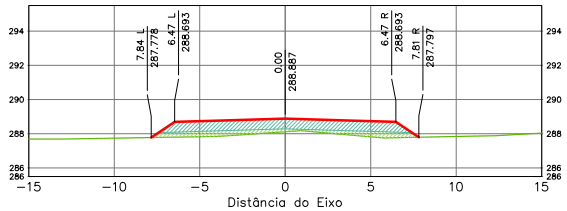

Terraplenagem Est. 3794+0.00	
Área de Corte	0.00
Área de Aterro	12.16

ÁREA DA SEÇÃO EM CORTE
ÁREA DA SEÇÃO CORPO DE ATERRO (100% PN)
ÁREA DA SEÇÃO CAMADA FINAL (100% PI)
TERRAPLENAGEM
TERRENO NATURAL

SPIN

Rodovia: MT-473
Trecho: Entr. MT-265 a Entr. MT-358
Sub-Trecho: Rio Gomalina (km 31,0) – Comunidade Matão (km 44,2) - Rio Santa Rosa (km 61,7)
Extensão: 30,61 km
Código do S.R.E.: 473EEMT0010 Lote: 02

FOLHA: SEC-

ASSUNTO: SEÇÕES TRANSVERSAIS

ESCALA: 1:250

HASH: b33ee60fcdd11b1096f57605d9c3760752f4a0c2b72451417b2bb61d0c48508. Documento assinado digitalmente, valido em https://assinador.pscs.serpro.gov.br/validar/4SHJ-5FJC-MF2H-2BDT. Assinado por BENEDITO ALEXANDRO DE OLIVEIRA BARAVIERA em 23/03/2026, juntado em 26/03/2026 15:36:30 por AMANDA ARAUJO.

SINFRACAP202628048A

Autenticado com senha por AMANDA CRISTINA REZENDE ARAUJO - GESTOR PROJ ESPE IV / GSAOR - 27/03/2026 às 08:49:30.
Documento Nº: 35634257-3039 - consulta à autenticidade em https://www.sigadoc.mt.gov.br/sigaex/public/app/autenticar?n=35634257-3039

SIGA

Governo de Mato Grosso
933
SINFRA

Estaca: 3795+0.000
Greide: 288.961m
Terreno: 288.186m

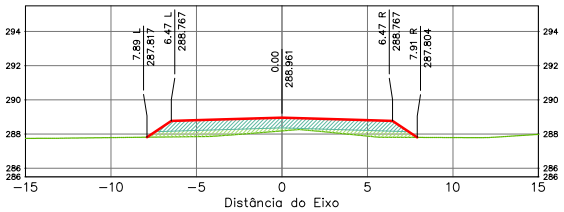

Terraplenagem Est. 3795+0.00	
Area de Corte	0.00
Area de Aterro	12.51

Estaca: 3797+0.000
Greide: 289.109m
Terreno: 288.395m

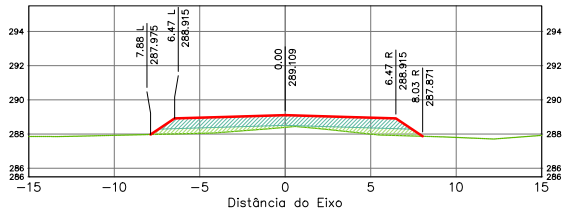

Terraplenagem Est. 3797+0.00	
Area de Corte	0.00
Area de Aterro	12.31

Estaca: 3796+0.000
Greide: 289.035m
Terreno: 288.314m

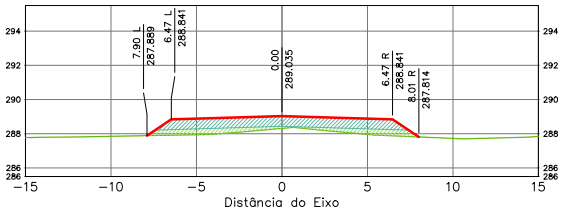

Terraplenagem Est. 3796+0.00	
Area de Corte	0.00
Area de Aterro	12.30

Estaca: 3798+0.000
Greide: 289.183m
Terreno: 288.460m

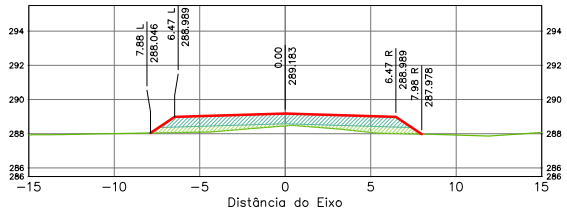

Terraplenagem Est. 3798+0.00	
Area de Corte	0.00
Area de Aterro	12.36

ÁREA DA SEÇÃO EM CORTE
ÁREA DA SEÇÃO CORPO DE ATERRO (100% PN)
ÁREA DA SEÇÃO CAMADA FINAL (100% PI)

TERRAPLENAGEM
TERRENO NATURAL

SPIN

Rodovia: MT-473
Trecho: Entr. MT-265 a Entr. MT-358
Sub-Trecho: Rio Gomalina (km 31,0) – Comunidade Matão (km 44,2) - Rio Santa Rosa (km 61,7)
Extensão: 30,61 km
Código do S.R.E.: 473EEMT0010 Lote: 02

FOLHA: SEC-

ASSUNTO: SEÇÕES TRANSVERSAIS

ESCALA: 1:250

HASH: b33ee60fcdd11b10998fc7f0f5f08c3760752f4a0c2b2f3451417bbb81d0c48508 - Documento assinado digitalmente, validável em https://apps.sinfra.mt.gov.br/validar/4SHJ5FJC-MFZH-ZBDT. Assinado por BENEDITO ALEXANDRO DE OLIVEIRA BARA VIEIRA em 23/03/2026, juntado em 26/03/2026 15:36:30 por AMANDA ARAUJO

SINFRACAP202628048A

Autenticado com senha por AMANDA CRISTINA REZENDE ARAUJO - GESTOR PROJ ESPE IV / GSAOR - 27/03/2026 às 08:49:30.
Documento Nº: 35634257-3039 - consulta à autenticidade em https://www.sigadoc.mt.gov.br/sigaex/public/app/autenticar?n=35634257-3039

SIGA

Governo de Mato Grosso
934
SINFRA

Estaca: 3799+0.000
Greide: 289.257m
Terreno: 288.556m

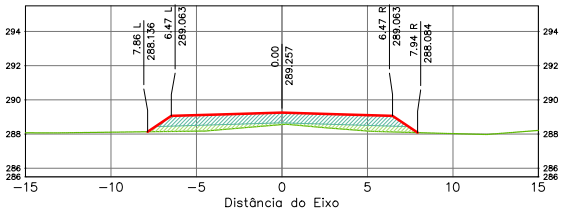

Terraplenagem Est. 3799+0.00	
Area de Corte	0.00
Area de Aterro	12.22

Estaca: 3801+0.000
Greide: 289.405m
Terreno: 288.794m

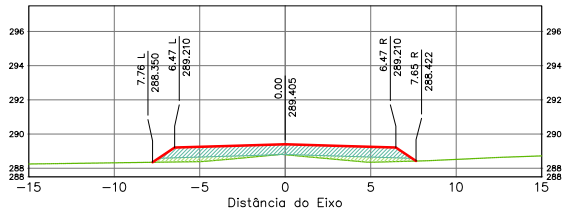

Terraplenagem Est. 3801+0.00	
Area de Corte	0.00
Area de Aterro	11.01

Estaca: 3800+0.000
Greide: 289.331m
Terreno: 288.699m

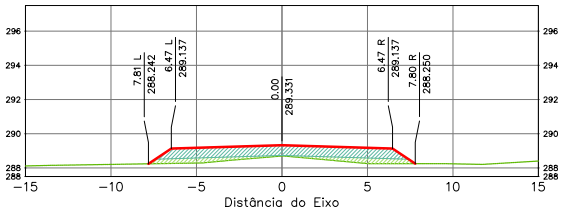

Terraplenagem Est. 3800+0.00	
Area de Corte	0.00
Area de Aterro	11.50

Estaca: 3802+0.000
Greide: 289.478m
Terreno: 288.891m

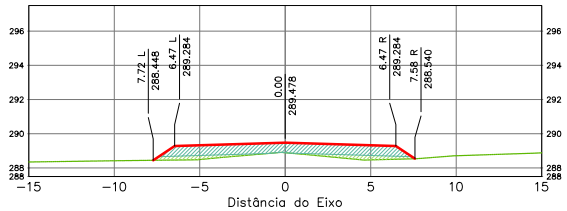

Terraplenagem Est. 3802+0.00	
Area de Corte	0.00
Area de Aterro	10.50

ÁREA DA SEÇÃO EM CORTE
ÁREA DA SEÇÃO CORPO DE ATERRO (100% PN)
ÁREA DA SEÇÃO CAMADA FINAL (100% PI)
TERRAPLENAGEM
TERRENO NATURAL

SPIN

Rodovia: MT-473
Trecho: Entr. MT-265 a Entr. MT-358
Sub-Trecho: Rio Gomalina (km 31,0) – Comunidade Matão (km 44,2) - Rio Santa Rosa (km 61,7)
Extensão: 30,61 km
Código do S.R.E.: 473EEMT0010 Lote: 02

FOLHA: SEC-

ASSUNTO: SEÇÕES TRANSVERSAIS

ESCALA: 1:250

HASH: b33ee60fcdd11b1069b3760f5f69c3760752f4d0c0b72845141729bb61d0c48508 - Documento assinado digitalmente, validável em https://apps.sinfra.mt.gov.br/validar/4SHJ5FJC-MFZH-7BDT. Assinado por: BENEDITO ALEXANDRO DE OLIVEIRA BARA VIERA em 23/03/2026, juntado em 26/03/2026 15:36:30 por AMANDA ARAUJO

SINFRACAP202628048A

Autenticado com senha por AMANDA CRISTINA REZENDE ARAUJO - GESTOR PROJ ESPE IV / GSAOR - 27/03/2026 às 08:49:30.
Documento Nº: 35634257-3039 - consulta à autenticidade em https://www.sigadoc.mt.gov.br/sigaex/public/app/autenticar?n=35634257-3039

SIGA

Governo de Mato Grosso
935
SINFRA

Estaca: 3803+0.000
Greide: 289.552m
Terreno: 288.935m

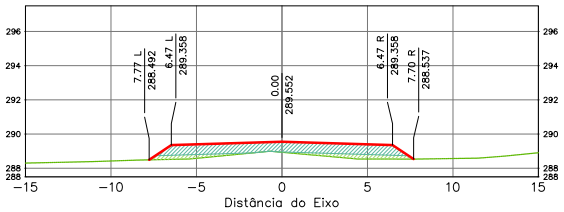

Terraplenagem Est. 3803+0.00	
Area de Corte	0.00
Area de Aterro	10.64

Estaca: 3805+0.000
Greide: 289.700m
Terreno: 289.051m

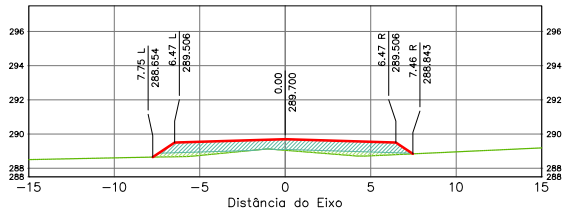

Terraplenagem Est. 3805+0.00	
Area de Corte	0.00
Area de Aterro	10.33

Estaca: 3804+0.000
Greide: 289.626m
Terreno: 289.020m

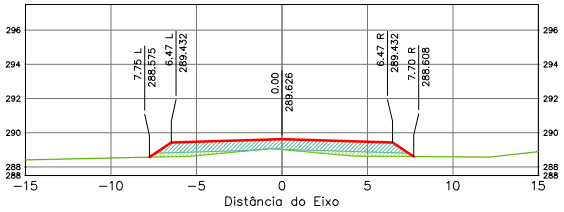

Terraplenagem Est. 3804+0.00	
Area de Corte	0.00
Area de Aterro	10.56

Estaca: 3806+0.000
Greide: 289.774m
Terreno: 289.064m

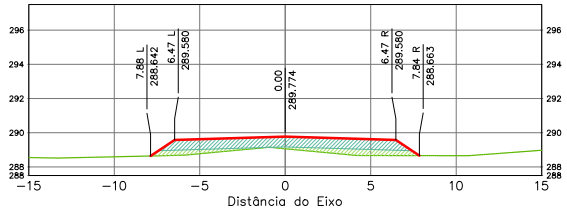

Terraplenagem Est. 3806+0.00	
Area de Corte	0.00
Area de Aterro	11.80

ÁREA DA SEÇÃO EM CORTE
ÁREA DA SEÇÃO CORPO DE ATERRO (100% PN)
ÁREA DA SEÇÃO CAMADA FINAL (100% PI)
TERRAPLENAGEM
TERRENO NATURAL

SPIN

Rodovia: MT-473
Trecho: Entr. MT-265 a Entr. MT-358
Sub-Trecho: Rio Gomalina (km 31,0) – Comunidade Matão (km 44,2) - Rio Santa Rosa (km 61,7)
Extensão: 30,61 km
Código do S.R.E.: 473EEMT0010 Lote: 02

FOLHA: SEC-

ASSUNTO: SEÇÕES TRANSVERSAIS

ESCALA: 1:250

HASH: b33ee60fcdd11b1069b3760f5f69c3760752f4a0c2b2345141729ab61d0c48508 - Documento assinado digitalmente, validável em https://apps.sinfra.mt.gov.br/validar/4JSHJFJC-MF2H-2BDT. Assinado por BENEDITO ALEXANDRO DE OLIVEIRA BARA VIEIRA em 23/03/2026, juntado em 26/03/2026 15:36:30 por AMANDA ARAUJO.

SINFRACAP202628048A

Autenticado com senha por AMANDA CRISTINA REZENDE ARAUJO - GESTOR PROJ ESPE IV / GSAOR - 27/03/2026 às 08:49:30.
Documento Nº: 35634257-3039 - consulta à autenticidade em https://www.sigadoc.mt.gov.br/sigaex/public/app/autenticar?n=35634257-3039

SIGA

Governo de Mato Grosso
936
SINFRA

Estaca: 3807+0.000
Greide: 289.848m
Terreno: 289.093m

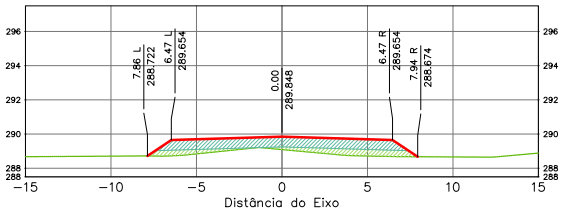

Terraplenagem Est. 3807+0.00	
Area de Corte	0.00
Area de Aterro	12.17

Estaca: 3809+0.000
Greide: 289.996m
Terreno: 289.307m

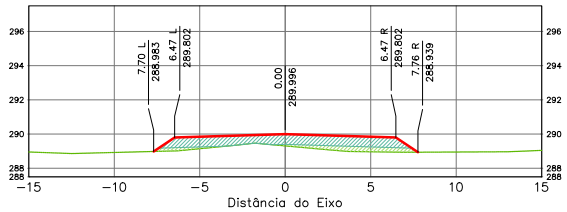

Terraplenagem Est. 3809+0.00	
Area de Corte	0.00
Area de Aterro	10.48

Estaca: 3808+0.000
Greide: 289.922m
Terreno: 289.181m

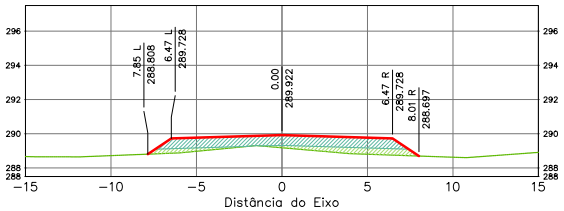

Terraplenagem Est. 3808+0.00	
Area de Corte	0.00
Area de Aterro	11.76

Estaca: 3810+0.000
Greide: 290.069m
Terreno: 289.361m

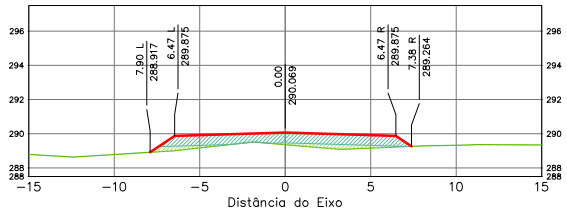

Terraplenagem Est. 3810+0.00	
Area de Corte	0.00
Area de Aterro	10.23

ÁREA DA SEÇÃO EM CORTE
ÁREA DA SEÇÃO CORPO DE ATERRO (100% PN)
ÁREA DA SEÇÃO CAMADA FINAL (100% PI)

TERRAPLENAGEM
TERRENO NATURAL

SPIN

Rodovia: MT-473
Trecho: Entr. MT-265 a Entr. MT-358
Sub-Trecho: Rio Gomalina (km 31,0) – Comunidade Matão (km 44,2) - Rio Santa Rosa (km 61,7)
Extensão: 30,61 km
Código do S.R.E.: 473EEMT0010 Lote: 02

FOLHA: SEC-

ASSUNTO: SEÇÕES TRANSVERSAIS

ESCALA: 1:250

HASH: b33ee60fdd11b1006f6376f0f5f6c37f6; Assinado por BENEDITO ALEXANDRO DE OLIVEIRA BARAVIERA em 23/03/2026, Juntado em 26/03/2026 15:36:30 por AMANDA ARAUJO.

SINFRACAP202628048A

Autenticado com senha por AMANDA CRISTINA REZENDE ARAUJO - GESTOR PROJ ESPE IV / GSAOR - 27/03/2026 às 08:49:30.
Documento Nº: 35634257-3039 - consulta à autenticidade em https://www.sigadoc.mt.gov.br/sigaex/public/app/autenticar?n=35634257-3039

SIGA

Governo de Mato Grosso
937
SINFRA

Estaca: 3811+0.000
Greide: 290.143m
Terreno: 289.366m

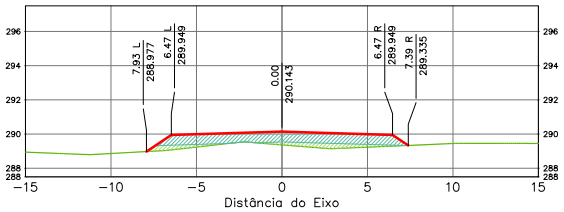

Terraplenagem Est. 3811+0.00	
Area de Corte	0.00
Area de Aterro	10.63

Estaca: 3813+0.000
Greide: 290.291m
Terreno: 289.548m

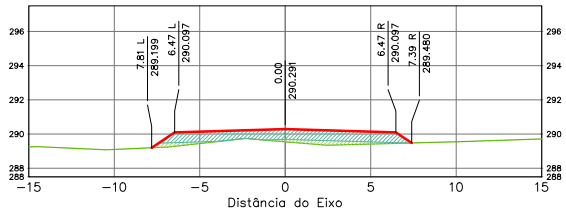

Terraplenagem Est. 3813+0.00	
Area de Corte	0.00
Area de Aterro	9.96

Estaca: 3812+0.000
Greide: 290.217m
Terreno: 289.456m

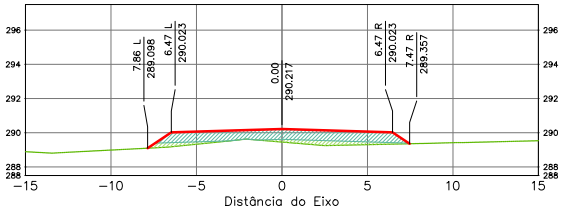

Terraplenagem Est. 3812+0.00	
Area de Corte	0.00
Area de Aterro	10.49

Estaca: 3814+0.000
Greide: 290.365m
Terreno: 289.666m

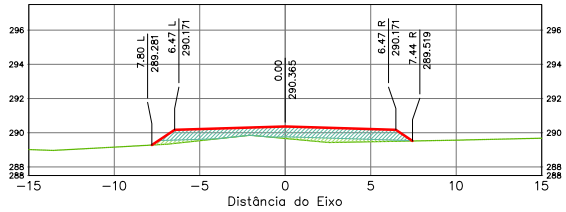

Terraplenagem Est. 3814+0.00	
Area de Corte	0.00
Area de Aterro	9.77

ÁREA DA SEÇÃO EM CORTE
ÁREA DA SEÇÃO CORPO DE ATERRO (100% PN)
ÁREA DA SEÇÃO CAMADA FINAL (100% PI)
TERRAPLENAGEM
TERRENO NATURAL

SPIN

Rodovia: MT-473
Trecho: Entr. MT-265 a Entr. MT-358
Sub-Trecho: Rio Gomalina (km 31,0) – Comunidade Matão (km 44,2) - Rio Santa Rosa (km 61,7)
Extensão: 30,61 km
Código do S.R.E.: 473EEMT0010 Lote: 02

FOLHA: SEC-

ASSUNTO: SEÇÕES TRANSVERSAIS

ESCALA: 1:250

HASH: b33ee60fcdd11b1096f3760f5f69c3760752f4a0c2b2f45141729bb61d0c48508 - Documento assinado digitalmente, valide em https://apps.sigas.mt.gov.br/sigaex/app/validar/4ASH-5FJC-MFZH-7BDT. Assinado por BENEDITO ALEXANDRO DE OLIVEIRA BARAVIERA em 23/03/2026, juntado em 26/03/2026 15:36:30 por AMANDA ARAUJO.

SINFRACAP202628048A

Autenticado com senha por AMANDA CRISTINA REZENDE ARAUJO - GESTOR PROJ ESPE IV / GSAOR - 27/03/2026 às 08:49:30.
Documento Nº: 35634257-3039 - consulta à autenticidade em https://www.sigadoc.mt.gov.br/sigaex/public/app/autenticar?n=35634257-3039

SIGA

Governo de Mato Grosso
938
SINFRA

Estaca: 3815+0.000
Greide: 290.439m
Terreno: 289.750m

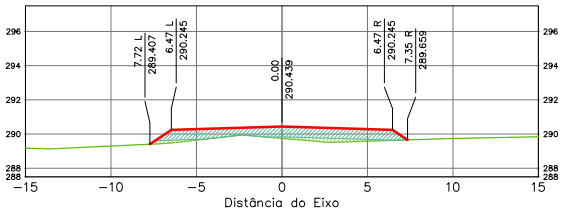

Terraplenagem Est. 3815+0.00	
Area de Corte	0.00
Area de Aterro	9.31

Estaca: 3817+0.000
Greide: 290.587m
Terreno: 289.893m

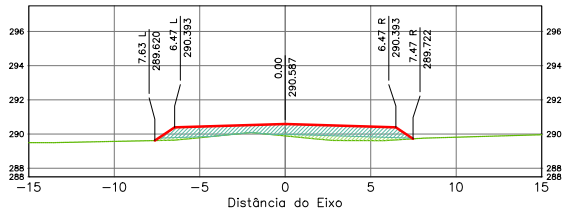

Terraplenagem Est. 3817+0.00	
Area de Corte	0.00
Area de Aterro	9.82

Estaca: 3816+0.000
Greide: 290.513m
Terreno: 289.881m

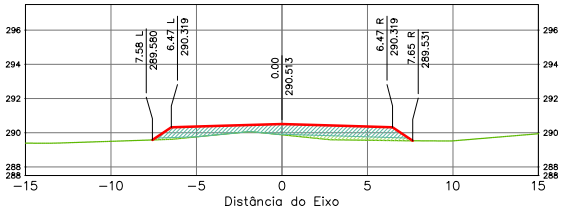

Terraplenagem Est. 3816+0.00	
Area de Corte	0.00
Area de Aterro	9.32

Estaca: 3818+0.000
Greide: 290.663m
Terreno: 289.950m

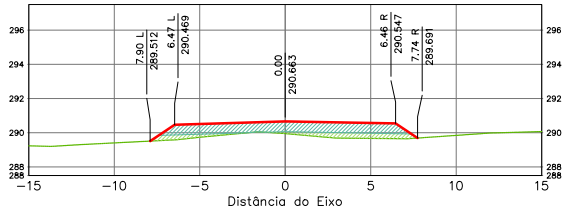

Terraplenagem Est. 3818+0.00	
Area de Corte	0.00
Area de Aterro	11.32

ÁREA DA SEÇÃO EM CORTE
ÁREA DA SEÇÃO CORPO DE ATERRO (100% PN)
ÁREA DA SEÇÃO CAMADA FINAL (100% PI)

TERRAPLENAGEM
TERRENO NATURAL

SPIN

Rodovia: MT-473
Trecho: Entr. MT-265 a Entr. MT-358
Sub-Trecho: Rio Gomalina (km 31,0) – Comunidade Matão (km 44,2) - Rio Santa Rosa (km 61,7)
Extensão: 30,61 km
Código do S.R.E.: 473EEMT0010 Lote: 02

FOLHA: SEC-

ASSUNTO: SEÇÕES TRANSVERSAIS

ESCALA: 1:250

HASH: b23ee60fcd11b1006f6705f5f9c3760752f4a0c2b2f45141729bb61d0c48508 - Documento assinado digitalmente, valido em https://apps.sigadoc.mt.gov.br/sigadoc/public/validar/4SH-5FJC-MF2H-2BDT. Assinado por BENEDITO ALEXANDRO DE OLIVEIRA BARAVIERA em 23/03/2026, juntado em 26/03/2026 15:36:30 por AMANDA ARAUJO.

SINFRACAP202628048A

Autenticado com senha por AMANDA CRISTINA REZENDE ARAUJO - GESTOR PROJ ESPE IV / GSAOR - 27/03/2026 às 08:49:30.
Documento Nº: 35634257-3039 - consulta à autenticidade em https://www.sigadoc.mt.gov.br/sigaex/public/app/autenticar?n=35634257-3039

SIGA

Governo de Mato Grosso
939
SINFRA

Estaca: 3819+0.000
Greide: 290.760m
Terreno: 289.954m

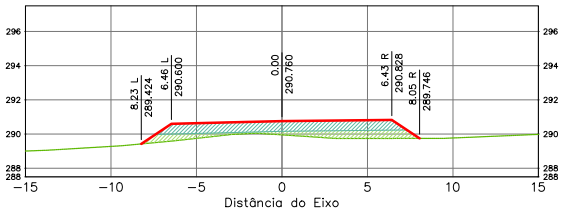

Terraplenagem Est. 3819+0.00	
Area de Corte	0.00
Area de Aterro	13.32

Estaca: 3819+10.000
Greide: 290.817m
Terreno: 290.015m

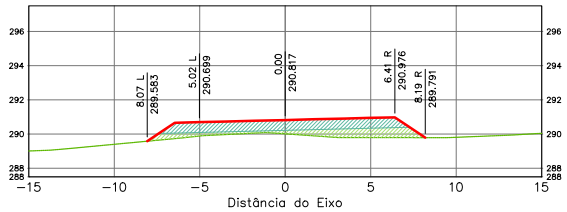

Terraplenagem Est. 3819+10.00	
Area de Corte	0.00
Area de Aterro	13.57

Estaca: 3819+1.920
Greide: 290.770m
Terreno: 289.965m

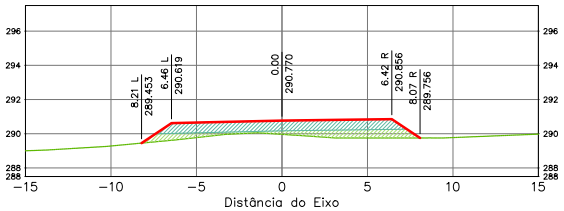

Terraplenagem Est. 3819+1.92	
Area de Corte	0.00
Area de Aterro	13.37

Estaca: 3820+0.000
Greide: 290.879m
Terreno: 290.093m

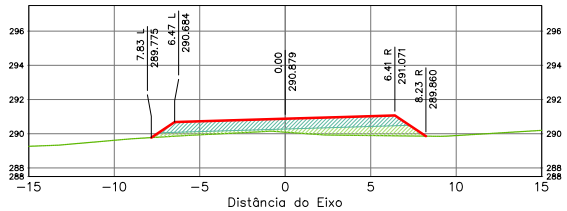

Terraplenagem Est. 3820+0.00	
Area de Corte	0.00
Area de Aterro	13.18

ÁREA DA SEÇÃO EM CORTE
ÁREA DA SEÇÃO CORPO DE ATERRO (100% PN)
ÁREA DA SEÇÃO CAMADA FINAL (100% PI)
TERRAPLENAGEM
TERRENO NATURAL

SPIN

Rodovia: MT-473
Trecho: Entr. MT-265 a Entr. MT-358
Sub-Trecho: Rio Gomalina (km 31,0) – Comunidade Matão (km 44,2) - Rio Santa Rosa (km 61,7)
Extensão: 30,61 km
Código do S.R.E.: 473EEMT0010 Lote: 02

FOLHA: SEC-

ASSUNTO: SEÇÕES TRANSVERSAIS

ESCALA: 1:250

HASH: b33ee606dd11b1006f6376f0f5f6c3760752f4a0c2b2f45141729bb8d1d0c48508 - Documento assinado digitalmente, validável em https://apps.sinfra.mt.gov.br/validar/4SHJ5EJC-MFZH-2BDT. Assinado por BENEDITO ALEXANDRO DE OLIVEIRA BARAVIERA em 23/03/2026, juntado em 26/03/2026 15:36:30 por AMANDA ARAUJO

SINFRACAP202628048A

Autenticado com senha por AMANDA CRISTINA REZENDE ARAUJO - GESTOR PROJ ESPE IV / GSAOR - 27/03/2026 às 08:49:30.
Documento Nº: 35634257-3039 - consulta à autenticidade em https://www.sigadoc.mt.gov.br/sigaex/public/app/autenticar?n=35634257-3039

SIGA

Governo de Mato Grosso
940
SINFRA

Estaca: 3820+10.000
Greide: 290.950m
Terreno: 290.200m

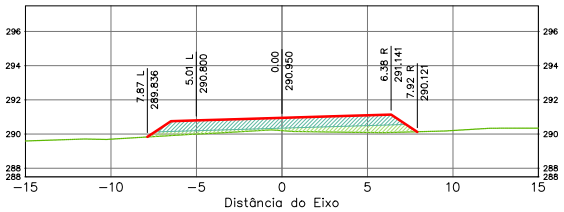

Terraplenagem Est. 3820+10.00	
Area de Corte	0.00
Area de Aterro	12.23

Estaca: 3821+10.000
Greide: 291.102m
Terreno: 290.308m

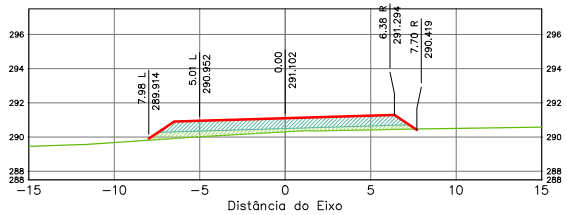

Terraplenagem Est. 3821+10.00	
Area de Corte	0.00
Area de Aterro	12.24

Estaca: 3821+0.000
Greide: 291.020m
Terreno: 290.322m

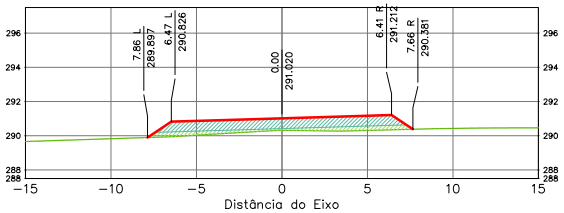

Terraplenagem Est. 3821+0.00	
Area de Corte	0.00
Area de Aterro	11.43

Estaca: 3822+0.000
Greide: 291.184m
Terreno: 290.387m

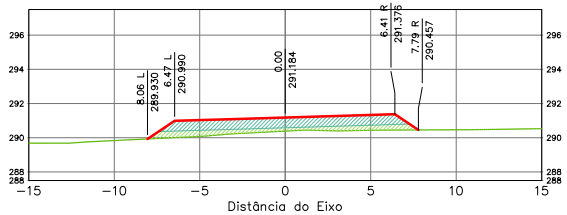

Terraplenagem Est. 3822+0.00	
Area de Corte	0.00
Area de Aterro	12.61

ÁREA DA SEÇÃO EM CORTE
ÁREA DA SEÇÃO CORPO DE ATERRO (100% PN)
ÁREA DA SEÇÃO CAMADA FINAL (100% PI)

TERRAPLENAGEM
TERRENO NATURAL

SPIN

Rodovia: MT-473
Trecho: Entr. MT-265 a Entr. MT-358
Sub-Trecho: Rio Gomalina (km 31,0) – Comunidade Matão (km 44,2) - Rio Santa Rosa (km 61,7)
Extensão: 30,61 km
Código do S.R.E.: 473EEMT0010 Lote: 02

FOLHA: SEC-

ASSUNTO: SEÇÕES TRANSVERSAIS

ESCALA: 1:250

HASH: b33ee60fcdd11b1069b3924f5f68c3763752f4dd0c2b72451417bbb82f1d0c48508 - Documento assinado digitalmente, validável em https://apps.sigadoc.mt.gov.br/sigaex/app/validar/4SH-5FJC-MFZH-ZBDT. Assinado por BENEDITO ALEXANDRO DE OLIVEIRA BARA VIERA em 23/03/2026, juntado em 26/03/2026 15:36:30 por AMANDA ARAUJO.

SINFRACAP202628048A

Autenticado com senha por AMANDA CRISTINA REZENDE ARAUJO - GESTOR PROJ ESPE IV / GSAOR - 27/03/2026 às 08:49:30.
Documento Nº: 35634257-3039 - consulta à autenticidade em https://www.sigadoc.mt.gov.br/sigaex/public/app/autenticar?n=35634257-3039

SIGA

Governo de Mato Grosso
941
SINFRA

Estaca: 3822+10.000
Greide: 291.277m
Terreno: 290.475m

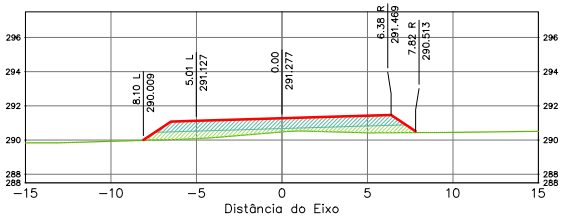

Terraplenagem Est. 3822+10.00	
Area de Corte	0.00
Area de Aterro	13.64

Estaca: 3823+10.000
Greide: 291.475m
Terreno: 290.663m

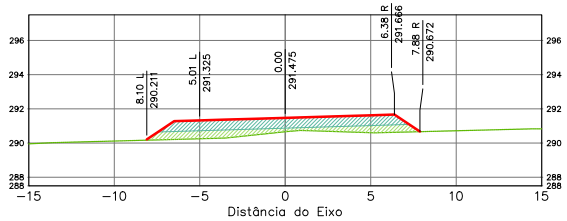

Terraplenagem Est. 3823+10.00	
Area de Corte	0.00
Area de Aterro	13.97

Estaca: 3823+0.000
Greide: 291.370m
Terreno: 290.562m

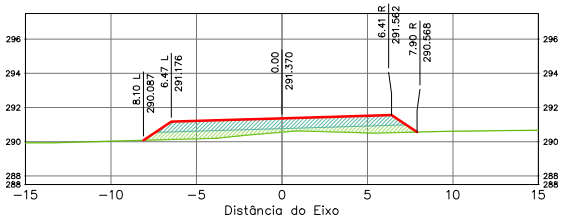

Terraplenagem Est. 3823+0.00	
Area de Corte	0.00
Area de Aterro	13.67

Estaca: 3824+0.000
Greide: 291.579m
Terreno: 290.766m

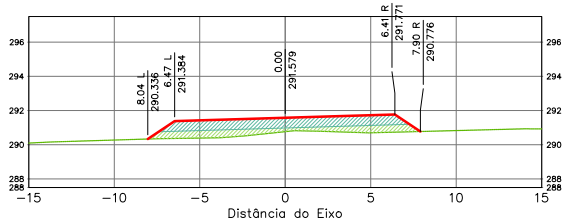

Terraplenagem Est. 3824+0.00	
Area de Corte	0.00
Area de Aterro	13.81

ÁREA DA SEÇÃO EM CORTE
ÁREA DA SEÇÃO CORPO DE ATERRO (100% PN)
ÁREA DA SEÇÃO CAMADA FINAL (100% PI)

TERRAPLENAGEM
TERRENO NATURAL

SPIN

Rodovia: MT-473
Trecho: Entr. MT-265 a Entr. MT-358
Sub-Trecho: Rio Gomalina (km 31,0) – Comunidade Matão (km 44,2) - Rio Santa Rosa (km 61,7)
Extensão: 30,61 km
Código do S.R.E.: 473EEMT0010 Lote: 02

FOLHA: SEC-

ASSUNTO: SEÇÕES TRANSVERSAIS

ESCALA: 1:250

HASH: b33ee60fdd11b1006f6570f5f6c3760752f4a0c2b72451417b9b61d0c48508. Documento assinado digitalmente, validade em https://apps.sigadoc.mt.gov.br/sigaex/app/validar/4SH-5FJC-MF2H-2BDT. Assinado por BENEDITO ALEXANDRO DE OLIVEIRA BARAVIERA em 23/03/2026, juntado em 26/03/2026 15:36:30 por AMANDA ARAUJO.

SINFRACAP202628048A

Autenticado com senha por AMANDA CRISTINA REZENDE ARAUJO - GESTOR PROJ ESPE IV / GSAOR - 27/03/2026 às 08:49:30.
Documento Nº: 35634257-3039 - consulta à autenticidade em https://www.sigadoc.mt.gov.br/sigaex/public/app/autenticar?n=35634257-3039

SIGA

Governo de Mato Grosso
942
SINFRA

Estaca: 3824+10.000
Greide: 291.694m
Terreno: 290.888m

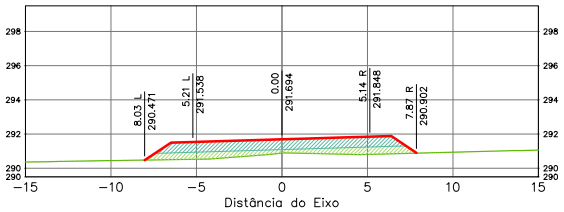

Terraplenagem Est. 3824+10.00	
Area de Corte	0.00
Area de Aterro	13.79

Estaca: 3825+0.000
Greide: 291.810m
Terreno: 291.024m

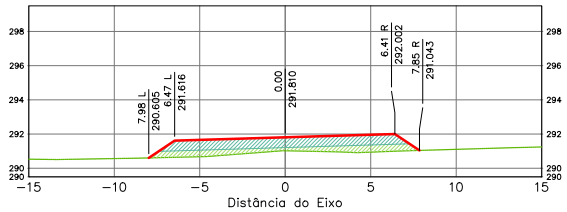

Terraplenagem Est. 3825+0.00	
Area de Corte	0.00
Area de Aterro	13.34

Estaca: 3824+17.559
Greide: 291.780m
Terreno: 290.981m

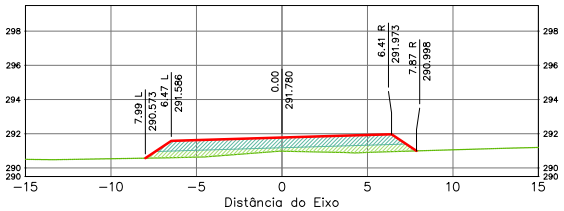

Terraplenagem Est. 3824+17.56	
Area de Corte	0.00
Area de Aterro	13.53

Estaca: 3825+10.000
Greide: 291.937m
Terreno: 291.199m

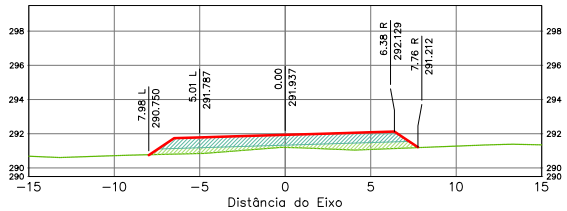

Terraplenagem Est. 3825+10.00	
Area de Corte	0.00
Area de Aterro	12.81

ÁREA DA SEÇÃO EM CORTE
ÁREA DA SEÇÃO CORPO DE ATERRO (100% PN)
ÁREA DA SEÇÃO CAMADA FINAL (100% PI)
TERRAPLENAGEM
TERRENO NATURAL

SPIN

Rodovia: MT-473
Trecho: Entr. MT-265 a Entr. MT-358
Sub-Trecho: Rio Gomalina (km 31,0) – Comunidade Matão (km 44,2) - Rio Santa Rosa (km 61,7)
Extensão: 30,61 km
Código do S.R.E.: 473EEMT0010 Lote: 02

FOLHA: SEC-

ASSUNTO: SEÇÕES TRANSVERSAIS

ESCALA: 1:250

HASH: b33ee60fdd11b1006f6576f0f5f8c3760752f4a0c2b2f45141179bbb61d0c48508 - Documento assinado digitalmente, validável em https://apps.iplan.go.gov.br/validadoc/4ASH-5FJC-MF2H-2BDT. Assinado por BENEDITO ALEXANDRO DE OLIVEIRA BARAVIERA em 23/03/2026, juntado em 26/03/2026 15:36:30 por AMANDA ARAUJO

SINFRACAP202628048A

Autenticado com senha por AMANDA CRISTINA REZENDE ARAUJO - GESTOR PROJ ESPE IV / GSAOR - 27/03/2026 às 08:49:30.
Documento Nº: 35634257-3039 - consulta à autenticidade em https://www.sigadoc.mt.gov.br/sigaex/public/app/autenticar?n=35634257-3039

SIGA

Governo de Mato Grosso
943
SINFRA

Estaca: 3826+0.000
Greide: 292.063m
Terreno: 291.346m

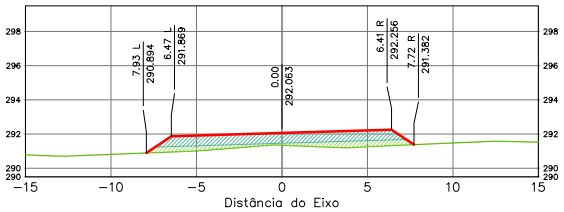

Terraplenagem Est. 3826+0.00	
Area de Corte	0.00
Area de Aterro	12.27

Estaca: 3827+0.000
Greide: 292.339m
Terreno: 291.628m

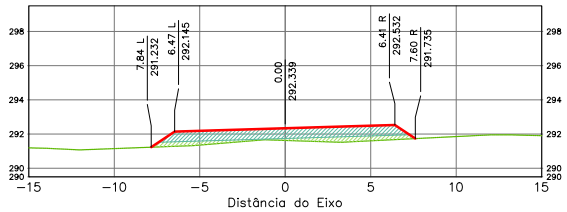

Terraplenagem Est. 3827+0.00	
Area de Corte	0.00
Area de Aterro	11.40

Estaca: 3826+10.000
Greide: 292.202m
Terreno: 291.481m

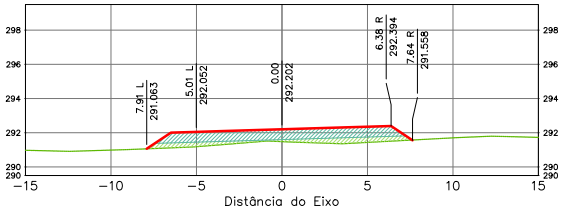

Terraplenagem Est. 3826+10.00	
Area de Corte	0.00
Area de Aterro	11.83

Estaca: 3827+10.000
Greide: 292.490m
Terreno: 291.805m

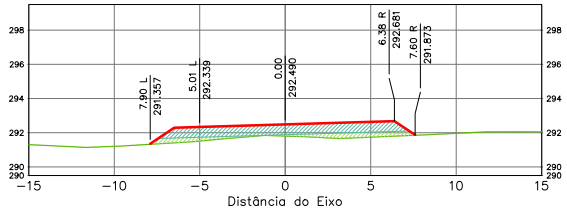

Terraplenagem Est. 3827+10.00	
Area de Corte	0.00
Area de Aterro	11.37

ÁREA DA SEÇÃO EM CORTE
ÁREA DA SEÇÃO CORPO DE ATERRO (100% PN)
ÁREA DA SEÇÃO CAMADA FINAL (100% PI)
TERRAPLENAGEM
TERRENO NATURAL

SPIN

Rodovia: MT-473
Trecho: Entr. MT-265 a Entr. MT-358
Sub-Trecho: Rio Gomalina (km 31,0) – Comunidade Matão (km 44,2) - Rio Santa Rosa (km 61,7)
Extensão: 30,61 km
Código do S.R.E.: 473EEMT0010 Lote: 02

FOLHA: SEC-

ASSUNTO: SEÇÕES TRANSVERSAIS

ESCALA: 1:250

HASH: b33ee60fdd11b1096f5705f5d9c3760752f4a0c2b2f45141729bb61d0c48508 - Documento assinado digitalmente, valido em https://agsiscos.sedec.mt.gov.br/downloads/4.ASH-SEC-MEDH-2801 - Assinado por BENEDITO ALEXANDRO DE OLIVEIRA BARAVIERA em 23/03/2026, Juntado em 26/03/2026 15:36:30 por AMANDA ARAUJO

SINFRACAP202628048A

Autenticado com senha por AMANDA CRISTINA REZENDE ARAUJO - GESTOR PROJ ESPE IV / GSAOR - 27/03/2026 às 08:49:30.
Documento Nº: 35634257-3039 - consulta à autenticidade em https://www.sigadoc.mt.gov.br/sigaex/public/app/autenticar?n=35634257-3039

SIGA

Governo de Mato Grosso
944
SINFRA

Estaca: 3828+0.000
Greide: 292.638m
Terreno: 291.970m

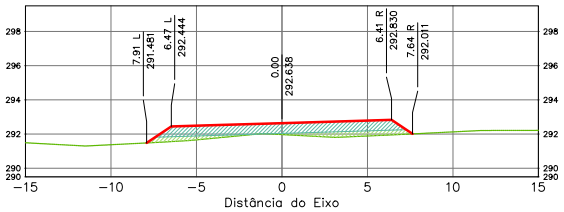

Terraplenagem Est. 3828+0.00	
Área de Corte	0.00
Área de Aterro	11.32

Estaca: 3829+0.000
Greide: 292.959m
Terreno: 292.282m

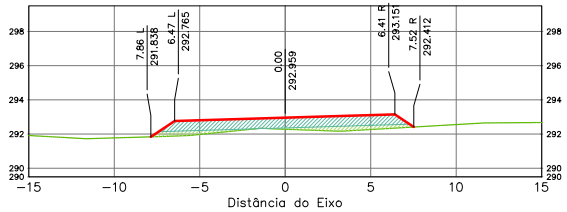

Terraplenagem Est. 3829+0.00	
Área de Corte	0.00
Área de Aterro	10.97

Estaca: 3828+10.000
Greide: 292.799m
Terreno: 292.117m

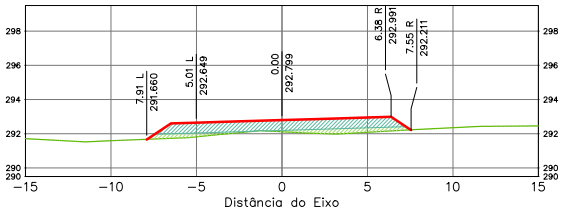

Terraplenagem Est. 3828+10.00	
Área de Corte	0.00
Área de Aterro	11.11

Estaca: 3829+10.000
Greide: 293.132m
Terreno: 292.461m

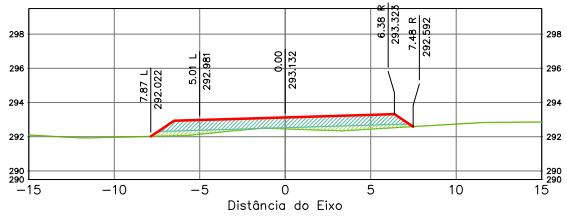

Terraplenagem Est. 3829+10.00	
Área de Corte	0.00
Área de Aterro	10.90

ÁREA DA SEÇÃO EM CORTE
ÁREA DA SEÇÃO CORPO DE ATERRO (100% PN)
ÁREA DA SEÇÃO CAMADA FINAL (100% PI)
TERRAPLENAGEM
TERRENO NATURAL

SPIN

Rodovia: MT-473
Trecho: Entr. MT-265 a Entr. MT-358
Sub-Trecho: Rio Gomalina (km 31,0) – Comunidade Matão (km 44,2) - Rio Santa Rosa (km 61,7)
Extensão: 30,61 km
Código do S.R.E.: 473EEMT0010 Lote: 02

FOLHA: SEC-

ASSUNTO: SEÇÕES TRANSVERSAIS

ESCALA: 1:250

HASH: b33ee60ed11b1006f6576f0f5f8c3760752f4a0c1b72f5f14117bbb61d0c48508 - Documento assinado digitalmente, validável em https://apps.sigadoc.mt.gov.br/sigaex/public/app/validar/4SH-5FJC-MF2H-2BDT. Assinado por BENEDITO ALEXANDRO DE OLIVEIRA BARAVIERA em 23/03/2026, juntado em 26/03/2026 15:36:30 por AMANDA ARAUJO

SINFRACAP202628048A

Autenticado com senha por AMANDA CRISTINA REZENDE ARAUJO - GESTOR PROJ ESPE IV / GSAOR - 27/03/2026 às 08:49:30.
Documento Nº: 35634257-3039 - consulta à autenticidade em https://www.sigadoc.mt.gov.br/sigaex/public/app/autenticar?n=35634257-3039

SIGA

Governo de Mato Grosso
945
SINFRA

Estaca: 3830+0.000
Greide: 293.303m
Terreno: 292.640m

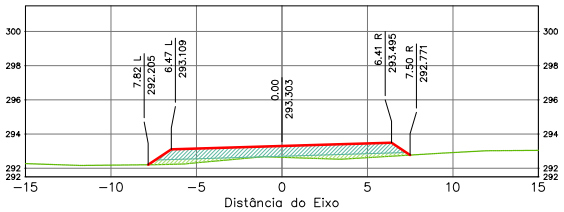

Terraplenagem Est. 3830+0.00	
Area de Corte	0.00
Area de Aterro	10.90

Estaca: 3830+13.199
Greide: 293.542m
Terreno: 292.857m

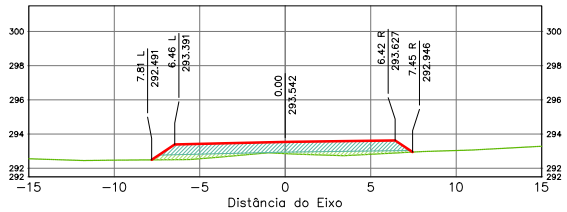

Terraplenagem Est. 3830+13.20	
Area de Corte	0.00
Area de Aterro	10.93

Estaca: 3830+10.000
Greide: 293.483m
Terreno: 292.802m

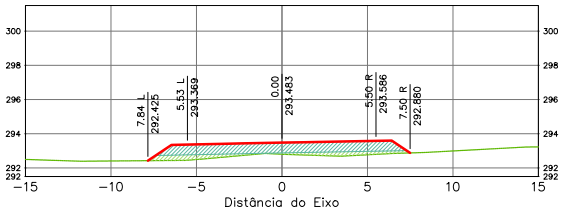

Terraplenagem Est. 3830+10.00	
Area de Corte	0.00
Area de Aterro	11.07

Estaca: 3831+0.000
Greide: 293.669m
Terreno: 292.975m

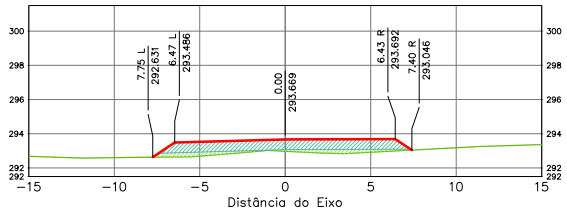

Terraplenagem Est. 3831+0.00	
Area de Corte	0.00
Area de Aterro	10.70

ÁREA DA SEÇÃO EM CORTE
ÁREA DA SEÇÃO CORPO DE ATERRO (100% PN)
ÁREA DA SEÇÃO CAMADA FINAL (100% PI)
TERRAPLENAGEM
TERRENO NATURAL

SPIN

Rodovia: MT-473
Trecho: Entr. MT-265 a Entr. MT-358
Sub-Trecho: Rio Gomalina (km 31,0) – Comunidade Matão (km 44,2) - Rio Santa Rosa (km 61,7)
Extensão: 30,61 km
Código do S.R.E.: 473EEMT0010 Lote: 02

FOLHA: SEC-

ASSUNTO: SEÇÕES TRANSVERSAIS

ESCALA: 1:250

HASH: b33ee60fdd11b1096f57605d9c3760752f4a0c2b72451417b9ab61d0c4d8508 - Documento assinado digitalmente, validável em https://apps.sigadoc.mt.gov.br/sigaex/app/validar/4ASH-5EFC-MF2H-2BDT. Assinado por BENEDITO ALEXANDRO DE OLIVEIRA BARAVIERA em 23/03/2026, juntado em 26/03/2026 15:36:30 por AMANDA ARAUJO.

SINFRACAP202628048A

Autenticado com senha por AMANDA CRISTINA REZENDE ARAUJO - GESTOR PROJ ESPE IV / GSAOR - 27/03/2026 às 08:49:30.
Documento Nº: 35634257-3039 - consulta à autenticidade em https://www.sigadoc.mt.gov.br/sigaex/public/app/autenticar?n=35634257-3039

SIGA

Governo de Mato Grosso
946
SINFRA

Estaca: 3832+0.000
Greide: 294.057m
Terreno: 293.333m

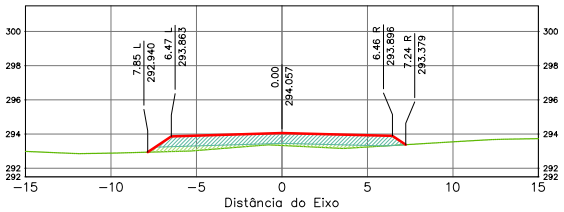

Terraplenagem Est. 3832+0.00	
Area de Corte	0.00
Area de Aterro	10.63

Estaca: 3834+0.000
Greide: 294.876m
Terreno: 294.033m

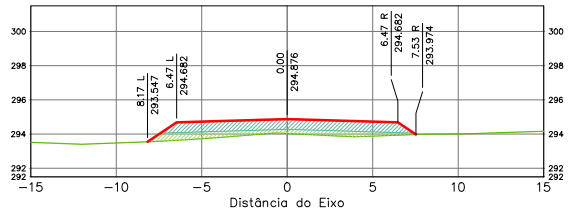

Terraplenagem Est. 3834+0.00	
Area de Corte	0.00
Area de Aterro	12.80

Estaca: 3833+0.000
Greide: 294.465m
Terreno: 293.690m

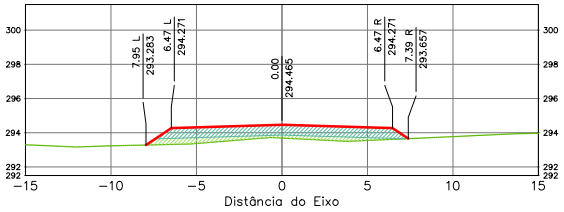

Terraplenagem Est. 3833+0.00	
Area de Corte	0.00
Area de Aterro	11.62

Estaca: 3835+0.000
Greide: 295.287m
Terreno: 294.368m

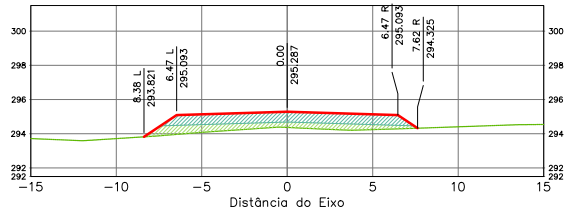

Terraplenagem Est. 3835+0.00	
Area de Corte	0.00
Area de Aterro	13.93

ÁREA DA SEÇÃO EM CORTE
ÁREA DA SEÇÃO CORPO DE ATERRO (100% PN)
ÁREA DA SEÇÃO CAMADA FINAL (100% PI)

TERRAPLENAGEM
TERRENO NATURAL

SPIN

Rodovia: MT-473
Trecho: Entr. MT-265 a Entr. MT-358
Sub-Trecho: Rio Gomalina (km 31,0) – Comunidade Matão (km 44,2) - Rio Santa Rosa (km 61,7)
Extensão: 30,61 km
Código do S.R.E.: 473EEMT0010 Lote: 02

FOLHA: SEC-

ASSUNTO: SEÇÕES TRANSVERSAIS

ESCALA: 1:250

HASH: b33ee60fcdd11b1069b3760f5f69c3760752f4a0c2b2f45141179bbb61d0c48508 - Documento assinado digitalmente, valido em https://apps.sinfra.mt.gov.br/validar/4JSHJFJC-MFZH-ZBDT. Assinado por BENEDITO ALEXANDRO DE OLIVEIRA BARAVIERA em 23/03/2026, juntado em 26/03/2026 15:36:30 por AMANDA ARAUJO.

SINFRACAP202628048A

Autenticado com senha por AMANDA CRISTINA REZENDE ARAUJO - GESTOR PROJ ESPE IV / GSAOR - 27/03/2026 às 08:49:30.
Documento Nº: 35634257-3039 - consulta à autenticidade em https://www.sigadoc.mt.gov.br/sigaex/public/app/autenticar?n=35634257-3039

SIGA

Governo de Mato Grosso
947
SINFRA

Estaca: 3836+0.000
Greide: 295.698m
Terreno: 294.695m

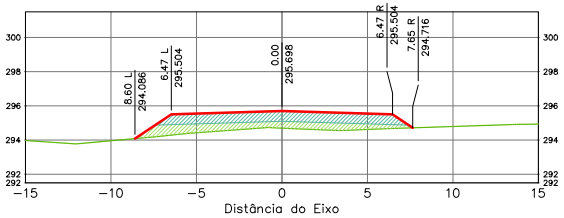

Terraplenagem Est. 3836+0.00	
Area de Corte	0.00
Area de Aterro	14.93

Estaca: 3838+0.000
Greide: 296.520m
Terreno: 295.476m

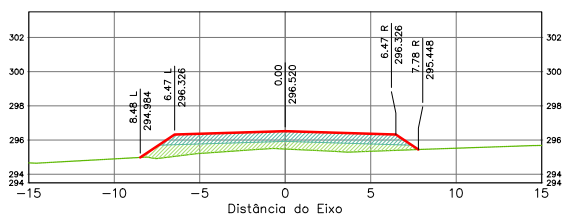

Terraplenagem Est. 3838+0.00	
Area de Corte	0.00
Area de Aterro	15.86

Estaca: 3837+0.000
Greide: 296.109m
Terreno: 295.080m

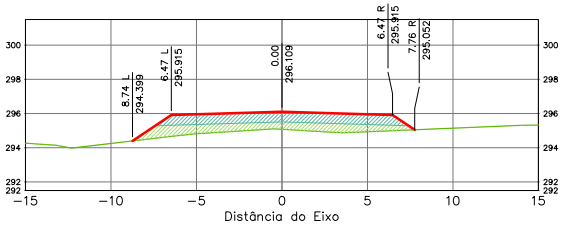

Terraplenagem Est. 3837+0.00	
Area de Corte	0.00
Area de Aterro	15.87

Estaca: 3839+0.000
Greide: 296.931m
Terreno: 295.887m

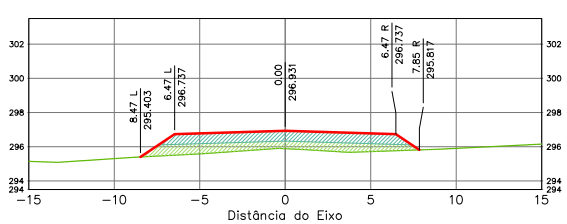

Terraplenagem Est. 3839+0.00	
Area de Corte	0.00
Area de Aterro	16.14

ÁREA DA SEÇÃO EM CORTE
ÁREA DA SEÇÃO CORPO DE ATERRO (100% PN)
ÁREA DA SEÇÃO CAMADA FINAL (100% PI)
TERRAPLENAGEM
TERRENO NATURAL

SPIN

Rodovia: MT-473
Trecho: Entr. MT-265 a Entr. MT-358
Sub-Trecho: Rio Gomalina (km 31,0) – Comunidade Matão (km 44,2) - Rio Santa Rosa (km 61,7)
Extensão: 30,61 km
Código do S.R.E.: 473EEMT0010 Lote: 02

FOLHA: SEC-

ASSUNTO: SEÇÕES TRANSVERSAIS

ESCALA: 1:250

HASH: b33ee60fcdd11b1096f3705f58c3760752f4a0c1b72f451417b9d61d0c48508 - Documento assinado digitalmente, valide em https://apps.sigas.mt.gov.br/sigasdocs/validar/4SHJ-5FJC-MF2H-7BDT. Assinado por BENEDITO ALEXANDRO DE OLIVEIRA BARA VIERA em 23/03/2026, juntado em 26/03/2026 15:36:30 por AMANDA ARAUJO.

SINFRACAP202628048A

Autenticado com senha por AMANDA CRISTINA REZENDE ARAUJO - GESTOR PROJ ESPE IV / GSAOR - 27/03/2026 às 08:49:30.
Documento Nº: 35634257-3039 - consulta à autenticidade em https://www.sigadoc.mt.gov.br/sigaex/public/app/autenticar?n=35634257-3039

SIGA

Governo de Mato Grosso
948
SINFRA

Estaca: 3840+0.000
Greide: 297.342m
Terreno: 296.277m

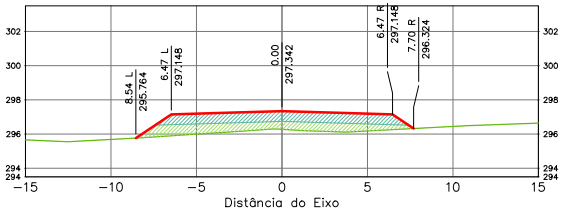

Terraplenagem Est. 3840+0.00	
Área de Corte	0.00
Área de Aterro	16.02

Estaca: 3842+0.000
Greide: 298.164m
Terreno: 297.166m

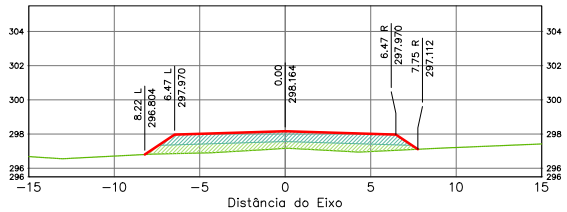

Terraplenagem Est. 3842+0.00	
Área de Corte	0.00
Área de Aterro	15.20

Estaca: 3841+0.000
Greide: 297.753m
Terreno: 296.716m

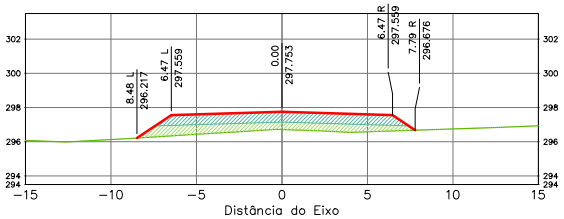

Terraplenagem Est. 3841+0.00	
Área de Corte	0.00
Área de Aterro	15.71

Estaca: 3843+0.000
Greide: 298.575m
Terreno: 297.627m

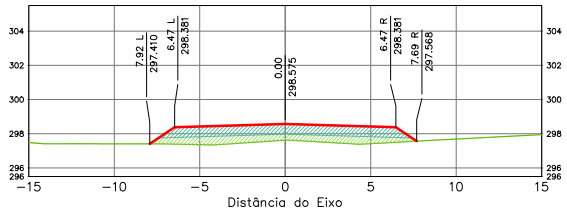

Terraplenagem Est. 3843+0.00	
Área de Corte	0.00
Área de Aterro	14.31

ÁREA DA SEÇÃO EM CORTE
ÁREA DA SEÇÃO CORPO DE ATERRO (100% PN)
ÁREA DA SEÇÃO CAMADA FINAL (100% PI)
TERRAPLENAGEM
TERRENO NATURAL

SPIN

Rodovia: MT-473
Trecho: Entr. MT-265 a Entr. MT-358
Sub-Trecho: Rio Gomalina (km 31,0) – Comunidade Matão (km 44,2) - Rio Santa Rosa (km 61,7)
Extensão: 30,61 km
Código do S.R.E.: 473EEMT0010 Lote: 02

FOLHA: SEC-

ASSUNTO: SEÇÕES TRANSVERSAIS

ESCALA: 1:250

HASH: b33ee60fcdd11b1096f37605d9c3760752f4a0c2b2f45141179bb9d1d0c48508 - Documento assinado digitalmente, valide em https://apps.sigadoc.mt.gov.br/sigaex/app/validar/4SH-5FJC-MF2H-2BDT. Assinado por BENEDITO ALEXANDRO DE OLIVEIRA BARAVIERA em 23/03/2026, juntado em 26/03/2026 15:36:30 por AMANDA ARAUJO

SINFRACAP202628048A

Autenticado com senha por AMANDA CRISTINA REZENDE ARAUJO - GESTOR PROJ ESPE IV / GSAOR - 27/03/2026 às 08:49:30.
Documento Nº: 35634257-3039 - consulta à autenticidade em https://www.sigadoc.mt.gov.br/sigaex/public/app/autenticar?n=35634257-3039

SIGA

Governo de Mato Grosso
949
SINFRA

Estaca: 3844+0.000
Greide: 298.986m
Terreno: 298.099m

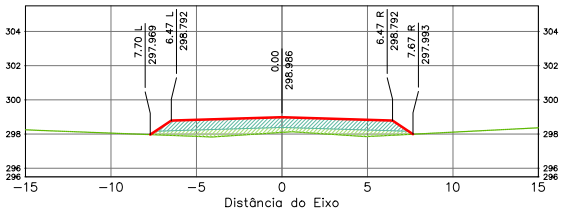

Terraplenagem Est. 3844+0.00	
Area de Corte	0.00
Area de Aterro	13.11

Estaca: 3846+0.000
Greide: 299.808m
Terreno: 299.210m

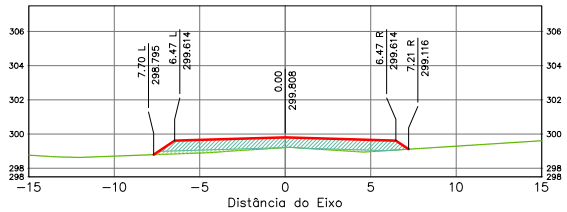

Terraplenagem Est. 3846+0.00	
Area de Corte	0.00
Area de Aterro	9.38

Estaca: 3845+0.000
Greide: 299.397m
Terreno: 298.699m

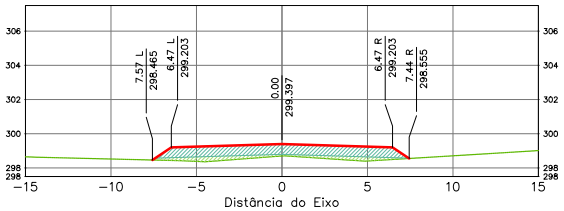

Terraplenagem Est. 3845+0.00	
Area de Corte	0.00
Area de Aterro	10.96

Estaca: 3847+0.000
Greide: 300.216m
Terreno: 299.823m

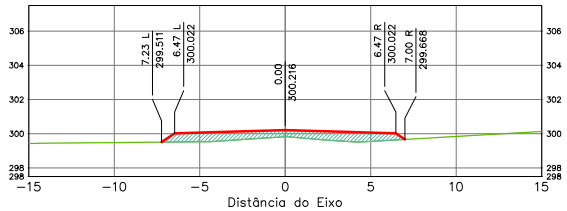

Terraplenagem Est. 3847+0.00	
Area de Corte	0.00
Area de Aterro	6.60

ÁREA DA SEÇÃO EM CORTE
ÁREA DA SEÇÃO CORPO DE ATERRO (100% PN)
ÁREA DA SEÇÃO CAMADA FINAL (100% PI)

TERRAPLENAGEM
TERRENO NATURAL

SPIN

Rodovia: MT-473
Trecho: Entr. MT-265 a Entr. MT-358
Sub-Trecho: Rio Gomalina (km 31,0) – Comunidade Matão (km 44,2) - Rio Santa Rosa (km 61,7)
Extensão: 30,61 km
Código do S.R.E.: 473EEMT0010 Lote: 02

FOLHA: SEC-

ASSUNTO: SEÇÕES TRANSVERSAIS

ESCALA: 1:250

HASH: b33ee60fcdd11b1069b3760f5f69c3760752f4d0c2b7284514172bbb61d0c48508 - Documento assinado digitalmente, valido em https://apps.sicoes.sefaz.mt.gov.br/#/validar/4JSHJFJC-MF2H-7BDT. Assinado por: BENEDITO ALEXANDRO DE OLIVEIRA BARAVIERA em 23/03/2026, juntado em 26/03/2026 15:36:30 por AMANDA ARAUJO

SINFRACAP202628048A

Autenticado com senha por AMANDA CRISTINA REZENDE ARAUJO - GESTOR PROJ ESPE IV / GSAOR - 27/03/2026 às 08:49:30.
Documento Nº: 35634257-3039 - consulta à autenticidade em https://www.sigadoc.mt.gov.br/sigaex/public/app/autenticar?n=35634257-3039

SIGA

Governo de Mato Grosso
950
SINFRA

Estaca: 3848+0.000
Greide: 300.607m
Terreno: 300.391m

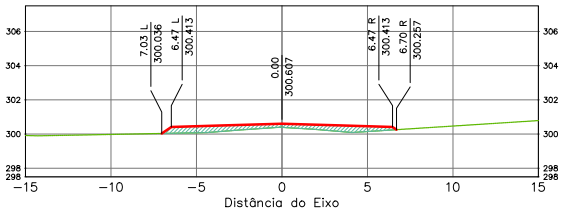

Terraplenagem Est. 3848+0.00	
Area de Corte	0.00
Area de Aterro	4.03

Estaca: 3850+0.000
Greide: 301.327m
Terreno: 301.241m

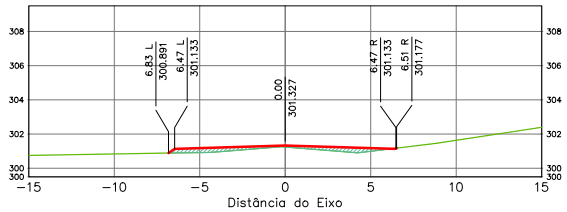

Terraplenagem Est. 3850+0.00	
Area de Corte	0.01
Area de Aterro	2.39

Estaca: 3849+0.000
Greide: 300.977m
Terreno: 300.850m

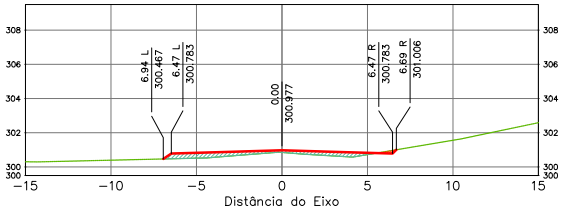

Terraplenagem Est. 3849+0.00	
Area de Corte	0.11
Area de Aterro	2.69

Estaca: 3851+0.000
Greide: 301.657m
Terreno: 301.544m

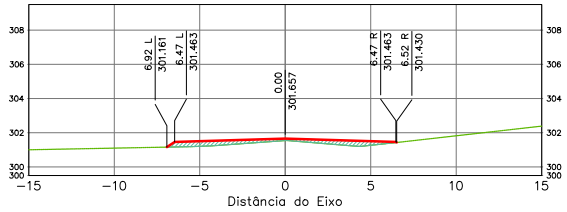

Terraplenagem Est. 3851+0.00	
Area de Corte	0.00
Area de Aterro	2.92

ÁREA DA SEÇÃO EM CORTE
ÁREA DA SEÇÃO CORPO DE ATERRO (100% PN)
ÁREA DA SEÇÃO CAMADA FINAL (100% PI)
TERRAPLENAGEM
TERRENO NATURAL

SPIN

Rodovia: MT-473
Trecho: Entr. MT-265 a Entr. MT-358
Sub-Trecho: Rio Gomalina (km 31,0) – Comunidade Matão (km 44,2) - Rio Santa Rosa (km 61,7)
Extensão: 30,61 km
Código do S.R.E.: 473EEMT0010 Lote: 02

FOLHA: SEC-

ASSUNTO: SEÇÕES TRANSVERSAIS

ESCALA: 1:250

HASH: b33ee60fdd11b1096f5769f5d9c3760752f4a0c0b72845141729bb61d0c48508 - Documento assinado digitalmente, validável em https://apps.sinfra.mt.gov.br/validar/4ASH-5EJC-MF2H-2BDT. Assinado por BENEDITO ALEXANDRO DE OLIVEIRA BARAVIERA em 23/03/2026, juntado em 26/03/2026 15:36:30 por AMANDA ARAUJO.

SINFRACAP202628048A

Autenticado com senha por AMANDA CRISTINA REZENDE ARAUJO - GESTOR PROJ ESPE IV / GSAOR - 27/03/2026 às 08:49:30.
Documento Nº: 35634257-3039 - consulta à autenticidade em https://www.sigadoc.mt.gov.br/sigaex/public/app/autenticar?n=35634257-3039

SIGA

Governo de Mato Grosso
951
SINFRA

Estaca: 3852+0.000
Greide: 301.966m
Terreno: 301.766m

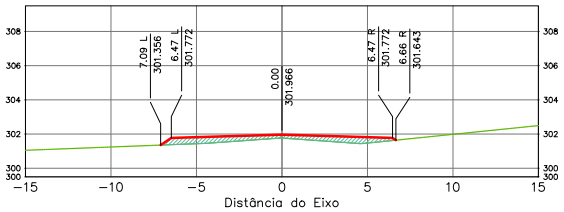

Terraplenagem Est. 3852+0.00	
Area de Corte	0.00
Area de Aterro	4.04

Estaca: 3854+0.000
Greide: 302.525m
Terreno: 302.161m

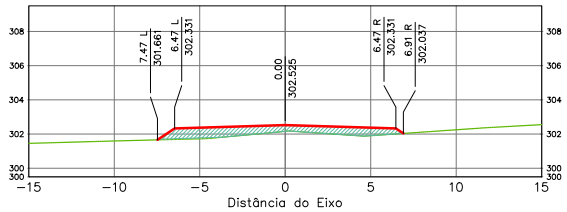

Terraplenagem Est. 3854+0.00	
Area de Corte	0.00
Area de Aterro	6.67

Estaca: 3853+0.000
Greide: 302.256m
Terreno: 301.994m

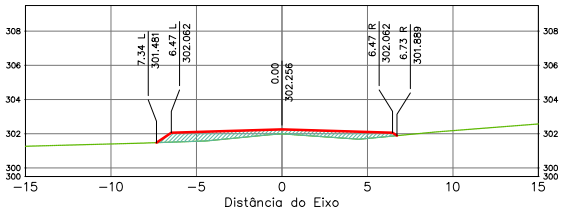

Terraplenagem Est. 3853+0.00	
Area de Corte	0.00
Area de Aterro	5.33

Estaca: 3855+0.000
Greide: 302.773m
Terreno: 302.270m

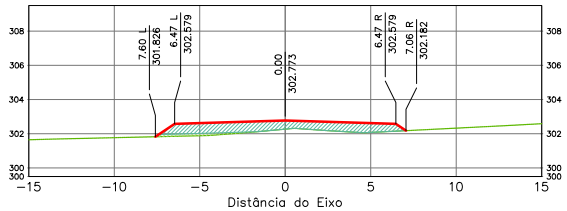

Terraplenagem Est. 3855+0.00	
Area de Corte	0.00
Area de Aterro	8.10

ÁREA DA SEÇÃO EM CORTE
ÁREA DA SEÇÃO CORPO DE ATERRO (100% PN)
ÁREA DA SEÇÃO CAMADA FINAL (100% PI)
TERRAPLENAGEM
TERRENO NATURAL

SPIN

Rodovia: MT-473
Trecho: Entr. MT-265 a Entr. MT-358
Sub-Trecho: Rio Gomalina (km 31,0) – Comunidade Matão (km 44,2) - Rio Santa Rosa (km 61,7)
Extensão: 30,61 km
Código do S.R.E.: 473EEMT0010 Lote: 02

FOLHA: SEC-

ASSUNTO: SEÇÕES TRANSVERSAIS

ESCALA: 1:250

HASH: p3ee6f0fcd11b1006f6576f0f5f8c3760752f4a0c2b7284514172bbb61d0c48508 - Documento assinado digitalmente, valide em https://apps.sigaex.sgeloj.mt.gov.br/sigaex/app/validar/4JSH-5FJC-MF2H-2BDT. Assinado por BENEDITO ALEXANDRO DE OLIVEIRA BARAVIERA em 23/03/2026, juntado em 26/03/2026 15:36:30 por AMANDA ARAUJO.

SINFRACAP202628048A

Autenticado com senha por AMANDA CRISTINA REZENDE ARAUJO - GESTOR PROJ ESPE IV / GSAOR - 27/03/2026 às 08:49:30.
Documento Nº: 35634257-3039 - consulta à autenticidade em https://www.sigadoc.mt.gov.br/sigaex/public/app/autenticar?n=35634257-3039

SIGA

Governo de Mato Grosso
952
SINFRA

Estaca: 3856+0.000
Greide: 303.002m
Terreno: 302.432m

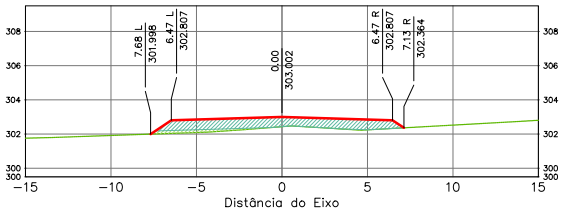

Terraplenagem Est. 3856+0.00	
Area de Corte	0.00
Area de Aterro	8.81

Estaca: 3858+0.000
Greide: 303.397m
Terreno: 302.732m

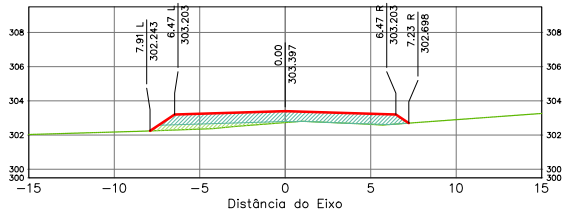

Terraplenagem Est. 3858+0.00	
Area de Corte	0.00
Area de Aterro	10.01

Estaca: 3857+0.000
Greide: 303.210m
Terreno: 302.608m

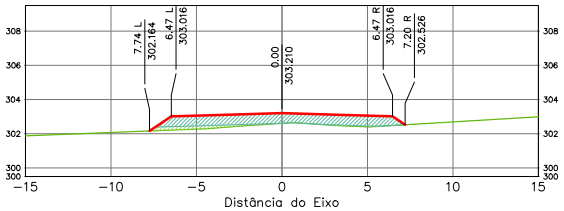

Terraplenagem Est. 3857+0.00	
Area de Corte	0.00
Area de Aterro	9.26

Estaca: 3859+0.000
Greide: 303.565m
Terreno: 302.964m

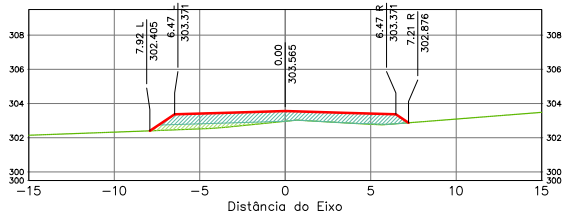

Terraplenagem Est. 3859+0.00	
Area de Corte	0.00
Area de Aterro	9.78

ÁREA DA SEÇÃO EM CORTE
ÁREA DA SEÇÃO CORPO DE ATERRO (100% PN)
ÁREA DA SEÇÃO CAMADA FINAL (100% PI)
TERRAPLENAGEM
TERRENO NATURAL

SPIN

Rodovia: MT-473
Trecho: Entr. MT-265 a Entr. MT-358
Sub-Trecho: Rio Gomalina (km 31,0) – Comunidade Matão (km 44,2) - Rio Santa Rosa (km 61,7)
Extensão: 30,61 km
Código do S.R.E.: 473EEMT0010 Lote: 02

FOLHA: SEC-

ASSUNTO: SEÇÕES TRANSVERSAIS

ESCALA: 1:250

HASH: b33ee60fcdd11b1069b3760f5f69c3760752f4a0c0b72f5f14117bbb8d1d0c48508 - Documento assinado digitalmente, validável em https://apps.sinfra.mt.gov.br/validador/4SH-5FJC-MF2H-2BDT. Assinado por BENEDITO ALEXANDRO DE OLIVEIRA BARAVIERA em 23/03/2026, juntado em 26/03/2026 15:36:30 por AMANDA ARAUJO.

SINFRACAP202628048A

Autenticado com senha por AMANDA CRISTINA REZENDE ARAUJO - GESTOR PROJ ESPE IV / GSAOR - 27/03/2026 às 08:49:30.
Documento Nº: 35634257-3039 - consulta à autenticidade em https://www.sigadoc.mt.gov.br/sigaex/public/app/autenticar?n=35634257-3039

SIGA

Governo de Mato Grosso
953
SINFRA

Estaca: 3860+0.000
Greide: 303.712m
Terreno: 303.122m

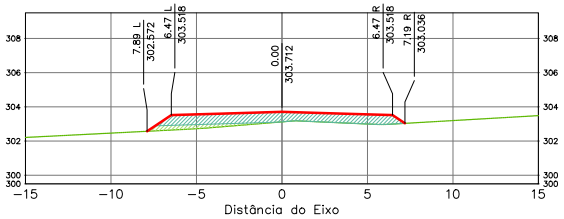

Terraplenagem Est. 3860+0.00	
Area de Corte	0.00
Area de Aterro	9.16

Estaca: 3862+0.000
Greide: 303.945m
Terreno: 303.559m

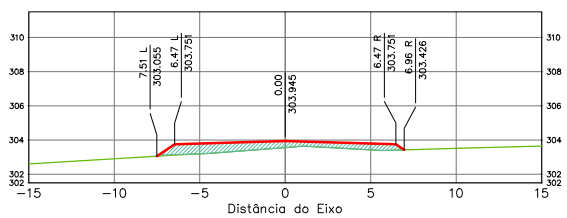

Terraplenagem Est. 3862+0.00	
Area de Corte	0.00
Area de Aterro	5.98

Estaca: 3861+0.000
Greide: 303.839m
Terreno: 303.315m

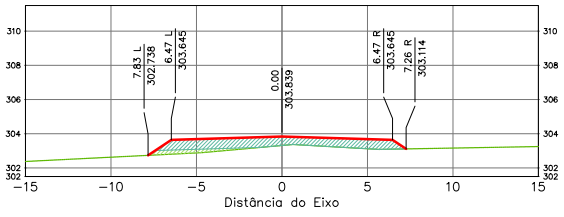

Terraplenagem Est. 3861+0.00	
Area de Corte	0.00
Area de Aterro	8.71

Estaca: 3863+0.000
Greide: 304.032m
Terreno: 303.923m

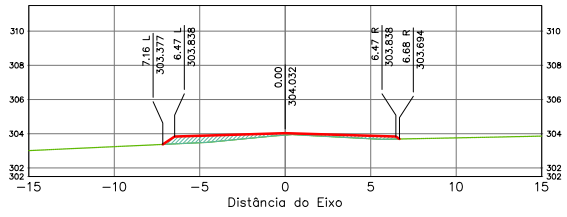

Terraplenagem Est. 3863+0.00	
Area de Corte	0.00
Area de Aterro	2.94

ÁREA DA SEÇÃO EM CORTE
ÁREA DA SEÇÃO CORPO DE ATERRO (100% PN)
ÁREA DA SEÇÃO CAMADA FINAL (100% PI)

TERRAPLENAGEM
TERRENO NATURAL

SPIN

Rodovia: MT-473
Trecho: Entr. MT-265 a Entr. MT-358
Sub-Trecho: Rio Gomalina (km 31,0) – Comunidade Matão (km 44,2) - Rio Santa Rosa (km 61,7)
Extensão: 30,61 km
Código do S.R.E.: 473EEMT0010 Lote: 02

FOLHA: SEC-

ASSUNTO: SEÇÕES TRANSVERSAIS

ESCALA: 1:250

HASH: b33ee60fdd11b1096f5705f58c3760752f4a0c2b72451417b9b81d0c48508. Documento assinado digitalmente, valido em https://apps.sinfra.mt.gov.br/sigadoc/validar/4SHJ5EJC-MFZH-ZBDT. Assinado por BENEDITO ALEXANDRO DE OLIVEIRA BARAVIERA em 23/03/2026, Juntado em 26/03/2026 15:36:30 por AMANDA ARAUJO.

SINFRACAP202628048A

Autenticado com senha por AMANDA CRISTINA REZENDE ARAUJO - GESTOR PROJ ESPE IV / GSAOR - 27/03/2026 às 08:49:30.
Documento Nº: 35634257-3039 - consulta à autenticidade em https://www.sigadoc.mt.gov.br/sigaex/public/app/autenticar?n=35634257-3039

SIGA

Governo de Mato Grosso
954
SINFRA

Estaca: 3864+0.000
Greide: 304.098m
Terreno: 304.173m

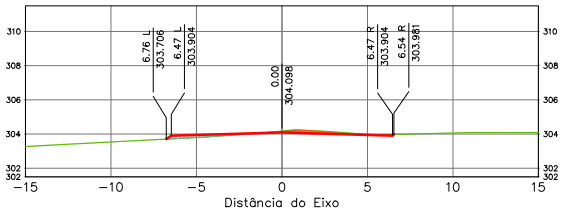

Terraplenagem Est. 3864+0.00	
Area de Corte	0.71
Area de Aterro	0.56

Estaca: 3866+0.000
Greide: 304.169m
Terreno: 304.452m

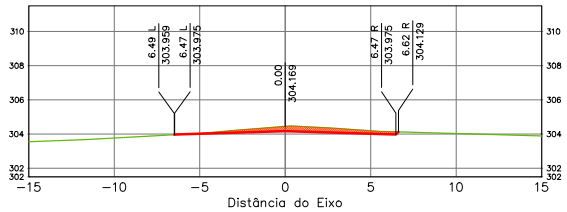

Terraplenagem Est. 3866+0.00	
Area de Corte	2.34
Area de Aterro	0.00

Estaca: 3865+0.000
Greide: 304.143m
Terreno: 304.497m

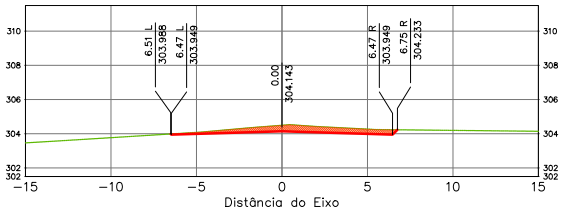

Terraplenagem Est. 3865+0.00	
Area de Corte	3.34
Area de Aterro	0.00

Estaca: 3867+0.000
Greide: 304.174m
Terreno: 304.286m

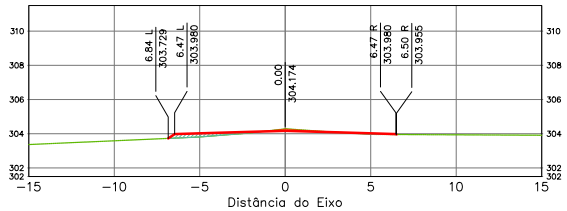

Terraplenagem Est. 3867+0.00	
Area de Corte	0.25
Area de Aterro	0.91

ÁREA DA SEÇÃO EM CORTE
ÁREA DA SEÇÃO CORPO DE ATERRO (100% PN)
ÁREA DA SEÇÃO CAMADA FINAL (100% PI)
TERRAPLENAGEM
TERRENO NATURAL

SPIN

Rodovia: MT-473
Trecho: Entr. MT-265 a Entr. MT-358
Sub-Trecho: Rio Gomalina (km 31,0) – Comunidade Matão (km 44,2) - Rio Santa Rosa (km 61,7)
Extensão: 30,61 km
Código do S.R.E.: 473EEMT0010 Lote: 02

ASSUNTO: SEÇÕES TRANSVERSAIS

FOLHA SEC-

ESCALA 1:250

HASH: b33ee60fdd11b1096f57605d9c3760752f4a0c1b72451417b9b61d0c48508. Documento assinado digitalmente, validável em https://assinadocs.sefaz.mt.gov.br/#/validate/4A5H-5FJC-MF2H-7BDT. Assinado por BENEDITO ALEXANDRO DE OLIVEIRA BARA VIEIRA em 23/03/2026, juntado em 26/03/2026 15:36:30 por AMANDA ARAUJO.

SINFRACAP202628048A

Autenticado com senha por AMANDA CRISTINA REZENDE ARAUJO - GESTOR PROJ ESPE IV / GSAOR - 27/03/2026 às 08:49:30.
Documento Nº: 35634257-3039 - consulta à autenticidade em https://www.sigadoc.mt.gov.br/sigaex/public/app/autenticar?n=35634257-3039

SIGA

Governo de Mato Grosso
955
SINFRA

Estaca: 3868+0.000
Greide: 304.159m
Terreno: 303.995m

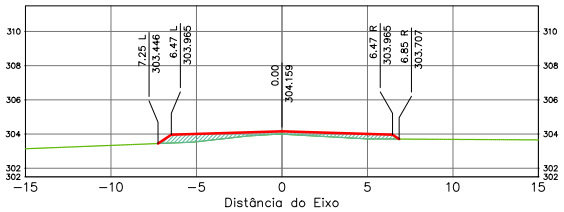

Terraplenagem Est. 3868+0.00	
Area de Corte	0.00
Area de Aterro	3.85

Estaca: 3870+0.000
Greide: 304.068m
Terreno: 303.620m

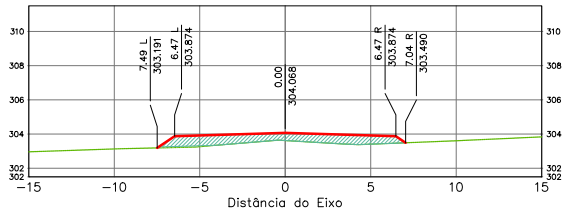

Terraplenagem Est. 3870+0.00	
Area de Corte	0.00
Area de Aterro	7.27

Estaca: 3869+0.000
Greide: 304.123m
Terreno: 303.627m

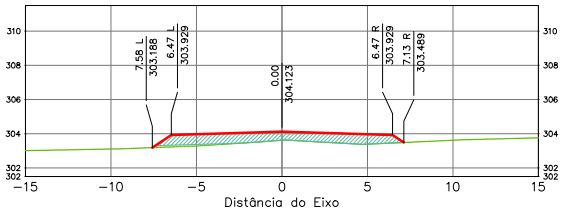

Terraplenagem Est. 3869+0.00	
Area de Corte	0.00
Area de Aterro	8.07

Estaca: 3871+0.000
Greide: 303.992m
Terreno: 303.662m

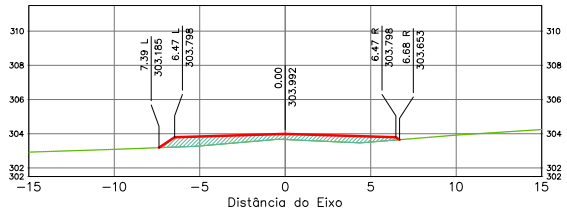

Terraplenagem Est. 3871+0.00	
Area de Corte	0.00
Area de Aterro	5.38

ÁREA DA SEÇÃO EM CORTE
ÁREA DA SEÇÃO CORPO DE ATERRO (100% PN)
ÁREA DA SEÇÃO CAMADA FINAL (100% PI)
TERRAPLENAGEM
TERRENO NATURAL

SPIN

Rodovia: MT-473
Trecho: Entr. MT-265 a Entr. MT-358
Sub-Trecho: Rio Gomalina (km 31,0) – Comunidade Matão (km 44,2) - Rio Santa Rosa (km 61,7)
Extensão: 30,61 km
Código do S.R.E.: 473EEMT0010 Lote: 02

FOLHA: SEC-

ASSUNTO: SEÇÕES TRANSVERSAIS

ESCALA: 1:250

HASH: b33ee60fcdd11b1006f6576f0f5f8c3760752f4a0c0b72f45141270bb61d0c48508 - Documento assinado digitalmente, valido em https://apps.sigadoc.mt.gov.br/sigaex/app/validar/4SH-5FJC-MF2H-7BDT. Assinado por BENEDITO ALEXANDRO DE OLIVEIRA BARAVIERA em 23/03/2026, juntado em 26/03/2026 15:36:30 por AMANDA ARAUJO.

SINFRACAP202628048A

Autenticado com senha por AMANDA CRISTINA REZENDE ARAUJO - GESTOR PROJ ESPE IV / GSAOR - 27/03/2026 às 08:49:30.
Documento Nº: 35634257-3039 - consulta à autenticidade em https://www.sigadoc.mt.gov.br/sigaex/public/app/autenticar?n=35634257-3039

SIGA

Governo de Mato Grosso
956
SINFRA

Estaca: 3872+0.000
Greide: 303.895m
Terreno: 303.571m

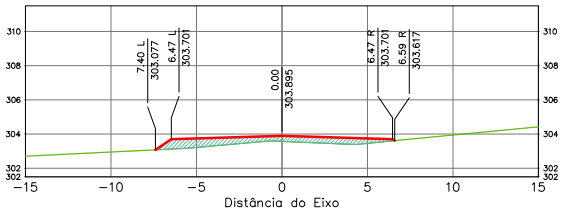

Terraplenagem Est. 3872+0.00	
Area de Corte	0.00
Area de Aterro	5.06

Estaca: 3874+0.000
Greide: 303.665m
Terreno: 303.333m

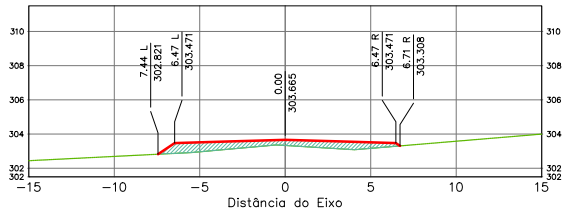

Terraplenagem Est. 3874+0.00	
Area de Corte	0.00
Area de Aterro	5.57

Estaca: 3873+0.000
Greide: 303.781m
Terreno: 303.474m

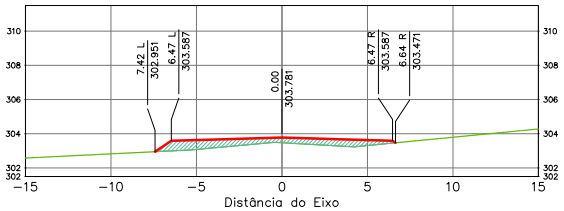

Terraplenagem Est. 3873+0.00	
Area de Corte	0.00
Area de Aterro	5.28

Estaca: 3875+0.000
Greide: 303.548m
Terreno: 303.190m

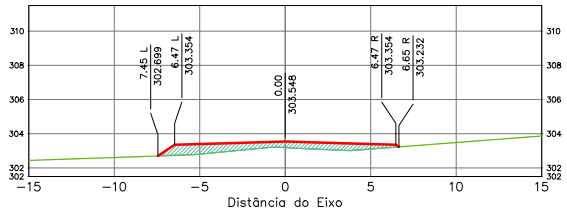

Terraplenagem Est. 3875+0.00	
Area de Corte	0.00
Area de Aterro	5.62

ÁREA DA SEÇÃO EM CORTE
ÁREA DA SEÇÃO CORPO DE ATERRO (100% PN)
ÁREA DA SEÇÃO CAMADA FINAL (100% PI)
TERRAPLENAGEM
TERRENO NATURAL

SPIN

Rodovia: MT-473
Trecho: Entr. MT-265 a Entr. MT-358
Sub-Trecho: Rio Gomalina (km 31,0) – Comunidade Matão (km 44,2) - Rio Santa Rosa (km 61,7)
Extensão: 30,61 km
Código do S.R.E.: 473EEMT0010 Lote: 02

FOLHA: SEC-

ASSUNTO: SEÇÕES TRANSVERSAIS

ESCALA: 1:250

HASH: b33ee60fdd11b1096f6376f05f69c3760752f4a0c1b72f45141179bb8d1d0c48508 - Documento assinado digitalmente, validável em https://apps.sigadoc.mt.gov.br/sigaex/app/validar/4SH-5EJC-MF2H-2BDT. Assinado por BENEDITO ALEXANDRO DE OLIVEIRA BARA VIERA em 23/03/2026, juntado em 26/03/2026 15:36:30 por AMANDA ARAUJO.

SINFRACAP202628048A

Autenticado com senha por AMANDA CRISTINA REZENDE ARAUJO - GESTOR PROJ ESPE IV / GSAOR - 27/03/2026 às 08:49:30.
Documento Nº: 35634257-3039 - consulta à autenticidade em https://www.sigadoc.mt.gov.br/sigaex/public/app/autenticar?n=35634257-3039

SIGA

Governo de Mato Grosso
957
SINFRA

Estaca: 3876+0.000
Greide: 303.431m
Terreno: 303.076m

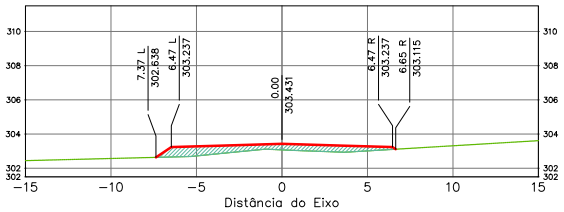

Terraplenagem Est. 3876+0.00	
Area de Corte	0.00
Area de Aterro	5.22

Estaca: 3878+0.000
Greide: 303.198m
Terreno: 302.920m

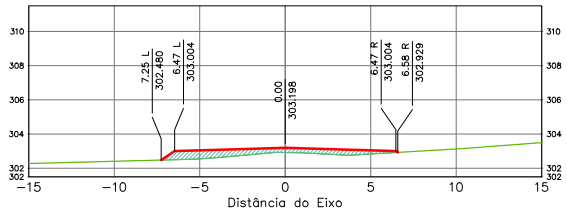

Terraplenagem Est. 3878+0.00	
Area de Corte	0.00
Area de Aterro	4.44

Estaca: 3877+0.000
Greide: 303.315m
Terreno: 302.981m

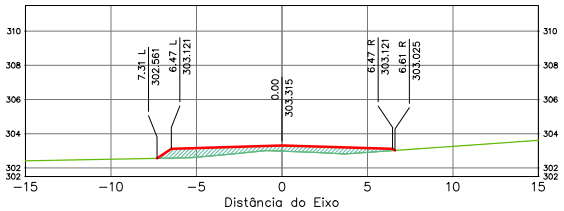

Terraplenagem Est. 3877+0.00	
Area de Corte	0.00
Area de Aterro	4.98

Estaca: 3879+0.000
Greide: 303.082m
Terreno: 302.856m

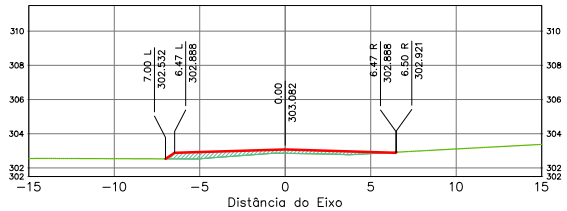

Terraplenagem Est. 3879+0.00	
Area de Corte	0.01
Area de Aterro	3.07

ÁREA DA SEÇÃO EM CORTE
ÁREA DA SEÇÃO CORPO DE ATERRO (100% PN)
ÁREA DA SEÇÃO CAMADA FINAL (100% PI)
TERRAPLENAGEM
TERRENO NATURAL

SPIN

Rodovia: MT-473
Trecho: Entr. MT-265 a Entr. MT-358
Sub-Trecho: Rio Gomalina (km 31,0) – Comunidade Matão (km 44,2) - Rio Santa Rosa (km 61,7)
Extensão: 30,61 km
Código do S.R.E.: 473EEMT0010 Lote: 02

FOLHA: SEC-

ASSUNTO: SEÇÕES TRANSVERSAIS

ESCALA: 1:250

HASH: b33ee60fdd11b1096f57605f6c3760752f4a0c1b72451417b9b81d0c48508. Documento assinado digitalmente, validável em https://apps.iplan.mt.gov.br/validador/4SH-5FJC-MF2H-7BDT. Assinado por BENEDITO ALEXANDRO DE OLIVEIRA BARAVIERA em 23/03/2026, juntado em 26/03/2026 15:36:30 por AMANDA ARAUJO.

SINFRACAP202628048A

Autenticado com senha por AMANDA CRISTINA REZENDE ARAUJO - GESTOR PROJ ESPE IV / GSAOR - 27/03/2026 às 08:49:30.
Documento Nº: 35634257-3039 - consulta à autenticidade em https://www.sigadoc.mt.gov.br/sigaex/public/app/autenticar?n=35634257-3039

SIGA

Governo de Mato Grosso
958
SINFRA

Estaca: 3880+0.000
Greide: 302.965m
Terreno: 302.718m

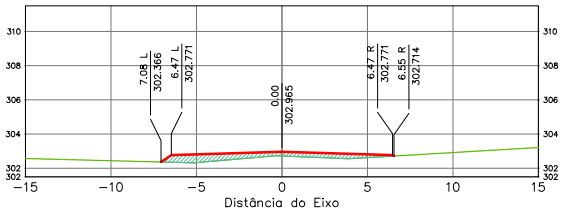

Terraplenagem Est. 3880+0.00	
Area de Corte	0.00
Area de Aterro	4.03

Estaca: 3882+0.000
Greide: 302.732m
Terreno: 302.513m

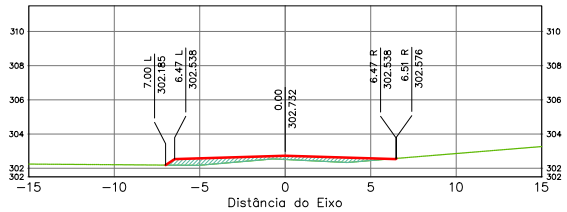

Terraplenagem Est. 3882+0.00	
Area de Corte	0.01
Area de Aterro	3.29

Estaca: 3881+0.000
Greide: 302.848m
Terreno: 302.595m

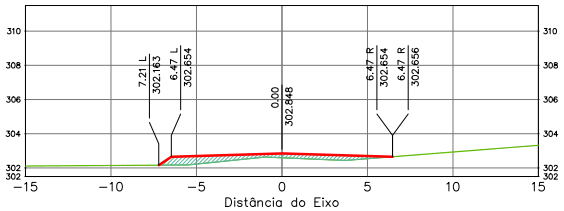

Terraplenagem Est. 3881+0.00	
Area de Corte	0.00
Area de Aterro	3.85

Estaca: 3883+0.000
Greide: 302.615m
Terreno: 302.402m

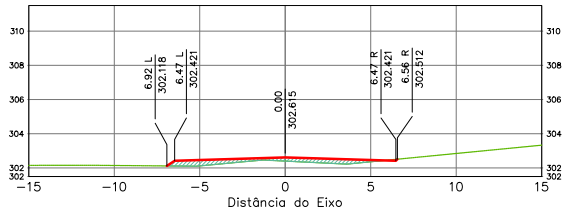

Terraplenagem Est. 3883+0.00	
Area de Corte	0.03
Area de Aterro	2.82

ÁREA DA SEÇÃO EM CORTE
ÁREA DA SEÇÃO CORPO DE ATERRO (100% PN)
ÁREA DA SEÇÃO CAMADA FINAL (100% PI)
TERRAPLENAGEM
TERRENO NATURAL

SPIN

Rodovia: MT-473
Trecho: Entr. MT-265 a Entr. MT-358
Sub-Trecho: Rio Gomalina (km 31,0) – Comunidade Matão (km 44,2) - Rio Santa Rosa (km 61,7)
Extensão: 30,61 km
Código do S.R.E.: 473EEMT0010 Lote: 02

FOLHA: SEC-

ASSUNTO: SEÇÕES TRANSVERSAIS

ESCALA: 1:250

HASH: b33ee60fcdd11b1069b3760f5f69c3760752f4d0c0b72845141729bb61d0c48508 - Documento assinado digitalmente, validável em https://apps.sinfra.mt.gov.br/validar/4SHJ5EJC-MFZH-2BDT. Assinado por BENEDITO ALEXANDRO DE OLIVEIRA BARA VIERA em 23/03/2026, juntado em 26/03/2026 15:36:30 por AMANDA ARAUJO.

SINFRACAP202628048A

Autenticado com senha por AMANDA CRISTINA REZENDE ARAUJO - GESTOR PROJ ESPE IV / GSAOR - 27/03/2026 às 08:49:30.
Documento Nº: 35634257-3039 - consulta à autenticidade em https://www.sigadoc.mt.gov.br/sigaex/public/app/autenticar?n=35634257-3039

SIGA

Governo de Mato Grosso
959
SINFRA

Estaca: 3884+0.000
Greide: 302.498m
Terreno: 302.374m

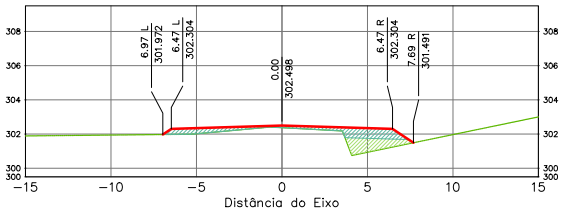

Terraplenagem Est. 3884+0.00	
Area de Corte	0.00
Area de Aterro	6.47

Estaca: 3886+0.000
Greide: 302.265m
Terreno: 302.156m

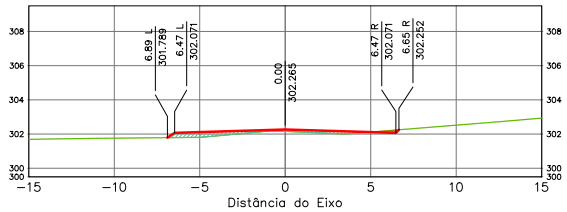

Terraplenagem Est. 3886+0.00	
Area de Corte	0.14
Area de Aterro	1.90

Estaca: 3885+0.000
Greide: 302.382m
Terreno: 302.220m

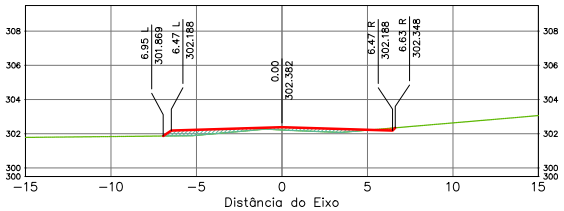

Terraplenagem Est. 3885+0.00	
Area de Corte	0.10
Area de Aterro	2.30

Estaca: 3887+0.000
Greide: 302.149m
Terreno: 302.056m

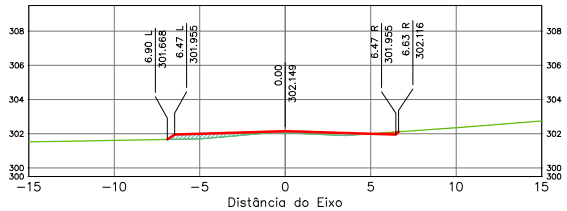

Terraplenagem Est. 3887+0.00	
Area de Corte	0.12
Area de Aterro	1.82

ÁREA DA SEÇÃO EM CORTE
ÁREA DA SEÇÃO CORPO DE ATERRO (100% PN)
ÁREA DA SEÇÃO CAMADA FINAL (100% PI)
TERRAPLENAGEM
TERRENO NATURAL

SPIN

Rodovia: MT-473
Trecho: Entr. MT-265 a Entr. MT-358
Sub-Trecho: Rio Gomalina (km 31,0) – Comunidade Matão (km 44,2) - Rio Santa Rosa (km 61,7)
Extensão: 30,61 km
Código do S.R.E.: 473EEMT0010 Lote: 02

FOLHA: SEC-

ASSUNTO: SEÇÕES TRANSVERSAIS

ESCALA: 1:250

HASH: p3ae60fcd11b1006f6376f0f5f6c3760752f4a0c2b7284514172bbb61d0c48508 - Documento assinado digitalmente, valide em https://apps.iplan.mt.gov.br/sigaex/app/validar/4/SH-SEJC-MEDH-ZBDT. Assinado por BENEDITO ALEXANDRE DE OLIVEIRA BARAVIERA em 23/03/2026, juntado em 26/03/2026 15:36:30 por AMANDA ARAUJO.

SINFRACAP202628048A

Autenticado com senha por AMANDA CRISTINA REZENDE ARAUJO - GESTOR PROJ ESPE IV / GSAOR - 27/03/2026 às 08:49:30.
Documento Nº: 35634257-3039 - consulta à autenticidade em https://www.sigadoc.mt.gov.br/sigaex/public/app/autenticar?n=35634257-3039

SIGA

Governo de Mato Grosso
960
SINFRA

Estaca: 3888+0.000
Greide: 302.032m
Terreno: 301.960m

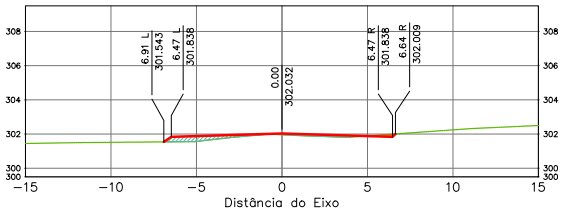

Terraplenagem Est. 3888+0.00	
Area de Corte	0.14
Area de Aterro	1.59

Estaca: 3890+0.000
Greide: 301.799m
Terreno: 301.533m

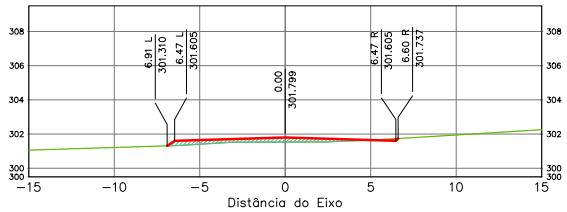

Terraplenagem Est. 3890+0.00	
Area de Corte	0.10
Area de Aterro	2.33

Estaca: 3889+0.000
Greide: 301.915m
Terreno: 301.784m

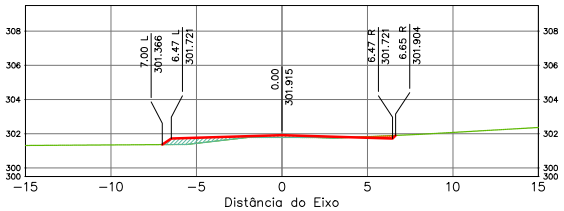

Terraplenagem Est. 3889+0.00	
Area de Corte	0.22
Area de Aterro	1.75

Estaca: 3891+0.000
Greide: 301.682m
Terreno: 301.409m

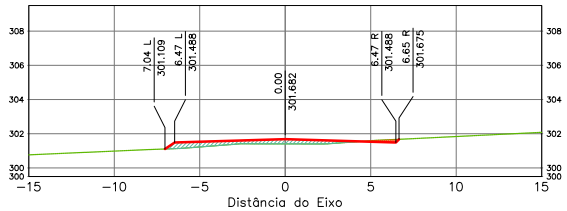

Terraplenagem Est. 3891+0.00	
Area de Corte	0.22
Area de Aterro	2.57

ÁREA DA SEÇÃO EM CORTE
ÁREA DA SEÇÃO CORPO DE ATERRO (100% PN)
ÁREA DA SEÇÃO CAMADA FINAL (100% PI)
TERRAPLENAGEM
TERRENO NATURAL

SPIN

Rodovia: MT-473
Trecho: Entr. MT-265 a Entr. MT-358
Sub-Trecho: Rio Gomalina (km 31,0) – Comunidade Matão (km 44,2) - Rio Santa Rosa (km 61,7)
Extensão: 30,61 km
Código do S.R.E.: 473EEMT0010 Lote: 02

FOLHA: SEC-

ASSUNTO: SEÇÕES TRANSVERSAIS

ESCALA: 1:250

HASH: b33ee60fcdd11b1099857f0f0f0f0f0c3760752f4a0c0b72f45141729bb8d1d0c48508 - Documento assinado digitalmente, validável em https://apps.sigaex.sigadoc.mt.gov.br/sigaex/public/app/conferir?n=35634257-3039 - BARA VIERA em 23/03/2026, juntado em 26/03/2026 15:36:30 por AMANDA ARAUJO.

SINFRACAP202628048A

Autenticado com senha por AMANDA CRISTINA REZENDE ARAUJO - GESTOR PROJ ESPE IV / GSAOR - 27/03/2026 às 08:49:30.
Documento Nº: 35634257-3039 - consulta à autenticidade em https://www.sigadoc.mt.gov.br/sigaex/public/app/autenticar?n=35634257-3039

SIGA

Governo de Mato Grosso
961
SINFRA

Estaca: 3892+0.000
Greide: 301.566m
Terreno: 301.249m

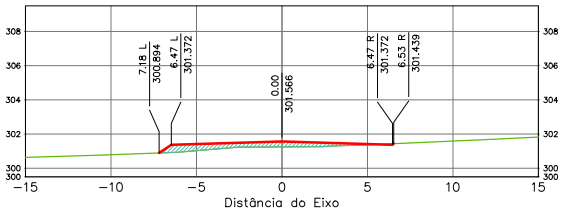

Terraplenagem Est. 3892+0.00	
Area de Corte	0.03
Area de Aterro	3.30

Estaca: 3894+0.000
Greide: 301.322m
Terreno: 300.924m

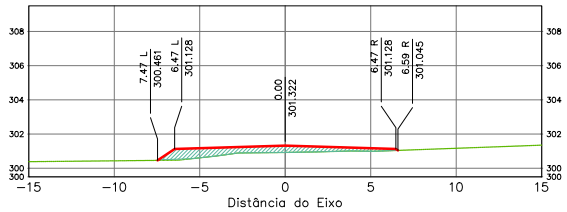

Terraplenagem Est. 3894+0.00	
Area de Corte	0.00
Area de Aterro	4.87

Estaca: 3893+0.000
Greide: 301.448m
Terreno: 301.084m

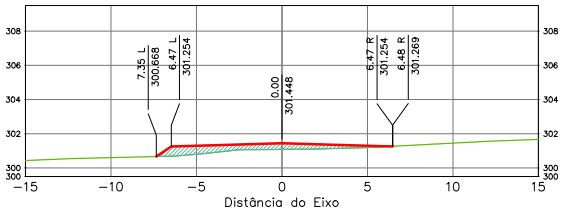

Terraplenagem Est. 3893+0.00	
Area de Corte	0.00
Area de Aterro	4.19

Estaca: 3895+0.000
Greide: 301.186m
Terreno: 300.781m

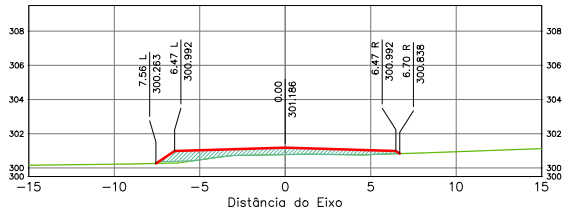

Terraplenagem Est. 3895+0.00	
Area de Corte	0.00
Area de Aterro	5.35

ÁREA DA SEÇÃO EM CORTE
ÁREA DA SEÇÃO CORPO DE ATERRO (100% PN)
ÁREA DA SEÇÃO CAMADA FINAL (100% PI)
TERRAPLENAGEM
TERRENO NATURAL

SPIN

Rodovia: MT-473
Trecho: Entr. MT-265 a Entr. MT-358
Sub-Trecho: Rio Gomalina (km 31,0) – Comunidade Matão (km 44,2) - Rio Santa Rosa (km 61,7)
Extensão: 30,61 km
Código do S.R.E.: 473EEMT0010 Lote: 02

ASSUNTO: SEÇÕES TRANSVERSAIS

FOLHA: SEC-

ESCALA: 1:250

HASH: b33ee60fcdd11b1096f57605d9c3760752f4a0c2b72451417b2bb61d0c48508. Documento assinado digitalmente, validável em https://assinadocs.sedec.mt.gov.br/verificar/4SH-5FJC-MF2H-2BDT. Assinado por BENEDITO ALEXANDRO DE OLIVEIRA BARA VIEIRA em 23/03/2026. Juntado em 26/03/2026 15:36:30 por AMANDA ARAUJO.

SINFRACAP202628048A

Autenticado com senha por AMANDA CRISTINA REZENDE ARAUJO - GESTOR PROJ ESPE IV / GSAOR - 27/03/2026 às 08:49:30.
Documento Nº: 35634257-3039 - consulta à autenticidade em https://www.sigadoc.mt.gov.br/sigaex/public/app/autenticar?n=35634257-3039

SIGA

Governo de Mato Grosso
962
SINFRA

Estaca: 3896+0.000
Greide: 301.041m
Terreno: 300.576m

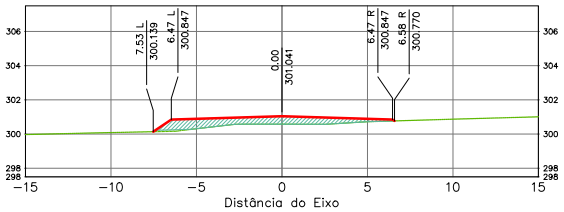

Terraplenagem Est. 3896+0.00	
Area de Corte	0.00
Area de Aterro	5.52

Estaca: 3898+0.000
Greide: 300.723m
Terreno: 300.094m

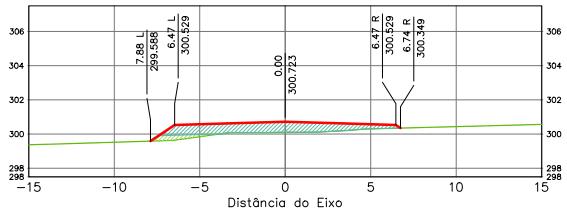

Terraplenagem Est. 3898+0.00	
Area de Corte	0.00
Area de Aterro	7.60

Estaca: 3897+0.000
Greide: 300.887m
Terreno: 300.344m

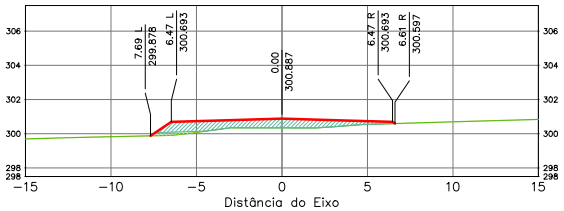

Terraplenagem Est. 3897+0.00	
Area de Corte	0.00
Area de Aterro	6.39

Estaca: 3899+0.000
Greide: 300.550m
Terreno: 299.888m

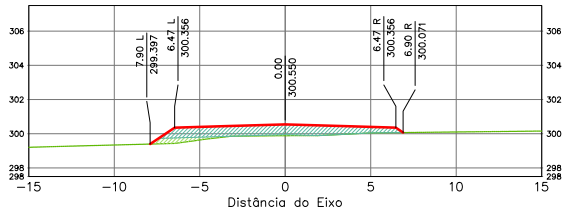

Terraplenagem Est. 3899+0.00	
Area de Corte	0.00
Area de Aterro	8.34

ÁREA DA SEÇÃO EM CORTE
ÁREA DA SEÇÃO CORPO DE ATERRO (100% PN)
ÁREA DA SEÇÃO CAMADA FINAL (100% PI)

TERRAPLENAGEM
TERRENO NATURAL

SPIN

Rodovia: MT-473
Trecho: Entr. MT-265 a Entr. MT-358
Sub-Trecho: Rio Gomalina (km 31,0) – Comunidade Matão (km 44,2) - Rio Santa Rosa (km 61,7)
Extensão: 30,61 km
Código do S.R.E.: 473EEMT0010 Lote: 02

FOLHA: SEC-

ASSUNTO: SEÇÕES TRANSVERSAIS

ESCALA: 1:250

HASH: b33ee60fcdd11b1069b3760f5f69c3760752f4d0c2b7284514172bbb61d0c48508 - Documento assinado digitalmente, valido em https://apps.sigas.mt.gov.br/sigadoc/validar/4SH-5FJC-MF2H-2BDT. Assinado por BENEDITO ALEXANDRO DE OLIVEIRA BARA VIERA em 23/03/2026, juntado em 26/03/2026 15:36:30 por AMANDA ARAUJO

SINFRACAP202628048A

Autenticado com senha por AMANDA CRISTINA REZENDE ARAUJO - GESTOR PROJ ESPE IV / GSAOR - 27/03/2026 às 08:49:30.
Documento Nº: 35634257-3039 - consulta à autenticidade em https://www.sigadoc.mt.gov.br/sigaex/public/app/autenticar?n=35634257-3039

SIGA

Governo de Mato Grosso
963
SINFRA

Estaca: 3900+0.000
Greide: 300.367m
Terreno: 299.673m

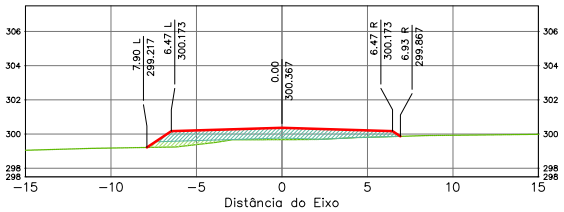

Terraplenagem Est. 3900+0.00	
Area de Corte	0.00
Area de Aterro	8.87

ÁREA DA SEÇÃO EM CORTE
ÁREA DA SEÇÃO CORPO DE ATERRO (100% PN)
ÁREA DA SEÇÃO CAMADA FINAL (100% PI)
TERRAPLENAGEM
TERRENO NATURAL

SPIN

Rodovia: MT-473
Trecho: Entr. MT-265 a Entr. MT-358
Sub-Trecho: Rio Gomalina (km 31,0) – Comunidade Matão (km 44,2) - Rio Santa Rosa (km 61,7)
Extensão: 30,61 km
Código do S.R.E.: 473EEMT0010 Lote: 02

ASSUNTO: SEÇÕES TRANSVERSAIS

FOLHA: SEC-

ESCALA: 1:250

HASH: b23ee6f06dd11b1096f57605f89c2760752f4a0c1b72845141729bb61d0ca8508 - Documento assinado digitalmente, valido em https://apps.sigadoc.mt.gov.br/sigadoc/app/validar/ASH-SEJC-MFZH-ZBDT. Assinado por BENEDITO ALEXANDRO DE OLIVEIRA BARAVIERA em 23/03/2026, juntado em 26/03/2026 15:36:30 por AMANDA ARAUJO.

SINFRACAP202628048A

Autenticado com senha por AMANDA CRISTINA REZENDE ARAUJO - GESTOR PROJ ESPE IV / GSAOR - 27/03/2026 às 08:49:30.
Documento Nº: 35634257-3039 - consulta à autenticidade em https://www.sigadoc.mt.gov.br/sigaex/public/app/autenticar?n=35634257-3039

SIGA

Governo de Mato Grosso
964
SINFRA

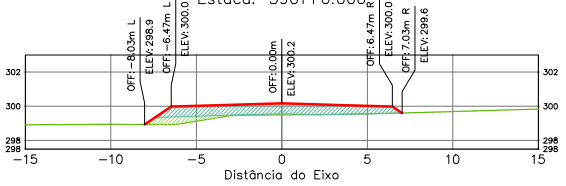

Terraplenagem Est. 3901+0.00	
Area de Corte	0.00
Area de Aterro	9.36

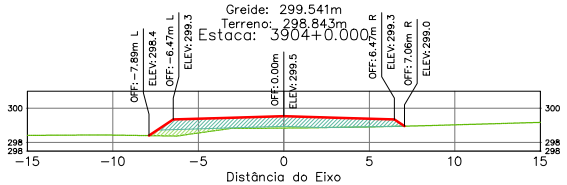

Terraplenagem Est. 3904+0.00	
Area de Corte	0.00
Area de Aterro	9.20

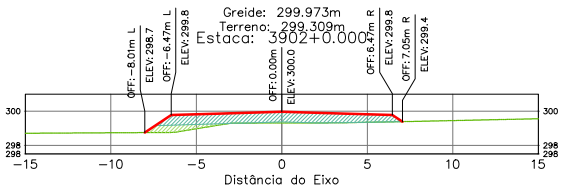

Terraplenagem Est. 3902+0.00	
Area de Corte	0.00
Area de Aterro	9.12

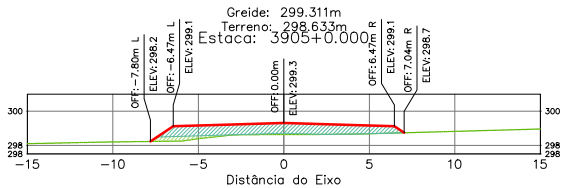

Terraplenagem Est. 3905+0.00	
Area de Corte	0.00
Area de Aterro	8.80

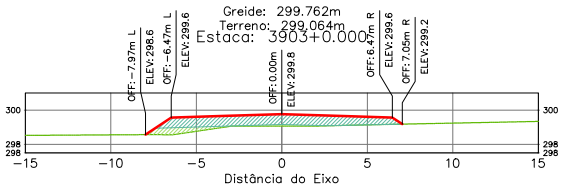

Terraplenagem Est. 3903+0.00	
Area de Corte	0.00
Area de Aterro	9.30

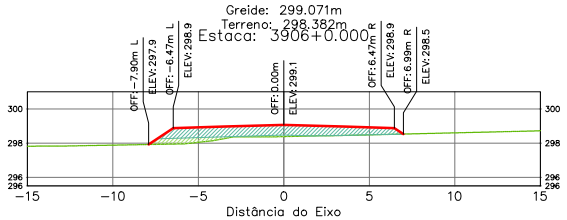

Terraplenagem Est. 3906+0.00	
Area de Corte	0.00
Area de Aterro	9.02

ÁREA DA SEÇÃO EM CORTE
ÁREA DA SEÇÃO CORPO DE ATERRO (100% PN)
ÁREA DA SEÇÃO CAMADA FINAL (100% PI)
TERRAPLENAGEM
TERRENO NATURAL

SPIN

Rodovia: MT-473	FOLHA: SEC-[illegible]
Trecho: Entr. MT-265 a Entr. MT-358	
Sub-Trecho: Rio Gomalina (km 31,0) – Comunidade Matão (km 44,2) - Rio Santa Rosa (km 61,7)	
Extensão: 30,61 km	
Código do S.R.E.: 473EEMT0010 Lote: 02	
ASSUNTO: SEÇÕES TRANSVERSAIS	ESCALA 1:250

HASH: b23ee60fcdd11b1006f6c7605f68c3760752f4a0c2b2f45141270bb61d0c48508. Documento assinado digitalmente, validar em https://apps.sisec.sefaz.mt.gov.br/ffw/verificador/validar/4SHJFC-MFDH-2BDT. Assinado por BENEDITO ALEXANDRO DE OLIVEIRA BARAVIERA em 23/03/2026. Juntado em 26/03/2026 15:36:30 por AMANDA ARAUJO.

SINFRACAP202628048A

Autenticado com senha por AMANDA CRISTINA REZENDE ARAUJO - GESTOR PROJ ESPE IV / GSAOR - 27/03/2026 às 08:49:30.
Documento Nº: 35634257-3039 - consulta à autenticidade em https://www.sigadoc.mt.gov.br/sigaex/public/app/autenticar?n=35634257-3039

SIGA

Governo de Mato Grosso
965
SINFRA

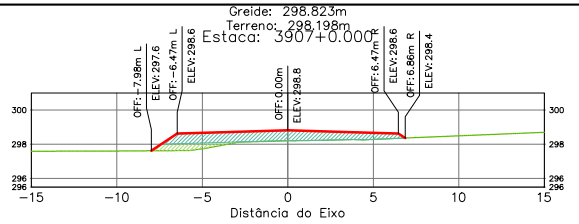

Terraplenagem Est. 3907+0.00	
Area de Corte	0.00
Area de Aterro	8.71

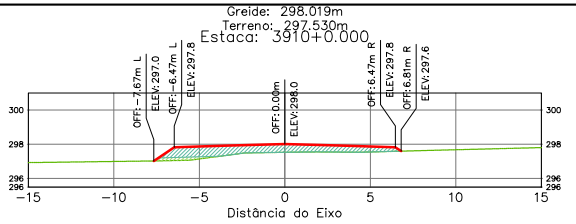

Terraplenagem Est. 3910+0.00	
Area de Corte	0.00
Area de Aterro	6.72

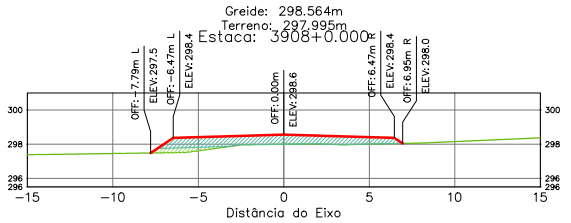

Terraplenagem Est. 3908+0.00	
Area de Corte	0.00
Area de Aterro	7.96

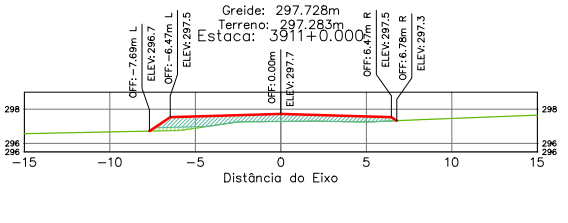

Terraplenagem Est. 3911+0.00	
Area de Corte	0.00
Area de Aterro	6.28

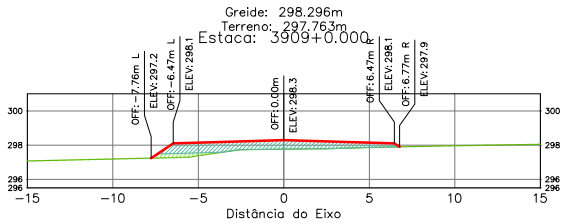

Terraplenagem Est. 3909+0.00	
Area de Corte	0.00
Area de Aterro	7.07

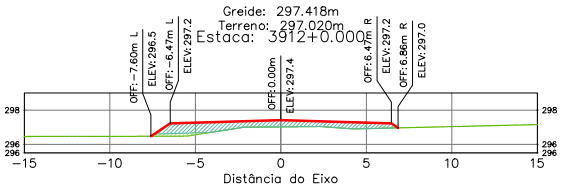

Terraplenagem Est. 3912+0.00	
Area de Corte	0.00
Area de Aterro	6.13

ÁREA DA SEÇÃO EM CORTE
ÁREA DA SEÇÃO CORPO DE ATERRO (100% PN)
ÁREA DA SEÇÃO CAMADA FINAL (100% PI)

TERRAPLENAGEM
TERRENO NATURAL

SPIN

Rodovia: MT-473	FOLHA: SEC-[illegible]
Trecho: Entr. MT-265 a Entr. MT-358	
Sub-Trecho: Rio Gomalina (km 31,0) – Comunidade Matão (km 44,2) - Rio Santa Rosa (km 61,7)	
Extensão: 30,61 km	
Código do S.R.E.: 473EEMT0010 Lote: 02	
ASSUNTO: SEÇÕES TRANSVERSAIS	ESCALA 1:250

Documento assinado digitalmente, valido em https://apps.sigaex.mt.gov.br/sigaex/app/validar/4JSHJFJC-MFDH-2BDT. Assinado por BENEDITO ALEXANDRO DE OLIVEIRA BARAVIERA em 23/03/2026. Juntado em 26/03/2026 15:36:30 por AMANDA ARAUJO.
HASH: b2ae6f0fcd11b1006f6c7605f69c2760752f4a0c2b2f45141270bb61d0c48508

SINFRACAP202628048A

Autenticado com senha por AMANDA CRISTINA REZENDE ARAUJO - GESTOR PROJ ESPE IV / GSAOR - 27/03/2026 às 08:49:30.
Documento Nº: 35634257-3039 - consulta à autenticidade em https://www.sigadoc.mt.gov.br/sigaex/public/app/autenticar?n=35634257-3039

SIGA

Governo de Mato Grosso
966
SINFRA

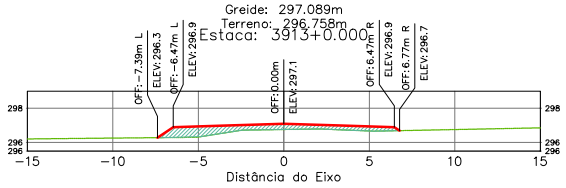

Terraplenagem Est. 3913+0.00	
Área de Corte	0,00
Área de Aterro	4,84

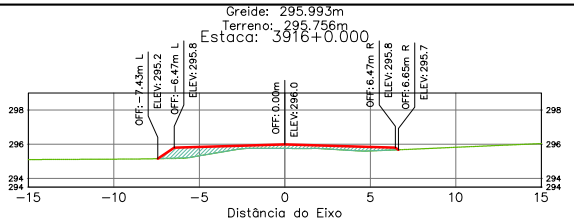

Terraplenagem Est. 3916+0.00	
Área de Corte	0,00
Área de Aterro	3,89

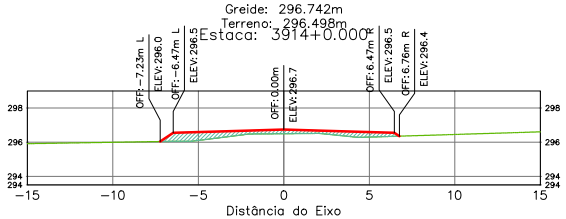

Terraplenagem Est. 3914+0.00	
Área de Corte	0,00
Área de Aterro	4,00

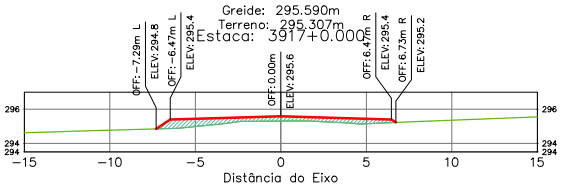

Terraplenagem Est. 3917+0.00	
Área de Corte	0,00
Área de Aterro	4,19

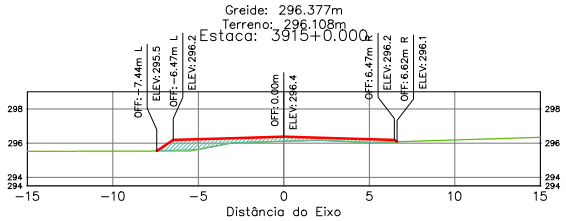

Terraplenagem Est. 3915+0.00	
Área de Corte	0,00
Área de Aterro	4,10

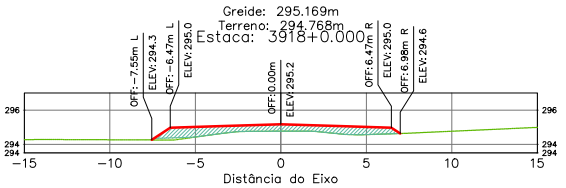

Terraplenagem Est. 3918+0.00	
Área de Corte	0,00
Área de Aterro	6,21

ÁREA DA SEÇÃO EM CORTE
ÁREA DA SEÇÃO CORPO DE ATERRO (100% PN)
ÁREA DA SEÇÃO CAMADA FINAL (100% PI)
TERRAPLENAGEM
TERRENO NATURAL

SPIN

Rodovia: MT-473
Trecho: Entr. MT-265 a Entr. MT-358
Sub-Trecho: Rio Gomalina (km 31,0) – Comunidade Matão (km 44,2) - Rio Santa Rosa (km 61,7)
Extensão: 30,61 km
Código do S.R.E.: 473EEMT0010 Lote: 02

FOLHA: SEC-

ASSUNTO: SEÇÕES TRANSVERSAIS

ESCALA: 1:250

HASH: b2be6f0fcd11b1006f6c7605f6c27f07 - Assinado por BARA VIERA em 23/03/2026 15:36:30 por AMANDA ARAUJO. Documento assinado digitalmente, validável em https://apps.sisgeo.mt.gov.br/ferramentas/validador/ASH-SEC-MEDH-2801. Assinado por BENEDITO ALEXANDRO DE OLIVEIRA BARA VIERA em 23/03/2026, juntado em 26/03/2026 15:36:30 por AMANDA ARAUJO

SINFRACAP202628048A

Autenticado com senha por AMANDA CRISTINA REZENDE ARAUJO - GESTOR PROJ ESPE IV / GSAOR - 27/03/2026 às 08:49:30.
Documento Nº: 35634257-3039 - consulta à autenticidade em https://www.sigadoc.mt.gov.br/sigaex/public/app/autenticar?n=35634257-3039

SIGA

Governo de Mato Grosso
967
SINFRA

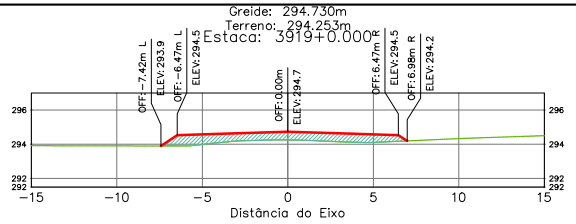

Terraplenagem Est. 3919+0.00	
Area de Corte	0.00
Area de Aterro	6.73

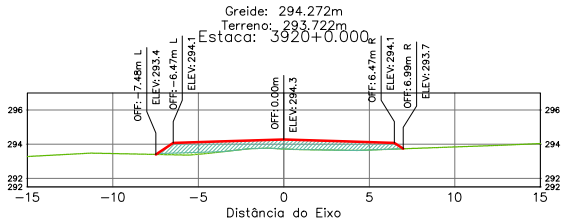

Terraplenagem Est. 3920+0.00	
Area de Corte	0.00
Area de Aterro	7.53

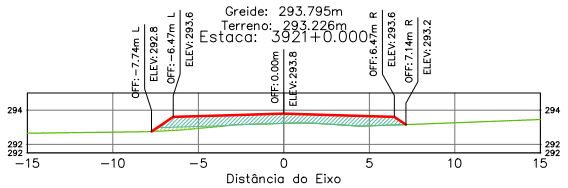

Terraplenagem Est. 3921+0.00	
Area de Corte	0.00
Area de Aterro	8.27

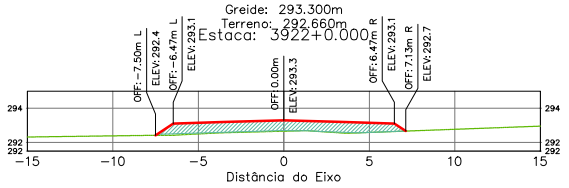

Terraplenagem Est. 3922+0.00	
Area de Corte	0.00
Area de Aterro	8.44

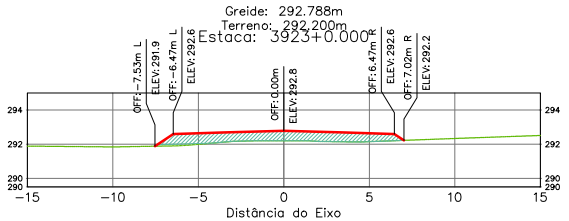

Terraplenagem Est. 3923+0.00	
Area de Corte	0.00
Area de Aterro	7.68

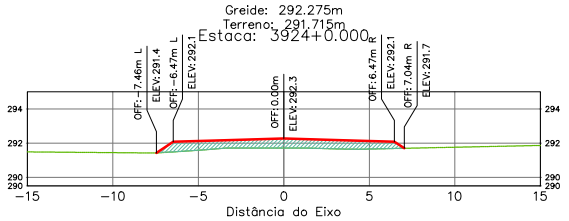

Terraplenagem Est. 3924+0.00	
Area de Corte	0.00
Area de Aterro	7.00

ÁREA DA SEÇÃO EM CORTE
ÁREA DA SEÇÃO CORPO DE ATERRO (100% PN)
ÁREA DA SEÇÃO CAMADA FINAL (100% PI)
TERRAPLENAGEM
TERRENO NATURAL

SPIN

Rodovia: MT-473
Trecho: Entr. MT-265 a Entr. MT-358
Sub-Trecho: Rio Gomalina (km 31,0) – Comunidade Matão (km 44,2) - Rio Santa Rosa (km 61,7)
Extensão: 30,61 km
Código do S.R.E.: 473EEMT0010 Lote: 02

FOLHA: SEC-

ASSUNTO: SEÇÕES TRANSVERSAIS

ESCALA: 1:250

HASH: b2ee6f06d11b1006f6c7605f6c276b7f524a0c2b7245141129bb61d0c48508. Documento assinado digitalmente, validar em https://apps.sinfra.mt.gov.br/validar/4SHJFC-MFDH-2BDT. Assinado por BENEDITO ALEXANDRO DE OLIVEIRA BARA VIERA em 23/03/2026, juntado em 26/03/2026 15:36:30 por AMANDA ARAUJO

SINFRACAP202628048A

Autenticado com senha por AMANDA CRISTINA REZENDE ARAUJO - GESTOR PROJ ESPE IV / GSAOR - 27/03/2026 às 08:49:30.
Documento Nº: 35634257-3039 - consulta à autenticidade em https://www.sigadoc.mt.gov.br/sigaex/public/app/autenticar?n=35634257-3039

SIGA

Governo de Mato Grosso
968
SINFRA

Greide: 291.761m
Terreno: 291.160m
Estaca: 3925+0.000

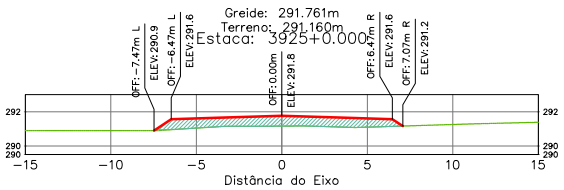

Terraplenagem Est. 3925+0.00	
Área de Corte	0.00
Área de Aterro	7.54

Greide: 290.573m
Terreno: 289.273m
Estaca: 3928+0.000

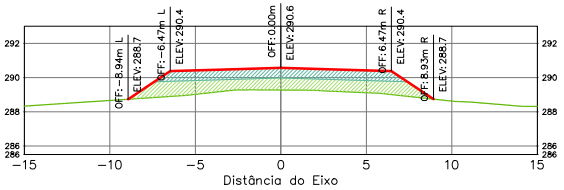

Terraplenagem Est. 3928+0.00	
Área de Corte	0.00
Área de Aterro	20.42

Greide: 291.286m
Terreno: 290.583m
Estaca: 3926+0.000

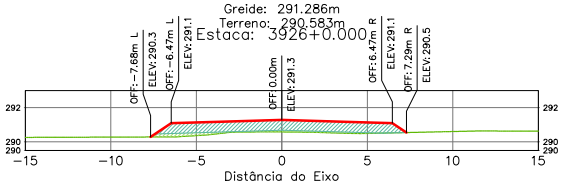

Terraplenagem Est. 3926+0.00	
Área de Corte	0.00
Área de Aterro	9.55

Greide: 290.335m
Terreno: 288.619m
Estaca: 3929+0.000

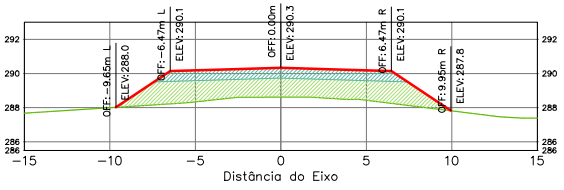

Terraplenagem Est. 3929+0.00	
Área de Corte	0.00
Área de Aterro	28.86

Greide: 290.891m
Terreno: 289.937m
Estaca: 3927+0.000

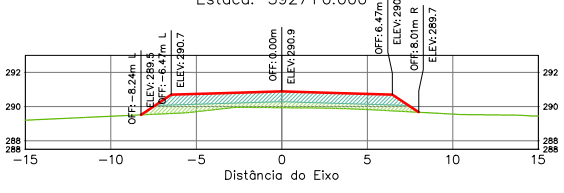

Terraplenagem Est. 3927+0.00	
Área de Corte	0.00
Área de Aterro	13.81

Greide: 290.175m
Terreno: 288.036m
Estaca: 3930+0.000

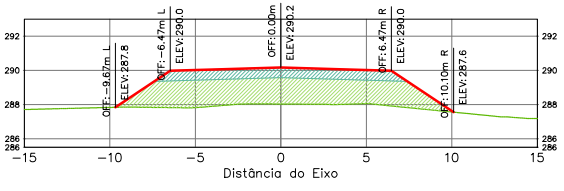

Terraplenagem Est. 3930+0.00	
Área de Corte	0.00
Área de Aterro	34.29

ÁREA DA SEÇÃO EM CORTE
ÁREA DA SEÇÃO CORPO DE ATERRO (100% PN)
ÁREA DA SEÇÃO CAMADA FINAL (100% PI)
TERRAPLENAGEM
TERRENO NATURAL

SPIN

Rodovia: MT-473
Trecho: Entr. MT-265 a Entr. MT-358
Sub-Trecho: Rio Gomalina (km 31,0) – Comunidade Matão (km 44,2) - Rio Santa Rosa (km 61,7)
Extensão: 30,61 km
Código do S.R.E.: 473EEMT0010 Lote: 02

FOLHA: SEC-

ASSUNTO: SEÇÕES TRANSVERSAIS

ESCALA: 1:250

HASH: b33ee60fcdd11b1006f8c7260c7524a0c2b72451417b9d61d0c48508. Documento assinado digitalmente, validável em https://apps.sinfra.mt.gov.br/validar/4SHJFC-MFDH-2BDT. Assinado por BENEDITO ALEXANDRO DE OLIVEIRA BARAVIERA em 23/03/2026, juntado em 26/03/2026 15:36:30 por AMANDA ARAUJO.

SINFRACAP202628048A

Autenticado com senha por AMANDA CRISTINA REZENDE ARAUJO - GESTOR PROJ ESPE IV / GSAOR - 27/03/2026 às 08:49:30.
Documento Nº: 35634257-3039 - consulta à autenticidade em https://www.sigadoc.mt.gov.br/sigaex/public/app/autenticar?n=35634257-3039

SIGA

Governo de Mato Grosso
969
SINFRA

Greide: 290.094m
Terreno: 287.687m
Estaca: 3931+0.000

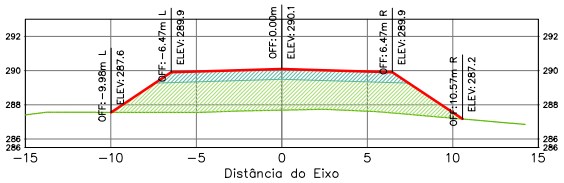

Terraplenagem Est. 3931+0.00	
Area de Corte	0.00
Area de Aterro	39.46

Greide: 290.321m
Terreno: 288.175m
Estaca: 3934+0.000

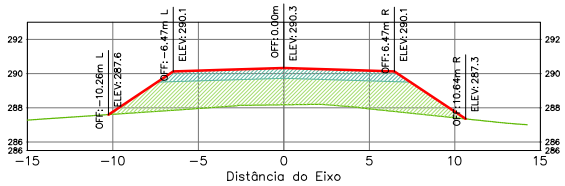

Terraplenagem Est. 3934+0.00	
Area de Corte	0.00
Area de Aterro	37.14

Greide: 290.091m
Terreno: 287.584m
Estaca: 3932+0.000

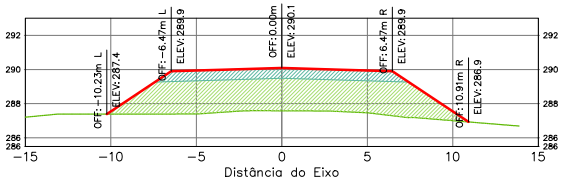

Terraplenagem Est. 3932+0.00	
Area de Corte	0.00
Area de Aterro	42.68

Greide: 290.554m
Terreno: 288.725m
Estaca: 3935+0.000

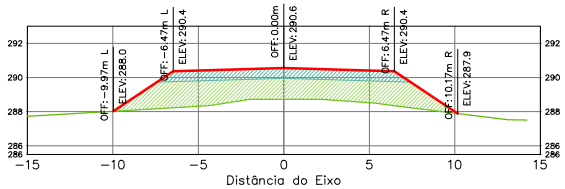

Terraplenagem Est. 3935+0.00	
Area de Corte	0.00
Area de Aterro	31.87

Greide: 290.167m
Terreno: 287.699m
Estaca: 3933+0.000

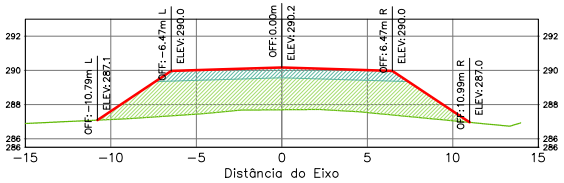

Terraplenagem Est. 3933+0.00	
Area de Corte	0.00
Area de Aterro	43.57

Greide: 290.866m
Terreno: 289.152m
Estaca: 3936+0.000

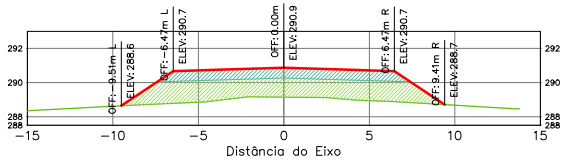

Terraplenagem Est. 3936+0.00	
Area de Corte	0.00
Area de Aterro	27.99

ÁREA DA SEÇÃO EM CORTE
ÁREA DA SEÇÃO CORPO DE ATERRO (100% PN)
ÁREA DA SEÇÃO CAMADA FINAL (100% PI)
TERRAPLENAGEM
TERRENO NATURAL

SPIN

Rodovia: MT-473
Trecho: Entr. MT-265 a Entr. MT-358
Sub-Trecho: Rio Gomalina (km 31,0) – Comunidade Matão (km 44,2) - Rio Santa Rosa (km 61,7)
Extensão: 30,61 km
Código do S.R.E.: 473EEMT0010 Lote: 02

FOLHA: SEC-

ASSUNTO: SEÇÕES TRANSVERSAIS

ESCALA: 1:250

Documento assinado digitalmente conforme MP nº 2.200-2 de 24/08/2001, que institui a Infraestrutura de Chaves Públicas Brasileira - ICP-Brasil. Acesse em https://assinador.iti.gov.br/assinador/#/sh/5EFC-MFDH-2BDT. Assinado por BENEDITO ALEXANDRO DE OLIVEIRA BARA VIERA em 23/03/2026. Juntado em 26/03/2026 15:36:30 por AMANDA ARAUJO.

SINFRACAP202628048A

Autenticado com senha por AMANDA CRISTINA REZENDE ARAUJO - GESTOR PROJ ESPE IV / GSAOR - 27/03/2026 às 08:49:30.
Documento Nº: 35634257-3039 - consulta à autenticidade em https://www.sigadoc.mt.gov.br/sigaex/public/app/autenticar?n=35634257-3039

SIGA

Governo de Mato Grosso
970
SINFRA

Greide: 291.256m
Terreno: 289.591m
Estaca: 3937+0.000

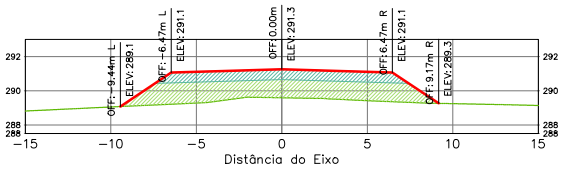

Terraplenagem Est. 3937+0.00	
Area de Corte	0.00
Area de Aterro	26.92

Greide: 292.859m
Terreno: 291.193m
Estaca: 3940+0.000

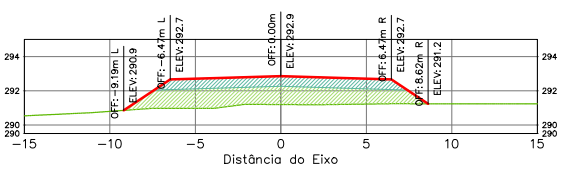

Terraplenagem Est. 3940+0.00	
Area de Corte	0.00
Area de Aterro	24.75

Greide: 291.725m
Terreno: 290.045m
Estaca: 3938+0.000

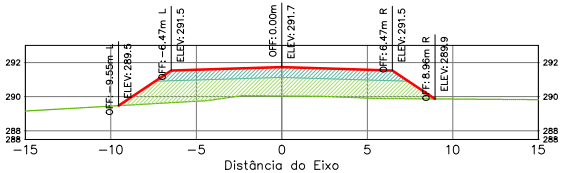

Terraplenagem Est. 3938+0.00	
Area de Corte	0.00
Area de Aterro	26.80

Greide: 293.446m
Terreno: 292.123m
Estaca: 3941+0.000

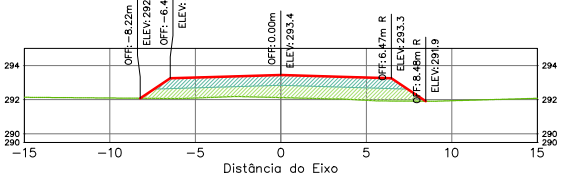

Terraplenagem Est. 3941+0.00	
Area de Corte	0.00
Area de Aterro	18.77

Greide: 292.273m
Terreno: 290.540m
Estaca: 3939+0.000

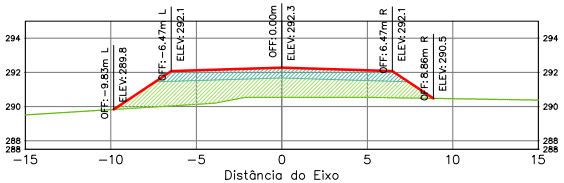

Terraplenagem Est. 3939+0.00	
Area de Corte	0.00
Area de Aterro	27.82

Greide: 294.033m
Terreno: 293.020m
Estaca: 3942+0.000

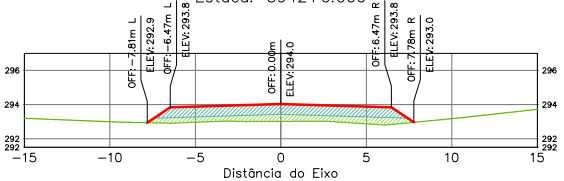

Terraplenagem Est. 3942+0.00	
Area de Corte	0.00
Area de Aterro	13.67

ÁREA DA SEÇÃO EM CORTE
ÁREA DA SEÇÃO CORPO DE ATERRO (100% PN)
ÁREA DA SEÇÃO CAMADA FINAL (100% PI)

TERRAPLENAGEM
TERRENO NATURAL

SPIN

Rodovia: MT-473
Trecho: Entr. MT-265 a Entr. MT-358
Sub-Trecho: Rio Gomalina (km 31,0) – Comunidade Matão (km 44,2) - Rio Santa Rosa (km 61,7)
Extensão: 30,61 km
Código do S.R.E.: 473EEMT0010 Lote: 02

FOLHA: SEC-

ASSUNTO: SEÇÕES TRANSVERSAIS

ESCALA: 1:250

HASH: b3ee60fcd11b1006f8c7605d9ac2760752f4a0c2b2345141129bb61d0c48508 - Documento assinado digitalmente, valido em https://sigadoc.mt.gov.br/sigaex/public/app/autenticar?n=35634257-3039 - BARA VIERA em 23/03/2026, Juntado em 26/03/2026 15:36:30 por AMANDA ARAUJO

SINFRACAP202628048A

Autenticado com senha por AMANDA CRISTINA REZENDE ARAUJO - GESTOR PROJ ESPE IV / GSAOR - 27/03/2026 às 08:49:30.
Documento Nº: 35634257-3039 - consulta à autenticidade em https://www.sigadoc.mt.gov.br/sigaex/public/app/autenticar?n=35634257-3039

SIGA

Governo de Mato Grosso
971
SINFRA

Greide: 294.620m
Terreno: 293.747m
Estaca: 3943+0.000

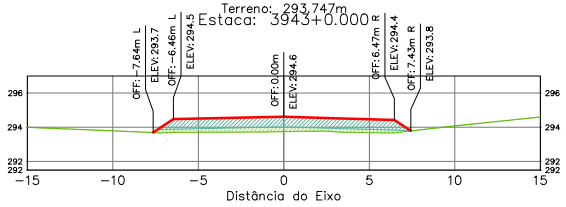

Terraplenagem Est. 3943+0.00	
Area de Corte	0.00
Area de Aterro	11.35

Greide: 295.793m
Terreno: 295.047m
Estaca: 3945+0.000

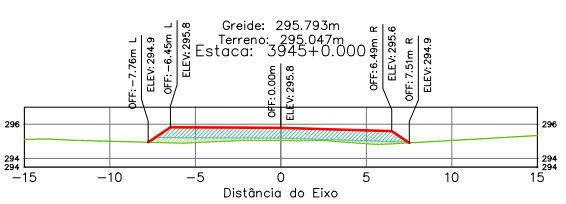

Terraplenagem Est. 3945+0.00	
Area de Corte	0.00
Area de Aterro	10.98

Greide: 295.207m
Terreno: 294.444m
Estaca: 3944+0.000

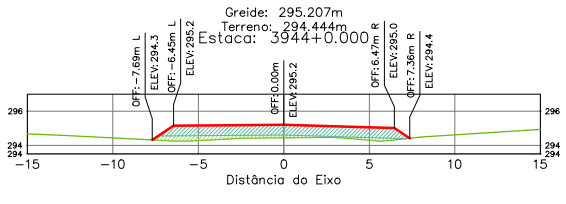

Terraplenagem Est. 3944+0.00	
Area de Corte	0.00
Area de Aterro	10.77

Greide: 296.087m
Terreno: 295.317m
Estaca: 3945+10.000

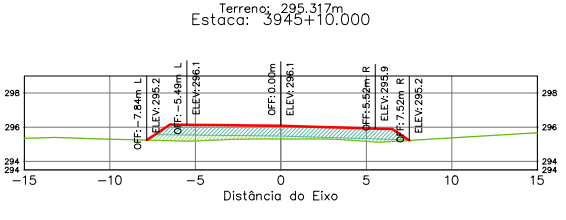

Terraplenagem Est. 3945+10.00	
Area de Corte	0.00
Area de Aterro	11.37

Greide: 295.598m
Terreno: 294.842m
Estaca: 3944+13.327

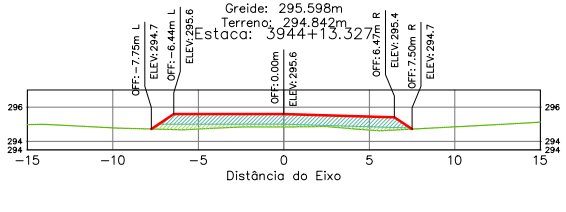

Terraplenagem Est. 3944+13.33	
Area de Corte	0.00
Area de Aterro	10.95

Greide: 296.380m
Terreno: 295.533m
Estaca: 3946+0.000

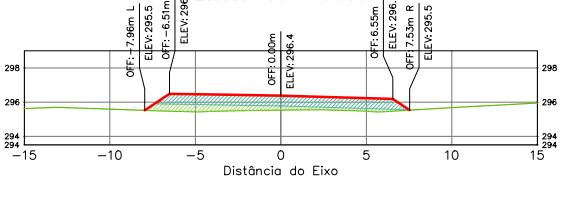

Terraplenagem Est. 3946+0.00	
Area de Corte	0.00
Area de Aterro	12.34

ÁREA DA SEÇÃO EM CORTE
ÁREA DA SEÇÃO CORPO DE ATERRO (100% PN)
ÁREA DA SEÇÃO CAMADA FINAL (100% PI)

TERRAPLENAGEM
TERRENO NATURAL

SPIN

Rodovia: MT-473
Trecho: Entr. MT-265 a Entr. MT-358
Sub-Trecho: Rio Gomalina (km 31,0) – Comunidade Matão (km 44,2) - Rio Santa Rosa (km 61,7)
Extensão: 30,61 km
Código do S.R.E.: 473EEMT0010 Lote: 02

FOLHA: SEC-

ASSUNTO: SEÇÕES TRANSVERSAIS

ESCALA: 1:250

HASH: b23ee60fcd11b1006f6376f0f5f8c37f, Assinado por BARA VIERA em 23/03/2026 15:36:30 por AMANDA ARAUJO. Documento assinado digitalmente, valide em https://apps.sinfra.mt.gov.br/validar/4A5HJ5FJC-MFDH-2BDT. Assinado por BENEDITO ALEXANDRO DE OLIVEIRA.

SINFRACAP202628048A

Autenticado com senha por AMANDA CRISTINA REZENDE ARAUJO - GESTOR PROJ ESPE IV / GSAOR - 27/03/2026 às 08:49:30.
Documento Nº: 35634257-3039 - consulta à autenticidade em https://www.sigadoc.mt.gov.br/sigaex/public/app/autenticar?n=35634257-3039

SIGA

Governo de Mato Grosso
972
SINFRA

Greide: 296.674m
Terreno: 295.774m
Estaca: 3946+10.000

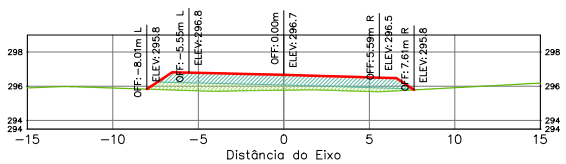

Terraplenagem Est. 3946+10.00	
Area de Corte	0.00
Area de Aterro	13.17

Greide: 297.545m
Terreno: 296.485m
Estaca: 3948+0.000

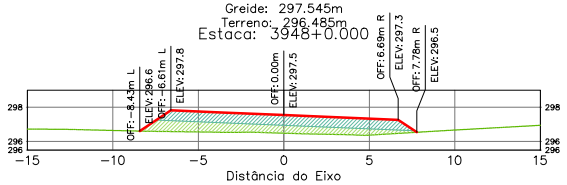

Terraplenagem Est. 3948+0.00	
Area de Corte	0.00
Area de Aterro	15.69

Greide: 296.967m
Terreno: 296.040m
Estaca: 3947+0.000

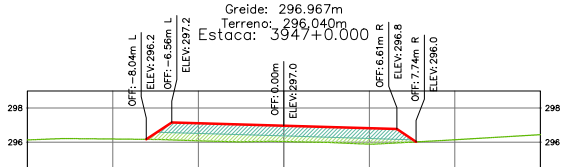

Terraplenagem Est. 3947+0.00	
Area de Corte	0.00
Area de Aterro	13.77

Greide: 297.827m
Terreno: 296.746m
Estaca: 3948+10.000

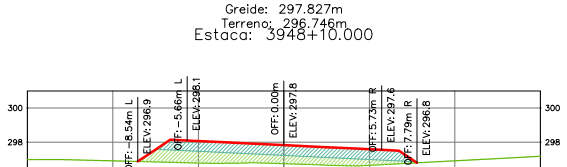

Terraplenagem Est. 3948+10.00	
Area de Corte	0.00
Area de Aterro	16.31

Greide: 297.258m
Terreno: 296.255m
Estaca: 3947+10.000

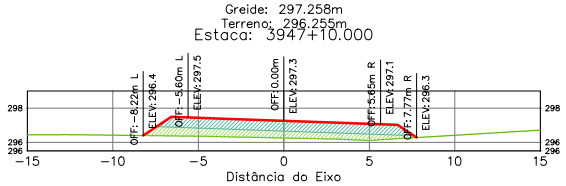

Terraplenagem Est. 3947+10.00	
Area de Corte	0.00
Area de Aterro	14.64

Greide: 297.920m
Terreno: 296.858m
Estaca: 3948+13.327

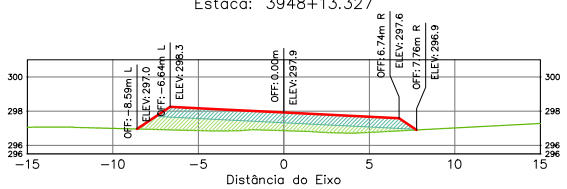

Terraplenagem Est. 3948+13.33	
Area de Corte	0.00
Area de Aterro	16.31

ÁREA DA SEÇÃO EM CORTE
ÁREA DA SEÇÃO CORPO DE ATERRO (100% PN)
ÁREA DA SEÇÃO CAMADA FINAL (100% PI)

TERRAPLENAGEM
TERRENO NATURAL

SPIN

Rodovia: MT-473
Trecho: Entr. MT-265 a Entr. MT-358
Sub-Trecho: Rio Gomalina (km 31,0) – Comunidade Matão (km 44,2) - Rio Santa Rosa (km 61,7)
Extensão: 30,61 km
Código do S.R.E.: 473EEMT0010 Lote: 02

FOLHA: SEC-

ASSUNTO: SEÇÕES TRANSVERSAIS

ESCALA: 1:250

Este documento é cópia do original, assinado digitalmente por BARA VIERA e AMANDA ARAUJO.
Acesse em https://pesquisa.sigadoc.mt.gov.br/pesquisa.action?n=35634257-3039 e informe o código 35634257-3039
HASH: b2ae6f0fcd11b1006f6c7605f6c7760752f4a0c2b72451417f2bb61d0c48508
Assinado por BENEDITO ALEXANDRO DE OLIVEIRA em 26/03/2026 15:36:30 por AMANDA ARAUJO.

SINFRACAP202628048A

Autenticado com senha por AMANDA CRISTINA REZENDE ARAUJO - GESTOR PROJ ESPE IV / GSAOR - 27/03/2026 às 08:49:30.
Documento Nº: 35634257-3039 - consulta à autenticidade em https://www.sigadoc.mt.gov.br/sigaex/public/app/autenticar?n=35634257-3039

SIGA

Governo de Mato Grosso
973
SINFRA

Greide: 298.105m
Terreno: 297.080m
Estaca: 3949+0.000

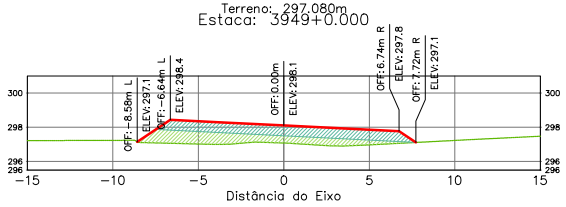

Terraplenagem Est. 3949+0.00	
Area de Corte	0.00
Area de Aterro	16.22

Greide: 298.912m
Terreno: 297.896m
Estaca: 3950+10.000

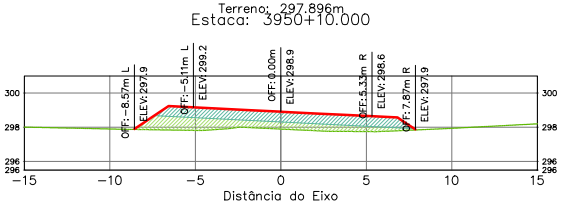

Terraplenagem Est. 3950+10.00	
Area de Corte	0.00
Area de Aterro	16.10

Greide: 298.380m
Terreno: 297.347m
Estaca: 3949+10.000

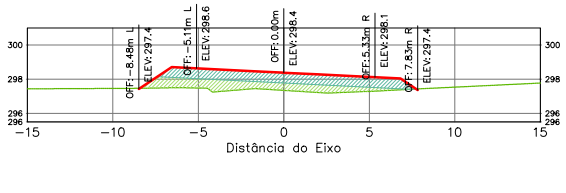

Terraplenagem Est. 3949+10.00	
Area de Corte	0.00
Area de Aterro	15.25

Greide: 299.170m
Terreno: 298.211m
Estaca: 3951+0.000

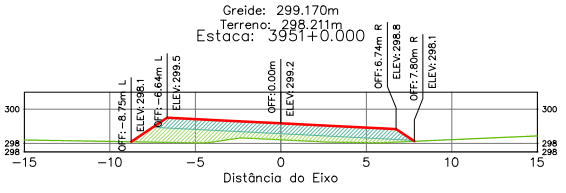

Terraplenagem Est. 3951+0.00	
Area de Corte	0.00
Area de Aterro	15.84

Greide: 298.646m
Terreno: 297.597m
Estaca: 3950+0.000

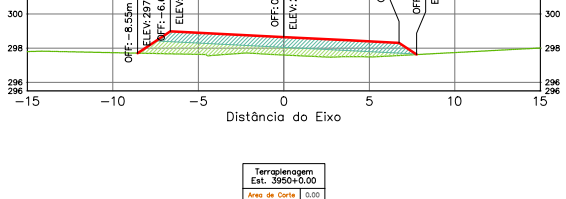

Terraplenagem Est. 3950+0.00	
Area de Corte	0.00
Area de Aterro	15.86

Greide: 299.427m
Terreno: 298.508m
Estaca: 3951+10.000

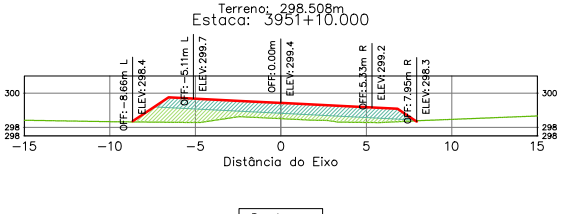

Terraplenagem Est. 3951+10.00	
Area de Corte	0.00
Area de Aterro	15.57

ÁREA DA SEÇÃO EM CORTE
ÁREA DA SEÇÃO CORPO DE ATERRO (100% PN)
ÁREA DA SEÇÃO CAMADA FINAL (100% PI)

TERRAPLENAGEM
TERRENO NATURAL

SPIN

Rodovia: MT-473
Trecho: Entr. MT-265 a Entr. MT-358
Sub-Trecho: Rio Gomalina (km 31,0) – Comunidade Matão (km 44,2) - Rio Santa Rosa (km 61,7)
Extensão: 30,61 km
Código do S.R.E.: 473EEMT0010 Lote: 02

FOLHA: SEC-

ASSUNTO: SEÇÕES TRANSVERSAIS

ESCALA 1:250

HASH: b2ee6f0fcd11b1006f8c7605f89c3760:1524a0c1b72451411270bb61d0c48508. Documento assinado digitalmente, valido em https://apps.sisec.sefaz.ms.gov.br/fiscalizacao/validar/4SH-SFC-MFDH-2BDT. Assinado por BENEDITO ALEXANDRO DE OLIVEIRA BARA VIERA em 23/03/2026, Juntado em 26/03/2026 15:36:30 por AMANDA ARAUJO

SINFRACAP202628048A

Autenticado com senha por AMANDA CRISTINA REZENDE ARAUJO - GESTOR PROJ ESPE IV / GSAOR - 27/03/2026 às 08:49:30.
Documento Nº: 35634257-3039 - consulta à autenticidade em https://www.sigadoc.mt.gov.br/sigaex/public/app/autenticar?n=35634257-3039

SIGA

Governo de Mato Grosso
974
SINFRA

Greide: 299.676m
Terreno: 298.819m
Estaca: 3952+0.000

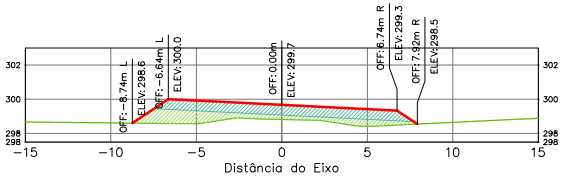

Terraplenagem Est. 3952+0.00	
Area de Corte	0.00
Area de Aterro	15.31

Greide: 300.402m
Terreno: 299.683m
Estaca: 3953+10.000

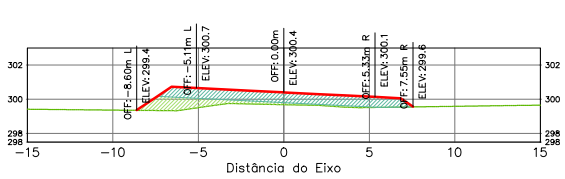

Terraplenagem Est. 3953+10.00	
Area de Corte	0.00
Area de Aterro	12.27

Greide: 299.924m
Terreno: 299.136m
Estaca: 3952+10.000

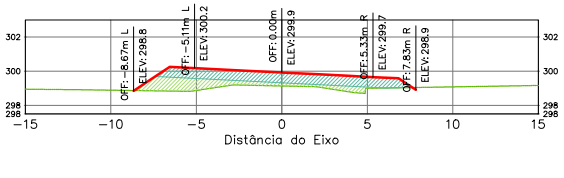

Terraplenagem Est. 3952+10.00	
Area de Corte	0.01
Area de Aterro	13.76

Greide: 300.633m
Terreno: 299.973m
Estaca: 3954+0.000

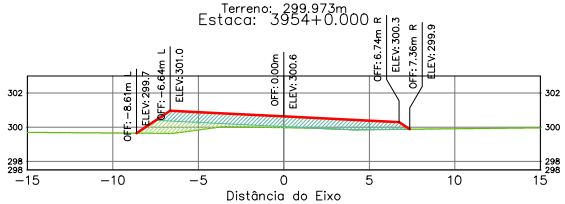

Terraplenagem Est. 3954+0.00	
Area de Corte	0.00
Area de Aterro	11.09

Greide: 300.163m
Terreno: 299.410m
Estaca: 3953+0.000

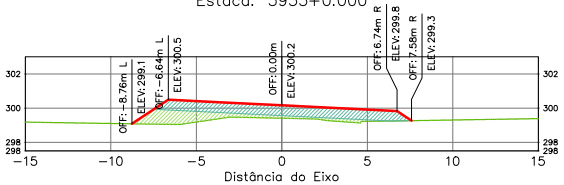

Terraplenagem Est. 3953+0.00	
Area de Corte	0.00
Area de Aterro	13.28

Greide: 300.861m
Terreno: 300.255m
Estaca: 3954+10.000

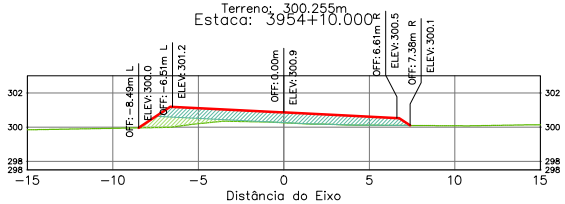

Terraplenagem Est. 3954+10.00	
Area de Corte	0.00
Area de Aterro	10.05

ÁREA DA SEÇÃO EM CORTE
ÁREA DA SEÇÃO CORPO DE ATERRO (100% PN)
ÁREA DA SEÇÃO CAMADA FINAL (100% PI)

TERRAPLENAGEM
TERRENO NATURAL

SPIN

Rodovia: MT-473
Trecho: Entr. MT-265 a Entr. MT-358
Sub-Trecho: Rio Gomalina (km 31,0) – Comunidade Matão (km 44,2) - Rio Santa Rosa (km 61,7)
Extensão: 30,61 km
Código do S.R.E.: 473EEMT0010 Lote: 02

FOLHA: SEC-

ASSUNTO: SEÇÕES TRANSVERSAIS

ESCALA: 1:250

Assinado por 3 pessoas: BARA VIERA, AMANDA ARAUJO e BENEDITO ALEXANDRO DE OLIVEIRA
Para verificar as assinaturas, acesse https://validar.iti.gov.br
Documento assinado digitalmente conforme MP nº 2.200-2 de 24/08/2001, que institui a Infraestrutura de Chaves Públicas Brasileira - ICP-Brasil.
BARA VIERA em 23/03/2026, Juntado em 26/03/2026 15:36:30 por AMANDA ARAUJO
MASH: b2ee6f0fcd11b1006f6c7f6f0f5f8c3760752f4a0c2a7845141270d4d1d0c48508

SINFRACAP202628048A

Autenticado com senha por AMANDA CRISTINA REZENDE ARAUJO - GESTOR PROJ ESPE IV / GSAOR - 27/03/2026 às 08:49:30.
Documento Nº: 35634257-3039 - consulta à autenticidade em https://www.sigadoc.mt.gov.br/sigaex/public/app/autenticar?n=35634257-3039

SIGA

Governo de Mato Grosso
975
SINFRA

Greide: 300.872m
Terreno: 300.265m
Estaca: 3954+10.470

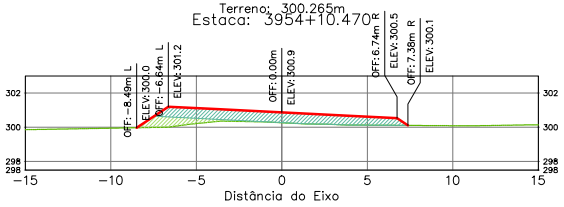

Terraplenagem Est. 3954+10.47	
Area de Corte	0.00
Area de Aterro	10.00

Greide: 301.518m
Terreno: 300.893m
Estaca: 3956+0.000

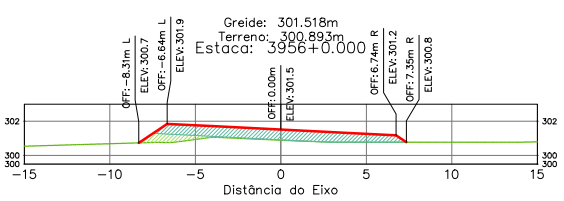

Terraplenagem Est. 3956+0.00	
Area de Corte	0.00
Area de Aterro	9.81

Greide: 301.085m
Terreno: 300.474m
Estaca: 3955+0.000

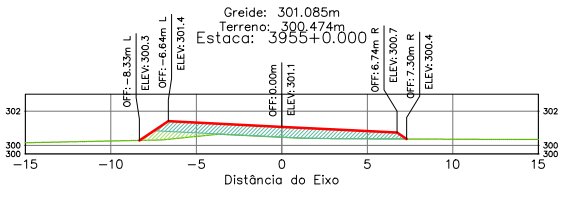

Terraplenagem Est. 3955+0.00	
Area de Corte	0.00
Area de Aterro	9.20

Greide: 301.730m
Terreno: 301.116m
Estaca: 3956+10.000

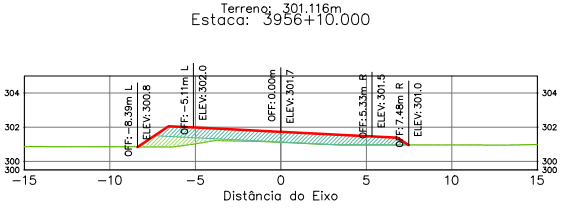

Terraplenagem Est. 3956+10.00	
Area de Corte	0.00
Area de Aterro	10.19

Greide: 301.306m
Terreno: 300.687m
Estaca: 3955+10.000

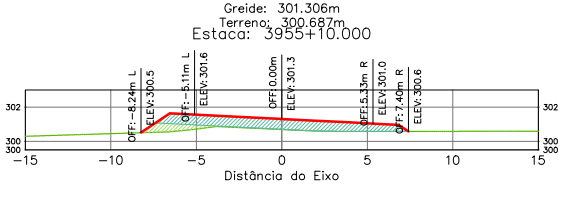

Terraplenagem Est. 3955+10.00	
Area de Corte	0.00
Area de Aterro	9.42

Greide: 301.934m
Terreno: 301.301m
Estaca: 3957+0.000

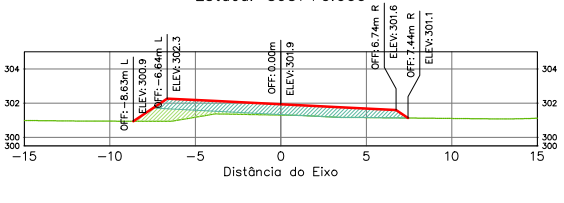

Terraplenagem Est. 3957+0.00	
Area de Corte	0.00
Area de Aterro	10.92

ÁREA DA SEÇÃO EM CORTE
ÁREA DA SEÇÃO CORPO DE ATERRO (100% PN)
ÁREA DA SEÇÃO CAMADA FINAL (100% PI)

TERRAPLENAGEM
TERRENO NATURAL

SPIN

Rodovia: MT-473
Trecho: Entr. MT-265 a Entr. MT-358
Sub-Trecho: Rio Gomalina (km 31,0) – Comunidade Matão (km 44,2) - Rio Santa Rosa (km 61,7)
Extensão: 30,61 km
Código do S.R.E.: 473EEMT0010 Lote: 02

FOLHA: SEC-

ASSUNTO: SEÇÕES TRANSVERSAIS

ESCALA: 1:250

HASH: b39ee606dd11b1006f8c7605f89c3760:1524a0c1b72451417129bb61d0c48508. Documento assinado digitalmente, valide em https://apps.sinfra.mt.gov.br/validar/4SHJFFC-MFDH-2BDT. Assinado por BENEDITO ALEXANDRO DE OLIVEIRA BARAVIERA em 23/03/2026, Juntado em 26/03/2026 15:36:30 por AMANDA ARAUJO.

SINFRACAP202628048A

Autenticado com senha por AMANDA CRISTINA REZENDE ARAUJO - GESTOR PROJ ESPE IV / GSAOR - 27/03/2026 às 08:49:30.
Documento Nº: 35634257-3039 - consulta à autenticidade em https://www.sigadoc.mt.gov.br/sigaex/public/app/autenticar?n=35634257-3039

SIGA

Governo de Mato Grosso
976
SINFRA

Greide: 302.137m
Terreno: 301.486m
Estaca: 3957+10.000

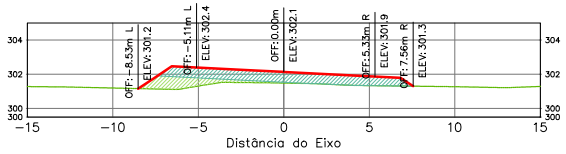

Terraplenagem Est. 3957+10.00	
Area de Corte	0.00
Area de Aterro	11.22

Greide: 302.711m
Terreno: 302.025m
Estaca: 3959+0.000

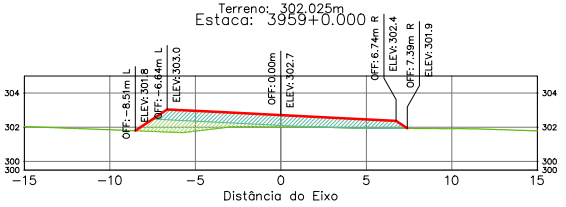

Terraplenagem Est. 3959+0.00	
Area de Corte	0.00
Area de Aterro	11.56

Greide: 302.331m
Terreno: 301.656m
Estaca: 3958+0.000

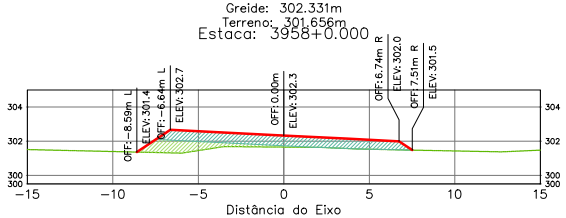

Terraplenagem Est. 3958+0.00	
Area de Corte	0.00
Area de Aterro	11.57

Greide: 302.895m
Terreno: 302.202m
Estaca: 3959+10.000

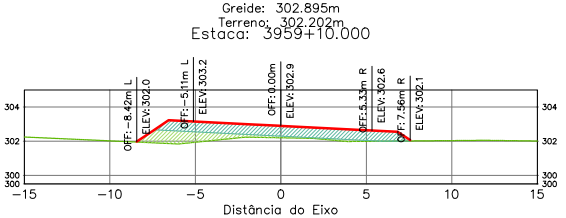

Terraplenagem Est. 3959+10.00	
Area de Corte	0.00
Area de Aterro	12.40

Greide: 302.525m
Terreno: 301.836m
Estaca: 3958+10.000

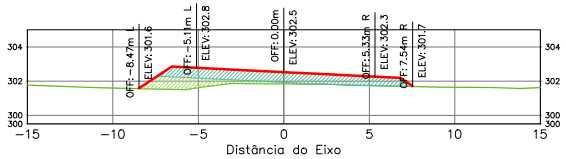

Terraplenagem Est. 3958+10.00	
Area de Corte	0.00
Area de Aterro	11.61

Greide: 303.072m
Terreno: 302.350m
Estaca: 3960+0.000

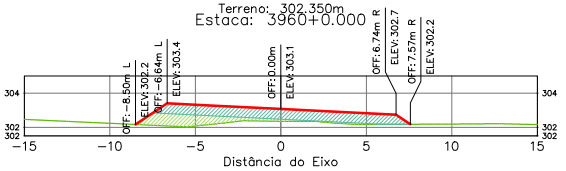

Terraplenagem Est. 3960+0.00	
Area de Corte	0.00
Area de Aterro	12.54

ÁREA DA SEÇÃO EM CORTE
ÁREA DA SEÇÃO CORPO DE ATERRO (100% PN)
ÁREA DA SEÇÃO CAMADA FINAL (100% PI)

TERRAPLENAGEM
TERRENO NATURAL

SPIN

Rodovia: MT-473
Trecho: Entr. MT-265 a Entr. MT-358
Sub-Trecho: Rio Gomalina (km 31,0) – Comunidade Matão (km 44,2) - Rio Santa Rosa (km 61,7)
Extensão: 30,61 km
Código do S.R.E.: 473EEMT0010 Lote: 02

ASSUNTO: SEÇÕES TRANSVERSAIS

FOLHA: SEC-

ESCALA 1:250

HASH: b2ee6f0fcd11b1006f8c7605f89c2760752f4a0c2b2f45141f2bbb61d0c48508. Documento assinado digitalmente, validável em https://sigadoc.mt.gov.br/sigaex/public/app/autenticar?n=35634257-3039, BARA VIERA em 23/03/2026, juntado em 26/03/2026 15:36:30 por AMANDA ARAUJO.

SINFRACAP202628048A

Autenticado com senha por AMANDA CRISTINA REZENDE ARAUJO - GESTOR PROJ ESPE IV / GSAOR - 27/03/2026 às 08:49:30.
Documento Nº: 35634257-3039 - consulta à autenticidade em https://www.sigadoc.mt.gov.br/sigaex/public/app/autenticar?n=35634257-3039

SIGA

977
Governo de Mato Grosso
SINFRA

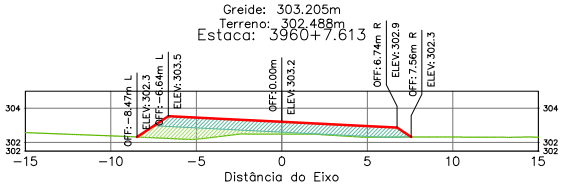

Terraplenagem Est. 3960+7.61	
Area de Corte	0.00
Area de Aterro	12.43

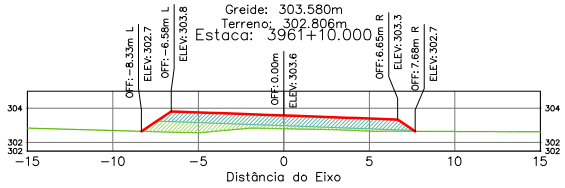

Terraplenagem Est. 3961+10.00	
Area de Corte	0.00
Area de Aterro	12.79

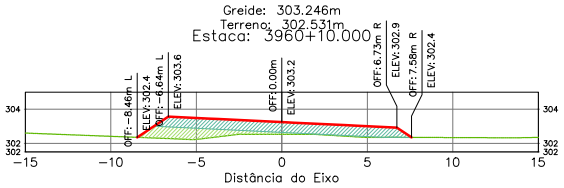

Terraplenagem Est. 3960+10.00	
Area de Corte	0.00
Area de Aterro	12.36

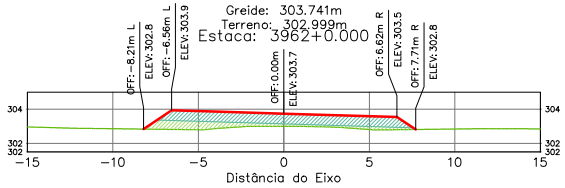

Terraplenagem Est. 3962+0.00	
Area de Corte	0.00
Area de Aterro	12.29

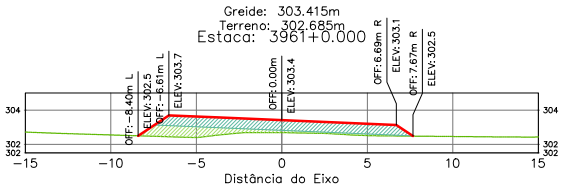

Terraplenagem Est. 3961+0.00	
Area de Corte	0.00
Area de Aterro	12.61

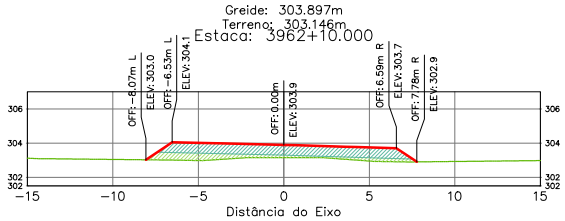

Terraplenagem Est. 3962+10.00	
Area de Corte	0.00
Area de Aterro	12.06

ÁREA DA SEÇÃO EM CORTE
ÁREA DA SEÇÃO CORPO DE ATERRO (100% PN)
ÁREA DA SEÇÃO CAMADA FINAL (100% PI)
TERRAPLENAGEM
TERRENO NATURAL

SPIN

Rodovia: MT-473
Trecho: Entr. MT-265 a Entr. MT-358
Sub-Trecho: Rio Gomalina (km 31,0) – Comunidade Matão (km 44,2) - Rio Santa Rosa (km 61,7)
Extensão: 30,61 km
Código do S.R.E.: 473EEMT0010 Lote: 02

FOLHA: SEC-

ASSUNTO: SEÇÕES TRANSVERSAIS

ESCALA: 1:250

HASH: b2ee6f0fcd11b1006f8c7605f89c3760:1524a0c2b2345141129ddd1d0c48508. Documento assinado digitalmente, valido em https://apps.mt.gov.br/sigaex/app/validar/4/SH-SEJC-MEDI-28DT. Assinado por BENEDITO ALEXANDRO DE OLIVEIRA BARA VIERA em 23/03/2026. Juntado em 26/03/2026 15:36:30 por AMANDA ARAUJO.

SINFRACAP202628048A

Autenticado com senha por AMANDA CRISTINA REZENDE ARAUJO - GESTOR PROJ ESPE IV / GSAOR - 27/03/2026 às 08:49:30.
Documento Nº: 35634257-3039 - consulta à autenticidade em https://www.sigadoc.mt.gov.br/sigaex/public/app/autenticar?n=35634257-3039

SIGA

Governo de Mato Grosso 978 SINFRA

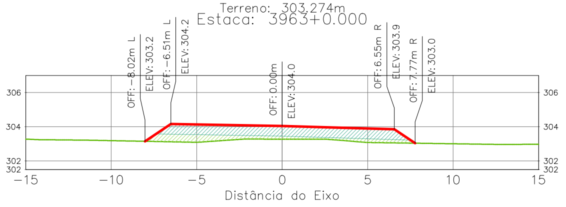

Terraplenagem Est. 3963+0.00	
Área de Corte	0.00
Área de Aterro	12.15

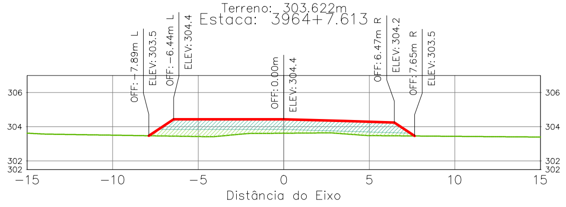

Terraplenagem Est. 3964+7.61	
Área de Corte	0.00
Área de Aterro	12.12

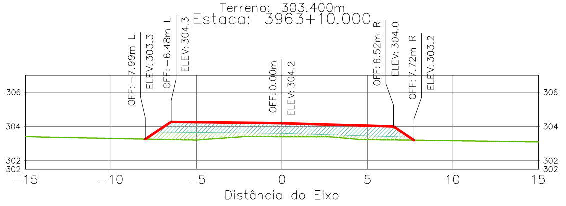

Terraplenagem Est. 3963+10.00	
Área de Corte	0.00
Área de Aterro	12.19

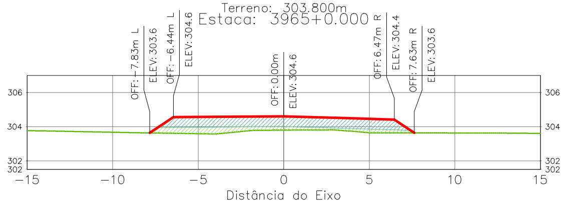

Terraplenagem Est. 3965+0.00	
Área de Corte	0.00
Área de Aterro	11.88

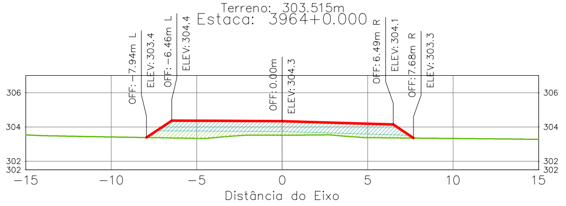

Terraplenagem Est. 3964+0.00	
Área de Corte	0.00
Área de Aterro	12.20

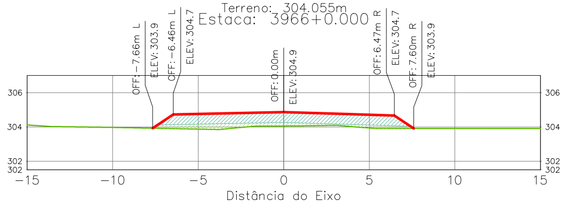

Terraplenagem Est. 3966+0.00	
Área de Corte	0.00
Área de Aterro	11.24

ÁREA DA SEÇÃO EM CORTE
ÁREA DA SEÇÃO CORPO DE ATERRO (100% PN)
ÁREA DA SEÇÃO CAMADA FINAL (100% PI)
TERRAPLENAGEM
TERRENO NATURAL

SPIN

Rodovia: MT-473
Trecho: Entr. MT-265 a Entr. MT-358
Sub-Trecho: Rio Gomalina (km 31,0) – Comunidade Matão (km 44,2) - Rio Santa Rosa (km 61,7)
Extensão: 30,61 km
Código do S.R.E.: 473EEMT0010 **Lote:** 02
ASSUNTO: SEÇÕES TRANSVERSAIS
FOLHA SEC-
ESCALA 1:250

HASH: ... Documento assinado digitalmente ... Assinado por: BENEDITO ALEXANDRO DE OLIVEIRA BARAVIERA em 23/03/2026. Juntado em 26/03/2026 15:36:30 por AMANDA ARAUJO.

SINFRACAP2026228048A

Autenticado com senha por AMANDA CRISTINA REZENDE ARAUJO - GESTOR PROJ ESPE IV / GSAOR - 27/03/2026 às 08:49:30.
Documento Nº: 35634257-3039 - consulta à autenticidade em https://www.sigadoc.mt.gov.br/sigaex/public/app/autenticar?n=35634257-3039

SIGA

Governo de Mato Grosso
979
SINFRA

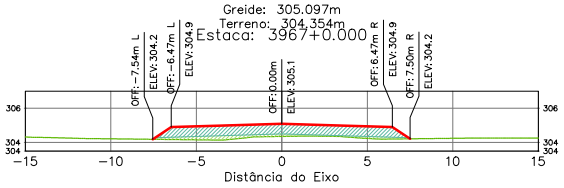

Terraplenagem Est. 3967+0.00	
Area de Corte	0.00
Area de Aterro	10.24

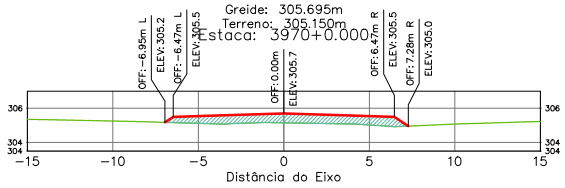

Terraplenagem Est. 3970+0.00	
Area de Corte	0.00
Area de Aterro	6.74

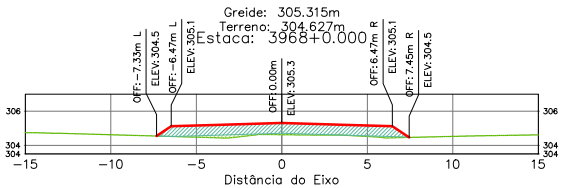

Terraplenagem Est. 3968+0.00	
Area de Corte	0.00
Area de Aterro	9.27

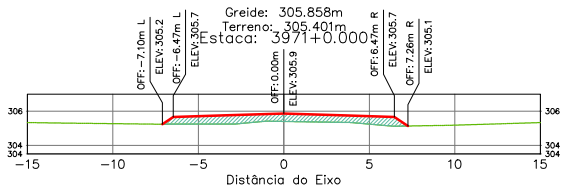

Terraplenagem Est. 3971+0.00	
Area de Corte	0.00
Area de Aterro	6.24

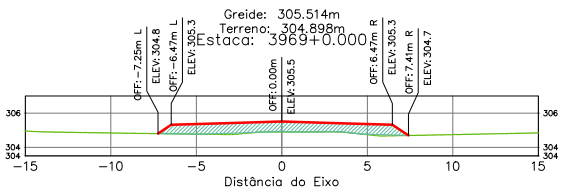

Terraplenagem Est. 3969+0.00	
Area de Corte	0.00
Area de Aterro	8.23

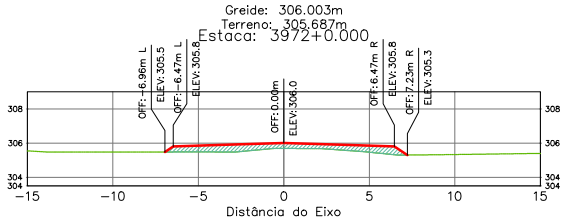

Terraplenagem Est. 3972+0.00	
Area de Corte	0.00
Area de Aterro	4.81

ÁREA DA SEÇÃO EM CORTE
ÁREA DA SEÇÃO CORPO DE ATERRO (100% PN)
ÁREA DA SEÇÃO CAMADA FINAL (100% PI)
TERRAPLENAGEM
TERRENO NATURAL

SPIN

Rodovia: MT-473
Trecho: Entr. MT-265 a Entr. MT-358
Sub-Trecho: Rio Gomalina (km 31,0) – Comunidade Matão (km 44,2) - Rio Santa Rosa (km 61,7)
Extensão: 30,61 km
Código do S.R.E.: 473EEMT0010 Lote: 02

FOLHA: SEC-

ASSUNTO: SEÇÕES TRANSVERSAIS

ESCALA 1:250

HASH: b23ee60fcd11b1006f8c7605f89c3760752f4a0c2b7245141270bb61d0c48508. Documento assinado digitalmente conforme MP nº 2.200-2/2001, Lei nº 14.063/2020 e Decreto Estadual nº 9.936/2013. A validade deste documento pode ser verificada em https://apps.sinfra.mt.gov.br/verificar-assinatura com o código: 4SH-5FJC-MFDH-2BDT. Assinado por BENEDITO ALEXANDRE DE OLIVEIRA BARAVIERA em 23/03/2026, juntado em 26/03/2026 15:36:30 por AMANDA ARAUJO

SINFRACAP202628048A

Autenticado com senha por AMANDA CRISTINA REZENDE ARAUJO - GESTOR PROJ ESPE IV / GSAOR - 27/03/2026 às 08:49:30.
Documento Nº: 35634257-3039 - consulta à autenticidade em https://www.sigadoc.mt.gov.br/sigaex/public/app/autenticar?n=35634257-3039

SIGA

Governo de Mato Grosso
980
SINFRA

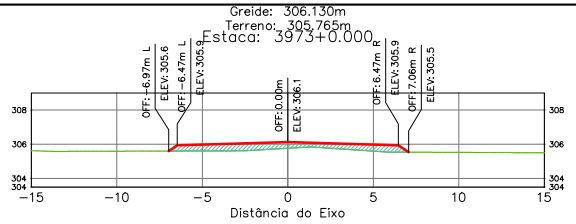

Terraplenagem Est. 3973+0.00	
Area de Corte	0.00
Area de Aterro	4.87

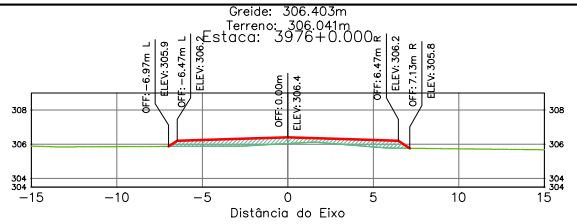

Terraplenagem Est. 3976+0.00	
Area de Corte	0.00
Area de Aterro	4.93

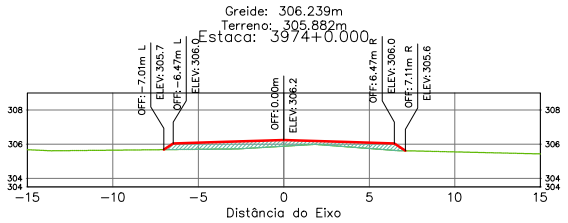

Terraplenagem Est. 3974+0.00	
Area de Corte	0.00
Area de Aterro	4.69

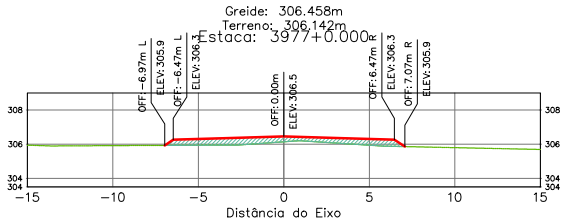

Terraplenagem Est. 3977+0.00	
Area de Corte	0.00
Area de Aterro	4.65

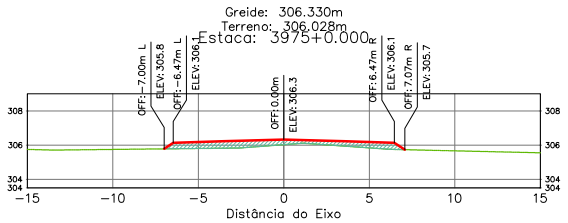

Terraplenagem Est. 3975+0.00	
Area de Corte	0.00
Area de Aterro	4.48

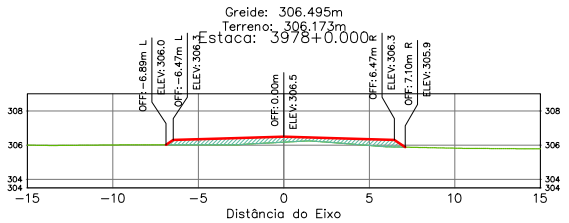

Terraplenagem Est. 3978+0.00	
Area de Corte	0.00
Area de Aterro	4.38

ÁREA DA SEÇÃO EM CORTE
ÁREA DA SEÇÃO CORPO DE ATERRO (100% PN)
ÁREA DA SEÇÃO CAMADA FINAL (100% PI)

TERRAPLENAGEM
TERRENO NATURAL

SPIN

Rodovia: MT-473
Trecho: Entr. MT-265 a Entr. MT-358
Sub-Trecho: Rio Gomalina (km 31,0) – Comunidade Matão (km 44,2) - Rio Santa Rosa (km 61,7)
Extensão: 30,61 km
Código do S.R.E.: 473EEMT0010 Lote: 02

FOLHA: SEC-

ASSUNTO: SEÇÕES TRANSVERSAIS

ESCALA: 1:250

Assinado por BENEDITO ALEXANDRE DE OLIVEIRA BARA VIERA em 23/03/2026, Juntado em 26/03/2026 15:36:30 por AMANDA ARAUJO
HASH: b23ee60fcd11b1b0985c7605d98c3760:7524a0c2b2345141129ab61d0c48508. Documento assinado digitalmente, validável em https://apps.sinfra.mt.gov.br/documentos/validar/4A5HSEFC-MFDH-2BDT. Assinado por BENEDITO ALEXANDRE DE OLIVEIRA BARA VIERA em 23/03/2026, Juntado em 26/03/2026 15:36:30 por AMANDA ARAUJO

SINFRACAP202628048A

Autenticado com senha por AMANDA CRISTINA REZENDE ARAUJO - GESTOR PROJ ESPE IV / GSAOR - 27/03/2026 às 08:49:30.
Documento Nº: 35634257-3039 - consulta à autenticidade em https://www.sigadoc.mt.gov.br/sigaex/public/app/autenticar?n=35634257-3039

SIGA

Governo de Mato Grosso
981
SINFRA

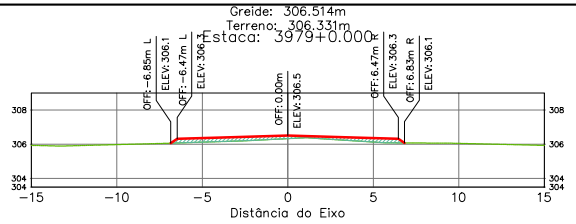

Terraplenagem Est. 3979+0.00	
Area de Corte	0.00
Area de Aterro	2.73

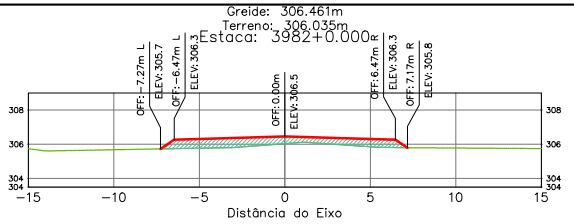

Terraplenagem Est. 3982+0.00	
Area de Corte	0.00
Area de Aterro	6.32

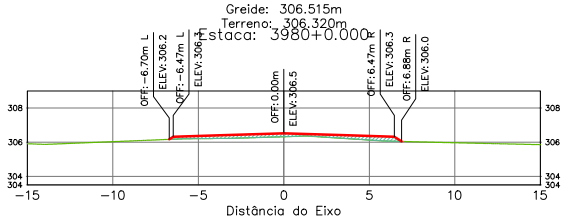

Terraplenagem Est. 3980+0.00	
Area de Corte	0.00
Area de Aterro	2.45

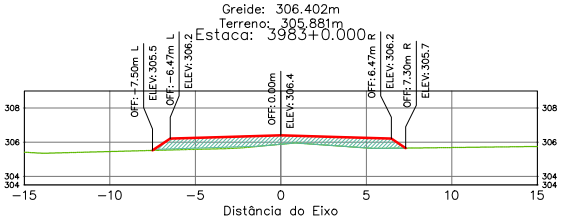

Terraplenagem Est. 3983+0.00	
Area de Corte	0.00
Area de Aterro	8.08

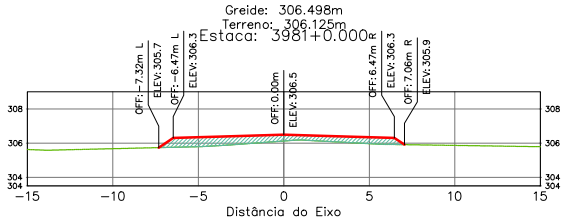

Terraplenagem Est. 3981+0.00	
Area de Corte	0.00
Area de Aterro	5.75

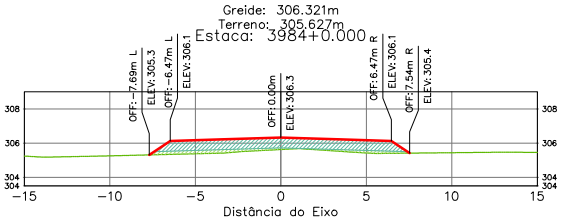

Terraplenagem Est. 3984+0.00	
Area de Corte	0.00
Area de Aterro	10.28

ÁREA DA SEÇÃO EM CORTE
ÁREA DA SEÇÃO CORPO DE ATERRO (100% PN)
ÁREA DA SEÇÃO CAMADA FINAL (100% PI)
TERRAPLENAGEM
TERRENO NATURAL

SPIN

Rodovia: MT-473
Trecho: Entr. MT-265 a Entr. MT-358
Sub-Trecho: Rio Gomalina (km 31,0) – Comunidade Matão (km 44,2) - Rio Santa Rosa (km 61,7)
Extensão: 30,61 km
Código do S.R.E.: 473EEMT0010 Lote: 02

ASSUNTO: SEÇÕES TRANSVERSAIS

FOLHA: SEC-

ESCALA: 1:250

HASH: b2ee6f0fcd11b1b0f8f8c3760752f4a0c2b7245141270bfd1d0c48508. Documento assinado digitalmente, validar em https://apps.sigaex.mt.gov.br/sigaex/app/validar/4/SH-SEC-MEDH-2801. Assinado por BENEDITO ALEXANDRO DE OLIVEIRA BARAVIERA em 23/03/2026. Juntado em 26/03/2026 15:36:30 por AMANDA ARAUJO.

SINFRACAP202628048A

Autenticado com senha por AMANDA CRISTINA REZENDE ARAUJO - GESTOR PROJ ESPE IV / GSAOR - 27/03/2026 às 08:49:30.
Documento Nº: 35634257-3039 - consulta à autenticidade em https://www.sigadoc.mt.gov.br/sigaex/public/app/autenticar?n=35634257-3039

SIGA

Governo de Mato Grosso
982
SINFRA

Greide: 306.219m
Terreno: 305.382m
Estaca: 3985+0.000

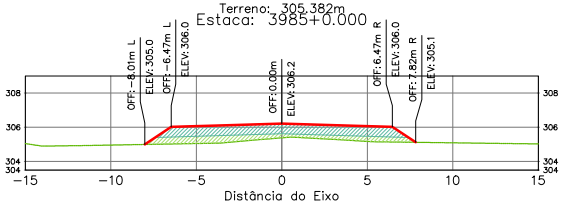

Terraplenagem Est. 3985+0.00	
Area de Corte	0.00
Area de Aterro	13.13

Greide: 305.783m
Terreno: 304.442m
Estaca: 3988+0.000

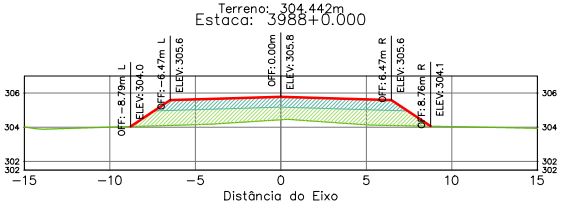

Terraplenagem Est. 3988+0.00	
Area de Corte	0.00
Area de Aterro	21.81

Greide: 306.096m
Terreno: 305.083m
Estaca: 3986+0.000

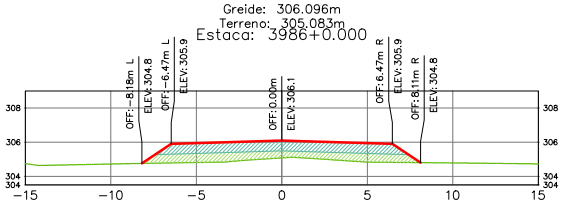

Terraplenagem Est. 3986+0.00	
Area de Corte	0.00
Area de Aterro	15.72

Greide: 305.594m
Terreno: 304.114m
Estaca: 3989+0.000

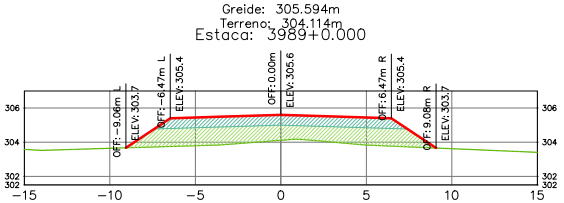

Terraplenagem Est. 3989+0.00	
Area de Corte	0.00
Area de Aterro	24.42

Greide: 305.950m
Terreno: 304.763m
Estaca: 3987+0.000

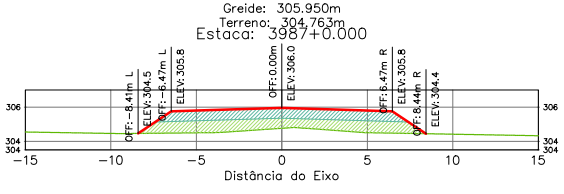

Terraplenagem Est. 3987+0.00	
Area de Corte	0.00
Area de Aterro	18.63

Greide: 305.384m
Terreno: 303.791m
Estaca: 3990+0.000

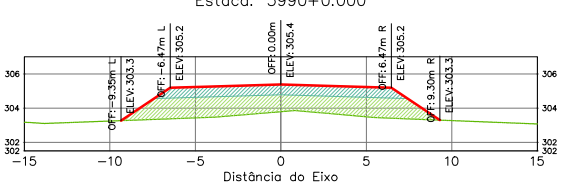

Terraplenagem Est. 3990+0.00	
Area de Corte	0.00
Area de Aterro	27.01

ÁREA DA SEÇÃO EM CORTE
ÁREA DA SEÇÃO CORPO DE ATERRO (100% PN)
ÁREA DA SEÇÃO CAMADA FINAL (100% PI)

TERRAPLENAGEM
TERRENO NATURAL

SPIN

Rodovia: MT-473
Trecho: Entr. MT-265 a Entr. MT-358
Sub-Trecho: Rio Gomalina (km 31,0) – Comunidade Matão (km 44,2) - Rio Santa Rosa (km 61,7)
Extensão: 30,61 km
Código do S.R.E.: 473EEMT0010 Lote: 02

FOLHA: SEC-

ASSUNTO: SEÇÕES TRANSVERSAIS

ESCALA: 1:250

HASH: b2ee6f0fcd11b1006f8c7605f89c3760:1524a0c2b2845141129ab61d0c48508. Documento assinado digitalmente, valido em https://apps.sisgs.mt.gov.br/sigaex/app/validar/4/SH-SEC-MPH-2801. Assinado por BENEDITO ALEXANDRO DE OLIVEIRA BARAVIERA em 23/03/2026, Juntado em 26/03/2026 15:36:30 por AMANDA ARAUJO.

SINFRACAP202628048A

Autenticado com senha por AMANDA CRISTINA REZENDE ARAUJO - GESTOR PROJ ESPE IV / GSAOR - 27/03/2026 às 08:49:30.
Documento Nº: 35634257-3039 - consulta à autenticidade em https://www.sigadoc.mt.gov.br/sigaex/public/app/autenticar?n=35634257-3039

SIGA

Governo de Mato Grosso
983
SINFRA

Greide: 305.151m
Terreno: 303.478m
Estaca: 3991+0.000

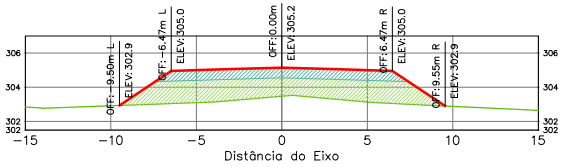

Terraplenagem Est. 3991+0.00	
Area de Corte	0.00
Area de Aterro	29.01

Greide: 304.325m
Terreno: 302.832m
Estaca: 3994+0.000

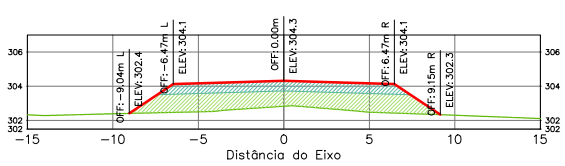

Terraplenagem Est. 3994+0.00	
Area de Corte	0.00
Area de Aterro	25.05

Greide: 304.897m
Terreno: 303.187m
Estaca: 3992+0.000

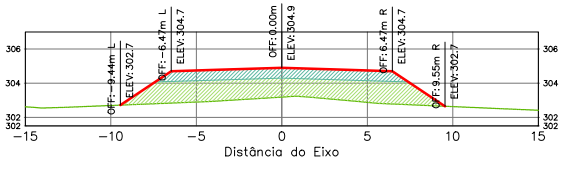

Terraplenagem Est. 3992+0.00	
Area de Corte	0.00
Area de Aterro	28.84

Greide: 304.006m
Terreno: 302.765m
Estaca: 3995+0.000

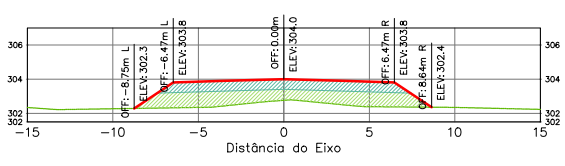

Terraplenagem Est. 3995+0.00	
Area de Corte	0.00
Area de Aterro	21.18

Greide: 304.622m
Terreno: 302.948m
Estaca: 3993+0.000

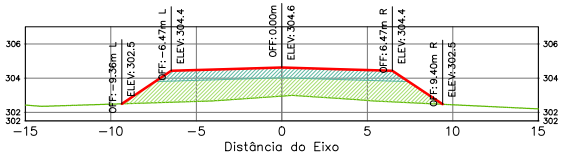

Terraplenagem Est. 3993+0.00	
Area de Corte	0.00
Area de Aterro	27.93

Greide: 303.665m
Terreno: 302.588m
Estaca: 3996+0.000

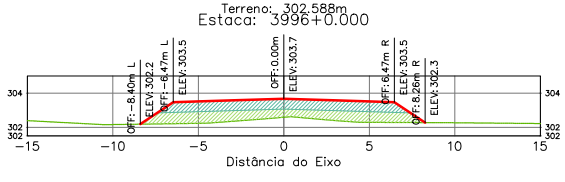

Terraplenagem Est. 3996+0.00	
Area de Corte	0.00
Area de Aterro	17.62

ÁREA DA SEÇÃO EM CORTE
ÁREA DA SEÇÃO CORPO DE ATERRO (100% PN)
ÁREA DA SEÇÃO CAMADA FINAL (100% PI)

TERRAPLENAGEM
TERRENO NATURAL

SPIN

Rodovia: MT-473
Trecho: Entr. MT-265 a Entr. MT-358
Sub-Trecho: Rio Gomalina (km 31,0) – Comunidade Matão (km 44,2) - Rio Santa Rosa (km 61,7)
Extensão: 30,61 km
Código do S.R.E.: 473EEMT0010 Lote: 02

FOLHA: SEC-

ASSUNTO: SEÇÕES TRANSVERSAIS

ESCALA 1:250

Assinado por 3 pessoas: BARA VIERA, ALEXANDRE DE OLIVEIRA e AMANDA ARAUJO. Documento assinado digitalmente, validável em https://assinador.iti.gov.br/assinador-web/validar.xhtml com a chave: 3f2ee6f0fcd11b1b0f8f3f6f0f5f8c3760752f4a0c2b72f451417b9b61d0c48508, por AMANDA ARAUJO em 26/03/2026 15:36:30.

SINFRACAP202628048A

Autenticado com senha por AMANDA CRISTINA REZENDE ARAUJO - GESTOR PROJ ESPE IV / GSAOR - 27/03/2026 às 08:49:30.
Documento Nº: 35634257-3039 - consulta à autenticidade em https://www.sigadoc.mt.gov.br/sigaex/public/app/autenticar?n=35634257-3039

SIGA

Governo de Mato Grosso
984
SINFRA

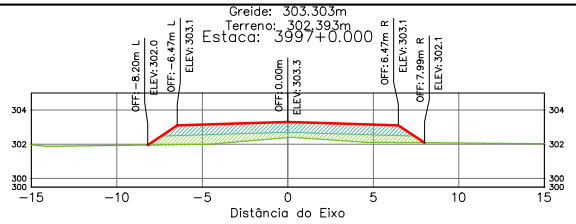

Terraplenagem Est. 3997+0.00	
Area de Corte	0.00
Area de Aterro	14.98

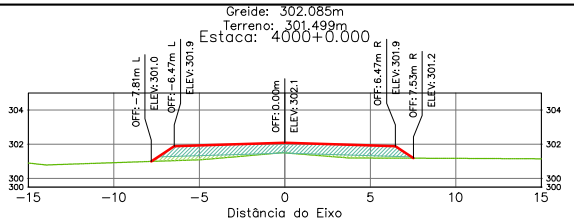

Terraplenagem Est. 4000+0.00	
Area de Corte	0.00
Area de Aterro	10.28

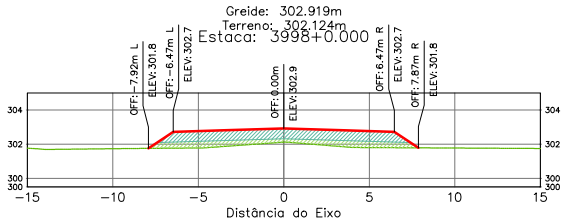

Terraplenagem Est. 3998+0.00	
Area de Corte	0.00
Area de Aterro	13.20

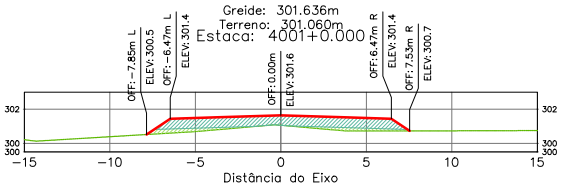

Terraplenagem Est. 4001+0.00	
Area de Corte	0.00
Area de Aterro	10.07

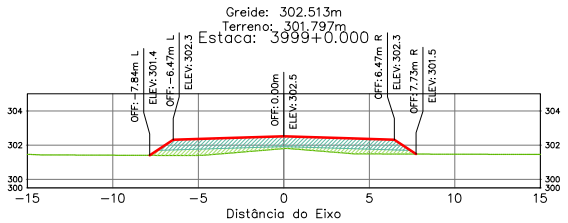

Terraplenagem Est. 3999+0.00	
Area de Corte	0.00
Area de Aterro	12.11

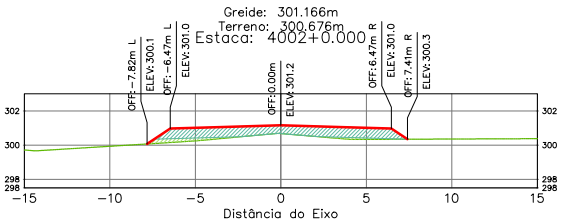

Terraplenagem Est. 4002+0.00	
Area de Corte	0.00
Area de Aterro	9.14

ÁREA DA SEÇÃO EM CORTE
ÁREA DA SEÇÃO CORPO DE ATERRO (100% PN)
ÁREA DA SEÇÃO CAMADA FINAL (100% PI)
TERRAPLENAGEM
TERRENO NATURAL

SPIN

Rodovia: MT-473
Trecho: Entr. MT-265 a Entr. MT-358
Sub-Trecho: Rio Gomalina (km 31,0) – Comunidade Matão (km 44,2) - Rio Santa Rosa (km 61,7)
Extensão: 30,61 km
Código do S.R.E.: 473EEMT0010 Lote: 02

FOLHA: SEC-

ASSUNTO: SEÇÕES TRANSVERSAIS

ESCALA: 1:250

HASH: b2be6f0fcd11b1006f6c7605f6c7260752f4a0c2b72451417b2bb61d0c48508. Documento assinado digitalmente conforme art. 4º, II da Lei 14.063/2020. Documento assinado digitalmente conforme art. 4º, II da Lei 14.063/2020. BARA VIERA em 23/03/2026, Juntado em 26/03/2026 15:36:30 por AMANDA ARAUJO

SINFRACAP202628048A

Autenticado com senha por AMANDA CRISTINA REZENDE ARAUJO - GESTOR PROJ ESPE IV / GSAOR - 27/03/2026 às 08:49:30.
Documento Nº: 35634257-3039 - consulta à autenticidade em https://www.sigadoc.mt.gov.br/sigaex/public/app/autenticar?n=35634257-3039

SIGA

Governo de Mato Grosso
985
SINFRA

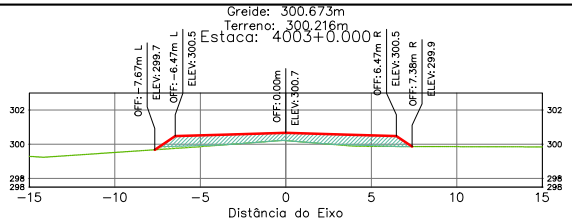

Terraplenagem Est. 4003+0.00	
Area de Corte	0.00
Area de Aterro	8.27

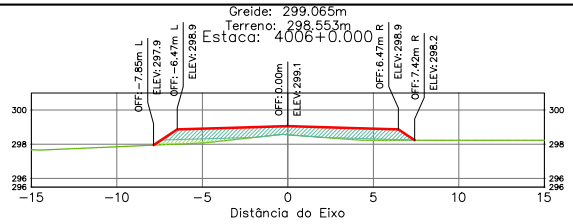

Terraplenagem Est. 4006+0.00	
Area de Corte	0.00
Area de Aterro	9.44

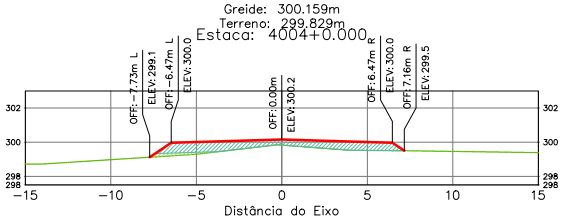

Terraplenagem Est. 4004+0.00	
Area de Corte	0.00
Area de Aterro	7.10

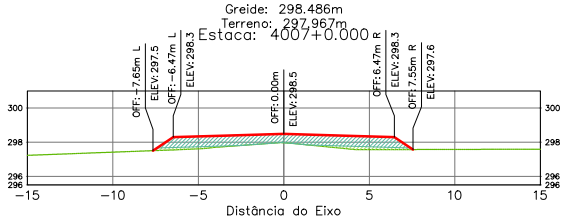

Terraplenagem Est. 4007+0.00	
Area de Corte	0.00
Area de Aterro	9.39

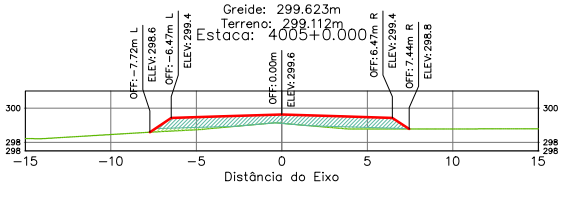

Terraplenagem Est. 4005+0.00	
Area de Corte	0.00
Area de Aterro	9.08

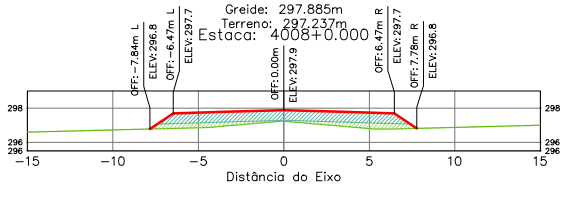

Terraplenagem Est. 4008+0.00	
Area de Corte	0.00
Area de Aterro	11.67

ÁREA DA SEÇÃO EM CORTE
ÁREA DA SEÇÃO CORPO DE ATERRO (100% PN)
ÁREA DA SEÇÃO CAMADA FINAL (100% PI)

TERRAPLENAGEM
TERRENO NATURAL

SPIN

Rodovia: MT-473
Trecho: Entr. MT-265 a Entr. MT-358
Sub-Trecho: Rio Gomalina (km 31,0) – Comunidade Matão (km 44,2) - Rio Santa Rosa (km 61,7)
Extensão: 30,61 km
Código do S.R.E.: 473EEMT0010 Lote: 02

FOLHA: SEC-

ASSUNTO: SEÇÕES TRANSVERSAIS

ESCALA: 1:250

HASH: b2ee6f0fcd11b1006f6c7605f6c27f07 - BARA VIERA em 23/03/2026 15:36:30 por AMANDA ARAUJO

SINFRACAP202628048A

Autenticado com senha por AMANDA CRISTINA REZENDE ARAUJO - GESTOR PROJ ESPE IV / GSAOR - 27/03/2026 às 08:49:30.
Documento Nº: 35634257-3039 - consulta à autenticidade em https://www.sigadoc.mt.gov.br/sigaex/public/app/autenticar?n=35634257-3039

SIGA

Governo de Mato Grosso
986
SINFRA

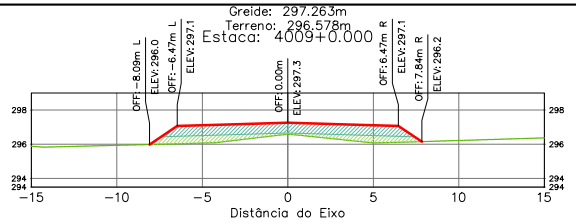

Terraplenagem Est. 4009+0.00	
Área de Corte	0.00
Área de Aterro	13.15

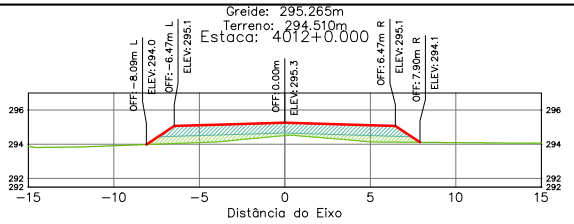

Terraplenagem Est. 4012+0.00	
Área de Corte	0.00
Área de Aterro	13.10

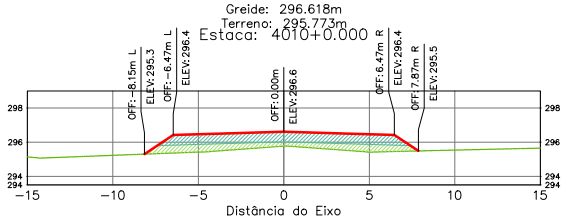

Terraplenagem Est. 4010+0.00	
Área de Corte	0.00
Área de Aterro	14.05

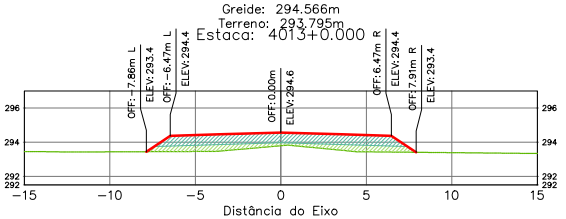

Terraplenagem Est. 4013+0.00	
Área de Corte	0.00
Área de Aterro	12.96

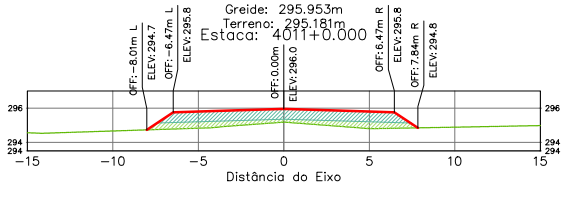

Terraplenagem Est. 4011+0.00	
Área de Corte	0.00
Área de Aterro	13.09

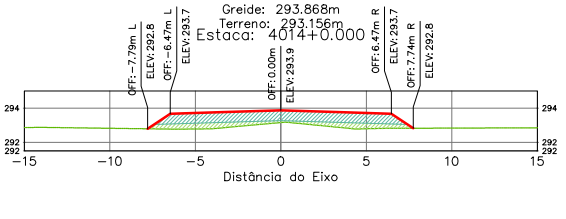

Terraplenagem Est. 4014+0.00	
Área de Corte	0.00
Área de Aterro	12.21

ÁREA DA SEÇÃO EM CORTE
ÁREA DA SEÇÃO CORPO DE ATERRO (100% PN)
ÁREA DA SEÇÃO CAMADA FINAL (100% PI)

TERRAPLENAGEM
TERRENO NATURAL

SPIN

Rodovia: MT-473
Trecho: Entr. MT-265 a Entr. MT-358
Sub-Trecho: Rio Gomalina (km 31,0) – Comunidade Matão (km 44,2) - Rio Santa Rosa (km 61,7)
Extensão: 30,61 km
Código do S.R.E.: 473EEMT0010 Lote: 02

FOLHA: SEC-

ASSUNTO: SEÇÕES TRANSVERSAIS

ESCALA: 1:250

HASH: b2ee6f0fcd11b1006f6376f0f5f8c276b7f524a0c2b7845141270bb61d0c48508 - Documento assinado digitalmente, validável em https://apps.sigadoc.mt.gov.br/sigaex/app/validar/4/SH-SEIC-MPCH-2801 - Assinado por BENEDITO ALEXANDRO DE OLIVEIRA BARAVIERA em 23/03/2026 - Juntado em 26/03/2026 15:36:30 por AMANDA ARAUJO

SINFRACAP202628048A

Autenticado com senha por AMANDA CRISTINA REZENDE ARAUJO - GESTOR PROJ ESPE IV / GSAOR - 27/03/2026 às 08:49:30.
Documento Nº: 35634257-3039 - consulta à autenticidade em https://www.sigadoc.mt.gov.br/sigaex/public/app/autenticar?n=35634257-3039

SIGA

Governo de Mato Grosso
987
SINFRA

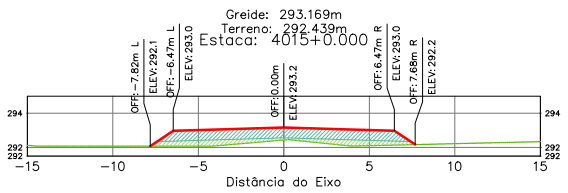

Terraplenagem Est. 4015+0.00	
Área de Corte	0.00
Área de Aterro	12.33

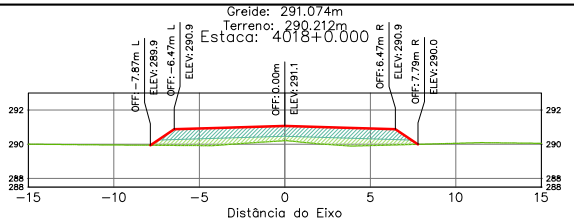

Terraplenagem Est. 4018+0.00	
Área de Corte	0.00
Área de Aterro	13.77

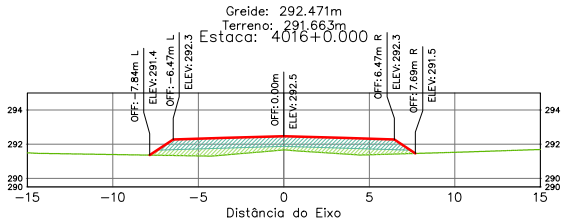

Terraplenagem Est. 4016+0.00	
Área de Corte	0.00
Área de Aterro	13.08

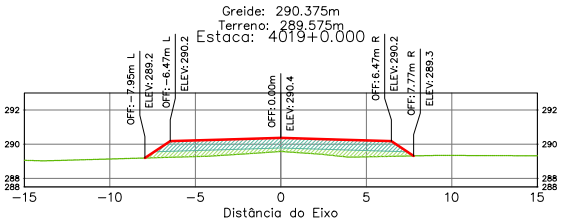

Terraplenagem Est. 4019+0.00	
Área de Corte	0.00
Área de Aterro	13.02

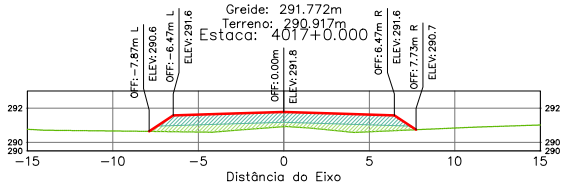

Terraplenagem Est. 4017+0.00	
Área de Corte	0.00
Área de Aterro	13.69

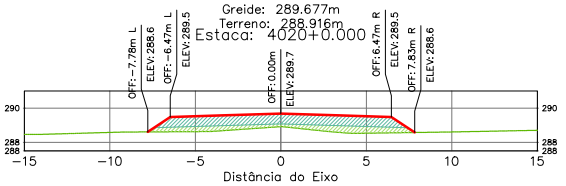

Terraplenagem Est. 4020+0.00	
Área de Corte	0.00
Área de Aterro	12.78

ÁREA DA SEÇÃO EM CORTE
ÁREA DA SEÇÃO CORPO DE ATERRO (100% PN)
ÁREA DA SEÇÃO CAMADA FINAL (100% PI)
TERRAPLENAGEM
TERRENO NATURAL

SPIN

Rodovia: MT-473
Trecho: Entr. MT-265 a Entr. MT-358
Sub-Trecho: Rio Gomalina (km 31,0) – Comunidade Matão (km 44,2) - Rio Santa Rosa (km 61,7)
Extensão: 30,61 km
Código do S.R.E.: 473EEMT0010 Lote: 02

FOLHA: SEC-

ASSUNTO: SEÇÕES TRANSVERSAIS

ESCALA: 1:250

HASH: b2ee6f0fcd11b1006f6376f0f5f8c376b7f524a0c2b7245141129bb61d0c48508. Documento assinado digitalmente, validável em https://sigadoc.mt.gov.br/sigaex/public/app/autenticar?n=35634257-3039, conforme assinado por BARA VIERA em 23/03/2026. Juntado em 26/03/2026 15:36:30 por AMANDA ARAUJO.

SINFRACAP202628048A

Autenticado com senha por AMANDA CRISTINA REZENDE ARAUJO - GESTOR PROJ ESPE IV / GSAOR - 27/03/2026 às 08:49:30.
Documento Nº: 35634257-3039 - consulta à autenticidade em https://www.sigadoc.mt.gov.br/sigaex/public/app/autenticar?n=35634257-3039

SIGA

Governo de Mato Grosso
988
SINFRA

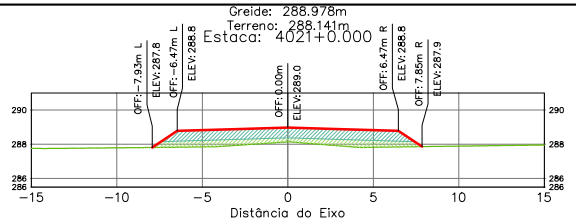

Terraplenagem Est. 4021+0.00	
Area de Corte	0.00
Area de Aterro	13.56

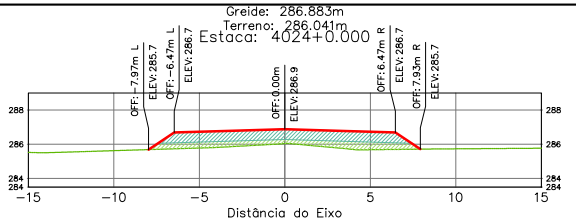

Terraplenagem Est. 4024+0.00	
Area de Corte	0.00
Area de Aterro	13.70

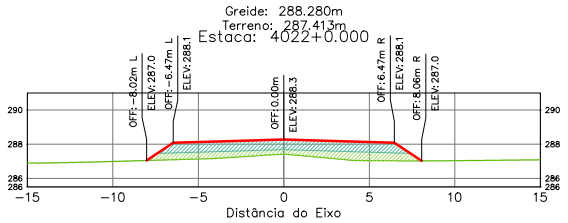

Terraplenagem Est. 4022+0.00	
Area de Corte	0.00
Area de Aterro	14.34

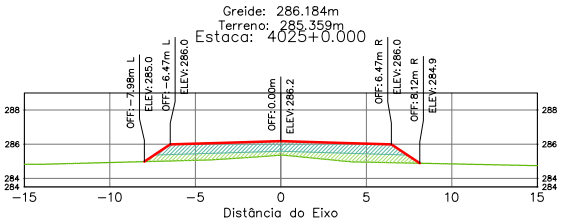

Terraplenagem Est. 4025+0.00	
Area de Corte	0.00
Area de Aterro	14.09

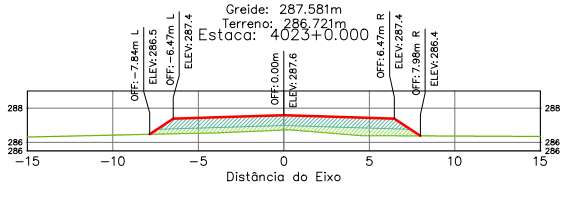

Terraplenagem Est. 4023+0.00	
Area de Corte	0.00
Area de Aterro	13.38

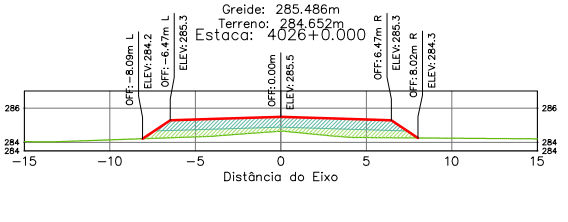

Terraplenagem Est. 4026+0.00	
Area de Corte	0.00
Area de Aterro	14.22

ÁREA DA SEÇÃO EM CORTE
ÁREA DA SEÇÃO CORPO DE ATERRO (100% PN)
ÁREA DA SEÇÃO CAMADA FINAL (100% PI)

TERRAPLENAGEM
TERRENO NATURAL

SPIN

Rodovia: MT-473
Trecho: Entr. MT-265 a Entr. MT-358
Sub-Trecho: Rio Gomalina (km 31,0) – Comunidade Matão (km 44,2) - Rio Santa Rosa (km 61,7)
Extensão: 30,61 km
Código do S.R.E.: 473EEMT0010 Lote: 02

FOLHA: SEC-

ASSUNTO: SEÇÕES TRANSVERSAIS

ESCALA: 1:250

HASH: b2ee6f0fcd11b1b0f8f8c7f0f5f8c7f0f524a0c2b7f2f45f1417b9d61d0c48508. Documento assinado digitalmente, valido em https://sigadoc.mt.gov.br/sigaex/public/app/autenticar?n=35634257-3039 por BARA VIERA em 23/03/2026, juntado em 26/03/2026 15:36:30 por AMANDA ARAUJO

SINFRACAP202628048A

Autenticado com senha por AMANDA CRISTINA REZENDE ARAUJO - GESTOR PROJ ESPE IV / GSAOR - 27/03/2026 às 08:49:30.
Documento Nº: 35634257-3039 - consulta à autenticidade em https://www.sigadoc.mt.gov.br/sigaex/public/app/autenticar?n=35634257-3039

SIGA

Governo de Mato Grosso
989
SINFRA

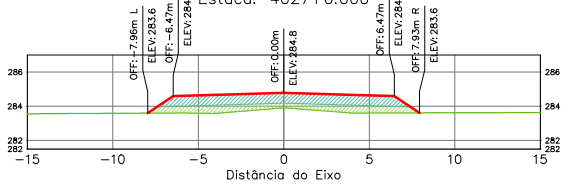

Terraplenagem Est. 4027+0.00	
Area de Corte	0.00
Area de Aterro	14.31

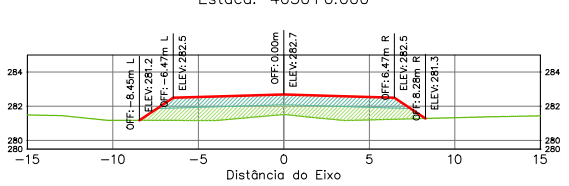

Terraplenagem Est. 4030+0.00	
Area de Corte	0.00
Area de Aterro	19.45

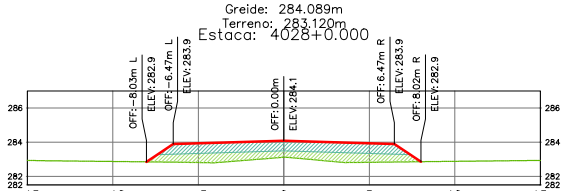

Terraplenagem Est. 4028+0.00	
Area de Corte	0.00
Area de Aterro	15.70

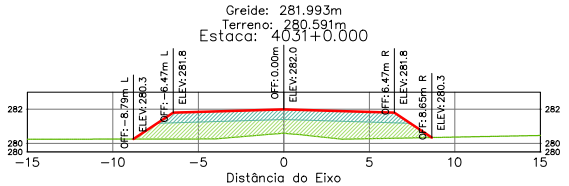

Terraplenagem Est. 4031+0.00	
Area de Corte	0.00
Area de Aterro	23.29

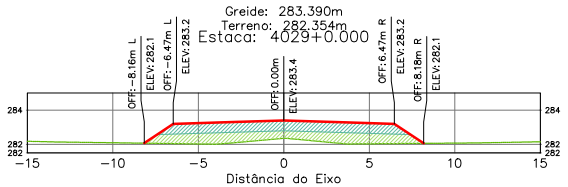

Terraplenagem Est. 4029+0.00	
Area de Corte	0.00
Area de Aterro	17.13

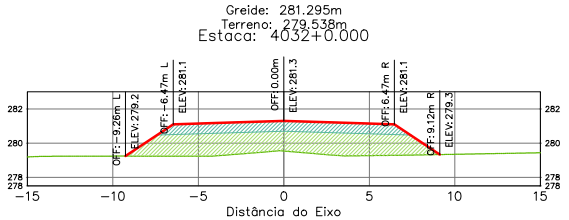

Terraplenagem Est. 4032+0.00	
Area de Corte	0.00
Area de Aterro	29.04

ÁREA DA SEÇÃO EM CORTE

ÁREA DA SEÇÃO CORPO DE ATERRO (100% PN)

ÁREA DA SEÇÃO CAMADA FINAL (100% PI)

TERRAPLENAGEM

TERRENO NATURAL

SPIN

Rodovia: MT-473
Trecho: Entr. MT-265 a Entr. MT-358
Sub-Trecho: Rio Gomalina (km 31,0) – Comunidade Matão (km 44,2) - Rio Santa Rosa (km 61,7)
Extensão: 30,61 km
Código do S.R.E.: 473EEMT0010 Lote: 02

FOLHA: SEC-

ASSUNTO: SEÇÕES TRANSVERSAIS

ESCALA: 1:250

HASH: b2be6f0fcd11b1096f6760f5f8c3760752f4a0c2b7284514127bbb61d0c48508. Documento assinado digitalmente conforme art. 4º, II da Lei 14.063/2020. BARA VIERA em 23/03/2026 15:36:30 por AMANDA ARAUJO

SINFRACAP202628048A

Autenticado com senha por AMANDA CRISTINA REZENDE ARAUJO - GESTOR PROJ ESPE IV / GSAOR - 27/03/2026 às 08:49:30.
Documento Nº: 35634257-3039 - consulta à autenticidade em https://www.sigadoc.mt.gov.br/sigaex/public/app/autenticar?n=35634257-3039

SIGA

Governo de Mato Grosso
990
SINFRA

Greide: 280.596m
Terreno: 278.526m
Estaca: 4033+0.000

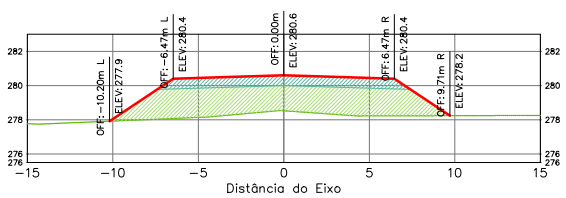

Terraplenagem Est. 4033+0.00	
Area de Corte	0.00
Area de Aterro	36.25

Greide: 278.501m
Terreno: 276.051m
Estaca: 4036+0.000

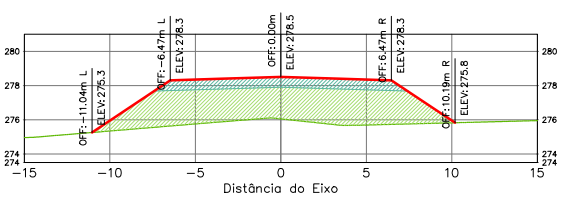

Terraplenagem Est. 4036+0.00	
Area de Corte	0.00
Area de Aterro	44.06

Greide: 279.898m
Terreno: 277.634m
Estaca: 4034+0.000

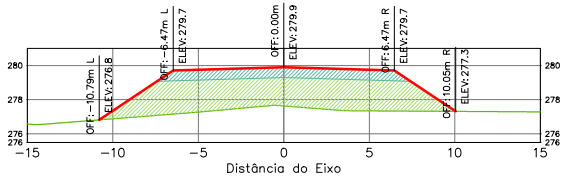

Terraplenagem Est. 4034+0.00	
Area de Corte	0.00
Area de Aterro	40.41

Greide: 277.808m
Terreno: 275.243m
Estaca: 4037+0.000

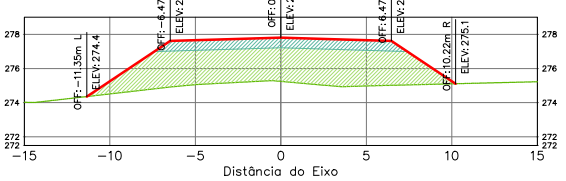

Terraplenagem Est. 4037+0.00	
Area de Corte	0.00
Area de Aterro	45.37

Greide: 279.199m
Terreno: 276.808m
Estaca: 4035+0.000

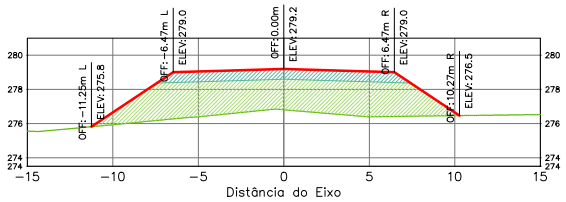

Terraplenagem Est. 4035+0.00	
Area de Corte	0.00
Area de Aterro	44.24

Greide: 277.184m
Terreno: 274.579m
Estaca: 4038+0.000

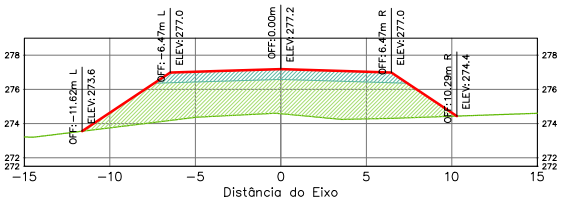

Terraplenagem Est. 4038+0.00	
Area de Corte	0.00
Area de Aterro	47.12

ÁREA DA SEÇÃO EM CORTE
ÁREA DA SEÇÃO CORPO DE ATERRO (100% PN)
ÁREA DA SEÇÃO CAMADA FINAL (100% PI)
TERRAPLENAGEM
TERRENO NATURAL

SPIN

Rodovia: MT-473
Trecho: Entr. MT-265 a Entr. MT-358
Sub-Trecho: Rio Gomalina (km 31,0) – Comunidade Matão (km 44,2) - Rio Santa Rosa (km 61,7)
Extensão: 30,61 km
Código do S.R.E.: 473EEMT0010 Lote: 02

FOLHA: SEC-

ASSUNTO: SEÇÕES TRANSVERSAIS

ESCALA: 1:250

HASH: b2ee60fcd11b1006f8c7605d9ac2767d:1724a0c2b2345141127bbb61d0c48508. Documento assinado digitalmente, valide em https://apps.sinfra.mt.gov.br/validar/4SHJ5FJC-MFZH-ZBDT. Assinado por BENEDITO ALEXANDRO DE OLIVEIRA BARA VIERA em 23/03/2026, juntado em 26/03/2026 15:36:30 por AMANDA ARAUJO.

SINFRACAP202628048A

Autenticado com senha por AMANDA CRISTINA REZENDE ARAUJO - GESTOR PROJ ESPE IV / GSAOR - 27/03/2026 às 08:49:30.
Documento Nº: 35634257-3039 - consulta à autenticidade em https://www.sigadoc.mt.gov.br/sigaex/public/app/autenticar?n=35634257-3039

SIGA

Governo de Mato Grosso
991
SINFRA

Greide: 276.648m
Terreno: 273.939m
Estaca: 4039+0.000

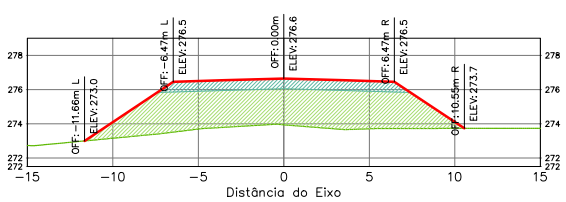

Terraplenagem Est. 4039+0.00	
Area de Corte	0.00
Area de Aterro	49.19

Greide: 276.200m
Terreno: 273.421m
Estaca: 4040+0.000

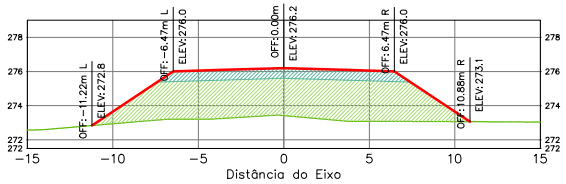

Terraplenagem Est. 4040+0.00	
Area de Corte	0.00
Area de Aterro	50.05

Greide: 275.841m
Terreno: 273.035m
Estaca: 4041+0.000

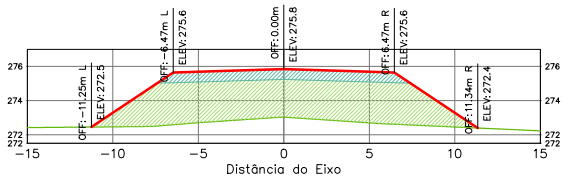

Terraplenagem Est. 4041+0.00	
Area de Corte	0.00
Area de Aterro	52.65

Greide: 275.569m
Terreno: 272.691m
Estaca: 4042+0.000

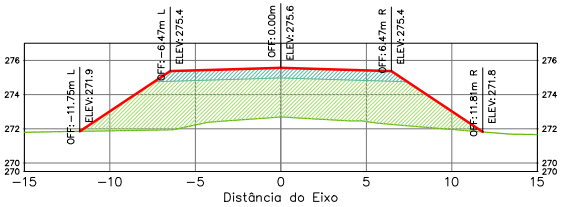

Terraplenagem Est. 4042+0.00	
Area de Corte	0.00
Area de Aterro	56.46

Greide: 275.385m
Terreno: 272.484m
Estaca: 4043+0.000

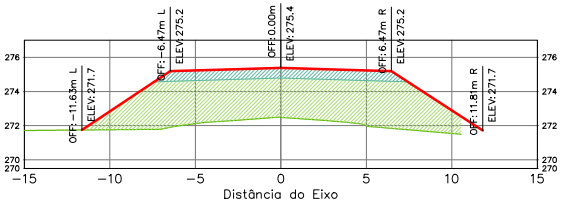

Terraplenagem Est. 4043+0.00	
Area de Corte	0.00
Area de Aterro	57.19

Greide: 275.289m
Terreno: 272.455m
Estaca: 4044+0.000

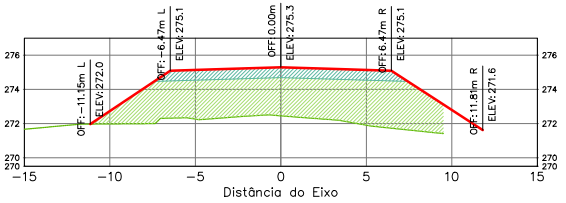

Terraplenagem Est. 4044+0.00	
Area de Corte	0.00
Area de Aterro	52.68

ÁREA DA SEÇÃO EM CORTE
ÁREA DA SEÇÃO CORPO DE ATERRO (100% PN)
ÁREA DA SEÇÃO CAMADA FINAL (100% PI)
TERRAPLENAGEM
TERRENO NATURAL

SPIN

Rodovia: MT-473
Trecho: Entr. MT-265 a Entr. MT-358
Sub-Trecho: Rio Gomalina (km 31,0) – Comunidade Matão (km 44,2) - Rio Santa Rosa (km 61,7)
Extensão: 30,61 km
Código do S.R.E.: 473EEMT0010 Lote: 02

FOLHA: SEC-

ASSUNTO: SEÇÕES TRANSVERSAIS

ESCALA: 1:250

Autenticado com senha por AMANDA CRISTINA REZENDE ARAUJO - GESTOR PROJ ESPE IV / GSAOR - 27/03/2026 às 08:49:30.
Documento Nº: 35634257-3039 - consulta à autenticidade em https://www.sigadoc.mt.gov.br/sigaex/public/app/autenticar?n=35634257-3039

SINFRACAP202628048A

SIGA

Governo de Mato Grosso
992
SINFRA

Greide: 275.281m
Terreno: 272.483m
Estaca: 4045+0.000

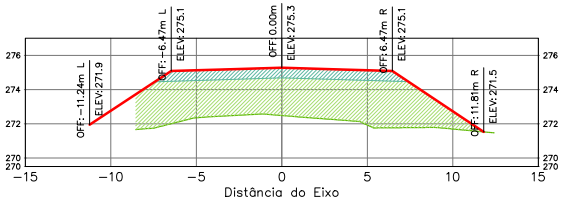

Terraplenagem Est. 4045+0.00	
Area de Corte	0.00
Area de Aterro	51.37

Greide: 275.361m
Terreno: 272.589m
Estaca: 4046+0.000

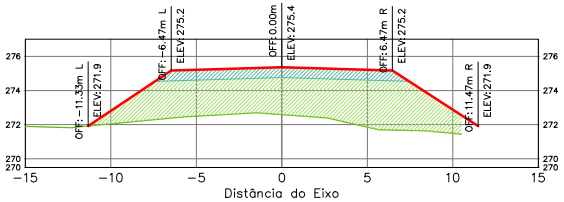

Terraplenagem Est. 4046+0.00	
Area de Corte	0.00
Area de Aterro	53.13

Greide: 275.529m
Terreno: 272.830m
Estaca: 4047+0.000

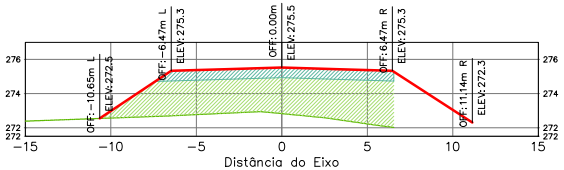

Terraplenagem Est. 4047+0.00	
Area de Corte	0.00
Area de Aterro	41.77

Greide: 275.785m
Terreno: 273.304m
Estaca: 4048+0.000

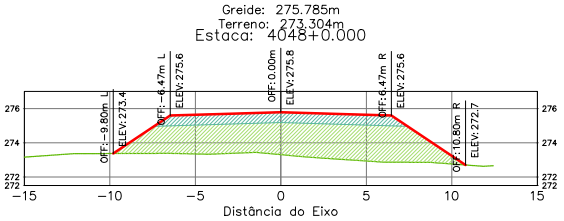

Terraplenagem Est. 4048+0.00	
Area de Corte	0.00
Area de Aterro	41.44

Greide: 276.129m
Terreno: 273.902m
Estaca: 4049+0.000

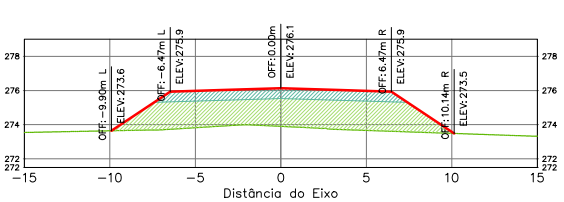

Terraplenagem Est. 4049+0.00	
Area de Corte	0.00
Area de Aterro	36.69

Greide: 276.561m
Terreno: 274.601m
Estaca: 4050+0.000

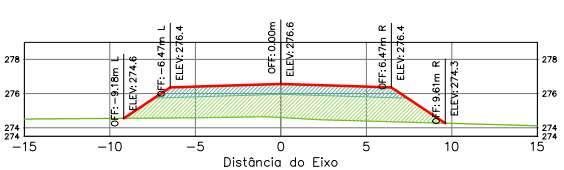

Terraplenagem Est. 4050+0.00	
Area de Corte	0.00
Area de Aterro	30.53

ÁREA DA SEÇÃO EM CORTE
ÁREA DA SEÇÃO CORPO DE ATERRO (100% PN)
ÁREA DA SEÇÃO CAMADA FINAL (100% PI)

TERRAPLENAGEM
TERRENO NATURAL

SPIN

Rodovia: MT-473
Trecho: Entr. MT-265 a Entr. MT-358
Sub-Trecho: Rio Gomalina (km 31,0) – Comunidade Matão (km 44,2) - Rio Santa Rosa (km 61,7)
Extensão: 30,61 km
Código do S.R.E.: 473EEMT0010 Lote: 02

FOLHA: SEC-

ASSUNTO: SEÇÕES TRANSVERSAIS

ESCALA: 1:250

HASH: b2ee6f0fcd11b1006f8c7605f8ac7767:1524a0c2b72451417129bb61d0c48508 - Documento assinado digitalmente, valido em https://apps.sigadoc.mt.gov.br/sigaex/app/validar/4/SHJEFC-MFZH-ZBDT. Assinado por BENEDITO ALEXANDRO DE OLIVEIRA BARA VIERA em 23/03/2026, juntado em 26/03/2026 15:36:30 por AMANDA ARAUJO

SINFRACAP202628048A

Autenticado com senha por AMANDA CRISTINA REZENDE ARAUJO - GESTOR PROJ ESPE IV / GSAOR - 27/03/2026 às 08:49:30.
Documento Nº: 35634257-3039 - consulta à autenticidade em https://www.sigadoc.mt.gov.br/sigaex/public/app/autenticar?n=35634257-3039

SIGA

Governo de Mato Grosso
993
SINFRA

Greide: 277.081m
Terreno: 275.262m
Estaca: 4051+0.000

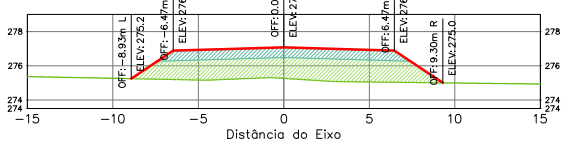

Terraplenagem Est. 4051+0.00	
Area de Corte	0.00
Area de Aterro	28.22

Greide: 277.689m
Terreno: 275.958m
Estaca: 4052+0.000

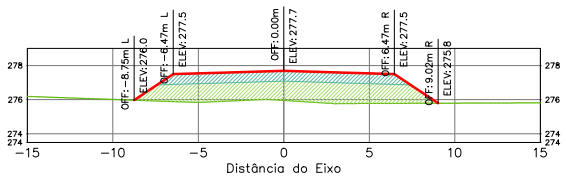

Terraplenagem Est. 4052+0.00	
Area de Corte	0.00
Area de Aterro	26.27

Greide: 278.379m
Terreno: 276.717m
Estaca: 4053+0.000

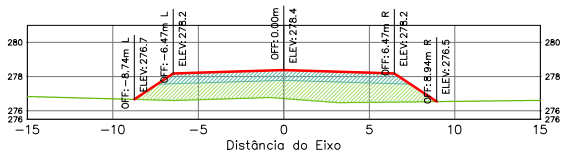

Terraplenagem Est. 4053+0.00	
Area de Corte	0.00
Area de Aterro	25.35

Greide: 279.088m
Terreno: 277.496m
Estaca: 4054+0.000

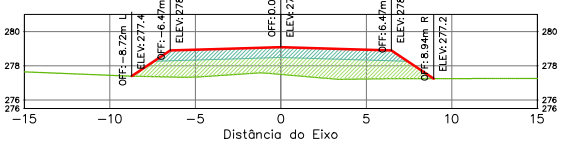

Terraplenagem Est. 4054+0.00	
Area de Corte	0.00
Area de Aterro	24.76

Greide: 279.797m
Terreno: 278.356m
Estaca: 4055+0.000

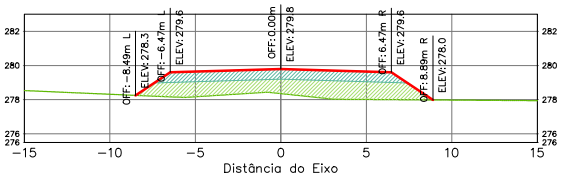

Terraplenagem Est. 4055+0.00	
Area de Corte	0.00
Area de Aterro	22.94

Greide: 280.506m
Terreno: 279.225m
Estaca: 4056+0.000

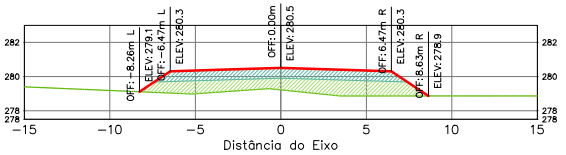

Terraplenagem Est. 4056+0.00	
Area de Corte	0.00
Area de Aterro	20.32

ÁREA DA SEÇÃO EM CORTE
ÁREA DA SEÇÃO CORPO DE ATERRO (100% PN)
ÁREA DA SEÇÃO CAMADA FINAL (100% PI)

TERRAPLENAGEM
TERRENO NATURAL

SPIN

Rodovia: MT-473
Trecho: Entr. MT-265 a Entr. MT-358
Sub-Trecho: Rio Gomalina (km 31,0) – Comunidade Matão (km 44,2) - Rio Santa Rosa (km 61,7)
Extensão: 30,61 km
Código do S.R.E.: 473EEMT0010 Lote: 02

FOLHA: SEC-

ASSUNTO: SEÇÕES TRANSVERSAIS

ESCALA: 1:250

HASH: b3ee60fcd11b1006f6c7605f6c7267524a0c2b7245141729bb61d0c48508. Documento assinado digitalmente, valido em https://apps.sigadoc.mt.gov.br/sigaex/app/validar/4SHJ5EJC-MFZH-2BDT. Assinado por BENEDITO ALEXANDRO DE OLIVEIRA BARA VIERA em 23/03/2026. Juntado em 26/03/2026 15:36:30 por AMANDA ARAUJO

SINFRACAP202628048A

Autenticado com senha por AMANDA CRISTINA REZENDE ARAUJO - GESTOR PROJ ESPE IV / GSAOR - 27/03/2026 às 08:49:30.
Documento Nº: 35634257-3039 - consulta à autenticidade em https://www.sigadoc.mt.gov.br/sigaex/public/app/autenticar?n=35634257-3039

SIGA

Governo de Mato Grosso
994
SINFRA

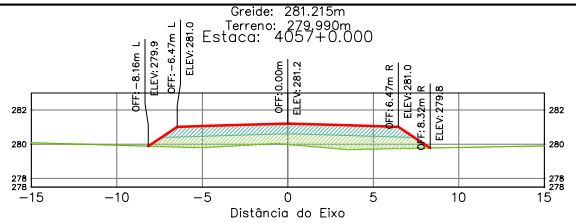

Terraplenagem Est. 4057+0.00	
Area de Corte	0.00
Area de Aterro	18.61

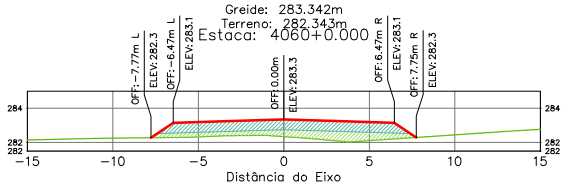

Terraplenagem Est. 4060+0.00	
Area de Corte	0.00
Area de Aterro	13.84

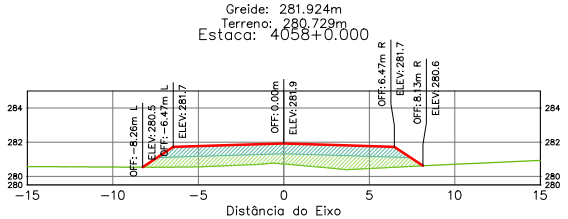

Terraplenagem Est. 4058+0.00	
Area de Corte	0.00
Area de Aterro	18.19

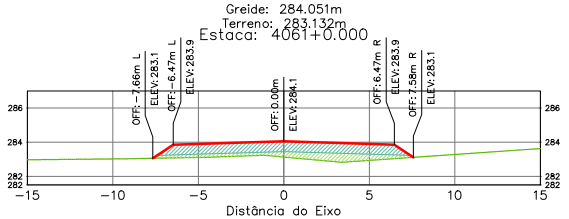

Terraplenagem Est. 4061+0.00	
Area de Corte	0.00
Area de Aterro	12.54

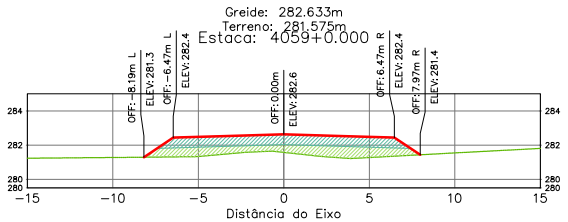

Terraplenagem Est. 4059+0.00	
Area de Corte	0.00
Area de Aterro	16.36

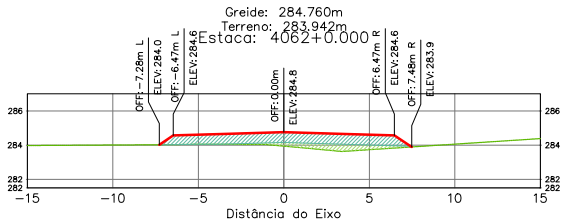

Terraplenagem Est. 4062+0.00	
Area de Corte	0.00
Area de Aterro	10.51

ÁREA DA SEÇÃO EM CORTE
ÁREA DA SEÇÃO CORPO DE ATERRO (100% PN)
ÁREA DA SEÇÃO CAMADA FINAL (100% PI)
TERRAPLENAGEM
TERRENO NATURAL

SPIN

Rodovia: MT-473
Trecho: Entr. MT-265 a Entr. MT-358
Sub-Trecho: Rio Gomalina (km 31,0) – Comunidade Matão (km 44,2) - Rio Santa Rosa (km 61,7)
Extensão: 30,61 km
Código do S.R.E.: 473EEMT0010 Lote: 02

FOLHA: SEC-

ASSUNTO: SEÇÕES TRANSVERSAIS

ESCALA: 1:250

HASH: b2ee60fcd11b1006f6c7605f69c3760752f4a0c2b7245141270bb61d0c48508. Documento assinado digitalmente conforme art. 4º, II da Lei 14.063/2020. Acesse em https://validar.iti.gov.br/ e valide com o código 4JSH-5FJC-MFDH-2BDT. Assinado por BENEDITO ALEXANDRO DE OLIVEIRA BARAVIERA em 23/03/2026, juntado em 26/03/2026 15:36:30 por AMANDA ARAUJO

SINFRACAP202628048A

Autenticado com senha por AMANDA CRISTINA REZENDE ARAUJO - GESTOR PROJ ESPE IV / GSAOR - 27/03/2026 às 08:49:30.
Documento Nº: 35634257-3039 - consulta à autenticidade em https://www.sigadoc.mt.gov.br/sigaex/public/app/autenticar?n=35634257-3039

SIGA

Governo de Mato Grosso
995
SINFRA

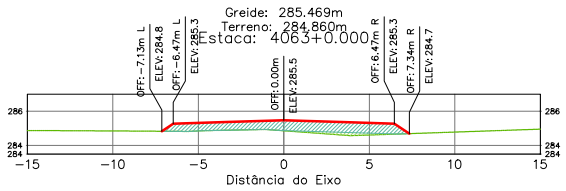

Terraplenagem Est. 4063+0.00	
Area de Corte	0.00
Area de Aterro	8.07

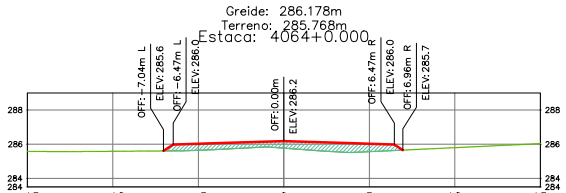

Terraplenagem Est. 4064+0.00	
Area de Corte	0.00
Area de Aterro	5.58

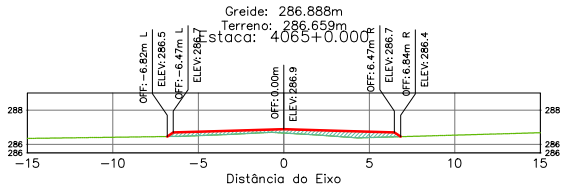

Terraplenagem Est. 4065+0.00	
Area de Corte	0.00
Area de Aterro	3.41

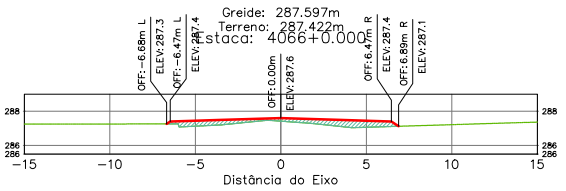

Terraplenagem Est. 4066+0.00	
Area de Corte	0.00
Area de Aterro	3.58

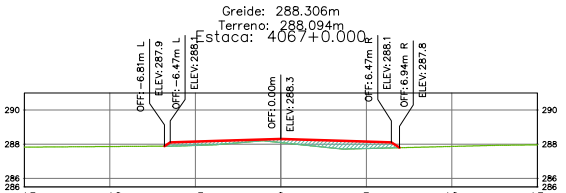

Terraplenagem Est. 4067+0.00	
Area de Corte	0.00
Area de Aterro	3.69

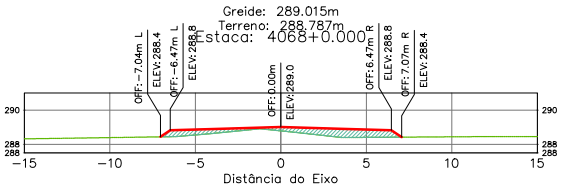

Terraplenagem Est. 4068+0.00	
Area de Corte	0.00
Area de Aterro	4.31

ÁREA DA SEÇÃO EM CORTE

ÁREA DA SEÇÃO CORPO DE ATERRO (100% PN)

ÁREA DA SEÇÃO CAMADA FINAL (100% PI)

TERRAPLENAGEM

TERRENO NATURAL

SPIN

Rodovia: MT-473	FOLHA: SEC-
Trecho: Entr. MT-265 a Entr. MT-358	
Sub-Trecho: Rio Gomalina (km 31,0) – Comunidade Matão (km 44,2) - Rio Santa Rosa (km 61,7)	
Extensão: 30,61 km	
Código do S.R.E.: 473EEMT0010 Lote: 02	
ASSUNTO: SEÇÕES TRANSVERSAIS	ESCALA 1:250

HASH: b2ee60fcd11b10068c7605d9ac3760752f4a0c2b2345141270bb61d0c48508. Documento assinado digitalmente, validável em https://assinatura.sefaz.mt.gov.br/ConferirAssinatura/4.ASH.SEFAZ.MT.PROT. Assinado por BENEDITO ALEXANDRO DE OLIVEIRA BARA VIERA em 23/03/2026. Juntado em 26/03/2026 15:36:30 por AMANDA ARAUJO

SINFRACAP202628048A

Autenticado com senha por AMANDA CRISTINA REZENDE ARAUJO - GESTOR PROJ ESPE IV / GSAOR - 27/03/2026 às 08:49:30.
Documento Nº: 35634257-3039 - consulta à autenticidade em https://www.sigadoc.mt.gov.br/sigaex/public/app/autenticar?n=35634257-3039

SIGA

Governo de Mato Grosso
996
SINFRA

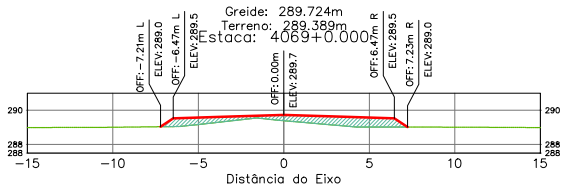

Terraplenagem Est. 4069+0.00	
Area de Corte	0.00
Area de Aterro	5.46

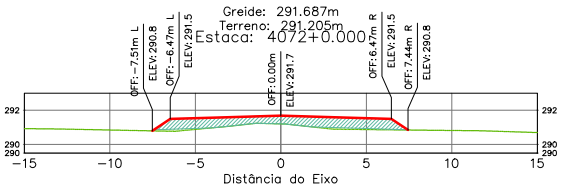

Terraplenagem Est. 4072+0.00	
Area de Corte	0.00
Area de Aterro	8.33

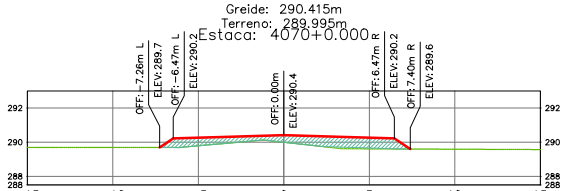

Terraplenagem Est. 4070+0.00	
Area de Corte	0.00
Area de Aterro	6.93

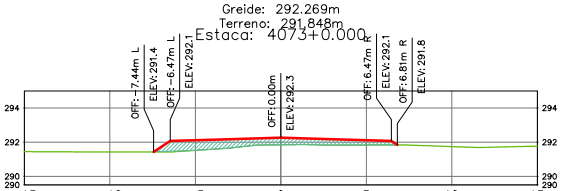

Terraplenagem Est. 4073+0.00	
Area de Corte	0.00
Area de Aterro	5.83

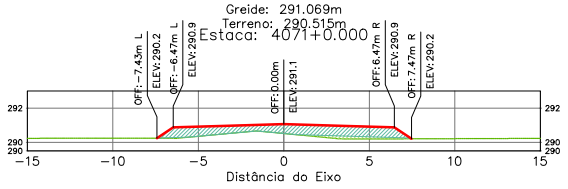

Terraplenagem Est. 4071+0.00	
Area de Corte	0.00
Area de Aterro	8.31

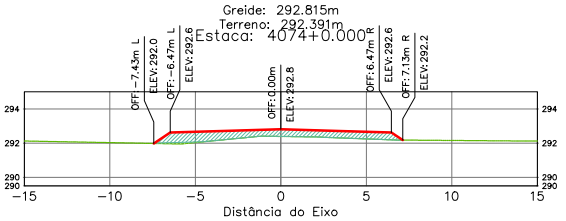

Terraplenagem Est. 4074+0.00	
Area de Corte	0.00
Area de Aterro	6.47

ÁREA DA SEÇÃO EM CORTE

ÁREA DA SEÇÃO CORPO DE ATERRO (100% PN)

ÁREA DA SEÇÃO CAMADA FINAL (100% PI)

TERRAPLENAGEM

TERRENO NATURAL

SPIN

Rodovia: MT-473	FOLHA: SEC-
Trecho: Entr. MT-265 a Entr. MT-358	
Sub-Trecho: Rio Gomalina (km 31,0) – Comunidade Matão (km 44,2) - Rio Santa Rosa (km 61,7)	
Extensão: 30,61 km	
Código do S.R.E.: 473EEMT0010 Lote: 02	
ASSUNTO: SEÇÕES TRANSVERSAIS	ESCALA 1:250

HASH: b2ae60fcd11b1006f6c7605f69c3760752f4a0c2b2845141270bb61d0c48508. Documento assinado digitalmente, validar em https://apps.sinfra.mt.gov.br/validar/4JSHJFJC-MFDH-2BDT. Assinado por BENEDITO ALEXANDRO DE OLIVEIRA BARAVIERA em 23/03/2026, juntado em 26/03/2026 15:36:30 por AMANDA ARAUJO.

SINFRACAP202628048A

Autenticado com senha por AMANDA CRISTINA REZENDE ARAUJO - GESTOR PROJ ESPE IV / GSAOR - 27/03/2026 às 08:49:30.
Documento Nº: 35634257-3039 - consulta à autenticidade em https://www.sigadoc.mt.gov.br/sigaex/public/app/autenticar?n=35634257-3039

SIGA

Governo de Mato Grosso
997
SINFRA

Greide: 293.324m
Terreno: 292.777m
Estaca: 4075+0.000

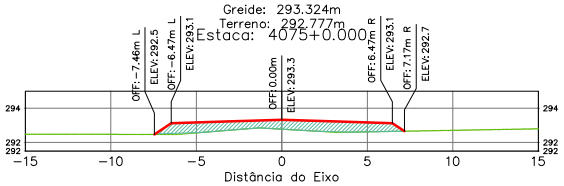

Terraplenagem Est. 4075+0.00	
Area de Corte	0.00
Area de Aterro	7.74

Greide: 294.633m
Terreno: 294.444m
Estaca: 4078+0.000

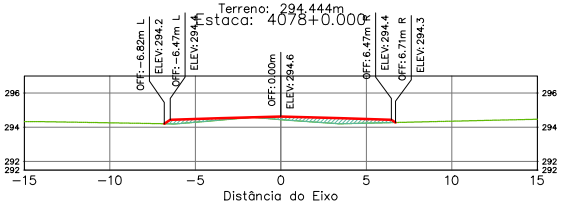

Terraplenagem Est. 4078+0.00	
Area de Corte	0.00
Area de Aterro	2.50

Greide: 293.796m
Terreno: 293.241m
Estaca: 4076+0.000

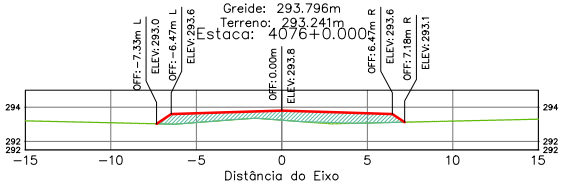

Terraplenagem Est. 4076+0.00	
Area de Corte	0.00
Area de Aterro	7.51

Greide: 294.997m
Terreno: 295.158m
Estaca: 4079+0.000

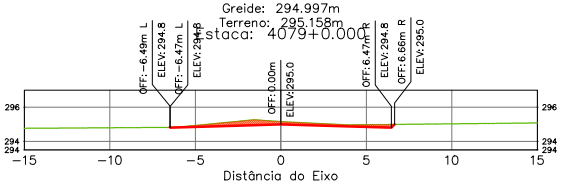

Terraplenagem Est. 4079+0.00	
Area de Corte	1.96
Area de Aterro	0.00

Greide: 294.233m
Terreno: 293.825m
Estaca: 4077+0.000

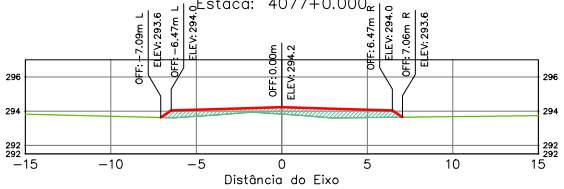

Terraplenagem Est. 4077+0.00	
Area de Corte	0.00
Area de Aterro	5.51

Greide: 295.324m
Terreno: 295.824m
Estaca: 4080+0.000

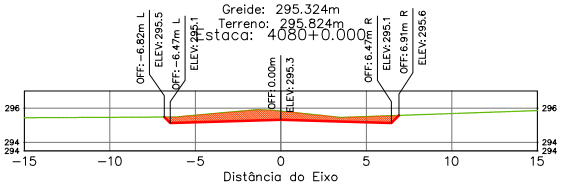

Terraplenagem Est. 4080+0.00	
Area de Corte	5.65
Area de Aterro	0.00

ÁREA DA SEÇÃO EM CORTE
ÁREA DA SEÇÃO CORPO DE ATERRO (100% PN)
ÁREA DA SEÇÃO CAMADA FINAL (100% PI)
TERRAPLENAGEM
TERRENO NATURAL

SPIN

Rodovia: MT-473
Trecho: Entr. MT-265 a Entr. MT-358
Sub-Trecho: Rio Gomalina (km 31,0) – Comunidade Matão (km 44,2) - Rio Santa Rosa (km 61,7)
Extensão: 30,61 km
Código do S.R.E.: 473EEMT0010 Lote: 02

FOLHA: SEC-

ASSUNTO: SEÇÕES TRANSVERSAIS

ESCALA: 1:250

HASH: b33ee60fcd11b1006f8c7605f89c3760752f4a0c2b2345141270bb61d0c48508. Documento assinado digitalmente, valido em https://assinatura.sefaz.mt.gov.br/Downloads/validarAssinaturaDigital.aspx?hash=b33ee60fcd11b1006f8c7605f89c3760752f4a0c2b2345141270bb61d0c48508 por BARA VIERA em 23/03/2026, juntado em 26/03/2026 15:36:30 por AMANDA ARAUJO

SINFRACAP202628048A

Autenticado com senha por AMANDA CRISTINA REZENDE ARAUJO - GESTOR PROJ ESPE IV / GSAOR - 27/03/2026 às 08:49:30.
Documento Nº: 35634257-3039 - consulta à autenticidade em https://www.sigadoc.mt.gov.br/sigaex/public/app/autenticar?n=35634257-3039

SIGA

Governo de Mato Grosso
998
SINFRA

Greide: 295.615m
Terreno: 296.326m
Estaca: 4081+0.000

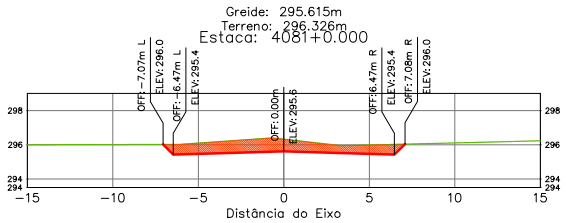

Terraplenagem Est. 4081+0.00	
Área de Corte	8.40
Área de Aterro	0.00

Greide: 295.870m
Terreno: 296.828m
Estaca: 4082+0.000

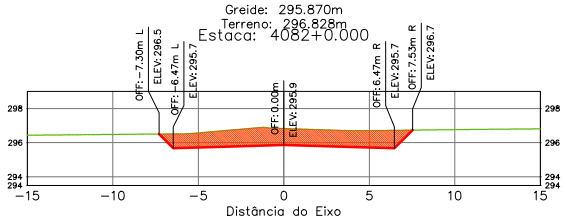

Terraplenagem Est. 4082+0.00	
Área de Corte	13.25
Área de Aterro	0.00

Greide: 296.088m
Terreno: 297.403m
Estaca: 4083+0.000

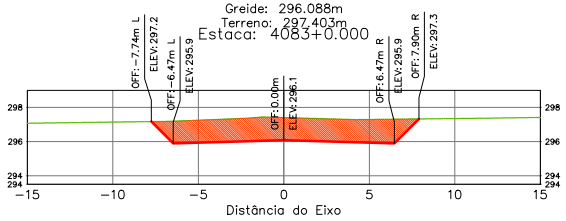

Terraplenagem Est. 4083+0.00	
Área de Corte	19.11
Área de Aterro	0.00

Greide: 296.270m
Terreno: 298.029m
Estaca: 4084+0.000

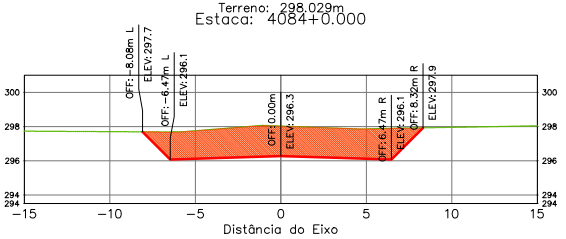

Terraplenagem Est. 4084+0.00	
Área de Corte	25.40
Área de Aterro	0.00

Greide: 296.416m
Terreno: 298.529m
Estaca: 4085+0.000

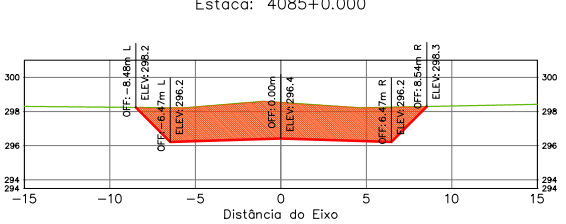

Terraplenagem Est. 4085+0.00	
Área de Corte	30.64
Área de Aterro	0.00

Greide: 296.525m
Terreno: 299.060m
Estaca: 4086+0.000

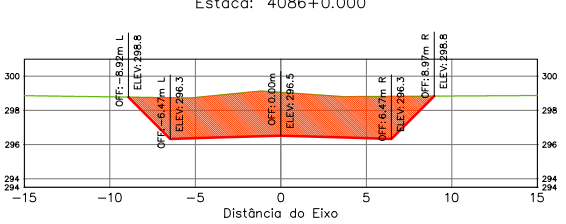

Terraplenagem Est. 4086+0.00	
Área de Corte	38.11
Área de Aterro	0.00

ÁREA DA SEÇÃO EM CORTE
ÁREA DA SEÇÃO CORPO DE ATERRO (100% PN)
ÁREA DA SEÇÃO CAMADA FINAL (100% PI)

TERRAPLENAGEM
TERRENO NATURAL

SPIN

Rodovia: MT-473
Trecho: Entr. MT-265 a Entr. MT-358
Sub-Trecho: Rio Gomalina (km 31,0) – Comunidade Matão (km 44,2) - Rio Santa Rosa (km 61,7)
Extensão: 30,61 km
Código do S.R.E.: 473EEMT0010 Lote: 02

FOLHA: SEC-

ASSUNTO: SEÇÕES TRANSVERSAIS

ESCALA 1:250

HASH: b3ee60fcd11b1006f3c7605f9c3760752f4a0c1b72451417b9d61d0c48508. Documento assinado digitalmente, valide em https://assinador.mt.gov.br/assinador-web/validar/4/SHA256/MCH-2801. Assinado por BENEDITO ALEXANDRO DE OLIVEIRA BARA VIERA em 23/03/2026, juntado em 26/03/2026 15:36:30 por AMANDA ARAUJO

SINFRACAP202628048A

Autenticado com senha por AMANDA CRISTINA REZENDE ARAUJO - GESTOR PROJ ESPE IV / GSAOR - 27/03/2026 às 08:49:30.
Documento Nº: 35634257-3039 - consulta à autenticidade em https://www.sigadoc.mt.gov.br/sigaex/public/app/autenticar?n=35634257-3039

SIGA

Governo de Mato Grosso
999
SINFRA

Greide: 296.598m
Terreno: 299.616m
Estaca: 4087+0.000

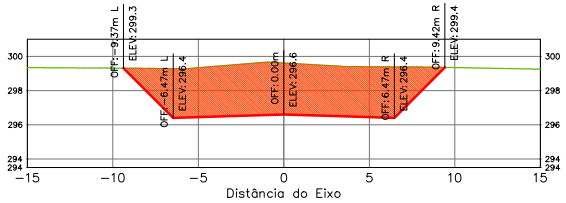

Terraplenagem Est. 4087+0.00	
Area de Corte	47.00
Area de Aterro	0.00

Greide: 296.635m
Terreno: 300.371m
Estaca: 4089+0.000

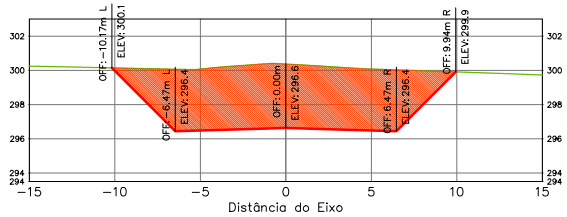

Terraplenagem Est. 4089+0.00	
Area de Corte	60.41
Area de Aterro	0.00

Greide: 296.635m
Terreno: 300.089m
Estaca: 4088+0.000

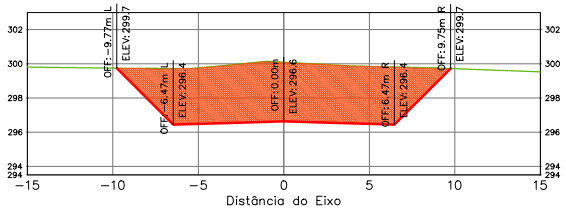

Terraplenagem Est. 4088+0.00	
Area de Corte	54.80
Area de Aterro	0.00

Greide: 296.599m
Terreno: 300.378m
Estaca: 4090+0.000

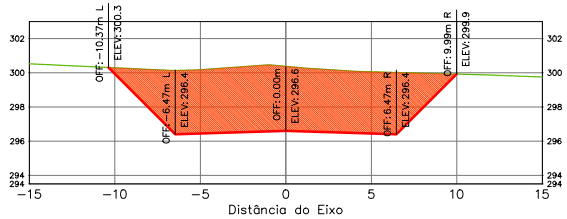

Terraplenagem Est. 4090+0.00	
Area de Corte	61.83
Area de Aterro	0.00

ÁREA DA SEÇÃO EM CORTE
ÁREA DA SEÇÃO CORPO DE ATERRO (100% PN)
ÁREA DA SEÇÃO CAMADA FINAL (100% PI)

TERRAPLENAGEM
TERRENO NATURAL

SPIN

Rodovia: MT-473
Trecho: Entr. MT-265 a Entr. MT-358
Sub-Trecho: Rio Gomalina (km 31,0) – Comunidade Matão (km 44,2) - Rio Santa Rosa (km 61,7)
Extensão: 30,61 km
Código do S.R.E.: 473EEMT0010 Lote: 02

FOLHA: SEC-

ASSUNTO: SEÇÕES TRANSVERSAIS

ESCALA: 1:250

HASH: b2ae6f06d11b1b0983c7605d9ac2760752f4a0c2b7245141729bb61d0c48508. Documento assinado digitalmente, valido em https://apps.sinfra.mt.gov.br/assinador/validar/4SHJ5EJC-MFZH-ZBDT. Assinado por BENEDITO ALEXANDRO DE OLIVEIRA BARA VIERA em 23/03/2026. Juntado em 26/03/2026 15:36:30 por AMANDA ARAUJO

SINFRACAP202628048A

Autenticado com senha por AMANDA CRISTINA REZENDE ARAUJO - GESTOR PROJ ESPE IV / GSAOR - 27/03/2026 às 08:49:30.
Documento Nº: 35634257-3039 - consulta à autenticidade em https://www.sigadoc.mt.gov.br/sigaex/public/app/autenticar?n=35634257-3039

SIGA

Greide: 296.527m
Terreno: 300.308m
Estaca: 4091+0.000

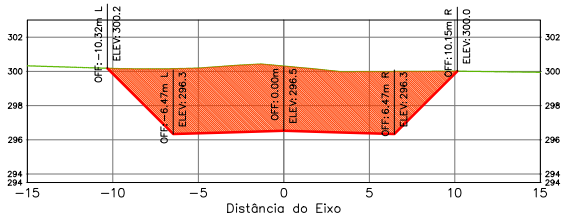

Terraplenagem Est. 4091+0.00	
Area de Corte	62.59
Area de Aterro	0.00

Greide: 296.189m
Terreno: 300.279m
Estaca: 4093+0.000

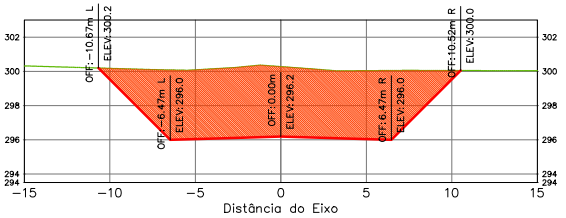

Terraplenagem Est. 4093+0.00	
Area de Corte	69.30
Area de Aterro	0.00

Greide: 296.397m
Terreno: 300.319m
Estaca: 4092+0.000

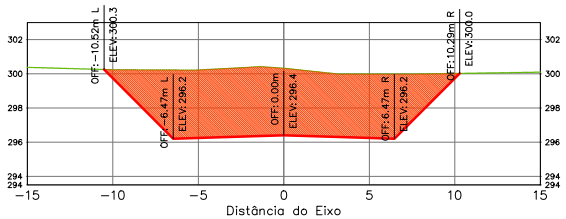

Terraplenagem Est. 4092+0.00	
Area de Corte	65.54
Area de Aterro	0.00

Greide: 295.903m
Terreno: 299.949m
Estaca: 4094+0.000

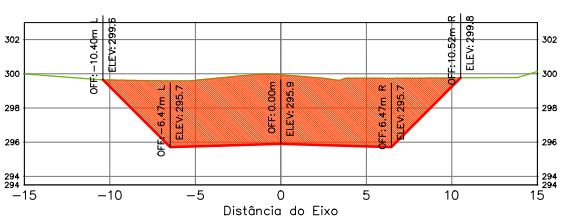

Terraplenagem Est. 4094+0.00	
Area de Corte	67.18
Area de Aterro	0.00

ÁREA DA SEÇÃO EM CORTE
ÁREA DA SEÇÃO CORPO DE ATERRO (100% PN)
ÁREA DA SEÇÃO CAMADA FINAL (100% PI)
TERRAPLENAGEM
TERRENO NATURAL

SPIN

Rodovia: MT-473
Trecho: Entr. MT-265 a Entr. MT-358
Sub-Trecho: Rio Gomalina (km 31,0) – Comunidade Matão (km 44,2) - Rio Santa Rosa (km 61,7)
Extensão: 30,61 km
Código do S.R.E.: 473EEMT0010 Lote: 02

FOLHA: SEC-

ASSUNTO: SEÇÕES TRANSVERSAIS

ESCALA: 1:250

HASH: b23ee6f06dd11b1006f6376f6f6c27f6724a0c2b7245141129bb61d0c48508. Documento assinado digitalmente conforme MP nº 2.200-2 de 24/08/2001, publicada em https://assinatura.sigadoc.mt.gov.br/sigaex/public/validar/4/SH-SEJC-MFDH-2BDT. Assinado por BENEDITO ALEXANDRO DE OLIVEIRA BARAVIERA em 23/03/2026, Juntado em 26/03/2026 15:36:30 por AMANDA ARAUJO

Autenticado com senha por AMANDA CRISTINA REZENDE ARAUJO - GESTOR PROJ ESPE IV / GSAOR - 27/03/2026 às 08:49:30.
Documento Nº: 35634257-3039 - consulta à autenticidade em https://www.sigadoc.mt.gov.br/sigaex/public/app/autenticar?n=35634257-3039

SINFRACAP202628048A

Governo de Mato Grosso
1001
SINFRA

Greide: 295.539m
Terreno: 299.064m
Estaca: 4095+0.000

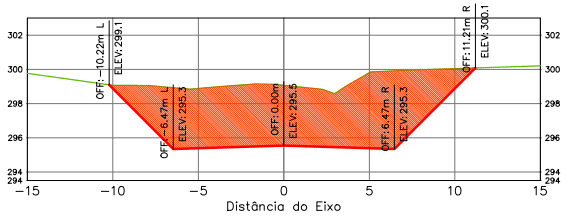

Terraplenagem Est. 4095+0.00	
Area de Corte	65.21
Area de Aterro	0.00

Greide: 294.576m
Terreno: 296.392m
Estaca: 4097+0.000

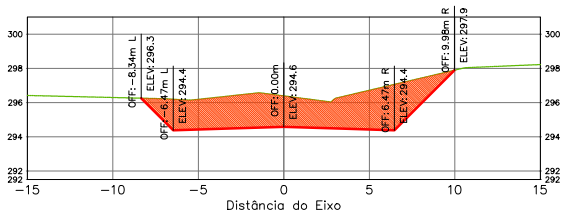

Terraplenagem Est. 4097+0.00	
Area de Corte	31.30
Area de Aterro	0.00

Greide: 295.096m
Terreno: 297.751m
Estaca: 4096+0.000

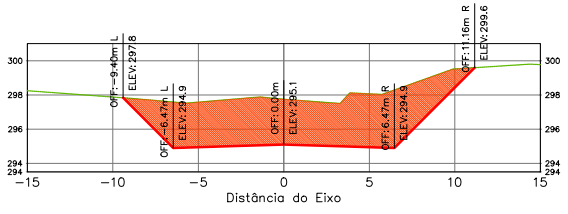

Terraplenagem Est. 4096+0.00	
Area de Corte	48.41
Area de Aterro	0.00

Greide: 293.977m
Terreno: 295.263m
Estaca: 4098+0.000

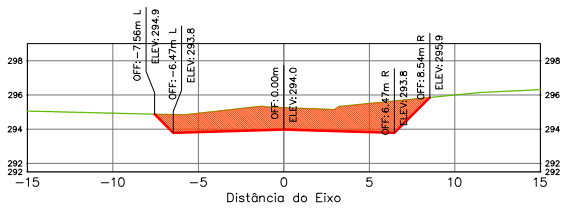

Terraplenagem Est. 4098+0.00	
Area de Corte	19.96
Area de Aterro	0.00

ÁREA DA SEÇÃO EM CORTE
ÁREA DA SEÇÃO CORPO DE ATERRO (100% PN)
ÁREA DA SEÇÃO CAMADA FINAL (100% PI)
TERRAPLENAGEM
TERRENO NATURAL

SPIN

Rodovia: MT-473
Trecho: Entr. MT-265 a Entr. MT-358
Sub-Trecho: Rio Gomalina (km 31,0) – Comunidade Matão (km 44,2) - Rio Santa Rosa (km 61,7)
Extensão: 30,61 km
Código do S.R.E.: 473EEMT0010 Lote: 02

FOLHA: SEC-

ASSUNTO: SEÇÕES TRANSVERSAIS

ESCALA 1:250

HASH: b2ee6f0fcd11b1009b3760f5f8c3760752f4a0cb2f2f45141129bb61d0c48508. Documento assinado digitalmente conforme MP nº 2.200-2 de 24/08/2001, publicada em https://assinaturas.serpro.gov.br/validar/4SHJ-5FJC-MF2H-2BDT. Assinado por BENEDITO ALEXANDRO DE OLIVEIRA BARAVIERA em 23/03/2026, Juntado em 26/03/2026 15:36:30 por AMANDA ARAUJO

SINFRACAP202628048A

Autenticado com senha por AMANDA CRISTINA REZENDE ARAUJO - GESTOR PROJ ESPE IV / GSAOR - 27/03/2026 às 08:49:30.
Documento Nº: 35634257-3039 - consulta à autenticidade em https://www.sigadoc.mt.gov.br/sigaex/public/app/autenticar?n=35634257-3039

SIGA

Governo de Mato Grosso
1002
SINFRA

Greide: 293.300m
Terreno: 293.788m
Estaca: 4099+0.000

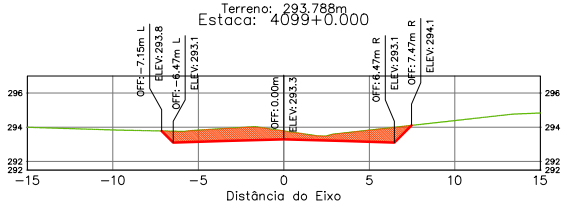

Terraplenagem Est. 4099+0.00	
Area de Corte	8.44
Area de Aterro	0.00

Greide: 290.800m
Terreno: 290.274m
Estaca: 4102+0.000

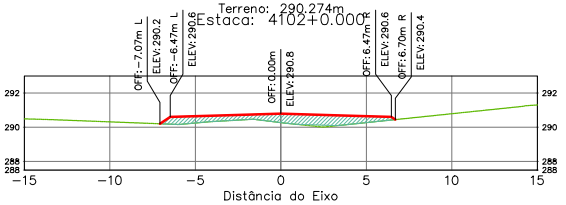

Terraplenagem Est. 4102+0.00	
Area de Corte	0.00
Area de Aterro	5.88

Greide: 292.545m
Terreno: 292.759m
Estaca: 4100+0.000

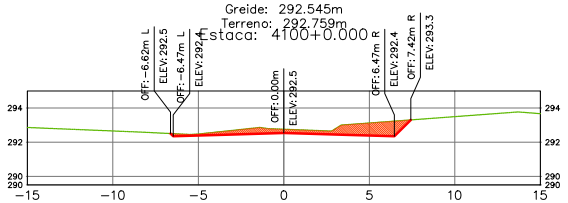

Terraplenagem Est. 4100+0.00	
Area de Corte	4.78
Area de Aterro	0.00

Greide: 289.810m
Terreno: 289.167m
Estaca: 4103+0.000

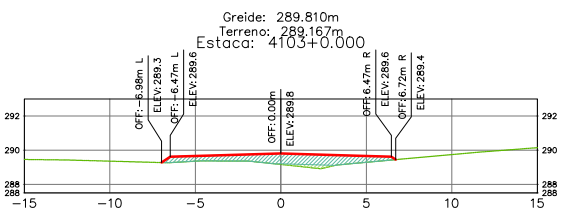

Terraplenagem Est. 4103+0.00	
Area de Corte	0.00
Area de Aterro	6.21

Greide: 291.711m
Terreno: 291.397m
Estaca: 4101+0.000

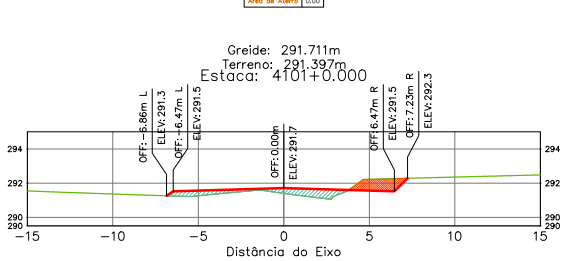

Terraplenagem Est. 4101+0.00	
Area de Corte	1.84
Area de Aterro	2.94

Greide: 288.742m
Terreno: 288.052m
Estaca: 4104+0.000

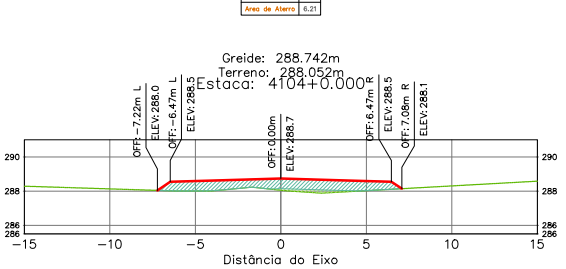

Terraplenagem Est. 4104+0.00	
Area de Corte	0.00
Area de Aterro	8.24

ÁREA DA SEÇÃO EM CORTE
ÁREA DA SEÇÃO CORPO DE ATERRO (100% PN)
ÁREA DA SEÇÃO CAMADA FINAL (100% PI)

TERRAPLENAGEM
TERRENO NATURAL

SPIN

Rodovia: MT-473
Trecho: Entr. MT-265 a Entr. MT-358
Sub-Trecho: Rio Gomalina (km 31,0) – Comunidade Matão (km 44,2) - Rio Santa Rosa (km 61,7)
Extensão: 30,61 km
Código do S.R.E.: 473EEMT0010 Lote: 02

ASSUNTO: SEÇÕES TRANSVERSAIS

FOLHA: SEC-

ESCALA: 1:250

Assinado por BENEDITO ALEXANDRE DE OLIVEIRA BARAVIERA em 23/03/2026, Juntado em 26/03/2026 15:36:30 por AMANDA ARAUJO
SINFRACAP202628048A

Autenticado com senha por AMANDA CRISTINA REZENDE ARAUJO - GESTOR PROJ ESPE IV / GSAOR - 27/03/2026 às 08:49:30.
Documento Nº: 35634257-3039 - consulta à autenticidade em https://www.sigadoc.mt.gov.br/sigaex/public/app/autenticar?n=35634257-3039

SIGA

Governo de Mato Grosso
1003
SINFRA

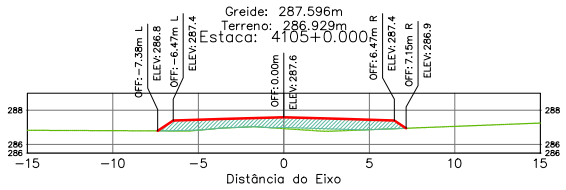

Terraplenagem Est. 4105+0.00	
Area de Corte	0.00
Area de Aterro	8.37

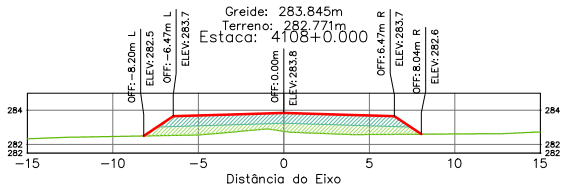

Terraplenagem Est. 4108+0.00	
Area de Corte	0.00
Area de Aterro	15.79

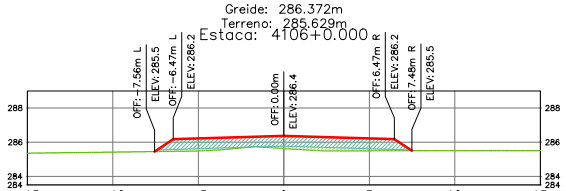

Terraplenagem Est. 4106+0.00	
Area de Corte	0.00
Area de Aterro	10.03

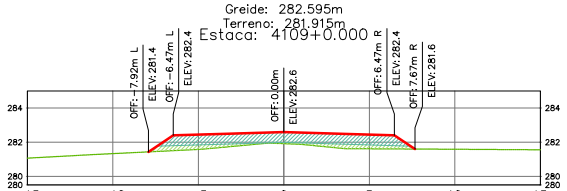

Terraplenagem Est. 4109+0.00	
Area de Corte	0.00
Area de Aterro	11.15

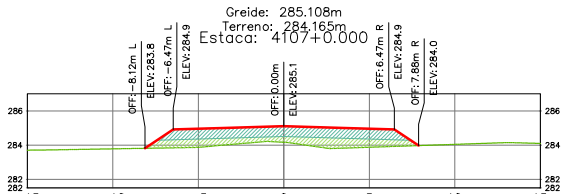

Terraplenagem Est. 4107+0.00	
Area de Corte	0.00
Area de Aterro	15.04

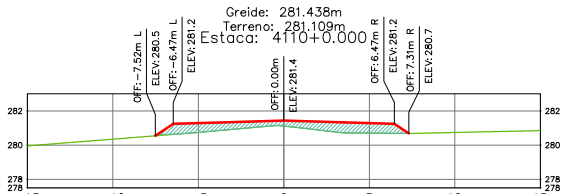

Terraplenagem Est. 4110+0.00	
Area de Corte	0.00
Area de Aterro	6.81

ÁREA DA SEÇÃO EM CORTE
ÁREA DA SEÇÃO CORPO DE ATERRO (100% PN)
ÁREA DA SEÇÃO CAMADA FINAL (100% PI)
TERRAPLENAGEM
TERRENO NATURAL

SPIN

Rodovia: MT-473	FOLHA: SEC-
Trecho: Entr. MT-265 a Entr. MT-358	
Sub-Trecho: Rio Gomalina (km 31,0) – Comunidade Matão (km 44,2) - Rio Santa Rosa (km 61,7)	
Extensão: 30,61 km	
Código do S.R.E.: 473EEMT0010 Lote: 02	
ASSUNTO: SEÇÕES TRANSVERSAIS	ESCALA 1:250

HASH: b23ee60fcd11b1006f6c7605f69c3760752f4a0c2b2f45141270b9d1d0c48508. Documento assinado digitalmente, valide em https://assinador.ssp.mt.gov.br/validar/4SHJ5EJC-MFZH-ZBDT. Assinado por BENEDITO ALEXANDRO DE OLIVEIRA BARAVIERA em 23/03/2026, Juntado em 26/03/2026 15:36:30 por AMANDA ARAUJO

SINFRACAP202628048A

Autenticado com senha por AMANDA CRISTINA REZENDE ARAUJO - GESTOR PROJ ESPE IV / GSAOR - 27/03/2026 às 08:49:30.
Documento Nº: 35634257-3039 - consulta à autenticidade em https://www.sigadoc.mt.gov.br/sigaex/public/app/autenticar?n=35634257-3039

SIGA

Governo de Mato Grosso
1004
SINFRA

Greide: 280.387m
Terreno: 280.364m
Estaca: 4111+0.000

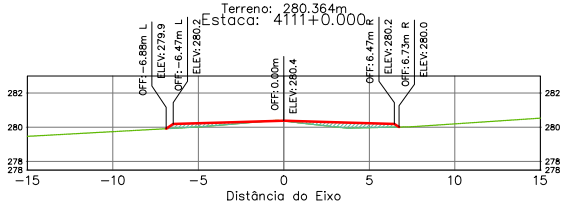

Terraplenagem Est. 4111+0.00	
Area de Corte	0.02
Area de Aterro	2.23

Greide: 277.873m
Terreno: 278.420m
Estaca: 4114+0.000

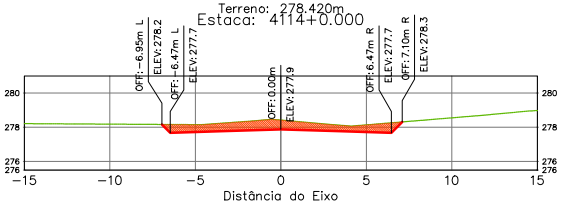

Terraplenagem Est. 4114+0.00	
Area de Corte	6.35
Area de Aterro	0.00

Greide: 279.443m
Terreno: 279.641m
Estaca: 4112+0.000

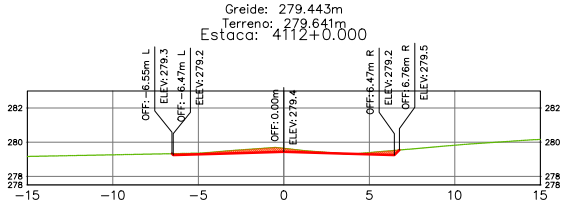

Terraplenagem Est. 4112+0.00	
Area de Corte	1.62
Area de Aterro	0.01

Greide: 277.248m
Terreno: 277.881m
Estaca: 4115+0.000

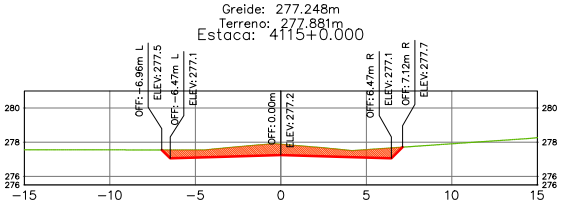

Terraplenagem Est. 4115+0.00	
Area de Corte	7.10
Area de Aterro	0.00

Greide: 278.605m
Terreno: 279.002m
Estaca: 4113+0.000

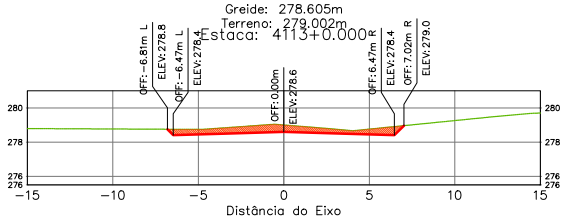

Terraplenagem Est. 4113+0.00	
Area de Corte	4.54
Area de Aterro	0.00

Greide: 276.729m
Terreno: 277.239m
Estaca: 4116+0.000

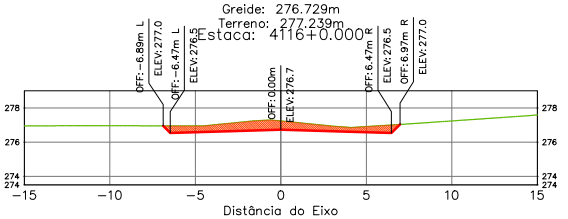

Terraplenagem Est. 4116+0.00	
Area de Corte	5.58
Area de Aterro	0.00

ÁREA DA SEÇÃO EM CORTE
ÁREA DA SEÇÃO CORPO DE ATERRO (100% PN)
ÁREA DA SEÇÃO CAMADA FINAL (100% PI)
TERRAPLENAGEM
TERRENO NATURAL

SPIN

Rodovia: MT-473
Trecho: Entr. MT-265 a Entr. MT-358
Sub-Trecho: Rio Gomalina (km 31,0) – Comunidade Matão (km 44,2) - Rio Santa Rosa (km 61,7)
Extensão: 30,61 km
Código do S.R.E.: 473EEMT0010 Lote: 02

FOLHA: SEC-

ASSUNTO: SEÇÕES TRANSVERSAIS

ESCALA: 1:250

HASH: b2be6f0fcd11b1006f6c7605f6c276b7f2f4a0c2b7245141279bb61d0c48508. Documento assinado digitalmente, valido em https://apps.sinfra.mt.gov.br/documentos/validar/4/SHJEFC-MFDH-2BDT. Assinado por BENEDITO ALEXANDRO DE OLIVEIRA BARAVIERA em 23/03/2026. Juntado em 26/03/2026 15:36:30 por AMANDA ARAUJO.

SINFRACAP202628048A

Autenticado com senha por AMANDA CRISTINA REZENDE ARAUJO - GESTOR PROJ ESPE IV / GSAOR - 27/03/2026 às 08:49:30.
Documento Nº: 35634257-3039 - consulta à autenticidade em https://www.sigadoc.mt.gov.br/sigaex/public/app/autenticar?n=35634257-3039

SIGA

Governo de Mato Grosso
1005
SINFRA

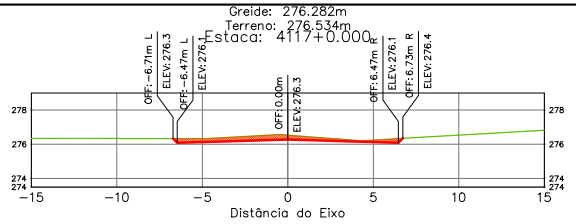

Terraplenagem Est. 4117+0.00	
Area de Corte	2,60
Area de Aterro	0,00

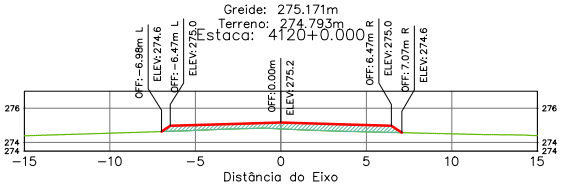

Terraplenagem Est. 4120+0.00	
Area de Corte	0,00
Area de Aterro	4,81

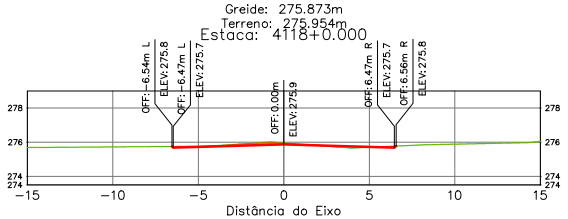

Terraplenagem Est. 4118+0.00	
Area de Corte	0,68
Area de Aterro	0,16

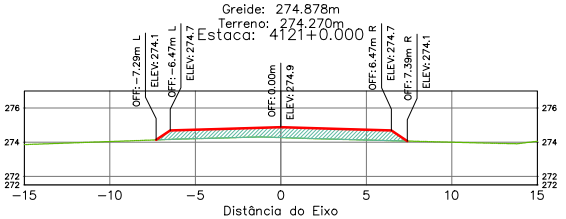

Terraplenagem Est. 4121+0.00	
Area de Corte	0,00
Area de Aterro	7,85

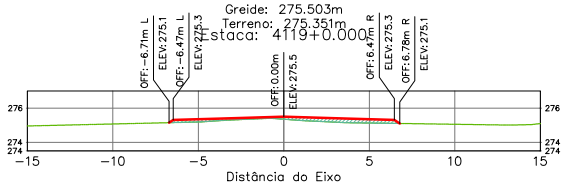

Terraplenagem Est. 4119+0.00	
Area de Corte	0,00
Area de Aterro	2,23

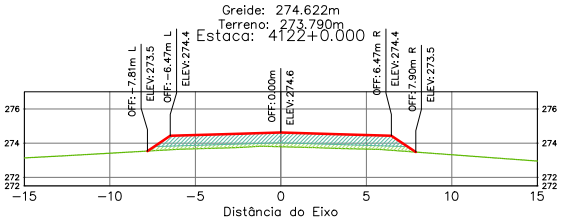

Terraplenagem Est. 4122+0.00	
Area de Corte	0,00
Area de Aterro	11,67

ÁREA DA SEÇÃO EM CORTE
ÁREA DA SEÇÃO CORPO DE ATERRO (100% PN)
ÁREA DA SEÇÃO CAMADA FINAL (100% PI)
TERRAPLENAGEM
TERRENO NATURAL

SPIN

Rodovia: MT-473
Trecho: Entr. MT-265 a Entr. MT-358
Sub-Trecho: Rio Gomalina (km 31,0) – Comunidade Matão (km 44,2) - Rio Santa Rosa (km 61,7)
Extensão: 30,61 km
Código do S.R.E.: 473EEMT0010 Lote: 02

FOLHA: SEC-

ASSUNTO: SEÇÕES TRANSVERSAIS

ESCALA: 1:250

HASH: b2be6f0fcd11b1006f6c7605f6c276b7524a0c2b7245141270b9d1d0ca85f08. Documento assinado digitalmente, valido em https://apps.sisgs.mt.gov.br/fiscalizacao/validar/4JSHJFJC-MFDH-ZBDT. Assinado por BENEDITO ALEXANDRO DE OLIVEIRA BARAVIERA em 23/03/2026, Juntado em 26/03/2026 15:36:30 por AMANDA ARAUJO.

SINFRACAP202628048A

Autenticado com senha por AMANDA CRISTINA REZENDE ARAUJO - GESTOR PROJ ESPE IV / GSAOR - 27/03/2026 às 08:49:30.
Documento Nº: 35634257-3039 - consulta à autenticidade em https://www.sigadoc.mt.gov.br/sigaex/public/app/autenticar?n=35634257-3039

SIGA

Governo de Mato Grosso
1006
SINFRA

Greide: 274.405m
Terreno: 273.422m
Estaca: 4123+0.000

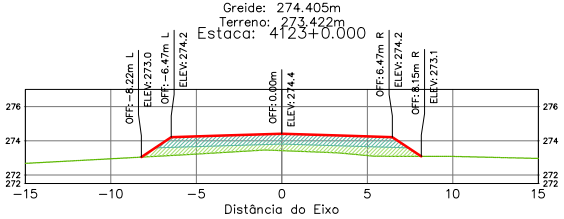

Terraplenagem Est. 4123+0.00	
Área de Corte	0.00
Área de Aterro	15.04

Greide: 274.226m
Terreno: 273.153m
Estaca: 4124+0.000

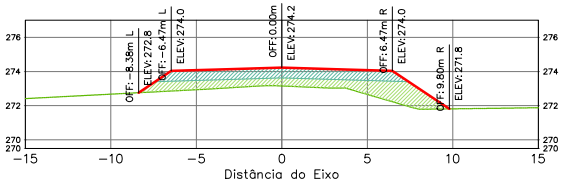

Terraplenagem Est. 4124+0.00	
Área de Corte	0.00
Área de Aterro	19.65

Greide: 274.086m
Terreno: 272.926m
Estaca: 4125+0.000

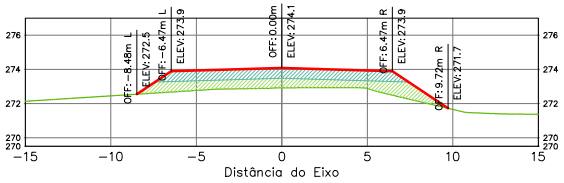

Terraplenagem Est. 4125+0.00	
Área de Corte	0.00
Área de Aterro	18.20

Greide: 273.984m
Terreno: 272.841m
Estaca: 4126+0.000

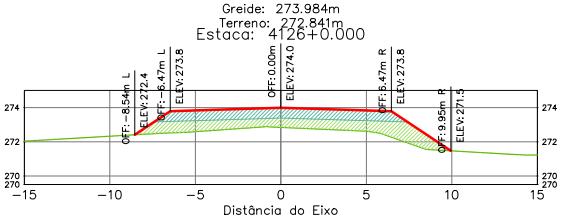

Terraplenagem Est. 4126+0.00	
Área de Corte	0.00
Área de Aterro	19.85

Greide: 273.920m
Terreno: 272.781m
Estaca: 4127+0.000

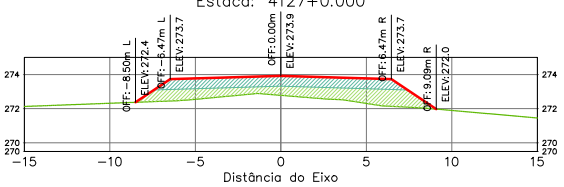

Terraplenagem Est. 4127+0.00	
Área de Corte	0.00
Área de Aterro	19.26

Greide: 273.894m
Terreno: 272.612m
Estaca: 4128+0.000

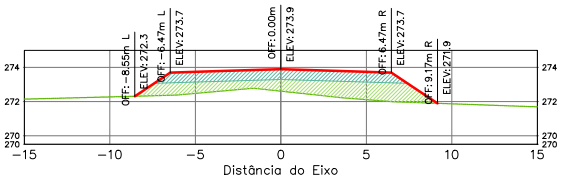

Terraplenagem Est. 4128+0.00	
Área de Corte	0.00
Área de Aterro	21.22

ÁREA DA SEÇÃO EM CORTE
ÁREA DA SEÇÃO CORPO DE ATERRO (100% PN)
ÁREA DA SEÇÃO CAMADA FINAL (100% PI)
TERRAPLENAGEM
TERRENO NATURAL

SPIN

Rodovia: MT-473
Trecho: Entr. MT-265 a Entr. MT-358
Sub-Trecho: Rio Gomalina (km 31,0) – Comunidade Matão (km 44,2) - Rio Santa Rosa (km 61,7)
Extensão: 30,61 km
Código do S.R.E.: 473EEMT0010 Lote: 02

FOLHA: SEC-

ASSUNTO: SEÇÕES TRANSVERSAIS

ESCALA 1:250

HASH: b33ee60fcdd11b1006f8c7605d58c3760752f4a0c2b72451417f2bb61d0c48508 - Documento assinado digitalmente, validável em https://apps.sigaex.sgpe.mt.gov.br/sigaex/app/validar/4SH-SEC-MEDH-2801 - Assinado por BENEDITO ALEXANDRO DE OLIVEIRA BARA VIERA em 23/03/2026, juntado em 26/03/2026 15:36:30 por AMANDA ARAUJO

SINFRACAP202628048A

Autenticado com senha por AMANDA CRISTINA REZENDE ARAUJO - GESTOR PROJ ESPE IV / GSAOR - 27/03/2026 às 08:49:30.
Documento Nº: 35634257-3039 - consulta à autenticidade em https://www.sigadoc.mt.gov.br/sigaex/public/app/autenticar?n=35634257-3039

SIGA

Governo de Mato Grosso
1007
SINFRA

Greide: 273.902m
Terreno: 272.587m
Estaca: 4129+0.000

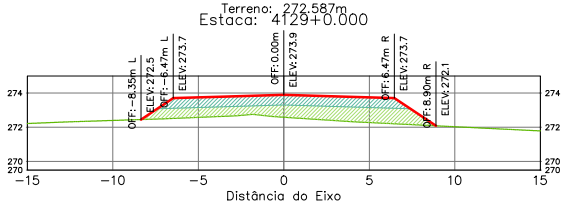

Terraplenagem Est. 4129+0.00	
Area de Corte	0.00
Area de Aterro	19.72

Greide: 273.939m
Terreno: 272.747m
Estaca: 4132+0.000

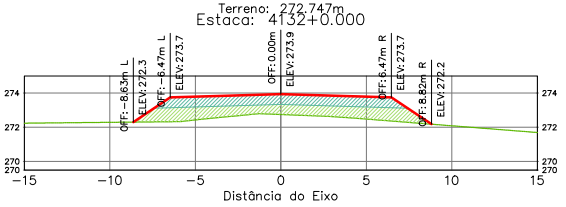

Terraplenagem Est. 4132+0.00	
Area de Corte	0.00
Area de Aterro	19.39

Greide: 273.914m
Terreno: 272.691m
Estaca: 4130+0.000

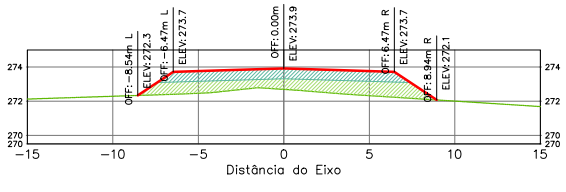

Terraplenagem Est. 4130+0.00	
Area de Corte	0.00
Area de Aterro	19.89

Greide: 273.952m
Terreno: 272.740m
Estaca: 4133+0.000

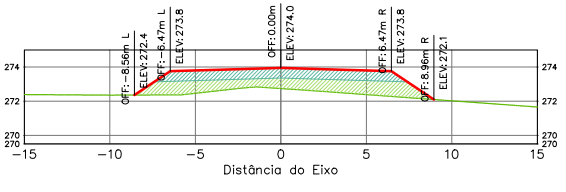

Terraplenagem Est. 4133+0.00	
Area de Corte	0.00
Area de Aterro	19.90

Greide: 273.927m
Terreno: 272.700m
Estaca: 4131+0.000

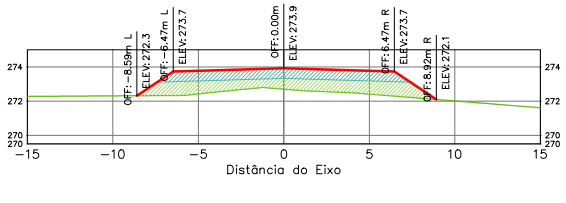

Terraplenagem Est. 4131+0.00	
Area de Corte	0.00
Area de Aterro	19.89

Greide: 273.965m
Terreno: 272.809m
Estaca: 4134+0.000

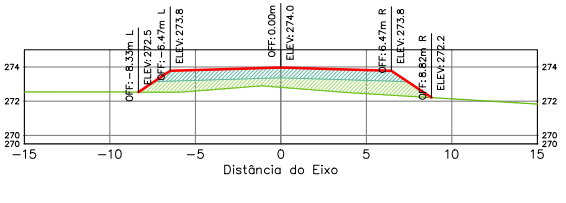

Terraplenagem Est. 4134+0.00	
Area de Corte	0.00
Area de Aterro	18.68

ÁREA DA SEÇÃO EM CORTE
ÁREA DA SEÇÃO CORPO DE ATERRO (100% PN)
ÁREA DA SEÇÃO CAMADA FINAL (100% PI)

TERRAPLENAGEM
TERRENO NATURAL

SPIN

Rodovia: MT-473
Trecho: Entr. MT-265 a Entr. MT-358
Sub-Trecho: Rio Gomalina (km 31,0) – Comunidade Matão (km 44,2) - Rio Santa Rosa (km 61,7)
Extensão: 30,61 km
Código do S.R.E.: 473EEMT0010 Lote: 02

FOLHA: SEC-

ASSUNTO: SEÇÕES TRANSVERSAIS

ESCALA: 1:250

Assinado por 1 pessoa: BARA VIERA
Validar em https://apps.sigadoc.mt.gov.br/sigaex/app/validar/BARA.VIERA/20260323-153630 ou leia o código QR
Assinado com senha em 23/03/2026 15:36:30 por BARA VIERA
Assinado por BENEDITO ALEXANDRE DE OLIVEIRA
Documento assinado digitalmente, validável em https://apps.sigadoc.mt.gov.br/sigaex/app/validar/4.SHA-5F.C-MFDH-2BDT. Assinado por BENEDITO ALEXANDRE DE OLIVEIRA em 23/03/2026 15:36:30 por AMANDA ARAUJO
HASH: b2ee60fcd11b1006f6c7605f6c2760752f4a0c2b72845141129d6d1d0c48508. Documento assinado digitalmente, validável em https://apps.sigadoc.mt.gov.br/sigaex/app/validar/AMANDA.ARAUJO/20260323-153630 ou leia o código QR
Assinado por 1 pessoa: AMANDA ARAUJO
Assinado com senha em 23/03/2026 15:36:30 por AMANDA ARAUJO

SINFRACAP202628048A

Autenticado com senha por AMANDA CRISTINA REZENDE ARAUJO - GESTOR PROJ ESPE IV / GSAOR - 27/03/2026 às 08:49:30.
Documento Nº: 35634257-3039 - consulta à autenticidade em https://www.sigadoc.mt.gov.br/sigaex/public/app/autenticar?n=35634257-3039

SIGA

Governo de Mato Grosso
1008
SINFRA

Greide: 273.977m
Terreno: 272.886m
Estaca: 4135+0.000

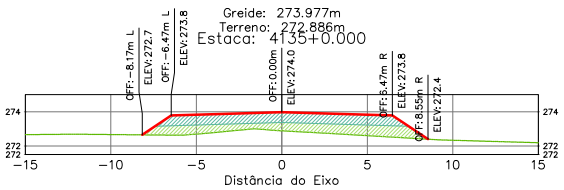

Terraplenagem Est. 4135+0.00	
Area de Corte	0.00
Area de Aterro	16.72

Greide: 274.015m
Terreno: 272.924m
Estaca: 4138+0.000

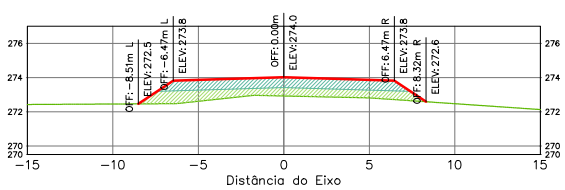

Terraplenagem Est. 4138+0.00	
Area de Corte	0.00
Area de Aterro	16.75

Greide: 273.990m
Terreno: 272.951m
Estaca: 4136+0.000

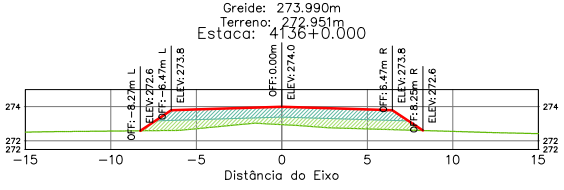

Terraplenagem Est. 4136+0.00	
Area de Corte	0.00
Area de Aterro	16.03

Greide: 274.028m
Terreno: 272.906m
Estaca: 4139+0.000

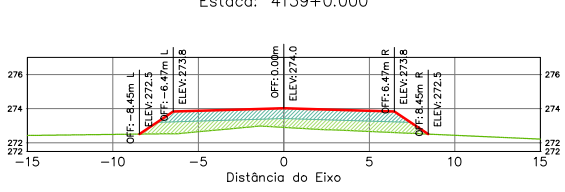

Terraplenagem Est. 4139+0.00	
Area de Corte	0.00
Area de Aterro	17.52

Greide: 274.002m
Terreno: 272.904m
Estaca: 4137+0.000

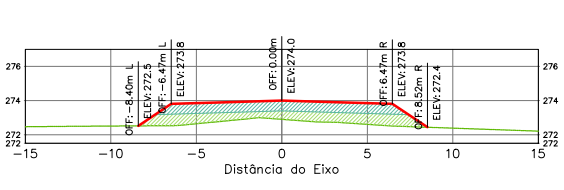

Terraplenagem Est. 4137+0.00	
Area de Corte	0.00
Area de Aterro	17.49

Greide: 274.040m
Terreno: 272.872m
Estaca: 4140+0.000

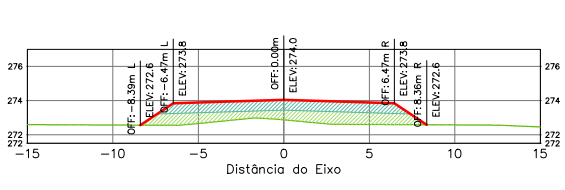

Terraplenagem Est. 4140+0.00	
Area de Corte	0.00
Area de Aterro	18.05

ÁREA DA SEÇÃO EM CORTE
ÁREA DA SEÇÃO CORPO DE ATERRO (100% PN)
ÁREA DA SEÇÃO CAMADA FINAL (100% PI)

TERRAPLENAGEM
TERRENO NATURAL

SPIN

Rodovia: MT-473
Trecho: Entr. MT-265 a Entr. MT-358
Sub-Trecho: Rio Gomalina (km 31,0) – Comunidade Matão (km 44,2) - Rio Santa Rosa (km 61,7)
Extensão: 30,61 km
Código do S.R.E.: 473EEMT0010 Lote: 02

FOLHA: SEC-

ASSUNTO: SEÇÕES TRANSVERSAIS

ESCALA 1:250

Este documento foi assinado digitalmente por BARA VIERA em 23/03/2026.
Verifique em https://verificador.iti.gov.br
HASH: b33ee60fcd11b1b06b3760f5f8ac3760:1524a0c2b2784514172bbb61d0c48508. Documento assinado digitalmente conforme MP nº 2.200-2 de 24/08/2001, que institui a Infraestrutura de Chaves Públicas Brasileira - ICP-Brasil.
Juntado em 26/03/2026 15:36:30 por AMANDA ARAUJO

SINFRACAP202628048A

Autenticado com senha por AMANDA CRISTINA REZENDE ARAUJO - GESTOR PROJ ESPE IV / GSAOR - 27/03/2026 às 08:49:30.
Documento Nº: 35634257-3039 - consulta à autenticidade em https://www.sigadoc.mt.gov.br/sigaex/public/app/autenticar?n=35634257-3039

SIGA

Governo de Mato Grosso
1009
SINFRA

Greide: 274.053m
Terreno: 272.844m
Estaca: 4141+0.000

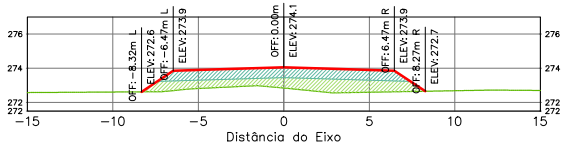

Terraplenagem Est. 4141+0.00	
Area de Corte	0.00
Area de Aterro	17.73

Greide: 274.090m
Terreno: 273.195m
Estaca: 4144+0.000

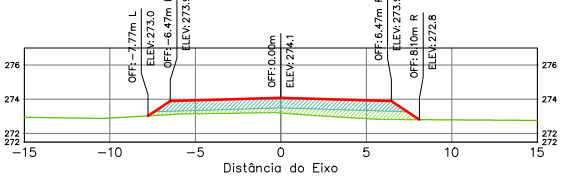

Terraplenagem Est. 4144+0.00	
Area de Corte	0.00
Area de Aterro	13.22

Greide: 274.065m
Terreno: 272.913m
Estaca: 4142+0.000

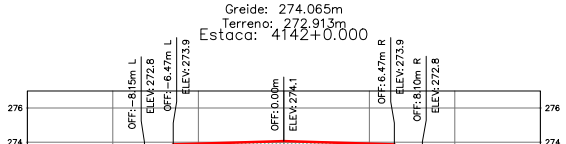

Terraplenagem Est. 4142+0.00	
Area de Corte	0.00
Area de Aterro	17.02

Greide: 274.103m
Terreno: 273.160m
Estaca: 4145+0.000

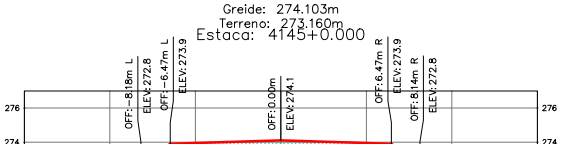

Terraplenagem Est. 4145+0.00	
Area de Corte	0.00
Area de Aterro	15.94

Greide: 274.078m
Terreno: 273.080m
Estaca: 4143+0.000

Terraplenagem Est. 4143+0.00	
Area de Corte	0.00
Area de Aterro	14.55

Greide: 274.116m
Terreno: 273.148m
Estaca: 4146+0.000

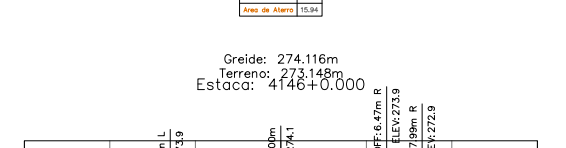

Terraplenagem Est. 4146+0.00	
Area de Corte	0.00
Area de Aterro	15.97

ÁREA DA SEÇÃO EM CORTE
ÁREA DA SEÇÃO CORPO DE ATERRO (100% PN)
ÁREA DA SEÇÃO CAMADA FINAL (100% PI)
TERRAPLENAGEM
TERRENO NATURAL

SPIN

Rodovia: MT-473
Trecho: Entr. MT-265 a Entr. MT-358
Sub-Trecho: Rio Gomalina (km 31,0) – Comunidade Matão (km 44,2) - Rio Santa Rosa (km 61,7)
Extensão: 30,61 km
Código do S.R.E.: 473EEMT0010 Lote: 02

FOLHA: SEC-

ASSUNTO: SEÇÕES TRANSVERSAIS

ESCALA: 1:250

Assinado por BENEDITO ALEXANDRO DE OLIVEIRA BARA VIERA em 23/03/2026 15:36:30 por AMANDA ARAUJO.

SINFRACAP202628048A

Autenticado com senha por AMANDA CRISTINA REZENDE ARAUJO - GESTOR PROJ ESPE IV / GSAOR - 27/03/2026 às 08:49:30.
Documento Nº: 35634257-3039 - consulta à autenticidade em https://www.sigadoc.mt.gov.br/sigaex/public/app/autenticar?n=35634257-3039

SIGA

Governo de Mato Grosso
1010
SINFRA

Greide: 274.128m
Terreno: 273.257m
Estaca: 4147+0.000

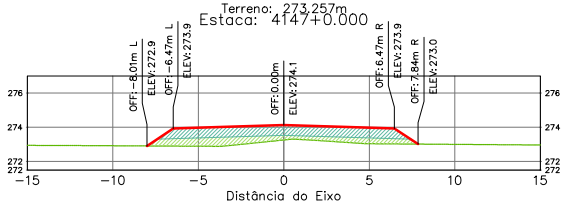

Terraplenagem Est. 4147+0.00	
Area de Corte	0.00
Area de Aterro	13.84

Greide: 274.166m
Terreno: 273.259m
Estaca: 4150+0.000

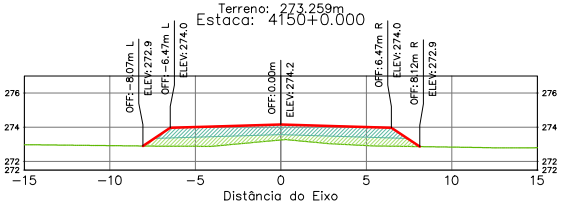

Terraplenagem Est. 4150+0.00	
Area de Corte	0.00
Area de Aterro	15.24

Greide: 274.141m
Terreno: 273.284m
Estaca: 4148+0.000

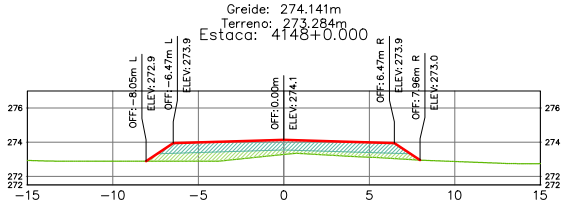

Terraplenagem Est. 4148+0.00	
Area de Corte	0.00
Area de Aterro	13.63

Greide: 274.179m
Terreno: 273.334m
Estaca: 4151+0.000

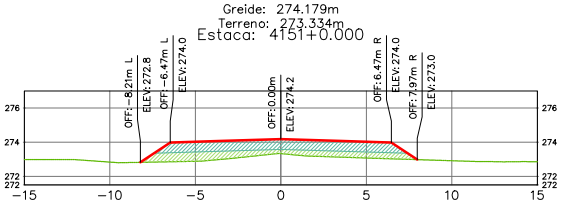

Terraplenagem Est. 4151+0.00	
Area de Corte	0.00
Area de Aterro	14.45

Greide: 274.153m
Terreno: 273.248m
Estaca: 4149+0.000

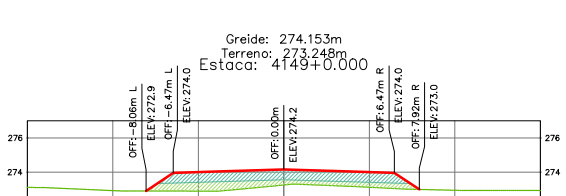

Terraplenagem Est. 4149+0.00	
Area de Corte	0.00
Area de Aterro	14.01

Greide: 274.191m
Terreno: 273.293m
Estaca: 4152+0.000

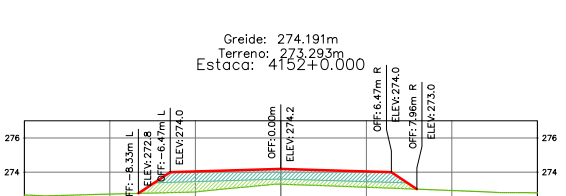

Terraplenagem Est. 4152+0.00	
Area de Corte	0.00
Area de Aterro	14.60

ÁREA DA SEÇÃO EM CORTE
ÁREA DA SEÇÃO CORPO DE ATERRO (100% PN)
ÁREA DA SEÇÃO CAMADA FINAL (100% PI)

TERRAPLENAGEM
TERRENO NATURAL

SPIN

Rodovia: MT-473
Trecho: Entr. MT-265 a Entr. MT-358
Sub-Trecho: Rio Gomalina (km 31,0) – Comunidade Matão (km 44,2) - Rio Santa Rosa (km 61,7)
Extensão: 30,61 km
Código do S.R.E.: 473EEMT0010 Lote: 02

FOLHA: SEC-

ASSUNTO: SEÇÕES TRANSVERSAIS

ESCALA: 1:250

HASH: b2ae60fcd11b1006f8c7605f8ac2760c7524a0c2b7245141270bb61d0c48508. Documento assinado digitalmente, valide em https://apps.sinfra.mt.gov.br/validar/4SHJFFC-MFDH-2BDT. Assinado por BENEDITO ALEXANDRO DE OLIVEIRA BARAVIERA em 23/03/2026, juntado em 26/03/2026 15:36:30 por AMANDA ARAUJO

SINFRACAP202628048A

Autenticado com senha por AMANDA CRISTINA REZENDE ARAUJO - GESTOR PROJ ESPE IV / GSAOR - 27/03/2026 às 08:49:30.
Documento Nº: 35634257-3039 - consulta à autenticidade em https://www.sigadoc.mt.gov.br/sigaex/public/app/autenticar?n=35634257-3039

SIGA

Governo de Mato Grosso
1011
SINFRA

Greide: 274.204m
Terreno: 273.044m
Estaca: 4153+0.000

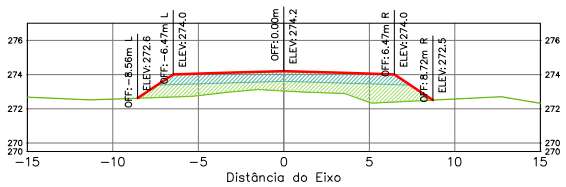

Terraplenagem Est. 4153+0.00	
Area de Corte	0.00
Area de Aterro	19.52

Greide: 274.229m
Terreno: 272.858m
Estaca: 4155+0.000

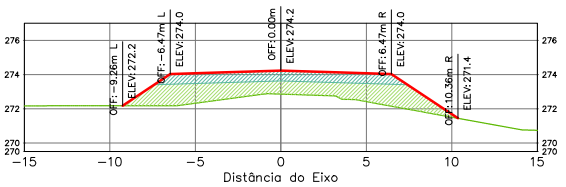

Terraplenagem Est. 4155+0.00	
Area de Corte	0.00
Area de Aterro	26.29

Greide: 274.216m
Terreno: 272.969m
Estaca: 4154+0.000

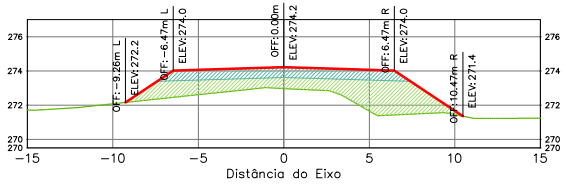

Terraplenagem Est. 4154+0.00	
Area de Corte	0.00
Area de Aterro	27.00

Greide: 274.242m
Terreno: 272.965m
Estaca: 4156+0.000

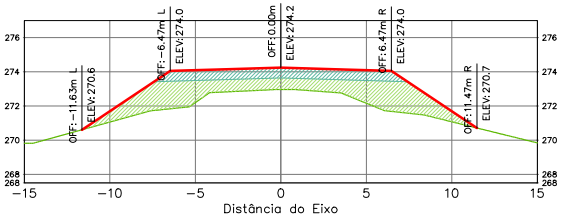

Terraplenagem Est. 4156+0.00	
Area de Corte	0.00
Area de Aterro	30.96

ÁREA DA SEÇÃO EM CORTE
ÁREA DA SEÇÃO CORPO DE ATERRO (100% PN)
ÁREA DA SEÇÃO CAMADA FINAL (100% PI)

TERRAPLENAGEM
TERRENO NATURAL

SPIN

Rodovia: MT-473
Trecho: Entr. MT-265 a Entr. MT-358
Sub-Trecho: Rio Gomalina (km 31,0) – Comunidade Matão (km 44,2) - Rio Santa Rosa (km 61,7)
Extensão: 30,61 km
Código do S.R.E.: 473EEMT0010 Lote: 02

FOLHA: SEC-

ASSUNTO: SEÇÕES TRANSVERSAIS

ESCALA 1:250

HASH: b33ee60fcdd11b1006f6376f0f5f8c37f0, Juntado em 26/03/2026 15:36:30 por AMANDA ARAUJO, BARA VIERA em 23/03/2026.

SINFRACAP202628048A

Autenticado com senha por AMANDA CRISTINA REZENDE ARAUJO - GESTOR PROJ ESPE IV / GSAOR - 27/03/2026 às 08:49:30.
Documento Nº: 35634257-3039 - consulta à autenticidade em https://www.sigadoc.mt.gov.br/sigaex/public/app/autenticar?n=35634257-3039

SIGA

Governo de Mato Grosso
1012
SINFRA

Greide: 274.254m
Terreno: 270.720m
Estaca: 4157+0.000

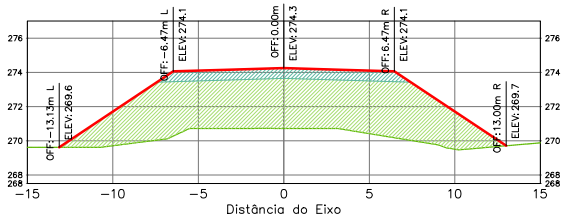

Terraplenagem Est. 4157+0.00	
Area de Corte	0.00
Area de Aterro	73.24

Greide: 274.279m
Terreno: 272.695m
Estaca: 4159+0.000

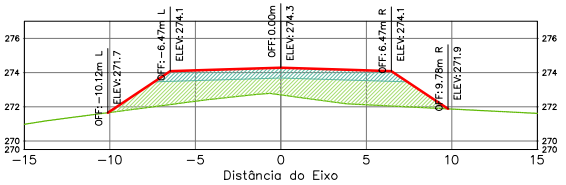

Terraplenagem Est. 4159+0.00	
Area de Corte	0.00
Area de Aterro	29.93

Greide: 274.267m
Terreno: 272.921m
Estaca: 4158+0.000

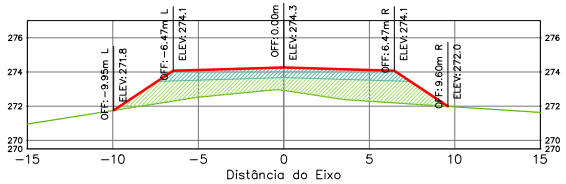

Terraplenagem Est. 4158+0.00	
Area de Corte	0.00
Area de Aterro	26.48

Greide: 274.292m
Terreno: 272.751m
Estaca: 4160+0.000

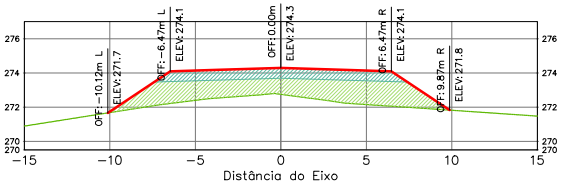

Terraplenagem Est. 4160+0.00	
Area de Corte	0.00
Area de Aterro	29.44

ÁREA DA SEÇÃO EM CORTE
ÁREA DA SEÇÃO CORPO DE ATERRO (100% PN)
ÁREA DA SEÇÃO CAMADA FINAL (100% PI)

TERRAPLENAGEM
TERRENO NATURAL

SPIN

Rodovia: MT-473
Trecho: Entr. MT-265 a Entr. MT-358
Sub-Trecho: Rio Gomalina (km 31,0) – Comunidade Matão (km 44,2) - Rio Santa Rosa (km 61,7)
Extensão: 30,61 km
Código do S.R.E.: 473EEMT0010 Lote: 02

FOLHA: SEC-

ASSUNTO: SEÇÕES TRANSVERSAIS

ESCALA 1:250

HASH: b2ae6f0fdd11b1009857d0f5d8c27607f524a0c2b27845141129ab61d0c48508. Documento assinado digitalmente, valido em https://apps.sinfra.mt.gov.br/sigadoc/assinaturaDigital/validar/4JSHJFJC-MFDH-ZBDT. Assinado por BENEDITO ALEXANDRO DE OLIVEIRA BARAVIERA em 23/03/2026, juntado em 26/03/2026 15:36:30 por AMANDA ARAUJO.

SINFRACAP202628048A

Autenticado com senha por AMANDA CRISTINA REZENDE ARAUJO - GESTOR PROJ ESPE IV / GSAOR - 27/03/2026 às 08:49:30.
Documento Nº: 35634257-3039 - consulta à autenticidade em https://www.sigadoc.mt.gov.br/sigaex/public/app/autenticar?n=35634257-3039

SIGA

Governo de Mato Grosso
1013
SINFRA

Greide: 274.304m
Terreno: 272.807m
Estaca: 4161+0.000

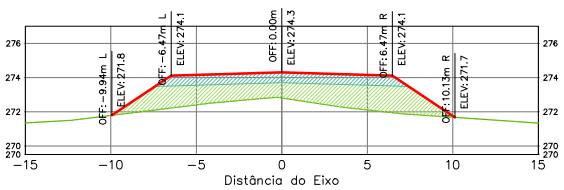

Terraplenagem Est. 4161+0.00	
Area de Corte	0.00
Area de Aterro	29.90

Greide: 274.317m
Terreno: 273.019m
Estaca: 4162+0.000

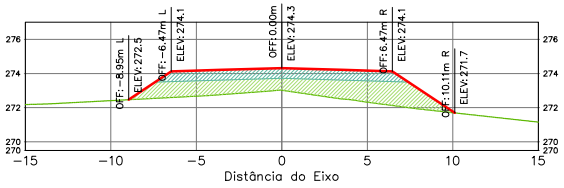

Terraplenagem Est. 4162+0.00	
Area de Corte	0.00
Area de Aterro	25.49

Greide: 274.330m
Terreno: 273.258m
Estaca: 4163+0.000

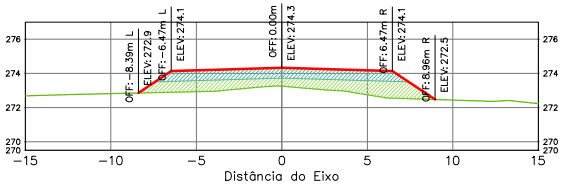

Terraplenagem Est. 4163+0.00	
Area de Corte	0.00
Area de Aterro	19.10

Greide: 274.342m
Terreno: 273.499m
Estaca: 4164+0.000

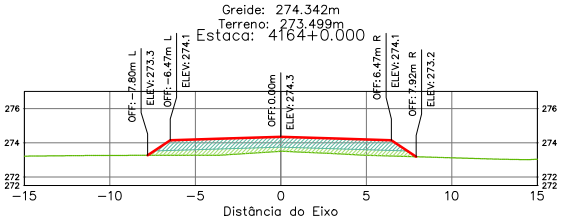

Terraplenagem Est. 4164+0.00	
Area de Corte	0.00
Area de Aterro	12.90

Greide: 274.355m
Terreno: 273.691m
Estaca: 4165+0.000

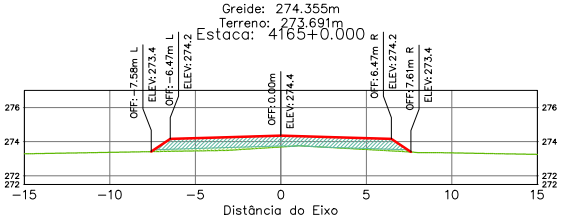

Terraplenagem Est. 4165+0.00	
Area de Corte	0.00
Area de Aterro	9.60

Greide: 274.367m
Terreno: 273.686m
Estaca: 4166+0.000

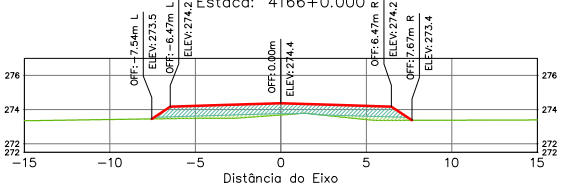

Terraplenagem Est. 4166+0.00	
Area de Corte	0.00
Area de Aterro	10.11

ÁREA DA SEÇÃO EM CORTE
ÁREA DA SEÇÃO CORPO DE ATERRO (100% PN)
ÁREA DA SEÇÃO CAMADA FINAL (100% PI)

TERRAPLENAGEM
TERRENO NATURAL

SPIN

Rodovia: MT-473
Trecho: Entr. MT-265 a Entr. MT-358
Sub-Trecho: Rio Gomalina (km 31,0) – Comunidade Matão (km 44,2) - Rio Santa Rosa (km 61,7)
Extensão: 30,61 km
Código do S.R.E.: 473EEMT0010 Lote: 02

FOLHA: SEC-

ASSUNTO: SEÇÕES TRANSVERSAIS

ESCALA: 1:250

MASH: b3ee60fcd11b1006f8c7605f89c3760c7524a0c2b2345141129bb61d0c48508 - Documento assinado digitalmente, valido em https://apps.sigadoc.mt.gov.br/sigaex/app/validar/MASH/5FJC-MFZH-2BDT. Assinado por BENEDITO ALEXANDRO DE OLIVEIRA BARAVIERA em 23/03/2026, juntado em 26/03/2026 15:36:30 por AMANDA ARAUJO

SINFRACAP202628048A

Autenticado com senha por AMANDA CRISTINA REZENDE ARAUJO - GESTOR PROJ ESPE IV / GSAOR - 27/03/2026 às 08:49:30.
Documento Nº: 35634257-3039 - consulta à autenticidade em https://www.sigadoc.mt.gov.br/sigaex/public/app/autenticar?n=35634257-3039

SIGA

Governo de Mato Grosso
1014
SINFRA

Greide: 274.380m
Terreno: 273.631m
Estaca: 4167+0.000

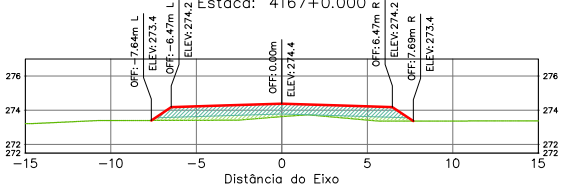

Terraplenagem Est. 4167+0.00	
Area de Corte	0.00
Area de Aterro	10.96

Greide: 274.418m
Terreno: 273.675m
Estaca: 4170+0.000

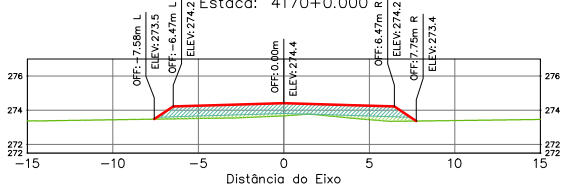

Terraplenagem Est. 4170+0.00	
Area de Corte	0.00
Area de Aterro	10.59

Greide: 274.393m
Terreno: 273.615m
Estaca: 4168+0.000

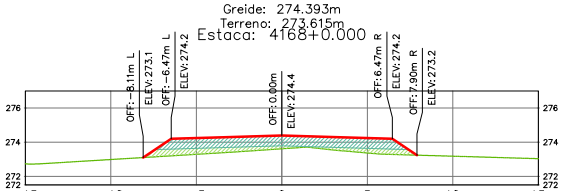

Terraplenagem Est. 4168+0.00	
Area de Corte	0.00
Area de Aterro	12.31

Greide: 274.430m
Terreno: 273.675m
Estaca: 4171+0.000

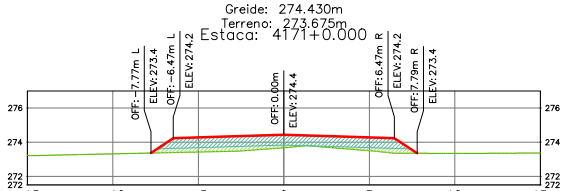

Terraplenagem Est. 4171+0.00	
Area de Corte	0.00
Area de Aterro	11.17

Greide: 274.405m
Terreno: 273.689m
Estaca: 4169+0.000

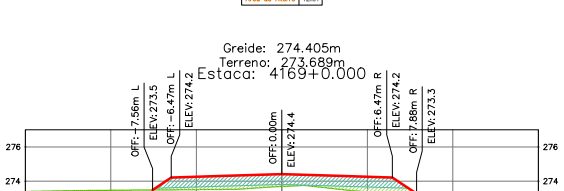

Terraplenagem Est. 4169+0.00	
Area de Corte	0.00
Area de Aterro	11.00

Greide: 274.488m
Terreno: 273.739m
Estaca: 4172+0.000

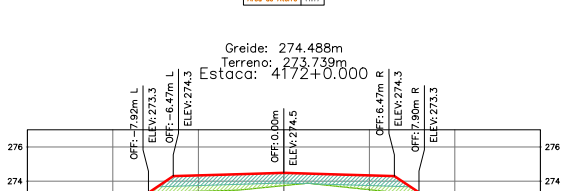

Terraplenagem Est. 4172+0.00	
Area de Corte	0.00
Area de Aterro	11.89

ÁREA DA SEÇÃO EM CORTE
ÁREA DA SEÇÃO CORPO DE ATERRO (100% PN)
ÁREA DA SEÇÃO CAMADA FINAL (100% PI)
TERRAPLENAGEM
TERRENO NATURAL

SPIN

Rodovia: MT-473
Trecho: Entr. MT-265 a Entr. MT-358
Sub-Trecho: Rio Gomalina (km 31,0) – Comunidade Matão (km 44,2) - Rio Santa Rosa (km 61,7)
Extensão: 30,61 km
Código do S.R.E.: 473EEMT0010 Lote: 02

FOLHA: SEC-

ASSUNTO: SEÇÕES TRANSVERSAIS

ESCALA: 1:250

HASH: b2be6f0fcd11b1006f6c7605f6c276b7 1524a0c2b2745141129ab61d0c48508. Documento assinado digitalmente, valido em https://apps.sinfra.mt.gov.br/validar/4SHJFCJMEZH2BQT. Assinado por BENEDITO ALEXANDRO DE OLIVEIRA BARAVIERA em 23/03/2026, Juntado em 26/03/2026 15:36:30 por AMANDA ARAUJO

SINFRACAP202628048A

Autenticado com senha por AMANDA CRISTINA REZENDE ARAUJO - GESTOR PROJ ESPE IV / GSAOR - 27/03/2026 às 08:49:30.
Documento Nº: 35634257-3039 - consulta à autenticidade em https://www.sigadoc.mt.gov.br/sigaex/public/app/autenticar?n=35634257-3039

SIGA

Governo de Mato Grosso
1015
SINFRA

Greide: 274.635m
Terreno: 273.920m
Estaca: 4173+0.000

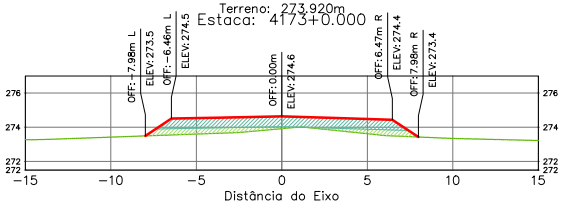

Terraplenagem Est. 4173+0.00	
Area de Corte	0.00
Area de Aterro	11.99

Greide: 275.024m
Terreno: 274.305m
Estaca: 4174+10.000

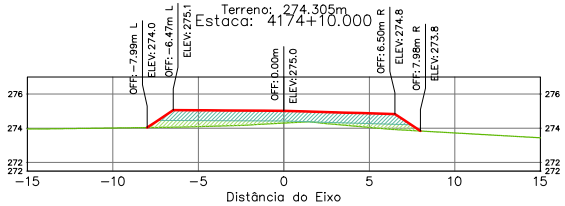

Terraplenagem Est. 4174+10.00	
Area de Corte	0.00
Area de Aterro	11.92

Greide: 274.872m
Terreno: 274.154m
Estaca: 4174+0.000

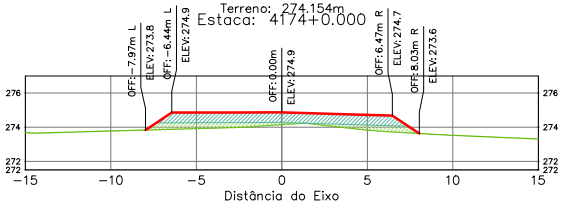

Terraplenagem Est. 4174+0.00	
Area de Corte	0.00
Area de Aterro	12.11

Greide: 275.199m
Terreno: 274.478m
Estaca: 4175+0.000

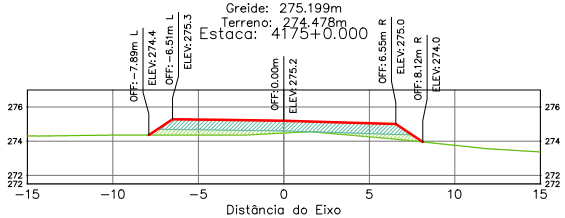

Terraplenagem Est. 4175+0.00	
Area de Corte	0.00
Area de Aterro	11.65

Greide: 274.920m
Terreno: 274.209m
Estaca: 4174+3.334

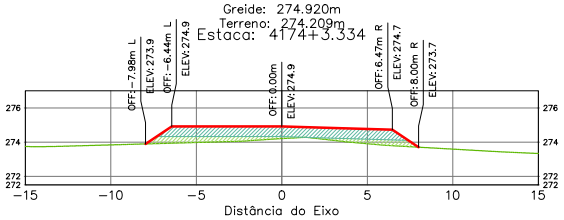

Terraplenagem Est. 4174+3.33	
Area de Corte	0.00
Area de Aterro	12.00

Greide: 275.396m
Terreno: 274.660m
Estaca: 4175+10.000

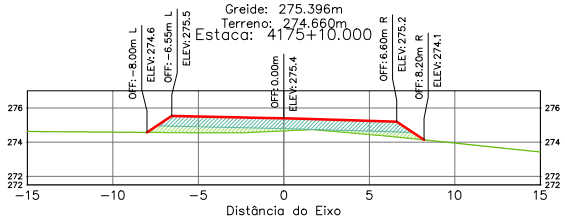

Terraplenagem Est. 4175+10.00	
Area de Corte	0.00
Area de Aterro	12.12

ÁREA DA SEÇÃO EM CORTE
ÁREA DA SEÇÃO CORPO DE ATERRO (100% PN)
ÁREA DA SEÇÃO CAMADA FINAL (100% PI)
TERRAPLENAGEM
TERRENO NATURAL

SPIN

Rodovia: MT-473
Trecho: Entr. MT-265 a Entr. MT-358
Sub-Trecho: Rio Gomalina (km 31,0) – Comunidade Matão (km 44,2) - Rio Santa Rosa (km 61,7)
Extensão: 30,61 km
Código do S.R.E.: 473EEMT0010 Lote: 02

FOLHA: SEC-

ASSUNTO: SEÇÕES TRANSVERSAIS

ESCALA: 1:250

HASH: b2ee6f06d11b1006f6c7605f6c7760752f4a0c2b2f45141270bb61d0c48508. Documento assinado digitalmente, valido em https://assinatura.sefaz.mt.gov.br/ConferirAssinatura/4.SSH.SEFC.MFCH.29DT. Assinado por BENEDITO ALEXANDRO DE OLIVEIRA BARAVIERA em 23/03/2026, Juntado em 26/03/2026 15:36:30 por AMANDA ARAUJO

SINFRACAP202628048A

Autenticado com senha por AMANDA CRISTINA REZENDE ARAUJO - GESTOR PROJ ESPE IV / GSAOR - 27/03/2026 às 08:49:30.
Documento Nº: 35634257-3039 - consulta à autenticidade em https://www.sigadoc.mt.gov.br/sigaex/public/app/autenticar?n=35634257-3039

SIGA

Governo de Mato Grosso
1016
SINFRA

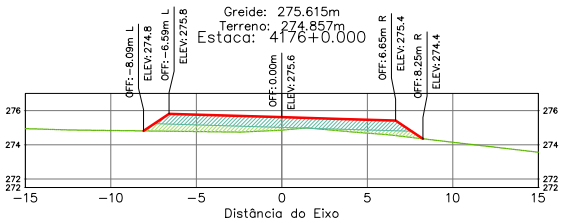

Terraplenagem Est. 4176+0.00	
Área de Corte	0.00
Área de Aterro	12.41

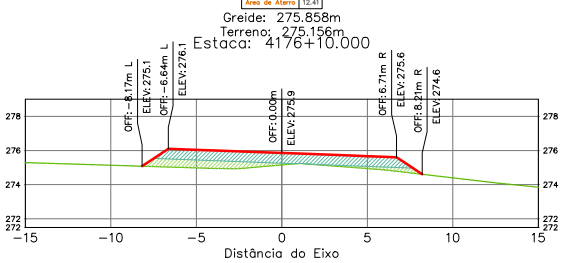

Terraplenagem Est. 4176+10.00	
Área de Corte	0.00
Área de Aterro	12.49

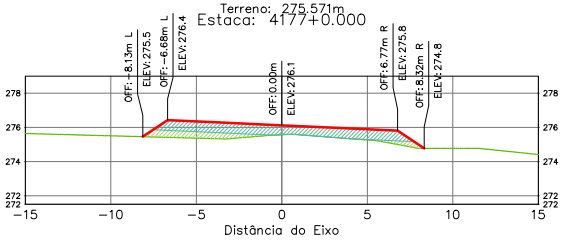

Terraplenagem Est. 4177+0.00	
Área de Corte	0.00
Área de Aterro	11.16

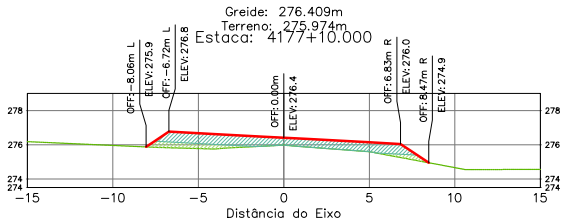

Terraplenagem Est. 4177+10.00	
Área de Corte	0.00
Área de Aterro	10.00

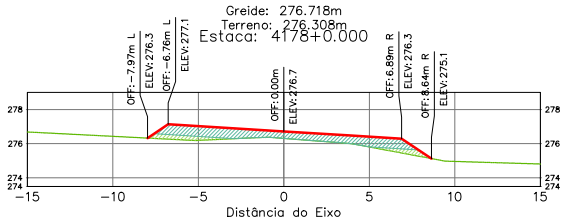

Terraplenagem Est. 4178+0.00	
Área de Corte	0.00
Área de Aterro	9.29

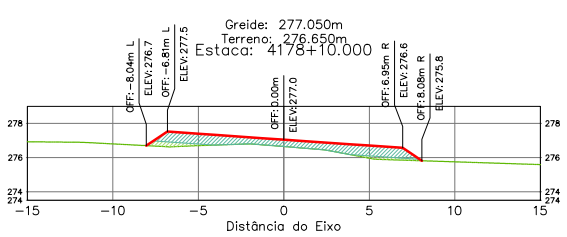

Terraplenagem Est. 4178+10.00	
Área de Corte	0.00
Área de Aterro	8.77

ÁREA DA SEÇÃO EM CORTE
ÁREA DA SEÇÃO CORPO DE ATERRO (100% PN)
ÁREA DA SEÇÃO CAMADA FINAL (100% PI)

TERRAPLENAGEM
TERRENO NATURAL

SPIN

Rodovia: MT-473
Trecho: Entr. MT-265 a Entr. MT-358
Sub-Trecho: Rio Gomalina (km 31,0) – Comunidade Matão (km 44,2) - Rio Santa Rosa (km 61,7)
Extensão: 30,61 km
Código do S.R.E.: 473EEMT0010 Lote: 02

FOLHA: SEC-

ASSUNTO: SEÇÕES TRANSVERSAIS

ESCALA: 1:250

HASH: b33ee60fcd11b1b0983c7605d9ac276b7524a0c1b72845141270bb61d0c48508 - Documento assinado digitalmente, valide em https://apps.sigadoc.mt.gov.br/sigaex/app/validar/4/SH-SEJC-MEDI-28DT. Assinado por BENEDITO ALEXANDRO DE OLIVEIRA BARA VIERA em 23/03/2026, juntado em 26/03/2026 15:36:30 por AMANDA ARAUJO

SINFRACAP202628048A

Autenticado com senha por AMANDA CRISTINA REZENDE ARAUJO - GESTOR PROJ ESPE IV / GSAOR - 27/03/2026 às 08:49:30.
Documento Nº: 35634257-3039 - consulta à autenticidade em https://www.sigadoc.mt.gov.br/sigaex/public/app/autenticar?n=35634257-3039

SIGA

Governo de Mato Grosso
1017
SINFRA

Greide: 277.404m
Terreno: 276.948m
Estaca: 4179+0.000

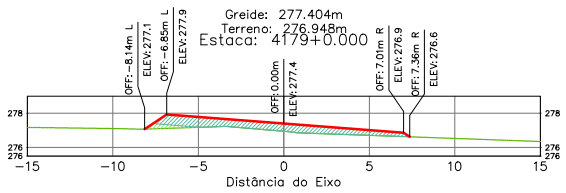

Terraplenagem Est. 4179+0.00	
Area de Corte	0.00
Area de Aterro	6.82

Greide: 278.134m
Terreno: 277.784m
Estaca: 4180+0.000

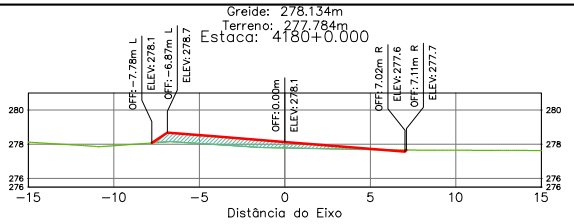

Terraplenagem Est. 4180+0.00	
Area de Corte	0.06
Area de Aterro	4.40

Greide: 277.525m
Terreno: 277.067m
Estaca: 4179+3.334

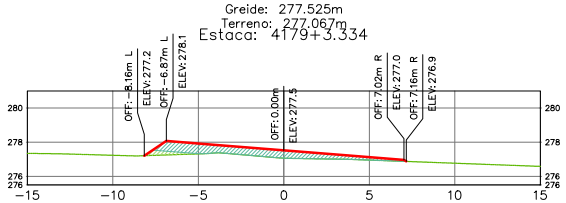

Terraplenagem Est. 4179+3.33	
Area de Corte	0.00
Area de Aterro	6.04

Greide: 278.516m
Terreno: 278.434m
Estaca: 4180+10.000

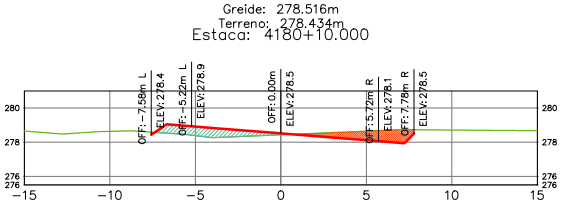

Terraplenagem Est. 4180+10.00	
Area de Corte	2.93
Area de Aterro	2.94

Greide: 277.780m
Terreno: 277.352m
Estaca: 4179+10.000

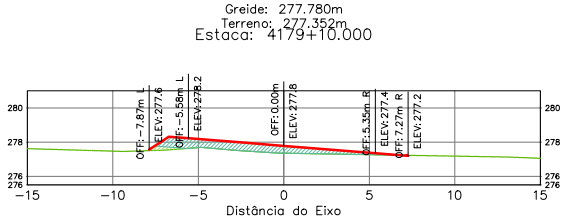

Terraplenagem Est. 4179+10.00	
Area de Corte	0.01
Area de Aterro	5.40

Greide: 278.865m
Terreno: 279.021m
Estaca: 4181+0.000

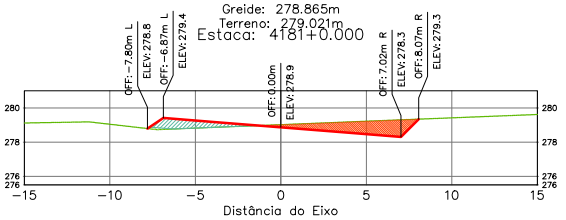

Terraplenagem Est. 4181+0.00	
Area de Corte	4.69
Area de Aterro	2.20

ÁREA DA SEÇÃO EM CORTE
ÁREA DA SEÇÃO CORPO DE ATERRO (100% PN)
ÁREA DA SEÇÃO CAMADA FINAL (100% PI)

TERRAPLENAGEM
TERRENO NATURAL

SPIN

Rodovia: MT-473
Trecho: Entr. MT-265 a Entr. MT-358
Sub-Trecho: Rio Gomalina (km 31,0) – Comunidade Matão (km 44,2) - Rio Santa Rosa (km 61,7)
Extensão: 30,61 km
Código do S.R.E.: 473EEMT0010 Lote: 02

FOLHA: SEC-

ASSUNTO: SEÇÕES TRANSVERSAIS

ESCALA: 1:250

HASH: b2bed0f0ed11b1b0985b7605d98c2760:7524a0c2b2345141129ab61d0c48508. Documento assinado digitalmente, valide em https://apps.sinfra.mt.gov.br/validar/4SHJFC-MFDH-2BDT. Assinado por BENEDITO ALEXANDRO DE OLIVEIRA BARA VIERA em 23/03/2026, juntado em 26/03/2026 15:36:30 por AMANDA ARAUJO.

SINFRACAP202628048A

Autenticado com senha por AMANDA CRISTINA REZENDE ARAUJO - GESTOR PROJ ESPE IV / GSAOR - 27/03/2026 às 08:49:30.
Documento Nº: 35634257-3039 - consulta à autenticidade em https://www.sigadoc.mt.gov.br/sigaex/public/app/autenticar?n=35634257-3039

SIGA

Governo de Mato Grosso
1018
SINFRA

Greide: 279.247m
Terreno: 279.531m
Estaca: 4181+10.000

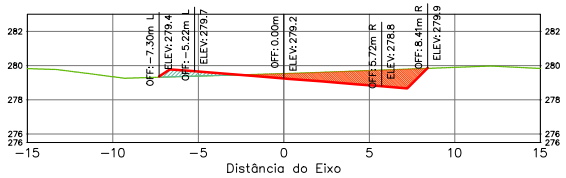

Terraplenagem Est. 4181+10.00	
Área de Corte	6.07
Área de Aterro	1.06

Greide: 279.596m
Terreno: 280.133m
Estaca: 4182+0.000

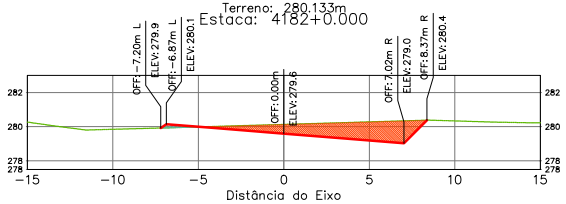

Terraplenagem Est. 4182+0.00	
Área de Corte	8.67
Área de Aterro	0.25

Greide: 279.978m
Terreno: 281.036m
Estaca: 4182+10.000

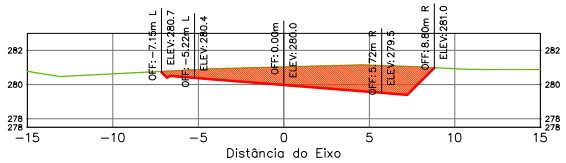

Terraplenagem Est. 4182+10.00	
Área de Corte	16.25
Área de Aterro	0.00

Greide: 280.327m
Terreno: 281.848m
Estaca: 4183+0.000

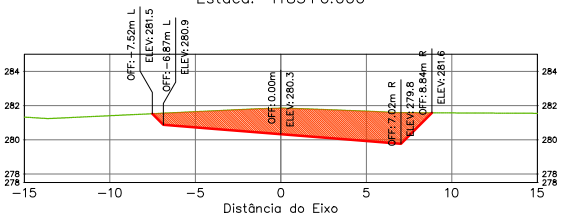

Terraplenagem Est. 4183+0.00	
Área de Corte	21.31
Área de Aterro	0.00

Greide: 280.635m
Terreno: 282.083m
Estaca: 4183+8.561

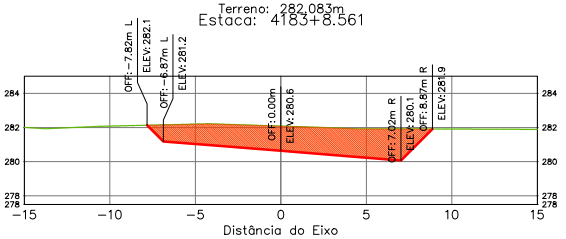

Terraplenagem Est. 4183+8.56	
Área de Corte	22.17
Área de Aterro	0.00

Greide: 280.687m
Terreno: 282.121m
Estaca: 4183+10.000

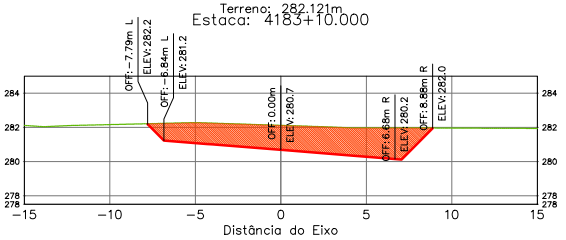

Terraplenagem Est. 4183+10.00	
Área de Corte	22.15
Área de Aterro	0.00

ÁREA DA SEÇÃO EM CORTE
ÁREA DA SEÇÃO CORPO DE ATERRO (100% PN)
ÁREA DA SEÇÃO CAMADA FINAL (100% PI)

TERRAPLENAGEM
TERRENO NATURAL

SPIN

Rodovia: MT-473
Trecho: Entr. MT-265 a Entr. MT-358
Sub-Trecho: Rio Gomalina (km 31,0) – Comunidade Matão (km 44,2) - Rio Santa Rosa (km 61,7)
Extensão: 30,61 km
Código do S.R.E.: 473EEMT0010 Lote: 02

FOLHA: SEC-

ASSUNTO: SEÇÕES TRANSVERSAIS

ESCALA: 1:250

Assinado por BENEDITO ALEXANDRO DE OLIVEIRA BARA VIERA em 23/03/2026, juntado em 26/03/2026 15:36:30 por AMANDA ARAUJO
Documento assinado digitalmente, validável em https://apps.sigas.mt.gov.br/sigasicos/sesha/pt/validar/4JSHJ5EJC-MFZH-ZBDT. Assinado por BENEDITO ALEXANDRO DE OLIVEIRA BARA VIERA em 23/03/2026, juntado em 26/03/2026 15:36:30 por AMANDA ARAUJO

SINFRACAP202628048A

Autenticado com senha por AMANDA CRISTINA REZENDE ARAUJO - GESTOR PROJ ESPE IV / GSAOR - 27/03/2026 às 08:49:30.
Documento Nº: 35634257-3039 - consulta à autenticidade em https://www.sigadoc.mt.gov.br/sigaex/public/app/autenticar?n=35634257-3039

SIGA

Governo de Mato Grosso
1019
SINFRA

Greide: 281.034m
Terreno: 282.334m
Estaca: 4184+0.000

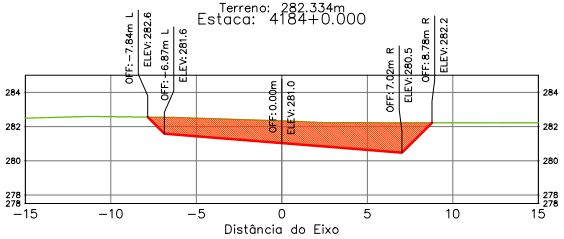

Terraplenagem Est. 4184+0.00	
Area de Corte	20.30
Area de Aterro	0.00

Greide: 282.015m
Terreno: 282.660m
Estaca: 4185+10.000

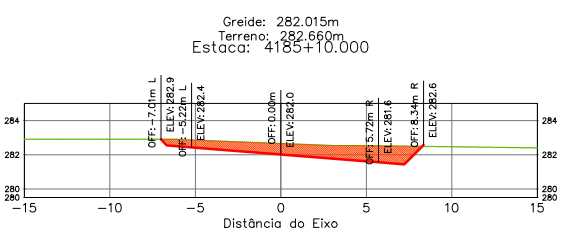

Terraplenagem Est. 4185+10.00	
Area de Corte	10.02
Area de Aterro	0.00

Greide: 281.380m
Terreno: 282.439m
Estaca: 4184+10.000

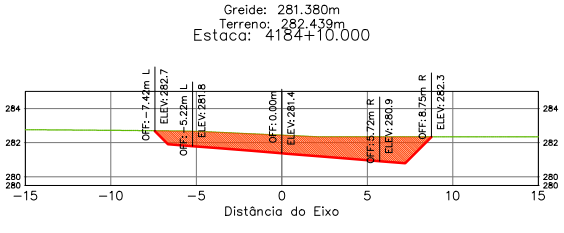

Terraplenagem Est. 4184+10.00	
Area de Corte	16.86
Area de Aterro	0.00

Greide: 282.305m
Terreno: 282.779m
Estaca: 4186+0.000

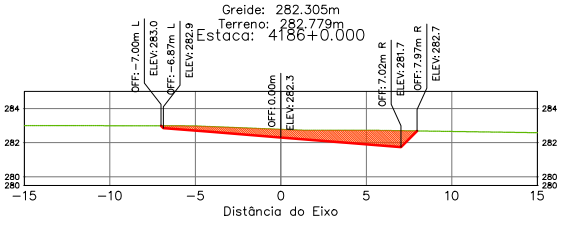

Terraplenagem Est. 4186+0.00	
Area de Corte	7.64
Area de Aterro	0.00

Greide: 281.693m
Terreno: 282.545m
Estaca: 4185+0.000

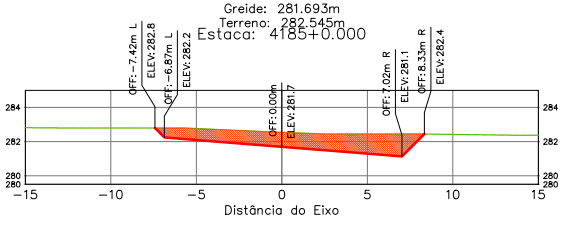

Terraplenagem Est. 4185+0.00	
Area de Corte	13.34
Area de Aterro	0.00

Greide: 282.604m
Terreno: 282.952m
Estaca: 4186+10.000

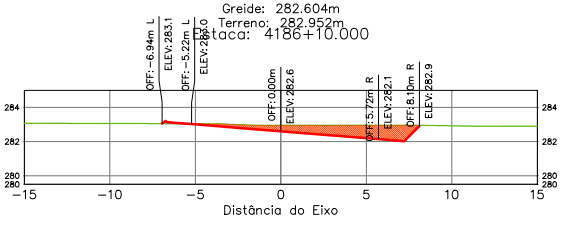

Terraplenagem Est. 4186+10.00	
Area de Corte	6.00
Area de Aterro	0.08

ÁREA DA SEÇÃO EM CORTE
ÁREA DA SEÇÃO CORPO DE ATERRO (100% PN)
ÁREA DA SEÇÃO CAMADA FINAL (100% PI)

TERRAPLENAGEM
TERRENO NATURAL

SPIN

Rodovia: MT-473
Trecho: Entr. MT-265 a Entr. MT-358
Sub-Trecho: Rio Gomalina (km 31,0) – Comunidade Matão (km 44,2) - Rio Santa Rosa (km 61,7)
Extensão: 30,61 km
Código do S.R.E.: 473EEMT0010 Lote: 02

FOLHA: SEC-

ASSUNTO: SEÇÕES TRANSVERSAIS

ESCALA 1:250

HASH: b3ee60fcd11b1006f6c7605f6c7760752f4a0cb2784514127bbb61d0c48508. Documento assinado digitalmente, valide em https://apps.sinfra.mt.gov.br/validar/4SHJ5EJC-MFZH-ZBDT. Assinado por BENEDITO ALEXANDRO DE OLIVEIRA BARA VIERA em 23/03/2026, juntado em 26/03/2026 15:36:30 por AMANDA ARAUJO

SINFRACAP202628048A

Autenticado com senha por AMANDA CRISTINA REZENDE ARAUJO - GESTOR PROJ ESPE IV / GSAOR - 27/03/2026 às 08:49:30.
Documento Nº: 35634257-3039 - consulta à autenticidade em https://www.sigadoc.mt.gov.br/sigaex/public/app/autenticar?n=35634257-3039

SIGA

Governo de Mato Grosso
1020
SINFRA

Greide: 282.870m
Terreno: 283.140m
Estaca: 4187+0.000

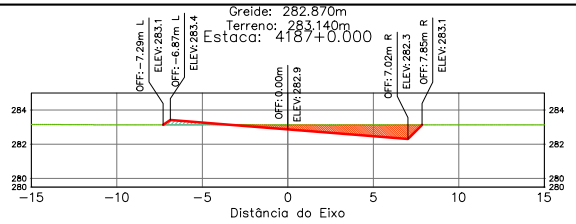

Terraplenagem Est. 4187+0.00	
Area de Corte	4.66
Area de Aterro	0.54

Greide: 283.388m
Terreno: 283.358m
Estaca: 4188+0.000

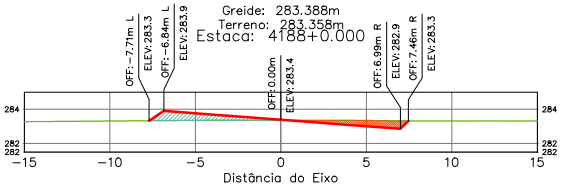

Terraplenagem Est. 4188+0.00	
Area de Corte	1.72
Area de Aterro	2.27

Greide: 283.139m
Terreno: 283.294m
Estaca: 4187+10.000

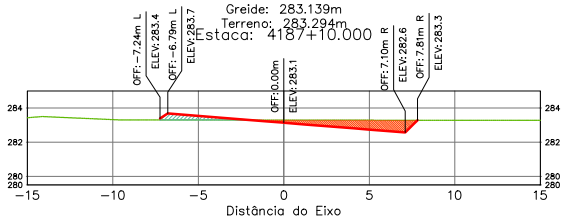

Terraplenagem Est. 4187+10.00	
Area de Corte	3.49
Area de Aterro	1.02

Greide: 283.629m
Terreno: 283.360m
Estaca: 4188+10.000

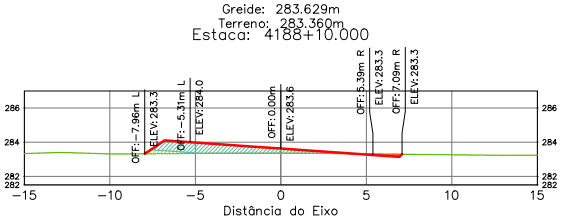

Terraplenagem Est. 4188+10.00	
Area de Corte	0.21
Area de Aterro	4.51

Greide: 283.232m
Terreno: 283.352m
Estaca: 4187+13.788

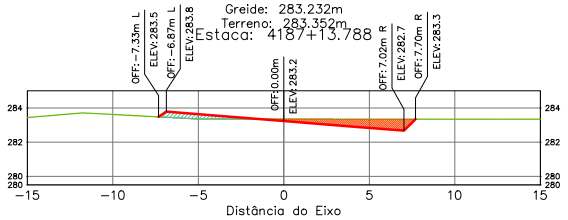

Terraplenagem Est. 4187+13.79	
Area de Corte	3.09
Area de Aterro	1.12

Greide: 283.858m
Terreno: 283.339m
Estaca: 4189+0.000

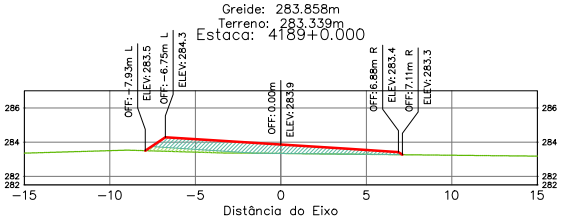

Terraplenagem Est. 4189+0.00	
Area de Corte	0.00
Area de Aterro	7.46

ÁREA DA SEÇÃO EM CORTE
ÁREA DA SEÇÃO CORPO DE ATERRO (100% PN)
ÁREA DA SEÇÃO CAMADA FINAL (100% PI)

TERRAPLENAGEM
TERRENO NATURAL

SPIN

Rodovia: MT-473
Trecho: Entr. MT-265 a Entr. MT-358
Sub-Trecho: Rio Gomalina (km 31,0) – Comunidade Matão (km 44,2) - Rio Santa Rosa (km 61,7)
Extensão: 30,61 km
Código do S.R.E.: 473EEMT0010 Lote: 02

FOLHA: SEC-

ASSUNTO: SEÇÕES TRANSVERSAIS

ESCALA: 1:250

HASH: b2ae6f0fcd11b1096f6766f5f8c3760752f4a0c2b2f45141270bb61d0c48508. Documento assinado digitalmente conforme MP nº 2.200-2 de 24/08/2001, que institui a Infraestrutura de Chaves Públicas Brasileira - ICP-Brasil. BARA VIERA em 23/03/2026, juntado em 26/03/2026 15:36:30 por AMANDA ARAUJO.

SINFRACAP202628048A

Autenticado com senha por AMANDA CRISTINA REZENDE ARAUJO - GESTOR PROJ ESPE IV / GSAOR - 27/03/2026 às 08:49:30.
Documento Nº: 35634257-3039 - consulta à autenticidade em https://www.sigadoc.mt.gov.br/sigaex/public/app/autenticar?n=35634257-3039

SIGA

Governo de Mato Grosso
1021
SINFRA

Greide: 284.075m
Terreno: 283.456m
Estaca: 4189+10.000

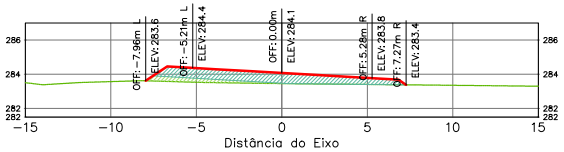

Terraplenagem Est. 4189+10.00	
Area de Corte	0.00
Area de Aterro	8.83

Greide: 284.656m
Terreno: 283.671m
Estaca: 4191+0.000

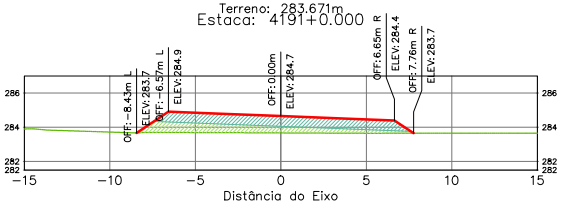

Terraplenagem Est. 4191+0.00	
Area de Corte	0.00
Area de Aterro	14.52

Greide: 284.280m
Terreno: 283.591m
Estaca: 4190+0.000

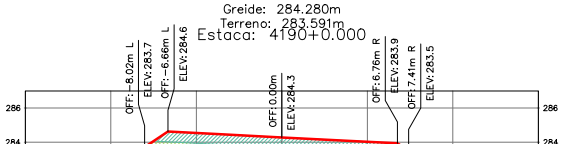

Terraplenagem Est. 4190+0.00	
Area de Corte	0.00
Area de Aterro	9.95

Greide: 284.826m
Terreno: 283.623m
Estaca: 4191+10.000

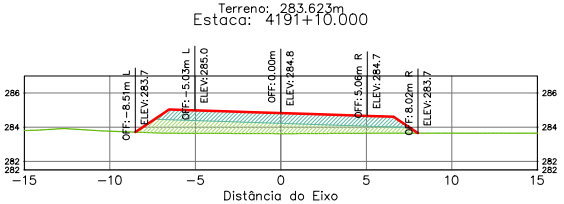

Terraplenagem Est. 4191+10.00	
Area de Corte	0.00
Area de Aterro	17.65

Greide: 284.474m
Terreno: 283.689m
Estaca: 4190+10.000

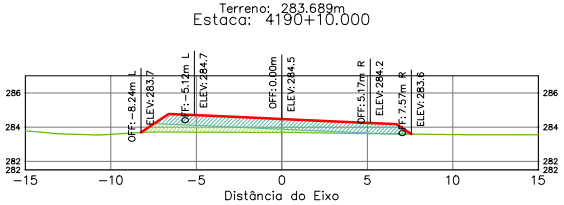

Terraplenagem Est. 4190+10.00	
Area de Corte	0.00
Area de Aterro	11.73

Greide: 284.984m
Terreno: 283.652m
Estaca: 4192+0.000

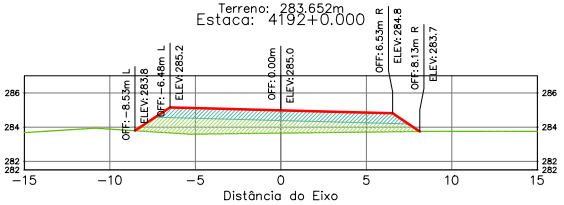

Terraplenagem Est. 4192+0.00	
Area de Corte	0.00
Area de Aterro	19.66

ÁREA DA SEÇÃO EM CORTE
ÁREA DA SEÇÃO CORPO DE ATERRO (100% PN)
ÁREA DA SEÇÃO CAMADA FINAL (100% PI)

TERRAPLENAGEM
TERRENO NATURAL

SPIN

Rodovia: MT-473
Trecho: Entr. MT-265 a Entr. MT-358
Sub-Trecho: Rio Gomalina (km 31,0) – Comunidade Matão (km 44,2) - Rio Santa Rosa (km 61,7)
Extensão: 30,61 km
Código do S.R.E.: 473EEMT0010 Lote: 02

FOLHA: SEC-

ASSUNTO: SEÇÕES TRANSVERSAIS

ESCALA: 1:250

HASH: b2ae6f06d11b1006f6c7605f6c276b7f524a0c2b2345141129bb61d0c48508. Documento assinado digitalmente, valido em https://apps.mt.gov.br/sigaex/app/validar/4.ISH.SEJC.MEDH.29DT. Assinado por BENEDITO ALEXANDRO DE OLIVEIRA BARAVIERA em 23/03/2026. Juntado em 26/03/2026 15:36:30 por AMANDA ARAUJO.

SINFRACAP202628048A

Autenticado com senha por AMANDA CRISTINA REZENDE ARAUJO - GESTOR PROJ ESPE IV / GSAOR - 27/03/2026 às 08:49:30.
Documento Nº: 35634257-3039 - consulta à autenticidade em https://www.sigadoc.mt.gov.br/sigaex/public/app/autenticar?n=35634257-3039

SIGA

Governo de Mato Grosso
1022
SINFRA

Greide: 285.130m
Terreno: 283.714m
Estaca: 4192+10.000

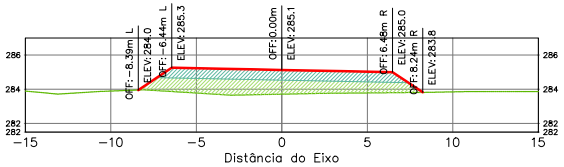

Terraplenagem Est. 4192+10.00	
Area de Corte	0.00
Area de Aterro	20.26

Greide: 285.497m
Terreno: 284.073m
Estaca: 4194+0.000

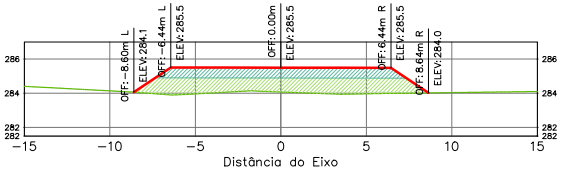

Terraplenagem Est. 4194+0.00	
Area de Corte	0.00
Area de Aterro	22.44

Greide: 285.182m
Terreno: 283.722m
Estaca: 4192+13.788

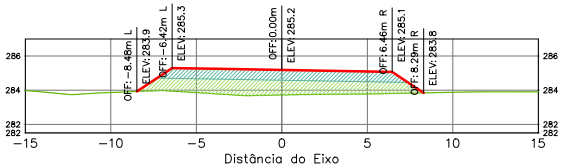

Terraplenagem Est. 4192+13.79	
Area de Corte	0.00
Area de Aterro	20.65

Greide: 285.671m
Terreno: 284.128m
Estaca: 4194+18.576

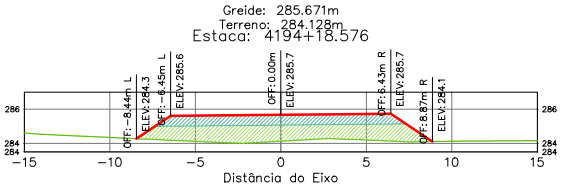

Terraplenagem Est. 4194+18.58	
Area de Corte	0.00
Area de Aterro	23.03

Greide: 285.264m
Terreno: 283.732m
Estaca: 4193+0.000

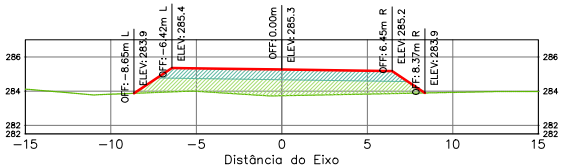

Terraplenagem Est. 4193+0.00	
Area de Corte	0.00
Area de Aterro	21.25

Greide: 285.683m
Terreno: 284.118m
Estaca: 4195+0.000

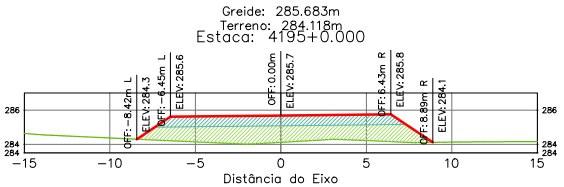

Terraplenagem Est. 4195+0.00	
Area de Corte	0.00
Area de Aterro	23.05

ÁREA DA SEÇÃO EM CORTE
ÁREA DA SEÇÃO CORPO DE ATERRO (100% PN)
ÁREA DA SEÇÃO CAMADA FINAL (100% PI)

TERRAPLENAGEM
TERRENO NATURAL

SPIN

Rodovia: MT-473
Trecho: Entr. MT-265 a Entr. MT-358
Sub-Trecho: Rio Gomalina (km 31,0) – Comunidade Matão (km 44,2) - Rio Santa Rosa (km 61,7)
Extensão: 30,61 km
Código do S.R.E.: 473EEMT0010 Lote: 02

FOLHA: SEC-

ASSUNTO: SEÇÕES TRANSVERSAIS

ESCALA: 1:250

Documento assinado digitalmente, validável em https://apps.sigaex.mt.gov.br/sigaex/app/validar/ASH-SEIC-MPOH-2801. Assinado por BENEDITO ALEXANDRO DE OLIVEIRA BARAVIERA em 23/03/2026. Juntado em 26/03/2026 15:36:30 por AMANDA ARAUJO.
HASH: b2be6f0fcd11b1006f6576f0f5f8c3760752f24a0c1b72845141270bb8d1d0c48508

SINFRACAP202628048A

Autenticado com senha por AMANDA CRISTINA REZENDE ARAUJO - GESTOR PROJ ESPE IV / GSAOR - 27/03/2026 às 08:49:30.
Documento Nº: 35634257-3039 - consulta à autenticidade em https://www.sigadoc.mt.gov.br/sigaex/public/app/autenticar?n=35634257-3039

SIGA

Governo de Mato Grosso
1023
SINFRA

Greide: 285.758m
Terreno: 284.063m
Estaca: 4195+10.000

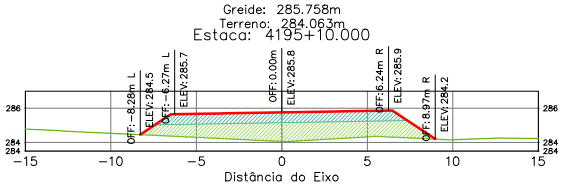

Terraplenagem Est. 4195+10.00	
Area de Corte	0.00
Area de Aterro	23.01

Greide: 285.912m
Terreno: 284.298m
Estaca: 4197+0.000

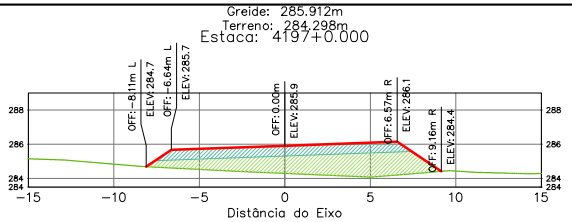

Terraplenagem Est. 4197+0.00	
Area de Corte	0.00
Area de Aterro	24.37

Greide: 285.821m
Terreno: 284.163m
Estaca: 4196+0.000

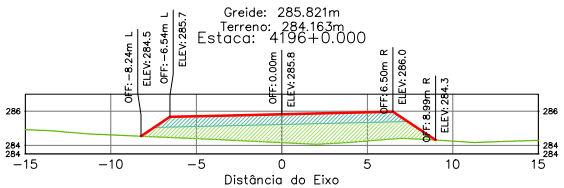

Terraplenagem Est. 4196+0.00	
Area de Corte	0.00
Area de Aterro	23.44

Greide: 285.940m
Terreno: 284.439m
Estaca: 4197+10.000

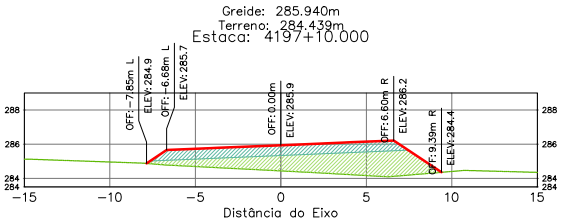

Terraplenagem Est. 4197+10.00	
Area de Corte	0.00
Area de Aterro	23.38

Greide: 285.873m
Terreno: 284.234m
Estaca: 4196+10.000

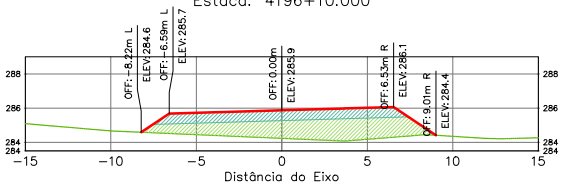

Terraplenagem Est. 4196+10.00	
Area de Corte	0.00
Area de Aterro	24.04

Greide: 285.956m
Terreno: 284.511m
Estaca: 4198+0.000

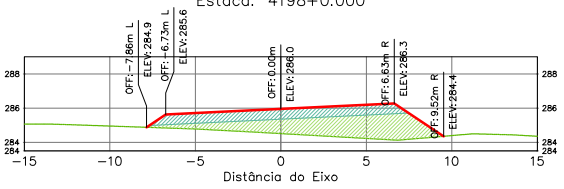

Terraplenagem Est. 4198+0.00	
Area de Corte	0.00
Area de Aterro	22.88

ÁREA DA SEÇÃO EM CORTE
ÁREA DA SEÇÃO CORPO DE ATERRO (100% PN)
ÁREA DA SEÇÃO CAMADA FINAL (100% PI)

TERRAPLENAGEM
TERRENO NATURAL

SPIN

Rodovia: MT-473
Trecho: Entr. MT-265 a Entr. MT-358
Sub-Trecho: Rio Gomalina (km 31,0) – Comunidade Matão (km 44,2) - Rio Santa Rosa (km 61,7)
Extensão: 30,61 km
Código do S.R.E.: 473EEMT0010 Lote: 02

FOLHA: SEC-

ASSUNTO: SEÇÕES TRANSVERSAIS

ESCALA: 1:250

Este documento é cópia do original assinado digitalmente por BARA VIERA e Tribunal de Contas do Estado de Mato Grosso, assinado em 26/03/2026 15:36:30 por AMANDA ARAUJO.
Acesse em https://pje.tce.mt.gov.br:443/pje/Processo/validaDocumento/4SHJ5FJC-MPDH-ZBDT. Assinado por: BENEDITO ALEXANDRO DE OLIVEIRA BARA VIERA em 23/03/2026.
HASH: b2ae6f06ed11b1b0983c7605d98c3760:7524a0c2b2345141129bb61d0c48508. Documento assinado digitalmente conforme art. 4º, II da Lei 14.063/2020.

SINFRACAP202628048A

Autenticado com senha por AMANDA CRISTINA REZENDE ARAUJO - GESTOR PROJ ESPE IV / GSAOR - 27/03/2026 às 08:49:30.
Documento Nº: 35634257-3039 - consulta à autenticidade em https://www.sigadoc.mt.gov.br/sigaex/public/app/autenticar?n=35634257-3039

SIGA

Governo de Mato Grosso
1024
SINFRA

Greide: 285.960m
Terreno: 284.557m
Estaca: 4198+10.000

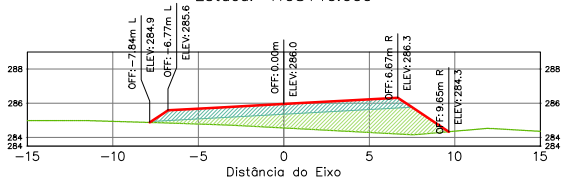

Terraplenagem Est. 4198+10.00	
Area de Corte	0.00
Area de Aterro	22.57

Greide: 285.932m
Terreno: 284.691m
Estaca: 4199+10.000

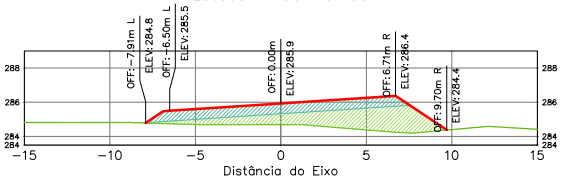

Terraplenagem Est. 4199+10.00	
Area de Corte	0.00
Area de Aterro	21.65

Greide: 285.952m
Terreno: 284.602m
Estaca: 4199+0.000

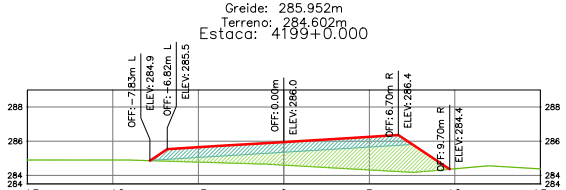

Terraplenagem Est. 4199+0.00	
Area de Corte	0.00
Area de Aterro	22.28

Greide: 285.900m
Terreno: 284.711m
Estaca: 4200+0.000

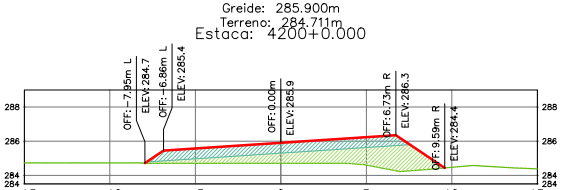

Terraplenagem Est. 4200+0.00	
Area de Corte	0.00
Area de Aterro	20.10

Greide: 285.936m
Terreno: 284.688m
Estaca: 4199+8.576

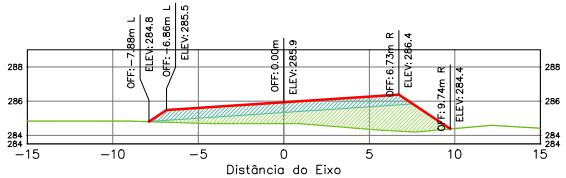

Terraplenagem Est. 4199+8.58	
Area de Corte	0.00
Area de Aterro	21.88

Greide: 285.859m
Terreno: 284.596m
Estaca: 4200+10.000

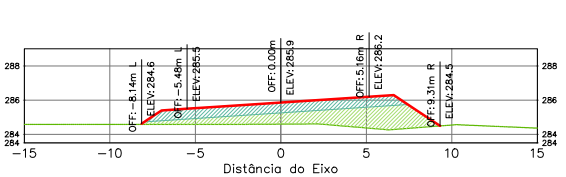

Terraplenagem Est. 4200+10.00	
Area de Corte	0.00
Area de Aterro	21.07

ÁREA DA SEÇÃO EM CORTE
ÁREA DA SEÇÃO CORPO DE ATERRO (100% PN)
ÁREA DA SEÇÃO CAMADA FINAL (100% PI)

TERRAPLENAGEM
TERRENO NATURAL

SPIN

Rodovia: MT-473
Trecho: Entr. MT-265 a Entr. MT-358
Sub-Trecho: Rio Gomalina (km 31,0) – Comunidade Matão (km 44,2) - Rio Santa Rosa (km 61,7)
Extensão: 30,61 km
Código do S.R.E.: 473EEMT0010 Lote: 02

FOLHA: SEC-

ASSUNTO: SEÇÕES TRANSVERSAIS

ESCALA: 1:250

HASH: b33ee6f0fcd11b1006f6c7605f6c7760:7524a0c1b72845141270b9d1d0c48508. Documento assinado digitalmente, valide em https://apps.sinfra.mt.gov.br/validar/4JSHJFJC-MFDH-ZBDT. Assinado por BENEDITO ALEXANDRO DE OLIVEIRA BARAVIERA em 23/03/2026, juntado em 26/03/2026 15:36:30 por AMANDA ARAUJO

SINFRACAP202628048A

Autenticado com senha por AMANDA CRISTINA REZENDE ARAUJO - GESTOR PROJ ESPE IV / GSAOR - 27/03/2026 às 08:49:30.
Documento Nº: 35634257-3039 - consulta à autenticidade em https://www.sigadoc.mt.gov.br/sigaex/public/app/autenticar?n=35634257-3039

SIGA

Governo de Mato Grosso
1025
SINFRA

Greide: 285.802m
Terreno: 284.485m
Estaca: 4201+0.000

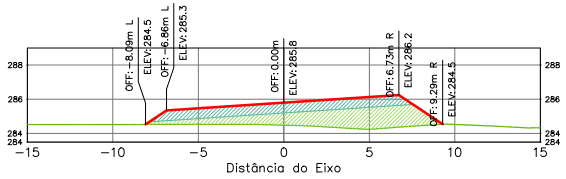

Terraplenagem Est. 4201+0.00	
Area de Corte	0.00
Area de Aterro	21.30

Greide: 285.656m
Terreno: 284.236m
Estaca: 4202+0.000

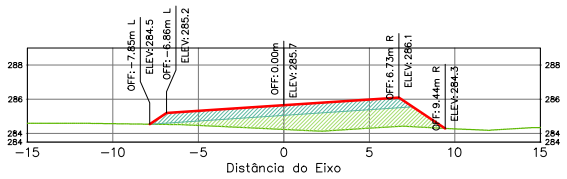

Terraplenagem Est. 4202+0.00	
Area de Corte	0.00
Area de Aterro	20.65

Greide: 285.742m
Terreno: 284.341m
Estaca: 4201+8.977

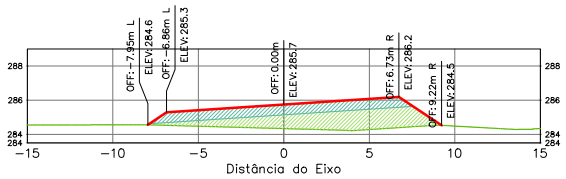

Terraplenagem Est. 4201+8.98	
Area de Corte	0.00
Area de Aterro	21.25

Greide: 285.567m
Terreno: 284.083m
Estaca: 4202+10.000

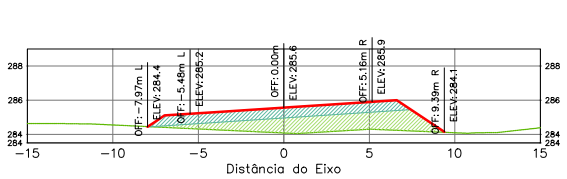

Terraplenagem Est. 4202+10.00	
Area de Corte	0.00
Area de Aterro	21.00

Greide: 285.735m
Terreno: 284.325m
Estaca: 4201+10.000

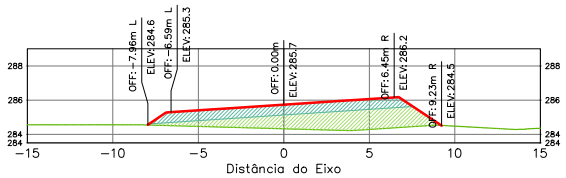

Terraplenagem Est. 4201+10.00	
Area de Corte	0.00
Area de Aterro	21.29

Greide: 285.462m
Terreno: 284.006m
Estaca: 4203+0.000

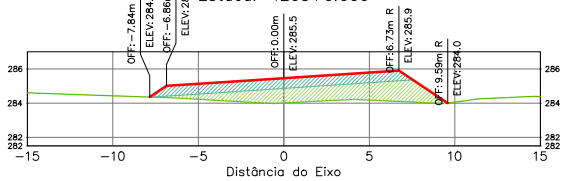

Terraplenagem Est. 4203+0.00	
Area de Corte	0.00
Area de Aterro	20.91

ÁREA DA SEÇÃO EM CORTE
ÁREA DA SEÇÃO CORPO DE ATERRO (100% PN)
ÁREA DA SEÇÃO CAMADA FINAL (100% PI)
TERRAPLENAGEM
TERRENO NATURAL

SPIN

Rodovia: MT-473
Trecho: Entr. MT-265 a Entr. MT-358
Sub-Trecho: Rio Gomalina (km 31,0) – Comunidade Matão (km 44,2) - Rio Santa Rosa (km 61,7)
Extensão: 30,61 km
Código do S.R.E.: 473EEMT0010 Lote: 02

FOLHA: SEC-

ASSUNTO: SEÇÕES TRANSVERSAIS

ESCALA: 1:250

HASH: b2ee6f0fcd11b1006f6c7605f6c27f07f2f4d0c1b7284514127bbb61d0c48508. Documento assinado digitalmente, valido em https://apps.sinfra.mt.gov.br/assinador/validar/4SHJFFC-M6DH-2BDT. Assinado por BENEDITO ALEXANDRO DE OLIVEIRA BARAVIERA em 23/03/2026, juntado em 26/03/2026 15:36:30 por AMANDA ARAUJO.

SINFRACAP202628048A

Autenticado com senha por AMANDA CRISTINA REZENDE ARAUJO - GESTOR PROJ ESPE IV / GSAOR - 27/03/2026 às 08:49:30.
Documento Nº: 35634257-3039 - consulta à autenticidade em https://www.sigadoc.mt.gov.br/sigaex/public/app/autenticar?n=35634257-3039

SIGA

Governo de Mato Grosso
1026
SINFRA

Greide: 285.355m
Terreno: 283.976m
Estaca: 4203+9.378

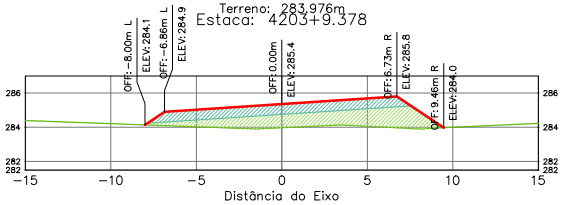

Terraplenagem Est. 4203+9.38	
Area de Corte	0.00
Area de Aterro	21.13

Greide: 285.083m
Terreno: 283.866m
Estaca: 4204+10.000

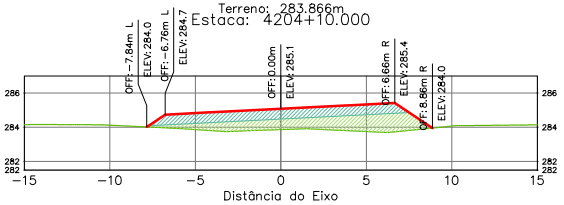

Terraplenagem Est. 4204+10.00	
Area de Corte	0.00
Area de Aterro	19.09

Greide: 285.348m
Terreno: 283.972m
Estaca: 4203+10.000

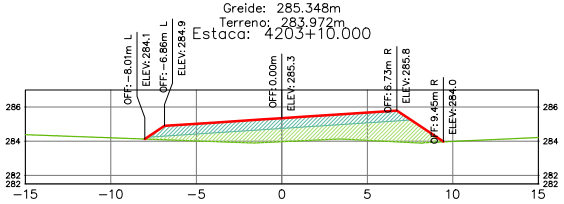

Terraplenagem Est. 4203+10.00	
Area de Corte	0.00
Area de Aterro	21.14

Greide: 284.933m
Terreno: 283.779m
Estaca: 4205+0.000

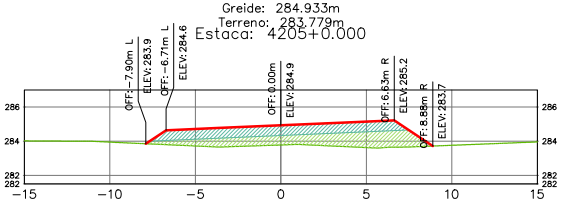

Terraplenagem Est. 4205+0.00	
Area de Corte	0.00
Area de Aterro	18.50

Greide: 285.221m
Terreno: 283.936m
Estaca: 4204+0.000

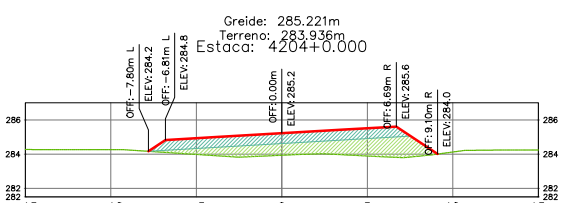

Terraplenagem Est. 4204+0.00	
Area de Corte	0.00
Area de Aterro	19.93

Greide: 284.771m
Terreno: 283.691m
Estaca: 4205+10.000

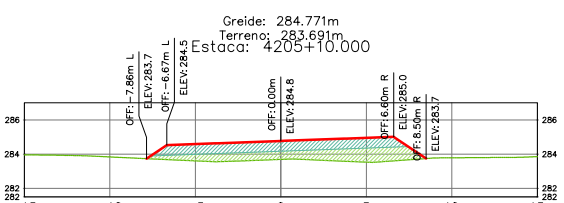

Terraplenagem Est. 4205+10.00	
Area de Corte	0.00
Area de Aterro	17.15

ÁREA DA SEÇÃO EM CORTE
ÁREA DA SEÇÃO CORPO DE ATERRO (100% PN)
ÁREA DA SEÇÃO CAMADA FINAL (100% PI)

TERRAPLENAGEM
TERRENO NATURAL

SPIN

Rodovia: MT-473
Trecho: Entr. MT-265 a Entr. MT-358
Sub-Trecho: Rio Gomalina (km 31,0) – Comunidade Matão (km 44,2) - Rio Santa Rosa (km 61,7)
Extensão: 30,61 km
Código do S.R.E.: 473EEMT0010 Lote: 02

FOLHA: SEC-

ASSUNTO: SEÇÕES TRANSVERSAIS

ESCALA: 1:250

HASH: b2ee60fcd11b1006f8c7605f89c3760752f4a0c2b2345141270bb61d0c48508. Documento assinado digitalmente conforme art. 4º, II da Lei 14.063/2020. BARA VIERA em 23/03/2026 15:36:30 por AMANDA ARAUJO.

SINFRACAP202628048A

Autenticado com senha por AMANDA CRISTINA REZENDE ARAUJO - GESTOR PROJ ESPE IV / GSAOR - 27/03/2026 às 08:49:30.
Documento Nº: 35634257-3039 - consulta à autenticidade em https://www.sigadoc.mt.gov.br/sigaex/public/app/autenticar?n=35634257-3039

SIGA

Governo de Mato Grosso
1027
SINFRA

Greide: 284.597m
Terreno: 283.603m
Estaca: 4206+0.000

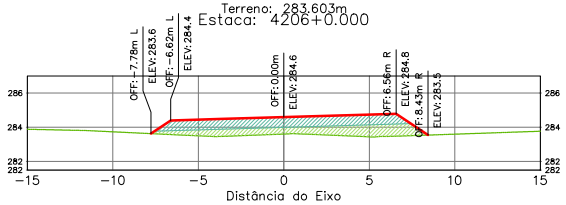

Terraplenagem Est. 4206+0.00	
Area de Corte	0.00
Area de Aterro	15.82

Greide: 284.011m
Terreno: 283.400m
Estaca: 4207+10.000

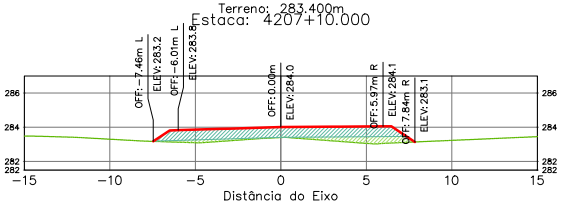

Terraplenagem Est. 4207+10.00	
Area de Corte	0.00
Area de Aterro	10.91

Greide: 284.412m
Terreno: 283.603m
Estaca: 4206+10.000

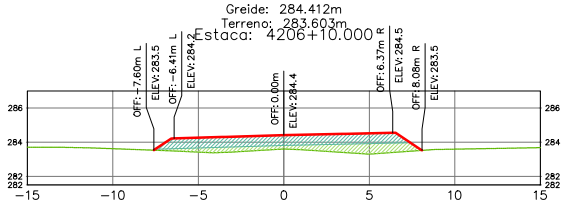

Terraplenagem Est. 4206+10.00	
Area de Corte	0.00
Area de Aterro	13.65

Greide: 283.820m
Terreno: 283.271m
Estaca: 4207+19.378

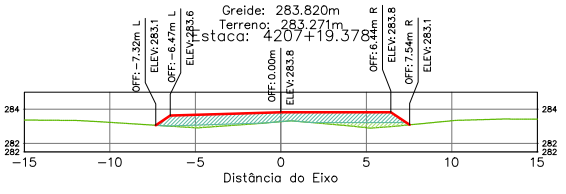

Terraplenagem Est. 4207+19.38	
Area de Corte	0.00
Area de Aterro	9.70

Greide: 284.214m
Terreno: 283.521m
Estaca: 4207+0.000

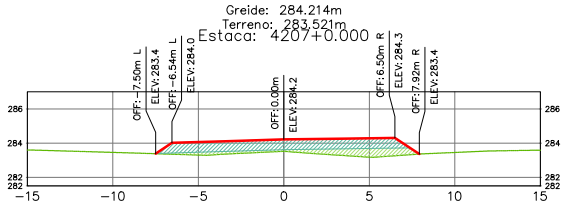

Terraplenagem Est. 4207+0.00	
Area de Corte	0.00
Area de Aterro	12.02

Greide: 283.808m
Terreno: 283.264m
Estaca: 4208+0.000

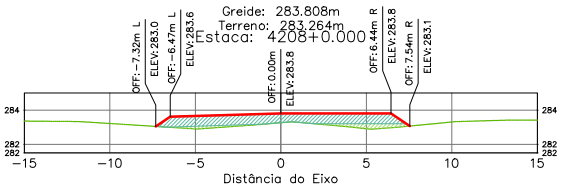

Terraplenagem Est. 4208+0.00	
Area de Corte	0.00
Area de Aterro	9.63

ÁREA DA SEÇÃO EM CORTE
ÁREA DA SEÇÃO CORPO DE ATERRO (100% PN)
ÁREA DA SEÇÃO CAMADA FINAL (100% PI)

TERRAPLENAGEM
TERRENO NATURAL

SPIN

Rodovia: MT-473
Trecho: Entr. MT-265 a Entr. MT-358
Sub-Trecho: Rio Gomalina (km 31,0) – Comunidade Matão (km 44,2) - Rio Santa Rosa (km 61,7)
Extensão: 30,61 km
Código do S.R.E.: 473EEMT0010 Lote: 02

FOLHA: SEC-

ASSUNTO: SEÇÕES TRANSVERSAIS

ESCALA: 1:250

HASH: b2be6f0fcd11b1b0f8f8c7f0f5f8c7f0f5f8c7f0f5f8c7f0f5f8c7f0f5f8c7f0f5 - Documento assinado digitalmente, validável em https://apps.sigadoc.mt.gov.br/verificar-assinatura/ - BARA VIERA em 23/03/2026 15:36:30 por AMANDA ARAUJO.

SINFRACAP202628048A

Autenticado com senha por AMANDA CRISTINA REZENDE ARAUJO - GESTOR PROJ ESPE IV / GSAOR - 27/03/2026 às 08:49:30.
Documento Nº: 35634257-3039 - consulta à autenticidade em https://www.sigadoc.mt.gov.br/sigaex/public/app/autenticar?n=35634257-3039

SIGA

Governo de Mato Grosso
1028
SINFRA

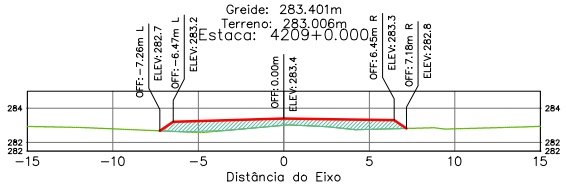

Terraplenagem Est. 4209+0.00	
Area de Corte	0.00
Area de Aterro	7.11

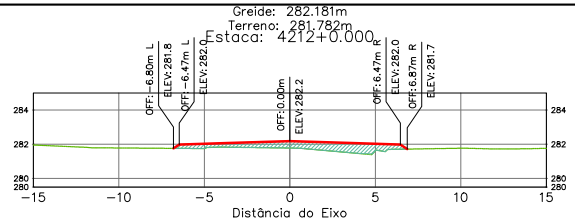

Terraplenagem Est. 4212+0.00	
Area de Corte	0.00
Area de Aterro	4.98

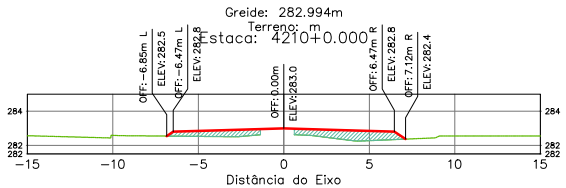

Terraplenagem Est. 4210+0.00	
Area de Corte	0.00
Area de Aterro	4.80

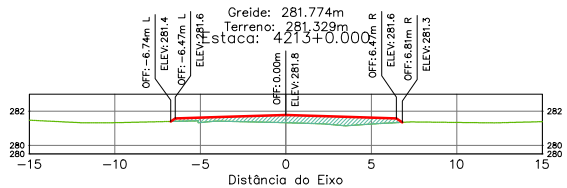

Terraplenagem Est. 4213+0.00	
Area de Corte	0.00
Area de Aterro	4.69

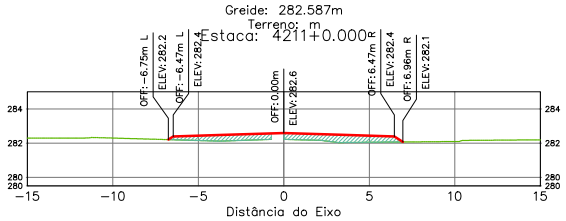

Terraplenagem Est. 4211+0.00	
Area de Corte	0.00
Area de Aterro	4.42

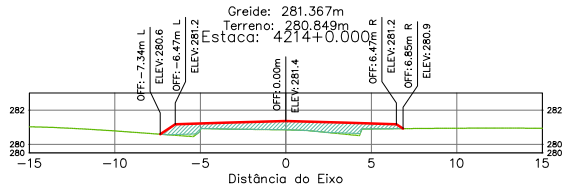

Terraplenagem Est. 4214+0.00	
Area de Corte	0.00
Area de Aterro	6.82

ÁREA DA SEÇÃO EM CORTE
ÁREA DA SEÇÃO CORPO DE ATERRO (100% PN)
ÁREA DA SEÇÃO CAMADA FINAL (100% PI)
TERRAPLENAGEM
TERRENO NATURAL

SPIN

Rodovia: MT-473
Trecho: Entr. MT-265 a Entr. MT-358
Sub-Trecho: Rio Gomalina (km 31,0) – Comunidade Matão (km 44,2) - Rio Santa Rosa (km 61,7)
Extensão: 30,61 km
Código do S.R.E.: 473EEMT0010 Lote: 02

FOLHA: SEC-

ASSUNTO: SEÇÕES TRANSVERSAIS

ESCALA 1:250

HASH: b2be6f0fcd11b1006f6c7605f69c2760:1524a0c2b2845141129ab61d0c48508. Documento assinado digitalmente, valido em https://apps.sinfra.mt.gov.br/validador/4SHJFC-MFDH-2BDT. Assinado por BENEDITO ALEXANDRO DE OLIVEIRA BARA VIERA em 23/03/2026, Juntado em 26/03/2026 15:36:30 por AMANDA ARAUJO

SINFRACAP202628048A

Autenticado com senha por AMANDA CRISTINA REZENDE ARAUJO - GESTOR PROJ ESPE IV / GSAOR - 27/03/2026 às 08:49:30.
Documento Nº: 35634257-3039 - consulta à autenticidade em https://www.sigadoc.mt.gov.br/sigaex/public/app/autenticar?n=35634257-3039

SIGA

Governo de Mato Grosso
1029
SINFRA

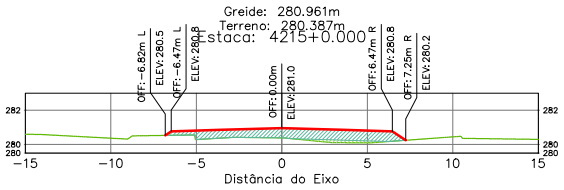

Terraplenagem Est. 4215+0.00	
Area de Corte	0,00
Area de Aterro	7,60

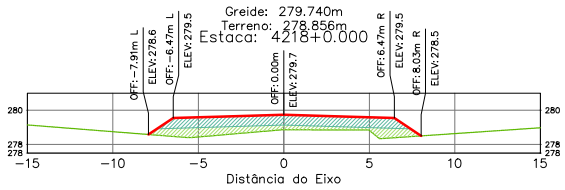

Terraplenagem Est. 4218+0.00	
Area de Corte	0,00
Area de Aterro	14,10

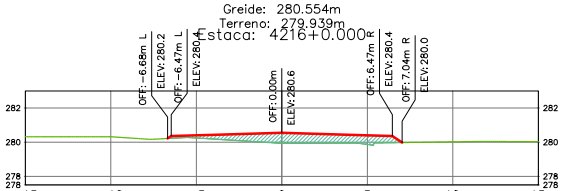

Terraplenagem Est. 4216+0.00	
Area de Corte	0,00
Area de Aterro	5,61

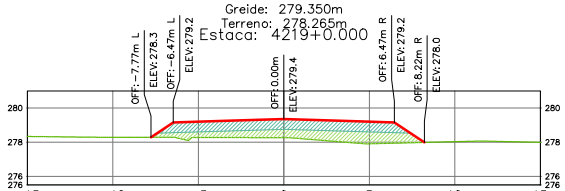

Terraplenagem Est. 4219+0.00	
Area de Corte	0,00
Area de Aterro	15,84

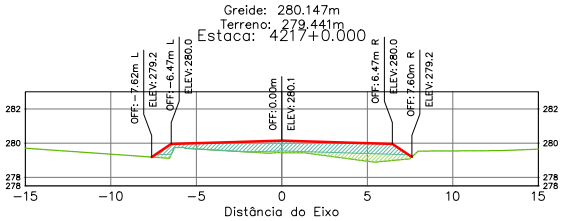

Terraplenagem Est. 4217+0.00	
Area de Corte	0,00
Area de Aterro	9,89

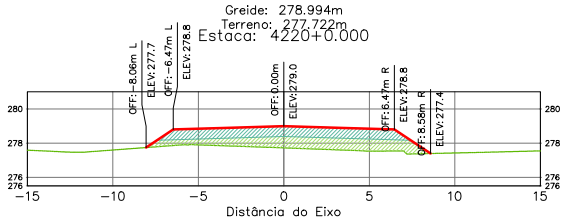

Terraplenagem Est. 4220+0.00	
Area de Corte	0,00
Area de Aterro	17,40

ÁREA DA SEÇÃO EM CORTE
ÁREA DA SEÇÃO CORPO DE ATERRO (100% PN)
ÁREA DA SEÇÃO CAMADA FINAL (100% PI)
TERRAPLENAGEM
TERRENO NATURAL

SPIN

Rodovia: MT-473
Trecho: Entr. MT-265 a Entr. MT-358
Sub-Trecho: Rio Gomalina (km 31,0) – Comunidade Matão (km 44,2) - Rio Santa Rosa (km 61,7)
Extensão: 30,61 km
Código do S.R.E.: 473EEMT0010 Lote: 02

FOLHA: SEC-

ASSUNTO: SEÇÕES TRANSVERSAIS

ESCALA: 1:250

HASH: b2be6f0fcd11b1006f6c7605f6c7760752f4a0c1b72f45141270bb61d0c48508. Documento assinado digitalmente, valido em https://apps.sisc.sefaz.mt.gov.br/fiscweb/validar/4SHJ-5FJC-MF2H-2BDT. Assinado por BENEDITO ALEXANDRO DE OLIVEIRA BARAVIERA em 23/03/2026, Juntado em 26/03/2026 15:36:30 por AMANDA ARAUJO

SINFRACAP202628048A

Autenticado com senha por AMANDA CRISTINA REZENDE ARAUJO - GESTOR PROJ ESPE IV / GSAOR - 27/03/2026 às 08:49:30.
Documento Nº: 35634257-3039 - consulta à autenticidade em https://www.sigadoc.mt.gov.br/sigaex/public/app/autenticar?n=35634257-3039

SIGA

Governo de Mato Grosso
1030
SINFRA

Greide: 278.671m
Terreno: 277.231m
Estaca: 4221+0.000

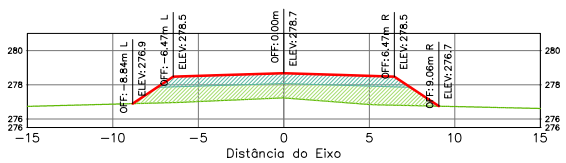

Terraplenagem Est. 4221+0.00	
Area de Corte	0.00
Area de Aterro	23.78

Greide: 277.905m
Terreno: 276.411m
Estaca: 4224+0.000

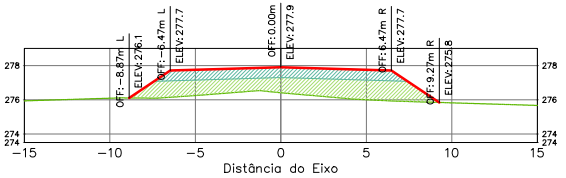

Terraplenagem Est. 4224+0.00	
Area de Corte	0.00
Area de Aterro	24.55

Greide: 278.382m
Terreno: 276.907m
Estaca: 4222+0.000

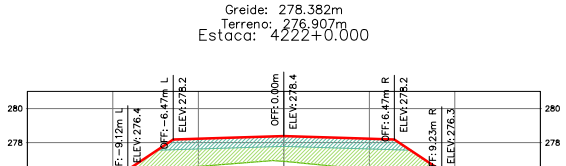

Terraplenagem Est. 4222+0.00	
Area de Corte	0.00
Area de Aterro	25.37

Greide: 277.716m
Terreno: 276.321m
Estaca: 4225+0.000

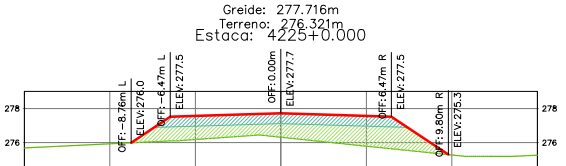

Terraplenagem Est. 4225+0.00	
Area de Corte	0.00
Area de Aterro	23.92

Greide: 278.127m
Terreno: 276.678m
Estaca: 4223+0.000

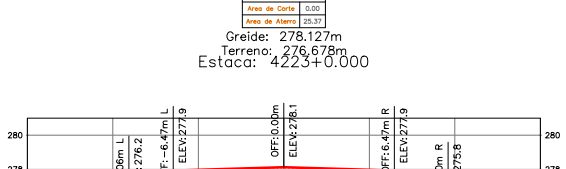

Terraplenagem Est. 4223+0.00	
Area de Corte	0.00
Area de Aterro	25.83

Greide: 277.561m
Terreno: 276.532m
Estaca: 4226+0.000

Terraplenagem Est. 4226+0.00	
Area de Corte	0.00
Area de Aterro	17.06

ÁREA DA SEÇÃO EM CORTE
ÁREA DA SEÇÃO CORPO DE ATERRO (100% PN)
ÁREA DA SEÇÃO CAMADA FINAL (100% PI)

TERRAPLENAGEM
TERRENO NATURAL

SPIN

Rodovia: MT-473
Trecho: Entr. MT-265 a Entr. MT-358
Sub-Trecho: Rio Gomalina (km 31,0) – Comunidade Matão (km 44,2) - Rio Santa Rosa (km 61,7)
Extensão: 30,61 km
Código do S.R.E.: 473EEMT0010 Lote: 02

FOLHA: SEC-

ASSUNTO: SEÇÕES TRANSVERSAIS

ESCALA: 1:250

HASH: b33ee60fcd11b1006f8376f05f8c3760:1524a0c2c2345141129ab61d0c48508. Documento assinado digitalmente, validável em https://apps.sinfra.mt.gov.br/validar/4SHJ5EJC-MFDH-ZBDT. Assinado por BENEDITO ALEXANDRO DE OLIVEIRA BARA VIERA em 23/03/2026, juntado em 26/03/2026 15:36:30 por AMANDA ARAUJO

SINFRACAP202628048A

Autenticado com senha por AMANDA CRISTINA REZENDE ARAUJO - GESTOR PROJ ESPE IV / GSAOR - 27/03/2026 às 08:49:30.
Documento Nº: 35634257-3039 - consulta à autenticidade em https://www.sigadoc.mt.gov.br/sigaex/public/app/autenticar?n=35634257-3039

SIGA

Governo de Mato Grosso
1031
SINFRA

Greide: 277.440m
Terreno: 276.355m
Estaca: 4227+0.000

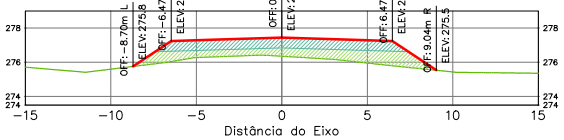

Terraplenagem Est. 4227+0.00	
Area de Corte	0.00
Area de Aterro	17.81

Greide: 277.127m
Terreno: 275.910m
Estaca: 4230+0.000

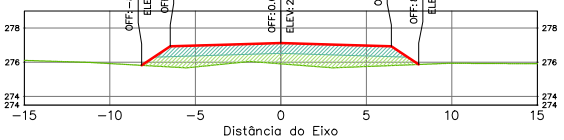

Terraplenagem Est. 4230+0.00	
Area de Corte	0.00
Area de Aterro	17.56

Greide: 277.336m
Terreno: 276.123m
Estaca: 4228+0.000

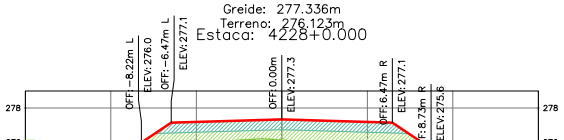

Terraplenagem Est. 4228+0.00	
Area de Corte	0.00
Area de Aterro	19.04

Greide: 277.023m
Terreno: 275.887m
Estaca: 4231+0.000

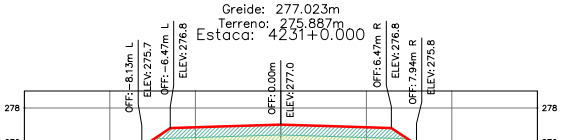

Terraplenagem Est. 4231+0.00	
Area de Corte	0.00
Area de Aterro	16.74

Greide: 277.231m
Terreno: 276.033m
Estaca: 4229+0.000

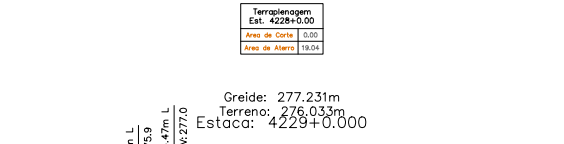

Terraplenagem Est. 4229+0.00	
Area de Corte	0.00
Area de Aterro	18.36

Greide: 276.918m
Terreno: 275.829m
Estaca: 4232+0.000

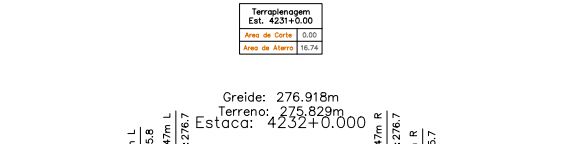

Terraplenagem Est. 4232+0.00	
Area de Corte	0.00
Area de Aterro	15.82

ÁREA DA SEÇÃO EM CORTE
ÁREA DA SEÇÃO CORPO DE ATERRO (100% PN)
ÁREA DA SEÇÃO CAMADA FINAL (100% PI)

TERRAPLENAGEM
TERRENO NATURAL

SPIN

Rodovia: MT-473
Trecho: Entr. MT-265 a Entr. MT-358
Sub-Trecho: Rio Gomalina (km 31,0) – Comunidade Matão (km 44,2) - Rio Santa Rosa (km 61,7)
Extensão: 30,61 km
Código do S.R.E.: 473EEMT0010 Lote: 02

FOLHA: SEC-

ASSUNTO: SEÇÕES TRANSVERSAIS

ESCALA: 1:250

HASH:b29ee6f06d11b1b0983c7605f89c3760:7524a0c2b2345141129bb61d0c48508. Documento assinado digitalmente conforme MP nº 2.200-2 de 24/08/2001, que institui a Infraestrutura de Chaves Públicas Brasileira - ICP-Brasil. BARA VIERA em 23/03/2026 às 15:36:30 por AMANDA ARAUJO

SINFRACAP202628048A

Autenticado com senha por AMANDA CRISTINA REZENDE ARAUJO - GESTOR PROJ ESPE IV / GSAOR - 27/03/2026 às 08:49:30.
Documento Nº: 35634257-3039 - consulta à autenticidade em https://www.sigadoc.mt.gov.br/sigaex/public/app/autenticar?n=35634257-3039

SIGA

Governo de Mato Grosso
1032
SINFRA

Greide: 276.814m
Terreno: 275.788m
Estaca: 4233+0.000

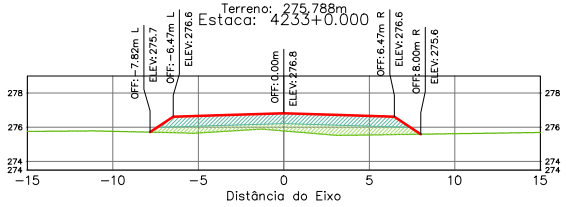

Terraplenagem Est. 4233+0.00	
Area de Corte	0.00
Area de Aterro	14.78

Greide: 276.500m
Terreno: 275.483m
Estaca: 4236+0.000

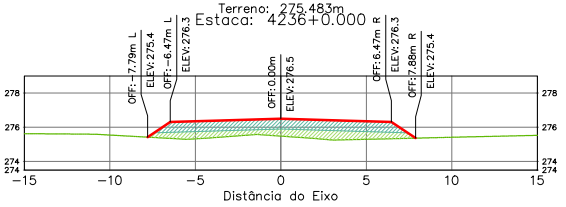

Terraplenagem Est. 4236+0.00	
Area de Corte	0.00
Area de Aterro	14.52

Greide: 276.709m
Terreno: 275.700m
Estaca: 4234+0.000

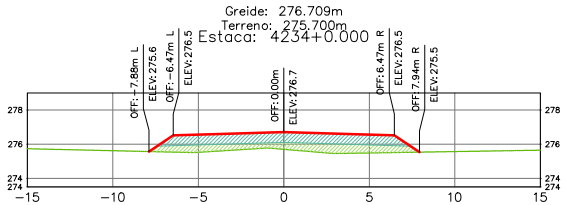

Terraplenagem Est. 4234+0.00	
Area de Corte	0.00
Area de Aterro	14.77

Greide: 276.396m
Terreno: 275.300m
Estaca: 4237+0.000

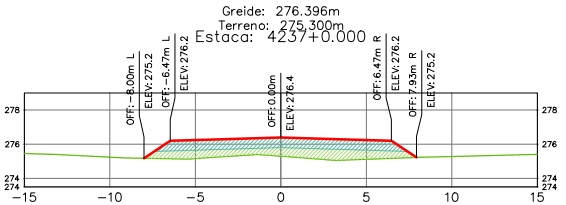

Terraplenagem Est. 4237+0.00	
Area de Corte	0.00
Area de Aterro	15.74

Greide: 276.605m
Terreno: 275.608m
Estaca: 4235+0.000

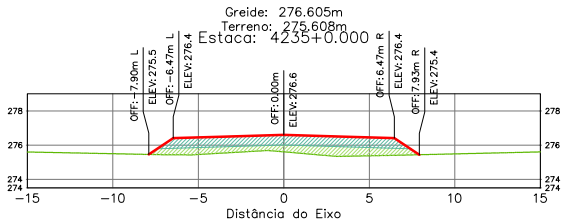

Terraplenagem Est. 4235+0.00	
Area de Corte	0.00
Area de Aterro	14.66

Greide: 276.292m
Terreno: 275.095m
Estaca: 4238+0.000

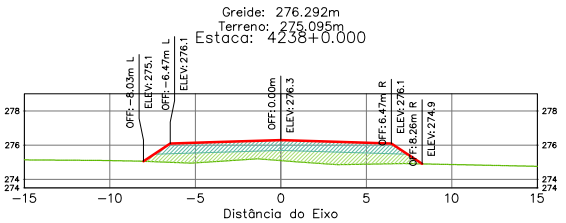

Terraplenagem Est. 4238+0.00	
Area de Corte	0.00
Area de Aterro	17.37

ÁREA DA SEÇÃO EM CORTE
ÁREA DA SEÇÃO CORPO DE ATERRO (100% PN)
ÁREA DA SEÇÃO CAMADA FINAL (100% PI)
TERRAPLENAGEM
TERRENO NATURAL

SPIN

Rodovia: MT-473
Trecho: Entr. MT-265 a Entr. MT-358
Sub-Trecho: Rio Gomalina (km 31,0) – Comunidade Matão (km 44,2) - Rio Santa Rosa (km 61,7)
Extensão: 30,61 km
Código do S.R.E.: 473EEMT0010 Lote: 02

FOLHA: SEC-

ASSUNTO: SEÇÕES TRANSVERSAIS

ESCALA: 1:250

HASH: b2ee60fcd11b1006f6376605d9c3760752f4a0c2b2845141270bb61d0c48508. Documento assinado digitalmente, validar em https://apps.sigaex.mt.gov.br/sigaex/app/validar/4/SH-SEIC-MPDH-2801. Assinado por BENEDITO ALEXANDRO DE OLIVEIRA BARA VIERA em 23/03/2026. Juntado em 26/03/2026 15:36:30 por AMANDA ARAUJO

SINFRACAP202628048A

Autenticado com senha por AMANDA CRISTINA REZENDE ARAUJO - GESTOR PROJ ESPE IV / GSAOR - 27/03/2026 às 08:49:30.
Documento Nº: 35634257-3039 - consulta à autenticidade em https://www.sigadoc.mt.gov.br/sigaex/public/app/autenticar?n=35634257-3039

SIGA

Governo de Mato Grosso
1033
SINFRA

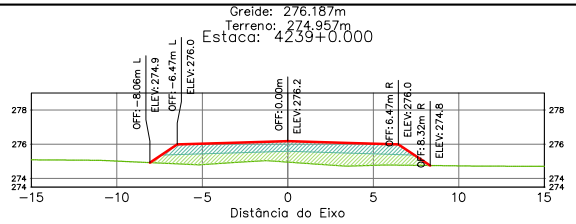

Terraplenagem Est. 4239+0.00	
Area de Corte	0.00
Area de Aterro	17.92

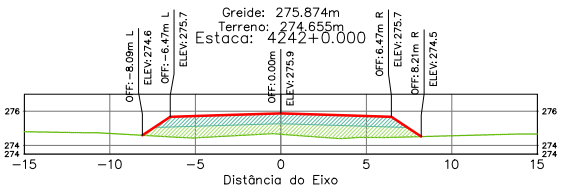

Terraplenagem Est. 4242+0.00	
Area de Corte	0.00
Area de Aterro	18.20

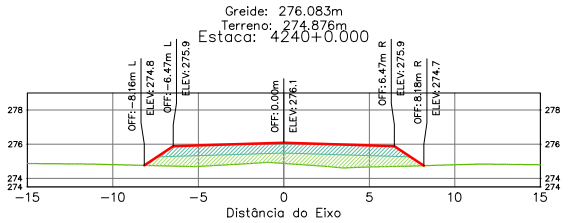

Terraplenagem Est. 4240+0.00	
Area de Corte	0.00
Area de Aterro	17.89

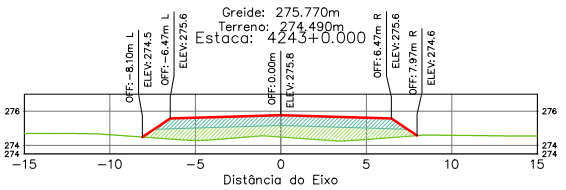

Terraplenagem Est. 4243+0.00	
Area de Corte	0.00
Area de Aterro	18.47

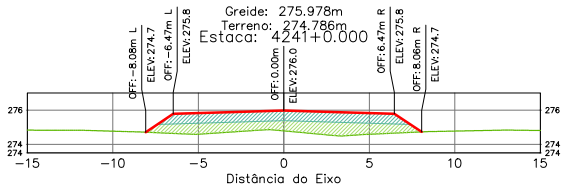

Terraplenagem Est. 4241+0.00	
Area de Corte	0.00
Area de Aterro	17.63

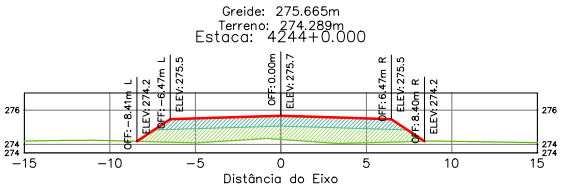

Terraplenagem Est. 4244+0.00	
Area de Corte	0.00
Area de Aterro	20.72

ÁREA DA SEÇÃO EM CORTE
ÁREA DA SEÇÃO CORPO DE ATERRO (100% PN)
ÁREA DA SEÇÃO CAMADA FINAL (100% PI)
TERRAPLENAGEM
TERRENO NATURAL

SPIN

Rodovia: MT-473
Trecho: Entr. MT-265 a Entr. MT-358
Sub-Trecho: Rio Gomalina (km 31,0) – Comunidade Matão (km 44,2) - Rio Santa Rosa (km 61,7)
Extensão: 30,61 km
Código do S.R.E.: 473EEMT0010 Lote: 02

FOLHA: SEC-

ASSUNTO: SEÇÕES TRANSVERSAIS

ESCALA: 1:250

Documento assinado digitalmente conforme MP nº 2.200-2 de 24/08/2001, que institui a Infraestrutura de Chaves Públicas Brasileira - ICP-Brasil. Assinado por BENEDITO ALEXANDRO DE OLIVEIRA BARAVIERA em 23/03/2026 às 15:36:30 por AMANDA ARAUJO.

SINFRACAP202628048A

Autenticado com senha por AMANDA CRISTINA REZENDE ARAUJO - GESTOR PROJ ESPE IV / GSAOR - 27/03/2026 às 08:49:30.
Documento Nº: 35634257-3039 - consulta à autenticidade em https://www.sigadoc.mt.gov.br/sigaex/public/app/autenticar?n=35634257-3039

SIGA

Governo de Mato Grosso
1034
SINFRA

Greide: 275.561m
Terreno: 274.070m
Estaca: 4245+0.000

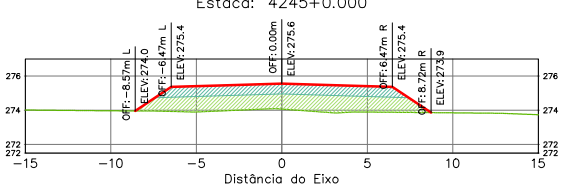

Terraplenagem Est. 4245+0.00	
Area de Corte	0.00
Area de Aterro	22.71

Greide: 275.373m
Terreno: 273.527m
Estaca: 4248+0.000

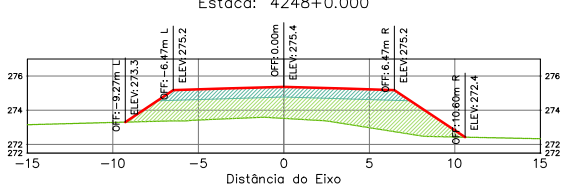

Terraplenagem Est. 4248+0.00	
Area de Corte	0.00
Area de Aterro	32.67

Greide: 275.456m
Terreno: 273.793m
Estaca: 4246+0.000

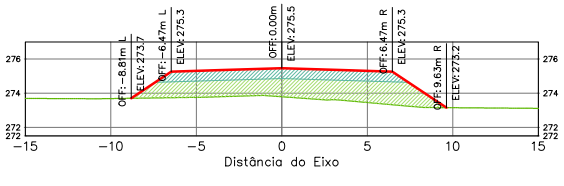

Terraplenagem Est. 4246+0.00	
Area de Corte	0.00
Area de Aterro	26.57

Greide: 275.426m
Terreno: 273.409m
Estaca: 4249+0.000

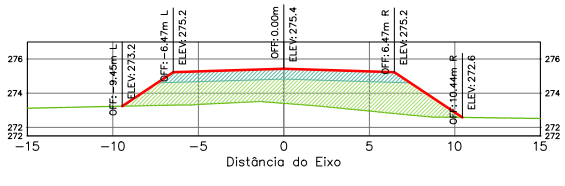

Terraplenagem Est. 4249+0.00	
Area de Corte	0.00
Area de Aterro	34.49

Greide: 275.383m
Terreno: 273.734m
Estaca: 4247+0.000

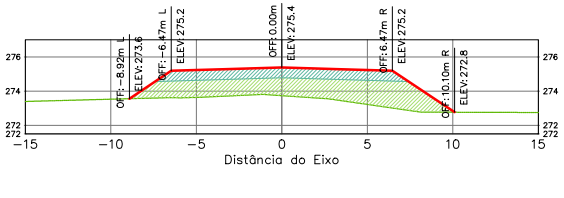

Terraplenagem Est. 4247+0.00	
Area de Corte	0.00
Area de Aterro	28.33

Greide: 275.542m
Terreno: 273.740m
Estaca: 4250+0.000

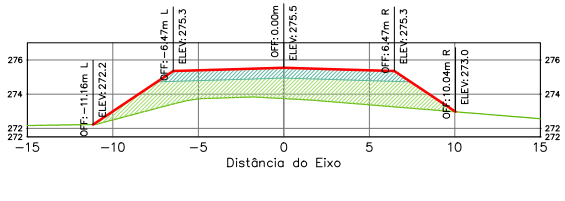

Terraplenagem Est. 4250+0.00	
Area de Corte	0.00
Area de Aterro	31.82

ÁREA DA SEÇÃO EM CORTE
ÁREA DA SEÇÃO CORPO DE ATERRO (100% PN)
ÁREA DA SEÇÃO CAMADA FINAL (100% PI)

TERRAPLENAGEM
TERRENO NATURAL

SPIN

Rodovia: MT-473
Trecho: Entr. MT-265 a Entr. MT-358
Sub-Trecho: Rio Gomalina (km 31,0) – Comunidade Matão (km 44,2) - Rio Santa Rosa (km 61,7)
Extensão: 30,61 km
Código do S.R.E.: 473EEMT0010 Lote: 02

FOLHA: SEC-

ASSUNTO: SEÇÕES TRANSVERSAIS

ESCALA: 1:250

HASH: b2ee60fcd11b1006f8c7605f89c2760c7524a0c2b7245141279bb61d0c48508. Documento assinado digitalmente, validável em https://assinador.mt.gov.br/assinador-web/validar/4SHJFFC-MFDH-2BDT. Assinado por BENEDITO ALEXANDRO DE OLIVEIRA BARAVIERA em 23/03/2026. Juntado em 26/03/2026 15:36:30 por AMANDA ARAUJO.

SINFRACAP202628048A

Autenticado com senha por AMANDA CRISTINA REZENDE ARAUJO - GESTOR PROJ ESPE IV / GSAOR - 27/03/2026 às 08:49:30.
Documento Nº: 35634257-3039 - consulta à autenticidade em https://www.sigadoc.mt.gov.br/sigaex/public/app/autenticar?n=35634257-3039

SIGA

Governo de Mato Grosso
1035
SINFRA

Greide: 275.721m
Terreno: 273.651m
Estaca: 4251+0.000

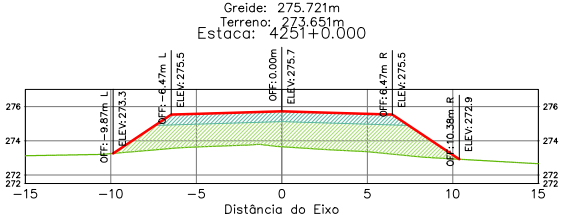

Terraplenagem Est. 4251+0.00	
Área de Corte	0.00
Área de Aterro	34.54

Greide: 275.963m
Terreno: 273.846m
Estaca: 4252+0.000

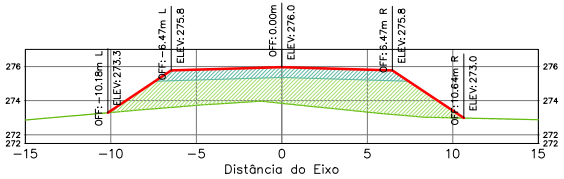

Terraplenagem Est. 4252+0.00	
Área de Corte	0.00
Área de Aterro	37.93

Greide: 276.268m
Terreno: 274.072m
Estaca: 4253+0.000

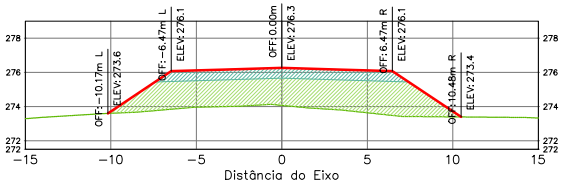

Terraplenagem Est. 4253+0.00	
Área de Corte	0.00
Área de Aterro	38.85

Greide: 276.635m
Terreno: 274.338m
Estaca: 4254+0.000

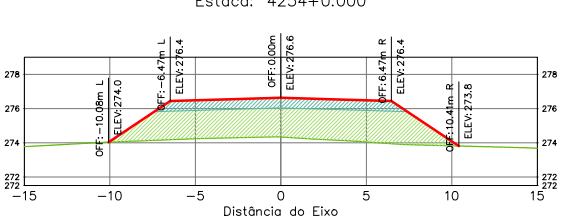

Terraplenagem Est. 4254+0.00	
Área de Corte	0.00
Área de Aterro	39.13

Greide: 277.066m
Terreno: 274.754m
Estaca: 4255+0.000

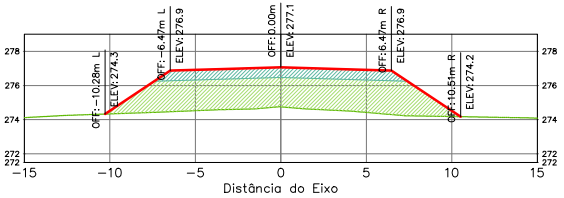

Terraplenagem Est. 4255+0.00	
Área de Corte	0.00
Área de Aterro	41.01

Greide: 277.560m
Terreno: 275.304m
Estaca: 4256+0.000

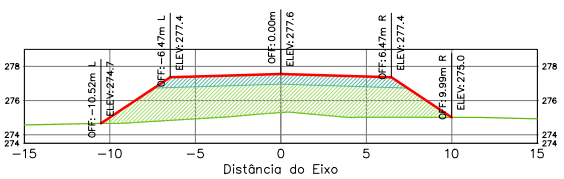

Terraplenagem Est. 4256+0.00	
Área de Corte	0.00
Área de Aterro	39.95

ÁREA DA SEÇÃO EM CORTE
ÁREA DA SEÇÃO CORPO DE ATERRO (100% PN)
ÁREA DA SEÇÃO CAMADA FINAL (100% PI)
TERRAPLENAGEM
TERRENO NATURAL

SPIN

Rodovia: MT-473
Trecho: Entr. MT-265 a Entr. MT-358
Sub-Trecho: Rio Gomalina (km 31,0) – Comunidade Matão (km 44,2) - Rio Santa Rosa (km 61,7)
Extensão: 30,61 km
Código do S.R.E.: 473EEMT0010 Lote: 02

FOLHA: SEC-

ASSUNTO: SEÇÕES TRANSVERSAIS

ESCALA 1:250

HASH: b2ee60fcd11b1006f8c7605f8c2760c7524a0c2b2345141129bb61d0c48508. Documento assinado digitalmente conforme MP nº 2.200-2 de 24/08/2001, que institui a Infraestrutura de Chaves Públicas Brasileira - ICP-Brasil. Documento assinado digitalmente conforme MP nº 2.200-2 de 24/08/2001, que institui a Infraestrutura de Chaves Públicas Brasileira - ICP-Brasil.
BARA VIERA em 23/03/2026, Juntado em 26/03/2026 15:36:30 por AMANDA ARAUJO

SINFRACAP202628048A

Autenticado com senha por AMANDA CRISTINA REZENDE ARAUJO - GESTOR PROJ ESPE IV / GSAOR - 27/03/2026 às 08:49:30.
Documento Nº: 35634257-3039 - consulta à autenticidade em https://www.sigadoc.mt.gov.br/sigaex/public/app/autenticar?n=35634257-3039

SIGA

Governo de Mato Grosso
1036
SINFRA

Greide: 278.116m
Terreno: 276.064m
Estaca: 4257+0.000

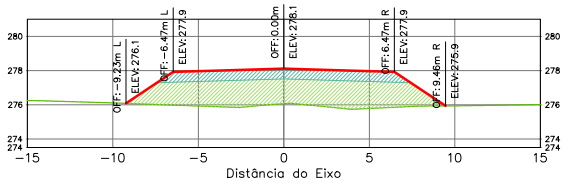

Terraplenagem Est. 4257+0.00	
Area de Corte	0.00
Area de Aterro	33.08

Greide: 280.038m
Terreno: 278.662m
Estaca: 4260+0.000

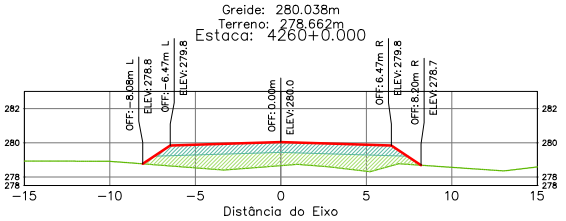

Terraplenagem Est. 4260+0.00	
Area de Corte	0.00
Area de Aterro	19.99

Greide: 278.736m
Terreno: 276.933m
Estaca: 4258+0.000

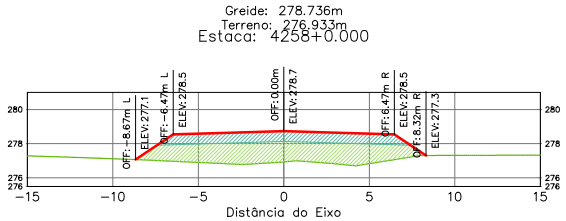

Terraplenagem Est. 4258+0.00	
Area de Corte	0.00
Area de Aterro	25.84

Greide: 280.688m
Terreno: 279.288m
Estaca: 4261+0.000

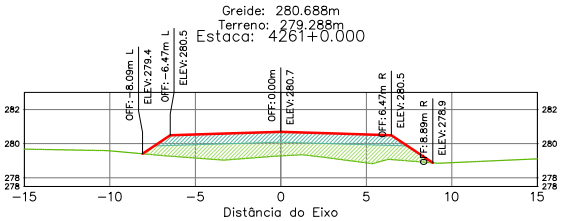

Terraplenagem Est. 4261+0.00	
Area de Corte	0.00
Area de Aterro	21.45

Greide: 279.387m
Terreno: 277.896m
Estaca: 4259+0.000

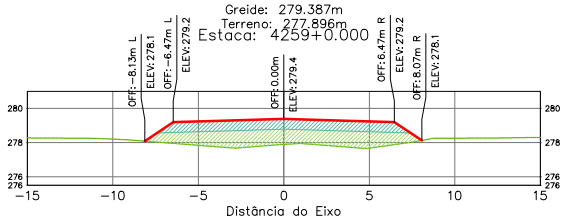

Terraplenagem Est. 4259+0.00	
Area de Corte	0.00
Area de Aterro	21.24

Greide: 281.339m
Terreno: 279.780m
Estaca: 4262+0.000

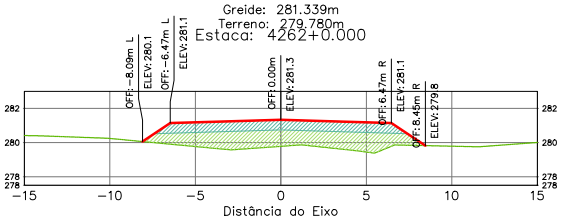

Terraplenagem Est. 4262+0.00	
Area de Corte	0.00
Area de Aterro	22.37

ÁREA DA SEÇÃO EM CORTE
ÁREA DA SEÇÃO CORPO DE ATERRO (100% PN)
ÁREA DA SEÇÃO CAMADA FINAL (100% PI)
TERRAPLENAGEM
TERRENO NATURAL

SPIN

Rodovia: MT-473
Trecho: Entr. MT-265 a Entr. MT-358
Sub-Trecho: Rio Gomalina (km 31,0) – Comunidade Matão (km 44,2) - Rio Santa Rosa (km 61,7)
Extensão: 30,61 km
Código do S.R.E.: 473EEMT0010 Lote: 02

FOLHA: SEC-

ASSUNTO: SEÇÕES TRANSVERSAIS

ESCALA: 1:250

HASH: b2ee60fcd11b1006f6376f0f5f9c3760:1724a0c2b72451417129bb61d0c48508 - Documento assinado digitalmente, valide em https://apps.sinfra.mt.gov.br/validar/4SHJ5EJC-MFZH-2BDT. Assinado por BENEDITO ALEXANDRO DE OLIVEIRA BARA VIERA em 23/03/2026. Juntado em 26/03/2026 15:36:30 por AMANDA ARAUJO

SINFRACAP202628048A

Autenticado com senha por AMANDA CRISTINA REZENDE ARAUJO - GESTOR PROJ ESPE IV / GSAOR - 27/03/2026 às 08:49:30.
Documento Nº: 35634257-3039 - consulta à autenticidade em https://www.sigadoc.mt.gov.br/sigaex/public/app/autenticar?n=35634257-3039

SIGA

Governo de Mato Grosso
1037
SINFRA

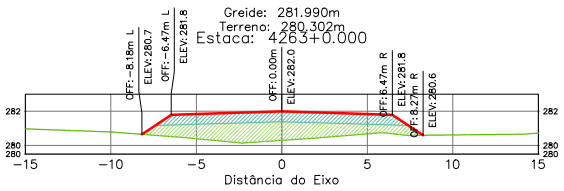

Terraplenagem Est. 4263+0.00	
Area de Corte	0.00
Area de Aterro	21.24

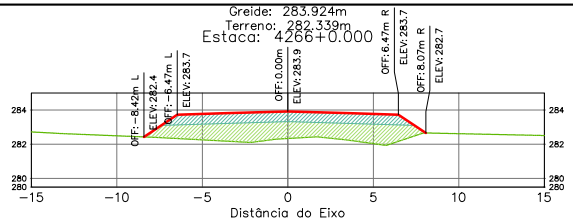

Terraplenagem Est. 4266+0.00	
Area de Corte	0.00
Area de Aterro	23.20

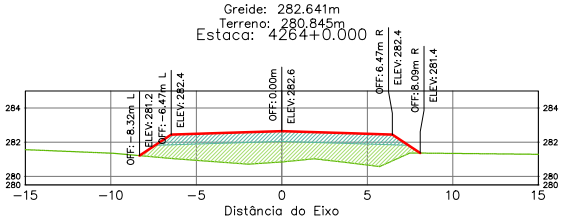

Terraplenagem Est. 4264+0.00	
Area de Corte	0.00
Area de Aterro	24.39

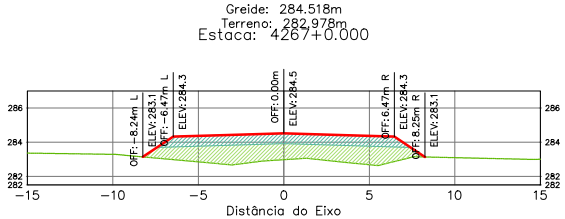

Terraplenagem Est. 4267+0.00	
Area de Corte	0.00
Area de Aterro	22.70

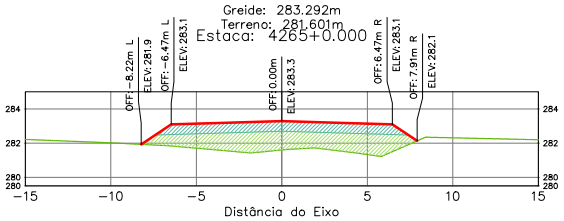

Terraplenagem Est. 4265+0.00	
Area de Corte	0.00
Area de Aterro	23.41

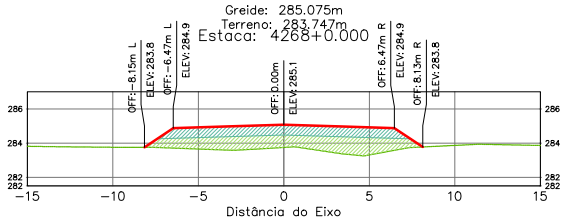

Terraplenagem Est. 4268+0.00	
Area de Corte	0.00
Area de Aterro	20.15

ÁREA DA SEÇÃO EM CORTE
ÁREA DA SEÇÃO CORPO DE ATERRO (100% PN)
ÁREA DA SEÇÃO CAMADA FINAL (100% PI)
TERRAPLENAGEM
TERRENO NATURAL

SPIN

Rodovia: MT-473	FOLHA: SEC-
Trecho: Entr. MT-265 a Entr. MT-358	
Sub-Trecho: Rio Gomalina (km 31,0) – Comunidade Matão (km 44,2) - Rio Santa Rosa (km 61,7)	
Extensão: 30,61 km	
Código do S.R.E.: 473EEMT0010 Lote: 02	ESCALA: 1:250
ASSUNTO: SEÇÕES TRANSVERSAIS	

HASH: b23ee60fcd11b1006f6c7605f69c3760:1524a0c2b2345141129ddd1d0c48508. Documento assinado digitalmente, validável em https://assinador.cloud.serpro.gov.br/#/validar/4SHJFCJMEDH/2BDT. Assinado por BENEDITO ALEXANDRO DE OLIVEIRA BARAVIERA em 23/03/2026, Juntado em 26/03/2026 15:36:30 por AMANDA ARAUJO

SINFRACAP202628048A

Autenticado com senha por AMANDA CRISTINA REZENDE ARAUJO - GESTOR PROJ ESPE IV / GSAOR - 27/03/2026 às 08:49:30.
Documento Nº: 35634257-3039 - consulta à autenticidade em https://www.sigadoc.mt.gov.br/sigaex/public/app/autenticar?n=35634257-3039

SIGA

Governo de Mato Grosso
1038
SINFRA

Greide: 285.594m
Terreno: 284.628m
Estaca: 4269+0.000

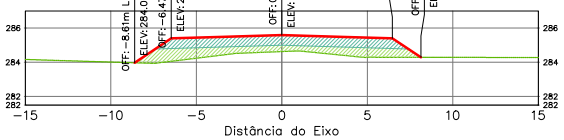

Terraplenagem Est. 4269+0.00	
Area de Corte	0.00
Area de Aterro	16.21

Greide: 286.923m
Terreno: 285.771m
Estaca: 4272+0.000

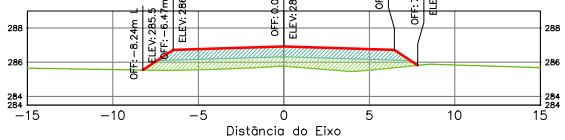

Terraplenagem Est. 4272+0.00	
Area de Corte	0.00
Area de Aterro	17.46

Greide: 286.074m
Terreno: 284.893m
Estaca: 4270+0.000

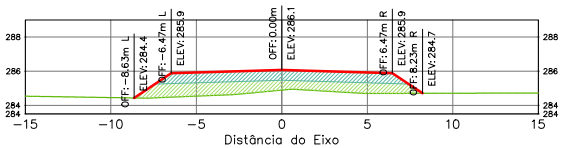

Terraplenagem Est. 4270+0.00	
Area de Corte	0.00
Area de Aterro	18.79

Greide: 287.290m
Terreno: 286.212m
Estaca: 4273+0.000

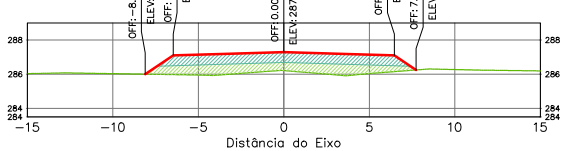

Terraplenagem Est. 4273+0.00	
Area de Corte	0.00
Area de Aterro	16.38

Greide: 286.517m
Terreno: 285.344m
Estaca: 4271+0.000

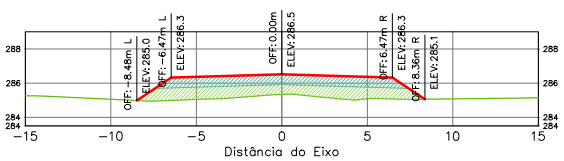

Terraplenagem Est. 4271+0.00	
Area de Corte	0.00
Area de Aterro	18.99

Greide: 287.620m
Terreno: 286.641m
Estaca: 4274+0.000

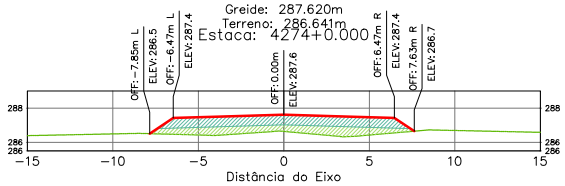

Terraplenagem Est. 4274+0.00	
Area de Corte	0.00
Area de Aterro	14.68

ÁREA DA SEÇÃO EM CORTE
ÁREA DA SEÇÃO CORPO DE ATERRO (100% PN)
ÁREA DA SEÇÃO CAMADA FINAL (100% PI)

TERRAPLENAGEM
TERRENO NATURAL

SPIN

Rodovia: MT-473
Trecho: Entr. MT-265 a Entr. MT-358
Sub-Trecho: Rio Gomalina (km 31,0) – Comunidade Matão (km 44,2) - Rio Santa Rosa (km 61,7)
Extensão: 30,61 km
Código do S.R.E.: 473EEMT0010 Lote: 02

FOLHA: SEC-

ASSUNTO: SEÇÕES TRANSVERSAIS

ESCALA: 1:250

HASH: b23ee6f06d11b1b0968c3760752f4a0c2b7845141270b9d1d0c48508. Documento assinado digitalmente conforme art. 4º, II da Lei 14.063/2020, e Resolução SEFAZ nº 1.000/2025. Assinado por BENEDITO ALEXANDRO DE OLIVEIRA BARA VIERA em 23/03/2026, juntado em 26/03/2026 15:36:30 por AMANDA ARAUJO

SINFRACAP202628048A

Autenticado com senha por AMANDA CRISTINA REZENDE ARAUJO - GESTOR PROJ ESPE IV / GSAOR - 27/03/2026 às 08:49:30.
Documento Nº: 35634257-3039 - consulta à autenticidade em https://www.sigadoc.mt.gov.br/sigaex/public/app/autenticar?n=35634257-3039

SIGA

Governo de Mato Grosso
1039
SINFRA

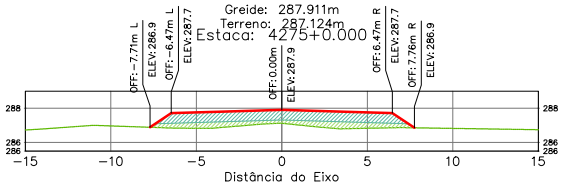

Terraplenagem Est. 4275+0.00	
Area de Corte	0.00
Area de Aterro	12.71

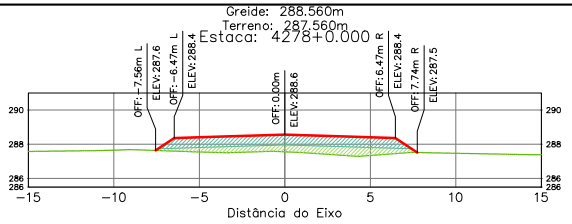

Terraplenagem Est. 4278+0.00	
Area de Corte	0.00
Area de Aterro	13.65

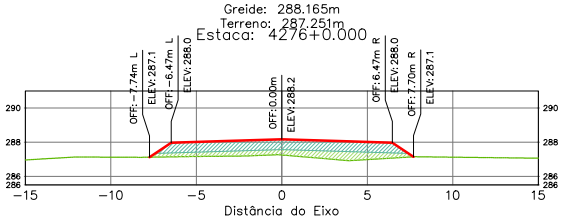

Terraplenagem Est. 4276+0.00	
Area de Corte	0.00
Area de Aterro	13.34

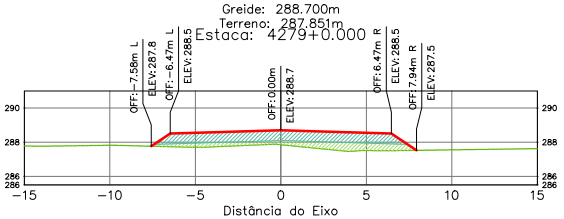

Terraplenagem Est. 4279+0.00	
Area de Corte	0.00
Area de Aterro	13.06

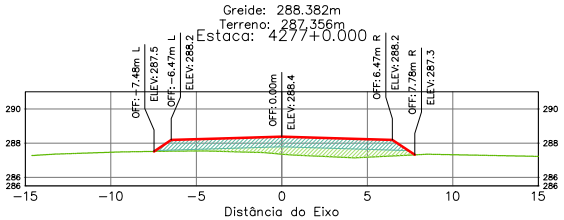

Terraplenagem Est. 4277+0.00	
Area de Corte	0.00
Area de Aterro	12.93

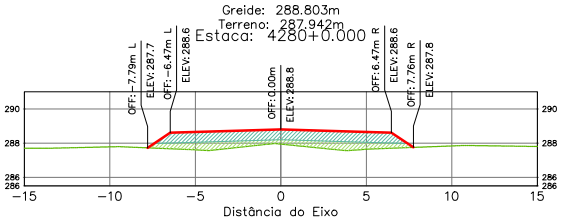

Terraplenagem Est. 4280+0.00	
Area de Corte	0.00
Area de Aterro	14.00

ÁREA DA SEÇÃO EM CORTE
ÁREA DA SEÇÃO CORPO DE ATERRO (100% PN)
ÁREA DA SEÇÃO CAMADA FINAL (100% PI)
TERRAPLENAGEM
TERRENO NATURAL

SPIN

Rodovia: MT-473
Trecho: Entr. MT-265 a Entr. MT-358
Sub-Trecho: Rio Gomalina (km 31,0) – Comunidade Matão (km 44,2) - Rio Santa Rosa (km 61,7)
Extensão: 30,61 km
Código do S.R.E.: 473EEMT0010 Lote: 02

FOLHA: SEC-

ASSUNTO: SEÇÕES TRANSVERSAIS

ESCALA: 1:250

Assinado por BENEDITO ALEXANDRO DE OLIVEIRA BARA VIERA em 23/03/2026, juntado em 26/03/2026 15:36:30 por AMANDA ARAUJO. Documento assinado digitalmente, validável em https://apps.sigadoc.mt.gov.br/sigadoc/validar/4.1SH-SEFAZ-MT-2801. Assinado por BENEDITO ALEXANDRO DE OLIVEIRA BARA VIERA em 23/03/2026, juntado em 26/03/2026 15:36:30 por AMANDA ARAUJO
HASH: b2be6f0fcd11b1006f6c7605f69c3760:7524a0c2b2745141129ab61d0c48508

SINFRACAP202628048A

Autenticado com senha por AMANDA CRISTINA REZENDE ARAUJO - GESTOR PROJ ESPE IV / GSAOR - 27/03/2026 às 08:49:30.
Documento Nº: 35634257-3039 - consulta à autenticidade em https://www.sigadoc.mt.gov.br/sigaex/public/app/autenticar?n=35634257-3039

SIGA

Governo de Mato Grosso
1040
SINFRA

Greide: 288.868m
Terreno: 287.864m
Estaca: 4281+0.000

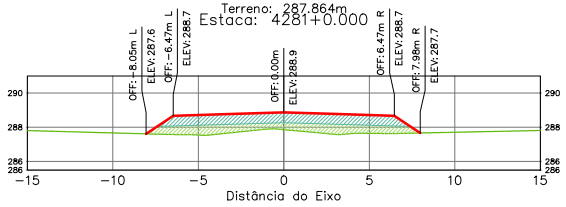

Terraplenagem Est. 4281+0.00	
Área de Corte	0.00
Área de Aterro	15.71

Greide: 288.856m
Terreno: 287.900m
Estaca: 4284+0.000

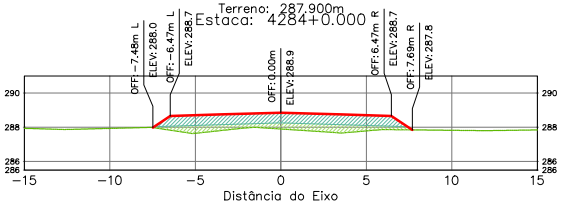

Terraplenagem Est. 4284+0.00	
Área de Corte	0.00
Área de Aterro	13.18

Greide: 288.898m
Terreno: 287.901m
Estaca: 4282+0.000

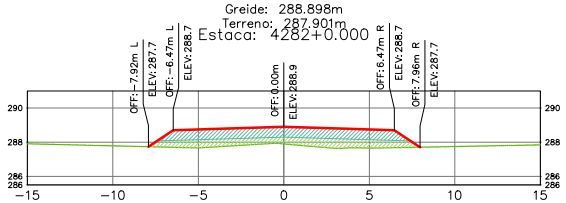

Terraplenagem Est. 4282+0.00	
Área de Corte	0.00
Área de Aterro	15.09

Greide: 288.785m
Terreno: 287.816m
Estaca: 4285+0.000

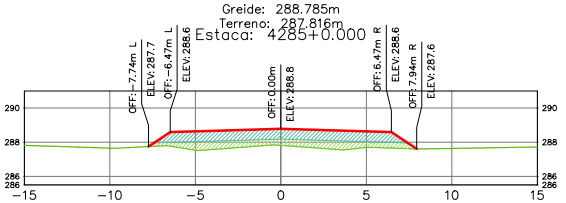

Terraplenagem Est. 4285+0.00	
Área de Corte	0.00
Área de Aterro	14.29

Greide: 288.893m
Terreno: 287.937m
Estaca: 4283+0.000

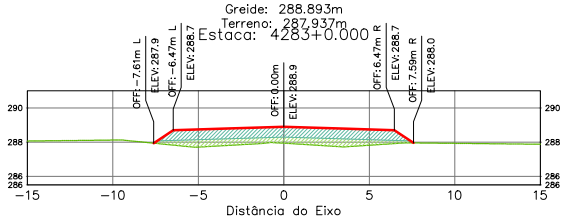

Terraplenagem Est. 4283+0.00	
Área de Corte	0.00
Área de Aterro	13.47

Greide: 288.680m
Terreno: 287.700m
Estaca: 4286+0.000

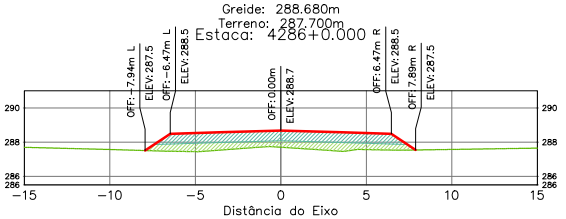

Terraplenagem Est. 4286+0.00	
Área de Corte	0.00
Área de Aterro	14.56

ÁREA DA SEÇÃO EM CORTE
ÁREA DA SEÇÃO CORPO DE ATERRO (100% PN)
ÁREA DA SEÇÃO CAMADA FINAL (100% PI)
TERRAPLENAGEM
TERRENO NATURAL

SPIN

Rodovia: MT-473
Trecho: Entr. MT-265 a Entr. MT-358
Sub-Trecho: Rio Gomalina (km 31,0) – Comunidade Matão (km 44,2) - Rio Santa Rosa (km 61,7)
Extensão: 30,61 km
Código do S.R.E.: 473EEMT0010 Lote: 02

FOLHA: SEC-

ASSUNTO: SEÇÕES TRANSVERSAIS

ESCALA: 1:250

HASH: b23ee60fcd11b1006f6c7605f69c3760:1524a0c2b2345141129ab61d0c48508. Documento assinado digitalmente, valido em https://apps.sisnc.com.br/pdfviewer/public/view/4/SH-SEIC-MPCH-2801. Assinado por BENEDITO ALEXANDRO DE OLIVEIRA BARAVIERA em 23/03/2026, Juntado em 26/03/2026 15:36:30 por AMANDA ARAUJO.

SINFRACAP202628048A

Autenticado com senha por AMANDA CRISTINA REZENDE ARAUJO - GESTOR PROJ ESPE IV / GSAOR - 27/03/2026 às 08:49:30.
Documento Nº: 35634257-3039 - consulta à autenticidade em https://www.sigadoc.mt.gov.br/sigaex/public/app/autenticar?n=35634257-3039

SIGA

Governo de Mato Grosso
1041
SINFRA

Greide: 288.542m
Terreno: 287.595m
Estaca: 4287+0.000

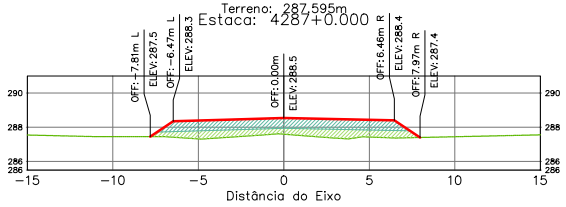

Terraplenagem Est. 4287+0.00	
Area de Corte	0.00
Area de Aterro	14.63

Greide: 288.165m
Terreno: 287.272m
Estaca: 4289+0.000

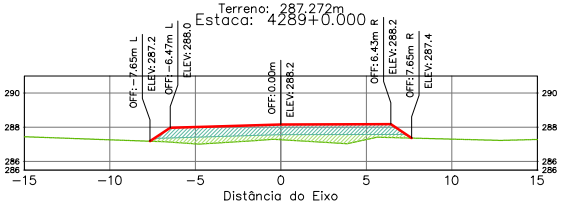

Terraplenagem Est. 4289+0.00	
Area de Corte	0.00
Area de Aterro	13.16

Greide: 288.370m
Terreno: 287.425m
Estaca: 4288+0.000

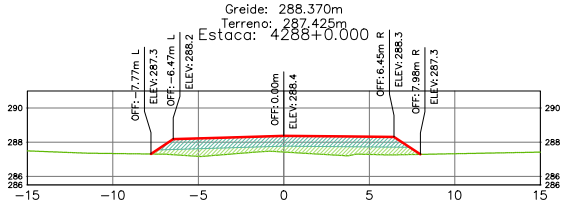

Terraplenagem Est. 4288+0.00	
Area de Corte	0.00
Area de Aterro	14.32

Greide: 288.046m
Terreno: 287.170m
Estaca: 4289+10.000

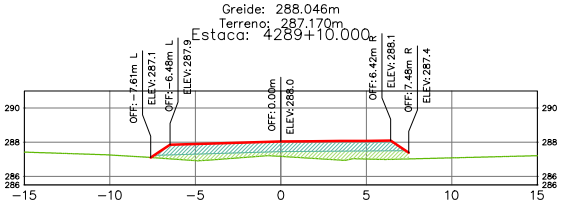

Terraplenagem Est. 4289+10.00	
Area de Corte	0.00
Area de Aterro	13.68

Greide: 288.209m
Terreno: 287.313m
Estaca: 4288+16.002

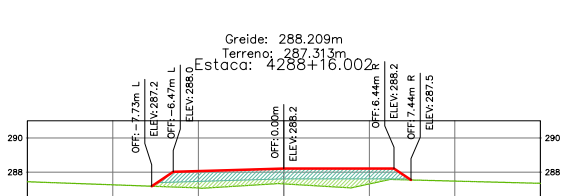

Terraplenagem Est. 4288+16.00	
Area de Corte	0.00
Area de Aterro	13.08

Greide: 287.926m
Terreno: 287.081m
Estaca: 4290+0.000

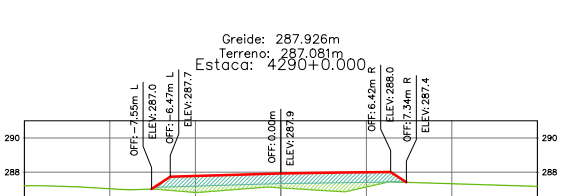

Terraplenagem Est. 4290+0.00	
Area de Corte	0.00
Area de Aterro	12.26

ÁREA DA SEÇÃO EM CORTE
ÁREA DA SEÇÃO CORPO DE ATERRO (100% PN)
ÁREA DA SEÇÃO CAMADA FINAL (100% PI)

TERRAPLENAGEM
TERRENO NATURAL

SPIN

Rodovia: MT-473
Trecho: Entr. MT-265 a Entr. MT-358
Sub-Trecho: Rio Gomalina (km 31,0) – Comunidade Matão (km 44,2) - Rio Santa Rosa (km 61,7)
Extensão: 30,61 km
Código do S.R.E.: 473EEMT0010 Lote: 02

FOLHA: SEC-

ASSUNTO: SEÇÕES TRANSVERSAIS

ESCALA: 1:250

HASH: b2be6f0fcd11b1006f6c7f6f0f5f8c3760752f4a0c2b2f3451412f2bb8d1d0c48508. Documento assinado digitalmente, validável em https://assinador.cee.mt.gov.br/validar/4JSHJFJC-MFDH-ZBDT. Assinado por BENEDITO ALEXANDRO DE OLIVEIRA BARAVIERA em 23/03/2026. Juntado em 26/03/2026 15:36:30 por AMANDA ARAUJO.

SINFRACAP202628048A

Autenticado com senha por AMANDA CRISTINA REZENDE ARAUJO - GESTOR PROJ ESPE IV / GSAOR - 27/03/2026 às 08:49:30.
Documento Nº: 35634257-3039 - consulta à autenticidade em https://www.sigadoc.mt.gov.br/sigaex/public/app/autenticar?n=35634257-3039

SIGA

Governo de Mato Grosso
1042
SINFRA

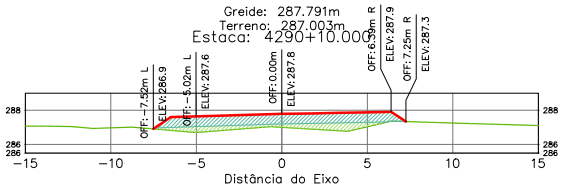

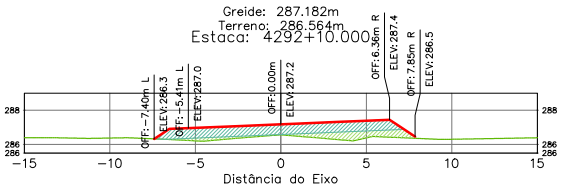

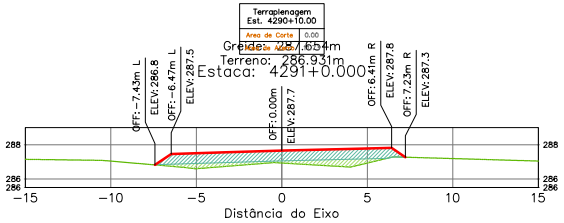

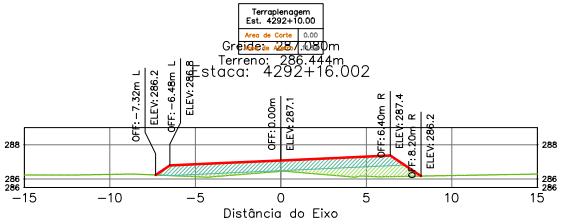

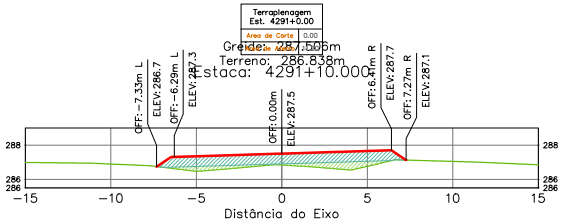

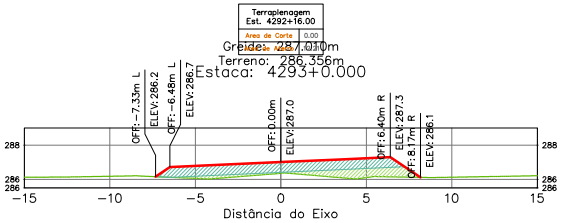

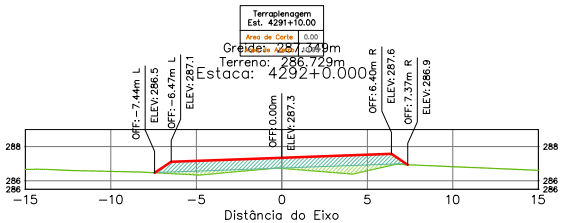

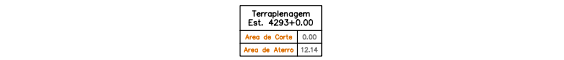

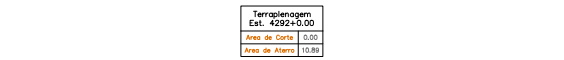

ÁREA DA SEÇÃO EM CORTE

ÁREA DA SEÇÃO CORPO DE ATERRO (100% PN)

ÁREA DA SEÇÃO CAMADA FINAL (100% PI)

TERRAPLENAGEM

TERRENO NATURAL

SPIN

Rodovia: MT-473
Trecho: Entr. MT-265 a Entr. MT-358
Sub-Trecho: Rio Gomalina (km 31,0) – Comunidade Matão (km 44,2) - Rio Santa Rosa (km 61,7)
Extensão: 30,61 km
Código do S.R.E.: 473EEMT0010 Lote: 02

FOLHA: SEC-

ASSUNTO: SEÇÕES TRANSVERSAIS

ESCALA 1:250

HASH: b39ee6f06d11b1006f6376f6f6c376b7f524a0c1b72451417b9d61d0c48508. Documento assinado digitalmente, valido em https://apps.sinfra.mt.gov.br/validar/4JSHJFJCMP2HDT. Assinado por BENEDITO ALEXANDRO DE OLIVEIRA BARA VIERA em 23/03/2026, juntado em 26/03/2026 15:36:30 por AMANDA ARAUJO

SINFRACAP202628048A

Autenticado com senha por AMANDA CRISTINA REZENDE ARAUJO - GESTOR PROJ ESPE IV / GSAOR - 27/03/2026 às 08:49:30.
Documento Nº: 35634257-3039 - consulta à autenticidade em https://www.sigadoc.mt.gov.br/sigaex/public/app/autenticar?n=35634257-3039

SIGA

Governo de Mato Grosso
1043
SINFRA

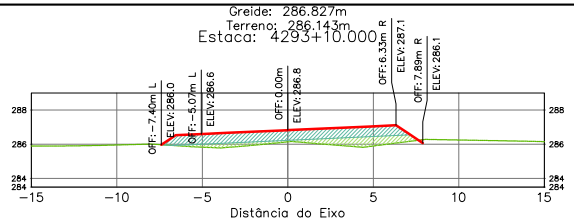

Terraplenagem Est. 4293+10.00	
Área de Corte	0.03
Área de Aterro	12.20

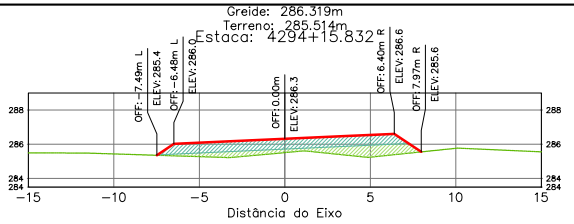

Terraplenagem Est. 4294+15.83	
Área de Corte	0.00
Área de Aterro	13.48

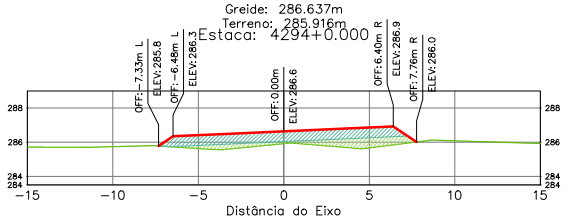

Terraplenagem Est. 4294+0.00	
Área de Corte	0.00
Área de Aterro	12.58

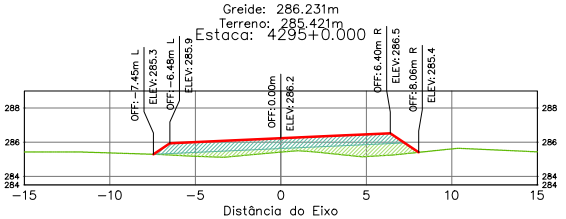

Terraplenagem Est. 4295+0.00	
Área de Corte	0.00
Área de Aterro	13.72

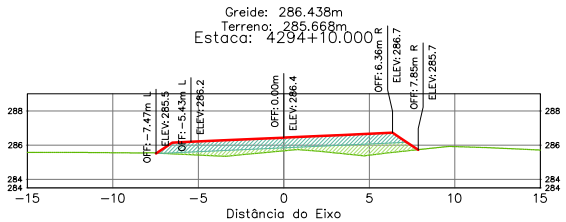

Terraplenagem Est. 4294+10.00	
Área de Corte	0.00
Área de Aterro	13.01

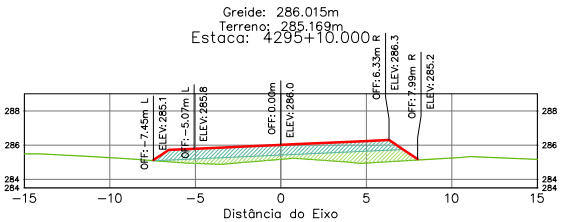

Terraplenagem Est. 4295+10.00	
Área de Corte	0.00
Área de Aterro	14.04

ÁREA DA SEÇÃO EM CORTE
ÁREA DA SEÇÃO CORPO DE ATERRO (100% PN)
ÁREA DA SEÇÃO CAMADA FINAL (100% PI)

TERRAPLENAGEM
TERRENO NATURAL

SPIN

Rodovia: MT-473
Trecho: Entr. MT-265 a Entr. MT-358
Sub-Trecho: Rio Gomalina (km 31,0) – Comunidade Matão (km 44,2) - Rio Santa Rosa (km 61,7)
Extensão: 30,61 km
Código do S.R.E.: 473EEMT0010 Lote: 02

FOLHA: SEC-

ASSUNTO: SEÇÕES TRANSVERSAIS

ESCALA 1:250

Assinado por BENEDITO ALEXANDRO DE OLIVEIRA BARAVIERA em 23/03/2026, juntado em 26/03/2026 15:36:30 por AMANDA ARAUJO
SINFRACAP202628048A

Autenticado com senha por AMANDA CRISTINA REZENDE ARAUJO - GESTOR PROJ ESPE IV / GSAOR - 27/03/2026 às 08:49:30.
Documento Nº: 35634257-3039 - consulta à autenticidade em https://www.sigadoc.mt.gov.br/sigaex/public/app/autenticar?n=35634257-3039

SIGA

Governo de Mato Grosso
1044
SINFRA

Greide: 285.792m
Terreno: 284.949m
Estaca: 4296+0.000

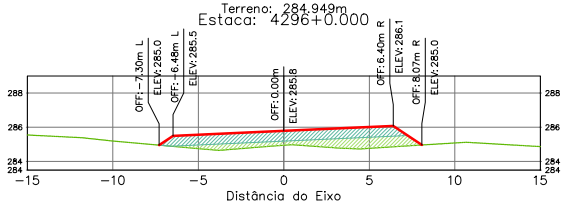

Terraplenagem Est. 4296+0.00	
Area de Corte	0.00
Area de Aterro	13.86

Greide: 285.319m
Terreno: 284.518m
Estaca: 4297+0.000

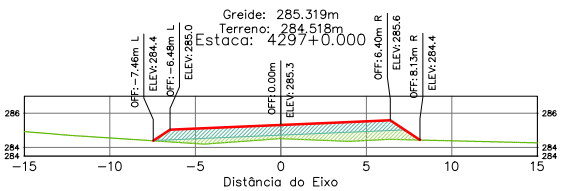

Terraplenagem Est. 4297+0.00	
Area de Corte	0.00
Area de Aterro	13.38

Greide: 285.559m
Terreno: 284.732m
Estaca: 4296+10.000

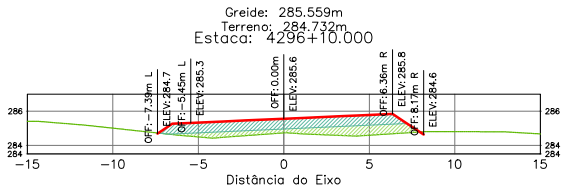

Terraplenagem Est. 4296+10.00	
Area de Corte	0.02
Area de Aterro	13.56

Greide: 285.067m
Terreno: 284.318m
Estaca: 4297+10.000

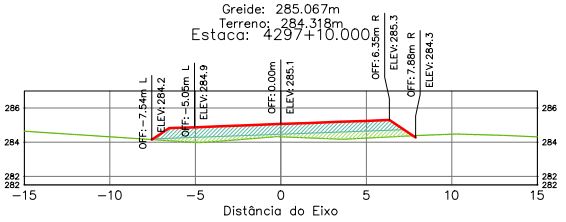

Terraplenagem Est. 4297+10.00	
Area de Corte	0.01
Area de Aterro	12.36

Greide: 285.424m
Terreno: 284.605m
Estaca: 4296+15.663

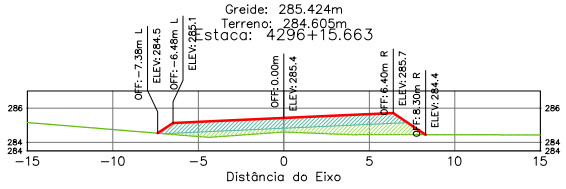

Terraplenagem Est. 4296+15.66	
Area de Corte	0.00
Area de Aterro	13.87

Greide: 284.812m
Terreno: 284.115m
Estaca: 4298+0.000

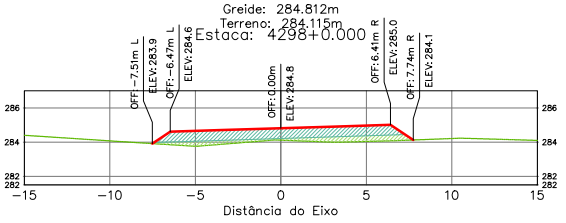

Terraplenagem Est. 4298+0.00	
Area de Corte	0.00
Area de Aterro	11.72

ÁREA DA SEÇÃO EM CORTE
ÁREA DA SEÇÃO CORPO DE ATERRO (100% PN)
ÁREA DA SEÇÃO CAMADA FINAL (100% PI)

TERRAPLENAGEM
TERRENO NATURAL

SPIN

Rodovia: MT-473
Trecho: Entr. MT-265 a Entr. MT-358
Sub-Trecho: Rio Gomalina (km 31,0) – Comunidade Matão (km 44,2) - Rio Santa Rosa (km 61,7)
Extensão: 30,61 km
Código do S.R.E.: 473EEMT0010 Lote: 02

ASSUNTO: SEÇÕES TRANSVERSAIS

FOLHA: SEC-

ESCALA: 1:250

HASH: b2ee60fcd11b1006f6c7605f69c27607f524a0c2b2f451417b9d61d0c48508. Documento assinado digitalmente conforme MP nº 2.200-2 de 24/08/2001, disponibilizado em https://apps.sigadoc.mt.gov.br/sigaex/app/validar/4.SH.SEC.MEDH.29DT. Assinado por BENEDITO ALEXANDRO DE OLIVEIRA BARAVIERA em 23/03/2026, juntado em 26/03/2026 15:36:30 por AMANDA ARAUJO

SINFRACAP202628048A

Autenticado com senha por AMANDA CRISTINA REZENDE ARAUJO - GESTOR PROJ ESPE IV / GSAOR - 27/03/2026 às 08:49:30.
Documento Nº: 35634257-3039 - consulta à autenticidade em https://www.sigadoc.mt.gov.br/sigaex/public/app/autenticar?n=35634257-3039

SIGA

Governo de Mato Grosso
1045
SINFRA

Greide: 284.551m
Terreno: 283.902m
Estaca: 4298+10.000

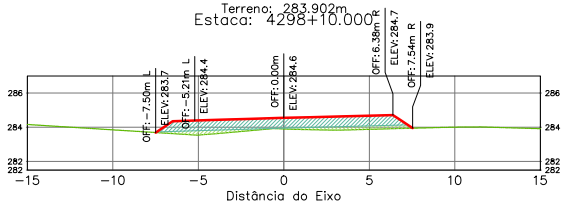

Terraplenagem Est. 4298+10.00	
Area de Corte	0.00
Area de Aterro	10.50

Greide: 283.766m
Terreno: 283.278m
Estaca: 4300+0.000

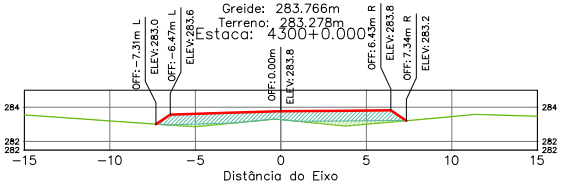

Terraplenagem Est. 4300+0.00	
Area de Corte	0.00
Area de Aterro	9.24

Greide: 284.289m
Terreno: 283.707m
Estaca: 4299+0.000

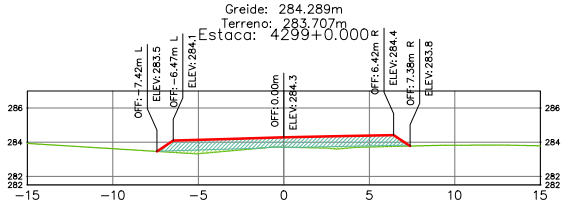

Terraplenagem Est. 4299+0.00	
Area de Corte	0.00
Area de Aterro	9.38

Greide: 283.504m
Terreno: 283.097m
Estaca: 4300+10.000

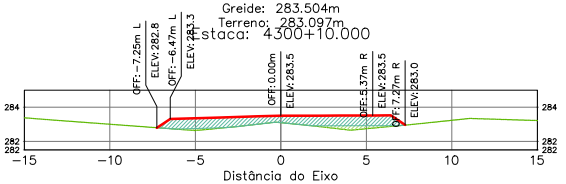

Terraplenagem Est. 4300+10.00	
Area de Corte	0.00
Area de Aterro	8.48

Greide: 284.027m
Terreno: 283.500m
Estaca: 4299+10.000

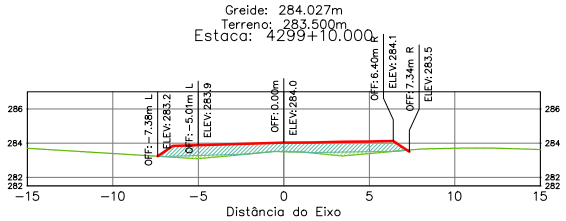

Terraplenagem Est. 4299+10.00	
Area de Corte	0.01
Area de Aterro	9.08

Greide: 283.356m
Terreno: 283.009m
Estaca: 4300+15.660

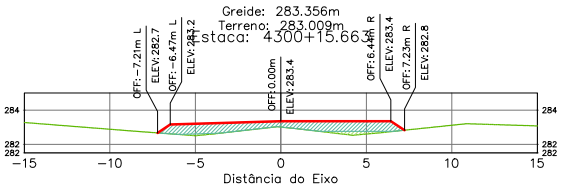

Terraplenagem Est. 4300+15.66	
Area de Corte	0.00
Area de Aterro	7.97

ÁREA DA SEÇÃO EM CORTE
ÁREA DA SEÇÃO CORPO DE ATERRO (100% PN)
ÁREA DA SEÇÃO CAMADA FINAL (100% PI)
TERRAPLENAGEM
TERRENO NATURAL

SPIN

Rodovia: MT-473
Trecho: Entr. MT-265 a Entr. MT-358
Sub-Trecho: Rio Gomalina (km 31,0) – Comunidade Matão (km 44,2) - Rio Santa Rosa (km 61,7)
Extensão: 30,61 km
Código do S.R.E.: 473EEMT0010 Lote: 02

FOLHA: SEC-

ASSUNTO: SEÇÕES TRANSVERSAIS

ESCALA 1:250

Assinado por BENEDITO ALEXANDRO DE OLIVEIRA BARA VIERA em 23/03/2026, juntado em 26/03/2026 15:36:30 por AMANDA ARAUJO
Documento assinado digitalmente, validável em https://apps.sigaex.mt.gov.br/sigaex/app/validar/4.SSH-SEFAZ-MT-2801, assinado por BENEDITO ALEXANDRO DE OLIVEIRA BARA VIERA em 23/03/2026, juntado em 26/03/2026 15:36:30 por AMANDA ARAUJO
SSH: b2be6f0fcd11b1006f6c7f0f5f8c3760:7524a0c2b2345141129bb61d0c48508

SINFRACAP202628048A

Autenticado com senha por AMANDA CRISTINA REZENDE ARAUJO - GESTOR PROJ ESPE IV / GSAOR - 27/03/2026 às 08:49:30.
Documento Nº: 35634257-3039 - consulta à autenticidade em https://www.sigadoc.mt.gov.br/sigaex/public/app/autenticar?n=35634257-3039

SIGA

Governo de Mato Grosso
1046
SINFRA

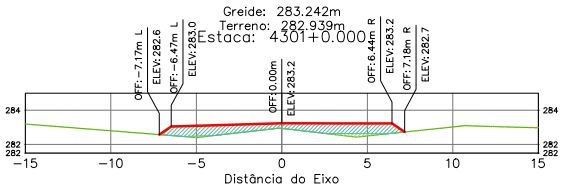

Terraplenagem Est. 4301+0.00	
Area de Corte	0.00
Area de Aterro	7.52

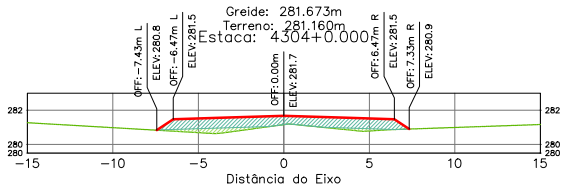

Terraplenagem Est. 4304+0.00	
Area de Corte	0.00
Area de Aterro	9.55

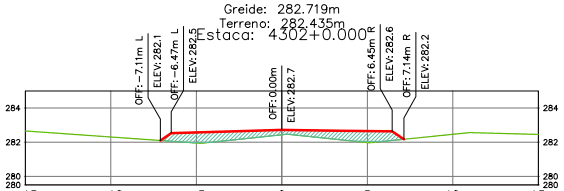

Terraplenagem Est. 4302+0.00	
Area de Corte	0.00
Area de Aterro	6.63

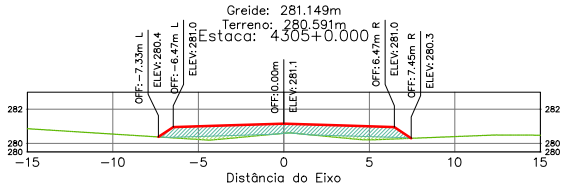

Terraplenagem Est. 4305+0.00	
Area de Corte	0.00
Area de Aterro	9.60

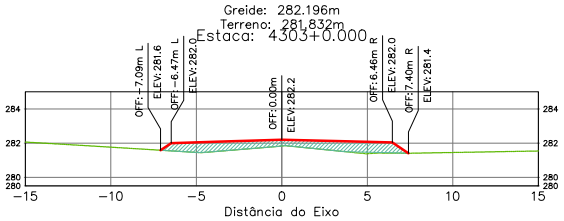

Terraplenagem Est. 4303+0.00	
Area de Corte	0.00
Area de Aterro	7.19

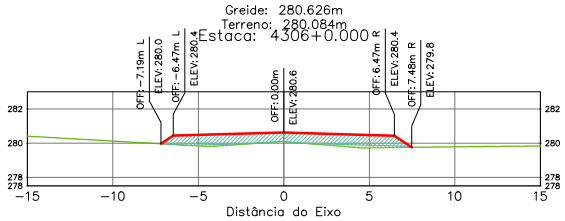

Terraplenagem Est. 4306+0.00	
Area de Corte	0.00
Area de Aterro	8.91

ÁREA DA SEÇÃO EM CORTE
ÁREA DA SEÇÃO CORPO DE ATERRO (100% PN)
ÁREA DA SEÇÃO CAMADA FINAL (100% PI)
TERRAPLENAGEM
TERRENO NATURAL

SPIN

Rodovia: MT-473
Trecho: Entr. MT-265 a Entr. MT-358
Sub-Trecho: Rio Gomalina (km 31,0) – Comunidade Matão (km 44,2) - Rio Santa Rosa (km 61,7)
Extensão: 30,61 km
Código do S.R.E.: 473EEMT0010 Lote: 02

FOLHA: SEC-

ASSUNTO: SEÇÕES TRANSVERSAIS

ESCALA: 1:250

HASH: b2ee60fcd11b1006f6c7605f6c7760752f4a0c2b7245141270bb61d0c48508. Documento assinado digitalmente conforme art. 4º, II da Lei 14.063/2020. Acesse em https://validar.iti.gov.br/validar/4.5SHJFC-MFDH-2BDT. Assinado por BENEDITO ALEXANDRO DE OLIVEIRA BARA VIERA em 23/03/2026, juntado em 26/03/2026 15:36:30 por AMANDA ARAUJO

SINFRACAP202628048A

Autenticado com senha por AMANDA CRISTINA REZENDE ARAUJO - GESTOR PROJ ESPE IV / GSAOR - 27/03/2026 às 08:49:30.
Documento Nº: 35634257-3039 - consulta à autenticidade em https://www.sigadoc.mt.gov.br/sigaex/public/app/autenticar?n=35634257-3039

SIGA

Governo de Mato Grosso
1047
SINFRA

Greide: 280.103m
Terreno: 279.669m
Estaca: 4307+0.000

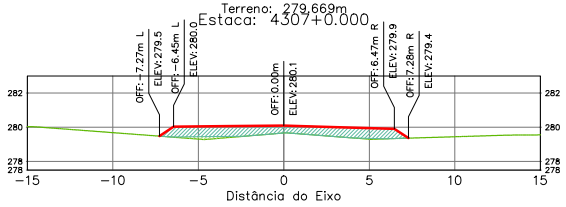

Terraplenagem Est. 4307+0.00	
Area de Corte	0.00
Area de Aterro	8.08

Greide: 279.318m
Terreno: 278.945m
Estaca: 4308+10.000

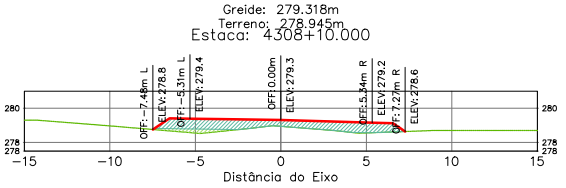

Terraplenagem Est. 4308+10.00	
Area de Corte	0.00
Area de Aterro	8.09

Greide: 279.754m
Terreno: 279.347m
Estaca: 4307+13.332

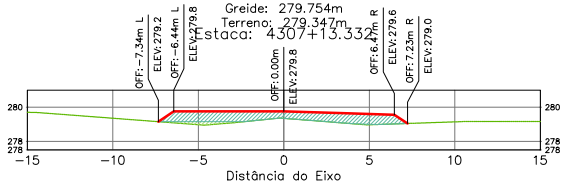

Terraplenagem Est. 4307+13.33	
Area de Corte	0.00
Area de Aterro	8.08

Greide: 279.056m
Terreno: 278.720m
Estaca: 4309+0.000

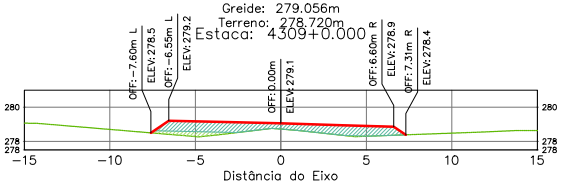

Terraplenagem Est. 4309+0.00	
Area de Corte	0.00
Area de Aterro	8.25

Greide: 279.580m
Terreno: 279.176m
Estaca: 4308+0.000

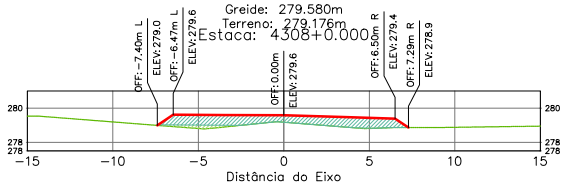

Terraplenagem Est. 4308+0.00	
Area de Corte	0.00
Area de Aterro	8.10

Greide: 278.795m
Terreno: 278.465m
Estaca: 4309+10.000

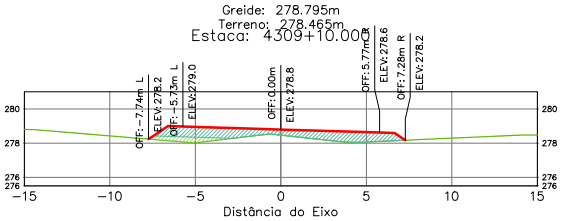

Terraplenagem Est. 4309+10.00	
Area de Corte	0.00
Area de Aterro	8.29

ÁREA DA SEÇÃO EM CORTE
ÁREA DA SEÇÃO CORPO DE ATERRO (100% PN)
ÁREA DA SEÇÃO CAMADA FINAL (100% PI)
TERRAPLENAGEM
TERRENO NATURAL

SPIN

Rodovia: MT-473
Trecho: Entr. MT-265 a Entr. MT-358
Sub-Trecho: Rio Gomalina (km 31,0) – Comunidade Matão (km 44,2) - Rio Santa Rosa (km 61,7)
Extensão: 30,61 km
Código do S.R.E.: 473EEMT0010 Lote: 02

FOLHA: SEC-

ASSUNTO: SEÇÕES TRANSVERSAIS

ESCALA: 1:250

Assinado por BENEDITO ALEXANDRO DE OLIVEIRA BARA VIERA em 23/03/2026. Juntado em 26/03/2026 15:36:30 por AMANDA ARAUJO.
Documento assinado digitalmente, validável em https://apps.sigadoc.mt.gov.br/sigaex/app/validar/4JSH-5FJC-MFDH-2BDT. Assinado por BENEDITO ALEXANDRO DE OLIVEIRA BARA VIERA em 23/03/2026.
HASH: b2ee60fcd11b1006f6c7605f6c7760752f4a0c1b72f451417b9d61d0c48508. Documento assinado digitalmente, validável em https://apps.sigadoc.mt.gov.br/sigaex/app/validar/4JSH-5FJC-MFDH-2BDT. Assinado por AMANDA ARAUJO.

SINFRACAP202628048A

Autenticado com senha por AMANDA CRISTINA REZENDE ARAUJO - GESTOR PROJ ESPE IV / GSAOR - 27/03/2026 às 08:49:30.
Documento Nº: 35634257-3039 - consulta à autenticidade em https://www.sigadoc.mt.gov.br/sigaex/public/app/autenticar?n=35634257-3039

SIGA

Governo de Mato Grosso
1048
SINFRA

Greide: 278.533m
Terreno: 278.207m
Estaca: 4310+0.000

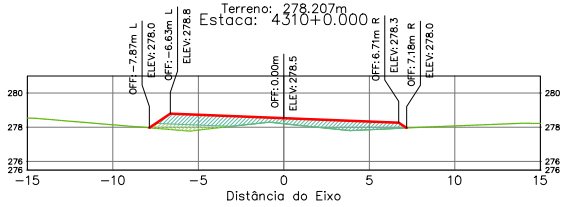

Terraplenagem Est. 4310+0.00	
Area de Corte	0,00
Area de Aterro	7,88

Greide: 277.808m
Terreno: 277.147m
Estaca: 4311+10.000

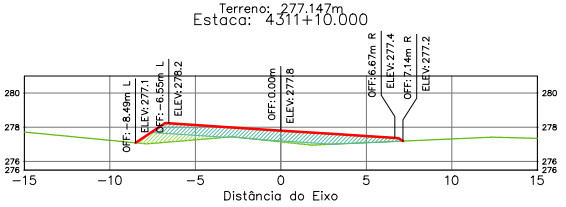

Terraplenagem Est. 4311+10.00	
Area de Corte	0,00
Area de Aterro	9,64

Greide: 278.278m
Terreno: 277.910m
Estaca: 4310+10.000

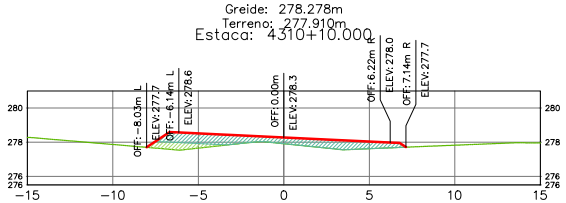

Terraplenagem Est. 4310+10.00	
Area de Corte	0,00
Area de Aterro	7,87

Greide: 277.592m
Terreno: 276.794m
Estaca: 4312+0.000

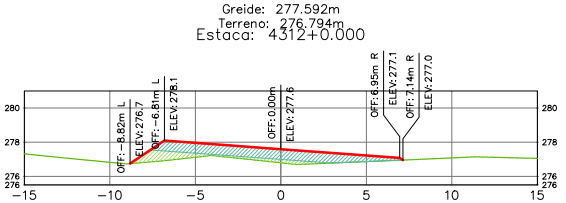

Terraplenagem Est. 4312+0.00	
Area de Corte	0,00
Area de Aterro	10,35

Greide: 278.036m
Terreno: 277.545m
Estaca: 4311+0.000

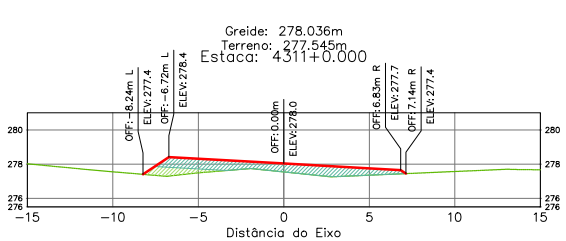

Terraplenagem Est. 4311+0.00	
Area de Corte	0,00
Area de Aterro	8,57

Greide: 277.524m
Terreno: 276.666m
Estaca: 4312+3.332

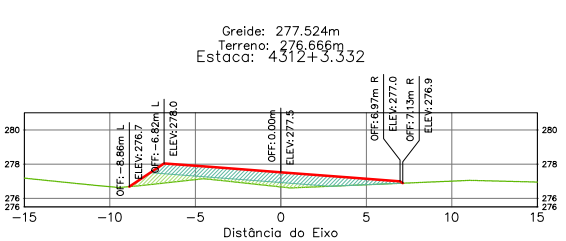

Terraplenagem Est. 4312+3.33	
Area de Corte	0,00
Area de Aterro	10,55

ÁREA DA SEÇÃO EM CORTE
ÁREA DA SEÇÃO CORPO DE ATERRO (100% PN)
ÁREA DA SEÇÃO CAMADA FINAL (100% PI)

TERRAPLENAGEM
TERRENO NATURAL

SPIN

Rodovia: MT-473
Trecho: Entr. MT-265 a Entr. MT-358
Sub-Trecho: Rio Gomalina (km 31,0) – Comunidade Matão (km 44,2) - Rio Santa Rosa (km 61,7)
Extensão: 30,61 km
Código do S.R.E.: 473EEMT0010 Lote: 02

FOLHA: SEC-

ASSUNTO: SEÇÕES TRANSVERSAIS

ESCALA: 1:250

HASH: b2ee6f0fcd11b1006f6376f0f5f8c376b7f524a0c2b7245141270bb61d0c48508. Documento assinado digitalmente conforme MP nº 2.200-2 de 24/08/2001, que institui a Infraestrutura de Chaves Públicas Brasileira - ICP-Brasil. BARA VIERA em 23/03/2026 às 15:36:30 por AMANDA ARAUJO

SINFRACAP202628048A

Autenticado com senha por AMANDA CRISTINA REZENDE ARAUJO - GESTOR PROJ ESPE IV / GSAOR - 27/03/2026 às 08:49:30.
Documento Nº: 35634257-3039 - consulta à autenticidade em https://www.sigadoc.mt.gov.br/sigaex/public/app/autenticar?n=35634257-3039

SIGA

Governo de Mato Grosso
1049
SINFRA

Greide: 277.403m
Terreno: 276.432m
Estaca: 4312+10.000

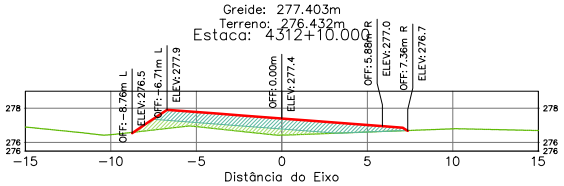

Terraplenagem Est. 4312+10.00	
Area de Corte	0.00
Area de Aterro	11.44

Greide: 276.863m
Terreno: 275.464m
Estaca: 4314+0.000

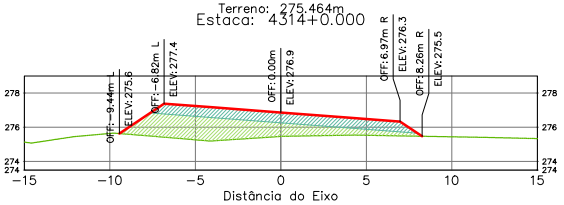

Terraplenagem Est. 4314+0.00	
Area de Corte	0.00
Area de Aterro	22.97

Greide: 277.202m
Terreno: 276.165m
Estaca: 4313+0.000

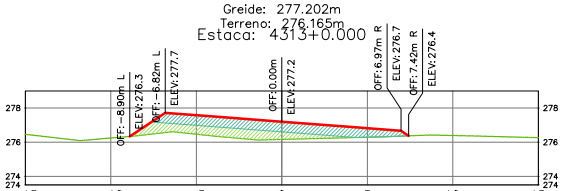

Terraplenagem Est. 4313+0.00	
Area de Corte	0.00
Area de Aterro	13.74

Greide: 276.720m
Terreno: 274.953m
Estaca: 4314+9.569

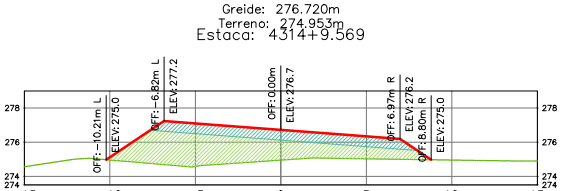

Terraplenagem Est. 4314+9.57	
Area de Corte	0.00
Area de Aterro	30.61

Greide: 277.045m
Terreno: 275.891m
Estaca: 4313+10.000

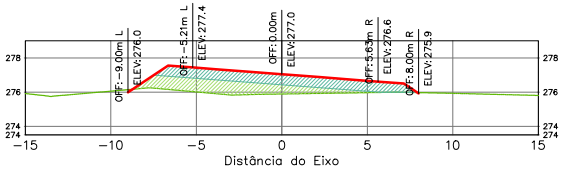

Terraplenagem Est. 4313+10.00	
Area de Corte	0.02
Area de Aterro	16.51

Greide: 276.715m
Terreno: 274.936m
Estaca: 4314+10.000

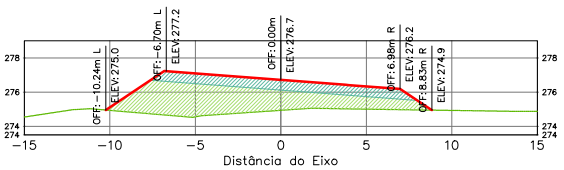

Terraplenagem Est. 4314+10.00	
Area de Corte	0.00
Area de Aterro	30.94

ÁREA DA SEÇÃO EM CORTE
ÁREA DA SEÇÃO CORPO DE ATERRO (100% PN)
ÁREA DA SEÇÃO CAMADA FINAL (100% PI)

TERRAPLENAGEM
TERRENO NATURAL

SPIN

Rodovia: MT-473
Trecho: Entr. MT-265 a Entr. MT-358
Sub-Trecho: Rio Gomalina (km 31,0) – Comunidade Matão (km 44,2) - Rio Santa Rosa (km 61,7)
Extensão: 30,61 km
Código do S.R.E.: 473EEMT0010 Lote: 02

FOLHA: SEC-

ASSUNTO: SEÇÕES TRANSVERSAIS

ESCALA: 1:250

HASH: b2ee60fcd11b1006f8c7605f89c2760752f4a0cb2784514127bbb61d0c48508. Documento assinado digitalmente, valide em https://apps.sinfra.mt.gov.br/validar/4JSHSFFC-MFDH-2BDT. Assinado por BENEDITO ALEXANDRO DE OLIVEIRA BARAVIERA em 23/03/2026, Juntado em 26/03/2026 15:36:30 por AMANDA ARAUJO.

SINFRACAP202628048A

Autenticado com senha por AMANDA CRISTINA REZENDE ARAUJO - GESTOR PROJ ESPE IV / GSAOR - 27/03/2026 às 08:49:30.
Documento Nº: 35634257-3039 - consulta à autenticidade em https://www.sigadoc.mt.gov.br/sigaex/public/app/autenticar?n=35634257-3039

SIGA

Governo de Mato Grosso
1050
SINFRA

Greide: 276.578m
Terreno: 274.484m
Estaca: 4315+0.000

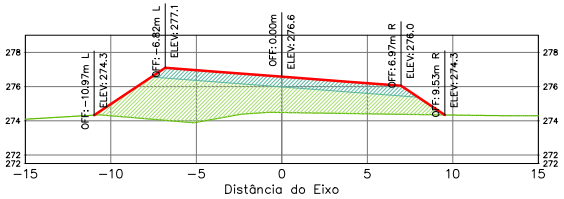

Terraplenagem Est. 4315+0.00	
Area de Corte	0.00
Area de Aterro	39.51

Greide: 276.261m
Terreno: 272.623m
Estaca: 4316+10.000

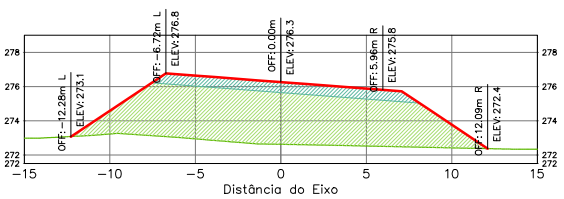

Terraplenagem Est. 4316+10.00	
Area de Corte	0.00
Area de Aterro	67.07

Greide: 276.475m
Terreno: 273.852m
Estaca: 4315+10.000

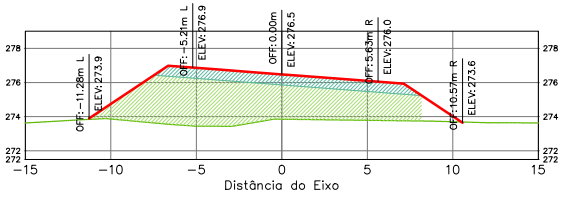

Terraplenagem Est. 4315+10.00	
Area de Corte	0.00
Area de Aterro	47.86

Greide: 276.346m
Terreno: 273.146m
Estaca: 4316+0.000

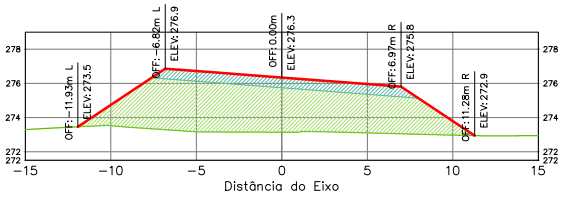

Terraplenagem Est. 4316+0.00	
Area de Corte	0.00
Area de Aterro	58.66

ÁREA DA SEÇÃO EM CORTE
ÁREA DA SEÇÃO CORPO DE ATERRO (100% PN)
ÁREA DA SEÇÃO CAMADA FINAL (100% PI)

TERRAPLENAGEM
TERRENO NATURAL

SPIN

Rodovia: MT-473
Trecho: Entr. MT-265 a Entr. MT-358
Sub-Trecho: Rio Gomalina (km 31,0) – Comunidade Matão (km 44,2) - Rio Santa Rosa (km 61,7)
Extensão: 30,61 km
Código do S.R.E.: 473EEMT0010 Lote: 02

FOLHA: SEC-

ASSUNTO: SEÇÕES TRANSVERSAIS

ESCALA: 1:250

HASH: b2ae6f0fcd11b1006f3760f5f8c2760752f4a0c2b2f45141270bb61d0c4d8508 - Documento assinado digitalmente, valide em https://apps.sigadoc.mt.gov.br/validar/4/SH-SEJC-MEDH-2BDT. Assinado por BENEDITO ALEXANDRO DE OLIVEIRA BARAVIERA em 23/03/2026, juntado em 26/03/2026 15:36:30 por AMANDA ARAUJO.

SINFRACAP202628048A

Autenticado com senha por AMANDA CRISTINA REZENDE ARAUJO - GESTOR PROJ ESPE IV / GSAOR - 27/03/2026 às 08:49:30.
Documento Nº: 35634257-3039 - consulta à autenticidade em https://www.sigadoc.mt.gov.br/sigaex/public/app/autenticar?n=35634257-3039

SIGA

Governo de Mato Grosso
1051
SINFRA

Greide: 276.200m
Terreno: 272.422m
Estaca: 4316+15.807

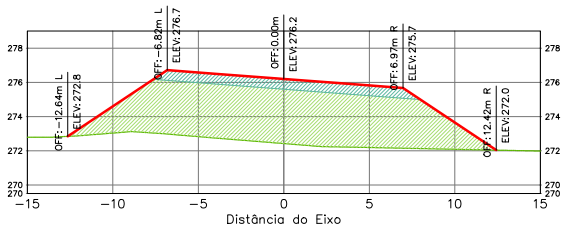

Terraplenagem Est. 4316+15.81	
Área de Corte	0.00
Área de Aterro	71.34

Greide: 276.097m
Terreno: 272.121m
Estaca: 4317+10.000

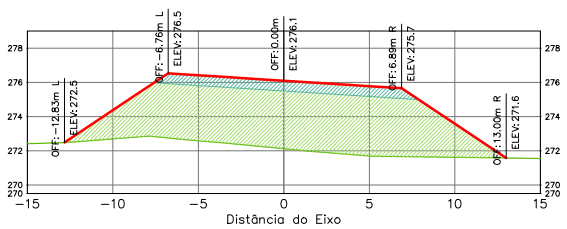

Terraplenagem Est. 4317+10.00	
Área de Corte	0.00
Área de Aterro	77.24

Greide: 276.167m
Terreno: 272.333m
Estaca: 4317+0.000

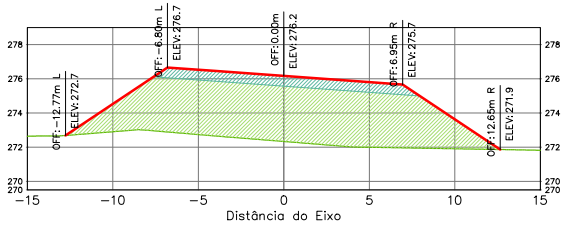

Terraplenagem Est. 4317+0.00	
Área de Corte	0.00
Área de Aterro	73.66

Greide: 276.040m
Terreno: 271.997m
Estaca: 4318+0.000

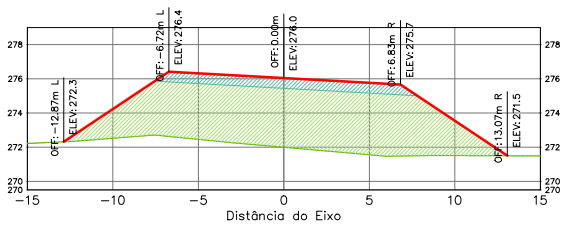

Terraplenagem Est. 4318+0.00	
Área de Corte	0.00
Área de Aterro	78.92

ÁREA DA SEÇÃO EM CORTE
ÁREA DA SEÇÃO CORPO DE ATERRO (100% PN)
ÁREA DA SEÇÃO CAMADA FINAL (100% PI)

TERRAPLENAGEM
TERRENO NATURAL

SPIN

Rodovia: MT-473
Trecho: Entr. MT-265 a Entr. MT-358
Sub-Trecho: Rio Gomalina (km 31,0) – Comunidade Matão (km 44,2) - Rio Santa Rosa (km 61,7)
Extensão: 30,61 km
Código do S.R.E.: 473EEMT0010 Lote: 02

FOLHA: SEC-

ASSUNTO: SEÇÕES TRANSVERSAIS

ESCALA 1:250

HASH: b23ee6f06dd11b1006f6c7605f6c2760:7524a0c2b72451411270b9d1d0c48508. Documento assinado digitalmente, validável em https://apps.sinfra.mt.gov.br/validar/4SHJFC-MFDH-2BDT. Assinado por BENEDITO ALEXANDRO DE OLIVEIRA BARA VIERA em 23/03/2026, juntado em 26/03/2026 15:36:30 por AMANDA ARAUJO

SINFRACAP202628048A

Autenticado com senha por AMANDA CRISTINA REZENDE ARAUJO - GESTOR PROJ ESPE IV / GSAOR - 27/03/2026 às 08:49:30.
Documento Nº: 35634257-3039 - consulta à autenticidade em https://www.sigadoc.mt.gov.br/sigaex/public/app/autenticar?n=35634257-3039

SIGA

Governo de Mato Grosso
1052
SINFRA

Greide: 275.990m
Terreno: 271.540m
Estaca: 4318+10.000

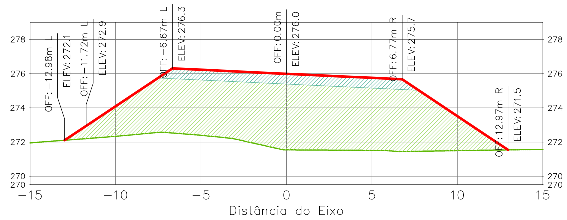

Terraplenagem Est. 4318+10.00	
Área de Corte	0.00
Área de Aterro	80.76

Greide: 275.890m
Terreno: 271.493m
Estaca: 4319+10.000

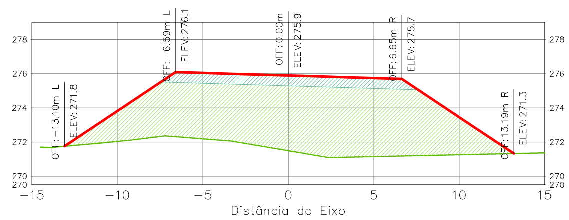

Terraplenagem Est. 4319+10.00	
Área de Corte	0.00
Área de Aterro	83.81

Greide: 275.940m
Terreno: 271.498m
Estaca: 4319+0.000

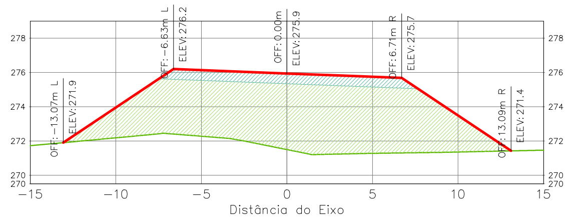

Terraplenagem Est. 4319+0.00	
Área de Corte	0.00
Área de Aterro	82.97

Greide: 275.840m
Terreno: 271.450m
Estaca: 4320+0.000

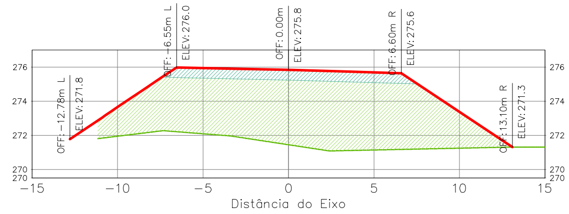

Terraplenagem Est. 4320+0.00	
Área de Corte	0.00
Área de Aterro	81.74

ÁREA DA SEÇÃO EM CORTE
ÁREA DA SEÇÃO CORPO DE ATERRO (100% PN)
ÁREA DA SEÇÃO CAMADA FINAL (100% PI)
TERRAPLENAGEM
TERRENO NATURAL

SPIN

Rodovia: MT-473
Trecho: Entr. MT-265 a Entr. MT-358
Sub-Trecho: Rio Gomalina (km 31,0) – Comunidade Matão (km 44,2) - Rio Santa Rosa (km 61,7)
Extensão: 30,61 km
Código do S.R.E.: 473EEMT0010 Lote: 02
ASSUNTO: SEÇÕES TRANSVERSAIS
FOLHA: SEC-
ESCALA 1:250

BARAVIERA em 23/03/2026. Juntado em 26/03/2026 15:36:30 por AMANDA ARAUJO.

SINFRACAP202628048A

Autenticado com senha por AMANDA CRISTINA REZENDE ARAUJO - GESTOR PROJ ESPE IV / GSAOR - 27/03/2026 às 08:49:30.
Documento Nº: 35634257-3039 - consulta à autenticidade em https://www.sigadoc.mt.gov.br/sigaex/public/app/autenticar?n=35634257-3039

SIGA

Governo de Mato Grosso
1053
SINFRA

Greide: 275.790m
Terreno: 271.440m
Estaca: 4320+10.000

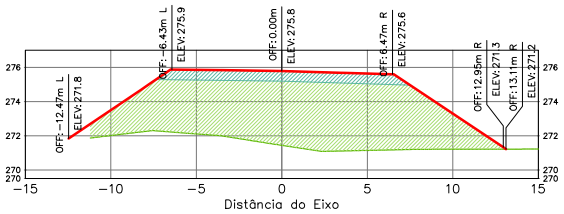

Terraplenagem Est. 4320+10.00	
Area de Corte	0.00
Area de Aterro	79.69

Greide: 275.640m
Terreno: 271.686m
Estaca: 4322+0.000

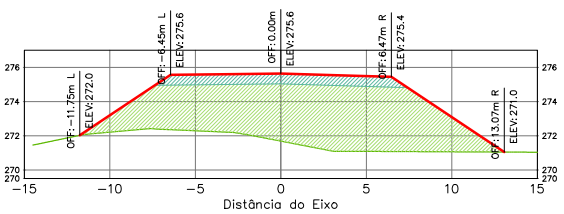

Terraplenagem Est. 4322+0.00	
Area de Corte	0.00
Area de Aterro	72.75

Greide: 275.740m
Terreno: 271.434m
Estaca: 4321+0.000

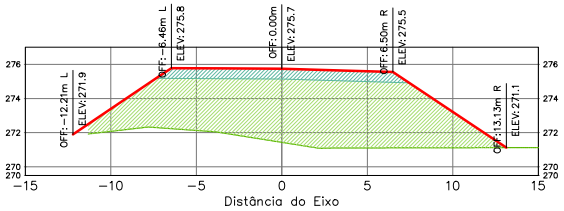

Terraplenagem Est. 4321+0.00	
Area de Corte	0.00
Area de Aterro	78.31

Greide: 275.540m
Terreno: 271.713m
Estaca: 4323+0.000

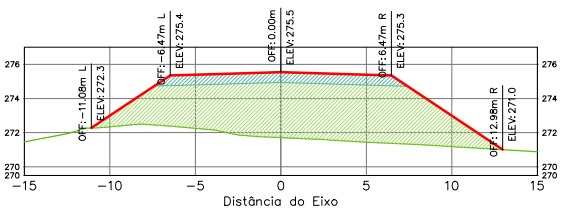

Terraplenagem Est. 4323+0.00	
Area de Corte	0.00
Area de Aterro	66.66

Greide: 275.711m
Terreno: 271.508m
Estaca: 4321+5.807

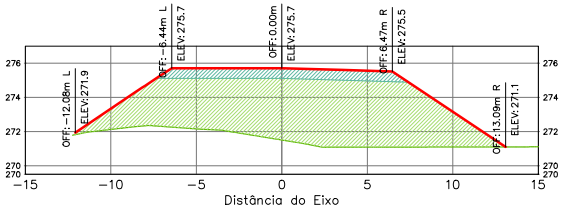

Terraplenagem Est. 4321+5.81	
Area de Corte	0.00
Area de Aterro	76.91

Greide: 275.476m
Terreno: 271.143m
Estaca: 4323+12.839

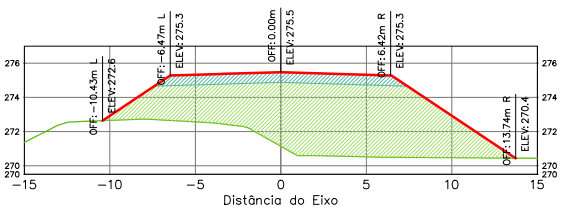

Terraplenagem Est. 4323+12.84	
Area de Corte	0.00
Area de Aterro	73.48

ÁREA DA SEÇÃO EM CORTE
ÁREA DA SEÇÃO CORPO DE ATERRO (100% PN)
ÁREA DA SEÇÃO CAMADA FINAL (100% PI)

TERRAPLENAGEM
TERRENO NATURAL

SPIN

Rodovia: MT-473
Trecho: Entr. MT-265 a Entr. MT-358
Sub-Trecho: Rio Gomalina (km 31,0) – Comunidade Matão (km 44,2) - Rio Santa Rosa (km 61,7)
Extensão: 30,61 km
Código do S.R.E.: 473EEMT0010 Lote: 02

FOLHA: SEC-

ASSUNTO: SEÇÕES TRANSVERSAIS

ESCALA: 1:250

HASH: b39ee60fcd11b1006f8c7605f6c7267524a0c2b7245141279bb61d0c48508. Documento assinado digitalmente, valide em https://assinatura.sefaz.mt.gov.br/validar/4SHJ-5FJC-MF2H-2BDT. Assinado por BENEDITO ALEXANDRO DE OLIVEIRA BARA VIERA em 23/03/2026, juntado em 26/03/2026 15:36:30 por AMANDA ARAUJO

SINFRACAP202628048A

Autenticado com senha por AMANDA CRISTINA REZENDE ARAUJO - GESTOR PROJ ESPE IV / GSAOR - 27/03/2026 às 08:49:30.
Documento Nº: 35634257-3039 - consulta à autenticidade em https://www.sigadoc.mt.gov.br/sigaex/public/app/autenticar?n=35634257-3039

SIGA

Governo de Mato Grosso
1054
SINFRA

Estaca: 4323+13.839
Greide: m
Terreno: 271.171m

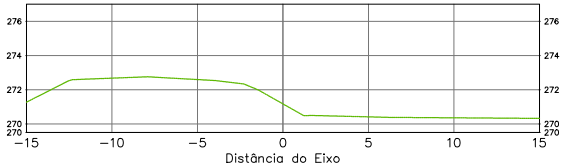

Terraplenagem Est. 4323+13.84	
Área de Corte	0.00
Área de Aterro	0.00

Estaca: 4324+12.239
Greide: m
Terreno: 270.968m

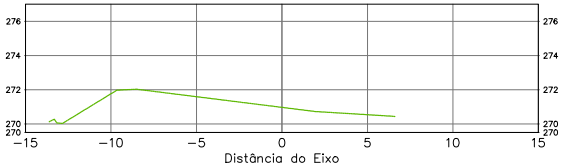

Terraplenagem Est. 4324+12.24	
Área de Corte	0.00
Área de Aterro	0.00

Estaca: 4324+0.000
Greide: m
Terreno: 269.659m

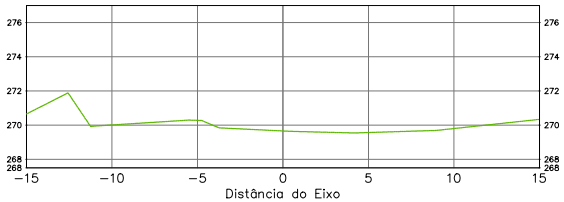

Terraplenagem Est. 4324+0.00	
Área de Corte	0.00
Área de Aterro	0.00

Estaca: 4324+13.239
Greide: 275.474m
Terreno: 271.086m

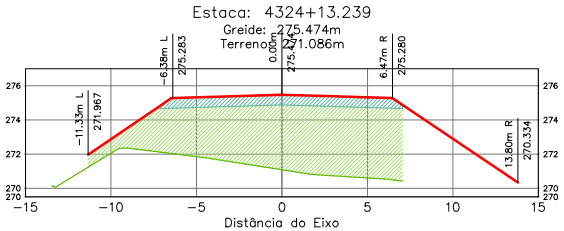

Terraplenagem Est. 4324+13.24	
Área de Corte	0.00
Área de Aterro	64.78

ÁREA DA SEÇÃO EM CORTE
ÁREA DA SEÇÃO CORPO DE ATERRO (100% PN)
ÁREA DA SEÇÃO CAMADA FINAL (100% PI)

TERRAPLENAGEM
TERRENO NATURAL

SPIN

Rodovia: MT-473
Trecho: Entr. MT-265 a Entr. MT-358
Sub-Trecho: Rio Gomalina (km 31,0) – Comunidade Matão (km 44,2) - Rio Santa Rosa (km 61,7)
Extensão: 30,61 km
Código do S.R.E.: 473EEMT0010 Lote: 02

ASSUNTO: SEÇÕES TRANSVERSAIS

FOLHA: SEC-

ESCALA: 1:250

HASH: b23ee60fcdd11b1006f6c7605f6c27f67524a0c7b2f45141729bb61d0c48508 - Documento assinado digitalmente, validável em https://apps.sinfra.mt.gov.br/validar/4/SH-SEJC-MFDH-2BDT. Assinado por BENEDITO ALEXANDRO DE OLIVEIRA BARAVIERA em 23/03/2026, juntado em 26/03/2026 15:36:30 por AMANDA ARAUJO.

SINFRACAP202628048A

Autenticado com senha por AMANDA CRISTINA REZENDE ARAUJO - GESTOR PROJ ESPE IV / GSAOR - 27/03/2026 às 08:49:30.
Documento Nº: 35634257-3039 - consulta à autenticidade em https://www.sigadoc.mt.gov.br/sigaex/public/app/autenticar?n=35634257-3039

SIGA

Governo de Mato Grosso
1055
SINFRA

Estaca: 4325+0.000
Greide: 275.440m
Terreno: 271.449m

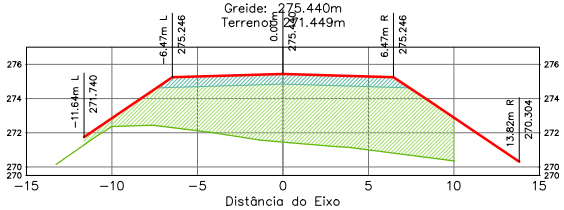

Terraplenagem Est. 4325+0.00	
Area de Corte	0.00
Area de Aterro	68.57

Estaca: 4326+0.000
Greide: 275.340m
Terreno: 270.625m

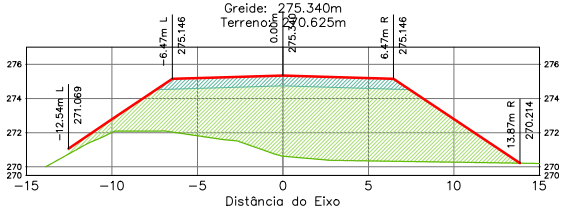

Terraplenagem Est. 4326+0.00	
Area de Corte	0.00
Area de Aterro	81.46

Estaca: 4327+0.000
Greide: 275.240m
Terreno: 271.037m

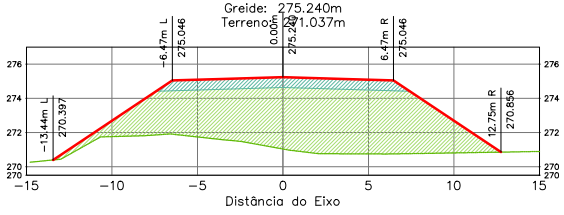

Terraplenagem Est. 4327+0.00	
Area de Corte	0.00
Area de Aterro	73.62

Estaca: 4328+0.000
Greide: 275.115m
Terreno: 271.535m

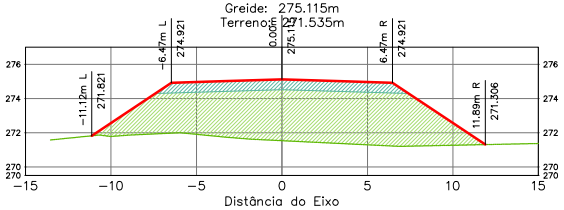

Terraplenagem Est. 4328+0.00	
Area de Corte	0.00
Area de Aterro	61.72

Estaca: 4329+0.000
Greide: 274.941m
Terreno: 272.022m

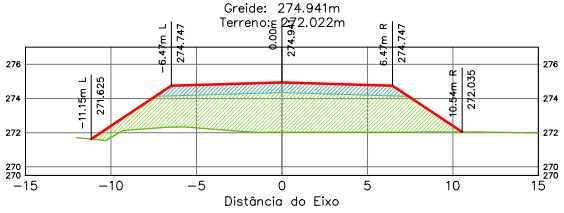

Terraplenagem Est. 4329+0.00	
Area de Corte	0.00
Area de Aterro	46.58

Estaca: 4330+0.000
Greide: 274.718m
Terreno: 272.192m

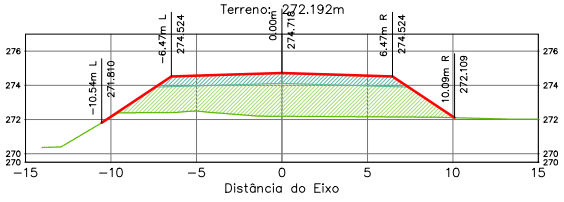

Terraplenagem Est. 4330+0.00	
Area de Corte	0.00
Area de Aterro	38.27

ÁREA DA SEÇÃO EM CORTE
ÁREA DA SEÇÃO CORPO DE ATERRO (100% PN)
ÁREA DA SEÇÃO CAMADA FINAL (100% PI)
TERRAPLENAGEM
TERRENO NATURAL

SPIN

Rodovia: MT-473
Trecho: Entr. MT-265 a Entr. MT-358
Sub-Trecho: Rio Gomalina (km 31,0) – Comunidade Matão (km 44,2) - Rio Santa Rosa (km 61,7)
Extensão: 30,61 km
Código do S.R.E.: 473EEMT0010 Lote: 02

FOLHA: SEC-

ASSUNTO: SEÇÕES TRANSVERSAIS

ESCALA: 1:250

Assinado por BENEDITO ALEXANDRO DE OLIVEIRA BARA VIERA em 23/03/2026, juntado em 26/03/2026 15:36:30 por AMANDA ARAUJO.
Documento assinado digitalmente, validável em https://apps.sigadoc.mt.gov.br/sigaex/public/app/conferir com a senha 0ef8ee6f0ed11e1009f8c7f0f0f5f8c7.
SINFRACAP202628048A

Autenticado com senha por AMANDA CRISTINA REZENDE ARAUJO - GESTOR PROJ ESPE IV / GSAOR - 27/03/2026 às 08:49:30.
Documento Nº: 35634257-3039 - consulta à autenticidade em https://www.sigadoc.mt.gov.br/sigaex/public/app/autenticar?n=35634257-3039

SIGA

Governo de Mato Grosso
1056
SINFRA

Estaca: 4331+0.000
Greide: 274.445m
Terreno: 272.107m

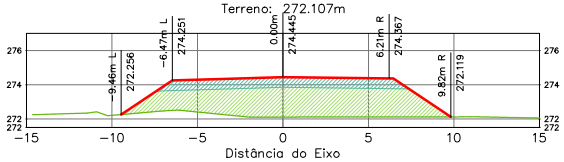

Terraplenagem Est. 4331+0.00	
Área de Corte	0.00
Área de Aterro	34.69

Estaca: 4332+10.000
Greide: 274.073m
Terreno: 272.052m

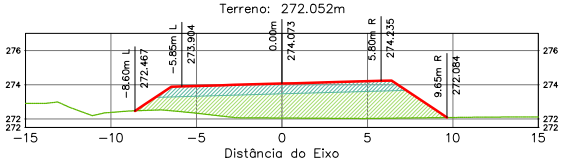

Terraplenagem Est. 4332+10.00	
Área de Corte	0.00
Área de Aterro	30.21

Estaca: 4332+0.000
Greide: 274.180m
Terreno: 272.159m

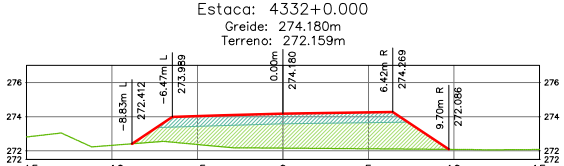

Terraplenagem Est. 4332+0.00	
Área de Corte	0.00
Área de Aterro	30.40

Estaca: 4333+0.000
Greide: 273.982m
Terreno: 272.022m

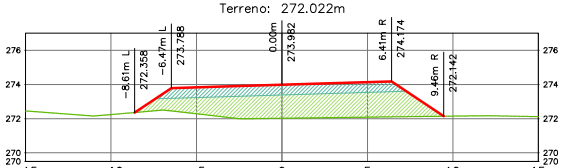

Terraplenagem Est. 4333+0.00	
Área de Corte	0.00
Área de Aterro	28.70

Estaca: 4332+4.203
Greide: 274.133m
Terreno: 272.119m

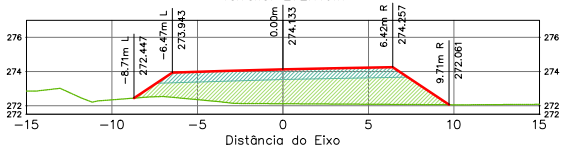

Terraplenagem Est. 4332+4.20	
Área de Corte	0.00
Área de Aterro	30.23

Estaca: 4333+10.000
Greide: 273.917m
Terreno: 272.046m

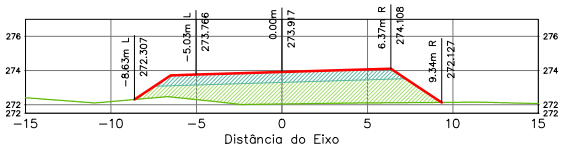

Terraplenagem Est. 4333+10.00	
Área de Corte	0.00
Área de Aterro	27.30

ÁREA DA SEÇÃO EM CORTE
ÁREA DA SEÇÃO CORPO DE ATERRO (100% PN)
ÁREA DA SEÇÃO CAMADA FINAL (100% PI)
TERRAPLENAGEM
TERRENO NATURAL

SPIN

Rodovia: MT-473
Trecho: Entr. MT-265 a Entr. MT-358
Sub-Trecho: Rio Gomalina (km 31,0) – Comunidade Matão (km 44,2) - Rio Santa Rosa (km 61,7)
Extensão: 30,61 km
Código do S.R.E.: 473EEMT0010 Lote: 02

FOLHA: SEC-

ASSUNTO: SEÇÕES TRANSVERSAIS

ESCALA: 1:250

Assinado por: BENEDITO ALEXANDRO DE OLIVEIRA BARA VIERA em 23/03/2026, juntado em 26/03/2026 15:36:30 por AMANDA ARAUJO
Documento assinado digitalmente, validável em https://apps.sigadoc.mt.gov.br/sigaex/public/app/autenticar?n=35634257-3039
SINFRACAP202628048A

Autenticado com senha por AMANDA CRISTINA REZENDE ARAUJO - GESTOR PROJ ESPE IV / GSAOR - 27/03/2026 às 08:49:30.
Documento Nº: 35634257-3039 - consulta à autenticidade em https://www.sigadoc.mt.gov.br/sigaex/public/app/autenticar?n=35634257-3039

SIGA

Governo de Mato Grosso
1057
SINFRA

Estaca: 4334+0.000
Greide: 273.849m
Terreno: 272.057m

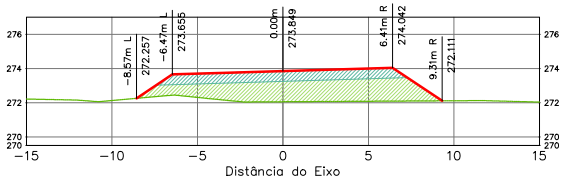

Terraplenagem Est. 4334+0.00	
Área de Corte	0.00
Área de Aterro	26.26

Estaca: 4335+10.000
Greide: 273.775m
Terreno: 272.044m

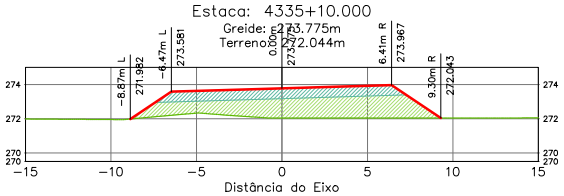

Terraplenagem Est. 4335+10.00	
Área de Corte	0.00
Área de Aterro	25.77

Estaca: 4334+10.000
Greide: 273.818m
Terreno: 272.096m

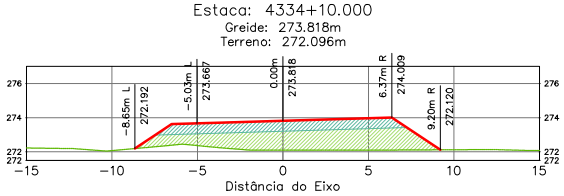

Terraplenagem Est. 4334+10.00	
Área de Corte	0.00
Área de Aterro	25.29

Estaca: 4336+0.000
Greide: 273.775m
Terreno: 271.949m

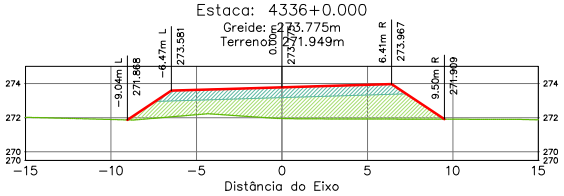

Terraplenagem Est. 4336+0.00	
Área de Corte	0.00
Área de Aterro	27.84

Estaca: 4335+0.000
Greide: 273.783m
Terreno: 272.133m

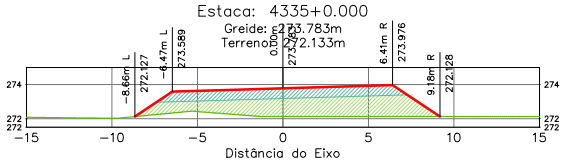

Terraplenagem Est. 4335+0.00	
Área de Corte	0.00
Área de Aterro	24.27

Estaca: 4336+10.000
Greide: 273.776m
Terreno: 271.890m

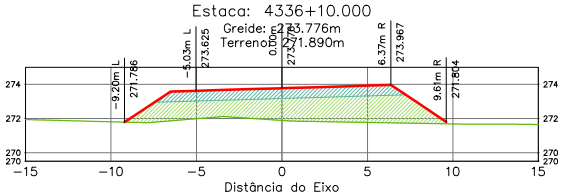

Terraplenagem Est. 4336+10.00	
Área de Corte	0.00
Área de Aterro	30.24

ÁREA DA SEÇÃO EM CORTE
ÁREA DA SEÇÃO CORPO DE ATERRO (100% PN)
ÁREA DA SEÇÃO CAMADA FINAL (100% PI)
TERRAPLENAGEM
TERRENO NATURAL

SPIN

Rodovia: MT-473
Trecho: Entr. MT-265 a Entr. MT-358
Sub-Trecho: Rio Gomalina (km 31,0) – Comunidade Matão (km 44,2) - Rio Santa Rosa (km 61,7)
Extensão: 30,61 km
Código do S.R.E.: 473EEMT0010 Lote: 02

FOLHA: SEC-

ASSUNTO: SEÇÕES TRANSVERSAIS

ESCALA 1:250

HASH: b2be6f0fcd11b1006f6c7f0f5f6c7760:1524a0c2b7284514127bbb61d0c48508. Documento assinado digitalmente, valide em https://apps.sinfra.mt.gov.br/public/validar/4/SH-SEEC-MEDH-2807. Assinado por BENEDITO ALEXANDRO DE OLIVEIRA BARA VIERA em 23/03/2026, juntado em 26/03/2026 15:36:30 por AMANDA ARAUJO.

SINFRACAP202628048A

Autenticado com senha por AMANDA CRISTINA REZENDE ARAUJO - GESTOR PROJ ESPE IV / GSAOR - 27/03/2026 às 08:49:30.
Documento Nº: 35634257-3039 - consulta à autenticidade em https://www.sigadoc.mt.gov.br/sigaex/public/app/autenticar?n=35634257-3039

SIGA

Governo de Mato Grosso
1058
SINFRA

Estaca: 4337+0.000
Greide: 273.775m
Terreno: 271.862m

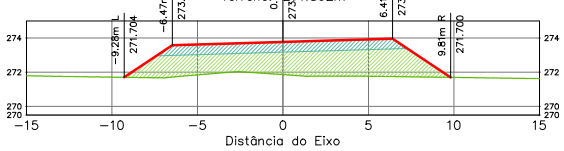

Terraplenagem Est. 4337+0.00	
Area de Corte	0.00
Area de Aterro	31.32

Estaca: 4338+10.000
Greide: 273.776m
Terreno: 271.943m

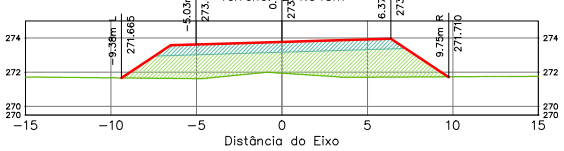

Terraplenagem Est. 4338+10.00	
Area de Corte	0.00
Area de Aterro	32.23

Estaca: 4337+10.000
Greide: 273.776m
Terreno: 271.859m

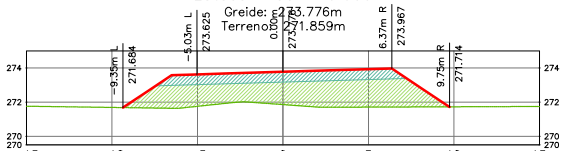

Terraplenagem Est. 4337+10.00	
Area de Corte	0.00
Area de Aterro	31.97

Estaca: 4339+0.000
Greide: 273.775m
Terreno: 271.984m

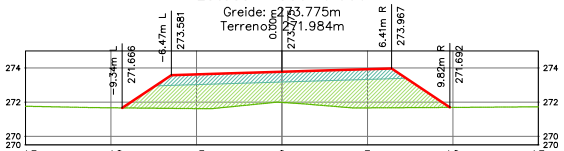

Terraplenagem Est. 4339+0.00	
Area de Corte	0.00
Area de Aterro	32.61

Estaca: 4338+0.000
Greide: 273.775m
Terreno: 271.889m

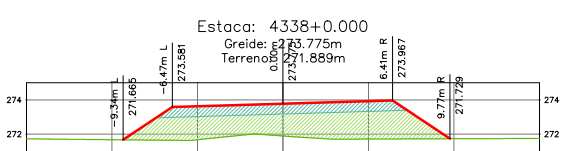

Terraplenagem Est. 4338+0.00	
Area de Corte	0.00
Area de Aterro	32.20

Estaca: 4339+10.000
Greide: 273.776m
Terreno: 271.970m

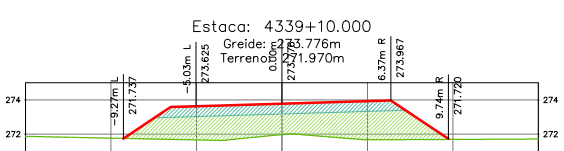

Terraplenagem Est. 4339+10.00	
Area de Corte	0.00
Area de Aterro	32.28

ÁREA DA SEÇÃO EM CORTE
ÁREA DA SEÇÃO CORPO DE ATERRO (100% PN)
ÁREA DA SEÇÃO CAMADA FINAL (100% PI)

TERRAPLENAGEM
TERRENO NATURAL

SPIN

Rodovia: MT-473
Trecho: Entr. MT-265 a Entr. MT-358
Sub-Trecho: Rio Gomalina (km 31,0) – Comunidade Matão (km 44,2) - Rio Santa Rosa (km 61,7)
Extensão: 30,61 km
Código do S.R.E.: 473EEMT0010 Lote: 02

FOLHA: SEC-

ASSUNTO: SEÇÕES TRANSVERSAIS

ESCALA 1:250

Este documento é cópia do original, assinado digitalmente por BARA VIERA e AMANDA ARAUJO
Acesse em https://pje.tjpa.jus.br/pje/Processo/ConsultaProcesso/Detalhe/listView.seam?x=26032715241120000000000000000 Assinado por BENEDITO ALEXANDRO DE OLIVEIRA
HASH: b2ae6f0fcd11b1b0f8f8c3760f7f524a0c2b7245141129ab61d0c48508
BARA VIERA em 23/03/2026, Juntado em 26/03/2026 15:36:30 por AMANDA ARAUJO

SINFRACAP202628048A

Autenticado com senha por AMANDA CRISTINA REZENDE ARAUJO - GESTOR PROJ ESPE IV / GSAOR - 27/03/2026 às 08:49:30.
Documento Nº: 35634257-3039 - consulta à autenticidade em https://www.sigadoc.mt.gov.br/sigaex/public/app/autenticar?n=35634257-3039

SIGA

Governo de Mato Grosso
1059
SINFRA

Estaca: 4340+0.000
Greide: 273.775m
Terreno: 271.912m

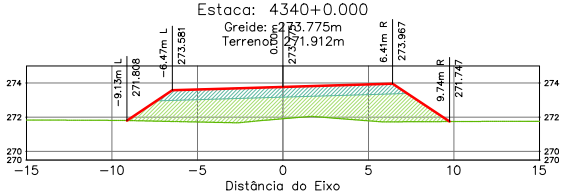

Terraplenagem Est. 4340+0.00	
Area de Corte	0.00
Area de Aterro	31.28

Estaca: 4341+10.000
Greide: 273.776m
Terreno: 271.783m

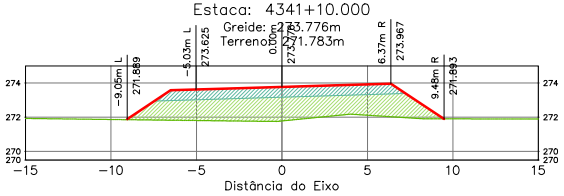

Terraplenagem Est. 4341+10.00	
Area de Corte	0.00
Area de Aterro	29.37

Estaca: 4340+10.000
Greide: 273.776m
Terreno: 271.860m

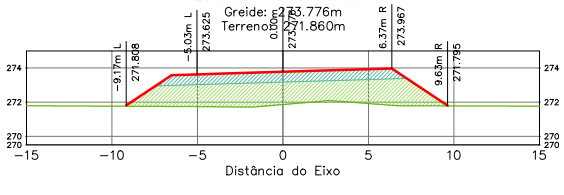

Terraplenagem Est. 4340+10.00	
Area de Corte	0.00
Area de Aterro	30.78

Estaca: 4342+0.000
Greide: 273.775m
Terreno: 271.820m

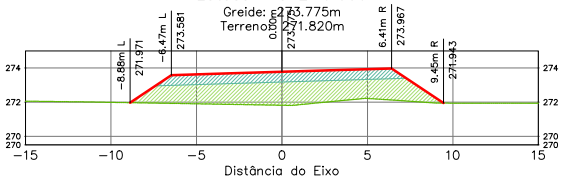

Terraplenagem Est. 4342+0.00	
Area de Corte	0.00
Area de Aterro	28.24

Estaca: 4341+0.000
Greide: 273.775m
Terreno: 271.823m

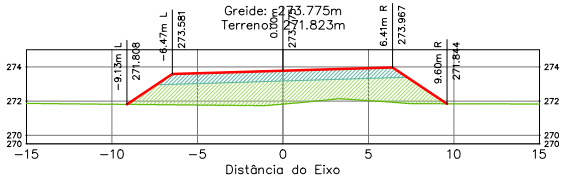

Terraplenagem Est. 4341+0.00	
Area de Corte	0.00
Area de Aterro	30.06

Estaca: 4342+9.232
Greide: 273.775m
Terreno: 271.895m

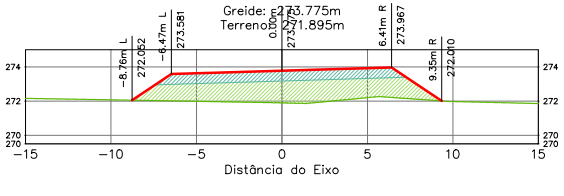

Terraplenagem Est. 4342+9.23	
Area de Corte	0.00
Area de Aterro	27.25

ÁREA DA SEÇÃO EM CORTE
ÁREA DA SEÇÃO CORPO DE ATERRO (100% PN)
ÁREA DA SEÇÃO CAMADA FINAL (100% PI)
TERRAPLENAGEM
TERRENO NATURAL

SPIN

Rodovia: MT-473
Trecho: Entr. MT-265 a Entr. MT-358
Sub-Trecho: Rio Gomalina (km 31,0) – Comunidade Matão (km 44,2) - Rio Santa Rosa (km 61,7)
Extensão: 30,61 km
Código do S.R.E.: 473EEMT0010 Lote: 02

FOLHA: SEC-

ASSUNTO: SEÇÕES TRANSVERSAIS

ESCALA 1:250

Este documento é cópia do original, assinado digitalmente por BARA VIERA e AMANDA ARAUJO
Acesse em https://pesquisa.sigadoc.mt.gov.br/pesquisa.action?n=202628048 e informe o código 202628048 e o código verificador 4A5H5EJC
Assinado por BENEDITO ALEXANDRO DE OLIVEIRA em 26/03/2026 15:36:30 por AMANDA ARAUJO

SINFRACAP202628048A

Autenticado com senha por AMANDA CRISTINA REZENDE ARAUJO - GESTOR PROJ ESPE IV / GSAOR - 27/03/2026 às 08:49:30.
Documento Nº: 35634257-3039 - consulta à autenticidade em https://www.sigadoc.mt.gov.br/sigaex/public/app/autenticar?n=35634257-3039

SIGA

Governo de Mato Grosso
1060
SINFRA

Estaca: 4342+10.000
Greide: 273.775m
Terreno: 271.899m

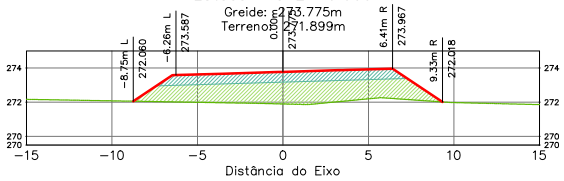

Terraplenagem Est. 4342+10.00	
Área de Corte	0.00
Área de Aterro	27.14

Estaca: 4344+0.000
Greide: 273.775m
Terreno: 272.107m

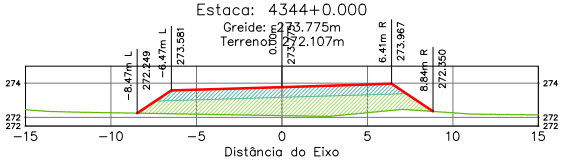

Terraplenagem Est. 4344+0.00	
Área de Corte	0.00
Área de Aterro	23.86

Estaca: 4343+0.000
Greide: 273.775m
Terreno: 271.961m

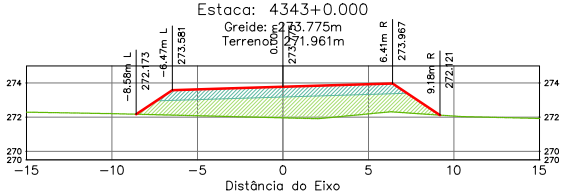

Terraplenagem Est. 4343+0.00	
Área de Corte	0.00
Área de Aterro	26.04

Estaca: 4344+10.000
Greide: 273.776m
Terreno: 272.241m

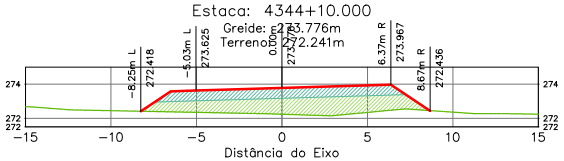

Terraplenagem Est. 4344+10.00	
Área de Corte	0.00
Área de Aterro	21.79

Estaca: 4343+10.000
Greide: 273.776m
Terreno: 272.018m

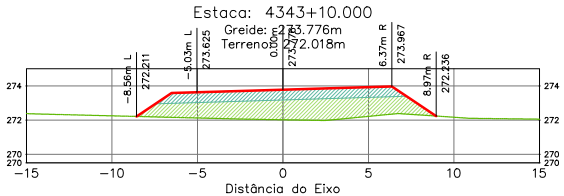

Terraplenagem Est. 4343+10.00	
Área de Corte	0.00
Área de Aterro	25.17

Estaca: 4345+0.000
Greide: 273.775m
Terreno: 272.329m

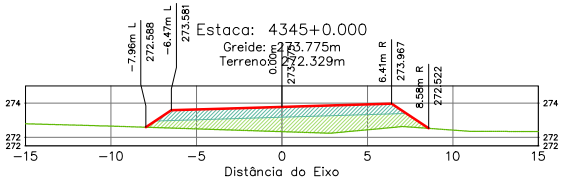

Terraplenagem Est. 4345+0.00	
Área de Corte	0.00
Área de Aterro	20.01

ÁREA DA SEÇÃO EM CORTE
ÁREA DA SEÇÃO CORPO DE ATERRO (100% PN)
ÁREA DA SEÇÃO CAMADA FINAL (100% PI)
TERRAPLENAGEM
TERRENO NATURAL

SPIN

Rodovia: MT-473
Trecho: Entr. MT-265 a Entr. MT-358
Sub-Trecho: Rio Gomalina (km 31,0) – Comunidade Matão (km 44,2) - Rio Santa Rosa (km 61,7)
Extensão: 30,61 km
Código do S.R.E.: 473EEMT0010 Lote: 02

FOLHA: SEC-

ASSUNTO: SEÇÕES TRANSVERSAIS

ESCALA 1:250

Assinado por BENEDITO ALEXANDRE DE OLIVEIRA:...
Documento assinado digitalmente, valido em https://apps.sigadoc.mt.gov.br/sigaex/app/validar/ASH-SEC-MEDH-2801. Assinado por BENEDITO ALEXANDRE DE OLIVEIRA:...
HASH: b3ee60fcd11b1006f8c7605f6c7760752f4a0c2b72451417b2bb61d0c48508. Documento assinado digitalmente, valido em https://apps.sigadoc.mt.gov.br/sigaex/app/validar/ASH-SEC-MEDH-2801. Assinado por BARA VIERA em 23/03/2026, Juntado em 26/03/2026 15:36:30 por AMANDA ARAUJO

SINFRACAP202628048A

Autenticado com senha por AMANDA CRISTINA REZENDE ARAUJO - GESTOR PROJ ESPE IV / GSAOR - 27/03/2026 às 08:49:30.
Documento Nº: 35634257-3039 - consulta à autenticidade em https://www.sigadoc.mt.gov.br/sigaex/public/app/autenticar?n=35634257-3039

SIGA

Governo de Mato Grosso
1061
SINFRA

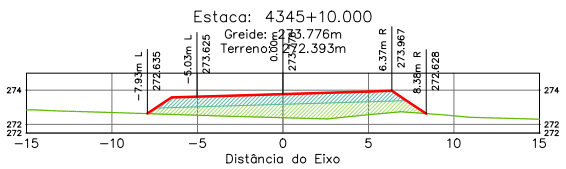

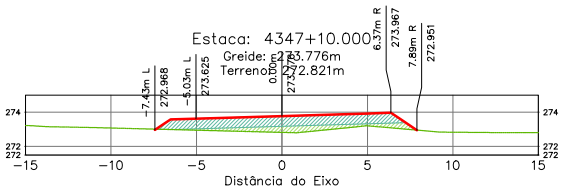

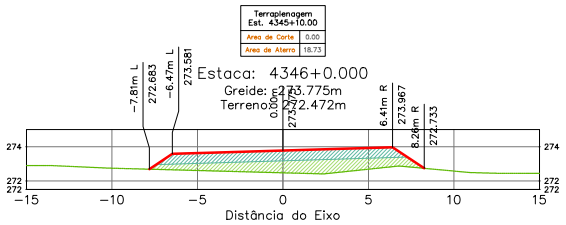

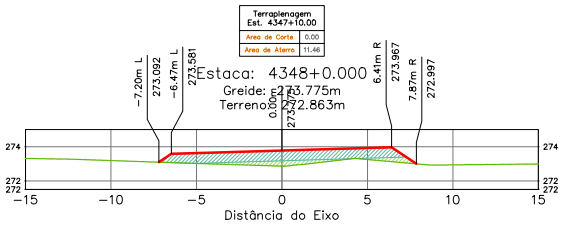

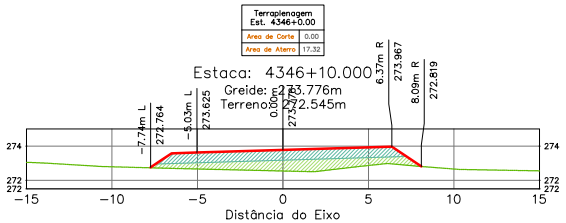

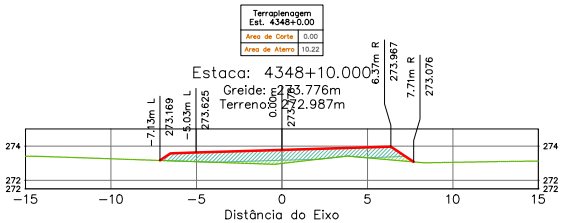

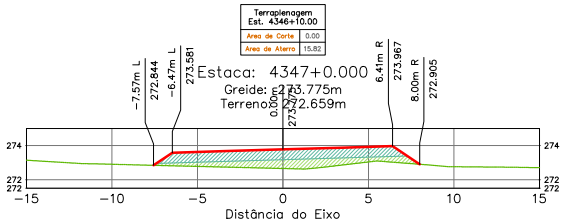

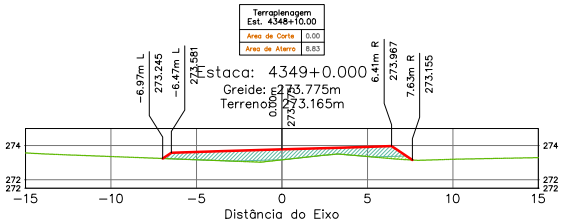

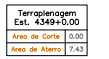

ÁREA DA SEÇÃO EM CORTE

ÁREA DA SEÇÃO CORPO DE ATERRO (100% PN)

ÁREA DA SEÇÃO CAMADA FINAL (100% PI)

TERRAPLENAGEM

TERRENO NATURAL

SPIN

Rodovia: MT-473
Trecho: Entr. MT-265 a Entr. MT-358
Sub-Trecho: Rio Gomalina (km 31,0) – Comunidade Matão (km 44,2) - Rio Santa Rosa (km 61,7)
Extensão: 30,61 km
Código do S.R.E.: 473EEMT0010 Lote: 02

FOLHA: SEC-

ASSUNTO: SEÇÕES TRANSVERSAIS

ESCALA 1:250

HASH: b33ee6f06dd11b1006f6c7605f6c7760:7524a0c1b7284514172bbb61d0c48508. Documento assinado digitalmente, validável em https://apps.sinfra.mt.gov.br/validador/4JSHJ5EJC-MFDH-ZBDT. Assinado por BENEDITO ALEXANDRO DE OLIVEIRA BARA VIERA em 23/03/2026. Juntado em 26/03/2026 15:36:30 por AMANDA ARAUJO

SINFRACAP202628048A

Autenticado com senha por AMANDA CRISTINA REZENDE ARAUJO - GESTOR PROJ ESPE IV / GSAOR - 27/03/2026 às 08:49:30.
Documento Nº: 35634257-3039 - consulta à autenticidade em https://www.sigadoc.mt.gov.br/sigaex/public/app/autenticar?n=35634257-3039

SIGA

Governo de Mato Grosso
1062
SINFRA

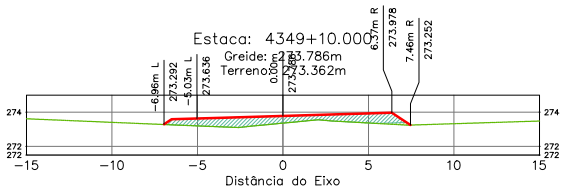

Terraplenagem Est. 4349+10.00	
Área de Corte	0.00
Área de Aterro	6.47

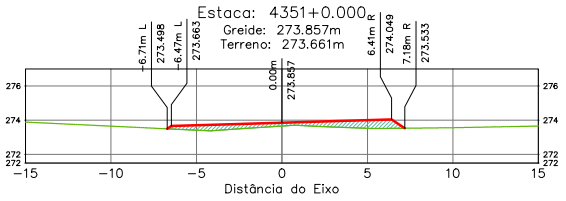

Terraplenagem Est. 4351+0.00	
Área de Corte	0.00
Área de Aterro	4.23

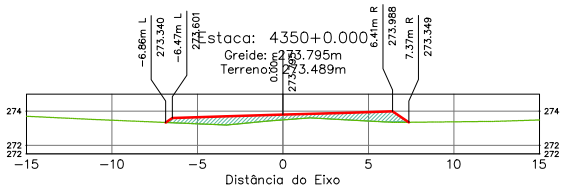

Terraplenagem Est. 4350+0.00	
Área de Corte	0.00
Área de Aterro	5.48

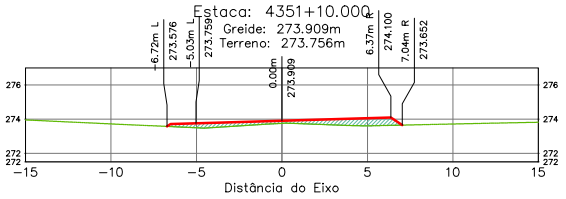

Terraplenagem Est. 4351+10.00	
Área de Corte	0.00
Área de Aterro	3.73

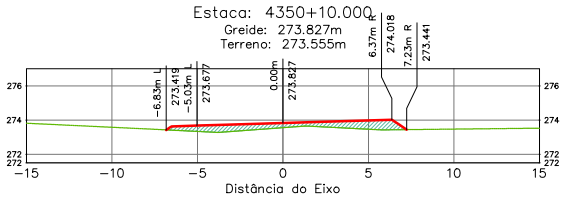

Terraplenagem Est. 4350+10.00	
Área de Corte	0.00
Área de Aterro	4.94

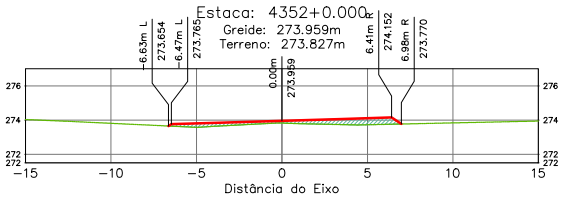

Terraplenagem Est. 4352+0.00	
Área de Corte	0.00
Área de Aterro	3.16

ÁREA DA SEÇÃO EM CORTE
ÁREA DA SEÇÃO CORPO DE ATERRO (100% PN)
ÁREA DA SEÇÃO CAMADA FINAL (100% PI)
TERRAPLENAGEM
TERRENO NATURAL

SPIN

Rodovia: MT-473
Trecho: Entr. MT-265 a Entr. MT-358
Sub-Trecho: Rio Gomalina (km 31,0) – Comunidade Matão (km 44,2) - Rio Santa Rosa (km 61,7)
Extensão: 30,61 km
Código do S.R.E.: 473EEMT0010 Lote: 02

FOLHA: SEC-

ASSUNTO: SEÇÕES TRANSVERSAIS

ESCALA 1:250

Este documento é cópia do original, assinado digitalmente por BARA VIERA e AMANDA ARAUJO
Acesse em https://pen.mt.gov.br/documentos/verificar com o código 4SHJ-5FJC-MFDH-2BDT

SINFRACAP202628048A

Autenticado com senha por AMANDA CRISTINA REZENDE ARAUJO - GESTOR PROJ ESPE IV / GSAOR - 27/03/2026 às 08:49:30.
Documento Nº: 35634257-3039 - consulta à autenticidade em https://www.sigadoc.mt.gov.br/sigaex/public/app/autenticar?n=35634257-3039

SIGA

Governo de Mato Grosso
1063
SINFRA

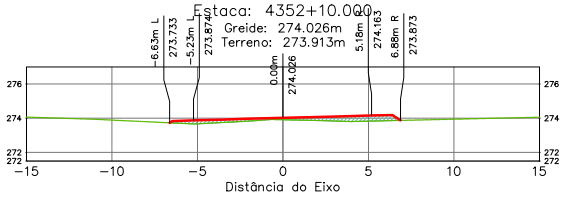

Terraplenagem Est. 4352+10.00	
Área de Corte	0,00
Área de Aterro	2,68

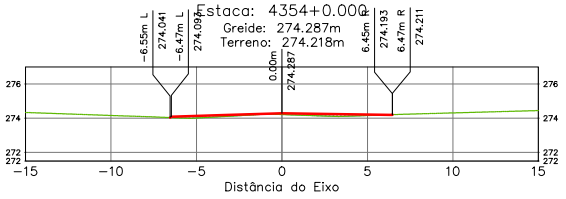

Terraplenagem Est. 4354+0.00	
Área de Corte	0,00
Área de Aterro	1,00

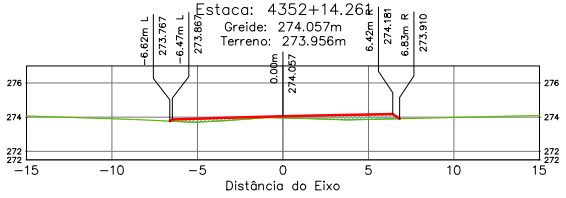

Terraplenagem Est. 4352+14.26	
Área de Corte	0,00
Área de Aterro	2,41

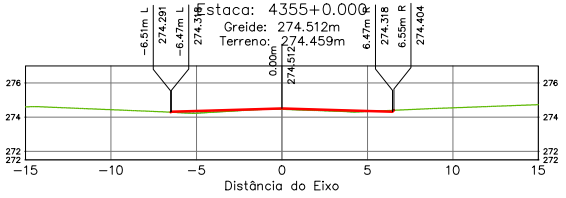

Terraplenagem Est. 4355+0.00	
Área de Corte	0,05
Área de Aterro	0,75

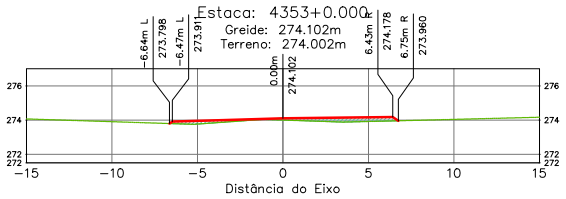

Terraplenagem Est. 4353+0.00	
Área de Corte	0,00
Área de Aterro	2,11

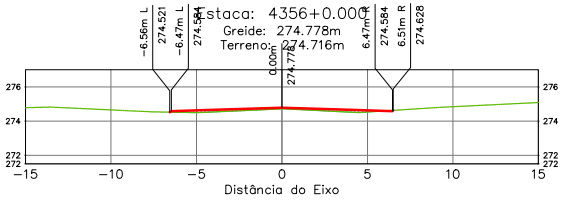

Terraplenagem Est. 4356+0.00	
Área de Corte	0,01
Área de Aterro	1,22

ÁREA DA SEÇÃO EM CORTE
ÁREA DA SEÇÃO CORPO DE ATERRO (100% PN)
ÁREA DA SEÇÃO CAMADA FINAL (100% PI)

TERRAPLENAGEM
TERRENO NATURAL

SPIN

Rodovia: MT-473
Trecho: Entr. MT-265 a Entr. MT-358
Sub-Trecho: Rio Gomalina (km 31,0) – Comunidade Matão (km 44,2) - Rio Santa Rosa (km 61,7)
Extensão: 30,61 km
Código do S.R.E.: 473EEMT0010 Lote: 02

ASSUNTO: SEÇÕES TRANSVERSAIS

FOLHA: SEC-

ESCALA 1:250

HASH: b2be6f0fcd11b1006f6376f0f5f8c2760752f4a0c2b2f45141270bb61d0c4d5f08. Documento assinado digitalmente, validar em https://apps.mt.gov.br/sigaex/app/validar/4/SH-SEC-MEDH-2801. Assinado por BENEDITO ALEXANDRO DE OLIVEIRA BARAVIERA em 23/03/2026. Juntado em 26/03/2026 15:36:30 por AMANDA ARAUJO.

SINFRACAP202628048A

Autenticado com senha por AMANDA CRISTINA REZENDE ARAUJO - GESTOR PROJ ESPE IV / GSAOR - 27/03/2026 às 08:49:30.
Documento Nº: 35634257-3039 - consulta à autenticidade em https://www.sigadoc.mt.gov.br/sigaex/public/app/autenticar?n=35634257-3039

SIGA

Governo de Mato Grosso
1064
SINFRA

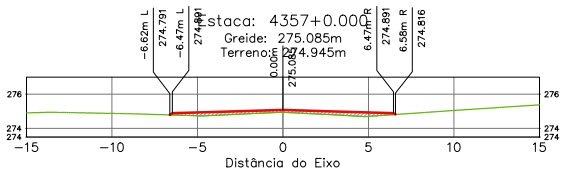

Terraplenagem Est. 4357+0.00	
Área de Corte	0.00
Área de Aterro	2.28

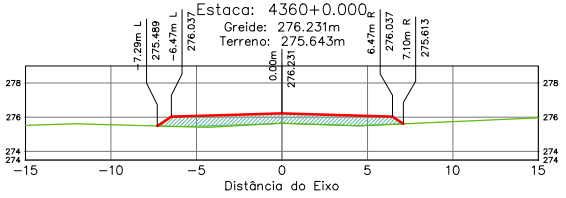

Terraplenagem Est. 4360+0.00	
Área de Corte	0.00
Área de Aterro	8.18

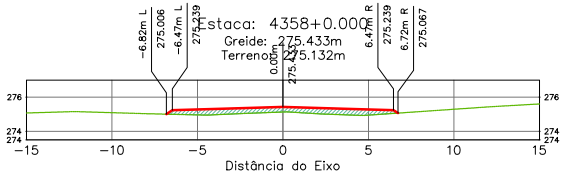

Terraplenagem Est. 4358+0.00	
Área de Corte	0.00
Área de Aterro	4.16

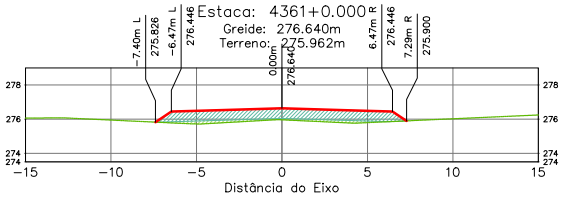

Terraplenagem Est. 4361+0.00	
Área de Corte	0.00
Área de Aterro	9.72

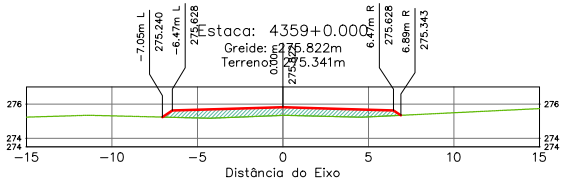

Terraplenagem Est. 4359+0.00	
Área de Corte	0.00
Área de Aterro	6.17

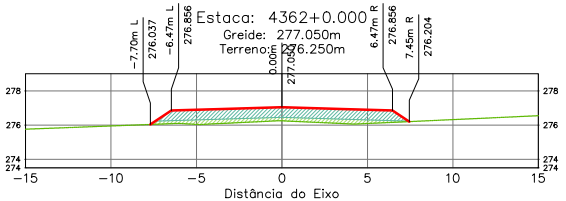

Terraplenagem Est. 4362+0.00	
Área de Corte	0.00
Área de Aterro	11.41

ÁREA DA SEÇÃO EM CORTE

ÁREA DA SEÇÃO CORPO DE ATERRO (100% PN)

ÁREA DA SEÇÃO CAMADA FINAL (100% PI)

TERRAPLENAGEM

TERRENO NATURAL

SPIN

Rodovia: MT-473
Trecho: Entr. MT-265 a Entr. MT-358
Sub-Trecho: Rio Gomalina (km 31,0) – Comunidade Matão (km 44,2) - Rio Santa Rosa (km 61,7)
Extensão: 30,61 km
Código do S.R.E.: 473EEMT0010 Lote: 02

FOLHA: SEC-

ASSUNTO: SEÇÕES TRANSVERSAIS

ESCALA 1:250

HASH: b2be6f0fcd11b1006f6c7f6f0f5f8c27f67524a0c2b72f45141270bfd1d0c48508. Documento assinado digitalmente, validável em https://assinaturas.serpro.gov.br/#/validador/4SHJ-5FJC-MFDH-ZBDT. Assinado por BENEDITO ALEXANDRO DE OLIVEIRA BARAVIERA em 23/03/2026, juntado em 26/03/2026 15:36:30 por AMANDA ARAUJO.

SINFRACAP202628048A

Autenticado com senha por AMANDA CRISTINA REZENDE ARAUJO - GESTOR PROJ ESPE IV / GSAOR - 27/03/2026 às 08:49:30.
Documento Nº: 35634257-3039 - consulta à autenticidade em https://www.sigadoc.mt.gov.br/sigaex/public/app/autenticar?n=35634257-3039

SIGA

Governo de Mato Grosso
1065
SINFRA

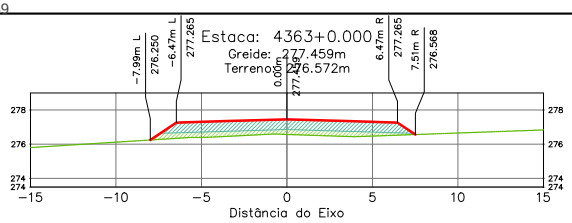

Terraplenagem Est. 4363+0.00	
Área de Corte	0.00
Área de Aterro	12.38

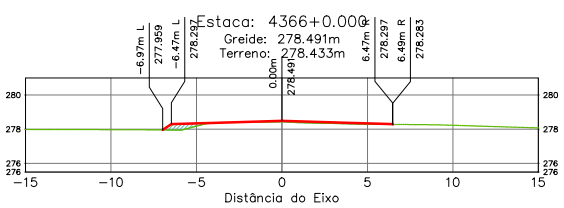

Terraplenagem Est. 4366+0.00	
Área de Corte	0.00
Área de Aterro	1.04

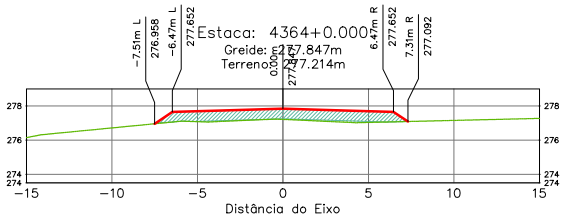

Terraplenagem Est. 4364+0.00	
Área de Corte	0.00
Área de Aterro	8.78

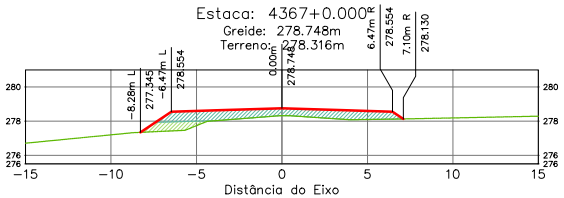

Terraplenagem Est. 4367+0.00	
Área de Corte	0.00
Área de Aterro	8.58

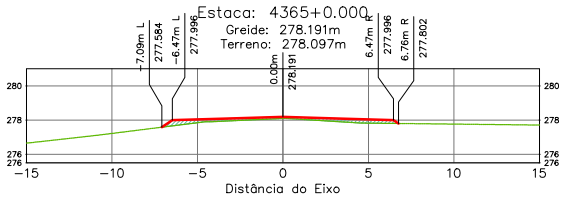

Terraplenagem Est. 4365+0.00	
Área de Corte	0.00
Área de Aterro	2.29

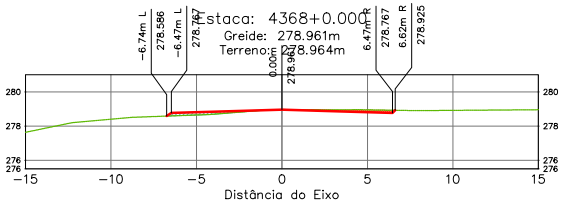

Terraplenagem Est. 4368+0.00	
Área de Corte	0.59
Área de Aterro	0.64

ÁREA DA SEÇÃO EM CORTE
ÁREA DA SEÇÃO CORPO DE ATERRO (100% PN)
ÁREA DA SEÇÃO CAMADA FINAL (100% PI)
TERRAPLENAGEM
TERRENO NATURAL

SPIN

Rodovia: MT-473
Trecho: Entr. MT-265 a Entr. MT-358
Sub-Trecho: Rio Gomalina (km 31,0) – Comunidade Matão (km 44,2) - Rio Santa Rosa (km 61,7)
Extensão: 30,61 km
Código do S.R.E.: 473EEMT0010 Lote: 02

FOLHA: SEC-

ASSUNTO: SEÇÕES TRANSVERSAIS

ESCALA: 1:250

HASH: b2be6f0fcd11b1006f8c7605f8c7767524a0c1b72451417b9d61d0c48508. Documento assinado digitalmente, validar em https://assinador.pscs.serpro.gov.br/validar/ASH/5FJC-MFDH-7BDT. Assinado por BENEDITO ALEXANDRO DE OLIVEIRA BARA VIERA em 23/03/2026, juntado em 26/03/2026 15:36:30 por AMANDA ARAUJO.

SINFRACAP202628048A

Autenticado com senha por AMANDA CRISTINA REZENDE ARAUJO - GESTOR PROJ ESPE IV / GSAOR - 27/03/2026 às 08:49:30.
Documento Nº: 35634257-3039 - consulta à autenticidade em https://www.sigadoc.mt.gov.br/sigaex/public/app/autenticar?n=35634257-3039

SIGA

Governo de Mato Grosso
1066
SINFRA

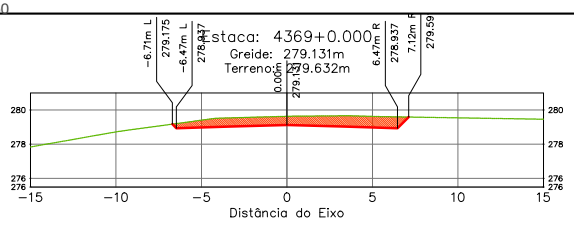

Terraplenagem Est. 4369+0.00	
Área de Corte	7.20
Área de Aterro	0.00

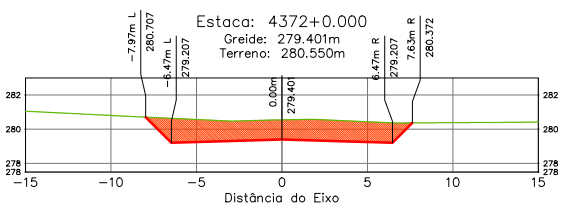

Terraplenagem Est. 4372+0.00	
Área de Corte	17.47
Área de Aterro	0.00

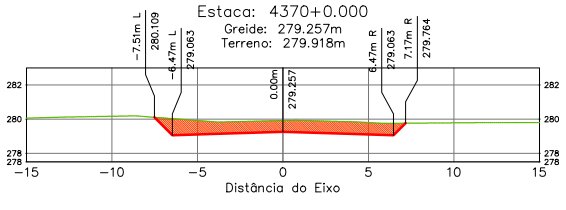

Terraplenagem Est. 4370+0.00	
Área de Corte	10.02
Área de Aterro	0.00

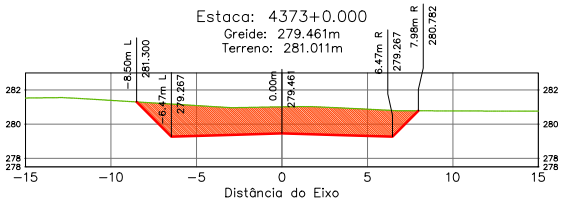

Terraplenagem Est. 4373+0.00	
Área de Corte	24.11
Área de Aterro	0.00

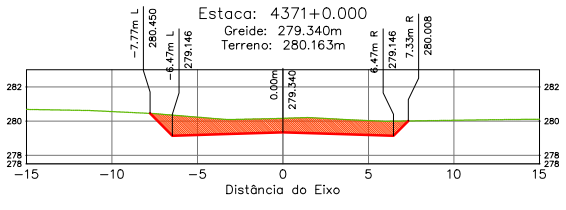

Terraplenagem Est. 4371+0.00	
Área de Corte	12.75
Área de Aterro	0.00

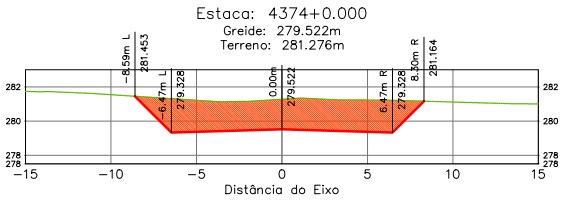

Terraplenagem Est. 4374+0.00	
Área de Corte	27.22
Área de Aterro	0.00

ÁREA DA SEÇÃO EM CORTE
ÁREA DA SEÇÃO CORPO DE ATERRO (100% PN)
ÁREA DA SEÇÃO CAMADA FINAL (100% PI)
TERRAPLENAGEM
TERRENO NATURAL

SPIN

Rodovia: MT-473
Trecho: Entr. MT-265 a Entr. MT-358
Sub-Trecho: Rio Gomalina (km 31,0) – Comunidade Matão (km 44,2) - Rio Santa Rosa (km 61,7)
Extensão: 30,61 km
Código do S.R.E.: 473EEMT0010 Lote: 02

FOLHA: SEC-

ASSUNTO: SEÇÕES TRANSVERSAIS

ESCALA 1:250

HASH: b2ee6f0fcd11b1006f6c7f0f0f6f6c7f6f7f524a0c2b7f2f45141f2bb6d1d0c48508. Documento assinado digitalmente, validar em https://assinador.sefaz.mt.gov.br/#/validar/4/SH-SEFAZ-MT/H-2801. Assinado por BENEDITO ALEXANDRO DE OLIVEIRA BARA VIERA em 23/03/2026. Juntado em 26/03/2026 15:36:30 por AMANDA ARAUJO.

SINFRACAP202628048A

Autenticado com senha por AMANDA CRISTINA REZENDE ARAUJO - GESTOR PROJ ESPE IV / GSAOR - 27/03/2026 às 08:49:30.
Documento Nº: 35634257-3039 - consulta à autenticidade em https://www.sigadoc.mt.gov.br/sigaex/public/app/autenticar?n=35634257-3039

SIGA

Governo de Mato Grosso
1067
SINFRA

Estaca: 4375+0.000
Greide: 279.583m
Terreno: 281.243m

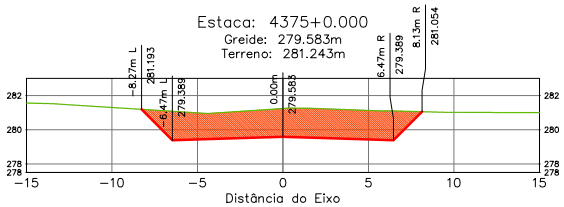

Terraplenagem Est. 4375+0.00	
Area de Corte	24.20
Area de Aterro	0.00

Estaca: 4376+0.000
Greide: 279.644m
Terreno: 281.512m

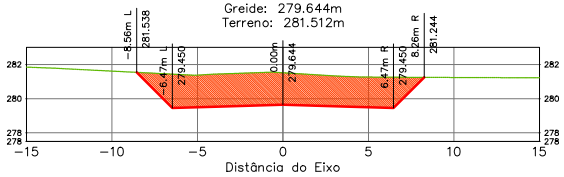

Terraplenagem Est. 4376+0.00	
Area de Corte	27.68
Area de Aterro	0.00

Estaca: 4377+0.000
Greide: 279.705m
Terreno: 281.755m

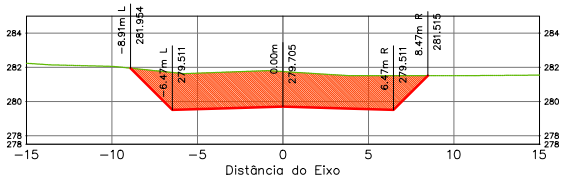

Terraplenagem Est. 4377+0.00	
Area de Corte	31.17
Area de Aterro	0.00

Estaca: 4378+0.000
Greide: 279.766m
Terreno: 281.919m

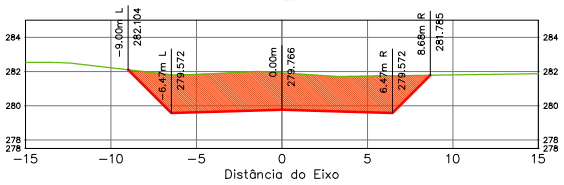

Terraplenagem Est. 4378+0.00	
Area de Corte	33.33
Area de Aterro	0.00

Estaca: 4379+0.000
Greide: 279.827m
Terreno: 282.047m

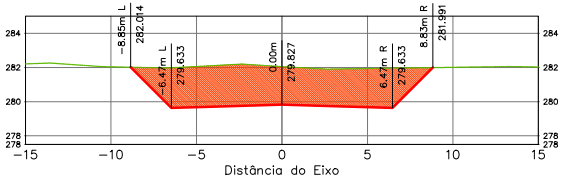

Terraplenagem Est. 4379+0.00	
Area de Corte	35.19
Area de Aterro	0.00

Estaca: 4380+0.000
Greide: 279.887m
Terreno: 282.256m

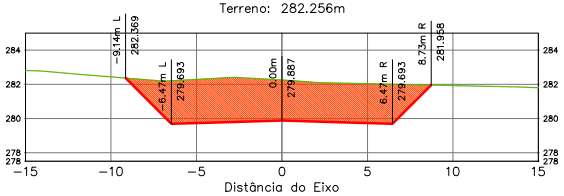

Terraplenagem Est. 4380+0.00	
Area de Corte	37.20
Area de Aterro	0.00

ÁREA DA SEÇÃO EM CORTE
ÁREA DA SEÇÃO CORPO DE ATERRO (100% PN)
ÁREA DA SEÇÃO CAMADA FINAL (100% PI)
TERRAPLENAGEM
TERRENO NATURAL

SPIN

Rodovia: MT-473
Trecho: Entr. MT-265 a Entr. MT-358
Sub-Trecho: Rio Gomalina (km 31,0) – Comunidade Matão (km 44,2) - Rio Santa Rosa (km 61,7)
Extensão: 30,61 km
Código do S.R.E.: 473EEMT0010 Lote: 02

FOLHA: SEC-

ASSUNTO: SEÇÕES TRANSVERSAIS

ESCALA: 1:250

HASH: b2ee6f0fdd11b1006f6c7f6f6f6c7f6f7524a0c1b72451417b9d61d0c48508 - Documento assinado digitalmente, valide em https://apps.sigaex.mt.gov.br/sigaex/app/validar/4/SH-SEIC-MPDH-2801 Assinado por BENEDITO ALEXANDRO DE OLIVEIRA BARA VIERA em 23/03/2026, juntado em 26/03/2026 15:36:30 por AMANDA ARAUJO

SINFRACAP202628048A

Autenticado com senha por AMANDA CRISTINA REZENDE ARAUJO - GESTOR PROJ ESPE IV / GSAOR - 27/03/2026 às 08:49:30.
Documento Nº: 35634257-3039 - consulta à autenticidade em https://www.sigadoc.mt.gov.br/sigaex/public/app/autenticar?n=35634257-3039

SIGA

Governo de Mato Grosso
1068
SINFRA

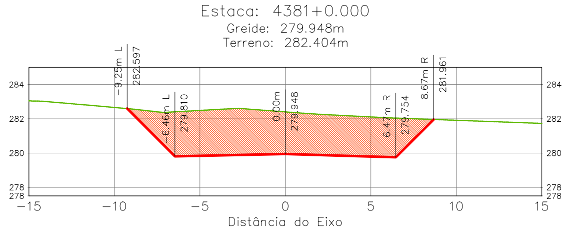

Terraplenagem Est. 4381+0.00	
Area de Corte	38.23
Area de Aterro	0.00

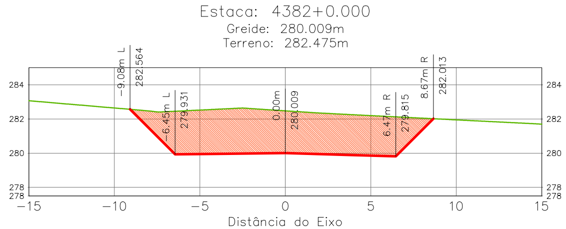

Terraplenagem Est. 4382+0.00	
Area de Corte	37.74
Area de Aterro	0.00

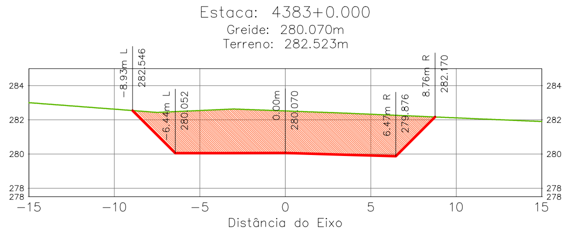

Terraplenagem Est. 4383+0.00	
Area de Corte	37.53
Area de Aterro	0.00

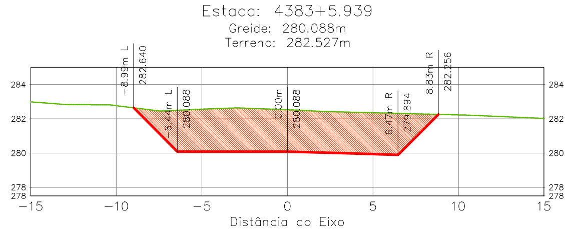

Terraplenagem Est. 4383+5.94	
Area de Corte	37.42
Area de Aterro	0.00

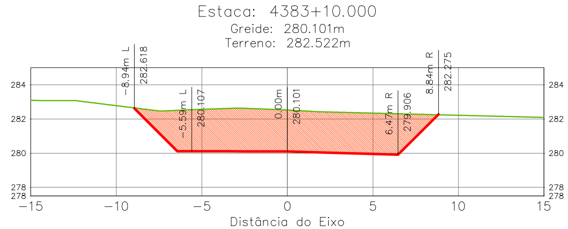

Terraplenagem Est. 4383+10.00	
Area de Corte	37.08
Area de Aterro	0.00

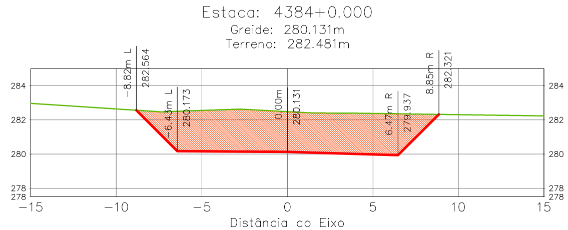

Terraplenagem Est. 4384+0.00	
Area de Corte	36.39
Area de Aterro	0.00

ÁREA DA SEÇÃO EM CORTE
ÁREA DA SEÇÃO CORPO DE ATERRO (100% PN)
ÁREA DA SEÇÃO CAMADA FINAL (100% PI)
TERRAPLENAGEM
TERRENO NATURAL

SPIN

Rodovia: MT-473
Trecho: Entr. MT-265 a Entr. MT-358
Sub-Trecho: Rio Gomalina (km 31,0) – Comunidade Matão (km 44,2) - Rio Santa Rosa (km 61,7)
Extensão: 30,61 km
Código do S.R.E.: 473EEMT0010 **Lote: 02**

FOLHA **SEC-**

ASSUNTO: **SEÇÕES TRANSVERSAIS**

ESCALA 1:250

BARAVIERA em 23/03/2026. Juntado em 26/03/2026 15:36:30 por AMANDA ARAUJO.

SINFRACAP202628048A

Autenticado com senha por AMANDA CRISTINA REZENDE ARAUJO - GESTOR PROJ ESPE IV / GSAOR - 27/03/2026 às 08:49:30.
Documento Nº: 35634257-3039 - consulta à autenticidade em https://www.sigadoc.mt.gov.br/sigaex/public/app/autenticar?n=35634257-3039

SIGA

Governo de Mato Grosso
1069
SINFRA

Estaca: 4384+10.000
Greide: 280.161m
Terreno: 282.458m

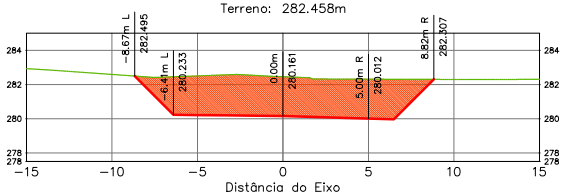

Terraplenagem Est. 4384+10.00	
Area de Corte	34.87
Area de Aterro	0.00

Estaca: 4386+0.000
Greide: 280.253m
Terreno: 282.218m

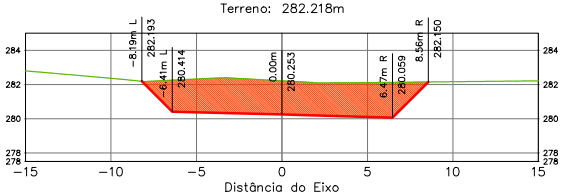

Terraplenagem Est. 4386+0.00	
Area de Corte	29.26
Area de Aterro	0.00

Estaca: 4385+0.000
Greide: 280.192m
Terreno: 282.443m

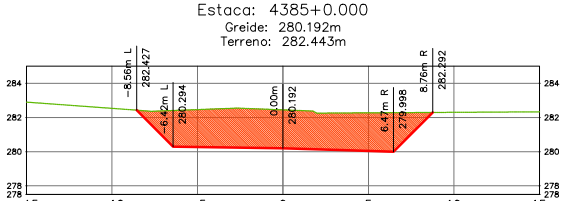

Terraplenagem Est. 4385+0.00	
Area de Corte	33.50
Area de Aterro	0.00

Estaca: 4386+10.000
Greide: 280.283m
Terreno: 282.121m

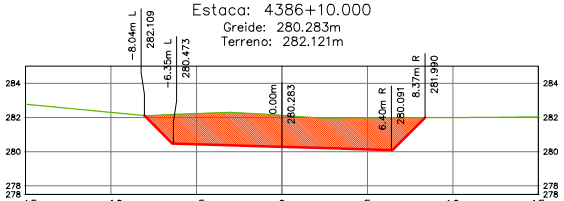

Terraplenagem Est. 4386+10.00	
Area de Corte	26.72
Area de Aterro	0.00

Estaca: 4385+10.000
Greide: 280.223m
Terreno: 282.337m

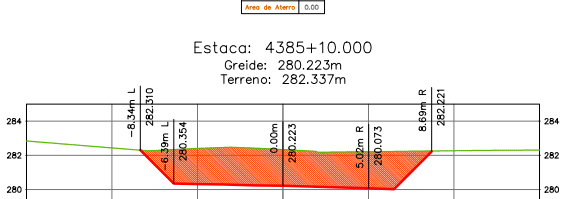

Terraplenagem Est. 4385+10.00	
Area de Corte	31.59
Area de Aterro	0.00

Estaca: 4387+0.000
Greide: 280.314m
Terreno: 282.016m

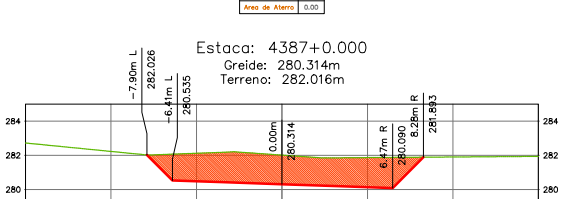

Terraplenagem Est. 4387+0.00	
Area de Corte	24.59
Area de Aterro	0.00

ÁREA DA SEÇÃO EM CORTE
ÁREA DA SEÇÃO CORPO DE ATERRO (100% PN)
ÁREA DA SEÇÃO CAMADA FINAL (100% PI)
TERRAPLENAGEM
TERRENO NATURAL

SPIN

Rodovia: MT-473
Trecho: Entr. MT-265 a Entr. MT-358
Sub-Trecho: Rio Gomalina (km 31,0) – Comunidade Matão (km 44,2) - Rio Santa Rosa (km 61,7)
Extensão: 30,61 km
Código do S.R.E.: 473EEMT0010 Lote: 02

FOLHA: SEC-

ASSUNTO: SEÇÕES TRANSVERSAIS

ESCALA: 1:250

HASH: b33ee60fcd11b1b06b3760f5824a0c2b72451417bbb61d0c48508. Documento assinado digitalmente, valido em https://apps.mt.gov.br/sigaex/app/documento/verificar/4/SHA-512/C-MFDH-2BDT. Assinado por BENEDITO ALEXANDRO DE OLIVEIRA BARA VIERA em 23/03/2026, juntado em 26/03/2026 15:36:30 por AMANDA ARAUJO.

SINFRACAP202628048A

Autenticado com senha por AMANDA CRISTINA REZENDE ARAUJO - GESTOR PROJ ESPE IV / GSAOR - 27/03/2026 às 08:49:30.
Documento Nº: 35634257-3039 - consulta à autenticidade em https://www.sigadoc.mt.gov.br/sigaex/public/app/autenticar?n=35634257-3039

SIGA

Governo de Mato Grosso
1070
SINFRA

Estaca: 4387+10.000
Greide: 280.345m
Terreno: 281.997m

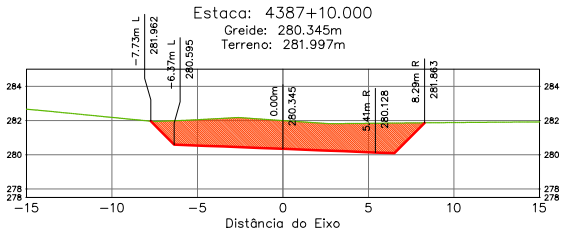

Terraplenagem Est. 4387+10.00	
Área de Corte	23.51
Área de Aterro	0.00

Estaca: 4388+10.000
Greide: 280.408m
Terreno: 281.899m

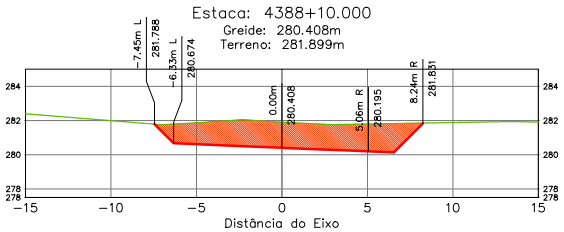

Terraplenagem Est. 4388+10.00	
Área de Corte	20.97
Área de Aterro	0.00

Estaca: 4387+15.939
Greide: 280.362m
Terreno: 281.985m

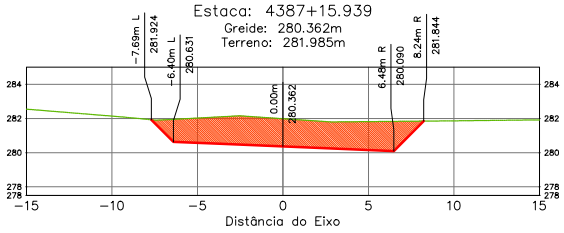

Terraplenagem Est. 4387+15.94	
Área de Corte	22.85
Área de Aterro	0.00

Estaca: 4389+0.000
Greide: 280.435m
Terreno: 281.855m

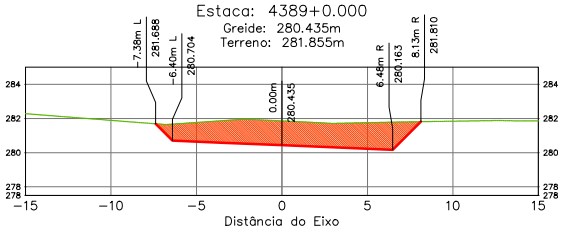

Terraplenagem Est. 4389+0.00	
Área de Corte	19.45
Área de Aterro	0.00

Estaca: 4388+0.000
Greide: 280.374m
Terreno: 281.969m

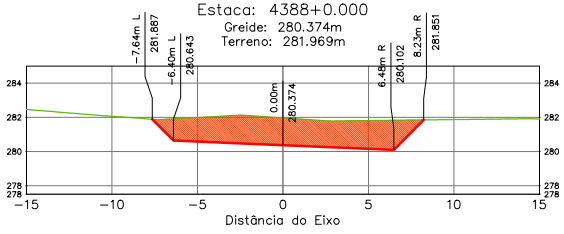

Terraplenagem Est. 4388+0.00	
Área de Corte	22.41
Área de Aterro	0.00

Estaca: 4389+10.000
Greide: 280.467m
Terreno: 281.737m

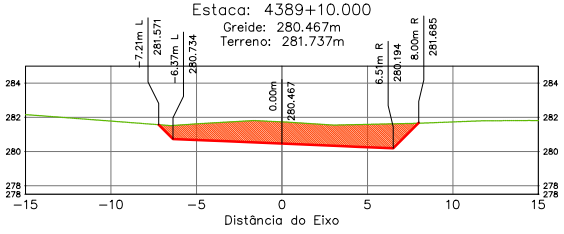

Terraplenagem Est. 4389+10.00	
Área de Corte	16.73
Área de Aterro	0.00

ÁREA DA SEÇÃO EM CORTE
ÁREA DA SEÇÃO CORPO DE ATERRO (100% PN)
ÁREA DA SEÇÃO CAMADA FINAL (100% PI)
TERRAPLENAGEM
TERRENO NATURAL

SPIN

Rodovia: MT-473
Trecho: Entr. MT-265 a Entr. MT-358
Sub-Trecho: Rio Gomalina (km 31,0) – Comunidade Matão (km 44,2) - Rio Santa Rosa (km 61,7)
Extensão: 30,61 km
Código do S.R.E.: 473EEMT0010 Lote: 02

FOLHA: SEC-

ASSUNTO: SEÇÕES TRANSVERSAIS

ESCALA: 1:250

HASH: b23ee60fcd11b1006f6c7605d6ac2760:7524a0c2b72451417b2bb61d0c48508. Documento assinado digitalmente, validade em https://apps.sinfra.mt.gov.br/validar/4/SH-SEC-MEDH-2807. Assinado por BENEDITO ALEXANDRO DE OLIVEIRA BARA VIEIRA em 23/03/2026. Juntado em 26/03/2026 15:36:30 por AMANDA ARAUJO.

SINFRACAP202628048A

Autenticado com senha por AMANDA CRISTINA REZENDE ARAUJO - GESTOR PROJ ESPE IV / GSAOR - 27/03/2026 às 08:49:30.
Documento Nº: 35634257-3039 - consulta à autenticidade em https://www.sigadoc.mt.gov.br/sigaex/public/app/autenticar?n=35634257-3039

SIGA

Governo de Mato Grosso
1071
SINFRA

Estaca: 4389+14.069
Greide: 280.478m
Terreno: 281.676m

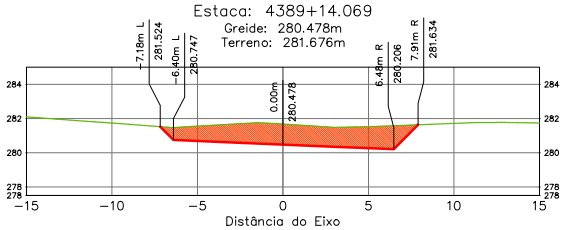

Terraplenagem Est. 4389+14.07	
Area de Corte	15.66
Area de Aterro	0.00

Estaca: 4391+0.000
Greide: 280.557m
Terreno: 281.280m

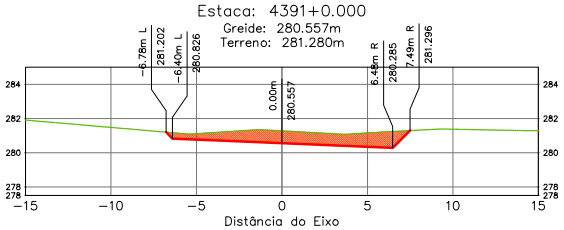

Terraplenagem Est. 4391+0.00	
Area de Corte	8.84
Area de Aterro	0.00

Estaca: 4390+0.000
Greide: 280.496m
Terreno: 281.584m

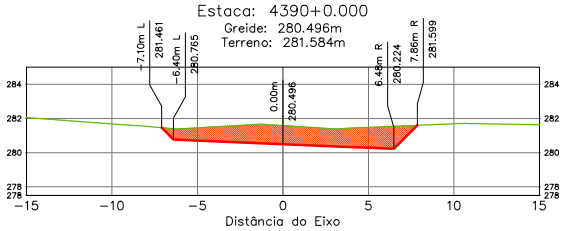

Terraplenagem Est. 4390+0.00	
Area de Corte	14.20
Area de Aterro	0.00

Estaca: 4391+10.000
Greide: 280.588m
Terreno: 281.137m

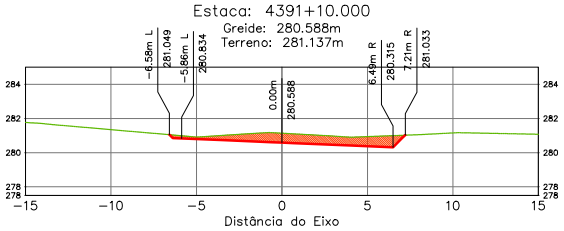

Terraplenagem Est. 4391+10.00	
Area de Corte	5.84
Area de Aterro	0.00

Estaca: 4390+10.000
Greide: 280.529m
Terreno: 281.432m

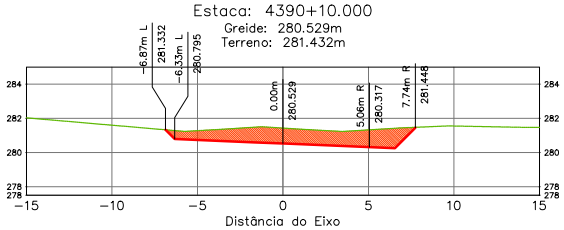

Terraplenagem Est. 4390+10.00	
Area de Corte	11.53
Area de Aterro	0.00

Estaca: 4391+12.199
Greide: 280.594m
Terreno: 281.105m

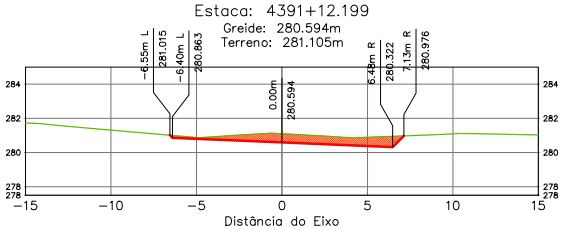

Terraplenagem Est. 4391+12.20	
Area de Corte	5.20
Area de Aterro	0.00

ÁREA DA SEÇÃO EM CORTE
ÁREA DA SEÇÃO CORPO DE ATERRO (100% PN)
ÁREA DA SEÇÃO CAMADA FINAL (100% PI)
TERRAPLENAGEM
TERRENO NATURAL

SPIN

Rodovia: MT-473
Trecho: Entr. MT-265 a Entr. MT-358
Sub-Trecho: Rio Gomalina (km 31,0) – Comunidade Matão (km 44,2) - Rio Santa Rosa (km 61,7)
Extensão: 30,61 km
Código do S.R.E.: 473EEMT0010 Lote: 02

FOLHA: SEC-

ASSUNTO: SEÇÕES TRANSVERSAIS

ESCALA: 1:250

HASH: b33ee6f0fcd11b1006f8c7f0f5f8ac7760752f4a0c2b72f45141270bb61d0c48508 - Documento assinado digitalmente, valido em https://apps.sisgs.mt.gov.br/fpw/home.xhtml?validar/4SHJ5FJC-MFDH-2BDT. Assinado por BENEDITO ALEXANDRO DE OLIVEIRA BARA VIERA em 23/03/2026, juntado em 26/03/2026 15:36:30 por AMANDA ARAUJO

SINFRACAP202628048A

Autenticado com senha por AMANDA CRISTINA REZENDE ARAUJO - GESTOR PROJ ESPE IV / GSAOR - 27/03/2026 às 08:49:30.
Documento Nº: 35634257-3039 - consulta à autenticidade em https://www.sigadoc.mt.gov.br/sigaex/public/app/autenticar?n=35634257-3039

SIGA

Governo de Mato Grosso
1072
SINFRA

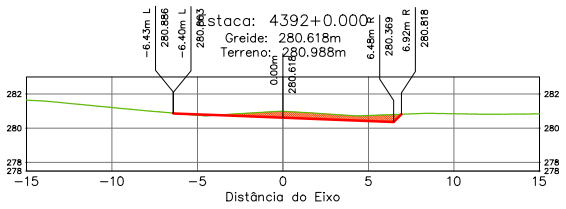

Terraplenagem Est. 4392+0.00	
Área de Corte	3.01
Área de Aterro	0.07

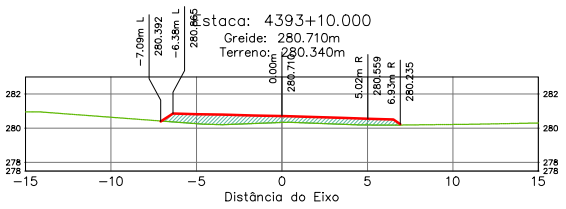

Terraplenagem Est. 4393+10.00	
Área de Corte	0.00
Área de Aterro	5.86

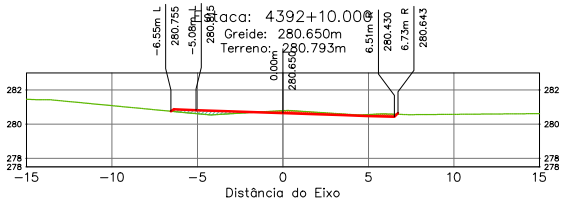

Terraplenagem Est. 4392+10.00	
Área de Corte	0.85
Área de Aterro	0.75

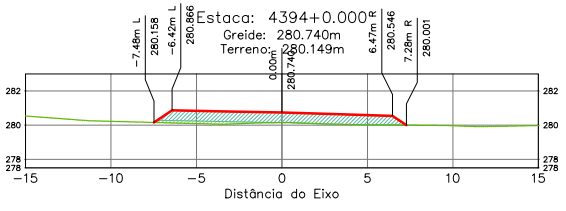

Terraplenagem Est. 4394+0.00	
Área de Corte	0.00
Área de Aterro	8.84

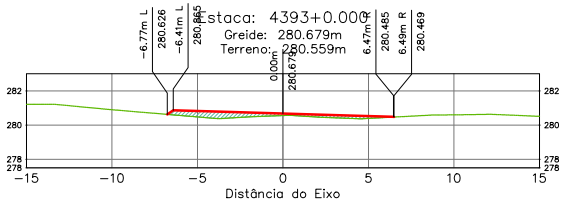

Terraplenagem Est. 4393+0.00	
Área de Corte	0.00
Área de Aterro	2.75

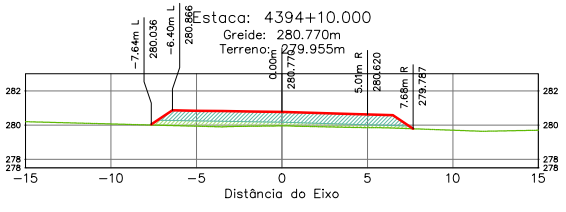

Terraplenagem Est. 4394+10.00	
Área de Corte	0.00
Área de Aterro	11.77

ÁREA DA SEÇÃO EM CORTE
ÁREA DA SEÇÃO CORPO DE ATERRO (100% PN)
ÁREA DA SEÇÃO CAMADA FINAL (100% PI)
TERRAPLENAGEM
TERRENO NATURAL

SPIN

Rodovia: MT-473
Trecho: Entr. MT-265 a Entr. MT-358
Sub-Trecho: Rio Gomalina (km 31,0) – Comunidade Matão (km 44,2) - Rio Santa Rosa (km 61,7)
Extensão: 30,61 km
Código do S.R.E.: 473EEMT0010 Lote: 02

FOLHA: SEC-

ASSUNTO: SEÇÕES TRANSVERSAIS

ESCALA: 1:250

HASH: b2be6f0fcd11b1006f6c7d0f5f6c7767f524a0c2b7245141f2bb8d1d0c48508. Documento assinado digitalmente, validável em https://assinador.sefaz.mt.gov.br/#/validar/4/SH-SEJC-MPDH-2BDT. Assinado por BENEDITO ALEXANDRO DE OLIVEIRA BARA VIERA em 23/03/2026, juntado em 26/03/2026 15:36:30 por AMANDA ARAUJO.

SINFRACAP202628048A

Autenticado com senha por AMANDA CRISTINA REZENDE ARAUJO - GESTOR PROJ ESPE IV / GSAOR - 27/03/2026 às 08:49:30.
Documento Nº: 35634257-3039 - consulta à autenticidade em https://www.sigadoc.mt.gov.br/sigaex/public/app/autenticar?n=35634257-3039

SIGA

Governo de Mato Grosso
1073
SINFRA

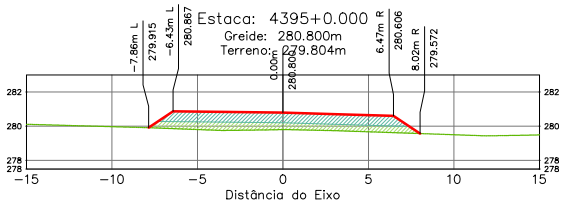

Terraplenagem Est. 4395+0.00	
Área de Corte	0.00
Área de Aterro	14.51

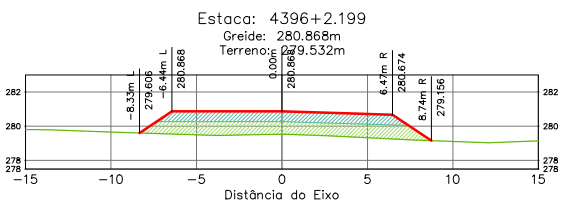

Terraplenagem Est. 4396+2.20	
Área de Corte	0.00
Área de Aterro	20.50

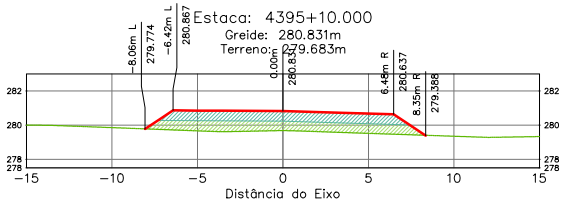

Terraplenagem Est. 4395+10.00	
Área de Corte	0.00
Área de Aterro	17.11

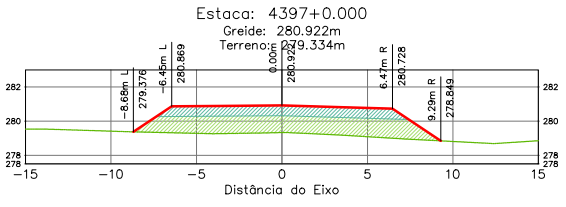

Terraplenagem Est. 4397+0.00	
Área de Corte	0.00
Área de Aterro	25.09

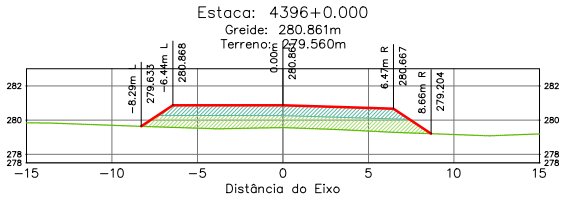

Terraplenagem Est. 4396+0.00	
Área de Corte	0.00
Área de Aterro	19.92

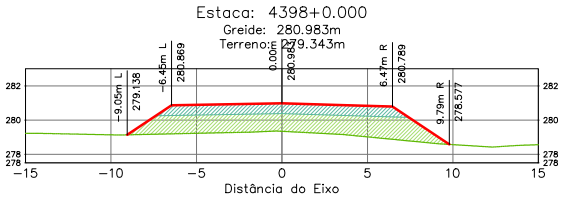

Terraplenagem Est. 4398+0.00	
Área de Corte	0.00
Área de Aterro	27.32

ÁREA DA SEÇÃO EM CORTE
ÁREA DA SEÇÃO CORPO DE ATERRO (100% PN)
ÁREA DA SEÇÃO CAMADA FINAL (100% PI)
TERRAPLENAGEM
TERRENO NATURAL

SPIN

Rodovia: MT-473
Trecho: Entr. MT-265 a Entr. MT-358
Sub-Trecho: Rio Gomalina (km 31,0) – Comunidade Matão (km 44,2) - Rio Santa Rosa (km 61,7)
Extensão: 30,61 km
Código do S.R.E.: 473EEMT0010 Lote: 02

FOLHA: SEC-

ASSUNTO: SEÇÕES TRANSVERSAIS

ESCALA: 1:250

HASH: b2ee6f0fcd11b1006f8c7f0f0f5f8c276b7f524a0c1b72f451417b9b61d0c48508 - Documento assinado digitalmente, valide em https://apps.sinfra.mt.gov.br/validador/4SHJ5EJC-MFDH-ZBDT. Assinado por BENEDITO ALEXANDRO DE OLIVEIRA BARAVIERA em 23/03/2026, juntado em 26/03/2026 15:36:30 por AMANDA ARAUJO

SINFRACAP202628048A

Autenticado com senha por AMANDA CRISTINA REZENDE ARAUJO - GESTOR PROJ ESPE IV / GSAOR - 27/03/2026 às 08:49:30.
Documento Nº: 35634257-3039 - consulta à autenticidade em https://www.sigadoc.mt.gov.br/sigaex/public/app/autenticar?n=35634257-3039

SIGA

Governo de Mato Grosso
1074
SINFRA

Estaca: 4399+0.000
Greide: 281.044m
Terreno: 279.585m

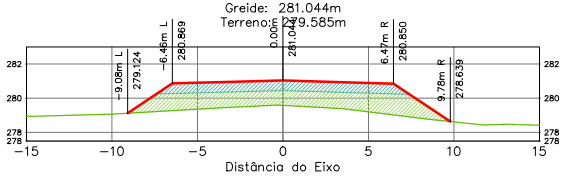

Terraplenagem Est. 4399+0.00	
Área de Corte	0.00
Área de Aterro	25.13

Estaca: 4402+0.000
Greide: 281.226m
Terreno: 279.490m

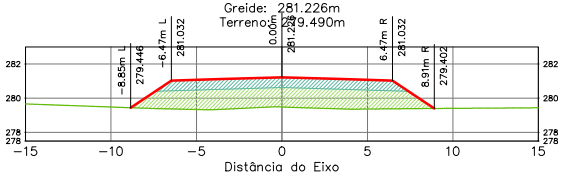

Terraplenagem Est. 4402+0.00	
Área de Corte	0.00
Área de Aterro	26.39

Estaca: 4400+0.000
Greide: 281.105m
Terreno: 279.455m

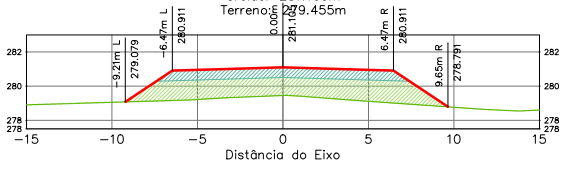

Terraplenagem Est. 4400+0.00	
Área de Corte	0.00
Área de Aterro	27.78

Estaca: 4403+0.000
Greide: 281.287m
Terreno: 279.711m

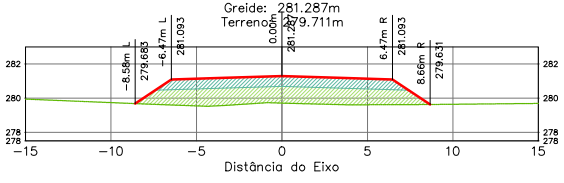

Terraplenagem Est. 4403+0.00	
Área de Corte	0.00
Área de Aterro	23.39

Estaca: 4401+0.000
Greide: 281.166m
Terreno: 279.371m

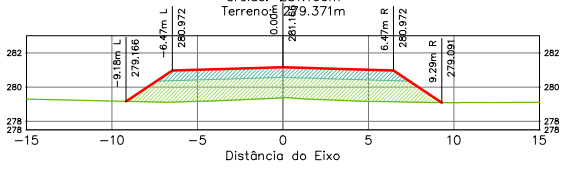

Terraplenagem Est. 4401+0.00	
Área de Corte	0.00
Área de Aterro	28.82

Estaca: 4404+0.000
Greide: 281.348m
Terreno: 279.953m

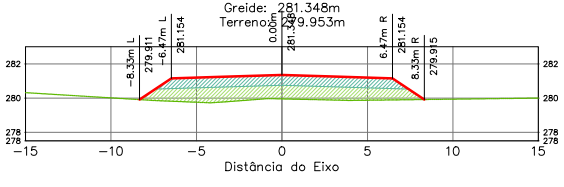

Terraplenagem Est. 4404+0.00	
Área de Corte	0.00
Área de Aterro	20.36

ÁREA DA SEÇÃO EM CORTE
ÁREA DA SEÇÃO CORPO DE ATERRO (100% PN)
ÁREA DA SEÇÃO CAMADA FINAL (100% PI)
TERRAPLENAGEM
TERRENO NATURAL

SPIN

Rodovia: MT-473
Trecho: Entr. MT-265 a Entr. MT-358
Sub-Trecho: Rio Gomalina (km 31,0) – Comunidade Matão (km 44,2) - Rio Santa Rosa (km 61,7)
Extensão: 30,61 km
Código do S.R.E.: 473EEMT0010 Lote: 02

FOLHA: SEC-

ASSUNTO: SEÇÕES TRANSVERSAIS

ESCALA 1:250

HASH: b2ee60fcd11b1006f8c3760f524a0c2b72451417b9d61d0c48508. Documento assinado digitalmente, validar em https://apps.sinfra.mt.gov.br/sigadoc-pro-hml/validar/4SHJ5EJC-MFDH-ZBDT. Assinado por BENEDITO ALEXANDRO DE OLIVEIRA BARA VIERA em 23/03/2026. Juntado em 26/03/2026 15:36:30 por AMANDA ARAUJO

SINFRACAP202628048A

Autenticado com senha por AMANDA CRISTINA REZENDE ARAUJO - GESTOR PROJ ESPE IV / GSAOR - 27/03/2026 às 08:49:30.
Documento Nº: 35634257-3039 - consulta à autenticidade em https://www.sigadoc.mt.gov.br/sigaex/public/app/autenticar?n=35634257-3039

SIGA

Governo de Mato Grosso
1075
SINFRA

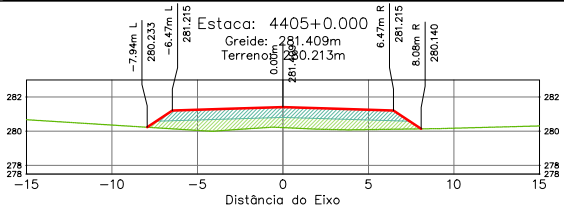

Terraplenagem Est. 4405+0.00	
Área de Corte	0.00
Área de Aterro	17.14

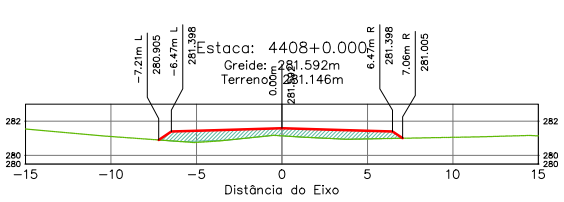

Terraplenagem Est. 4408+0.00	
Área de Corte	0.00
Área de Aterro	7.09

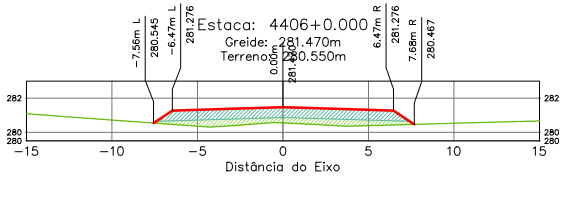

Terraplenagem Est. 4406+0.00	
Área de Corte	0.00
Área de Aterro	13.14

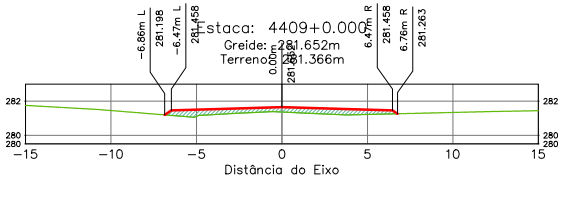

Terraplenagem Est. 4409+0.00	
Área de Corte	0.00
Área de Aterro	4.01

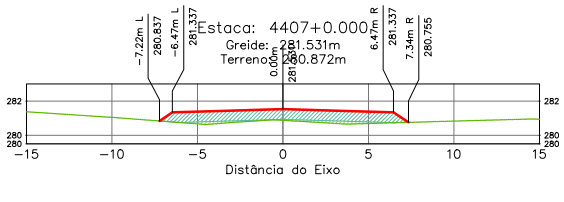

Terraplenagem Est. 4407+0.00	
Área de Corte	0.00
Área de Aterro	9.34

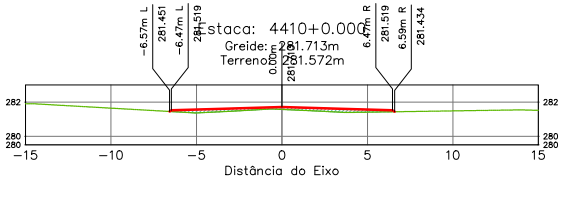

Terraplenagem Est. 4410+0.00	
Área de Corte	0.00
Área de Aterro	2.00

ÁREA DA SEÇÃO EM CORTE
ÁREA DA SEÇÃO CORPO DE ATERRO (100% PN)
ÁREA DA SEÇÃO CAMADA FINAL (100% PI)

TERRAPLENAGEM
TERRENO NATURAL

SPIN

Rodovia: MT-473
Trecho: Entr. MT-265 a Entr. MT-358
Sub-Trecho: Rio Gomalina (km 31,0) – Comunidade Matão (km 44,2) - Rio Santa Rosa (km 61,7)
Extensão: 30,61 km
Código do S.R.E.: 473EEMT0010 Lote: 02

FOLHA: SEC-

ASSUNTO: SEÇÕES TRANSVERSAIS

ESCALA 1:250

HASH: b2ae6f0fcd11b1006f6c7f6f0f5f8c2760752f4a0c2b72f45141270d4b1d0c48508. Documento assinado digitalmente, validar em https://apps.mt.gov.br/sinfra/app/validar/4SHJ5FJC-MFDH-2BDT. Assinado por BENEDITO ALEXANDRO DE OLIVEIRA BARAVIERA em 23/03/2026, juntado em 26/03/2026 15:36:30 por AMANDA ARAUJO.

SINFRACAP202628048A

Autenticado com senha por AMANDA CRISTINA REZENDE ARAUJO - GESTOR PROJ ESPE IV / GSAOR - 27/03/2026 às 08:49:30.
Documento Nº: 35634257-3039 - consulta à autenticidade em https://www.sigadoc.mt.gov.br/sigaex/public/app/autenticar?n=35634257-3039

SIGA

Governo de Mato Grosso
1076
SINFRA

Estaca: 4411+0.000
Greide: 281.774m
Terreno: 281.720m

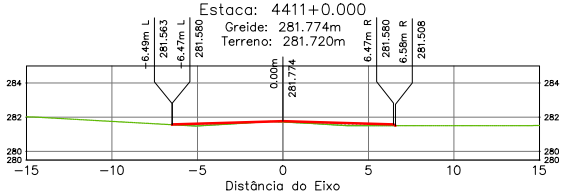

Terraplenagem Est. 4411+0.00	
Área de Corte	0.00
Área de Aterro	1.11

Estaca: 4413+5.825
Greide: 281.914m
Terreno: 281.732m

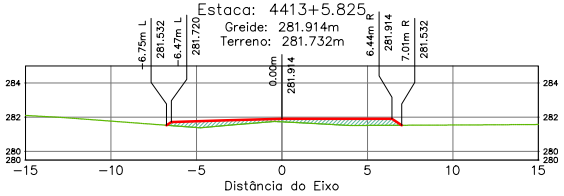

Terraplenagem Est. 4413+5.82	
Área de Corte	0.00
Área de Aterro	3.96

Estaca: 4412+0.000
Greide: 281.835m
Terreno: 281.741m

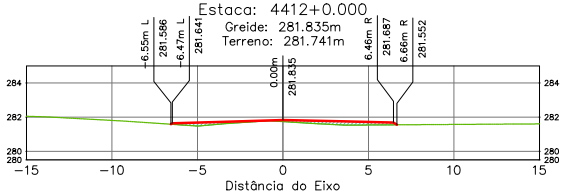

Terraplenagem Est. 4412+0.00	
Área de Corte	0.00
Área de Aterro	1.77

Estaca: 4413+10.000
Greide: 281.926m
Terreno: 281.729m

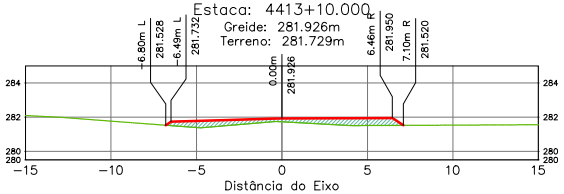

Terraplenagem Est. 4413+10.00	
Área de Corte	0.00
Área de Aterro	4.37

Estaca: 4413+0.000
Greide: 281.896m
Terreno: 281.736m

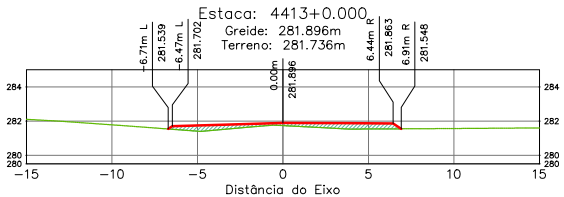

Terraplenagem Est. 4413+0.00	
Área de Corte	0.00
Área de Aterro	3.41

Estaca: 4414+0.000
Greide: 281.957m
Terreno: 281.685m

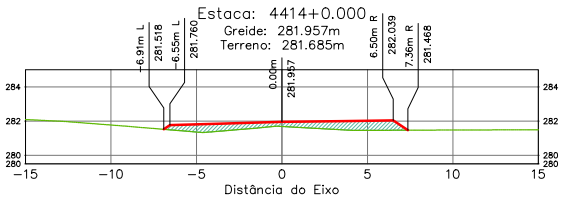

Terraplenagem Est. 4414+0.00	
Área de Corte	0.00
Área de Aterro	5.76

ÁREA DA SEÇÃO EM CORTE
ÁREA DA SEÇÃO CORPO DE ATERRO (100% PN)
ÁREA DA SEÇÃO CAMADA FINAL (100% PI)
TERRAPLENAGEM
TERRENO NATURAL

SPIN

Rodovia: MT-473
Trecho: Entr. MT-265 a Entr. MT-358
Sub-Trecho: Rio Gomalina (km 31,0) – Comunidade Matão (km 44,2) - Rio Santa Rosa (km 61,7)
Extensão: 30,61 km
Código do S.R.E.: 473EEMT0010 Lote: 02

FOLHA: SEC-

ASSUNTO: SEÇÕES TRANSVERSAIS

ESCALA: 1:250

Documento assinado digitalmente, validável em https://apps.sigaex.mt.gov.br/sigaex/app/validar/4JSHJFJC-MFDHZ8DT. Assinado por BENEDITO ALEXANDRO DE OLIVEIRA BARAVIERA em 23/03/2026, juntado em 26/03/2026 15:36:30 por AMANDA ARAUJO.

SINFRACAP202628048A

Autenticado com senha por AMANDA CRISTINA REZENDE ARAUJO - GESTOR PROJ ESPE IV / GSAOR - 27/03/2026 às 08:49:30.
Documento Nº: 35634257-3039 - consulta à autenticidade em https://www.sigadoc.mt.gov.br/sigaex/public/app/autenticar?n=35634257-3039

SIGA

Governo de Mato Grosso
1077
SINFRA

Estaca: 4414+10.000
Greide: 281.987m
Terreno: 281.602m

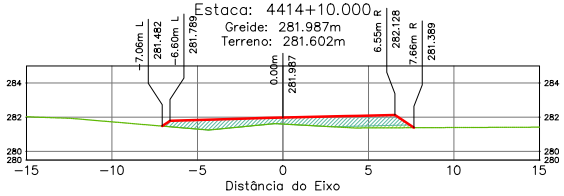

Terraplenagem Est. 4414+10.00	
Área de Corte	0.00
Área de Aterro	7.57

Estaca: 4416+0.000
Greide: 282.079m
Terreno: 281.218m

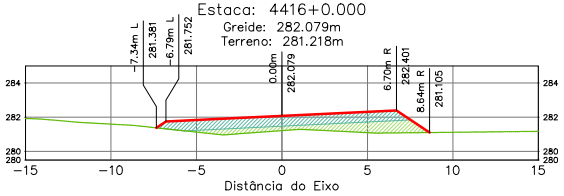

Terraplenagem Est. 4416+0.00	
Área de Corte	0.00
Área de Aterro	13.93

Estaca: 4415+0.000
Greide: 282.018m
Terreno: 281.532m

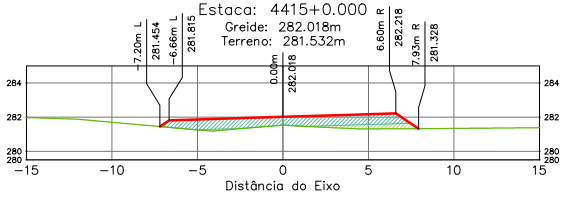

Terraplenagem Est. 4415+0.00	
Área de Corte	0.00
Área de Aterro	9.40

Estaca: 4416+10.000
Greide: 282.109m
Terreno: 281.049m

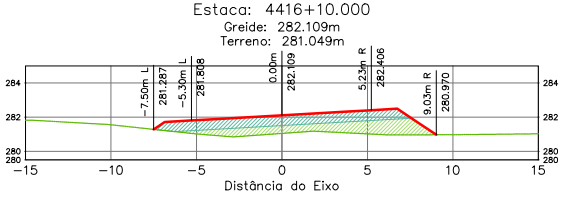

Terraplenagem Est. 4416+10.00	
Área de Corte	0.00
Área de Aterro	16.53

Estaca: 4415+10.000
Greide: 282.048m
Terreno: 281.386m

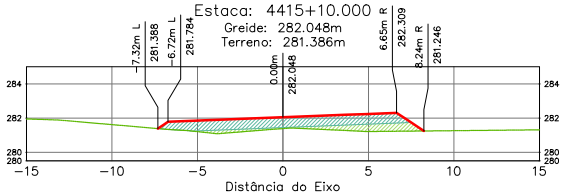

Terraplenagem Est. 4415+10.00	
Área de Corte	0.00
Área de Aterro	11.43

Estaca: 4417+0.000
Greide: 282.139m
Terreno: 280.877m

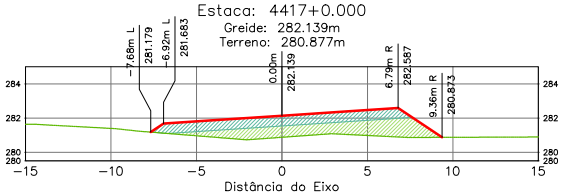

Terraplenagem Est. 4417+0.00	
Área de Corte	0.00
Área de Aterro	18.85

ÁREA DA SEÇÃO EM CORTE
ÁREA DA SEÇÃO CORPO DE ATERRO (100% PN)
ÁREA DA SEÇÃO CAMADA FINAL (100% PI)
TERRAPLENAGEM
TERRENO NATURAL

SPIN

Rodovia: MT-473
Trecho: Entr. MT-265 a Entr. MT-358
Sub-Trecho: Rio Gomalina (km 31,0) – Comunidade Matão (km 44,2) - Rio Santa Rosa (km 61,7)
Extensão: 30,61 km
Código do S.R.E.: 473EEMT0010 Lote: 02

FOLHA: SEC-

ASSUNTO: SEÇÕES TRANSVERSAIS

ESCALA 1:250

HASH: b2ee60fcd11b1006f8c7605d6c3760752f4a0c2b72451417b2bb61d0c48508. Documento assinado digitalmente, validável em https://assinador.cloud.mt.gov.br/validar/4SHJ5EJC-MFDH-2BDT. Assinado por BENEDITO ALEXANDRO DE OLIVEIRA BARAVIERA em 23/03/2026, juntado em 26/03/2026 15:36:30 por AMANDA ARAUJO.

SINFRACAP202628048A

Autenticado com senha por AMANDA CRISTINA REZENDE ARAUJO - GESTOR PROJ ESPE IV / GSAOR - 27/03/2026 às 08:49:30.
Documento Nº: 35634257-3039 - consulta à autenticidade em https://www.sigadoc.mt.gov.br/sigaex/public/app/autenticar?n=35634257-3039

SIGA

Governo de Mato Grosso
1078
SINFRA

Estaca: 4417+10.000
Greide: 282.170m
Terreno: 280.690m

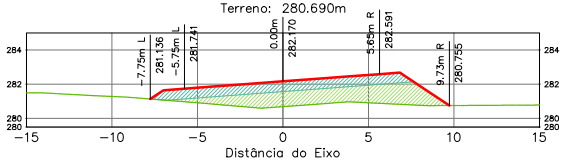

Terraplenagem Est. 4417+10.00	
Área de Corte	0.00
Área de Aterro	21.38

Estaca: 4418+10.000
Greide: 282.247m
Terreno: 280.383m

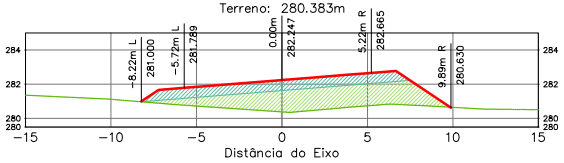

Terraplenagem Est. 4418+10.00	
Área de Corte	0.00
Área de Aterro	25.84

Estaca: 4417+15.825
Greide: 282.188m
Terreno: 280.571m

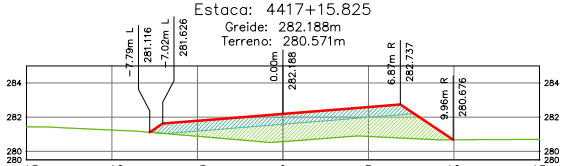

Terraplenagem Est. 4417+15.82	
Área de Corte	0.00
Área de Aterro	22.92

Estaca: 4419+0.000
Greide: 282.261m
Terreno: 280.348m

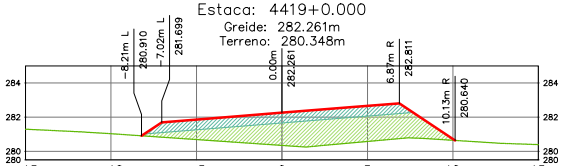

Terraplenagem Est. 4419+0.00	
Área de Corte	0.00
Área de Aterro	27.79

Estaca: 4418+0.000
Greide: 282.200m
Terreno: 280.480m

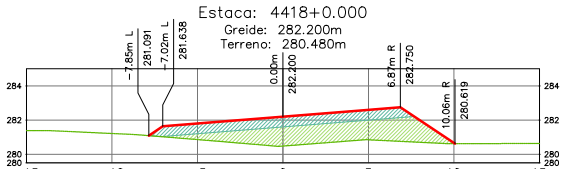

Terraplenagem Est. 4418+0.00	
Área de Corte	0.00
Área de Aterro	23.92

Estaca: 4419+10.000
Greide: 282.308m
Terreno: 280.348m

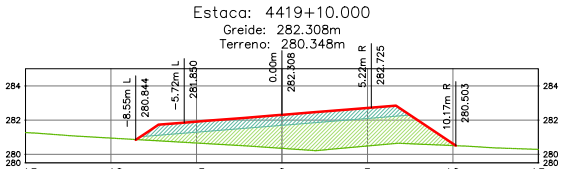

Terraplenagem Est. 4419+10.00	
Área de Corte	0.00
Área de Aterro	29.45

ÁREA DA SEÇÃO EM CORTE
ÁREA DA SEÇÃO CORPO DE ATERRO (100% PN)
ÁREA DA SEÇÃO CAMADA FINAL (100% PI)

TERRAPLENAGEM
TERRENO NATURAL

SPIN

Rodovia: MT-473
Trecho: Entr. MT-265 a Entr. MT-358
Sub-Trecho: Rio Gomalina (km 31,0) – Comunidade Matão (km 44,2) - Rio Santa Rosa (km 61,7)
Extensão: 30,61 km
Código do S.R.E.: 473EEMT0010 Lote: 02

FOLHA: SEC-

ASSUNTO: SEÇÕES TRANSVERSAIS

ESCALA: 1:250

HASH: b2ee60fcd11b1006f8c7605f8c3760752f4a0c2b72451417bbb61d0c48508 - Documento assinado digitalmente, validar em https://apps.sigaex.mt.gov.br/sigaex/app/validar/4/SH-5F-C-MFDH-2BDT. Assinado por BENEDITO ALEXANDRO DE OLIVEIRA BARAVIERA em 23/03/2026, juntado em 26/03/2026 15:36:30 por AMANDA ARAUJO

SINFRACAP202628048A

Autenticado com senha por AMANDA CRISTINA REZENDE ARAUJO - GESTOR PROJ ESPE IV / GSAOR - 27/03/2026 às 08:49:30.
Documento Nº: 35634257-3039 - consulta à autenticidade em https://www.sigadoc.mt.gov.br/sigaex/public/app/autenticar?n=35634257-3039

SIGA

Governo de Mato Grosso
1079
SINFRA

Estaca: 4420+0.000
Greide: 282.322m
Terreno: 280.257m

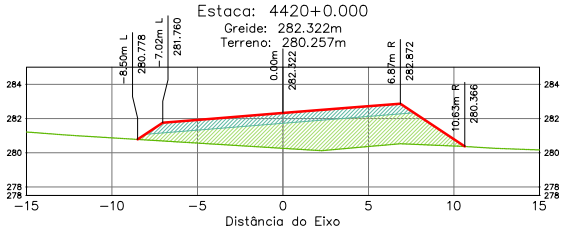

Terraplenagem Est. 4420+0.00	
Área de Corte	0.00
Área de Aterro	32.14

Estaca: 4421+10.000
Greide: 282.429m
Terreno: 280.078m

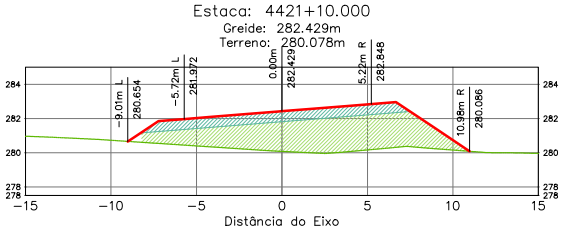

Terraplenagem Est. 4421+10.00	
Área de Corte	0.00
Área de Aterro	37.09

Estaca: 4420+10.000
Greide: 282.368m
Terreno: 280.122m

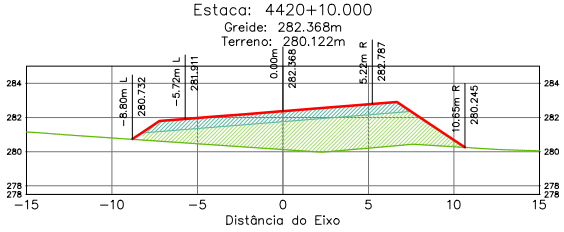

Terraplenagem Est. 4420+10.00	
Área de Corte	0.00
Área de Aterro	34.79

Estaca: 4422+0.000
Greide: 282.444m
Terreno: 280.185m

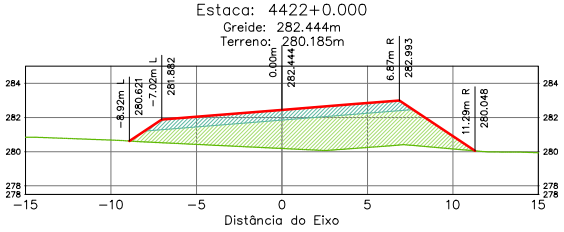

Terraplenagem Est. 4422+0.00	
Área de Corte	0.00
Área de Aterro	37.08

Estaca: 4421+0.000
Greide: 282.383m
Terreno: 280.096m

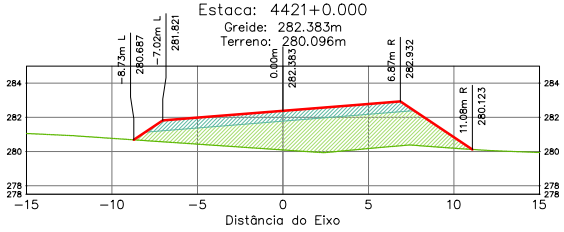

Terraplenagem Est. 4421+0.00	
Área de Corte	0.00
Área de Aterro	36.39

Estaca: 4422+4.389
Greide: 282.457m
Terreno: 280.207m

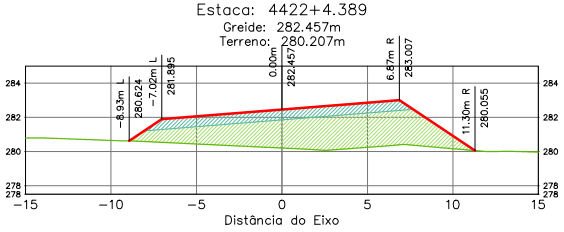

Terraplenagem Est. 4422+4.39	
Área de Corte	0.00
Área de Aterro	37.05

ÁREA DA SEÇÃO EM CORTE
ÁREA DA SEÇÃO CORPO DE ATERRO (100% PN)
ÁREA DA SEÇÃO CAMADA FINAL (100% PI)
TERRAPLENAGEM
TERRENO NATURAL

SPIN

Rodovia: MT-473
Trecho: Entr. MT-265 a Entr. MT-358
Sub-Trecho: Rio Gomalina (km 31,0) – Comunidade Matão (km 44,2) - Rio Santa Rosa (km 61,7)
Extensão: 30,61 km
Código do S.R.E.: 473EEMT0010 Lote: 02

FOLHA: SEC-

ASSUNTO: SEÇÕES TRANSVERSAIS

ESCALA: 1:250

HASH: b2ee6f0fcd11b1006f6c7605f6c7760752f4a0c2b72451417b2bb61d0c48508. Documento assinado digitalmente, valide em https://apps.sinfra.mt.gov.br/assinador/validar/4SHJ5FJC-MFDH-2BDT. Assinado por BENEDITO ALEXANDRO DE OLIVEIRA BARA VIERA em 23/03/2026, juntado em 26/03/2026 15:36:30 por AMANDA ARAUJO.

SINFRACAP202628048A

Autenticado com senha por AMANDA CRISTINA REZENDE ARAUJO - GESTOR PROJ ESPE IV / GSAOR - 27/03/2026 às 08:49:30.
Documento Nº: 35634257-3039 - consulta à autenticidade em https://www.sigadoc.mt.gov.br/sigaex/public/app/autenticar?n=35634257-3039

SIGA

Governo de Mato Grosso
1080
SINFRA

Estaca: 4422+10.000
Greide: 282.483m
Terreno: 280.206m

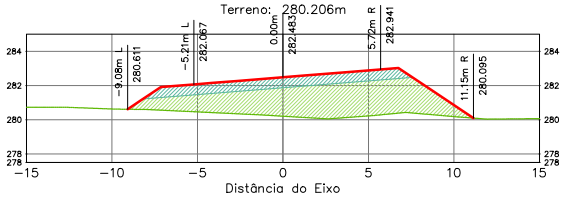

Terraplenagem Est. 4422+10.00	
Área de Corte	0.00
Área de Aterro	37.28

Estaca: 4424+0.000
Greide: 282.565m
Terreno: 280.280m

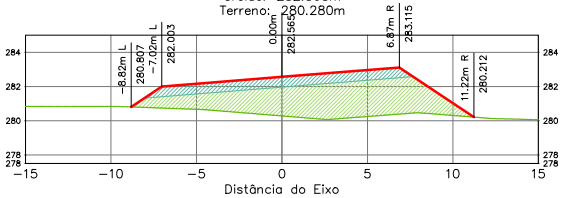

Terraplenagem Est. 4424+0.00	
Área de Corte	0.00
Área de Aterro	37.09

Estaca: 4423+0.000
Greide: 282.505m
Terreno: 280.195m

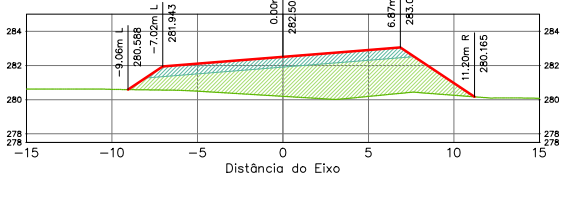

Terraplenagem Est. 4423+0.00	
Área de Corte	0.00
Área de Aterro	37.87

Estaca: 4424+10.000
Greide: 282.612m
Terreno: 280.205m

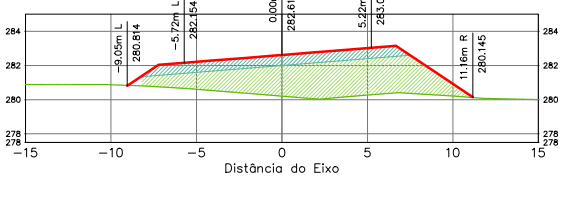

Terraplenagem Est. 4424+10.00	
Área de Corte	0.00
Área de Aterro	38.25

Estaca: 4423+10.000
Greide: 282.551m
Terreno: 280.266m

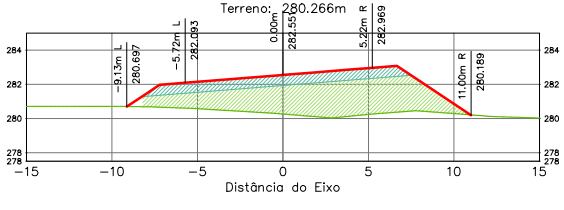

Terraplenagem Est. 4423+10.00	
Área de Corte	0.00
Área de Aterro	36.82

Estaca: 4425+0.000
Greide: 282.626m
Terreno: 280.178m

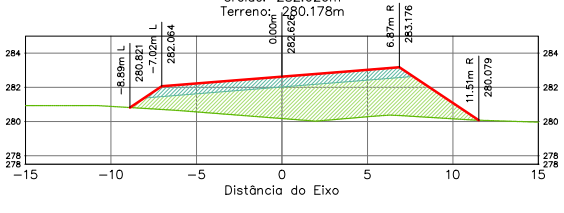

Terraplenagem Est. 4425+0.00	
Área de Corte	0.00
Área de Aterro	39.78

ÁREA DA SEÇÃO EM CORTE
ÁREA DA SEÇÃO CORPO DE ATERRO (100% PN)
ÁREA DA SEÇÃO CAMADA FINAL (100% PI)

TERRAPLENAGEM
TERRENO NATURAL

SPIN

Rodovia: MT-473
Trecho: Entr. MT-265 a Entr. MT-358
Sub-Trecho: Rio Gomalina (km 31,0) – Comunidade Matão (km 44,2) - Rio Santa Rosa (km 61,7)
Extensão: 30,61 km
Código do S.R.E.: 473EEMT0010 Lote: 02

FOLHA: SEC-

ASSUNTO: SEÇÕES TRANSVERSAIS

ESCALA: 1:250

HASH: b2ee60fcd11b1006f8c7605d6c7760724d0c2b72451417b9d61d0c48508. Documento assinado digitalmente, valide em https://apps.sinfra.mt.gov.br/validar/4SHJ5EJC-MFDH-2BDT. Assinado por BENEDITO ALEXANDRO DE OLIVEIRA BARA VIERA em 23/03/2026, juntado em 26/03/2026 15:36:30 por AMANDA ARAUJO

SINFRACAP202628048A

Autenticado com senha por AMANDA CRISTINA REZENDE ARAUJO - GESTOR PROJ ESPE IV / GSAOR - 27/03/2026 às 08:49:30.
Documento Nº: 35634257-3039 - consulta à autenticidade em https://www.sigadoc.mt.gov.br/sigaex/public/app/autenticar?n=35634257-3039

SIGA

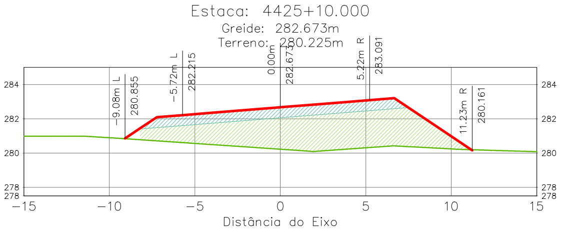

Terraplenagem Est. 4425+10.00	
Area de Corte	0.00
Area de Aterro	39.20

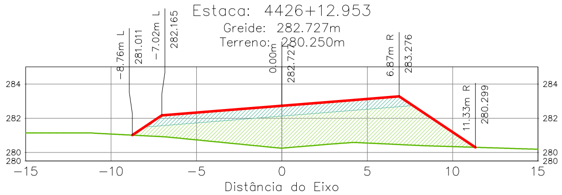

Terraplenagem Est. 4426+12.95	
Area de Corte	0.00
Area de Aterro	37.89

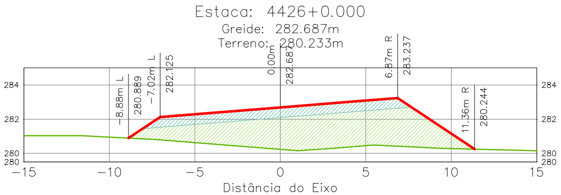

Terraplenagem Est. 4426+0.00	
Area de Corte	0.00
Area de Aterro	39.06

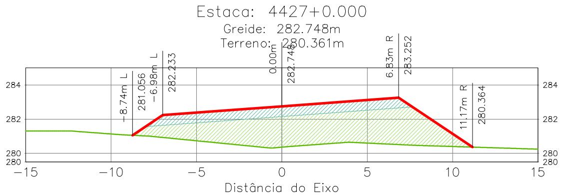

Terraplenagem Est. 4427+0.00	
Area de Corte	0.00
Area de Aterro	37.14

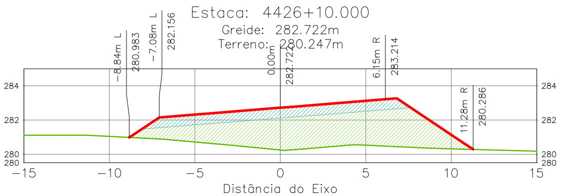

Terraplenagem Est. 4426+10.00	
Area de Corte	0.00
Area de Aterro	38.11

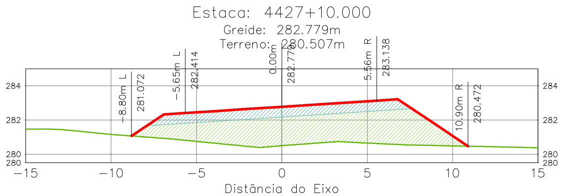

Terraplenagem Est. 4427+10.00	
Area de Corte	0.00
Area de Aterro	36.12

ÁREA DA SEÇÃO EM CORTE

ÁREA DA SEÇÃO CORPO DE ATERRO (100% PN)

ÁREA DA SEÇÃO CAMADA FINAL (100% PI)

TERRAPLENAGEM

TERRENO NATURAL

SPIN

Rodovia: MT-473
Trecho: Entr. MT-265 a Entr. MT-358
Sub-Trecho: Rio Gomalina (km 31,0) – Comunidade Matão (km 44,2) - Rio Santa Rosa (km 61,7)
Extensão: 30,61 km
Código do S.R.E.: 473EEMT0010 **Lote: 02**

ASSUNTO: **SEÇÕES TRANSVERSAIS**

FOLHA **SEC-**

ESCALA 1:250

Governo de Mato Grosso 1081 SINFRA

SINFRACAP202628048A

Autenticado com senha por AMANDA CRISTINA REZENDE ARAUJO - GESTOR PROJ ESPE IV / GSAOR - 27/03/2026 às 08:49:30.
Documento Nº: 35634257-3039 - consulta à autenticidade em https://www.sigadoc.mt.gov.br/sigaex/public/app/autenticar?n=35634257-3039

SIGA

Governo de Mato Grosso
1082
SINFRA

Estaca: 4428+0.000
Greide: 282.809m
Terreno: 280.630m

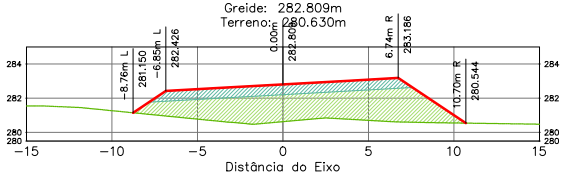

Terraplenagem Est. 4428+0.00	
Area de Corte	0.00
Area de Aterro	35.08

Estaca: 4429+10.000
Greide: 282.900m
Terreno: 281.045m

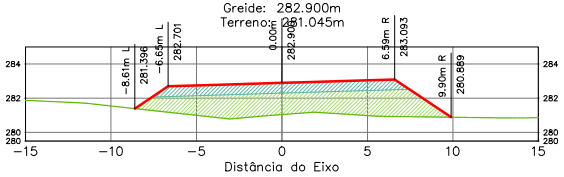

Terraplenagem Est. 4429+10.00	
Area de Corte	0.00
Area de Aterro	30.08

Estaca: 4428+10.000
Greide: 282.839m
Terreno: 280.760m

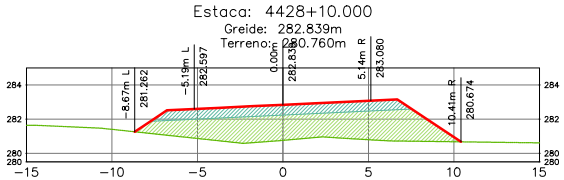

Terraplenagem Est. 4428+10.00	
Area de Corte	0.00
Area de Aterro	33.26

Estaca: 4430+0.000
Greide: 282.931m
Terreno: 281.157m

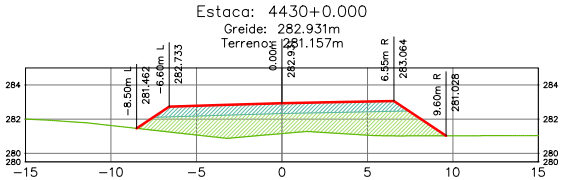

Terraplenagem Est. 4430+0.00	
Area de Corte	0.00
Area de Aterro	28.43

Estaca: 4429+0.000
Greide: 282.870m
Terreno: 280.910m

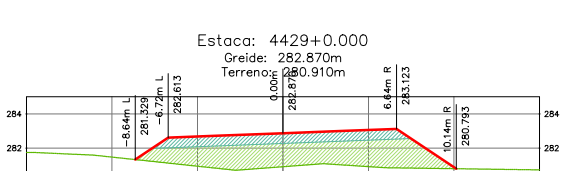

Terraplenagem Est. 4429+0.00	
Area de Corte	0.00
Area de Aterro	31.47

Estaca: 4430+10.000
Greide: 282.961m
Terreno: 281.258m

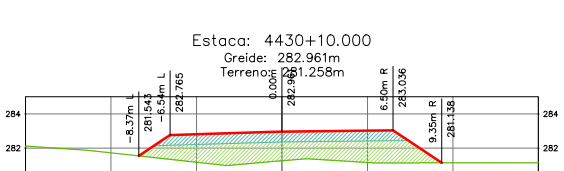

Terraplenagem Est. 4430+10.00	
Area de Corte	0.00
Area de Aterro	26.66

ÁREA DA SEÇÃO EM CORTE
ÁREA DA SEÇÃO CORPO DE ATERRO (100% PN)
ÁREA DA SEÇÃO CAMADA FINAL (100% PI)
TERRAPLENAGEM
TERRENO NATURAL

SPIN

Rodovia: MT-473
Trecho: Entr. MT-265 a Entr. MT-358
Sub-Trecho: Rio Gomalina (km 31,0) – Comunidade Matão (km 44,2) - Rio Santa Rosa (km 61,7)
Extensão: 30,61 km
Código do S.R.E.: 473EEMT0010 Lote: 02

FOLHA: SEC-

ASSUNTO: SEÇÕES TRANSVERSAIS

ESCALA: 1:250

Este documento é cópia do original assinado digitalmente por BARA VIERA e AMANDA ARAUJO
Acesse em https://pje.tjpa.jus.br/pje/Processo/ConsultaProcesso/Detalhe/listView.seam?x=26032015363000000000000000000 Documento assinado digitalmente conforme MP nº 2.200-2/2001, Art. 4º, II, 6º, 10, § 2º, de 24/08/2001, que institui a Infraestrutura de Chaves Públicas Brasileira - ICP - Brasil.
Assinado por BENEDITO ALEXANDRE DE OLIVEIRA
Assinado por BARA VIERA em 23/03/2026, Juntado em 26/03/2026 15:36:30 por AMANDA ARAUJO
HASH: b2ee6f0fcd11b1006f8c7f6f0f5f8c7f6f7f524a0c2b72f451417f2bb8d1d0c48508

SINFRACAP202628048A

Autenticado com senha por AMANDA CRISTINA REZENDE ARAUJO - GESTOR PROJ ESPE IV / GSAOR - 27/03/2026 às 08:49:30.
Documento Nº: 35634257-3039 - consulta à autenticidade em https://www.sigadoc.mt.gov.br/sigaex/public/app/autenticar?n=35634257-3039
SIGA

Governo de Mato Grosso
1083
SINFRA

Estaca: 4431+0.000
Greide: 282.991m
Terreno: 281.346m

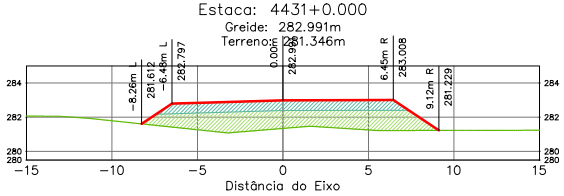

Terraplenagem Est. 4431+0.00	
Área de Corte	0.00
Área de Aterro	25.04

Estaca: 4431+2.953
Greide: 283.000m
Terreno: 281.372m

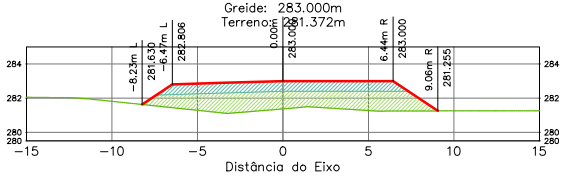

Terraplenagem Est. 4431+2.95	
Área de Corte	0.00
Área de Aterro	24.66

Estaca: 4432+0.000
Greide: 283.052m
Terreno: 281.573m

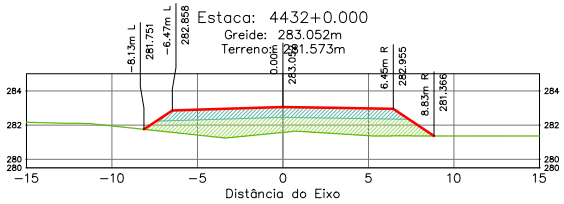

Terraplenagem Est. 4432+0.00	
Área de Corte	0.00
Área de Aterro	22.71

Estaca: 4433+0.000
Greide: 283.113m
Terreno: 281.785m

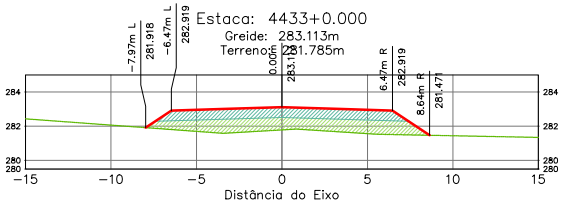

Terraplenagem Est. 4433+0.00	
Área de Corte	0.00
Área de Aterro	19.60

Estaca: 4434+0.000
Greide: 283.174m
Terreno: 281.911m

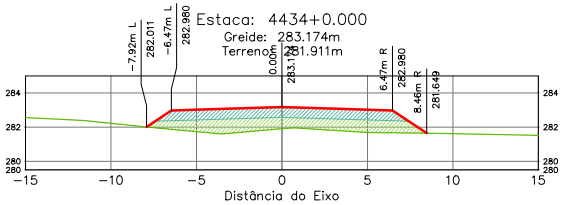

Terraplenagem Est. 4434+0.00	
Área de Corte	0.00
Área de Aterro	18.94

Estaca: 4435+0.000
Greide: 283.235m
Terreno: 282.050m

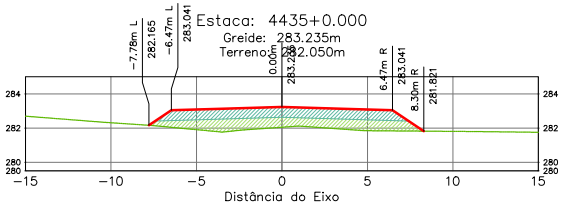

Terraplenagem Est. 4435+0.00	
Área de Corte	0.00
Área de Aterro	17.27

ÁREA DA SEÇÃO EM CORTE
ÁREA DA SEÇÃO CORPO DE ATERRO (100% PN)
ÁREA DA SEÇÃO CAMADA FINAL (100% PI)
TERRAPLENAGEM
TERRENO NATURAL

SPIN

Rodovia: MT-473
Trecho: Entr. MT-265 a Entr. MT-358
Sub-Trecho: Rio Gomalina (km 31,0) – Comunidade Matão (km 44,2) - Rio Santa Rosa (km 61,7)
Extensão: 30,61 km
Código do S.R.E.: 473EEMT0010 Lote: 02

FOLHA: SEC-

ASSUNTO: SEÇÕES TRANSVERSAIS

ESCALA: 1:250

HASH: b2be6f0fcd11b1b0f8f8c3760752f24a0c2b72451417b9d61d0c48508. Documento assinado digitalmente conforme MP nº 2.200-2 de 24/08/2001, que institui a Infraestrutura de Chaves Públicas Brasileira - ICP-Brasil. BARA VIERA em 23/03/2026, Juntado em 26/03/2026 15:36:30 por AMANDA ARAUJO

SINFRACAP202628048A

Autenticado com senha por AMANDA CRISTINA REZENDE ARAUJO - GESTOR PROJ ESPE IV / GSAOR - 27/03/2026 às 08:49:30.
Documento Nº: 35634257-3039 - consulta à autenticidade em https://www.sigadoc.mt.gov.br/sigaex/public/app/autenticar?n=35634257-3039

SIGA

Governo de Mato Grosso
1084
SINFRA

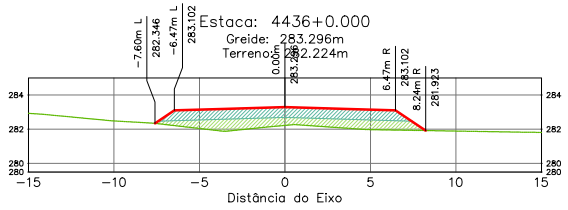

Terraplenagem Est. 4436+0.00	
Área de Corte	0.00
Área de Aterro	16.09

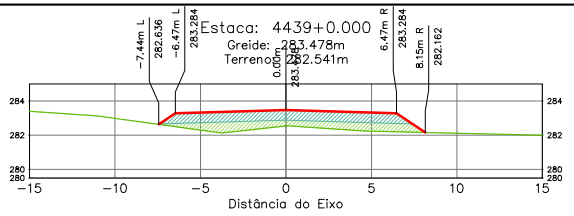

Terraplenagem Est. 4439+0.00	
Área de Corte	0.00
Área de Aterro	14.77

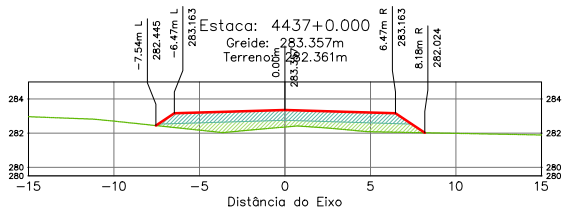

Terraplenagem Est. 4437+0.00	
Área de Corte	0.00
Área de Aterro	14.96

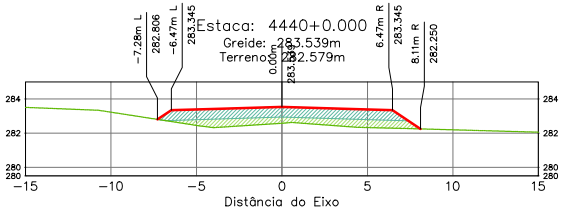

Terraplenagem Est. 4440+0.00	
Área de Corte	0.00
Área de Aterro	13.91

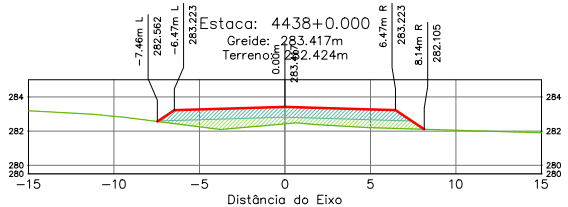

Terraplenagem Est. 4438+0.00	
Área de Corte	0.00
Área de Aterro	14.71

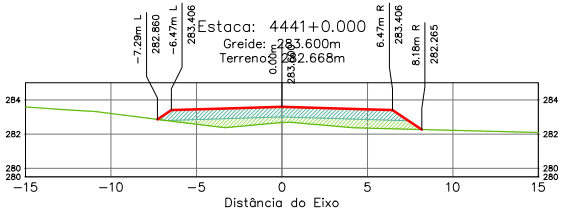

Terraplenagem Est. 4441+0.00	
Área de Corte	0.00
Área de Aterro	14.06

ÁREA DA SEÇÃO EM CORTE

ÁREA DA SEÇÃO CORPO DE ATERRO (100% PN)

ÁREA DA SEÇÃO CAMADA FINAL (100% PI)

TERRAPLENAGEM

TERRENO NATURAL

SPIN

Rodovia: MT-473
Trecho: Entr. MT-265 a Entr. MT-358
Sub-Trecho: Rio Gomalina (km 31,0) – Comunidade Matão (km 44,2) - Rio Santa Rosa (km 61,7)
Extensão: 30,61 km
Código do S.R.E.: 473EEMT0010 Lote: 02

FOLHA: SEC-

ASSUNTO: SEÇÕES TRANSVERSAIS

ESCALA 1:250

HASH: b2ee6f0fcd11b1b0f6f8c3760752f4a0c2b7245141270b9d1d0c4d8508. Documento assinado digitalmente conforme MP nº 2.200-2 de 24/08/2001, que institui a Infraestrutura de Chaves Públicas Brasileira - ICP-Brasil. Assinado por BENEDITO ALEXANDRO DE OLIVEIRA BARAVIERA em 23/03/2026, juntado em 26/03/2026 15:36:30 por AMANDA ARAUJO

SINFRACAP202628048A

Autenticado com senha por AMANDA CRISTINA REZENDE ARAUJO - GESTOR PROJ ESPE IV / GSAOR - 27/03/2026 às 08:49:30.
Documento Nº: 35634257-3039 - consulta à autenticidade em https://www.sigadoc.mt.gov.br/sigaex/public/app/autenticar?n=35634257-3039

SIGA

Governo de Mato Grosso
1085
SINFRA

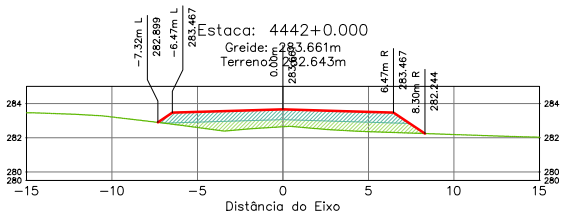

Terraplenagem Est. 4442+0.00	
Área de Corte	0.00
Área de Aterro	14.98

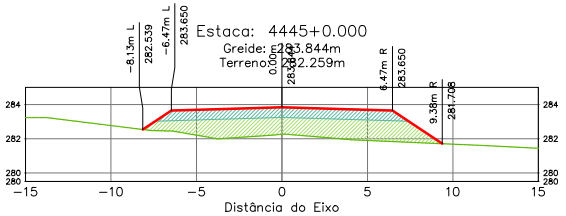

Terraplenagem Est. 4445+0.00	
Área de Corte	0.00
Área de Aterro	25.01

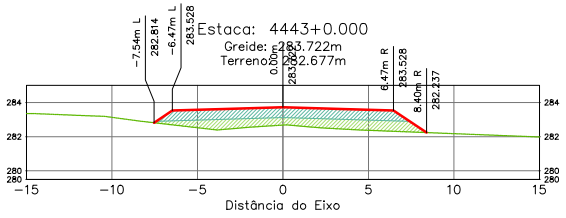

Terraplenagem Est. 4443+0.00	
Área de Corte	0.00
Área de Aterro	16.06

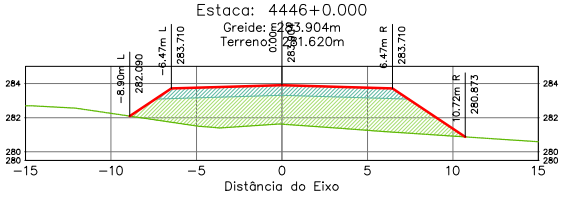

Terraplenagem Est. 4446+0.00	
Área de Corte	0.00
Área de Aterro	38.24

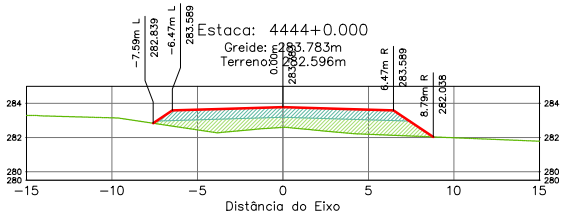

Terraplenagem Est. 4444+0.00	
Área de Corte	0.00
Área de Aterro	18.89

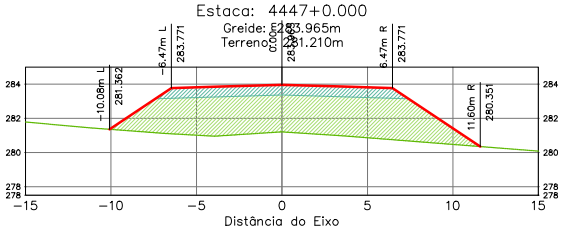

Terraplenagem Est. 4447+0.00	
Área de Corte	0.00
Área de Aterro	49.34

ÁREA DA SEÇÃO EM CORTE
ÁREA DA SEÇÃO CORPO DE ATERRO (100% PN)
ÁREA DA SEÇÃO CAMADA FINAL (100% PI)
TERRAPLENAGEM
TERRENO NATURAL

SPIN

Rodovia: MT-473
Trecho: Entr. MT-265 a Entr. MT-358
Sub-Trecho: Rio Gomalina (km 31,0) – Comunidade Matão (km 44,2) - Rio Santa Rosa (km 61,7)
Extensão: 30,61 km
Código do S.R.E.: 473EEMT0010 Lote: 02

FOLHA: SEC-

ASSUNTO: SEÇÕES TRANSVERSAIS

ESCALA: 1:250

HASH: b2be6f0fcd11b1006f6705f5f6c27f6724d0c1b72451417b9d61d0c48508. Documento assinado digitalmente, valide em https://apps.sinfra.mt.gov.br/validar/4/SH-SEJC-MEDH-2807. Assinado por BENEDITO ALEXANDRO DE OLIVEIRA BARA VIERA em 23/03/2026, juntado em 26/03/2026 15:36:30 por AMANDA ARAUJO.

SINFRACAP202628048A

Autenticado com senha por AMANDA CRISTINA REZENDE ARAUJO - GESTOR PROJ ESPE IV / GSAOR - 27/03/2026 às 08:49:30.
Documento Nº: 35634257-3039 - consulta à autenticidade em https://www.sigadoc.mt.gov.br/sigaex/public/app/autenticar?n=35634257-3039

SIGA

Governo de Mato Grosso
1086
SINFRA

Estaca: 4448+0.000
Greide: 284.026m
Terreno: 280.925m

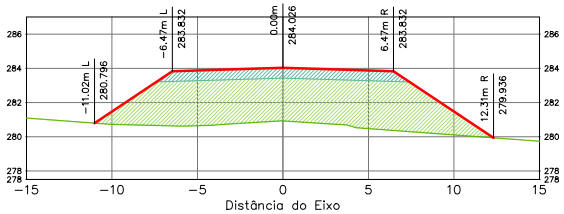

Terraplenagem Est. 4448+0.00	
Area de Corte	0.00
Area de Aterro	59.17

Estaca: 4450+0.000
Greide: 284.261m
Terreno: 281.020m

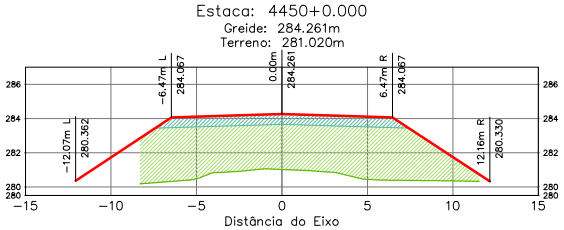

Terraplenagem Est. 4450+0.00	
Area de Corte	0.00
Area de Aterro	60.30

Estaca: 4449+0.000
Greide: 284.115m
Terreno: 280.893m

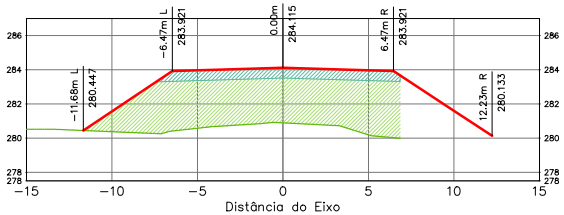

Terraplenagem Est. 4449+0.00	
Area de Corte	0.00
Area de Aterro	54.82

Estaca: 4451+0.000
Greide: 284.463m
Terreno: 281.103m

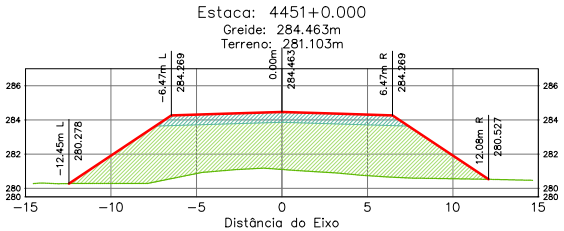

Terraplenagem Est. 4451+0.00	
Area de Corte	0.00
Area de Aterro	66.31

ÁREA DA SEÇÃO EM CORTE
ÁREA DA SEÇÃO CORPO DE ATERRO (100% PN)
ÁREA DA SEÇÃO CAMADA FINAL (100% PI)
TERRAPLENAGEM
TERRENO NATURAL

SPIN

Rodovia: MT-473
Trecho: Entr. MT-265 a Entr. MT-358
Sub-Trecho: Rio Gomalina (km 31,0) – Comunidade Matão (km 44,2) - Rio Santa Rosa (km 61,7)
Extensão: 30,61 km
Código do S.R.E.: 473EEMT0010 Lote: 02

FOLHA: SEC-

ASSUNTO: SEÇÕES TRANSVERSAIS

ESCALA: 1:250

HASH: b2ae6f0fcd11b1006f6c7f6f0f5f8c27f67f524a0c2b72451417f2bb61d0c48508 - Documento assinado digitalmente, validável em https://apps.sinfra.mt.gov.br/validar/4/SH-SEIC-MEDH-2801 - Assinado por BENEDITO ALEXANDRO DE OLIVEIRA BARAVIERA em 23/03/2026, juntado em 26/03/2026 15:36:30 por AMANDA ARAUJO

SINFRACAP202628048A

Autenticado com senha por AMANDA CRISTINA REZENDE ARAUJO - GESTOR PROJ ESPE IV / GSAOR - 27/03/2026 às 08:49:30.
Documento Nº: 35634257-3039 - consulta à autenticidade em https://www.sigadoc.mt.gov.br/sigaex/public/app/autenticar?n=35634257-3039

SIGA

Governo de Mato Grosso
1087
SINFRA

Estaca: 4452+0.000
Greide: 284.721m
Terreno: 281.377m

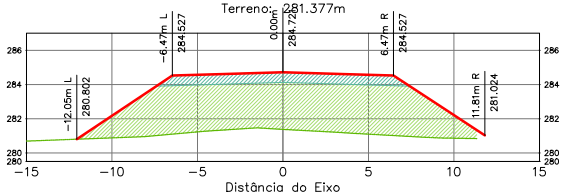

Terraplenagem Est. 4452+0.00	
Area de Corte	0.00
Area de Aterro	63.10

Estaca: 4453+0.000
Greide: 285.036m
Terreno: 281.727m

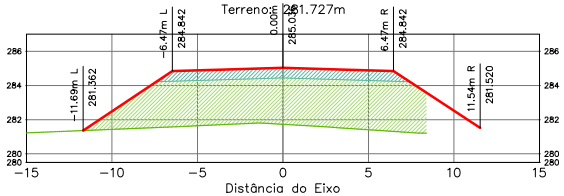

Terraplenagem Est. 4453+0.00	
Area de Corte	0.00
Area de Aterro	57.17

Estaca: 4454+0.000
Greide: 285.408m
Terreno: 282.301m

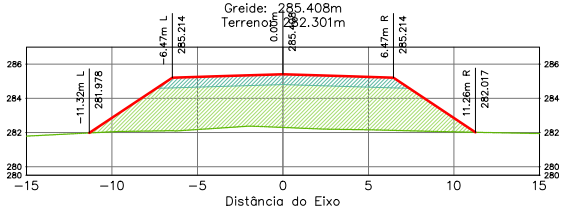

Terraplenagem Est. 4454+0.00	
Area de Corte	0.00
Area de Aterro	54.69

Estaca: 4455+0.000
Greide: 285.836m
Terreno: 282.938m

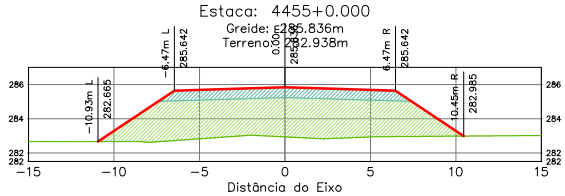

Terraplenagem Est. 4455+0.00	
Area de Corte	0.00
Area de Aterro	48.66

Estaca: 4456+0.000
Greide: 286.320m
Terreno: 283.770m

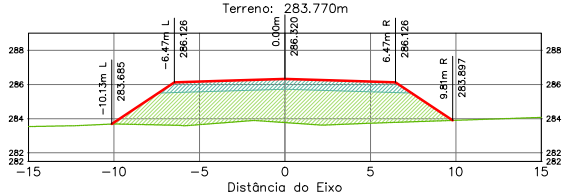

Terraplenagem Est. 4456+0.00	
Area de Corte	0.00
Area de Aterro	40.79

Estaca: 4457+0.000
Greide: 286.861m
Terreno: 284.504m

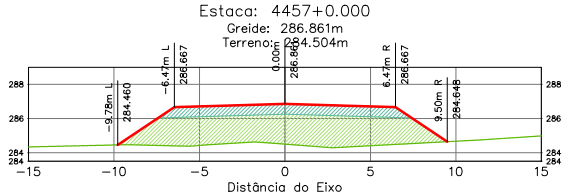

Terraplenagem Est. 4457+0.00	
Area de Corte	0.00
Area de Aterro	36.90

ÁREA DA SEÇÃO EM CORTE
ÁREA DA SEÇÃO CORPO DE ATERRO (100% PN)
ÁREA DA SEÇÃO CAMADA FINAL (100% PI)

TERRAPLENAGEM
TERRENO NATURAL

SPIN

Rodovia: MT-473
Trecho: Entr. MT-265 a Entr. MT-358
Sub-Trecho: Rio Gomalina (km 31,0) – Comunidade Matão (km 44,2) - Rio Santa Rosa (km 61,7)
Extensão: 30,61 km
Código do S.R.E.: 473EEMT0010 Lote: 02

FOLHA: SEC-

ASSUNTO: SEÇÕES TRANSVERSAIS

ESCALA: 1:250

HASH: b2ee6f0fdd11b1006f8c7605d9ac2760:1752400c2b72451417b9d61d0c48508. Documento assinado digitalmente, valido em https://apps.sinfra.mt.gov.br/ssinfra/validar/4/SH5EJC-MFDH-2BDT. Assinado por BENEDITO ALEXANDRO DE OLIVEIRA BARA VIERA em 23/03/2026, juntado em 26/03/2026 15:36:30 por AMANDA ARAUJO.

SINFRACAP202628048A

Autenticado com senha por AMANDA CRISTINA REZENDE ARAUJO - GESTOR PROJ ESPE IV / GSAOR - 27/03/2026 às 08:49:30.
Documento Nº: 35634257-3039 - consulta à autenticidade em https://www.sigadoc.mt.gov.br/sigaex/public/app/autenticar?n=35634257-3039

SIGA

Governo de Mato Grosso
1088
SINFRA

Estaca: 4458+0.000
Greide: 287.459m
Terreno: 285.288m

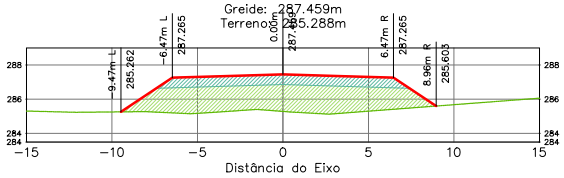

Terraplenagem Est. 4458+0.00	
Área de Corte	0.00
Área de Aterro	32.54

Estaca: 4459+0.000
Greide: 288.112m
Terreno: 286.214m

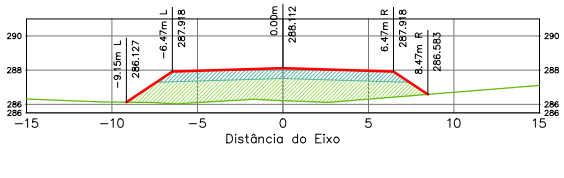

Terraplenagem Est. 4459+0.00	
Área de Corte	0.00
Área de Aterro	27.40

Estaca: 4460+0.000
Greide: 288.823m
Terreno: 287.340m

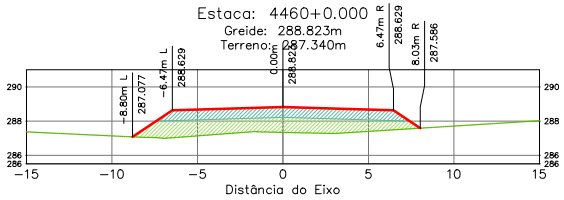

Terraplenagem Est. 4460+0.00	
Área de Corte	0.00
Área de Aterro	21.29

Estaca: 4461+0.000
Greide: 289.590m
Terreno: 288.523m

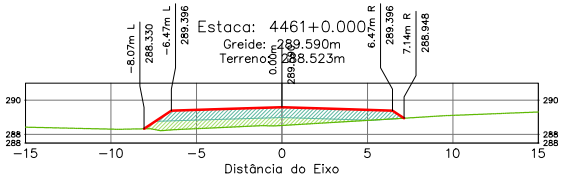

Terraplenagem Est. 4461+0.00	
Área de Corte	0.00
Área de Aterro	13.12

Estaca: 4462+0.000
Greide: 290.413m
Terreno: 289.485m

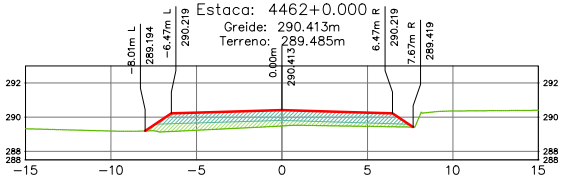

Terraplenagem Est. 4462+0.00	
Área de Corte	0.00
Área de Aterro	13.09

Estaca: 4463+0.000
Greide: 291.264m
Terreno: 290.318m

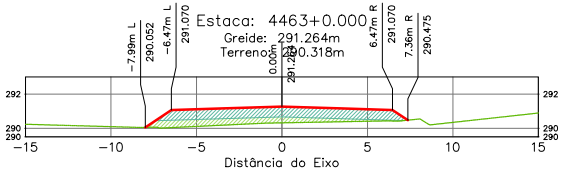

Terraplenagem Est. 4463+0.00	
Área de Corte	0.00
Área de Aterro	12.52

ÁREA DA SEÇÃO EM CORTE
ÁREA DA SEÇÃO CORPO DE ATERRO (100% PN)
ÁREA DA SEÇÃO CAMADA FINAL (100% PI)
TERRAPLENAGEM
TERRENO NATURAL

SPIN

Rodovia: MT-473
Trecho: Entr. MT-265 a Entr. MT-358
Sub-Trecho: Rio Gomalina (km 31,0) – Comunidade Matão (km 44,2) - Rio Santa Rosa (km 61,7)
Extensão: 30,61 km
Código do S.R.E.: 473EEMT0010 Lote: 02

FOLHA: SEC-

ASSUNTO: SEÇÕES TRANSVERSAIS

ESCALA 1:250

HASH: b2ae6f0fcd11b1006f6c7f6f0f5f8c2760752f4a0c2b72451417b9d61d0c48508. Documento assinado digitalmente, validar em https://apps.mt.gov.br/sigaex/app/validar/4/SH-SEC-MEDH-2801. Assinado por BENEDITO ALEXANDRO DE OLIVEIRA BARA VIERA em 23/03/2026, juntado em 26/03/2026 15:36:30 por AMANDA ARAUJO

SINFRACAP202628048A

Autenticado com senha por AMANDA CRISTINA REZENDE ARAUJO - GESTOR PROJ ESPE IV / GSAOR - 27/03/2026 às 08:49:30.
Documento Nº: 35634257-3039 - consulta à autenticidade em https://www.sigadoc.mt.gov.br/sigaex/public/app/autenticar?n=35634257-3039

SIGA

Governo de Mato Grosso
1089
SINFRA

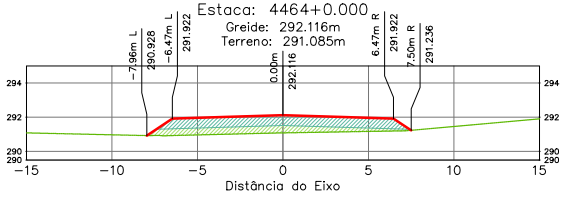

Terraplenagem Est. 4464+0.00	
Área de Corte	0.00
Área de Aterro	13.34

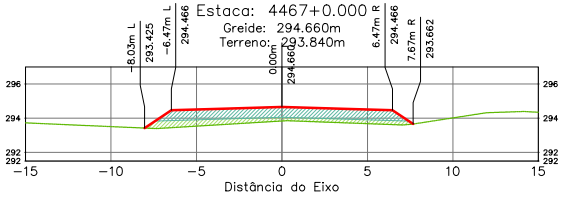

Terraplenagem Est. 4467+0.00	
Área de Corte	0.00
Área de Aterro	12.57

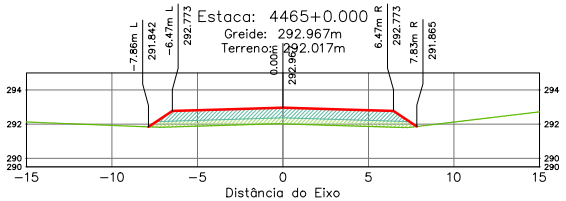

Terraplenagem Est. 4465+0.00	
Área de Corte	0.00
Área de Aterro	13.54

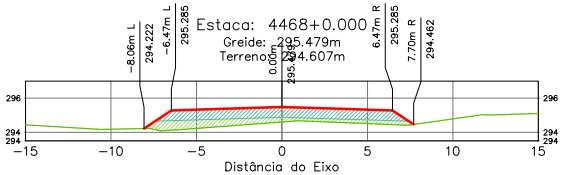

Terraplenagem Est. 4468+0.00	
Área de Corte	0.00
Área de Aterro	13.29

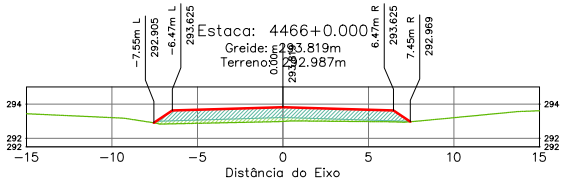

Terraplenagem Est. 4466+0.00	
Área de Corte	0.00
Área de Aterro	10.75

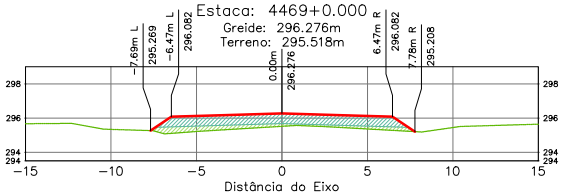

Terraplenagem Est. 4469+0.00	
Área de Corte	0.00
Área de Aterro	11.43

ÁREA DA SEÇÃO EM CORTE
ÁREA DA SEÇÃO CORPO DE ATERRO (100% PN)
ÁREA DA SEÇÃO CAMADA FINAL (100% PI)
TERRAPLENAGEM
TERRENO NATURAL

SPIN

Rodovia: MT-473
Trecho: Entr. MT-265 a Entr. MT-358
Sub-Trecho: Rio Gomalina (km 31,0) – Comunidade Matão (km 44,2) - Rio Santa Rosa (km 61,7)
Extensão: 30,61 km
Código do S.R.E.: 473EEMT0010 Lote: 02

FOLHA: SEC-

ASSUNTO: SEÇÕES TRANSVERSAIS

ESCALA 1:250

HASH: b2ee6f0fcd11b1099f8c7f0f0f5f8c276b7f524a0c2b72f451417b9d61d0c48508 - Documento assinado digitalmente, valide em https://apps.sigas.com.br/public/validate/4/SHA256/C-MFDH-ZBDT. Assinado por BENEDITO ALEXANDRO DE OLIVEIRA BARAVIERA em 23/03/2026, juntado em 26/03/2026 15:36:30 por AMANDA ARAUJO

SINFRACAP202628048A

Autenticado com senha por AMANDA CRISTINA REZENDE ARAUJO - GESTOR PROJ ESPE IV / GSAOR - 27/03/2026 às 08:49:30.
Documento Nº: 35634257-3039 - consulta à autenticidade em https://www.sigadoc.mt.gov.br/sigaex/public/app/autenticar?n=35634257-3039

SIGA

Governo de Mato Grosso
1090
SINFRA

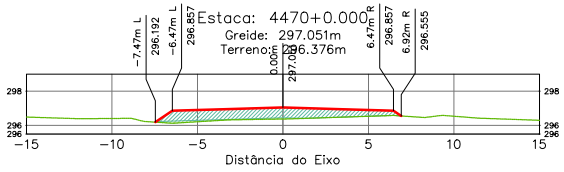

Terraplenagem Est. 4470+0.00	
Área de Corte	0.00
Área de Aterro	7.82

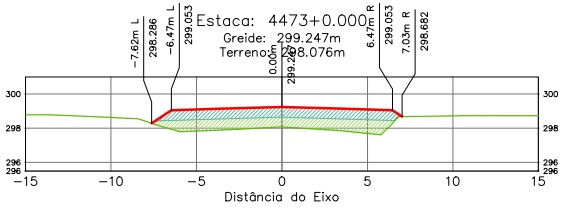

Terraplenagem Est. 4473+0.00	
Área de Corte	0.00
Área de Aterro	16.96

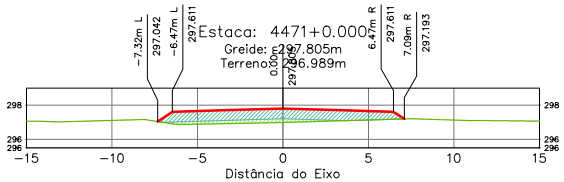

Terraplenagem Est. 4471+0.00	
Área de Corte	0.00
Área de Aterro	9.56

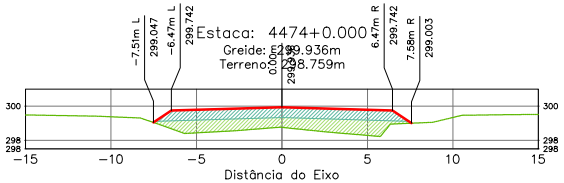

Terraplenagem Est. 4474+0.00	
Área de Corte	0.00
Área de Aterro	17.88

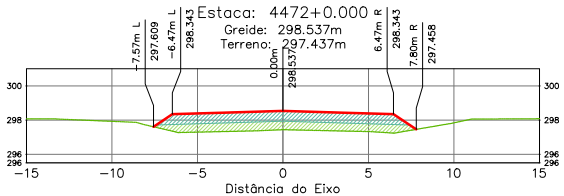

Terraplenagem Est. 4472+0.00	
Área de Corte	0.00
Área de Aterro	15.37

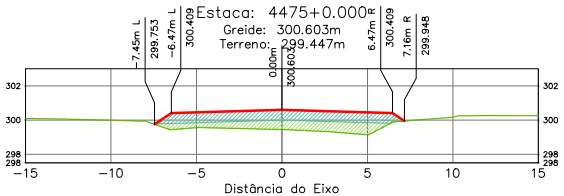

Terraplenagem Est. 4475+0.00	
Área de Corte	0.00
Área de Aterro	14.57

ÁREA DA SEÇÃO EM CORTE
ÁREA DA SEÇÃO CORPO DE ATERRO (100% PN)
ÁREA DA SEÇÃO CAMADA FINAL (100% PI)
TERRAPLENAGEM
TERRENO NATURAL

SPIN

Rodovia: MT-473
Trecho: Entr. MT-265 a Entr. MT-358
Sub-Trecho: Rio Gomalina (km 31,0) – Comunidade Matão (km 44,2) - Rio Santa Rosa (km 61,7)
Extensão: 30,61 km
Código do S.R.E.: 473EEMT0010 Lote: 02

FOLHA: SEC-

ASSUNTO: SEÇÕES TRANSVERSAIS

ESCALA 1:250

HASH: b2be6f0fcd11b1b0f8f8c7f0f0f8c7f0f7f524a0c2b7f2f45f141f2bb8d1d0c48508. Documento assinado digitalmente conforme art. 4º, II da Lei 14.063/2020, por BARA VIERA em 23/03/2026, juntado em 26/03/2026 15:36:30 por AMANDA ARAUJO.

SINFRACAP202628048A

Autenticado com senha por AMANDA CRISTINA REZENDE ARAUJO - GESTOR PROJ ESPE IV / GSAOR - 27/03/2026 às 08:49:30.
Documento Nº: 35634257-3039 - consulta à autenticidade em https://www.sigadoc.mt.gov.br/sigaex/public/app/autenticar?n=35634257-3039

SIGA

Governo de Mato Grosso
1091
SINFRA

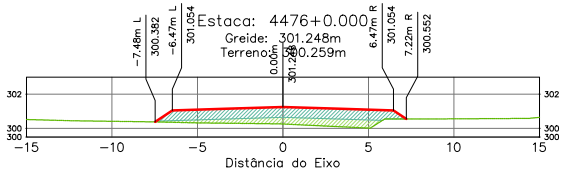

Terraplenagem Est. 4476+0.00	
Área de Corte	0.00
Área de Aterro	12.23

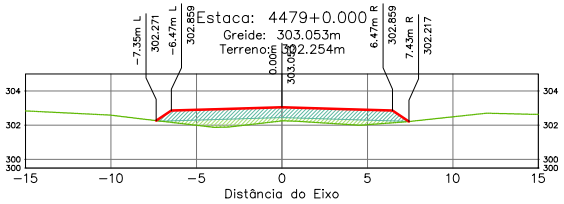

Terraplenagem Est. 4479+0.00	
Área de Corte	0.00
Área de Aterro	12.04

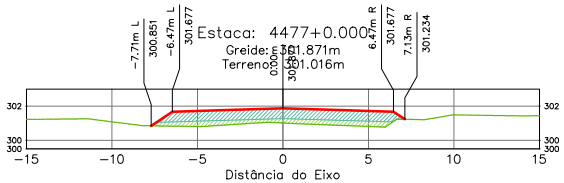

Terraplenagem Est. 4477+0.00	
Área de Corte	0.00
Área de Aterro	11.92

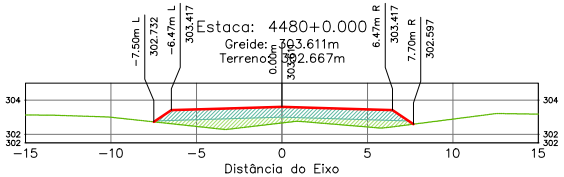

Terraplenagem Est. 4480+0.00	
Área de Corte	0.00
Área de Aterro	13.91

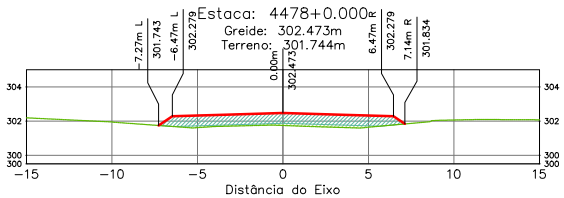

Terraplenagem Est. 4478+0.00	
Área de Corte	0.00
Área de Aterro	9.36

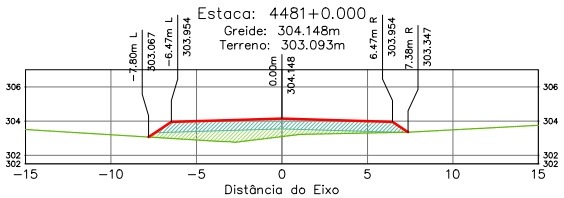

Terraplenagem Est. 4481+0.00	
Área de Corte	0.00
Área de Aterro	13.52

ÁREA DA SEÇÃO EM CORTE

ÁREA DA SEÇÃO CORPO DE ATERRO (100% PN)

ÁREA DA SEÇÃO CAMADA FINAL (100% PI)

TERRAPLENAGEM

TERRENO NATURAL

SPIN

Rodovia: MT-473
Trecho: Entr. MT-265 a Entr. MT-358
Sub-Trecho: Rio Gomalina (km 31,0) – Comunidade Matão (km 44,2) - Rio Santa Rosa (km 61,7)
Extensão: 30,61 km
Código do S.R.E.: 473EEMT0010 Lote: 02

FOLHA: SEC-

ASSUNTO: SEÇÕES TRANSVERSAIS

ESCALA 1:250

HASH: b33ee60fcdd11b1006f6c7605f6c7260752f4a0c2b72451417b2bb61d0c4d6508. Documento assinado digitalmente, validar em https://apps.sinfra.mt.gov.br/assinador/validar/4A5H-5FJC-MFDH-2BDT. Assinado por BENEDITO ALEXANDRO DE OLIVEIRA BARAVIERA em 23/03/2026, juntado em 26/03/2026 15:36:30 por AMANDA ARAUJO.

SINFRACAP202628048A

Autenticado com senha por AMANDA CRISTINA REZENDE ARAUJO - GESTOR PROJ ESPE IV / GSAOR - 27/03/2026 às 08:49:30.
Documento Nº: 35634257-3039 - consulta à autenticidade em https://www.sigadoc.mt.gov.br/sigaex/public/app/autenticar?n=35634257-3039

SIGA

Governo de Mato Grosso
1092
SINFRA

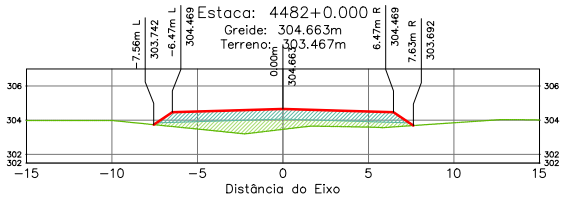

Terraplenagem Est. 4482+0.00	
Área de Corte	0.00
Área de Aterro	14.79

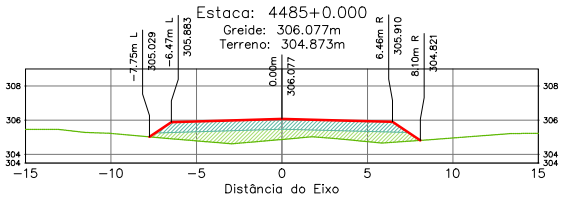

Terraplenagem Est. 4485+0.00	
Área de Corte	0.00
Área de Aterro	16.76

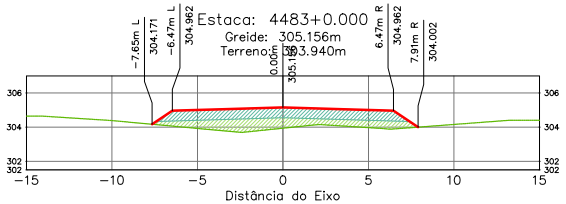

Terraplenagem Est. 4483+0.00	
Área de Corte	0.00
Área de Aterro	15.77

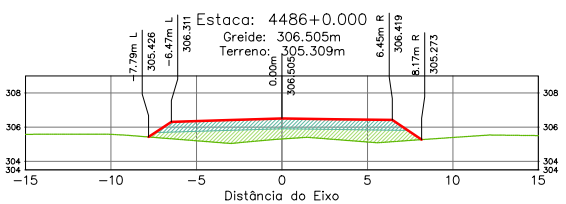

Terraplenagem Est. 4486+0.00	
Área de Corte	0.00
Área de Aterro	17.45

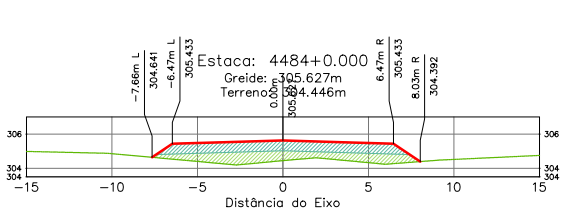

Terraplenagem Est. 4484+0.00	
Área de Corte	0.00
Área de Aterro	16.13

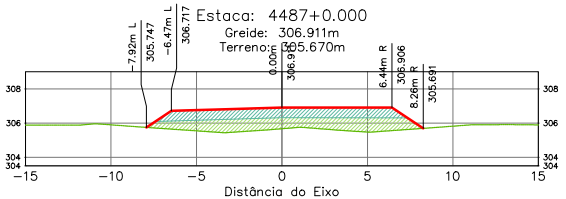

Terraplenagem Est. 4487+0.00	
Área de Corte	0.00
Área de Aterro	18.61

ÁREA DA SEÇÃO EM CORTE
ÁREA DA SEÇÃO CORPO DE ATERRO (100% PN)
ÁREA DA SEÇÃO CAMADA FINAL (100% PI)
TERRAPLENAGEM
TERRENO NATURAL

SPIN

Rodovia: MT-473
Trecho: Entr. MT-265 a Entr. MT-358
Sub-Trecho: Rio Gomalina (km 31,0) – Comunidade Matão (km 44,2) - Rio Santa Rosa (km 61,7)
Extensão: 30,61 km
Código do S.R.E.: 473EEMT0010 Lote: 02

FOLHA: SEC-

ASSUNTO: SEÇÕES TRANSVERSAIS

ESCALA 1:250

HASH: b2ee6f0fcd11b1009f3760f5f9c3760752f4a0c2b72451417b9d61d0c48508. Documento assinado digitalmente, validar em https://apps.sinfra.mt.gov.br/documentos/validar/4SHJ-5FJC-MFDH-ZBDT. Assinado por BENEDITO ALEXANDRO DE OLIVEIRA BARA VIERA em 23/03/2026, juntado em 26/03/2026 15:36:30 por AMANDA ARAUJO.

SINFRACAP202628048A

Autenticado com senha por AMANDA CRISTINA REZENDE ARAUJO - GESTOR PROJ ESPE IV / GSAOR - 27/03/2026 às 08:49:30.
Documento Nº: 35634257-3039 - consulta à autenticidade em https://www.sigadoc.mt.gov.br/sigaex/public/app/autenticar?n=35634257-3039

SIGA

Governo de Mato Grosso
1093
SINFRA

Estaca: 4487+1.205
Greide: 306.935m
Terreno: 305.696m

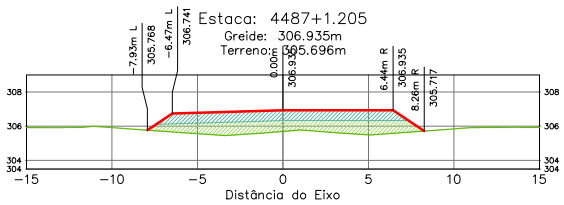

Terraplenagem Est. 4487+1.21	
Area de Corte	0.00
Area de Aterro	18.66

Estaca: 4488+10.000
Greide: 307.466m
Terreno: 306.336m

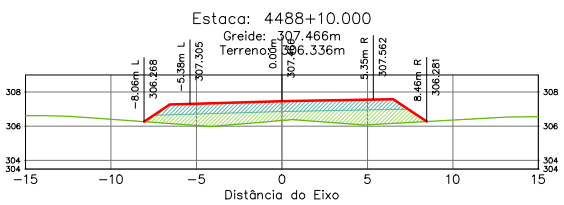

Terraplenagem Est. 4488+10.00	
Area de Corte	0.00
Area de Aterro	18.90

Estaca: 4487+10.000
Greide: 307.104m
Terreno: 305.892m

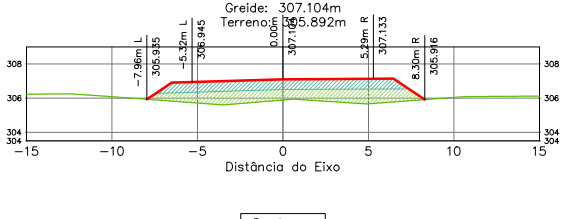

Terraplenagem Est. 4487+10.00	
Area de Corte	0.00
Area de Aterro	18.88

Estaca: 4489+0.000
Greide: 307.635m
Terreno: 306.554m

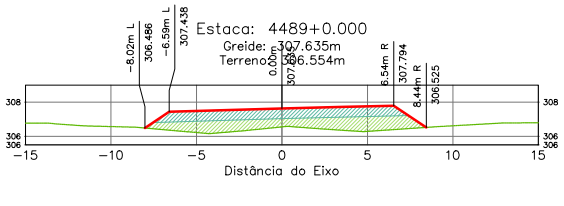

Terraplenagem Est. 4489+0.00	
Area de Corte	0.00
Area de Aterro	18.68

Estaca: 4488+0.000
Greide: 307.290m
Terreno: 306.115m

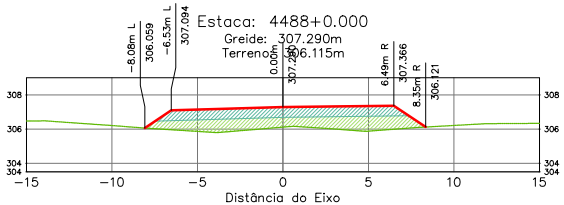

Terraplenagem Est. 4488+0.00	
Area de Corte	0.00
Area de Aterro	19.00

Estaca: 4489+10.000
Greide: 307.796m
Terreno: 306.767m

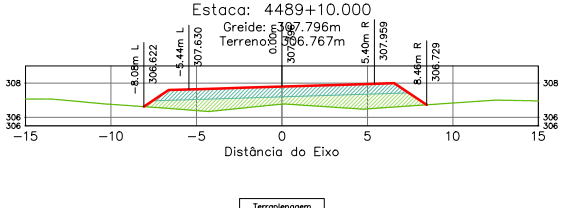

Terraplenagem Est. 4489+10.00	
Area de Corte	0.00
Area de Aterro	18.41

ÁREA DA SEÇÃO EM CORTE
ÁREA DA SEÇÃO CORPO DE ATERRO (100% PN)
ÁREA DA SEÇÃO CAMADA FINAL (100% PI)
TERRAPLENAGEM
TERRENO NATURAL

SPIN

Rodovia: MT-473
Trecho: Entr. MT-265 a Entr. MT-358
Sub-Trecho: Rio Gomalina (km 31,0) – Comunidade Matão (km 44,2) - Rio Santa Rosa (km 61,7)
Extensão: 30,61 km
Código do S.R.E.: 473EEMT0010 Lote: 02

FOLHA: SEC-

ASSUNTO: SEÇÕES TRANSVERSAIS

ESCALA 1:250

HASH: b2ae6f0fcd11b1006f8c7260c7524a0c2b7245141f2bbb61d0c48508. Documento assinado digitalmente, valide em https://apps.sinfra.mt.gov.br/validador/4JSHJFJC-MFDH-ZBDT. Assinado por BENEDITO ALEXANDRO DE OLIVEIRA BARA VIERA em 23/03/2026, Juntado em 26/03/2026 15:36:30 por AMANDA ARAUJO

SINFRACAP202628048A

Autenticado com senha por AMANDA CRISTINA REZENDE ARAUJO - GESTOR PROJ ESPE IV / GSAOR - 27/03/2026 às 08:49:30.
Documento Nº: 35634257-3039 - consulta à autenticidade em https://www.sigadoc.mt.gov.br/sigaex/public/app/autenticar?n=35634257-3039

SIGA

Governo de Mato Grosso
1094
SINFRA

Estaca: 4490+0.000
Greide: 307.948m
Terreno: 306.937m

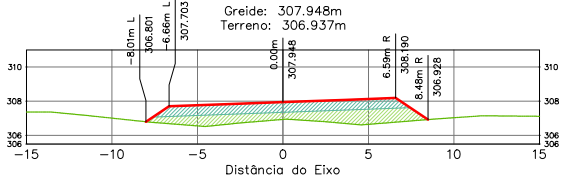

Terraplenagem Est. 4490+0.00	
Área de Corte	0.00
Área de Aterro	18.09

Estaca: 4491+1.205
Greide: 308.243m
Terreno: 307.324m

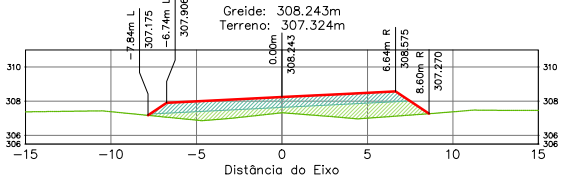

Terraplenagem Est. 4491+1.21	
Área de Corte	0.00
Área de Aterro	17.39

Estaca: 4490+10.000
Greide: 308.091m
Terreno: 307.096m

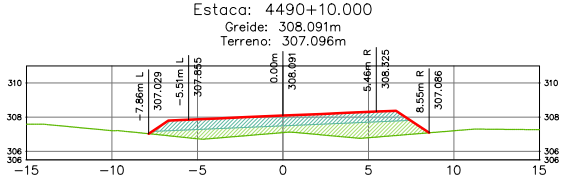

Terraplenagem Est. 4490+10.00	
Área de Corte	0.00
Área de Aterro	17.77

Estaca: 4491+10.000
Greide: 308.354m
Terreno: 307.450m

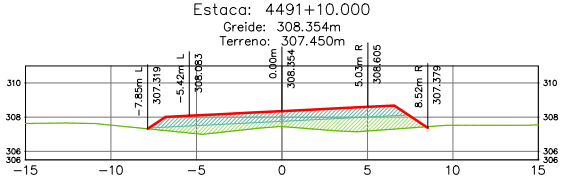

Terraplenagem Est. 4491+10.00	
Área de Corte	0.00
Área de Aterro	16.64

Estaca: 4491+0.000
Greide: 308.227m
Terreno: 307.298m

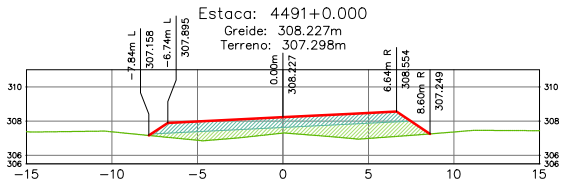

Terraplenagem Est. 4491+0.00	
Área de Corte	0.00
Área de Aterro	17.46

Estaca: 4492+0.000
Greide: 308.473m
Terreno: 307.557m

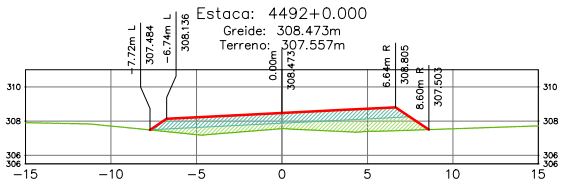

Terraplenagem Est. 4492+0.00	
Área de Corte	0.00
Área de Aterro	16.17

ÁREA DA SEÇÃO EM CORTE
ÁREA DA SEÇÃO CORPO DE ATERRO (100% PN)
ÁREA DA SEÇÃO CAMADA FINAL (100% PI)
TERRAPLENAGEM
TERRENO NATURAL

SPIN

Rodovia: MT-473
Trecho: Entr. MT-265 a Entr. MT-358
Sub-Trecho: Rio Gomalina (km 31,0) – Comunidade Matão (km 44,2) - Rio Santa Rosa (km 61,7)
Extensão: 30,61 km
Código do S.R.E.: 473EEMT0010 Lote: 02

FOLHA: SEC-

ASSUNTO: SEÇÕES TRANSVERSAIS

ESCALA: 1:250

HASH: b2ae6f0fcd11b1b0f8f8c3760752f4a0c2b72f45141270bfd1d0c48508. Documento assinado digitalmente, validável em https://assinaturas.serpro.gov.br/#/validar/4SHJ-5FJC-MFDH-ZBDT. Assinado por BENEDITO ALEXANDRO DE OLIVEIRA BARAVIERA em 23/03/2026, juntado em 26/03/2026 15:36:30 por AMANDA ARAUJO.

SINFRACAP202628048A

Autenticado com senha por AMANDA CRISTINA REZENDE ARAUJO - GESTOR PROJ ESPE IV / GSAOR - 27/03/2026 às 08:49:30.
Documento Nº: 35634257-3039 - consulta à autenticidade em https://www.sigadoc.mt.gov.br/sigaex/public/app/autenticar?n=35634257-3039

SIGA

Governo de Mato Grosso
1095
SINFRA

Estaca: 4492+10.000
Greide: 308.584m
Terreno: 307.695m

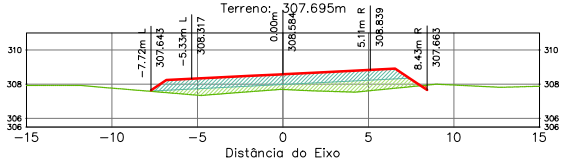

Terraplenagem Est. 4492+10.00	
Area de Corte	0.05
Area de Aterro	14.83

Estaca: 4494+0.000
Greide: 308.866m
Terreno: 308.144m

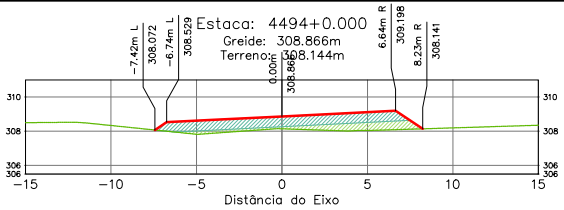

Terraplenagem Est. 4494+0.00	
Area de Corte	0.00
Area de Aterro	12.35

Estaca: 4493+0.000
Greide: 308.686m
Terreno: 307.836m

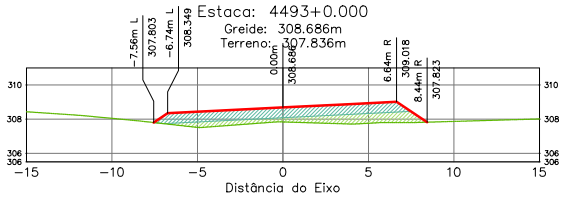

Terraplenagem Est. 4493+0.00	
Area de Corte	0.00
Area de Aterro	14.28

Estaca: 4494+5.414
Greide: 308.909m
Terreno: 308.216m

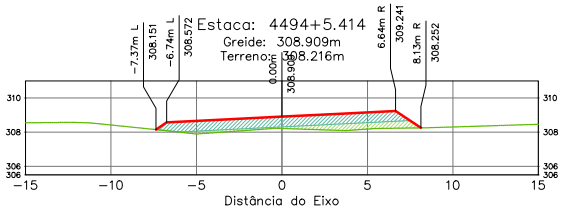

Terraplenagem Est. 4494+5.41	
Area de Corte	0.00
Area de Aterro	11.60

Estaca: 4493+10.000
Greide: 308.780m
Terreno: 307.988m

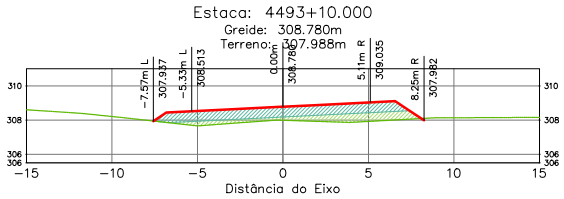

Terraplenagem Est. 4493+10.00	
Area de Corte	0.01
Area de Aterro	13.08

Estaca: 4494+10.000
Greide: 308.943m
Terreno: 308.277m

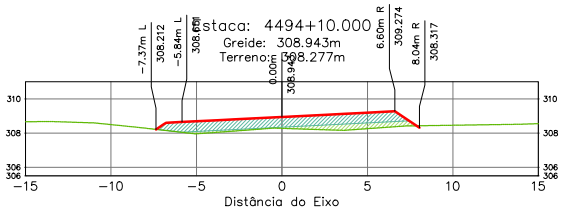

Terraplenagem Est. 4494+10.00	
Area de Corte	0.01
Area de Aterro	10.90

ÁREA DA SEÇÃO EM CORTE
ÁREA DA SEÇÃO CORPO DE ATERRO (100% PN)
ÁREA DA SEÇÃO CAMADA FINAL (100% PI)
TERRAPLENAGEM
TERRENO NATURAL

SPIN

Rodovia: MT-473
Trecho: Entr. MT-265 a Entr. MT-358
Sub-Trecho: Rio Gomalina (km 31,0) – Comunidade Matão (km 44,2) - Rio Santa Rosa (km 61,7)
Extensão: 30,61 km
Código do S.R.E.: 473EEMT0010 Lote: 02

FOLHA: SEC-

ASSUNTO: SEÇÕES TRANSVERSAIS

ESCALA: 1:250

HASH: b2be6f0fcd11b1006f6c7f6f0f5f6c7f6f1424a0c2b2f2f45141276b9d1d0c4f508 - Documento assinado digitalmente, validar em https://apps.mt.gov.br/sigaex/app/documento/validar/4SH-5EJC-MFDH-2BDT. Assinado por BENEDITO ALEXANDRO DE OLIVEIRA BARAVIERA em 23/03/2026, juntado em 26/03/2026 15:36:30 por AMANDA ARAUJO

SINFRACAP202628048A

Autenticado com senha por AMANDA CRISTINA REZENDE ARAUJO - GESTOR PROJ ESPE IV / GSAOR - 27/03/2026 às 08:49:30.
Documento Nº: 35634257-3039 - consulta à autenticidade em https://www.sigadoc.mt.gov.br/sigaex/public/app/autenticar?n=35634257-3039

SIGA

Governo de Mato Grosso
1096
SINFRA

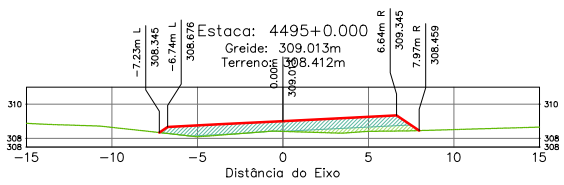

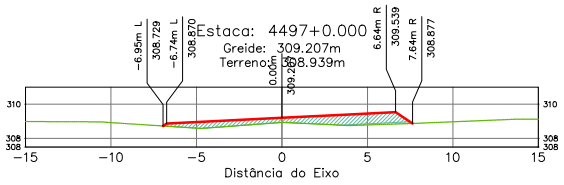

Terraplenagem Est. 4495+0.00	
Área de Corte	0.00
Área de Aterro	9.99

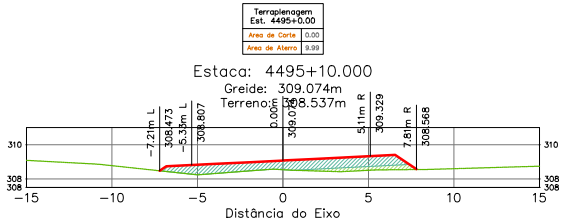

Terraplenagem Est. 4497+0.00	
Área de Corte	0.00
Área de Aterro	6.07

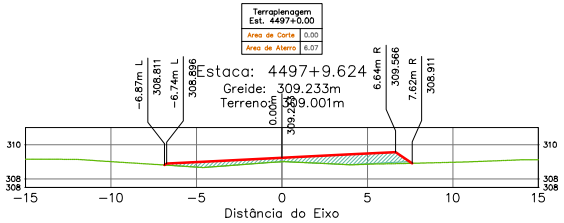

Terraplenagem Est. 4495+10.00	
Área de Corte	0.00
Área de Aterro	9.02

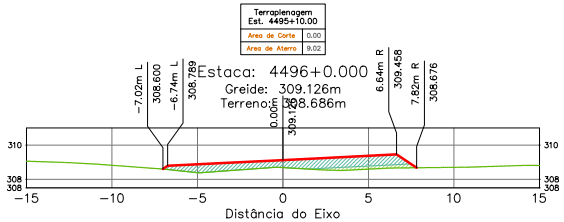

Terraplenagem Est. 4497+9.62	
Área de Corte	0.00
Área de Aterro	5.44

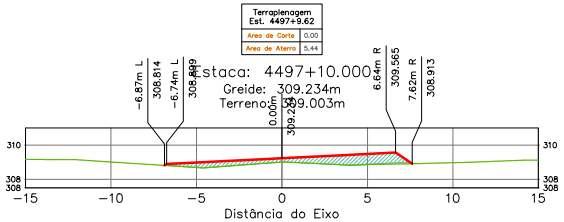

Terraplenagem Est. 4496+0.00	
Área de Corte	0.00
Área de Aterro	8.01

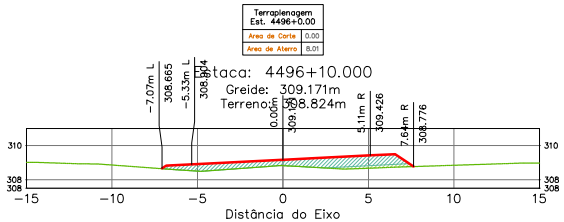

Terraplenagem Est. 4497+10.00	
Área de Corte	0.00
Área de Aterro	5.42

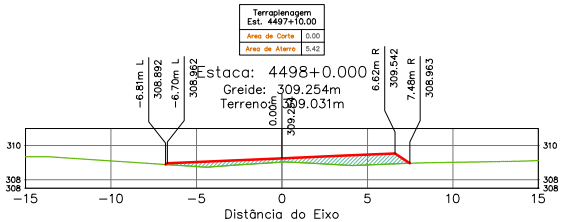

Terraplenagem Est. 4496+10.00	
Área de Corte	0.00
Área de Aterro	7.06

Terraplenagem Est. 4498+0.00	
Área de Corte	0.00
Área de Aterro	5.07

ÁREA DA SEÇÃO EM CORTE
ÁREA DA SEÇÃO CORPO DE ATERRO (100% PN)
ÁREA DA SEÇÃO CAMADA FINAL (100% PI)
TERRAPLENAGEM
TERRENO NATURAL

SPIN

Rodovia: MT-473
Trecho: Entr. MT-265 a Entr. MT-358
Sub-Trecho: Rio Gomalina (km 31,0) – Comunidade Matão (km 44,2) - Rio Santa Rosa (km 61,7)
Extensão: 30,61 km
Código do S.R.E.: 473EEMT0010 Lote: 02

FOLHA: SEC-

ASSUNTO: SEÇÕES TRANSVERSAIS

ESCALA: 1:250

BARA VIERA em 23/03/2026. Juntado em 26/03/2026 15:36:30 por AMANDA ARAUJO.
SINFRACAP202628048A

Autenticado com senha por AMANDA CRISTINA REZENDE ARAUJO - GESTOR PROJ ESPE IV / GSAOR - 27/03/2026 às 08:49:30.
Documento Nº: 35634257-3039 - consulta à autenticidade em https://www.sigadoc.mt.gov.br/sigaex/public/app/autenticar?n=35634257-3039

SIGA

Governo de Mato Grosso
1097
SINFRA

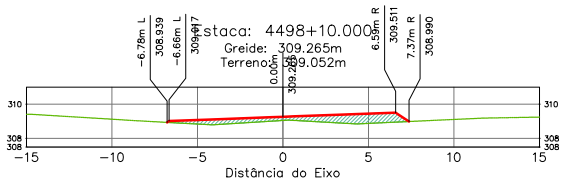

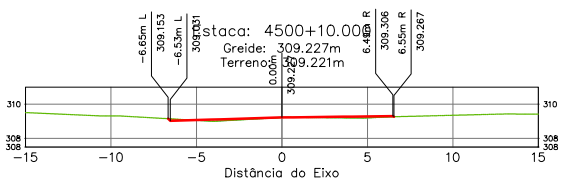

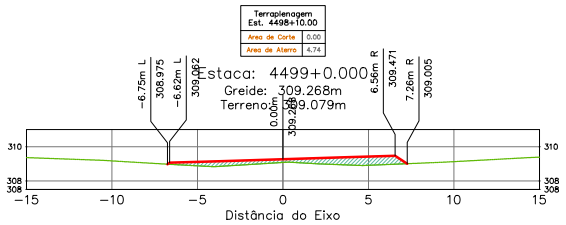

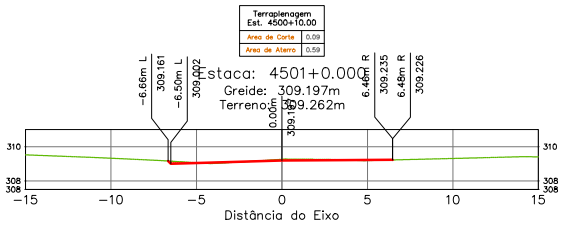

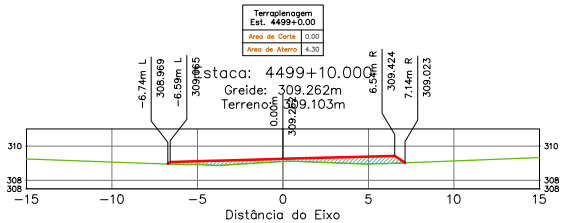

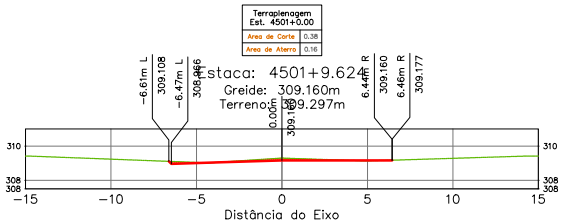

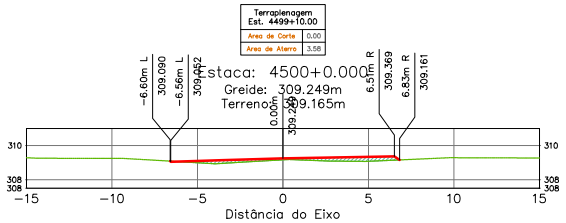

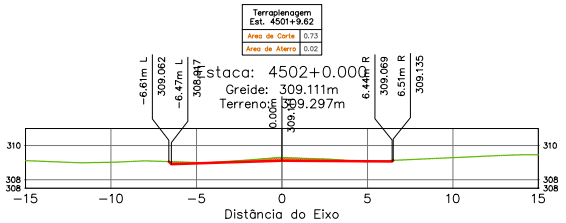

ÁREA DA SEÇÃO EM CORTE

ÁREA DA SEÇÃO CORPO DE ATERRO (100% PN)

ÁREA DA SEÇÃO CAMADA FINAL (100% PI)

TERRAPLENAGEM

TERRENO NATURAL

SPIN

Rodovia: MT-473
Trecho: Entr. MT-265 a Entr. MT-358
Sub-Trecho: Rio Gomalina (km 31,0) – Comunidade Matão (km 44,2) - Rio Santa Rosa (km 61,7)
Extensão: 30,61 km
Código do S.R.E.: 473EEMT0010 Lote: 02

FOLHA: SEC-

ASSUNTO: SEÇÕES TRANSVERSAIS

ESCALA: 1:250

HASH: b20ee6f06d11b1006f6c7f6f6f6f6c7f6f7f6f7f6f7f6f7f6f7f6f7f6f7f6f7f - Documento assinado digitalmente, validar em https://apps.sinfra.mt.gov.br/validador/4/SHA5EFC-MFDH-ZBDT. Assinado por BENEDITO ALEXANDRO DE OLIVEIRA BARA VIERA em 23/03/2026. Juntado em 26/03/2026 15:36:30 por AMANDA ARAUJO

SINFRACAP202628048A

Autenticado com senha por AMANDA CRISTINA REZENDE ARAUJO - GESTOR PROJ ESPE IV / GSAOR - 27/03/2026 às 08:49:30.
Documento Nº: 35634257-3039 - consulta à autenticidade em https://www.sigadoc.mt.gov.br/sigaex/public/app/autenticar?n=35634257-3039

SIGA

Governo de Mato Grosso
1098
SINFRA

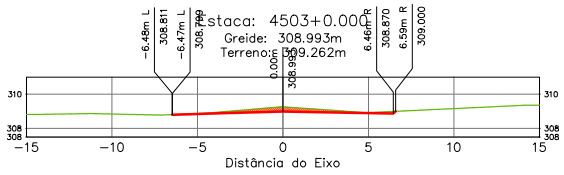

Terraplenagem Est. 4503+0.00	
Área de Corte	1.58
Área de Aterro	0.00

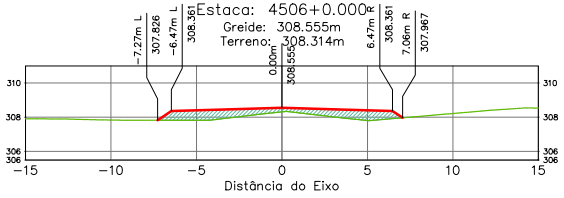

Terraplenagem Est. 4506+0.00	
Área de Corte	0.00
Área de Aterro	6.15

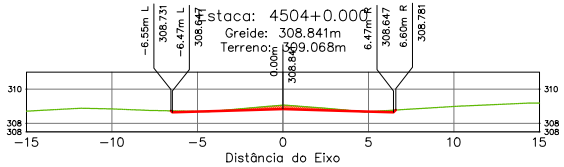

Terraplenagem Est. 4504+0.00	
Área de Corte	1.18
Área de Aterro	0.02

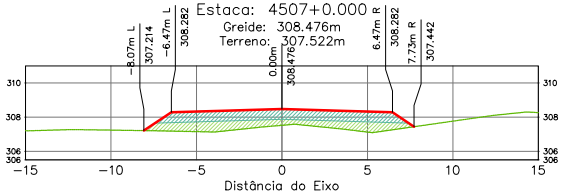

Terraplenagem Est. 4507+0.00	
Área de Corte	0.00
Área de Aterro	15.43

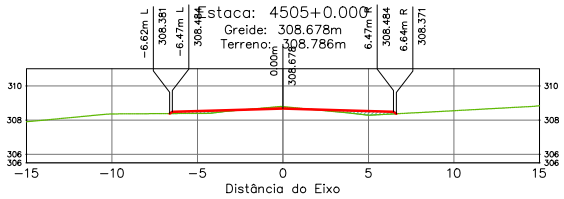

Terraplenagem Est. 4505+0.00	
Área de Corte	0.23
Área de Aterro	1.09

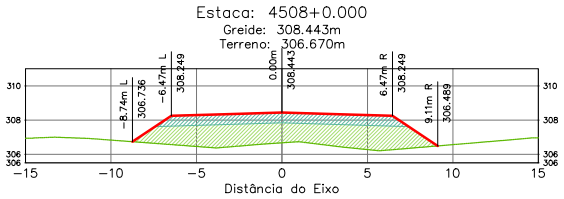

Terraplenagem Est. 4508+0.00	
Área de Corte	0.00
Área de Aterro	28.59

ÁREA DA SEÇÃO EM CORTE
ÁREA DA SEÇÃO CORPO DE ATERRO (100% PN)
ÁREA DA SEÇÃO CAMADA FINAL (100% PI)
TERRAPLENAGEM
TERRENO NATURAL

SPIN

Rodovia: MT-473
Trecho: Entr. MT-265 a Entr. MT-358
Sub-Trecho: Rio Gomalina (km 31,0) – Comunidade Matão (km 44,2) - Rio Santa Rosa (km 61,7)
Extensão: 30,61 km
Código do S.R.E.: 473EEMT0010 Lote: 02

FOLHA: SEC-

ASSUNTO: SEÇÕES TRANSVERSAIS

ESCALA: 1:250

HASH: b2be6f0fcd11b1006f6c7f6f0f5f8c276b7f324a0c2b7f2f45141f2bbb61d0c48508. Documento assinado digitalmente, valide em https://apps.sisec.sefaz.mt.gov.br/fiscais/validar/4SHJ-5FJC-MFDH-2BDT. Assinado por BENEDITO ALEXANDRO DE OLIVEIRA BARA VIERA em 23/03/2026, juntado em 26/03/2026 15:36:30 por AMANDA ARAUJO

SINFRACAP202628048A

Autenticado com senha por AMANDA CRISTINA REZENDE ARAUJO - GESTOR PROJ ESPE IV / GSAOR - 27/03/2026 às 08:49:30.
Documento Nº: 35634257-3039 - consulta à autenticidade em https://www.sigadoc.mt.gov.br/sigaex/public/app/autenticar?n=35634257-3039

SIGA

Governo de Mato Grosso
1099
SINFRA

Estaca: 4509+0.000
Greide: 308.454m
Terreno: 306.015m

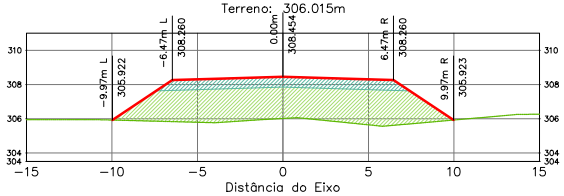

Terraplenagem Est. 4509+0.00	
Area de Corte	0.00
Area de Aterro	41.48

Estaca: 4510+0.000
Greide: 308.510m
Terreno: 305.512m

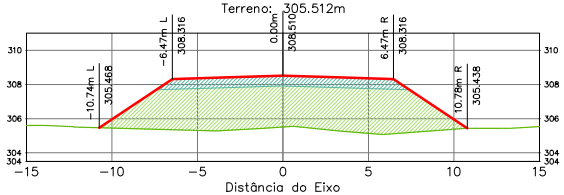

Terraplenagem Est. 4510+0.00	
Area de Corte	0.00
Area de Aterro	53.09

Estaca: 4511+0.000
Greide: 308.610m
Terreno: 305.039m

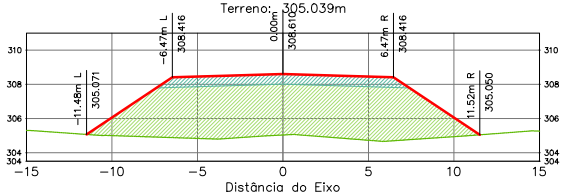

Terraplenagem Est. 4511+0.00	
Area de Corte	0.00
Area de Aterro	65.28

Estaca: 4512+0.000
Greide: 308.756m
Terreno: 304.612m

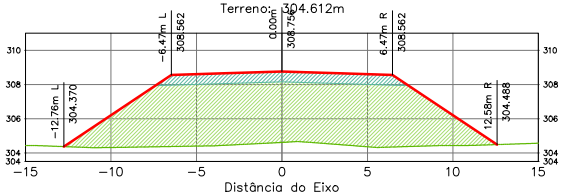

Terraplenagem Est. 4512+0.00	
Area de Corte	0.00
Area de Aterro	80.29

ÁREA DA SEÇÃO EM CORTE
ÁREA DA SEÇÃO CORPO DE ATERRO (100% PN)
ÁREA DA SEÇÃO CAMADA FINAL (100% PI)
TERRAPLENAGEM
TERRENO NATURAL

SPIN

Rodovia: MT-473
Trecho: Entr. MT-265 a Entr. MT-358
Sub-Trecho: Rio Gomalina (km 31,0) – Comunidade Matão (km 44,2) - Rio Santa Rosa (km 61,7)
Extensão: 30,61 km
Código do S.R.E.: 473EEMT0010 Lote: 02

FOLHA: SEC-

ASSUNTO: SEÇÕES TRANSVERSAIS

ESCALA: 1:250

HASH: b39ee6f0fcd11b1009b3760f5f69c276b7f524a0c2b72451417b2bb61d0c48508 - Documento assinado digitalmente, valide em https://apps.sinfra.mt.gov.br/validar/4JSHJFJC-MFDH-ZBDT. Assinado por BENEDITO ALEXANDRO DE OLIVEIRA BARA VIERA em 23/03/2026, juntado em 26/03/2026 15:36:30 por AMANDA ARAUJO.

SINFRACAP202628048A

Autenticado com senha por AMANDA CRISTINA REZENDE ARAUJO - GESTOR PROJ ESPE IV / GSAOR - 27/03/2026 às 08:49:30.
Documento Nº: 35634257-3039 - consulta à autenticidade em https://www.sigadoc.mt.gov.br/sigaex/public/app/autenticar?n=35634257-3039

SIGA

Governo de Mato Grosso
1100
SINFRA

Estaca: 4513+0.000
Greide: 308.953m
Terreno: 304.336m

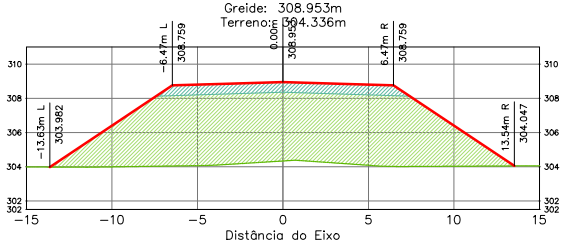

Terraplenagem Est. 4513+0.00	
Area de Corte	0.00
Area de Aterro	94.29

Estaca: 4515+0.000
Greide: 309.528m
Terreno: 304.438m

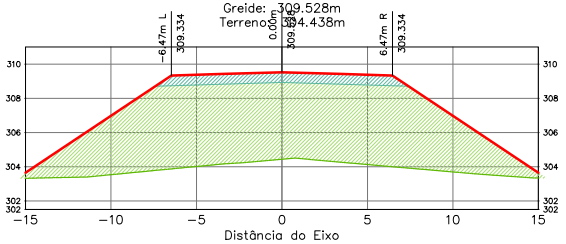

Terraplenagem Est. 4515+0.00	
Area de Corte	0.00
Area de Aterro	117.18

Estaca: 4514+0.000
Greide: 309.211m
Terreno: 304.255m

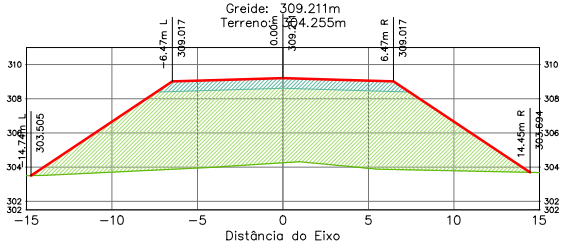

Terraplenagem Est. 4514+0.00	
Area de Corte	0.00
Area de Aterro	107.12

Estaca: 4516+0.000
Greide: 309.905m
Terreno: 304.765m

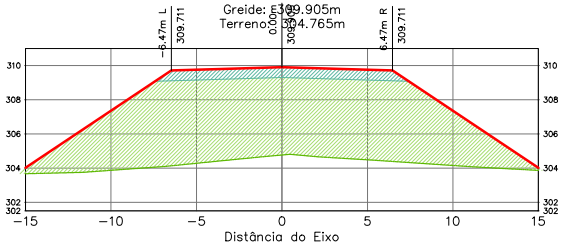

Terraplenagem Est. 4516+0.00	
Area de Corte	0.00
Area de Aterro	117.60

ÁREA DA SEÇÃO EM CORTE
ÁREA DA SEÇÃO CORPO DE ATERRO (100% PN)
ÁREA DA SEÇÃO CAMADA FINAL (100% PI)
TERRAPLENAGEM
TERRENO NATURAL

SPIN

Rodovia: MT-473
Trecho: Entr. MT-265 a Entr. MT-358
Sub-Trecho: Rio Gomalina (km 31,0) – Comunidade Matão (km 44,2) - Rio Santa Rosa (km 61,7)
Extensão: 30,61 km
Código do S.R.E.: 473EEMT0010 Lote: 02

FOLHA: SEC-

ASSUNTO: SEÇÕES TRANSVERSAIS

ESCALA 1:250

HASH: b2be6f06dd11b1006f6705f6f6c27f67f524a0c2b72451417b9b61d0c48508. Documento assinado digitalmente conforme MP nº 2.200-2/2001, Lei nº 14.063/2020 e Decreto Estadual nº 9.756/2011, publicado em https://apps.mt.gov.br/diariooficial/edicao/43541/5EJC-MFDH-ZBDT. Assinado por BENEDITO ALEXANDRO DE OLIVEIRA BARA VIERA em 23/03/2026, juntado em 26/03/2026 15:36:30 por AMANDA ARAUJO.

SINFRACAP202628048A

Autenticado com senha por AMANDA CRISTINA REZENDE ARAUJO - GESTOR PROJ ESPE IV / GSAOR - 27/03/2026 às 08:49:30.
Documento Nº: 35634257-3039 - consulta à autenticidade em https://www.sigadoc.mt.gov.br/sigaex/public/app/autenticar?n=35634257-3039

SIGA

Governo de Mato Grosso
1101
SINFRA

Estaca: 4517+0.000
Greide: 310.341m
Terreno: 305.224m

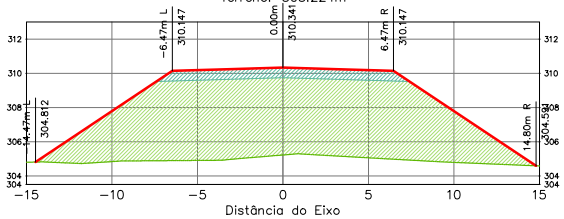

Terraplenagem Est. 4517+0.00	
Area de Corte	0.00
Area de Aterro	109.75

Estaca: 4519+0.000
Greide: 311.385m
Terreno: 306.707m

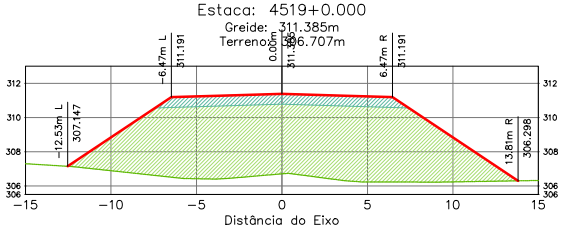

Terraplenagem Est. 4519+0.00	
Area de Corte	0.00
Area de Aterro	95.00

Estaca: 4518+0.000
Greide: 310.837m
Terreno: 305.915m

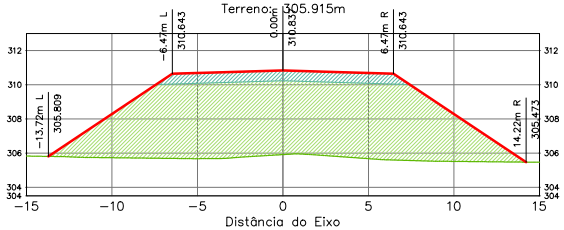

Terraplenagem Est. 4518+0.00	
Area de Corte	0.00
Area de Aterro	101.99

Estaca: 4520+0.000
Greide: 311.941m
Terreno: 307.789m

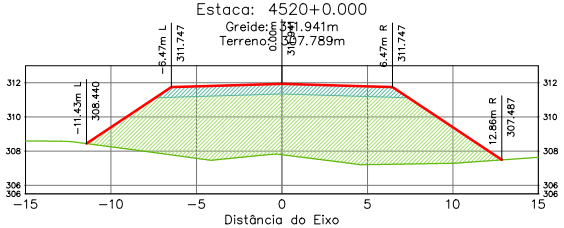

Terraplenagem Est. 4520+0.00	
Area de Corte	0.00
Area de Aterro	80.28

ÁREA DA SEÇÃO EM CORTE
ÁREA DA SEÇÃO CORPO DE ATERRO (100% PN)
ÁREA DA SEÇÃO CAMADA FINAL (100% PI)
TERRAPLENAGEM
TERRENO NATURAL

SPIN

Rodovia: MT-473
Trecho: Entr. MT-265 a Entr. MT-358
Sub-Trecho: Rio Gomalina (km 31,0) – Comunidade Matão (km 44,2) - Rio Santa Rosa (km 61,7)
Extensão: 30,61 km
Código do S.R.E.: 473EEMT0010 Lote: 02

FOLHA: SEC-

ASSUNTO: SEÇÕES TRANSVERSAIS

ESCALA 1:250

HASH: b23ee60fcdd11b1006f6c7660f5f8c27f6b7f524a0c2b7245141729bb61d0c48508 - Documento assinado digitalmente, valide em https://sigadoc.mt.gov.br/sigaex/app/validar/4/SH-SEJC-MEDH-2801 - Assinado por BENEDITO ALEXANDRO DE OLIVEIRA BARAVIERA em 23/03/2026, juntado em 26/03/2026 15:36:30 por AMANDA ARAUJO

SINFRACAP202628048A

Autenticado com senha por AMANDA CRISTINA REZENDE ARAUJO - GESTOR PROJ ESPE IV / GSAOR - 27/03/2026 às 08:49:30.
Documento Nº: 35634257-3039 - consulta à autenticidade em https://www.sigadoc.mt.gov.br/sigaex/public/app/autenticar?n=35634257-3039

SIGA

Governo de Mato Grosso
1102
SINFRA

Estaca: 4521+0.000
Greide: 312.497m
Terreno: 309.219m

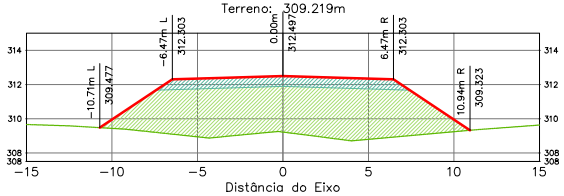

Terraplenagem Est. 4521+0.00	
Area de Corte	0.00
Area de Aterro	58.53

Estaca: 4524+0.000
Greide: 314.164m
Terreno: 312.352m

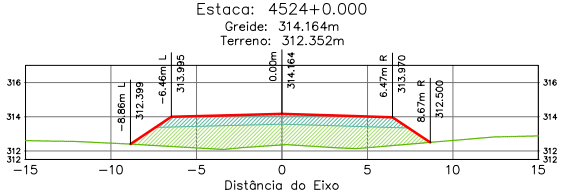

Terraplenagem Est. 4524+0.00	
Area de Corte	0.00
Area de Aterro	27.85

Estaca: 4522+0.000
Greide: 313.052m
Terreno: 310.501m

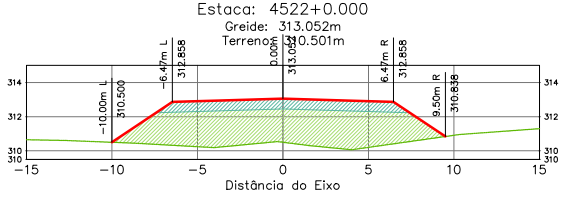

Terraplenagem Est. 4522+0.00	
Area de Corte	0.00
Area de Aterro	42.59

Estaca: 4525+0.000
Greide: 314.720m
Terreno: 313.171m

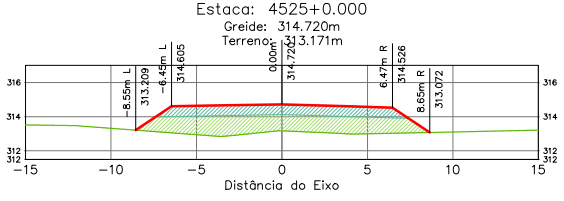

Terraplenagem Est. 4525+0.00	
Area de Corte	0.00
Area de Aterro	24.27

Estaca: 4523+0.000
Greide: 313.608m
Terreno: 311.505m

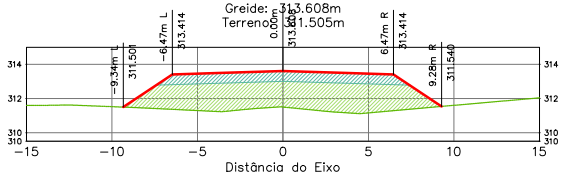

Terraplenagem Est. 4523+0.00	
Area de Corte	0.00
Area de Aterro	34.40

Estaca: 4526+0.000
Greide: 315.275m
Terreno: 313.980m

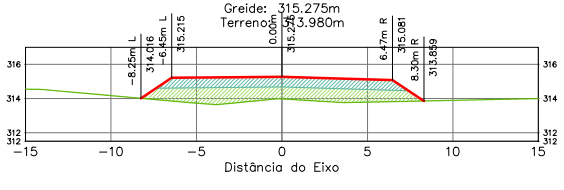

Terraplenagem Est. 4526+0.00	
Area de Corte	0.00
Area de Aterro	20.41

ÁREA DA SEÇÃO EM CORTE
ÁREA DA SEÇÃO CORPO DE ATERRO (100% PN)
ÁREA DA SEÇÃO CAMADA FINAL (100% PI)
TERRAPLENAGEM
TERRENO NATURAL

SPIN

Rodovia: MT-473
Trecho: Entr. MT-265 a Entr. MT-358
Sub-Trecho: Rio Gomalina (km 31,0) – Comunidade Matão (km 44,2) - Rio Santa Rosa (km 61,7)
Extensão: 30,61 km
Código do S.R.E.: 473EEMT0010 Lote: 02

FOLHA: SEC-

ASSUNTO: SEÇÕES TRANSVERSAIS

ESCALA: 1:250

HASH: b33ee6f0fdd11b1006f6376f0f5f8c376b7f524a0c1b72f451417b9d61d0c48508 - Documento assinado digitalmente, valido em https://apps.sinfra.mt.gov.br/sinfra/sec/sesau/public/validar/4/SH-SEJC-MFDH-2BDT. Assinado por BENEDITO ALEXANDRO DE OLIVEIRA BARA VIERA em 23/03/2026, juntado em 26/03/2026 15:36:30 por AMANDA ARAUJO

SINFRACAP202628048A

Autenticado com senha por AMANDA CRISTINA REZENDE ARAUJO - GESTOR PROJ ESPE IV / GSAOR - 27/03/2026 às 08:49:30.
Documento Nº: 35634257-3039 - consulta à autenticidade em https://www.sigadoc.mt.gov.br/sigaex/public/app/autenticar?n=35634257-3039

SIGA

Governo de Mato Grosso
1103
SINFRA

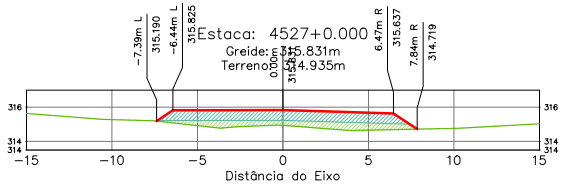

Terraplenagem Est. 4527+0.00	
Area de Corte	0.00
Area de Aterro	13.37

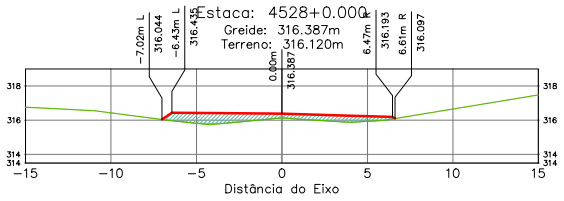

Terraplenagem Est. 4528+0.00	
Area de Corte	0.00
Area de Aterro	5.35

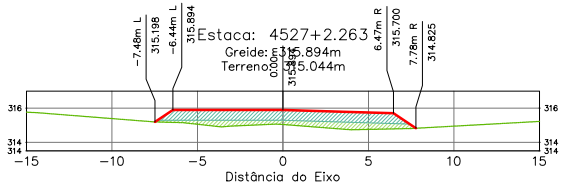

Terraplenagem Est. 4527+2.26	
Area de Corte	0.00
Area de Aterro	12.75

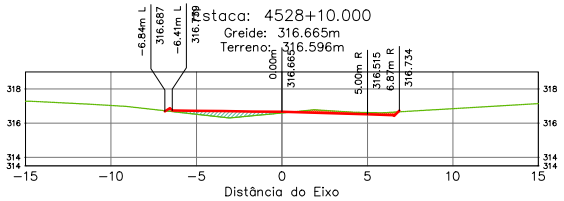

Terraplenagem Est. 4528+10.00	
Area de Corte	0.74
Area de Aterro	1.52

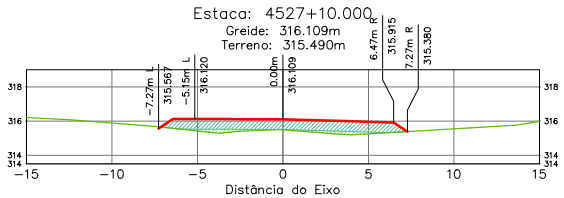

Terraplenagem Est. 4527+10.00	
Area de Corte	0.01
Area de Aterro	9.41

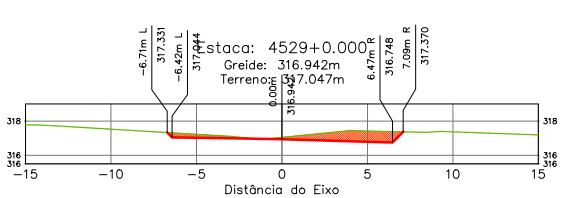

Terraplenagem Est. 4529+0.00	
Area de Corte	4.04
Area de Aterro	0.02

ÁREA DA SEÇÃO EM CORTE
ÁREA DA SEÇÃO CORPO DE ATERRO (100% PN)
ÁREA DA SEÇÃO CAMADA FINAL (100% PI)

TERRAPLENAGEM
TERRENO NATURAL

SPIN

Rodovia: MT-473
Trecho: Entr. MT-265 a Entr. MT-358
Sub-Trecho: Rio Gomalina (km 31,0) – Comunidade Matão (km 44,2) - Rio Santa Rosa (km 61,7)
Extensão: 30,61 km
Código do S.R.E.: 473EEMT0010 Lote: 02

FOLHA: SEC-

ASSUNTO: SEÇÕES TRANSVERSAIS

ESCALA: 1:250

HASH: b23ee60fcdd11b1006f8c7260c7524a0c2b7245141270bb61d0c48508... Documento assinado digitalmente, validável em https://apps.sinfra.mt.gov.br/validar/4SHJ5FJC-MFDH-ZBDT. Assinado por BENEDITO ALEXANDRO DE OLIVEIRA BARA VIERA em 23/03/2026. Juntado em 26/03/2026 15:36:30 por AMANDA ARAUJO

SINFRACAP202628048A

Autenticado com senha por AMANDA CRISTINA REZENDE ARAUJO - GESTOR PROJ ESPE IV / GSAOR - 27/03/2026 às 08:49:30.
Documento Nº: 35634257-3039 - consulta à autenticidade em https://www.sigadoc.mt.gov.br/sigaex/public/app/autenticar?n=35634257-3039

SIGA

Governo de Mato Grosso
1104
SINFRA

Estaca: 4529+10.000
Greide: 317.221m
Terreno: 317.737m

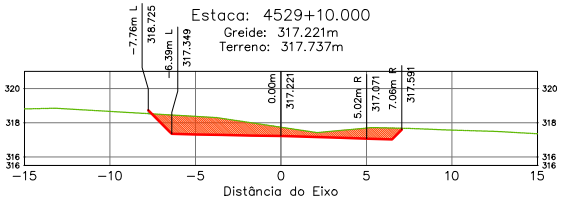

Terraplenagem Est. 4529+10.00	
Área de Corte	9.58
Área de Aterro	0.02

Estaca: 4531+0.000
Greide: 318.054m
Terreno: 319.596m

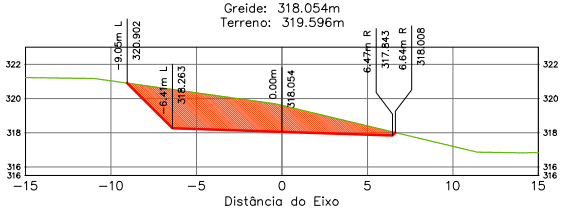

Terraplenagem Est. 4531+0.00	
Área de Corte	20.99
Área de Aterro	0.00

Estaca: 4530+0.000
Greide: 317.498m
Terreno: 318.804m

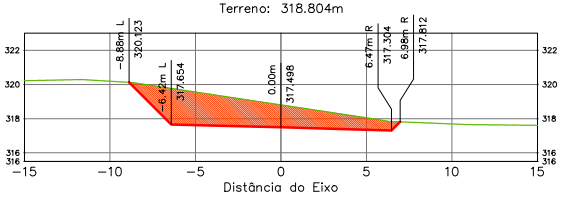

Terraplenagem Est. 4530+0.00	
Área de Corte	19.66
Área de Aterro	0.00

Estaca: 4531+10.000
Greide: 318.334m
Terreno: 317.880m

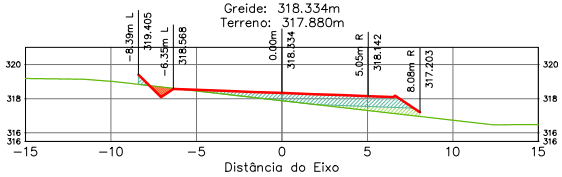

Terraplenagem Est. 4531+10.00	
Área de Corte	0.44
Área de Aterro	7.12

Estaca: 4530+10.000
Greide: 317.776m
Terreno: 319.084m

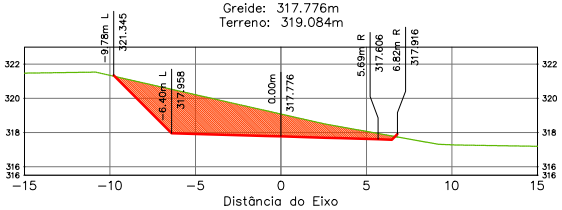

Terraplenagem Est. 4530+10.00	
Área de Corte	21.43
Área de Aterro	0.01

Estaca: 4532+0.000
Greide: 318.610m
Terreno: 317.308m

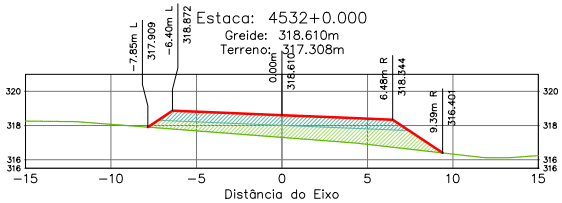

Terraplenagem Est. 4532+0.00	
Área de Corte	0.00
Área de Aterro	19.99

ÁREA DA SEÇÃO EM CORTE
ÁREA DA SEÇÃO CORPO DE ATERRO (100% PN)
ÁREA DA SEÇÃO CAMADA FINAL (100% PI)

TERRAPLENAGEM
TERRENO NATURAL

SPIN

Rodovia: MT-473
Trecho: Entr. MT-265 a Entr. MT-358
Sub-Trecho: Rio Gomalina (km 31,0) – Comunidade Matão (km 44,2) - Rio Santa Rosa (km 61,7)
Extensão: 30,61 km
Código do S.R.E.: 473EEMT0010 Lote: 02

FOLHA: SEC-

ASSUNTO: SEÇÕES TRANSVERSAIS

ESCALA: 1:250

Este documento pode ser verificado no endereço eletrônico http://www.sigadoc.mt.gov.br/sigaex/public/app/autenticar?n=35634257-3039 sob o código HASH: b2ee6f0fcd11b1006f6c7f6f6c7f6f6c7f6f6c7f6f6c7f6f6c7f6f6c7f6f6c7f6f, juntado em 26/03/2026 15:36:30 por AMANDA ARAUJO

Documento assinado digitalmente, validável em https://apps.sinfra.mt.gov.br/validar/4JSHJFJC-MFDH-2BDT. Assinado por: BENEDITO ALEXANDRO DE OLIVEIRA BARA VIERA em 23/03/2026, juntado em 26/03/2026 15:36:30 por AMANDA ARAUJO

SINFRACAP202628048A

Autenticado com senha por AMANDA CRISTINA REZENDE ARAUJO - GESTOR PROJ ESPE IV / GSAOR - 27/03/2026 às 08:49:30.
Documento Nº: 35634257-3039 - consulta à autenticidade em https://www.sigadoc.mt.gov.br/sigaex/public/app/autenticar?n=35634257-3039

SIGA

Governo de Mato Grosso
1105
SINFRA

Estaca: 4532+2.263
Greide: 318.672m
Terreno: 317.097m

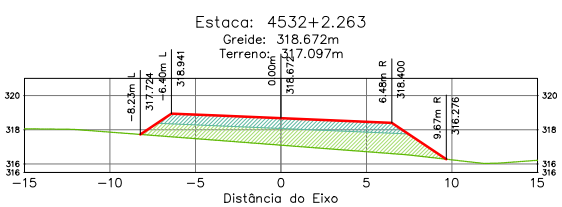

Terraplenagem Est. 4532+2.26	
Área de Corte	0.00
Área de Aterro	24.38

Estaca: 4533+10.000
Greide: 319.446m
Terreno: 316.573m

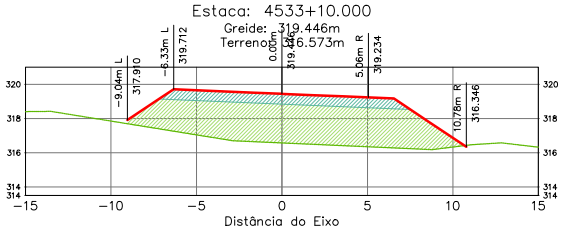

Terraplenagem Est. 4533+10.00	
Área de Corte	0.00
Área de Aterro	46.24

Estaca: 4532+10.000
Greide: 318.890m
Terreno: 316.657m

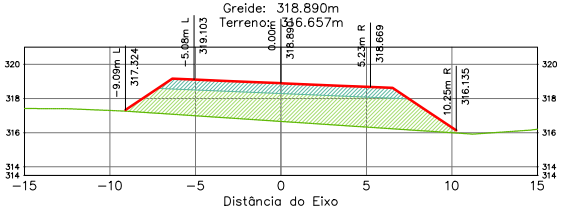

Terraplenagem Est. 4532+10.00	
Área de Corte	0.00
Área de Aterro	36.48

Estaca: 4533+0.000
Greide: 319.165m
Terreno: 316.389m

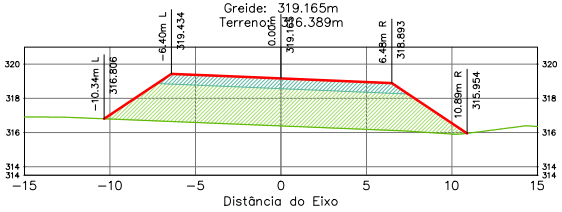

Terraplenagem Est. 4533+0.00	
Área de Corte	0.00
Área de Aterro	47.51

ÁREA DA SEÇÃO EM CORTE
ÁREA DA SEÇÃO CORPO DE ATERRO (100% PN)
ÁREA DA SEÇÃO CAMADA FINAL (100% PI)

TERRAPLENAGEM
TERRENO NATURAL

SPIN

Rodovia: MT-473
Trecho: Entr. MT-265 a Entr. MT-358
Sub-Trecho: Rio Gomalina (km 31,0) – Comunidade Matão (km 44,2) - Rio Santa Rosa (km 61,7)
Extensão: 30,61 km
Código do S.R.E.: 473EEMT0010 Lote: 02

ASSUNTO: SEÇÕES TRANSVERSAIS

FOLHA: SEC-

ESCALA: 1:250

HASH: b2ae6f06d11b1006f6376f6f6c276b7f524a0c2b7245141129ab61d0c48508 - Documento assinado digitalmente, valido em https://apps.sigas.mt.gov.br/sigas/public/validar/4SHJ-5EJC-MFDH-2BDT. Assinado por BENEDITO ALEXANDRO DE OLIVEIRA BARA VIERA em 23/03/2026, juntado em 26/03/2026 15:36:30 por AMANDA ARAUJO.

SINFRACAP202628048A

Autenticado com senha por AMANDA CRISTINA REZENDE ARAUJO - GESTOR PROJ ESPE IV / GSAOR - 27/03/2026 às 08:49:30.
Documento Nº: 35634257-3039 - consulta à autenticidade em https://www.sigadoc.mt.gov.br/sigaex/public/app/autenticar?n=35634257-3039

SIGA

Governo de Mato Grosso
1106
SINFRA

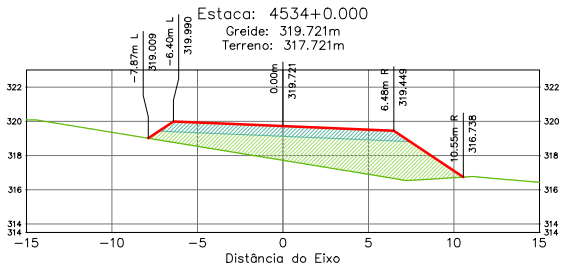

Terraplenagem Est. 4534+0.00	
Area de Corte	0.00
Area de Aterro	32.68

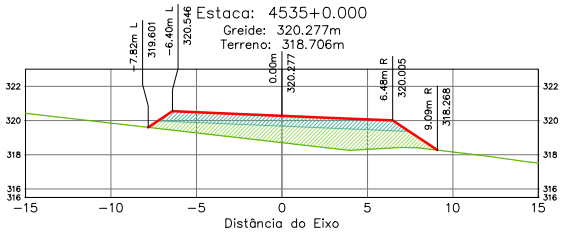

Terraplenagem Est. 4535+0.00	
Area de Corte	0.00
Area de Aterro	22.47

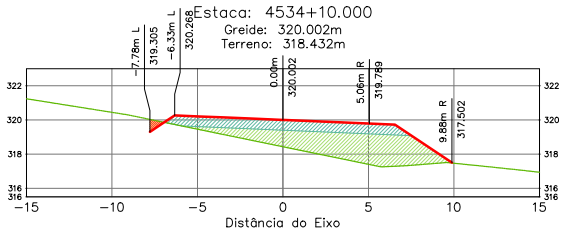

Terraplenagem Est. 4534+10.00	
Area de Corte	0.30
Area de Aterro	24.57

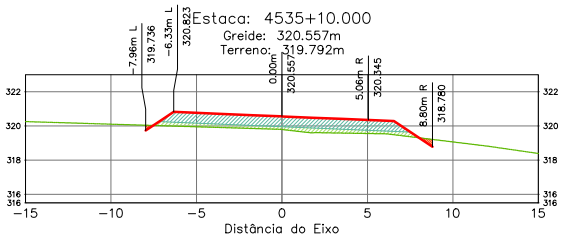

Terraplenagem Est. 4535+10.00	
Area de Corte	0.24
Area de Aterro	11.48

ÁREA DA SEÇÃO EM CORTE
ÁREA DA SEÇÃO CORPO DE ATERRO (100% PN)
ÁREA DA SEÇÃO CAMADA FINAL (100% PI)
TERRAPLENAGEM
TERRENO NATURAL

SPIN

Rodovia: MT-473
Trecho: Entr. MT-265 a Entr. MT-358
Sub-Trecho: Rio Gomalina (km 31,0) – Comunidade Matão (km 44,2) - Rio Santa Rosa (km 61,7)
Extensão: 30,61 km
Código do S.R.E.: 473EEMT0010 Lote: 02

FOLHA: SEC-

ASSUNTO: SEÇÕES TRANSVERSAIS

ESCALA: 1:250

HASH: b33ee6f06dd11b1006f6c7605f6c27f67524a0c2b72451417b2bb61d0c48508 - Documento assinado digitalmente, validável em https://apps.sinfra.mt.gov.br/validar/4/SH-SEJC-MPDH-2BDT. Assinado por BENEDITO ALEXANDRO DE OLIVEIRA BARAVIERA em 23/03/2026, juntado em 26/03/2026 15:36:30 por AMANDA ARAUJO

SINFRACAP202628048A

Autenticado com senha por AMANDA CRISTINA REZENDE ARAUJO - GESTOR PROJ ESPE IV / GSAOR - 27/03/2026 às 08:49:30.
Documento Nº: 35634257-3039 - consulta à autenticidade em https://www.sigadoc.mt.gov.br/sigaex/public/app/autenticar?n=35634257-3039

SIGA

Governo de Mato Grosso
1107
SINFRA

Estaca: 4536+0.000
Greide: 320.832m
Terreno: 319.664m

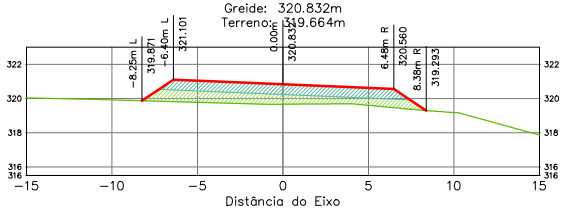

Terraplenagem Est. 4536+0.00	
Área de Corte	0.00
Área de Aterro	16.98

Estaca: 4537+0.000
Greide: 321.388m
Terreno: 319.791m

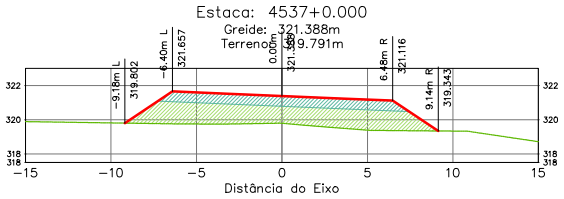

Terraplenagem Est. 4537+0.00	
Área de Corte	0.00
Área de Aterro	27.36

Estaca: 4536+6.323
Greide: 321.008m
Terreno: 319.621m

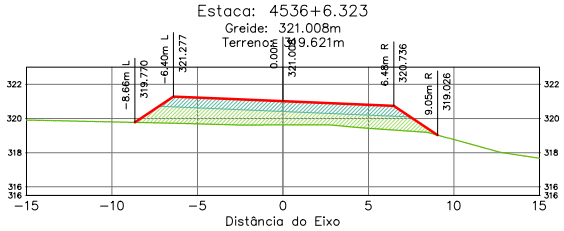

Terraplenagem Est. 4536+6.32	
Área de Corte	0.00
Área de Aterro	21.71

Estaca: 4537+10.000
Greide: 321.669m
Terreno: 319.853m

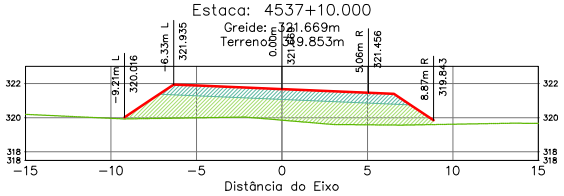

Terraplenagem Est. 4537+10.00	
Área de Corte	0.00
Área de Aterro	29.23

Estaca: 4536+10.000
Greide: 321.111m
Terreno: 319.584m

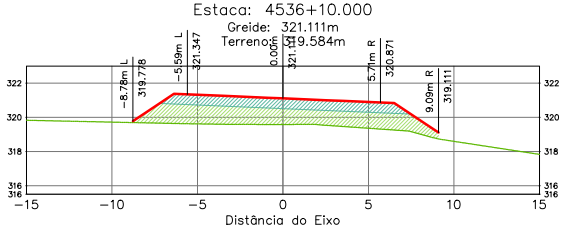

Terraplenagem Est. 4536+10.00	
Área de Corte	0.00
Área de Aterro	24.85

Estaca: 4538+0.000
Greide: 321.944m
Terreno: 320.217m

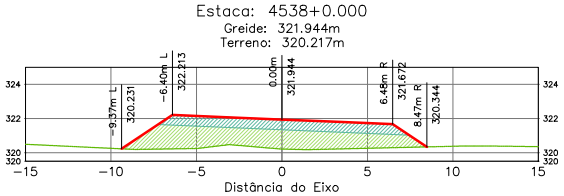

Terraplenagem Est. 4538+0.00	
Área de Corte	0.00
Área de Aterro	25.82

ÁREA DA SEÇÃO EM CORTE
ÁREA DA SEÇÃO CORPO DE ATERRO (100% PN)
ÁREA DA SEÇÃO CAMADA FINAL (100% PI)
TERRAPLENAGEM
TERRENO NATURAL

SPIN

Rodovia: MT-473
Trecho: Entr. MT-265 a Entr. MT-358
Sub-Trecho: Rio Gomalina (km 31,0) – Comunidade Matão (km 44,2) - Rio Santa Rosa (km 61,7)
Extensão: 30,61 km
Código do S.R.E.: 473EEMT0010 Lote: 02

FOLHA: SEC-

ASSUNTO: SEÇÕES TRANSVERSAIS

ESCALA: 1:250

HASH: b33ee60fcdd11b1006f8c7605d6ac276b7f524a0ca7b2f451417b9d61d0c48508 - Documento assinado digitalmente, valide em https://apps.sinfra.mt.gov.br/sinfra/app/validar/4/SHA-5F1C-MFDH-2BDT. Assinado por BENEDITO ALEXANDRO DE OLIVEIRA BARA VIERA em 23/03/2026, juntado em 26/03/2026 15:36:30 por AMANDA ARAUJO

SINFRACAP202628048A

Autenticado com senha por AMANDA CRISTINA REZENDE ARAUJO - GESTOR PROJ ESPE IV / GSAOR - 27/03/2026 às 08:49:30.
Documento Nº: 35634257-3039 - consulta à autenticidade em https://www.sigadoc.mt.gov.br/sigaex/public/app/autenticar?n=35634257-3039

SIGA

Governo de Mato Grosso
1108
SINFRA

Estaca: 4538+10.000
Greide: 322.225m
Terreno: 320.852m

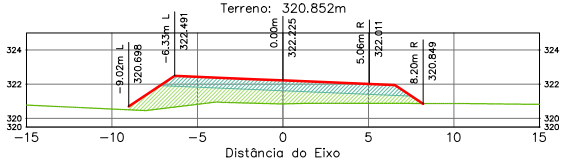

Terraplenagem Est. 4538+10.00	
Area de Corte	0.00
Area de Aterro	21.08

Estaca: 4539+0.000
Greide: 322.500m
Terreno: 321.277m

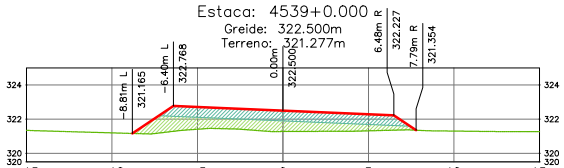

Terraplenagem Est. 4539+0.00	
Area de Corte	0.00
Area de Aterro	17.38

Estaca: 4539+10.000
Greide: 322.780m
Terreno: 321.708m

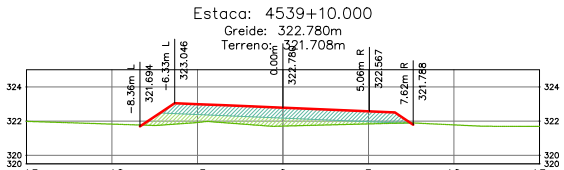

Terraplenagem Est. 4539+10.00	
Area de Corte	0.01
Area de Aterro	13.88

Estaca: 4540+0.000
Greide: 323.055m
Terreno: 322.265m

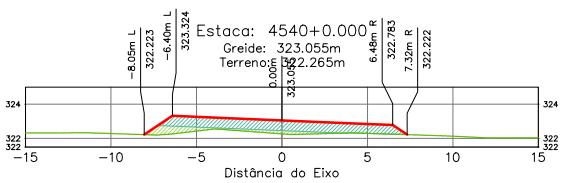

Terraplenagem Est. 4540+0.00	
Area de Corte	0.00
Area de Aterro	10.28

Estaca: 4540+10.000
Greide: 323.333m
Terreno: 322.735m

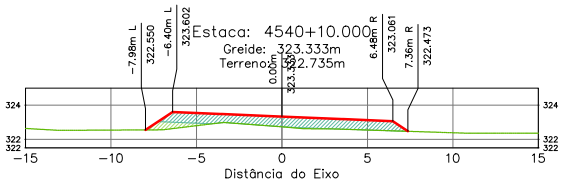

Terraplenagem Est. 4540+10.00	
Area de Corte	0.00
Area de Aterro	8.98

Estaca: 4540+10.383
Greide: 323.344m
Terreno: 322.745m

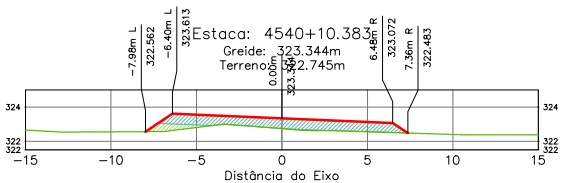

Terraplenagem Est. 4540+10.38	
Area de Corte	0.00
Area de Aterro	9.00

ÁREA DA SEÇÃO EM CORTE
ÁREA DA SEÇÃO CORPO DE ATERRO (100% PN)
ÁREA DA SEÇÃO CAMADA FINAL (100% PI)

TERRAPLENAGEM
TERRENO NATURAL

SPIN

Rodovia: MT-473
Trecho: Entr. MT-265 a Entr. MT-358
Sub-Trecho: Rio Gomalina (km 31,0) – Comunidade Matão (km 44,2) - Rio Santa Rosa (km 61,7)
Extensão: 30,61 km
Código do S.R.E.: 473EEMT0010 Lote: 02

FOLHA: SEC-

ASSUNTO: SEÇÕES TRANSVERSAIS

ESCALA: 1:250

HASH: b33ee60fcd11b1b0983c7605d9c3760c7524a0c2b72451417b2bb61d0c48508. Documento assinado digitalmente, validar em https://apps.sinfra.mt.gov.br/validador/4SHJ5EJC-MFDH-ZBDT. Assinado por BENEDITO ALEXANDRO DE OLIVEIRA BARAVIERA em 23/03/2026, juntado em 26/03/2026 15:36:30 por AMANDA ARAUJO

SINFRACAP202628048A

Autenticado com senha por AMANDA CRISTINA REZENDE ARAUJO - GESTOR PROJ ESPE IV / GSAOR - 27/03/2026 às 08:49:30.
Documento Nº: 35634257-3039 - consulta à autenticidade em https://www.sigadoc.mt.gov.br/sigaex/public/app/autenticar?n=35634257-3039

SIGA

Governo de Mato Grosso
1109
SINFRA

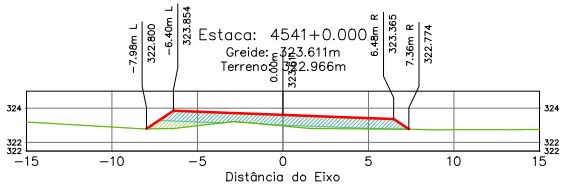

Terraplenagem Est. 4541+0.00	
Área de Corte	0.00
Área de Aterro	9.76

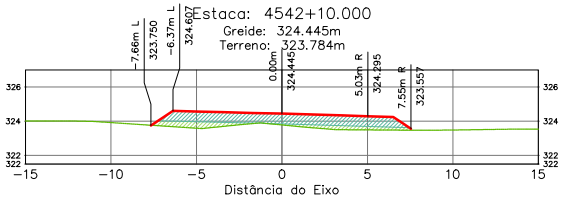

Terraplenagem Est. 4542+10.00	
Área de Corte	0.00
Área de Aterro	11.16

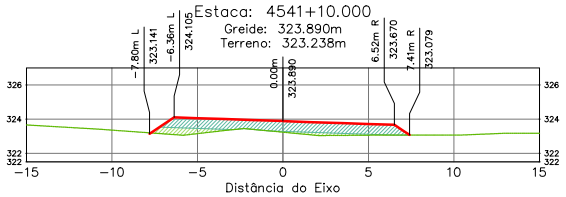

Terraplenagem Est. 4541+10.00	
Área de Corte	0.00
Área de Aterro	10.05

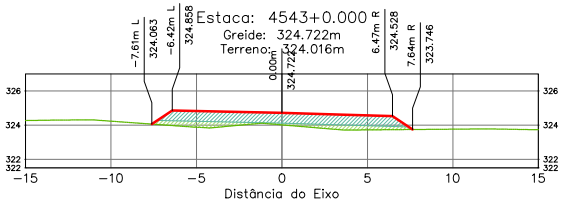

Terraplenagem Est. 4543+0.00	
Área de Corte	0.00
Área de Aterro	11.59

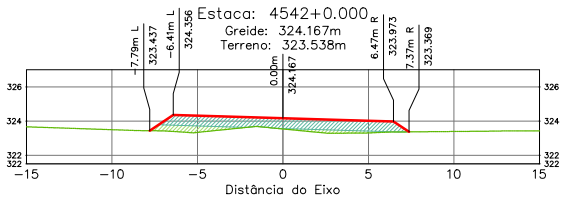

Terraplenagem Est. 4542+0.00	
Área de Corte	0.00
Área de Aterro	10.44

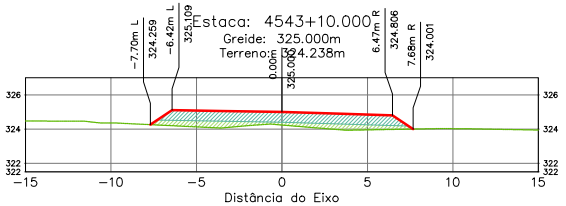

Terraplenagem Est. 4543+10.00	
Área de Corte	0.00
Área de Aterro	12.42

ÁREA DA SEÇÃO EM CORTE
ÁREA DA SEÇÃO CORPO DE ATERRO (100% PN)
ÁREA DA SEÇÃO CAMADA FINAL (100% PI)
TERRAPLENAGEM
TERRENO NATURAL

SPIN

Rodovia: MT-473
Trecho: Entr. MT-265 a Entr. MT-358
Sub-Trecho: Rio Gomalina (km 31,0) – Comunidade Matão (km 44,2) - Rio Santa Rosa (km 61,7)
Extensão: 30,61 km
Código do S.R.E.: 473EEMT0010 Lote: 02

FOLHA: SEC-

ASSUNTO: SEÇÕES TRANSVERSAIS

ESCALA 1:250

HASH: b2be6f0fcd11b1006f6c7f6f0f5f8c7760752f4a0c2b72f45141270b9d1d0c4f508. Documento assinado digitalmente, valido em https://apps.sisec.ses.mt.gov.br/flow/hash/validate/4/SH-5F-C-MFDH-2BDT. Assinado por BENEDITO ALEXANDRE DE OLIVEIRA BARA VIERA em 23/03/2026, Juntado em 26/03/2026 15:36:30 por AMANDA ARAUJO.

SINFRACAP202628048A

Autenticado com senha por AMANDA CRISTINA REZENDE ARAUJO - GESTOR PROJ ESPE IV / GSAOR - 27/03/2026 às 08:49:30.
Documento Nº: 35634257-3039 - consulta à autenticidade em https://www.sigadoc.mt.gov.br/sigaex/public/app/autenticar?n=35634257-3039

SIGA

Governo de Mato Grosso
1110
SINFRA

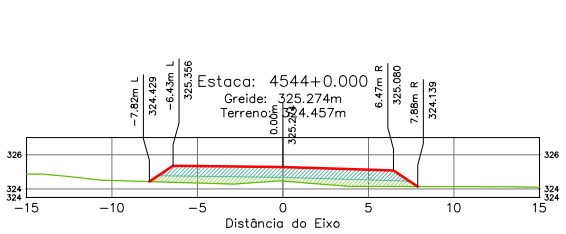

Terraplenagem Est. 4544+0.00	
Área de Corte	0.00
Área de Aterro	13.55

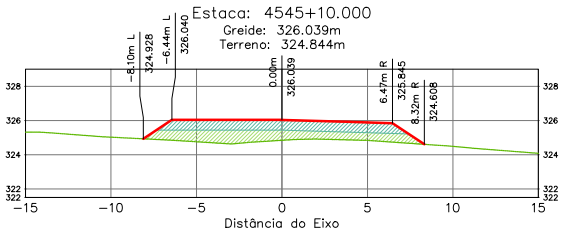

Terraplenagem Est. 4545+10.00	
Área de Corte	0.00
Área de Aterro	17.36

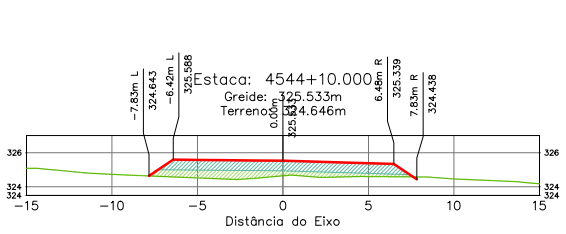

Terraplenagem Est. 4544+10.00	
Área de Corte	0.02
Área de Aterro	13.24

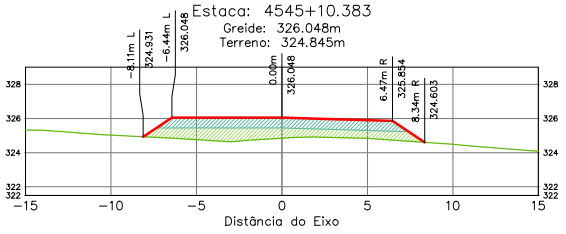

Terraplenagem Est. 4545+10.38	
Área de Corte	0.00
Área de Aterro	17.51

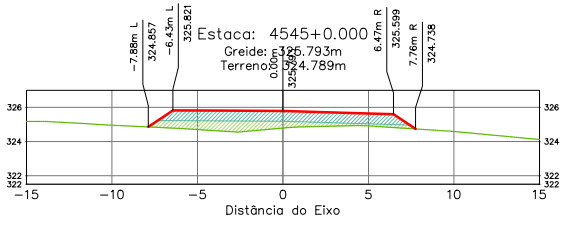

Terraplenagem Est. 4545+0.00	
Área de Corte	0.00
Área de Aterro	13.81

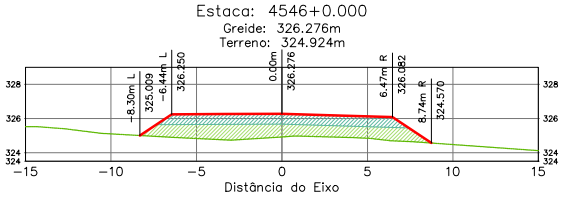

Terraplenagem Est. 4546+0.00	
Área de Corte	0.00
Área de Aterro	20.40

ÁREA DA SEÇÃO EM CORTE
ÁREA DA SEÇÃO CORPO DE ATERRO (100% PN)
ÁREA DA SEÇÃO CAMADA FINAL (100% PI)
TERRAPLENAGEM
TERRENO NATURAL

SPIN

Rodovia: MT-473
Trecho: Entr. MT-265 a Entr. MT-358
Sub-Trecho: Rio Gomalina (km 31,0) – Comunidade Matão (km 44,2) - Rio Santa Rosa (km 61,7)
Extensão: 30,61 km
Código do S.R.E.: 473EEMT0010 Lote: 02

FOLHA: SEC-

ASSUNTO: SEÇÕES TRANSVERSAIS

ESCALA: 1:250

HASH: b2ee6f0fcd11b1006f6c7605d9ac2760:1524a0c2b2745141129ab61d0c48508. Documento assinado digitalmente, valide em https://apps.sinfra.mt.gov.br/validar/4/SH-SEJC-MEDH-2801. Assinado por BENEDITO ALEXANDRO DE OLIVEIRA BARA VIERA em 23/03/2026, juntado em 26/03/2026 15:36:30 por AMANDA ARAUJO

SINFRACAP202628048A

Autenticado com senha por AMANDA CRISTINA REZENDE ARAUJO - GESTOR PROJ ESPE IV / GSAOR - 27/03/2026 às 08:49:30.
Documento Nº: 35634257-3039 - consulta à autenticidade em https://www.sigadoc.mt.gov.br/sigaex/public/app/autenticar?n=35634257-3039

SIGA

Governo de Mato Grosso
1111
SINFRA

Estaca: 4547+0.000
Greide: 326.722m
Terreno: 325.197m

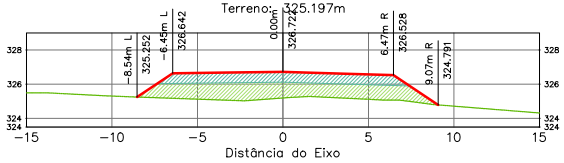

Terraplenagem Est. 4547+0.00	
Área de Corte	0.00
Área de Aterro	22.85

Estaca: 4548+0.000
Greide: 327.133m
Terreno: 325.426m

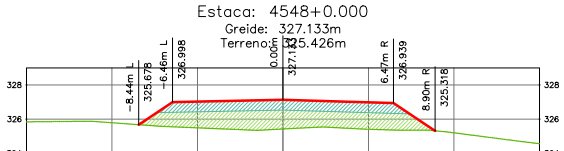

Terraplenagem Est. 4548+0.00	
Área de Corte	0.00
Área de Aterro	24.05

Estaca: 4549+0.000
Greide: 327.506m
Terreno: 325.712m

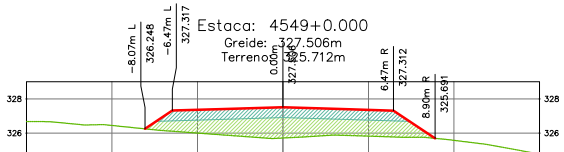

Terraplenagem Est. 4549+0.00	
Área de Corte	0.00
Área de Aterro	23.07

Estaca: 4550+0.000
Greide: 327.844m
Terreno: 326.179m

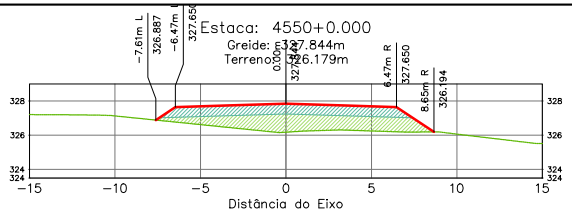

Terraplenagem Est. 4550+0.00	
Área de Corte	0.00
Área de Aterro	20.15

Estaca: 4551+0.000
Greide: 328.145m
Terreno: 326.690m

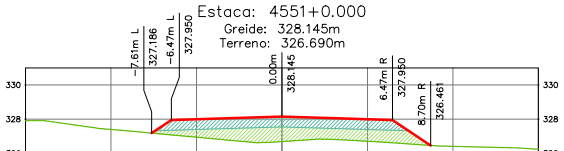

Terraplenagem Est. 4551+0.00	
Área de Corte	0.00
Área de Aterro	18.43

Estaca: 4552+0.000
Greide: 328.409m
Terreno: 327.314m

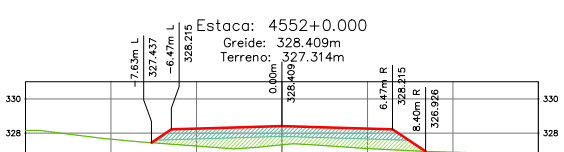

Terraplenagem Est. 4552+0.00	
Área de Corte	0.00
Área de Aterro	15.96

ÁREA DA SEÇÃO EM CORTE
ÁREA DA SEÇÃO CORPO DE ATERRO (100% PN)
ÁREA DA SEÇÃO CAMADA FINAL (100% PI)

TERRAPLENAGEM
TERRENO NATURAL

SPIN

Rodovia: MT-473
Trecho: Entr. MT-265 a Entr. MT-358
Sub-Trecho: Rio Gomalina (km 31,0) – Comunidade Matão (km 44,2) - Rio Santa Rosa (km 61,7)
Extensão: 30,61 km
Código do S.R.E.: 473EEMT0010 Lote: 02

FOLHA: SEC-

ASSUNTO: SEÇÕES TRANSVERSAIS

ESCALA 1:250

HASH: b2ae6f0fcd11b1006f6c7f6f0f5f8c7260a7f524a0c2b7284514172bbb61d0c48508. Documento assinado digitalmente, validar em https://assinador.ssp.mt.gov.br/validar/4SHJ5FJC-MFDH-ZBDT. Assinado por BENEDITO ALEXANDRO DE OLIVEIRA BARAVIERA em 23/03/2026, juntado em 26/03/2026 15:36:30 por AMANDA ARAUJO

SINFRACAP202628048A

Autenticado com senha por AMANDA CRISTINA REZENDE ARAUJO - GESTOR PROJ ESPE IV / GSAOR - 27/03/2026 às 08:49:30.
Documento Nº: 35634257-3039 - consulta à autenticidade em https://www.sigadoc.mt.gov.br/sigaex/public/app/autenticar?n=35634257-3039

SIGA

Governo de Mato Grosso
1112
SINFRA

Estaca: 4553+0.000
Greide: 328.637m
Terreno: 327.886m

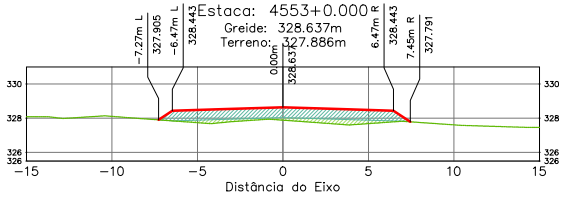

Terraplenagem Est. 4553+0.00	
Área de Corte	0.00
Área de Aterro	10.48

Estaca: 4554+0.000
Greide: 328.829m
Terreno: 328.327m

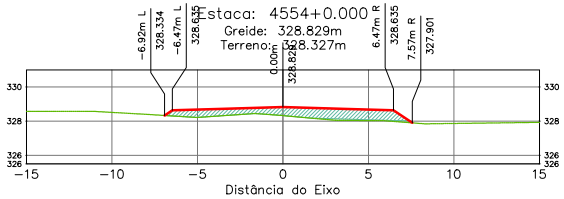

Terraplenagem Est. 4554+0.00	
Área de Corte	0.00
Área de Aterro	7.07

Estaca: 4555+0.000
Greide: 328.984m
Terreno: 328.765m

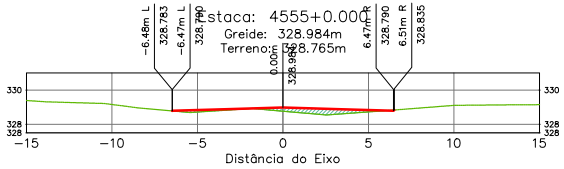

Terraplenagem Est. 4555+0.00	
Área de Corte	0.01
Área de Aterro	1.92

Estaca: 4556+0.000
Greide: 329.103m
Terreno: 329.336m

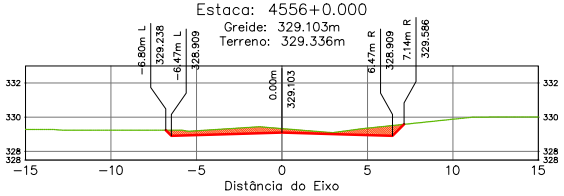

Terraplenagem Est. 4556+0.00	
Área de Corte	3.97
Área de Aterro	0.00

Estaca: 4557+0.000
Greide: 329.186m
Terreno: 329.926m

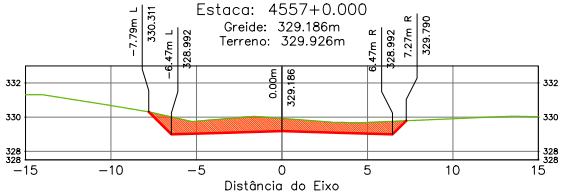

Terraplenagem Est. 4557+0.00	
Área de Corte	10.63
Área de Aterro	0.00

Estaca: 4558+0.000
Greide: 329.232m
Terreno: 330.533m

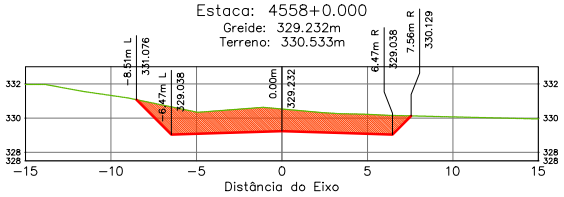

Terraplenagem Est. 4558+0.00	
Área de Corte	18.67
Área de Aterro	0.00

ÁREA DA SEÇÃO EM CORTE
ÁREA DA SEÇÃO CORPO DE ATERRO (100% PN)
ÁREA DA SEÇÃO CAMADA FINAL (100% PI)
TERRAPLENAGEM
TERRENO NATURAL

SPIN

Rodovia: MT-473
Trecho: Entr. MT-265 a Entr. MT-358
Sub-Trecho: Rio Gomalina (km 31,0) – Comunidade Matão (km 44,2) - Rio Santa Rosa (km 61,7)
Extensão: 30,61 km
Código do S.R.E.: 473EEMT0010 Lote: 02

ASSUNTO: SEÇÕES TRANSVERSAIS

FOLHA: SEC-

ESCALA: 1:250

HASH: b2be6f0fcd11b1006f6c7f6f0f5f8c7760752f4a0c1b72f45141270bb61d0c48508. Documento assinado digitalmente, validar em https://apps.mt.gov.br/sigaex/app/validar/4/SHA5EJC-MEDH-2BDT. Assinado por BENEDITO ALEXANDRO DE OLIVEIRA BARAVIERA em 23/03/2026, juntado em 26/03/2026 15:36:30 por AMANDA ARAUJO.

SINFRACAP202628048A

Autenticado com senha por AMANDA CRISTINA REZENDE ARAUJO - GESTOR PROJ ESPE IV / GSAOR - 27/03/2026 às 08:49:30.
Documento Nº: 35634257-3039 - consulta à autenticidade em https://www.sigadoc.mt.gov.br/sigaex/public/app/autenticar?n=35634257-3039

SIGA

Governo de Mato Grosso
1113
SINFRA

Estaca: 4559+0.000
Greide: 329.242m
Terreno: 331.115m

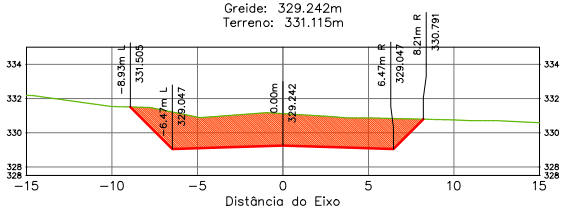

Terraplenagem Est. 4559+0.00	
Área de Corte	28.27
Área de Aterro	0.00

Estaca: 4562+0.000
Greide: 329.044m
Terreno: 331.213m

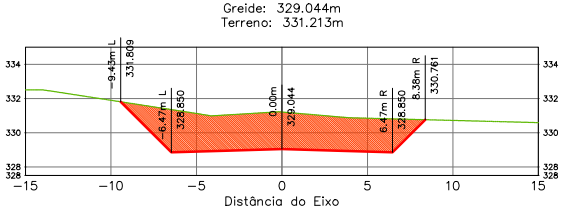

Terraplenagem Est. 4562+0.00	
Área de Corte	32.76
Área de Aterro	0.00

Estaca: 4560+0.000
Greide: 329.215m
Terreno: 331.411m

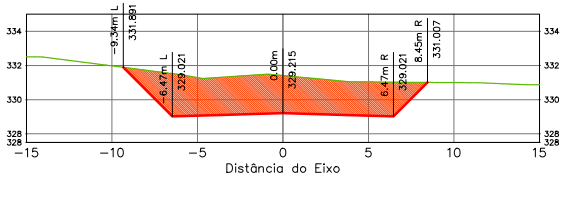

Terraplenagem Est. 4560+0.00	
Área de Corte	33.38
Área de Aterro	0.00

Estaca: 4563+0.000
Greide: 328.883m
Terreno: 330.951m

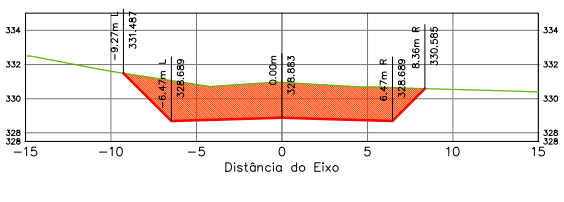

Terraplenagem Est. 4563+0.00	
Área de Corte	31.44
Área de Aterro	0.00

Estaca: 4561+0.000
Greide: 329.152m
Terreno: 331.419m

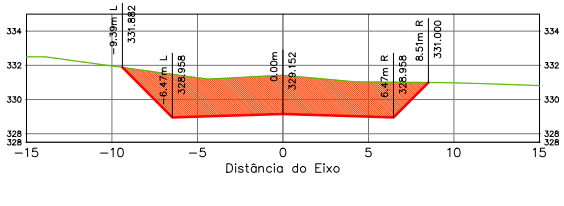

Terraplenagem Est. 4561+0.00	
Área de Corte	34.05
Área de Aterro	0.00

Estaca: 4564+0.000
Greide: 328.669m
Terreno: 330.624m

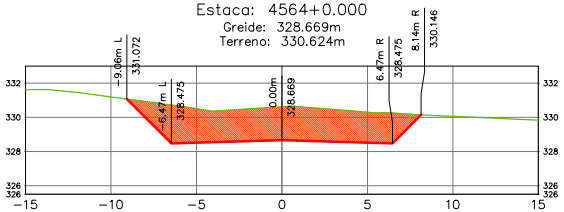

Terraplenagem Est. 4564+0.00	
Área de Corte	29.10
Área de Aterro	0.00

ÁREA DA SEÇÃO EM CORTE
ÁREA DA SEÇÃO CORPO DE ATERRO (100% PN)
ÁREA DA SEÇÃO CAMADA FINAL (100% PI)

TERRAPLENAGEM
TERRENO NATURAL

SPIN

Rodovia: MT-473
Trecho: Entr. MT-265 a Entr. MT-358
Sub-Trecho: Rio Gomalina (km 31,0) – Comunidade Matão (km 44,2) - Rio Santa Rosa (km 61,7)
Extensão: 30,61 km
Código do S.R.E.: 473EEMT0010 Lote: 02

FOLHA: SEC-

ASSUNTO: SEÇÕES TRANSVERSAIS

ESCALA 1:250

HASH: b2ae6f0fdd11b1006f6c7f0f0f5f6c7767524a0c1b72f451417b9b61d0c48508. Documento assinado digitalmente, valide em https://apps.mt.gov.br/sinfra/app/validar/4JSHJFJC-MFDH-7BDT. Assinado por BENEDITO ALEXANDRO DE OLIVEIRA BARA VIERA em 23/03/2026. Juntado em 26/03/2026 15:36:30 por AMANDA ARAUJO.

SINFRACAP202628048A

Autenticado com senha por AMANDA CRISTINA REZENDE ARAUJO - GESTOR PROJ ESPE IV / GSAOR - 27/03/2026 às 08:49:30.
Documento Nº: 35634257-3039 - consulta à autenticidade em https://www.sigadoc.mt.gov.br/sigaex/public/app/autenticar?n=35634257-3039

SIGA

Governo de Mato Grosso
1114
SINFRA

Estaca: 4565+0.000
Greide: 328.403m
Terreno: 330.103m

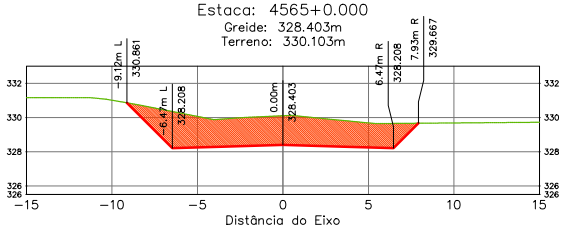

Terraplenagem Est. 4565+0.00	
Area de Corte	25.24
Area de Aterro	0.00

Estaca: 4567+0.000
Greide: 327.710m
Terreno: 328.577m

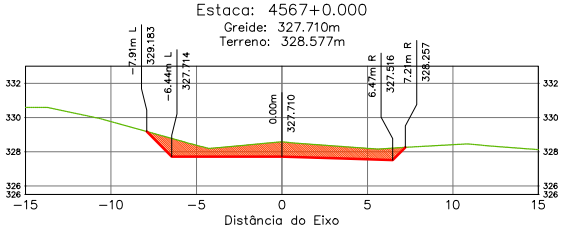

Terraplenagem Est. 4567+0.00	
Area de Corte	10.24
Area de Aterro	0.00

Estaca: 4566+0.000
Greide: 328.083m
Terreno: 329.371m

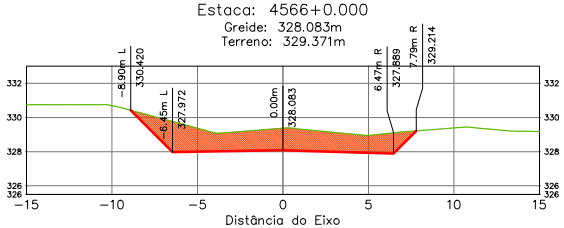

Terraplenagem Est. 4566+0.00	
Area de Corte	18.64
Area de Aterro	0.00

Estaca: 4567+10.000
Greide: 327.503m
Terreno: 328.155m

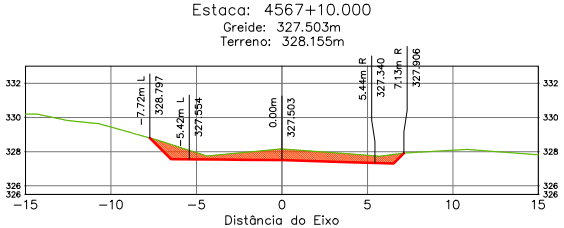

Terraplenagem Est. 4567+10.00	
Area de Corte	7.08
Area de Aterro	0.00

Estaca: 4566+19.268
Greide: 327.724m
Terreno: 328.607m

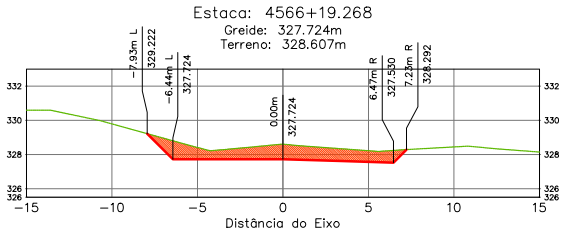

Terraplenagem Est. 4566+19.27	
Area de Corte	10.49
Area de Aterro	0.00

Estaca: 4568+0.000
Greide: 327.284m
Terreno: 327.727m

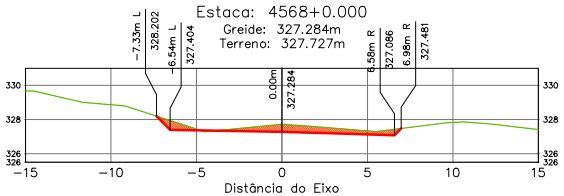

Terraplenagem Est. 4568+0.00	
Area de Corte	3.63
Area de Aterro	0.04

ÁREA DA SEÇÃO EM CORTE
ÁREA DA SEÇÃO CORPO DE ATERRO (100% PN)
ÁREA DA SEÇÃO CAMADA FINAL (100% PI)
TERRAPLENAGEM
TERRENO NATURAL

SPIN

Rodovia: MT-473
Trecho: Entr. MT-265 a Entr. MT-358
Sub-Trecho: Rio Gomalina (km 31,0) – Comunidade Matão (km 44,2) - Rio Santa Rosa (km 61,7)
Extensão: 30,61 km
Código do S.R.E.: 473EEMT0010 Lote: 02

FOLHA: SEC-

ASSUNTO: SEÇÕES TRANSVERSAIS

ESCALA: 1:250

HASH: b2ae6f0fdd11b1006f6376f0f5f6c3760752f4a0c2b72f45141270bb61d0c48508 - Documento assinado digitalmente, valide em https://apps.sigadoc.mt.gov.br/public/validar/4SH-5FJC-MFDH-2BDT. Assinado por BENEDITO ALEXANDRO DE OLIVEIRA BARA VIERA em 23/03/2026, juntado em 26/03/2026 15:36:30 por AMANDA ARAUJO

SINFRACAP202628048A

Autenticado com senha por AMANDA CRISTINA REZENDE ARAUJO - GESTOR PROJ ESPE IV / GSAOR - 27/03/2026 às 08:49:30.
Documento Nº: 35634257-3039 - consulta à autenticidade em https://www.sigadoc.mt.gov.br/sigaex/public/app/autenticar?n=35634257-3039

SIGA

Governo de Mato Grosso
1115
SINFRA

Estaca: 4568+10.000
Greide: 327.051m
Terreno: 327.300m

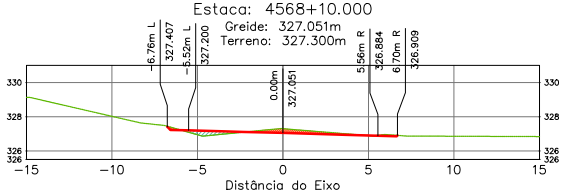

Terraplenagem Est. 4568+10.00	
Area de Corte	1.05
Area de Aterro	0.60

Estaca: 4570+0.000
Greide: 326.273m
Terreno: 326.023m

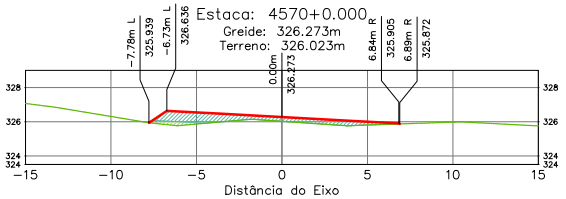

Terraplenagem Est. 4570+0.00	
Area de Corte	0.00
Area de Aterro	5.21

Estaca: 4569+0.000
Greide: 326.805m
Terreno: 326.878m

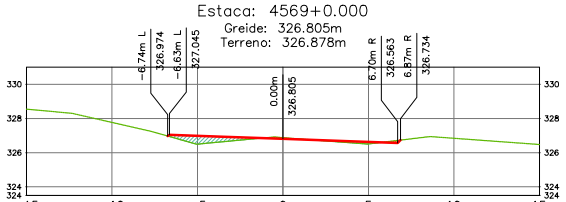

Terraplenagem Est. 4569+0.00	
Area de Corte	0.23
Area de Aterro	1.66

Estaca: 4570+10.000
Greide: 325.987m
Terreno: 325.644m

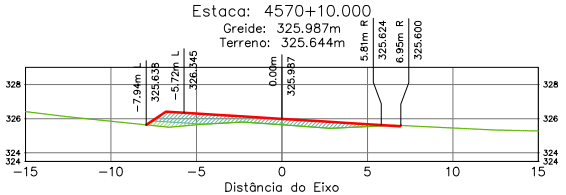

Terraplenagem Est. 4570+10.00	
Area de Corte	0.02
Area de Aterro	5.69

Estaca: 4569+10.000
Greide: 326.546m
Terreno: 326.450m

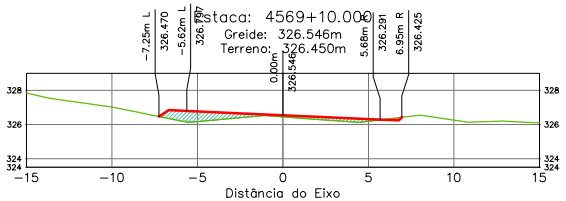

Terraplenagem Est. 4569+10.00	
Area de Corte	0.09
Area de Aterro	3.38

Estaca: 4570+19.268
Greide: 325.710m
Terreno: 325.256m

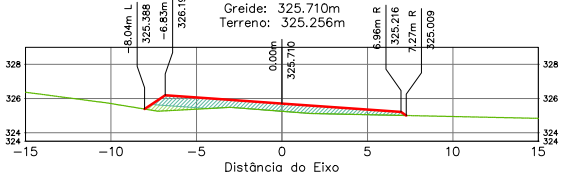

Terraplenagem Est. 4570+19.27	
Area de Corte	0.00
Area de Aterro	7.06

ÁREA DA SEÇÃO EM CORTE
ÁREA DA SEÇÃO CORPO DE ATERRO (100% PN)
ÁREA DA SEÇÃO CAMADA FINAL (100% PI)

TERRAPLENAGEM
TERRENO NATURAL

SPIN

Rodovia: MT-473
Trecho: Entr. MT-265 a Entr. MT-358
Sub-Trecho: Rio Gomalina (km 31,0) – Comunidade Matão (km 44,2) - Rio Santa Rosa (km 61,7)
Extensão: 30,61 km
Código do S.R.E.: 473EEMT0010 Lote: 02

FOLHA: SEC-

ASSUNTO: SEÇÕES TRANSVERSAIS

ESCALA: 1:250

HASH: b33ee6f06dd11b1006f6c7605f6c7760:7524a0c1b72451417129b9d1d0c48508 - Documento assinado digitalmente, valido em https://apps.sinfra.mt.gov.br/assinador/validar/4/SHA5EJC-MFDH-7BDT. Assinado por BENEDITO ALEXANDRO DE OLIVEIRA BARA VIERA em 23/03/2026, juntado em 26/03/2026 15:36:30 por AMANDA ARAUJO

SINFRACAP202628048A

Autenticado com senha por AMANDA CRISTINA REZENDE ARAUJO - GESTOR PROJ ESPE IV / GSAOR - 27/03/2026 às 08:49:30.
Documento Nº: 35634257-3039 - consulta à autenticidade em https://www.sigadoc.mt.gov.br/sigaex/public/app/autenticar?n=35634257-3039

SIGA

Governo de Mato Grosso
1116
SINFRA

Estaca: 4571+0.000
Greide: 325.688m
Terreno: 325.236m

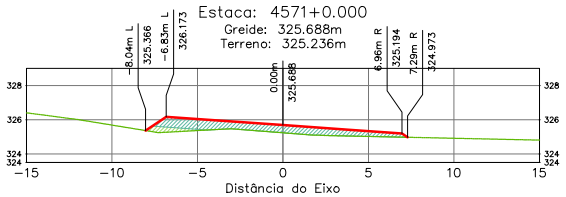

Terraplenagem Est. 4571+0.00	
Área de Corte	0.00
Área de Aterro	7.07

Estaca: 4571+10.000
Greide: 325.379m
Terreno: 324.922m

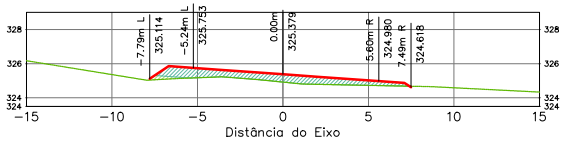

Terraplenagem Est. 4571+10.00	
Área de Corte	0.00
Área de Aterro	6.33

Estaca: 4572+0.000
Greide: 325.050m
Terreno: 324.557m

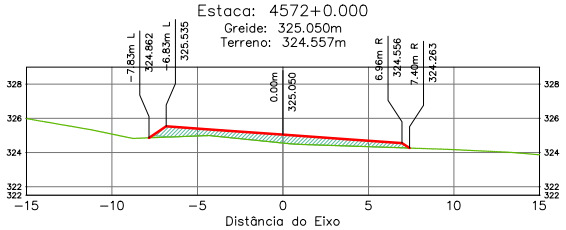

Terraplenagem Est. 4572+0.00	
Área de Corte	0.00
Área de Aterro	6.29

Estaca: 4572+10.000
Greide: 324.715m
Terreno: 324.322m

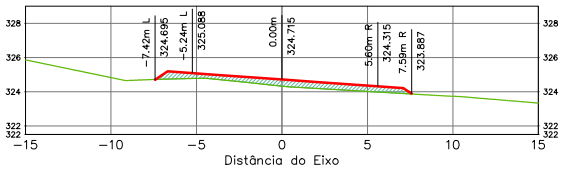

Terraplenagem Est. 4572+10.00	
Área de Corte	0.00
Área de Aterro	4.95

Estaca: 4573+0.000
Greide: 324.359m
Terreno: 324.059m

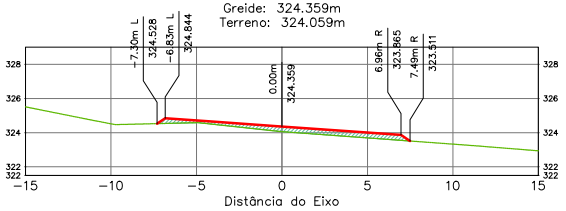

Terraplenagem Est. 4573+0.00	
Área de Corte	0.00
Área de Aterro	3.75

Estaca: 4573+0.599
Greide: 324.338m
Terreno: 324.039m

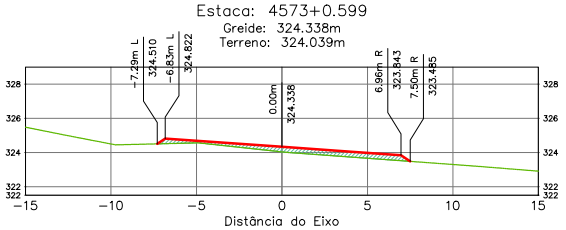

Terraplenagem Est. 4573+0.60	
Área de Corte	0.00
Área de Aterro	3.74

ÁREA DA SEÇÃO EM CORTE
ÁREA DA SEÇÃO CORPO DE ATERRO (100% PN)
ÁREA DA SEÇÃO CAMADA FINAL (100% PI)
TERRAPLENAGEM
TERRENO NATURAL

SPIN

Rodovia: MT-473
Trecho: Entr. MT-265 a Entr. MT-358
Sub-Trecho: Rio Gomalina (km 31,0) – Comunidade Matão (km 44,2) - Rio Santa Rosa (km 61,7)
Extensão: 30,61 km
Código do S.R.E.: 473EEMT0010 Lote: 02

FOLHA: SEC-

ASSUNTO: SEÇÕES TRANSVERSAIS

ESCALA: 1:250

HASH: b23ee6f0fcd11b1006f6c7605f6c7760:1724a0c2b2345141129b9d1d0c48508. Documento assinado digitalmente, valide em https://apps.sinfra.mt.gov.br/validar/4/SH-SEIC-MEDH-2801. Assinado por BENEDITO ALEXANDRO DE OLIVEIRA BARA VIERA em 23/03/2026, juntado em 26/03/2026 15:36:30 por AMANDA ARAUJO.

SINFRACAP202628048A

Autenticado com senha por AMANDA CRISTINA REZENDE ARAUJO - GESTOR PROJ ESPE IV / GSAOR - 27/03/2026 às 08:49:30.
Documento Nº: 35634257-3039 - consulta à autenticidade em https://www.sigadoc.mt.gov.br/sigaex/public/app/autenticar?n=35634257-3039

SIGA

Governo de Mato Grosso
1117
SINFRA

Estaca: 4573+10.000
Greide: 323.997m
Terreno: 323.742m

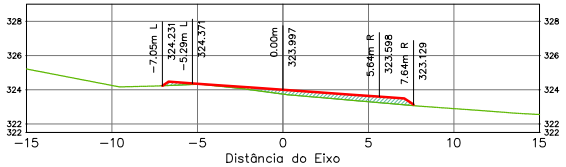

Terraplenagem Est. 4573+10.00	
Área de Corte	0.00
Área de Aterro	3.23

Estaca: 4574+10.000
Greide: 323.227m
Terreno: 322.945m

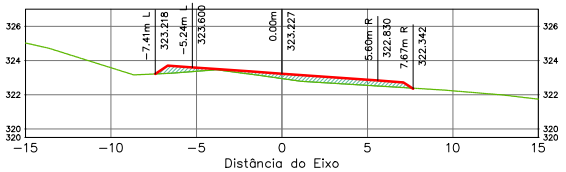

Terraplenagem Est. 4574+10.00	
Área de Corte	0.00
Área de Aterro	3.90

Estaca: 4574+0.000
Greide: 323.615m
Terreno: 323.391m

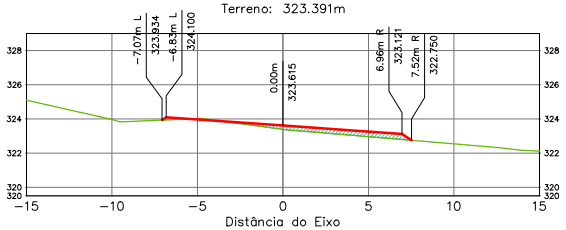

Terraplenagem Est. 4574+0.00	
Área de Corte	0.07
Área de Aterro	2.55

Estaca: 4575+0.000
Greide: 322.818m
Terreno: 322.455m

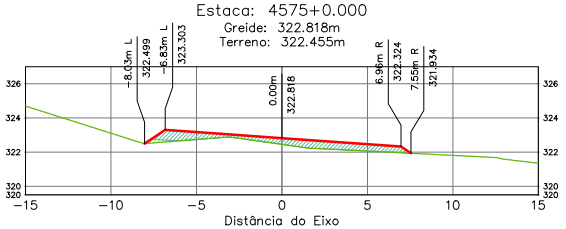

Terraplenagem Est. 4575+0.00	
Área de Corte	0.00
Área de Aterro	5.82

ÁREA DA SEÇÃO EM CORTE
ÁREA DA SEÇÃO CORPO DE ATERRO (100% PN)
ÁREA DA SEÇÃO CAMADA FINAL (100% PI)
TERRAPLENAGEM
TERRENO NATURAL

SPIN

Rodovia: MT-473
Trecho: Entr. MT-265 a Entr. MT-358
Sub-Trecho: Rio Gomalina (km 31,0) – Comunidade Matão (km 44,2) - Rio Santa Rosa (km 61,7)
Extensão: 30,61 km
Código do S.R.E.: 473EEMT0010 Lote: 02

FOLHA: SEC-

ASSUNTO: SEÇÕES TRANSVERSAIS

ESCALA: 1:250

HASH: b23ee60fcd11b1006f6c7605f6c27f67524a0c2b72451417b2bb61d0c48508. Documento assinado digitalmente, validade em https://apps.sinfra.mt.gov.br/documentos/validar/4SHJ-5FJC-MFDH-2BDT. Assinado por BENEDITO ALEXANDRO DE OLIVEIRA BARAVIERA em 23/03/2026, juntado em 26/03/2026 15:36:30 por AMANDA ARAUJO.

SINFRACAP202628048A

Autenticado com senha por AMANDA CRISTINA REZENDE ARAUJO - GESTOR PROJ ESPE IV / GSAOR - 27/03/2026 às 08:49:30.
Documento Nº: 35634257-3039 - consulta à autenticidade em https://www.sigadoc.mt.gov.br/sigaex/public/app/autenticar?n=35634257-3039

SIGA

Governo de Mato Grosso
1118
SINFRA

Estaca: 4575+1.929
Greide: 322.738m
Terreno: 322.355m

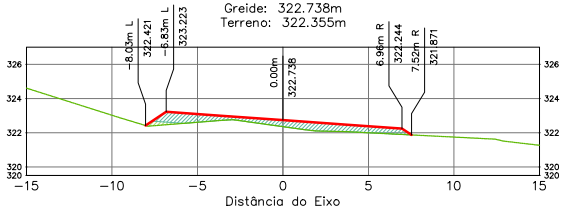

Terraplenagem Est. 4575+1.93	
Area de Corte	0.00
Area de Aterro	6.12

Estaca: 4576+10.000
Greide: 321.550m
Terreno: 320.878m

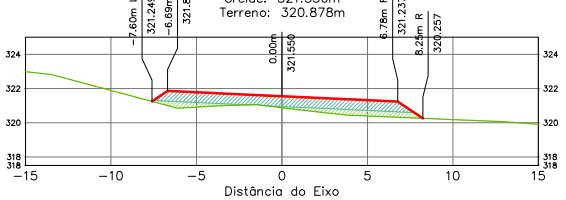

Terraplenagem Est. 4576+10.00	
Area de Corte	0.00
Area de Aterro	11.81

Estaca: 4575+10.000
Greide: 322.400m
Terreno: 321.925m

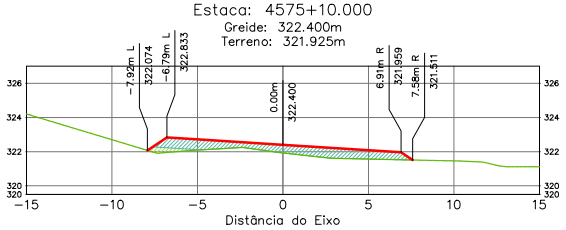

Terraplenagem Est. 4575+10.00	
Area de Corte	0.00
Area de Aterro	7.86

Estaca: 4577+0.000
Greide: 321.125m
Terreno: 320.345m

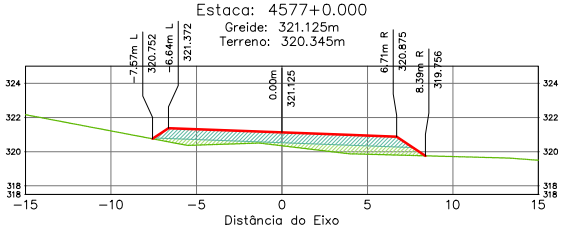

Terraplenagem Est. 4577+0.00	
Area de Corte	0.00
Area de Aterro	13.37

Estaca: 4576+0.000
Greide: 321.975m
Terreno: 321.407m

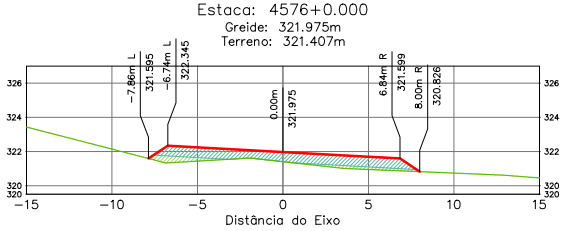

Terraplenagem Est. 4576+0.00	
Area de Corte	0.00
Area de Aterro	10.34

Estaca: 4577+10.000
Greide: 320.700m
Terreno: 319.915m

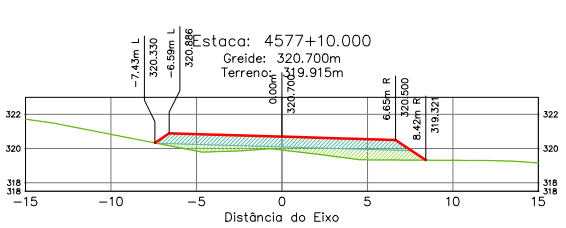

Terraplenagem Est. 4577+10.00	
Area de Corte	0.00
Area de Aterro	14.17

ÁREA DA SEÇÃO EM CORTE
ÁREA DA SEÇÃO CORPO DE ATERRO (100% PN)
ÁREA DA SEÇÃO CAMADA FINAL (100% PI)
TERRAPLENAGEM
TERRENO NATURAL

SPIN

Rodovia: MT-473
Trecho: Entr. MT-265 a Entr. MT-358
Sub-Trecho: Rio Gomalina (km 31,0) – Comunidade Matão (km 44,2) - Rio Santa Rosa (km 61,7)
Extensão: 30,61 km
Código do S.R.E.: 473EEMT0010 Lote: 02

FOLHA: SEC-

ASSUNTO: SEÇÕES TRANSVERSAIS

ESCALA: 1:250

HASH: b33ee60fdd11b1006f6c7605d6c3760752f4a0c2b72451417bbb61d0c48508. Documento assinado digitalmente, valido em https://apps.sinfra.mt.gov.br/sigaex/app/validar/4/SH-SEJC-MEDH-2801. Assinado por BENEDITO ALEXANDRO DE OLIVEIRA BARA VIERA em 23/03/2026. Juntado em 26/03/2026 15:36:30 por AMANDA ARAUJO.

SINFRACAP202628048A

Autenticado com senha por AMANDA CRISTINA REZENDE ARAUJO - GESTOR PROJ ESPE IV / GSAOR - 27/03/2026 às 08:49:30.
Documento Nº: 35634257-3039 - consulta à autenticidade em https://www.sigadoc.mt.gov.br/sigaex/public/app/autenticar?n=35634257-3039

SIGA

Governo de Mato Grosso
1119
SINFRA

Estaca: 4578+0.000
Greide: 320.275m
Terreno: 319.471m

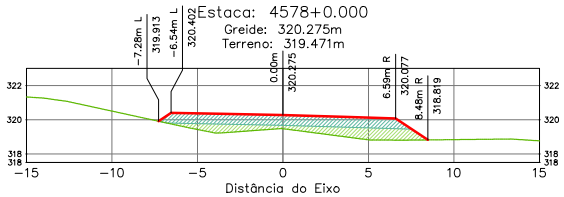

Terraplenagem Est. 4578+0.00	
Area de Corte	0.00
Area de Aterro	14.88

Estaca: 4579+1.929
Greide: 319.352m
Terreno: 318.396m

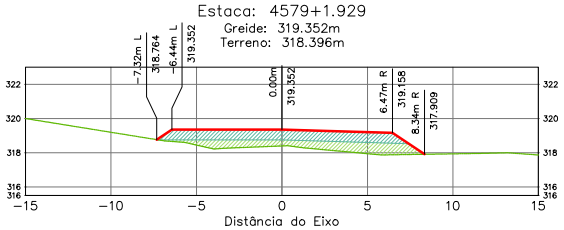

Terraplenagem Est. 4579+1.93	
Area de Corte	0.00
Area de Aterro	15.16

Estaca: 4578+10.000
Greide: 319.850m
Terreno: 318.985m

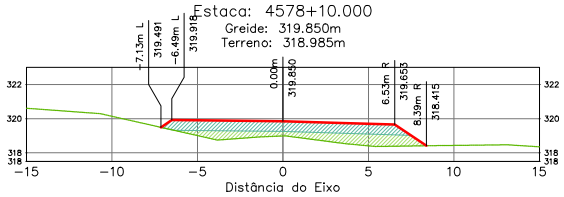

Terraplenagem Est. 4578+10.00	
Area de Corte	0.00
Area de Aterro	14.83

Estaca: 4580+0.000
Greide: 318.633m
Terreno: 317.587m

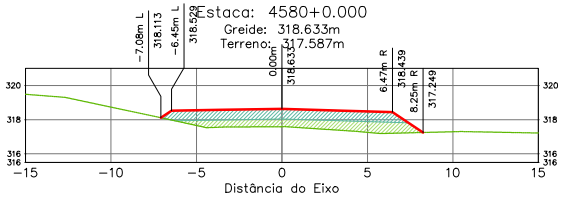

Terraplenagem Est. 4580+0.00	
Area de Corte	0.00
Area de Aterro	14.87

Estaca: 4579+0.000
Greide: 319.431m
Terreno: 318.491m

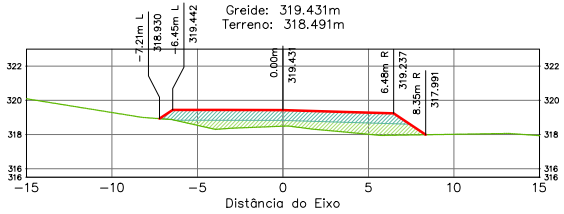

Terraplenagem Est. 4579+0.00	
Area de Corte	0.00
Area de Aterro	14.98

Estaca: 4581+0.000
Greide: 317.886m
Terreno: 316.768m

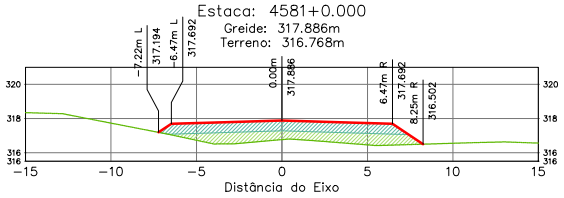

Terraplenagem Est. 4581+0.00	
Area de Corte	0.00
Area de Aterro	16.24

ÁREA DA SEÇÃO EM CORTE
ÁREA DA SEÇÃO CORPO DE ATERRO (100% PN)
ÁREA DA SEÇÃO CAMADA FINAL (100% PI)
TERRAPLENAGEM
TERRENO NATURAL

SPIN

Rodovia: MT-473
Trecho: Entr. MT-265 a Entr. MT-358
Sub-Trecho: Rio Gomalina (km 31,0) – Comunidade Matão (km 44,2) - Rio Santa Rosa (km 61,7)
Extensão: 30,61 km
Código do S.R.E.: 473EEMT0010 Lote: 02

FOLHA: SEC-

ASSUNTO: SEÇÕES TRANSVERSAIS

ESCALA 1:250

HASH: b33ee6f0ed11b1006f8c7605f89c3760:1524a0c0b2784514127bbb61d0c48508 - Documento assinado digitalmente, valido em https://apps.sisc.sefaz.mt.gov.br/fiscalizacao/validar/4SHJ5EJC-MFDH-2BDT. Assinado por BENEDITO ALEXANDRO DE OLIVEIRA BARA VIERA em 23/03/2026. Juntado em 26/03/2026 15:36:30 por AMANDA ARAUJO

SINFRACAP202628048A

Autenticado com senha por AMANDA CRISTINA REZENDE ARAUJO - GESTOR PROJ ESPE IV / GSAOR - 27/03/2026 às 08:49:30.
Documento Nº: 35634257-3039 - consulta à autenticidade em https://www.sigadoc.mt.gov.br/sigaex/public/app/autenticar?n=35634257-3039

SIGA

Governo de Mato Grosso
1120
SINFRA

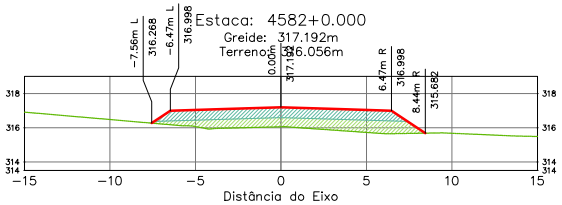

Terraplenagem Est. 4582+0.00	
Area de Corte	0.00
Area de Aterro	16.74

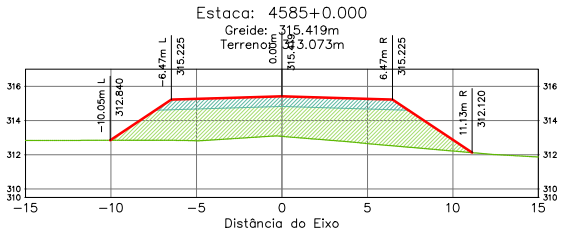

Terraplenagem Est. 4585+0.00	
Area de Corte	0.00
Area de Aterro	42.29

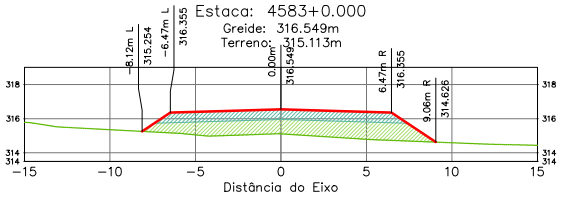

Terraplenagem Est. 4583+0.00	
Area de Corte	0.00
Area de Aterro	22.09

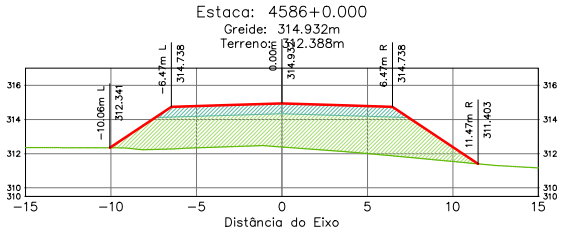

Terraplenagem Est. 4586+0.00	
Area de Corte	0.00
Area de Aterro	44.93

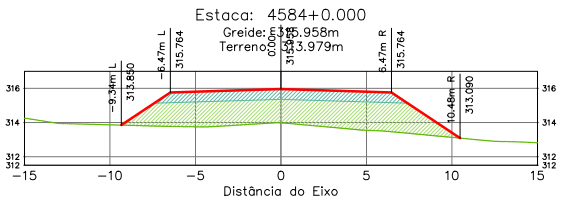

Terraplenagem Est. 4584+0.00	
Area de Corte	0.00
Area de Aterro	34.51

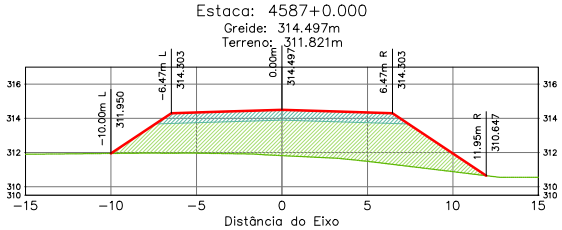

Terraplenagem Est. 4587+0.00	
Area de Corte	0.00
Area de Aterro	46.28

ÁREA DA SEÇÃO EM CORTE

ÁREA DA SEÇÃO CORPO DE ATERRO (100% PN)

ÁREA DA SEÇÃO CAMADA FINAL (100% PI)

TERRAPLENAGEM

TERRENO NATURAL

SPIN

Rodovia: MT-473
Trecho: Entr. MT-265 a Entr. MT-358
Sub-Trecho: Rio Gomalina (km 31,0) – Comunidade Matão (km 44,2) - Rio Santa Rosa (km 61,7)
Extensão: 30,61 km
Código do S.R.E.: 473EEMT0010 Lote: 02

FOLHA: SEC-

ASSUNTO: SEÇÕES TRANSVERSAIS

ESCALA 1:250

HASH: b33ee6f0fcdd11b1006f8c7f6f0f5f8c7767f524d0c1b72f451417b9d61d0c48508 - Documento assinado digitalmente, valide em https://apps.mt.gov.br/sigaex/app/validar/4/SH-SEFC-MEDH-2BDT. Assinado por BENEDITO ALEXANDRO DE OLIVEIRA BARA VIERA em 23/03/2026, juntado em 26/03/2026 15:36:30 por AMANDA ARAUJO

SINFRACAP202628048A

Autenticado com senha por AMANDA CRISTINA REZENDE ARAUJO - GESTOR PROJ ESPE IV / GSAOR - 27/03/2026 às 08:49:30.
Documento Nº: 35634257-3039 - consulta à autenticidade em https://www.sigadoc.mt.gov.br/sigaex/public/app/autenticar?n=35634257-3039

SIGA

Governo de Mato Grosso
1121
SINFRA

Estaca: 4588+0.000
Greide: 314.114m
Terreno: 311.559m

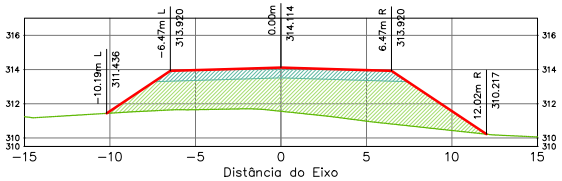

Terraplenagem Est. 4588+0.00	
Area de Corte	0.00
Area de Aterro	46.33

Estaca: 4589+0.000
Greide: 313.782m
Terreno: 311.636m

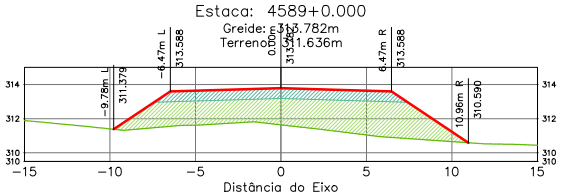

Terraplenagem Est. 4589+0.00	
Area de Corte	0.00
Area de Aterro	38.14

Estaca: 4590+0.000
Greide: 313.502m
Terreno: 312.270m

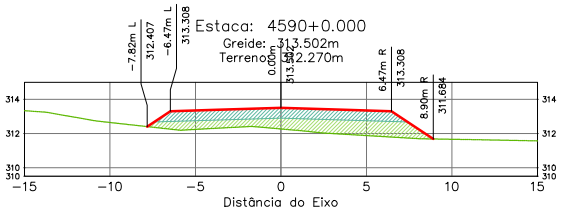

Terraplenagem Est. 4590+0.00	
Area de Corte	0.00
Area de Aterro	18.71

Estaca: 4591+0.000
Greide: 313.275m
Terreno: 313.134m

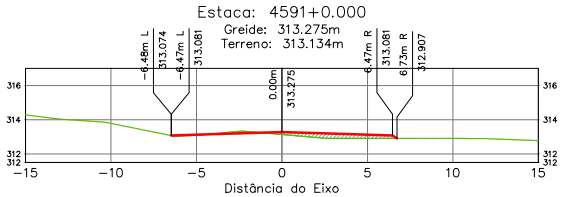

Terraplenagem Est. 4591+0.00	
Area de Corte	0.22
Area de Aterro	1.63

Estaca: 4592+0.000
Greide: 313.099m
Terreno: 313.831m

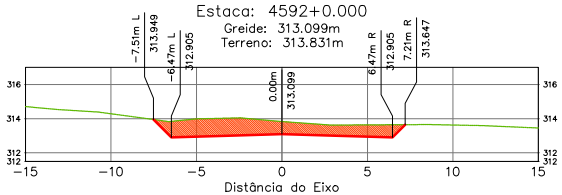

Terraplenagem Est. 4592+0.00	
Area de Corte	11.32
Area de Aterro	0.00

Estaca: 4593+0.000
Greide: 312.974m
Terreno: 314.167m

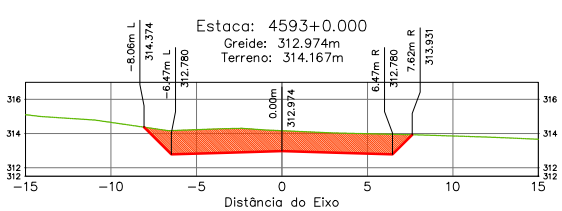

Terraplenagem Est. 4593+0.00	
Area de Corte	18.14
Area de Aterro	0.00

ÁREA DA SEÇÃO EM CORTE
ÁREA DA SEÇÃO CORPO DE ATERRO (100% PN)
ÁREA DA SEÇÃO CAMADA FINAL (100% PI)
TERRAPLENAGEM
TERRENO NATURAL

SPIN

Rodovia: MT-473
Trecho: Entr. MT-265 a Entr. MT-358
Sub-Trecho: Rio Gomalina (km 31,0) – Comunidade Matão (km 44,2) - Rio Santa Rosa (km 61,7)
Extensão: 30,61 km
Código do S.R.E.: 473EEMT0010 Lote: 02

FOLHA: SEC-

ASSUNTO: SEÇÕES TRANSVERSAIS

ESCALA: 1:250

HASH: b33ee60fcdd11b1006f6c7605d6ac276b7f524a0c1b72451417b9d61d0c48508. Documento assinado digitalmente, valide em https://apps.sinfra.mt.gov.br/validar/4/SH-SEJC-MEDH-2BDT. Assinado por BENEDITO ALEXANDRO DE OLIVEIRA BARA VIERA em 23/03/2026, juntado em 26/03/2026 15:36:30 por AMANDA ARAUJO

SINFRACAP202628048A

Autenticado com senha por AMANDA CRISTINA REZENDE ARAUJO - GESTOR PROJ ESPE IV / GSAOR - 27/03/2026 às 08:49:30.
Documento Nº: 35634257-3039 - consulta à autenticidade em https://www.sigadoc.mt.gov.br/sigaex/public/app/autenticar?n=35634257-3039

SIGA

Governo de Mato Grosso
1122
SINFRA

Estaca: 4594+0.000
Greide: 312.896m
Terreno: 314.197m

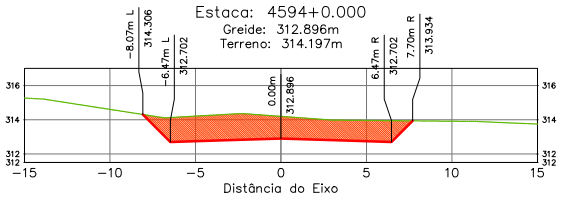

Terraplenagem Est. 4594+0.00	
Area de Corte	19.21
Area de Aterro	0.00

Estaca: 4595+0.000
Greide: 312.823m
Terreno: 314.155m

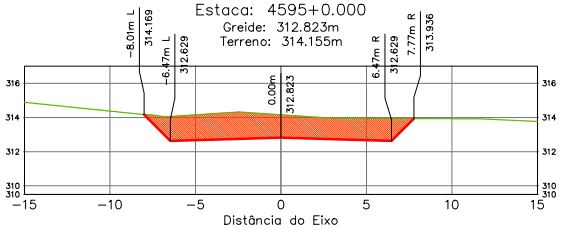

Terraplenagem Est. 4595+0.00	
Area de Corte	19.74
Area de Aterro	0.00

Estaca: 4596+0.000
Greide: 312.751m
Terreno: 314.004m

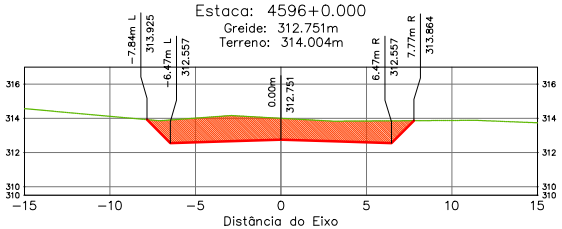

Terraplenagem Est. 4596+0.00	
Area de Corte	18.75
Area de Aterro	0.00

Estaca: 4597+0.000
Greide: 312.679m
Terreno: 313.534m

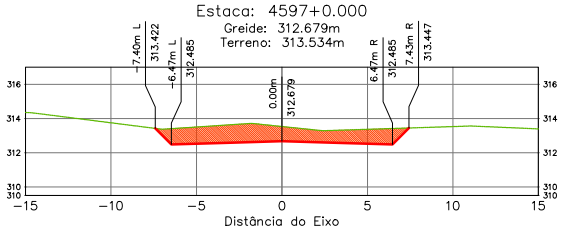

Terraplenagem Est. 4597+0.00	
Area de Corte	12.43
Area de Aterro	0.00

Estaca: 4598+0.000
Greide: 312.606m
Terreno: 312.928m

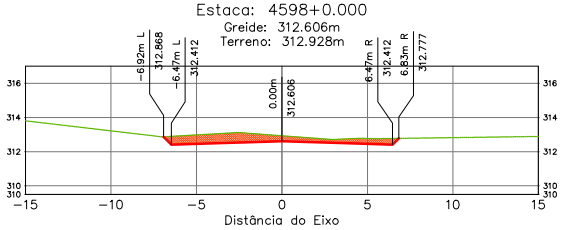

Terraplenagem Est. 4598+0.00	
Area de Corte	5.22
Area de Aterro	0.00

Estaca: 4599+0.000
Greide: 312.534m
Terreno: 312.129m

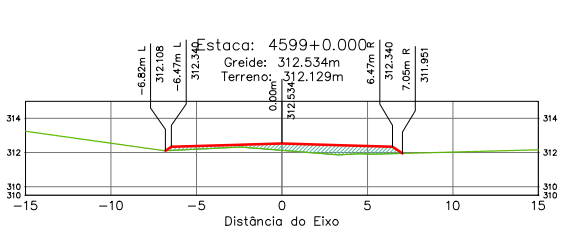

Terraplenagem Est. 4599+0.00	
Area de Corte	0.00
Area de Aterro	4.65

ÁREA DA SEÇÃO EM CORTE
ÁREA DA SEÇÃO CORPO DE ATERRO (100% PN)
ÁREA DA SEÇÃO CAMADA FINAL (100% PI)

TERRAPLENAGEM
TERRENO NATURAL

SPIN

Rodovia: MT-473
Trecho: Entr. MT-265 a Entr. MT-358
Sub-Trecho: Rio Gomalina (km 31,0) – Comunidade Matão (km 44,2) - Rio Santa Rosa (km 61,7)
Extensão: 30,61 km
Código do S.R.E.: 473EEMT0010 Lote: 02

FOLHA: SEC-

ASSUNTO: SEÇÕES TRANSVERSAIS

ESCALA: 1:250

HASH: b2be6f0fcd11b1006f6c7605f6c276b7f524a0c1b72f451417bbb61d0c48508 - Documento assinado digitalmente, valido em https://apps.sigadoc.mt.gov.br/sigaex/app/validar/4/SH-SEIC-MPDH-2801 - Assinado por BENEDITO ALEXANDRO DE OLIVEIRA BARA VIERA em 23/03/2026, juntado em 26/03/2026 15:36:30 por AMANDA ARAUJO

SINFRACAP202628048A

Autenticado com senha por AMANDA CRISTINA REZENDE ARAUJO - GESTOR PROJ ESPE IV / GSAOR - 27/03/2026 às 08:49:30.
Documento Nº: 35634257-3039 - consulta à autenticidade em https://www.sigadoc.mt.gov.br/sigaex/public/app/autenticar?n=35634257-3039

SIGA

Governo de Mato Grosso
1123
SINFRA

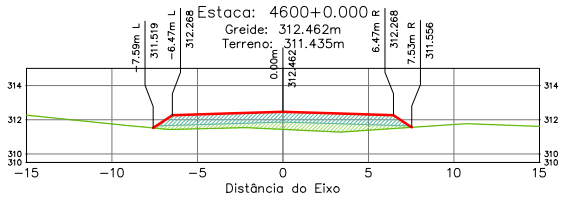

Terraplenagem Est. 4600+0.00	
Área de Corte	0.00
Área de Aterro	13.03

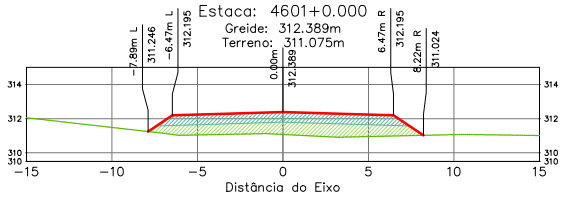

Terraplenagem Est. 4601+0.00	
Área de Corte	0.00
Área de Aterro	18.25

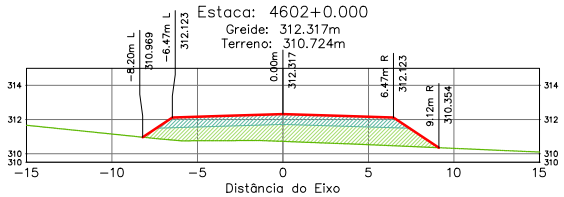

Terraplenagem Est. 4602+0.00	
Área de Corte	0.00
Área de Aterro	23.24

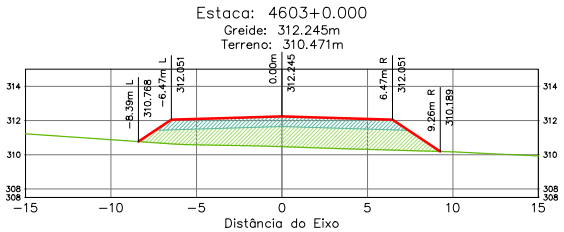

Terraplenagem Est. 4603+0.00	
Área de Corte	0.00
Área de Aterro	25.72

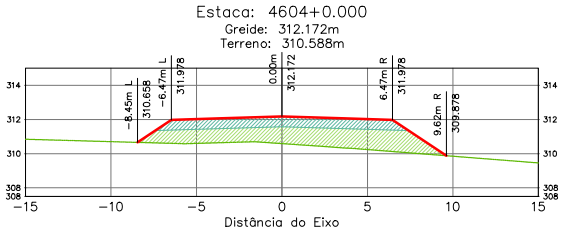

Terraplenagem Est. 4604+0.00	
Área de Corte	0.00
Área de Aterro	24.68

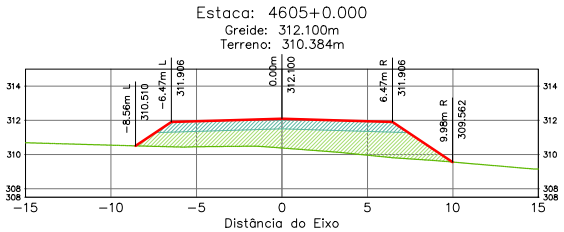

Terraplenagem Est. 4605+0.00	
Área de Corte	0.00
Área de Aterro	27.33

ÁREA DA SEÇÃO EM CORTE

ÁREA DA SEÇÃO CORPO DE ATERRO (100% PN)

ÁREA DA SEÇÃO CAMADA FINAL (100% PI)

TERRAPLENAGEM

TERRENO NATURAL

SPIN

Rodovia: MT-473
Trecho: Entr. MT-265 a Entr. MT-358
Sub-Trecho: Rio Gomalina (km 31,0) – Comunidade Matão (km 44,2) - Rio Santa Rosa (km 61,7)
Extensão: 30,61 km
Código do S.R.E.: 473EEMT0010 Lote: 02

FOLHA: SEC-

ASSUNTO: SEÇÕES TRANSVERSAIS

ESCALA: 1:250

HASH: b2ae6f0fdd11b1006f6376f0f5f8c3760752f4a0c2b7284514127bbb61d0c48508 - Documento assinado digitalmente, validável em https://apps.sigadoc.mt.gov.br/sigaex/app/validar/4/SH-SEJC-MEDH-2801 - Assinado por BENEDITO ALEXANDRO DE OLIVEIRA BARA VIERA em 23/03/2026, juntado em 26/03/2026 15:36:30 por AMANDA ARAUJO

SINFRACAP202628048A

Autenticado com senha por AMANDA CRISTINA REZENDE ARAUJO - GESTOR PROJ ESPE IV / GSAOR - 27/03/2026 às 08:49:30.
Documento Nº: 35634257-3039 - consulta à autenticidade em https://www.sigadoc.mt.gov.br/sigaex/public/app/autenticar?n=35634257-3039

SIGA

Governo de Mato Grosso
1124
SINFRA

Estaca: 4606+0.000
Greide: 312.028m
Terreno: 310.176m

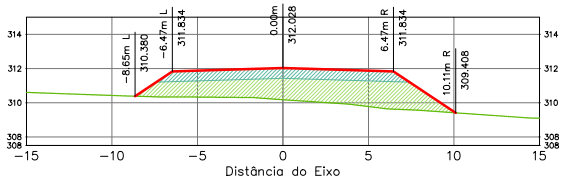

Terraplenagem Est. 4606+0.00	
Area de Corte	0.00
Area de Aterro	29.11

Estaca: 4607+0.000
Greide: 311.955m
Terreno: 310.058m

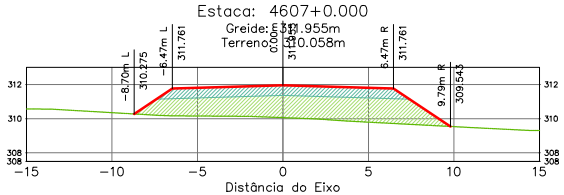

Terraplenagem Est. 4607+0.00	
Area de Corte	0.00
Area de Aterro	29.05

Estaca: 4608+0.000
Greide: 311.883m
Terreno: 309.822m

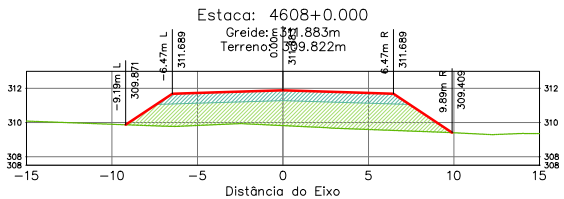

Terraplenagem Est. 4608+0.00	
Area de Corte	0.00
Area de Aterro	32.38

Estaca: 4609+0.000
Greide: 311.811m
Terreno: 309.581m

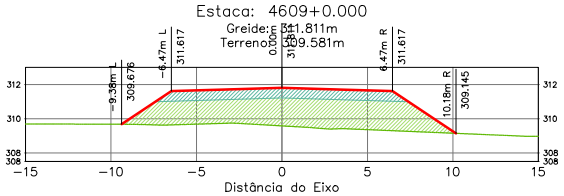

Terraplenagem Est. 4609+0.00	
Area de Corte	0.00
Area de Aterro	35.16

Estaca: 4610+0.000
Greide: 311.739m
Terreno: 309.427m

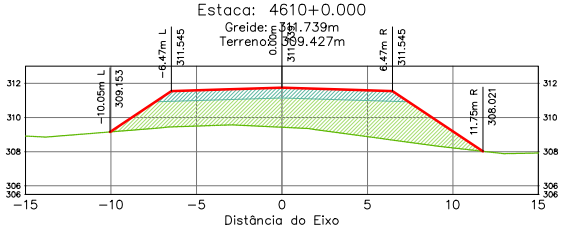

Terraplenagem Est. 4610+0.00	
Area de Corte	0.00
Area de Aterro	41.68

Estaca: 4611+0.000
Greide: 311.666m
Terreno: 309.406m

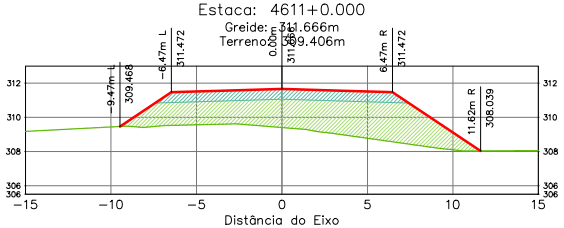

Terraplenagem Est. 4611+0.00	
Area de Corte	0.00
Area de Aterro	40.37

ÁREA DA SEÇÃO EM CORTE
ÁREA DA SEÇÃO CORPO DE ATERRO (100% PN)
ÁREA DA SEÇÃO CAMADA FINAL (100% PI)
TERRAPLENAGEM
TERRENO NATURAL

SPIN

Rodovia: MT-473
Trecho: Entr. MT-265 a Entr. MT-358
Sub-Trecho: Rio Gomalina (km 31,0) – Comunidade Matão (km 44,2) - Rio Santa Rosa (km 61,7)
Extensão: 30,61 km
Código do S.R.E.: 473EEMT0010 Lote: 02

FOLHA: SEC-

ASSUNTO: SEÇÕES TRANSVERSAIS

ESCALA: 1:250

HASH: b23ee6f0fcd11b1006f6376f0f5f8c376b7f524a0c2b72451417b9d61d0c48508 - Documento assinado digitalmente, valide em https://apps.sinfra.mt.gov.br/public/validar/4SHJ5EJC-M6DH-2BDT. Assinado por BENEDITO ALEXANDRO DE OLIVEIRA BARA VIERA em 23/03/2026, juntado em 26/03/2026 15:36:30 por AMANDA ARAUJO

SINFRACAP202628048A

Autenticado com senha por AMANDA CRISTINA REZENDE ARAUJO - GESTOR PROJ ESPE IV / GSAOR - 27/03/2026 às 08:49:30.
Documento Nº: 35634257-3039 - consulta à autenticidade em https://www.sigadoc.mt.gov.br/sigaex/public/app/autenticar?n=35634257-3039

SIGA

Governo de Mato Grosso
1125
SINFRA

Estaca: 4612+0.000
Greide: 311.594m
Terreno: 309.533m

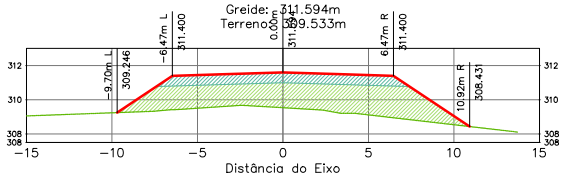

Terraplenagem Est. 4612+0.00	
Area de Corte	0.00
Area de Aterro	35.64

Estaca: 4615+0.000
Greide: 311.754m
Terreno: 310.022m

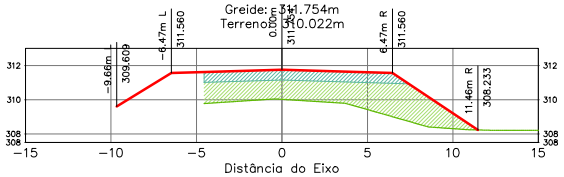

Terraplenagem Est. 4615+0.00	
Area de Corte	0.00
Area de Aterro	27.83

Estaca: 4613+0.000
Greide: 311.563m
Terreno: 309.631m

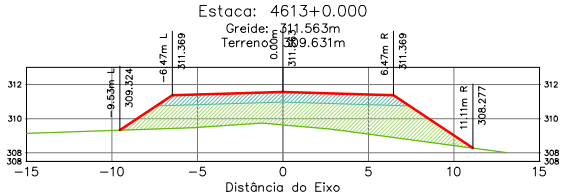

Terraplenagem Est. 4613+0.00	
Area de Corte	0.00
Area de Aterro	34.83

Estaca: 4616+0.000
Greide: 310.975m
Terreno: 310.346m

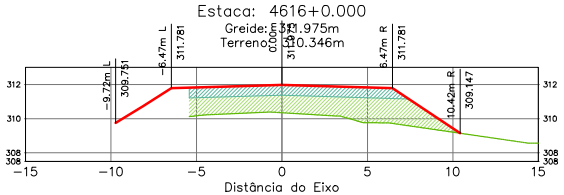

Terraplenagem Est. 4616+0.00	
Area de Corte	0.00
Area de Aterro	24.55

Estaca: 4614+0.000
Greide: 311.617m
Terreno: 309.742m

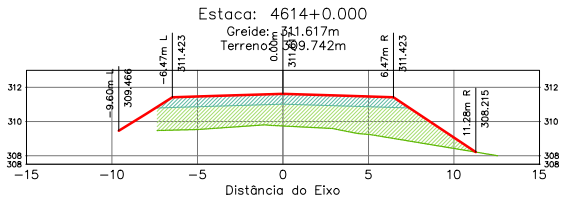

Terraplenagem Est. 4614+0.00	
Area de Corte	0.00
Area de Aterro	32.67

Estaca: 4616+2.645
Greide: 312.010m
Terreno: 310.398m

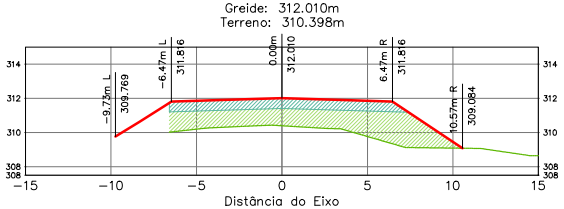

Terraplenagem Est. 4616+2.64	
Area de Corte	0.00
Area de Aterro	28.09

ÁREA DA SEÇÃO EM CORTE
ÁREA DA SEÇÃO CORPO DE ATERRO (100% PN)
ÁREA DA SEÇÃO CAMADA FINAL (100% PI)

TERRAPLENAGEM
TERRENO NATURAL

SPIN

Rodovia: MT-473
Trecho: Entr. MT-265 a Entr. MT-358
Sub-Trecho: Rio Gomalina (km 31,0) – Comunidade Matão (km 44,2) - Rio Santa Rosa (km 61,7)
Extensão: 30,61 km
Código do S.R.E.: 473EEMT0010 Lote: 02

FOLHA: SEC-

ASSUNTO: SEÇÕES TRANSVERSAIS

ESCALA 1:250

HASH: b2ee6f0fdd11b1006f6576f0f5f8c3760752f4a0c2b72f45141270bb61d0c48508 - Documento assinado digitalmente, valide em https://apps.sigaex.mt.gov.br/sigaex/app/validar/4/SH-SEJC-MEDI-2807 - Assinado por BENEDITO ALEXANDRO DE OLIVEIRA BARA VIERA em 23/03/2026, juntado em 26/03/2026 15:36:30 por AMANDA ARAUJO

SINFRACAP202628048A

Autenticado com senha por AMANDA CRISTINA REZENDE ARAUJO - GESTOR PROJ ESPE IV / GSAOR - 27/03/2026 às 08:49:30.
Documento Nº: 35634257-3039 - consulta à autenticidade em https://www.sigadoc.mt.gov.br/sigaex/public/app/autenticar?n=35634257-3039

SIGA

Governo de Mato Grosso
1126
SINFRA

Estaca: 4616+10.000
Greide: 312.124m
Terreno: 310.545m

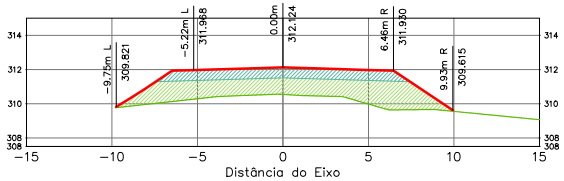

Terraplenagem Est. 4616+10.00	
Area de Corte	0.00
Area de Aterro	28.90

Estaca: 4617+10.000
Greide: 312.466m
Terreno: 310.623m

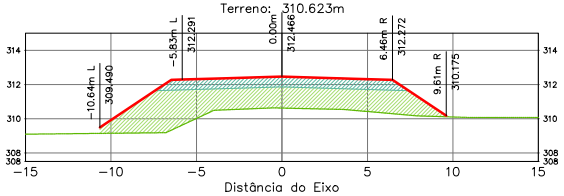

Terraplenagem Est. 4617+10.00	
Area de Corte	0.00
Area de Aterro	35.71

Estaca: 4617+0.000
Greide: 312.279m
Terreno: 310.641m

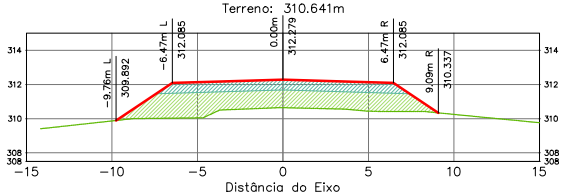

Terraplenagem Est. 4617+0.00	
Area de Corte	0.00
Area de Aterro	27.69

Estaca: 4618+0.000
Greide: 312.668m
Terreno: 310.669m

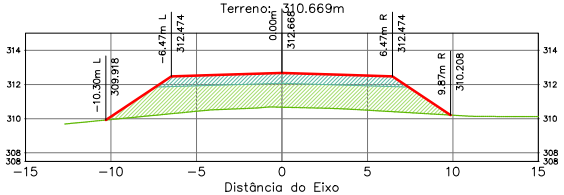

Terraplenagem Est. 4618+0.00	
Area de Corte	0.00
Area de Aterro	33.86

Estaca: 4617+7.247
Greide: 312.411m
Terreno: 310.628m

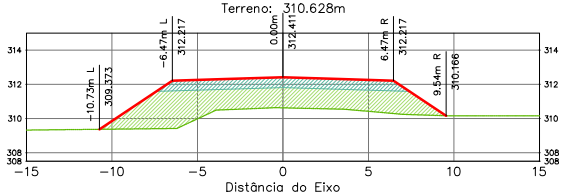

Terraplenagem Est. 4617+7.25	
Area de Corte	0.00
Area de Aterro	33.58

Estaca: 4618+10.000
Greide: 312.895m
Terreno: 310.806m

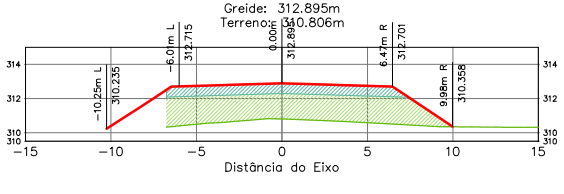

Terraplenagem Est. 4618+10.00	
Area de Corte	0.00
Area de Aterro	32.37

ÁREA DA SEÇÃO EM CORTE
ÁREA DA SEÇÃO CORPO DE ATERRO (100% PN)
ÁREA DA SEÇÃO CAMADA FINAL (100% PI)
TERRAPLENAGEM
TERRENO NATURAL

SPIN

Rodovia: MT-473
Trecho: Entr. MT-265 a Entr. MT-358
Sub-Trecho: Rio Gomalina (km 31,0) – Comunidade Matão (km 44,2) - Rio Santa Rosa (km 61,7)
Extensão: 30,61 km
Código do S.R.E.: 473EEMT0010 Lote: 02

FOLHA: SEC-

ASSUNTO: SEÇÕES TRANSVERSAIS

ESCALA: 1:250

HASH: b2ee6f0fdd11b1006f6c7605f6c7760752f4a0c2b72451417b2bb61d0c48508 - Documento assinado digitalmente, valide em https://apps.sigaex.mt.gov.br/sigaex/app/validar/4/SH-SEJC-MEDH-2801 - Assinado por BENEDITO ALEXANDRO DE OLIVEIRA BARA VIERA em 23/03/2026, juntado em 26/03/2026 15:36:30 por AMANDA ARAUJO

SINFRACAP202628048A

Autenticado com senha por AMANDA CRISTINA REZENDE ARAUJO - GESTOR PROJ ESPE IV / GSAOR - 27/03/2026 às 08:49:30.
Documento Nº: 35634257-3039 - consulta à autenticidade em https://www.sigadoc.mt.gov.br/sigaex/public/app/autenticar?n=35634257-3039

SIGA

Governo de Mato Grosso
1127
SINFRA

Estaca: 4618+11.848
Greide: 312.938m
Terreno: 310.828m

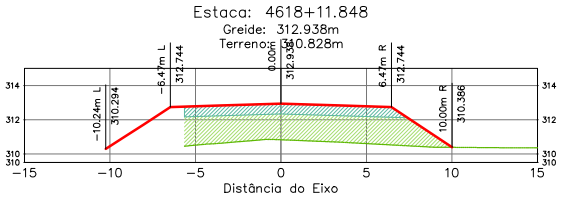

Terraplenagem Est. 4618+11.85	
Area de Corte	0.00
Area de Aterro	30.17

Estaca: 4621+0.000
Greide: 314.336m
Terreno: 312.156m

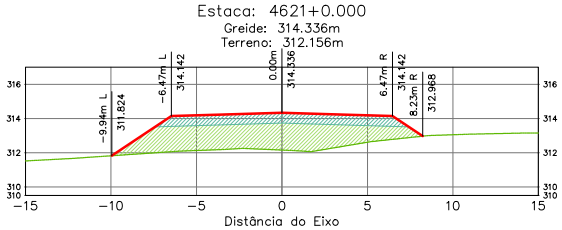

Terraplenagem Est. 4621+0.00	
Area de Corte	0.00
Area de Aterro	30.32

Estaca: 4619+0.000
Greide: 313.140m
Terreno: 310.965m

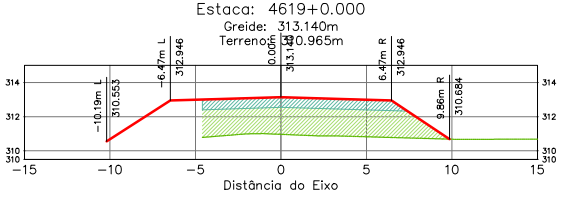

Terraplenagem Est. 4619+0.00	
Area de Corte	0.00
Area de Aterro	27.57

Estaca: 4622+0.000
Greide: 315.059m
Terreno: 313.099m

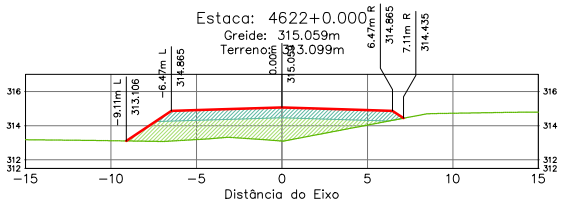

Terraplenagem Est. 4622+0.00	
Area de Corte	0.00
Area de Aterro	22.09

Estaca: 4620+0.000
Greide: 313.696m
Terreno: 311.496m

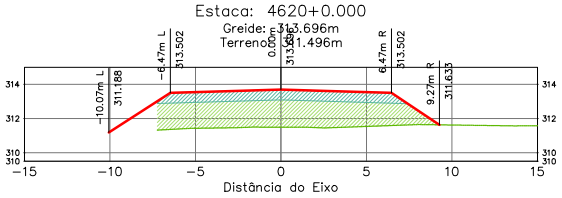

Terraplenagem Est. 4620+0.00	
Area de Corte	0.00
Area de Aterro	31.47

Estaca: 4623+0.000
Greide: 315.825m
Terreno: 314.549m

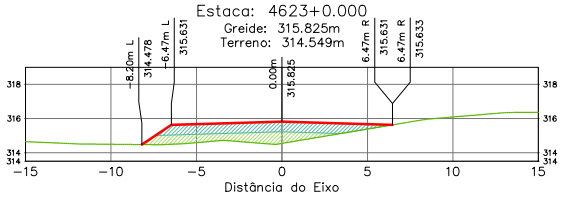

Terraplenagem Est. 4623+0.00	
Area de Corte	0.00
Area de Aterro	12.42

ÁREA DA SEÇÃO EM CORTE
ÁREA DA SEÇÃO CORPO DE ATERRO (100% PN)
ÁREA DA SEÇÃO CAMADA FINAL (100% PI)

TERRAPLENAGEM
TERRENO NATURAL

SPIN

Rodovia: MT-473
Trecho: Entr. MT-265 a Entr. MT-358
Sub-Trecho: Rio Gomalina (km 31,0) – Comunidade Matão (km 44,2) - Rio Santa Rosa (km 61,7)
Extensão: 30,61 km
Código do S.R.E.: 473EEMT0010 Lote: 02

FOLHA: SEC-

ASSUNTO: SEÇÕES TRANSVERSAIS

ESCALA: 1:250

HASH: b33ee60fcdd11b1006f6c7605d6ac276b7f524a0c2b7245141270bb8d1d0c48508 - Documento assinado digitalmente, valide em https://apps.sigaex.mt.gov.br/sigaex/app/validar/4/SH-SEC-MEDH-2801 - Assinado por BENEDITO ALEXANDRO DE OLIVEIRA BARA VIERA em 23/03/2026. Juntado em 26/03/2026 15:36:30 por AMANDA ARAUJO

SINFRACAP202628048A

Autenticado com senha por AMANDA CRISTINA REZENDE ARAUJO - GESTOR PROJ ESPE IV / GSAOR - 27/03/2026 às 08:49:30.
Documento Nº: 35634257-3039 - consulta à autenticidade em https://www.sigadoc.mt.gov.br/sigaex/public/app/autenticar?n=35634257-3039

SIGA

Governo de Mato Grosso
1128
SINFRA

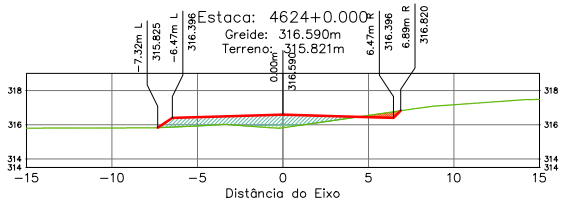

Terraplenagem Est. 4624+0.00	
Área de Corte	0.45
Área de Aterro	5.66

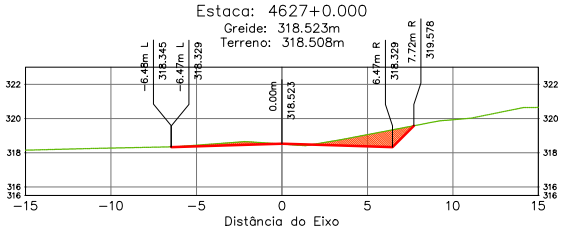

Terraplenagem Est. 4627+0.00	
Área de Corte	3.58
Área de Aterro	0.07

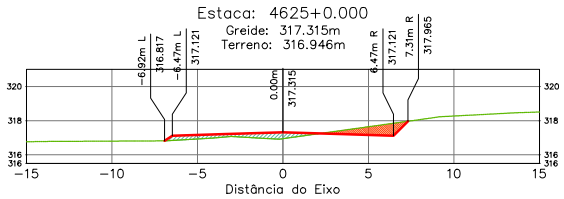

Terraplenagem Est. 4625+0.00	
Área de Corte	1.86
Área de Aterro	2.09

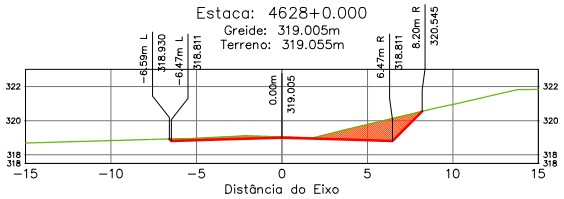

Terraplenagem Est. 4628+0.00	
Área de Corte	5.28
Área de Aterro	0.00

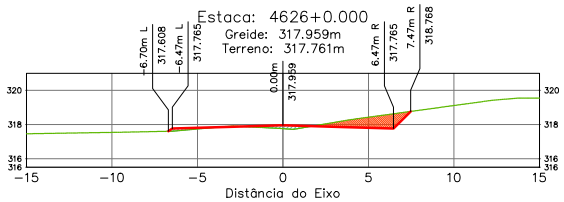

Terraplenagem Est. 4626+0.00	
Área de Corte	2.62
Área de Aterro	0.70

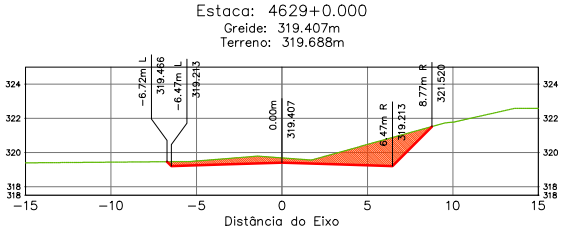

Terraplenagem Est. 4629+0.00	
Área de Corte	8.89
Área de Aterro	0.00

ÁREA DA SEÇÃO EM CORTE
ÁREA DA SEÇÃO CORPO DE ATERRO (100% PN)
ÁREA DA SEÇÃO CAMADA FINAL (100% PI)
TERRAPLENAGEM
TERRENO NATURAL

SPIN

Rodovia: MT-473
Trecho: Entr. MT-265 a Entr. MT-358
Sub-Trecho: Rio Gomalina (km 31,0) – Comunidade Matão (km 44,2) - Rio Santa Rosa (km 61,7)
Extensão: 30,61 km
Código do S.R.E.: 473EEMT0010 Lote: 02

FOLHA: SEC-

ASSUNTO: SEÇÕES TRANSVERSAIS

ESCALA: 1:250

HASH: b23ee6f0fcd11b1006f6376f0f5f8c276b7f524a0c2b7284514127bbfd1d0c48508 - Documento assinado digitalmente, validável em https://apps.sigadoc.mt.gov.br/sigaex/app/validar/4/SH-SEIC-MPDH-2801 - Assinado por BENEDITO ALEXANDRO DE OLIVEIRA BARA VIERA em 23/03/2026, juntado em 26/03/2026 15:36:30 por AMANDA ARAUJO

SINFRACAP202628048A

Autenticado com senha por AMANDA CRISTINA REZENDE ARAUJO - GESTOR PROJ ESPE IV / GSAOR - 27/03/2026 às 08:49:30.
Documento Nº: 35634257-3039 - consulta à autenticidade em https://www.sigadoc.mt.gov.br/sigaex/public/app/autenticar?n=35634257-3039

SIGA

Governo de Mato Grosso
1129
SINFRA

Estaca: 4630+0.000
Greide: 319.728m
Terreno: 320.352m

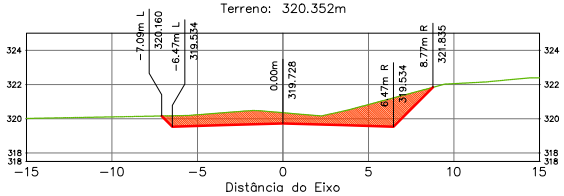

Terraplenagem Est. 4630+0.00	
Área de Corte	12.50
Área de Aterro	0.00

Estaca: 4631+0.000
Greide: 319.968m
Terreno: 320.937m

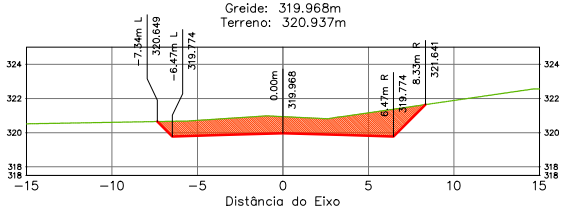

Terraplenagem Est. 4631+0.00	
Área de Corte	15.40
Área de Aterro	0.00

Estaca: 4632+0.000
Greide: 320.127m
Terreno: 321.302m

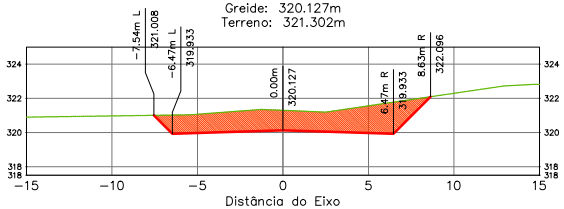

Terraplenagem Est. 4632+0.00	
Área de Corte	18.94
Área de Aterro	0.00

Estaca: 4633+0.000
Greide: 320.206m
Terreno: 321.619m

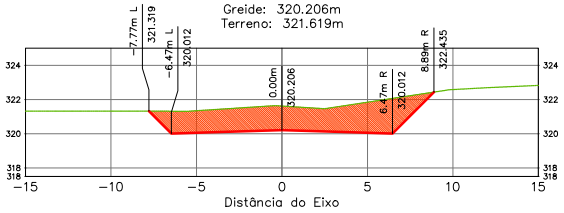

Terraplenagem Est. 4633+0.00	
Área de Corte	22.25
Área de Aterro	0.00

Estaca: 4634+0.000
Greide: 320.204m
Terreno: 321.864m

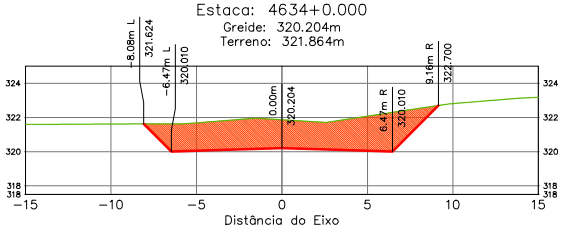

Terraplenagem Est. 4634+0.00	
Área de Corte	27.03
Área de Aterro	0.00

Estaca: 4635+0.000
Greide: 320.161m
Terreno: 322.055m

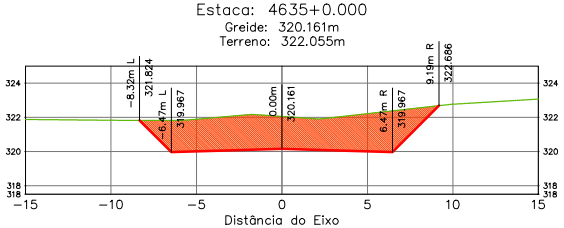

Terraplenagem Est. 4635+0.00	
Área de Corte	30.68
Área de Aterro	0.00

ÁREA DA SEÇÃO EM CORTE
ÁREA DA SEÇÃO CORPO DE ATERRO (100% PN)
ÁREA DA SEÇÃO CAMADA FINAL (100% PI)

TERRAPLENAGEM
TERRENO NATURAL

SPIN

Rodovia: MT-473
Trecho: Entr. MT-265 a Entr. MT-358
Sub-Trecho: Rio Gomalina (km 31,0) – Comunidade Matão (km 44,2) - Rio Santa Rosa (km 61,7)
Extensão: 30,61 km
Código do S.R.E.: 473EEMT0010 Lote: 02

FOLHA: SEC-

ASSUNTO: SEÇÕES TRANSVERSAIS

ESCALA 1:250

HASH: b2ee6f0fdd11b1006f6c7f6f0f5f8c7760752f4a0c1b7284514127bbfd1d0c48508 - Documento assinado digitalmente, valide em https://apps.sigaex.mt.gov.br/sigaex/app/validar/4/SH-SEC-MEDH-2801 - Assinado por BENEDITO ALEXANDRO DE OLIVEIRA BARAVIERA em 23/03/2026, juntado em 26/03/2026 15:36:30 por AMANDA ARAUJO

SINFRACAP202628048A

Autenticado com senha por AMANDA CRISTINA REZENDE ARAUJO - GESTOR PROJ ESPE IV / GSAOR - 27/03/2026 às 08:49:30.
Documento Nº: 35634257-3039 - consulta à autenticidade em https://www.sigadoc.mt.gov.br/sigaex/public/app/autenticar?n=35634257-3039

SIGA

Governo de Mato Grosso
1130
SINFRA

Estaca: 4636+0.000
Greide: 320.118m
Terreno: 322.214m

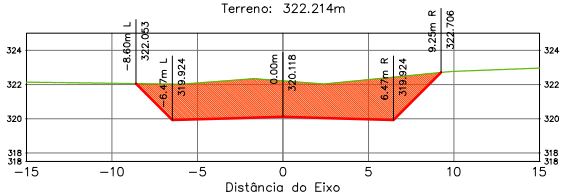

Terraplenagem Est. 4636+0.00	
Área de Corte	33.81
Área de Aterro	0.00

Estaca: 4637+0.000
Greide: 320.075m
Terreno: 322.366m

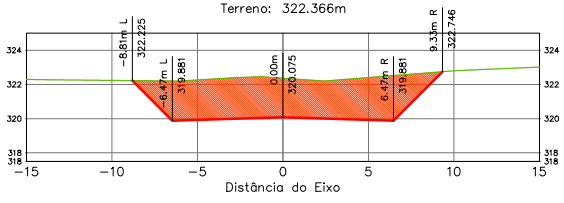

Terraplenagem Est. 4637+0.00	
Área de Corte	37.01
Área de Aterro	0.00

Estaca: 4638+0.000
Greide: 320.033m
Terreno: 322.396m

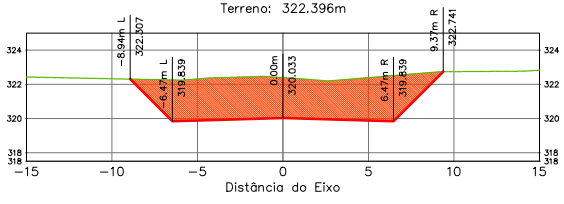

Terraplenagem Est. 4638+0.00	
Área de Corte	38.22
Área de Aterro	0.00

Estaca: 4639+0.000
Greide: 319.990m
Terreno: 322.367m

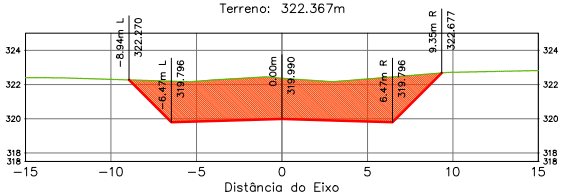

Terraplenagem Est. 4639+0.00	
Área de Corte	37.85
Área de Aterro	0.00

Estaca: 4640+0.000
Greide: 319.947m
Terreno: 322.232m

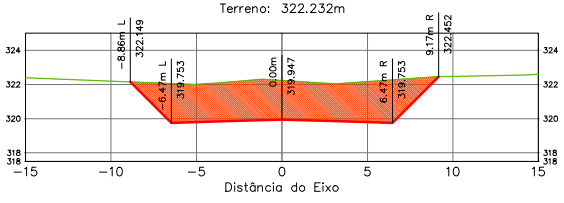

Terraplenagem Est. 4640+0.00	
Área de Corte	35.84
Área de Aterro	0.00

Estaca: 4641+0.000
Greide: 319.904m
Terreno: 322.055m

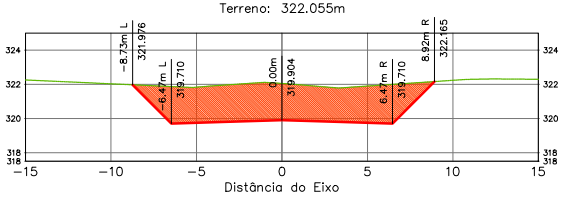

Terraplenagem Est. 4641+0.00	
Área de Corte	32.82
Área de Aterro	0.00

ÁREA DA SEÇÃO EM CORTE
ÁREA DA SEÇÃO CORPO DE ATERRO (100% PN)
ÁREA DA SEÇÃO CAMADA FINAL (100% PI)

TERRAPLENAGEM
TERRENO NATURAL

SPIN

Rodovia: MT-473
Trecho: Entr. MT-265 a Entr. MT-358
Sub-Trecho: Rio Gomalina (km 31,0) – Comunidade Matão (km 44,2) - Rio Santa Rosa (km 61,7)
Extensão: 30,61 km
Código do S.R.E.: 473EEMT0010 Lote: 02

FOLHA: SEC-

ASSUNTO: SEÇÕES TRANSVERSAIS

ESCALA: 1:250

HASH: b2ee6f0fdd11b1006f6c7f6f0f5f8c7760752f4a0c1b7284514127bbfd1d0c48508 - Documento assinado digitalmente, valido em https://apps.sigadoc.mt.gov.br/sigaex/app/validar/4/SHA5EJC-MFDH-7BDT. Assinado por BENEDITO ALEXANDRO DE OLIVEIRA BARA VIERA em 23/03/2026, juntado em 26/03/2026 15:36:30 por AMANDA ARAUJO

SINFRACAP202628048A

Autenticado com senha por AMANDA CRISTINA REZENDE ARAUJO - GESTOR PROJ ESPE IV / GSAOR - 27/03/2026 às 08:49:30.
Documento Nº: 35634257-3039 - consulta à autenticidade em https://www.sigadoc.mt.gov.br/sigaex/public/app/autenticar?n=35634257-3039

SIGA

Governo de Mato Grosso
1131
SINFRA

Estaca: 4642+0.000
Greide: 319.862m
Terreno: 321.754m

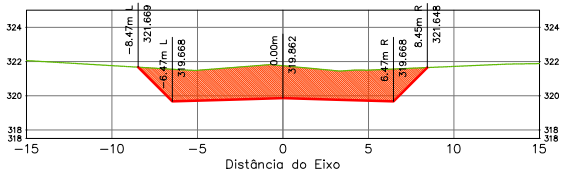

Terraplenagem Est. 4642+0.00	
Area de Corte	27.43
Area de Aterro	0.00

Estaca: 4643+0.000
Greide: 319.819m
Terreno: 321.293m

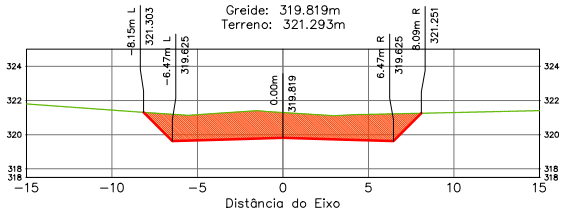

Terraplenagem Est. 4643+0.00	
Area de Corte	22.08
Area de Aterro	0.00

Estaca: 4644+0.000
Greide: 319.776m
Terreno: 320.979m

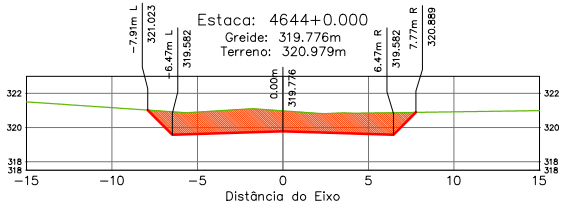

Terraplenagem Est. 4644+0.00	
Area de Corte	17.96
Area de Aterro	0.00

Estaca: 4645+0.000
Greide: 319.733m
Terreno: 320.669m

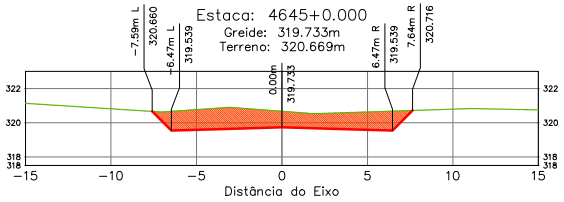

Terraplenagem Est. 4645+0.00	
Area de Corte	14.94
Area de Aterro	0.00

Estaca: 4646+0.000
Greide: 319.691m
Terreno: 320.392m

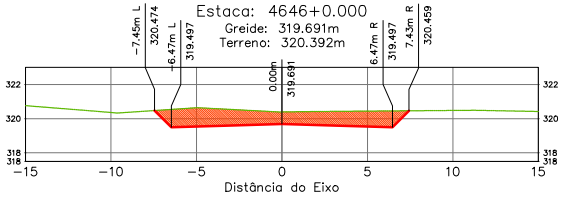

Terraplenagem Est. 4646+0.00	
Area de Corte	12.41
Area de Aterro	0.00

Estaca: 4647+0.000
Greide: 319.648m
Terreno: 320.216m

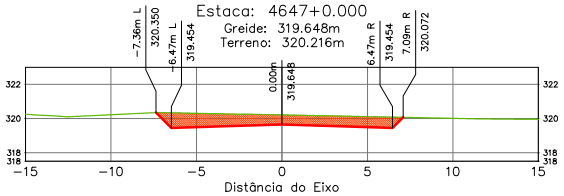

Terraplenagem Est. 4647+0.00	
Area de Corte	9.15
Area de Aterro	0.00

ÁREA DA SEÇÃO EM CORTE
ÁREA DA SEÇÃO CORPO DE ATERRO (100% PN)
ÁREA DA SEÇÃO CAMADA FINAL (100% PI)

TERRAPLENAGEM
TERRENO NATURAL

SPIN

Rodovia: MT-473
Trecho: Entr. MT-265 a Entr. MT-358
Sub-Trecho: Rio Gomalina (km 31,0) – Comunidade Matão (km 44,2) - Rio Santa Rosa (km 61,7)
Extensão: 30,61 km
Código do S.R.E.: 473EEMT0010 Lote: 02

FOLHA: SEC-

ASSUNTO: SEÇÕES TRANSVERSAIS

ESCALA: 1:250

HASH: b33ee6f0fcd11b1006f6c7f6f0f5f8c3760752f4a0c1b72f45141270bb61d0c48508 - Documento assinado digitalmente, valido em https://apps.sigadoc.mt.gov.br/sigaex/public/app/conferir com senha por AMANDA CRISTINA REZENDE ARAUJO - GESTOR PROJ ESPE IV / GSAOR - 27/03/2026 15:36:30 e BARA VIERA - ENGENHEIRO DE OLIVEIRA - 4SH-SEC-MEDH-2801 - Assinado por BENEDITO ALEXANDRO DE OLIVEIRA - 4SH-SEC-MEDH-2801 - Assinado em 23/03/2026, Juntado em 26/03/2026 15:36:30 por AMANDA ARAUJO

SINFRACAP202628048A

Autenticado com senha por AMANDA CRISTINA REZENDE ARAUJO - GESTOR PROJ ESPE IV / GSAOR - 27/03/2026 às 08:49:30.
Documento Nº: 35634257-3039 - consulta à autenticidade em https://www.sigadoc.mt.gov.br/sigaex/public/app/autenticar?n=35634257-3039

SIGA

Governo de Mato Grosso
1132
SINFRA

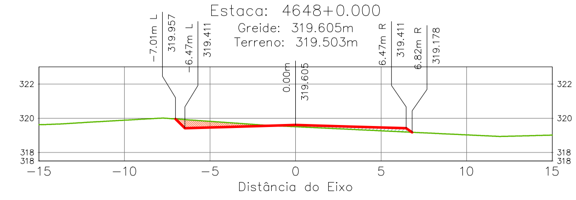

Terraplenagem Est. 4648+0.00	
Area de Corte	1.44
Area de Aterro	1.14

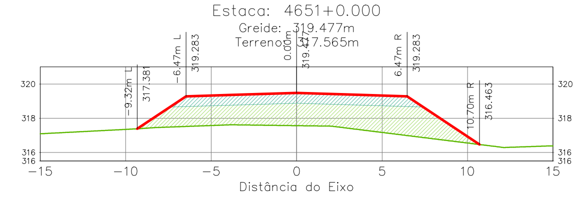

Terraplenagem Est. 4651+0.00	
Area de Corte	0.00
Area de Aterro	32.09

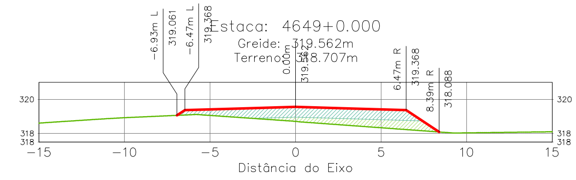

Terraplenagem Est. 4649+0.00	
Area de Corte	0.00
Area de Aterro	11.09

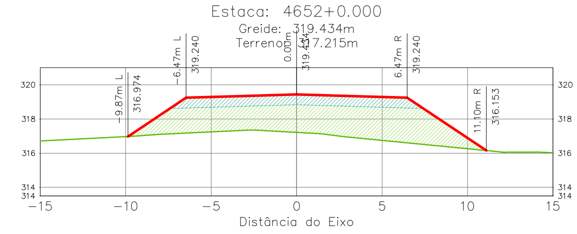

Terraplenagem Est. 4652+0.00	
Area de Corte	0.00
Area de Aterro	38.52

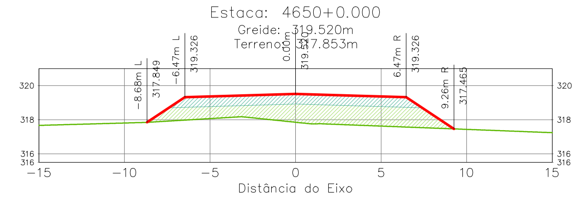

Terraplenagem Est. 4650+0.00	
Area de Corte	0.00
Area de Aterro	23.98

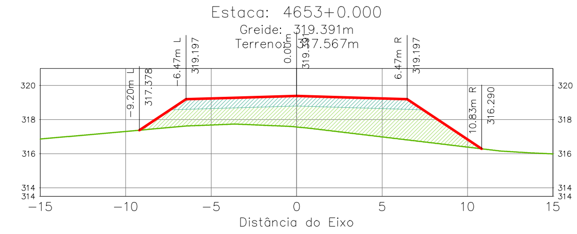

Terraplenagem Est. 4653+0.00	
Area de Corte	0.00
Area de Aterro	31.40

ÁREA DA SEÇÃO EM CORTE
ÁREA DA SEÇÃO CORPO DE ATERRO (100% PN)
ÁREA DA SEÇÃO CAMADA FINAL (100% PI)
TERRAPLENAGEM
TERRENO NATURAL

SPIN

Rodovia: MT-473
Trecho: Entr. MT-265 a Entr. MT-358
Sub-Trecho: Rio Gomalina (km 31,0) – Comunidade Matão (km 44,2) - Rio Santa Rosa (km 61,7)
Extensão: 30,61 km
Código do S.R.E.: 473EEMT0010 Lote: 02
ASSUNTO: SEÇÕES TRANSVERSAIS
FOLHA: SEC-
ESCALA 1:250

BARAVIERA em 23/03/2026. Juntado em 26/03/2026 15:36:30 por AMANDA ARAUJO.

SINFRACAP2026228048A

Autenticado com senha por AMANDA CRISTINA REZENDE ARAUJO - GESTOR PROJ ESPE IV / GSAOR - 27/03/2026 às 08:49:30.
Documento Nº: 35634257-3039 - consulta à autenticidade em https://www.sigadoc.mt.gov.br/sigaex/public/app/autenticar?n=35634257-3039

SIGA

Governo de Mato Grosso
1133
SINFRA

Estaca: 4654+0.000
Greide: 319.349m
Terreno: 317.258m

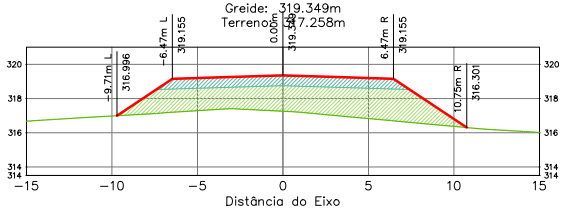

Terraplenagem Est. 4654+0.00	
Area de Corte	0.00
Area de Aterro	35.59

Estaca: 4655+0.000
Greide: 319.306m
Terreno: 317.144m

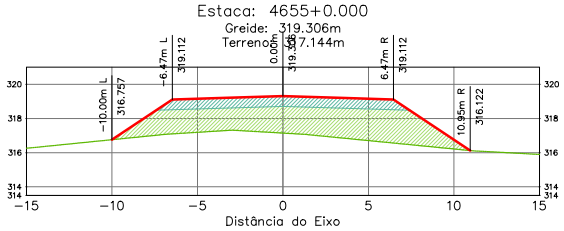

Terraplenagem Est. 4655+0.00	
Area de Corte	0.00
Area de Aterro	37.24

Estaca: 4656+0.000
Greide: 319.263m
Terreno: 317.201m

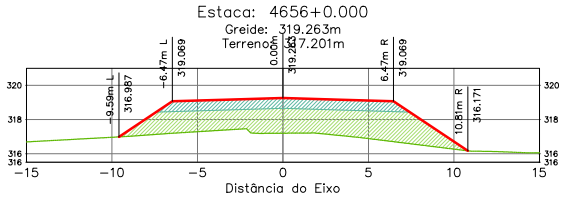

Terraplenagem Est. 4656+0.00	
Area de Corte	0.00
Area de Aterro	33.91

Estaca: 4657+0.000
Greide: 319.220m
Terreno: 317.286m

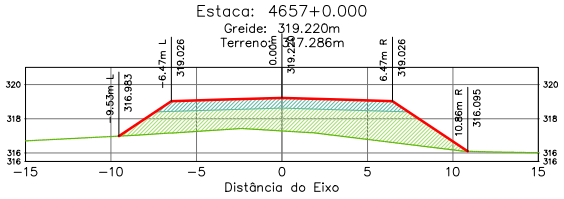

Terraplenagem Est. 4657+0.00	
Area de Corte	0.00
Area de Aterro	33.70

Estaca: 4658+0.000
Greide: 319.178m
Terreno: 317.370m

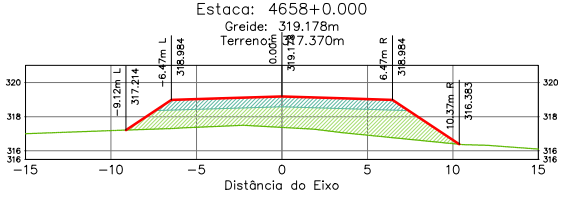

Terraplenagem Est. 4658+0.00	
Area de Corte	0.00
Area de Aterro	30.15

Estaca: 4659+0.000
Greide: 319.135m
Terreno: 317.515m

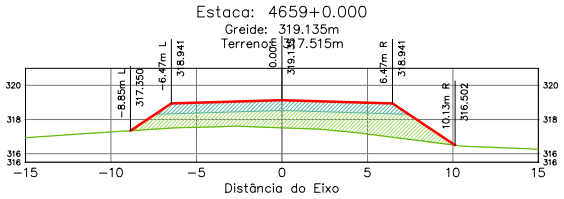

Terraplenagem Est. 4659+0.00	
Area de Corte	0.00
Area de Aterro	26.06

ÁREA DA SEÇÃO EM CORTE
ÁREA DA SEÇÃO CORPO DE ATERRO (100% PN)
ÁREA DA SEÇÃO CAMADA FINAL (100% PI)

TERRAPLENAGEM
TERRENO NATURAL

SPIN

Rodovia: MT-473
Trecho: Entr. MT-265 a Entr. MT-358
Sub-Trecho: Rio Gomalina (km 31,0) – Comunidade Matão (km 44,2) - Rio Santa Rosa (km 61,7)
Extensão: 30,61 km
Código do S.R.E.: 473EEMT0010 Lote: 02

FOLHA: SEC-

ASSUNTO: SEÇÕES TRANSVERSAIS

ESCALA: 1:250

HASH: b2ee6f0fcd11b1006f6576f0f5f8c3760752f4a0cb2784514127bbb61d0c48508 - Documento assinado digitalmente, valide em https://apps.sinfra.mt.gov.br/validar/4SHJ5EJC-M6DH-2BDT. Assinado por BENEDITO ALEXANDRO DE OLIVEIRA BARAVIERA em 23/03/2026, juntado em 26/03/2026 15:36:30 por AMANDA ARAUJO

SINFRACAP202628048A

Autenticado com senha por AMANDA CRISTINA REZENDE ARAUJO - GESTOR PROJ ESPE IV / GSAOR - 27/03/2026 às 08:49:30.
Documento Nº: 35634257-3039 - consulta à autenticidade em https://www.sigadoc.mt.gov.br/sigaex/public/app/autenticar?n=35634257-3039

SIGA

Governo de Mato Grosso
1134
SINFRA

Estaca: 4660+0.000
Greide: 319.092m
Terreno: 317.857m

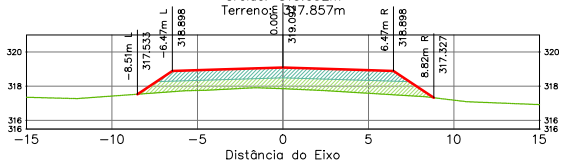

Terraplenagem Est. 4660+0.00	
Área de Corte	0.00
Área de Aterro	18.91

Estaca: 4663+0.000
Greide: 318.964m
Terreno: 319.611m

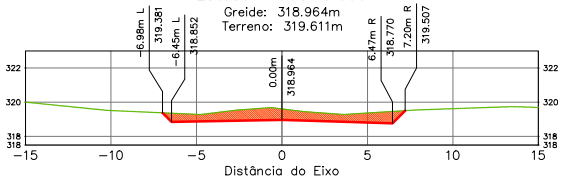

Terraplenagem Est. 4663+0.00	
Área de Corte	7.50
Área de Aterro	0.00

Estaca: 4661+0.000
Greide: 319.049m
Terreno: 318.302m

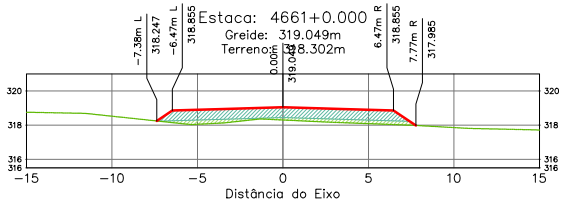

Terraplenagem Est. 4661+0.00	
Área de Corte	0.00
Área de Aterro	10.91

Estaca: 4663+19.487
Greide: 318.922m
Terreno: 320.120m

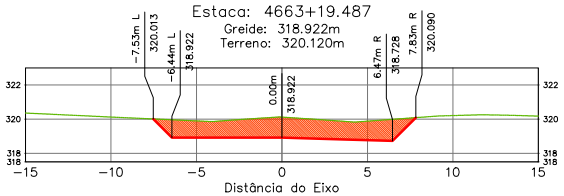

Terraplenagem Est. 4663+19.49	
Área de Corte	15.46
Área de Aterro	0.00

Estaca: 4662+0.000
Greide: 319.007m
Terreno: 319.004m

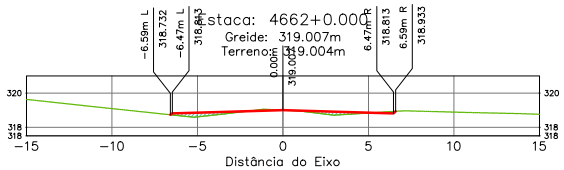

Terraplenagem Est. 4662+0.00	
Área de Corte	0.16
Área de Aterro	1.15

Estaca: 4664+0.000
Greide: 318.921m
Terreno: 320.133m

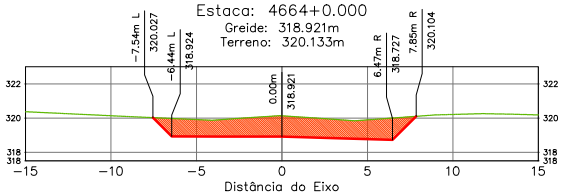

Terraplenagem Est. 4664+0.00	
Área de Corte	15.67
Área de Aterro	0.00

ÁREA DA SEÇÃO EM CORTE
ÁREA DA SEÇÃO CORPO DE ATERRO (100% PN)
ÁREA DA SEÇÃO CAMADA FINAL (100% PI)
TERRAPLENAGEM
TERRENO NATURAL

SPIN

Rodovia: MT-473
Trecho: Entr. MT-265 a Entr. MT-358
Sub-Trecho: Rio Gomalina (km 31,0) – Comunidade Matão (km 44,2) - Rio Santa Rosa (km 61,7)
Extensão: 30,61 km
Código do S.R.E.: 473EEMT0010 Lote: 02

FOLHA: SEC-

ASSUNTO: SEÇÕES TRANSVERSAIS

ESCALA: 1:250

HASH: b2be6f0fcd11b1006f6c7f6f0f5f6c7f6724a0c2b72451417f2bb61d0c48508. Documento assinado digitalmente, validar em https://apps.sinfra.mt.gov.br/validador/4SHJ5FJC-MFDH-ZBDT. Assinado por BENEDITO ALEXANDRO DE OLIVEIRA BARAVIERA em 23/03/2026, juntado em 26/03/2026 15:36:30 por AMANDA ARAUJO

SINFRACAP202628048A

Autenticado com senha por AMANDA CRISTINA REZENDE ARAUJO - GESTOR PROJ ESPE IV / GSAOR - 27/03/2026 às 08:49:30.
Documento Nº: 35634257-3039 - consulta à autenticidade em https://www.sigadoc.mt.gov.br/sigaex/public/app/autenticar?n=35634257-3039

SIGA

Governo de Mato Grosso
1135
SINFRA

Estaca: 4664+10.000
Greide: 318.900m
Terreno: 320.355m

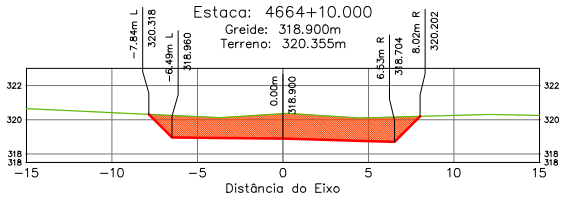

Terraplenagem Est. 4664+10.00	
Área de Corte	19.47
Área de Aterro	0.00

Estaca: 4666+0.000
Greide: 318.836m
Terreno: 320.839m

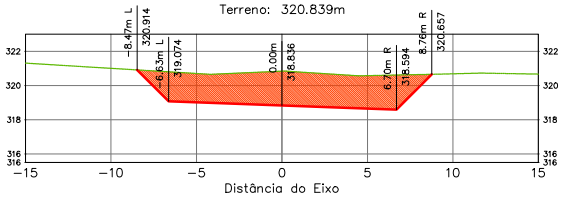

Terraplenagem Est. 4666+0.00	
Área de Corte	28.62
Área de Aterro	0.00

Estaca: 4665+0.000
Greide: 318.878m
Terreno: 320.521m

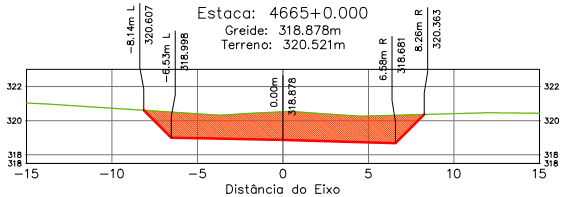

Terraplenagem Est. 4665+0.00	
Área de Corte	22.76
Área de Aterro	0.00

Estaca: 4666+10.000
Greide: 318.814m
Terreno: 320.932m

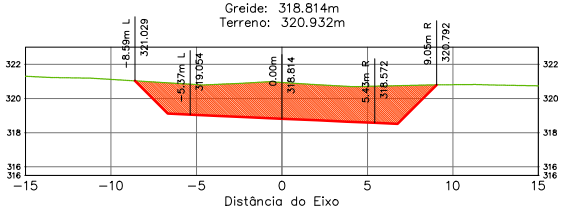

Terraplenagem Est. 4666+10.00	
Área de Corte	31.33
Área de Aterro	0.00

Estaca: 4665+10.000
Greide: 318.857m
Terreno: 320.683m

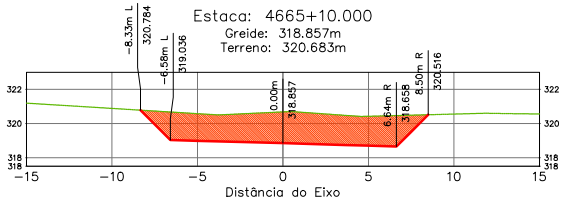

Terraplenagem Est. 4665+10.00	
Área de Corte	25.74
Área de Aterro	0.00

Estaca: 4667+0.000
Greide: 318.793m
Terreno: 321.024m

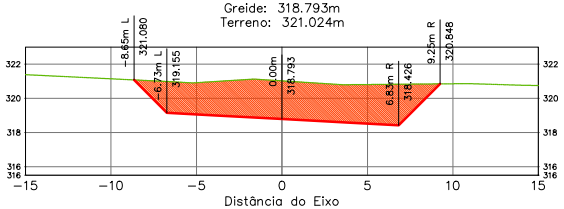

Terraplenagem Est. 4667+0.00	
Área de Corte	33.80
Área de Aterro	0.00

ÁREA DA SEÇÃO EM CORTE
ÁREA DA SEÇÃO CORPO DE ATERRO (100% PN)
ÁREA DA SEÇÃO CAMADA FINAL (100% PI)

TERRAPLENAGEM
TERRENO NATURAL

SPIN

Rodovia: MT-473
Trecho: Entr. MT-265 a Entr. MT-358
Sub-Trecho: Rio Gomalina (km 31,0) – Comunidade Matão (km 44,2) - Rio Santa Rosa (km 61,7)
Extensão: 30,61 km
Código do S.R.E.: 473EEMT0010 Lote: 02

FOLHA: SEC-

ASSUNTO: SEÇÕES TRANSVERSAIS

ESCALA: 1:250

Assinado por BENEDITO ALEXANDRO DE OLIVEIRA BARA VIERA em 23/03/2026, juntado em 26/03/2026 15:36:30 por AMANDA ARAUJO
SINFRACAP202628048A
Autenticado com senha por AMANDA CRISTINA REZENDE ARAUJO - GESTOR PROJ ESPE IV / GSAOR - 27/03/2026 às 08:49:30.
Documento Nº: 35634257-3039 - consulta à autenticidade em https://www.sigadoc.mt.gov.br/sigaex/public/app/autenticar?n=35634257-3039
SIGA

Governo de Mato Grosso
1136
SINFRA

Estaca: 4667+10.000
Greide: 318.772m
Terreno: 320.997m

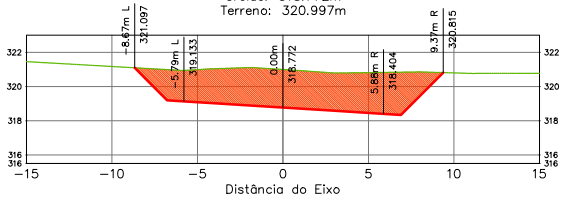

Terraplenagem Est. 4667+10.00	
Area de Corte	34.52
Area de Aterro	0.00

Estaca: 4668+10.000
Greide: 318.730m
Terreno: 320.862m

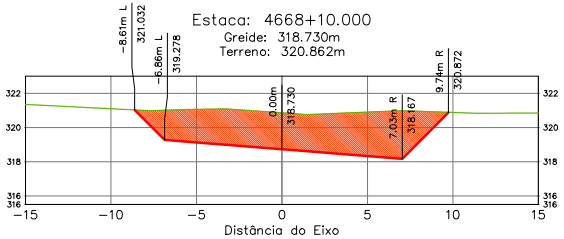

Terraplenagem Est. 4668+10.00	
Area de Corte	36.12
Area de Aterro	0.00

Estaca: 4668+0.000
Greide: 318.750m
Terreno: 320.936m

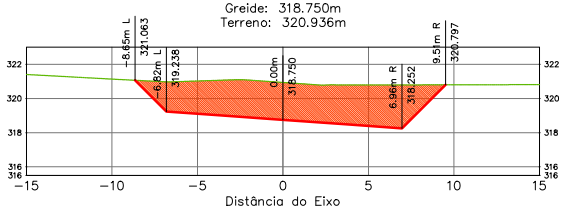

Terraplenagem Est. 4668+0.00	
Area de Corte	34.77
Area de Aterro	0.00

Estaca: 4669+0.000
Greide: 318.707m
Terreno: 320.749m

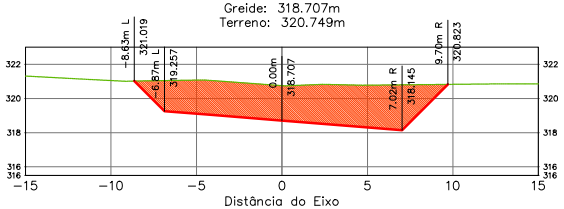

Terraplenagem Est. 4669+0.00	
Area de Corte	35.33
Area de Aterro	0.00

Estaca: 4668+9.487
Greide: 318.730m
Terreno: 320.867m

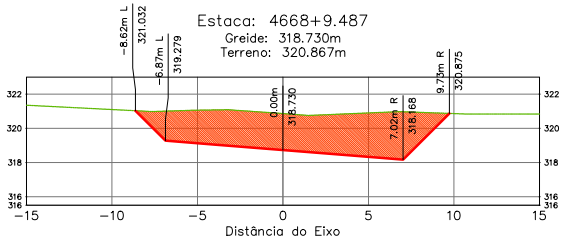

Terraplenagem Est. 4668+9.49	
Area de Corte	36.06
Area de Aterro	0.00

Estaca: 4669+10.000
Greide: 318.702m
Terreno: 320.731m

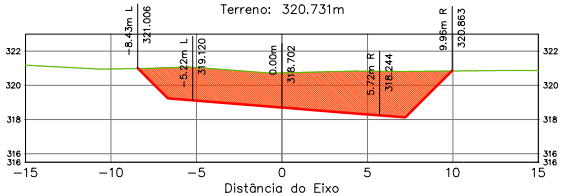

Terraplenagem Est. 4669+10.00	
Area de Corte	35.36
Area de Aterro	0.00

ÁREA DA SEÇÃO EM CORTE
ÁREA DA SEÇÃO CORPO DE ATERRO (100% PN)
ÁREA DA SEÇÃO CAMADA FINAL (100% PI)
TERRAPLENAGEM
TERRENO NATURAL

SPIN

Rodovia: MT-473
Trecho: Entr. MT-265 a Entr. MT-358
Sub-Trecho: Rio Gomalina (km 31,0) – Comunidade Matão (km 44,2) - Rio Santa Rosa (km 61,7)
Extensão: 30,61 km
Código do S.R.E.: 473EEMT0010 Lote: 02

FOLHA: SEC-

ASSUNTO: SEÇÕES TRANSVERSAIS

ESCALA: 1:250

HASH: b2ee6f0fdd11b1006f8c7f0f5f8c7760:7524a0c1b72f451412f2bb8d1d0c4850 - Documento assinado digitalmente, validável em https://apps.sigadoc.mt.gov.br/sigaex/public/app/validar/4/SH-SEFC-MEDH-2801 - Assinado por BENEDITO ALEXANDRO DE OLIVEIRA BARA VIERA em 23/03/2026, juntado em 26/03/2026 15:36:30 por AMANDA ARAUJO

SINFRACAP202628048A

Autenticado com senha por AMANDA CRISTINA REZENDE ARAUJO - GESTOR PROJ ESPE IV / GSAOR - 27/03/2026 às 08:49:30.
Documento Nº: 35634257-3039 - consulta à autenticidade em https://www.sigadoc.mt.gov.br/sigaex/public/app/autenticar?n=35634257-3039

SIGA

Governo de Mato Grosso
1137
SINFRA

Estaca: 4670+0.000
Greide: 318.665m
Terreno: 320.726m

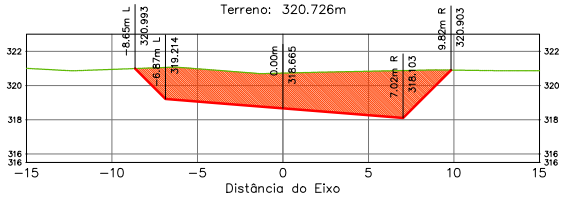

Terraplenagem Est. 4670+0.00	
Área de Corte	35.81
Área de Aterro	0.00

Estaca: 4671+10.000
Greide: 318.617m
Terreno: 320.454m

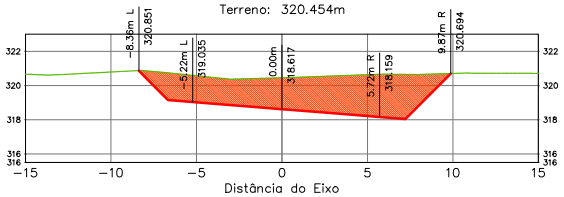

Terraplenagem Est. 4671+10.00	
Área de Corte	31.79
Área de Aterro	0.00

Estaca: 4670+10.000
Greide: 318.659m
Terreno: 320.660m

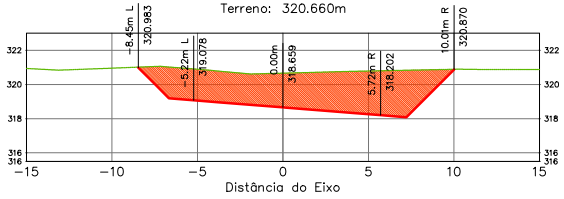

Terraplenagem Est. 4670+10.00	
Área de Corte	35.03
Área de Aterro	0.00

Estaca: 4672+0.000
Greide: 318.579m
Terreno: 320.387m

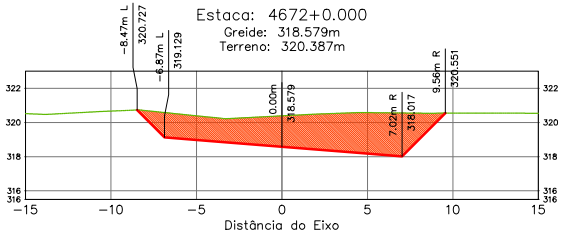

Terraplenagem Est. 4672+0.00	
Área de Corte	30.25
Área de Aterro	0.00

Estaca: 4671+0.000
Greide: 318.622m
Terreno: 320.568m

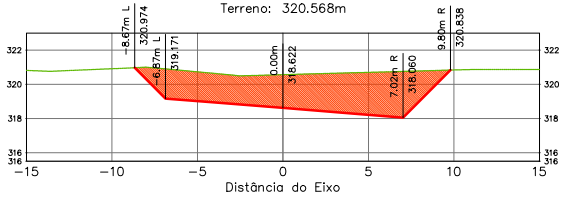

Terraplenagem Est. 4671+0.00	
Área de Corte	33.66
Área de Aterro	0.00

Estaca: 4672+10.000
Greide: 318.574m
Terreno: 320.186m

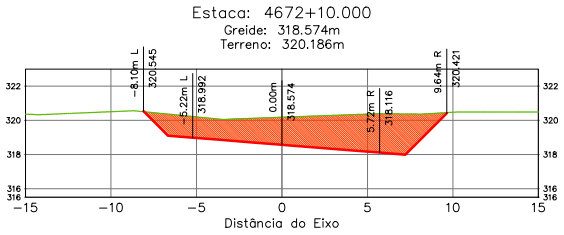

Terraplenagem Est. 4672+10.00	
Área de Corte	27.19
Área de Aterro	0.00

ÁREA DA SEÇÃO EM CORTE
ÁREA DA SEÇÃO CORPO DE ATERRO (100% PN)
ÁREA DA SEÇÃO CAMADA FINAL (100% PI)

TERRAPLENAGEM
TERRENO NATURAL

SPIN

Rodovia: MT-473
Trecho: Entr. MT-265 a Entr. MT-358
Sub-Trecho: Rio Gomalina (km 31,0) – Comunidade Matão (km 44,2) - Rio Santa Rosa (km 61,7)
Extensão: 30,61 km
Código do S.R.E.: 473EEMT0010 Lote: 02

FOLHA: SEC-

ASSUNTO: SEÇÕES TRANSVERSAIS

ESCALA: 1:250

HASH: b2ee60fcd11b1006f8c7605d6c3760752f4a0c1b72451417b9d61d0c48508. Documento assinado digitalmente, valido em https://apps.sinfra.mt.gov.br/assinador/validar/4SHJEFJC-MFDH-7BDT. Assinado por BENEDITO ALEXANDRO DE OLIVEIRA BARAVIERA em 23/03/2026, juntado em 26/03/2026 15:36:30 por AMANDA ARAUJO.

SINFRACAP202628048A

Autenticado com senha por AMANDA CRISTINA REZENDE ARAUJO - GESTOR PROJ ESPE IV / GSAOR - 27/03/2026 às 08:49:30.
Documento Nº: 35634257-3039 - consulta à autenticidade em https://www.sigadoc.mt.gov.br/sigaex/public/app/autenticar?n=35634257-3039

SIGA

Governo de Mato Grosso
1138
SINFRA

Estaca: 4673+0.000
Greide: 318.536m
Terreno: 319.965m

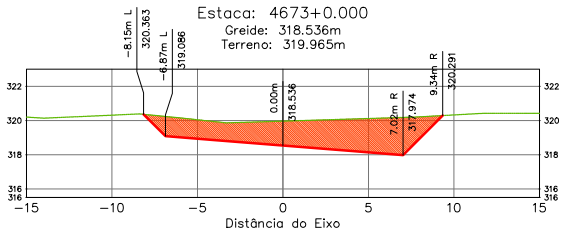

Terraplenagem Est. 4673+0.00	
Area de Corte	24.11
Area de Aterro	0.00

Estaca: 4674+0.000
Greide: 318.463m
Terreno: 319.586m

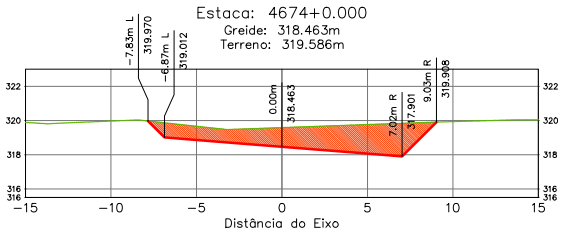

Terraplenagem Est. 4674+0.00	
Area de Corte	19.06
Area de Aterro	0.00

Estaca: 4673+10.000
Greide: 318.510m
Terreno: 319.787m

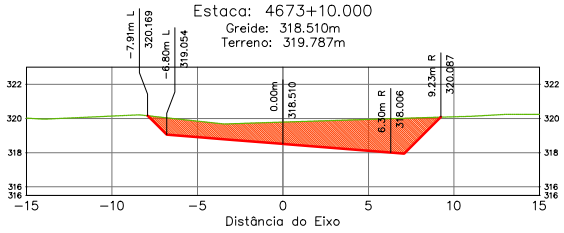

Terraplenagem Est. 4673+10.00	
Area de Corte	21.47
Area de Aterro	0.00

Estaca: 4674+10.000
Greide: 318.410m
Terreno: 319.377m

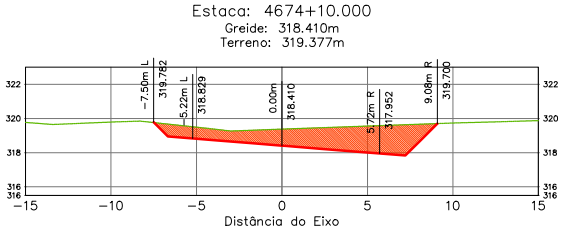

Terraplenagem Est. 4674+10.00	
Area de Corte	16.81
Area de Aterro	0.00

Estaca: 4673+13.462
Greide: 318.494m
Terreno: 319.720m

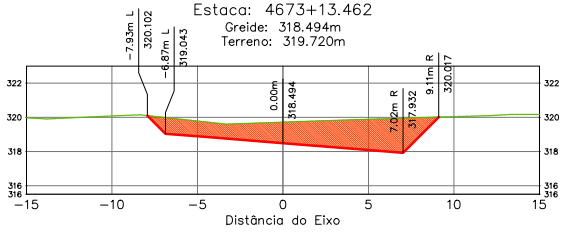

Terraplenagem Est. 4673+13.46	
Area de Corte	20.64
Area de Aterro	0.00

Estaca: 4675+0.000
Greide: 318.326m
Terreno: 319.159m

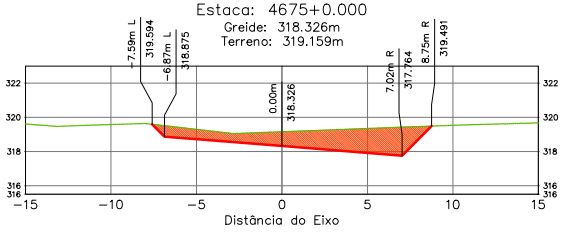

Terraplenagem Est. 4675+0.00	
Area de Corte	14.64
Area de Aterro	0.00

ÁREA DA SEÇÃO EM CORTE
ÁREA DA SEÇÃO CORPO DE ATERRO (100% PN)
ÁREA DA SEÇÃO CAMADA FINAL (100% PI)
TERRAPLENAGEM
TERRENO NATURAL

SPIN

Rodovia: MT-473
Trecho: Entr. MT-265 a Entr. MT-358
Sub-Trecho: Rio Gomalina (km 31,0) – Comunidade Matão (km 44,2) - Rio Santa Rosa (km 61,7)
Extensão: 30,61 km
Código do S.R.E.: 473EEMT0010 Lote: 02

FOLHA: SEC-

ASSUNTO: SEÇÕES TRANSVERSAIS

ESCALA: 1:250

HASH: b2ee6f0fdd11b1006f8c7f0f0f5f8c726b7f524a0c1b72f451417b9b61d0c48508. Documento assinado digitalmente, valido em https://apps.sisc.ses.mt.gov.br/#/verificar-assinatura/4/SH-SEJC-MEDH-2801. Assinado por BENEDITO ALEXANDRO DE OLIVEIRA BARA VIERA em 23/03/2026. Juntado em 26/03/2026 15:36:30 por AMANDA ARAUJO

SINFRACAP202628048A

Autenticado com senha por AMANDA CRISTINA REZENDE ARAUJO - GESTOR PROJ ESPE IV / GSAOR - 27/03/2026 às 08:49:30.
Documento Nº: 35634257-3039 - consulta à autenticidade em https://www.sigadoc.mt.gov.br/sigaex/public/app/autenticar?n=35634257-3039

SIGA

Governo de Mato Grosso
1139
SINFRA

Estaca: 4675+10.000
Greide: 318.241m
Terreno: 318.936m

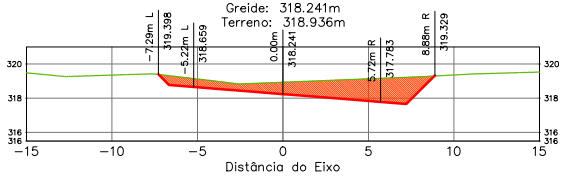

Terraplenagem Est. 4675+10.00	
Area de Corte	12.89
Area de Aterro	0.00

Estaca: 4677+0.000
Greide: 317.860m
Terreno: 318.254m

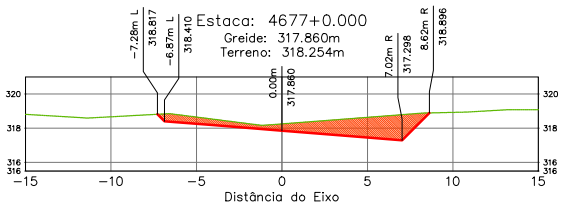

Terraplenagem Est. 4677+0.00	
Area de Corte	10.26
Area de Aterro	0.00

Estaca: 4676+0.000
Greide: 318.125m
Terreno: 318.711m

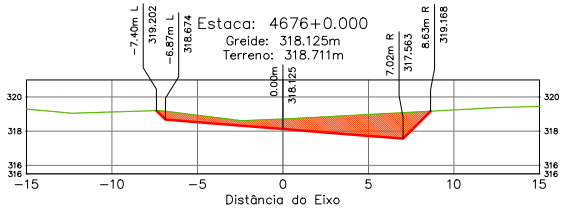

Terraplenagem Est. 4676+0.00	
Area de Corte	11.55
Area de Aterro	0.00

Estaca: 4677+10.000
Greide: 317.712m
Terreno: 317.938m

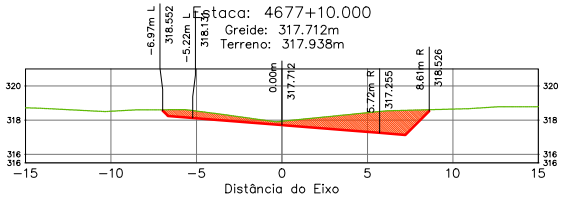

Terraplenagem Est. 4677+10.00	
Area de Corte	9.53
Area de Aterro	0.00

Estaca: 4676+10.000
Greide: 318.008m
Terreno: 318.512m

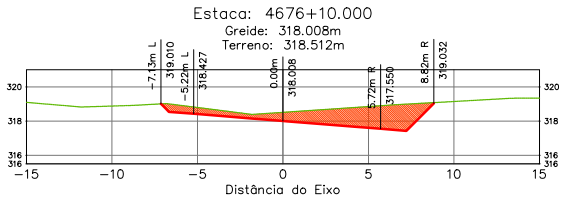

Terraplenagem Est. 4676+10.00	
Area de Corte	11.26
Area de Aterro	0.00

Estaca: 4678+0.000
Greide: 317.532m
Terreno: 317.636m

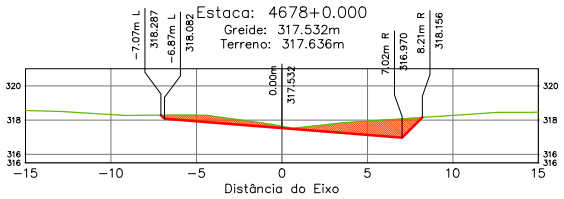

Terraplenagem Est. 4678+0.00	
Area de Corte	6.53
Area de Aterro	0.00

ÁREA DA SEÇÃO EM CORTE
ÁREA DA SEÇÃO CORPO DE ATERRO (100% PN)
ÁREA DA SEÇÃO CAMADA FINAL (100% PI)
TERRAPLENAGEM
TERRENO NATURAL

SPIN

Rodovia: MT-473
Trecho: Entr. MT-265 a Entr. MT-358
Sub-Trecho: Rio Gomalina (km 31,0) – Comunidade Matão (km 44,2) - Rio Santa Rosa (km 61,7)
Extensão: 30,61 km
Código do S.R.E.: 473EEMT0010 Lote: 02

FOLHA: SEC-

ASSUNTO: SEÇÕES TRANSVERSAIS

ESCALA 1:250

HASH: b2ae6f0fcd11b1006f6c7f6f0f5f8c2760752f4a0c2b72f45141270b9d1d0c4850b. Documento assinado digitalmente, validar em https://apps.sisc.mt.gov.br/fiscais/validar/4SHJ-5FJC-MFDH-2BDT. Assinado por BENEDITO ALEXANDRO DE OLIVEIRA BARAVIERA em 23/03/2026, juntado em 26/03/2026 15:36:30 por AMANDA ARAUJO

SINFRACAP202628048A

Autenticado com senha por AMANDA CRISTINA REZENDE ARAUJO - GESTOR PROJ ESPE IV / GSAOR - 27/03/2026 às 08:49:30.
Documento Nº: 35634257-3039 - consulta à autenticidade em https://www.sigadoc.mt.gov.br/sigaex/public/app/autenticar?n=35634257-3039

SIGA

Governo de Mato Grosso
1140
SINFRA

Estaca: 4678+10.000
Greide: 317.342m
Terreno: 317.336m

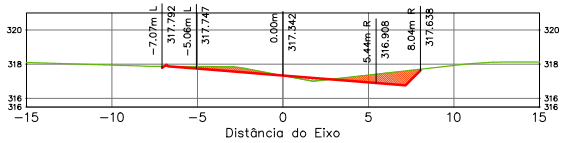

Terraplenagem Est. 4678+10.00	
Área de Corte	3.21
Área de Aterro	0.30

Estaca: 4679+10.000
Greide: 316.881m
Terreno: 316.786m

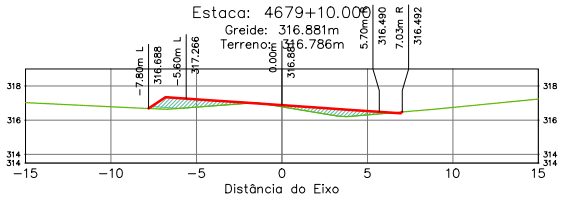

Terraplenagem Est. 4679+10.00	
Área de Corte	0.04
Área de Aterro	3.78

Estaca: 4678+17.436
Greide: 317.181m
Terreno: 317.139m

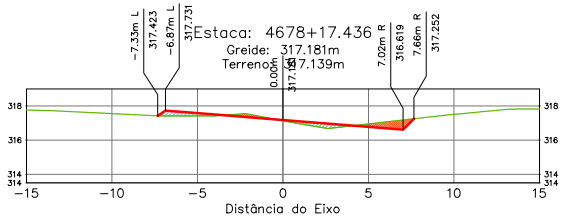

Terraplenagem Est. 4678+17.44	
Área de Corte	1.29
Área de Aterro	1.33

Estaca: 4680+0.000
Greide: 316.614m
Terreno: 316.396m

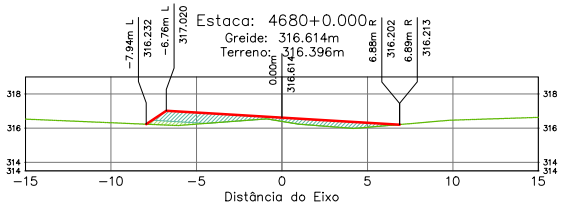

Terraplenagem Est. 4680+0.00	
Área de Corte	0.00
Área de Aterro	5.55

Estaca: 4679+0.000
Greide: 317.123m
Terreno: 317.070m

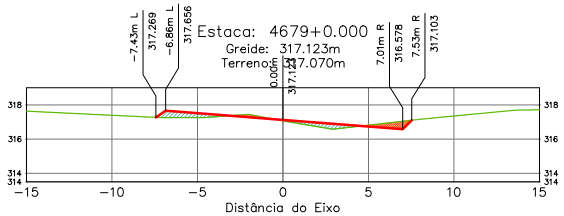

Terraplenagem Est. 4679+0.00	
Área de Corte	0.91
Área de Aterro	1.82

Estaca: 4680+10.000
Greide: 316.323m
Terreno: 316.033m

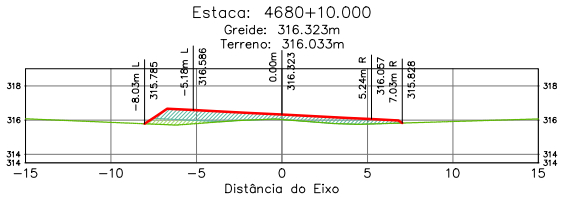

Terraplenagem Est. 4680+10.00	
Área de Corte	0.00
Área de Aterro	6.70

ÁREA DA SEÇÃO EM CORTE
ÁREA DA SEÇÃO CORPO DE ATERRO (100% PN)
ÁREA DA SEÇÃO CAMADA FINAL (100% PI)

TERRAPLENAGEM
TERRENO NATURAL

SPIN

Rodovia: MT-473
Trecho: Entr. MT-265 a Entr. MT-358
Sub-Trecho: Rio Gomalina (km 31,0) – Comunidade Matão (km 44,2) - Rio Santa Rosa (km 61,7)
Extensão: 30,61 km
Código do S.R.E.: 473EEMT0010 Lote: 02

FOLHA: SEC-

ASSUNTO: SEÇÕES TRANSVERSAIS

ESCALA 1:250

HASH: b2ee6f0fcd11b1006f6c7f6f0f5f8c276b7f524a0c2b72451417b9d61d0c48508. Documento assinado digitalmente, validável em https://apps.mt.gov.br/sinfra/validador/4/SH-5FJC-MFDH-2BDT. Assinado por BENEDITO ALEXANDRO DE OLIVEIRA BARA VIERA em 23/03/2026, juntado em 26/03/2026 15:36:30 por AMANDA ARAUJO

SINFRACAP202628048A

Autenticado com senha por AMANDA CRISTINA REZENDE ARAUJO - GESTOR PROJ ESPE IV / GSAOR - 27/03/2026 às 08:49:30.
Documento Nº: 35634257-3039 - consulta à autenticidade em https://www.sigadoc.mt.gov.br/sigaex/public/app/autenticar?n=35634257-3039

SIGA

Governo de Mato Grosso
1141
SINFRA

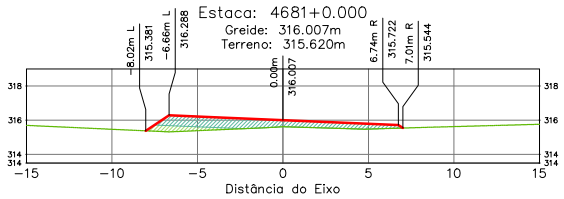

Terraplenagem Est. 4681+0.00	
Área de Corte	0.00
Área de Aterro	7.44

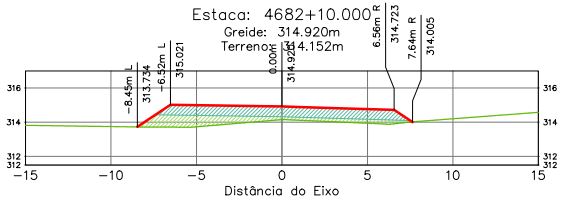

Terraplenagem Est. 4682+10.00	
Área de Corte	0.00
Área de Aterro	14.03

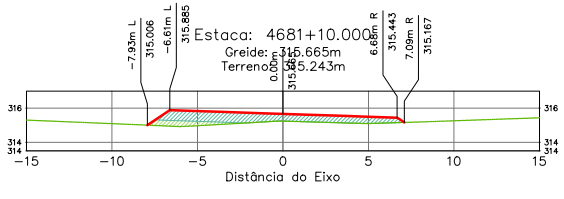

Terraplenagem Est. 4681+10.00	
Área de Corte	0.00
Área de Aterro	7.97

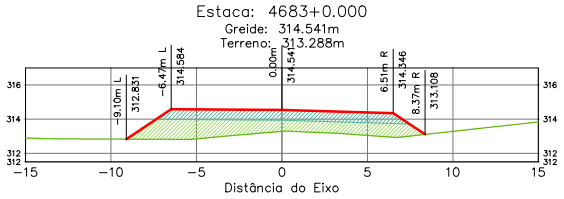

Terraplenagem Est. 4683+0.00	
Área de Corte	0.00
Área de Aterro	22.07

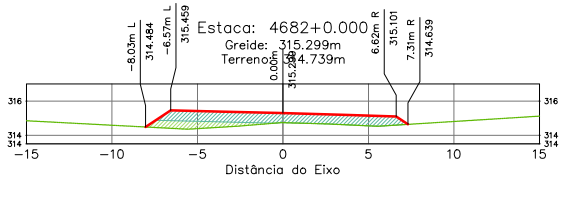

Terraplenagem Est. 4682+0.00	
Área de Corte	0.00
Área de Aterro	10.40

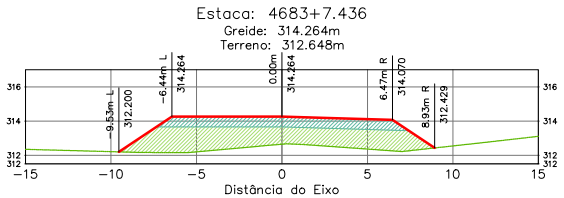

Terraplenagem Est. 4683+7.44	
Área de Corte	0.00
Área de Aterro	28.71

ÁREA DA SEÇÃO EM CORTE
ÁREA DA SEÇÃO CORPO DE ATERRO (100% PN)
ÁREA DA SEÇÃO CAMADA FINAL (100% PI)
TERRAPLENAGEM
TERRENO NATURAL

SPIN

Rodovia: MT-473
Trecho: Entr. MT-265 a Entr. MT-358
Sub-Trecho: Rio Gomalina (km 31,0) – Comunidade Matão (km 44,2) - Rio Santa Rosa (km 61,7)
Extensão: 30,61 km
Código do S.R.E.: 473EEMT0010 Lote: 02

FOLHA: SEC-

ASSUNTO: SEÇÕES TRANSVERSAIS

ESCALA 1:250

HASH: b2ee6f06dd11b1006f6c7660f6f8c2760752f4a0c2b72845141270bb61d0c48508 - Documento assinado digitalmente, validável em https://apps.iplan.mt.gov.br/flowforms-publicweb/v4/SH-SFIC-MFDH-2BDT. Assinado por BENEDITO ALEXANDRO DE OLIVEIRA BARA VIERA em 23/03/2026, juntado em 26/03/2026 15:36:30 por AMANDA ARAUJO

SINFRACAP202628048A

Autenticado com senha por AMANDA CRISTINA REZENDE ARAUJO - GESTOR PROJ ESPE IV / GSAOR - 27/03/2026 às 08:49:30.
Documento Nº: 35634257-3039 - consulta à autenticidade em https://www.sigadoc.mt.gov.br/sigaex/public/app/autenticar?n=35634257-3039

SIGA

Governo de Mato Grosso
1142
SINFRA

Estaca: 4684+0.000
Greide: 313.821m
Terreno: 311.788m

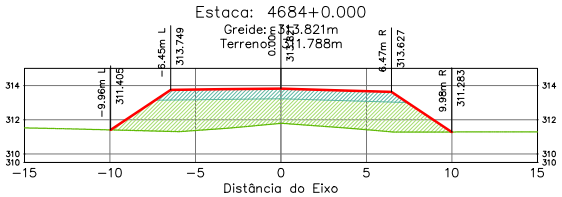

Terraplenagem Est. 4684+0.00	
Area de Corte	0.00
Area de Aterro	37.11

Estaca: 4685+0.000
Greide: 313.178m
Terreno: 310.828m

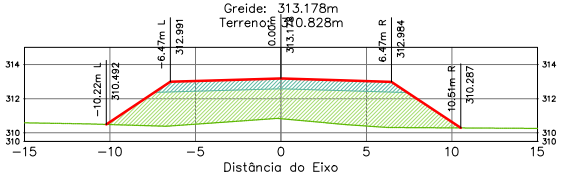

Terraplenagem Est. 4685+0.00	
Area de Corte	0.00
Area de Aterro	42.57

Estaca: 4686+0.000
Greide: 312.612m
Terreno: 310.315m

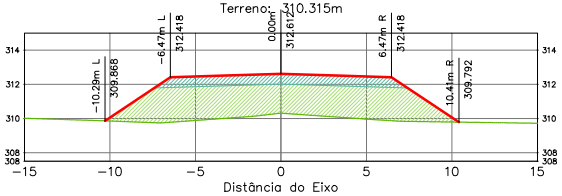

Terraplenagem Est. 4686+0.00	
Area de Corte	0.00
Area de Aterro	41.97

Estaca: 4687+0.000
Greide: 312.123m
Terreno: 310.004m

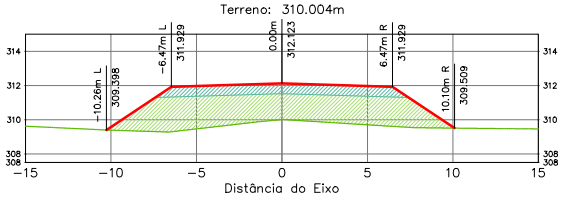

Terraplenagem Est. 4687+0.00	
Area de Corte	0.00
Area de Aterro	38.92

Estaca: 4688+0.000
Greide: 311.711m
Terreno: 309.902m

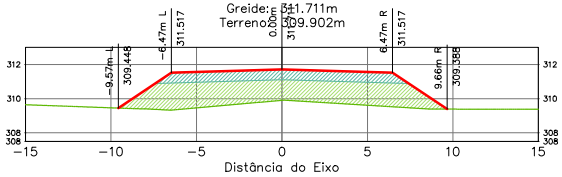

Terraplenagem Est. 4688+0.00	
Area de Corte	0.00
Area de Aterro	31.79

Estaca: 4689+0.000
Greide: 311.376m
Terreno: 309.968m

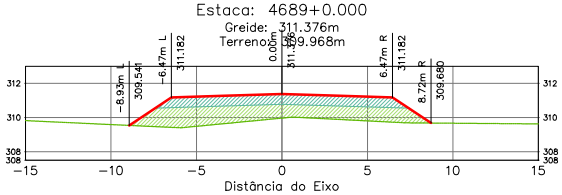

Terraplenagem Est. 4689+0.00	
Area de Corte	0.00
Area de Aterro	23.26

ÁREA DA SEÇÃO EM CORTE
ÁREA DA SEÇÃO CORPO DE ATERRO (100% PN)
ÁREA DA SEÇÃO CAMADA FINAL (100% PI)
TERRAPLENAGEM
TERRENO NATURAL

SPIN

Rodovia: MT-473
Trecho: Entr. MT-265 a Entr. MT-358
Sub-Trecho: Rio Gomalina (km 31,0) – Comunidade Matão (km 44,2) - Rio Santa Rosa (km 61,7)
Extensão: 30,61 km
Código do S.R.E.: 473EEMT0010 Lote: 02

FOLHA: SEC-

ASSUNTO: SEÇÕES TRANSVERSAIS

ESCALA: 1:250

HASH: b2ee6f0fdd11b1006f6c7605f6c7760752f4a0c2b72f451417bbb61d0c48508. Documento assinado digitalmente, valido em https://apps.sisgeo.mt.gov.br/sigaex/app/validar/4/SH-SEEC-MEDH-2801. Assinado por BENEDITO ALEXANDRO DE OLIVEIRA BARA VIERA em 23/03/2026, juntado em 26/03/2026 15:36:30 por AMANDA ARAUJO.

SINFRACAP202628048A

Autenticado com senha por AMANDA CRISTINA REZENDE ARAUJO - GESTOR PROJ ESPE IV / GSAOR - 27/03/2026 às 08:49:30.
Documento Nº: 35634257-3039 - consulta à autenticidade em https://www.sigadoc.mt.gov.br/sigaex/public/app/autenticar?n=35634257-3039

SIGA

Governo de Mato Grosso
1143
SINFRA

Estaca: 4690+0.000
Greide: 311.118m
Terreno: 309.914m

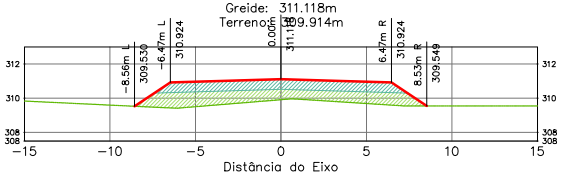

Terraplenagem Est. 4690+0.00	
Area de Corte	0.00
Area de Aterro	19.73

Estaca: 4693+0.000
Greide: 310.806m
Terreno: 309.708m

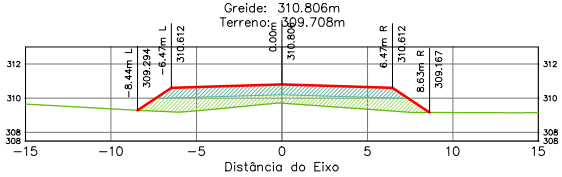

Terraplenagem Est. 4693+0.00	
Area de Corte	0.00
Area de Aterro	19.08

Estaca: 4691+0.000
Greide: 310.937m
Terreno: 309.887m

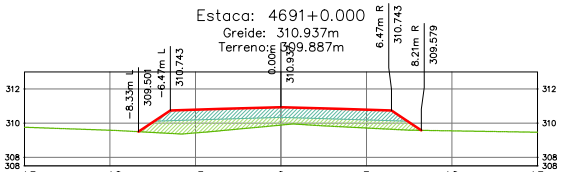

Terraplenagem Est. 4691+0.00	
Area de Corte	0.00
Area de Aterro	16.98

Estaca: 4694+0.000
Greide: 310.818m
Terreno: 309.723m

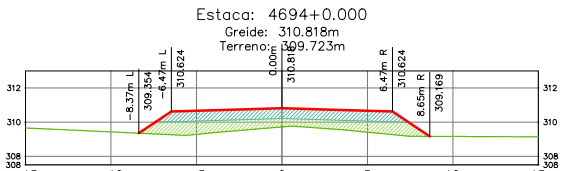

Terraplenagem Est. 4694+0.00	
Area de Corte	0.00
Area de Aterro	18.56

Estaca: 4692+0.000
Greide: 310.833m
Terreno: 309.777m

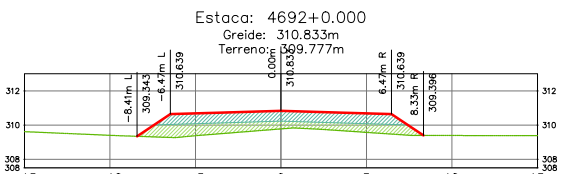

Terraplenagem Est. 4692+0.00	
Area de Corte	0.00
Area de Aterro	17.15

Estaca: 4695+0.000
Greide: 310.829m
Terreno: 309.733m

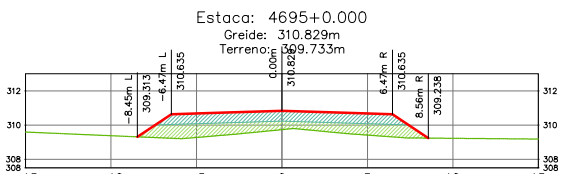

Terraplenagem Est. 4695+0.00	
Area de Corte	0.00
Area de Aterro	18.77

ÁREA DA SEÇÃO EM CORTE
ÁREA DA SEÇÃO CORPO DE ATERRO (100% PN)
ÁREA DA SEÇÃO CAMADA FINAL (100% PI)
TERRAPLENAGEM
TERRENO NATURAL

SPIN

Rodovia: MT-473
Trecho: Entr. MT-265 a Entr. MT-358
Sub-Trecho: Rio Gomalina (km 31,0) – Comunidade Matão (km 44,2) - Rio Santa Rosa (km 61,7)
Extensão: 30,61 km
Código do S.R.E.: 473EEMT0010 Lote: 02

FOLHA: SEC-

ASSUNTO: SEÇÕES TRANSVERSAIS

ESCALA 1:250

HASH: b2ae6f0fcd11b1006f8c7f0f0f5f8c7760752f4a0c2b2f3451417b2bb61d0c4850b. Documento assinado digitalmente, valido em https://apps.sisec.sefaz.mt.gov.br/documentos-e-processos/validar/4SHJ5EJC-MFDH-ZBDT. Assinado por BENEDITO ALEXANDRO DE OLIVEIRA BARA VIERA em 23/03/2026, Juntado em 26/03/2026 15:36:30 por AMANDA ARAUJO

SINFRACAP202628048A

Autenticado com senha por AMANDA CRISTINA REZENDE ARAUJO - GESTOR PROJ ESPE IV / GSAOR - 27/03/2026 às 08:49:30.
Documento Nº: 35634257-3039 - consulta à autenticidade em https://www.sigadoc.mt.gov.br/sigaex/public/app/autenticar?n=35634257-3039

SIGA

Governo de Mato Grosso
1144
SINFRA

Estaca: 4696+0.000
Greide: 310.841m
Terreno: 309.626m

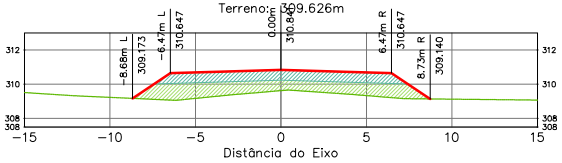

Terraplenagem Est. 4696+0.00	
Área de Corte	0.00
Área de Aterro	20.78

Estaca: 4699+0.000
Greide: 310.875m
Terreno: 309.469m

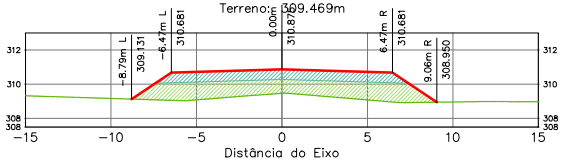

Terraplenagem Est. 4699+0.00	
Área de Corte	0.00
Área de Aterro	24.19

Estaca: 4697+0.000
Greide: 310.852m
Terreno: 309.500m

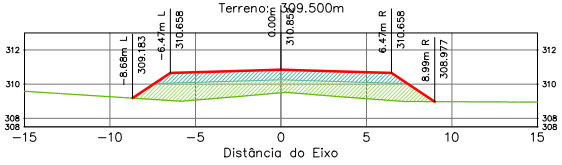

Terraplenagem Est. 4697+0.00	
Área de Corte	0.00
Área de Aterro	23.26

Estaca: 4700+0.000
Greide: 310.886m
Terreno: 309.383m

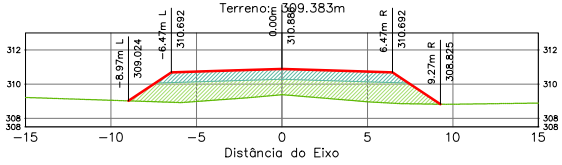

Terraplenagem Est. 4700+0.00	
Área de Corte	0.00
Área de Aterro	26.31

Estaca: 4698+0.000
Greide: 310.863m
Terreno: 309.523m

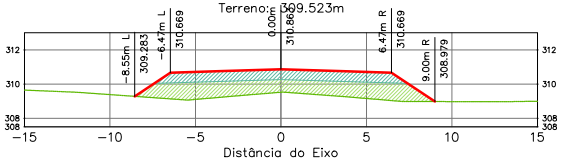

Terraplenagem Est. 4698+0.00	
Área de Corte	0.00
Área de Aterro	22.93

Estaca: 4701+0.000
Greide: 310.898m
Terreno: 309.342m

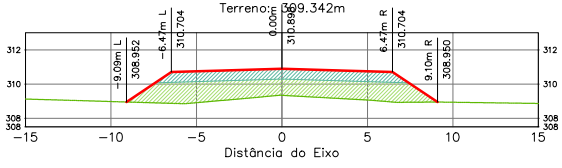

Terraplenagem Est. 4701+0.00	
Área de Corte	0.00
Área de Aterro	26.52

ÁREA DA SEÇÃO EM CORTE
ÁREA DA SEÇÃO CORPO DE ATERRO (100% PN)
ÁREA DA SEÇÃO CAMADA FINAL (100% PI)

TERRAPLENAGEM
TERRENO NATURAL

SPIN

Rodovia: MT-473
Trecho: Entr. MT-265 a Entr. MT-358
Sub-Trecho: Rio Gomalina (km 31,0) – Comunidade Matão (km 44,2) - Rio Santa Rosa (km 61,7)
Extensão: 30,61 km
Código do S.R.E.: 473EEMT0010 Lote: 02

ASSUNTO: SEÇÕES TRANSVERSAIS

FOLHA: SEC-

ESCALA 1:250

HASH: b2ae6f0fcd11b1006f8c7f0f0f5f8c7760752f4a0c2b72f45141270b9d1d0c48508. Documento assinado digitalmente, validar em https://apps.mt.gov.br/sigaex/app/documento/validar/4/SH-5F-C-MFDH-ZBDT. Assinado por BENEDITO ALEXANDRO DE OLIVEIRA BARAVIERA em 23/03/2026, juntado em 26/03/2026 15:36:30 por AMANDA ARAUJO

SINFRACAP202628048A

Autenticado com senha por AMANDA CRISTINA REZENDE ARAUJO - GESTOR PROJ ESPE IV / GSAOR - 27/03/2026 às 08:49:30.
Documento Nº: 35634257-3039 - consulta à autenticidade em https://www.sigadoc.mt.gov.br/sigaex/public/app/autenticar?n=35634257-3039

SIGA

Governo de Mato Grosso
1145
SINFRA

Estaca: 4702+0.000
Greide: 310.909m
Terreno: 309.435m

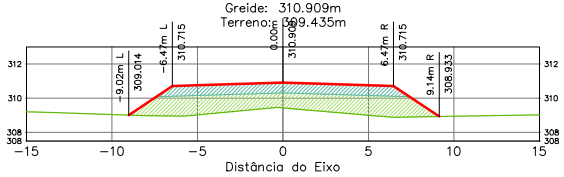

Terraplenagem Est. 4702+0.00	
Area de Corte	0.00
Area de Aterro	25.87

Estaca: 4703+0.000
Greide: 310.921m
Terreno: 309.531m

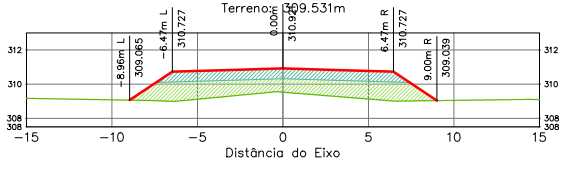

Terraplenagem Est. 4703+0.00	
Area de Corte	0.00
Area de Aterro	24.31

Estaca: 4704+0.000
Greide: 310.932m
Terreno: 309.543m

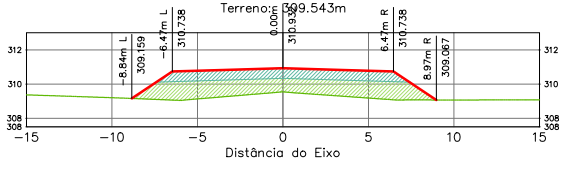

Terraplenagem Est. 4704+0.00	
Area de Corte	0.00
Area de Aterro	23.99

Estaca: 4705+0.000
Greide: 310.944m
Terreno: 309.552m

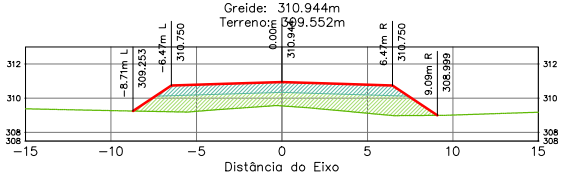

Terraplenagem Est. 4705+0.00	
Area de Corte	0.00
Area de Aterro	23.72

Estaca: 4706+0.000
Greide: 310.955m
Terreno: 309.515m

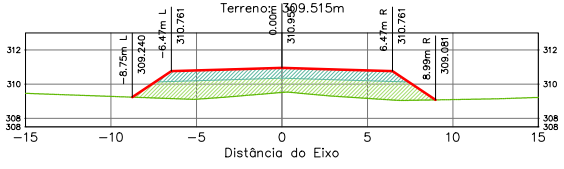

Terraplenagem Est. 4706+0.00	
Area de Corte	0.00
Area de Aterro	24.38

Estaca: 4707+0.000
Greide: 310.967m
Terreno: 309.041m

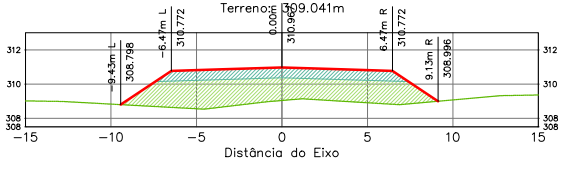

Terraplenagem Est. 4707+0.00	
Area de Corte	0.00
Area de Aterro	31.73

ÁREA DA SEÇÃO EM CORTE
ÁREA DA SEÇÃO CORPO DE ATERRO (100% PN)
ÁREA DA SEÇÃO CAMADA FINAL (100% PI)
TERRAPLENAGEM
TERRENO NATURAL

SPIN

Rodovia: MT-473
Trecho: Entr. MT-265 a Entr. MT-358
Sub-Trecho: Rio Gomalina (km 31,0) – Comunidade Matão (km 44,2) - Rio Santa Rosa (km 61,7)
Extensão: 30,61 km
Código do S.R.E.: 473EEMT0010 Lote: 02

FOLHA: SEC-

ASSUNTO: SEÇÕES TRANSVERSAIS

ESCALA 1:250

HASH: b2ee6f0fcd11b1006f8c7f0f0f5f8c7760752f4a0c2b72f451417f2bb8d1d0c48508. Documento assinado digitalmente, validar em https://apps.mt.gov.br/sigaex/app/validar/4/SHJEFC-MFDH-ZBDT. Assinado por BENEDITO ALEXANDRO DE OLIVEIRA BARAVIERA em 23/03/2026, juntado em 26/03/2026 15:36:30 por AMANDA ARAUJO

SINFRACAP202628048A

Autenticado com senha por AMANDA CRISTINA REZENDE ARAUJO - GESTOR PROJ ESPE IV / GSAOR - 27/03/2026 às 08:49:30.
Documento Nº: 35634257-3039 - consulta à autenticidade em https://www.sigadoc.mt.gov.br/sigaex/public/app/autenticar?n=35634257-3039

SIGA

Governo de Mato Grosso
1146
SINFRA

Estaca: 4708+0.000
Greide: 310.978m
Terreno: 308.210m

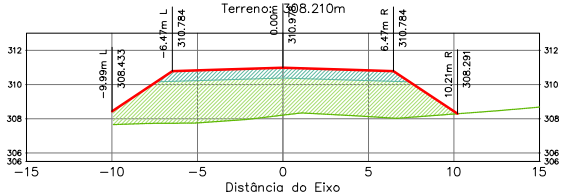

Terraplenagem Est. 4708+0.00	
Area de Corte	0.00
Area de Aterro	48.38

Estaca: 4709+0.000
Greide: 310.989m
Terreno: 307.775m

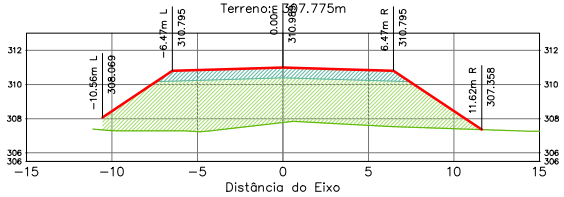

Terraplenagem Est. 4709+0.00	
Area de Corte	0.00
Area de Aterro	60.16

Estaca: 4710+0.000
Greide: 311.001m
Terreno: 307.731m

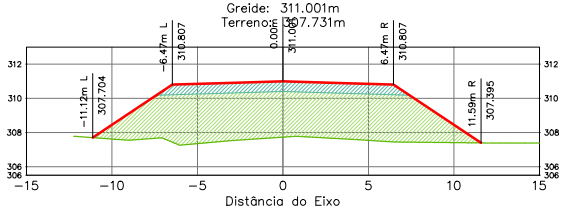

Terraplenagem Est. 4710+0.00	
Area de Corte	0.00
Area de Aterro	59.34

Estaca: 4711+0.000
Greide: 311.012m
Terreno: 307.903m

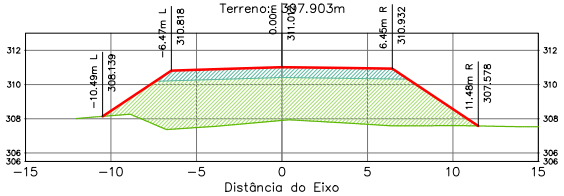

Terraplenagem Est. 4711+0.00	
Area de Corte	0.00
Area de Aterro	56.45

Estaca: 4712+0.000
Greide: 311.024m
Terreno: 308.073m

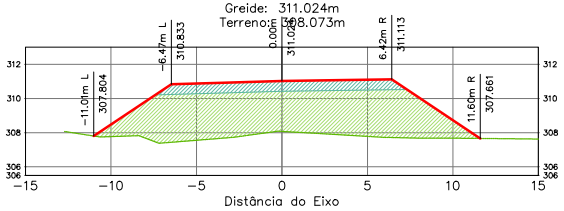

Terraplenagem Est. 4712+0.00	
Area de Corte	0.00
Area de Aterro	57.41

Estaca: 4712+4.162
Greide: 311.026m
Terreno: 308.097m

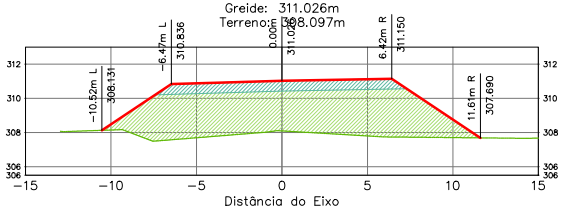

Terraplenagem Est. 4712+4.16	
Area de Corte	0.00
Area de Aterro	55.89

ÁREA DA SEÇÃO EM CORTE
ÁREA DA SEÇÃO CORPO DE ATERRO (100% PN)
ÁREA DA SEÇÃO CAMADA FINAL (100% PI)
TERRAPLENAGEM
TERRENO NATURAL

SPIN

Rodovia: MT-473
Trecho: Entr. MT-265 a Entr. MT-358
Sub-Trecho: Rio Gomalina (km 31,0) – Comunidade Matão (km 44,2) - Rio Santa Rosa (km 61,7)
Extensão: 30,61 km
Código do S.R.E.: 473EEMT0010 Lote: 02

FOLHA: SEC-

ASSUNTO: SEÇÕES TRANSVERSAIS

ESCALA: 1:250

Este documento é cópia do original, assinado digitalmente por BARA VIERA e AMANDA ARAUJO.
Acesse em https://pesquisa.sigadoc.mt.gov.br/pesquisa.action?n=202628048 e informe o código 202628048
Assinado com senha por BARA VIERA em 26/03/2026 15:36:30 - 1d0c48508
Assinado com senha por AMANDA ARAUJO em 26/03/2026 15:36:30 - 1d0c48508
HASH: b3ee60fcd11b1008f3c7f0f5f8c27f0d7f524a0c2b72451417b9d61d0c48508

SINFRACAP202628048A

Autenticado com senha por AMANDA CRISTINA REZENDE ARAUJO - GESTOR PROJ ESPE IV / GSAOR - 27/03/2026 às 08:49:30.
Documento Nº: 35634257-3039 - consulta à autenticidade em https://www.sigadoc.mt.gov.br/sigaex/public/app/autenticar?n=35634257-3039

SIGA

Governo de Mato Grosso
1147
SINFRA

Estaca: 4712+10.000
Greide: 311.030m
Terreno: 308.123m

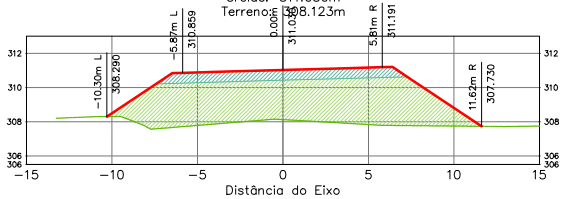

Terraplenagem Est. 4712+10.00	
Area de Corte	0.00
Area de Aterro	55.03

Estaca: 4714+0.000
Greide: 311.047m
Terreno: 308.368m

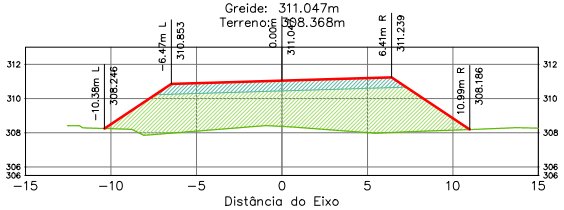

Terraplenagem Est. 4714+0.00	
Area de Corte	0.00
Area de Aterro	50.00

Estaca: 4713+0.000
Greide: 311.035m
Terreno: 308.163m

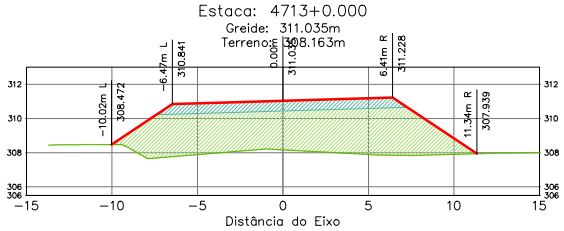

Terraplenagem Est. 4713+0.00	
Area de Corte	0.00
Area de Aterro	53.30

Estaca: 4714+10.000
Greide: 311.054m
Terreno: 308.421m

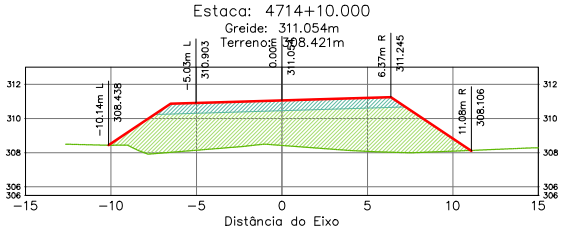

Terraplenagem Est. 4714+10.00	
Area de Corte	0.00
Area de Aterro	49.25

Estaca: 4713+10.000
Greide: 311.042m
Terreno: 308.253m

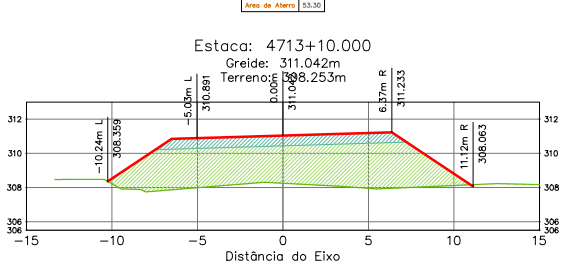

Terraplenagem Est. 4713+10.00	
Area de Corte	0.01
Area de Aterro	51.72

Estaca: 4715+0.000
Greide: 311.058m
Terreno: 308.450m

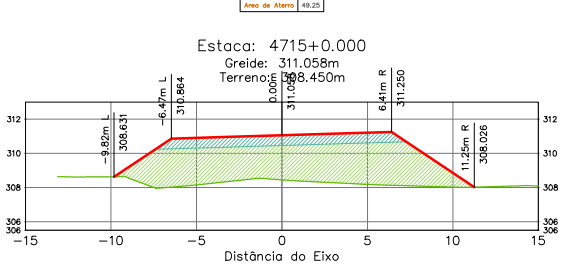

Terraplenagem Est. 4715+0.00	
Area de Corte	0.00
Area de Aterro	48.04

ÁREA DA SEÇÃO EM CORTE
ÁREA DA SEÇÃO CORPO DE ATERRO (100% PN)
ÁREA DA SEÇÃO CAMADA FINAL (100% PI)

TERRAPLENAGEM
TERRENO NATURAL

SPIN

Rodovia: MT-473
Trecho: Entr. MT-265 a Entr. MT-358
Sub-Trecho: Rio Gomalina (km 31,0) – Comunidade Matão (km 44,2) - Rio Santa Rosa (km 61,7)
Extensão: 30,61 km
Código do S.R.E.: 473EEMT0010 Lote: 02

FOLHA: SEC-

ASSUNTO: SEÇÕES TRANSVERSAIS

ESCALA: 1:250

Este documento pode ser verificado no endereço eletrônico http://www.sigadoc.mt.gov.br/sigaex/public/app/autenticar?n=35634257-3039 sob o código HASH: b2ae6f0fcd11b1006f8c7605f8ac2760 ... Documento assinado digitalmente conforme MP nº 2.200-2 de 24/08/2001, instituído a Infraestrutura de Chaves Públicas Brasileira - ICP-Brasil. Assinado por BENEDITO ALEXANDRO DE OLIVEIRA BARA VIERA em 23/03/2026, juntado em 26/03/2026 15:36:30 por AMANDA ARAUJO

SINFRACAP202628048A

Autenticado com senha por AMANDA CRISTINA REZENDE ARAUJO - GESTOR PROJ ESPE IV / GSAOR - 27/03/2026 às 08:49:30.
Documento Nº: 35634257-3039 - consulta à autenticidade em https://www.sigadoc.mt.gov.br/sigaex/public/app/autenticar?n=35634257-3039

SIGA

Governo de Mato Grosso
1148
SINFRA

Estaca: 4715+10.000
Greide: 311.065m
Terreno: 308.533m

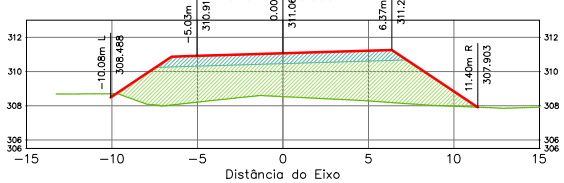

Terraplenagem Est. 4715+10.00	
Area de Corte	0.04
Area de Aterro	47.44

Estaca: 4716+13.865
Greide: 311.077m
Terreno: 308.627m

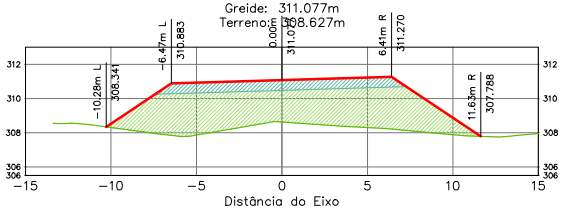

Terraplenagem Est. 4716+13.86	
Area de Corte	0.00
Area de Aterro	49.70

Estaca: 4716+0.000
Greide: 311.070m
Terreno: 308.602m

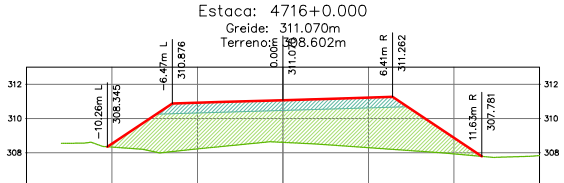

Terraplenagem Est. 4716+0.00	
Area de Corte	0.00
Area de Aterro	47.77

Estaca: 4717+0.000
Greide: 311.081m
Terreno: 308.599m

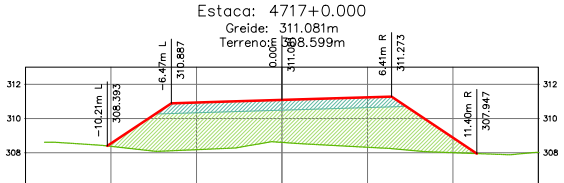

Terraplenagem Est. 4717+0.00	
Area de Corte	0.00
Area de Aterro	48.08

Estaca: 4716+10.000
Greide: 311.076m
Terreno: 308.645m

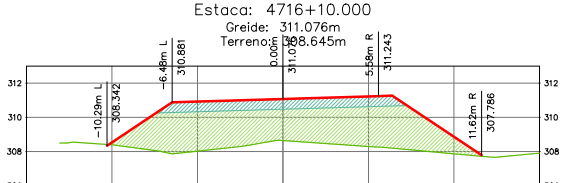

Terraplenagem Est. 4716+10.00	
Area de Corte	0.00
Area de Aterro	46.99

Estaca: 4717+10.000
Greide: 311.088m
Terreno: 308.618m

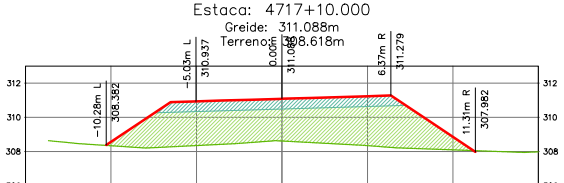

Terraplenagem Est. 4717+10.00	
Area de Corte	0.00
Area de Aterro	46.50

ÁREA DA SEÇÃO EM CORTE
ÁREA DA SEÇÃO CORPO DE ATERRO (100% PN)
ÁREA DA SEÇÃO CAMADA FINAL (100% PI)
TERRAPLENAGEM
TERRENO NATURAL

SPIN

Rodovia: MT-473
Trecho: Entr. MT-265 a Entr. MT-358
Sub-Trecho: Rio Gomalina (km 31,0) – Comunidade Matão (km 44,2) - Rio Santa Rosa (km 61,7)
Extensão: 30,61 km
Código do S.R.E.: 473EEMT0010 Lote: 02

FOLHA: SEC-

ASSUNTO: SEÇÕES TRANSVERSAIS

ESCALA: 1:250

HASH: b2ee6f0fcd11b1006f6c7f6f6c7760752f4a0c2b72845141270bb61d0c48508. Documento assinado digitalmente, valido em https://apps.sinfra.mt.gov.br/sigaex/app/validar/4/SH-SEJC-MEDH-2801. Assinado por BENEDITO ALEXANDRO DE OLIVEIRA BARA VIERA em 23/03/2026, juntado em 26/03/2026 15:36:30 por AMANDA ARAUJO

SINFRACAP202628048A

Autenticado com senha por AMANDA CRISTINA REZENDE ARAUJO - GESTOR PROJ ESPE IV / GSAOR - 27/03/2026 às 08:49:30.
Documento Nº: 35634257-3039 - consulta à autenticidade em https://www.sigadoc.mt.gov.br/sigaex/public/app/autenticar?n=35634257-3039

SIGA

Governo de Mato Grosso
1149
SINFRA

Estaca: 4718+0.000
Greide: 311.092m
Terreno: 308.625m

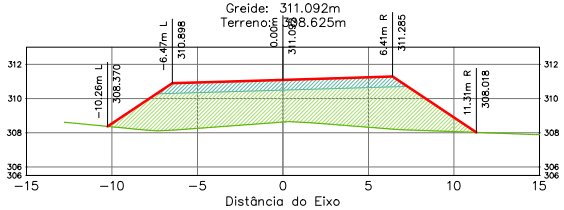

Terraplenagem Est. 4718+0.00	
Area de Corte	0.00
Area de Aterro	47.37

Estaca: 4719+10.000
Greide: 311.111m
Terreno: 308.403m

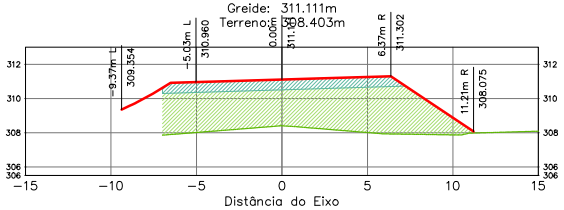

Terraplenagem Est. 4719+10.00	
Area de Corte	0.00
Area de Aterro	48.05

Estaca: 4718+10.000
Greide: 311.099m
Terreno: 308.593m

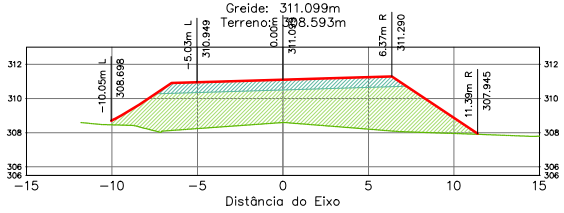

Terraplenagem Est. 4718+10.00	
Area de Corte	0.00
Area de Aterro	48.68

Estaca: 4720+0.000
Greide: 311.115m
Terreno: 308.279m

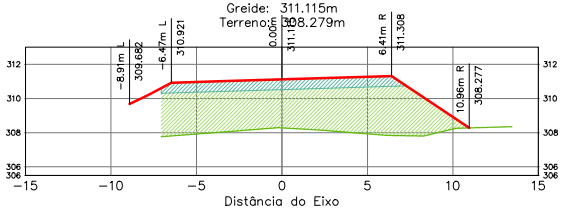

Terraplenagem Est. 4720+0.00	
Area de Corte	0.00
Area de Aterro	49.32

Estaca: 4719+0.000
Greide: 311.104m
Terreno: 308.489m

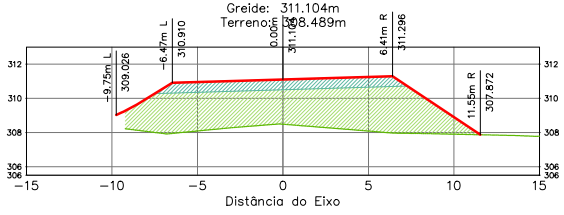

Terraplenagem Est. 4719+0.00	
Area de Corte	0.00
Area de Aterro	50.93

Estaca: 4720+10.000
Greide: 311.122m
Terreno: 308.156m

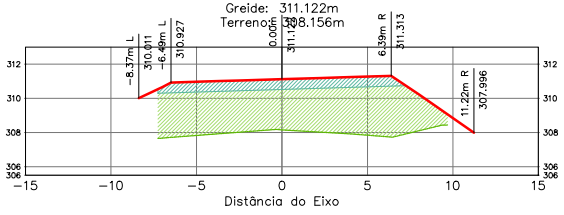

Terraplenagem Est. 4720+10.00	
Area de Corte	0.00
Area de Aterro	49.88

ÁREA DA SEÇÃO EM CORTE
ÁREA DA SEÇÃO CORPO DE ATERRO (100% PN)
ÁREA DA SEÇÃO CAMADA FINAL (100% PI)

TERRAPLENAGEM
TERRENO NATURAL

SPIN

Rodovia: MT-473
Trecho: Entr. MT-265 a Entr. MT-358
Sub-Trecho: Rio Gomalina (km 31,0) – Comunidade Matão (km 44,2) - Rio Santa Rosa (km 61,7)
Extensão: 30,61 km
Código do S.R.E.: 473EEMT0010 Lote: 02

FOLHA: SEC-

ASSUNTO: SEÇÕES TRANSVERSAIS

ESCALA: 1:250

HASH: b2ee6f0fcd11b1006f8c7f0f5f8c7760:7524a0c2b7284514127bbb61d0c48508 - Documento assinado digitalmente, valide em https://apps.sigaex.mt.gov.br/sigaex/app/validar/4/SH-SEJC-MEDH-2801 - Assinado por BENEDITO ALEXANDRO DE OLIVEIRA BARA VIERA em 23/03/2026, juntado em 26/03/2026 15:36:30 por AMANDA ARAUJO

SINFRACAP202628048A

Autenticado com senha por AMANDA CRISTINA REZENDE ARAUJO - GESTOR PROJ ESPE IV / GSAOR - 27/03/2026 às 08:49:30.
Documento Nº: 35634257-3039 - consulta à autenticidade em https://www.sigadoc.mt.gov.br/sigaex/public/app/autenticar?n=35634257-3039

SIGA

Governo de Mato Grosso
1150
SINFRA

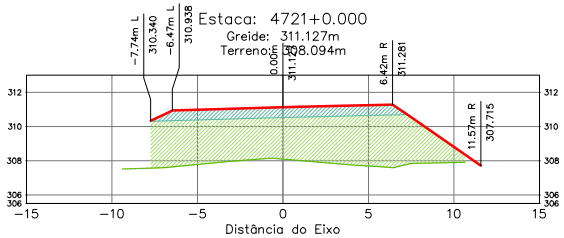

Terraplenagem Est. 4721+0.00	
Área de Corte	0.00
Área de Aterro	54.01

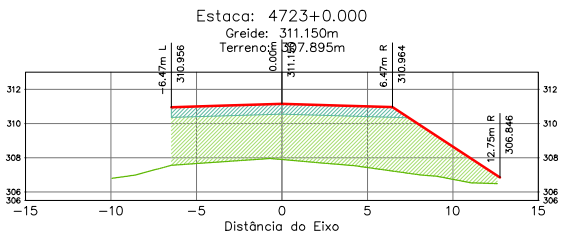

Terraplenagem Est. 4723+0.00	
Área de Corte	0.00
Área de Aterro	56.73

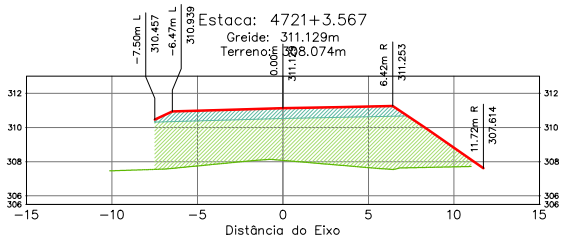

Terraplenagem Est. 4721+3.57	
Área de Corte	0.00
Área de Aterro	54.51

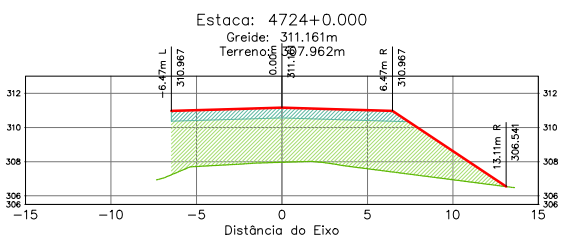

Terraplenagem Est. 4724+0.00	
Área de Corte	0.00
Área de Aterro	54.33

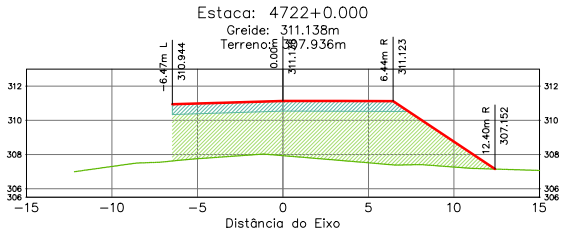

Terraplenagem Est. 4722+0.00	
Área de Corte	0.00
Área de Aterro	53.79

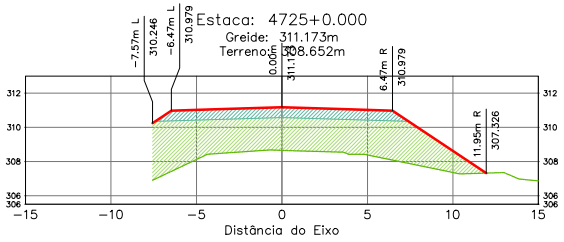

Terraplenagem Est. 4725+0.00	
Área de Corte	0.00
Área de Aterro	46.75

ÁREA DA SEÇÃO EM CORTE
ÁREA DA SEÇÃO CORPO DE ATERRO (100% PN)
ÁREA DA SEÇÃO CAMADA FINAL (100% PI)
TERRAPLENAGEM
TERRENO NATURAL

SPIN

Rodovia: MT-473
Trecho: Entr. MT-265 a Entr. MT-358
Sub-Trecho: Rio Gomalina (km 31,0) – Comunidade Matão (km 44,2) - Rio Santa Rosa (km 61,7)
Extensão: 30,61 km
Código do S.R.E.: 473EEMT0010 Lote: 02

FOLHA: SEC-

ASSUNTO: SEÇÕES TRANSVERSAIS

ESCALA: 1:250

Documento assinado digitalmente conforme MP nº 2.200-2 de 24/08/2001, que institui a Infraestrutura de Chaves Públicas Brasileira - ICP-Brasil. Assinado por BENEDITO ALEXANDRO DE OLIVEIRA BARA VIERA em 23/03/2026, juntado em 26/03/2026 15:36:30 por AMANDA ARAUJO.

SINFRACAP202628048A

Autenticado com senha por AMANDA CRISTINA REZENDE ARAUJO - GESTOR PROJ ESPE IV / GSAOR - 27/03/2026 às 08:49:30.
Documento Nº: 35634257-3039 - consulta à autenticidade em https://www.sigadoc.mt.gov.br/sigaex/public/app/autenticar?n=35634257-3039

SIGA

Governo de Mato Grosso
1151
SINFRA

Estaca: 4726+0.000
Greide: 311.184m
Terreno: 307.885m

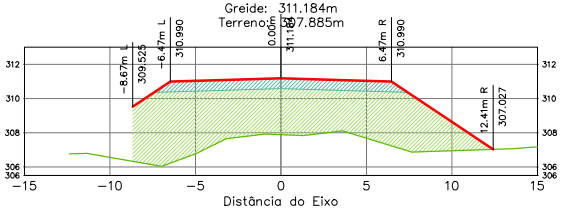

Terraplenagem Est. 4726+0.00	
Area de Corte	0.00
Area de Aterro	66.47

Estaca: 4728+0.000
Greide: 311.207m
Terreno: 309.458m

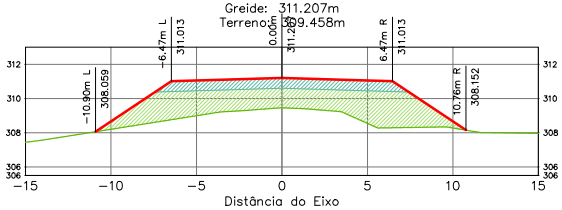

Terraplenagem Est. 4728+0.00	
Area de Corte	0.00
Area de Aterro	36.53

Estaca: 4727+0.000
Greide: 311.195m
Terreno: 307.792m

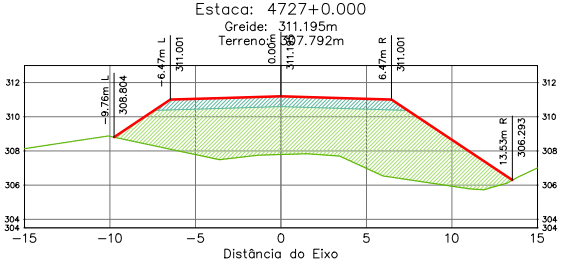

Terraplenagem Est. 4727+0.00	
Area de Corte	0.00
Area de Aterro	68.71

Estaca: 4729+0.000
Greide: 311.218m
Terreno: 309.133m

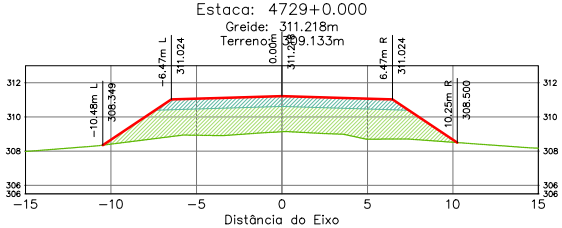

Terraplenagem Est. 4729+0.00	
Area de Corte	0.00
Area de Aterro	36.68

ÁREA DA SEÇÃO EM CORTE
ÁREA DA SEÇÃO CORPO DE ATERRO (100% PN)
ÁREA DA SEÇÃO CAMADA FINAL (100% PI)
TERRAPLENAGEM
TERRENO NATURAL

SPIN

Rodovia: MT-473
Trecho: Entr. MT-265 a Entr. MT-358
Sub-Trecho: Rio Gomalina (km 31,0) – Comunidade Matão (km 44,2) - Rio Santa Rosa (km 61,7)
Extensão: 30,61 km
Código do S.R.E.: 473EEMT0010 Lote: 02

FOLHA: SEC-

ASSUNTO: SEÇÕES TRANSVERSAIS

ESCALA: 1:250

HASH: b23ee60fcdd11b1006f6c7605f6c276b7f524a0c2b72451417b2bb61d0c48508 - Documento assinado digitalmente, validável em https://apps.sinfra.mt.gov.br/validar/4JSHJFJC-MFDH-ZBDT. Assinado por BENEDITO ALEXANDRO DE OLIVEIRA BARAVIERA em 23/03/2026, juntado em 26/03/2026 15:36:30 por AMANDA ARAUJO

SINFRACAP202628048A

Autenticado com senha por AMANDA CRISTINA REZENDE ARAUJO - GESTOR PROJ ESPE IV / GSAOR - 27/03/2026 às 08:49:30.
Documento Nº: 35634257-3039 - consulta à autenticidade em https://www.sigadoc.mt.gov.br/sigaex/public/app/autenticar?n=35634257-3039

SIGA

Governo de Mato Grosso
1152
SINFRA

Estaca: 4730+0.000
Greide: 311.254m
Terreno: 309.058m

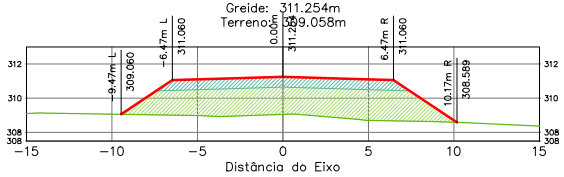

Terraplenagem Est. 4730+0.00	
Área de Corte	0.00
Área de Aterro	36.31

Estaca: 4731+0.000
Greide: 311.338m
Terreno: 309.228m

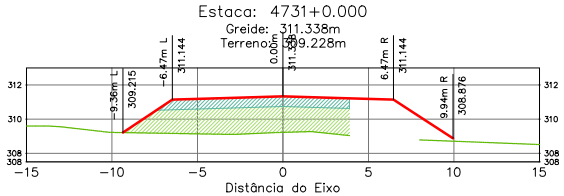

Terraplenagem Est. 4731+0.00	
Área de Corte	0.00
Área de Aterro	24.49

Estaca: 4732+0.000
Greide: 311.470m
Terreno: 309.516m

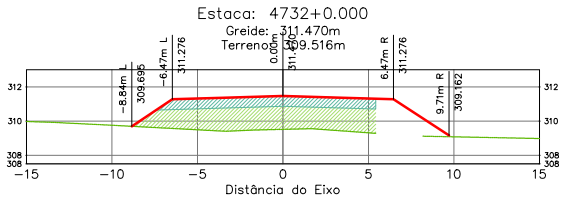

Terraplenagem Est. 4732+0.00	
Área de Corte	0.00
Área de Aterro	24.77

Estaca: 4733+0.000
Greide: 311.651m
Terreno: 309.925m

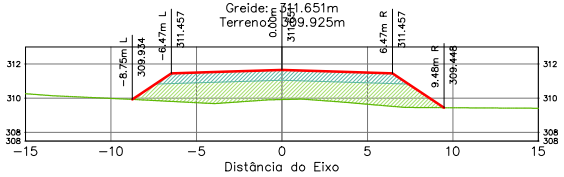

Terraplenagem Est. 4733+0.00	
Área de Corte	0.00
Área de Aterro	27.71

Estaca: 4734+0.000
Greide: 311.880m
Terreno: 310.371m

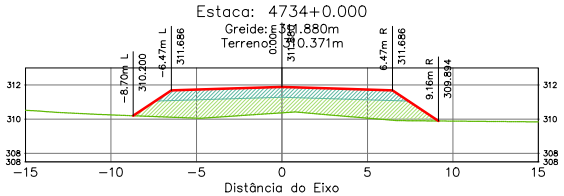

Terraplenagem Est. 4734+0.00	
Área de Corte	0.00
Área de Aterro	24.72

Estaca: 4735+0.000
Greide: 312.157m
Terreno: 310.885m

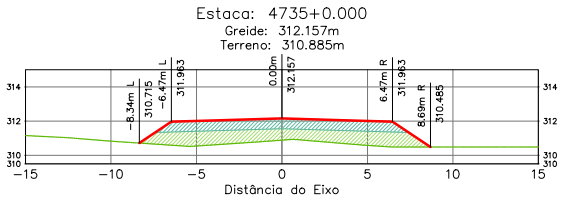

Terraplenagem Est. 4735+0.00	
Área de Corte	0.00
Área de Aterro	20.57

ÁREA DA SEÇÃO EM CORTE
ÁREA DA SEÇÃO CORPO DE ATERRO (100% PN)
ÁREA DA SEÇÃO CAMADA FINAL (100% PI)
TERRAPLENAGEM
TERRENO NATURAL

SPIN

Rodovia: MT-473
Trecho: Entr. MT-265 a Entr. MT-358
Sub-Trecho: Rio Gomalina (km 31,0) – Comunidade Matão (km 44,2) - Rio Santa Rosa (km 61,7)
Extensão: 30,61 km
Código do S.R.E.: 473EEMT0010 Lote: 02

FOLHA: SEC-

ASSUNTO: SEÇÕES TRANSVERSAIS

ESCALA 1:250

Este documento é cópia do original, assinado digitalmente por BARA VIERA e AMANDA ARAUJO
Acesse em https://pesquisa.sigadoc.mt.gov.br/pesquisa.action?hash=b2ee6f0fcd11b1b0f8f3c3760752f24a0c2b2f3451417b2bb61d0c48508 , juntado em 26/03/2026 15:36:30 por AMANDA ARAUJO
HASH: b2ee6f0fcd11b1b0f8f3c3760752f24a0c2b2f3451417b2bb61d0c48508

SINFRACAP202628048A

Autenticado com senha por AMANDA CRISTINA REZENDE ARAUJO - GESTOR PROJ ESPE IV / GSAOR - 27/03/2026 às 08:49:30.
Documento Nº: 35634257-3039 - consulta à autenticidade em https://www.sigadoc.mt.gov.br/sigaex/public/app/autenticar?n=35634257-3039

SIGA

Governo de Mato Grosso
1153
SINFRA

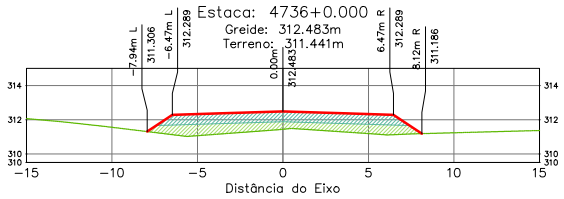

Terraplenagem Est. 4736+0.00	
Area de Corte	0.00
Area de Aterro	16.43

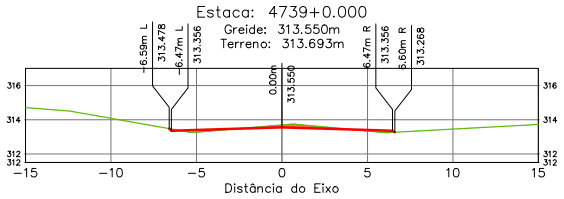

Terraplenagem Est. 4739+0.00	
Area de Corte	0.72
Area de Aterro	0.40

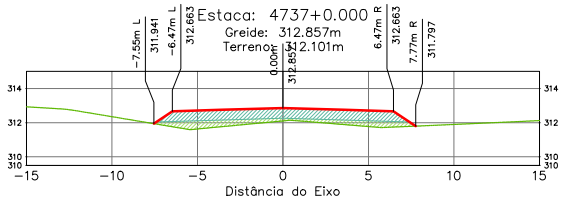

Terraplenagem Est. 4737+0.00	
Area de Corte	0.00
Area de Aterro	12.62

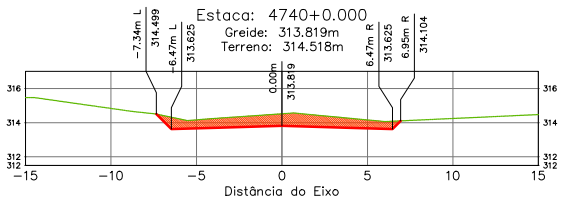

Terraplenagem Est. 4740+0.00	
Area de Corte	8.08
Area de Aterro	0.00

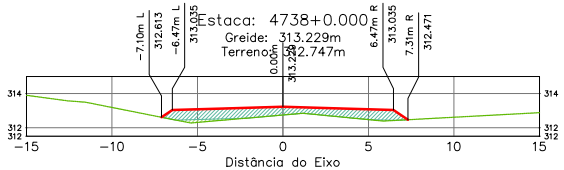

Terraplenagem Est. 4738+0.00	
Area de Corte	0.00
Area de Aterro	7.81

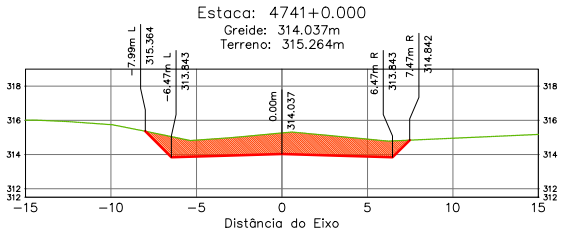

Terraplenagem Est. 4741+0.00	
Area de Corte	15.60
Area de Aterro	0.00

ÁREA DA SEÇÃO EM CORTE

ÁREA DA SEÇÃO CORPO DE ATERRO (100% PN)

ÁREA DA SEÇÃO CAMADA FINAL (100% PI)

TERRAPLENAGEM

TERRENO NATURAL

SPIN

Rodovia: MT-473
Trecho: Entr. MT-265 a Entr. MT-358
Sub-Trecho: Rio Gomalina (km 31,0) – Comunidade Matão (km 44,2) - Rio Santa Rosa (km 61,7)
Extensão: 30,61 km
Código do S.R.E.: 473EEMT0010 Lote: 02

FOLHA: SEC-

ASSUNTO: SEÇÕES TRANSVERSAIS

ESCALA: 1:250

HASH: b23ee6f0fcd11b1006f6c7f0f5f6c7760752f4a0c1b72f451417b9d61d0c48508 - Documento assinado digitalmente, valido em https://apps.sigadoc.mt.gov.br/sigaex/app/validar/4/SH-SEC-MEDH-2801 - Assinado por BENEDITO ALEXANDRO DE OLIVEIRA BARA VIERA em 23/03/2026, Juntado em 26/03/2026 15:36:30 por AMANDA ARAUJO

SINFRACAP202628048A

Autenticado com senha por AMANDA CRISTINA REZENDE ARAUJO - GESTOR PROJ ESPE IV / GSAOR - 27/03/2026 às 08:49:30.
Documento Nº: 35634257-3039 - consulta à autenticidade em https://www.sigadoc.mt.gov.br/sigaex/public/app/autenticar?n=35634257-3039

SIGA

Governo de Mato Grosso
1154
SINFRA

Estaca: 4742+0.000
Greide: 314.203m
Terreno: 315.948m

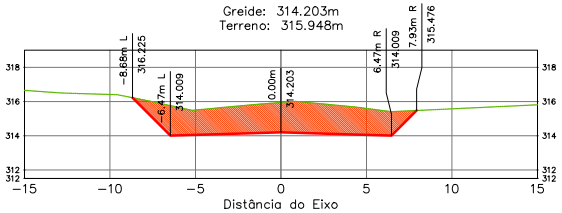

Terraplenagem Est. 4742+0.00	
Área de Corte	24.03
Área de Aterro	0.00

Estaca: 4745+0.000
Greide: 314.392m
Terreno: 317.636m

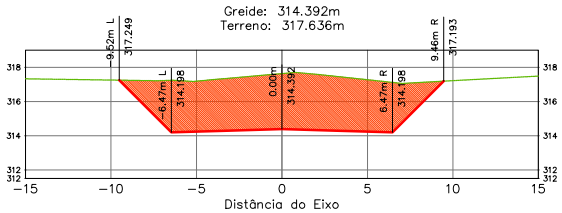

Terraplenagem Est. 4745+0.00	
Área de Corte	49.15
Área de Aterro	0.00

Estaca: 4743+0.000
Greide: 314.318m
Terreno: 316.561m

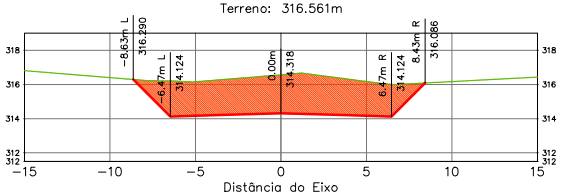

Terraplenagem Est. 4743+0.00	
Área de Corte	31.56
Área de Aterro	0.00

Estaca: 4744+0.000
Greide: 314.381m
Terreno: 317.178m

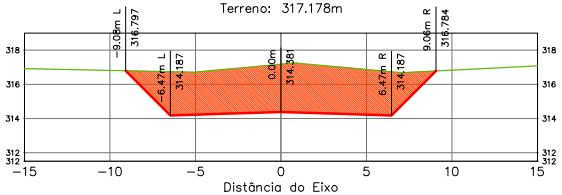

Terraplenagem Est. 4744+0.00	
Área de Corte	41.19
Área de Aterro	0.00

ÁREA DA SEÇÃO EM CORTE
ÁREA DA SEÇÃO CORPO DE ATERRO (100% PN)
ÁREA DA SEÇÃO CAMADA FINAL (100% PI)

TERRAPLENAGEM
TERRENO NATURAL

SPIN

Rodovia: MT-473
Trecho: Entr. MT-265 a Entr. MT-358
Sub-Trecho: Rio Gomalina (km 31,0) – Comunidade Matão (km 44,2) - Rio Santa Rosa (km 61,7)
Extensão: 30,61 km
Código do S.R.E.: 473EEMT0010 Lote: 02

FOLHA: SEC-

ASSUNTO: SEÇÕES TRANSVERSAIS

ESCALA: 1:250

HASH: b33ee60fcd11b1006f6c7605f6c7760752f4a0c2b72451417f2bb8d1d0c48508 - Documento assinado digitalmente, valido em https://apps.sigaex.mt.gov.br/sigaex/app/validar/4/SH-SEJC-MEDH-2801 - Assinado por BENEDITO ALEXANDRO DE OLIVEIRA BARAVIERA em 23/03/2026, Juntado em 26/03/2026 15:36:30 por AMANDA ARAUJO

SINFRACAP202628048A

Autenticado com senha por AMANDA CRISTINA REZENDE ARAUJO - GESTOR PROJ ESPE IV / GSAOR - 27/03/2026 às 08:49:30.
Documento Nº: 35634257-3039 - consulta à autenticidade em https://www.sigadoc.mt.gov.br/sigaex/public/app/autenticar?n=35634257-3039

SIGA

Governo de Mato Grosso
1155
SINFRA

Estaca: 4746+0.000
Greide: 314.352m
Terreno: 317.854m

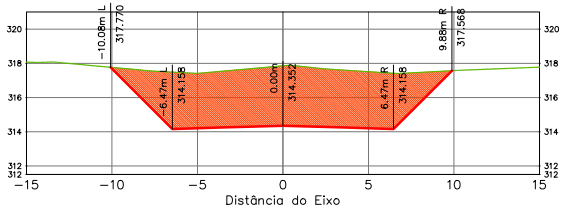

Terraplenagem Est. 4746+0.00	
Area de Corte	54.96
Area de Aterro	0.00

Estaca: 4748+0.000
Greide: 314.117m
Terreno: 316.993m

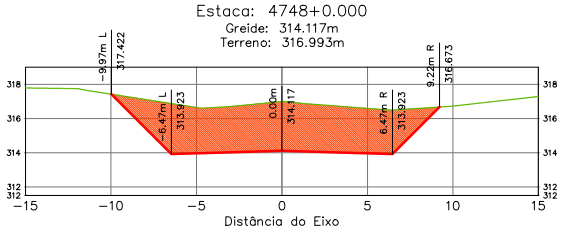

Terraplenagem Est. 4748+0.00	
Area de Corte	44.00
Area de Aterro	0.00

Estaca: 4747+0.000
Greide: 314.260m
Terreno: 317.710m

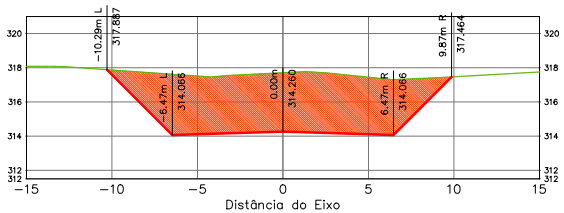

Terraplenagem Est. 4747+0.00	
Area de Corte	56.55
Area de Aterro	0.00

Estaca: 4749+0.000
Greide: 313.922m
Terreno: 316.105m

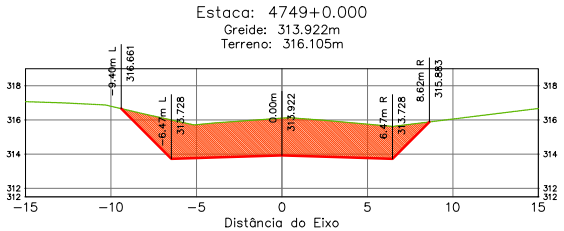

Terraplenagem Est. 4749+0.00	
Area de Corte	32.23
Area de Aterro	0.00

ÁREA DA SEÇÃO EM CORTE
ÁREA DA SEÇÃO CORPO DE ATERRO (100% PN)
ÁREA DA SEÇÃO CAMADA FINAL (100% PI)
TERRAPLENAGEM
TERRENO NATURAL

SPIN

Rodovia: MT-473
Trecho: Entr. MT-265 a Entr. MT-358
Sub-Trecho: Rio Gomalina (km 31,0) – Comunidade Matão (km 44,2) - Rio Santa Rosa (km 61,7)
Extensão: 30,61 km
Código do S.R.E.: 473EEMT0010 Lote: 02

FOLHA: SEC-

ASSUNTO: SEÇÕES TRANSVERSAIS

ESCALA: 1:250

HASH: b2ae6f06dd11b1006f6c7605f6c27f67f524a0c2b72451417b9b61d0c48508. Documento assinado digitalmente, valido em https://apps.sinfra.mt.gov.br/sinfra/public/validar/4/SH-SEIC-MEDH-2801. Assinado por BENEDITO ALEXANDRO DE OLIVEIRA BARA VIERA em 23/03/2026. Juntado em 26/03/2026 15:36:30 por AMANDA ARAUJO.

SINFRACAP202628048A

Autenticado com senha por AMANDA CRISTINA REZENDE ARAUJO - GESTOR PROJ ESPE IV / GSAOR - 27/03/2026 às 08:49:30.
Documento Nº: 35634257-3039 - consulta à autenticidade em https://www.sigadoc.mt.gov.br/sigaex/public/app/autenticar?n=35634257-3039

SIGA

Governo de Mato Grosso
1156
SINFRA

Estaca: 4750+0.000
Greide: 313.676m
Terreno: 315.279m

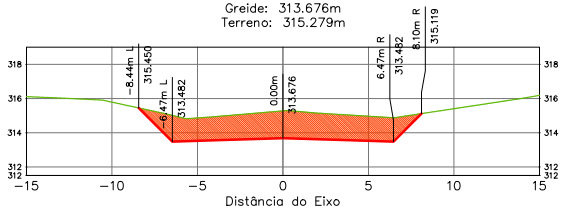

Terraplenagem Est. 4750+0.00	
Area de Corte	21.72
Area de Aterro	0.00

Estaca: 4753+0.000
Greide: 312.627m
Terreno: 312.999m

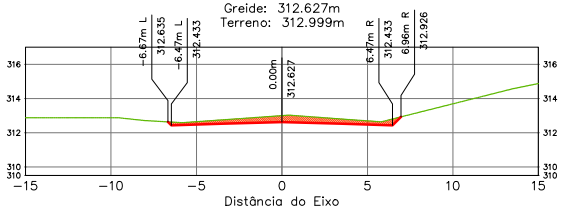

Terraplenagem Est. 4753+0.00	
Area de Corte	3.64
Area de Aterro	0.00

Estaca: 4751+0.000
Greide: 313.378m
Terreno: 314.515m

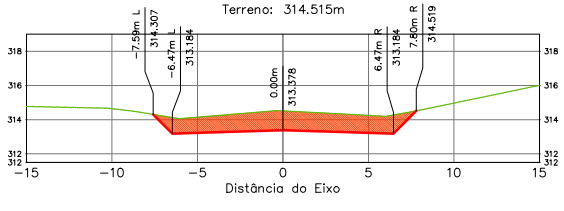

Terraplenagem Est. 4751+0.00	
Area de Corte	14.68
Area de Aterro	0.00

Estaca: 4754+0.000
Greide: 312.175m
Terreno: 312.208m

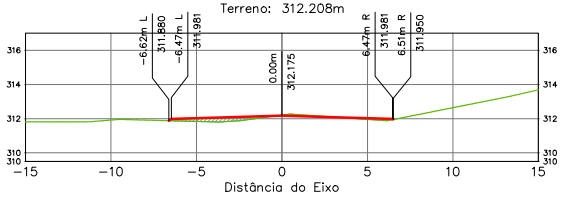

Terraplenagem Est. 4754+0.00	
Area de Corte	0.20
Area de Aterro	1.23

Estaca: 4752+0.000
Greide: 313.028m
Terreno: 313.787m

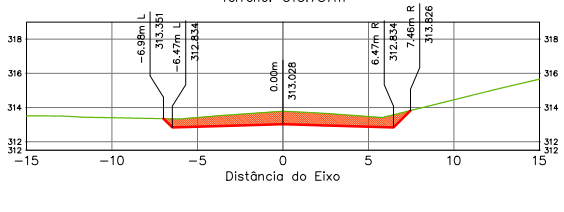

Terraplenagem Est. 4752+0.00	
Area de Corte	8.89
Area de Aterro	0.00

Estaca: 4755+0.000
Greide: 311.670m
Terreno: 311.635m

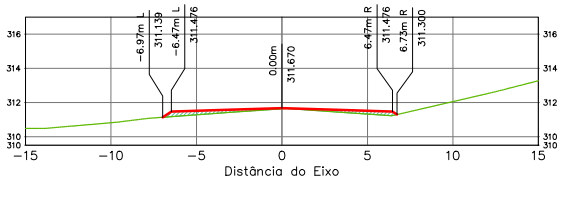

Terraplenagem Est. 4755+0.00	
Area de Corte	0.00
Area de Aterro	1.99

ÁREA DA SEÇÃO EM CORTE
ÁREA DA SEÇÃO CORPO DE ATERRO (100% PN)
ÁREA DA SEÇÃO CAMADA FINAL (100% PI)

TERRAPLENAGEM
TERRENO NATURAL

SPIN

Rodovia: MT-473
Trecho: Entr. MT-265 a Entr. MT-358
Sub-Trecho: Rio Gomalina (km 31,0) – Comunidade Matão (km 44,2) - Rio Santa Rosa (km 61,7)
Extensão: 30,61 km
Código do S.R.E.: 473EEMT0010 Lote: 02

FOLHA: SEC-

ASSUNTO: SEÇÕES TRANSVERSAIS

ESCALA: 1:250

HASH: b33ee60fcd11b1006f6c7605f6c7260752f4a0c2b72451417b9d61d0c4d6508 - Documento assinado digitalmente, valide em https://apps.sinfra.mt.gov.br/validar/4/SH-SEJC-MEDH-2BDT. Assinado por BENEDITO ALEXANDRO DE OLIVEIRA BARA VIERA em 23/03/2026, juntado em 26/03/2026 15:36:30 por AMANDA ARAUJO.

SINFRACAP202628048A

Autenticado com senha por AMANDA CRISTINA REZENDE ARAUJO - GESTOR PROJ ESPE IV / GSAOR - 27/03/2026 às 08:49:30.
Documento Nº: 35634257-3039 - consulta à autenticidade em https://www.sigadoc.mt.gov.br/sigaex/public/app/autenticar?n=35634257-3039

SIGA

Governo de Mato Grosso
1157
SINFRA

Estaca: 4756+0.000
Greide: 311.140m
Terreno: 311.000m

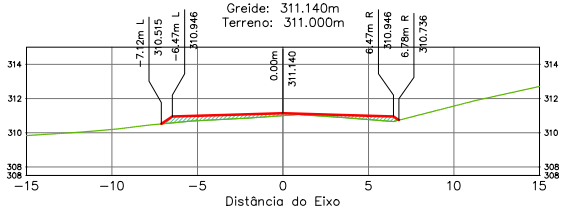

Terraplenagem Est. 4756+0.00	
Área de Corte	0.00
Área de Aterro	2.77

Estaca: 4759+0.000
Greide: 309.550m
Terreno: 309.498m

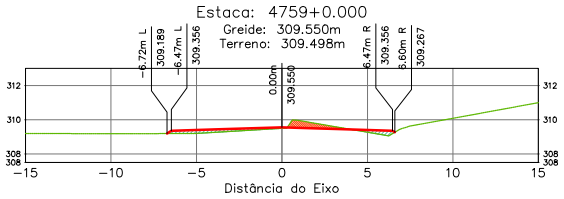

Terraplenagem Est. 4759+0.00	
Área de Corte	0.91
Área de Aterro	1.34

Estaca: 4757+0.000
Greide: 310.610m
Terreno: 310.581m

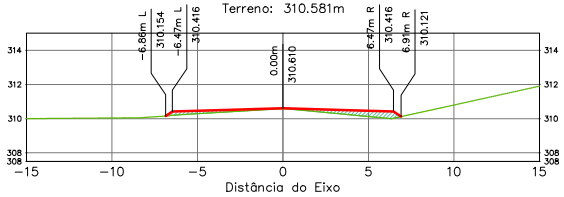

Terraplenagem Est. 4757+0.00	
Área de Corte	0.00
Área de Aterro	2.34

Estaca: 4760+0.000
Greide: 309.020m
Terreno: 308.945m

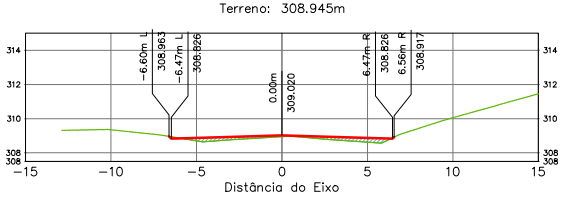

Terraplenagem Est. 4760+0.00	
Área de Corte	0.05
Área de Aterro	1.83

Estaca: 4758+0.000
Greide: 310.080m
Terreno: 310.058m

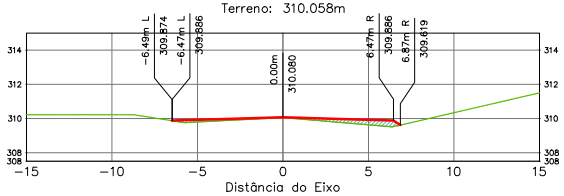

Terraplenagem Est. 4758+0.00	
Área de Corte	0.00
Área de Aterro	1.91

Estaca: 4761+0.000
Greide: 308.490m
Terreno: 308.333m

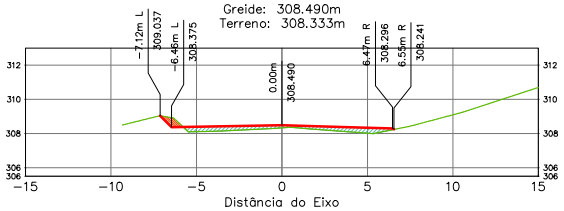

Terraplenagem Est. 4761+0.00	
Área de Corte	0.40
Área de Aterro	2.77

ÁREA DA SEÇÃO EM CORTE
ÁREA DA SEÇÃO CORPO DE ATERRO (100% PN)
ÁREA DA SEÇÃO CAMADA FINAL (100% PI)

TERRAPLENAGEM
TERRENO NATURAL

SPIN

Rodovia: MT-473
Trecho: Entr. MT-265 a Entr. MT-358
Sub-Trecho: Rio Gomalina (km 31,0) – Comunidade Matão (km 44,2) - Rio Santa Rosa (km 61,7)
Extensão: 30,61 km
Código do S.R.E.: 473EEMT0010 Lote: 02

FOLHA: SEC-

ASSUNTO: SEÇÕES TRANSVERSAIS

ESCALA 1:250

HASH: b39ee6f0fcd11b1006f8c7f0f0f5f8c3760752f4a0c0b72f45141270bfd1d0c48508 - Documento assinado digitalmente, valide em https://apps.sinfra.mt.gov.br/validar/4/SH-SEJC-MEDH-2BDT. Assinado por BENEDITO ALEXANDRO DE OLIVEIRA BARA VIERA em 23/03/2026, juntado em 26/03/2026 15:36:30 por AMANDA ARAUJO

SINFRACAP202628048A

Autenticado com senha por AMANDA CRISTINA REZENDE ARAUJO - GESTOR PROJ ESPE IV / GSAOR - 27/03/2026 às 08:49:30.
Documento Nº: 35634257-3039 - consulta à autenticidade em https://www.sigadoc.mt.gov.br/sigaex/public/app/autenticar?n=35634257-3039

SIGA

Governo de Mato Grosso
1158
SINFRA

Estaca: 4762+0.000
Greide: 307.960m
Terreno: 307.596m

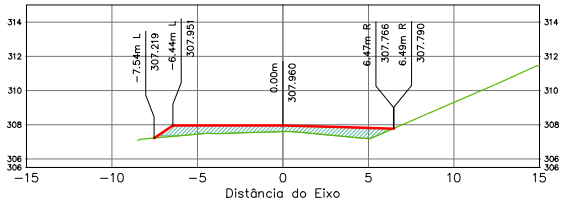

Terraplenagem Est. 4762+0.00	
Área de Corte	0.00
Área de Aterro	6.16

Estaca: 4762+10.000
Greide: 307.700m
Terreno: 307.176m

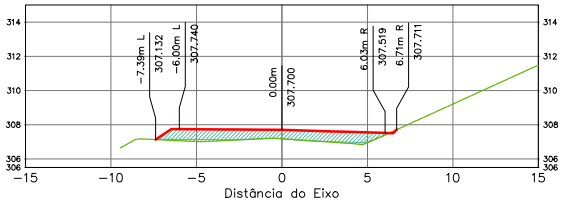

Terraplenagem Est. 4762+10.00	
Área de Corte	0.02
Área de Aterro	7.80

Estaca: 4762+1.684
Greide: 307.916m
Terreno: 307.533m

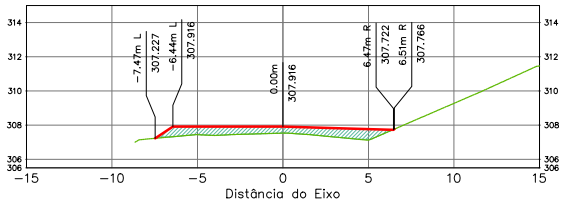

Terraplenagem Est. 4762+1.68	
Área de Corte	0.00
Área de Aterro	6.27

Estaca: 4763+0.000
Greide: 307.448m
Terreno: 306.793m

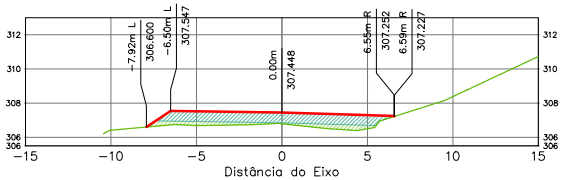

Terraplenagem Est. 4763+0.00	
Área de Corte	0.00
Área de Aterro	10.27

ÁREA DA SEÇÃO EM CORTE
ÁREA DA SEÇÃO CORPO DE ATERRO (100% PN)
ÁREA DA SEÇÃO CAMADA FINAL (100% PI)
TERRAPLENAGEM
TERRENO NATURAL

SPIN

Rodovia: MT-473
Trecho: Entr. MT-265 a Entr. MT-358
Sub-Trecho: Rio Gomalina (km 31,0) – Comunidade Matão (km 44,2) - Rio Santa Rosa (km 61,7)
Extensão: 30,61 km
Código do S.R.E.: 473EEMT0010 Lote: 02

FOLHA: SEC-

ASSUNTO: SEÇÕES TRANSVERSAIS

ESCALA: 1:250

HASH: b23ee60fcd11b1006f6c7605f69c27f67524a0c2b72451417b2bb61d0c48508. Documento assinado digitalmente, validável em https://apps.sinfra.mt.gov.br/validar/4/SH-SEIC-MPDH-2BDT. Assinado por BENEDITO ALEXANDRO DE OLIVEIRA BARAVIERA em 23/03/2026, juntado em 26/03/2026 15:36:30 por AMANDA ARAUJO.

SINFRACAP202628048A

Autenticado com senha por AMANDA CRISTINA REZENDE ARAUJO - GESTOR PROJ ESPE IV / GSAOR - 27/03/2026 às 08:49:30.
Documento Nº: 35634257-3039 - consulta à autenticidade em https://www.sigadoc.mt.gov.br/sigaex/public/app/autenticar?n=35634257-3039

SIGA

Governo de Mato Grosso
1159
SINFRA

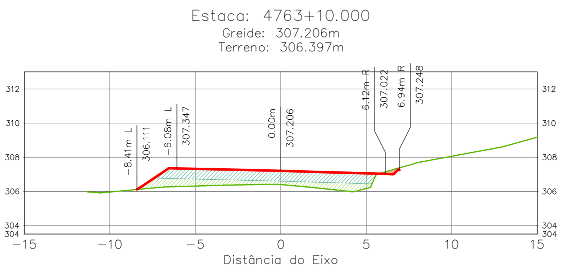

Terraplenagem Est. 4763+10.00	
Área de Corte	0.17
Área de Aterro	12.20

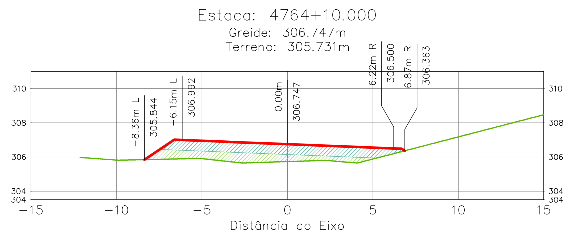

Terraplenagem Est. 4764+10.00	
Área de Corte	0.00
Área de Aterro	13.53

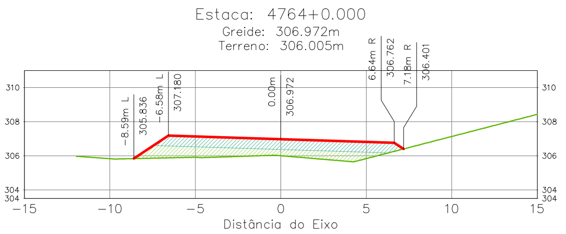

Terraplenagem Est. 4764+0.00	
Área de Corte	0.00
Área de Aterro	15.49

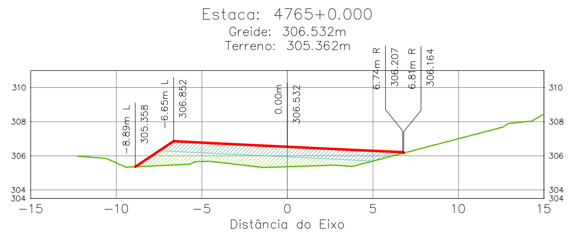

Terraplenagem Est. 4765+0.00	
Área de Corte	0.00
Área de Aterro	15.00

ÁREA DA SEÇÃO EM CORTE
ÁREA DA SEÇÃO CORPO DE ATERRO (100% PN)
ÁREA DA SEÇÃO CAMADA FINAL (100% PI)
TERRAPLENAGEM
TERRENO NATURAL

SPIN

Rodovia: MT-473
Trecho: Entr. MT-265 a Entr. MT-358
Sub-Trecho: Rio Gomalina (km 31,0) – Comunidade Matão (km 44,2) - Rio Santa Rosa (km 61,7)
Extensão: 30,61 km
Código do S.R.E.: 473EEMT0010 Lote: 02
ASSUNTO: SEÇÕES TRANSVERSAIS
FOLHA: SEC-
ESCALA 1:250

BARAVIERA em 23/03/2026. Juntado em 26/03/2026 15:36:30 por AMANDA ARAUJO.
SINFRACAP2026228048A
Autenticado com senha por AMANDA CRISTINA REZENDE ARAUJO - GESTOR PROJ ESPE IV / GSAOR - 27/03/2026 às 08:49:30.
Documento Nº: 35634257-3039 - consulta à autenticidade em https://www.sigadoc.mt.gov.br/sigaex/public/app/autenticar?n=35634257-3039
SIGA

Governo de Mato Grosso
1160
SINFRA

Estaca: 4765+10.000
Greide: 306.325m
Terreno: 304.789m

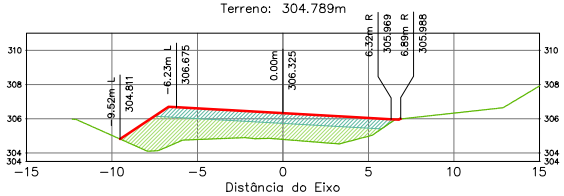

Terraplenagem Est. 4765+10.00	
Area de Corte	0.00
Area de Aterro	23.87

Estaca: 4766+1.684
Greide: 306.095m
Terreno: 304.220m

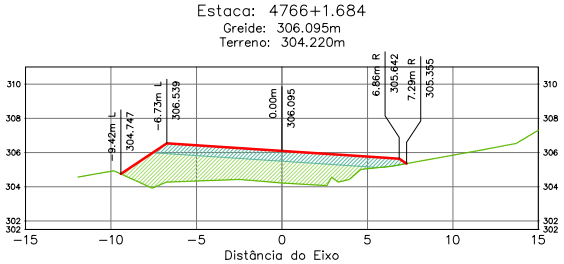

Terraplenagem Est. 4766+1.68	
Area de Corte	0.00
Area de Aterro	26.06

Estaca: 4766+0.000
Greide: 306.127m
Terreno: 304.285m

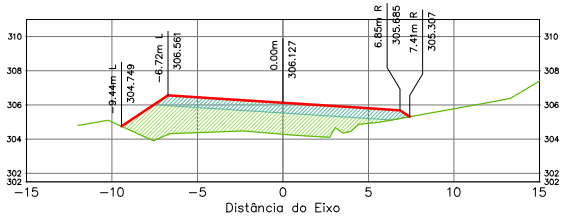

Terraplenagem Est. 4766+0.00	
Area de Corte	0.00
Area de Aterro	26.31

Estaca: 4766+10.000
Greide: 305.949m
Terreno: 303.965m

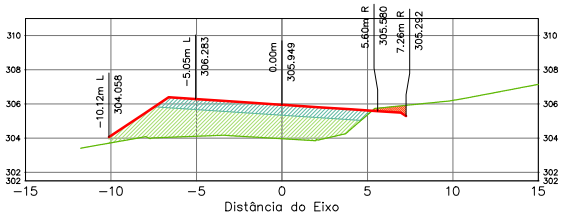

Terraplenagem Est. 4766+10.00	
Area de Corte	0.58
Area de Aterro	26.24

ÁREA DA SEÇÃO EM CORTE
ÁREA DA SEÇÃO CORPO DE ATERRO (100% PN)
ÁREA DA SEÇÃO CAMADA FINAL (100% PI)

TERRAPLENAGEM
TERRENO NATURAL

SPIN

Rodovia: MT-473
Trecho: Entr. MT-265 a Entr. MT-358
Sub-Trecho: Rio Gomalina (km 31,0) – Comunidade Matão (km 44,2) - Rio Santa Rosa (km 61,7)
Extensão: 30,61 km
Código do S.R.E.: 473EEMT0010 Lote: 02

FOLHA: SEC-

ASSUNTO: SEÇÕES TRANSVERSAIS

ESCALA: 1:250

HASH: b33ee60fcd11b1006f6f3f6f0f5f8c2765752f4a0c2b72f5f14127bbb61d0c48508 - Documento assinado digitalmente, validável em https://apps.sinfra.mt.gov.br/validar/4A5H-5EJC-MFDH-2BDT. Assinado por BENEDITO ALEXANDRO DE OLIVEIRA BARAVIERA em 23/03/2026, juntado em 26/03/2026 15:36:30 por AMANDA ARAUJO

SINFRACAP202628048A

Autenticado com senha por AMANDA CRISTINA REZENDE ARAUJO - GESTOR PROJ ESPE IV / GSAOR - 27/03/2026 às 08:49:30.
Documento Nº: 35634257-3039 - consulta à autenticidade em https://www.sigadoc.mt.gov.br/sigaex/public/app/autenticar?n=35634257-3039

SIGA

Governo de Mato Grosso
1161
SINFRA

Estaca: 4767+0.000
Greide: 305.758m
Terreno: 303.728m

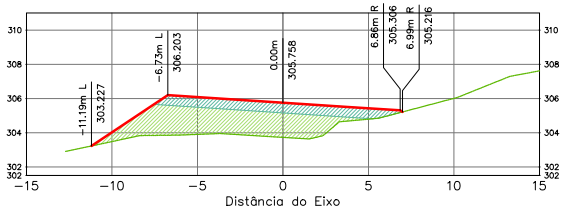

Terraplenagem Est. 4767+0.00	
Area de Corte	0.00
Area de Aterro	27.02

Estaca: 4768+0.000
Greide: 305.425m
Terreno: 303.402m

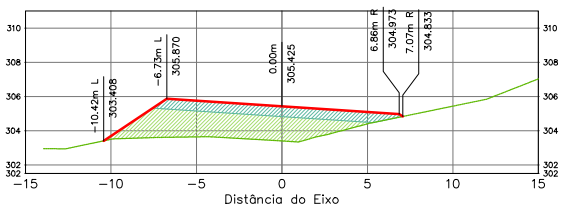

Terraplenagem Est. 4768+0.00	
Area de Corte	0.00
Area de Aterro	26.25

Estaca: 4767+10.000
Greide: 305.600m
Terreno: 303.526m

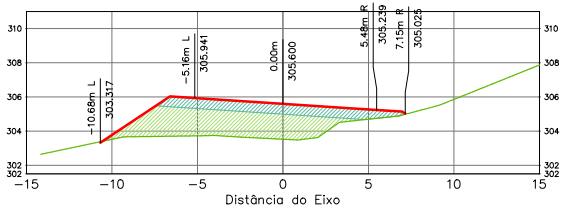

Terraplenagem Est. 4767+10.00	
Area de Corte	0.00
Area de Aterro	26.32

Estaca: 4768+10.000
Greide: 305.285m
Terreno: 303.283m

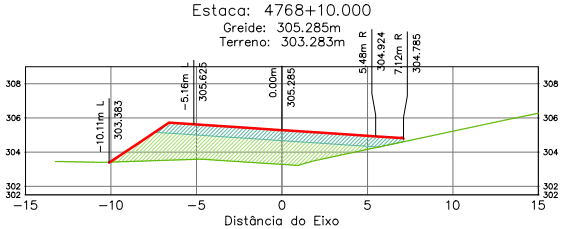

Terraplenagem Est. 4768+10.00	
Area de Corte	0.00
Area de Aterro	25.72

ÁREA DA SEÇÃO EM CORTE
ÁREA DA SEÇÃO CORPO DE ATERRO (100% PN)
ÁREA DA SEÇÃO CAMADA FINAL (100% PI)
TERRAPLENAGEM
TERRENO NATURAL

SPIN

Rodovia: MT-473
Trecho: Entr. MT-265 a Entr. MT-358
Sub-Trecho: Rio Gomalina (km 31,0) – Comunidade Matão (km 44,2) - Rio Santa Rosa (km 61,7)
Extensão: 30,61 km
Código do S.R.E.: 473EEMT0010 Lote: 02

FOLHA: SEC-

ASSUNTO: SEÇÕES TRANSVERSAIS

ESCALA: 1:250

HASH: b2be6f06d11b1006f6c7605f6c27f67f524a0c2b72451417b2bb61d0c48508. Documento assinado digitalmente, validável em https://apps.sinfra.mt.gov.br/validar/4SHJ5EJC-MFDH-2BDT. Assinado por BENEDITO ALEXANDRO DE OLIVEIRA BARAVIERA em 23/03/2026, juntado em 26/03/2026 15:36:30 por AMANDA ARAUJO

SINFRACAP202628048A

Autenticado com senha por AMANDA CRISTINA REZENDE ARAUJO - GESTOR PROJ ESPE IV / GSAOR - 27/03/2026 às 08:49:30.
Documento Nº: 35634257-3039 - consulta à autenticidade em https://www.sigadoc.mt.gov.br/sigaex/public/app/autenticar?n=35634257-3039

SIGA

Governo de Mato Grosso
1162
SINFRA

Estaca: 4769+0.000
Greide: 305.128m
Terreno: 303.210m

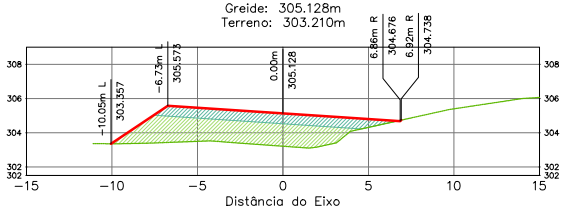

Terraplenagem Est. 4769+0.00	
Area de Corte	0.01
Area de Aterro	24.42

Estaca: 4770+8.714
Greide: 304.764m
Terreno: 303.394m

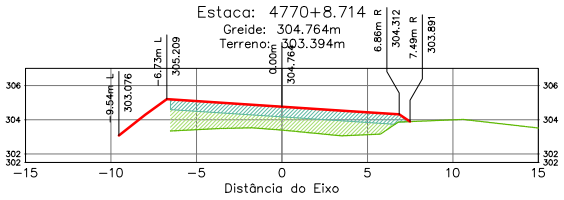

Terraplenagem Est. 4770+8.71	
Area de Corte	0.00
Area de Aterro	19.02

Estaca: 4769+10.000
Greide: 305.006m
Terreno: 303.145m

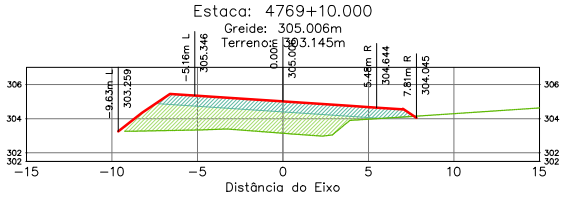

Terraplenagem Est. 4769+10.00	
Area de Corte	0.01
Area de Aterro	24.86

Estaca: 4770+10.000
Greide: 304.752m
Terreno: 303.418m

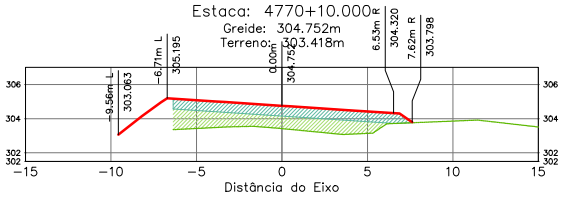

Terraplenagem Est. 4770+10.00	
Area de Corte	0.00
Area de Aterro	18.22

Estaca: 4770+0.000
Greide: 304.867m
Terreno: 303.189m

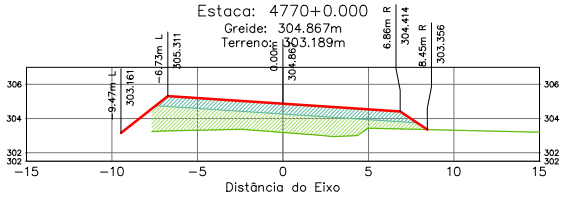

Terraplenagem Est. 4770+0.00	
Area de Corte	0.00
Area de Aterro	24.51

Estaca: 4771+0.000
Greide: 304.642m
Terreno: 303.664m

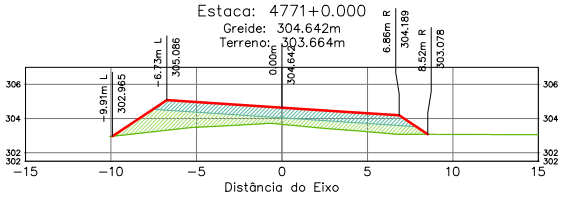

Terraplenagem Est. 4771+0.00	
Area de Corte	0.00
Area de Aterro	19.73

ÁREA DA SEÇÃO EM CORTE
ÁREA DA SEÇÃO CORPO DE ATERRO (100% PN)
ÁREA DA SEÇÃO CAMADA FINAL (100% PI)
TERRAPLENAGEM
TERRENO NATURAL

SPIN

Rodovia: MT-473
Trecho: Entr. MT-265 a Entr. MT-358
Sub-Trecho: Rio Gomalina (km 31,0) – Comunidade Matão (km 44,2) - Rio Santa Rosa (km 61,7)
Extensão: 30,61 km
Código do S.R.E.: 473EEMT0010 Lote: 02

FOLHA: SEC-

ASSUNTO: SEÇÕES TRANSVERSAIS

ESCALA: 1:250

HASH: b33ee60fcdd11b1006f6c7605d6ac376b7f524a0c2b7245141279bb61d0c48508 - Documento assinado digitalmente, valide em https://apps.sigaex.mt.gov.br/sigaex/app/validar/4/SH-SEFC-MEDH-2801 - Assinado por BENEDITO ALEXANDRO DE OLIVEIRA BARA VIERA em 23/03/2026, juntado em 26/03/2026 15:36:30 por AMANDA ARAUJO

SINFRACAP202628048A

Autenticado com senha por AMANDA CRISTINA REZENDE ARAUJO - GESTOR PROJ ESPE IV / GSAOR - 27/03/2026 às 08:49:30.
Documento Nº: 35634257-3039 - consulta à autenticidade em https://www.sigadoc.mt.gov.br/sigaex/public/app/autenticar?n=35634257-3039

SIGA

Governo de Mato Grosso
1163
SINFRA

Estaca: 4771+10.000
Greide: 304.555m
Terreno: 303.887m

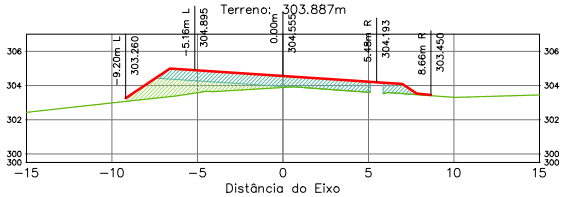

Terraplenagem Est. 4771+10.00	
Área de Corte	0.00
Área de Aterro	13.71

Estaca: 4773+0.000
Greide: 304.298m
Terreno: 305.482m

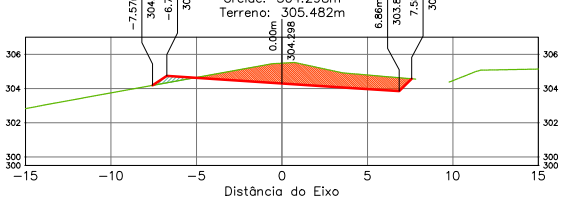

Terraplenagem Est. 4773+0.00	
Área de Corte	10.06
Área de Aterro	0.51

Estaca: 4772+0.000
Greide: 304.452m
Terreno: 304.156m

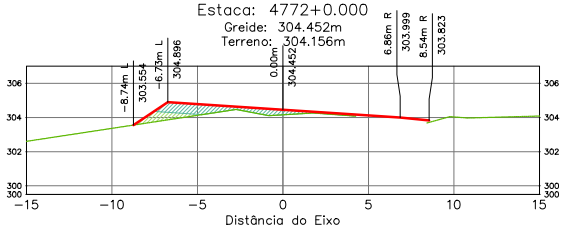

Terraplenagem Est. 4772+0.00	
Área de Corte	0.00
Área de Aterro	4.80

Estaca: 4773+10.000
Greide: 304.248m
Terreno: 305.272m

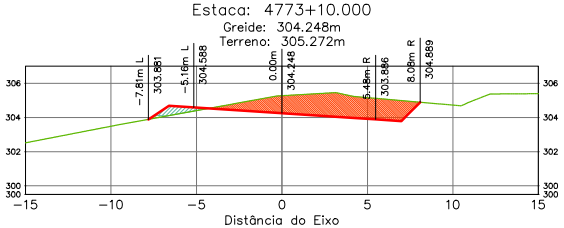

Terraplenagem Est. 4773+10.00	
Área de Corte	11.59
Área de Aterro	1.01

Estaca: 4772+10.000
Greide: 304.383m
Terreno: 304.998m

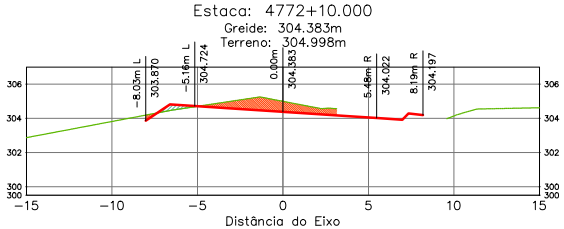

Terraplenagem Est. 4772+10.00	
Área de Corte	3.86
Área de Aterro	0.43

Estaca: 4774+0.000
Greide: 304.180m
Terreno: 305.217m

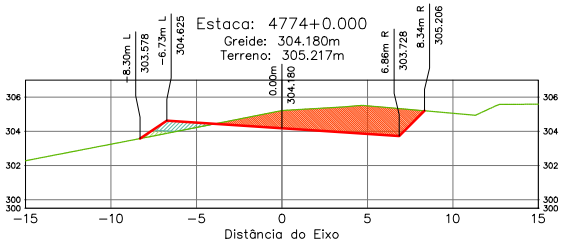

Terraplenagem Est. 4774+0.00	
Área de Corte	13.01
Área de Aterro	1.62

ÁREA DA SEÇÃO EM CORTE
ÁREA DA SEÇÃO CORPO DE ATERRO (100% PN)
ÁREA DA SEÇÃO CAMADA FINAL (100% PI)
TERRAPLENAGEM
TERRENO NATURAL

SPIN

Rodovia: MT-473
Trecho: Entr. MT-265 a Entr. MT-358
Sub-Trecho: Rio Gomalina (km 31,0) – Comunidade Matão (km 44,2) - Rio Santa Rosa (km 61,7)
Extensão: 30,61 km
Código do S.R.E.: 473EEMT0010 Lote: 02

FOLHA: SEC-

ASSUNTO: SEÇÕES TRANSVERSAIS

ESCALA: 1:250

HASH: b33ee6f0fcd11b1006f8c7f0f5f8ac3760752f24a0c2b72f45141270b9d1d0c48508. Documento assinado digitalmente, valide em https://apps.sinfra.mt.gov.br/validar/4/SH-SEC-MEDH-2801. Assinado por BENEDITO ALEXANDRO DE OLIVEIRA BARA VIERA em 23/03/2026, juntado em 26/03/2026 15:36:30 por AMANDA ARAUJO.

SINFRACAP202628048A

Autenticado com senha por AMANDA CRISTINA REZENDE ARAUJO - GESTOR PROJ ESPE IV / GSAOR - 27/03/2026 às 08:49:30.
Documento Nº: 35634257-3039 - consulta à autenticidade em https://www.sigadoc.mt.gov.br/sigaex/public/app/autenticar?n=35634257-3039

SIGA

Governo de Mato Grosso
1164
SINFRA

Estaca: 4774+10.000
Greide: 304.135m
Terreno: 305.329m

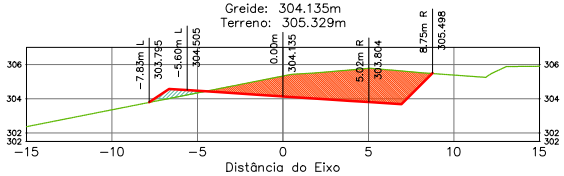

Terraplenagem Est. 4774+10.00	
Área de Corte	16.21
Área de Aterro	0.94

Estaca: 4775+10.000
Greide: 304.030m
Terreno: 305.888m

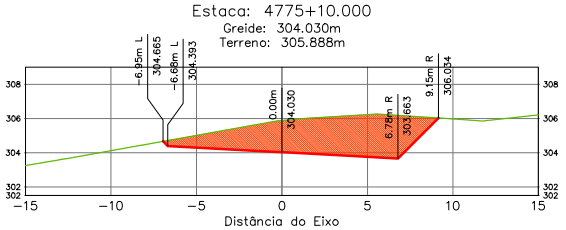

Terraplenagem Est. 4775+10.00	
Área de Corte	25.75
Área de Aterro	0.00

Estaca: 4774+15.744
Greide: 304.102m
Terreno: 305.415m

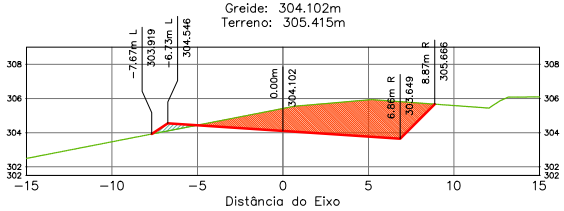

Terraplenagem Est. 4774+15.74	
Área de Corte	18.30
Área de Aterro	0.59

Estaca: 4775+0.000
Greide: 304.080m
Terreno: 305.560m

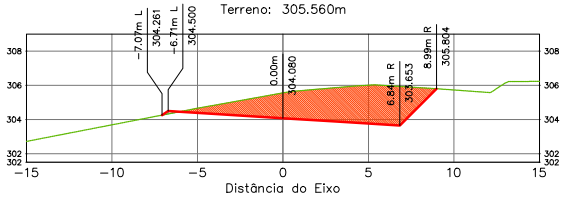

Terraplenagem Est. 4775+0.00	
Área de Corte	20.60
Área de Aterro	0.09

ÁREA DA SEÇÃO EM CORTE
ÁREA DA SEÇÃO CORPO DE ATERRO (100% PN)
ÁREA DA SEÇÃO CAMADA FINAL (100% PI)

TERRAPLENAGEM
TERRENO NATURAL

SPIN

Rodovia: MT-473
Trecho: Entr. MT-265 a Entr. MT-358
Sub-Trecho: Rio Gomalina (km 31,0) – Comunidade Matão (km 44,2) - Rio Santa Rosa (km 61,7)
Extensão: 30,61 km
Código do S.R.E.: 473EEMT0010 Lote: 02

FOLHA: SEC-

ASSUNTO: SEÇÕES TRANSVERSAIS

ESCALA 1:250

HASH: b2ee60fcd11b1006f3760f5f8c3760752f4a0c1b72f451417b9d61d0c48508 - Documento assinado digitalmente, válido em https://apps.sigadoc.mt.gov.br/sigaex/app/validar/4/SH-SEC-MEDH-2801 - Assinado por BENEDITO ALEXANDRO DE OLIVEIRA BARA VIERA em 23/03/2026, juntado em 26/03/2026 15:36:30 por AMANDA ARAUJO

SINFRACAP202628048A

Autenticado com senha por AMANDA CRISTINA REZENDE ARAUJO - GESTOR PROJ ESPE IV / GSAOR - 27/03/2026 às 08:49:30.
Documento Nº: 35634257-3039 - consulta à autenticidade em https://www.sigadoc.mt.gov.br/sigaex/public/app/autenticar?n=35634257-3039

SIGA

Governo de Mato Grosso
1165
SINFRA

Estaca: 4776+0.000
Greide: 303.980m
Terreno: 306.161m

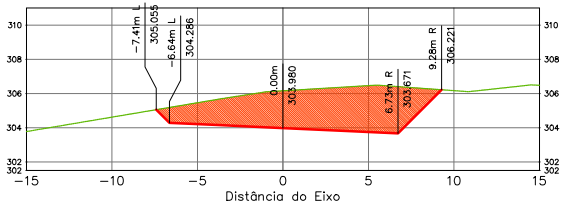

Terraplenagem Est. 4776+0.00	
Área de Corte	31.37
Área de Aterro	0.00

Estaca: 4777+0.000
Greide: 303.880m
Terreno: 306.587m

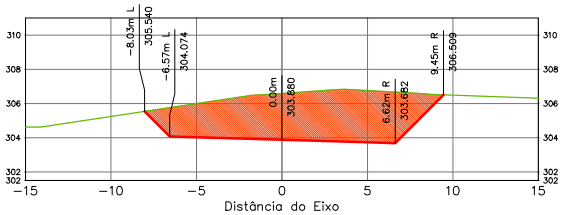

Terraplenagem Est. 4777+0.00	
Área de Corte	39.84
Área de Aterro	0.00

Estaca: 4776+10.000
Greide: 303.930m
Terreno: 306.415m

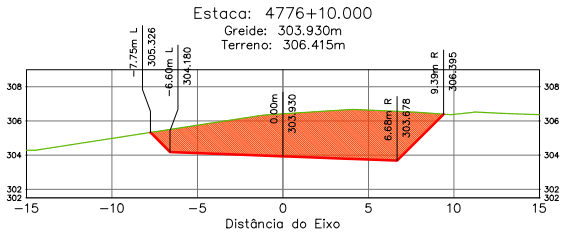

Terraplenagem Est. 4776+10.00	
Área de Corte	36.03
Área de Aterro	0.00

Estaca: 4777+10.000
Greide: 303.830m
Terreno: 306.753m

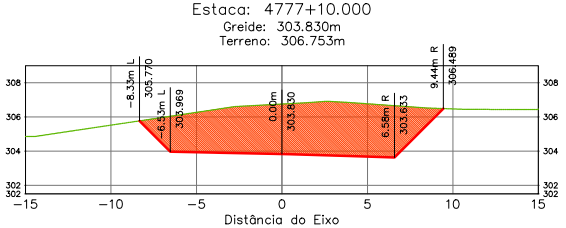

Terraplenagem Est. 4777+10.00	
Área de Corte	43.19
Área de Aterro	0.00

ÁREA DA SEÇÃO EM CORTE
ÁREA DA SEÇÃO CORPO DE ATERRO (100% PN)
ÁREA DA SEÇÃO CAMADA FINAL (100% PI)

TERRAPLENAGEM
TERRENO NATURAL

SPIN

Rodovia: MT-473
Trecho: Entr. MT-265 a Entr. MT-358
Sub-Trecho: Rio Gomalina (km 31,0) – Comunidade Matão (km 44,2) - Rio Santa Rosa (km 61,7)
Extensão: 30,61 km
Código do S.R.E.: 473EEMT0010 Lote: 02

FOLHA: SEC-

ASSUNTO: SEÇÕES TRANSVERSAIS

ESCALA: 1:250

Este documento foi assinado digitalmente por BARA VIERA em 23/03/2026 e Juntado em 26/03/2026 15:36:30 por AMANDA ARAUJO.
HASH: b2ee60fcd11b1006f6c7605f6c27607524a0c2b72451417b2bb61d0c48508
Documento assinado digitalmente conforme MP nº 2.200-2 de 24/08/2001, que institui a Infraestrutura de Chaves Públicas Brasileira - ICP-Brasil.

SINFRACAP202628048A

Autenticado com senha por AMANDA CRISTINA REZENDE ARAUJO - GESTOR PROJ ESPE IV / GSAOR - 27/03/2026 às 08:49:30.
Documento Nº: 35634257-3039 - consulta à autenticidade em https://www.sigadoc.mt.gov.br/sigaex/public/app/autenticar?n=35634257-3039

SIGA

Governo de Mato Grosso
1166
SINFRA

Estaca: 4778+0.000
Greide: 303.780m
Terreno: 306.844m

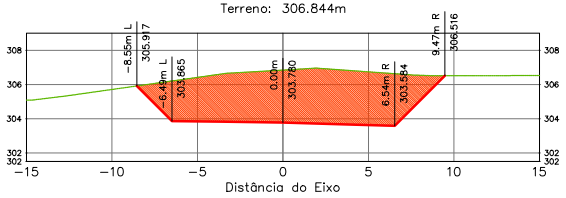

Terraplenagem Est. 4778+0.00	
Área de Corte	45.37
Área de Aterro	0.00

Estaca: 4779+0.000
Greide: 303.680m
Terreno: 306.890m

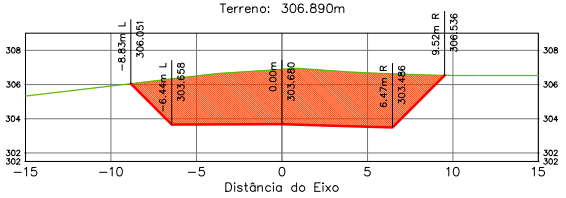

Terraplenagem Est. 4779+0.00	
Área de Corte	47.91
Área de Aterro	0.00

Estaca: 4778+10.000
Greide: 303.730m
Terreno: 306.895m

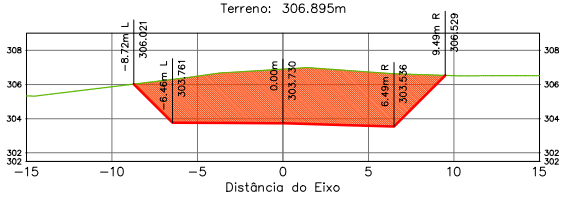

Terraplenagem Est. 4778+10.00	
Área de Corte	47.03
Área de Aterro	0.00

Estaca: 4780+0.000
Greide: 303.580m
Terreno: 306.748m

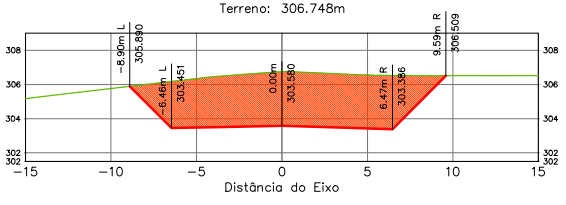

Terraplenagem Est. 4780+0.00	
Área de Corte	47.81
Área de Aterro	0.00

Estaca: 4778+15.744
Greide: 303.702m
Terreno: 306.901m

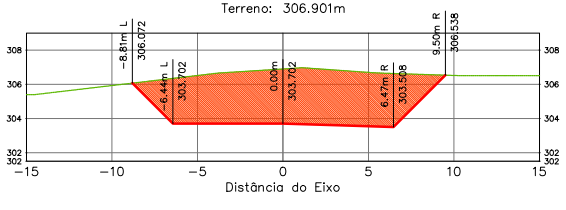

Terraplenagem Est. 4778+15.74	
Área de Corte	47.75
Área de Aterro	0.00

Estaca: 4781+0.000
Greide: 303.480m
Terreno: 306.394m

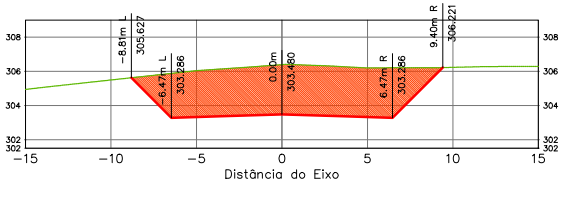

Terraplenagem Est. 4781+0.00	
Área de Corte	44.09
Área de Aterro	0.00

ÁREA DA SEÇÃO EM CORTE
ÁREA DA SEÇÃO CORPO DE ATERRO (100% PN)
ÁREA DA SEÇÃO CAMADA FINAL (100% PI)
TERRAPLENAGEM
TERRENO NATURAL

SPIN

Rodovia: MT-473
Trecho: Entr. MT-265 a Entr. MT-358
Sub-Trecho: Rio Gomalina (km 31,0) – Comunidade Matão (km 44,2) - Rio Santa Rosa (km 61,7)
Extensão: 30,61 km
Código do S.R.E.: 473EEMT0010 Lote: 02

ASSUNTO: SEÇÕES TRANSVERSAIS

FOLHA: SEC-

ESCALA: 1:250

HASH: b2ee60fcd11b1006f8c7605d8c3760752f4a0c1b72451417b9d61d0c48508. Documento assinado digitalmente, valido em https://apps.sisgc.com.br/pdfverifier/validar/4/SH-SEIC-MFDH-2BDT. Assinado por BENEDITO ALEXANDRO DE OLIVEIRA BARA VIERA em 23/03/2026, juntado em 26/03/2026 15:36:30 por AMANDA ARAUJO.

SINFRACAP202628048A

Autenticado com senha por AMANDA CRISTINA REZENDE ARAUJO - GESTOR PROJ ESPE IV / GSAOR - 27/03/2026 às 08:49:30.
Documento Nº: 35634257-3039 - consulta à autenticidade em https://www.sigadoc.mt.gov.br/sigaex/public/app/autenticar?n=35634257-3039

SIGA

Governo de Mato Grosso
1167
SINFRA

Estaca: 4782+0.000
Greide: 303.380m
Terreno: 306.037m

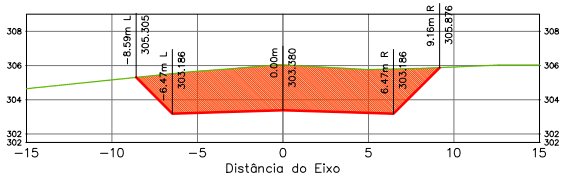

Terraplenagem Est. 4782+0.00	
Área de Corte	38.99
Área de Aterro	0.00

Estaca: 4785+0.000
Greide: 302.952m
Terreno: 304.797m

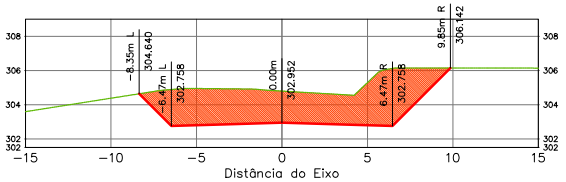

Terraplenagem Est. 4785+0.00	
Área de Corte	34.75
Área de Aterro	0.00

Estaca: 4783+0.000
Greide: 303.275m
Terreno: 305.644m

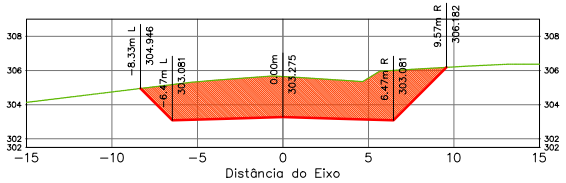

Terraplenagem Est. 4783+0.00	
Área de Corte	36.86
Área de Aterro	0.00

Estaca: 4784+0.000
Greide: 303.134m
Terreno: 305.241m

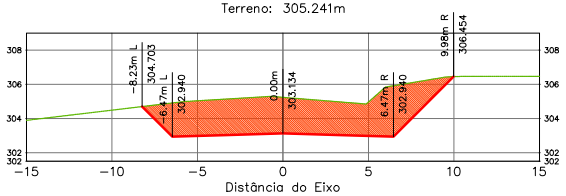

Terraplenagem Est. 4784+0.00	
Área de Corte	34.37
Área de Aterro	0.00

ÁREA DA SEÇÃO EM CORTE
ÁREA DA SEÇÃO CORPO DE ATERRO (100% PN)
ÁREA DA SEÇÃO CAMADA FINAL (100% PI)

TERRAPLENAGEM
TERRENO NATURAL

SPIN

Rodovia: MT-473
Trecho: Entr. MT-265 a Entr. MT-358
Sub-Trecho: Rio Gomalina (km 31,0) – Comunidade Matão (km 44,2) - Rio Santa Rosa (km 61,7)
Extensão: 30,61 km
Código do S.R.E.: 473EEMT0010 Lote: 02

ASSUNTO: SEÇÕES TRANSVERSAIS

FOLHA: SEC-

ESCALA: 1:250

Assinado por BENEDITO ALEXANDRO DE OLIVEIRA BARAVIERA em 23/03/2026, juntado em 26/03/2026 15:36:30 por AMANDA ARAUJO.
Documento assinado digitalmente, validável em https://apps.sigadoc.mt.gov.br/sigaex/public/app/autenticar?n=35634257-3039
SINFRACAP202628048A

Autenticado com senha por AMANDA CRISTINA REZENDE ARAUJO - GESTOR PROJ ESPE IV / GSAOR - 27/03/2026 às 08:49:30.
Documento Nº: 35634257-3039 - consulta à autenticidade em https://www.sigadoc.mt.gov.br/sigaex/public/app/autenticar?n=35634257-3039

SIGA

Governo de Mato Grosso
1168
SINFRA

Estaca: 4786+0.000
Greide: 302.729m
Terreno: 304.340m

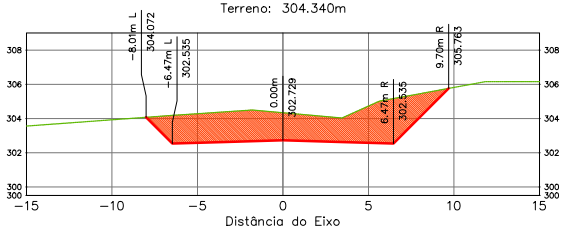

Terraplenagem Est. 4786+0.00	
Area de Corte	28.26
Area de Aterro	0.00

Estaca: 4788+0.000
Greide: 302.159m
Terreno: 303.442m

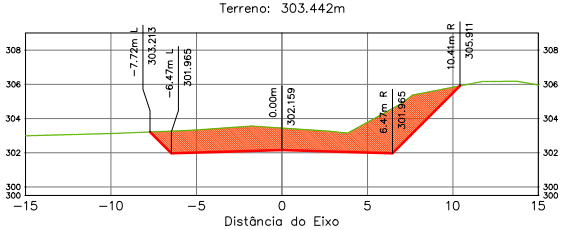

Terraplenagem Est. 4788+0.00	
Area de Corte	25.08
Area de Aterro	0.00

Estaca: 4787+0.000
Greide: 302.464m
Terreno: 303.894m

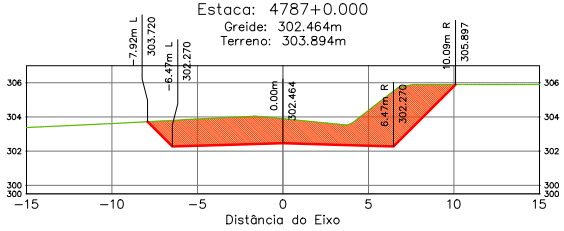

Terraplenagem Est. 4787+0.00	
Area de Corte	28.41
Area de Aterro	0.00

Estaca: 4789+0.000
Greide: 301.812m
Terreno: 302.797m

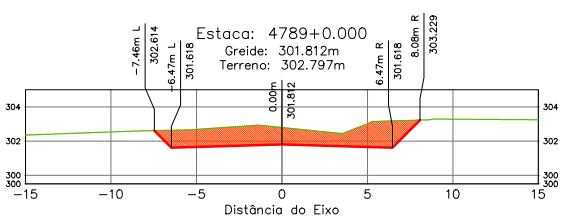

Terraplenagem Est. 4789+0.00	
Area de Corte	15.47
Area de Aterro	0.00

ÁREA DA SEÇÃO EM CORTE
ÁREA DA SEÇÃO CORPO DE ATERRO (100% PN)
ÁREA DA SEÇÃO CAMADA FINAL (100% PI)
TERRAPLENAGEM
TERRENO NATURAL

SPIN

Rodovia: MT-473
Trecho: Entr. MT-265 a Entr. MT-358
Sub-Trecho: Rio Gomalina (km 31,0) – Comunidade Matão (km 44,2) - Rio Santa Rosa (km 61,7)
Extensão: 30,61 km
Código do S.R.E.: 473EEMT0010 Lote: 02

FOLHA: SEC-

ASSUNTO: SEÇÕES TRANSVERSAIS

ESCALA: 1:250

HASH: b2ae6f06d11b1006f6376f6f6c27f67524a0c2b72451417f2bb61d0c48508. Documento assinado digitalmente, validável em https://assinador.mt.gov.br/assinador-web/validar/4SHJ5EJC-MFDH-2BDT. Assinado por BENEDITO ALEXANDRO DE OLIVEIRA BARAVIERA em 23/03/2026, juntado em 26/03/2026 15:36:30 por AMANDA ARAUJO

SINFRACAP202628048A

Autenticado com senha por AMANDA CRISTINA REZENDE ARAUJO - GESTOR PROJ ESPE IV / GSAOR - 27/03/2026 às 08:49:30.
Documento Nº: 35634257-3039 - consulta à autenticidade em https://www.sigadoc.mt.gov.br/sigaex/public/app/autenticar?n=35634257-3039

SIGA

Governo de Mato Grosso
1169
SINFRA

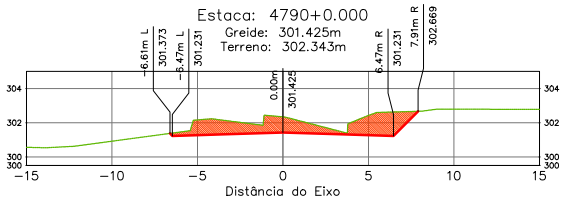

Terraplenagem Est. 4790+0.00	
Área de Corte	10.48
Área de Aterro	0.00

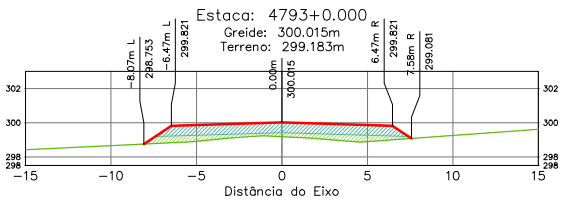

Terraplenagem Est. 4793+0.00	
Área de Corte	0.00
Área de Aterro	12.68

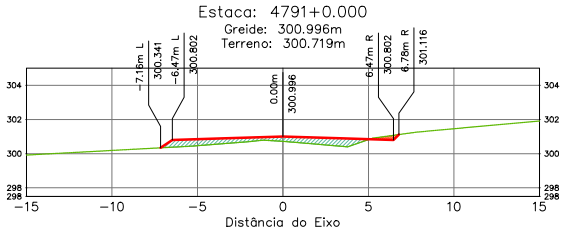

Terraplenagem Est. 4791+0.00	
Área de Corte	0.26
Área de Aterro	3.84

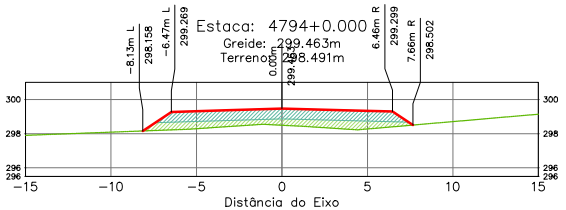

Terraplenagem Est. 4794+0.00	
Área de Corte	0.00
Área de Aterro	14.35

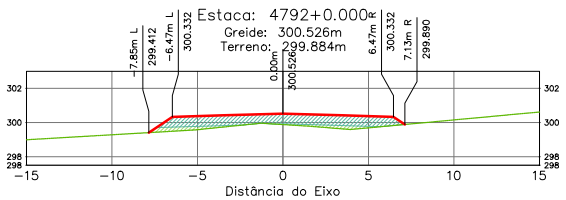

Terraplenagem Est. 4792+0.00	
Área de Corte	0.00
Área de Aterro	9.64

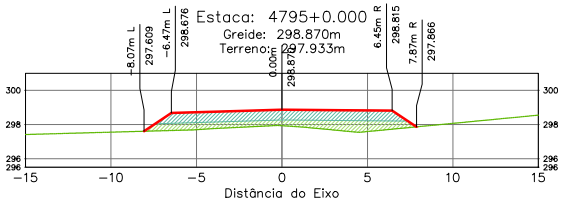

Terraplenagem Est. 4795+0.00	
Área de Corte	0.00
Área de Aterro	15.14

ÁREA DA SEÇÃO EM CORTE
ÁREA DA SEÇÃO CORPO DE ATERRO (100% PN)
ÁREA DA SEÇÃO CAMADA FINAL (100% PI)
TERRAPLENAGEM
TERRENO NATURAL

SPIN

Rodovia: MT-473
Trecho: Entr. MT-265 a Entr. MT-358
Sub-Trecho: Rio Gomalina (km 31,0) – Comunidade Matão (km 44,2) - Rio Santa Rosa (km 61,7)
Extensão: 30,61 km
Código do S.R.E.: 473EEMT0010 Lote: 02

FOLHA: SEC-

ASSUNTO: SEÇÕES TRANSVERSAIS

ESCALA: 1:250

HASH: b2ee60fcd11b1006f8c7605d6c3760752f4a0c1b72451417b9d61d0c48508 - Documento assinado digitalmente, valido em https://apps.sisgov.mt.gov.br/sigaex/app/validar/4/SH-SEIC-MPDH-2801 - Assinado por BENEDITO ALEXANDRO DE OLIVEIRA BARA VIERA em 23/03/2026, juntado em 26/03/2026 15:36:30 por AMANDA ARAUJO

SINFRACAP202628048A

Autenticado com senha por AMANDA CRISTINA REZENDE ARAUJO - GESTOR PROJ ESPE IV / GSAOR - 27/03/2026 às 08:49:30.
Documento Nº: 35634257-3039 - consulta à autenticidade em https://www.sigadoc.mt.gov.br/sigaex/public/app/autenticar?n=35634257-3039

SIGA

Governo de Mato Grosso
1170
SINFRA

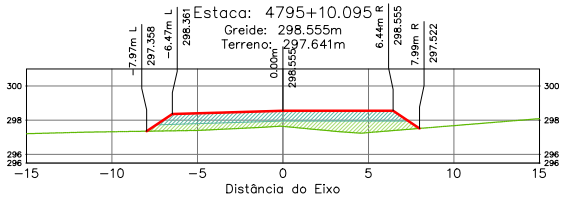

Terraplenagem Est. 4795+10.10	
Área de Corte	0.00
Área de Aterro	15.30

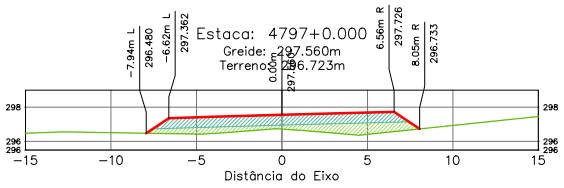

Terraplenagem Est. 4797+0.00	
Área de Corte	0.00
Área de Aterro	14.84

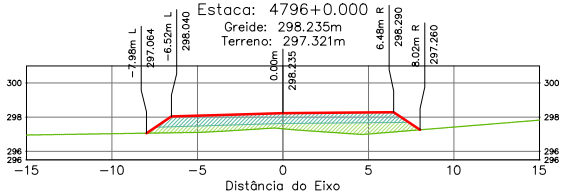

Terraplenagem Est. 4796+0.00	
Área de Corte	0.00
Área de Aterro	15.05

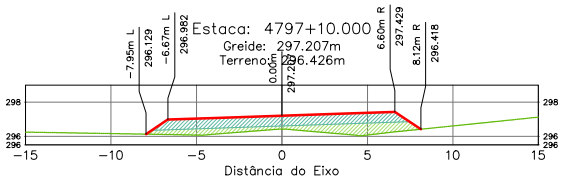

Terraplenagem Est. 4797+10.00	
Área de Corte	0.00
Área de Aterro	14.70

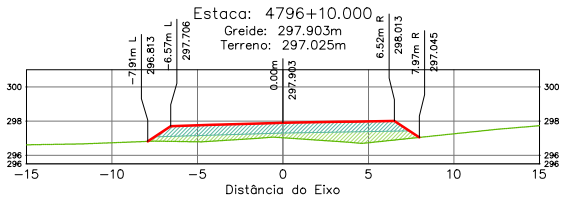

Terraplenagem Est. 4796+10.00	
Área de Corte	0.00
Área de Aterro	14.62

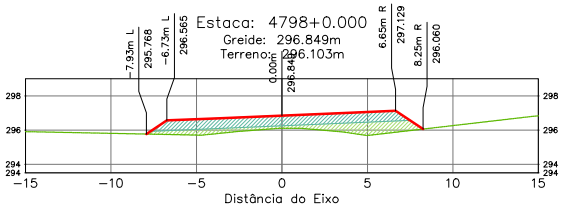

Terraplenagem Est. 4798+0.00	
Área de Corte	0.00
Área de Aterro	14.32

ÁREA DA SEÇÃO EM CORTE
ÁREA DA SEÇÃO CORPO DE ATERRO (100% PN)
ÁREA DA SEÇÃO CAMADA FINAL (100% PI)
TERRAPLENAGEM
TERRENO NATURAL

SPIN

Rodovia: MT-473
Trecho: Entr. MT-265 a Entr. MT-358
Sub-Trecho: Rio Gomalina (km 31,0) – Comunidade Matão (km 44,2) - Rio Santa Rosa (km 61,7)
Extensão: 30,61 km
Código do S.R.E.: 473EEMT0010 Lote: 02

FOLHA: SEC-

ASSUNTO: SEÇÕES TRANSVERSAIS

ESCALA 1:250

HASH: b2ae6f06d11b1006f6c7605f6c7760752f4a0c2b72451417b2bb61d0c48508. Documento assinado digitalmente, validar em https://apps.sinfra.mt.gov.br/validar/4SHJ-5FJC-MFDH-2BDT. Assinado por BENEDITO ALEXANDRO DE OLIVEIRA BARAVIERA em 23/03/2026, juntado em 26/03/2026 15:36:30 por AMANDA ARAUJO.

SINFRACAP202628048A

Autenticado com senha por AMANDA CRISTINA REZENDE ARAUJO - GESTOR PROJ ESPE IV / GSAOR - 27/03/2026 às 08:49:30.
Documento Nº: 35634257-3039 - consulta à autenticidade em https://www.sigadoc.mt.gov.br/sigaex/public/app/autenticar?n=35634257-3039

SIGA

Governo de Mato Grosso
1171
SINFRA

Estaca: 4798+10.000
Greide: 296.491m
Terreno: 295.780m

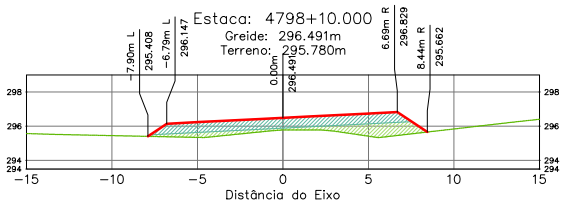

Terraplenagem Est. 4798+10.00	
Area de Corte	0.00
Area de Aterro	14.16

Estaca: 4800+0.000
Greide: 295.416m
Terreno: 294.378m

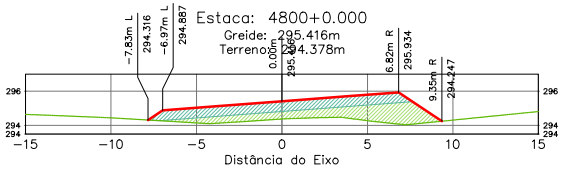

Terraplenagem Est. 4800+0.00	
Area de Corte	0.00
Area de Aterro	18.24

Estaca: 4799+0.000
Greide: 296.132m
Terreno: 295.365m

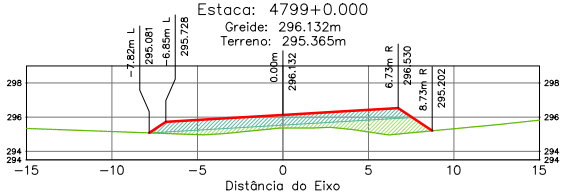

Terraplenagem Est. 4799+0.00	
Area de Corte	0.00
Area de Aterro	14.73

Estaca: 4800+0.095
Greide: 295.413m
Terreno: 294.373m

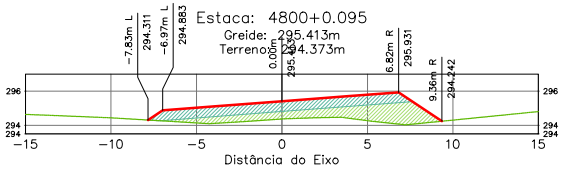

Terraplenagem Est. 4800+0.10	
Area de Corte	0.00
Area de Aterro	18.27

Estaca: 4799+10.000
Greide: 295.774m
Terreno: 294.876m

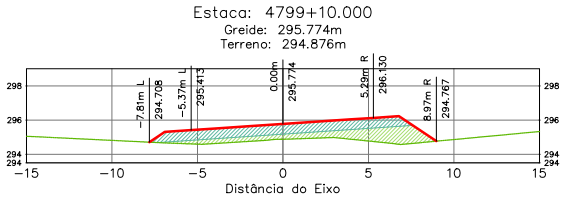

Terraplenagem Est. 4799+10.00	
Area de Corte	0.00
Area de Aterro	15.77

Estaca: 4800+10.000
Greide: 295.058m
Terreno: 293.827m

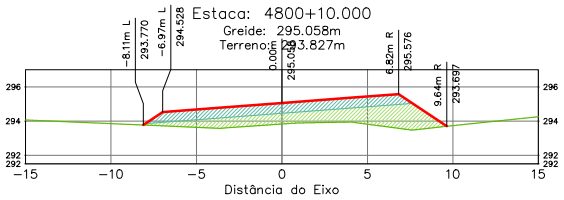

Terraplenagem Est. 4800+10.00	
Area de Corte	0.00
Area de Aterro	21.28

ÁREA DA SEÇÃO EM CORTE
ÁREA DA SEÇÃO CORPO DE ATERRO (100% PN)
ÁREA DA SEÇÃO CAMADA FINAL (100% PI)

TERRAPLENAGEM
TERRENO NATURAL

SPIN

Rodovia: MT-473
Trecho: Entr. MT-265 a Entr. MT-358
Sub-Trecho: Rio Gomalina (km 31,0) – Comunidade Matão (km 44,2) - Rio Santa Rosa (km 61,7)
Extensão: 30,61 km
Código do S.R.E.: 473EEMT0010 Lote: 02

FOLHA: SEC-

ASSUNTO: SEÇÕES TRANSVERSAIS

ESCALA 1:250

HASH: b2ee60fcd11b1006f8c7605f6c7767524a0c2b7245141729bb61d0c48508. Documento assinado digitalmente, valido em https://apps.mt.gov.br/sigaex/conferir_assinatura.action por BARA VIERA em 23/03/2026, juntado em 26/03/2026 15:36:30 por AMANDA ARAUJO.

SINFRACAP202628048A

Autenticado com senha por AMANDA CRISTINA REZENDE ARAUJO - GESTOR PROJ ESPE IV / GSAOR - 27/03/2026 às 08:49:30.
Documento Nº: 35634257-3039 - consulta à autenticidade em https://www.sigadoc.mt.gov.br/sigaex/public/app/autenticar?n=35634257-3039

SIGA

Governo de Mato Grosso
1172
SINFRA

Estaca: 4801+0.000
Greide: 294.706m
Terreno: 293.282m

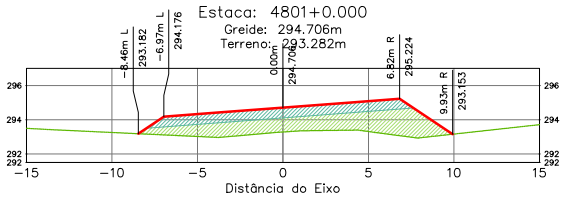

Terraplenagem Est. 4801+0.00	
Area de Corte	0.00
Area de Aterro	25.13

Estaca: 4802+1.288
Greide: 294.000m
Terreno: 291.951m

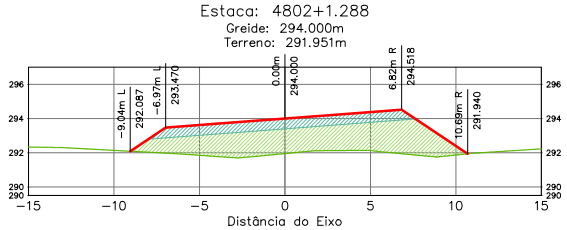

Terraplenagem Est. 4802+1.29	
Area de Corte	0.00
Area de Aterro	35.04

Estaca: 4801+10.000
Greide: 294.386m
Terreno: 292.663m

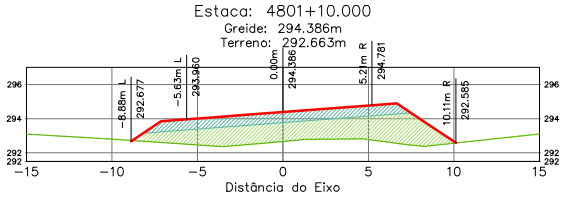

Terraplenagem Est. 4801+10.00	
Area de Corte	0.00
Area de Aterro	29.35

Estaca: 4802+10.000
Greide: 293.744m
Terreno: 291.454m

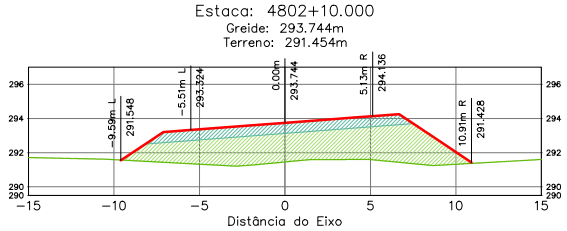

Terraplenagem Est. 4802+10.00	
Area de Corte	0.00
Area de Aterro	40.15

Estaca: 4802+0.000
Greide: 294.041m
Terreno: 292.034m

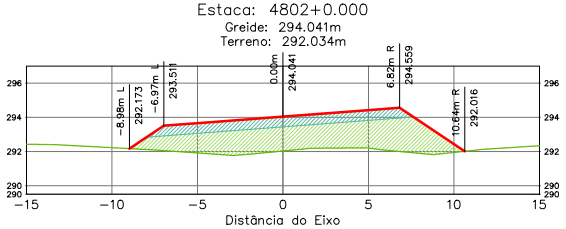

Terraplenagem Est. 4802+0.00	
Area de Corte	0.00
Area de Aterro	34.35

Estaca: 4803+0.000
Greide: 293.427m
Terreno: 290.907m

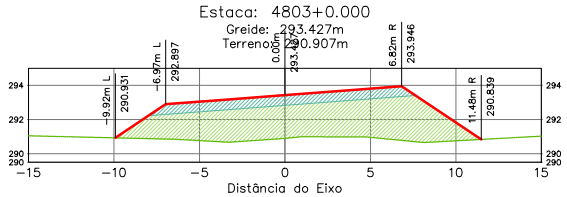

Terraplenagem Est. 4803+0.00	
Area de Corte	0.00
Area de Aterro	45.96

ÁREA DA SEÇÃO EM CORTE
ÁREA DA SEÇÃO CORPO DE ATERRO (100% PN)
ÁREA DA SEÇÃO CAMADA FINAL (100% PI)
TERRAPLENAGEM
TERRENO NATURAL

SPIN

Rodovia: MT-473
Trecho: Entr. MT-265 a Entr. MT-358
Sub-Trecho: Rio Gomalina (km 31,0) – Comunidade Matão (km 44,2) - Rio Santa Rosa (km 61,7)
Extensão: 30,61 km
Código do S.R.E.: 473EEMT0010 Lote: 02

FOLHA: SEC-

ASSUNTO: SEÇÕES TRANSVERSAIS

ESCALA 1:250

HASH: b35ee6f0fcd11b1006f6c7605f6c7760:1524a0c2b72451417bbb61d0c48508. Documento assinado digitalmente, valido em https://apps.sisgc.com.br/pdfviewer/validar/4/SH-SEJC-MEDH-2807. Assinado por BENEDITO ALEXANDRO DE OLIVEIRA BARA VIERA em 23/03/2026, juntado em 26/03/2026 15:36:30 por AMANDA ARAUJO.

SINFRACAP202628048A

Autenticado com senha por AMANDA CRISTINA REZENDE ARAUJO - GESTOR PROJ ESPE IV / GSAOR - 27/03/2026 às 08:49:30.
Documento Nº: 35634257-3039 - consulta à autenticidade em https://www.sigadoc.mt.gov.br/sigaex/public/app/autenticar?n=35634257-3039

SIGA

Governo de Mato Grosso
1173
SINFRA

Estaca: 4803+10.000
Greide: 293.159m
Terreno: 290.378m

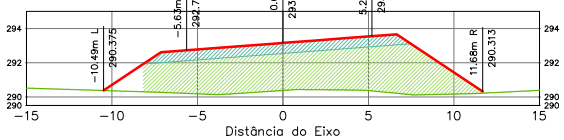

Terraplenagem Est. 4803+10.00	
Área de Corte	0.00
Área de Aterro	50.37

Estaca: 4804+10.000
Greide: 292.603m
Terreno: 289.397m

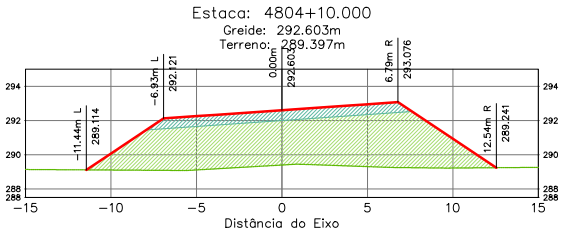

Terraplenagem Est. 4804+10.00	
Área de Corte	0.00
Área de Aterro	63.43

Estaca: 4804+0.000
Greide: 292.865m
Terreno: 289.869m

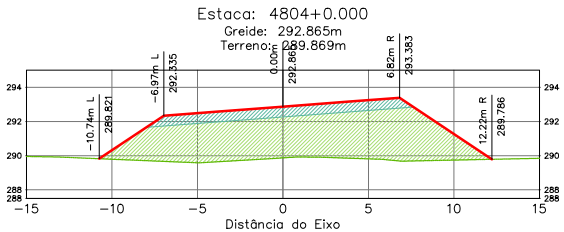

Terraplenagem Est. 4804+0.00	
Área de Corte	0.00
Área de Aterro	57.65

Estaca: 4805+0.000
Greide: 292.354m
Terreno: 289.031m

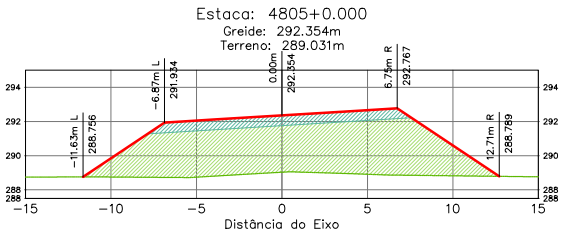

Terraplenagem Est. 4805+0.00	
Área de Corte	0.00
Área de Aterro	66.20

Estaca: 4804+2.481
Greide: 292.799m
Terreno: 289.739m

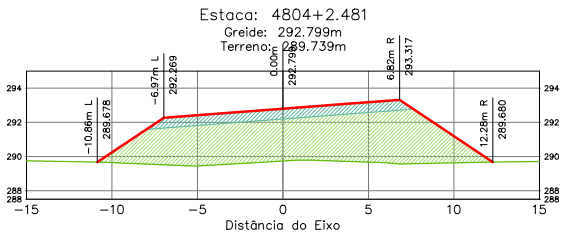

Terraplenagem Est. 4804+2.48	
Área de Corte	0.00
Área de Aterro	59.07

Estaca: 4805+10.000
Greide: 292.118m
Terreno: 288.666m

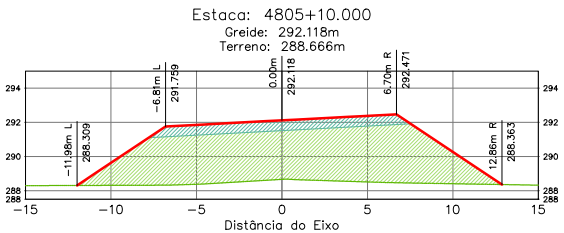

Terraplenagem Est. 4805+10.00	
Área de Corte	0.00
Área de Aterro	69.76

ÁREA DA SEÇÃO EM CORTE
ÁREA DA SEÇÃO CORPO DE ATERRO (100% PN)
ÁREA DA SEÇÃO CAMADA FINAL (100% PI)
TERRAPLENAGEM
TERRENO NATURAL

SPIN

Rodovia: MT-473
Trecho: Entr. MT-265 a Entr. MT-358
Sub-Trecho: Rio Gomalina (km 31,0) – Comunidade Matão (km 44,2) - Rio Santa Rosa (km 61,7)
Extensão: 30,61 km
Código do S.R.E.: 473EEMT0010 Lote: 02

FOLHA: SEC-

ASSUNTO: SEÇÕES TRANSVERSAIS

ESCALA: 1:250

HASH: b23ee6f0fcd11b1006f6c7f6f0f5f6c7767f524d0c2b72f451417b9b61d0c48508 - Documento assinado digitalmente, validável em https://apps.sigaex.mt.gov.br/sigaex/app/validar/4/SH-SEJC-MEDH-2801 - Assinado por BENEDITO ALEXANDRO DE OLIVEIRA BARA VIERA em 23/03/2026, juntado em 26/03/2026 15:36:30 por AMANDA ARAUJO

SINFRACAP202628048A

Autenticado com senha por AMANDA CRISTINA REZENDE ARAUJO - GESTOR PROJ ESPE IV / GSAOR - 27/03/2026 às 08:49:30.
Documento Nº: 35634257-3039 - consulta à autenticidade em https://www.sigadoc.mt.gov.br/sigaex/public/app/autenticar?n=35634257-3039

SIGA

Governo de Mato Grosso
1174
SINFRA

Estaca: 4806+0.000
Greide: 291.894m
Terreno: 288.369m

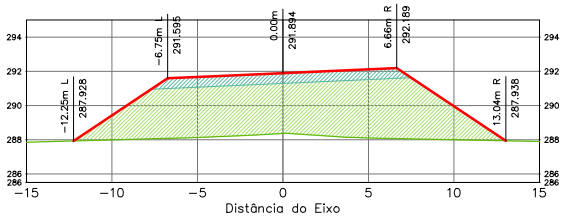

Terraplenagem Est. 4806+0.00	
Area de Corte	0.00
Area de Aterro	72.33

Estaca: 4807+0.000
Greide: 291.486m
Terreno: 288.005m

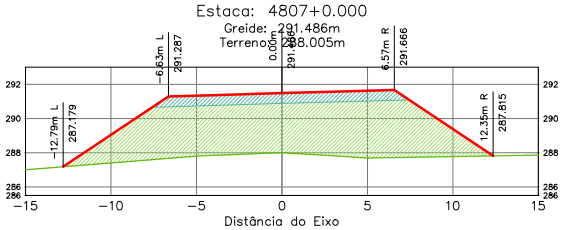

Terraplenagem Est. 4807+0.00	
Area de Corte	0.00
Area de Aterro	70.64

Estaca: 4806+10.000
Greide: 291.684m
Terreno: 288.137m

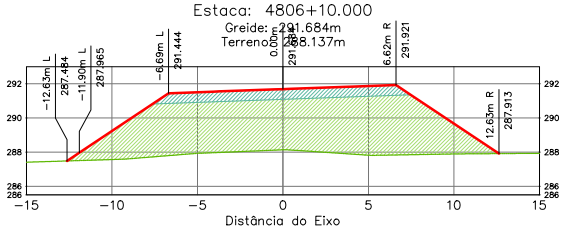

Terraplenagem Est. 4806+10.00	
Area de Corte	0.00
Area de Aterro	72.71

Estaca: 4807+10.000
Greide: 291.301m
Terreno: 287.881m

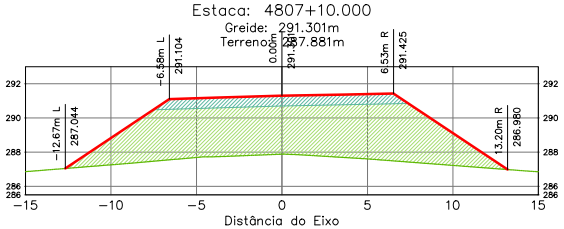

Terraplenagem Est. 4807+10.00	
Area de Corte	0.00
Area de Aterro	70.64

ÁREA DA SEÇÃO EM CORTE
ÁREA DA SEÇÃO CORPO DE ATERRO (100% PN)
ÁREA DA SEÇÃO CAMADA FINAL (100% PI)
TERRAPLENAGEM
TERRENO NATURAL

SPIN

Rodovia: MT-473
Trecho: Entr. MT-265 a Entr. MT-358
Sub-Trecho: Rio Gomalina (km 31,0) – Comunidade Matão (km 44,2) - Rio Santa Rosa (km 61,7)
Extensão: 30,61 km
Código do S.R.E.: 473EEMT0010 Lote: 02

FOLHA: SEC-

ASSUNTO: SEÇÕES TRANSVERSAIS

ESCALA: 1:250

HASH: b2ee6f06d11b1006f6c7605f6c27f67524a0c2b72451417b9b61d0c48508 - Documento assinado digitalmente, validável em https://validador.iti.gov.br/validar/4/SHA256/C_MFDH_2801 - Assinado por BENEDITO ALEXANDRO DE OLIVEIRA BARAVIERA em 23/03/2026, juntado em 26/03/2026 15:36:30 por AMANDA ARAUJO

SINFRACAP202628048A

Autenticado com senha por AMANDA CRISTINA REZENDE ARAUJO - GESTOR PROJ ESPE IV / GSAOR - 27/03/2026 às 08:49:30.
Documento Nº: 35634257-3039 - consulta à autenticidade em https://www.sigadoc.mt.gov.br/sigaex/public/app/autenticar?n=35634257-3039

SIGA

Governo de Mato Grosso
1175
SINFRA

Estaca: 4808+0.000
Greide: 291.129m
Terreno: 287.767m

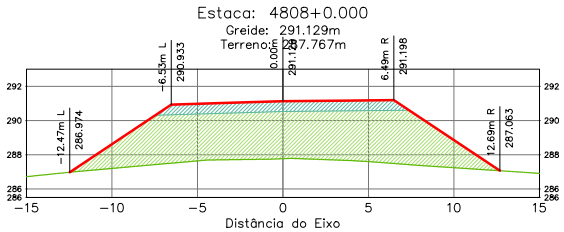

Terraplenagem Est. 4808+0.00	
Area de Corte	0.00
Area de Aterro	66.26

Estaca: 4808+12.481
Greide: 290.933m
Terreno: 287.749m

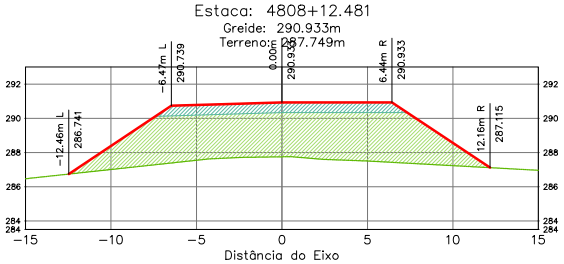

Terraplenagem Est. 4808+12.48	
Area de Corte	0.00
Area de Aterro	62.31

Estaca: 4808+10.000
Greide: 290.970m
Terreno: 287.744m

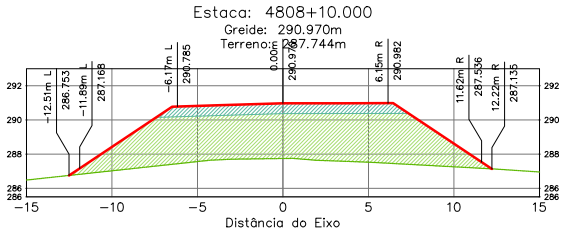

Terraplenagem Est. 4808+10.00	
Area de Corte	0.00
Area de Aterro	63.03

Estaca: 4809+0.000
Greide: 290.824m
Terreno: 287.764m

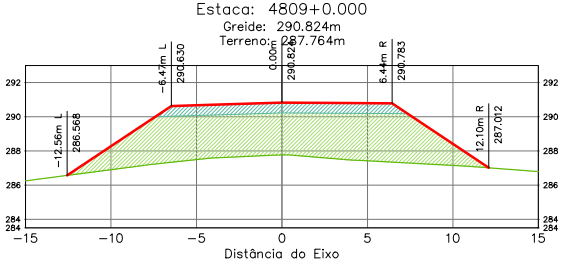

Terraplenagem Est. 4809+0.00	
Area de Corte	0.00
Area de Aterro	60.83

ÁREA DA SEÇÃO EM CORTE
ÁREA DA SEÇÃO CORPO DE ATERRO (100% PN)
ÁREA DA SEÇÃO CAMADA FINAL (100% PI)

TERRAPLENAGEM
TERRENO NATURAL

SPIN

Rodovia: MT-473
Trecho: Entr. MT-265 a Entr. MT-358
Sub-Trecho: Rio Gomalina (km 31,0) – Comunidade Matão (km 44,2) - Rio Santa Rosa (km 61,7)
Extensão: 30,61 km
Código do S.R.E.: 473EEMT0010 Lote: 02

FOLHA: SEC-

ASSUNTO: SEÇÕES TRANSVERSAIS

ESCALA 1:250

HASH: b33ee60fcdd11b1006f6c7605f6c27f67524a0c2b72451417f2bb9d1d0c48508 - Documento assinado digitalmente, validável em https://apps.sigaex.mt.gov.br/sigaex/app/validar/4/SH-SEJC-MEDI-2801 - Assinado por BENEDITO ALEXANDRO DE OLIVEIRA BARAVIERA em 23/03/2026, juntado em 26/03/2026 15:36:30 por AMANDA ARAUJO

SINFRACAP202628048A

Autenticado com senha por AMANDA CRISTINA REZENDE ARAUJO - GESTOR PROJ ESPE IV / GSAOR - 27/03/2026 às 08:49:30.
Documento Nº: 35634257-3039 - consulta à autenticidade em https://www.sigadoc.mt.gov.br/sigaex/public/app/autenticar?n=35634257-3039

SIGA

Governo de Mato Grosso
1176
SINFRA

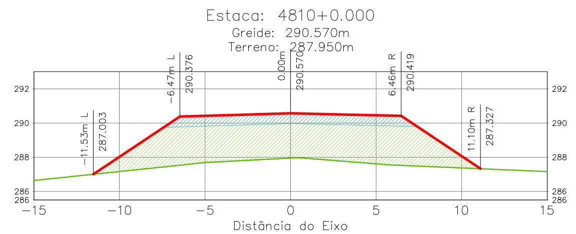

Terraplenagem Est. 4810+0.00	
Area de Corte	0.00
Area de Aterro	49.09

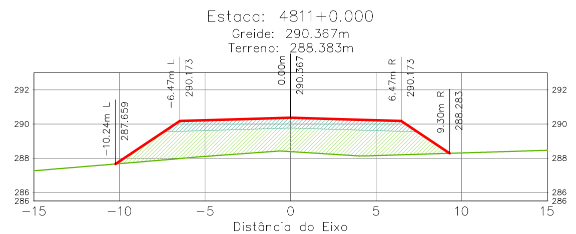

Terraplenagem Est. 4811+0.00	
Area de Corte	0.00
Area de Aterro	33.44

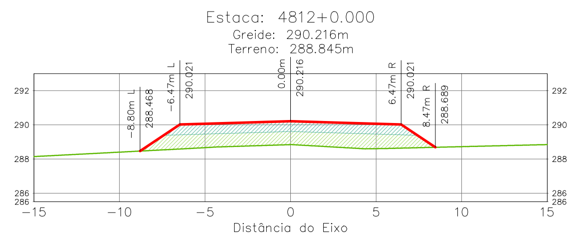

Terraplenagem Est. 4812+0.00	
Area de Corte	0.00
Area de Aterro	21.25

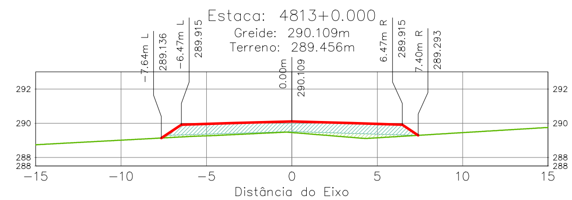

Terraplenagem Est. 4813+0.00	
Area de Corte	0.00
Area de Aterro	10.03

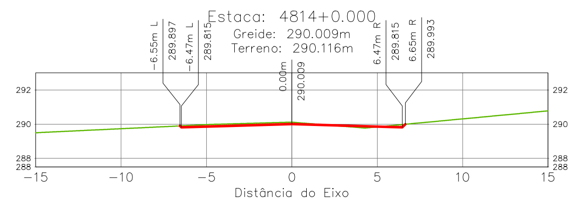

Terraplenagem Est. 4814+0.00	
Area de Corte	0.94
Area de Aterro	0.17

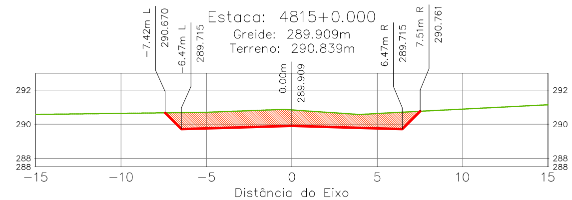

Terraplenagem Est. 4815+0.00	
Area de Corte	12.80
Area de Aterro	0.00

ÁREA DA SEÇÃO EM CORTE
ÁREA DA SEÇÃO CORPO DE ATERRO (100% PN)
ÁREA DA SEÇÃO CAMADA FINAL (100% PI)
TERRAPLENAGEM
TERRENO NATURAL

SPIN

Rodovia: MT-473
Trecho: Entr. MT-265 a Entr. MT-358
Sub-Trecho: Rio Gomalina (km 31,0) – Comunidade Matão (km 44,2) - Rio Santa Rosa (km 61,7)
Extensão: 30,61 km
Código do S.R.E.: 473EEMT0010 Lote: 02
ASSUNTO: SEÇÕES TRANSVERSAIS
FOLHA: SEC-
ESCALA 1:250

SINFRACAP2026228048A

Autenticado com senha por AMANDA CRISTINA REZENDE ARAUJO - GESTOR PROJ ESPE IV / GSAOR - 27/03/2026 às 08:49:30.
Documento Nº: 35634257-3039 - consulta à autenticidade em https://www.sigadoc.mt.gov.br/sigaex/public/app/autenticar?n=35634257-3039
SIGA

Governo de Mato Grosso 1177 SINFRA

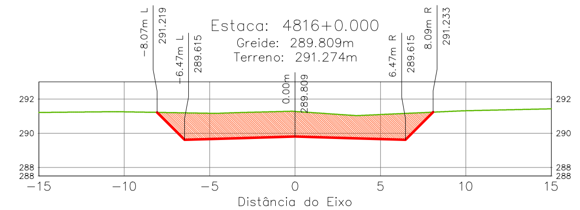

Terraplenagem Est. 4816+0.00	
Area de Corte	21.38
Area de Aterro	0.00

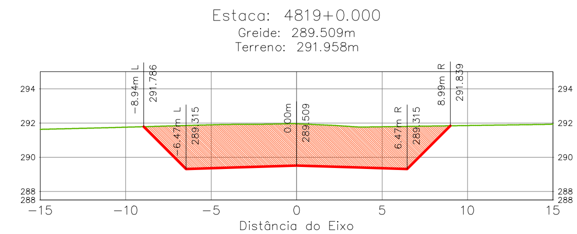

Terraplenagem Est. 4819+0.00	
Area de Corte	38.14
Area de Aterro	0.00

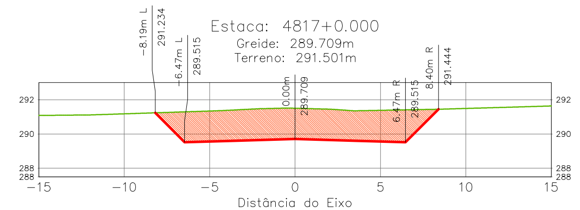

Terraplenagem Est. 4817+0.00	
Area de Corte	26.64
Area de Aterro	0.00

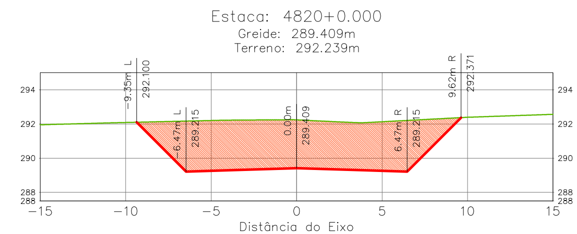

Terraplenagem Est. 4820+0.00	
Area de Corte	46.10
Area de Aterro	0.00

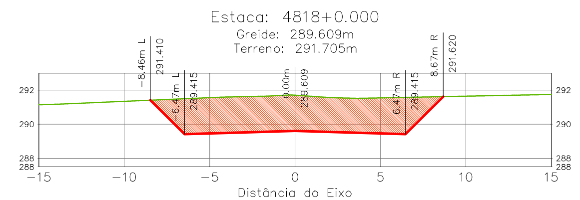

Terraplenagem Est. 4818+0.00	
Area de Corte	31.37
Area de Aterro	0.00

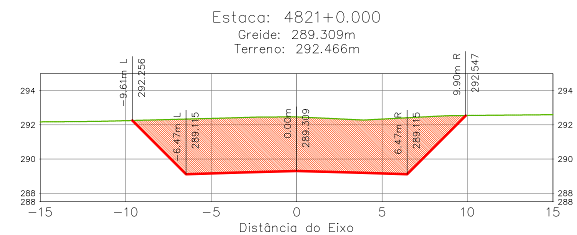

Terraplenagem Est. 4821+0.00	
Area de Corte	51.91
Area de Aterro	0.00

ÁREA DA SEÇÃO EM CORTE
ÁREA DA SEÇÃO CORPO DE ATERRO (100% PN)
ÁREA DA SEÇÃO CAMADA FINAL (100% PI)
TERRAPLENAGEM
TERRENO NATURAL

SPIN

Rodovia: MT-473
Trecho: Entr. MT-265 a Entr. MT-358
Sub-Trecho: Rio Gomalina (km 31,0) – Comunidade Matão (km 44,2) - Rio Santa Rosa (km 61,7)
Extensão: 30,61 km
Código do S.R.E.: 473EEMT0010 Lote: 02
ASSUNTO: SEÇÕES TRANSVERSAIS
FOLHA: SEC-
ESCALA 1:250

HASH: b3fee606ad11b10998676905f98c376b7f324a0cbb78451417bbb8d1d0c48508. Documento assinado digitalmente, valide em https://aquisicoes.seplag.mt.gov.br/flowbee-pub/#/validar/41SH-5F1C-ME7H-ZBDT. Assinado por: BENEDITO ALEXANDRO DE OLIVEIRA BARAVIERA em 23/03/2026. Juntado em 26/03/2026 15:36:30 por AMANDA ARAUJO.

SINFRACAP202628048A

Autenticado com senha por AMANDA CRISTINA REZENDE ARAUJO - GESTOR PROJ ESPE IV / GSAOR - 27/03/2026 às 08:49:30.
Documento Nº: 35634257-3039 - consulta à autenticidade em https://www.sigadoc.mt.gov.br/sigaex/public/app/autenticar?n=35634257-3039

SIGA

Governo de Mato Grosso
1178
SINFRA

Estaca: 4822+0.000
Greide: 289.209m
Terreno: 292.602m

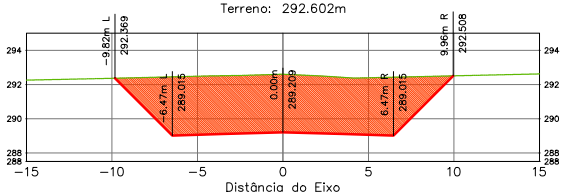

Terraplenagem Est. 4822+0.00	
Área de Corte	55.46
Área de Aterro	0.00

Estaca: 4825+0.000
Greide: 288.909m
Terreno: 292.738m

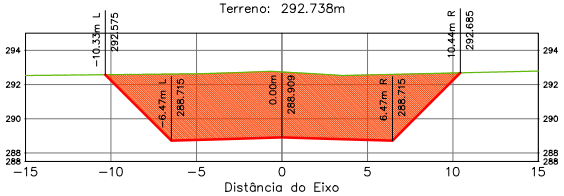

Terraplenagem Est. 4825+0.00	
Área de Corte	64.79
Área de Aterro	0.00

Estaca: 4823+0.000
Greide: 289.109m
Terreno: 292.682m

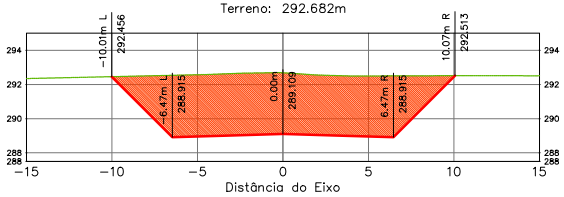

Terraplenagem Est. 4823+0.00	
Área de Corte	59.02
Área de Aterro	0.00

Estaca: 4824+0.000
Greide: 289.009m
Terreno: 292.758m

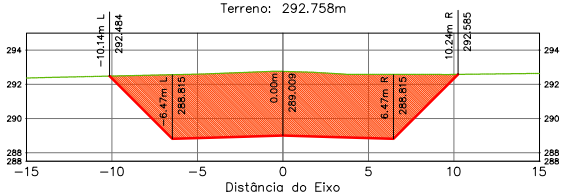

Terraplenagem Est. 4824+0.00	
Área de Corte	62.39
Área de Aterro	0.00

ÁREA DA SEÇÃO EM CORTE
ÁREA DA SEÇÃO CORPO DE ATERRO (100% PN)
ÁREA DA SEÇÃO CAMADA FINAL (100% PI)

TERRAPLENAGEM
TERRENO NATURAL

SPIN

Rodovia: MT-473
Trecho: Entr. MT-265 a Entr. MT-358
Sub-Trecho: Rio Gomalina (km 31,0) – Comunidade Matão (km 44,2) - Rio Santa Rosa (km 61,7)
Extensão: 30,61 km
Código do S.R.E.: 473EEMT0010 Lote: 02

FOLHA: SEC-

ASSUNTO: SEÇÕES TRANSVERSAIS

ESCALA: 1:250

HASH: b33ee60fcd11b1b06b3760f5f8a27f524a0c2b72451417f2bbb61d0c48508. Documento assinado digitalmente, validar em https://apps.sinfra.mt.gov.br/validar/4JSHJFJC-MFDH-7BDT. Assinado por BENEDITO ALEXANDRO DE OLIVEIRA BARAVIERA em 23/03/2026, juntado em 26/03/2026 15:36:30 por AMANDA ARAUJO.

SINFRACAP202628048A

Autenticado com senha por AMANDA CRISTINA REZENDE ARAUJO - GESTOR PROJ ESPE IV / GSAOR - 27/03/2026 às 08:49:30.
Documento Nº: 35634257-3039 - consulta à autenticidade em https://www.sigadoc.mt.gov.br/sigaex/public/app/autenticar?n=35634257-3039

SIGA

Governo de Mato Grosso
1179
SINFRA

Estaca: 4826+0.000
Greide: 288.809m
Terreno: 292.716m

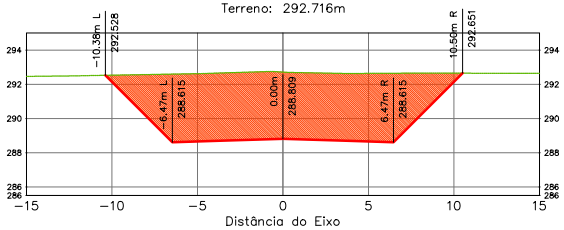

Terraplenagem Est. 4826+0.00	
Area de Corte	67.10
Area de Aterro	0.00

Estaca: 4828+0.000
Greide: 288.609m
Terreno: 292.588m

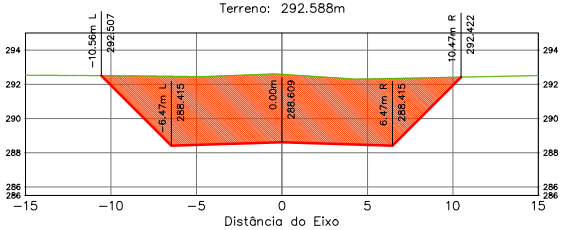

Terraplenagem Est. 4828+0.00	
Area de Corte	67.25
Area de Aterro	0.00

Estaca: 4827+0.000
Greide: 288.709m
Terreno: 292.664m

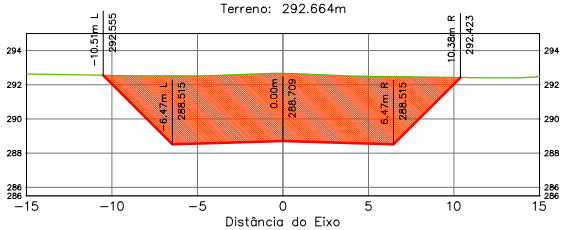

Terraplenagem Est. 4827+0.00	
Area de Corte	66.93
Area de Aterro	0.00

Estaca: 4829+0.000
Greide: 288.509m
Terreno: 292.293m

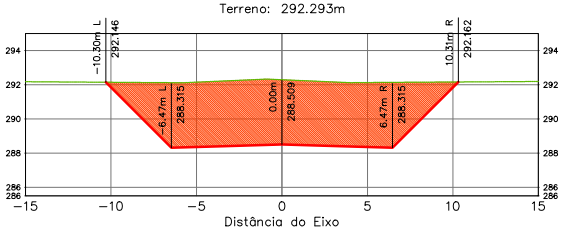

Terraplenagem Est. 4829+0.00	
Area de Corte	63.66
Area de Aterro	0.00

ÁREA DA SEÇÃO EM CORTE
ÁREA DA SEÇÃO CORPO DE ATERRO (100% PN)
ÁREA DA SEÇÃO CAMADA FINAL (100% PI)
TERRAPLENAGEM
TERRENO NATURAL

SPIN

Rodovia: MT-473
Trecho: Entr. MT-265 a Entr. MT-358
Sub-Trecho: Rio Gomalina (km 31,0) – Comunidade Matão (km 44,2) - Rio Santa Rosa (km 61,7)
Extensão: 30,61 km
Código do S.R.E.: 473EEMT0010 Lote: 02

FOLHA: SEC-

ASSUNTO: SEÇÕES TRANSVERSAIS

ESCALA: 1:250

HASH: b2ae6f06d11b1006f6c7605f6c27f07524a0c2b72451417f2bbb61d0c48508 - Documento assinado digitalmente, validável em https://apps.sigaex.sgpe.mt.gov.br/sigaex/app/validar/4JSHJFJC-MFDHZBDT. Assinado por BENEDITO ALEXANDRO DE OLIVEIRA BARAVIERA em 23/03/2026, juntado em 26/03/2026 15:36:30 por AMANDA ARAUJO

SINFRACAP202628048A

Autenticado com senha por AMANDA CRISTINA REZENDE ARAUJO - GESTOR PROJ ESPE IV / GSAOR - 27/03/2026 às 08:49:30.
Documento Nº: 35634257-3039 - consulta à autenticidade em https://www.sigadoc.mt.gov.br/sigaex/public/app/autenticar?n=35634257-3039

SIGA

Governo de Mato Grosso
1180
SINFRA

Estaca: 4830+0.000
Greide: 288.386m
Terreno: 291.894m

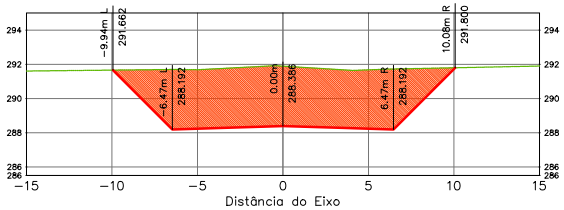

Terraplenagem Est. 4830+0.00	
Area de Corte	57.39
Area de Aterro	0.00

Estaca: 4832+0.000
Greide: 287.998m
Terreno: 290.974m

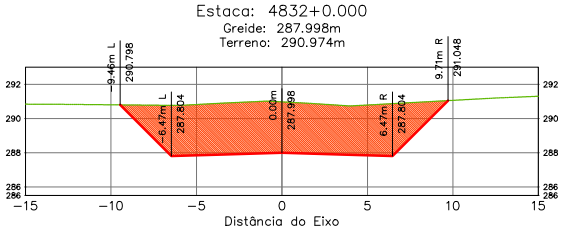

Terraplenagem Est. 4832+0.00	
Area de Corte	47.81
Area de Aterro	0.00

Estaca: 4831+0.000
Greide: 288.215m
Terreno: 291.454m

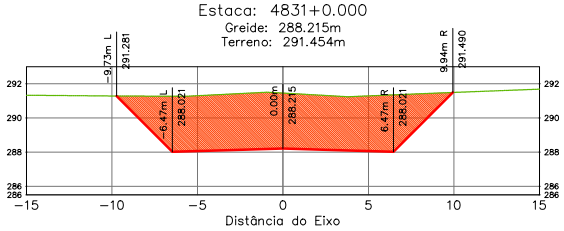

Terraplenagem Est. 4831+0.00	
Area de Corte	52.93
Area de Aterro	0.00

Estaca: 4833+0.000
Greide: 287.734m
Terreno: 290.215m

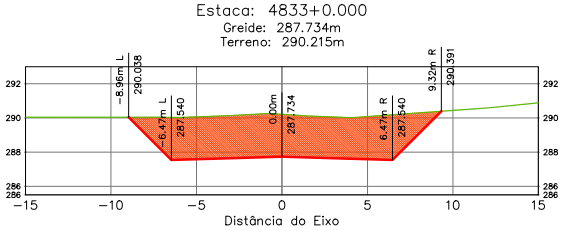

Terraplenagem Est. 4833+0.00	
Area de Corte	39.00
Area de Aterro	0.00

ÁREA DA SEÇÃO EM CORTE
ÁREA DA SEÇÃO CORPO DE ATERRO (100% PN)
ÁREA DA SEÇÃO CAMADA FINAL (100% PI)
TERRAPLENAGEM
TERRENO NATURAL

SPIN

Rodovia: MT-473
Trecho: Entr. MT-265 a Entr. MT-358
Sub-Trecho: Rio Gomalina (km 31,0) – Comunidade Matão (km 44,2) - Rio Santa Rosa (km 61,7)
Extensão: 30,61 km
Código do S.R.E.: 473EEMT0010 Lote: 02

FOLHA: SEC-

ASSUNTO: SEÇÕES TRANSVERSAIS

ESCALA: 1:250

HASH: b2ae6f06dd11b1006f6c7605f6c27f67f524a0c2b7245141729bb61d0c48508 - Documento assinado digitalmente, valido em https://apps.sinfra.mt.gov.br/validar/4SHJ5EJC-MFDH-2BDT. Assinado por BENEDITO ALEXANDRO DE OLIVEIRA BARAVIERA em 23/03/2026, Juntado em 26/03/2026 15:36:30 por AMANDA ARAUJO

SINFRACAP202628048A

Autenticado com senha por AMANDA CRISTINA REZENDE ARAUJO - GESTOR PROJ ESPE IV / GSAOR - 27/03/2026 às 08:49:30.
Documento Nº: 35634257-3039 - consulta à autenticidade em https://www.sigadoc.mt.gov.br/sigaex/public/app/autenticar?n=35634257-3039

SIGA

Governo de Mato Grosso
1181
SINFRA

Estaca: 4834+0.000
Greide: 287.424m
Terreno: 289.333m

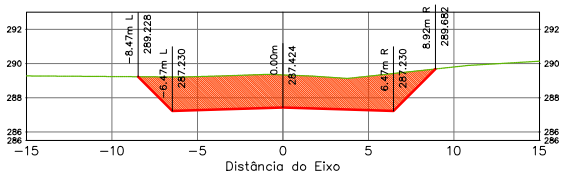

Terraplenagem Est. 4834+0.00	
Area de Corte	29.82
Area de Aterro	0.00

Estaca: 4835+0.000
Greide: 287.066m
Terreno: 288.355m

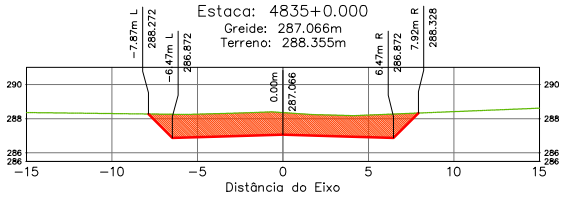

Terraplenagem Est. 4835+0.00	
Area de Corte	18.87
Area de Aterro	0.00

Estaca: 4836+0.000
Greide: 286.662m
Terreno: 287.432m

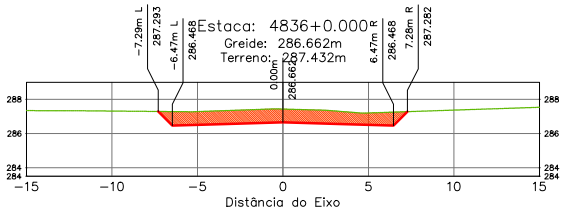

Terraplenagem Est. 4836+0.00	
Area de Corte	10.57
Area de Aterro	0.00

Estaca: 4837+0.000
Greide: 286.211m
Terreno: 286.565m

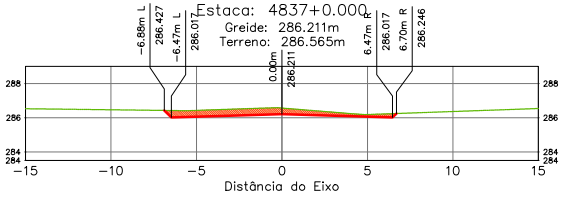

Terraplenagem Est. 4837+0.00	
Area de Corte	3.96
Area de Aterro	0.00

Estaca: 4838+0.000
Greide: 285.713m
Terreno: 285.772m

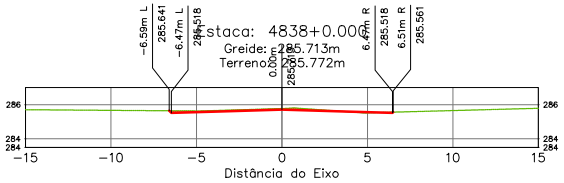

Terraplenagem Est. 4838+0.00	
Area de Corte	0.69
Area de Aterro	0.05

Estaca: 4839+0.000
Greide: 285.168m
Terreno: 285.073m

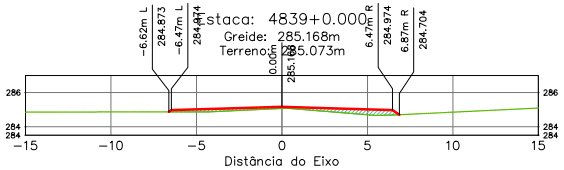

Terraplenagem Est. 4839+0.00	
Area de Corte	0.00
Area de Aterro	2.33

ÁREA DA SEÇÃO EM CORTE
ÁREA DA SEÇÃO CORPO DE ATERRO (100% PN)
ÁREA DA SEÇÃO CAMADA FINAL (100% PI)
TERRAPLENAGEM
TERRENO NATURAL

SPIN

Rodovia: MT-473
Trecho: Entr. MT-265 a Entr. MT-358
Sub-Trecho: Rio Gomalina (km 31,0) – Comunidade Matão (km 44,2) - Rio Santa Rosa (km 61,7)
Extensão: 30,61 km
Código do S.R.E.: 473EEMT0010 Lote: 02

FOLHA: SEC-

ASSUNTO: SEÇÕES TRANSVERSAIS

ESCALA: 1:250

HASH: b33ee6f06dd11b1006f6376f6276f524a0c2b7245141129bbb1d0c48508. Documento assinado digitalmente, valide em https://apps.sinfra.mt.gov.br/validar/4/SH-SEJC-MEDH-2807. Assinado por BENEDITO ALEXANDRO DE OLIVEIRA BARA VIERA em 23/03/2026. Juntado em 26/03/2026 15:36:30 por AMANDA ARAUJO.

SINFRACAP202628048A

Autenticado com senha por AMANDA CRISTINA REZENDE ARAUJO - GESTOR PROJ ESPE IV / GSAOR - 27/03/2026 às 08:49:30.
Documento Nº: 35634257-3039 - consulta à autenticidade em https://www.sigadoc.mt.gov.br/sigaex/public/app/autenticar?n=35634257-3039

SIGA

Governo de Mato Grosso
1182
SINFRA

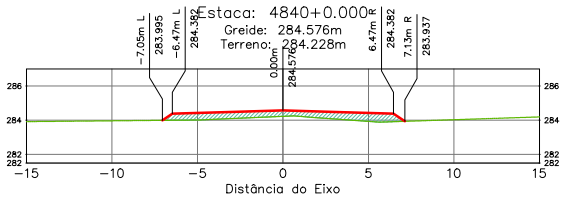

Terraplenagem Est. 4840+0.00	
Área de Corte	0.00
Área de Aterro	5.44

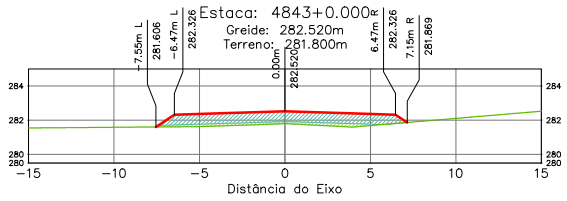

Terraplenagem Est. 4843+0.00	
Área de Corte	0.00
Área de Aterro	9.95

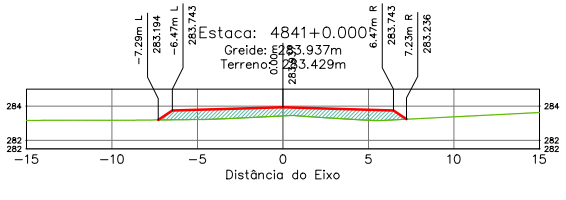

Terraplenagem Est. 4841+0.00	
Área de Corte	0.00
Área de Aterro	7.58

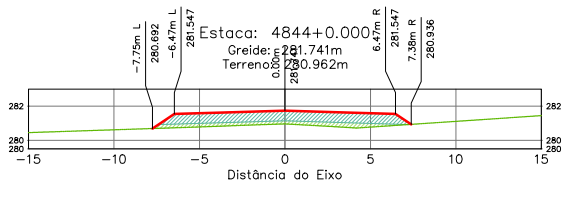

Terraplenagem Est. 4844+0.00	
Área de Corte	0.00
Área de Aterro	11.25

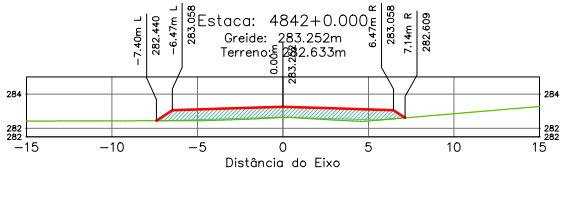

Terraplenagem Est. 4842+0.00	
Área de Corte	0.00
Área de Aterro	8.83

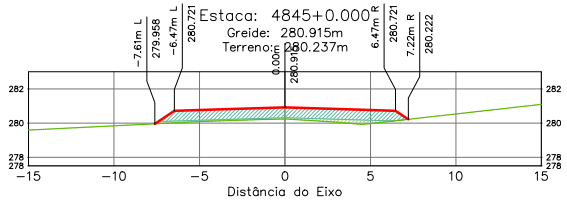

Terraplenagem Est. 4845+0.00	
Área de Corte	0.00
Área de Aterro	9.79

ÁREA DA SEÇÃO EM CORTE
ÁREA DA SEÇÃO CORPO DE ATERRO (100% PN)
ÁREA DA SEÇÃO CAMADA FINAL (100% PI)
TERRAPLENAGEM
TERRENO NATURAL

SPIN

Rodovia: MT-473
Trecho: Entr. MT-265 a Entr. MT-358
Sub-Trecho: Rio Gomalina (km 31,0) – Comunidade Matão (km 44,2) - Rio Santa Rosa (km 61,7)
Extensão: 30,61 km
Código do S.R.E.: 473EEMT0010 Lote: 02

FOLHA: SEC-

ASSUNTO: SEÇÕES TRANSVERSAIS

ESCALA: 1:250

HASH: b23ee60fcdd11b1006f8c7260c7524a0c2b7245141270bb61d0c4d5f08. Documento assinado digitalmente, validar em https://apps.sigas.seplag.mt.gov.br/flow/hash-validator/4JSHJFJC-MFDH-ZBDT. Assinado por BENEDITO ALEXANDRO DE OLIVEIRA BARAVIERA em 23/03/2026, Juntado em 26/03/2026 15:36:30 por AMANDA ARAUJO.

SINFRACAP202628048A

Autenticado com senha por AMANDA CRISTINA REZENDE ARAUJO - GESTOR PROJ ESPE IV / GSAOR - 27/03/2026 às 08:49:30.
Documento Nº: 35634257-3039 - consulta à autenticidade em https://www.sigadoc.mt.gov.br/sigaex/public/app/autenticar?n=35634257-3039

SIGA

Governo de Mato Grosso
1183
SINFRA

Estaca: 4846+0.000
Greide: 280.066m
Terreno: 279.571m

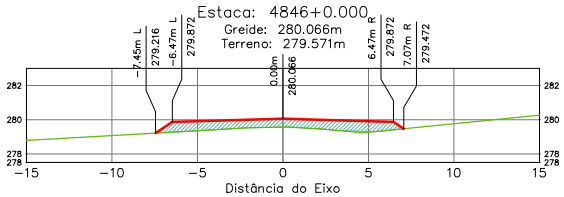

Terraplenagem Est. 4846+0.00	
Area de Corte	0.00
Area de Aterro	7.49

Estaca: 4847+0.000
Greide: 279.216m
Terreno: 278.826m

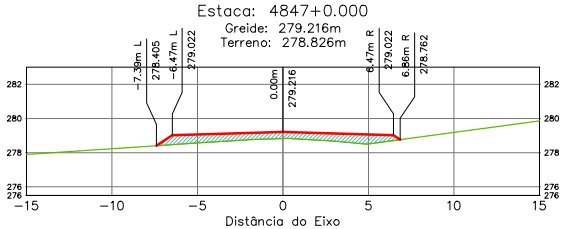

Terraplenagem Est. 4847+0.00	
Area de Corte	0.00
Area de Aterro	6.14

Estaca: 4848+0.000
Greide: 278.367m
Terreno: 277.919m

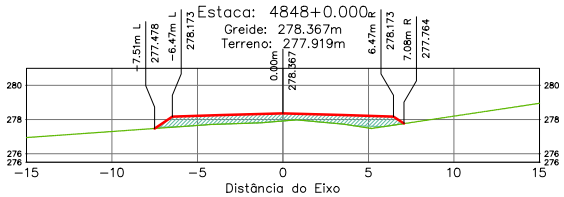

Terraplenagem Est. 4848+0.00	
Area de Corte	0.00
Area de Aterro	7.29

Estaca: 4849+0.000
Greide: 277.518m
Terreno: 276.834m

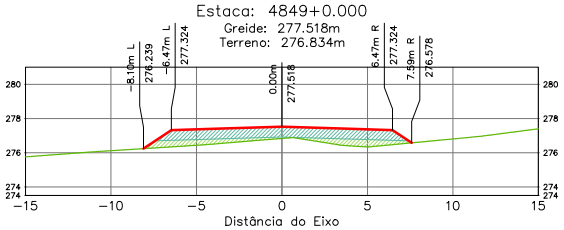

Terraplenagem Est. 4849+0.00	
Area de Corte	0.00
Area de Aterro	12.32

Estaca: 4850+0.000
Greide: 276.669m
Terreno: 275.596m

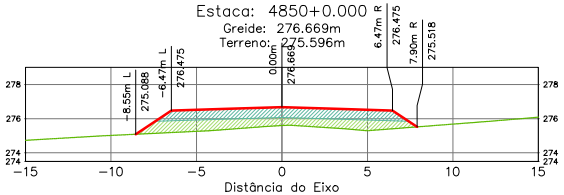

Terraplenagem Est. 4850+0.00	
Area de Corte	0.00
Area de Aterro	17.08

Estaca: 4851+0.000
Greide: 275.848m
Terreno: 274.551m

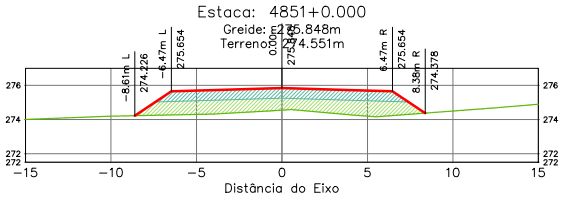

Terraplenagem Est. 4851+0.00	
Area de Corte	0.00
Area de Aterro	20.69

ÁREA DA SEÇÃO EM CORTE
ÁREA DA SEÇÃO CORPO DE ATERRO (100% PN)
ÁREA DA SEÇÃO CAMADA FINAL (100% PI)

TERRAPLENAGEM
TERRENO NATURAL

SPIN

Rodovia: MT-473
Trecho: Entr. MT-265 a Entr. MT-358
Sub-Trecho: Rio Gomalina (km 31,0) – Comunidade Matão (km 44,2) - Rio Santa Rosa (km 61,7)
Extensão: 30,61 km
Código do S.R.E.: 473EEMT0010 Lote: 02

FOLHA: SEC-

ASSUNTO: SEÇÕES TRANSVERSAIS

ESCALA: 1:250

HASH: b23ee6f0fcd11b1006f6c7f0f5f6c7767524a0c2b7f2451417bbb61d0c48508 - Documento assinado digitalmente, valide em https://apps.mt.gov.br/sigaex/app/validar/4/SH-SEFC-MEDH-2BDT. Assinado por BENEDITO ALEXANDRO DE OLIVEIRA BARA VIERA em 23/03/2026, juntado em 26/03/2026 15:36:30 por AMANDA ARAUJO

SINFRACAP202628048A

Autenticado com senha por AMANDA CRISTINA REZENDE ARAUJO - GESTOR PROJ ESPE IV / GSAOR - 27/03/2026 às 08:49:30.
Documento Nº: 35634257-3039 - consulta à autenticidade em https://www.sigadoc.mt.gov.br/sigaex/public/app/autenticar?n=35634257-3039

SIGA

Governo de Mato Grosso
1184
SINFRA

Estaca: 4852+0.000
Greide: 275.083m
Terreno: 273.652m

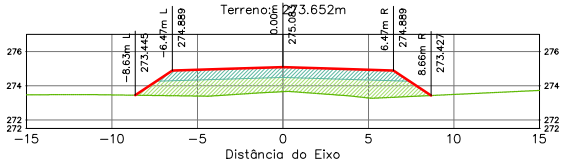

Terraplenagem Est. 4852+0.00	
Area de Corte	0.00
Area de Aterro	22.92

Estaca: 4853+0.000
Greide: 274.376m
Terreno: 272.858m

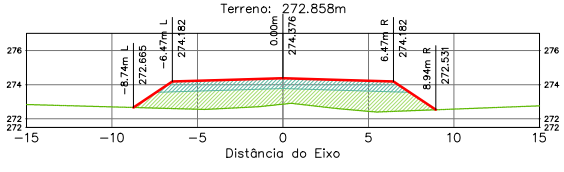

Terraplenagem Est. 4853+0.00	
Area de Corte	0.00
Area de Aterro	25.23

Estaca: 4854+0.000
Greide: 273.725m
Terreno: 272.134m

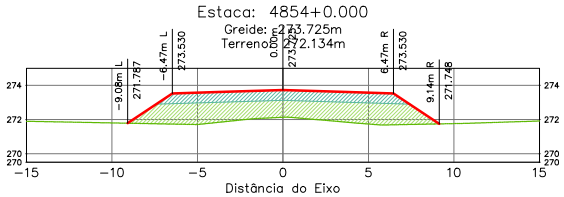

Terraplenagem Est. 4854+0.00	
Area de Corte	0.00
Area de Aterro	27.18

Estaca: 4855+0.000
Greide: 273.130m
Terreno: 271.396m

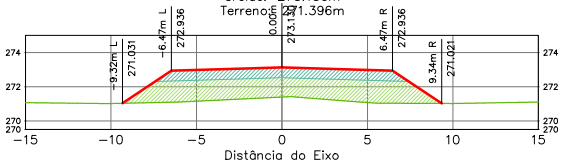

Terraplenagem Est. 4855+0.00	
Area de Corte	0.00
Area de Aterro	28.74

Estaca: 4856+0.000
Greide: 272.592m
Terreno: 270.904m

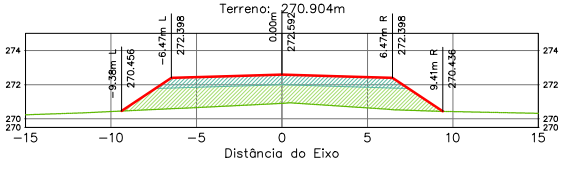

Terraplenagem Est. 4856+0.00	
Area de Corte	0.00
Area de Aterro	27.96

Estaca: 4857+0.000
Greide: 272.111m
Terreno: 270.446m

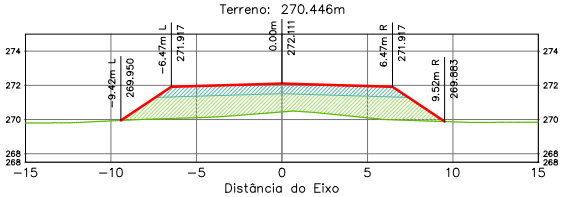

Terraplenagem Est. 4857+0.00	
Area de Corte	0.00
Area de Aterro	28.55

ÁREA DA SEÇÃO EM CORTE
ÁREA DA SEÇÃO CORPO DE ATERRO (100% PN)
ÁREA DA SEÇÃO CAMADA FINAL (100% PI)

TERRAPLENAGEM
TERRENO NATURAL

SPIN

Rodovia: MT-473
Trecho: Entr. MT-265 a Entr. MT-358
Sub-Trecho: Rio Gomalina (km 31,0) – Comunidade Matão (km 44,2) - Rio Santa Rosa (km 61,7)
Extensão: 30,61 km
Código do S.R.E.: 473EEMT0010 Lote: 02

FOLHA: SEC-

ASSUNTO: SEÇÕES TRANSVERSAIS

ESCALA 1:250

Assinado por BENEDITO ALEXANDRO DE OLIVEIRA BARA VIERA em 23/03/2026, juntado em 26/03/2026 15:36:30 por AMANDA ARAUJO. Documento assinado digitalmente, validável em https://apps.sigaex.mt.gov.br/sigaex/app/validar/4JSH-5EJC-MEDH-2BDT. Acesse o doc: 4JSH-5EJC-MEDH-2BDT-1a1b0985c7d0d5d1c1a1b0985c7d0d5d-3760752&idDoc=2784514&idMob=1d0c48508

SINFRACAP202628048A

Autenticado com senha por AMANDA CRISTINA REZENDE ARAUJO - GESTOR PROJ ESPE IV / GSAOR - 27/03/2026 às 08:49:30.
Documento Nº: 35634257-3039 - consulta à autenticidade em https://www.sigadoc.mt.gov.br/sigaex/public/app/autenticar?n=35634257-3039

SIGA

Governo de Mato Grosso
1185
SINFRA

Estaca: 4858+0.000
Greide: 271.686m
Terreno: 270.072m

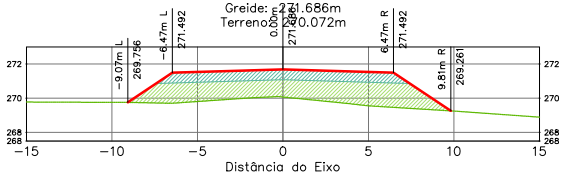

Terraplenagem Est. 4858+0.00	
Área de Corte	0.00
Área de Aterro	28.38

Estaca: 4859+0.000
Greide: 271.318m
Terreno: 269.843m

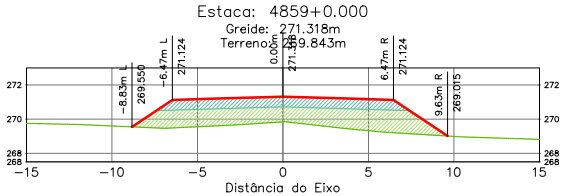

Terraplenagem Est. 4859+0.00	
Área de Corte	0.00
Área de Aterro	26.21

Estaca: 4860+0.000
Greide: 271.007m
Terreno: 269.685m

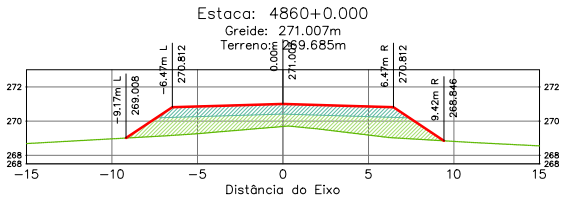

Terraplenagem Est. 4860+0.00	
Área de Corte	0.00
Área de Aterro	24.37

Estaca: 4861+0.000
Greide: 270.752m
Terreno: 269.581m

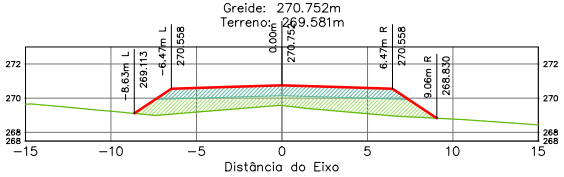

Terraplenagem Est. 4861+0.00	
Área de Corte	0.00
Área de Aterro	21.38

Estaca: 4862+0.000
Greide: 270.553m
Terreno: 269.620m

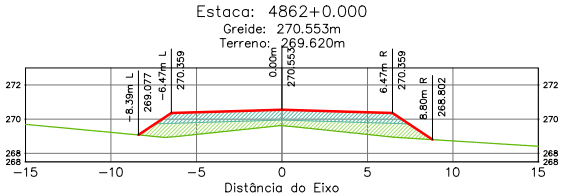

Terraplenagem Est. 4862+0.00	
Área de Corte	0.00
Área de Aterro	18.10

Estaca: 4863+0.000
Greide: 270.412m
Terreno: 269.537m

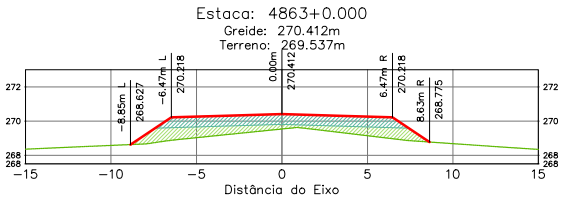

Terraplenagem Est. 4863+0.00	
Área de Corte	0.00
Área de Aterro	16.49

ÁREA DA SEÇÃO EM CORTE
ÁREA DA SEÇÃO CORPO DE ATERRO (100% PN)
ÁREA DA SEÇÃO CAMADA FINAL (100% PI)
TERRAPLENAGEM
TERRENO NATURAL

SPIN

Rodovia: MT-473
Trecho: Entr. MT-265 a Entr. MT-358
Sub-Trecho: Rio Gomalina (km 31,0) – Comunidade Matão (km 44,2) - Rio Santa Rosa (km 61,7)
Extensão: 30,61 km
Código do S.R.E.: 473EEMT0010 Lote: 02

FOLHA: SEC-

ASSUNTO: SEÇÕES TRANSVERSAIS

ESCALA 1:250

HASH: b2ae6f0fcd11b1006f8c7f0f0f5f8c276b7f324a0c2b7245141f2bbb61d0c48508 - Documento assinado digitalmente, validável em https://apps.sisc.sefaz.mt.gov.br/fiscalizacao/validar/4SHJ5EJC-MFDH-ZBDT. Assinado por BENEDITO ALEXANDRO DE OLIVEIRA BARAVIERA em 23/03/2026, juntado em 26/03/2026 15:36:30 por AMANDA ARAUJO

SINFRACAP202628048A

Autenticado com senha por AMANDA CRISTINA REZENDE ARAUJO - GESTOR PROJ ESPE IV / GSAOR - 27/03/2026 às 08:49:30.
Documento Nº: 35634257-3039 - consulta à autenticidade em https://www.sigadoc.mt.gov.br/sigaex/public/app/autenticar?n=35634257-3039

SIGA

Governo de Mato Grosso
1186
SINFRA

Estaca: 4864+0.000
Greide: 270.327m
Terreno: 269.496m

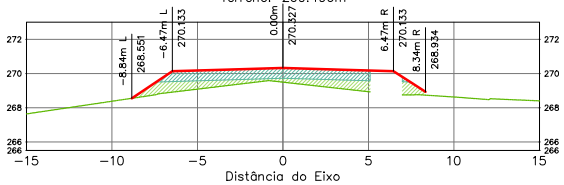

Terraplenagem Est. 4864+0.00	
Area de Corte	0.00
Area de Aterro	13.68

Estaca: 4865+0.000
Greide: 270.298m
Terreno: 269.592m

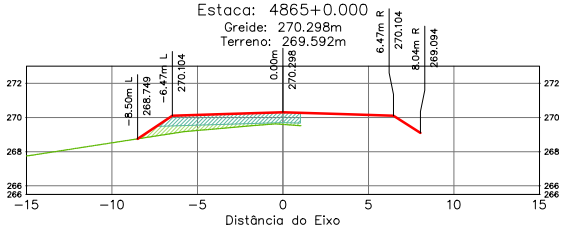

Terraplenagem Est. 4865+0.00	
Area de Corte	0.00
Area de Aterro	7.08

Estaca: 4866+0.000
Greide: 270.298m
Terreno: 269.728m

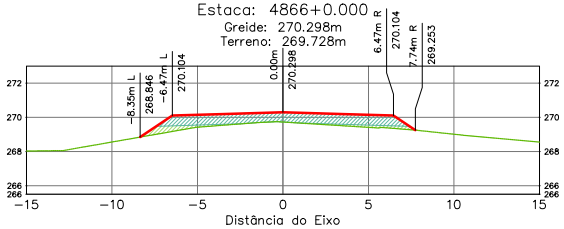

Terraplenagem Est. 4866+0.00	
Area de Corte	0.00
Area de Aterro	9.98

Estaca: 4867+0.000
Greide: 270.298m
Terreno: 269.793m

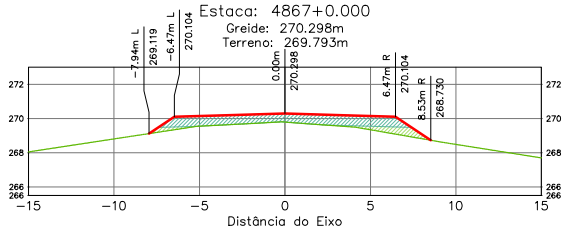

Terraplenagem Est. 4867+0.00	
Area de Corte	0.00
Area de Aterro	9.74

Estaca: 4868+0.000
Greide: 270.298m
Terreno: 269.740m

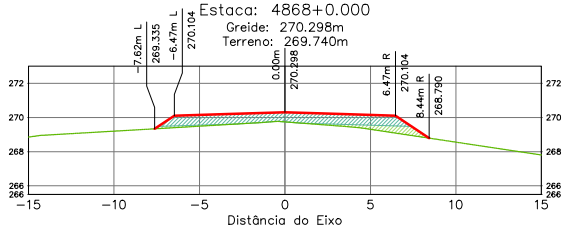

Terraplenagem Est. 4868+0.00	
Area de Corte	0.00
Area de Aterro	10.09

Estaca: 4869+0.000
Greide: 270.298m
Terreno: 269.550m

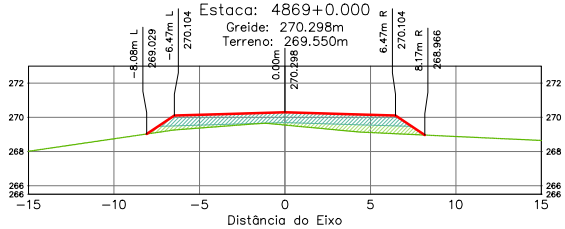

Terraplenagem Est. 4869+0.00	
Area de Corte	0.00
Area de Aterro	12.24

ÁREA DA SEÇÃO EM CORTE
ÁREA DA SEÇÃO CORPO DE ATERRO (100% PN)
ÁREA DA SEÇÃO CAMADA FINAL (100% PI)
TERRAPLENAGEM
TERRENO NATURAL

SPIN

Rodovia: MT-473
Trecho: Entr. MT-265 a Entr. MT-358
Sub-Trecho: Rio Gomalina (km 31,0) – Comunidade Matão (km 44,2) - Rio Santa Rosa (km 61,7)
Extensão: 30,61 km
Código do S.R.E.: 473EEMT0010 Lote: 02

FOLHA: SEC-

ASSUNTO: SEÇÕES TRANSVERSAIS

ESCALA: 1:250

Este documento é cópia do original, assinado digitalmente por BARA VIERA e AMANDA ARAUJO
Acesse em https://pje.tjpa.jus.br/pje/Processo/validaDocumento.seam informando o código verificador: 26032015363000000035634257-3039 e código validador: 4d5b1e5e1c4d5608...
Assinado por BENEDITO ALEXANDRO DE OLIVEIRA BARA VIERA em 23/03/2026, juntado em 26/03/2026 15:36:30 por AMANDA ARAUJO
HASH: b33ee6f0fdd11b1006f8c7f6f0f5f8c3760752f4a0c1b72f451417b0b61d0c48508

SINFRACAP202628048A

Autenticado com senha por AMANDA CRISTINA REZENDE ARAUJO - GESTOR PROJ ESPE IV / GSAOR - 27/03/2026 às 08:49:30.
Documento Nº: 35634257-3039 - consulta à autenticidade em https://www.sigadoc.mt.gov.br/sigaex/public/app/autenticar?n=35634257-3039

SIGA

Governo de Mato Grosso
1187
SINFRA

Estaca: 4870+0.000
Greide: 270.298m
Terreno: 269.441m

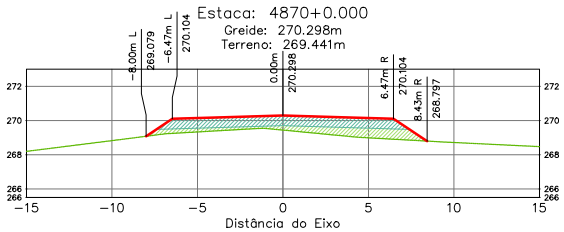

Terraplenagem Est. 4870+0.00	
Area de Corte	0.00
Area de Aterro	13.71

Estaca: 4871+0.000
Greide: 270.297m
Terreno: 269.428m

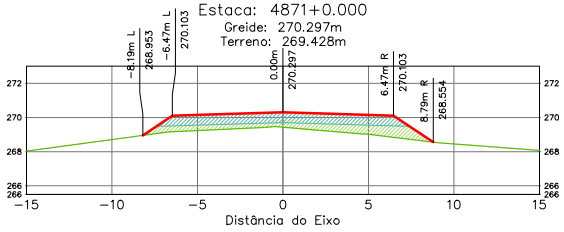

Terraplenagem Est. 4871+0.00	
Area de Corte	0.00
Area de Aterro	14.77

Estaca: 4872+0.000
Greide: 270.297m
Terreno: 269.351m

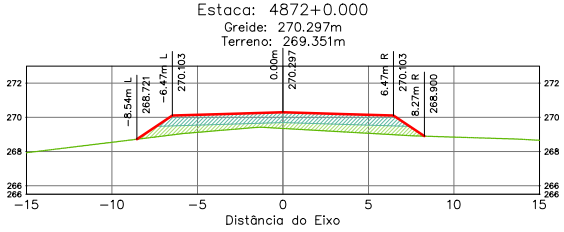

Terraplenagem Est. 4872+0.00	
Area de Corte	0.00
Area de Aterro	15.00

Estaca: 4873+0.000
Greide: 270.297m
Terreno: 269.249m

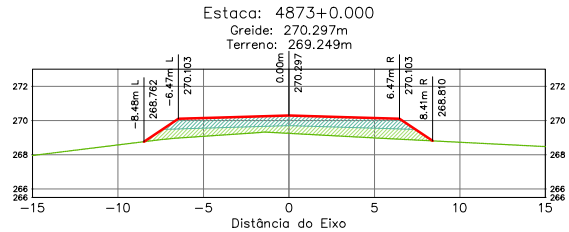

Terraplenagem Est. 4873+0.00	
Area de Corte	0.00
Area de Aterro	16.14

Estaca: 4874+0.000
Greide: 270.297m
Terreno: 269.158m

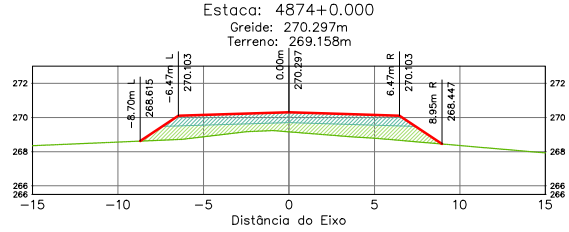

Terraplenagem Est. 4874+0.00	
Area de Corte	0.00
Area de Aterro	19.24

Estaca: 4875+0.000
Greide: 270.297m
Terreno: 268.892m

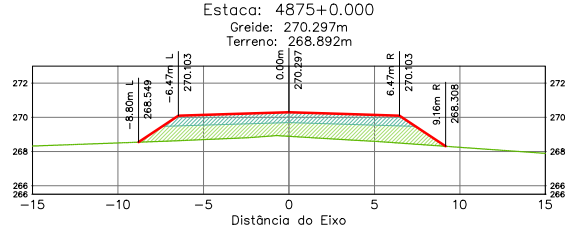

Terraplenagem Est. 4875+0.00	
Area de Corte	0.00
Area de Aterro	22.74

ÁREA DA SEÇÃO EM CORTE
ÁREA DA SEÇÃO CORPO DE ATERRO (100% PN)
ÁREA DA SEÇÃO CAMADA FINAL (100% PI)

TERRAPLENAGEM
TERRENO NATURAL

SPIN

Rodovia: MT-473
Trecho: Entr. MT-265 a Entr. MT-358
Sub-Trecho: Rio Gomalina (km 31,0) – Comunidade Matão (km 44,2) - Rio Santa Rosa (km 61,7)
Extensão: 30,61 km
Código do S.R.E.: 473EEMT0010 Lote: 02

FOLHA: SEC-

ASSUNTO: SEÇÕES TRANSVERSAIS

ESCALA: 1:250

HASH: b33ee6f0fcd11b1006f6c7605d6c7760:7524a0c1b7245141129bb61d0c48508. Documento assinado digitalmente, valido em https://apps.mt.gov.br/sinfra/sec-seplag/ por BARA VIERA em 23/03/2026, juntado em 26/03/2026 15:36:30 por AMANDA ARAUJO.

SINFRACAP202628048A

Autenticado com senha por AMANDA CRISTINA REZENDE ARAUJO - GESTOR PROJ ESPE IV / GSAOR - 27/03/2026 às 08:49:30.
Documento Nº: 35634257-3039 - consulta à autenticidade em https://www.sigadoc.mt.gov.br/sigaex/public/app/autenticar?n=35634257-3039

SIGA

Governo de Mato Grosso
1188
SINFRA

Estaca: 4876+0.000
Greide: 270.297m
Terreno: 268.737m

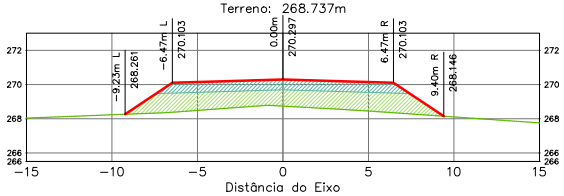

Terraplenagem Est. 4876+0.00	
Area de Corte	0.00
Area de Aterro	25.92

Estaca: 4877+0.000
Greide: 270.297m
Terreno: 268.574m

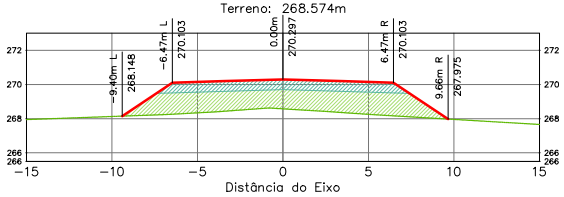

Terraplenagem Est. 4877+0.00	
Area de Corte	0.00
Area de Aterro	28.96

Estaca: 4878+0.000
Greide: 270.296m
Terreno: 268.448m

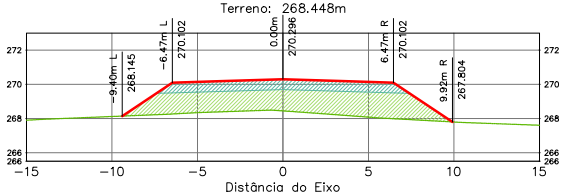

Terraplenagem Est. 4878+0.00	
Area de Corte	0.00
Area de Aterro	30.80

Estaca: 4879+0.000
Greide: 270.296m
Terreno: 268.453m

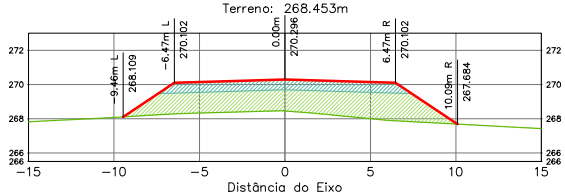

Terraplenagem Est. 4879+0.00	
Area de Corte	0.00
Area de Aterro	31.62

Estaca: 4880+0.000
Greide: 270.296m
Terreno: 268.383m

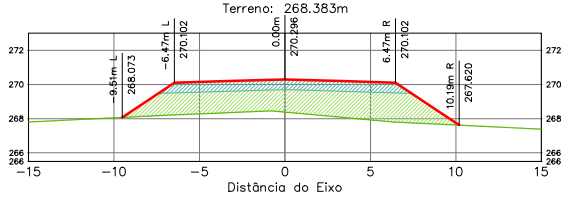

Terraplenagem Est. 4880+0.00	
Area de Corte	0.00
Area de Aterro	32.80

Estaca: 4881+0.000
Greide: 270.296m
Terreno: 268.291m

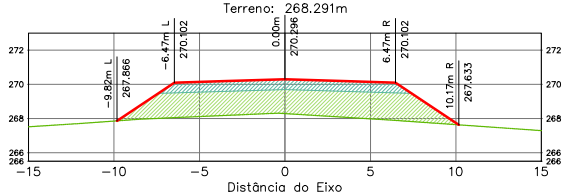

Terraplenagem Est. 4881+0.00	
Area de Corte	0.00
Area de Aterro	34.09

ÁREA DA SEÇÃO EM CORTE
ÁREA DA SEÇÃO CORPO DE ATERRO (100% PN)
ÁREA DA SEÇÃO CAMADA FINAL (100% PI)
TERRAPLENAGEM
TERRENO NATURAL

SPIN

Rodovia: MT-473
Trecho: Entr. MT-265 a Entr. MT-358
Sub-Trecho: Rio Gomalina (km 31,0) – Comunidade Matão (km 44,2) - Rio Santa Rosa (km 61,7)
Extensão: 30,61 km
Código do S.R.E.: 473EEMT0010 Lote: 02

FOLHA: SEC-

ASSUNTO: SEÇÕES TRANSVERSAIS

ESCALA: 1:250

HASH: b2ee60fcd11b1006f6c7605d6c276b7524a0c2b7245141129bb61d0c48508. Documento assinado digitalmente, valido em https://apps.sinfra.mt.gov.br/documentos/validar/4/SH-SEEC-MEDH-2801. Assinado por BENEDITO ALEXANDRO DE OLIVEIRA BARA VIERA em 23/03/2026, juntado em 26/03/2026 15:36:30 por AMANDA ARAUJO.

SINFRACAP202628048A

Autenticado com senha por AMANDA CRISTINA REZENDE ARAUJO - GESTOR PROJ ESPE IV / GSAOR - 27/03/2026 às 08:49:30.
Documento Nº: 35634257-3039 - consulta à autenticidade em https://www.sigadoc.mt.gov.br/sigaex/public/app/autenticar?n=35634257-3039

SIGA

Governo de Mato Grosso
1189
SINFRA

Estaca: 4882+0.000
Greide: 270.296m
Terreno: 268.274m

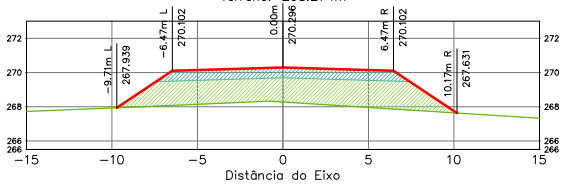

Terraplenagem Est. 4882+0.00	
Area de Corte	0.00
Area de Aterro	34.04

Estaca: 4885+0.000
Greide: 270.295m
Terreno: 268.342m

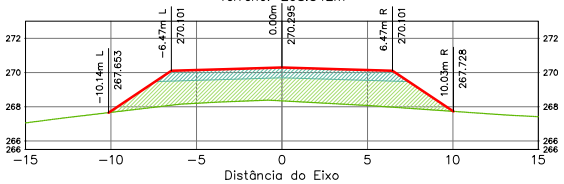

Terraplenagem Est. 4885+0.00	
Area de Corte	0.00
Area de Aterro	33.07

Estaca: 4883+0.000
Greide: 270.296m
Terreno: 268.242m

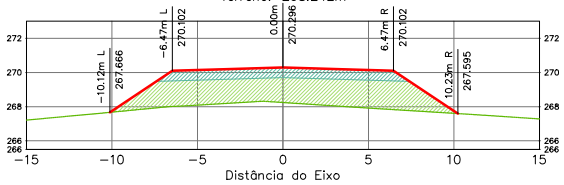

Terraplenagem Est. 4883+0.00	
Area de Corte	0.00
Area de Aterro	35.15

Estaca: 4886+0.000
Greide: 270.295m
Terreno: 268.358m

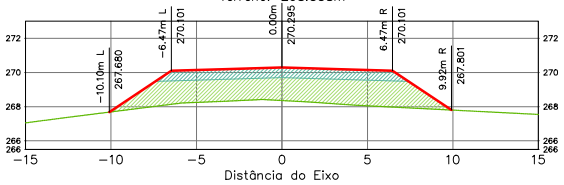

Terraplenagem Est. 4886+0.00	
Area de Corte	0.00
Area de Aterro	32.60

Estaca: 4884+0.000
Greide: 270.296m
Terreno: 268.232m

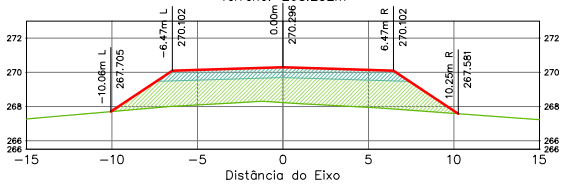

Terraplenagem Est. 4884+0.00	
Area de Corte	0.00
Area de Aterro	34.94

Estaca: 4887+0.000
Greide: 270.295m
Terreno: 268.288m

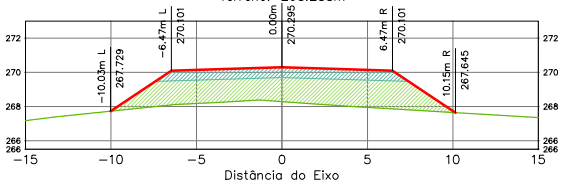

Terraplenagem Est. 4887+0.00	
Area de Corte	0.00
Area de Aterro	34.01

ÁREA DA SEÇÃO EM CORTE
ÁREA DA SEÇÃO CORPO DE ATERRO (100% PN)
ÁREA DA SEÇÃO CAMADA FINAL (100% PI)

TERRAPLENAGEM
TERRENO NATURAL

SPIN

Rodovia: MT-473
Trecho: Entr. MT-265 a Entr. MT-358
Sub-Trecho: Rio Gomalina (km 31,0) – Comunidade Matão (km 44,2) - Rio Santa Rosa (km 61,7)
Extensão: 30,61 km
Código do S.R.E.: 473EEMT0010 Lote: 02

FOLHA: SEC-

ASSUNTO: SEÇÕES TRANSVERSAIS

ESCALA: 1:250

HASH: b39ee6f0fdd11b1006f6c7f6f6f6f6c7f6f7f6f7f6f7f6f7f6f7f6f7f6f7f6f7 - Documento assinado digitalmente, valide em https://apps.sigaex.mt.gov.br/sigaex/app/validar/4/SH-SEJC-MEDH-2801 - Assinado por BENEDITO ALEXANDRO DE OLIVEIRA BARA VIERA em 23/03/2026, juntado em 26/03/2026 15:36:30 por AMANDA ARAUJO

SINFRACAP202628048A

Autenticado com senha por AMANDA CRISTINA REZENDE ARAUJO - GESTOR PROJ ESPE IV / GSAOR - 27/03/2026 às 08:49:30.
Documento Nº: 35634257-3039 - consulta à autenticidade em https://www.sigadoc.mt.gov.br/sigaex/public/app/autenticar?n=35634257-3039

SIGA

Governo de Mato Grosso
1190
SINFRA

Estaca: 4888+0.000
Greide: 270.295m
Terreno: 268.302m

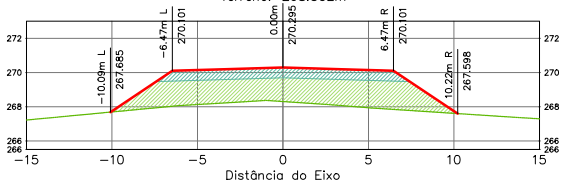

Terraplenagem Est. 4888+0.00	
Area de Corte	0.00
Area de Aterro	34.50

Estaca: 4889+0.000
Greide: 270.295m
Terreno: 268.286m

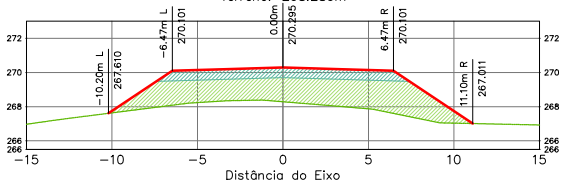

Terraplenagem Est. 4889+0.00	
Area de Corte	0.00
Area de Aterro	36.51

Estaca: 4890+0.000
Greide: 270.295m
Terreno: 268.300m

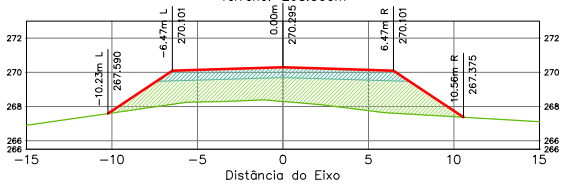

Terraplenagem Est. 4890+0.00	
Area de Corte	0.00
Area de Aterro	35.46

Estaca: 4891+0.000
Greide: 270.295m
Terreno: 268.356m

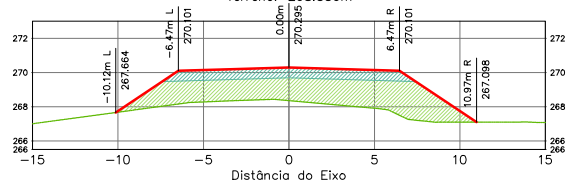

Terraplenagem Est. 4891+0.00	
Area de Corte	0.00
Area de Aterro	35.96

Estaca: 4892+0.000
Greide: 270.295m
Terreno: 268.446m

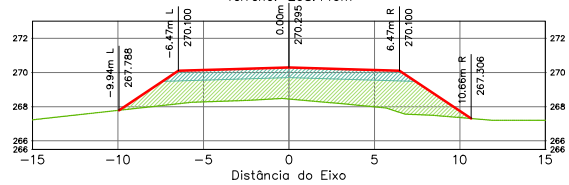

Terraplenagem Est. 4892+0.00	
Area de Corte	0.00
Area de Aterro	33.81

Estaca: 4893+0.000
Greide: 270.294m
Terreno: 268.485m

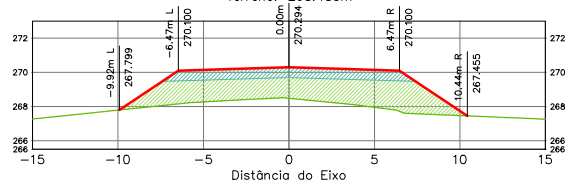

Terraplenagem Est. 4893+0.00	
Area de Corte	0.00
Area de Aterro	33.36

ÁREA DA SEÇÃO EM CORTE
ÁREA DA SEÇÃO CORPO DE ATERRO (100% PN)
ÁREA DA SEÇÃO CAMADA FINAL (100% PI)

TERRAPLENAGEM
TERRENO NATURAL

SPIN

Rodovia: MT-473
Trecho: Entr. MT-265 a Entr. MT-358
Sub-Trecho: Rio Gomalina (km 31,0) – Comunidade Matão (km 44,2) - Rio Santa Rosa (km 61,7)
Extensão: 30,61 km
Código do S.R.E.: 473EEMT0010 Lote: 02

FOLHA: SEC-

ASSUNTO: SEÇÕES TRANSVERSAIS

ESCALA: 1:250

HASH: b2ee6f0fdd11b1096f6766f5f8c3760752f4a0c2b7245141129bb61d0c48508 - Documento assinado digitalmente, valido em https://apps.sinfra.mt.gov.br/documentos/validar/4/SH-5F-C-MFDH-2BDT. Assinado por BENEDITO ALEXANDRO DE OLIVEIRA BARA VIERA em 23/03/2026, juntado em 26/03/2026 15:36:30 por AMANDA ARAUJO.

SINFRACAP202628048A

Autenticado com senha por AMANDA CRISTINA REZENDE ARAUJO - GESTOR PROJ ESPE IV / GSAOR - 27/03/2026 às 08:49:30.
Documento Nº: 35634257-3039 - consulta à autenticidade em https://www.sigadoc.mt.gov.br/sigaex/public/app/autenticar?n=35634257-3039

SIGA

Governo de Mato Grosso
1191
SINFRA

Estaca: 4894+0.000
Greide: 270.294m
Terreno: 268.559m

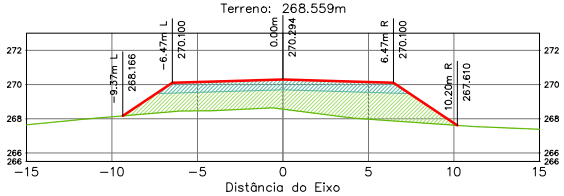

Terraplenagem Est. 4894+0.00	
Area de Corte	0.00
Area de Aterro	30.56

Estaca: 4895+0.000
Greide: 270.294m
Terreno: 268.773m

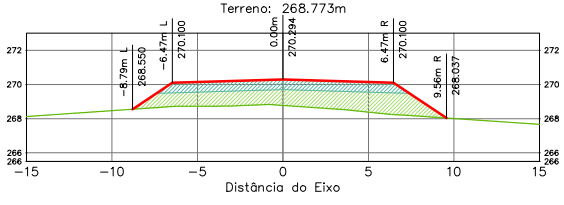

Terraplenagem Est. 4895+0.00	
Area de Corte	0.00
Area de Aterro	24.59

Estaca: 4896+0.000
Greide: 270.294m
Terreno: 269.055m

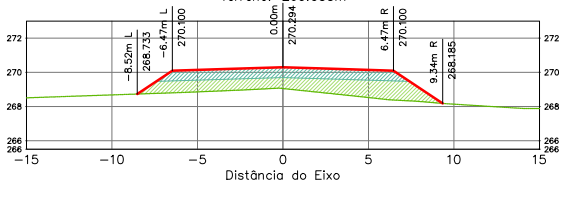

Terraplenagem Est. 4896+0.00	
Area de Corte	0.00
Area de Aterro	21.50

Estaca: 4897+0.000
Greide: 270.294m
Terreno: 269.262m

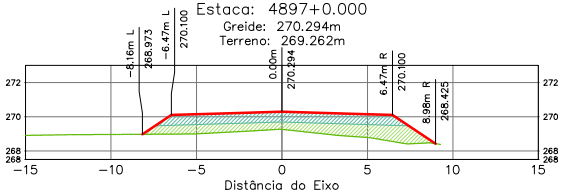

Terraplenagem Est. 4897+0.00	
Area de Corte	0.00
Area de Aterro	18.27

Estaca: 4898+0.000
Greide: 270.294m
Terreno: 269.362m

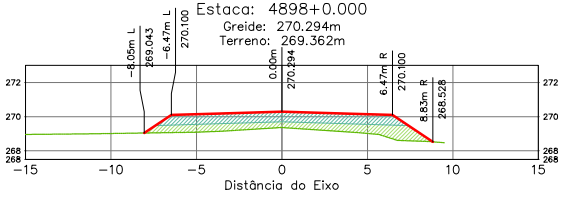

Terraplenagem Est. 4898+0.00	
Area de Corte	0.00
Area de Aterro	15.99

Estaca: 4899+0.000
Greide: 270.294m
Terreno: 269.356m

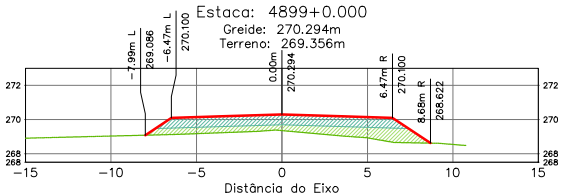

Terraplenagem Est. 4899+0.00	
Area de Corte	0.00
Area de Aterro	15.83

ÁREA DA SEÇÃO EM CORTE
ÁREA DA SEÇÃO CORPO DE ATERRO (100% PN)
ÁREA DA SEÇÃO CAMADA FINAL (100% PI)
TERRAPLENAGEM
TERRENO NATURAL

SPIN

Rodovia: MT-473
Trecho: Entr. MT-265 a Entr. MT-358
Sub-Trecho: Rio Gomalina (km 31,0) – Comunidade Matão (km 44,2) - Rio Santa Rosa (km 61,7)
Extensão: 30,61 km
Código do S.R.E.: 473EEMT0010 Lote: 02

FOLHA: SEC-

ASSUNTO: SEÇÕES TRANSVERSAIS

ESCALA: 1:250

HASH: b33ee60fcdd11b1006f6576f0f5f8c3760752f4a0c2b72f45141270b9d1d0c48508 - Documento assinado digitalmente, validável em https://apps.sigadoc.mt.gov.br/sigaex/app/validar/4/SH-SEJC-MEDH-2801 - Assinado por BENEDITO ALEXANDRO DE OLIVEIRA BARA VIERA em 23/03/2026, juntado em 26/03/2026 15:36:30 por AMANDA ARAUJO

SINFRACAP202628048A

Autenticado com senha por AMANDA CRISTINA REZENDE ARAUJO - GESTOR PROJ ESPE IV / GSAOR - 27/03/2026 às 08:49:30.
Documento Nº: 35634257-3039 - consulta à autenticidade em https://www.sigadoc.mt.gov.br/sigaex/public/app/autenticar?n=35634257-3039

SIGA

Governo de Mato Grosso
1192
SINFRA

Estaca: 4900+0.000
Greide: 270.293m
Terreno: 269.285m

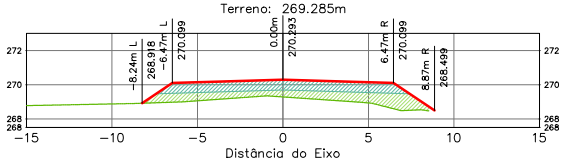

Terraplenagem Est. 4900+0.00	
Área de Corte	0.00
Área de Aterro	16.93

Estaca: 4901+0.000
Greide: 270.293m
Terreno: 269.174m

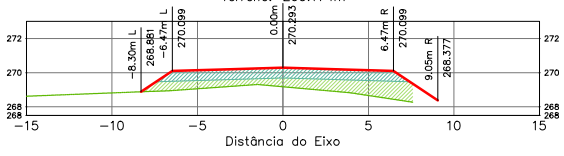

Terraplenagem Est. 4901+0.00	
Área de Corte	0.00
Área de Aterro	17.89

Estaca: 4902+0.000
Greide: 270.293m
Terreno: 269.230m

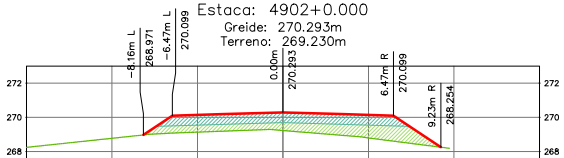

Terraplenagem Est. 4902+0.00	
Área de Corte	0.00
Área de Aterro	17.41

Estaca: 4903+0.000
Greide: 270.293m
Terreno: 269.360m

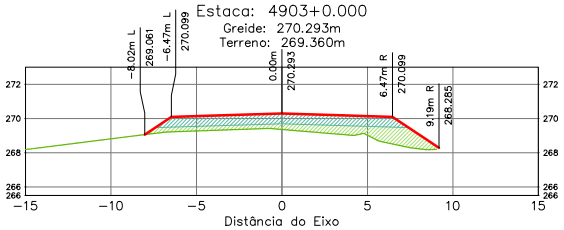

Terraplenagem Est. 4903+0.00	
Área de Corte	0.00
Área de Aterro	16.04

Estaca: 4904+0.000
Greide: 270.293m
Terreno: 269.339m

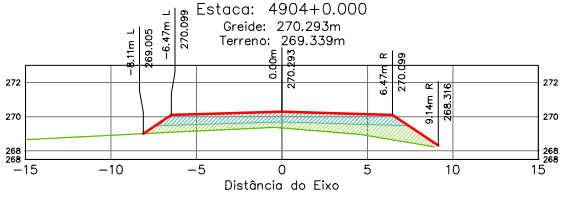

Terraplenagem Est. 4904+0.00	
Área de Corte	0.00
Área de Aterro	16.50

Estaca: 4905+0.000
Greide: 270.293m
Terreno: 269.371m

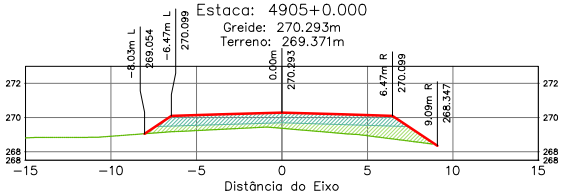

Terraplenagem Est. 4905+0.00	
Área de Corte	0.00
Área de Aterro	15.23

ÁREA DA SEÇÃO EM CORTE
ÁREA DA SEÇÃO CORPO DE ATERRO (100% PN)
ÁREA DA SEÇÃO CAMADA FINAL (100% PI)
TERRAPLENAGEM
TERRENO NATURAL

SPIN

Rodovia: MT-473
Trecho: Entr. MT-265 a Entr. MT-358
Sub-Trecho: Rio Gomalina (km 31,0) – Comunidade Matão (km 44,2) - Rio Santa Rosa (km 61,7)
Extensão: 30,61 km
Código do S.R.E.: 473EEMT0010 Lote: 02

FOLHA: SEC-

ASSUNTO: SEÇÕES TRANSVERSAIS

ESCALA: 1:250

Assinado por BENEDITO ALEXANDRE DE OLIVEIRA BARA VIERA em 23/03/2026, juntado em 26/03/2026 15:36:30 por AMANDA ARAUJO
Documento assinado digitalmente, validável em https://apps.sigadoc.mt.gov.br/sigaex/app/validar/4.SSH.SEFC.MEDH.28DT
SINFRACAP202628048A

Autenticado com senha por AMANDA CRISTINA REZENDE ARAUJO - GESTOR PROJ ESPE IV / GSAOR - 27/03/2026 às 08:49:30.
Documento Nº: 35634257-3039 - consulta à autenticidade em https://www.sigadoc.mt.gov.br/sigaex/public/app/autenticar?n=35634257-3039

SIGA

Governo de Mato Grosso
1193
SINFRA

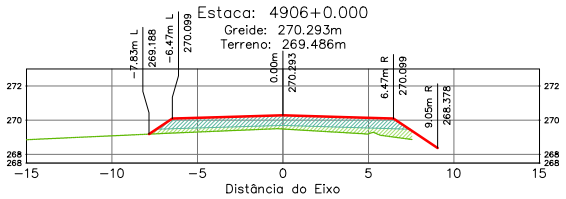

Terraplenagem Est. 4906+0.00	
Área de Corte	0.00
Área de Aterro	12.51

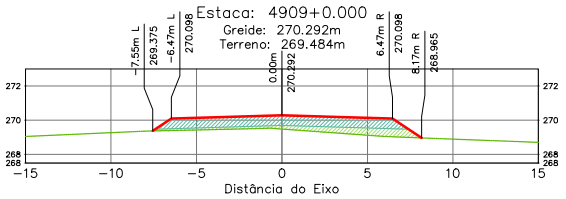

Terraplenagem Est. 4909+0.00	
Área de Corte	0.00
Área de Aterro	12.08

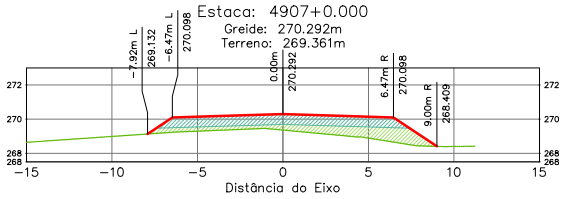

Terraplenagem Est. 4907+0.00	
Área de Corte	0.00
Área de Aterro	15.38

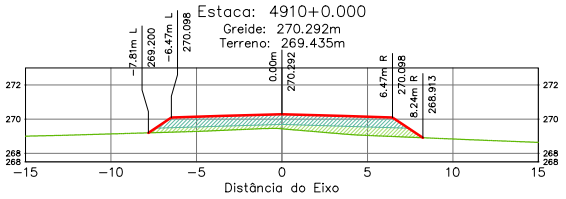

Terraplenagem Est. 4910+0.00	
Área de Corte	0.00
Área de Aterro	13.56

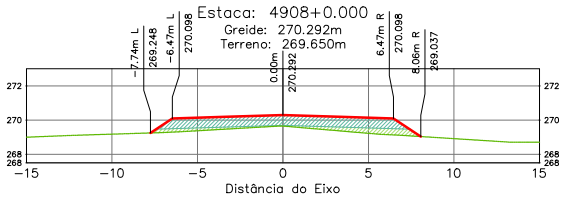

Terraplenagem Est. 4908+0.00	
Área de Corte	0.00
Área de Aterro	11.22

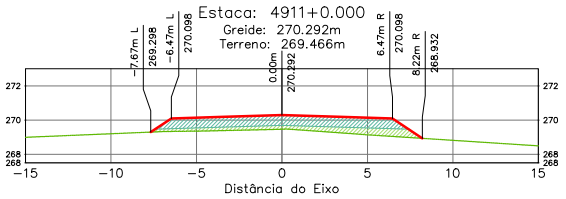

Terraplenagem Est. 4911+0.00	
Área de Corte	0.00
Área de Aterro	12.57

ÁREA DA SEÇÃO EM CORTE
ÁREA DA SEÇÃO CORPO DE ATERRO (100% PN)
ÁREA DA SEÇÃO CAMADA FINAL (100% PI)
TERRAPLENAGEM
TERRENO NATURAL

SPIN

Rodovia: MT-473
Trecho: Entr. MT-265 a Entr. MT-358
Sub-Trecho: Rio Gomalina (km 31,0) – Comunidade Matão (km 44,2) - Rio Santa Rosa (km 61,7)
Extensão: 30,61 km
Código do S.R.E.: 473EEMT0010 Lote: 02

FOLHA: SEC-

ASSUNTO: SEÇÕES TRANSVERSAIS

ESCALA: 1:250

HASH: b2be6f0fcd11b1b0f6f8c3760752f4a0c2b72451417b9d61d0c48508. Documento assinado digitalmente, validar em https://apps.sinfra.mt.gov.br/validar/4SHJ5EJC-MFDH-ZBDT. Assinado por BENEDITO ALEXANDRO DE OLIVEIRA BARAVIERA em 23/03/2026, juntado em 26/03/2026 15:36:30 por AMANDA ARAUJO

SINFRACAP202628048A

Autenticado com senha por AMANDA CRISTINA REZENDE ARAUJO - GESTOR PROJ ESPE IV / GSAOR - 27/03/2026 às 08:49:30.
Documento Nº: 35634257-3039 - consulta à autenticidade em https://www.sigadoc.mt.gov.br/sigaex/public/app/autenticar?n=35634257-3039

SIGA

Governo de Mato Grosso
1194
SINFRA

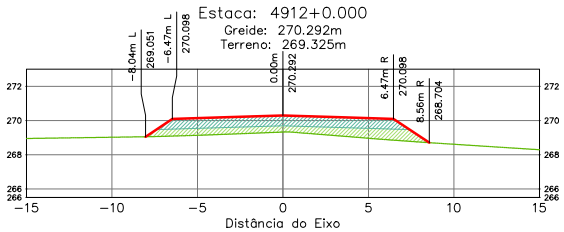

Terraplenagem Est. 4912+0.00	
Area de Corte	0.00
Area de Aterro	15.57

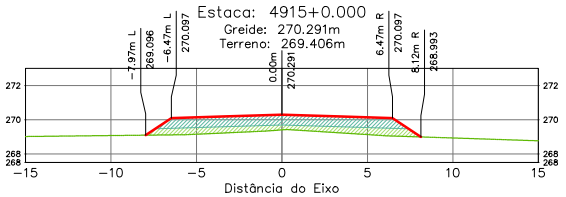

Terraplenagem Est. 4915+0.00	
Area de Corte	0.00
Area de Aterro	13.98

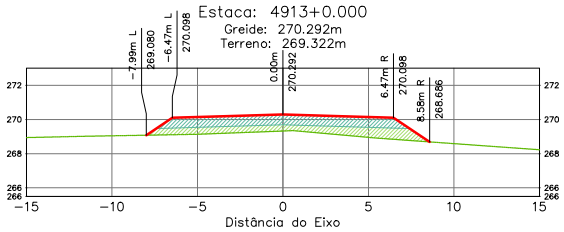

Terraplenagem Est. 4913+0.00	
Area de Corte	0.00
Area de Aterro	15.53

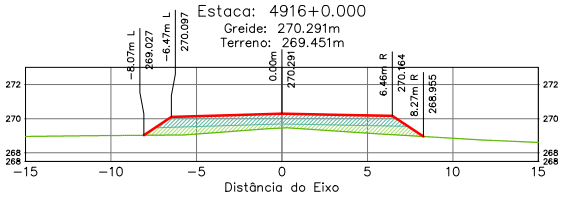

Terraplenagem Est. 4916+0.00	
Area de Corte	0.00
Area de Aterro	14.25

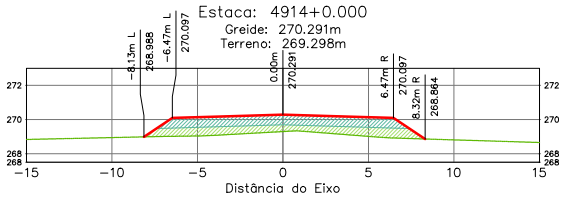

Terraplenagem Est. 4914+0.00	
Area de Corte	0.00
Area de Aterro	15.62

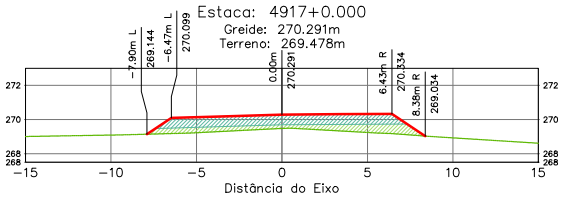

Terraplenagem Est. 4917+0.00	
Area de Corte	0.00
Area de Aterro	13.66

ÁREA DA SEÇÃO EM CORTE
ÁREA DA SEÇÃO CORPO DE ATERRO (100% PN)
ÁREA DA SEÇÃO CAMADA FINAL (100% PI)
TERRAPLENAGEM
TERRENO NATURAL

SPIN

Rodovia: MT-473
Trecho: Entr. MT-265 a Entr. MT-358
Sub-Trecho: Rio Gomalina (km 31,0) – Comunidade Matão (km 44,2) - Rio Santa Rosa (km 61,7)
Extensão: 30,61 km
Código do S.R.E.: 473EEMT0010 Lote: 02

FOLHA: SEC-

ASSUNTO: SEÇÕES TRANSVERSAIS

ESCALA: 1:250

HASH: b33ee6f0fcd11b1006f6376f0f5f8c376b7f524a0c2a7845141129b9d1d0c48508 - Documento assinado digitalmente, valide em https://apps.sigadoc.mt.gov.br/sigaex/app/validar/4/SH-SEJC-MEDH-2801 - Assinado por BENEDITO ALEXANDRO DE OLIVEIRA BARA VIERA em 23/03/2026, juntado em 26/03/2026 15:36:30 por AMANDA ARAUJO

SINFRACAP202628048A

Autenticado com senha por AMANDA CRISTINA REZENDE ARAUJO - GESTOR PROJ ESPE IV / GSAOR - 27/03/2026 às 08:49:30.
Documento Nº: 35634257-3039 - consulta à autenticidade em https://www.sigadoc.mt.gov.br/sigaex/public/app/autenticar?n=35634257-3039

SIGA

Governo de Mato Grosso
1195
SINFRA

Estaca: 4917+9.561
Greide: 270.291m
Terreno: 269.482m

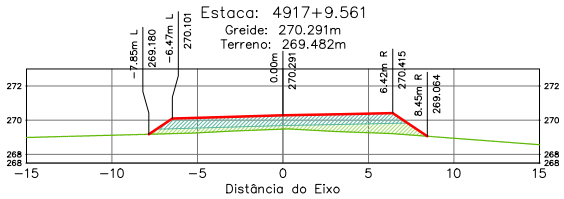

Terraplenagem Est. 4917+9.56	
Área de Corte	0.00
Área de Aterro	13.76

Estaca: 4918+10.000
Greide: 270.292m
Terreno: 269.516m

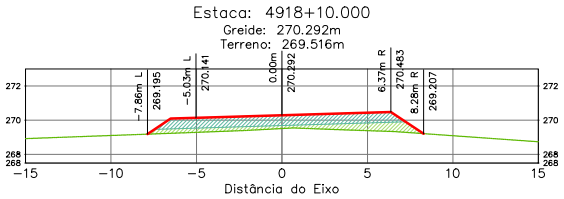

Terraplenagem Est. 4918+10.00	
Área de Corte	0.00
Área de Aterro	13.01

Estaca: 4917+10.000
Greide: 270.291m
Terreno: 269.482m

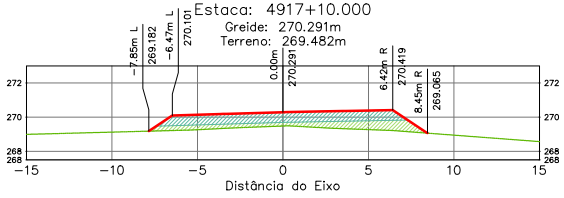

Terraplenagem Est. 4917+10.00	
Área de Corte	0.00
Área de Aterro	13.77

Estaca: 4918+19.992
Greide: 270.291m
Terreno: 269.539m

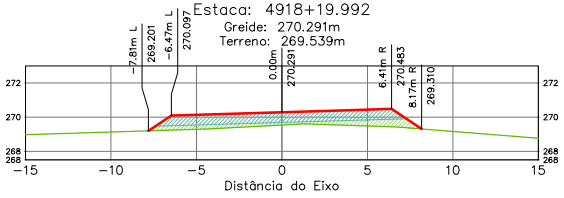

Terraplenagem Est. 4918+19.99	
Área de Corte	0.00
Área de Aterro	12.25

Estaca: 4918+0.000
Greide: 270.291m
Terreno: 269.485m

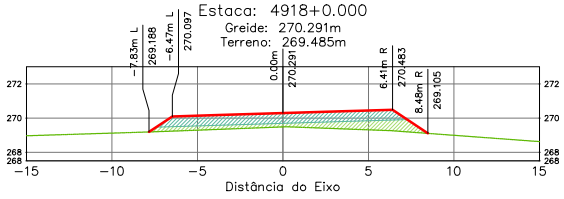

Terraplenagem Est. 4918+0.00	
Área de Corte	0.00
Área de Aterro	13.70

Estaca: 4919+0.000
Greide: 270.291m
Terreno: 269.539m

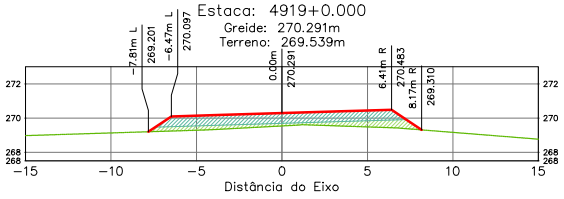

Terraplenagem Est. 4919+0.00	
Área de Corte	0.00
Área de Aterro	12.25

ÁREA DA SEÇÃO EM CORTE
ÁREA DA SEÇÃO CORPO DE ATERRO (100% PN)
ÁREA DA SEÇÃO CAMADA FINAL (100% PI)

TERRAPLENAGEM
TERRENO NATURAL

SPIN

Rodovia: MT-473
Trecho: Entr. MT-265 a Entr. MT-358
Sub-Trecho: Rio Gomalina (km 31,0) – Comunidade Matão (km 44,2) - Rio Santa Rosa (km 61,7)
Extensão: 30,61 km
Código do S.R.E.: 473EEMT0010 Lote: 02

FOLHA: SEC-

ASSUNTO: SEÇÕES TRANSVERSAIS

ESCALA: 1:250

HASH: b2ae6f0fcd11b1006f8c7f0f0f5f8c7760752f4a0c2b72f45141270b9d1d0c48508. Documento assinado digitalmente, validar em https://apps.sigaex.mt.gov.br/sigaex/app/validar/4/SH-SEJC-MEDH-2BDT. Assinado por BENEDITO ALEXANDRO DE OLIVEIRA BARAVIERA em 23/03/2026, juntado em 26/03/2026 15:36:30 por AMANDA ARAUJO

SINFRACAP202628048A

Autenticado com senha por AMANDA CRISTINA REZENDE ARAUJO - GESTOR PROJ ESPE IV / GSAOR - 27/03/2026 às 08:49:30.
Documento Nº: 35634257-3039 - consulta à autenticidade em https://www.sigadoc.mt.gov.br/sigaex/public/app/autenticar?n=35634257-3039

SIGA

Governo de Mato Grosso
1196
SINFRA

Estaca: 4919+10.000
Greide: 270.292m
Terreno: 269.632m

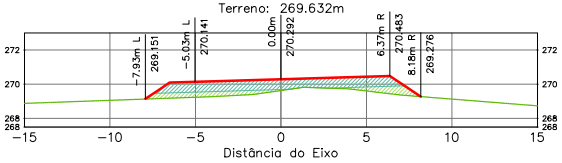

Terraplenagem Est. 4919+10.00	
Area de Corte	0.00
Area de Aterro	11.59

Estaca: 4920+10.424
Greide: 270.291m
Terreno: 269.493m

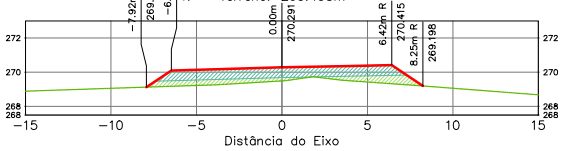

Terraplenagem Est. 4920+10.42	
Area de Corte	0.00
Area de Aterro	12.60

Estaca: 4920+0.000
Greide: 270.291m
Terreno: 269.747m

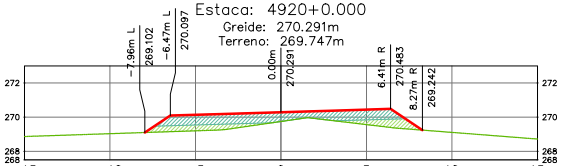

Terraplenagem Est. 4920+0.00	
Area de Corte	0.00
Area de Aterro	11.34

Estaca: 4921+0.000
Greide: 270.291m
Terreno: 269.457m

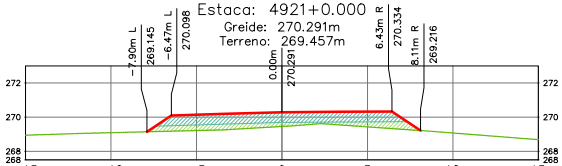

Terraplenagem Est. 4921+0.00	
Area de Corte	0.00
Area de Aterro	12.58

Estaca: 4920+10.000
Greide: 270.291m
Terreno: 269.492m

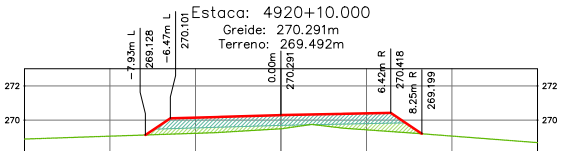

Terraplenagem Est. 4920+10.00	
Area de Corte	0.00
Area de Aterro	12.59

Estaca: 4922+0.000
Greide: 270.292m
Terreno: 269.344m

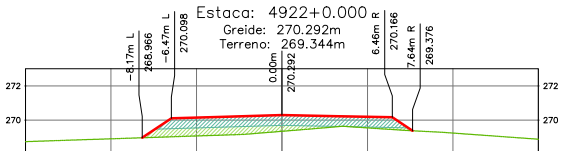

Terraplenagem Est. 4922+0.00	
Area de Corte	0.00
Area de Aterro	12.73

ÁREA DA SEÇÃO EM CORTE
ÁREA DA SEÇÃO CORPO DE ATERRO (100% PN)
ÁREA DA SEÇÃO CAMADA FINAL (100% PI)

TERRAPLENAGEM
TERRENO NATURAL

SPIN

Rodovia: MT-473
Trecho: Entr. MT-265 a Entr. MT-358
Sub-Trecho: Rio Gomalina (km 31,0) – Comunidade Matão (km 44,2) - Rio Santa Rosa (km 61,7)
Extensão: 30,61 km
Código do S.R.E.: 473EEMT0010 Lote: 02

FOLHA: SEC-

ASSUNTO: SEÇÕES TRANSVERSAIS

ESCALA 1:250

HASH: b2ae6f0fcd11b1b0f8f8c3760752f4a0c2b7245141270b9d1d0c48508. Documento assinado digitalmente, validar em https://apps.sigaex.sinfra.mt.gov.br/sigaex/app/validar/4JSHJFJC-MFDH-ZBDT. Assinado por BENEDITO ALEXANDRO DE OLIVEIRA BARAVIERA em 23/03/2026, juntado em 26/03/2026 15:36:30 por AMANDA ARAUJO

SINFRACAP202628048A

Autenticado com senha por AMANDA CRISTINA REZENDE ARAUJO - GESTOR PROJ ESPE IV / GSAOR - 27/03/2026 às 08:49:30.
Documento Nº: 35634257-3039 - consulta à autenticidade em https://www.sigadoc.mt.gov.br/sigaex/public/app/autenticar?n=35634257-3039

SIGA

Governo de Mato Grosso
1197
SINFRA

Estaca: 4923+0.000
Greide: 270.321m
Terreno: 269.240m

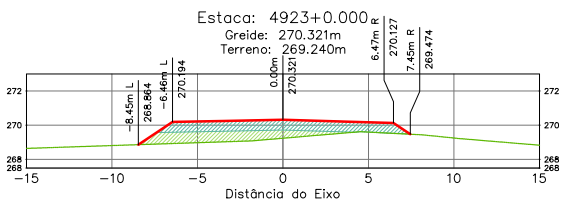

Terraplenagem Est. 4923+0.00	
Área de Corte	0.00
Área de Aterro	14.19

Estaca: 4924+10.000
Greide: 270.426m
Terreno: 269.115m

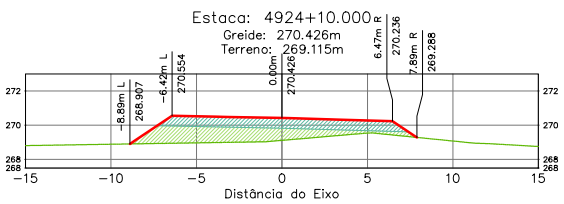

Terraplenagem Est. 4924+10.00	
Área de Corte	0.00
Área de Aterro	18.33

Estaca: 4924+0.000
Greide: 270.383m
Terreno: 269.123m

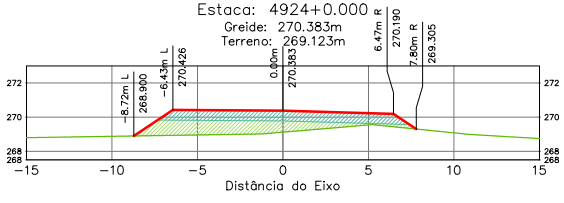

Terraplenagem Est. 4924+0.00	
Área de Corte	0.00
Área de Aterro	17.17

Estaca: 4925+0.000
Greide: 270.476m
Terreno: 269.151m

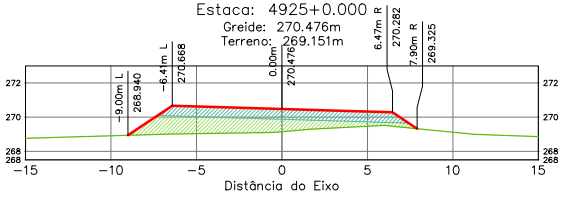

Terraplenagem Est. 4925+0.00	
Área de Corte	0.00
Área de Aterro	18.93

Estaca: 4924+9.593
Greide: 270.424m
Terreno: 269.113m

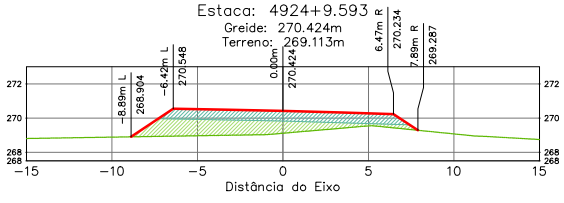

Terraplenagem Est. 4924+9.59	
Área de Corte	0.00
Área de Aterro	18.31

Estaca: 4925+10.000
Greide: 270.527m
Terreno: 269.117m

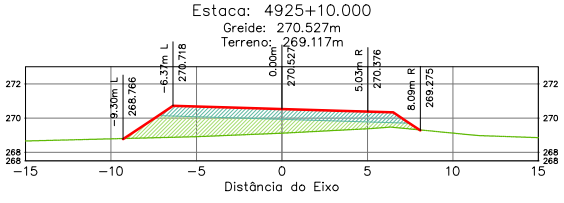

Terraplenagem Est. 4925+10.00	
Área de Corte	0.00
Área de Aterro	21.14

ÁREA DA SEÇÃO EM CORTE
ÁREA DA SEÇÃO CORPO DE ATERRO (100% PN)
ÁREA DA SEÇÃO CAMADA FINAL (100% PI)
TERRAPLENAGEM
TERRENO NATURAL

SPIN

Rodovia: MT-473
Trecho: Entr. MT-265 a Entr. MT-358
Sub-Trecho: Rio Gomalina (km 31,0) – Comunidade Matão (km 44,2) - Rio Santa Rosa (km 61,7)
Extensão: 30,61 km
Código do S.R.E.: 473EEMT0010 Lote: 02

FOLHA: SEC-

ASSUNTO: SEÇÕES TRANSVERSAIS

ESCALA: 1:250

HASH: b2ae6f0fcd11b1006f8c7f0f0f5f8c276b7f524a0c2b7245141129bb61d0c48508 - Documento assinado digitalmente, valide em https://apps.sigaex.mt.gov.br/sigaex/app/validar/4/SH-SEJC-MEDH-2BDT. Assinado por BENEDITO ALEXANDRO DE OLIVEIRA BARAVIERA em 23/03/2026, juntado em 26/03/2026 15:36:30 por AMANDA ARAUJO

SINFRACAP202628048A

Autenticado com senha por AMANDA CRISTINA REZENDE ARAUJO - GESTOR PROJ ESPE IV / GSAOR - 27/03/2026 às 08:49:30.
Documento Nº: 35634257-3039 - consulta à autenticidade em https://www.sigadoc.mt.gov.br/sigaex/public/app/autenticar?n=35634257-3039

SIGA

Governo de Mato Grosso
1198
SINFRA

Estaca: 4926+0.000
Greide: 270.576m
Terreno: 268.990m

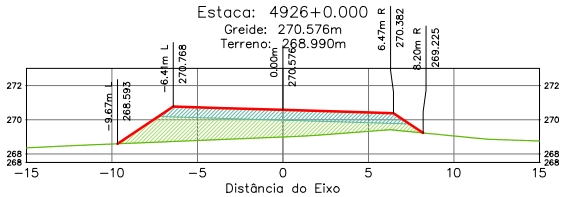

Terraplenagem Est. 4926+0.00	
Área de Corte	0.00
Área de Aterro	24.13

Estaca: 4927+0.000
Greide: 270.676m
Terreno: 268.930m

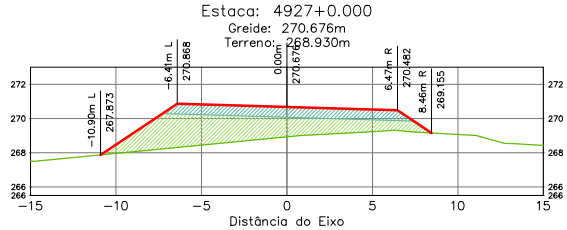

Terraplenagem Est. 4927+0.00	
Área de Corte	0.00
Área de Aterro	30.08

Estaca: 4926+0.025
Greide: 270.576m
Terreno: 268.990m

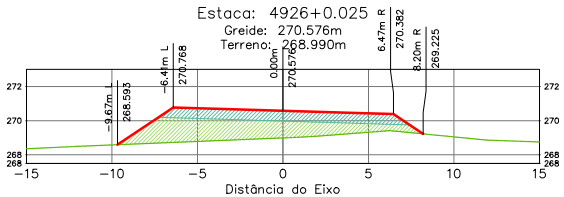

Terraplenagem Est. 4926+0.02	
Área de Corte	0.00
Área de Aterro	24.14

Estaca: 4927+10.000
Greide: 270.726m
Terreno: 268.946m

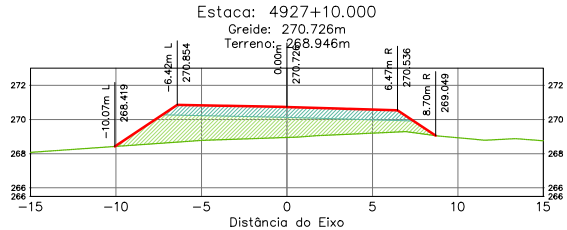

Terraplenagem Est. 4927+10.00	
Área de Corte	0.00
Área de Aterro	27.71

Estaca: 4926+10.000
Greide: 270.627m
Terreno: 268.915m

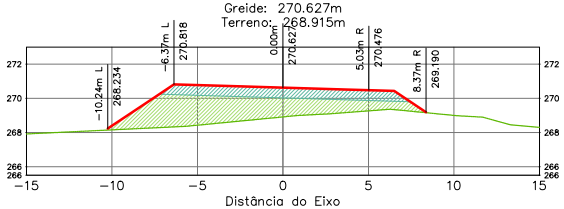

Terraplenagem Est. 4926+10.00	
Área de Corte	0.00
Área de Aterro	28.49

Estaca: 4927+10.457
Greide: 270.728m
Terreno: 268.940m

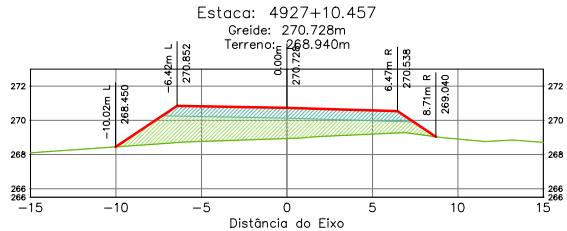

Terraplenagem Est. 4927+10.46	
Área de Corte	0.00
Área de Aterro	27.67

ÁREA DA SEÇÃO EM CORTE
ÁREA DA SEÇÃO CORPO DE ATERRO (100% PN)
ÁREA DA SEÇÃO CAMADA FINAL (100% PI)

TERRAPLENAGEM
TERRENO NATURAL

SPIN

Rodovia: MT-473
Trecho: Entr. MT-265 a Entr. MT-358
Sub-Trecho: Rio Gomalina (km 31,0) – Comunidade Matão (km 44,2) - Rio Santa Rosa (km 61,7)
Extensão: 30,61 km
Código do S.R.E.: 473EEMT0010 Lote: 02

FOLHA: SEC-

ASSUNTO: SEÇÕES TRANSVERSAIS

ESCALA: 1:250

HASH: b39ee6f0fcd11b1006f6376f0f5f6c376b7f524a0c1b72f451417b9d61d0c48508 - Documento assinado digitalmente, valide em https://apps.sinfra.mt.gov.br/validar/4/SH-SEJC-MEDH-2BDT. Assinado por BENEDITO ALEXANDRO DE OLIVEIRA BARA VIERA em 23/03/2026, juntado em 26/03/2026 15:36:30 por AMANDA ARAUJO

SINFRACAP202628048A

Autenticado com senha por AMANDA CRISTINA REZENDE ARAUJO - GESTOR PROJ ESPE IV / GSAOR - 27/03/2026 às 08:49:30.
Documento Nº: 35634257-3039 - consulta à autenticidade em https://www.sigadoc.mt.gov.br/sigaex/public/app/autenticar?n=35634257-3039

SIGA

Governo de Mato Grosso
1199
SINFRA

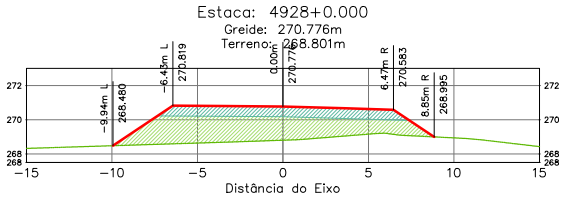

Terraplenagem Est. 4928+0.00	
Area de Corte	0.00
Area de Aterro	29.96

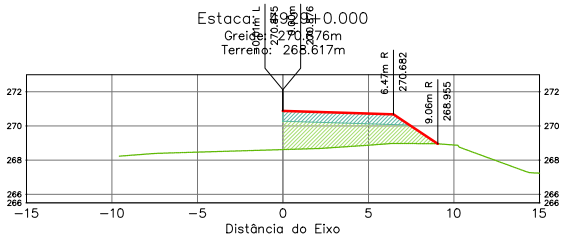

Terraplenagem Est. 4929+0.00	
Area de Corte	0.00
Area de Aterro	15.23

ÁREA DA SEÇÃO EM CORTE
ÁREA DA SEÇÃO CORPO DE ATERRO (100% PN)
ÁREA DA SEÇÃO CAMADA FINAL (100% PI)
TERRAPLENAGEM
TERRENO NATURAL

SPIN

Rodovia: MT-473
Trecho: Entr. MT-265 a Entr. MT-358
Sub-Trecho: Rio Gomalina (km 31,0) – Comunidade Matão (km 44,2) - Rio Santa Rosa (km 61,7)
Extensão: 30,61 km
Código do S.R.E.: 473EEMT0010 Lote: 02

FOLHA: SEC-

ASSUNTO: SEÇÕES TRANSVERSAIS

ESCALA: 1:250

HASH: b23ee6f06d11b1006f3760f5f8c27f07f524a0c2b72451417f2bb8d1d0c48508 - Documento assinado digitalmente, validar em https://apps.sinfra.mt.gov.br/validar/4/SH-SEFC-MFZH-ZBOT. Assinado por BENEDITO ALEXANDRO DE OLIVEIRA BARAVIERA em 23/03/2026, juntado em 26/03/2026 15:36:30 por AMANDA ARAUJO

SINFRACAP202628048A

Autenticado com senha por AMANDA CRISTINA REZENDE ARAUJO - GESTOR PROJ ESPE IV / GSAOR - 27/03/2026 às 08:49:30.
Documento Nº: 35634257-3039 - consulta à autenticidade em https://www.sigadoc.mt.gov.br/sigaex/public/app/autenticar?n=35634257-3039

SIGA

Governo de Mato Grosso
1200
SINFRA

SPIN
Soluções e Projetos Inteligentes

5. DECLARAÇÃO DE RESPONSABILIDADE

SPIN Soluções e Projetos Inteligentes Ltda
Rua Dois, nº 09 - Bairro: Jd. Universitário - Cuiabá-MT - Cep. 78.075-430
Tel. +55 65 9958-8340 / 65 3644-8515 - e-mail: spinprojetosinteligentes@gmail.com

HASH: b3fee6f06ad11b109986769f05f98c376b7f324a0cbb7845141176b9b81d0c48508. Documento assinado digitalmente, valide em https://apps6cloes.se.plag.mt.gov.br/flowvbe-e-publ/#/validar/ASH-5EJC-MF7H-ZBDT. Assinado por: BENEDITO ALEXANDRO DE OLIVEIRA BARAVIERA em 23/03/2026, Juntado em 26/03/2026 15:36:30 por AMANDA ARAUJO.

SINFRACAP202628048A

Autenticado com senha por AMANDA CRISTINA REZENDE ARAUJO - GESTOR PROJ ESPE IV / GSAOR - 27/03/2026 às 08:49:30.
Documento Nº: 35634257-3039 - consulta à autenticidade em https://www.sigadoc.mt.gov.br/sigaex/public/app/autenticar?n=35634257-3039

SIGA

Governo de Mato Grosso
1201
SINFRA

SPIN
Soluções e Projetos Inteligentes

DECLARAÇÃO DE RESPONSABILIDADE

O Eng. Civil Benedito A. O. Baraviera e o Eng. Civil Guilherme Rodrigues de Moura, responsáveis pelo projeto de Terraplenagem, e a empresa SPIN Soluções e Projetos Inteligentes Ltda, aqui representada pelo seu responsável técnico, o Eng. Civil Benedito A. O. Baraviera, declaramos que calculamos e verificamos os quantitativos relativos ao Projeto das Seções de Terraplenagem pelos quais assumimos total responsabilidade.

SPIN Soluções e Projetos Inteligentes Ltda
CNPJ: 17.575.407/0001-40

Eng. Civil Benedito A. O. Baraviera
Crea/MT: 120004427-4

Civil Guilherme Rodrigues de Moura
Crea/MT: 121507547-2

SPIN Soluções e Projetos Inteligentes Ltda
Rua Dois, nº 09 - Bairro: Jd. Universitário - Cuiabá-MT - Cep. 78.075-430
Tel. +55 65 9958-8340 / 65 3644-8515 - e-mail: spinprojetosinteligentes@gmail.com

HASH: b3fee6f06ad11b109986769f05f98c276b7f324a0cbb7845141176b9b81d0c48508. Documento assinado digitalmente, valide em https://apisicoes.se-plag.mt.gov.br/flow/be-e-publ/validar/4JSH-5EJC-MF7H-ZBDT. Assinado por: BENEDITO ALEXANDRO DE OLIVEIRA BARAVIERA em 23/03/2026, Juntado em 26/03/2026 15:36:30 por AMANDA ARAUJO.

SINFRACAP202628048A

Autenticado com senha por AMANDA CRISTINA REZENDE ARAUJO - GESTOR PROJ ESPE IV / GSAOR - 27/03/2026 às 08:49:30.
Documento Nº: 35634257-3039 - consulta à autenticidade em https://www.sigadoc.mt.gov.br/sigaex/public/app/autenticar?n=35634257-3039

SIGA

Governo de Mato Grosso
1202
SINFRA

SPIN
Soluções e Projetos Inteligentes

6. TERMO DE ENCERRAMENTO

HASH: b3fee6f06ad11b109986769f05f98c3768b7f324a0cbb7845141 7bbb8d1d0c48508. Documento assinado digitalmente, valide em https://aquisicoes.se.plag.mt.gov.br/flowvbe-e-publ/#/validar/4JSH-5EJC-MF7H-ZBDT. Assinado por: BENEDITO ALEXANDRO DE OLIVEIRA BARAVIERA em 23/03/2026, Juntado em 26/03/2026 15:36:30 por AMANDA ARAUJO.

SPIN Soluções e Projetos Inteligentes Ltda
Rua Dois, nº 09 - Bairro: Jd. Universitário - Cuiabá-MT - Cep. 78.075-430
Tel. +55 65 9958-8340 / 65 3644-8515 - e-mail: spinprojetosinteligentes@gmail.com

SINFRACAP202628048A

Autenticado com senha por AMANDA CRISTINA REZENDE ARAUJO - GESTOR PROJ ESPE IV / GSAOR - 27/03/2026 às 08:49:30.
Documento Nº: 35634257-3039 - consulta à autenticidade em https://www.sigadoc.mt.gov.br/sigaex/public/app/autenticar?n=35634257-3039

SIGA

Governo de Mato Grosso
1203
SINFRA

SPIN
Soluções e Projetos Inteligentes

TERMO DE ENCERRAMENTO

O presente Volume 2.1 Projeto de Execução – Seções Transversais faz parte do Projeto para Implantação e Pavimentação da Rodovia MT-473, Trecho: Entr. MT- 265 a Entr. MT-358, Subtrecho: Rio Gomalina (km 31,0) – Comunidade Matão (km 44,2) - Rio Santa Rosa (km 61,7), Lote 02, com extensão contratada aproximada de 30,61 km, Código do S.R.E. 473EEMT0010, possui 418 (QUATROCENTOS E DEZOITO) páginas numericamente ordenadas, inclusive essa.

Responsável Técnico
Benedito Alexandro de Oliveira Baraviera
Engenheiro Civil – Crea: 120004427-4

Responsável Técnico
Guilherme Rodrigues de Moura
Engenheiro Civil – Crea: 121507547-2

SPIN SOLUCOES E PROJETOS INTELIGENTES LTDA:17575407000140
2026.03.23 08:04:15 -04'00'

SPIN Soluções e Projetos Inteligentes Ltda
Rua Dois, nº 09 - Bairro: Jd. Universitário - Cuiabá-MT - Cep. 78.075-430
Tel. +55 65 9958-8340 / 65 3644-8515 - e-mail: spinprojetosinteligentes@gmail.com

HASH: b3fee6f06ad11b109986769f05f98c2765 7f324a0cbb7845141 7bbb8d1d0c48508. Documento assinado digitalmente, valide em https://aquisicoes.seplag.mt.gov.br/flowxbe-e-publi/validar/4JSH-5EJC-MF7H-ZBDT. Assinado por: BENEDITO ALEXANDRO DE OLIVEIRA BARAVIERA em 23/03/2026. Juntado em 26/03/2026 15:36:30 por AMANDA ARAUJO.

SINFRACAP202628048A

Autenticado com senha por AMANDA CRISTINA REZENDE ARAUJO - GESTOR PROJ ESPE IV / GSAOR - 27/03/2026 às 08:49:30.
Documento Nº: 35634257-3039 - consulta à autenticidade em https://www.sigadoc.mt.gov.br/sigaex/public/app/autenticar?n=35634257-3039

SIGA