



GOVERNO DO ESTADO DE MATO GROSSO
SECRETARIA DE ESTADO DE INFRAESTRUTURA E LOGÍSTICA
SUPERINTENDÊNCIA DE PROJETOS DE OBRAS RODOVIÁRIAS

PROJETO EXECUTIVO DE ENGENHARIA PARA IMPLANTAÇÃO E PAVIMENTAÇÃO

Rodovia : MT-339/248

Trecho : Entr. MT-175(A)(PU São José dos Quatro Marcos) - Entr. MT-170/247(A)

Extensão : 42,60 km


Código S.R.E. : 339EMT0070, 339EMT0080, 339EMT0090, 248EMT0030
248EMT0035, 339EMT0110 e 339EMT0120

VOLUME 2.1 - PROJETO DE EXECUÇÃO
(SEÇÕES TRANSVERSAIS)

FEVEREIRO/2025



HASH: 8b3c4c95a054e701f1e5f176e5d5d4d42b2c262e515ca52026e6c. Documento assinado digitalmente, valide em <https://equacoes.sigadoc.mt.gov.br/validar/78f85vbbb-78f85vbbb-luce-rbz>. Assinado por: AMANDA CRISTINA REZENDE ARAUJO em 25/02/2026 - Junho em 25/02/2026 15:15:52 por AMANDA ARAUJO

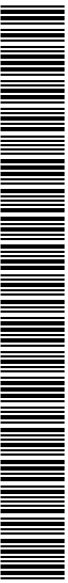

SINFRA P202623477A



GOVERNO DO ESTADO DE MATO GROSSO
SECRETARIA DE ESTADO DE INFRAESTRUTURA E LOGÍSTICA
SUPERINTENDÊNCIA DE PROJETOS DE OBRAS RODOVIÁRIAS

PROJETO EXECUTIVO DE ENGENHARIA PARA IMPLANTAÇÃO E PAVIMENTAÇÃO


Rodovia : MT-339/248
Trecho : Entr. MT-175(A)(PU São José dos Quatro Marcos) - Entr. MT-170/247(A)
Extensão : 42,60 km
Códigos S.R.E: 339EMT0070, 339EMT0080, 339EMT0090, 248EMT0030
248EMT0035, 339EMT0110 e 339EMT0120
Contratante : Secretaria de Estado de Infraestrutura e Logística - SINFRA
Supervisão : Superintendência de Projetos de Obras Rodoviárias - SPOR
Coordenação : Coordenadoria de Análise e Aprovação de Projetos - COPR
Direção : Secretaria Adjunta de Obras Rodoviárias - SAOR
Elaboração : **CONSÓRCIO PROJECTA - FCK**
Resp. Técnico : Engº Civil Hélio Marques de Arruda RNP: 1204216495
ART nº : 1220240227441
Resp. Técnico : Engº Civil Devarley João dos Santos Souza RNP: 1217246070
ART nº : 1220240227987
Resp. Técnico : Engº Civil e Ambiental Rafael Del Grossi Soares RNP: 1211589331
ART nº : 1220240228063
Resp. Técnico : Engª Civil Luana dos Santos Viana RNP: 1217260951
ART nº : 1220240228015

VOLUME 2.1 - PROJETO DE EXECUÇÃO
(SEÇÕES TRANSVERSAIS)

Elaboração:


FEVEREIRO/2025

HASH: 8b3c4c954054e70191641a5e7766e5d5d4d42b2c2c26e516e482026e6c Documento assinado digitalmente, valide em <https://ajusticoes.sigadoc.mt.gov.br/validar/78f85vbb8-luce-rbz>. Assinado por: AMANDA CRISTINA REZENDE ARAUJO em 25/02/2026 às 15:15:32 por AMANDA ARAUJO

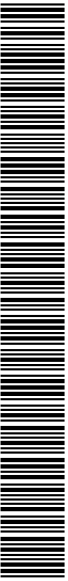

SINFRA P202623477A



 

I - ÍNDICE

HASH: 8b3c4c954054e7917816471a5e776e65d4d4d42b2b23265e156a82026e6c. Documento assinado digitalmente, válido em <http://equacoes.spflog.mt.gov.br/forbes-publ/iv/validar/7815-VBBB-LUQE-RBZ>. Assinado por: AMANDA CRISTINA REZENDE ARAUJO em 25/03/2026 às 15:16:57 por AMANDA ARAUJO.




SINFRA P202623477A

ÍNDICE

I	ÍNDICE	IN - 01/01
II	APRESENTAÇÃO	AP - 01/01
III	MAPA DE SITUAÇÃO	MS - 01/01
IV	SEÇÕES TIPO DE TERRAPLENAGEM	TR - 01/09
V	SEÇÕES TRANSVERSAIS DE TERRAPLENAGEM	ST - 01/1009
VI	DECLARAÇÃO DE RESPONSABILIDADE	DR - 01/01
VII	TERMO DE ENCERRAMENTO	TE - 01/01


Nº.	DATA	APROVAÇÃO	AUTORIA	APROVAÇÃO	DOCUMENTO	OBSERVAÇÕES:	Elaboração:	SINFRA	SECRETARIA DE ESTADO DE INFRAESTRUTURA E LOGÍSTICA DE MATO GROSSO	SPOR
							Consórcio			
									Rodovia: MT-339/248	Folha nº: IN - 01
									Trecho: Entr. MT-175(A)(PU São José dos Quatro Marcos) - Entr. MT-170/247(A)	Data:
									Extensão: 42,60 km	Escala:
									Assunto: ÍNDICE	

HASH: 8b2c4c594054e07819164f1a5e7f6e5d5d4d42b2c2c26515e4820b6c. Documento assinado digitalmente, válido em <https://siquosce.spliga.mt.gov.br/forbes-pub/ivvalidar/781S-VBBB-LJCE-RBZ>. Assinado por: AMANDA CRISTINA REZENDE ARAUJO em 25/03/2026 às 15:16:57 por AMANDA ARAUJO.

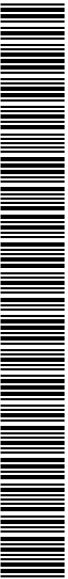

SINFRA P202623477A



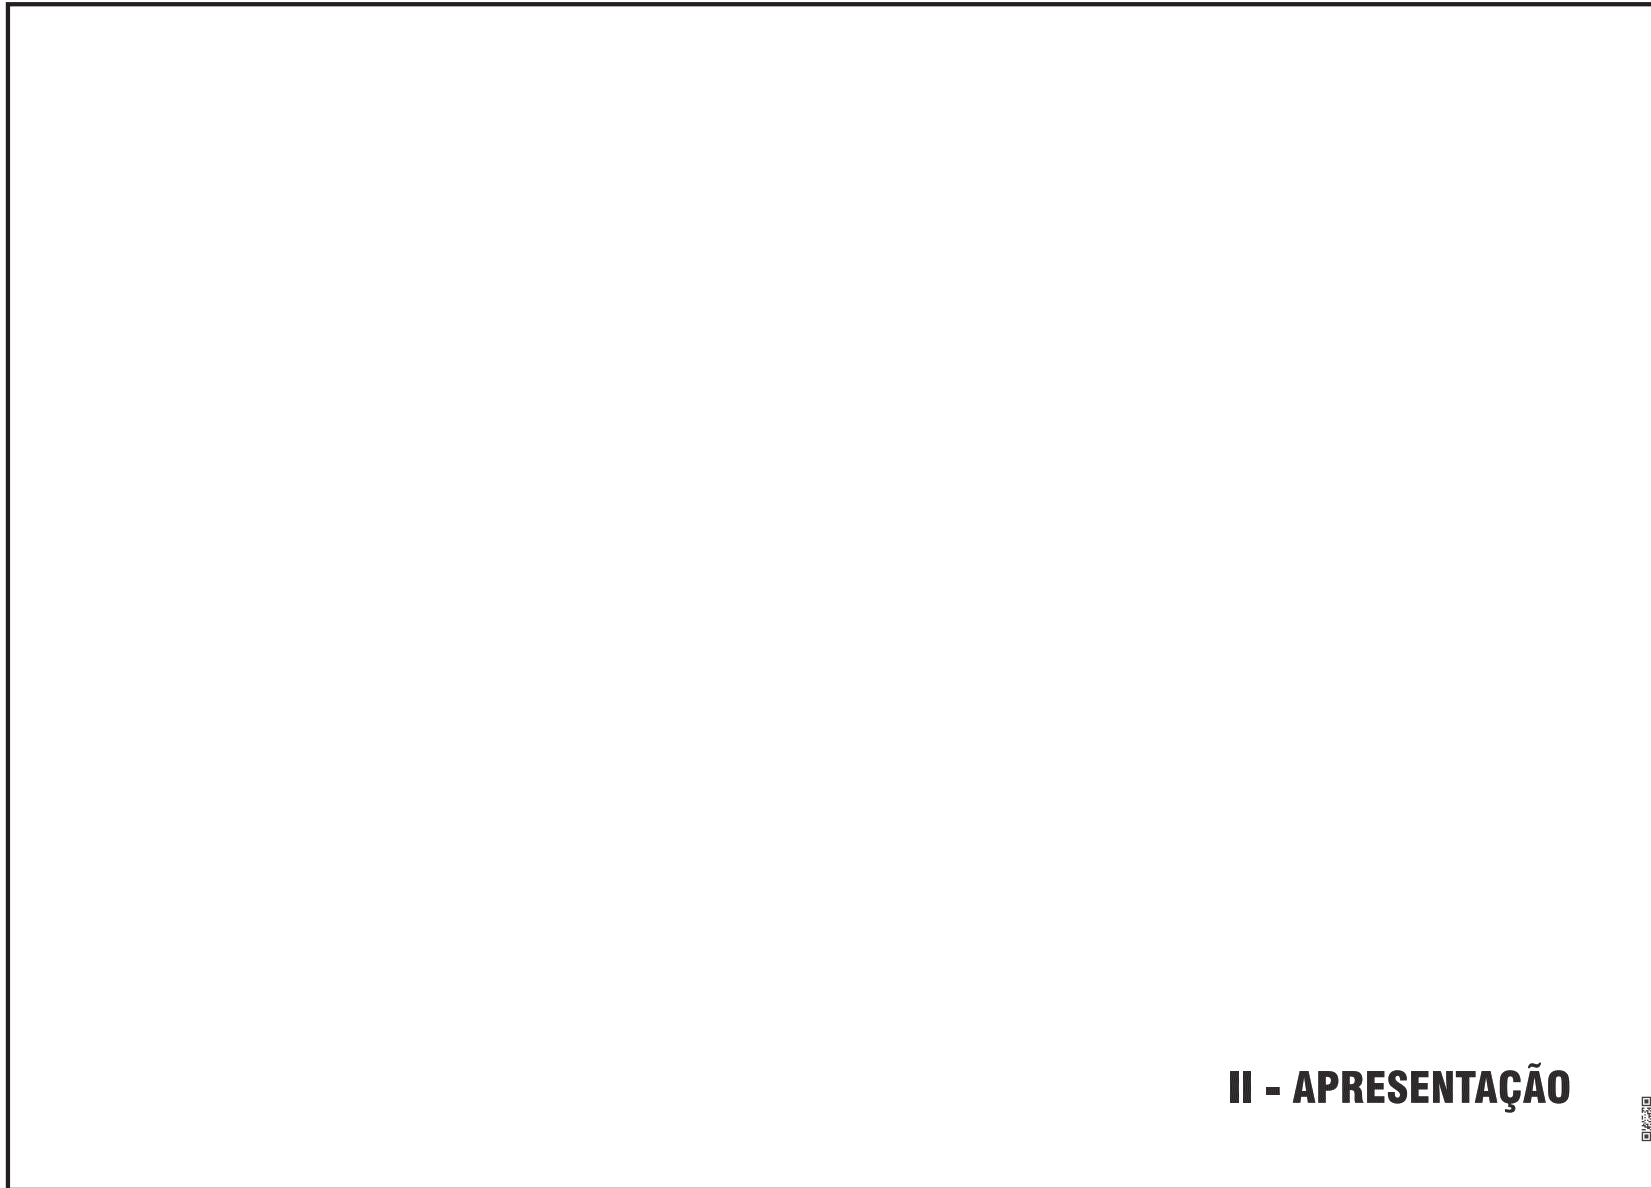

II - APRESENTAÇÃO



HASH: 8b3c4c954054e7917816471a5e776e65d4d4d42b2b23265e156a82026e6c. Documento assinado digitalmente, válido em <http://equacoes.spflog.mt.gov.br/forbes-publ/ivaiadar/7815-VBBB-LUQE-RBZ>. Assinado por: AMANDA CRISTINA REZENDE ARAUJO em 25/03/2026 às 15:16:57 por AMANDA ARAUJO.



SINFRA P202623477A

APRESENTAÇÃO

O **Consórcio PROJECTA-FCK**, apresenta a **Secretaria de Estado de Infraestrutura e Logística - SINFRA**, o **Volume 2.1 – Projeto de Execução (Seções Transversais)**, referente ao Projeto Executivo de Implantação e Pavimentação da Rodovia MT-339/248, Trecho: Entr. MT-175(A)(PU São José dos Quatro Marcos) - Entr. MT-170/247(A), com extensão de 42,60 km.


Este volume contém as seções transversais relacionadas ao trecho, com as respectivas áreas de corte e aterro, necessárias à execução do projeto.

O projeto ao qual pertence este volume é constituído por 9 (nove) volumes descritos a seguir:

- **Volume 1 – Relatório do Projeto e Documentos para Concorrência;**
- **Volume 2 – Projeto de Execução;**
- **Volume 2.1 – Projeto de Execução (Seções Transversais);**
- **Volume 3 – Memória Justificativa;**
- **Volume Anexo 3A – Estudos Geotécnicos;**
- **Volume Anexo 3C – Cálculo dos Volumes e Notas de Serviço de Terraplenagem;**
- **Volume Anexo 3D – Projeto de Desapropriação;**
- **Volume Anexo 3E – Relatório Final de Avaliação Ambiental (RFAA);**
- **Volume 4 – Orçamento da obra.**


Nº.	DATA	APROVAÇÃO	AUTORIA	APROVAÇÃO	DOCUMENTO	OBSERVAÇÕES:	Elaboração:	SINFRA	SECRETARIA DE ESTADO DE INFRAESTRUTURA E LOGÍSTICA DE MATO GROSSO	SPOR
							Consórcio		Rodovia: MT-339/248	Folha nº: AP-01
									Trecho: Entr. MT-175(A)(PU São José dos Quatro Marcos) - Entr. MT-170/247(A)	Data: -
									Extensão: 42,60 km	Escala: -
									Assunto: APRESENTAÇÃO	-

HASH: 8b3c4c55a054e07819f547f6e5d5d4d42b2c2c2e5f5e4e20b6c. Documento assinado digitalmente, valide em <http://equacoes.splig.mt.gov.br/forbes-pub/ivvalidar/78f15-VBB-LUJE-RBZ>. Assinado por: AMANDA CRISTINA REZENDE ARAUJO em 25/02/2026 às 15:16:57 por AMANDA ARAUJO.

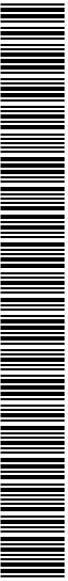

SINFRA P202623477A



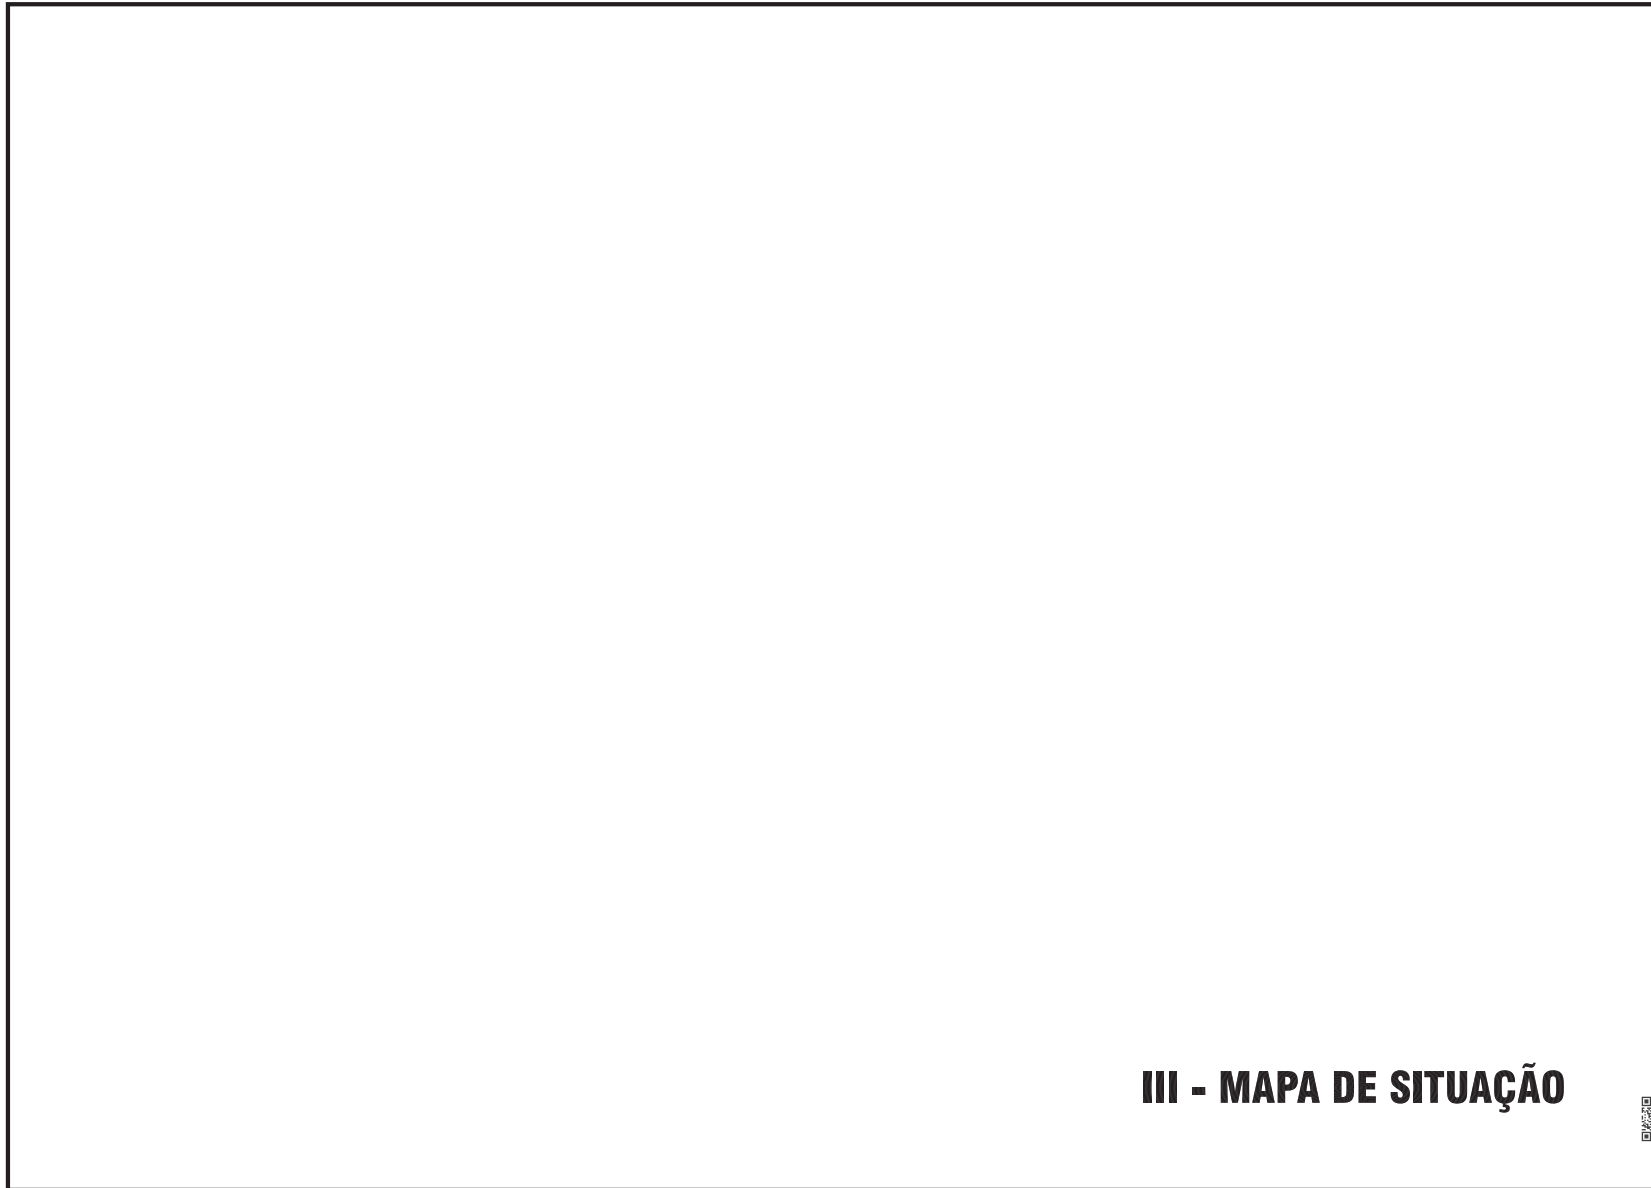

III - MAPA DE SITUAÇÃO



HASH: 8b3c4c954054e7917816471a5e776e5d5d4d42b2b23265156a5b20b6c. Documento assinado digitalmente, válido em <http://equacoes.spflog.mt.gov.br/followee-publ/ivvalidar/7815-VBBB-LUQE-RBZ>. Assinado por: AMANDA CRISTINA REZENDE ARAUJO em 25/03/2026 às 15:16:57 por AMANDA ARAUJO.




SINFRA P202623477A

MAPA DE SITUAÇÃO

Rodovia: MT-339/248

Coordenadas

Início do Trecho: 15° 37' 0.09" S / 58° 10' 40.49" W
Final do Trecho: 15° 17' 27.96" S / 58° 1' 43.79" W

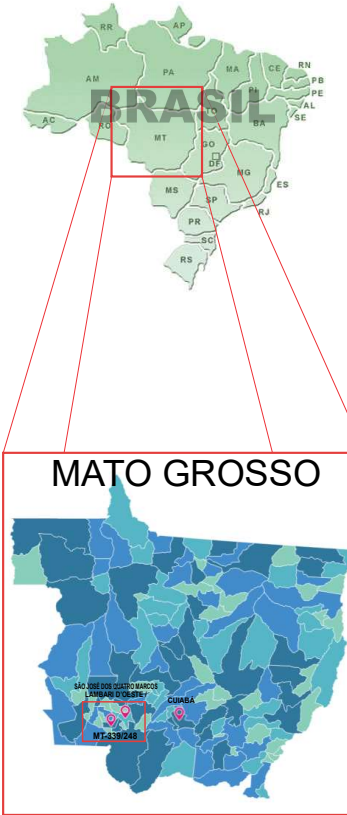


Nº.	DATA	APROVAÇÃO	AUTORIA	APROVAÇÃO	DOCUMENTO	OBSERVAÇÕES:

Elaboração: Consórcio	SINFRA	SECRETARIA DE ESTADO DE INFRAESTRUTURA E LOGÍSTICA DE MATO GROSSO	SPOR
		Rodovia: MT-339/248	Folha nº: MS-01
		Trecho: Entr: MT-175(A)/PU São José dos Quatro Marcos - Entr: MT-170/247(A)	Data: -
		Extensão: 42,60 km	Escala: -
		Assunto: MAPA DE SITUAÇÃO	

HASH: 8b3c4c3594054e0781945f1a0e4766e5d5d44b2032036e5f6e82020e6c. Documento assinado digitalmente, valide em <http://w3.sistemas.siglog.mt.gov.br/validar/78f15v5b5b-l4cE-RBZ>. Assinado por: AMANDA CRISTINA REZENDE ARAUJO em 25/03/2026 - Junho em 25/03/2026 15:15:52 por AMANDA ARAUJO



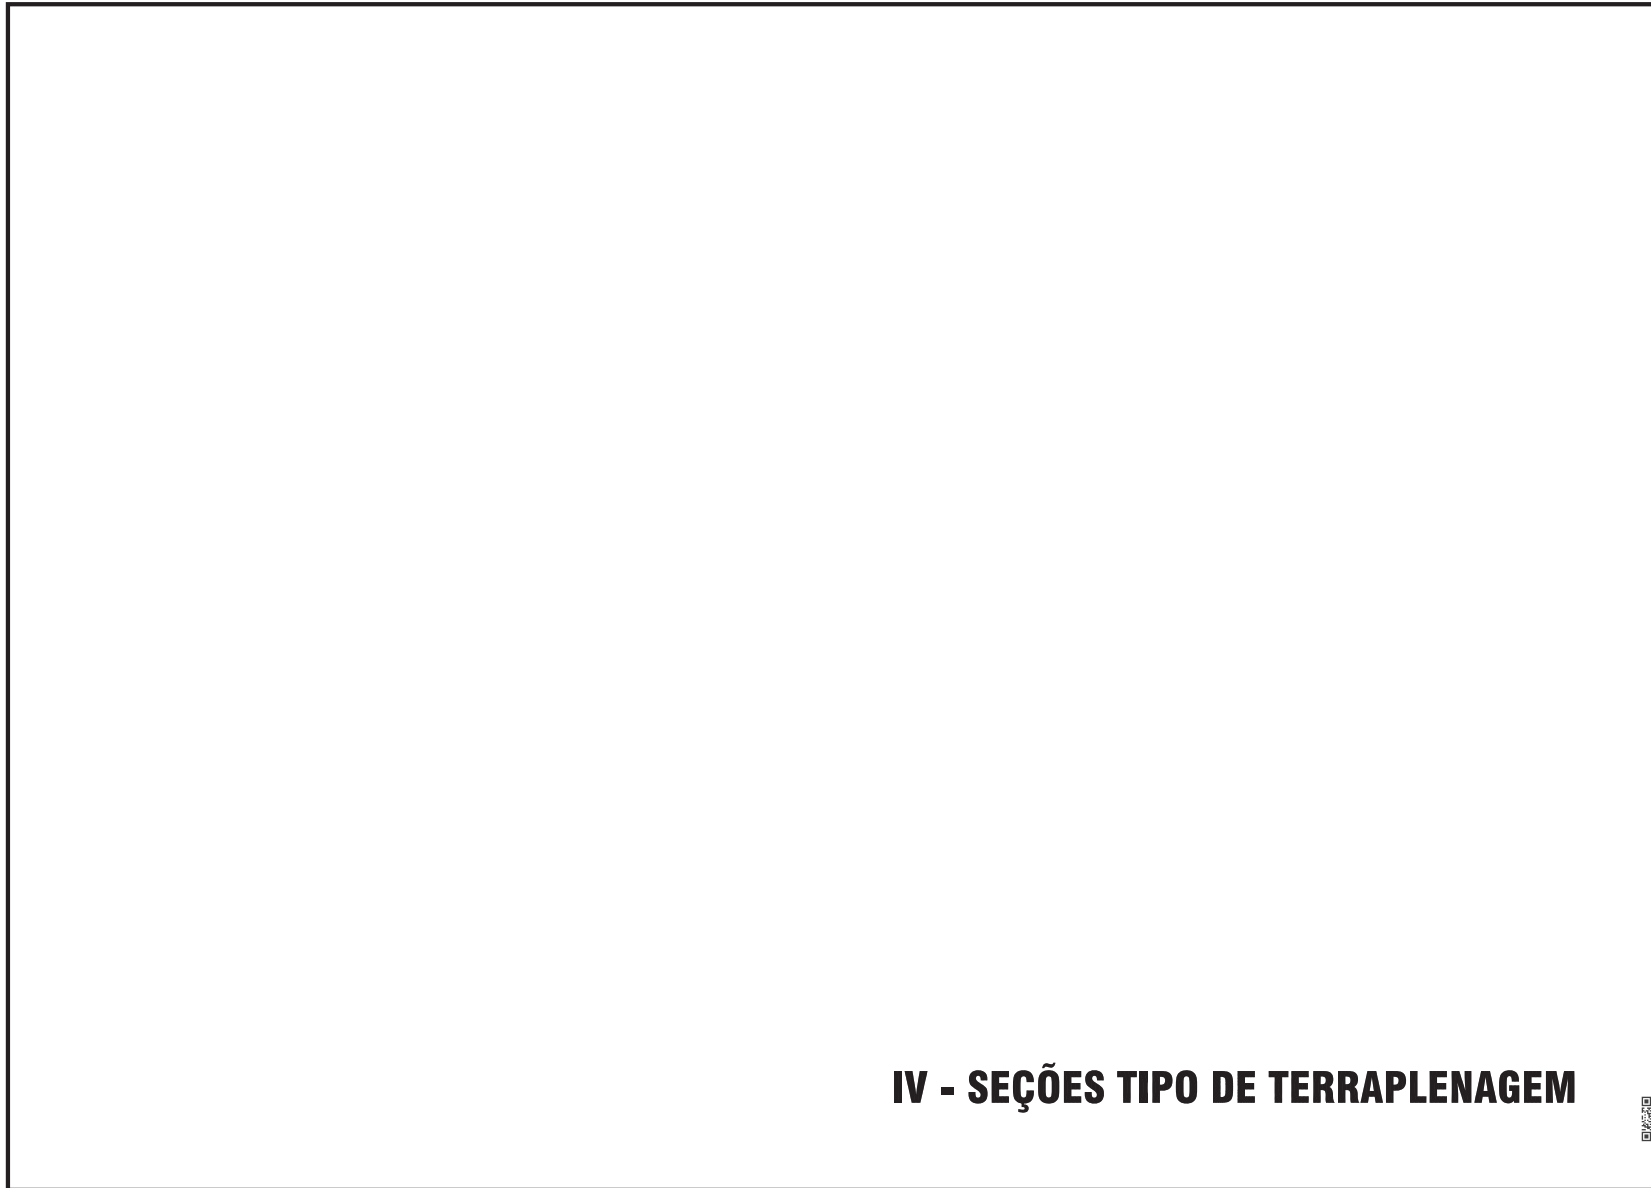


IV - SEÇÕES TIPO DE TERRAPLENAGEM

HASH: 8b3c4c954054e0781f845f766e5d5d4d42b2b23265156a5b20b6c. Documento assinado digitalmente, válido em <http://equacoes.spflog.mt.gov.br/flow/validar/7815-VBB-LUQE-RBZ>. Assinado por: AMANDA CRISTINA REZENDE ARAUJO em 25/03/2026 às 15:16:57 por AMANDA ARAUJO.



SINFRA P202623477A

SEÇÃO TIPO DE TERRAPLENAGEM

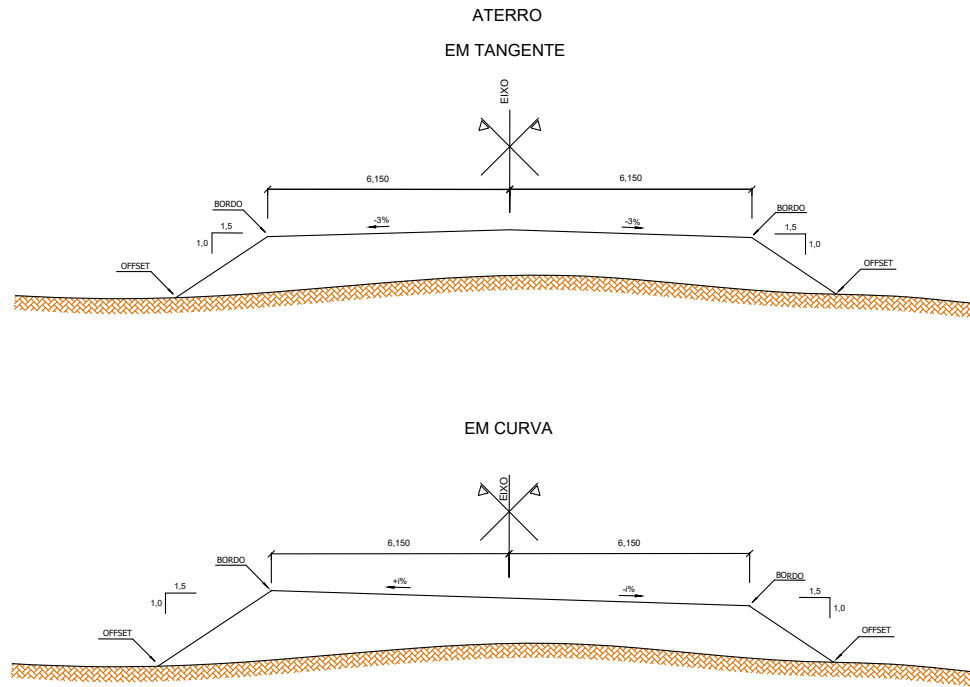

Nº	DATA	APROVAÇÃO	AUTORIA	APROVAÇÃO	DOCUMENTO	OBSERVAÇÕES:	Elaboração:	SINFRA	SECRETARIA DE ESTADO DE INFRAESTRUTURA E LOGÍSTICA DE MATO GROSSO	SPOR
							<p>Consórcio</p>		Rodovia: MT-399/248 Trecho: Entr. MT-175(A)/PU São José dos Quatro Marcos) - Entr. MT-170/247(A) Estensão: 42,60 km Assunto: SEÇÃO TIPO DE TERRAPLENAGEM	Folha n°: TR-01 Data: - Escala: 1:100


HASH: 8b2c1c554054e079181641a5e7f6e5d5d4d42b232326515e4e820b6c. Documento assinado digitalmente, válido em https://equilaco.esplag.mt.gov.br/forbes-publ/validar/781S-VBB-LI4E-RBZ. Assinado por: AMANDA CRISTINA REZENDE ARAUJO em 25/03/2026 às 15:15:32 por AMANDA ARAUJO




SEÇÃO TIPO DE TERRAPLENAGEM

ATERRO COM EMPRÉSTIMO LATERAL TIPO VALETÃO

EM TANGENTE

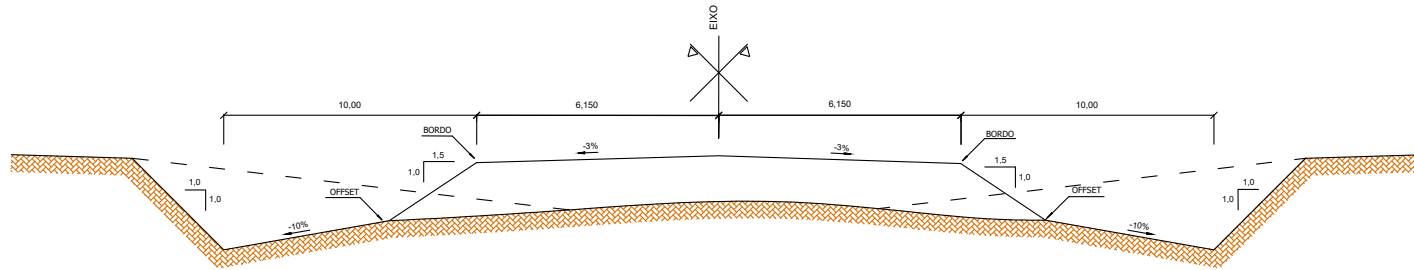

EM CURVA

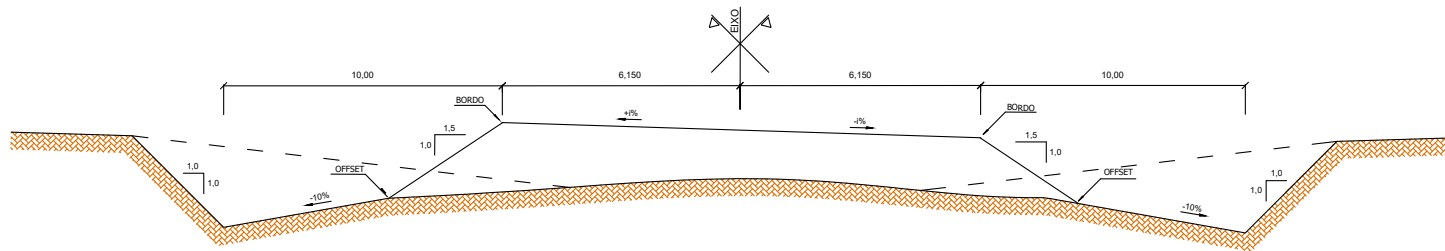

Nº.	DATA	APROVAÇÃO	AUTORIA	APROVAÇÃO	DOCUMENTO	OBSERVAÇÕES:	Elaboração:	SINFRA	SECRETARIA DE ESTADO DE INFRAESTRUTURA E LOGÍSTICA DE MATO GROSSO	SPOR
							Consórcio		Rodovia: MT-399/248	Folha n°:
									Trecho: Entr. MT-175(A)/PU São José dos Quatro Marcos) - Entr. MT-170/247(A)	TR-02
									Estrada: 42,80 km	Data:
									Assunto: SEÇÃO TIPO DE TERRAPLENAGEM	Escala: 1:100


HASH: 8b3c4c554054e79181641a5e7f66e5d5d4d4b2b2c2b2e516e4e20b6c. Documento assinado digitalmente, valide em https://equilíbrio.siga.mt.gov.br/validar/79181641a5e7f66e5d5d4d4b2b2c2b2e516e4e20b6c. Documento assinado por: AMANDA CRISTINA REZENDE ARAUJO em 25/02/2026 às 15:15:52 por AMANDA ARAUJO



SINFRA P202623477A



SEÇÃO TIPO DE TERRAPLENAGEM

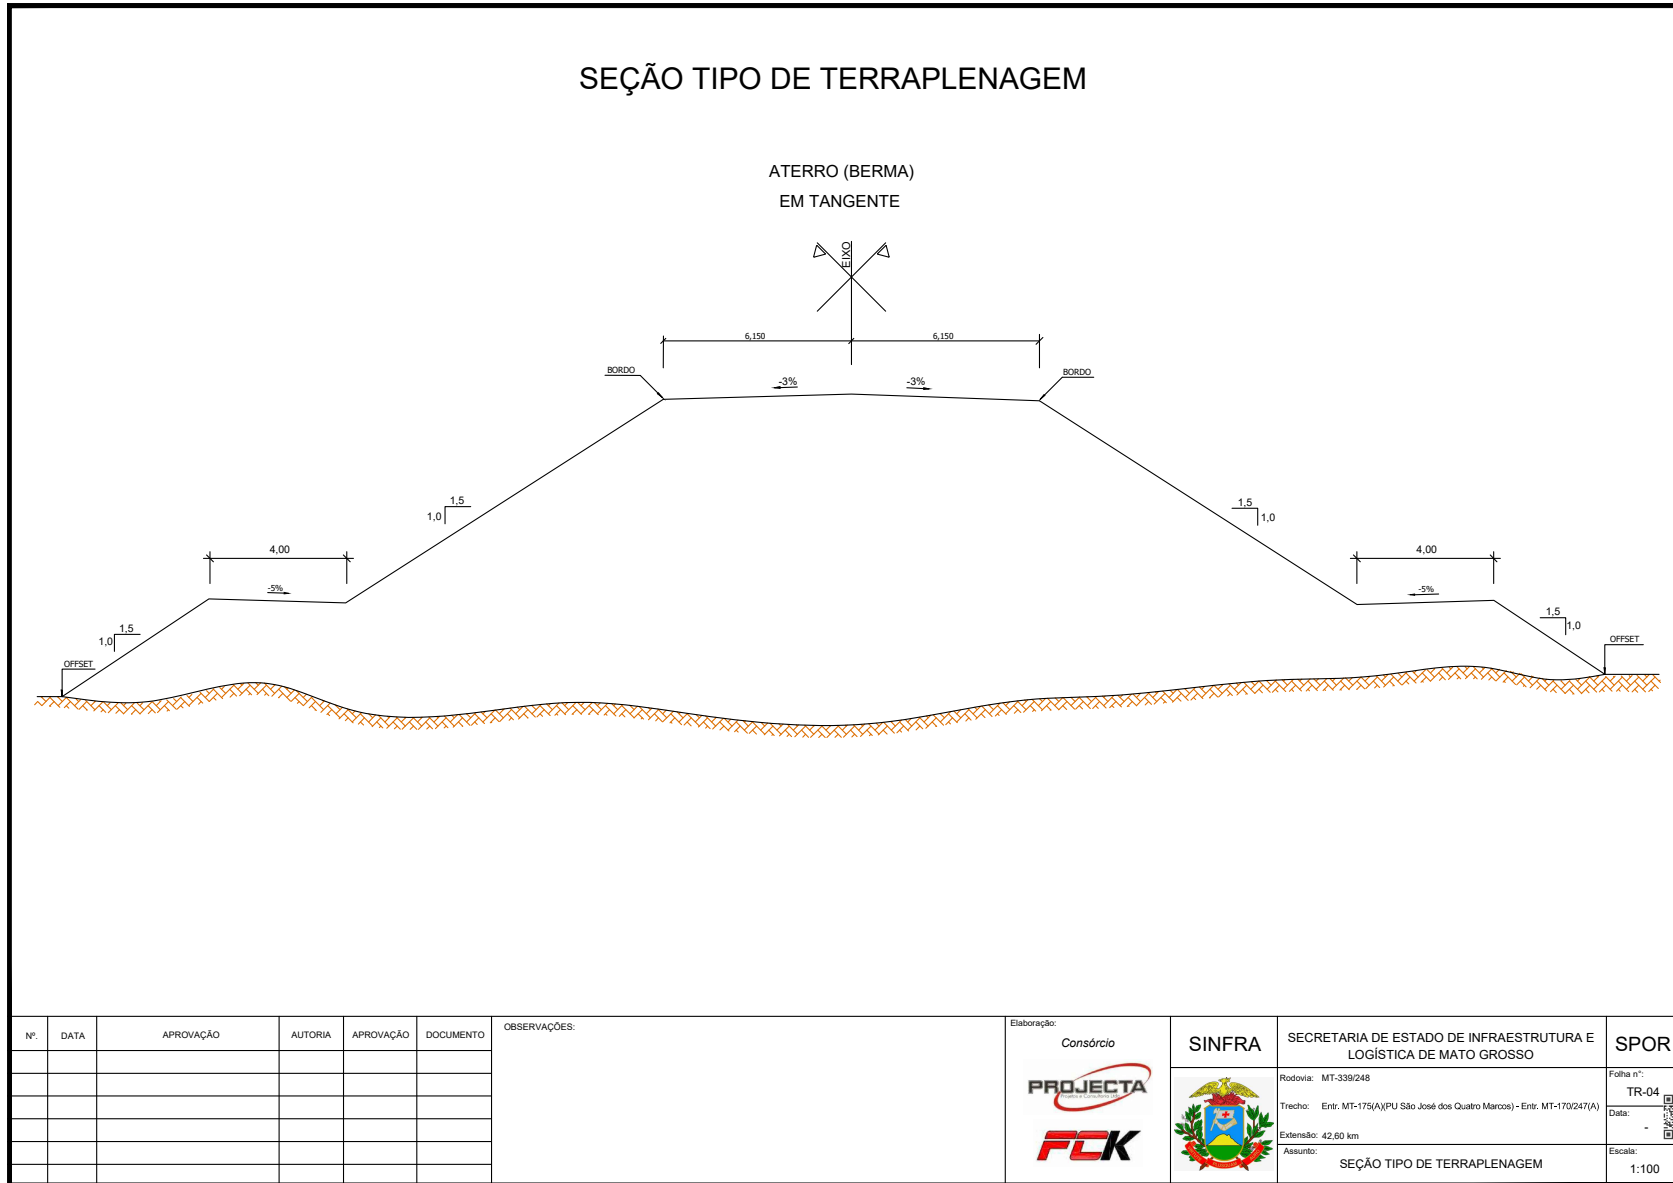


Nº	DATA	APROVAÇÃO	AUTORIA	APROVAÇÃO	DOCUMENTO	OBSERVAÇÕES:	Elaboração:	SINFRA	SECRETARIA DE ESTADO DE INFRAESTRUTURA E LOGÍSTICA DE MATO GROSSO	SPOR
							<p>Consórcio</p>		Rodovia: MT-339/248 Trecho: Entr. MT-175(A)/PU São José dos Quatro Marcos) - Entr. MT-170/247(A) Estensão: 42,60 km Assunto: SEÇÃO TIPO DE TERRAPLENAGEM	Folha nº: TR-04 Data: - Escala: 1:100




HASH: 8b2c1c5a054e079178154716e5d1d4d42b2c2265e15eae82026e6c. Documento assinado digitalmente, valide em <https://equiloco.sigadoc.mt.gov.br/validar/7815-VBBB-LI4CE-RBZ>. Assinado por: AMANDA CRISTINA REZENDE ARAUJO em 25/03/2026 às 15:16:57 por AMANDA ARAUJO.

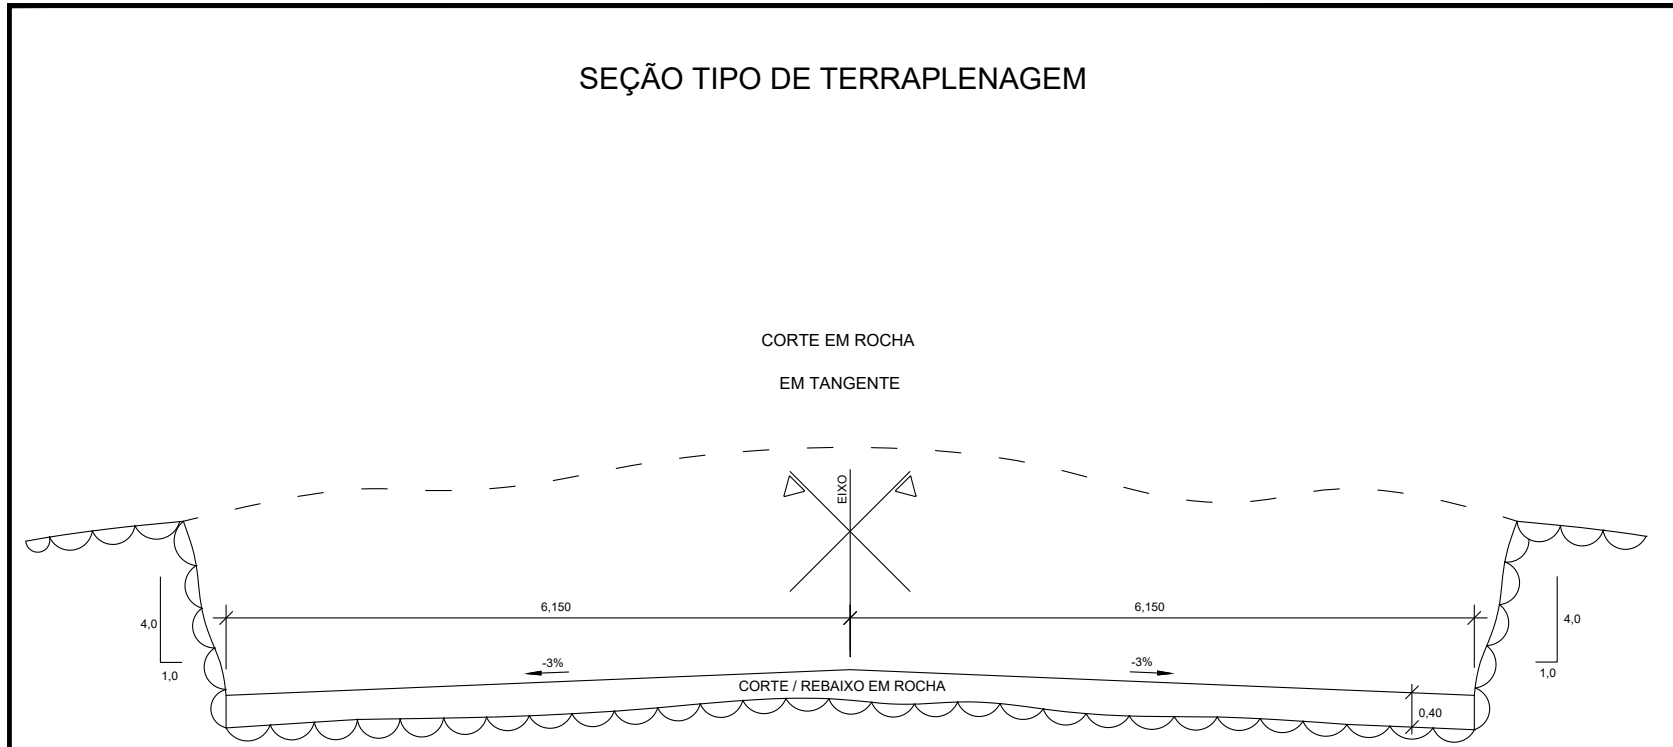

SEÇÃO TIPO DE TERRAPLENAGEM



Nº.	DATA	APROVAÇÃO	AUTORIA	APROVAÇÃO	DOCUMENTO	OBSERVAÇÕES:

Elaboração: <i>Consórcio</i>  	SINFRA 	SECRETARIA DE ESTADO DE INFRAESTRUTURA E LOGÍSTICA DE MATO GROSSO Rodovia: MT-339/248 Trecho: Entr. MT-175(A)/PU São José dos Quatro Marcos) - Entr. MT-170/247(A) Estensão: 42,60 km Assunto: SEÇÃO TIPO DE TERRAPLENAGEM	SPOR Folha nº: TR-06 Data: - Escala: 1:50
---	--	--	---

HASH: 8b2c1c55a054e0791f81541f8a57f6e5d5d4d42b2b2c2b2e515e4820b2e6c Documento assinado digitalmente, valide em <https://equiloco.splig.mt.gov.br/flow/ver-publ/validar/7815-VBBS-LIQU-REZ-AS-AMANDA.CRISTINA.REZENDE.ARAUJO> em 25/03/2026 às 15:16:57 por AMANDA.ARAUJO




SINFRA P202623477A




SEÇÃO TIPO DE TERRAPLENAGEM

INTERSEÇÃO 01 - RAMOS 01, 02 E 03
CORTE

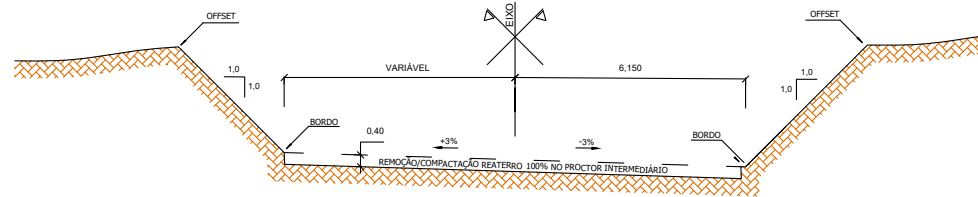

CORTE (BERMA)

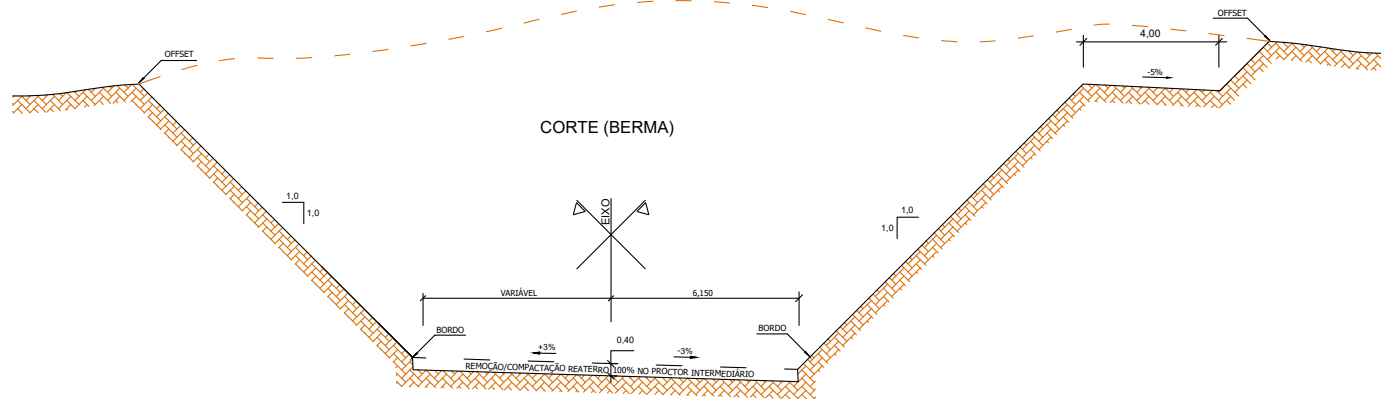

Nº	DATA	APROVAÇÃO	AUTORIA	APROVAÇÃO	DOCUMENTO	OBSERVAÇÕES:

Elaboração: Consórcio  	SINFRA 	SECRETARIA DE ESTADO DE INFRAESTRUTURA E LOGÍSTICA DE MATO GROSSO Rodovia: MT-399/248 Trecho: Entr. MT-175(A)/PU São José dos Quatro Marcos) - Entr. MT-170/247(A) Estensão: 42,80 km Assunto: SEÇÃO TIPO DE TERRAPLENAGEM	SPOR Folha n.º: TR-07 Data: Escala: 1:100
--	--	--	--

HASH: 8b3c4c554054e70191641a567f66e5d5d4d42b2c2c265e5f5e4e20b6c. Documento assinado digitalmente, valide em <https://equacoes.siglog.mt.gov.br/validar/781S-VBB-LUQE-RBZ>. Assinado por: AMANDA CRISTINA REZENDE ARAUJO em 25/03/2026 às 15:15:52 por AMANDA ARAUJO.




SINFRA P202623477A




SEÇÃO TIPO DE TERRAPLENAGEM

INTERSEÇÃO 01 - RÓTULA CORTE

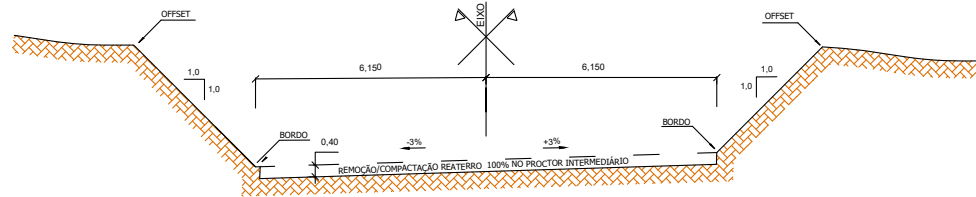

CORTE (BERMA)

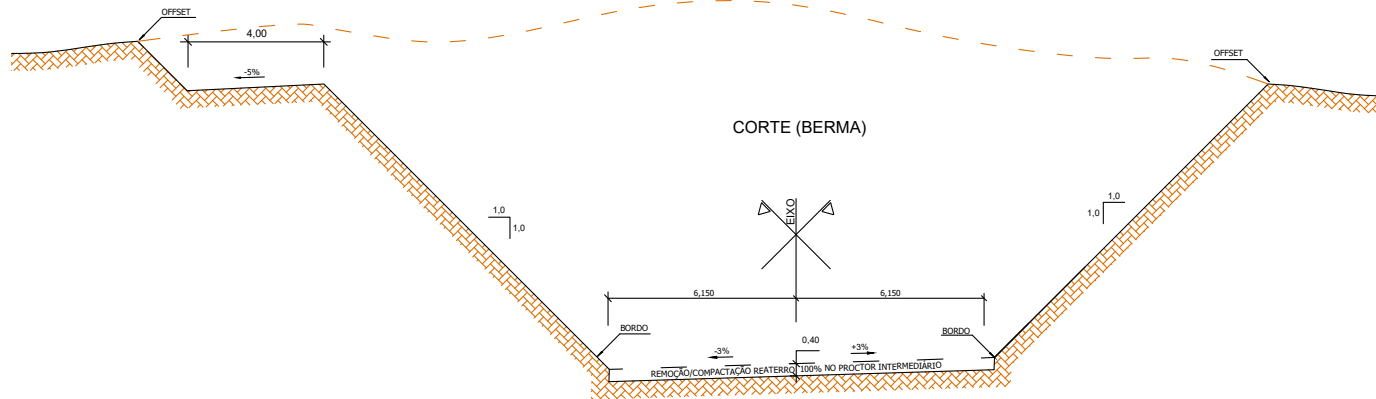

Nº	DATA	APROVAÇÃO	AUTORIA	APROVAÇÃO	DOCUMENTO	OBSERVAÇÕES:

Elaboração: Consórcio 	SINFRA 	SECRETARIA DE ESTADO DE INFRAESTRUTURA E LOGÍSTICA DE MATO GROSSO Rodovia: MT-399/248 Trecho: Entr. MT-175(A)(PU São José dos Quatro Marcos) - Entr. MT-170/247(A) Estensão: 42,80 km Assunto: SEÇÃO TIPO DE TERRAPLENAGEM	SPOR Folha n°: TR-08 Data: - Escala: 1:100
----------------------------------	------------	--	--


HASH: 8b3c4c55a054e07918f45f1a56f7f6e5d5d4d42b2c2b2e515e4e20b6c. Documento assinado digitalmente, valide em <http://equiloco.splig.mt.gov.br/for/ver-pub/validar/78f5-vbbs-luqe-rbz>. Assinado por: AMANDA CRISTINA REZENDE ARAUJO em 25/03/2026 às 15:15:52 por AMANDA ARAUJO



SEÇÃO TIPO DE TERRAPLENAGEM

ACESSO ENTR. MT-339/248 / MT-170 (ALARGAMENTO DA PISTA PAVIMENTADA)

SEÇÃO MISTA
EM TANGENTE

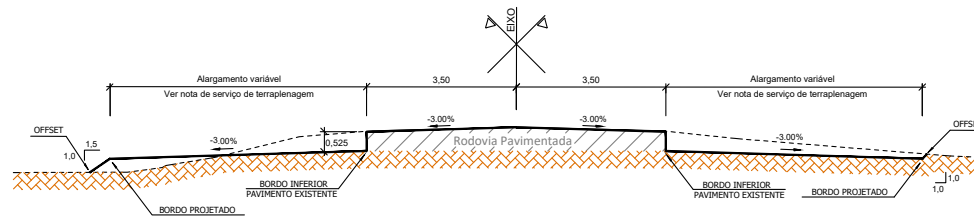


Nº.	DATA	APROVAÇÃO	AUTORIA	APROVAÇÃO	DOCUMENTO	OBSERVAÇÕES:	Elaboração: Consórcio	SINFRA	SECRETARIA DE ESTADO DE INFRAESTRUTURA E LOGÍSTICA DE MATO GROSSO	SPOR
									Rodovia: MT-339/248	Folha n°: TR-09
									Trecho: Entr. MT-175(A)(PU São José dos Quatro Marcos) - Entr. MT-170/247(A)	Data:
									Extensão: 42,60 km	
									Assunto: SEÇÃO TIPO DE TERRAPLENAGEM	Escala: 1:100

HASH: 8b3c1c554054e079181641a567f66e5d5d4d42b2c2626515e6a820b6c. Documento assinado digitalmente, valide em <https://equacoes.sigatg.mt.gov.br/flowee-publ/validar/781815-VB8B-LJ4E-R8Z>. Assinado por: AMANDA CRISTINA REZENDE ARAUJO em 25/03/2026 às 15:16:57 por AMANDA ARAUJO.



SINFRA P202623477A





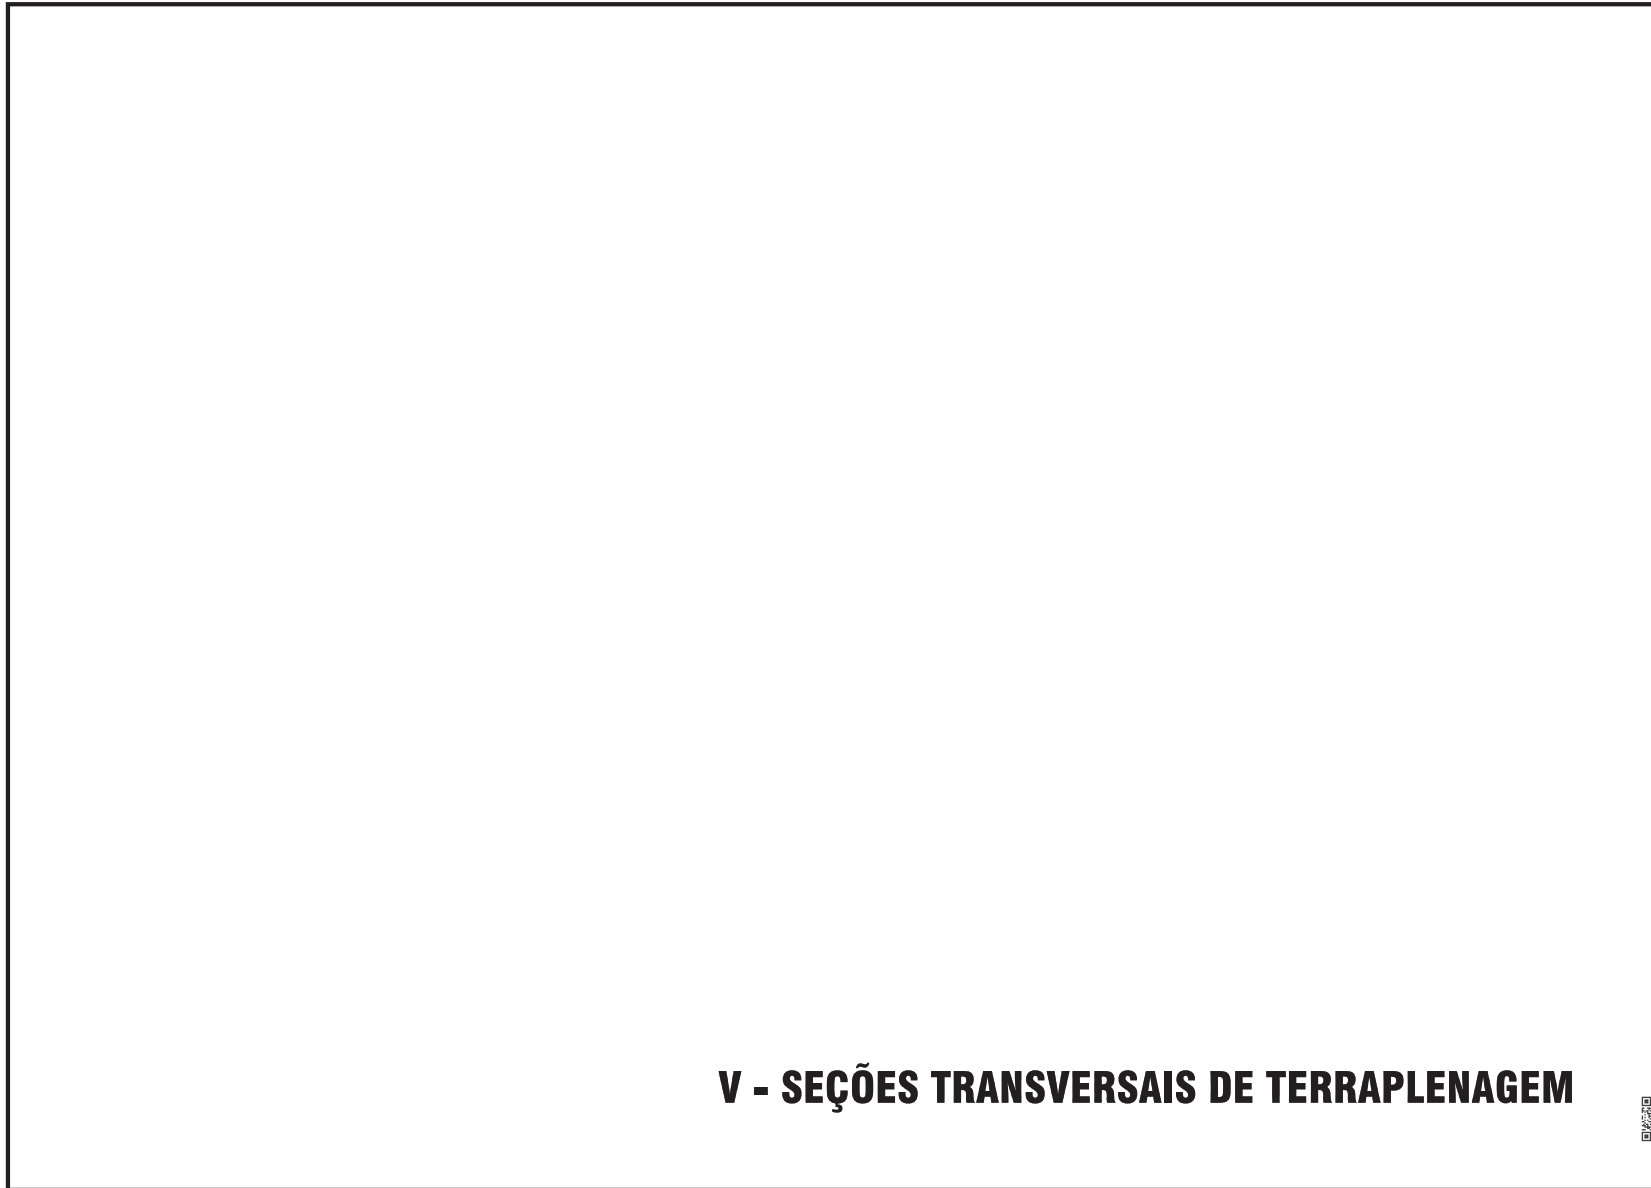


V - SEÇÕES TRANSVERSAIS DE TERRAPLENAGEM

HASH: 8b3c4c954054e791f845f766e5d5d4d42b2b232651f6a820b6c. Documento assinado digitalmente, válido em <http://equiloco.sigadoc.mt.gov.br/followee-publ/validar/78f5vbbb-luqe-rbz>. Assinado por: AMANDA CRISTINA REZENDE ARAUJO em 25/03/2026. Emitido em 25/03/2026 15:15:52 por AMANDA ARAUJO.



SINFRA P202623477A

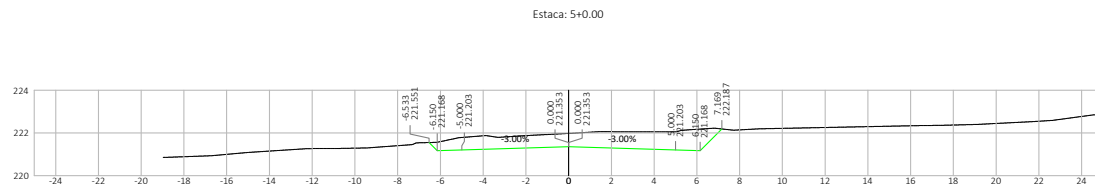
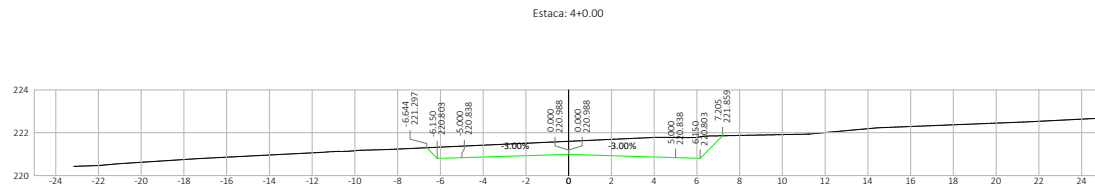
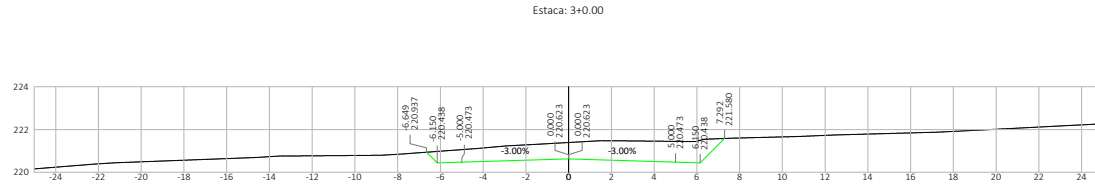


Nº	DATA	APROVAÇÃO	AUTORIA	APROVAÇÃO	DOCUMENTO	OBSERVAÇÕES:	Elaboração:	SINFRA	SECRETARIA DE ESTADO DE INFRAESTRUTURA E LOGÍSTICA DE MATO GROSSO	SPOR
							Consórcio 		Rodovia: MT-339/248 Trecho: Entr. MT-175(A)/PU São José dos Quatro Marcos - Entr. MT-170(247(A)) Extensão: 42,60 km Assunto: SEÇÕES TRANSVERSAIS DE TERRAPLENAGEM	Folha n°: ST-02 Data: - Escala: 1:200

HASH: 8b4c1c5a054e07818f45f1a5e7f6e5d5d4d42b2c205e515e4e320b6c. Documento assinado digitalmente, valide em <http://equilíbrio.sigaex.mt.gov.br/validar/78f5-vb5b-lqde-rbz>. Assinado por: AMANDA CRISTINA REZENDE ARAUJO em 26/03/2026 às 15:16:57.




SINFRA P202623477A

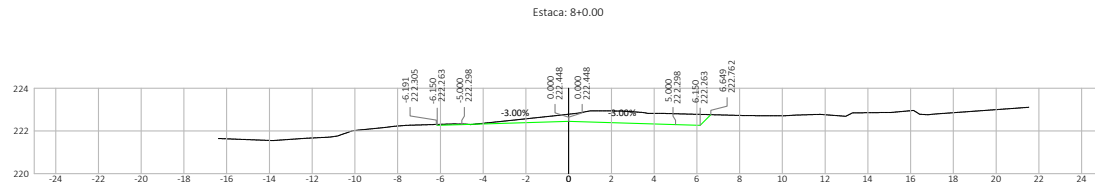
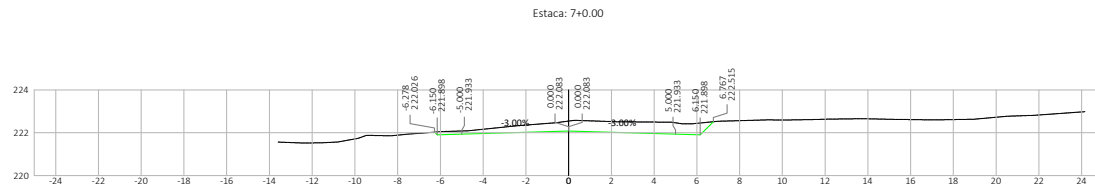
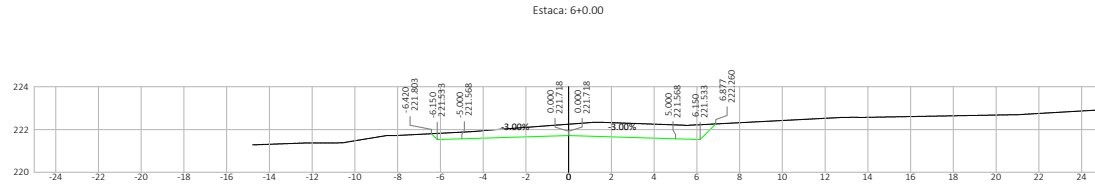


Nº	DATA	APROVAÇÃO	AUTORIA	APROVAÇÃO	DOCUMENTO	OBSERVAÇÕES:	Elaboração:	SINFRA	SECRETARIA DE ESTADO DE INFRAESTRUTURA E LOGÍSTICA DE MATO GROSSO	SPOR
							Consórcio  		Rodovia: MT-339/248 Trecho: Entr. MT-175(A)/PU São José dos Quatro Marcos - Entr. MT-170(247(A)) Extensão: 42,60 km Assunto: SEÇÕES TRANSVERSAIS DE TERRAPLENAGEM	Folha n°: ST-03 Data: - Escala: 1:200

HASH: 8b4c4c594054e70318f45f1a567f6e5d5d4d42b2c203e515e4e8203e6c. Documento assinado digitalmente, valide em <https://equacoes.siglog.mt.gov.br/validar/78f5-vbbs-luqe-rbz>. Assinado por: AMANDA CRISTINA REZENDE ARAUJO em 26/03/2026 às 15:16:57.

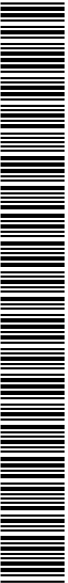

SINFRA P202623477A

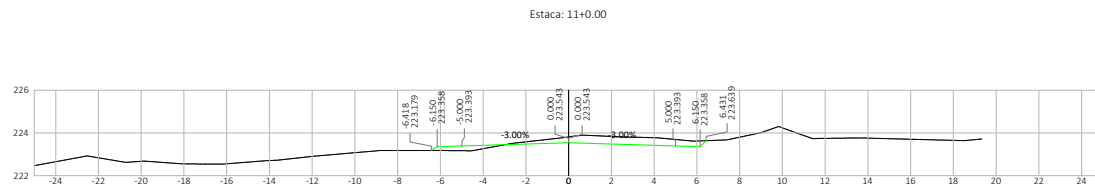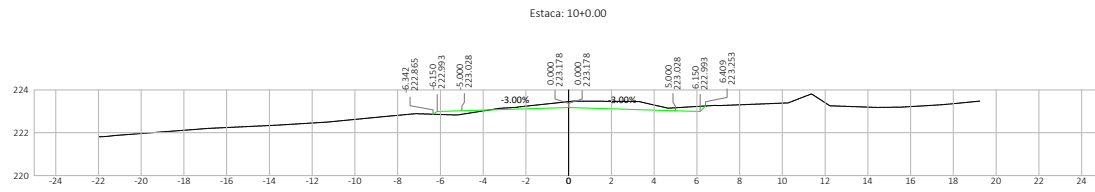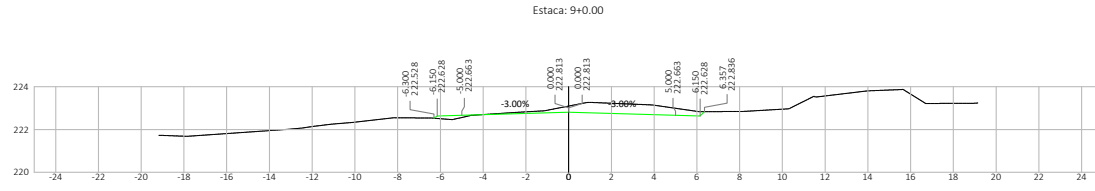



Nº	DATA	APROVAÇÃO	AUTORIA	APROVAÇÃO	DOCUMENTO	OBSERVAÇÕES:	Elaboração:	SINFRA	SECRETARIA DE ESTADO DE INFRAESTRUTURA E LOGÍSTICA DE MATO GROSSO	SPOR
							Consórcio		Rodovia: MT-339/248	Folha n°: ST-04
									Trecho: Entr. MT-175(A)/PU São José dos Quatro Marcos - Entr. MT-170(247(A))	Data: -
									Extensão: 42,60 km	Escala: 1:200
									Assunto: SEÇÕES TRANSVERSAIS DE TERRAPLENAGEM	

HASH: 8b3c1c55a054e0781f81541a5e7f6e5d5d4d42b2c205e515e5e20b5e6c. Documento assinado digitalmente, valide em <http://equacoes.sigap.mt.gov.br/validar/7815-VBBB-LIQU-RBZ>. Assinado por: AMANDA CRISTINA REZENDE ARAUJO em 26/03/2026 às 15:16:57. Impresso em 26/03/2026 às 15:16:57 por AMANDA ARAUJO.



SINFRA P202623477A



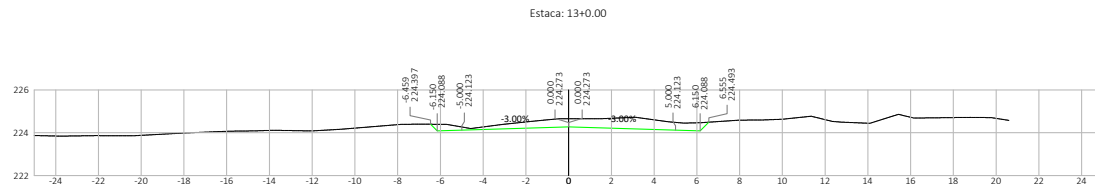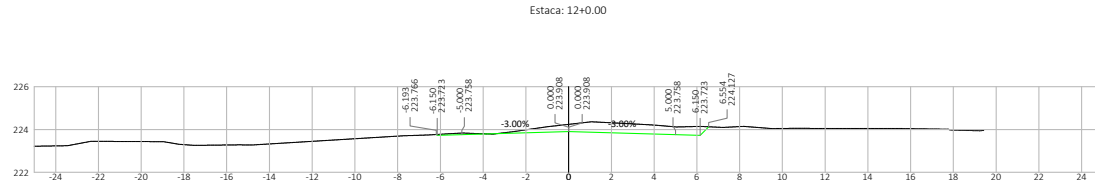




Nº	DATA	APROVAÇÃO	AUTORIA	APROVAÇÃO	DOCUMENTO	OBSERVAÇÕES:	Elaboração:	SINFRA	SECRETARIA DE ESTADO DE INFRAESTRUTURA E LOGÍSTICA DE MATO GROSSO	SPOR
							Consórcio  		Rodovia: MT-339/248 Trecho: Entr. MT-175(A)/PU São José dos Quatro Marcos - Entr. MT-170(247(A)) Extensão: 42,60 km Assunto: SEÇÕES TRANSVERSAIS DE TERRAPLENAGEM	Folha n°: ST-05 Data: - Escala: 1:200

HASH: 8b2c4c95a054e7917816471a5e7f6e5d5d4d42b2c205e516e3e203e6c. Documento assinado digitalmente, valide em <https://equacoes.sigla.mt.gov.br/flow/ver-publico/validar/7816471a5e7f6e5d5d4d42b2c205e516e3e203e6c>. Assinado por: AMANDA CRISTINA REZENDE ARAUJO em 26/03/2026 às 15:16:52 por AMANDA ARAUJO.



SINFRA P202623477A



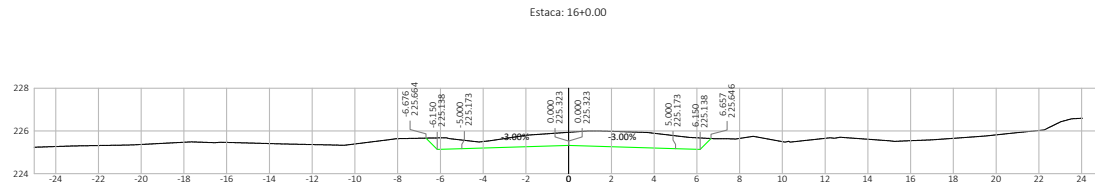
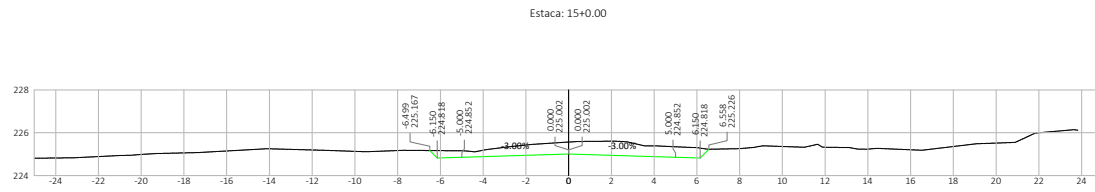
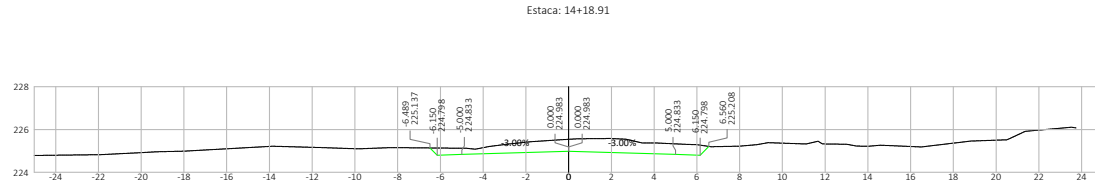


Nº	DATA	APROVAÇÃO	AUTORIA	APROVAÇÃO	DOCUMENTO	OBSERVAÇÕES:	Elaboração:	SINFRA	SECRETARIA DE ESTADO DE INFRAESTRUTURA E LOGÍSTICA DE MATO GROSSO	SPOR
							Consórcio  		Rodovia: MT-339/248 Trecho: Entr. MT-175(A)/PU São José dos Quatro Marcos - Entr. MT-170(247(A)) Extensão: 42,60 km Assunto: SEÇÕES TRANSVERSAIS DE TERRAPLENAGEM	Folha n°: ST-06 Data: - Escala: 1:200

HASH: 8b4c1c55a054e701781f61471a567f60e5d5d4d42b2c203e515e4e320e6c. Documento assinado digitalmente, valide em <http://equilíbrio.sigaex.mt.gov.br/flow/ver-publico/validar/781f61471a567f60e5d5d4d42b2c203e515e4e320e6c>. Assinado por: AMANDA CRISTINA REZENDE ARAUJO em 26/03/2026 às 15:16:57.



SINFRA P202623477A

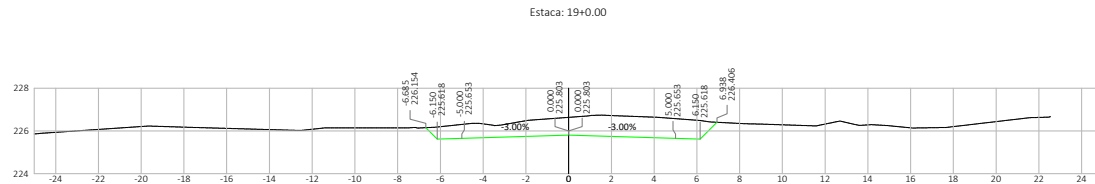
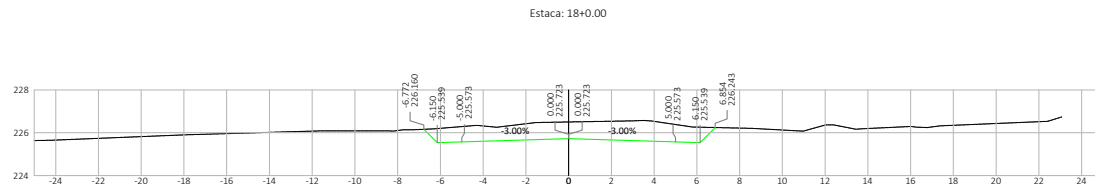
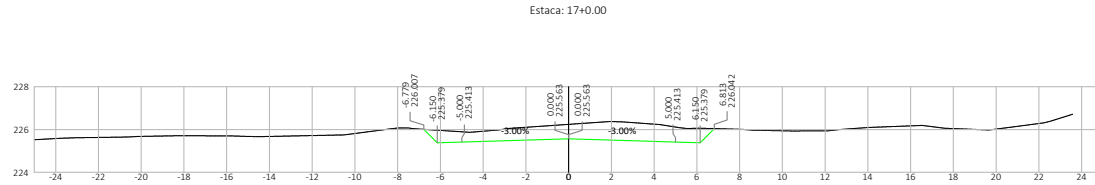


Nº	DATA	APROVAÇÃO	AUTORIA	APROVAÇÃO	DOCUMENTO	OBSERVAÇÕES:	Elaboração:	SINFRA	SECRETARIA DE ESTADO DE INFRAESTRUTURA E LOGÍSTICA DE MATO GROSSO	SPOR
							<p>Consórcio</p>		Rodovia: MT-339/248 Trecho: Entr. MT-175(A)/PU São José dos Quatro Marcos - Entr. MT-170(247(A)) Extensão: 42,60 km Assunto: SEÇÕES TRANSVERSAIS DE TERRAPLENAGEM	Folha nº: ST-07 Data: - Escala: 1:200

HASH: 8b3c4c55a054e07818f541a5e7f6e5d5d4d4b2c32e5e15e5e20b5e6c. Documento assinado digitalmente, valide em <http://equacoes.siglog.mt.gov.br/forbes-pub/validar/78f55-vb5b-lqde-rbz>. Assinado por: AMANDA CRISTINA REZENDE ARAUJO em 26/03/2026 às 15:16:57.



SINFRA P202623477A

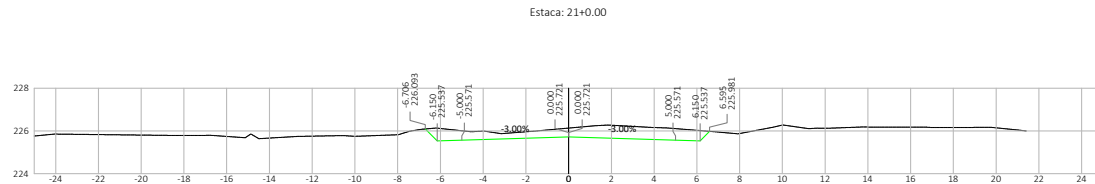
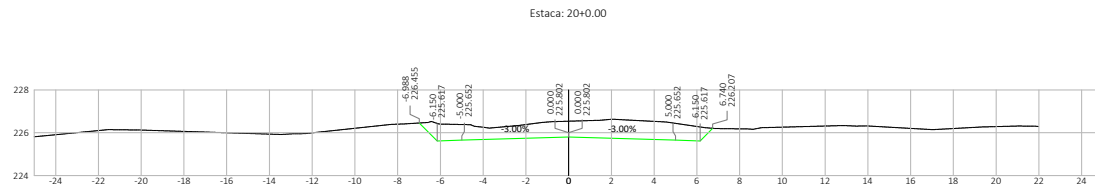
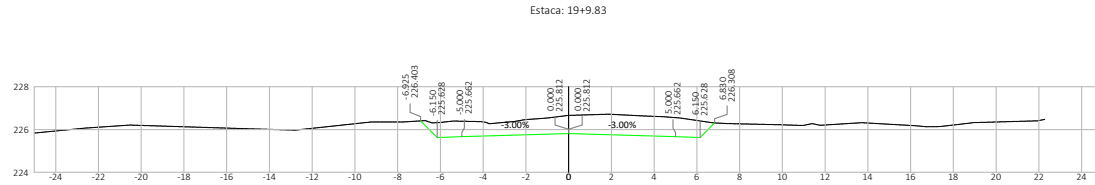


Nº	DATA	APROVAÇÃO	AUTORIA	APROVAÇÃO	DOCUMENTO	OBSERVAÇÕES:	Elaboração:	SINFRA	SECRETARIA DE ESTADO DE INFRAESTRUTURA E LOGÍSTICA DE MATO GROSSO	SPOR
							Consórcio  		Rodovia: MT-339/248 Trecho: Entr. MT-175(A)/PU São José dos Quatro Marcos - Entr. MT-170(247(A)) Extensão: 42,60 km Assunto: SEÇÕES TRANSVERSAIS DE TERRAPLENAGEM	Folha n°: ST-08 Data: - Escala: 1:200

HASH: 8b2c45504054e7031f845f1a5e7f6e5d5d4d42b2c203e515e5e20b6c. Documento assinado digitalmente, valide em <http://equilacoe.spliga.mt.gov.br/forbes-pub/validar/7815-VB5B-LI4E-RBZ>. Assinado por: AMANDA CRISTINA REZENDE ARAUJO em 25/03/2026 às 15:16:57.



SINFRA P202623477A

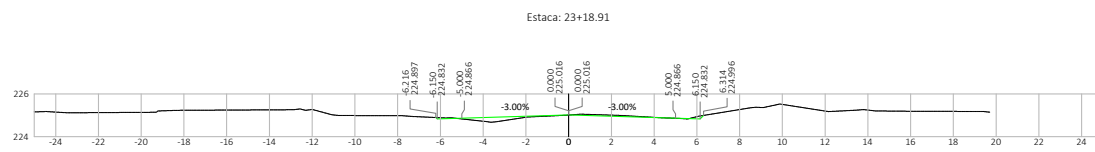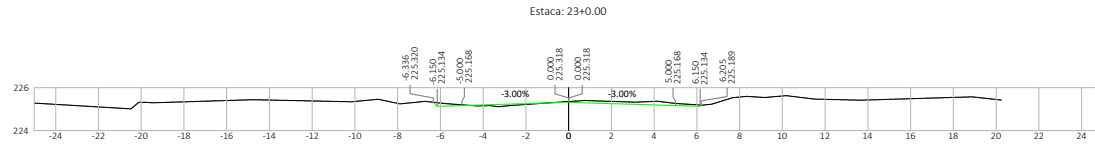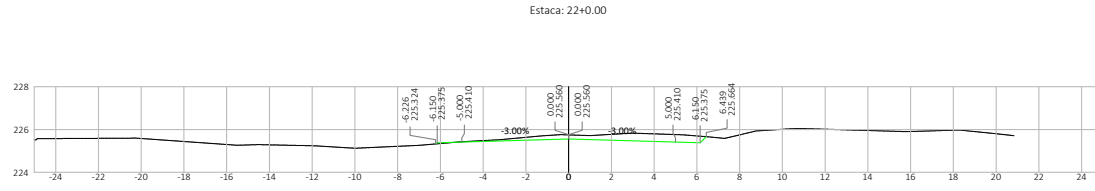


Nº.	DATA	APROVAÇÃO	AUTORIA	APROVAÇÃO	DOCUMENTO	OBSERVAÇÕES:	Elaboração:	SINFRA	SECRETARIA DE ESTADO DE INFRAESTRUTURA E LOGÍSTICA DE MATO GROSSO	SPOR
							Consórcio		Rodovia: MT-339/248	Folha n°: ST-09
									Trecho: Entr. MT-175(A)/PU São José dos Quatro Marcos - Entr. MT-170(247(A))	Data: -
									Extensão: 42,60 km	Escala: 1:200
									Assunto: SEÇÕES TRANSVERSAIS DE TERRAPLENAGEM	

HASH: 8b3c1c95a054e791781f64f1a56f766e5d5d4d42b2c205e5f6e820b6c. Documento assinado digitalmente, valde em <http://equipes.splag.mt.gov.br/flowee-pub/validar/781f64f1a56f766e5d5d4d42b2c205e5f6e820b6c>. Documento assinado em 26/03/2026 às 15:16:52 por AMANDA ARAUJO.



SINFRA P202623477A



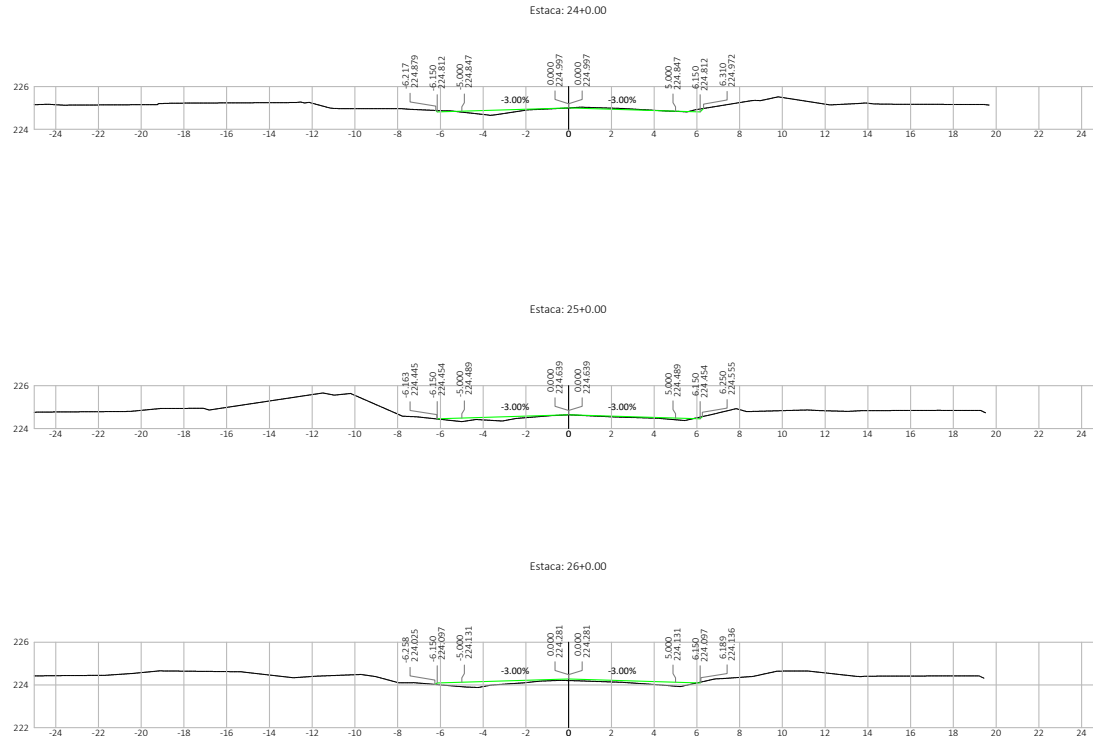




Nº	DATA	APROVAÇÃO	AUTORIA	APROVAÇÃO	DOCUMENTO	OBSERVAÇÕES:	Elaboração:	SINFRA	SECRETARIA DE ESTADO DE INFRAESTRUTURA E LOGÍSTICA DE MATO GROSSO	SPOR
							Consórcio		Rodovia: MT-339/248	Folha n°: ST-10
									Trecho: Entr. MT-175(A)/PU São José dos Quatro Marcos - Entr. MT-170(247(A))	Data: -
									Extensão: 42,60 km	Escala: 1:200
									Assunto: SEÇÕES TRANSVERSAIS DE TERRAPLENAGEM	

HASH: 8b2c4c95a054e07918f64f1a56f76d5d5d4d42b2c203e51f5e82020e6c. Documento assinado digitalmente, valde em <http://equipes.sigadoc.mt.gov.br/flowee-pub/validar/78f5-vb8b-luqe-rbz>. Assinado por: AMANDA CRISTINA REZENDE ARAUJO em 26/03/2026 às 15:16:57.



SINFRA P202623477A




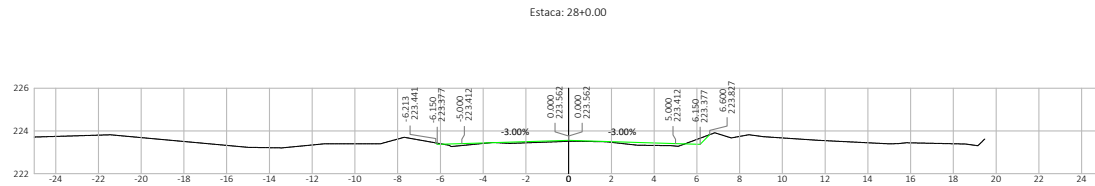
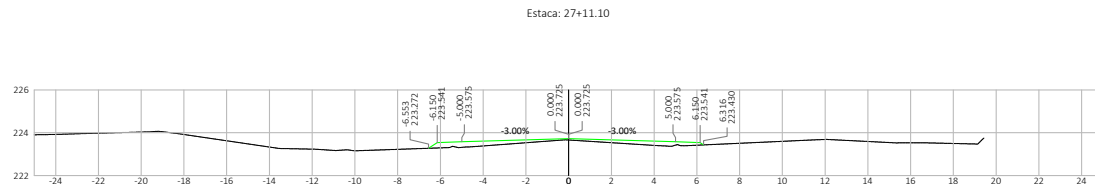
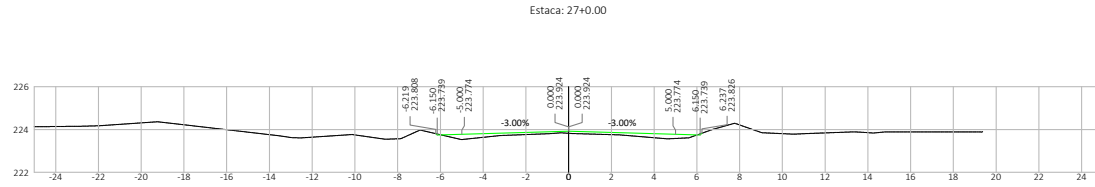



Nº	DATA	APROVAÇÃO	AUTORIA	APROVAÇÃO	DOCUMENTO	OBSERVAÇÕES:	Elaboração:	SINFRA	SECRETARIA DE ESTADO DE INFRAESTRUTURA E LOGÍSTICA DE MATO GROSSO	SPOR
							Consórcio  		Rodovia: MT-339/248 Trecho: Entr. MT-175(A)/PU São José dos Quatro Marcos - Entr. MT-170(247(A)) Extensão: 42,60 km Assunto: SEÇÕES TRANSVERSAIS DE TERRAPLENAGEM	Folha n°: ST-11 Data: - Escala: 1:200

HASH: 8b2c4c95a054e07818f45f1a5e7f6e5d5d4d42b2c205e5f5e4820b2e6c. Documento assinado digitalmente, valide em <http://equiloco.sigapub.mt.gov.br/flowee-pub/validar/78f5-vbb8-lqde-rbz>. Assinado por: AMANDA CRISTINA REZENDE ARAUJO em 26/03/2026 às 15:16:57 por AMANDA ARAUJO.



SINFRA P202623477A

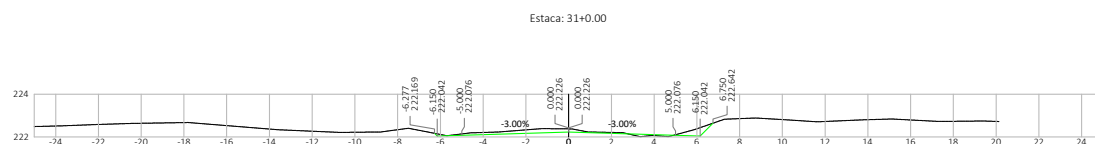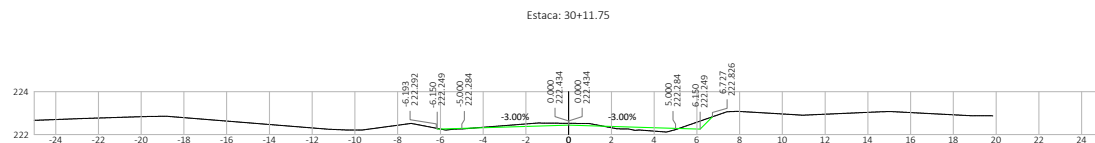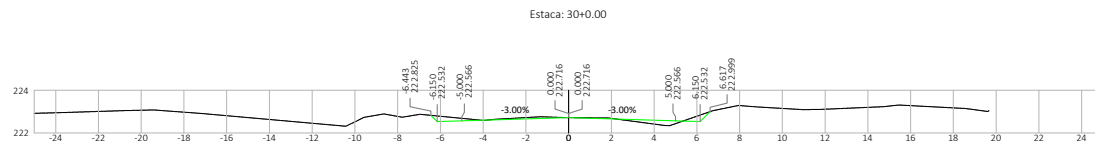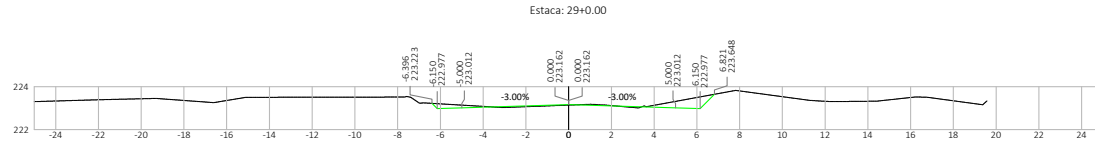




Nº	DATA	APROVAÇÃO	AUTORIA	APROVAÇÃO	DOCUMENTO	OBSERVAÇÕES:	Elaboração:	SINFRA	SECRETARIA DE ESTADO DE INFRAESTRUTURA E LOGÍSTICA DE MATO GROSSO	SPOR
									Rodovia: MT-339/248 Trecho: Entr. MT-175(A)/PU São José dos Quatro Marcos - Entr. MT-170/247(A) Extensão: 42,60 km Assunto: SEÇÕES TRANSVERSAIS DE TERRAPLENAGEM	Folha n°: ST-12 Data: - Escala: 1:200



HASH: 8b3c4c55a054e07818f45f166e5d5d4d4b2b2c2b2e5f5e4e820b2e6c. Documento assinado digitalmente, valide em <http://equacoes.sigap.mt.gov.br/validar/7818f45f166e5d5d4d4b2b2c2b2e5f5e4e820b2e6c>. Documento assinado por: AMANDA CRISTINA REZENDE ARAUJO em 26/03/2026 às 15:16:57 por AMANDA ARAUJO.



SINFRA P202623477A

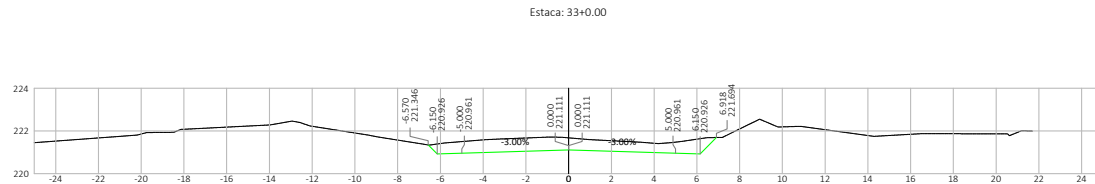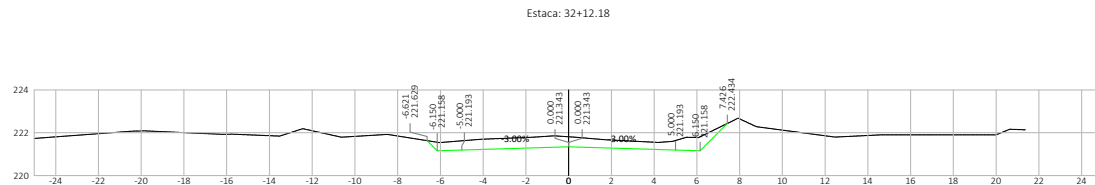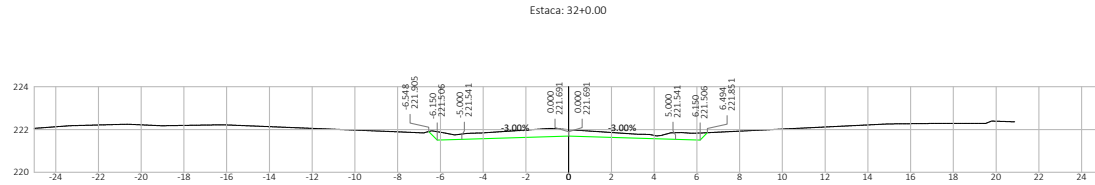






Nº	DATA	APROVAÇÃO	AUTORIA	APROVAÇÃO	DOCUMENTO	OBSERVAÇÕES:	Elaboração:	SINFRA	SECRETARIA DE ESTADO DE INFRAESTRUTURA E LOGÍSTICA DE MATO GROSSO	SPOR
							Consórcio  		Rodovia: MT-339/248 Trecho: Entr. MT-175(A)/PU São José dos Quatro Marcos - Entr. MT-170(247(A)) Extensão: 42,60 km Assunto: SEÇÕES TRANSVERSAIS DE TERRAPLENAGEM	Folha n°: ST-13 Data: - Escala: 1:200

HASH: 8b3c4c95a054e0781f845f1a567f6e5d5d4d42b2c205e5f5e5e20b6c. Documento assinado digitalmente, valide em <http://equipes.sigadoc.mt.gov.br/validar/78f5vbb5-luqe-rbz>. Assinado por: AMANDA CRISTINA REZENDE ARAUJO em 26/03/2026 às 15:16:57.



SINFRA P202623477A

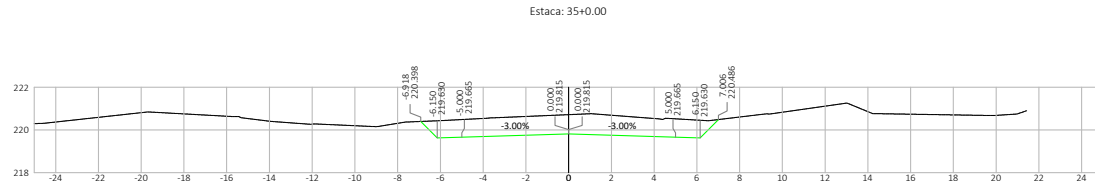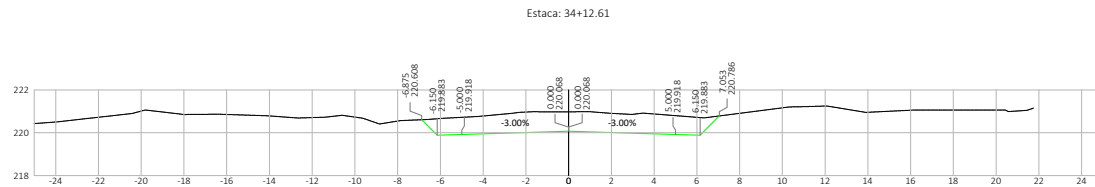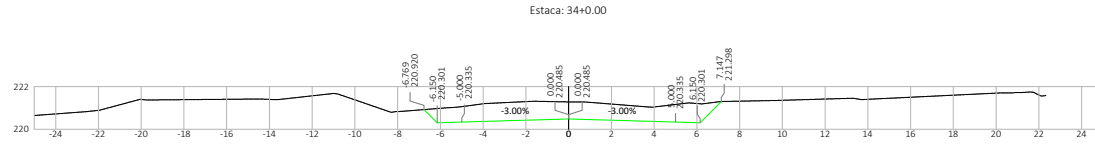


Nº	DATA	APROVAÇÃO	AUTORIA	APROVAÇÃO	DOCUMENTO	OBSERVAÇÕES:	Elaboração:	SINFRA	SECRETARIA DE ESTADO DE INFRAESTRUTURA E LOGÍSTICA DE MATO GROSSO	SPOR
							<p>Consórcio</p>		Rodovia: MT-339/248 Trecho: Entr. MT-175(A)/PU São José dos Quatro Marcos - Entr. MT-170(247(A)) Extensão: 42,60 km Assunto: SEÇÕES TRANSVERSAIS DE TERRAPLENAGEM	Folha n°: ST-14 Data: - Escala: 1:200



HASH: 8b2c4c55a054e07918164f1a567f6e5d5d4d42b2c203e515e4820b2e6c. Documento assinado digitalmente, valide em <http://equacoes.sigat.mt.gov.br/forbes-pub/ivvaldar/781S-VB8B-LI4E-RBZ>. Assinado por: AMANDA CRISTINA REZENDE ARAUJO em 26/03/2026 às 15:16:57.



SINFRA P202623477A

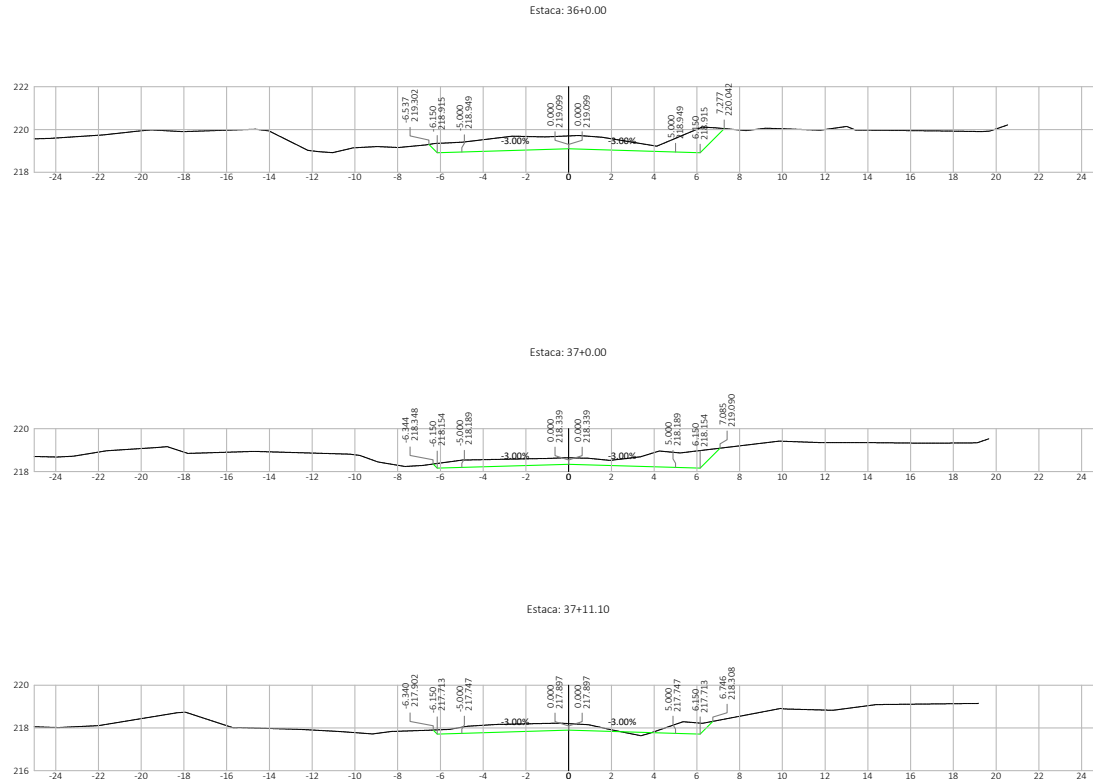




Nº	DATA	APROVAÇÃO	AUTORIA	APROVAÇÃO	DOCUMENTO	OBSERVAÇÕES:	Elaboração:	SINFRA	SECRETARIA DE ESTADO DE INFRAESTRUTURA E LOGÍSTICA DE MATO GROSSO	SPOR
							Consórcio  		Rodovia: MT-339/248 Trecho: Entr. MT-175(A)/PU São José dos Quatro Marcos - Entr. MT-170(247(A)) Extensão: 42,60 km Assunto: SEÇÕES TRANSVERSAIS DE TERRAPLENAGEM	Folha n°: ST-15 Data: - Escala: 1:200

HASH: 8b2c4c35a054e0781f845f76e5d5d4d42b2c203e515e48203e6c. Documento assinado digitalmente, valde em <https://equacoes.sigaex.mt.gov.br/flowee-pub/validar/78f85-vb8b-luqe-rbz>. Assinado por: AMANDA CRISTINA REZENDE ARAUJO em 26/03/2026 às 15:16:52 por AMANDA ARAUJO.



SINFRA P202623477A

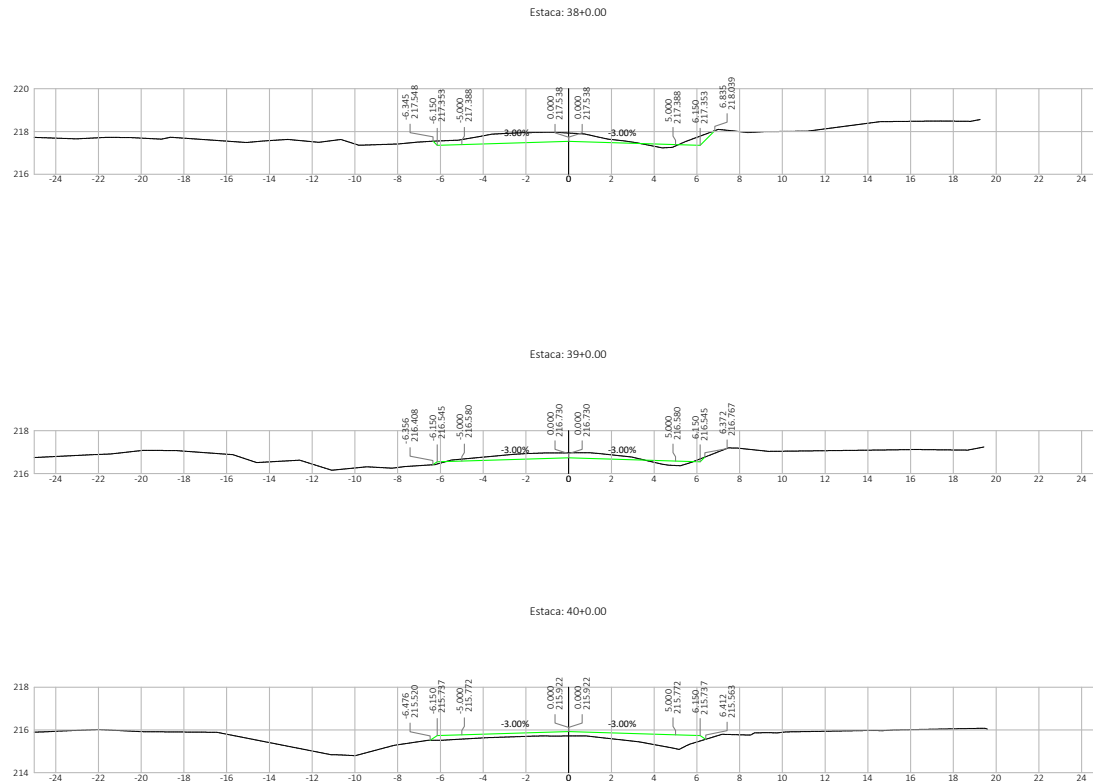

Nº.	DATA	APROVAÇÃO	AUTORIA	APROVAÇÃO	DOCUMENTO

OBSERVAÇÕES:

Elaboração:






SECRETARIA DE ESTADO DE INFRAESTRUTURA E LOGÍSTICA DE MATO GROSSO
 Rodovia: MT-339/248
 Trecho: Entr. MT-175(A)/PU São José dos Quatro Marcos - Entr. MT-170(247(A))
 Extensão: 42,60 km
 Assunto: SEÇÕES TRANSVERSAIS DE TERRAPLENAGEM

SPOR
 Folha n°: ST-16
 Data: -
 Escala: 1:200

HASH: 8b2c4c35a054e07818f45f1a5e7f6e5d5d4d42b2c203e515e4e30b6e6. Documento assinado digitalmente, valide em <http://equacoes.sigaex.mt.gov.br/validar/78f5-VBBB-LI4E-RBZ>. Assinado por: AMANDA CRISTINA REZENDE ARAUJO em 26/03/2026 às 15:16:52 por AMANDA ARAUJO.




SINFRA P202623477A

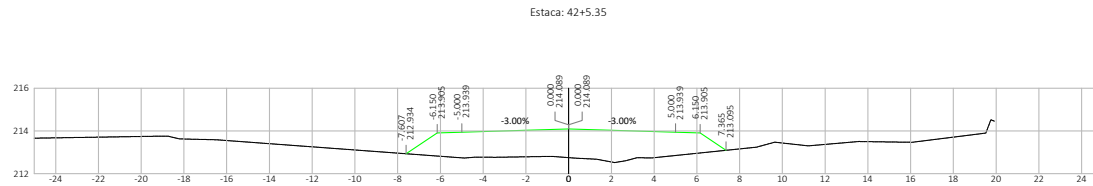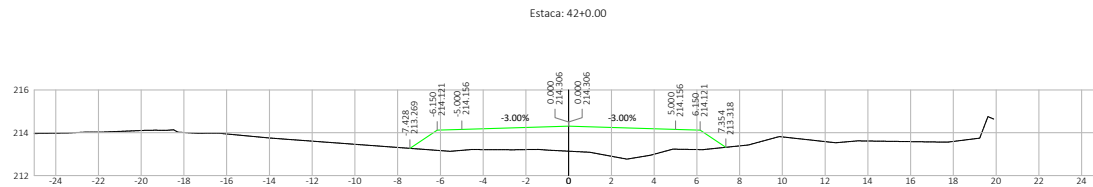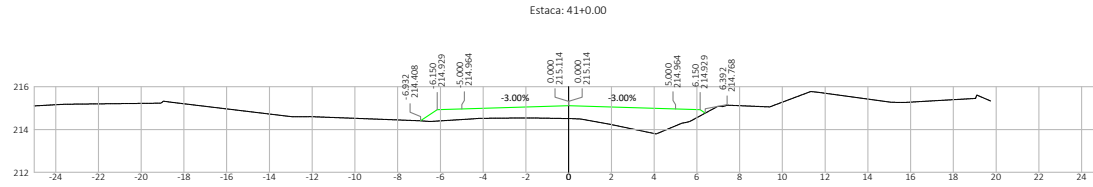




Nº	DATA	APROVAÇÃO	AUTORIA	APROVAÇÃO	DOCUMENTO	OBSERVAÇÕES:


Elaboração: Consórcio 	 	SECRETARIA DE ESTADO DE INFRAESTRUTURA E LOGÍSTICA DE MATO GROSSO Rodovia: MT-339/248 Trecho: Entr. MT-175(A)/PU São José dos Quatro Marcos - Entr. MT-170/247(A) Extensão: 42,60 km Assunto: SEÇÕES TRANSVERSAIS DE TERRAPLENAGEM	SPOR Folha n°: ST-17 Data: - Escala: 1:200
----------------------------------	------	--	--

HASH: 8b2c4c95a054e07918f45f1a5e7f6e5d5d4d42b2c2026515e4e320265c. Documento assinado digitalmente, valide em <http://equacoes.sigap.mt.gov.br/flow/ver-pub/validar/78f5-vb5b-luqe-rbz>. Assinado por: AMANDA CRISTINA REZENDE ARAUJO em 26/03/2026 às 15:16:57.

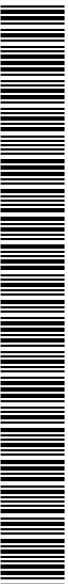


SINFRA P202623477A

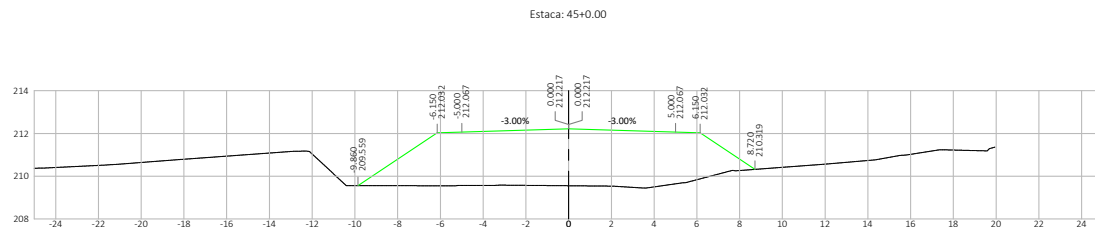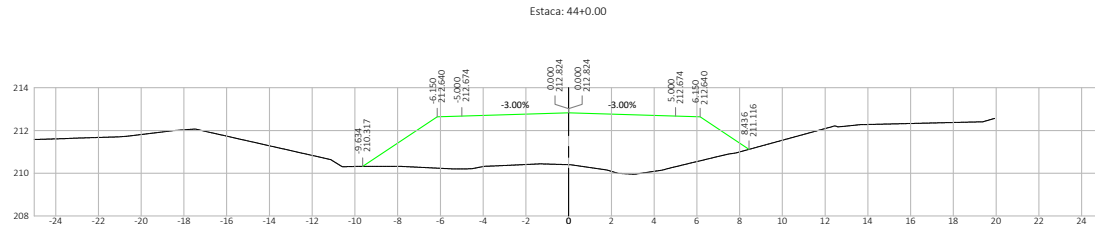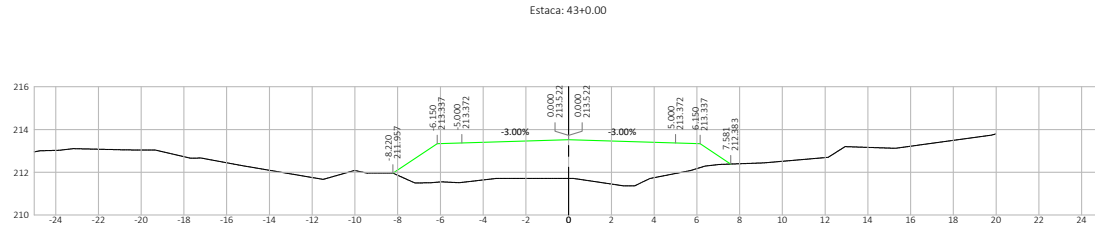




Nº.	DATA	APROVAÇÃO	AUTORIA	APROVAÇÃO	DOCUMENTO	OBSERVAÇÕES:	Elaboração:	SINFRA	SECRETARIA DE ESTADO DE INFRAESTRUTURA E LOGÍSTICA DE MATO GROSSO	SPOR
							Consórcio  		Rodovia: MT-339/248 Trecho: Entr. MT-175(A)/PCU São José dos Quatro Marcos - Entr. MT-170/247(A) Extensão: 42,60 km Assunto: SEÇÕES TRANSVERSAIS DE TERRAPLENAGEM	Folha n°: ST-18 Data: - Escala: 1:200

HASH: 8b3c1c55a054e7918164f1a567f66e5d5d4d42b2c3265e156ae820b6c. Documento assinado digitalmente, valide em <https://equacoes.sigaex.mt.gov.br/flowee-pub/validar/7815-VBBB-LQCE-RBZ>. Assinado por: AMANDA CRISTINA REZENDE ARAUJO em 26/03/2026 às 15:16:52 por AMANDA ARAUJO.

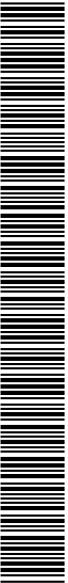

SINFRA P202623477A



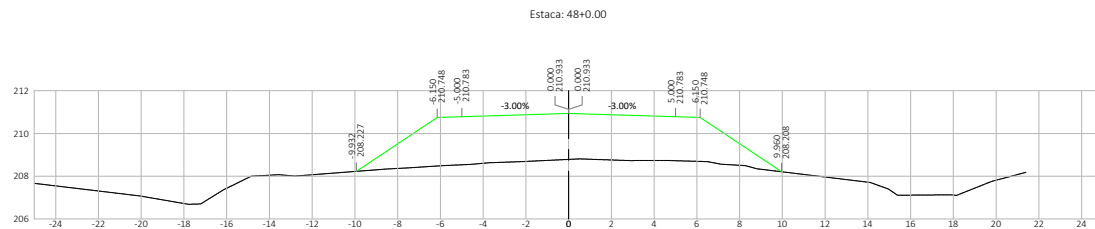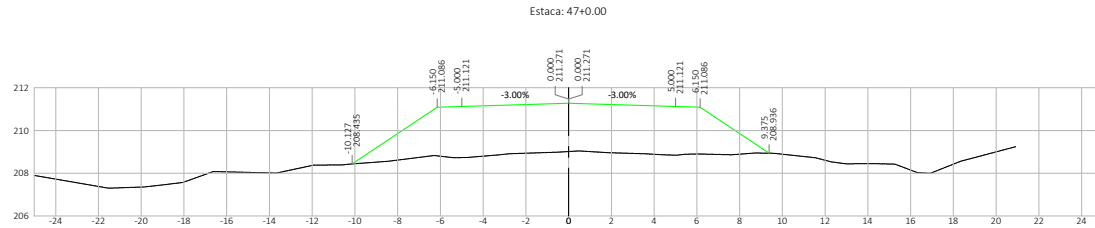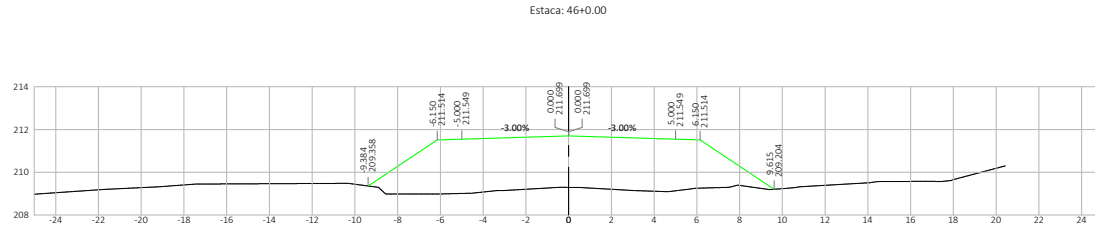



Nº	DATA	APROVAÇÃO	AUTORIA	APROVAÇÃO	DOCUMENTO	OBSERVAÇÕES:	Elaboração:	SINFRA	SECRETARIA DE ESTADO DE INFRAESTRUTURA E LOGÍSTICA DE MATO GROSSO	SPOR
							Consórcio  		Rodovia: MT-339/248 Trecho: Entr. MT-175(A)/PU São José dos Quatro Marcos - Entr. MT-170(247(A)) Extensão: 42,60 km Assunto: SEÇÕES TRANSVERSAIS DE TERRAPLENAGEM	Folha n°: ST-19 Data: - Escala: 1:200

HASH: 8b3c1c55a054e7918164f1a567f66e5d5d4d42b2c2c3265e156a820266c. Documento assinado digitalmente, valide em <https://equacoes.spliga.mt.gov.br/flowee-pub/validar/781S-VBBB-LQCE-RBZ>. Assinado por: AMANDA CRISTINA REZENDE ARAUJO em 26/03/2026 às 15:16:52 por AMANDA ARAUJO.




SINFRA P202623477A






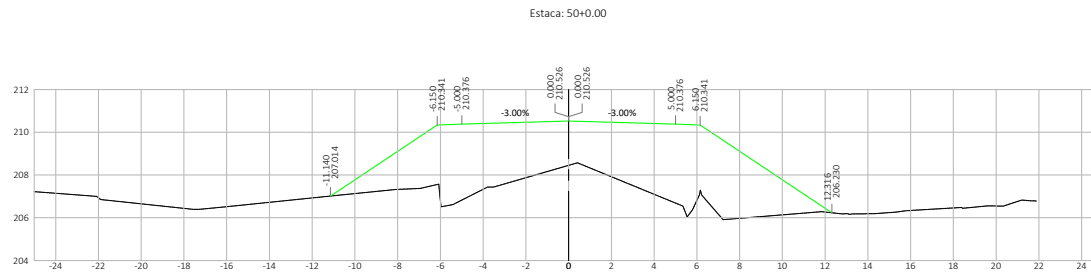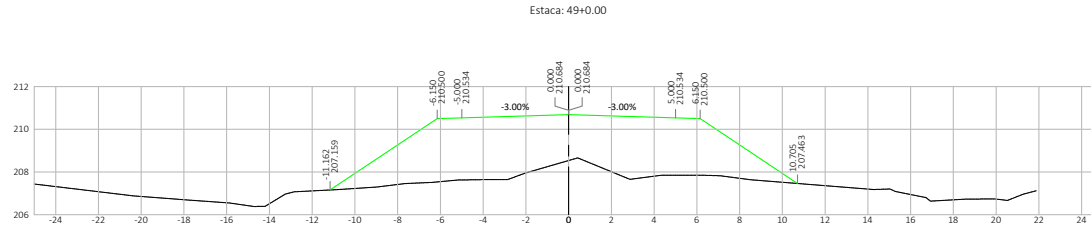


Nº	DATA	APROVAÇÃO	AUTORIA	APROVAÇÃO	DOCUMENTO	OBSERVAÇÕES:	Elaboração: <i>Consórcio</i>	SINFRA	SECRETARIA DE ESTADO DE INFRAESTRUTURA E LOGÍSTICA DE MATO GROSSO	SPOR
									Rodovia: MT-339/248	Folha n°: ST- 20
									Trecho: Entr. MT-175(A)/PU São José dos Quatro Marcos - Entr. MT-170/247(A)	Data: -
									Extensão: 42,60 km	Escala: 1:200
									Assunto: SEÇÕES TRANSVERSAIS DE TERRAPLENAGEM	

HASH: 8b4c1c95a054e07918f64f1a5e7f6e5d5d4d4b2c2c26e515e4820b6c. Documento assinado digitalmente, valide em <https://equacoes.spliga.mt.gov.br/flowee-pub/validar/78f5-VBBS-LQDE-RBZ>. Assinado por: AMANDA CRISTINA REZENDE ARAUJO em 26/03/2026 às 15:16:57. Emitido em 26/03/2026 às 15:16:57 por AMANDA ARAUJO.

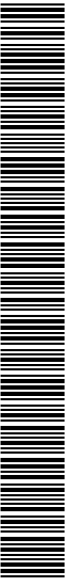

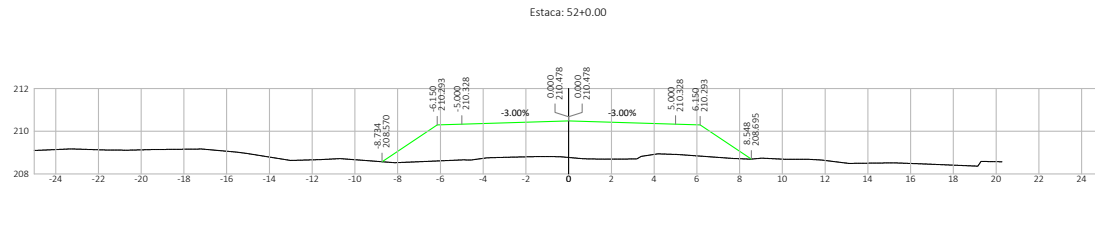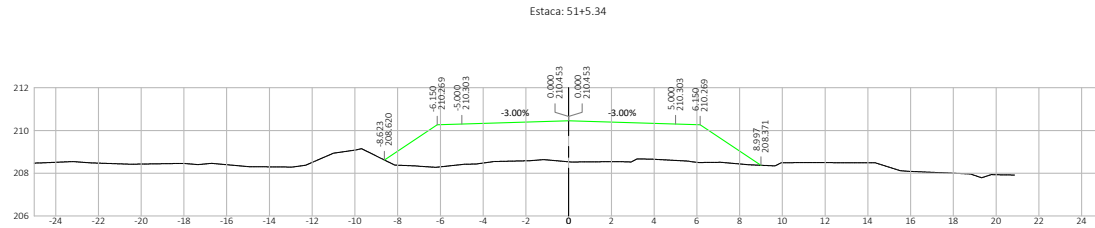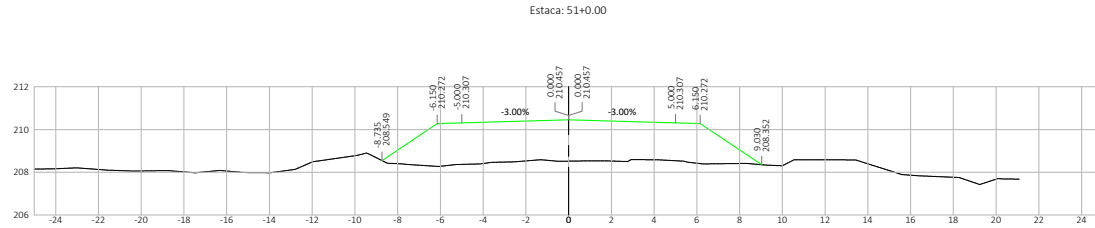




Nº	DATA	APROVAÇÃO	AUTORIA	APROVAÇÃO	DOCUMENTO	OBSERVAÇÕES:	Elaboração:	SINFRA	SECRETARIA DE ESTADO DE INFRAESTRUTURA E LOGÍSTICA DE MATO GROSSO	SPOR
							Consórcio  		Rodovia: MT-339/248 Trecho: Entr. MT-175(A)/PU São José dos Quatro Marcos - Entr. MT-170/247(A) Extensão: 42,60 km Assunto: SEÇÕES TRANSVERSAIS DE TERRAPLENAGEM	Folha n°: ST- 21 Data: - Escala: 1:200

HASH: 8b3c4c95a054e0781f845f76d65d5d4d42b2c2c265e5f6e820b6e6c. Documento assinado digitalmente, valide em <https://equacoes.siga.gov.br/validar/78f85vbb8-lqde-rbz>. Assinado por: AMANDA CRISTINA REZENDE ARAUJO em 26/03/2026 às 15:16:52 por AMANDA ARAUJO.



SINFRA P202623477A



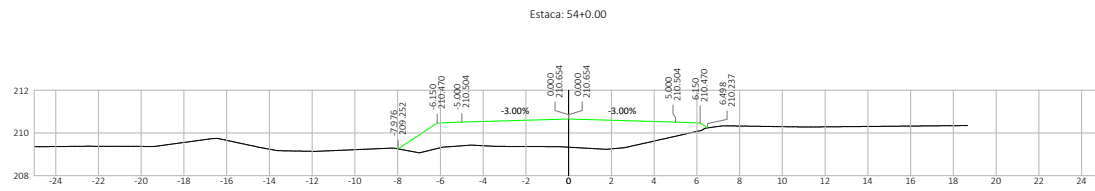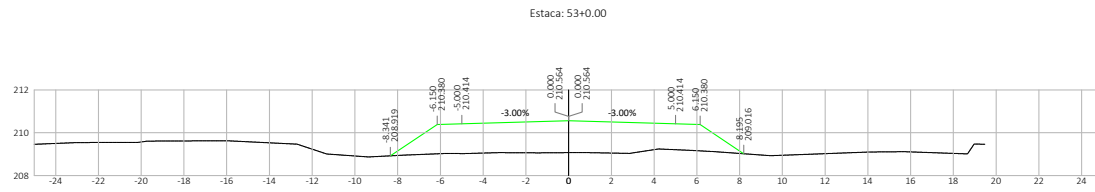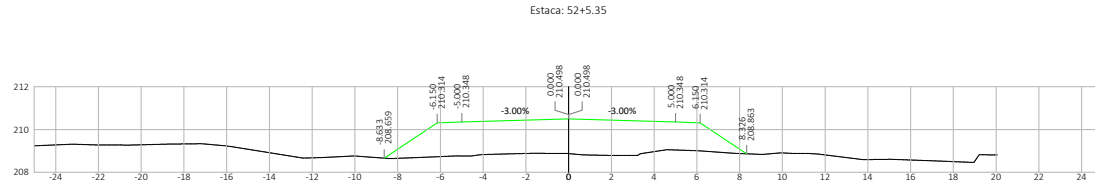




Nº	DATA	APROVAÇÃO	AUTORIA	APROVAÇÃO	DOCUMENTO	OBSERVAÇÕES:	Elaboração: Consórcio	SINFRA	SECRETARIA DE ESTADO DE INFRAESTRUTURA E LOGÍSTICA DE MATO GROSSO	SPOR
									Rodovia: MT-339/248	Folha n°: ST- 22
									Trecho: Entr. MT-175(A)/PU São José dos Quatro Marcos - Entr. MT-170(247(A))	Data: -
									Extensão: 42,60 km	Escala: 1:200
									Assunto: SEÇÕES TRANSVERSAIS DE TERRAPLENAGEM	

HASH: 8b3c4c95a054e0781f8164f1a667f6e5d5d4d42b2c203e51f6a82026e6c. Documento assinado digitalmente, valide em <http://equacoes.sigla.mt.gov.br/forbes-pub/ivvalidar/781S-VBBB-LIQU-RBZ>. Assinado por: AMANDA CRISTINA REZENDE ARAUJO em 26/03/2026 às 15:16:57. Assinado em 26/03/2026 às 15:16:57 por AMANDA ARAUJO.



SINFRA P202623477A



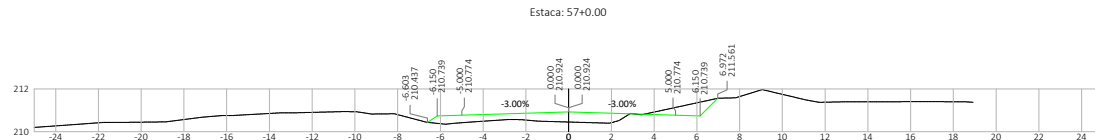
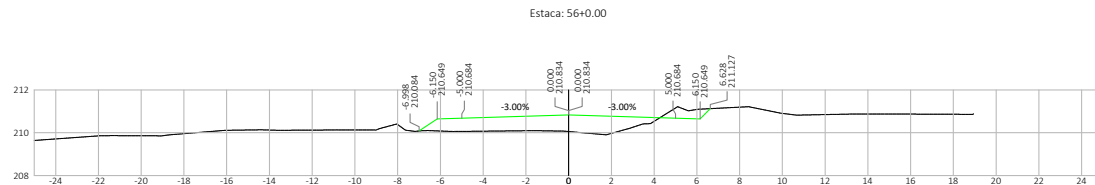
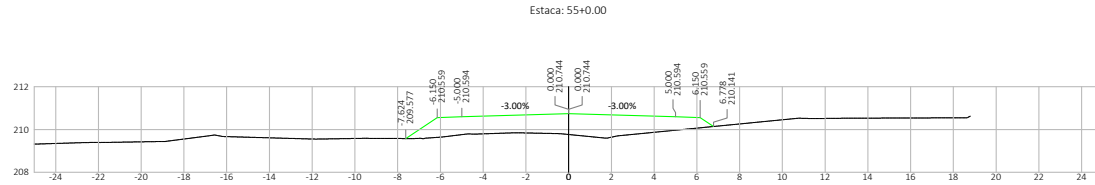


Nº	DATA	APROVAÇÃO	AUTORIA	APROVAÇÃO	DOCUMENTO	OBSERVAÇÕES:	Elaboração:	SINFRA	SECRETARIA DE ESTADO DE INFRAESTRUTURA E LOGÍSTICA DE MATO GROSSO	SPOR
							Consórcio  		Rodovia: MT-339/248 Trecho: Entr. MT-175(A)/PU São José dos Quatro Marcos - Entr. MT-170(247(A)) Extensão: 42,60 km Assunto: SEÇÕES TRANSVERSAIS DE TERRAPLENAGEM	Folha n°: ST- 23 Data: - Escala: 1:200

HASH: 8b4c4c554054e07818f45f1a56f76d5d5d4d42b2c205e5f5e4820b6c. Documento assinado digitalmente, valide em <http://equacoes.siglog.mt.gov.br/validar/78f5-VB5B-LI4E-RBZ>. Assinado por: AMANDA CRISTINA REZENDE ARAUJO em 26/03/2026 às 15:16:57.




SINFRA P202623477A

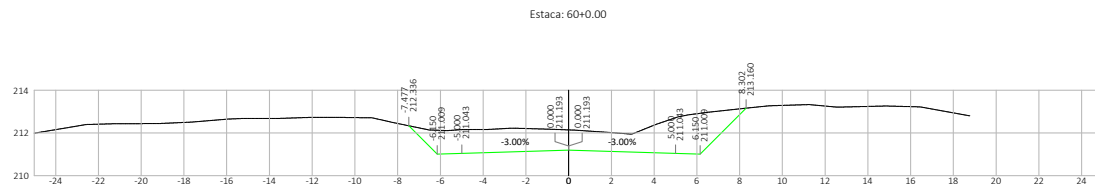
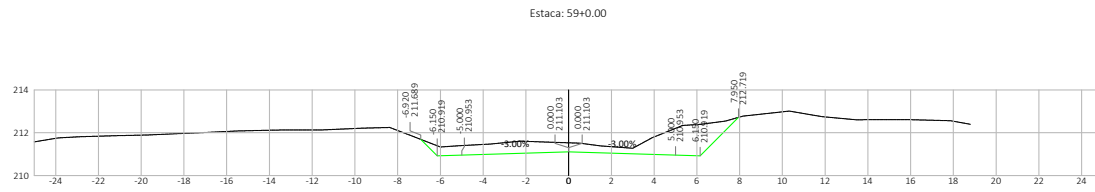
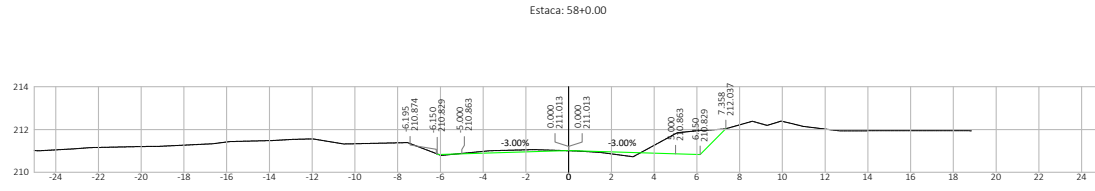


Nº	DATA	APROVAÇÃO	AUTORIA	APROVAÇÃO	DOCUMENTO	OBSERVAÇÕES:	Elaboração:	SINFRA	SECRETARIA DE ESTADO DE INFRAESTRUTURA E LOGÍSTICA DE MATO GROSSO	SPOR
							Consórcio		Rodovia: MT-339/248	Folha n°: ST-24
									Trecho: Entr. MT-175(A)/PU São José dos Quatro Marcos - Entr. MT-170(247(A))	Data: -
									Extensão: 42,60 km	Escala: 1:200
									Assunto: SEÇÕES TRANSVERSAIS DE TERRAPLENAGEM	

HASH: 8b4c1c95a054e79181645f1a567f6e5d5d4d42b2c205e515e4820b6c. Documento assinado digitalmente, valde em <http://equacoes.sigat.mt.gov.br/flowee-pub/validar/781S-VBB-LIQU-RBZ>. Assinado por: AMANDA CRISTINA REZENDE ARAUJO em 26/03/2026 às 15:16:57. Assinado em 26/03/2026 às 15:16:57 por AMANDA ARAUJO.

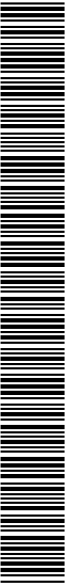


SINFRA P202623477A

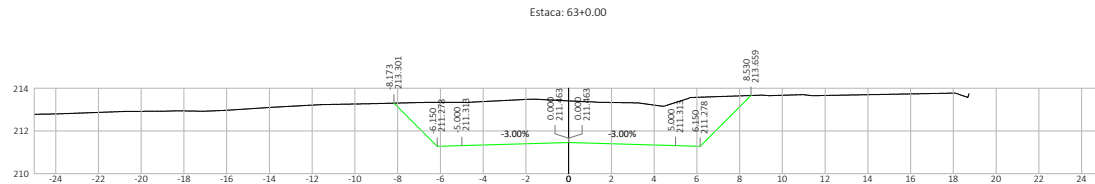
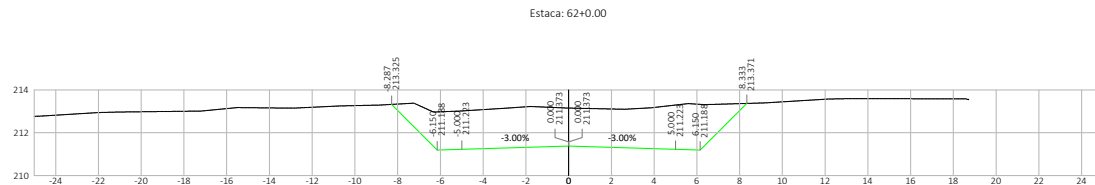
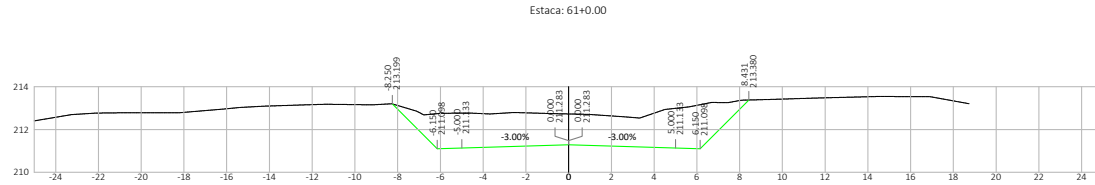


Nº	DATA	APROVAÇÃO	AUTORIA	APROVAÇÃO	DOCUMENTO	OBSERVAÇÕES:	Elaboração: <i>Consórcio</i>	SINFRA	SECRETARIA DE ESTADO DE INFRAESTRUTURA E LOGÍSTICA DE MATO GROSSO	SPOR
									Rodovia: MT-339/248	Folha n°: ST- 25
									Trecho: Entr. MT-175(A)/PU São José dos Quatro Marcos - Entr. MT-170(247(A))	Data: -
									Extensão: 42,60 km	Escala: 1:200
									Assunto: SEÇÕES TRANSVERSAIS DE TERRAPLENAGEM	

HASH: 8b2c4c95a054e7917815f41a5e7f6e5d5d4d4b2b2c265e15e4e5b26e6c. Documento assinado digitalmente, valide em <https://equacoes.sigaex.mt.gov.br/validar/7815-VBBB-LQDE-RBZ>. Assinado por: AMANDA CRISTINA REZENDE ARAUJO em 26/03/2026 às 15:16:52 por AMANDA ARAUJO.

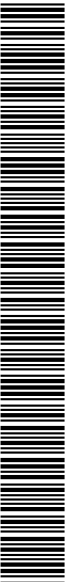


SINFRA P202623477A

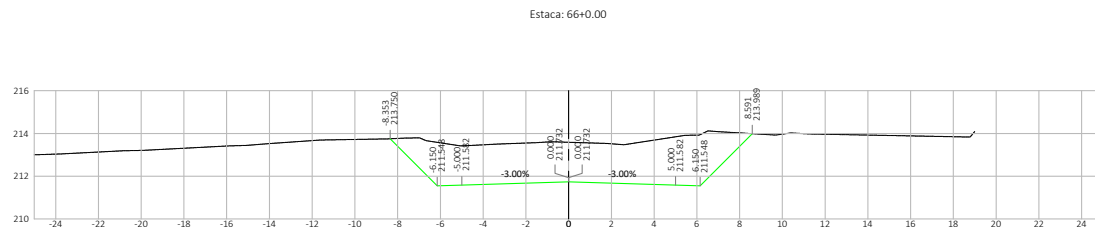
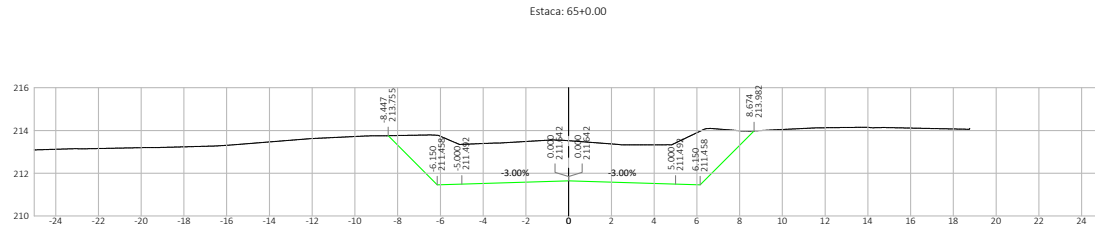
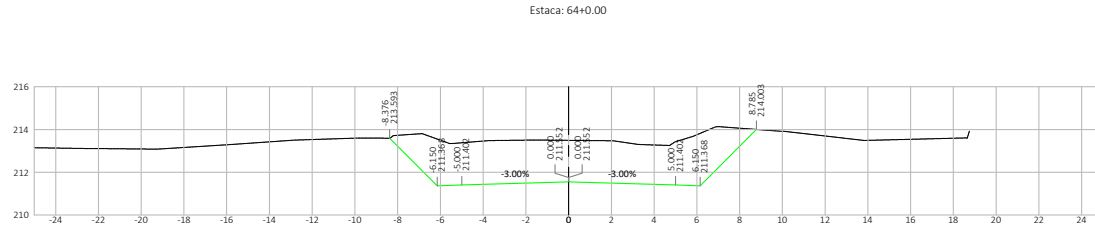


Nº	DATA	APROVAÇÃO	AUTORIA	APROVAÇÃO	DOCUMENTO	OBSERVAÇÕES:	Elaboração:	SINFRA	SECRETARIA DE ESTADO DE INFRAESTRUTURA E LOGÍSTICA DE MATO GROSSO	SPOR
							Consórcio 		Rodovia: MT-339/248 Trecho: Entr. MT-175(A)/PU São José dos Quatro Marcos - Entr. MT-170/247(A) Extensão: 42,60 km Assunto: SEÇÕES TRANSVERSAIS DE TERRAPLENAGEM	Folha n°: ST- 26 Data: - Escala: 1:200

HASH: 8b3c1c5a054e079181641a567f66e5d5d4d42b3c2c3265e156a820b6c. Documento assinado digitalmente, valide em <https://equacoes.spliga.mt.gov.br/flowee-pub/validar/7815-VBBB-LQCE-RBZ>. Assinado por: AMANDA CRISTINA REZENDE ARAUJO em 26/03/2026 às 15:16:52 por AMANDA ARAUJO.

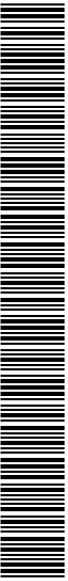


SINFRA P202623477A

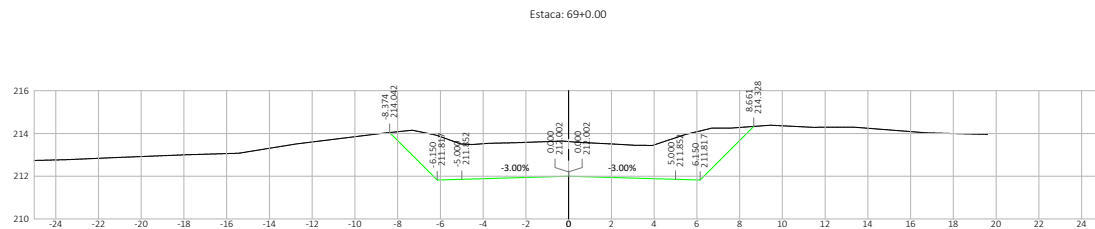
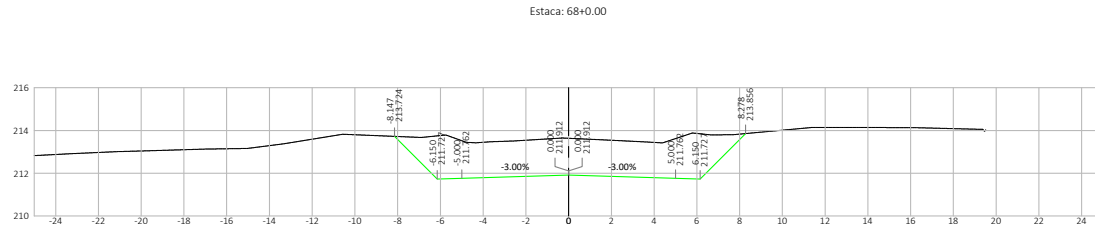
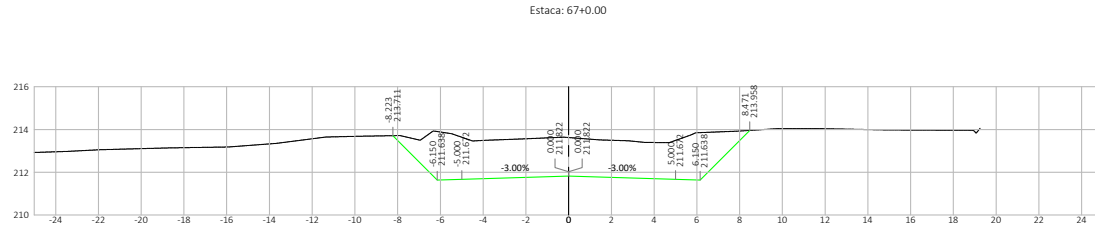


Nº	DATA	APROVAÇÃO	AUTORIA	APROVAÇÃO	DOCUMENTO	OBSERVAÇÕES:	Elaboração:	SINFRA	SECRETARIA DE ESTADO DE INFRAESTRUTURA E LOGÍSTICA DE MATO GROSSO	SPOR
							Consórcio 		Rodovia: MT-339/248 Trecho: Entr. MT-175(A)/PU São José dos Quatro Marcos - Entr. MT-170/247(A) Extensão: 42,60 km Assunto: SEÇÕES TRANSVERSAIS DE TERRAPLENAGEM	Folha n°: ST- 27 Data: - Escala: 1:200

HASH: 8b2c1c5a054e781781641a5e7f6e5d5d4d2b2c2b2c5e15e4e2b2b6c. Documento assinado digitalmente, valide em <https://equacoes.splag.mt.gov.br/flowee-pub/validar/7815-VBBB-LQCE-RBZ>. Assinado por: AMANDA CRISTINA REZENDE ARAUJO em 26/03/2026 às 15:16:52 por AMANDA ARAUJO.

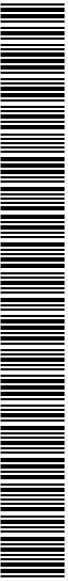

SINFRA P202623477A

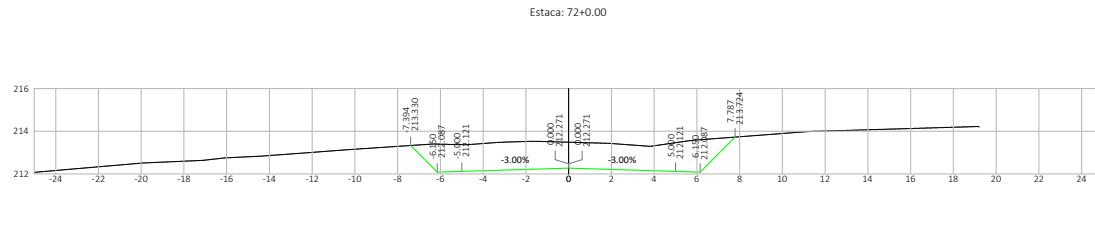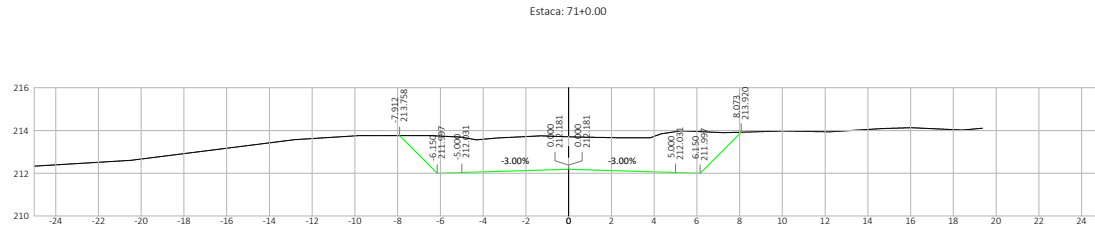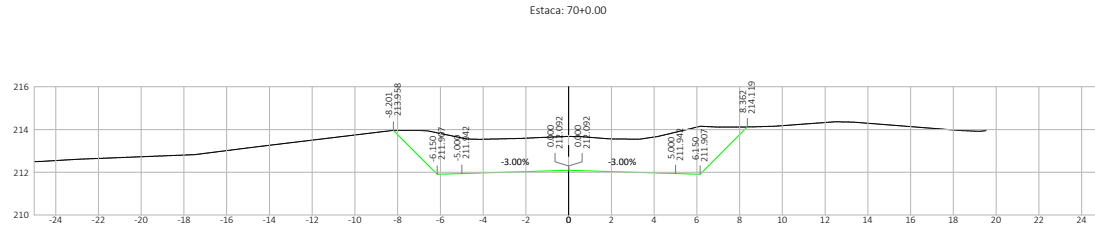



Nº	DATA	APROVAÇÃO	AUTORIA	APROVAÇÃO	DOCUMENTO	OBSERVAÇÕES:	Elaboração:	SINFRA	SECRETARIA DE ESTADO DE INFRAESTRUTURA E LOGÍSTICA DE MATO GROSSO	SPOR
							Consórcio  		Rodovia: MT-339/248 Trecho: Entr. MT-175(A)/PU São José dos Quatro Marcos - Entr. MT-170/247(A) Extensão: 42,60 km Assunto: SEÇÕES TRANSVERSAIS DE TERRAPLENAGEM	Folha n°: ST-28 Data: - Escala: 1:200

HASH: 8b3c1c55a054e7918164f1a6f766e5d5d4d2b2c262e5e156a82026e6c. Documento assinado digitalmente, valide em <https://equipes-publico.validar/7815-VBBB-LQCE-RBZ>. Assinado por: AMANDA CRISTINA REZENDE ARAUJO em 26/03/2026 às 15:16:57 por AMANDA ARAUJO.



SINFRA P202623477A

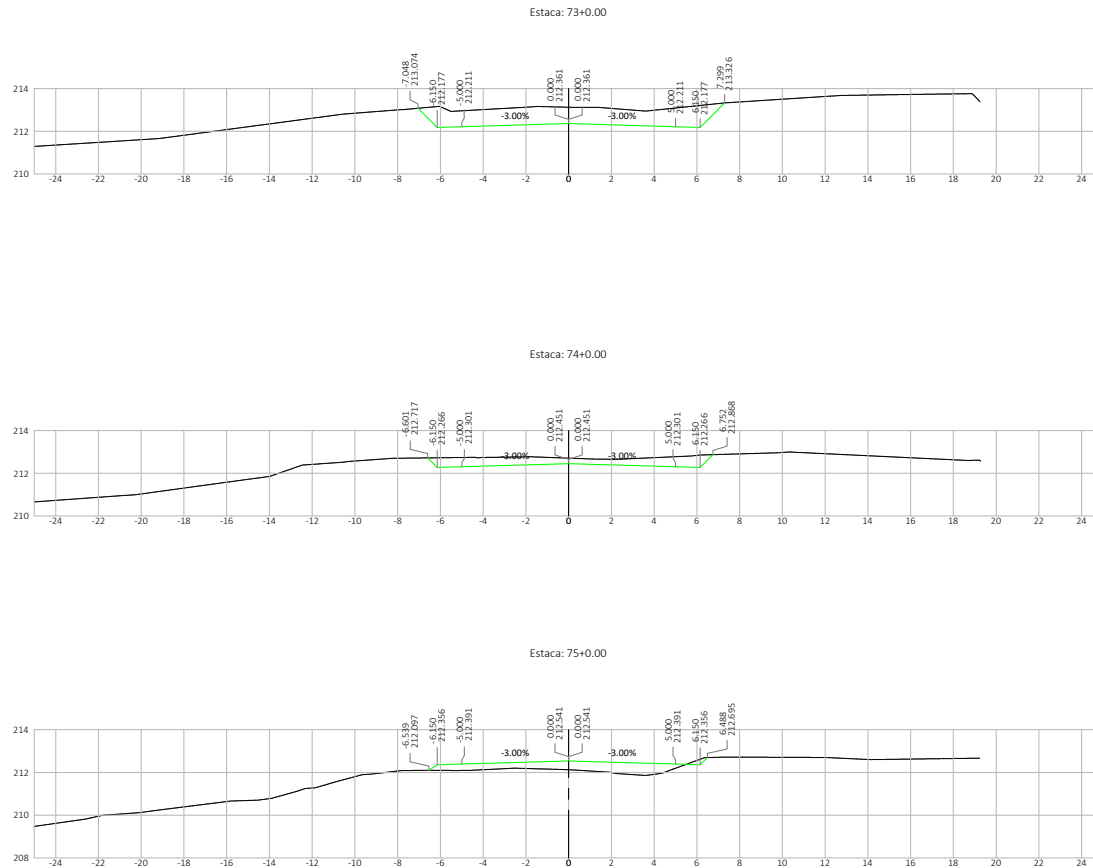




Nº.	DATA	APROVAÇÃO	AUTORIA	APROVAÇÃO	DOCUMENTO	OBSERVAÇÕES:	Elaboração:	SINFRA	SECRETARIA DE ESTADO DE INFRAESTRUTURA E LOGÍSTICA DE MATO GROSSO	SPOR
									Rodovia: MT-339/248 Trecho: Entr. MT-175(A)/PU São José dos Quatro Marcos - Entr. MT-170/247(A) Extensão: 42,60 km Assunto: SEÇÕES TRANSVERSAIS DE TERRAPLENAGEM	Folha nº: ST- 29 Data: - Escala: 1:200

HASH: 8b3c1c55a054e0781b164f1a6e7f60e5d5d4d42b3c265e15e8e820b6e6. Documento assinado digitalmente, valide em <https://equacoes.spliga.mt.gov.br/flowee-pub/validar/781S-VBBB-LQCE-RBZ>. Assinado por: AMANDA CRISTINA REZENDE ARAUJO em 26/03/2026 às 15:16:57.



SINFRA P202623477A



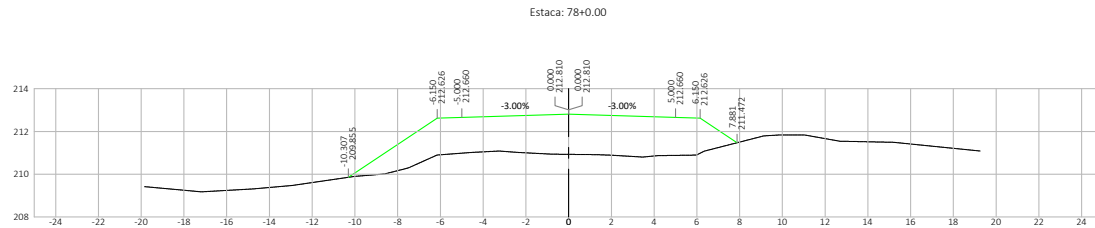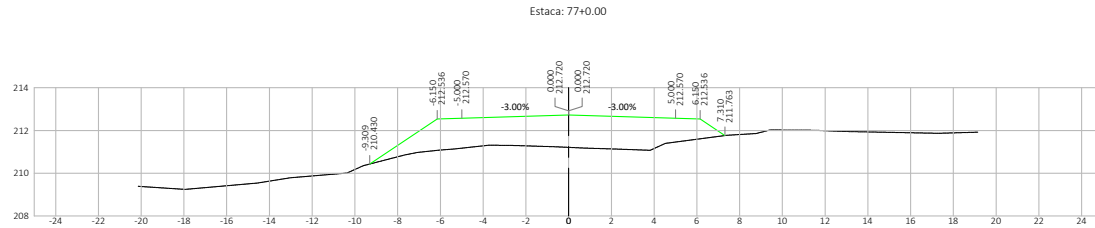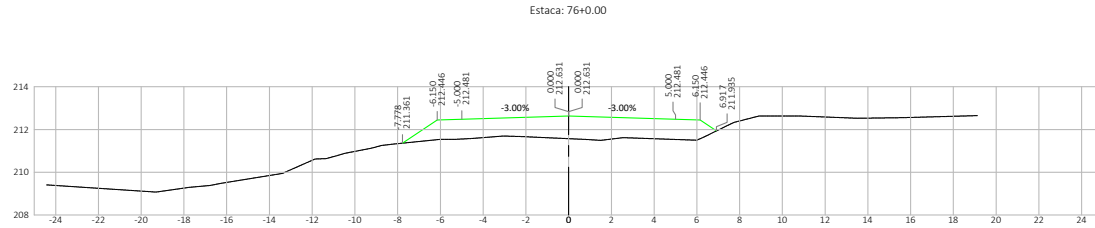




Nº	DATA	APROVAÇÃO	AUTORIA	APROVAÇÃO	DOCUMENTO	OBSERVAÇÕES:	Elaboração:	SINFRA	SECRETARIA DE ESTADO DE INFRAESTRUTURA E LOGÍSTICA DE MATO GROSSO	SPOR
							<p>Consórcio</p>		Rodovia: MT-339/248 Trecho: Entr. MT-175(A)/PU São José dos Quatro Marcos - Entr. MT-170(247(A)) Extensão: 42,60 km Assunto: SEÇÕES TRANSVERSAIS DE TERRAPLENAGEM	Folha n°: ST-30 Data: - Escala: 1:200

HASH: 8b3c1c55a054e791781f541a567f6d5d5d4d4b2b2c3265e156e820b6e6c. Documento assinado digitalmente, valide em <https://equacoes.siga.gov.br/flowee-pub/validar/7815-VBBS-LQCE-RBZ>. Assinado por: AMANDA CRISTINA REZENDE ARAUJO em 26/03/2026 às 15:16:57 por AMANDA ARAUJO.



SINFRA P202623477A



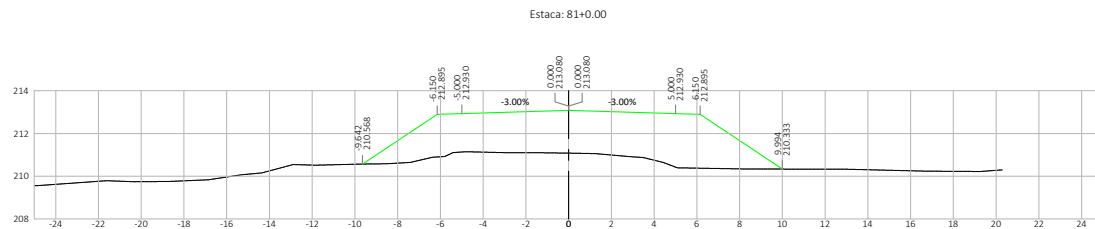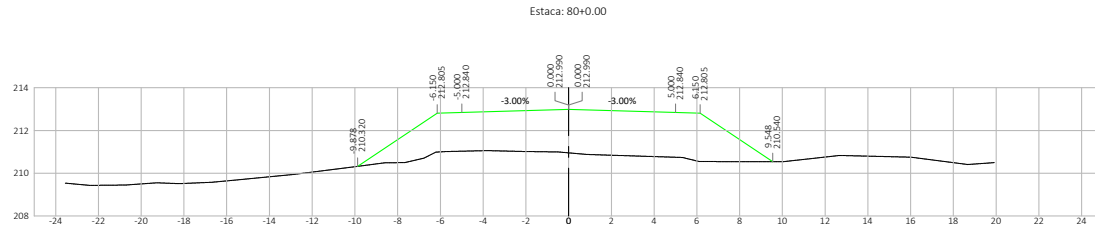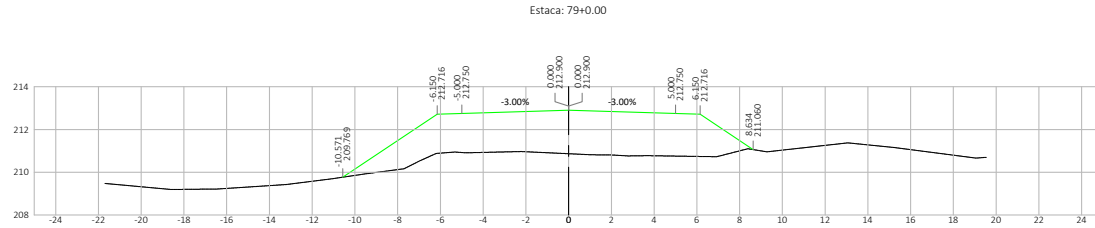




Nº	DATA	APROVAÇÃO	AUTORIA	APROVAÇÃO	DOCUMENTO	OBSERVAÇÕES:	Elaboração: <i>Consórcio</i>	SINFRA	SECRETARIA DE ESTADO DE INFRAESTRUTURA E LOGÍSTICA DE MATO GROSSO	SPOR
							 		Rodovia: MT-339/248	Folha n°: ST-31
						Trecho: Entr. MT-175(A)/PU São José dos Quatro Marcos - Entr. MT-170(247(A))			Data:	
									Extensão: 42,60 km	Escala: 1:200
									Assunto: SEÇÕES TRANSVERSAIS DE TERRAPLENAGEM	

HASH: 8b3c1c55a054e0781f64f1a567f66e5d4d42b2c2c26e5f5e482026e6c. Documento assinado digitalmente, valide em <https://equacoes.sigaex.mt.gov.br/flowee-pub/validar/78f5-vbb5-lqde-rbz>. Assinado por: AMANDA CRISTINA REZENDE ARAUJO em 26/03/2026 às 15:16:57 por AMANDA ARAUJO.



SINFRA P202623477A



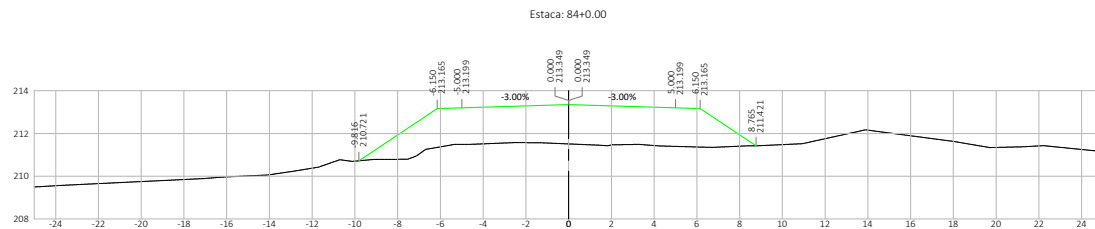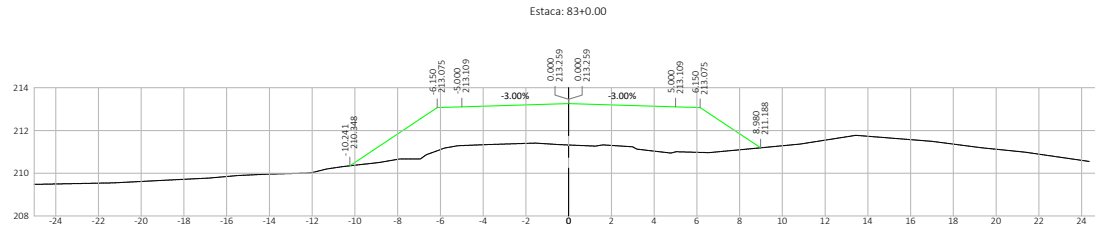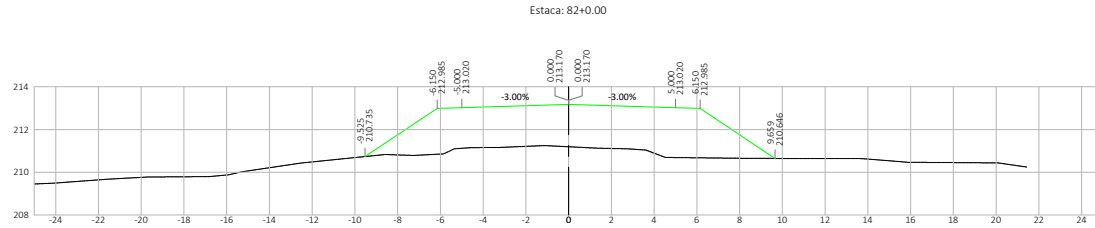

Nº	DATA	APROVAÇÃO	AUTORIA	APROVAÇÃO	DOCUMENTO	OBSERVAÇÕES:



Elaboração: 	SINFRAC 	SECRETARIA DE ESTADO DE INFRAESTRUTURA E LOGÍSTICA DE MATO GROSSO Rodovia: MT-339/248 Trecho: Entr. MT-175(A)/PU São José dos Quatro Marcos - Entr. MT-170/247(A) Extensão: 42,60 km Assunto: SEÇÕES TRANSVERSAIS DE TERRAPLENAGEM	SPOR Folha n°: ST-32 Data: - Escala: 1:200
--	---	---	---

HASH: 8b3c1c55a054e701781f6141a567f60e5d04d02b3c2026515e6e82026e6c. Documento assinado digitalmente, valide em <https://equacoes.spliga.mt.gov.br/flowee-pub/validar/7815-VBBB-LQCE-RBZ>. Assinado por: AMANDA CRISTINA REZENDE ARAUJO em 26/03/2026 às 15:16:57 por AMANDA ARAUJO.



SINFRAC P202623477A





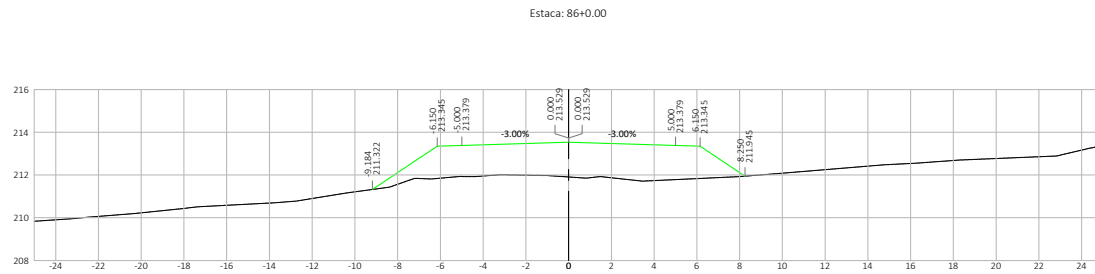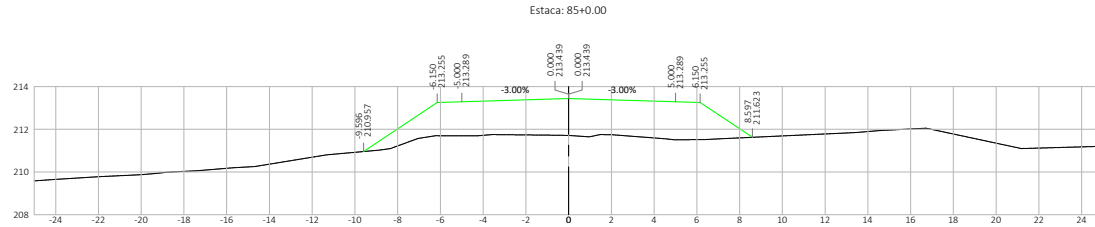

Nº	DATA	APROVAÇÃO	AUTORIA	APROVAÇÃO	DOCUMENTO	OBSERVAÇÕES:	Elaboração:	SINFRA	SECRETARIA DE ESTADO DE INFRAESTRUTURA E LOGÍSTICA DE MATO GROSSO	SPOR
							Consórcio		Rodovia: MT-339/248	Folha n°: ST-33
									Trecho: Entr. MT-175(A)/PU São José dos Quatro Marcos - Entr. MT-170/247(A)	Data: -
									Extensão: 42,60 km	Escala: 1:200
									Assunto: SEÇÕES TRANSVERSAIS DE TERRAPLENAGEM	

HASH: 8b4c4c4054e0781f845f766e5d4d42b2c26265e5f6e82026e6c. Documento assinado digitalmente, valide em <https://equacoes.spliga.mt.gov.br/flowee-pub/validar/781S-VBB-LQDE-RBZ>. Assinado por: AMANDA CRISTINA REZENDE ARAUJO em 26/03/2026 às 15:16:57. Emitido em 26/03/2026 às 15:16:57 por AMANDA ARAUJO.




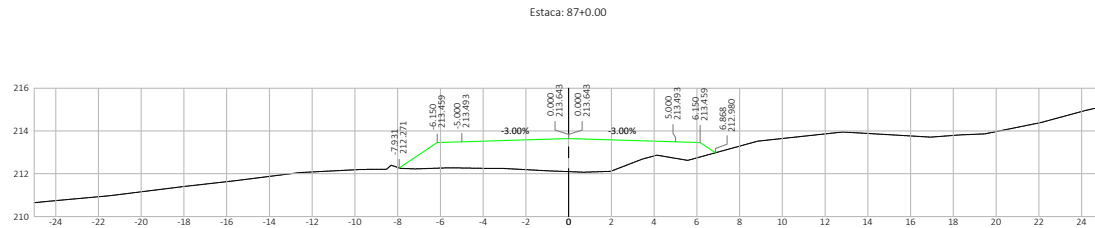
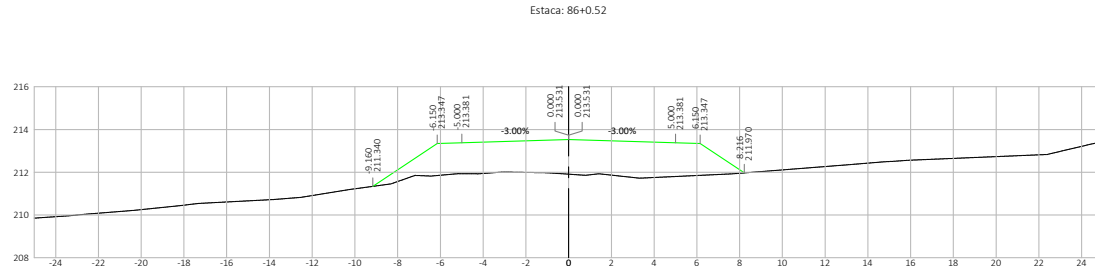


Nº	DATA	APROVAÇÃO	AUTORIA	APROVAÇÃO	DOCUMENTO	OBSERVAÇÕES:

Elaboração: Consórcio 	SINFRA 	SECRETARIA DE ESTADO DE INFRAESTRUTURA E LOGÍSTICA DE MATO GROSSO Rodovia: MT-339/248 Trecho: Entr. MT-175(A)/PU São José dos Quatro Marcos - Entr. MT-170/247(A) Extensão: 42,60 km Assunto: SEÇÕES TRANSVERSAIS DE TERRAPLENAGEM	SPOR Folha nº: ST-34 Data: - Escala: 1:200
----------------------------------	-------------------	--	---

HASH: 8b4c1c594054e07918164f1a56f760e5d04d42b2c20265156ae82026e6c. Documento assinado digitalmente, valide em <https://equilacoe.splig.mt.gov.br/flowee-pub/validar/78f5-vbbs-luqe-rbz>. Assinado por: AMANDA CRISTINA REZENDE ARAUJO em 26/03/2026 às 15:16:57 por AMANDA ARAUJO.



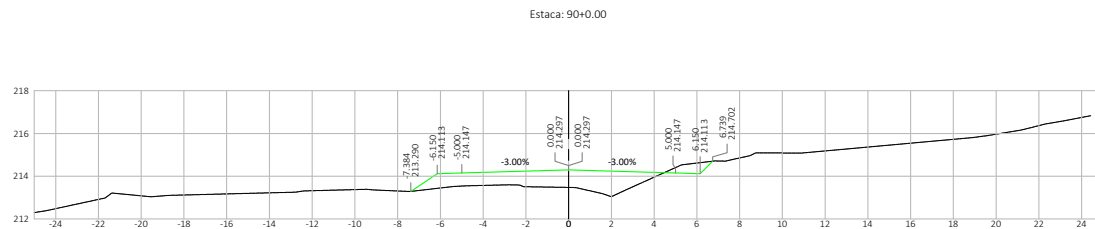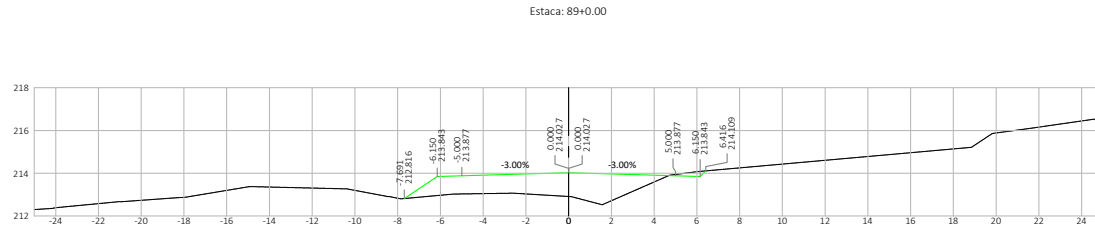
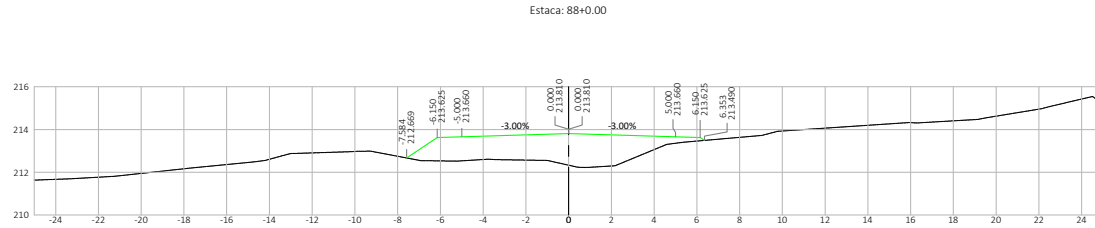


Nº	DATA	APROVAÇÃO	AUTORIA	APROVAÇÃO	DOCUMENTO	OBSERVAÇÕES:	Elaboração:	SINFRA	SECRETARIA DE ESTADO DE INFRAESTRUTURA E LOGÍSTICA DE MATO GROSSO	SPOR
							Consórcio 		Rodovia: MT-339/248 Trecho: Entr. MT-175(A)/PU São José dos Quatro Marcos - Entr. MT-170(247(A)) Extensão: 42,60 km Assunto: SEÇÕES TRANSVERSAIS DE TERRAPLENAGEM	Folha n°: ST-35 Data: - Escala: 1:200

HASH: 8b2c1c5a054e07918f45f16a5f7f6e5d5d4d42b2c2b2e515e4e820b6c. Documento assinado digitalmente, valide em https://equacoes.siglog.mt.gov.br/flowee-pub/validar/78f5-vbb8-lqde-rbz. Assinado por: AMANDA CRISTINA REZENDE ARAUJO em 26/03/2026 às 15:16:57 por AMANDA ARAUJO.



SINFRA P202623477A

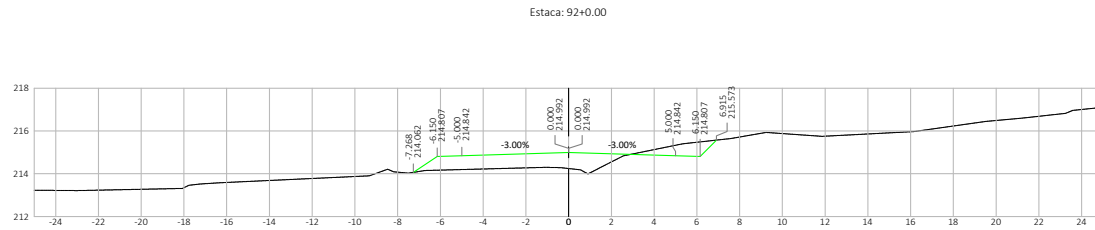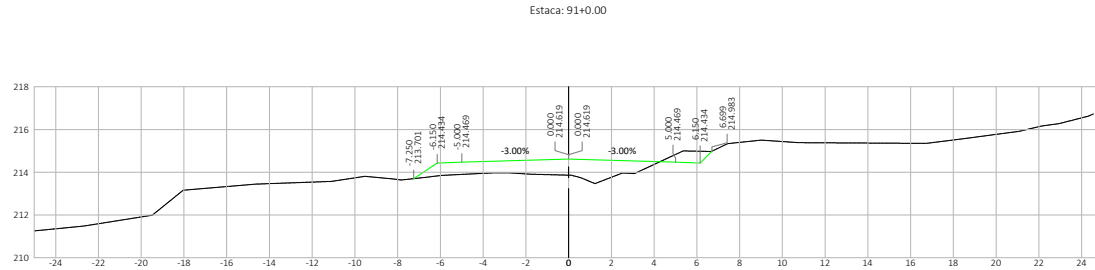


Nº	DATA	APROVAÇÃO	AUTORIA	APROVAÇÃO	DOCUMENTO	OBSERVAÇÕES:

Elaboração: 	SINFRA 	SECRETARIA DE ESTADO DE INFRAESTRUTURA E LOGÍSTICA DE MATO GROSSO Rodovia: MT-339/248 Trecho: Entr. MT-175(A)/PU São José dos Quatro Marcos - Entr. MT-170(247(A)) Extensão: 42,60 km Assunto: SEÇÕES TRANSVERSAIS DE TERRAPLENAGEM	SPOR Folha n°: ST-36 Data: - Escala: 1:200
--	--	---	---


HASH: 8b4c1c554054e0781781645f1a5e7f6e5d5d4d42b2c265e515e4820b6c. Documento assinado digitalmente, valide em <https://equacoes.splag.mt.gov.br/flow/validar/7815-VBBS-LIQU-RBZ>. Assinado por: AMANDA CRISTINA REZENDE ARAUJO em 26/03/2026 às 15:16:57 por AMANDA ARAUJO.






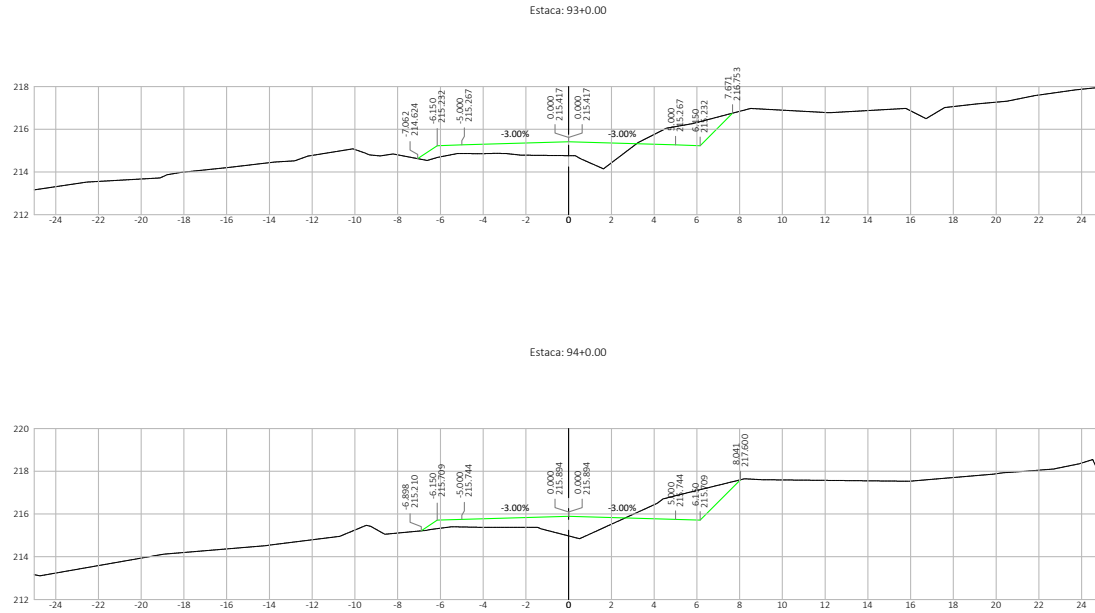

Nº	DATA	APROVAÇÃO	AUTORIA	APROVAÇÃO	DOCUMENTO	OBSERVAÇÕES:	Elaboração:	SINFRA	SECRETARIA DE ESTADO DE INFRAESTRUTURA E LOGÍSTICA DE MATO GROSSO	SPOR
							Consórcio 		Rodovia: MT-339/248 Trecho: Entr. MT-175(A)/PU São José dos Quatro Marcos - Entr. MT-170/247(A) Extensão: 42,60 km Assunto: SEÇÕES TRANSVERSAIS DE TERRAPLENAGEM	Folha n°: ST-37 Data: - Escala: 1:200

HASH: 8b2c1c55a054e07918164f1a56f760e5d04d42b2c26265e156a820b6c. Documento assinado digitalmente, valide em <https://equacoes.splig.mt.gov.br/flowee-pub/validar/781S-VBBB-LQDE-RBZ>. Assinado por: AMANDA CRISTINA REZENDE ARAUJO em 26/03/2026 às 15:16:57 por AMANDA ARAUJO.

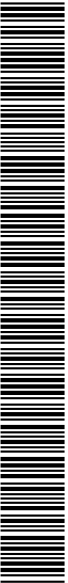

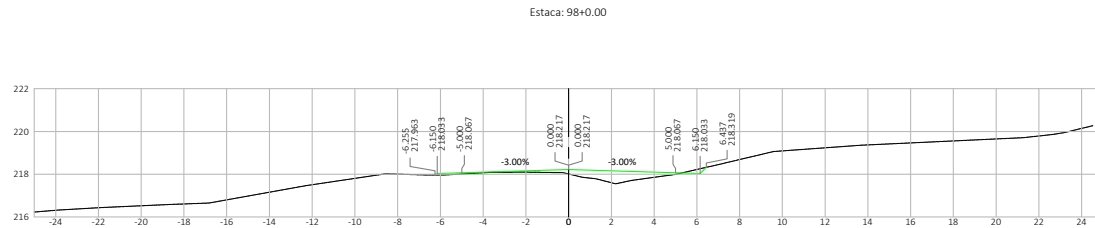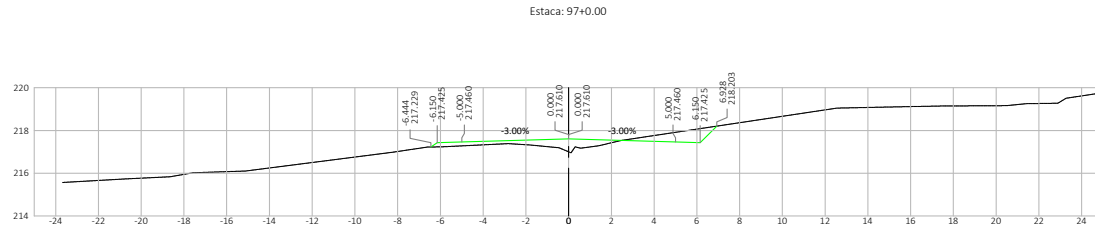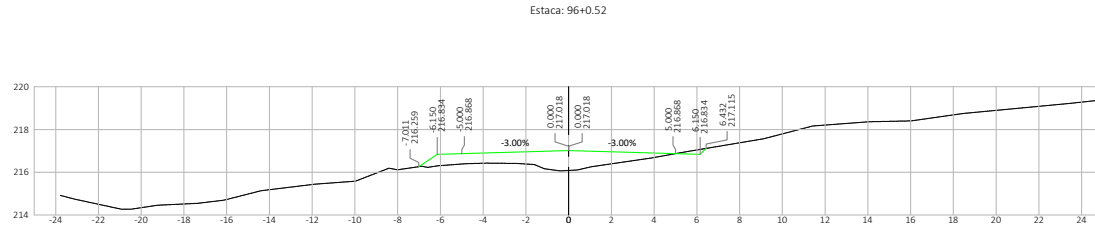


Nº	DATA	APROVAÇÃO	AUTORIA	APROVAÇÃO	DOCUMENTO	OBSERVAÇÕES:	Elaboração:	SINFRA	SECRETARIA DE ESTADO DE INFRAESTRUTURA E LOGÍSTICA DE MATO GROSSO	SPOR
							Consórcio 		Rodovia: MT-339/248 Trecho: Entr. MT-175(A)/PU São José dos Quatro Marcos - Entr. MT-170/247(A) Extensão: 42,60 km Assunto: SEÇÕES TRANSVERSAIS DE TERRAPLENAGEM	Folha n°: ST-39 Data: - Escala: 1:200

HASH: 8b3c1c5a054e0781f64f1a567f6e5d5d4d3b2c3265e156a820b6c. Documento assinado digitalmente, valide em <https://equacoes.sigaex.mt.gov.br/flowee-pub/validar/781S-VBBB-LQCE-RBZ>. Assinado por: AMANDA CRISTINA REZENDE ARAUJO em 26/03/2026 às 15:16:52 por AMANDA ARAUJO.




SINFRA P202623477A





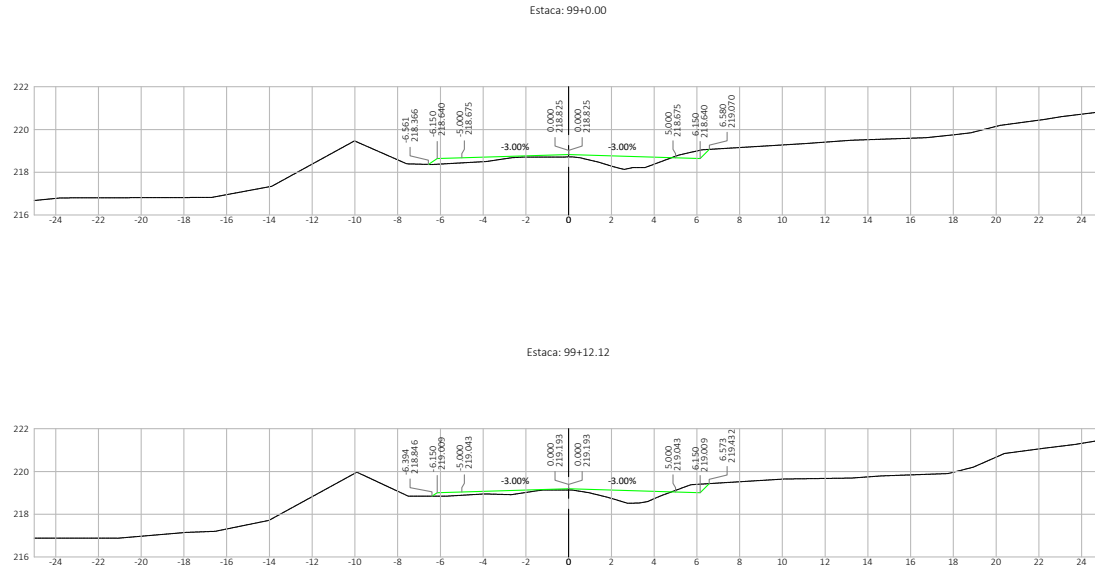

Nº	DATA	APROVAÇÃO	AUTORIA	APROVAÇÃO	DOCUMENTO	OBSERVAÇÕES:	Elaboração:	SINFRA	SECRETARIA DE ESTADO DE INFRAESTRUTURA E LOGÍSTICA DE MATO GROSSO	SPOR
							Consórcio 		Rodovia: MT-339/248 Trecho: Entr. MT-175(A)/PU São José dos Quatro Marcos - Entr. MT-170/247(A) Extensão: 42,60 km Assunto: SEÇÕES TRANSVERSAIS DE TERRAPLENAGEM	Folha n°: ST-40 Data: - Escala: 1:200

HASH: 8b4c4c5a054e0781f845f1a56f76d5d5d4d42b2c2b265f5e48202b6c. Documento assinado digitalmente, valide em <https://equilacoe.spliga.mt.gov.br/flowee-pub/validar/781S-VBBB-LQCE-RBZ>. Assinado por: AMANDA CRISTINA REZENDE ARAUJO em 26/03/2026 às 15:16:57.


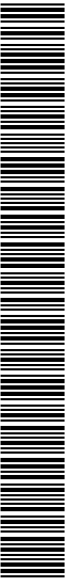


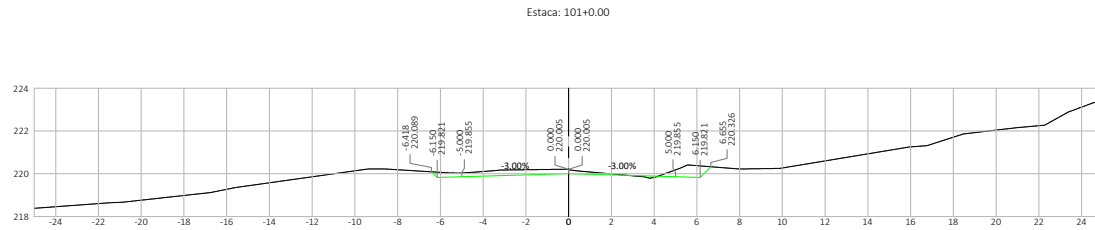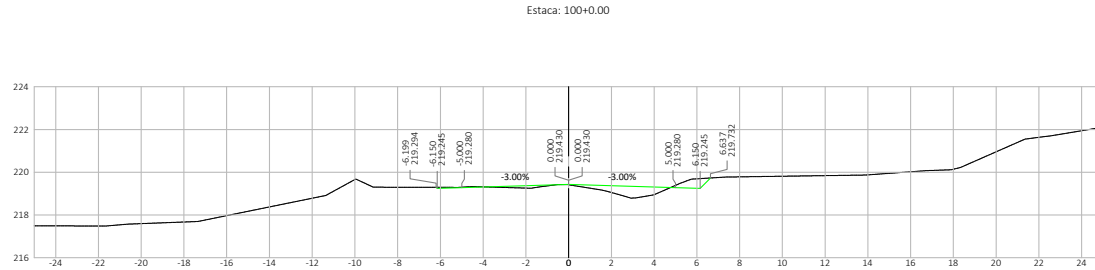

Nº	DATA	APROVAÇÃO	AUTORIA	APROVAÇÃO	DOCUMENTO	OBSERVAÇÕES:	Elaboração:	SINFRA	SECRETARIA DE ESTADO DE INFRAESTRUTURA E LOGÍSTICA DE MATO GROSSO	SPOR
							Consórcio 		Rodovia: MT-339/248 Trecho: Entr. MT-175(A)/PU São José dos Quatro Marcos - Entr. MT-170/247(A) Extensão: 42,60 km Assunto: SEÇÕES TRANSVERSAIS DE TERRAPLENAGEM	Folha n°: ST-41 Data: - Escala: 1:200


HASH: 8b2c1c55a054e0781f81541a5e7f6e5d5d4d42b2c2b2e515e8e820b6c. Documento assinado digitalmente, valide em <http://equacoes.splig.mt.gov.br/flowee-pub/validar/7815-VBB-LIQU-RBZ>. Assinado por: AMANDA CRISTINA REZENDE ARAUJO em 26/03/2026 - Jmleido em 26/03/2026 15:16:57 por AMANDA ARAUJO




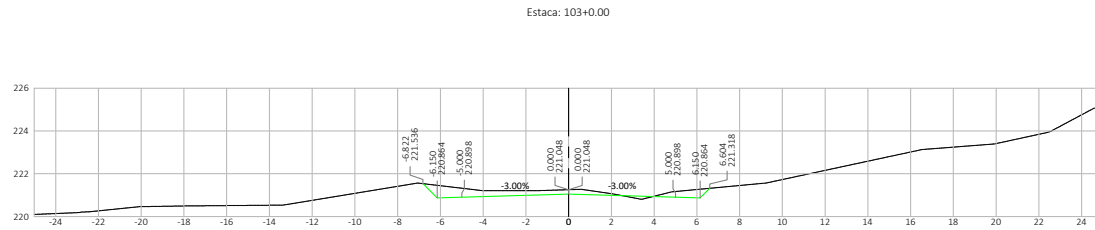
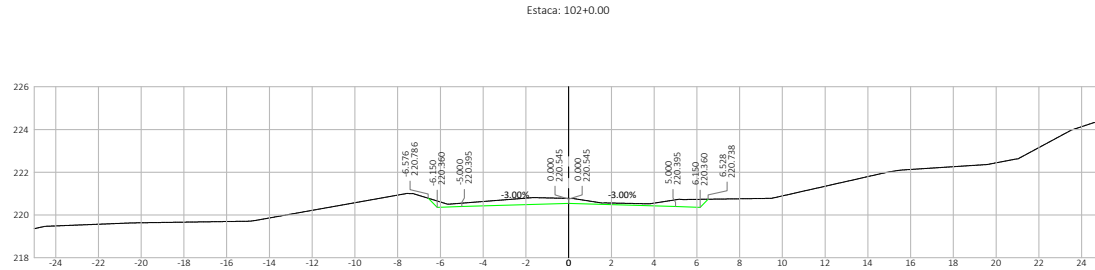


Nº	DATA	APROVAÇÃO	AUTORIA	APROVAÇÃO	DOCUMENTO	OBSERVAÇÕES:	Elaboração:	SINFRA	SECRETARIA DE ESTADO DE INFRAESTRUTURA E LOGÍSTICA DE MATO GROSSO	SPOR
							Consórcio 		Rodovia: MT-339/248 Trecho: Entr. MT-175(A)/PU São José dos Quatro Marcos - Entr. MT-170/247(A) Extensão: 42,60 km Assunto: SEÇÕES TRANSVERSAIS DE TERRAPLENAGEM	Folha n°: ST-42 Data: - Escala: 1:200

HASH: 8b4c4c5a054e0781f845f76d5d5d4d4b2c2c265155e4820b6c. Documento assinado digitalmente, valide em <http://equilacoe.splig.mt.gov.br/flowee-pub/validar/7815-VBB-LIQU-RBZ>. Assinado por: AMANDA CRISTINA REZENDE ARAUJO em 26/03/2026 às 15:16:57.

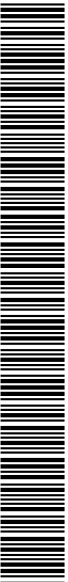

SINFRA P202623477A

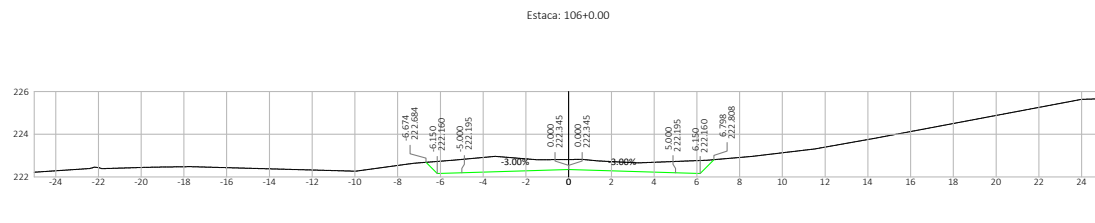
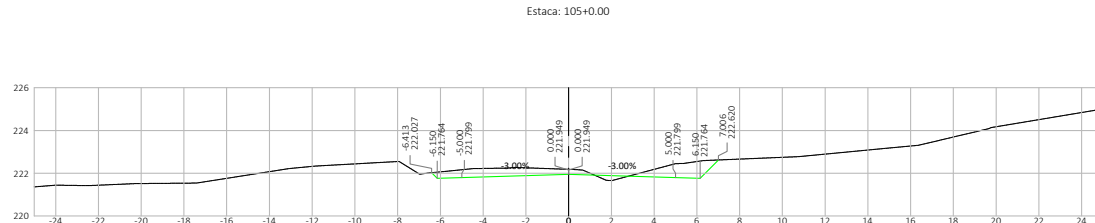
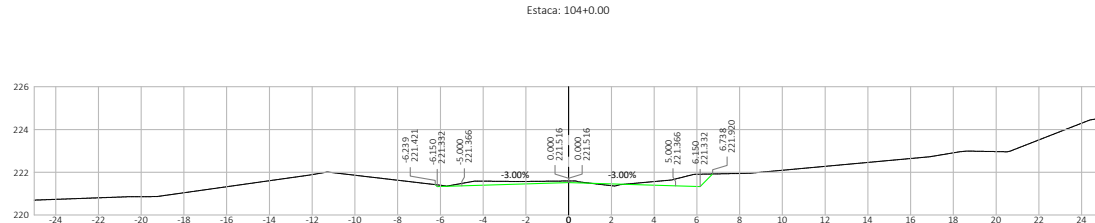




Nº	DATA	APROVAÇÃO	AUTORIA	APROVAÇÃO	DOCUMENTO	OBSERVAÇÕES:	Elaboração:	SINFRA	SECRETARIA DE ESTADO DE INFRAESTRUTURA E LOGÍSTICA DE MATO GROSSO	SPOR
							Consórcio  		Rodovia: MT-339/248 Trecho: Entr. MT-175(A)/PU São José dos Quatro Marcos - Entr. MT-170/247(A) Extensão: 42,60 km Assunto: SEÇÕES TRANSVERSAIS DE TERRAPLENAGEM	Folha n°: ST-43 Data: - Escala: 1:200

HASH: 8b3c1c95a054e07818f45f766e5d5d4d32b2c265e5f6e820b6c. Documento assinado digitalmente, valide em <https://equacoes.siglog.mt.gov.br/flowee-pub/validar/78f5-VBBB-LQCE-RBZ>. Assinado por: AMANDA CRISTINA REZENDE ARAUJO em 26/03/2026 às 15:16:57.

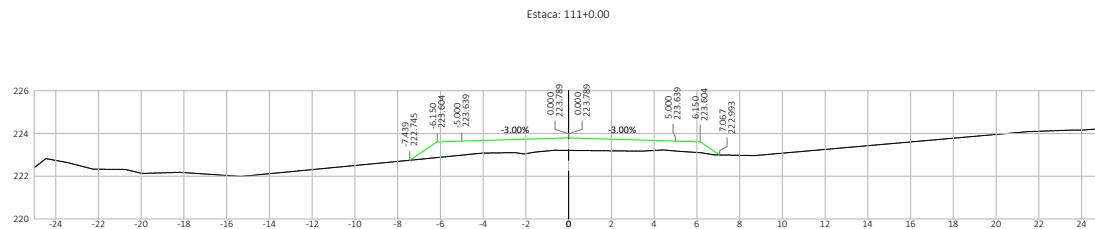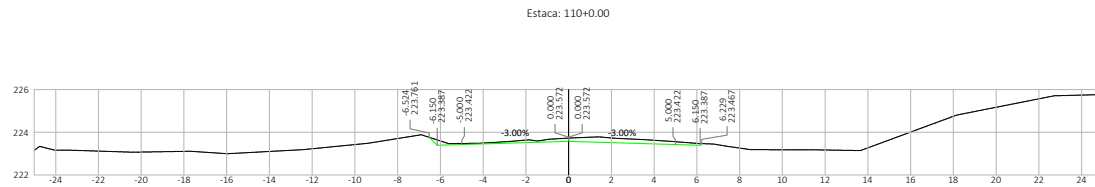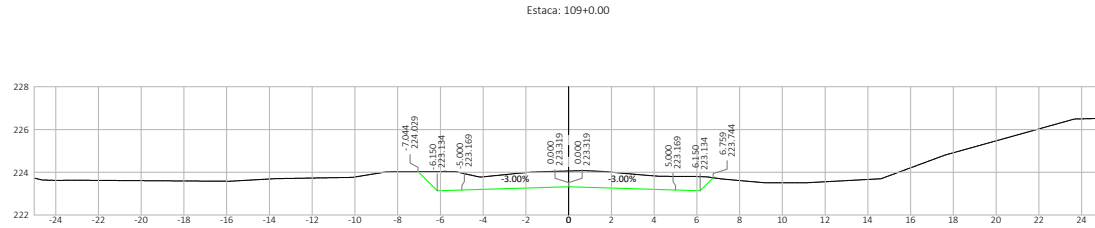

SINFRA P202623477A






Nº	DATA	APROVAÇÃO	AUTORIA	APROVAÇÃO	DOCUMENTO	OBSERVAÇÕES:	Elaboração:	SINFRA	SECRETARIA DE ESTADO DE INFRAESTRUTURA E LOGÍSTICA DE MATO GROSSO	SPOR
							Consórcio  		Rodovia: MT-339/248 Trecho: Entr. MT-175(A)/PU São José dos Quatro Marcos - Entr. MT-170(247(A)) Extensão: 42,60 km Assunto: SEÇÕES TRANSVERSAIS DE TERRAPLENAGEM	Folha n°: ST-45 Data: - Escala: 1:200

HASH: 8b2c4c55a054e07818f45f16a5f7f6e5d5d4d2b2c20265f5e8e82026e6c. Documento assinado digitalmente, valide em <https://equacoes.siglog.mt.gov.br/flowee-pub/validar/78f5-vb8b-lqce-rbz>. Assinado por: AMANDA CRISTINA REZENDE ARAUJO em 26/03/2026 às 15:16:57.



SINFRA P202623477A



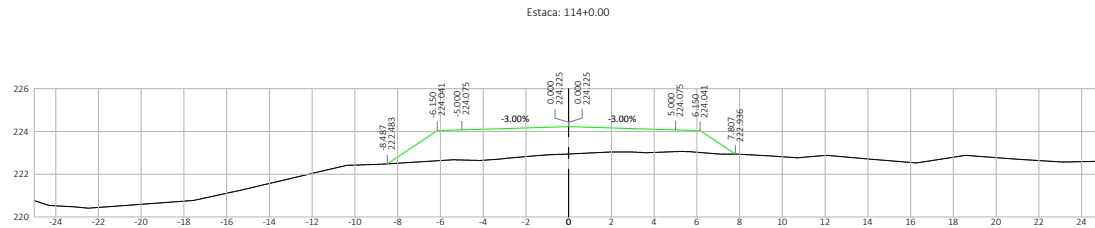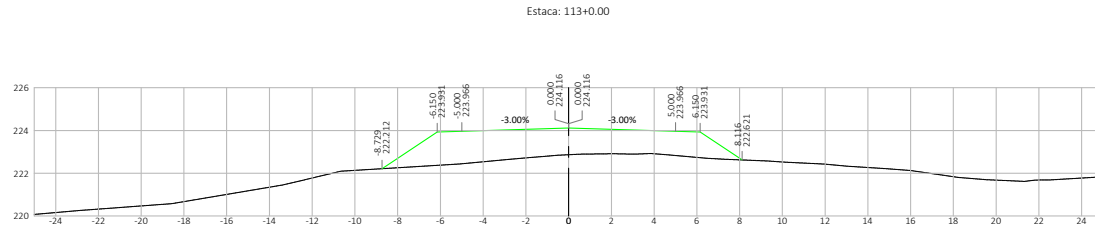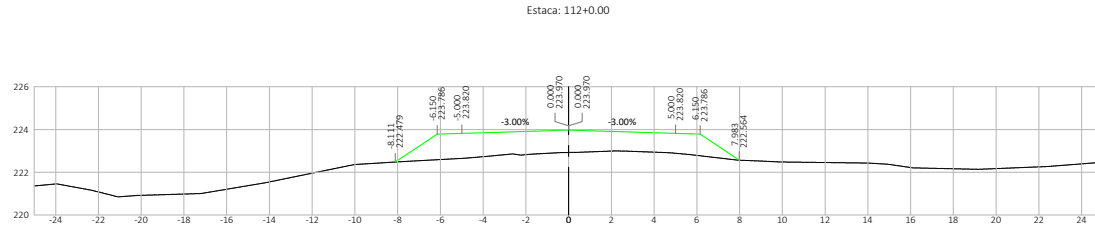




Nº	DATA	APROVAÇÃO	AUTORIA	APROVAÇÃO	DOCUMENTO	OBSERVAÇÕES:	Elaboração:	SINFRA	SECRETARIA DE ESTADO DE INFRAESTRUTURA E LOGÍSTICA DE MATO GROSSO	SPOR
							Consórcio		Rodovia: MT-339/248	Folha n°:
							 		Trecho: Entr. MT-175(A)/PU São José dos Quatro Marcos - Entr. MT-170(247(A))	ST-46
									Extensão: 42,60 km	Data:
									Assunto: SEÇÕES TRANSVERSAIS DE TERRAPLENAGEM	Escala: 1:200

HASH: 8b3c4c55a054e0781f845f1a567f66e5d5d4d2b2c3265e156e82026e6c. Documento assinado digitalmente, valide em <https://equacoes.siga.mt.gov.br/flowee-pub/validar/78f5-vbb8-lqde-rbz>. Assinado por: AMANDA CRISTINA REZENDE ARAUJO em 26/03/2026 - Jmido em 16:15:52 por AMANDA ARAUJO



SINFRA P202623477A



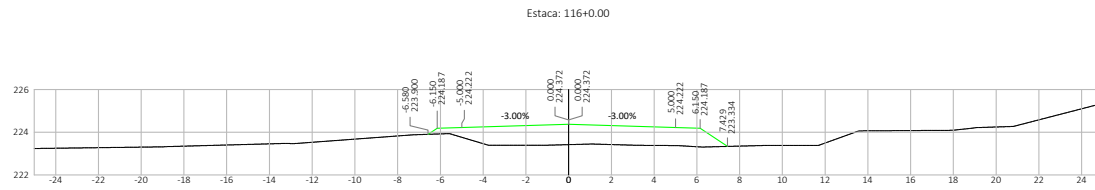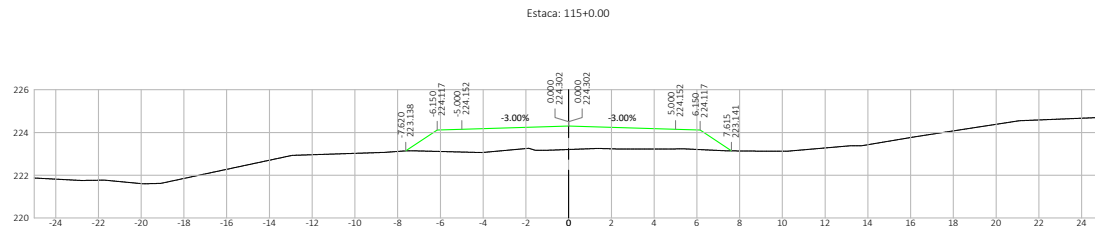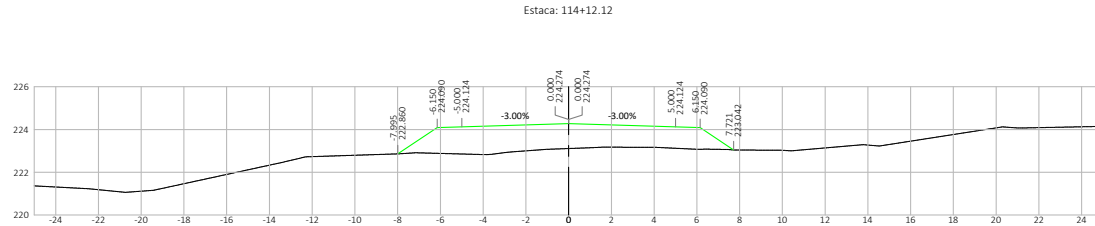




Nº	DATA	APROVAÇÃO	AUTORIA	APROVAÇÃO	DOCUMENTO	OBSERVAÇÕES:

Elaboração: 	SINFRA 	SECRETARIA DE ESTADO DE INFRAESTRUTURA E LOGÍSTICA DE MATO GROSSO	SPOR
		Rodovia: MT-339/248 Trecho: Entr. MT-175(A)(PU) São José dos Quatro Marcos - Entr. MT-170(247)(A) Extensão: 42,60 km Assunto: SEÇÕES TRANSVERSAIS DE TERRAPLENAGEM	Folha n°: ST-47 Data: - Escala: 1:200

HASH: 8b3c1c55a054e0781f8145f1a56f7f66e5d5d4d4b2b2c2b2e5e1f6e82b2b6c. Documento assinado digitalmente, valide em <https://equacoes.spliga.mt.gov.br/flores-pub/validar/7815-VBBB-LQCE-RBZ>. Assinado por: AMANDA CRISTINA REZENDE ARAUJO em 26/03/2026 às 15:16:52 por AMANDA ARAUJO.



SINFRA P202623477A

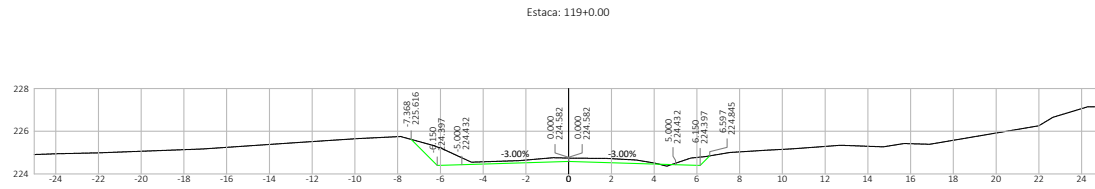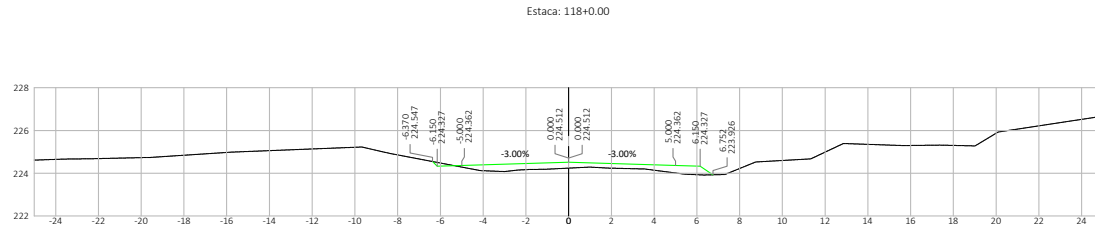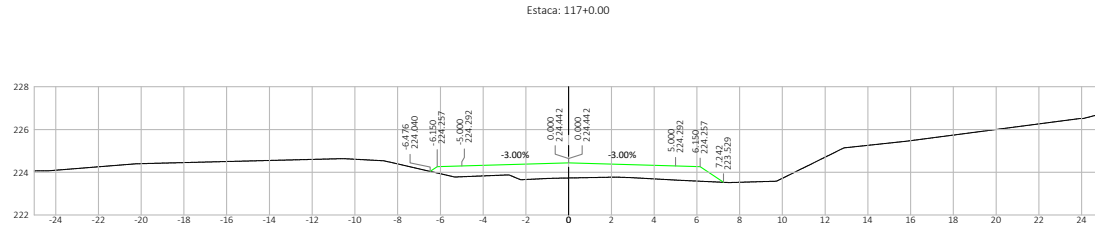


Nº	DATA	APROVAÇÃO	AUTORIA	APROVAÇÃO	DOCUMENTO	OBSERVAÇÕES:	Elaboração:	SINFRA	SECRETARIA DE ESTADO DE INFRAESTRUTURA E LOGÍSTICA DE MATO GROSSO	SPOR
							Consórcio		Rodovia: MT-339/248	Folha n°: ST-48
									Trecho: Entr. MT-175(A)/PU São José dos Quatro Marcos - Entr. MT-170/247(A)	Data: -
									Extensão: 42,60 km	Escala: 1:200
									Assunto: SEÇÕES TRANSVERSAIS DE TERRAPLENAGEM	

HASH: 8b3c1c55a054e0781f81e5f1a6e7f6e5d5d4d42b2c23265e15eae820b6c. Documento assinado digitalmente, valide em <https://equacoes.sigap.mt.gov.br/flowee-pub/validar/7815-VBBB-LQCE-RBZ>. Assinado por: AMANDA CRISTINA REZENDE ARAUJO em 26/03/2026 às 15:16:57 por AMANDA ARAUJO.




SINFRA P202623477A





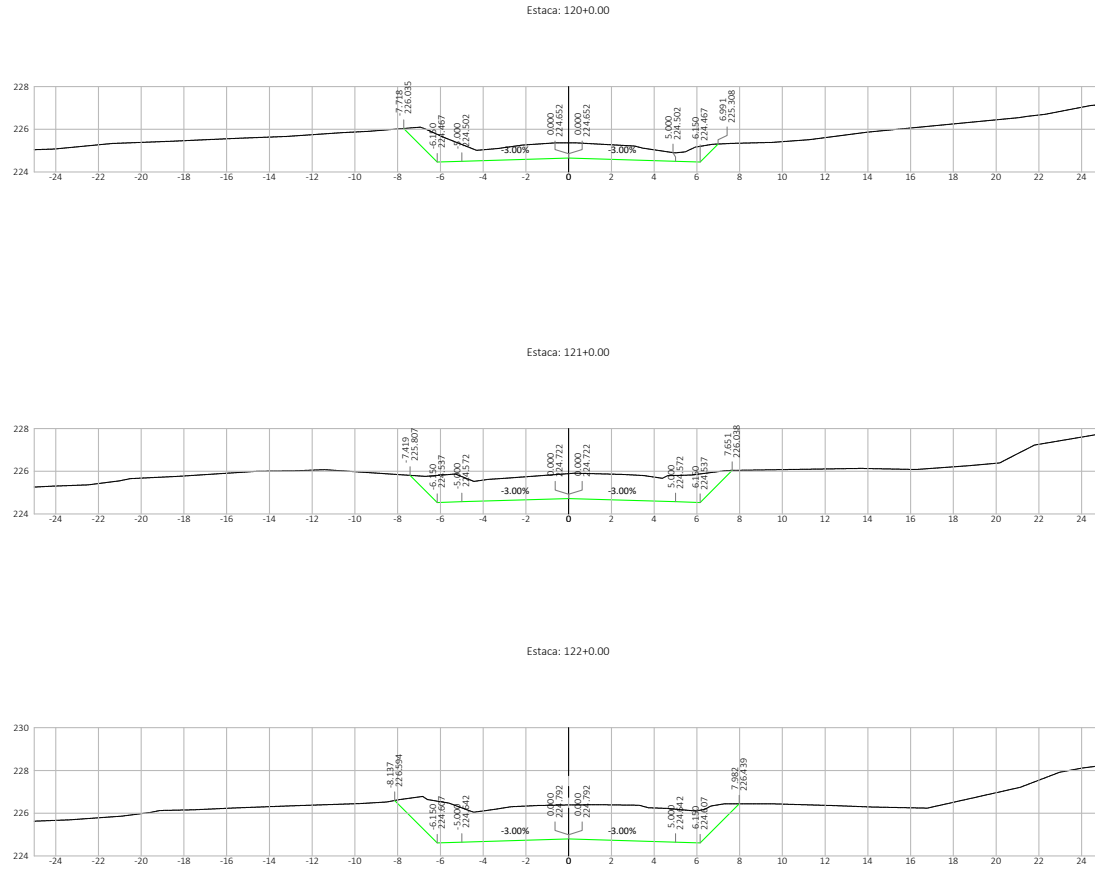


Nº	DATA	APROVAÇÃO	AUTORIA	APROVAÇÃO	DOCUMENTO	OBSERVAÇÕES:	Elaboração:	SINFRA	SECRETARIA DE ESTADO DE INFRAESTRUTURA E LOGÍSTICA DE MATO GROSSO	SPOR
									Rodovia: MT-339/248 Trecho: Entr. MT-175(A)/PU São José dos Quatro Marcos - Entr. MT-170/247(A) Extensão: 42,60 km Assunto: SEÇÕES TRANSVERSAIS DE TERRAPLENAGEM	Folha n°: ST-49 Data: - Escala: 1:200

HASH: 8b3c1c55a054e0781f81e5f1a5e7f6e5d5d4d42b3c2c3265e15eae820b6e6c. Documento assinado digitalmente, valide em <https://equacoes.sigapag.mt.gov.br/validar/7815-VBBB-LQCE-RBZ>. Assinado por: AMANDA CRISTINA REZENDE ARAUJO em 26/03/2026 às 15:16:57.

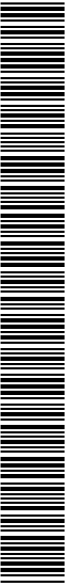


SINFRA P202623477A

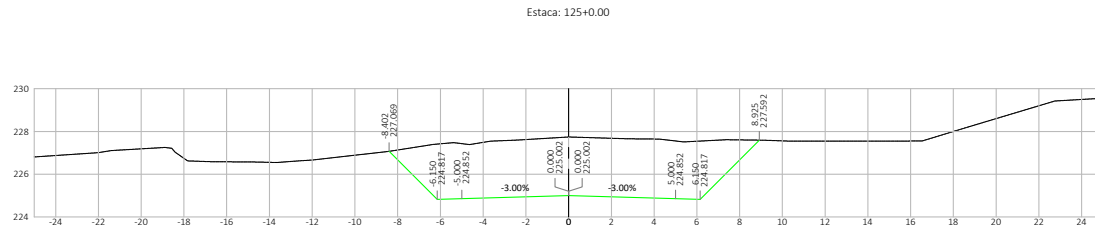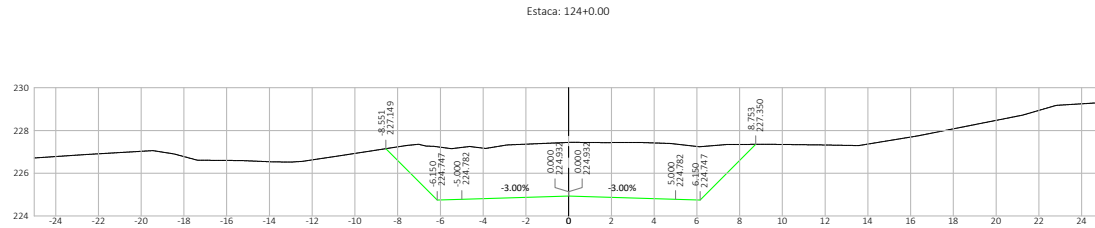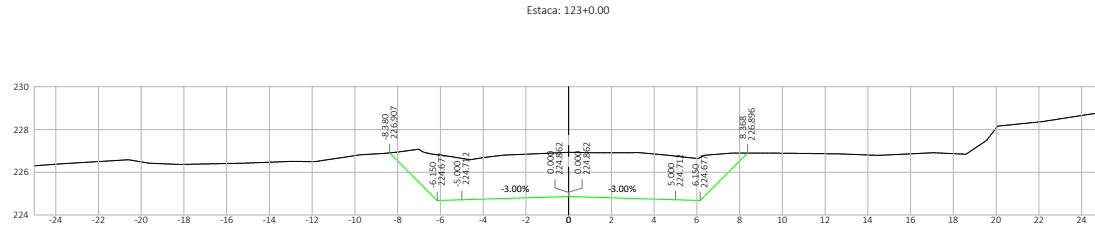




Nº	DATA	APROVAÇÃO	AUTORIA	APROVAÇÃO	DOCUMENTO	OBSERVAÇÕES:	Elaboração:	SINFRA	SECRETARIA DE ESTADO DE INFRAESTRUTURA E LOGÍSTICA DE MATO GROSSO	SPOR
							Consórcio 		Rodovia: MT-339/248 Trecho: Entr. MT-175(A)/PU São José dos Quatro Marcos - Entr. MT-170(247(A)) Extensão: 42,60 km Assunto: SEÇÕES TRANSVERSAIS DE TERRAPLENAGEM	Folha n°: ST-50 Data: - Escala: 1:200

HASH: 8b2c1c55a054e0781f81e5f1a6e7f6e5d5d4d42b2c2c26e515e4e2026e. Documento assinado digitalmente, valide em <https://equacoes.spliga.mt.gov.br/validar/781S-VBBB-LQCE-RBZ>. Assinado por: AMANDA CRISTINA REZENDE ARAUJO em 26/03/2026 às 15:16:57 por AMANDA ARAUJO.

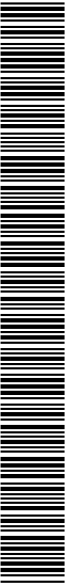


SINFRA P202623477A



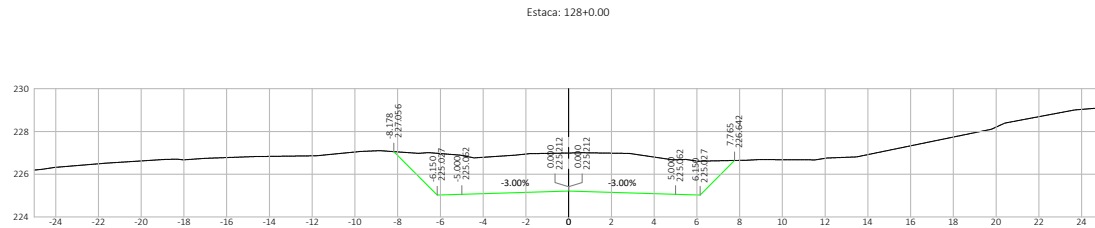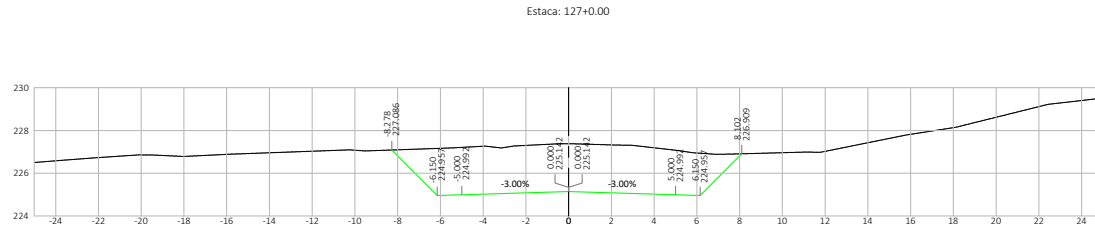
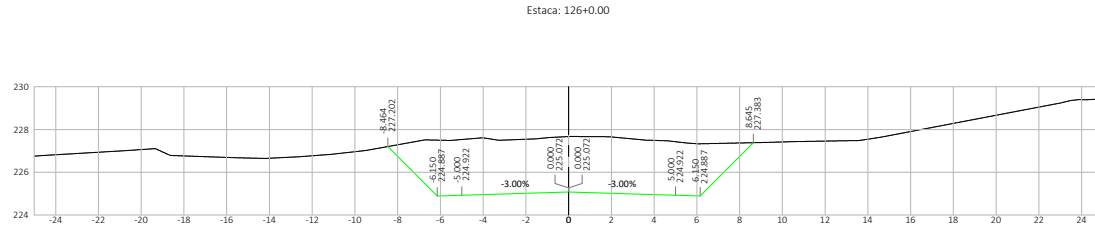


Nº	DATA	APROVAÇÃO	AUTORIA	APROVAÇÃO	DOCUMENTO	OBSERVAÇÕES:	Elaboração:	SINFRA	SECRETARIA DE ESTADO DE INFRAESTRUTURA E LOGÍSTICA DE MATO GROSSO	SPOR
							Consórcio		Rodovia: MT-339/248	Folha n°: ST-51
									Trecho: Entr. MT-175(A)/PU São José dos Quatro Marcos - Entr. MT-170(247)(A)	Data: -
									Extensão: 42,60 km	Escala: 1:200
									Assunto: SEÇÕES TRANSVERSAIS DE TERRAPLENAGEM	

HASH: 8b3c1c55a054e781f815f1a567f66e5d5d4d42b2c323265156a520b6c. Documento assinado digitalmente, valide em <https://equacoes.spliga.mt.gov.br/flowee-pub/validar/7815-VBBB-LQCE-RBZ>. Assinado por: AMANDA CRISTINA REZENDE ARAUJO em 26/03/2026 às 15:16:57 por AMANDA ARAUJO.

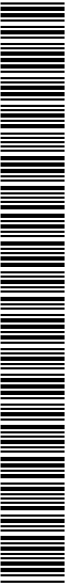


SINFRA P202623477A

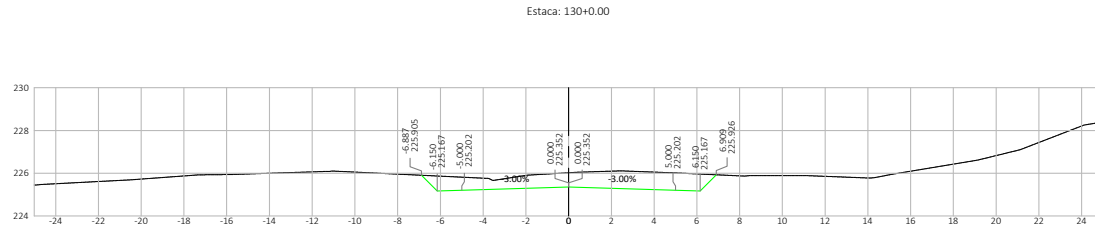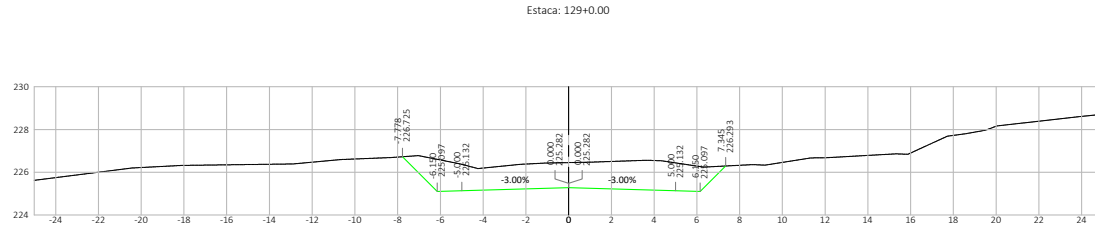




Nº	DATA	APROVAÇÃO	AUTORIA	APROVAÇÃO	DOCUMENTO	OBSERVAÇÕES:	Elaboração:	SINFRA	SECRETARIA DE ESTADO DE INFRAESTRUTURA E LOGÍSTICA DE MATO GROSSO	SPOR
							Consórcio 		Rodovia: MT-339/248 Trecho: Entr. MT-175(A)/PU São José dos Quatro Marcos - Entr. MT-170(247(A)) Extensão: 42,60 km Assunto: SEÇÕES TRANSVERSAIS DE TERRAPLENAGEM	Folha n°: ST-52 Data: - Escala: 1:200

HASH: 8b3c1c55a054e70181641a567f66e5d5d4d42b2c262e5e156a82026e6c. Documento assinado digitalmente, valide em <https://equacoes.spliga.mt.gov.br/validar/781S-VBBB-LQCE-RBZ>. Assinado por: AMANDA CRISTINA REZENDE ARAUJO em 26/03/2026 às 15:16:57 por AMANDA ARAUJO.

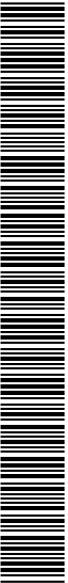


SINFRA P202623477A






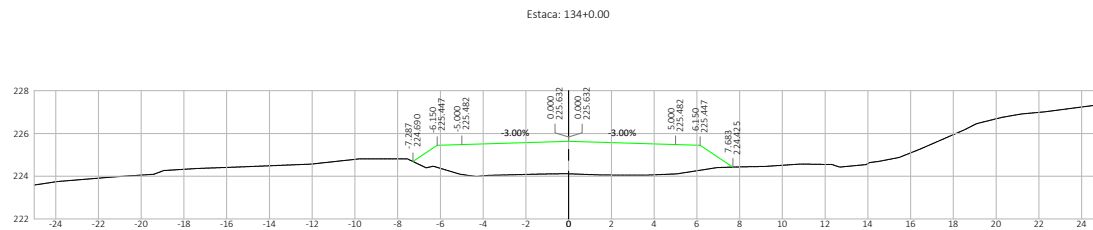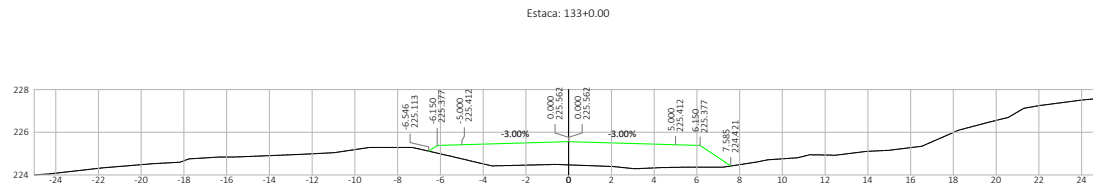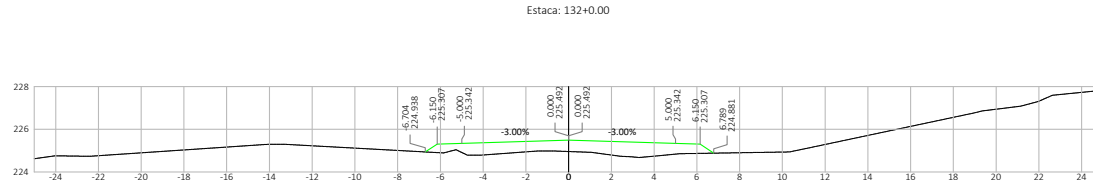

Nº	DATA	APROVAÇÃO	AUTORIA	APROVAÇÃO	DOCUMENTO	OBSERVAÇÕES:	Elaboração:	SINFRA	SECRETARIA DE ESTADO DE INFRAESTRUTURA E LOGÍSTICA DE MATO GROSSO	SPOR
							Consórcio 		Rodovia: MT-339/248 Trecho: Entr. MT-175(A)/PU São José dos Quatro Marcos - Entr. MT-170(247(A)) Extensão: 42,60 km Assunto: SEÇÕES TRANSVERSAIS DE TERRAPLENAGEM	Folha n°: ST-53 Data: - Escala: 1:200


HASH: 8b3c4c95a054e7031f64f1a6e7f6e5d5d4d3b2c3265e156a820b6c. Documento assinado digitalmente, valide em <https://equicoes.splig.mt.gov.br/flowee-pub/validar/781S-VBB-LQCE-RBZ>. Assinado por: AMANDA CRISTINA REZENDE ARAUJO em 26/03/2026 às 15:16:57.

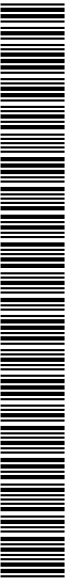

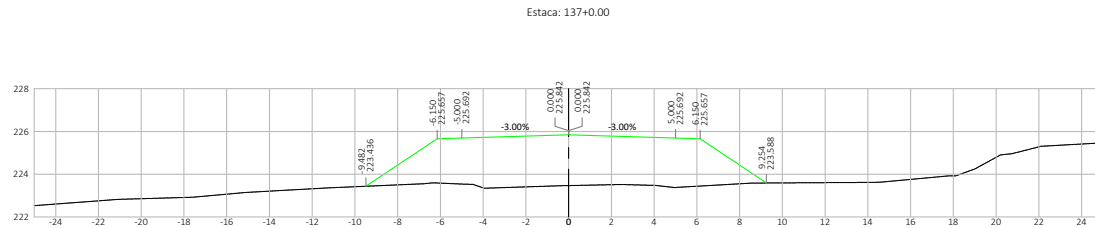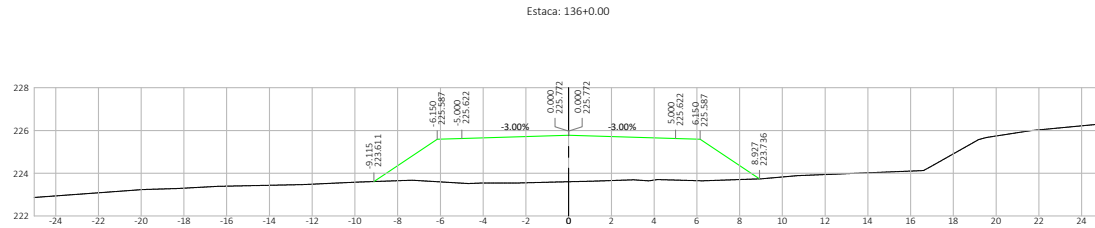
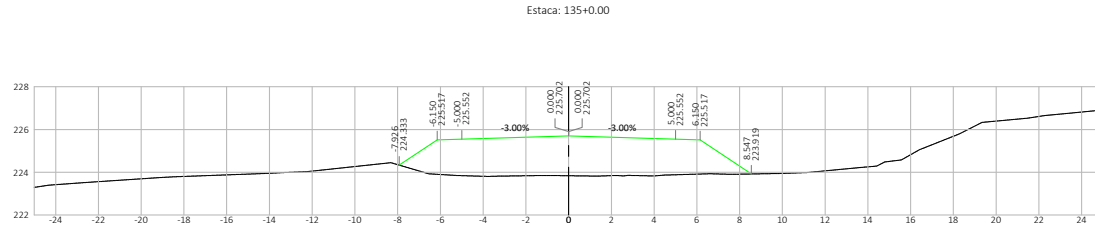


Nº	DATA	APROVAÇÃO	AUTORIA	APROVAÇÃO	DOCUMENTO	OBSERVAÇÕES:	Elaboração:	SINFRA	SECRETARIA DE ESTADO DE INFRAESTRUTURA E LOGÍSTICA DE MATO GROSSO	SPOR
							Consórcio 		Rodovia: MT-339/248 Trecho: Entr. MT-175(A)/PU São José dos Quatro Marcos - Entr. MT-170/247(A) Extensão: 42,60 km Assunto: SEÇÕES TRANSVERSAIS DE TERRAPLENAGEM	Folha n°: ST-54 Data: - Escala: 1:200

HASH: 8b3c1c55a054e781f815f1a567f6e5d5d4d42b3c23e5e156ae820b6c. Documento assinado digitalmente, valide em <https://equacoes.spliga.mt.gov.br/flowee-pub/validar/7815-VBBB-LQCE-RBZ>. Assinado por: AMANDA CRISTINA REZENDE ARAUJO em 26/03/2026 às 15:16:52 por AMANDA ARAUJO.

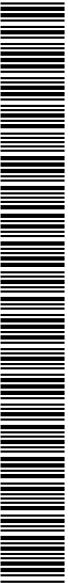



SINFRA P202623477A

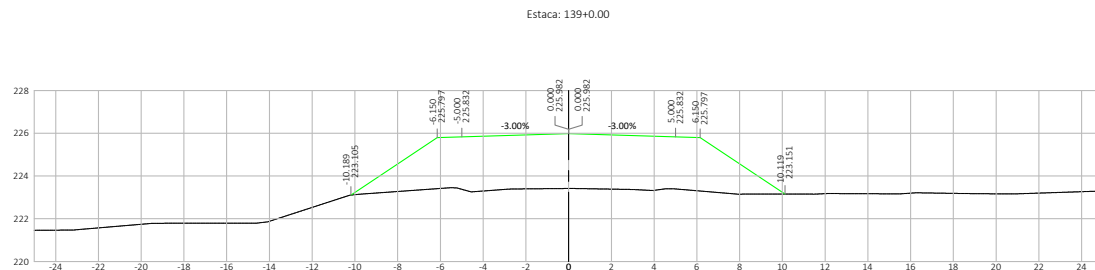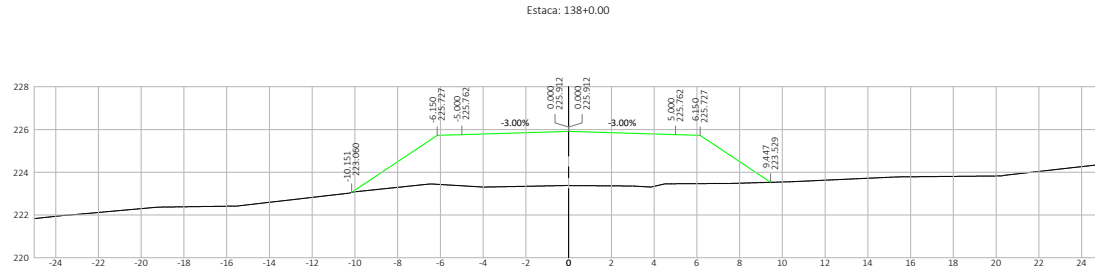

Nº	DATA	APROVAÇÃO	AUTORIA	APROVAÇÃO	DOCUMENTO	OBSERVAÇÕES:	Elaboração:	SINFRA	SECRETARIA DE ESTADO DE INFRAESTRUTURA E LOGÍSTICA DE MATO GROSSO	SPOR
							Consórcio  		Rodovia: MT-339/248 Trecho: Entr. MT-175(A)/PU São José dos Quatro Marcos - Entr. MT-170/247(A) Extensão: 42,60 km Assunto: SEÇÕES TRANSVERSAIS DE TERRAPLENAGEM	Folha nº: ST-55 Data: - Escala: 1:200

HASH: 8b4c1c154054e079178161541a5e7f6e5d5d4d42b2c2026515e4e820265c. Documento assinado digitalmente, valide em <https://equicoes.splig.mt.gov.br/flowee-pub/validar/7815-VBBB-LQDE-RBZ>. Assinado por: AMANDA CRISTINA REZENDE ARAUJO em 26/03/2026 às 15:16:57.



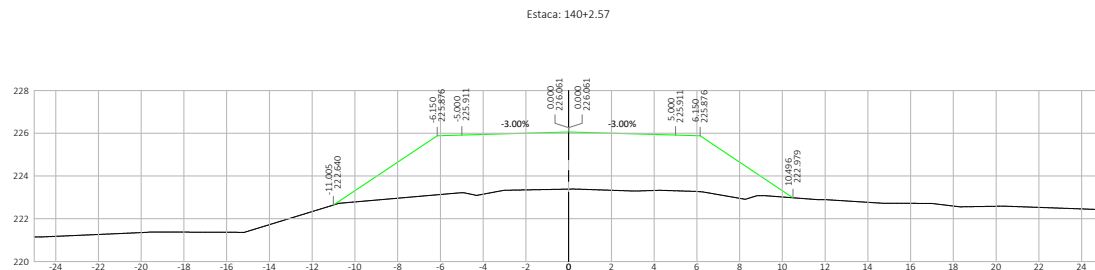
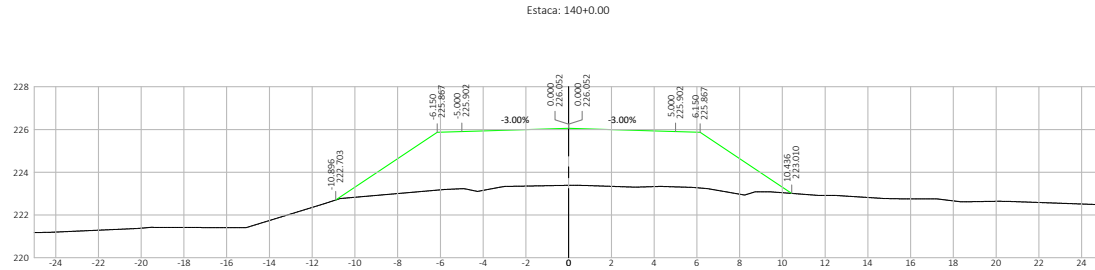


Nº	DATA	APROVAÇÃO	AUTORIA	APROVAÇÃO	DOCUMENTO	OBSERVAÇÕES:	Elaboração: <i>Consórcio</i>		SECRETARIA DE ESTADO DE INFRAESTRUTURA E LOGÍSTICA DE MATO GROSSO Rodovia: MT-339/248 Trecho: Entr. MT-175(A)/PU São José dos Quatro Marcos - Entr. MT-170/247(A) Extensão: 42,60 km Assunto: SEÇÕES TRANSVERSAIS DE TERRAPLENAGEM	SPOR
							 			Folha nº: ST-56 Data: - Escala: 1:200

HASH: 8b4c1c5a4054e0781f845f16a5f760e5d4d42b2c2026515e4820265c. Documento assinado digitalmente, valide em <https://equacoes.sigap.mt.gov.br/flowee-pub/validar/78f5-vbbs-luqe-rbz>. Assinado por: AMANDA CRISTINA REZENDE ARAUJO em 26/03/2026 às 15:16:57 por AMANDA ARAUJO.



SINFRA P202623477A

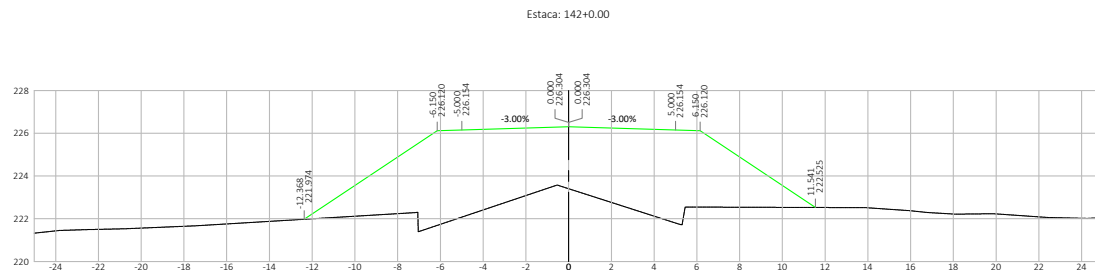
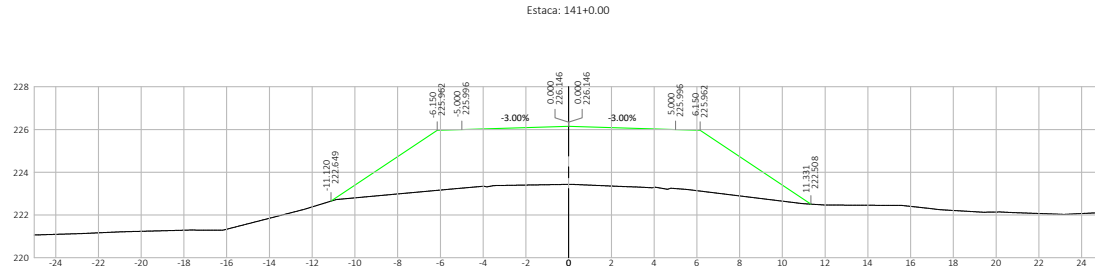


Nº	DATA	APROVAÇÃO	AUTORIA	APROVAÇÃO	DOCUMENTO	OBSERVAÇÕES:	Elaboração:	SINFRA	SECRETARIA DE ESTADO DE INFRAESTRUTURA E LOGÍSTICA DE MATO GROSSO	SPOR
									Rodovia: MT-339/248 Trecho: Entr. MT-175(A)/PU São José dos Quatro Marcos - Entr. MT-170/247(A) Extensão: 42,60 km Assunto: SEÇÕES TRANSVERSAIS DE TERRAPLENAGEM	Folha n°: ST-57 Data: - Escala: 1:200

HASH: 8b4c1c55a054e0781f81541a5e7f6e5d5d4d42b2c265e515e4820b6c. Documento assinado digitalmente, valide em <https://equacoes.spliga.mt.gov.br/flow/ver-pub/validar/7815-VBBB-LQDE-RBZ>. Assinado por: AMANDA CRISTINA REZENDE ARAUJO em 26/03/2026 às 15:16:57.



SINFRA P202623477A

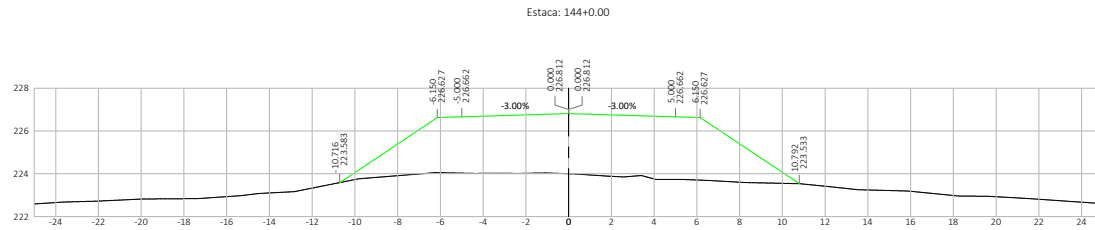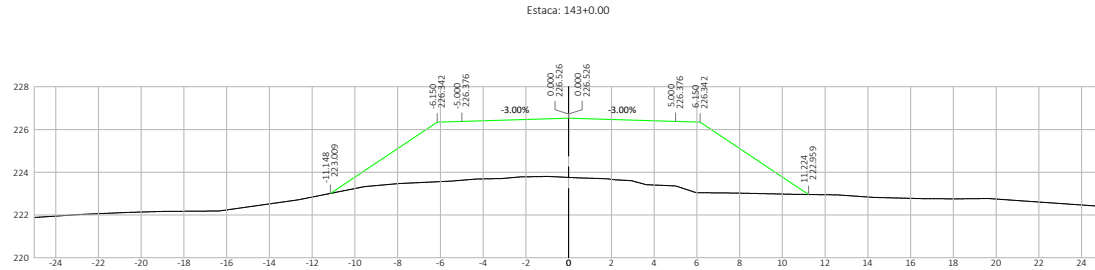




Nº	DATA	APROVAÇÃO	AUTORIA	APROVAÇÃO	DOCUMENTO	OBSERVAÇÕES:	Elaboração:	SINFRA	SECRETARIA DE ESTADO DE INFRAESTRUTURA E LOGÍSTICA DE MATO GROSSO	SPOR
							Consórcio		Rodovia: MT-339/248	Folha n°: ST-58
									Trecho: Entr. MT-175(A)/PU São José dos Quatro Marcos - Entr. MT-170/247(A)	Data: -
									Extensão: 42,60 km	Escala: 1:200
									Assunto: SEÇÕES TRANSVERSAIS DE TERRAPLENAGEM	

HASH: 8b4c1c55a054e0781f81541a56f760e5d04d42b2c262e515ca820b6c. Documento assinado digitalmente, valide em <https://equacoes.splag.mt.gov.br/validar/7815-VBB-LQCE-RBZ>. Assinado por: AMANDA CRISTINA REZENDE ARAUJO em 26/03/2026 às 15:16:57 por AMANDA ARAUJO.



SINFRA P202623477A



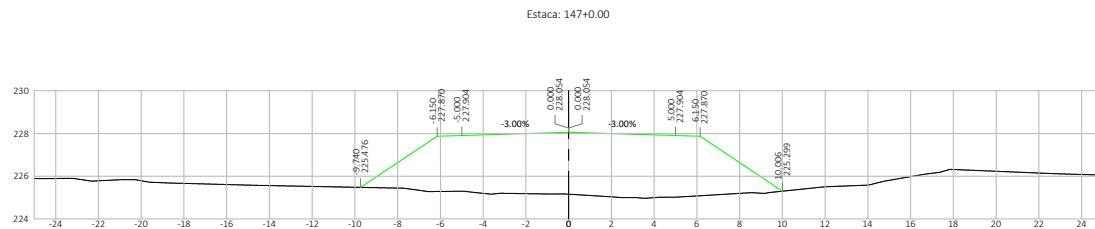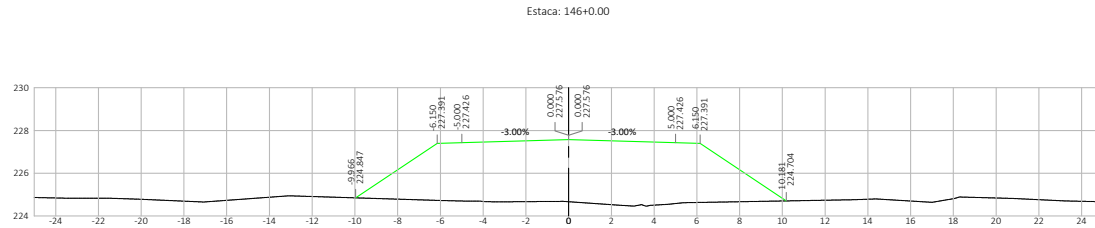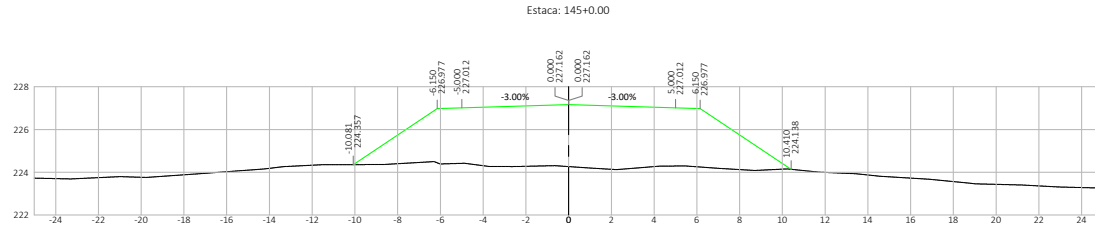




Nº.	DATA	APROVAÇÃO	AUTORIA	APROVAÇÃO	DOCUMENTO	OBSERVAÇÕES:	Elaboração:	SINFRA	SECRETARIA DE ESTADO DE INFRAESTRUTURA E LOGÍSTICA DE MATO GROSSO	SPOR
							Consórcio		Rodovia: MT-339/248	Folha n°: ST-59
									Trecho: Entr. MT-175(A)/PU São José dos Quatro Marcos - Entr. MT-170(247)(A)	Data: -
									Extensão: 42,60 km	Escala: 1:200
									Assunto: SEÇÕES TRANSVERSAIS DE TERRAPLENAGEM	

HASH: 8b3c1c55a054e07818f45f76d5d5d4d42b3c23e5e156a820b6c. Documento assinado digitalmente, valde em <https://equacoes.spliga.mt.gov.br/flowee-pub/validar/7818f45f76d5d5d4d42b3c23e5e156a820b6c>. Assinado por: AMANDA CRISTINA REZENDE ARAUJO em 26/03/2026 às 15:16:57 por AMANDA ARAUJO.



SINFRA P202623477A



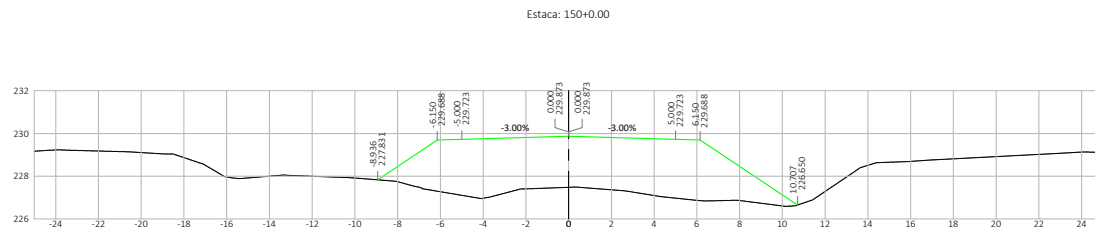
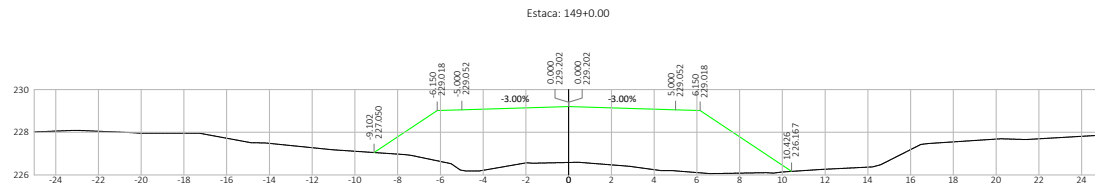
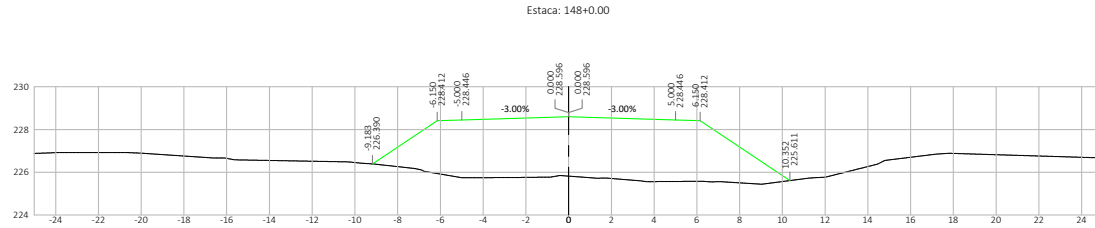


Nº	DATA	APROVAÇÃO	AUTORIA	APROVAÇÃO	DOCUMENTO	OBSERVAÇÕES:	Elaboração:	SINFRA	SECRETARIA DE ESTADO DE INFRAESTRUTURA E LOGÍSTICA DE MATO GROSSO	SPOR
							<p>Consórcio</p>		Rodovia: MT-339/248 Trecho: Entr. MT-175(A)/PU São José dos Quatro Marcos - Entr. MT-170/247(A) Extensão: 42,60 km Assunto: SEÇÕES TRANSVERSAIS DE TERRAPLENAGEM	Folha n°: ST-60 Data: - Escala: 1:200

HASH: 8b3c4c55a054e7817815f41a5e7f66e5d5d4d42b3c2c35e515eae820b6c. Documento assinado digitalmente, valide em <https://equacoes.siglog.mt.gov.br/flowee-pub/validar/7815-VBBB-LQCE-RBZ>. Assinado por: AMANDA CRISTINA REZENDE ARAUJO em 26/03/2026 às 15:16:57 por AMANDA ARAUJO.




SINFRA P202623477A

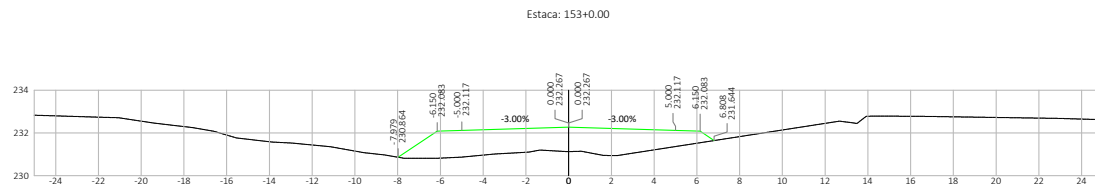
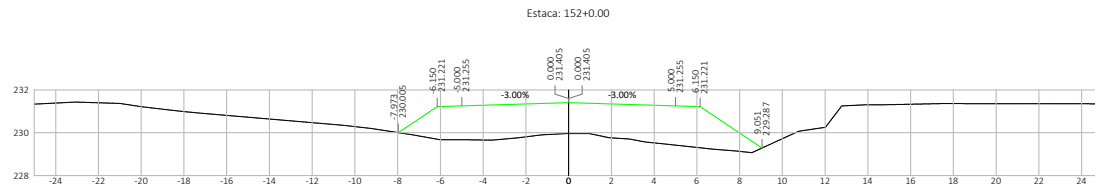
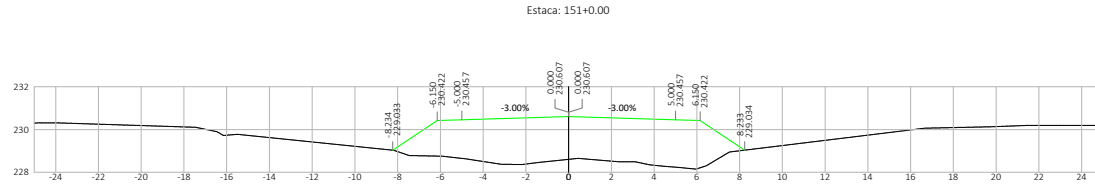


Nº	DATA	APROVAÇÃO	AUTORIA	APROVAÇÃO	DOCUMENTO	OBSERVAÇÕES:	Elaboração:	SINFRA	SECRETARIA DE ESTADO DE INFRAESTRUTURA E LOGÍSTICA DE MATO GROSSO	SPOR
							Consórcio		Rodovia: MT-339/248	Folha n°: ST-61
									Trecho: Entr. MT-175(A)/PU São José dos Quatro Marcos - Entr. MT-170/247(A)	Data: -
									Extensão: 42,60 km	Escala: 1:200
									Assunto: SEÇÕES TRANSVERSAIS DE TERRAPLENAGEM	

HASH: 8b2c4c55a054e07818f45f1a5e7f6e5d5d4d42b2c205e5f5e4820b6c. Documento assinado digitalmente, valde em <https://equacoes.sigla.mt.gov.br/flow/ver-publico/validar/78f5-vb5b-lqde-rbz>. Assinado por: AMANDA CRISTINA REZENDE ARAUJO em 26/03/2026 às 15:16:57. Emitido em 26/03/2026 às 15:16:57 por AMANDA ARAUJO.

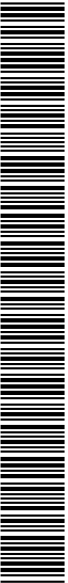

SINFRA P202623477A

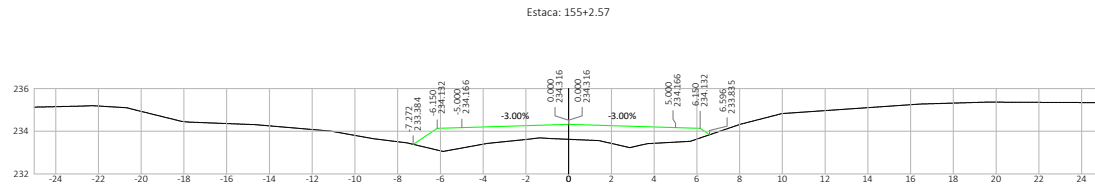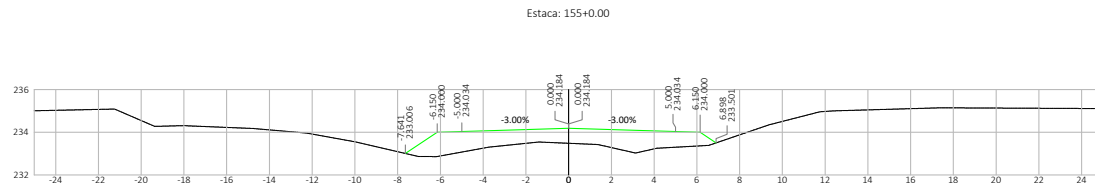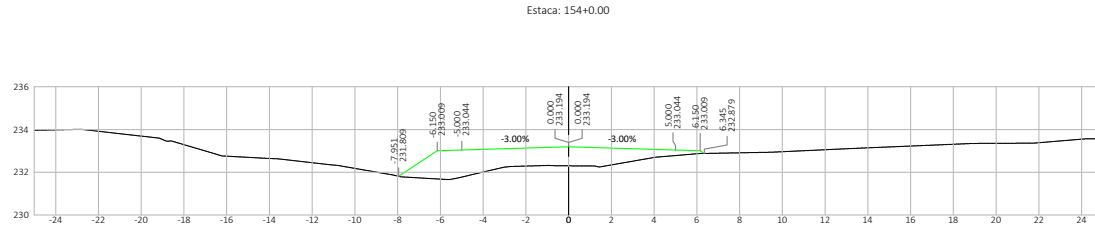




Nº	DATA	APROVAÇÃO	AUTORIA	APROVAÇÃO	DOCUMENTO	OBSERVAÇÕES:	Elaboração:	SINFRA	SECRETARIA DE ESTADO DE INFRAESTRUTURA E LOGÍSTICA DE MATO GROSSO	SPOR
							Consórcio 		Rodovia: MT-339/248 Trecho: Entr. MT-175(A)/PU São José dos Quatro Marcos - Entr. MT-170(247(A)) Extensão: 42,60 km Assunto: SEÇÕES TRANSVERSAIS DE TERRAPLENAGEM	Folha n°: ST-62 Data: - Escala: 1:200

HASH: 8b3c1c55a054e791781f541a567f66e5d5d4d42b2c262e5156a52026e6c. Documento assinado digitalmente, valide em <https://equacoes.sigapex.mt.gov.br/flow/validar/781f541a567f66e5d5d4d42b2c262e5156a52026e6c>. Documento assinado em 26/03/2026 às 15:16:57 por AMANDA ARAUJO.



SINFRACAP202623477A



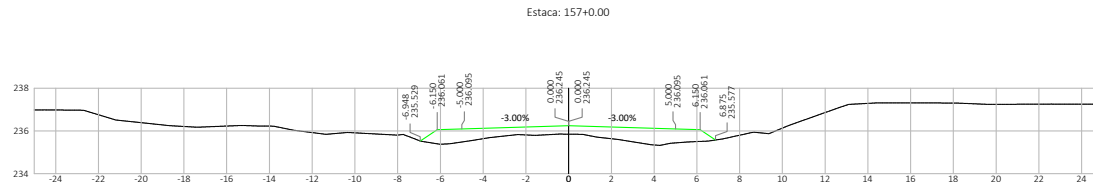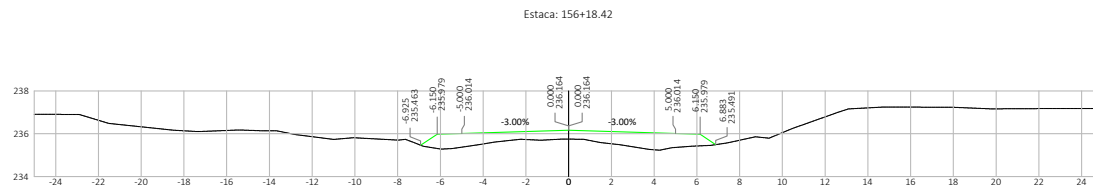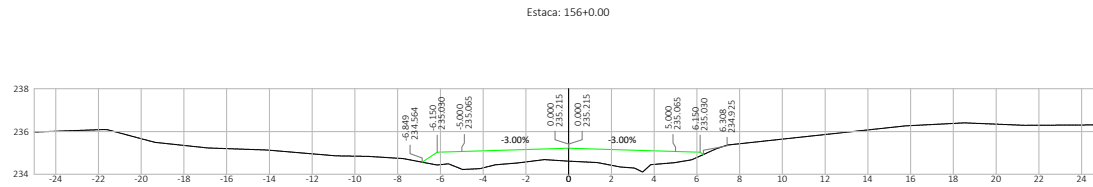




Nº	DATA	APROVAÇÃO	AUTORIA	APROVAÇÃO	DOCUMENTO	OBSERVAÇÕES:

Elaboração: Consórcio 	SINFRA 	SECRETARIA DE ESTADO DE INFRAESTRUTURA E LOGÍSTICA DE MATO GROSSO Rodovia: MT-339/248 Trecho: Entr. MT-175(A)/PU São José dos Quatro Marcos - Entr. MT-170(247(A)) Extensão: 42,60 km Assunto: SEÇÕES TRANSVERSAIS DE TERRAPLENAGEM	SPOR Folha n°: ST-63 Data: - Escala: 1:200
----------------------------------	-------------------	---	--

HASH: 8b4c195a054e70318f45f1a56f76d5d5d4d42b2c205e5f5e4820b6c. Documento assinado digitalmente, valde em <http://equacoes.sigla.mt.gov.br/forbes-pub/validar/78f5-vb5b-luqe-rbz>. Assinado por: AMANDA CRISTINA REZENDE ARAUJO em 26/03/2026 às 15:16:57.



SINFRA P202623477A

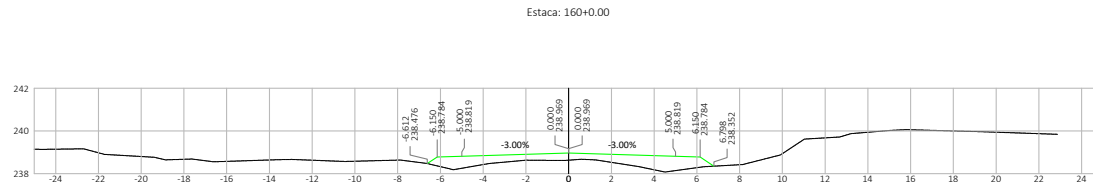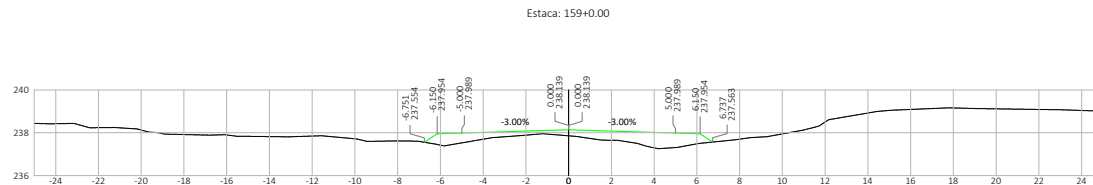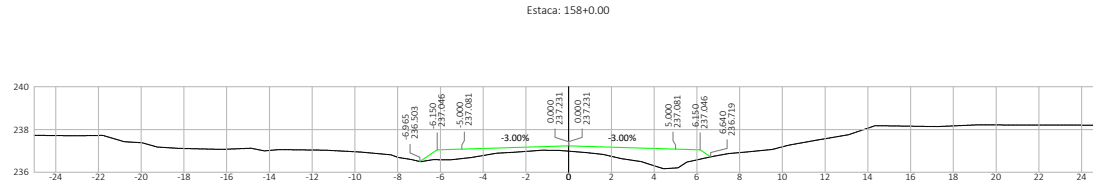




Nº	DATA	APROVAÇÃO	AUTORIA	APROVAÇÃO	DOCUMENTO	OBSERVAÇÕES:	Elaboração:	SINFRA	SECRETARIA DE ESTADO DE INFRAESTRUTURA E LOGÍSTICA DE MATO GROSSO	SPOR
							Consórcio 		Rodovia: MT-339/248 Trecho: Entr. MT-175(A)/PU São José dos Quatro Marcos - Entr. MT-170(247(A)) Extensão: 42,60 km Assunto: SEÇÕES TRANSVERSAIS DE TERRAPLENAGEM	Folha nº: ST-64 Data: - Escala: 1:200

HASH: 8b3c1c55a054e701781f64f1a567f66e5d5d4d42b2c205e5f5e620b6c. Documento assinado digitalmente, valide em <http://equacoes.sigla.mt.gov.br/forbes-pub/validar/781f64f1a567f66e5d5d4d42b2c205e5f5e620b6c>. Documento assinado em 26/03/2026 às 15:16:52 por AMANDA ARAUJO.



SINFRACAP202623477A



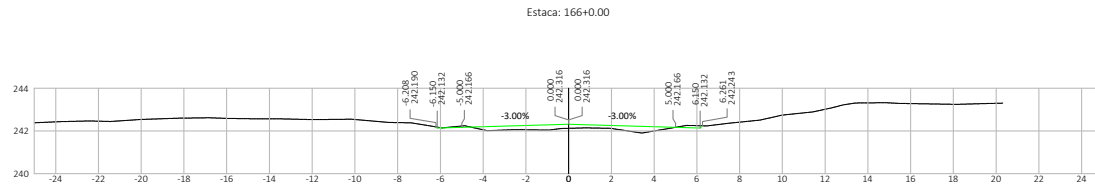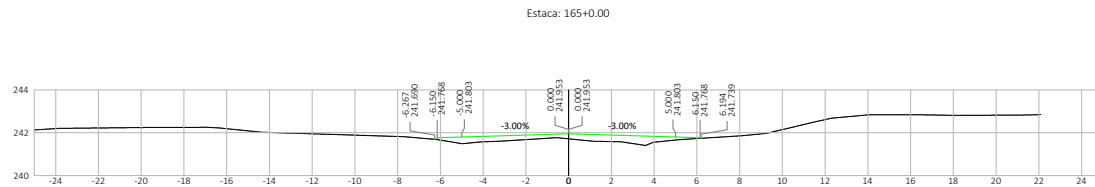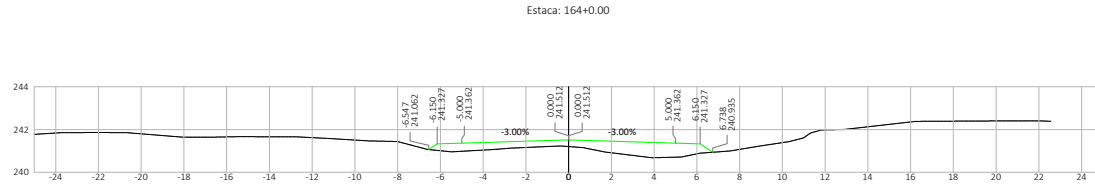


Nº	DATA	APROVAÇÃO	AUTORIA	APROVAÇÃO	DOCUMENTO	OBSERVAÇÕES:

Elaboração: Consórcio 	 	SECRETARIA DE ESTADO DE INFRAESTRUTURA E LOGÍSTICA DE MATO GROSSO Rodovia: MT-339/248 Trecho: Entr. MT-175(A)/PU São José dos Quatro Marcos - Entr. MT-170(247(A)) Extensão: 42,60 km Assunto: SEÇÕES TRANSVERSAIS DE TERRAPLENAGEM	SPOR Folha n°: ST-66 Data: - Escala: 1:200
----------------------------------	------	---	--

HASH: 8b4c1c954054e7917815f41a567f6e5d5d4d42b2c203e515e4820b6c6. Documento assinado digitalmente, valide em <http://equacoes.siglog.mt.gov.br/flow/ver-pub/validar/7815-VBBS-LI4E-RBZ>. Assinado por: AMANDA CRISTINA REZENDE ARAUJO em 26/03/2026 às 15:16:57.




SINFRA P202623477A



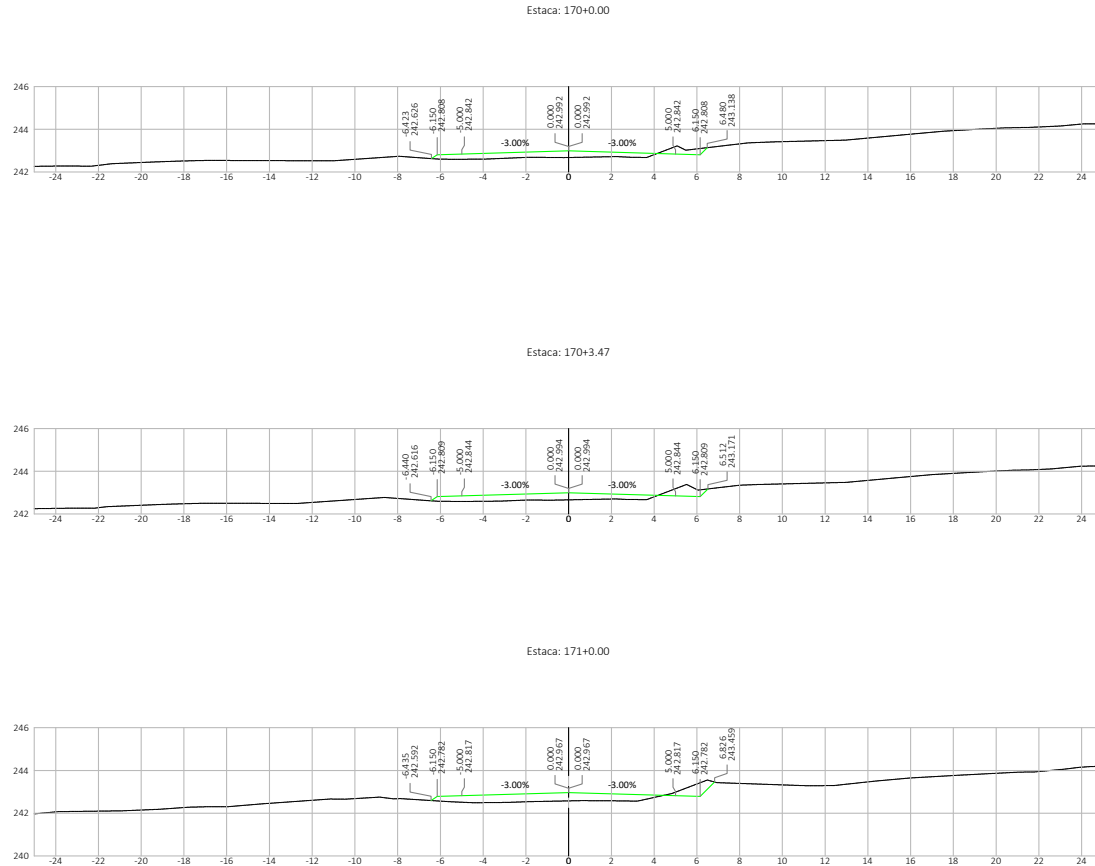


Nº	DATA	APROVAÇÃO	AUTORIA	APROVAÇÃO	DOCUMENTO	OBSERVAÇÕES:	Elaboração:	SINFRA	SECRETARIA DE ESTADO DE INFRAESTRUTURA E LOGÍSTICA DE MATO GROSSO	SPOR
							Consórcio 		Rodovia: MT-339/248 Trecho: Entr. MT-175(A)/PU São José dos Quatro Marcos - Entr. MT-170(247(A)) Extensão: 42,60 km Assunto: SEÇÕES TRANSVERSAIS DE TERRAPLENAGEM	Folha nº: ST-68 Data: - Escala: 1:200

HASH: 8b3c4c55a054e07818f45f16a5f7f6e5d5d4d4b2b2c265e15ca520b6c. Documento assinado digitalmente, valide em <https://equacoes.splag.mt.gov.br/flowee-pub/validar/78f5-vbb8-lqce-rbz>. Assinado por: AMANDA CRISTINA REZENDE ARAUJO em 26/03/2026 às 15:16:57 por AMANDA ARAUJO.

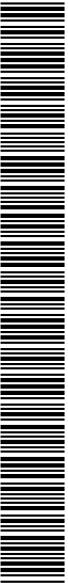

SINFRA P202623477A

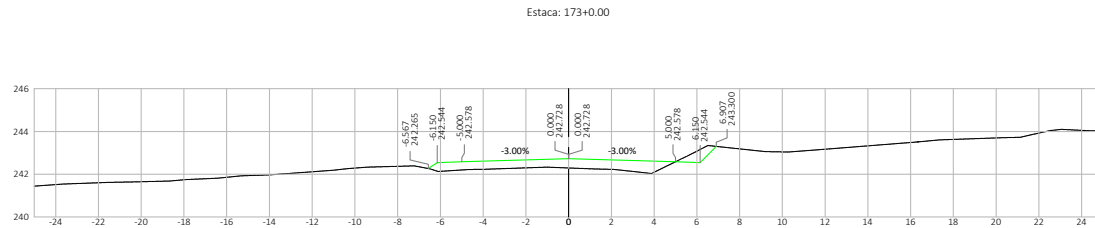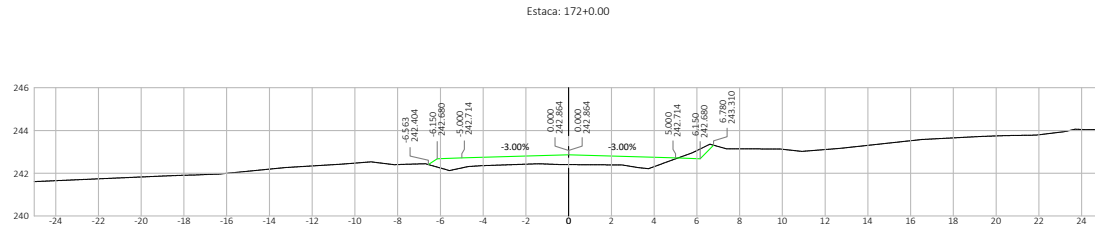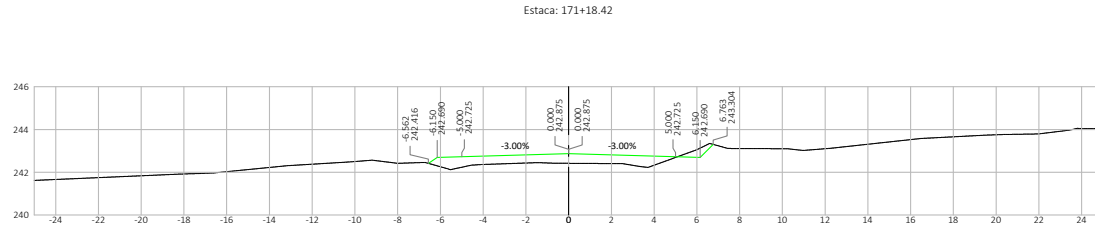




Nº	DATA	APROVAÇÃO	AUTORIA	APROVAÇÃO	DOCUMENTO	OBSERVAÇÕES:	Elaboração:	SINFRA	SECRETARIA DE ESTADO DE INFRAESTRUTURA E LOGÍSTICA DE MATO GROSSO	SPOR
									Rodovia: MT-339/248 Trecho: Entr. MT-175(A)/PU São José dos Quatro Marcos - Entr. MT-170(247(A)) Extensão: 42,60 km Assunto: SEÇÕES TRANSVERSAIS DE TERRAPLENAGEM	Folha nº: ST-69 Data: - Escala: 1:200

HASH: 8b3c1c55a054e781f815f1a56f7f6e5d5d4d3b2c32e5e156ae820b6c. Documento assinado digitalmente, valide em <https://equilabos.spliga.mt.gov.br/flow/validar/7815-VBBB-LQCE-RBZ>. Assinado por: AMANDA CRISTINA REZENDE ARAUJO em 26/03/2026 às 15:16:52 por AMANDA ARAUJO.



SINFRA P202623477A



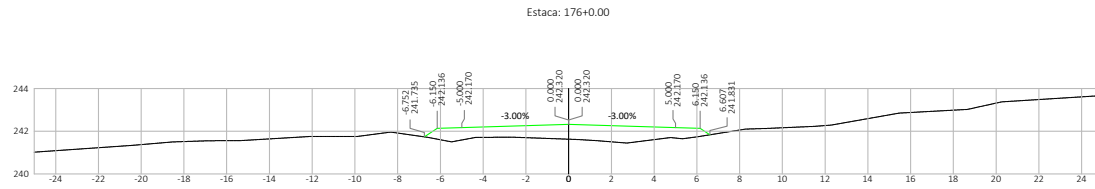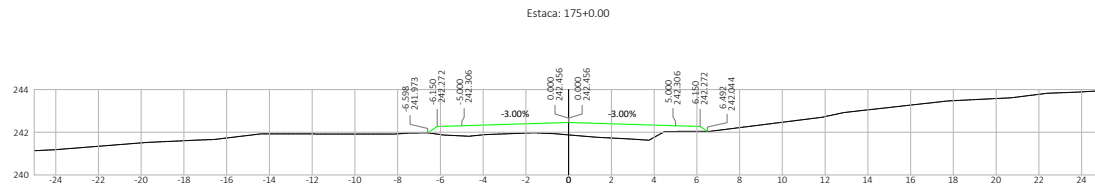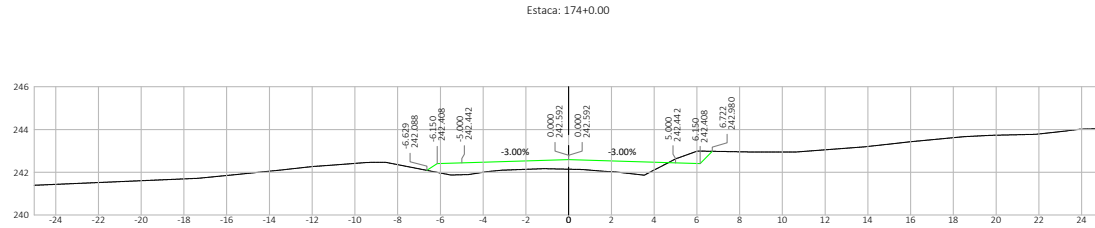




Nº	DATA	APROVAÇÃO	AUTORIA	APROVAÇÃO	DOCUMENTO	OBSERVAÇÕES:	Elaboração:	SINFRA	SECRETARIA DE ESTADO DE INFRAESTRUTURA E LOGÍSTICA DE MATO GROSSO	SPOR
							Consórcio		Rodovia: MT-339/248	Folha n°: ST-70
									Trecho: Entr. MT-175(A)/PU São José dos Quatro Marcos - Entr. MT-170(247(A))	Data: -
									Extensão: 42,60 km	Escala: 1:200
									Assunto: SEÇÕES TRANSVERSAIS DE TERRAPLENAGEM	



HASH: 8b3c1c55a054e701f815f1a567f66e5d5d4d32b2c205e156a820b6c. Documento assinado digitalmente, valide em <https://equacoes.seplag.mt.gov.br/flow/validar/7815-VBBB-LQCE-RBZ>. Assinado por: AMANDA CRISTINA REZENDE ARAUJO em 26/03/2026 às 15:16:52 por AMANDA ARAUJO.



SINFRA P202623477A

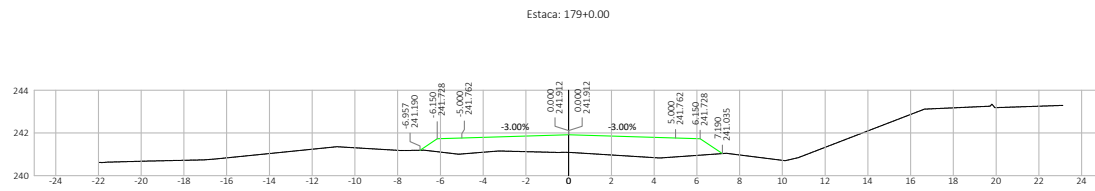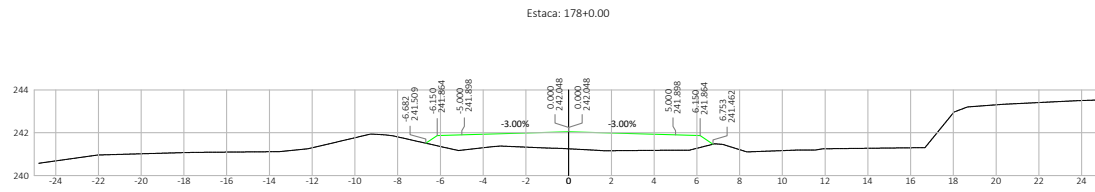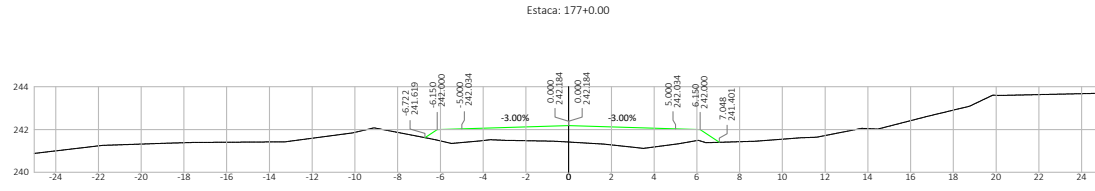






Nº	DATA	APROVAÇÃO	AUTORIA	APROVAÇÃO	DOCUMENTO	OBSERVAÇÕES:	Elaboração:	SINFRA	SECRETARIA DE ESTADO DE INFRAESTRUTURA E LOGÍSTICA DE MATO GROSSO	SPOR
							Consórcio  		Rodovia: MT-339/248 Trecho: Entr. MT-175(A)/PU São José dos Quatro Marcos - Entr. MT-170(247(A)) Extensão: 42,60 km Assunto: SEÇÕES TRANSVERSAIS DE TERRAPLENAGEM	Folha n°: ST-71 Data: - Escala: 1:200

HASH: 8b3c4c95a054e079181645f1a5e7f6e5d5d4d42b2c205e516e820b6c. Documento assinado digitalmente, valide em <https://equacoes.sigat.mt.gov.br/flow/ver-publico/validar/79181645f1a5e7f6e5d5d4d42b2c205e516e820b6c>. Assinado por: AMANDA CRISTINA REZENDE ARAUJO em 26/03/2026 às 15:16:57.



SINFRA P202623477A



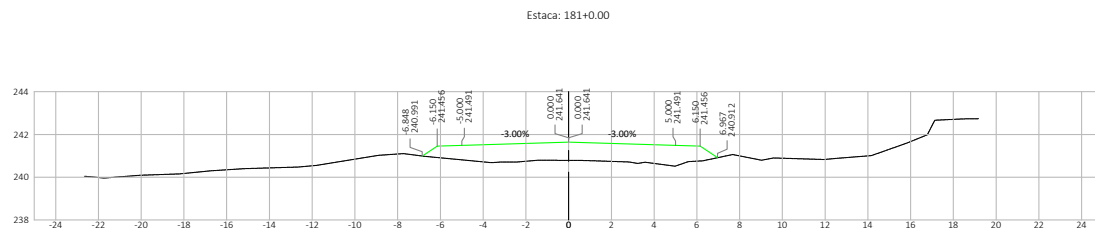
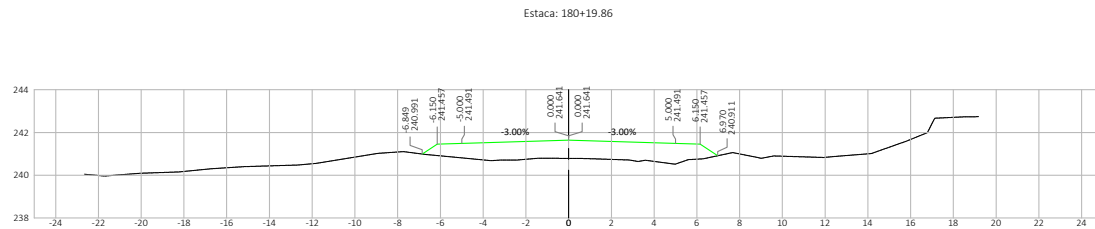
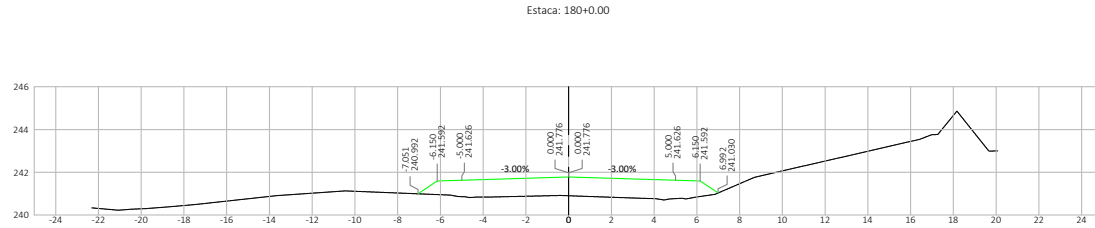


Nº	DATA	APROVAÇÃO	AUTORIA	APROVAÇÃO	DOCUMENTO	OBSERVAÇÕES:	Elaboração:	SINFRA	SECRETARIA DE ESTADO DE INFRAESTRUTURA E LOGÍSTICA DE MATO GROSSO	SPOR
							Consórcio  		Rodovia: MT-339/248 Trecho: Entr. MT-175(A)/PU São José dos Quatro Marcos - Entr. MT-170(247(A)) Extensão: 42,60 km Assunto: SEÇÕES TRANSVERSAIS DE TERRAPLENAGEM	Folha nº: ST-72 Data: - Escala: 1:200

HASH: 8b3c1c55a054e0781f6141a56f7f6e5d5d4d42b32c3265e15e4e820b6e6. Documento assinado digitalmente, valide em <https://equilacoes.sigaex.mt.gov.br/flowee-pub/validar/7815-VBBB-LQCE-RBZ>. Assinado por: AMANDA CRISTINA REZENDE ARAUJO em 26/03/2026 às 15:16:57 por AMANDA ARAUJO.



SINFRA P202623477A

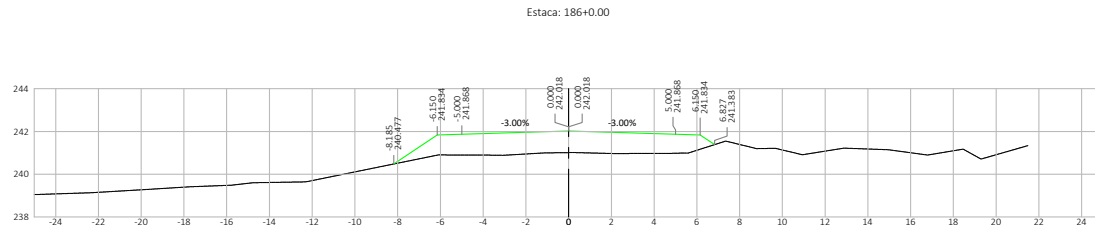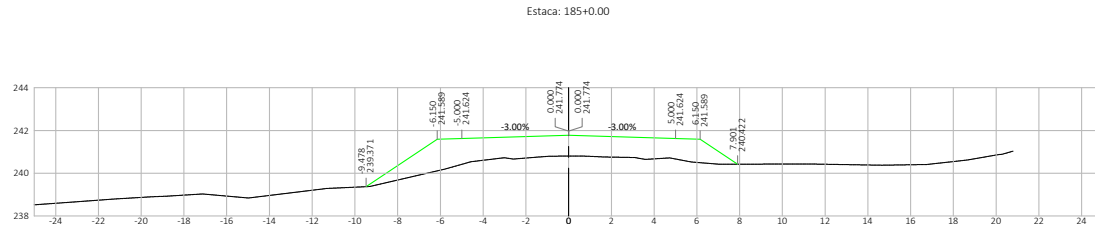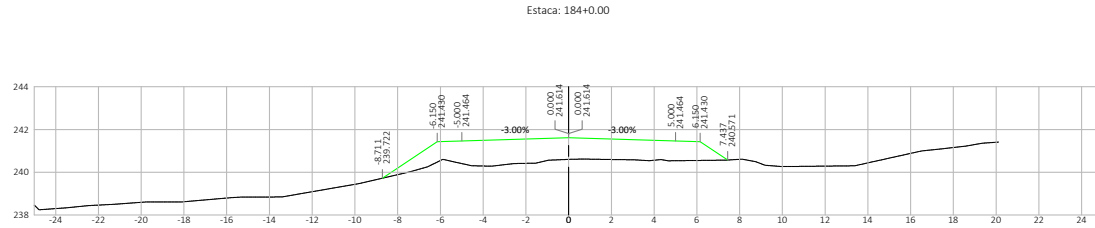




Nº.	DATA	APROVAÇÃO	AUTORIA	APROVAÇÃO	DOCUMENTO	OBSERVAÇÕES:	Elaboração:	SINFRA	SECRETARIA DE ESTADO DE INFRAESTRUTURA E LOGÍSTICA DE MATO GROSSO	SPOR
							Consórcio		Rodovia: MT-339/248	Folha n°: ST-74
									Trecho: Entr. MT-175(A)/PU São José dos Quatro Marcos - Entr. MT-170(247)(A)	Data: -
									Extensão: 42,60 km	Escala: 1:200
									Assunto: SEÇÕES TRANSVERSAIS DE TERRAPLENAGEM	

HASH: 8b3c4c55a054e7031f64f1a56f7f6e5d5d4d42b2c203e5156a820b6c. Documento assinado digitalmente, valide em <https://equacoes.spliga.mt.gov.br/flowee-pub/validar/78f5-vbb8-lqde-rbz>. Assinado por: AMANDA CRISTINA REZENDE ARAUJO em 26/03/2026 às 15:16:57 por AMANDA ARAUJO.



SINFRA P202623477A



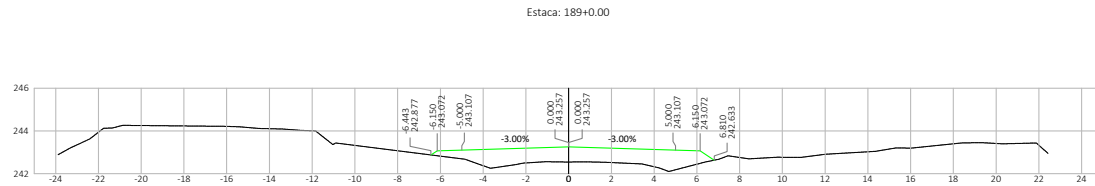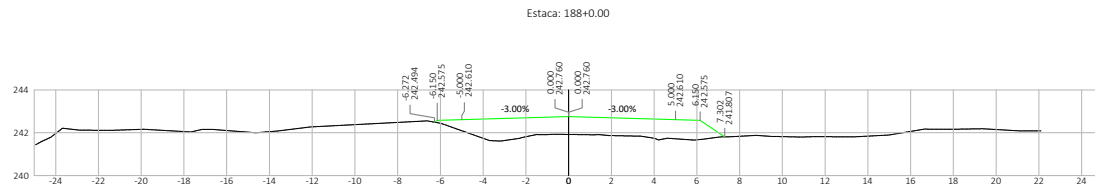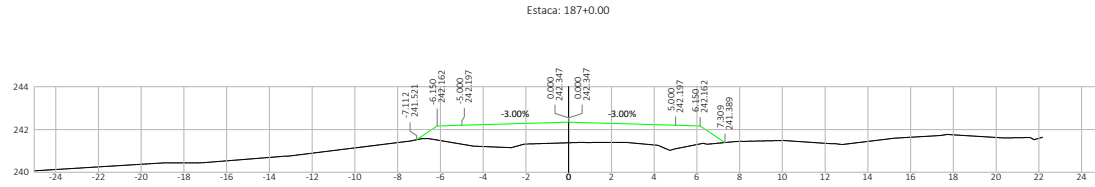

Nº	DATA	APROVAÇÃO	AUTORIA	APROVAÇÃO	DOCUMENTO	OBSERVAÇÕES:

Elaboração: 	SINFRA 	SECRETARIA DE ESTADO DE INFRAESTRUTURA E LOGÍSTICA DE MATO GROSSO Rodovia: MT-339/248 Trecho: Entr. MT-175(A)/PU São José dos Quatro Marcos - Entr. MT-170(247(A)) Extensão: 42,60 km Assunto: SEÇÕES TRANSVERSAIS DE TERRAPLENAGEM	SPOR Folha n°: ST-75 Data: - Escala: 1:200
--	--	--	---

HASH: 8b2c1c55a054e0781f8164f1a56f760e5d5d4d42b2c205e515e6520b6c. Documento assinado digitalmente, valide em <https://equacoes.sigla.mt.gov.br/validar/781S-VBB-LIQU-RBZ>. Assinado por: AMANDA CRISTINA REZENDE ARAUJO em 26/03/2026 às 15:16:57.



