




Nº	DATA	APROVAÇÃO	AUTORIA	APROVAÇÃO	DOCUMENTO	OBSERVAÇÕES:	Elaboração:	SINFRA	SECRETARIA DE ESTADO DE INFRAESTRUTURA E LOGÍSTICA DE MATO GROSSO	SPOR
							Consórcio		Rodovia: MT-339/248	Folha n°: ST-173
									Trecho: Entr. MT-175(A)/PU São José dos Quatro Marcos - Entr. MT-170(247/A)	Data: -
									Extensão: 42,60 km	Escala: 1:200
									Assunto: SEÇÕES TRANSVERSAIS DE TERRAPLENAGEM	

HASH: 3c-61209e501cafe630a5123683d0f1e5b17456c00c0c03d7f5e8e8c7f3c87d5. Documento assinado digitalmente, valide em <https://equilocoas.spag.mt.gov.br/flow/ee-pub/w/validar?VGF6-8DQJ-SMFE-VGBA>. Assinado por: AMANDA CRISTINA REZENDE ARAUJO em 26/03/2026 às 15:18:23 por AMANDA ARAUJO



SINFRA P202623479A



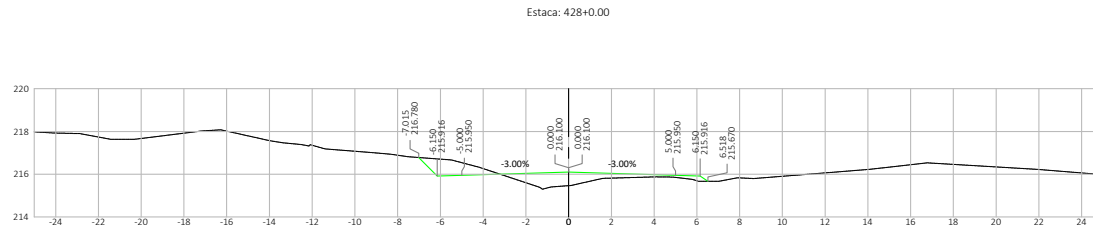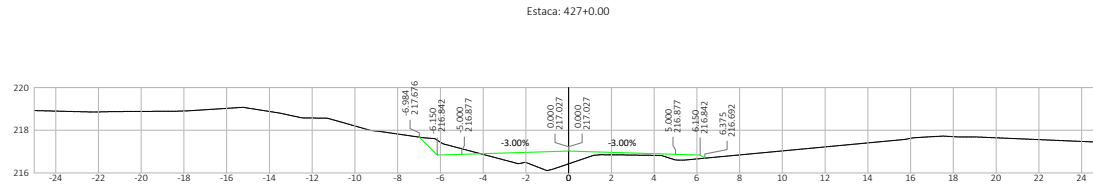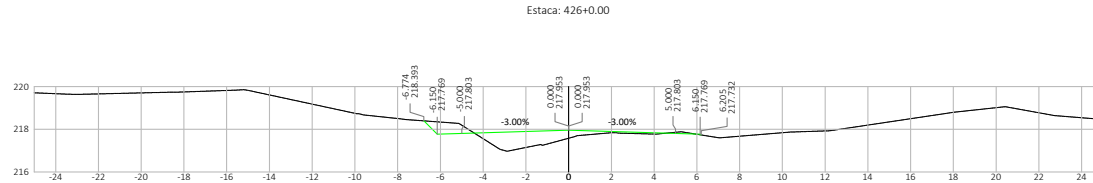

Nº	DATA	APROVAÇÃO	AUTORIA	APROVAÇÃO	DOCUMENTO	OBSERVAÇÕES:




Elaboração: 	SINFRA 	SECRETARIA DE ESTADO DE INFRAESTRUTURA E LOGÍSTICA DE MATO GROSSO Rodovia: MT-339/248 Trecho: Entr. MT-175(A)/PU São José dos Quatro Marcos - Entr. MT-170/247(A) Extensão: 42,60 km Assunto: SEÇÕES TRANSVERSAIS DE TERRAPLENAGEM	SPOR Folha n°: ST-174 Data: - Escala: 1:200
--	--	---	--

HASH: 3c-6172062501cafe630a5123683d81e5b17456c00b3c0287f5e8e07f3c8e7d5. Documento assinado digitalmente, valide em https://equilocoas.spag.mt.gov.br/flow/ee-pa/bll/va/dsr2/G6-8DQ-5MTE-VGBA. Assinado por: AMANDA CRISTINA REZENDE ARAUJO em 26/03/2026 às 10:52 por AMANDA ARAUJO



SINFRA P202623479A



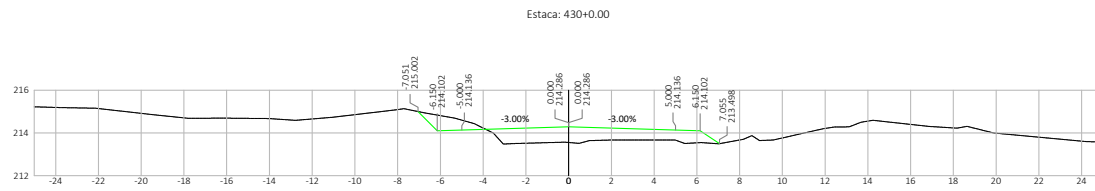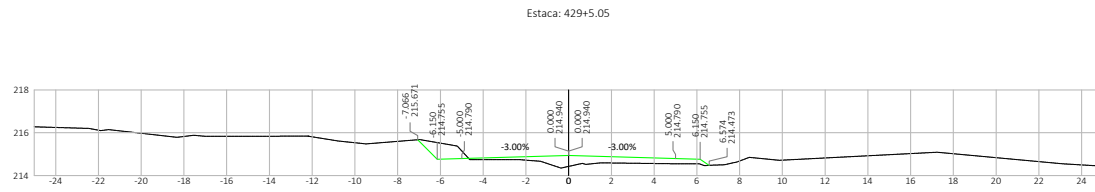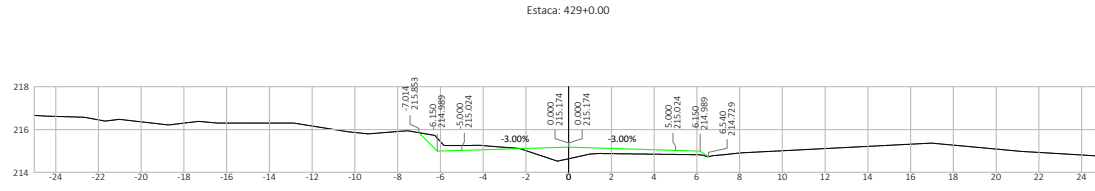


Nº	DATA	APROVAÇÃO	AUTORIA	APROVAÇÃO	DOCUMENTO	OBSERVAÇÕES:	Elaboração: Consórcio PROJECTA FCK	SINFRA 	SECRETARIA DE ESTADO DE INFRAESTRUTURA E LOGÍSTICA DE MATO GROSSO Rodovia: MT-339/248 Trecho: Entr. MT-175(A)/PU São José dos Quatro Marcos) - Entr. MT-170(247(A) Extensão: 42,60 km Assunto: SEÇÕES TRANSVERSAIS DE TERRAPLENAGEM	SPOR Folha n°: ST-175 Data: - Escala: 1:200

HASH: 3c-6f72082501cafe63065123863d0f1e5b17456cc00c03d07f5 Be8d7f0c8e7d5. Documento assinado digitalmente, válido em https://equiloco.esplag.mt.gov.br/flow/ee-pub/w/va/dar/2VGF-8DQJ-SMTE-VGA. Assinado por: AMANDA CRISTINA REZENDE ARAUJO em 26/03/2026 às 15:18:23 por AMANDA ARAUJO



SINFRA P202623479A




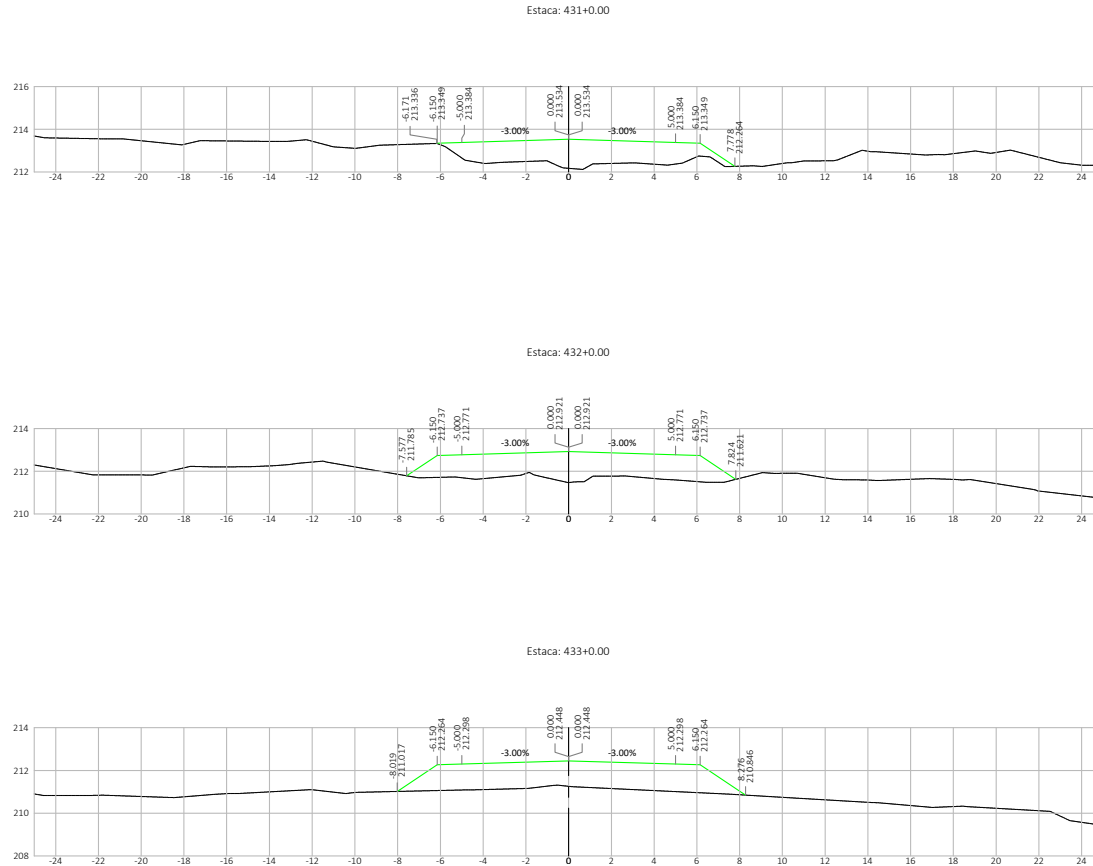




Nº	DATA	APROVAÇÃO	AUTORIA	APROVAÇÃO	DOCUMENTO	OBSERVAÇÕES:

Elaboração: 	SINFRA 	SECRETARIA DE ESTADO DE INFRAESTRUTURA E LOGÍSTICA DE MATO GROSSO Rodovia: MT-339/248 Trecho: Entr. MT-175(A)/PU São José dos Quatro Marcos - Entr. MT-170(247(A)) Extensão: 42,60 km Assunto: SEÇÕES TRANSVERSAIS DE TERRAPLENAGEM	SPOR Folha n°: ST-176 Data: - Escala: 1:200
-----------------	-------------------	--	--

HASH: 3c-6f-709e501cafe63c0d5123863d81e5b17456c00c0c3d87f5e8e7c7f6e7d5. Documento assinado digitalmente, valide em https://equilocoas.spag.mt.gov.br/flow/ee-pa/bw/va/dar/2/G6-8DQ-5MTE-VGBA. Assinado por: AMANDA CRISTINA REZENDE ARAUJO em 26/03/2026 às 15:18:23 por AMANDA ARAUJO.

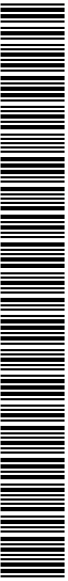


SINFRA P202623479A

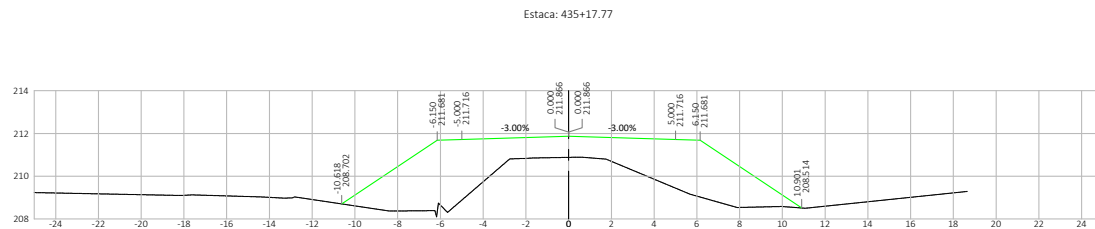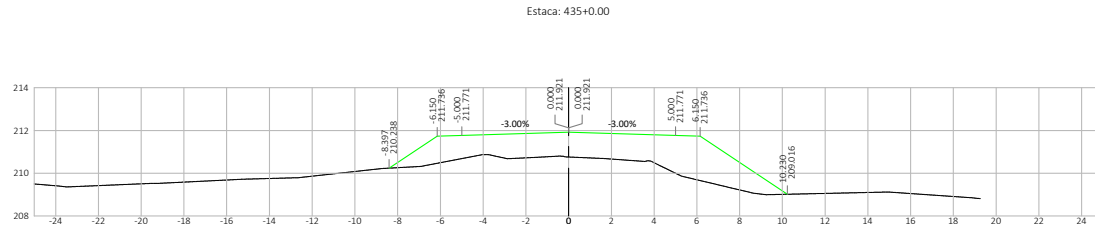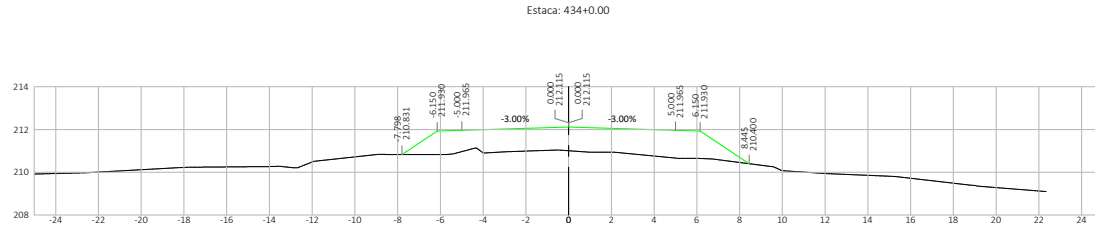




Nº.	DATA	APROVAÇÃO	AUTORIA	APROVAÇÃO	DOCUMENTO	OBSERVAÇÕES:	Elaboração: Consórcio	SINFRA	SECRETARIA DE ESTADO DE INFRAESTRUTURA E LOGÍSTICA DE MATO GROSSO	SPOR
							 		Rodovia: MT-339/248	Folha n°: ST-177
									Trecho: Entr. MT-175(A)/PU São José dos Quatro Marcos - Entr. MT-170(247/A)	Data:
									Extensão: 42,60 km	Escala:
									Assunto: SEÇÕES TRANSVERSAIS DE TERRAPLENAGEM	1:200

HASH: 3c-617209d501cafe3a30d5123863dfe1e3b17456c00c0c0d7f5e8e7c7f6e7d5. Documento assinado digitalmente, valide em <https://equilocoos.esigap.mt.gov.br/flow/ee-pa/bll/va/dar/2/G6-8DQ-5MTE-VGA>. Assinado por: AMANDA CRISTINA REZENDE ARAUJO em 26/03/2026 às 15:18:23 por AMANDA ARAUJO.

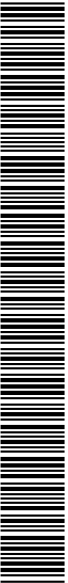

SINFRA P202623479A



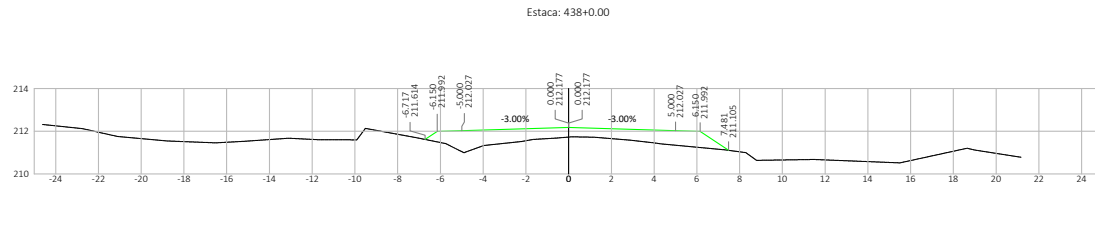
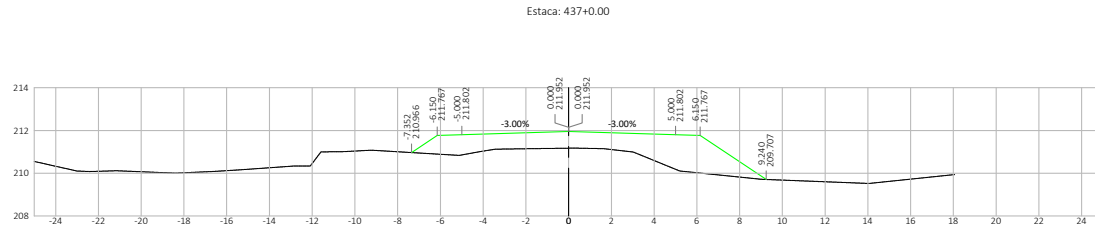
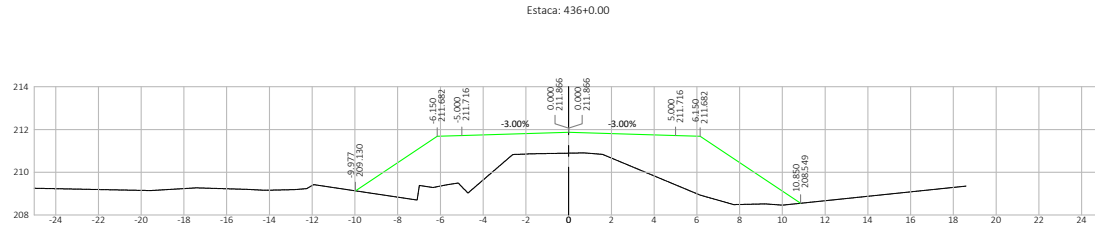


Nº.	DATA	APROVAÇÃO	AUTORIA	APROVAÇÃO	DOCUMENTO	OBSERVAÇÕES:	Elaboração:	SINFRA	SECRETARIA DE ESTADO DE INFRAESTRUTURA E LOGÍSTICA DE MATO GROSSO	SPOR
									Rodovia: MT-339/248 Trecho: Entr. MT-175(A)/PU São José dos Quatro Marcos - Entr. MT-170/247(A) Extensão: 42,60 km Assunto: SEÇÕES TRANSVERSAIS DE TERRAPLENAGEM	Folha n°: ST-178 Data: - Escala: 1:200

HASH: 3c-661209e501c6f6a30a5123683d0f1e5b17456c00c0c0d7f5e8e07f3c6e7d5. Documento assinado digitalmente, valide em https://equilocoos.esigap.mt.gov.br/flow/ver-pub/w/vaidar2VGF-8DQ-5MTE-VGA. Assinado por: AMANDA CRISTINA REZENDE ARAUJO em 26/03/2026 às 15:18:23.



SINFRA P202623479A

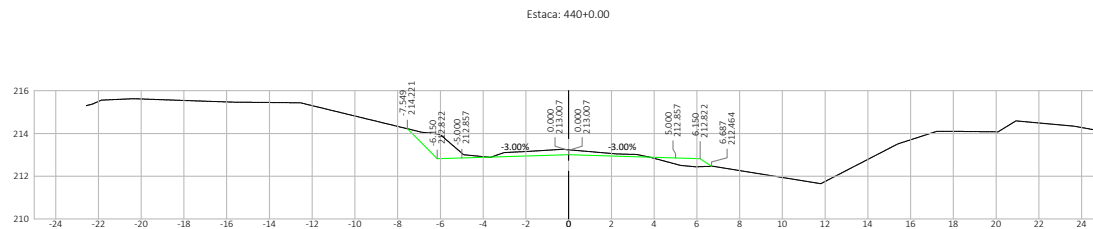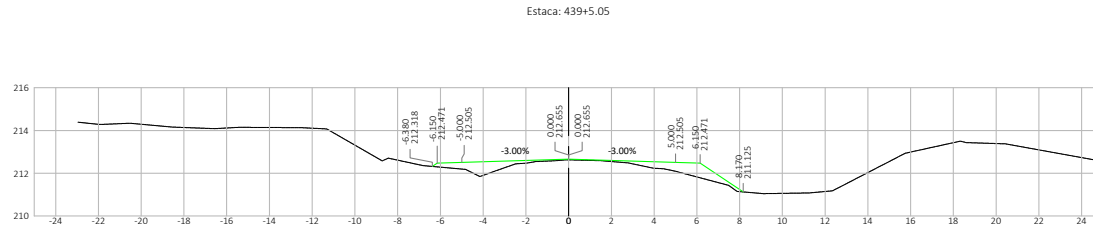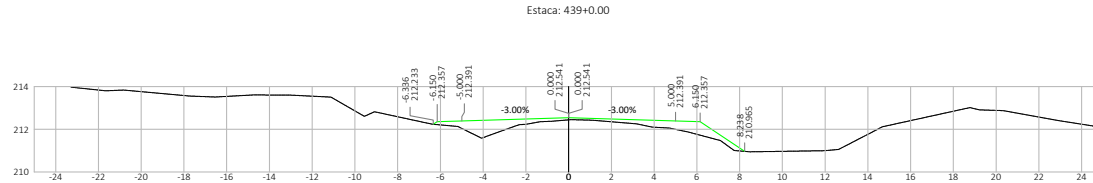

Nº	DATA	APROVAÇÃO	AUTORIA	APROVAÇÃO	DOCUMENTO	OBSERVAÇÕES:



Elaboração: 	SINFRA 	SECRETARIA DE ESTADO DE INFRAESTRUTURA E LOGÍSTICA DE MATO GROSSO Rodovia: MT-339/248 Trecho: Entr. MT-175(A)/PU São José dos Quatro Marcos - Entr. MT-170/247(A) Extensão: 42,60 km Assunto: SEÇÕES TRANSVERSAIS DE TERRAPLENAGEM	SPOR Folha n°: ST-179 Data: - Escala: 1:200
--	--	---	--

HASH: 3c-667209e501cafe630a5123863d01e5b17456c00c03c037f5e8e07f0c87d5. Documento assinado digitalmente, valide em https://equilocois.espag.mt.gov.br/flow/ee-pu/bll/va/dar/2/G6-8DQ-5MTE-VGBA. Assinado por: AMANDA CRISTINA REZENDE ARAUJO em 26/03/2026 às 15:18:23 por AMANDA ARAUJO.




SINFRA P202623479A



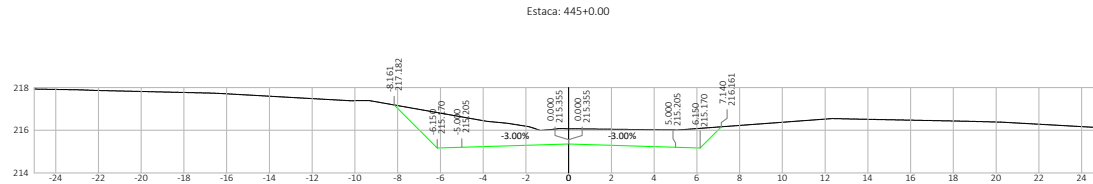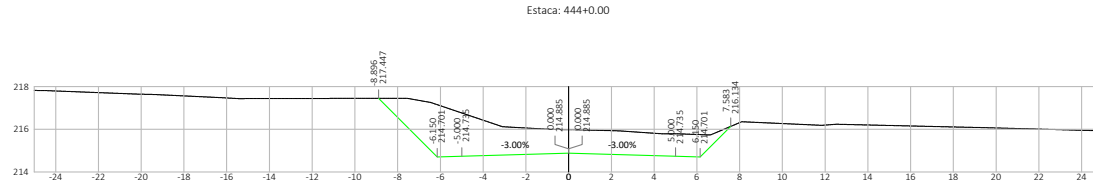




Nº	DATA	APROVAÇÃO	AUTORIA	APROVAÇÃO	DOCUMENTO	OBSERVAÇÕES:	Elaboração:	SINFRA	SECRETARIA DE ESTADO DE INFRAESTRUTURA E LOGÍSTICA DE MATO GROSSO	SPOR
									Rodovia: MT-339/248 Trecho: Entr. MT-175(A)/PU São José dos Quatro Marcos - Entr. MT-170/247(A) Extensão: 42,60 km Assunto: SEÇÕES TRANSVERSAIS DE TERRAPLENAGEM	Folha n°: ST-181 Data: - Escala: 1:200

HASH: 3c-667209e501cafe630d65123863d0f1e6b174560c0b0c3d07f5e8e07f0c87d5. Documento assinado digitalmente, valide em https://equilocoas.splog.mt.gov.br/flow/tee-pu/bw/va/dar2VG6-8DQJ-SMTE-VGSA. Assinado por: AMANDA CRISTINA REZENDE ARAUJO em 26/03/2026 às 15:18:23 por AMANDA ARAUJO.

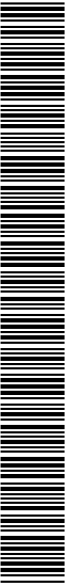

SINFRA P202623479A



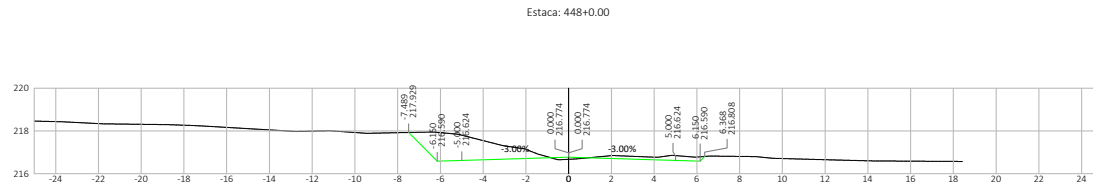
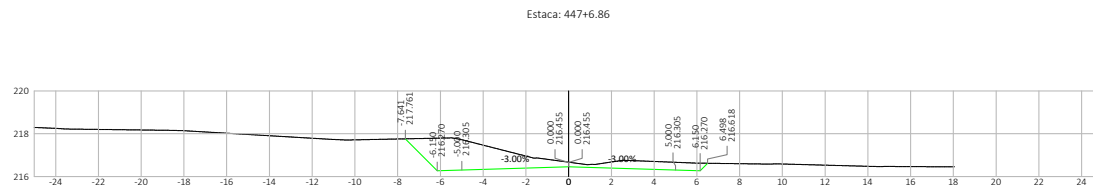
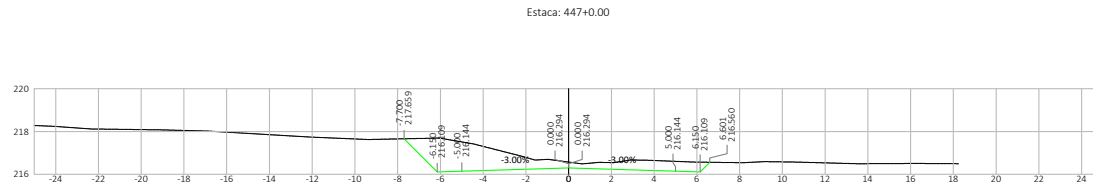


Nº	DATA	APROVAÇÃO	AUTORIA	APROVAÇÃO	DOCUMENTO	OBSERVAÇÕES:	Elaboração:	SINFRA	SECRETARIA DE ESTADO DE INFRAESTRUTURA E LOGÍSTICA DE MATO GROSSO	SPOR
							<p>Consórcio</p>		Rodovia: MT-339/248 Trecho: Entr. MT-175(A)/PU São José dos Quatro Marcos - Entr. MT-170(247(A)) Extensão: 42,60 km Assunto: SEÇÕES TRANSVERSAIS DE TERRAPLENAGEM	Folha n°: ST-182 Data: - Escala: 1:200

HASH: 3c-6f-7026501cafe63065123683d0f1e5b17456c00c03c03d7f5e8e7c7f6e7d5. Documento assinado digitalmente, válido em https://equiloco.esplag.mt.gov.br/flow/ee-pu/bll/va/dar/2/G6-8DQ-5MTE-VGBA. Assinado por: AMANDA CRISTINA REZENDE ARAUJO em 26/03/2026 às 10:52 por AMANDA ARAUJO.




SINFRA P202623479A

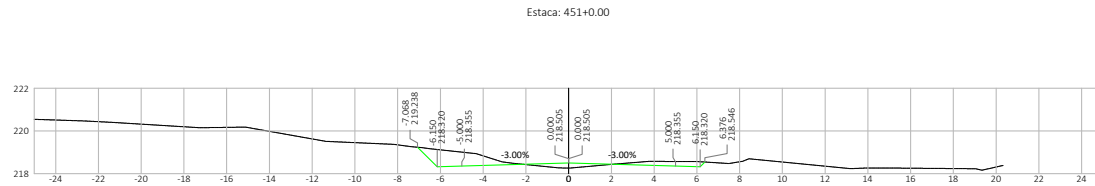
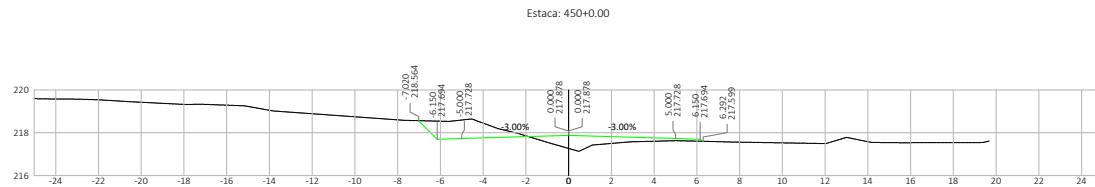
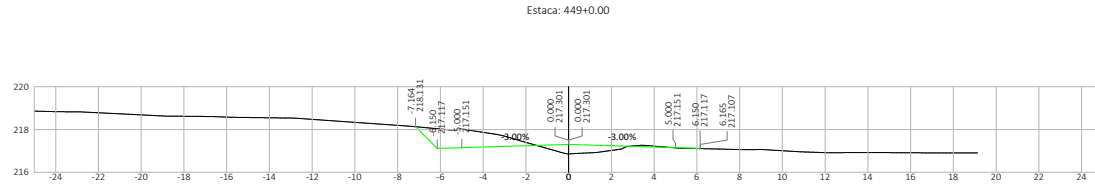


Nº	DATA	APROVAÇÃO	AUTORIA	APROVAÇÃO	DOCUMENTO	OBSERVAÇÕES:	Elaboração:	SINFRA	SECRETARIA DE ESTADO DE INFRAESTRUTURA E LOGÍSTICA DE MATO GROSSO	SPOR
							Consórcio 		Rodovia: MT-339/248 Trecho: Entr. MT-175(A)/PU São José dos Quatro Marcos - Entr. MT-170(247(A)) Extensão: 42,60 km Assunto: SEÇÕES TRANSVERSAIS DE TERRAPLENAGEM	Folha n°: ST-183 Data: - Escala: 1:200

HASH: 3c-6f7208d501cafe630d65123683d0f1e5b17456cc0bc03d07f5e8e87c07d67d5 - Documento assinado digitalmente, válido em https://equiloco.esplag.mt.gov.br/flow/tee-pub/w/vadwz2VGF-8DQJ-SMTE-VGA. Assinado por: AMANDA CRISTINA REZENDE ARAUJO em 26/03/2026 às 15:18:23.

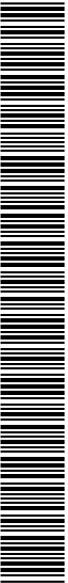

SINFRA P202623479A

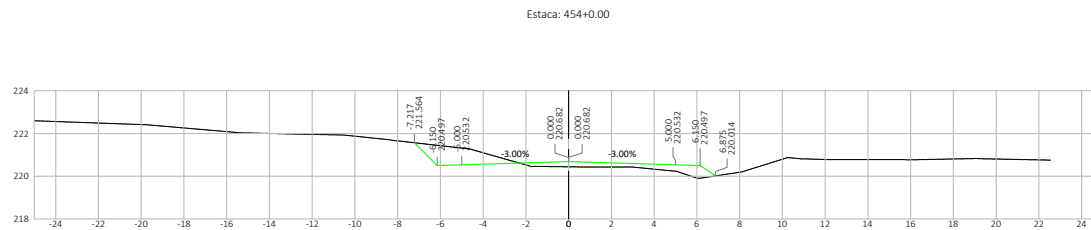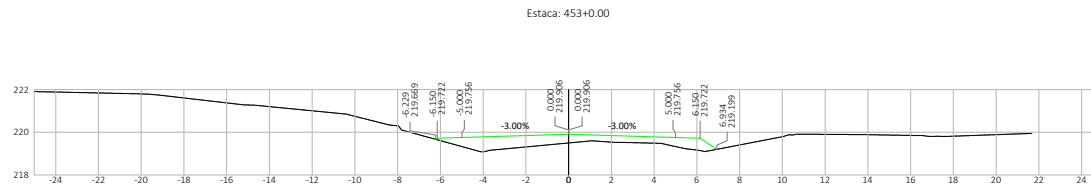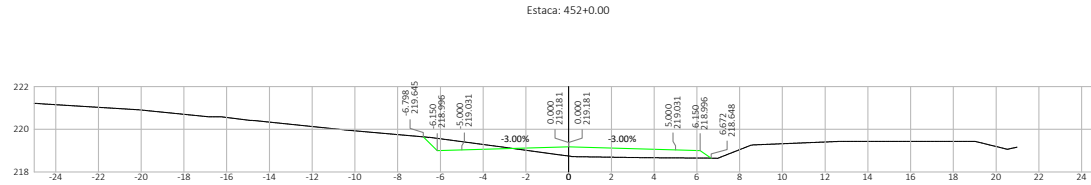



Nº	DATA	APROVAÇÃO	AUTORIA	APROVAÇÃO	DOCUMENTO	OBSERVAÇÕES:	Elaboração:	SINFRA	SECRETARIA DE ESTADO DE INFRAESTRUTURA E LOGÍSTICA DE MATO GROSSO	SPOR
							Consórcio  		Rodovia: MT-339/248 Trecho: Entr. MT-175(A)/PU São José dos Quatro Marcos - Entr. MT-170(247(A)) Extensão: 42,60 km Assunto: SEÇÕES TRANSVERSAIS DE TERRAPLENAGEM	Folha n°: ST-184 Data: - Escala: 1:200

HASH: 3c-6f-7206d501cafe630d5123683d81e5b17456c00b0c3d87f5e8e7f3c8e7d5. Documento assinado digitalmente, valide em <https://equilocoos.esigag.mt.gov.br/flow/ver-pub/w/vaidar2VGF-8DQJ-SMTE-VGSA>. Assinado por: AMANDA CRISTINA REZENDE ARAUJO em 26/03/2026, às 15:18:23.



SINFRA P202623479A



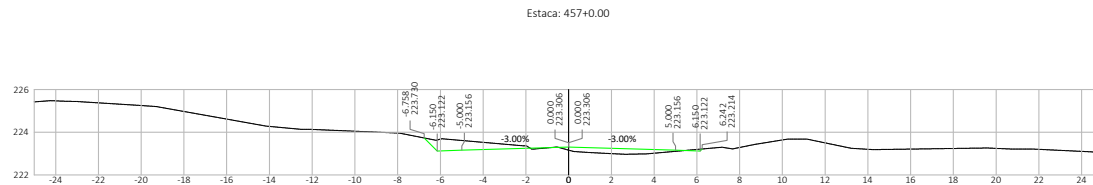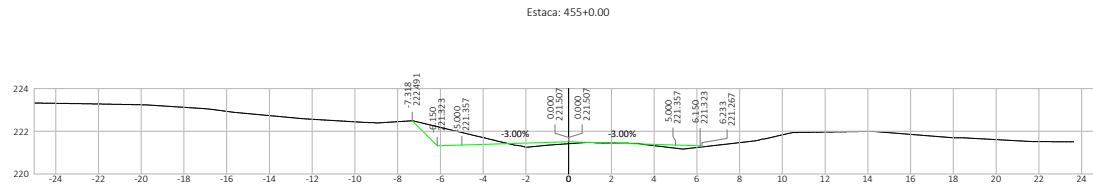




Nº	DATA	APROVAÇÃO	AUTORIA	APROVAÇÃO	DOCUMENTO	OBSERVAÇÕES:	Elaboração:	SINFRA	SECRETARIA DE ESTADO DE INFRAESTRUTURA E LOGÍSTICA DE MATO GROSSO	SPOR
							Consórcio		Rodovia: MT-339/248	Folha n°: ST-185
									Trecho: Entr. MT-175(A)/PU São José dos Quatro Marcos - Entr. MT-170(247)(A)	Data: -
									Extensão: 42,60 km	Escala: 1:200
									Assunto: SEÇÕES TRANSVERSAIS DE TERRAPLENAGEM	

HASH: 3c-667209e501cafe630a5123863d01e5b17456c00c03d07f5e8e07f0c8e7d5. Documento assinado digitalmente, valide em https://equiosos.esigap.mt.gov.br/flow/ee-pa/bll/va/dar/2/G6-8DQ-5MTE-VGBA. Assinado por: AMANDA CRISTINA REZENDE ARAUJO em 26/03/2026 às 15:18:23 por AMANDA ARAUJO




SINFRA P202623479A



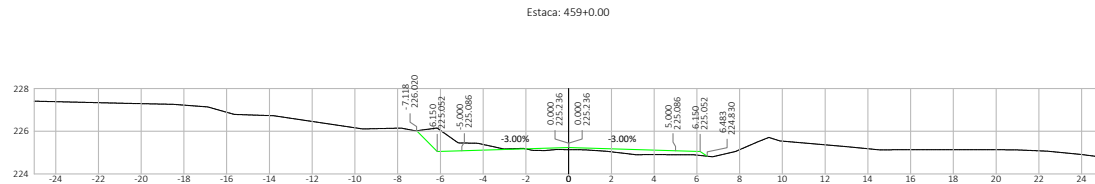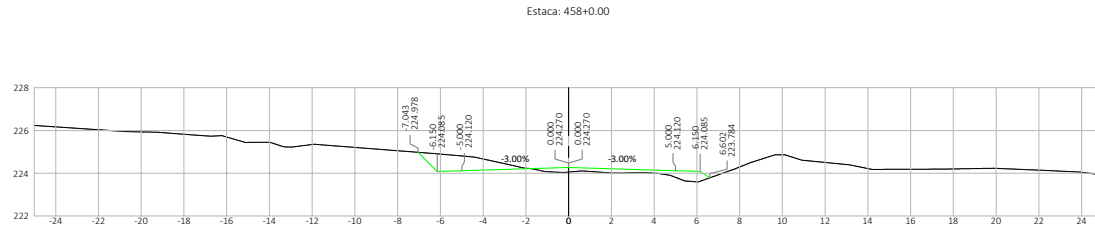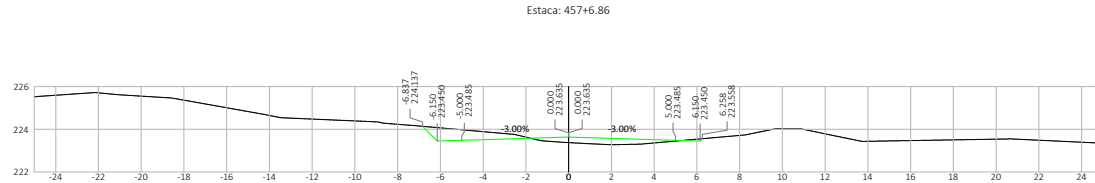




Nº	DATA	APROVAÇÃO	AUTORIA	APROVAÇÃO	DOCUMENTO	OBSERVAÇÕES:	Elaboração:	SINFRA	SECRETARIA DE ESTADO DE INFRAESTRUTURA E LOGÍSTICA DE MATO GROSSO	SPOR
							Consórcio		Rodovia: MT-339/248	Folha n°: ST-186
									Trecho: Entr. MT-175(A)/PU São José dos Quatro Marcos - Entr. MT-170/247(A)	Data: -
									Extensão: 42,60 km	Escala: 1:200
									Assunto: SEÇÕES TRANSVERSAIS DE TERRAPLENAGEM	

HASH: 3c-667209e501cafe6a30a5123863d0f1e5b17456c00b3c0a587f5e8e7f0c8e7d5. Documento assinado digitalmente, valide em https://equioses.aptag.mt.gov.br/flow/ee-pa/bll/va/dar/2/G6-8DQ-5MTE-VGA. Assinado por: AMANDA CRISTINA REZENDE ARAUJO em 26/03/2026 às 15:18:23 por AMANDA ARAUJO

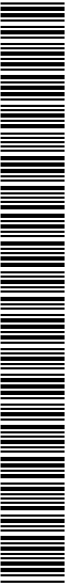


SINFRA P202623479A



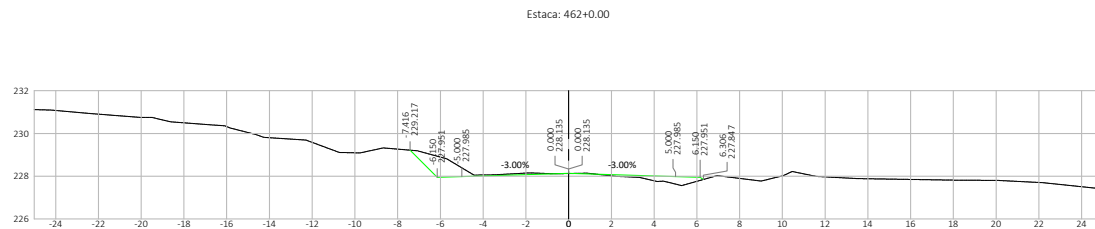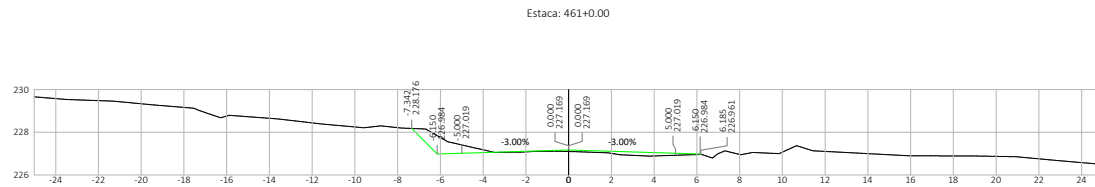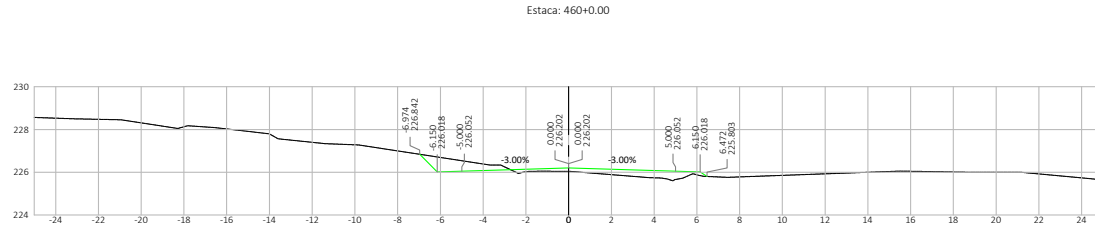


Nº	DATA	APROVAÇÃO	AUTORIA	APROVAÇÃO	DOCUMENTO	OBSERVAÇÕES:	Elaboração:	SINFRA	SECRETARIA DE ESTADO DE INFRAESTRUTURA E LOGÍSTICA DE MATO GROSSO	SPOR
									Rodovia: MT-339/248 Trecho: Entr. MT-175(A)/PU São José dos Quatro Marcos - Entr. MT-170/247(A) Extensão: 42,60 km Assunto: SEÇÕES TRANSVERSAIS DE TERRAPLENAGEM	Folha n°: ST-187 Data: - Escala: 1:200

HASH: 3c-667209d501cafe630d5123683d0f1e5b17456c00c0c3d07f5e8e8d7f0c8e7d5 - Documento assinado digitalmente, valide em https://assinacoes.spdag.mt.gov.br/flow/ass-pub/w/validar?VGF-8DQ-8MFE-VGSA. Assinado por: AMANDA CRISTINA REZENDE ARAUJO em 26/03/2026 às 15:18:23 por AMANDA ARAUJO

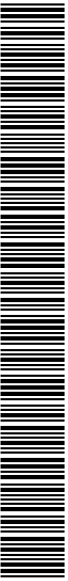

SINFRA P202623479A


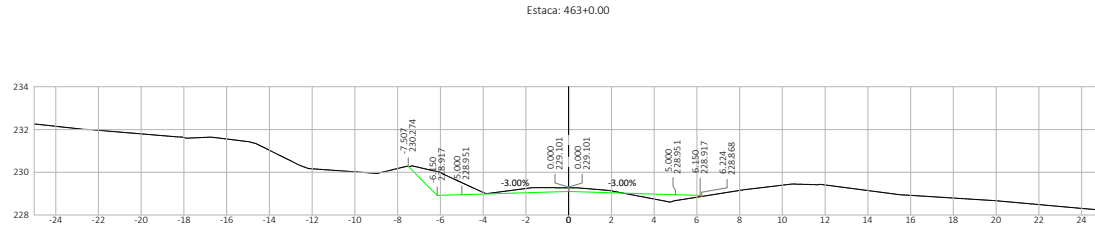


Nº	DATA	APROVAÇÃO	AUTORIA	APROVAÇÃO	DOCUMENTO	OBSERVAÇÕES:	Elaboração:	SINFRA	SECRETARIA DE ESTADO DE INFRAESTRUTURA E LOGÍSTICA DE MATO GROSSO	SPOR
							Consórcio 		Rodovia: MT-339/248 Trecho: Entr. MT-175(A)/PU São José dos Quatro Marcos - Entr. MT-170(247(A)) Extensão: 42,60 km Assunto: SEÇÕES TRANSVERSAIS DE TERRAPLENAGEM	Folha n°: ST-188 Data: - Escala: 1:200

HASH: 3c-617026501cafe630d5174650c00c0207f5e8e8c7f0c8e7d5 - Documento assinado digitalmente, valide em https://equilocoas.splag.mt.gov.br/flow/ee-pa/bw/va/dar2VGF-8DQ-5MTE-VGA. Assinado por: AMANDA CRISTINA REZENDE ARAUJO em 26/03/2026 às 15:18:23




SINFRA P202623479A

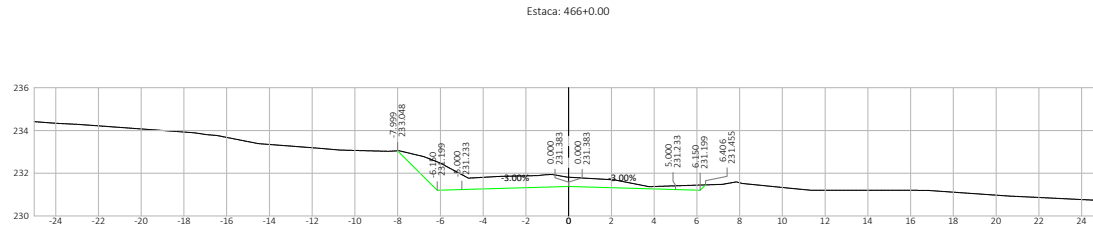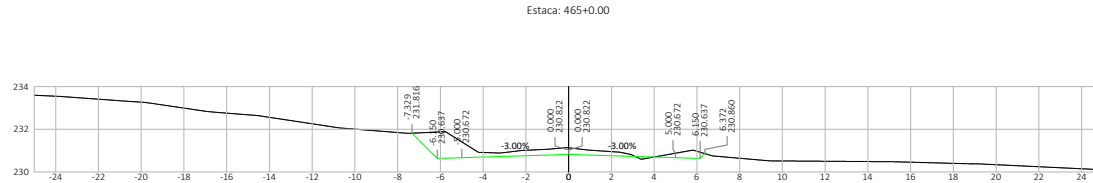




Nº	DATA	APROVAÇÃO	AUTORIA	APROVAÇÃO	DOCUMENTO	OBSERVAÇÕES:	Elaboração:	SINFRA	SECRETARIA DE ESTADO DE INFRAESTRUTURA E LOGÍSTICA DE MATO GROSSO	SPOR
							Consórcio		Rodovia: MT-339/248	Folha n°: ST-189
									Trecho: Entr. MT-175(A)/PU São José dos Quatro Marcos - Entr. MT-170(247/A)	Data: -
									Extensão: 42,60 km	Escala: 1:200
									Assunto: SEÇÕES TRANSVERSAIS DE TERRAPLENAGEM	

HASH: 3c-61709e501cafe630d517456c00c0d07f5e8e87c07c07d5. Documento assinado digitalmente, valide em <https://equilocoas.sigapag.mt.gov.br/flow/ee-pa/bll/va/dar/2/G6-8DQ-5MTE-VGA>. Assinado por: AMANDA CRISTINA REZENDE ARAUJO em 26/03/2026 às 15:18:23 por AMANDA ARAUJO

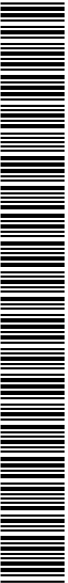


SINFRA P202623479A



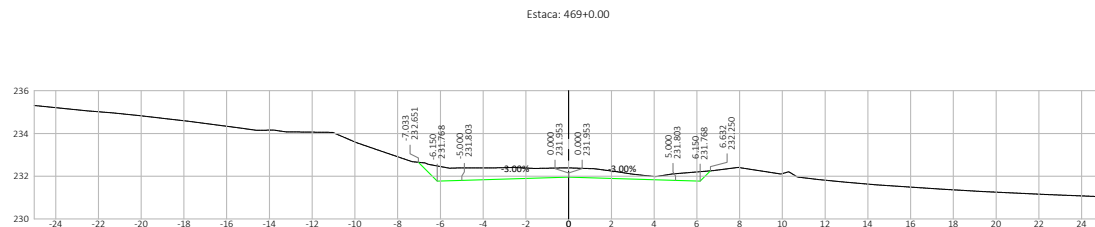
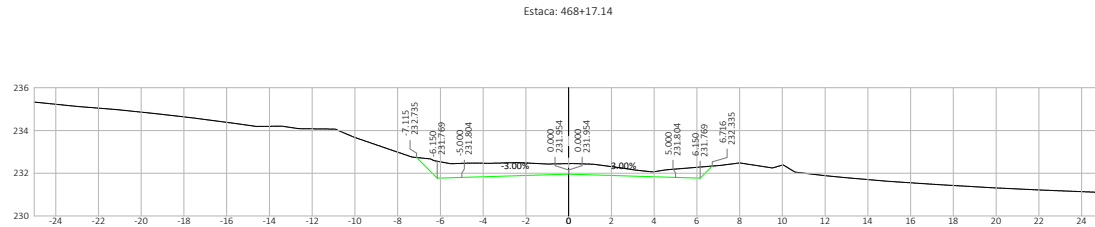
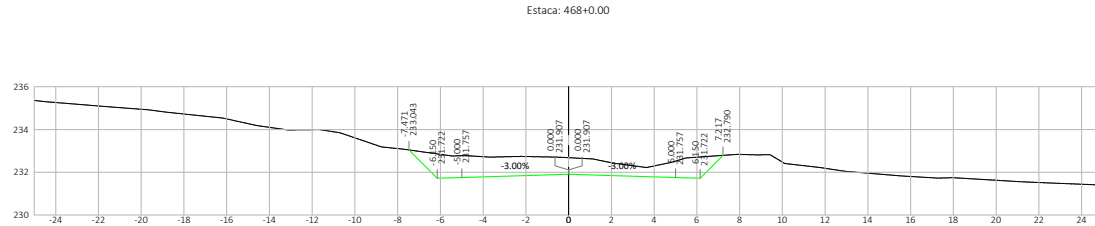


Nº	DATA	APROVAÇÃO	AUTORIA	APROVAÇÃO	DOCUMENTO	OBSERVAÇÕES:	Elaboração:	SINFRA	SECRETARIA DE ESTADO DE INFRAESTRUTURA E LOGÍSTICA DE MATO GROSSO	SPOR
							Consórcio  		Rodovia: MT-339/248 Trecho: Entr. MT-175(A)/PU São José dos Quatro Marcos - Entr. MT-170/247(A) Extensão: 42,60 km Assunto: SEÇÕES TRANSVERSAIS DE TERRAPLENAGEM	Folha n°: ST-190 Data: - Escala: 1:200

HASH: 3c-6f7209e501cafe630a5123863d91e5b174560000c03d07f5e8e07f0c8e7d5. Documento assinado digitalmente, valide em https://assinacoes.sigap.mt.gov.br/flow/ass-pub/w/vaidar2VG6-8DQJ-SMTE-VGBA. Assinado por: AMANDA CRISTINA REZENDE ARAUJO em 25/03/2026 às 15:18:23.

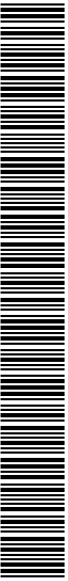

SINFRA P202623479A

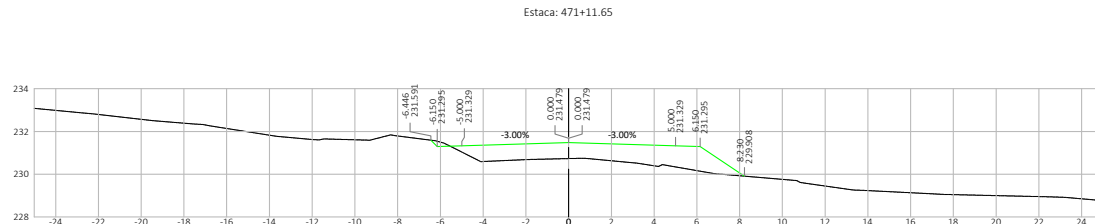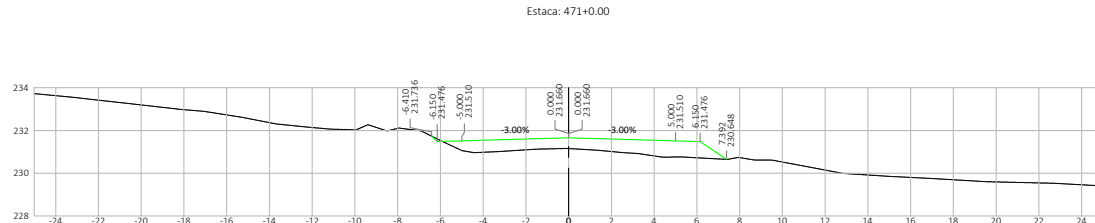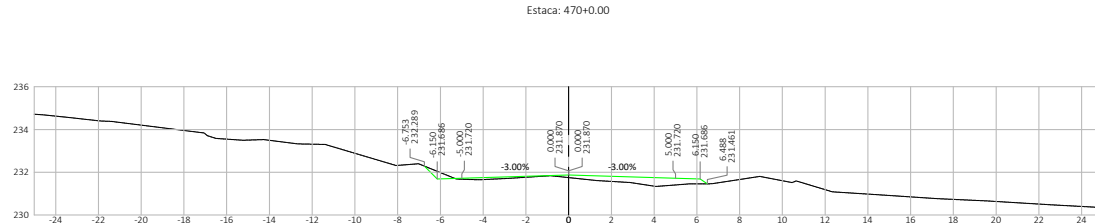


Nº	DATA	APROVAÇÃO	AUTORIA	APROVAÇÃO	DOCUMENTO	OBSERVAÇÕES:	Elaboração:	SINFRA	SECRETARIA DE ESTADO DE INFRAESTRUTURA E LOGÍSTICA DE MATO GROSSO	SPOR
							Consórcio		Rodovia: MT-339/248	Folha n°: ST-191
									Trecho: Entr. MT-175(A)/PU São José dos Quatro Marcos - Entr. MT-170(247)(A)	Data: -
									Extensão: 42,60 km	Escala: 1:200
									Assunto: SEÇÕES TRANSVERSAIS DE TERRAPLENAGEM	

HASH: 3c-61709b501cafe630d5128683d1e5b17456c00c03c02f7f5e8e07c8e7d5. Documento assinado digitalmente, valide em https://equilococe.spag.mt.gov.br/flow/ee-pu/bw/validar2VG6-8DQJ-SMTE-VGSA. Assinado por: AMANDA CRISTINA REZENDE ARAUJO em 26/03/2026 às 10:52 por AMANDA ARAUJO




SINFRA P202623479A





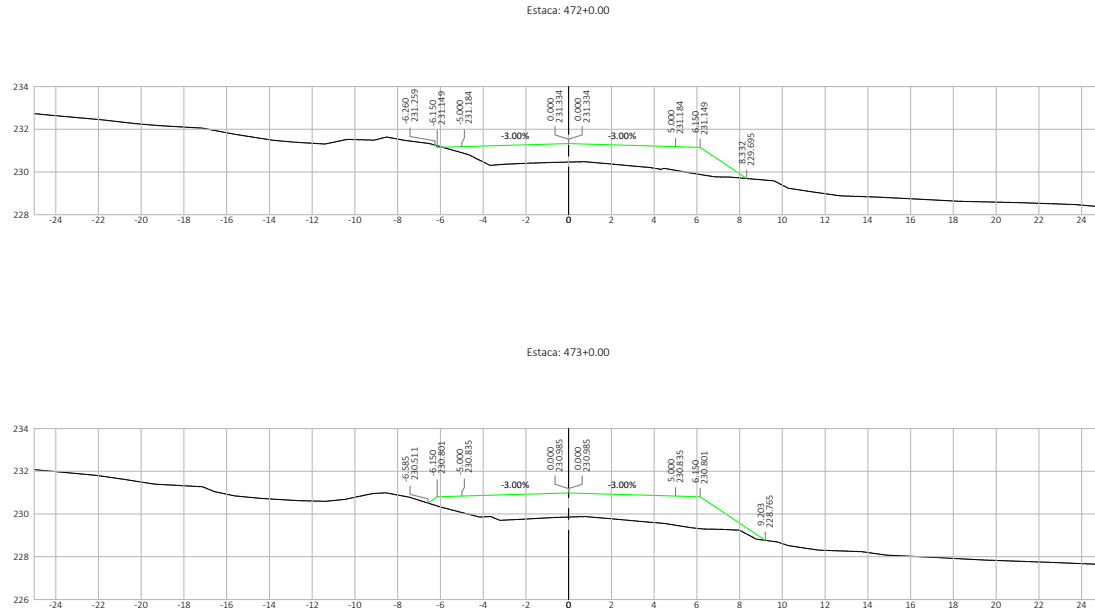


Nº.	DATA	APROVAÇÃO	AUTORIA	APROVAÇÃO	DOCUMENTO	OBSERVAÇÕES:	Elaboração: Consórcio	SINFRA	SECRETARIA DE ESTADO DE INFRAESTRUTURA E LOGÍSTICA DE MATO GROSSO	SPOR
									Rodovia: MT-339/248	Folha n°: ST-192
									Trecho: Entr. MT-175(A)/PU São José dos Quatro Marcos - Entr. MT-170/247(A)	Data:
									Extensão: 42,60 km	Escala:
									Assunto: SEÇÕES TRANSVERSAIS DE TERRAPLENAGEM	1:200

HASH: 3c-6170262501cafe630a5123863d0f1e5b17456cc00c03d07f5e8e07f0c87d5. Documento assinado digitalmente, valide em <https://equilocoas.spag.mt.gov.br/flow/ee-pu/bll/vaidar2VGF-8DQJ-SMFE-VGA>. Assinado por: AMANDA CRISTINA REZENDE ARAUJO em 26/02/2026 às 10:52 por AMANDA ARAUJO.

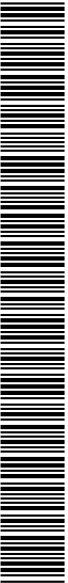


SINFRA P202623479A

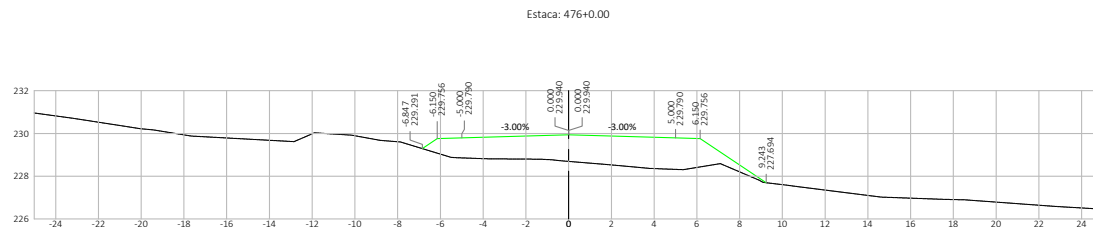
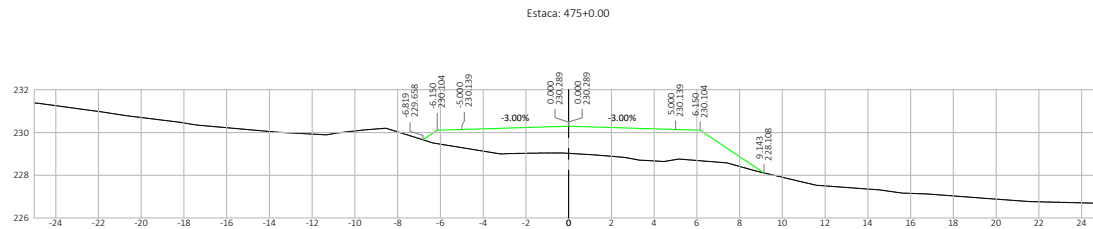
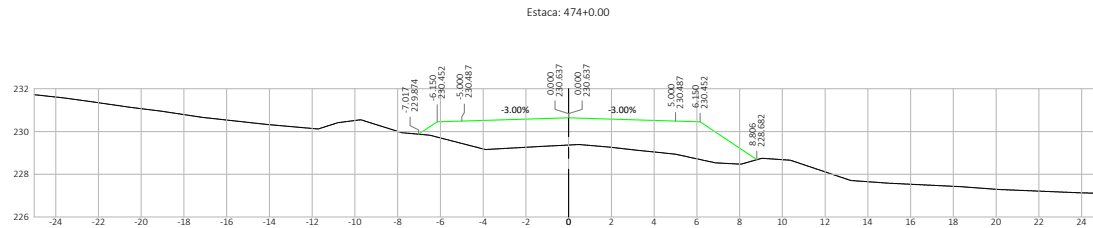


Nº	DATA	APROVAÇÃO	AUTORIA	APROVAÇÃO	DOCUMENTO	OBSERVAÇÕES:	Elaboração: Consórcio	SINFRA	SECRETARIA DE ESTADO DE INFRAESTRUTURA E LOGÍSTICA DE MATO GROSSO	SPOR
									Rodovia: MT-339/248	Folha n°: ST-193
						Trecho: Entr. MT-175(A)/PU São José dos Quatro Marcos - Entr. MT-170(247)(A)			Data: -	
									Extensão: 42,60 km	Escala: 1:200
									Assunto: SEÇÕES TRANSVERSAIS DE TERRAPLENAGEM	

HASH: 3c-6172082501cafe630d5128683d1e5b17456c00c03d07f5e8e07f0c87d5. Documento assinado digitalmente, valide em https://equiloco.esplog.mt.gov.br/flow/ee-pu/bll/va/dar/2/G6-8DQ-5MTE-VGA. Assinado por: AMANDA CRISTINA REZENDE ARAUJO em 26/03/2026 às 15:18:23 por AMANDA ARAUJO.

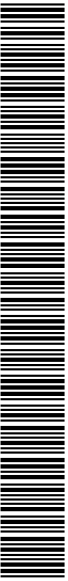

SINFRA P202623479A

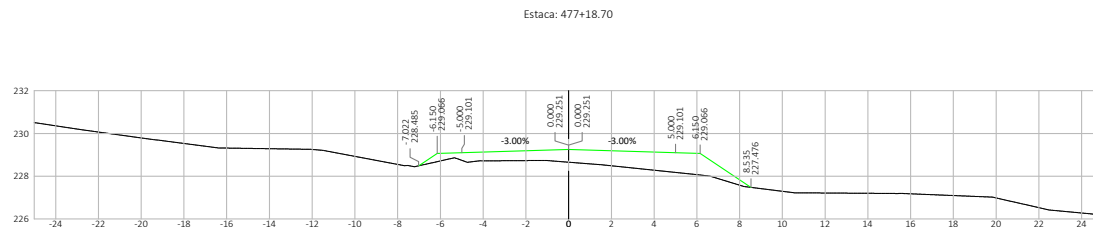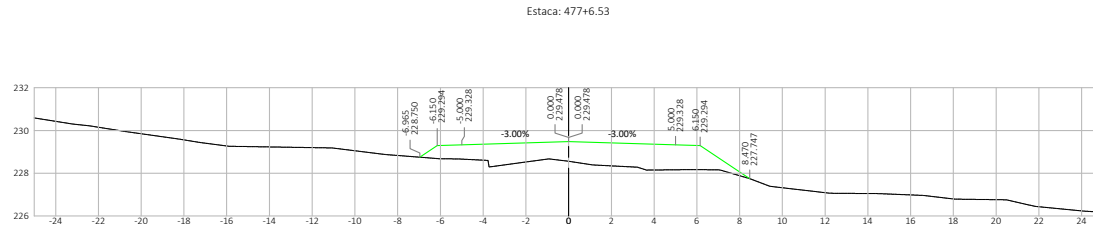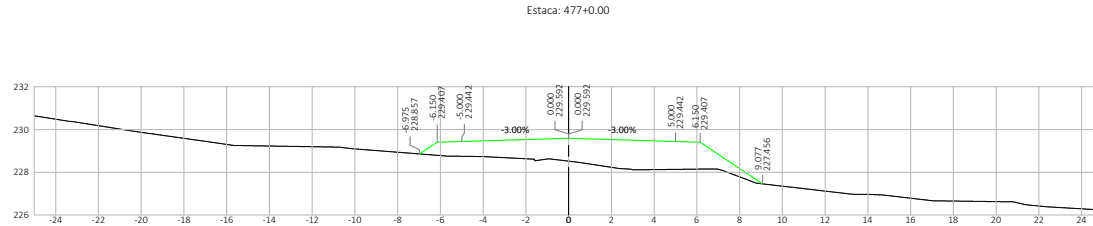




Nº	DATA	APROVAÇÃO	AUTORIA	APROVAÇÃO	DOCUMENTO	OBSERVAÇÕES:	Elaboração:	SINFRA	SECRETARIA DE ESTADO DE INFRAESTRUTURA E LOGÍSTICA DE MATO GROSSO	SPOR
							Consórcio 		Rodovia: MT-339/248 Trecho: Entr. MT-175(A)/PU São José dos Quatro Marcos - Entr. MT-170/247(A) Extensão: 42,60 km Assunto: SEÇÕES TRANSVERSAIS DE TERRAPLENAGEM	Folha n°: ST-194 Data: - Escala: 1:200

HASH: 3c-61209e501cafe3a30a5123863d01e5b174563003ca30f785e8e87f3c8e7d5. Documento assinado digitalmente, valide em https://equilococe.spag.mt.gov.br/flow/ee-pu/bw/va/dar2VGF-8DQJ-SMFE-VGSA. Assinado por: AMANDA CRISTINA REZENDE ARAUJO em 26/03/2026 às 15:18:23 por AMANDA ARAUJO.




SINFRA P202623479A



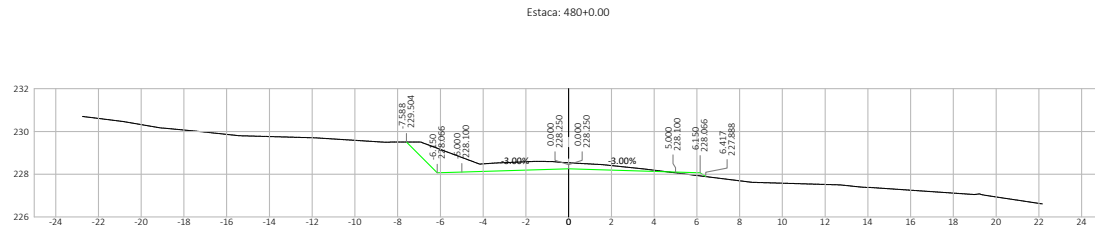
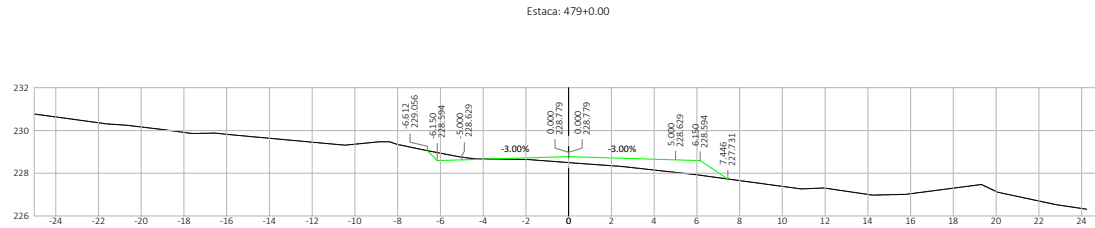
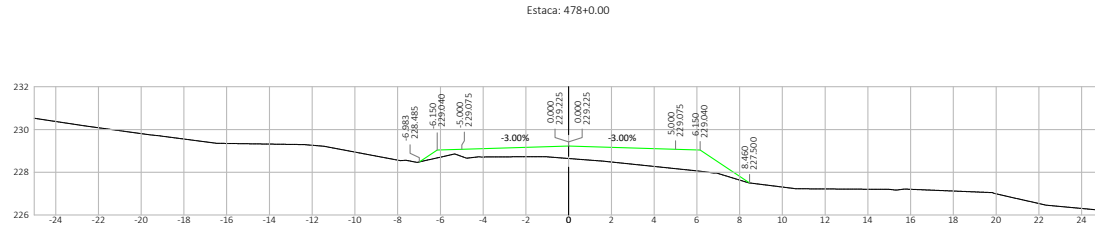



Nº	DATA	APROVAÇÃO	AUTORIA	APROVAÇÃO	DOCUMENTO	OBSERVAÇÕES:	Elaboração:	SINFRA	SECRETARIA DE ESTADO DE INFRAESTRUTURA E LOGÍSTICA DE MATO GROSSO	SPOR
							<p>Consórcio</p>		Rodovia: MT-339/248 Trecho: Entr. MT-175(A)/PU São José dos Quatro Marcos - Entr. MT-170(247(A)) Extensão: 42,60 km Assunto: SEÇÕES TRANSVERSAIS DE TERRAPLENAGEM	Folha n°: ST-195 Data: - Escala: 1:200

HASH: 3c-667209e501cafe630a5123863d01e5b17456c00c0c0307f5e8e07f0c87d5. Documento assinado digitalmente, valide em https://equilocoos.aptag.mt.gov.br/flow/ee-pu/bll/va/dar/2/G6-8DQ-5MTE-VGBA. Assinado por: AMANDA CRISTINA REZENDE ARAUJO em 26/03/2026 às 15:18:23 por AMANDA ARAUJO

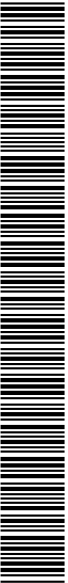

SINFRA P202623479A

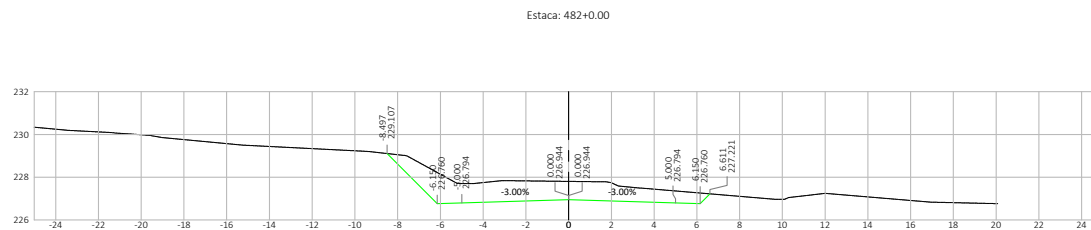
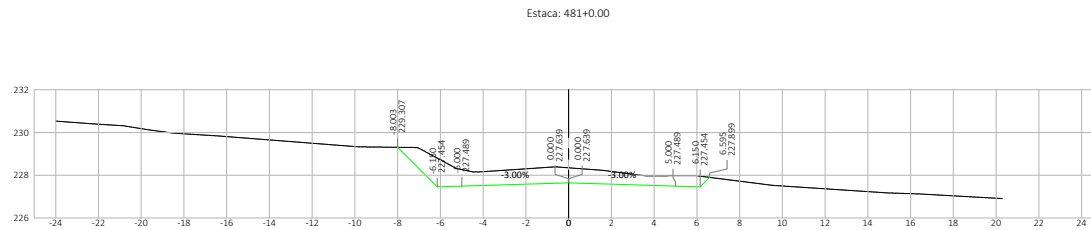
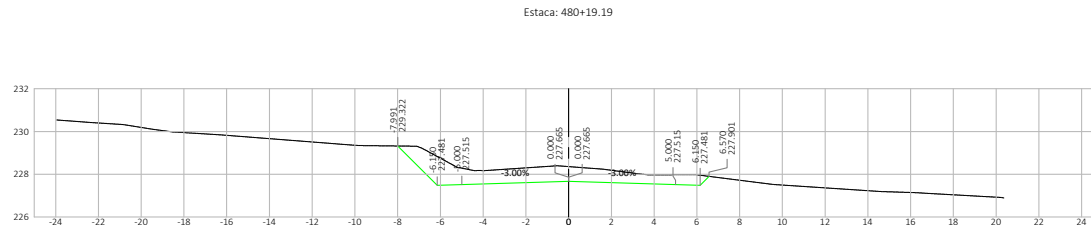


Nº	DATA	APROVAÇÃO	AUTORIA	APROVAÇÃO	DOCUMENTO	OBSERVAÇÕES:	Elaboração:	SINFRA	SECRETARIA DE ESTADO DE INFRAESTRUTURA E LOGÍSTICA DE MATO GROSSO	SPOR
							Consórcio  		Rodovia: MT-339/248 Trecho: Entr. MT-175(A)/PU São José dos Quatro Marcos - Entr. MT-170(247(A)) Extensão: 42,60 km Assunto: SEÇÕES TRANSVERSAIS DE TERRAPLENAGEM	Folha n°: ST-196 Data: - Escala: 1:200

HASH: 3c-667209e501cafe630a5123863d91e5b17456c00c0c0d87f5e8e7f0c8e7d5. Documento assinado digitalmente, valide em <https://equilocoas.sigpag.mt.gov.br/flow/ee-pa/bll/va/dar/2/G6-8DQJ-SMTE-VGBA>. Assinado por: AMANDA CRISTINA REZENDE ARAUJO em 26/03/2026 às 15:18:23 por AMANDA ARAUJO.





SINFRA P202623479A

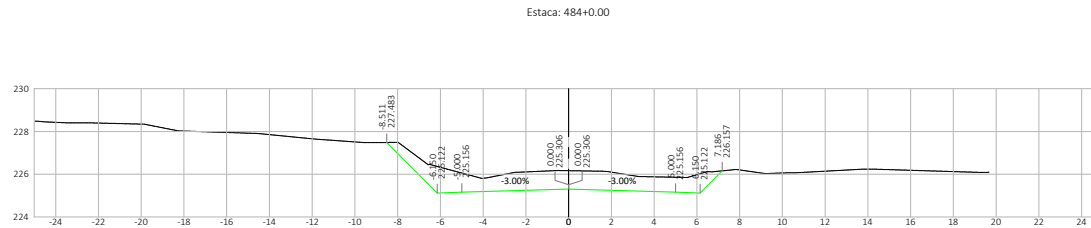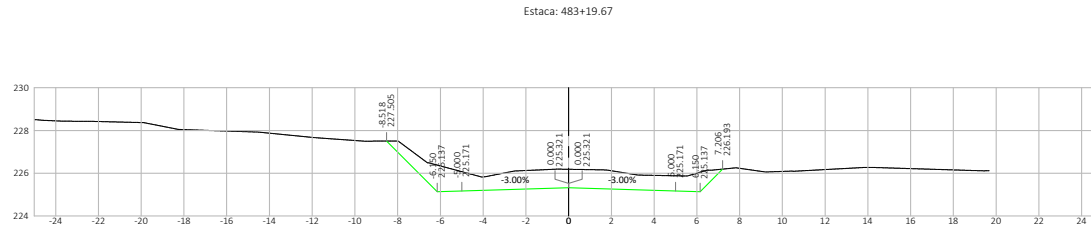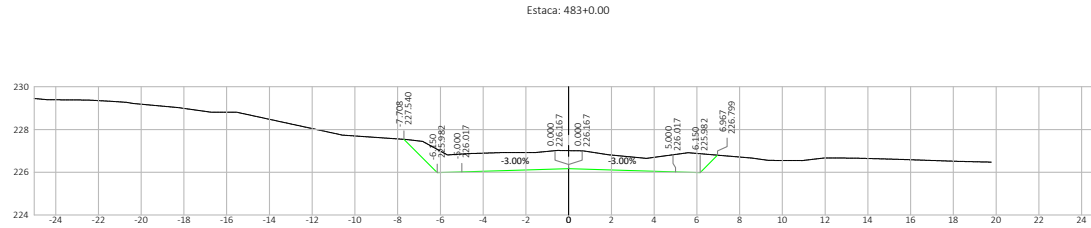


Nº	DATA	APROVAÇÃO	AUTORIA	APROVAÇÃO	DOCUMENTO	OBSERVAÇÕES:	Elaboração:	SINFRA	SECRETARIA DE ESTADO DE INFRAESTRUTURA E LOGÍSTICA DE MATO GROSSO	SPOR
							Consórcio  		Rodovia: MT-339/248 Trecho: Entr. MT-175(A)/PU São José dos Quatro Marcos - Entr. MT-170/247(A) Extensão: 42,60 km Assunto: SEÇÕES TRANSVERSAIS DE TERRAPLENAGEM	Folha n°: ST-197 Data: - Escala: 1:200

HASH: 3c-667209d501cafe630d5123863d0f1e5b17456c00c0c0d0f8e8e7c0f7c0e7d5. Documento assinado digitalmente, valide em <https://equilocoas.sigap.mt.gov.br/flow/ee-pa/bll/vaidar2VG6-8DQJ-SMFE-VGBA>. Assinado por: AMANDA CRISTINA REZENDE ARAUJO em 26/03/2026 às 15:18:23 por AMANDA ARAUJO.



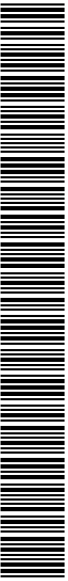


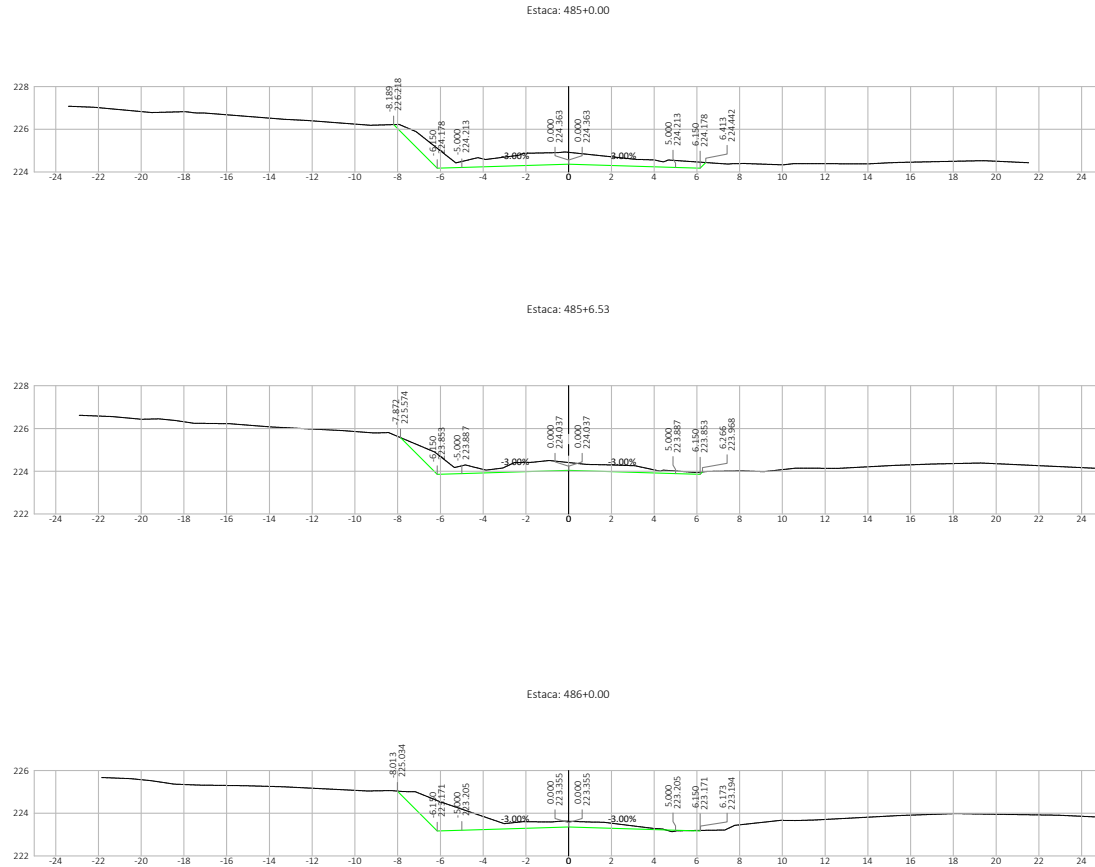

Nº	DATA	APROVAÇÃO	AUTORIA	APROVAÇÃO	DOCUMENTO	OBSERVAÇÕES:	Elaboração:	SINFRA	SECRETARIA DE ESTADO DE INFRAESTRUTURA E LOGÍSTICA DE MATO GROSSO	SPOR
							Consórcio  		Rodovia: MT-339/248 Trecho: Entr. MT-175(A)/PU São José dos Quatro Marcos - Entr. MT-170(247(A)) Extensão: 42,60 km Assunto: SEÇÕES TRANSVERSAIS DE TERRAPLENAGEM	Folha n°: ST-198 Data: - Escala: 1:200

HASH: 3c-661209e501cafe630a5128683d91e5b1745650060302875f8e8d7f36e7d5. Documento assinado digitalmente, valide em <https://equilocois.esp.gov.br/flow/ee-pa/bll/vaidar2VGF-8DQJ-SMTE-VGA>. Assinado por: AMANDA CRISTINA REZENDE ARAUJO em 26/03/2026 às 15:18:23 por AMANDA ARAUJO.



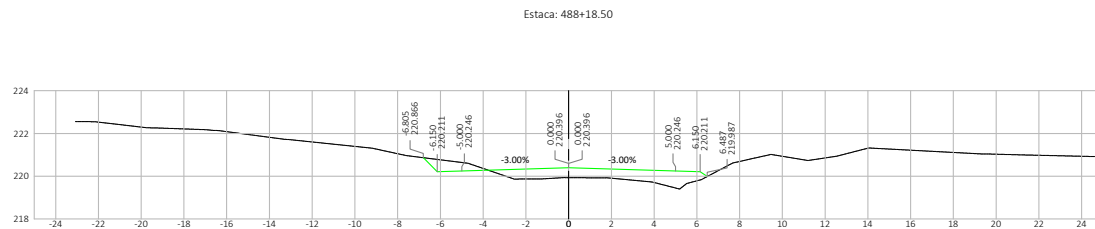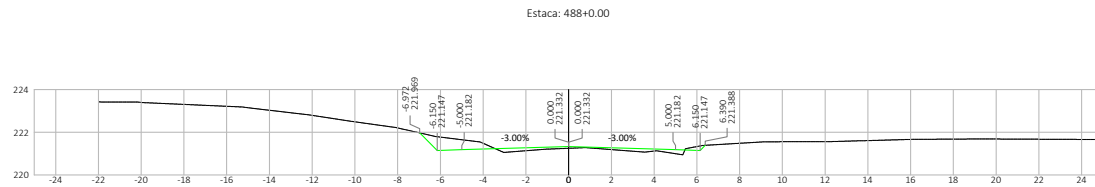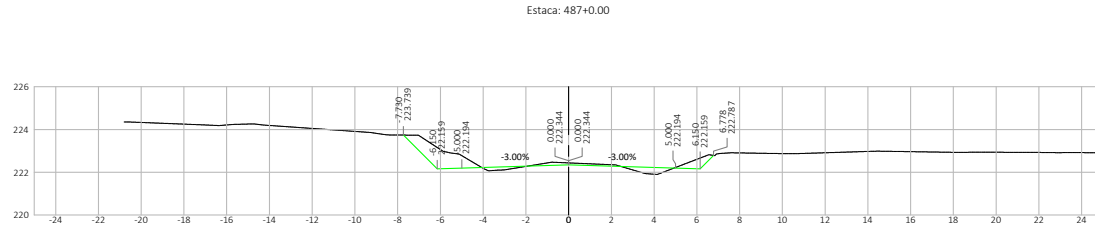

Nº	DATA	APROVAÇÃO	AUTORIA	APROVAÇÃO	DOCUMENTO	OBSERVAÇÕES:




Elaboração: 	SINFRA 	SECRETARIA DE ESTADO DE INFRAESTRUTURA E LOGÍSTICA DE MATO GROSSO Rodovia: MT-339/248 Trecho: Entr. MT-175(A)/PU São José dos Quatro Marcos - Entr. MT-170/247(A) Extensão: 42,60 km Assunto: SEÇÕES TRANSVERSAIS DE TERRAPLENAGEM	SPOR Folha n°: ST-199 Data: - Escala: 1:200
--	--	---	--

HASH: 3c-6672082501cafe6a30d5123683d0f1e5b17456cc00bc02d7f5e8e07f3c8e7d5. Documento assinado digitalmente, valide em https://assinacoes.spdag.mt.gov.br/flow/ass-pub/w/validar?VGF-8DQJ-SMTE-VGSA. Assinado por: AMANDA CRISTINA REZENDE ARAUJO em 26/03/2026 às 15:18:23 por AMANDA ARAUJO



SINFRA P202623479A



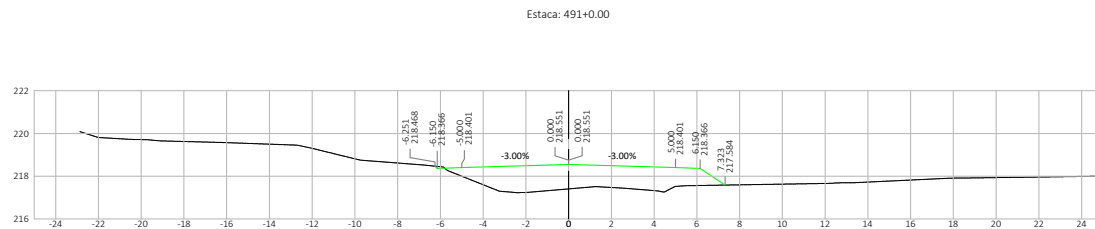
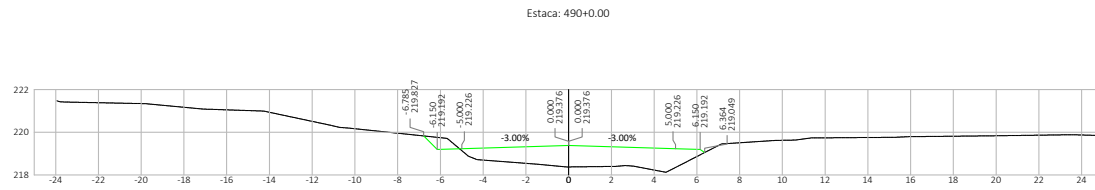
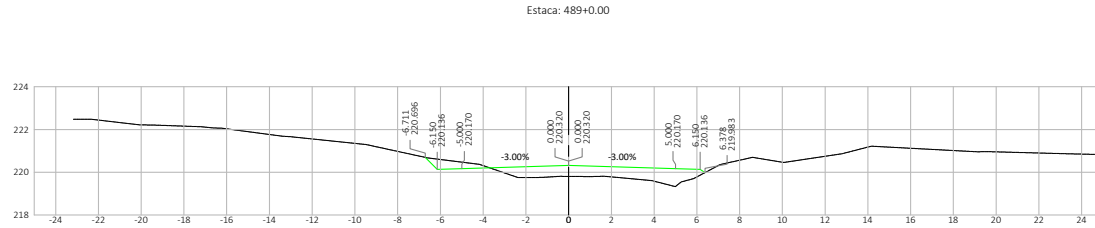


Nº.	DATA	APROVAÇÃO	AUTORIA	APROVAÇÃO	DOCUMENTO	OBSERVAÇÕES:

Elaboração: Consórcio 	SINFRA 	SECRETARIA DE ESTADO DE INFRAESTRUTURA E LOGÍSTICA DE MATO GROSSO Rodovia: MT-339/248 Trecho: Entr. MT-175(A)/PU São José dos Quatro Marcos - Entr. MT-170(247(A)) Extensão: 42,60 km Assunto: SEÇÕES TRANSVERSAIS DE TERRAPLENAGEM	SPOR Folha nº: ST-200 Data: - Escala: 1:200
----------------------------------	-------------------	---	--

HASH: 3c-667209e501cafe630a5123863d91e5b17456c00bc03d9f5e8e7cf7c8e7d5. Documento assinado digitalmente, valide em https://equilocoas.spag.mt.gov.br/flow/ee-pa/bw/validar2VG6-8DQJ-SMFE-VGBA. Assinado por: AMANDA CRISTINA REZENDE ARAUJO em 26/03/2026 às 10:52 por AMANDA ARAUJO




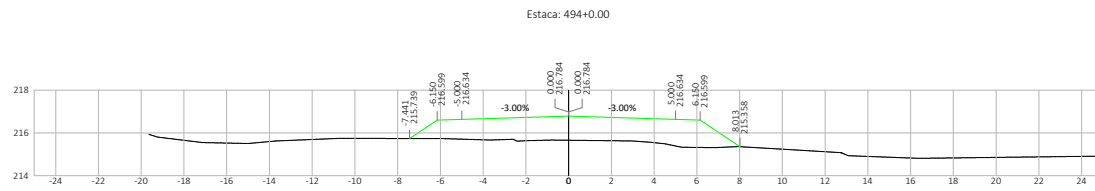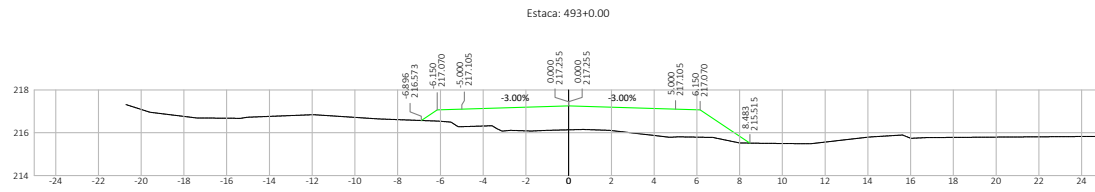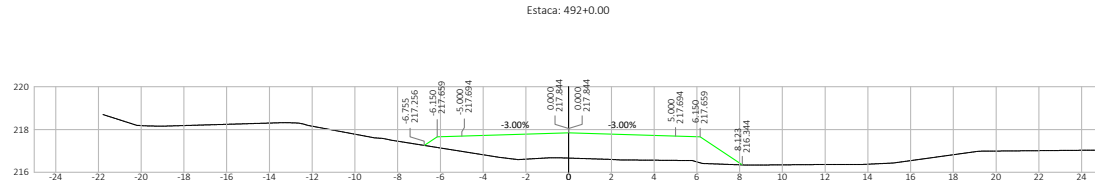

Nº	DATA	APROVAÇÃO	AUTORIA	APROVAÇÃO	DOCUMENTO	OBSERVAÇÕES:	Elaboração:	SINFRA	SECRETARIA DE ESTADO DE INFRAESTRUTURA E LOGÍSTICA DE MATO GROSSO	SPOR
							<p>Consórcio</p>		Rodovia: MT-339/248 Trecho: Entr. MT-175(A)/PU São José dos Quatro Marcos - Entr. MT-170(247(A)) Extensão: 42,60 km Assunto: SEÇÕES TRANSVERSAIS DE TERRAPLENAGEM	Folha n°: ST-201 Data: - Escala: 1:200

HASH: 3c-6f7206501cafe63065123683d0f1e5b17456cc00c03d07f5e8e07f3d97c5. Documento assinado digitalmente, valide em https://equiloco.spplag.mt.gov.br/flow/validar/validar2VGF-8DQJ-SMTE-VGSA. Assinado por: AMANDA CRISTINA REZENDE ARAUJO em 26/03/2026 às 15:18:23 por AMANDA ARAUJO






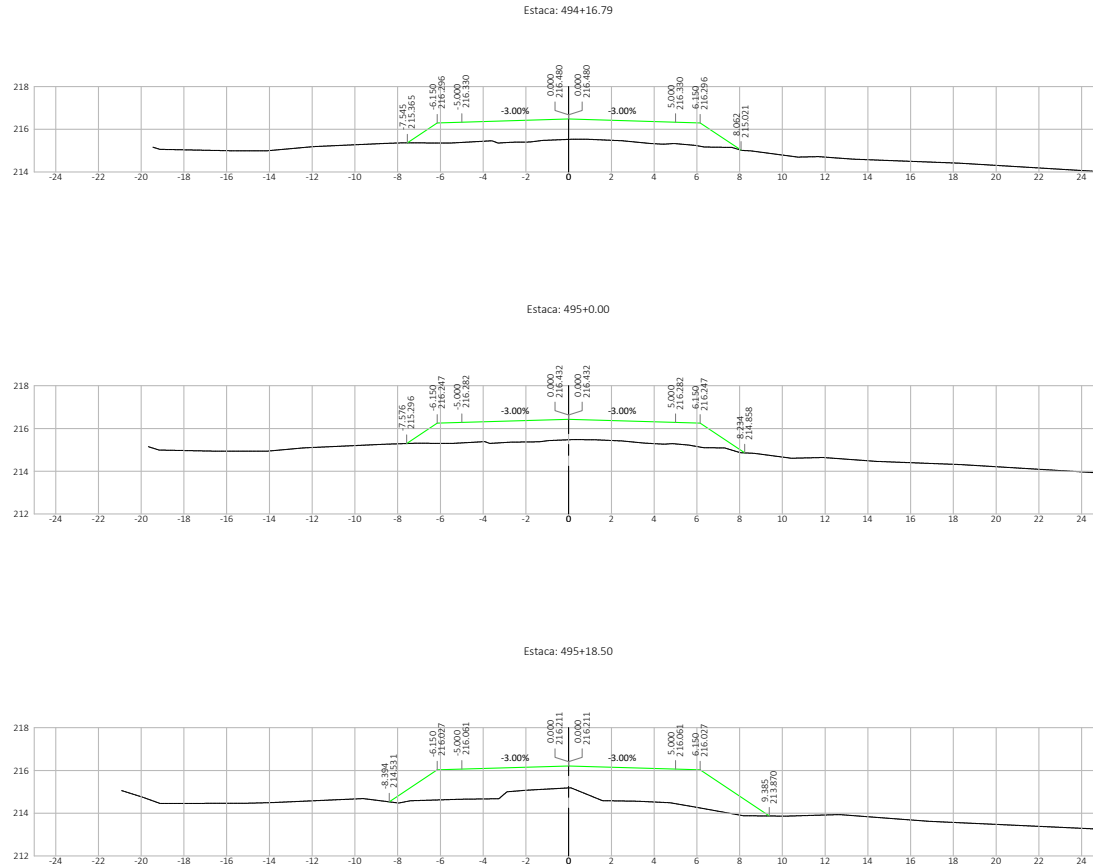

Nº	DATA	APROVAÇÃO	AUTORIA	APROVAÇÃO	DOCUMENTO	OBSERVAÇÕES:	Elaboração:	SINFRA	SECRETARIA DE ESTADO DE INFRAESTRUTURA E LOGÍSTICA DE MATO GROSSO	SPOR
							Consórcio 		Rodovia: MT-339/248 Trecho: Entr. MT-175(A)/PU São José dos Quatro Marcos - Entr. MT-170(247(A)) Extensão: 42,60 km Assunto: SEÇÕES TRANSVERSAIS DE TERRAPLENAGEM	Folha n°: ST-202 Data: - Escala: 1:200

HASH: 3c-667209e501cafe30305123853d81e5b17456cc00c0307f5f8e8d7f3c8e7d5. Documento assinado digitalmente, valide em https://equilocoos.esigap.mt.gov.br/flow/ver-pub/w/vaidar2VG6-8DQJ-5MTE-VGBA. Assinado por: AMANDA CRISTINA REZENDE ARAUJO em 26/03/2026 às 15:18:23 por AMANDA ARAUJO



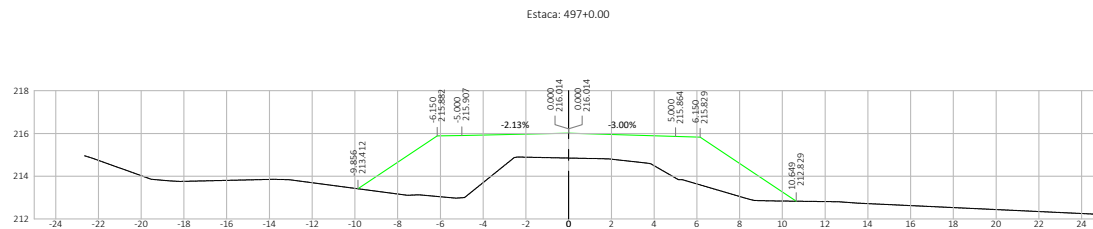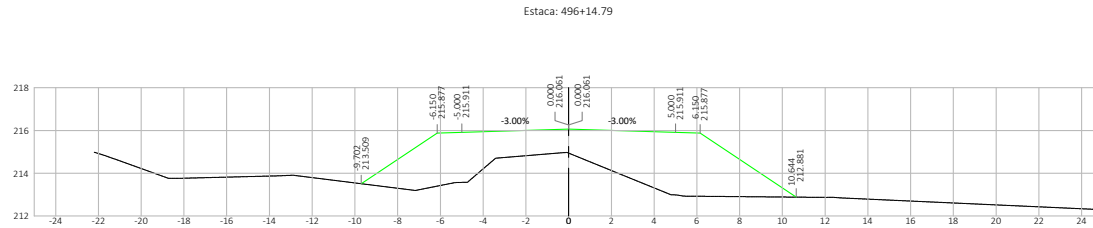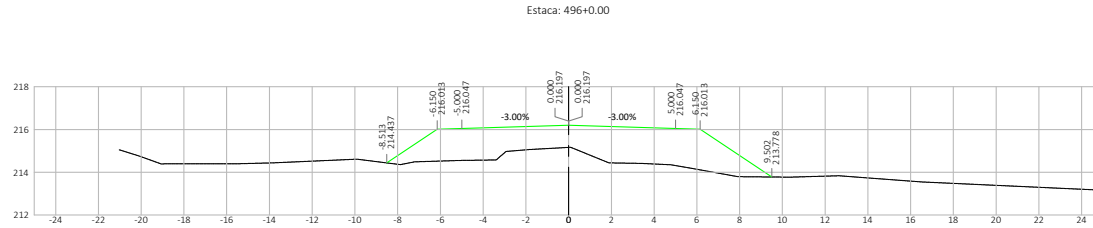




Nº	DATA	APROVAÇÃO	AUTORIA	APROVAÇÃO	DOCUMENTO	OBSERVAÇÕES:	Elaboração:	SINFRA	SECRETARIA DE ESTADO DE INFRAESTRUTURA E LOGÍSTICA DE MATO GROSSO	SPOR
									Rodovia: MT-339/248 Trecho: Entr. MT-175(A)/PU São José dos Quatro Marcos - Entr. MT-170/247(A) Extensão: 42,60 km Assunto: SEÇÕES TRANSVERSAIS DE TERRAPLENAGEM	Folha nº: ST-203 Data: - Escala: 1:200

HASH: 3c-6172062501cafe63a065123683d01e6b17456c00c0c0d7f5e8e87f0c8e7d5. Documento assinado digitalmente, valide em https://equilocoos.esigap.mt.gov.br/flow/ee-pa/bll/va/dar/2/G6-8DQ-5MTE-VGA. Assinado por: AMANDA CRISTINA REZENDE ARAUJO em 26/03/2026 às 15:18:23 por AMANDA ARAUJO.



SINFRA P202623479A






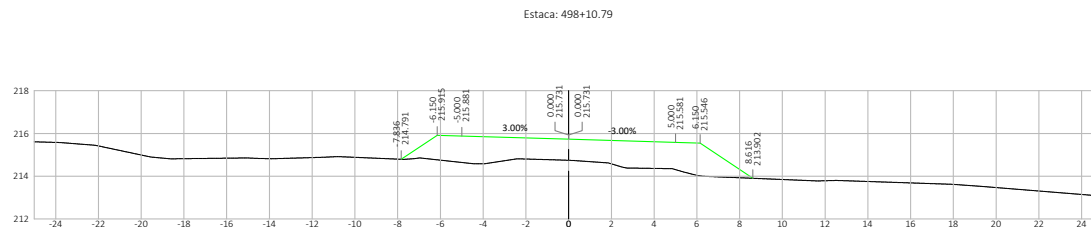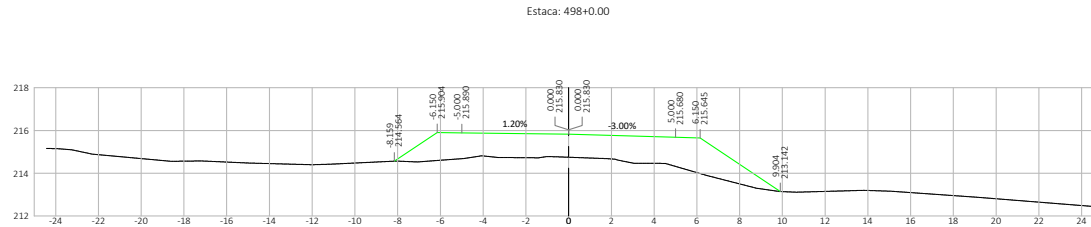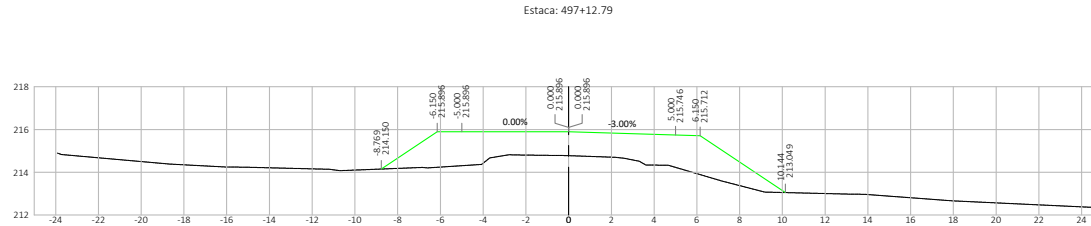

Nº	DATA	APROVAÇÃO	AUTORIA	APROVAÇÃO	DOCUMENTO	OBSERVAÇÕES:	Elaboração:	SINFRA	SECRETARIA DE ESTADO DE INFRAESTRUTURA E LOGÍSTICA DE MATO GROSSO	SPOR
									Rodovia: MT-339/248 Trecho: Entr. MT-175(A)/PU São José dos Quatro Marcos - Entr. MT-170(247(A)) Extensão: 42,60 km Assunto: SEÇÕES TRANSVERSAIS DE TERRAPLENAGEM	Folha n°: ST-204 Data: - Escala: 1:200

HASH: 3c-667209e501c6f6a30a5123863d0f1e5b17456c00c03c07f5f8e8c7f0c87d5. Documento assinado digitalmente, valide em <https://equilocoos.esigap.mt.gov.br/flow/ee-pu/bll/vaidar2VGF-8DQJ-SMTE-VGBA>. Assinado por: AMANDA CRISTINA REZENDE ARAUJO em 26/03/2026 às 15:18:23 por AMANDA ARAUJO.




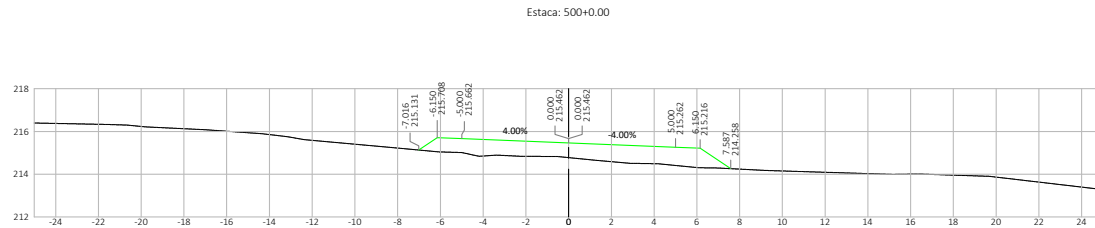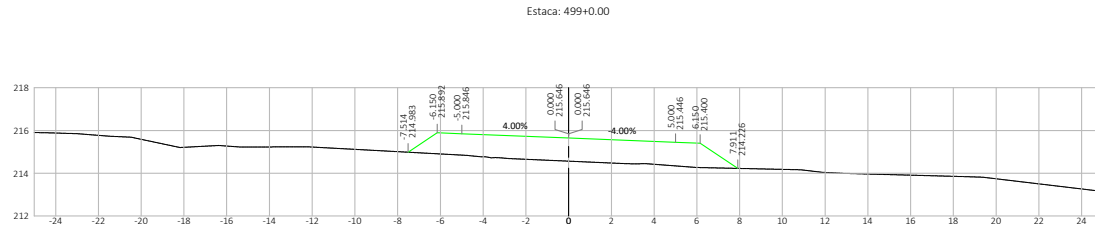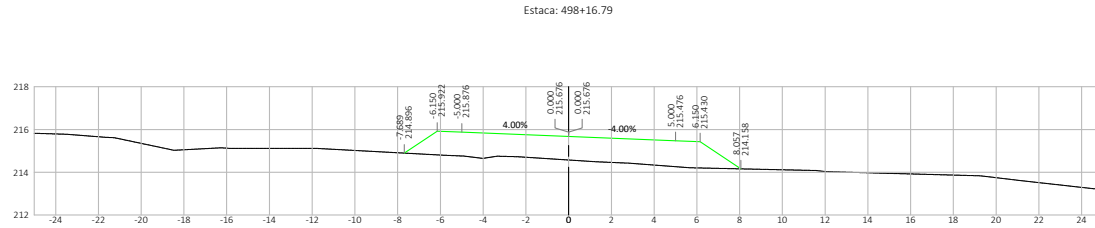

Nº	DATA	APROVAÇÃO	AUTORIA	APROVAÇÃO	DOCUMENTO	OBSERVAÇÕES:	Elaboração: <i>Consórcio</i>		SECRETARIA DE ESTADO DE INFRAESTRUTURA E LOGÍSTICA DE MATO GROSSO Rodovia: MT-339/248 Trecho: Entr. MT-175(A)/PU São José dos Quatro Marcos) - Entr. MT-170(247(A) Extensão: 42,60 km Assunto: SEÇÕES TRANSVERSAIS DE TERRAPLENAGEM	SPOR
							 			Folha n°: ST-205 Data: - Escala: 1:200


HASH: 3c-617026501cafe630a5123863d8f1e5b17456c006c0a5d7f5e8e87f3c87d5. Documento assinado digitalmente, valide em https://equiloco.esigap.mt.gov.br/flow/ee-pu/bw/va/dsr2VGF-8DQJ-SMTE-VGSA. Assinado por: AMANDA CRISTINA REZENDE ARAUJO em 26/03/2026 às 15:18:23 por AMANDA ARAUJO.






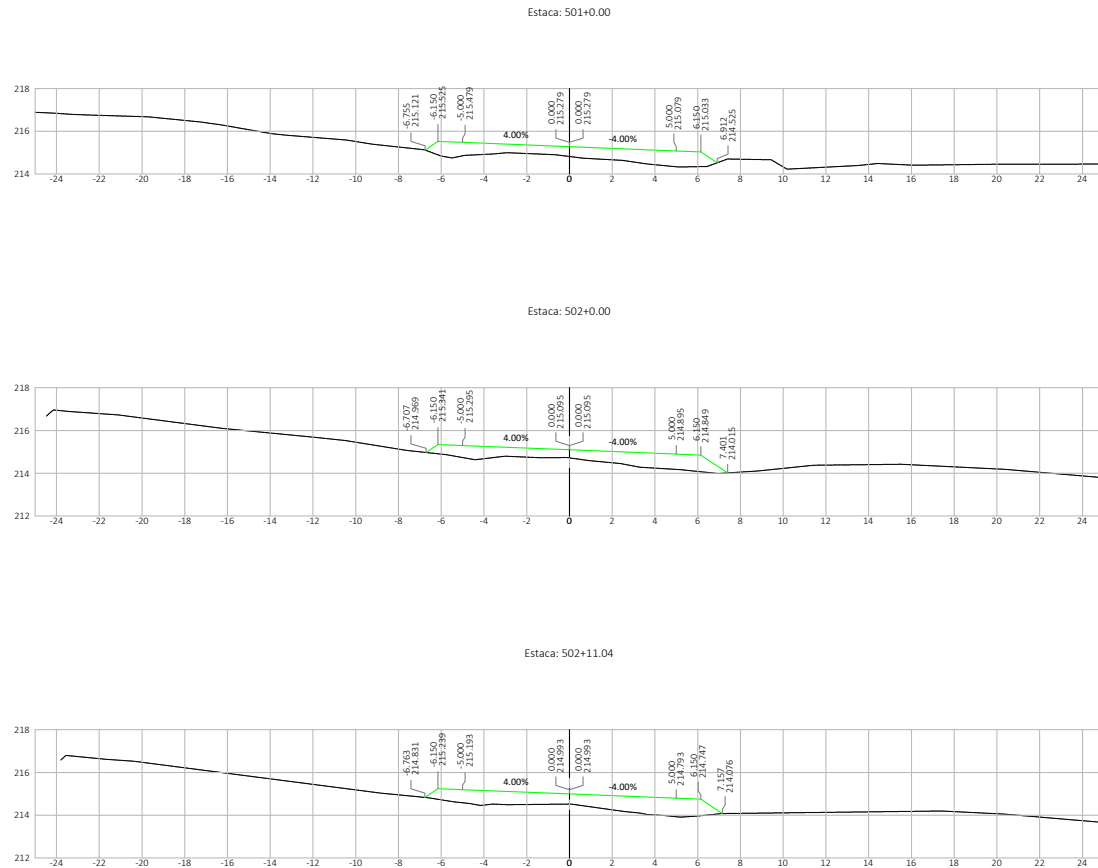

Nº.	DATA	APROVAÇÃO	AUTORIA	APROVAÇÃO	DOCUMENTO	OBSERVAÇÕES:	Elaboração:	SINFRA	SECRETARIA DE ESTADO DE INFRAESTRUTURA E LOGÍSTICA DE MATO GROSSO	SPOR
							<p>Consórcio</p> <p>PROJECTA</p> <p>FCR</p>		Rodovia: MT-339/248 Trecho: Entr. MT-175(A)/PU São José dos Quatro Marcos - Entr. MT-170(247(A)) Extensão: 42,60 km Assunto: SEÇÕES TRANSVERSAIS DE TERRAPLENAGEM	Folha n°: ST-206 Data: - Escala: 1:200

HASH: 3c-617209d51c8f6a30d5123683d1e5b17456c00c0c0d7f5e8e8c7f0c87d5. Documento assinado digitalmente, valide em https://equilocois.esp.gov.br/validar-pub/w/va/dar/2VGF-8DQJ-SMFE-VGBA. Assinado por: AMANDA CRISTINA REZENDE ARAUJO em 26/03/2026 às 15:18:23 por AMANDA ARAUJO

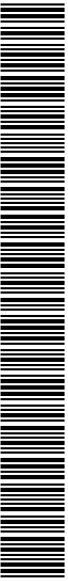

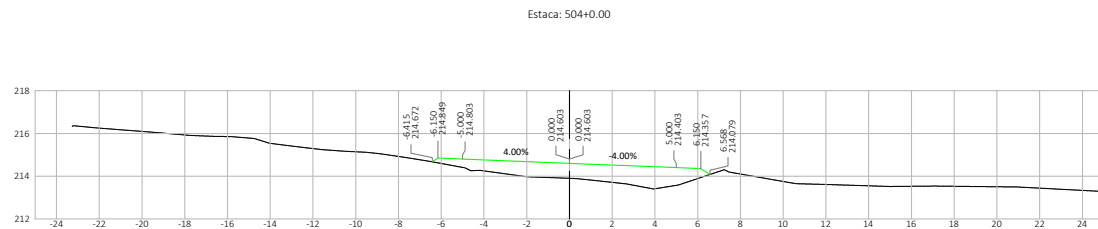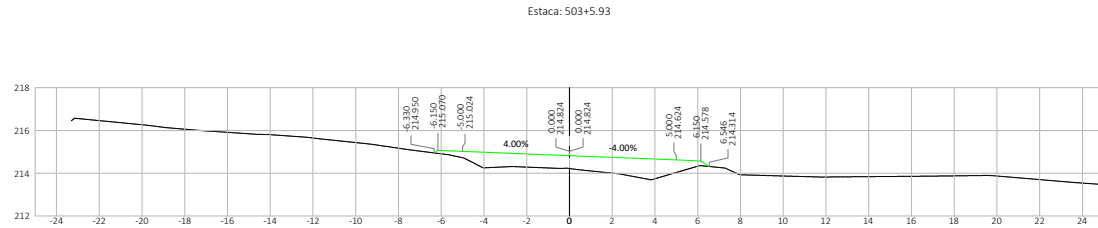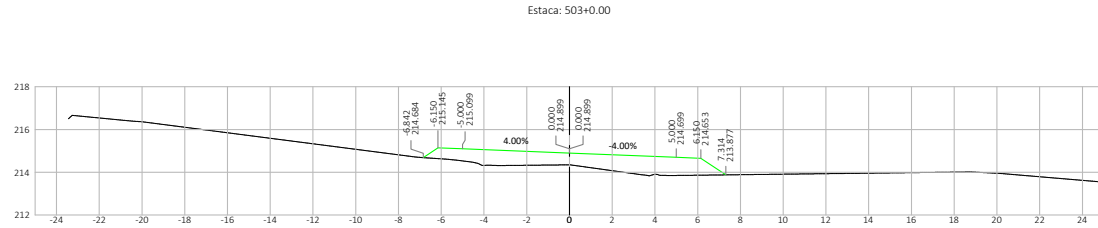


Nº	DATA	APROVAÇÃO	AUTORIA	APROVAÇÃO	DOCUMENTO	OBSERVAÇÕES:	Elaboração:	SINFRA	SECRETARIA DE ESTADO DE INFRAESTRUTURA E LOGÍSTICA DE MATO GROSSO	SPOR
							Consórcio  		Rodovia: MT-339/248 Trecho: Entr. MT-175(A)/PU São José dos Quatro Marcos - Entr. MT-170(247(A)) Extensão: 42,60 km Assunto: SEÇÕES TRANSVERSAIS DE TERRAPLENAGEM	Folha n°: ST- 207 Data: - Escala: 1:200

HASH: 3c-6f7206d501c8f6a30d5123683d0f1e5b17456c00c0c0d7f5e8e8d7f0c87d5. Documento assinado digitalmente, valide em <https://equilocoos.esigap.mt.gov.br/flow/ee-pa/bll/va/dar/2/G6-8DQ-5MTE-VGBA>. Assinado por: AMANDA CRISTINA REZENDE ARAUJO em 26/03/2026 às 15:18:23 por AMANDA ARAUJO.



SINFRA P202623479A






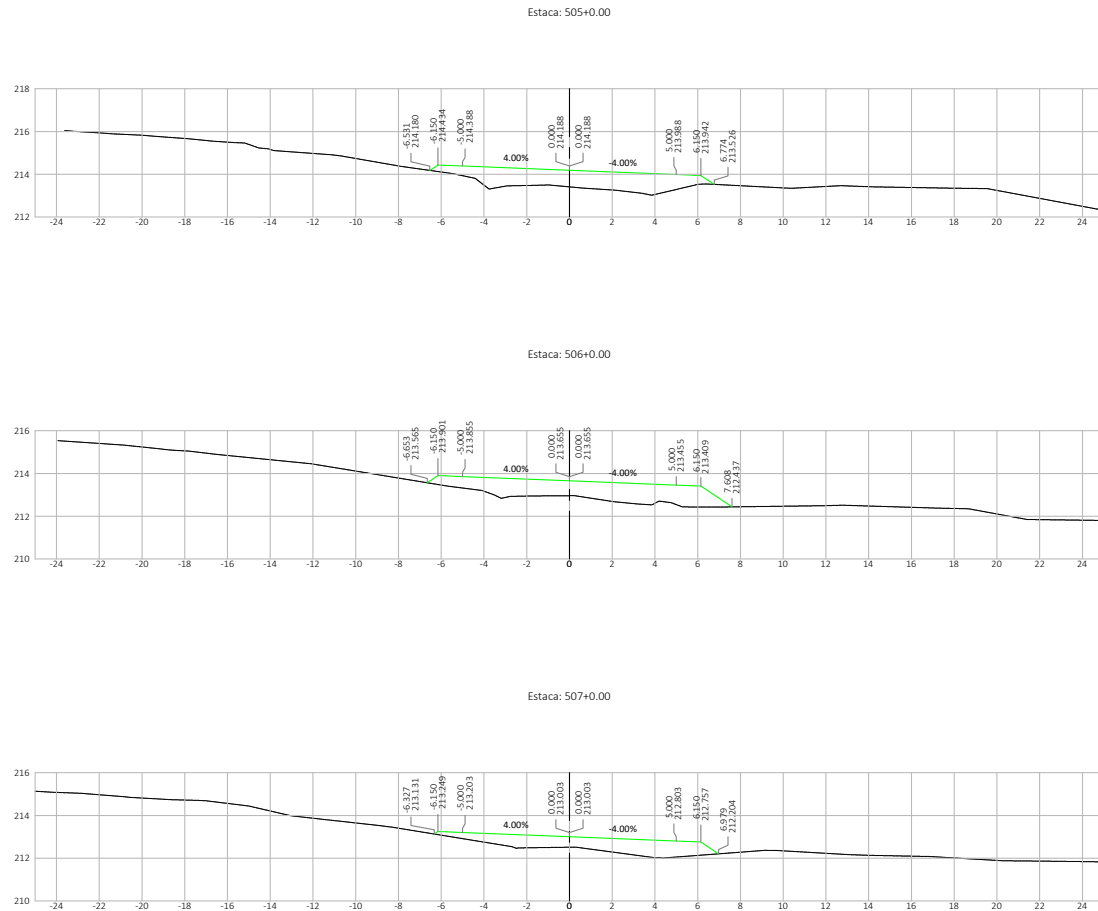




Nº	DATA	APROVAÇÃO	AUTORIA	APROVAÇÃO	DOCUMENTO	OBSERVAÇÕES:	Elaboração:	SINFRA	SECRETARIA DE ESTADO DE INFRAESTRUTURA E LOGÍSTICA DE MATO GROSSO	SPOR
									Rodovia: MT-339/248 Trecho: Entr. MT-175(A)/PU São José dos Quatro Marcos - Entr. MT-170(247(A)) Extensão: 42,60 km Assunto: SEÇÕES TRANSVERSAIS DE TERRAPLENAGEM	Folha n°: ST-208 Data: - Escala: 1:200

HASH: 3c-6f-709e501cafe630a5123683d1e5b17456c00c03d7f5e8e07f0c87d5. Documento assinado digitalmente, valide em https://equiloco.esigap.mt.gov.br/flow/ee-pa/bll/va/dar/2/G6-8DQ-5MTE-VGBA. Assinado por: AMANDA CRISTINA REZENDE ARAUJO em 26/03/2026 às 15:18:23 por AMANDA ARAUJO.

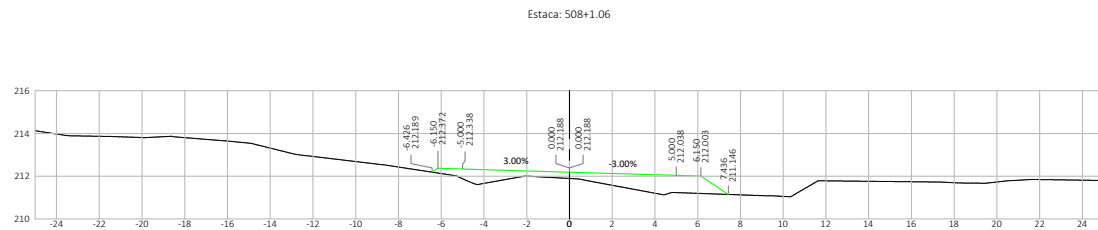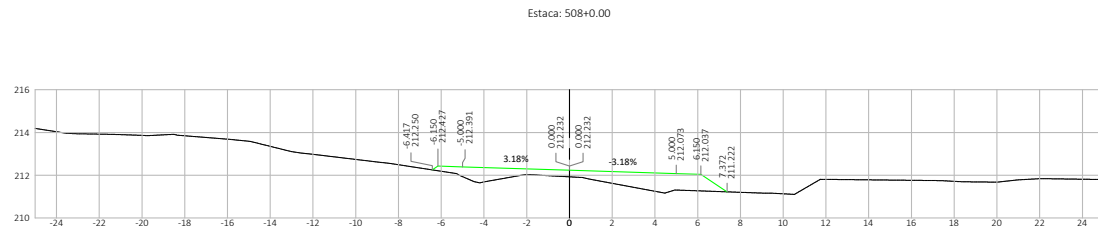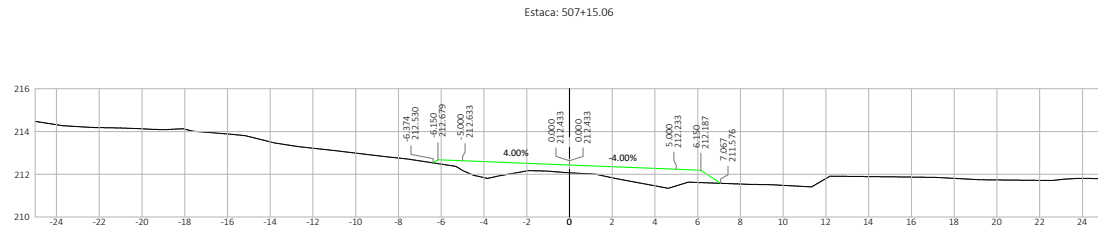




Nº	DATA	APROVAÇÃO	AUTORIA	APROVAÇÃO	DOCUMENTO	OBSERVAÇÕES:	Elaboração:	SINFRA	SECRETARIA DE ESTADO DE INFRAESTRUTURA E LOGÍSTICA DE MATO GROSSO	SPOR
							Consórcio  		Rodovia: MT-339/248 Trecho: Entr. MT-175(A)/PU São José dos Quatro Marcos - Entr. MT-170(247(A)) Extensão: 42,60 km Assunto: SEÇÕES TRANSVERSAIS DE TERRAPLENAGEM	Folha n°: ST- 209 Data: - Escala: 1:200

HASH: 3c-667209e501cafe630a56123683d01e5b17456c00c0c0d7f5e8e7f0c87d5. Documento assinado digitalmente, valide em https://equilocoos.sigapag.mt.gov.br/flow/tee-pa/bll/va/dar/2VGF-8DQJ-SMFE-VGBA. Assinado por: AMANDA CRISTINA REZENDE ARAUJO em 26/03/2026 às 15:18:23.



SINFRA P202623479A



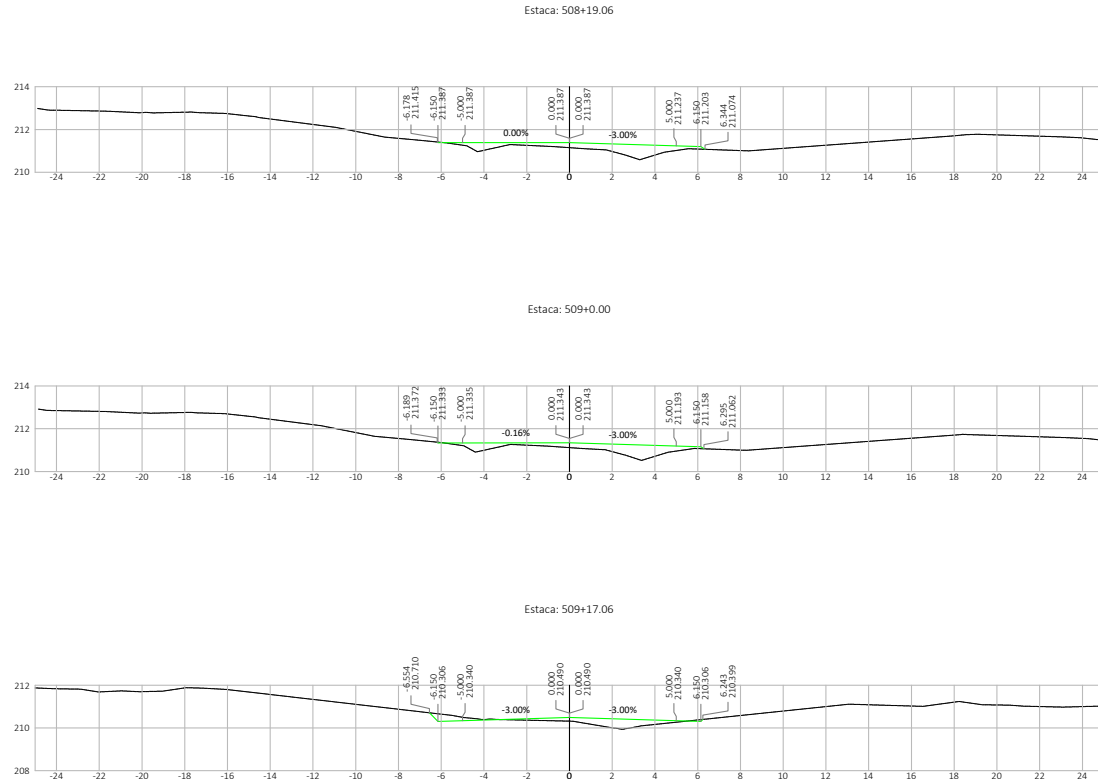



Nº	DATA	APROVAÇÃO	AUTORIA	APROVAÇÃO	DOCUMENTO	OBSERVAÇÕES:

Elaboração: 	SINFRA 	SECRETARIA DE ESTADO DE INFRAESTRUTURA E LOGÍSTICA DE MATO GROSSO Rodovia: MT-339/248 Trecho: Entr. MT-175(A)/PU São José dos Quatro Marcos - Entr. MT-170(247(A)) Extensão: 42,60 km Assunto: SEÇÕES TRANSVERSAIS DE TERRAPLENAGEM	SPOR Folha n°: ST- 210 Data: - Escala: 1:200
--	--	--	--

HASH: 3c-617209d501cafe630d65123683d0f1e5b17456cc0bc03d07f5e8e8c7f0c8e7d5. Documento assinado digitalmente, valide em https://ajudicoes.splog.mt.gov.br/flow/ee-pu/bll/vaidar2VG6-8DQJ-5MTE-VGSA. Assinado por: AMANDA CRISTINA REZENDE ARAUJO em 26/03/2026 às 15:18:23 por AMANDA ARAUJO



SINFRA P202623479A

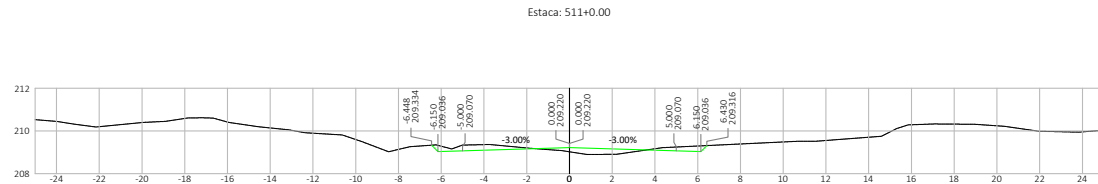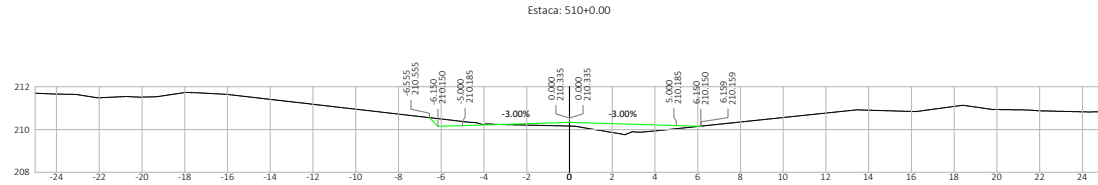



Nº	DATA	APROVAÇÃO	AUTORIA	APROVAÇÃO	DOCUMENTO	OBSERVAÇÕES:	Elaboração:	SINFRA	SECRETARIA DE ESTADO DE INFRAESTRUTURA E LOGÍSTICA DE MATO GROSSO	SPOR
							Consórcio 		Rodovia: MT-339/248 Trecho: Entr. MT-175(A)/PU São José dos Quatro Marcos - Entr. MT-170(247(A)) Extensão: 42,60 km Assunto: SEÇÕES TRANSVERSAIS DE TERRAPLENAGEM	Folha n°: ST- 211 Data: - Escala: 1:200



HASH: 3c-667209d501cafe630d6512368d0f1e5b17456cc0bc03d07f5e8e07c0e97d5c Documente assinado digitalmente, valide em https://ajudicoes.splog.mt.gov.br/flow/ee-pub/w/validar2VG6-8DQJ-5MTE-VGBA. Assinado por: AMANDA CRISTINA REZENDE ARAUJO em 26/03/2026 às 10:52 por AMANDA ARAUJO



SINFRA P202623479A

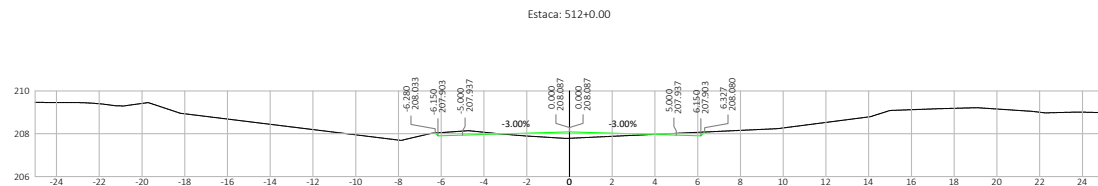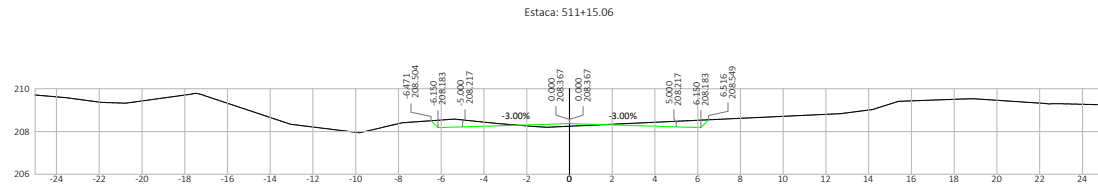






Nº	DATA	APROVAÇÃO	AUTORIA	APROVAÇÃO	DOCUMENTO	OBSERVAÇÕES:	Elaboração:	SINFRA	SECRETARIA DE ESTADO DE INFRAESTRUTURA E LOGÍSTICA DE MATO GROSSO	SPOR
							Consórcio  		Rodovia: MT-339/248 Trecho: Entr. MT-175(A)/PU São José dos Quatro Marcos - Entr. MT-170(247(A)) Extensão: 42,60 km Assunto: SEÇÕES TRANSVERSAIS DE TERRAPLENAGEM	Folha n°: ST- 212 Data: - Escala: 1:200

HASH: 3c-617026501cafe63065123863d0f1e5b17456cc0bc03d07f5e8e07c0e97d5c2026e0f1052 por AMANDA ARAUJO
 20/03/2026 - Jussara em 26/03/2026 09:10:52 por AMANDA ARAUJO



SINFRA P202623479A



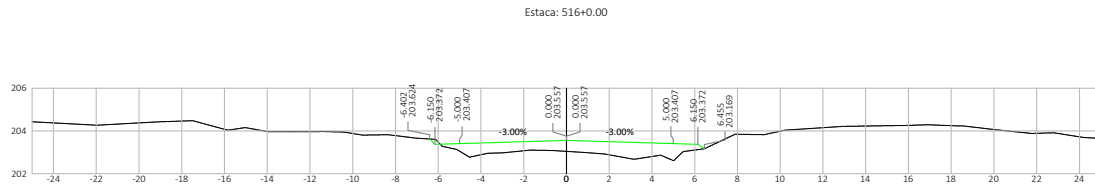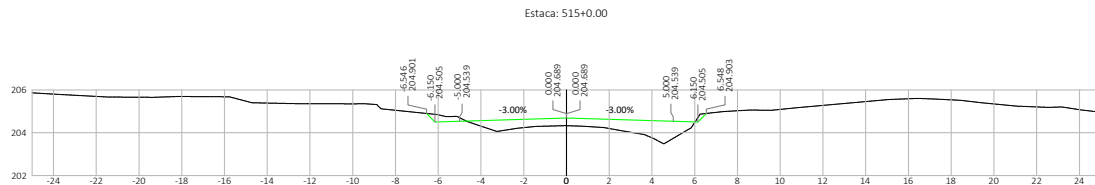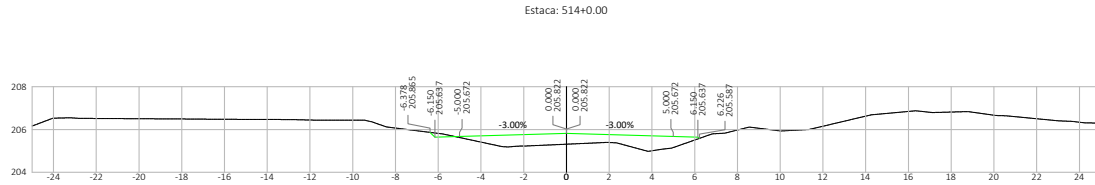




Nº	DATA	APROVAÇÃO	AUTORIA	APROVAÇÃO	DOCUMENTO	OBSERVAÇÕES:	Elaboração:	SINFRA	SECRETARIA DE ESTADO DE INFRAESTRUTURA E LOGÍSTICA DE MATO GROSSO	SPOR
							Consórcio 		Rodovia: MT-339/248 Trecho: Entr. MT-175(A)/PU São José dos Quatro Marcos - Entr. MT-170(247(A)) Extensão: 42,60 km Assunto: SEÇÕES TRANSVERSAIS DE TERRAPLENAGEM	Folha n°: ST- 213 Data: - Escala: 1:200

HASH: 3c-667209d501cafe630d6123683d9f1e5b17456cc0bc03d87f5 Be8c7f3d97d5. Documento assinado digitalmente, valide em https://ajudicoes.splog.mt.gov.br/flow/ver-pub/w/vaidar2VG6-8DQJ-5MTE-VGBA. Assinado por: AMANDA CRISTINA REZENDE ARAUJO em 26/03/2026 às 15:18:23 por AMANDA ARAUJO



SINFRA P202623479A



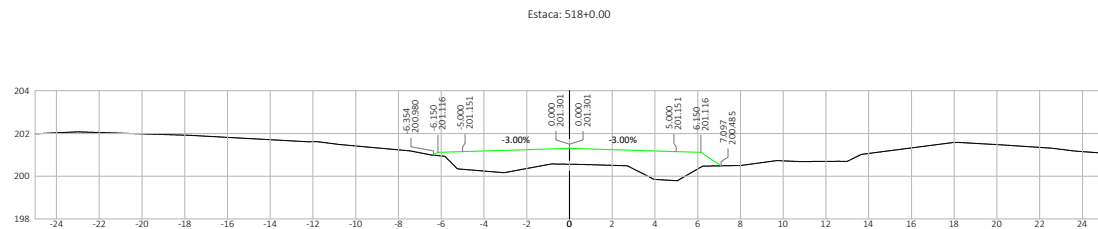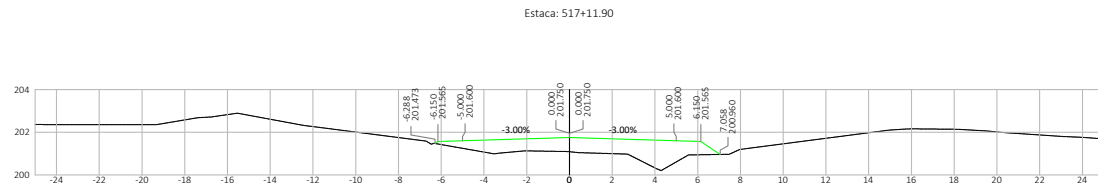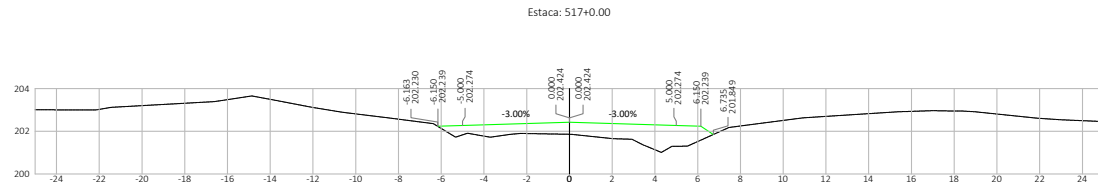


Nº	DATA	APROVAÇÃO	AUTORIA	APROVAÇÃO	DOCUMENTO	OBSERVAÇÕES:	Elaboração:	SINFRA	SECRETARIA DE ESTADO DE INFRAESTRUTURA E LOGÍSTICA DE MATO GROSSO	SPOR
							Consórcio		Rodovia: MT-339/248	Folha n°: ST-214
									Trecho: Entr. MT-175(A)/PU São José dos Quatro Marcos - Entr. MT-170(247(A))	Data: -
									Extensão: 42,60 km	Escala: 1:200
									Assunto: SEÇÕES TRANSVERSAIS DE TERRAPLENAGEM	

HASH: 3c-667209d501c8f6a30a5123683d8f1e5b17456c00c03d7f5f8e8d7f3c87d5. Documento assinado digitalmente, valide em https://equilocoas.spag.mt.gov.br/flow/ee-pa/bw/validar?VIG=80VQ-SMTE-VGSA. Assinado por: AMANDA CRISTINA REZENDE ARAUJO em 26/03/2026 às 15:18:23 por AMANDA ARAUJO




SINFRA P202623479A



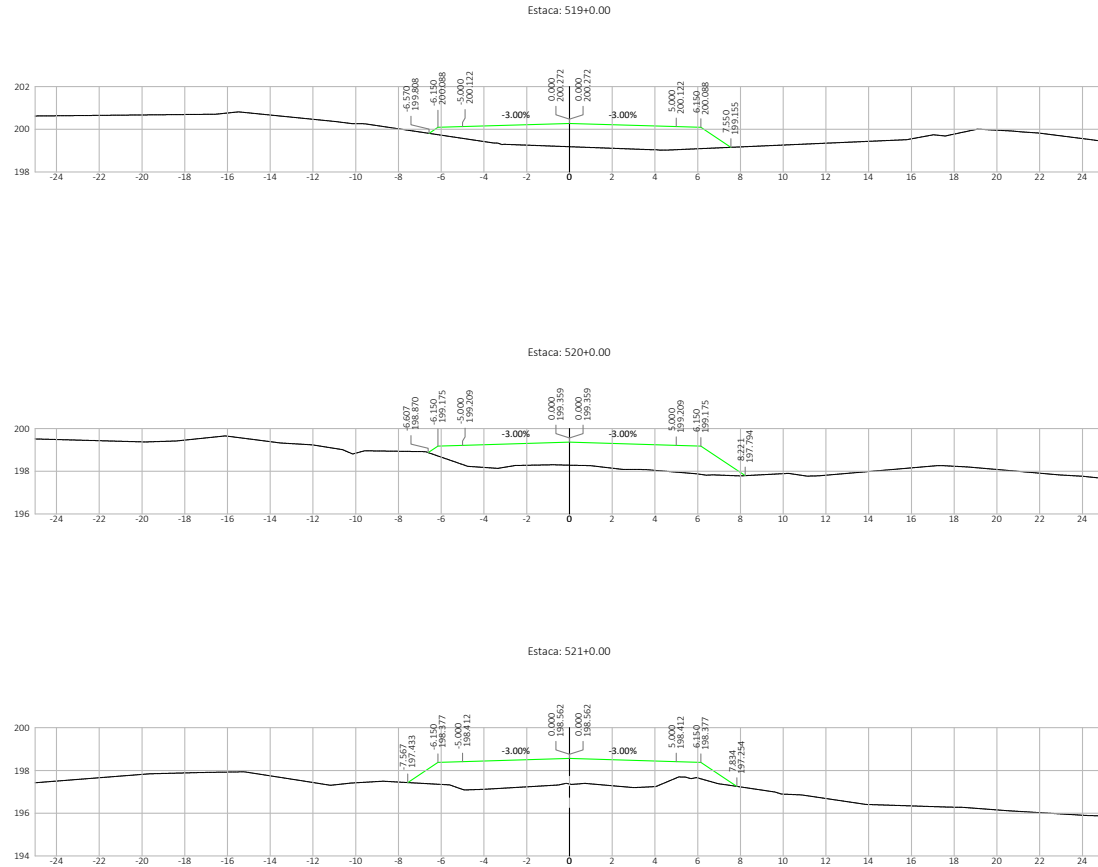


Nº	DATA	APROVAÇÃO	AUTORIA	APROVAÇÃO	DOCUMENTO	OBSERVAÇÕES:	Elaboração:	SINFRA	SECRETARIA DE ESTADO DE INFRAESTRUTURA E LOGÍSTICA DE MATO GROSSO	SPOR
							Consórcio 		Rodovia: MT-339/248 Trecho: Entr. MT-175(A)/PU São José dos Quatro Marcos - Entr. MT-170/247(A) Extensão: 42,60 km Assunto: SEÇÕES TRANSVERSAIS DE TERRAPLENAGEM	Folha nº: ST- 215 Data: - Escala: 1:200

HASH: 3c-667209e501cafe630a5123683d81e5b17456cc00c0c03d7f5e8e07f0c87d5. Documento assinado digitalmente, valide em https://equilococe.splog.mt.gov.br/flow/ee-pu/blw/validar2VGF-8DQJ-5MTE-VGBA. Assinado por: AMANDA CRISTINA REZENDE ARAUJO em 26/03/2026 às 15:18:23.

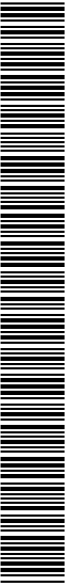

SINFRA P202623479A



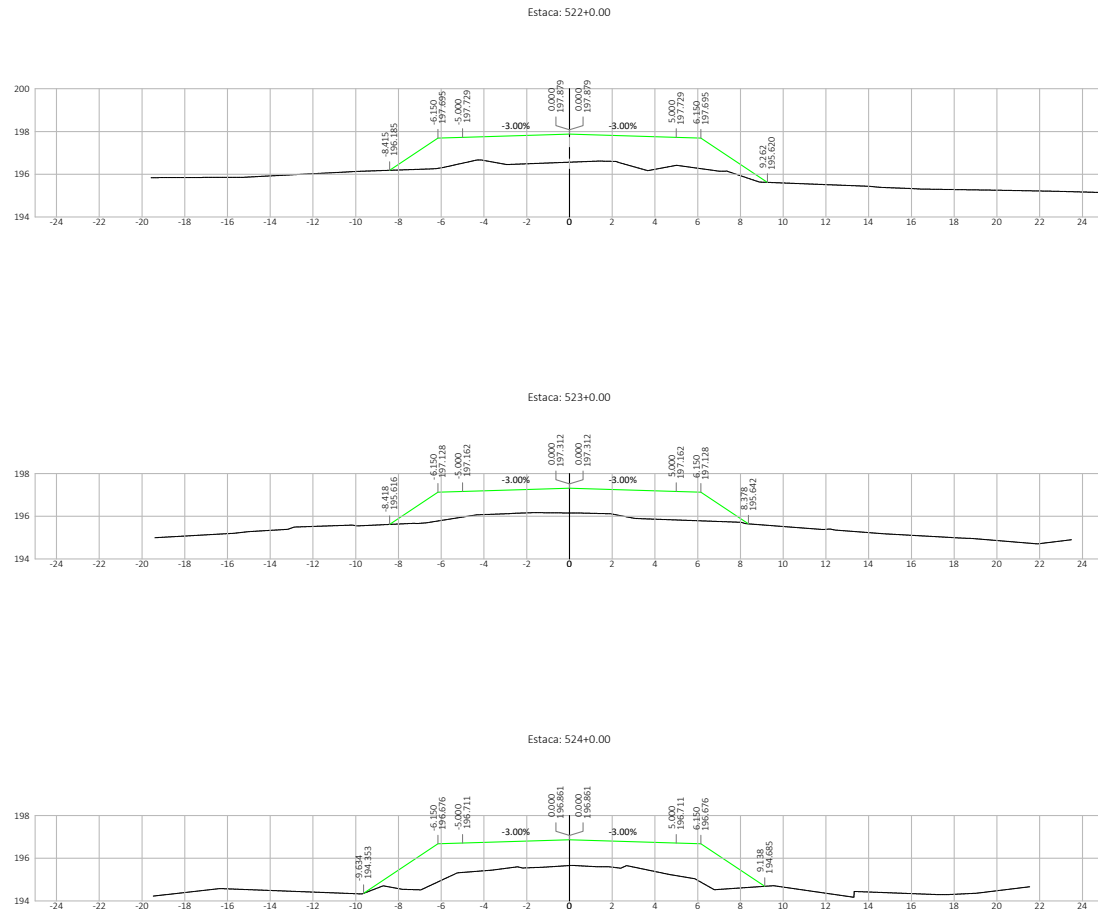


Nº	DATA	APROVAÇÃO	AUTORIA	APROVAÇÃO	DOCUMENTO	OBSERVAÇÕES:	Elaboração:	SINFRA	SECRETARIA DE ESTADO DE INFRAESTRUTURA E LOGÍSTICA DE MATO GROSSO	SPOR
							Consórcio  		Rodovia: MT-339/248 Trecho: Entr. MT-175(A)/PU São José dos Quatro Marcos - Entr. MT-170(247(A)) Extensão: 42,60 km Assunto: SEÇÕES TRANSVERSAIS DE TERRAPLENAGEM	Folha nº: ST- 216 Data: - Escala: 1:200

HASH: 3c-667209e501c6f6a30d5123683d91e5b17456c00c0c0d7f5e8e7f0c8e7d5. Documento assinado digitalmente, valide em <https://equilocoos.esigap.mt.gov.br/flow/ee-pa/bll/va/dar/2/G6-8DQ-3MTE-VGBA>. Assinado por: AMANDA CRISTINA REZENDE ARAUJO em 26/03/2026 às 15:18:23.



SINFRA P202623479A

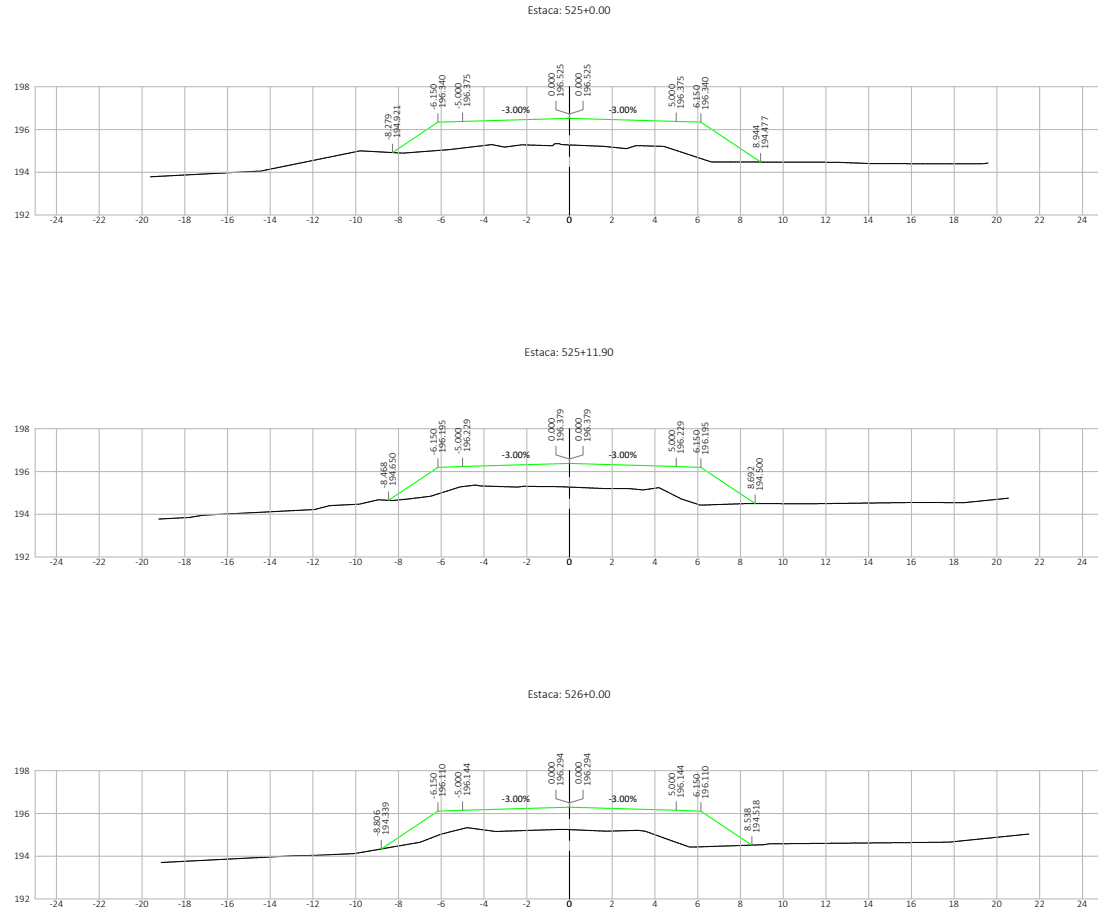



Nº	DATA	APROVAÇÃO	AUTORIA	APROVAÇÃO	DOCUMENTO	OBSERVAÇÕES:	Elaboração:	SINFRA	SECRETARIA DE ESTADO DE INFRAESTRUTURA E LOGÍSTICA DE MATO GROSSO	SPOR
							Consórcio  		Rodovia: MT-339/248 Trecho: Entr. MT-175(A)/PU São José dos Quatro Marcos) - Entr. MT-170(247(A) Extensão: 42,60 km Assunto: SEÇÕES TRANSVERSAIS DE TERRAPLENAGEM	Folha nº: ST- 217 Data: - Escala: 1:200

HASH: 3c-61720b2501c6f6a30d5123683d01e5b17456c00c0c0d7f5f8e8d7f0c87d5. Documento assinado digitalmente, valide em https://equilococe.sp.gov.br/flow/ee-pu/bw/vaidar2VG6-8DQJ-SMTE-VGA. Assinado por: AMANDA CRISTINA REZENDE ARAUJO em 25/03/2026 às 15:18:23.



SINFRA P202623479A

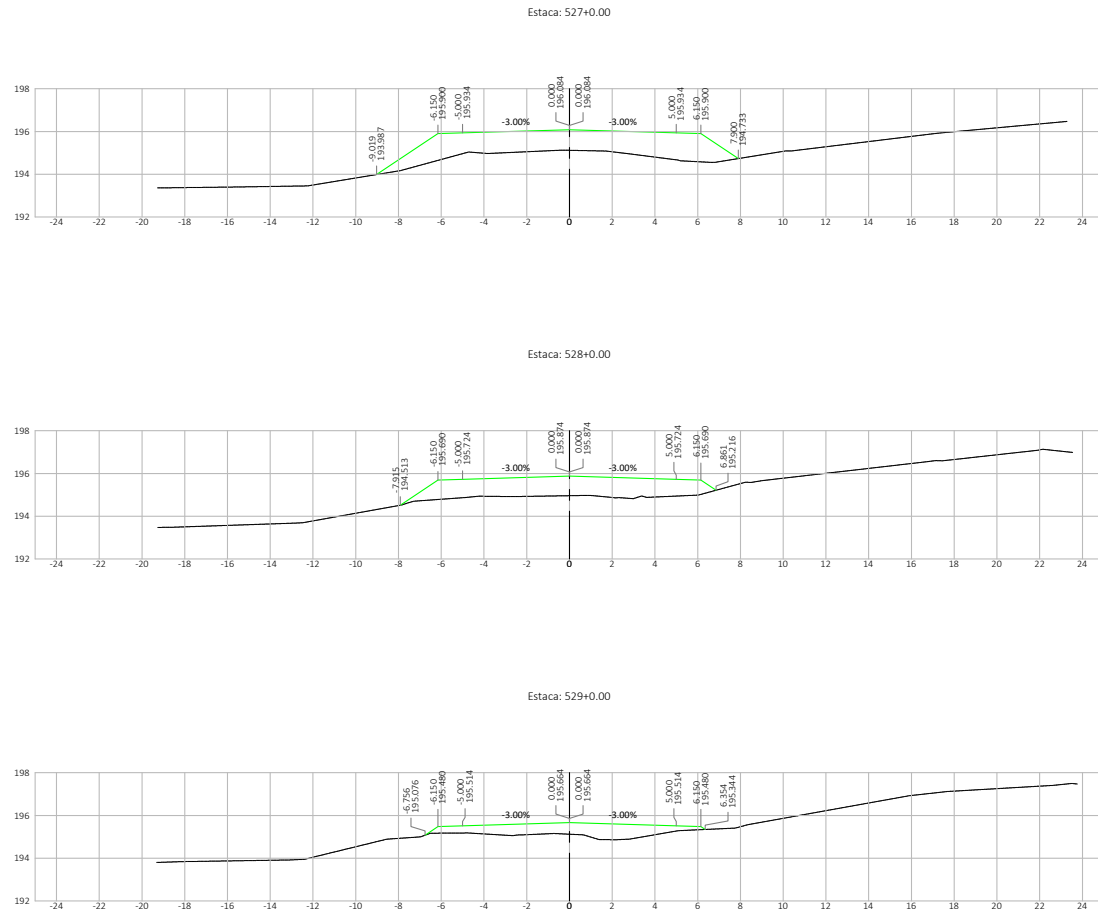


Nº	DATA	APROVAÇÃO	AUTORIA	APROVAÇÃO	DOCUMENTO	OBSERVAÇÕES:	Elaboração:	SINFRA	SECRETARIA DE ESTADO DE INFRAESTRUTURA E LOGÍSTICA DE MATO GROSSO	SPOR
									Rodovia: MT-339/248 Trecho: Entr. MT-175(A)/PU São José dos Quatro Marcos - Entr. MT-170(247(A)) Extensão: 42,60 km Assunto: SEÇÕES TRANSVERSAIS DE TERRAPLENAGEM	Folha n°: ST-218 Data: - Escala: 1:200

HASH: 3c-6672082501c8f6a30d5123863d0f1e5b17456c00c0c0d7f5f8e8c7f0c87d5. Documento assinado digitalmente, valide em <https://equilocoos.seplag.mt.gov.br/flow/ee-pa/bll/va/dar2VG6-8DQJ-SMFE-VGBA>. Assinado por: AMANDA CRISTINA REZENDE ARAUJO em 26/02/2026 às 10:52 por AMANDA ARAUJO.



SINFRA P202623479A



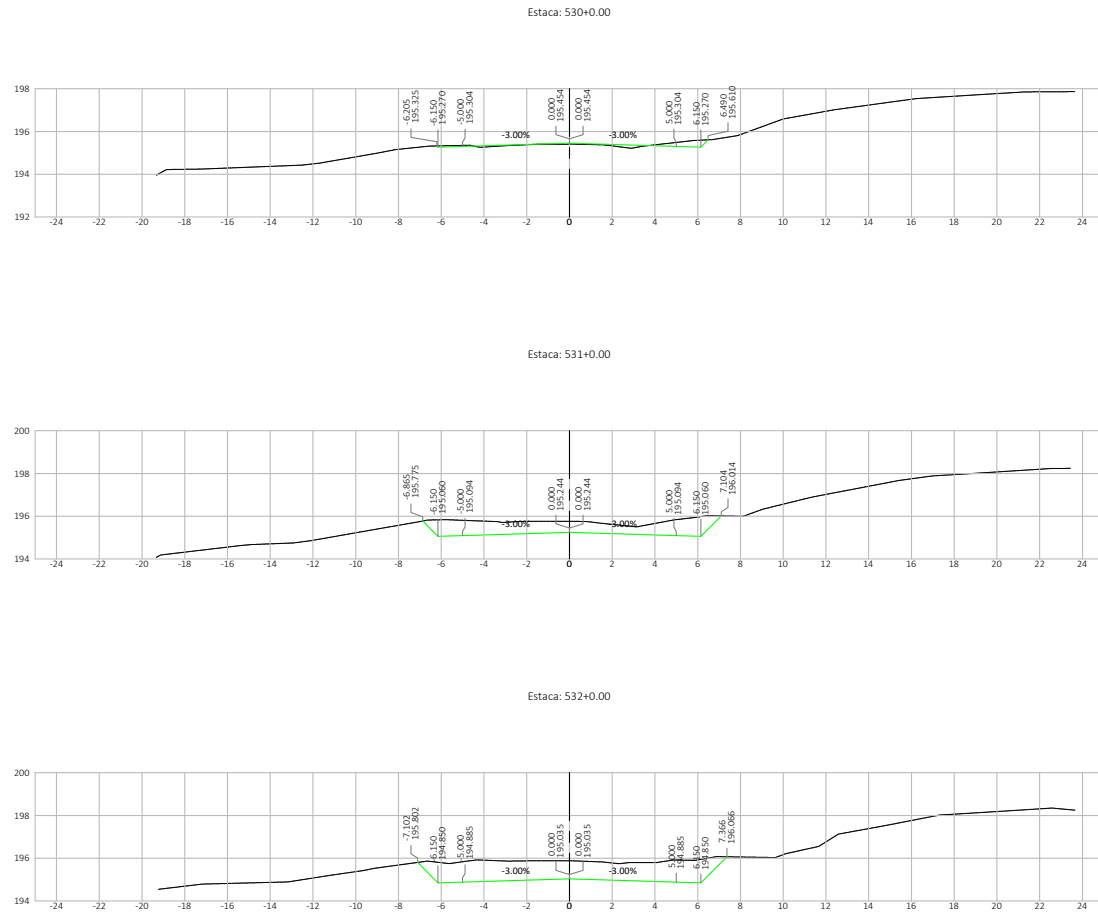


Nº	DATA	APROVAÇÃO	AUTORIA	APROVAÇÃO	DOCUMENTO	OBSERVAÇÕES:	Elaboração: <i>Consórcio</i>	SINFRA	SECRETARIA DE ESTADO DE INFRAESTRUTURA E LOGÍSTICA DE MATO GROSSO	SPOR
							 		Rodovia: MT-339/248	Folha n°: ST- 219
						Trcheo: Entr. MT-175(A)/PU São José dos Quatro Marcos - Entr. MT-170/247(A)			Data:	
									Extensão: 42,60 km	Escala: 1:200
									Assunto: SEÇÕES TRANSVERSAIS DE TERRAPLENAGEM	

HASH: 3c-617209d501cafe630a05123683d01e5b17456c000c0302f81e8e07f0c87d5. Documento assinado digitalmente, valide em https://equilocoas.spplag.mt.gov.br/flow/ee-pa/bll/vaidar2VG6-8DQJ-SMTE-VGSA. Assinado por: AMANDA CRISTINA REZENDE ARAUJO em 26/03/2026 às 15:18:25 por AMANDA ARAUJO.



SINFRA P202623479A




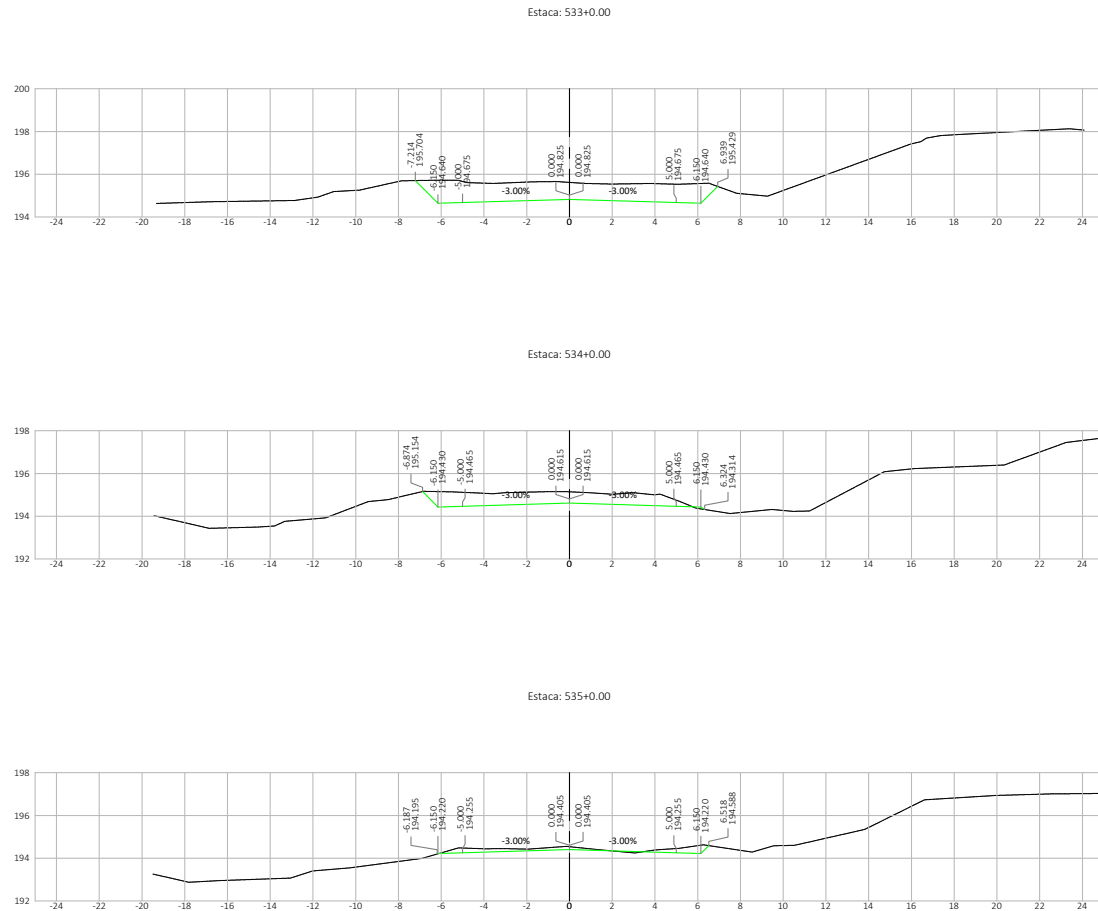


Nº.	DATA	APROVAÇÃO	AUTORIA	APROVAÇÃO	DOCUMENTO	OBSERVAÇÕES:	Elaboração:	SINFRA	SECRETARIA DE ESTADO DE INFRAESTRUTURA E LOGÍSTICA DE MATO GROSSO	SPOR
									Rodovia: MT-339/248 Trecho: Entr. MT-175(A)/PU São José dos Quatro Marcos - Entr. MT-170(247(A)) Extensão: 42,60 km Assunto: SEÇÕES TRANSVERSAIS DE TERRAPLENAGEM	Folha n°: ST- 220 Data: - Escala: 1:200

HASH: 3c-6f-7206d501cafe63a065123683d0f1e5b174565006c03a037f5e8e07f0c87d5. Documento assinado digitalmente, valide em <https://equilocoos.seplag.mt.gov.br/flow/ee-pub/validar2VGF-8DQJ-SMFE-VGSA>. Assinado por: AMANDA CRISTINA REZENDE ARAUJO em 26/03/2026 às 15:18:23.



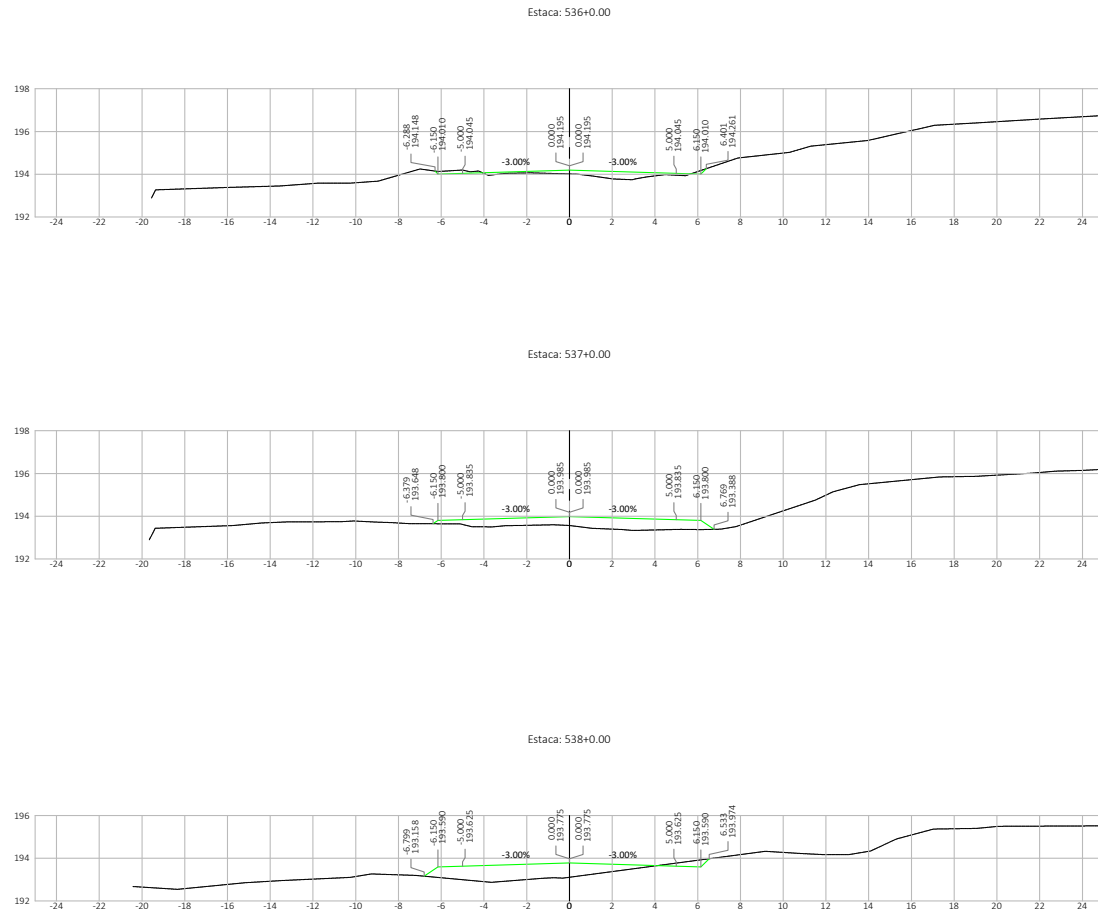



Nº.	DATA	APROVAÇÃO	AUTORIA	APROVAÇÃO	DOCUMENTO	OBSERVAÇÕES:	Elaboração:	SINFRA	SECRETARIA DE ESTADO DE INFRAESTRUTURA E LOGÍSTICA DE MATO GROSSO	SPOR
									Rodovia: MT-339/248 Trecho: Entr. MT-175(A)/PU São José dos Quatro Marcos - Entr. MT-170/247(A) Extensão: 42,60 km Assunto: SEÇÕES TRANSVERSAIS DE TERRAPLENAGEM	Folha n°: ST- 221 Data: - Escala: 1:200

HASH: 3c-6170262501cafe630a5123683d01e5b17456c00c03028f5e8e0c7f0c87d5. Documento assinado digitalmente, valide em <https://equilocoos.seplag.mt.gov.br/flow/tee-pu/bw/validar?VGF6-8DQJ-SMFE-VGBA>. Assinado por: AMANDA CRISTINA REZENDE ARAUJO em 26/03/2026 às 15:18:23 por AMANDA ARAUJO.




SINFRA P202623479A

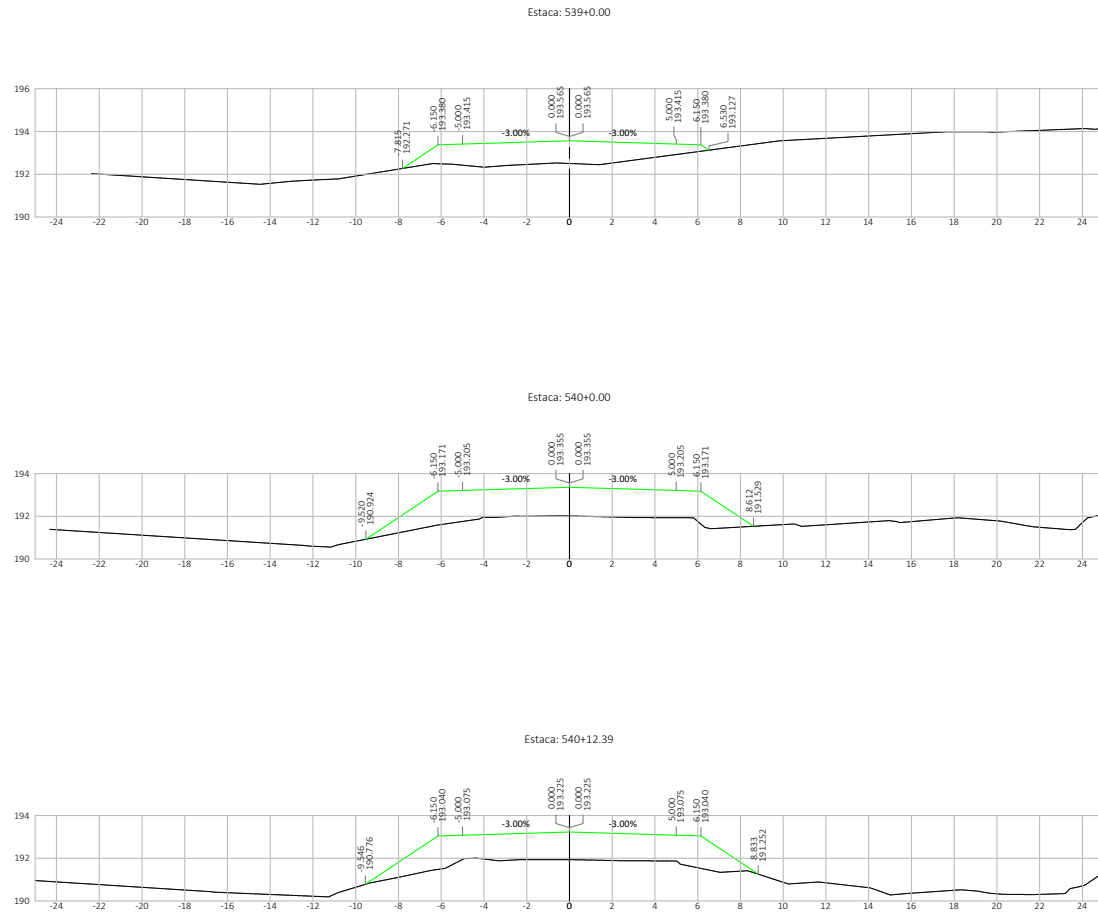


Nº	DATA	APROVAÇÃO	AUTORIA	APROVAÇÃO	DOCUMENTO	OBSERVAÇÕES:	Elaboração:	SINFRA	SECRETARIA DE ESTADO DE INFRAESTRUTURA E LOGÍSTICA DE MATO GROSSO	SPOR
							Consórcio  		Rodovia: MT-339/248 Trecho: Entr. MT-175(A)/PU São José dos Quatro Marcos - Entr. MT-170(247)(A) Extensão: 42,60 km Assunto: SEÇÕES TRANSVERSAIS DE TERRAPLENAGEM	Folha nº: ST- 222 Data: - Escala: 1:200

HASH: 3c-6f7209e501c8f6a30d5123683d81e5b17456c00c0c0d87f5e8e07f36e7d5. Documento assinado digitalmente, valide em <https://equilocoos.esigap.mt.gov.br/flow/tee-pu/bw/vaidar2VG6-8DQJ-SMTE-VGSA>. Assinado por: AMANDA CRISTINA REZENDE ARAUJO em 26/03/2026 às 15:18:23 por AMANDA ARAUJO.

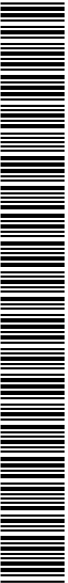

SINFRA P202623479A

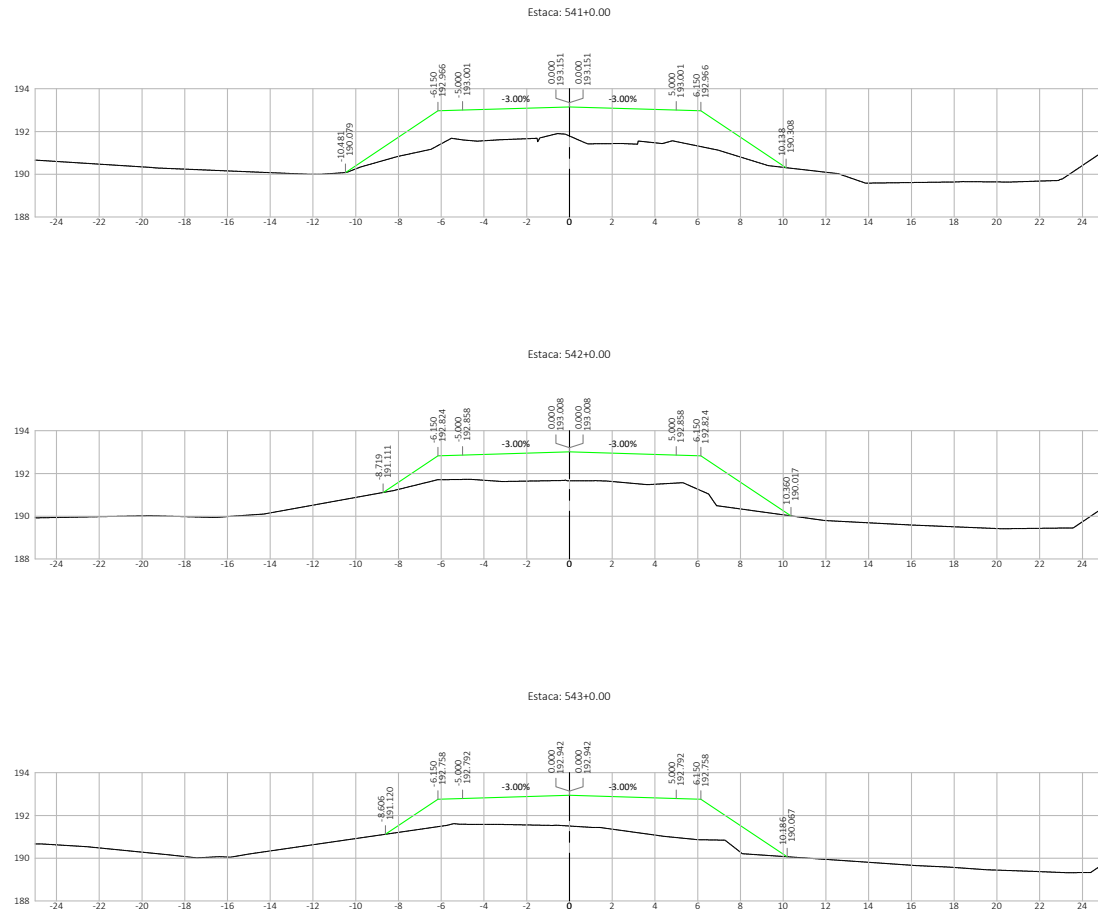


Nº.	DATA	APROVAÇÃO	AUTORIA	APROVAÇÃO	DOCUMENTO	OBSERVAÇÕES:	Elaboração:	SINFRA	SECRETARIA DE ESTADO DE INFRAESTRUTURA E LOGÍSTICA DE MATO GROSSO	SPOR
							Consórcio		Rodovia: MT-339/248	Folha n°: ST-223
									Trecho: Entr. MT-175(A)/PU São José dos Quatro Marcos - Entr. MT-170(247)(A)	Data: -
									Extensão: 42,60 km	Escala: 1:200
									Assunto: SEÇÕES TRANSVERSAIS DE TERRAPLENAGEM	

HASH: 3c-617209d501c6f6a30d5123863d0f1e5b17456cc0bc03d07f5e8e0d7c0b7d5. Documento assinado digitalmente, valide em <https://equiloco.splog.mt.gov.br/flow/ee-pa/bw/va/dar2VG6-8DQJ-SMFE-VGSA>. Assinado por: AMANDA CRISTINA REZENDE ARAUJO em 26/02/2026 às 15:18:23 por AMANDA ARAUJO.




SINFRA P202623479A





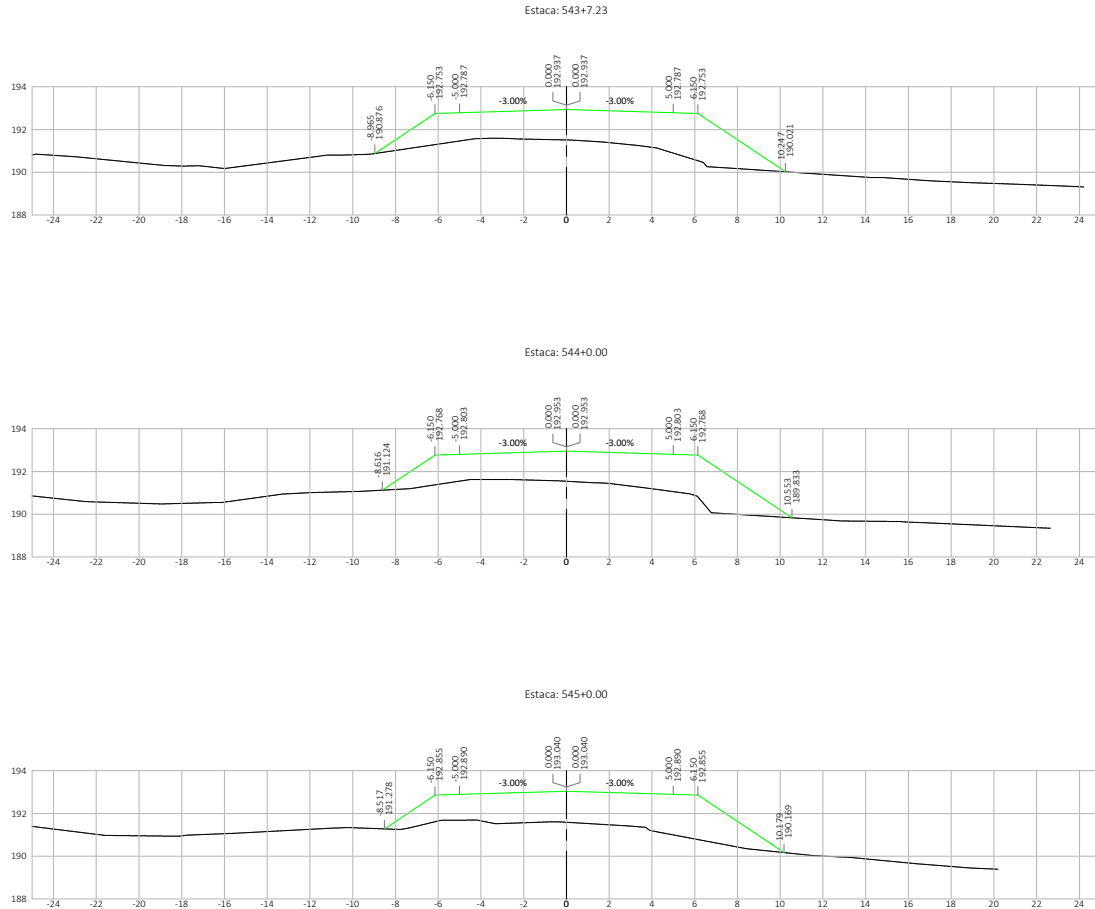

Nº	DATA	APROVAÇÃO	AUTORIA	APROVAÇÃO	DOCUMENTO	OBSERVAÇÕES:	Elaboração:	SINFRA	SECRETARIA DE ESTADO DE INFRAESTRUTURA E LOGÍSTICA DE MATO GROSSO	SPOR
							Consórcio  		Rodovia: MT-339/248 Trecho: Entr. MT-175(A)/PU São José dos Quatro Marcos - Entr. MT-170(247(A)) Extensão: 42,60 km Assunto: SEÇÕES TRANSVERSAIS DE TERRAPLENAGEM	Folha nº: ST- 224 Data: - Escala: 1:200


HASH: 3c-667209e501cafe6a30e5123683d91e5b17456cc00c0c0d7f5e87f0c87d5. Documento assinado digitalmente, valide em https://equilococe.splog.mt.gov.br/flow/tee-pu/bw/vaidar2VG6-8DQJ-SMFE-VGBA. Assinado por: AMANDA CRISTINA REZENDE ARAUJO em 26/02/2026 às 10:52 por AMANDA ARAUJO

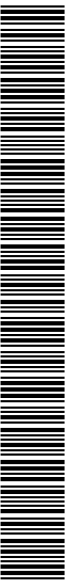

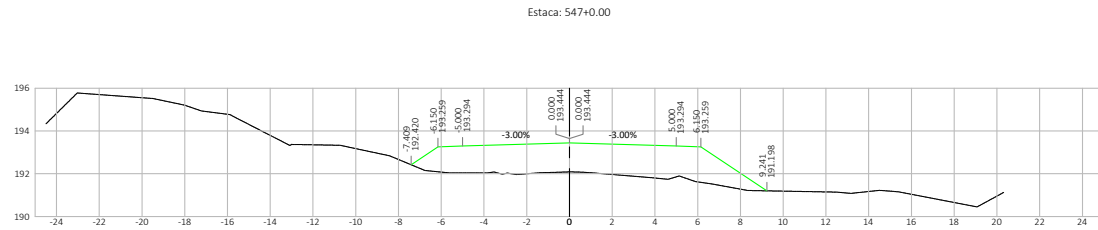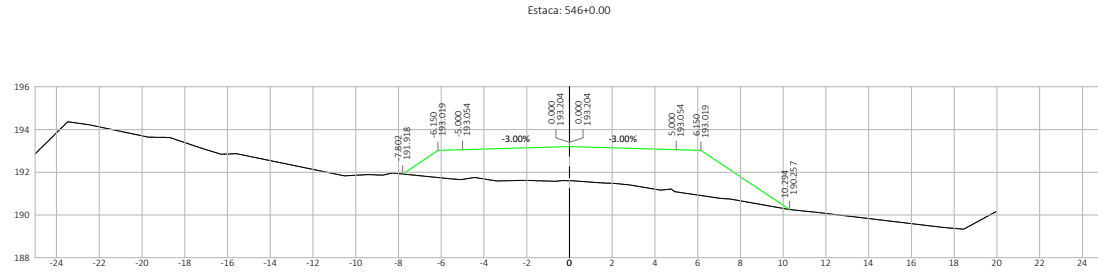



Nº	DATA	APROVAÇÃO	AUTORIA	APROVAÇÃO	DOCUMENTO	OBSERVAÇÕES:	Elaboração: Consórcio	SINFRA	SECRETARIA DE ESTADO DE INFRAESTRUTURA E LOGÍSTICA DE MATO GROSSO	SPOR
									Rodovia: MT-339/248	Folha n°: ST- 225
									Trecho: Entr. MT-175(A)/PU São José dos Quatro Marcos - Entr. MT-170/247(A)	Data: -
									Extensão: 42,60 km	Escala: 1:200
									Assunto: SEÇÕES TRANSVERSAIS DE TERRAPLENAGEM	

HASH: 3c-617209d501cafe6a30d5123863d0f1e5b17456cc00c03d07f5e8e0c7f0c87d5. Documento assinado digitalmente, valide em <https://equiloco.esplag.mt.gov.br/flow/ee-pa/bll/va/dar/2/G6-8DQ-5MTE-VGA>. Assinado por: AMANDA CRISTINA REZENDE ARAUJO em 26/03/2026 às 15:18:23 por AMANDA ARAUJO.

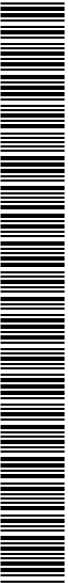


SINFRA P202623479A




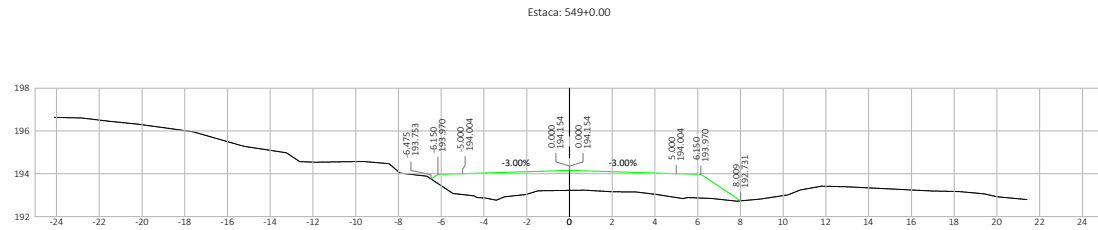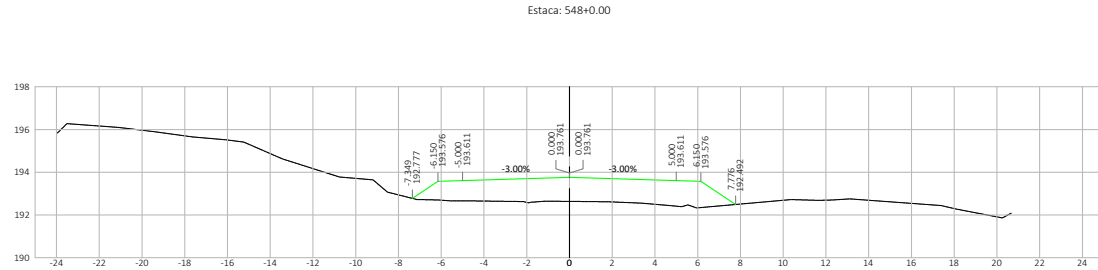

Nº.	DATA	APROVAÇÃO	AUTORIA	APROVAÇÃO	DOCUMENTO	OBSERVAÇÕES:	Elaboração:	SINFRA	SECRETARIA DE ESTADO DE INFRAESTRUTURA E LOGÍSTICA DE MATO GROSSO	SPOR
							Consórcio  		Rodovia: MT-339/248 Trecho: Entr. MT-175(A)/PU São José dos Quatro Marcos - Entr. MT-170/247(A) Extensão: 42,60 km Assunto: SEÇÕES TRANSVERSAIS DE TERRAPLENAGEM	Folha n°: ST- 226 Data: - Escala: 1:200

HAH: 3c-6172062501cafe630d5123863d01e5b17456cc00c03d07f5e8e07f0c87d5. Documento assinado digitalmente, valide em <https://equiloco.spplag.mt.gov.br/flow/tee-pu/bw/vaidar2VG6-8DQJ-SMTE-VGBA>. Assinado por: AMANDA CRISTINA REZENDE ARAUJO em 26/02/2026 às 15:18:23 por AMANDA ARAUJO.

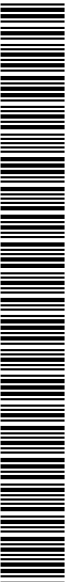


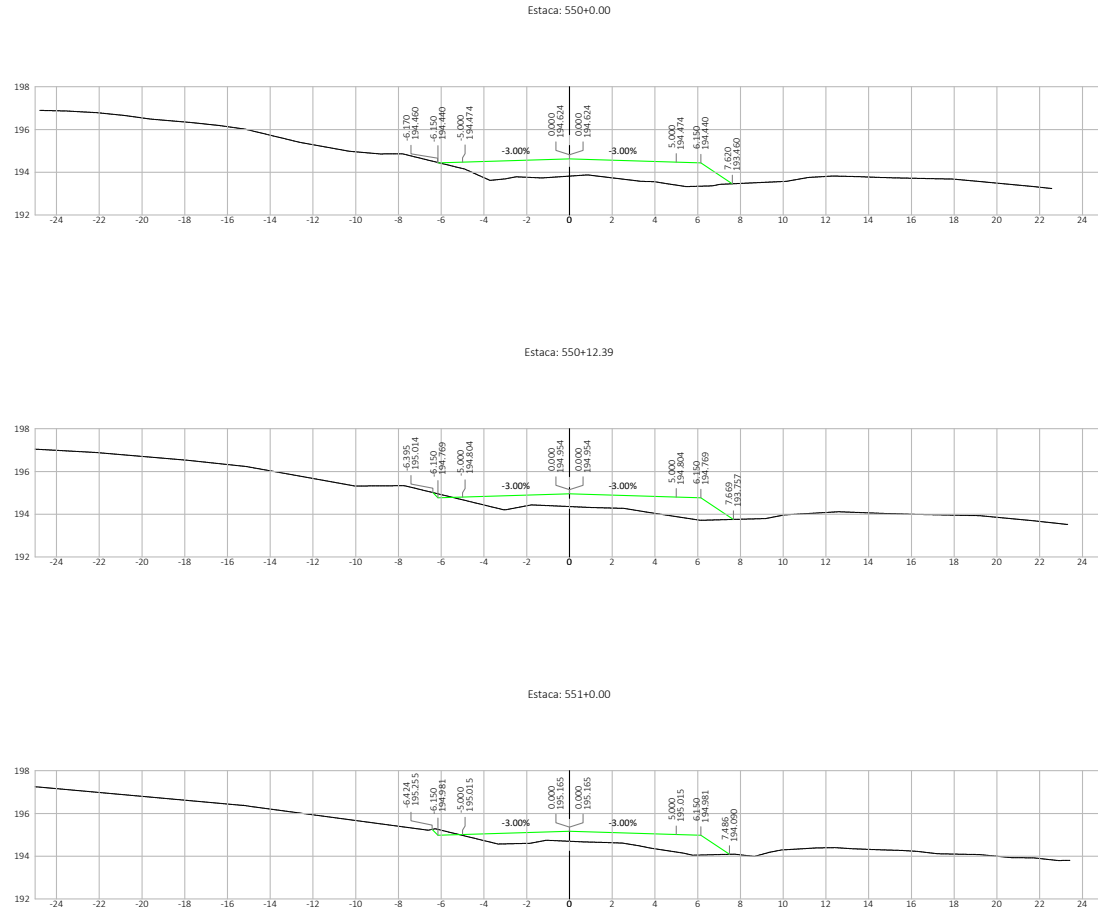

Nº.	DATA	APROVAÇÃO	AUTORIA	APROVAÇÃO	DOCUMENTO	OBSERVAÇÕES:	Elaboração:	SINFRA	SECRETARIA DE ESTADO DE INFRAESTRUTURA E LOGÍSTICA DE MATO GROSSO	SPOR
							Consórcio 		Rodovia: MT-339/248 Trecho: Entr. MT-175(A)/PU São José dos Quatro Marcos - Entr. MT-170(247(A)) Extensão: 42,60 km Assunto: SEÇÕES TRANSVERSAIS DE TERRAPLENAGEM	Folha nº: ST- 227 Data: - Escala: 1:200


HASH: 3c-617209e501cafe63a065123863d8f1e5b17456500603c0d7f5e8e8c7f0c87d5. Documento assinado digitalmente, valide em https://equilocoos.seplag.mt.gov.br/flow/ee-pa/bll/va/dar/2/G6-8DQ-5MTE-VGBA. Assinado por: AMANDA CRISTINA REZENDE ARAUJO em 26/03/2026 às 15:18:23 por AMANDA ARAUJO



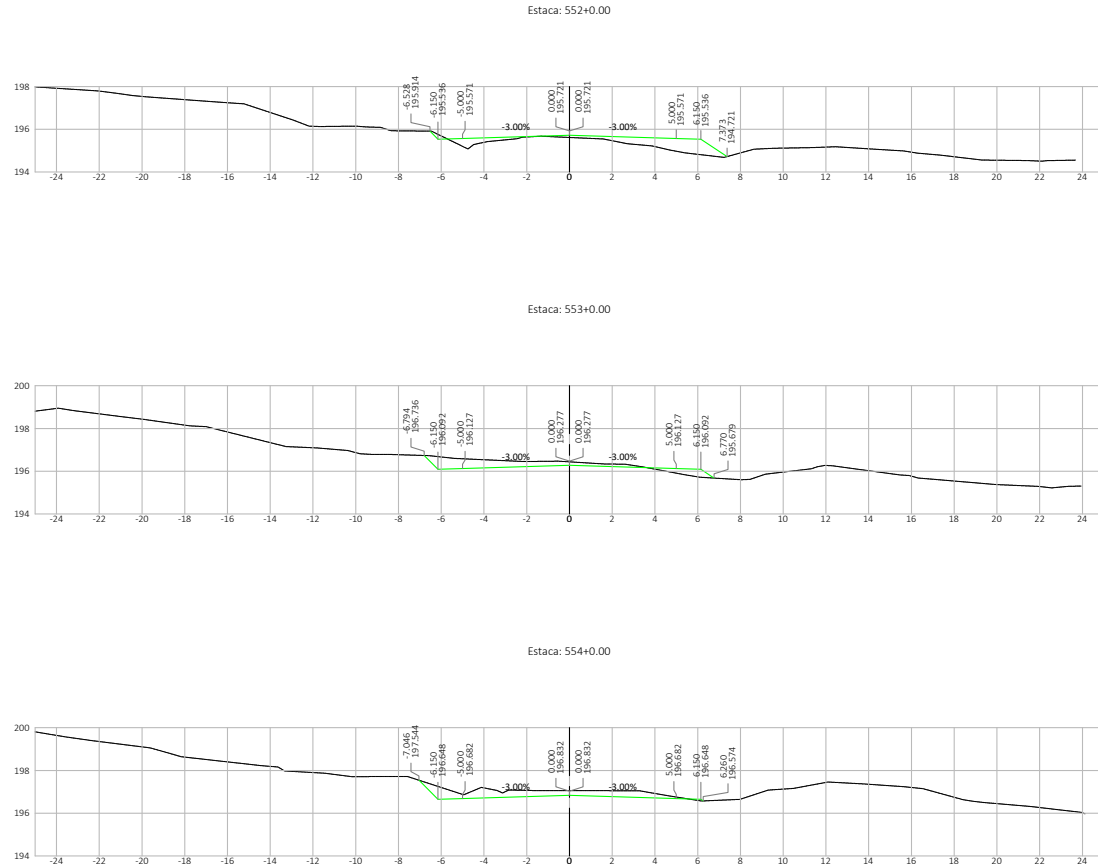


Nº.	DATA	APROVAÇÃO	AUTORIA	APROVAÇÃO	DOCUMENTO	OBSERVAÇÕES:	Elaboração:	SINFRA	SECRETARIA DE ESTADO DE INFRAESTRUTURA E LOGÍSTICA DE MATO GROSSO	SPOR
							Consórcio 		Rodovia: MT-339/248 Trecho: Entr. MT-175(A)/PU São José dos Quatro Marcos - Entr. MT-170(247(A)) Extensão: 42,60 km Assunto: SEÇÕES TRANSVERSAIS DE TERRAPLENAGEM	Folha n°: ST- 228 Data: - Escala: 1:200

HASH: 3c-6f7209e501cafe630d5123683d81e5b17456c00c0c0d87f5e8e7f0c8e7d5. Documento assinado digitalmente, valide em https://equilocoos.sigapag.mt.gov.br/flow/tee-pa/bw/va/dar2VGF-8DQJ-SMFE-VGBA. Assinado por: AMANDA CRISTINA REZENDE ARAUJO em 26/03/2026 às 15:18:23.

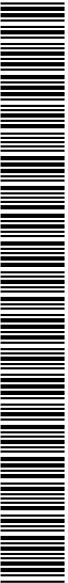


SINFRA P202623479A

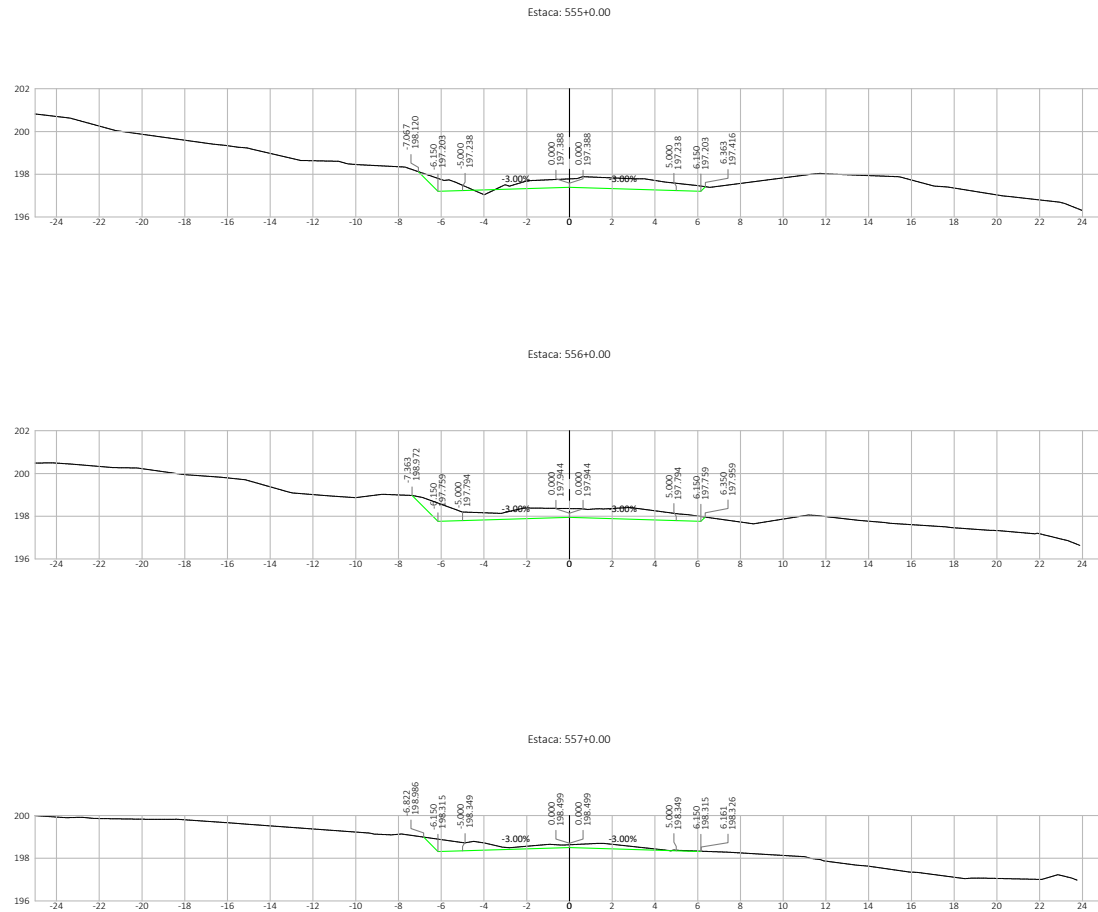


Nº	DATA	APROVAÇÃO	AUTORIA	APROVAÇÃO	DOCUMENTO	OBSERVAÇÕES:	Elaboração:	SINFRA	SECRETARIA DE ESTADO DE INFRAESTRUTURA E LOGÍSTICA DE MATO GROSSO	SPOR
							<p>Consórcio</p>		Rodovia: MT-339/248 Trecho: Entr. MT-175(A)/PU São José dos Quatro Marcos - Entr. MT-170(247(A)) Extensão: 42,60 km Assunto: SEÇÕES TRANSVERSAIS DE TERRAPLENAGEM	Folha n°: ST- 229 Data: - Escala: 1:200

HASH: 3c-6f-709e-501cafe630a5123863d81e5b17456c00c0c028f5e8e0c7f06e7d5. Documento assinado digitalmente, valide em https://equilocoas.splog.mt.gov.br/flow/ee-pa/bll/va/dar2VGF-8DQ-5MTE-VGBA. Assinado por: AMANDA CRISTINA REZENDE ARAUJO em 26/03/2026 às 15:18:23 por AMANDA ARAUJO

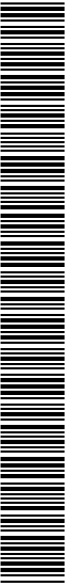

SINFRA P202623479A



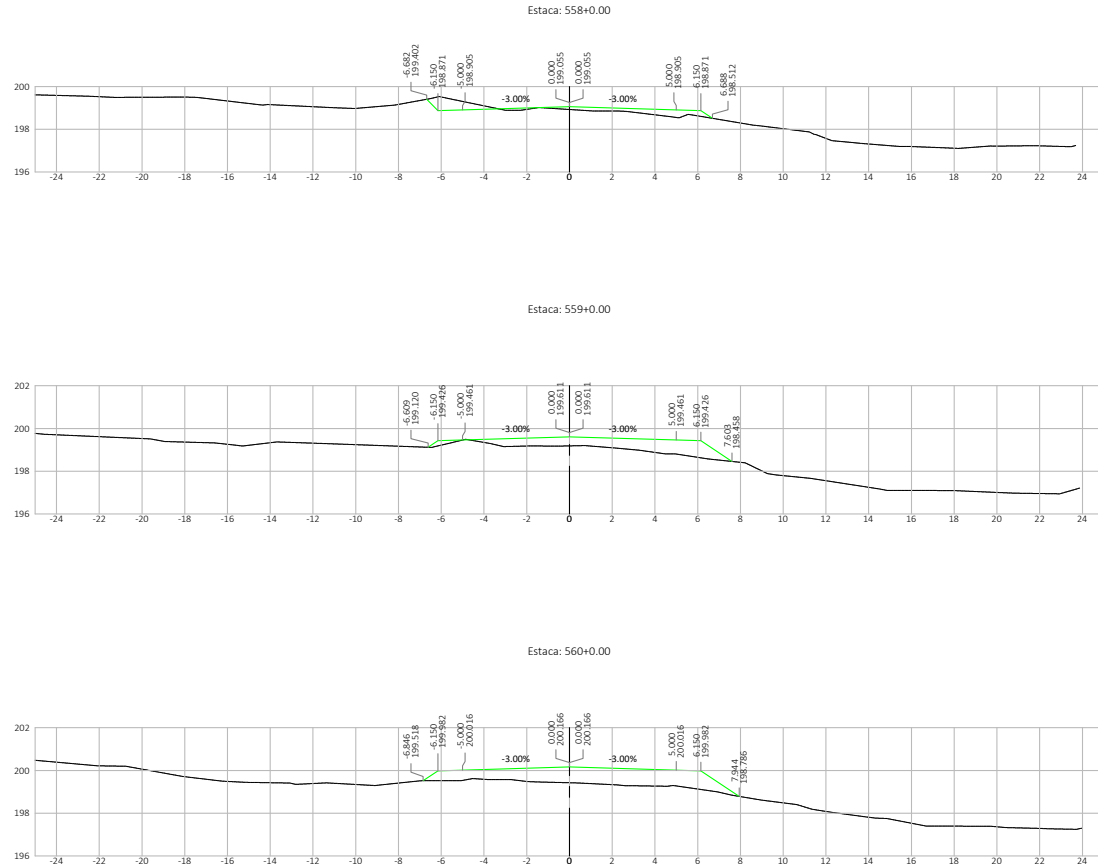




Nº	DATA	APROVAÇÃO	AUTORIA	APROVAÇÃO	DOCUMENTO	OBSERVAÇÕES:	Elaboração:	SINFRA	SECRETARIA DE ESTADO DE INFRAESTRUTURA E LOGÍSTICA DE MATO GROSSO	SPOR
							Consórcio		Rodovia: MT-339/248	Folha n°: ST-230
									Trecho: Entr. MT-175(A)/PU São José dos Quatro Marcos - Entr. MT-170(247(A))	Data: -
									Extensão: 42,60 km	Escala: 1:200
									Assunto: SEÇÕES TRANSVERSAIS DE TERRAPLENAGEM	

HASH: 3c-661209e501c8f6a30d5123863d0f1e5b17456c00c0c0d0f8f8e8d7f0c87d5. Documento assinado digitalmente, valide em <https://equilococe.spag.mt.gov.br/flow/ee-pa/bll/va/dar2VGF-8DQJ-SMFE-VGBA>. Assinado por: AMANDA CRISTINA REZENDE ARAUJO em 26/03/2026 às 15:18:23. Juntado em 26/03/2026 às 15:18:23 por AMANDA ARAUJO



SINFRA P202623479A






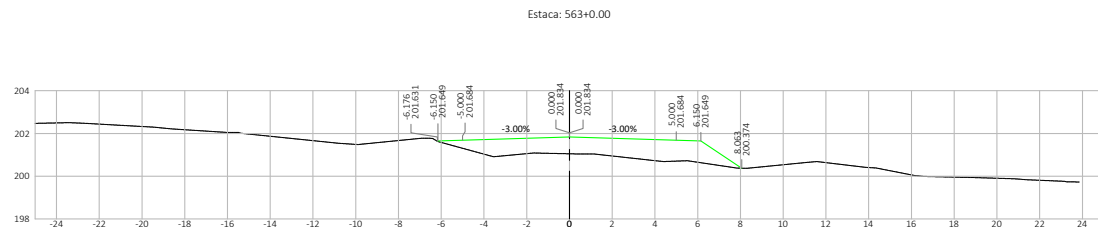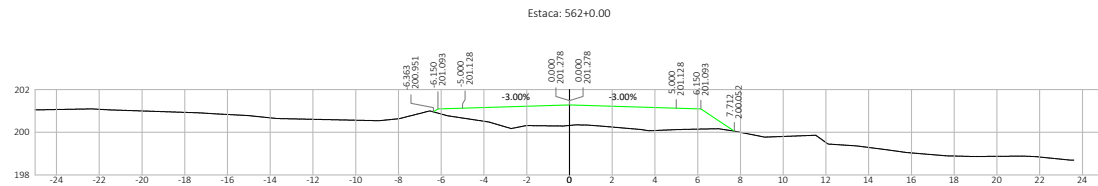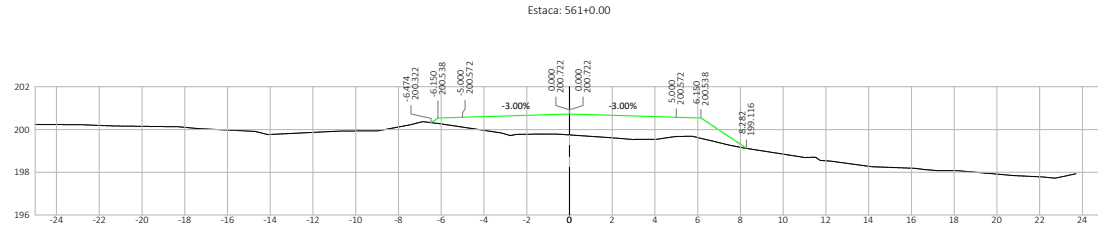

Nº	DATA	APROVAÇÃO	AUTORIA	APROVAÇÃO	DOCUMENTO	OBSERVAÇÕES:	Elaboração:	SINFRA	SECRETARIA DE ESTADO DE INFRAESTRUTURA E LOGÍSTICA DE MATO GROSSO	SPOR
							Consórcio 		Rodovia: MT-339/248 Trecho: Entr. MT-175(A)/PU São José dos Quatro Marcos - Entr. MT-170(247(A)) Extensão: 42,60 km Assunto: SEÇÕES TRANSVERSAIS DE TERRAPLENAGEM	Folha n°: ST- 231 Data: - Escala: 1:200

HASH: 3c-6f-7096501cafe630d5123683d1e5b17456cc00c3c0f7f5e8e8c7f3e87d5. Documento assinado digitalmente, valide em https://equiloco.esp.gov.br/validar-pub/w/vaidar2VGF-8DQJ-SMFE-VGBA. Assinado por: AMANDA CRISTINA REZENDE ARAUJO em 26/03/2026 às 15:18:23 por AMANDA ARAUJO




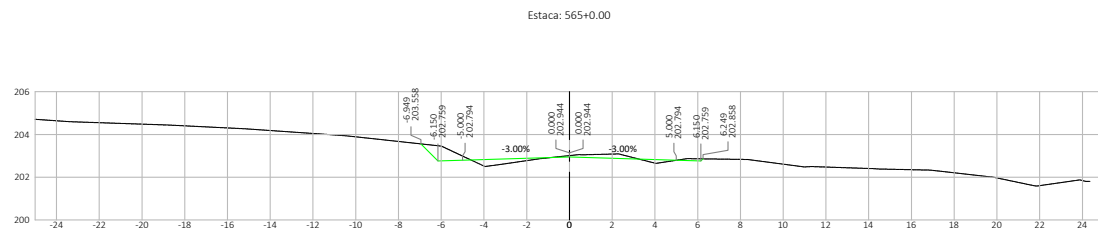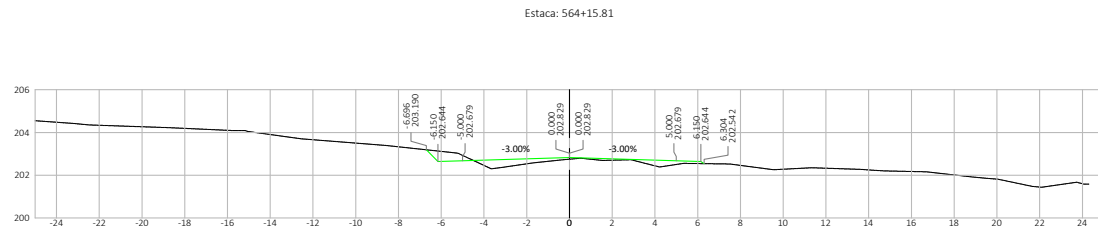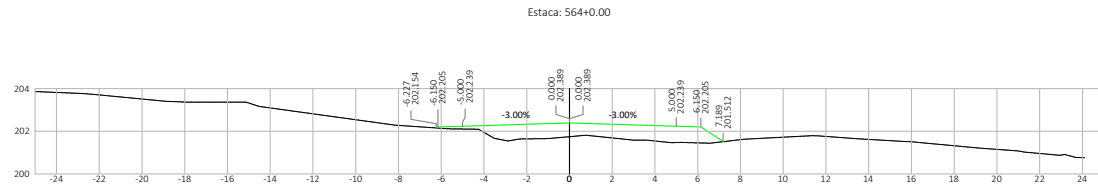

Nº	DATA	APROVAÇÃO	AUTORIA	APROVAÇÃO	DOCUMENTO	OBSERVAÇÕES:	Elaboração:	SINFRA	SECRETARIA DE ESTADO DE INFRAESTRUTURA E LOGÍSTICA DE MATO GROSSO	SPOR
							Consórcio 		Rodovia: MT-339/248 Trecho: Entr. MT-175(A)/PU São José dos Quatro Marcos - Entr. MT-170(247(A)) Extensão: 42,60 km Assunto: SEÇÕES TRANSVERSAIS DE TERRAPLENAGEM	Folha n°: ST- 232 Data: - Escala: 1:200


HASH: 3c-617209e501c8f6a30a5123863d81e5b17456c00c0c0d7f5e8e7f0c8e7d5. Documento assinado digitalmente, valide em https://equiloco.espag.mt.gov.br/flow/ee-pa/bw/validar?VGF6-8DQJ-SMFE-VGSA. Assinado por: AMANDA CRISTINA REZENDE ARAUJO em 26/03/2026 às 15:18:23 por AMANDA ARAUJO





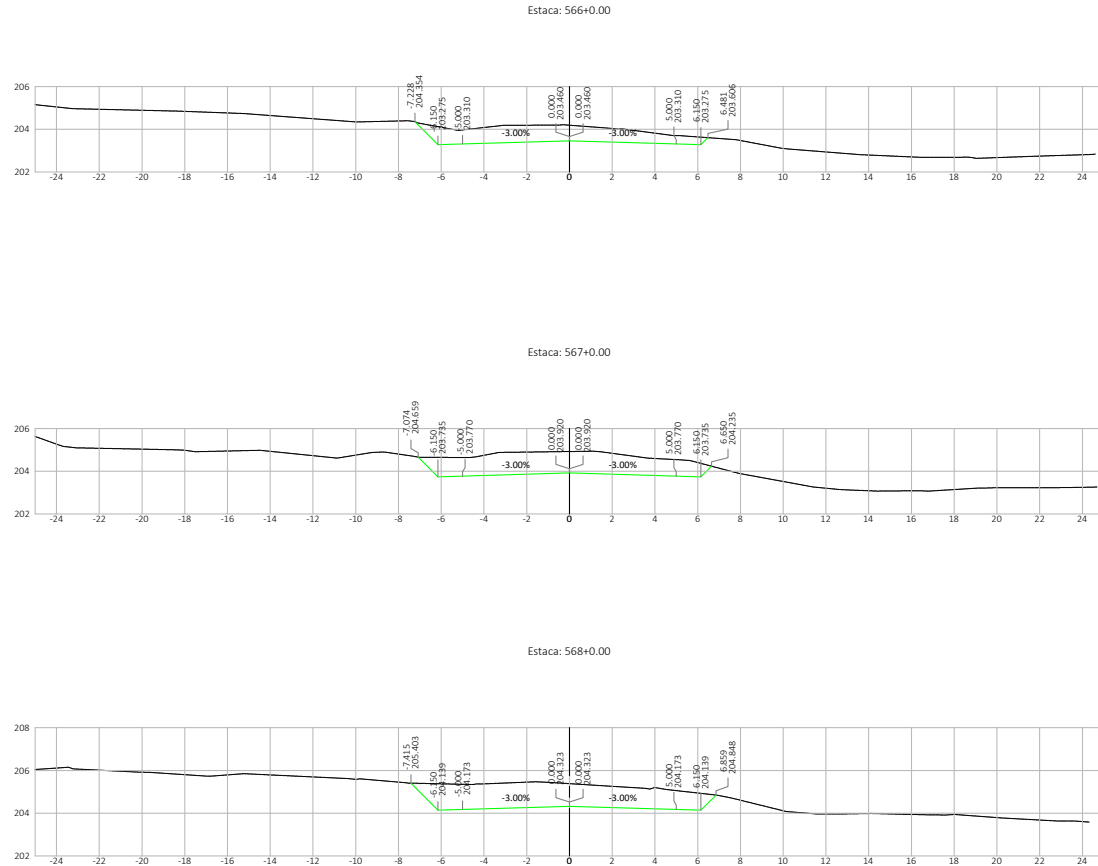


Nº	DATA	APROVAÇÃO	AUTORIA	APROVAÇÃO	DOCUMENTO	OBSERVAÇÕES:	Elaboração:	SINFRA	SECRETARIA DE ESTADO DE INFRAESTRUTURA E LOGÍSTICA DE MATO GROSSO	SPOR
							Consórcio 		Rodovia: MT-339/248 Trecho: Entr. MT-175(A)/PU São José dos Quatro Marcos - Entr. MT-170(247(A)) Extensão: 42,60 km Assunto: SEÇÕES TRANSVERSAIS DE TERRAPLENAGEM	Folha nº: ST- 233 Data: - Escala: 1:200

HASH: 3c-6f7209e501cafe630a5123683d01e5b17456c00c0c0d0f8e5f8e8d7f0c8e7d5. Documento assinado digitalmente, valide em <https://equilocoas.sigapag.mt.gov.br/flow/tee-pu/bll/va/dar/2/G6-8DQ-5MTE-VGBA>. Assinado por: AMANDA CRISTINA REZENDE ARAUJO em 26/03/2026 às 15:18:23.

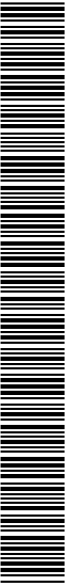


SINFRA P202623479A

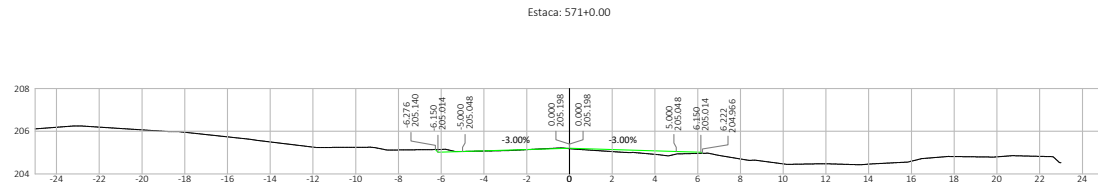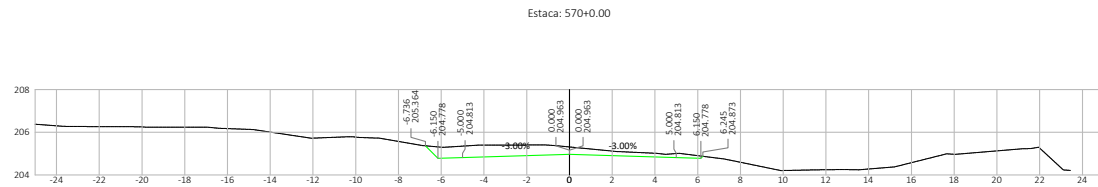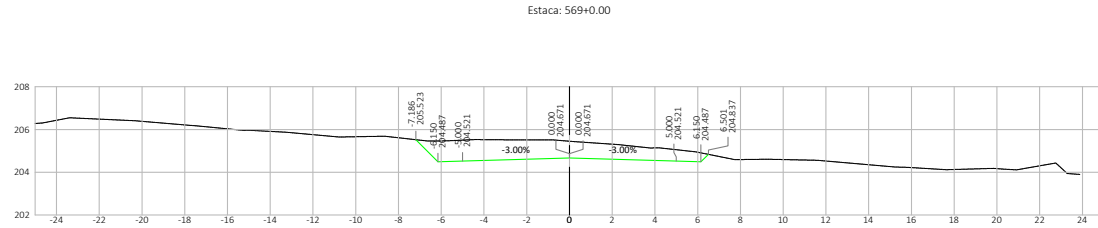




Nº	DATA	APROVAÇÃO	AUTORIA	APROVAÇÃO	DOCUMENTO	OBSERVAÇÕES:	Elaboração:	SINFRA	SECRETARIA DE ESTADO DE INFRAESTRUTURA E LOGÍSTICA DE MATO GROSSO	SPOR
							Consórcio		Rodovia: MT-339/248	Folha n°: ST-234
									Trecho: Entr. MT-175(A)/PU São José dos Quatro Marcos - Entr. MT-170/247(A)	Data: -
									Extensão: 42,60 km	Escala: 1:200
									Assunto: SEÇÕES TRANSVERSAIS DE TERRAPLENAGEM	

HASH: 3c-617209d501cafe630a05123683d01e5b17456c00c0c0d0f5e8e07f0c87d5. Documento assinado digitalmente, valide em <https://equilocoas.spplag.mt.gov.br/flow/ee-pa/bll/va/dar/2/G6-8DQJ-SMTE-VGA>. Assinado por: AMANDA CRISTINA REZENDE ARAUJO em 26/02/2026 às 09:10:52 por AMANDA ARAUJO.

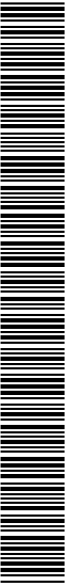


SINFRA P202623479A



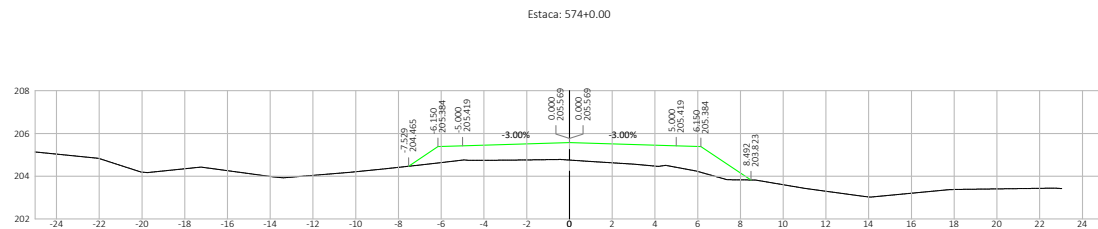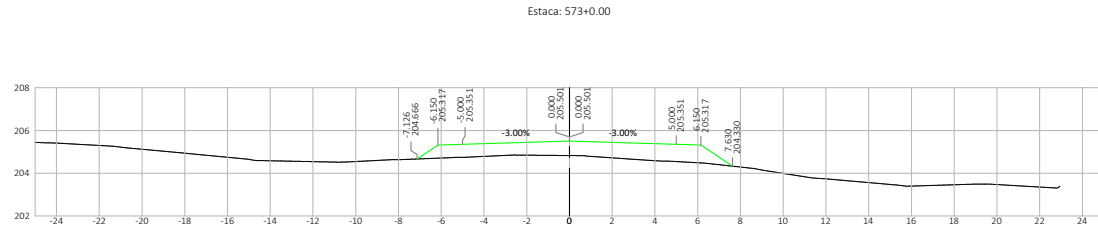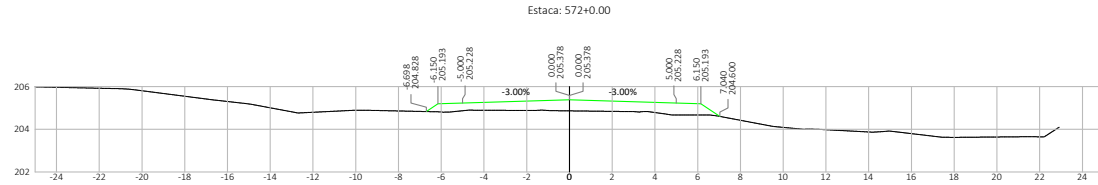


Nº	DATA	APROVAÇÃO	AUTORIA	APROVAÇÃO	DOCUMENTO	OBSERVAÇÕES:	Elaboração:	SINFRA	SECRETARIA DE ESTADO DE INFRAESTRUTURA E LOGÍSTICA DE MATO GROSSO	SPOR
							Consórcio  		Rodovia: MT-339/248 Trecho: Entr. MT-175(A)/PU São José dos Quatro Marcos - Entr. MT-170(247(A)) Extensão: 42,60 km Assunto: SEÇÕES TRANSVERSAIS DE TERRAPLENAGEM	Folha n°: ST- 235 Data: - Escala: 1:200


HASH: 3c-6172062501c8f6a30a5123863d81e5b17456c00c0c0d7f5e8e8d7f0c8e7d5. Documento assinado digitalmente, valide em https://equilíbrio.sp.gov.br/flow/ee-pa/bw/va/dar2VGF-8DQJ-SMFE-VGBA. Assinado por: AMANDA CRISTINA REZENDE ARAUJO em 26/03/2026 às 15:18:23 por AMANDA ARAUJO.

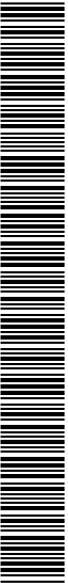


SINFRA P202623479A



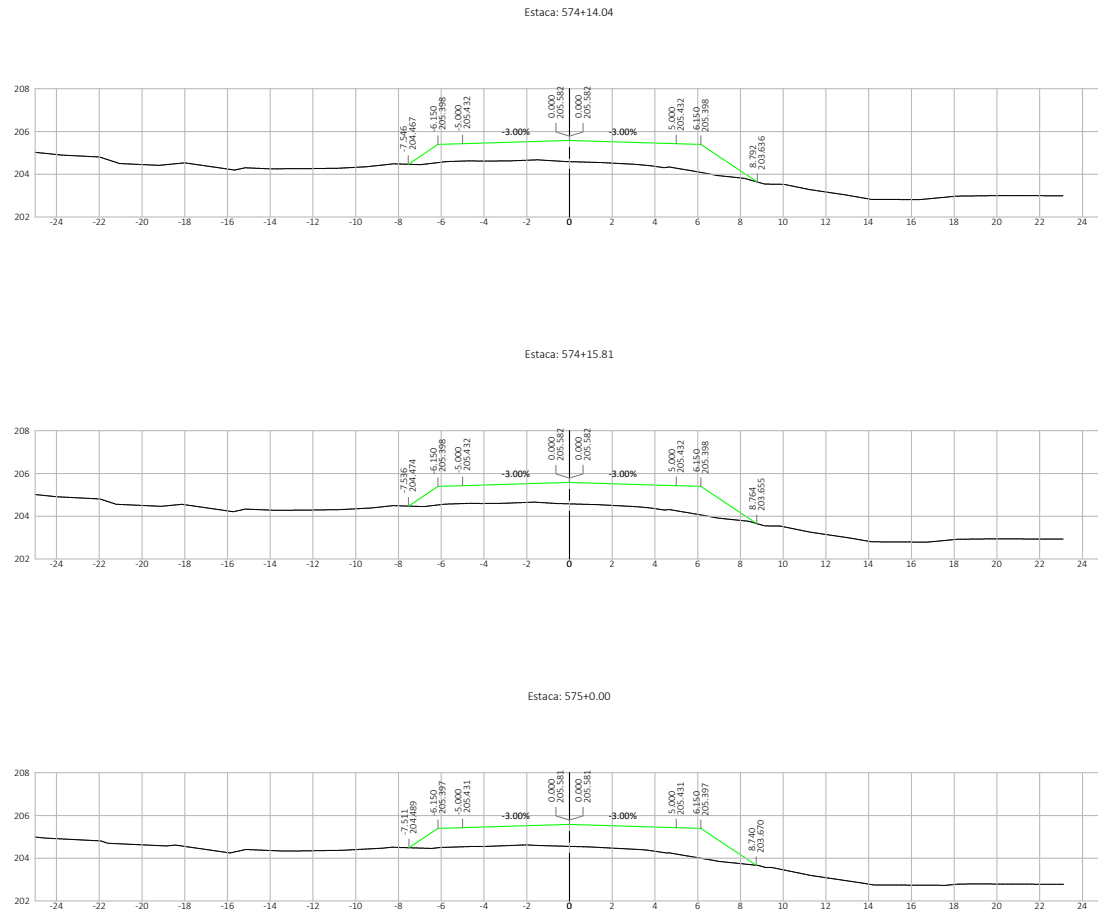


Nº	DATA	APROVAÇÃO	AUTORIA	APROVAÇÃO	DOCUMENTO	OBSERVAÇÕES:	Elaboração:	SINFRA	SECRETARIA DE ESTADO DE INFRAESTRUTURA E LOGÍSTICA DE MATO GROSSO	SPOR
							Consórcio  		Rodovia: MT-339/248 Trecho: Entr. MT-175(A)/PU São José dos Quatro Marcos - Entr. MT-170(247(A)) Extensão: 42,60 km Assunto: SEÇÕES TRANSVERSAIS DE TERRAPLENAGEM	Folha nº: ST- 236 Data: - Escala: 1:200


HASH: 3c-667209e501c8f6a30d5123863d0f1e5b17456c00c0c0d7f5e8e07f0c87d5. Documento assinado digitalmente, valide em https://equilococe.splog.mt.gov.br/flow/ee-pa/bll/va/dar2VGF-8DQJ-SMFE-VGBA. Assinado por: AMANDA CRISTINA REZENDE ARAUJO em 26/03/2026 às 15:18:23 por AMANDA ARAUJO.

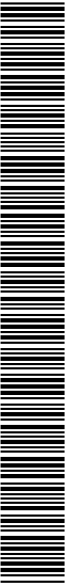


SINFRA P202623479A



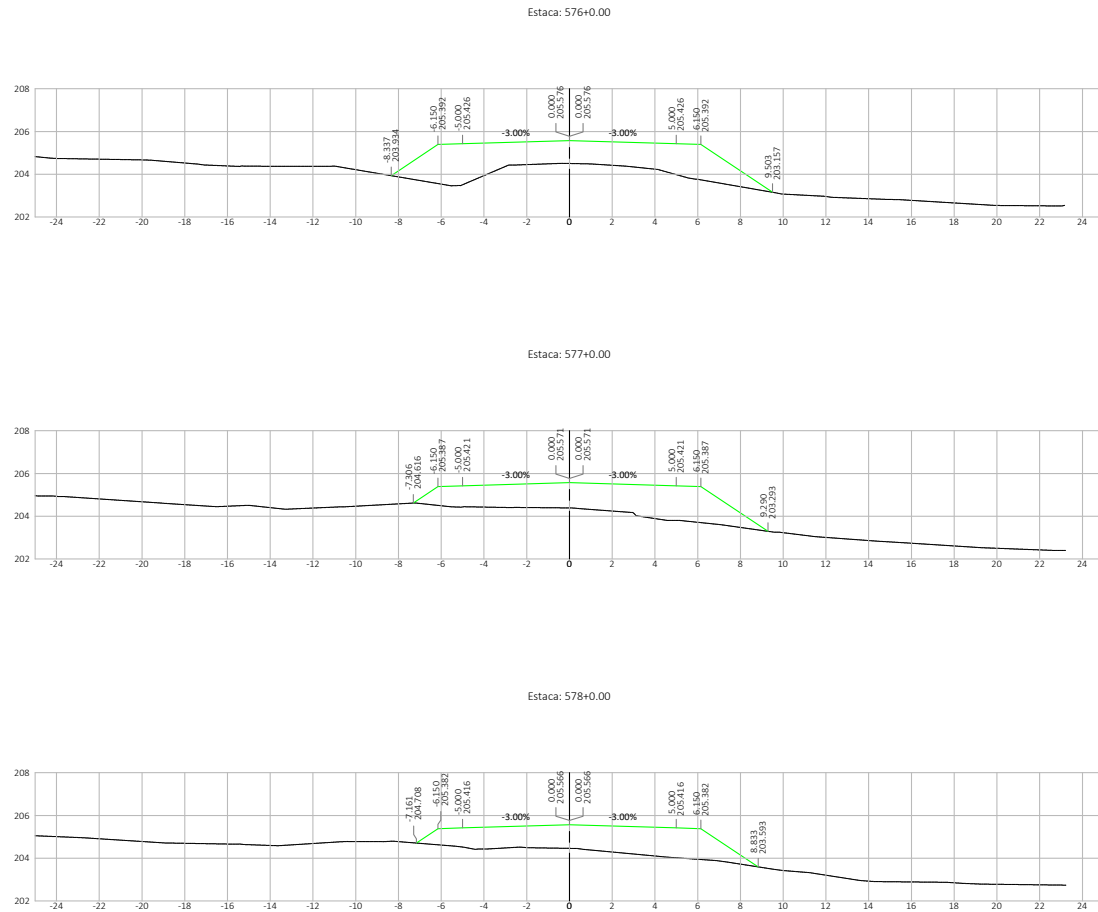




Nº	DATA	APROVAÇÃO	AUTORIA	APROVAÇÃO	DOCUMENTO	OBSERVAÇÕES:	Elaboração:	SINFRA	SECRETARIA DE ESTADO DE INFRAESTRUTURA E LOGÍSTICA DE MATO GROSSO	SPOR
							Consórcio  		Rodovia: MT-339/248 Trecho: Entr. MT-175(A)/PU São José dos Quatro Marcos - Entr. MT-170(247(A)) Extensão: 42,60 km Assunto: SEÇÕES TRANSVERSAIS DE TERRAPLENAGEM	Folha nº: ST- 237 Data: - Escala: 1:200

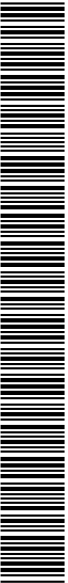HASH: 3c-6f7209d501c8f6a30d5123863d8f1e5b17456c00c0c0d7f5e8e07f0c87d5. Documento assinado digitalmente, valide em https://equilocoos.esigap.mt.gov.br/flow/ee-pa/bll/va/dar/2/G6-8DQ-5MTE-VGBA. Assinado por: AMANDA CRISTINA REZENDE ARAUJO em 26/03/2026 às 15:18:23.

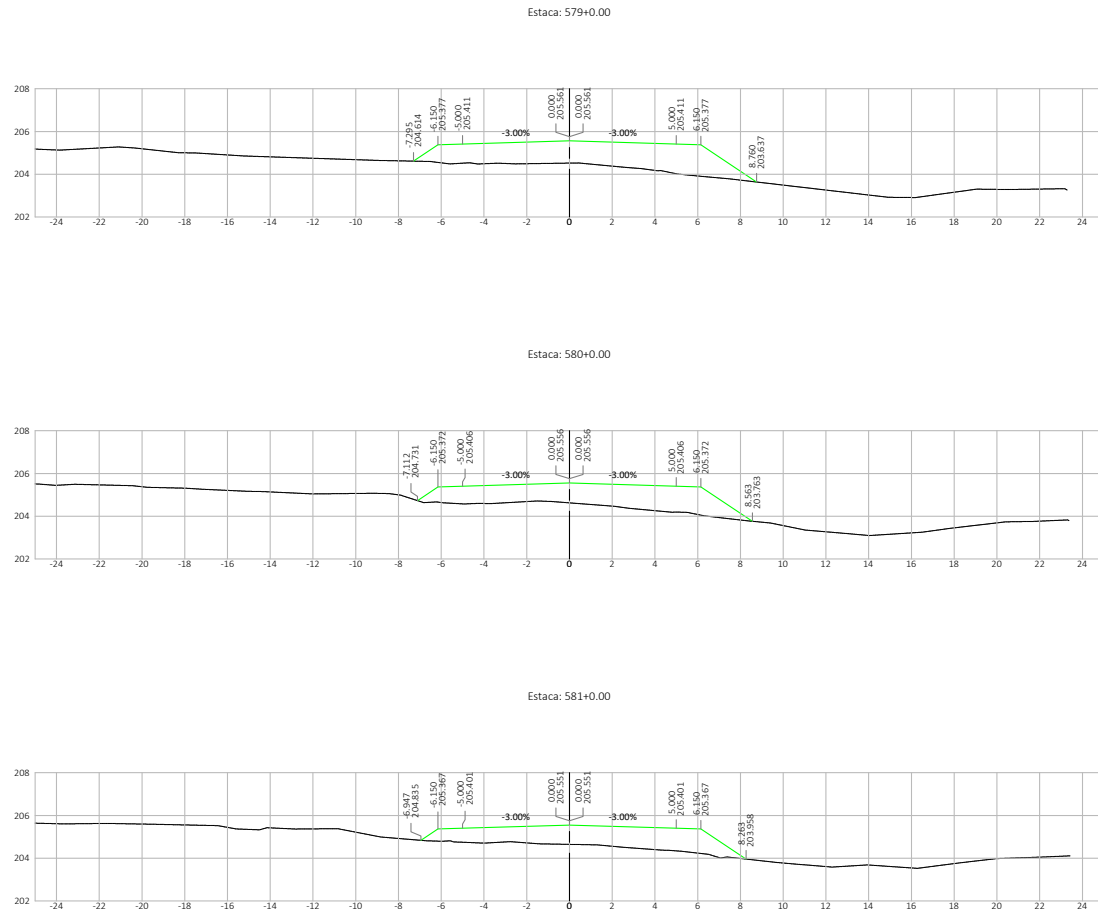


SINFRA P202623479A








Nº	DATA	APROVAÇÃO	AUTORIA	APROVAÇÃO	DOCUMENTO	OBSERVAÇÕES:	Elaboração:	SINFRA	SECRETARIA DE ESTADO DE INFRAESTRUTURA E LOGÍSTICA DE MATO GROSSO	SPOR
							Consórcio  		Rodovia: MT-339/248 Trecho: Entr. MT-175(A)/PU São José dos Quatro Marcos - Entr. MT-170(247(A)) Extensão: 42,60 km Assunto: SEÇÕES TRANSVERSAIS DE TERRAPLENAGEM	Folha nº: ST- 238 Data: - Escala: 1:200

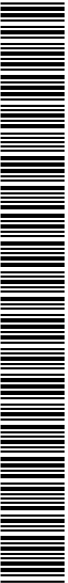HASH: 3c-6f7209e501c8f6a30d5123863d81e5b17456c00c0c0d7f5e8e8d7f0c87d5. Documento assinado digitalmente, valide em <https://equilocoos.esigap.mt.gov.br/flow/tee-pu/bll/vaidar2VGF-8DQ-8MTE-VGBA>. Assinado por: AMANDA CRISTINA REZENDE ARAUJO em 26/03/2026 às 15:18:23.

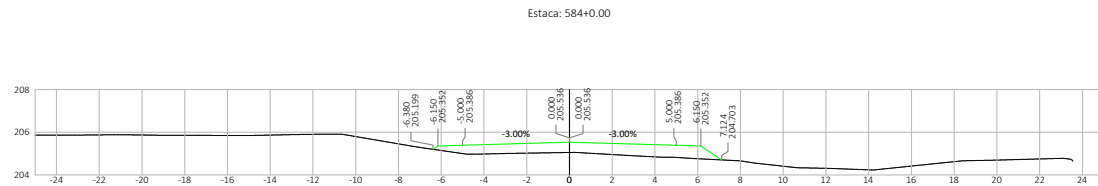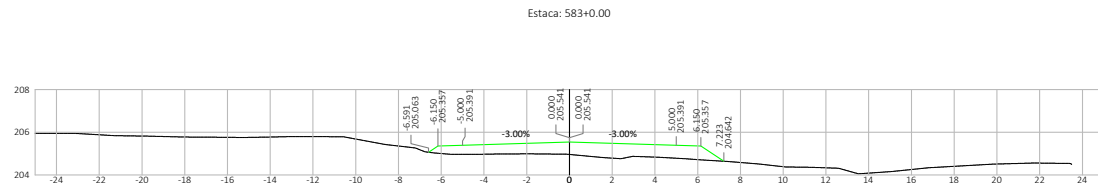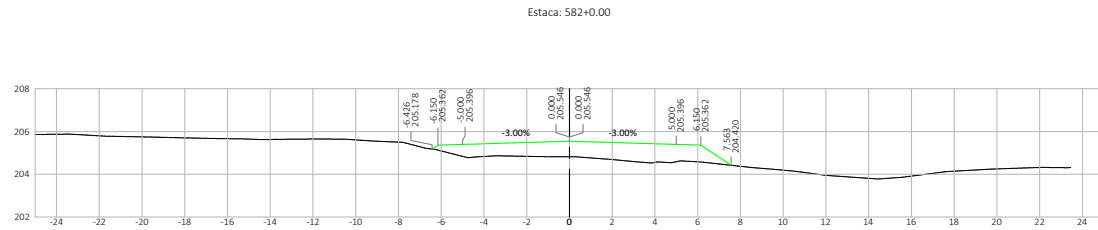

SINFRA P202623479A




Nº.	DATA	APROVAÇÃO	AUTORIA	APROVAÇÃO	DOCUMENTO	OBSERVAÇÕES:	Elaboração:	SINFRA	SECRETARIA DE ESTADO DE INFRAESTRUTURA E LOGÍSTICA DE MATO GROSSO	SPOR
									Rodovia: MT-339/248 Trecho: Entr. MT-175(A)/PU São José dos Quatro Marcos - Entr. MT-170/247(A) Extensão: 42,60 km Assunto: SEÇÕES TRANSVERSAIS DE TERRAPLENAGEM	Folha n°: ST- 239 Data: - Escala: 1:200



HASH: 3c-617209d501cafe630a05123683d01e5b17456c00c0c0d07f5e8e07f0c8e7d5. Documento assinado digitalmente, valide em <https://assinacoes.sigapag.mt.gov.br/flow/ass-pub/w/validar2VGF-8DQJ-SMFE-VGBA>. Assinado por: AMANDA CRISTINA REZENDE ARAUJO em 26/03/2026 às 15:18:23 por AMANDA ARAUJO.



SINFRA P202623479A

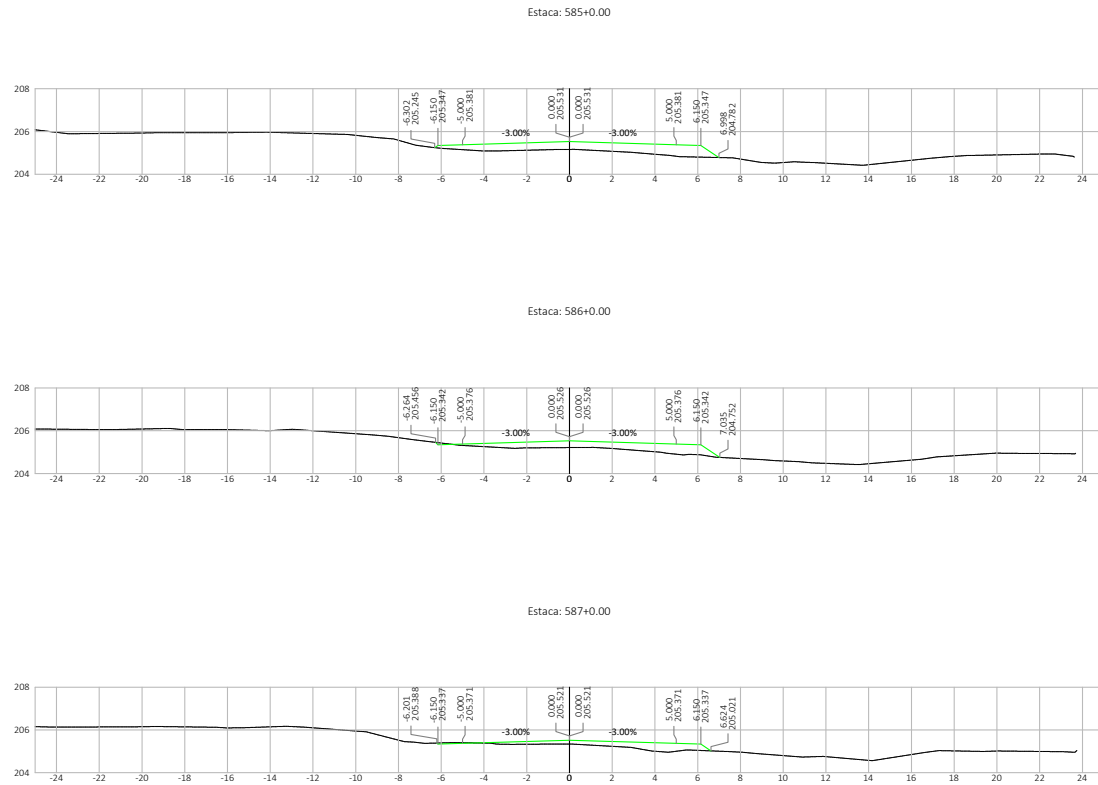






Nº	DATA	APROVAÇÃO	AUTORIA	APROVAÇÃO	DOCUMENTO	OBSERVAÇÕES:	Elaboração:	SINFRA	SECRETARIA DE ESTADO DE INFRAESTRUTURA E LOGÍSTICA DE MATO GROSSO	SPOR
							Consórcio  		Rodovia: MT-339/248 Trecho: Entr. MT-175(A)/PU São José dos Quatro Marcos - Entr. MT-170(247(A)) Extensão: 42,60 km Assunto: SEÇÕES TRANSVERSAIS DE TERRAPLENAGEM	Folha n.º: ST-240 Data: - Escala: 1:200

HASH: 3c-6f7206501cafe63065123683d0f1e5b17456c00c03c03f75 - Documento assinado digitalmente, valide em https://equiloco.esplag.mt.gov.br/flow/ee-pa/bll/va/dar2/G6-8DQ-5MTE-VGA. Assinado por: AMANDA CRISTINA REZENDE ARAUJO em 26/03/2026 às 15:18:23.



SINFRA P202623479A



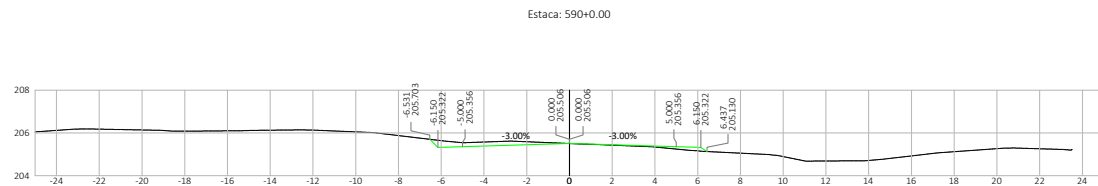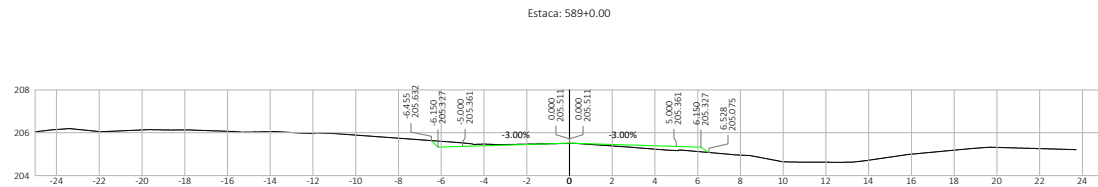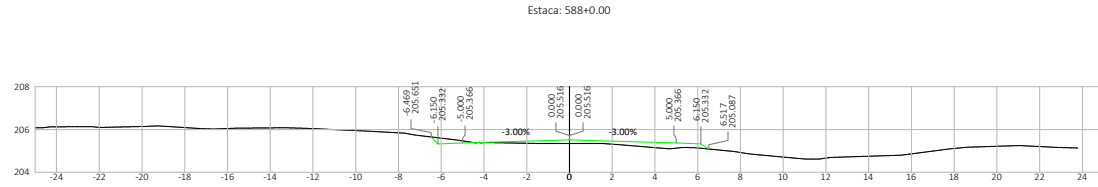



Nº	DATA	APROVAÇÃO	AUTORIA	APROVAÇÃO	DOCUMENTO	OBSERVAÇÕES:	Elaboração:	SINFRA	SECRETARIA DE ESTADO DE INFRAESTRUTURA E LOGÍSTICA DE MATO GROSSO	SPOR
							Consórcio  		Rodovia: MT-339/248 Trecho: Entr. MT-175(A)/PU São José dos Quatro Marcos - Entr. MT-170(247(A)) Extensão: 42,60 km Assunto: SEÇÕES TRANSVERSAIS DE TERRAPLENAGEM	Folha n°: ST- 241 Data: - Escala: 1:200




HASH: 3c-6f7206501c8f6a3065123683d0f1e5b17456c00c03d07f5e8e07f0c87d5. Documento assinado digitalmente, valide em https://ajudicoes.splog.mt.gov.br/flow/ee-pa/bll/vaidar2VG6-8DQJ-5MTE-VGA. Assinado por: AMANDA CRISTINA REZENDE ARAUJO em 26/03/2026 às 15:18:23.



SINFRA P202623479A



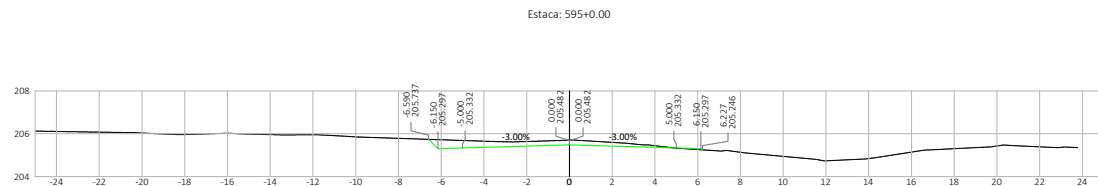
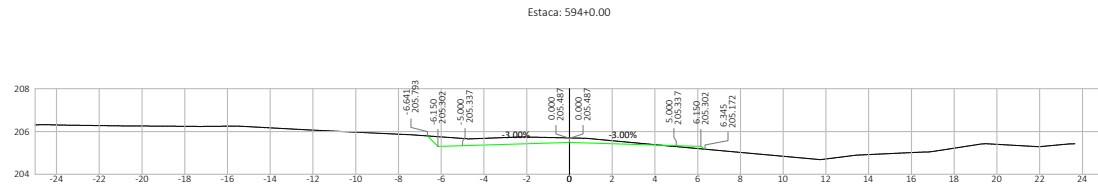




Nº	DATA	APROVAÇÃO	AUTORIA	APROVAÇÃO	DOCUMENTO	OBSERVAÇÕES:	Elaboração:	SINFRA	SECRETARIA DE ESTADO DE INFRAESTRUTURA E LOGÍSTICA DE MATO GROSSO	SPOR
							Consórcio  		Rodovia: MT-339/248 Trecho: Entr. MT-175(A)/PU São José dos Quatro Marcos - Entr. MT-170(247(A)) Extensão: 42,60 km Assunto: SEÇÕES TRANSVERSAIS DE TERRAPLENAGEM	Folha n°: ST- 243 Data: - Escala: 1:200

HASH: 3c-667209e501c6f6a30d5123863d0f1e5b17456cc00c03d07f5e8e0c7f0c9e7d5. Documento assinado digitalmente, valide em https://ajudicoes.splog.mt.gov.br/flow/ee-pu/bll/vaidar2VG6-8DQJ-5MTE-VGSA. Assinado por: AMANDA CRISTINA REZENDE ARAUJO em 26/03/2026 às 15:18:23.



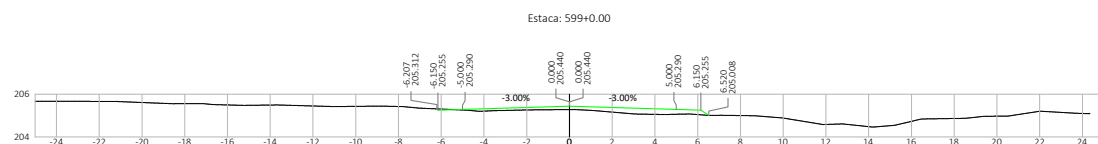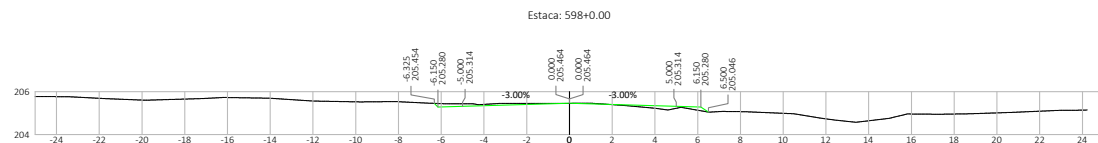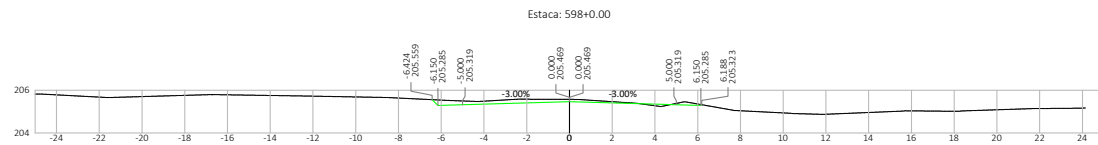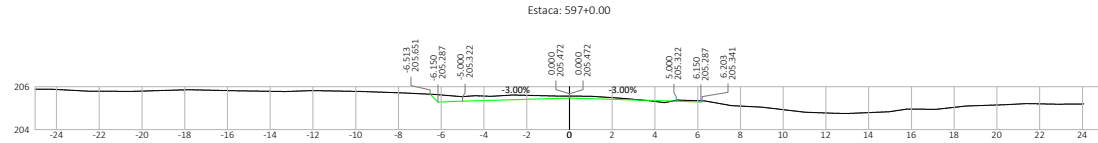





Nº	DATA	APROVAÇÃO	AUTORIA	APROVAÇÃO	DOCUMENTO	OBSERVAÇÕES:	Elaboração:	SINFRA	SECRETARIA DE ESTADO DE INFRAESTRUTURA E LOGÍSTICA DE MATO GROSSO	SPOR
							Consórcio		Rodovia: MT-339/248	Folha n°: ST-244
									Trecho: Entr. MT-175(A)/PU São José dos Quatro Marcos) - Entr. MT-170(247(A)	Data:
									Extensão: 42,60 km	Escala: 1:200
									Assunto: SEÇÕES TRANSVERSAIS DE TERRAPLENAGEM	

HASH: 3c-61709e501c8f6a30a512863d0f1e0b17456c00c0c0a07f5e8e07c0e7d5. Documento assinado digitalmente, valide em <https://equiloco.spplag.mt.gov.br/flow/ee-pub/walidar/2VGF-8DQ-3MTE-VGA>. Assinado por: AMANDA CRISTINA REZENDE ARAUJO em 26/03/2026 - Jmssd em 26/03/2026 às 10:52 por AMANDA ARAUJO




SINFRA P202623479A



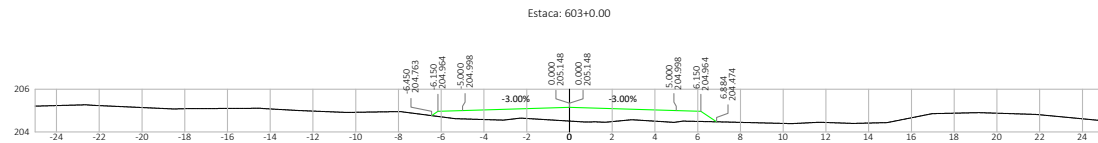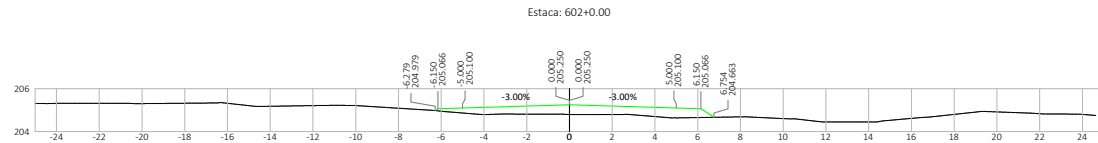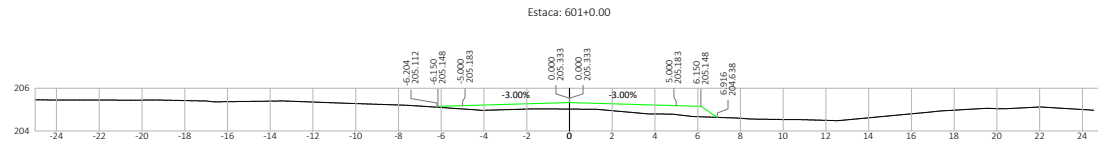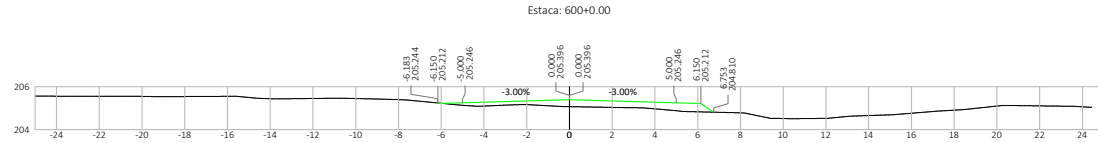


Nº	DATA	APROVAÇÃO	AUTORIA	APROVAÇÃO	DOCUMENTO	OBSERVAÇÕES:	Elaboração:	SINFRA	SECRETARIA DE ESTADO DE INFRAESTRUTURA E LOGÍSTICA DE MATO GROSSO	SPOR
							Consórcio		Rodovia: MT-339/248	Folha n°: ST-245
									Trecho: Entr. MT-175(A)/PU São José dos Quatro Marcos - Entr. MT-170(247)(A)	Data: -
									Extensão: 42,60 km	Escala: 1:200
									Assunto: SEÇÕES TRANSVERSAIS DE TERRAPLENAGEM	

HASH: 3c-61709e501c8f6a30a5123683d01e0b17456c00c0c0a37f5e8e07f0c87d5. Documento assinado digitalmente, valide em <https://equiloco.spag.mt.gov.br/flow/ee-pub/walidar?VIG=80Q-SMTE-VGA>. Assinado por: AMANDA CRISTINA REZENDE ARAUJO em 26/03/2026 às 10:52 por AMANDA ARAUJO.

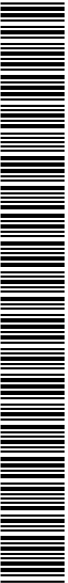


SINFRA P202623479A





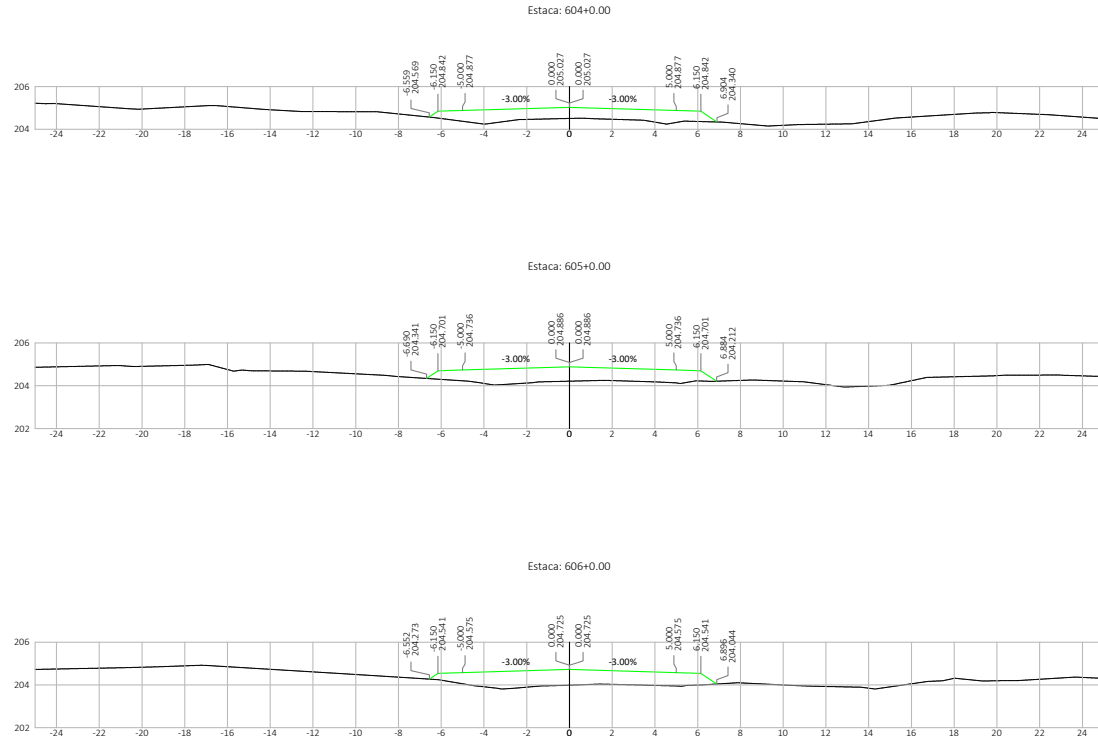


Nº	DATA	APROVAÇÃO	AUTORIA	APROVAÇÃO	DOCUMENTO	OBSERVAÇÕES:	Elaboração:	SINFRA	SECRETARIA DE ESTADO DE INFRAESTRUTURA E LOGÍSTICA DE MATO GROSSO	SPOR
							Consórcio		Rodovia: MT-339/248	Folha n°: ST-246
									Trecho: Entr. MT-175(A)/PU São José dos Quatro Marcos - Entr. MT-170(247)(A)	Data: -
									Extensão: 42,60 km	Escala: 1:200
									Assunto: SEÇÕES TRANSVERSAIS DE TERRAPLENAGEM	

HASH: 3c-617209d501c8f6a30d5123863d0f1e5b17456cc0bc03d07f5e8e8d7f0c97d5. Documento assinado digitalmente, valide em https://ajudicoes.splog.mt.gov.br/validar-pub/w/validar2VGF-8DQJ-5MTE-VGSA. Assinado por: AMANDA CRISTINA REZENDE ARAUJO em 26/03/2026 às 15:18:23.

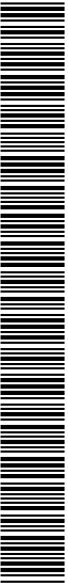


SINFRA P202623479A

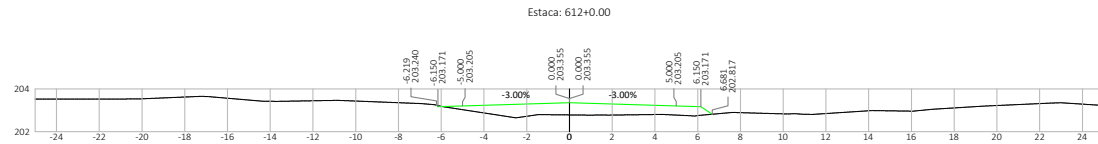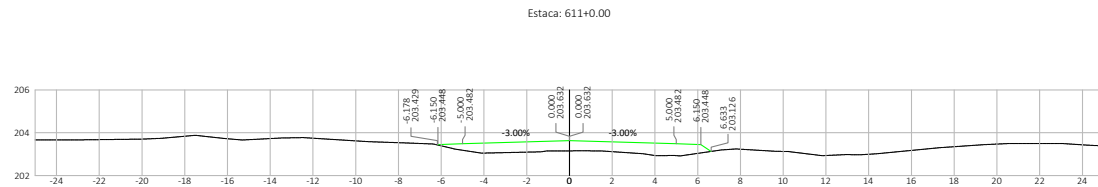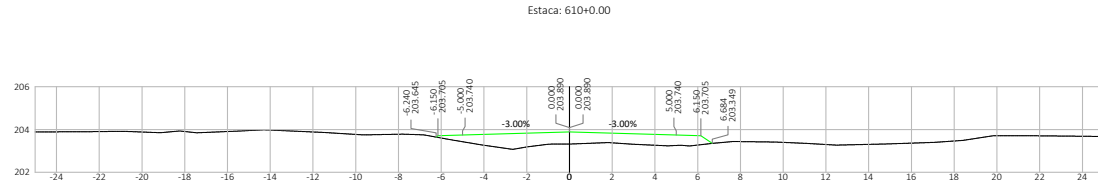

Nº.	DATA	APROVAÇÃO	AUTORIA	APROVAÇÃO	DOCUMENTO	OBSERVAÇÕES:	Elaboração:	SINFRA	SECRETARIA DE ESTADO DE INFRAESTRUTURA E LOGÍSTICA DE MATO GROSSO	SPOR
									Rodovia: MT-339/248 Trecho: Entr. MT-175(A)/PU São José dos Quatro Marcos - Entr. MT-170(247(A)) Extensão: 42,60 km Assunto: SEÇÕES TRANSVERSAIS DE TERRAPLENAGEM	Folha n°: ST- 248 Data: - Escala: 1:200


HASH: 3c-617209d501c8f6a30d5123863d0f1e5b17456cc0bc03d07f5e8e07f3d97c5. Documento assinado digitalmente, válido em https://equiloco.spplag.mt.gov.br/flow/ee-pub/validar2VG6-8DQJ-SMTE-VGBA. Assinado por: AMANDA CRISTINA REZENDE ARAUJO em 26/03/2026 às 15:18:23.



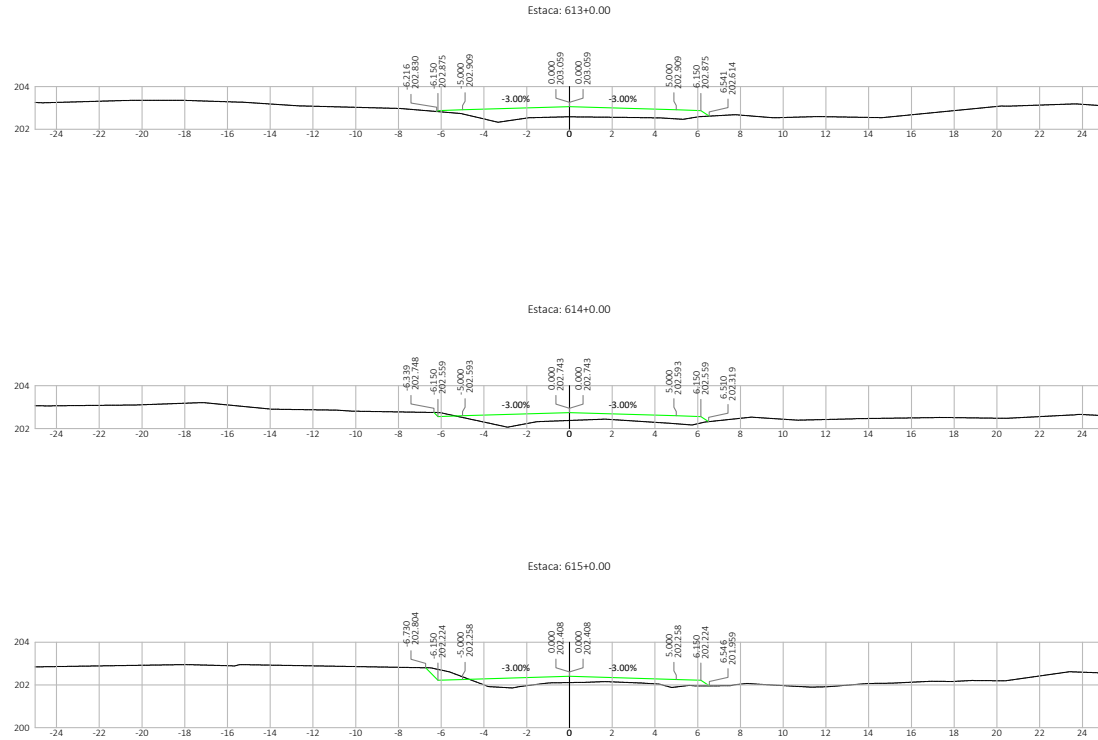


Nº	DATA	APROVAÇÃO	AUTORIA	APROVAÇÃO	DOCUMENTO	OBSERVAÇÕES:	Elaboração:	SINFRA	SECRETARIA DE ESTADO DE INFRAESTRUTURA E LOGÍSTICA DE MATO GROSSO	SPOR
							Consórcio		Rodovia: MT-339/248	Folha n°: ST-249
									Trecho: Entr. MT-175(A)/PU São José dos Quatro Marcos - Entr. MT-170(247)(A)	Data: -
									Extensão: 42,60 km	Escala: 1:200
									Assunto: SEÇÕES TRANSVERSAIS DE TERRAPLENAGEM	

HASH: 3c-6f-2026501cafe63065123863d0f1e5b17456cc0bc03d07f5e8e8c7f0c8e7d5. Documento assinado digitalmente, valide em <https://ajudicoes.splog.mt.gov.br/flow/ee-pa/bll/va/dar2VG6-8DQJ-5MTE-VG8A>. Assinado por: AMANDA CRISTINA REZENDE ARAUJO em 26/03/2026 às 15:18:23 por AMANDA ARAUJO.

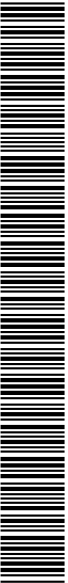


SINFRA P202623479A

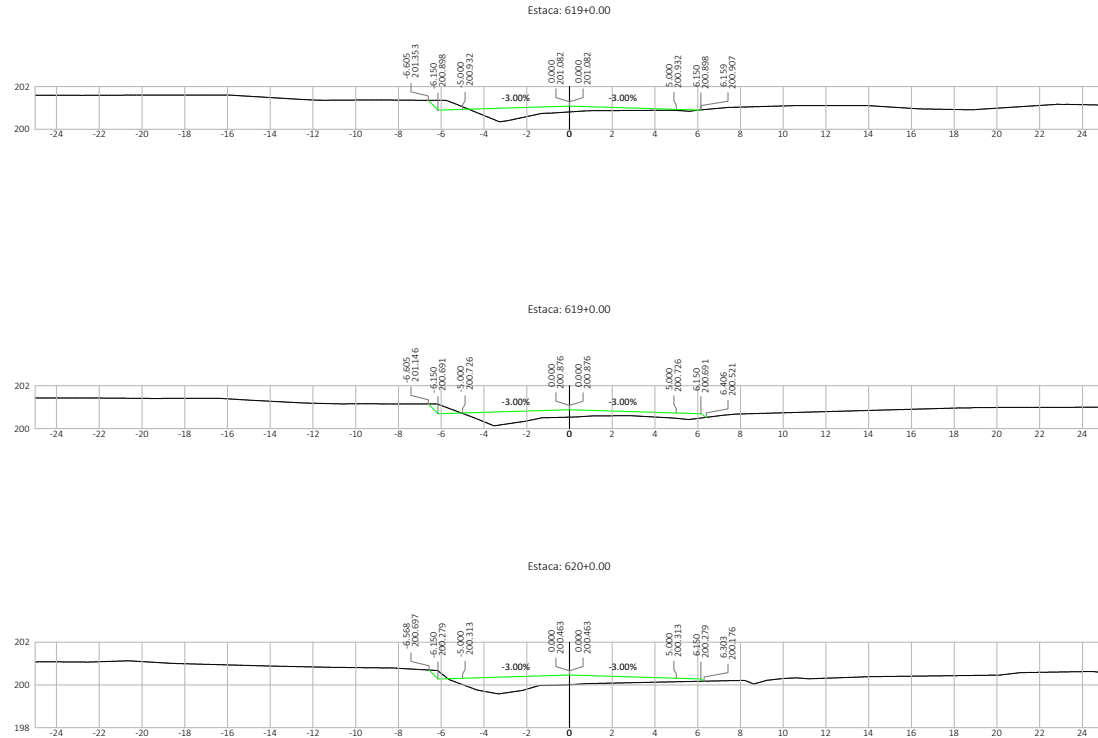


Nº	DATA	APROVAÇÃO	AUTORIA	APROVAÇÃO	DOCUMENTO	OBSERVAÇÕES:	Elaboração:	SINFRA	SECRETARIA DE ESTADO DE INFRAESTRUTURA E LOGÍSTICA DE MATO GROSSO	SPOR
							Consórcio  		Rodovia: MT-339/248 Trecho: Entr. MT-175(A)/PU São José dos Quatro Marcos - Entr. MT-170(247(A)) Extensão: 42,60 km Assunto: SEÇÕES TRANSVERSAIS DE TERRAPLENAGEM	Folha nº: ST- 251 Data: - Escala: 1:200

HASH: 3c-617026d51c8f6a30d5123863d0f1e5b17456cc0bc03d07f5e8e8d7f3d67c5. Documento assinado digitalmente, valide em <https://equiloco.sp.gov.br/flow/ee-pa/bll/va/dar2VGF-8DQJ-SMTE-VGA>. Assinado por: AMANDA CRISTINA REZENDE ARAUJO em 26/03/2026 às 15:18:23.

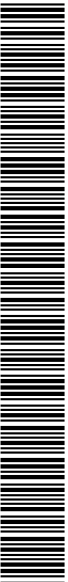


SINFRA P202623479A



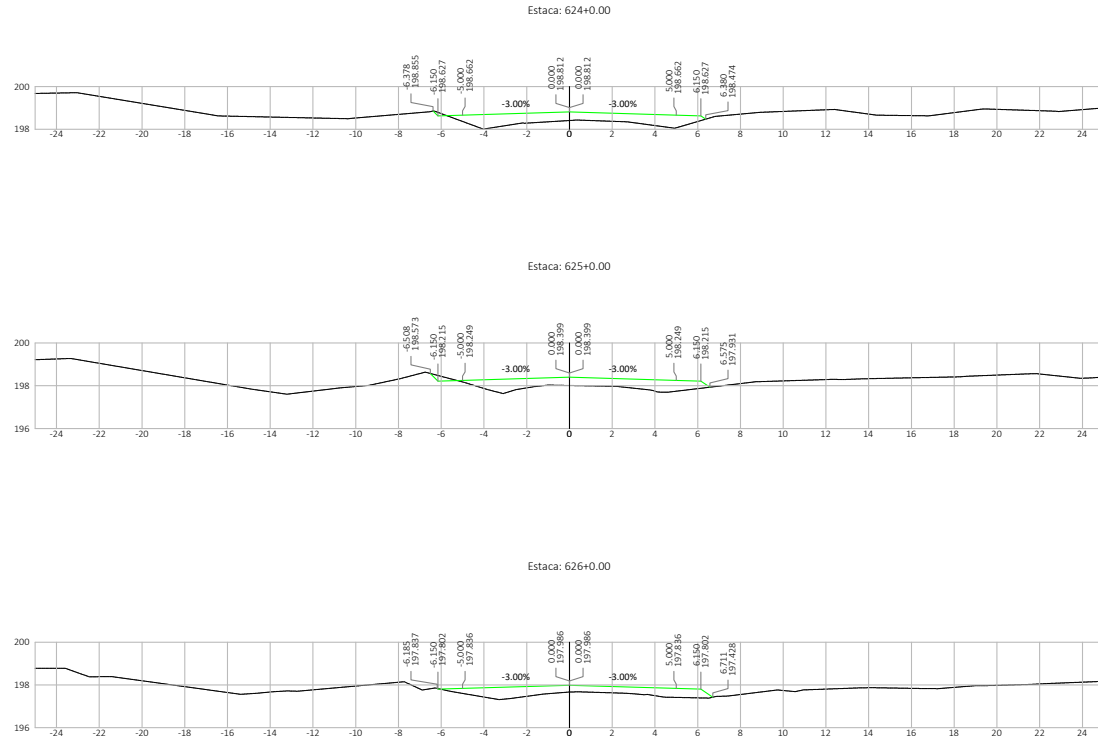




Nº	DATA	APROVAÇÃO	AUTORIA	APROVAÇÃO	DOCUMENTO	OBSERVAÇÕES:	Elaboração:	SINFRA	SECRETARIA DE ESTADO DE INFRAESTRUTURA E LOGÍSTICA DE MATO GROSSO	SPOR
							Consórcio 		Rodovia: MT-339/248 Trecho: Entr. MT-175(A)/PU São José dos Quatro Marcos - Entr. MT-170(247(A)) Extensão: 42,60 km Assunto: SEÇÕES TRANSVERSAIS DE TERRAPLENAGEM	Folha n°: ST- 253 Data: - Escala: 1:200

HASH: 3c-6f7209d501cafe630d65123683d0f1e5b17456cc00c03d07f5e8e8c07f0c87d5. Documento assinado digitalmente, valide em <https://equilocoas.spplag.mt.gov.br/flow/ver-pub/w/vaidar2VG6-8DQJ-5MTE-VG8A>. Assinado por: AMANDA CRISTINA REZENDE ARAUJO em 26/03/2026 às 15:18:23 por AMANDA ARAUJO.

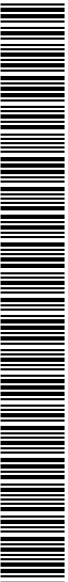

SINFRA P202623479A



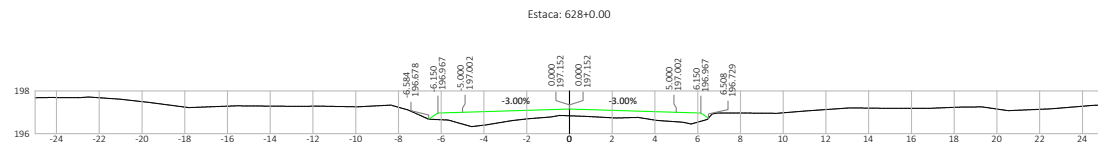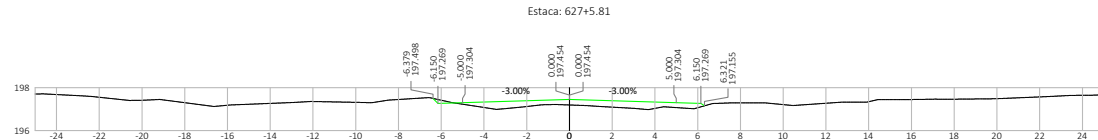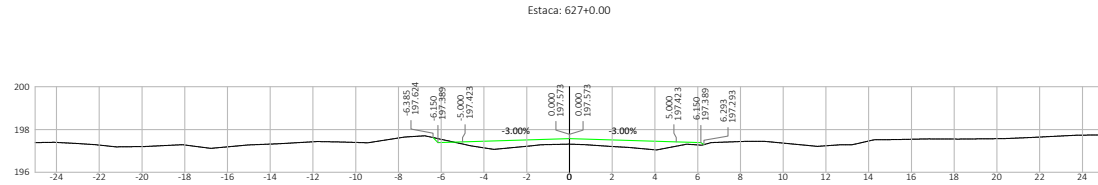


Nº	DATA	APROVAÇÃO	AUTORIA	APROVAÇÃO	DOCUMENTO	OBSERVAÇÕES:	Elaboração: Consórcio	SINFRA	SECRETARIA DE ESTADO DE INFRAESTRUTURA E LOGÍSTICA DE MATO GROSSO	SPOR
									Rodovia: MT-339/248	Folha n°: ST- 254
									Trecho: Entr. MT-175(A)/PU São José dos Quatro Marcos - Entr. MT-170(247)(A)	Data:
									Extensão: 42,60 km	Escala: 1:200
									Assunto: SEÇÕES TRANSVERSAIS DE TERRAPLENAGEM	



HASH: 3c-6f-7026d501cafe630d65123863d0f1e5b17456c00c03c03d7f5e8e7c0f3d67c5. Documento assinado digitalmente, válido em https://equilococe.spplag.mt.gov.br/flow/tee-pa/bll/vadswZVGF-8DQJ-SMTE-VGA. Assinado por: AMANDA CRISTINA REZENDE ARAUJO em 26/03/2026 às 15:18:23 por AMANDA ARAUJO



SINFRA P202623479A

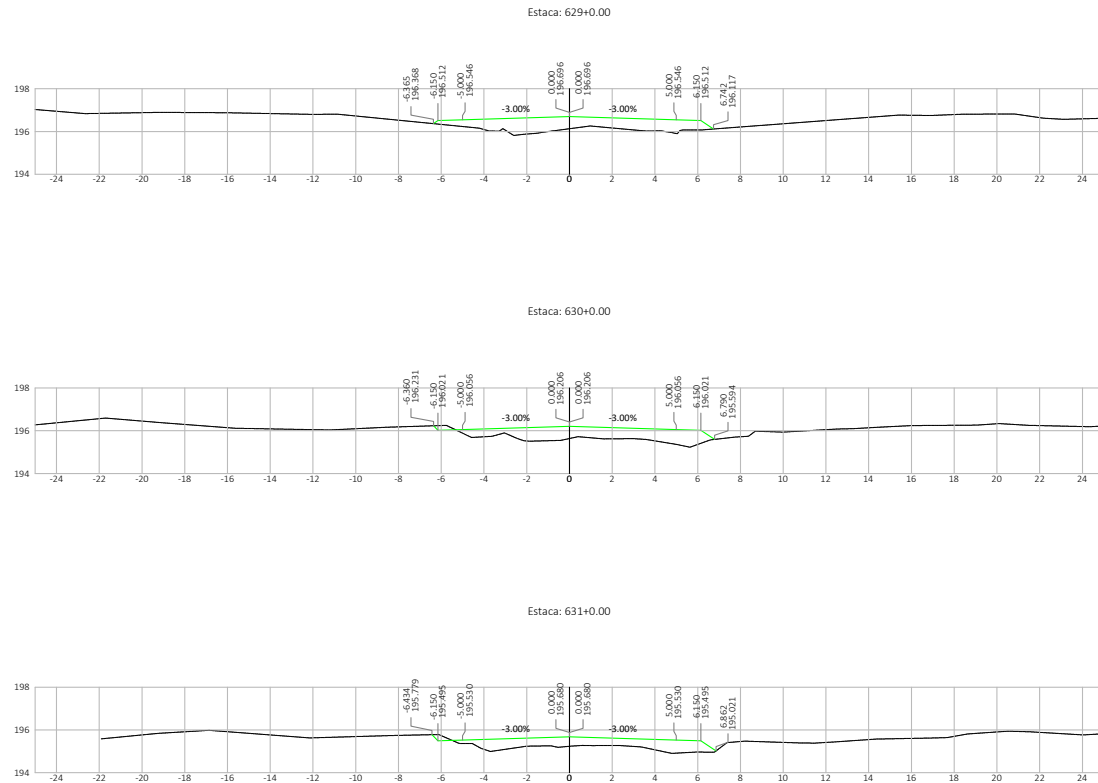




Nº	DATA	APROVAÇÃO	AUTORIA	APROVAÇÃO	DOCUMENTO	OBSERVAÇÕES:	Elaboração:	SINFRA	SECRETARIA DE ESTADO DE INFRAESTRUTURA E LOGÍSTICA DE MATO GROSSO	SPOR
							Consórcio  		Rodovia: MT-339/248 Trecho: Entr. MT-175(A)(PU São José dos Quatro Marcos) - Entr. MT-170(247(A)) Extensão: 42,60 km Assunto: SEÇÕES TRANSVERSAIS DE TERRAPLENAGEM	Folha n°: ST- 255 Data: - Escala: 1:200

HASH: 3c-667209d501cafe6a30d6123863d0f1e5b17456cc00c03d07f5e8e07f3e07c9d5 - Documento assinado digitalmente, valide em https://equilocoos.splag.mt.gov.br/flow/ee-pub/validar2VGF-8DQJ-SMTE-VGBA. Assinado por: AMANDA CRISTINA REZENDE ARAUJO em 26/03/2026 às 10:52 por AMANDA ARAUJO



SINFRACA P202623479A



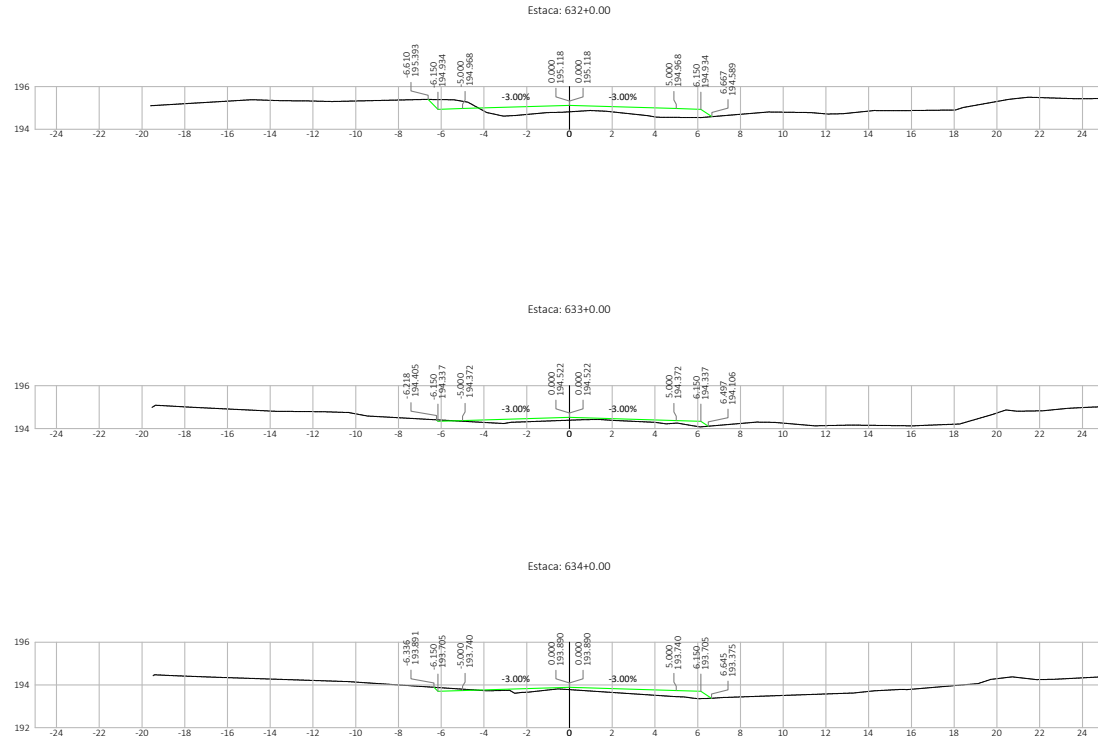

Nº	DATA	APROVAÇÃO	AUTORIA	APROVAÇÃO	DOCUMENTO	OBSERVAÇÕES:	Elaboração:	SINFRA	SECRETARIA DE ESTADO DE INFRAESTRUTURA E LOGÍSTICA DE MATO GROSSO	SPOR
							Consórcio		Rodovia: MT-339/248	Folha n°: ST-256
									Trecho: Entr. MT-175(A)/PU São José dos Quatro Marcos - Entr. MT-170(247)(A)	Data: -
									Extensão: 42,60 km	Escala: 1:200
									Assunto: SEÇÕES TRANSVERSAIS DE TERRAPLENAGEM	

HASH: 3c-6f7209d501c6f6a30d65123683d0f1e5b17456cc00c03d07f5e8e07f0c8e75. Documento assinado digitalmente, valide em https://assinacoes.sigapag.mt.gov.br/flow/ass-pub/w/va/dar/2/G6-8DQ-3MTE-VGA. Assinado por: AMANDA CRISTINA REZENDE ARAUJO em 26/03/2026 às 15:18:23 por AMANDA ARAUJO



SINFRA P202623479A

