


Nº.	DATA	APROVAÇÃO	AUTORIA	APROVAÇÃO	DOCUMENTO	OBSERVAÇÕES:	Elaboração:	SINFRA	SECRETARIA DE ESTADO DE INFRAESTRUTURA E LOGÍSTICA DE MATO GROSSO	SPOR
							Consórcio  		Rodovia: MT-339/248 Trecho: Entr. MT-175(A)/PU São José dos Quatro Marcos - Entr. MT-170/247(A) Extensão: 42,60 km Assunto: SEÇÕES TRANSVERSAIS DE TERRAPLENAGEM	Folha n°: <b>ST-436</b> Data: - Escala: 1:200

M.B.N. 167302026-416400-02007/2023/04-24060767618440a10c55506f4030. Documento digital assinado em https://aplicacoes.sptag.mt.gov.br/infoweb-pub/validar7ZDF-FY6-457-FCFE. Emitido em 26/03/2026 09:25:22 por AMANDA ARAUJO.




SINFRA P202623485A



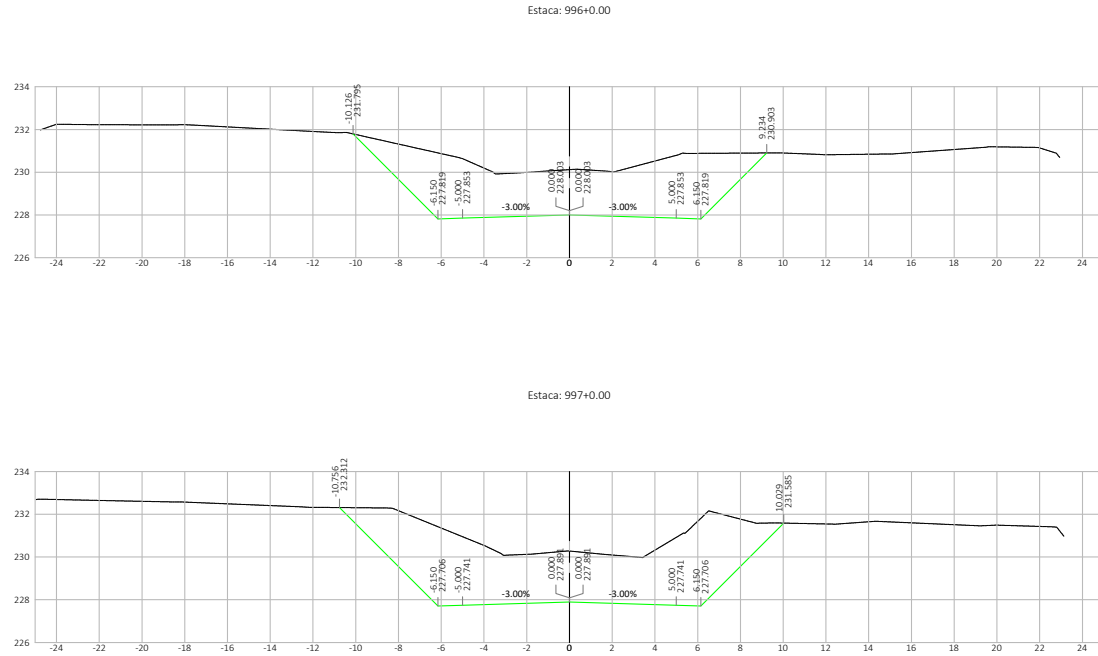

Nº.	DATA	APROVAÇÃO	AUTORIA	APROVAÇÃO	DOCUMENTO	OBSERVAÇÕES:	Elaboração:	SINFRA	SECRETARIA DE ESTADO DE INFRAESTRUTURA E LOGÍSTICA DE MATO GROSSO	SPOR
							Consórcio  		Rodovia: MT-339/248 Trecho: Entr. MT-175(A)/PU São José dos Quatro Marcos - Entr. MT-170(247(A)) Extensão: 42,60 km Assunto: SEÇÕES TRANSVERSAIS DE TERRAPLENAGEM	Folha n°: ST-437 Data: - Escala: 1:200


M.B.N. 167302026e-fa6dc0269f790395b42406a75761845da10c5550e6f050. Documento: digital\_digipol\_digipol\_kel em https://sigadoc.mt.gov.br/sigadoc/public/app/autenticar?n=35238104-5503. Juntado em 26/03/2026 09:25:22 por AMANDA ARAUJO.

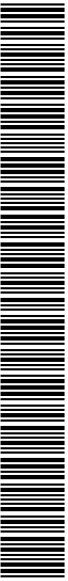

SINFRA P202623485A






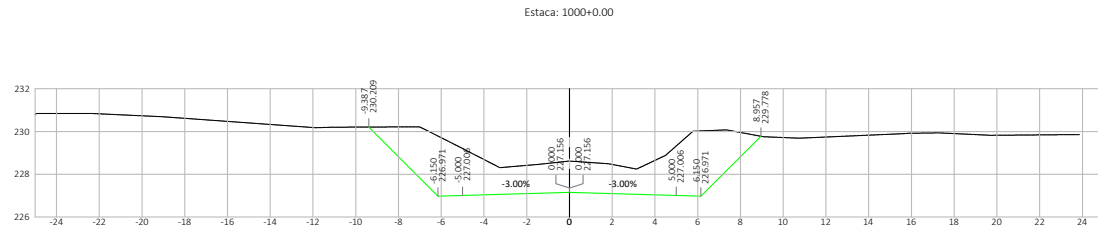


Nº	DATA	APROVAÇÃO	AUTORIA	APROVAÇÃO	DOCUMENTO	OBSERVAÇÕES:	Elaboração:	SINFRA	SECRETARIA DE ESTADO DE INFRAESTRUTURA E LOGÍSTICA DE MATO GROSSO	SPOR
							Consórcio		Rodovia: MT-339/248	Folha n°: ST-439
									Trecho: Entr. MT-175(A)/PU São José dos Quatro Marcos - Entr. MT-170/247(A)	Data: -
									Extensão: 42,60 km	Escala: 1:200
									Assunto: SEÇÕES TRANSVERSAIS DE TERRAPLENAGEM	

M.B.N. 16713022026-446400-420000757618440a10c5550e4f030. Documento digital assinado em https://repositorio.siga.mt.gov.br/worksheets/public/assinatura/2026/03162/03162-1448.pdf. Emitido em 2026/03/13 às 15:23:37 por AMANDA ARAUJO.

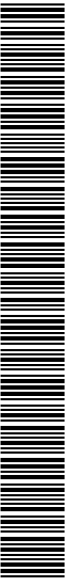




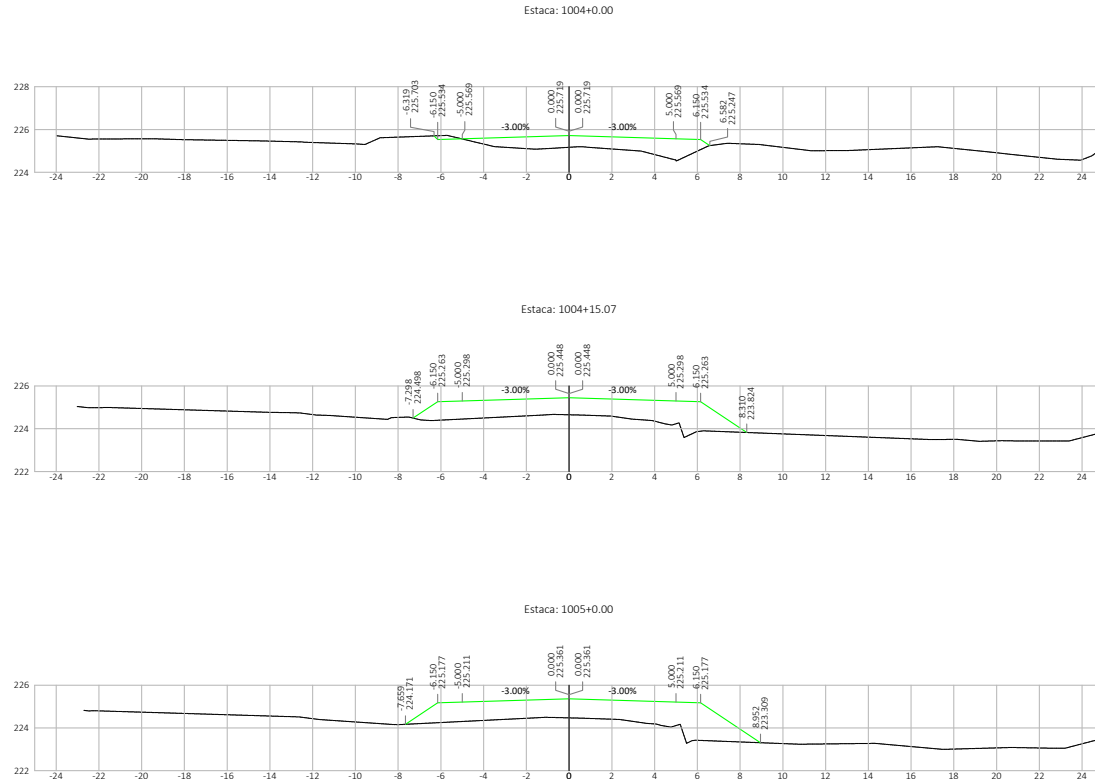

Nº	DATA	APROVAÇÃO	AUTORIA	APROVAÇÃO	DOCUMENTO	OBSERVAÇÕES:	Elaboração:	SINFRA	SECRETARIA DE ESTADO DE INFRAESTRUTURA E LOGÍSTICA DE MATO GROSSO	SPOR
							Consórcio  		Rodovia: MT-339/248 Trecho: Entr. MT-175(A)/PU São José dos Quatro Marcos - Entr. MT-170(247(A)) Extensão: 42,60 km Assunto: SEÇÕES TRANSVERSAIS DE TERRAPLENAGEM	Folha n°: ST- 441 Data: - Escala: 1:200

M.B.N. 16713020266-f4e6dc-02087f203354-2160a4757618445a-16c5550e4f03. Documento: digital\_digipol\_digipol-kei em https://aplicacoes.sptag.mt.gov.br/lokalas-pub/validar?ZDF-FY6L-457P-RCFE. Emitido em 26/03/2026 09:25:22 por AMANDA ARAUJO.

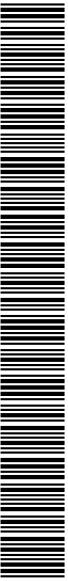




SINFRACA P202623485A









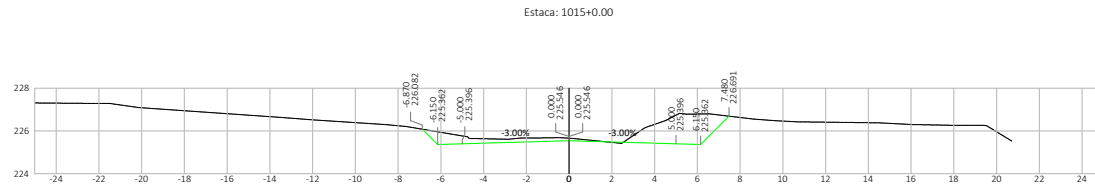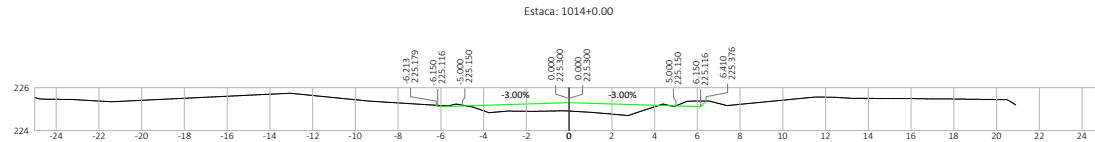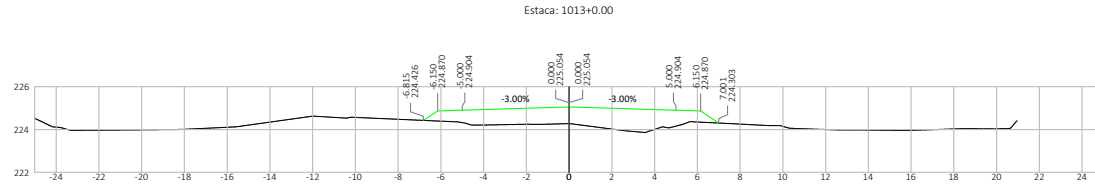

Nº	DATA	APROVAÇÃO	AUTORIA	APROVAÇÃO	DOCUMENTO	OBSERVAÇÕES:

Elaboração: 	<b>SINFRA</b> 	<b>SECRETARIA DE ESTADO DE INFRAESTRUTURA E LOGÍSTICA DE MATO GROSSO</b> Rodovia: MT-339/248 Trecho: Entr. MT-175(A)/PU São José dos Quatro Marcos - Entr. MT-170(247(A)) Extensão: 42,60 km Assunto: SEÇÕES TRANSVERSAIS DE TERRAPLENAGEM	<b>SPOR</b> Folha n°: <b>ST-445</b> Data: - Escala: 1:200
--	--	--	---




M.B.N. - 16713022026-44-600-164600-2026/030364-24004757618440a-10c55506f4000. Documento: sigla: sigla; tipo: projeto; data: 2026-03-13 15:23:37. Emitido em 2026/03/13 15:23:37 por AMANDA ARAUJO.



SINFRA P202623485A





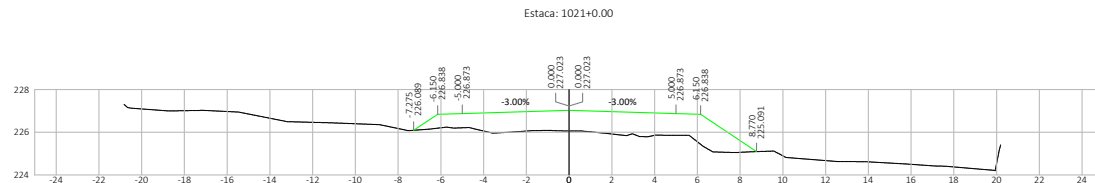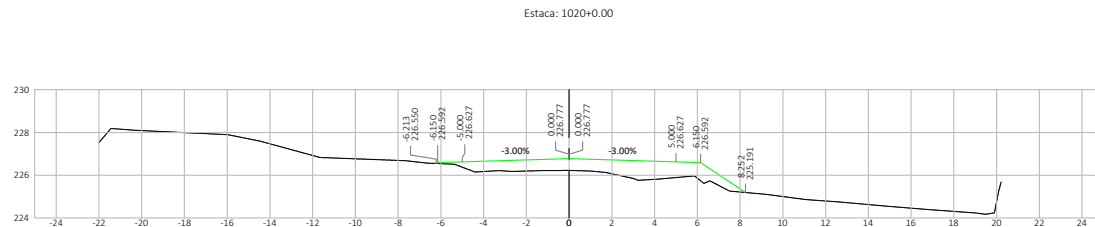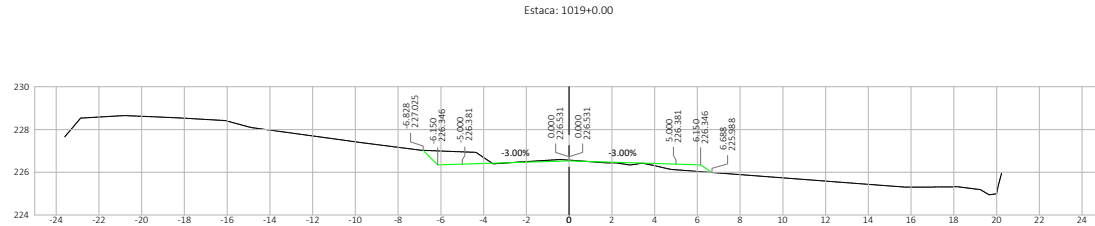


Nº	DATA	APROVAÇÃO	AUTORIA	APROVAÇÃO	DOCUMENTO	OBSERVAÇÕES:	Elaboração:	SINFRA	SECRETARIA DE ESTADO DE INFRAESTRUTURA E LOGÍSTICA DE MATO GROSSO	SPOR
							Consórcio		Rodovia: MT-339/248	Folha n°: ST-447
									Trecho: Entr. MT-175(A)/PU São José dos Quatro Marcos - Entr. MT-170/247(A)	Data: -
									Extensão: 42,60 km	Escala: 1:200
									Assunto: SEÇÕES TRANSVERSAIS DE TERRAPLENAGEM	

M.B.N. 16713020266-f4e6dc020607f203394e2406047616445a10c5550e4f031. Documento digital. Disponível em: https://sigadoc.mt.gov.br/sigadoc/public/app/autenticar?ZDF-FY6L-4537-FCFE. Emitido em 26/03/2026 09:25:22 por AMANDA ARAUJO.



SINFRA P202623485A



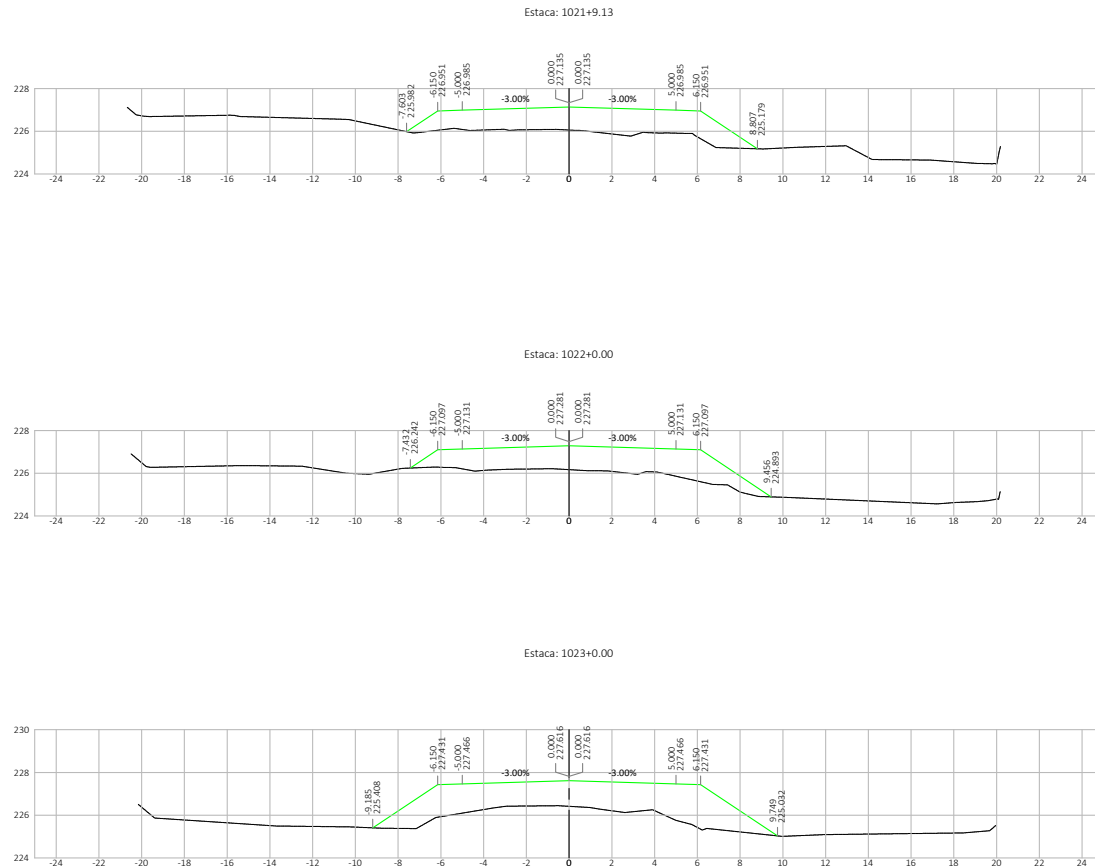

Nº	DATA	APROVAÇÃO	AUTORIA	APROVAÇÃO	DOCUMENTO	OBSERVAÇÕES:	Elaboração: Consórcio	SINFRA	SECRETARIA DE ESTADO DE INFRAESTRUTURA E LOGÍSTICA DE MATO GROSSO	SPOR
							 		Rodovia: MT-339/248 Trecho: Entr. MT-175(A)/PU São José dos Quatro Marcos - Entr. MT-170(247(A)) Extensão: 42,60 km Assunto: SEÇÕES TRANSVERSAIS DE TERRAPLENAGEM	Folha nº: <b>ST-448</b> Data: - Escala: 1:200

M.B.N. 167302026-416400-420007FC03394-24000776164400-10655006F033. Documento digital signed by em https://sigadoc.mt.gov.br/sigadoc/validar?ZDF=FYB\_457P-FCRFE. Emitido em 26/02/2026 09:25:22 por AMANDA ARAUJO.




SINFRA P202623485A








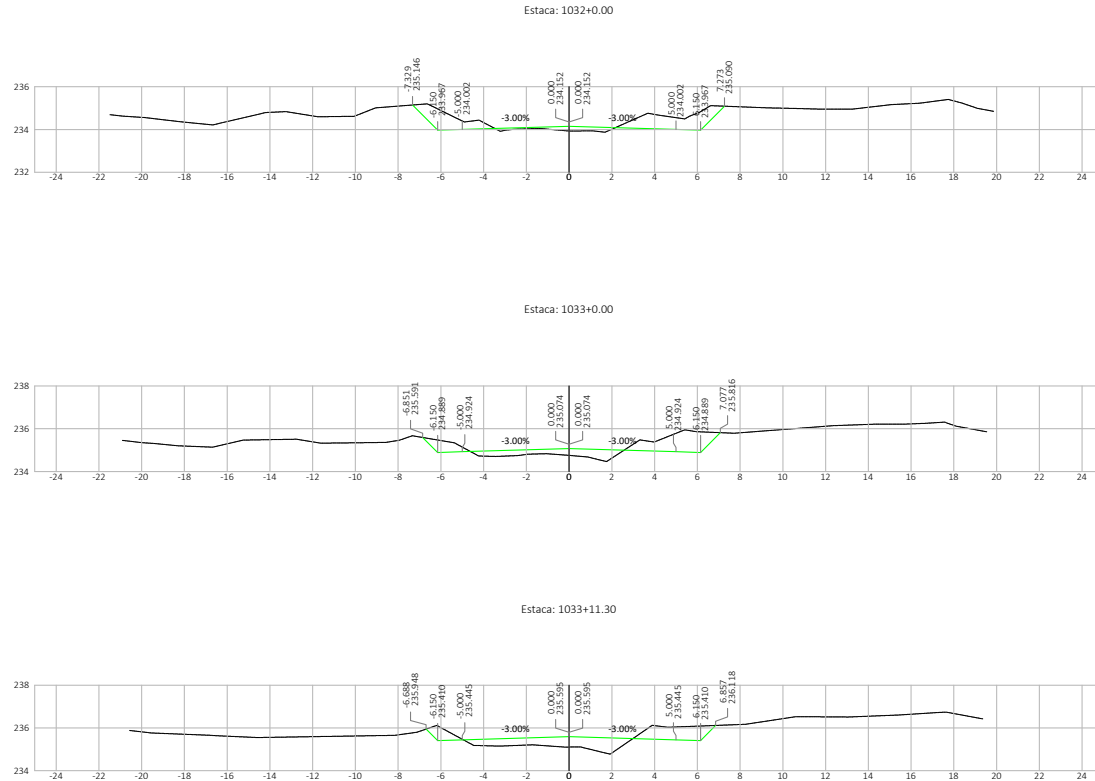

Nº	DATA	APROVAÇÃO	AUTORIA	APROVAÇÃO	DOCUMENTO	OBSERVAÇÕES:	Elaboração:	SINFRA	SECRETARIA DE ESTADO DE INFRAESTRUTURA E LOGÍSTICA DE MATO GROSSO	SPOR
							Consórcio  		Rodovia: MT-339/248 Trecho: Entr. MT-175(A)/PU São José dos Quatro Marcos - Entr. MT-170(247(A)) Extensão: 42,60 km Assunto: SEÇÕES TRANSVERSAIS DE TERRAPLENAGEM	Folha n°: ST-452 Data: - Escala: 1:200




M.B.N. 1471/2026/03162 - Matrícula: 2026/03162/03162 - Documento: digital - signat. em https://sistemas.sigadoc.mt.gov.br/sistemas/public/validar7ZDF-FY6L-452P-FCR-E. Emitido em 26/03/2026 09:25:22 por AMANDA ARAUJO.

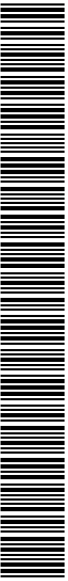

SINFRA P202623485A






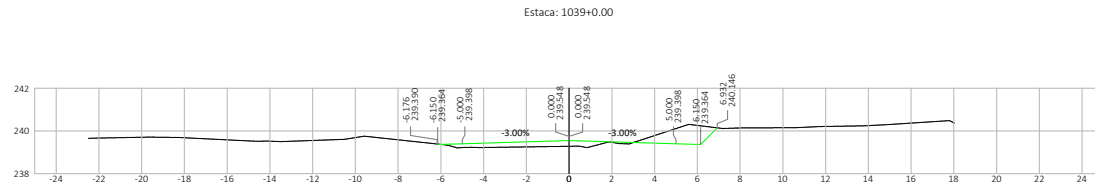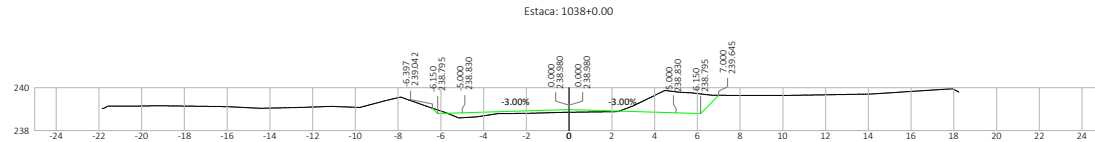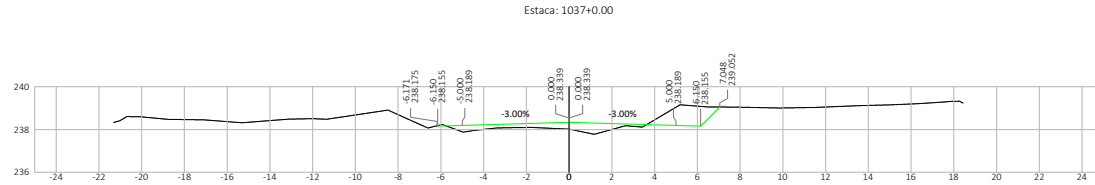

Nº	DATA	APROVAÇÃO	AUTORIA	APROVAÇÃO	DOCUMENTO	OBSERVAÇÕES:

Elaboração: 	<b>SINFRA</b> 	<b>SECRETARIA DE ESTADO DE INFRAESTRUTURA E LOGÍSTICA DE MATO GROSSO</b> Rodovia: MT-339/248 Trecho: Entr. MT-175(A)/PU São José dos Quatro Marcos - Entr. MT-170/247(A) Extensão: 42,60 km Assunto: SEÇÕES TRANSVERSAIS DE TERRAPLENAGEM	<b>SPOR</b> Folha n°: <b>ST-454</b> Data: - Escala: 1:200
--	--	---	---

H4B81-16713020266-f4a6dc02089f79033964242604e77618445a10c5550e4f0d3 Document: digital\_sigra\_mt em https://sigra.mt.gov.br/sigra-public-app/mt-gov/sigra-public-app/estados/7208-FYGE-4537-FCFE\_Juntado em 26/03/2026 09:25:22 por AMANDA ARAUJO

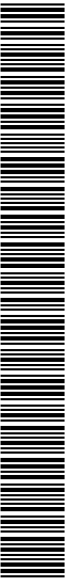




SINFRA P202623485A






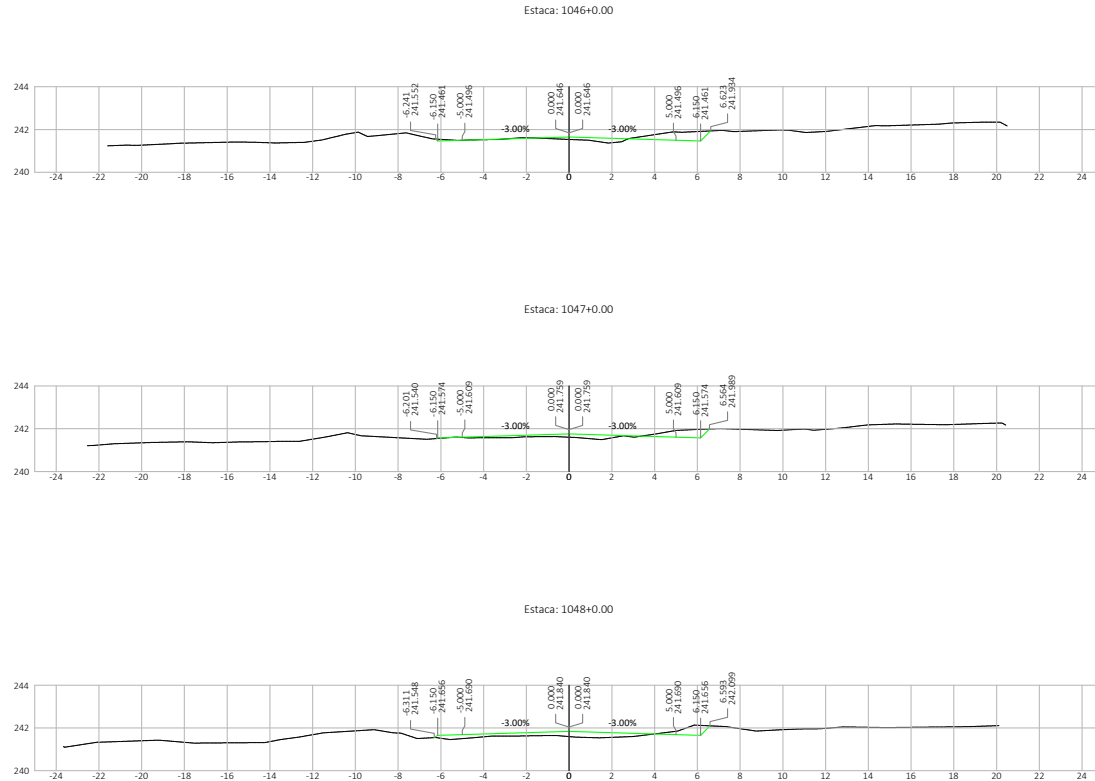



Nº	DATA	APROVAÇÃO	AUTORIA	APROVAÇÃO	DOCUMENTO	OBSERVAÇÕES:	Elaboração:	SINFRA	SECRETARIA DE ESTADO DE INFRAESTRUTURA E LOGÍSTICA DE MATO GROSSO	SPOR
							Consórcio  		Rodovia: MT-339/248 Trecho: Entr. MT-175(A)/PU São José dos Quatro Marcos - Entr. MT-170(247(A)) Extensão: 42,60 km Assunto: SEÇÕES TRANSVERSAIS DE TERRAPLENAGEM	Folha nº: ST-457 Data: - Escala: 1:200

M.B.N. 16713022026-416400-420000757618440a10c55506f403. Documento digital assinado em https://aplicacoes.sptag.mt.gov.br/infraestrutura/validar7ZDF-FY6-457-FCR-E. Emitido em 26/03/2026 09:25:22 por AMANDA ARAUJO.

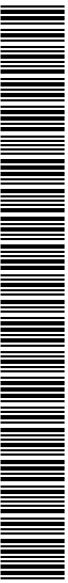


SINFRA P202623485A










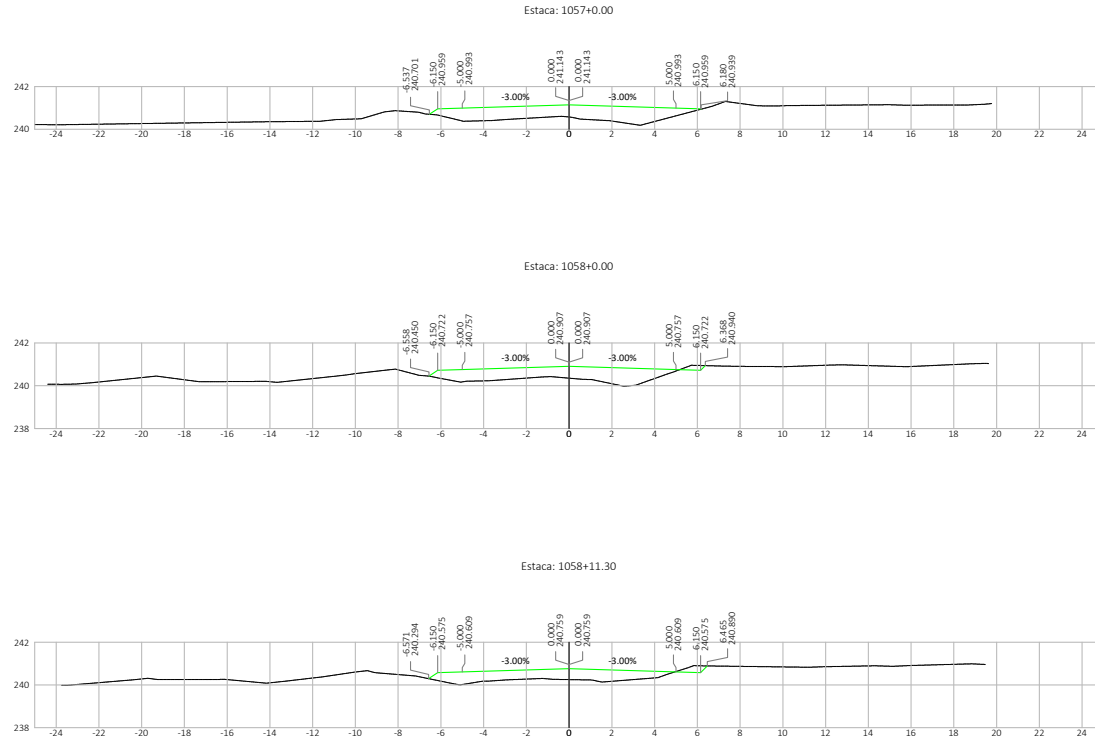

Nº	DATA	APROVAÇÃO	AUTORIA	APROVAÇÃO	DOCUMENTO	OBSERVAÇÕES:	Elaboração:	SINFRA	SECRETARIA DE ESTADO DE INFRAESTRUTURA E LOGÍSTICA DE MATO GROSSO	SPOR
							Consórcio  		Rodovia: MT-339/248 Trecho: Entr. MT-175(A)/PU São José dos Quatro Marcos - Entr. MT-170(247(A)) Extensão: 42,60 km Assunto: SEÇÕES TRANSVERSAIS DE TERRAPLENAGEM	Folha n°: ST-461 Data: - Escala: 1:200




M.B.N. 16713022026-416400-420000757618440a10c55500f0503. Documento: digital\_digipol\_digipol\_kel em https://aplicacoes.sptag.mt.gov.br/infoweb-pub/validar?ZDF=FILE\_4257-FCR-E. Emitido em 26/03/2026 09:25:22 por AMANDA ARAUJO.

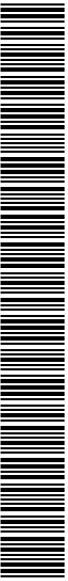



SINFRA P202623485A



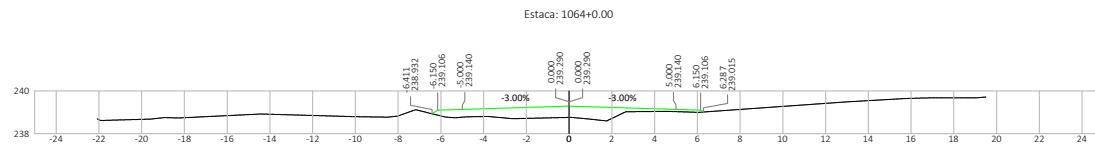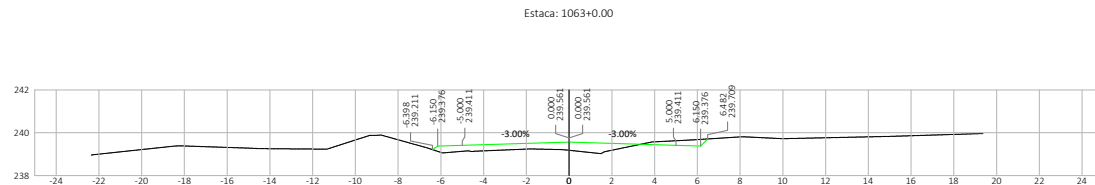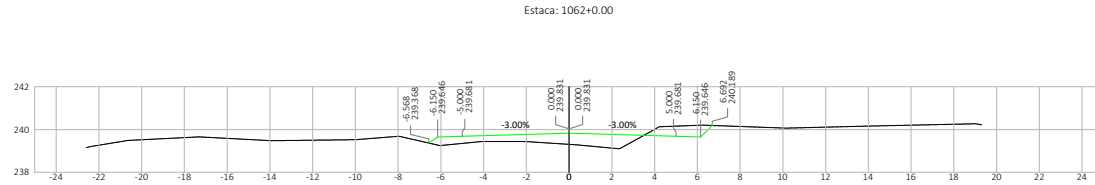




Nº	DATA	APROVAÇÃO	AUTORIA	APROVAÇÃO	DOCUMENTO	OBSERVAÇÕES:	Elaboração:	SINFRA	SECRETARIA DE ESTADO DE INFRAESTRUTURA E LOGÍSTICA DE MATO GROSSO	SPOR
							Consórcio  		Rodovia: MT-339/248 Trecho: Entr. MT-175(A)/PU São José dos Quatro Marcos - Entr. MT-170(247(A)) Extensão: 42,60 km Assunto: SEÇÕES TRANSVERSAIS DE TERRAPLENAGEM	Folha n°: ST- 463 Data: - Escala: 1:200

M.B.N. 1471302026-414640-42000757618440a10c5550e4f053. Documento digital disponível em <https://sistemas-publicos.fgv.br/edat7ZDF-FY6-4597-RCFE>. Emitido em 26/03/2026 09:25:22 por AMANDA ARAUJO.




SINFRA P202623485A



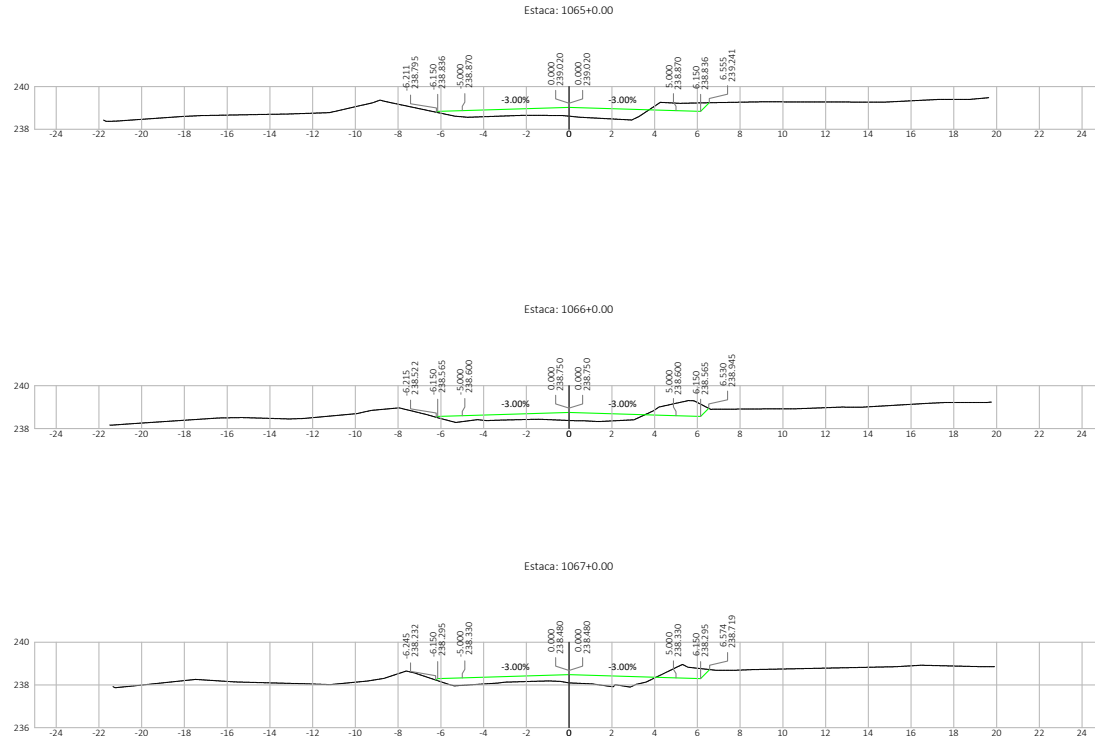

Nº	DATA	APROVAÇÃO	AUTORIA	APROVAÇÃO	DOCUMENTO	OBSERVAÇÕES:	Elaboração:	SINFRA	SECRETARIA DE ESTADO DE INFRAESTRUTURA E LOGÍSTICA DE MATO GROSSO	SPOR
							Consórcio  		Rodovia: MT-339/248 Trecho: Entr. MT-175(A)/PU São José dos Quatro Marcos - Entr. MT-170(247(A)) Extensão: 42,60 km Assunto: SEÇÕES TRANSVERSAIS DE TERRAPLENAGEM	Folha n°: <b>ST-464</b> Data: - Escala: 1:200

M.B.N. - 18713022026-44-600-02007/2023/04-2400047576184450a10c55500e4050. Documento digital disponível em <https://sigadoc.mt.gov.br/sigadoc-public/validar7ZDF-FY6L-457P-RC3E>. Emitido em 26/03/2026 09:25:22 por AMANDA ARAUJO.



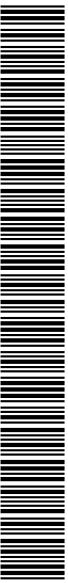




SINFRA P202623485A





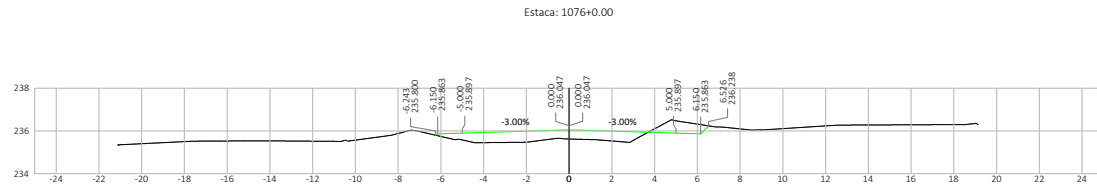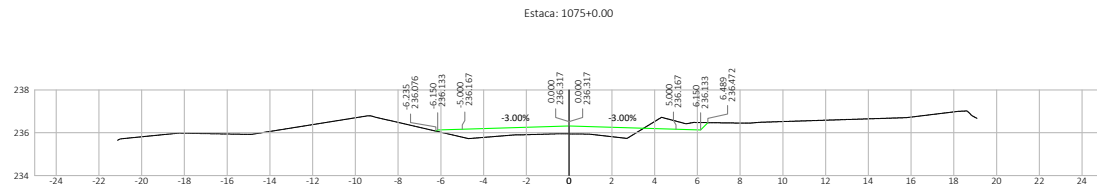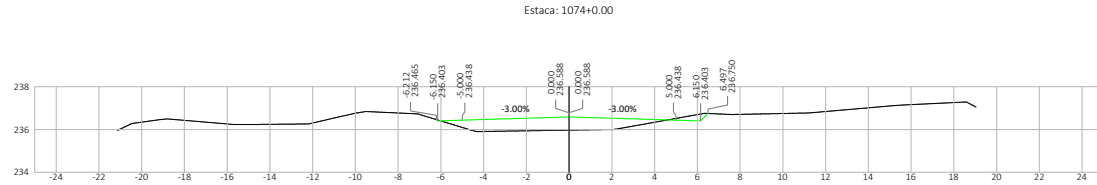



Nº	DATA	APROVAÇÃO	AUTORIA	APROVAÇÃO	DOCUMENTO	OBSERVAÇÕES:	Elaboração:	SINFRA	SECRETARIA DE ESTADO DE INFRAESTRUTURA E LOGÍSTICA DE MATO GROSSO	SPOR
							Consórcio  		Rodovia: MT-339/248 Trecho: Entr. MT-175(A)/PU São José dos Quatro Marcos - Entr. MT-170(247(A)) Extensão: 42,60 km Assunto: SEÇÕES TRANSVERSAIS DE TERRAPLENAGEM	Folha n°: ST-467 Data: - Escala: 1:200


M.B.N. 16713022026-416400-02007/2023/04-24004757618440a10c55506f4030. Documento digital disponível em <https://sistemas-publicos.fv.fv.gov.br/infraestrutura/2026-FYGE-457-FCR-E>. Emitido em 26/03/2026 09:25:22 por AMANDA ARAUJO.



SINFRACA P202623485A





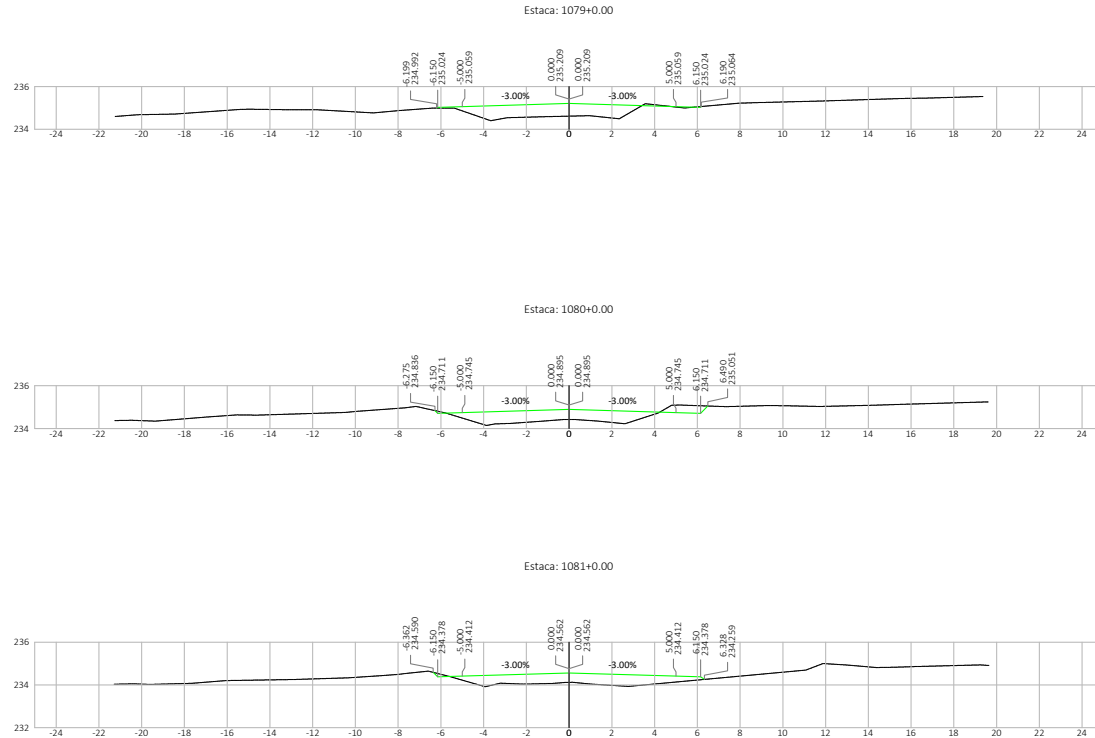


Nº	DATA	APROVAÇÃO	AUTORIA	APROVAÇÃO	DOCUMENTO	OBSERVAÇÕES:	Elaboração:	SINFRA	SECRETARIA DE ESTADO DE INFRAESTRUTURA E LOGÍSTICA DE MATO GROSSO	SPOR
							Consórcio		Rodovia: MT-339/248	Folha n°: ST-469
									Trecho: Entr. MT-175(A)/PU São José dos Quatro Marcos - Entr. MT-170/247(A)	Data: -
									Extensão: 42,60 km	Escala: 1:200
									Assunto: SEÇÕES TRANSVERSAIS DE TERRAPLENAGEM	



M.B.N. - 16713022026-44-600-52097/2023/04-2306/2026/164504-10-655506/0303. Documento digital. Disponível em: https://sigadoc.mt.gov.br/sigadoc/public/app/autenticar?n=35238104-5503. Juntado em 26/03/2026 09:25:22 por AMANDA ARAUJO.




SINFRACA P202623485A

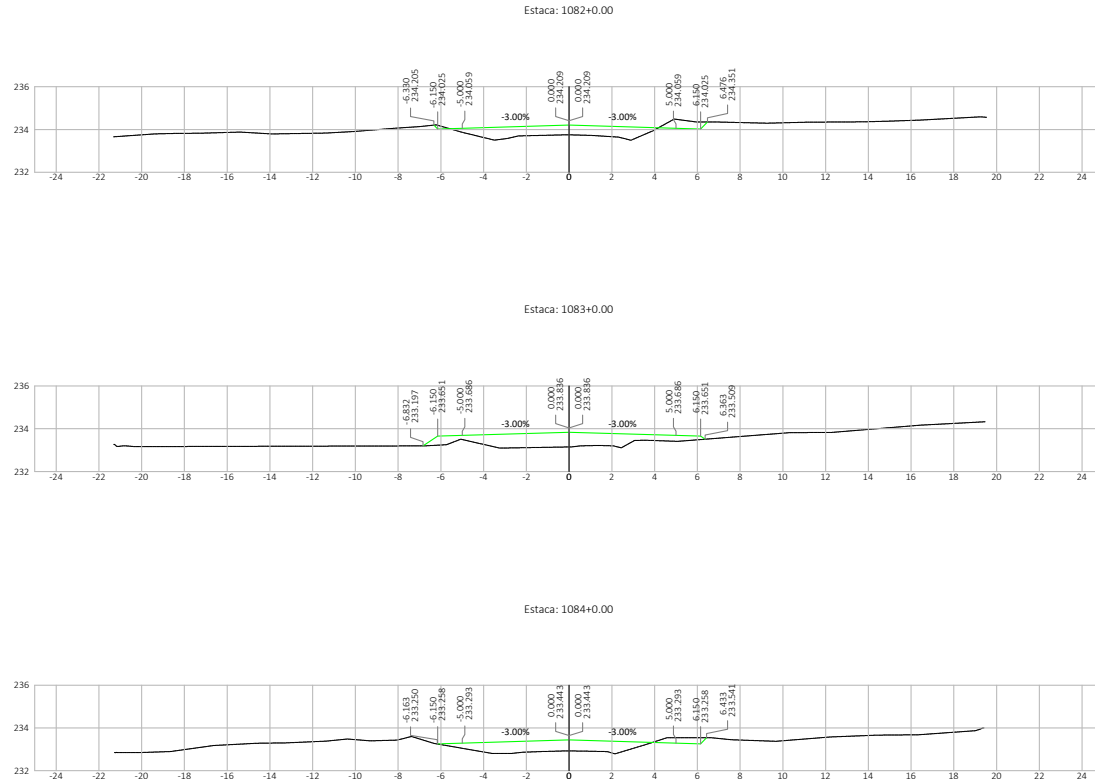




Nº	DATA	APROVAÇÃO	AUTORIA	APROVAÇÃO	DOCUMENTO	OBSERVAÇÕES:	Elaboração:	SINFRA	SECRETARIA DE ESTADO DE INFRAESTRUTURA E LOGÍSTICA DE MATO GROSSO	SPOR
							Consórcio  		Rodovia: MT-339/248 Trecho: Entr. MT-175(A)/PU São José dos Quatro Marcos - Entr. MT-170(247(A)) Extensão: 42,60 km Assunto: SEÇÕES TRANSVERSAIS DE TERRAPLENAGEM	Folha nº: <b>ST-470</b> Data: - Escala: 1:200

M.B.N. - 16713022026-44-600-14600-FCR/2026/03162-2400047576 (164504) - Documento digital disponibilizado em https://sistemas-pub.rivaleida7208-FY6L-4597-FCRFE. Juntado em 26/03/2026 09:25:22 por AMANDA ARAUJO.

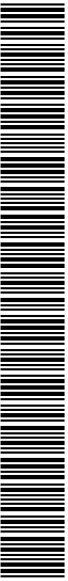


SINFRA P202623485A



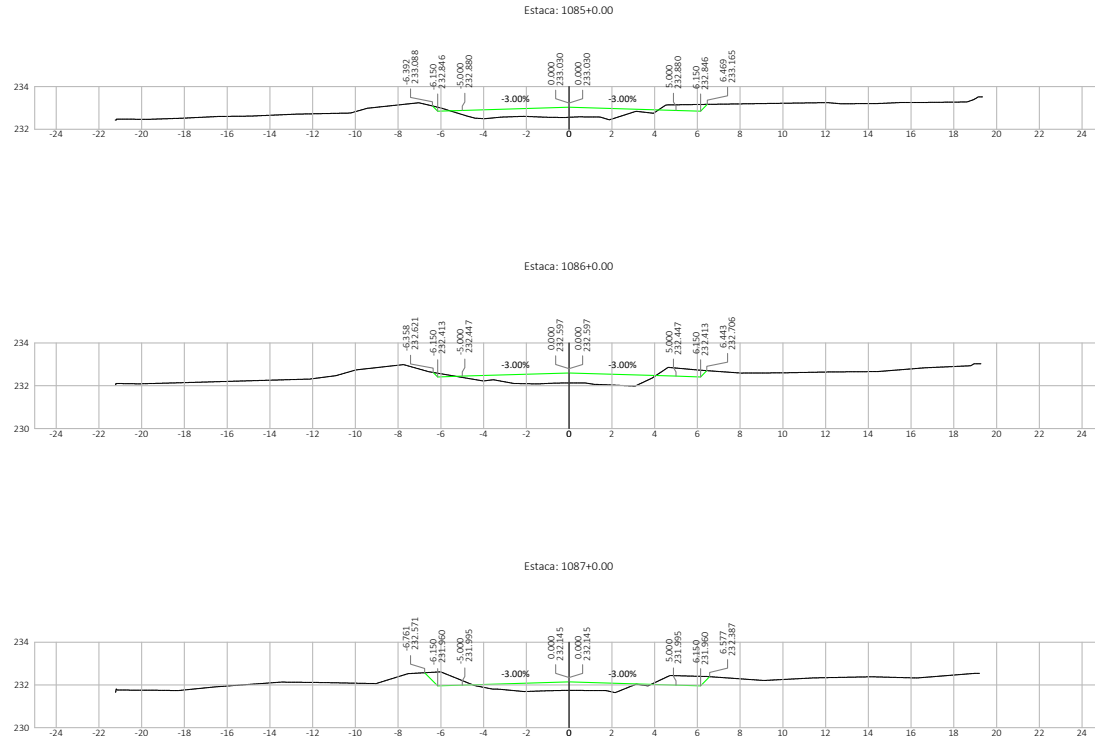


Nº	DATA	APROVAÇÃO	AUTORIA	APROVAÇÃO	DOCUMENTO	OBSERVAÇÕES:	Elaboração:	SINFRA	SECRETARIA DE ESTADO DE INFRAESTRUTURA E LOGÍSTICA DE MATO GROSSO	SPOR
							Consórcio  		Rodovia: MT-339/248 Trecho: Entr. MT-175(A)/PU São José dos Quatro Marcos - Entr. MT-170(247(A)) Extensão: 42,60 km Assunto: SEÇÕES TRANSVERSAIS DE TERRAPLENAGEM	Folha n°: ST- 471 Data: - Escala: 1:200


M.B.N. 16713022026-416450-02007/2023/042426047576184450a10c55506f503. Documento digital assinado em https://aplicacoes.sptag.mt.gov.br/infraestrutura/validar7ZDF-FY6L-457P-RCFE. Emitido em 26/03/2026 09:25:22 por AMANDA ARAUJO.

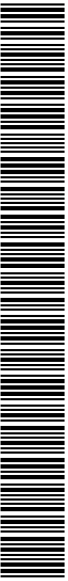


SINFRA P202623485A



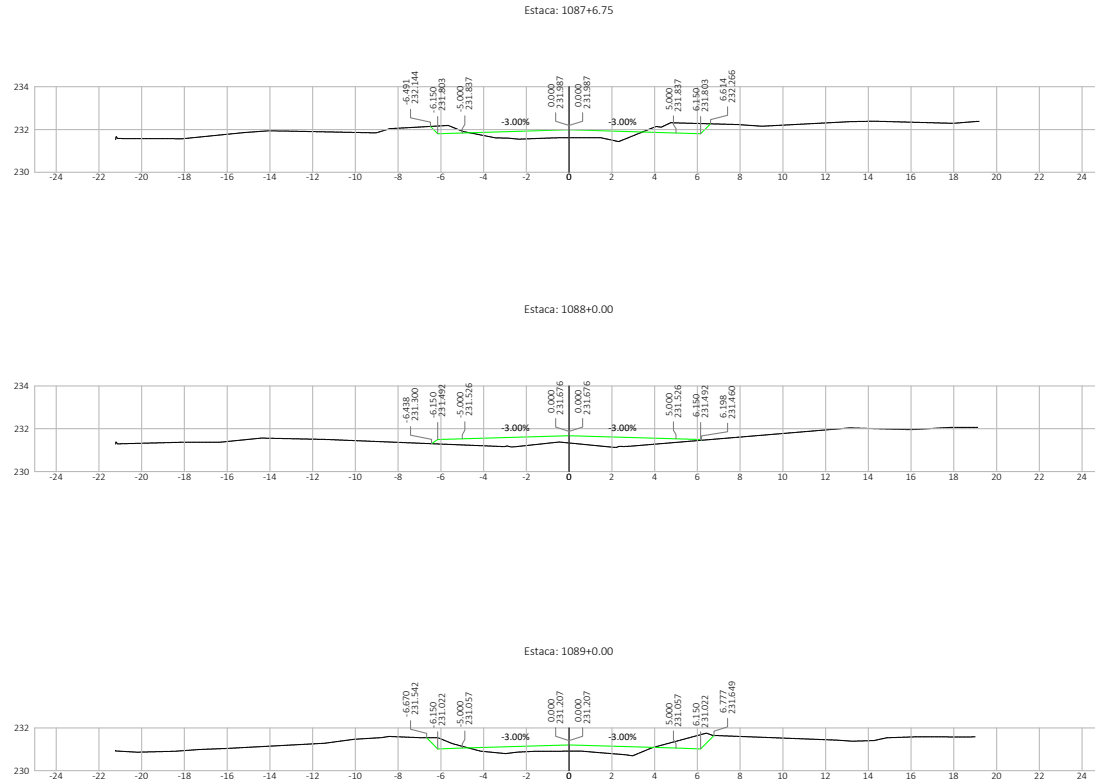


Nº	DATA	APROVAÇÃO	AUTORIA	APROVAÇÃO	DOCUMENTO	OBSERVAÇÕES:	Elaboração:	SINFRA	SECRETARIA DE ESTADO DE INFRAESTRUTURA E LOGÍSTICA DE MATO GROSSO	SPOR
							Consórcio  		Rodovia: MT-339/248 Trecho: Entr. MT-175(A)/PU São José dos Quatro Marcos - Entr. MT-170(247(A)) Extensão: 42,60 km Assunto: SEÇÕES TRANSVERSAIS DE TERRAPLENAGEM	Folha n°: ST-472 Data: - Escala: 1:200

M.B.N. 16713020266-f4e6dc020807f930394e42e00e4757618445a10c5550e4f03. Documento: digital\_digipar\_digipar\_kel em https://aplicacoes.sptag.mt.gov.br/infraestrutura-pub/visualizar7ZDF-FY6L-457P-RCFE. Juntado em 26/03/2026 09:25:22 por AMANDA ARAUJO.

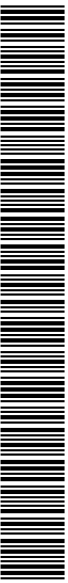

SINFRA P202623485A




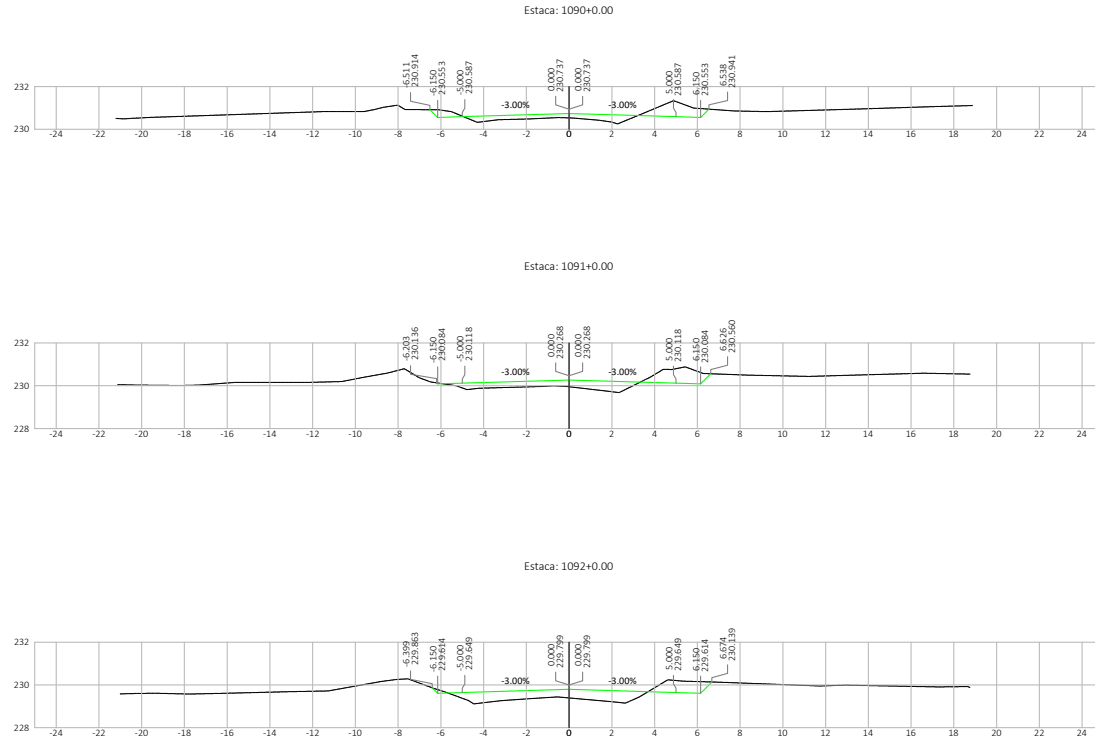

Nº	DATA	APROVAÇÃO	AUTORIA	APROVAÇÃO	DOCUMENTO	OBSERVAÇÕES:

Elaboração: 	<b>SINFRA</b> 	<b>SECRETARIA DE ESTADO DE INFRAESTRUTURA E LOGÍSTICA DE MATO GROSSO</b> Rodovia: MT-339/248 Trecho: Entr. MT-175(A)/PU São José dos Quatro Marcos - Entr. MT-170(247(A)) Extensão: 42,60 km Assunto: SEÇÕES TRANSVERSAIS DE TERRAPLENAGEM	<b>SPOR</b> Folha n°: <b>ST-473</b> Data: - Escala: 1:200
--	--	--	---


M.B.N. - 1481-302026-44-600-402007/2023/04-24000475761844000-106550064000. Documento digital assinado em https://sigadoc.mt.gov.br/sigadoc/assinatura/validar?ZDF-FYGL-4057-FCFE. Emitido em 26/03/2026 09:25:22 por AMANDA ARAUJO.

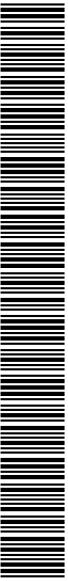

SINFRA P202623485A






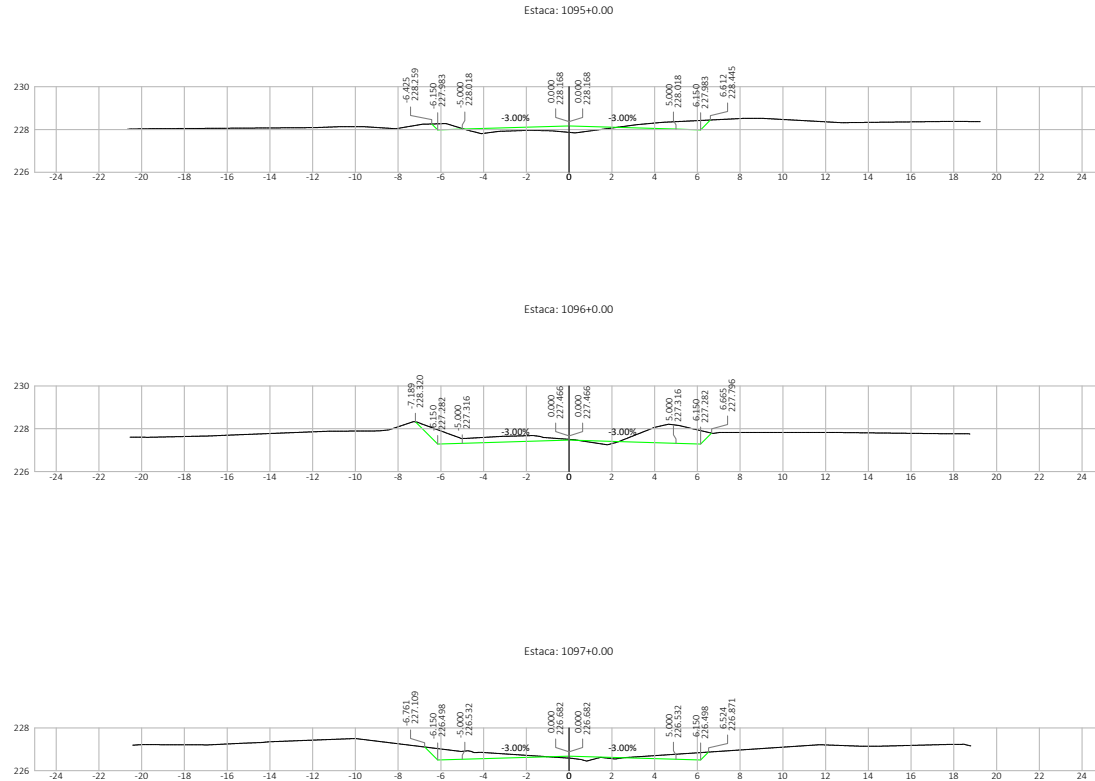


Nº	DATA	APROVAÇÃO	AUTORIA	APROVAÇÃO	DOCUMENTO	OBSERVAÇÕES:	Elaboração:	SINFRA	SECRETARIA DE ESTADO DE INFRAESTRUTURA E LOGÍSTICA DE MATO GROSSO	SPOR
							Consórcio  		Rodovia: MT-339/248 Trecho: Entr. MT-175(A)/PU São José dos Quatro Marcos - Entr. MT-170(247(A)) Extensão: 42,60 km Assunto: SEÇÕES TRANSVERSAIS DE TERRAPLENAGEM	Folha n°: ST- 475 Data: - Escala: 1:200

M.B.N. 16713020266-f4e6dc02097f930394242604757618445a10c5550e4f031 Document: digital\_digital\_digital\_kel em https://aplicacoes.sptag.mt.gov.br/infraestrutura-publica/relatorio7208-FY6L-4597-FCFE. Juntado em 26/03/2026 09:25:22 por AMANDA ARAUJO.

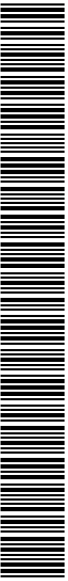



SINFRA P202623485A

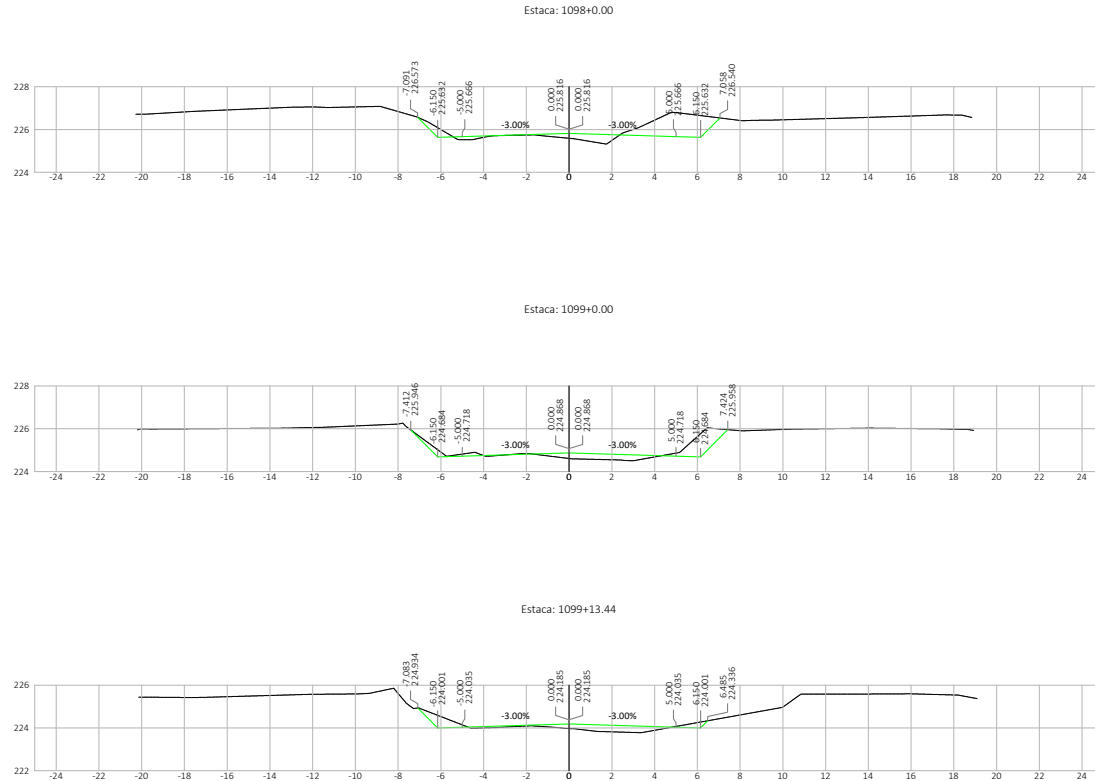




Nº	DATA	APROVAÇÃO	AUTORIA	APROVAÇÃO	DOCUMENTO	OBSERVAÇÕES:


Elaboração: 	<b>SINFRA</b> 	<b>SECRETARIA DE ESTADO DE INFRAESTRUTURA E LOGÍSTICA DE MATO GROSSO</b> Rodovia: MT-339/248 Trecho: Entr. MT-175(A)/PU São José dos Quatro Marcos - Entr. MT-170(247(A)) Extensão: 42,60 km Assunto: SEÇÕES TRANSVERSAIS DE TERRAPLENAGEM	<b>SPOR</b> Folha n°: <b>ST-476</b> Data: - Escala: 1:200
--	--	--	---

M.B.N. 16713022026-44-600-020007030394-4-240004757618440a-10c55500e4000 - Documento digital - signat em https://sistemas.sigadoc.mt.gov.br/sistemas/validar7ZDF-FY6-4597-RCFE. Emitido em 26/03/2026 09:25:22 por AMANDA ARAUJO.






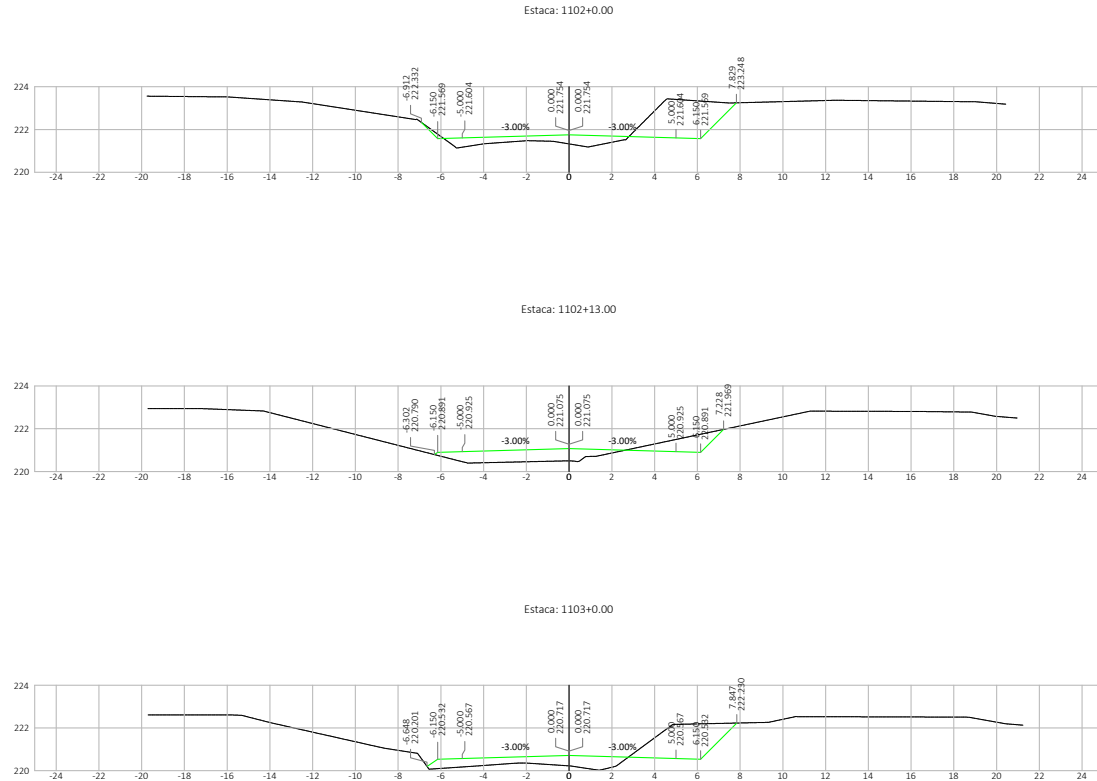


Nº	DATA	APROVAÇÃO	AUTORIA	APROVAÇÃO	DOCUMENTO	OBSERVAÇÕES:	Elaboração:	SINFRA	SECRETARIA DE ESTADO DE INFRAESTRUTURA E LOGÍSTICA DE MATO GROSSO	SPOR
							Consórcio  		Rodovia: MT-339/248 Trecho: Entr. MT-175(A)/PU São José dos Quatro Marcos - Entr. MT-170/247(A) Extensão: 42,60 km Assunto: SEÇÕES TRANSVERSAIS DE TERRAPLENAGEM	Folha n°: <b>ST-478</b> Data: - Escala: 1:200

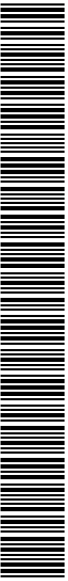


M.B.N. 1487-3025206-414600-020607503394-21604747618440a10c5550e4f053. Documento digital e-signatado em https://sistemas.sigadoc.mt.gov.br/sistemas/validar7ZDF-PY6-4597-RCFE. Emitido em 26/03/2026 09:25:22 por AMANDA ARAUJO.



SINFRA P202623485A

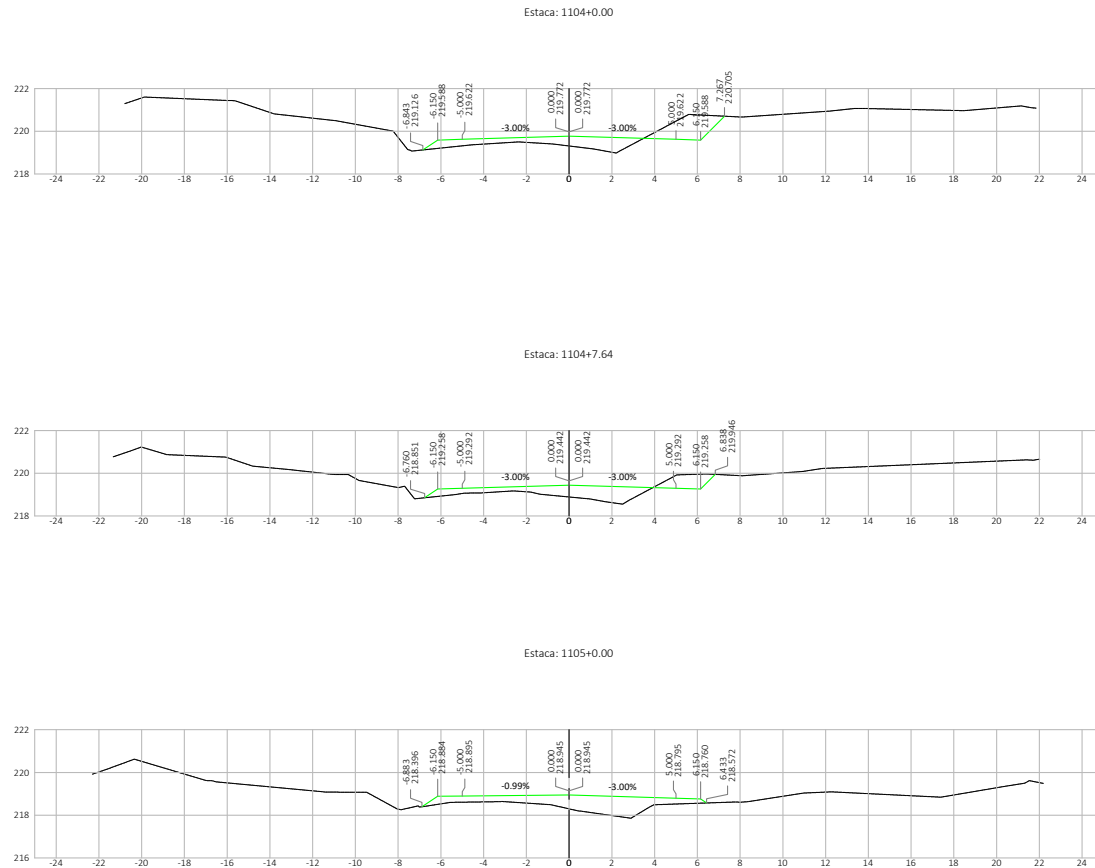






Nº	DATA	APROVAÇÃO	AUTORIA	APROVAÇÃO	DOCUMENTO	OBSERVAÇÕES:	Elaboração:	SINFRA	SECRETARIA DE ESTADO DE INFRAESTRUTURA E LOGÍSTICA DE MATO GROSSO	SPOR
							Consórcio  		Rodovia: MT-339/248 Trecho: Entr. MT-175(A)/PU São José dos Quatro Marcos - Entr. MT-170(247(A)) Extensão: 42,60 km Assunto: SEÇÕES TRANSVERSAIS DE TERRAPLENAGEM	Folha nº: ST- 479 Data: - Escala: 1:200

M.B.N. - 16713022026-416400-02007/2023/04-210004776164400-106550064000. Documento: digital\_digipol\_digipol\_kel em https://aplicacoes.sispag.mt.gov.br/infoweb-pub/validador?ZDF-FYGL-4537-FCFE. Emitido em 26/03/2026 09:25:22 por AMANDA ARAUJO.




SINFRA P202623485A



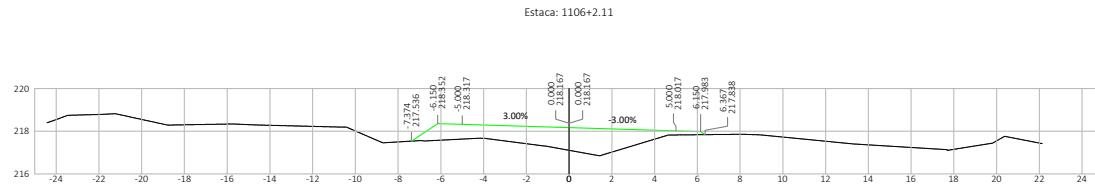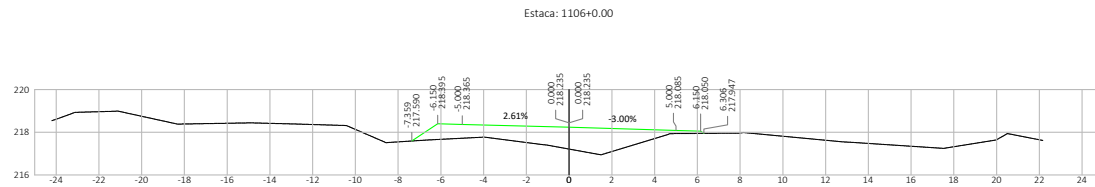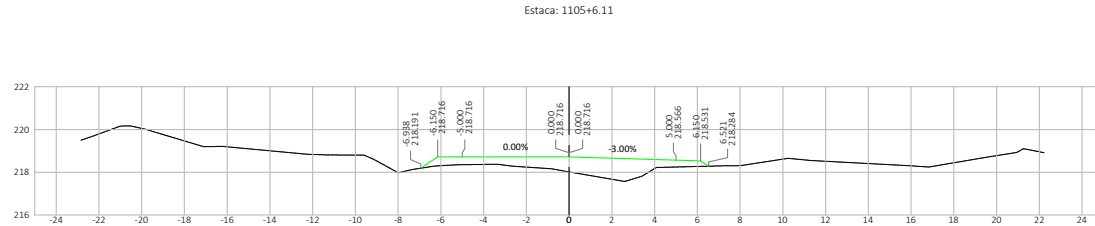

Nº	DATA	APROVAÇÃO	AUTORIA	APROVAÇÃO	DOCUMENTO	OBSERVAÇÕES:	Elaboração:	SINFRA	SECRETARIA DE ESTADO DE INFRAESTRUTURA E LOGÍSTICA DE MATO GROSSO	SPOR
							Consórcio  		Rodovia: MT-339/248 Trecho: Entr. MT-175(A)/PU São José dos Quatro Marcos - Entr. MT-170(247(A)) Extensão: 42,60 km Assunto: SEÇÕES TRANSVERSAIS DE TERRAPLENAGEM	Folha n°: <b>ST-480</b> Data: - Escala: 1:200



M.B.N. 16713020266-416400-020007/2023/04-2406047676184450a10c5550e4f030. Documento digital. Assinatura em https://aplicacoes.sptag.mt.gov.br/validacao/validar7ZDF-FY6L-457P-RCFE. Emitido em 26/03/2026 09:25:22 por AMANDA ARAUJO.

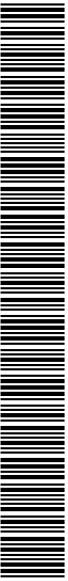

SINFRA P202623485A






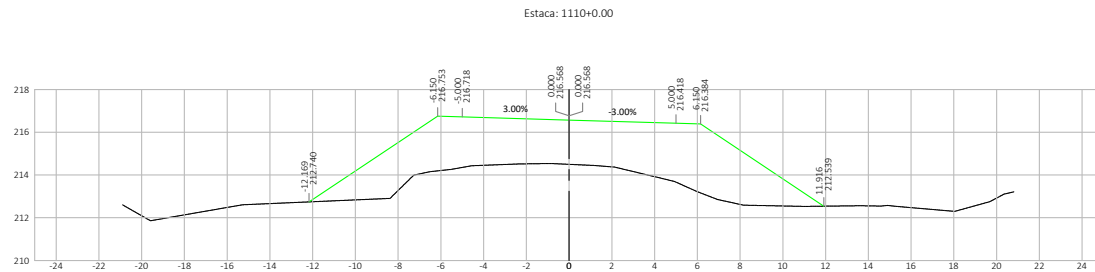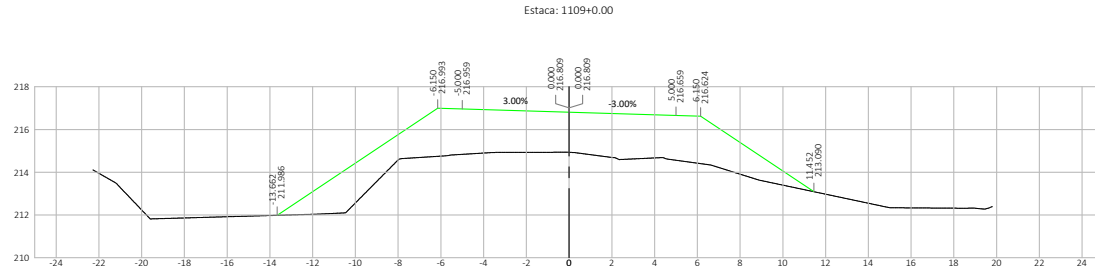



Nº	DATA	APROVAÇÃO	AUTORIA	APROVAÇÃO	DOCUMENTO	OBSERVAÇÕES:	Elaboração:	SINFRA	SECRETARIA DE ESTADO DE INFRAESTRUTURA E LOGÍSTICA DE MATO GROSSO	SPOR
							Consórcio		Rodovia: MT-339/248	Folha n°: ST-482
									Trecho: Entr. MT-175(A)/PU São José dos Quatro Marcos - Entr. MT-170(247)(A)	Data: -
									Extensão: 42,60 km	Escala: 1:200
									Assunto: SEÇÕES TRANSVERSAIS DE TERRAPLENAGEM	

M.B.N. 167302026e-fa6dc0209f7930394e4260e4757618445a10c5550e4f030. Documento: digital\_digipol\_digipol\_kel em https://sigadoc.mt.gov.br/sigadoc/public/app/autenticar?n=35238104-5503. Juntado em 26/03/2026 09:25:22 por AMANDA ARAUJO.

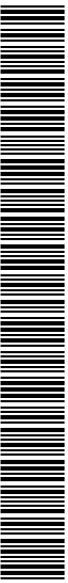



SINFRA P202623485A

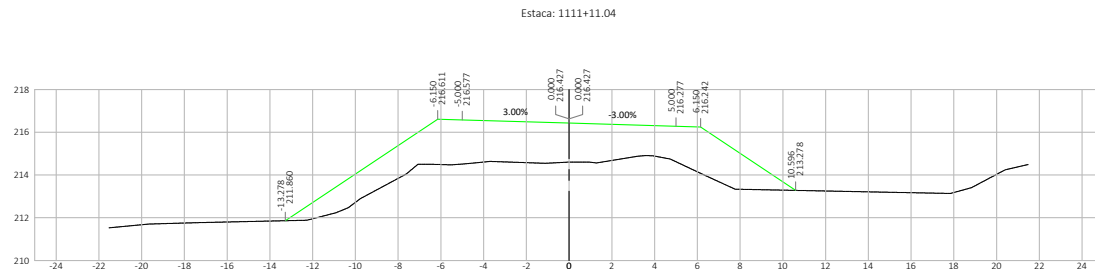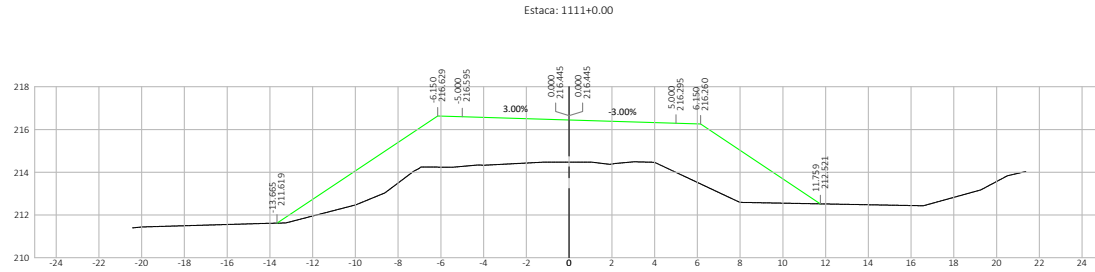





Nº.	DATA	APROVAÇÃO	AUTORIA	APROVAÇÃO	DOCUMENTO	OBSERVAÇÕES:

Elaboração: 	<b>SINFRA</b> 	SECRETARIA DE ESTADO DE INFRAESTRUTURA E LOGÍSTICA DE MATO GROSSO Rodovia: MT-339/248 Trecho: Entr. MT-175(A)/PU São José dos Quatro Marcos - Entr. MT-170/247(A) Extensão: 42,60 km Assunto: SEÇÕES TRANSVERSAIS DE TERRAPLENAGEM	<b>SPOR</b> Folha n°: <b>ST-483</b> Data: - Escala: 1:200
--	--	--	---


M.B.N. - 16734020266-446400-420000757618440a - 10c55506f4030. Documento: digital\_digipal\_digipal.kel em https://aplicacoes.sigat.mt.gov.br/infoweb-pub/visualizar?ZDF-FYEL-4537-FCFE. Juntado em 26/03/2026 09:25:22 por AMANDA ARAUJO.



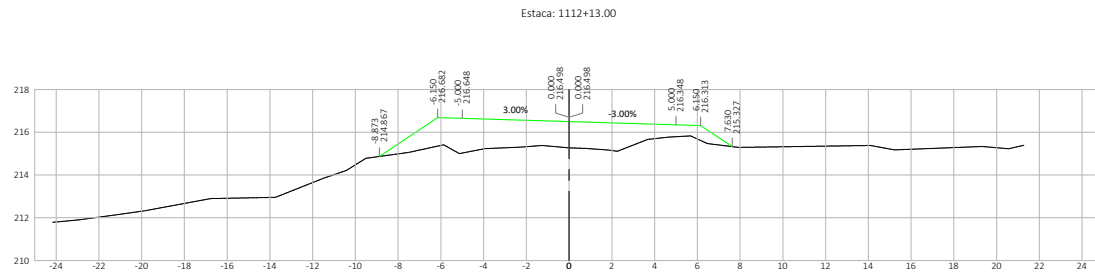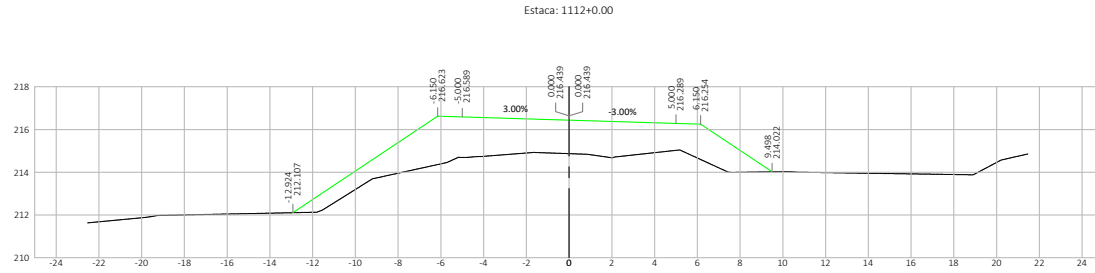



Nº.	DATA	APROVAÇÃO	AUTORIA	APROVAÇÃO	DOCUMENTO	OBSERVAÇÕES:	Elaboração:	SINFRA	SECRETARIA DE ESTADO DE INFRAESTRUTURA E LOGÍSTICA DE MATO GROSSO	SPOR
							Consórcio  		Rodovia: MT-339/248 Trecho: Entr. MT-175(A)/PU São José dos Quatro Marcos - Entr. MT-170(247(A)) Extensão: 42,60 km Assunto: SEÇÕES TRANSVERSAIS DE TERRAPLENAGEM	Folha n°: <b>ST-484</b> Data: - Escala: 1:200

M.B.N. 16713020266-f4e6dc02097f203394b42406a4757618440a10c5550e4f03d Document: digital\_digipn\_kel em https://sigadoc.mt.gov.br/infoweb-pub/infoweb/7ZDF-FY6L-457P-FCFE\_Juntado em 26/02/2026 09:25:22 por AMANDA ARAUJO

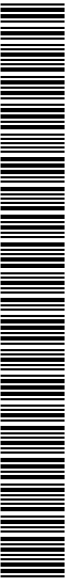

SINFRA P202623485A



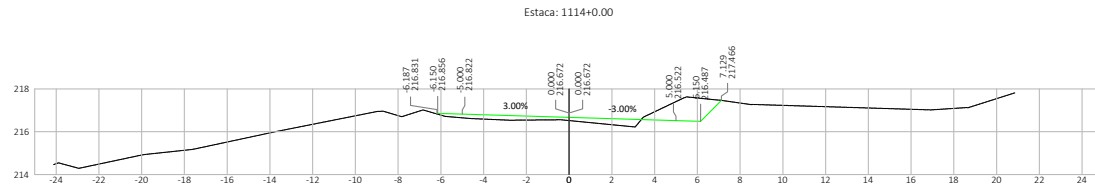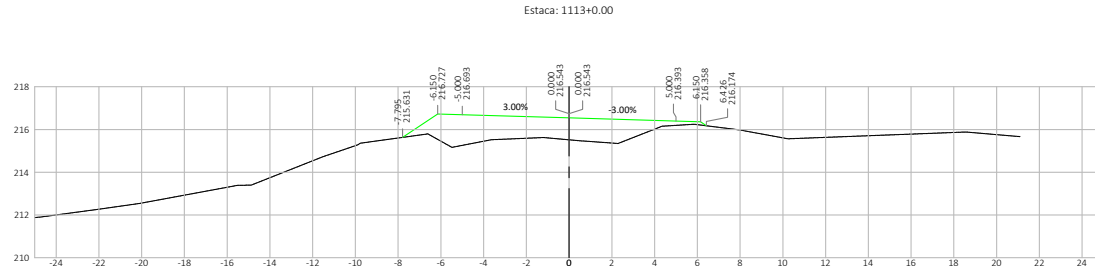



Nº.	DATA	APROVAÇÃO	AUTORIA	APROVAÇÃO	DOCUMENTO	OBSERVAÇÕES:	Elaboração:	SINFRA	SECRETARIA DE ESTADO DE INFRAESTRUTURA E LOGÍSTICA DE MATO GROSSO	SPOR
							Consórcio  		Rodovia: MT-339/248 Trecho: Entr. MT-175(A)/PU São José dos Quatro Marcos - Entr. MT-170(247(A)) Extensão: 42,60 km Assunto: SEÇÕES TRANSVERSAIS DE TERRAPLENAGEM	Folha n°: ST-485 Data: - Escala: 1:200

M.B.N. 16713020266-44660-4020070303364-21604757618460a10c6550e0f030. Documento: digital\_digital\_digital\_kel em https://repositorio.sptag.mt.gov.br/handle/pab/44660-4020070303364-21604757618460a10c6550e0f030. Juntado em 26/03/2026 09:25:22 por AMANDA ARAUJO.




SINFRA P202623485A



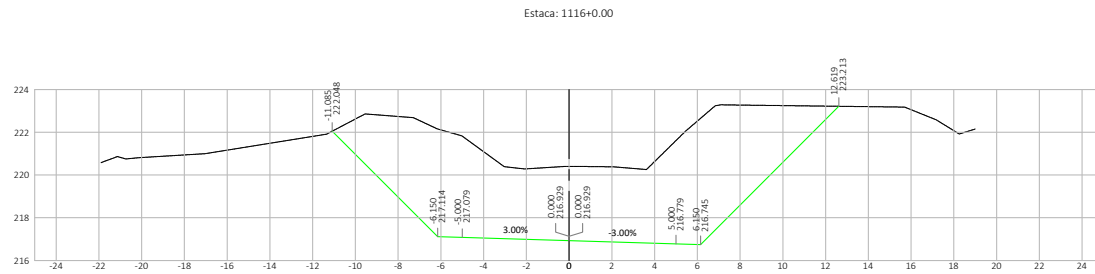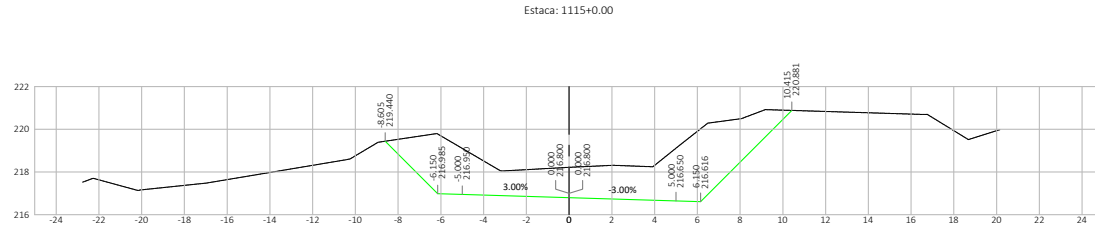


Nº	DATA	APROVAÇÃO	AUTORIA	APROVAÇÃO	DOCUMENTO	OBSERVAÇÕES:	Elaboração:	SINFRA	SECRETARIA DE ESTADO DE INFRAESTRUTURA E LOGÍSTICA DE MATO GROSSO	SPOR
							Consórcio  		Rodovia: MT-339/248 Trecho: Entr. MT-175(A)/PU São José dos Quatro Marcos - Entr. MT-170(247/A) Extensão: 42,60 km Assunto: SEÇÕES TRANSVERSAIS DE TERRAPLENAGEM	Folha n°: <b>ST-486</b> Data: - Escala: 1:200

M.B.N. 167302026-14640-020079203394-2160477618440a10c55506f303. Documento: digital\_sigla\_sigla em https://sigla.sigla.mt.gov.br/sigla/sigla/validar?ZDF-FYEL-4597-FCR-E. Emitido em 26/03/2026 09:25:22 por AMANDA ARAUJO.

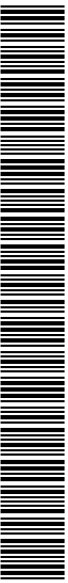

SINFRA P202623485A




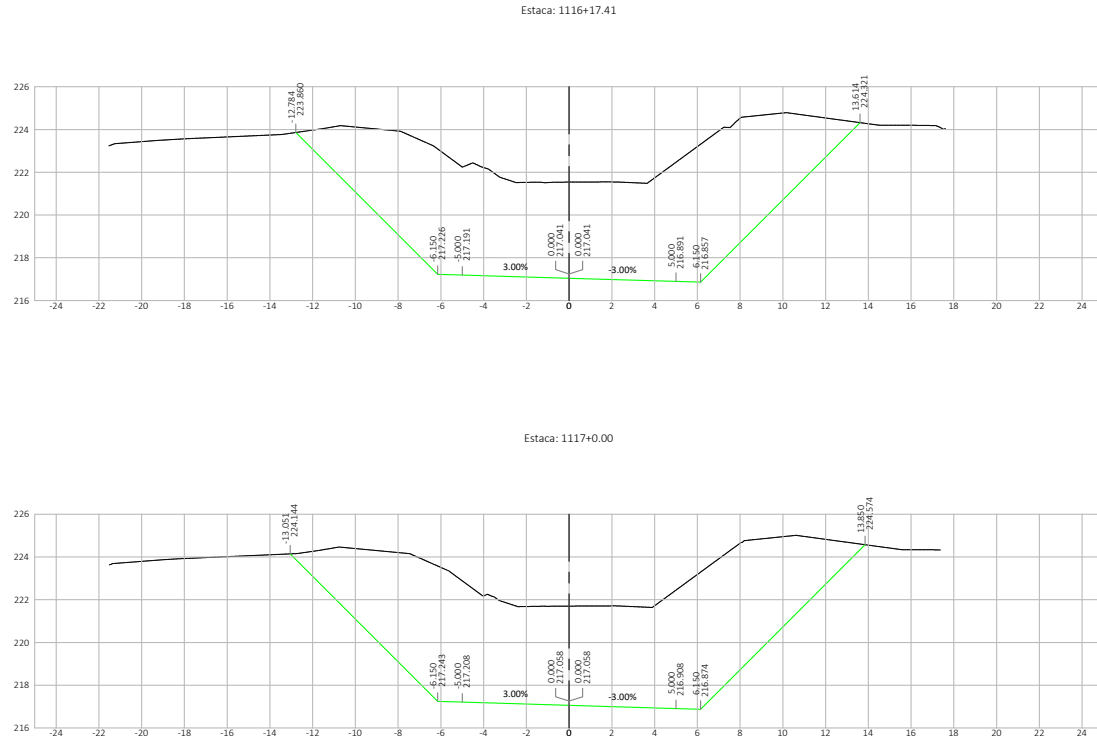



Nº	DATA	APROVAÇÃO	AUTORIA	APROVAÇÃO	DOCUMENTO	OBSERVAÇÕES:

Elaboração: <b>Consórcio</b>	  	SECRETARIA DE ESTADO DE INFRAESTRUTURA E LOGÍSTICA DE MATO GROSSO	SPOR
Rodovia: MT-339/248		Folha n°: ST-487	Data: -
Trecho: Entr. MT-175(A)/PU São José dos Quatro Marcos - Entr. MT-170(247)(A)	Extensão: 42,60 km	Assunto: SEÇÕES TRANSVERSAIS DE TERRAPLENAGEM	Escala: 1:200

M.B.N. 16733022026-416400-020079203394-21004757618440a10c5550e9f050 - Documento: digital\_digipol\_digipol\_kel em https://sigadoc.mt.gov.br/sigadoc/sigadoc/7208-FY6L-4537-ACFE - Emitido em 26/02/2026 09:25:22 por AMANDA ARAUJO

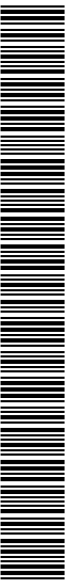



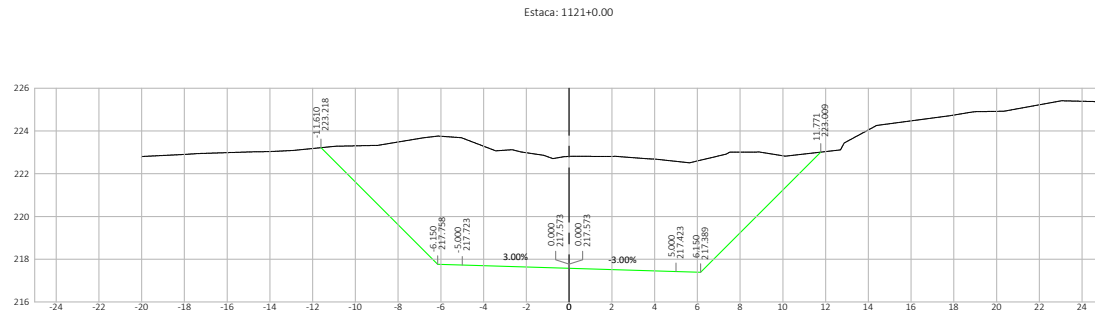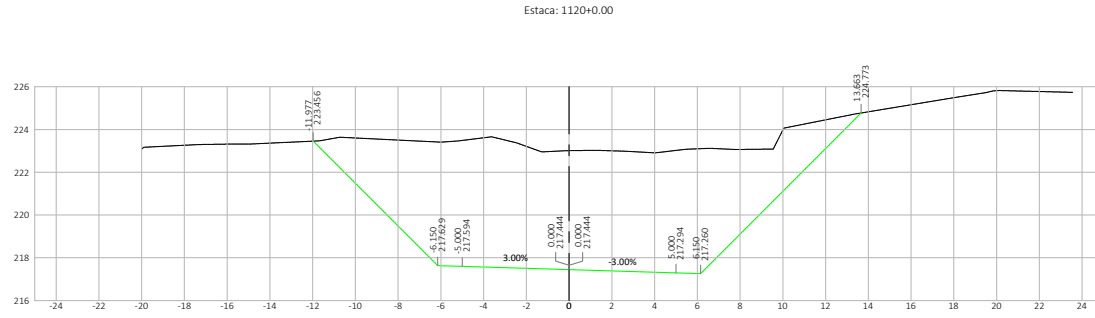

Nº.	DATA	APROVAÇÃO	AUTORIA	APROVAÇÃO	DOCUMENTO	OBSERVAÇÕES:	Elaboração: <i>Consórcio</i>	SINFRA	SECRETARIA DE ESTADO DE INFRAESTRUTURA E LOGÍSTICA DE MATO GROSSO	SPOR
									Rodovia: MT-339/248	Folha n°: ST-489
									Tronco: Entr. MT-175(A)/PU São José dos Quatro Marcos - Entr. MT-170(247/A)	Data: -
									Extensão: 42,60 km	Escala: 1:200
									Assunto: SEÇÕES TRANSVERSAIS DE TERRAPLENAGEM	


M.B.N. 16713020266-InfraDoc-0208/2026/030364-2-00047576184-00a-10c55506f303. Documento: digital\_digipal\_digipal.kel em https://sigadoc.mt.gov.br/sigadoc/public/app/autenticar?n=35238104-5503. Juntado em 26/02/2026 09:25:22 por AMANDA ARAUJO.



SINFRACA P202623485A






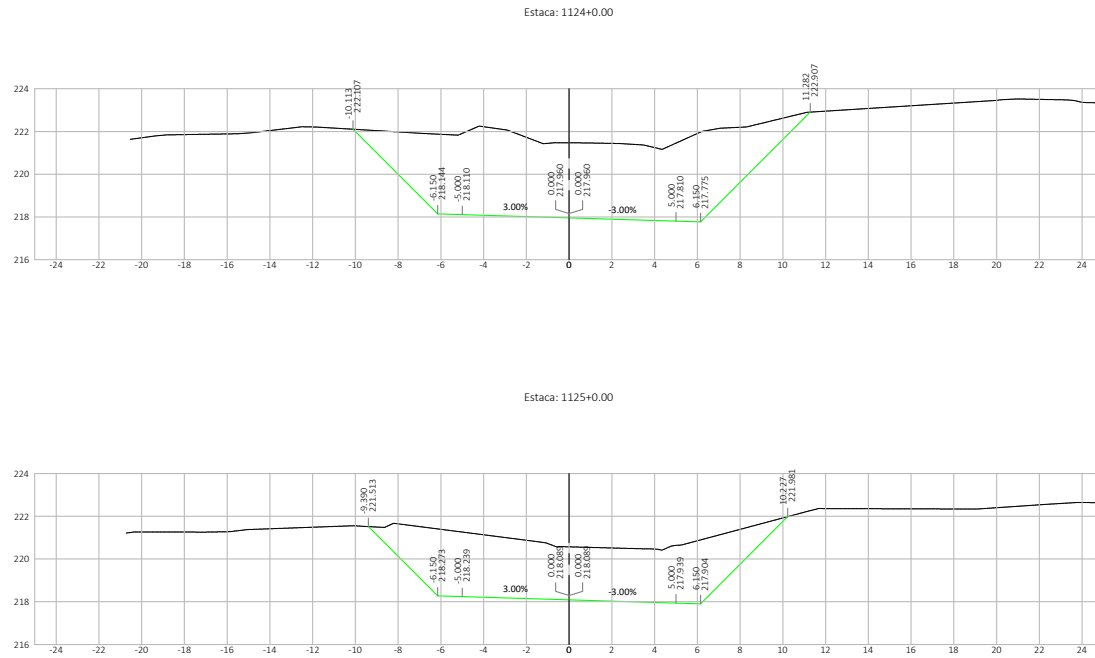


Nº.	DATA	APROVAÇÃO	AUTORIA	APROVAÇÃO	DOCUMENTO	OBSERVAÇÕES:	Elaboração: Consórcio	SINFRA	SECRETARIA DE ESTADO DE INFRAESTRUTURA E LOGÍSTICA DE MATO GROSSO	SPOR
							 		Rodovia: MT-339/248	Folha n°: ST-491
						Trecho: Entr. MT-175(A)/PU São José dos Quatro Marcos - Entr. MT-170/247(A)			Data: -	
									Extensão: 42,60 km	Escala: 1:200
									Assunto: SEÇÕES TRANSVERSAIS DE TERRAPLENAGEM	

M.B.N. 16713020266-f4e6dc02097f203394e42406a7b7618440a10c5550e6f03d. Documento: digital\_digipol\_digipol\_kel em https://aplicacoes.sptag.mt.gov.br/infoweb-pub/validador?ZDF-FY6L-4537-FCFE. Emitido em 26/03/2026 09:25:22 por AMANDA ARAUJO.

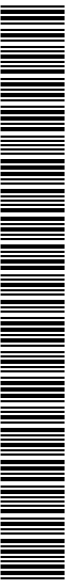


SINFRA P202623485A



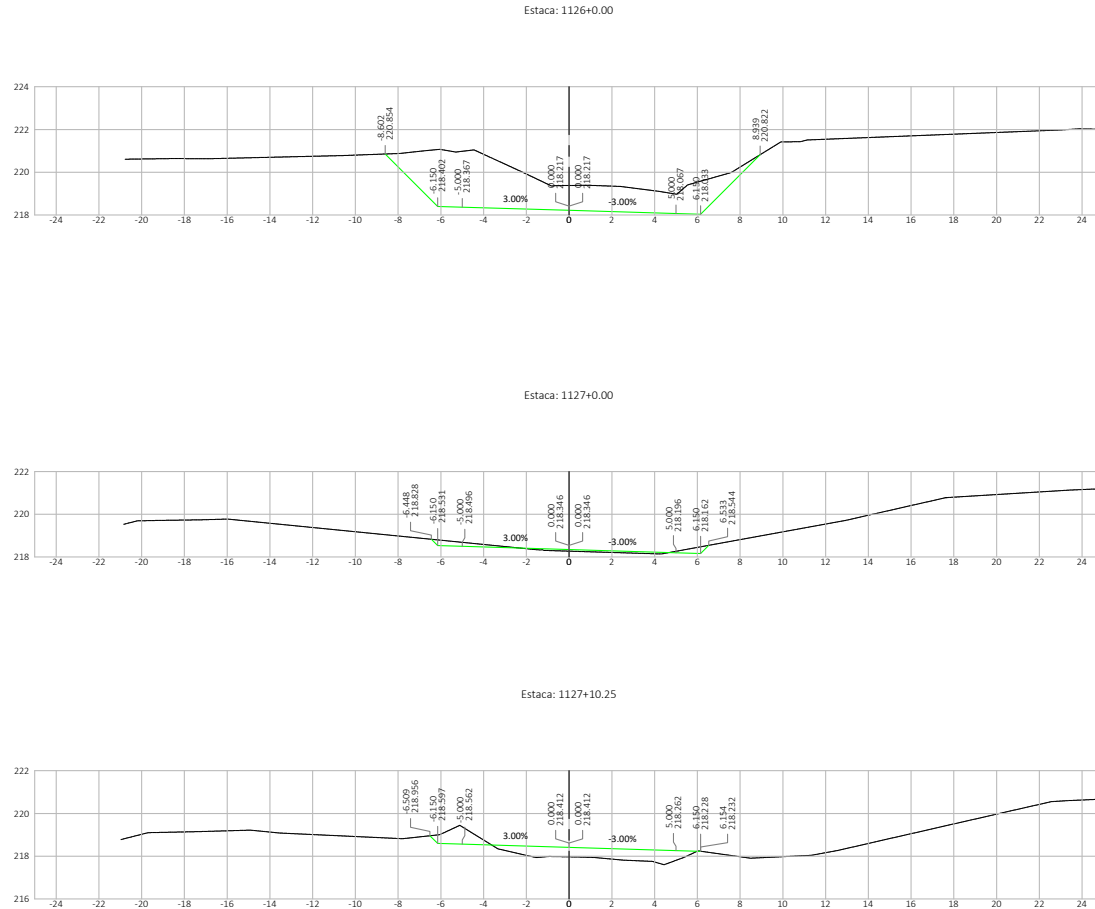


Nº	DATA	APROVAÇÃO	AUTORIA	APROVAÇÃO	DOCUMENTO	OBSERVAÇÕES:	Elaboração:	SINFRA	SECRETARIA DE ESTADO DE INFRAESTRUTURA E LOGÍSTICA DE MATO GROSSO	SPOR
							Consórcio  		Rodovia: MT-339/248 Trecho: Entr. MT-175(A)/PU São José dos Quatro Marcos - Entr. MT-170/247(A) Extensão: 42,60 km Assunto: SEÇÕES TRANSVERSAIS DE TERRAPLENAGEM	Folha n°: ST-492 Data: - Escala: 1:200

M.B.N. - 167302026-416400-02067/2023/04-2404/27618440a10c5550e4f030. Documento digital disponibilizado em https://aplicacoes.sptlog.mt.gov.br/infoweb-pub/validar7ZDF-FY6L-457P-RC0E. Emitido em 26/03/2026 09:25:22 por AMANDA ARAUJO.

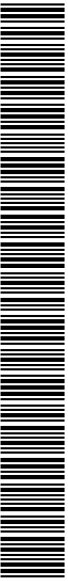

SINFRA P202623485A




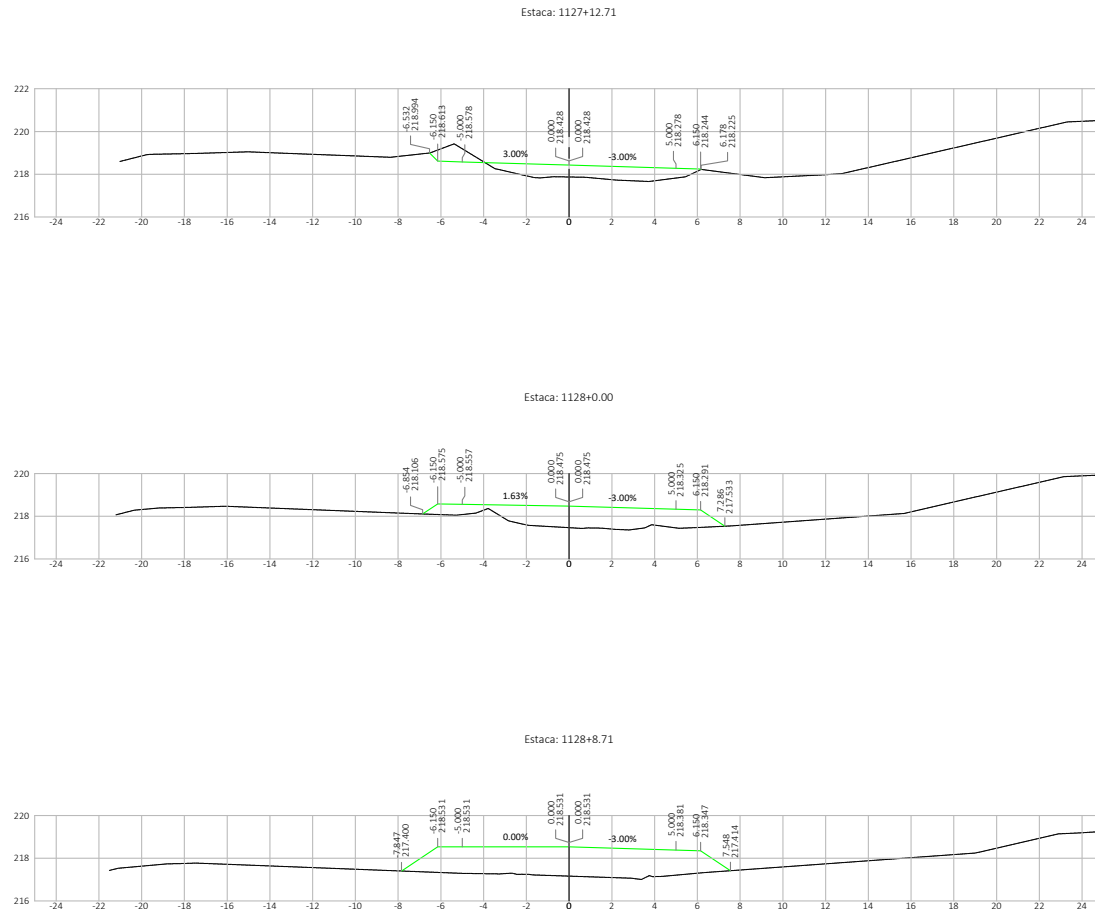

Nº	DATA	APROVAÇÃO	AUTORIA	APROVAÇÃO	DOCUMENTO	OBSERVAÇÕES:




Elaboração: 	<b>SINFRA</b> 	<b>SECRETARIA DE ESTADO DE INFRAESTRUTURA E LOGÍSTICA DE MATO GROSSO</b> Rodovia: MT-339/248 Trecho: Entr. MT-175(A)/PU São José dos Quatro Marcos - Entr. MT-170(247(A)) Extensão: 42,60 km Assunto: SEÇÕES TRANSVERSAIS DE TERRAPLENAGEM	<b>SPOR</b> Folha n°: <b>ST-493</b> Data: - Escala: 1:200
-----------------	-------------------	--	---

M.B.N. 167302026-44-60-02007/2023/04-240604767618440a-10c5550e4303. Documento digital assinado em https://aplicacoes.sptag.mt.gov.br/validacao/validar?ZDF-FYGL-4557-FCFE. Emitido em 26/03/2026 09:25:22 por AMANDA ARAUJO.

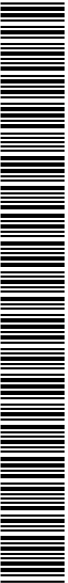

SINFRACA P202623485A



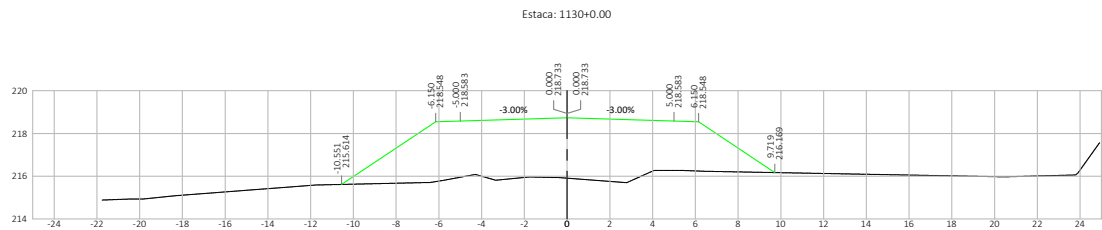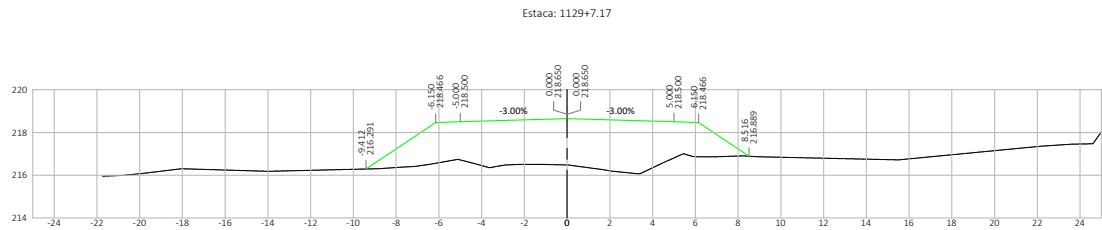
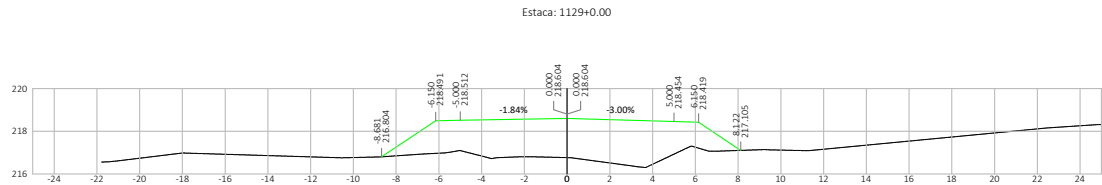


Nº	DATA	APROVAÇÃO	AUTORIA	APROVAÇÃO	DOCUMENTO	OBSERVAÇÕES:	Elaboração: Consórcio	SINFRA	SECRETARIA DE ESTADO DE INFRAESTRUTURA E LOGÍSTICA DE MATO GROSSO	SPOR
							 		Rodovia: MT-339/248	Folha n°: ST-494
						Trecho: Entr. MT-175(A)/PU São José dos Quatro Marcos - Entr. MT-170(247(A))			Data: -	
									Extensão: 42,60 km	Escala: 1:200
									Assunto: SEÇÕES TRANSVERSAIS DE TERRAPLENAGEM	

M.B.N. - 16713032026-Infra-03162-03162-210047761644503-10655064503. Documento digital. Disponível em: https://sigadoc.mt.gov.br/sigadoc-public/validar?ZDF-FYB-4537-FCR-E. Emitido em 26/03/2026 09:25:22 por AMANDA ARAUJO.






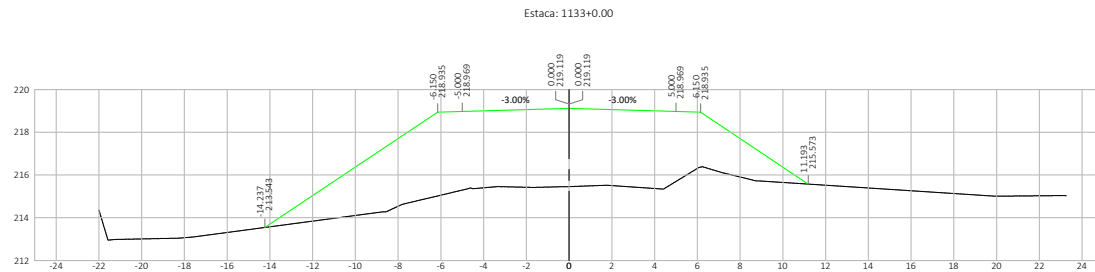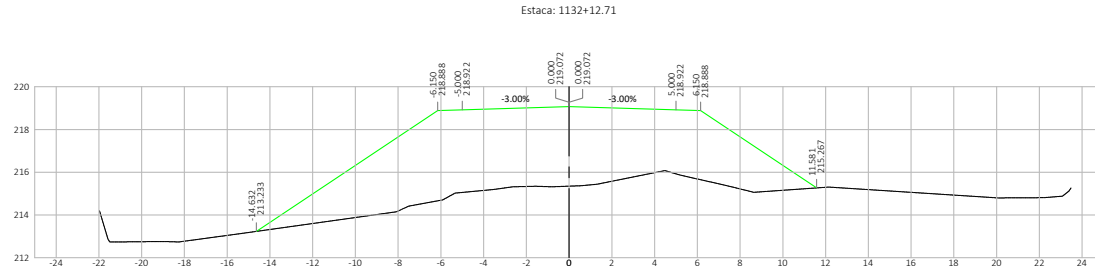




Nº	DATA	APROVAÇÃO	AUTORIA	APROVAÇÃO	DOCUMENTO	OBSERVAÇÕES:	Elaboração:	SINFRA	SECRETARIA DE ESTADO DE INFRAESTRUTURA E LOGÍSTICA DE MATO GROSSO	SPOR
							Consórcio  		Rodovia: MT-339/248 Trecho: Entr. MT-175(A)/PU São José dos Quatro Marcos - Entr. MT-170/247(A) Extensão: 42,60 km Assunto: SEÇÕES TRANSVERSAIS DE TERRAPLENAGEM	Folha n°: <b>ST-496</b> Data: - Escala: 1:200


M.B.N. 16713020266-f4e6dc0209f7903394b42404e4757618445a10c5550e6f05d. Document: digital\_digipol\_digipol\_kel em https://sigadoc.mt.gov.br/sigadoc/public/app/autenticar?n=35238104-5503. Juntado em 26/03/2026 09:25:22 por AMANDA ARAUJO.

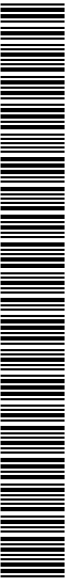


SINFRA P202623485A



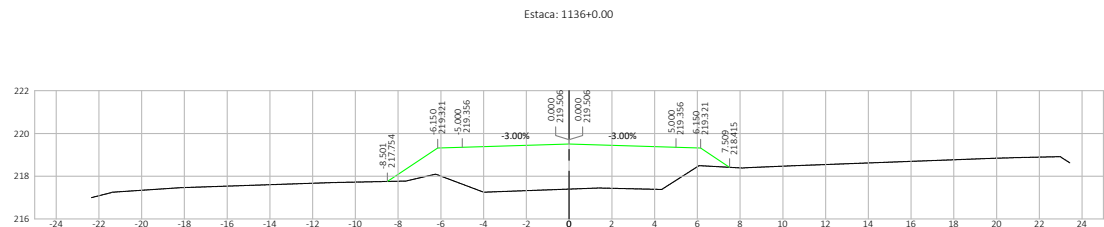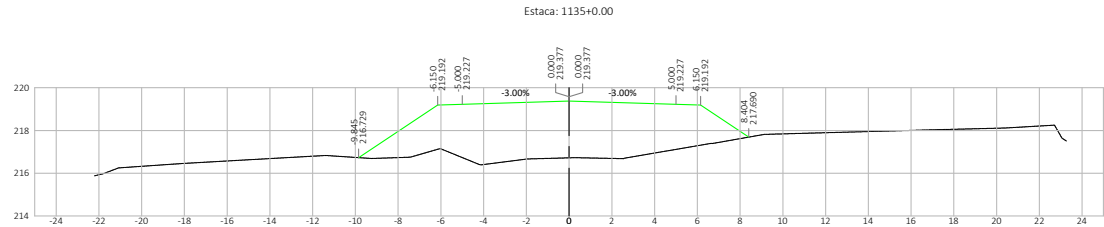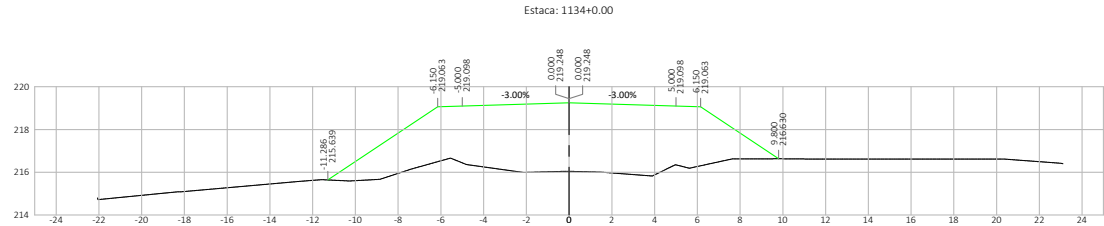

Nº	DATA	APROVAÇÃO	AUTORIA	APROVAÇÃO	DOCUMENTO	OBSERVAÇÕES:	Elaboração:	SINFRA	SECRETARIA DE ESTADO DE INFRAESTRUTURA E LOGÍSTICA DE MATO GROSSO	SPOR
									Rodovia: MT-339/248 Trecho: Entr. MT-175(A)/PU São José dos Quatro Marcos - Entr. MT-170(247(A)) Extensão: 42,60 km Assunto: SEÇÕES TRANSVERSAIS DE TERRAPLENAGEM	Folha nº: <b>ST-497</b> Data: - Escala: 1:200




M.B.N. - 18713022026-44-000-020907/2023/04-240047/2761844-00-10-6550604/001. Documento digital. Disponível em: https://sigadoc.mt.gov.br/sigadoc-public/validar?ZDF-PYB-4597-FCFE. Emitido em 26/03/2026 09:25:22 por AMANDA ARAUJO.

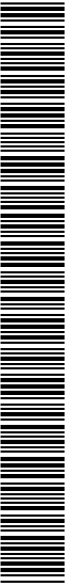

SINFRA P202623485A





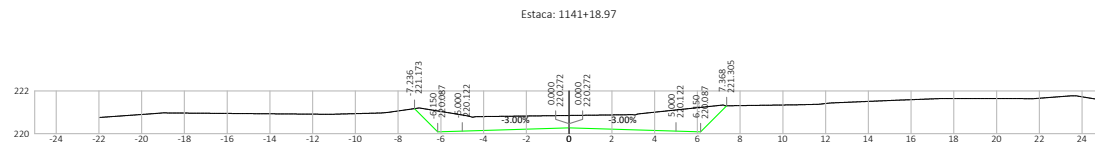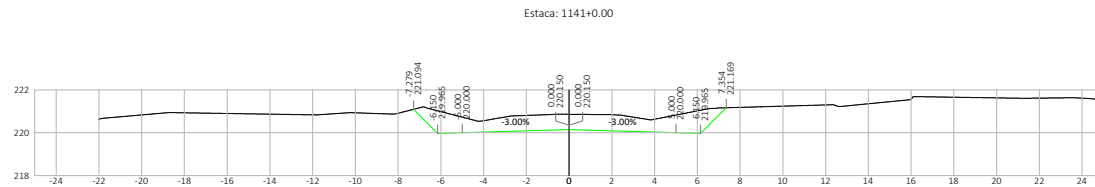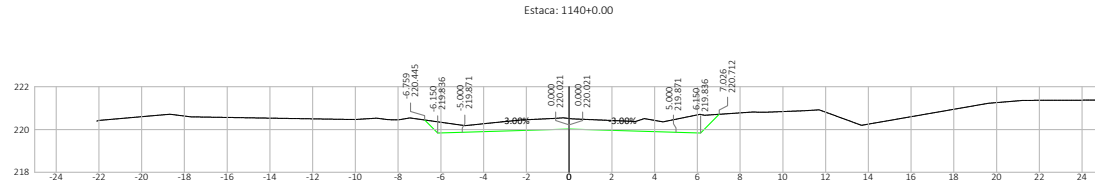





Nº	DATA	APROVAÇÃO	AUTORIA	APROVAÇÃO	DOCUMENTO	OBSERVAÇÕES:	Elaboração:	SINFRA	SECRETARIA DE ESTADO DE INFRAESTRUTURA E LOGÍSTICA DE MATO GROSSO	SPOR
							Consórcio  		Rodovia: MT-339/248 Trecho: Entr. MT-175(A)/PU São José dos Quatro Marcos - Entr. MT-170(247(A)) Extensão: 42,60 km Assunto: SEÇÕES TRANSVERSAIS DE TERRAPLENAGEM	Folha n°: ST- 499 Data: - Escala: 1:200




M.B.N. - 16713022026-44-640-02007/2023/04-24000475761844504-10655006/0301. Documento: digital\_digipol\_digipol\_kel em https://aplicacoes.aplicag.mt.gov.br/aplicacoes/pob/res/validar?ZDF=FY6L\_4537-FCFE. Emitido em 26/03/2026 09:25:22 por AMANDA ARAUJO.



SINFRA P202623485A

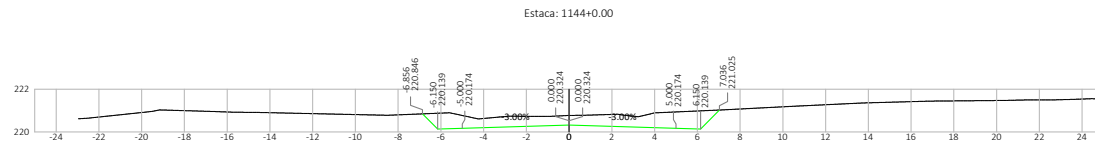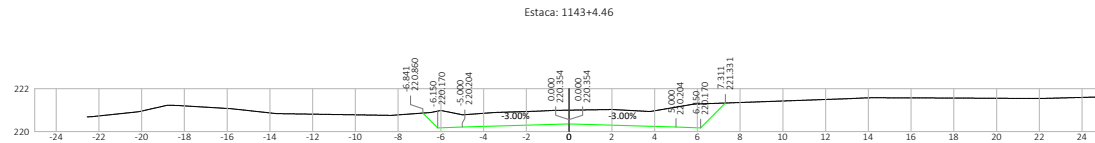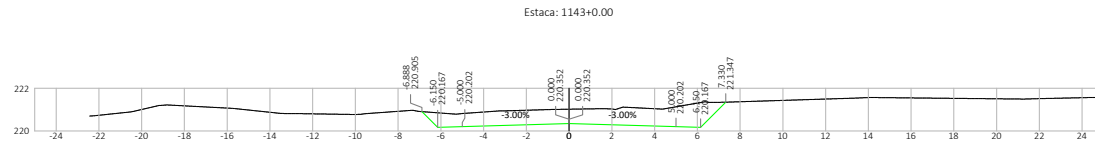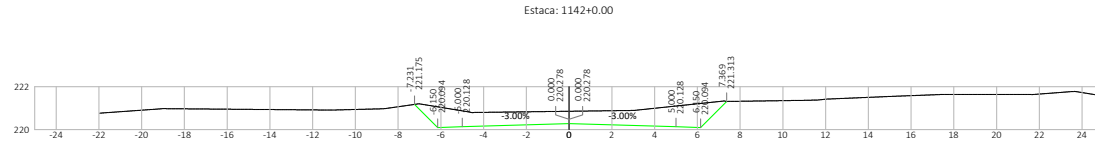




Nº	DATA	APROVAÇÃO	AUTORIA	APROVAÇÃO	DOCUMENTO	OBSERVAÇÕES:	Elaboração:	SINFRA	SECRETARIA DE ESTADO DE INFRAESTRUTURA E LOGÍSTICA DE MATO GROSSO	SPOR
							Consórcio  		Rodovia: MT-339/248 Trecho: Entr. MT-175(A)/PU São José dos Quatro Marcos - Entr. MT-170(247(A)) Extensão: 42,60 km Assunto: SEÇÕES TRANSVERSAIS DE TERRAPLENAGEM	Folha n°: ST-500 Data: - Escala: 1:200

M.B.N. 16713020266-f4e6dc020967f203394b42406a7b7618445a10c5550e4f05c Document: sigla\_raport\_kel em https://aplicacoes.sptag.mt.gov.br/infoweb-pub/relatori7208-FYGL\_4597-RCFE\_Juntado em 26/02/2026 09:25:22 por AMANDA ARAUJO




SINFRA P202623485A



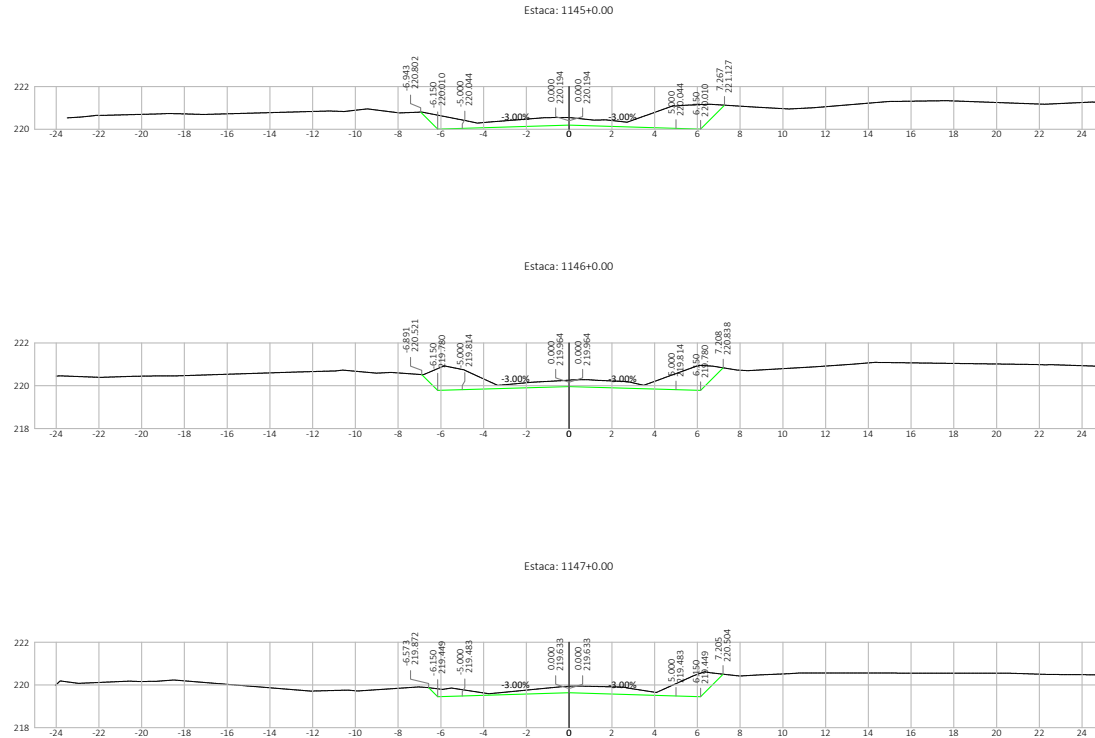

Nº	DATA	APROVAÇÃO	AUTORIA	APROVAÇÃO	DOCUMENTO	OBSERVAÇÕES:	Elaboração:	SINFRA	SECRETARIA DE ESTADO DE INFRAESTRUTURA E LOGÍSTICA DE MATO GROSSO	SPOR
							Consórcio		Rodovia: MT-339/248	Folha n°: ST-501
									Trecho: Entr. MT-175(A)/PU São José dos Quatro Marcos - Entr. MT-170(247)(A)	Data: -
									Extensão: 42,60 km	Escala: 1:200
									Assunto: SEÇÕES TRANSVERSAIS DE TERRAPLENAGEM	


M.B.N. - 1673/2026 - Inf. de: 0208/2026/0303/04-2/0004/7576/044504 - Documento: digital - sign - kel em https://sigadoc.mt.gov.br/sigadoc/ver/17208-FY6L-4537-FCFE. Emitido em 26/03/2026 09:25:22 por AMANDA ARAUJO.

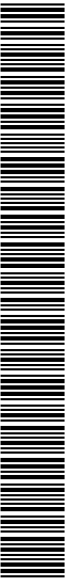

SINFRA P202623485A





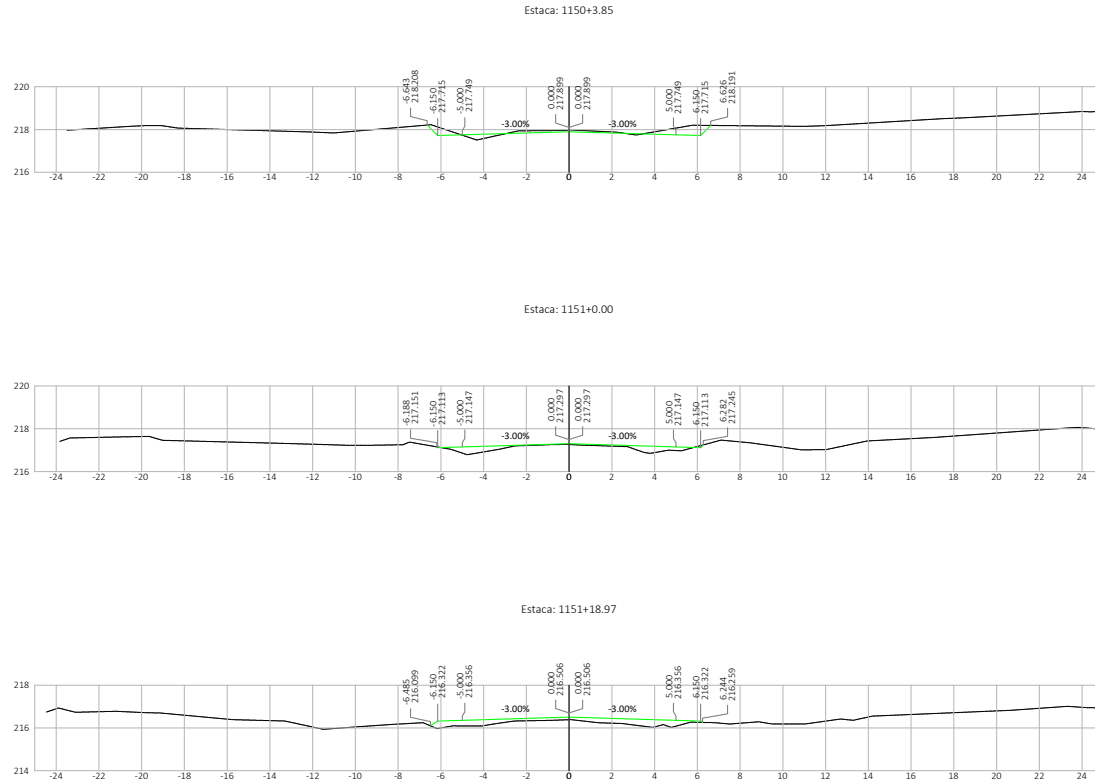

Nº	DATA	APROVAÇÃO	AUTORIA	APROVAÇÃO	DOCUMENTO

OBSERVAÇÕES:




Elaboração:  
 Consórcio

**SINFRA**  
  
 SECRETARIA DE ESTADO DE INFRAESTRUTURA E LOGÍSTICA DE MATO GROSSO  
 Rodovia: MT-339/248  
 Trecho: Entr. MT-175(A)/PU São José dos Quatro Marcos - Entr. MT-170(247(A))  
 Extensão: 42,60 km  
 Assunto: SEÇÕES TRANSVERSAIS DE TERRAPLENAGEM

SPOR
Folha n°: ST-503
Data: -
Escala: 1:200

M.B.N. - 16713022026-44-600-164600-2026/030364-24004757618440a10c55506f4030. Documento digital disponível em <https://sistemas-publicos.mt.gov.br/sistemas-publicos/validar7ZDF-FY6-4597-RCFE>. Emitido em 26/03/2026 09:25:22 por AMANDA ARAUJO.



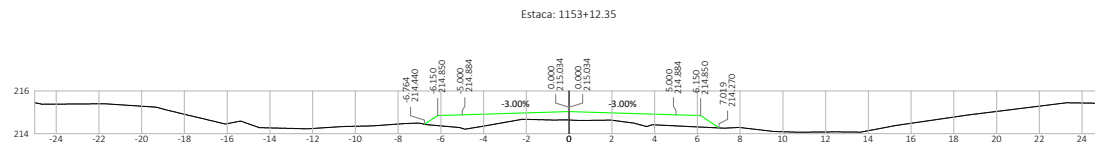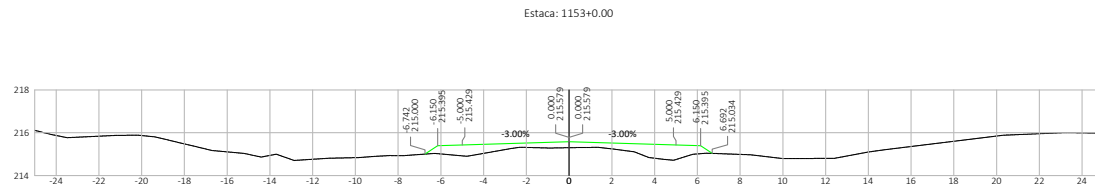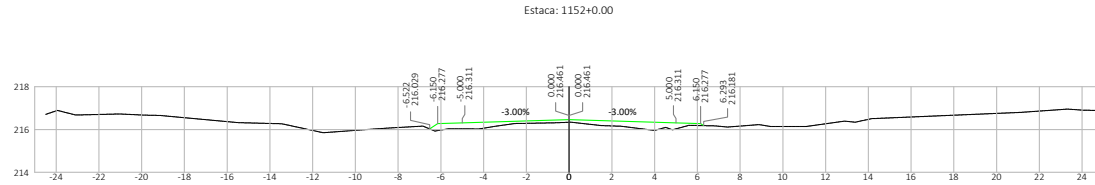




Nº	DATA	APROVAÇÃO	AUTORIA	APROVAÇÃO	DOCUMENTO	OBSERVAÇÕES:	Elaboração:	SINFRA	SECRETARIA DE ESTADO DE INFRAESTRUTURA E LOGÍSTICA DE MATO GROSSO	SPOR
							Consórcio 		Rodovia: MT-339/248 Trecho: Entr. MT-175(A)/PU São José dos Quatro Marcos - Entr. MT-170(247(A)) Extensão: 42,60 km Assunto: SEÇÕES TRANSVERSAIS DE TERRAPLENAGEM	Folha n°: ST-504 Data: - Escala: 1:200



M.B.N. 16713022026-416460-02007903036424004757618440a10c5550e4050. Documento digital assinado em https://aplicacoes.sptag.mt.gov.br/infoweb-pub/validar7ZDF-FY6-4597-FCFE. Emitido em 26/03/2026 09:25:22 por AMANDA ARAUJO.



SINFRA P202623485A

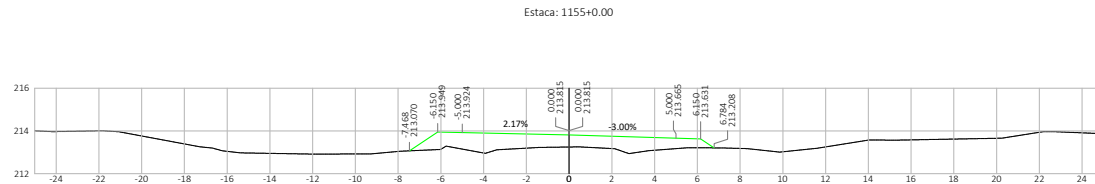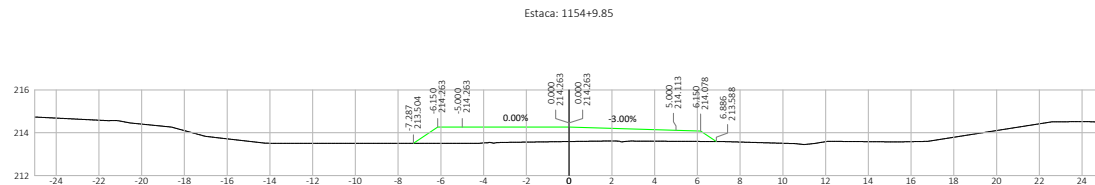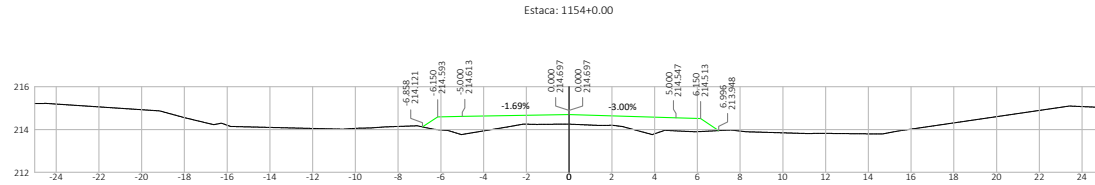




Nº	DATA	APROVAÇÃO	AUTORIA	APROVAÇÃO	DOCUMENTO	OBSERVAÇÕES:	Elaboração:	SINFRA	SECRETARIA DE ESTADO DE INFRAESTRUTURA E LOGÍSTICA DE MATO GROSSO	SPOR
							Consórcio  		Rodovia: MT-339/248 Trecho: Entr. MT-175(A)/PU São José dos Quatro Marcos - Entr. MT-170/247(A) Extensão: 42,60 km Assunto: SEÇÕES TRANSVERSAIS DE TERRAPLENAGEM	Folha n°: ST-505 Data: - Escala: 1:200

M.B.N. - 16713022026-44-600-4200075761844504-106550064503. Documento: sigla: sigla; tipo: sigla; data: 13/03/2026 15:23:37. Emitido em 16/03/2026 09:25:22 por AMANDA ARAUJO.




SINFRA P202623485A



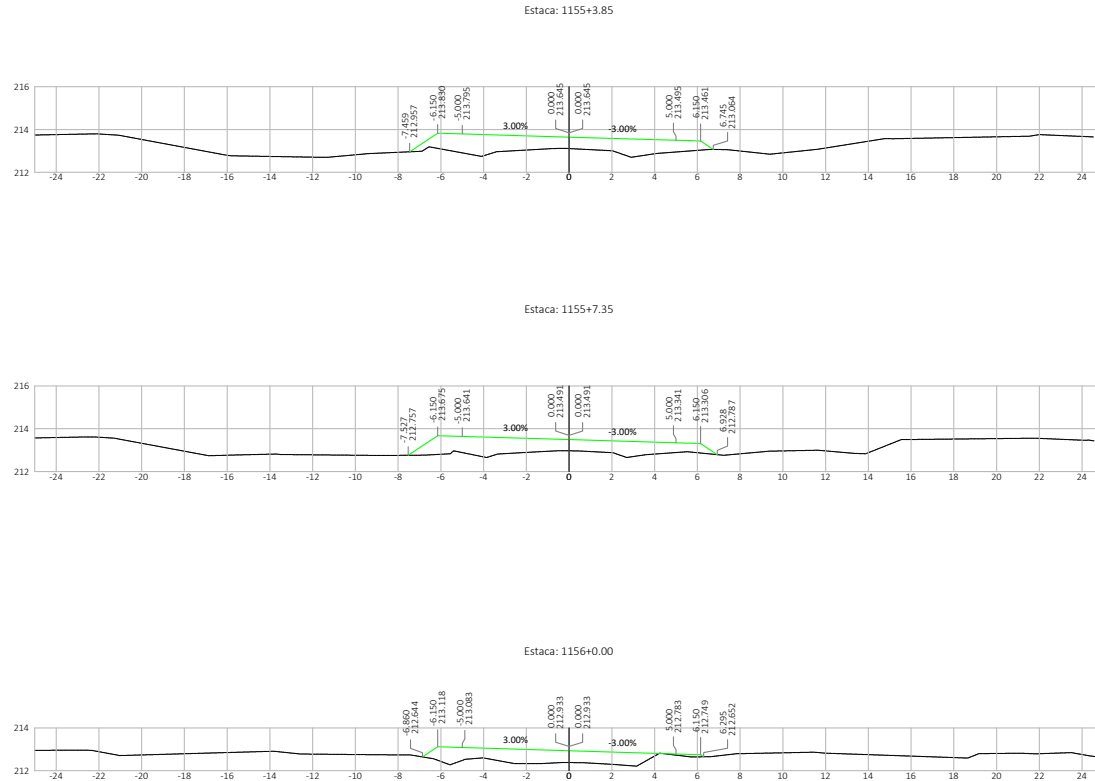

Nº	DATA	APROVAÇÃO	AUTORIA	APROVAÇÃO	DOCUMENTO	OBSERVAÇÕES:	Elaboração:	SINFRA	SECRETARIA DE ESTADO DE INFRAESTRUTURA E LOGÍSTICA DE MATO GROSSO	SPOR
							Consórcio  		Rodovia: MT-339/248 Trecho: Entr. MT-175(A)/PU São José dos Quatro Marcos - Entr. MT-170(247(A)) Extensão: 42,60 km Assunto: SEÇÕES TRANSVERSAIS DE TERRAPLENAGEM	Folha n°: ST-506 Data: - Escala: 1:200




M.B.N. 16713022026-416400-42026/FCR339/248/PU São José dos Quatro Marcos - Entr. MT-170(247(A)) - Documento: digital - signon (rel em https://aplicacoes.sptag.mt.gov.br/aplicacoes/relapag.mt.gov.br/aplicacoes/publicar/relapag/7208-FY6L-4037-FCR3E - Juntado em 26/03/2026 09:25:22 por AMANDA ARAUJO.

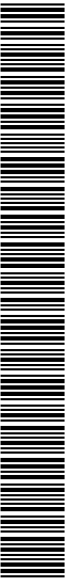

SINFRA P202623485A






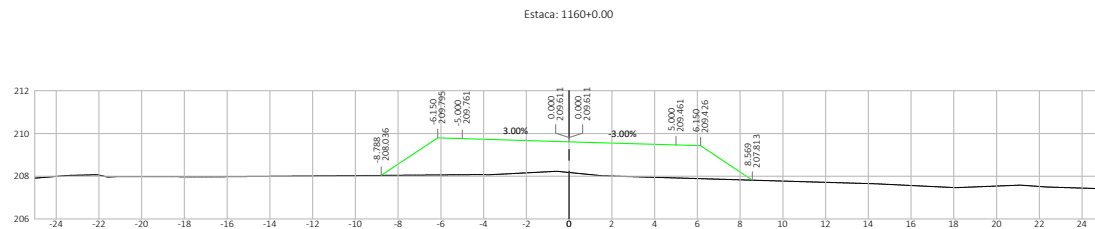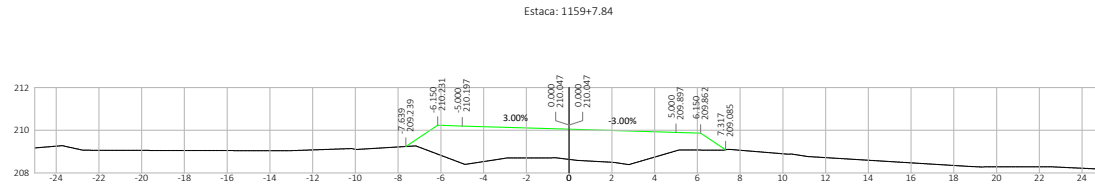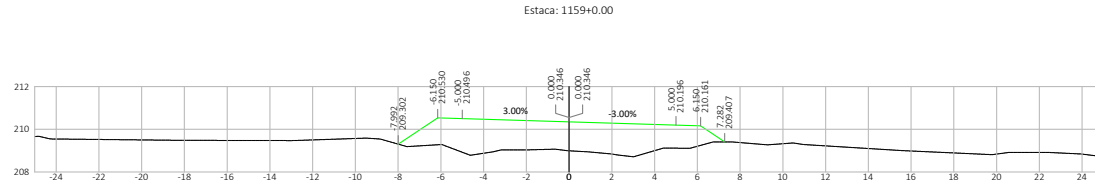



Nº	DATA	APROVAÇÃO	AUTORIA	APROVAÇÃO	DOCUMENTO	OBSERVAÇÕES:	Elaboração:	SINFRA	SECRETARIA DE ESTADO DE INFRAESTRUTURA E LOGÍSTICA DE MATO GROSSO	SPOR
							Consórcio  		Rodovia: MT-339/248 Trecho: Entr. MT-175(A)/PU São José dos Quatro Marcos - Entr. MT-170/247(A) Extensão: 42,60 km Assunto: SEÇÕES TRANSVERSAIS DE TERRAPLENAGEM	Folha n°: ST-508 Data: - Escala: 1:200

M.B.N. 167302026e-f4e6dc020607f203394e2406a7b7616445a10c5550e4f03d. Documento digital assinado em https://aplicacoes.sptag.mt.gov.br/infoweb-pub/validar?ZDF-FYB-4597-FCFE. Emitido em 26/03/2026 09:25:22 por AMANDA ARAUJO.

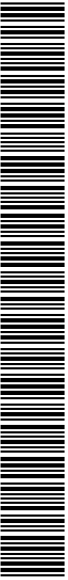

SINFRA P202623485A



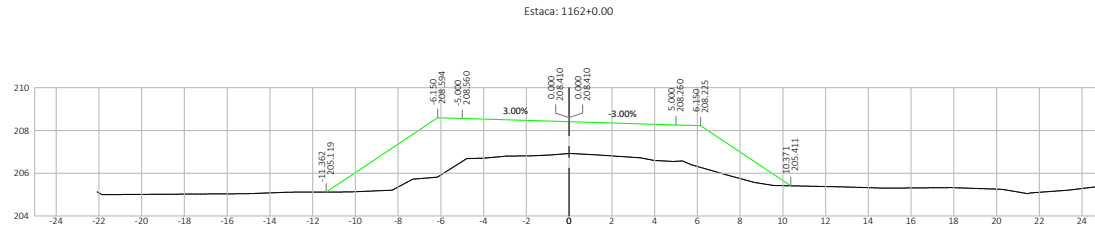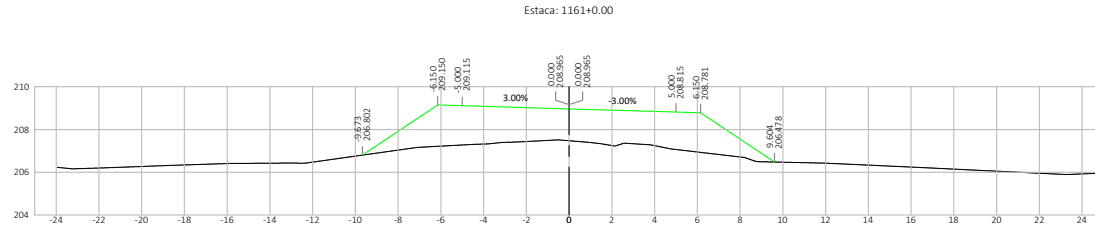



Nº	DATA	APROVAÇÃO	AUTORIA	APROVAÇÃO	DOCUMENTO	OBSERVAÇÕES:	Elaboração:	SINFRA	SECRETARIA DE ESTADO DE INFRAESTRUTURA E LOGÍSTICA DE MATO GROSSO	SPOR
							Consórcio  		Rodovia: MT-339/248 Trecho: Entr. MT-175(A)/PU São José dos Quatro Marcos - Entr. MT-170(247(A)) Extensão: 42,60 km Assunto: SEÇÕES TRANSVERSAIS DE TERRAPLENAGEM	Folha n°: ST-509 Data: - Escala: 1:200

M.B.N. 167302026-4-16-00-0206/030364-2-2004/176164-0-01-025506-03-03. Documento digital disponibilizado em https://sistemas.sptag.mt.gov.br/sistemas-publicos/validar7ZDF-FY6-4597-FCFE. Emitido em 26/03/2026 09:25:22 por AMANDA ARAUJO.




SINFRA P202623485A



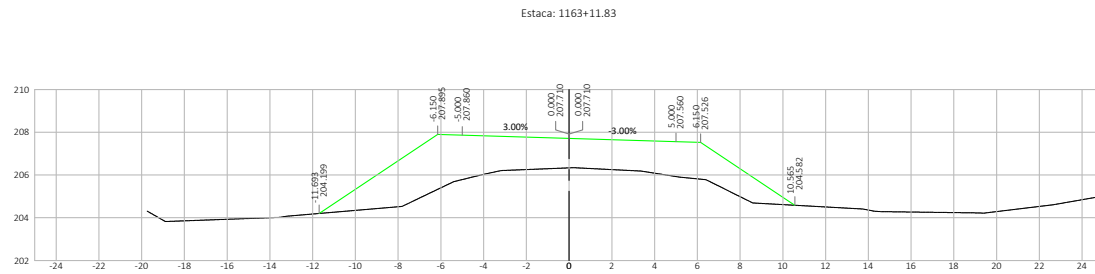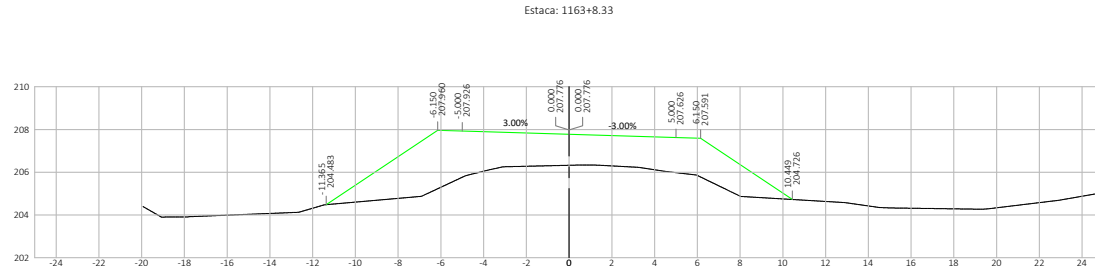



Nº	DATA	APROVAÇÃO	AUTORIA	APROVAÇÃO	DOCUMENTO	OBSERVAÇÕES:	Elaboração:	SINFRA	SECRETARIA DE ESTADO DE INFRAESTRUTURA E LOGÍSTICA DE MATO GROSSO	SPOR
							Consórcio		Rodovia: MT-339/248	Folha n°: ST-510
									Trecho: Entr. MT-175(A)/PU São José dos Quatro Marcos - Entr. MT-170(247)(A)	Data: -
									Extensão: 42,60 km	Escala: 1:200
									Assunto: SEÇÕES TRANSVERSAIS DE TERRAPLENAGEM	

M.B.N. 167302026e-fa6dc0209f790339b424604776f18445a10c5550e4f03c Document: digital\_digipol\_digipol\_kel em https://aplicacoes.sigatag.mt.gov.br/infraestrutura-pub/visualizar7ZDF-FY6L-4597-FCFE. Juntado em 26/02/2026 09:25:22 por AMANDA ARAUJO.

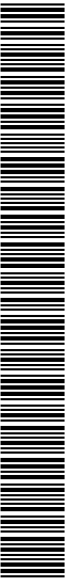

SINFRA P202623485A



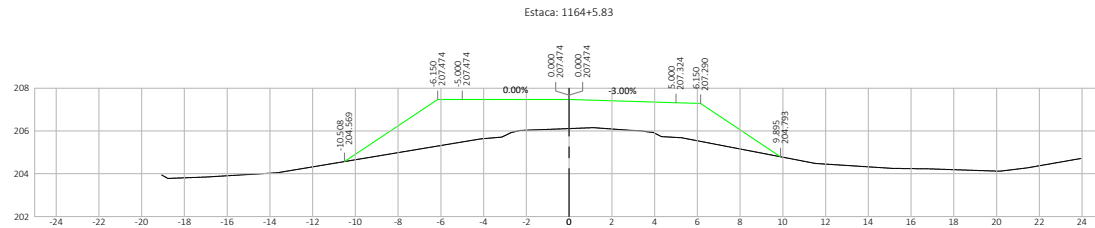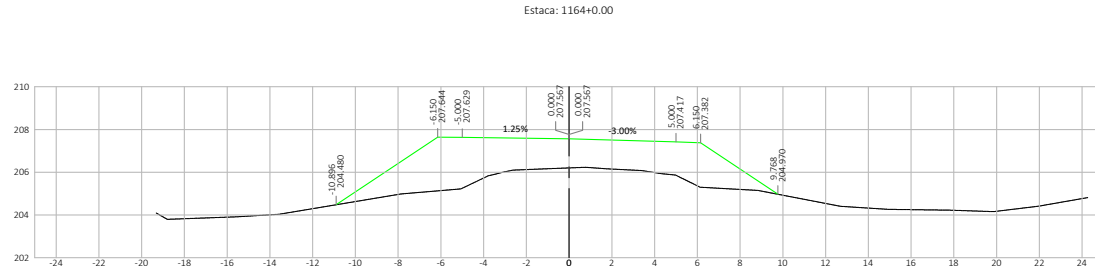




Nº.	DATA	APROVAÇÃO	AUTORIA	APROVAÇÃO	DOCUMENTO	OBSERVAÇÕES:

Elaboração: Consórcio  		SECRETARIA DE ESTADO DE INFRAESTRUTURA E LOGÍSTICA DE MATO GROSSO Rodovia: MT-339/248 Trecho: Entr. MT-175(A)/PU São José dos Quatro Marcos - Entr. MT-170(247(A)) Extensão: 42,60 km Assunto: SEÇÕES TRANSVERSAIS DE TERRAPLENAGEM	SPOR Folha n°: ST-511 Data: - Escala: 1:200
----------------------------------	--	---	---

M.B.N. 167302026e-fa6dc0269f7930394e2460e4757618445a10c5550e6f03d. Documento: digital\_digital\_digital em https://repositorio.siga.mt.gov.br/handle/pb/1444477208-FY6L-4597-FCFE. Justado em 26/03/2026 09:25:22 por AMANDA ARAUJO.




SINFRA P202623485A

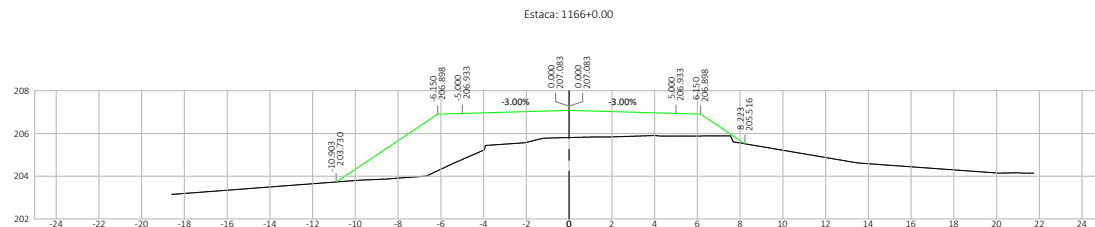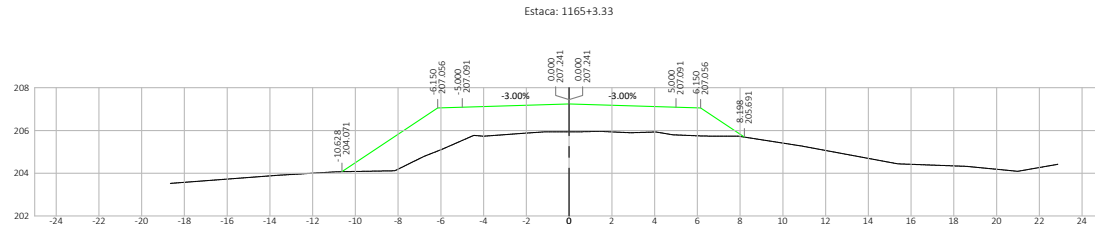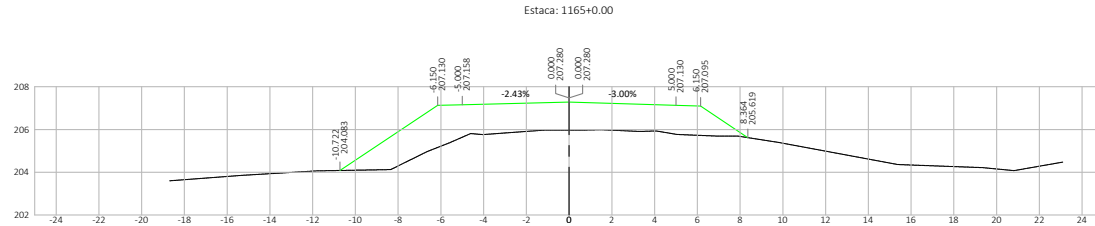




Nº	DATA	APROVAÇÃO	AUTORIA	APROVAÇÃO	DOCUMENTO	OBSERVAÇÕES:	Elaboração:	SINFRA	SECRETARIA DE ESTADO DE INFRAESTRUTURA E LOGÍSTICA DE MATO GROSSO	SPOR
							Consórcio  		Rodovia: MT-339/248 Trecho: Entr. MT-175(A)/PU São José dos Quatro Marcos - Entr. MT-170(247)(A) Extensão: 42,60 km Assunto: SEÇÕES TRANSVERSAIS DE TERRAPLENAGEM	Folha n°: ST-512 Data: - Escala: 1:200

M.B.N. 16713020206-416400-020007/FCR339/426004737618440a10c5550e4f0301 - Documento digital - signon (rel em https://aplicacoes.sptag.mt.gov.br/validar-pub/validar7ZDF-FY6L-4537-FCR3E - Juntado em 26/03/2026 09:25:22 por AMANDA ARAUJO)

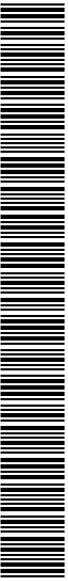


SINFRA P202623485A



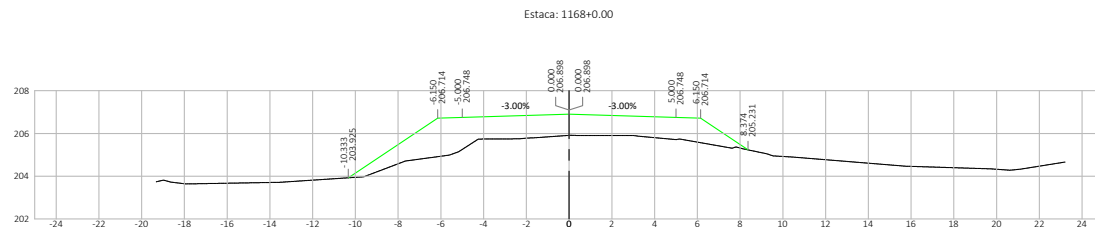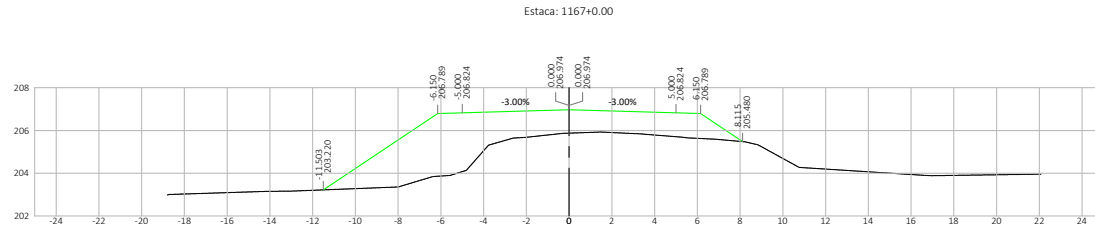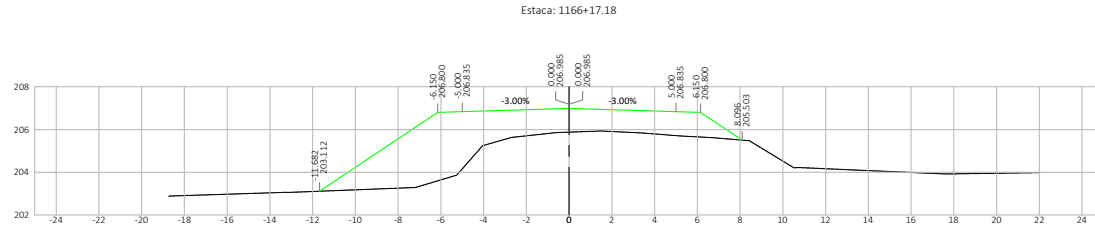




Nº	DATA	APROVAÇÃO	AUTORIA	APROVAÇÃO	DOCUMENTO	OBSERVAÇÕES:	Elaboração:	SINFRA	SECRETARIA DE ESTADO DE INFRAESTRUTURA E LOGÍSTICA DE MATO GROSSO	SPOR
							Consórcio  		Rodovia: MT-339/248 Trecho: Entr. MT-175(A)/PU São José dos Quatro Marcos - Entr. MT-170(247(A)) Extensão: 42,60 km Assunto: SEÇÕES TRANSVERSAIS DE TERRAPLENAGEM	Folha n°: ST-513 Data: - Escala: 1:200

MBRN:16713020266-f4a6dc020607f203294a24260477616440a10c55506f4030 - Documento digital - signon (rel em https://aplicacoes.sptag.mt.gov.br/infoweb-pub/rel/relator7ZDF-FYGE\_4537-FCFE\_Juntado em 26/02/2026 09:25:22 por AMANDA ARAUJO)

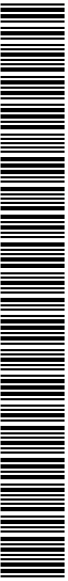


SINFRA P202623485A



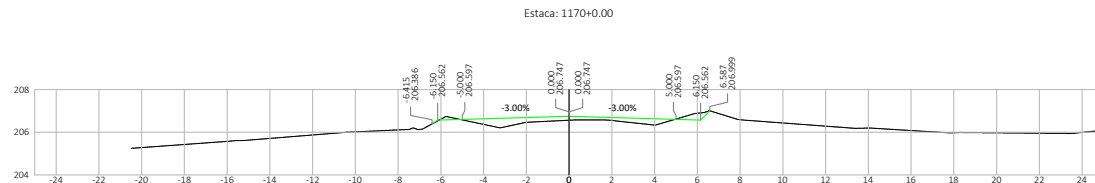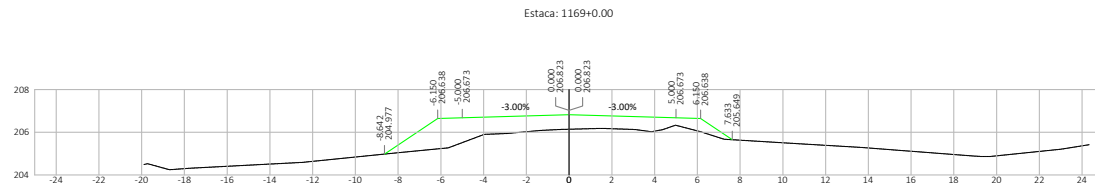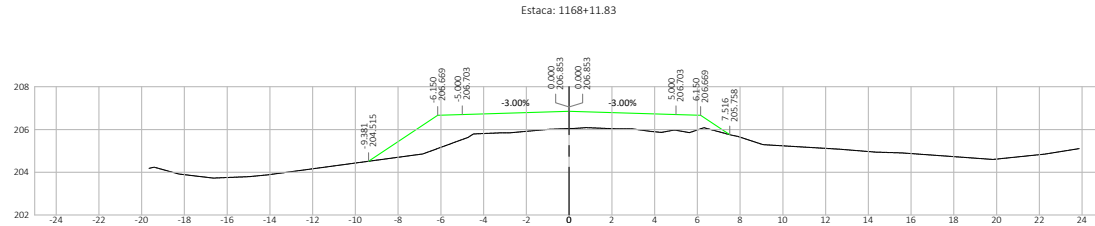

Nº	DATA	APROVAÇÃO	AUTORIA	APROVAÇÃO	DOCUMENTO	OBSERVAÇÕES:	Elaboração:	SINFRA	SECRETARIA DE ESTADO DE INFRAESTRUTURA E LOGÍSTICA DE MATO GROSSO	SPOR
							Consórcio  		Rodovia: MT-339/248 Trecho: Entr. MT-175(A)/PU São José dos Quatro Marcos - Entr. MT-170(247(A)) Extensão: 42,60 km Assunto: SEÇÕES TRANSVERSAIS DE TERRAPLENAGEM	Folha n°: ST-514 Data: - Escala: 1:200

M.B.N. 167302026-41640-02067F0303942420047616440a10c5550e4030. Documento digital assinado em https://aplicacoes.sptag.mt.gov.br/infoweb-pub/validar7ZDF-FY6-457-FCFE. Emitido em 26/03/2026 09:25:22 por AMANDA ARAUJO.

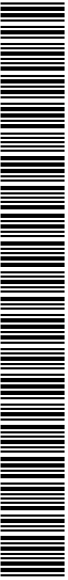


SINFRA P202623485A








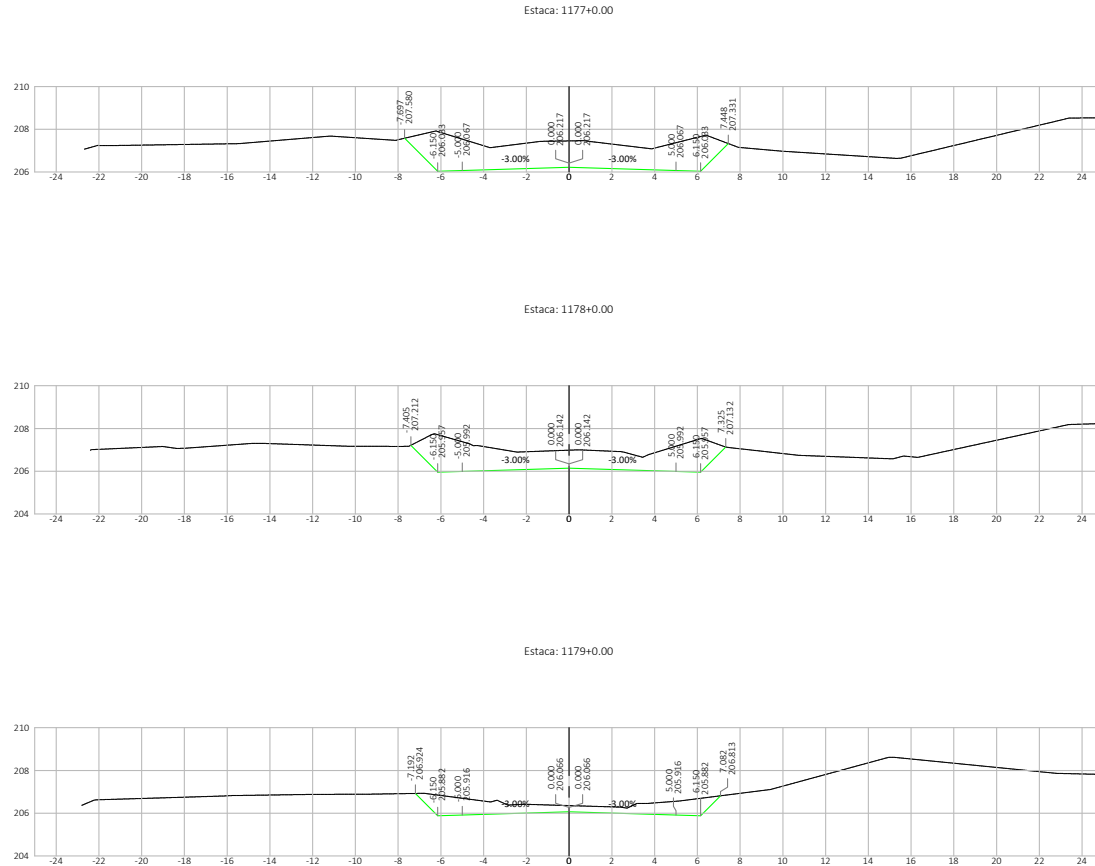




Nº	DATA	APROVAÇÃO	AUTORIA	APROVAÇÃO	DOCUMENTO	OBSERVAÇÕES:	Elaboração:	SINFRA	SECRETARIA DE ESTADO DE INFRAESTRUTURA E LOGÍSTICA DE MATO GROSSO	SPOR
							Consórcio  		Rodovia: MT-339/248 Trecho: Entr. MT-175(A)/PU São José dos Quatro Marcos - Entr. MT-170/247(A) Extensão: 42,60 km Assunto: SEÇÕES TRANSVERSAIS DE TERRAPLENAGEM	Folha n°: ST-517 Data: - Escala: 1:200

M.B.N. 16734020266-416400-020607F030394-24260473761844504-10655506F0303. Documento digital assinado em https://aplicacoes.sptag.mt.gov.br/validar-pub/validar7Z08-FY6L-4537-FC0E. Emitido em 26/03/2026 09:25:22 por AMANDA ARAUJO.

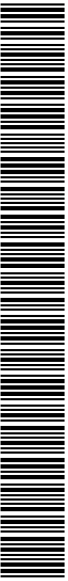


SINFRA P202623485A



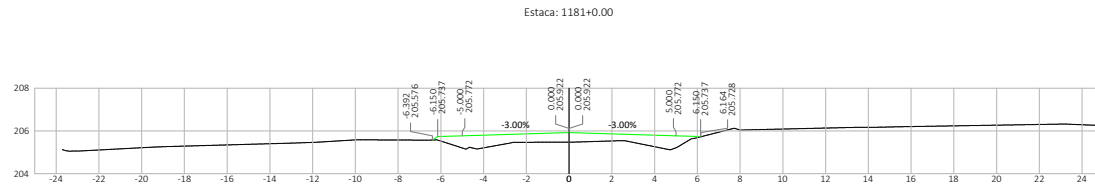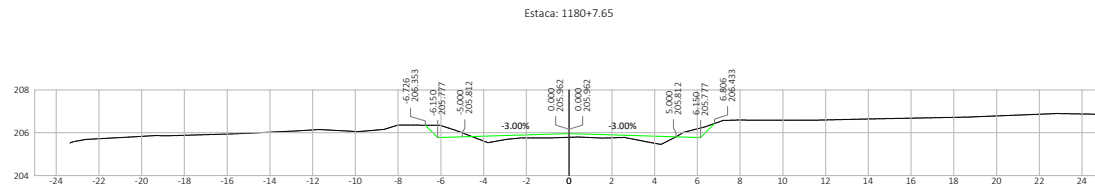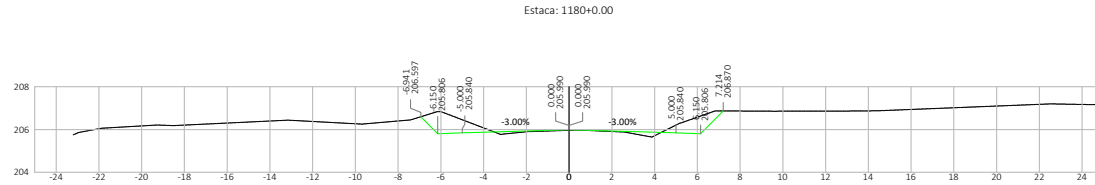

Nº	DATA	APROVAÇÃO	AUTORIA	APROVAÇÃO	DOCUMENTO	OBSERVAÇÕES:

Elaboração: 	<b>SINFRA</b> 	<b>SECRETARIA DE ESTADO DE INFRAESTRUTURA E LOGÍSTICA DE MATO GROSSO</b> Rodovia: MT-339/248 Trecho: Entr. MT-175(A)/PU São José dos Quatro Marcos - Entr. MT-170(247(A)) Extensão: 42,60 km Assunto: SEÇÕES TRANSVERSAIS DE TERRAPLENAGEM	<b>SPOR</b> Folha n°: <b>ST-518</b> Data: - Escala: 1:200
--	--	--	---

M.B.N. 16713022026-416400-020007030394-42604767618440a10c5550e4f030. Documento digital disponível em <https://sistemas-publicos.fvz.gov.br/infraestrutura/2026/FYB-4537-FCFE>. Emitido em 26/03/2026 09:25:22 por AMANDA ARAUJO.



SINFRA P202623485A



