



GOVERNO DE ESTADO DO MATO GROSSO
SECRETARIA DE ESTADO DE INFRAESTRUTURA E LOGÍSTICA
SUPERINTENDÊNCIA DE PROJETOS DE OBRAS RODOVIÁRIAS

PROJETO EXECUTIVO DE IMPLANTAÇÃO E PAVIMENTAÇÃO

Rodovia: MT-260

Município: Poxoréu

Trecho: Fim da Pavimentação - DIV. Poxoréu/Dom Aquino

Subtrecho: Estaca 0+000 até Estaca 241+11,688

Extensão: 4,831 km

Código SRE: 260EMT0155 e 260EMT0160

VOLUME 2.1 - SEÇÕES TRANSVERSAIS

ANDREA
GONCALVES DE
OLIVEIRA
MATOS:79933467115

Assinado de forma digital
por ANDREA GONCALVES
DE OLIVEIRA
MATOS:79933467115
Dados: 2026.02.02
16:45:26 -04'00'

OUTUBRO/2025

GABRIELA
MATOS

Assinado de forma digital
por GABRIELA MATOS
Dados: 2026.02.02 16:56:59
-04'00'



HASH: 017c8b281038e17055c6ae95210e4d0c3e43582a5471352203802092. Documento assinado digitalmente, válido em <https://api.sistemas.sigadoc.mt.gov.br/validar/AVCK-GRS-2125-4EBR>. Assinado por: ANDREA GONCALVES DE OLIVEIRA MATOS em 02/02/2026. ANDREA GONCALVES DE OLIVEIRA MATOS em 02/02/2026. Juntado em 18/03/2026 14:41:04 por AMANDA ARAUJO.



SINFRA-PRO-2026/04517



SINERACAP202623928A

INDICE



HASH: d17c8b28f038e41765c6ae96210e4d0c3e43582a5471352203802092. Documento assinado digitalmente, válido em <https://aquasoes.sigpag.mt.gov.br/fomdes-pub/mvaldar/AVCK-GRS-2125-4EBR>. Assinado por ANDREA GONCALVES DE OLIVEIRA MATOS em 16/03/2026. ANDREA GONCALVES DE OLIVEIRA MATOS em 02/02/2026. Jurado em 16/03/2026 14:41:04 por AMANDA ARAUJO.



SINFRACAP202623928A

INDICE

1. APRESENTAÇÃO	AP - 01/01
2. MAPA SITUAÇÃO	MS - 01/01
3. SEÇÕES TRANSVERSAIS	ST - 01/78
4. TERMO DE ENCERRAMENTO	TR - 01/01



HASH: d17c18281038e1705c6ae96210e4e03c4e43882a5471352203802092. Documento assinado digitalmente. Valde em <https://aquasoes.sigap.mt.gov.br/validar/AVCK-GRS-2125-4EBR>. Assinado por ANDREA GONCALVES DE OLIVEIRA MATOS em 16/03/2026. Juntado em 16/03/2026 14:53:30 por AMANDA ARAUJO.



SINFRACAP202623928A



APRESENTAÇÃO



HASH: d17c8b28f038e41765c6a696210e4d0c3e43582a5471352203802092. Documento assinado digitalmente. Valde em <https://aquasoes.sigpag.mt.gov.br/fomdes-pub/mvalde/AVCK-GRS-2125-4EBR>. Assinado por ANDREA GONCALVES DE OLIVEIRA MATOS em 16/03/2026. ANDREA GONCALVES DE OLIVEIRA MATOS em 02/02/2026. Jurado em 16/03/2026 14:41:04 por AMANDA ARAUJO.



SINFRA-PRO-2026/04517

APRESENTAÇÃO

O Grupo Êxito Projetos e Empreendimentos apresenta o Volume 2.1 - Seções Transversais referente ao Projeto Executivo de Implantação e Pavimentação, da Rodovia MT-260; Sub-Trecho: estaca 0+000 até estaca 241+11,688, com extensão de 4,831 km.

O presente Relatório Básico foi elaborado de acordo com as normas e instruções DNIT.

O projeto será composto pelos seguintes volumes:

- Volume 1 - Relatório do
- Volume 2 - Projeto de Execução
- Volume 2.1: Seções de Terraplanagem
- Volume 3 - Memória Justificativa
- Volume 3A - Estudos Geotécnicos
- Volume 3C - Cálculos de Volumes e Notas de Serviço de Terraplanagem;
- Volume 4 - Orçamentos



HASH: d17c8b28f038e41765c6a695210e440c3e43582a5471352203802092. Documento assinado digitalmente. Valde em <https://aquasosce-seplog.jt.gov.br/fomdes-publvaidar/AVCK-GRS-2125-4EBR>. Assinado por ANDREA GONCALVES DE OLIVEIRA MATOS em 16/03/2026 14:53:30. Assinado por ANDREA GONCALVES DE OLIVEIRA MATOS em 16/03/2026 14:53:30. Assinado por AMANDA ARAUJO em 16/03/2026 14:53:30.



SINFRACAP202623928A

MAPA DE SITUAÇÃO



HASH: d17c8b28f038e41765c6a696210e4a0c3e43582a5471352203802092. Documento assinado digitalmente. Valde em <https://aquasoes.sigpag.mt.gov.br/foneles-pub/mvalde/AVCK-GRS-2125-4EBR>. Assinado por ANDREA GONCALVES DE OLIVEIRA MATOS em 16/03/2026. ANDREA GONCALVES DE OLIVEIRA MATOS em 02/02/2026. Juntado em 16/03/2026 14:51:04 por AMANDA ARAUJO.



SINFRA-PRO-2026/04517

A map of Brazil with state boundaries and abbreviations. The states are labeled as follows: RR (Roraima), AP (Amapá), AM (Amazonas), PA (Pará), MA (Maranhão), CE (Ceará), RN (Rio Grande do Norte), PB (Paraíba), PE (Pernambuco), AC (Acre), RO (Roraima), MT (Mato Grosso do Sul, highlighted in green), TO (Tocantins), PI (Piauí), BA (Bahia), SE (Sergipe), AL (Alagoas), GO (Goiás), MG (Minas Gerais), ES (Espírito Santo), MS (Mato Grosso do Sul), SP (São Paulo), RJ (Rio de Janeiro), PR (Paraná), SC (Santa Catarina), and RS (Rio Grande do Sul). A dashed line with a circle at its northern end indicates the location of the study area in the Atlantic Ocean.

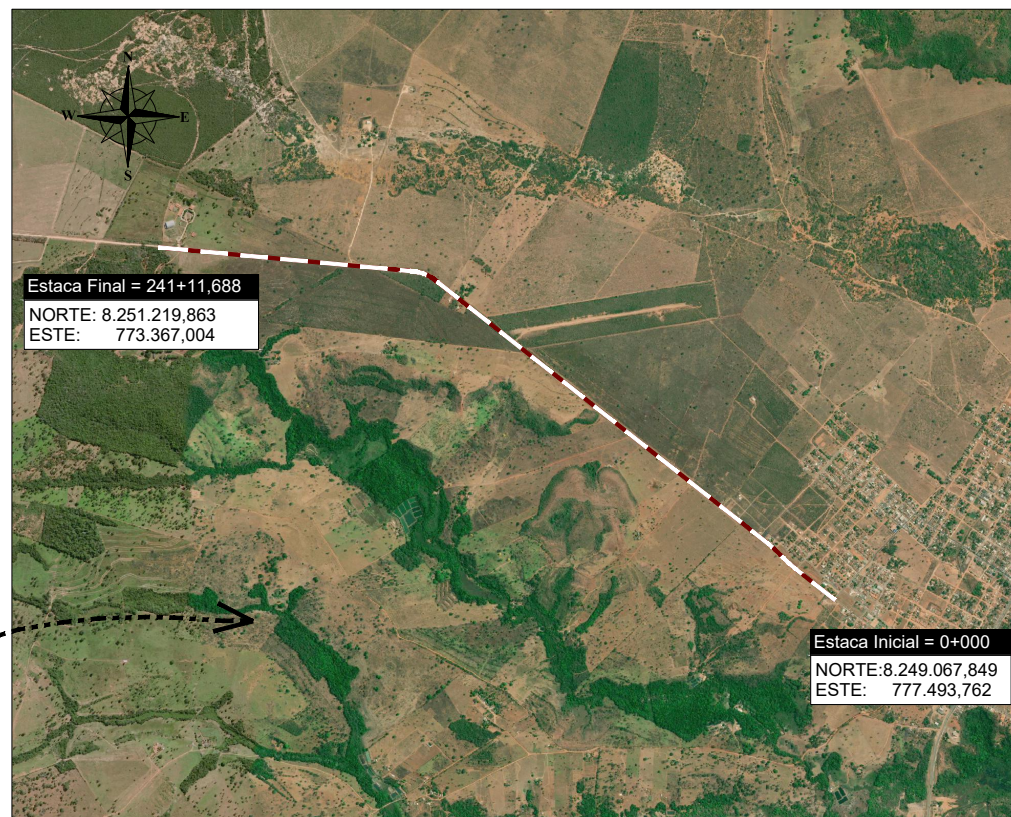


Imagem obtida através do Google Earth



Traçado projetado MT-260

SINFRA	SECRETARIA DE INFRAESTRUTURA E LOGÍSTICA	SPOR
PROJETO  	Rodovia: MT-260 Trecho: Firm da Pavimentação - DIV. Poçoaré/Dom Aquino Sub-trecho: Estaca 000+000 até Estaca 241+11,688 Extensão: 4,831 km Código SRE: 260EMT0155 e 260EMT0160 ASSUNTO: MAPA DE SITUAÇÃO	FOLHA Nº: MS-01 ESCALA: --

8



SINFRACAP202623928A


SEÇÕES TRANSVERSAIS




HASH: d17c8b28f038e41765c6ae96210e440dc4e43882a5471352203802092. Documento assinado digitalmente, válido em <https://aquasoes.sigpag.mt.gov.br/fomdes-pub/mvalidar/AVCK-GRS-2125-4EBR>. Assinado por ANDREA GONCALVES DE OLIVEIRA MATOS em 16/03/2026. ANDREA GONCALVES DE OLIVEIRA MATOS em 02/07/2026. Jurado em 16/03/2026 14:41:04 por AMANDA ARAUJO.



SINFRACAP202623928A

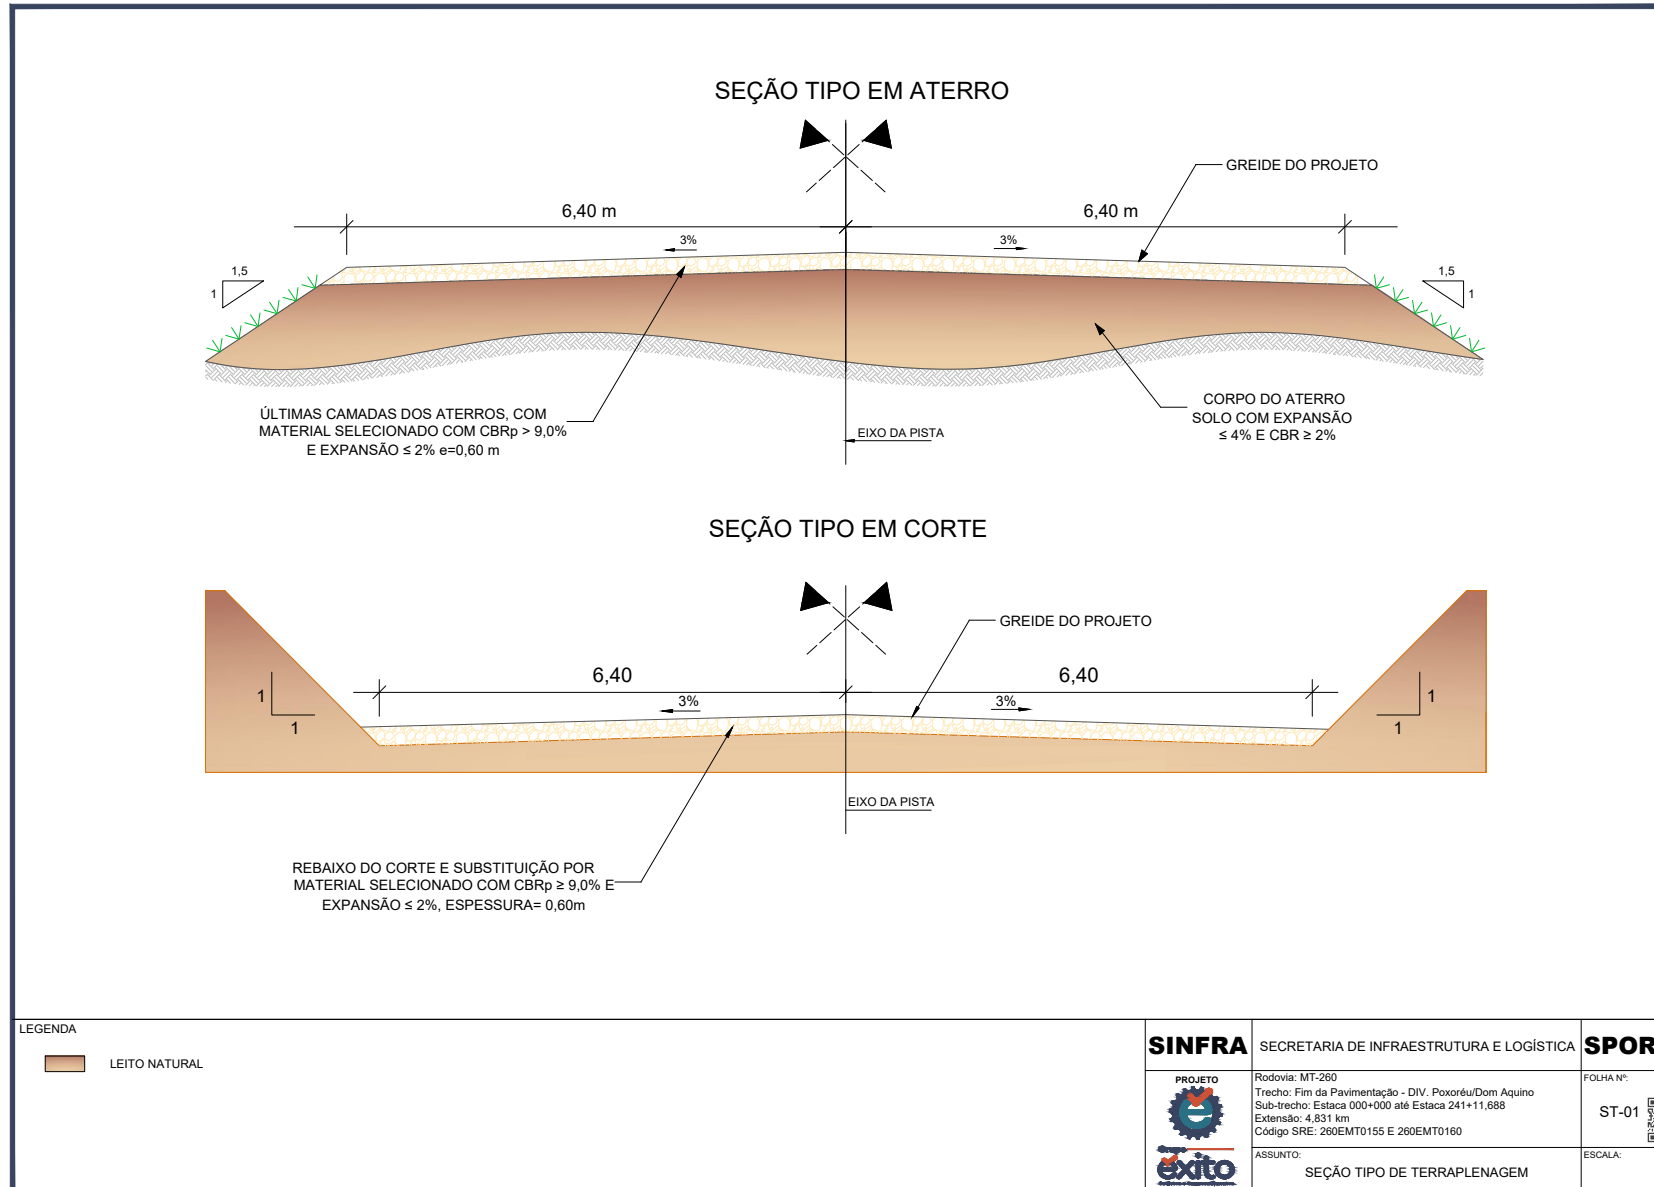



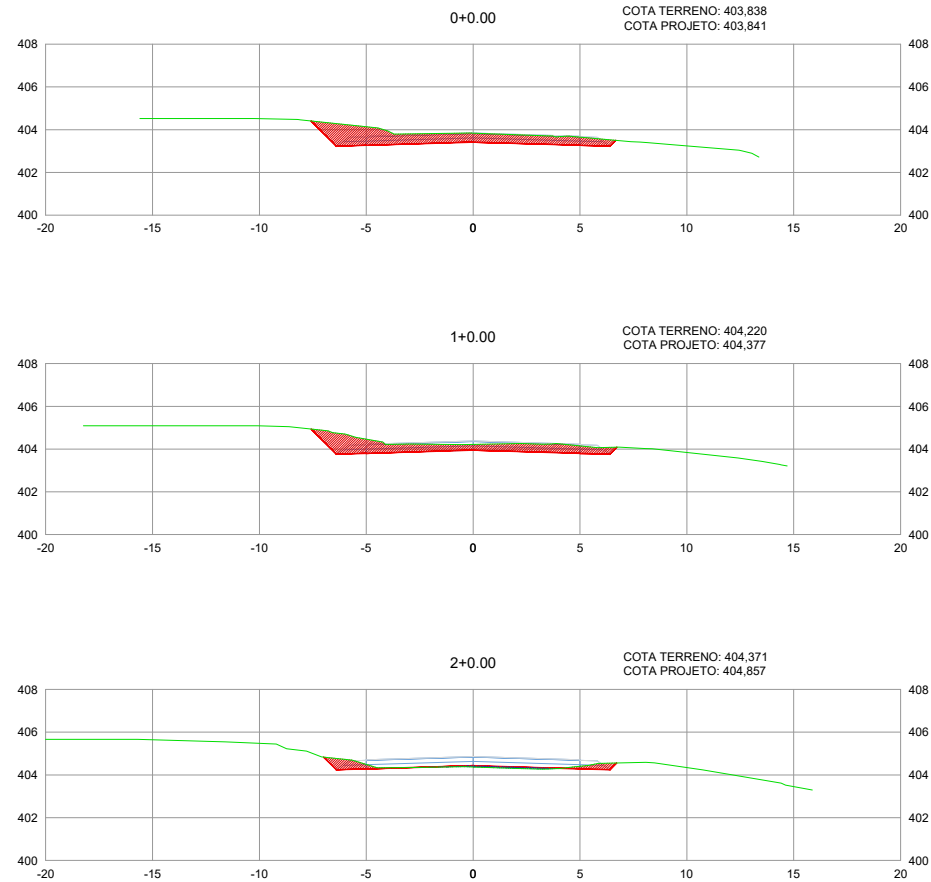

LEGENDA


- TERRENO NATURAL
- PLATAFORMA DE TERRAPLENAGEM
- CORTE
- ATERRO

SINFRA	SECRETARIA DE INFRAESTRUTURA E LOGÍSTICA	SPOR
PROJETO  exito	Rodovia: MT-260 Trecho: Fim da Pavimentação - DIV. Poxoréu/Dom Aquino Sub-trecho: Estaca 000+000 até Estaca 241+11,888 Extensão: 4,831 km Código SRE: 260EMT0155 E 260EMT0160	FOLHA Nº: ST-03
ASSUNTO:	SEÇÕES TRANSVERSAIS	ESCALA: 1:200

HASH: d17c1b282810386a1765c6ae95210e4040c5e43882a5471352203800292. Documento assinado digitalmente. Valde em <https://sigadoc.mt.gov.br/sigaex/public/app/autenticar?n=35282344-3039>. Assinado por ANDREA GONCALVES DE OLIVEIRA MATOS em 18/03/2026. Jurado em 18/03/2026. 14.41.04 por AMANDA ARAUJO.



SINFRACAP202623928A

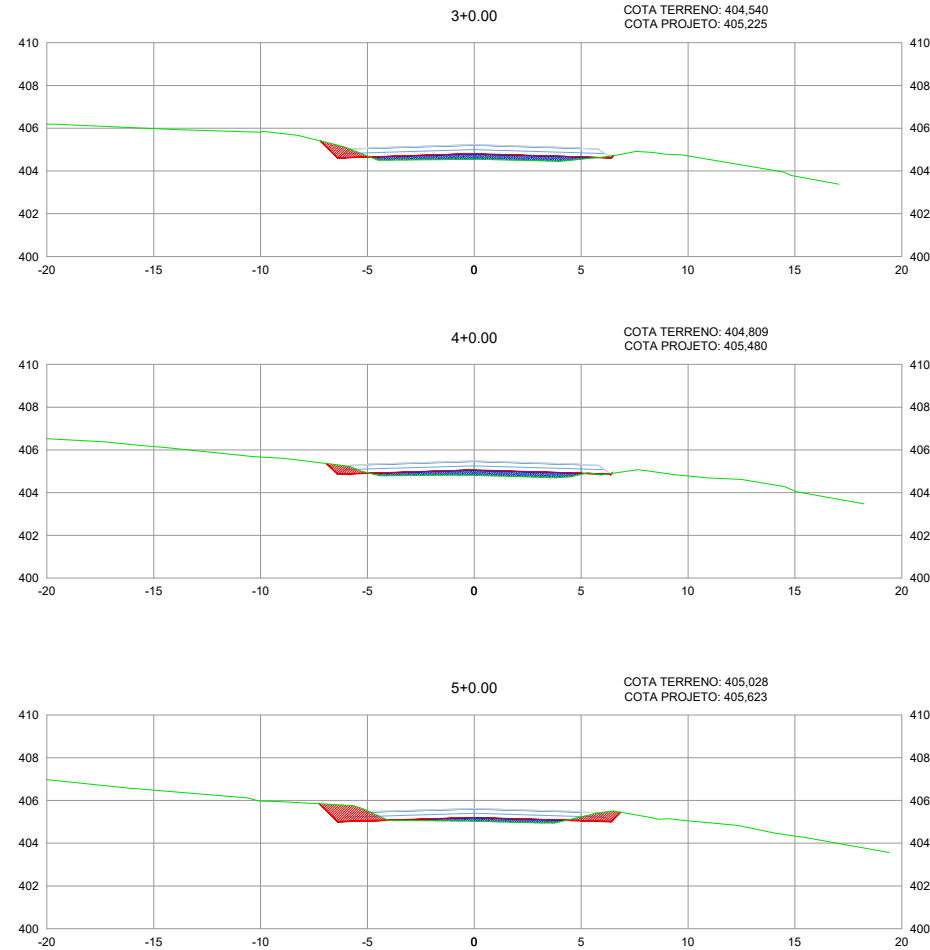

LEGENDA

- TERRENO NATURAL
- PLATAFORMA DE TERRAPLENAGEM
- CORTE
- ATERRO

SINFRA



SECRETARIA DE INFRAESTRUTURA E LOGÍSTICA

SPOR

PROJETO
Rodovia: MT-260
Trecho: Fim da Pavimentação - DIV. Poxoréu/Dom Aquino
Sub-trecho: Estaca 000+000 até Estaca 241+11,688
Extensão: 4,681 km
Código SRE: 260EMT0155 E 260EMT0160

ASSUNTO:
SEÇÕES TRANSVERSAIS

FOLHA Nº:


ST-04

ESCALA:
1:200

HASH: 017c1b28380386a1765c6ae96210b4a0c3e43882a5471352203800292. Documento assinado digitalmente, valide em <https://aquasoes.sigap.mt.gov.br/aquasoes-publi/validar/AVCK-GRS-2125-4EBR>. Assinado por ANDREA GONCALVES DE OLIVEIRA MATOS em 16/03/2026. ANDREA GONCALVES DE OLIVEIRA MATOS em 02/02/2026. Unidade em 16/03/2026 14:53:30 por AMANDA ARAUJO.



SINFRACAP202623928A

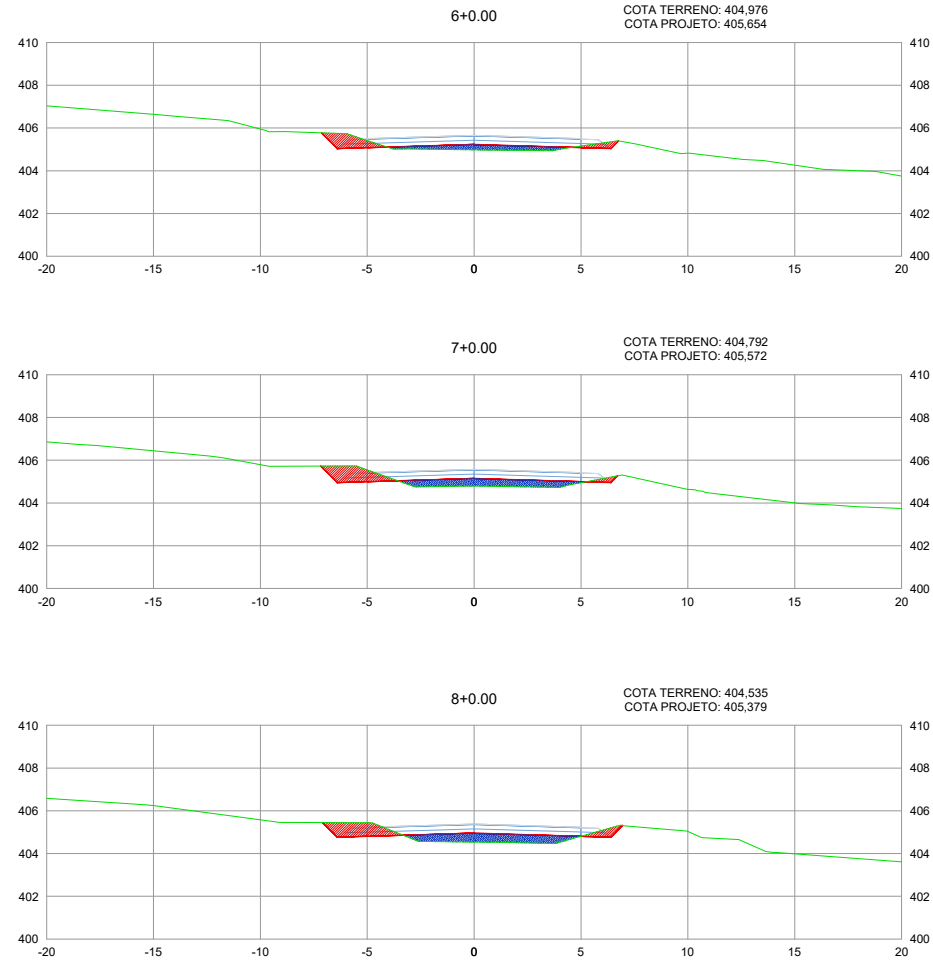


LEGENDA

- TERRENO NATURAL
- PLATAFORMA DE TERRAPLENAGEM
- CORTE
- ATERRO

SINFRA	SECRETARIA DE INFRAESTRUTURA E LOGÍSTICA	SPOR
PROJETO exito	Rodovia: MT-260 Trecho: Fim da Pavimentação - DIV. Poxoréu/Dom Aquino Sub-trecho: Estaca 000+000 até Estaca 241+11,688 Extensão: 4,631 km Código SRE: 260EMT0155 E 260EMT0160	FOLHA Nº: ST-05
ASSUNTO:	SEÇÕES TRANSVERSAIS	ESCALA: 1:200



SINFRACAP202623928A

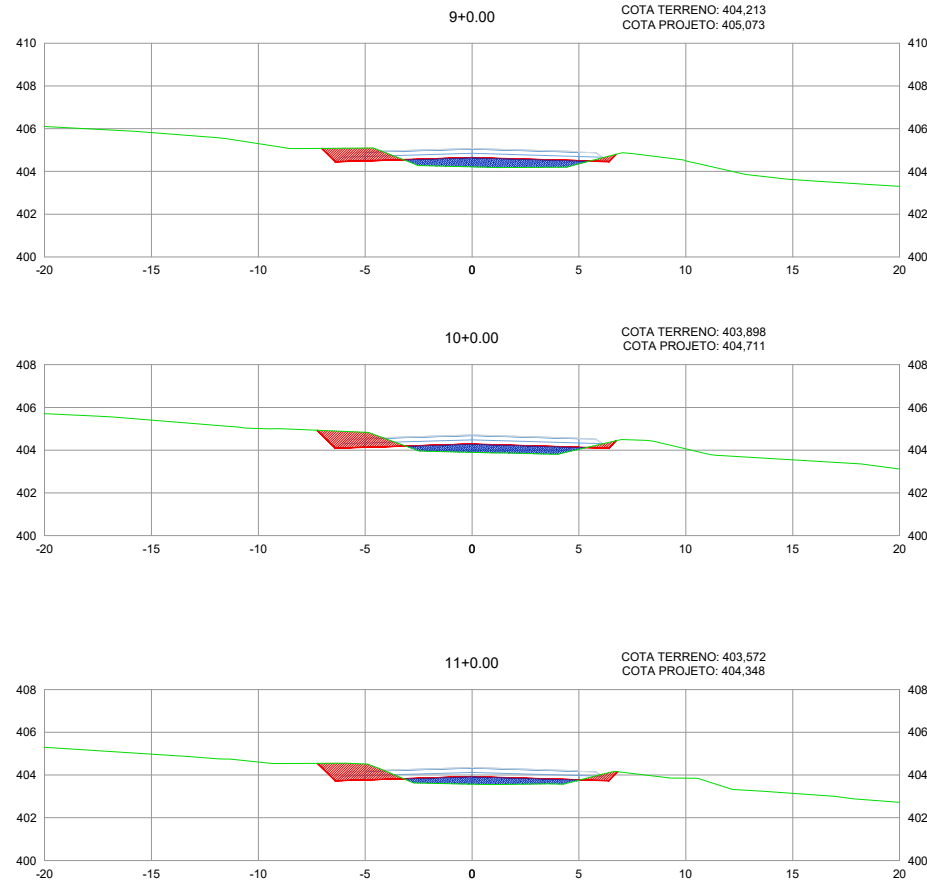

LEGENDA


- TERRENO NATURAL
- PLATAFORMA DE TERRAPLENAGEM
- CORTE
- ATERRO

SINFRA	SECRETARIA DE INFRAESTRUTURA E LOGÍSTICA	SPOR
PROJETO  	Rodovia: MT-260 Trecho: Fim da Pavimentação - DIV. Poxoréu/Dom Aquino Sub-trecho: Estaca 000+000 até Estaca 241+11,888 Extensão: 4,831 km Código SRE: 260EMT0155 E 260EMT0160	FOLHA Nº: ST-06
ASSUNTO:	SEÇÕES TRANSVERSAIS	ESCALA: 1:200

HASH: 017c1b282818386a17055c6ae95210e4040c5e43582a5471352203802092. Documento assinado digitalmente, valide em <https://aquilaoes.sigat.mt.gov.br/validar/AVCK-GRS-2125-4EBR>. Assinado por ANDREA GONCALVES DE OLIVEIRA MATOS em 18/03/2026. Juntado em 18/03/2026. 14.41.04 por AMANDA ARAUJO.



SINFRACAP202623928A

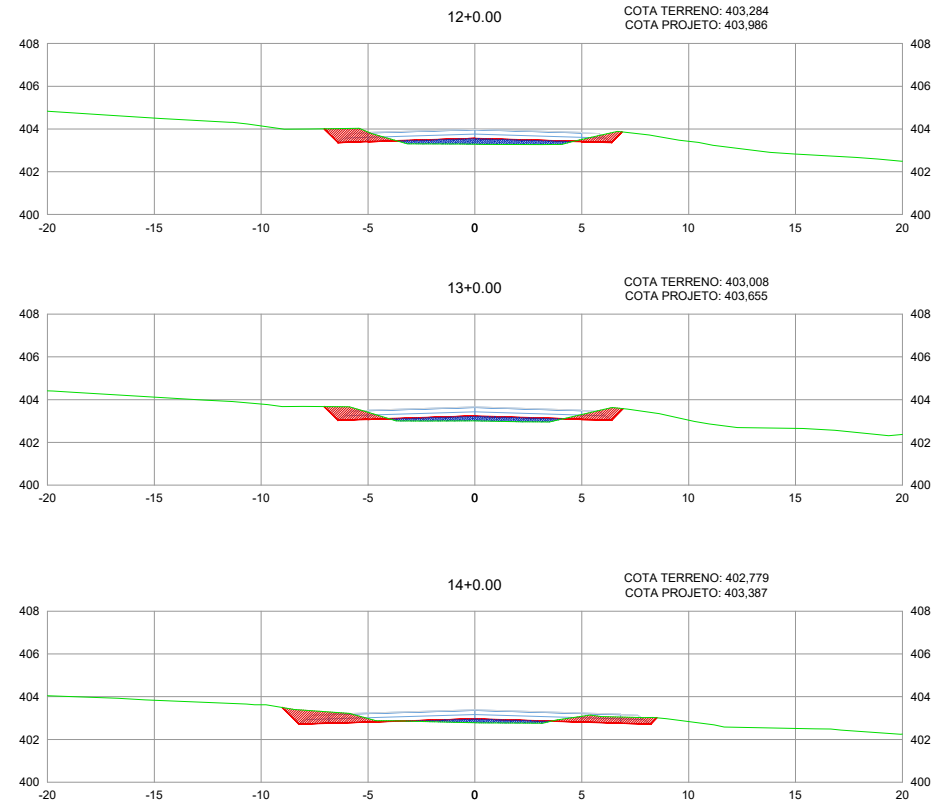


LEGENDA

- TERRENO NATURAL
- PLATAFORMA DE TERRAPLENAGEM
- CORTE
- ATERRO

SINFRA	SECRETARIA DE INFRAESTRUTURA E LOGÍSTICA	SPOR
PROJETO  	Rodovia: MT-260 Trecho: Fim da Pavimentação - DIV. Poxoréu/Dom Aquino Sub-trecho: Estaca 000+000 até Estaca 241+11,688 Extensão: 4,631 km Código SRE: 260EMT0155 E 260EMT0160	FOLHA Nº: ST-07
ASSUNTO:	SEÇÕES TRANSVERSAIS	ESCALA: 1:200



SINFRACAP202623928A

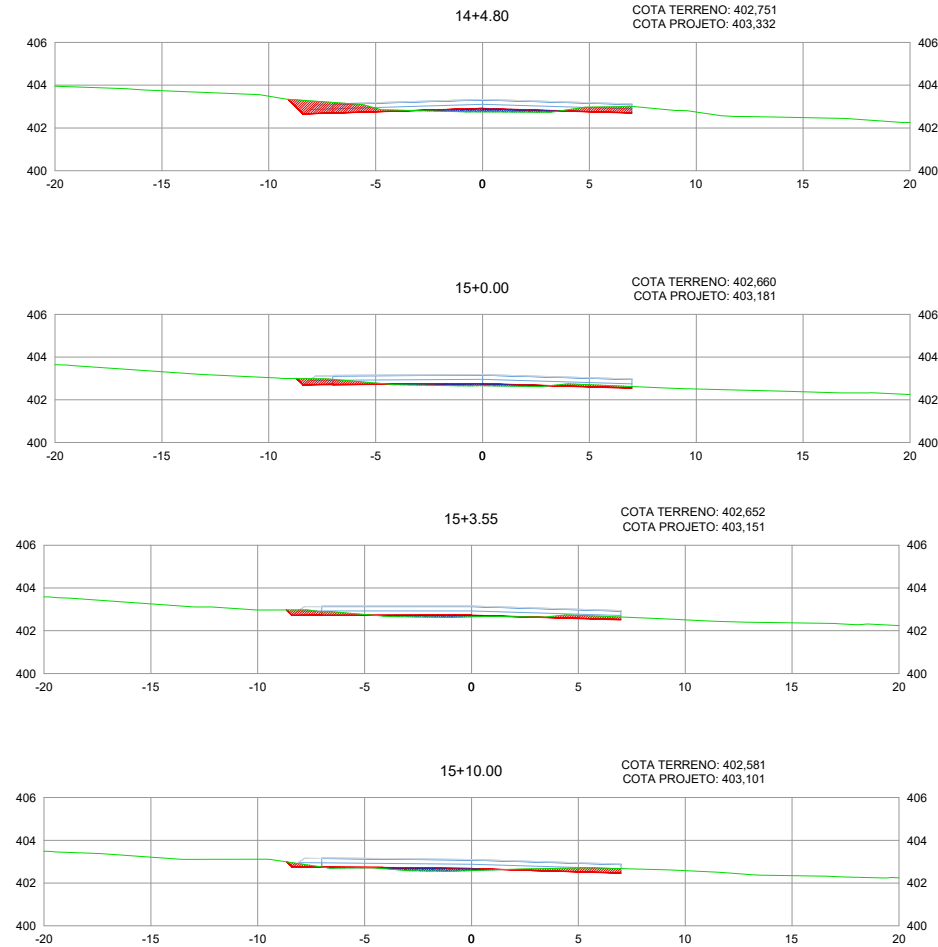

LEGENDA

- TERRENO NATURAL
- PLATAFORMA DE TERRAPLENAGEM
- CORTE
- ATERRO

SINFRA



SECRETARIA DE INFRAESTRUTURA E LOGÍSTICA

SPOR

Rodovia: MT-260
Trecho: Fim da Pavimentação - DIV. Poxoréu/Dom Aquino
Sub-trecho: Estaca 000+000 até Estaca 241+11,888
Extensão: 4,831 km
Código SRE: 260EMT0155 E 260EMT0160

ASSUNTO: SEÇÕES TRANSVERSAIS

FOLHA Nº:

ST-08


ESCALA: 1:200

HASH: 017c1b28380386a17055c6ae95210b4d0c5e43582a5471352203802092. Documento assinado digitalmente, valide em <https://aquiloes.sigat.mt.gov.br/aquiles-publico/validar/AVCK-GRS-2125-4EBR>. Assinado por: ANDREA GONCALVES DE OLIVEIRA MATOS em 16/03/2026 14:53:30. ANDREA GONCALVES DE OLIVEIRA MATOS em 16/03/2026. Emitido em 16/03/2026.



SINFRACAP202623928A



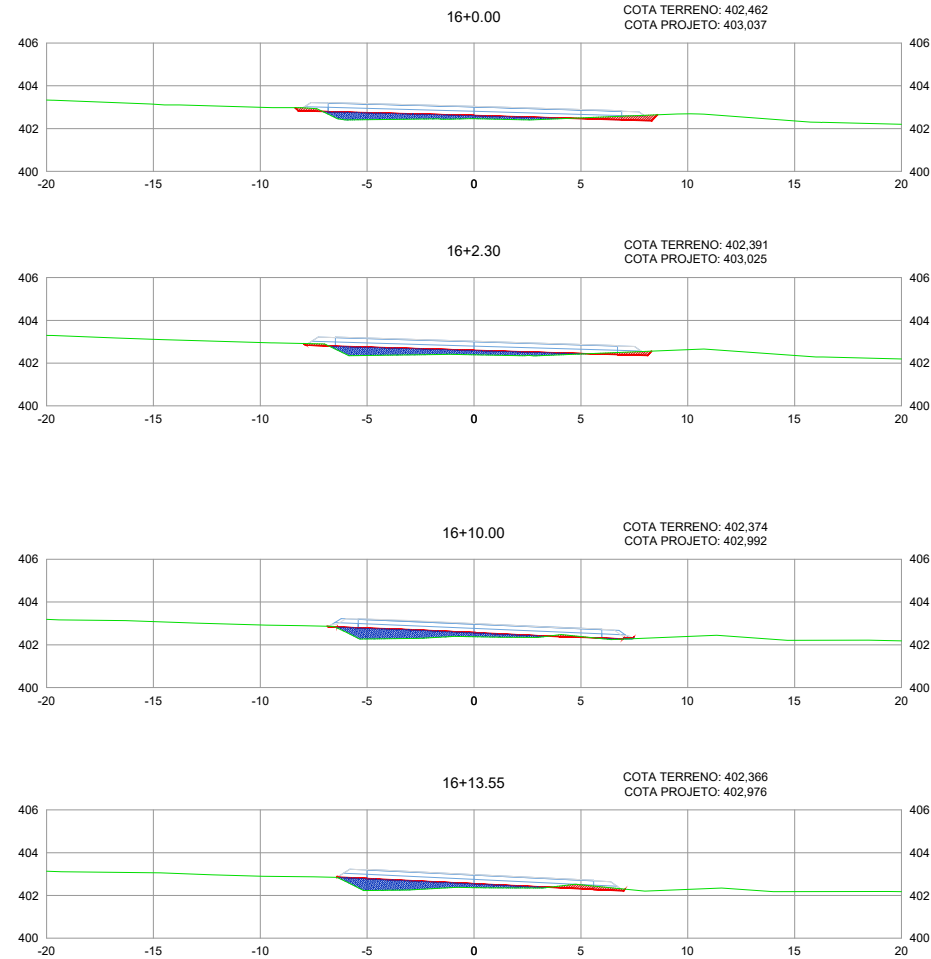

LEGENDA

- TERRENO NATURAL
- PLATAFORMA DE TERRAPLENAGEM
- CORTE
- ATERRO

SINFRA	SECRETARIA DE INFRAESTRUTURA E LOGÍSTICA	SPOR
PROJETO	Rodovia: MT-260 Trecho: Fim da Pavimentação - DIV. Poxoréu/Dom Aquino Sub-trecho: Estaca 000+000 até Estaca 241+11,688 Extensão: 4,631 km Código SRE: 260EMT0155 E 260EMT0160	FOLHA Nº: ST-09
ASSUNTO:	SEÇÕES TRANSVERSAIS	ESCALA: 1:200



 CORTE

 ATERRO

Rodovia: MT-260
Trecho: Fim da Pavimentação - DIV. Poxoréu/Dom Aquino
Sub-trecho: Estaca 000+000 até Estaca 241+11,688
Extensão: 4,831 km
Código SRE: 260EMT0155 E 260EMT0160

FOLHA Nº:	ST-10
-----------	-------


ESCALA:
1:20

[illegible]


19



SINFRACAP202623928A

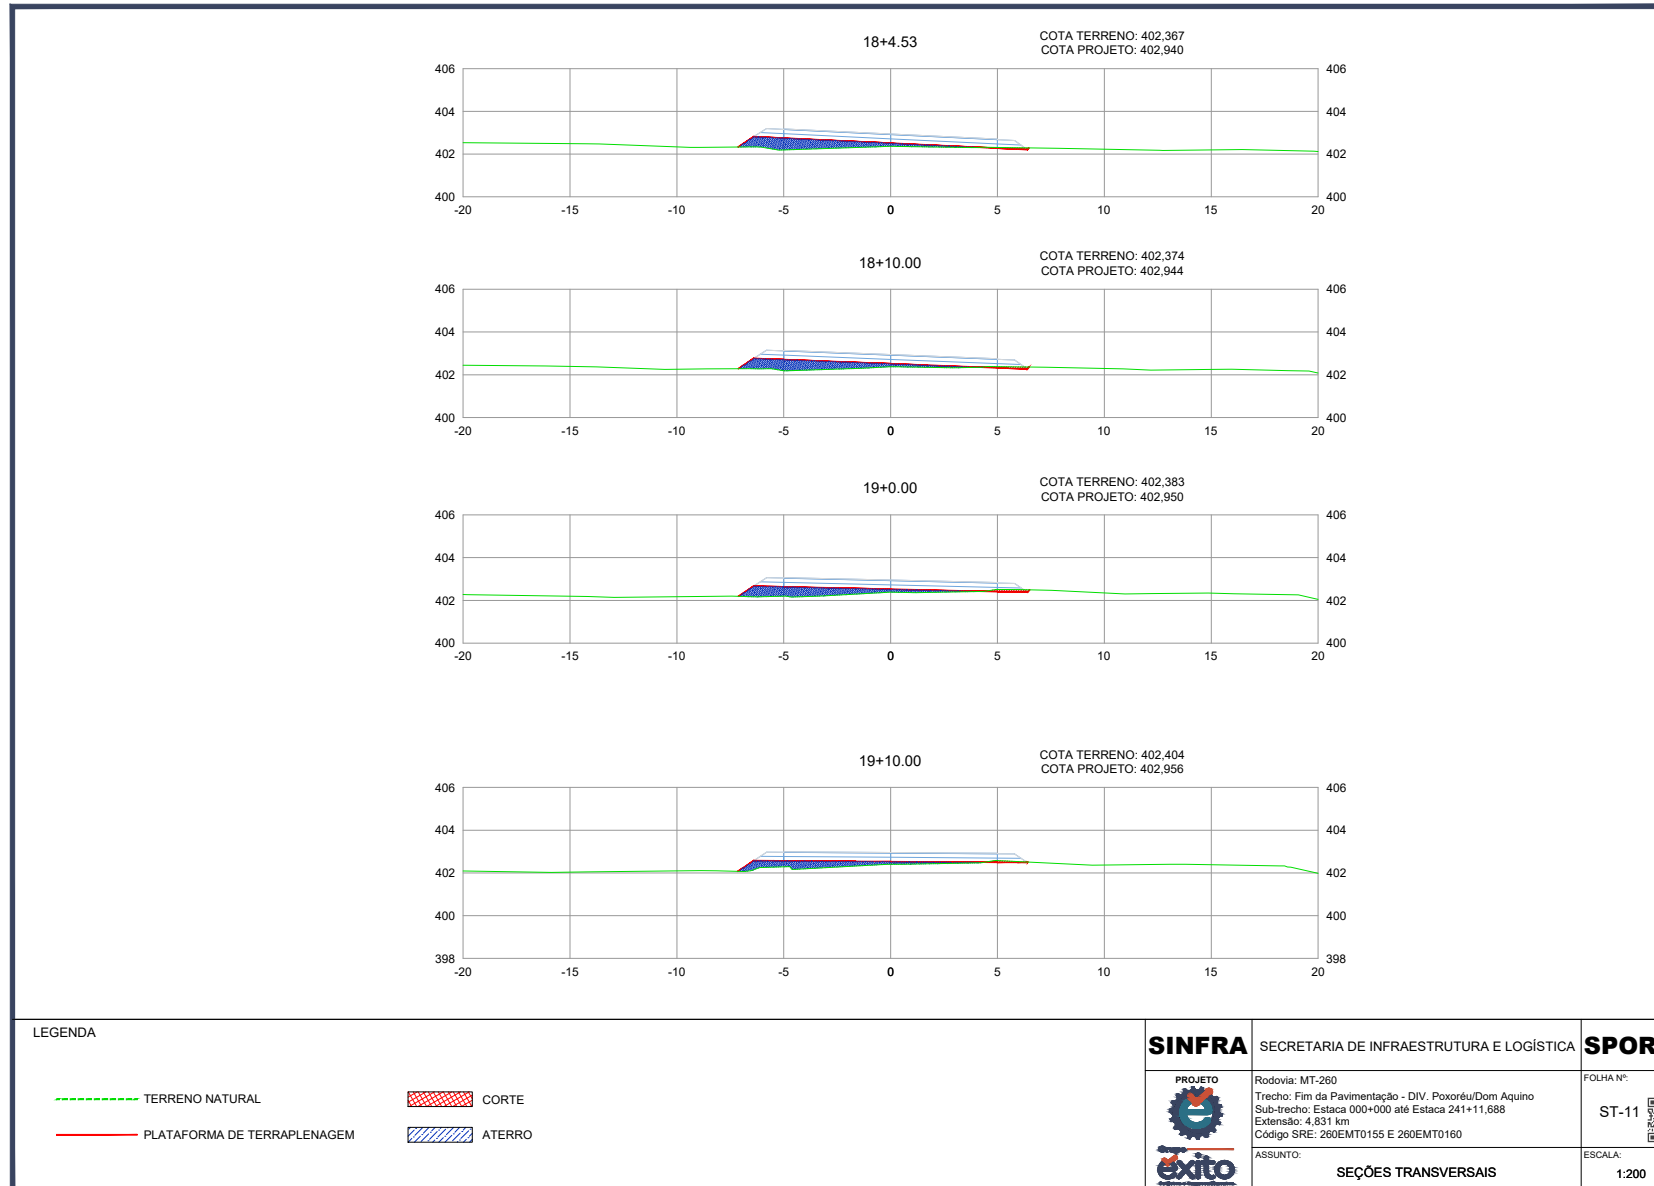

SINFRACAP202623928A

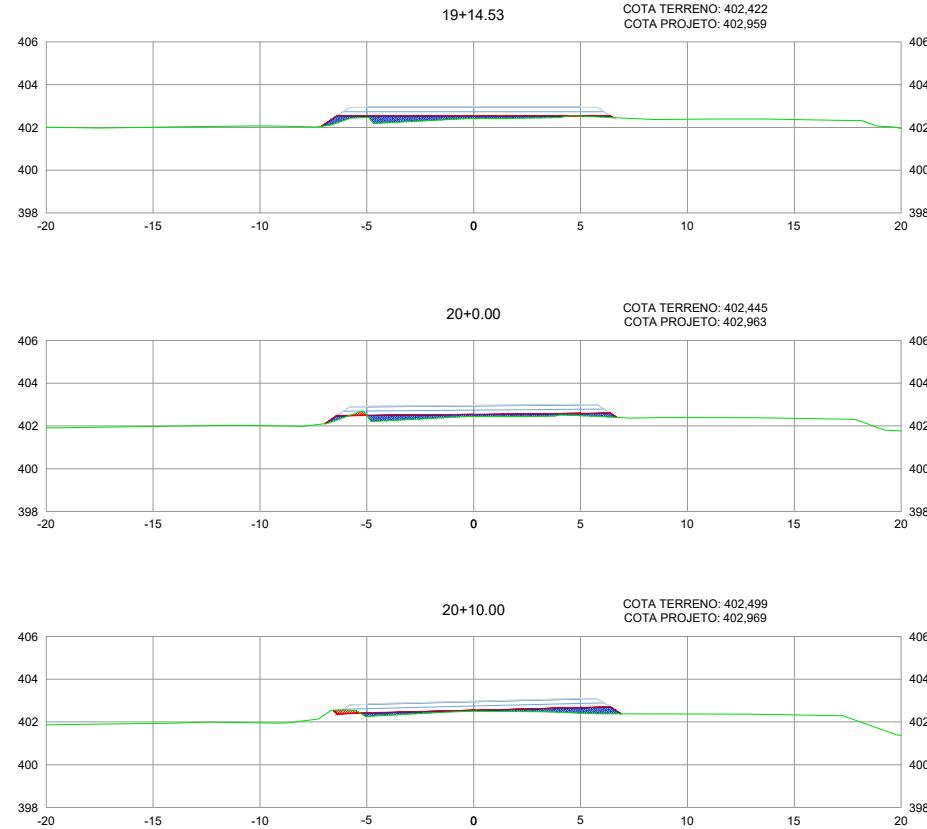


LEGENDA

- TERRENO NATURAL
- PLATAFORMA DE TERRAPLENAGEM
- CORTE
- ATERRO

SINFRA	SECRETARIA DE INFRAESTRUTURA E LOGÍSTICA	SPOR
PROJETO exito	Rodovia: MT-260 Trecho: Fim da Pavimentação - DIV. Poxoréu/Dom Aquino Sub-trecho: Estaca 000+000 até Estaca 241+11,688 Extensão: 4,631 km Código SRE: 260EMT0155 E 260EMT0160	FOLHA Nº: ST-12
	ASSUNTO: SEÇÕES TRANSVERSAIS	ESCALA: 1:200



SINFRACAP202623928A

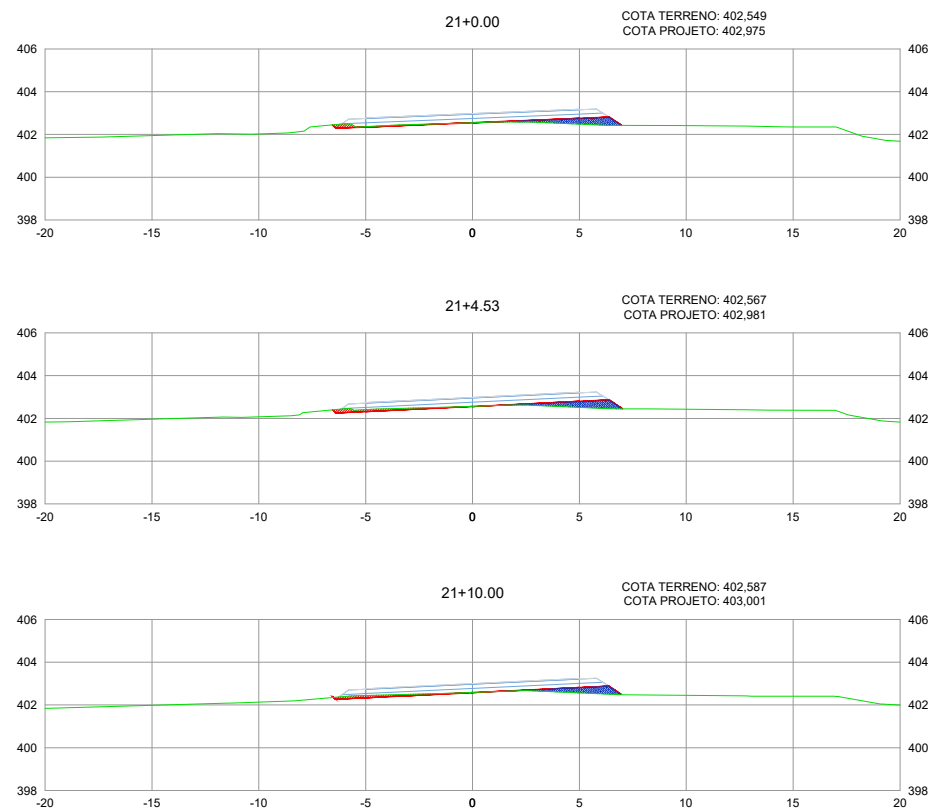


LEGENDA

- TERRENO NATURAL
- PLATAFORMA DE TERRAPLENAGEM
- CORTE
- ATERRO

SINFRA	SECRETARIA DE INFRAESTRUTURA E LOGÍSTICA	SPOR
PROJETO	Rodovia: MT-260 Trecho: Fim da Pavimentação - DIV. Poxoréu/Dom Aquino Sub-trecho: Estaca 000+000 até Estaca 241+11,888 Extensão: 4,831 km Código SRE: 260EMT0155 E 260EMT0160	FOLHA Nº: ST-13
ASSUNTO:	SEÇÕES TRANSVERSAIS	ESCALA: 1:200



SINFRACAP202623928A

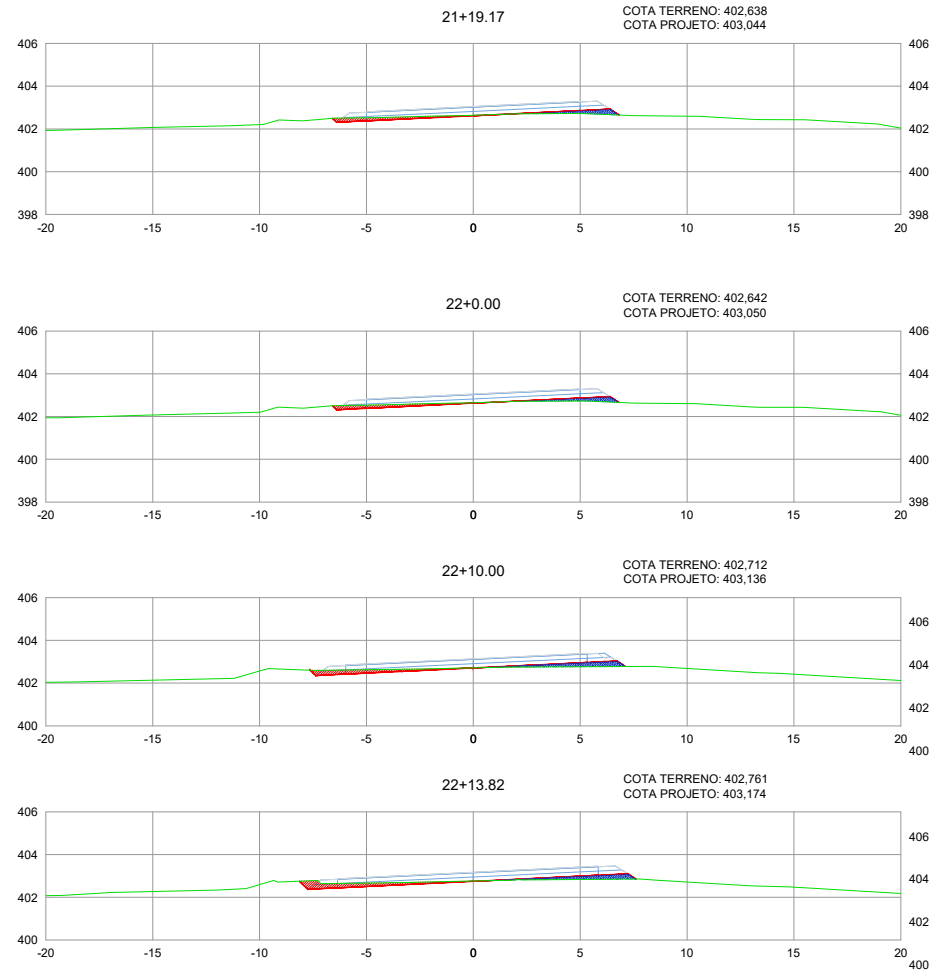

LEGENDA

- TERRENO NATURAL
- PLATAFORMA DE TERRAPLENAGEM
- CORTE
- ATERRO

SINFRA	SECRETARIA DE INFRAESTRUTURA E LOGÍSTICA	SPOR
PROJETO  	Rodovia: MT-260 Trecho: Fim da Pavimentação - DIV. Poxoréu/Dom Aquino Sub-trecho: Estaca 000+000 até Estaca 241+11,888 Extensão: 4,831 km Código SRE: 260EMT0155 E 260EMT0160	FOLHA Nº: ST-14
ASSUNTO:	SEÇÕES TRANSVERSAIS	ESCALA: 1:200



SINFRACAP202623928A



 CORTE

 ATERRO

SINFRA

Rodovia: MT-260
Trecho: Fim da Pavimentação - DIV. Poxoréu/Dom Aquino
Sub-trecho: Estaca 000+000 até Estaca 241+11,688
Extensão: 4,831 km
Código SRE: 260EMT0155 E 260EMT0160

ASSUNTO: **SEÇÕES TRANSVERSAIS**

CA SPOR

FOLHA Nº:

ST-15


ESCALA:
1:20

MSH: 017602816-3864; 17955-6ae9c21c549d3ca-d35382da5471.35220380x2812. Documento assinado digitalmente, válido em <https://aquissules.sedap.mg.gov.br/info/ver-publi/valeidat/AVCX-GHS-2HJ6-EHB>. Assinado por: ANDREA GONCALVES DE OLIVEIRA MATOS em 02/02/2026, ANDREA GONCALVES DE OLIVEIRA MATOS em 14/01/2026, AMANDA ARAUJO em 14/01/2026.

24



SINFRACAP202623928A

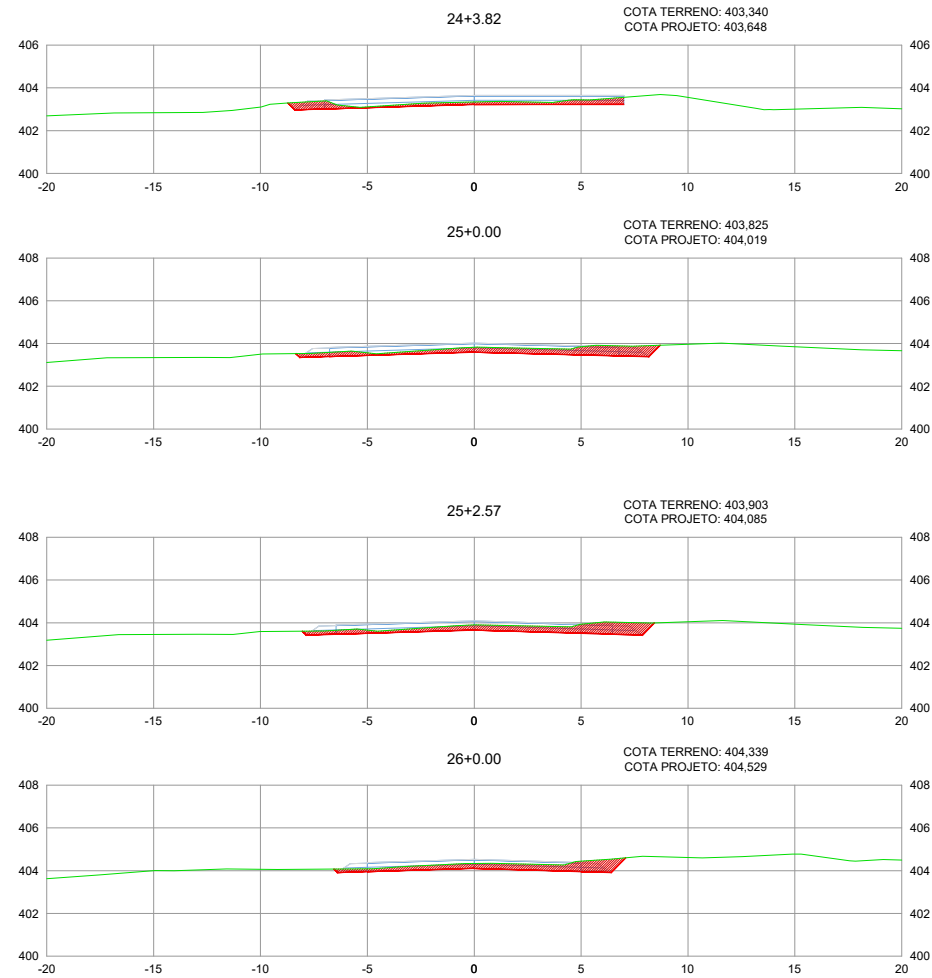


LEGENDA

- TERRENO NATURAL
- PLATAFORMA DE TERRAPLENAGEM
- CORTE
- ATERRO

SINFRA	SECRETARIA DE INFRAESTRUTURA E LOGÍSTICA	SPOR
PROJETO exito	Rodovia: MT-260 Trecho: Fim da Pavimentação - DIV. Poxoréu/Dom Aquino Sub-trecho: Estaca 000+000 até Estaca 241+11,888 Extensão: 4,831 km Código SRE: 260EMT0155 E 260EMT0160	FOLHA Nº: ST-16
	ASSUNTO: SEÇÕES TRANSVERSAIS	ESCALA: 1:200



SINFRACAP202623928A

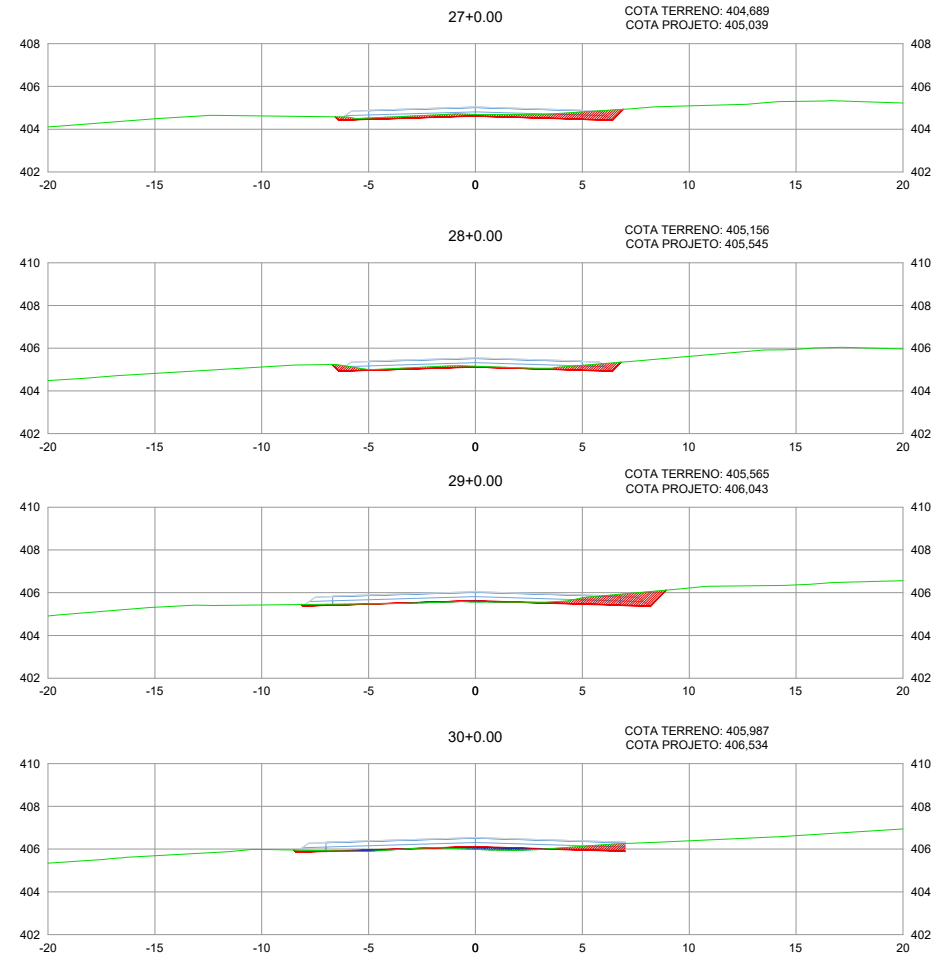

LEGENDA

- TERRENO NATURAL
- PLATAFORMA DE TERRAPLENAGEM
- CORTE
- ATERRO

SINFRA



SECRETARIA DE INFRAESTRUTURA E LOGÍSTICA

SPOR

PROJETO
Rodovia: MT-260
Trecho: Fim da Pavimentação - DIV. Poxoréu/Dom Aquino
Sub-trecho: Estaca 000+000 até Estaca 241+11,888
Extensão: 4,831 km
Código SRE: 260EMT0155 E 260EMT0160

FOLHA Nº:


ST-17

ASSUNTO:
SEÇÕES TRANSVERSAIS

ESCALA:
1:200



SINFRACAP202623928A

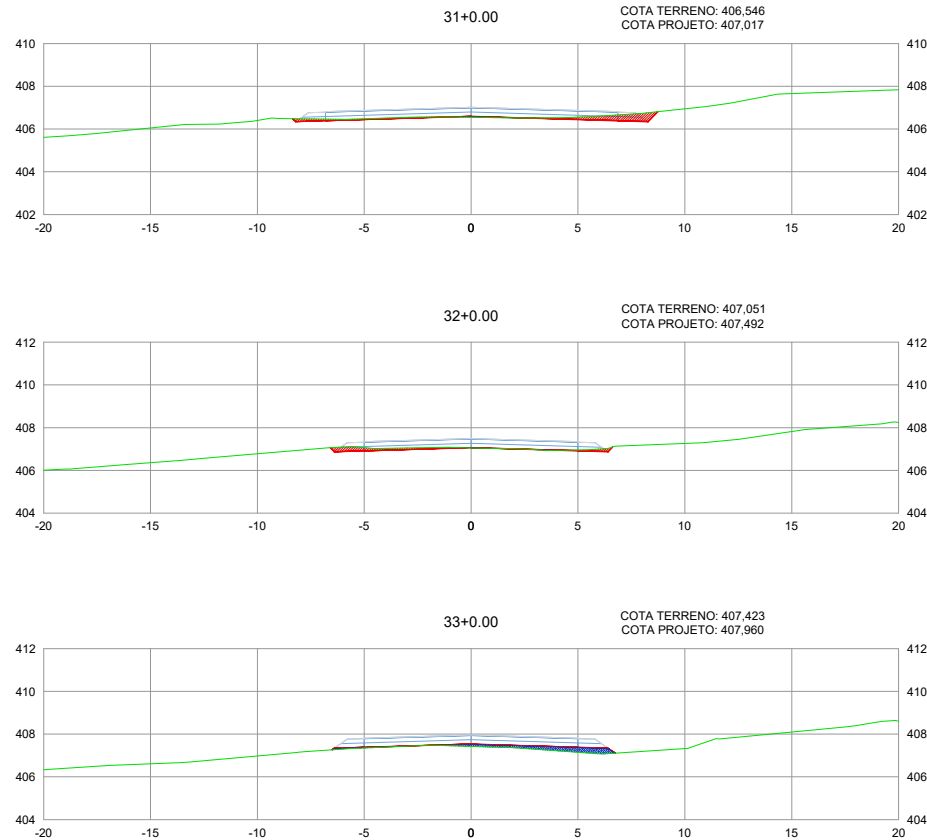

LEGENDA

- TERRENO NATURAL
- PLATAFORMA DE TERRAPLENAGEM
- CORTE
- ATERRO

SINFRA



SECRETARIA DE INFRAESTRUTURA E LOGÍSTICA

SPOR

PROJETO
Rodovia: MT-260
Trecho: Fim da Pavimentação - DIV. Poxoréu/Dom Aquino
Sub-trecho: Estaca 000+000 até Estaca 241+11,888
Extensão: 4,831 km
Código SRE: 260EMT0155 E 260EMT0160

ASSUNTO:
SEÇÕES TRANSVERSAIS

FOLHA Nº:


ST-18

ESCALA:
1:200

HASH: 017c182818386a1705c6ae9621094a0c5e43882a5471352303802892. Documento assinado digitalmente, valide em <https://aquiloesesepag.jt.gov.br/folhas/assinado-digitalmente>. Assinado por: ANDREA GONCALVES DE OLIVEIRA MATOS em 16/03/2026 14:53:30. Juntado em 16/03/2026 14:53:30 por AMANDA ARAUJO.



SINFRACAP202623928A

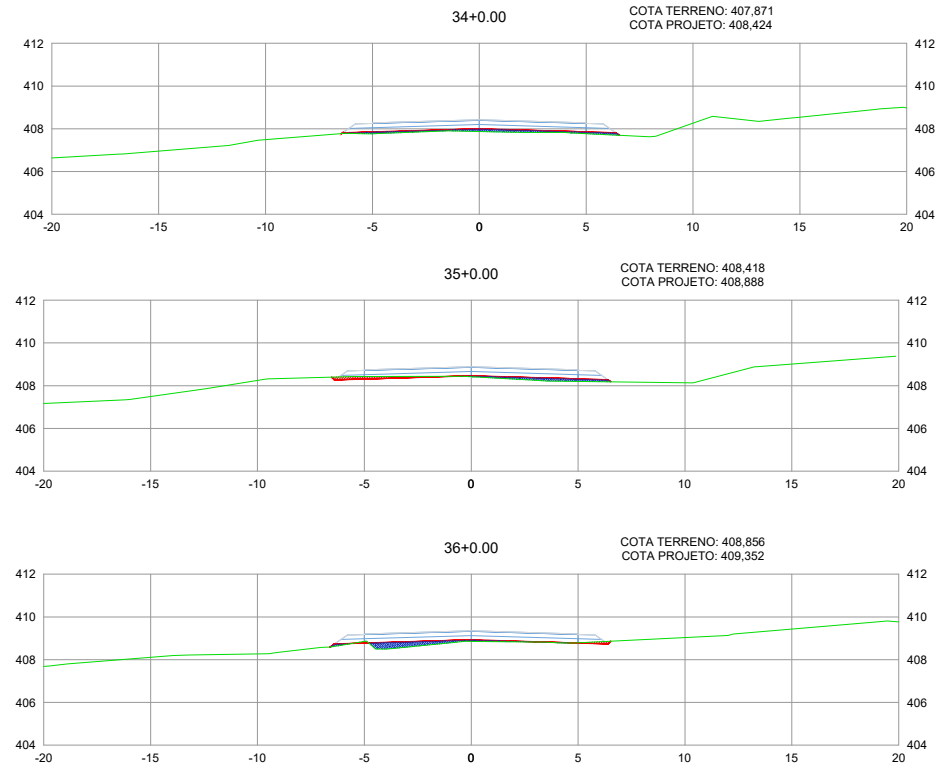


LEGENDA

- TERRENO NATURAL
- PLATAFORMA DE TERRAPLENAGEM
- CORTE
- ATERRO

SINFRA	SECRETARIA DE INFRAESTRUTURA E LOGÍSTICA	SPOR
PROJETO  exito	Rodovia: MT-260 Trecho: Fim da Pavimentação - DIV. Poxoréu/Dom Aquino Sub-trecho: Estaca 000+000 até Estaca 241+11,888 Extensão: 4,831 km Código SRE: 260EMT0155 E 260EMT0160	FOLHA Nº: ST-19
	ASSUNTO: SEÇÕES TRANSVERSAIS	ESCALA: 1:200

HASH: 017c1b282810386a17055c6ae9521094d0c5e43882a5471352203800292. Documento assinado digitalmente, valide em <https://raqoesesepag.mt.gov.br/raoquesesepag/public/validar/AVCK-GR8-2125-4EBR>. Assinado por ANDREA GONCALVES DE OLIVEIRA MATOS em 16/03/2026 14:51:01 por AMANDA ARAUJO.

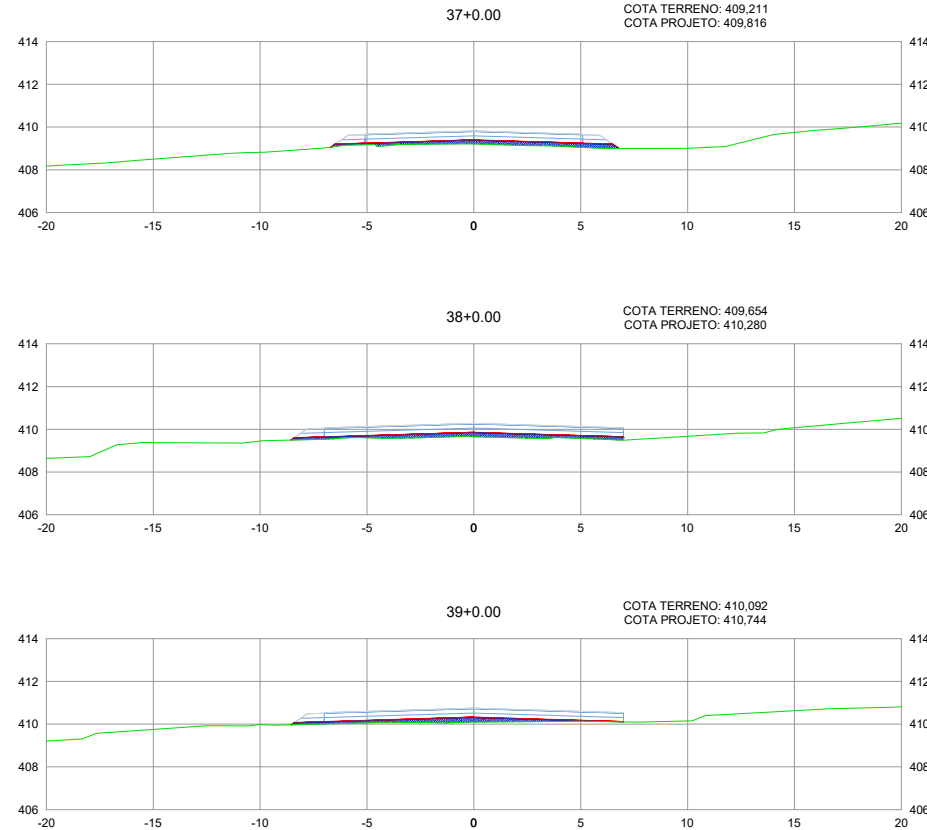

LEGENDA


- TERRENO NATURAL
- PLATAFORMA DE TERRAPLENAGEM
- CORTE
- ATERRO

SINFRA	SECRETARIA DE INFRAESTRUTURA E LOGÍSTICA	SPOR
PROJETO  exito	Rodovia: MT-260 Trecho: Fim da Pavimentação - DIV. Poxoréu/Dom Aquino Sub-trecho: Estaca 000+000 até Estaca 241+11,688 Extensão: 4,631 km Código SRE: 260EMT0155 E 260EMT0160	FOLHA Nº: ST-20
ASSUNTO:	SEÇÕES TRANSVERSAIS	ESCALA: 1:200

HASH: 017c1b282810386a17055c6ae952109440c5e43582a5471352203802092. Documento assinado digitalmente, válido em <https://sigadoc.mt.gov.br/sigaex/public/app/autenticar?n=35282344-3039>. Assinado por: ANDREA GONCALVES DE OLIVEIRA MATOS em 16/03/2026 14:53:30. 



SINFRACAP202623928A

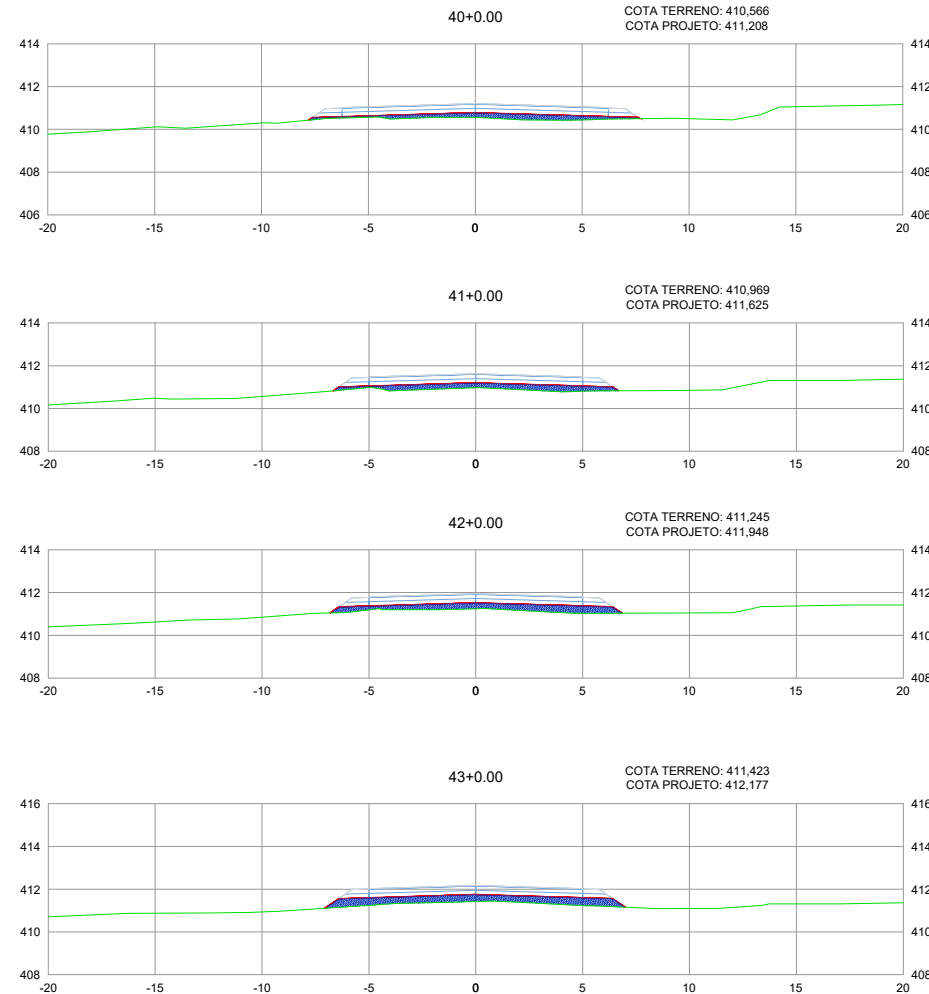

LEGENDA

- TERRENO NATURAL
- PLATAFORMA DE TERRAPLENAGEM
- CORTE
- ATERRO

SINFRA



SECRETARIA DE INFRAESTRUTURA E LOGÍSTICA

SPOR

Rodovia: MT-260
Trecho: Fim da Pavimentação - DIV. Poxoréu/Dom Aquino
Sub-trecho: Estaca 000+000 até Estaca 241+11,688
Extensão: 4,681 km
Código SRE: 260EMT0155 E 260EMT0160

ASSUNTO: SEÇÕES TRANSVERSAIS

FOLHA Nº:


ST-21

ESCALA: 1:200

HASH: 017c16281038e17055c6ae95210e4040c5e43882a5471352203802092. Documento assinado digitalmente. Valde em <https://aquiloes.sigat.gov.br/validar/AVCK-GRS-2125-4EBR>. Assinado por ANDREA GONCALVES DE OLIVEIRA MATOS em 16/03/2026 14:53:30. 




SINFRACAP202623928A

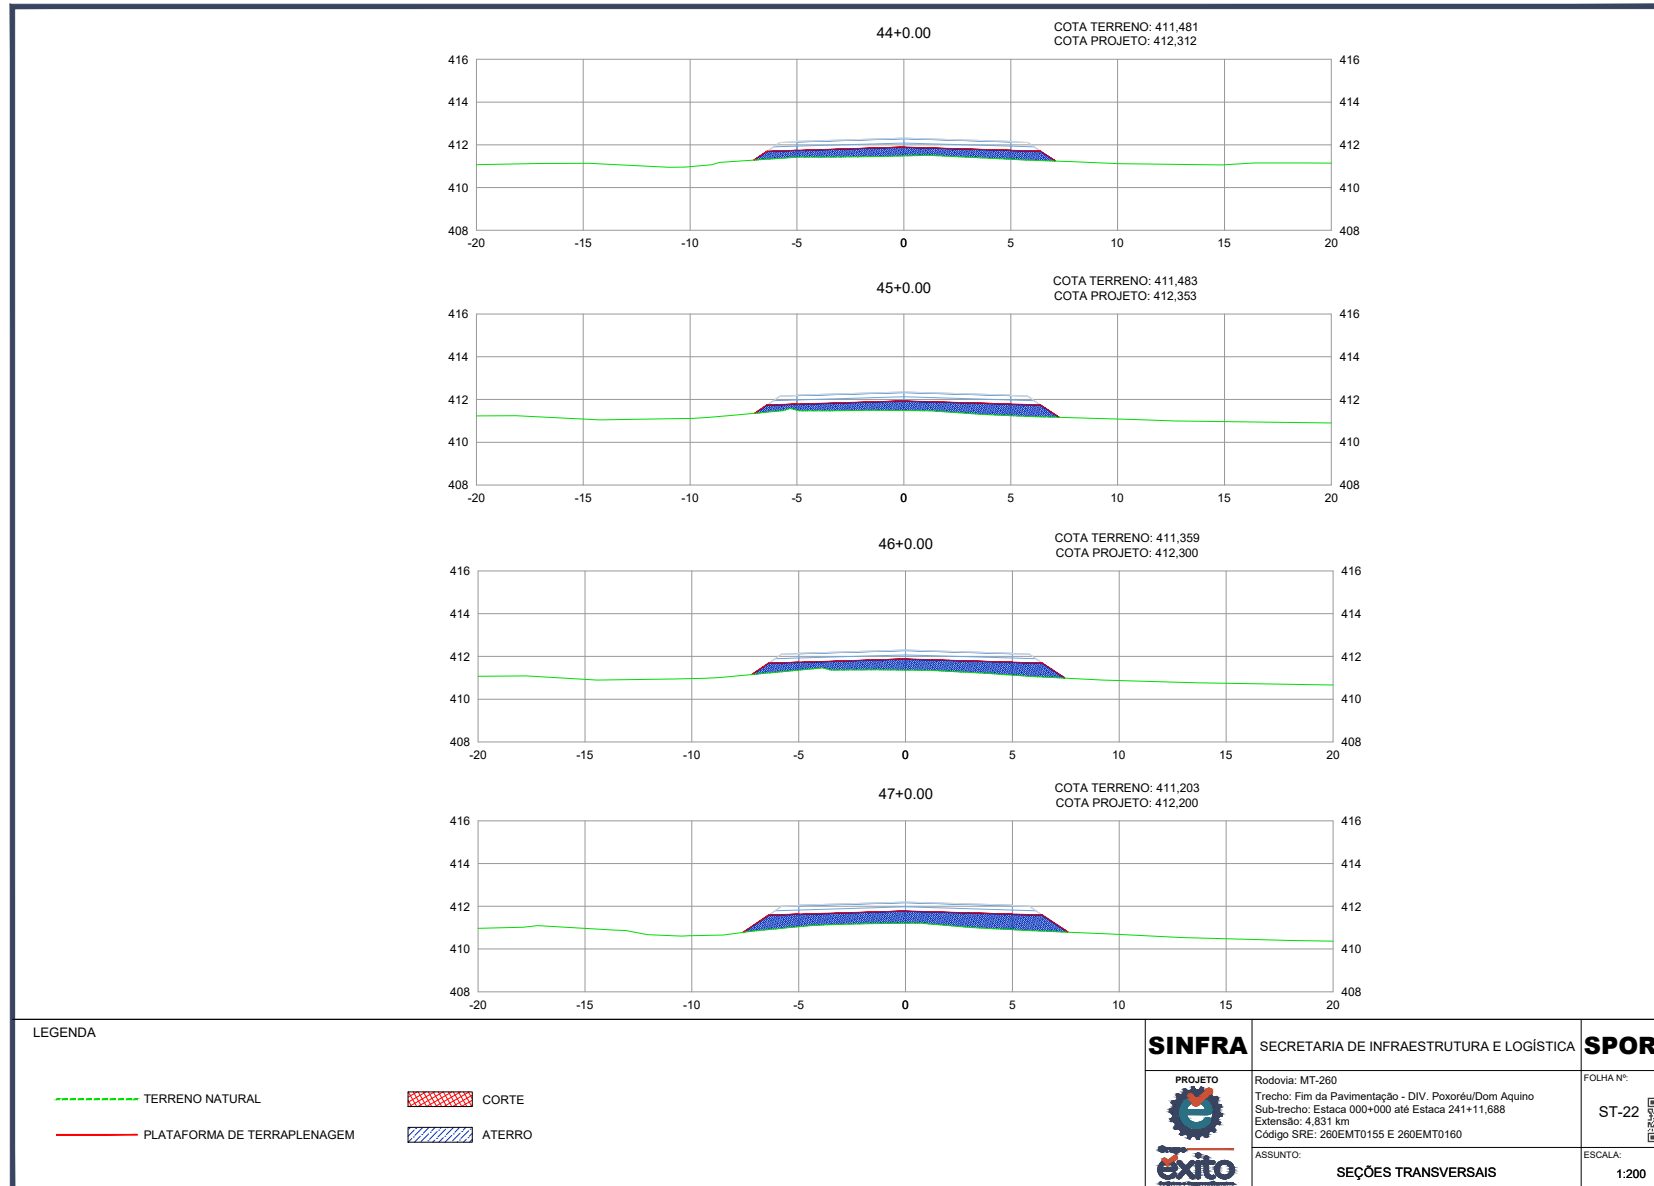

HASH: 017c1b2818038e1705c6ae96210e4e40c5e43882a5471352203800282. Documento assinado digitalmente, valide em <https://aquiloes.sigap.mt.gov.br/folhas-validar/AVCK-GRS-2125-4EBR>. Assinado por ANDREA GONCALVES DE OLIVEIRA MATOS em 16/03/2026. ANDREA GONCALVES DE OLIVEIRA MATOS em 16/03/2026. Juntado em 16/03/2026 14:53:30 por AMANDA ARAUJO.



SINFRACAP202623928A

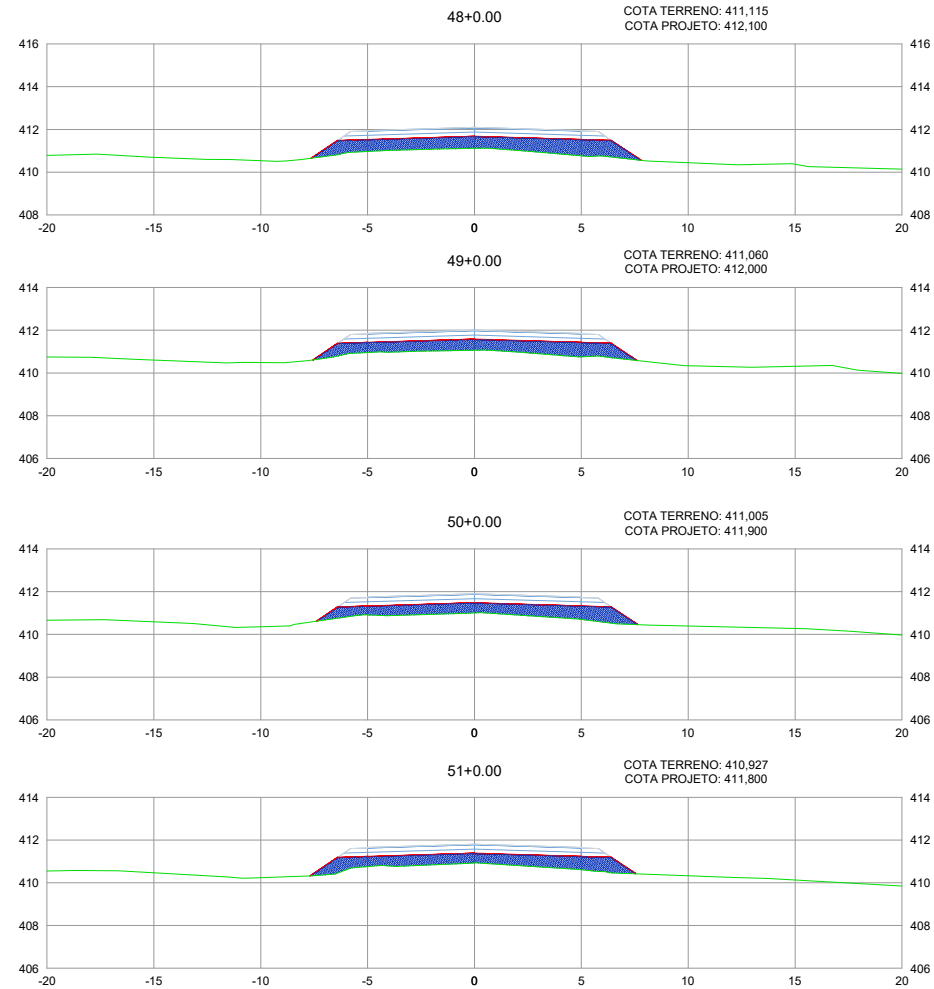

LEGENDA

- TERRENO NATURAL
- PLATAFORMA DE TERRAPLENAGEM
- CORTE
- ATERRO

SINFRA



SECRETARIA DE INFRAESTRUTURA E LOGÍSTICA

SPOR

Projeto
Rodovia: MT-260
Trecho: Fim da Pavimentação - DIV. Poxoréu/Dom Aquino
Sub-trecho: Estaca 000+000 até Estaca 241+11,888
Extensão: 4,831 km
Código SRE: 260EMT0155 E 260EMT0160

FOLHA Nº:

ST-23


ASSUNTO:
SEÇÕES TRANSVERSAIS

ESCALA:
1:200

HASH: d17c18281838e176556a95210940403e43882a5471352203802092. Documento assinado digitalmente, valide em <https://aquiloesesepag.jt.gov.br/fomdes-publi/validar/AVCK-GRS-2125-4EBR>. Assinado por ANDREA GONCALVES DE OLIVEIRA MATOS em 16/03/2026. ANDREA GONCALVES DE OLIVEIRA MATOS em 02/02/2026. Juntado em 16/03/2026 14:41:04 por AMANDA ARAUJO.



SINFRACAP202623928A

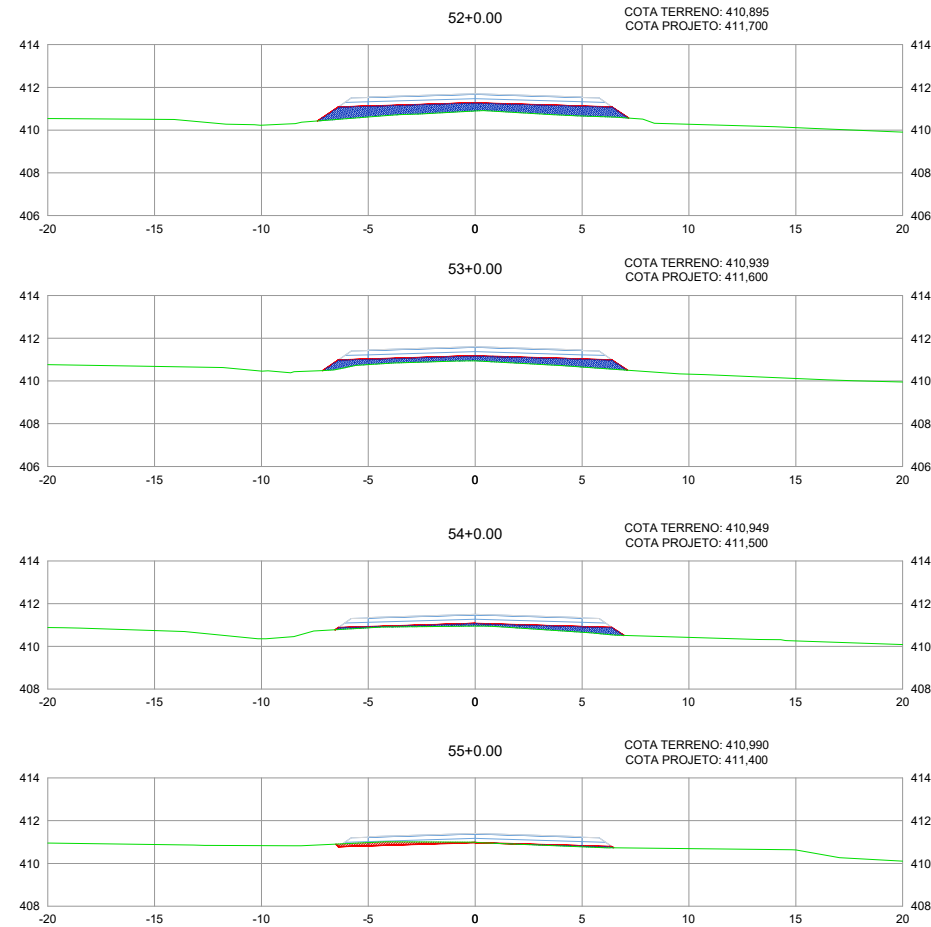

LEGENDA

- TERRENO NATURAL
- PLATAFORMA DE TERRAPLENAGEM
- CORTE
- ATERRO

SINFRA



SECRETARIA DE INFRAESTRUTURA E LOGÍSTICA

PROJETO
Rodovia: MT-260
Trecho: Fim da Pavimentação - DIV. Poxoréu/Dom Aquino
Sub-trecho: Estaca 000+000 até Estaca 241+11,688
Extensão: 4,681 km
Código SRE: 260EMT0155 E 260EMT0160

ASSUNTO:
SEÇÕES TRANSVERSAIS

SPOR

FOLHA Nº:


ST-24

ESCALA:
1:200

HASH: c17c162818386a1765c6a696210b4640c3e43882a547135233800292. Documento assinado digitalmente, valide em <https://aquiloesesepag.jt.gov.br/folhas-publicas/validar/AVCK-GRS-2125-4EBR>. Assinado por: ANDREA GONCALVES DE OLIVEIRA MATOS em 16/03/2026. ANDREA GONCALVES DE OLIVEIRA MATOS em 16/03/2026. 14:53:30. 16/03/2026.



SINFRACAP202623928A

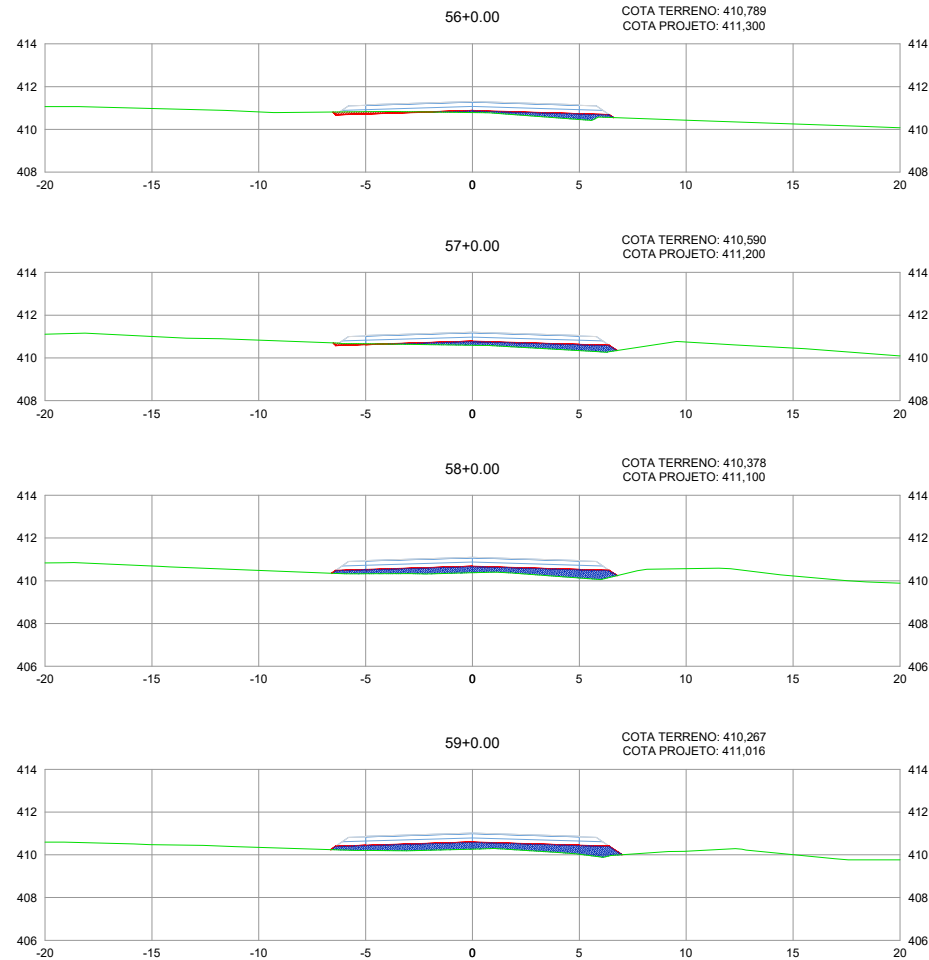


LEGENDA

- TERRENO NATURAL
- PLATAFORMA DE TERRAPLENAGEM
- CORTE
- ATERRO

SINFRA	SECRETARIA DE INFRAESTRUTURA E LOGÍSTICA	SPOR
PROJETO exito	Rodovia: MT-260 Trecho: Fim da Pavimentação - DIV. Poxoréu/Dom Aquino Sub-trecho: Estaca 000+000 até Estaca 241+11,888 Extensão: 4,831 km Código SRE: 260EMT0155 E 260EMT0160	FOLHA Nº: ST-25
	ASSUNTO: SEÇÕES TRANSVERSAIS	ESCALA: 1:200

HASH: d17c18281838e17055c6ae9521094403c4e43882a5471352203800282. Documento assinado digitalmente, valide em <https://aplicacoes.sigap.mt.gov.br/validar/AVCK-GRS-2125-4EBR>. Assinado por ANDREA GONCALVES DE OLIVEIRA MATOS em 18/03/2026 14:41:04 por AMANDA ARAUJO.

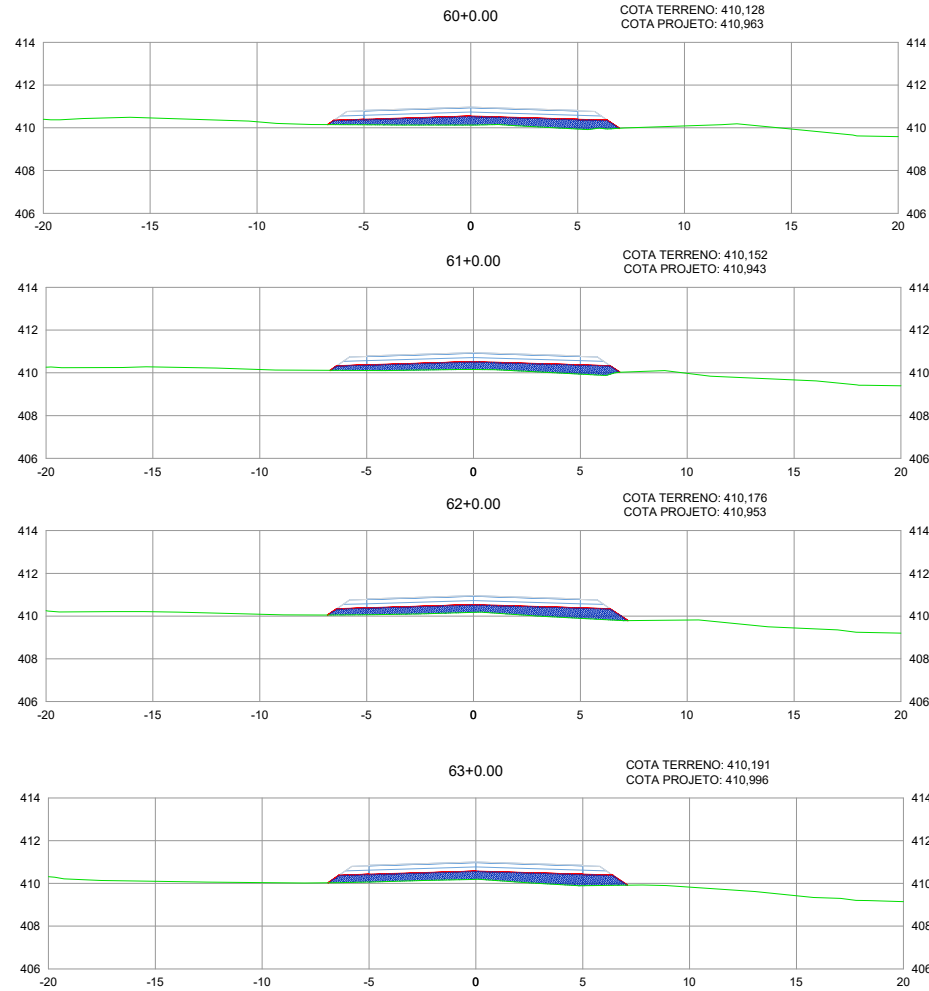


LEGENDA

- TERRENO NATURAL
- PLATAFORMA DE TERRAPLENAGEM
- CORTE
- ATERRO

SINFRA	SECRETARIA DE INFRAESTRUTURA E LOGÍSTICA	SPOR
PROJETO	Rodovia: MT-260 Trecho: Fim da Pavimentação - DIV. Poxoréu/Dom Aquino Sub-trecho: Estaca 000+000 até Estaca 241+11,888 Extensão: 4,831 km Código SRE: 260EMT0155 E 260EMT0160	FOLHA Nº: 026
ASSUNTO:	SEÇÕES TRANSVERSAIS	ESCALA: 1:200

HASH: 017c162818386a1765c6a695210e4a0c3e43582a5471352203802092. Documento assinado digitalmente, valide em <https://aquiloesesepag.jt.gov.br/validar/AVCK-GRS-2125-4EBR>. Assinado por: ANDREA GONCALVES DE OLIVEIRA MATOS em 16/03/2026 14:53:30. 

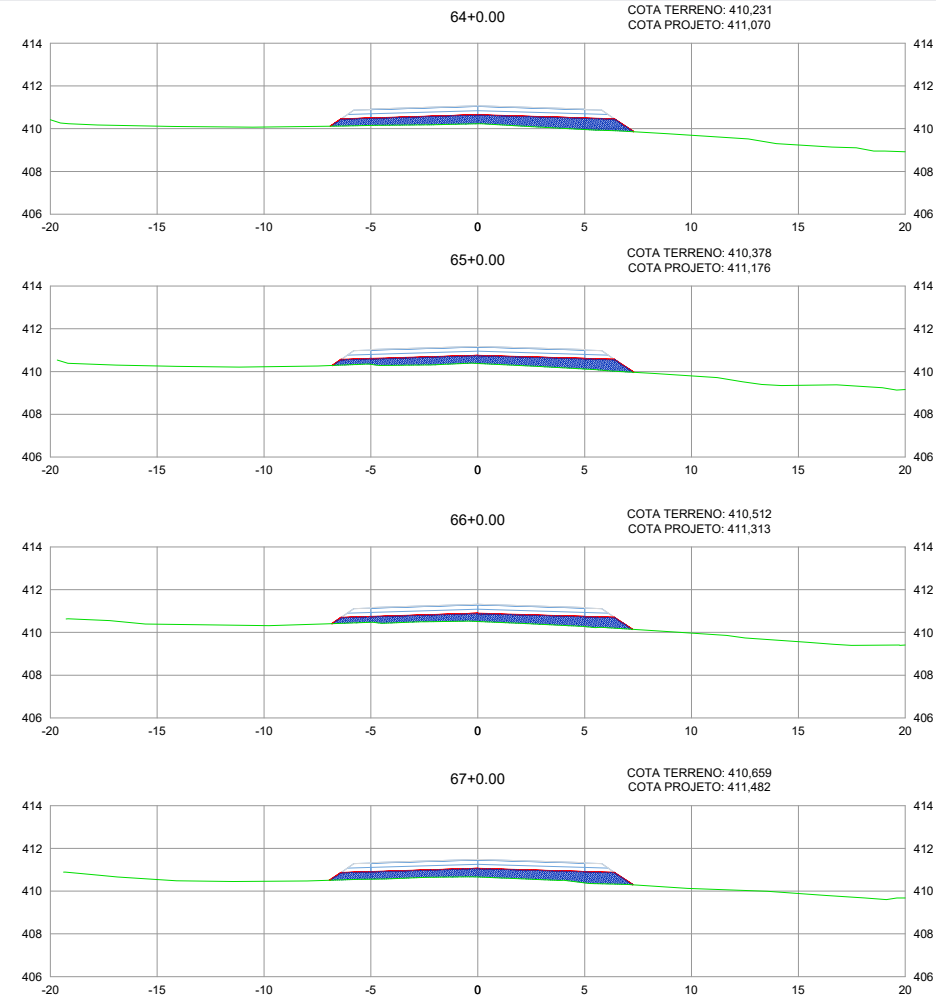


LEGENDA

- TERRENO NATURAL
- PLATAFORMA DE TERRAPLENAGEM
- CORTE
- ATERRO

SINFRA	SECRETARIA DE INFRAESTRUTURA E LOGÍSTICA	SPOR
PROJETO	Rodovia: MT-260 Trecho: Fim da Pavimentação - DIV. Poxoreu/Dom Aquino Sub-trecho: Estaca 000+000 até Estaca 241+11,888 Extensão: 4,831 km Código SRE: 260EMT0155 E 260EMT0160	FOLHA Nº: ST-27
ASSUNTO:	SEÇÕES TRANSVERSAIS	ESCALA: 1:200



SINFRACAP202623928A

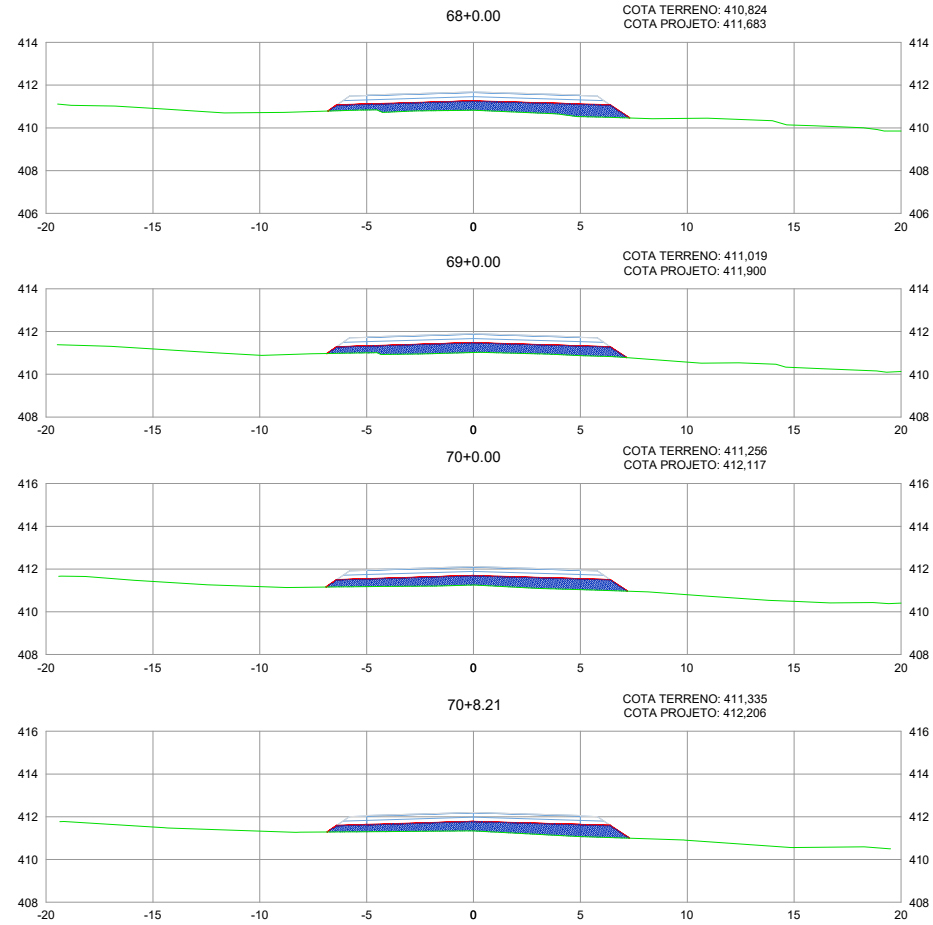


LEGENDA

- TERRENO NATURAL
- PLATAFORMA DE TERRAPLENAGEM
- CORTE
- ATERRO

SINFRA	SECRETARIA DE INFRAESTRUTURA E LOGÍSTICA	SPOR
PROJETO  	Rodovia: MT-260 Trecho: Fim da Pavimentação - DIV. Poxoréu/Dom Aquino Sub-trecho: Estaca 000+000 até Estaca 241+11,688 Extensão: 4,831 km Código SRE: 260EMT0155 E 260EMT0160	FOLHA Nº: ST-28
ASSUNTO:	SEÇÕES TRANSVERSAIS	ESCALA: 1:200



SINFRACAP202623928A

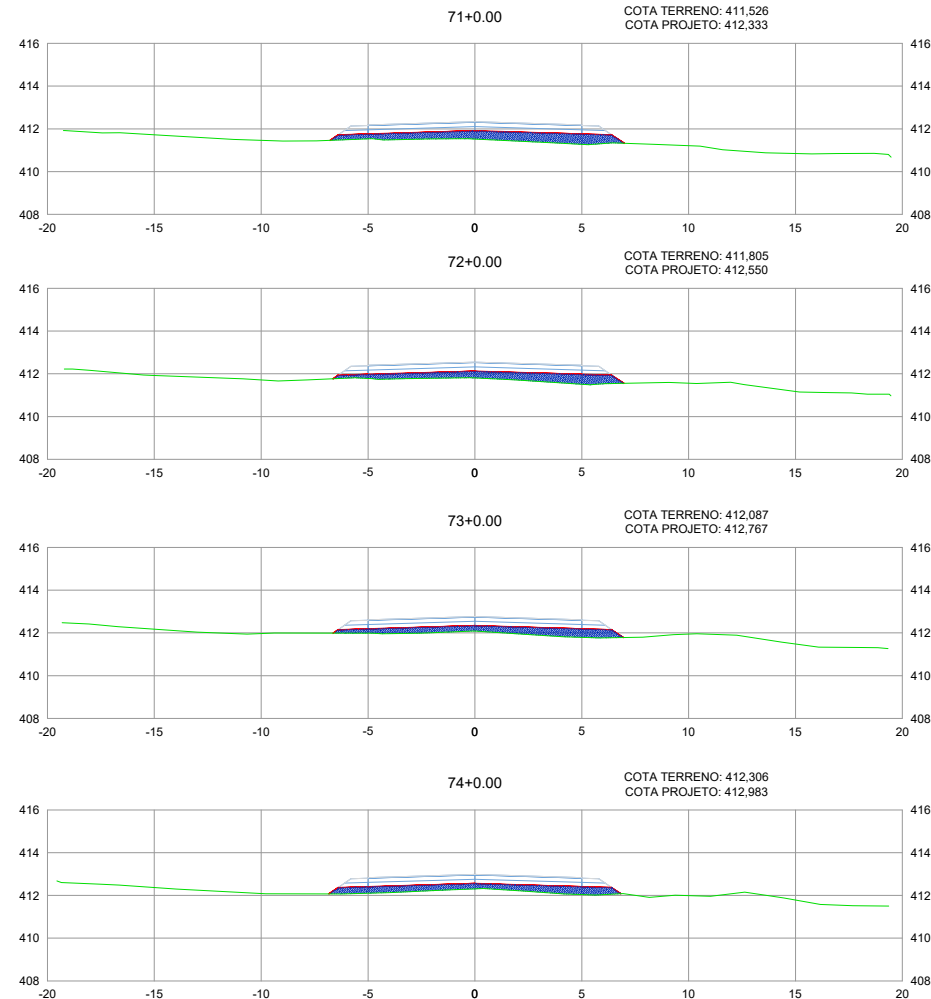


LEGENDA


- TERRENO NATURAL
- PLATAFORMA DE TERRAPLENAGEM
- CORTE
- ATERRO

SINFRA	SECRETARIA DE INFRAESTRUTURA E LOGÍSTICA	SPOR
PROJETO	Rodovia: MT-260 Trecho: Fim da Pavimentação - DIV. Poxoréu/Dom Aquino Sub-trecho: Estaca 000+000 até Estaca 241+11,888 Extensão: 4,831 km Código SRE: 260EMT0155 E 260EMT0160	FOLHA Nº: ST-29
ASSUNTO:	SEÇÕES TRANSVERSAIS	ESCALA: 1:200

HASH: d17c1b28380386a17055c6ae95210e4040c5e43582a5471352203800292. Documento assinado digitalmente, válido em <https://aquiloes.sigap.mt.gov.br/folhas-publicas/validar/AVCK-GRS-2125-4EBR>. Assinado por ANDREA GONCALVES DE OLIVEIRA MATOS em 02/02/2026. ANDREA GONCALVES DE OLIVEIRA MATOS em 02/02/2026. Juntado em 18/03/2026 14:53:30 por AMANDA ARAUJO.

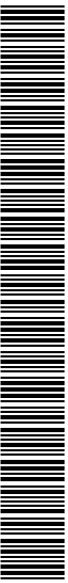

SINFRACAP202623928A

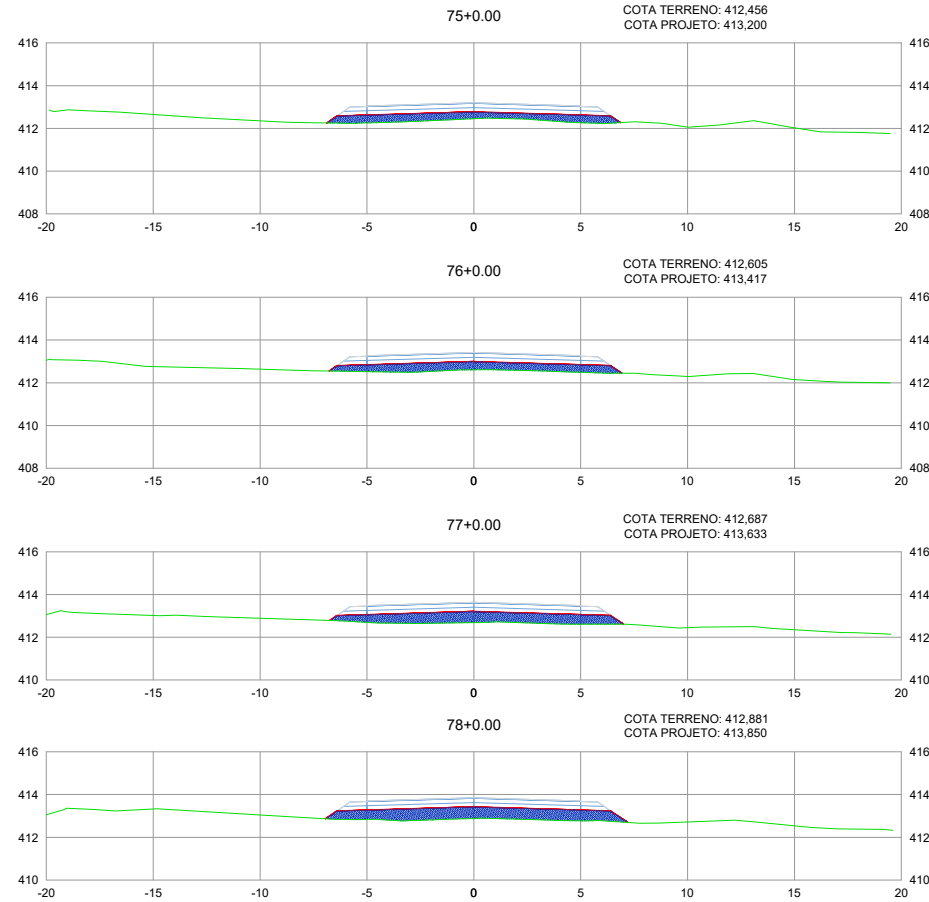


LEGENDA

- TERRENO NATURAL
- PLATAFORMA DE TERRAPLENAGEM
- CORTE
- ATERRO

SINFRA	SECRETARIA DE INFRAESTRUTURA E LOGÍSTICA	SPOR
PROJETO  	Rodovia: MT-260 Trecho: Fim da Pavimentação - DIV. Poxoréu/Dom Aquino Sub-trecho: Estaca 000+000 até Estaca 241+11,688 Extensão: 4,631 km Código SRE: 260EMT0155 E 260EMT0160	FOLHA Nº: ST-30
ASSUNTO:	SEÇÕES TRANSVERSAIS	ESCALA: 1:200



SINFRA-PRO-2026/04517

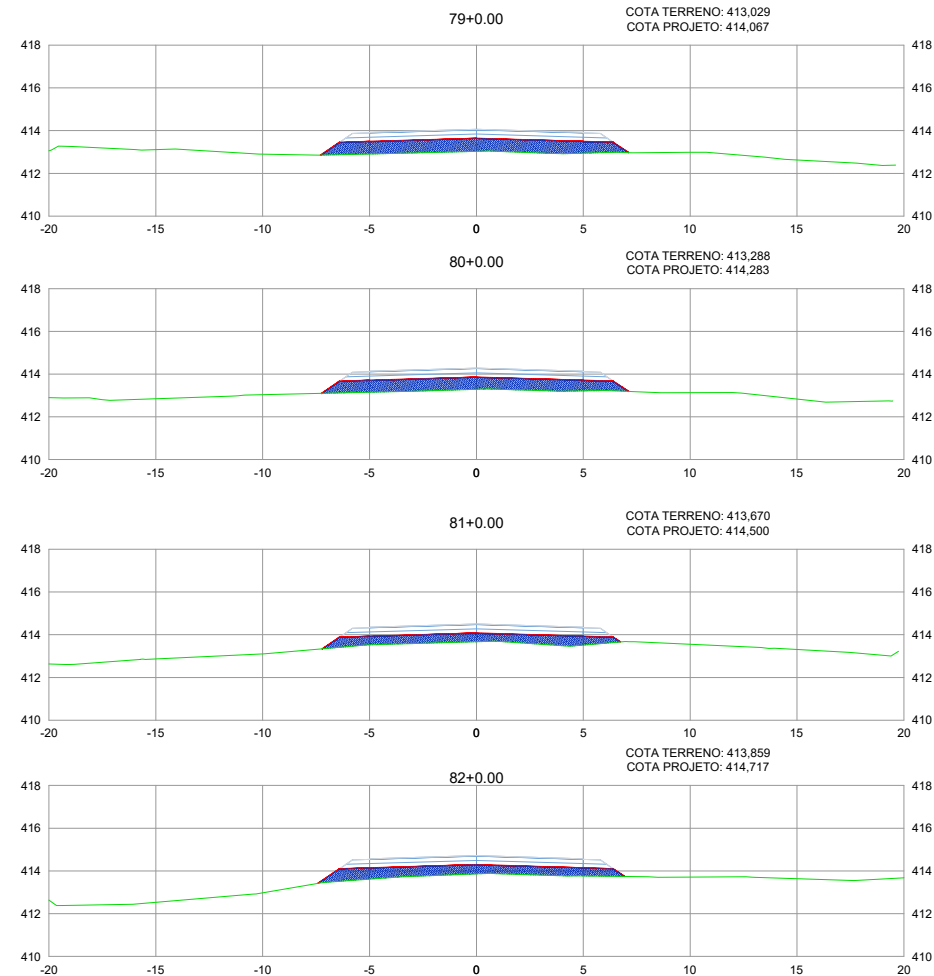

LEGENDA

- TERRENO NATURAL
- PLATAFORMA DE TERRAPLENAGEM
- CORTE
- ATERRO

SINFRA



SECRETARIA DE INFRAESTRUTURA E LOGÍSTICA

SPOR

Rodovia: MT-260
Trecho: Fim da Pavimentação - DIV. Poxoreu/Dom Aquino
Sub-trecho: Estaca 000+000 até Estaca 241+11,688
Extensão: 4,681 km
Código SRE: 260EMT0155 E 260EMT0160

ASSUNTO: SEÇÕES TRANSVERSAIS

FOLHA Nº:


ST-31


ESCALA: 1:200

HASH: d17c16281838e1705c6ae95210e40c3e43882a5471352203802092. Documento assinado digitalmente, valide em <https://aquiloes.sigap.mt.gov.br/aquiloes-publi/validar/AVCK-GRS-2125-4EBR>. Assinado por: ANDREA GONCALVES DE OLIVEIRA MATOS em 02/02/2026. ANDREA GONCALVES DE OLIVEIRA MATOS em 02/02/2026. Emitido em 16/03/2026 14:53:30 por AMANDA ARAUJO.



SINFRACAP202623928A

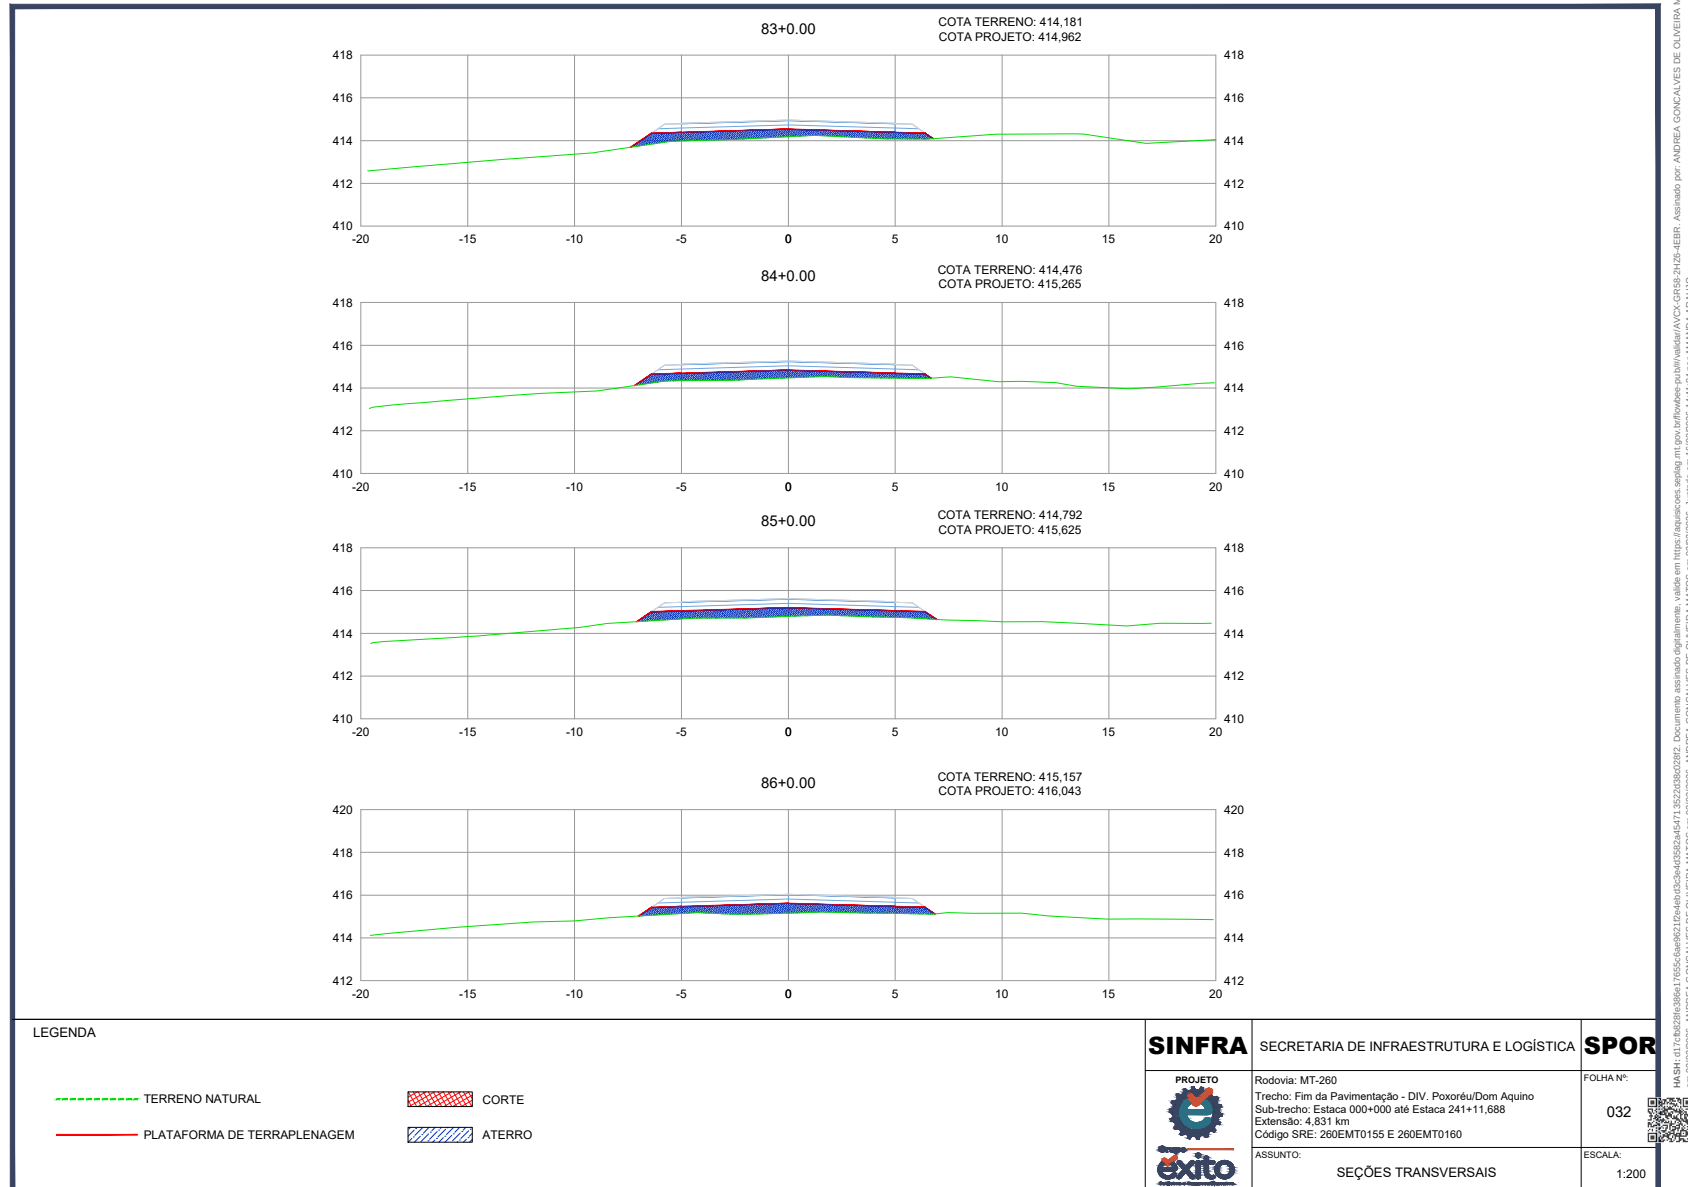

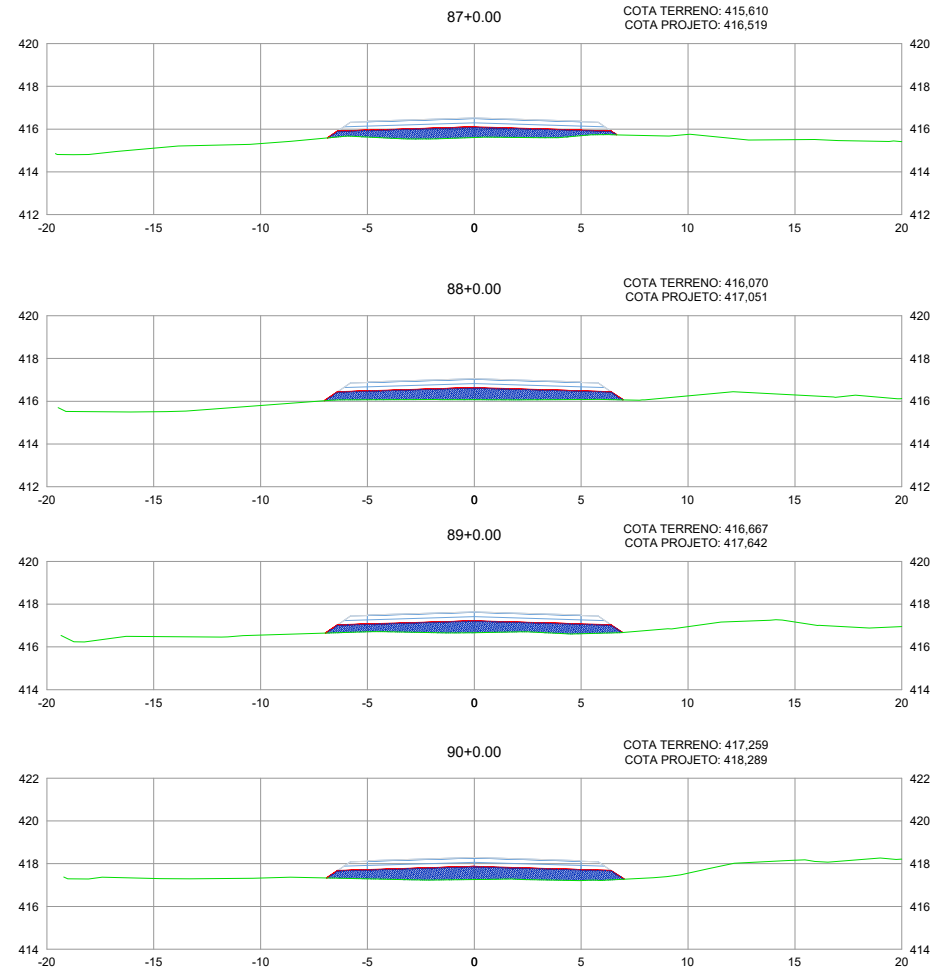


LEGENDA

- TERRENO NATURAL
- PLATAFORMA DE TERRAPLENAGEM
- CORTE
- ATERRO

SINFRA		SECRETARIA DE INFRAESTRUTURA E LOGÍSTICA	SPOR
	PROJETO	Rodovia: MT-260 Trecho: Fim da Pavimentação - DIV. Poxoréu/Dom Aquino Sub-trecho: Estaca 000+000 até Estaca 241+11,888 Extensão: 4,831 km Código SRE: 260EMT0155 E 260EMT0160	FOLHA Nº: ST-33
	ASSUNTO:	SEÇÕES TRANSVERSAIS	ESCALA: 1:200



SINFRACAP202623928A

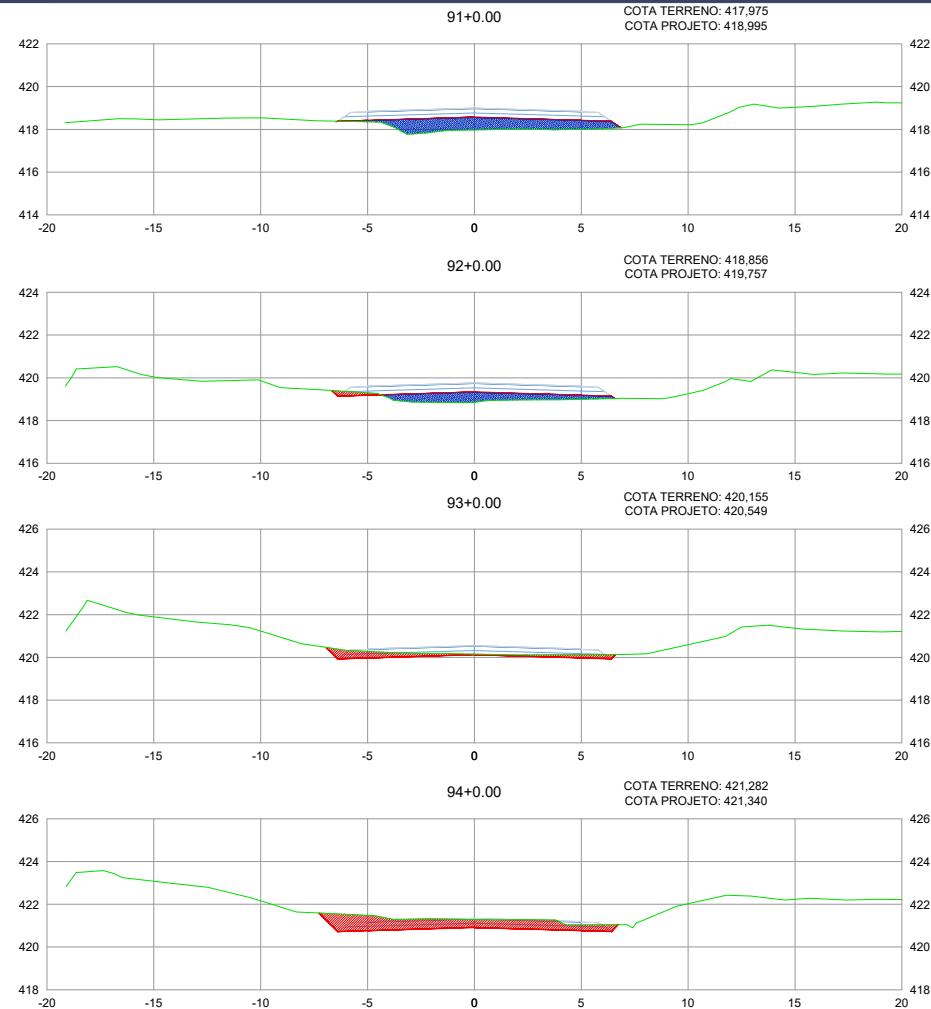

LEGENDA

- TERRENO NATURAL
- PLATAFORMA DE TERRAPLENAGEM
- CORTE
- ATERRO

SINFRA PROJETO exito	SECRETARIA DE INFRAESTRUTURA E LOGÍSTICA	SPOR
	Rodovia: MT-260 Trecho: Fim da Pavimentação - DIV. Poxoréu/Dom Aquino Sub-trecho: Estaca 000+000 até Estaca 241+11,888 Extensão: 4,831 km Código SRE: 260EMT0155 E 260EMT0160	FOLHA Nº: ST-34
ASSUNTO:	SEÇÕES TRANSVERSAIS	ESCALA: 1:200



SINFRACAP202623928A



 CORTE

 ATERRO

CA **SPOR**

FOLHA Nº:	ST-35
-----------	-------


ESCALA:
1:20

44-5817-C76-826286366176555696921264eb-03246435245471-352268028267. Documento assinado digitalmente, valide em <https://sigasicoes.sigatm.gov.br/validar/AVCX-GR68-2H4E-BR>. Assinado por: ANDREA GONCALVES DE OLIVEIRA MATOS em 02/02/2026, ANDREA GONCALVES DE OLIVEIRA MATOS em 02/02/2026, ANDREA GONCALVES DE OLIVEIRA MATOS em 02/02/2026. Emitido em 16/03/2026 14:41:04 por AMANDA APALU.

44



SINFRACAP202623928A

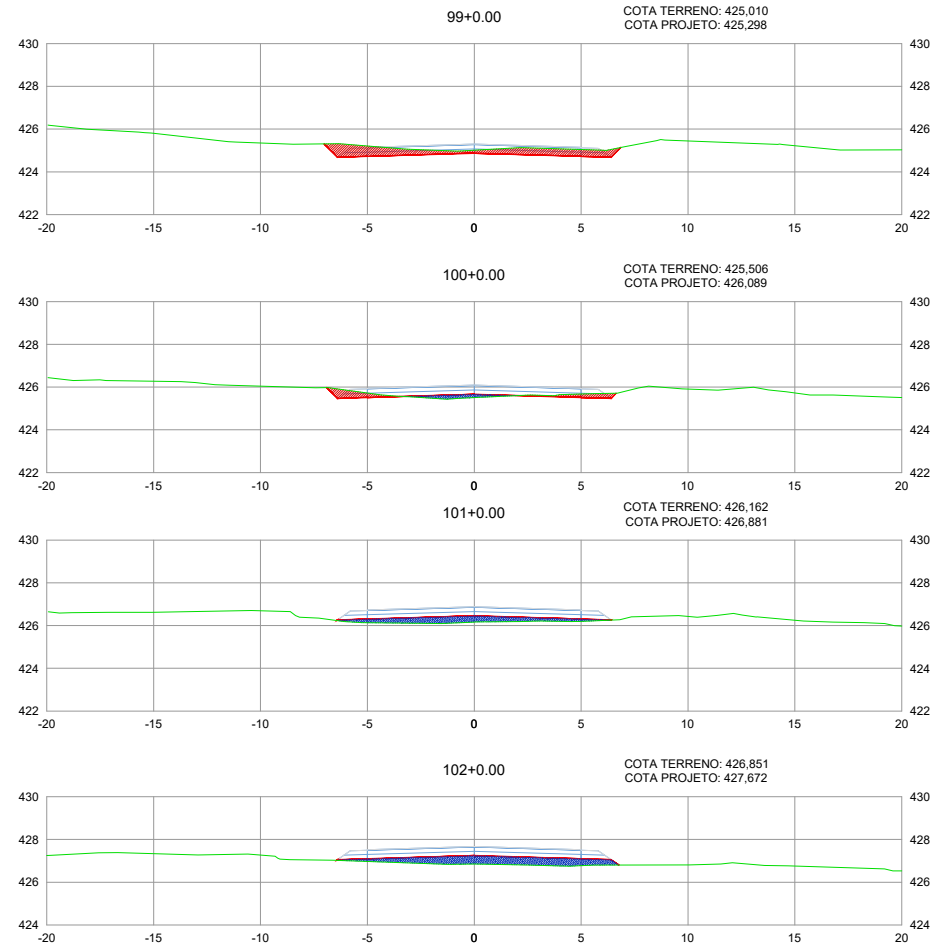

LEGENDA

- TERRENO NATURAL
- PLATAFORMA DE TERRAPLENAGEM
- CORTE
- ATERRO

SINFRA



SECRETARIA DE INFRAESTRUTURA E LOGÍSTICA

Projeto
Rodovia: MT-260
Trecho: Fim da Pavimentação - DIV. Poxoréu/Dom Aquino
Sub-trecho: Estaca 000+000 até Estaca 241+11,888
Extensão: 4,831 km
Código SRE: 260EMT0155 E 260EMT0160

ASSUNTO: SEÇÕES TRANSVERSAIS

SPOR

FOLHA Nº:


ST-36

ESCALA: 1:200

HASH: 017c182818386a1765c6ae96210b4d0c3e45382d45471352203802092. Documento assinado digitalmente, valide em <https://aquasosce.sptag.mt.gov.br/aquasosce-publico/validar/AVCK-GRS-2125-4EBR>. Assinado por: ANDREA GONCALVES DE OLIVEIRA MATOS em 02/02/2026. ANDREA GONCALVES DE OLIVEIRA MATOS em 02/02/2026. Arquivo em 18/03/2026 14:51:04 por AMANDA ARAUJO.



SINFRACAP202623928A

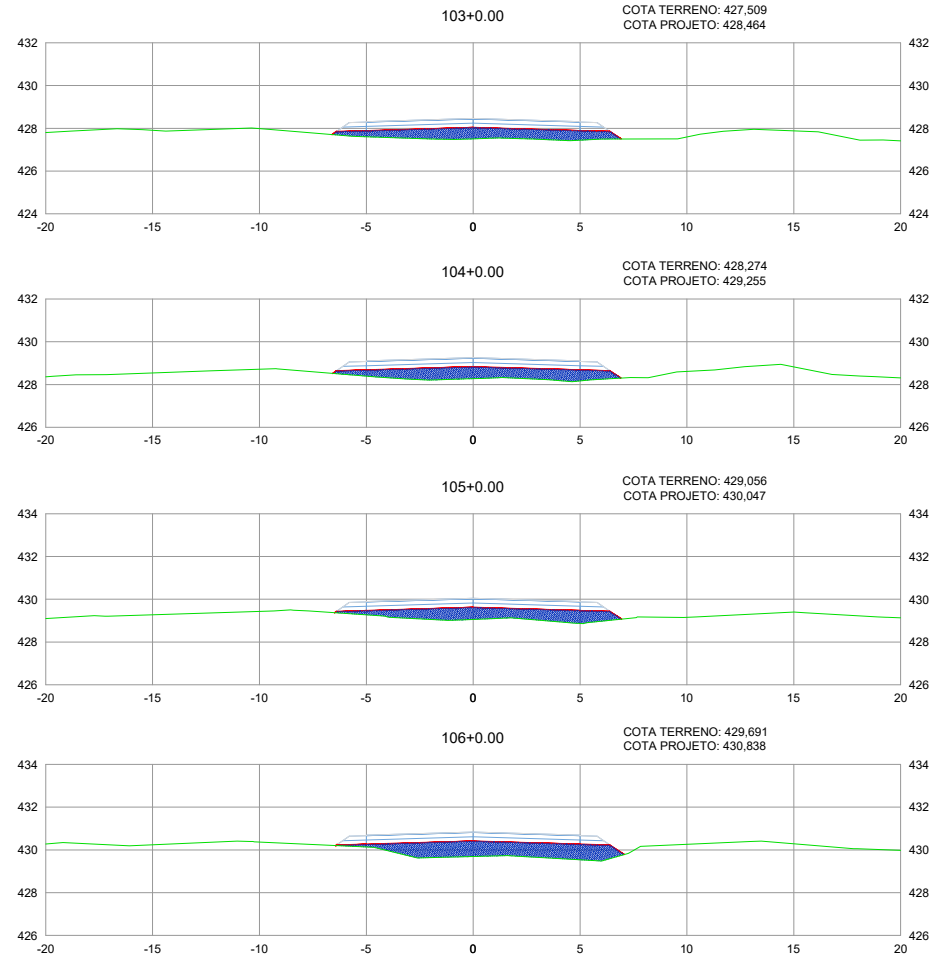


LEGENDA

- TERRENO NATURAL
- PLATAFORMA DE TERRAPLENAGEM
- CORTE
- ATERRO

SINFRA	SECRETARIA DE INFRAESTRUTURA E LOGÍSTICA	SPOR
PROJETO exito	Rodovia: MT-260 Trecho: Fim da Pavimentação - DIV. Poxoréu/Dom Aquino Sub-trecho: Estaca 000+000 até Estaca 241+11,688 Extensão: 4,681 km Código SRE: 260EMT0155 E 260EMT0160	FOLHA Nº: ST-37
ASSUNTO:	SEÇÕES TRANSVERSAIS	ESCALA: 1:200



SINFRACAP202623928A

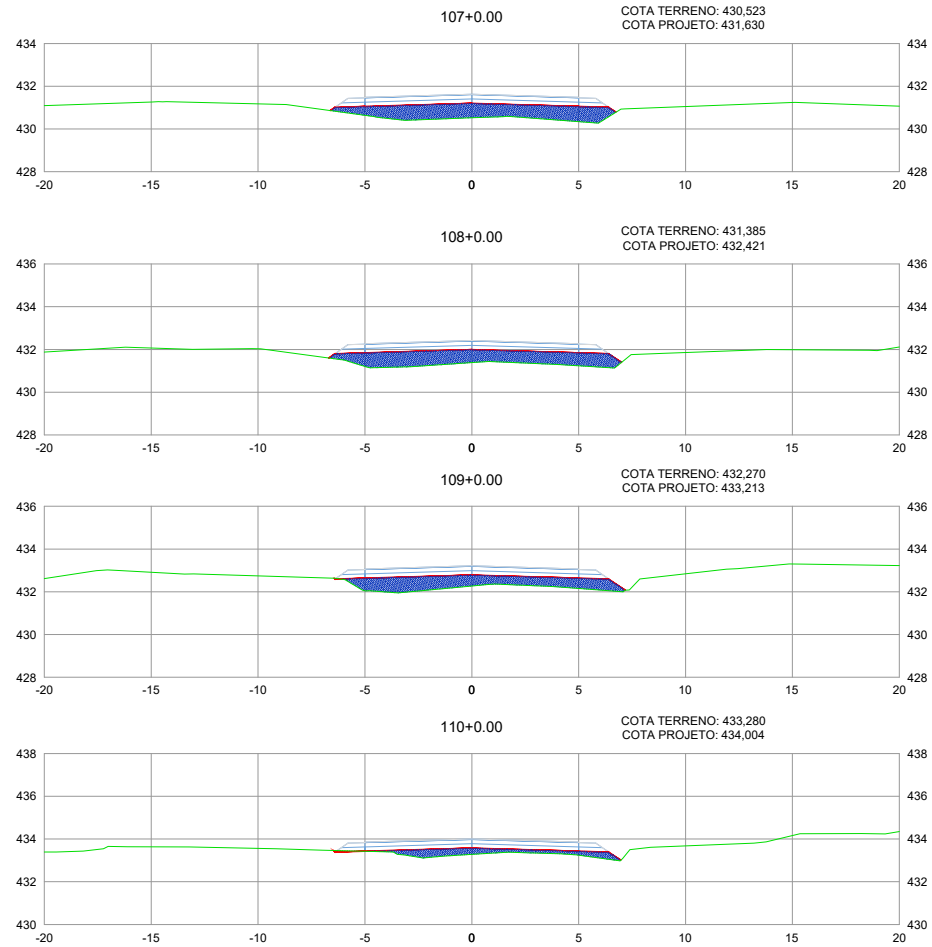


LEGENDA

- TERRENO NATURAL
- PLATAFORMA DE TERRAPLENAGEM
- CORTE
- ATERRO

SINFRA	SECRETARIA DE INFRAESTRUTURA E LOGÍSTICA	SPOR
PROJETO	Rodovia: MT-260 Trecho: Fim da Pavimentação - DIV. Poxoréu/Dom Aquino Sub-trecho: Estaca 000+000 até Estaca 241+11,888 Extensão: 4,831 km Código SRE: 260EMT0155 E 260EMT0160	FOLHA Nº: ST-38
ASSUNTO:	SEÇÕES TRANSVERSAIS	ESCALA: 1:200



SINFRACAP202623928A

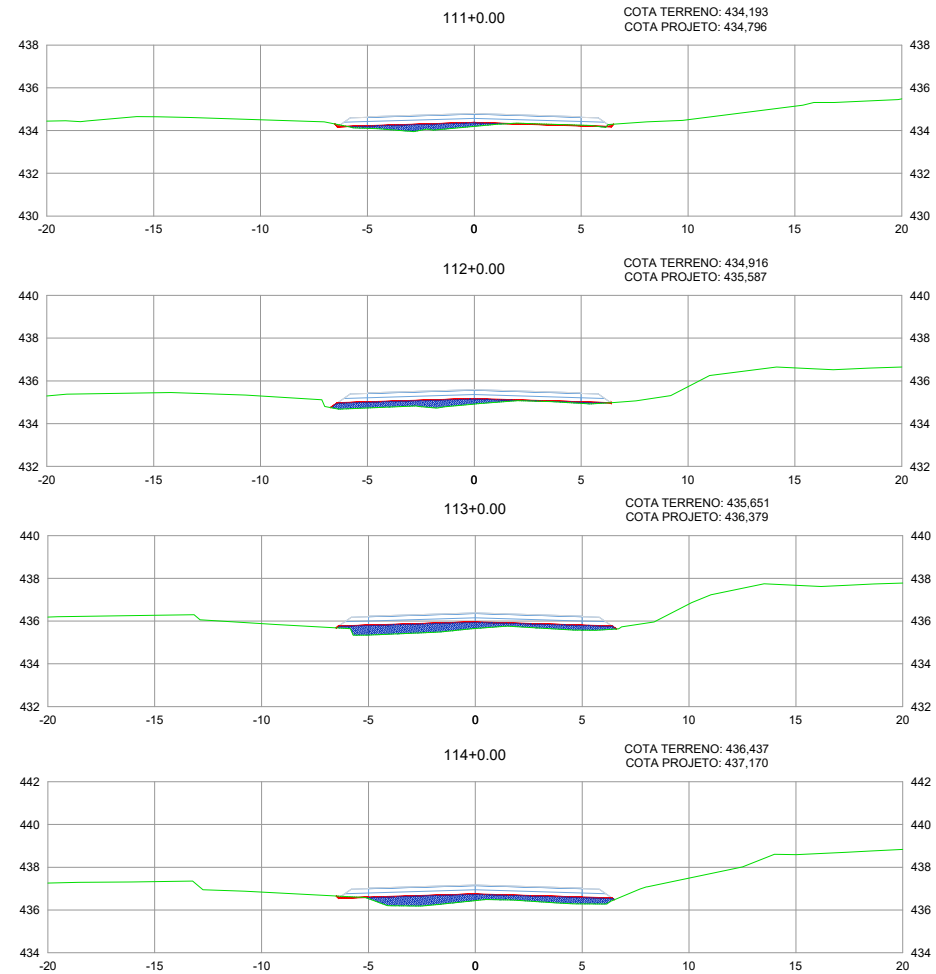

LEGENDA

- TERRENO NATURAL
- PLATAFORMA DE TERRAPLENAGEM
- CORTE
- ATERRO



SECRETARIA DE INFRAESTRUTURA E LOGÍSTICA		SPOR
PROJETO Rodovia: MT-260 Trecho: Fim da Pavimentação - DIV. Poxoréu/Dom Aquino Sub-trecho: Estaca 000+000 até Estaca 241+11,688 Extensão: 4,631 km Código SRE: 260EMT0155 E 260EMT0160		FOLHA Nº: ST-39
ASSUNTO: SEÇÕES TRANSVERSAIS		ESCALA: 1:200




SINFRACAP202623928A



 CORTE

 ATERRO

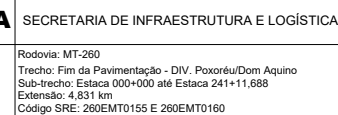SINFRA

ASSUNTO: SEÇÕES TRANSVERSAIS

CA SPOR

ST-40


ESCALA:
1:200

DOI: 10.1590/0034-7167-2020-0001
 O SH: 172826183664.7855656ae8212e4eb342a403589245471.35216302872. Documento assinado digitalmente, valide em <https://assinacoes.segmap.m.gov.br/infoweb-publico/validar/VCCXGR8-21-Z5-4EBR>. Assinado por: ANDREA GONCALVES DE OLIVEIRA MATOS em 02/02/2026. NIREPA GONCALVES DE OLIVEIRA MATOS em 02/02/2026. ANDREA GONCALVES DE OLIVEIRA MATOS em 02/02/2026. Assinado em 18/03/2028 14:41:54 por AMANDA ARAUJO.

49




SINFRACAP202623928A

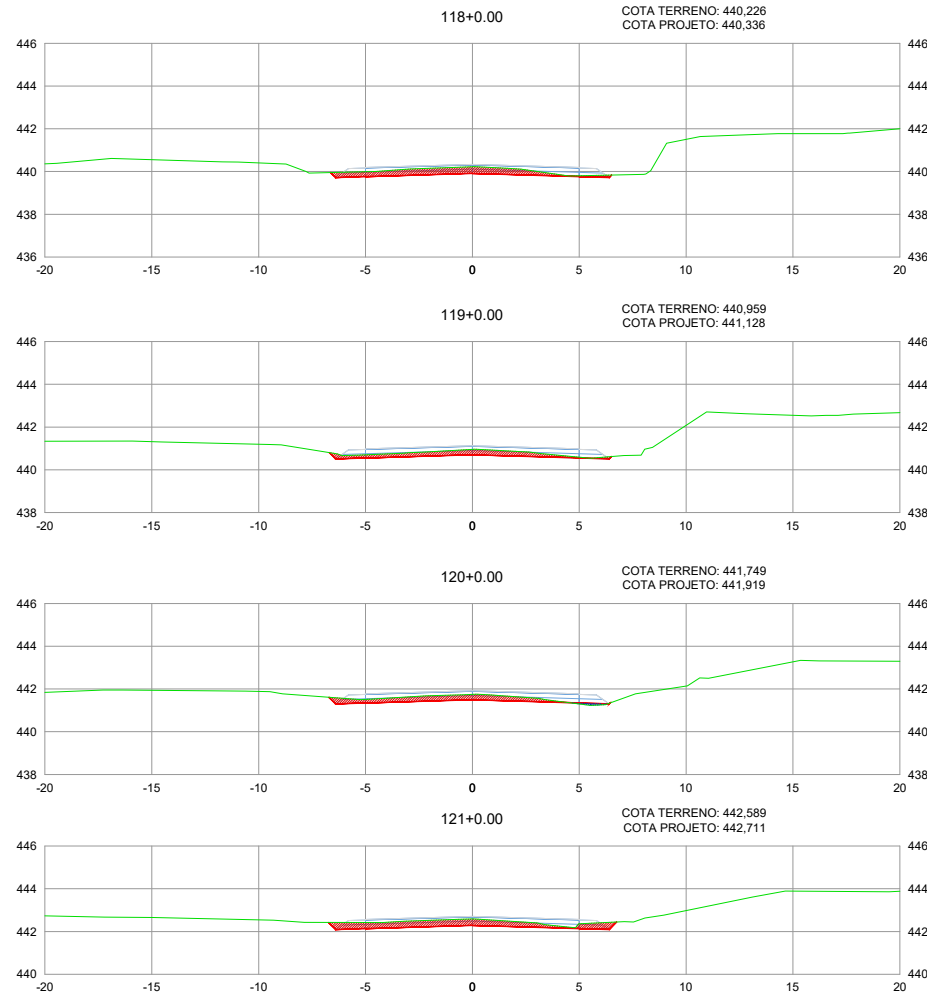

LEGENDA

- TERRENO NATURAL
- PLATAFORMA DE TERRAPLENAGEM
- CORTE
- ATERRO

SINFRA	SECRETARIA DE INFRAESTRUTURA E LOGÍSTICA	SPOR
PROJETO exito Programa de Gestão de Obras	Rodovia: MT-260 Trecho: Fim da Pavimentação - DIV. Poxoréu/Dom Aquino Sub-trecho: Estaca 000+000 até Estaca 241+11,688 Extensão: 4,831 km Código SRE: 260EMT0155 E 260EMT0160 ASSUNTO: SEÇÕES TRANSVERSAIS	FOLHA Nº: ST-41 ESCALA: 1:200

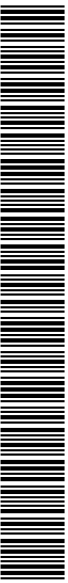

SINFRACAP202623928A




 CORTE

 ATERRO

SINFRA

SECRETARIA DE INFRAESTRUTURA E LOGÍSTICA

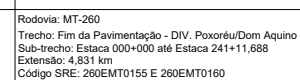CA **SPOR**

ASSUNTO: SEÇÕES TRANSVERSAIS

FOLHA Nº:


ST-4:

ESCALA:
1:2

MSH: #1706281e-389ea7f955c-d83dca45713522038o2812. Documento assinado digitalmente, válido em https://aquissus.segpy.gov.br/info/wbe-pub/vai/davicy/GHS-2HJG-EHB. Assinado por ANDREA GONCALVES DE OLIVEIRA MATOS em 02/02/2026, e AMANDA ARAUJO em 18/03/2026 14:41:04 por AMANDA ARAUJO.



SINFRACAP202623928A

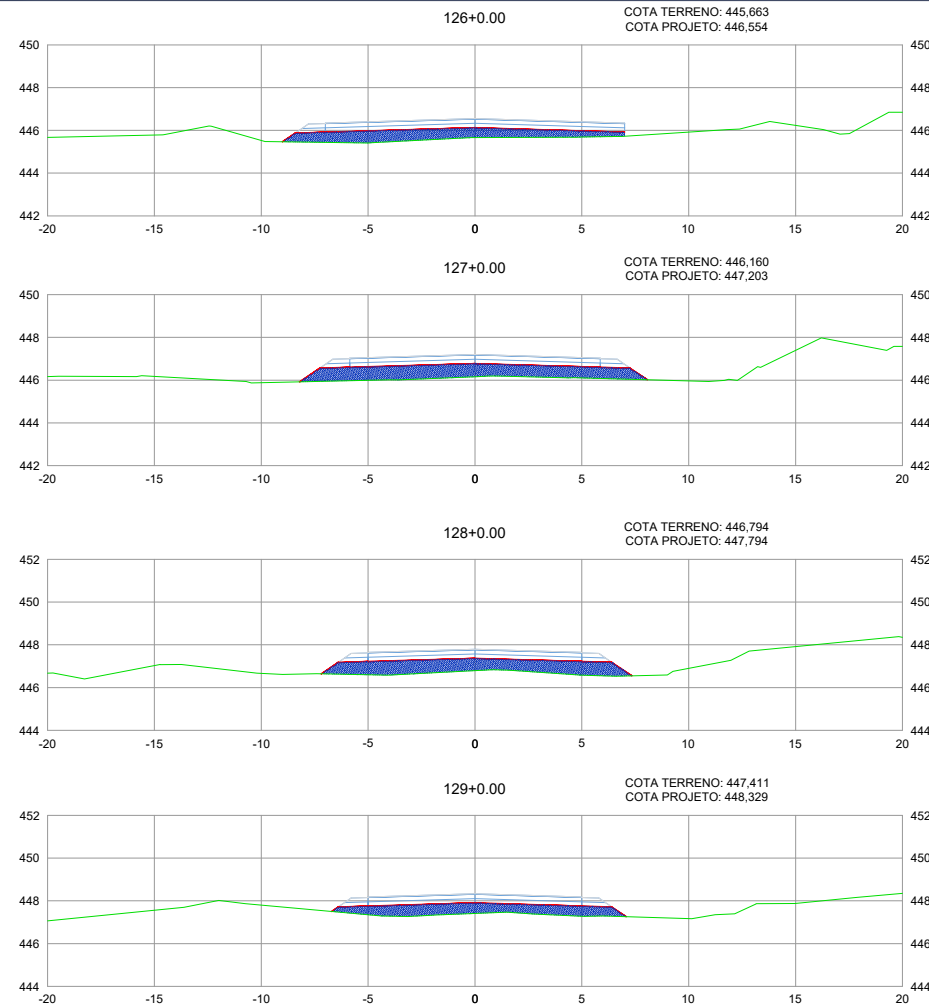

LEGENDA


- TERRENO NATURAL
- PLATAFORMA DE TERRAPLENAGEM
- CORTE
- ATERRO

SINFRA	SECRETARIA DE INFRAESTRUTURA E LOGÍSTICA	SPOR
PROJETO  	Rodovia: MT-260 Trecho: Fim da Pavimentação - DIV. Poxoréu/Dom Aquino Sub-trecho: Estaca 000+000 até Estaca 241+11,688 Extensão: 4,631 km Código SRE: 260EMT0155 E 260EMT0160 ASSUNTO: SEÇÕES TRANSVERSAIS	FOLHA Nº: ST-43 ESCALA: 1:200

HASH: c17c1628180386a1705c6ae96210e440c3e43882a5471352203800292. Documento assinado digitalmente. Valde em https://aquasoes.seplag.ju.gov.br/validar/AVCK-GR8-2125-4EBR. Assinado por: ANDREA GONCALVES DE OLIVEIRA MATOS em 02/02/2026. ANDREA GONCALVES DE OLIVEIRA MATOS em 02/02/2026. Data de emissão: 14/01/2026 por AMANDA ARAUJO.



SINFRACAP202623928A

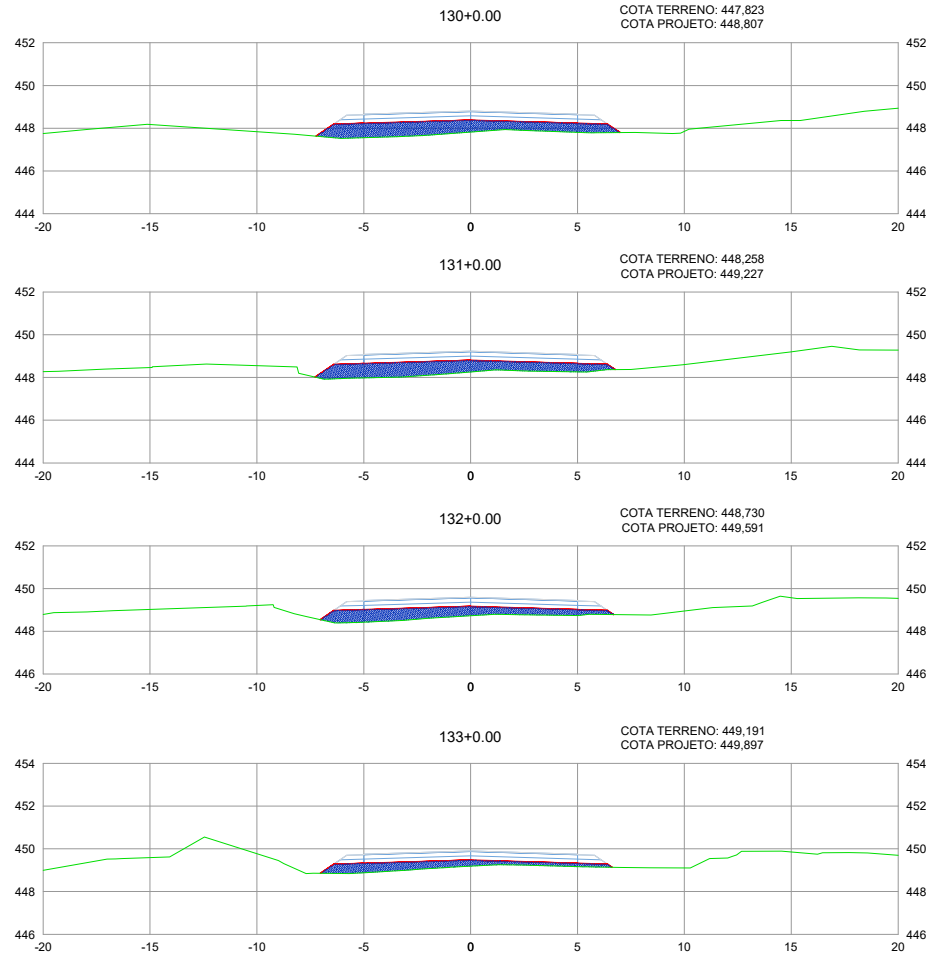

LEGENDA

- TERRENO NATURAL
- PLATAFORMA DE TERRAPLENAGEM
- CORTE
- ATERRO

SINFRA	SECRETARIA DE INFRAESTRUTURA E LOGÍSTICA	SPOR
PROJETO  exito	Rodovia: MT-260 Trecho: Fim da Pavimentação - DIV. Poxoréu/Dom Aquino Sub-trecho: Estaca 000+000 até Estaca 241+11,688 Extensão: 4,631 km Código SRE: 260EMT0155 E 260EMT0160	FOLHA Nº: ST-44
ASSUNTO:	SEÇÕES TRANSVERSAIS	ESCALA: 1:200

HASH: c17c162810386a1765c6a696210b4a0c3e43882a5471352538502982. Documento assinado digitalmente. Valde em https://sigadoc.mt.gov.br/sigaex/public/app/autenticar?n=35282344-3039 em 16/03/2026. ANDREA GONCALVES DE OLIVEIRA MATOS em 02/02/2026. ANDREA GONCALVES DE OLIVEIRA MATOS em 02/02/2026. Assinado por AMANDA ARAUJO.



SINFRACAP202623928A



 CORTE

 ATERRO

Rodovia: MT-260
Trecho: Fim da Pavimentação - DIV. Poxoréu/Dom Aquino
Sub-trecho: Estaca 000+000 até Estaca 241+11,688
Extensão: 4,831 km
Código SRE: 260EMT0155 E 260EMT0160

ASSUNTO: SEÇÕES TRANSVERSAIS


FOLHA Nº:	ST-45
-----------	-------

ESCALA:
1:20

HASH: 4174b0286386a17655c6e9621c54ed3c4e383245471352230802812. Documento assinado digitalmente, valide em <https://legisecas.spedm.gov.br/twoface-public/validar/ANCX-GR58-2H25-EBR>. Assinado por: ANDREA GONCALVES DE OLIVEIRA MATOS em 02/02/2026. Juntado em 14/03/2026 14:41:04 por AMANDA ARAUJO.

54



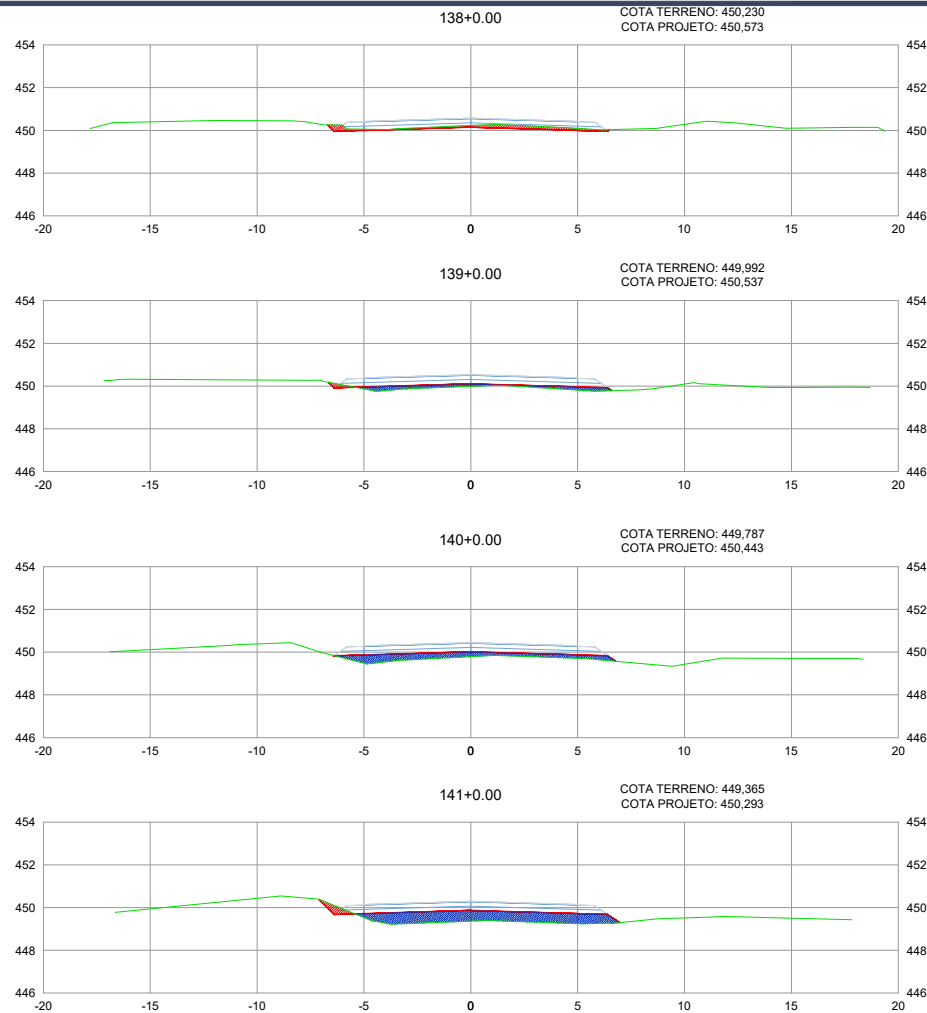


LEGENDA

- TERRENO NATURAL
- PLATAFORMA DE TERRAPLENAGEM
- CORTE
- ATERRO

SINFRA	SECRETARIA DE INFRAESTRUTURA E LOGÍSTICA	SPOR
PROJETO	Rodovia: MT-260 Trecho: Fim da Pavimentação - DIV. Poxoréu/Dom Aquino Sub-trecho: Estaca 000+000 até Estaca 241+11,888 Extensão: 4,831 km Código SRE: 260EMT0155 E 260EMT0160	FOLHA Nº: ST-46
ASSUNTO:	SEÇÕES TRANSVERSAIS	ESCALA: 1:200

HASH: 017c162818386a1705c6ae96210e4a0c5e43882a5471352203800292. Documento assinado digitalmente, valide em <https://aquiloes.sigap.mt.gov.br/folhas-publicas/validar/AVCK-GRS-2125-4EBR>. Assinado por: ANDREA GONCALVES DE OLIVEIRA MATOS em 16/03/2026. ANDREA GONCALVES DE OLIVEIRA MATOS em 16/03/2026. 14:53:30. Documento assinado digitalmente, valide em <https://aquiloes.sigap.mt.gov.br/folhas-publicas/validar/AVCK-GRS-2125-4EBR>. Assinado por: AMANDA ARAUJO em 16/03/2026.

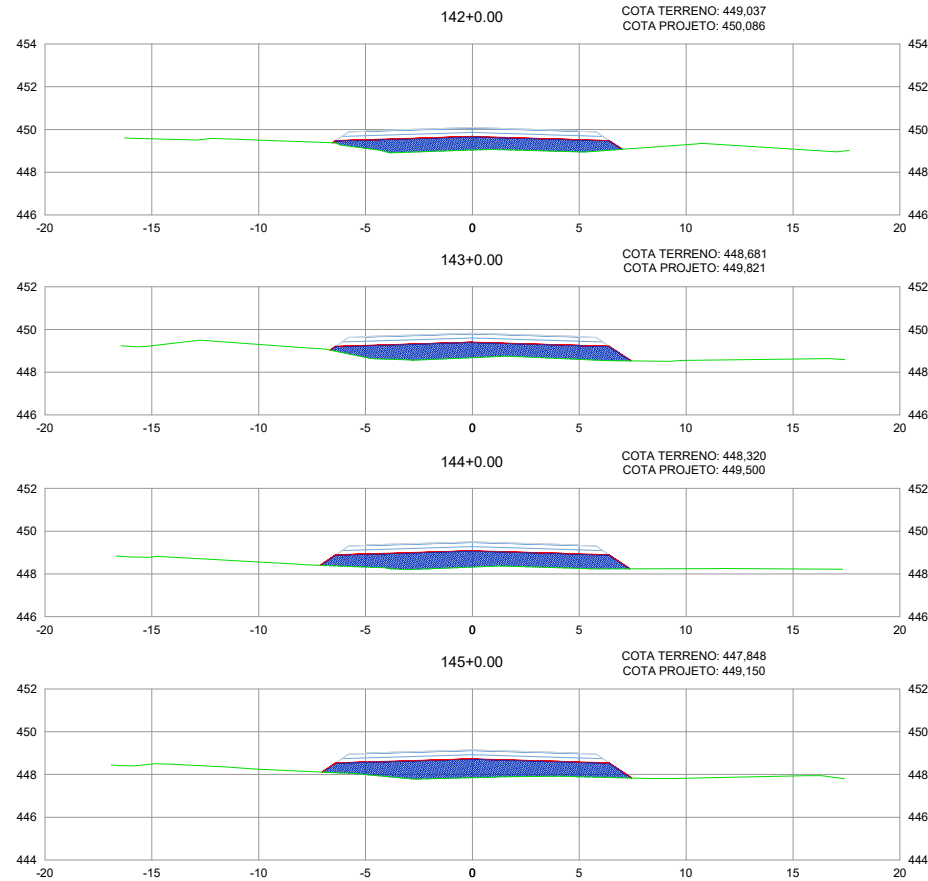

LEGENDA

- TERRENO NATURAL
- PLATAFORMA DE TERRAPLENAGEM
- CORTE
- ATERRO



SECRETARIA DE INFRAESTRUTURA E LOGÍSTICA
 Rodovia: MT-260
 Trecho: Fim da Pavimentação - DIV. Poxoréu/Dom Aquino
 Sub-trecho: Estaca 000+000 até Estaca 241+11,888
 Extensão: 4,831 km
 Código SRE: 260EMT0155 E 260EMT0160
 ASSUNTO: SEÇÕES TRANSVERSAIS

SPOR
 FOLHA Nº:
ST-47
 ESCALA:
 1:200

HASH: 017c1b2810386a1705c6ae96210b4040c3e43882a54713522038002982 Documento assinado digitalmente, valide em <https://sigadoc.mt.gov.br/sigaex/public/app/autenticar?n=35282344-3039>
 em 02/02/2026. ANDREA GONCALVES DE OLIVEIRA MATOS em 02/02/2026. ANDREA GONCALVES DE OLIVEIRA MATOS em 02/02/2026. Assinado por ANDREA GONCALVES DE OLIVEIRA MATOS em 02/02/2026.



SINFRACAP202623928A



 CORTE

 ATERRO

SINFRA

Rodovia: MT-260
Trecho: Fim da Pavimentação - DIV. Poxoréu/Dom Aquino
Sub-trecho: Estaca 000+000 até Estaca 241+11,688
Extensão: 4,831 km
Código SRE: 260EMT0155 E 260EMT0160

ASSUNTO:

SEÇÕES TRANSVERSAIS

CA **SPOR**

ST-48

ESCALA:
1:200

HASH: 4174b0286386a17655c6e9621c54ed3c4e383245471352230802812. Documento assinado digitalmente, valide em <https://legisecas.spedip.mg.gov.br/validar/AVCX-GR58-2H5-EBR>. Assinado por: ANDREA GONCALVES DE OLIVEIRA MATOS em 02/02/2026. Juntado em 14/03/2026 14:41:04 por AMANDA ARAUJO.



SINFRACAP202623928A



 CORTE

 ATERRO

SINFRA

CA **SPOR**

Rodovia: MT-260
Trecho: Fim da Pavimentação - DIV. Poxoréu/Dom Aquino
Sub-trecho: Estaca 000+000 até Estaca 241+11,688
Extensão: 4,831 km
Código SRE: 260EMT0155 E 260EMT0160

ASSUNTO: SEÇÕES TRANSVERSAIS

	FOLHA Nº:
--	-----------

ST-49


ESCALA:
1:2

ASH: 417c6238e386a7655c6a69212e4ef03c24502a457135280c0287 Documente assinado digitalmente, válido em <https://requisitos.spf.gov.br/validar-publi/validar/AVCX-GRB-21Z5-4EBR>. Assinado por: ANDREA GONCALVES DE OLIVEIRA MATOS em 02/02/2026. Justado em 16/03/2028 14:41:04 por AMANDA ARAUJO.

58



SINFRACAP202623928A

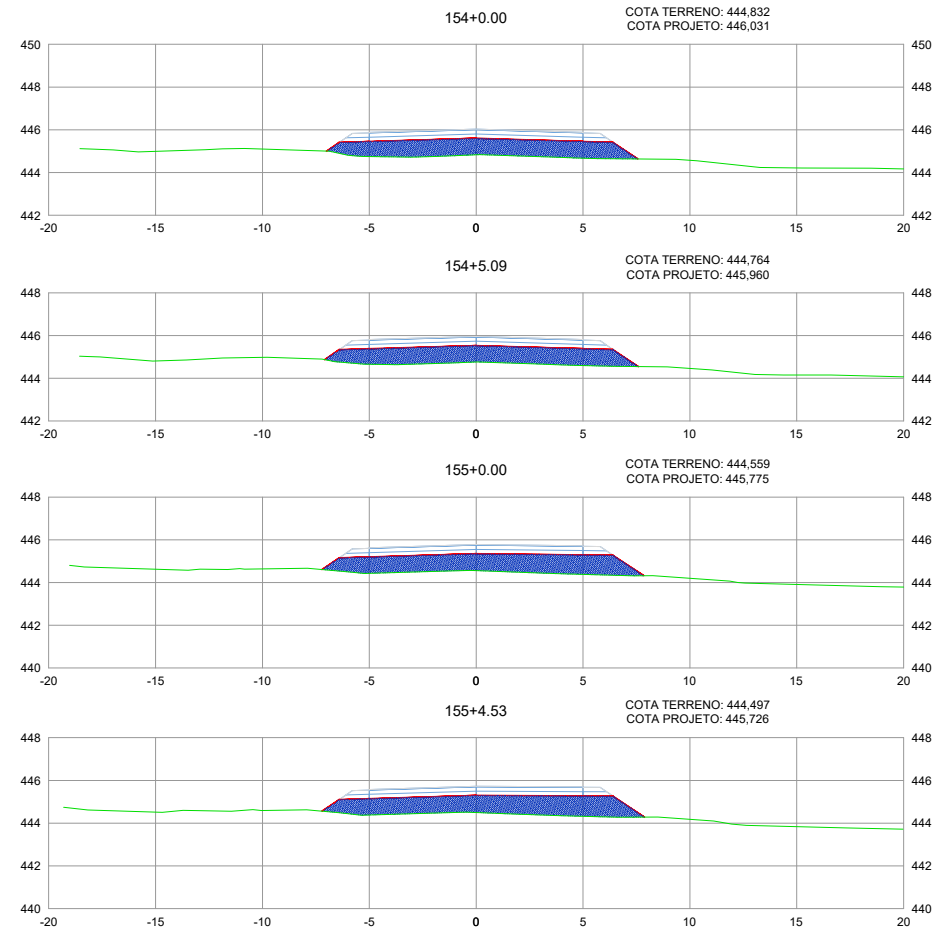

LEGENDA

- TERRENO NATURAL
- PLATAFORMA DE TERRAPLENAGEM
- CORTE
- ATERRO




SECRETARIA DE INFRAESTRUTURA E LOGÍSTICA		SPOR
PROJETO Rodovia: MT-260 Trecho: Fim da Pavimentação - DIV. Poxoréu/Dom Aquino Sub-trecho: Estaca 000+000 até Estaca 241+11,888 Extensão: 4,831 km Código SRE: 260EMT0155 E 260EMT0160		FOLHA Nº: ST-50
ASSUNTO: SEÇÕES TRANSVERSAIS		ESCALA: 1:200

HASH: 017c182818386a1705c6ae96210b4a0c5e43882a5471352203802092. Documento assinado digitalmente, valide em <https://aquiloes.sigap.mt.gov.br/folhas-publicas/validar/AVCK-GRS-2125-4EBR>. Assinado por: ANDREA GONCALVES DE OLIVEIRA MATOS em 16/03/2026. ANDREA GONCALVES DE OLIVEIRA MATOS em 16/03/2026. 14:53:30. Documento assinado digitalmente, valide em <https://aquiloes.sigap.mt.gov.br/folhas-publicas/validar/AVCK-GRS-2125-4EBR>. Assinado por: AMANDA ARAUJO em 16/03/2026.



SINFRACAP202623928A

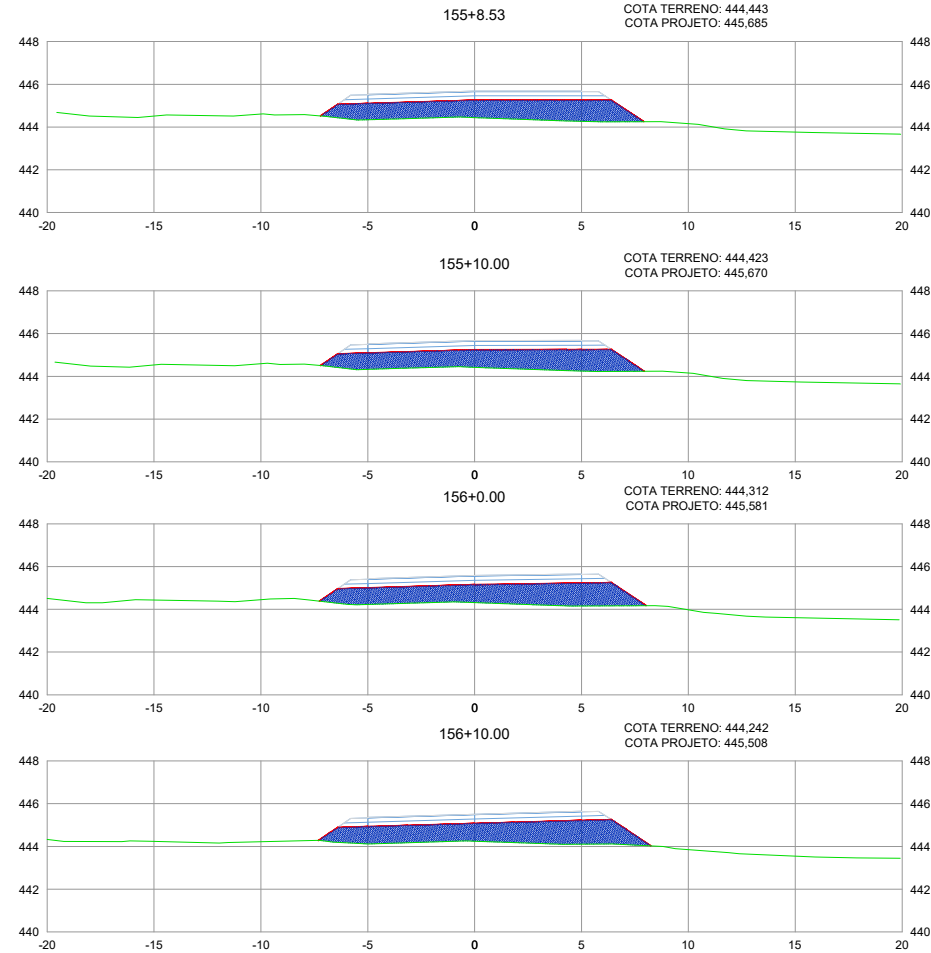

LEGENDA

- TERRENO NATURAL
- PLATAFORMA DE TERRAPLENAGEM
- CORTE
- ATERRO



SECRETARIA DE INFRAESTRUTURA E LOGÍSTICA

RODovia: MT-260
Trecho: Fim da Pavimentação - DIV. Poxoréu/Dom Aquino
Sub-trecho: Estaca 000+000 até Estaca 241+11,888
Extensão: 4,831 km
Código SRE: 260EMT0155 E 260EMT0160

ASSUNTO: SEÇÕES TRANSVERSAIS

SPOR


FOLHA Nº:
ST-51

ESCALA:
1:200

HASH: d17c18281838e1705c6ae95210e4040c5e43582a5471352203800282. Documento assinado digitalmente. Valide em <https://arquivos-seplog.jt.gov.br/arquivos-publicos/validar/AVCK-GRS-2125-4EBR>. Assinado por: ANDREA GONCALVES DE OLIVEIRA MATOS em 16/03/2026 14:53:30. 



SINFRACAP202623928A

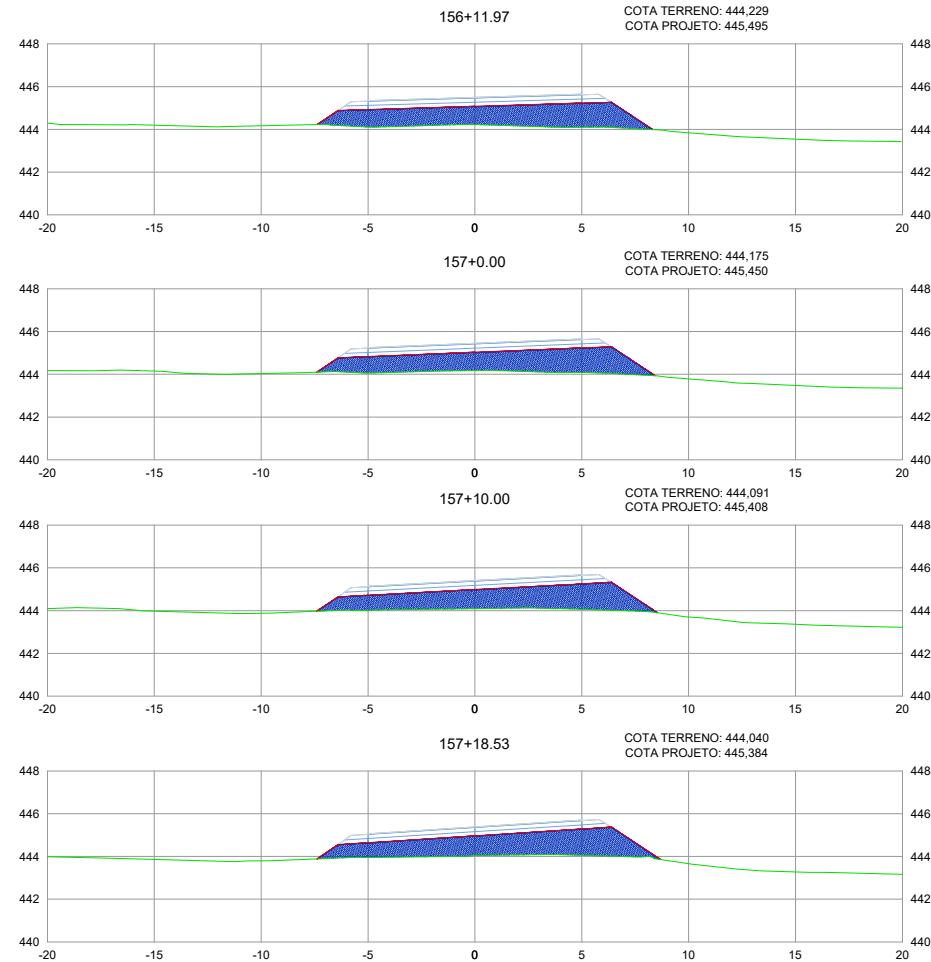

LEGENDA

- TERRENO NATURAL
- PLATAFORMA DE TERRAPLENAGEM
- CORTE
- ATERRO



SECRETARIA DE INFRAESTRUTURA E LOGÍSTICA		SPOR
PROJETO Rodovia: MT-260 Trecho: Fim da Pavimentação - DIV. Poxoréu/Dom Aquino Sub-trecho: Estaca 000+000 até Estaca 241+11,888 Extensão: 4,831 km Código SRE: 260EMT0155 E 260EMT0160		FOLHA Nº: ST-52
ASSUNTO: SEÇÕES TRANSVERSAIS		ESCALA: 1:200

HASH: c17c1b2818386a1765c6ae96210b4d0c3e43582a54713522038002982. Documento assinado digitalmente, valide em <https://aquiloes.sigap.mt.gov.br/folhas-publicas/validar/AVCK-GRS-2125-4EBR>. Assinado por ANDREA GONCALVES DE OLIVEIRA MATOS em 02/02/2026. ANDREA GONCALVES DE OLIVEIRA MATOS em 02/02/2026. Emitido em 18/03/2026 14:53:30 por AMANDA ARAUJO.




SINFRACAP202623928A



 CORTE

 ATERRO

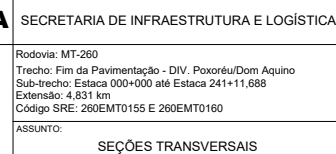

CA SPOR

FOLHA Nº:


ST-53

ESCALA:
1:20

HASH: d17c828fe380e17655c6ee90212e4e4db3c4e4d3382a454713522d38cd028f2. Documento assinado digitalmente, valide em <https://aquilacoes.deplag.mt.gov.br/foftee-publi/validar/AVCX-GR58-2126-4EBR>. Assinado por: ANDREA GONCALVES DE OLIVEIRA MATOS em 02/02/2026. ANDREA GONCALVES DE OLIVEIRA MATOS em 02/02/2026, ANDREA GONCALVES DE OLIVEIRA MATOS em 02/02/2026, ANDREA GONCALVES DE OLIVEIRA MATOS em 02/02/2026. Juntaido em 16/03/2026 14:41:04 por AMANDA ARAUJO.



SINFRACAP202623928A

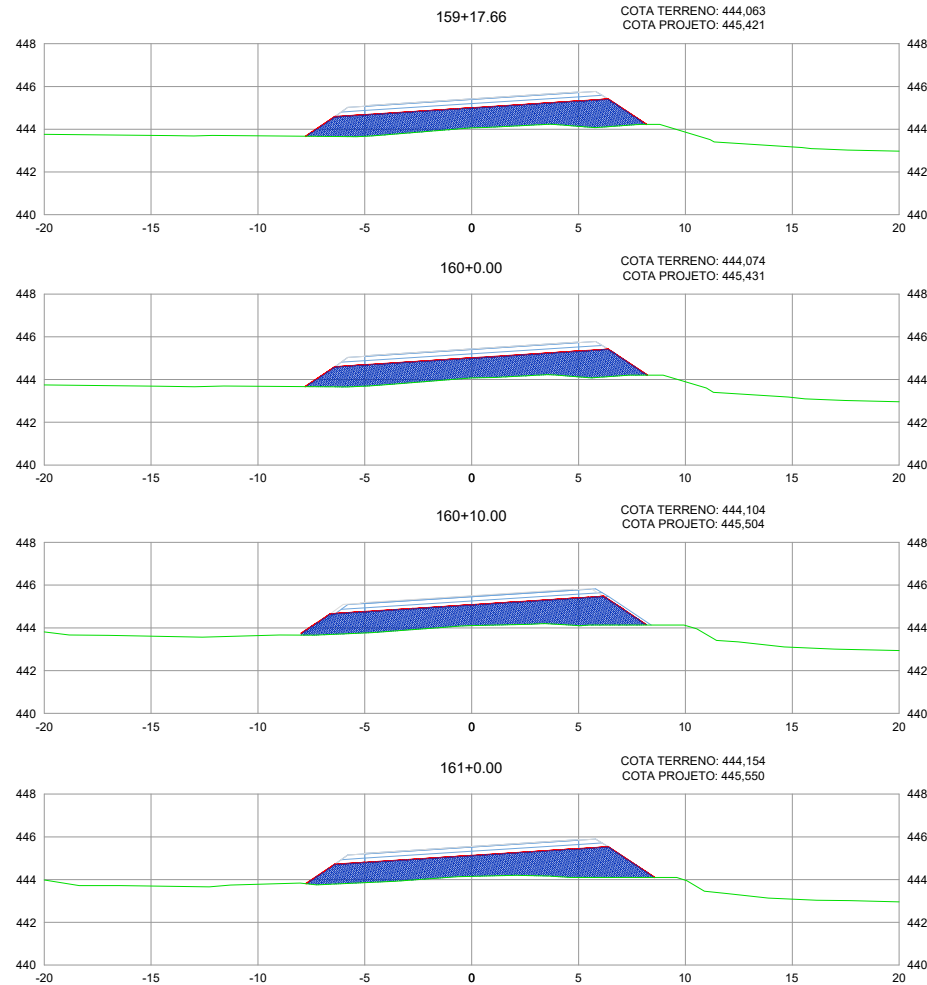

LEGENDA

- TERRENO NATURAL
- PLATAFORMA DE TERRAPLENAGEM
- CORTE
- ATERRO

SINFRA	SECRETARIA DE INFRAESTRUTURA E LOGÍSTICA	SPOR
PROJETO  exito	Rodovia: MT-260 Trecho: Fim da Pavimentação - DIV. Poxoréu/Dom Aquino Sub-trecho: Estaca 000+000 até Estaca 241+11,888 Extensão: 4,831 km Código SRE: 260EMT0155 E 260EMT0160	FOLHA Nº: ST-54
ASSUNTO:	SEÇÕES TRANSVERSAIS	ESCALA: 1:200

HASH: 017c16283898a17055c6ae95210e440c5e443882a5471352203800292. Documento assinado digitalmente, válido em https://aquiloesesepag.jt.gov.br/validar/AVCK-GR8-2125-4EBR. Assinado por ANDREA GONCALVES DE OLIVEIRA MATOS em 16/03/2026. ANDREA GONCALVES DE OLIVEIRA MATOS em 02/02/2026. Juntado em 16/03/2026. 14.41.04 por AMANDA ARAUJO.



SINFRACAP202623928A



— PLATAFORMA DE TERRAPLENAGEM

 ATERRO

Rodovia: MT-260
Trecho: Fim da Pavimentação - DIV. Poxoréu/Dom Aquino
Sub-trecho: Estaca 000+000 até Estaca 241+11,688
Extensão: 4,831 km
Código SRE: 260EMT0155 E 260EMT0160

SEÇÕES TRANSVERSAIS


ST-55

ESCALA:
1:20

64



SINFRACAP202623928A

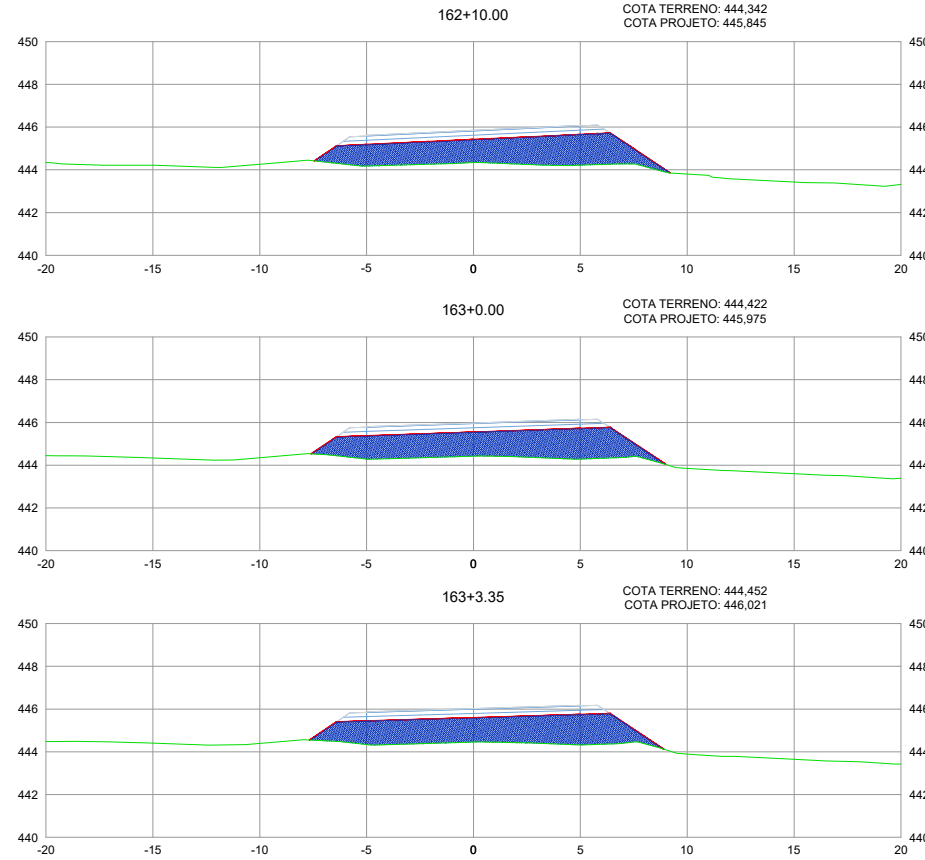

LEGENDA

- TERRENO NATURAL
- PLATAFORMA DE TERRAPLENAGEM
- CORTE
- ATERRO



SECRETARIA DE INFRAESTRUTURA E LOGÍSTICA

RODovia: MT-260
Trecho: Fim da Pavimentação - DIV. Poxoréu/Dom Aquino
Sub-trecho: Estaca 000+000 até Estaca 241+11,688
Extensão: 4,681 km
Código SRE: 260EMT0155 E 260EMT0160


ASSUNTO: SEÇÕES TRANSVERSAIS

SPOR


FOLHA Nº: ST-56

ESCALA: 1:200

HASH: 017c1b2810386a17055c6ae95210e4a0c3e43882a5471352203800292. Documento assinado digitalmente. Valde em <https://sigadoc.mt.gov.br/sigaex/public/app/autenticar?n=35282344-3039>. Assinado por ANDREA GONCALVES DE OLIVEIRA MATOS em 16/03/2026 14:53:30. Assinado em 16/03/2026 14:53:30. Assinado por AMANDA ARAUJO.

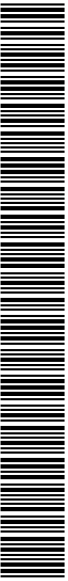

SINFRA-PRO-2026/04517

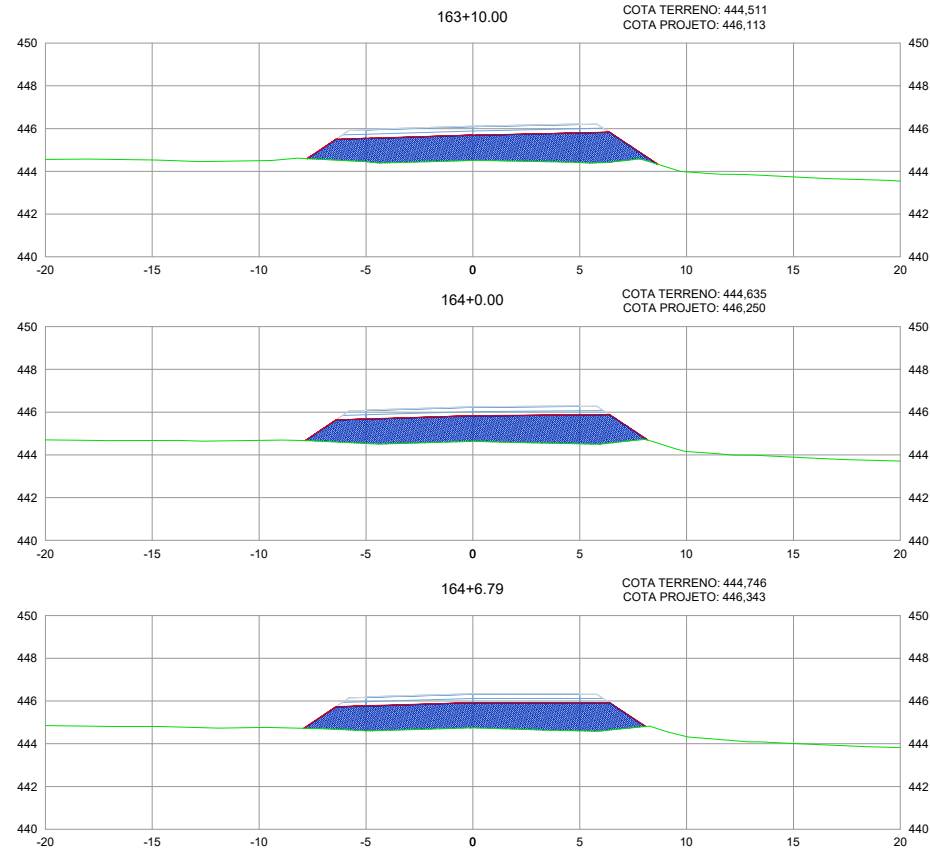


LEGENDA

- TERRENO NATURAL
- PLATAFORMA DE TERRAPLENAGEM
- CORTE
- ATERRO

SINFRA	SECRETARIA DE INFRAESTRUTURA E LOGÍSTICA	SPOR
PROJETO  	Rodovia: MT-260 Trecho: Fim da Pavimentação - DIV. Poxoréu/Dom Aquino Sub-trecho: Estaca 000+000 até Estaca 241+11,688 Extensão: 4,631 km Código SRE: 260EMT0155 E 260EMT0160	FOLHA Nº: ST-57
ASSUNTO:	SEÇÕES TRANSVERSAIS	ESCALA: 1:200




SINFRACAP202623928A

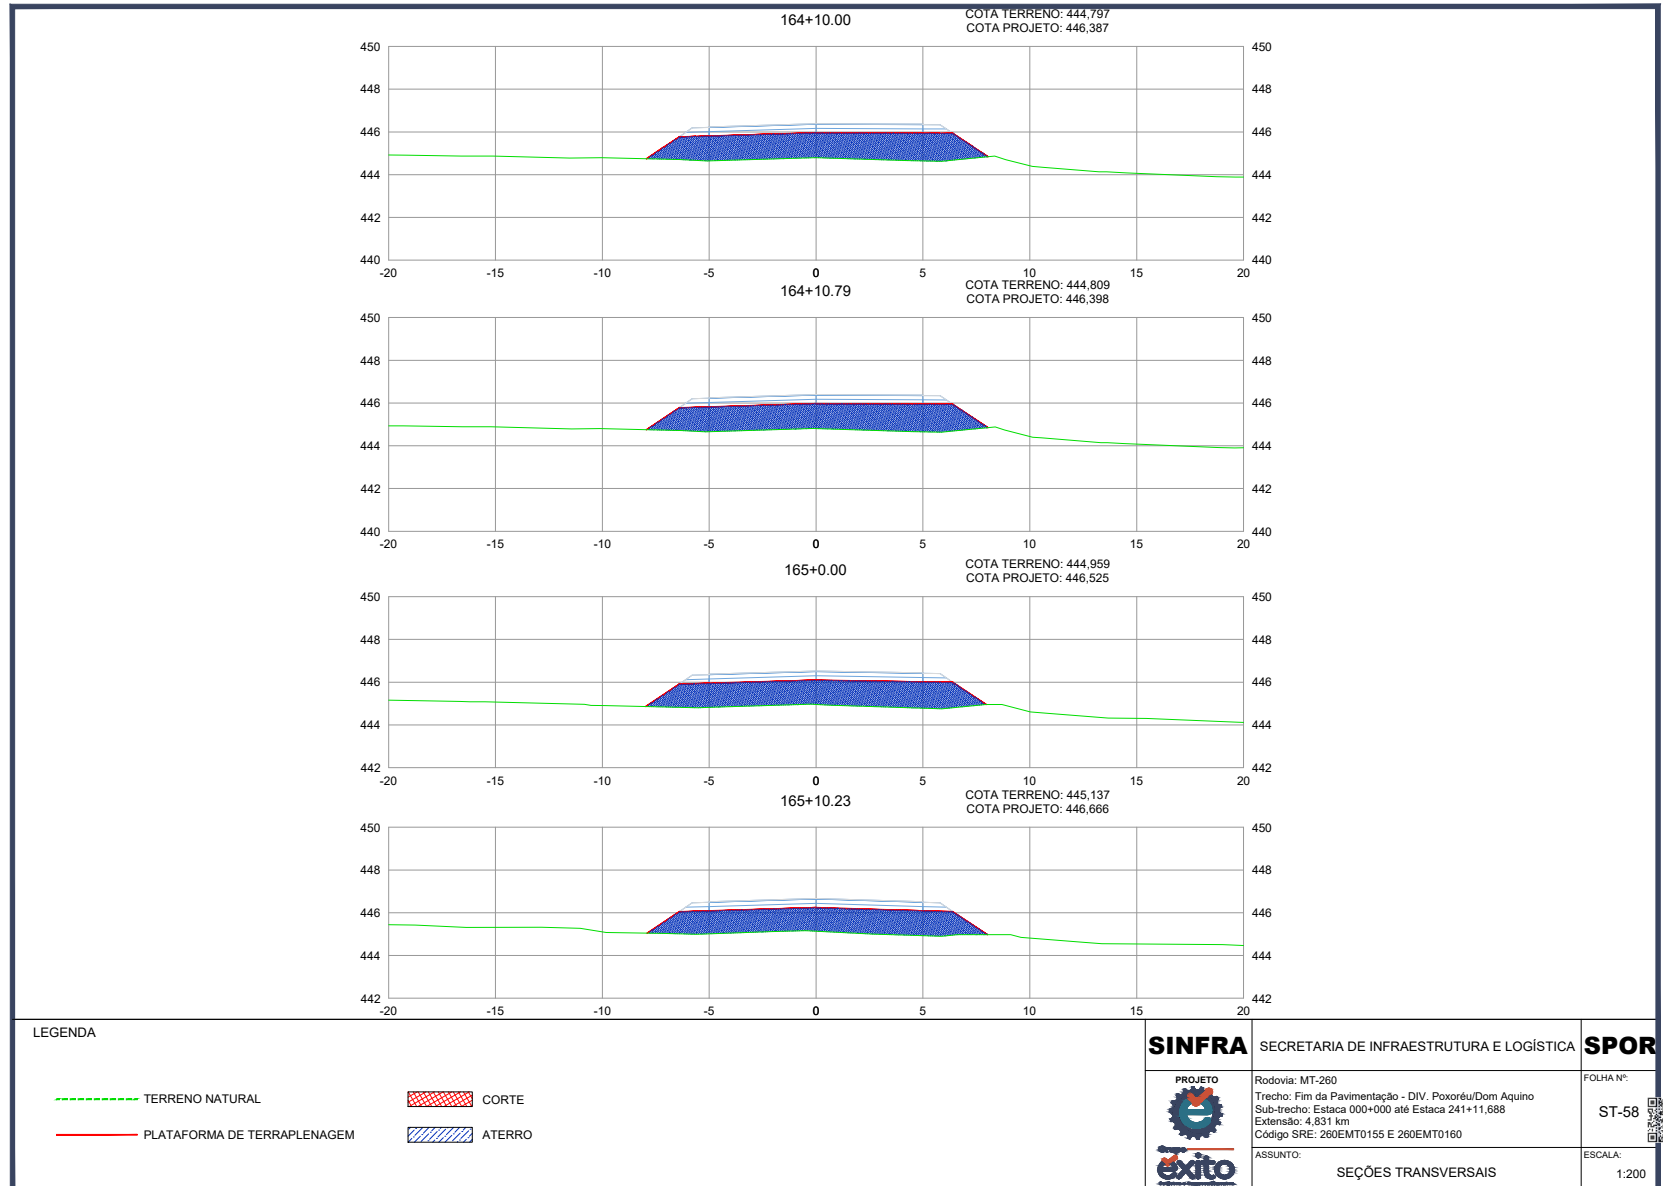

HASH: d17c162810386170556a695210e440453e4382a5471352203802092. Documento assinado digitalmente, valide em <https://aquiloes.sigap.mt.gov.br/folhas-publicas/validar/AVCK-GRS-2125-4EBR>. Assinado por ANDREA GONCALVES DE OLIVEIRA MATOS em 16/03/2026. 



SINFRACAP202623928A

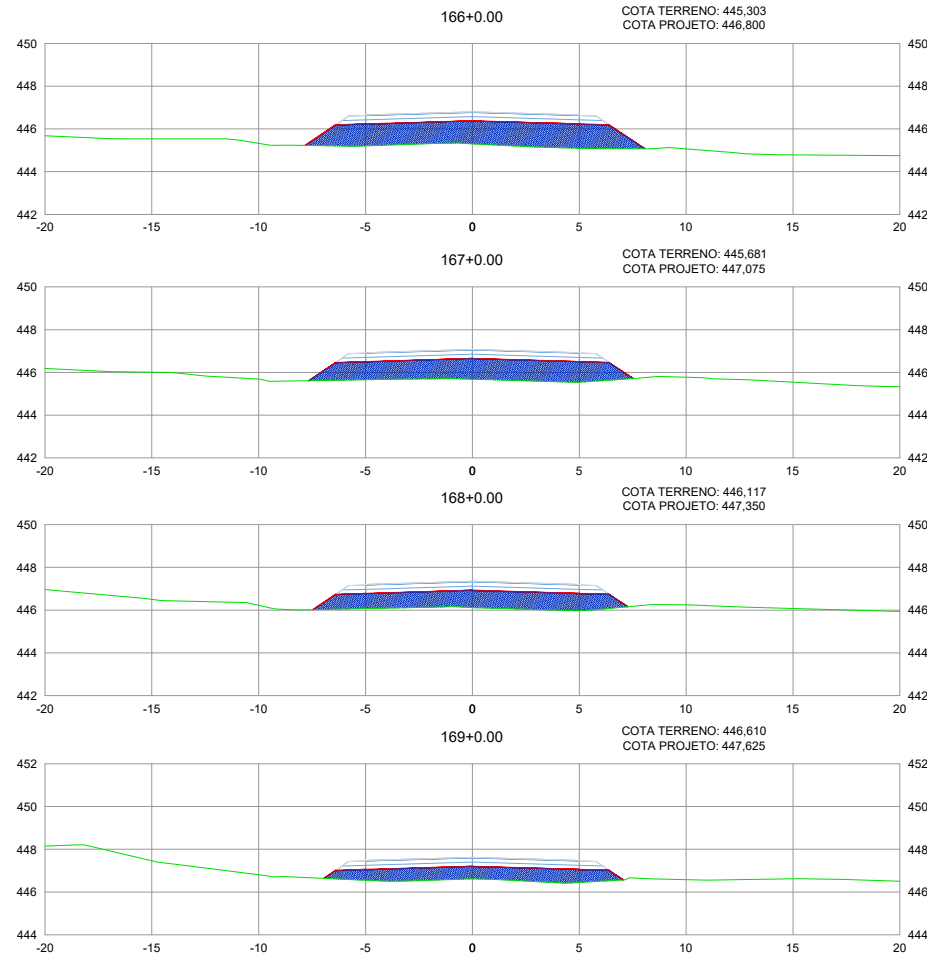

LEGENDA


- TERRENO NATURAL
- PLATAFORMA DE TERRAPLENAGEM
- CORTE
- ATERRO

SINFRA	SECRETARIA DE INFRAESTRUTURA E LOGÍSTICA	SPOR
PROJETO exit	Rodovia: MT-260 Trecho: Fim da Pavimentação - DIV. Poxoréu/Dom Aquino Sub-trecho: Estaca 000+000 até Estaca 241+11,688 Extensão: 4,831 km Código SRE: 260EMT0155 E 260EMT0160	FOLHA Nº: ST-59
	ASSUNTO: SEÇÕES TRANSVERSAIS	ESCALA: 1:200

HASH: d17c182818386a1765c6ae95210e4040c5e443882a5471352203802982. Documento assinado digitalmente, válido em <https://sigadoc.mt.gov.br/sigaex/public/app/autenticar?n=35282344-3039>. Assinado por ANDREA GONCALVES DE OLIVEIRA MATOS em 02/02/2026. Juntado em 18/03/2026 14:51:01 por AMANDA ARAUJO.



SINFRACAP202623928A

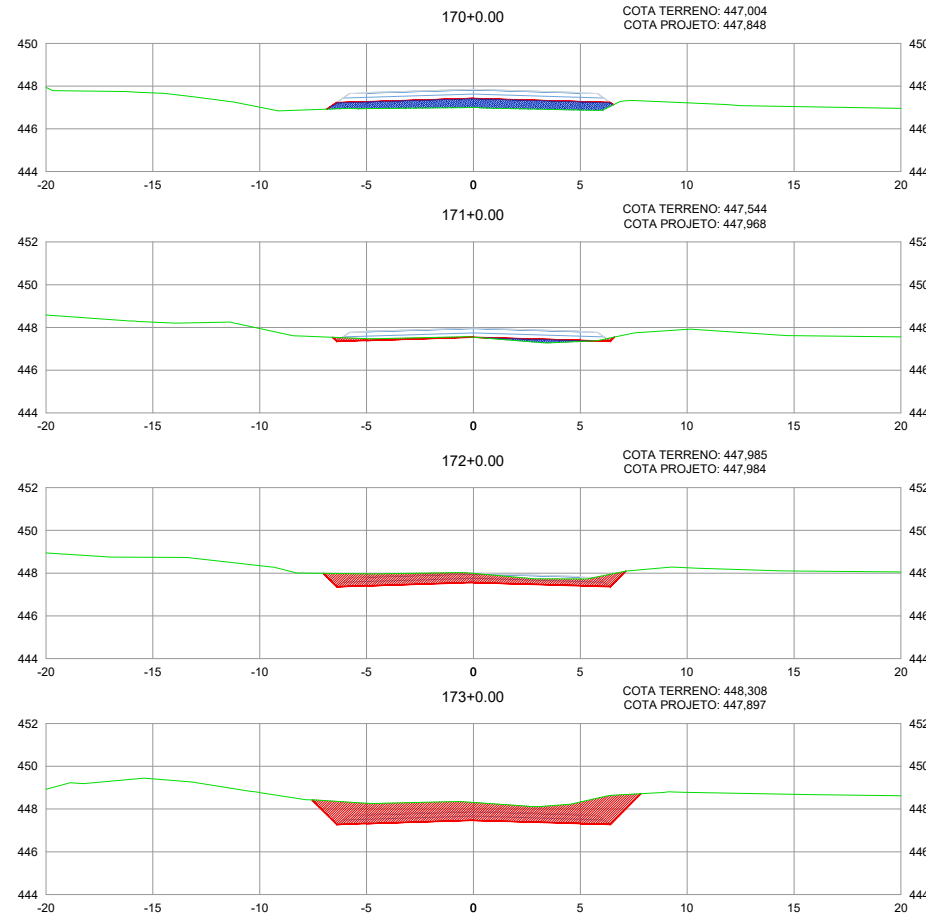

LEGENDA


- TERRENO NATURAL
- PLATAFORMA DE TERRAPLENAGEM
- CORTE
- ATERRO


SINFRA	SECRETARIA DE INFRAESTRUTURA E LOGÍSTICA	SPOR
PROJETO exit	Rodovia: MT-260 Trecho: Fim da Pavimentação - DIV. Poxoréu/Dom Aquino Sub-trecho: Estaca 000+000 até Estaca 241+11,888 Extensão: 4,831 km Código SRE: 260EMT0155 E 260EMT0160	FOLHA Nº: ST-60
	ASSUNTO: SEÇÕES TRANSVERSAIS	ESCALA: 1:200

HASH: d17c1b28103861705566e95210e4040c5e43582a547135203800292. Documento assinado digitalmente, valide em <https://sigadoc.mt.gov.br/sigaex/public/validar/AVCK-GRS-2125-4EBR>. Assinado por: ANDREA GONCALVES DE OLIVEIRA MATOS em 18/03/2026 14:41:01 por AMANDA ARAUJO.



SINFRACAP202623928A

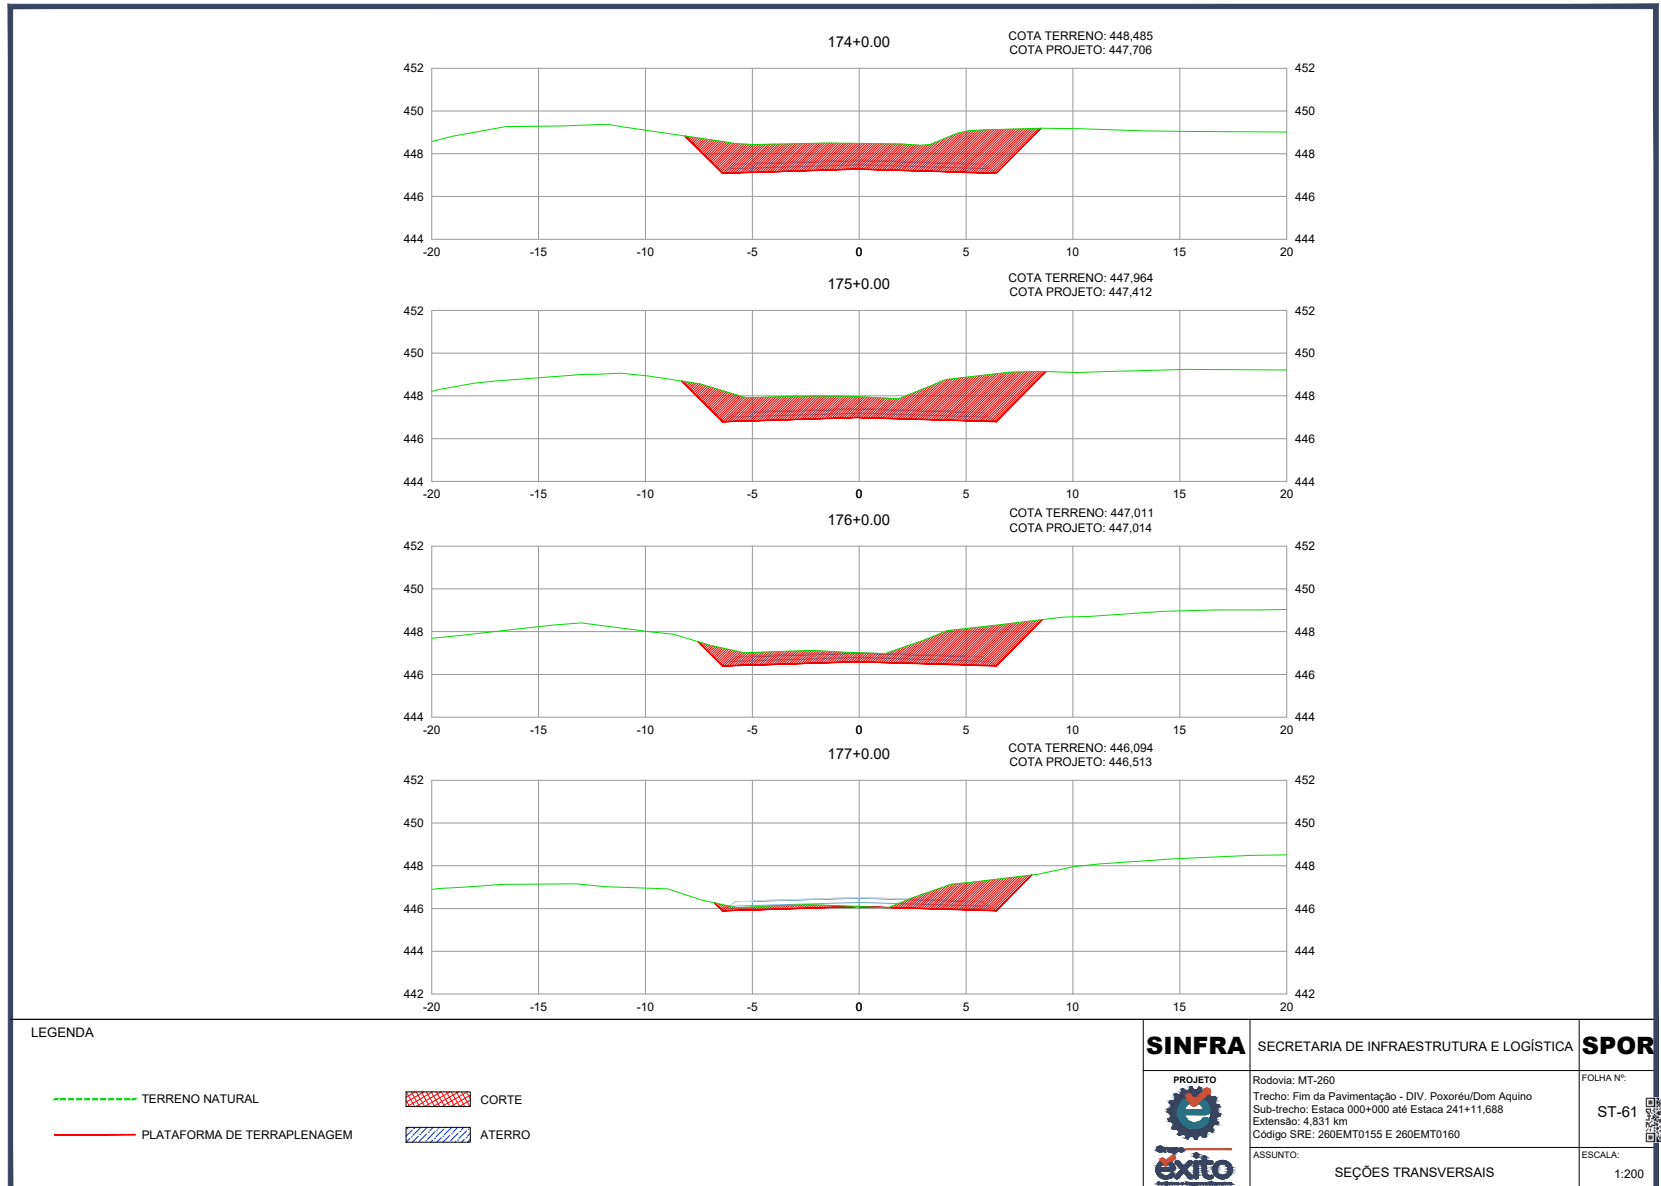

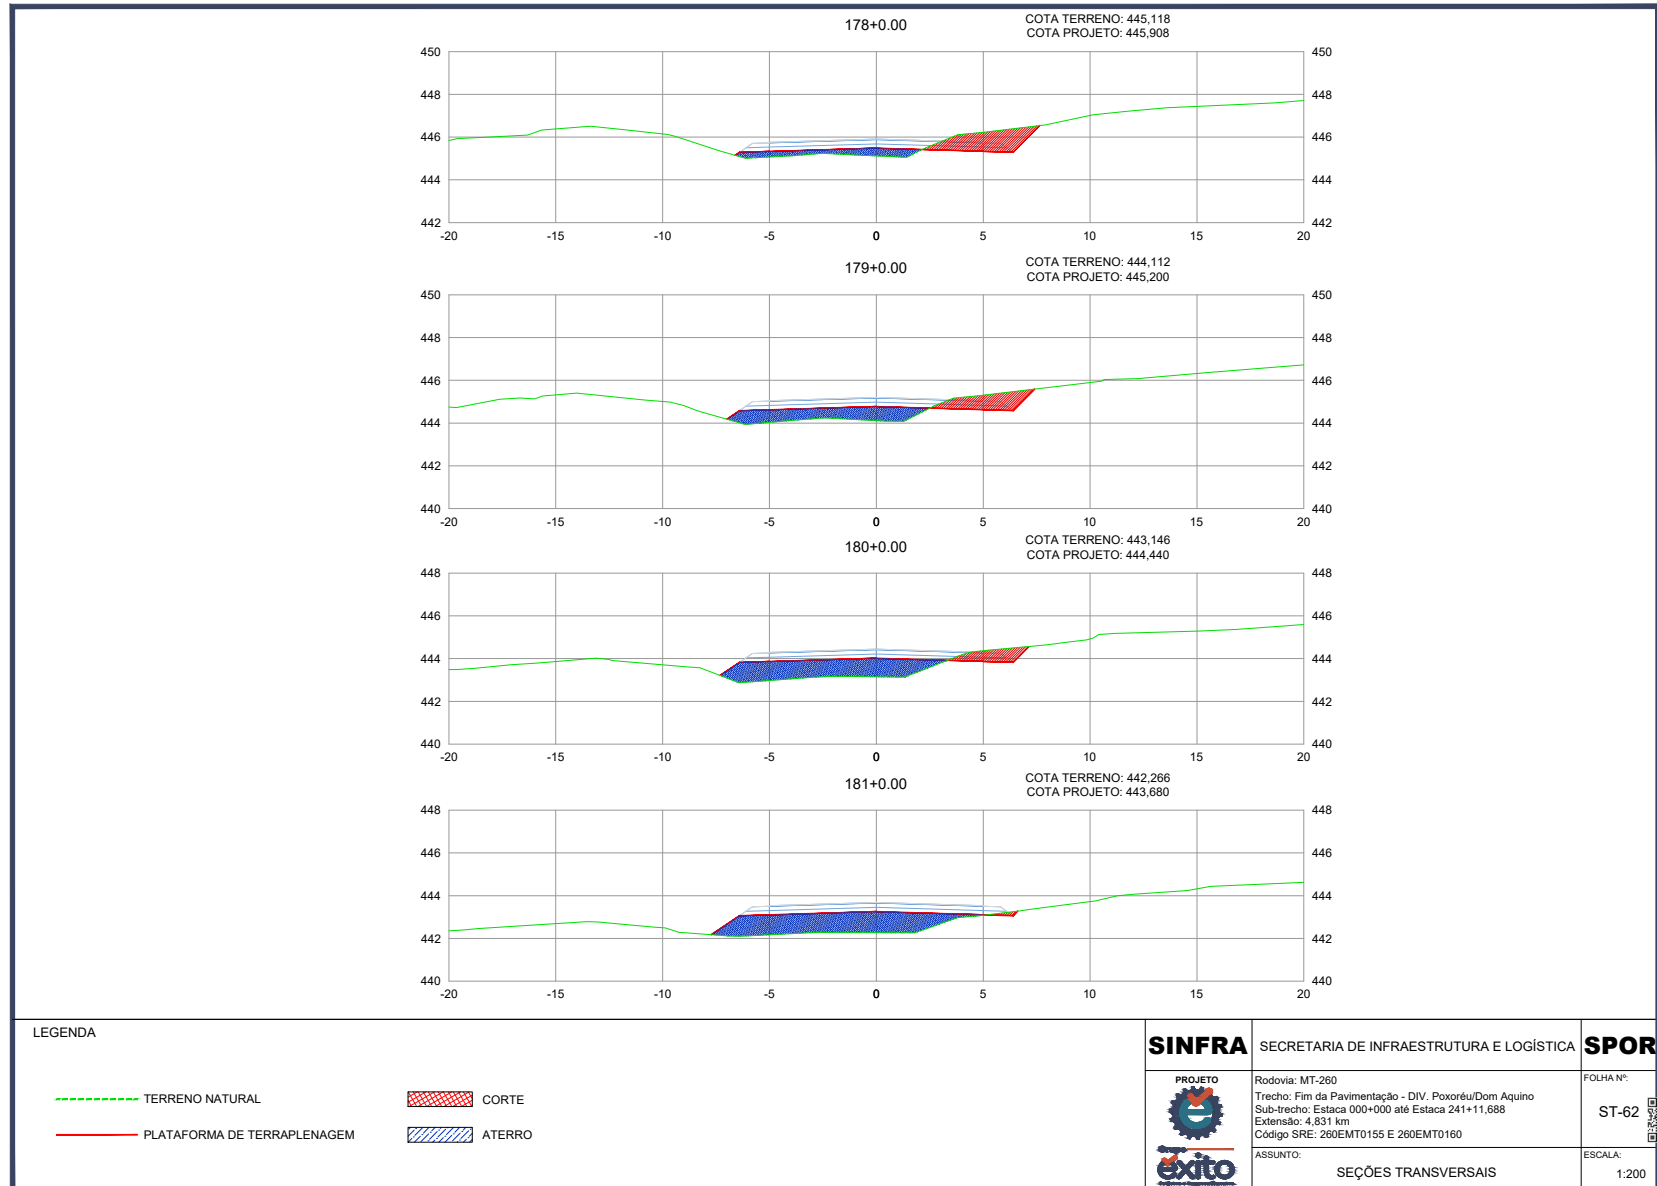




 CORTE

 ATERRO

SINFRA

SECRETARIA DE INFRAESTRUTURA E LOGÍSTICA

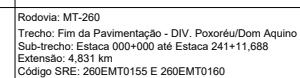CA **SPOR**

ASSUNTO: SEÇÕES TRANSVERSAIS

FOLHA Nº:

ST-6:


ESCALA:
1:20

ASH: d7c6283e386f16555a6e632d2e46c3d4a502a454713322c0860282. Documento assinado digitalmente, válido em <https://assinaturas.sigad.mg.gov.br/validar/AVCX-GR58-2H26-4EB>. Assinado por: ANDREA GONCALVES DE OLIVEIRA MATOS em 02/02/2026. Juntado em 16/03/2026 14:41:04 por AMANDA ARAUJO

72



SINFRACAP202623928A

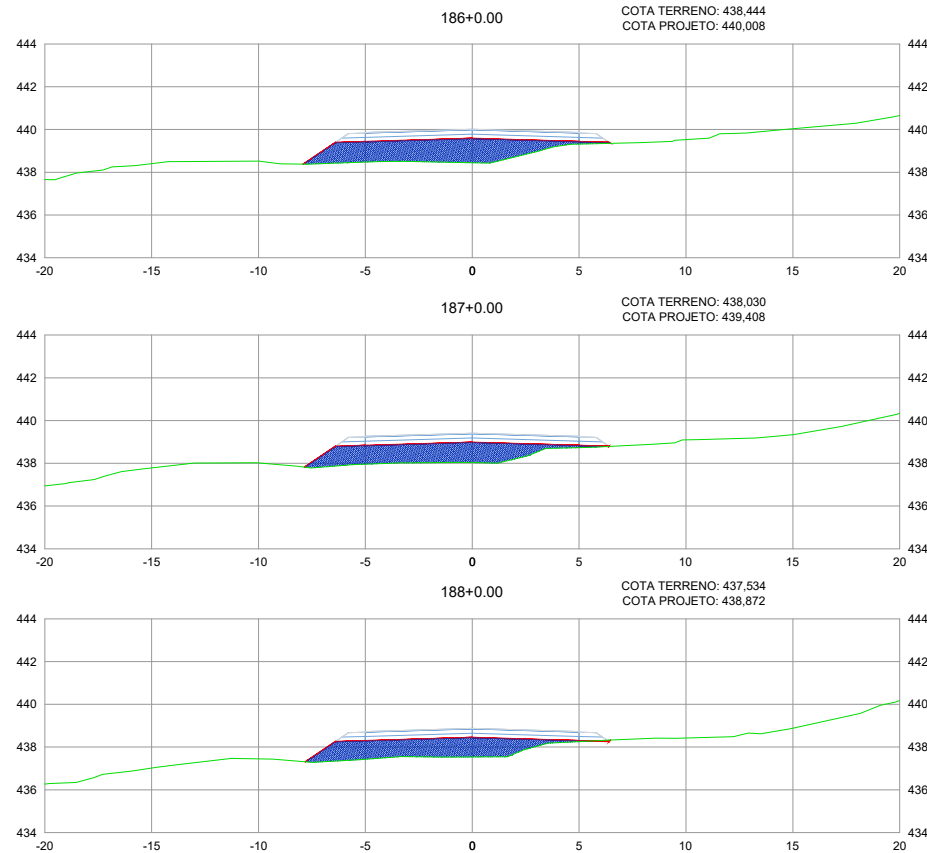

LEGENDA

- TERRENO NATURAL
- PLATAFORMA DE TERRAPLENAGEM
- CORTE
- ATERRO

SINFRA



SECRETARIA DE INFRAESTRUTURA E LOGÍSTICA

SPOR

Rodovia: MT-260
Trecho: Fim da Pavimentação - DIV. Poxoréu/Dom Aquino
Sub-trecho: Estaca 000+000 até Estaca 241+11,888
Extensão: 4,831 km
Código SRE: 260EMT0155 E 260EMT0160

ASSUNTO: SEÇÕES TRANSVERSAIS

FOLHA Nº:


ST-64

ESCALA: 1:200

HASH: 017c1b2810386a17055c6ae95210e4a0c5e43582a5471352203802092. Documento assinado digitalmente, valide em <https://aquiloes.sigat.mt.gov.br/validar/AVCK-GRS-2125-4EBR>. Assinado por: ANDREA GONCALVES DE OLIVEIRA MATOS em 16/03/2026. ANDREA GONCALVES DE OLIVEIRA MATOS em 16/03/2026. Emitido em 16/03/2026. 14:51:04 por AMANDA ARAUJO.




SINFRACAP202623928A

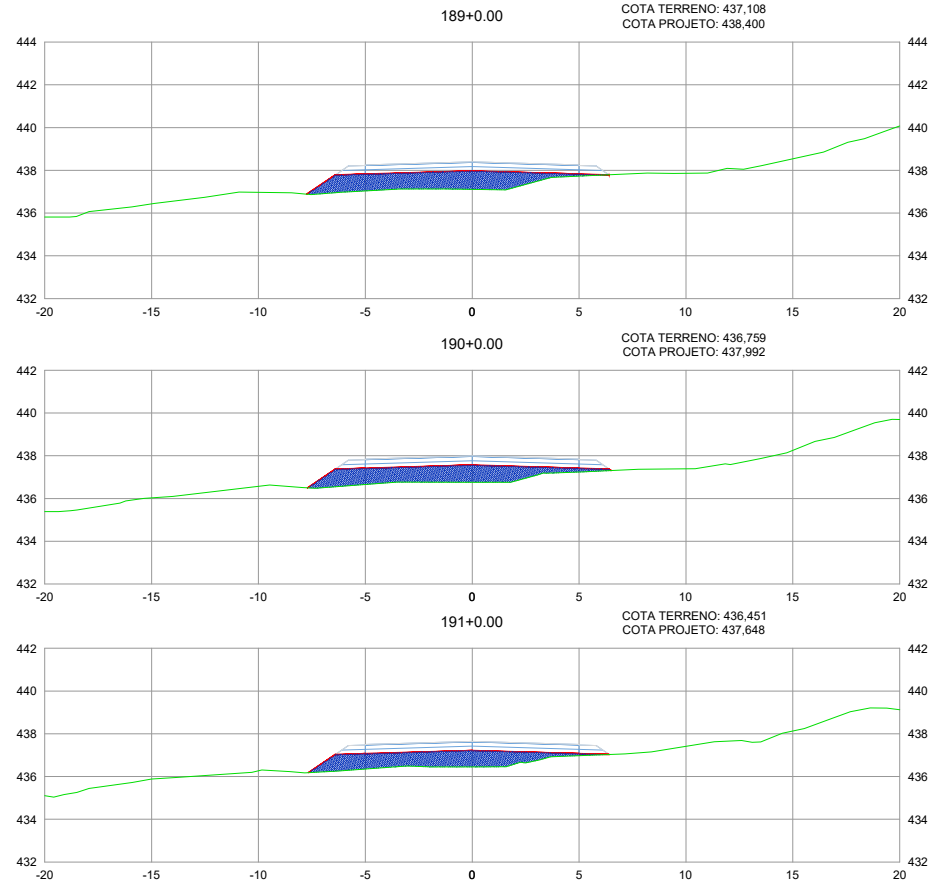


LEGENDA

- TERRENO NATURAL
- PLATAFORMA DE TERRAPLENAGEM
- CORTE
- ATERRO

SINFRA	SECRETARIA DE INFRAESTRUTURA E LOGÍSTICA	SPOR
PROJETO  exito	Rodovia: MT-260 Trecho: Fim da Pavimentação - DIV. Poxoréu/Dom Aquino Sub-trecho: Estaca 000+000 até Estaca 241+11,888 Extensão: 4,831 km Código SRE: 260EMT0155 E 260EMT0160	FOLHA Nº: ST-65
ASSUNTO:	SEÇÕES TRANSVERSAIS	ESCALA: 1:200

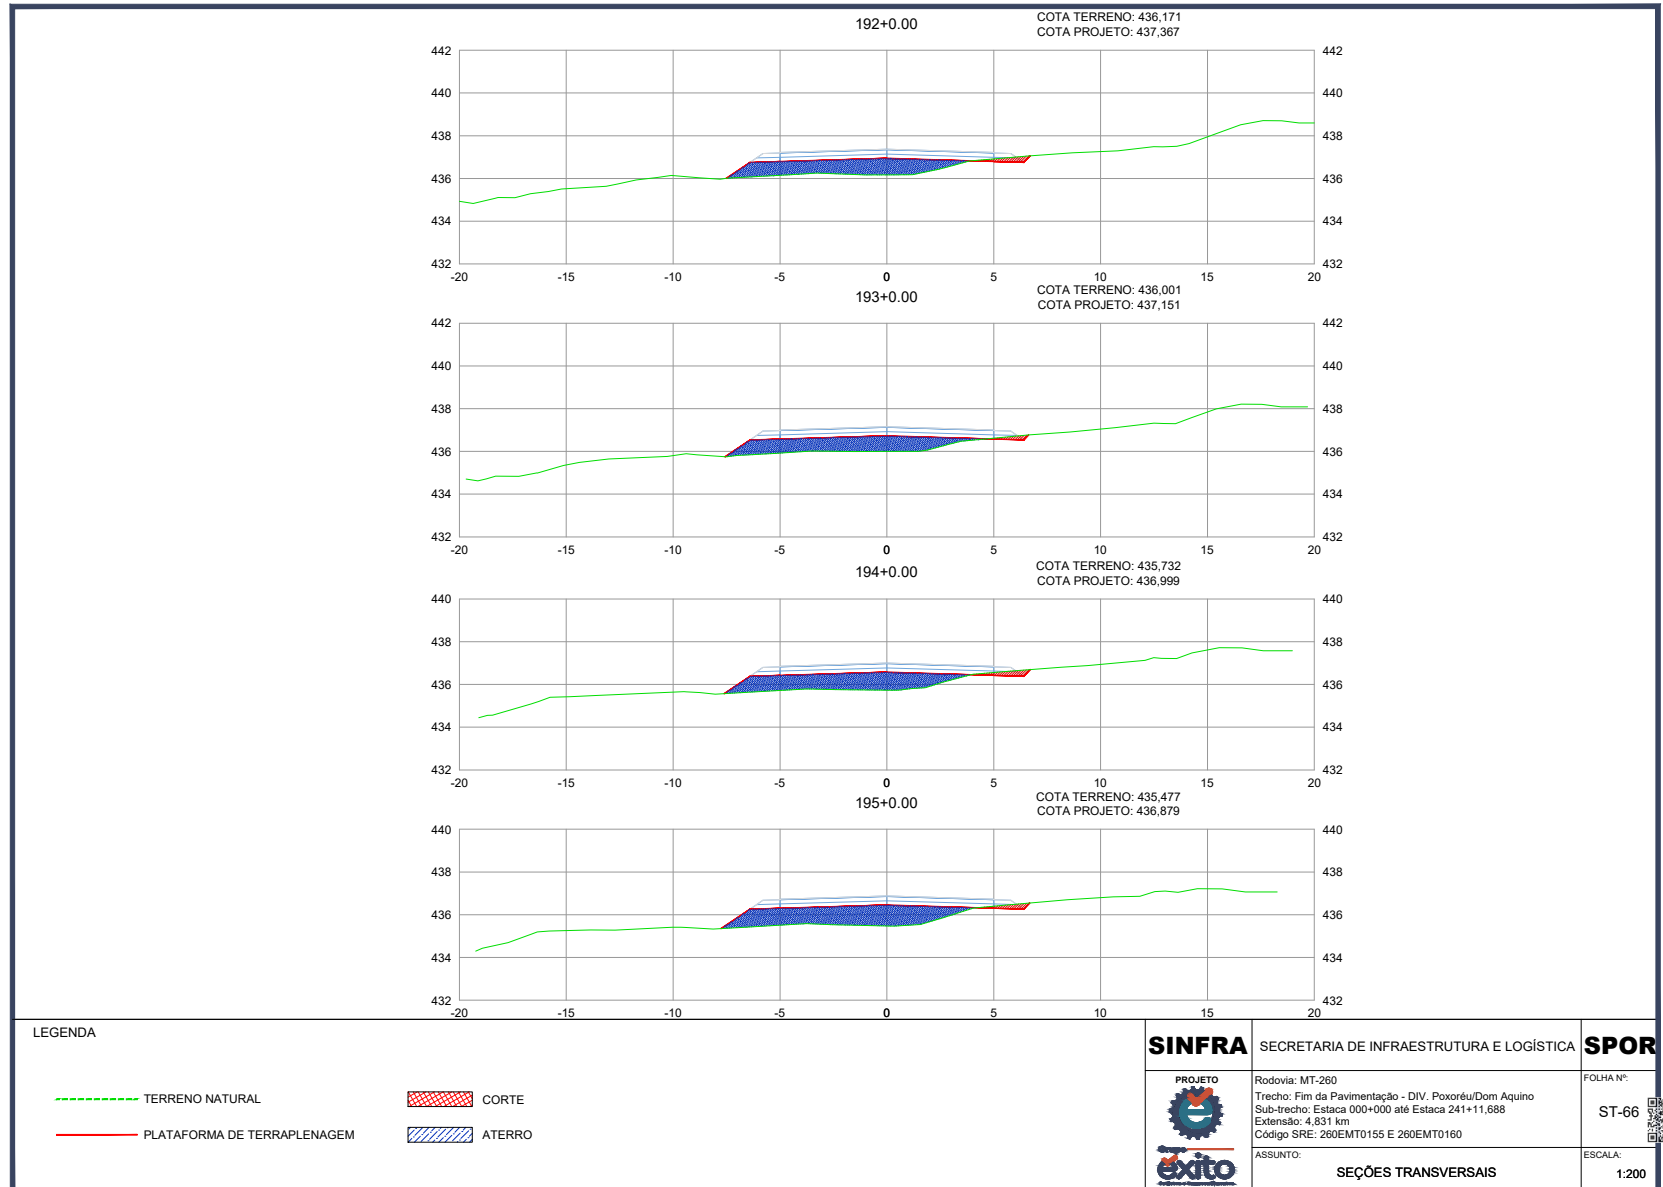

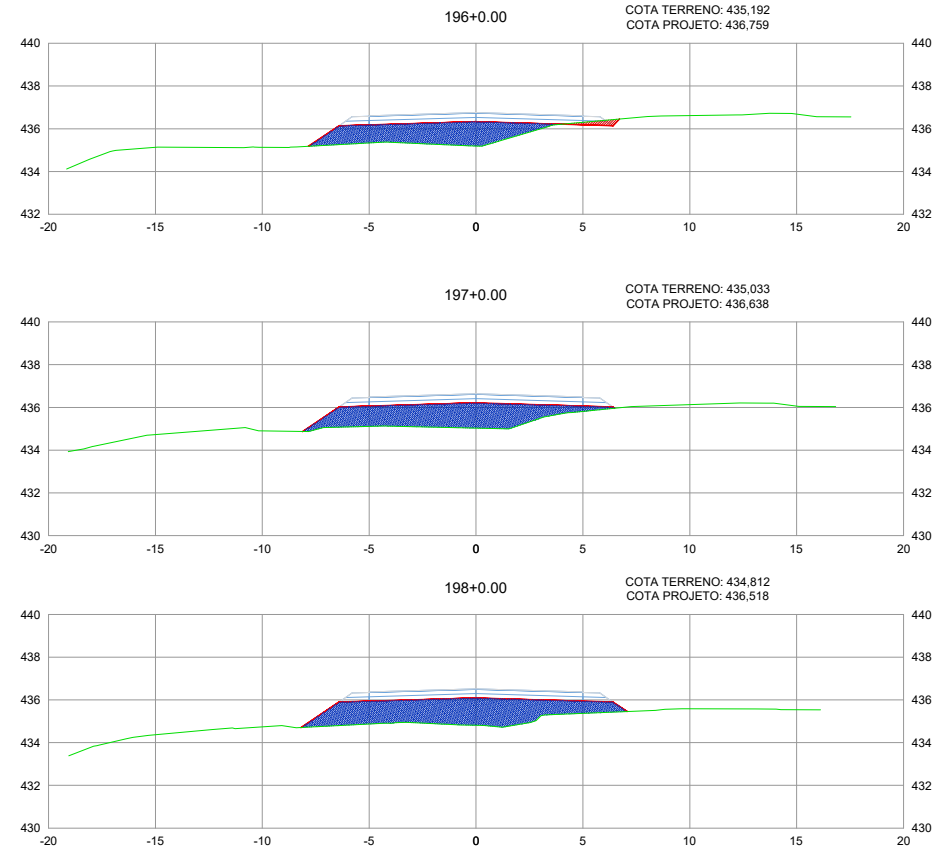

LEGENDA

- TERRENO NATURAL
- PLATAFORMA DE TERRAPLENAGEM
- CORTE
- ATERRO



SECRETARIA DE INFRAESTRUTURA E LOGÍSTICA

Projeto
Rodovia: MT-260
Trecho: Fim da Pavimentação - DIV. Poxoréu/Dom Aquino
Sub-trecho: Estaca 000+000 até Estaca 241+11,888
Extensão: 4,831 km
Código SRE: 260EMT0155 E 260EMT0160

ASSUNTO: SEÇÕES TRANSVERSAIS


SPOR

FOLHA Nº:
ST-67

ESCALA:
1:200

HASH: 017c1b28380386a17055c6ae95210e4040c5e43882a5471352203800292. Documento assinado digitalmente, válido em <https://aquiloes.sigap.mt.gov.br/aquiles-publicar/publicar/AVCK-GRS-2125-4EBR>. Assinado por ANDREA GONCALVES DE OLIVEIRA MATOS em 16/03/2026 14:53:30. Juntado em 16/03/2026 14:53:30 por AMANDA ARAUJO.



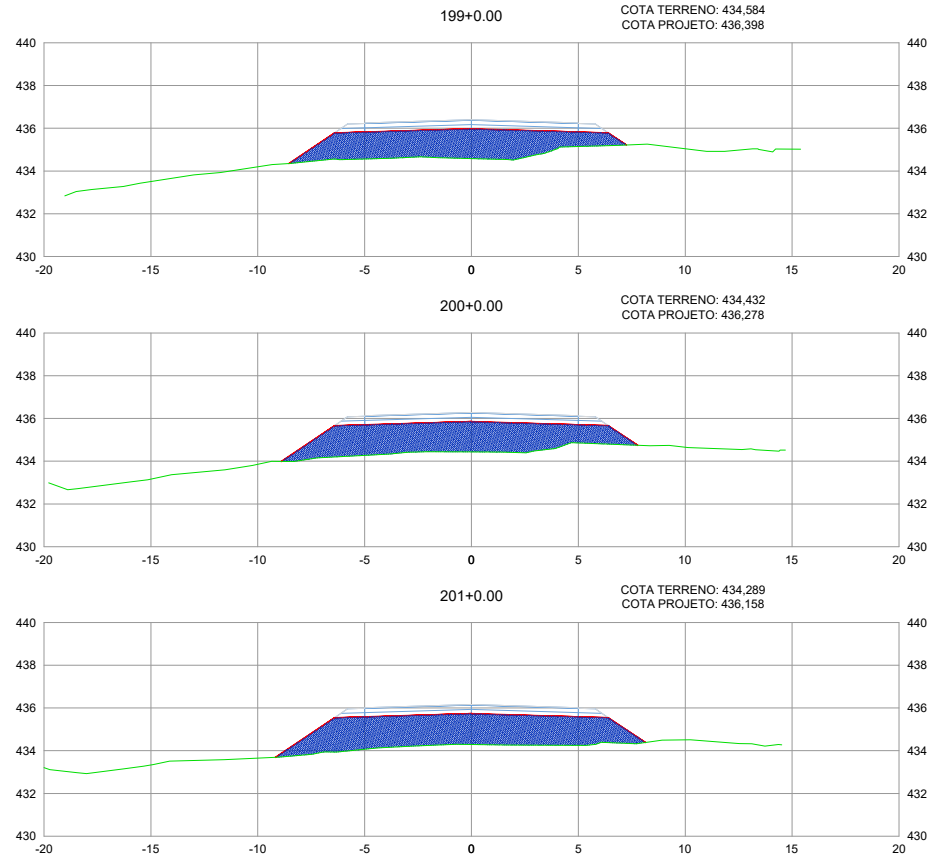

LEGENDA


- TERRENO NATURAL
- PLATAFORMA DE TERRAPLENAGEM
- CORTE
- ATERRO

SINFRA	SECRETARIA DE INFRAESTRUTURA E LOGÍSTICA	SPOR
PROJETO  exito	Rodovia: MT-260 Trecho: Fim da Pavimentação - DIV. Poxoréu/Dom Aquino Sub-trecho: Estaca 000+000 até Estaca 241+11,888 Extensão: 4,831 km Código SRE: 260EMT0155 E 260EMT0160	FOLHA Nº: ST-68
ASSUNTO:	SEÇÕES TRANSVERSAIS	ESCALA: 1:200

HASH: d17c1b2818386a1765c6ae96210e46dc4e43882a5471352203802892. Documento assinado digitalmente, válido em <https://aquiloes.sigap.mt.gov.br/aquiles-publicar/AVCK-GRS-2125-4EBR>. Assinado por ANDREA GONCALVES DE OLIVEIRA MATOS em 02/02/2026. Juntado em 18/03/2026 - 14:41:04 por AMANDA ARAUJO.



SINFRACAP202623928A

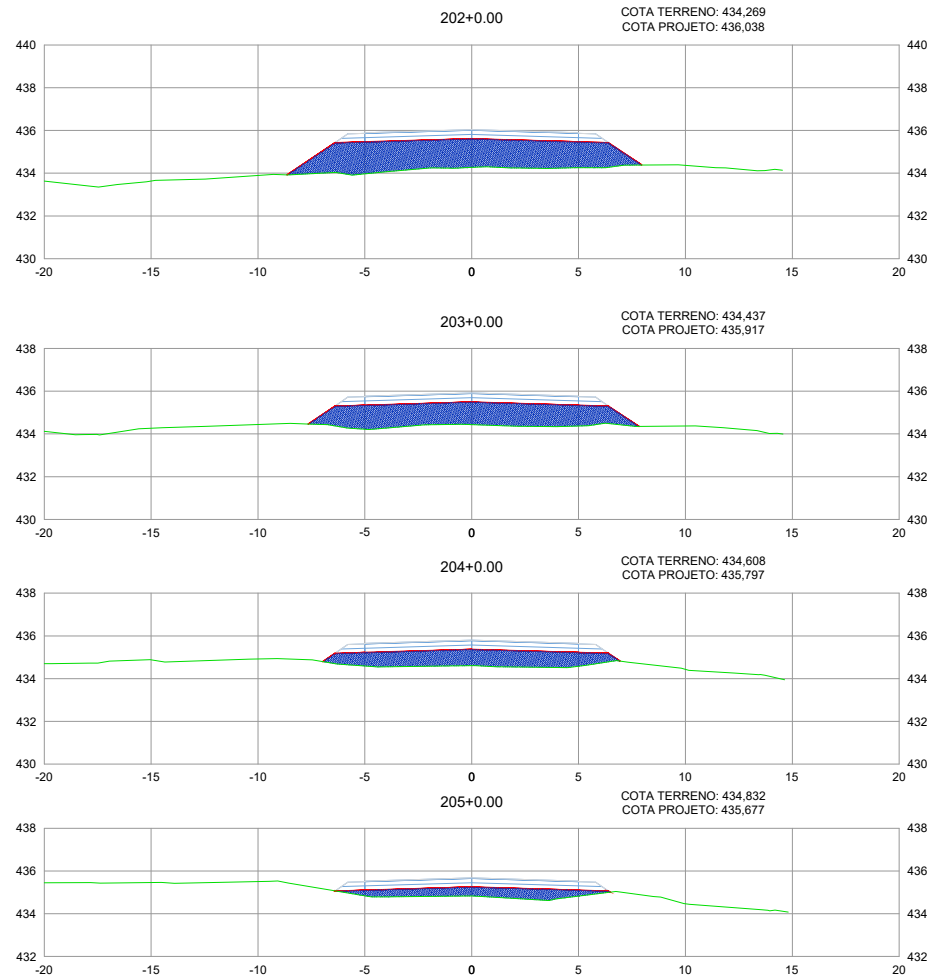

LEGENDA

- TERRENO NATURAL
- PLATAFORMA DE TERRAPLENAGEM
- CORTE
- ATERRO

SINFRA	SECRETARIA DE INFRAESTRUTURA E LOGÍSTICA	SPOR
PROJETO  	Rodovia: MT-260 Trecho: Fim da Pavimentação - DIV. Poxoréu/Dom Aquino Sub-trecho: Estaca 000+000 até Estaca 241+11,688 Extensão: 4,681 km Código SRE: 260EMT0155 E 260EMT0160	FOLHA Nº: ST-69
ASSUNTO:	SEÇÕES TRANSVERSAIS	ESCALA: 1:200




 CORTE

 ATERRO

SINFRA

SECRETARIA DE INFRAESTRUTURA E LOGÍSTICA

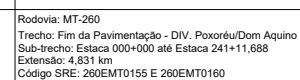CA **SPOR**

ASSUNTO: **SEÇÕES TRANSVERSAIS**

	FOLHA Nº:
	ST-70


ESCALA:
1:20

[illegible]

79



SINFRACAP202623928A

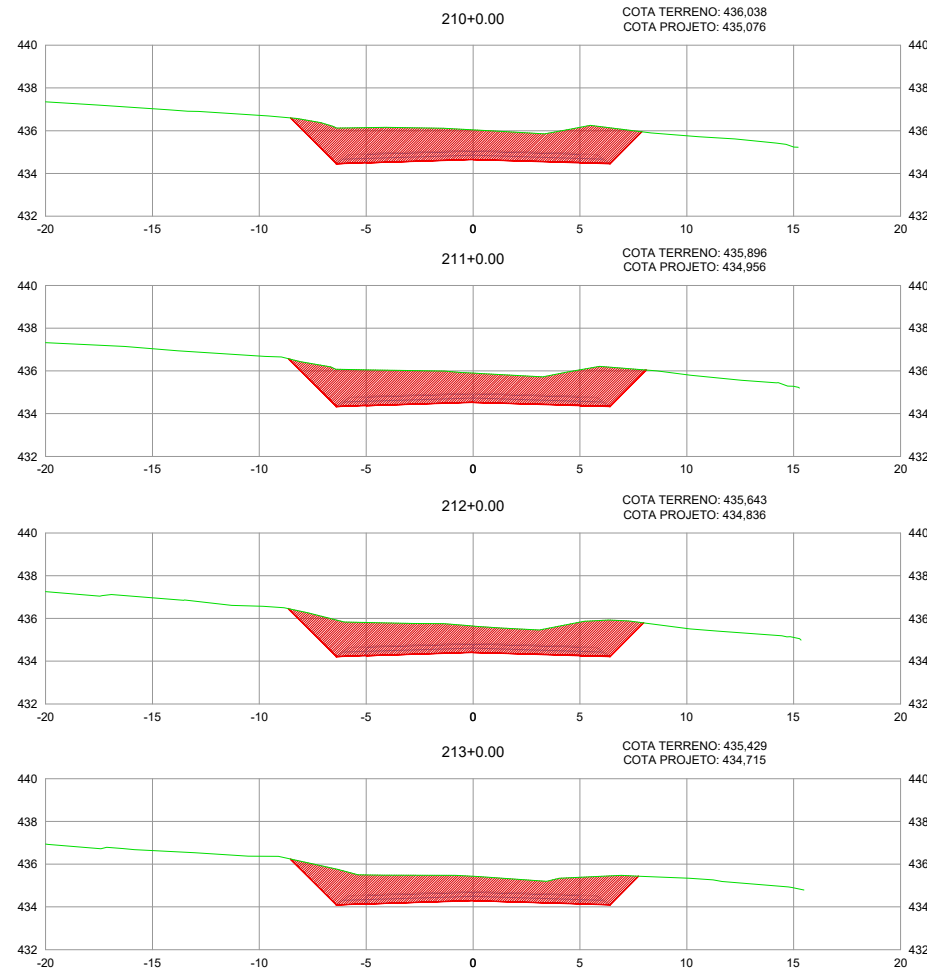

LEGENDA

- TERRENO NATURAL
- PLATAFORMA DE TERRAPLENAGEM
- CORTE
- ATERRO

SINFRA	SECRETARIA DE INFRAESTRUTURA E LOGÍSTICA	SPOR
 PROJETO Rodovia: MT-260 Trecho: Fim da Pavimentação - DIV. Poxoréu/Dom Aquino Sub-trecho: Estaca 000+000 até Estaca 241+11,888 Extensão: 4,831 km Código SRE: 260EMT0155 E 260EMT0160	ASSUNTO: SEÇÕES TRANSVERSAIS	FOLHA Nº: ST-71 ESCALA: 1:200



SINFRACAP202623928A



TERRENO NATURAL

— PLATAFORMA DE TERRAPLENAGEM

 CORTE

 ATERRO



SECRETARIA DE INFRAESTRUTURA E LOGÍSTICA

Rodovia: MT-260
Trecho: Fim da Pavimentação - DIV. Poxoréu/Dom Aquino
Sub-trecho: Estaca 000+000 até Estaca 241+11,688
Extensão: 4,831 km
Código SRE: 260EMT0155 E 260EMT0160

CA **SPOR**

ST-72


ESCALA:

SEÇÕES TRANSVERSAIS

81



SINFRACAP202623928A

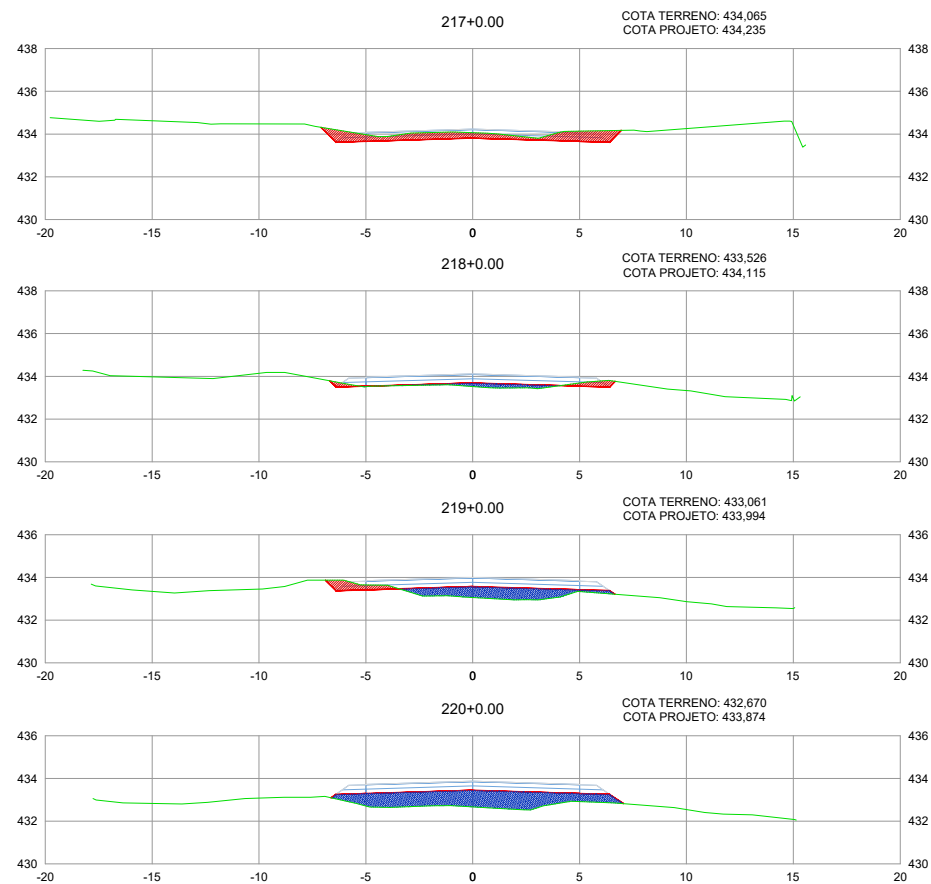


LEGENDA

- TERRENO NATURAL
- PLATAFORMA DE TERRAPLENAGEM
- CORTE
- ATERRO

SINFRA	SECRETARIA DE INFRAESTRUTURA E LOGÍSTICA	SPOR
PROJETO  exito	Rodovia: MT-260 Trecho: Fim da Pavimentação - DIV. Poxoréu/Dom Aquino Sub-trecho: Estaca 000+000 até Estaca 241+11,688 Extensão: 4,631 km Código SRE: 260EMT0155 E 260EMT0160	FOLHA Nº: ST-73
	ASSUNTO: SEÇÕES TRANSVERSAIS	ESCALA: 1:200



SINFRACAP202623928A

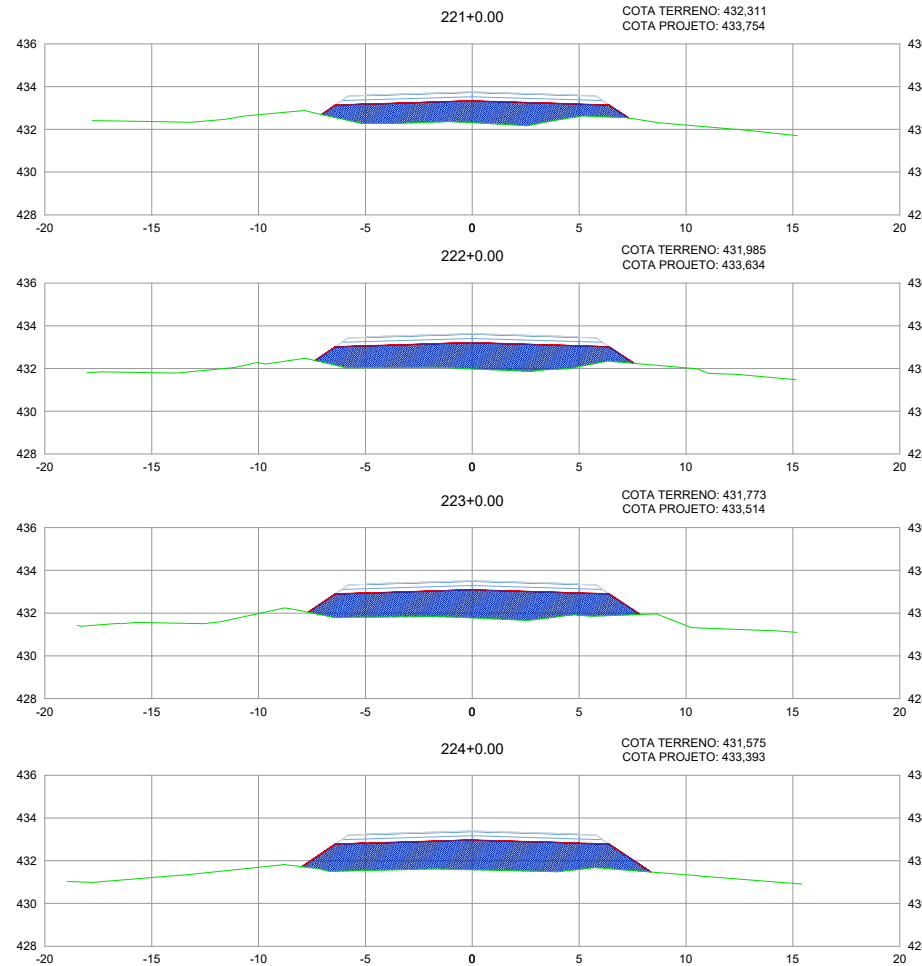

LEGENDA

- TERRENO NATURAL
- PLATAFORMA DE TERRAPLENAGEM
- CORTE
- ATERRO

SINFRA



SECRETARIA DE INFRAESTRUTURA E LOGÍSTICA

SPOR

Projeto
Rodovia: MT-260
Trecho: Fim da Pavimentação - DIV. Poxoréu/Dom Aquino
Sub-trecho: Estaca 000+000 até Estaca 241+11,688
Extensão: 4,631 km
Código SRE: 260EMT0155 E 260EMT0160

ASSUNTO:
SEÇÕES TRANSVERSAIS

FOLHA Nº:

ST-74

ESCALA:
1:200

HASH: 017c16281038e1705c6ae95210e40c5e43582a5471352203802092. Documento assinado digitalmente, válido em https://aquasoes.seplag.ju.gov.br/aquasoes-seplag.ju.gov.br/validar/AVCK-GRS-2125-4EBR. Assinado por ANDREA GONCALVES DE OLIVEIRA MATOS em 02/02/2026. URL: https://www.sigadoc.mt.gov.br/sigaex/public/app/autenticar?n=35282344-3039



SINFRACAP202623928A



 CORTE

 ATERRO




CA	SPOR
FOLHA Nº:	ST-75 
ESCALA:	1:200

HASH: 4174-68281-8394:17655-66e94212e4ebdc3e4f582045471:3522680-2892. Documento assinado digitalmente, válido em <https://ajudicoes.seplam.mt.gov.br/validar/AVCX-GR8-2126-4EBR>. Assinado por: ANDREA GONCALVES DE OLIVEIRA MATOS em 02/02/2026. Jurado em 16/02/2026: 1441,04 por AMANDA ARAUJO.

84



SINFRACAP202623928A

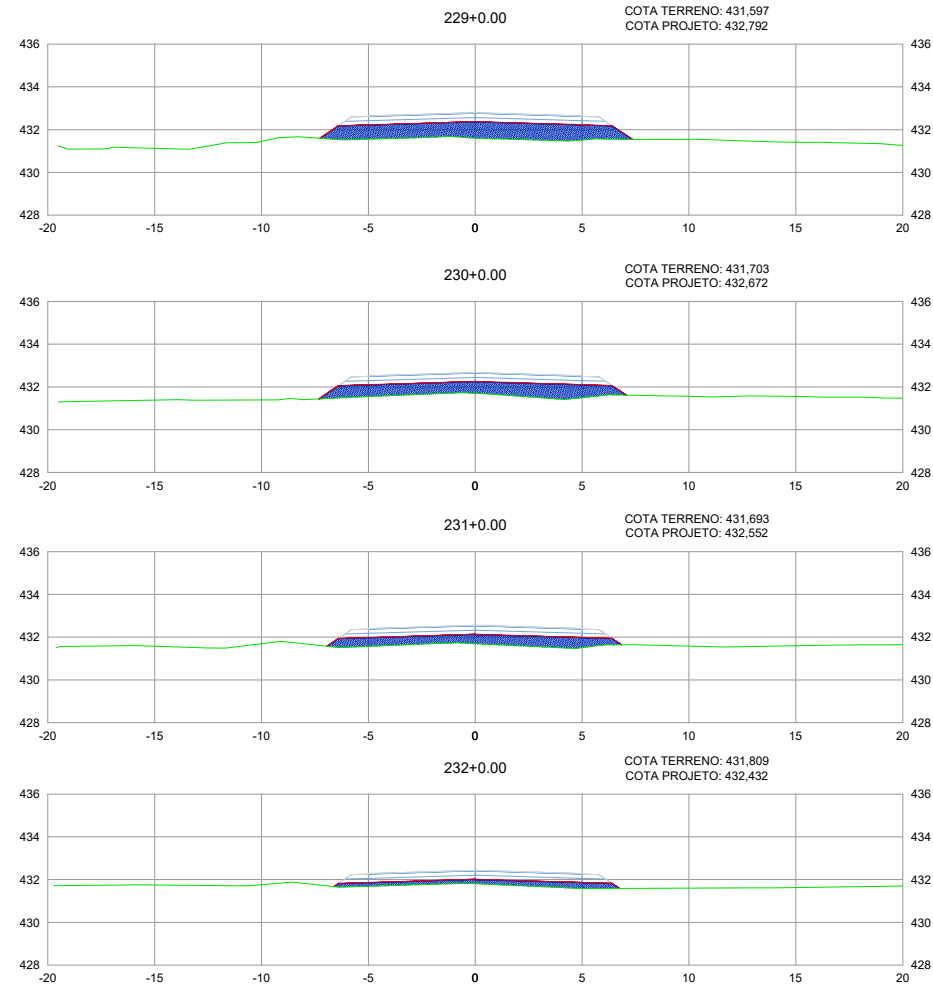

LEGENDA


- TERRENO NATURAL
- PLATAFORMA DE TERRAPLENAGEM
- CORTE
- ATERRO

SINFRA	SECRETARIA DE INFRAESTRUTURA E LOGÍSTICA	SPOR
PROJETO	Rodovia: MT-260 Trecho: Fim da Pavimentação - DIV. Poxoréu/Dom Aquino Sub-trecho: Estaca 000+000 até Estaca 241+11,888 Extensão: 4,831 km Código SRE: 260EMT0155 E 260EMT0160	FOLHA Nº: ST-76
ASSUNTO:	SEÇÕES TRANSVERSAIS	ESCALA: 1:200

HASH: 017c162838038e1705c6ae95210e4640c5e43882a5471352203802092. Documento assinado digitalmente, válido em <https://raqsicoes.sigap.mt.gov.br/raquicoes-publicar/validar/AVCK-GRS-2125-4EBR>. Assinado por: ANDREA GONCALVES DE OLIVEIRA MATOS em 18/03/2026 14:41:04 por AMANDA ARAUJO.



SINFRACAP202623928A

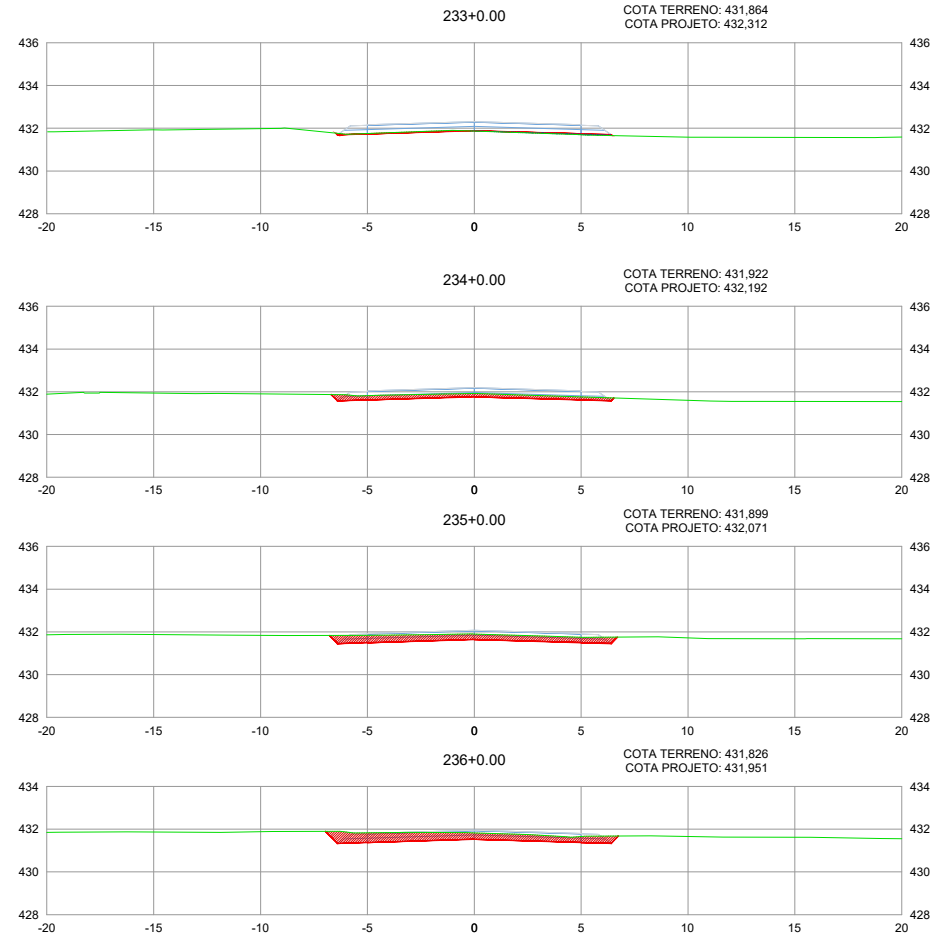

LEGENDA

- TERRENO NATURAL
- PLATAFORMA DE TERRAPLENAGEM
- CORTE
- ATERRO

SINFRA



SECRETARIA DE INFRAESTRUTURA E LOGÍSTICA

SPOR

Rodovia: MT-260
Trecho: Fim da Pavimentação - DIV. Poxoréu/Dom Aquino
Sub-trecho: Estaca 000+000 até Estaca 241+11,688
Extensão: 4,631 km
Código SRE: 260EMT0155 E 260EMT0160

ASSUNTO: SEÇÕES TRANSVERSAIS


FOLHA Nº:

ST-77

ESCALA: 1:200



SINFRACAP202623928A

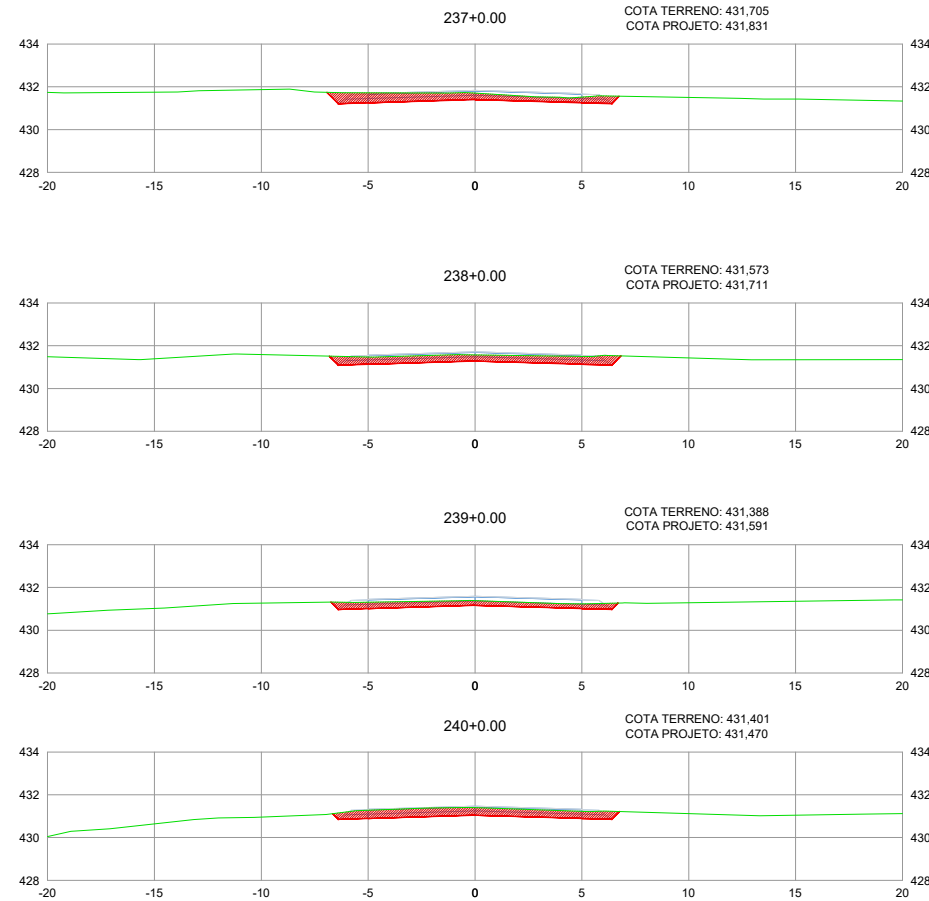

LEGENDA

- TERRENO NATURAL
- PLATAFORMA DE TERRAPLENAGEM
- CORTE
- ATERRO

SINFRA	SECRETARIA DE INFRAESTRUTURA E LOGÍSTICA	SPOR
PROJETO exito	Rodovia: MT-260 Trecho: Fim da Pavimentação - DIV. Poxoréu/Dom Aquino Sub-trecho: Estaca 000+000 até Estaca 241+11,888 Extensão: 4,831 km Código SRE: 260EMT0155 E 260EMT0160	FOLHA Nº: ST-78
ASSUNTO:	SEÇÕES TRANSVERSAIS	ESCALA: 1:200

TERMO DE ENCERRAMENTO



SINFRACAP202623928A

O presente volume correspondente ao Volume 2.1 - Seções Transversais, referente ao Projeto Executivo de Implantação e Pavimentação, da Rodovia Rodovia MT-260; Sub-Trecho: estaca 0+000 até estaca 241+11,688, com extensão de 4,831 km e possui 89 (oitenta e nove) folhas numericamente ordenadas.

Resp. técnicas:

ANDREA GONCALVES
DE OLIVEIRA
MATOS:79933467115

Eng.^a Civil Andréa G. de Oliveira Matos
RN 1200004431-2

GABRIELA MATOS Assinado de forma digital por
GABRIELA MATOS
Dados: 2026.02.02 17:00:10 -04'00'

Eng.^a San.e Amb. Gabriela de Matos Vieira
RN 121960433-0

89

