
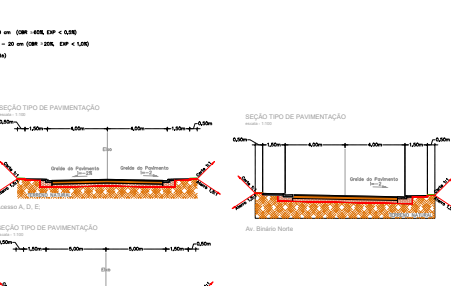
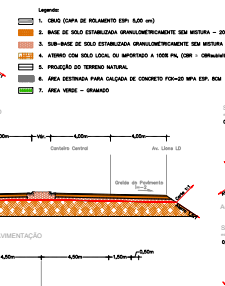


**QUANTIDADES DA PAVIMENTAÇÃO**

Regularização subleito até 20 cm	27.815,230 m³
Sub - Base, 100% PI	5.823,046 m³
Base, 100% PM	5.823,046 m³
Implantação com EAL	24.302,920 m²
Pintura de Lápido	24.302,920 m²
Concreto Armado - CAUQ	2.916,345 Ton

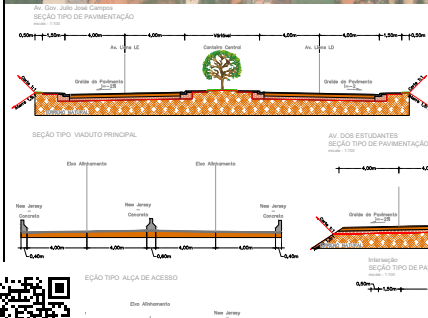


















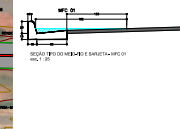








03 / 14





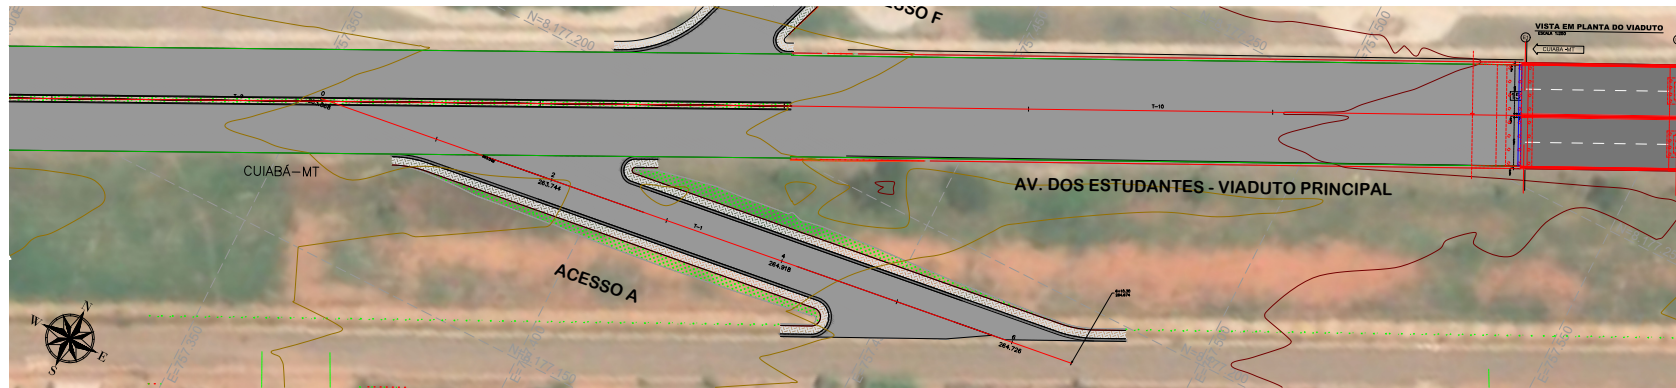


LEGENDA

	GREIDE PAVIMENTAÇÃO
	GREIDE TERRAPLENAGEM
	ESTRUTURA DE PAVIMENTO

ESCALAS  
 Planta / Perfil 1:350

- NOTAS:
- 1 - MEDIDAS EM METROS, EXCETO ONDE INDICADO.
  - 2 - COTAS E NÍVEIS EM METRO, EXCETO ONDE INDICADO.
  - 3 - DATUM SIRGAS 2000, IGC - S7, FUSO 21.
  - 4 - PROJEÇÃO UNIVERSAL TRANSVERSA DE MERCATOR - UTM.


**Obs. - AS COTAS DE EIXO EM PLANTA SE REFEREM ÀS COTAS DE PAVIMENTO ACABADO (CAPA)**

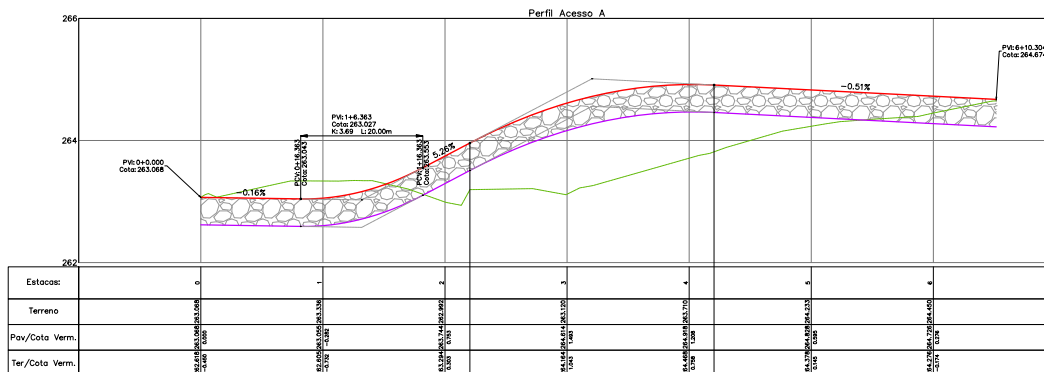

Estacos:	0	1	2	3	4	5	6	7
Terreno								
Pav/Cota Verm.								
Ter/Cota Verm.								

01	1ª REVISÃO	13/03/2026
00	EMISSÃO INICIAL	17/11/2025
PROPRIETÁRIO: PREFEITURA MUNICIPAL DE RONDONÓPOLIS		DESCRIÇÃO:
CPF/ CNPJ: 03.347.101/0001-21		DATA:
OBJETO: VIADUTO EM CONCRETO ARMADO E PROTENDIDO		
<b>PROJETO EXECUTIVO</b>		
ENGENHEIRO DO PROJETO: Av. dos Estudantes x Anel Viário, Rondonópolis - MT CEP: 78.740-349		
AUTOR DO PROJETO: CREA/ CAU: [ ]		EQUIPE TÉCNICA: CREA/ CAU: [ ]
ESCALA INDICADA	ASSUNTO	FOLHA Nº
DATA: 02/02/2026	Planta e Perfil Acessos em Nível	06 / 14
ETAPA: PROJETO	REVISÃO: 01	PROJETO GEOMÉTRICO
ESTATÍSTICAS		
ÁREAS (m²)	N.º DE COTAÇÕES	JOSEF. APPROVEIT.
TERRENO	DEMAS. PAV.	COORDENADOR GEOMÉTRICO



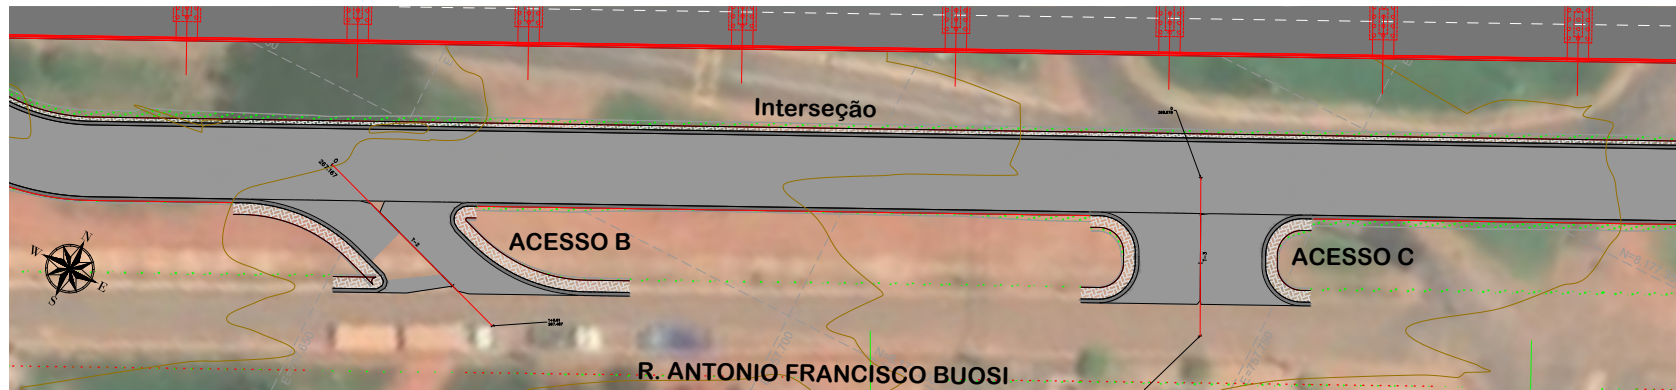



LEGENDA

	GREDE PAVIMENTAÇÃO
	GREDE TERRAPLENAGEM
	ESTRUTURA DE PAVIMENTO

ESCALAS  
Planta / Perfil 1:250


- NOTAS:
- 1 - MEDIDAS EM METROS, EXCETO ONDE INDICADO.
  - 2 - COTAS E NÍVEIS EM METRO, EXCETO ONDE INDICADO.
  - 3 - DATUM SIRGAS 2000, IGC - S7, FUSO 21.
  - 4 - PROJEÇÃO UNIVERSAL TRANSVERSA DE MERCATOR - UTM.

OBS - AS COTAS DE EIXO EM PLANTA SE REFEREM  
 AS COTAS DE PAVIMENTO ACABADO (CAPA)

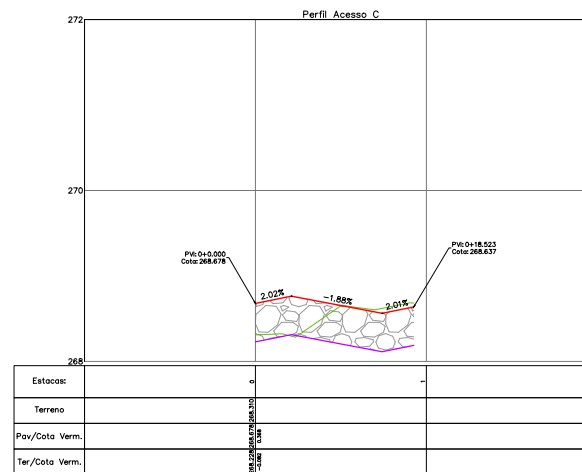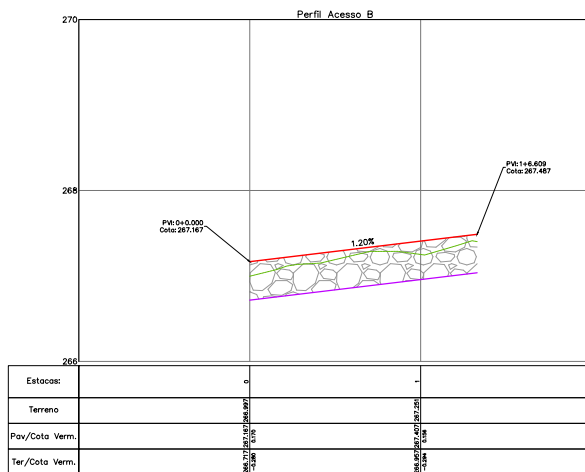

01	1ª REVISÃO	13/03/2026
00	EMISSÃO INICIAL	17/11/2025
REV. DATA		
PROPRIETÁRIO PREFEITURA MUNICIPAL DE RONDONÓPOLIS		
CPF/ CNPJ 03.347.101/0001-21		
OBJETO VIADUTO EM CONCRETO ARMADO E PROTENDIDO		
		
<p align="center"><b>PROJETO EXECUTIVO</b></p>		
ENDEREÇO DO PROJETO Av. dos Estudantes x Anel Viário, Rondonópolis - MT CEP: 78.740-349		
AUTOR DO PROJETO		EQUIPE TÉCNICA
CREA/ CAU		CREA/ CAU
ESCALA 1:250	ASSUNTO	FOLHA Nº
DATA 02/02/2026	Planta e Perfil Acessos em Nível Acesso B e Acesso C	07 / 14
ETAPA PROJETO	REVISÃO 01	PROJETO GEOMÉTRICO
ESTATÍSTICAS		
ÁREAS (m²)	PROJEÇÕES	DESENHO
	TERRÉNIO	DESENHO PAV.
		CONFERÊNCIA GEOMÉTRICA




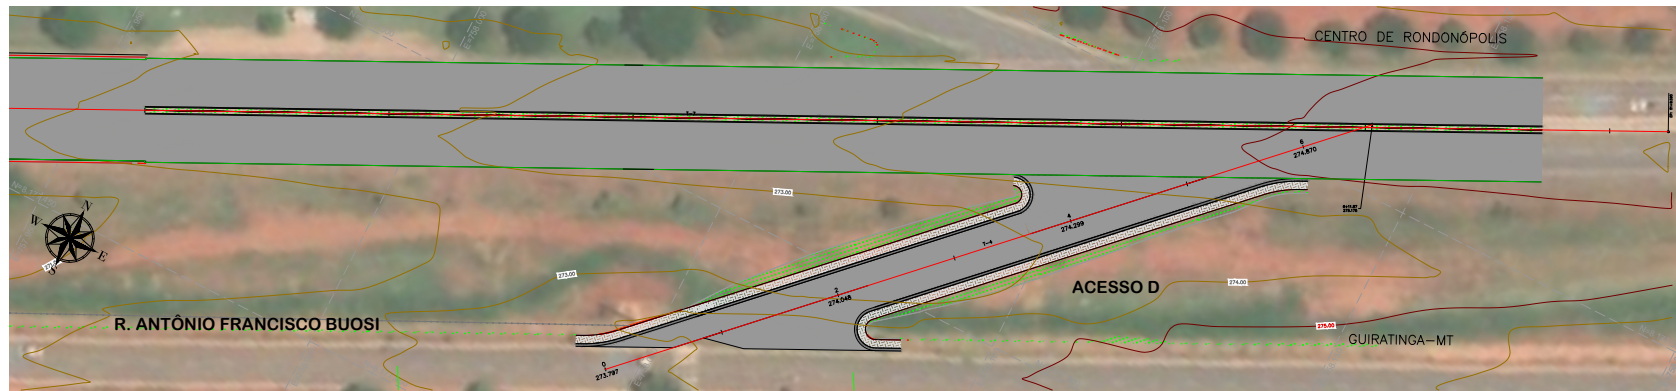

LEGENDA

	GRADE PAVIMENTAÇÃO
	GRADE TERRAPLENAGEM
	ESTRUTURA DE PAVIMENTO

ESCALAS
   
 Planta / Perfil 1:350

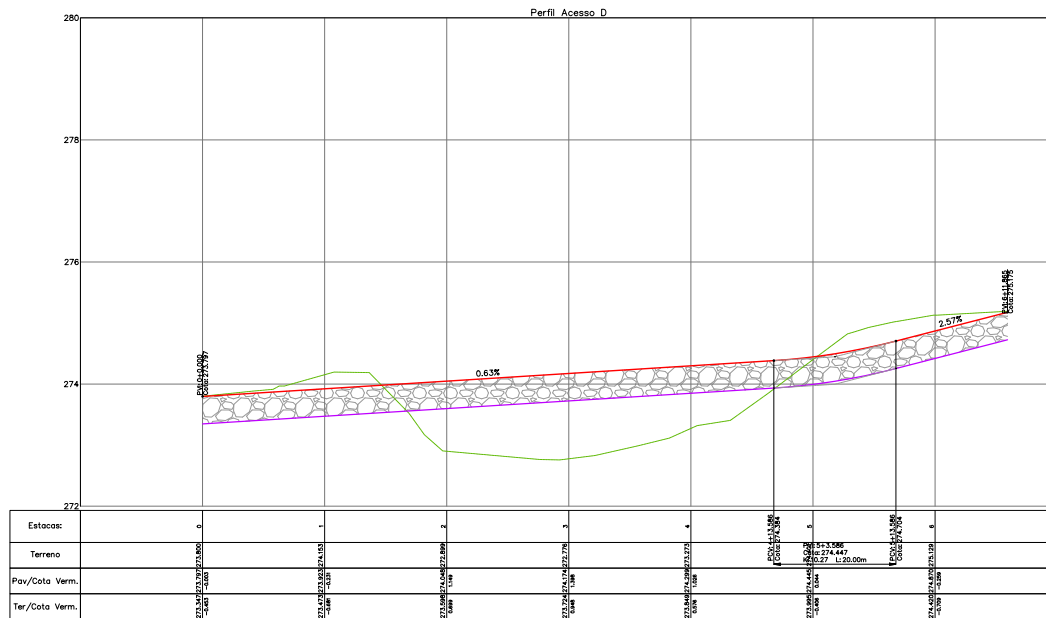


NOTAS:
   
 1 - MEDIDAS EM METROS, EXCETO ONDE INDICADO.
   
 2 - COTAS E NÍVEIS EM METRO, EXCETO ONDE INDICADO.
   
 3 - DATUM SIRGAS 2000, IGC - S7, FUSO 21.
   
 4 - PROJEÇÃO UNIVERSAL TRANSVERSA DE MERCATOR - UTM.
   
 OBS. - AS COTAS DE EIXO EM PLANTA SE REFEREM
   
 ÀS COTAS DE PAVIMENTO ACABADO (CAPA)

01	1ª REVISÃO	13/03/2008
00	EMISSÃO INICIAL	17/11/2008
REV.	REVISÃO	DATA
PROPRIETÁRIO	PREFEITURA MUNICIPAL DE RONDONÓPOLIS	
CPF/DIR	03.347.101/0001-21	
OBJETO	VIADUTO EM CONCRETO ARMADO E PROTENDIDO	
		
<b>PROJETO EXECUTIVO</b>		
ENDEREÇO DO PROJETO	Av. dos Estudantes x Anel Viário, Rondonópolis - MT	
	CEP: 78.740-349	
AUTOR DO PROJETO	EQUIPE TÉCNICA	
CREA/CAU	CREA/CAU	
ESCALA	ASSINATO	FOLHA Nº
1:350	Planta e Perfil Acessos em Nível	08 / 14
DATA	PROJETO	
02/02/2008	GEOMÉTRICO	
ETAPA	REVISÃO	
PROJETO	01	
ESTATÍSTICAS		
ÁREAS (m²)	PROJEÇÕES	JOSEF. APPROVEIT.
	TERRACENOS	CONSERVAÇÃO
	DEMARS. PAV.	GEOMÁTICA



SINFRACA P202625426A



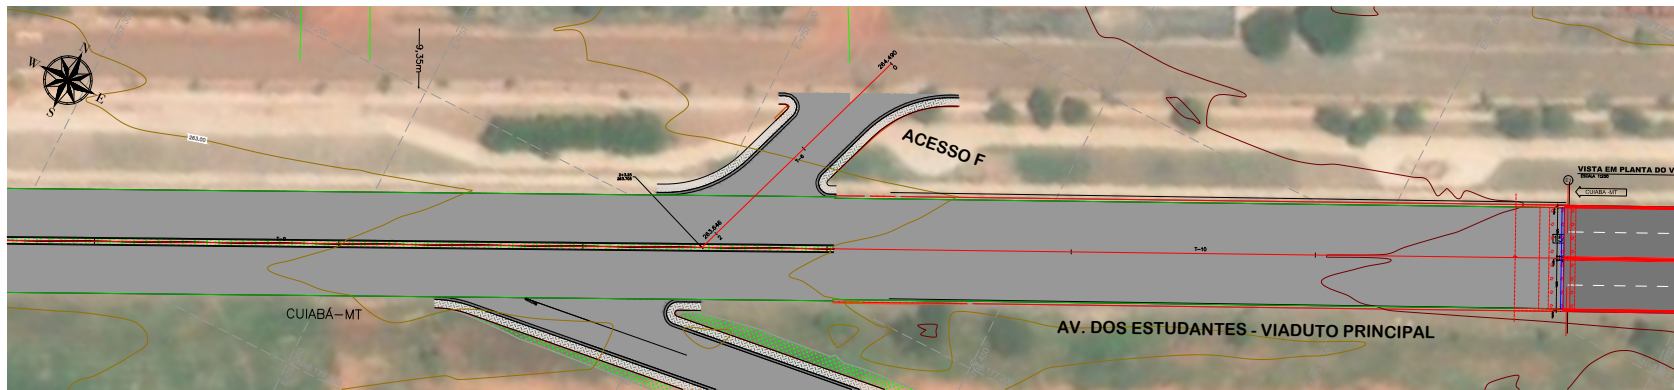


LEGENDA

	GREIDE PAVIMENTAÇÃO
	GREIDE TERRAPLENAGEM
	ESTRUTURA DE PAVIMENTO

ESCALAS  
 Planta / Perfil 1:350

- NOTAS:
- 1 - MEDIDAS EM METROS, EXCETO ONDE INDICADO.
  - 2 - COTAS E NÍVEIS EM METROS, EXCETO ONDE INDICADO.
  - 3 - DATUM SIRGAS 2000, UTM - 87, FUSO 21.
  - 4 - PROJEÇÃO UNIVERSAL TRANSVERSA DE MERCATOR - UTM.

ORS - AS COTAS DE EIXO EM PLANTA SE REFEREM  
 ÀS COTAS DE PAVIMENTO ACABADO (CAPA)

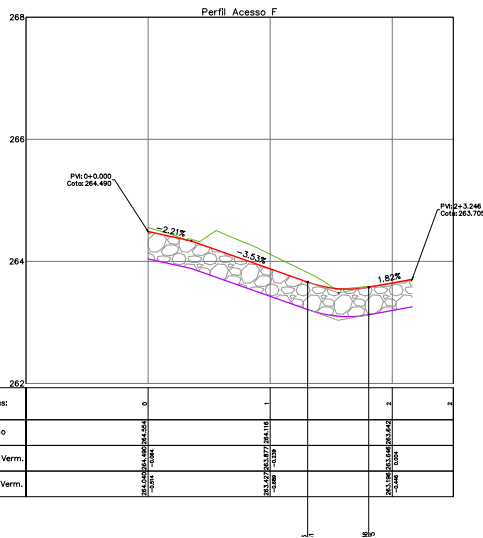


01	1ª REVISÃO	13/03/2008
02	EMISSÃO INICIAL	17/11/2008
REV. DATA		
PROPRIETÁRIO: PREFEITURA MUNICIPAL DE RONDONÓPOLIS		
CPF/DIR: 03.347.101/0001-21		
OBJETIVO: VIADUTO EM CONCRETO ARMADO E PROTENDIDO		
<b>PROJETO EXECUTIVO</b>		
ENDEREÇO DO PROJETO: Av. dos Estudantes x Anel Viário, Rondonópolis - MT CEP: 78.740-349		
AUTOR DO PROJETO: CREA/CAU: [blank]		EQUIPE TÉCNICA: CREA/CAU: [blank]
ESCALA: 1:350	ASSUNTO: Planta e Perfil Acessos em Nível	FOLHA Nº: 09 / 14
DATA: 02/02/2008	PROJETO: GEOMÉTRICO	
ETAPA: PROJETO	REVISÃO: 01	
ESTATÍSTICAS		
ÁREAS (m²)	PROJEÇÕES	DESENVOLVIMENTO
TERRENO	DESENV. PAV.	CONSERVAÇÃO GEOMÉTRICA







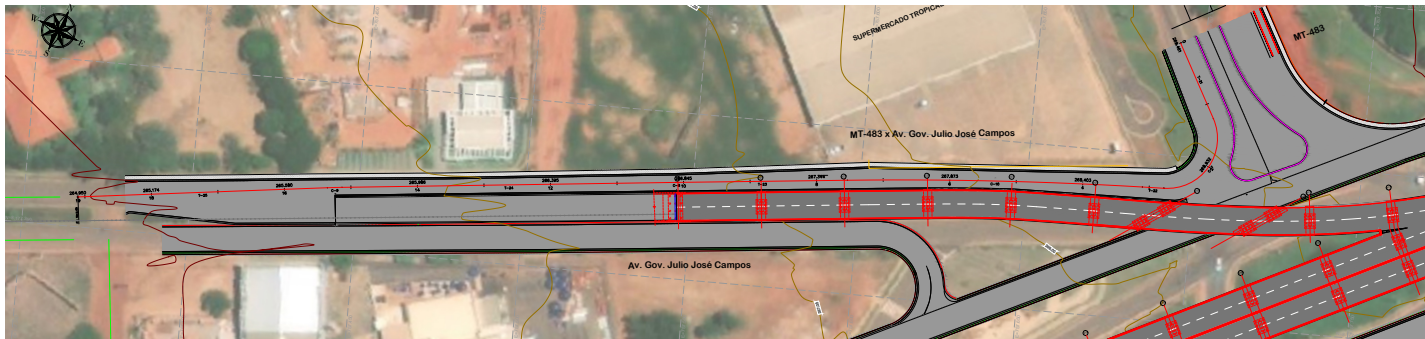


LEGENDA



OBS: AS COTAS DE EIXO EM PLANTA SE REFEREM ÀS COTAS DE PAVIMENTO ACABADO (C.P.A.)

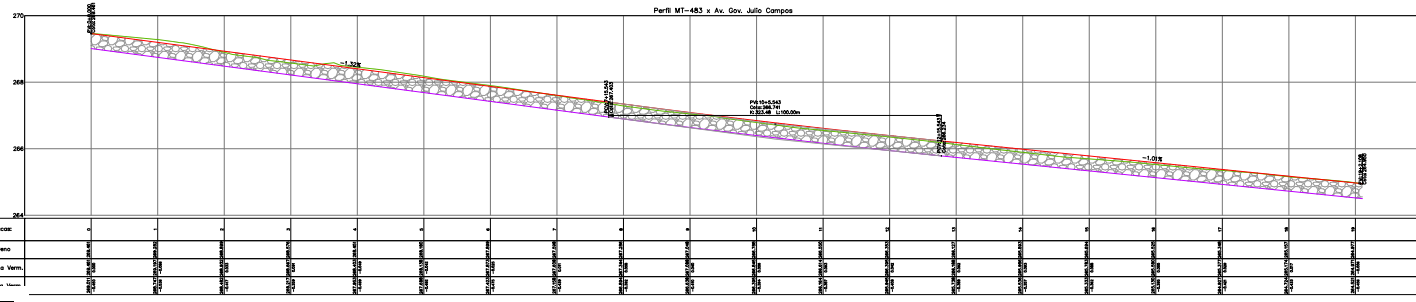





SINFRA P202625426A



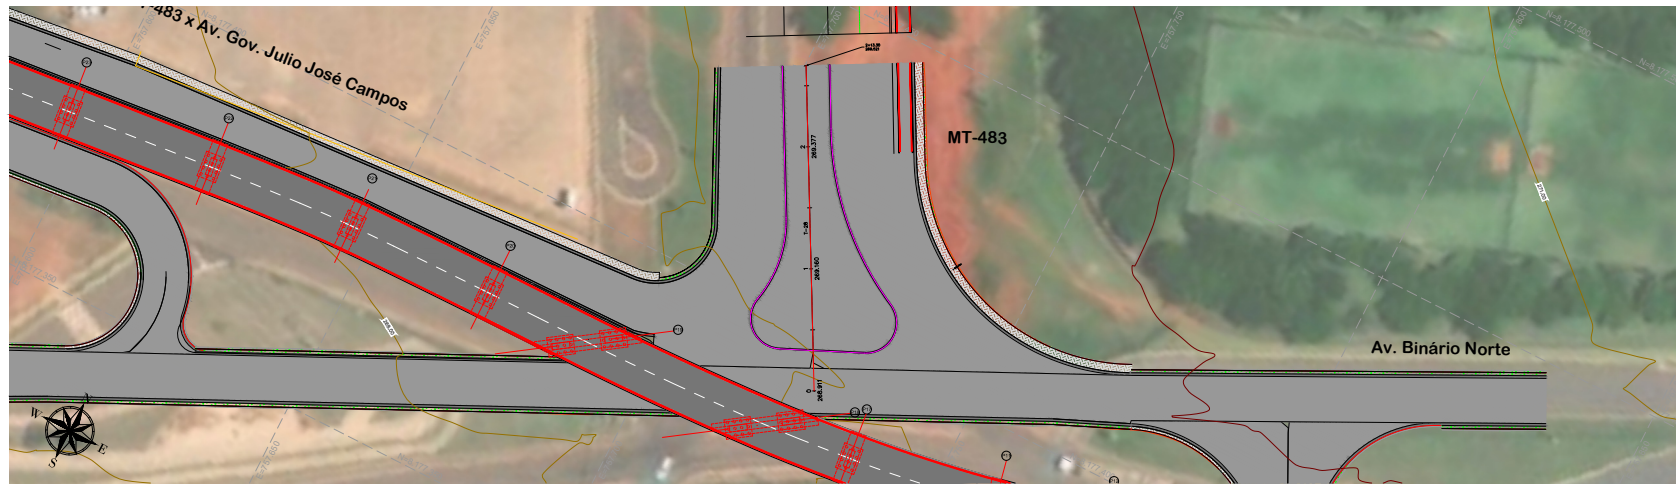


**ESCALAS**  
 Planta / Perfil 1:350

**LEGENDA**

	GRADE DE PAVIMENTAÇÃO
	GRADE DE TERRAPLENAGEM
	ESTRUTURA DE PAVIMENTO

- NOTAS:**
- 1 - MEDIDAS EM METROS, EXCETO ONDE INDICADO.
  - 2 - COTAS E NÍVEIS EM METRO, EXCETO ONDE INDICADO.
  - 3 - DATUM SIRGAS 2000, UTM - 87, FUSO 21.
  - 4 - PROJEÇÃO UNIVERSAL TRANSVERSA DE MERCATOR - UTM.

**Obs. - AS COTAS DE EIXO EM PLANTA SE REFEREM  
 ÀS COTAS DE PAVIMENTO ACABADO (CAPA)**

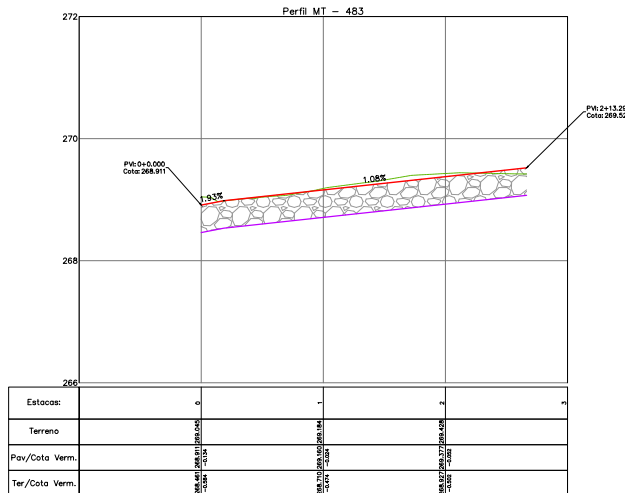

01	1ª REVISÃO	13/03/2008
02	EMISSÃO INICIAL	17/11/2008
REV. DATA		
PROPRIETÁRIO: PREFEITURA MUNICIPAL DE RONDONÓPOLIS CPF/ CNPJ: 03.347.101/0001-21		
OBJ: VIADUTO EM CONCRETO ARMADO E PROTENDIDO		
		
<b>PROJETO EXECUTIVO</b>		
ENDEREÇO DO PROJETO: Av. dos Estudantes x Anel Viário, Rondonópolis - MT CEP: 78.740-349		
AUTOR DO PROJETO: CREA/CAU: [blank]		EQUIPE TÉCNICA: CREA/CAU: [blank]
ESCALA: 1:350	ASSINTO: Planta e Perfil Acessos em Nível	FOLHA Nº: 14 / 14
DATA: 02/02/2008	PROJETO: GEOMÉTRICO	
ETAPA: PROJETO	REVISÃO: 01	
<b>ESTATÍSTICAS</b>		
ÁREAS (m²)	N.º COTAÇÕES	JOSEF. APROVET.
TERRENO	DEMAS. PAV.	COORDENADOR GEOMÉTRICO



SINFRACA P202625426A





HASH: 18a091048ea805e6756c320318c4f1241c28e1c53e124518c1237690988. Documento assinado digitalmente, válido em <https://requisicoes.apoio.mt.gov.br/validar-publico/validar/ESB-47R-UJRS37-SBVE>. Assinado por: MARILDA DE CASTRO COSTA, em 19/03/2026, MARILDA DE CASTRO COSTA em 19/03/2026, LUCAS LUIZ ARAUJO CORTEA em 19/03/2026, LUCAS LUIZ ARAUJO CORTEA em 19/03/2026, JUNIATA em 19/03/2026 13:28:27 por AMANDA ARAUJO.




### 8.0 – PROJETO DE PAVIMENTAÇÃO




SINFRA P202625426A



SEÇÃO TIPO VIADUTO PRINCIPAL  
esc 1:100

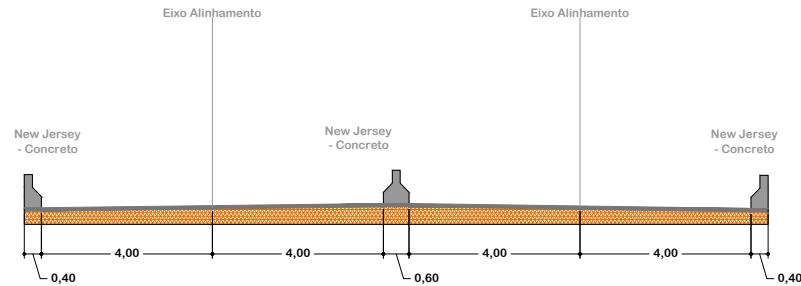

SEÇÃO TIPO ALÇA DE ACESSO  
esc 1:100

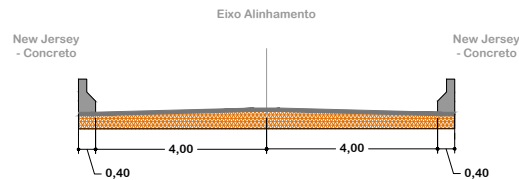

PROPRIETÁRIO:  
PREFEITURA MUNICIPAL DE RONDONÓPOLIS  
03.347.101/0001-21

ENDEREÇO:  
Cruzamento Av. dos Estudantes x Anel  
Viário, Rondonópolis - MT

ASSUNTO:  
Seções Tipo de Pavimentação

CONSTRUÇÃO:  
Implantação de Infraestrutura Urbana  
Projeto de Pavimentação

ESCALA: 1:100

DATA: Fevereiro - 2026

AUTOR DO PROJETO:


CREA/ CAU MARILDA DE CASTRO COSTA  
R12057349/03  
LUCAS LUIZ ARAUJO CORREA  
R12036707/61

Observação: Revisão 01



PRANCHA:  
PAV-01/11


HASH: f505f40e8a005e7f56202031ec4f1241c326f530112485f82723376509088 - Documento assinado digitalmente, valide em https://validar.sigadoc.mt.gov.br/validar/pub/validar/EBA-074738637897E. Assinado por MARILDA DE CASTRO COSTA em 19/03/2026. MARILDA DE CASTRO COSTA em 19/03/2026. LUCAS LUIZ ARAUJO CORREA em 19/03/2026. Juntado em 19/03/2026 às 13:28:27 por AMANDA ARAUJO.

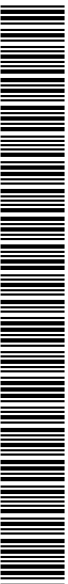

SINFRA P202625426A

SEÇÃO TIPO DE PAVIMENTAÇÃO


escala - 1:100

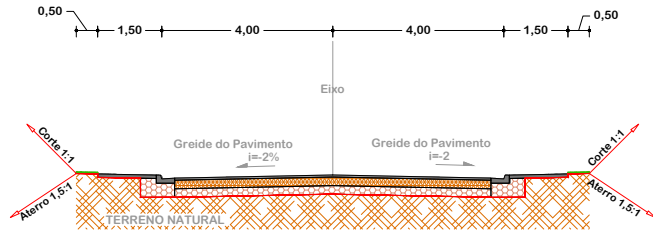

Acesso A, D, E;

SEÇÃO TIPO DE PAVIMENTAÇÃO


escala - 1:100

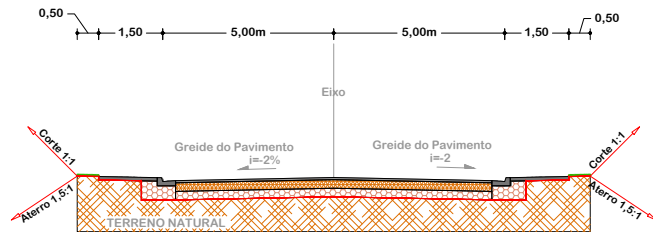

Acesso B, C, F; MT-483

SEÇÃO TIPO DE PAVIMENTAÇÃO

escala - 1:100

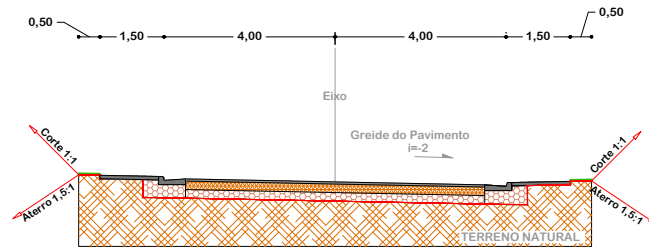

Av. Binário Norte

Legenda:

1. CAUQ (CAPA DE ROLAMENTO ESP: 5,00 cm)
2. BASE DE SOLO ESTABILIZADA GRANULOMÉTRICAMENTE SEM MISTURA - 20 cm (CBR ≥ 60%, EXP < 0,5%)
3. SUB-BASE DE SOLO ESTABILIZADA GRANULOMÉTRICAMENTE SEM MISTURA - 20 cm (CBR ≥ 20%, EXP < 1,0%)
4. ATERRO COM SOLO LOCAL OU IMPORTADO A 100% PN, (CBR ≥ CBRsubleito)
5. PROJEÇÃO DO TERRENO NATURAL
6. ÁREA DESTINADA PARA CALÇADA DE CONCRETO FCK=20 MPA ESP. 8CM
7. ÁREA VERDE - GRAMADO

PROPRIETÁRIO:  
PREFEITURA MUNICIPAL DE RONDONÓPOLIS  
03.347.101/0001-21

ENDEREÇO:  
Cruzamento Av. dos Estudantes x Anel  
Viário, Rondonópolis - MT

ASSUNTO:  
Seções Tipo de Pavimentação

CONSTRUÇÃO:  
Implantação de Infraestrutura Urbana  
Projeto de Pavimentação

ESCALA:

1:100

DATA:

Fevereiro - 2026

AUTOR DO PROJETO:


CREA/ CAU MARILDA DE CASTRO COSTA  
RU0073496/03  
LUCAS LUIZ ARAUJO CORREA  
RN1203670761

Observação: Revisão 01




PRANCHA:  
PAV-02/11

HASH: f5d97f4d8a0705e9f56202031e2c1f241c3261f530112485182723376509088 - Documento assinado digitalmente, valide em https://validar.segnet.mt.gov.br/validar-pub/validar/EB4-974738637897E. Assinado por MARILDA DE CASTRO COSTA em 19/03/2026. MARILDA DE CASTRO COSTA em 19/03/2026. LUCAS LUIZ ARAUJO CORREA em 19/03/2026. Justado em 19/03/2026 às 13:28:27 por AMANDA ARAUJO.

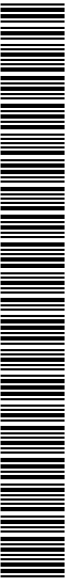


SINFRA P202625426A

AV. DOS ESTUDANTES  
SEÇÃO TIPO DE PAVIMENTAÇÃO  
escala - 1:100

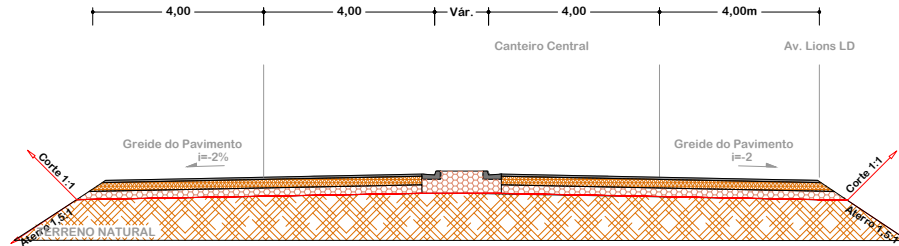

Interseção  
SEÇÃO TIPO DE PAVIMENTAÇÃO  
escala - 1:100

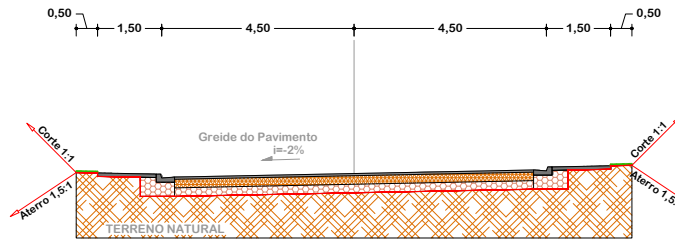

**Legenda:**

	1. CAUQ (CAPA DE ROLAMENTO ESP: 5,00 cm)
	2. BASE DE SOLO ESTABILIZADA GRANULOMÉTRICAMENTE SEM MISTURA - 20 cm (CBR ≥ 60%, EXP < 0,5%)
	3. SUB-BASE DE SOLO ESTABILIZADA GRANULOMÉTRICAMENTE SEM MISTURA - 20 cm (CBR ≥ 20%, EXP < 1,0%)
	4. ATERRO COM SOLO LOCAL OU IMPORTADO A 100% PN, (CBR ≥ CBRsubleito)
	5. PROJEÇÃO DO TERRENO NATURAL
	6. ÁREA DESTINADA PARA CALÇADA DE CONCRETO FCK=20 MPA ESP. 8CM
	7. ÁREA VERDE - GRAMADO

PROPRIETÁRIO:  
PREFEITURA MUNICIPAL DE RONDONÓPOLIS  
03.347.101/0001-21

ENDEREÇO:  
Cruzamento Av. dos Estudantes x Anel  
Viário, Rondonópolis - MT

ASSUNTO:  
Seções Tipo de Pavimentação

CONSTRUÇÃO:  
Implantação de Infraestrutura Urbana  
Projeto de Pavimentação

ESCALA: 1:100 DATA: Fevereiro - 2026

AUTOR DO PROJETO:

CREA/ CAU MARILDA DE CASTRO COSTA  
RAU207349/03  
LUCAS LUIZ ARAUJO CORREA  
RN1203670761

Observação: Revisão 01




PRANCHA:  
PAV-03/11

HASH: f505f048a050e9f56202031ecff1241c3261f53012485162723376590988 - Documento assinado digitalmente, valide em https://valida2026.sigadoc.mt.gov.br/valida2026/pub/valida2026/EB4-974738637897E. Assinado por MARILDA DE CASTRO COSTA em 19/03/2026. Juntado em 19/03/2026 às 13:28:27 por AMANDA ARAUJO.



SINFRA P202625426A



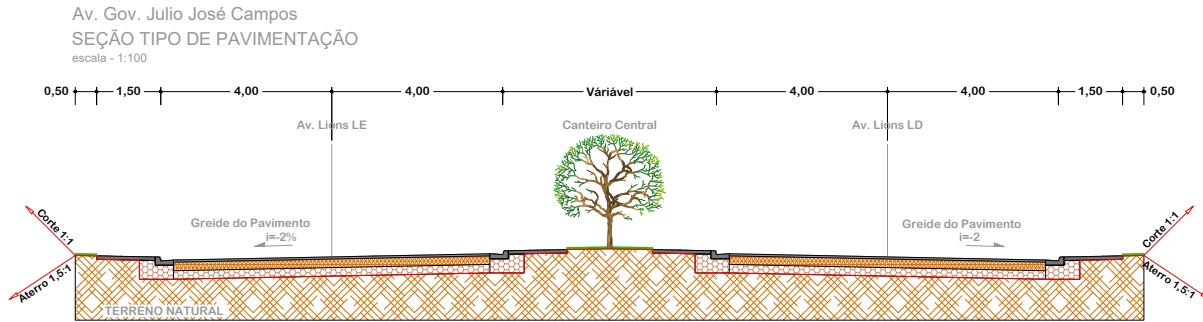

**Legenda:**

	1. CAUQUÊ (CAPA DE ROLAMENTO ESP: 5,00 cm)
	2. BASE DE SOLO ESTABILIZADA GRANULOMÉTRICAMENTE SEM MISTURA - 20 cm (CBR ≥ 60%, EXP < 0,5%)
	3. SUB-BASE DE SOLO ESTABILIZADA GRANULOMÉTRICAMENTE SEM MISTURA - 20 cm (CBR ≥ 20%, EXP < 1,0%)
	4. ATERRO COM SOLO LOCAL OU IMPORTADO A 100% PN, (CBR ≥ CBRsubleito)
	5. PROJEÇÃO DO TERRENO NATURAL
	6. ÁREA DESTINADA PARA CALÇADA DE CONCRETO FCK=20 MPA ESP. 8CM
	7. ÁREA VERDE - GRAMADO

**PROPRIETÁRIO:**  
PREFEITURA MUNICIPAL DE RONDONÓPOLIS  
03.347.101/0001-21

**ASSUNTO:**  
Seções Tipo de Pavimentação

**AUTOR DO PROJETO:**  
  
CREA/ CAU MARILDA DE CASTRO COSTA  
RA12073496/03  
LUCAS LUIZ ARAUJO CORREA  
RN1203670761



PRANCHA:  
**PAV-04/11**


**ENDEREÇO:**  
Cruzamento Av. dos Estudantes x Anel Viário, Rondonópolis - MT

**CONSTRUÇÃO:**  
Implantação de Infraestrutura Urbana  
Projeto de Pavimentação


**Observação:** Revisão 01

ESCALA: 1:100


DATA: Fevereiro - 2026

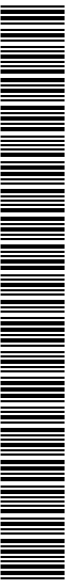

### DIAGRAMA LINEAR DO PAVIMENTO Eixo Viaduto Principal

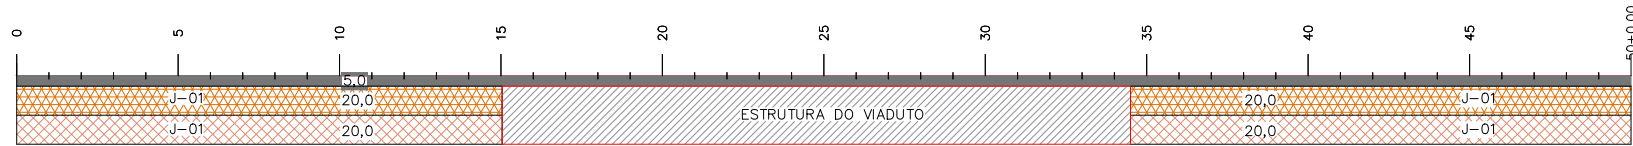

### DIAGRAMA LINEAR DO PAVIMENTO Alça de Acesso

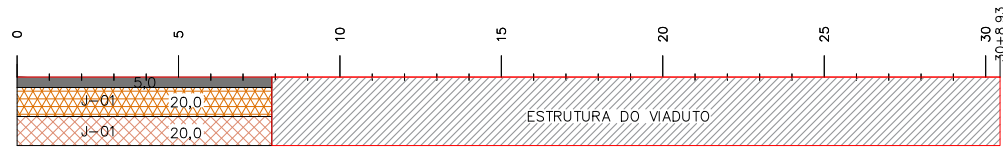

**LEGENDA:**

- CONCRETO ASFÁLTICO – CAUQ esp. 5,00 cm (PISTA DE ROLAMENTO)
- BASE ESTABILIZADA GRANULOMÉTRICAMENTE SEM MISTURA – esp. 20cm
- SUB-BASE ESTABILIZADA GRANULOMÉTRICAMENTE SEM MISTURA – esp. 20cm

**PROPRIETÁRIO:**  
PREFEITURA MUNICIPAL DE RONDONÓPOLIS  
03.347.101/0001-21

**ENDEREÇO:**  
Cruzamento Av. dos Estudantes x Anel Viário, Rondonópolis - MT

**ASSUNTO:**  
Projeto de Pavimentação  
Diagrama Linear do Pavimento

**CONSTRUÇÃO:**  
Implantação de Infraestrutura Urbana  
Projeto de Pavimentação

ESCALA: **S/ESCALA**

DATA: **Fevereiro - 2026**

**AUTOR DO PROJETO:**


CREA/ CAU MARILDA DE CASTRO COSTA  
R12057458/03  
LUCAS LUIZ ARAUJO CORREA  
R1203670761

Observação: **Revisão 01**



PRANCHA:  
**PAV-05/11**

HASH: f505f40e8a050e7f562031f2c1f121c326f153012485f8c72337650988 - Documento assinado digitalmente, valide em https://sigadoc.mt.gov.br/validacao.asp?sig=7747386378787E. Assinado por: MARILDA DE CASTRO COSTA em 19/03/2026. Lucias Luiz Araujo Correa em 19/03/2026. Juntado em 19/03/2026 às 13:28:27 por AMANDA ARAUJO.

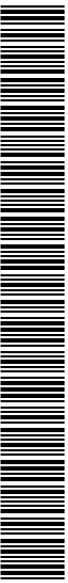

SINFRA P202625426A

