


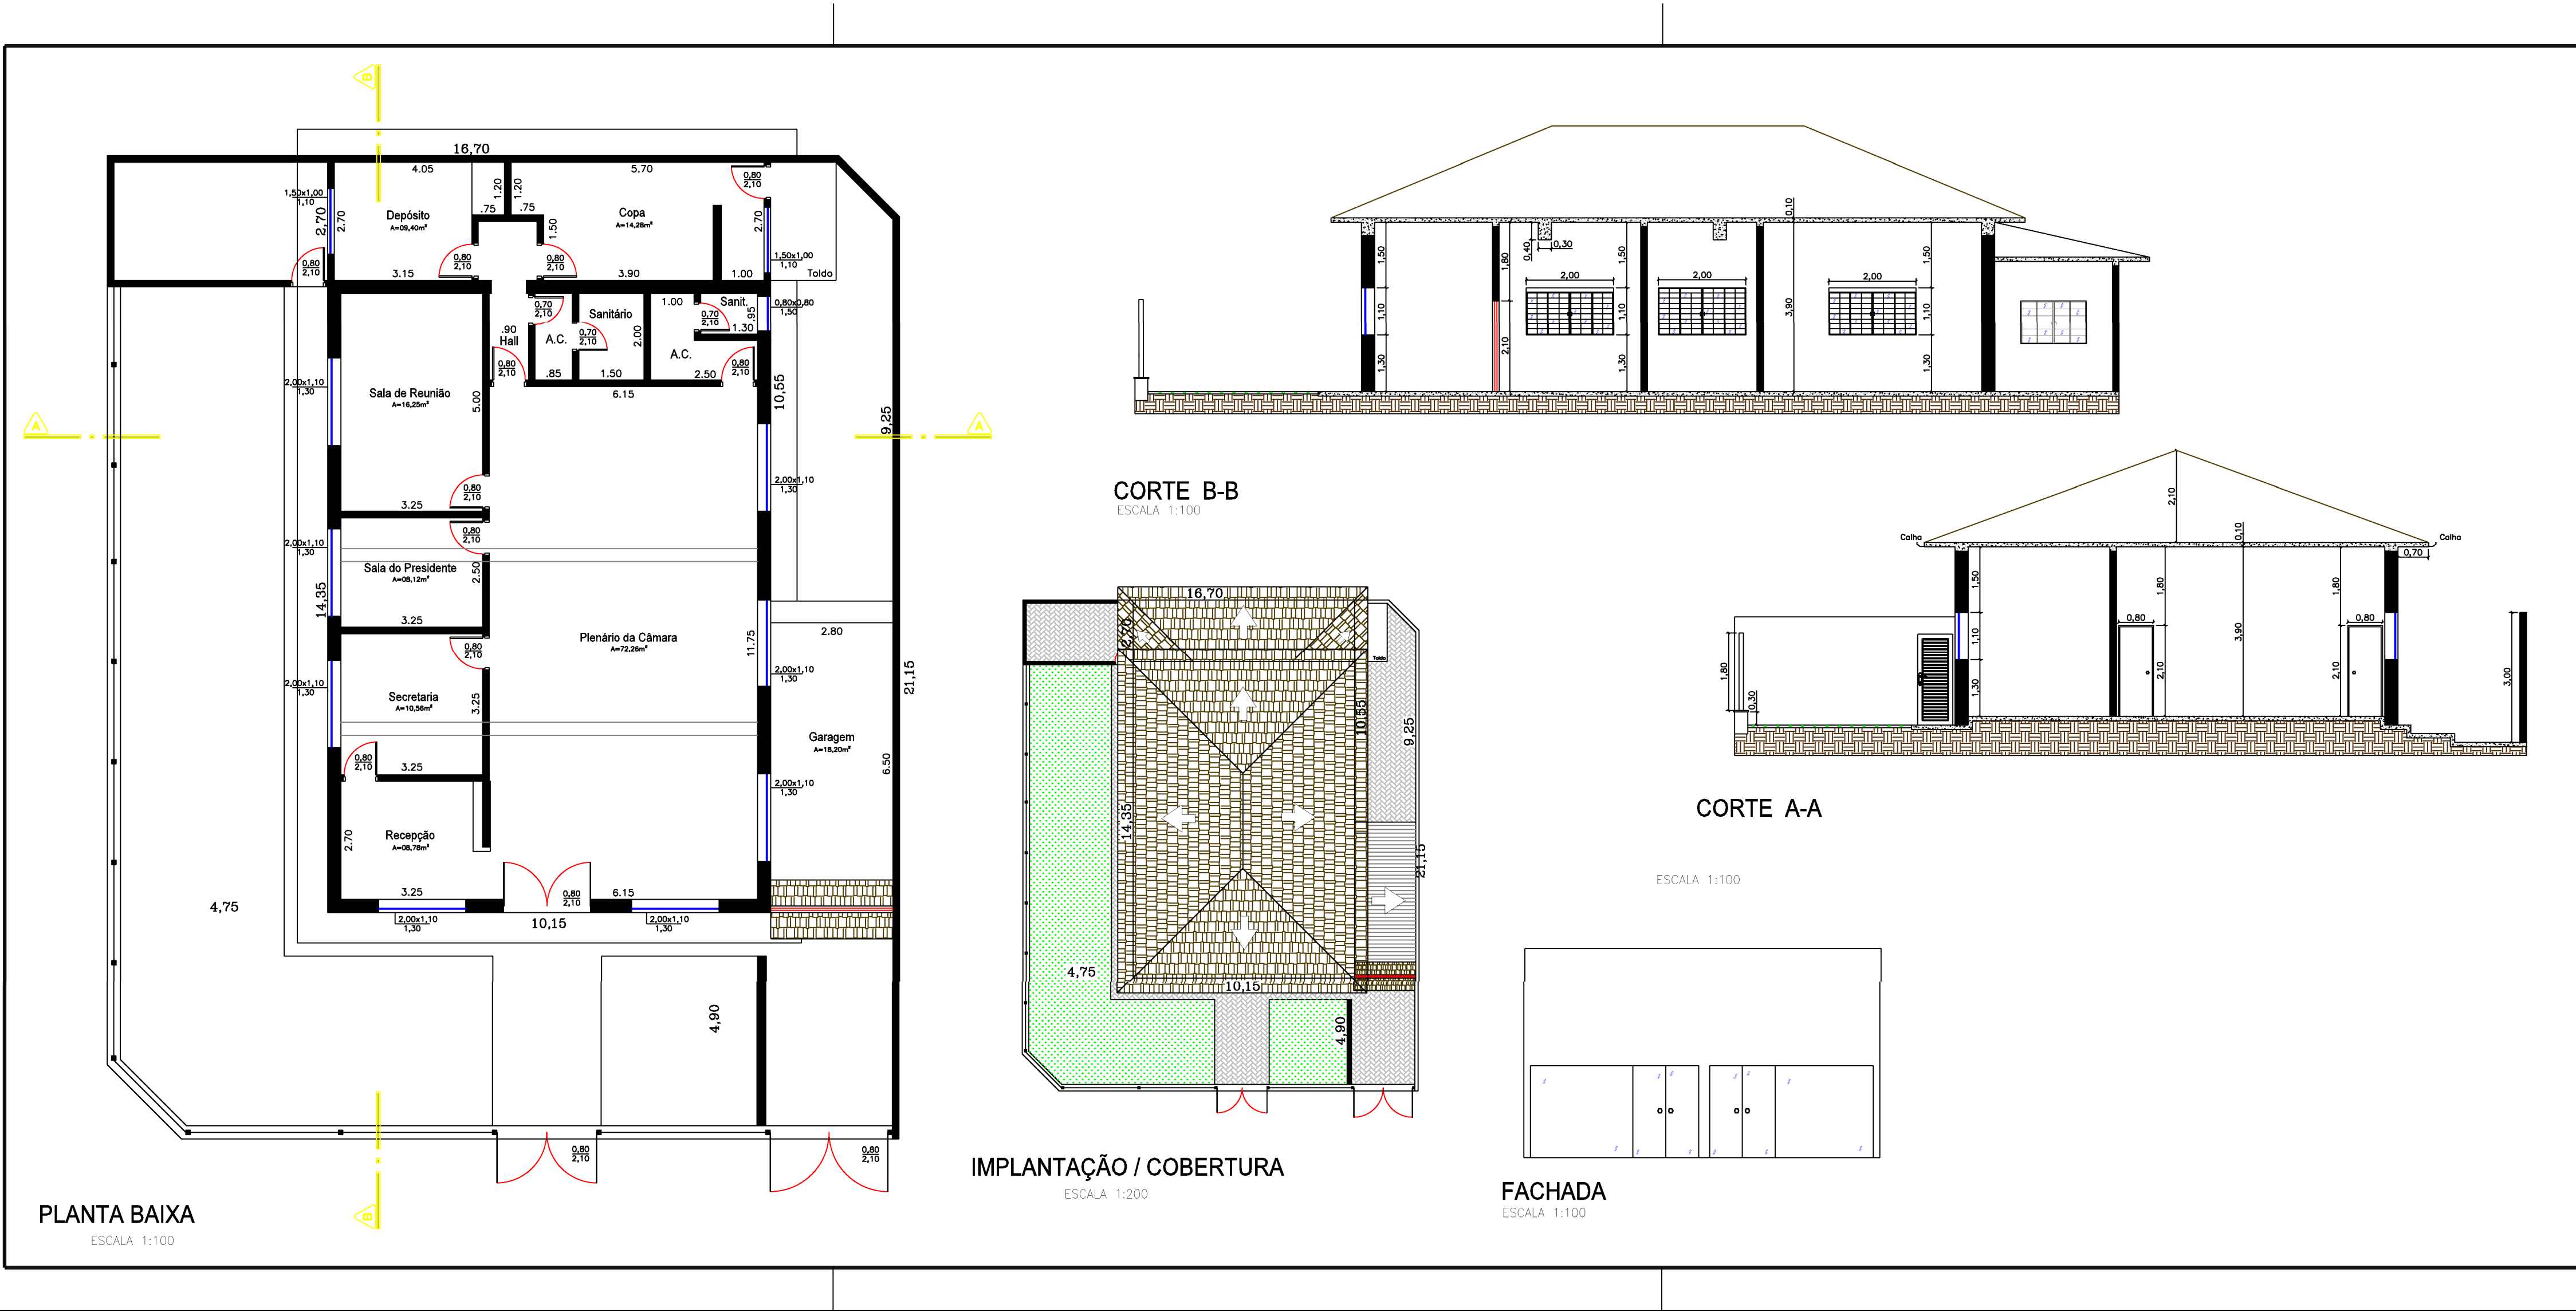

PLANTA CORTES E IMPLANTAÇÃO		FOLHA	
Situação Atual		01 / 06	
		Data: 20/10/2025	
TIPOLOGIA	OBJETO – REFORMA DO PRÉDIO DA CÂMARA MUNICIPAL DE SERRA AZUL - SP. "OLDAIR MATHIAS DE PAULA".		
Ocupação	TIPOLOGIA – PRÉDIO PÚBLICO		
LOCALIZAÇÃO	LOCAL – RUA DR. DINO BUENO		
	Nº – 500	LOTE – 12	QUADRA – 36
			CADASTRO – 001.036.012
	BAIRRO – CENTRO	MATRÍCULA – 379	
	CIDADE – SERRA AZUL		
		DECLARAÇÕES	
		PROPRIETÁRIA	
SITUAÇÃO SEM ESCALA		DECLARO QUE A APROVAÇÃO DO PROJETO PELO PRELAPREFEITURA MUNICIPAL NÃO IMPLICA NO RECONHECIMENTO DO DIREITO DE PROPRIEDADE DO TERRENO.	
		ASS.	
QUADRO DE ÁREAS (m²)		NOME: CÂMARA MUNICIPAL DE SERRA AZUL - SP	
		CNPJ: 57.724.320/0001-01	
		DECLARO PARA OS DEVIDOS FINS DE DIREITO INCLUSIVE NA ESPERA PENAL QUE O PROJETO APRESENTADO RESPEITE PRESERVAÇÃO DA CONSTRUÇÃO SEM COMO TEM PERIGO E TOTAL CONSERVAMENTO DA PENALIDADE CONTIDA NAS LEIS MUNICIPAIS	
		CREA 506.927.354-5	
		ART 2620251873414	
		ASS.	
		ENG. CIVIL - LUIZ PAULO MATHIAS	
		RESERVADO PARA USO DA PREFEITURA DE SERRA AZUL - SP.	