


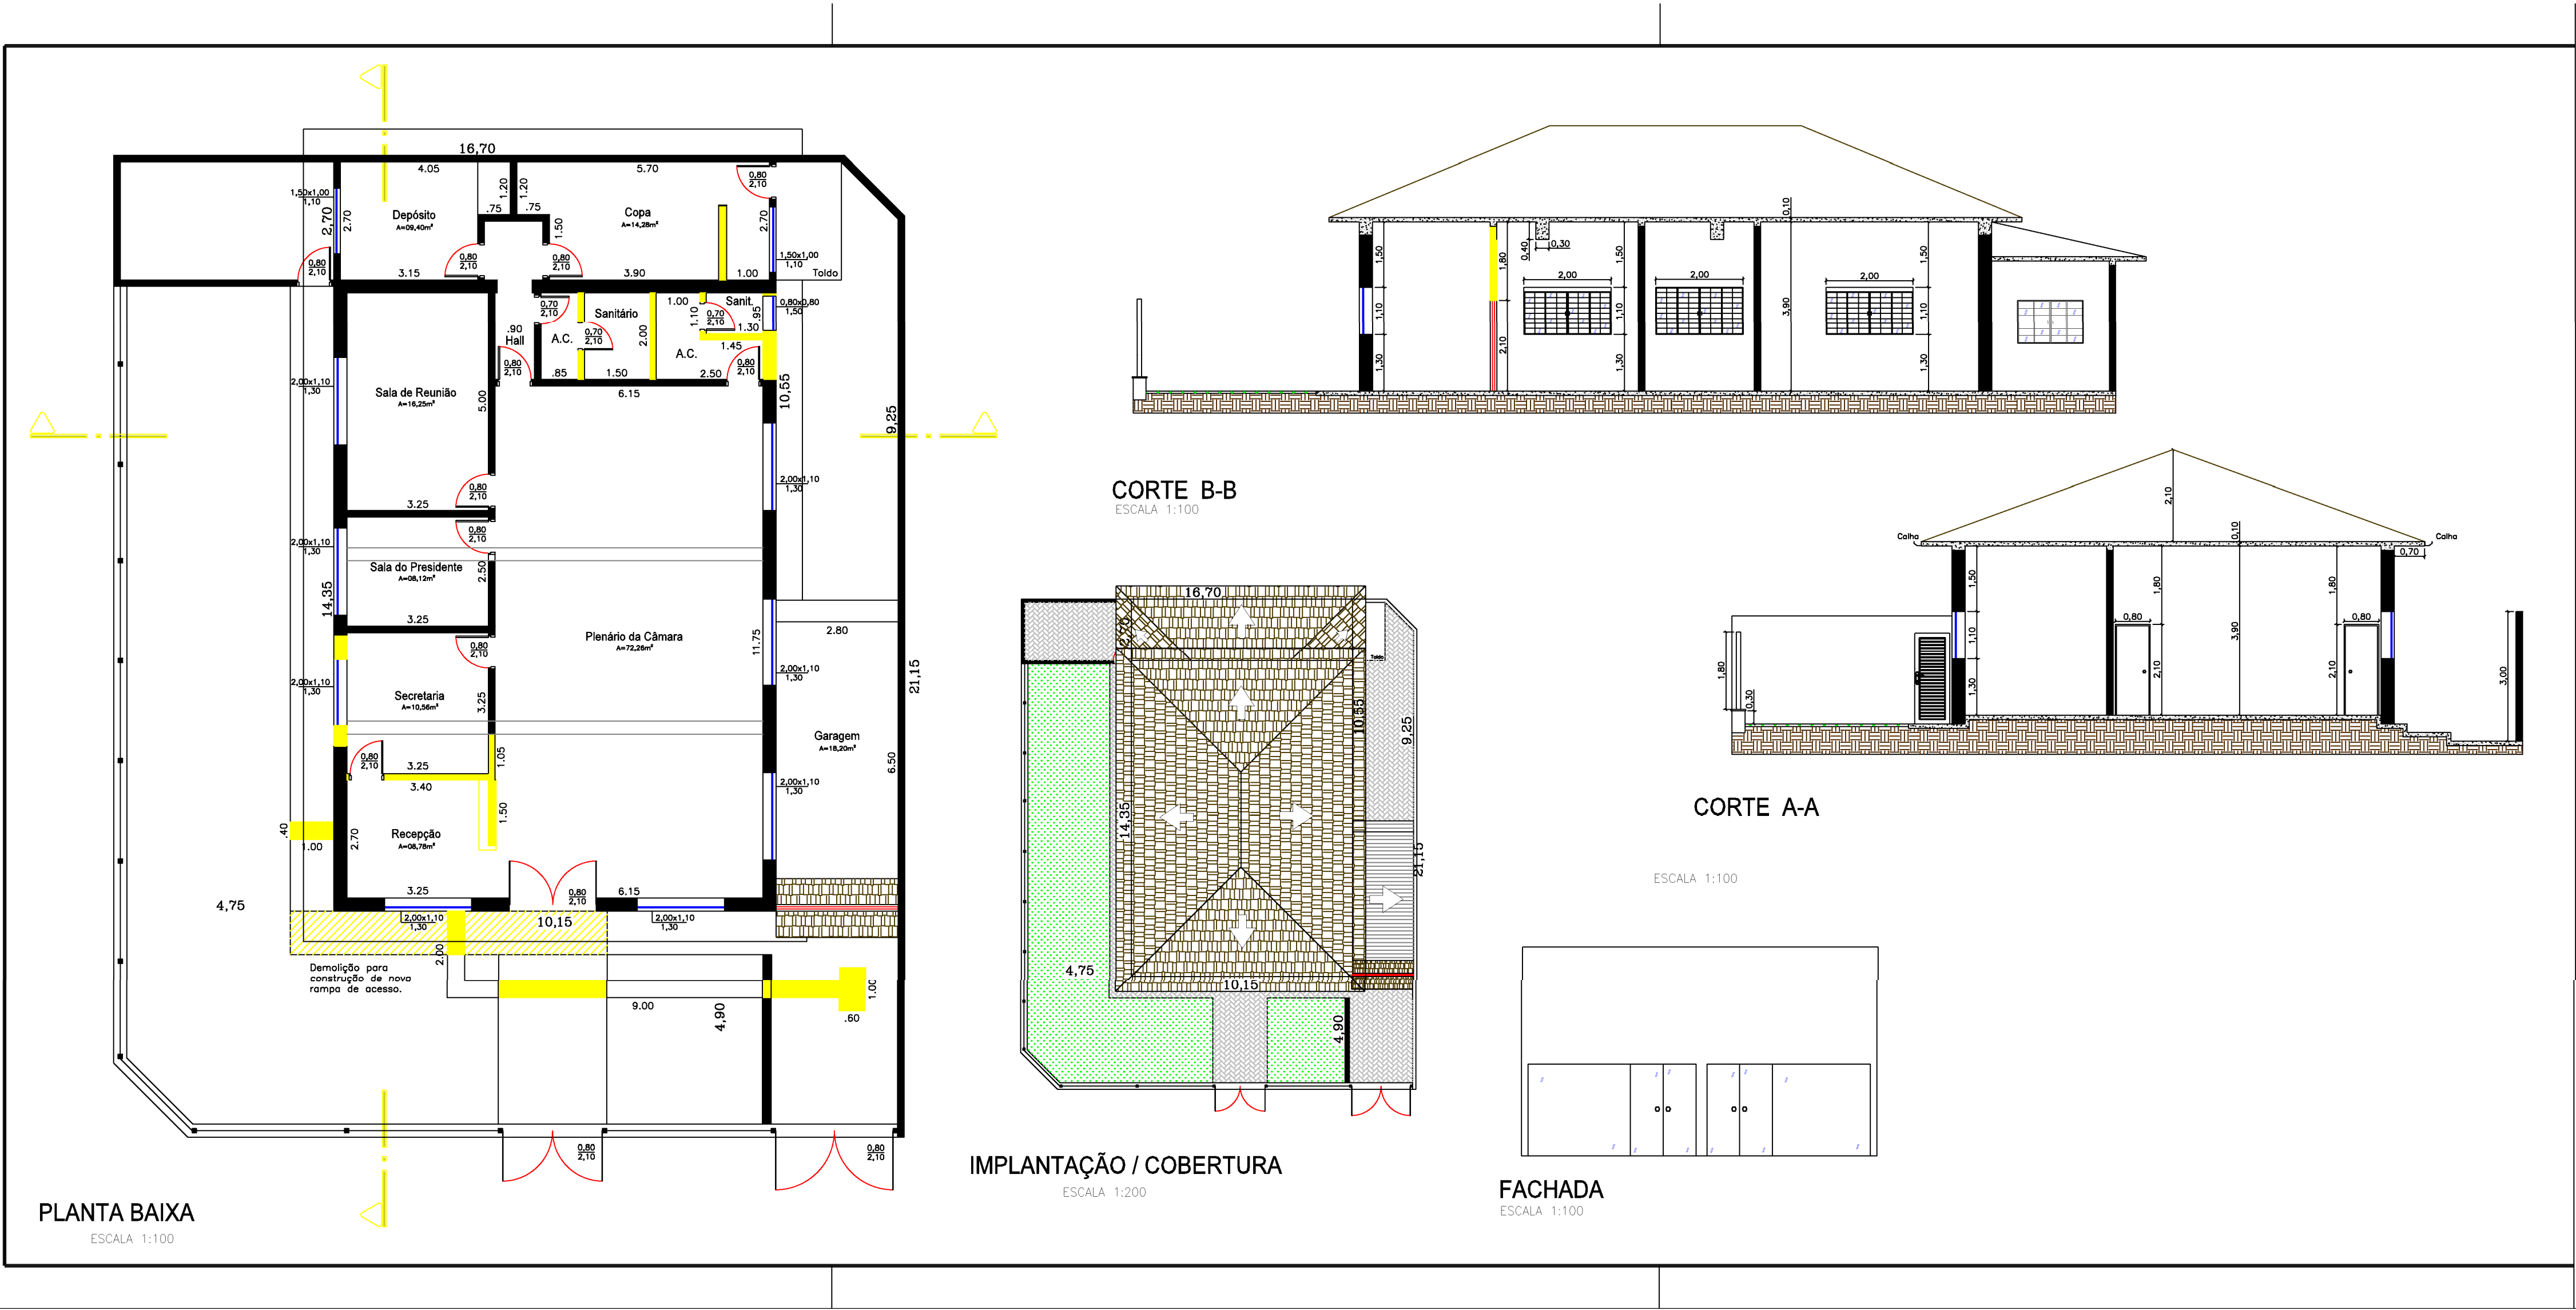

DEMOLIÇÃO		Data: 20/10/2025		FOLHA 02 / 06							
TIPOLOGIA OCUPAÇÃO		OBJETO – REFORMA DO PRÉDIO DA CÂMARA MUNICIPAL DE SERRA AZUL - SP. "OLDAIR MATHIAS DE PAULA".									
		TIPOLOGIA – PRÉDIO PÚBLICO									
LOCALIZAÇÃO		LOCAL – RUA DR. DINO BUENO									
		Nº – 500		LOTE – 12							
		QUADRA – 36		CADASTRO – 001.036.012							
		BAIRRO – CENTRO		MATRÍCULA – 379							
		CIDADE – SERRA AZUL									
SITUAÇÃO SEM ESCALA 		DECLARAÇÕES									
		DECLARO QUE A APROVAÇÃO DO PROJETO PELO PREFEITO MUNICIPAL NÃO IMPLICA NO RECONHECIMENTO DO DIREITO DE PROPRIEDADE DO TERRENO.									
		ASS.									
		NOME: CÂMARA MUNICIPAL DE SERRA AZUL - SP CNPJ: 57.724.320/0001-01									
QUADRO DE ÁREAS (m²) <table><tr><td>ÁREA DO TERRENO</td><td>—</td><td>1.459,00 m²</td></tr><tr><td>Edificação Existente</td><td>—</td><td>195,70 m²</td></tr></table>		ÁREA DO TERRENO	—	1.459,00 m²	Edificação Existente	—	195,70 m²	DECLARO PARA OS DEVIDOS FINS DE DIREITO INCLUSIVE NA ESPERA PENAL QUE O PROJETO APRESENTADO RESPEITE PRESERVAÇÃO DA CONSTRUÇÃO SEM COMO TEM PERIGO E TOTAL CONSERVAMENTO DA PENALIDADE CONTIDA NAS LEIS MUNICIPAIS			
		ÁREA DO TERRENO	—	1.459,00 m²							
		Edificação Existente	—	195,70 m²							
		CREA 506.927.354-5		ASS. ENG. CIVIL - LUIZ PAULO MATHIAS							
ART 2620251873414											
		RESERVADO PARA USO DA PREFEITURA DE SERRA AZUL - SP.									